

“ERANKYUN PROJECT” LLC



«ԵՐԱՆԿՅՈՒՆ ՊՐՈՋԵԿՏ» ԱՊԸ

ՀՀ ԼՈՒՌԻ ՄԱՐԳԻ ԱՆԿԵՐՊԻ ՀԱՄԱՅՆՔԻ ՕԶՈՒՆ ԸՆԱԿԱԿԱՅՐԻ ՀԻՆ ԱՊԸՅՈՒՐԻ

ՏԱՐԱԾՔՈՒՄ ԱՅՁՈՒ ԿԱՌԱՅՄԱՆ

ԱՇԽԱՏԱՆՔԱՅԻՆ ՆԱԽԱԳԻԾ

ԾԱՐՏԱՐԱՊԵՏԱՇԽԻՆԱՐԱՐԱԿԱՆ ՄԱՍ

ՀԱՏՈՐ - 1

ՆԱԽԱԳԻԾԻ ԿԱՔՄ
ՀԱՏՈՐ 1 - ԾԱՐՏԱՐԱՊԵՏԱՇԽԻՆԱՐԱՐԱԿԱՆ ՄԱՍ
ՀԱՏՈՐ 2 - ՆԱԽԱԳԱՇԻՎ

«ԵՐԱՆԿՅՈՒՆ ՊՐՈՋԵԿՏ» ԱՊԸ ՏՆՕՐԵՆ՝

Հ. ՄԵՍՐՈՊՅԱՆ

ՀԱՄԱՋԱՅՆԵՑԻՎԱԾ Է՝

ԵՐԵՎԱՆ 2024

ՀՀ ԼՈՒՐԻ ՄԱՐԶԻ ԱԼԱՎԵՐԴԻ ՀԱՄԱՅՆՔԻ ՕԵՐԻՆ ԸՆԱԿԱԿԱՅՐԻ
ՀԻՆ ԱՂԵՅՈՒՐԻ ՏԱՐԱԾԺՈՒՄ ԱՅԺՈՒ ԿԱՌԱՌԻՑՈՒՄ

ԾԱՐՏԱՐԱԴԵՏԱՇԽԱՐԱՐԱԿԱՆ ՄԱՍ

ՀԱՏՈՐ - 1

ՏՆՕՐԵՆ՝



Հ. ՄԵՍՐՈՊՅԱՆ

ՆՁԵ՛



Թ. ՀԱՅԱԿԱՅԱՆ

ՊԱՏԿԻՐԱՏՈՒ՝ «ԱԼԱՎԵՐԴԻ ՀԱՄԱՅՆՔԱԴԵՏԱՐԱՆ»

ԵՐԵՎԱՆ 2024

ԲԱՅԱՏՐԱԳԻՐ

ՀՀ Լոռու մարզ, Ալավերդի համայնքի Օձուն բնակավայրի հին աղբյուրի տարածքի բարեկարգման աշխատանքների Նախագծանա- խափաշկային փաստաթղթերի համար հիմք է հանդիսացել.

- 1. Օձունի համայնքապետարանի պատվերը
- 2. ճարտարապետահատակագծային առաջադրանքը
- 3. Տեղանքի ուսումնասիրությունը
- 4. Չափագրությունը (հանույթը)

Նախագծով Նախատեսված է հետևյալ աշխատանքները.

- գոյուլթյուն ունեցող մետաղական ցանկապատների ապամոնտաժում
- գոյուլթյուն ունեցող բետոնե հաղթակների քանդում
- գոյուլթյուն ունեցող բետոնե եզրաքարերի քանդում
- գոյուլթյուն ունեցող բազալտե սալիկներով երեսապատված հաղթակի քանդում
- գոյուլթյուն ունեցող ապֆալտբետոնե ծածկույթի քանդում
- մետաղական ցանկապատների կառուցում
- բետոնե գունավոր սալիկներից արահետների և թեքահաղթակների իրականացում
- բազալտե եզրաքարերի տեղադրում
- Նստարանների տեղադրում գործարանային արտադրության
- աղբամանների տեղադրում գործարանային արտադրության
- մանկական խաղասարքերի տեղադրում
- տարածքի բարեկարգման աշխատանքներ

Շրջակա միջավայրի պահպանում

Շինարարության ժամանակ անհրաժեշտ է հատուկ ուշադրություն դարձնել շրջակա միջավայրի վրա: Աշխատանքների կատարման ժամանակ անհրաժեշտ է խնամքով վերաբերվել մոտակա ծառերին և թփերին, պահպանելով նրանց վնասումից և ոչնչացումից: Աշխատանքների ավարտից հետո անհրաժեշտ է մաքրել շրջակա տարածքը շինարարական աղբից, բեռնումով և տեղափոխումով լցակույտ: Շին կազմակերպության աշխատողները և ղեկավարները միշտ պետք է հիշեն շրջակա միջավայրի պահպանման մասին:

Շինարարության ժամանակ պետք է պահպանել հետևյալ նորմատիվային փաստաթղթերը. ՇՆ և Կ III - 4.80 "Աշխատանքի անվտանգությունը շինարարությունում " ՇՆ և Կ III - 1.75 "Շինարարական արտադրության կազմակերպում" :

ԱՇԽԱՏԱՆՔԱՅԻՆ ԳՃԱԳՐԵՐԻ ՑԱՆԿ


ԹԵՐԹ	ԱՆՎԱՆՈՒՄԸ	ԾԱՆՈԹՈՒԹ.
1	Բացատրագիր, աշխատանքային գծագրերի ցանկ	Ծ2 - 1
2	Այգու տեղադիրքը	Ծ2 - 2
3	Գլխավոր հատակագիծ (գոյուլթյուն ունեցող)	Ծ2 - 3
4	Գլխավոր հատակագիծ (Նախագծային)	Ծ2 - 4
5	Գլխավոր հատակագիծ (մակիշպիկում-կահպիկում)	Ծ2 - 5
6	Կտրվածքներ 1-1 , 2-2 , 3-3 , 4-4	Ծ2 - 6
7	Կտրվածքներ 5-5 , 6-6 , 7-7	Ծ2 - 7
8	Ծածկույթի հատույթներ, կտրվածք 8-8	Ծ2 - 8
9	Ծածկույթի հատույթներ	Ծ2 - 9
10	Աշխատանքային ծավալների ամփոփագիր	Ծ2 - 10
11	Մետաղական ցանկապատի մակիշպիկում,մետաղական ցանկ. (տեսակ-1)	Ծ2 - 11
12	Մետաղական ցանկապատ 1-ի ճակատային ֆրագմենտ,ծալ.-ի ամփոփագիր	Ծ2 - 12
13	Մետաղական ցանկապատ 2-ի ճակատային ֆրագմենտ	Ծ2 - 13
14	Մետաղական ցանկապատ 2-ի (ի=1.00մ) և դռնակի ծավալների ամփոփագիր	Ծ2 - 14
15	Մետաղական ցանկապատ 3-ի ճակատային ֆրագմենտ,ծալ.-ի ամփոփագիր	Ծ2 - 15
16	Նստարան	Ծ2 - 16

Նախագիծը պետք է համապատասխանի ՀՀ - ում գործող նորմերին ու ստանդարտներին և ապահովի աշխատանքային բարձր որակ: Այդ Նպատակով կապալի օբյեկտի, դրա առանձին մասերը և օգտագործվող շինարարական նյութերը պետք է համապատասխանեն երաշխիքային ժամկետներին ներկայացվող նվազագույն պահանջներին: Կապալառու, շին. աշխատանքների ընթացքում օգտագործվող բոլոր նյութերի և շինվածքների համար, պատվիրատուին պետք է ներկայացնի դրանց հավաստագրերը, որոնք պետք է պարունակեն բոլոր անհրաժեշտ տվյալները նրանց ծագման ու որակի մասին և համապատասխանեն ընդունված ստանդարտների պահանջներին: Ներկայացվող նյութերի և շինվածքների որակը, արտաքին տեսքը պետք է համաձայնեցվի պատվիրատուի և Նախագծողի հետ:

ՊԵՇՈՐՆ	ՄԱՌԻՆ, ԱԾԳԱՌՈՒՄ	ԱՏՈՐԱԳՐ.	ՄԱՌԻՆ	ՀՀ Լոռու մարզի Ալավերդի համայնքի Օձուն բնակավայրի հին աղբյուրի տարածքում այգու կառուցում		
ՆԳԾ	Թ. ՀՅԱՅԱԿՅԱՆ					
ՆԱԽԱԳԾԵՑԻ	Ա. ՍԱՐԱԿՅԱՆ					
Բացատրագիր , աշխատանքային գծագրերի ցանկ				«ԵՐԱՆԿՅՈՒՆ ՊՐՈԹԵԿՏ» ՍՊԸ		
				ՓՈՒԼ	ԹԵՐԹ	ԹԵՐԹԵՐ
				ՄՆ	ԾԸ-1	16



ԱՅԳՈՒ ՏԵՂԱԴԻՐՔԸ Մ 1:1000

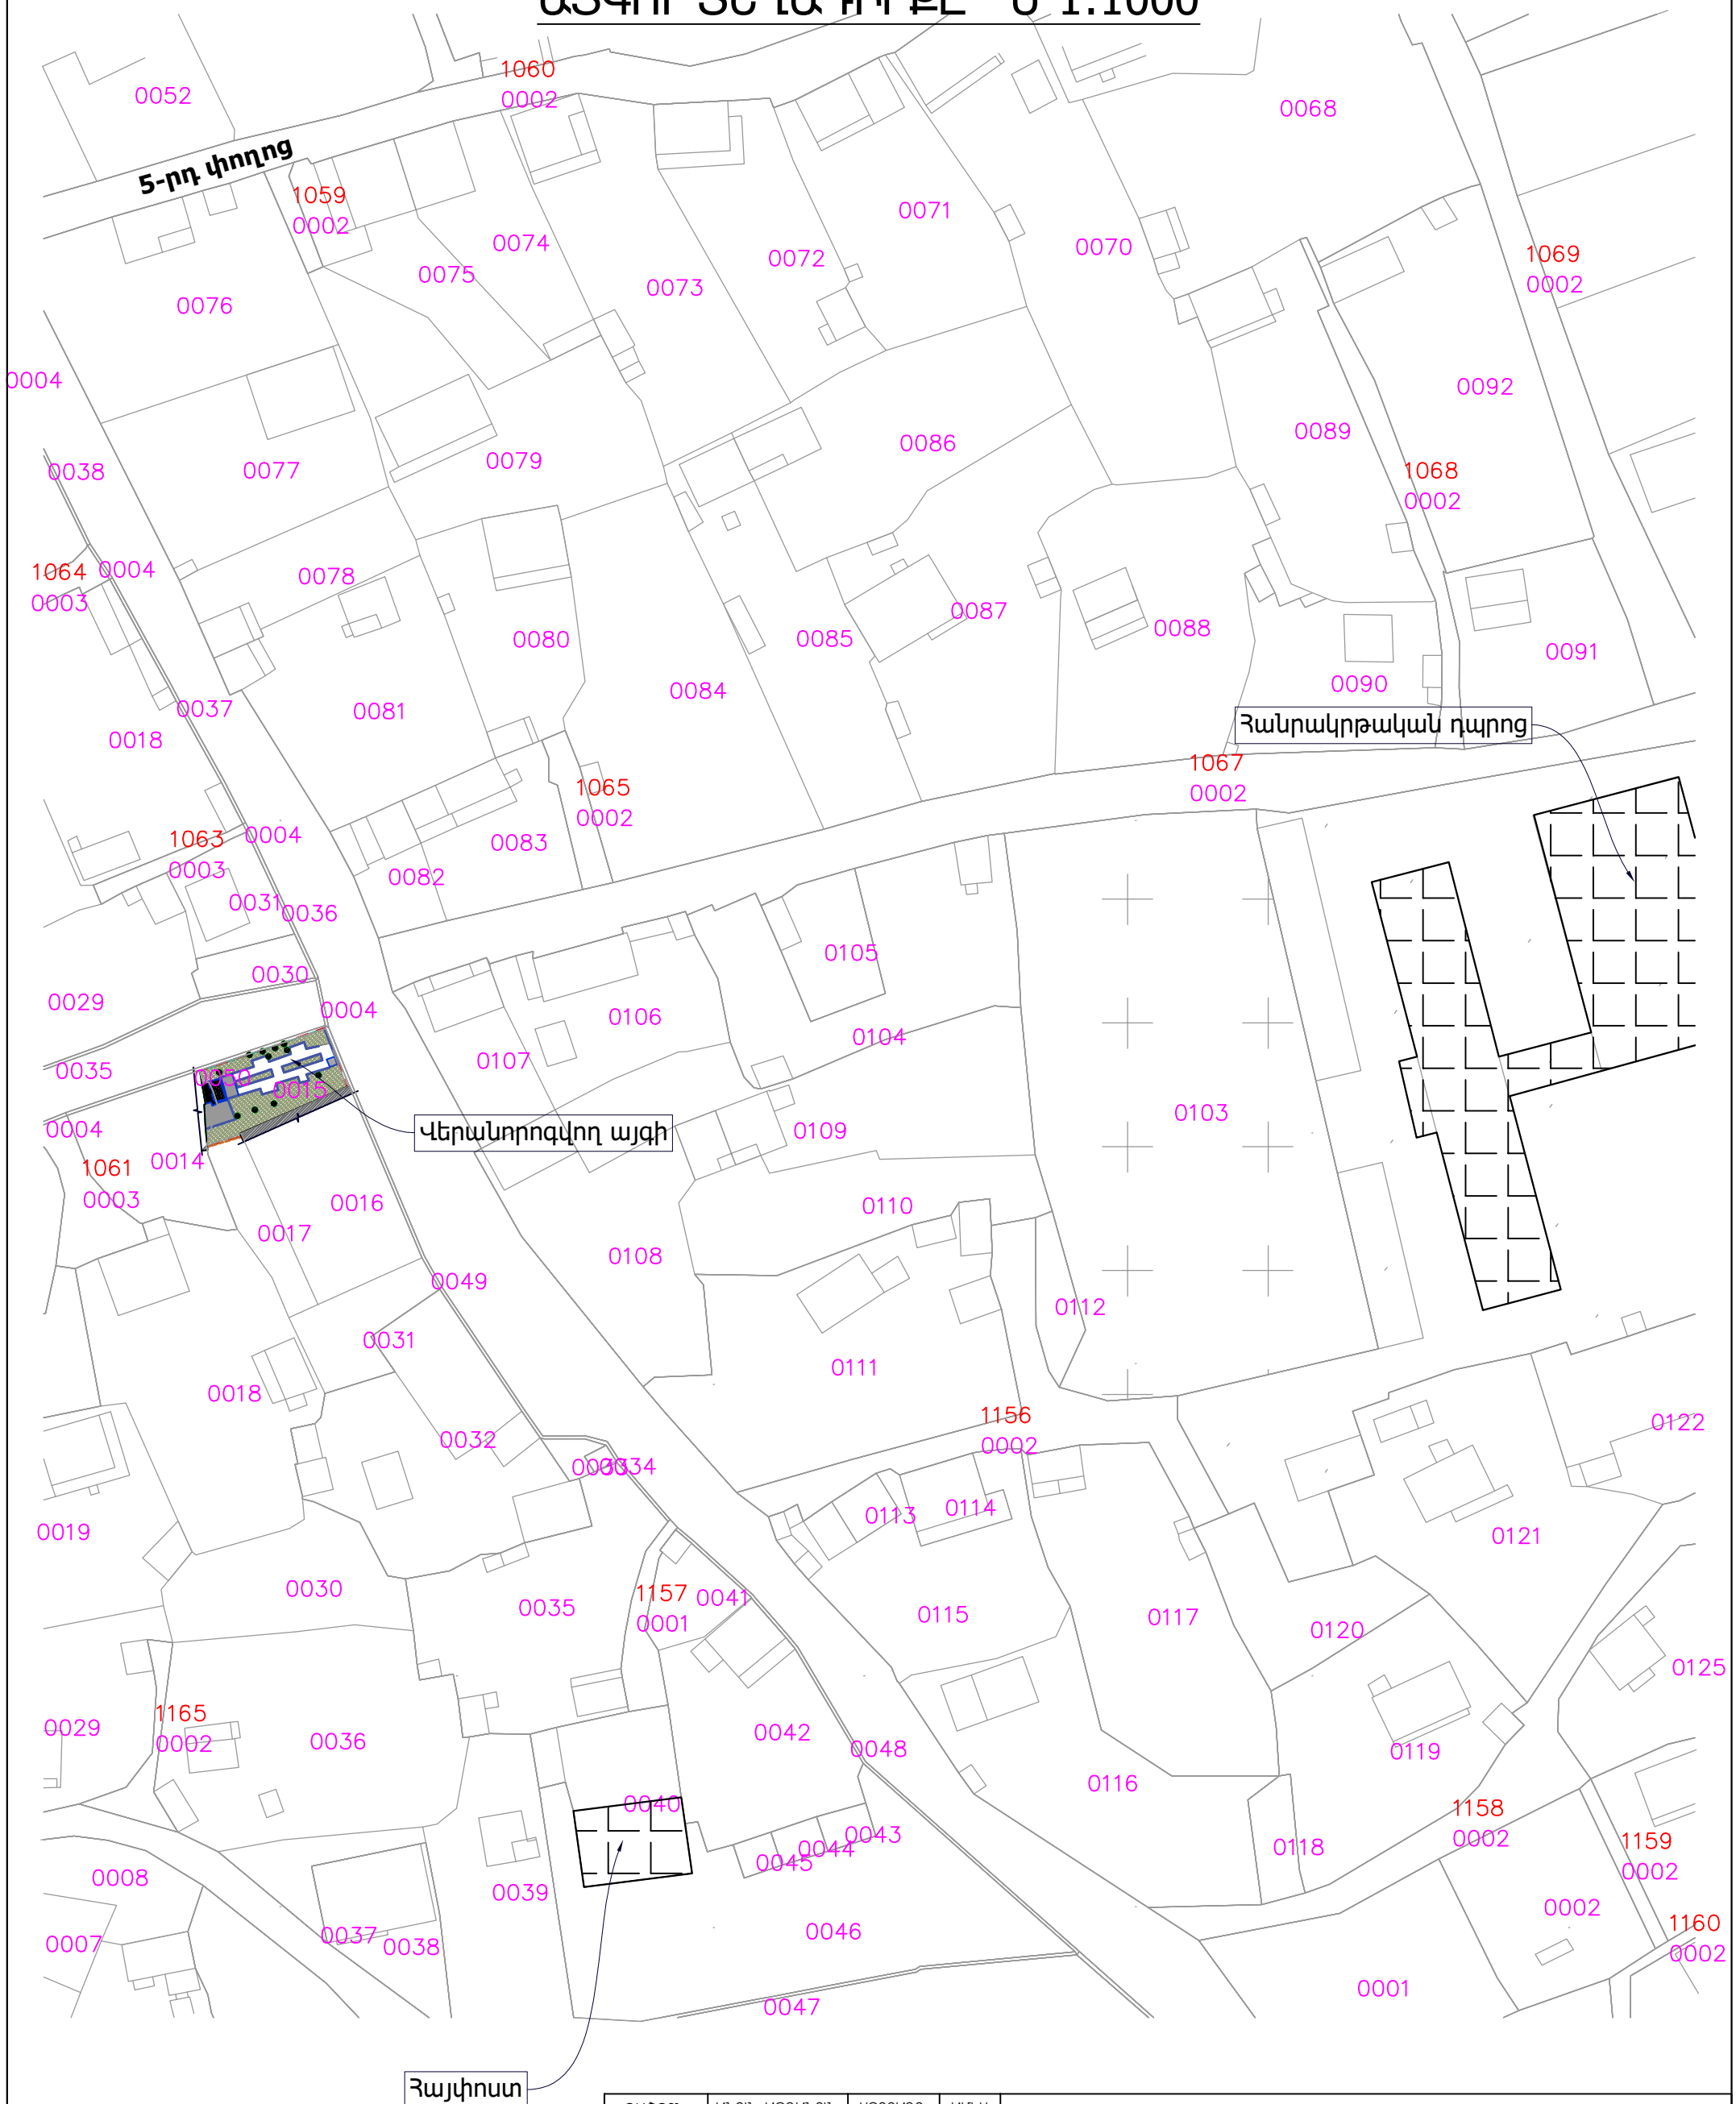

ՊԱՇՏՈՆ	ԱՆՈՒՆ, ԱԶԳԱՆՈՒՆ	ԱՍՈՐԱԳՐ.	ԱՄԻՍ	ՀՀ Լոռու մարզի Ալավորդի համայնքի Օձուն բնակավայրի հին աղբյուրի տարածքում այգու կառուցում			
ՆԳՃ	Թ.ՅԱՄՅԱՎԱԾԱՆ						
ՆԱԽԱԳԾԵՑ	Ա. ՍԱՅՎԱԾԱՆ			ՃԱՐՏԱՐԱՊԵՏԱՇԻՆԱՐԱՐԱԿԱՆ ՄԱՍ	ՓՈՒԼ ԱՆ	ԹԵՐԹ ԾՇ-2	ԹԵՐԹԵՐ 16
				Այգու տեղադիրքը	«ԵՌԱՆԿՅՈՒՆ ՊՐՈՋԵԷՏ» ՍՊԸ 		

ՔԼԻՏԿԱՊՐ ՀԱՏԱԿԱԳԻՆ (ԶԱՓԱԳՐՈՒԹՅՈՒՆ) Մ 1:100



ԴԱՅՄԱՐԱԿԱՆ ՆՇԱՆՆԵՐ

- Ճարտ.
- Գոյութիւն ունեցող իրաւունք
- Նախապատու տարածք
- Կանաչապատ տարածքներ
- Բետոն(բայթայկան) խորաններ
- Հարթակ՝ երեսապատկան բազալտե սալիկներից
- Բետոնե եզրաքարեր
- Մետաղական ցանկապատ
- Ցանցակիր(ռաբիցա ցանց) ցանկապատ

ԴԱՏՈՐ	ՄԱՌՆ, ԱՐԺԱՄԱՌՆ	ԱՏՈՐԱԳՐ.	ՄԱՌԱ	ՀՀ Լոռու մարզի Ալավկոի համայնքի Օճուս բնակավայրի իրն աղբյուրի տարածքում այգու կառուցում			
ՆԳԾ	Թ. ՀԱՄԱՅՆԱՅԱՆ						
ՆԱԽԱԳԾԵՑ	Ա. ՍԱՐԿԻՍՅԱՆ						
ԾԱՌԱՐԱՐՈՒՄԸ				Գլխավոր ինժեներ (Հաստատվել է)			
				ՓՈԽ	ԹԵՐԹ	ԹԵՐԹԵՐ	
				ՄԱ	ԾՇ-3	16	



ԳԼԽԱԿՈՐ ՀԱՏԱԿԱԳԻՆ (ՆԱԽԱԳԾԱՅԻՆ) Մ 1:100




ԴԱՇՏՈՒՆ	ՄԱՌԻՆ, ԱԶԳԱՄԱՌԻՆ	ՍՈՐՈՒՄԳՐ	ՄԻՈՒՍ	ՀՀ Լոռու մարզի Վրացկոթի իստանյանցի Օձուխ բնակավայրի իրա- նաբանական տարածքում այգու կառուցում
ՆԳՏ	Թ.ՅԱՄԱՅԱՆԱՅԱՆ			
ՆԱԽԱՊԱՐԿՈՒՄ	Մ. ՍԱԽԱՅԱՆ			
Գլխավոր հաստակագիր (սպիտակագիր)				«ԵՐԱՄԱԿՅՈՒՆ ՊՐՈԳՆՈՅԷՏ» ՍՊԸ
ԾԱՌԱՅԱՊԵՏԱԾԻՆԱՐԱՊԱԿԱՆ ՄԱՍ				

ԳԼԽԱԿՈՐ ՀԱՏԱԿԱԳԻՆ (ՄԱԿՆԻՇԱԿՈՐՈՒՄ-ԿԱՅԱՎՈՐՈՒՄ) Մ 1:100




Պաշտոն	Արտ. Մարգարյան	Ստորագր.	Արտ. Մարգարյան	ՀՀ Լոռու մարզի Ալավերդի իստանյանցի Օձուխ բնակավայրի հին աղբյուրի տարածքում այգու կառուցում	«ԵՐԱՄԱԿՅՈՒՆ ՊՐՈՋԵԿՏ» ՍՊԸ	
ՆԳՏ	Թ.ՅԱՄԱՅԱԿՅԱՆ					
ՆԱԽԱԳԾՈՅ	Մ. ՍԱՄԱԿՅԱՆ					
ԾԱՌԱՄԱՆԵՄԱՆ ՄԱՍ				ՓՈԼ	ԹԵՐԹ	ԹԵՐԹԵՐ
				ՄԼ	ԾՇ-5	16


4S74U6E 1-1

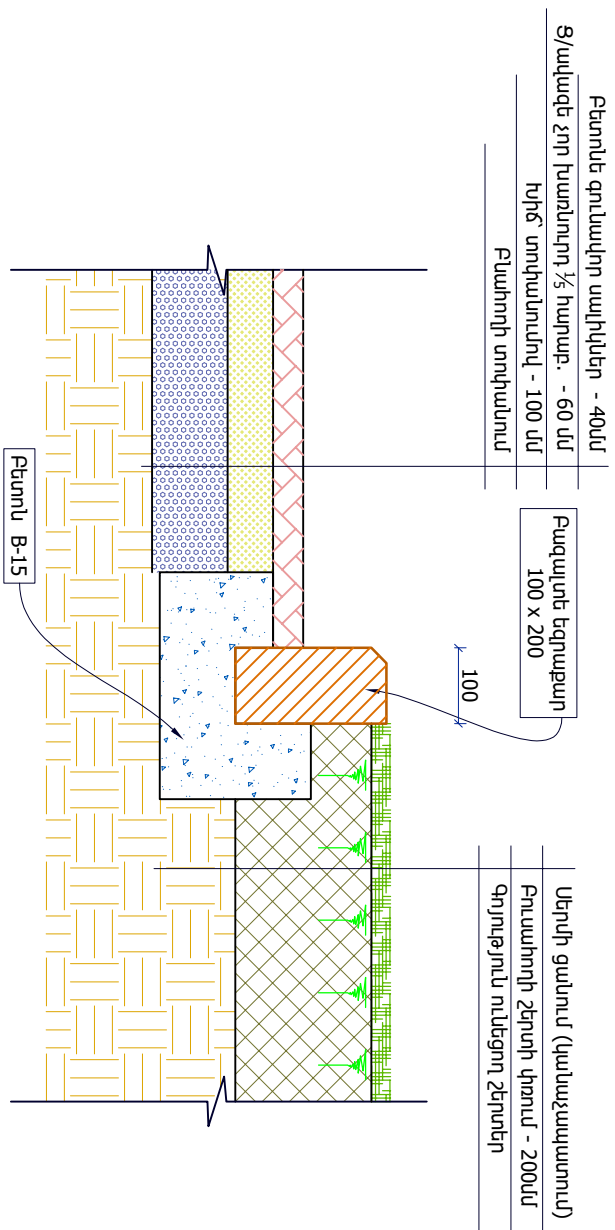


3-3 4S7U6P

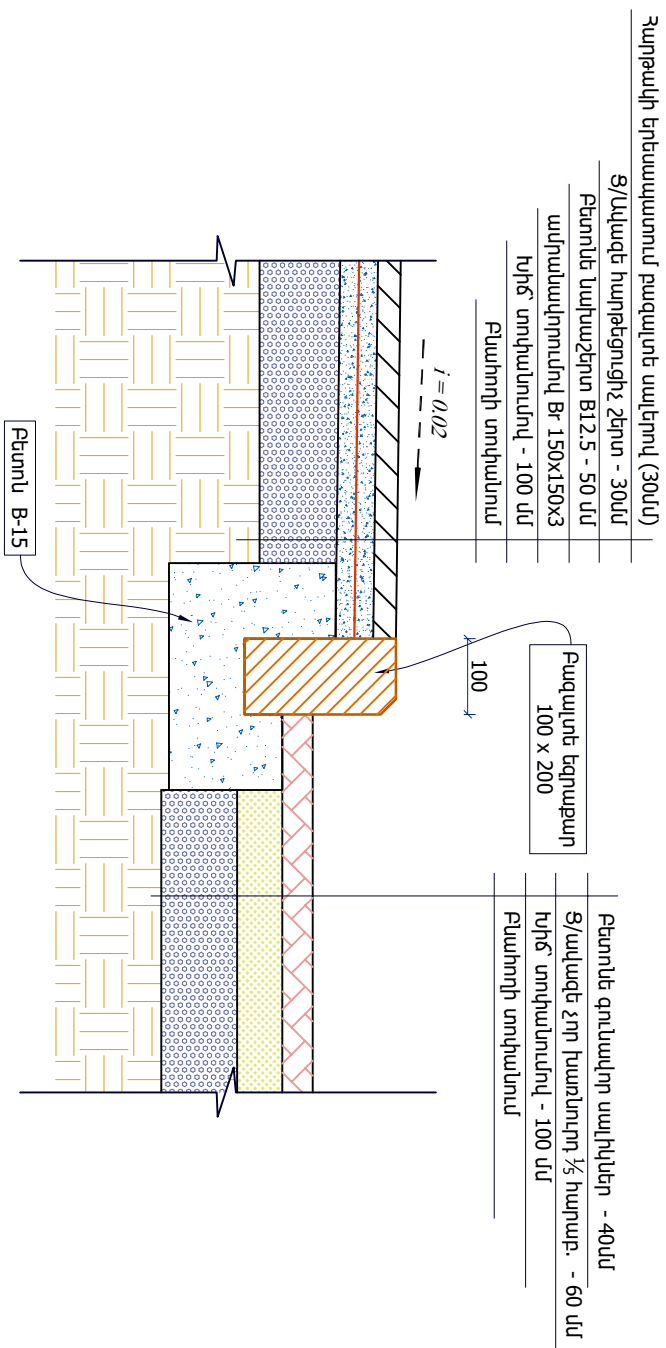

457456 2-2

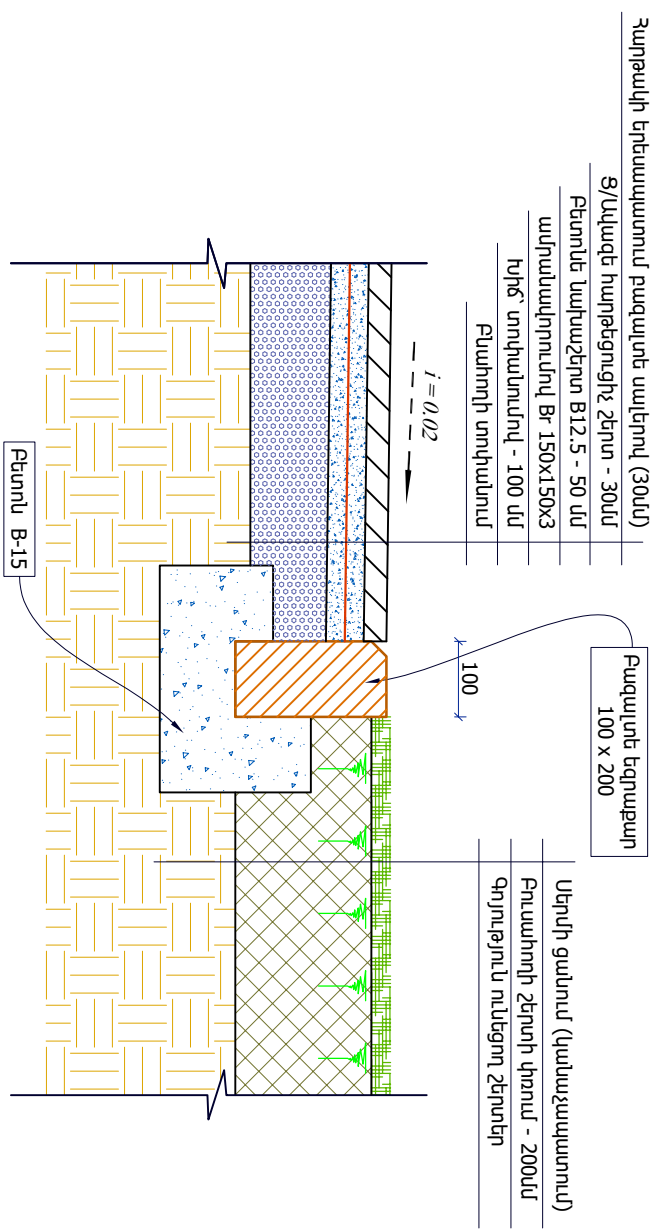


4-4 457945

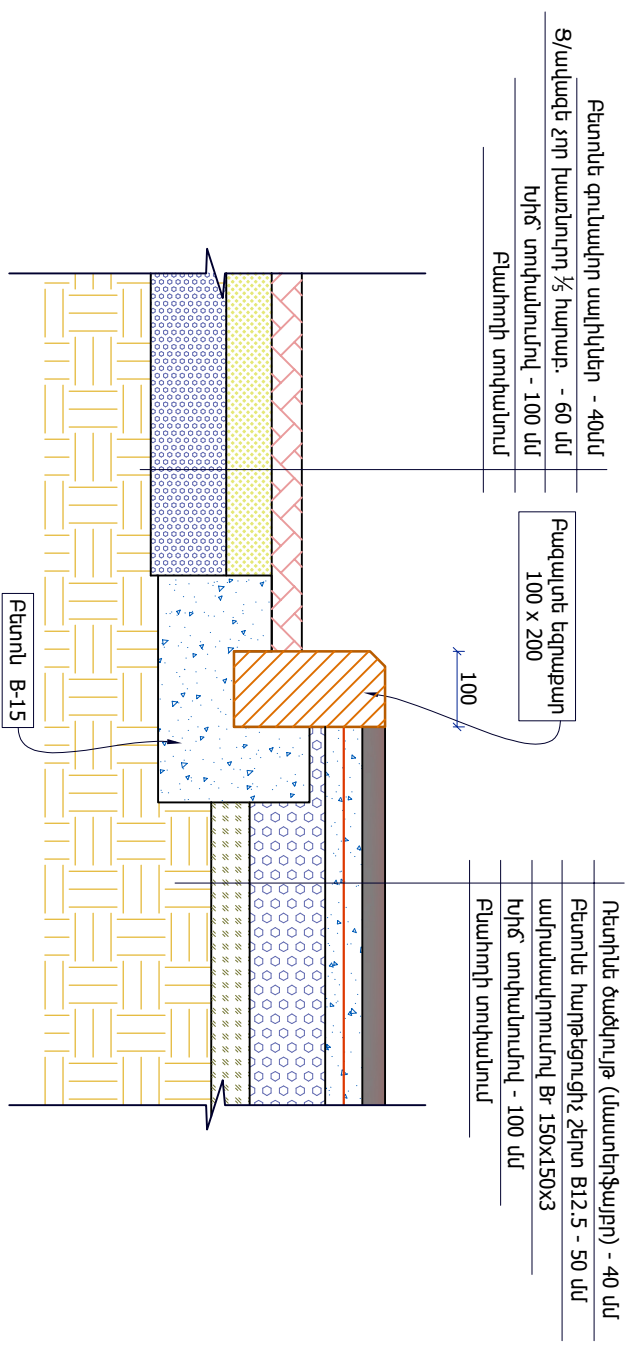


ՊԵՇՄԱՆ	ԺԱՌԻՆ, ԱՉԳԱՄԱՐԻՆ	ՄՏՐՈՒՄԳՐ.	ԺԱՌԻՄ	ՀՀ Լոռու մարզի Ալավերդի հասնայքի Օծուկ բնակավայրի հիմնական տարածքում այգու կառուցում
ՆԳԾ	ԹՅԱՆԱՅԱԿՅԱՆ	ԹԳԿ		
ՆԱԽԱԳԾԵՑ	Վ. ՆԱԿԱԿՅԱՆ	ԹԳԿ		
ՀԱՄԱՐԱՊԵՏԱՇԻՆԱԴԱՐԱՐԱԿԱՆ ՄԱՍ				ԾԱՌԱՅԱՐԱՐՈՒՄ
Կաղվածքներ 1-1, 2-2, 3-3, 4-4				«ԵՐԱՆԿՅՈՒՆ ՊՐՈՋԵԿՏ» ՍՊԸ


ԿՏՐՎԱԾՔ 5-5

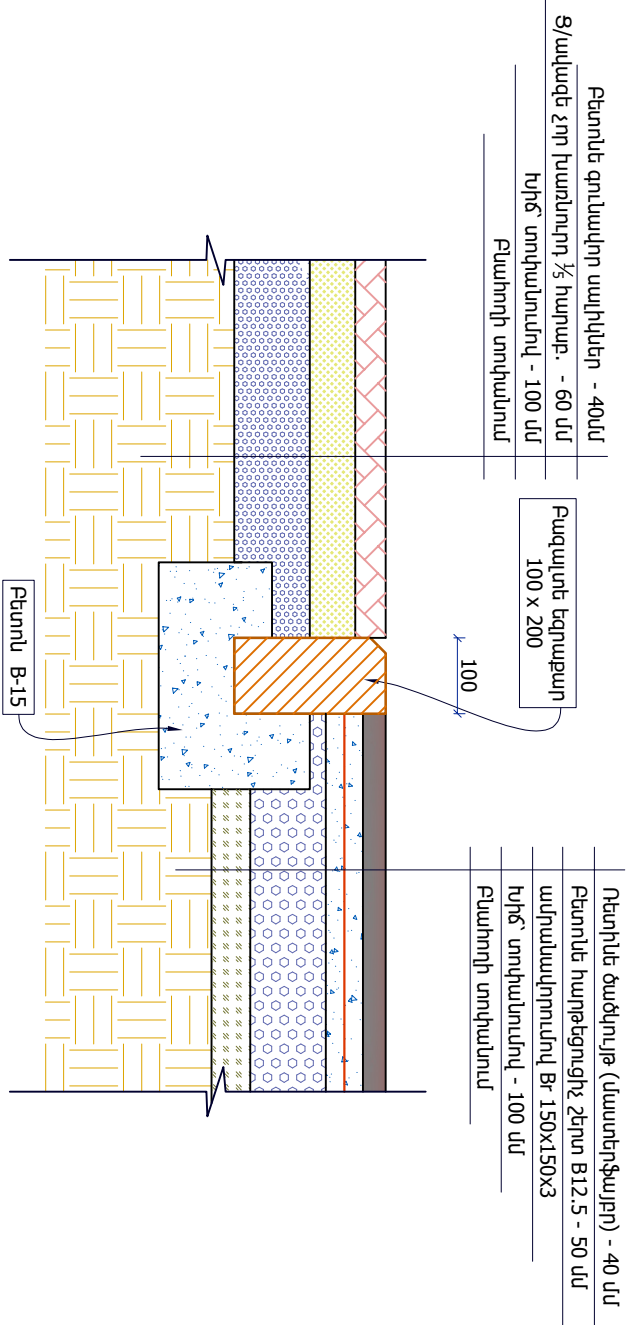

ԿՏՐՎԱԾՔ 7-7

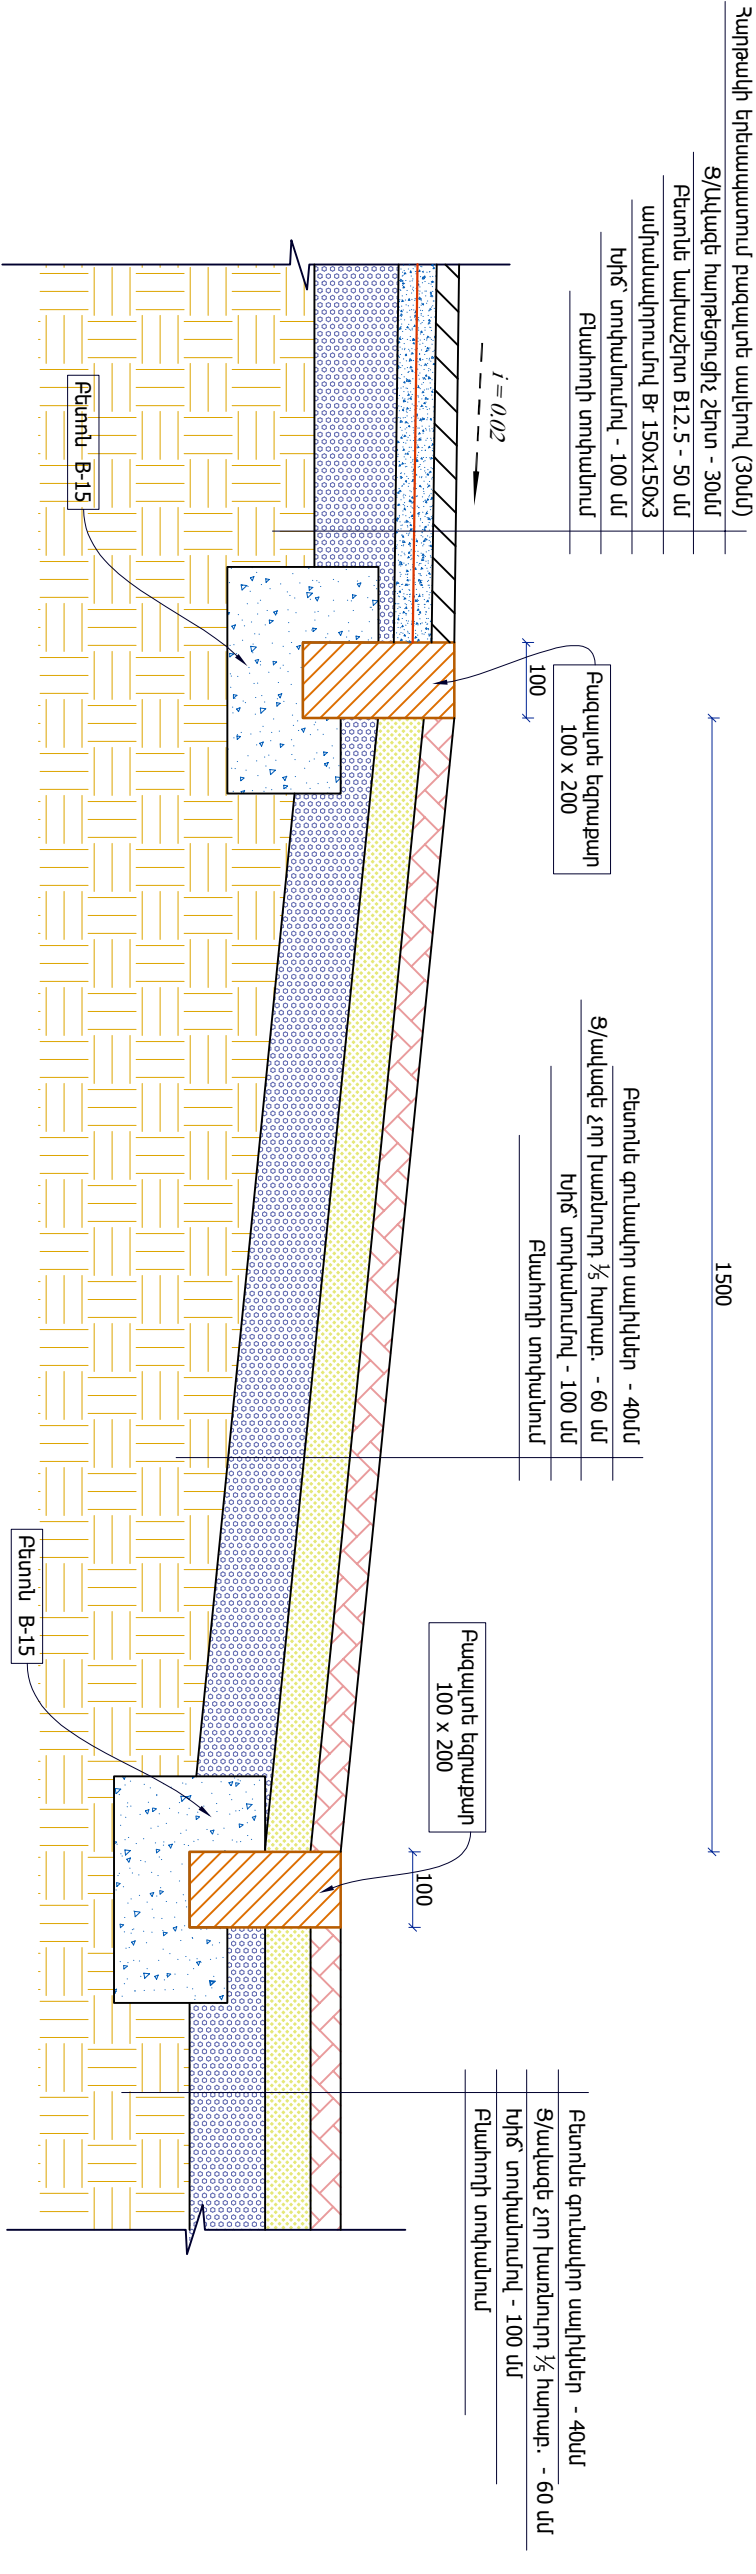

ԿՏՐՎԱԾՔ 6-6

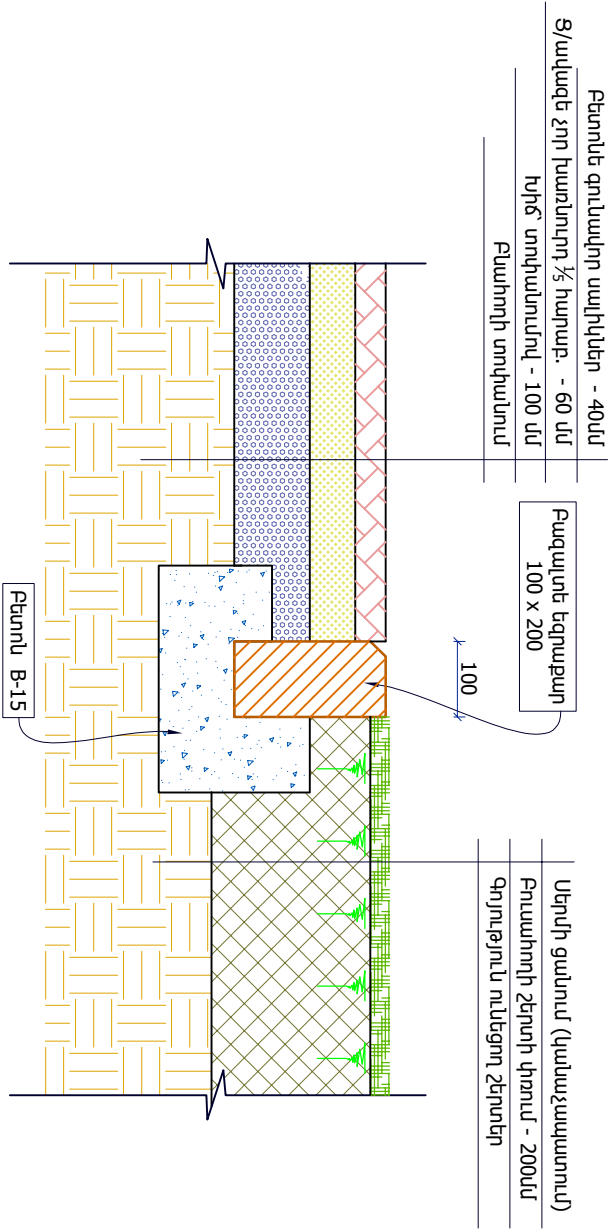


ԾԱՆՈԹՈՒԹՅՈՒՆ

Տվյալ թերթը դիտարկել գ-ր - 3 թերթի հետ համատեղ

ՊՄԾՏՈՒՆ	ՄԱՌԻՆ, ԱՐԺԱՄԱՌԻՆ	ԱՏՈՐԱԳԻ	ՄԱՌԻՍ	ՀՀ Լոռու մարզի Ալավորի համայնքի Օձուն բնակավայրի հին աղբյուրի տարածքում այգու կառուցում	
ՆԳԾ	ԹՅԱՄԱՅԱՅԱՆ	ԳԿ			
ՆԱԽԱԳԾԵՑ Ա. ԱՐԱՎԱՅԱՆ					
				ԾԱՐՏԱՐԱԴՈՒԵՏԱԾԻՆԱՐԱՐԱԿԱՆ ՄՄՍ	ՓՈՒԼ
				Կտրվածքներ 5-5, 6-6, 7-7	ԹԵՐԹ
					ԾՇ-7
					16
«ԵՐԱՆԿՅՈՒՆ ՊՐՈԹԵԺԵՑ» ՍՊԸ					ԹԵՐԹԵՐ



ԿՏՐՎԱԾԷ 8-8

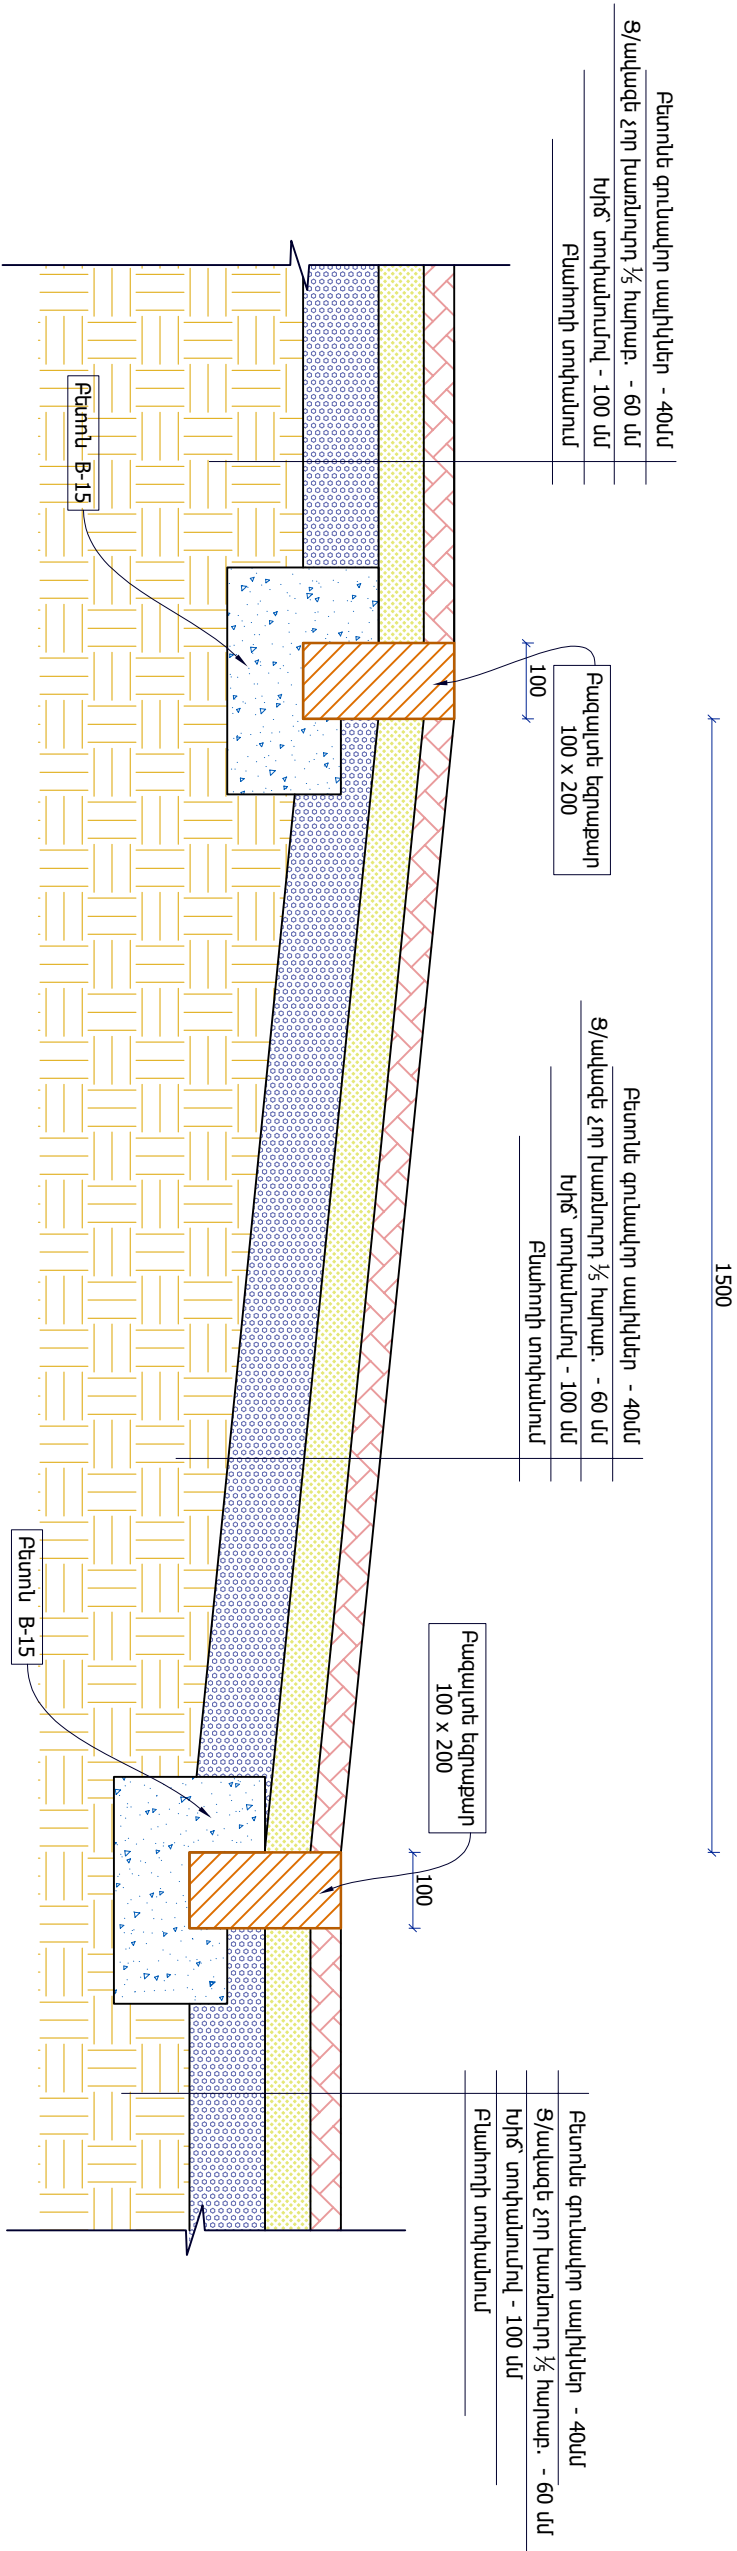

ԾԱՏԿՈՒՅԹԻ ՀԱՏՈՒՅԹՆԵՐ

ՏԵՂԱՄԱՍԻ ԱՆՎԱՆՈՒՄԸ	ԾԱՏԿՈՒՅԹԻ ՀԱՏՈՒՅԹԸ	ԷԼԵՄԵՆՏՆԵՐԻ ԱՆՎԱՆՈՒՄԸ ԵՎ ՀԱՏՈՒԹՅՈՒՆԸ	ՄԱԿԵՐԵԱԸ (Մ²)	ԾԱՆՈԹՈՒԹՅՈՒՆ
Կանաչ գոտիներ (սիգամակղզեր)		Սերմի ցանում (կանաչապատում) Բուսափողի շերտի փոշում - 120սմ (ծավալը տես ԾՇ-7 թերթում) Գոյություն ունեցող շերտեր	126.40	Բազալտե եզրաքար 100x200 74.00 գծմ




ԾԱՆՈԹՈՒԹՅՈՒՆ

Տվյալ թերթը դիտարկել գհ - 3 թերթի հետ համատեղ

ՊԵՇՏՈՆ	ՄԱՌՆ. ԱԾԳԱՄԱՌՆ	ԱՏՈՐԱԳՐ.	ՄԱՌԱ	ՀՀ Լոռու մարզի Նվալիդի համայնքի Օձուն բնակավայրի հին աղբյուրի տարածքում այգու կառուցում			
ՆԳԾ	ԹՀԱՄԱՅԱՅԱՆ	ԳԿ					
ՆԱԽԱԳԾԵՑ Ա. ԱՐԱՎԱՅԱՆ							
ԾԱՐՏԱՐԱԴՈՒԵՏԱԾԻՆԱՐԱՐԱԿԱՆ ՄԱՍ				Կողմածք 8-8, Ծածկույթի հատույթներ			
				ՓՈԼ	ԹԵՐԹ	ԹԵՐԹԵՐ	
				ՄԼ	ԾՇ-8	16	



ԾԱՆԿՈՒՅԹԻ ՀԱՏՈՒՅԹՆԵՐ

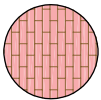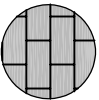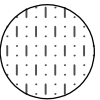ՏԵՂԱՄԱՍԻ ԱՆՎԱՆՈՒՄԸ	ԾԱՆԿՈՒՅԹԻ ՀԱՏՈՒՅԹԸ	ԷԼԵՄԵՆՏԵՐԻ ԱՆՎԱՆՈՒՄԸ ԵՎ ՀԱՏՈՒԹՅՈՒՆԸ	ՄԱԿԵՐԵԱԸ (Մ²)	ԾԱՆՈԹՈՒԹՅՈՒՆ
	Բետոնե գունավոր սալիկներ	Բետոնե գունավոր սալիկներ - 40սմ Ց/ավազե չոր խառնուրդ 1/5 հարաբ. - 60 սմ Խիճ՝ տոփանումով - 100 սմ Բնահողի տոփանում	91.80	
	Հարթակ՝ բազալտե սալիկներից	Հարթակի երես. բազալտե սալերով (30սմ) Ց/Ավազե հարթեցուցիչ շերտ - 30սմ Բետոնե խառնուրդ B12.5 - 50 սմ ամրամակրումով Br 150x150x3 Խիճ՝ տոփանումով - 100 սմ Բնահողի տոփանում	6.60	Բազալտե եզրաքար 100x200 7.70 գծմ
	Ռետինե հարթակ	Ռետինե ծածկույթ (մաստերֆայթ) - 40 սմ Բետոնե հարթեցուցիչ շերտ B12.5 - 50 սմ ամրամակրումով Br 150x150x3 Խիճ՝ տոփանումով - 100 սմ Բնահողի տոփանում	22.90	Բազալտե եզրաքար 100x200 15.00 գծմ

ԾԱՆՈԹՈՒԹՅՈՒՆ

Տվյալ թերթը դիտարկել, ԳՀ - 3 և ՃՇ - 5 թերթերի հետ համատեղ

ՊԱՇՏՈՆ	ՄԱՌՆ. ԱԾԳԱՄԱՌՆ	ՍՏՈՒՄԳՐ.	ՄԱՌԱ	ՀՀ Լոռու մարզի Մկալիոի համայնքի Օձուն բնակավայրի հին աղբյուրի տարածքում այգու կառուցում			
ՆԳԾ	Թ.ՀԱՄԱՅՄԱՅՄԱՆ						
ՆԱԽԱԳԾԵՑ Ա. ԱՄԱՄԱՅՄԱՆ							
				ԾԱՌՏԱՐԱԴԵՏԱՇԻՆԱՐԱՄԱՄԱՆ ՄԱՍ			
Ծածկույթի հատույթներ				«ԵՌԱՆԿՅՈՒՆ ՊՐՈՋԵԿՏ» ՍՊԸ			



ԵՎԵՐԵՏԻԱՆԻ ԿԵՆՏՐՈՆԻ ՎԵՐԵՎՈՐԵՐՈՒՄ

- | | | | |
|-----|---|---|-----------|
| 1. | Գոյութիւն ունեցող ցանցափող(ռաբիցա ցանց) ցանկապատի ապամոնտաժում | - | 7.00 մ² |
| 2. | Գոյութիւն ունեցող մետաղական ցանկապատի ապամոնտաժում | - | 31.50 գծմ |
| 3. | Գոյութիւն ունեցող բետոնե եզրաքարերի ապամոնտաժում | - | 87.60 գծմ |
| 4. | Գոյութիւն ունեցող բազալտե սալիկներից հարթակի ապամոնտաժում | - | 8.10 մ² |
| 5. | Գոյութիւն ունեցող բետոնե Նախաշերտի քանդում | - | 0.95 մ³ |
| 6. | Գոյութիւն ունեցող բետոնե(քայքայված) հարթակների քանդում՝ շերտերի հետ միասին | - | 3.45 մ³ |
| 7. | Գոյութիւն ունեցող ասֆալտապատ տարածքի քանդում՝ շերտերի հետ միասին | - | 0.20 մ³ |
| 8. | Շին աղբի բարձում ինքնաթափ մեքենային | - | 4.60 մ³ |
| 9. | Տեղափոխում Յկմ | - | 8.70 տն |
| 10. | Բուսահողի կտրում-հանում | - | 4.10 մ³ |
| 11. | Բուսահողի կտրում-հանում՝ պահեստափողումով | - | 15.20 մ³ |
| 12. | III կարգի բնահողի մշակում՝ մեխանիզմով | - | 4.30 մ³ |
| 13. | Բուսահողի և բնահողի բարձում ինքնաթափ մեքենային՝ մեխանիզմով | - | 8.40 մ³ |
| 14. | Տեղափոխում Յկմ | - | 15.12 տն |
| 15. | Տարածքի հարթեցում(մեխանիզմով) տոփանումով, Նյութի ավելացումով 66մ³ - 1000մ² (ապագակոպիճ) | - | 233.10 մ² |
| 16. | Տարածքի հարթեցում(ձեռքով) տոփանումով, Նյութի ավելացումով 66մ³ - 1000մ² (ապագակոպիճ) | - | 26.10 մ² |
| 17. | Բուսահողի բարձում մեխանիզմով և տեղափոխում շինիրապարակ մինչև Յկմ-ից | - | 10.20 մ³ |
| 18. | Կտրումել | - | 1.00 հատ |
| 19. | Ուղղահայաց ճոճանակ՝ երկտեղանոց | - | 1.00 հատ |
| 20. | Հորիզոնական ճոճանակ | - | 1.00 հատ |
| 21. | Մանկական խաղաասարքերի տակի բետոնացում՝ բետոն B 12.5 | - | 1.70 մ³ |
| 22. | Նստարան | - | 8.00 հատ |
| 23. | Աղբաման | - | 8.00 հատ |

ပေးအပ်သော အခွင့်အလမ်းများ

Տվյալ թեղոն դիտարկվել է ԳՅ - 1,2,3, և ՃՃ - 5 թեղաժողի հետ համադրելով:

ԴԱՇՇՈՒՆ	ՄԱՌԻՆ, ԱԾԳԱՄԱՌԱՆ	ՍԱՌՈՒԹՂ	ՄԱՌԻՍ
ՆԳՃ	Թ.ՀԱՆՅԱՅԱՆՑԱՆԱՆ		
ՆԱԽԱՊԵՐՈՇԵՑ	Ա. ՍԱԽԱԿԻՑԱՆ		


ՀՀ Լոռու մարզի Ալավերդի իստանյակաթի Օձուխ գնավակալայի իր
աղբյուրի տարածքում այգու կառուցում

Նշխատառնվող ծավալների սակիտագիտ	ԶԱՄԱՆԱԿԱՆԱՇԻՆԱՐԱՄԱԿԱՆ ՍՄՍ		
	ԾՈՒԼ ՄԼ	ԹԵՐԹ ԶԸ-10	ԹԵՐԹԵՐ 16


«ԵՐԱՄԱԿԱԾՈՒՆ
ՊՐՈԾԵԲՏ» ՍՊԸ





ՄԵՏԱՂԱԿԱՆ ՑԱՐԿԱՊԱՏ 1-Ի(H=1.00Մ)
ՄԱԿՆԻՇԱԿՈՐՈՒՄ Մ 1:100

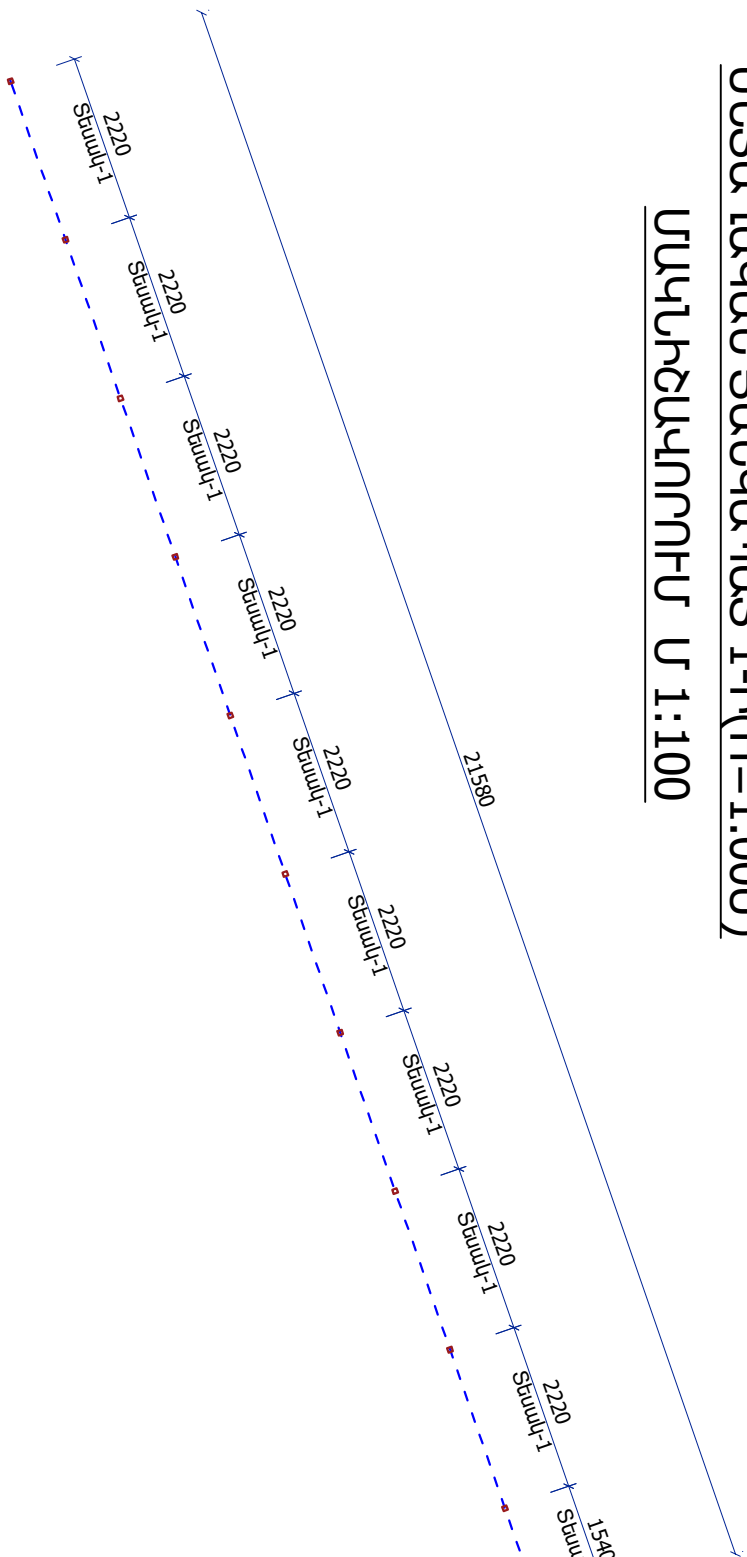

ՄԵՏԱՂԱԿԱՆ ՑԱՐԿԱՊԱՏ 3-Ի(H=1.00Մ)
ՄԱԿՆԻՇԱԿՈՐՈՒՄ Մ 1:100

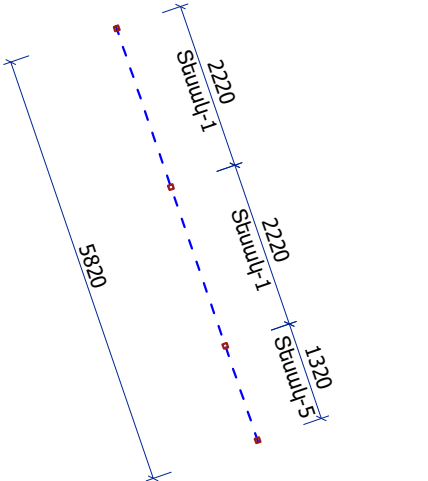

ՄԵՏԱՂԱԿԱՆ ՑԱՐԿԱՊԱՏ Մ 1:25
(ՏԵՍԱԿ-1)

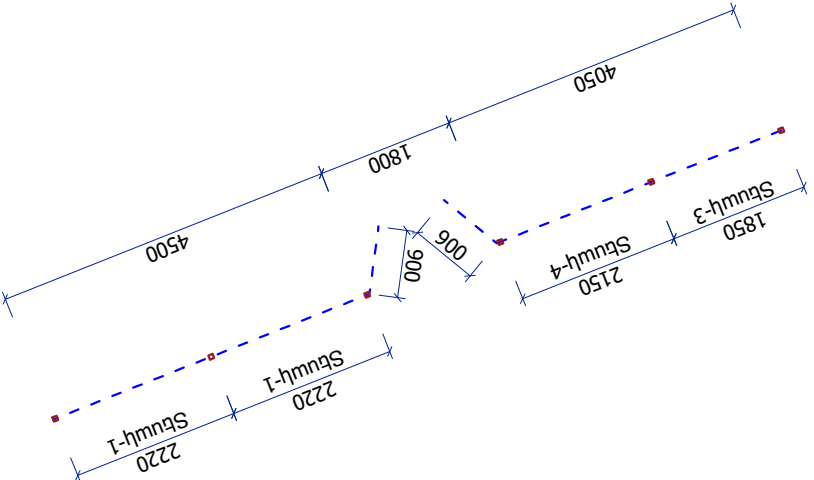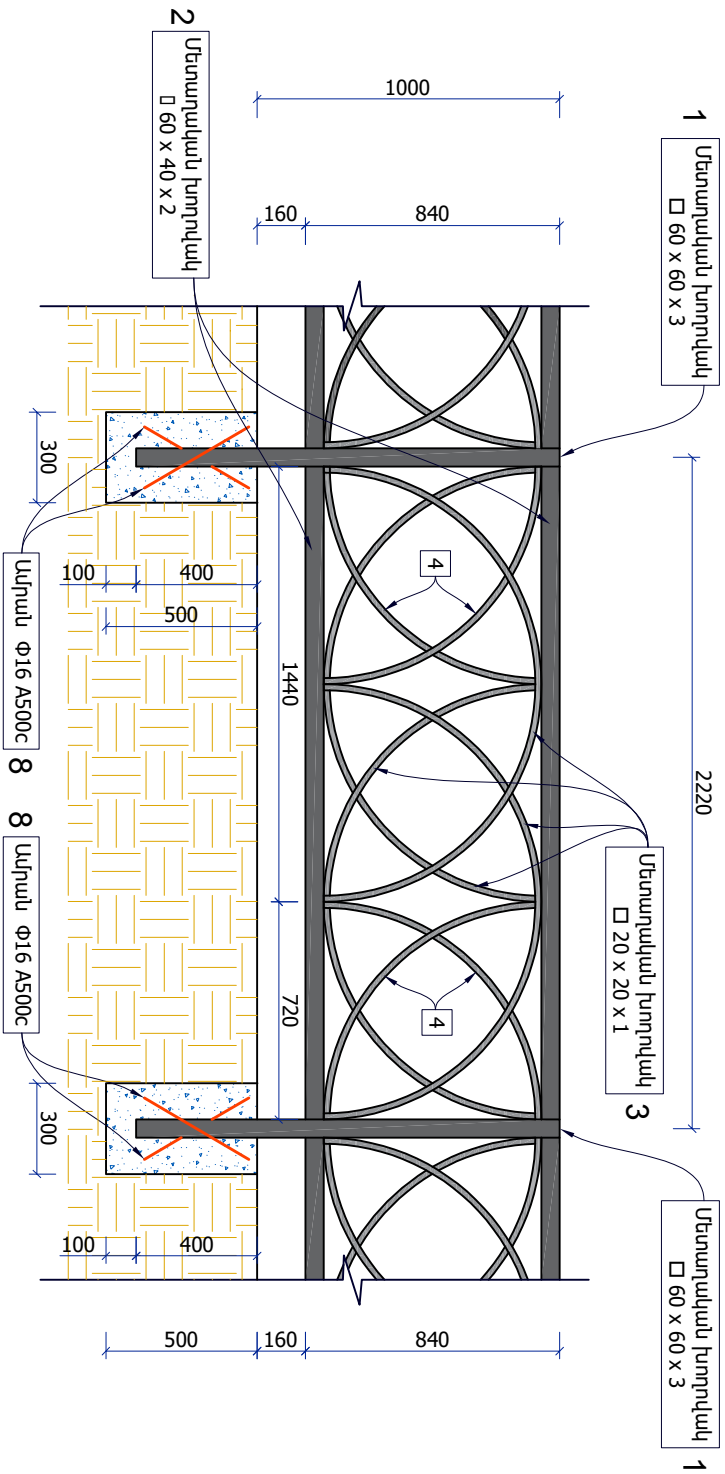


Տվյալ թեղթըդ դիտարկվել ԳՅ - 3 թեղթի հետ համադրելով

ՊԵՇԵՐ	ՄԱՌԻՆ, ԱՊԵՐԱՌԻՆ	ԱՏՈՐԱԳԻՐ	ՄԱՌԻՆ	ՀՀ Լոռու մարզի Ալավերդի համայնքի Օճուտ բնակավայրի հին աղբյուրի տարածքում այգու կառուցում			
ՆԳԾ	ԹՅԱՆԱՅԱՅԱՆ	ՇԿԻ					
ՆԱԽԱԳԾԵՑ և ԱՐԿԱԶԱՆ							
ԾԱՐՏԱՐԱՐԵՏԱԾԻՆԱՐԱՐԱՐՄԱՆ ՄԱՍ				Մետաղական ցանկապատ 1,2,3-ի (h=1.00մ) մակնիշավորում, մետաղական ցանկապատ (տեսակ-1)			
				ՓՈԽ	ԹԵՐԹ	ԹԵՐԹԵՐ	
				ՄԼ	ԾՇ-1 1	1 6	




ՄԷՏԱՂԱԿԱՆ ՑԱՆԿԱԴԱՏ 1-ի (H=1.00J) ՃԱԿԱՏԱՅԻՆ ՖՐԱԳՄԵՆՏ Մ 1:1:100

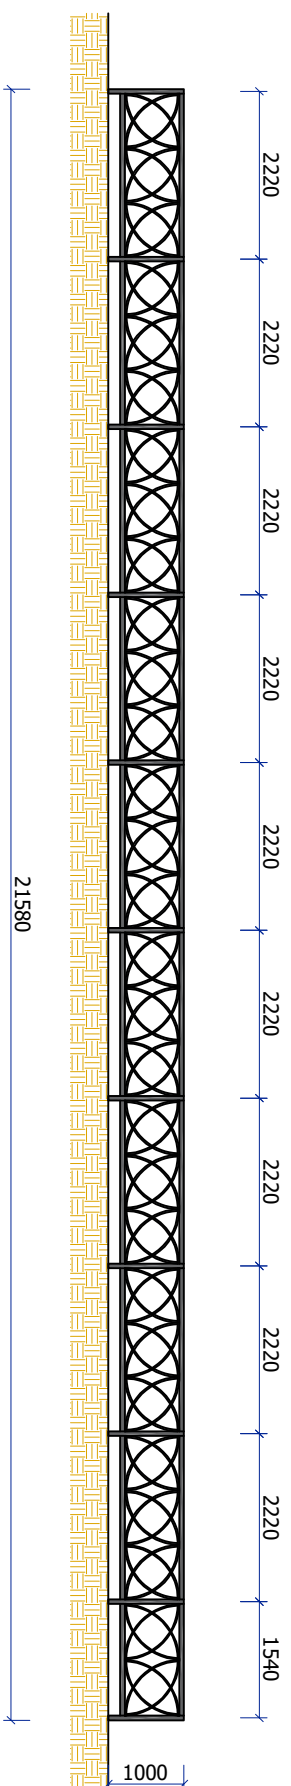

ՄԷՏԱՂԱԿԱՆ ՋԱՆԿԱԴԱՆ Մ 1:25

(STUUY-2)

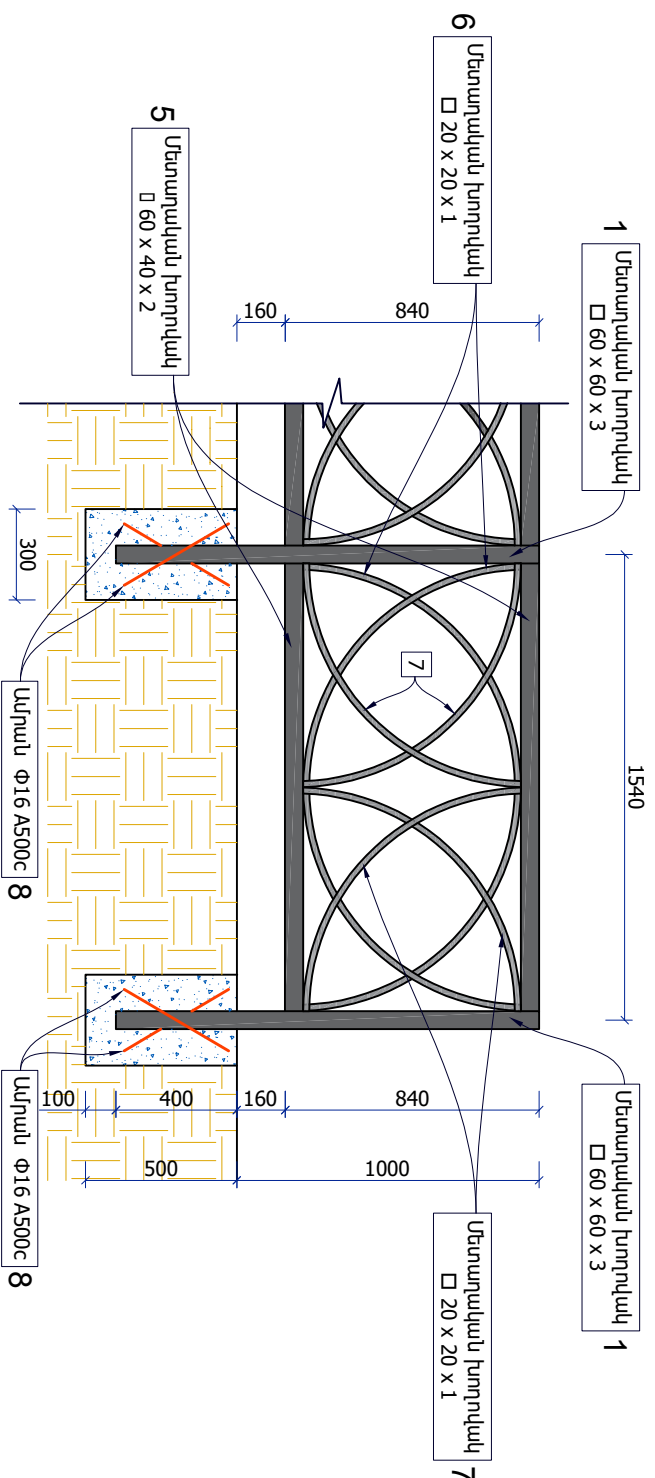

Հ/Հ	Ա Ն Վ Ա Ն ՈՒ Մ Ը	ԵՐԿԱՐՈՒԹՅՈՒՆԸ (սմ)	ՔԱՆԱԿ (հատ)	1 ԷԼԵՄ. ՔԱՇԸ (կգ)	ԸՆԴՀ. ՔԱՇԸ (կգ)
1	Մետաղական խողովակ $\square$ 60x60x3սմ	L=1400	11.00	7.30	80.30
2	Մետաղական խողովակ $\square$ 60x40x2սմ	L=2160	18.00	6.65	119.70
3	Մետաղական խողովակ $\square$ 20x20x1սմ	L=2270	36.00	1.35	38.60
4	Մետաղական խողովակ $\square$ 20x20x1սմ	L=1140	36.00	0.70	25.20
5	Մետաղական խողովակ $\square$ 20x20x1սմ	L=1480	2.00	4.35	8.70
6	Մետաղական խողովակ $\square$ 20x20x1սմ	L=2330	2.00	1.40	2.80
7	Մետաղական խողովակ $\square$ 20x20x1սմ	L=1150	4.00	0.70	2.80
8	Ասբեստ Φ 16 A 500c	L=400	22.00	0.50	11.00
	$\square$ 20x20x1սմ մետաղական խողովակների կորացում			135.00 գծմ	
	Մետաղական էլեմենտների յուղաներկում			20.50 մ ²	
	3-րդ կարգի բնակողի մշակում՝ ձեռքով			0.81 մ ³	
	Բնակողի հետլիք՝ ձեռքով			0.32 մ ³	
	Ավելորդ բնակողի բաժնում ինքնաթափին			0.49 մ ³	
	Տեղափոխում Յկս			0.88 տն	
	Բնակողի տոփանում խճուղ			1.35 մ ²	
	Բետոն B-12.5			0.50 մ ³	

ပယ်လတ်ဝေဒနာ


մեծադպական էլեմենտների միացումները կատարել.
Էլեկտրամեծացման մեթոդով՝ 3 - 42 տիպի էլեկտրոդով:
Տպյալ թեղիո ղիտարկել 93 - 3 և 52 - 8 թեղիո հետ
համատեղ

ՊԱՇՏՈՆ	ԿԱՌԱՐ. ԱԶԳԱՌՈՒՄ	ՍՏՈՐԱԳՐ	ԿԱՌԱՐ	ՀՀ ԼՈՐԻ ԱՐԱՐԴԻ ԱՎԱԿՈՒԴԻ ԽԱՏԱՅԱՅԵԾԻ ՕԾՈՒՆ ԸՆԿԱԿԱԿԱՅՈՒ ԻՒՆ ԱՅԵՐԻՈՒԹԻ ՄԱՐԺԱՆՃԵՐՈՒՄ ԱՅԵՐԸ ԿԱՌԱՐՈՒՄ						
ՆԳՃ	ԹՅԱՄԱՅԱԿՅԱՆ									
ՆԱԽԱՊԱՇԽ	Ա. ՆԱԽԱԿՅԱՆ									
ԾԱՌԱՐԱՊԵՏԱԾՈՒՆԱԿԱՐԱՐԿԱՆ ՄԱՍ				<table><tr><td>ԳՈՒԼ</td><td>ԹԵՐԹ</td><td>ԹԵՐԹԵՐ</td></tr><tr><td>ՄԸ</td><td>ԶՀ-12</td><td>16</td></tr></table>	ԳՈՒԼ	ԹԵՐԹ	ԹԵՐԹԵՐ	ՄԸ	ԶՀ-12	16
ԳՈՒԼ	ԹԵՐԹ	ԹԵՐԹԵՐ								
ՄԸ	ԶՀ-12	16								
ՄԵՐԱՊԱԿԱՆ ԳԱՆՈՒԿԱԿԱՆ 1-Ի (Ի=1.000) ՃԱԿԱՏԱՅԻՆ ՖԻՆԱՆՍՆԵՐԻ, ՃԱԿԱՅԻՆԻ ԱՄԻՈՒԿԱԿՈՒՄ				«ԵՐԱՆԿՅՈՒՆ ՊՐՈԳՆՔՏ» ՍՊԸ 						

ՄԵՏԱՂԱԿԱՆ ՑԱՆԿԱՊԱՏ 2-Ի(H=1.0Մ) ԵՎ ԴՌՆԱԿԻ
ԾԱԿԱԼՆԵՐԻ ԱՄՓՈՓԱԳԻՐ

ՄԵՏԱՂԱԿԱՆ ԴՌՆԱԿ Մ 1:25

Հ/Հ	Ա Ն Վ Ա Ն ՈՒ Մ Ը	ԵՐԿԱՐՈՒ- ԹՅՈՒՆԸ (մմ)	ՔԱՆԱԿ (հատ)	1 ELԵՄ. ՔԱՇԸ (կգ)	ԸՆԴ. ՔԱՇԸ (կգ)
1	Մետաղական խողովակ □ 60x60x3մմ	L=1400	6.00	7.30	43.80
2	Մետաղական խողովակ □ 60x40x2մմ	L=2160	4.00	6.65	26.60
3	Մետաղական խողովակ □ 20x20x1մմ	L=2270	8.00	1.35	10.80
4	Մետաղական խողովակ □ 20x20x1մմ	L=1140	8.00	0.70	5.60
9	Մետաղական խողովակ □ 60x40x2մմ	L=1790	2.00	5.25	10.50
10	Մետաղական խողովակ □ 20x20x1մմ	L=2240	2.00	1.30	2.60
11	Մետաղական խողովակ □ 20x20x1մմ	L=1430	2.00	0.85	1.70
12	Մետաղական խողովակ □ 20x20x1մմ	L=1530	2.00	0.90	1.80
13	Մետաղական խողովակ □ 20x20x1մմ	L=860	2.00	0.50	1.00
14	Մետաղական խողովակ □ 60x40x2մմ	L=2090	2.00	6.15	12.30
15	Մետաղական խողովակ □ 20x20x1մմ	L=2220	4.00	1.30	5.20
16	Մետաղական խողովակ □ 20x20x1մմ	L=1150	4.00	0.70	2.80
17	Մետաղական խողովակ □ 60x40x2մմ	L=800	4.00	2.35	9.40
18	Մետաղական խողովակ □ 60x40x2մմ	L=720	4.00	2.10	8.40
19	Մետաղական խողովակ □ 20x20x1մմ	L=1120	4.00	0.65	2.60
20	Մետաղական խողովակ □ 20x20x1մմ	L=1110	4.00	0.65	2.60
8	Ամրան Φ16 A500c	L=400	12.00	0.50	6.00
21	Ծխսի			4.00 հատ	
22	Դռան բռնակ			2.00 կոմպլեկտ	
22՝	Դռան փական			1.00 կոմպլեկտ	
	□ 20x20x1մմ մետաղական խողովակների կտրացում			62.00 գծմ	
	Մետաղական էլեմենտների յուղաներկում			11.55 մ²	
	3-րդ կարգի բնահողի մշակումը՝ ձեռքով			0.40 մ³	
	Բնահողի հետլիցք՝ ձեռքով			0.12 մ³	
	Ավելորդ բնահողի բարձրում ինքնաթափին			0.28 մ³	
	Տեղափոխում 3կմ			0.50 տն	
	Բնահողի տոփանում խճով			0.74 մ²	
	Բետոն B-12.5			0.27 մ³	

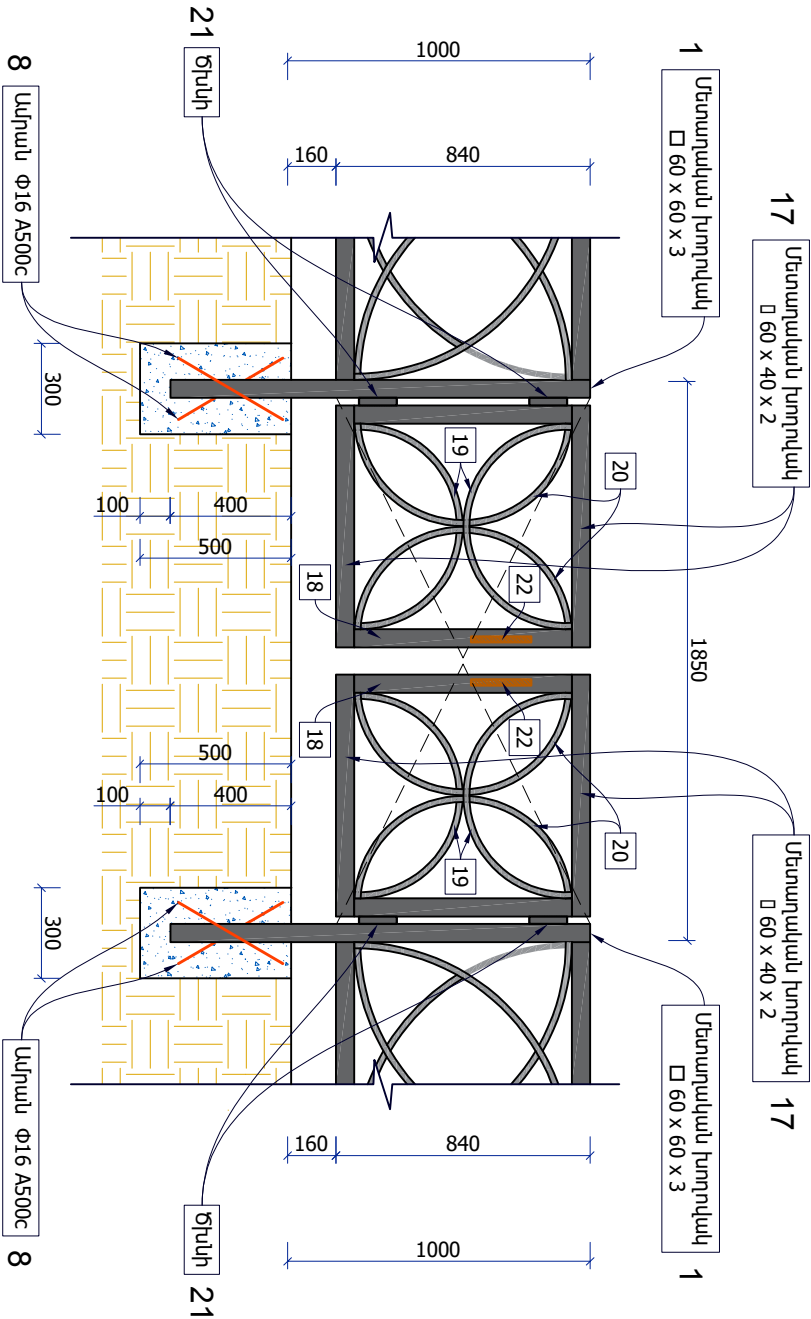


ԾԱՆՈԹՈՒԹՅՈՒՆ

Մետաղական էլեմենտների միացումները կատարել
էլեկտրառաջանման մեթոդով՝ Յ - 42 տիպի էլեկտրոդով:
Տվյալ թեղիչ դիտարկել ԳՀ - 3 և Ծ2 - 8,10 թեղիչի
հետ համատեղ


ՊՄԾՏՈՒՆ	ՄԱՌԻՆ, ԱԾԳԱՄԱՌԻՆ	ԱՏՈՐԱԳԻՐ	ՄԱՌԻՍ	ՀՀ Լոռու մարզի Մկալիորի համայնքի Օձուռ բնակավայրի իրն աղբյուրի տարածքում այգու կառուցում		
ՆԳԾ	ԹՅԱՄՅԱԿՅԱՆ	ՇԿԻ				
ՆԱԽԱԳԾԵՑ և ԱՄՐԱԿՅԱՆ						
				Մետաղական ցանկապատ 2-ի (h=1.00մ) և դռնակի ծավալների ապփոխագիր, մետաղական դռնակ		
ԾԱՐՏԱՐԱԴՐԵՏՈՒՄԱՐԱՐԱԿԱՆ ՄԱՍ						
				«ԵՐԱՆԿՅՈՒՆ ՊՐՈԹԵԿՏ» ՍՊԸ		
				ՓՈԼ	ԹԵՐԹ	ԹԵՐԹԵՐ
				ՄԱ	ԾՇ-14	16



ՄԵՏԱՂԱԿԱՆ ՑԱՆԿԱՊԱՏ 3-Ի (H=1.00Մ) ՃԱԿԱՏԱՅԻՆ ՖՐԱԳՄԵՆՏ Մ 1:50

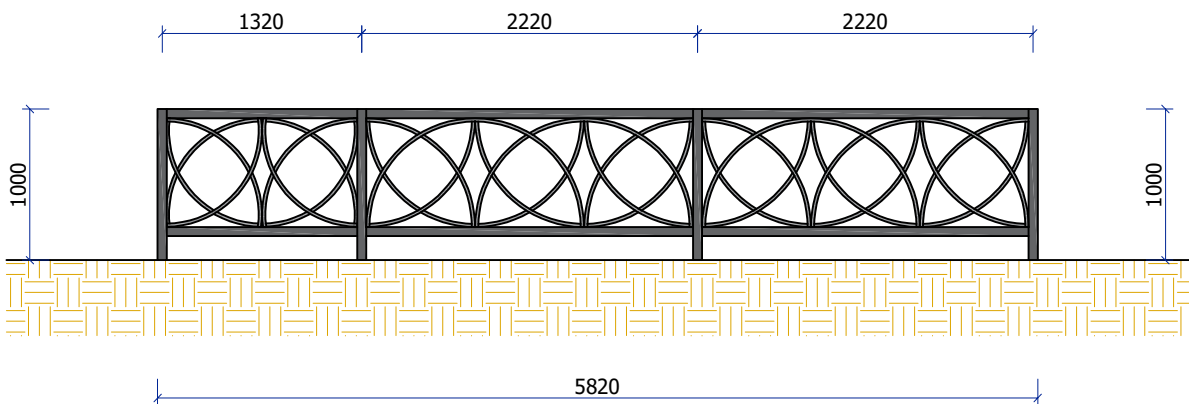

ՄԵՏԱՂԱԿԱՆ ՑԱՆԿԱՊԱՏ (ՏԵՍԱԿ-5) Մ 1:25

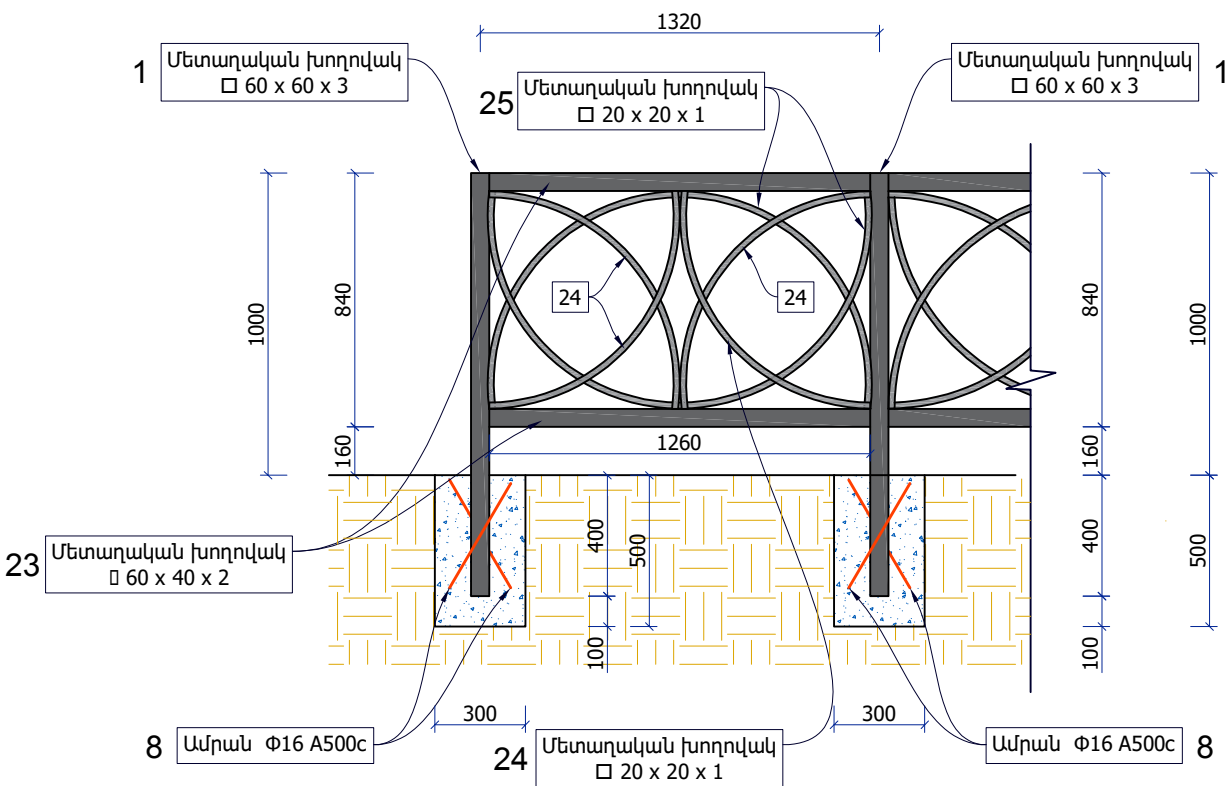

ՄԵՏԱՂԱԿԱՆ ՑԱՆԿԱՊԱՏ 3-Ի ԾԱՎԱԼՆԵՐԻ ԱՄՓՈՓԱԳԻՐ

Հ/Հ	Ա Ն Վ Ա Ն ՈՒ Մ Ը	ԵՐԿԱՐՈՒ-ԹՅՈՒՆԸ (մմ)	ՔԱՆԱԿ (հատ)	1 ԷԼԵՄ. ՔԱՇԸ (կգ)	ԸՆԴՀ. ՔԱՇԸ (կգ)
1	Մետաղական խողովակ □ 60x60x3մմ	L=1400	4.00	7.30	29.20
2	Մետաղական խողովակ □ 60x40x2մմ	L=2160	4.00	6.65	26.60
3	Մետաղական խողովակ □ 20x20x1մմ	L=2270	8.00	1.35	10.80
4	Մետաղական խողովակ □ 20x20x1մմ	L=1140	8.00	0.70	5.60
23	Մետաղական խողովակ □ 60x40x2մմ	L=1260	2.00	3.70	7.40
24	Մետաղական խողովակ □ 20x20x1մմ	L=1080	4.00	0.65	2.60
25	Մետաղական խողովակ □ 20x20x1մմ	L=2170	2.00	1.30	2.60
8	Ամրան Φ16 A 500c	L=400	8.00	0.50	4.00
	□ 20x20x1մմ մետաղական խողովակների կորացում			36.00 գծմ	
	Մետաղական էլեմենտների յուղաներկում			4.30 մ²	
	3-րդ կարգի բնահողի մշակում՝ ձեռքով			0.27 մ³	
	Բնահողի հետլիցք՝ ձեռքով			0.08 մ³	
	Ավելորդ բնահողի բարձում ինքնաթափին			0.19 մ³	
	Տեղափոխում 3կմ			0.34 տն	
	Բնահողի տոփանում խճով			0.50 մ²	
	Բետոն B-12.5			0.18 մ³	




ԾԱՆՈԹՈՒԹՅՈՒՆ

Մետաղական էլեմենտների միացումները կատարել էլեկտրաեռացման մեթոդով՝ Յ - 42


տիպի էլեկտրողով:

Տվյալ թերթը դիտարկել զհ - 3 և ճշ - 8 թերթերի հետ համատեղ


ՊԱՇՏՈՆ	ՎՆՈՒՆ, ԱԶԳԱՆՈՒՆ	ԱՏՈՐԱԳՐ.	ՎՄԻՍ	ՀՀ Լոռու մարզի Ալավորդի համայնքի Օձուն բնակավայրի հին աղբյուրի տարածքում այգու կառուցում		
ՆԳՃ	Թ.ՅԱՄԱՅԱՅԱՆ			ՃԱՐՏԱՐԱՊԵՏԱԾԻՆԱՐԱՐԱԿԱՆ ՄԱՍ	ՓՈՒԼ	ԹԵՐԹ
ՆԱԽԱԳԾԵՑ	Ա. ՍԱՅԱԿՅԱՆ				ԱՆ	ԹԵՐԹԵՐ
				Մետաղական ցանկապատ 3-ի (h=1.00մ) ճակատային ֆրագմենտ, ծավալների ամփոփագիր	ՃՇ-15	16
					«ԵՌԱՆԿՅՈՒՆ ԴՐՈՑԵՔՏ» ՍՊԸ	

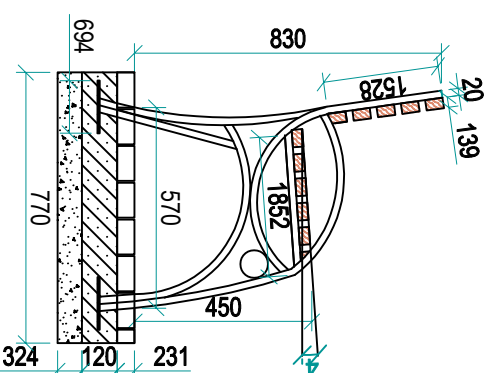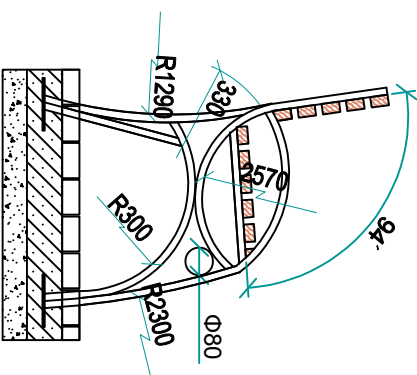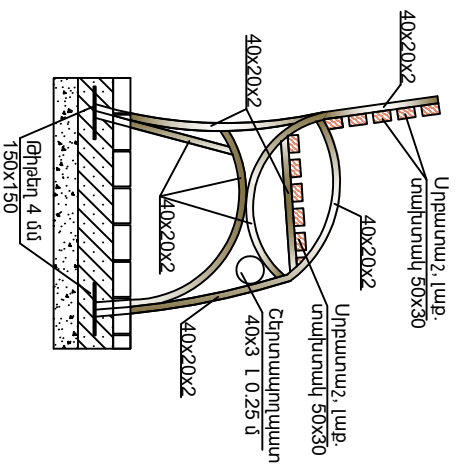


Նստադրվել էժողով տեսչի գլխավորությամբ

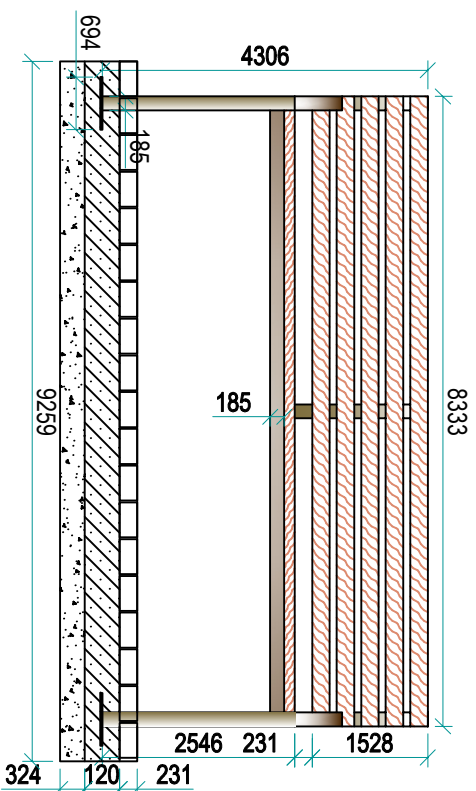


№	ԷԼԵՄԵՆՏԻ ԱՆՎԱՆԱԿԱՆՈՒՄԸ НАИМЕНОВАНИЕ	ԵՐԿԱՐՈՒԹՅՈՒՆ ДЛИНА /մմ/мм/	ՔԱՆԿԱԿԱՆ КОЛ.	ԸՆԴ. ԵՐԿԱՐՈՒԹՅՈՒՆ ОБЩАЯ ДЛИНА /մ/м/	ՔԱՇՈՐ ВЕС /կգ/кг/
	ՆԱՏԱՐԱՆ (0.57x1.80մ)		8 հատ		
1.	Ուղղ. խողովակ 40*20*2 մմ	13100	1	13.1	22.9 կգ
2.	Շեղտապողպատ 40*3 մմ	250	2	0.5	0.47 կգ
3.	Նրբատաշ լաք. տախտակ 50*30	1800	11	19.8	0.0297խմ
4.	Սրբատ. տախտ. լաքապատում	0.288 քմ	11	3.168 քմ	0.0297խմ
5.	Մետաղակ. թիթեղ 4 մմ150*150	0.0225 քմ	4	0.09 քմ	2.8 կգ
6.	Պողպատե մասերի մեքիզմը երկու անգամ				1.572 քմ
7.	Խճի տողիանում հիմքերի տակ 70 մմ				1.54 քմ
8.	Հիմքերի բետոնացում B 15 դասի բետոնով				0.185 խմ
9.	Հիմքերի համար հողի քանդում				0.185 խմ
10.	Ավելորդ հողի տեղափոխում 2 կմ				0.185 խմ

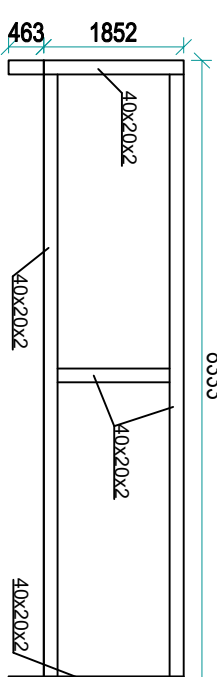


Նստաբանի մետադական կարկաս

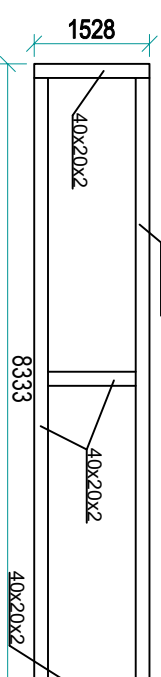

ՀԵՆԱԿԻ ՄԵՏՈՊՈԼԻԿԱՆ ԿԱՐԿԱՍ

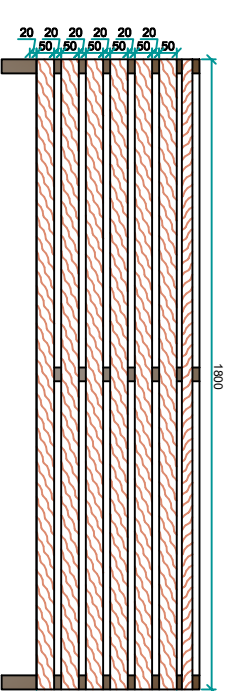

ՆԱԽԱՊԱՄԻ ԿԵՆՏՐԱԼ ԿԻՆԼԻԿ

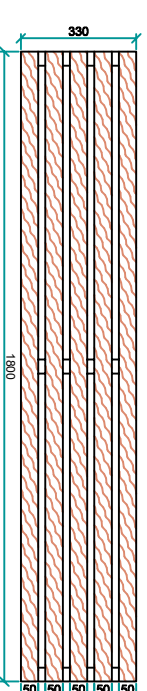

Նստադրամի հեշմափի տեսքը

Պաշտոն	Կարգավիճակ	Ստորագր.	Կնիք	ՀՀ Լուսինյան շրջանի համայնքի Օճուկ գյուղական համայնքի համայնքապետ ՆԱՍՏԱՐԱՆ
ՆԱԾԻՔ	ՀՀ Լուսինյան շրջանի համայնքի Օճուկ գյուղական համայնքի համայնքապետ			
ՆԱԾԻՔ	ՀՀ Լուսինյան շրջանի համայնքի Օճուկ գյուղական համայնքի համայնքապետ			
ՆԱԾԻՔ	ՀՀ Լուսինյան շրջանի համայնքի Օճուկ գյուղական համայնքի համայնքապետ			
ՆԱԾԻՔ	ՀՀ Լուսինյան շրջանի համայնքի Օճուկ գյուղական համայնքի համայնքապետ			



