

ՋԿ ՄԱՍԻ ԳԾԱԳՐԵՐԻ ԱՆՎԱՆԱՑԱՆԿ

թերթ N	ԱՆՎԱՆՈՒՄԸ	Էջ	դիտողուք.
1.	ԸՆԴՀԱՆՈՒՐ ՏՎՅԱԼՆԵՐ (ՍԿԻԶԲ)	ՋԿ-1	
2.	ԸՆԴՀԱՆՈՒՐ ՏՎՅԱԼՆԵՐ (ՎԵՐՋ)	ՋԿ-2	
3.	ՀԱՏԱԿԱԳԻԾ ԼՈՂԱՎԱԶԱՆԻ ՀԱՏՎԱԾՈՒՄ	ՋԿ-3	Մ 1:100
4.	ՋՐԱՄԱՏԱԿԱՐԱՐՄԱՆ ԵՎ ԿՈՅՈՒՂՈՒ ՄԽԵՄԱՆԵՐ	ՋԿ-4	

ԲԱՑԱՏՐԱԳԻՐ

Լողավազանի և սպասարկող տարածքի վերանորոգման նախագիծը իրականացված է ճարտարապետա-շինարարական գծագրերի հիման վրա, ՀՀ տարածքում գործող շինարարական նորմաների և կանոնների համաձայն: Նախագծված են հետևյալ համակարգերը.
- խմելու տնտեսական ջրամատակարարում
- տաք ջրամատակարարում
-կենցաղային կոյուղի

ԽՄԵԼՈՒ ՏՆՏԵՍԱԿԱՆ

Վերանորոգվող ըրարածքի ջրամատակարարումն իրականացվում է տարածքի գործող ջրատարից: Ջրմուղի ներքին ցանցը մոնտաժվում է պոլիպրոպիլենային խողովակներից: Մայրուղի գծերը անցնում են առաջին հարկի առաստաղով: Բոլոր խողովակները ջերմամեկուսացվում են ռետինե ջերմամեկուսիչ նյութով:


ՏԱՔ ՋՐԱՄԱՏԱԿԱՐԱՐՈՒՄ

Տաք ջրամատակարարումը իրականացվում է գոյություն ունեցող կաթսայատնից: Մայրուղի գծերը անցնում են առաջին հարկի առաստաղով: Ներքին ցանցը մոնտաժվում է պոլիպրոպիլենային խողովակներից: Մանկական լվացարանի ծորակ խառնիչների վրա նախատեսվում է ջերմակարգավորիչ փական:

ԿԵՆՑԱՂԱՅԻՆ ԿՈՅՈՒՂԻ

Կենցաղային կեղտաջրերը ինքնահոս հեռանում են բակային ցանց, որը միանում է գործող կոլեկտորին: Կոյուղու ցանցը իրականացվում է պոլիվինիլքլորիդային PVC խողովակներից ռետինե սեղմիչ օղակներով:

ՊԱՅՄԱՆԱԿԱՆ ՆՇԱՆՆԵՐ

 Նշանը		Ա ն վ ա ն ու մ ը
Հատակագծում	Սխեմայում	
		Խմելու-տնտ. ջրամատակարարում
		Տաք ջրամատակարարում
		Շրջապտույտային ջրի խողովակ
		Կենցաղային կոյուղի
Լ. 	Լ. 	Լվացարան
ՋԿ 	ՋԿ 	Ջուգարանակոնք
Հ. 	Հ. 	Հոսակ
		Փական
	Ստ. 	Ստուգիչ
Մք. 	Մք. 	Մաքրիչ
	ԿԿ1-1	Կոյուղու կանգնակ

ՋՐԱՄԱՏԱԿԱՐԱՐՄԱՆ ԵՎ ՋՐԱՀԵՌԱՑՄԱՆ ՀԱՇՎԱՐԿԱՅԻՆ ՑՈՒՑԱՆԻՇՆԵՐ


No	ԱՆՎԱՆՈՒՄԸ	Պահանջվող ազատ ճնշում մ	Հաշվային ելք			Դիտողության
			մ³/օր	մ³/ժամ	լ /վրկ	
1	Սառը ջրամատակարարում	18	4.2	0.63	0.39	
2	Տաք ջրամատակարարում	18	1.50	0.41	0.34	G=44.1կվտ
3	Կենցաղային կոյուղի	---	2.50	0.98	2.22	

Ծանոթություն 1. Սառը ջրամատակարարման հաշվարկային ցուցանիշները ներառում են լողավազանի ջրակորուստները` լողավազանի ծավալի 10% չափով:


ՆԳՃ	Ա. Դանիելյան		ՀՀ Սյունիքի մարզի Գորիս համայնք			Գիրք 2
Նախագծեց	Հ. Մարտիրոսյան					
			Գորիս համայնքի Գորիս քաղաքի թիվ 2 ՆՈՒՀ-ի գոյություն ունեցող փակ լողավազանի և սպասարկող տարածքի վերանորոգման աշխատանքնային նախագիծ	Փուլ	Թերթ	Թերթեր
				ԱՆ	ՋԿ-1	7
				2025թ.		
			ԸՆԴՀԱՆՈՒՐ ՏՎՅԱԼՆԵՐ (ՍԿԻԶԲ)			 «ՆՅՈՒ ՄՐՏ ՆԱԽԱԳԻԾ» ՍՊԸ

ՆԳՃ	Ա. Դանիելյան		ՀՀ Սյունիքի մարզի Գորիս համայնք				Գիրք 2
Նախագծեց	Յ. Մարտիրոսյան		Գորիս համայնքի Գորիս բաղաքի թիվ 2 ՆՈՒՀ-ի գոյություն ունեցող փակ լողավազանի և սպասարկող տարածքի վերանորոգման աշխատանքային նախագիծ	Փուլ	Թերթ	Թերթեր	
				ԱՆ	ԶԿ-2	7	
			ԸՆԴՀԱՆՈՒՐ ՏՎՅԱԼՆԵՐ (ՎԵՐՃ)	2025թ.			
				 «ՆՅՈՒ ՄՐՏ ՆԱԽԱԳԻԾ» ՄՊԸ			

Հատակագիծ լողավազանի հատված Մ 1:100

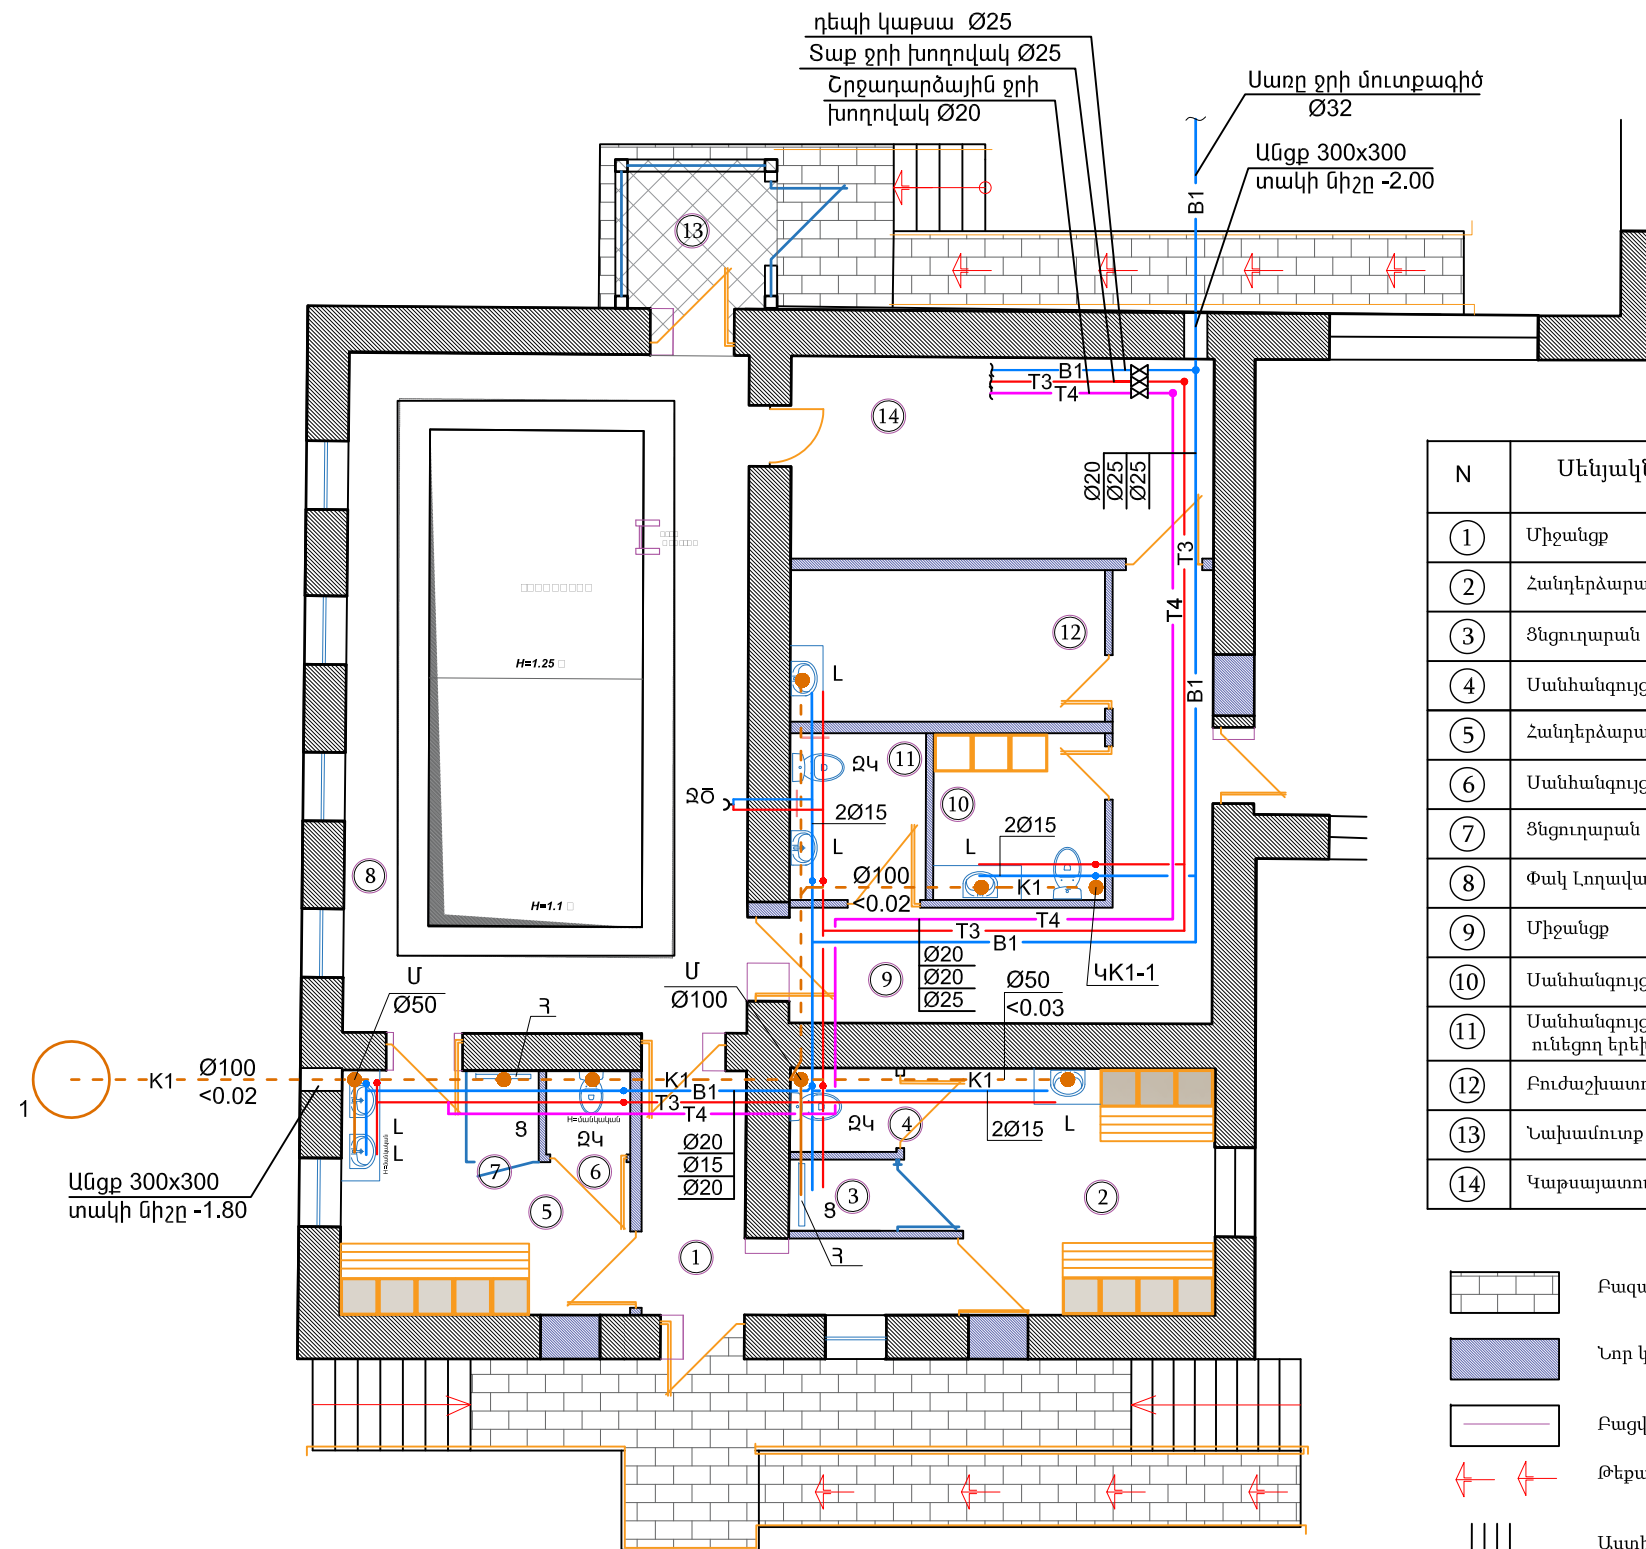


N	Մենյակների անվանում	Մակերես
①	Միջանցք	8.6 ք/մ
②	Հանդերձարան, լվացարաններով	11.2 ք/մ
③	Ցնցուղարան	1.4 ք/մ
④	Սանհանգույց	1.4 ք/մ
⑤	Հանդերձարան, լվացարաններով	9.7 ք/մ
⑥	Սանհանգույց	1.3 ք/մ
⑦	Ցնցուղարան	1.3 ք/մ
⑧	Փակ Լողավազան	46.9 ք/մ
⑨	Միջանցք	14.2 ք/մ
⑩	Սանհանգույց, հանդերձարան	4.9 ք/մ
⑪	Սանհանգույց (Հենաշարժողական խնդիրներ ունեցող երեխաների համար)	3.9 ք/մ
⑫	Բուժաշխատողի սենյակ	8.2
⑬	Նախամուտք /տալբուր/	4.2 ք/մ
⑭	Կաթսայատուն	14.7 ք/մ

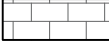- | | |
|---|---------------------------------------|
|  | Բազալտե երեսապատում |
|  | Նոր կառուցվող միջնորմներ |
|  | Բացվածքների մեծացում /պատերի քանդում/ |
|  | Թերախաբրթակներ |
|  | Աստիճաններ |
|  | Հանդերձապահարաններ |

ՆԳՃ	Ա. Դանիելյան		ՀՀ Սյունիքի մարզի Գորիս համայնք				Գիրք 2
Նախագծեց	Յ. Մարտիրոսյան						
			Գորիս համայնքի Գորիս քաղաքի թիվ 2 ՆՈՒՀ-ի գոյություն ունեցող փակ լողավազանի և սպասարկող տարածքի վերանորոգման աշխատանքային նախագիծ	Փուլ	Թերթ	Թերթեր	
				ԱՆ	ՋԿ-3	7	
				ՀԱՏԱԿԱԳԻԾ ԼՈՂԱԿԱԶԱՆԻ ՀԱՏԱԿԱԾՈՒՄ	2025թ.  «ՆՅՈՒ ԱՐՏ ՆԱԽԱԳԻԾ» ՍՊԸ		

ԽՄԵԼՈՒ ՏՆՏԵՍԱԿԱՆ ՋՐԱՄԱՏԱԿԱՐԱՐՄԱՆ ՍԽԵՄԱ

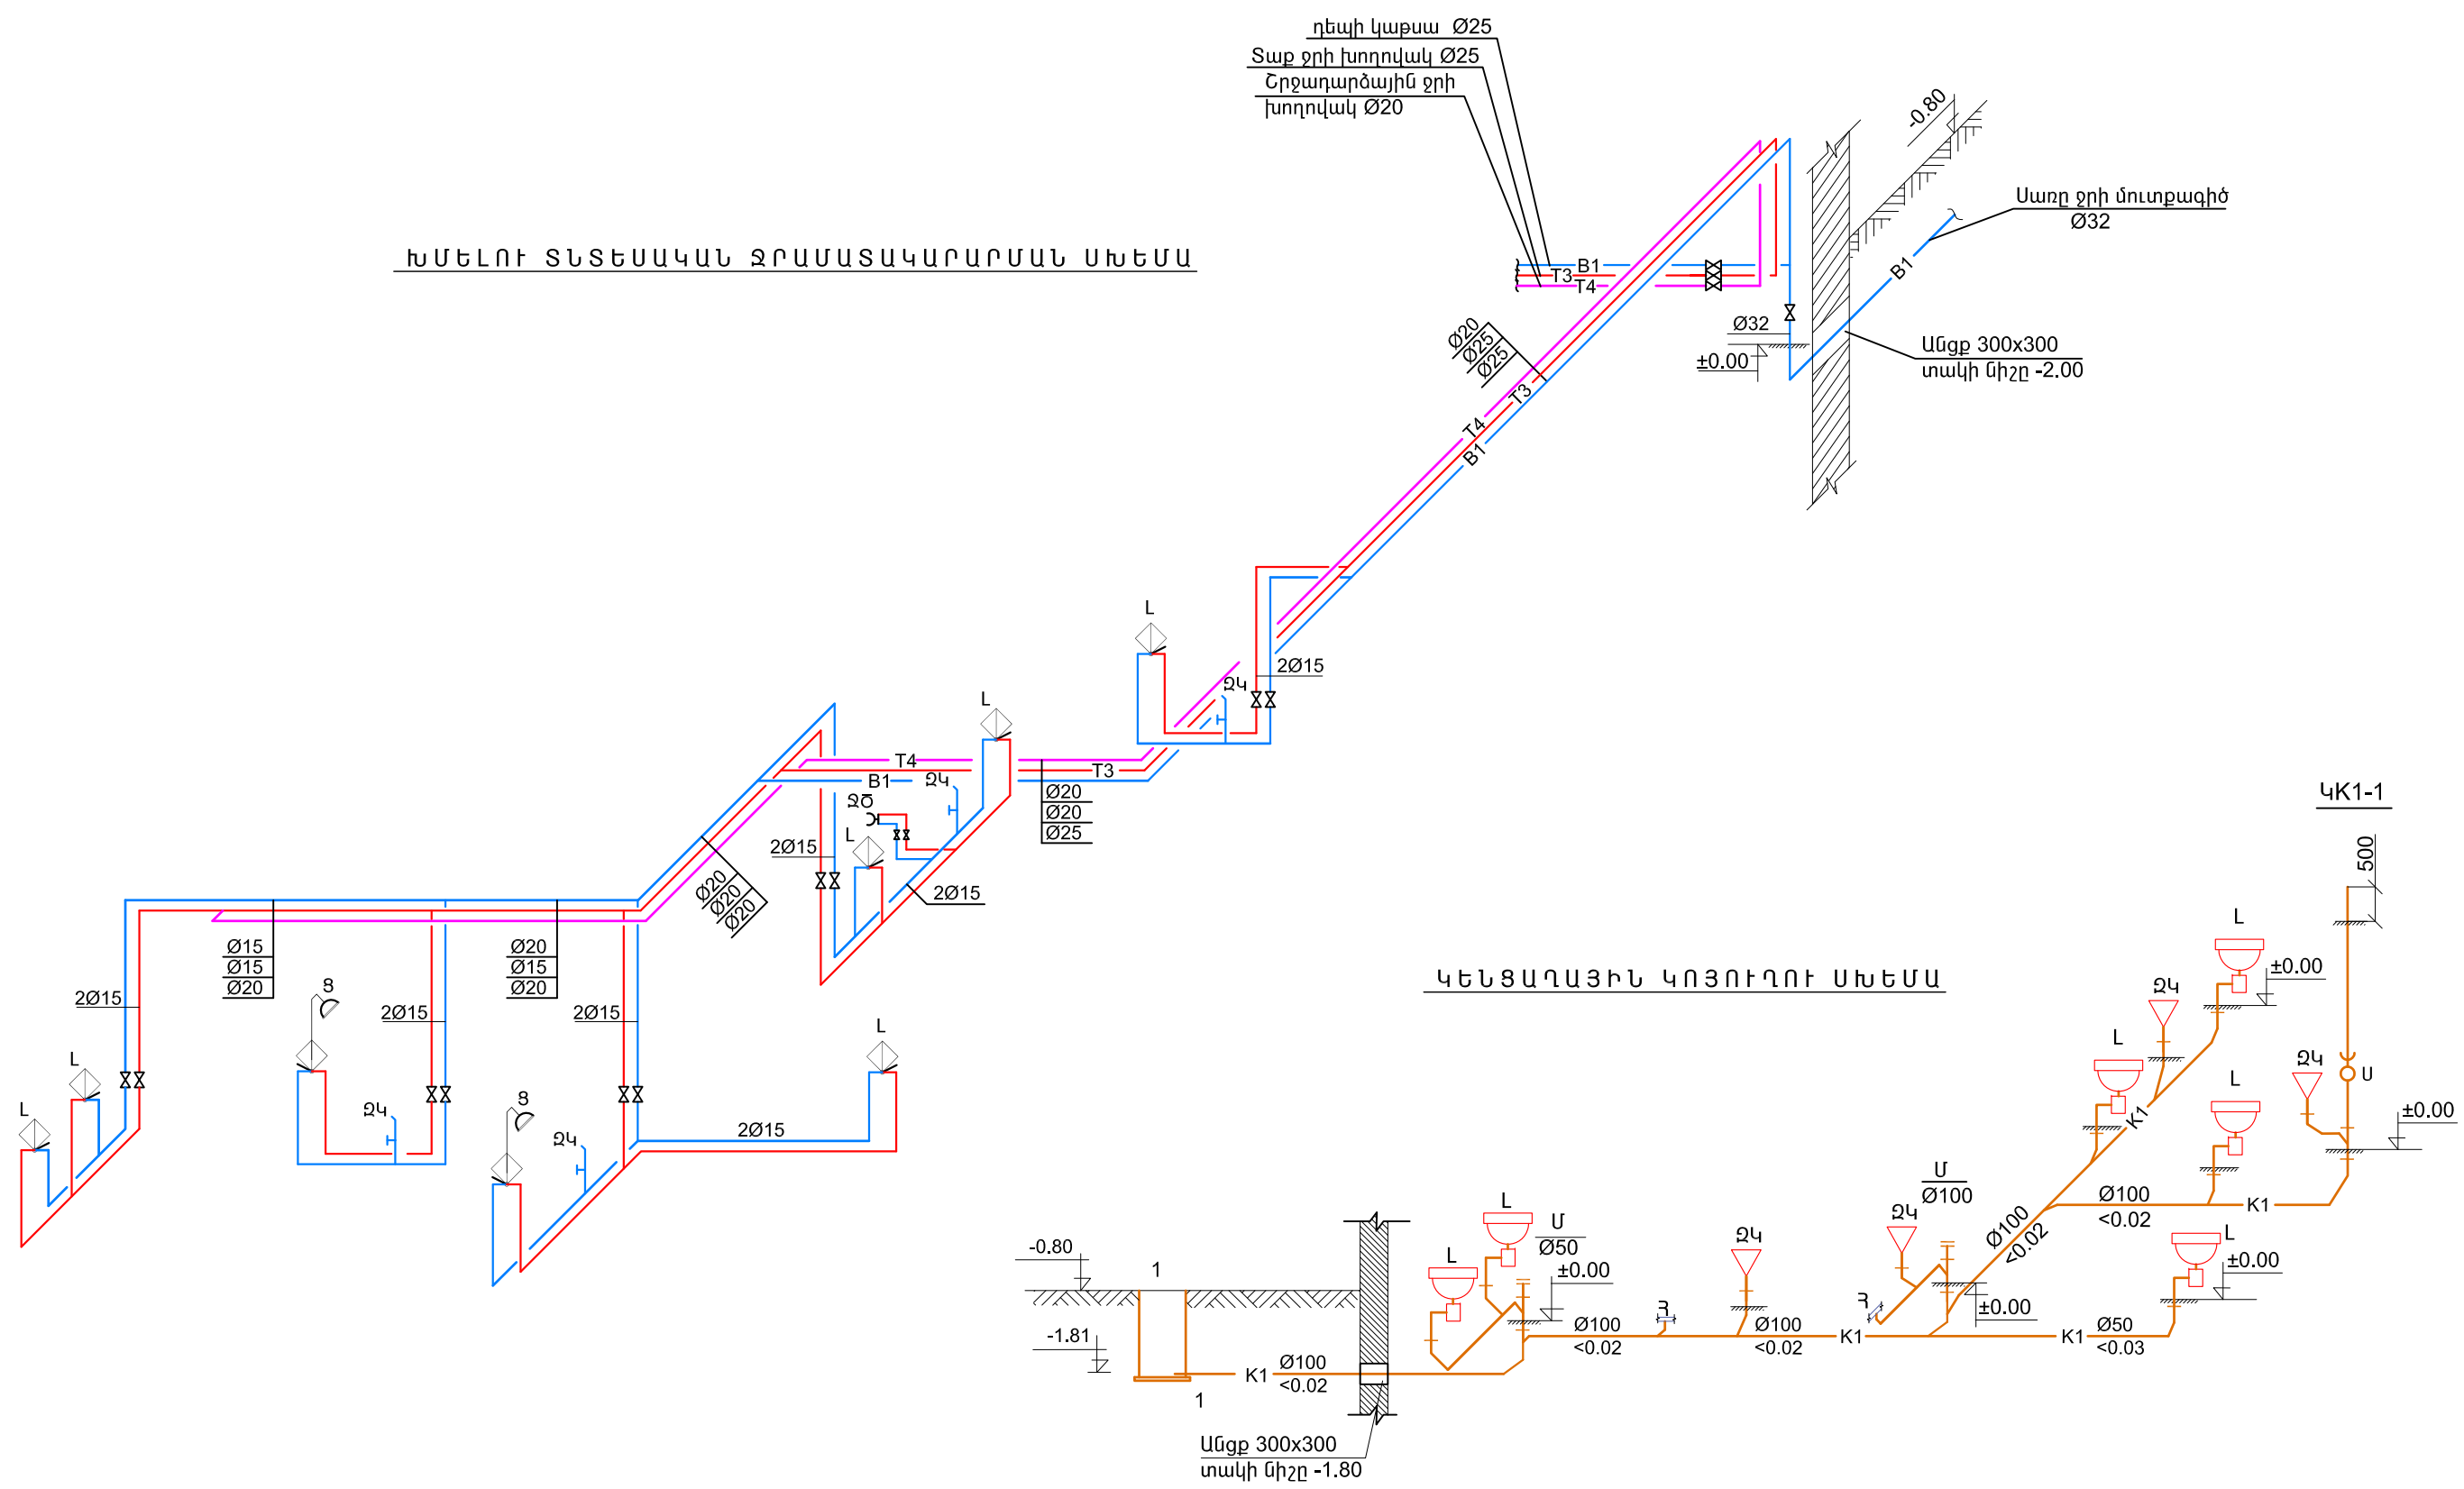

ՆԳՃ	Ա. Դանիելյան		ՀՀ Սյունիքի մարզի Գորիս համայնք			Գիրք 2
Նախագծեց	Յ. Մարտիրոսյան		Գորիս համայնքի Գորիս քաղաքի թիվ 2 ՆՈՒՀ-ի գոյություն ունեցող փակ լողավազանի և սպասարկող տարածքի վերանորոգման աշխատանքային նախագիծ	Փուլ	Թերթ	Թերթեր
				ԱՆ	ՋԿ-4	7
			ՋՐԱՄԱՏԱԿԱՐԱՐՄԱՆ ԵՎ ԿՈՅՈՒՂՈՒ ՍԽԵՄԱՆԵՐ	2025թ.		
				 «ՆՅՈՒ ԱՐՏ ՆԱԽԱԳԻԾ» ՍՊԸ		

ՋԿ ՄԱՍԻ ԳԾԱԳՐԵՐԻ ԱՆՎԱՆԱՑԱՆԿ

թերթ N ##	ԱՆՎԱՆՈՒՄԸ	էջ	դիտողութ.
5.	ԸՆԴՀԱՆՈՒՐ ՏՎՅԱԼՆԵՐ	ՋԿ-5	
6.	ԼՈՂԱՎԱԶԱՆԻ ՀԱՏԱԿԱԳԻԾ	ՋԿ-6	Մ 1:100
7.	ԼՈՂԱՎԱԶԱՆԻ ՇԻՋԱԴԱՐՁԱՅԻՆ ՋՐԱՄԱՏԱԿԱՐԱՐՄԱՆ ՍԿԶԲՈՒՆՔԱՅԻՆ ՍԽԵՄԱ	ՋԿ-7	

ԲԱՑԱՏՐԱԳԻՐ

Լողավազանի համար նախատեսված է շրջադարձային ջրամատակարարում: Բարձրորակ ջուր ստանալու համար նախատեսված են արագընթաց ճնշումային ավազային զտիչ 480 մմ տրամագծով, 8.0 մ3/ժամ արտադրողականությամբ, 6-ընթաց կափույրով, էլեկտրական ջերմափոխանակիչ 20կվտ հզորությամբ: Լողավազանի ախտահամուճը նախատեսված է քիմիկատների հաբերով: Լողավազանի շրջանառու համակարգի բոլոր ճնշումային խողովակները նախատեսել պոլիպրոպիլենային. (զտիչից մինչև շիթամուղեր):

ՄՈՆՏԱԺԱՅԻՆ ՑՈՒՑՈՒՄՆԵՐ

1. Լողավազանի շրջանառու համակարգի բոլոր ճնշումային խողովակները նախատեսել պոլիպրոպիլենային. (զտիչներից մինչև շիթամուղեր):
2. Լողավազանի արտաթող առվակի հոսակներից մինչև զտիչներ բոլոր ինքնահոս գծերը նախատեսել պլաստմասե PVC խողովակներից:

ՊԱՅՄԱՆԱԿԱՆ ՆՇԱՆՆԵՐ

- B1

Սառը ջրի խողովակ
- T3

Տաք ջրի խողովակ
- B3

Լողավազանը սնող խողովակ
- B4

Լողավազանի հատակադիր հոսակից
- B5

Լողավազանի արտաթող առվակից
- K2

Անձրևատար կոյուղի
- Հատակային հոսարան
- Փական (սողմակ)
- Հակադարձ փական
- Ջրընդունիչ հոսակ
- Հատակային շիթամուղ

Լողավազանի շրջանառու համակարգի սան. տեխ. աշխատանքների ծավալներ

Դիրք No	Ա ն վ ա ն ու մ ը	Չափ. միավ.	Քանակը	Ծանոթութ.
1	Ավազային զտիչ D=480 մմ, Q=8.0 խոր. մ/ժամ, պոմպով, 6-ընթաց կափույրով	լր-զմ	1	
2	Ավազ կվարցային 0.4-0.8 մմ տրամագծով	կգ	45	
3	Ջերմափոխանակիչ էլեկտրական 20կվտ	լր - զմ	1	
4	6-ընթաց կափույր	լր - զմ	1	
5	Արտաթող բաք 1.0x0.9x1.3(H) V=1.3մ ³	հատ	1	տես ԿԵ մասում
6	Շիթամուղ (форсушка), հատակային, Ø50, կարգավորվող ,միջադիր խողովակով	հատ	3	ապրանքանիշ 24414 Astralpool
7	Ջրընդունիչ շիթամուղեր արտաթող առվակից d=50մմ	հատ	6	Astralpool
8	Հատակային հոսակ 512x512 Ø100	հատ	1	ապրանքանիշ 20285 Astralpool
9	Քիմիական հաբերի 1 ամսվա պաշար	լր-զմ	1	
10	Վենտիլ dy25մմ PN16	հատ	3	
11	Վենտիլ dy65մմ PN16	հատ	3	
12	Փական dy50մմ PN16	հատ	2	
13	Փական dy80մմ PN16	հատ	1	
14	Փական dy100մմ PN16	հատ	1	
15	Հակադարձ փական dy25 մմ	հատ	1	
16	Անցքերի բացում ե/ք պատերում և փակում	հատ	6	
17	Պոլիպրոպիլենային խողովակ ռետինե ջերմամեկուսիչով Ø63x5.8 SDR11 PN16 (dy=50)	զծմ	26	
18	Պոլիպրոպիլենային խողովակ ռետինե ջերմամեկուսիչով Ø75x6.8 PN16 (dy=65)	զծմ	18	
19	Պոլիպրոպիլենային խողովակ ռետինե ջերմամեկուսիչով Ø90x8.2 SDR11 PN16 (dy=80)	զծմ	6	
20	Պոլիպրոպիլենային խողովակ ռետինե ջերմամեկուսիչով Ø110x10.0 SDR11 PN16 (dy=100)	զծմ	10	
21	Դրենաժային պոմպ Wilo KS 14 Q=13.5մ ³ /ժ, H=10.2մ N=0.75կվտ	հատ	1	
22	Մետաղական ճաղացանց 0.7x0.7մ	հատ	1	
23	Պոլիէթիլենային խողովակի ձևավոր մասեր Ø63~225 PN16	հատ	65	
24	Լողանային փական Ø25	հատ	1	

ՆԳՃ	Ա. Դանիելյան		ՀՀ Սյունիքի մարզի Գորիս համայնք				Գիրք 2
Նախագծեց	Հ. Մարտիրոսյան						
			Գորիս համայնքի Գորիս քաղաքի թիվ 2 ՆՈՒՀ-ի գոյություն ունեցող փակ լողավազանի և սպասարկող տարածքի վերանորոգման աշխատանքնային նախագիծ	Փուլ	Թերթ	Թերթեր	
				ԱՆ	ՋԿ-5	7	
			ԼՈՂԱՎԱԶԱՆ ԸՆԴՀԱՆՈՒՐ ՏՎՅԱԼՆԵՐ	 2025թ. «ՆՅՈՒ ԱՐՏ ՆԱԽԱԳԻԾ» ՍՊԸ			

մերձափոս 0.6x0.6x0.8(H)մ
ծածկված թուջե ճաղացանցով
Դրենաժային պոմպ Wilo KS14
Q=13.5մ³/ժ, H=10.2մ, N=0.75կվտ.

Անցք 400x400
տակի միջը -1.00
Դեպի կոյուղի

Ջրի արտաթող բաք
1.0x0.9x1.5(H) V=1.3մ³

Լողանային փական Ø25

Անցք 300x300
տակի միջը -1.20

Հատակային հոսակ
Ø100

2500
Մուտք 1.0x1.0մ

Ավազե զտիչ, D=480մմ

Էլեկտր. ջրատաքացուցիչ
N=20կվտ

Ջրագծից
Ø25

Ø25
Ø65
Ø50
B5
B3
B1
B5

14
12
11
10
9
8
7
6
5
4
3
2
1

N	Սենյակ
1	Միջանցք
2	Հանդերձար
3	Ցնցուղարան
4	Սանհանգույց
5	Հանդերձար
6	Սանհանգույց
7	Ցնցուղարան
8	Փակ Լողավազ
9	Միջանցք
10	Սանհանգույց
11	Սանհանգույց ունեցող երեխաների համար
12	Բուժաշխատաստան
13	Նախամուտք
14	Կաթսայատուն

No	Անուն
1	Լողավազ

N	Մենյակների անվանում	Մակերես
①	Միջանցք	8.6 ք/մ
②	Հանդերձարան, լվացարաններով	11.2 ք/մ
③	Ցնցուղարան	1.4 ք/մ
④	Սանհանգույց	1.4 ք/մ
⑤	Հանդերձարան, լվացարաններով	9.7 ք/մ
⑥	Սանհանգույց	1.3 ք/մ
⑦	Ցնցուղարան	1.3 ք/մ
⑧	Փակ Լողավազան	46.9 ք/մ
⑨	Միջանցք	14.2 ք/մ
⑩	Սանհանգույց, հանդերձարան	4.9 ք/մ
⑪	Սանհանգույց (Հենաշարժողական խնդիրներ ունեցող երեխաների համար)	3.9 ք/մ
⑫	Բուժաշխատողի սենյակ	8.2
⑬	Նախամուտք /տամբուր/	4.2 ք/մ
⑭	Կաթսայատուն	14.7 ք/մ


ԶՐԱՄԱՏԱԿԱՐԱՐՄԱՆ և ԶՐԱԴԵՌԱՑՄԱՆ ՄԱՍԻ ՀԱՇՎԱՅԻՆ ՑՈՒՑԱՆԻՇՆԵՐ

No	ԱՆՎԱՆՈՒՄԸ	Պահանջվող ճնշումը մ.ջրի սյուն	Հաշվային ծախսերը			Դիտողու թյուն
			մ³/օր	մ³/ժամ	լ/վրկ	
1	Լողավազանի ջրամատ.	26	3.2	0.27	0.08	ծավալի 10%

Ծանոթություն 1. Սան. հանգույցների և ցնցուղարանների 24 մասի գծագրերը տես առանձին թերթերով:

ՆԳՃ	Ա. Դանիելյան		ՀՀ Սյունիքի մարզի Գորիս համայնք				Գիրք 2
Նախագծեց	Յ. Մարտիրոսյան		Գորիս համայնքի Գորիս բաղաքի թիվ 2 ՆՈՒՀ-ի գոյություն ունեցող փակ լողավազանի և սպասարկող տարածքի վերանորոգման աշխատանքնային նախագիծ	Փուլ	Թերթ	Թերթեր	
				ԱՆ	ԶԿ-6	7	
			ԼՈՂԱՎԱԶԱՆ ԼՈՂԱՎԱԶԱՆԻ ՀԱՏԱԿԱԳԻԾ	2025թ.			
				 «ՆՅՈՒ ՄՐՏ ՆԱԽԱԳԻԾ» ՍՊԸ			

ԼՈՂԱՎԱԶԱՆԻ ՇԻՋԱԴԱՐՁԱՅԻՆ ՋՐԱՄԱՏԱԿԱՐԱՐՄԱՆ ԵՎ ՋՐԱԴԵՌԱՑՄԱՆ ՍԿԶԲՈՒՆՔԱՅԻՆ ՍԽԵՄԱ

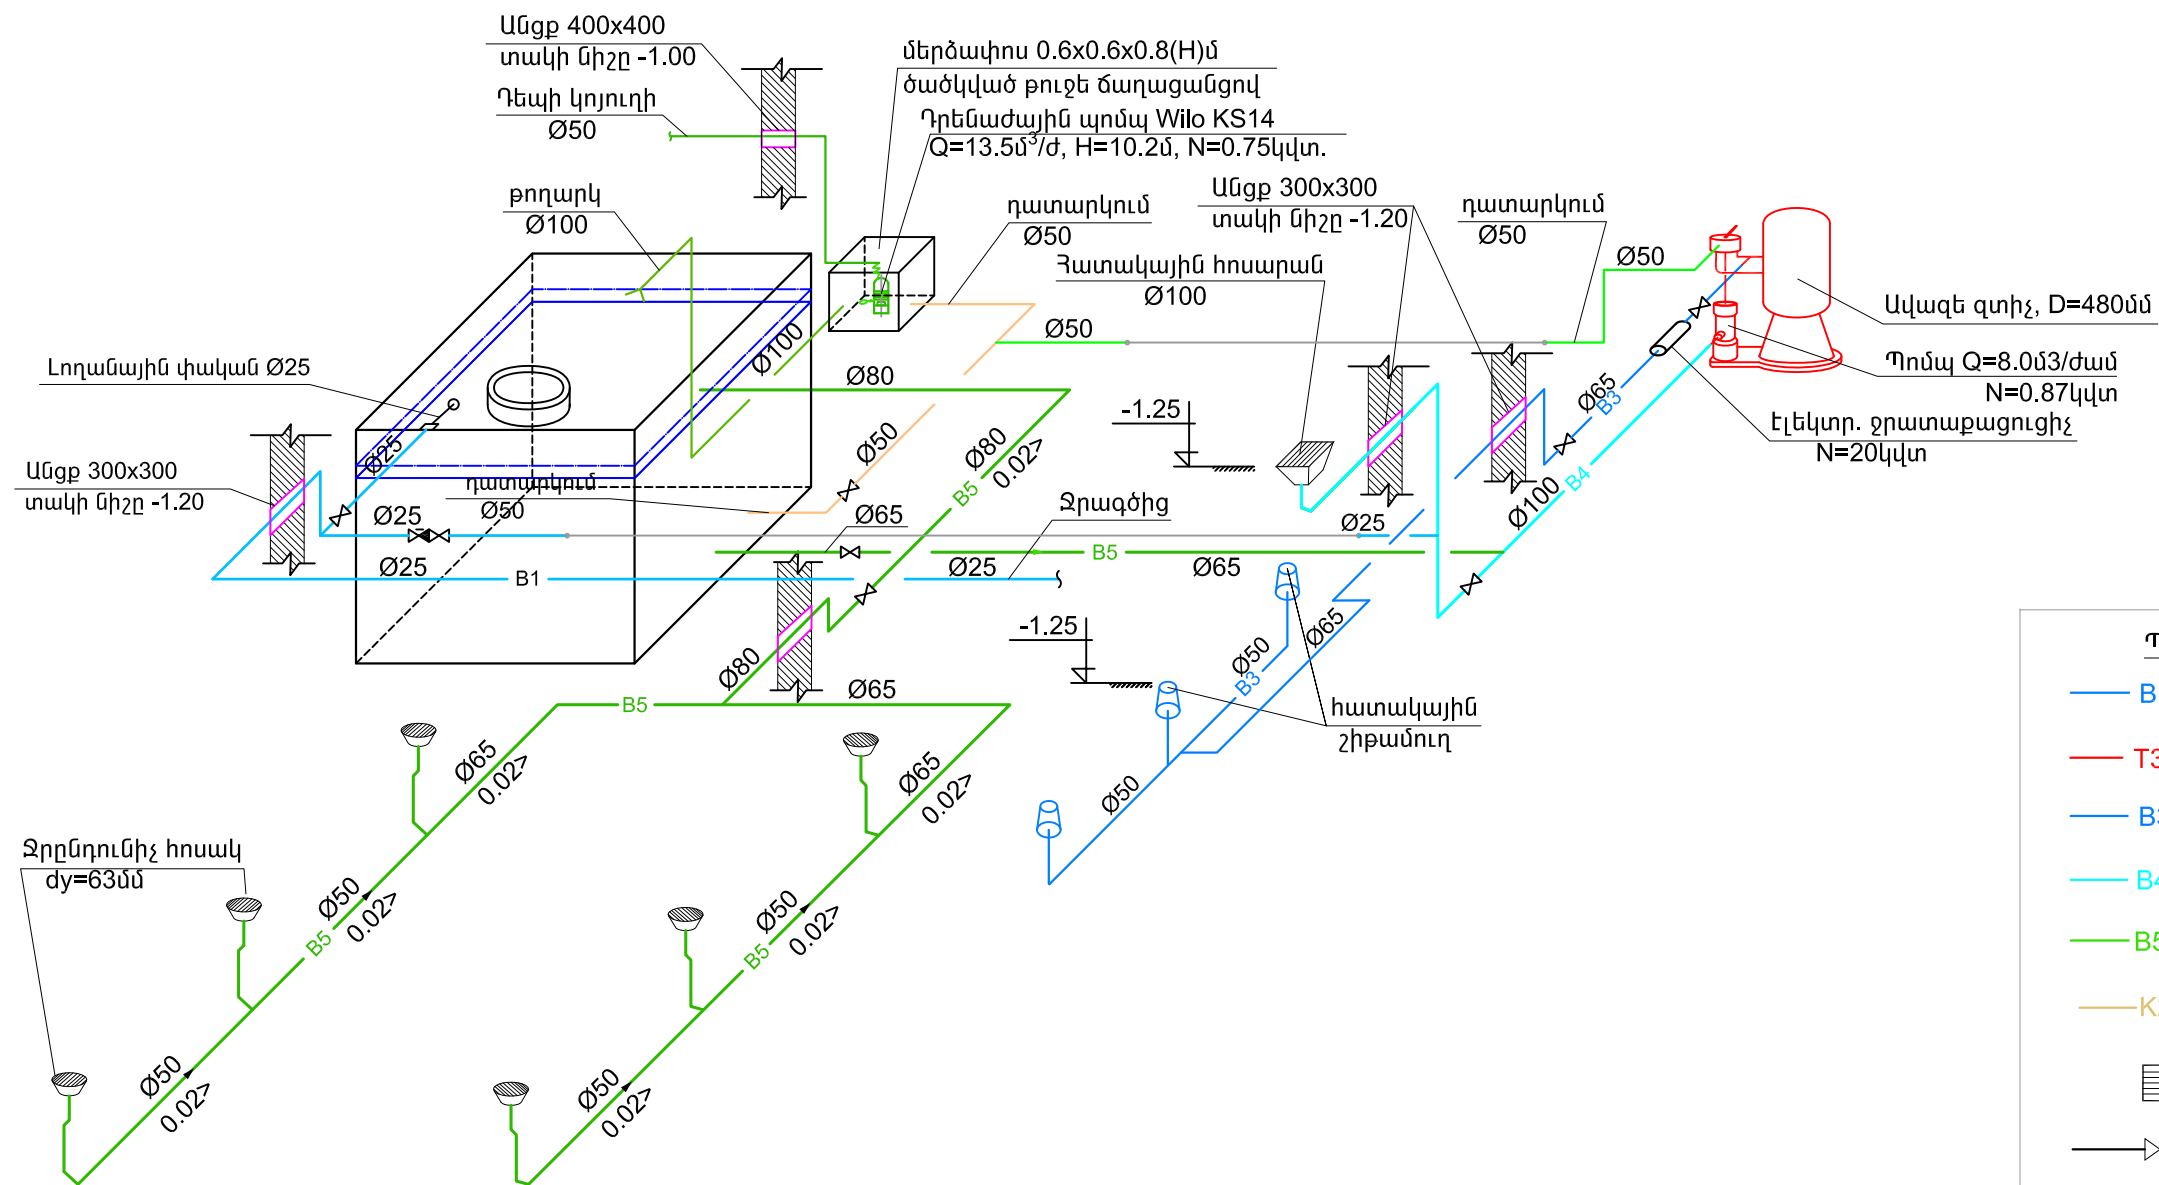

ՊԱՅՄԱՆԱԿԱՆ ՆՇԱՆՆԵՐ	
B1	Սառը ջրի խողովակ
T3	Տաք ջրի խողովակ
B3	Լողավազանը սնող խողովակ
B4	Լողավազանի հատակադիր հոսակից
B5	Լողավազանի արտաթող առվակից
K2	Անձրևատար կոյուղի
	Հատակային հոսարան
	Փական (սողնակ)
	Հակադարձ փական
	Ջրընդունիչ հոսակ
	Հատակային շիթամուղ

ՆԳՃ	Ա. Դանիելյան		ՀՀ Սյունիքի մարզի Գորիս համայնք			Գիրք 2
Նախագծեց	Յ. Մարտիրոսյան		Գորիս համայնքի Գորիս բաղադրի թիվ 2 ՆՈՒՀ-ի գոյություն ունեցող փակ լողավազանի և սպասարկող տարածքի վերանորոգման աշխատանքային նախագիծ	Փուլ	Թերթ	Թերթեր
				ԱՆ	ԶԿ- 7	7
			ԼՈՂԱՎԱԶԱՆԻ ՇԻՋԱԴԱՐՁԱՅԻՆ ՋՐԱՄԱՏԱԿԱՐԱՐՄԱՆ ՍԽԵՄԱ	2025թ.		