

"ԵԿ" ՍԱԿՆԻՇԻ ԳԾԱԳՐԵՐԻ ՍՄԱՆՑՈՒՑԱԿ			
ԷԼ - ՏԻ ՍԱԿՆԻՇԸ	ՍՆՎԱՆՈՒՄԸ	ԹԵՐԹԻ ՍԱԿՆԻՇԸ	ԾԱՆՈԹ.
1	ԸՆԴՀԱՆՈՒՐ ՏՎՅԱԼՆԵՐ	ԵԿ - 1	
2	ՀԻՄՔԵՐԻ ՀԱՏԱԿԱԳԻԾԸ	ԵԿ - 2	
3	ԿՏՐՎԱԾՔՆԵՐ	ԵԿ - 3	
4	ՀԻՄՆԱՅԻՆ ՀԵԾԱՆ ՀՀ-1	ԵԿ - 4	
5	ՀԻՄՆԱՅԻՆ ՀԵԾԱՆ ՀՀ-2	ԵԿ - 5	
6	ՀԻՄՆԱՅԻՆ ՀԵԾԱՆ ՀՀ-3	ԵԿ - 6	
7	ՀԻՄՆԱՅԻՆ ՀԵԾԱՆ ՀՀ-4	ԵԿ - 7	
8	ՀԻՄՆԱՅԻՆ ՀԵԾԱՆ ՀՀ-4*	ԵԿ - 8	
9	ՀԻՄՆԱՅԻՆ ՀԵԾԱՆ ՀՀ-5	ԵԿ - 9	
10	ՀԻՄՆԱՅԻՆ ՀԵԾԱՆ ՀՀ-6 (ՀՀ-6*)	ԵԿ - 10	
11	ՀԻՄՆԱՅԻՆ ՀԵԾԱՆ ՀՀ-7	ԵԿ - 11	
12	Ե.Ք ՊԱՏ ՊԻ-1; ՊԻ-2	ԵԿ - 11/1	
13	ՀՈՐԱՆ Հ - 1	ԵԿ - 11/2	
14	ՀԻՄՆԱԿՄԱԽՔԻ ԷԼԵՄԵՆՏՆԵՐԻ ՍԱԿՆԻՇԱՎՈՐՄԱՆ ՄԽԵՄԱՆ	ԵԿ - 12	
15	ՏԵԱՔ Գ - Գ; Դ - Դ; Դ* - Դ*	ԵԿ - 13	
16	ՏԵԱՔ Ա - Ա; Բ - Բ; Բ* - Բ*; Ե - Ե; Ե* - Ե*; Զ - Զ; Է - Է	ԵԿ - 14	
17	ԱՅՈՒՆ ՍԱ - 1	ԵԿ - 15	
18	ԱՅՈՒՆ ՍԱ - 2	ԵԿ - 16	
19	ԱՅՈՒՆ ՍԱ - 3	ԵԿ - 17	
20	ՊԱՐԶՈՒՆԱԿ ՊԱ - 1; ՊԱ - 1*; ՊԱ - 3; ՊԱ - 3-1; ՊԱ - 3*	ԵԿ - 18	
21	ՍԱՆԱԳԻՐ (ՊԱ - 1; ՊԱ - 1*; ՊԱ - 3; ՊԱ - 3-1; ՊԱ - 3*)	ԵԿ - 19	
22	ՊԱՐԶՈՒՆԱԿ ՊԱ - 1'; ՊԱ - 3'	ԵԿ - 19/1	
23	ՊԱՐԶՈՒՆԱԿ ՊԱ - 2; ՊԱ - 2*; ՊԱ - 2'	ԵԿ - 20	
24	ՊԱՐԶՈՒՆԱԿ ՊԱ - 4; ՊԱ - 4*; ՊԱ - 4'	ԵԿ - 21	
25	ՍԱՆԱԳԻՐ (ՊԱ - 2; ՊԱ - 2*; ՊԱ - 2'; ՊԱ - 4; ՊԱ - 4*; ՊԱ - 4')	ԵԿ - 22	
26	ՊԱՐԶՈՒՆԱԿ ՊԱ - 2'; ՊԱ - 4'	ԵԿ - 22/1	
27	ՍԱՆԱԳԻՐ (ՊԱ - 2; ՊԱ - 4')	ԵԿ - 22/2	
28	ՊԱՐԶՈՒՆԱԿ ՊԱ - 5; ՊԱ - 5*	ԵԿ - 23	
29	ՊԱՐԶՈՒՆԱԿ ՊԱ - 6; ՊԱ - 6*	ԵԿ - 24	
30	ՍԱՆԱԳԻՐ (ՊԱ - 5; ՊԱ - 5*; ՊԱ - 6; ՊԱ - 6*)	ԵԿ - 25	
1	2	3	4

1	2	3	4
31	ՊԱՐԶՈՒՆԱԿ ՊԱ - 5'; ՊԱ - 6'	ԵԿ-25/1	
32	ՍԱՆԱԳԻՐ (ՊԱ - 5'; ՊԱ - 6')	ԵԿ-25/2	
33	ՊԱՐԶՈՒՆԱԿ ՊԱ - 7; ՊԱ - 7*	ԵԿ - 26	
34	ՍԱՆԱԳԻՐ (ՊԱ - 7; ՊԱ - 7*)	ԵԿ - 27	
35	ՊԱՐԶՈՒՆԱԿ ՊԱ - 7'	ԵԿ-27/1	
36	ԾԱԾԿԻ ՍԱԼԻ ՆԵՐՔԵՎԻ ԳՈՏՈՒ ԱՄՐԱՆՆԵՐԻ ՏԵՂԱԴՐՄԱՆ ՀԱՏԱԿԱԳԻԾԸ 3.300 ՆԻՇՈՒՄ (ԾԱԱ-1)	ԵԿ - 28	
37	ԾԱԾԿԻ ՍԱԼԻ ՎԵՐԻՆ ԳՈՏՈՒ ԱՄՐԱՆՆԵՐԻ ՏԵՂԱԴՐՄԱՆ ՀԱՏԱԿԱԳԻԾԸ 3.300 ՆԻՇՈՒՄ (ԾԱԱ-1)	ԵԿ - 29	
38	ԾԱԾԿԻ ՍԱԼԻ ՆԵՐՔԵՎԻ ԳՈՏՈՒ ԱՄՐԱՆՆԵՐԻ ՏԵՂԱԴՐՄԱՆ ՀԱՏԱԿԱԳԻԾԸ 6.600 ՆԻՇՈՒՄ (ԾԱԱ-2)	ԵԿ - 30	
39	ԾԱԾԿԻ ՍԱԼԻ ՎԵՐԻՆ ԳՈՏՈՒ ԱՄՐԱՆՆԵՐԻ ՏԵՂԱԴՐՄԱՆ ՀԱՏԱԿԱԳԻԾԸ 6.600 ՆԻՇՈՒՄ (ԾԱԱ-2)	ԵԿ - 31	
40	ԿՏՐՎԱԾՔՆԵՐ (ԾԱԱ - 1; ԾԱԱ - 2); ՀԵԾԱՆ ՀԱ - 1	ԵԿ - 32	
41	ՍԱՆԱԳԻՐ (ԾԱԱ-1; ԾԱԱ-2)	ԵԿ - 33	
42	ԾԱԾԿԻ ՍԱԼԻ ՆԵՐՔԵՎԻ ԳՈՏՈՒ ԱՄՐԱՆՆԵՐԻ ՏԵՂԱԴՐՄԱՆ ՀԱՏԱԿԱԳԻԾԸ -0.050 ՆԻՇՈՒՄ (ԾԱԱ-1*)	ԵԿ - 33/1	
43	ԾԱԾԿԻ ՍԱԼԻ ՎԵՐԻՆ ԳՈՏՈՒ ԱՄՐԱՆՆԵՐԻ ՏԵՂԱԴՐՄԱՆ ՀԱՏԱԿԱԳԻԾԸ -0.050 ՆԻՇՈՒՄ (ԾԱԱ-1*)	ԵԿ - 33/2	
44	ԿՏՐՎԱԾՔՆԵՐ (ԾԱԱ - 1*)	ԵԿ - 33/3	
45	ՊԱՏԻ ԷԼԵՄԵՆՏՆԵՐԻ ՍԱԿՆԻՇԱՎՈՐՄԱՆ ՄԽԵՄԱՆ	ԵԿ - 34	
46	ՊԱՏԻ ԷԼԵՄԵՆՏՆԵՐԻ ՍԱԿՆԻՇԱՎՈՐՄԱՆ ՄԽԵՄԱՆ	ԵԿ - 35	
47	ՏԱՆԻՔԻ Ե.Ք ՊԱՏԵՐԻ Ե.Ք ԴԱՍԱՎՈՐՈՒԹՅԱՆ ՄԽԵՄԱՆ	ԵԿ - 36	
48	ԿԱԼԳԱԿ ԿԱ - 1; ԿԱ - 2 ՊԱՏԻ ԷԼԵՄԵՆՏՆԵՐ; ԿՏՐՎԱԾՔՆԵՐ	ԵԿ - 37	
49	ՍԱՆԱԳԻՐ	ԵԿ - 38	
50	ԲԱՐՎԱՈՐ ԲԱ - 1; ԲԱ - 2; ԲԱ - 3; ԲԱ - 4	ԵԿ - 39	
51	ԱՍՏԻՃԱՆ ԱՍՏ.1	ԵԿ - 40	
52	ՍԱՆԱԳԻՐ (ԱՍՏԻՃԱՆ ԱՍՏ.1)	ԵԿ - 41	
53	ՄԻՋՆՈՐՄԱՆԻ ՏԵՂԱԲԱՇԽՄԱՆ ՄԽԵՄԱՆ	ԵԿ - 42	
54	200 ՄԱ ՀԱՍՏՈՒԹՅԱՄԲ ՄԻՋՆՈՐՄԱՆԻ ԱՄՐԱԿԱՊՄԱՆ ՀԱՆԳՈՒՅՑՆԵՐԸ	ԵԿ - 43	
55	Ե.Ք ԲԱՐՎԱՈՐՆԵՐ (ՄԻՋՆՈՐՄԱՆԻ)	ԵԿ - 44	
56	100 ՄԱ ՀԱՍՏՈՒԹՅԱՄԲ ՄԻՋՆՈՐՄԱՆԻ ԱՄՐԱԿԱՊՄԱՆ ՀԱՆԳՈՒՅՑՆԵՐԸ	ԵԿ - 45	
57	ՄԵՏԱՂԱԿԱՆ ՄՏՈՑ; ՄԵՏԱՂԱԿԱՆ ԱՍՏԻՃԱՆ	ԵԿ - 46	
58	ՄԵՏԱՂԱԿԱՆ ԱՐՏԱՔԻՆ ԱՍՏԻՃԱՆ	ԵԿ - 47	
59	ԱՐԵՎԱՅԻՆ ՄԱՐՏԿՈՑՆԵՐԻ ՏԵՂԱԴՐՄԱՆ ՏԱՆԻՔՈՒՄ	ԵԿ - 48	

ԸՆԴՀԱՆՈՒՐ ՏՎՅԱԼՆԵՐ

ՆԱԽԱԳԾԻ ԿՈՆՍՏՐՈՒԿՏՈՐԱԿԱՆ ՄԱՍԸ ՄՇԱԿՎԱԾ Է ՀԱՄԱՉԱՅՆ ՃԱՐՏԱՐԱՊԵՏԱԿԱՆ ԳԾԱԳՐԵՐԻ ԵՎ ԳՈՐԾՈՂ ՀՀ ՍԵՅՄԱԿԱՅՈՒՆ ՇԻՆՈՒԹՅՈՒՆՆԵՐԻ ՆԵՐԿԱՅԱՑՎՈՂ ՆՈՐՄԱՏԻՎԱՅԻՆ ՓԱՏԱԹՂԹԵՐԻ ՊԱՀԱՆՁՆԵՐԻ ՀԻՄԱՆ ՎՐԱ: ԿԱՌՈՒՅՑԸ ԵՐԿՈՒ ՀԱՐԿԱՆԻ Է, ՆԿՈՒՂԱՅԻՆ ՀԱՐԿՈՎ ՀԱՏԱԿԱԳԾՈՒՄ ՈՒՆԻ ԲԱՐՂ ՈՒՐԿԱԳԻԾ:

ԿԱՌՈՒՅՑԸ ԳՏՆՎՈՒՄ Է ԱՐԱՐԱՏԻ ՍԱՐՁԻ ՎԵՂԻ ՀԱՍԱՅՆՔԻ ՆՈՐ ՈւՂԻ ԲՆԱԿԱՎԱՅՐՈՒՄ, ՈՐԻ ԲՆԱՊԱՅՄԱՆՆԵՐՆ ԵՆ՝ ԶՅԱՆ ՆՈՐՄԱՏԻՎ ԲԵՌՆՎԱԾՔԸ ԾԱԾԿԻ ՎՐԱ -50 ԿԳՈՒ/Մ2 ԲԱՍՈՒ ԱՐՎԳՈՒԹՅԱՆ ՃՆՇՈՒՄԸ - 35 ԿԳ / Մ2 ՏԱՐԱԾՔԸ ԳՏՆՎՈՒՄ Է 1-ԻՆ ՍԵՅՄԱԻԿ ԳՈՏՈՒՄ ՀՈՂԻ ՍԱՌԵՅՄԱՆ ԽՈՐՈՒԹՅՈՒՆԸ - 50 ՄԱ

ԿՈՆՍՏՐՈՒԿՏԻՎ ԼՈՒԾՈՒՄՆԵՐԸ

ԿԱՌՈՒՅՑԻ ԿՈՆՍՏՐՈՒԿՏԻՎ ՀԱՍԱԿԱՐԳԸ ԼՈՒԾՎԱԾ Է ՄԻԱՉՈՒՅՆ ԵՐԿԱԹ-ԲԵՏՈՆԱՅԱ ՇՐՋԱՆԱԿԱՅԻՆ ՀԻՄՆԱԿՄԱԽՔՈՎ: ՀԻՄՆԱԿԱՆ ԿՈՐՂ ԿՈՆՍՏՐՈՒԿՏԻՎ ՏԱՐԻԵՐՆ ՈՒՆԵՆ ՀԵՏԵՎՅԱԼ ՊԱՐԱՄԵՏՐԵՐԸ: ՀԻՄՔԵՐԸ -- ՄԻԱՉՈՒՅՆ ԵՐԿԱԹԲԵՏՈՆԵ Բ25 Դ. ԾԱՆՐ ԲԵՏՈՆԻ ՓՈԽԱՎՉՎՈՂ ՀԻՄՆԱՀԵԾԱՆՆԵՐ, A500C ԴԱՍԻ ԵՐԿԱՅՆԱԿԱՆ ԵՎ AC-1 ԴԱՍԻ ԼԱՅՆԱԿԱՆ ԱՄՐԱՆՆԵՐՈՎ ԱՅՈՒՆԵՐԸ -- 50X50 ՄԱ; 40X40 ՄԱ ՉԱՓԵՐԻ ՄԻԱՉՈՒՅՆ ԵՐԿԱԹԲԵՏՈՆԵ Բ25 Դ. ԾԱՆՐ ԲԵՏՈՆՈՎ , A500C ԴԱՍԻ ԵՐԿԱՅՆԱԿԱՆ ԵՎ AC-1 ԴԱՍԻ ԼԱՅՆԱԿԱՆ ԱՄՐԱՆՆԵՐՈՎ ՊԱՐԶՈՒՆԱԿՆԵՐԸ -- 50X55 ՄԱ;40X55 ՄԱ ՉԱՓԵՐԻ ՄԻԱՉՈՒՅՆ ԵՐԿԱԹԲԵՏՈՆԵ Բ25 Դ. ԾԱՆՐ ԲԵՏՈՆՈՎ , A500C ԴԱՍԻ ԵՐԿԱՅՆԱԿԱՆ ԵՎ AC-1 ԴԱՍԻ ԼԱՅՆԱԿԱՆ ԱՄՐԱՆՆԵՐՈՎ ԾԱԾԿԵՐԸ -- 18 ՄԱ ; 17 ՄԱ ՀԱՍՏՈՒԹՅԱՄԲ ՄԻԱՉՈՒՅՆ ԵՐԿԱԹ-ԲԵՏՈՆԱՅԱ ` , ՆԱԽԱՏԵՍՎԱԾ Բ-25 ԴԱՍԻ ԾԱՆՐ ԲԵՏՈՆԻՑ, A500C ԴԱՍԻ ԿՐԿԱԿԻ ՑԱՆՑԵՐԻ ԱՄՐԱՆԱՎՈՐՈՒՄՈՎ: ԱՍՏԻՃԱՆՆԵՐԸ - ՄԻԱՉՈՒՅՆ ԵՐԿԱԹԲԵՏՈՆԵ ՍԱՆԴԱԲԱՇԽՈՒՄՈՎ: ԱՐՏԱՔԻՆ ՊԱՏԵՐԸ - 40ՄԱ ՀԱՍՏՈՒԹՅԱՄԲ ԿԱՆՈԱՎՈՐ ԶԵՎԻ ՏՈՒՑԵ ՇԱՐՎԱԾՔ ԱՄՐԱԿԱՊՎԱԾ ՀԻՄՆԱԿՄԱԽՔԻ ՏԱՐԻԵՐԻՆ: ՄԻՋՆՈՐՄԱՆԵՐԸ - ՊԵՄՁԱԲԵՏՈՆԱՅԱ ՍԱԼԻԿՆԵՐԻ ԱՄՐԱՆԱՎՈՐՎԱԾ ՇԱՐՎԱԾՔ:


ԳՐՈՒՆՏԻ ԿԱՐԳԸ - III; ՍԵՅՄԱԻԿ ԳՈՏԻ - I ԳՐՈՒՆՏԱՅԻՆ ՊԱՅՄԱՆՆԵՐԻ ԳՈՐԾԱԿՑԻ ԱՐԺԵՔՆԵՐԸ k₀=1.1 ԹՈՒՅԼԱՏՐԵԼԻ ՎՆԱՍՎԱԾՈՒԹՅԱՆ ԳՈՐԾԱԿԻՑԸ k₁=0.4; ՊԱՏԱՍԾԱՆԱՏՎՈՒԹՅԱՆ ԳՈՐԾԱԿԻՑԸ k₂=1.3 ԿԱՌՈՒՑՎԱԾՔԻ Լ ՀԻՄՆԱՏԱԿԻ ՓՈԽԱՉՂԵՑՈՒԹՅԱՆ ԳՈՐԾԱԿԻՑ k₃=0.7

ՆԱԽԱԳԾԻ ՏԱՐԱԾԱԿԱՆ ՀԱՇՎԱՐԿԻ ԱՐԴՅՈՒՆՔՆԵՐԸ

ՇԵՂՎԱԾՔԻ ԱՈԱՎԵԼԱԳՈՒՅՆ ՄԵԾՈՒԹՅՈՒՆԸ ԵՐԿԱՅՆԱԿԱՆ ՈՒՂՈՒԹՅՈՒՆՈՎ ԿԱԶՄՈՒՄ Է 17.3 ՄԱ < H /170 = 19.4 ՄԱ ԱՌԱՎԵԼԱԳՈՒՅՆ ՏԵՂԱՓՈԽՈՒԹՅՈՒՆԸ ՇԵՆՔԻ ՏԱՆԻՔԻ ՄԱԿԱՐԴԱԿՈՒՄ ԿԱԶՄՈՒՄ Է 29.6 ՄԱ ՇԵՆՔԻ ԱՉԱՏ ՏԱՏԱՆՈՒՄՆԵՐԻ 1-ԻՆ ՁԵՎԻ ՊԱՐԲԵՐՈՒԹՅՈՒՆԸ ԿԱԶՄՈՒՄ Է 0.4160ՎՐԿ: ՇԵՆՔԻ ԱՉԱՏ ՏԱՏԱՆՈՒՄՆԵՐԻ 2-ՐԴ ՁԵՎԻ ՊԱՐԲԵՐՈՒԹՅՈՒՆԸ ԿԱԶՄՈՒՄ Է 0.4214ՎՐԿ:

ՀԱՇՎԱՐԿԱՅԻՆ ԲԵՌՆՎԱԾՔՆԵՐ - ՄՇԱԿԱՆ ԿՈՆՍՏՐՈՒԿՑԻԱՆԵՐԻ ՍԵՓԱԿԱՆ ՔԱՇԸ - 523.31 Տ - ՏԱՆԻՔԱՅԻՆ ՀԱՐԿԻ ՄՇԱԿԱՆ ԲԵՌՆՎԱԾՔԸ - 0.130Տ/Մ² - 585.24 Տ - ԿԱՐՃԱՏԵՎ ԺԱՄԱՆԱԿԱՎՈՐ ՏԱՆԻՔԱՅԻՆ ՀԱՐԿԻ ԲԵՌՆՎԱԾՔԸ (ԶՅՈՒՆԻՑ)- 0.100 Տ/Մ² - 47.52 Տ

ԾՐԱԳՐԻ ԱՈԱԶԱԴՐԱՆՔ՝ 35				ԱՐԱՐԱՏԻ ՄԱՐՁԻ ՎԵՂԻ ՀԱՍԱՅՆՔԻ ՆՈՐ ՈւՂԻ ԲՆԱԿԱՎԱՅՐԻ ՄԱՆԿԱՊԱՐՏԵՁԻ ԿԱՌՈՒՑՄԱՆ ՆԱԽԱԳԻԾ		
				ԿՈՆՍՏՐՈՒԿՏՈՐԱԿԱՆ ՄԱՍ	ՓՈԼ	ԹԵՐԹ
					ԱՆ	ԵԿ-1
ՆԱԽԱԳԾ.	ԱՂԱՋԱՆՅԱՆ Լ.			ԸՆԴՀԱՆՈՒՐ ՏՎՅԱԼՆԵՐ		ԸՆԴՀԱՆՈՒՐ ԵՆԻՑԻԱԿԻՆ ՍՊԸ
ՊԱՇՏՈՆ	ԱԶԳԱՆՈՒՆ	ՍՏՈՒԱԳՐ.				

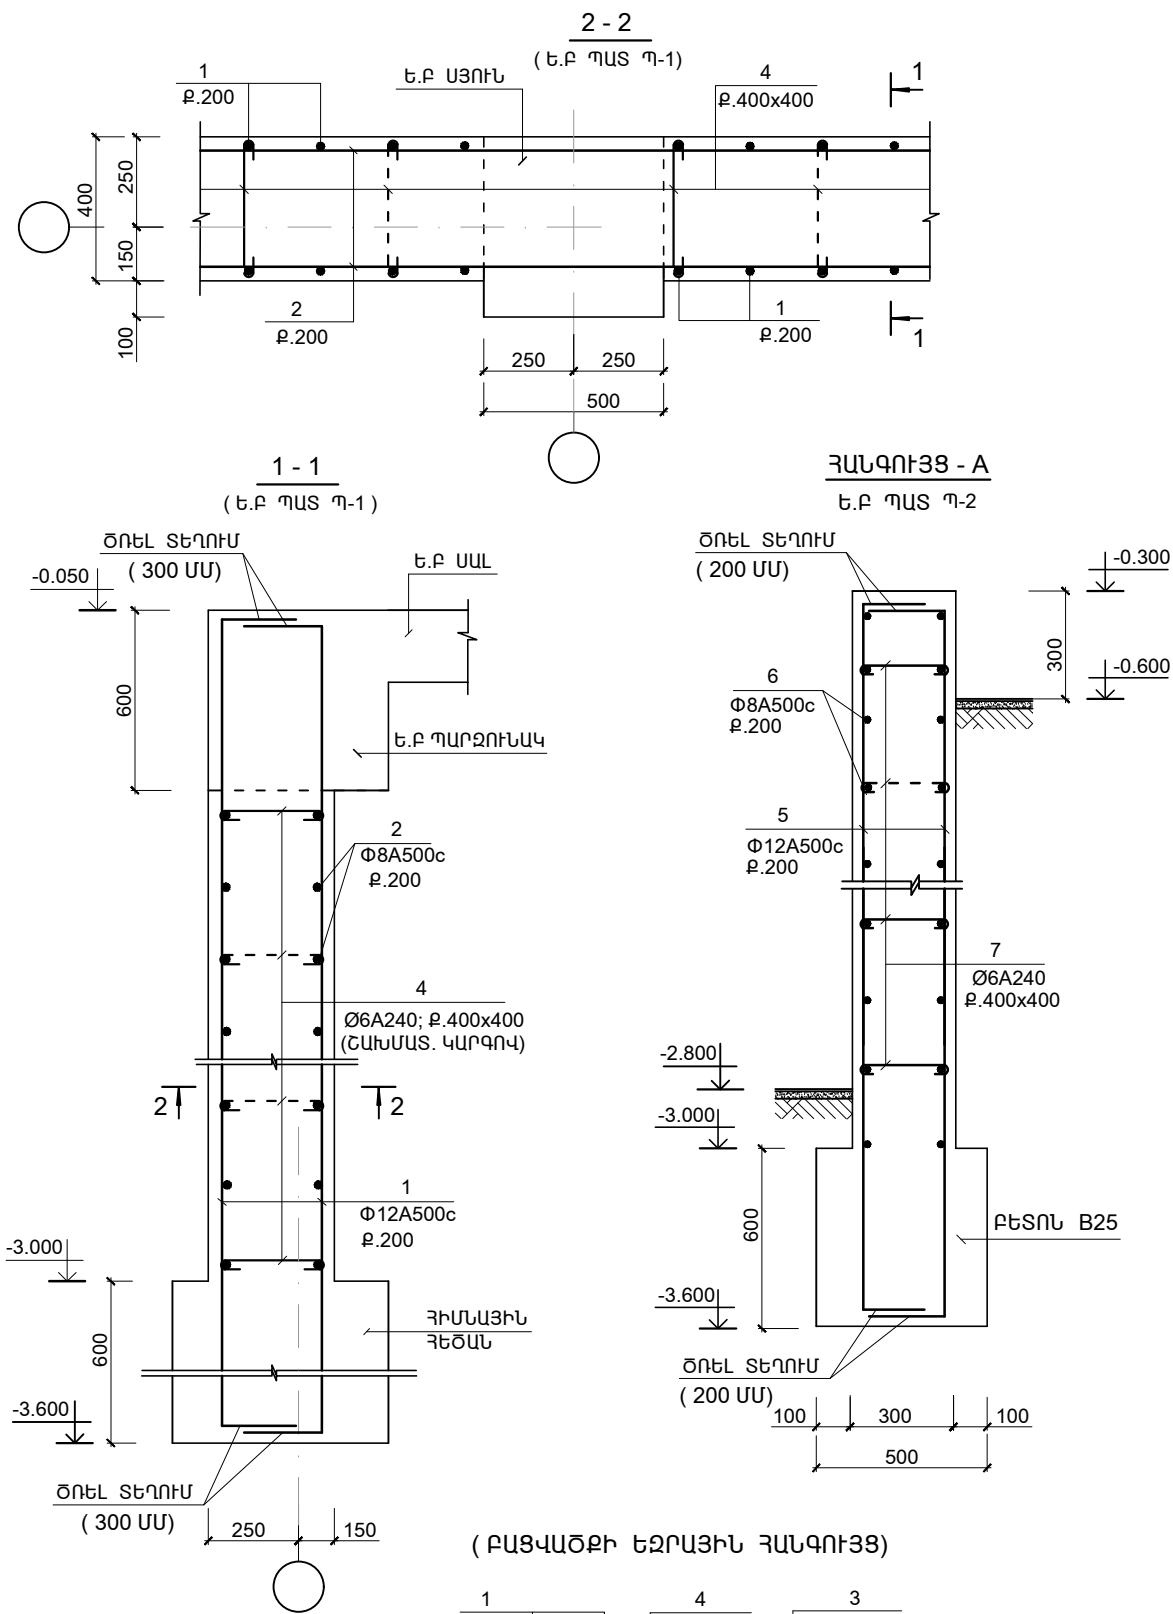

ՄԱՍՆԱԳԻՐ					
ԴԻՐՔ	ՆՇԱՆԱԿՈՒՄԸ	ԱՆՎԱՆՈՒՄԸ	ՔԱՆ.	ՔԱՇՈՐ ՄԻԱՎՈՐԻ ԿԳ.	ԾԱՆՈԹ. ԸՆԴ.
ՄԻԱՋՈՒՅԼ Ե.Ք ԷԼ ԵՐ					
Ե.Ք ՊԱՏ Պ-1					
1	ГОСТ 34028 - 2016	Φ12 A500C L = 4100	750	3.69	2767.5
2	---	Φ8 A500C L _{ԸՆ} = 1860.0 Մ	--	744.0	755.0
3	---	Φ12A500C L = 1350	26	1.21	31.5
4	---	Φ6 A-240 L = 450	1320	0.1	132.0
ՆՅՈՒԹԸ՝					
ԲԵՏՈՆ B25 (Մ ³)					76.0
Ե.Ք ՊԱՏ Պ-2					
5	ГОСТ 34028 - 2016	Φ12 A500C L = 3700	150	3.33	499.5
6	---	Φ8 A500C L _{ԸՆ} = 450.0 Մ	--	180.0	180.0
7	---	Φ6 A-240 L = 350	280	0.08	22.4
ՆՅՈՒԹԸ՝					
ԲԵՏՈՆ B25 (Մ ³)					16.2





ՏԱՐԻԵՐԻ ՄԱՍՆԱՑՈՒՑԱԿ

ԴԻՐՔ	ԷՍՔԻԶ
4	50 350 50
3	350 500 500
7	50 250 50

ՄԵՏԱՂԻ ԾԱԽՄԻ ԱՄՓՈՓԱԳԻՐԸ ՄԵԿ ԷԼ-ՏԻ ՀԱՄԱՐ ; ԿԳ

ԷԼ - ՏԻ ՄԱԿՆԻՇԸ	ԱՄՐԱՆԱՅԻՆ ՏԱՐԻԵՐ							
	ԱՄՐԱՆԻ ՊԱՍԸ						ԸՆԴ. ԾԱԽՍԸ	
	A-240		A500C					
	ГОСТ 34028 - 2016							
	Φ6		ԸՆԴ.	Φ12	Φ8		ԸՆԴ.	
Ե.Ք ՊԱՏ Պ-1	132.0		132.0	2799.0	755.0		3554.0	3686.0
Ե.Ք ՊԱՏ Պ-2	22.4		22.4	499.5	180.0		679.5	701.9



ԾՐԱԳՐԻ ԱՌԱՋԱԴՐԱՆՔ՝ 35				ԱՐԱՐԱՏԻ ՄԱՐԶԻ ՎԵՂԻ ՀԱՄԱՅՆՔԻ ՆՈՐ ՈՒՂԻ ԲՆԱԿԱՎԱՅՐԻ ՄԱՆԿԱՊԱՐՏԵԶԻ ԿԱՌՈՒՑՄԱՆ ՆԱԽԱԳԻԾ			
				ԿՈՆՏՐՈՒԿՏՈՐԱԿԱՆ ՄԱՍ		ՓՈՒԼ	ԹԵՐԹ
						ԱՆ	ԵԿ-11/1
						59	
ՆԱԽԱԳԾ.	ԱՂԱՋԱՆՅԱՆ Լ.			Ե.Ք ՊԱՏ Պ-1; Պ-2		 ԻՆՏԵՐ ԷՆԵՐԳԻԱ ՍՊԸ	
ՊԱՇՏՈՆ	ԱԶԳԱՆՈՒՆ	ԱՏՈՐԱԳՐ.					

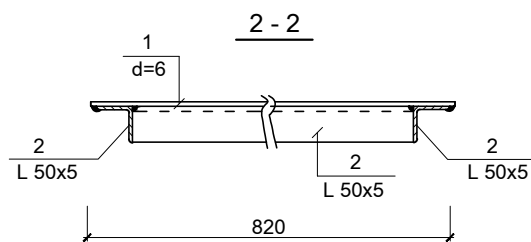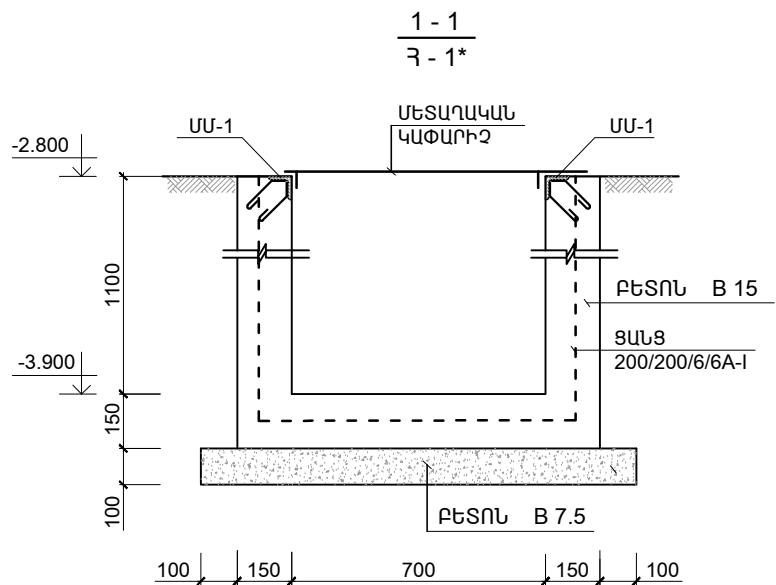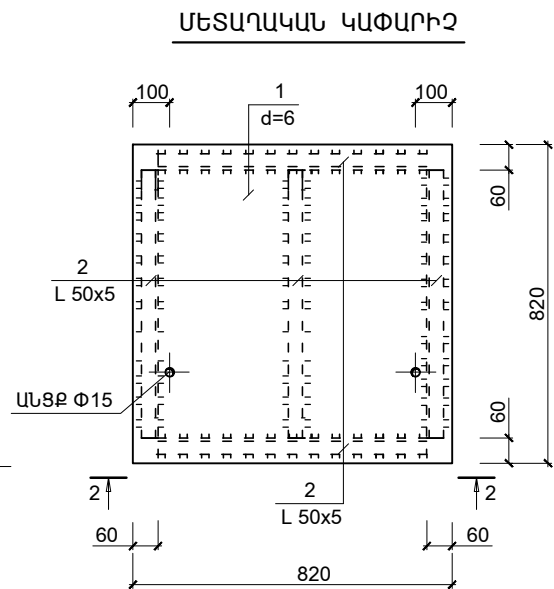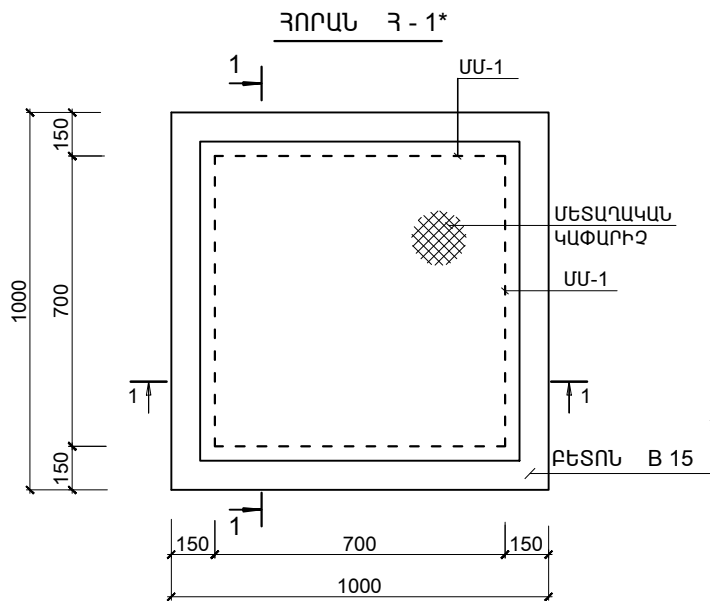

ՏԱՐԻԵՐԻ ՄԱՍՆԱՑՈՒՑԱԿ

ԴԻՐՔ	ԷՍԹԻՉ
5	

ՄԱՆՐԱՄԱՍ ՄՄ-1

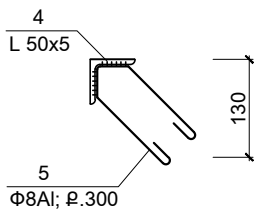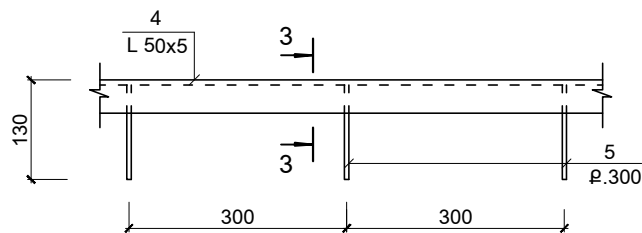

ԱՄՐԱՆՆԵՐԻ ՄԱՍՆԱԳԻՐ ՄԵԿ ԿՈՆՍՏՐՈՒԿՏԻՎ ԷԼ-ՏԻ ՀԱՄԱՐ


ԴԻՐՔ	ՆՇԱՆԱԿՈՒՄԸ	ԱՆՎԱՆՈՒՄԸ	ՔԱՆ.	ՔԱՇԸ ՄԻԱՎՈՐԻ ԿԳ.	ԾԱՆՈԹ. ԸՆԴ. ԿԳ.
ՄԻԱՁՈՒՅԼ Ե.Բ ԷԼ - ԵՐ					
ՀՈՐԱՆ 3 - 1* (1 ՀԱՏ)					
	ГОСТ P 52544 - 2006	ՑԱՆՑ 200/200/6/6A-I 5.4 (Մ ²)	--	2.66	14.4
	ՆՅՈՒԹԸ՝	ԲԵՏՈՆ B15			1.0 (Մ ³)
		ԲԵՏՈՆ B 7.5			0.15 (Մ ³)
ՄԵՏԱՂԱԿԱՆ ԷԼԵՄԵՆՏՆԵՐ					
ՄԵՏԱՂԱԿԱՆ ԿԱՓԱՐԻՉ (1 ՀԱՏ)					
1	ГОСТ 8568 - 77*	ՄԵՏԱՂ. ՁԵՎԱԹԵՐԹ d=6 ՄՄ 820 x 820	1	31.7	31.7
2	ГОСТ8509-86	L 50x5 L = 700	5	2.6	13.0
					44.7
ՄԱՆՐԱՄԱՍ ՄՄ-1 (1 ՀԱՏ)					
4	ГОСТ8509-86	L 50x5 L ըն = 2.8 Մ	--	10.5	10.5
5	ГОСТ P 52544 - 2006	Փ10 A-I L = 410	14	0.25	3.5
					14.0

- ԵՌԱԿՑՄԱՆ ԿԱՐԻ ՉԱՓՆ ԸՆԴՈՒՆԵԼ ԵՌԱԿՑՎՈՂ ԷԼԵՄԵՆՏՆԵՐԻ ՆՎԱՁԱԳՈՒՅԼ ՀԱՍՏՈՒԹՅԱՄԲ
- ՄՈՆԻՏՈՐԻՆԳ ՀԵՏՈ ԲՈԼՈՐ ՄԵՏԱՂԱԿԱՆ ՄԱԿԵՐԵՍՆԵՐԸ ՄԱՔՐԵԼ ԺԱՆԳԻՑ ԵՎ ԿԵՂՏԻՑ, ՀԻՄՆԱՆԵՐԱՐԿԵԼ ԵՎՆԵՐԿԵԼ ԷՄԱԼՈՎ 2 ԱՆԳԱՄ
- ԵՌԱԿՑՈՒՄԸ ԻՐԱԿԱՆԱՑՆԵԼ Զ-60 ԷԼԵԿՏՐՈՂՈՎ

ԾՐԱԳՐԻ ԱՌԱՋԱԴՐԱՆՔ՝ 35				ԱՐԱՐԱՏԻ ՄԱՐԶԻ ՎԵՂԻ ՀԱՄԱՅՆՔԻ ՆՈՐ ՈՒՂԻ ԲՆԱԿԱՎԱՅՐԻ ՄԱՆԿԱՊԱՐՏԵԶԻ ԿԱՌՈՒՑՄԱՆ ՆԱԽԱԳԻԾ			
				ԿՈՆՍՏՐՈՒԿՏՈՐԱԿԱՆ ՄԱՍ	ՓՈՒԼ	ԹԵՐԹ	ԹԵՐԹԵՐ
					ԱՆ	ԵՎ-11/2	59
ՆԱԽԱԳԾ.	ԱՐԱՋԱՆՅԱՆ Լ.			ՀՈՐԱՆ 3 - 1			
ՊԱՇՏՈՆ	ԱԶԳԱՆՈՒՆ	ԱՏՈՐԱԳՐ.					


ՀԻՄՆԱԿԱՄԱԽՔԻ ԷԼԵՄԵՆՏՆԵՐԻ ՄԱԿՆԻՇԱՎՈՐՄԱՆ ՍԽԵՄԱՆ

(0.000 ՆԻՇՈՒՄ)

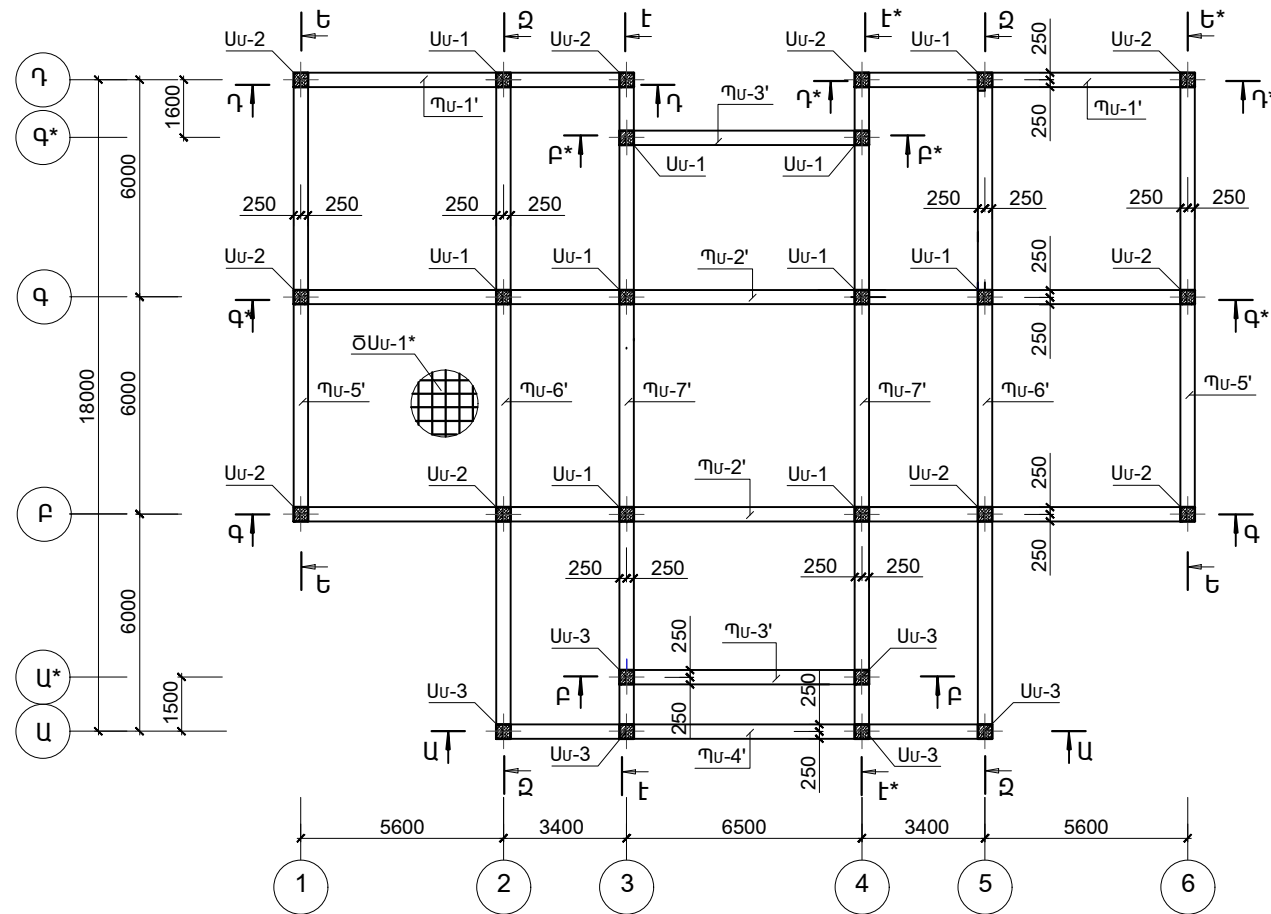


ՀԻՄՆԱԿԱՄԱԽՔԻ ԷԼԵՄԵՆՏՆԵՐԻ ՄԱԿՆԻՇԱՎՈՐՄԱՆ ՍԽԵՄԱՆ

(3.300 ՆԻՇՈՒՄ)

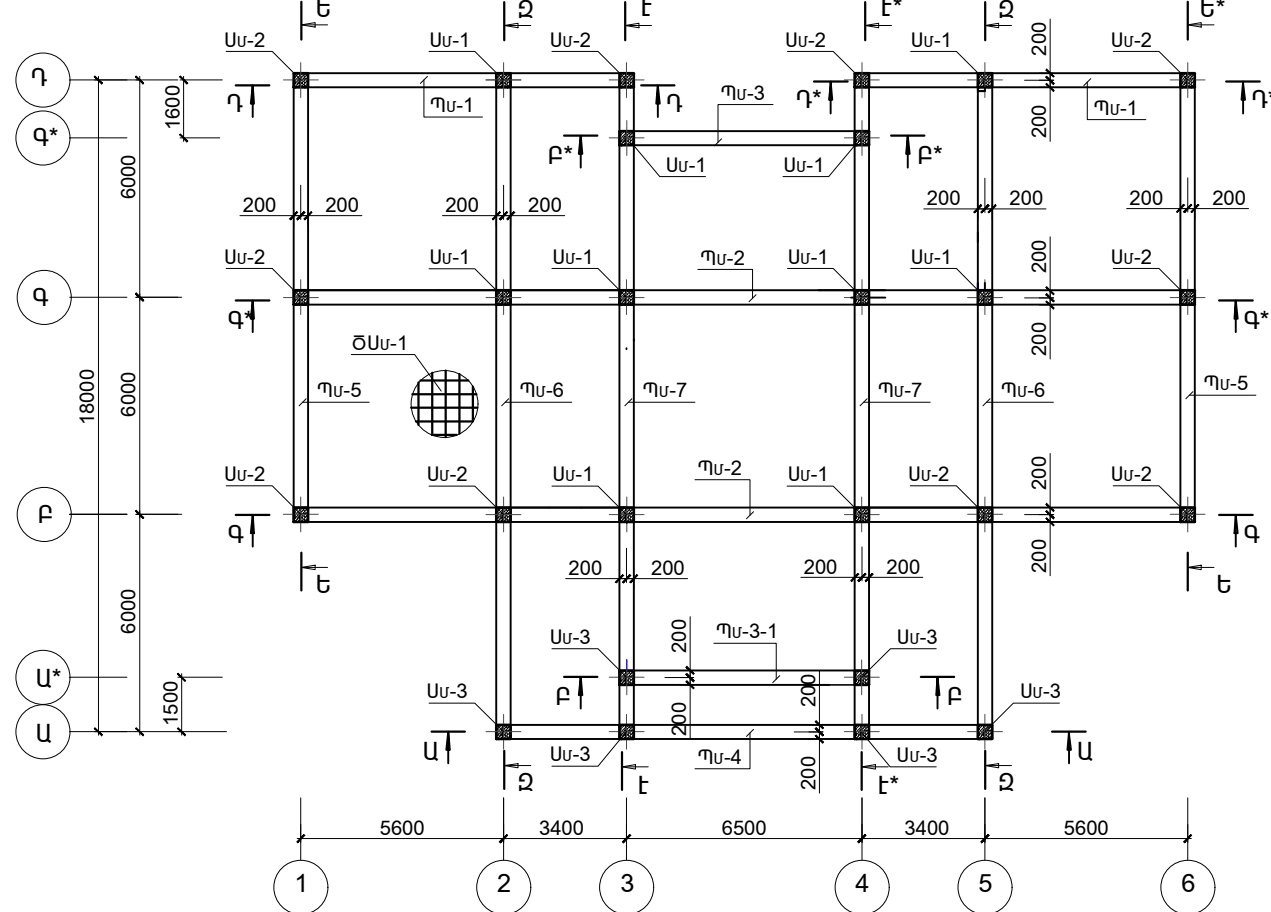


ՀԻՄՆԱԿԱՄԱԽՔԻ ԷԼԵՄԵՆՏՆԵՐԻ ՄԱԿՆԻՇԱՎՈՐՄԱՆ ՍԽԵՄԱՆ

(6.600 ՆԻՇՈՒՄ)

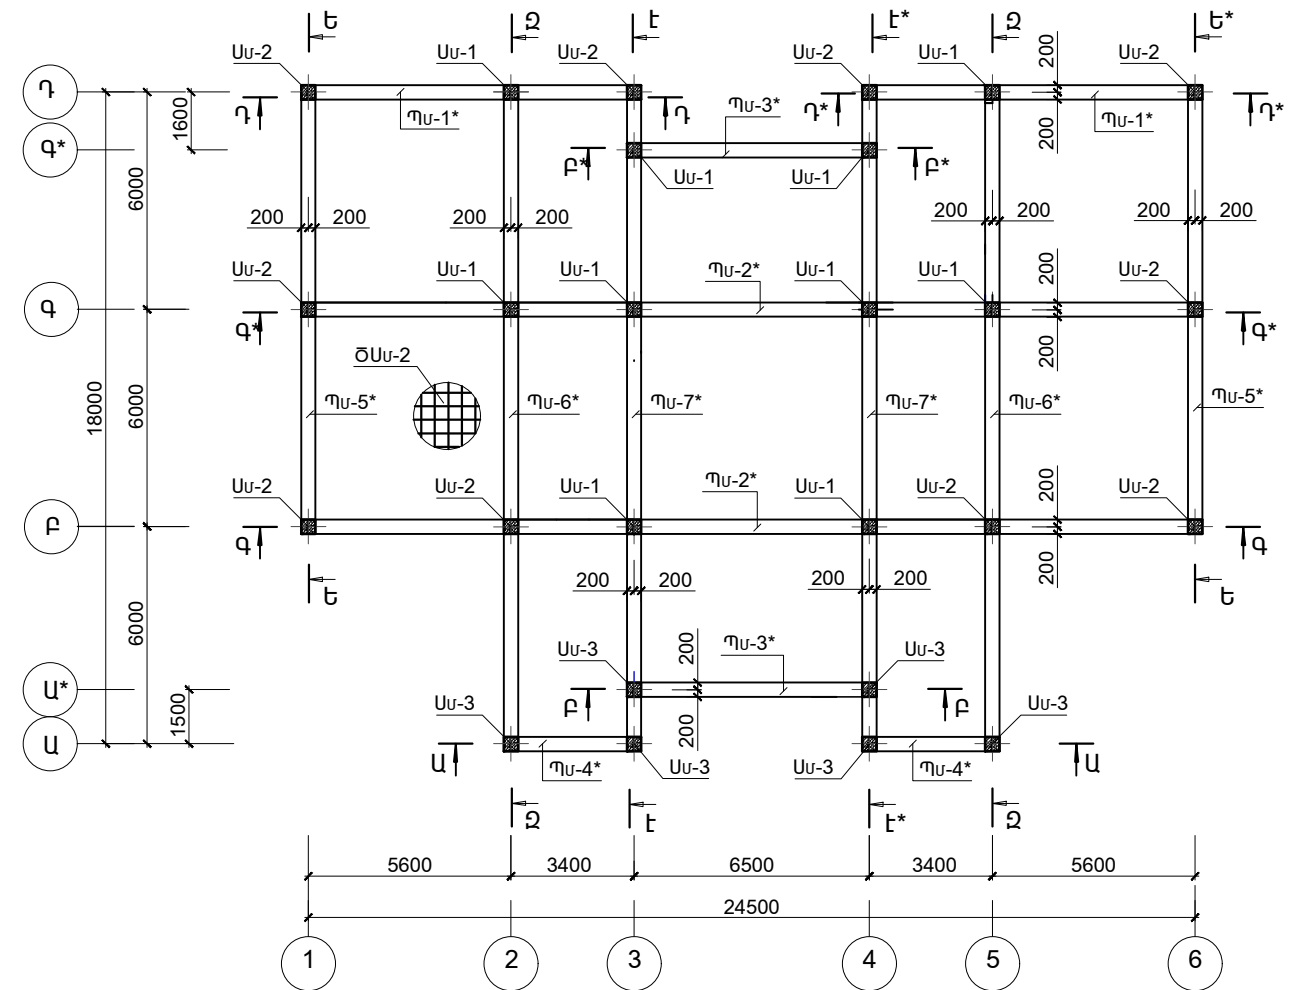

1. ՍՈՒՅՆ ԹԵՐԹԸ ՆԱՅԵԼ ԵԿ-12; 13 ՀԵՏ ՀԱՄԱՏԵՂ


ԾՐԱԳՐԻ ԱՌԱՋԱԴՐԱՆՔ՝ 35				ԱՐԱՐԱՏԻ ՄԱՐԶԻ ԿԵԴԻ ՀԱՄԱՅՆՔԻ ՆՈՐ ՈՐԻ ԲՆԱԿԱՎԱՅՐԻ ՄԱՆԿԱՊՐԱՏԵՋԻ ԿԱՌՈՒՑՄԱՆ ՆԱԽԱԳԻԾ		
				ԿՈՆՍՏՐԱԿՏՈՐԱԿԱՆ ՄԱՍ	ՓՈՒԼ	ԹԵՐԹ
					ԱՆ	ԵԿ-12
ՆԱԽԱԳԾ.	ԱՂԱՋԱՆՅԱՆ Լ.			ՀԻՄՆԱԿԱՄԱԽՔԻ ԷԼԵՄԵՆՏՆԵՐԻ ՄԱԿՆԻՇԱՎՈՐՄԱՆ ՍԽԵՄԱՆ		
ՊԱՇՏՈՆ	ԱԶԳԱՆՈՒՆ					
		ՍՏՈՐԱԳՐ.				

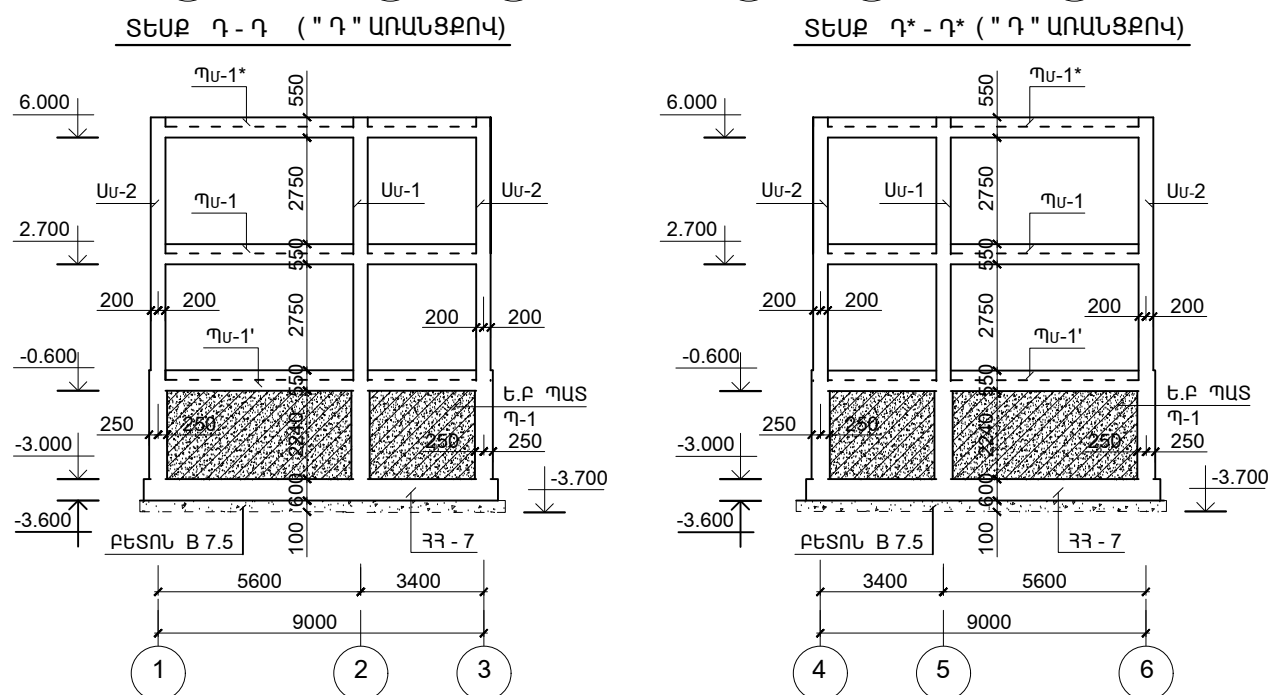


ՄԱՍՆԱԳԻՐ						
ԷԼ - ՏԻ ՄԱԿՆԻՇԸ	ՆՇԱՆԱԿՈՒՄԸ	ԱՆՎԱՆՈՒՄԸ		ՔԱՆ.	ՔԱՇԸ	ԾԱՆՈԹ.
	ՄԻԱԶՈՒՅԼ Ե.Ք ԷԼ - ԵՐ					
Սյ - 1	ԵԿ -15	ՍՅՈՒՆ	Սյ - 1	10		
Սյ - 2	ԵԿ - 16	ՍՅՈՒՆ	Սյ - 2	10		
Սյ - 3	ԵԿ - 17	ՍՅՈՒՆ	Սյ - 3	6		
Պյ-1	ԵԿ - 18	ՊԱՐԶՈՒՆԱԿ	Պյ -1	2		
Պյ-1*	ԵԿ - 18	ՊԱՐԶՈՒՆԱԿ	Պյ -1*	2		
Պյ-2	ԵԿ - 20	ՊԱՐԶՈՒՆԱԿ	Պյ -2	2		
Պյ-2*	ԵԿ - 20	ՊԱՐԶՈՒՆԱԿ	Պյ -2*	2		
Պյ-3	ԵԿ -18	ՊԱՐԶՈՒՆԱԿ	Պյ -3	1		
Պյ-3*	ԵԿ - 18	ՊԱՐԶՈՒՆԱԿ	Պյ -3*	2		
Պյ-3-1	ԵԿ - 18	ՊԱՐԶՈՒՆԱԿ	Պյ -3-1	1		
Պյ-4	ԵԿ - 21	ՊԱՐԶՈՒՆԱԿ	Պյ -4	1		
Պյ-4*	ԵԿ - 21	ՊԱՐԶՈՒՆԱԿ	Պյ -4*	2		
Պյ-5	ԵԿ -23	ՊԱՐԶՈՒՆԱԿ	Պյ -5	2		
Պյ-5*	ԵԿ - 23	ՊԱՐԶՈՒՆԱԿ	Պյ -5*	2		
Պյ-6	ԵԿ -24	ՊԱՐԶՈՒՆԱԿ	Պյ -6	2		
Պյ-6*	ԵԿ -24	ՊԱՐԶՈՒՆԱԿ	Պյ -6*	2		
Պյ-7	ԵԿ -26	ՊԱՐԶՈՒՆԱԿ	Պյ -7	2		
Պյ-7*	ԵԿ - 26	ՊԱՐԶՈՒՆԱԿ	Պյ -7*	2		
Պյ-1'	ԵԿ - 19/1	ՊԱՐԶՈՒՆԱԿ	Պյ -1'	2		
Պյ-2'	ԵԿ - 22/1	ՊԱՐԶՈՒՆԱԿ	Պյ -2'	2		
Պյ-3'	ԵԿ -19/1	ՊԱՐԶՈՒՆԱԿ	Պյ -3'	2		
Պյ-4'	ԵԿ - 22/1	ՊԱՐԶՈՒՆԱԿ	Պյ -4'	1		
Պյ-5'	ԵԿ -25/1	ՊԱՐԶՈՒՆԱԿ	Պյ -5'	2		
Պյ-6'	ԵԿ -25/1	ՊԱՐԶՈՒՆԱԿ	Պյ -6'	2		
Պյ-7'	ԵԿ -27/1	ՊԱՐԶՈՒՆԱԿ	Պյ -7'	2		
ԾՍյ-1	ԵԿ - 28;29	ԾԱԾԿԻ ՍԱԼ	ԾՍյ-1	1		
ԾՍյ-2	ԵԿ - 30;31	ԾԱԾԿԻ ՍԱԼ	ԾՍյ-2	1		
ԾՍյ-1*	ԵԿ - 33/1; 33/2	ԾԱԾԿԻ ՍԱԼ	ԾՍյ-1*	1		
Հյ-1	ԵԿ -32	ՀԵԾԱՆ	Հյ - 1	2		
ԱՍՏ.1	ԵԿ - 40	ԱՍՏԻՃԱՆ	ԱՍՏ.1	1		
Պ-1	ԵԿ - 11/1	Ե.Ք ՊԱՏ	Պ-1	1		

ԾՐԱԳՐԻ ԱՌԱՋԱԴՐԱՆՔ՝ 35				ԱՐԱՐԱՏԻ ՄԱՐԶԻ ՎԵՂԻ ՀԱՄԱՅՆՔԻ ՆՈՐ ՈւՂԻ ԲՆԱԿԱԿԱՅՐԻ ՄԱՆԿԱՊԱՐՏԵԶԻ ԿԱՌՈՒՑՄԱՆ ՆԱԽԱԳԻԾ			
				ԿՈՆՍՏՐՈՒԿՏՈՐԱԿԱՆ ՄԱՍ	ՓՈՒԼ	ԹԵՐԹ	ԹԵՐԹԵՐ
					ԱՆ	ԵԿ-13	59
ՆԱԽԱԳԾ.	ԱՂԱՋԱՆՅԱՆ Լ.			ՏԵՍՔ Գ - Գ; Դ - Դ; Դ* - Դ*			
ՊԱՇՏՈՆ	ԱԶԳԱՆՈՒՆ	ԱՏՐՈՒԳՐ.				ԷՆԵՐԳԻԱ ՍՈՐ	


ՏԵՍՔ 2 - 2 (" 2 " ; " 5 " ԱՌԱՆՑՔՆԵՐՈՎ)

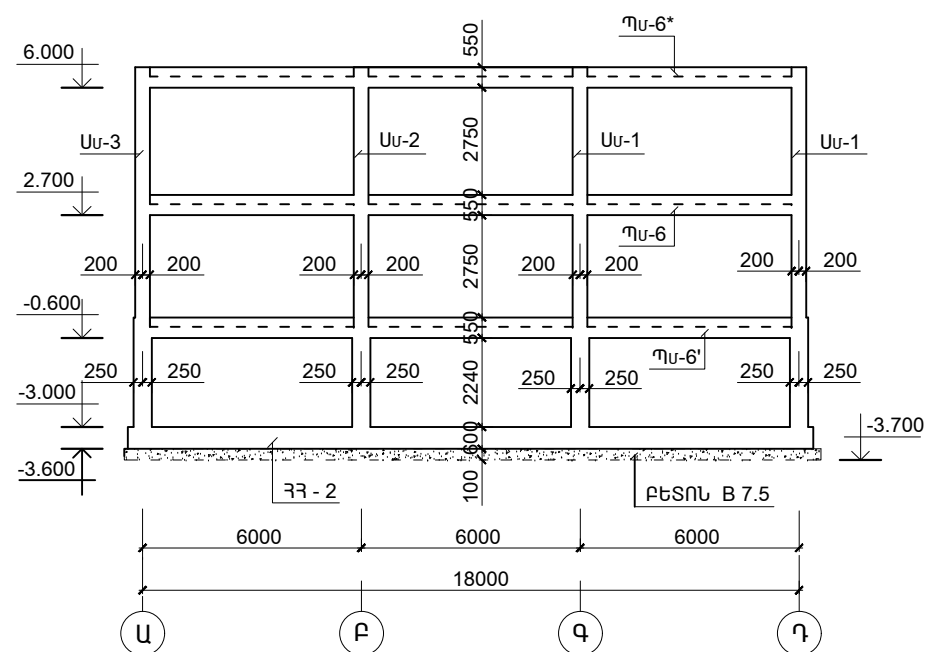


ՏԵՍՔ Է* - Է* (" 4 " ԱՌԱՆՑՔՈՎ)

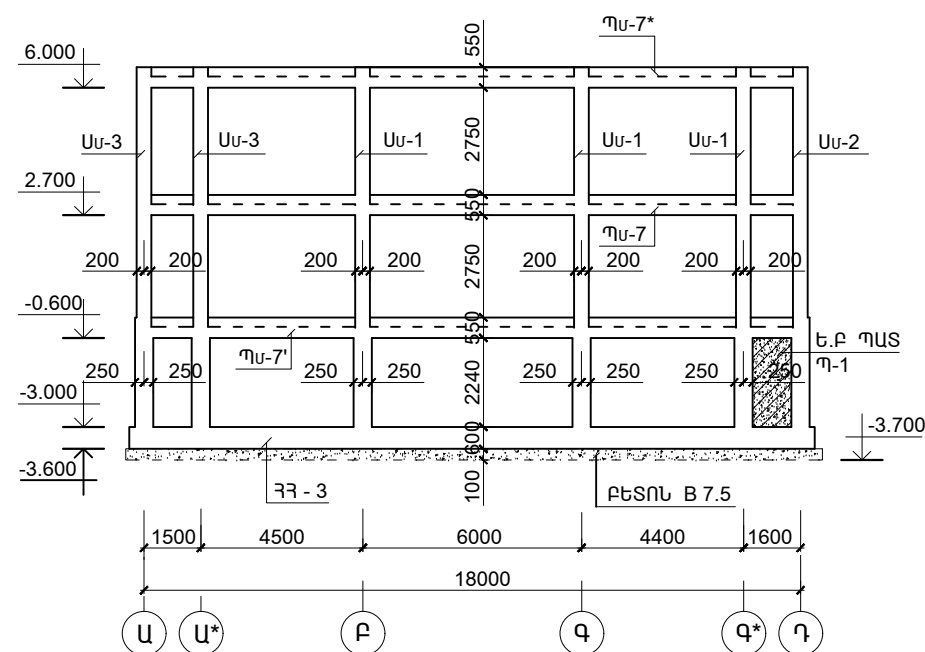


ՏԵՍՔ Է - Է (" 3 " ԱՌԱՆՑՔՈՎ)

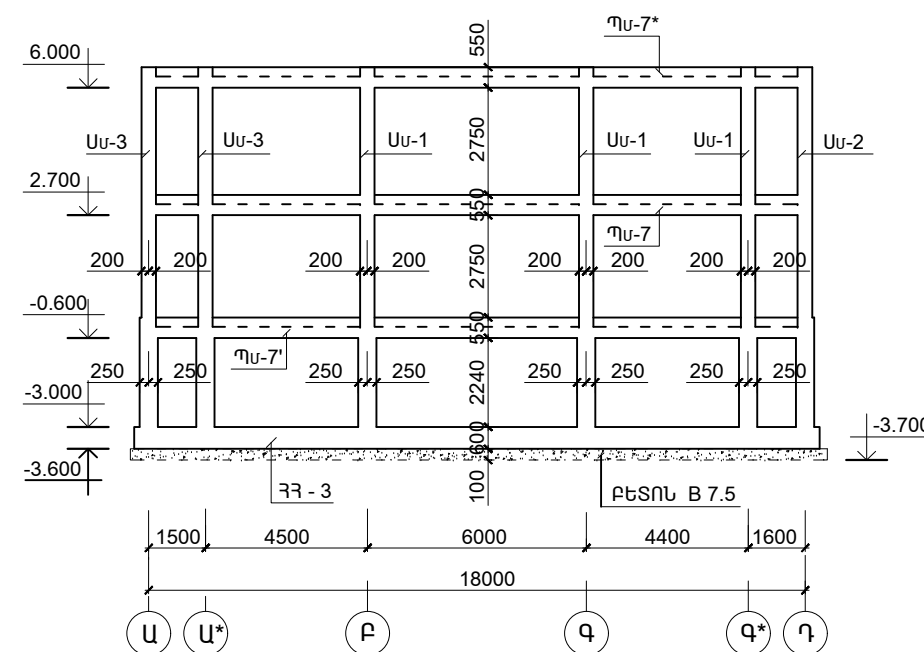


ՏԵՍՔ Ե - Ե (" 1 " ; " 6 " ԱՌԱՆՑՔՆԵՐՈՎ)

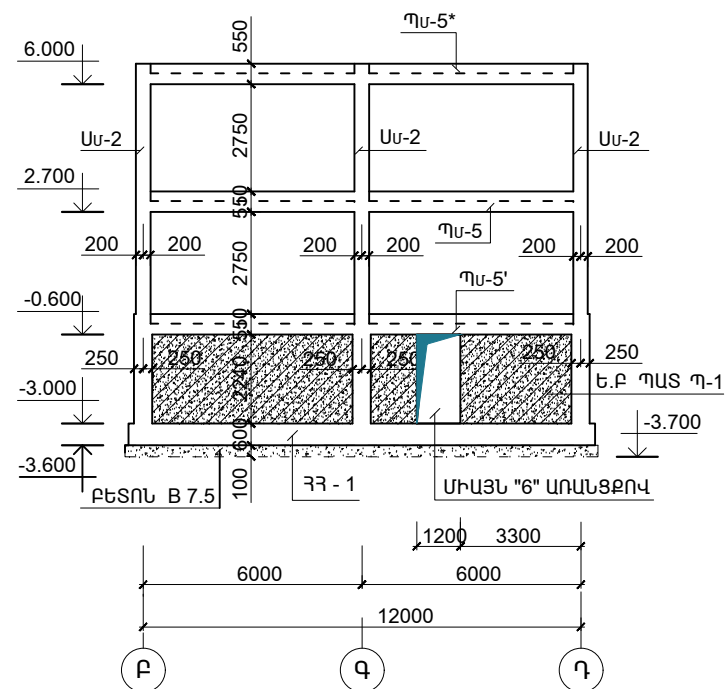


ՏԵՍՔ Ա - Ա (" Ա " ԱՌԱՆՑՔՈՎ)

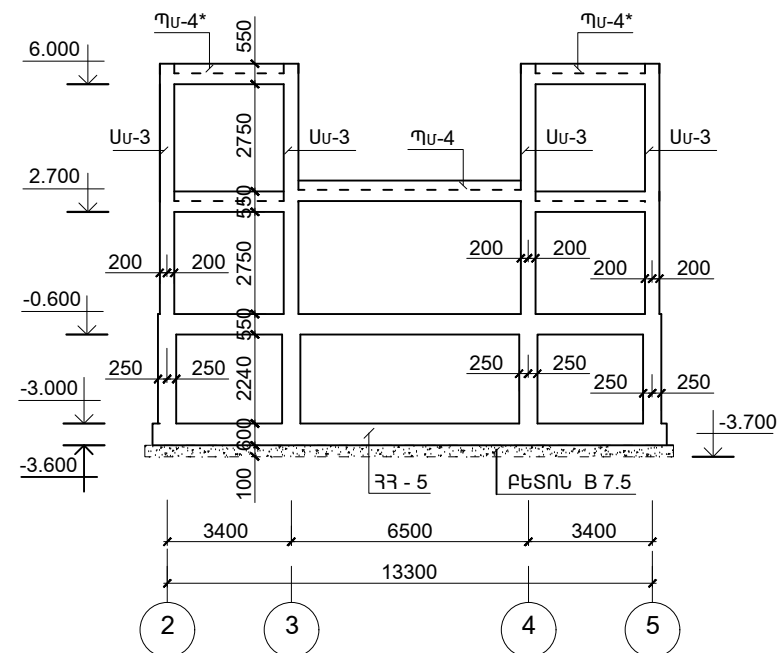




ՏԵՍՔ Բ - Բ (" Ա* " ԱՌԱՆՑՔՈՎ)

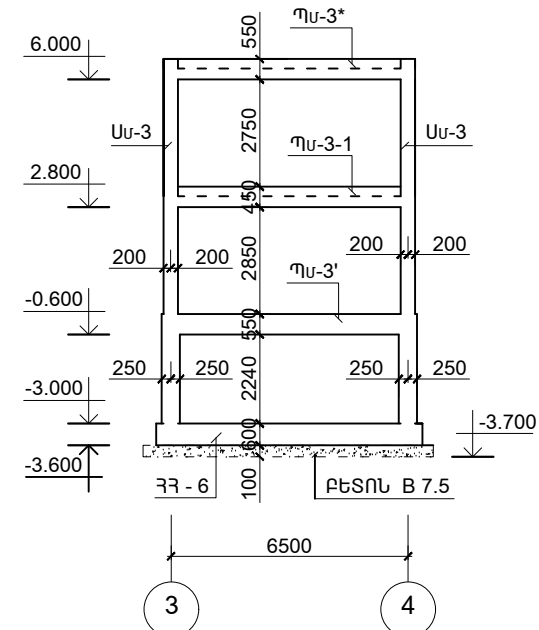

ՏԵՍՔ Բ* - Բ* (" Գ* " ԱՌԱՆՑՔՈՎ)


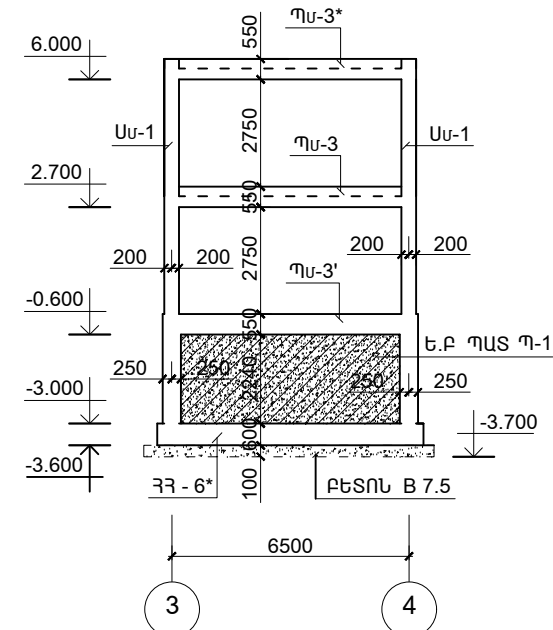


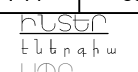ԾՐԱԳՐԻ ԱՌԱՋԱԴՐԱՆՔ՝ 35				ԱՐԱՐԱՏԻ ՄԱՐԶԻ ՎԵՂԻ ՀԱՄԱՅՆՔԻ ՆՈՐ ՈՂԻ ԲՆԱԿԱՎԱՅՐԻ ՄԱՆԿԱՊԱՐՏԵԶԻ ԿԱՌՈՒՑՄԱՆ ՆԱԽԱԳԻԾ			
				ԿՈՆՍՏՐՈՒԿՏՈՐԱԿԱՆ ՄԱՍ	ՓՈՒԼ	ԹԵՐԹ	ԹԵՐԹԵՐ
					ԱՆ	ԵԿ-14	59
ՆԱԽԱԳԾ.	ԱՐԱՋԱՆՅԱՆ Լ.			ՏԵՍՔ Ա - Ա; Բ - Բ; Բ* - Բ*; Ե - Ե; Ե* - Ե*; Զ - Զ; Է - Է			
ՊԱՇՏՈՆ	ԱՃԳԱՆՈՒՆ	ՍՏՈՐԱԳՐ.					

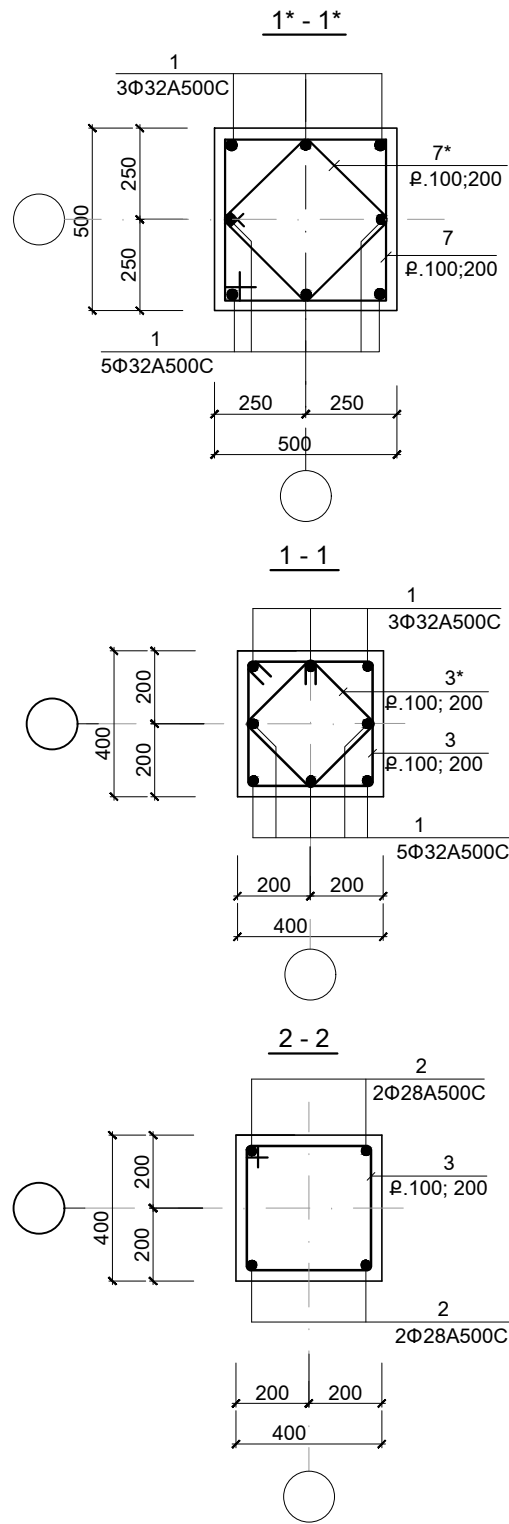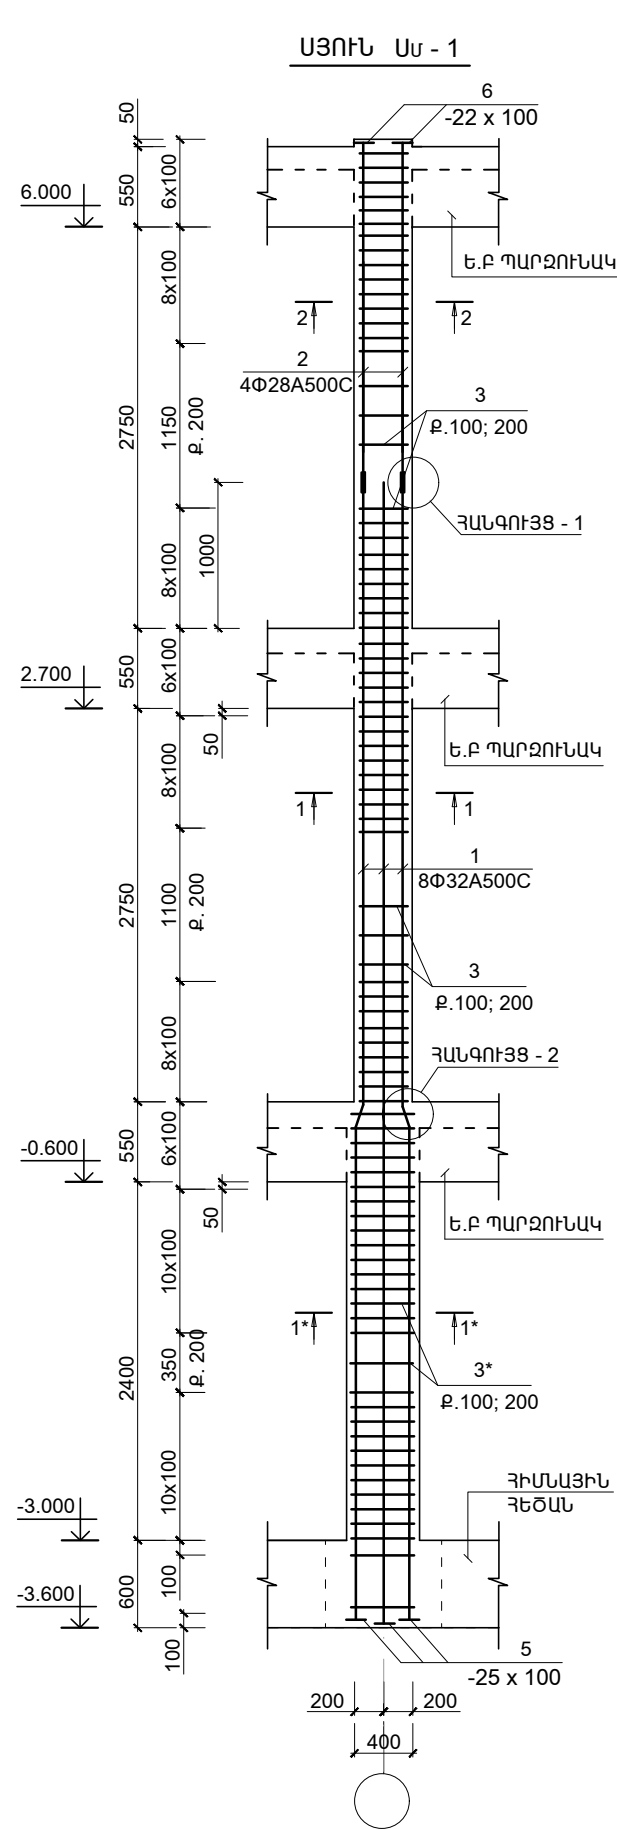

ԴԻՐՔ "5"; "6 "


ՀԱՆԳՈՒՅՑ _ 2

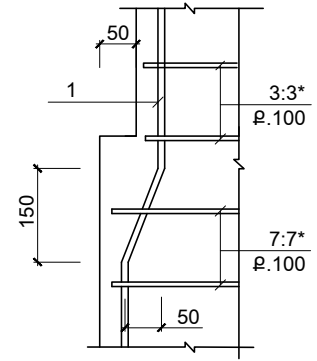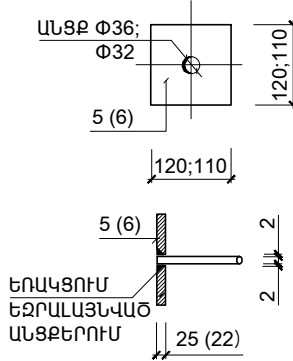

ՄԱՍՆԱԳԻՐ

ԴԻՐՔ	ՆՇԱՆԱԿՈՒՄԸ	ԱՆՎԱՆՈՒՄԸ	ՔԱՆ.	ՔԱՇՆ ՄԻԱՎՈՐԻ ԿԳ.	ԾԱՆՈԹ. ԸՆԴ. ԿԳ.
ՄԻԱՋՈՒՅԼ Ե.Բ ԷԼ - ԵՐ					
ՍՅՈՒՆ ՍՍ - 1					
1	ГОСТ P 52544-2006	Φ32 A500C L = 7850	8	49.5	396.0
2	---	Φ28 A500C L = 2320	4	11.35	45.4
4	---	Φ28 A500C L = 360	8	1.73	10.8
3	---	Φ8 A-IC L = 1600	64	0.64	41.0
3*	---	Φ8 A-IC L = 1200	64	0.48	30.7
7	---	Φ8 A-IC L = 2000	32	0.8	25.6
7*	---	Φ8 A-IC L = 1600	32	0.64	20.5
5	ГОСТ 19903 - 76	-25 x 120 L = 120	8	2.83	22.6
6	ГОСТ 19903 - 76	-22 x 110 L = 110	4	2.0	8.0
ՆՅՈՒԹԸ՝		ԲԵՏՈՆ B 25			1.95 (Մ³)

ՀԱՆԳՈՒՅՑ - 1

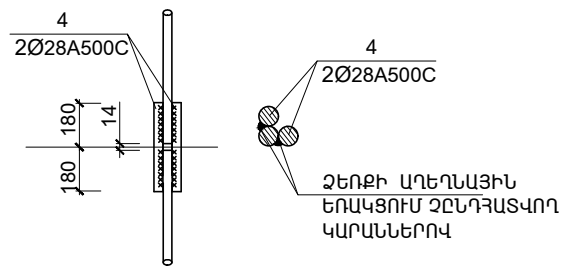






ՄԵՏԱԴԻ ԾԱԽՍԻ ԱՄՓՈՓԱԳԻՐԸ ՄԵԿ ԷԼ-ՏԻ ՀԱՄԱՐ ; ԿԳ

ԷԼ - ՏԻ ՄԱԿՆԻՇԸ	ԱՄՐԱՆԱՅԻՆ ՏԱՐԻՐԵՐ							
	ԱՄՐԱՆԻ ԴԱՄԸ							ԸՆԴ. ԾԱԽՍԸ
	A-IC			A500C				
	ГОСТ P 52544-2006							
	Փ8		ԸՆԴ.	Փ28	Փ32		ԸՆԴ.	
ՍՍ - 1	117.8		117.8	56.2	396.0		452.2	570.0


ՏԱՐԻՐԻ ՄԱՍՆԱՑՈՒՑԱԿ

ԴԻՐՔ	ԷՍԹԻՉ
3	
3*	
7	
7*	

ԾՐԱԳՐԻ ԱՌԱՋԱԴՐԱՆՔ՝ 35				ԱՐԱՐԱՏԻ ՄԱՐԶԻ ՎԵԴԻ ՀԱՄԱՅՆՔԻ ՆՈՐ ՈՒԴԻ ԲՆԱԿԱՎԱՅՐԻ ՄԱՆԿԱՊԱՐՏԵԶԻ ԿԱՌՈՒՑՄԱՆ ՆԱԽԱԳԻԾ			
				ԿՈՆՍՏՐՈՒԿՏՈՐԱԿԱՆ ՄԱՍ	ՓՈՒԼ	ԹԵՐԹ	ԹԵՐԹԵՐ
					ԱՆ	ԵԿ-15	59
ՆԱԽԱԳԾ.	ԱՐԱՋԱՆՅԱՆ Լ.			ՍՅՈՒՆ ՍՍ - 1		 ԷՆԵՐԳԻՎ ՍՈՐ	
ՊԼՇՏՈՆ	ԱԶԳԱՆՈՒՆ	ԱՏՈՐԱԳՐ.					

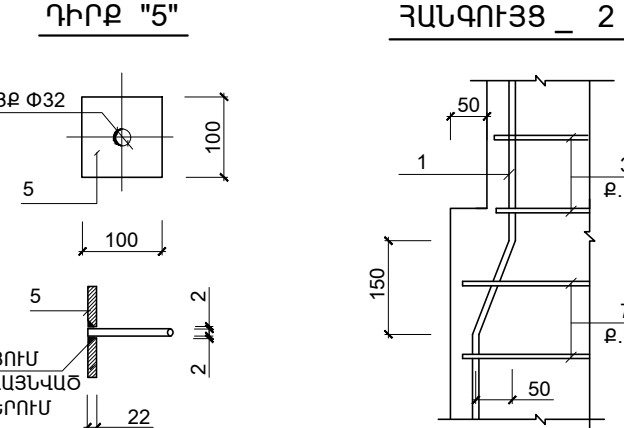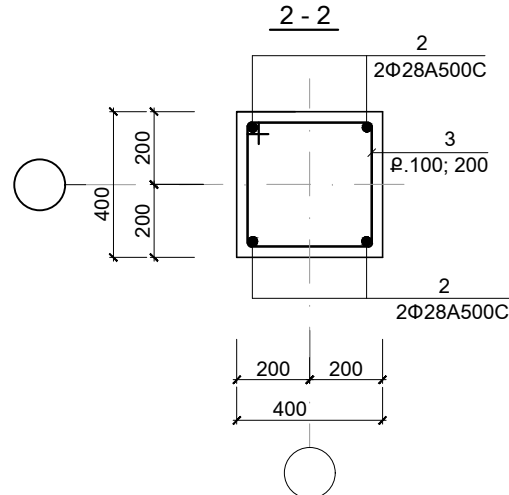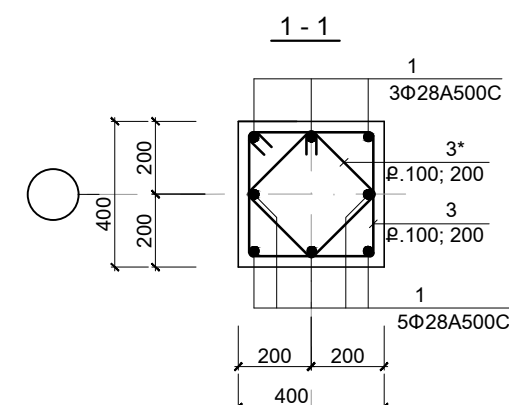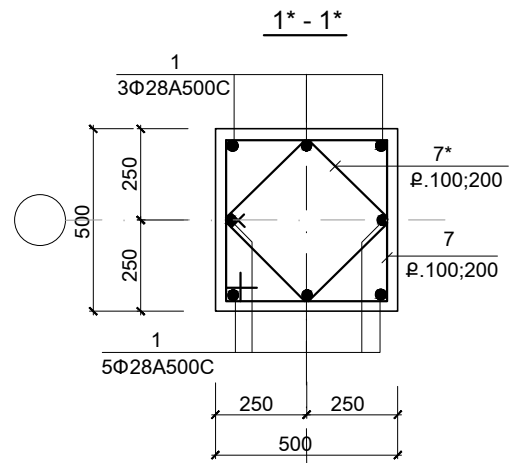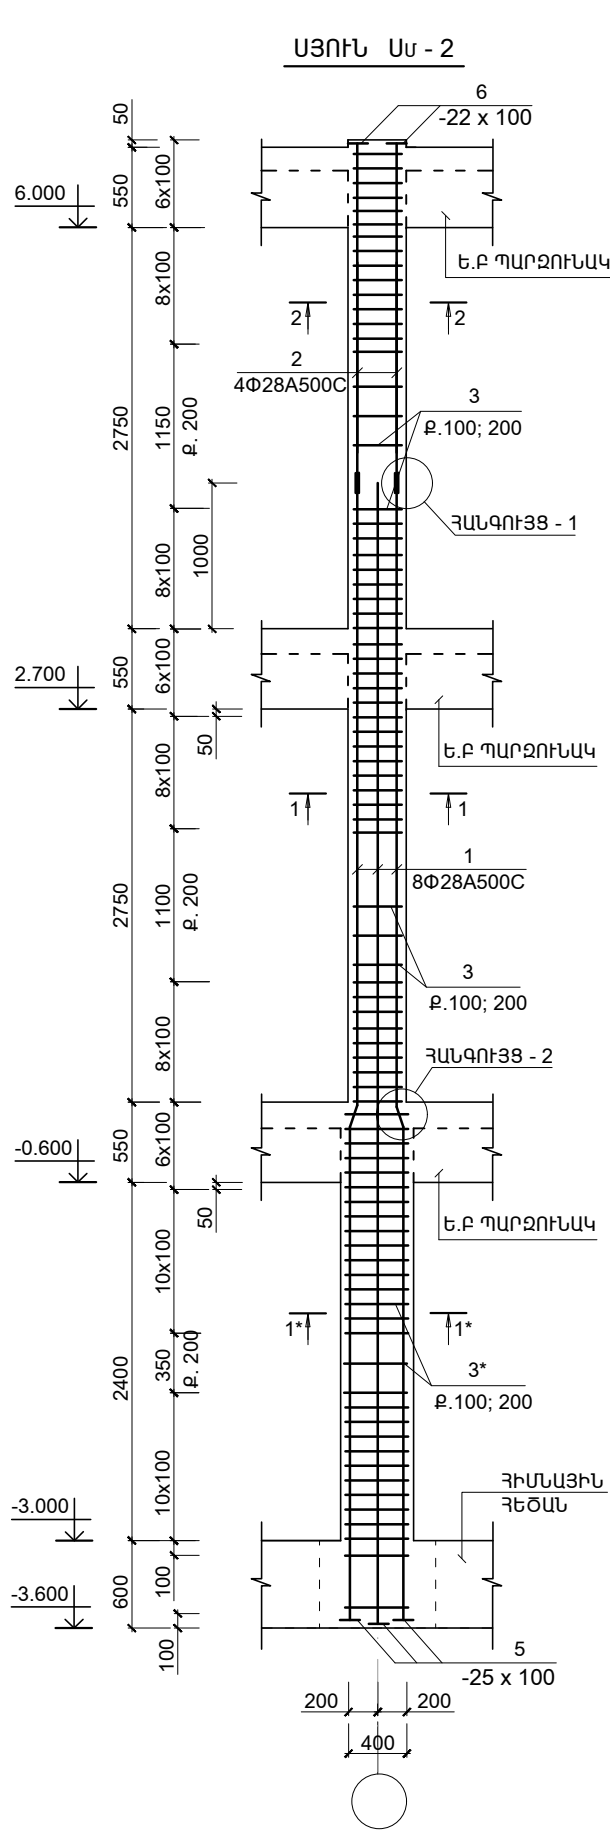


ՄԱՍՆԱԳԻՐ						
ԴԻՐՔ	ՆՇԱՆԱԿՈՒՄԸ	ԱՆՎԱՆՈՒՄԸ	ՔԱՆ.	ՔԱՇԸ ՄԻԱՎՈՐԻ ԿԳ.	ԾԱՆՈԹ. ԸՆԴ. ԿԳ.	
ՄԻԱՉՈՒՅԼ Ե.Ք ԷԼ - ԵՐ						
ՍՈՒՆ ՍՍ - 2						
1	ГОСТ P 52544-2006	Φ28 A500C L = 7850	8	37.92	303.3	
2	---	Φ28 A500C L = 2320	4	11.35	45.4	
4	---	Φ28 A500C L = 360	8	1.73	10.8	
3	---	Φ8 A-IC L = 1600	64	0.64	41.0	
3*	---	Φ8 A-IC L = 1200	64	0.48	30.7	
7	---	Φ8 A-IC L = 2000	32	0.8	25.6	
7*	---	Φ8 A-IC L = 1600	32	0.64	20.5	
5	ГОСТ 19903 - 76	-22 x 110 L = 110	12	2.0	24.0	
ՆՅՈՒԹԸ						
ԲԵՏՈՆ B 25						
1.95 (Մ³)						


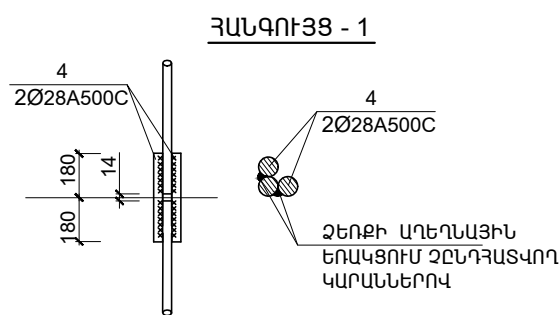


ՄԵՏԱԴԻ ԾԱԽՍԻ ԱՄՓՈՓԱԳԻՐԸ ՄԵԿ ԷԼ-ՏԻ ՀԱՄԱՐ ; ԿԳ

ԷԼ - ՏԻ ՄԱԿՆԻՇԸ	ԱՄՐԱՆԱՅԻՆ ՏԱՐԻԵՐ							ԸՆԴ. ԾԱԽՍԸ
	ԱՄՐԱՆԻ ԴԱՄԸ							
	A-IC		A500C					
	ГОСТ P 52544-2006							
	Φ8		ԸՆԴ.	Φ28	Φ32		ԸՆԴ.	
ՍՍ - 2	117.8		117.8	359.5	--		359.5	477.3



ՏԱՐԻԵՐԻ ՄԱՍՆԱՑՈՒՑԱԿ	
ԴԻՐՔ	ԷՍԹԻՉ
3	450 350 350 450
3*	350 250 250 350
7	550 450 450 550
7*	450 350 350 450

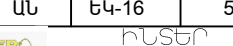ԾՐԱԳՐԻ ԱՌԱՋԱԴՐԱՆՔ՝ 35				ԱՐԱՐԱՏԻ ՄԱՐԶԻ ՎԵԴԻ ՀԱՄԱՅՆՔԻ ՆՈՐ ՈւՂԻ ԲՆԱԿԱՎԱՅՐԻ ՄԱՆԿԱՊԱՐՏԵԶԻ ԿԱՌՈՒՑՄԱՆ ՆԱԽԱԳԻԾ			
				ԿՈՆՍՏՐՈՒԿՏՈՐԱԿԱՆ ՄԱՍ	ՓՈՒԼ	ԹԵՐԹ	ԹԵՐԹԵՐ
					ԱՆ	ԵԿ-16	59
ՆԱԽԱԳԾ.	ԱՐԱՋԱՆՅԱՆ Լ.			ՍՅՈՒՆ ՍՍ - 2			
ՊԱՇՏՈՆ	ԱԶԳԱՆՈՒՆ	ՍՏՈՐԱԳՐ.					

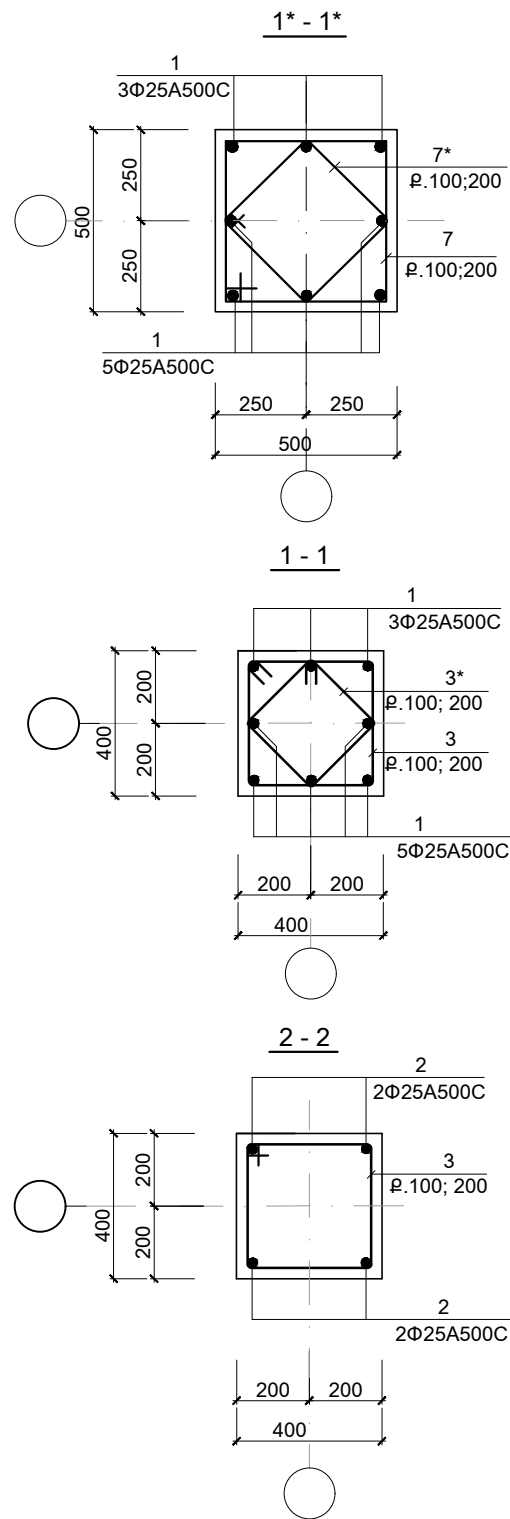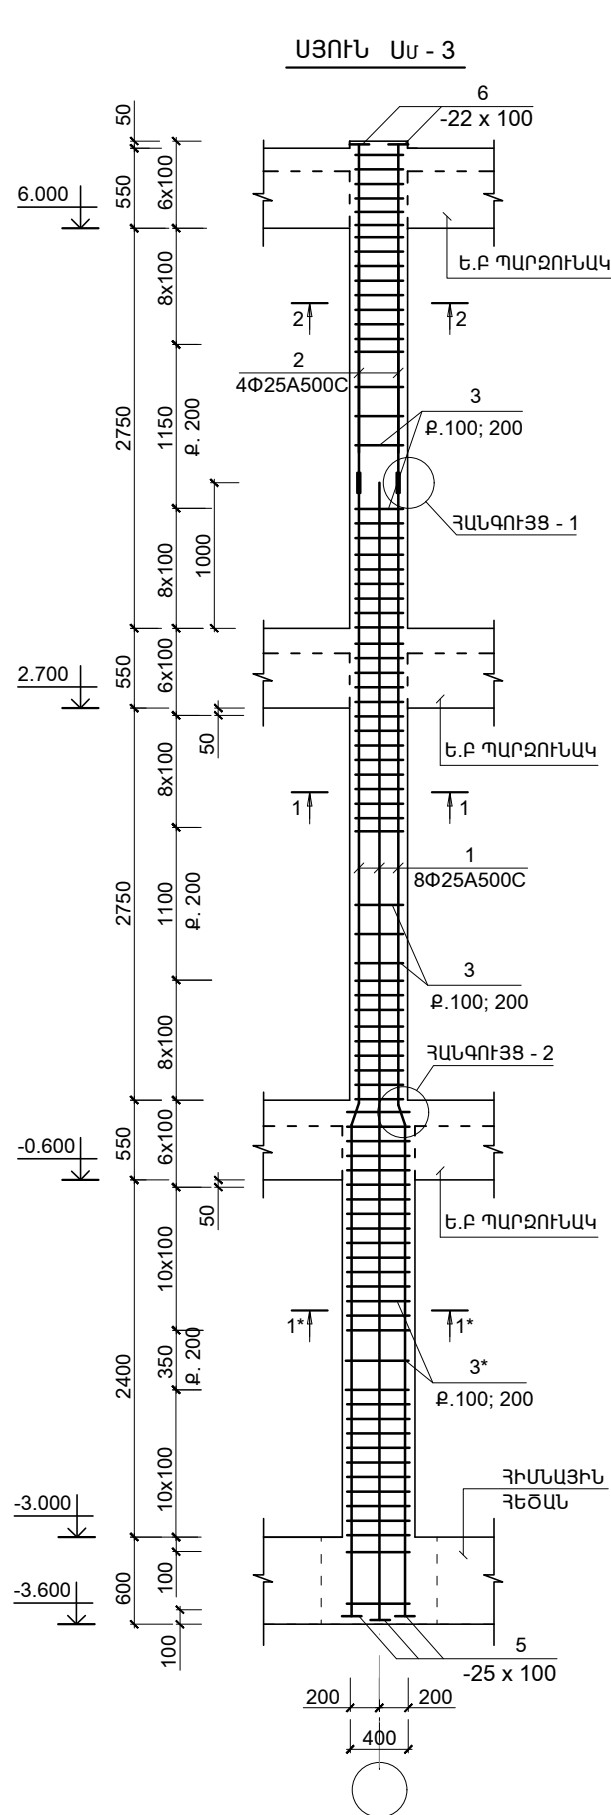

ԴԻՐՔ "5"


ՀԱՆԳՈՒՅՑ _ 2

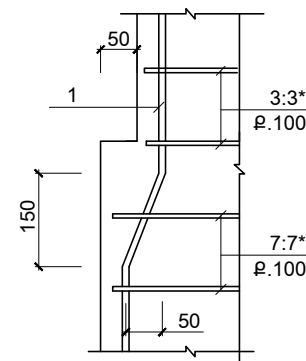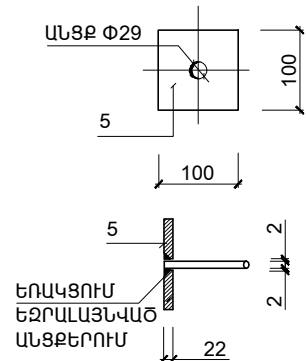

ՄԱՍՆԱԳԻՐ

ԴԻՐՔ	ՆՇԱՆԱԿՈՒՄԸ	ԱՆՎԱՆՈՒՄԸ	ՔԱՆ.	ՔԱՇՆԸ ՄԻԱՎՈՐԻ ԿԳ.	ԾԱՆՈԹ. ԸՆԴ. ԿԳ.
ՄԻԱԶՈՒՅԼ Ե.Ք ԷԼ - ԵՐ					
ՍՅՈՒՆ ՍԿ - 3					
1	ГОСТ P 52544-2006	Φ25 A500C L = 7850	8	30.14	241.2
2	---	Φ25 A500C L = 2320	4	8.9	35.6
4	---	Φ25 A500C L = 320	8	1.22	9.8
3	---	Φ8 A-IC L = 1600	64	0.64	41.0
3*	---	Φ8 A-IC L = 1200	64	0.48	30.7
7	---	Φ8 A-IC L = 2000	32	0.8	25.6
7*	---	Φ8 A-IC L = 1600	32	0.64	20.5
5	ГОСТ 19903 - 76	-18 x 100 L = 100	12	1.4	15.7
ՆՅՈՒԹԸ					
ԲԵՏՈՆ B 25					
1.95 (Մ³)					

ՀԱՆԳՈՒՅՑ - 1

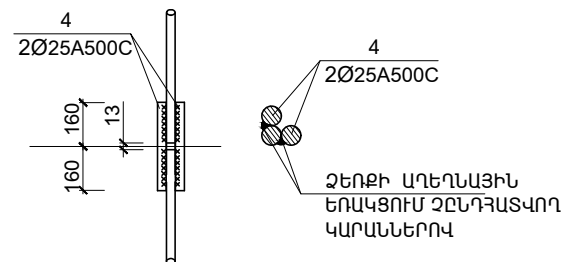








ՄԵՏԱԴԻ ԾԱՆՍԻ ԱՄՓՈՓԱԳԻՐԸ ՄԵԿ ԷԼ-ՏԻ ՀԱՄԱՐ ; ԿԳ

ԷԼ - ՏԻ ՄԱԿԱԻՇԸ	ԱՄՐԱՆԱՅԻՆ ՏԱՐԻԵՐ							ԸՆԴ. ԾԱՆՍԸ
	ԱՄՐԱՆԻ ԴԱՍԸ							
	A-IC			A500C				
	ГОСТ P 52544-2006							
	Φ8		ԸՆԴ.	Φ25	Φ32		ԸՆԴ.	
Սս - 3	117.8		117.8	286.6	--		286.6	404.4

ՏԱՐԻԵՐԻ ՄԱՍՆԱՑՈՒՑԱԿ

ԴԻՐՔ	ԷՍԹԻՉ
3	350 450 350 450
3*	350 350 250 250
7	450 550 450 550
7*	450 450 350 350

ԾՐԱԳՐԻ ԱՌԱՋԱԴՐԱՆՔ՝ 35				ԱՐԱՐԱՏԻ ՄԱՐԶԻ ՎԵԴԻ ՀԱՄԱՅՆՔԻ ՆՈՐ ՈՒԴԻ ԲՆԱԿԱՎԱՅՐԻ ՄԱՆԿԱԴՐԱՏԵԶԻ ԿԱՌՈՒՑՄԱՆ ՆԱԽԱԳԻԾ			
				ԿՈՆՍՏՐՈՒԿՏՈՐԱԿԱՆ ՄԱՍ	ՓՈՒԼ	ԹԵՐԹ	ԹԵՐԹԵՐ
					ԱՆ	ԵԿ-17	59
ՆԱԽԱԳԾ.	ԱՂԱՋԱՆՅԱՆ Լ.			ՍՅՈՒՆ ՍԿ - 3			
ՊԱՇՏՈՆ	ԱԶԳԱՆՈՒՆ	ԱՏՈՐԱԳՐ.				ԷՆԵՐԳԻԱ ՄԵԼ	

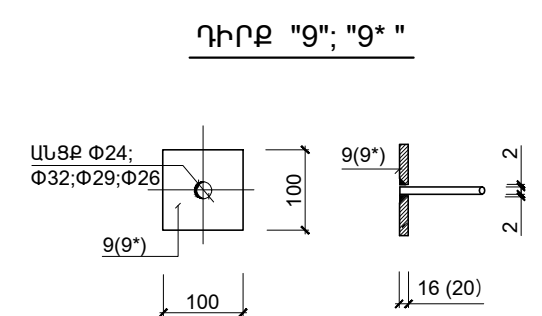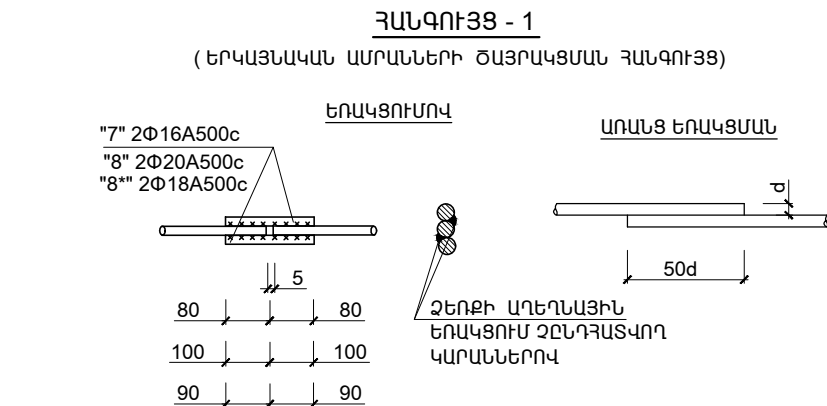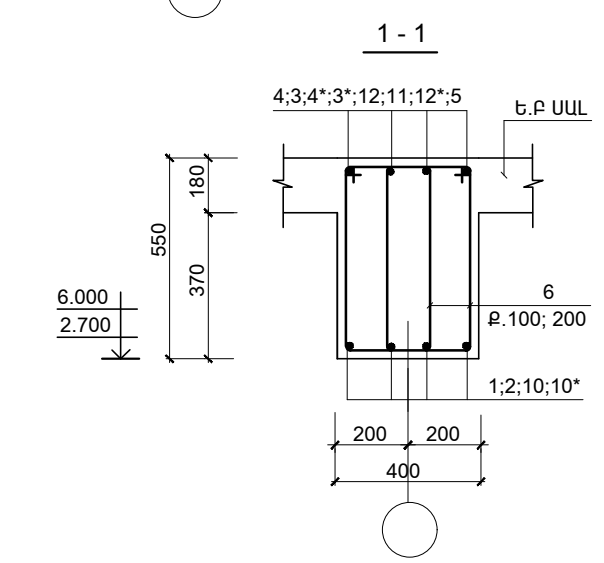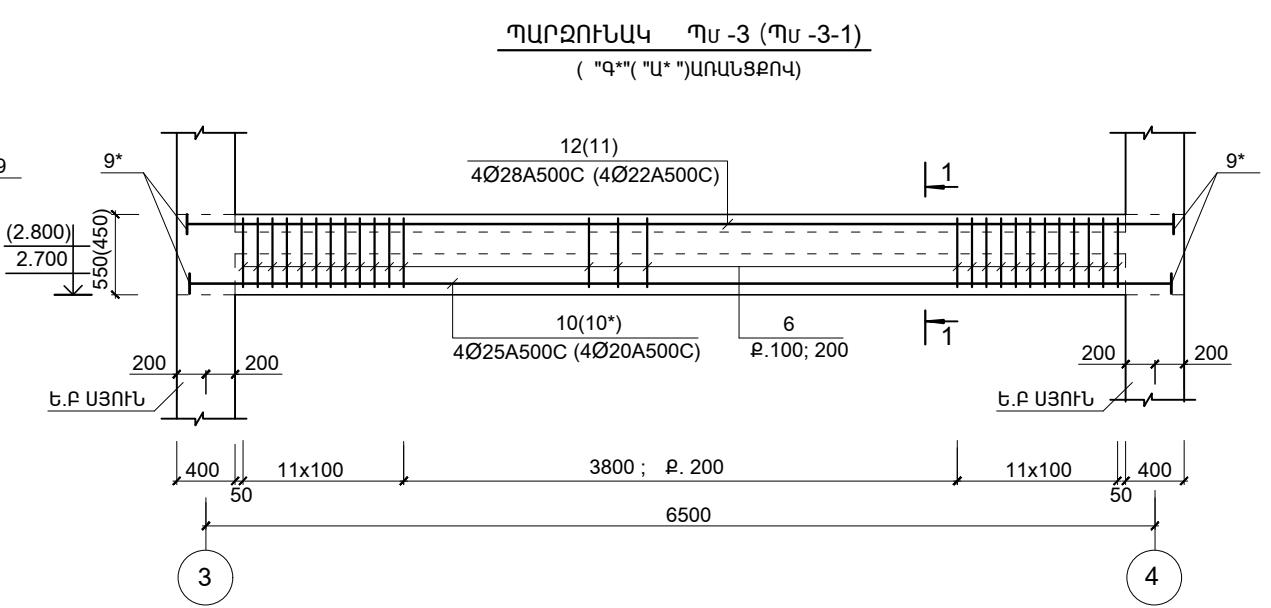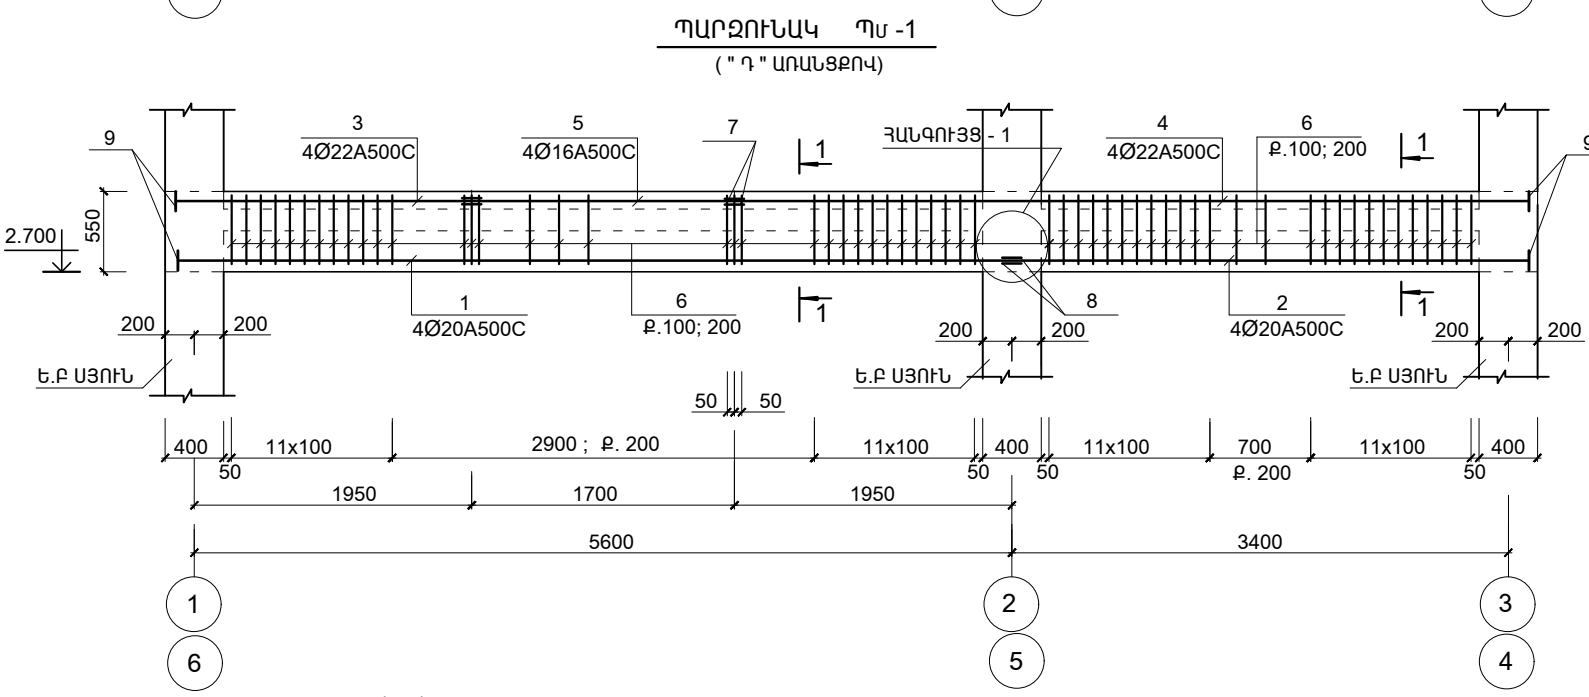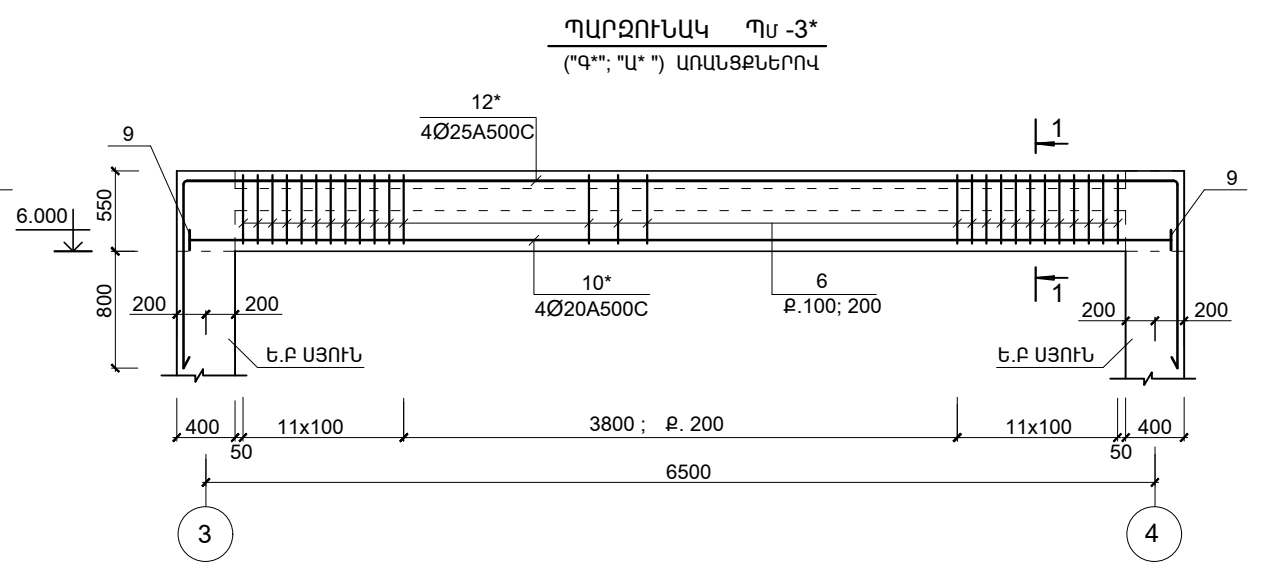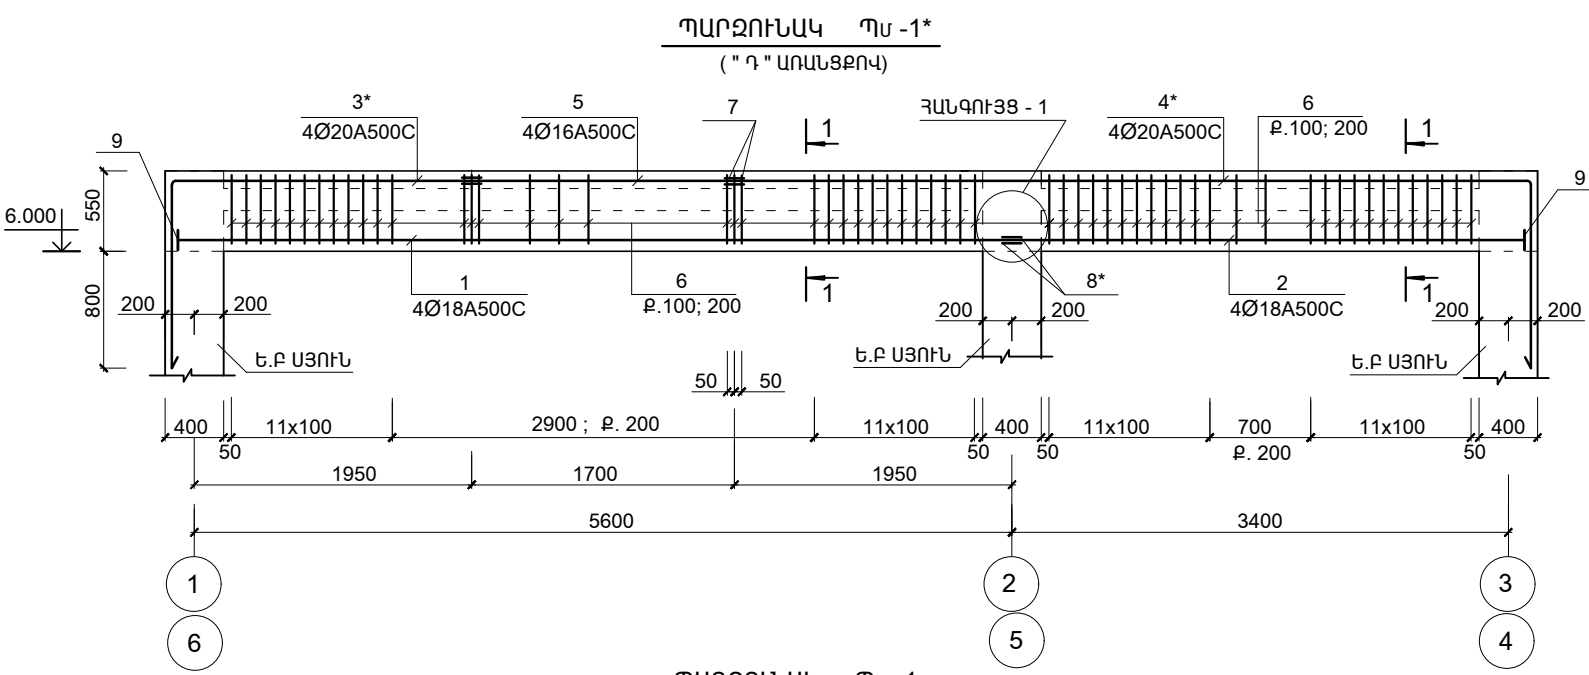

1. ՊԱՐԶՈՒՆԱԿՆԵՐԻ ԱՄՐԱՆԱԿՈՐՈՒՄԸ ԿԱՏԱՐԵԼ ՊԱՏԵՐԻ ԱՄՐԱՆԱԿՈՐՄԱՆ ՀԵՏ ՀԱՄԱՏԵՂ
2. ՆՅՈՒԹԵՐԻ ԾԱԽՍԸ ՆԱՅԵԼ ԹԵՐԹ ԵԿ-19

ԾՐԱԳՐԻ ԱՌԱՋԱԴՐՄԱՆՔ՝ 35				ԱՐԱՐԱՏԻ ՄԱՐԶԻ ՎԵՂԻ ՀԱՄԱՅՆՔԻ ՆՈՐ ՈւՂԻ ԲՆԱԿԱՎԱՅՐԻ ՄԱՆԿԱՊԱՐՏԵԶԻ ԿԱՌՈՒՑՄԱՆ ՆԱԽԱԳԻԾ		
				ԿՈՆՍՏՐՈՒԿՏՈՐԱԿԱՆ ՄԱՍ	ՓՈՒԼ	ԹԵՐԹ
					ԱՆ	ԵԿ-18
ՆԱԽԱԳԾ.	ԱՐԱՋԱՆՅԱՆ Լ.			ՊԱՐԶՈՒՆԱԿ ՊՄ -1; ՊՄ -1*; ՊՄ -3; ՊՄ -3-1; ՊՄ -3*		
ՊԱՇՏՈՆ	ԱԶԳԱՆՈՒՆ	ՍՏՈՐԱԳՐ.				

ՄԱՍՆԱԳԻՐ					
ԴԻՐՔ	ՆՇԱՆԱԿՈՒՄԸ	ԱՆՎԱՆՈՒՄԸ	ՔԱՆ.	ՔԱՇԸ ՄԻԱՎՈՐԻ ԿԳ.	ԾԱՆՈԹ. ԸՆԴ. ԿԳ.
	ՄԻԱԶՈՒՅԼ Ե.Ք ԷԼ - ԵՐ				
		ՊԱՐԶՈՒՆԱԿ ՊՄ -1			
1	ГОСТ P 52544-2006	Φ20 A500C L = 5780	4	14.28	57.1
2	—"	Φ20 A500C L = 3580	4	8.84	35.3
3	—"	Φ22 A500C L = 2130	4	6.39	25.6
4	—"	Φ22 A500C L = 5530	4	16.59	66.4
5	—"	Φ16 A500C L = 1700	8	2.68	21.5
7	—"	Φ16 A500C L = 160	16	0.25	4.0
8	—"	Φ20 A500C L = 200	8	0.5	4.0
6	—"	Φ8 A-IC L = 1670	134	0.67	89.8
9	ГОСТ 19903 - 76	-16 x 100 L = 100	16	1.26	20.0
	ՆՅՈՒԹԸ՝	ԲԵՏՈՆ B 25Դ			2.0 (Մ ³)
		ՊԱՐԶՈՒՆԱԿ ՊՄ -1*			
1	ГОСТ P 52544-2006	Φ18 A500C L = 5780	4	11.56	46.2
2	—"	Φ18 A500C L = 3580	4	7.16	28.6
3*	—"	Φ20 A500C L = 3400	4	8.4	33.6
4*	—"	Φ20 A500C L = 6800	4	16.8	67.2
5	—"	Φ16 A500C L = 1700	8	2.68	21.5
7	—"	Φ16 A500C L = 160	16	0.25	4.0
8*	—"	Φ18 A500C L = 180	8	0.36	2.9
6	—"	Φ8 A-IC L = 1670	134	0.67	89.8
9	ГОСТ 19903 - 76	-16 x 100 L = 100	8	1.26	10.0
	ՆՅՈՒԹԸ՝	ԲԵՏՈՆ B 25Դ			2.0 (Մ ³)
		ՊԱՐԶՈՒՆԱԿ ՊՄ -3			
10	ГОСТ P 52544-2006	Φ25 A500C L = 6850	4	26.37	105.5
12	—"	Φ28 A500C L = 6850	4	33.1	132.4
6	—"	Φ8 A-IC L = 1670	88	0.67	59.0
9*	ГОСТ 19903 - 76	-20 x 100 L = 100	16	1.57	25.1
	ՆՅՈՒԹԸ՝	ԲԵՏՈՆ B 25Դ			1.5 (Մ ³)
1	2	3	4	5	6

1	2	3	4	5	6
		ՊԱՐԶՈՒՆԱԿ ՊՄ -3*			
10*	ГОСТ P 52544-2006	Φ20 A500C L = 6850	4	18.5	74.0
12*	—"	Φ25 A500C L = 9390	4	36.15	144.6
6	—"	Φ8 A-IC L = 1670	88	0.67	59.0
9	ГОСТ 19903 - 76	-16 x 100 L = 100	8	1.26	10.0
	ՆՅՈՒԹԸ՝	ԲԵՏՈՆ B 25Դ			1.5 (Մ ³)
		ՊԱՐԶՈՒՆԱԿ ՊՄ -3-1			
10*	ГОСТ P 52544-2006	Φ20 A500C L = 6850	4	18.5	74.0
11	—"	Φ22 A500C L = 6850	4	20.55	82.2
6*	—"	Φ8 A-IC L = 1470	88	0.59	51.7
9	ГОСТ 19903 - 76	-16 x 100 L = 100	16	1.26	20.0
	ՆՅՈՒԹԸ՝	ԲԵՏՈՆ B 25Դ			1.2 (Մ ³)

ՏԱՐԵՐԻ ՄԱՍՆԱՑՈՒՑԱԿ





ԴԻՐՔ	ԷՍՔԻԶ
6	
3*	
4*	
12*	
6*	

ՄԵՏԱԴԻ ԾԱԽՍԻ ԱՄՓՈՓԱԳԻՐԸ ՄԵԿ ԷԼ-ՏԻ ՀԱՄԱՐ ; ԿԳ

ԷԼ - ՏԻ ՄԱԿՆԻՇԸ	ԱՄՐԱՆԱՅԻՆ ՏԱՐԵՐ										
	ԱՄՐԱՆԻ ԴԱՍԸ									ԸՆԴ. ԾԱԽՍԸ	
	A-IC		A500C								
	ГОСТ P 52544-2006										
	Φ8	ԸՆԴ.	Φ16	Φ18	Φ20	Φ22	Φ25	Φ28	ԸՆԴ.		
ՊՄ -1	89.8	89.8	25.5	--	96.4	92.0	--	--	213.9	303.7	
ՊՄ -1*	89.8	89.8	25.5	77.7	100.8	--	--	--	204.0	292.7	
ՊՄ -3	59.0	59.0	--	--	--	--	105.5	132.4	237.9	296.9	
ՊՄ -3*	59.0	59.0	--	--	74.0	--	144.6	--	218.6	277.6	
ՊՄ -3-1	51.7	51.7	--	--	74.0	82.2	--	--	156.2	207.9	

ԾՐԱԳՐԻ ԱՌԱՋԱԴՐԱՆՔ՝ 35

				ԱՐԱՐԱՏԻ ՄԱՐԶԻ ՎԵԴԻ ՀԱՄԱՅՆՔԻ ՆՈՐ ՈւՂԻ ԲՆԱԿԱՎԱՅՐԻ ՄԱՆԿԱՊԱՐՏԵԶԻ ԿԱՌՈՒՑՄԱՆ ՆԱԽԱԳԻԾ		
				ԿՈՆՍՏՐՈՒԿՏՈՐԱԿԱՆ ՄԱՍ	ՓՈՒԼ	ԹԵՐԹ
					ԱՆ	ԵԿ-19
ՆԱԽԱԳԾ.	ԱՐԱՋԱՆՅԱՆ Լ.			ՄԱՍՆԱԳԻՐ (ՊՄ -1; ՊՄ -1*; ՊՄ -3; ՊՄ -3-1; ՊՄ -3*)	 	
ՊԱՇՏՈՆ	ԱԶԳԱՆՈՒՆ	ՍՏՈՐԱԳՐ.				

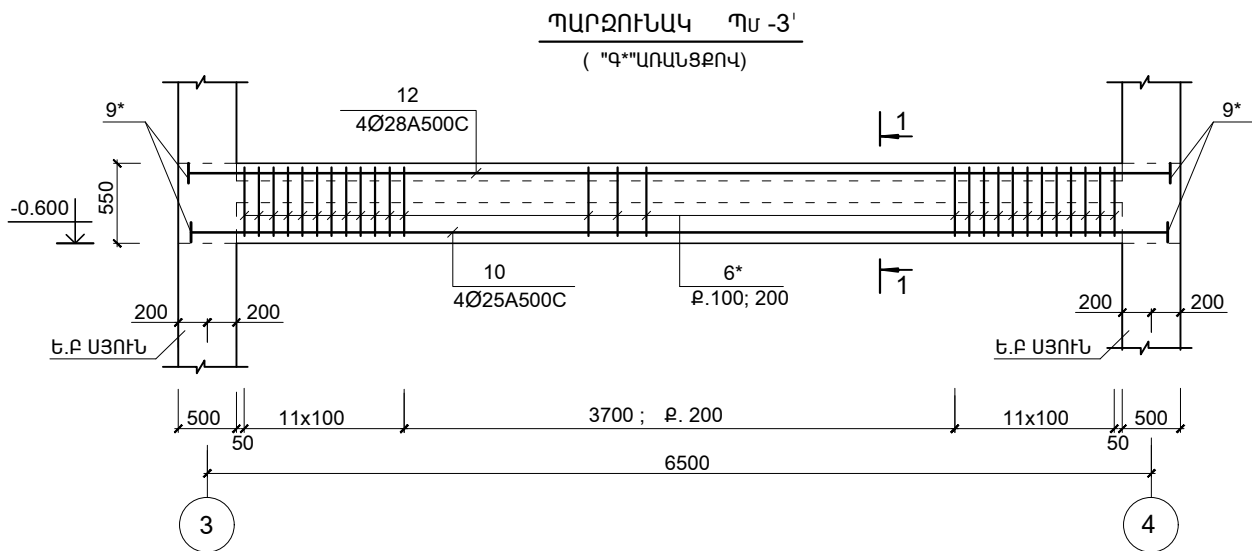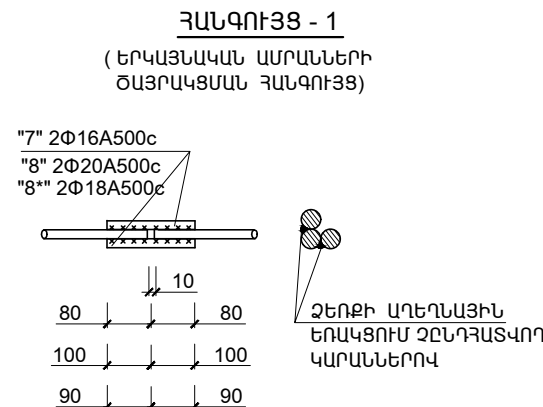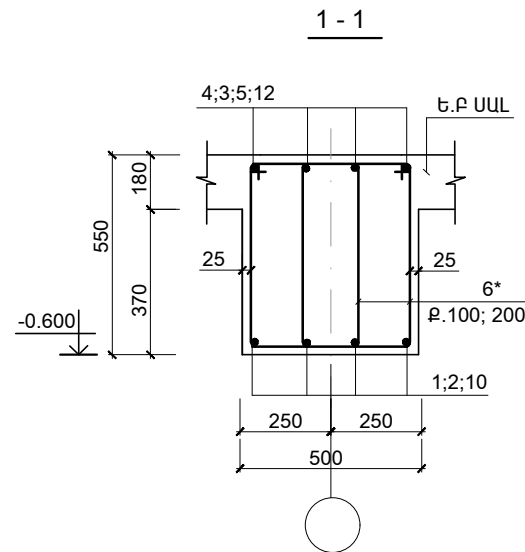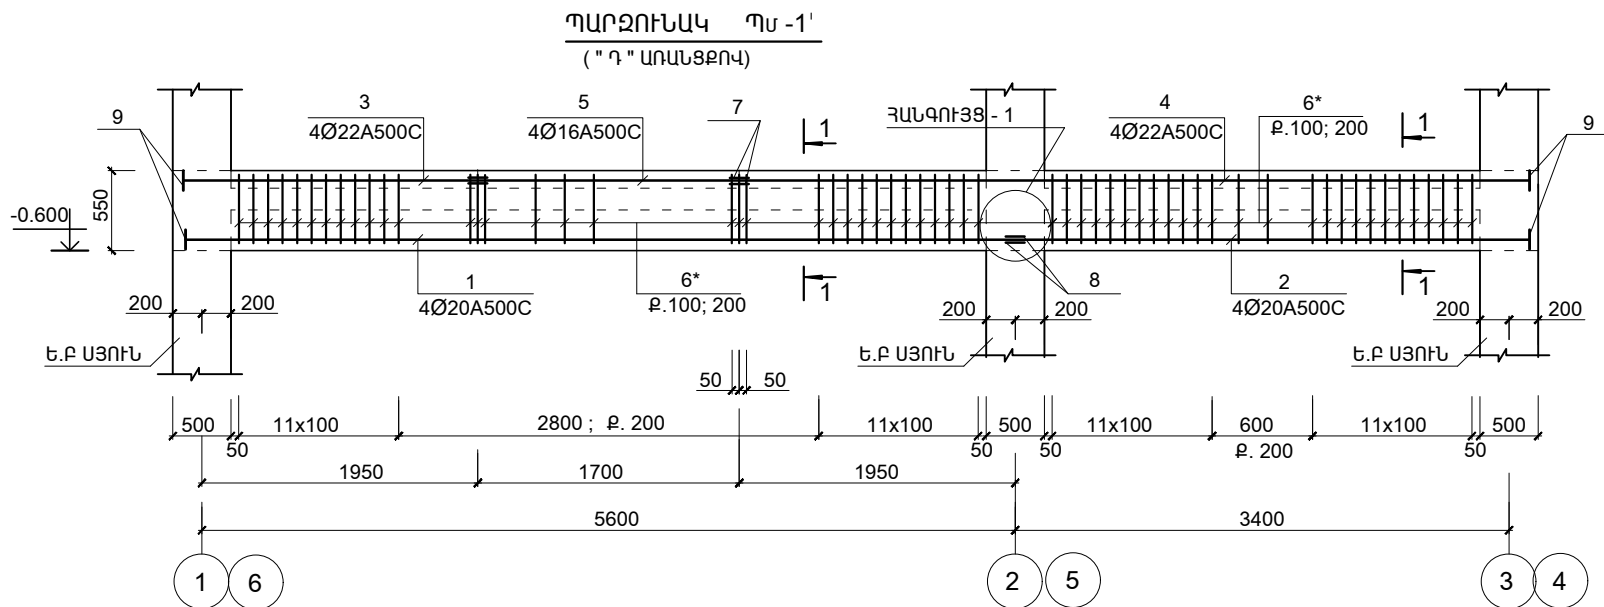


ՄԱՍՆԱԳԻՐ					
ԴԻՐՔ	ՆՇԱՆԱԿՈՒՄԸ	ԱՆՎԱՆՈՒՄԸ	ՔԱՆ.	ՔԱՇՈՐ ՄԻԱՎՈՐԻ ԿԳ.	ԾԱՆՈԹ. ԸՆԴ. ԿԳ.
	ՄԻԱՋՈՒՅԼ Ե.Ք. ԷԼ - ԵՐ				
	ՊԱՐԶՈՒՆԱԿ ՊՄ -1'				
1	ГОСТ P 52544-2006	Ø20 A500C L = 5780	4	14.28	57.1
2	—"	Ø20 A500C L = 3580	4	8.84	35.3
3	—"	Ø22 A500C L = 2130	4	6.39	25.6
4	—"	Ø22 A500C L = 5530	4	16.59	66.4
5	—"	Ø16 A500C L = 1700	8	2.68	21.5
7	—"	Ø16 A500C L = 160	16	0.25	4.0
8	—"	Ø20 A500C L = 200	8	0.5	4.0
6*	—"	Ø8 A-IC L = 1730	134	0.7	93.8
9	ГОСТ 19903 - 76	-16 x 100 L = 100	16	1.26	20.0
	ՆՅՈՒԹԸ՝	ԲԵՏՈՆ B 25Դ			2.5 (Մ ³)
	ՊԱՐԶՈՒՆԱԿ ՊՄ -3'				
10	ГОСТ P 52544-2006	Ø25 A500C L = 6850	4	26.37	105.5
12	—"	Ø28 A500C L = 6850	4	33.1	132.4
6*	—"	Ø8 A-IC L = 1730	88	0.7	61.6
9*	ГОСТ 19903 - 76	-20 x 100 L = 100	16	1.57	25.1
	ՆՅՈՒԹԸ՝	ԲԵՏՈՆ B 25Դ			1.9 (Մ ³)

ՄԵՏԱԴԻ ԾԱԽՍԻ ԱՄՓՈՓԱԳԻՐԸ ՄԵԿ ԷԼ-SԻ ՀԱՄԱՐ ; ԿԳ

ԷԼ - ՏԻ ՄԱԿՆԻՇԸ	ԱՄՐԱՆԱՅԻՆ ՏԱՐԻՆԵՐ									ԸՆԴ. ԾԱԽՍԸ
	ԱՄՐԱՆԻ ԴԱՍԸ									
	A-IC		A500C							
	ГОСТ P 52544-2006									
	Φ8	ԸՆԴ.	Φ16	Φ18	Φ20	Φ22	Φ25	Φ28	ԸՆԴ.	
ՊՄ -1'	93.8	93.8	25.5	--	96.4	92.0	--	--	213.9	307.7
ՊՄ -3'	61.6	61.6	--	--	--	--	105.5	132.4	237.9	299.5

ԴԻՐՔ "9"; "9* "

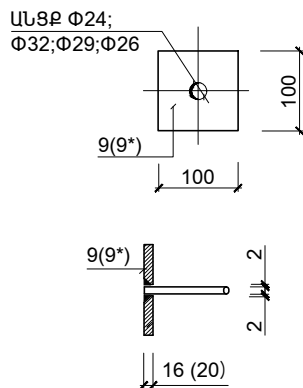


ՏԱՐԻՆԵՐԻ ՄԱՍՆԱՑՈՒՑԱԿ

ԴԻՐՔ	ԷՍՔԻԶ
6*	

1. - ՎԵՐԻՆ ԳՈՏՈՒ ԵՐԿԱՅՆԱԿԱՆ ԱՄՐԱՆՆԵՐԻ ԾԱՅՐԱԿՑՄԱՆ ԹՈՒՂԵՐԸ ԵՐԿԱՐՈՒԹՅԱՆ ՄԻՋԱՆԿՅԱԼ ՀԱՏՎԱԾԱՄԱՍՈՒՄ (Լ/3-ԻՑ ՈՉ ՊԱԿԱՍ)
2. ՆԵՐՔԵՎԻ ԳՈՏՈՒ ԵՐԿԱՅՆԱԿԱՆ ԱՄՐԱՆՆԵՐԻ ԾԱՅՐԱԿՑՄԱՆ ԹՈՒՂԵՐԸ ԵՐԿԱՐՈՒԹՅԱՆ ՄԻՋԱՆԿՅԱԼ ՀԱՏՎԱԾԱՄԱՍՈՒՄ
3. ՊԱՐԶՈՒՆԱԿՆԵՐԻ ԱՄՐԱՆՆԵՐԻ ԿԱՏԱՐԵԼ ՊԱՏԵՐԻ ԱՄՐԱՆՆԵՐԻ ՀԵՏ ՀԱՄԱՏԵՂ
4. ՆՅՈՒԹԵՐԻ ԾԱԽՍԸ ՆԱՅԵԼ ԹԵՐԹ ԵԿ-19

ԾՐԱԳՐԻ ԱՌԱՋԱԴՐԱՆՔ՝ 35				ԱՐԱՐԱՏԻ ՄԱՐԶԻ ՎԵԴԻ ՀԱՄԱՅՆՔԻ ՆՈՐ ՈՒՂԻ ԲՆԱԿԱՎԱՅՐԻ ՄԱՆԿԱՊԱՐՏԵԶԻ ԿԱՌՈՒՑՄԱՆ ՆԱԽԱԳԻԾ			
				ԿՈՆՍՏՐՈՒԿՏՈՐԱԿԱՆ ՄԱՍ		ՓՈԽԼ	ԹԵՐԹ
						ԱՆ	ԵԿ-19/1
							59
ՆԱԽԱԳԾ.	ԱՐԱՋԱՆՅԱՆ Լ.			ՊԱՐԶՈՒՆԱԿ ՊՄ -1'; ՊՄ -3'			
ՊԱՇՏՈՆ	ԱԶԳԱՆՈՒՆ	ՄՏՈՐԱԳՐ.					

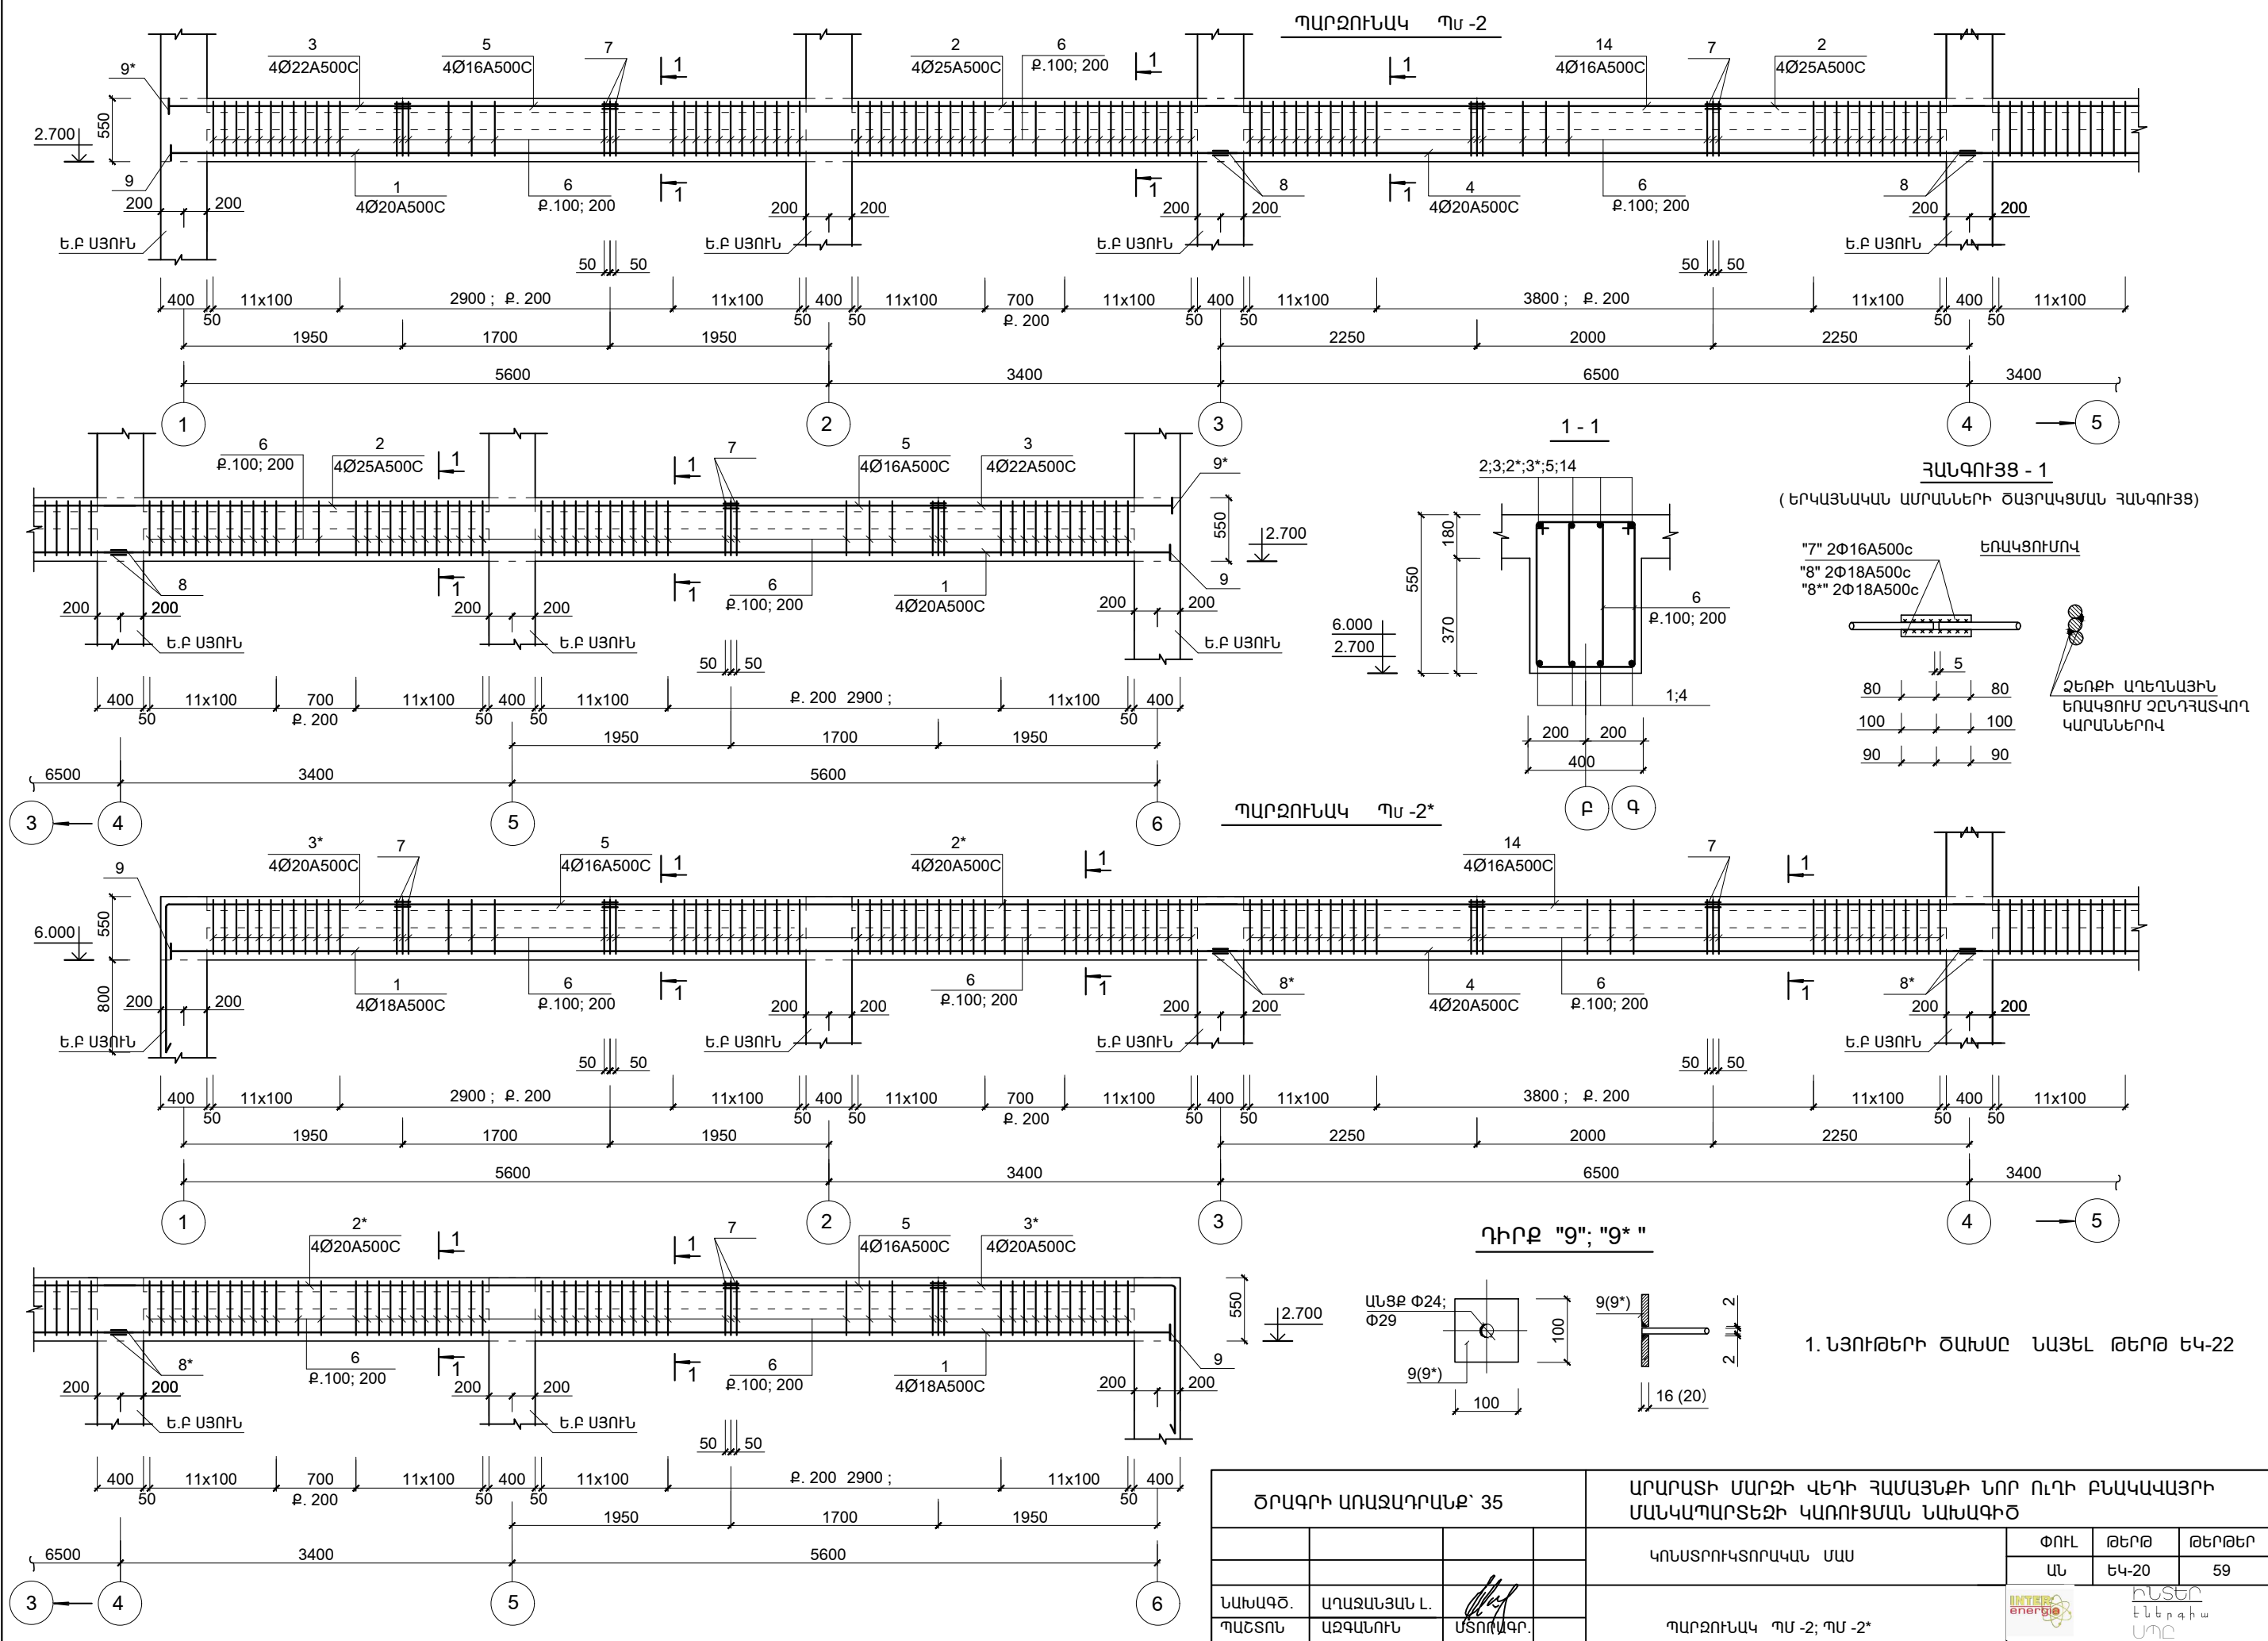

ԾՐԱԳՐԻ ԱՌԱՋԱԴՐԱՆՔ՝ 35				ԱՐԱՐԱՏԻ ՄԱՐԶԻ ՎԵՂԻ ՀԱՄԱՅՆՔԻ ՆՈՐ ՈՒՂԻ ԲՆԱԿԱՎԱՅՐԻ ՄԱՆԿԱՊԱՐՏԵԶԻ ԿԱՌՈՒՅՄԱՆ ՆԱԽԱԳԻԾ			
				ԿՈՆՍՏՐՈՒԿՏՈՐԱԿԱՆ ՄԱՍ	ՓՈՒԼ	ԹԵՐԹ	ԹԵՐԹԵՐ
					ԱՆ	ԵԿ-20	59
ՆԱԽԱԳԾ.	ԱՐԱՋԱՆՅԱՆ Լ.			ՊԱՐԶՈՒՆԱԿ ՊՄ -2; ՊՄ -2*		RUSTER ԷՆԵՐԳԻԱ ՍՈՇ	
ՊԱՇՏՈՆ	ԱԶԳԱՆՈՒՆ	ՍՏՈՐԱԳՐ.					



ԻՆՏԵՐ
ԷՆԵՐԳԻԱ
ՍՊԸ

6.000
3.000
2.700

550
180
370

11; 11*; 13

6

10; 12

200 200
400

u

Technical drawing showing a square plate with a central hole. The plate has a side length of 100 mm. The central hole has a diameter of $\Phi 29$. The distance from the center of the hole to the bottom edge is 9(9*). The drawing also includes a detail of a T-joint with a vertical plate of thickness 9(9*) and a horizontal plate of thickness 16 (20).

- | | | | | | | | |
|-----------------------|--------------|---|--|--|---|-------------------------|--------|
| ԾՐԱԳՐԻ ԱՌԱՋԱԴՐԱՆՔ՝ 35 | | | | ԱՐԱՐԱՍԻ ՄԱՐԶԻ ՎԵՂԻ ՀԱՄԱՅՆՔԻ ՆՈՐ ՈւՂԻ ԲՆԱԿԱՎԱՅՐԻ ՄԱՆԿԱՊԱՐՏԵԶԻ ԿԱՌՈՒՑՄԱՆ ՆԱԽԱԳԻԾ | | | |
| | | | | ԿՈՆՍՐՈՒԿՏՈՐԱԿԱՆ ՄԱՍ | ՓՈՒԼ | ԹԵՐԹ | ԹԵՐԹԵՐ |
| | | | | | ԱՆ | ԵԿ-21 | 59 |
| ՆԱԽԱԳԾ. | ԱՐԱՋԱՆՅԱՆ Լ. |  | | ՊԱՐԶՈՒՆԱԿ ՊՄ -4; ՊՍ -4* |  | ԻՆՏԵՐ
ԷՆԵՐԳԻԱ
ՍՊԸ | |
| ՊԱՇՏՈՆ | ԱԶԳԱՆՈՒՆ | ԱՏՈՐԱԳՐ. | | | | | |

ՄԱՍՆԱԳԻՐ

ԴԻՐՔ	ՆՇԱՆԱԿՈՒՄԸ	ԱՆՎԱՆՈՒՄԸ	ՔԱՆ.	ՔԱՇԸ ՄԻԱՎՈՐԻ ԿԳ.	ԾԱՆՈԹ. ԸՆԴ. ԿԳ.
	<u>ՄԻԱՉՈՒՅԼ Ե.Բ ԷԼ - ԵՐ</u>				
		<u>ՊԱՐԶՈՒՆԱԿ ՊՄ -2</u>			
1	ГОСТ P 52544-2006	Φ20 A500C L = 9180	8	24.78	198.3
4	—"	Φ20 A500C L = 6500	4	16.05	64.2
3	—"	Φ22 A500C L = 2130	8	6.39	51.1
2	—"	Φ25 A500C L = 7600	8	29.26	234.1
5	—"	Φ16 A500C L = 1700	8	2.68	21.5
14	—"	Φ16 A500C L = 2000	4	3.16	12.6
7	—"	Φ16 A500C L = 160	48	0.25	12.0
8	—"	Φ20 A500C L = 200	16	0.5	8.0
6	—"	Φ8 A-IC L = 1670	426	0.67	285.4
9	ГОСТ 19903 - 76	-16 x 100 L = 100	8	1.26	10.0
9*	ГОСТ 19903 - 76	-20 x 100 L = 100	8	1.57	12.6
	ՆՅՈՒԹԸ՝	ԲԵՏՈՆ B 25Դ			5.1 (Մ ³)
		<u>ՊԱՐԶՈՒՆԱԿ ՊՄ -2*</u>			
1	ГОСТ P 52544-2006	Φ18 A500C L = 9180	8	18.36	146.9
4	—"	Φ20 A500C L = 6500	4	16.05	64.2
3*	—"	Φ20 A500C L = 3400	8	8.4	67.2
2*	—"	Φ20 A500C L = 7600	8	18.77	150.2
5	—"	Φ16 A500C L = 1700	8	2.68	21.5
14	—"	Φ16 A500C L = 2000	4	3.16	12.6
7	—"	Φ16 A500C L = 160	48	0.25	12.0
8*	—"	Φ18 A500C L = 180	16	0.36	5.8
6	—"	Φ8 A-IC L = 1670	426	0.67	285.4
9	ГОСТ 19903 - 76	-16 x 100 L = 100	8	1.26	10.0
	ՆՅՈՒԹԸ՝	ԲԵՏՈՆ B 25Դ			5.1 (Մ ³)
		<u>ՊԱՐԶՈՒՆԱԿ ՊՄ -4*</u>			
10	ГОСТ P 52544-2006	Φ20 A500C L = 3750	4	9.26	37.0
11	—"	Φ20 A500C L = 6290	4	15.5	62.1
6	—"	Φ8 A-IC L = 1670	54	0.67	36.2
9	ГОСТ 19903 - 76	-16 x 100 L = 100	8	1.26	10.0
	ՆՅՈՒԹԸ՝	ԲԵՏՈՆ B 25Դ			0.7 (Մ ³)
1	2	3	4	5	6

1	2	3	4	5	6
		<u>ՊԱՐԶՈՒՆԱԿ ՊՄ -4</u>			
10	ГОСТ P 52544-2006	Φ20 A500C L = 3750	8	9.26	74.1
11	—"	Φ20 A500C L = 5000	8	12.35	98.8
12	—"	Φ20 A500C L = 9500	4	23.46	93.9
13	—"	Φ25 A500C L = 6850	4	26.37	105.5
6	—"	Φ8 A-IC L = 1670	192	0.67	128.6
9	ГОСТ 19903 - 76	-16 x 100 L = 100	24	1.26	30.2
9*	ГОСТ 19903 - 76	-20 x 100 L = 100	8	1.57	12.6
	ՆՅՈՒԹԸ՝	ԲԵՏՈՆ B 25Դ			3.0 (Մ ³)





ՏԱՐԻԵՐԻ ՄԱՍՆԱՑՈՒՑԱԿ

ԴԻՐՔ	ԷՍՔԻԶ
6	
3*	
11*	

ՄԵՏԱԴԻ ԾԱԽՍԻ ԱՄՓՈՓԱԳԻՐԸ ՄԵԿ ԷԼ-ՏԻ ՀԱՄԱՐ ; ԿԳ

ԷԼ - ՏԻ ՄԱԿՆԻՇԸ	ԱՄՐԱՆԱՅԻՆ ՏԱՐԻԵՐ								
	ԱՄՐԱՆԻ ԴԱՍԸ								ԸՆԴ. ԾԱԽՍԸ
	A-IC		A500C						
	ГОСТ P 52544-2006								
	Φ8	ԸՆԴ.	Φ16	Φ20	Φ22	Φ25	Φ18	ԸՆԴ.	
ՊՄ -2	285.4	285.4	46.1	270.5	51.1	234.1	--	601.8	887.2
ՊՄ -2*	285.4	285.4	46.1	281.6	--	--	152.7	480.4	765.8
ՊՄ -4	128.6	128.6	--	266.8	--	105.5	--	372.3	500.9
ՊՄ -4*	36.2	36.2	--	99.1	--	--	--	99.1	135.3

ԾՐԱԳՐԻ ԱՌԱՋԱԴՐԱՆՔ՝ 35				ԱՐԱՐԱՏԻ ՄԱՐԶԻ ՎԵԴԻ ՀԱՄԱՅՆՔԻ ՆՈՐ ՈւՂԻ ԲՆԱԿԱՎԱՅՐԻ ՄԱՆԿԱՊԱՐՏԵԶԻ ԿԱՌՈՒՑՄԱՆ ՆԱԽԱԳԻԾ		
				ԿՈՆՍՐՈՒԿՏՈՐԱԿԱՆ ՄԱՍ	ՓՈՒԼ	ԹԵՐԹ
					ԱՆ	ԵԿ-22
ՆԱԽԱԳԾ.	ԱՂԱՋԱՆՅԱՆ Լ.			ՄԱՍՆԱԳԻՐ (ՊՄ -2; ՊՄ -2*; ՊՄ -4; ՊՄ -4*)		ԻՆՏԵՐ ԷՆԵՐԳԻԱ ՍՊԸ
ՊԱՇՏՈՆ	ԱԶԳԱՆՈՒՆ	ՄՏՈՐԱԳՐ.				

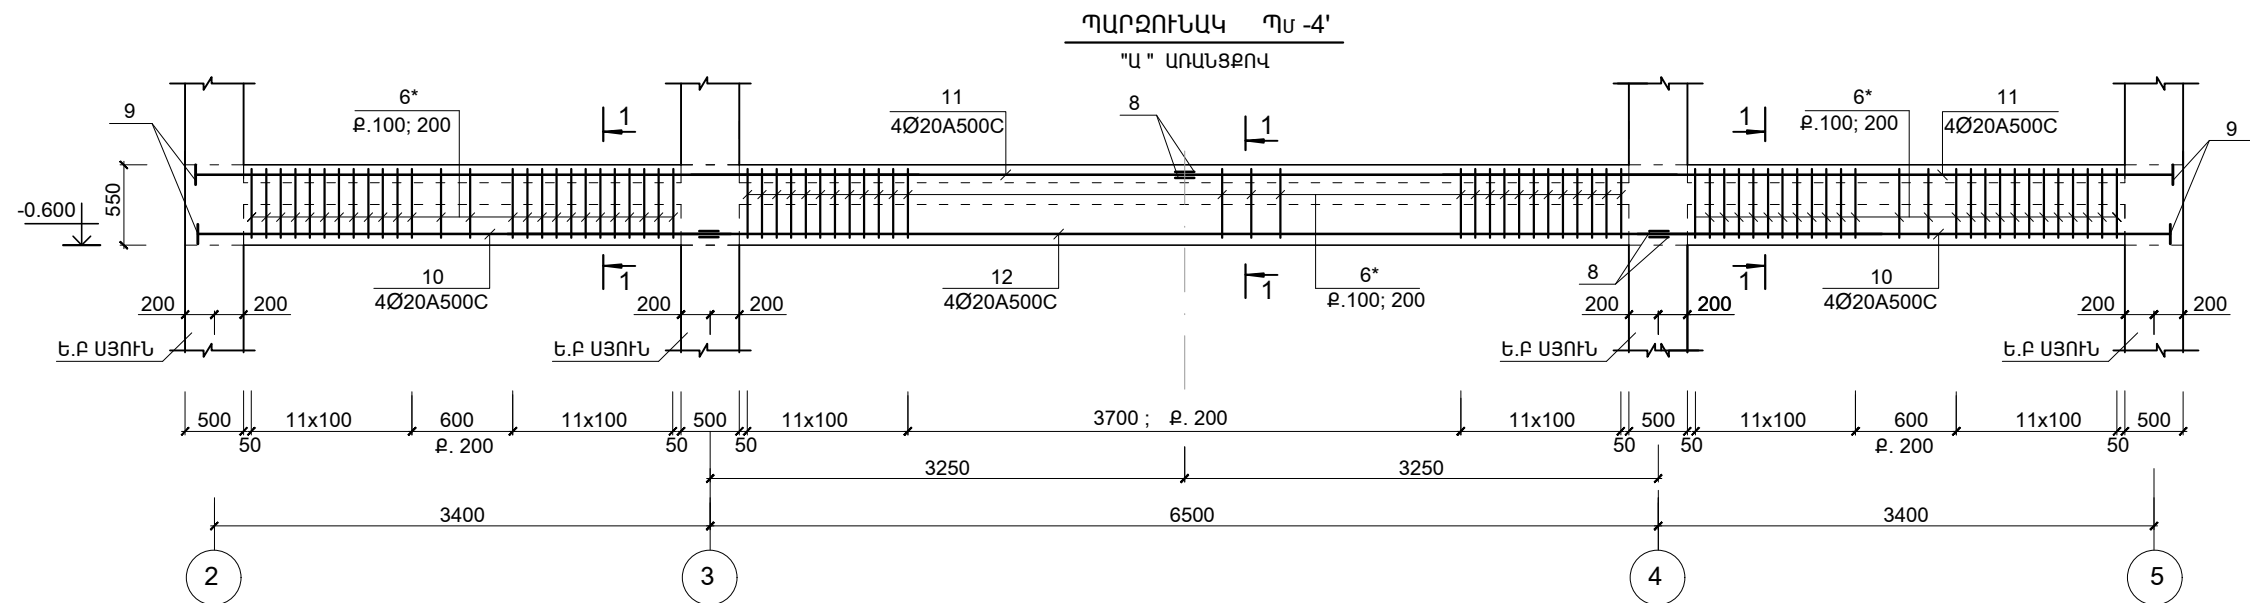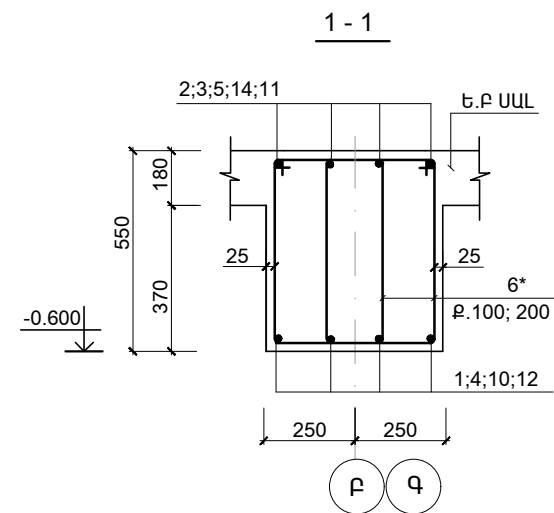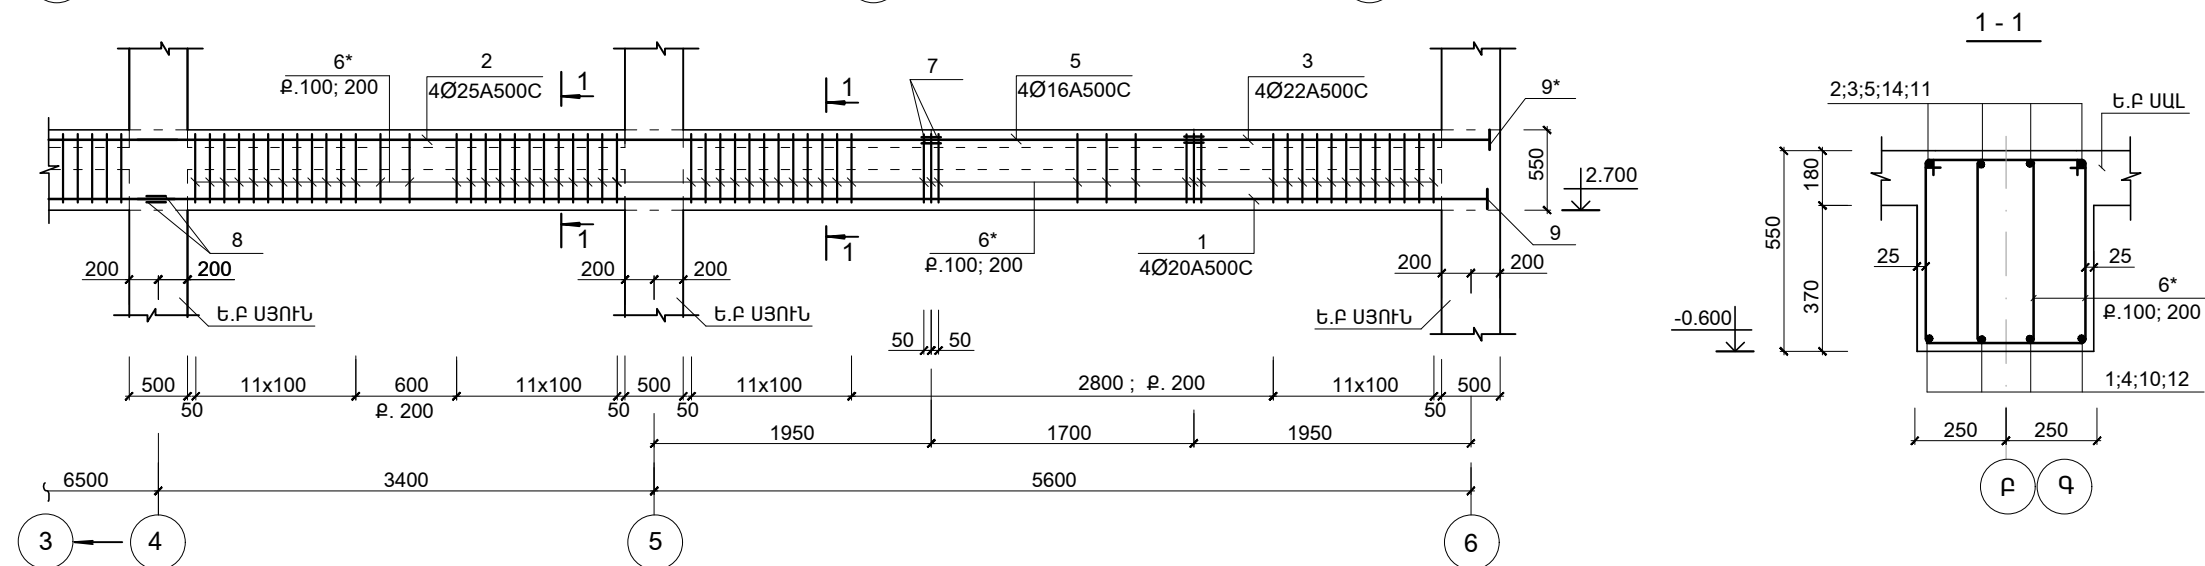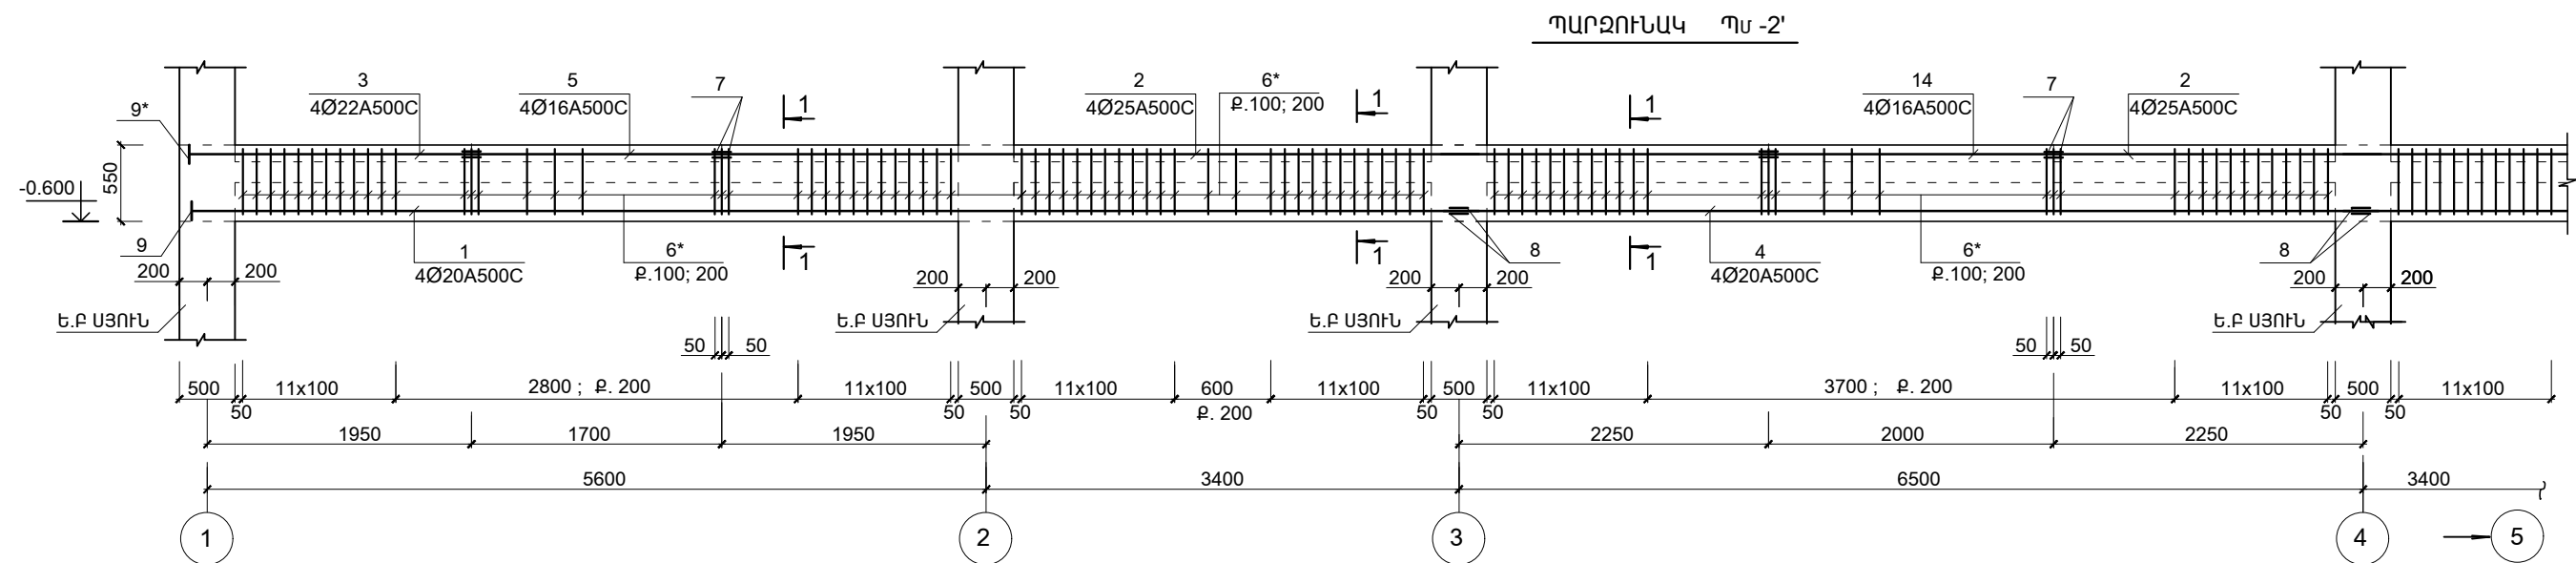

1. ՆՅՈՒԹԵՐԻ ԾԱԽԱԸ ՆԱՅԵԼ ԹԵՐԹ ԵԿ-21;22


ԾՐԱԳՐԻ ԱՌԱՋԱԴՐԱՆՔ՝ 35				ԱՐԱՐԱՏԻ ՄԱՐԶԻ ԿԵՂԻ ՀԱՄԱՅՆՔԻ ՆՈՐ ՈւՂԻ ԲՆԱԿԱՎԱՅՐԻ ՄԱՆԿԱՊԱՐՏԵԶԻ ԿԱՌՈՒՑՄԱՆ ՆԱԽԱԳԻԾ		
				ԿՈՆՍՏՐՈՒԿՏՈՐԱԿԱՆ ՄԱՍ	ՓՈՒԼ	ԹԵՐԹ
					ԱՆ	ԵԿ-22/1
ՆԱԽԱԳԾ.	ԱՐԱՋԱՆՅԱՆ Լ.			ՊԱՐԶՈՒՆԱԿ ՊՄ -2'; ՊՄ -4'		
ՊԱՇՏՈՆ	ԱԶԳԱՆՈՒՆ	ՍՏՈՐԱԳՐ.				

ՄԱՍՆԱԳԻՐ


Դիրք	ՆՇԱՆԱԿՈՒՄԸ	ԱՆՎԱՆՈՒՄԸ	ՔԱՆ.	ՔԱՇԸ ՄԻԱՎՈՐԻ ԿԳ.	ԾԱՆՈԹ. ԸՆԴ. ԿԳ.
	ՄԻԱԶՈՒՅԼ Ե.Ք ԷԼ - ԵՐ				
		ՊԱՐԶՈՒՆԱԿ ՊՄ -2'			
1	ГОСТ P 52544-2006	Φ20 A500C L = 9180	8	24.78	198.3
4	— " —	Φ20 A500C L = 6500	4	16.05	64.2
3	— " —	Φ22 A500C L = 2130	8	6.39	51.1
2	— " —	Φ25 A500C L = 7600	8	29.26	234.1
5	— " —	Φ16 A500C L = 1700	8	2.68	21.5
14	— " —	Φ16 A500C L = 2000	4	3.16	12.6
7	— " —	Φ16 A500C L = 160	48	0.25	12.0
8	— " —	Φ20 A500C L = 200	16	0.5	8.0
6*	— " —	Φ8 A-IC L = 1730	426	0.7	298.2
9	ГОСТ 19903 - 76	-16 x 100 L = 100	8	1.26	10.0
9*	ГОСТ 19903 - 76	-20 x 100 L = 100	8	1.57	12.6
		ՆՅՈՒԹԸ՝			
		ԲԵՏՈՆ B 25Դ			6.4 (Մ ³)
		ՊԱՐԶՈՒՆԱԿ ՊՄ -4'			
10	ГОСТ P 52544-2006	Φ20 A500C L = 3880	8	9.58	76.7
11	— " —	Φ20 A500C L = 6870	8	17.0	136.0
12	— " —	Φ20 A500C L = 6500	4	16.0	64.0
6*	— " —	Φ8 A-IC L = 1730	192	0.7	128.6
9	ГОСТ 19903 - 76	-16 x 100 L = 100	16	1.26	20.2
		ՆՅՈՒԹԸ՝			
		ԲԵՏՈՆ B 25Դ			3.8 (Մ ³)

1. - Վերին գոտու երկվաճկալն ամրանաձողերը՝ ծալրվաճեւ թոճքի երկարութեւն ՄԻՋԱՆԿՅԱԼ ՀԱՏՎԱԾԱՄԱՍՈՒՄ (Լ/3-ԻՑ ՈՉ ՊԱԿԱՍ)
- Ներթեւի գոտու երկվաճկալն ամրանաձողերը՝ ծալրվաճեւ թոճքի հեւարմնաճիւն հաՏՎԱԾԱՄԱՍՈՒՄ
- ՊարզոՒնԱԿՆԵՐԻ ամրանԱԿՈՐՈՒՄԸ ԿԱՏԱՐԵԼ ՊԱՏԵՐԻ ամրանԱԿՈՐՄԱՆ ՀԵՏ ՀԱՄԱՏԵՂ
2. ՆՅՈՒԹԵՐԻ ԾԱԽՍԸ ՆԱՅԵԼ ԹԵՐԹ ԵԿ-22

ՀԱՆԳՈՒՅՑ - 1

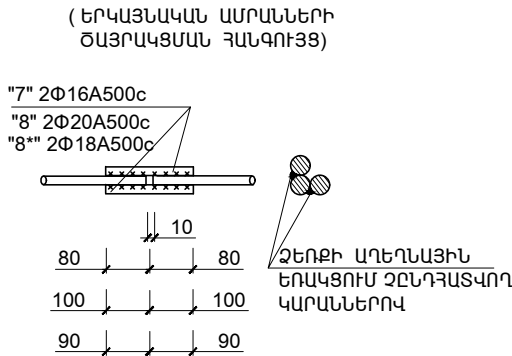

ԴԻՐՔ "9", "9* "

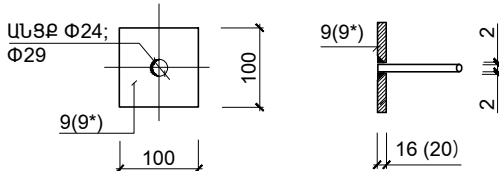





ՏԱՐԻԵՐԻ ՄԱՍՆԱՑՈՒՑԱԿ

Դիրք	ԷՍԹԻՉ
6*	335 500 235 600


ՄԵՏԱԴԻ ԾԱԽՍԻ ԱՄՓՈՓԱԳԻՐԸ ՄԵԿ ԷԼ-ՏԻ ՀԱՄԱՐ ; ԿԳ

ԷԼ - ՏԻ ՄԱԿՆԻՇԸ	ԱՄՐԱՆԱՅԻՆ ՏԱՐԻԵՐ									ԸՆԴ. ԾԱԽՍԸ
	ԱՄՐԱՆԻ ՊԱՍԸ									
	A-IC		A500C							
	ГОСТ P 52544-2006									
	Φ8	ԸՆԴ.	Φ16	Φ20	Φ22	Φ25		ԸՆԴ.		
ՊՄ -2'	298.2	298.2	46.1	270.5	51.1	234.1		601.8	900.0	
ՊՄ -4'	134.4	134.4	--	276.7	--	--		276.7	411.1	

ԾՐԱԳՐԻ ԱՌԱՋԱԴՐԱՆՔ՝ 35				ԱՐԱՐԱՏԻ ՄԱՐԶԻ ՎԵՂԻ ՀԱՄԱՅՆՔԻ ՆՈՐ ՈւՂԻ ԲՆԱԿԱՎԱՅՐԻ ՄԱՆԿԱՊԱՐՏԵԶԻ ԿԱՌՈՒՑՄԱՆ ՆԱԽԱԳԻԾ		
				ԿՈՆՏՐՈՒԿՏՈՐԱԿԱՆ ՄԱՍ	ՓՈՒԼ	ԹԵՐԹ
					ԱՆ	ԵԿ-22/2
ՆԱԽԱԳԾ.	ԱՂԱՋԱՆՅԱՆ Լ.			ՄԱՍՆԱԳԻՐ (ՊՄ -2'; ՊՄ -4')		
ՊԱՇՏՈՆ	ԱԶԳԱՆՈՒՆ	ՍՏՈՐԱԳՐ.				

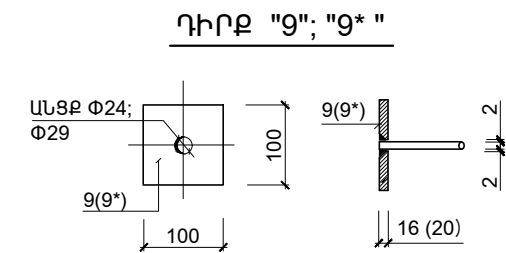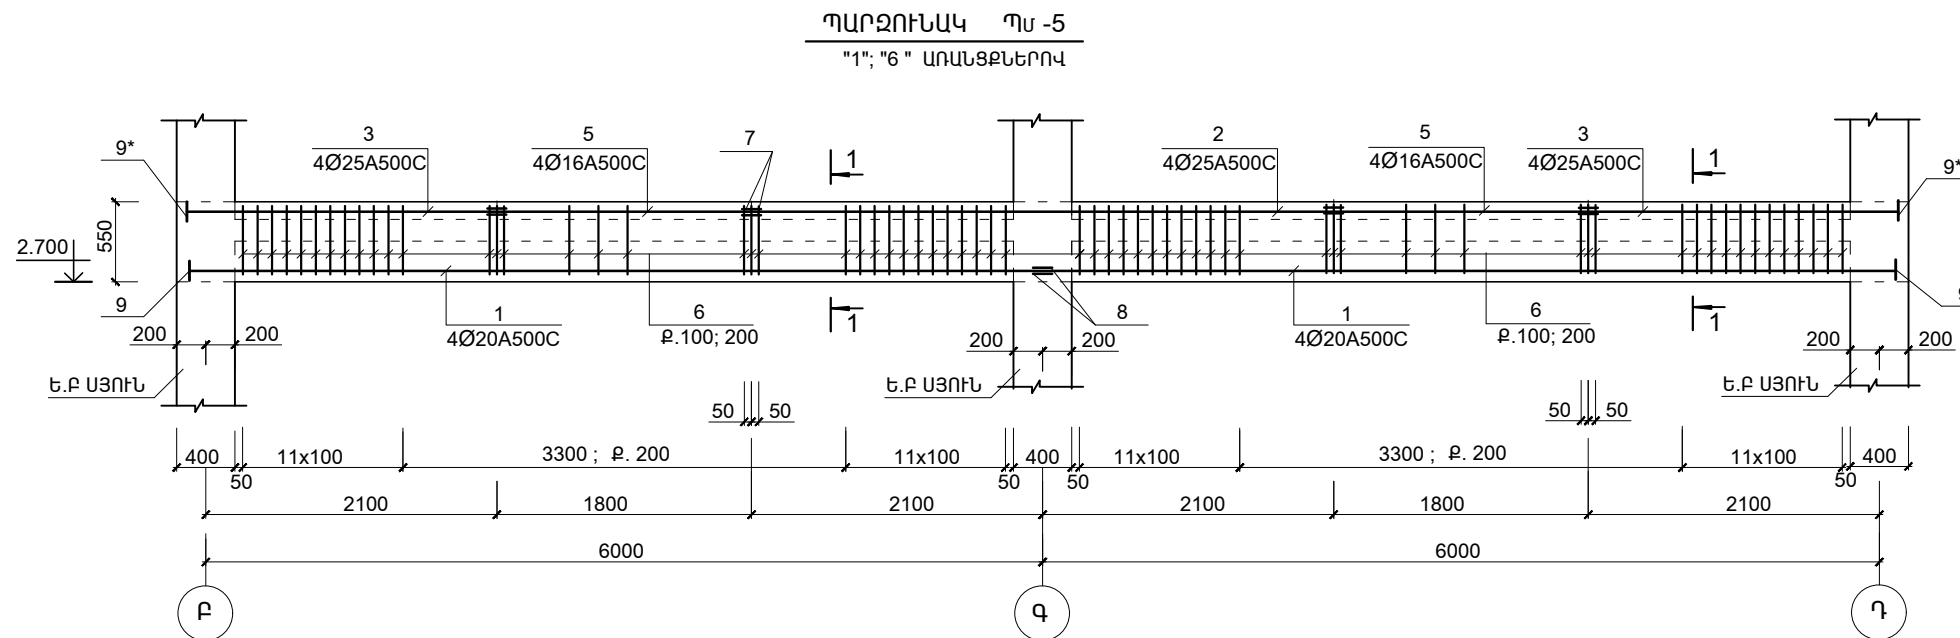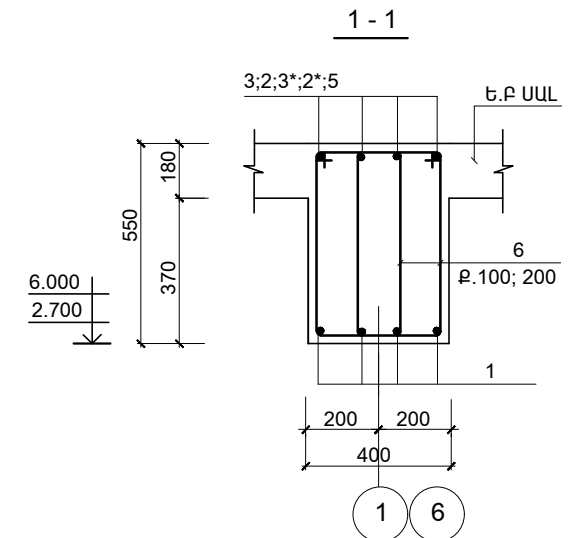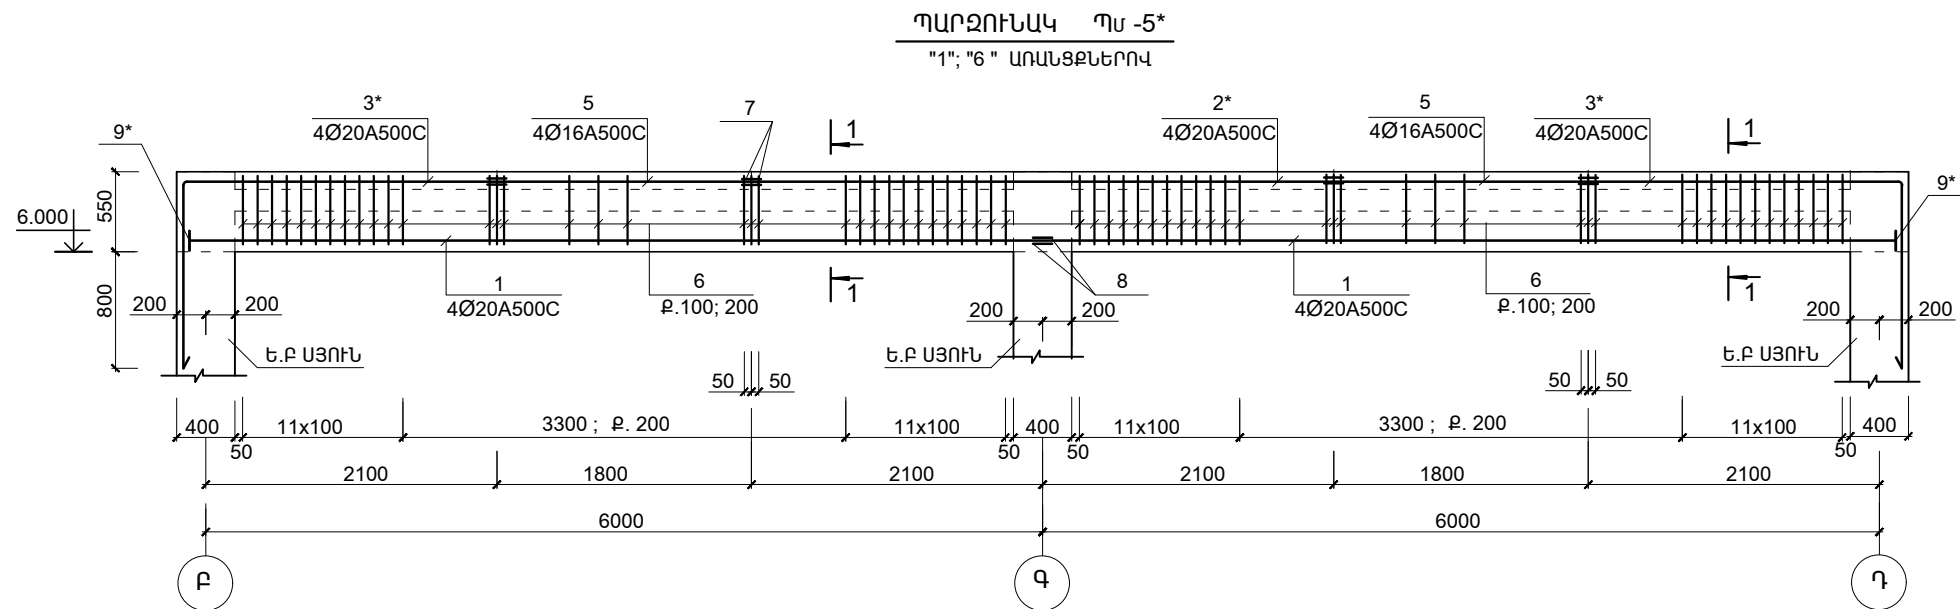


ՀԱՆԳՈՒՅՑ - 1
(ԵՐԿԱՅՆԱԿԱՆ ԱՄՐԱՆՆԵՐԻ ԾԱՅՐԱԿՑՄԱՆ ՀԱՆԳՈՒՅՑ)

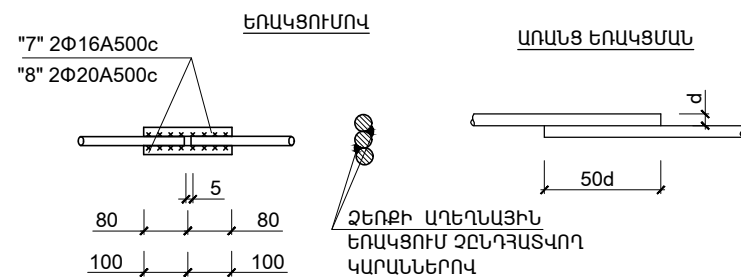


1. ՊԱՐԶՈՒՆԱԿՆԵՐԻ ԱՄՐԱՆԱՎՈՐՈՒՄԸ ԿԱՏԱՐԵԼ ՊԱՏԵՐԻ ԱՄՐԱՆԱՎՈՐՄԱՆ ՀԵՏ ՀԱՄԱՏԵՂ
2. ՆՅՈՒԹԵՐԻ ԾԱԽՍԸ ՆԱՅԵԼ ԹԵՐԹ ԵԿ-25

ԾՐԱԳՐԻ ԱՌԱՋԱԴՐԱՆՔ՝ 35				ԱՐԱՐԱՏԻ ՄԱՐԶԻ ՎԵԴԻ ՀԱՄԱՅՆՔԻ ՆՈՐ ՈւԴԻ ԲՆԱԿԱՎԱՅՐԻ ՄԱՆԿԱՊԱՐՏԵԶԻ ԿԱՌՈՒՑՄԱՆ ՆԱԽԱԳԻԾ		
				ԿՈՆՍՏՐՈՒԿՏՈՐԱԿԱՆ ՄԱՍ	ՓՈՒԼ	ԹԵՐԹ
					ԱՆ	ԵԿ-23
ՆԱԽԱԳԾ.	ԱՐԱՋԱՆՅԱՆ Լ.			ՊԱՐԶՈՒՆԱԿ ՊՄ -5; ՊՄ -5*		
ՊԱՇՏՈՆ	ԱԶԳԱՆՈՒՆ	ՄՏՈՐԱԳՐ.				


ՊԱՐԶՈՒՆԱԿ ՊՄ -6*
"2"; "5" ԱՌԱՆՑՔՆԵՐՈՎ

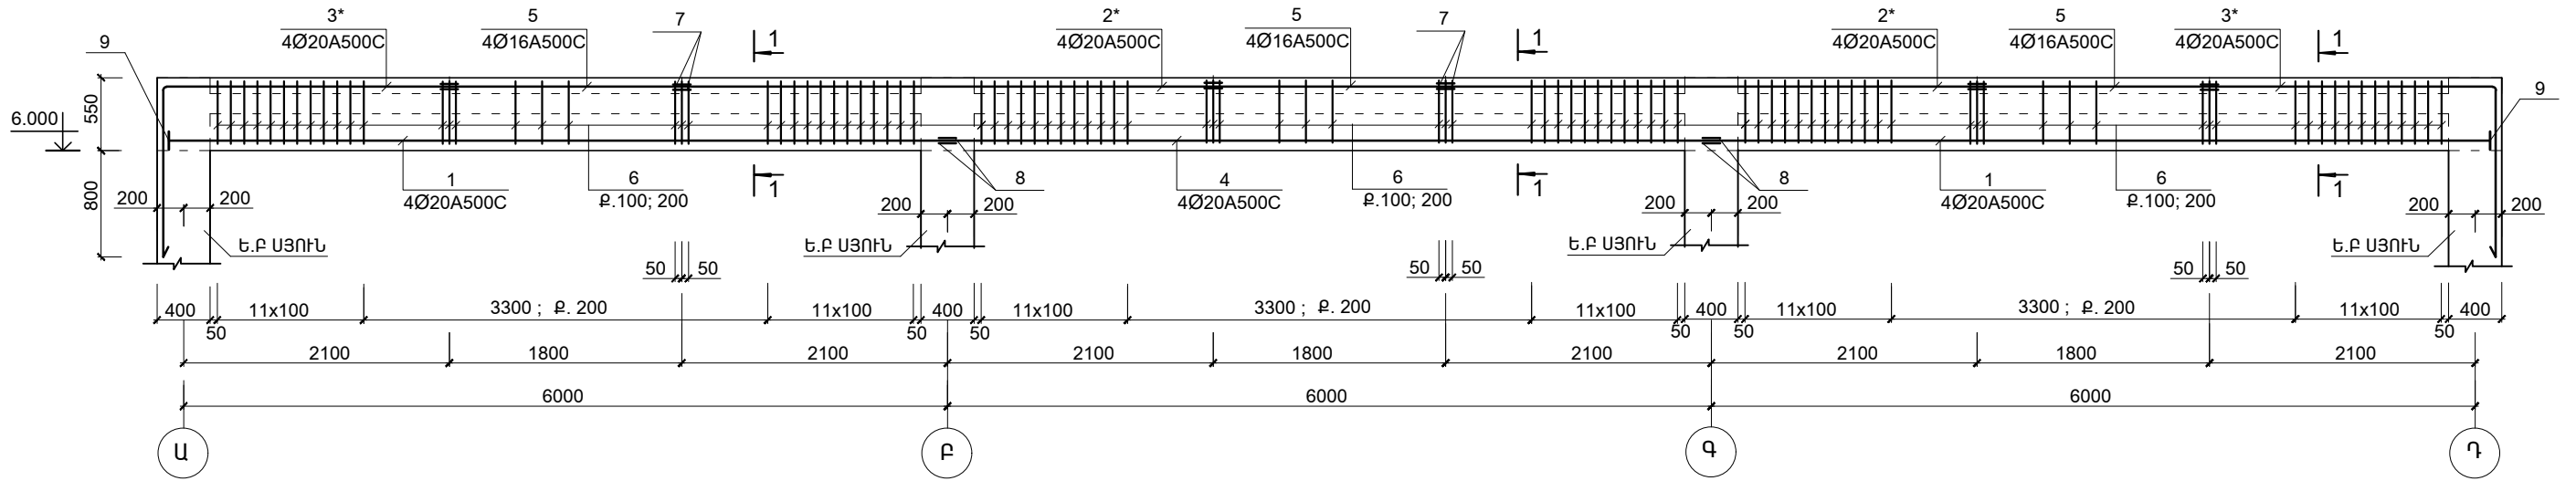

ՊԱՐԶՈՒՆԱԿ ՊՄ -6
"2"; "5" ԱՌԱՆՑՔՆԵՐՈՎ

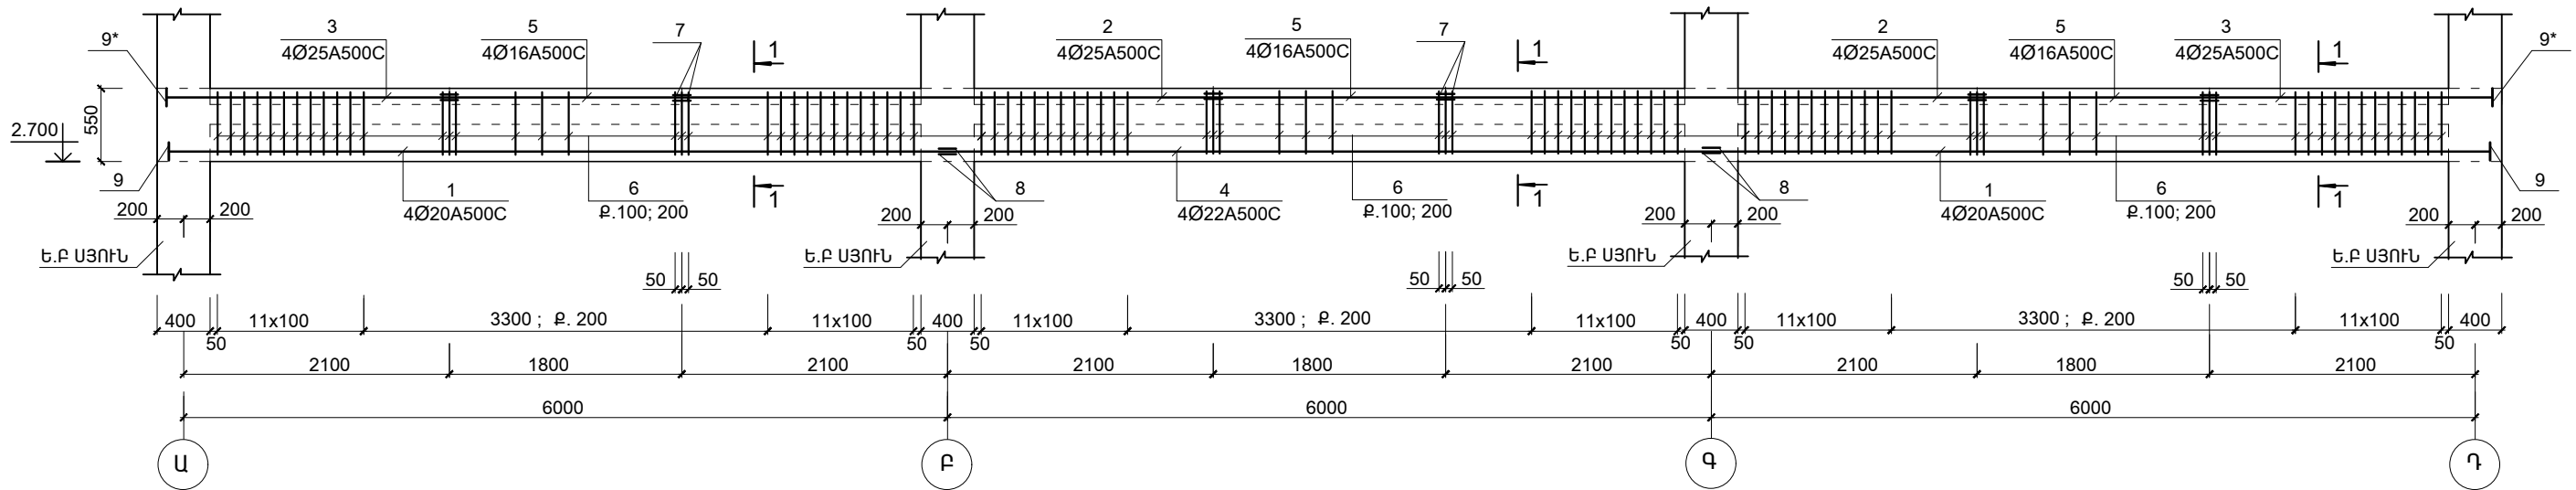


1 - 1

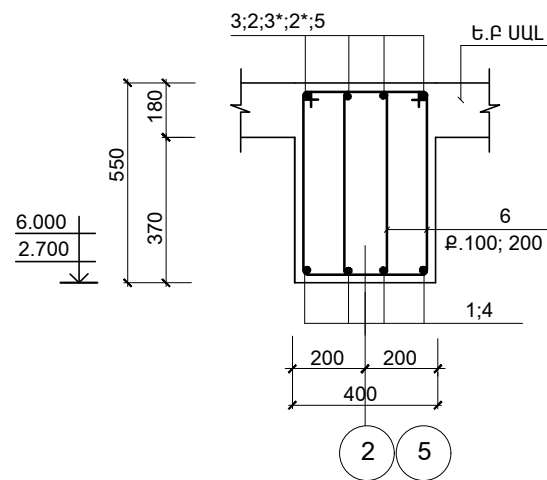


ՀԱՆԳՈՒՅՑ - 1

(ԵՐԿԱՅՆԱԿԱՆ ԱՄՐԱՆՆԵՐԻ ԾԱՅՐԱԿՑՄԱՆ ՀԱՆԳՈՒՅՑ)

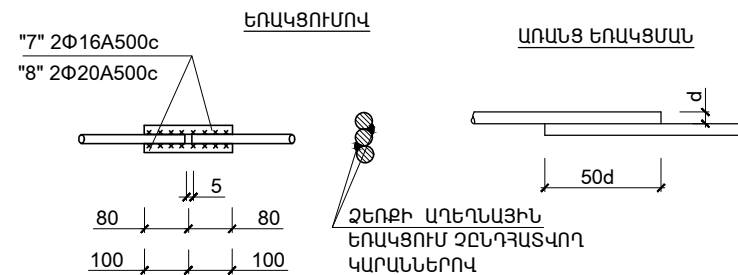

ԴԻՐՔ "9"; "9*"

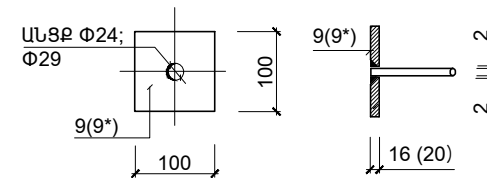

1. ՊԱՐԶՈՒՆԱԿՆԵՐԻ ԱՄՐԱՆԱԿՈՐՈՒՄԸ ԿԱՏԱՐԵԼ ՊԱՏԵՐԻ ԱՄՐԱՆԱԿՈՐՄԱՆ ՀԵՏ ՀԱՄԱՏԵՂ
2. ՆՅՈՒԹԵՐԻ ԾԱԽՍԸ ՆԱՅԵԼ ԹԵՐԹ ԵԿ-25

ԾՐԱԳՐԻ ԱՌԱՋԱԴՐԱՆՔ՝ 35				ԱՐԱՐԱՏԻ ՄԱՐԶԻ ՎԵՂԻ ՀԱՄԱՅՆՔԻ ՆՈՐ ՈւՂԻ ԲՆԱԿԱՎԱՅՐԻ ՄԱՆԿԱՊԱՐՏԵԶԻ ԿԱՌՈՒՑՄԱՆ ՆԱԽԱԳԻԾ		
				ԿՈՆՍՏՐՈՒԿՏՈՐԱԿԱՆ ՄԱՍ	ՓՈՒԼ	ԹԵՐԹ
					ԱՆ	ԵԿ-24
ՆԱԽԱԳԾ.	ԱՐԱՋԱՆՅԱՆ Լ.			ՊԱՐԶՈՒՆԱԿ ՊՄ -6; ՊՄ -6*		
ՊԱՇՏՈՆ	ԱՋԳԱՆՈՒՆ	ՄՏՈՐԱԳՐ.				

ՄԱՍՆԱԳԻՐ

ԴԻՐՔ	ՆՇԱՆԱԿՈՒՄԸ	ԱՆՎԱՆՈՒՄԸ	ՔԱՆ.	ՔԱՇԸ ՄԻԱԿՈՐԻ ԿԳ.	ԾԱՆՈԹ. ԸՆԴ. ԿԳ.
	<u>ՄԻԱԶՈՒՅԼ Ե.Բ ԷԼ - ԵՐ</u>				
		<u>ՊԱՐԶՈՒՆԱԿ ՊՄ -5</u>			
1	ГОСТ P 52544-2006	Φ20 A500C L = 6180	8	15.26	122.1
2	— " —	Φ25 A500C L = 4200	4	16.17	64.7
3	— " —	Φ25 A500C L = 2280	8	8.78	70.2
5	— " —	Φ16 A500C L = 1800	8	2.84	22.8
7	— " —	Φ16 A500C L = 160	32	0.25	8.0
8	— " —	Φ20 A500C L = 200	8	0.5	4.0
6	— " —	Φ8 A-IC L = 1670	180	0.67	120.6
9	ГОСТ 19903 - 76	-16 x 100 L = 100	8	1.26	10.0
9*	ГОСТ 19903 - 76	-20 x 100 L = 100	8	1.57	12.6
	ՆՅՈՒԹԸ՝	ԲԵՏՈՆ B 25Դ			2.6 (Մ ³)
		<u>ՊԱՐԶՈՒՆԱԿ ՊՄ -5*</u>			
1	ГОСТ P 52544-2006	Φ20 A500C L = 6180	8	15.26	122.1
2*	— " —	Φ20 A500C L = 4200	4	10.3	41.5
3*	— " —	Φ20 A500C L = 3550	8	8.77	70.1
5	— " —	Φ16 A500C L = 1800	8	2.84	22.8
7	— " —	Φ16 A500C L = 160	32	0.25	8.0
8	— " —	Φ20 A500C L = 200	8	0.5	4.0
6	— " —	Φ8 A-IC L = 1670	180	0.67	120.6
9	ГОСТ 19903 - 76	-16 x 100 L = 100	8	1.26	10.0
	ՆՅՈՒԹԸ՝	ԲԵՏՈՆ B 25Դ			2.6 (Մ ³)
		<u>ՊԱՐԶՈՒՆԱԿ ՊՄ -6</u>			
1	ГОСТ P 52544-2006	Φ20 A500C L = 6180	8	15.26	122.1
2	— " —	Φ25 A500C L = 4200	8	16.17	129.4
3	— " —	Φ25 A500C L = 2280	8	8.78	70.2
4	— " —	Φ22 A500C L = 6000	4	18.0	72.0
5	— " —	Φ16 A500C L = 1800	12	2.84	34.1
7	— " —	Φ16 A500C L = 160	48	0.25	12.0
8	— " —	Φ20 A500C L = 200	16	0.5	8.0
6	— " —	Φ8 A-IC L = 1670	270	0.67	180.9
9	ГОСТ 19903 - 76	-16 x 100 L = 100	8	1.26	10.0
9*	ГОСТ 19903 - 76	-20 x 100 L = 100	8	1.57	12.6
	ՆՅՈՒԹԸ՝	ԲԵՏՈՆ B 25Դ			4.0 (Մ ³)
1	2	3	4	5	6

1	2	3	4	5	6
		<u>ՊԱՐԶՈՒՆԱԿ ՊՄ -6*</u>			
1	ГОСТ P 52544-2006	Φ20 A500C L = 6180	8	15.26	122.1
2*	— " —	Φ20 A500C L = 4200	8	10.3	83.0
3*	— " —	Φ20 A500C L = 3550	8	8.77	70.1
4	— " —	Φ20 A500C L = 6000	4	16.2	64.8
5	— " —	Φ16 A500C L = 1800	12	2.84	34.1
7	— " —	Φ16 A500C L = 160	48	0.25	12.0
8	— " —	Φ20 A500C L = 200	16	0.5	8.0
6	— " —	Φ8 A-IC L = 1670	270	0.67	180.9
9	ГОСТ 19903 - 76	-16 x 100 L = 100	8	1.26	10.0
	ՆՅՈՒԹԸ՝	ԲԵՏՈՆ B 25Դ			4.0 (Մ ³)

ՏԱՐՐԵՐԻ ՄԱՍՆԱՑՈՒՑԱԿ

ԴԻՐՔ	ԷՍՔԻԶ
6	
3*	


ՄԵՏԱԴԻ ԾԱԽՍԻ ԱՄՓՈՓԱԳԻՐԸ ՄԵԿ ԷԼ-ՏԻ ՀԱՄԱՐ ; ԿԳ

ԷԼ - ՏԻ ՄԱԿՆԻՇԸ	ԱՄՐԱՆԱՅԻՆ ՏԱՐՐԵՐ								ԸՆԴ. ԾԱԽԱԸ
	ԱՄՐԱՆԻ ԴԱՄԸ								
	A-IC		A500C						
	ГОСТ P 52544-2006								
	Φ8		ԸՆԴ.	Φ16	Φ20	Φ22	Φ25	ԸՆԴ.	
ՊՄ -5	120.6		120.6	30.8	126.1	--	134.9	291.8	412.4
ՊՄ -5*	120.6		120.6	30.8	237.7	--	--	268.5	389.1
ՊՄ -6	180.9		180.9	46.1	130.1	72.0	199.6	447.8	628.7
ՊՄ -6*	180.9		180.9	46.1	348.0	--	--	394.1	575.0



ԾՐԱԳՐԻ ԱՌԱՋԱԴՐԱՆՔ՝ 35

ԱՐԱՐԱՏԻ ՄԱՐԶԻ ՎԵԴԻ ՀԱՄԱՅՆՔԻ ՆՈՐ ՈւԴԻ ԲՆԱԿԱՎԱՅՐԻ ՄԱՆԿԱՊԱՐՏԵԶԻ ԿԱՌՈՒՑՄԱՆ ՆԱԽԱԳԻԾ						
				ԿՈՆՍՏՐՈՒԿՏՈՐԱԿԱՆ ՄԱՍ	ՓՈՒԼ	ԹԵՐԹ
					ԱՆ	ԵԿ-25
ՆԱԽԱԳԾ.	ԱՂԱՋԱՆՅԱՆ Լ.			ՄԱՍՆԱԳԻՐ (ՊՄ -5; ՊՄ -5*; ՊՄ -6; ՊՄ -6*)		
ՊԱՇՏՈՆ	ԱԶԳԱՆՈՒՆ	ՍՏՈՒԱԳՐ				

ՊԱՐԶՈՒՆԱԿ ՊՄ -6'
"2"; "5" ԱՌԱՆՑՔՆԵՐՈՎ

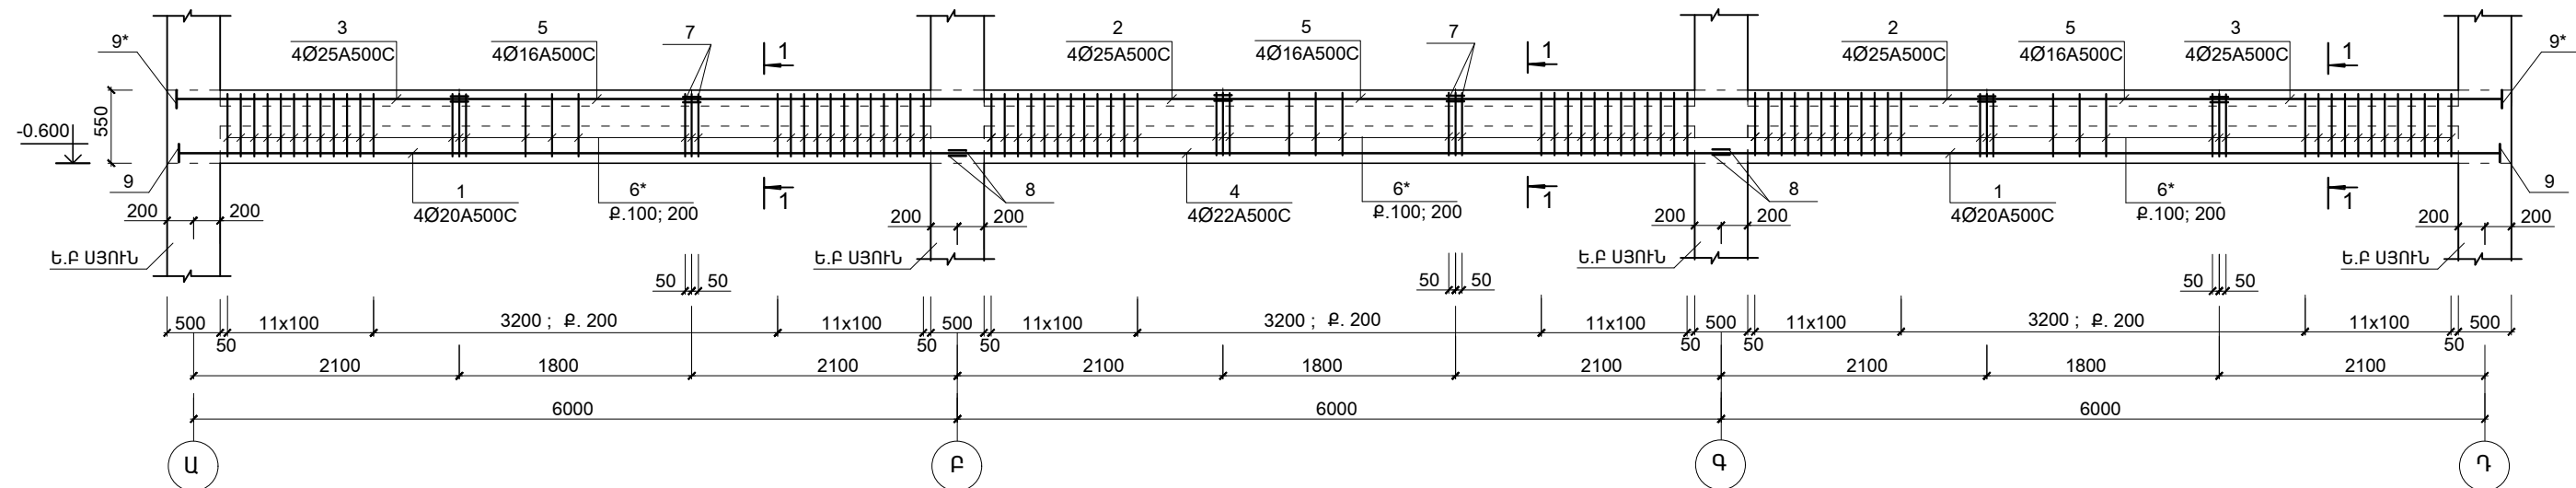


ՊԱՐԶՈՒՆԱԿ ՊՄ -5'
"1"; "6" ԱՌԱՆՑՔՆԵՐՈՎ

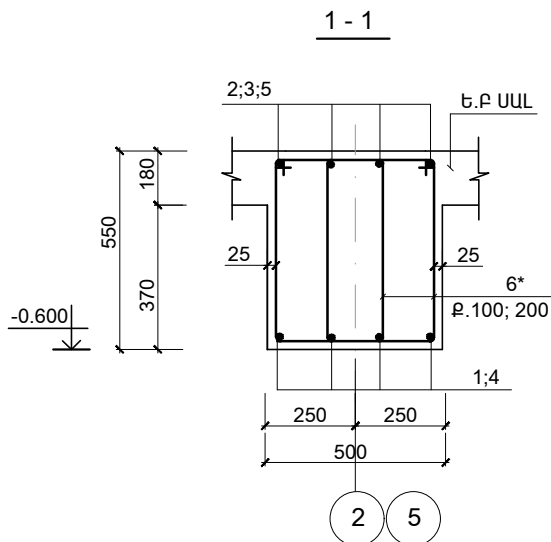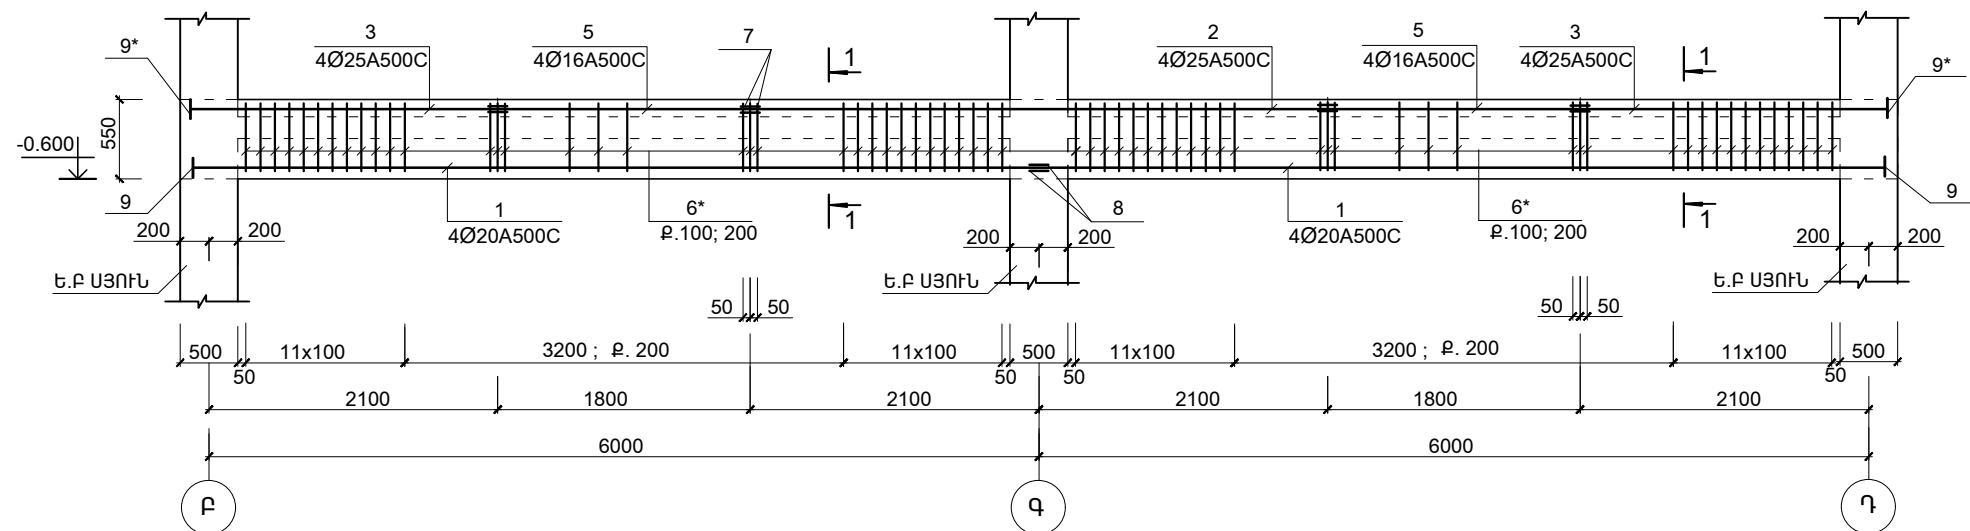


ՀԱՆԳՈՒՅՑ - 1

(ԵՐԿԱՅՆԱԿԱՆ ԱՄՐԱՆՆԵՐԻ ԾԱՅՐԱԿՑՄԱՆ ՀԱՆԳՈՒՅՑ)

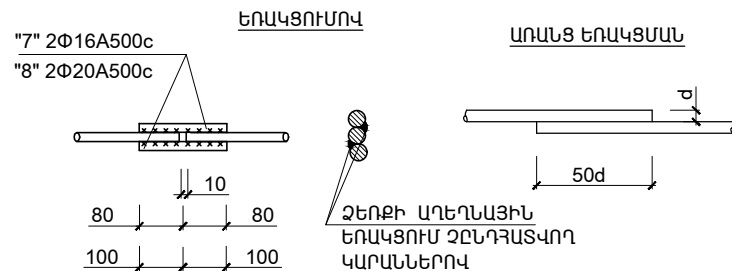

ՊԻՐՔ "9"; "9*"

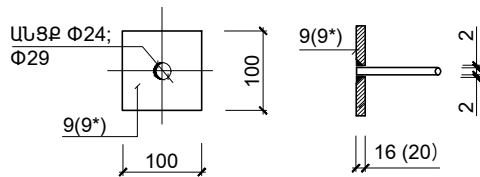

1. ՊԱՐԶՈՒՆԱԿՆԵՐԻ ԱՄՐԱՆԱԿՈՐՈՒՄԸ ԿԱՏԱՐԵԼ ՊԱՏԵՐԻ ԱՄՐԱՆԱԿՈՐՄԱՆ ՀԵՏ ՀԱՄԱՏԵՂ
- ՎԵՐԻՆ ԳՈՏՈՒ ԵՐԿԱՅՆԱԿԱՆ ԱՄՐԱՆԱԿՈՐԵՐԸ ԾԱՅՐԱԿՑԵԼ ԹՈՒՂԵՐԻ
ԵՐԿԱՐՈՒԹՅԱՆ ՄԻՋԱՆԿՅԱԼ ՀԱՏՎԱԾՄԱՍՈՒՄ (Լ/Յ-ԻՑ ՈՉ ՊԱԿԱՍ)
- ՆԵՐՔԵՎԻ ԳՈՏՈՒ ԵՐԿԱՅՆԱԿԱՆ ԱՄՐԱՆԱԿՈՐԵՐԸ ԾԱՅՐԱԿՑԵԼ ԹՈՒՂԵՐԻ
ՀԵՆԱՐԱՆԱՅԻՆ ՀԱՏՎԱԾՄԱՍՈՒՄ
2. ՆՅՈՒԹԵՐԻ ԾԱԽՍԸ ՆԱՅԵԼ ԹԵՐԹ ԵԿ-25/2

ԾՐԱԳՐԻ ԱՌԱՋԱԴՐԱՆՔ՝ 35				ԱՐԱՐԱՏԻ ՄԱՐԶԻ ՎԵՐԻ ՀԱՄԱՅՆՔԻ ՆՈՐ ՈւՐԻ ԲՆԱԿԱՎԱՅՐԻ ՄԱՆԿԱՊԱՐՏԵԶԻ ԿԱՌՈՒՑՄԱՆ ՆԱԽԱԳԻԾ			
				ԿՈՆՍՏՐՈՒԿՏՈՐԱԿԱՆ ՄԱՍ	ՓՈՒԼ	ԹԵՐԹ	ԹԵՐԹԵՐ
					ԱՆ	ԵԿ-25/1	59
ՆԱԽԱԳԾ.	ԱՂԱՋԱՆՅԱՆ Լ.			ՊԱՐԶՈՒՆԱԿ ՊՄ -5'; ՊՄ -6'			
ՊԱՇՏՈՆ	ԱԶԳԱՆՈՒՆ	ՍՏՈՐԱԳՐ.					

ՄԱՍՆԱԳԻՐ

ԴԻՐՔ	ՆՇԱՆԱԿՈՒՄԸ	ԱՆՎԱՆՈՒՄԸ	ՔԱՆ.	ՔԱՇԸ ՄԻԱՎՈՐԻ ԿԳ.	ԾԱՆՈԹ. ԸՆԴ. ԿԳ.
	<u>ՄԻԱՋՈՒՅԼ Ե.Ք ԷԼ - ԵՐ</u>				
		<u>ՊԱՐԶՈՒՆԱԿ ՊՄ -5'</u>			
1	ГОСТ P 52544-2006	Φ20 A500C L = 6180	8	15.26	122.1
2	--	Φ25 A500C L = 4200	4	16.17	64.7
3	--	Φ25 A500C L = 2280	8	8.78	70.2
5	--	Φ16 A500C L = 1800	8	2.84	22.8
7	--	Φ16 A500C L = 160	32	0.25	8.0
8	--	Φ20 A500C L = 200	8	0.5	4.0
6*	--	Φ8 A-IC L = 1730	180	0.7	126.0
9	ГОСТ 19903 - 76	-16 x 100 L = 100	8	1.26	10.0
9*	ГОСТ 19903 - 76	-20 x 100 L = 100	8	1.57	12.6
		ՆՅՈՒԹԸ`			
		ԲԵՏՈՆ B 25Դ			3.2 (Մ ³)
		<u>ՊԱՐԶՈՒՆԱԿ ՊՄ -6</u>			
1	ГОСТ P 52544-2006	Φ20 A500C L = 6180	8	15.26	122.1
2	--	Φ25 A500C L = 4200	8	16.17	129.4
3	--	Φ25 A500C L = 2280	8	8.78	70.2
4	--	Φ22 A500C L = 6000	4	18.0	72.0
5	--	Φ16 A500C L = 1800	12	2.84	34.1
7	--	Φ16 A500C L = 160	48	0.25	12.0
8	--	Φ20 A500C L = 200	16	0.5	8.0
6*	--	Φ8 A-IC L = 1730	270	0.7	189.0
9	ГОСТ 19903 - 76	-16 x 100 L = 100	8	1.26	10.0
9*	ГОСТ 19903 - 76	-20 x 100 L = 100	8	1.57	12.6
		ՆՅՈՒԹԸ`			
		ԲԵՏՈՆ B 25Դ			5.0 (Մ ³)

ՏԱՐԻԵՐԻ ՄԱՍՆԱՑՈՒՑԱԿ

ԴԻՐՔ	ԷՍՔԻԶ
6*	

ՄԵՏԱԴԻ ԾԱԽՍԻ ԱՄՓՈՓԱԳԻՐԸ ՄԵԿ ԷԼ-ՏԻ ՀԱՄԱՐ ; ԿԳ


ԷԼ - ՏԻ ՄԱԿՆԻՇԸ	ԱՄՐԱՆԱՅԻՆ ՏԱՐԻԵՐ									ԸՆԴ. ԾԱԽՍԸ
	ԱՄՐԱՆԻ ԴԱՍԸ									
	A-IC			A500C						
	ГОСТ P 52544-2006									
	Φ8		ԸՆԴ.	Φ16	Φ20	Φ22	Φ25	ԸՆԴ.		
ՊՄ -5'	126.0		126.0	30.8	126.1	--	134.9	291.8	417.8	
ՊՄ -6'	189.0		189.0	46.1	130.1	72.0	199.6	447.8	636.8	

ՍՈՒՅՆ ԹԵՐԹԸ ՆԱՅԷԼ ԵԿ-25/1 ՀԵՏ ՀԱՄԱՏԵՂ

ԾՐԱԳՐԻ ԱՌԱՋԱԴՐԱՆՔ` 35				ԱՐԱՐԱՏԻ ՄԱՐԶԻ ՎԵԴԻ ՀԱՄԱՅՆՔԻ ՆՈՐ ՈւՂԻ ԲՆԱԿԱՎԱՅՐԻ ՄԱՆԿԱՊԱՐՏԵԶԻ ԿԱՌՈՒՑՄԱՆ ՆԱԽԱԳԻԾ			
				ԿՈՆՏՐՈԼԿՏՈՐԱԿԱՆ ՄԱՍ	ՓՈՒԼ	ԹԵՐԹ	ԹԵՐԹԵՐ
					ԱՆ	ԵԿ-25/2	59
ՆԱԽԱԳԾ.	ԱԴԱՋԱՆՅԱՆ Լ.			ՄԱՍՆԱԳԻՐ (ՊՄ -5'; ՊՄ -6')		ԻՆՏԵՐ ԷՆԵՐԳԻԱ ՍՊԸ	
ՊԱՇՏՈՆ	ԱԶԳԱՆՈՒՆ	ԱՏՈՐԱԳՐ.					


ՊԱՐԶՈՒՆԱԿ ՊՄ -7*

"3"; "4 " ԱՌԱՆՑՔՆԵՐՈՎ

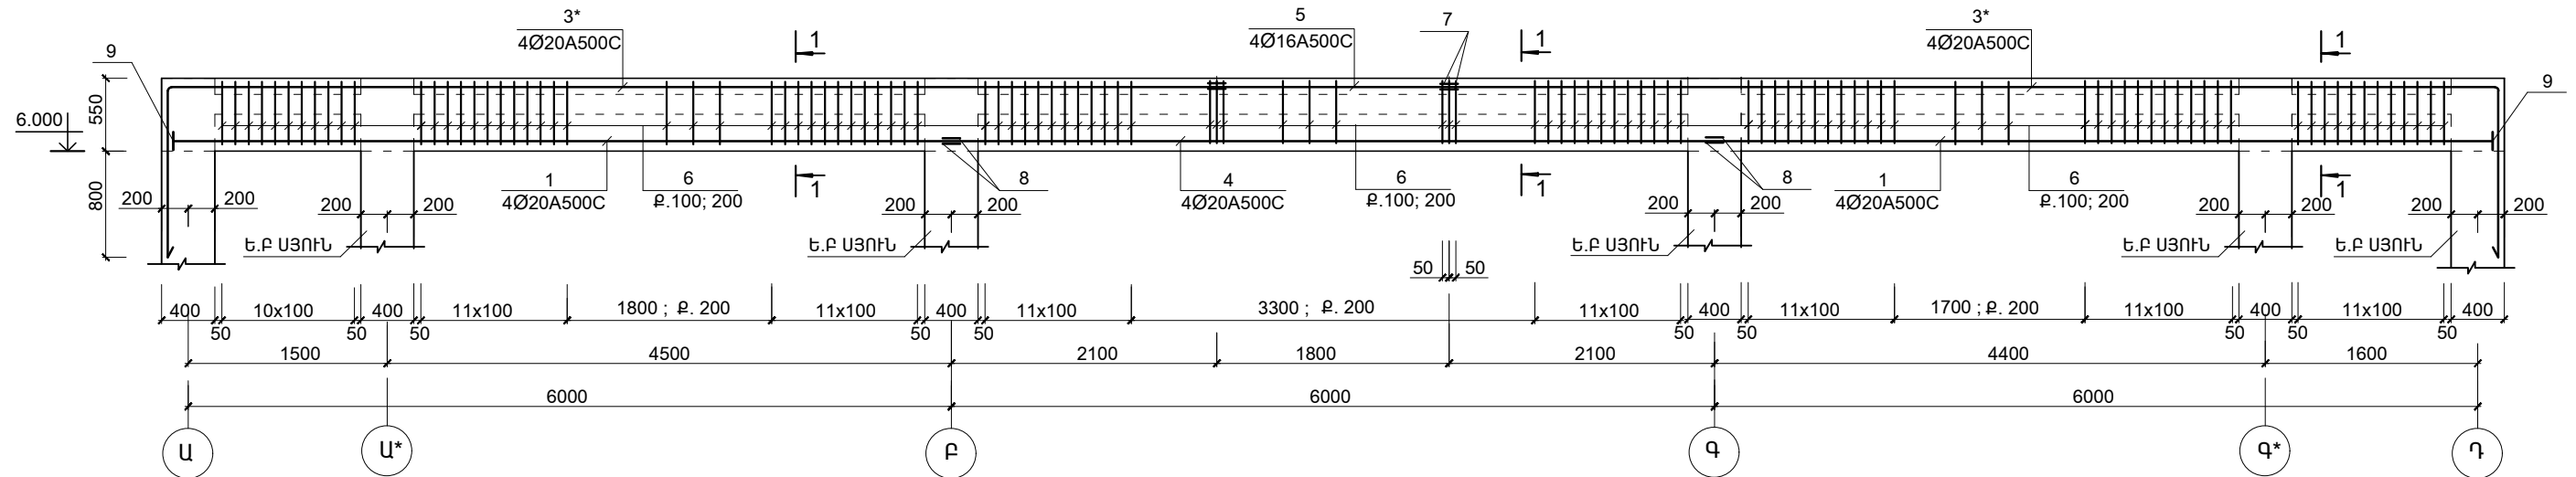


ՊԱՐԶՈՒՆԱԿ ՊՄ -7

"3"; "4 " ԱՌԱՆՑՔՆԵՐՈՎ

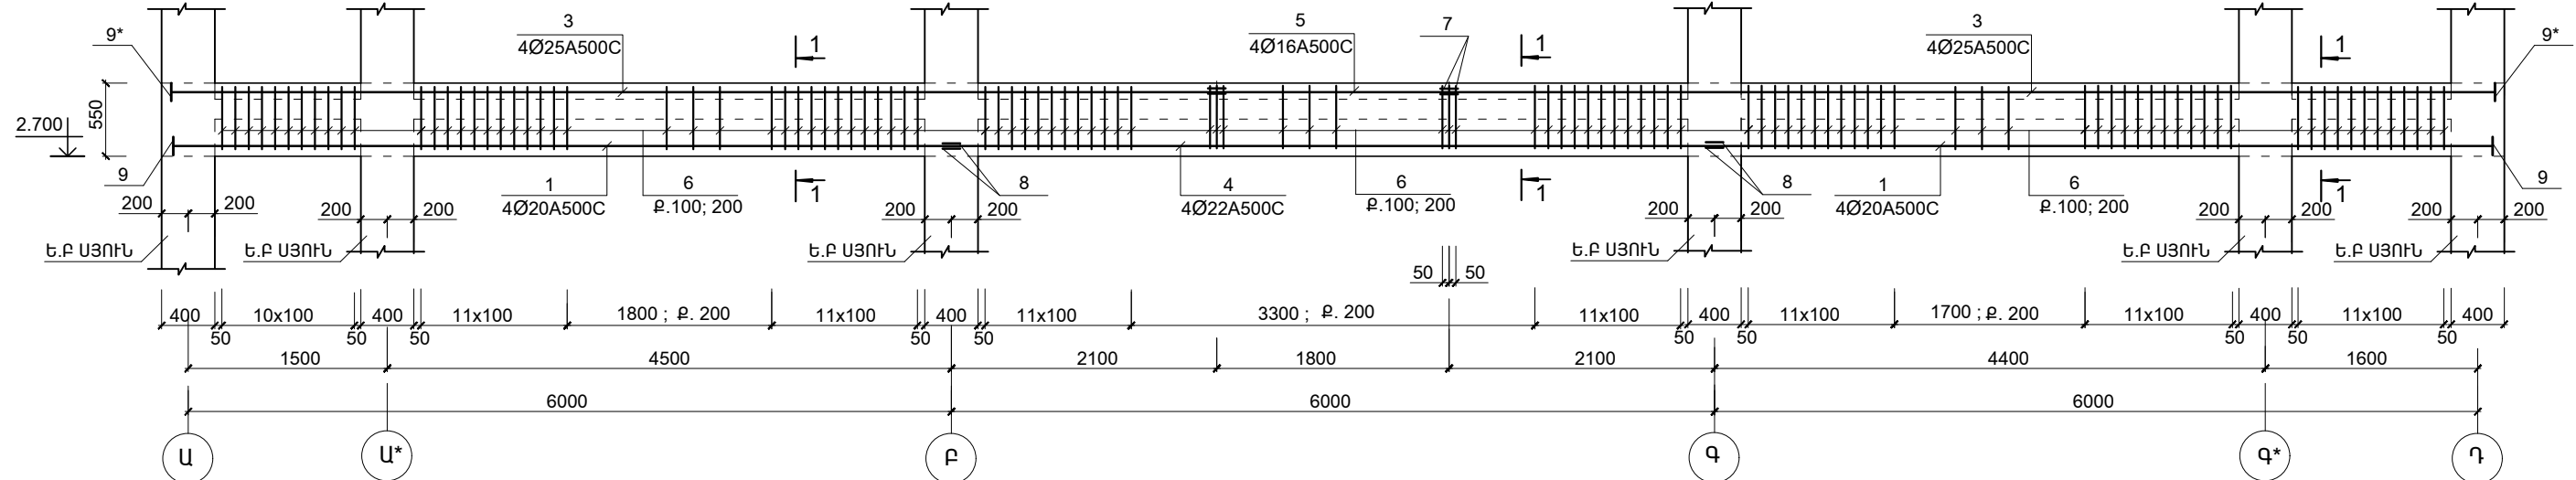


1 - 1

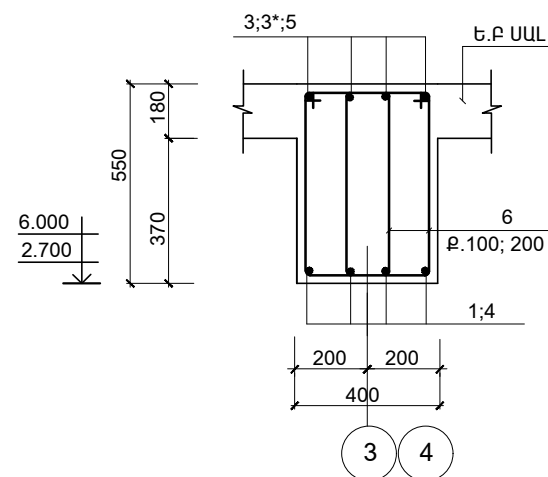


ՀԱՆԳՈՒՅՑ - 1

(ԵՐԿԱՅՆԱԿԱՆ ԱՄՐԱՆՆԵՐԻ ԾԱՅՐԱԿՑՄԱՆ ՀԱՆԳՈՒՅՑ)

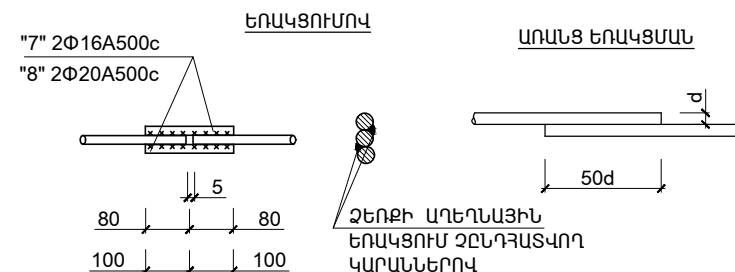

ՊԻՐՔ "9"; "9* "

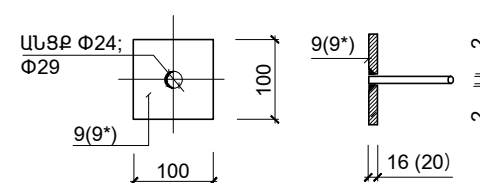

1. ՊԱՐԶՈՒՆԱԿՆԵՐԻ ԱՄՐԱՆԱՎՈՐՈՒՄԸ ԿԱՏԱՐԵԼ ՊԱՏԵՐԻ ԱՄՐԱՆԱՎՈՐՄԱՆ ՀԵՏ ՀԱՄԱՏԵՂ
2. ՆՅՈՒԹԵՐԻ ԾԱԽՍԸ ՆԱՅԵԼ ԹԵՐԹ ԵԿ-27

ԾՐԱԳՐԻ ԱՌԱՋԱԴՐԱՆՔ՝ 35				ԱՐԱՐԱՏԻ ՄԱՐԶԻ ՎԵՂԻ ՀԱՄԱՅՆՔԻ ՆՈՐ ՈւՂԻ ԲՆԱԿԱՎԱՅՐԻ ՄԱՆԿԱՊԱՐՏԵԶԻ ԿԱՌՈՒՑՄԱՆ ՆԱԽԱԳԻԾ		
ՆԱԽԱԳԾ.	ԱՂԱՋԱՆՅԱՆ Լ.	ԱՏՈՐԱԳՐ.		ԿՈՆՍՏՐՈՒԿՏՈՐԱԿԱՆ ՄԱՍ	ՓՈՒԼ	ԹԵՐԹ
					ԱՆ	ԵԿ-26
ՊԱՇՏՈՆ	ԱՋԳԱՆՈՒՆ	ԱՏՈՐԱԳՐ.		ՊԱՐԶՈՒՆԱԿ ՊՄ -7; ՊՄ -7*	 	

ՄԱՍՆԱԳԻՐ

ԴԻՐՔ	ՆՇԱՆԱԿՈՒՄԸ	ԱՆՎԱՆՈՒՄԸ	ՔԱՆ.	ՔԱՇԸ ՄԻԱՎՈՐՐԻ ԿԳ.	ԾԱՆՈԹ. ԸՆԴ. ԿԳ.
	<u>ՄԻԱՋՈՒՅԼ Ե.Բ ԷԼ - ԵՐ</u>				
		<u>ՊԱՐԶՈՒՆԱԿ ՊՄ -7</u>			
1	ГОСТ P 52544-2006	Φ20 A500C L = 6180	8	15.26	122.1
3	–"–	Φ25 A500C L =8280	8	31.87	255.0
4	–"–	Φ22 A500C L = 6000	4	18.0	72.0
5	–"–	Φ16 A500C L = 1800	4	2.84	11.4
7	–"–	Φ16 A500C L = 160	16	0.25	4.0
8	–"–	Φ20 A500C L = 200	16	0.5	8.0
6	–"–	Φ8 A-IC L = 1670	270	0.67	181.0
9	ГОСТ 19903 - 76	-16 x 100 L = 100	8	1.26	10.0
9*	ГОСТ 19903 - 76	-20 x 100 L = 100	8	1.57	12.6
		ՆՅՈՒԹԸ՝			
		ԲԵՏՈՆ B 25Դ			4.0 (Մ ³)
		<u>ՊԱՐԶՈՒՆԱԿ ՊՄ -7*</u>			
1	ГОСТ P 52544-2006	Φ20 A500C L = 6180	8	15.26	122.1
3*	–"–	Φ20 A500C L =9550	8	23.59	188.7
4	–"–	Φ20 A500C L = 6000	4	16.2	64.8
5	–"–	Φ16 A500C L = 1800	4	2.84	11.4
7	–"–	Φ16 A500C L = 160	16	0.25	4.0
8	–"–	Φ20 A500C L = 200	16	0.5	8.0
6	–"–	Φ8 A-IC L = 1670	270	0.67	181.0
9	ГОСТ 19903 - 76	-16 x 100 L = 100	8	1.26	10.0
		ՆՅՈՒԹԸ՝			
		ԲԵՏՈՆ B 25Դ			4.0 (Մ ³)

ՏԱՐՐԵՐԻ ՄԱՍՆԱՑՈՒՑԱԿ


ԴԻՐՔ	ԷՍՔԻԶ
6	
3*	

ՄԵՏԱԴԻ ԾԱԽՍԻ ԱՄՓՈՓԱԳԻՐԸ ՄԵԿ ԷԼ-ՏԻ ՀԱՄԱՐ ; ԿԳ


ԷԼ - ՏԻ ՄԱԿՆԻՇԸ	ԱՄՐԱՆԱՅԻՆ ՏԱՐՐԵՐ								ԸՆԴ. ԾԱԽՍԸ
	ԱՄՐԱՆԻ ԴԱՍԸ								
	A-IC		A500C						
	ГОСТ P 52544-2006								
	Φ8		ԸՆԴ.	Φ16	Φ20	Φ22	Φ25	ԸՆԴ.	
ՊՄ -7	181.0		181.0	15.4	130.1	72.0	255.0	472.5	653.5
ՊՄ -7*	181.0		181.0	15.4	383.6	--	--	399.0	580.0

ԾՐԱԳՐԻ ԱՌԱՋԱԴՐԱՆՔ՝ 35				ԱՐԱՐԱՏԻ ՄԱՐԶԻ ՎԵԴԻ ՀԱՄԱՅՆՔԻ ՆՈՐ ՈւԴԻ ԲՆԱԿԱՎԱՅՐԻ ՄԱՆԿԱՊԱՐՏԵԶԻ ԿԱՌՈՒՑՄԱՆ ՆԱԽԱԳԻԾ			
				ԿՈՆՍՐՈՒԿՏՈՐԱԿԱՆ ՄԱՍ	ՓՈՒԼ	ԹԵՐԹ	ԹԵՐԹԵՐ
					ԱՆ	ԵԿ-27	59
ՆԱԽԱԳԾ.	ԱՂԱՋԱՆՅԱՆ Լ.			ՄԱՍՆԱԳԻՐ (ՊՄ -7; ՊՄ -7*)	 ԻՆՏԵՐ ԷՆԵՐԳԻԱ ՍՊԸ		
ՊԱՇՏՈՆ	ԱԶԳԱՆՈՒՆ	ԱՏՈՐԱԳՐ.					

ՊԱՐԶՈՒՆԱԿ ՊՄ -7'
"3"; "4" ԱՌԱՆՑՔՆԵՐՈՎ

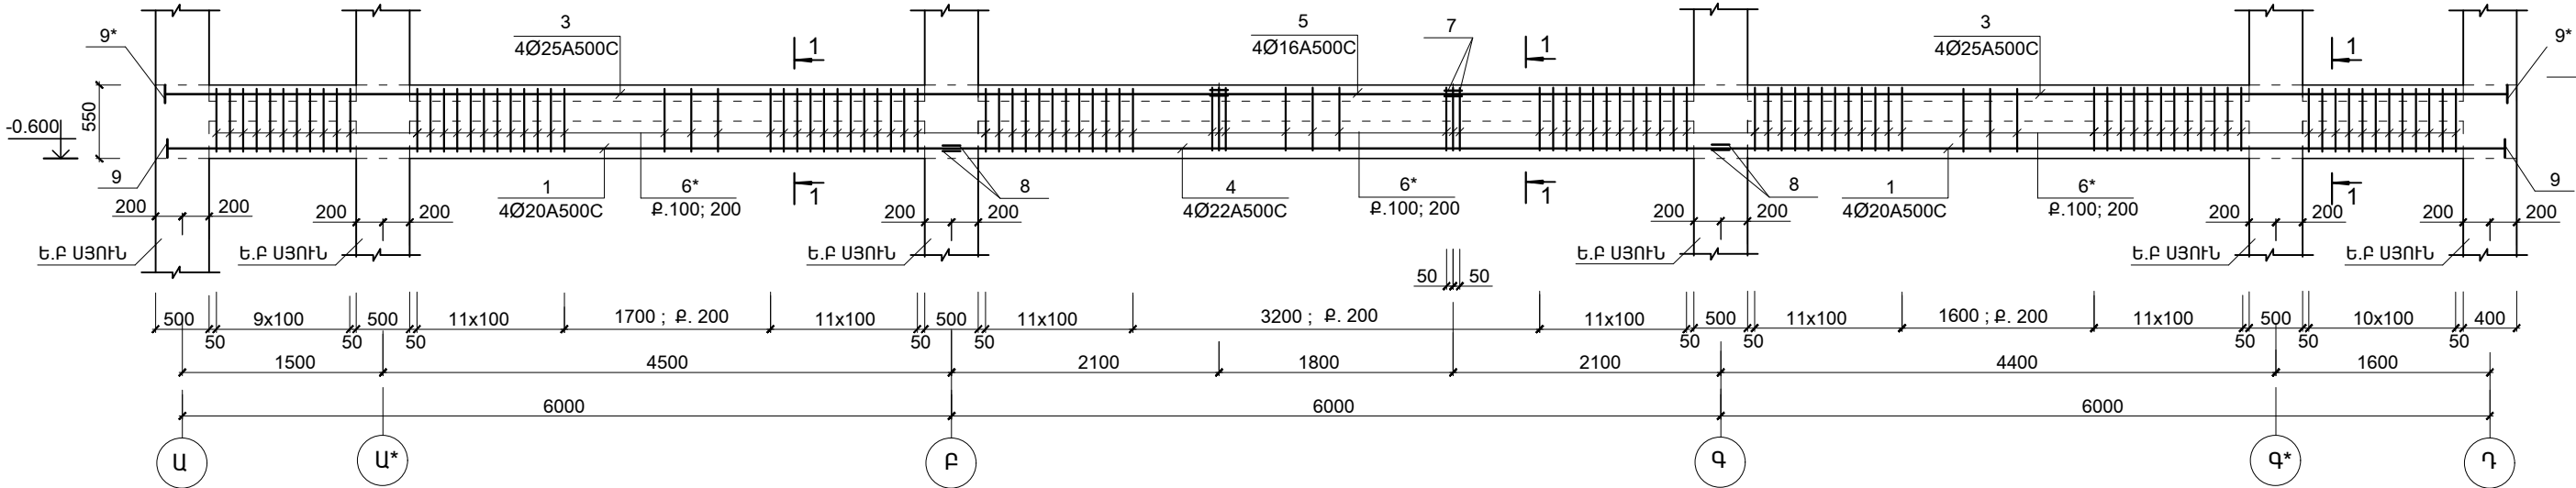



1 - 1

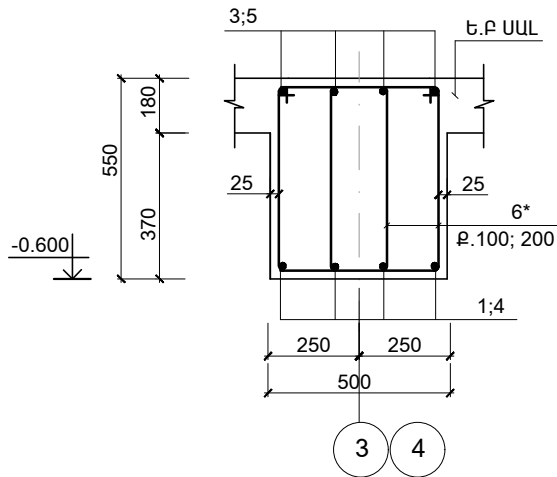

ՀԱՆԳՈՒՅՑ - 1

(ԵՐԿԱՅՆԱԿԱՆ ԱՄՐԱՆՆԵՐԻ ԾԱՅՐԱԿՑՄԱՆ ՀԱՆԳՈՒՅՑ)

ԴԻՐՔ "9"; "9*"

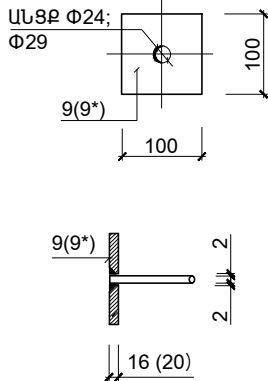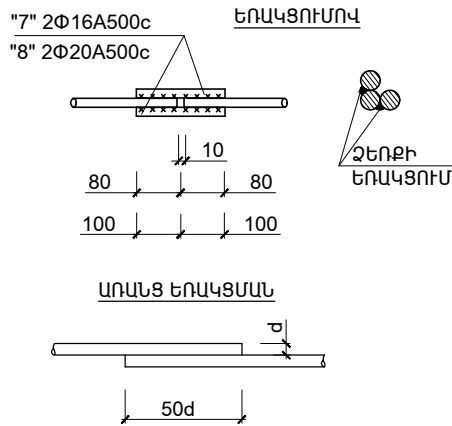

ՄԱՍՆԱԳԻՐ

ԴԻՐՔ	ՆՇԱՆԱԿՈՒՄԸ	ԱՆՎԱՆՈՒՄԸ	ՔԱՆ.	ՔԱՇԸ ՄԻԱՎՈՐԻ ԿԳ.	ԾԱՆՈԹ. ԸՆԴ. ԿԳ.
ՄԻԱԶՈՒՅԼ Ե.Ք. ԷԼ - ԵՐ					
ՊԱՐԶՈՒՆԱԿ ՊՄ -7'					
1	ГОСТ P 52544-2006	Φ20 A500C L = 6180	8	15.26	122.1
3	---	Φ25 A500C L = 8280	8	31.87	255.0
4	---	Φ22 A500C L = 6000	4	18.0	72.0
5	---	Φ16 A500C L = 1800	4	2.84	11.4
7	---	Φ16 A500C L = 160	16	0.25	4.0
8	---	Φ20 A500C L = 200	16	0.5	8.0
6*	---	Φ8 A-IC L = 1730	270	0.7	189.0
9	ГОСТ 19903 - 76	-16 x 100 L = 100	8	1.26	10.0
9*	ГОСТ 19903 - 76	-20 x 100 L = 100	8	1.57	12.6
ՆՅՈՒԹԸ					
ԲԵՏՈՆ B 25դ					5.0 (Մ ³)

ՄԵՏԱՂԻ ԾԱԽՍԻ ԱՄՓՈՓԱԳԻՐԸ ՄԵԿ ԷԼ-ՏԻ ՀԱՄԱՐ ; ԿԳ

ԷԼ - ՏԻ ՄԱԿՆԻՇԸ	ԱՄՐԱՆԱՅԻՆ ՏԱՐԻԵՐ								
	ԱՄՐԱՆԻ ԴԱՍԸ								ԸՆԴ. ԾԱԽՍԱԸ
	A-IC			A500C					
	ГОСТ P 52544-2006								
	Φ8		ԸՆԴ.	Φ16	Φ20	Φ22	Φ25	ԸՆԴ.	
ՊՄ -7'	189.0		189.0	15.4	130.1	72.0	255.0	472.5	661.5

ՏԱՐԻԵՐԻ ՄԱՍՆԱՑՈՒՑԱԿ


ԴԻՐՔ	ԷՍՔԻԶ
6*	

- ՎԵՐԻՆ ԳՈՏՈՒ ԵՐԿԱՅՆԱԿԱՆ ԱՄՐԱՆԱԶՈՂԵՐԸ ԾԱՅՐԱԿՑԵԼ ԹՈՒՉՔԻ ԵՐԿԱՐՈՒԹՅԱՆ ՄԻՋԱՆԿՅԱԼ ՀԱՏՎԱԾԱՄԱՍՈՒՄ (Լ/Յ-ԻՑ ՈՉ ՊԱԿԱՍ)
- ՆԵՐՔԵՎԻ ԳՈՏՈՒ ԵՐԿԱՅՆԱԿԱՆ ԱՄՐԱՆԱԶՈՂԵՐԸ ԾԱՅՐԱԿՑԵԼ ԹՈՒՉՔԻ ՀԵՆԱՐԱՆԱՅԻՆ ՀԱՏՎԱԾԱՄԱՍՈՒՄ
- ՊԱՐԶՈՒՆԱԿՆԵՐԻ ԱՄՐԱՆԱԿՈՐՈՒՄԸ ԿԱՏԱՐԵԼ ՊԱՏԵՐԻ ԱՄՐԱՆԱԿՈՐՄԱՆ ՀԵՏ ՀԱՄԱՏԵՂ

ԾՐԱԳՐԻ ԱՌԱՋԱԴՐԱՆՔ՝ 35

ԱՐԱՐԱՏԻ ՄԱՐԶԻ ՎԵՂԻ ՀԱՄԱՅՆՔԻ ՆՈՐ ՈՂԻ ԲՆԱԿԱՎԱՅՐԻ ՄԱՆԿԱՊԱՐՏԵԶԻ ԿԱՌՈՒՑՄԱՆ ՆԱԽԱԳԻԾ				ՓՈՒԼ	ԹԵՐԹ	ԹԵՐԹԵՐ
ԿՈՆՍՏՐՈՒԿՏՈՐԱԿԱՆ ՄԱՍ				ԱՆ	ԵԿ-27/1	59
ՆԱԽԱԳԾ.	ԱՐԱՋԱՆՅԱՆ Լ.					
ՊԱՇՏՈՆ	ԱԶԳԱՆՈՒՆ	ՄՏՈՐԱԳՐ.				
ՊԱՐԶՈՒՆԱԿ ՊՄ -7'				ԲՆՏԵՐ ԷՆԵՐԳԻԱ ՍՊԸ		


3.300 ՆԻՇՈՒՄ (ԾԱՍ-1)

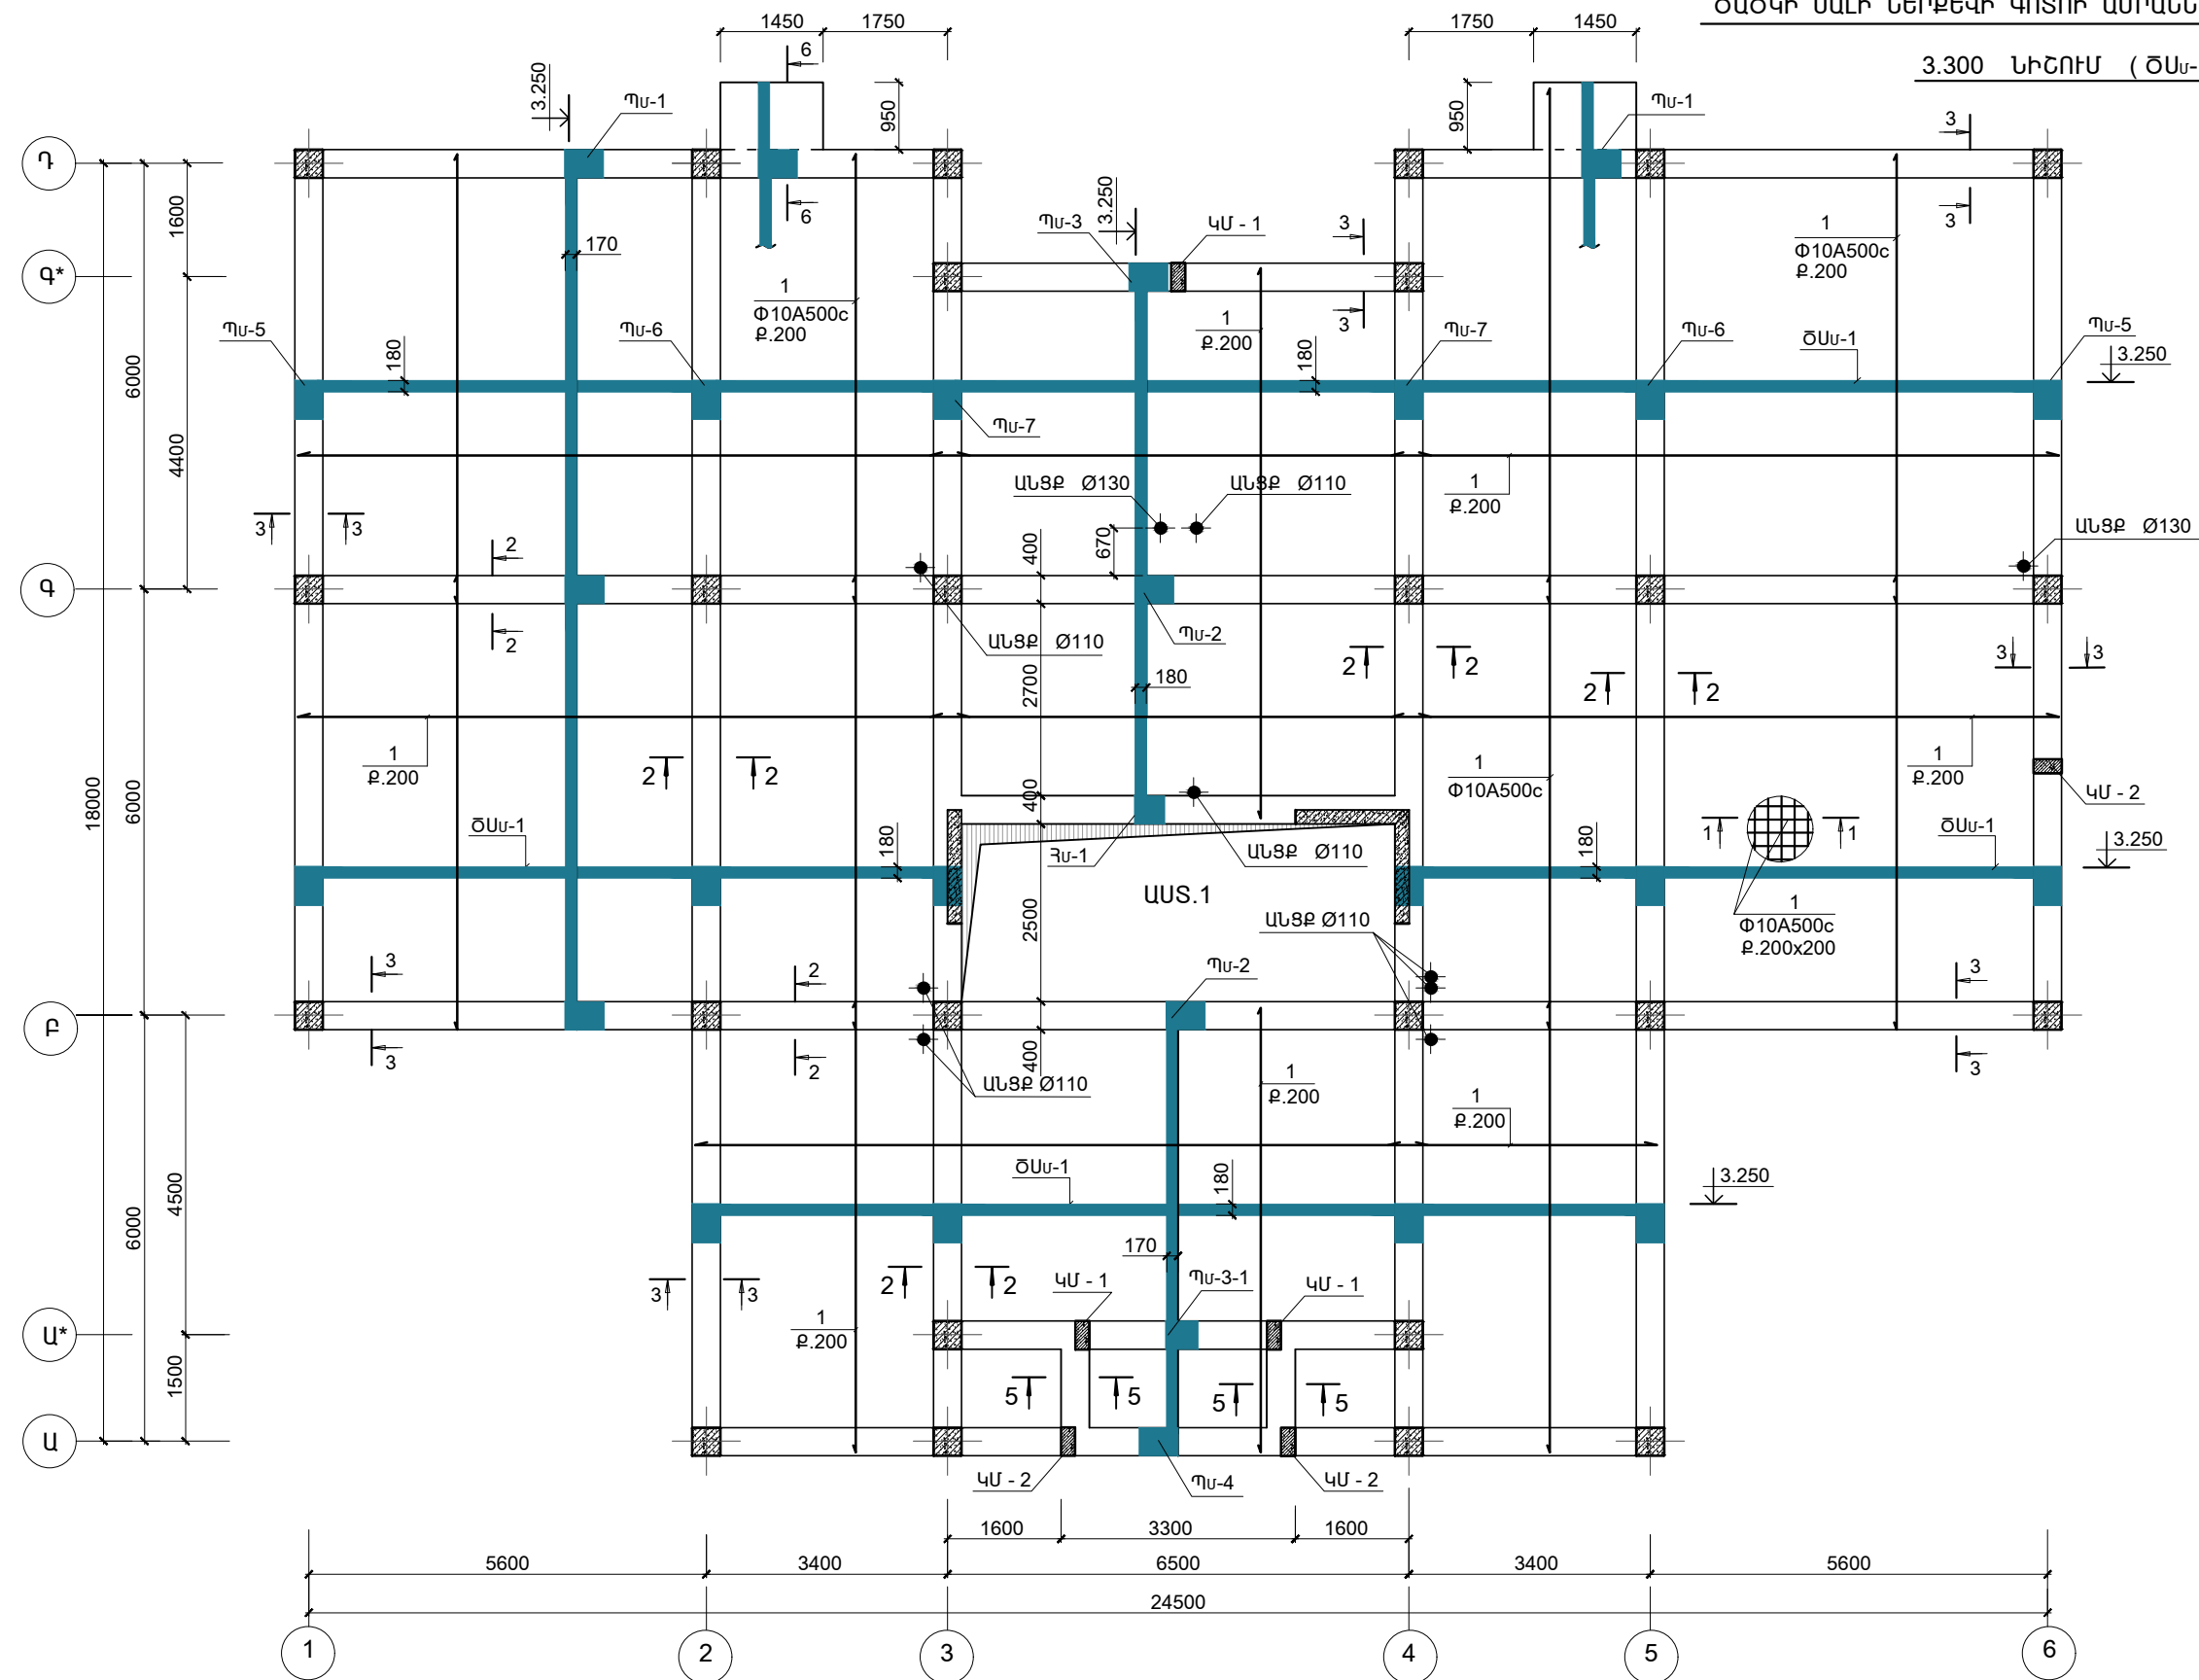


1. ՆԵՐՔԵՎԻ ԳՈՏՈՒ ԵՐԿԱՅՆԱԿԱՆ ԱՄՐԱՆԱԶՈՂԵՐԸ ԴԻՐՔ "1" ԿՏՐԵԼ ԹՈՒՉՔԻ ՀԵՆԱՐԱՆԱՅԻՆ ՍԱՍՈՒՄ
2. ԱՆՑՔԵՐԻ ՏԵՂԱԴՐՄԱՆ ԳԾՏԵԼ ԻՆՏԵՆՏԻՎԱԿԱՆ ԳԾԱԳՐԵՐԻ ՀԵՏ ՀԱՄԱՏԵՂ:
3. ՍՈՒՅՆ ԹԵՐԹԸ ՆԱՅԵԼ ԵԿ-32:33 ՀԵՏ ՀԱՄԱՏԵՂ


ԾՐԱԳՐԻ ԱՌԱՋԱԴՐԱՆՔ՝ 35				ԱՐԱՐԱՏԻ ՄԱՐԶԻ ՎԵՐԻ ՀԱՄԱՅՆՔԻ ՆՈՐ ՈՒՂԻ ԲՆԱԿԱՎԱՅՐԻ ՄԱՆԿԱՊԱՐՏԵԶԻ ԿԱՌՈՒՑՄԱՆ ՆԱԽԱԳԻԾ		
				ԿՈՆՍՏՐՈՒԿՏՈՐԱԿԱՆ ՄԱՍ	ՓՈՒԼ	ԹԵՐԹ
					ԱՆ	ԵԿ-28
ՆԱԽԱԳԾ.	ԱՐԱՋԱՆՅԱՆ Լ.		ՍՏՈՐԱԳՐ.	ԾԱԾԿԻ ՍԱԼԻ ՆԵՐՔԵՎԻ ԳՈՏՈՒ ԱՄՐԱՆՆԵՐԻ ՏԵՂԱԴՐՄԱՆ ՀԱՏԱԿԱԳԻԾԸ 3.300 ՆԻՇՈՒՄ (ԾԱՍ-1)		ԻՆՏԵՆՏԻՎԱԿԱՆ ՍՊԵՐ
ՊԱՇՏՈՆ	ԱԶԳԱՆՈՒՆ					

ԾԱԾԿԻ ՍԱԼԻ ՎԵՐԻՆ ԳՈՏՈՒ ԱՄՐԱՆՆԵՐԻ ՏԵՂԱԴՐՄԱՆ ՀԱՏԱԿԱԳԻԾԸ

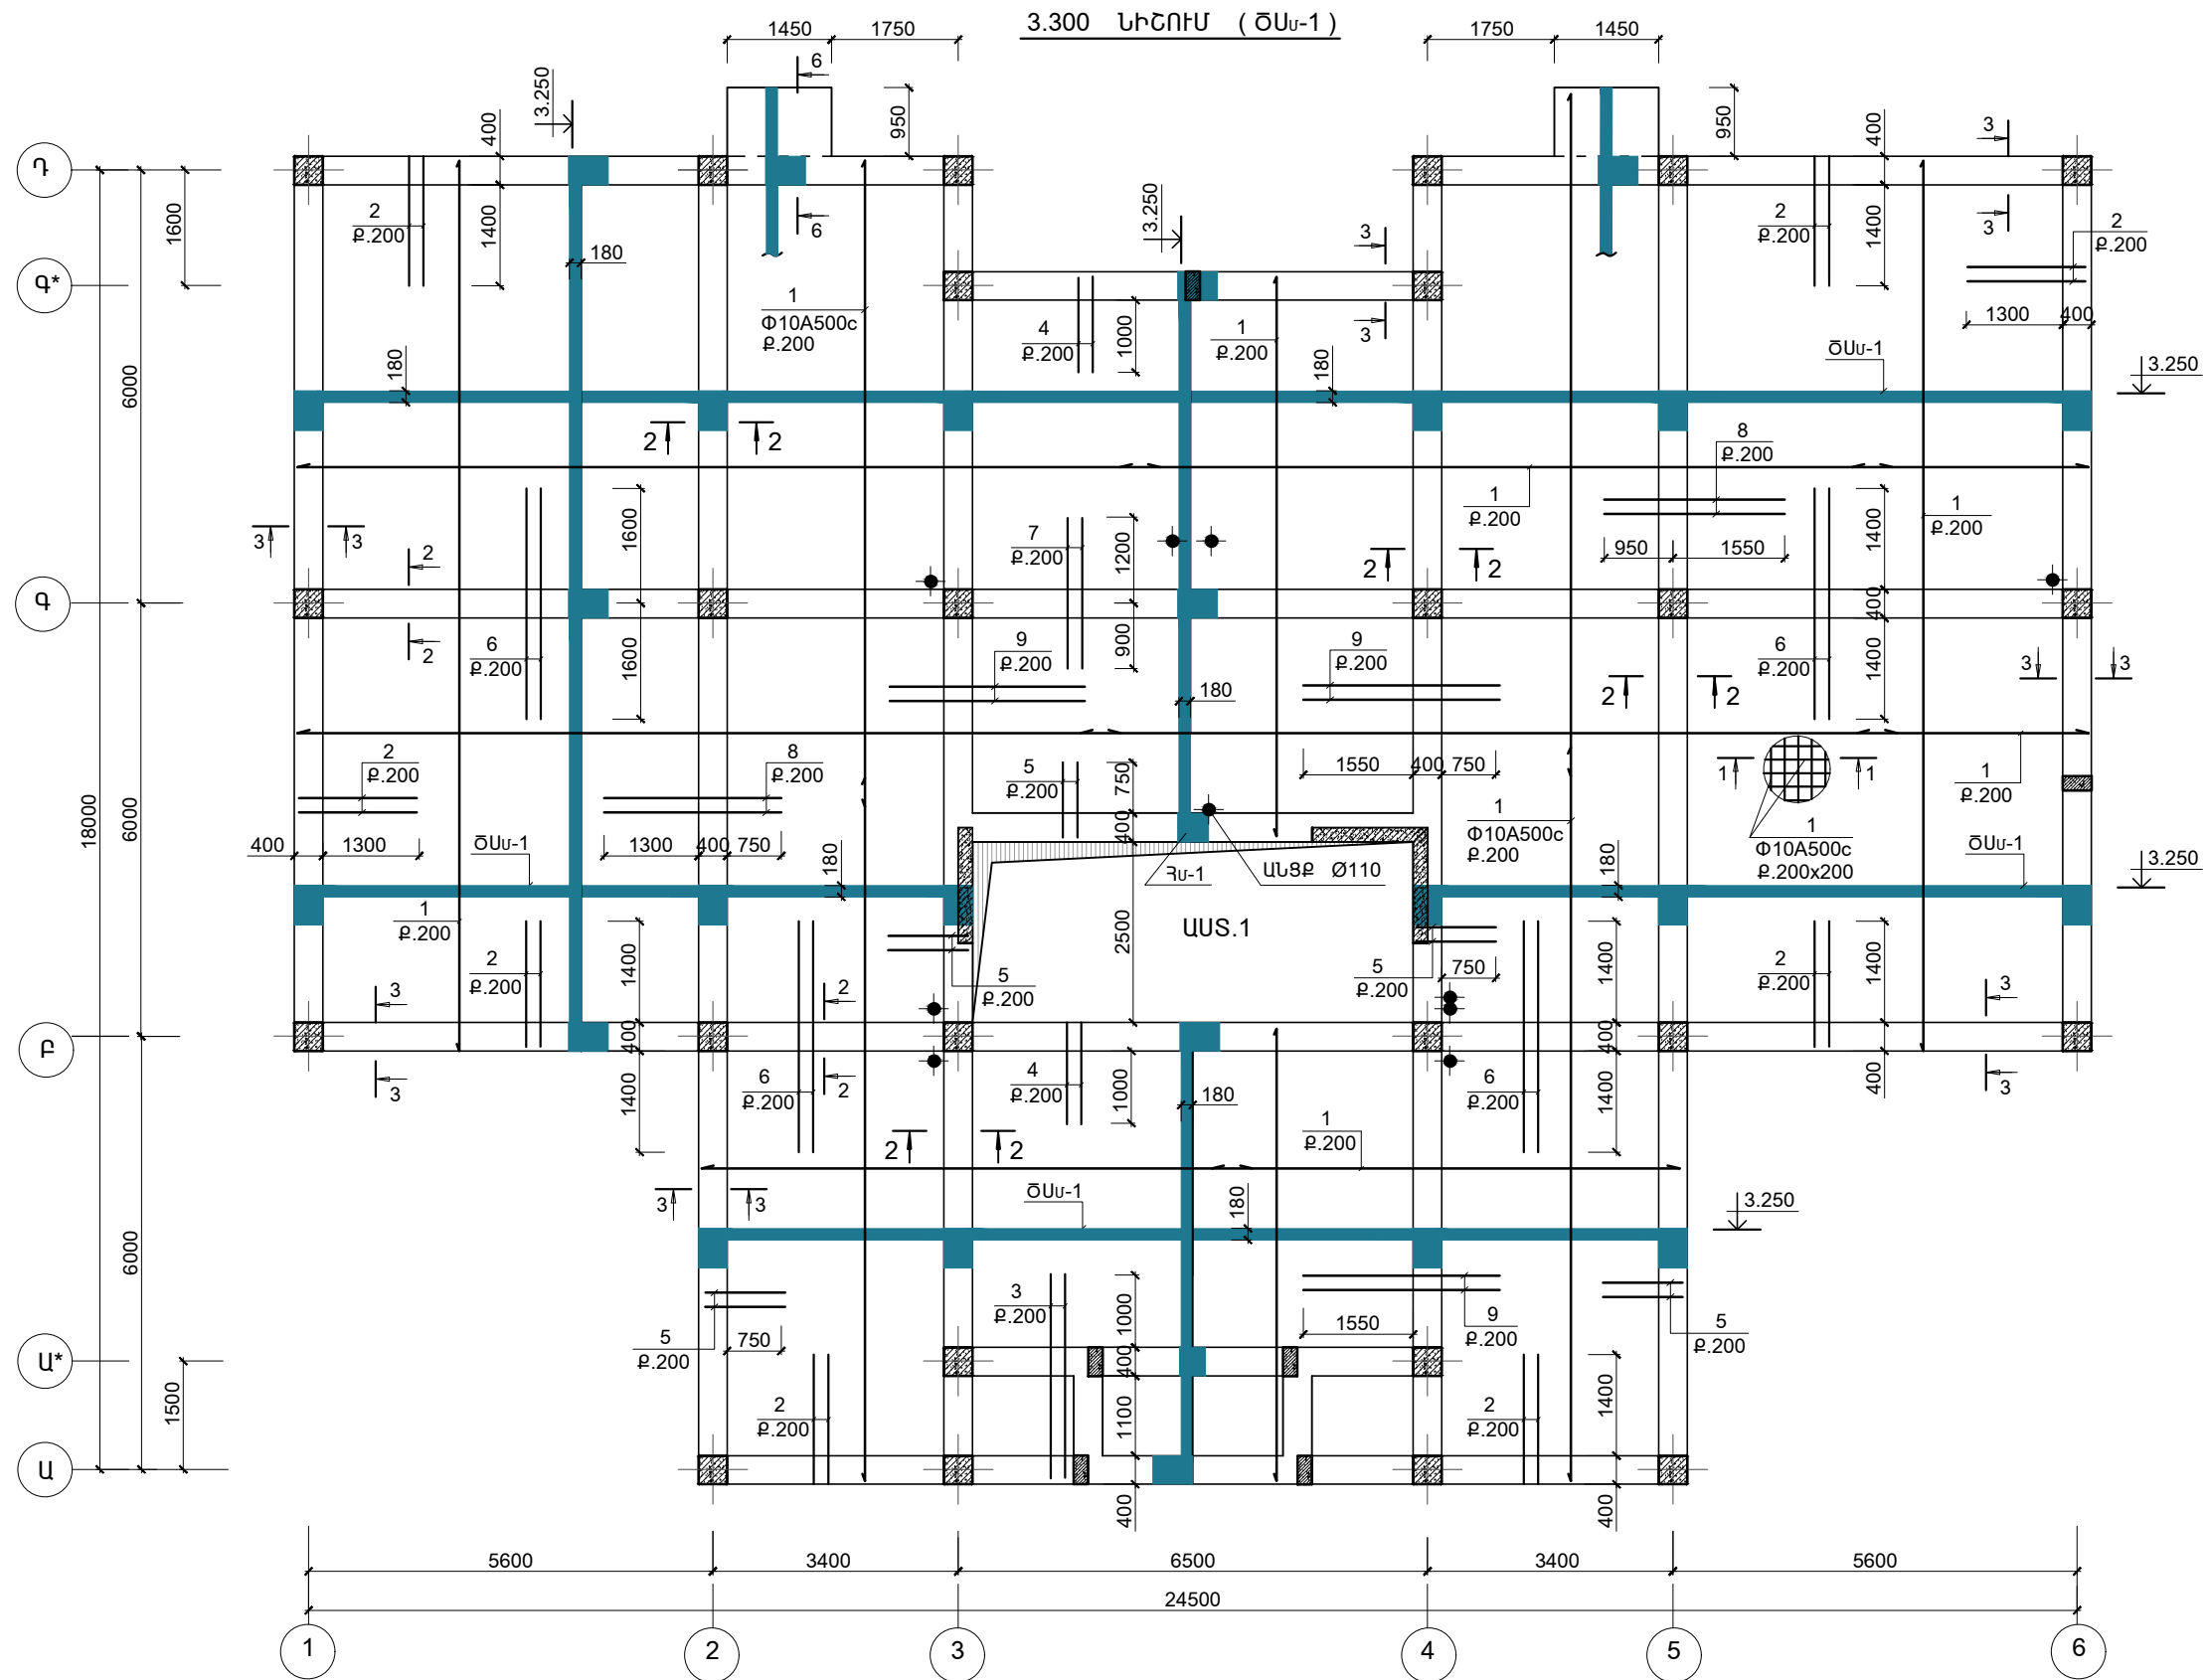


1. ՎԵՐԻՆ ԳՈՏՈՒ ԵՐԿԱՅՆԱԿԱՆ ԱՄՐԱՆԱԶՈՂՈՂԵՐԸ՝ ԴԻՐՔ "1" ԿՏՐԵԼ ԹՈՒՂՔԻ ԵՐԿԱՐՈՒԹՅԱՆ ԱՅԻՑ ՈՉ ՊԱԿԱՍ
2. ԱՆՑՔԵՐԻ ՏԵՂԱԲԱՇԽՈՒՄԸ ԵՆՏԵԼ ԻՆՓԵՆԵՐԱԿԱՆ ԳԾԱԳՐԵՐԻ ՀԵՏ ՀԱՄԱՏԵՂ:
3. ՍՈՒՅՆ ԹԵՐԹԸ ՆԱՅԵԼ ԵԿ-32:33 ՀԵՏ ՀԱՄԱՏԵՂ

 ԾՐԱԳՐԻ ԱՌԱՋԱԴՐԱՆՔ՝ 35				ԱՐԱՐԱՏԻ ՄԱՐԶԻ ՎԵՐԻ ՀԱՄԱՅՆՔԻ ՆՈՐ ՈՒՂԻ ԲՆԱԿԱԿԱՅՐԻ ՄԱՆԿԱՊԱՐՏԵԶԻ ԿԱՌՈՒՑՄԱՆ ՆԱԽԱԳԻԾ			
				ԿՈՆՍՏՐՈՒԿՏՈՐԱԿԱՆ ՄԱՍ	ՓՈՒԼ	ԹԵՐԹ	ԹԵՐԹԵՐ
					ԱՆ	ԵԿ-29	59
ՆԱԽԱԳԾ.	ԱՊԱՋԱՆՅԱՆ Լ.		ԱՏՈՐԱԳՐ.	ԾԱԾԿԻ ՍԱԼԻ ՎԵՐԻՆ ԳՈՏՈՒ ԱՄՐԱՆՆԵՐԻ ՏԵՂԱԴՐՄԱՆ ՀԱՏԱԿԱԳԻԾԸ 3.300 ՆԻՇՈՒՄ (ԾԱՍ-1)			
ՊԱՇՏՈՆ	ԱԶԳԱՆՈՒՆ					ԷՆԵՐԳԵՏԻԿԱԿԱՆ ՄԻՆԻՍՏԵՐԱՆ	

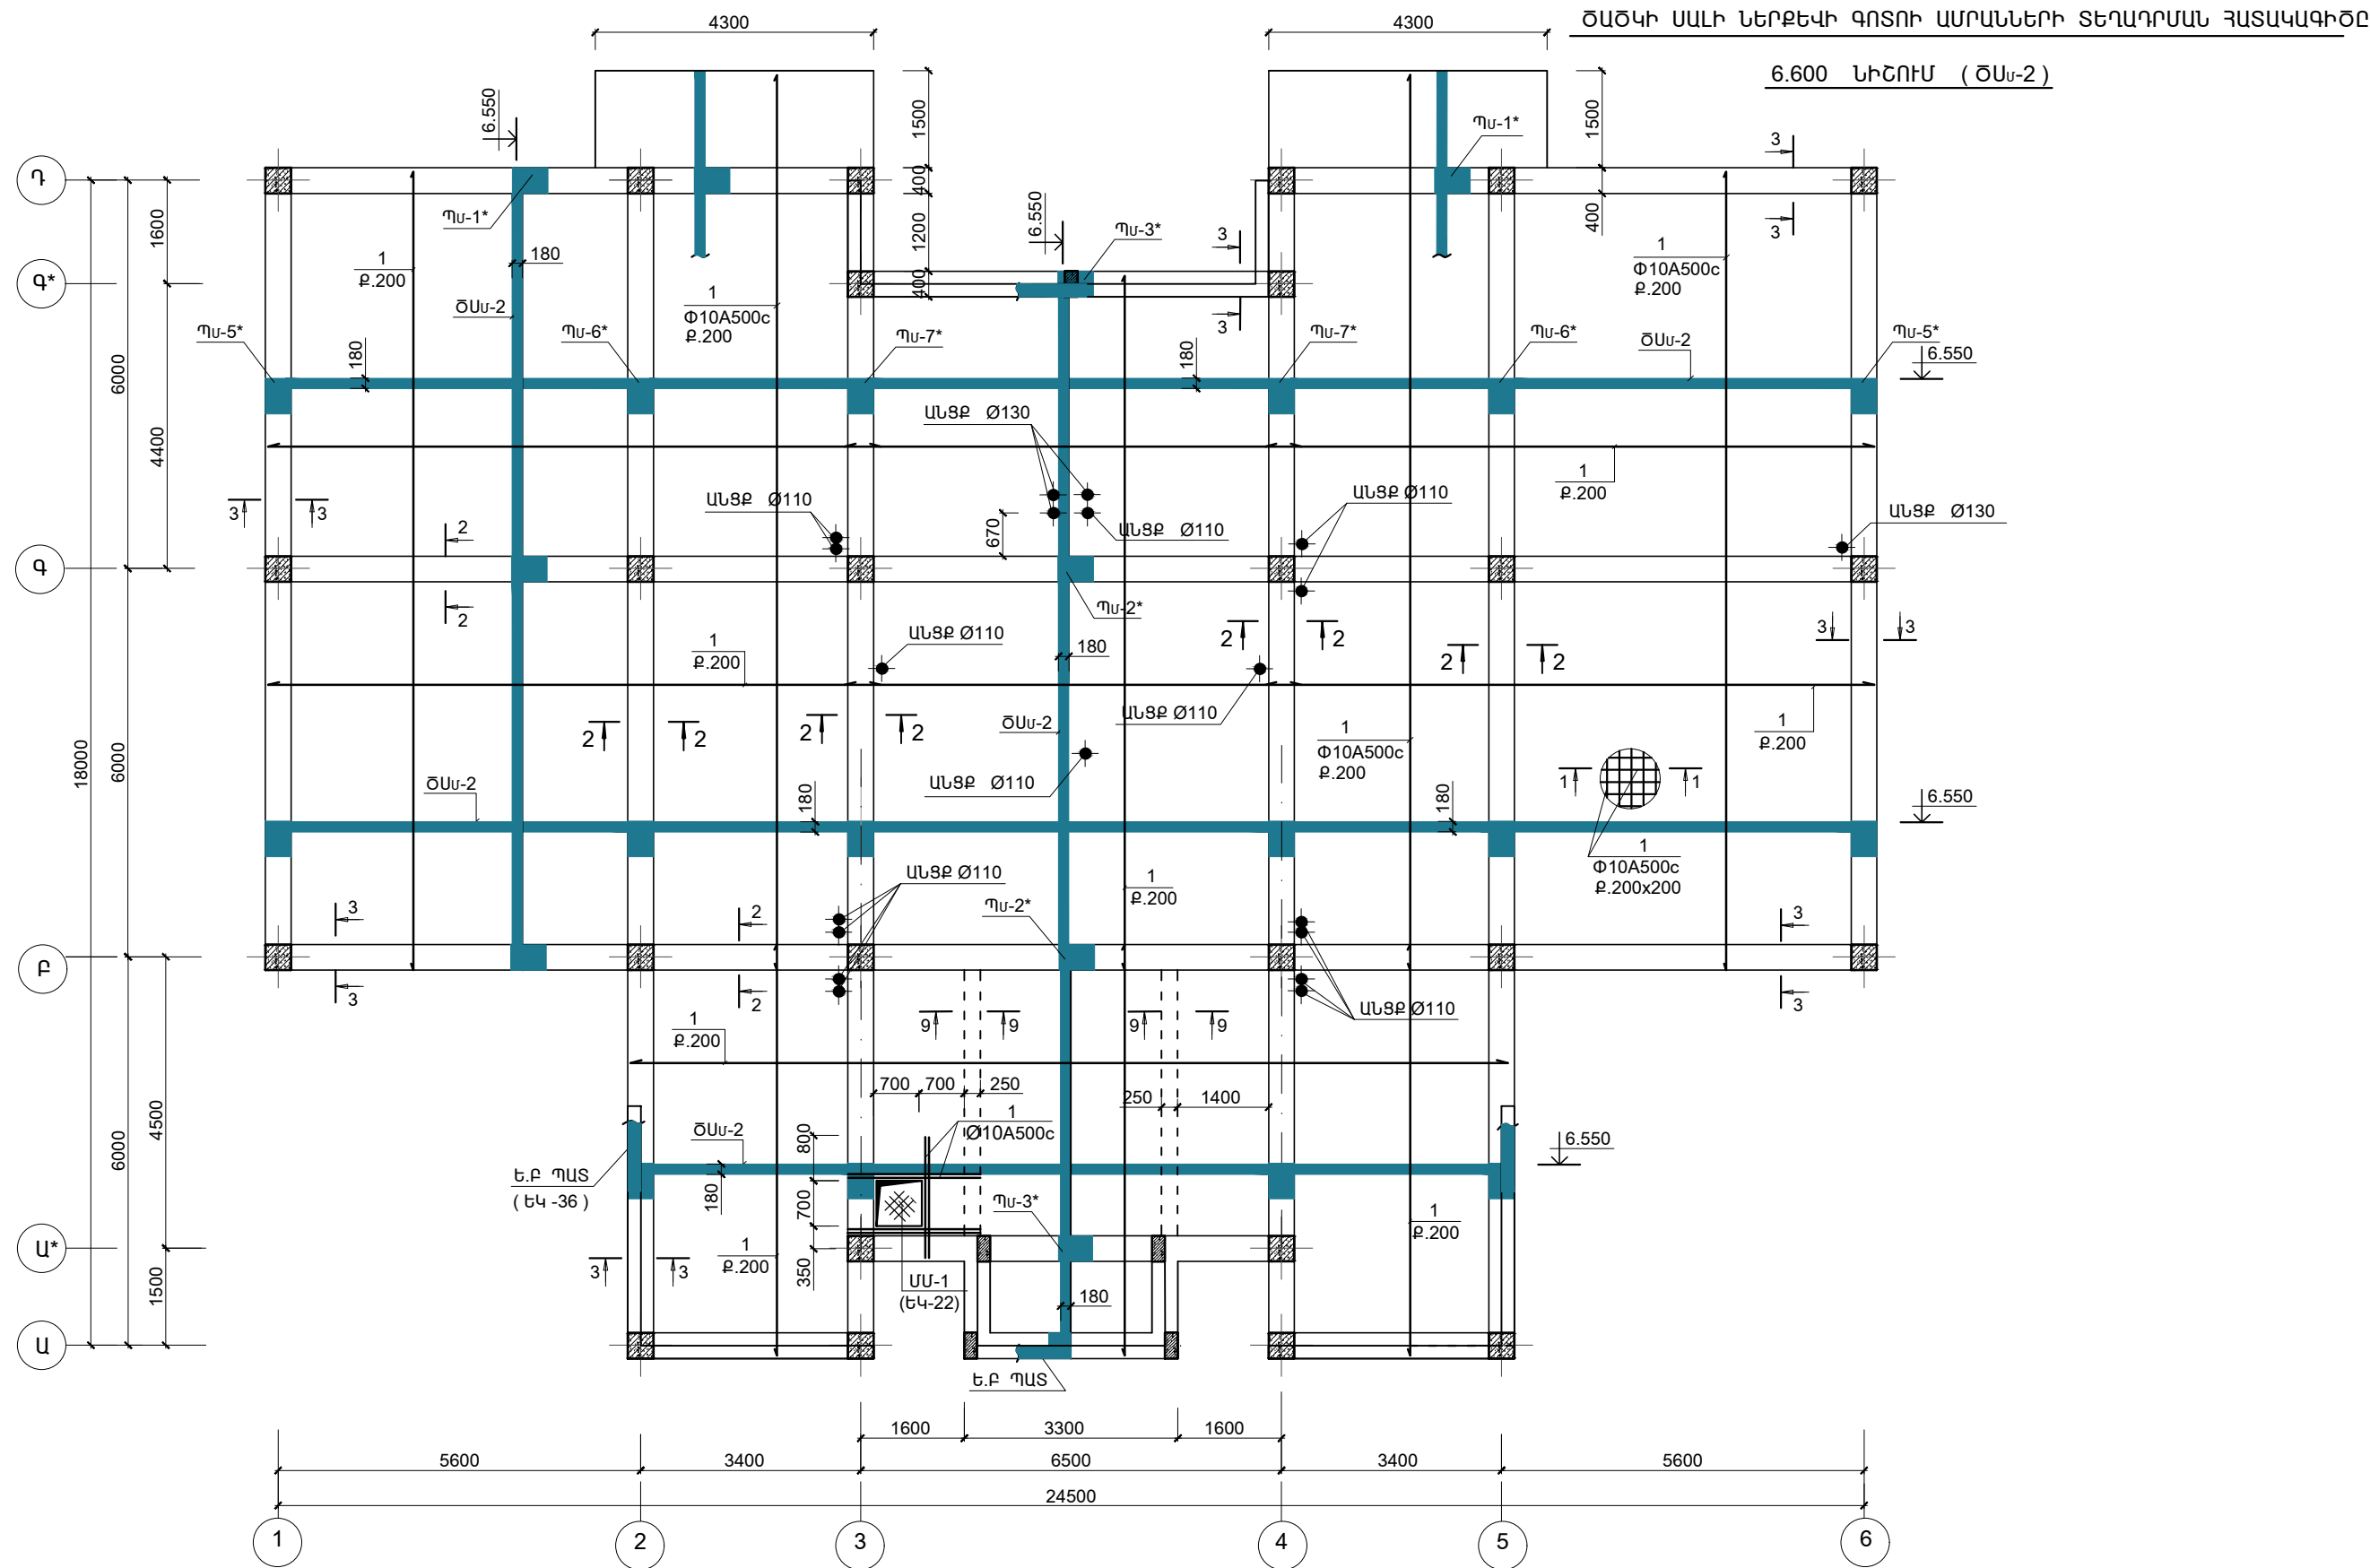









1. ՆԵՐՔԵԿԻ ԳՈՏՈՒ ԵՐԿԱՅՆԱԿԱՆ ԱՄՐԱՆԱԶՈՂԵՐԸ ԴԻՐՔ "1" ԿՏՐԵԼ ԹՈՒՉՔԻ ՀԵՆԱՐԱՆԱՅԻՆ ՄԱՍՈՒՄ
2. ԱՆՑՔԵՐԻ ՏԵՂԱԴՐՄԱՆ ԾԵՏԵԼ ԻՆժԵՆԵՐԱԿԱՆ ԳԾԱԳՐԵՐԻ ՀԵՏ ՀԱՄԱՏԵՂ:
3. ՍՈՒՅՆ ԹԵՐԹԸ ՆԱՅԵԼ ԵԿ-32;33 ՀԵՏ ՀԱՄԱՏԵՂ

ԾՐԱԳՐԻ ԱՌԱՋԱԴՐԱՆՔ՝ 35				ԱՐԱՐԱՏԻ ՄԱՐԶԻ ՎԵՂԻ ՀԱՄԱՅՆՔԻ ՆՈՐ ՈւՂԻ ԲՆԱԿԱՎԱՅՐԻ ՄԱՆԿԱՊԱՐՏԵԶԻ ԿԱՌՈՒՑՄԱՆ ՆԱԽԱԳԻԾ			
				ԿՈՆՍՏՐՈՒԿՏՈՐԱԿԱՆ ՄԱՍ	ՓՈՒԼ	ԹԵՐԹ	ԹԵՐԹԵՐ
					ԱՆ	ԵԿ-30	59
ՆԱԽԱԳԾ.	ԱՐԱՋԱՆՅԱՆ Լ.			ԾԱԾԿԻ ՍԱԼԻ ՆԵՐՔԵԿԻ ԳՈՏՈՒ ԱՄՐԱՆՆԵՐԻ ՏԵՂԱԴՐՄԱՆ ՀԱՏԱԿԱԳԻԾԸ 6.600 ՆԻՇՈՒՄ (ՇԱՍ-2)			
ՊԱՇՏՈՆ	ԱԶԳԱՆՈՒՆ	ԱՏՈՐԱԳՐ.				Է Ն Ե Ր Գ Ի Մ Ս Պ Ը	


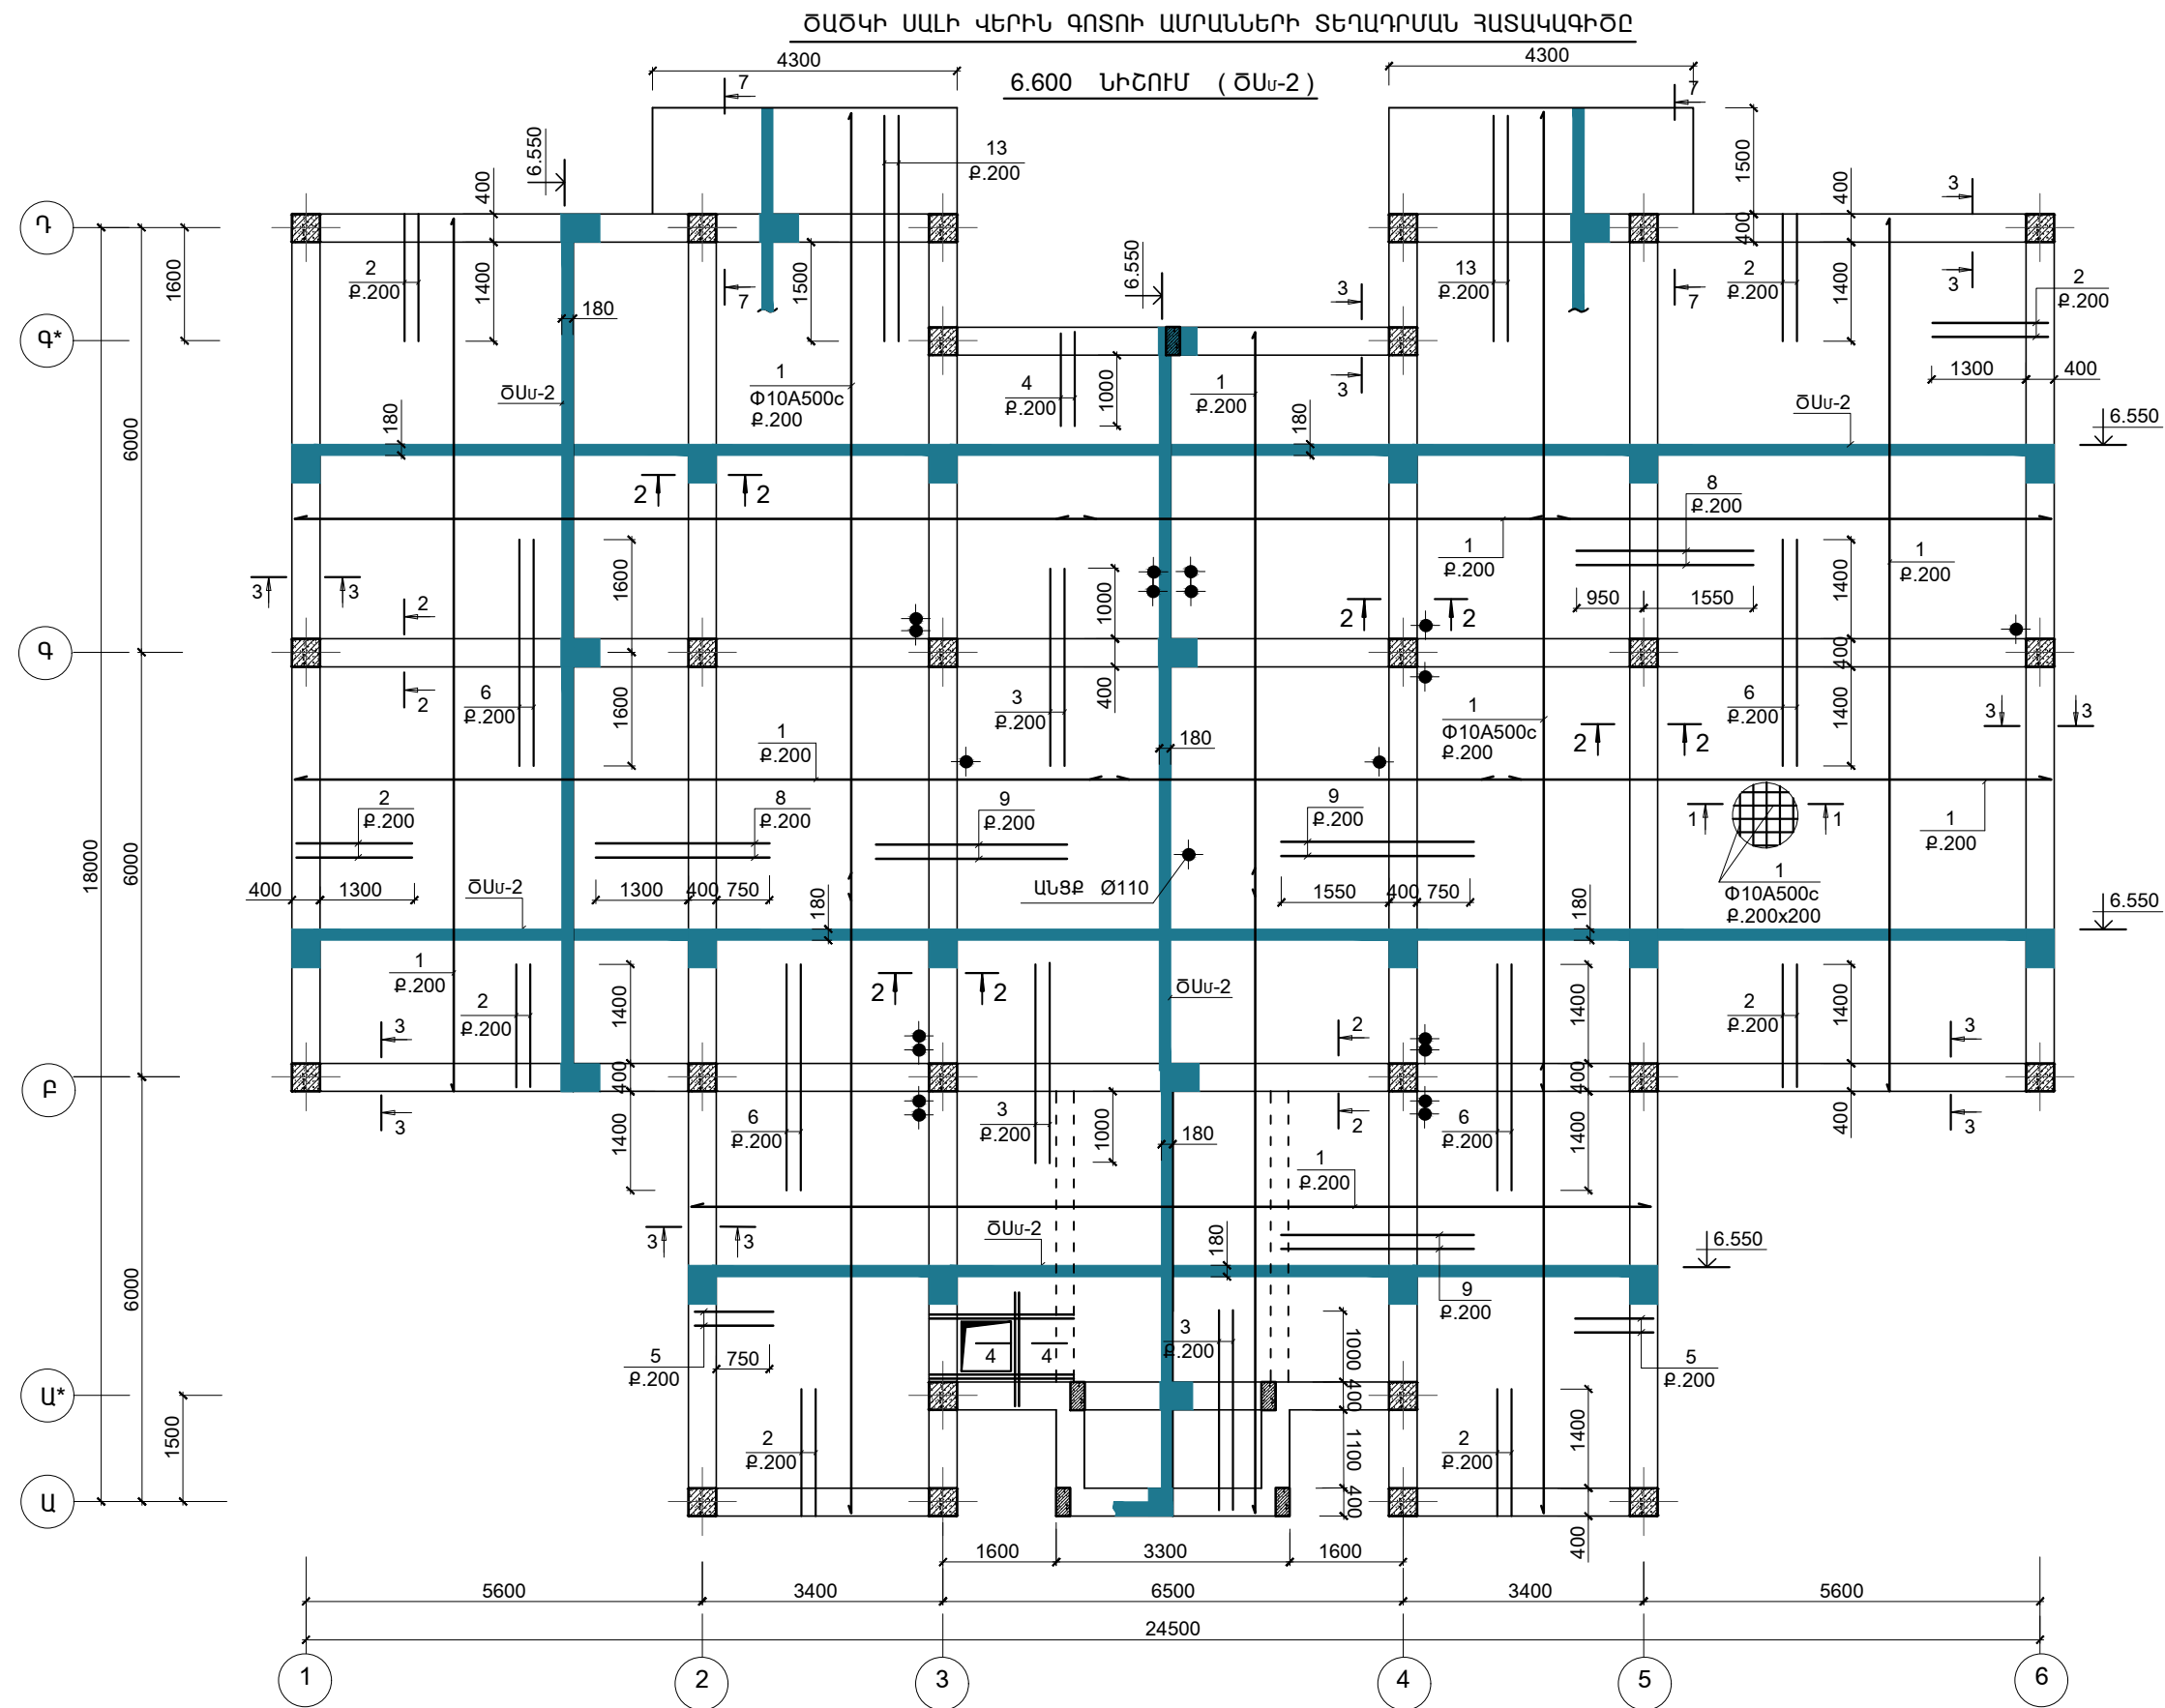


1. ՎԵՐԻՆ ԳՈՏՈՒ ԵՐԿԱՅՆԱԿԱՆ ԱՄՐԱՆԱՋՈՂԵՐԸ ԴԻՐՔ "1" ԿՏՐԵԼ ԹՈՒՂՔԻ ԵՐԿԱՐՈՒԹՅԱՆ Լ/3-ԻՑ ՈՉ ՊԱԿԱՍ
2. ԱՆՑՔԵՐԻ ՏԵՂԱԲԱՇԽՈՒՄԸ ԳՆՏԵԼ ԻՆՏԵՆՍԻՎԱԿԱՆ ԳԾԱԳՐԵՐԻ ՀԵՏ ՀԱՄԱՏԵՂ:
3. ՍՈՒՅՆ ԹԵՐԹԸ ՆԱՅԵԼ ԵԿ-32;33 ՀԵՏ ՀԱՄԱՏԵՂ

ԾՐԱԳՐԻ ԱՌԱՋԱԴՐԱՆՔ՝ 35				ԱՐԱՐԱՏԻ ՄԱՐԶԻ ՎԵՐԻՆ ՀԱՄԱՅՆՔԻ ՆՈՐ ՈւՂԻ ԲՆԱԿԱՎԱՅՐԻ ՄԱՆԿԱՊԱՐՏԵԶԻ ԿԱՌՈՒՑՄԱՆ ՆԱԽԱԳԻԾ		
				ԿՈՆՍՏՐՈՒԿՏՈՐԱԿԱՆ ՄԱՍ	ՓՈՒԼ	ԹԵՐԹ
					ԱՆ	ԵԿ-31
ՆԱԽԱԳԾ.	ԱՐԱՋԱՆՅԱՆ Լ.			ԾԱԾԿԻ ՍԱԼԻ ՎԵՐԻՆ ԳՈՏՈՒ ԱՄՐԱՆՆԵՐԻ ՏԵՂԱԴՐՄԱՆ ՀԱՏԱԿԱԳԻԾԸ 6.600 ՆԻՇՈՒՄ (ԾԱՍ-2)		ԻՆՏԵՐ ԷՆԵՐԳԻԱ ՍՊԸ
ՊԱՇՏՈՆ	ԱԶԳԱՆՈՒՆ					
		ԱՏՈՐԱԳՐ.				

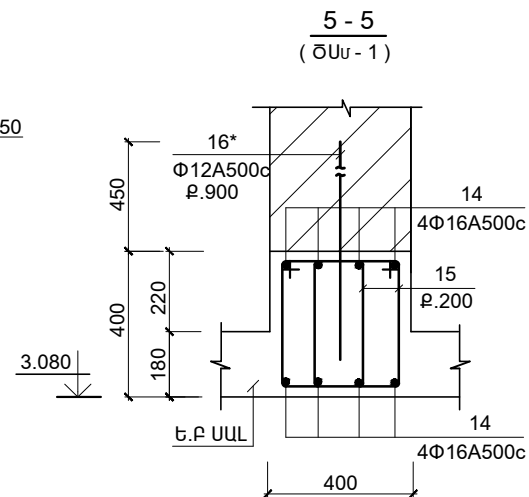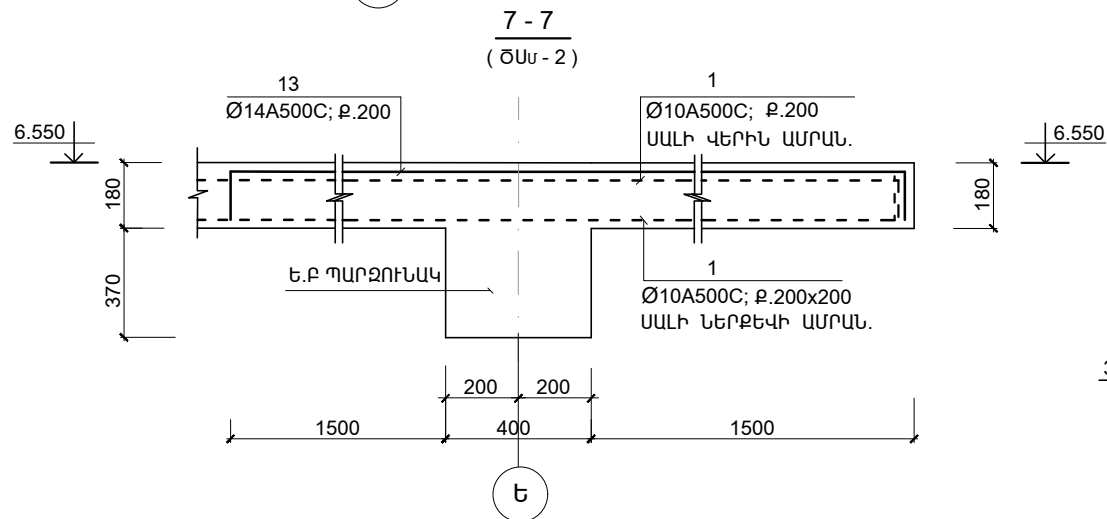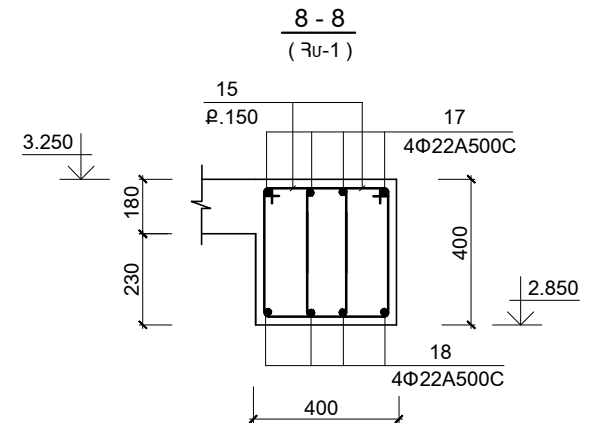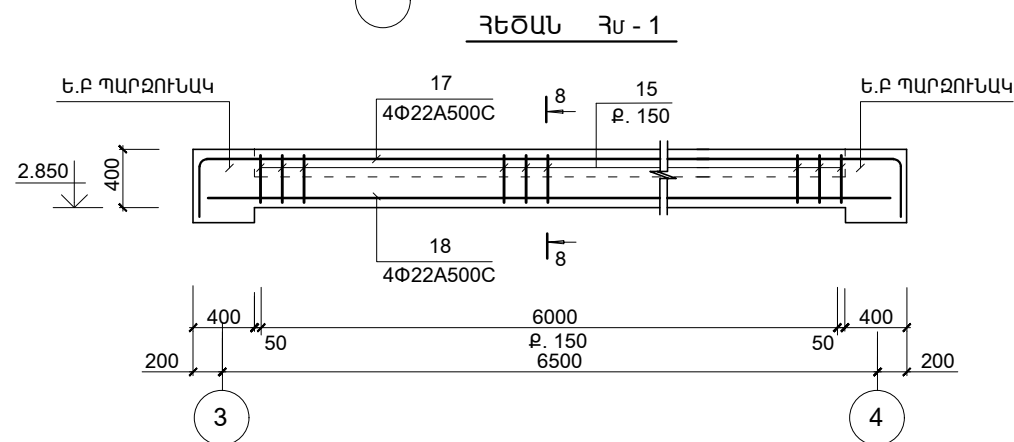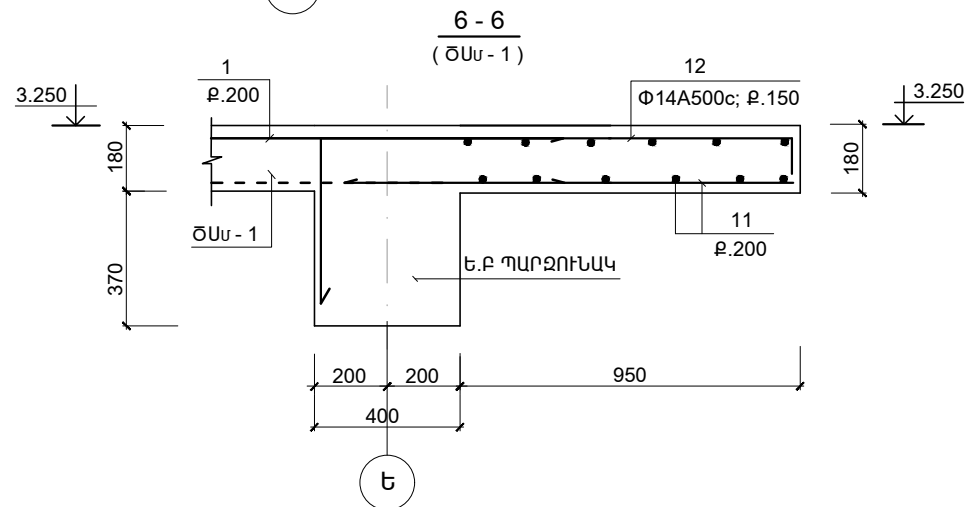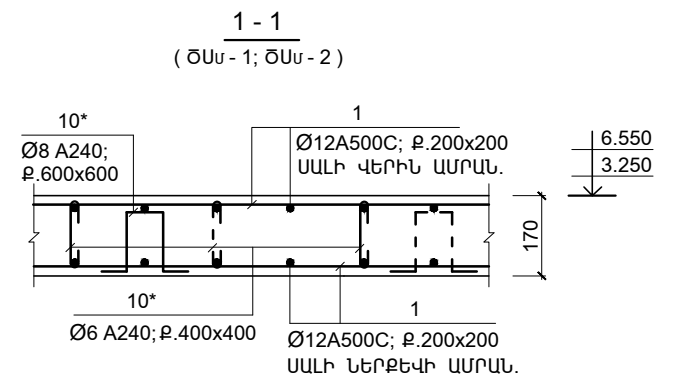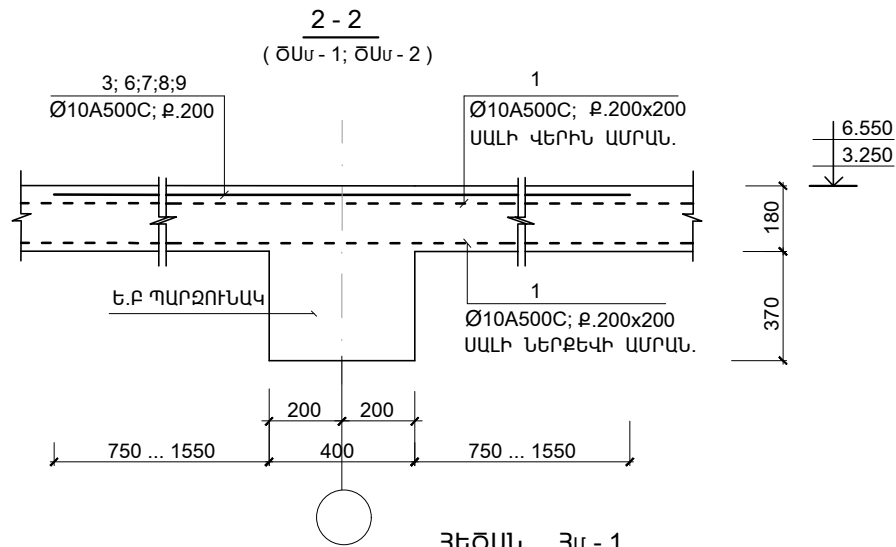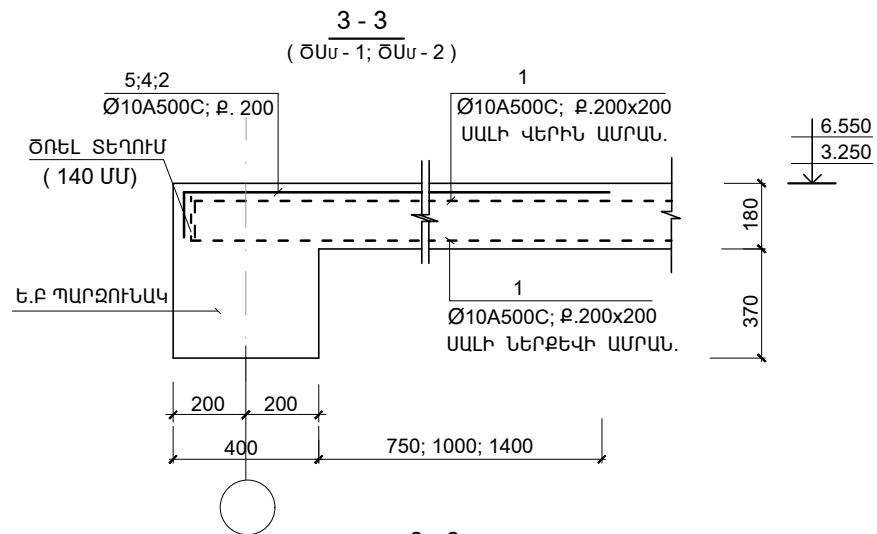

1. Ներթեփ գոտի երկուսնուսն ամրամշակողները՝ դիրք "1" ծԱՅՐԱԿՑԵԼ թռիչքի հեղանակները, մասերով՝ Վերին գոտի երկուսնուսն ամրամշակողները՝ դիրք "1" ծԱՅՐԱԿՑԵԼ թռիչքի երկուսնուսն միջանկյալ հասկածամասերով (L/3-ից ոչ ավել)
- Ե.Ք ՍԱԼԻ ՆԵՐԹԵՓԻ ԵՎ ՎԵՐԻՆ ԳՈՏՈՒ ԿՈՆՍՏՐԱԿՏԻՆԵՐԸ՝ դիրք "1" եզրերով եւ բացվածքների մոտ՝ ՏԵՂՈՒՄ ԾՈՒԼ 150ՄՄ Ե.Ք ՍԱԼԻ ՎԵՐԻՆ ԳՈՏՈՒ ԴԻՐՔ "3...13" ԿՈՆՍՏՐԱԿՏԻՆԵՐԸ ՏԵՂԱԴՐԵԼ ԴԻՐՔ "1"-Ի ՄԻՋԵՎ (ՄԵՎ ՈՒ ՄԵՋ) ԾԱԾԿԻ ՎՐԱ 200 ՄՄ-ԻՑ ՓՈՔՐ ԶԱՓԵՐ ՈՒՆԵՑՈՂ ԱՆՑՔԵՐԸ ԲԱՑԵԼ ՏԵՂՈՒՄ, ԶԱՆԱՍԵԼՈՎ Ե.Ք ՍԱԼԻ ԿՈՆՍՏՐԱԿՏԻՆԵՐԸ: ԱՆՑՔԵՐԻ ՏԵՂԱԲԱՇԽՈՒՄԸ ՃՇՏԵԼ ԻՆՃԵՆԵՐԱԿԱՆ ԳԾԱԳՐԵՐԻ ՀԵՏ ՀԱՄԱՏԵՂ:
2. ՍՈՒՅՆ ԹԵՐԹԸ ՆԱՅԵԼ ԵՎ-33 ՀԵՏ ՀԱՄԱՏԵՂ

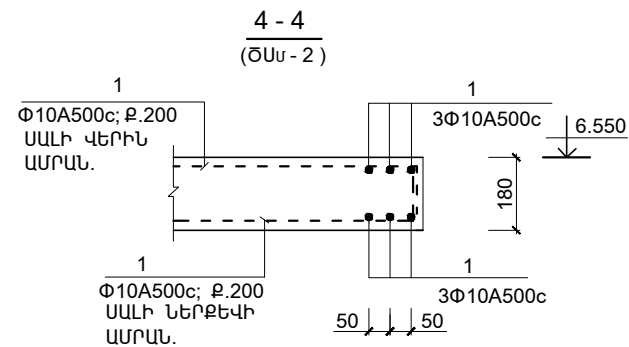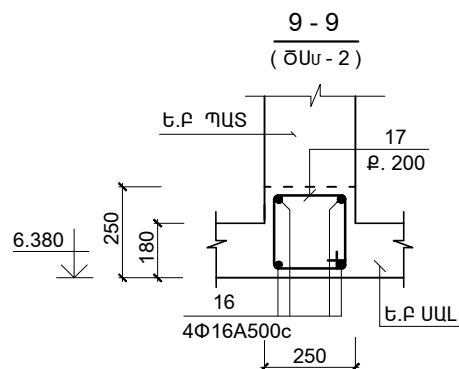

ԾՐԱԳՐԻ ԱՌԱՋԱԴՐԱՆՔ՝ 35				ԱՐԱՐԱՏԻ ՄԱՐԶԻ ՎԵՐԻ ՀԱՄԱՅՆՔԻ ՆՈՐ ՈւՂԻ ԲՆԱԿԱՎԱՅՐԻ ՄԱՆԿԱՊԱՐՏԵՋԻ ԿԱՌՈՒՑՄԱՆ ՆԱԽԱԳԻԾ		
				ԿՈՆՍՏՐԱԿՏՈՐԱԿԱՆ ՄԱՍ	ՓՈՒԼ	ԹԵՐԹ
					ԱՆ	ԵՎ-32
ՆԱԽԱԳԾ.	ԱՊԱՋԱՆՅԱՆ Լ.			ԿՏՐԱԾՔՆԵՐ (ԾԱՍ - 1; ԾԱՍ - 2); ՀԵԾԱՆ ՀՍ - 1		ԻՆՏԵՐ ԷՆԵՐԳԵՏԻԿ ՍՊԸ
ՊԱՇՏՈՆ	ԱՋԳԱՆՈՒՆ					

ՄԱՍՆԱԳԻՐ					
ԴԻՐՔ	ՆՇԱՆԱԿՈՒՄԸ	ԱՆՎԱՆՈՒՄԸ	ՔԱՆ.	ՔԱՇԸ ՄԻԱՎՈՐԻ ԿԳ.	ԾԱՆՈԹ. ԸՆԴ. ԿԳ.
	ՄԻԱՁՈՒՅԼ Ե.Ք ԷԼ - ԵՐ				
		ԾԱԾԿԻ ՍԱԼ ՍՍ-1			
1	ГОСТ P 52544-2006	Φ10 A500C LԸՆ=6950.0 Գ.Մ	--	4309.0	4309.0
2	--	Φ10 A500C L = 1950	294	1.2	352.8
3	--	Φ10 A500C L = 3000	30	1.85	55.5
4	--	Φ10 A500C L = 1400	62	0.86	53.6
5	--	Φ10 A500C L = 1150	112	0.7	79.5
6	--	Φ10 A500C L = 3200	82	2.0	164.0
7	--	Φ10 A500C L = 2100	31	1.3	40.0
8	--	Φ10 A500C L = 2450	104	1.51	157.2
9	--	Φ10 A500C L = 2700	52	1.7	86.6
12	--	Φ14 A500C L = 1920	20	1.7	46.5
16*	--	Φ12 A500C L = 800	6	0.72	4.3
14	--	Φ16 A500C L = 1850	8	2.32	58.0
15	--	Φ8 A-IC L = 1360	30	0.54	16.3
11	--	Φ6 A-IC LԸՆ=50.0 Գ.Մ	--	11.1	11.1
10	--	Φ6 A-IC L = 240	2250.0	0.052	117.0
10*	--	Φ8 A-IC L = 700	990	0.28	277.2
	ՆՅՈՒԹԸ՝	ԲԵՏՈՆ Բ 25Դ			61.0 (Մ ³)
		ԾԱԾԿԻ ՍԱԼ ՍՍ-2			
1	ГОСТ P 52544-2006	Φ10 A500C LԸՆ=7500.0 Գ.Մ	--	4650.0	4650.0
2	--	Φ10 A500C L = 1350	275	1.2	330.0
3	--	Φ10 A500C L = 3000	80	1.85	148.0
4	--	Φ10 A500C L = 1400	31	0.86	27.0
5	--	Φ10 A500C L = 1150	56	0.7	39.2
6	--	Φ10 A500C L = 3200	112	2.0	224.0
8	--	Φ10 A500C L = 2450	112	1.51	169.1
9	--	Φ10 A500C L = 2700	146	1.7	248.2
13	--	Φ14 A500C L = 3640	44	4.4	193.8
1	2	3	4	5	6

1	2	3	4	5	6
16	--	Φ16 A500C L = 5000	8	7.9	63.2
17	--	Φ8 A-IC L = 1000	56	0.4	22.0
10	--	Φ6 A-IC L = 220	2350	0.048	112.8
10*	--	Φ8 A-IC L = 700	1040	0.28	291.2
	ՆՅՈՒԹԸ՝	ԲԵՏՈՆ Բ 25Դ			65.5 (Մ ³)
		Ե.Ք ԴԵԾԱՆ ԴՍ-1			
17	ГОСТ P 52544 - 2006	Φ22 A500C L = 7550	4	22.65	90.6
18	--	Φ22 A500C L = 6900	4	20.7	82.8
15	--	Φ8 A-IC L = 1360	82	0.54	44.3
		ՆՅՈՒԹԸ՝			
		ԲԵՏՈՆ Բ25			1.0 (Մ ³)

ՏԱՐՐԵՐԻ ՄԱՍՆԱՑՈՒՅԱԿ

ԴԻՐՔ	ԷՍՔԻԶ
10	
17	
15	
12	
13	
17	
10*	


ՄԵՏԱԴԻ ԾԱԽՍԻ ԱՍՓՈՓԱԳԻՐԸ ՄԵԿ ԷԼ-ՏԻ ՀԱՄԱՐ ; ԿԳ

ԷԼ - ՏԻ ՄԱԿՆԻՇԸ	ԱՄՐԱՆԱՅԻՆ ՏԱՐՐԵՐ									
	ԱՄՐԱՆԻ ԴԱՍԸ									ԸՆԴ. ԾԱԽՍԸ
	A-IC			A500C						
	ГОСТ P 52544-2006									
	Φ6	Φ8	ԸՆԴ.	Φ10	Φ12	Φ14	Φ16	Φ22	ԸՆԴ.	
ՍՍ-1	128.1	293.5	421.6	5298.2	4.3	46.5	58.0	--	5407.0	5828.6
ՍՍ-2	112.8	313.2	426.0	5835.5	--	193.8	63.2	--	6092.5	6518.5
ՀՍ-1	--	44.3	44.3	--	--	--	--	173.4	173.4	217.7

ԾՐԱԳՐԻ ԱՌԱՋԱԴՐԱՆՔ՝ 35				ԱՐԱՐԱՏԻ ՄԱՐԶԻ ՎԵԴԻ ՀԱՄԱՅՆՔԻ ՆՈՐ ՈւՂԻ ԲՆԱԿԱՎԱՅՐԻ ՄԱՆԿԱՊԱՐՏԵԶԻ ԿԱՌՈՒՑՄԱՆ ՆԱԽԱԳԻԾ			
				ԿՈՆՍՏՐՈՒԿՏՈՐԱԿԱՆ ՄԱՍ		ՓՈԽԼ	ԹԵՐԹ
						ԱՆ	ԵԿ-33
ՆԱԽԱԳԾ.	ԱՂԱՋԱՆՅԱՆ Լ.			ՄԱՍՆԱԳԻՐ (ԾՍՍ-1; ԾՍՍ-2)		 ԻՆՏԵՐ ԷՆԵՐԳԻԱ ՍՊԸ	
ՊԱՇՏՈՆ	ԱԶԳԱՆՈՒՆ	ՍՏՈՐԱԳՐ.					

ԾԱԾԿԻ ՍԱԼԻ ՆԵՐՔԵԿԻ ԳՈՏՈՒ ԱՄՐԱՆՆԵՐԻ ՏԵՂԱԴՐՄԱՆ ՀԱՏԱԿԱԳԻԾԸ

0.000 ՆԻՇՈՒՄ (ԾՍԱ-1*)

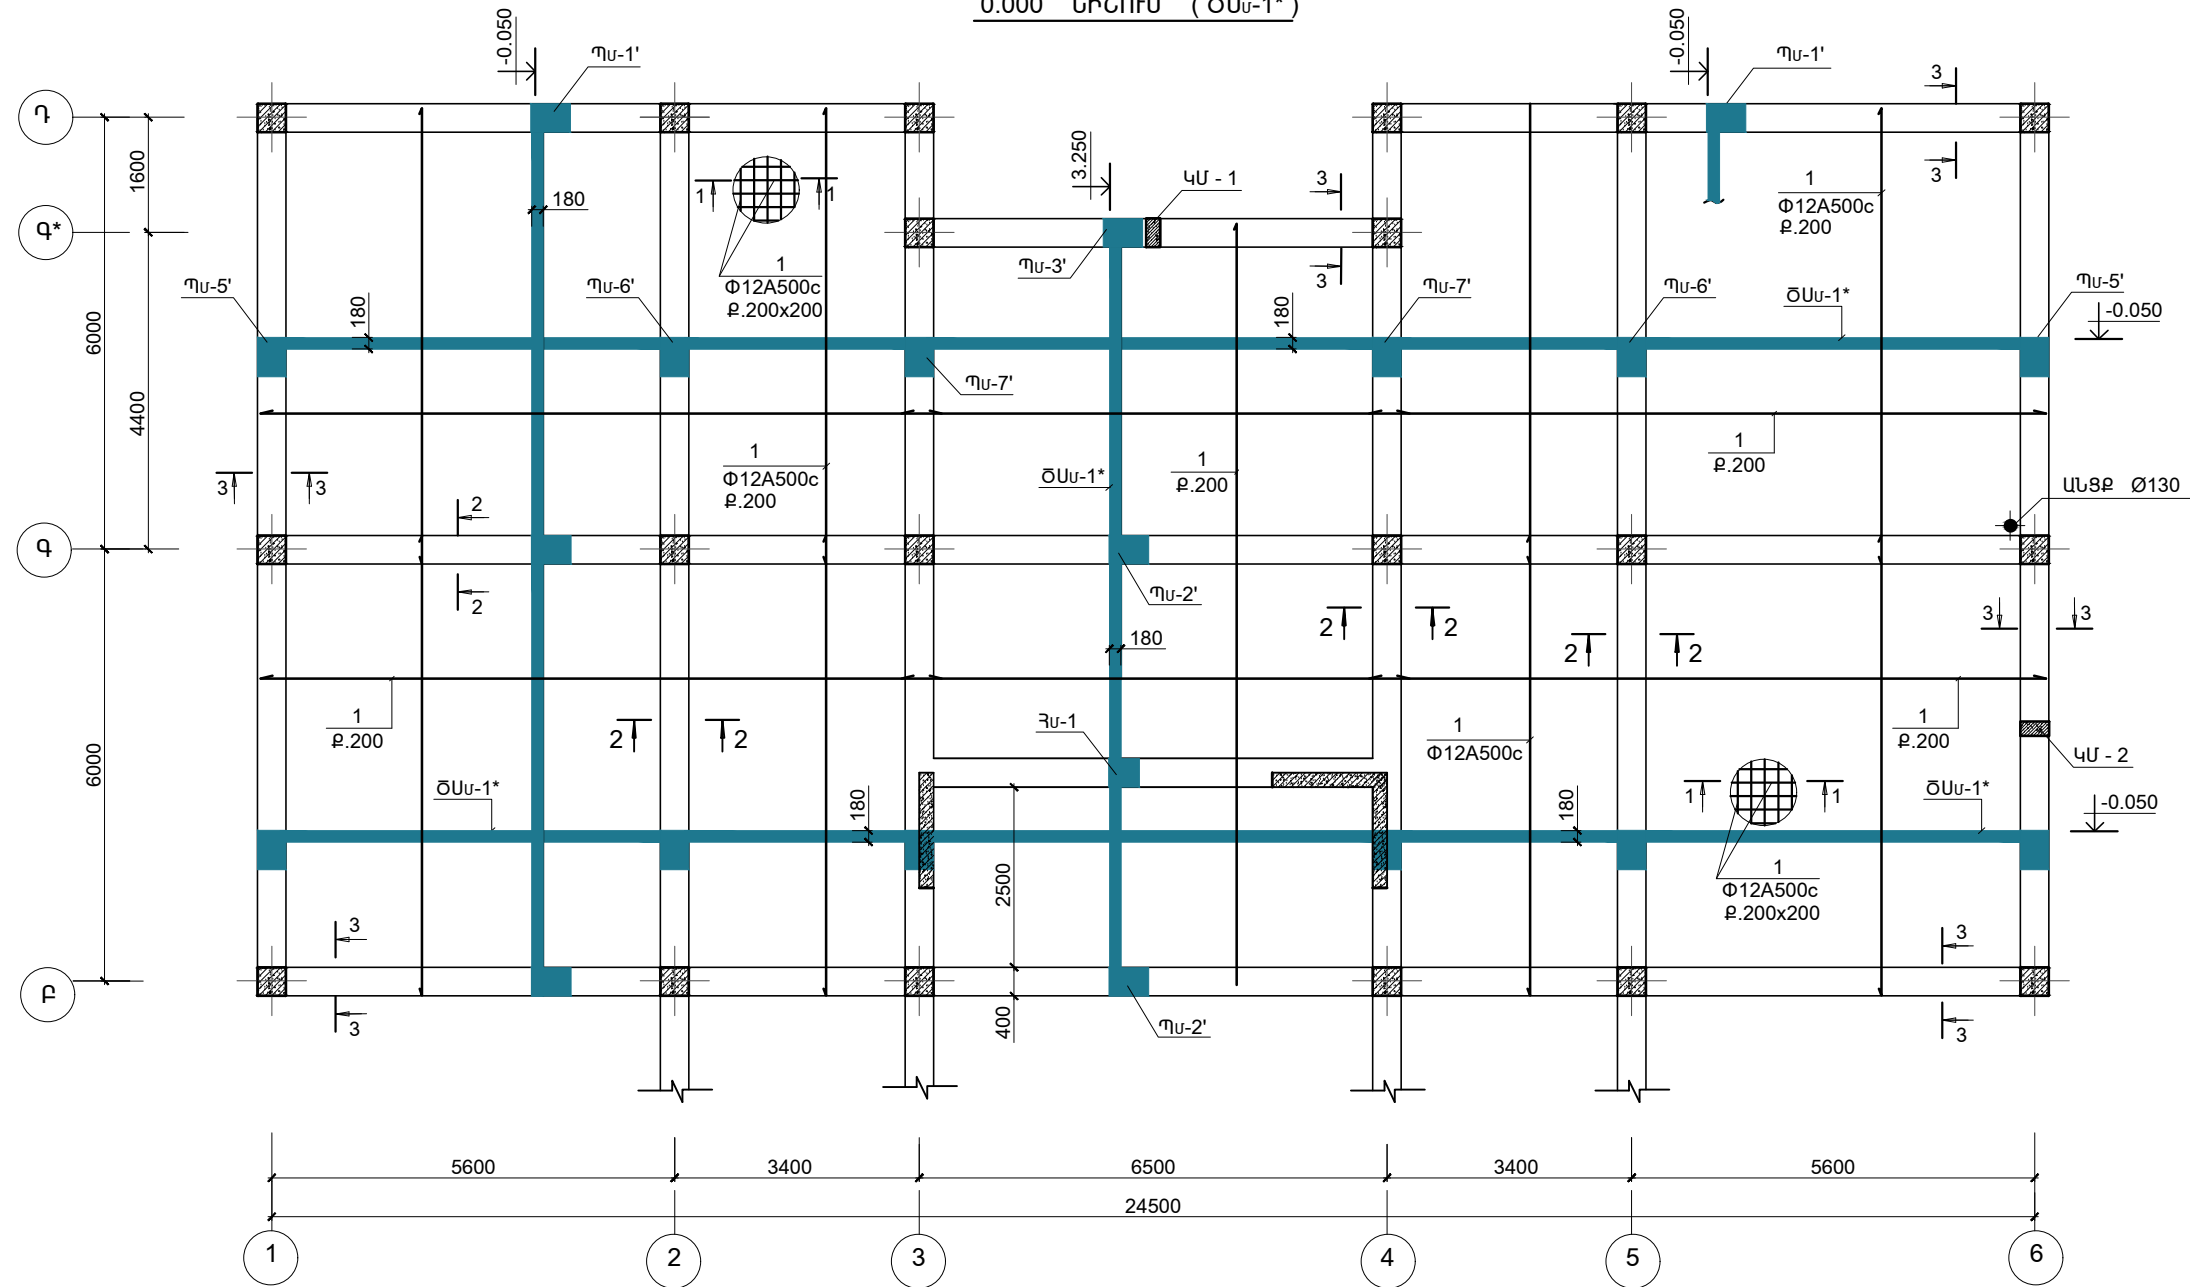


1. ՆԵՐՔԵԿԻ ԳՈՏՈՒ ԵՐԿԱՅՆԱԿԱՆ ԱՄՐԱՆԱԶՈՂԵՐԸ՝ ԴԻՐՔ "1"
ԿՏՐԵԼ ԹՈՒՉՔԻ ՀԵՆԱՐԱՆԱՅԻՆ ՄԱՍՈՒՄ
2. ԱՆՑՔԵՐԻ ՏԵՂԱԲԱՇԽՈՒՄԸ ՃՇՏԵԼ ԻՆժԵՆԵՐԱԿԱՆ
ԳԾԱԳՐԵՐԻ ՀԵՏ ՀԱՄԱՏԵՂ:
3. ՍՈՒՅՆ ԹԵՐԹԸ ՆԱՅԵԼ ԵԿ-33/2; 33/3 ՀԵՏ ՀԱՄԱՏԵՂ

ԾՐԱԳՐԻ ԱՌԱՋԱԴՐԱՆՔ՝ 35				ԱՐԱՐԱՏԻ ՄԱՐԶԻ ՎԵՂԻ ՀԱՄԱՅՆՔԻ ՆՈՐ ՈւՂԻ ԲՆԱԿԱՎԱՅՐԻ ՄԱՆԿԱՊԱՐՏԵԶԻ ԿԱՌՈՒՑՄԱՆ ՆԱԽԱԳԻԾ		
				ԿՈՆՍՏՐՈՒԿՏՈՐԱԿԱՆ ՄԱՍ	ՓՈՒԼ	ԹԵՐԹ
					ԱՆ	ԵԿ-33/1
ՆԱԽԱԳԾ.	ԱՐԱՋԱՆՅԱՆ Լ.			ԾԱԾԿԻ ՍԱԼԻ ՆԵՐՔԵԿԻ ԳՈՏՈՒ ԱՄՐԱՆՆԵՐԻ ՏԵՂԱԴՐՄԱՆ ՀԱՏԱԿԱԳԻԾԸ -0.050 ՆԻՇՈՒՄ (ԾՍԱ-1*)		ԻՆՏԵՐ ԷՆԵՐԳԻԱ ՍՊԸ
ՊԱՇՏՈՆ	ԱԶԳԱՆՈՒՆ					




ԾԱԾԿԻ ՍԱԼԻ ՎԵՐԻՆ ԳՈՏՈՒ ԱՄՐԱՆՆԵՐԻ ՏԵՂԱԴՐՄԱՆ ՀԱՏԱԿԱԳԻԾԸ

3.300 ՆԻՇՈՒՄ (ԾԱՍ-1)

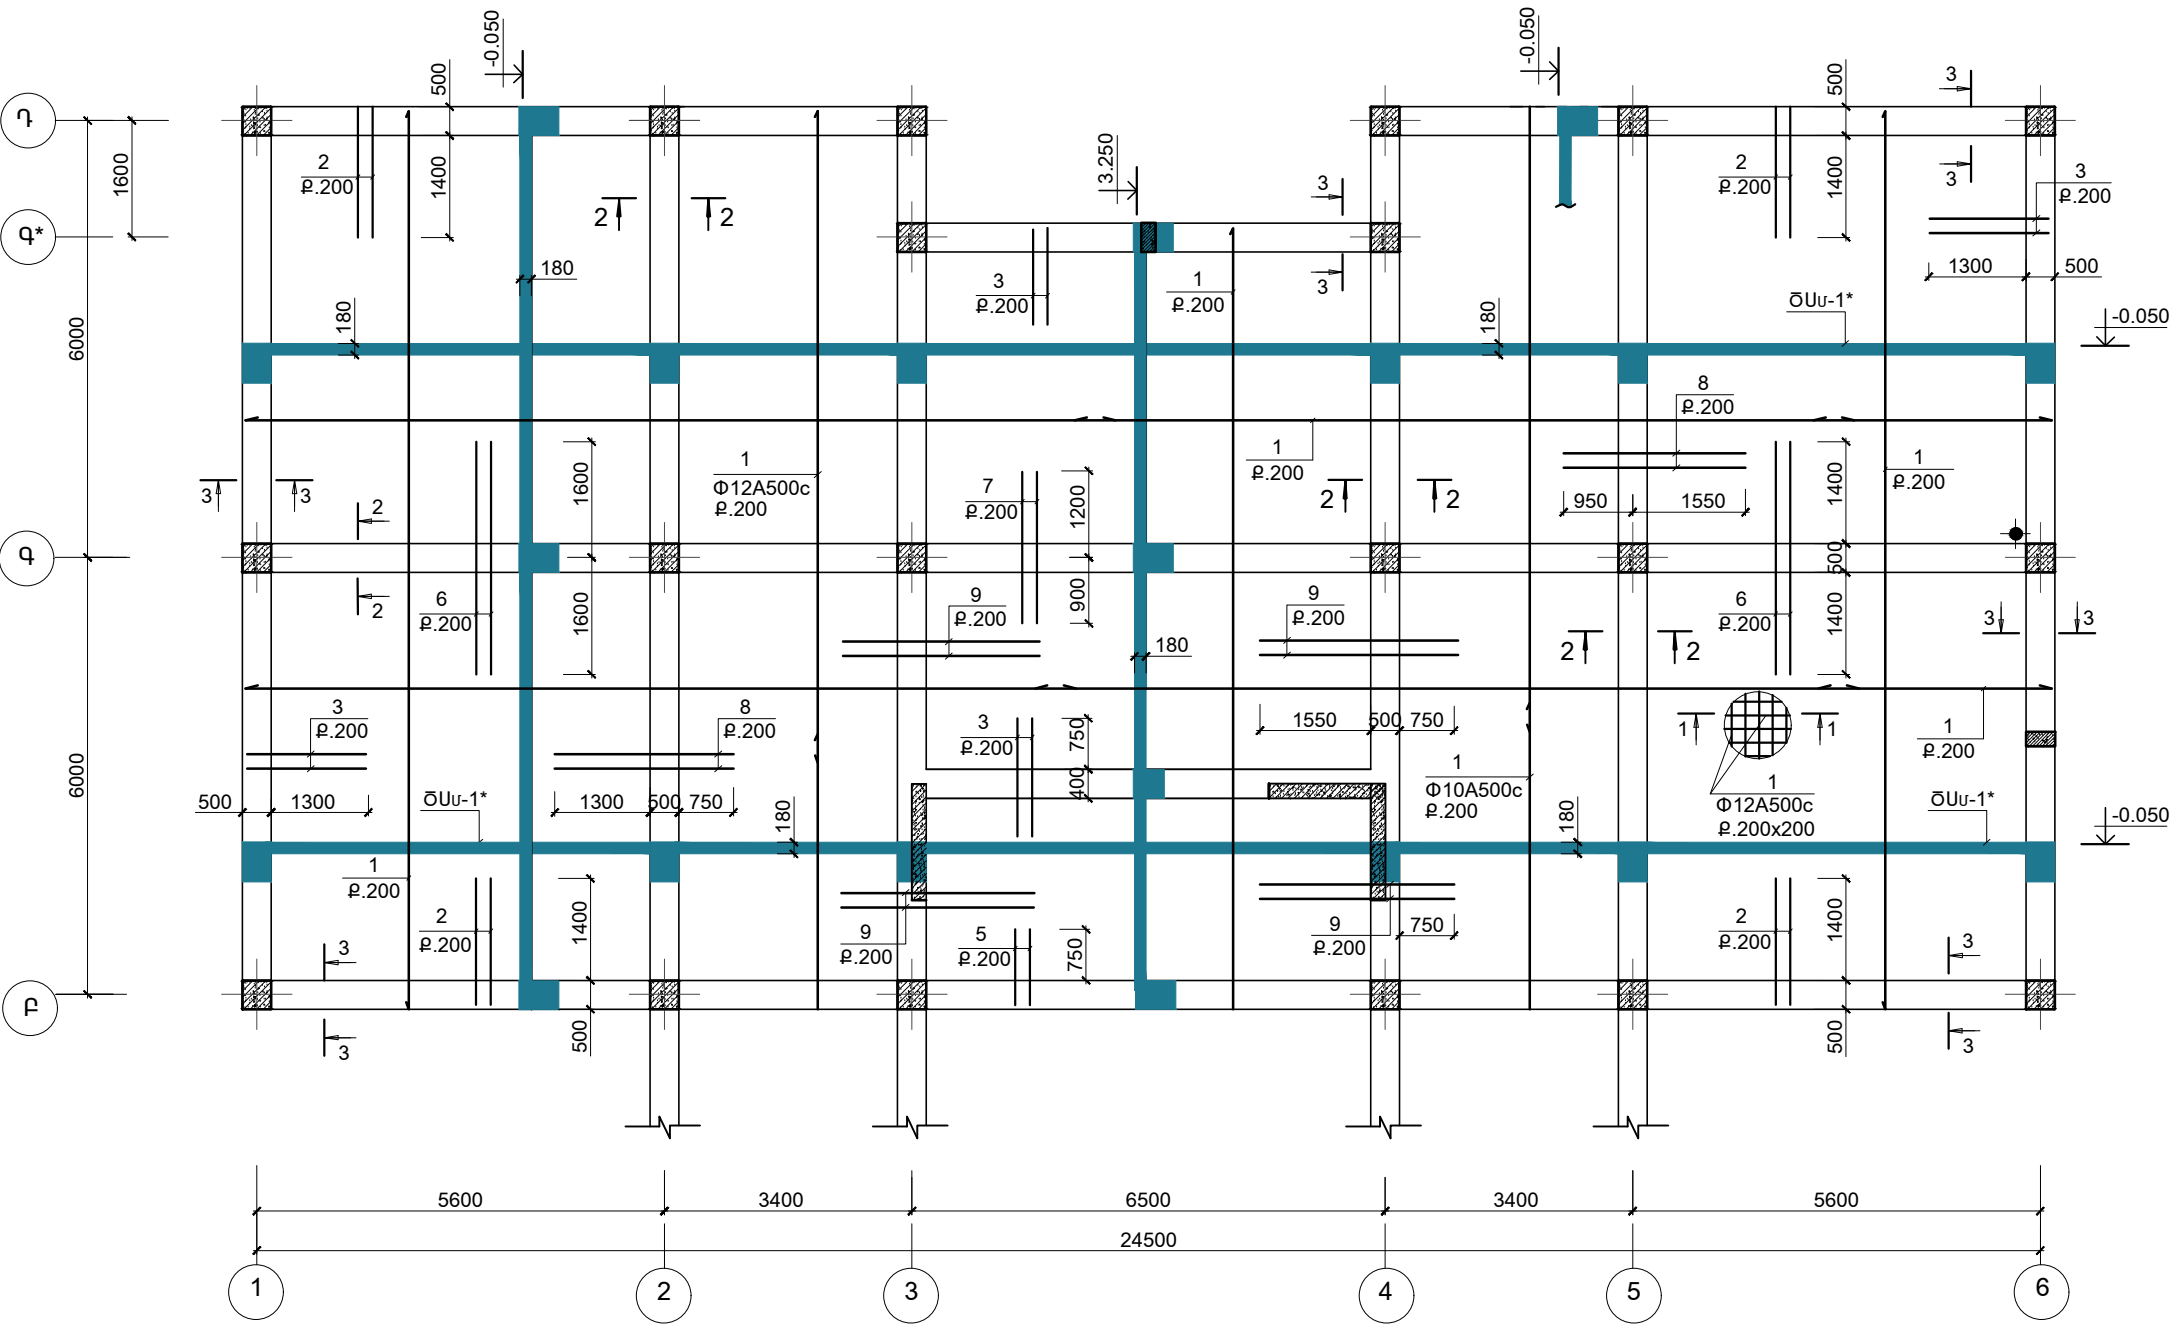

- 1. ՎԵՐԻՆ ԳՈՏՈՒ ԵՐԿԱՅՆԱԿԱՆ ԱՄՐԱՆԱՁՈՂԵՐԸ ՊԻՐՔ "1" ԿՏՐԵԼ ԹՈՒՂՔԻ ԵՐԿԱՐՈՒԹՅԱՆ Լ/Յ-ԻՑ ՈՉ ՊԱԿԱՍ
- 2. ԱՆՅՔԵՐԻ ՏԵՂԱԲԱՇԽՈՒՄԸ ՃՇՏԵԼ ԻՆՃԵՆԵՐԱԿԱՆ ԳԾԱԳՐԵՐԻ ՀԵՏ ՀԱՄԱՏԵՂ:
- 3. ՍՈՒՅՆ ԹԵՐԹԸ ՆԱՅԵԼ ԵԿ-33/1; 33/3 ՀԵՏ ՀԱՄԱՏԵՂ

ԾՐԱԳՐԻ ԱՌԱՋԱԴՐԱՆՔ՝ 35				ԱՐԱՐԱՏԻ ՄԱՐԶԻ ՎԵՐԻ ՀԱՄԱՅՆՔԻ ՆՈՐ ՈՒՂԻ ԲՆԱԿԱՎԱՅՐԻ ՄԱՆԿԱՊԱՐՏԵԶԻ ԿԱՌՈՒՑՄԱՆ ՆԱԽԱԳԻԾ			
				ԿՈՆՍՏՐՈՒԿՏՈՐԱԿԱՆ ՄԱՍ	ՓՈՒԼ	ԹԵՐԹ	ԹԵՐԹԵՐ
					ԱՆ	ԵԿ-33/3	59
ՆԱԽԱԳԾ.	ԱՐԱՋԱՆՅԱՆ Լ.			ԾԱԾԿԻ ՍԱԼԻ ՎԵՐԻՆ ԳՈՏՈՒ ԱՄՐԱՆՆԵՐԻ ՏԵՂԱԴՐՄԱՆ ՀԱՏԱԿԱԳԻԾԸ -0.050 ՆԻՇՈՒՄ (ԾԱՍ-1*)			
ՊԱՇՏՈՆ	ԱԶԳԱՆՈՒՆ	ՍՏՈՐԱԳՐ.					

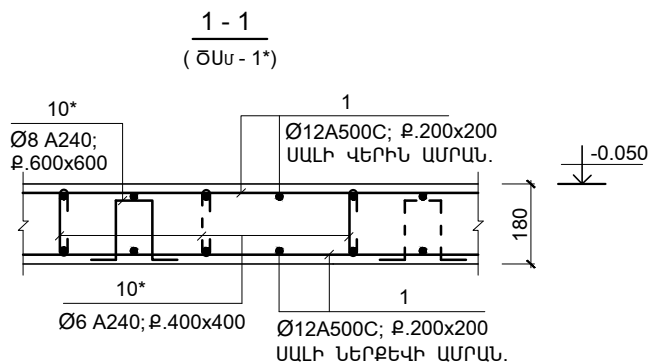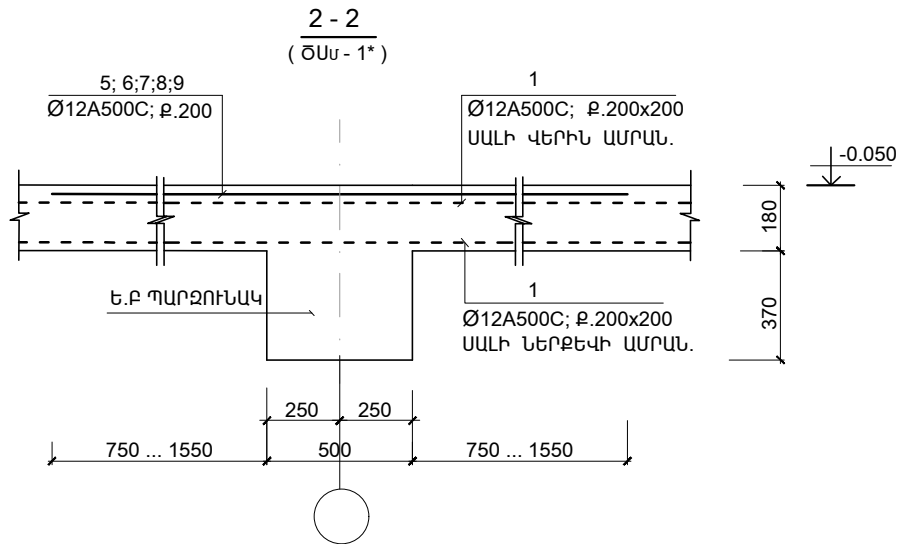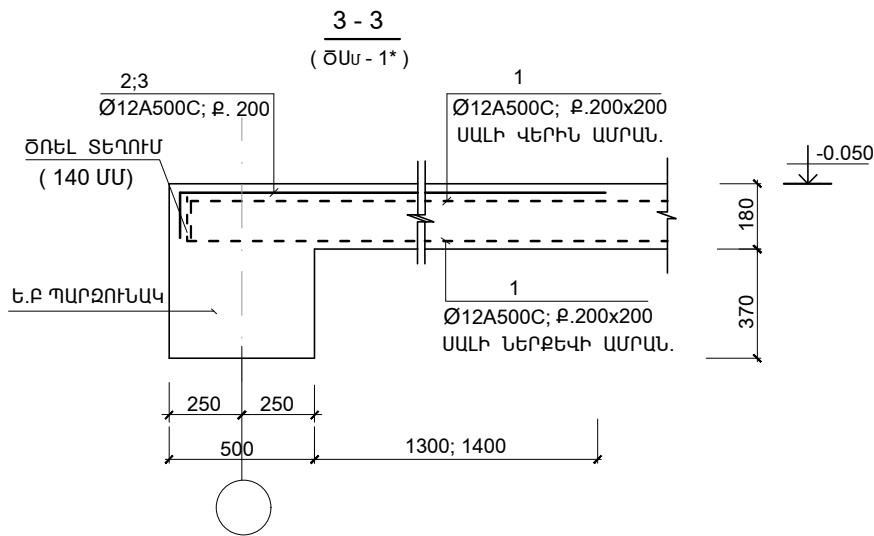

ՏԱՐԻԵՐԻ ՄԱՍՆԱՑՈՒՑԱԿ

Դիրք	Էմբիճ
10	50 140 50
10*	100 150 200 150 100

ՄԱՍՆԱԳԻՐ

Դիրք	ՆՇԱՆԱԿՈՒՄԸ	ԱՆՎԱՆՈՒՄԸ	ՔԱՆ.	ՔԱՇԸ ՄԻԱՎՈՐԻ ԿԳ.	ԾԱՆՈԹ. ԸՆԴ. ԿԳ.
ՄԻԱՉՈՒՅԼ Ե.Ք ԷԼ - ԵՐ					
			ԾԱԾԿԻ ՍԱԼ ՍՍ-1*		
1	ГОСТ P 52544-2006	Ø12 A500C L=5760.0 Գ.Մ	--	5184.0	5184.0
2	--	Ø12 A500C L = 2050	210	1.85	388.5
3	--	Ø12 A500C L = 1950	150	1.75	262.5
5	--	Ø12 A500C L = 1400	30	1.26	37.8
6	--	Ø12 A500C L = 3200	82	2.9	237.8
7	--	Ø12 A500C L = 2100	31	1.9	58.9
8	--	Ø12 A500C L = 2550	114	2.3	262.2
9	--	Ø12 A500C L = 2800	98	2.52	247.0
10	--	Ø6 A-IC L = 240	1940	0.05	97.0
3	--	Ø8 A240 L = 700	820	0.28	230.0
ՆՅՈՒԹԸ՝			ԲԵՏՈՆ B 25Դ		48.0 (Մ ³)


ՄԵՏԱԴԻ ԾԱԽՍԻ ԱՄՓՈՓԱԳԻՐԸ ՄԵԿ ԷԼ-ՏԻ ՀԱՄԱՐ ; ԿԳ

ԷԼ - ՏԻ ՄԱԿՆԻՇԸ	ԱՄՐԱՆԱՅԻՆ ՏԱՐԻԵՐ							
	ԱՄՐԱՆԻ ԴԱՄԸ							ԸՆԴ. ԾԱԽԱՍԸ
	A-IC			A500C				
	ГОСТ P 52544-2006							
	Φ6	Φ8	ԸՆԴ.	Φ12			ԸՆԴ.	
Սս-1*	97.0	230.0	327.0	6678.7			6678.7	7005.7

- ՆԵՐՔԵԿԻ ԳՈՏՈՒ ԵՐԿԱՅՆԱԿԱՆ ԱՄՐԱՆԱՉՈՂԵՐԸ՝ ԴԻՐՔ "1" ԾԱՅՐԱԿՑԵԼ ԹՈՒՉՔԻ ՀԵՆԱՐԱՆԱՅԻՆ ՄԱՍԵՐՈՒՄ ՎԵՐԻՆ ԳՈՏՈՒ ԵՐԿԱՅՆԱԿԱՆ ԱՄՐԱՆԱՉՈՂԵՐԸ՝ ԴԻՐՔ "1" ԾԱՅՐԱԿՑԵԼ ԹՈՒՉՔԻ ԵՐԿԱՐՈՒԹՅԱՆ ՄԻՋԱՆԿՅԱԼ ՀԱՏՎԱԾԱՄԱՍՈՒՄ (Լ/3-ԻՑ ՈՉ ՊԱԿԱՍ) Ե.Ք ՍԱԼԻ ՆԵՐՔԵԿԻ ԵՎ ՎԵՐԻՆ ԳՈՏՈՒ ԱՄՐԱՆԱՉՈՂԵՐԸ՝ ԴԻՐՔ "1" ԵԶՐԵՐՈՒՄ ԵՎ ԲԱՑՎԱԾՔՆԵՐԻ ՄՈՏ ՏԵՂՈՒՄ ԾՈՒԷԼ 150ՄՄ Ե.Ք ՍԱԼԻ ՎԵՐԻՆ ԳՈՏՈՒ ԴԻՐՔ "3...13" ԱՄՐԱՆԱՉՈՂԵՐԸ ՏԵՂԱԴՐԵԼ ԴԻՐՔ "1"-Ի ՄԻՋԵՎ (ՄԵԿ ՈՒ ՄԵՋ) ԾԱԾԿԻ ՎՐԱ 200 ՄՄ-ԻՑ ՓՈՔՐ ՉԱՓԵՐ ՈՒՆԵՅՈՂ ԱՆՑՔԵՐԸ ԲԱՑԵԼ ՏԵՂՈՒՄ, ՉՎԱՍՍԵԼՈՎ Ե.Ք ՍԱԼԻ ԱՄՐԱՆՆԵՐԸ : ԱՆՑՔԵՐԻ ՏԵՂԱԲԱՇԽՈՒՄԸ ՃՇՏԵԼ ԻՆՃԵՆԵՐԱԿԱՆ ԳԾԱԳՐԵՐԻ ՀԵՏ ՀԱՄԱՏԵՂ :
- ՍՈՒՅԼ ԹԵՐԹԸ ՆԱՅԵԼ ԵԿ-33/1; 33/2 ՀԵՏ ՀԱՄԱՏԵՂ


ԾՐԱԳՐԻ ԱՌԱՋԱԴԴՐԱՆՔ՝ 35				ԱՐԱՐԱՏԻ ՄԱՐԶԻ ՎԵԴԻ ՀԱՄԱՅՆՔԻ ՆՈՐ ՈւԴԻ ԲՆԱԿԱՎԱՅՐԻ ՄԱՆԿԱՊԱՐՏԵԶԻ ԿԱՌՈՒՑՄԱՆ ՆԱԽԱԳԻԾ			
				ԿՈՆՍՏՐՈՒԿՏՈՐԱԿԱՆ ՄԱՍ	ՓՈՒԼ	ԹԵՐԹ	ԹԵՐԹԵՐ
					ԱՆ	ԵԿ-33/3	59
ՆԱԽԱԳԾ.	ԱՐԱՋԱՆՅԱՆ Լ.			ԿՏՐՎԱԾՔՆԵՐ (ԾՍՍ - 1*)			
ՊԱՇՏՈՆ	ԱԶԳԱՆՈՒՆ	ՄՏՈՐԱԳՐ.					

ՊԱՏԻ ԷԼԵՄԵՆՏՆԵՐԻ ՄԱԿՆԻԾԱԿՈՐՄԱՆ ՍԽԵՄԱՆ ԸՍՏ "6" ... "1" ԱՌԱՆՑՔՆԵՐԻ

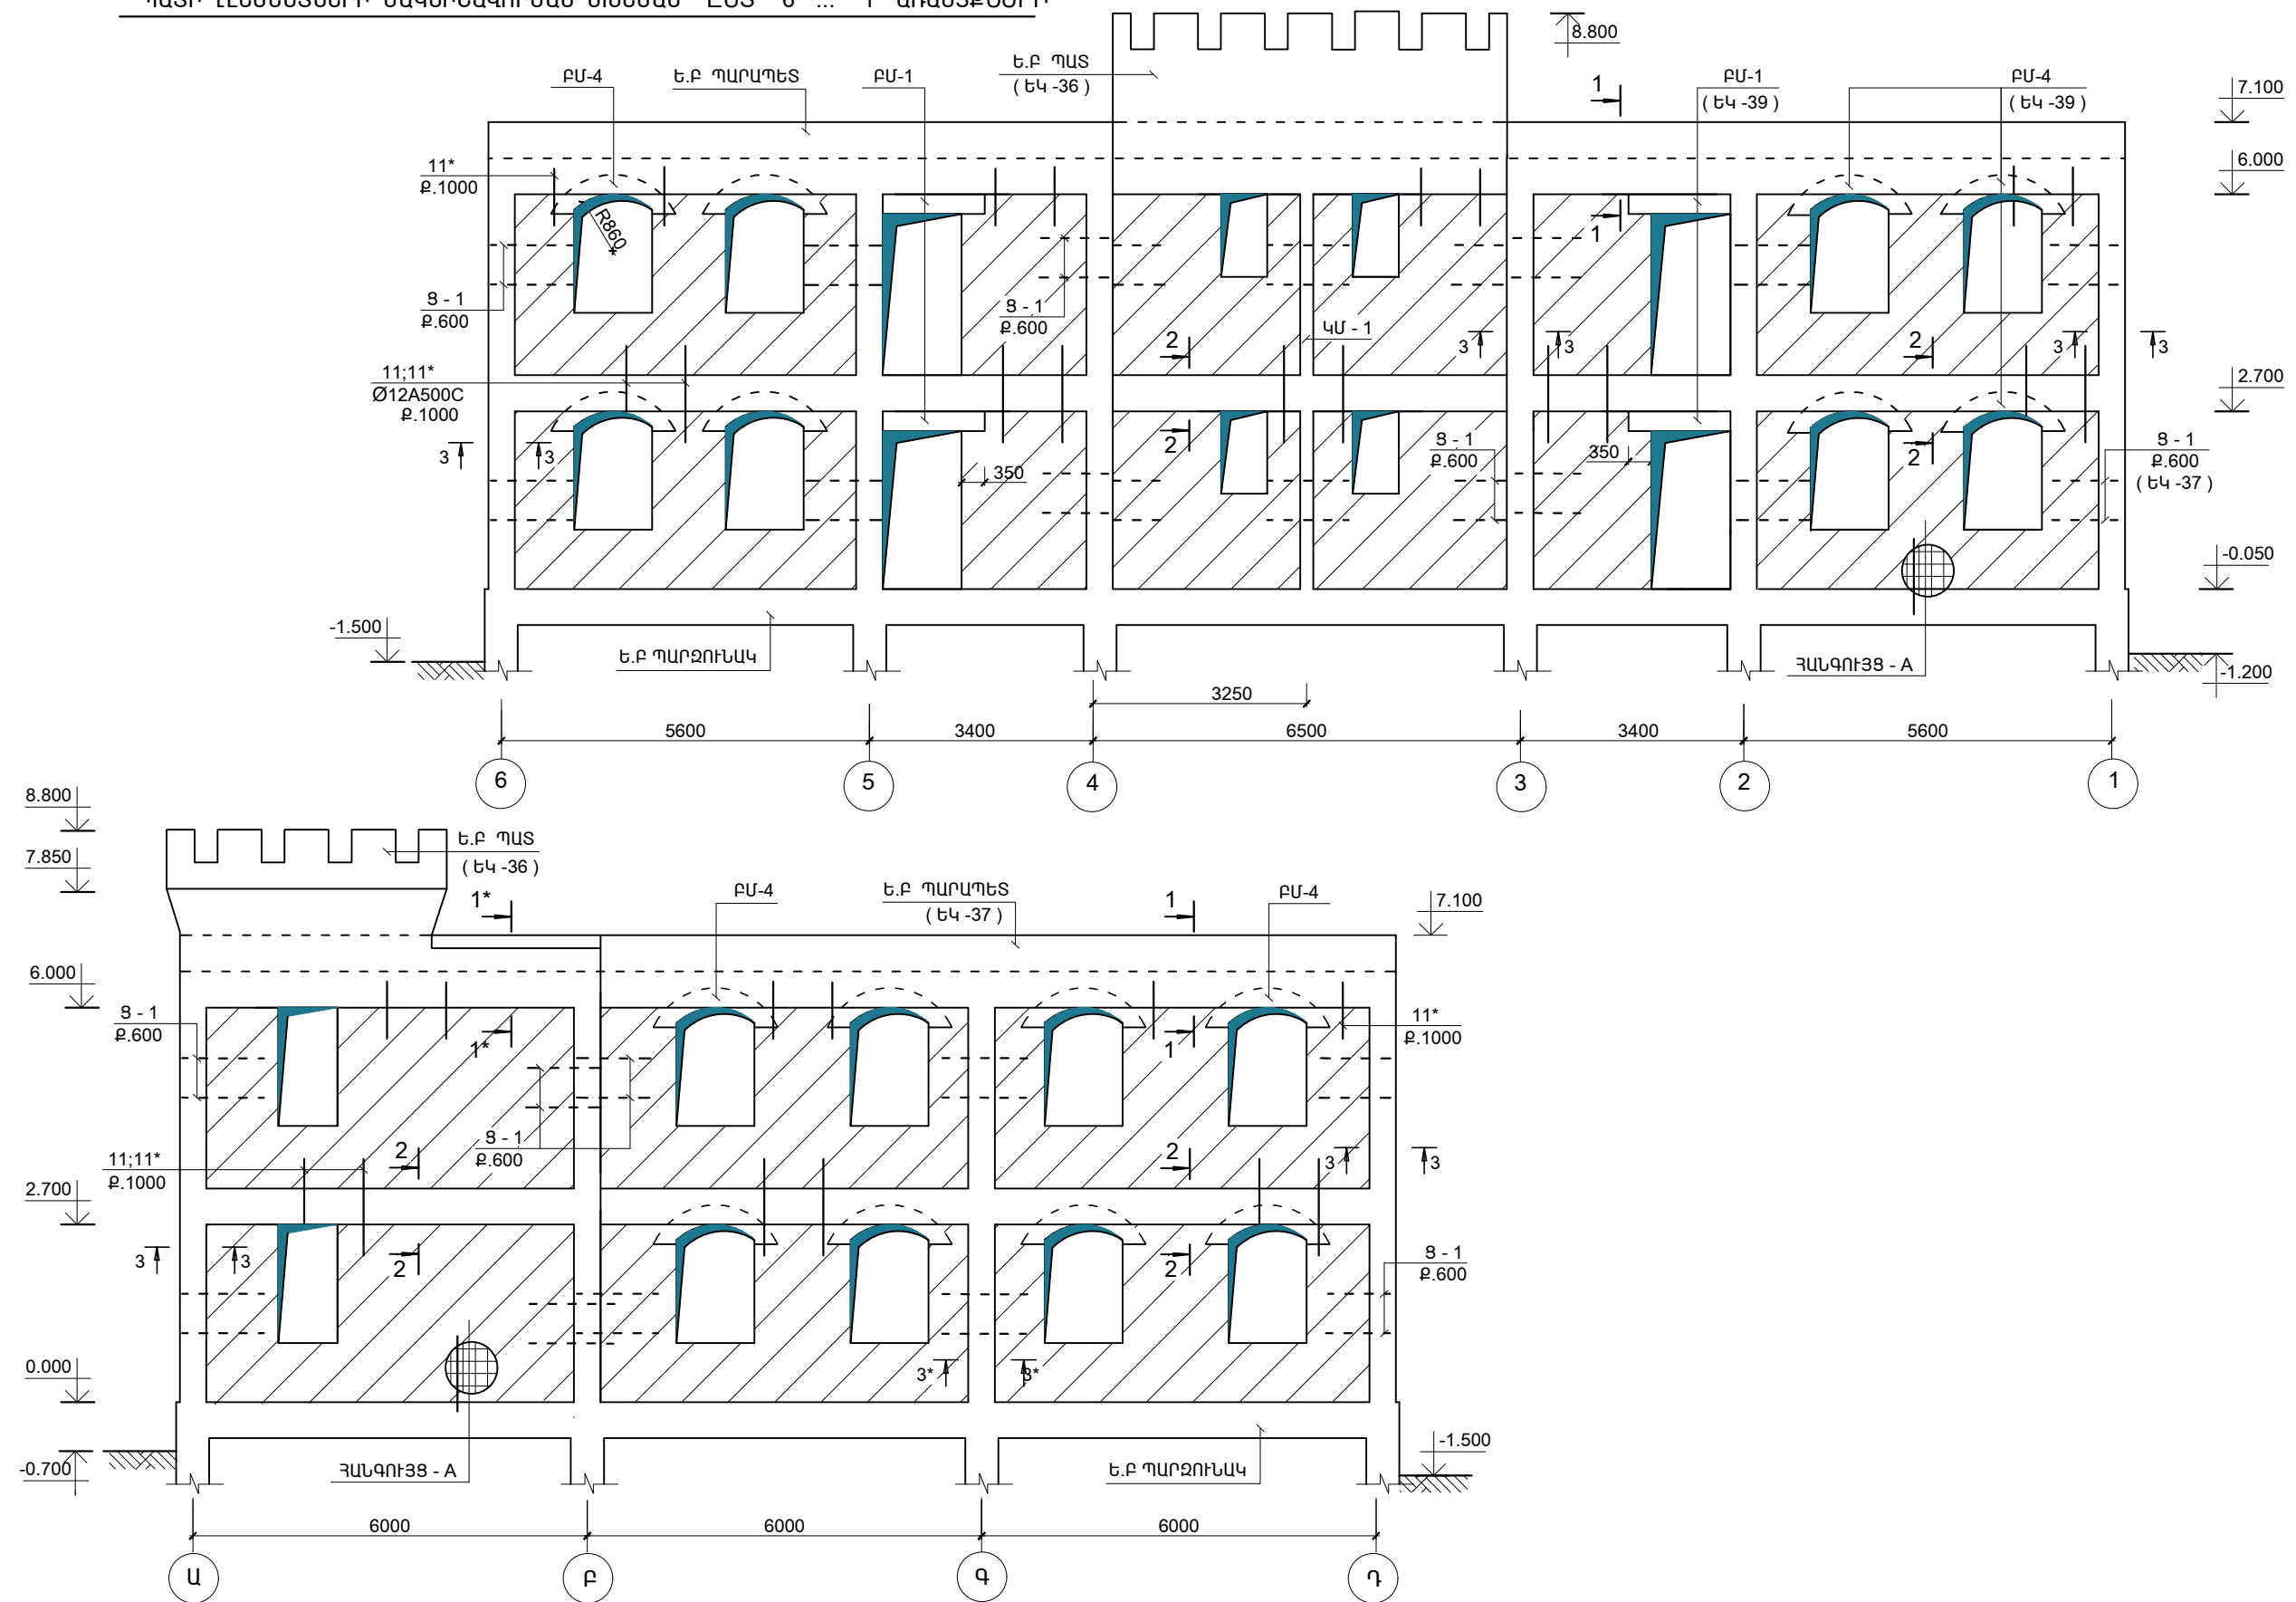


ԾՐԱԳՐԻ ԱՌԱՋԱԴՐԱՆՔ՝ 35				ԱՐԱՐԱՏԻ ՄԱՐԶԻ ՎԵՂԻ ՀԱՄԱՅՆՔԻ ՆՈՐ ՈւՂԻ ԲՆԱԿԱՎԱՅՐԻ ՄԱՆԿԱՊԱՐՏԵԶԻ ԿԱՌՈՒՑՄԱՆ ՆԱԽԱԳԻԾ			
				ԿՈՆՍՐՈՒԿՏՈՐԱԿԱՆ ՄԱՍ	ՓՈՒԼ	ԹԵՐԹ	ԹԵՐԹԵՐ
ՆԱԽԱԳԾ					ԱՆ	ԵԿ-34	59
	ԱՐԱՋԱՆՅԱՆ Լ.			ՊԱՏԻ ԷԼԵՄԵՆՏՆԵՐԻ ՄԱԿՆԻՇԱՎՈՐՄԱՆ ՄԻՆԻՍՏՐ	 ԻՆՏԵՐ ԷՆԵՐԳԻԱ ՍՊԸ		
ՊԱՇՏՈՆ	ԱԶԳԱՆՈՒՆ	ԱՏՈՐԱԳՐ.					

ՊԱՏԻ ԷԼԵՄԵՆՏՆԵՐԻ ՄԱԿՆԻՇԱՎՈՐՄԱՆ ՍԽԵՄԱՆ ԸՍՏ " 1" ... " 6 " ԱՌԱՆՑՔՆԵՐԻ

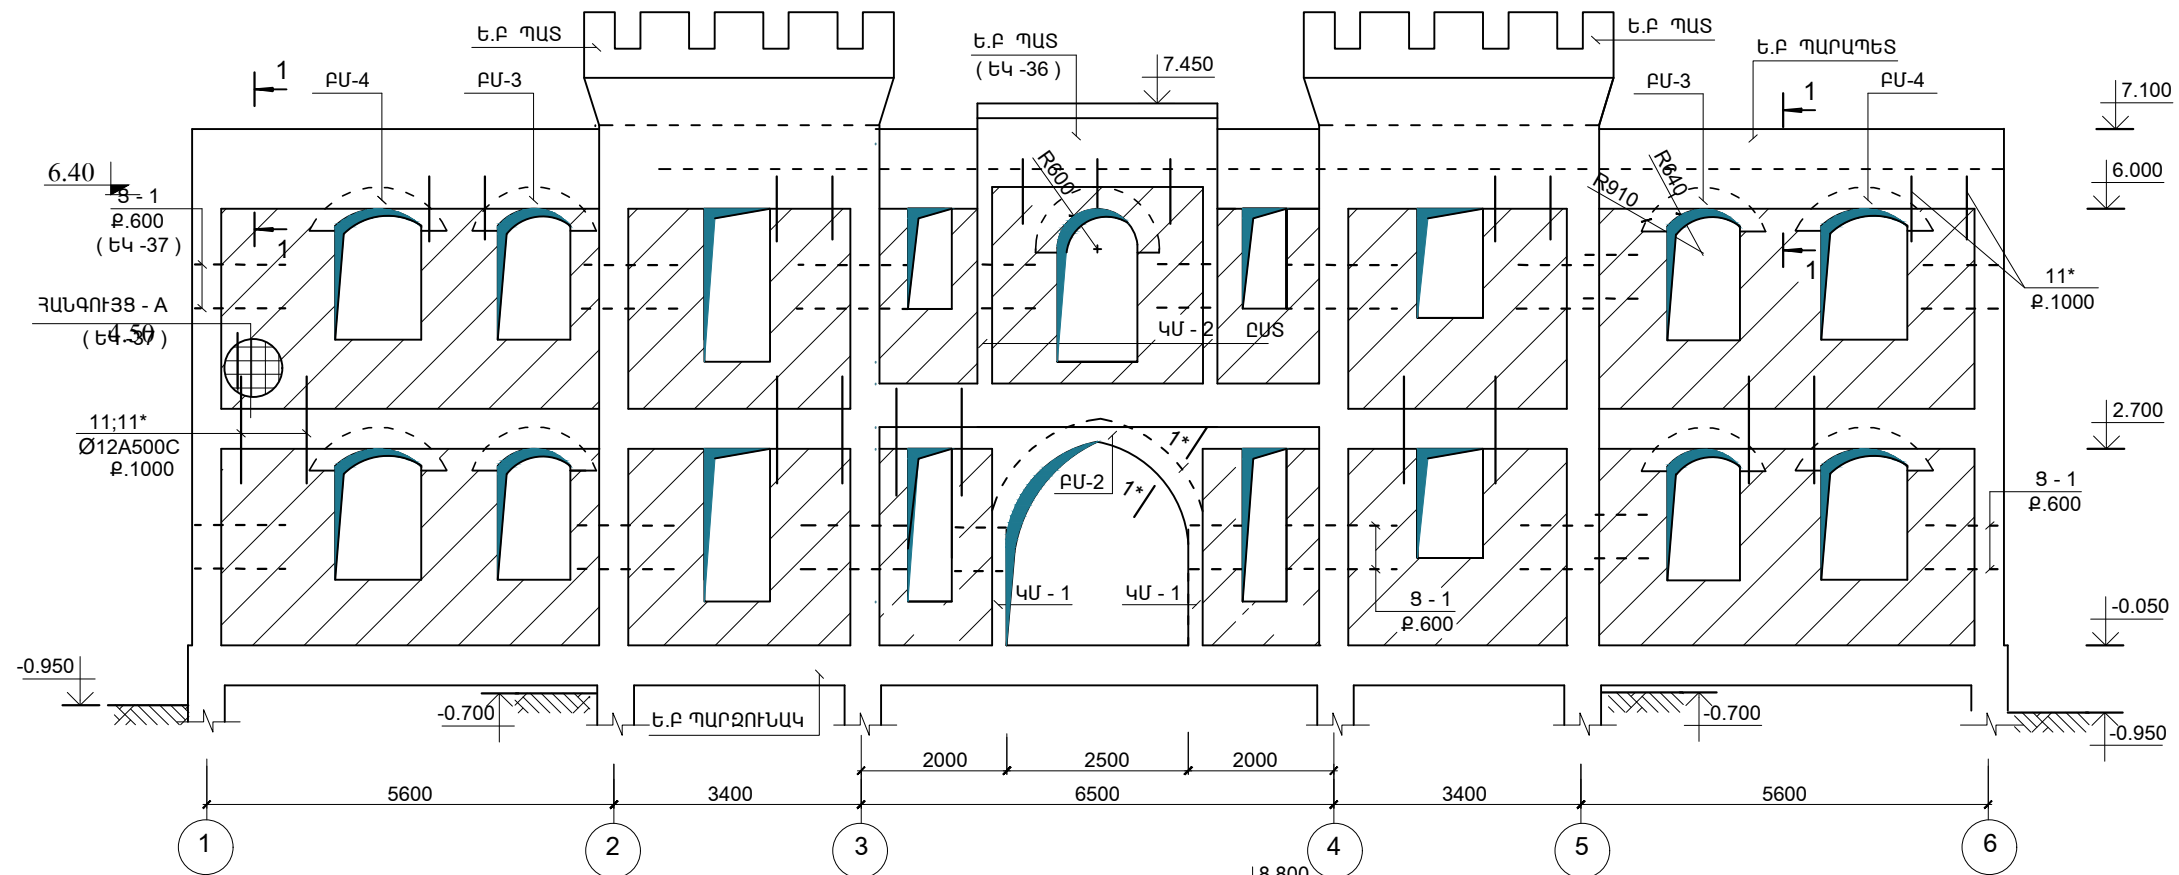


ՊԱՏԻ ԷԼԵՄԵՆՏՆԵՐԻ ՄԱԿՆԻՇԱՎՈՐՄԱՆ ՍԽԵՄ ԸՍՏ " Ա" ... " Ե " ԱՌԱՆՑՔՆԵՐԻ

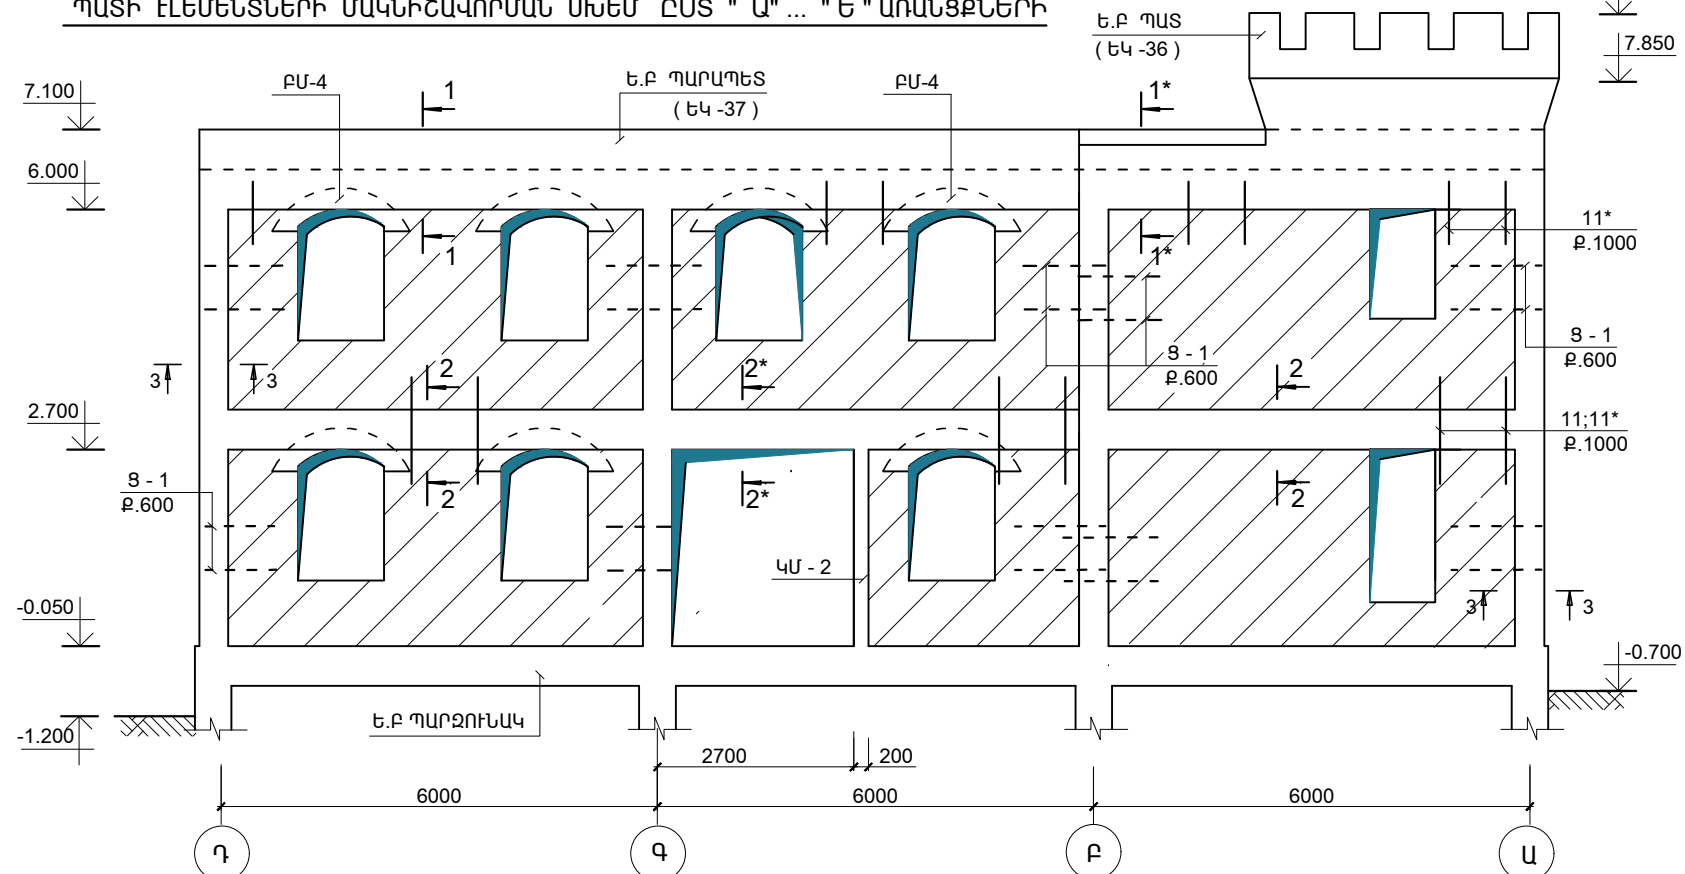

1. ԲԱՑՎԱԾՔՆԵՐԻ ՉԱՓԵՐՆ ՈՒ ՏԵՂԱԲԱՇԽՈՒՄԸ ՃՇՏԵԼ ՃԱՐՏԱՐԱՊԵՏԱԿԱՆ ԳԾԱԳՐԵՐԻ ԴՏԵՑ:
2. ՍՈՒՅՆ ԹԵՐԹԸ ՆԱՅԵԼ ԹԵՐԹ ԵԿ-36...39 ԴՏԵՑ ԴԱՄԱՏԵՂ:

ԾՐԱԳՐԻ ԱՌԱՋԱԴՐԱՆՔ՝ 35				ԱՐԱՐԱՏԻ ՄԱՐԶԻ ՎԵՂԻ ԴԱՄԱՅՆՔԻ ՆՈՐ ՈւՂԻ ԲՆԱԿԱՎԱՅՐԻ ՄԱՆԿԱՊԱՐՏԵԶԻ ԿԱՌՈՒՑՄԱՆ ՆԱԽԱԳԻԾ		
				ԿՈՆՍՏՐՈՒԿՏՈՐԱԿԱՆ ՄԱՍ	ՓՈՒԼ	ԹԵՐԹ
					ԱՆ	ԵԿ-35
ՆԱԽԱԳԾ.	ԱՐԱՋԱՆՅԱՆ Լ.			ՊԱՏԻ ԷԼԵՄԵՆՏՆԵՐԻ ՄԱԿՆԻՇԱՎՈՐՄԱՆ ՍԽԵՄԱՆ		ԻՆՏԵՐ ԷՆԵՐԳԻԱ ՍՊԸ
ՊԱՇՏՈՆ	ԱԶԳԱՆՈՒՆ					

ՏԱՆԻՔԻ Ե.Ք ՊԱՏԵՐԻ Ե.Ք ՂԱՍԱԿՈՐՈՒԹՅԱՆ ՄԽԵՄԱՆ

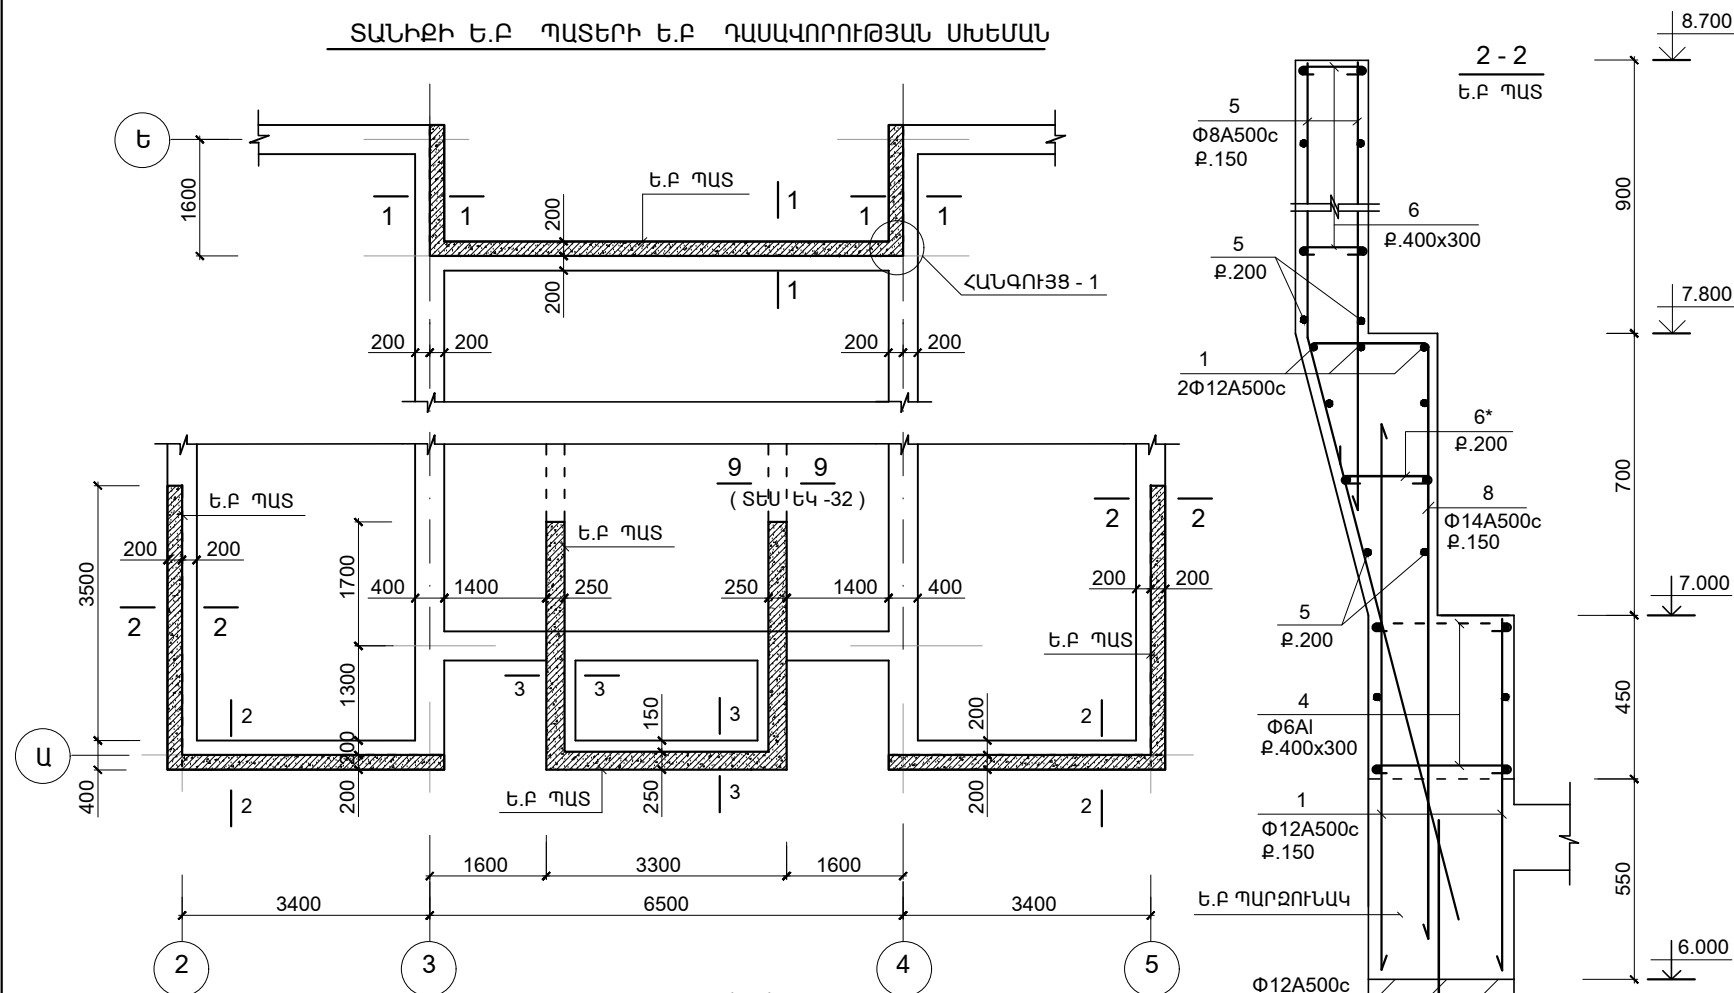

2 - 2
Ե.Ք ՊԱՏ

1 - 1
Ե.Ք ՊԱՏ

3 - 3
Ե.Ք ՊԱՏ

ՀԱՆՈՒՅՑ - 1

ՄԱՆՐԱՄԱՍՆԵՐԻ ՏԵՂԵԿԱԳԻՐ

ԴԻՐՔ	ԷՍՔԻԶ
4	50 350 50
6(6*)	50 150 (200) 50
3	200 1100
8	350 1750 1600
9	150 250 550 250 150
2	250 450 350 350
7	150 250 150 250

ՄԱՍՆԱԳԻՐ						
ԴԻՐՔ	ՆՇԱՆԱԿՈՒՄԸ	ԱՆՎԱՆՈՒՄԸ	ՔԱՆ.	ՔԱՇՆ ՄԻԱԿՈՐԻ ԿԳ.	ԾԱՆՈԹ. ԸՆԴ.	
ՄԻԱՉՈՒՅԼ Ե.Ք ԷԼ_ԵՐ						
		Ե.Ք ՊԱՏ	1			
1	ГОСТ Р 52544 - 2006	Φ12 A500C L ըս = 650.0 ս	--	577.0	577.0	
2	--	Φ6 A-I L = 1400	50	0.31	15.5	
3	--	Φ12 A500C L = 1300	130	1.15	150.0	
4	--	Φ6 A-I L = 450	120	0.1	12.0	
5	--	Φ8 A500C L ըս = 870.0 ս	--	348.0	348.0	
6	--	Φ6 A-I L = 250	390	0.055	21.5	
6*	--	Φ6 A-I L = 300	120	0.07	8.4	
8	--	Φ14 A500C L = 3700	100	4.48	448.0	
9	--	Φ8 A500C L = 1350	50	0.54	27.0	
7	--	Φ6 A-I L = 800	50	0.18	9.0	
	ՆՅՈՒԹԸ՝	ԲԵՏՈՆ B25				18.0 (Մ³)








ՄԵՏԱԴԻ ԾԱԽՍԻ ԱՄՓՈՓԱԳԻՐԸ ՄԵԿ ԷԼ-ՏԻ ՀԱՄԱՐ ; ԿԳ

ԷԼ - ՏԻ ՄԱԿՆԻԸԸ	ԱՄՐԱՆԱՅԻՆ ՏԱՐԻԵՐ							
	ԱՄՐԱՆԻ ՂԱՍԸ							ԸՆԴ. ԾԱԽԱԸ
	A-IC		A500C					
	ГОСТ Р 52544 - 2006							
	Φ6		ԸՆԴ.	Φ8	Φ12	Φ14	ԸՆԴ.	
Ե.Բ ՊԱՏ	66.4		66.4	348.0	577.0	448.0	1373.0	1439.4

ԾՐԱԳՐԻ ԱՌԱՋԱԴՐԱՆՔ՝ 35				ԱՐԱՐԱՏԻ ՄԱՐԶԻ ՎԵՂԻ ՀԱՄԱՅՆՔԻ ՆՈՐ ՈՂԻ ԲՆԱԿԱՎԱՅՐԻ ՄԱՆԿԱՊԱՐՏԵԶԻ ԿԱՌՈՒՅՄԱՆ ՆԱԽԱԳԻԾ			
				ԿՈՆՍՏՐՈՒԿՏՈՐԱԿԱՆ ՄԱՍ			ՓՈՒԼ
							ԹԵՐԹ
							ԹԵՐԹԵՐ
ՆԱԽԱԳԾ.	ԱՂԱՋԱՆՅԱՆ Լ.						ԱՆ
ՊԱՇՏՈՆ	ԱԶԳԱՆՈՒՆ	ԱՏՈՐԱԳՐ.					ԵԿ-36
							59



ԲՆԱԿԱՎԱՅՐԻ
ԷՆԵՐԳԻԱ
ՍՈՐԵՆՏ

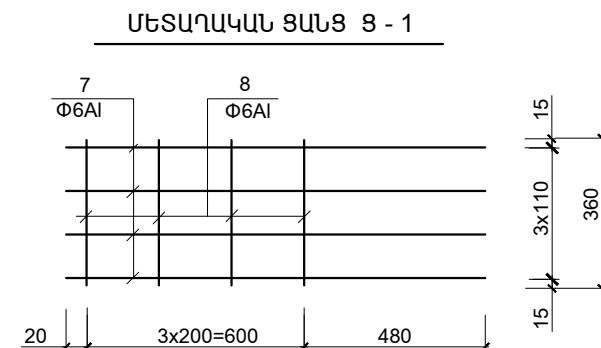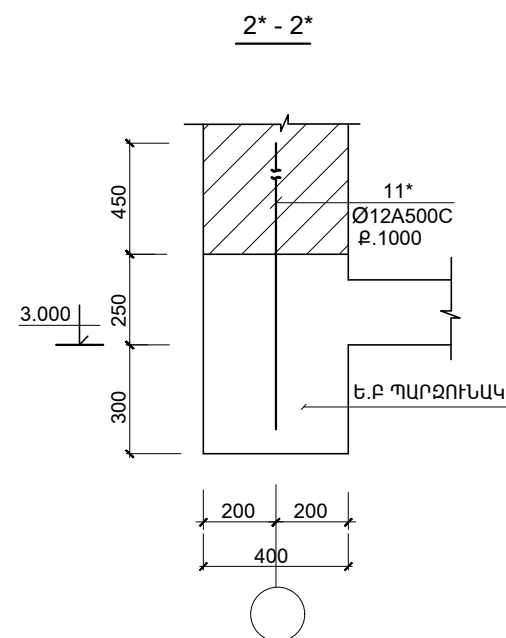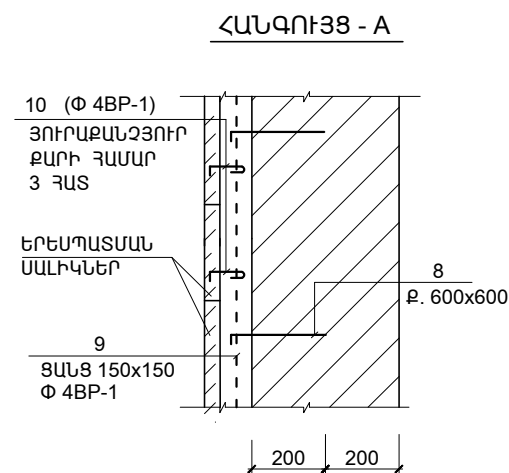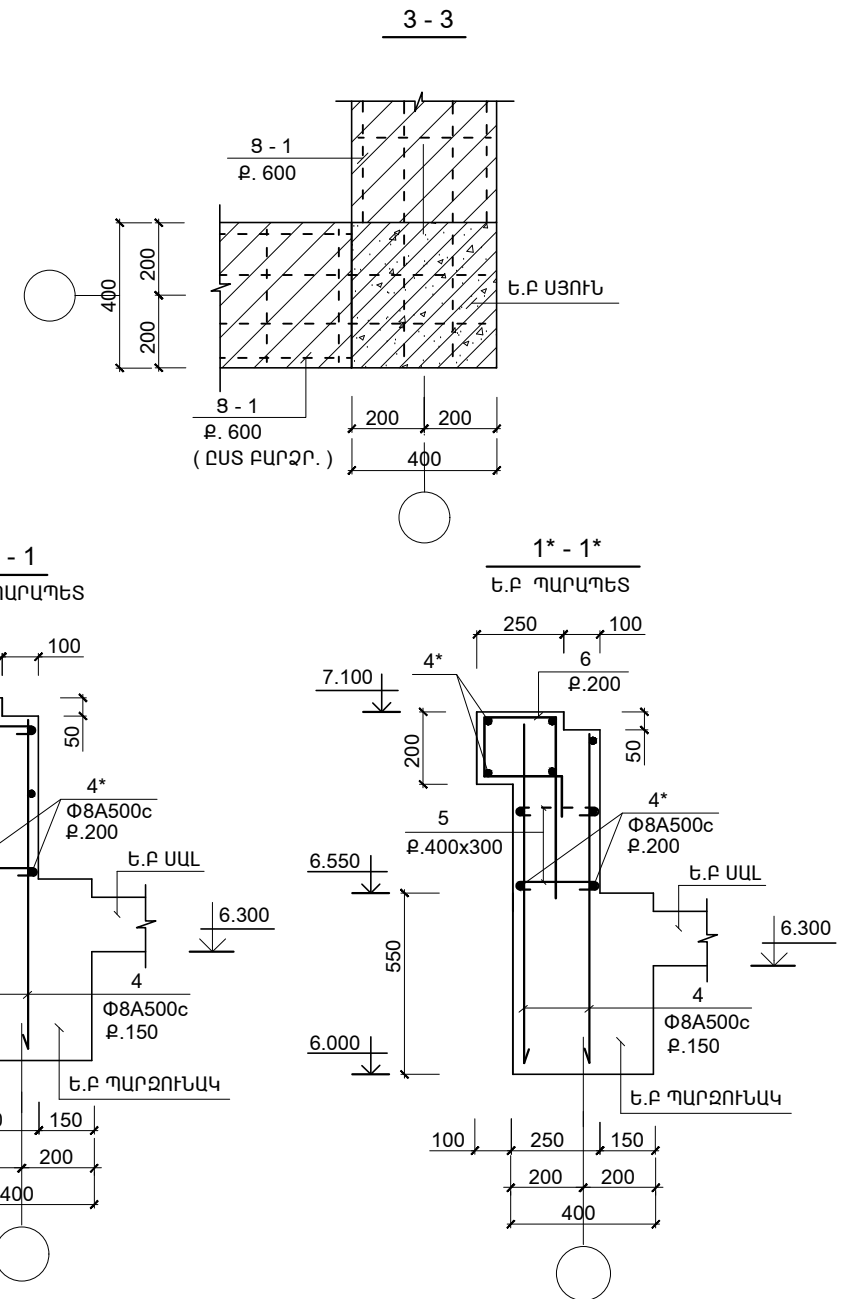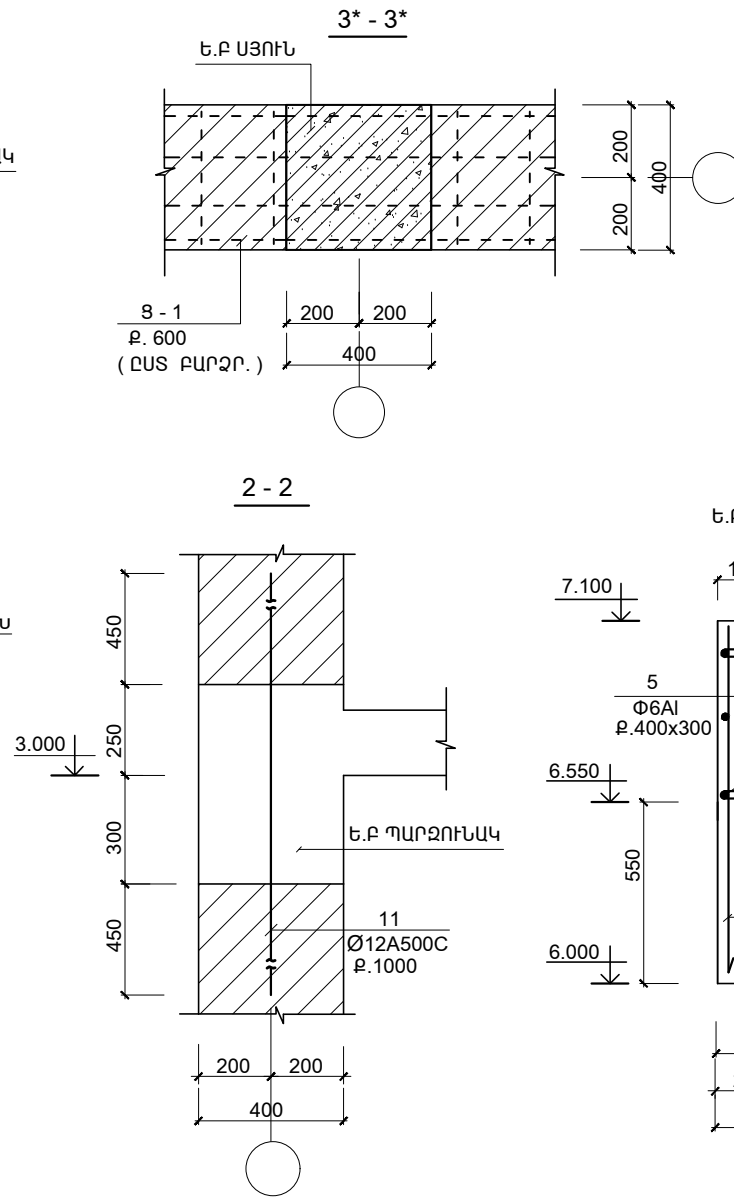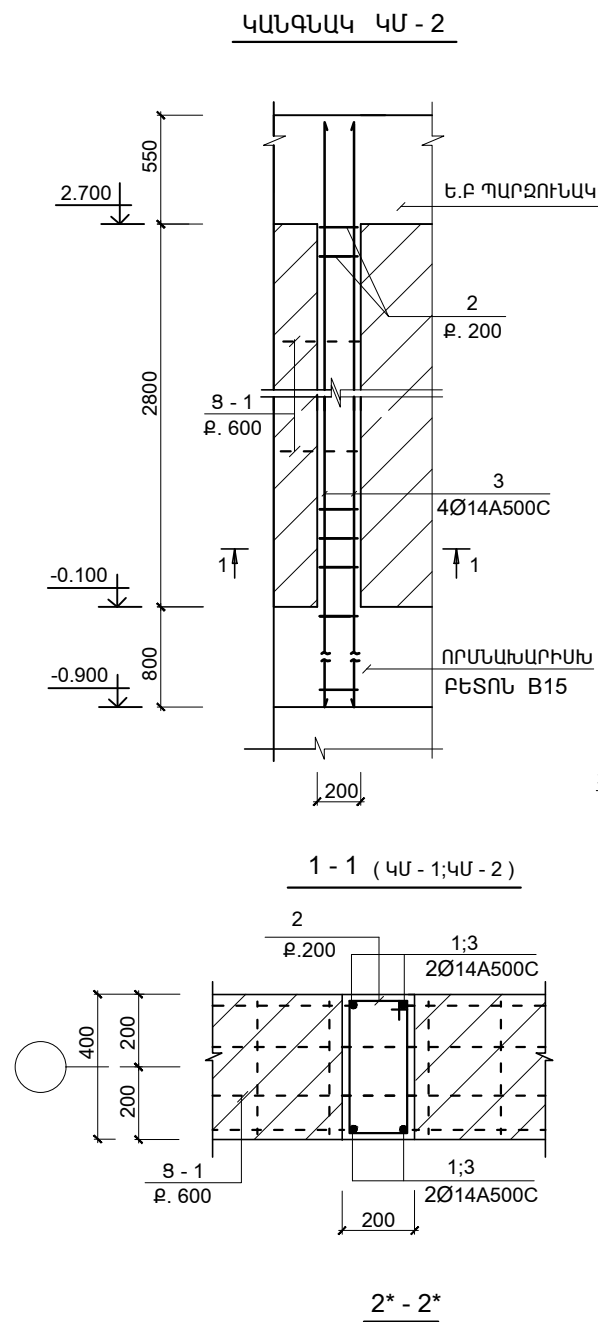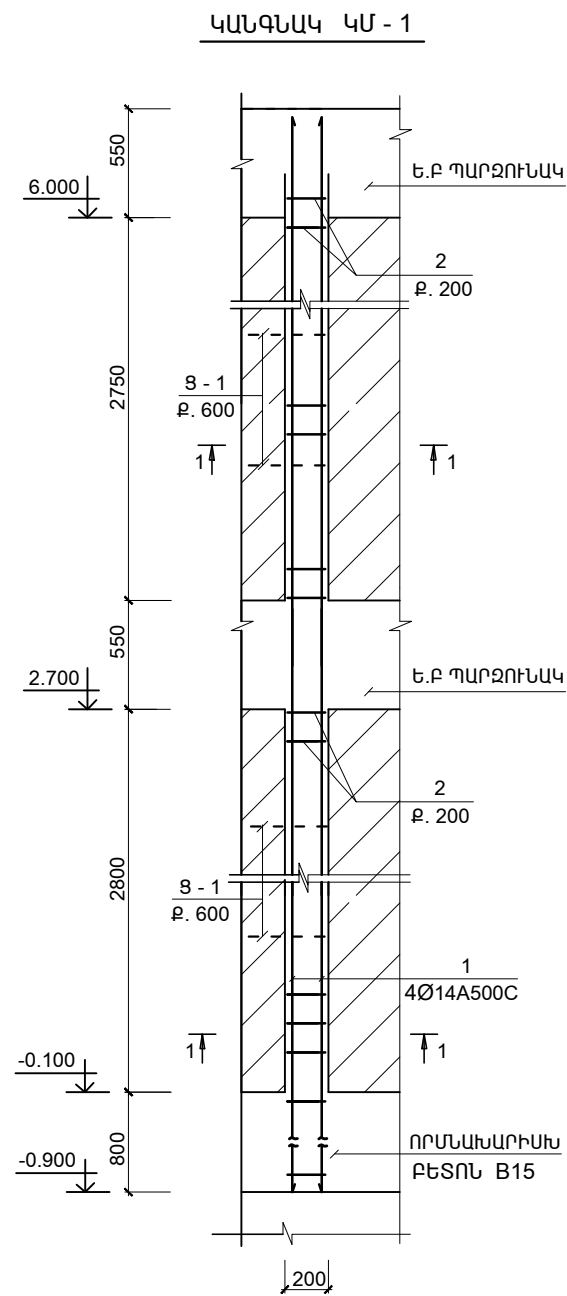

ԾՐԱԳՐԻ ԱՌԱՋԱԴՐԱՆՔ՝ 35				ԱՐԱՐԱՏԻ ՄԱՐԶԻ ԿԵԴԻ ՀԱՄԱՅՆՔԻ ՆՈՐ ՈւՂԻ ԲՆԱԿԱՎԱՅՐԻ ՄԱՆԿԱՊԱՐՏԵԶԻ ԿԱՌՈՒՑՄԱՆ ՆԱԽԱԳԻԾ		
				ԿՈՆՍՏՐՈՒԿՏՈՐԱԿԱՆ ՄԱՍ	ՓՈՒԼ	ԹԵՐԹ
					ԱՆ	ԵԿ-37
ՆԱԽԱԳԾ.	ԱՐԱՋԱՆՅԱՆ Լ.			ԿԱՆԳՆԱԿ ԿՄ - 1; ԿՄ - 2 ՊԱՏԻ ԷԼԵՄԵՆՏՆԵՐ; ԿՏՐԱՎԱԾՔՆԵՐ		ԻՆՏԵՐ ԷՆԵՐԳԵՏԻԿ ՍՈՐԵՆՏ
ՊԱՇՏՈՆ	ԱԶԳԱՆՈՒՆ					

ՄԱՍՆԱԳԻՐ

ԴԻՐՔ	ՆՇԱՆԱԿՈՒՄԸ	ԱՆՎԱՆՈՒՄԸ	ՔԱՆ.	ՔԱՇՆ ՄԻԱԿՈՐԻ ԿԳ.	ԾԱՆՈԹ. ԸՆԴ. ԿԳ.
	<u>ՄԻԱՉՈՒՅԼ Ե.Ք ԷԼ - ԵՐ</u>				
		<u>ԿԱՆԳՆԱԿ ԿՄ - 1</u> (3 ՀԱՏ)			
1	ГОСТ Р 52544 - 2006	Φ14 A500C L = 7400	4	9.0	36.0
2	—"	Φ6 A-IC L = 1200	38	0.27	10.3
	ՆՅՈՒԹԸ՝	ԲԵՏՈՆ B15			0.6 (Մ ³)
		<u>ԿԱՆԳՆԱԿ ԿՄ - 2</u> (3 ՀԱՏ)			
3	ГОСТ Р 52544 - 2006	Φ14 A500C L = 4100	4	5.0	20.0
2	—"	Φ6 A-IC L = 1200	20	0.27	5.4
	ՆՅՈՒԹԸ՝	ԲԵՏՈՆ B15			0.3 (Մ ³)
		<u>Ե.Ք ՊԱՐԱՊԵՏ</u> (1 ՀԱՏ)			
4	ГОСТ Р 52544 - 2006	Φ8 A500C L = 1050	910	0.42	382.0
4*	—"	Φ8 A500C L _{ԸՆ} =440.0 Գ.Մ	--	174.0	174.0
6	—"	Φ8 A500C L = 1250	26	0.5	13.0
5	—"	Φ6 A-IC L = 300	350	0.07	24.5
	ՆՅՈՒԹԸ՝	ԲԵՏՈՆ B25			9.5 (Մ ³)
		<u>ԵՐԵՄՊԱՏՄԱՆ ՍԱԼԻԿՆԵՐԻ ԱՄՐԱԿԱՊՈՒՄ</u>			
8	ГОСТ Р 52544 - 2006	Φ8A500c L = 300	1290	0.12	154.8
10	—"	Φ 4BP-1 L = 150	2580	0.015	38.7
9		ՅԱՆՑ 150/150/4/4BP1 455.0 (Մ ²)	--	1.37	589.1
	<u>ՄԵՏԱՂԱԿԱՆ ԷԼԵՄԵՆՏՆԵՐ</u>				
		<u>Ց - 1</u> (330 ՀԱՏ)			<u>1.81</u>
7	ГОСТ Р 52544 - 2006	Φ6A1 L = 1500	4	0.33	1.33
8	—"	Φ6A1 L = 360	6	0.08	0.48
		<u>ԱՌԱՆՁԻՆ ԱՄՐԱՆԱՉՈՂԵՐ</u>			
11	—"	Φ12 A500C L = 1450	40	1.3	52.0
11*	—"	Φ12 A500C L = 900	40	0.8	32.0

ՏԱՐՐԵՐԻ ՄԱՍՆԱՑՈՒՑԱԿ

ԴԻՐՔ	ԷՍՔԻԶ
2	
6	
5	
10	
8	





ՄԵՏԱՂԻ ԾԱԽՍԻ ԱՄՓՈՓԱԳԻՐԸ ՄԵԿ ԷԼ-ՏԻ ՀԱՄԱՐ ; ԿԳ

ԷԼ - ՏԻ ՄԱԿՆԻՇԸ	ԱՄՐԱՆԱՅԻՆ ՏԱՐՐԵՐ								
	ԱՄՐԱՆԻ ԴԱՍԸ								ԸՆԴ. ԾԱԽՍԸ
	A-IC		A500C				BP-I		
	ГОСТ Р 52544 - 2006						ГОСТ8568 - 82		
	Φ6	ԸՆԴ.	Φ14	Φ8		ԸՆԴ.	Φ4	ԸՆԴ.	
ԿՄ - 1	10.3	10.3	36.0			36.0			46.3
ԿՄ - 2	5.4	5.4	20.0			20.0			25.4
Ե.Ք ՊԱՐԱՊԵՏ	24.5	24.5	--	569.0		569.0			593.5
ԵՐԵՄ. ՍԱԼԻԿ. ԱՄՐԱԿԱՊՈՒՄ				154.8		154.8	627.8	627.8	782.6

ԾՐԱԳՐԻ ԱՌԱՋԱԴՐԱՆՔ՝ 35

				ԱՐԱՐԱՏԻ ՄԱՐԶԻ ՎԵՂԻ ՀԱՄԱՅՆՔԻ ՆՈՐ ՈւՂԻ ԲՆԱԿԱՎԱՅՐԻ ՄԱՆԿԱՊԱՐՏԵԶԻ ԿԱՌՈՒՑՄԱՆ ՆԱԽԱԳԻԾ		
				ԿՈՆՏՐՈՒԿՏՈՐԱԿԱՆ ՄԱՍ		
				ՓՈՒԼ	ԹԵՐԹ	ԹԵՐԹԵՐ
				ԱՆ	ԵԿ-38	59
ՆԱԽԱԳԾ.	ԱՂԱՋԱՆՅԱՆ Լ.			ՄԱՍՆԱԳԻՐ		
ՊԱՇՏՈՆ	ԱԶԳԱՆՈՒՆ	ՄՏՈՒՄԱՐ.				



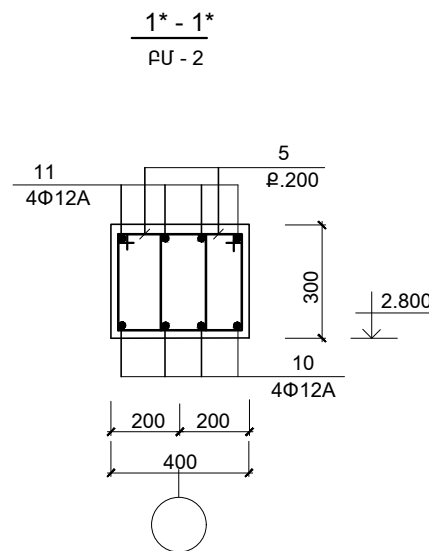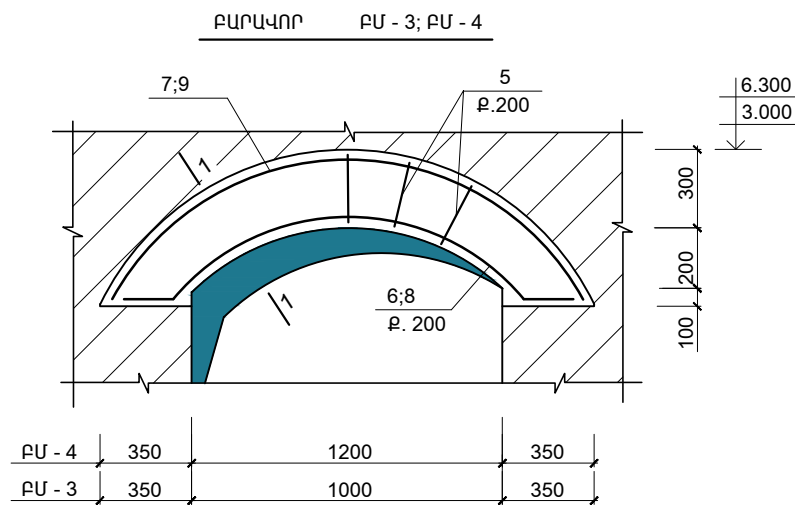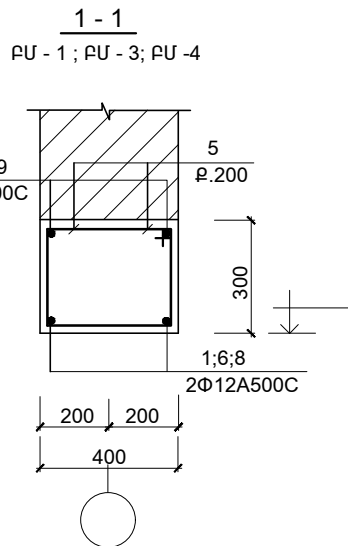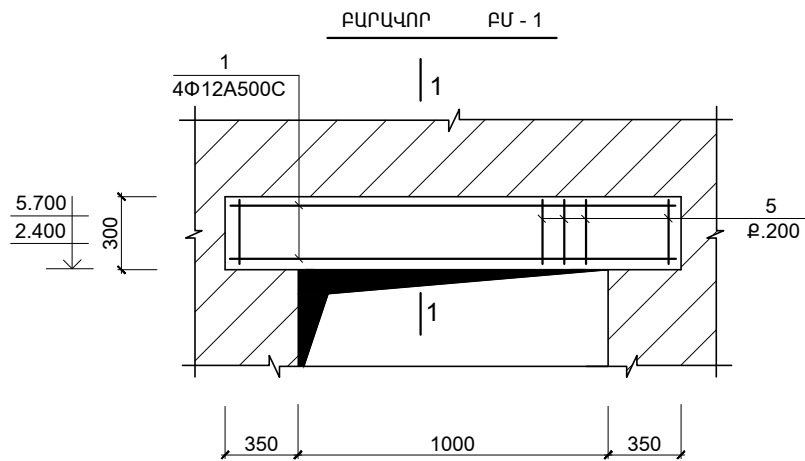

ՏԱՐՐԵՐԻ ՄԱՍՆԱՅՈՒՑԱԿ

Դիրք	Էմբիճ
5	
6 (8)	
7(9)	
3	
4	
5*	

ՄԵՏԱԴԻ ԾԱԽՍԻ ԱՄՓՈՓԱԳԻՐԸ ՄԵԿ ԷԼ-ՏԻ ՀԱՄԱՐ ; ԿԳ

ԷԼ - ՏԻ ՄԱԿՆԻՇԸ	ԱՄՐԱՆԱՅԻՆ ՏԱՐԻԵՐ							
	ԱՄՐԱՆԻ ԴԱՍԸ							ԸՆԴ. ԾԱԽՍԸ
	A-IC			A500C				
	ГОСТ Р 52544 - 2006							
	Φ6		ԸՆԴ.	Φ12			ԸՆԴ.	
ԲՄ - 1	2.8		2.8	6.1			6.1	8.9
ԲՄ - 2	13.5		13.5	38.8			38.8	67.6
ԲՄ - 3	3.7		3.7	9.4			9.4	13.1
ԲՄ - 4	5.0		5.0	11.6			11.6	16.6

ՄԱՍՆԱԳԻՐ

Դիրք	ՆՇԱՆԱԿՈՒՄԸ	ԱՆՎԱՆՈՒՄԸ	ՔԱՆ.	ՔԱՇԸ ՄԻԱՎՈՐԻ ԿԳ.	ԾԱՆՈԹ. ԸՆԴ. ԿԳ.
ՄԻԱՋՈՒՅԼ Ե.Ք ԷԼ - ԵՐ					
ԲԱՐԱՎՈՐ PU - 1 (4 ՀԱՏ)					
1	ГОСТ P 52544 - 2006	Φ12 A500C L = 1700	4	1.53	6.1
5	---	Φ6 A-IC L = 1400	9	0.31	2.8
ՆՅՈՒԹԸ՝					0.2 (Մ³)
ԲԱՐԱՎՈՐ PU - 3 (4 ՀԱՏ)					
6	ГОСТ P 52544 - 2006	Φ12 A500C L = 2400	2	2.2	4.4
7	---	Φ12 A500C L = 2800	2	2.5	5.0
5	---	Φ6 A-IC L = 1400	12	0.31	3.7
ՆՅՈՒԹԸ՝					0.3 (Մ³)
ԲԱՐԱՎՈՐ PU - 4 (27 ՀԱՏ)					
8	ГОСТ P 52544 - 2006	Φ12 A500C L = 3100	2	2.8	5.6
9	---	Φ12 A500C L = 3300	2	3.0	6.0
5	---	Φ6 A-IC L = 1400	16	0.31	5.0
ՆՅՈՒԹԸ՝					0.36 (Մ³)
ԲԱՐԱՎՈՐ PU - 2 (1 ՀԱՏ)					
3	ГОСТ P 52544 - 2006	Φ12 A500C L = 5600	4	5.0	20.0
4	---	Φ12 A500C L = 5200	4	4.7	18.8
5*	---	Φ6 A-IC L = 1160	52	0.26	13.5
ՆՅՈՒԹԸ՝					0.6 (Մ³)

ԾՐԱԳՐԻ ԱՌԱՋԱԴՐԱՆՔ՝ 35

				ՅԱՅԿԱ ԴԱՐՅՈՒՆ՝ ԿԱՌՈՒՑՄԱՆ ՆԱԽԱԳԻԾ			
				ԿՈՆՍՏՐՈՒԿՏՈՐԱԿԱՆ ՄԱՍ	ՓՈԼ	ԹԵՐԹ	ԹԵՐԹԵՐ
					ԱՆ	ԵԿ-39	59
ՆԱԽԱԳԾ.	ԱՐԱԶԱՆՅԱՆ Լ.			 ԻՆՏԵՐ ԷՆԵՐԳԻԱ ՍՈՍ			
ՊԱՇՏՈՆ	ԱԶԳԱՆՈՒՆ		ՄՏՈՐԱԳՐ.				



ԻՆՏԵՐ
ԷՆԵՐԳԻԱ
ՍՈՇ

Technical drawing of a staircase section Z-Z. The drawing shows a staircase with a total height of 2.650m and a total width of 12x150=1800mm. The staircase is divided into 11 steps, each with a height of 160mm and a width of 300mm. The steps are numbered 1 to 11. The staircase is supported by a concrete slab with a thickness of 160mm. The slab is reinforced with steel bars of diameter 11mm (φ.11) and 12mm (φ.12). The reinforcement is shown in cross-section. The drawing also shows the staircase's connection to the floor and foundation. The floor level is marked as 'б.п. ηУС' and the foundation level as 'η-1*'. The drawing is labeled 'Z-Z' at the top.

3.250

14
ø.150

11
ø.300x400

13
ø.200

200

-0.050

Ե.Բ ՊԱՐԶՈՒՆԱԿ
ՀԵԾԱՆ

Ե.Բ ՊԱՐԶՈՒՆԱԿ
ՀԵԾԱՆ

Technical drawing of a reinforced concrete staircase (Fig. 10.10). The drawing shows a side elevation of a staircase with a total height of 3.250 and a total width of 2.650. The staircase consists of a main flight (1) and a landing (2). The main flight has a width of 1.60 and a height of 1.60. The landing has a width of 1.60 and a height of 1.60. The staircase is supported by a wall (3) and a column (4). The drawing includes dimensions for the concrete structure (5) and the reinforcement (6). The reinforcement is shown as black dots and lines. The drawing is labeled with 'P' and 'U-2'.

ԾՐԱԳՐԻ ԱՌԱՋԱՂԻՐԱՆՔ՝ 35				ԱՐԱՐԱՏԻ ՄԱՐԶԻ ՎԵԴԻ ՀԱՄԱՅՆՔԻ ՆՈՐ ՈւԴԻ ԲՆԱԿԱՎԱՅՐԻ ՄԱՆԿԱՊԱՐՏԵԶԻ ԿԱՌՈՒՑՄԱՆ ՆԱԽԱԳԻԹ			
				ԿՈՆՏՐՈՒԿՏՈՐԱԿԱՆ ՄԱՍ	ՓՈՒԼ	ԹԵՐԹ	ԹԵՐԹԵՐ
					ԱՆ	ԵԿ-40	59
ՆԱԽԱԳԾ.	ԱՂԱՋԱՆՅԱՆ Լ.			ԱՍՏԻՃԱՆ ԱՍՏ.1			
ՊԱՇՏՈՆ	ԱԶԳԱՆՈՒՆ	ԱՏՈՐԱԳՐ.				ԷՆԵՐԳԻԱ ՍՈՑ	

ՄԱՍՆԱԳԻՐ

ԴԻՐՔ	ՆՇԱՆԱԿՈՒՄԸ	ԱՆՎԱՆՈՒՄԸ	ՔԱՆ.	ՔԱՇԸ ՄԻԱՎՈՐԻ ԿԳ.	ԾԱՆՈԹ. ԸՆԴ. ԿԳ.
	<u>ՄԻԱՉՈՒՅԼ Ե.Ք ԷԼ ԵՐ</u>				
		<u>ԱՍՏԻՃԱՆ ԱՍՏ.1 (1 ՀԱՏ)</u>			
1	ГОСТ Р 52544 - 2006	Φ12 A500C L = 4100	10	3.7	37.0
2	— " —	Φ12 A500C L = 2900	10	2.61	26.1
3	— " —	Φ12 A500C L = 1800	10	1.62	16.2
6	— " —	Φ12 A500C L = 6000	10	5.4	54.0
7	— " —	Φ12 A500C L = 5700	10	5.1	51.0
8	— " —	Φ12 A500C L = 2250	10	2.0	20.0
4	— " —	Φ8 A500C L = 1150	125	0.44	55.0
5	— " —	Φ6 A-IC L = 850	147	0.19	28.0
11	— " —	Φ6 A-IC L = 250	100	0.06	6.0
9	— " —	Φ12 A500C L = 3000	10	2.7	27.0
10	— " —	Φ12 A500C L = 2600	10	2.34	23.4
		ՆՅՈՒԹԸ՝			
		ԲԵՏՈՆ B25 (Մ ³)			3.55
		<u>Ե.Ք ՊԱՏ Պ-1*</u>	3		
14	ГОСТ Р 52544 - 2006	Φ12 A500C L = 3800	16	3.4	54.4
13	— " —	Φ8 A500C L = 1600	30	0.64	19.2
11	— " —	Φ6 A-IC L = 250	40	0.06	2.4
		ՆՅՈՒԹԸ՝			
		ԲԵՏՈՆ B25 (Մ ³)			1.0

ՏԱՐԻԵՐԻ ՄԱՍՆԱՑՈՒՑԱԿ

ԴԻՐՔ	ԷՍՔԻԶ
5	
1	
2	
11	
6	

ՏԱՐԻԵՐԻ ՄԱՍՆԱՑՈՒՑԱԿ


ԴԻՐՔ	ԷՍՔԻԶ
7	
3	
8	
9	
10	

ՄԵՏԱՂԻ ԾԱԽՍԻ ԱՍՓՈՓԱԳԻՐԸ ՄԵԿ ԷԼ-ՏԻ ՀԱՄԱՐ; ԿԳ


ԷԼ - ՏԻ ՄԱԿՆԻՇԸ	ԱՄՐԱՆԱՅԻՆ ԷԼԵՄԵՆՏՆԵՐ							ԸՆԴ. ԾԱԽԱԸ
	ԱՄՐԱՆԻ ՊԱՍԸ							
	A-IC			A500C				
	ГОСТ Р 52544 - 2006							
	Φ6	Φ8	ԸՆԴ.	Φ8	Φ12		ԸՆԴ.	
ԱՍՏ.1	34.0	--	34.0	55.0	254.7		254.7	343.7
Ե.Ք ՊԱՏ Պ-1*	2.4	--	2.4	19.2	54.4		73.6	76.0

ԾՐԱԳՐԻ ԱՌԱՋԱԴՐԱՆՔ՝ 35				ԱՐԱՐԱՏԻ ՄԱՐԶԻ ՎԵԴԻ ՀԱՄԱՅՆՔԻ ՆՈՐ ՈւՂԻ ԲՆԱԿԱՎԱՅՐԻ ՄԱՆԿԱՊԱՐՏԵԶԻ ԿԱՌՈՒՑՄԱՆ ՆԱԽԱԳԻԾ			
				ԿՈՆՍՏՐՈՒԿՏՈՐԱԿԱՆ ՄԱՍ	ՓՈԼ	ԹԵՐԹ	ԹԵՐԹԵՐ
					ԱՆ	ԵԿ-41	59
ՆԱԽԱԳԾ.	ԱՐԱՋԱՆՅԱՆ Լ.			ՄԱՍՆԱԳԻՐ (ԱՍՏԻՃԱՆ ԱՍՏ.1)		ԻՆՏԵՐ ԷՆԵՐԳԻԱ ՍՊԸ	
ՊԱՇՏՈՆ	ԱԶԳԱՆՈՒՆ	ՍՏՈՐԱԳՐ.					


1-ին ՀԱՐԿԻ ՄԻՋՆՈՐՄՆԵՐԻ ՏԵՂԱԲԱՇԽՄԱՆ ՍԽԵՄԱՆ

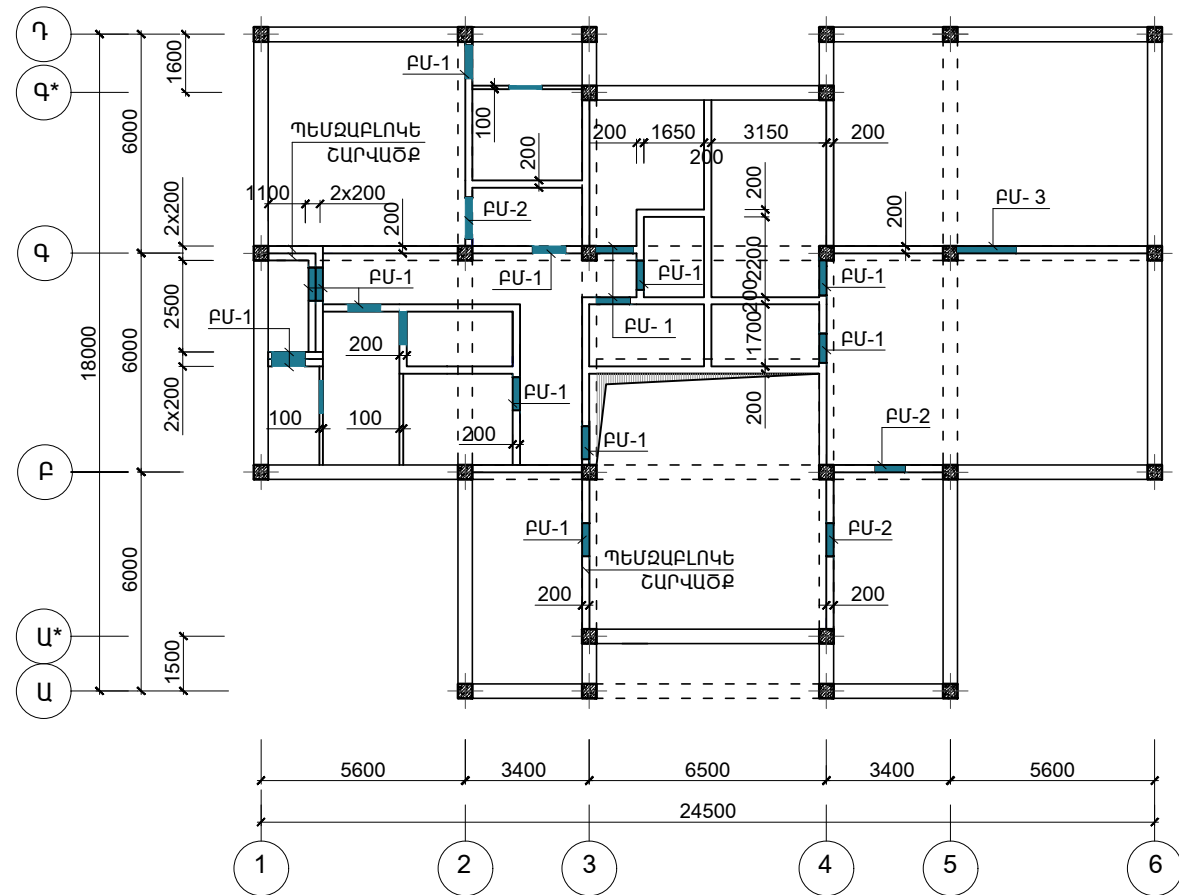

ՆԿՈՒՂԱՅԻՆ ՀԱՐԿԻ ՄԻՋՆՈՐՄՆԵՐԻ ՏԵՂԱԲԱՇԽՄԱՆ ՍԽԵՄԱՆ

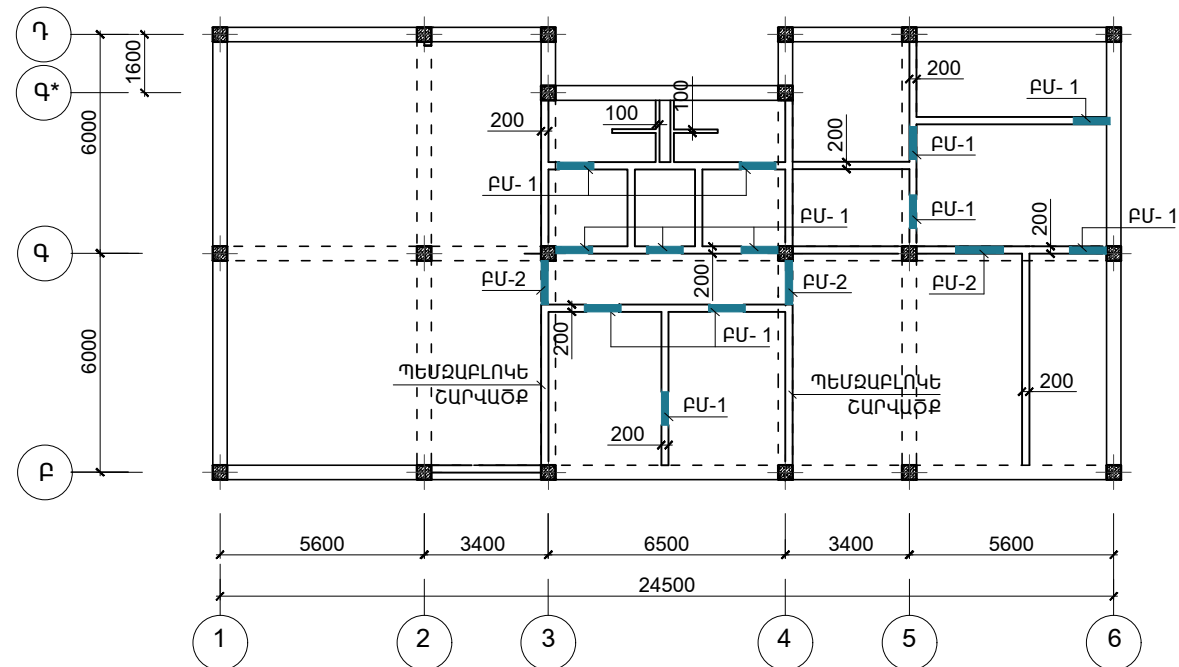




2-րդ ՀԱՐԿԻ ՄԻՋՆՈՐՄՆԵՐԻ ՏԵՂԱԲԱՇԽՄԱՆ ՍԽԵՄԱՆ

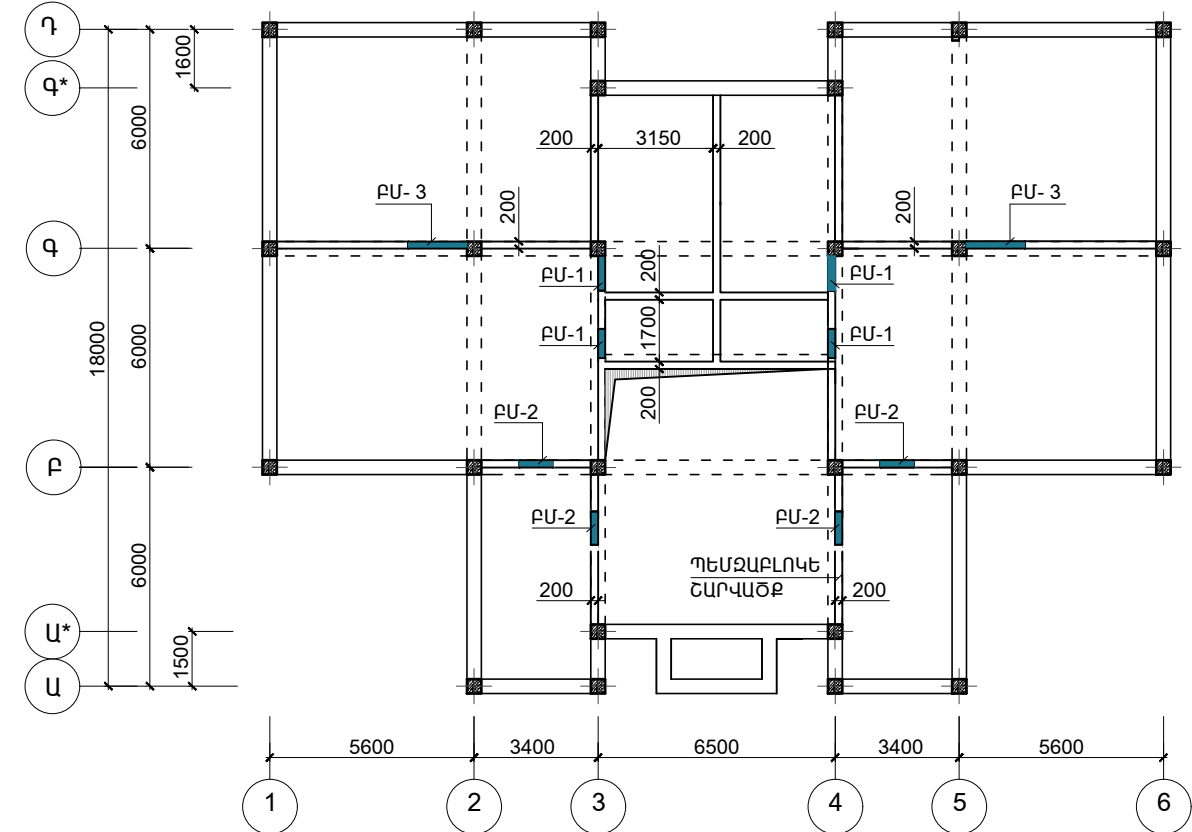


- ԲԵՏՈՆԵ ԲԼՈԿԵՐԻՑ ԿԱԶՄՎԱԾ 100մմ ՀԱՍՏՈՒԹՅԱՄԲ ՄԻՋՆՈՐՄՆԵՐԸ ԸՍՏ ԵՐԿԱՐՈՒԹՅԱՆ ԱՄՐԱՆԱՎՈՐԵԼ 8 Aс-I ՄԵԿ ԱՄՐԱՆՈՎ ԵՎ ՏԵՂԱԴՐԵԼ ՇԱՐՎԱԾՔԻ ՀՈՐԻՋՈՆԱԿԱՆ ԿԱՐԱՆՆԵՐՈՒՄ 600մմ ՔԱՅԼՈՎ ԸՍՏ ԲԱՐՁՐՈՒԹՅԱՆ:
- ՊԵՏՁԱԲԵՏՈՆԵ ԲԼՈԿԵՐԻՑ ԿԱԶՄՎԱԾ 200մմ ՀԱՍՏՈՒԹՅԱՄԲ ՄԻՋՆՈՐՄՆԵՐԸ ԸՍՏ ԵՐԿԱՐՈՒԹՅԱՆ ԱՄՐԱՆԱՎՈՐԵԼ 3-1*; 3-2* ՄԱԿՆԻՇԻ ՑԱՆՑԵՐՈՎ, ՏԵՂԱԴՐԵԼՈՎ ՆՐԱՆՑ ՇԱՐՎԱԾՔԻ ՀՈՐԻՋՈՆԱԿԱՆ ԿԱՐԱՆՆԵՐՈՒՄ 600մմ ՔԱՅԼՈՎ ԸՍՏ ԲԱՐՁՐՈՒԹՅԱՆ:
- ԲՈԼՈՐ ՄԻՋՆՈՐՄՆԵՐԻ ՇԱՐՎԱԾՔՆԵՐՈՒՄ ԵՐԿԱՅՆԱԿԱՆ ՈՒՂՈՒԹՅԱՄԲ 800ՄՄ ՔԱՅԼՈՎ ԱՆՑՔԵՐԻ ՄԵՋ ՏԵՂԱԴՐԵԼ Փ12 A500C ՈՒՂԱՅԱՅԱՅ ԱՄՐԱՆՆԵՐ, ՈՐԻՑ ՀԵՏՈ ԱՆՑՔԵՐԸ ԼՑՆԵԼ M150 ՄԱԿՆԻՇԻ ՑԵՄ.ԱՎԱԶԱՅԻՆ ՇԱՂԱԽՈՎ:
- ԲՈԼՈՐ ՄԻՋՆՈՐՄՆԵՐԻ ՀԱՄԱՐ ԻՐԱԿԱՆԱՑՆԵԼ ՈՒՂԱՅԱՅԱՅ ՀԱԿԱՍԵՅԱՄԻԿ ԿԱՐԱՆՆԵՐ 20մմ ՉԱՓՈՎ, ՄԻՋՆՈՐՄԻՑ ՄԻՆՉԱՆ ՔԱՐԵ ՊԱՏԸ ԿԱՄ Ե/ ԲԵՏՈՆԵ ՏԱՐՐԸ:
- ԲՈԼՈՐ ՄԻՋՆՈՐՄՆԵՐԻ ՀԱՄԱՐ ԻՐԱԿԱՆԱՑՆԵԼ ՀՈՐԻՋՈՆԱԿԱՆ ՀԱԿԱՍԵՅԱՄԻԿ ԿԱՐԱՆՆԵՐ 20մմ ՉԱՓՈՎ, ՄԻՋՆՈՐՄԻ ԿԵՐԻՆ ԵԶՐԻՑ ՄԻՆՉԱՆ ԱՐԱՍՏԱԴԻ ՏԱԿ:
- ԱՄՐԱՑՄԱՆ ՏԱՐՐԵՐ ՄՍ - 1; ՄՍ - 1* ՏԵՂԱԴՐԵԼ 600մմ ՔԱՅԼՈՎ ԸՍՏ ԲԱՐՁՐՈՒԹՅԱՆ ԲԵՏՈՆԵ 100 մմ հաստ. ՍԱԼԵՐԻՑ ԿԱԶՄՎԱԾ ՄԻՋՆՈՐՄՆԵՐՈՒՄ ԵՎ ՆՈՒՅՆԸ ԸՍՏ ԲԱՐՁՐՈՒԹՅԱՆ ՊԵՏՁԱԲԵՏՈՆԵ ԲԼՈԿԵՐԻՑ ԿԱԶՄՎԱԾ ՄԻՋՆՈՐՄՆԵՐՈՒՄ:
- ԱՄՐԱՑՄԱՆ ՏԱՐՐԵՐ ՄՍ - 1; ՄՍ - 1* ՏԵՂԱԴՐԵԼ 800մմ ՔԱՅԼՈՎ ՀՈՐԻՋՈՆԱԿԱՆ ՈՒՂՈՒԹՅԱՄԲ ԲՈԼՈՐ ՏԵՍԱԿԻ ՄԻՋՆՈՐՄՆԵՐԻ ՀԱՄԱՐ:
- ՄՍ - 1; ՄՍ - 1* ԱՄՐԱՑՈՒՄԸ ԻՐԱԿԱՆԱՑՆԵԼ ԴՅՈՒԲԵԼՆԵՐՈՎ (ԿՐԱԿԵԼՈՒ ԵՂԱՆԱԿՈՎ):
- ՄԻՋՆՈՐՄՆԵՐԻ ՏԵՂԱԲԱՇԽՈՒՄԸ ՆԱՅԵԼ ՃԱՐՏԱՐԱՊԵՏԱԿԱՆ ԳԾԱԳՐԵՐԻ ՀԵՏ ՀԱՄԱՏԵՂ
- ՍՈՒՅՆ ԹԵՐԹԸ ՆԱՅԵԼ ԵԿ-43;44;45 ՀԵՏ ՀԱՄԱՏԵՂ

ԾՐԱԳՐԻ ԱՌԱՋԱԴՐԱՆՔ՝ 35				ԱՐԱՐԱՏԻ ՄԱՐԶԻ ՎԵՂԻ ՀԱՄԱՅՆՔԻ ՆՈՐ ՈՒՂԻ ԲՆԱԿԱՎԱՅՐԻ ՄԱՆԿԱՊԱՐՏԵԶԻ ԿԱՌՈՒՑՄԱՆ ՆԱԽԱԳԻԾ			
				ԿՈՆՍՏՐՈՒԿՏՐԱԿԱՆ ՄԱՍ	ՓՈՒԼ	ԹԵՐԹ	ԹԵՐԹԵՐ
					ԱՆ	ԵԿ-42	59
ՆԱԽԱԳԾ.	ԱՐԱՋԱՆՅԱՆ Լ.			ՄԻՋՆՈՐՄՆԵՐԻ ՏԵՂԱԲԱՇԽՄԱՆ ՍԽԵՄԱՆ			
ՊԱՇՏՈՆ	ԱԶԳԱՆՈՒՆ	ՄՏՈՐԱԳՐ.					

200 ՄՄ ՀԱՍՏՈՒԹՅԱՄԲ ՄԻՋՆՈՐՄԻ
ԻՐԱԿԱՆԱՑՄԱՆ ԴՐՎԱԳ

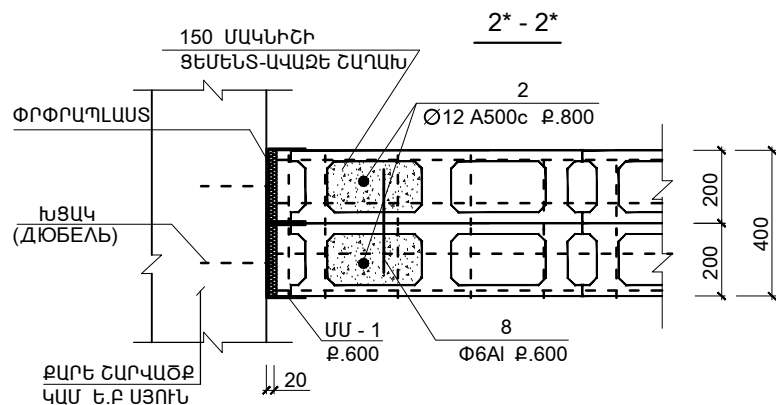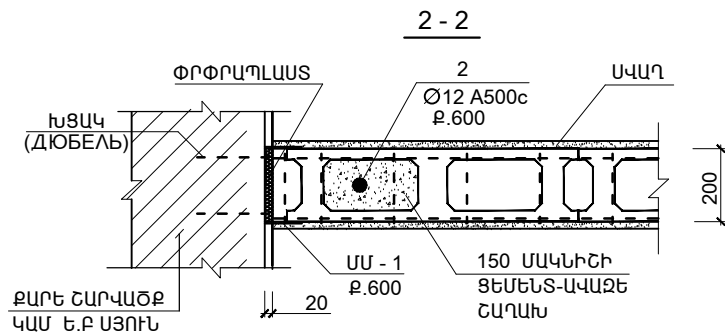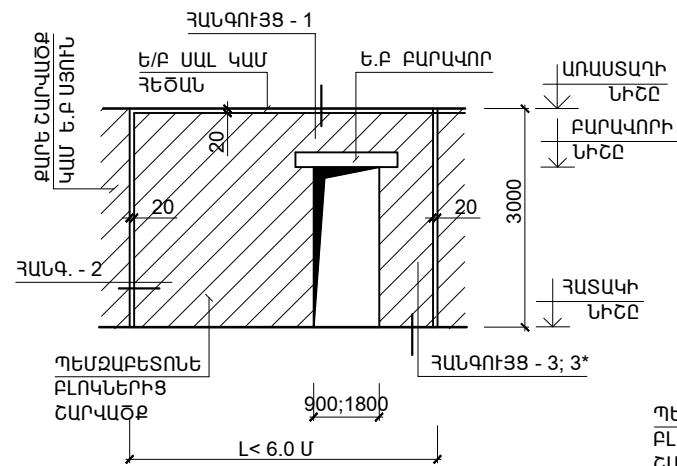


ՀԱՆԳՈՒՅՑ - 3

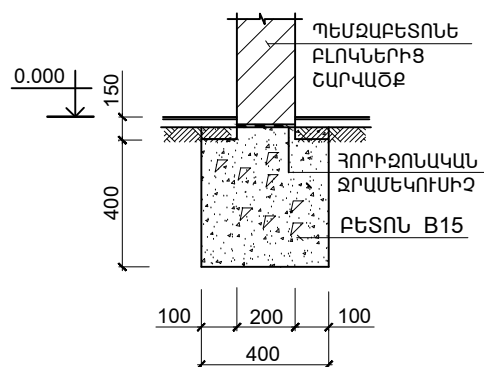


ՀԱՆԳՈՒՅՑ - 1

ՄԻՋՆՈՐՄԻ ԱՄՐԱԿԱՊՈՒՄԸ
ԾԱԾԿԻ ՍԱԼԻՆ ԿԱՄ ՇԵԾԱՆԻՆ

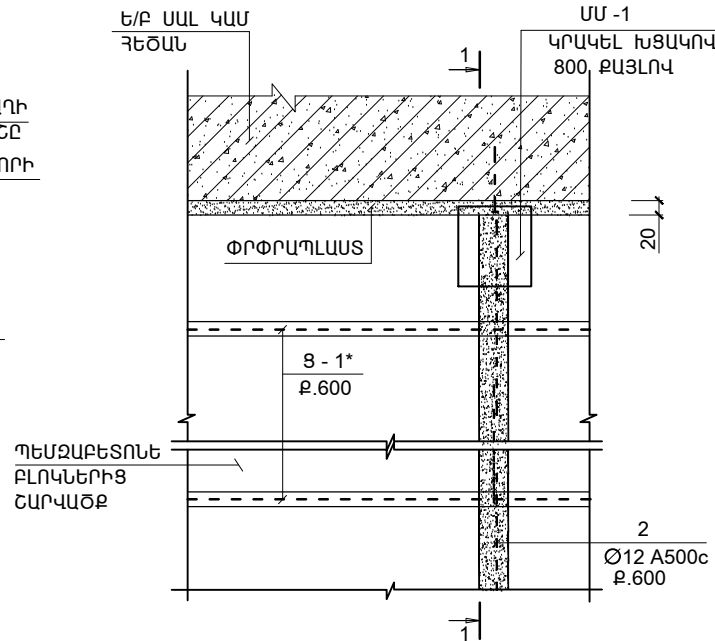


ՄԱՆՐԱՄԱՍ ՄՄ - 1

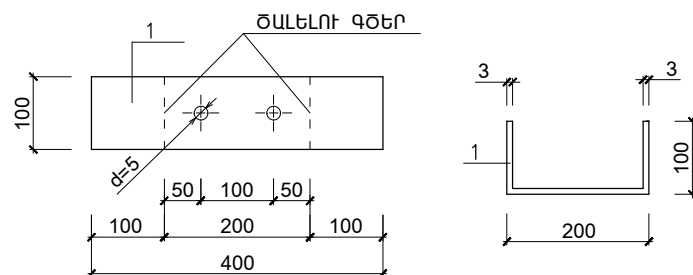

ՏԱՐԻԵՐԻ ՄԱՍՆԱՑՈՒՑԱԿ



ԴԻՐՔ	ԷՍՔԻԶ
8	100 200 100

ՀԱՆԳՈՒՅՑ - 3*

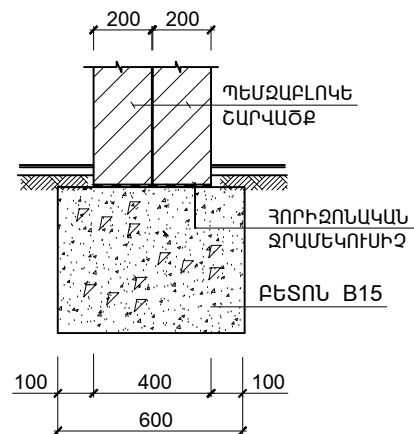

ՀԱՆԳՈՒՅՑ - 2

ՄԻՋՆՈՐՄԻ ՄԻԱՑՈՒՄԸ ՊԱՏԻ
ԿԱՄ Ե.Ք ՍՅՈՒՆ ՇԵՏ

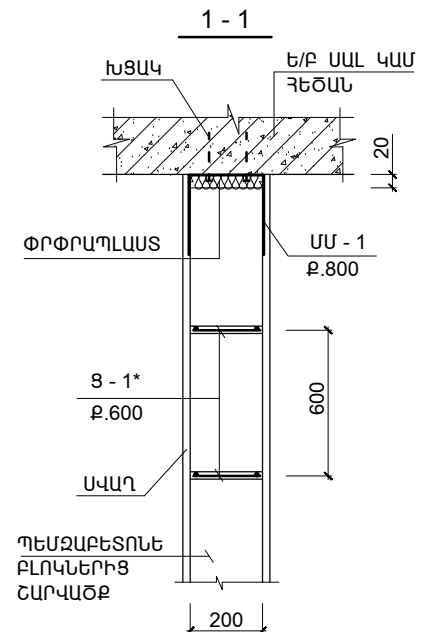
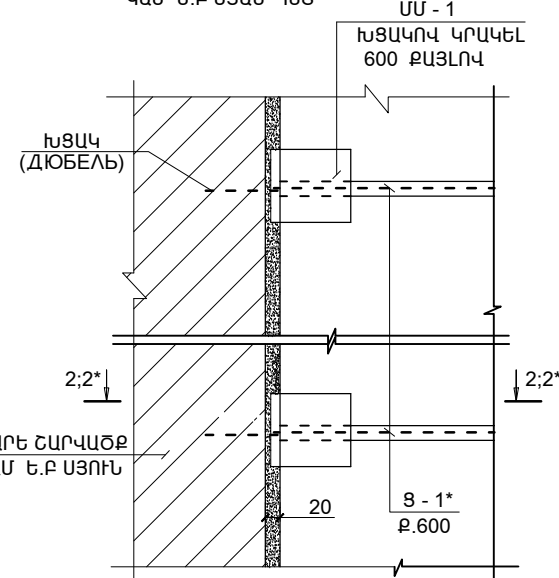


200 ՄՄ ՀԱՍՏՈՒԹՅԱՄԲ ՄԻՋՆՈՐՄՆԵՐԻ ԱՄՐԱԿԱՊՄԱՆ ՄԱՍՆԱԳԻՐ


ՆՇԱՆԱԿ ԴԻՐՔԸ	Ն Շ Ա Ն Ա Կ ՈՒ Մ Ը	Ա Ն Վ Ա Ն ՈՒ Մ Ը	ՔԱՆ. ՀԱՏ	ՄԻԱԿ. ՔԱՇԸ ԿԳ	ԾԱՆՈԹՈՒ ԹՅՈՒՆ
ՄԻՋՆՈՐՄՆԵՐԻ ԱՄՐԱԿԱՊՈՒՄ					
1	ГОСТ19903 - 76	-3X100 L = 400	640	0.94	601.6
2	СТО АСНМ 7 - 93	Ø12 A500C L _{ԸՆ} = 972.0 Մ	--	875.0	875.0
8	--	Ø6 A-IC L = 400	40	0.09	3.6
			ԸՆԴ.		1480.2
ՆՅՈՒԹԸ		ԱՆՑՔԵՐԻ ԼՑՆՈՒՄ M150 ՑԵՄ.-ԱՎԱՋԵ ՇԱՂԱԽ (Մ ³)	19.5		
		ԲԵՏՈՆ B15	18.0 (Մ ³)		
		ՓՐՓՐԱՊԼԱՍ 200 ՄՄ ՀԱՍՏ (480.0 ԳՇ.Մ)			

- ՄԻՋՆՈՐՄՆԵՐԻ ՏԵՂԱԲԱՇԽՈՒՄԸ ՆԱՅԵԼ
ՃԱՐՏԱՐԱՊԵՏԱԿԱՆ ԳԾԱԳՐԵՐԻ ՇԵՏ ՀԱՄԱՏԵՂ
- ՍՈՒՅՆ ԹԵՐԹԸ ՆԱՅԵԼ ԵԿ-44 ՇԵՏ ՀԱՄԱՏԵՂ

ԾՐԱԳՐԻ ԱՌԱՋԱԴՐԱՆՔ՝ 35				ԱՐԱՐԱՏԻ ՄԱՐԶԻ ՎԵՂԻ ՀԱՄԱՅՆՔԻ ՆՈՐ ՈՐԻ ԲՆԱԿԱՎԱՅՐԻ ՄԱՆԿԱՊԱՐՏԵԶԻ ԿԱՌՈՒՑՄԱՆ ՆԱԽԱԳԻԾ		
				ԿՈՆՍՏՐՈՒԿՏՈՐԱԿԱՆ ՄԱՍ	ՓՈՒԼ	ԹԵՐԹ
					ԱՆ	ԵԿ-43
						59
ՆԱԽԱԳԾ.	ԱՐԱՋԱՆՅԱՆ Լ.			200 ՄՄ ՀԱՍՏՈՒԹՅԱՄԲ ՄԻՋՆՈՐՄՆԵՐԻ ԱՄՐԱԿԱՊՄԱՆ ՀԱՆԳՈՒՅՑՆԵՐԸ	 	
ՊԱՇՏՈՆ	ԱԶԳԱՆՈՒՆ	ՍՏՈՐԱԳՐ.				

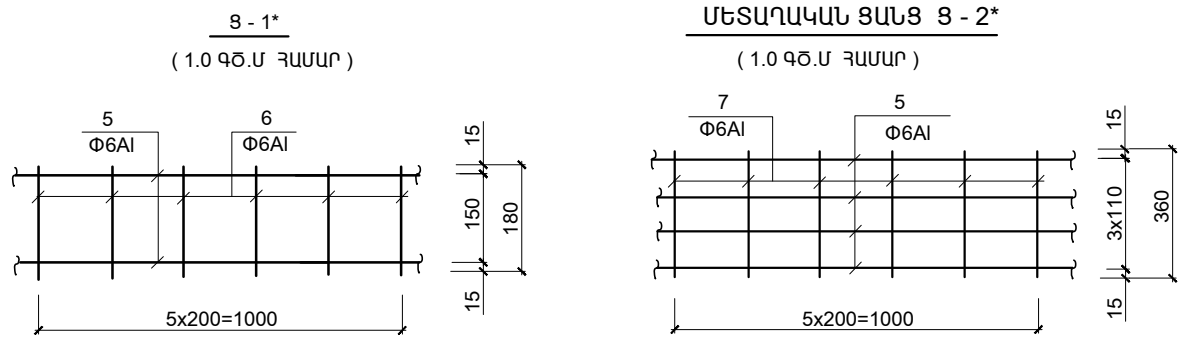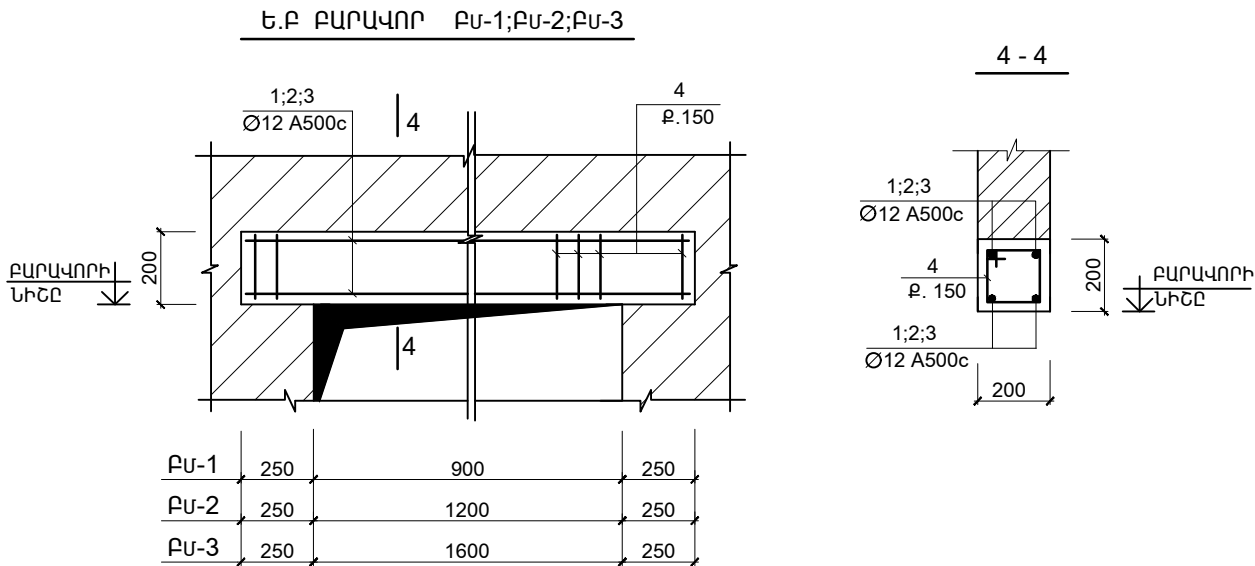

ՄԵՏԱՂԻ ԾԱԽՍԻ ԱՄՓՈՓԱԳԻՐԸ ՄԵԿ ԷԼ-ՏԻ ՀԱՄԱՐ ; ԿԳ							
ԷԼ - ՏԻ ՄԱԿՆԻՇԸ	ԱՄՐԱՆԱՅԻՆ ՏԱՐԻԵՐ						ԸՆԴ. ԾԱԽՍԸ
	ԱՄՐԱՆԻ ԴԱՍԸ						
	A-IC			A500C			
	ГОСТ P 52544-2006						
	Φ6		ԸՆԴ.	Φ12		ԸՆԴ.	
ԲՄ-1	1.8		1.8	5.0		5.0	6.8
ԲՄ-2	2.2		2.2	5.8		5.8	8.0
ԲՄ-3	2.7		2.7	7.6		7.6	10.3





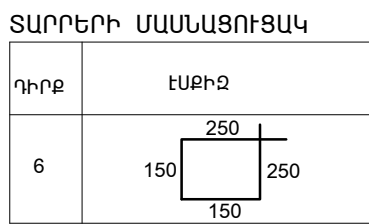


ՄԱՍՆԱԳԻՐ

ԴԻՐՔ	ՆՇԱՆԱԿՈՒՄԸ	ԱՆՎԱՆՈՒՄԸ	ՔԱՆ.	ՔԱՇԸ ՄԻԱՎՈՐԻ ԿԳ.	ԾԱՆՈԹ. ԸՆԴ. ԿԳ.
ՄԻԱՉՈՒՅԼ Ե.Բ ԷԼ ԵՐ					
		Ե.Բ ԲԱՐԱՎՈՐ ԲՄ-1 (33 ՀԱՏ)			
1	ГОСТ P 52544 - 2006	Φ12 A500C L = 1400	4	1.26	5.0
4	---	Φ6 A-IC L = 800	10	0.18	1.8
	ՆՅՈՒԹԸ՝	ԲԵՏՈՆ B 15			0.06 (Մ³)
		Ե.Բ ԲԱՐԱՎՈՐ ԲՄ-2 (9 ՀԱՏ)			
2	ГОСТ P 52544 - 2006	Φ12 A500C L = 1700	4	1.44	5.8
4	---	Φ6 A-IC L = 800	12	0.18	2.2
	ՆՅՈՒԹԸ՝	ԲԵՏՈՆ B 15			0.07 (Մ³)
		Ե.Բ ԲԱՐԱՎՈՐ ԲՄ-3 (3 ՀԱՏ)			
3	ГОСТ P 52544 - 2006	Φ12 A500C L = 2100	4	1.9	7.6
4	---	Φ6 A-IC L = 800	15	0.18	2.7
	ՆՅՈՒԹԸ՝	ԲԵՏՈՆ B 15			0.09 (Մ³)
ՄԵՏԱՂԱԿԱՆ ԷԼ-ԵՐ					
		ՑԱՆՑ Ց-1* (1080.0 ԳԾ.Մ)			
5	ГОСТ P 52544 - 2006	Φ6 A-IC L = 1000	2	0.22	0.44
6	---	Φ6 A-IC L = 180	6	0.04	0.24
				ԸՆԴ. (1.0 ԳԾ.Մ)	0.68
		ՑԱՆՑ Ց-2* (30.0 ԳԾ.Մ)			
5	ГОСТ P 52544 - 2006	Φ6 A-IC L = 1000	4	0.22	0.88
7	---	Φ6 A-IC L = 360	5	0.08	0.4
				ԸՆԴ. (1.0 ԳԾ.Մ)	1.28

ԾՐԱԳՐԻ ԱՌԱՋԱԴՐԱՆՔ՝ 35				ԱՐԱՐԱՏԻ ՄԱՐԶԻ ՎԵՂԻ ՀԱՄԱՅՆՔԻ ՆՈՐ ՈւՂԻ ԲՆԱԿԱՎԱՅՐԻ ՄԱՆԿԱՊԱՐՏԵԶԻ ԿԱՌՈՒՑՄԱՆ ՆԱԽԱԳԻԾ			
				ԿՈՆՍՏՐՈՒԿՏՈՐԱԿԱՆ ՄԱՍ	ՓՈՒԼ	ԹԵՐԹ	ԹԵՐԹԵՐ
					ԱՆ	ԵԿ-44	59
ՆԱԽԱԳԾ.	ԱՂԱՋԱՆՅԱՆ Լ.			Ե.Բ ԲԱՐԱՎՈՐՆԵՐ (ՄԻՋՆՈՐՄԵՐ)			
ՊԱՇՏՈՆ	ԱԶԳԱՆՈՒՆ	ՍՏՈՐԱԳՐ.					


100ՄՄ ՀԱՍՏՈՒԹՅԱՄԲ ՄԻՋՆՈՐՄՆԵՐԻ ԱՄՐԱԿԱՊՄԱՆ ՄԽԵՄԱ

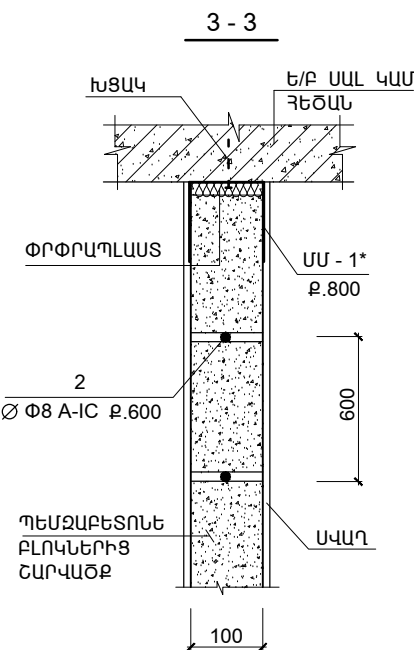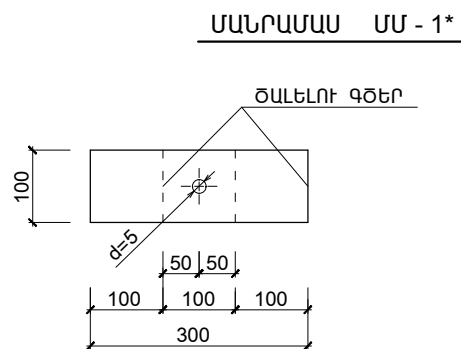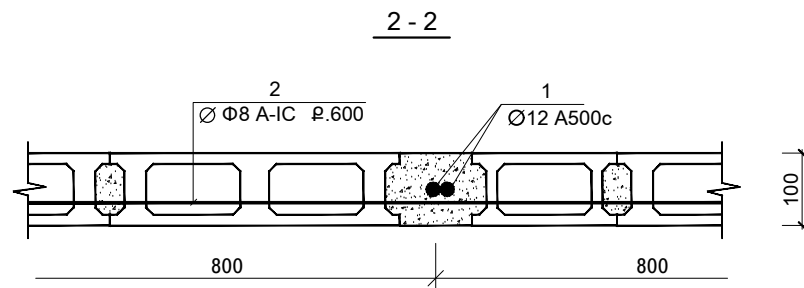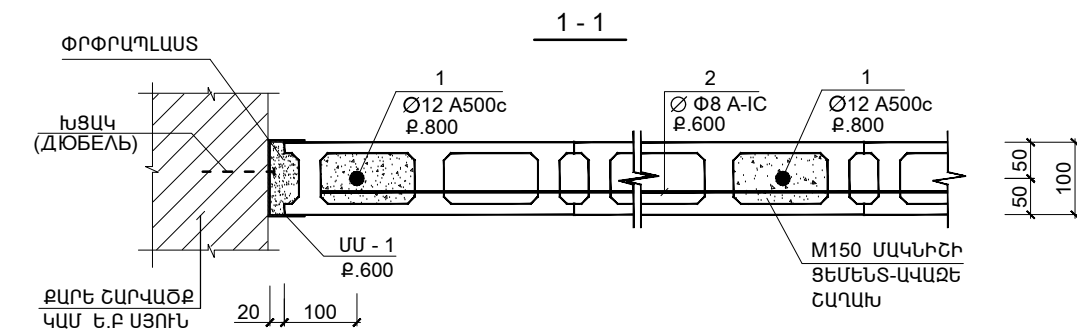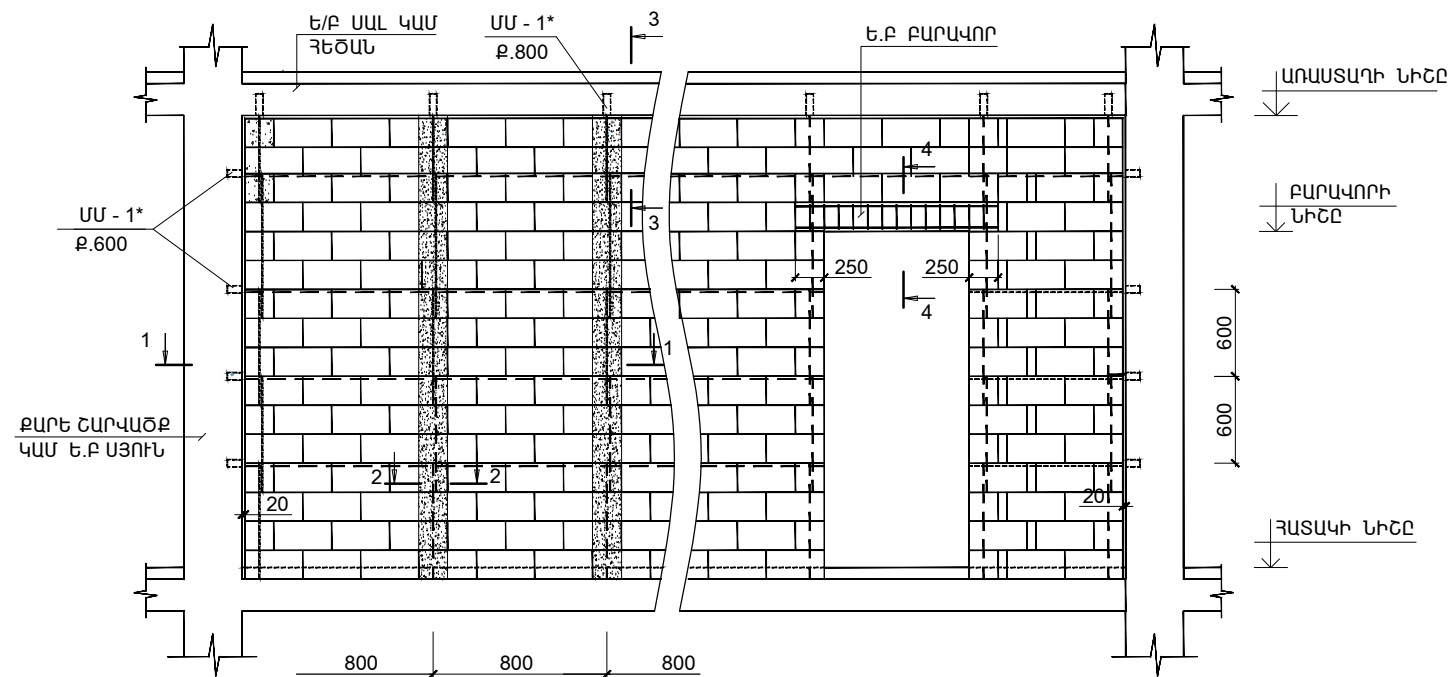

100 ՄՄ ՀԱՍՏՈՒԹՅԱՄԲ ՄԻՋՆՈՐՄՆԵՐԻ ԱՄՐԱԿԱՊՄԱՆ ՄԱՍՆԱԳԻՐ

ՆՇԱՆԱԿ. ԴԻՐՔԸ	Ն Շ Ա Ն Ա Կ ՈՒ Մ Ը	Ա Ն Վ Ա Ն ՈՒ Մ Ը	ՔԱՆ. ՀԱՏ	ՄԻԱՎ. ՔԱՇԸ ԿԳ	ԾԱՆՈԹՈՒ- ԹՅՈՒՆ
		ՄԻՋՆՈՐՄՆԵՐԻ ԱՄՐԱԿԱՊ.			
1	ГОСТ P 52544 - 2006	Ø 12 A 500c ; ΣL = 90.0 Մ	--	81.0	81.0
2	--	Ø 8 A -IC ; ΣL = 100.0 Մ	--	40.0	40.0
ՄՄ - 1*	ГОСТ19903 - 76	-3X100 L = 300	50	0.7	35.0
			ԸՆԴ.		156.0
	ՆՅՈՒԹԸ՝	ԱՆՑՔԵՐԻ ԼՑՆՈՒՄ M150 ՑԵՄ.-ԱՎԱԶԵ ՀԱՂԱԽ (Մ ³)			0.7
		ՓՐՓՐԱՊԼԱՍ 100 ՄՄ ՀԱՍՏ (184.0 ԳԾ.Մ)			
		Ե.Ք ԲԱՐԱՎՈՐ			
3	ГОСТ P 52544 - 2006	Ø 12 A 500c ; ΣL = 4.5 Մ	2	4.1	8.2
4	--	Ø Ø6 A-IC L = 250	45	0.055	2.5
			ԸՆԴ.		10.7
	ՆՅՈՒԹԸ՝	ԲԵՏՈՆ B15 (Մ ³)			0.1

ՄԻՋՆՈՐՄԻ ԱՄՐԱԿԱՊՈՒՄԸ ՀԱՏԱԿԻ ՀԵՏ

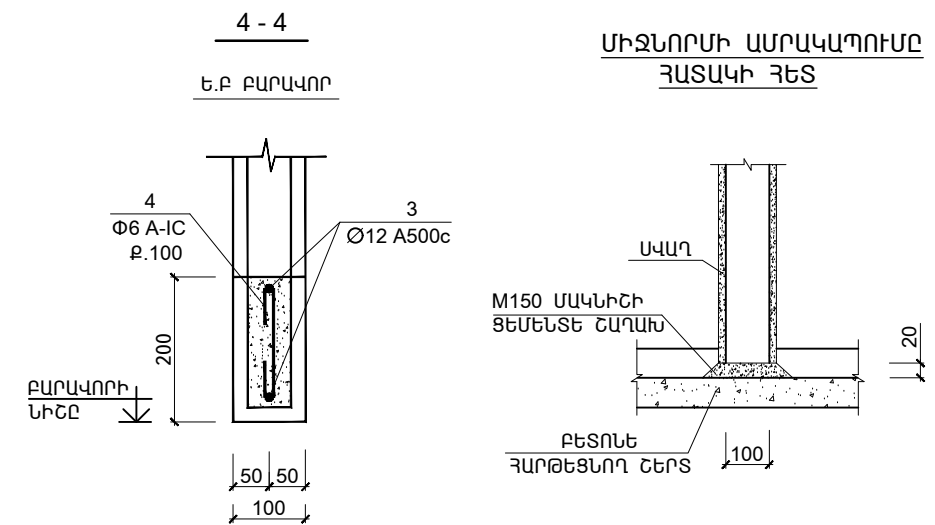

1. ՄԻՋՆՈՐՄՆԵՐԻ ՏԵՂԱԲԱՇԽՈՒՄԸ ՆԱՅԵԼ ՃԱՐՏԱՐԱՊԵՏԱԿԱՆ ԳԾԱԳՐԵՐԻ ՀԵՏ ՀԱՄԱՏԵՂ


ՏԱՐԻԵՐԻ ՄԱՍՆԱՑՈՒՑԱԿ

ԴԻՐՔ	ԷՍՔԻԶ
4	50 150 50


ԾՐԱԳՐԻ ԱՌԱՋԱԴՐԱՆՔ՝ 35				ԱՐԱՐԱՏԻ ՄԱՐԶԻ ՎԵՂԻ ՀԱՄԱՅՆՔԻ ՆՈՐ ՈւՂԻ ԲՆԱԿԱՎԱՅՐԻ ՄԱՆԿԱՊԱՐՏԵԶԻ ԿԱՌՈՒՑՄԱՆ ՆԱԽԱԳԻԾ		
				ԿՈՆՍՏՐՈՒԿՏՈՐԱԿԱՆ ՄԱՍ	ՓՈԼ	ԹԵՐԹ
					ԱՆ	ԵԿ-45
ՆԱԽԱԳԾ.	ԱՂԱՋԱՆՅԱՆ Լ.					59
ՊԱՇՏՈՆ	ԱԶԳԱՆՈՒՆ	ՄՏՈՐԱԳՐ.		100 ՄՄ ՀԱՍՏՈՒԹՅԱՄԲ ՄԻՋՆՈՐՄՆԵՐԻ ԱՄՐԱԿԱՊՄԱՆ ՀԱՏԱԳՈՒՅՑՆԵՐԸ	INTRE energy	ԲՆՏԵՐ ԷՆԵՐԳԻԱ ՍՈՇ

ՄԵՏԱՂԱԿԱՆ ՄՏՈՑ


ՆԵՐՂԻՐ ԷԼ-ՆՏ ՄՍ-1*

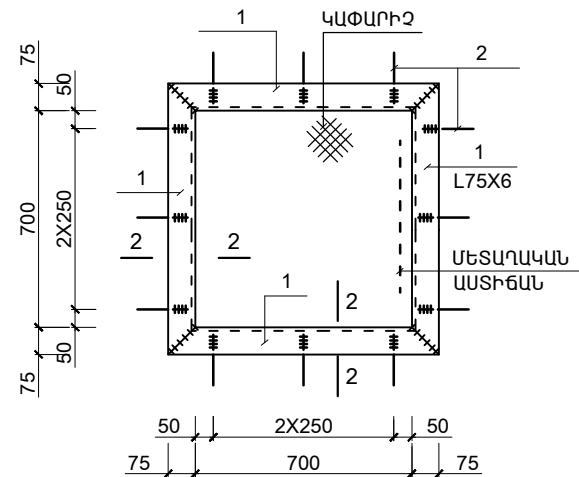


(ԿԱՓԱՐԻՉ)

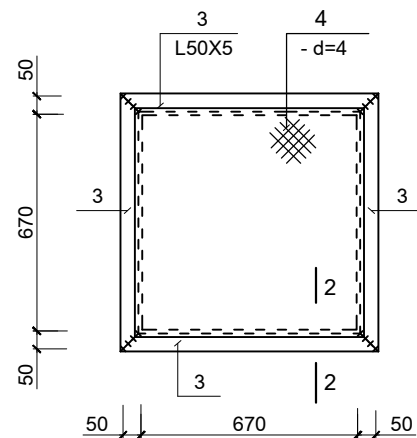


ՄԵՏԱՂԱԿԱՆ ԱՍՏԻՃԱՆ

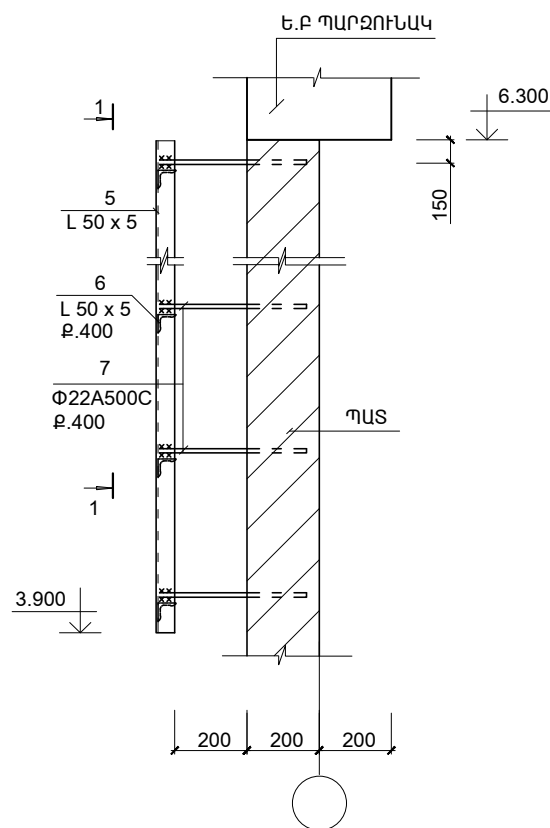

2 - 2

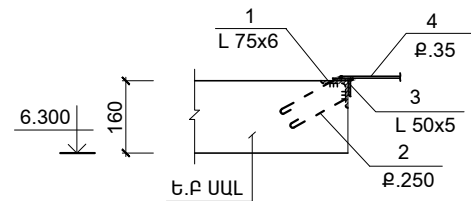

ՏԵՍՔ 1 - 1

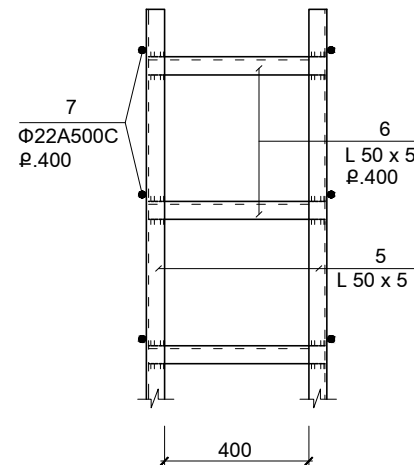

ՄԱՍՆԱԳԻՐԸ






ՆՇԱՆԱԿԻ ՊԻՐՔԸ	Ն Շ Ա Ն Ա Կ ՈՒ Մ Ը	Ա Ն Վ Ա Ն ՈՒ Մ Ը	ՔԱՆ. ՀԱՏ	ՄԻԱԿ. ՔԱՇԸ ԿԳ	ԾԱՆՈԹ. ԿԳ
ՄԵՏԱՂԱԿԱՆ ԷԼԵՄԵՆՏՆԵՐ					
		ՄԵՏԱՂԱԿԱՆ ՄՏՈՑ	1	64.8	64.8
		ԿԱՓԱՐԻՉ (1 ՀԱՏ)			
3	ГОСТ 8509-86	L 50x50x5 L = 770	4	2.9	11.6
4	ГОСТ 19903 - 74	δ = 4x730 (C235) L = 730	1	16.7	16.7
		ԸՆԴԱՄԵՆԸ			28.3
		ՆԵՐՂԻՐ ԷԼ-ՆՏ ՄՍ-1* (1 ՀԱՏ)			
1	ГОСТ 8509-86	L 75x75x6 L = 850	4	7.5	30.0
2	ГОСТ P 52544 - 2006	Ø 12 A 500C ; L = 600	12	0.54	6.5
		ԸՆԴԱՄԵՆԸ			36.5
		ՄԵՏԱՂԱԿԱՆ ԱՍՏԻՃԱՆ (1 ՀԱՏ)			
5	ГОСТ 8509-86	L 50x50x5 L = 2100	2	7.92	15.8
6	ГОСТ 8509-86	L 50x50x5 L = 450	5	1.7	8.5
7	ГОСТ P 52544 - 2006	Ø 22 A 500C ; L = 400	12	0.36	4.3
		ԸՆԴԱՄԵՆԸ			28.5

ՏԱՐԻՐԵՐԻ ՄԱՍՆԱՑՈՒՑԱԿ

ՊԻՐՔ	ԷԼԵՄԵՆՏ
2	

- ԵՌԱԿՑՄԱՆ ԿԱՐԻ ԶԱԾԸ ԸՆԴՈՒՆԵԼ ԵՌԱԿՑՎՈՂ ԷԼԵՄԵՆՏՆԵՐԻ ՆԿԱՋԱԳՈՒՅՆ ՀԱՍՏՈՒԹՅԱՄԲ
- ՄՈՆԻՏՈՐԻՆԳ ԴԵՏՈՒ ՔՈՆԿՐԵՏ ՄԵՏԱՂԱԿԱՆ ՄԱԿԵՐԵՍՆԵՐԸ ՄԱՔՐԵԼ ԺԱՆԳԻՑ ԵՎ ԿԵՂՏԻՑ, ՀԻՄՆԱՆԵՐԱՐԿԵԼ ԵՎ ՆԵՐԿԵԼ ԷՄԱԼՈՎ 2 ԱՆԳԱՄ
- ԵՌԱԿՑՈՒՄԸ ԻՐԱԿԱՆԱՑՆԵԼ Զ-42 ԷԼԵԿՏՐՈՂՈՎ
- ՄԵՏԱՂԱԿԱՆ ՄՏՈՑԻ ՏԵՂԸ ԵՆԵԼ ԵՌԱՐԱՐԱՊԵՏԱԿԱՆ ԳԾԱԳՐԵՐԻ ՀԵՏ:

ԾՐԱԳՐԻ ԱՌԱՋԱՐԱՆՔ՝ 35				ԱՐԱՐԱՏԻ ՄԱՐԶԻ ՎԵՂԻ ՀԱՄԱՅՆՔԻ ՆՈՐ ՈւՂԻ ԲՆԱԿԱՎԱՅՐԻ ՄԱՆԿԱՊԱՐՏԵԶԻ ԿԱՌՈՒՑՄԱՆ ՆԱԽԱԳԻԾ		
				ԿՈՆՍՏՐՈՒԿՏՈՐԱԿԱՆ ՄԱՍ	ՓՈՒԼ	ԹԵՐԹ
					ԱՆ	ԵԿ-46
ՆԱԽԱԳԾ.	ԱՐԱՋԱՆՅԱՆ Լ.			ՄԵՏԱՂԱԿԱՆ ԱՍՏԻՃԱՆ ՄԵՏԱՂԱԿԱՆ ՄՏՈՑ		ԷԼԵԿՏՐՈՂՈՎ ՄԱՐԶ
ՊԱՇՏՈՆ	ԱԶԳԱՆՈՒՆ	ՍՏՈՐԱԳՐ.				




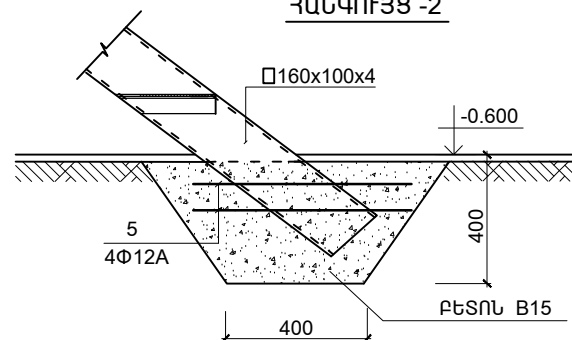
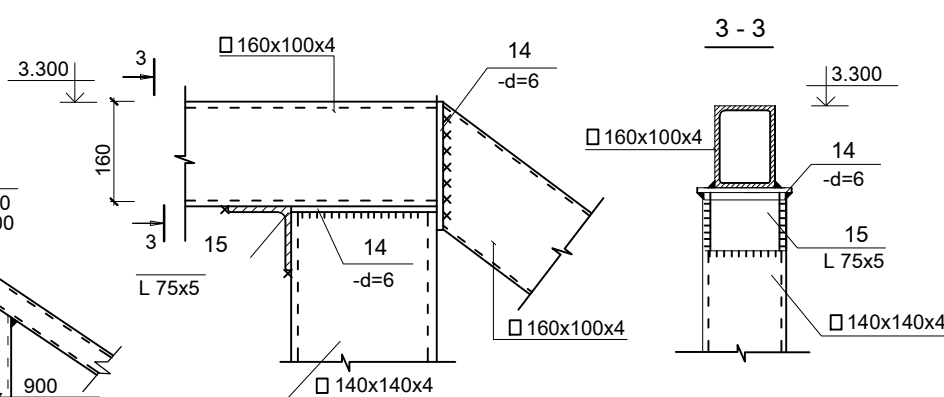
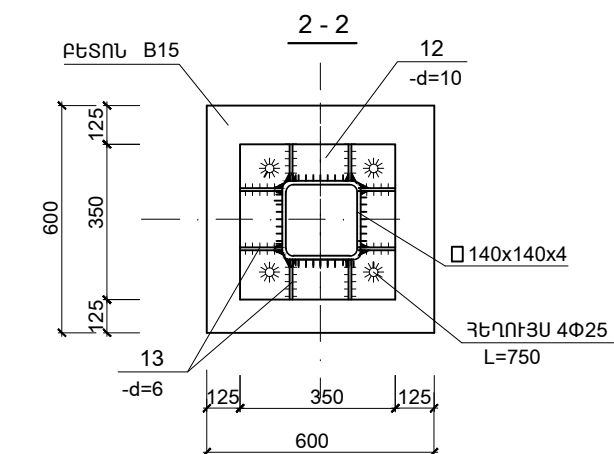
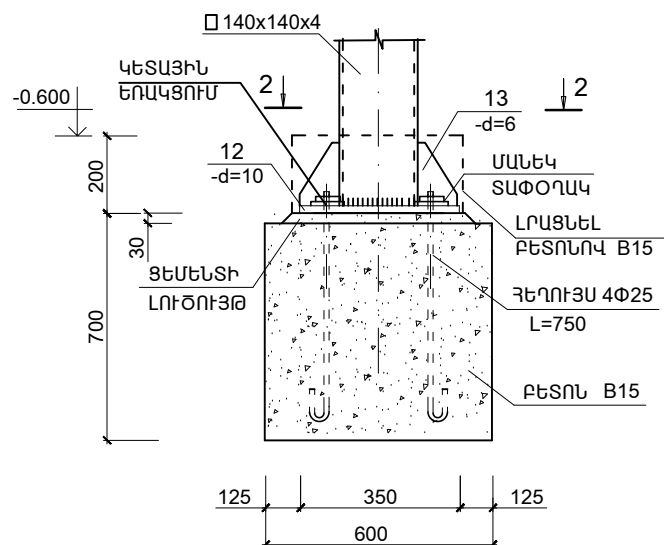
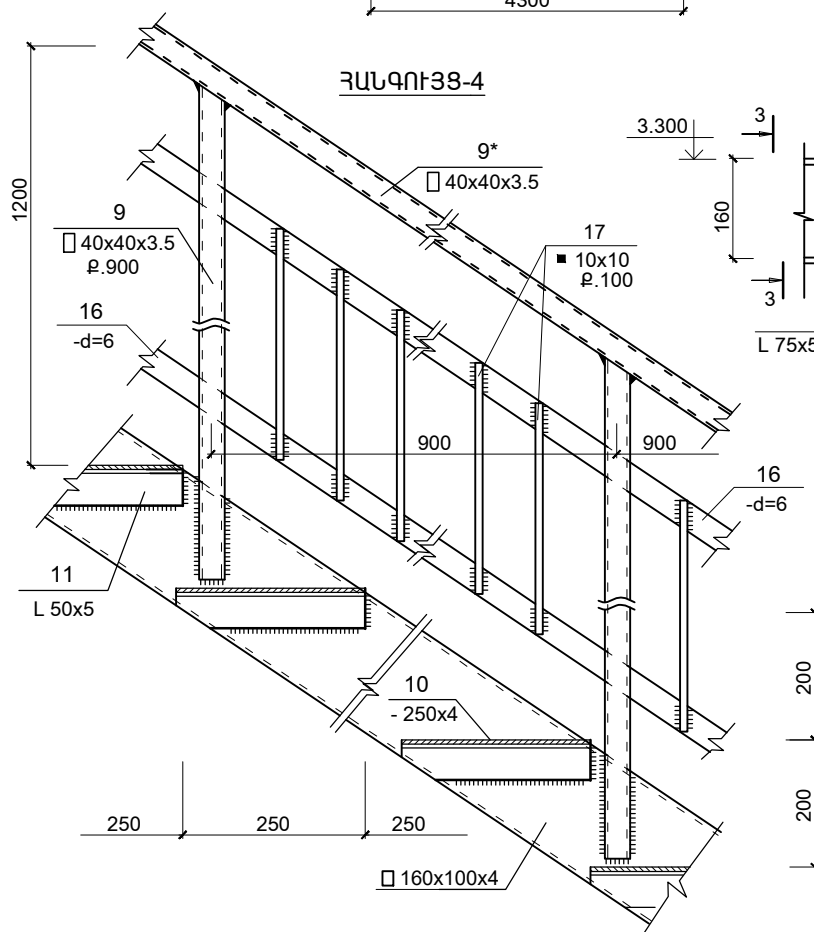


Դիրք	Ն Շ Ա Ն Ա Կ ՈՒ Մ Ը	Ա Ն Վ Ա Ն ՈՒ Մ Ը	ՔԱՆ. ԴԱՏ	ՄԻԱԿ. ՔԱՇԸ ԿԳ	ԾԱՆՈԹ. ԿԳ
		ՄԵՏԱՐԱԱԿԱՆ ԱՐՏԱՔԻՆ ԱՍՏԻՃԱՆ (2 ԴԱՏ)			
1	ГОСТ 30245-2003	□ 140x140x4 L= 1640	4	27.48	110.0
2	ГОСТ 30245-2003	□ 140x140x4 L= 3940	4	66.0	264.1
3	ГОСТ 30245-2003	□ 160x100x4 L= 1520	4	23.56	94.2
4	ГОСТ 30245-2003	□ 160x100x4 L= 720	6	11.16	67.0
6	ГОСТ 30245-2003	□ 160x100x4 L= 3470	2	53.78	107.6
7	ГОСТ 30245-2003	□ 160x100x4 L= 2670	2	41.38	82.8
8	ГОСТ 8568 - 77*	-900x4 L= 1800	2	50.8	101.6
10	ГОСТ 8568 - 77*	-250x4 L = 600	16	4.71	75.4
11	ГОСТ 8509 - 86	L 50x50x5 L= 250	32	0.94	30.2
12	ГОСТ 19903 - 74	-350x10 L = 350	8	9.6	76.8
13	ГОСТ 19903 - 74	-105x6 L = 150	64	0.74	47.5
14	ГОСТ 19903 - 74	-150x6 L = 150	16	1.1	17.0
15	ГОСТ 8509 - 86	L 75x5 L= 100	16	0.58	9.3
	ГОСТ 24379-80	ԴՆԴՈՒՅԱ 4Փ25 L= 750	32	2.9	92.8
9	ГОСТ 30245-2003	□ 40x40x3.5 L= 1400	22	5.25	115.6
9*	ГОСТ 30245-2003	□ 40x40x3.5 L ըն = 15.0 ս	--	56.3	56.3
17	ГОСТ 2591-74*	■ 10x10 L= 1000	150	0.78	117.0
16	ГОСТ 19903 - 74	-6x40 L ըն = 30.0 ս	--	56.5	56.5
5	ГОСТ P 52544 - 2006	Ø 12 A 500C ; L = 500	4	0.45	1.8
		ՄԵՏԱՐ. ԱՐՏԱԴՐԱՆՔ (ՄԱՆԵԿ,ՏԱՓՕՂԱԿ)			3.0
			ԸՆԴԱՄԵՆԸ	1526.5	
	ՆՅՈՒԹԸ՝	ԲԵՏՈՆ B15 (Մ ³)			2.25

1. ԵՌԱԿՑՄԱՆ ԿԱՐԻ ԶԱՓԸ ԸՆԴՈՒՄԵԼ ԵՌԱԿՑՈՂ ԷԼԵՄԵՆՏՆԵՐԻ ԼԿԱԶՈՂՈՒՄՑ ԴԱՏՈՒԹՅՈՒՆՄԱՐ
2. ՄՈՆՏՈՎՈՒՄԻՑ ԴՅՏՈ ՔՈՂՈՂ ՄԵՏՆԱԿԱԿԱՆ ՄԱԿԵՐԵՄՆԵՐԸ ԴԻՄՆԱՆԵՐԱՐԿԵԼ ԵՎ ՆԵՐԿԵԼ ԷՄԱԼՈՂ 2 ՆԱԳԱՄ
3. ԵՌԱԿՑՈՒՄԸ ԻՐԱԿԱՄԱՑՆԵԼ Զ-42 ԷԼԵՄԵՆՏՈՂՈՂ ԻԿ=4ՄՄ
4. ՄՈՆՏՈՎՈՒՄԻՑ ԴՅՏՈ ՄԱՆԵԿԱԿԵՐԸ ԵՌԱԿՑԵԼ

ԾՐԱԳՐԻ ԱՌԱՋԱՂԻՄՆԵՐ 35				ԱՐԱՐԱՏԻ ՄԱՐԶԻ ՎԵՂԻ ՀԱՄԱՅՆՔԻ ՆՈՐ ՈւՂԻ ԲՆԱԿԱԿԱՅՐԻ ՄԱՆԿԱՊԱՐՏԵԶԻ ԿԱՌՈՒՅՄԱՆ ՆԱԽԱԳԻԾ			
				ԿՈՆՍՐՈՒԿՏՈՐԱԿԱՆ ՄԱՍ	ՓՈՒԼ	ԹԵՐԹ	ԹԵՐԹԵՐ
					ԱՆ	ԵԿ-47	59
ՆԱԽԱԳԾ.	ԱՂԱՋԱՆՅԱՆ Լ.			ՄԵՏԱՂԱԿԱՆ ԱՐՏԱՔԻՆ ԱՍՏԻՃԱՆ		 ԲՆՏԵՐ ԷԼԵՐԳԻԱ ՄՈԸ	
ՊԱՇՏՈՆ	ԱԶԳԱՆՈՒՆ	ԱՏՈՐԱԳՐ.					

ԱՐԵՎԱՅԻՆ ՄԱՐՏԿՈՑՆԵՐԻ ՏԵՂԱԴՐՄԱՆ ՄԽԵՄԱՆ ՏԱՆԻՔՈՒՄ

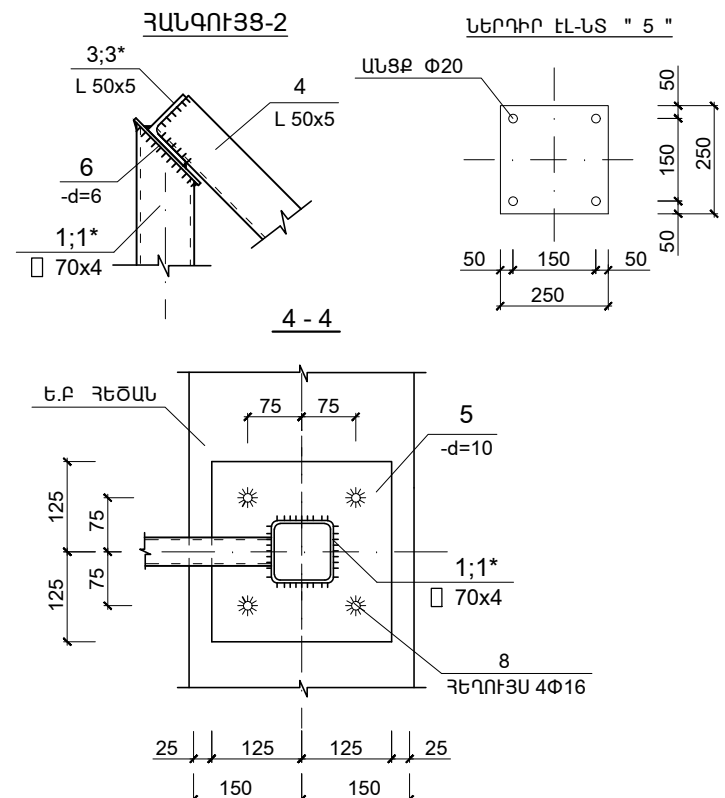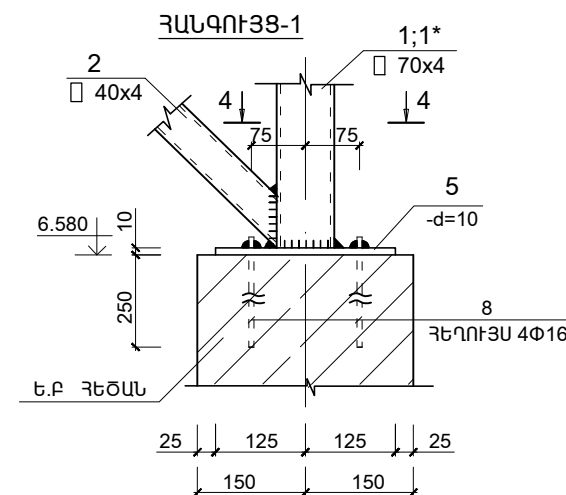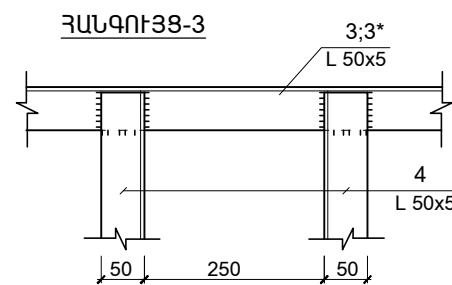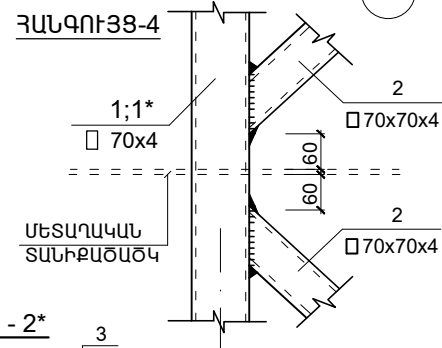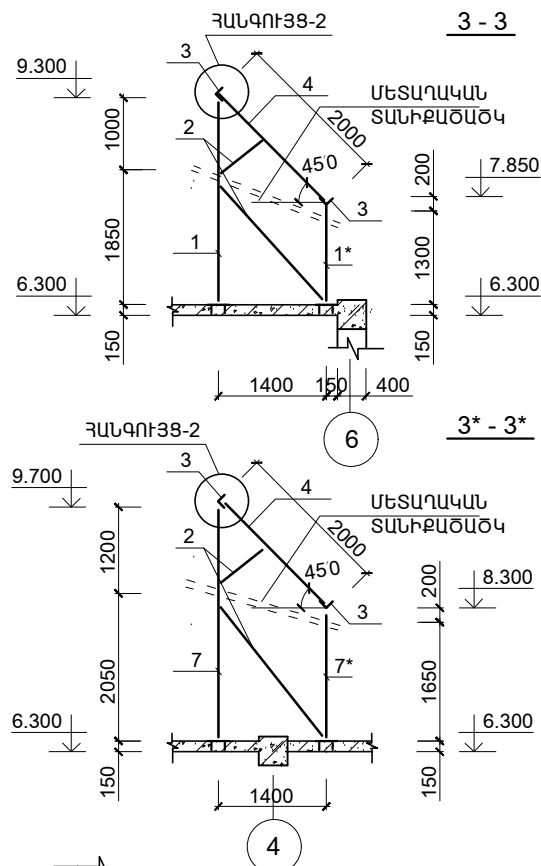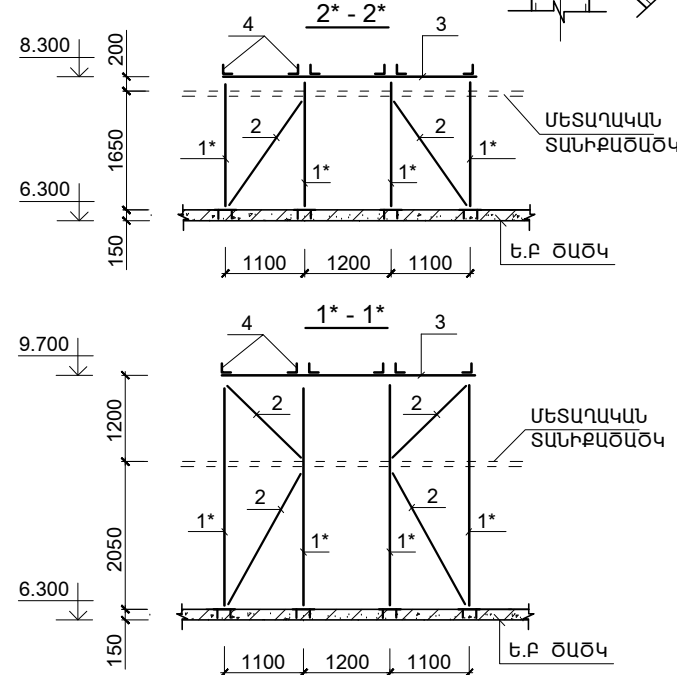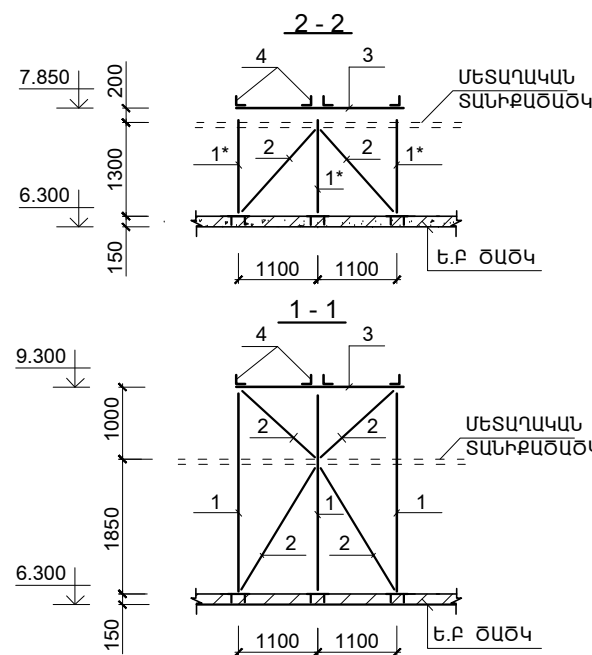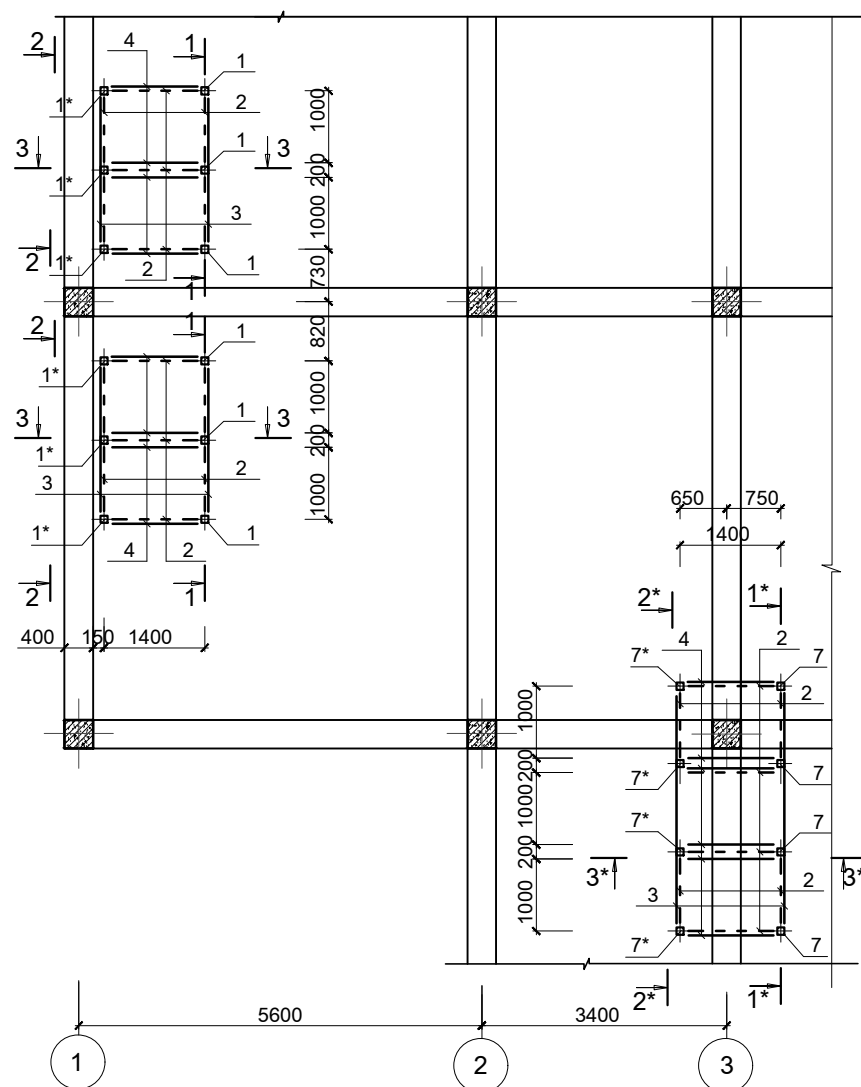

ՄԱՍՆԱԳԻՐԸ					
ԴԻՐՔ	Ն Շ Ա Ն Ա Կ ՈՒ Մ Ը	Ա Ն Վ Ա Ն ՈՒ Մ Ը	ՔԱՆ. ՀԱՏ	ՄԻԱՎ. ՔԱՇԸ ԿԳ	ԾԱՆՈԹ. ԿԳ
	<u>ՄԵՏԱՂԱԿԱՆ ԷԼԵՄԵՆՏՆԵՐ</u>				
1	ГОСТ 30245-2003	□ 70x4 L= 2850	6	22.8	136.8
1*	ГОСТ 30245-2003	□ 70x4 L= 1400	6	11.2	67.2
7	ГОСТ 30245-2003	□ 70x4 L= 3250	4	26.0	104.0
7*	ГОСТ 30245-2003	□ 70x4 L= 1850	4	14.8	59.2
2	ГОСТ 30245-2003	□ 40x4 L ըս = 57.0 ս	--	239.4	239.4
3	ГОСТ 8509-86	L 50x50x5 L= 2300	4	8.67	69.4
3*	ГОСТ 8509-86	L 50x50x5 L= 3500	2	13.2	26.4
4	ГОСТ 8509-86	L 50x50x5 L= 2000	14	7.54	105.6
5	ГОСТ 19903 - 74	-250x10 L = 250	20	4.9	98.0
6	ГОСТ 19903 - 74	-150x6 L = 150	20	1.1	22.0
8		ՀԵՂՈՒՅԱ Փ16 L= 300	80	0.5	40.0
			ԸՆԴԱՄԵՆԸ		968.0

1. ԵՌԱԿՑՄԱՆ ԿԱՐԻ ՉԱՓԸ ԸՆԴՈՒՆԵԼ ԵՌԱԿՑՎՈՐ ԷԼԵՄԵՆՏՆԵՐԻ ՆՎԱԶԱՐՈՒՅՆ ՀԱՍՏՈՒԹՅԱՄԲ
2. ՄՈՆԻՏԺՈՐԻՆԳ ԴԵՏՈ ԲՈՒՈՐ ՄԵՏԱՂԱԿԱՆ ՄԱԿԵՐԵՍՆԵՐԸ ՄԱՔԵԼ ԺԱՆԳԻՑ ԵՎ ԿԵՂԻՑ,
- ՀԻՄՆԱՆԵՐԱՐԿԵԼ ԵՎՆԵՐԿԵԼ ԷՄԱՈՎ 2 ԱՆՊԱՄ
3. ԵՌԱԿՑՈՒՄԸ ԻՐԱԿԱՆԱՑՆԵԼ Զ-42 ԷԼԵԿՏՐՈՂՈՎ ԿԿ=4ՄՄ
4. ԱՐԵՎԱՅԻՆ ՄԱՐՏՎՈՑՆԵՐԻ ՏԵՂԱՊԵՇԽՈՒՄԸ ՏԱՆԻԺՈՒՄ ԵՏՆԵԼ ՃԱՐՏԱՐԱՊԵՏԱԿԱՆ ԳԾԱՐԵՐԻ ՀԵՏ

ԾՐԱԳՐԻ ԱՌԱՋԱՂԻՐԱՆՔ՝ 35				ԱՐԱՐԱՍԻ ՄԱՐԶԻ ՎԵՂԻ ՀԱՄԱՅՆՔԻ ՆՈՐ ՈւՂԻ ԲՆԱԿԱԿԱՅՐԻ ՄԱՆԿԱՊԱՐՏԵԶԻ ԿԱՌՈՒՑՄԱՆ ՆԱԽԱԳԻԾ			
				ԿՈՆՏՐՈՒԿՏՈՐԱԿԱՆ ՄԱՍ	ՓՈՒԼ	ԹԵՐԹ	ԹԵՐԹԵՐ
					ԱՆ	ԵԿ-48	59
ՆԱԽԱԳԾ.	ԱՂԱՋԱՆՅԱՆ Լ.			ԱՐԵՎԱՅԻՆ ՄԱՐՏԿՈՑՆԵՐԻ ՏԵՂԱՂԻՄԱՆ ՍԽԵՄԱՆ ՏԱՆՔՈՒՄ			
ՊԱՇՏՈՆ	ԱԶԳԱՌՈՒՆ	ՄՏՈՐԱԳՐ.				Է Ն Ե Ր Գ Ի Վ ՍՈՐ	