

ԳԾԱԳՐԵՐԻ ԱՆՎԱՆԱՑՈՒՑԱԿ ВЕДОМОСТЬ РАБОЧИХ ЧЕРТЕЖЕЙ			
ՀՀ	ԱՆՎԱՆՈՒՄ НАИМЕНОВАНИЕ	ԹԵՐԹ	ԾԱՆՈԹՈՒԹ
1	Ընդհանուր տվյալներ: Общие данные.	ԷՏ - 1	
2	Բացատրագիր Пояснительная записка	ԷՏ - 2	
3	Մասնագիր սկիզբ Спецификация оборудования начало	ԷՏ - 3	
4	Մասնագիր վերջ Спецификация оборудования окончание	ԷՏ - 4	
5	Էլեկտրաէներգիայի բաշխման սխեմա: Схема распределения электроэнергии	ԷՏ - 5	
6	ԼՎ1,ՎՎ1 վահանակների հաշվարկային սխեմա Принципиальная однолинейная схема щитов	ԷՏ - 6	ԼՎ1,ՎՎ1
7	ԼՎ1,ՎՎ1 վահանակների հաշվարկային սխեմա Принципиальная однолинейная схема щитов	ԷՏ - 7	ԼՎ2,ՎՎ2
8	ԼՎ1,ՎՎ1 վահանակների հաշվարկային սխեմա Принципиальная однолинейная схема щитов	ԷՏ - 8	ԼՎ3,ՎՎ3
9	ՌԻՎ1 վահանի /խոհանոց/ հաշվարկային սխեմա Принципиальная однолинейная схема щита	ԷՏ - 9	ՌԻՎ1
10	ՕՎ1 վահանի /օդափոխություն/ հաշվարկային սխեմա Принципиальная однолинейная схема щита	ԷՏ - 10	ՕՎ1
11	ՌԻՎ2 վահանի /պոմպեր/ հաշվարկային սխեմա Принципиальная однолинейная схема щита	ԷՏ - 11	ՌԻՎ2
12	Նկուղային հարկի հատակագիծ ՌԺժային ցանց: План подвального этажа силовое оборудование	ԷՏ - 12	
13	Առաջին հարկի հատակագիծ ՌԺժային ցանց: План первого этажа силовое оборудование	ԷՏ - 13	
14	Երկրորդ հարկի հատակագիծ: ՌԺժային ցանց: План второго этажа силовое оборудование	ԷՏ - 14	
15	Նկուղային հարկի հատակագիծ Լուսավորություն: План подвального этажа Освещение	ԷՏ - 15	
16	Առաջին հարկի հատակագիծ: Լուսավորություն План первого этажа Освещение	ԷՏ - 16	
17	Երկրորդ հարկի հատակագիծ: Լուսավորություն: План второго этажа Освещение	ԷՏ - 17	

ՊԱՅՄԱՆԱԿԱՆ ՆՇԱՆՆԵՐ

- ՄՈՒՏՔԱՅԻՆ ՍԱՐՔ ՓՈԽԱՐԿԻԶ (Փ) SIRCOVER
Вводное устройство
- ԲԱՇԽԻԶ ՎԱՅԱՆՆԵՐ (ԲՎ1,ԲՎ2)
распределительные щиты
- ՎՅԱՐԱՅԻՆ ՎԱՅԱՆ (ՎՎ)
Щиток аварийного освещения
- ՈՒՃԱՅԻՆ ՎԱՅԱՆ (ՈՒՎ1,ՈՒՎ2)
Силовой щит
- ՕՂԱՓՈԽՈՒԹՅԱՆ ՎԱՅԱՆ (ՕՎ1)
Щит вентиляции
- ԽՄԲԱՅԻՆ ՎԱՅԱՆԱԿ (ԼՎ)
Щиток осветительный
- ԼՈՒՍԱՏՈՒ ԴԻՈՂԱՅԻՆ /1x18/
Светильник светодиодный (1x18)BT
- ԼՈՒՍԱՏՈՒ ԴԻՈՂԱՅԻՆ /1x36/
Светильник светодиодный (1x36)BT
- ԼՈՒՍԱՏՈՒ ՊԱՏԻ ԼՈՒՍԱԴԻՈՂԱՅԻՆ 14ՎՏ
ՊԱՇՏՊԱՆՎԱԾ
Светильник настенный с светодиодными
лампами 14BT защищенный
- ԼՈՒՍԱՏՈՒ -1x18ՎՏ ԴԻՈՂԱՅԻՆ ԼԱՄՊՈՎ,
ՆԵՐՍԱՐՔՎԱԾ ՍԱՐՏԿՈՑՈՎ
Светильник светодиодный эвакуационного освещения
с аккумулятором 1x18BT
- ԼՈՒՍԱՏՈՒ ԴԻՈՂԱՅԻՆ /1x10/
(ՍԱՆՋԱՆԳՈՒՅՑՆԵՐ)
Светильник светодиодный (1x10)BT
для ванных комнат
- ԼՈՒՍԱՏՈՒ ԼՈՒՍԱԴԻՈՂԱՅԻՆ /1x11/
ԱՐԱՏԱՐԱՅԻՆ ՊԱՇՏՊԱՆՎԱԾ
Светильник потолочный с светодиодными
лампами 11BT защищенный
- ՎԱՐԴԱԿ ՀՈՂԱՆՑԻԶՈՎ
Розетка штепсельная одноместная
- ՎԱՐԴԱԿ ՀՈՂԱՆՑԻԶՈՎ ԵՐԿՏԵՂԱՆԻ
Розетка штепсельная двухместная
- ԱՆՋԱՏԻԶ ՄԵՎԱՏԵՂԱՎՈՐ
Выключатель одноклавишный
- ԱՆՋԱՏԻԶ ԵՐԿԱՏԵՂԱՎՈՐ
Выключатель двухклавишный
- ՄԱԼՈՒԽԱՏԱՐ 250x50
Кабельный лоток

ԾՐԱԳՐԻ ԱՌԱՋԱՂՈՐԱՆՔ N 35 ЗАДАНИЕ ПРОЕКТА				ԱՐԱՐԱՏԻ ՄԱՐԶԻ ՎԵՐԻ ՀԱՄԱՅՆՔԻ ՆՈՐ ՈՒՐԻ ԲՆԱԿԱՎԱՅՐԻ ՄԱՆԿԱՊԱՐՏԵԶԻ ԿԱՌՈՒՑՄԱՆ ՆԱԽԱԳԻԾ/Проект строительства детского сада поселка Нор уги, общины Веди, Араратского марза		
ՆԱԽԱԳԾ.	Լ.ՀՐԿՀԱՆՆԻՍՅԱՆ			ԷԼԵԿՏՐՈՏԵԽՆԻԿԱԿԱՆ ՄԱՍ ЭЛЕКТРОТЕХНИЧЕСКАЯ ЧАСТЬ	ՓՈՒԼ	ԹԵՐԹ
ՆԳՃ	Թ. ՀՄԱՅԱԿՅԱՆ				ԱՆ	ԷՏ - 1
ՊԱՇՏՈՆ	ԱԶԳԱՆՈՒՆ	ՍՏՈՐԱԳՐ.		Ընդհանուր տվյալներ: Общие данные.		

ԲԱՅԱՏՐԱԳԻՐ

Նոր ուղի բնակավայրում կառուցվող մանկապարտեզի էլեկտրական ցանցերի նախագիծը կատարված է ճարտարապետական գծագրերի, հարակից բաժինների առաջադրանքների , ինչպես նաև ПУЭ-ի, СП 31-110-2003 և ՀՀՇՆ22-03-2017 դրույթների համաձայն:

- Տվյալ նախագծի ծավալներում ընդգրկված են՝
- շենքի ներքին ուժային և լուսավորության ցանց
 - մուտքային սարքավորումները
 - հարկերում տեղադրված ուժային և խմբային վահաններ
- Մանկապարտեզի էլեկտրաէներգիայի հիմնական սպառիչներն են՝
- շենքի ներքին լուսավորությունը
 - ընդհանուր օդափոխության սարքավորումները
 - պոմպակայանը

Պահանջվող հզորությունը կազմում է 79.1կՎտ/93ԿՎԱ:

Ցանցը նախագծված է հետևյալ սխեմայով՝
Նախատեսվում է 0.4ԿՎ լարման սնոխ մալուխը ներանցկացնել նկուղային հարկում գտնվող էլ.վահանային սենյակում տեղակայված փնջային փոխարկիչ /նախատեսված է նաև 2-րդ հեռանկարային 0.4ԿՎ սնման գիծ/ այնուհետև բաշխիչ վանների գծային ավտոմատ անջատիչներից մայրագծերով իրականացվում է բաշխումը համապատասխան վահաններին:

ՈՒՎ1,ՈՒՎ2,ՈՒՎ3,ՕՎ1 -Ուժային վահանները
ԼՎ1+ԼՎ3 - Հիմնական լուսավորության հարկային վահանակները:
ՎՎ1+ՎՎ4 - Վթարային էվակուացիոն և հերթապահ լուսավորության վահանակներ:
Խմբային վահանակների սնող մագիստրալ գծերը նախագծված են ВВГнг-LS մակնիշի մալուխներով, անցկացրած աստիճանաձև մալուխատարով (նկուղում) և տուփախողովակի միջով հարկերում:

Լուսավորությունը իրականացվում է լուսադիոդային LED լուսատուներով:
Լուսատուների քանակը և բնութագրերը ընտրված են համաձայն Հայաստանում գործող ՀՀՇՆ22-03-2017 նորմաների : Մանկապարտեզի նկուղային հարկը նախագծված է այնպես, որ անրաժեժտության դեպքում հնարավոր լինի օգտագործել որպես ապաստարան:
Լուսավորության ցանցը անցկացվում է ՊՅՅ մակնիշի հաղորդալարերով թաքնված եղանակով օգտագործելով միջպատային և միջհարկային բլոկների դատարկ մասերը, կախովի առաստաղի և սվաղի տակ: Նկուղային հարկում ուժային ցանցը իրականացվում է ВВГнг-LS մակնիշի մալուխով անցկացրած բաց ասիճանաձև մալուխատարով և ամրակների տակ: Վարդակային մագիստրալ ցանցի մոնտաժը իրականացվում է 3(1x4)մմ² հատվածքի հաղորդալարով, ճյուղավորումները ` 3(1x2,5)մմ²: Վարդակների խմբերի սնող գծերի վրա նախատեսված են դիֆերենցիալ հոսանքի պաշտպանիչ անջատման սարքեր: Լուսավորության և վարդակային ցանցի մոնտաժը իրականացվում է չայրվող ճկույն գսպանակավոր (գոֆրե) խողովակներով:

Գծերը նախատեսված են երեք լար միաֆազ և հինգ լարով եռաֆազ:
Միջպատային և միջհարկային անցումները իրականացնել պլաստիկ Ø32 կոշտ խողովակների միջոցով:

Համաձայն ՀՀՇՆ22-03-17 երեխաների հաճախակի գտնվելու սենյակներում անջատիչները և վարդակները տեղադրվում են 1.8մ բարձրության վրա ПУЭ 6.6.30:

Վահանակները տեղադրվում են հատակից 1.5մ բարձրության վրա բոլոր վահանակները նախատեսված են դռնակներով:
Ապաստարանում նախատեսված է վթարային և էվակուացիոն լուսավորոթյուն ներսարքված մարտկոցով,լուսատուները ընտրված են պաշտպանված: Ապաստարանում անջատիչները և վարդակները տեղադրվում են հատակից 1.5մ բարձրության վրա:
Համաձայն СНиП II-II-77 ապաստարանում տեղադրվում է դիզելային կայան որպես սնուցման լրացուցիչ աղբյուր: Դիզելային կայանի միացումը իրականացվում է փոխարկիչի միջոցով ձերքով:

Пояснительная записка

По степени надежности электроснабжения потребители электроэнергии детского сада относятся к потребителям II категории за исключением потребителей I категории (пожаро-охранная сигнализация, аварийное освещение).

В электрощитовой в подвале устанавливается вводное устройство и распределительные щиты откуда осуществляется прием и распределение электроэнергии . Основными потребителями электроэнергии напряжением 0,4 кВ являются оборудования вентиляции и насосной, технологическое оборудование кухни и прачечной, освещение.

Проектом предусматриваются общее рабочее, эвакуационное и ремонтное освещение. Напряжение сети рабочего и эвакуационного освещения - 220В, ремонтного - 36В. Электропитание рабочего и эвакуационного освещения производится от разных распределительных щитов.

Групповые и распределительные сети выполнены кабелем и проводами с медными жилами в несгораемой изоляции, проложены скрыто под штукатуркой и за подвесным потолком в гофрированных трубах и в перфорированных кабельных лотках, в подвале. Розетки и выключатели в местах постоянного пребывания детей устанавливаются на высоте 1,8 м от пола.

Для защиты от поражения электрическим током на силовых распределительных шкафах установлены дифференциальные автоматы на линиях, питающих штепсельные розетки.

Управление освещением осуществляется выключателями со щитков и выключателями по месту.

Проект детского сада разработан таким образом что-бы при надобности подвальное помещение можно было использовать как укрытие.

В убежищах, имеющих режим регенерации или воздухоохлаждающие установки, а также в убежищах для нетранспортабельных больных следует предусматривать независимый источник электроснабжения (ДЭС) независимо от вместимости убежищ.

Переключение электропитания от внешних вводов на ДЭС должно осуществляться вручную. При переходе на режим убежища (укрытия) следует предусматривать отключение части светильников, запроектированных для мирного времени.

Для защиты персонала от поражения электрическим током все металлические нетоковедущие части электрооборудования, могущие оказаться под напряжением вследствие нарушения изоляции,зануляются нулевым защитным проводником.

В проекте принята система заземления TN-C-S, т.е. нулевой рабочий и нулевой защитный проводники работают раздельно, а в части сети до вводного рубильника они объединены.

Согласно ПУЭ в здании должна быть выполнена система уравнивания потенциалов путем объединения следующих проводящих частей: основной защитный проводник, основной заземляющий проводник, металлические кабельные лотки, стальные трубы коммуникаций зданий и металлические части строительных конструкций, системы центрального отопления и вентиляции.

ԾՐԱԳՐԻ ԱՌԱՋԱԴՐԱՆՔ N 35 ЗАДАНИЕ ПРОЕКТА				ԱՐԱՐԱՏԻ ՄԱՐԶԻ ՎԵՂԻ ՀԱՄԱՅՆՔԻ ՆՈՐ ՈՐԴԻ ԲՆԱԿԱՎԱՅՐԻ ՄԱՆԿԱՊԱՐՏԵԶԻ ԿԱՌՈՒՑՄԱՆ ՆԱԽԱԳԻԾ/Проект строительства детского сада поселка Нор уги, общины Веди, Араратского марза		
				ԷԼԵԿՏՐՈՏԵԽՆԻԿԱԿԱՆ ՄԱՍ ЭЛЕКТРОТЕХНИЧЕСКАЯ ЧАСТЬ	ՓՈՒԼ	ԹԵՐԹ
					ԱՆ	ԹԵՐԹԹԵՐ
ՆԱԽԱԳԾ.	Լ.ՀՈՎՀԱՆՆԻՍՅԱՆ				ԱՆ	ԷՏ - 2
ՆԳՃ	Թ. ՀՄԱՅԱԿՅԱՆ					17
ՊԱՇՏՈՆ	ԱԶԳԱՆՈՒՆ	ՍՏՈՐԱԴՐ.		Բացատրագիր Пояснительная записка		ԲՆԱԿԱՎԱՅՐ ԷԼԵԿՏՐԱԿԱՆ ՄԱՍ

ՄԱՍՆԱԳԻՐ				
Հ <	ԱՆՎԱՆՈՒՄ	ՄԱԿՆԻՇ	Չ / Մ	ՔԱՆԱԿ
1	2	3	4	5
1	Փոխարկիչ եռաբևեր 160A (ապահովող անջատումը բեռի տակ)	SIRCOVER 160A	<	1
1*	Փոխարկիչ եռաբևեր 100A (ապահովող անջատումը բեռի տակ)	SIRCOVER 100A	<	1
2	Պահարան դռնակով վահանի կոնալեկտավորման համար XL400 IP55 (715x655x215) (ԲՎ1) (ԲՎ2)	լիակազմ	<	2
3	Պահարան դռնակով վահանի կոնալեկտավորման համար (300x450x128) IP41 XL125 18տեղի (ԼՎ1,ԼՎ2,ՈՒՎ2)	լիակազմ	<	3
4	Պահարան դռնակով վահանի կոնալեկտավորման համար (450x450x128) IP41 XL125 36տեղի (ՈՒՎ1,ՕՎ1)	լիակազմ	<	2
5	Պահարան դռնակով վահանակների կոնալեկտավորման համար Nedbox(225x210x97) IP40 (ԼՎ3) 8տեղի	լիակազմ	<	1
6	Պահարան դռնակով վահանակների կոնալեկտավորման համար Nedbox (ՎՎ1,ՎՎ2,ՎՎ3) 6տեղի IP44	լիակազմ	<	3
7	Արկղ իջեցնող տրանսֆորմատորով 0.25/36		<	1
8	Անջատիչ-բաժանիչ եռաբևեր 160Ա DPX-IS-160		<	1
9	Անջատիչ-բաժանիչ եռաբևեր 100Ա DPX-IS-100		<	1
10	Ավտոմատ անջատիչ եռաբևեր DPX 100Ա		<	1
11	Ավտոմատ անջատիչ եռաբևեր DX 80Ա		<	1
12	Ավտոմատ անջատիչ եռաբևեր DX 63Ա		<	2
13	Ավտոմատ անջատիչ եռաբևեր DX 50Ա		<	1
14	Ավտոմատ անջատիչ եռաբևեր DX 40Ա		<	3
15	Ավտոմատ անջատիչ եռաբևեր DX 32Ա		<	2
16	Ավտոմատ անջատիչ միաբևեր DX 32Ա		<	5
17	Անջատիչ-բաժանիչ եռաբևեր 80Ա		<	1
18	Անջատիչ-բաժանիչ եռաբևեր 63Ա		<	1
19	Անջատիչ-բաժանիչ եռաբևեր 40Ա		<	2
20	Անջատիչ-բաժանիչ եռաբևեր 32Ա		<	2
21	Անջատիչ-բաժանիչ միաբևեր 32Ա		<	3
22	Դիֆերենցիալ հոսանքի անջատիչ երկբևեռանի25Ա 30mA		<	2
23	Պաշտպանիչ անջատման սարք 32Ա 30mA /Y3O/		<	3
24	Ավտոմատ անջատիչ եռաբևեր TX 63Ա		<	2
25	Ավտոմատ անջատիչ եռաբևեր TX 50Ա		<	1
26	Ավտոմատ անջատիչ եռաբևեր TX 25Ա		<	2
27	Ավտոմատ անջատիչ միաբևեր TX 10Ա		<	9
28	Ավտոմատ անջատիչ միաբևեր TX 16Ա		<	15
29	Ավտոմատ անջատիչ միաբևեր TX 25Ա		<	15
30	Ավտոմատ անջատիչ միաբևեր TX 32Ա		<	3
31	Ավտոմատ անջատիչ միաբևեր TX 40Ա		<	1
32	Կոնտակտոր մոդուլային երկբևեր 9Ա/ 6Ա		<	3
33	Կոնտակտոր մոդուլային երաբևեր 9Ա/ 9Ա		<	1
34	Կոնտակտոր մոդուլային երաբևեր 65Ա/ 50Ա		<	1
35	Դեկավարման կոճակ		<	5

1		3	4	5
36	Լուսատու դիողային 1x36վտ IP20 1195x180 3800lm 3950K 109.4 lm/w, > 80Ra		<	46
37	Լուսատու առաստաղի դիողային 1x18վտ IP20 630x75x55 1400lm 6500K ոչ պակաս 95 lm/w, >80Ra (բուֆետներում, մեկուսարանում և այլն տեղադրվող)		<	9
38	Լուսատու դիողային 1x10վտ IP44 1009lm 4000K 109.4 lm/w, >80Ra սանհանգույցներում տեղադրվող		<	17
39	Լուսատու էվակուացիոն դիողային լամպերով 1x15Վտ CBA-1093C-120 4000K, >80Ra ներառքված մարտկոցով		<	24
40	Լուսատու պատի լուսադիողային լամպերով 1x14վտ 1091լմ. 4000K, >80Ra		<	10
41	Լուսատու առաստաղի լուսադիողային լամպերով 1x12վտ 1000լմ. 4000K, >80Ra		<	28
42	Լուսատու առաստաղի լուսադիողային լամպերով 1x11վտ 930լմ. 5000K, >80Ra IP54 պաշտպանված		<	28
43	Խցակի վարդակ երկբևեր հողանցիով 10Ա IP20		<	27
44	Խցակի վարդակ երկբևեր հողանցիով երկտեղանի 10Ա IP20		<	10
45	Խցակի վարդակ եռաբևեր հողանցիով էլ.սալիկ		<	1
46	Խցակի վարդակ եռաբևեր հողանցիով կափարիչով IP44		<	5
47	Խցակի վարդակ երկբևեր հողանցիով երեք տեղանի 10Ա IP20		<	1
48	Անջատիչ մեկստեղնավոր IP20		<	56
49	Անջատիչ երկստեղնավոր IP20		<	7
50	Տուփ ճյուղավորիչ		<	40
51	Տուփ անջատիչ և վարդակ տեղադրման համար		<	116
52	Հաղորդալար պղնձե ջղերով 1.5մմ ²	ПВ-3	Մ	2100
53	Հաղորդալար պղնձե ջղերով 2.5մմ ²	ПВ-3	Մ	750
54	Հաղորդալար պղնձե ջղերով 4մմ ²	ПВ-3	Մ	400
55	Հաղորդալար պղնձե ջղերով 25մմ ²	ПВ-3	Մ	20
56	Կաբել պղնձե ջղերով 3x2,5մմ ²	ВВГнг-LS	Մ	70
57	Կաբել պղնձե ջղերով 3x4մմ ²	ВВГнг-FRLS	Մ	108
58	Կաբել պղնձե ջղերով 3x70մմ ²	ВВГнг-LS	Մ	3
59	Կաբել պղնձե ջղերով 5x4մմ ²	ВВГнг-FRLS	Մ	15
60	Կաբել պղնձե ջղերով 5x4մմ ²	ВВГнг-LS	Մ	20
61	Կաբել պղնձե ջղերով 5x6մմ ²	ВВГнг-LS	Մ	82
62	Կաբել պղնձե ջղերով 5x16մմ ²	ВВГнг-LS	Մ	35
63	Կաբել պղնձե ջղերով 5x25մմ ²	ВВГнг-FRLS	Մ	15
64	Կաբել պղնձե ջղերով 1x35մմ ²	ВВГнг-LS	Մ	85
65	Կաբել պղնձե ջղերով 4x16մմ ²	ВВГнг-LS	Մ	45
66	Կաբել պղնձե ջղերով 4x4մմ ²	ВВГнг-LS	Մ	3
67	Պողպատ շերտավոր 4x25		Մ	30
68	Ցինկապատ շերտապողպատ 40x5մմ		Մ	12
69	Ցինկապատ պողպատ անկյունային 50x50x5մմ,L=2.5մ		<	4
70	Ճկախողովակ PVC Ø 20		Մ	1083
71	Միջպատային անցքերում տեղադրվող կոշտ Ø32 խողովակ		Մ	3
72	Խողովակ PVC Ø 100		Մ	2
73	Տուփախողովակ 150x50		Մ	10
74	Մալուխատար աստիճանաձև 250x50		Մ	40
75	Մետաղական իրեր ամրակապման համար		կգ	15
76	Գրունտների մշակում (քանդում և ետլիցք տոփանումով) հողանցման տեղադրման համար		Մ ³	4.0
77	Դիզելային գեներատոր 35կՎտ 44ԿՎԱ 1600x850x1850 АМПЕРОС АД 35-Т400		<	1


ԾՐԱԳՐԻ ԱՌԱՋԱՂԴԱՆՔ N 35 ЗАДАНИЕ ПРОЕКТА				ԱՐԱՐԱՏԻ ՄԱՐԶԻ ՎԵՐԻ ՀԱՍՏՆՔԻ ՆՈՐ ՈՒՐԻ ԲՆԱԿԱՎԱՅՐԻ ՄԱՆԿԱՊԱՐՏԵԶԻ ԿԱՌՈՒՑՄԱՆ ՆԱԽԱԳԻԾ/Проект строительства детского сада поселка Нор уги, общины Веди, Арагатского марза			
ՆԱԽԱԳԾ.	Լ.ՀՈՎՀԱՆՆԻՍՅԱՆ			ԷԼԵԿՏՐՈՏԵԽՆԻԿԱԿԱՆ ՄԱՍ ЭЛЕКТРОТЕХНИЧЕСКАЯ ЧАСТЬ	ՓՈՒԼ	ԹԵՐԹ	ԹԵՐԹԵՐ
ՆԳՃ	Թ. ՀՄԱՅԱԿՅԱՆ			Մասնագիր սկիզբ Спецификация оборудования начало	ԱՆ	ԷՏ - 3	17
ՊԱՇՏՈՆ	ԱԶԱՆՈՒՆ	ՍՅՈՐՆԳՐ.				 ԷՆԵՐԳԻԱ ՍՊԸ	

ՏԱՆԻՔ

2-րդ
ՀԱՌԿ
+3.30 ՆԻՇ

1-ին
ՀԱՌԿ
0.00 ՆԻՇ

ՆԿՈՒՐԱՅԻՆ
ՀԱՌԿ
-3.20 ՆԻՇ

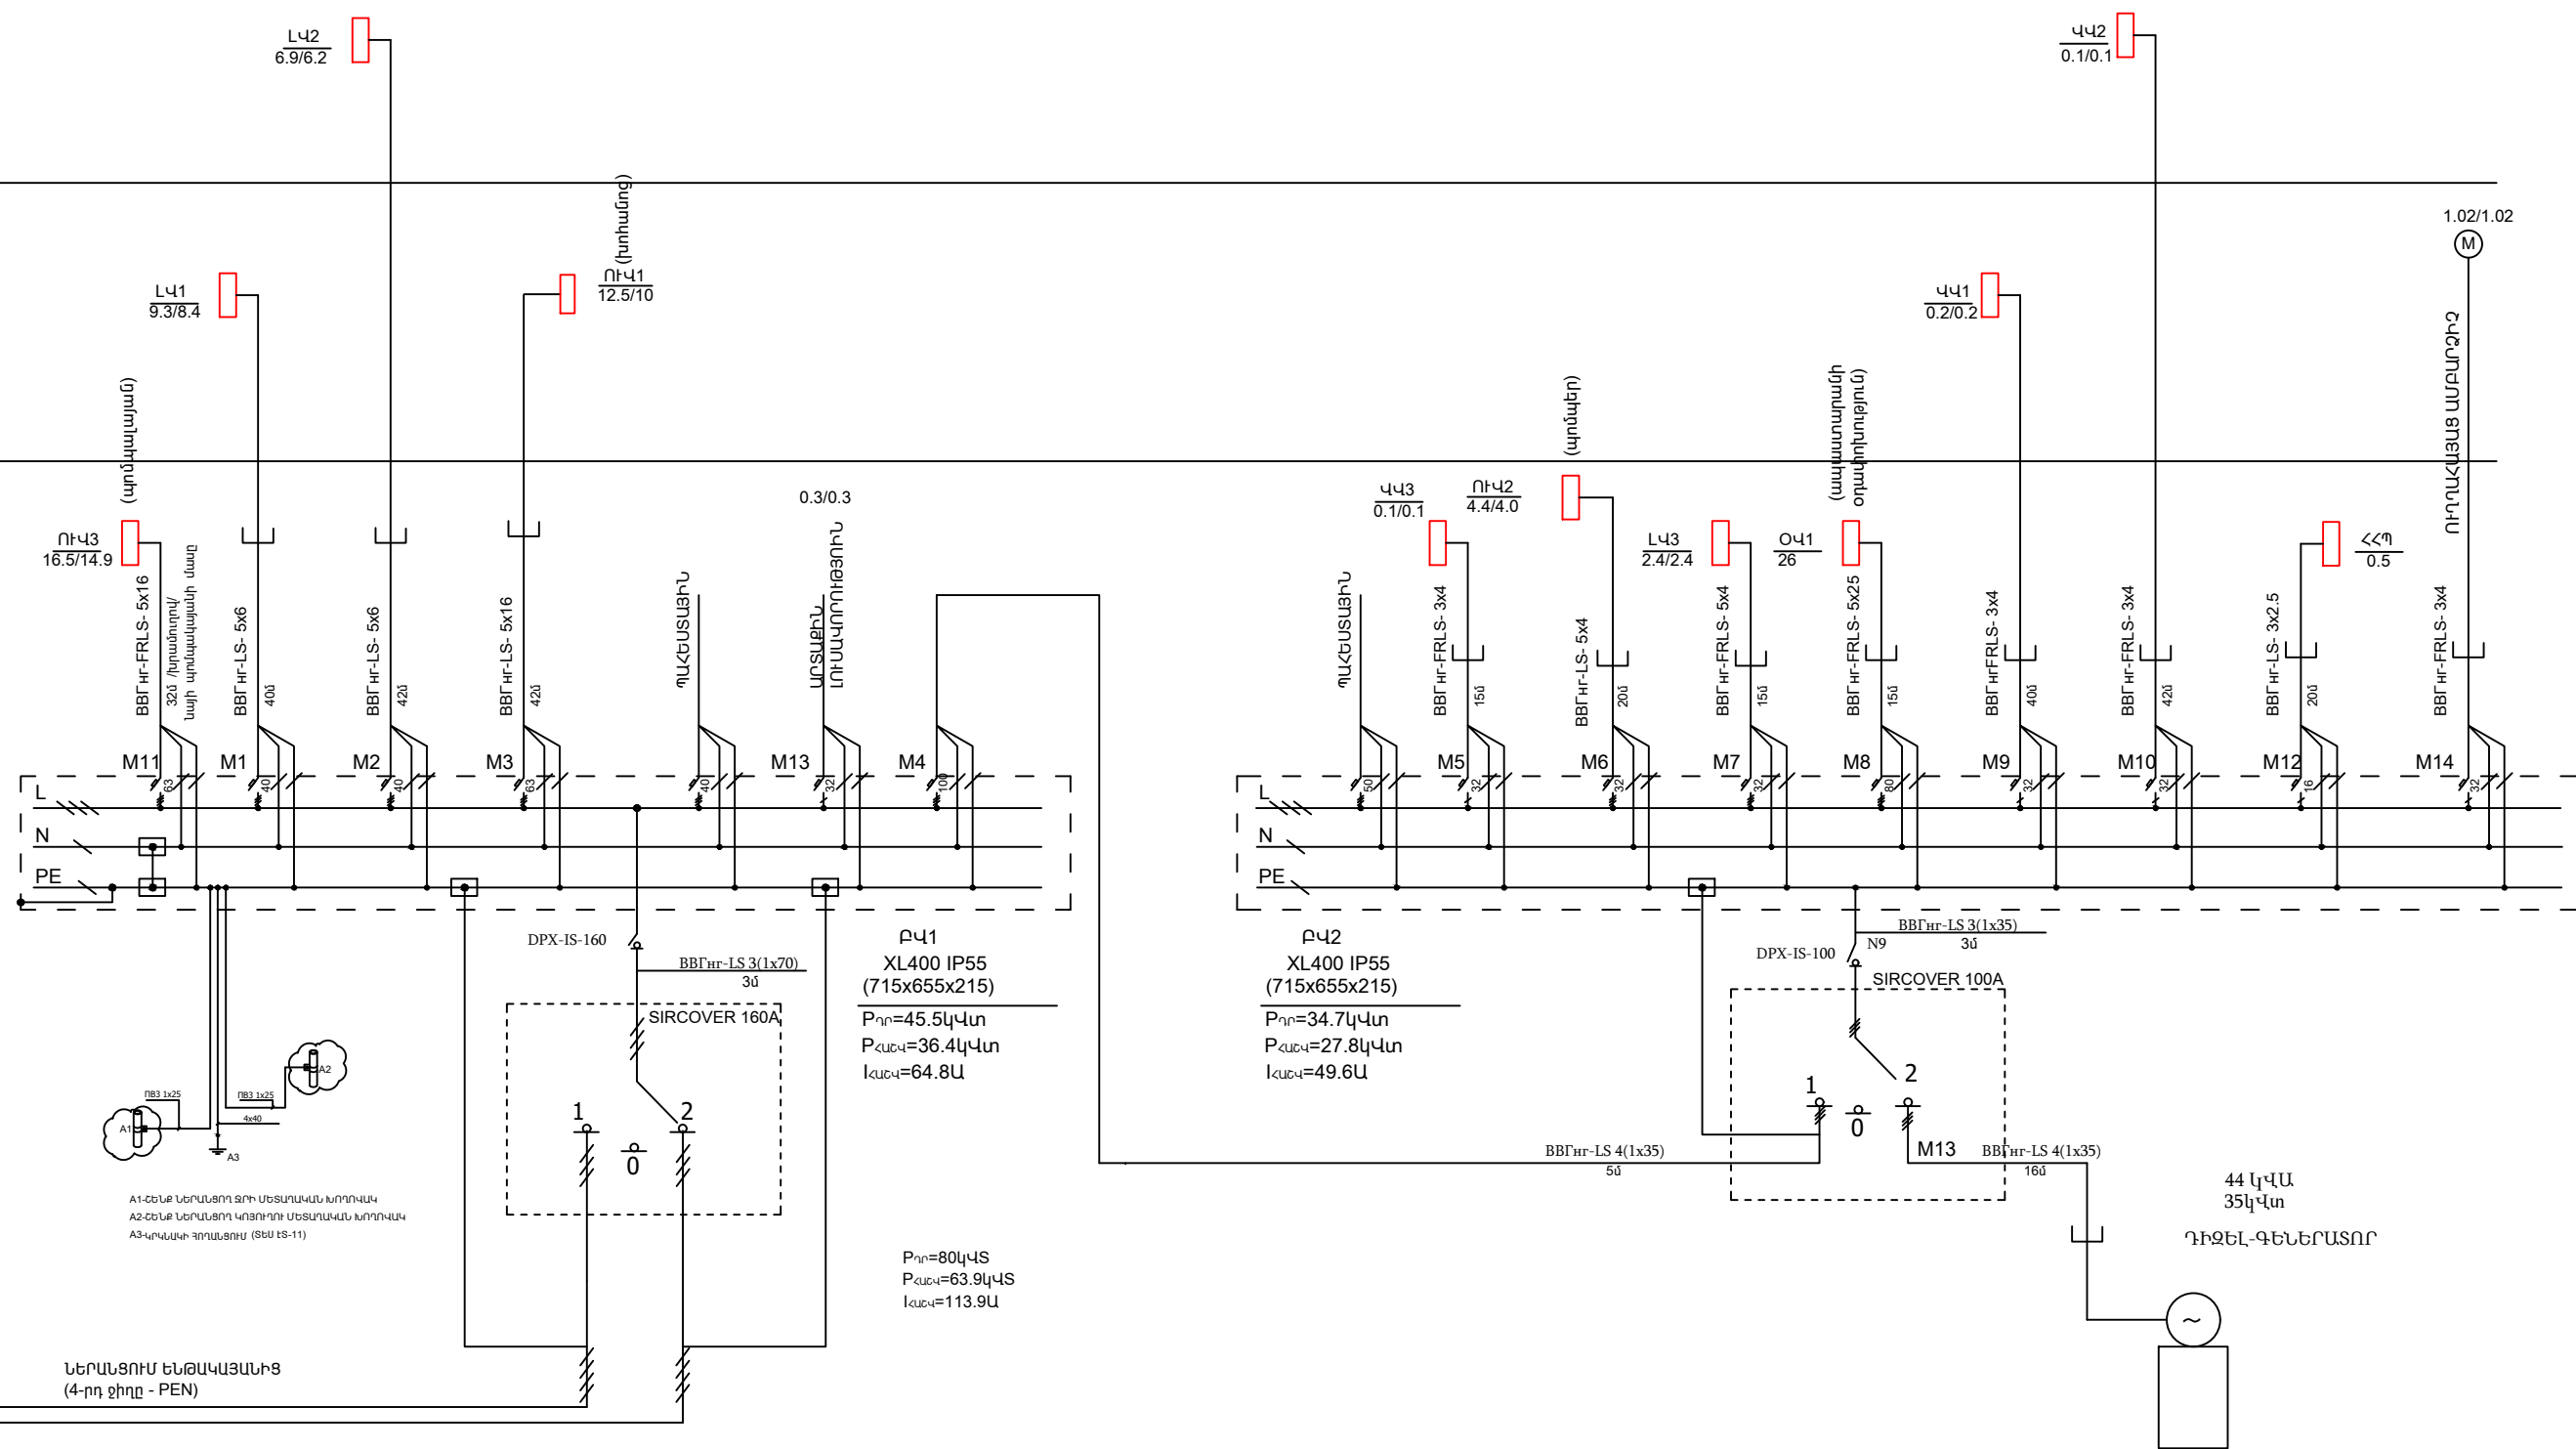

A1-ՀԵՆՔ ՆԵՐԱՄՏՈՂ ՏՈՒ ՄԵՏՈՒՄԱՆ ԽՈՐՈՎԱԿ
A2-ՀԵՆՔ ՆԵՐԱՄՏՈՂ ԿՈՅՈՒՄՈՒ ՄԵՏՈՒՄԱՆ ԽՈՐՈՎԱԿ
A3-ԿՐԱԿԻ ԴՈՐԱՄՏՈՒՄ (ՅԵՄ ԵՏ-11)

ՆԵՐԱՄՏՈՒՄ ԵՆԹԱԿԱՅԱՆԻՑ
(4-րդ ցիլը - PEN)

ԲՎ1
XL400 IP55
(715x655x215)
P_{դր}=45.5կՎտ
P_{ՀԱՇՎ}=36.4կՎտ
I_{ՀԱՇՎ}=64.8Ա



P_{դր}=80կՎՏ
P_{ՀԱՇՎ}=63.9կՎՏ
I_{ՀԱՇՎ}=113.9Ա

ԲՎ2
XL400 IP55
(715x655x215)
P_{դր}=34.7կՎտ
P_{ՀԱՇՎ}=27.8կՎտ
I_{ՀԱՇՎ}=49.6Ա

44 կՎԱ
35կՎտ
ԴԻՋԵԼ-ԳԵՆԵՐԱՏՈՐ

ԾՐԱԳՐԻ ԱՌԱՋԱՐԱՆՔ N 35 ЗАДАНИЕ ПРОЕКТА				ԱՐԱՐԱՏԻ ՄԱՐԶԻ ՎԵՂԻ ՀԱՍՏԱՅԵՔԻ ՆՈՐ ՈՐԻ ԲՆԱԿԱՎԱՅՐԻ ՄԱՆԿԱՊԱՐՏԵԶԻ ԿԱՌՈՒՑՄԱՆ ՆԱԽԱԳԻԾ/Проект строительства детского сада поселка Нор уги, общины Веди, Арагатского марза			
ՆԱԽԱԳԾ.	Լ.ՀՈՎԱՆՆԻՍՅԱՆ			ԷԼԵԿՏՐՈՏԵԽՆԻԿԱԿԱՆ ՄԱՍ ЭЛЕКТРОТЕХНИЧЕСКАЯ ЧАСТЬ	ՓՈՒԼ	ԹԵՐԹ	ԹԵՐԹԵՐ
ՆԳՃ	Թ. ՀԱՍՅԱԿՅԱՆ			Էլեկտրաէներգիայի բաշխման սխեմա: Схема распределения электроэнергии	ԱՆ	ԵՏ - 5	17
ՊԱՇՏՈՆ	ԱԶԳԱՆՈՒՆ	ՍՏՈՐԱԳՐ.			INTRE energy		



ՄԱՌՂ ԳԾԻ ՏՎՅԱԼՆԵՐ			
ՄԻՋՔԱՐԱԾՈՒՅՑ ՄԱՌՔ, N ՈՍ ՀԱՏԱԳԾԻ	ՆԵՐԱՆՑՄԱՆ ԱՆՁԱՏԻՉ		
	ԿԱՐԵԼԻ ՄԱԿՆԻՇ ԵՎ ԿՏՐՎԱԾՔԸ		
ԲԱՇԽԻՉ ՊԱՀԱՐԱՆ, N ՈՍ ՀԱՏԱԳԾԻ	ԱՆՁԱՏԻՉ		N (Ա)
	ԳԾԱՅԻՆ ԱՎՏՈՄԱՏ		
ԿԱՐԵԼԻ ՄԱԿՆԻՇ ԵՎ ԿՏՐՎԱԾՔԸ			
ԷԼԵԿՏՐՈՆԴՐՈՒՅՉ			

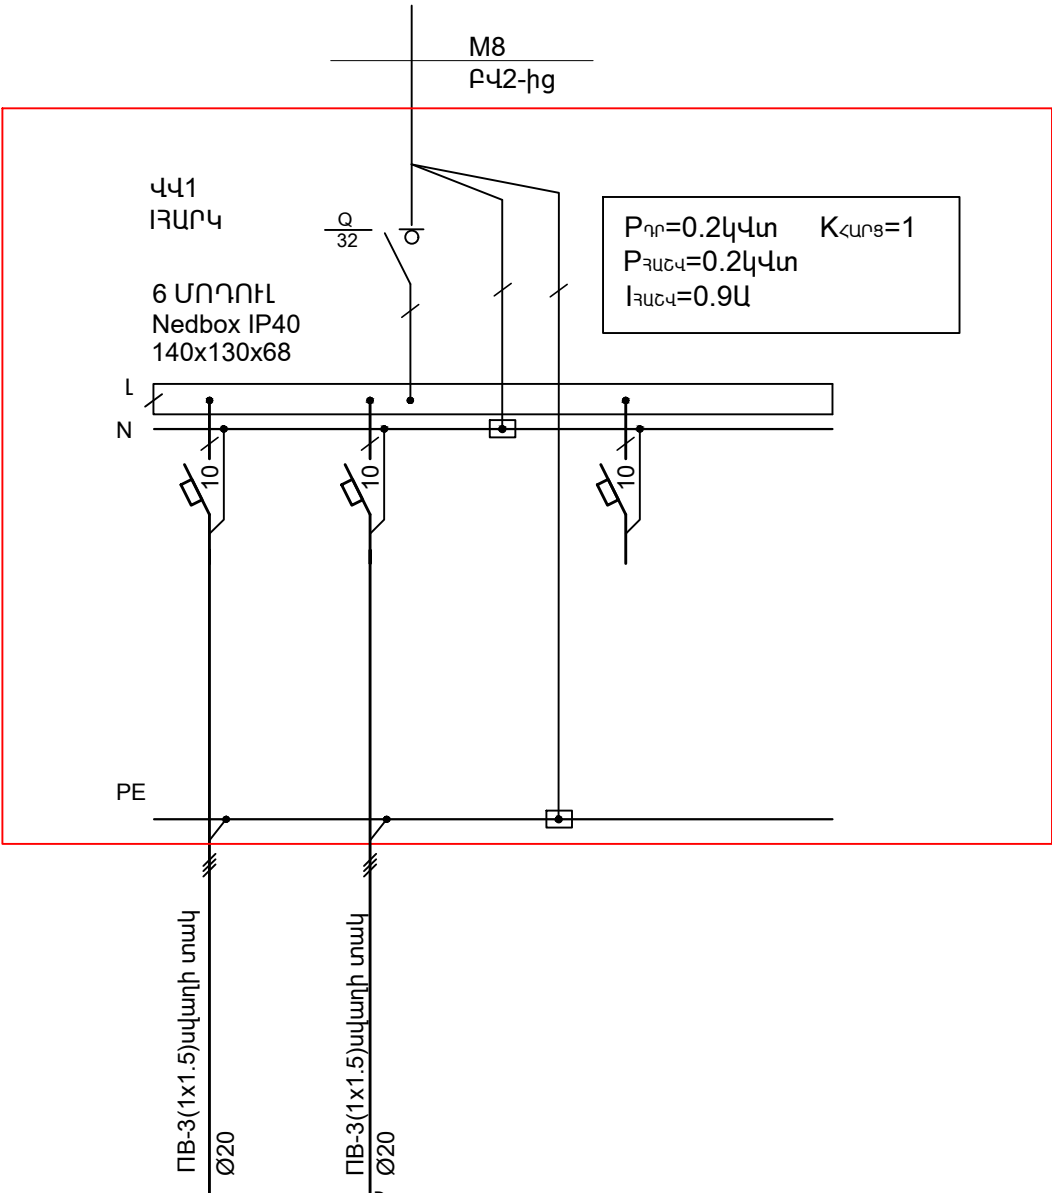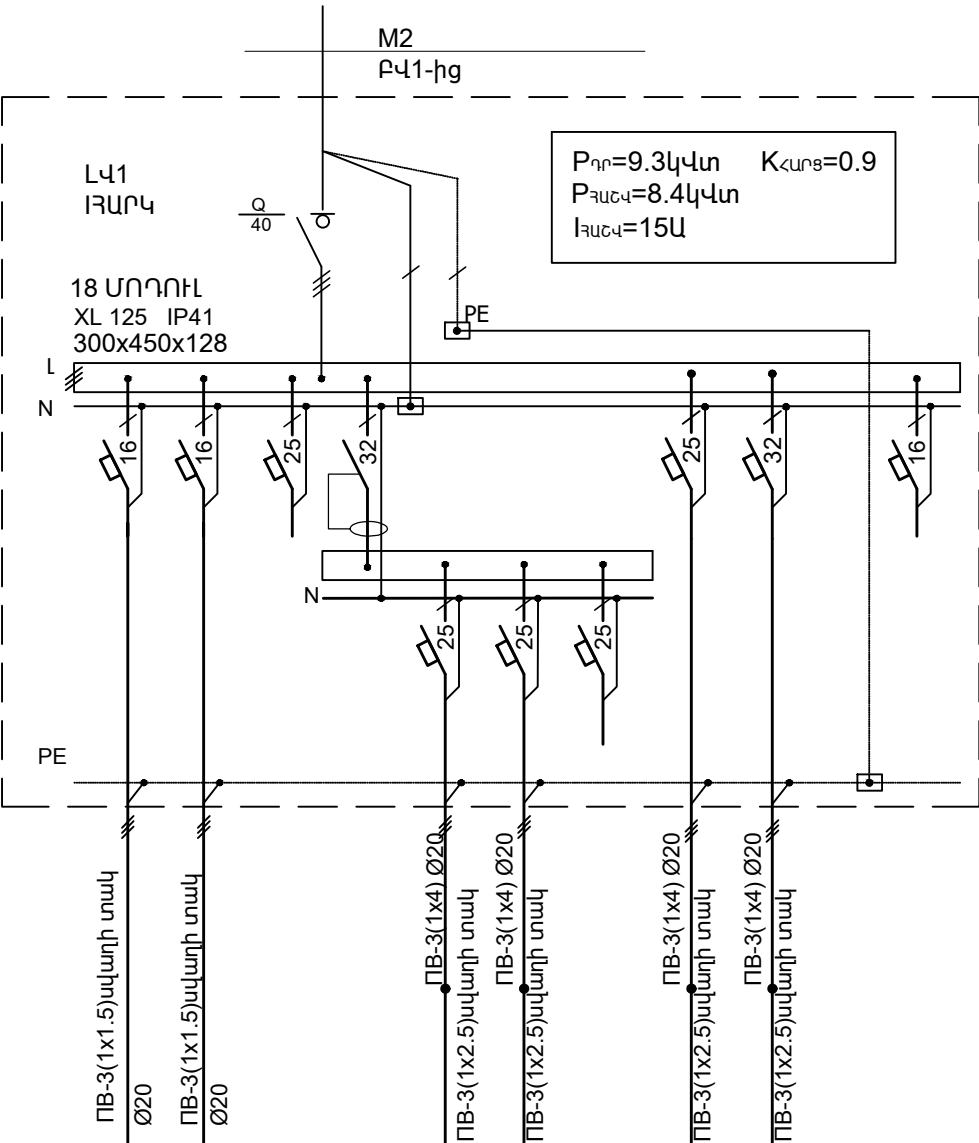

ԷԼԵԿՏՐՈՆԴՐՈՒՅՉ	ՄՈՒՐԻՉԻ ԱՆՎԱՌՈՒՄԸ																	
	ԽԱՐԻ ՈՐՈՍ ՀԱՏԱԿԱԳԾԻ	1-1	1-2			1-3	1-4		1-5	1-6								
	P _{դր} (կԿՏ)	0.4	0.4	-		1.5	1.5		1.5	4		-						-
	Լաւււ(Ա)	1.7	1.7	-		6.5	6.5		6.5	20.5		-						-
	ԱԿՏՈՍԱՏ ԱՆՁԱՏԻՉ	16	16	16		25	25		25	32		25						10
	ԴԻՖԵՐԵՆՑԻԱԼ ԴՈՍԱՆՔԻ ԱՆՁԱՏԻՉ				32Ա, 30Ա													

ԾՐԱԳՐԻ ԱՌԱՋԱԴՐԱՆՔ N 35				ԱՐԱՐԱՏԻ ՄԱՐԶԻ ՎԵՐԻ ՀԱՍԱՅՆՔԻ ՆՈՐ ՈՒՐԻ ԲՆԱԿԱՎԱՅՐԻ ՄԱՆԿԱՊԱՐՏԵԶԻ ԿԱՌՈՒՑՄԱՆ ՆԱԽԱԳԻԾ/Проект строительства детского сада поселка Нор уги, общины Веди, Араратского марза			
ЗАДАНИЕ ПРОЕКТА				ԷԼԵԿՏՐՈՏԵԽՆԻԿԱԿԱՆ ՄԱՍ			
				ЭЛЕКТРОТЕХНИЧЕСКАЯ ЧАСТЬ			
				ԼՎ1, ՎՎ1 վահանակների հաշվարկային սխեմա			
				Принципиальная однолинейная схема щитов			
				ԼՎ1, ՎՎ1			
ՆԱԽԱԳԾ.	Լ.ՀՈՎՀԱՆՆԻՍՅԱՆ			ՓՈՒԼ	ԹԵՐԹ	ԹԵՐԹԵՐ	
ՆԳՃ	Թ. ՀՄԱՅԱԿՅԱՆ			ԱՆ	ԷՏ - 6	17	
ՊԱՇՏՈՆ	ԱԶԳԱՆՈՒՆ	ՍՏՈՐԱԳՐ.					


ՄԱՐԴ ԳԾԻ ՏՎՅԱԼՆԵՐ		
ՄԱՐԴ-ԲԱՇԽԻՉ ՄԱՐԴ N ՈՍ ՀԱՏԱԳԾԻ	ՆԵՐԱՆՑՄԱՆ ԱՆՁԱՏԻՉ	
	ԿԱՐԵԼԻ ՄԱԿՆԻՉ ԵՎ ԿՏՐՎԱԾՔԸ	
ԲԱՇԽԻՉ ՊԼԱՆՈՒՄ, N ՈՍ ՀԱՏԱԳԾԻ	ԱՆՁԱՏԻՉ	
	ԳԾԱՅԻՆ ԱՎՏՈՄԱՏ	ՆՈՒՏԻՆԱԼ ՀՈՍԱՆՔ (Ա)
ԿԱՐԵԼԻ ՄԱԿՆԻՉ ԵՎ ԿՏՐՎԱԾՔԸ		

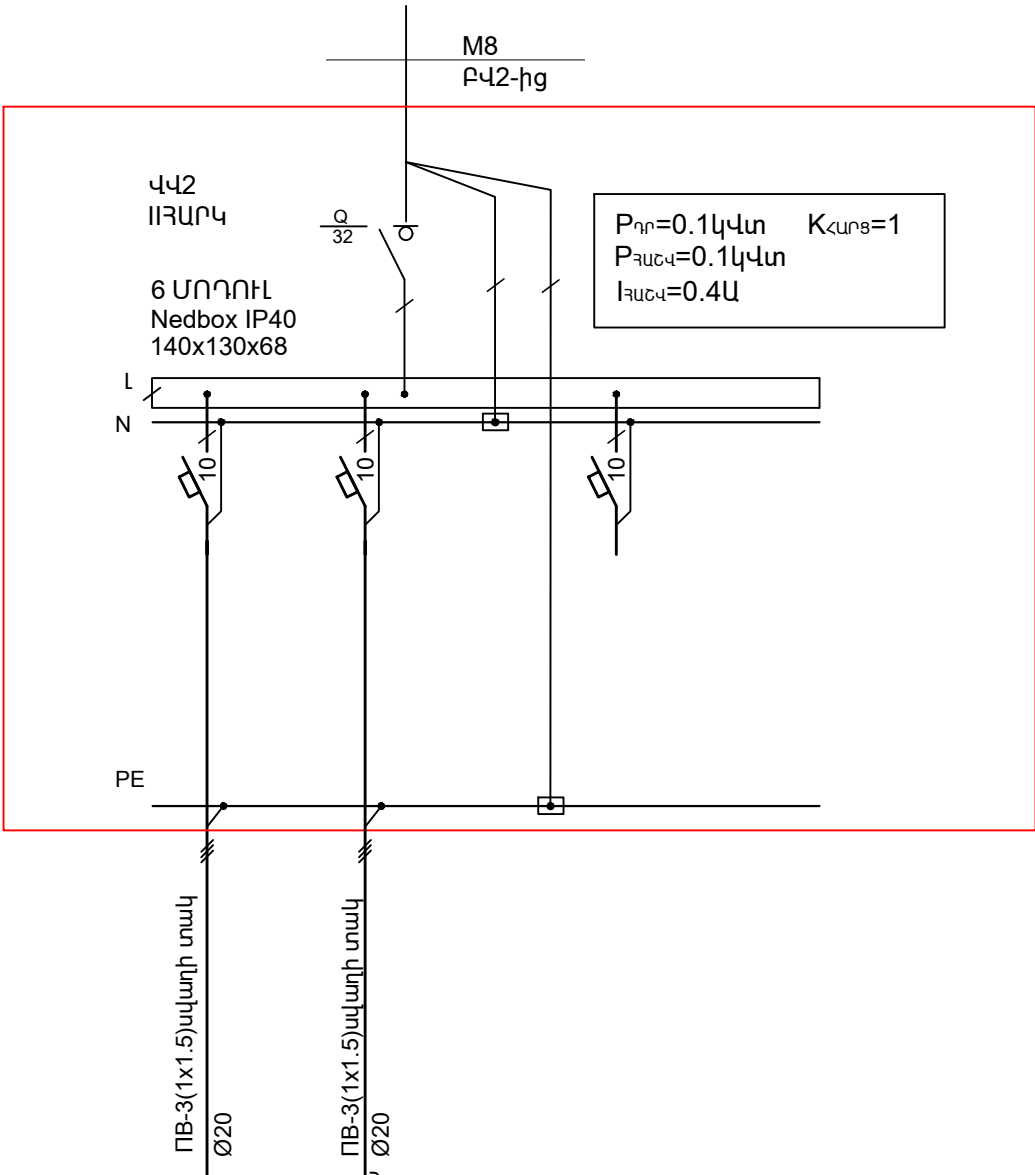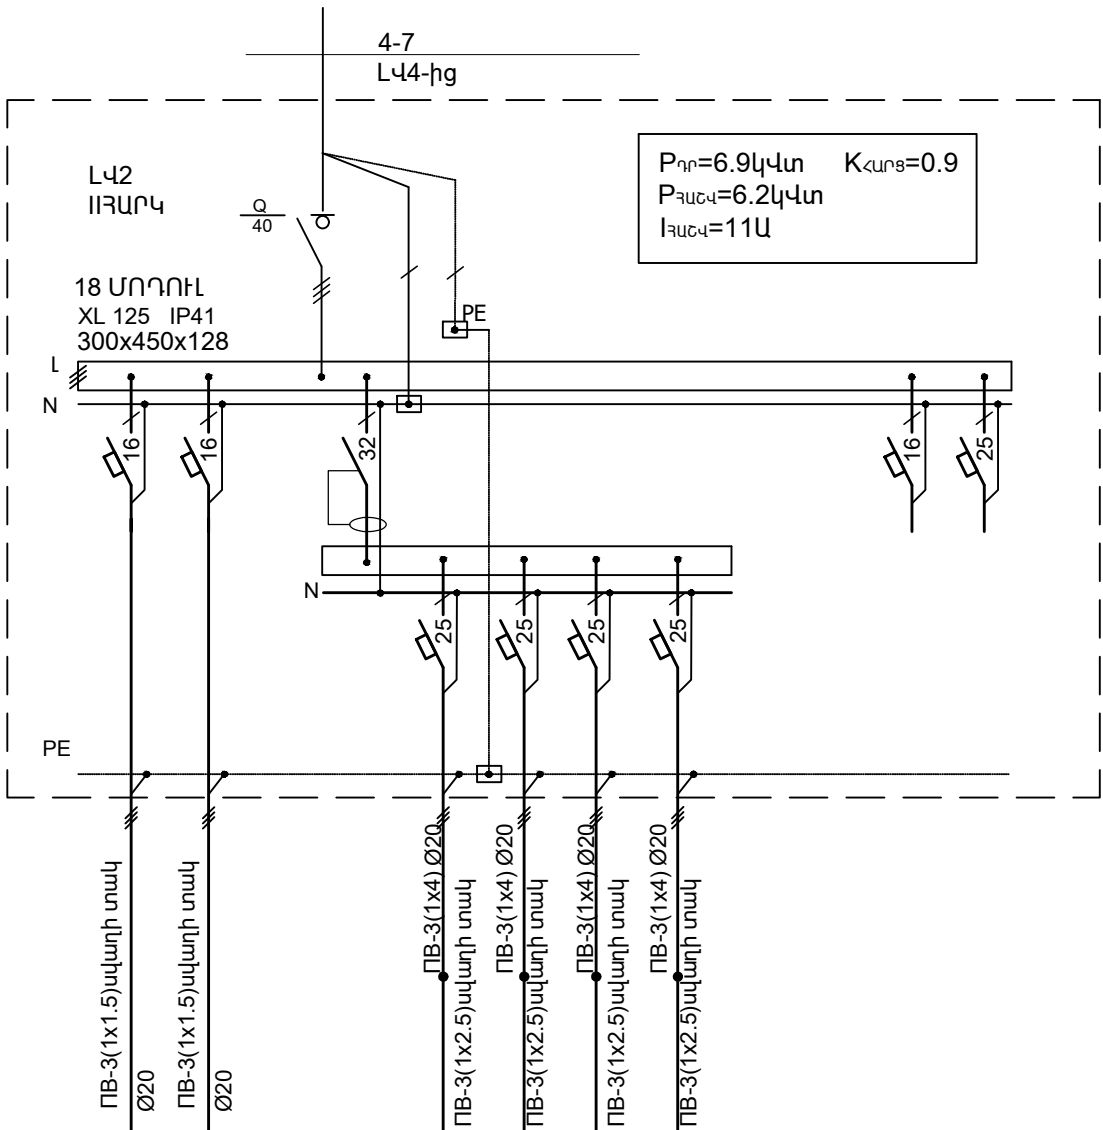

ԷԼԵԿՏՐՈԹԵԽՆԻԿԱԿԱՆ ՄԱՍ	ՄԱՐԴԻ ՄԱԿՆԻՉ																			
	ԽԱՐԻ N ՈՍ ՀԱՏԱԿԱԳԾԻ		2-1	2-2			2-3	2-4	2-5	2-6							Վ2-1	Վ2-2		
	P _{դր} (կՎՏ)		0.5	0.4			1.5	1.5	1.5	1.5				-	-		0.1	0.1		-
	I _{աւ} (Ա)		2.2	1.7			6.5	6.5	6.5	6.5				-	-		0.4	0.4		-
	ԱՎՏՈՄԱՏ ԱՆՁԱՏԻՉ		16	16			25	25	25	25				16	25		10	10		10
	ԴԻՖԵՐԵՆՑԻԱԿԱՆ ԲՈՒՄԱՆԵՐ ԱՆՁԱՏԻՉ					32Ա, 300Ա														


ԾՐԱԳՐԻ ԱՌԱՋԱՂԱՆՔ N 35 ЗАДАНИЕ ПРОЕКТА				ՄԱՐԴԻ ՄԱՐԴԻ ՎԵՐԻ ՀԱՄԱՅՆՔԻ ՆՈՐ ՈՒՐԻ ԲՆԱԿԱԿԱՅՐԻ ՄԱՆԿԱՊԱՐՏԵՃԻ ԿԱՌՈՒՑՄԱՆ ՆԱԽԱԳԻԾ/Проект строительства детского сада поселка Нор уги, общины Веди, Апаратского марза			
ԷԼԵԿՏՐՈՏԵԽՆԻԿԱԿԱՆ ՄԱՍ ЭЛЕКТРОТЕХНИЧЕСКАЯ ЧАСТЬ				ԳՐԱԿԱՆԱԿԱՆ ՄԱՍ ПРИНЦИПИАЛЬНАЯ ОДНОЛИНЕЙНАЯ СХЕМА ШИТОВ			
ՆԱԽԱԳԾ.	Լ.ՀՈՎՀԱՆՆԻՍՅԱՆ			ՓՈՒԼ	ԹԵՐԹ	ԹԵՐԹԵՐ	
ՆԳՃ	Թ. ՀԱՄԱՅՆՅԱՆ			ԱՆ	ԷՏ - 7	17	
ՊԱՇՏՈՆ	ԱԶԳԱՆՈՒՆ	ՍՏՈՐԱԳՐ.		ԻՆՏԵՐ ԷՆԵՐԳԻԱ ՍՊԸ			

	ՄԱՍՆԱԿԱՆ ՄԱՐԿԱՆԻՄԱՆ
	ԽՄԲԻ N ԸՍՏ ՀԱՏԱԿԱԳԾԻ
	ՔԴԸ(ԿԿՏ)
	ԽՈՍԿ(Ա)
	ԱԿՏՈՄԱՏ ԱՆՁԱՏԻՉ
ԴԻՖԵՐԵՆՑԻԱԼ ԲՈՒՄԱՆԵՐ ԱՆՁԱՏԻ	

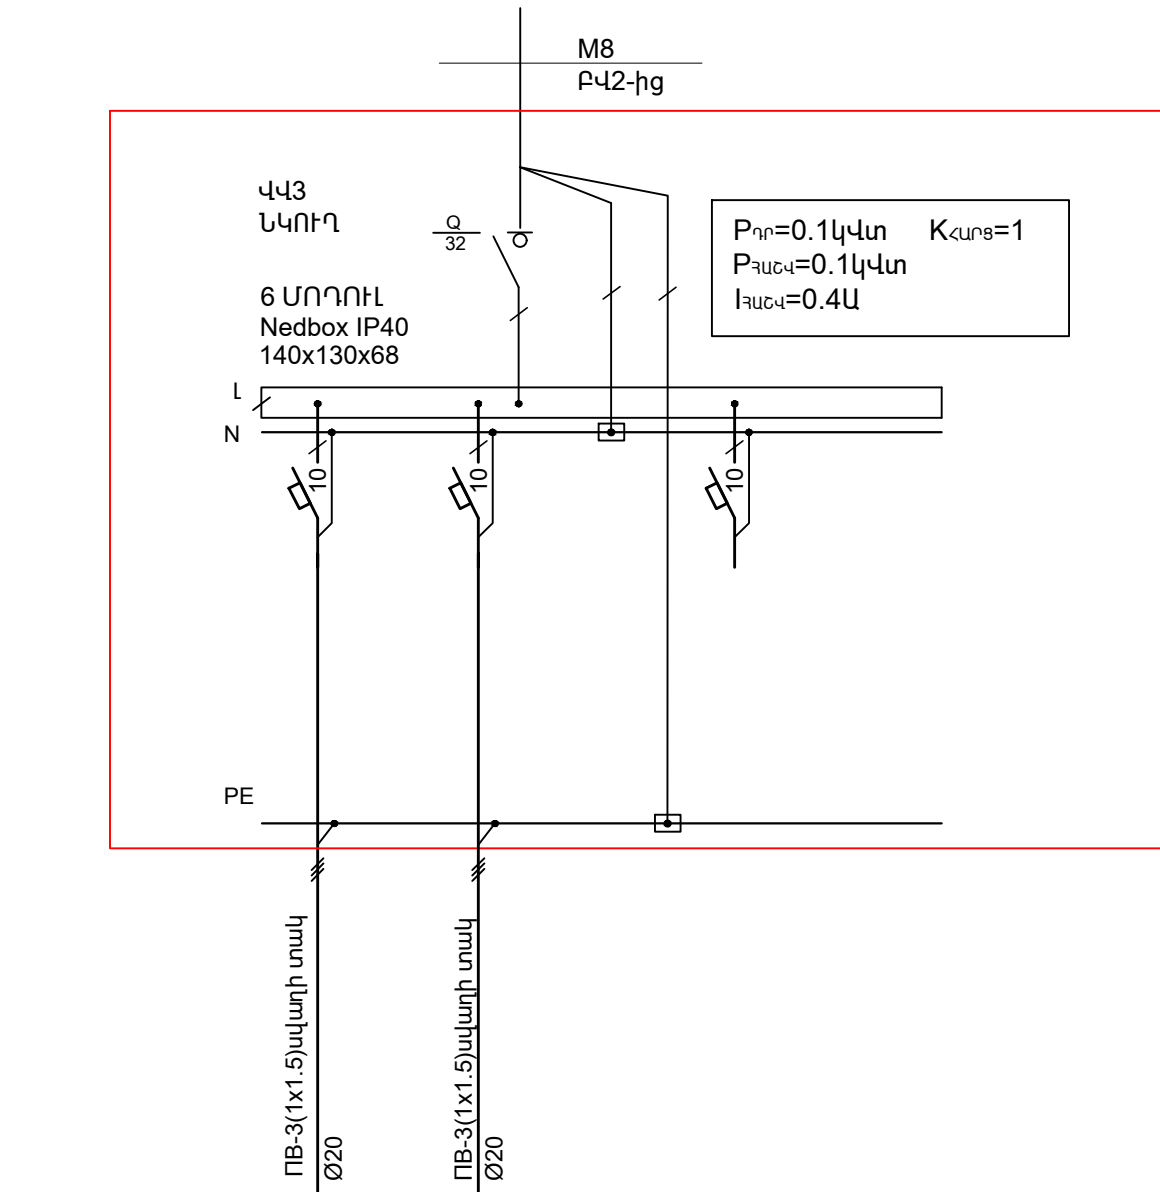

0

ԿՈՄԻՏԵ ԱՐԱՅՈՒՆԱԿԱՆ ՍԽԱԹ, ՌԸՄԲ	ՍՆՈՂ ԳԾԻ ՏՎՅԱԼՆԵՐ	
	ՆԵՐԱՆՑՄԱՆ ԱՆՁԱՏԻՉ	
ԿԱՔԵԼԻ ՄԱԿԱՆԻՇ ԵՎ ԿՏՐՎԱԽՔԸ		
ԲՈՒՇԱԿԱՆ ՊԵՐԻՄԵՐ, ՌԸՄԲ ՀԱՅՈՒՍՏԱՆ	ՆԵՐԱՆՑՄԱՆ ԱՎՏՈՄԱՏ	
	ԳՈՏԵՐԱՆՈՒՄ ՓՈԽՈՒՄ	(մ) ՆՈՒՄԵՐ

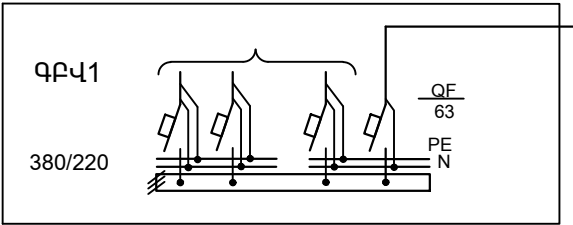[illegible]

ԾՐԱԳՐԻ ԱՌԱՋԱԴՐԱՆՔ N 35 ЗАДАНИЕ ПРОЕКТА			ԱՐԱՐԱՏԻ ՄԱՐԶԻ ՎԵՐԻ ՀԱՄԱՅՆՔԻ ՆՈՐ ՈՐԻ ԲՆԱԿԱԿԱՅՐԻ ՄԱՆԿԱՊԱՐՏԵԶԻ ԿԱՌՈՒՑՄԱՆ ՆԱԽԱԳԻԾ/Проект строительства детского сада поселка Нор уги, общины Веди, Арааратского марза			
			ԷԼԵԿՏՐՈՏԵԽՆԻԿԱԿԱՆ ՄԱՍ ЭЛЕКТРОТЕХНИЧЕСКАЯ ЧАСТЬ	ՓՈՒ	ԹԵՐԹ	ԹԵՐԹԵՐ
ՆԱԽԱԳԾ	Լ.ՀՈԿՀԱՆՆԻՍՅԱՆ			ԱՆ	ԷՏ - 9	17
ՆԳԾ	Թ. ՀԱՄԱՅԱՅԱՆ		ՈՒՎԻ վահանի /խոհանոց/ հաշվարկային սխեմա Принципиальная однопроводная схема щита ՈՒՎԻ		 ԷԼԵԿՏՐՈՒՄ ՆՈՐ	
ՊԼՇՏՈՆ	ԱԶԳԱՆՈՒՆ	ՍՏՈՐԱԳՐ.				

ՄԱՌՂ ԳԾԻ ՏՎՅԱԼՆԵՐ

ՄՈՒՏԵԼԻ-ԲԱՇԽԻՉ
ՍԱՐՔ, N ՇՍՏ ՀԱՏԱԳԾԻ

ՆԵՐԱՆՑՄԱՆ
ԱՆՁԱՏԻՉ

ԿԱՔԵԼԻ ՄԱԿԵԻՇ
ԵՎ ԿՏՐՎԱԾՔԸ

ԲԱՇԽԻՉ ՊԱՐԱՐԱՆ, N ՇՍՏ ՀԱՏԱԳԾԻ


ԳԾԱՅԻՆ ԱՎՏՈՍԱՏ

ՆՈՒՄԵՐԱԼ ՀՈՍՈՒՄՔ
(Ա)

ԿԱՔԵԼԻ ՄԱԿԵԻՇ
ԵՎ ԿՏՐՎԱԾՔԸ

ԲՎ2

ՄՅՈՒՄ ՄՊԱՌԻՉՆԵՐ

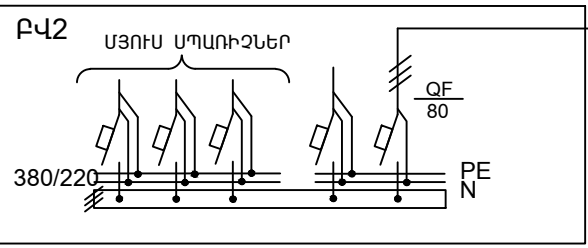


P_{դր}=26.7կՎտ

P_{անհ}=26.7կՎտ

I_{անհ}=47.6Ա

K_{անհ}=1

ՕՎ1/օդափոխություն/
36 ՄՈՂՈՒԼ
-1 հարկ
450x450x128

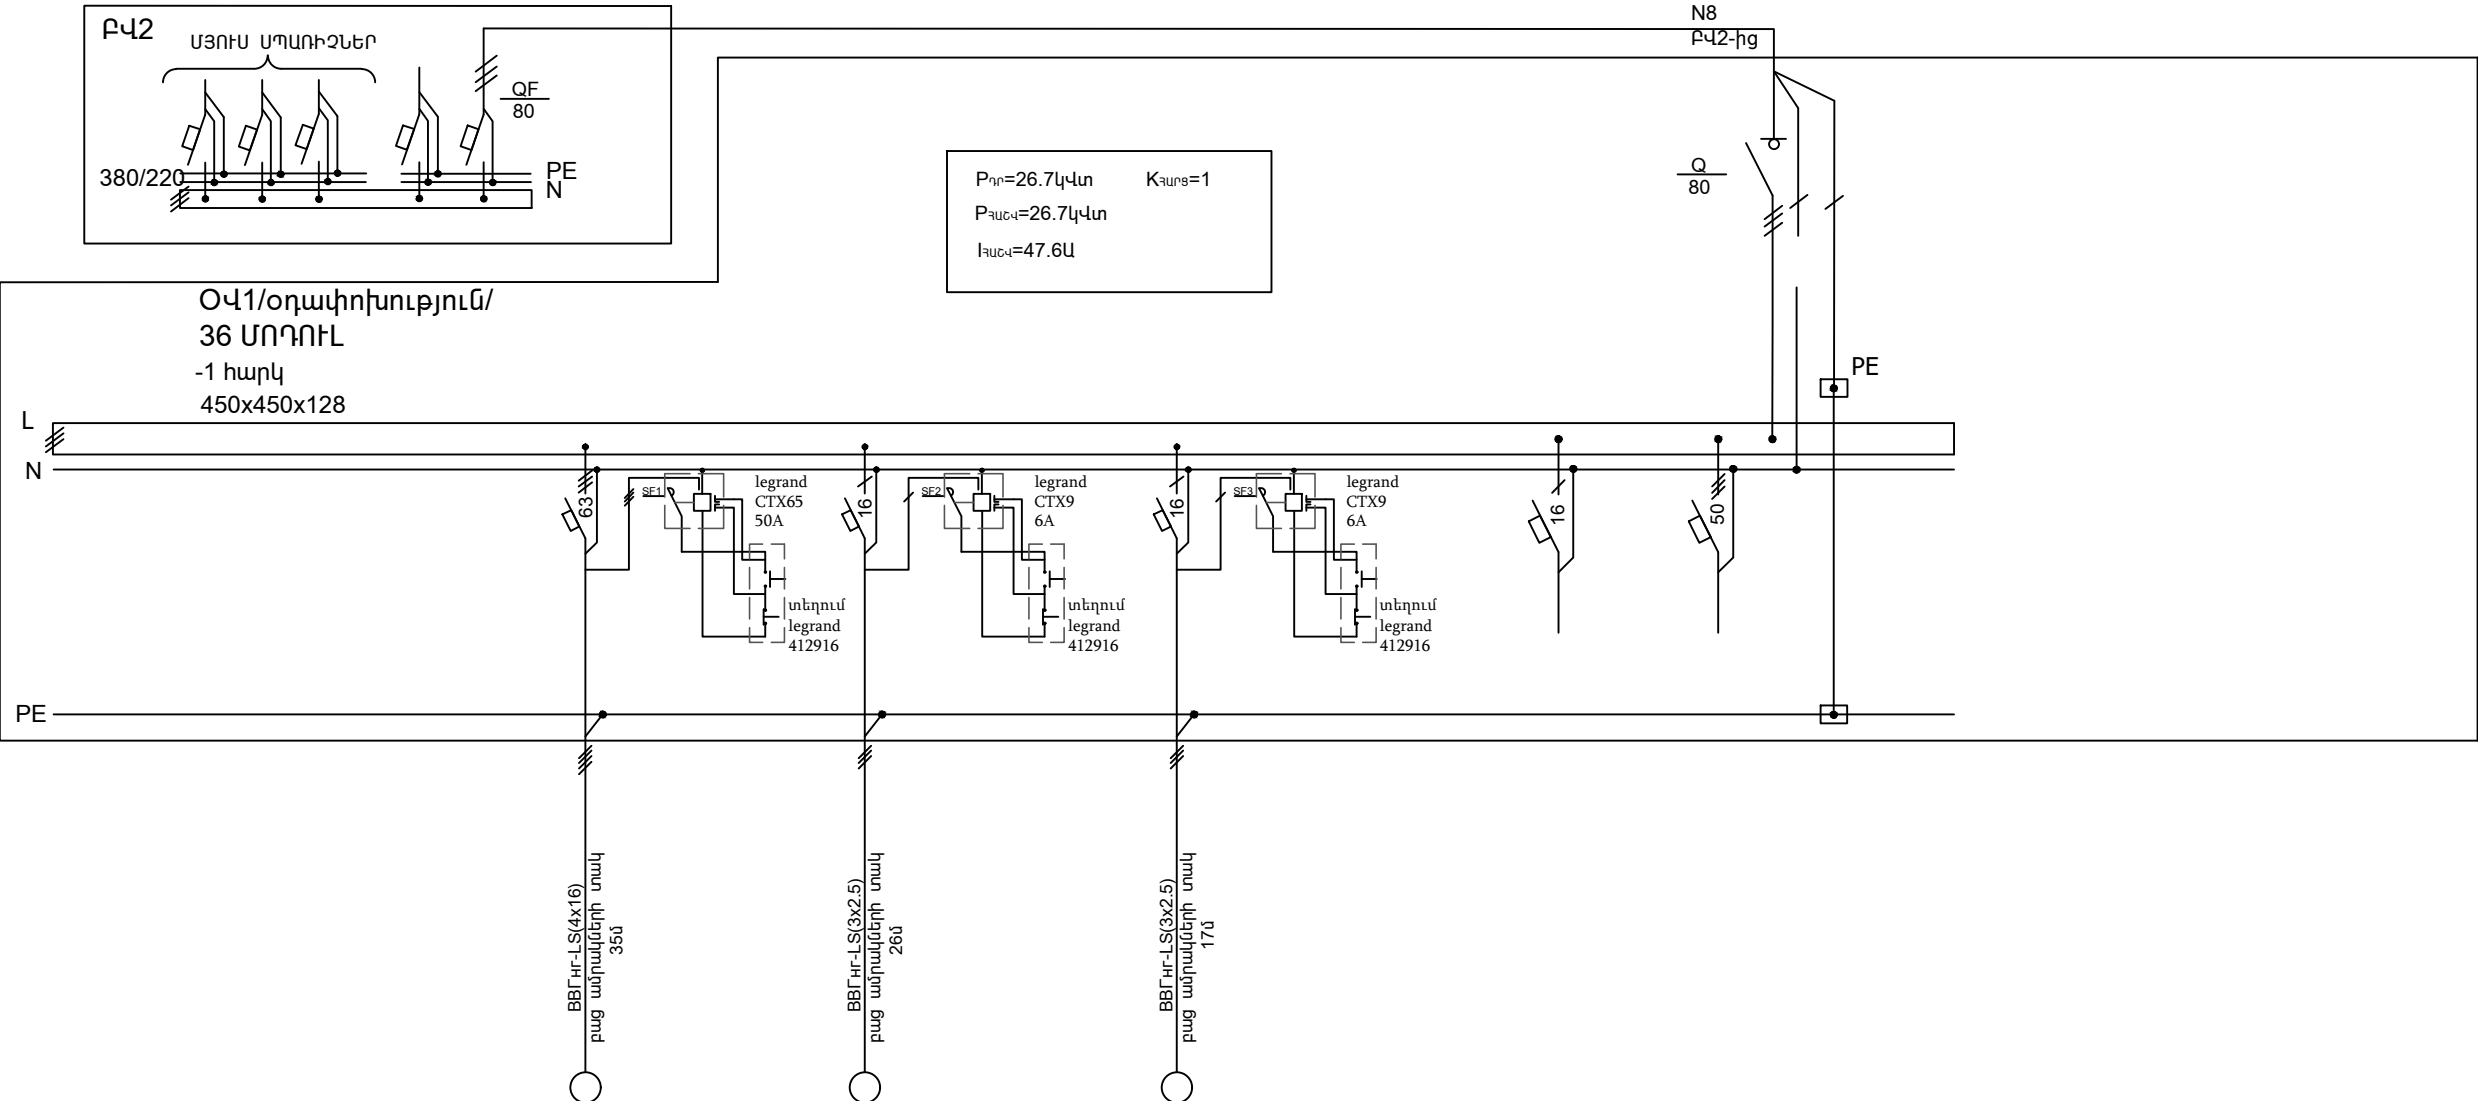

ՄՊԱՌԻՉԻ ԱՆՎԱՆՈՒՄԸ				ՆՀ-1 կ/խոյս օդամուղ		ԱՀ-1 կ/խոյս օդամուղ		ԱՀ-2 կ/խոյս օդամուղ		ՊԱՀՈՒՄՏ	ՊԱՀՈՒՄՏ		
N ՇՍՏ ՏԵԽՆՈԼՈԳԻԱԿԱՆ ՀԱՏԱԿԱԳԾԻ				Օ1-1		Օ1-2		Օ1-3					
P _{դր} (կՎՏ)				26		0.35		0.35					
I _{անհ} (Ա)				46		1.5		1.5					
ԱՎՏՈՍԱՏ ԱՆՁԱՏԻՉ				DX63U LEGRAND		DX16U LEGRAND		DX16U LEGRAND		TX16U LEGRAND	TX50U LEGRAND		
ՊԱՇՏՊԱՆԻՉ ԱՆՁԱՏՄԱՆ ՍԱՐՔ													

ԾՐԱԳՐԻ ԱՌԱՋԱՂԱՆՔ N 35
ЗАДАНИЕ ПРОЕКТА

ԱՐԱՐԱՏԻ ՄԱՐԶԻ ՎԵՐԻ ՀԱՍՍԱՅՆՔԻ ՆՈՐ ՈՐԴԻ ԲՆԱԿԱՎԱՅՐԻ
ՄԱՆԿԱՊԱՐՏԵՋԻ ԿԱՌՈՒՑՄԱՆ ՆԱԽԱԳԻԾ/Проект строительства детского
сада поселка Нор уги, общины Веди, Араратского марза

ԷԼԵԿՏՐԱՏԵԽՆԻԿԱԿԱՆ ՄԱՍ
ЭЛЕКТРОТЕХНИЧЕСКАЯ ЧАСТЬ

ՆԱԽԱԳԾ. Լ.ՀՈՎՀԱՆՆԻՍՅԱՆ

ՆԳՃ. Թ. ՀՄԱՅԱԿՅԱՆ

ՊԱՇՏՈՆ. ԱՋԳԱՆՈՒՆ


ՕՎ1 վահանի /օդափոխություն/ հաշվարկային սխեմա
Принципиальная однолинейная схема щита
ՕՎ1



ԷԼԵԿՏՐԱ
ՄԱՐ

ՄԱՐԴ ԳԾԻ ՏԿՅԱԼՆԵՐ		
ԿՈՅՈՒՄԻ ՏՈՒՆՆԵՐ ՄԱՐԶ, ՆՈՐԱՆՈՒՅՈՒՄ ՄԱՐԶԱԿԱՆՈՒԹՅԱՆ ՇՊԵՐՏԻՆԵՐ	ՆԵՐԱՆՑՄԱՆ ԱՆՁԱՏԻՉ	
	ԿԱՐԵԼԻ ՄԱԿԱՆԻՇ ԵՎ ԿՏՐՎԱԾՔԸ	
ԿՈՅՈՒՄԻ ՏՈՒՆՆԵՐ ՄԱՐԶ, ՆՈՐԱՆՈՒՅՈՒՄ ՄԱՐԶԱԿԱՆՈՒԹՅԱՆ ՇՊԵՐՏԻՆԵՐ	ԱՆՁԱՏԻՉ	
	ՏՈՒՄԱՏՈՒՄ ԳՇՏԻՆԵՐ	ԺՈՒՄՆԱԿԱՆ (Ա)


ԿԱՐԵԼԻ ՄԱԿԱՆԻՇ ԵՎ ԿՏՐՎԱԾՔԸ		
----------------------------	--	--

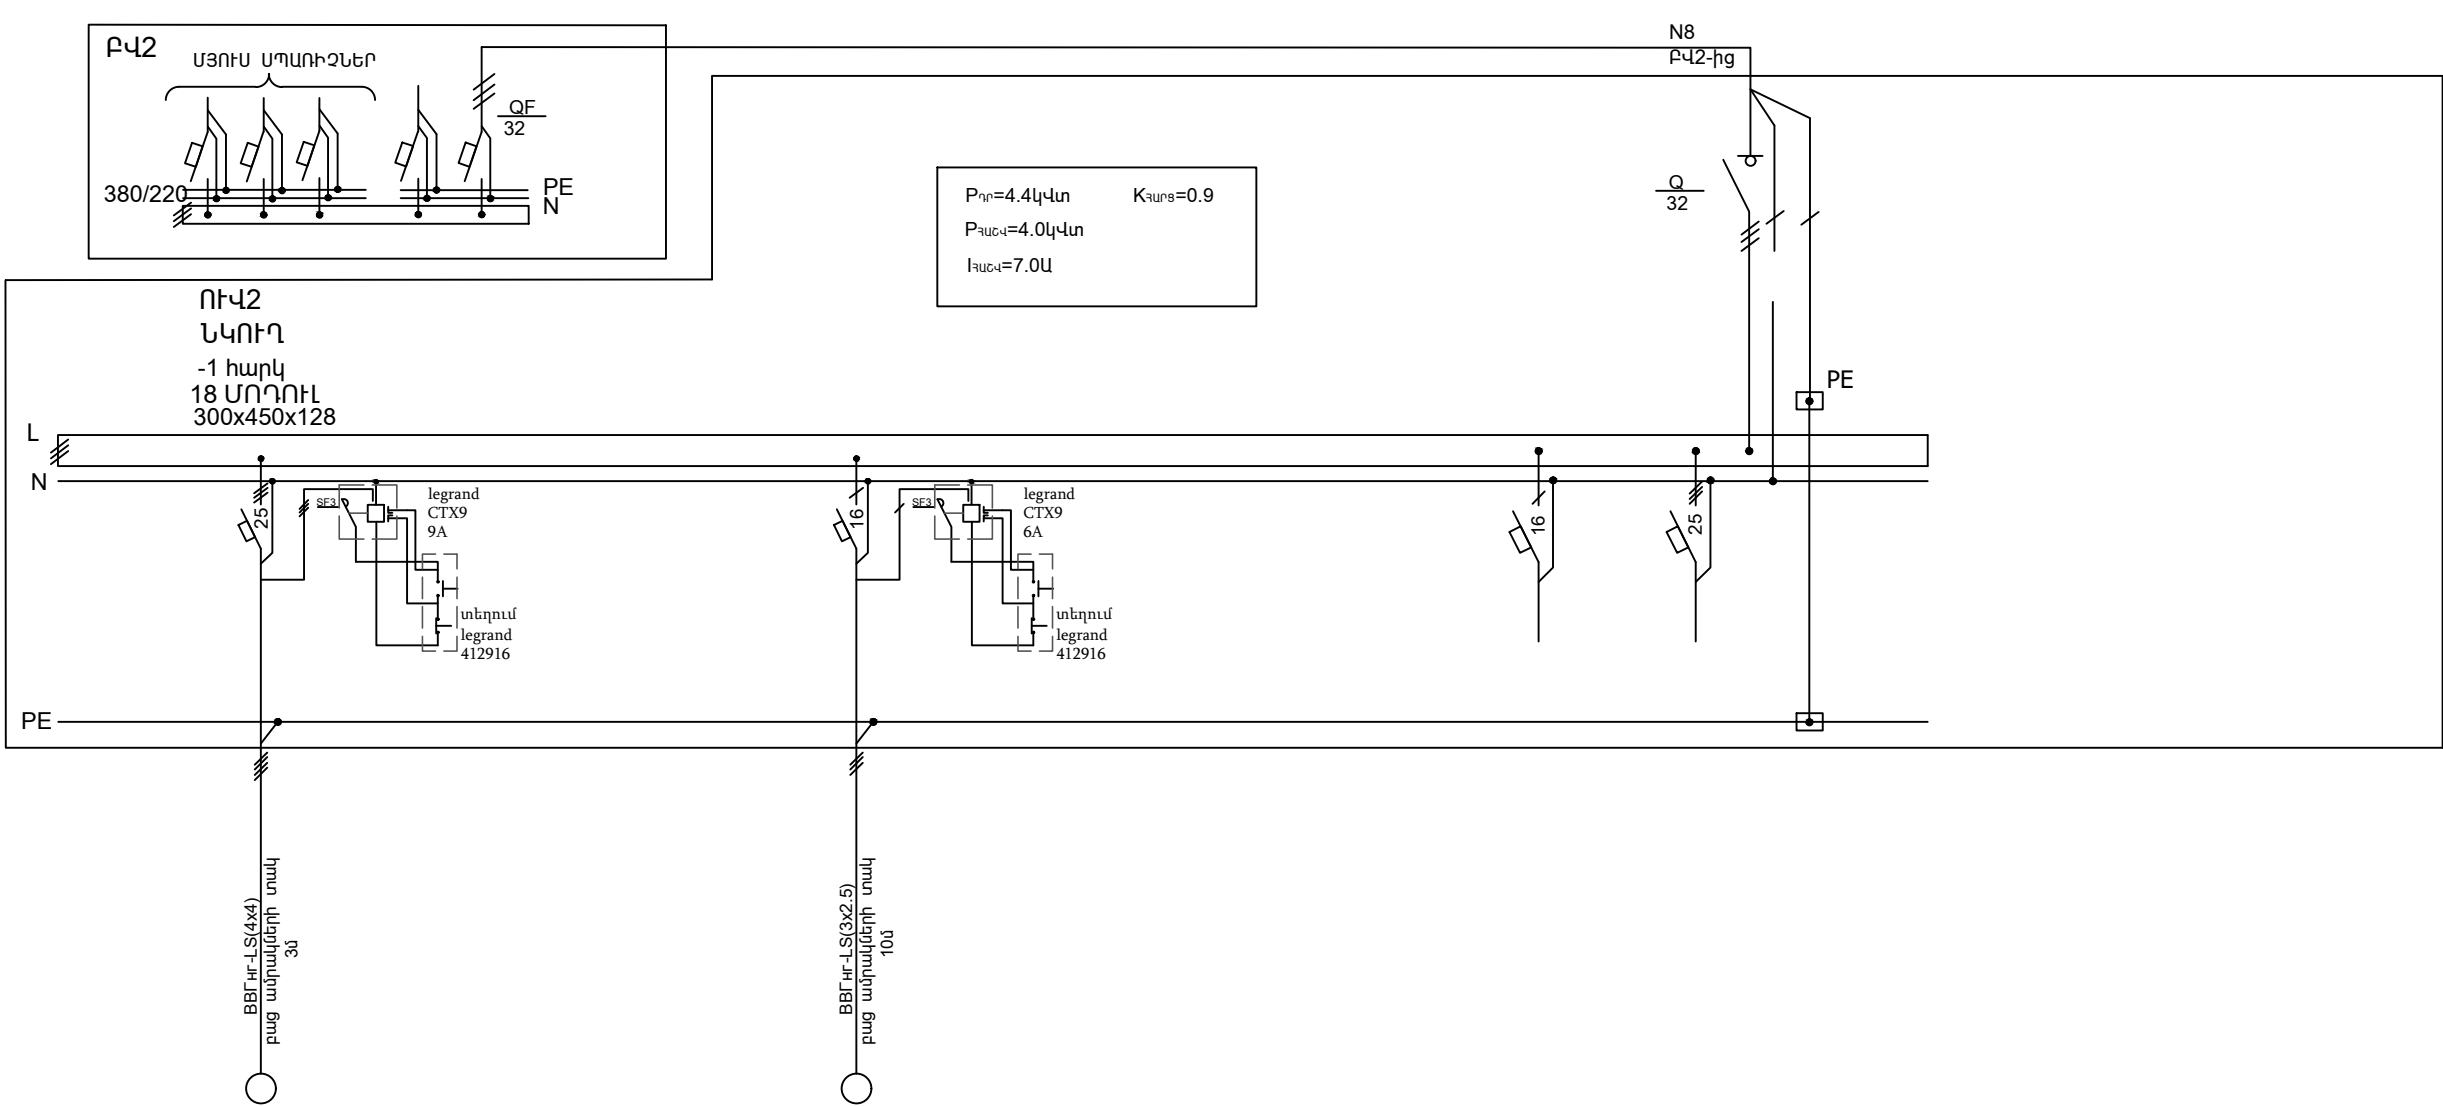

ԷԼԵԿՏՐԱԾԱՆՈՒԹՅԱՆ ԿԱՐԵԼԻ ՄԱԿԱՆԻՇ	ՍՈՐՈՒՄԻ ԿԱՐԵԼԻ ՄԱԿԱՆԻՇ	ՍՈՐՈՒՄԻ ԿԱՐԵԼԻ ՄԱԿԱՆԻՇ										
	N ՈՐԱՆՏԵՆՆԱԿԱՆ ԿԱՐԵԼԻ ՄԱԿԱՆԻՇ	ՌԻՎԶ-1										
	P _{դր} (կՎՏ)	3.7										
	I _{առ} (Ա)	16.1										
	ԱՎԱՏԱՐԱՐ ԱՆՁԱՏԻՉ	DX25U LEGRAND										
	ՊԱՇՏՊԱՆՈՒԹՅԱՆ ԱՆՁԱՏԱՐԱՐ											


ԾՐԱԳՐԻ ԱՌԱՋԱՂԱՐԱՆՔ N 35 ЗАДАНИЕ ПРОЕКТА				ՄԱՐԱՐԱՏԻ ՄԱՐԶԻ ՎԵՐԻ ՀԱՄԱՅՆՔԻ ՆՈՐ ՈՐԱՆՏԵՆՆԱԿԱՆ ԿԱՐԵԼԻ ՄԱԿԱՆԻՇ/Проект строительства детского сада поселка Нор уги, общины Веди, Араратского марза			
ՄԱՐԱՐԱՏԻ ՄԱՐԶԻ ՎԵՐԻ ՀԱՄԱՅՆՔԻ ՆՈՐ ՈՐԱՆՏԵՆՆԱԿԱՆ ԿԱՐԵԼԻ ՄԱԿԱՆԻՇ/Проект строительства детского сада поселка Нор уги, общины Веди, Араратского марза				ԷԼԵԿՏՐԱԾԱՆՈՒԹՅԱՆ ԿԱՐԵԼԻ ՄԱԿԱՆԻՇ ЭЛЕКТРОТЕХНИЧЕСКАЯ ЧАСТЬ			
ՆԱԽԱԳԾ.	Լ.ՀՈՎՀԱՆՆԻՍՅԱՆ			ՌԻՎԶ վահանի /պոմպեր/ հաշվարկային սխեմա Принципиальная однолинейная схема щита ՌԻՎԶ	ՓՈՒՆ	ԹԵՐԹ	ԹԵՐԹԵՐ
ՆԳՃ	Թ. ՀԱՄԱՅՆՅԱՆ				ԱՆ	ԷՏ - 11	17
ՊԱՇՏՈՆ	ԱՋԱՆՈՒՄ	ՍՈՐՈՒՄ			ԷԼԵԿՏՐԱԾԱՆՈՒԹՅԱՆ ԿԱՐԵԼԻ ՄԱԿԱՆԻՇ		

NN	ՍԵՆՅԱԿԻ ԱՆՎԱՆՈՒՄԸ
1	ՏԱՄԲՈՒՐ
1.1	ՏԱՄԲՈՒՐ
2	ՆԱԽԱՍՐԱՀ
3	ՀԱՆԴԵՐՁԱՐԱՆ
4	ԽԱՂԱՍԵՆՅԱԿ
5	ՆԵՋԱՍԵՆՅԱԿ
6	ԲՈՒՖԵՏ
7	ՍԱՆՀԱՆԳՈՒՅՑ
7.1	ՍԱՆՀԱՆԳՈՒՅՑ սակավաշարժների /ԲՍԽ/
8	ՏՆՕՐԵՆԻ ՍԵՆՅԱԿ
9	ՄԻՋԱՆՑՔ
10	ՍՊԻՏԱԿԵԴԵՆԻ ՍԵՆՅԱԿ,
11	ԱՆՋՆԱԿԱԶՄԻ ՍԱՆՀԱՆԳՈՒՅՑ /հարմարեցված նաև ԲՍԽ համար/
12	ԱՆՋՆԱԿԱԶՄԻ ՍԵՆՅԱԿ
13	ՍՆՆԴԻ ՊԱՀԵՍ
14	ԽՈՀԱՆՈՑ
15	ՍՆՆԴԻ ԲԱՇԽՄԱՆ ԿԵՏ
16	ՋԵՐՄԱՅԻՆ ՀԱՆԳՈՒՅՑ, ԼՎԱՑՔԱՏՈՒՆ
17	ՄԵԿՈՒՍԱՐԱՆ
18	ԲԺՇԿԻ ՍԵՆՅԱԿ
19	ՍԱՆՀԱՆԳՈՒՅՑ (ՄԵԿՈՒՍԱՐԱՆԻ)

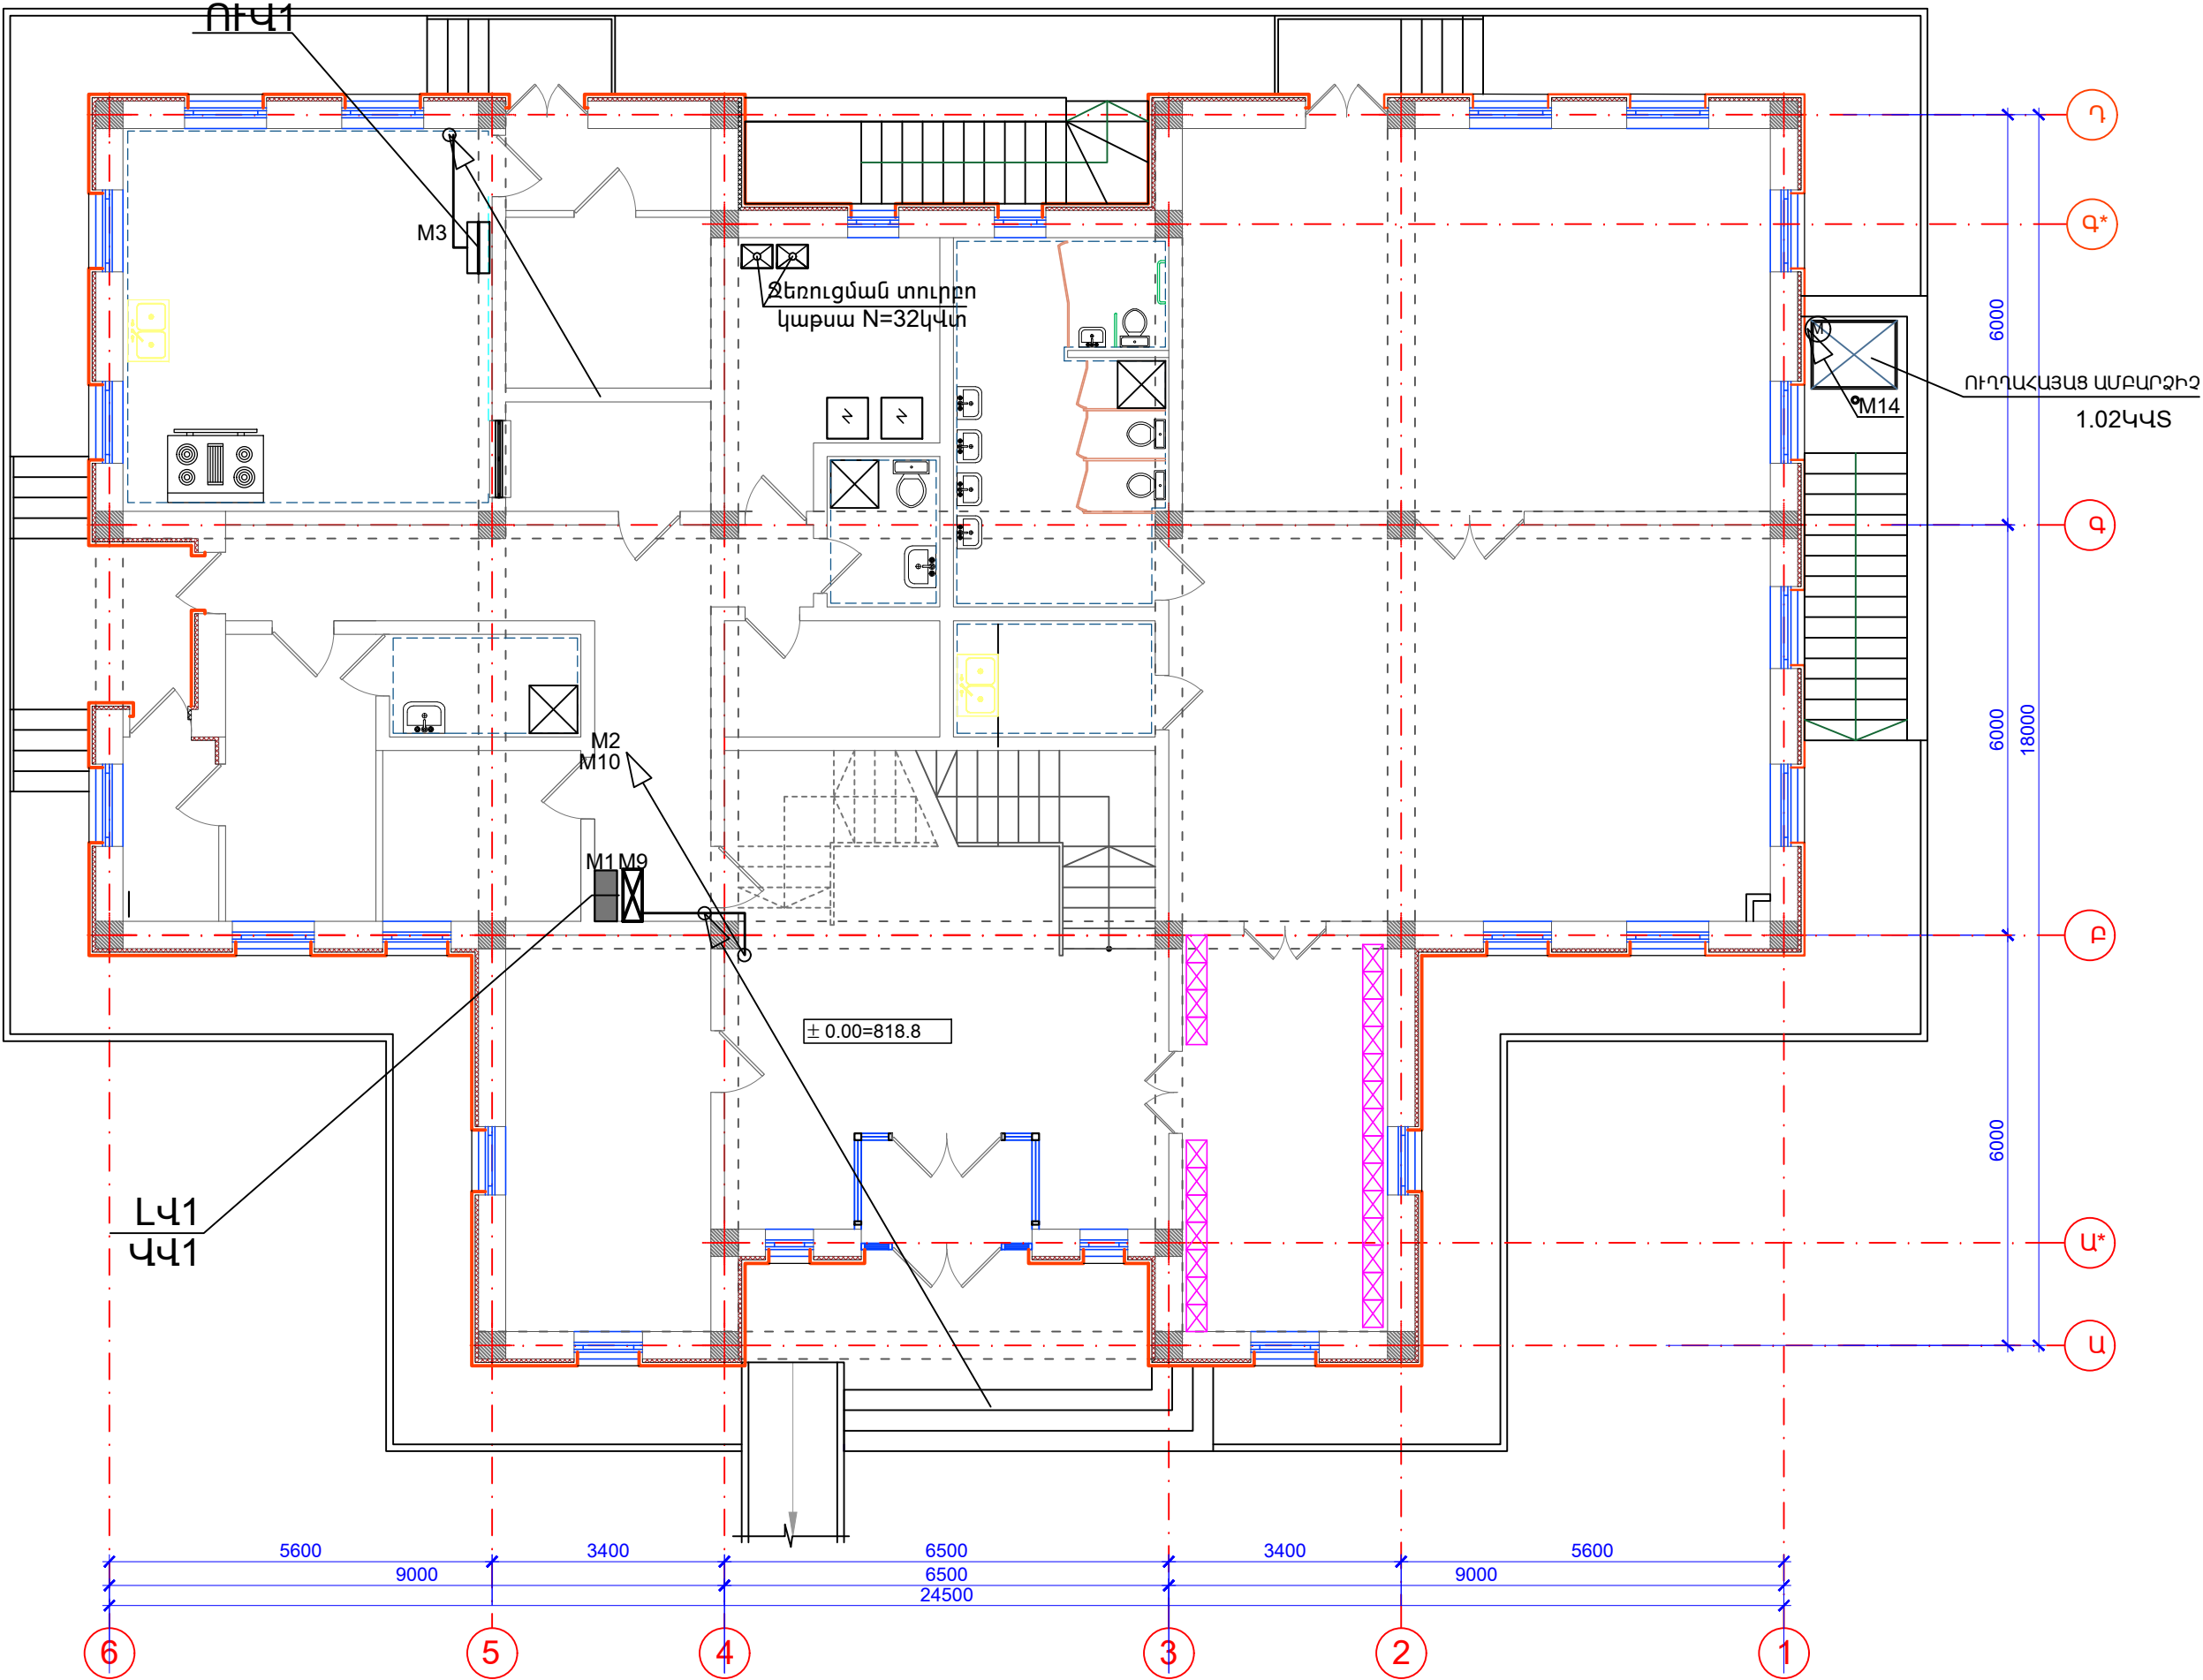


ԾՐԱԳՐԻ ԱՌԱՋԱԴՐԱՆՔ N 35				ԱՐԱՐԱՏԻ ՄԱՐԶԻ ԿԵՐԻ ՀԱՄԱՅՆՔԻ ՆՈՐ ՈՐԴԻ ԲՆԱԿԱԿԱՅՐԻ		
ЗАДАНИЕ ПРОЕКТА				ՄԱՆԿԱՊԱՐՏԵԶԻ ԿԱՌՈՒՑՄԱՆ ՆԱԽԱԳԻԾ/Проект строительства детского сада поселка Нор уги, общины Веди, Арагатского марза		
ԷԼԵԿՏՐՈՏԵԽՆԻԿԱԿԱՆ ՄԱՍ				ФОНД		
ЭЛЕКТРОТЕХНИЧЕСКАЯ ЧАСТЬ				ԱՆ		
Առաջին հարկի հատակագիծ ՈՒժային ցանց:				ԷՏ - 13		
План первого этажа силовое оборудование				17		
ՆԱԽԱԳԾ.	Լ.ՀՈՎՀԱՆՆԻՍՅԱՆ			INTER energio		
ՆԳՃ.	Թ. ՀԱՄԱԿՅԱՆ			ԲՆԱԿԱԿԱՅՐ		
ՊԱՇՏՈՆ	ԱԶԳԱՆՈՒՆ	ՍՏՈՐԱԳՐ.		ԷԼԵԿՏՐԱԿԱՆ		

NN	ՍԵՆՅԱԿԻ ԱՆՎԱՆՈՒՄԸ
1	ՆԱԽԱՍՐԱՅ
2	ՍԱՆԴՂԱՎԱՆԴԱԿ
3	ՀԱՆԴԵՐՁԱՐԱՆ
4	ԽԱՂԱՍԵՆՅԱԿ
5	ՆՆՋԱՍԵՆՅԱԿ
6	ԲՈՒՖԵՏ
7	ՍԱՆՀԱՆԳՈՒՅՑ

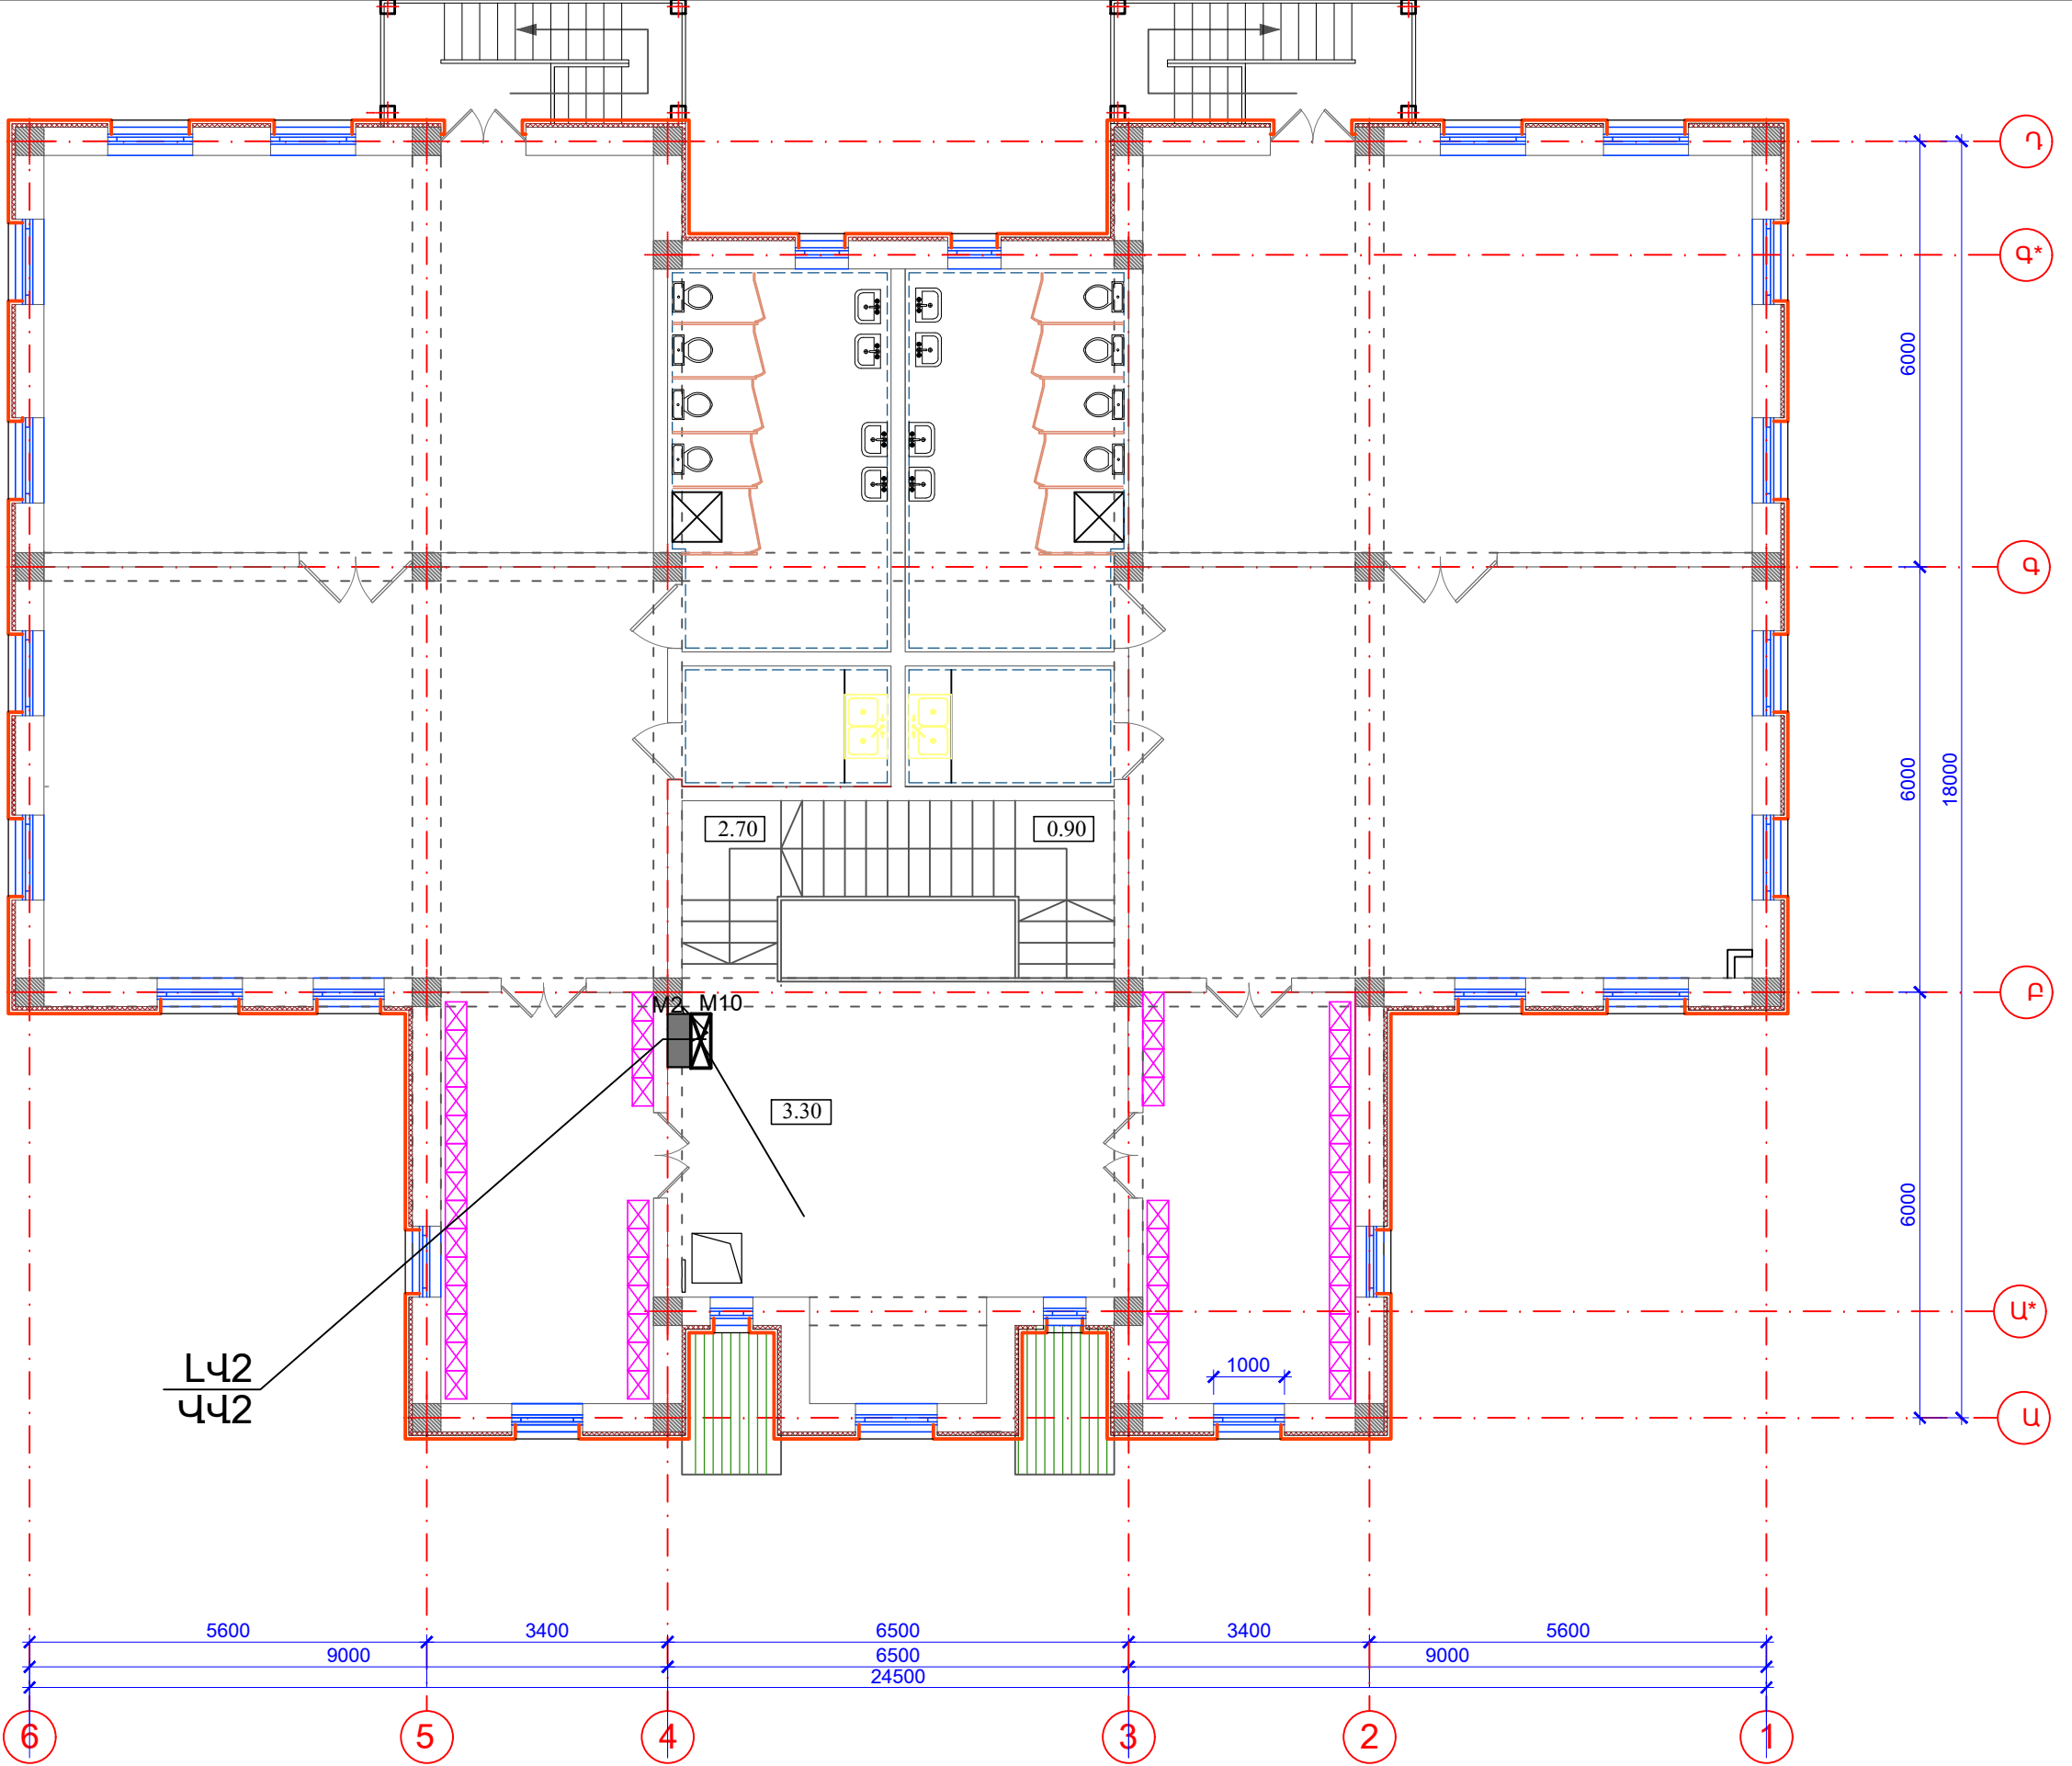


ԾՐԱԳՐԻ ԱՌԱՋԱԴՐԱՆՔ N 35 ЗАДАНИЕ ПРОЕКТА				ԱՐԱՐԱՏԻ ՄԱՐԶԻ ՎԵՂԻ ՀԱՄԱՅՆՔԻ ՆՈՐ ՈՒՂԻ ԲՆԱԿԱԿԱՅՐԻ ՍԱՆԿԱՊՈՐՏԵԶԻ ԿԱՌՈՒՑՄԱՆ ՆԱԽԱԳԻԾ/Проект строительства детского сада поселка Нор уги, общины Веди, Араратского марза			
ՆԱԽԱԳԾ.				ԲՆԱԿԱԿԱՅՐԻ ЭЛЕКТРОТЕХНИЧЕСКАЯ ЧАСТЬ	ՓՈՒԼ	ԹԵՐԹ	ԹԵՐԹԵՐ
ՆԱԽԱԳԾ.	Լ.ՀՈՎՀԱՆՆԻՍՅԱՆ				ԱՆ	ԷՏ - 14	17
ՆԳՃ	Թ. ՀԱՄԱՅՆՅԱՆ			Երկրորդ հարկի հատակագիծ: Ուժային ցանց: План второго этажа силовое оборудование	INTER energy		
ՊԱՇՏՈՆ	ԱԶԳԱՆՈՒՆ	ՍՏՈՐԱԳՐ.			ԲՆԱԿԱԿԱՅՐԻ ЭЛЕКТРОТЕХНИЧЕСКАЯ ЧАСТЬ		

N N	ՍԵՆՅԱԿԻ ԱՆՎԱՆՈՒՄԸ
1	ՆԱԽԱՍՐԱՀ
2	ՊԱՀԵՍ
3	ԿԱՊԻ ՍԵՆՅԱԿ
4	ՍՐԱՀ 1
5	ՄԻՋԱՆՑՔ
6	ԲՈՒԺ. ԿԵՏ
7	ՍԵՆՅԱԿ/ՄԵԿՈՒՍԱՐԱՆ
8	ՍՐԱՀ 2
9	ՍԱՆՀԱՆԳՈՒՅՑ ՏՂԱՄԱՐԴԿԱՆՑ
10	ՍԱՆՀԱՆԳՈՒՅՑ ԿԱՆԱՆՑ
11	ՀԱՇՄԱՆԴԱՄԻ ՍԱՆՀԱՆԳՈՒՅՑ
12	ԷԼ. ՎԱՀԱՆԱԿԻ ՍԵՆՅԱԿ
13	ԴԻԶԵԼԱՅԻՆ ԳԵՆԵՐԱՏՈՐԻ ՍԵՆՅԱԿ

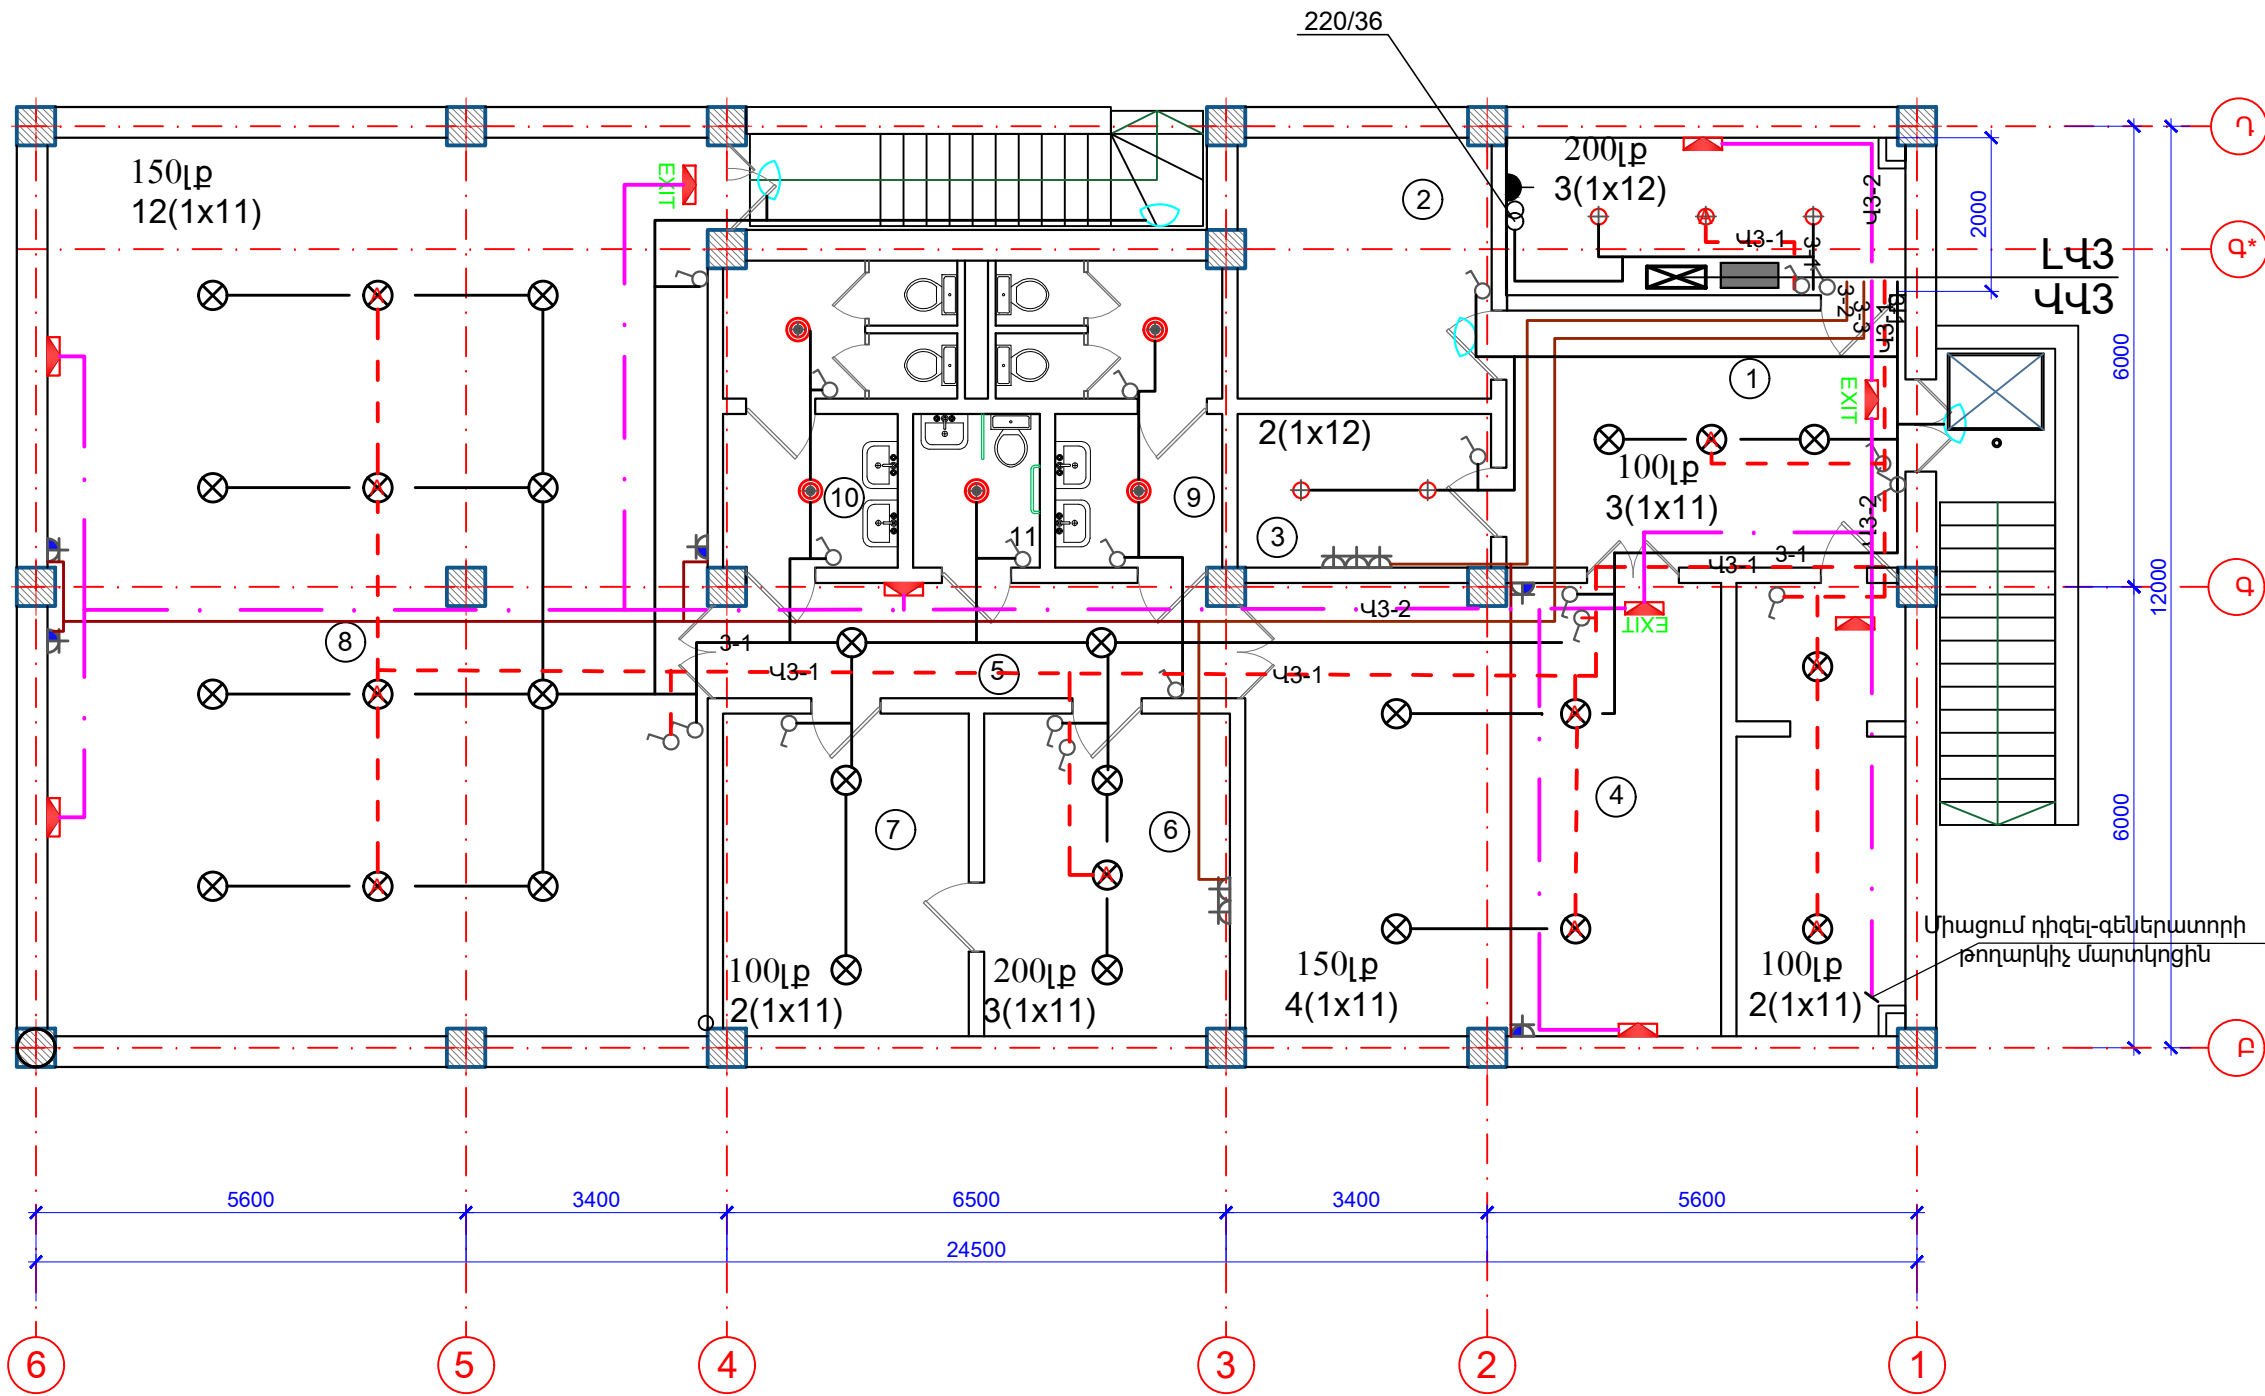


ԾՐԱԳՐԻ ԱՌԱՋԱՂԱՐԱՆՔ N 35 ЗАДАНИЕ ПРОЕКТА				ԱՐԱՐԱՏԻ ՄԱՐԶԻ ՎԵՐԻ ՀԱՄԱՅՆՔԻ ՆՈՐ ՈՒՐԻ ԲՆԱԿԱՎԱՅՐԻ ՍԱՆԿԱՊԱՐՏԵԶԻ ԿԱՌՈՒՑՄԱՆ ՆԱԽԱԳԻԾ/Проект строительства детского сада поселка Нор уги, общины Веди, Араратского марза		
ՆԱԽԱԳԾ.	Լ. ՀՈՎՀԱՆՆԻՍՅԱՆ			ԷԼԵԿՏՐՈՏԵԽՆԻԿԱԿԱՆ ՄԱՍ ЭЛЕКТРОТЕХНИЧЕСКАЯ ЧАСТЬ	ՓՈՒԼ	ԹԵՐԹ
ՆԳՃ	Թ. ՀԱՄՅԱԿՅԱՆ			Սկսվողային հարկի հատակագիծ Լուսավորություն Освещение План подвального этажа	ԱՆ	ԷՏ - 15
ՊԱՇՏՈՆ	ԱԶԳԱՆՈՒՆ	ԱՏՈՐԱԳՐ.				ԹԵՐԹԵՐ
					17	

NN	ՍԵՆՅԱԿԻ ԱՆՎԱՆՈՒՄԸ
1	ՏԱՍԲՈՒՐ
1.1	ՏԱՍԲՈՒՐ
2	ՆԱԽԱՍՐԱՅ
3	ՀԱՆԴԵՐՁԱՐԱՆ
4	ԽԱՂԱՍԵՆՅԱԿ
5	ՆՆՁԱՍԵՆՅԱԿ
6	ԲՈՒՖԵՏ
7	ՍԱՆՀԱՆԳՈՒՅՑ
7.1	ՍԱՆՀԱՆԳՈՒՅՑ սակավաշարժների /ԲՍԽ/
8	ՏՆՕՐԵՆԻ ՍԵՆՅԱԿ
9	ՄԻՋԱՆՑՔ
10	ՍՊԻՏԱԿԵԴԵՆԻ ՍԵՆՅԱԿ,
11	ԱՆՁՆԱԿԱԶՄԻ ՍԱՆՀԱՆԳՈՒՅՑ /հարմարեցված նաև ԲՍԽ համար/
12	ԱՆՁՆԱԿԱԶՄԻ ՍԵՆՅԱԿ
13	ՍՆՆԴԻ ՊԱՅԵՍ
14	ԽՈՂԱՆՈՑ
15	ՍՆՆԴԻ ԲԱՇԽՄԱՆ ԿԵՏ
16	ՋԵՐՄԱՅԻՆ ՀԱՆԳՈՒՅՑ, ԼՎԱՑՔԱՏՈՒՆ
17	ՄԵԿՈՒՍԱՐԱՆ
18	ԲԺՇԿԻ ՍԵՆՅԱԿ
19	ՍԱՆՀԱՆԳՈՒՅՑ (ՄԵԿՈՒՍԱՐԱՆԻ)

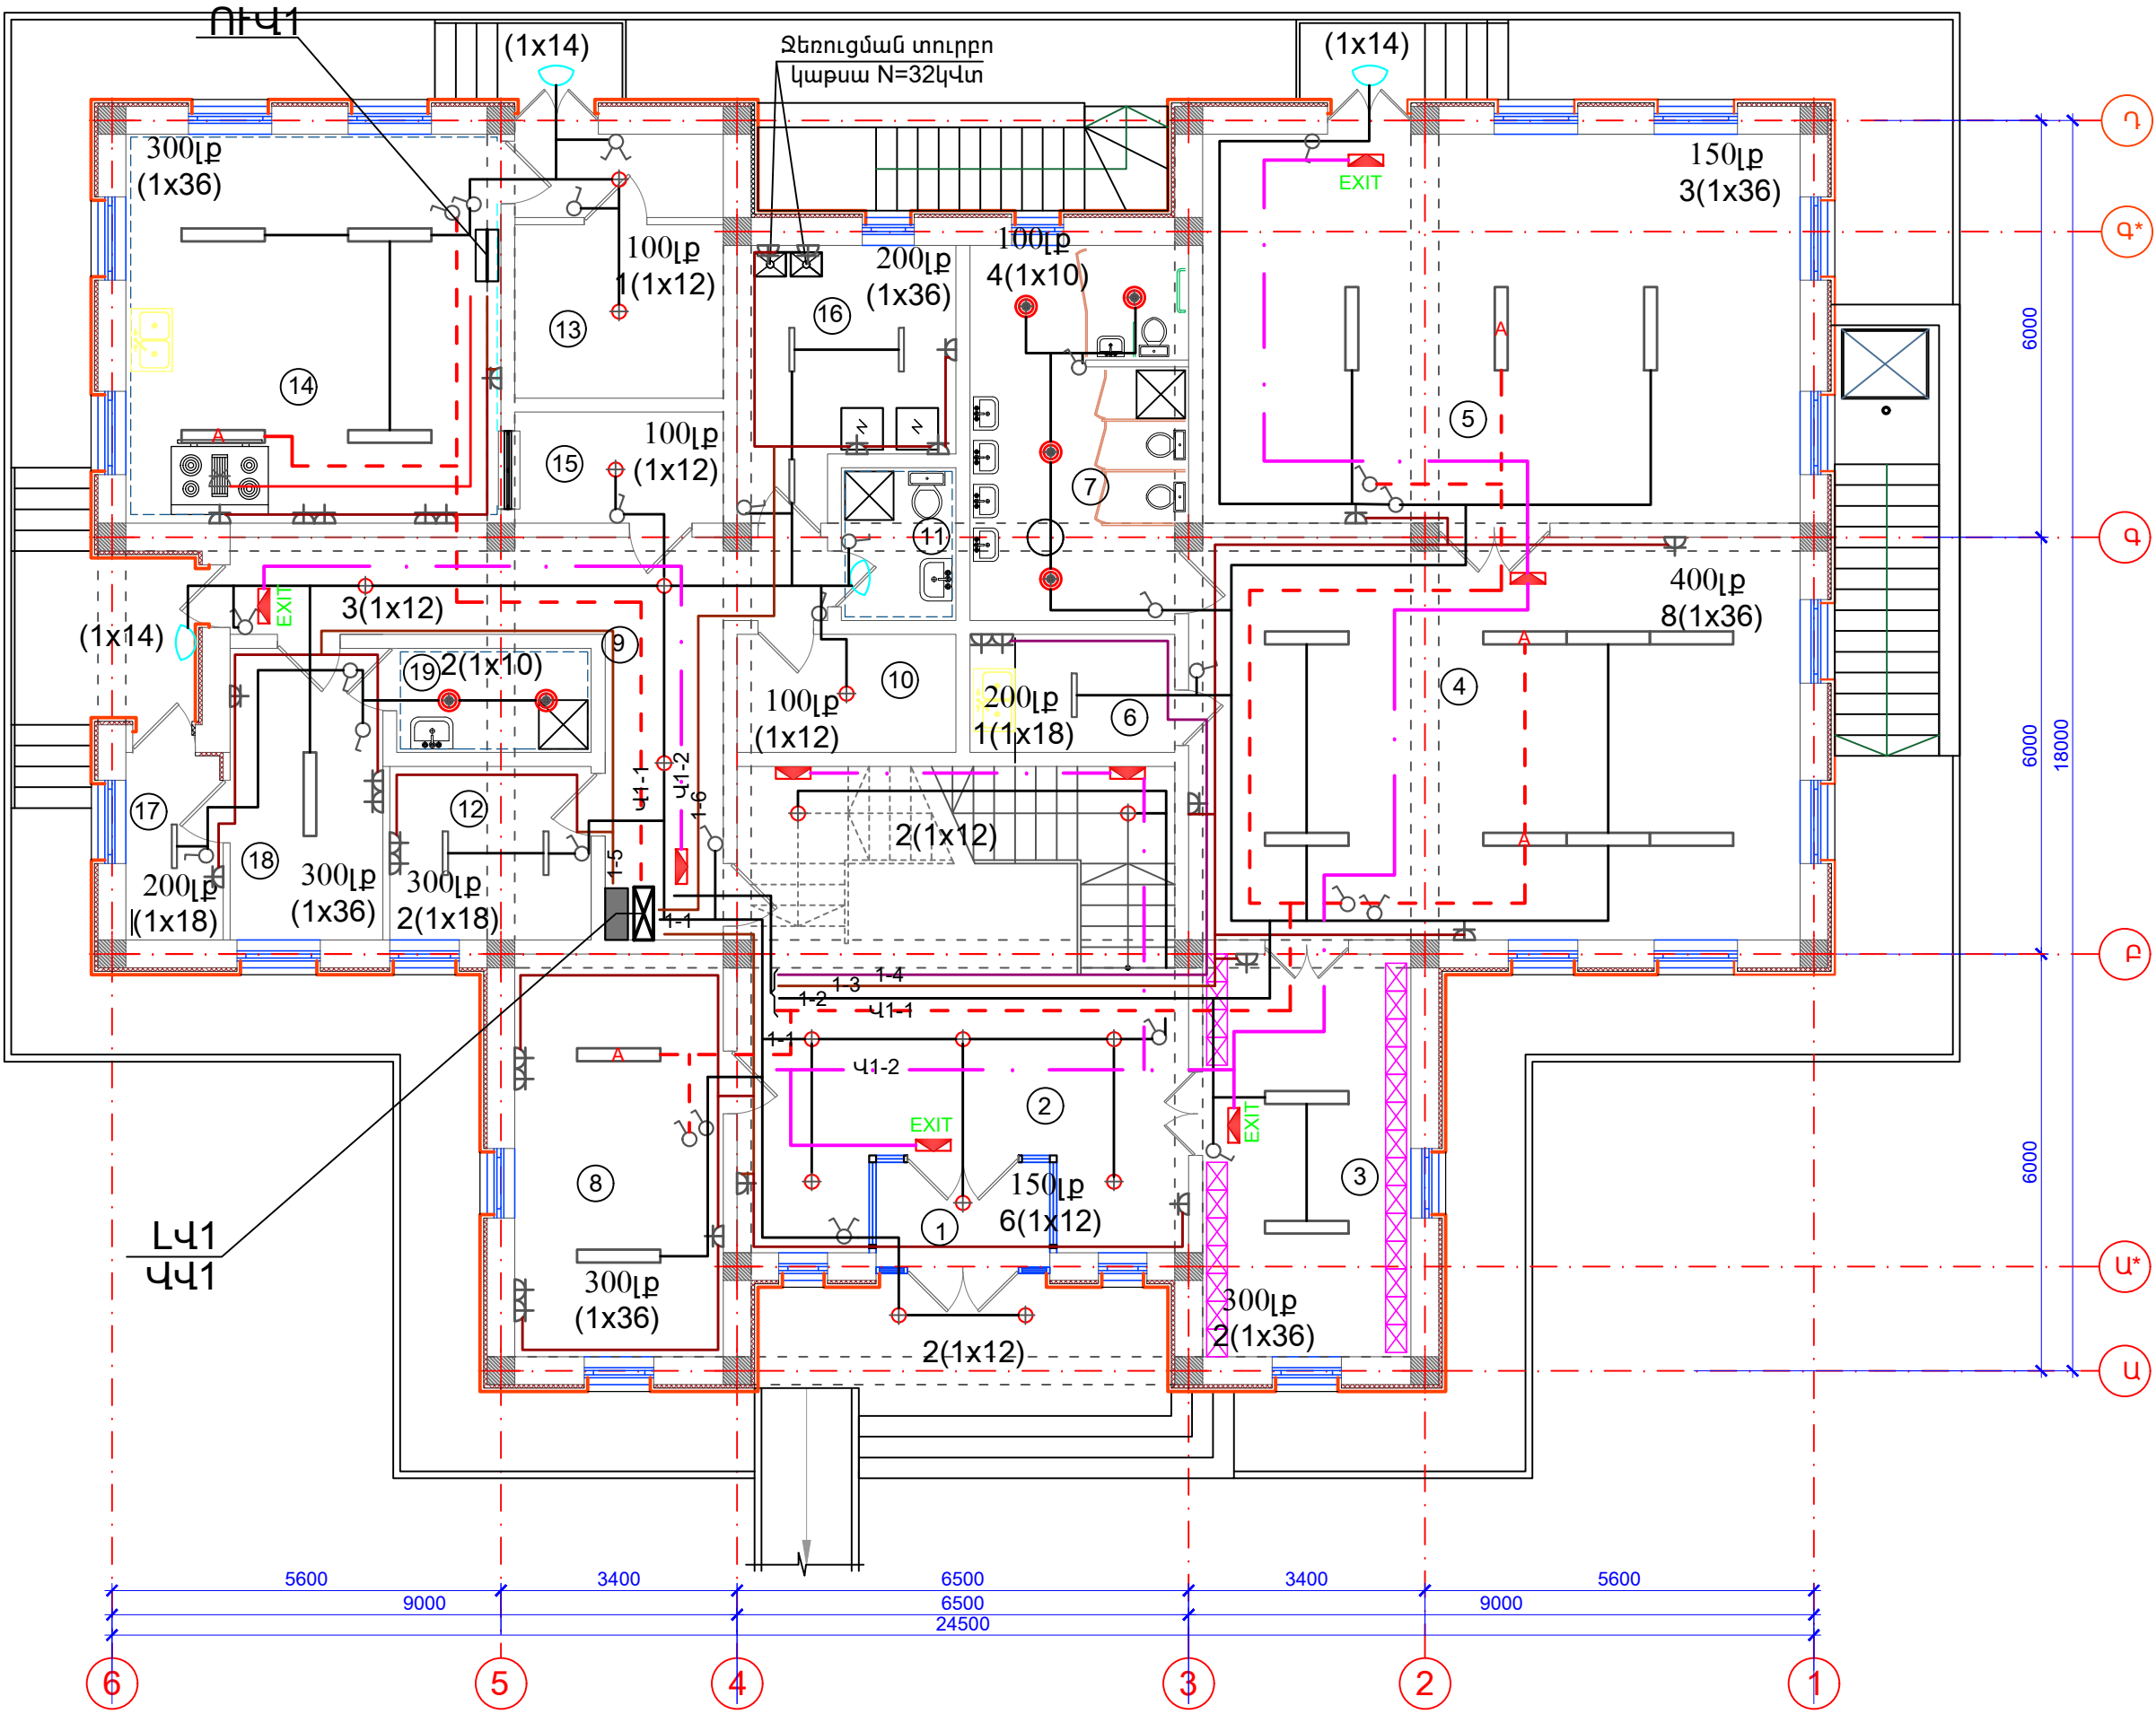

ԾՐԱԳՐԻ ԱՌԱՋԱՂՈՒՄԸ N 35 ЗАДАНИЕ ПРОЕКТА				ԱՐԱՐԱՏԻ ՄԱՐԶԻ ԿԵՐԻ ՀԱՍՄԱՅԻՆ ՆՈՐ ՈՐԻԻ ԲՆԱԿԱԿԱՅՐԻ ՄԱՆԿԱՊԱՐՏԵԶԻ ԿԱՌՈՒՑՄԱՆ ՆԱԽԱԳԻԾ/Проект строительства детского сада поселка Нор уги, общины Веди, Апаратского марза		
ՆԱԽԱԳԾ.	Լ.ՀՈՎՀԱՆՆԻՍՅԱՆ			ԷԼԵԿՏՐՈՏԵԽՆԻԿԱԿԱՆ ՄԱՍ ЭЛЕКТРОТЕХНИЧЕСКАЯ ЧАСТЬ	ՓՈՒԼ	ԹԵՐԹ
ՆԳՃ	Թ. ՀԱՄԱՅԱՅԱՆ				ԱՆ	ԷՏ - 16
ՊԱՇՏՈՆ	ԱԶԳԱՆՈՒՆ	ՍՏՈՐԱԳՐ.		Առաջին հարկի հատակագիծ: Լուսավորություն План первого этажа Освещение	17	

NN	ՍԵՆՅԱԿԻ ԱՆՎԱՆՈՒՄԸ
1	ՆԱԽԱՐԱՐ
2	ՍԱՆԴՐԱՎԱՆԴԱԿ
3	ՀԱՆԴԵՐՁԱՐԱՆ
4	ԽԱՂԱՍԵՆՅԱԿ
5	ՆՆՋԱՍԵՆՅԱԿ
6	ԲՈՒՖԵՏ
7	ՍԱՆՀԱՆԳՈՒՅՑ

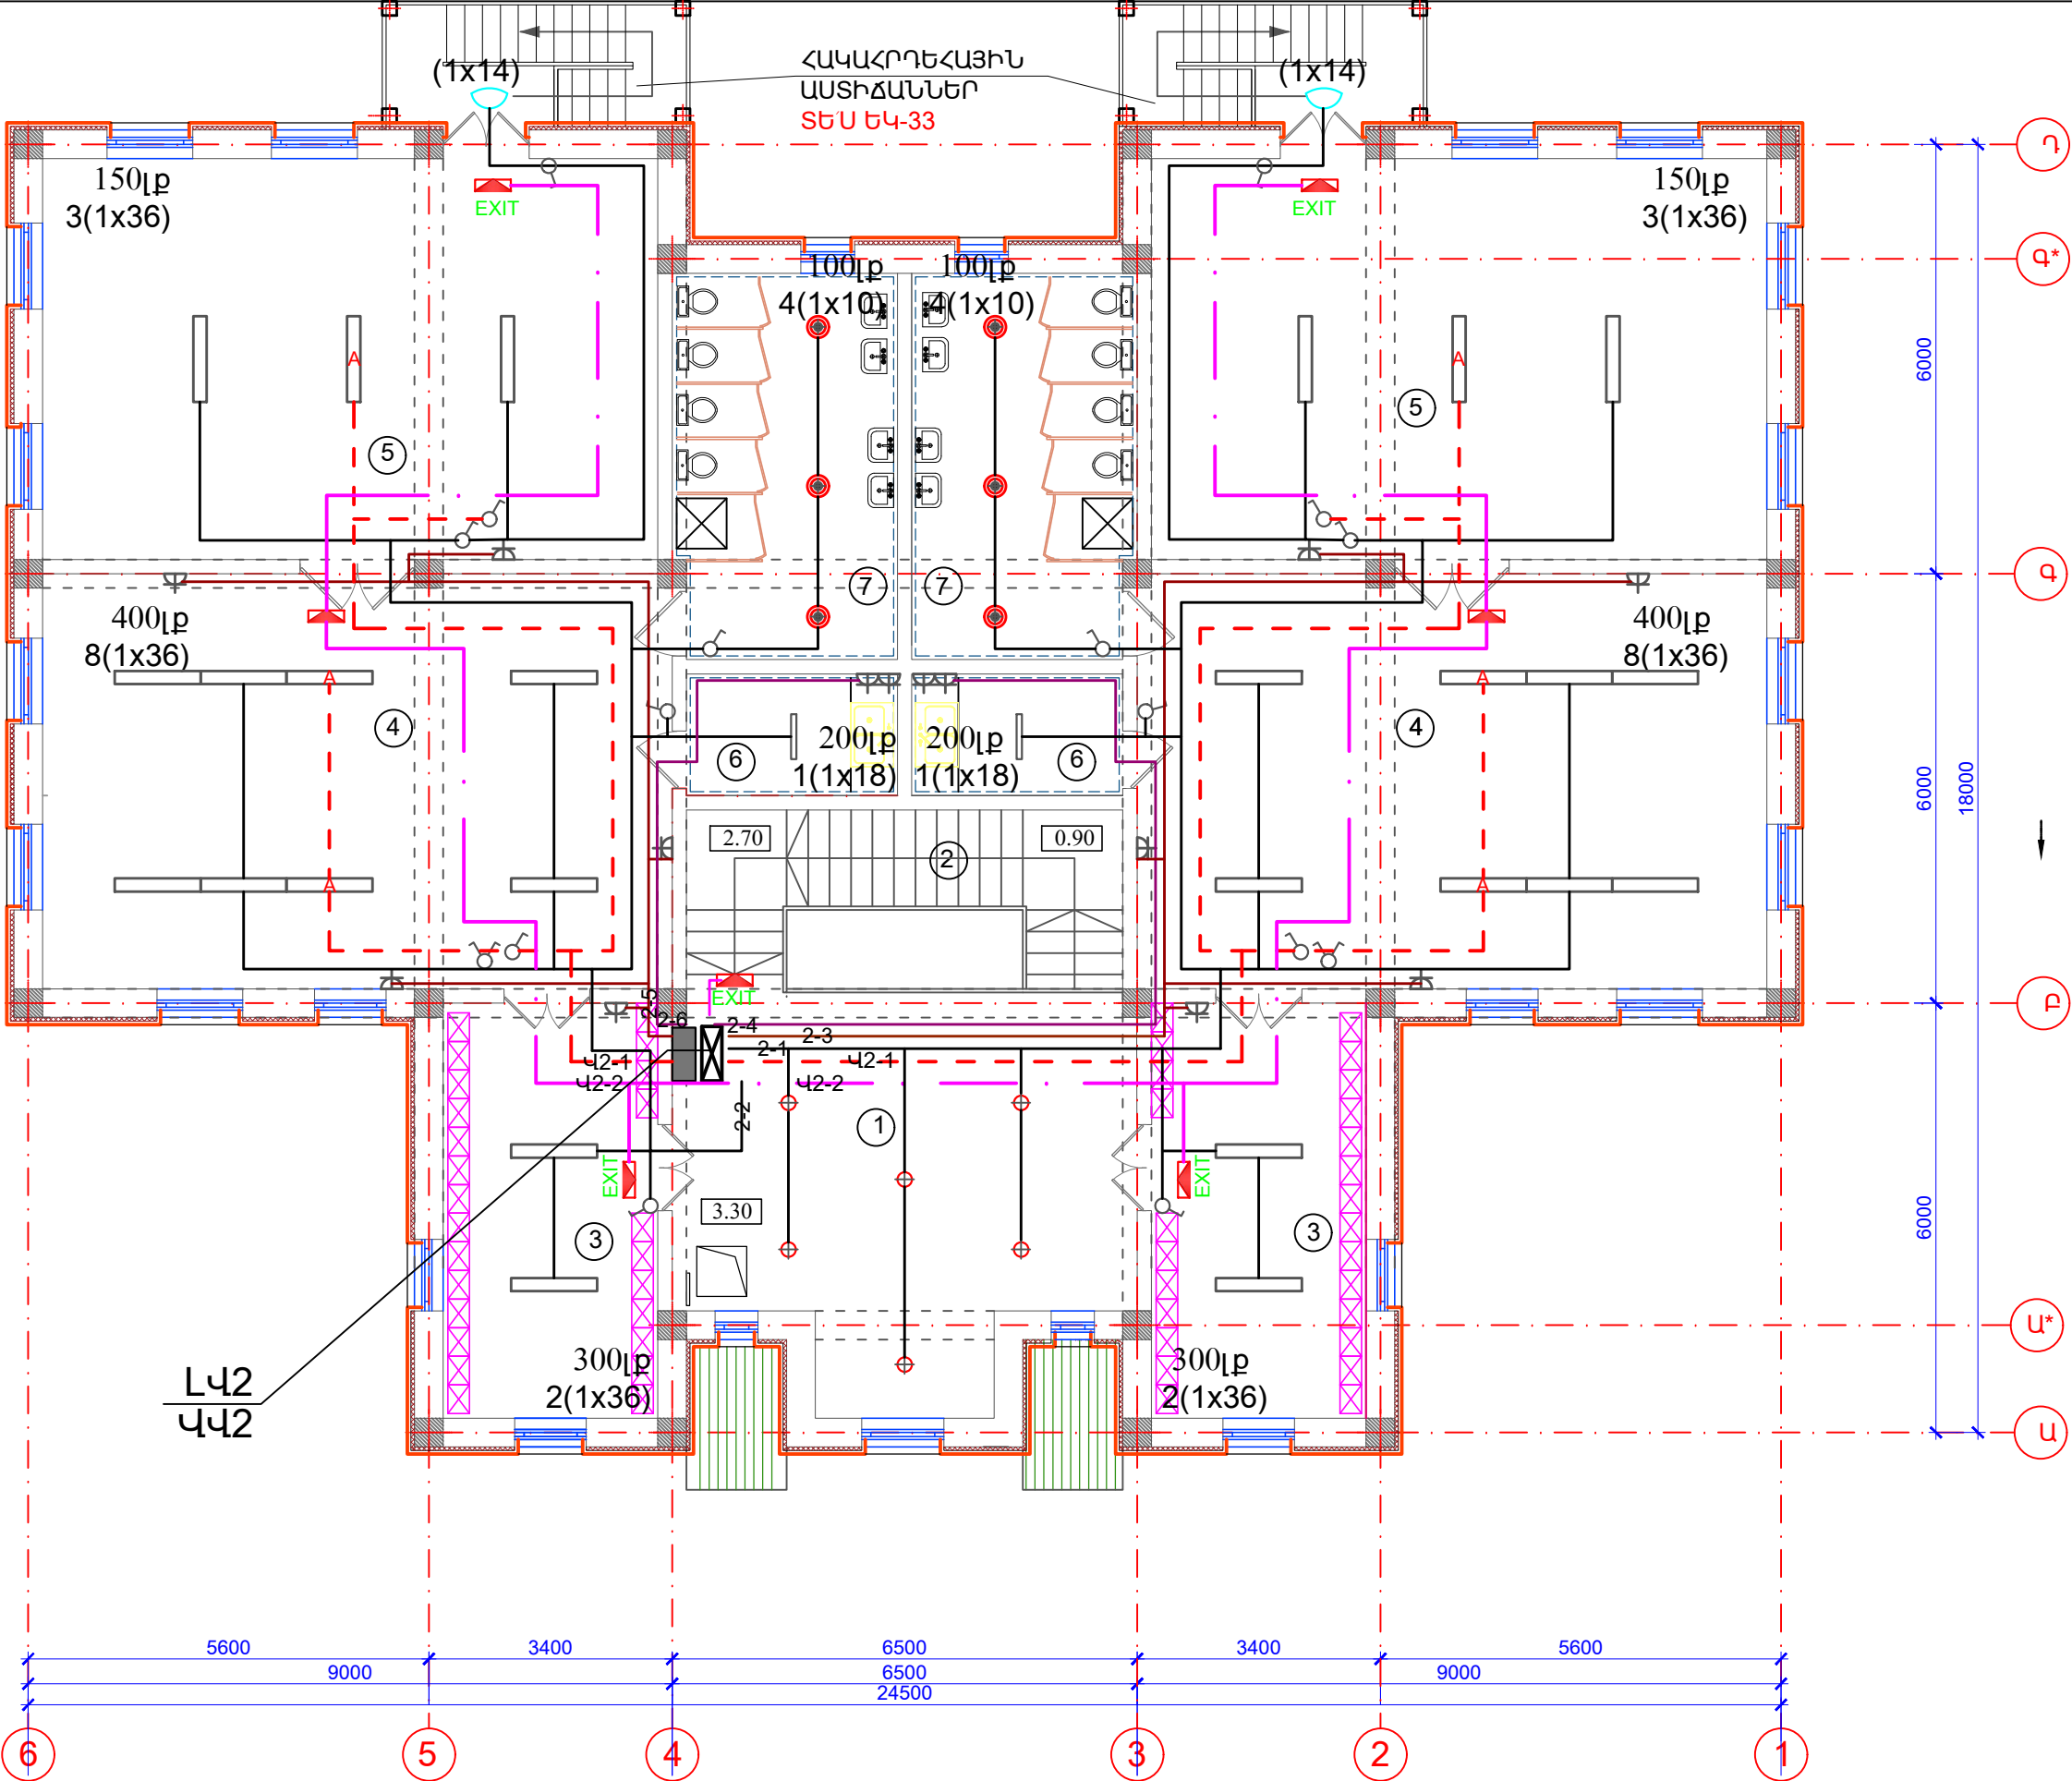

ԾՐԱԳՐԻ ԱՌԱՋԱԴՐԱՆՔ N 35 ЗАДАНИЕ ПРОЕКТА			ԱՐԱՐԱՏԻ ՍԱՐԶԻ ՎԵՐԻ ՀԱՄԱՅՆՔԻ ՆՈՐ ՈՐԴԻ ԲՆԱԿԱՎԱՅՐԻ ՄԱՆԿԱՊԱՐՏԵԶԻ ԿԱՌՈՒՑՄԱՆ ՆԱԽԱԳԻԾ/Проект строительства детского сада поселка Нор уги, общины Веди, Арагатского марза		
ՆԱԽԱԳԾ.	Լ.ՀՈՎՀԱՆՆԻՍՅԱՆ		ԷԼԵԿՏՐՈՏԵԽՆԻԿԱԿԱՆ ՄԱՍ ЭЛЕКТРОТЕХНИЧЕСКАЯ ЧАСТЬ	ՓՈՒԼ	ԹԵՐԹ
ՆԳՃ	Թ. ՀԱՍՅԱԿՅԱՆ			ԱՆ	ԷՏ - 17
ՊԱՇՏՈՆ	ԱԶԳԱՆՈՒՆ	ՍՅՈՐԱԳՐ.	Երկրորդ հարկի հատակագիծ: Լուսավորություն: План второго этажа Освещение	17	