

Ջեռուցման համակարգի աշխատանքային գծագրերի հիմնական լրակազմի ամփոփագիր

Թերթ	Անվանում	Ծանոթագր.
1	Ընդհանուր տվյալներ	Ջ-1
2	Առաջին հարկի հատակագիծ ջեռուցման համակարգի անցկացումով Մ 1:100	Ջ-2
3	Երկրորդ հարկի հատակագիծ ջեռուցման համակարգի անցկացումով Մ 1:100	Ջ-3
4	Առաջին հարկի ջեռուցման համակարգի սխեմա	Ջ-4
5	Երկրորդ հարկի ջեռուցման համակարգի սխեմա	Ջ-5
6	Ջեռուցման համակարգի մասնագիր	Ջ-6

Պայմանական նշաններ

Ջեռուցման մատակարարող խողովակագիծ

Ջեռուցման հետադարձ խողովակագիծ

Փական

Դատարկման փական

d=20x2.8

Խողովակի տրամագիծ

Ջեռուցման տուրքո կաթսա

50x50

Ջեռուցման պողպատե պանելային մարտկոց 50սմx50սմ չափերով (հատակագծում)

50x50

Ջեռուցման պողպատե պանելային մարտկոց կարգավորիչ փականով և օդահան կափույրով 50սմx50սմ չափերով (սխեմայում)

Կ.1

Ջեռուցման կանգնակ № 1

Անցում հատակի նախաշերտի միջով

Ընդհանուր ցուցումներ

Վեդի համայնքի Գոռավան բնակավայրի մանկապարտեզի նախագիծն իրականացված է ՀՀ օրենսդրությամբ սահմանված ստանդարտներին, նախագծման նորմերին և կանոններին (ՀՀՇՆ IV-12.02.01-04), ինչպես նաև նախագծային առաջադրանքին համապատասխան:

Նախագիծն իրականացված է ըստ արտաքին օդի հաշվարկային ջերմաստիճանի տարվա ցուրտ շրջանի համար $t_n = - 19^{\circ}\text{C}$:

Ջերմային դիմադրությունը պատերի համար ստացվում է $R_o=3.0\text{մ}^{\circ}\text{C}/\text{Վտ}$, իսկ առաստաղի համար՝ $R_o=4.2\text{մ}^{\circ}\text{C}/\text{Վտ}$:

Ջեռուցում

1. Մանկապարտեզի համար նախագծվում է փակուղային ջեռուցման համակարգ: Մայրուղային խողովակագծերն անց են կացվում առաջին և երկրորդ հարկերի հատակների վրայով:

2. Ջեռուցման ընդհանուր ծախսը կազմում է 57.0կվտ (49020կկալ/ժամ):

3. Նախագծով նախատեսվում է ջերմային հանգույցում տեղադրել 2 տուրքո կաթսա՝ յուրաքանչյուրը 32կվտ հզորությամբ:

4. Որպես ջերմատար ծառայում է 80-60 $^{\circ}\text{C}$ ջերմաստիճանով տաք ջուրը:

5. Որպես ջեռուցման սարքեր ընդունված են պողպատե պանելային մարտկոցներ, որոնց համապատասխան կախիչները, պտուտակամեխերը, փակիչը և օդահան կափույրը ներառված են յուրաքանչյուր կոմպլեկտում:

6. Ջեռուցման համակարգում բոլոր խողովակները նախատեսվում են պոլիպրոպիլենային:

7. Համակարգից օդի հեռացումն իրականացվում է ջեռուցման մարտկոցների վրա տեղադրված օդահան կափույրների միջոցով:

8. Որպես ելակետային ջուր օգտագործվում է խմելու ջուրը շենքի ներքին ջրամատակարարման ցանցից:

9. Ջրի հեռացումը համակարգից իրականացվում է դատարկման փականների միջոցով դեպի հոսակ:


10. Հատակի նախաշերտի միջով անցնող խողովակները ջերմամեկուսացվում են ռետինե ջերմամեկուսիչ խողովակներով:

11. Մայրուղային խողովակագծերը ծածկվում են փայտատաշեղային լամինացված սալերով:


12. Շահագործումից առաջ ջեռուցման համակարգը ենթարկվում է հիդրավլիկ փորձարկման:

13. Թողարկումից հետո կատարվում է ջեռուցման համակարգի կարգաբերում:


ԾՐԱԳՐԻ ԱՌԱՋԱԴՐԱՆՔ ЗАДАНИЕ ПРОЕКТА				N 35				ԱՐԱՐԱՏԻ ՄԱՐԶԻ ՎԵԴԻ ՀԱՄԱՅՆՔԻ ՆՈՐ ՈՐԴԻ ԲՆԱԿԱՎԱՅՐԻ ՄԱՆԿԱՊԱՐՏԵԶԻ ԿԱՌՈՒՑՄԱՆ ՆԱԽԱԳԻԾ/Проект строительства детского сада поселка Нор уги, общины Веди, Арагатского марза		
ՆԱԽԱԳՐ. ПРОЕКТИР.	Ա. ՀԱԿՈՊՅԱՆ A. АКОПЯН			ՋԵՌՈՒՑՈՒՄ / ОТОПЛЕНИЕ	ՓՈՒԼ. СТАДИЯ	ԹԵՐԹ. ЛИСТ	ԹԵՐԹԵՐ. ЛИСТОВ			
ՆԱԽԱԳՐ. ПРОЕКТИР.	Ս. ՍԱՐԿԻՍՅԱՆ C. СААКЯН				ԱՆ	Ջ-1	6			
ՆԱԽԱԳՐ. ПРОЕКТИР.	Թ. ՀԱՄԱՅՅԱՆ T. АМАЯКЯН			Ընդհանուր տվյալներ		ԻՆՏԵՐ ԷՆԵՐԳԻԱ ԼՈՐ				
ՊԱՇՏՈՒ. ДОЛЖНОСТЬ	ԱՇԽԷԼ, ԱԶԳԱՇԽԷԼ ИМЯ, ФАМИЛИЯ	ՍԻՂՆԱԿ, ПОДПИСЬ								

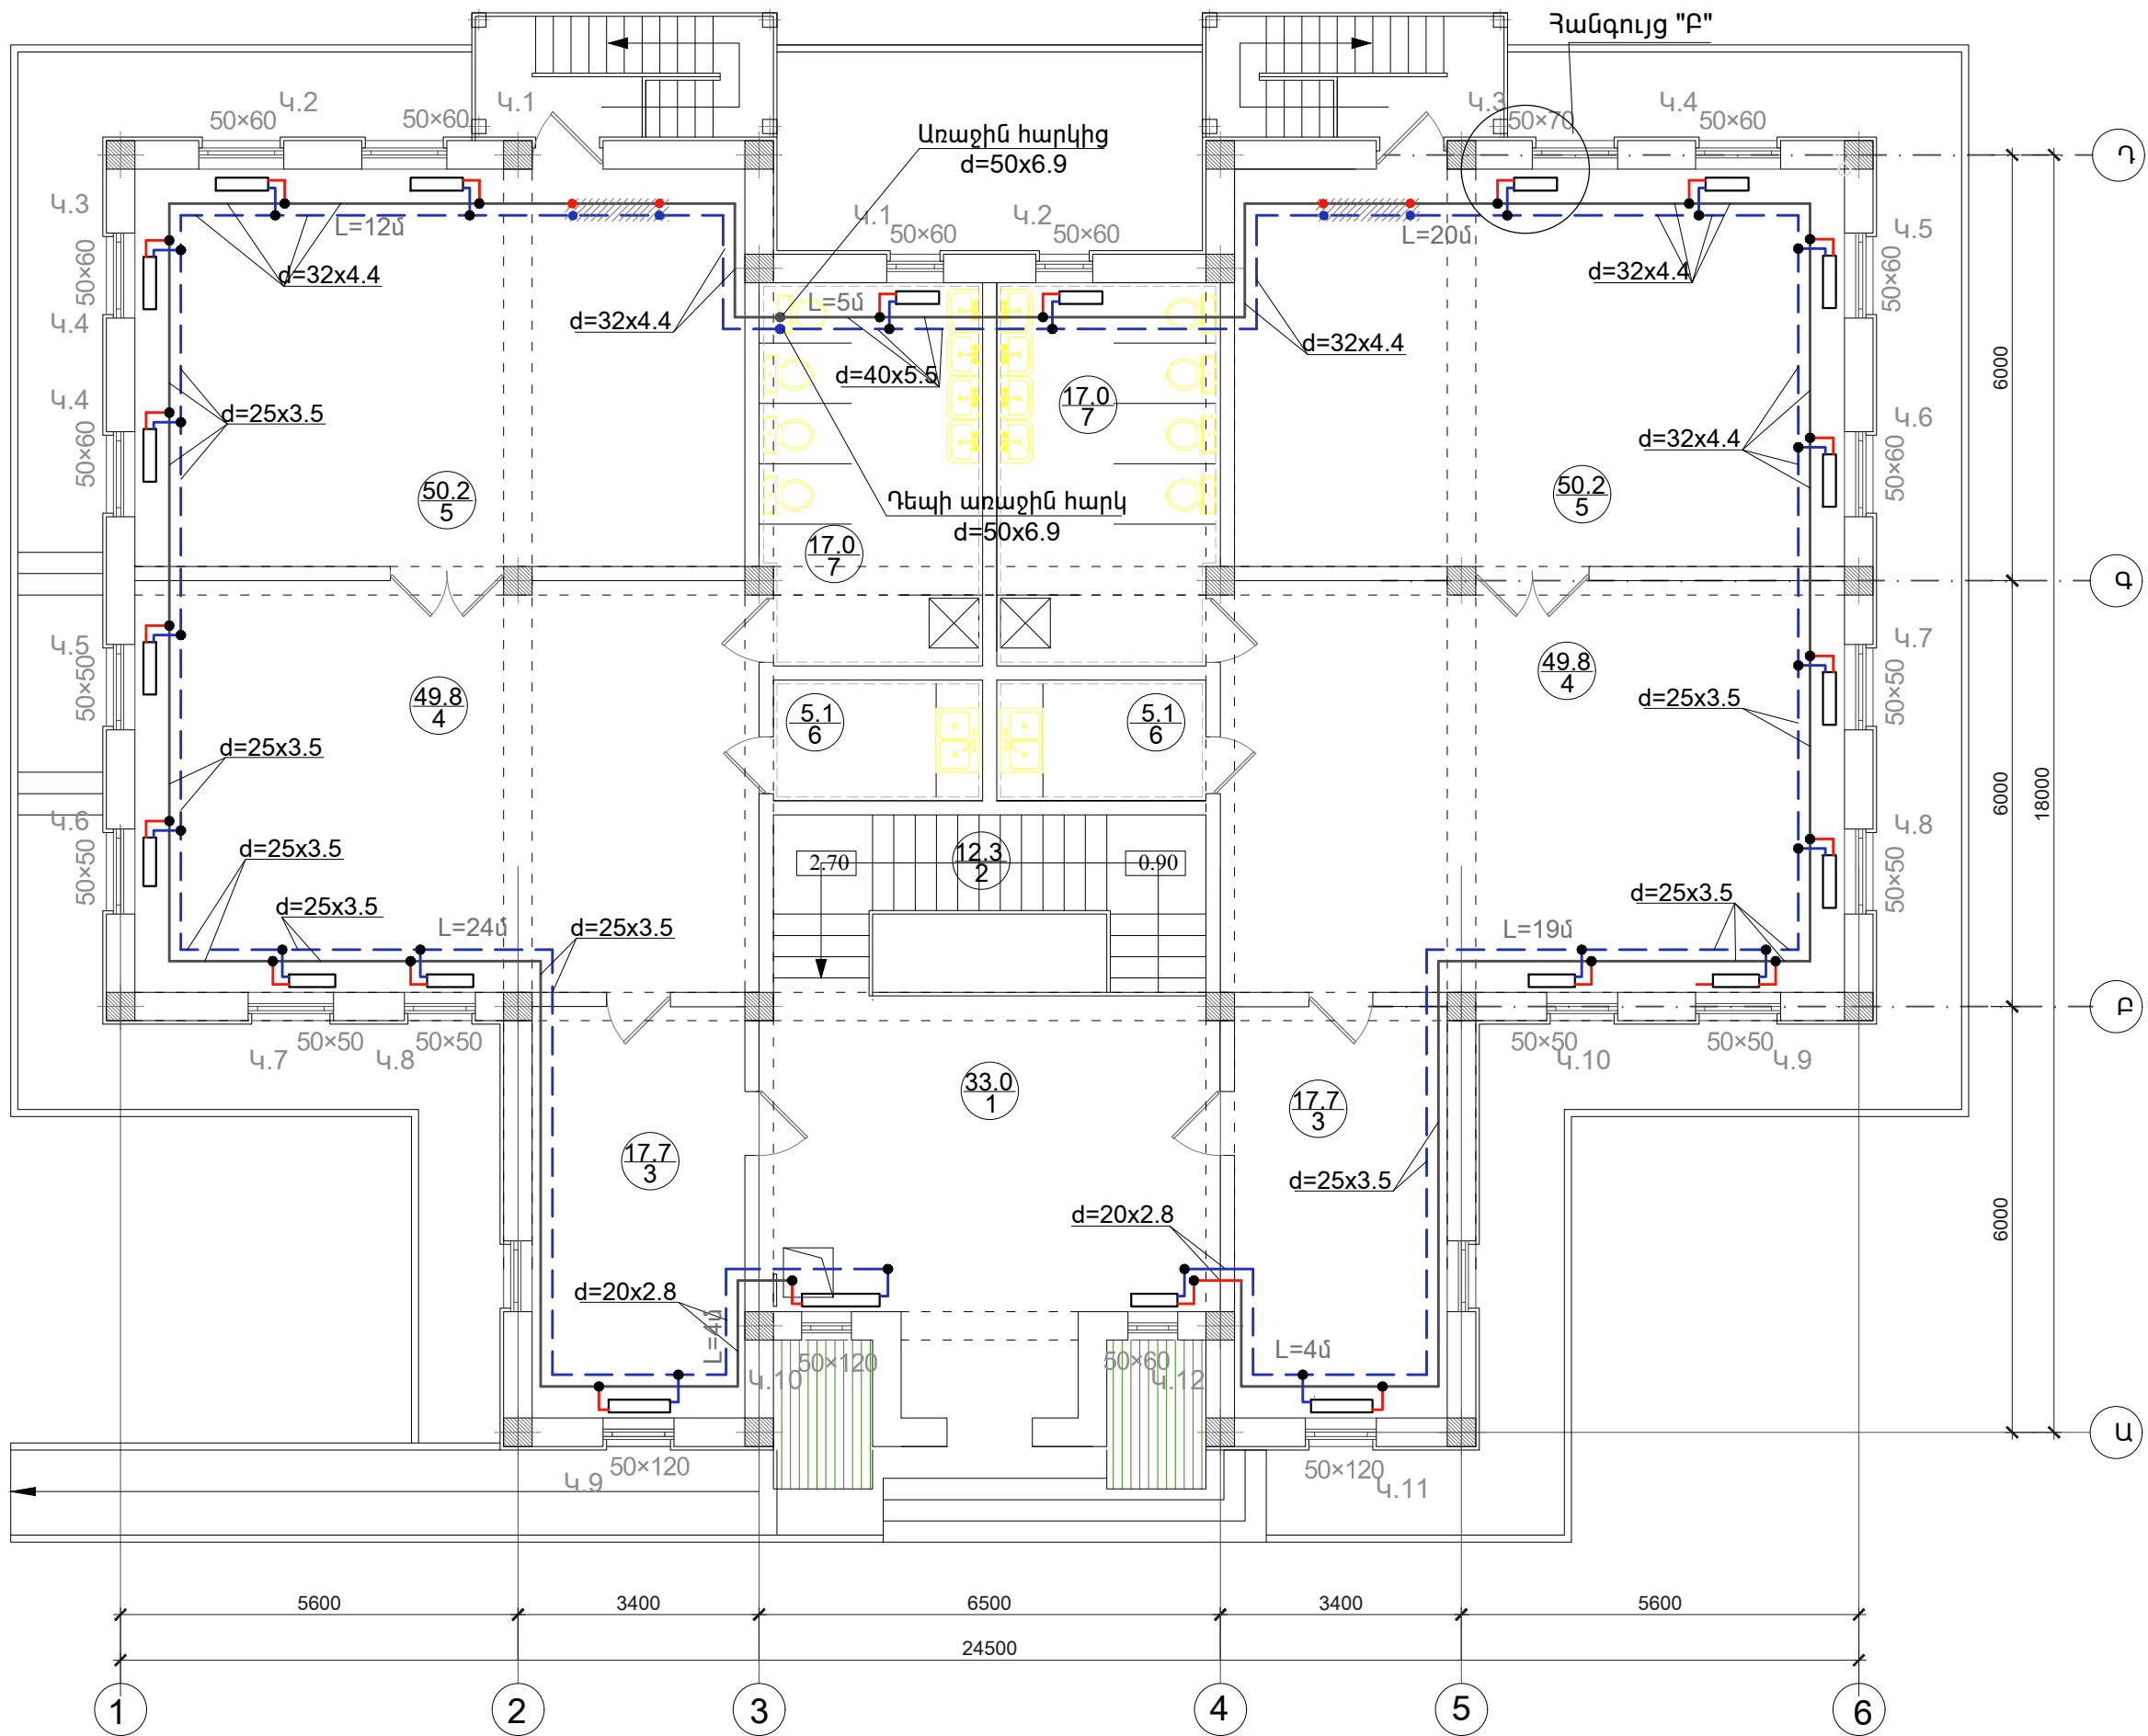

N	ՍԵՆՅԱԿԻ ԱՆՎԱՆՈՒՄԸ/ Наименование
1	ՆԱԽԱՐԱՅ/ВЕСТИБЮЛЬ
2	ՍԱՆԴԱՎԱՆԴԱԿ/ЛЕСТНИЧНАЯ
3	ՀԱՆԴԵՐՁԱՐԱՆ/РАЗДЕВАЛКА
4	ԽԱՂԱՍԵՆՅԱԿ/ИГРОВАЯ КОМНАТА
5	ՆՆՋԱՍԵՆՅԱԿ/СПАЛЬНЯ
6	ԲՈՒՖԵՏ/БУФЕТ
7	ՍԱՆՀԱՆԳՈՒՅՑ/САМУЗЕЛ

 
ԾՐԱԳՐԻ ԱՌԱՋԱՂԱՆՔ ЗАДАНИЕ ПРОЕКТА				N 35	ԱՐԱՐԱՏԻ ՄԱՐԶԻ ՎԵՂԻ ՀԱՄԱՅՆՔԻ ՆՈՐ ՈՒՂԻ ԲՆԱԿԱՎԱՅՐԻ ՄԱՆԿԱԳՈՐԾԵԶԻ ԿԱՌՈՒՑՄԱՆ ՆԱԽԱԳԻԾ/Проект строительства детского сада поселка Нор уги, общины Веди, Араратского марза				
ՆԱԽԱԳՐ. ПРОЕКТИР.	Ա. ՀԱԿՈԲՅԱՆ А. АКОПЯН			ԶԵՌՈՒՑՈՒՄ / ОТОПЛЕНИЕ	ՓՈՒՆ СТАДИЯ	ԹԵՐԼԵՐ ЛИСТ	ԹԵՐԼԵՐ ЛИСТОВ		
ՆԱԽԱԳՐ. ПРОЕКТИР.	Ս. ՍԱՀԱԿՅԱՆ С. СААКЯН				ԱՆ	Զ-3	6		
ՆԱԽԱԳՐ. ПРОЕКТИР.	Թ. ՀԱՄԱՅՆՅԱՆ Т. АМАКЯН				Երկրորդ հարկի հատակագիծ ջեռուցման համակարգի անցկացումով Մ 1:100		 ԷՆԵՐԳԻԱ ԿՈՄԲԻՆԱՏ		
ՊԵՏՏՈՒ ДОЛЖНОСТЬ	ԱՍՈՐԸ, ԱԶԳԱՆՈՐԸ ИМЯ, ФАМИЛИЯ							ՍԻԳՆԱԾ ПОДПИСЬ	

Առաջին հարկի ջեռուցման համակարգի սխեմա

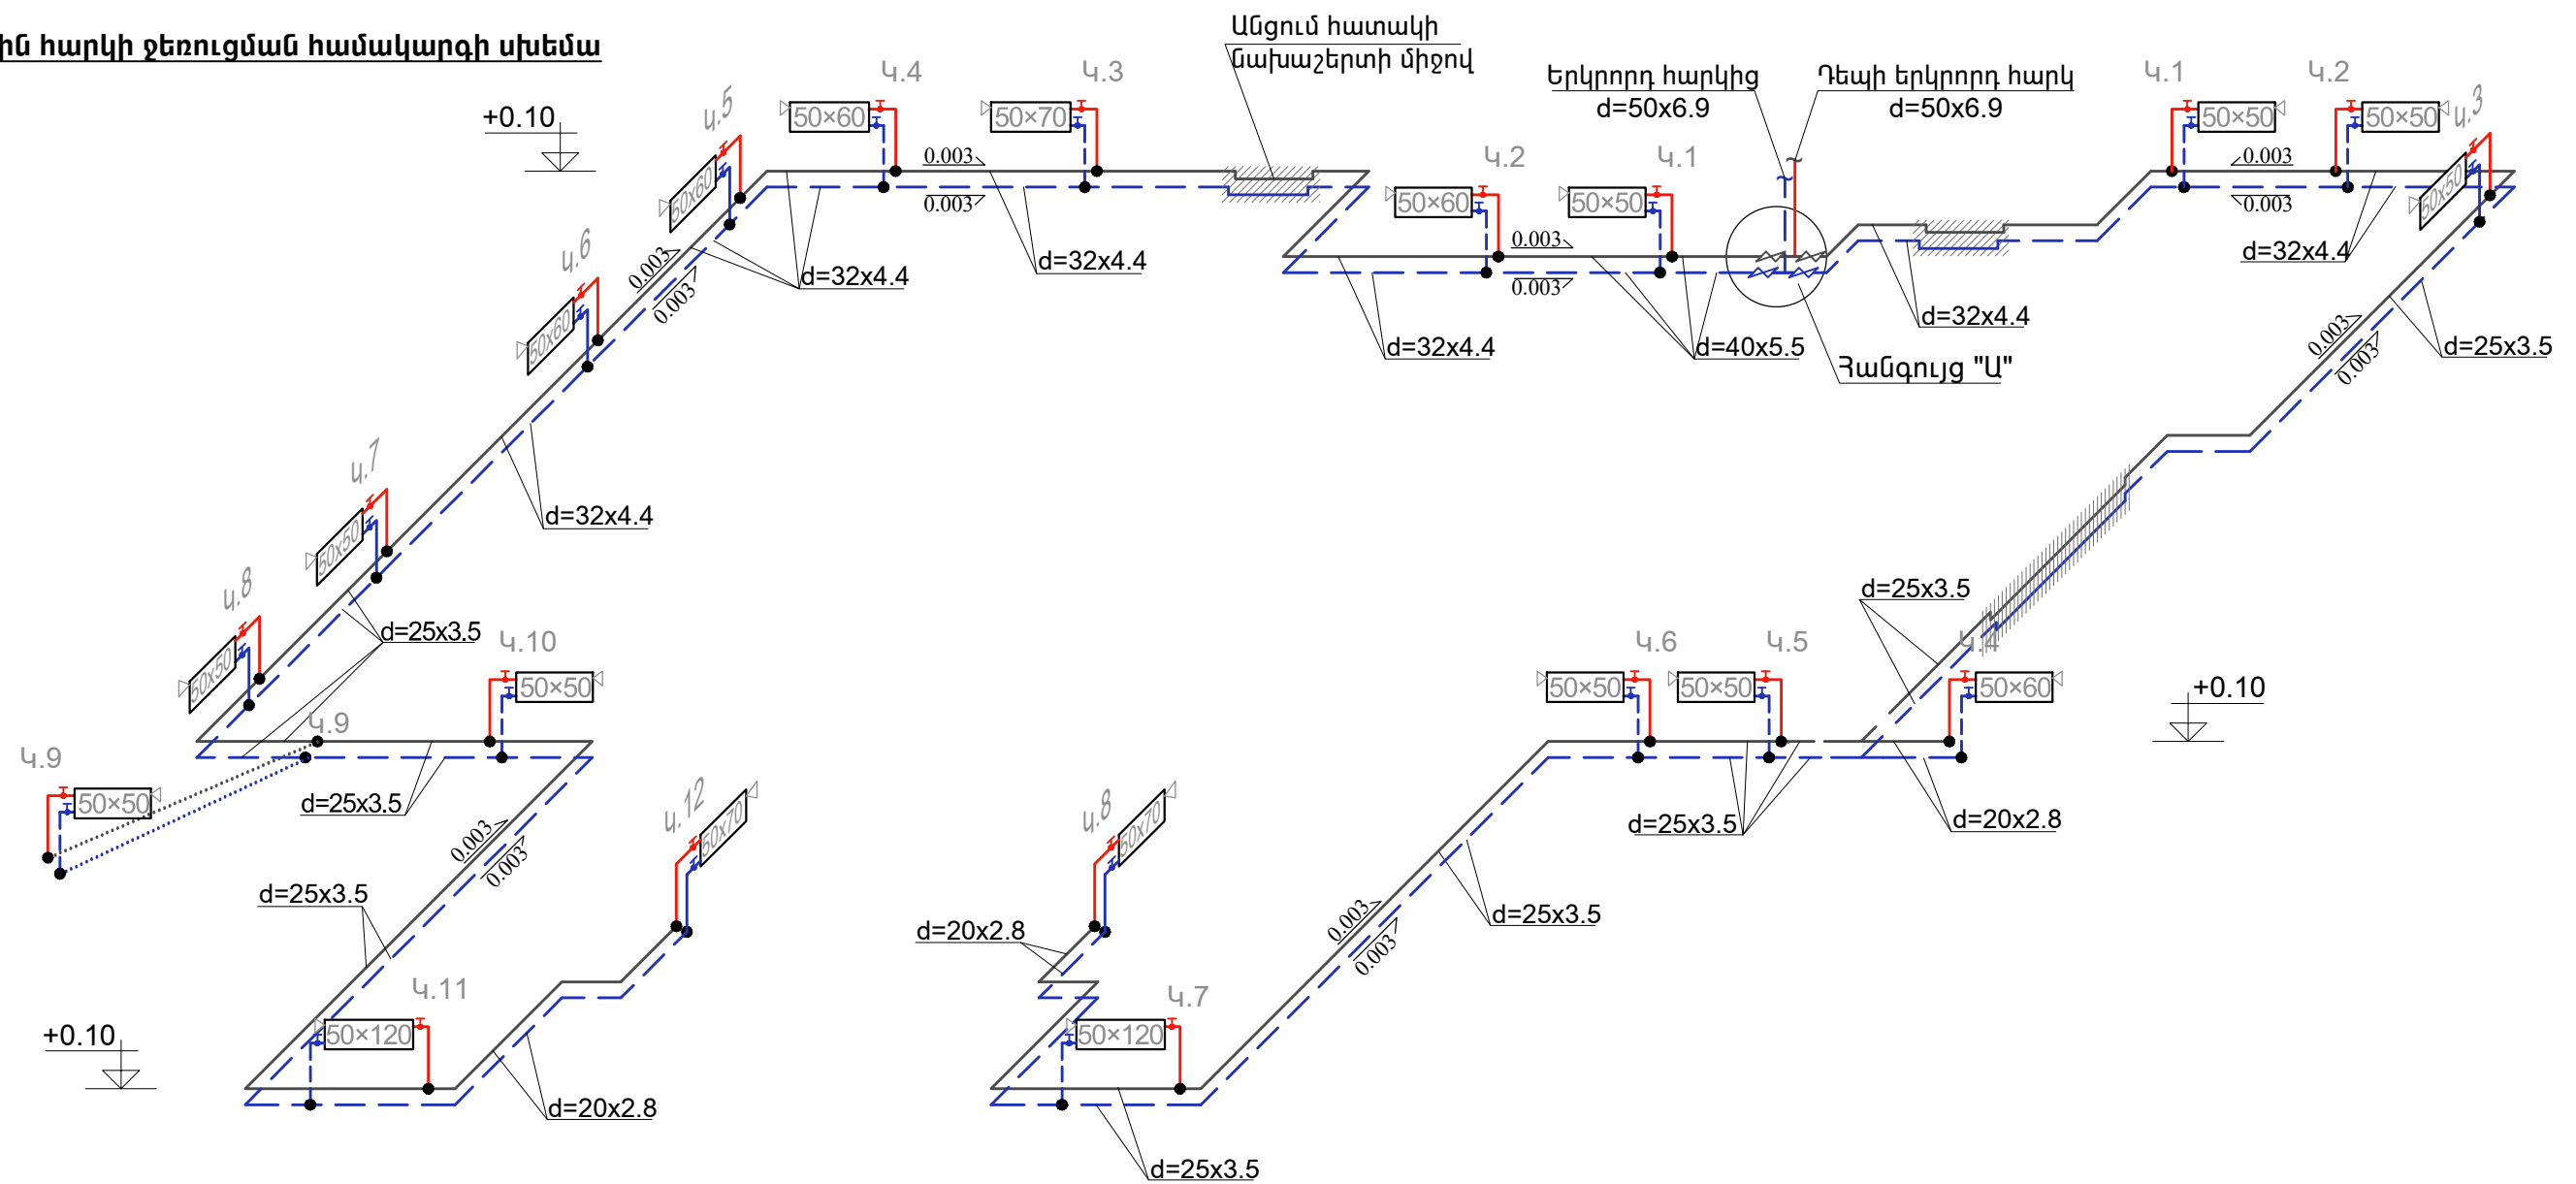


Հանգույց "Ա"

Կաթսաների տեղակայման արտոնմետրիկ սխեմա

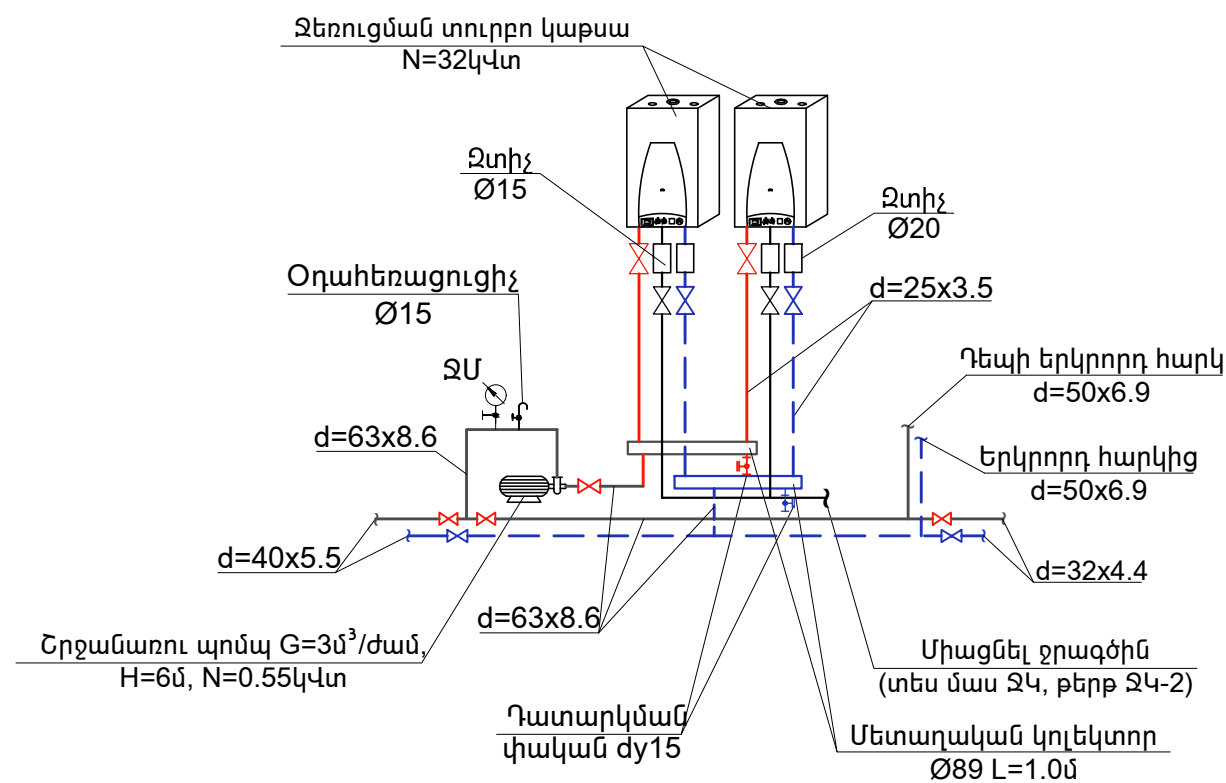


ԾՐԱԳՐԻ ԱՌԱՋԱՂԻՍՆՔ ЗАДАНИЕ ПРОЕКТА		N 35		ԱՐԱՐԱՏԻ ՄԱՐԶԻ ՎԵԴԻ ՀԱՄԱՅՆՔԻ ՆՈՐ ՈՂԻ ԲՆԱԿԱՎԱՅՐԻ ՄԱՆԿԱՊԱՐՏԵԶԻ ԿԱՌՈՒՑՄԱՆ ՆԱԽԱԳԻԾ/Проект строительства детского сада поселка Нор уги, общины Веди, Араратского марза		
ՍԱՆԱԳԾ. ПРОЕКТИР.	Ա.ՀԱԿՈՅԱՆ	ՍԱՆԱԳԾ. ПРОЕКТИР.	Ս.ՍԱԲԱԿՅԱՆ	ՋԵՌՈՒՑՈՒՄ / ОТОПЛЕНИЕ		
ՍԱՆԱԳԾ. ПРОЕКТИР.	Ս.ՍԱԲԱԿՅԱՆ	ՍԱՆԱԳԾ. ПРОЕКТИР.	Ս.ՍԱԲԱԿՅԱՆ			
ՍԱՆԱԳԾ. ПРОЕКТИР.	Ս.ՍԱԲԱԿՅԱՆ	ՍԱՆԱԳԾ. ПРОЕКТИР.	Ս.ՍԱԲԱԿՅԱՆ	Առաջին հարկի ջեռուցման համակարգի սխեմա		
ՍԱՆԱԳԾ. ПРОЕКТИР.	Ս.ՍԱԲԱԿՅԱՆ	ՍԱՆԱԳԾ. ПРОЕКТИР.	Ս.ՍԱԲԱԿՅԱՆ			
ՍԱՆԱԳԾ. ПРОЕКТИР.	Ս.ՍԱԲԱԿՅԱՆ	ՍԱՆԱԳԾ. ПРОЕКТИР.	Ս.ՍԱԲԱԿՅԱՆ	ՓՈՒՆ. СТАДИЯ	ԼԻՍՏ. ԼԻՍՏ	ԼԻՍՏՈՎ. ԼԻՍՏՈՎ
ՍԱՆԱԳԾ. ПРОЕКТИР.	Ս.ՍԱԲԱԿՅԱՆ	ՍԱՆԱԳԾ. ПРОЕКТИР.	Ս.ՍԱԲԱԿՅԱՆ	ԱՆ	Ջ-4	6
ՍԱՆԱԳԾ. ПРОЕКТИР.	Ս.ՍԱԲԱԿՅԱՆ	ՍԱՆԱԳԾ. ПРОЕКТИР.	Ս.ՍԱԲԱԿՅԱՆ	INTER energy		
ՍԱՆԱԳԾ. ПРОЕКТИР.	Ս.ՍԱԲԱԿՅԱՆ	ՍԱՆԱԳԾ. ПРОЕКТИР.	Ս.ՍԱԲԱԿՅԱՆ	ԲՆԱԿԱՎԱՅՐԻ ԷՆԵՐԳԻԱ		

Երկրորդ հարկի ջեռուցման համակարգի սխեմա

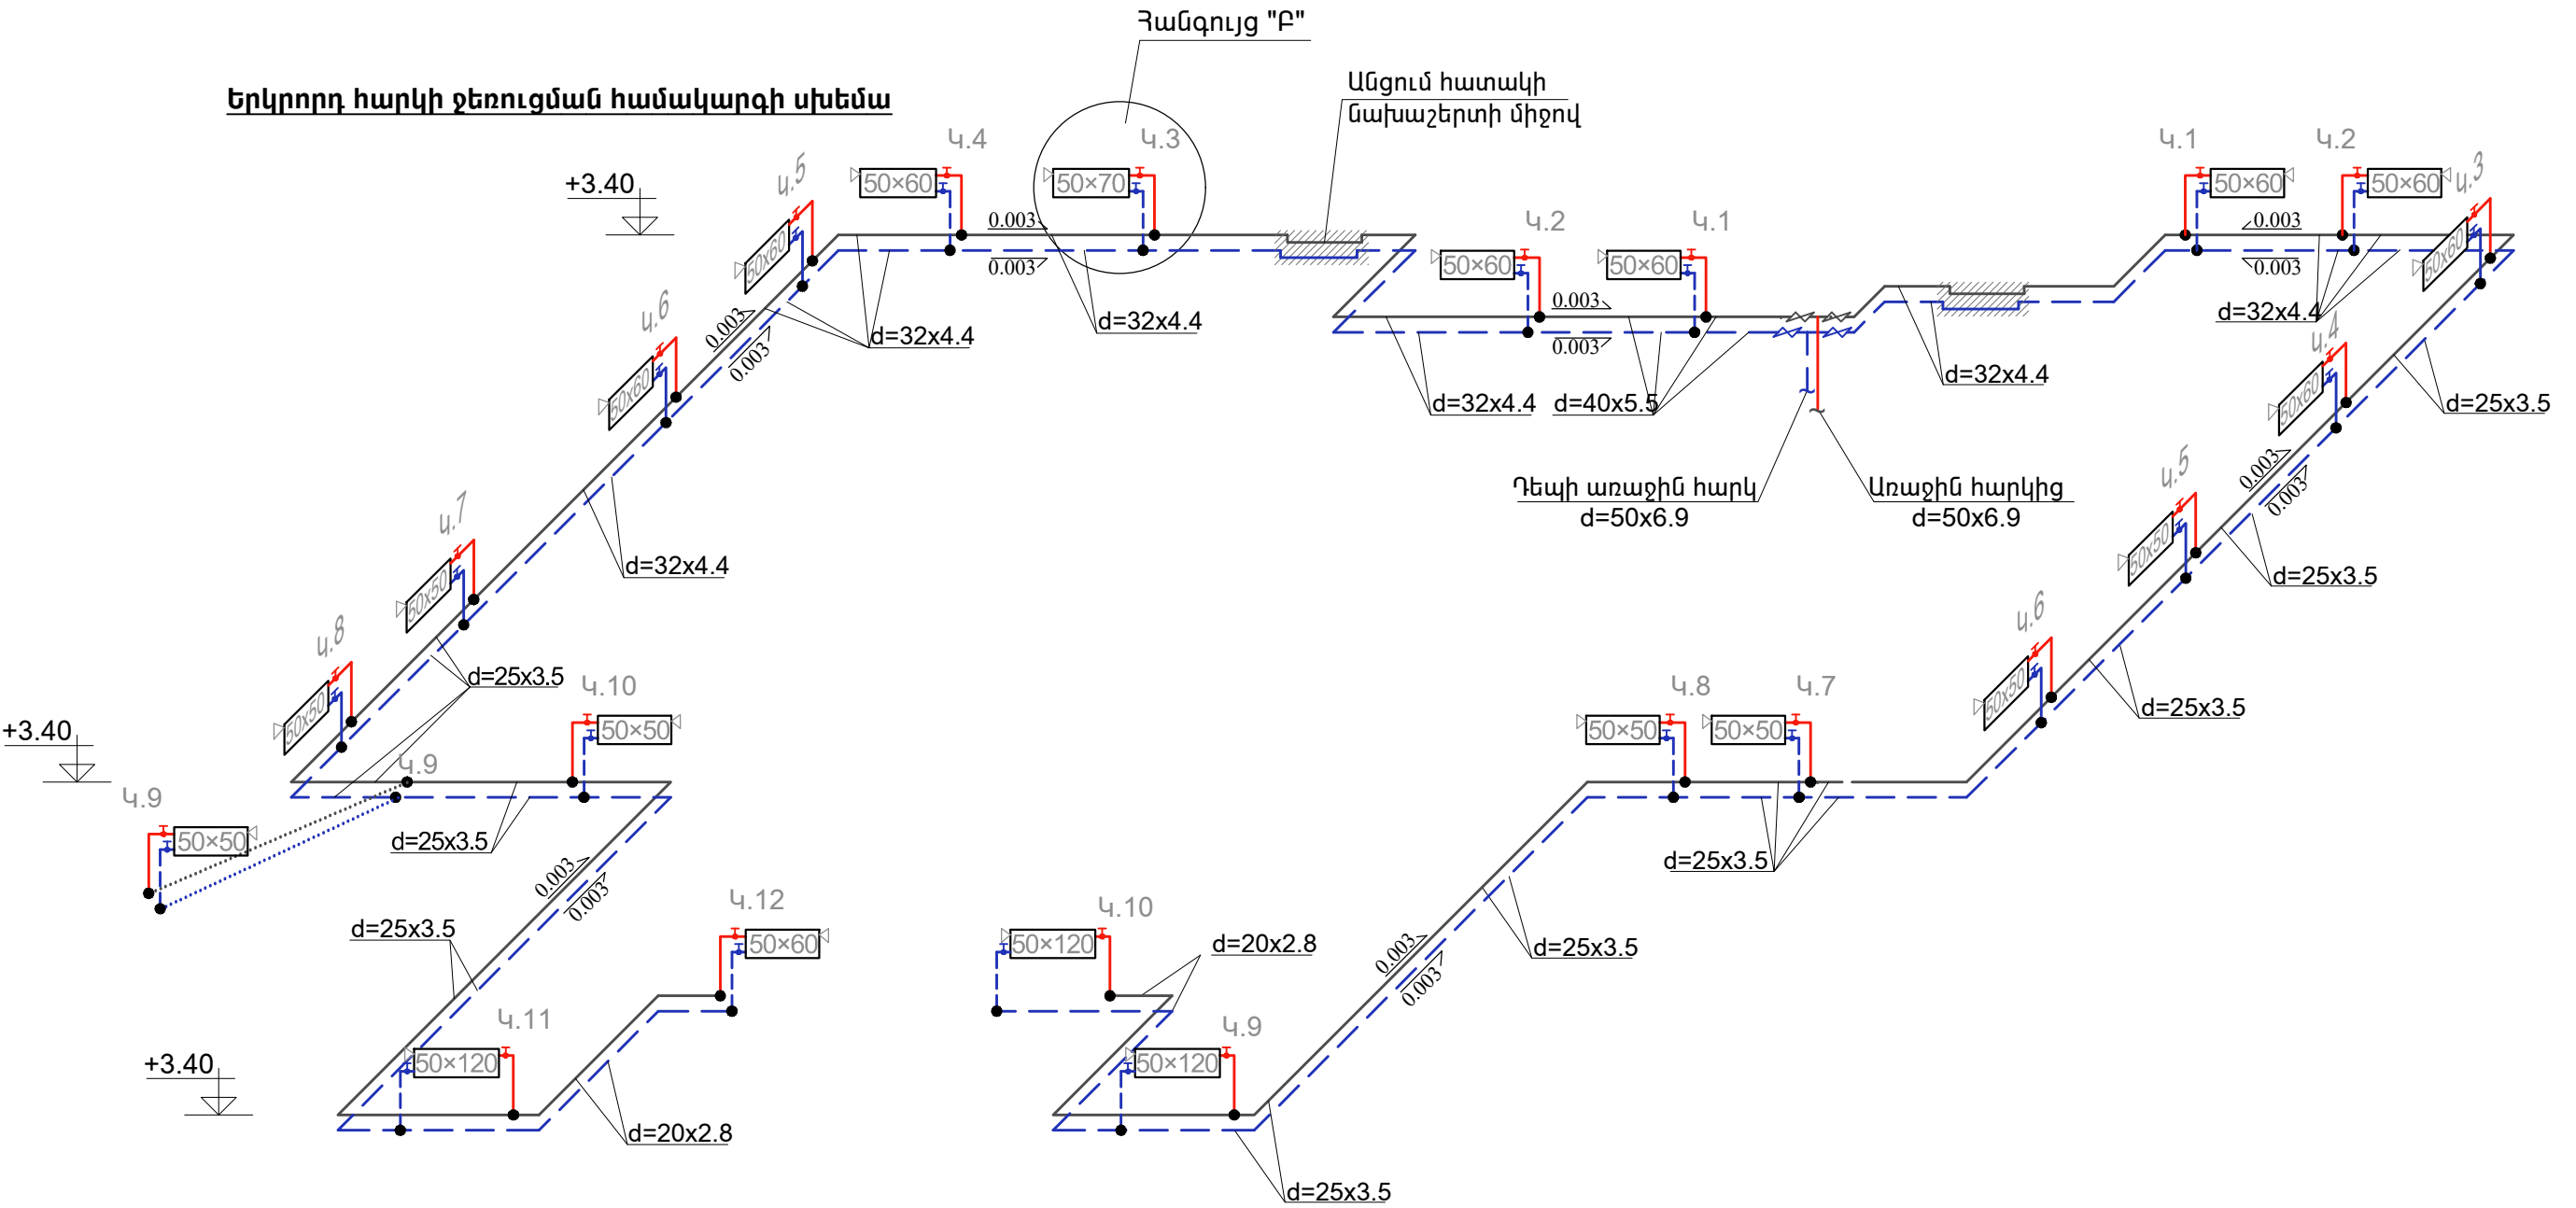

Հանգույց "P"
Կ.3-ի մոնտաժային սխեմա

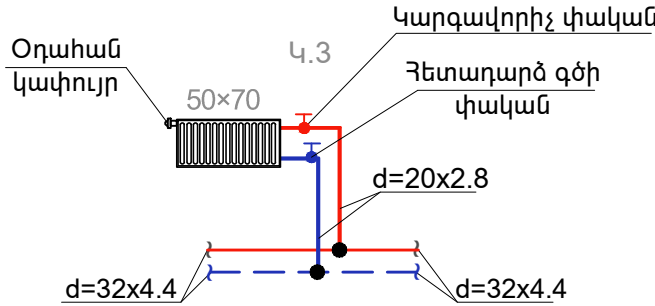


Ծանոթություն
Բոլոր կանգնակների և առքերիչների տրամագծերն ընդունել d=20x2.8մմ

ԾՐԱԳՐԻ ԱՍՈՏԱԴՐԱՆՔ ЗАДАНИЕ ПРОЕКТА N 35				ԱՐԱՐԱՏԻ ՄԱՐԶԻ ԿԵՐԻ ՀԱՄԱՅՆՔԻ ՆՈՐ ՈՒՂԻ ԲՆԱԿԱԿԱՅՐԻ ՄԱՆԿԱՊԱՐՏԵԶԻ ԿԱՌՈՒՑՄԱՆ ՆԱԽԱԳԻԾ/Проект строительства детского сада поселка Нор уги, общины Веди, Араратского марза			
ՆԱԽԱԳՐ. ПРОЕКТИР.	Ա.ՀԱԿՈՅԱՆ A.AKOPYAN			ՋԵՌՈՒՑՈՒՄ / ОТОПЛЕНИЕ	ՓՈՒԼ СТАДИЯ ԱՆ	ԹԵՐԹ ЛИСТ Ջ-5	ԹԵՐԹԵՐԻ ЛИСТОВ 6
ՆԱԽԱԳՐ. ПРОЕКТИР.	Ս.ՍԱՀԱԿՅԱՆ S.SAKYAN						
ՆԱԽԱԳՐ. ПРОЕКТИР.	Թ. ՀԱՄԱՅՆՅԱՆ T. AMASYAN						
ՊԱՇՏՈՒ ДОЛЖНОСТЬ	ԱՆՈՒՄ, ԱԶԳԱՆՈՒՄ ИМЯ, ФАМИЛИЯ	ՍԳՆԱԾ ПОДПИСЬ			Երկրորդ հարկի ջեռուցման համակարգի սխեմա	INTER energy	ԲՆԱԿԱԿԱՅՐԻ ԵՆԵՐԳԻԱ ԱՈԸ

ՋԵՌՈՒՑՄԱՆ ՀԱՄԱԿԱՐԳԻ ՄԱՍՆԱԳԻՐ					
NN	Սարքավորումների և նյութերի անվանումը	Տիպը	Չափման միավորը	Քանակը	Միավորի մասսան
1	2	3	4	5	6
1	Ջեռուցման տուրքի կաթսա N=32կՎտ, (ներառյալ ծխատարը)		լր-զմ	2	
2	Ջեռուցման պողպատե պանելային մարտկոց 1,08կՎտ,50x50		հատ	18	
3	Ջեռուցման պողպատե պանելային մարտկոց 1,295կՎտ,50x60		հատ	15	
4	Ջեռուցման պողպատե պանելային մարտկոց 1.51կՎտ,50x70		հատ	4	
5	Ջեռուցման պողպատե պանելային մարտկոց 2.59կՎտ,50x120		հատ	5	
6	Շրջանառու պոմպ G=3մ³/ժամ, H=6մ, N=0.55կՎտ		հատ	1	
7	Մետաղական կոլեկտոր Ø89x3.5, L=1.0մ		հատ	2	
8	Օդահեռացուցիչ Ø15		հատ	1	
9	Ջերմամանոմետր		հատ	1	
10	Զտիչ Ø20մմ		հատ	2	
11	Զտիչ Ø15մմ		հատ	2	
12	Խցափակիչ Ø89x3.5		հատ	4	
13	Պոլիպրոպիլենային խողովակներ d=20x2.8մմ, ներառյալ ձևավոր մասերը		զծ.մ	76.0	
14	Պոլիպրոպիլենային խողովակներ d=25x3.25մմ, ներառյալ ձևավոր մասերը		զծ.մ	181.0	
15	Պոլիպրոպիլենային խողովակներ d=32x4.4մմ, ներառյալ ձևավոր մասերը		զծ.մ	133.0	
16	Պոլիպրոպիլենային խողովակներ d=40x5.5մմ, ներառյալ ձևավոր մասերը		զծ.մ	19.0	
17	Պոլիպրոպիլենային խողովակներ d=50x6.9մմ, ներառյալ ձևավոր մասերը		զծ.մ	7.0	
18	Պոլիպրոպիլենային խողովակներ d=63x8.6մմ, ներառյալ ձևավոր մասերը		զծ.մ	6.0	
19	Արույրե փական dy15մմ		հատ	2	
20	Արույրե փական dy20մմ		հատ	4	
21	Արույրե փական dy25մմ		հատ	4	
22	Արույրե փական dy32մմ		հատ	4	
23	Արույրե փական dy50մմ		հատ	2	
24	Դատարկման փական dy15մմ		հատ	2	
25	Կարգավորիչ փական dy15մմ		հատ	42	
26	Հետադարձ զծի փական dy15մմ		հատ	42	

1	2	3	4	5
27	Պարկուճների տեղադրում միջնորմներում Ø25x2.5, L=100մմ		հատ	2
28	Պարկուճների տեղադրում միջնորմներում Ø38x2.5, L=200մմ		հատ	4
29	Պարկուճների տեղադրում միջնորմներում Ø38x2.5, L=100մմ		հատ	6
30	Պարկուճների տեղադրում քարե պատերում Ø25x2.5, L=400մմ		հատ	20
31	Պարկուճների տեղադրում քարե պատերում Ø38x2.5, L=400մմ		հատ	16
32	Պարկուճների տեղադրում միջհարկային ծածկում Ø57x3.0, L=350մմ		հատ	2
33	Ռետինե ջերմամեկուսիչ խողովակ Ø25 հատակի նախաշերտի միջով անցնող խողովակների համար		զծ.մ	14.0
34	Պատյան փայտատաշեղային սալերով լամինացված միակողմանի հիմնակմախքի վրա ջեռուցման խողովակների համար		մ²	49.5
35	Պողպատե շրջանակներ L25x25x2 անկյունակներից, l=537մ, յուղաներկումով		տմ	0.39
36	Ջեռուցման համակարգի հիդրավլիկ փորձարկում		զծ.մ	422.0
37	Կաթսաների կարգաբերում և գործարկում, պարամետրերի գործիքային ստուգումով		լր-զմ	2

Հատույթ 1-1
Ջեռուցման խողովակների պատյան

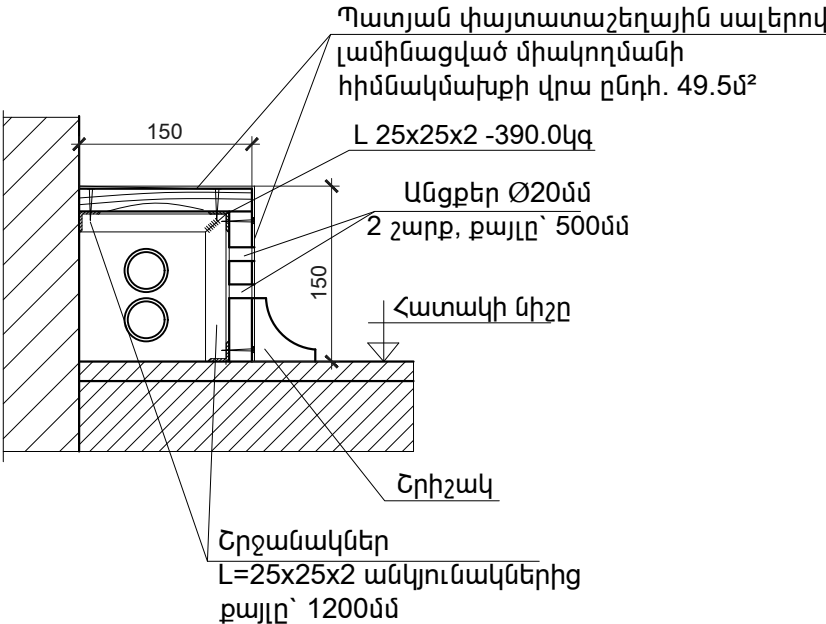

ԾՐԱԳՐԻ ԱՈՒՋԱՊՐԱՆՔ ЗАДАНИЕ ПРОЕКТА N 35				ԱՐԱՐԱՏԻ ՄԱՐԶԻ ԿԵՐԻ ՀԱՄԱՅՆՔԻ ՆՈՐ ՈՒՐԻ ԲՆԱԿԱՎԱՅՐԻ ՄԱՍԿԱՊԱՐՏԵԶԻ ԿԱՌՈՒՑՄԱՆ ՆԱԽԱԳԻԾ/Проект строительства детского сада поселка Нор уги, общины Веди, Арагатского марза		
ՍԱՆԱԳԾ. ПРОЕКТИР.	Ա. ՀԱԿՈՅԱՆ А. АКОпян			ՋԵՌՈՒՑՈՒՄ / ОТОПЛЕНИЕ	ՓՈՒԼ СТАДИЯ	ԹԵՐԹ ЛИСТ
ՆԱԽԱԳԾ. ПРОЕКТИР.	Ս. ՍԱՀԱԿՅԱՆ С. СААКЯН				ԱՆ	Ջ-6
ՆԱԽԱԳԾ. ПРОЕКТИР.	Թ. ՀԱՄԱԿՅԱՆ Т. АМАРКЯН			Ջեռուցման համակարգի մասնագիր		
ՊԱՇՏՈՒՆ ДОЛЖНОСТЬ	ԱՍՈՐԸ, ԱԶԳԱՍՈՐԸ ИМЯ, ФАМИЛИЯ	ՍԳՈՐԾԻ ПОДПИСЬ				