

Ը Ն Դ Հ Ա Ն ՈՒ Ր Ց ՈՒ Ց ՈՒ Մ Ն Ե Ր

Վերդի համայնքի Նոր ուղի բնակավայրի մանկապարտեզի օդափոխության համակարգի նախագիծն իրականացված է Հ.Հ. օրենսդրությամբ սահմանված ստանդարտներին, նախագծման նորմերին և կանոններին, ինչպես նաև նախագծային առաջադրանքին համապատասխան:

ՕՂԱՓՈԽՈՒԹՅՈՒՆ

Սանհանգույցներում, խոհանոցում, բժշկի սենյակում և ջերմային հանգույցում նախատեսվում են արհեստական արտածման համակարգեր: Օդատարներն իրականացվում են պողպատե ցինկապատ թիթեղից: Խոհանոցում էլեկտրասալիկի վերևում տեղադրվում է գլխանոց և կենտրոնախույս օդափոխիչ՝ արտածումն ապահովելու համար: Երկրորդ հարկում օդատարները պատվում են գիպսաստվարաթղթե պատյանով: Օդափոխության օդուղիները բարձրացվում են ծածկից 0.5մ վեր և ծածկվում մետաղական ցանցով: Տանիքում գոյություն ունի 2հատ պատուհան՝ ամբողջությամբ շերտափեղկ արված, որոնց գումարային մակերեսը բավարարում է պահանջվող օդաքանակի օդն արտածելու համար: Ջերմային հանգույցում եռապատիկ արտածումն ապահովելու համար նախատեսված է ներածում դռան ներքևի մասից և արտածում՝ պատի վրա տեղադրված առանցքային օդափոխիչի միջոցով: Մյուս բոլոր սենյակներում նախատեսվում է բնական օդափոխություն առաստաղի և պատերի վրա արված արտածման անցքերի միջոցով, որոնց վրա տեղադրվում են դեկորատիվ շերտափեղկեր:

Նկուղի օդափոխության համակարգի նախագծային աշխատանքները կատարվել են համաձայն ՀՀՇՆ գործող նորմերի և կանոնների: Նախագծային աշխատանքները իրականացվել են կիրառելով ՀՀՇՆ IV-12.02.01-04 Ջեռուցում, օդափոխություն և օդի լավորակում Նորմ նախատեսված է մեխանիկական դրդմամբ ՝ օդի ներածման և արտածման համակարգ: Օդի ներածումը իրականացվում է հարկի առաստաղի տակ տեղադրված ներածման ագրեգատներով, ագրեգատները համալրված են օդափոխիչով էլեկտրական տաքացուցիչով օդի մաքրման ֆիլտրերով, աղմկախլացուցիչով, ժամանակի ռելեով կարգավորիչ փականներով: Օդի տաքացումը և կարգավորումը ավտոմատ է և ծրագրավորվում է գործարանում: Օդափոխիչների խափանման դեպքում համակարգը կարելի է աշխատացնել ձեռքի օդամուղներով:

ՕՂԱՓՈԽՈՒԹՅԱՆ ՀԱՄԱԿԱՐԳԻ ԱՇԽԱՏԱՆՔԱՅԻՆ ԳԾԱԳՐԵՐԻ ԱՄՓՈՓԱԳԻՐ

Թերթ	Անվանում	Ծանոթագր.
1	Ընդհանուր տվյալներ	Օ-1
2	Օդափոխության համակարգի սարքավորումների և նյութերի մասնագիր	Օ-2
3	Նկուղային հարկի օդափոխության համակարգի հատակագիծ Մ 1:100	Օ-3
4	Առաջին հարկի օդափոխության համակարգի հատակագիծ Մ 1:100	Օ-4
5	Երկրորդ հարկի օդափոխության համակարգի հատակագիծ Մ 1:100	Օ-5
6	Նկուղային հարկի օդափոխության արտածման համակարգի սխեմաներ	Օ-6
7	Օդափոխության արտածման համակարգի սխեմաներ	Օ-7

ԾՐԱԳՐԻ ԱՌԱՋԱՂԴԱՆՔ ЗАДАНИЕ ПРОЕКТА				N 35	ԱՐԱՐԱՏԻ ՄԱՐԶԻ ՎԵՂԻ ՀԱՄԱՅՆՔԻ ՆՈՐ ՈՐԴԻ ԲՆԱԿԱՎԱՅՐԻ ՄԱՆԿԱՊԱՐՏԵԶԻ ԿԱՌՈՒՑՄԱՆ ՆԱԽԱԳԻԾ/Проект строительства детского сада поселка Нор уги, общины Веди, Арагатского марза			
ՆԱԽԱԳՐ. ПРОЕКТИР.	Ա.ՀԱԿՈԲՅԱՆ A.AKOPYAN			ՕՂԱՓՈԽՈՒԹՅԱՆ ՄԱՍ / ВЕНТИЛЯЦИОННАЯ ЧАСТЬ	ՓՈՒՆ СТАДИЯ	ԹԵՐԹ ЛИСТ	ԹԵՐԹԵՐԻ ЛИСТОВ	
ՆԱԽԱԳՐ. ПРОЕКТИР.	Ս.ՍԱՀԱԿՅԱՆ S.SAKYAN				ԱՆ	Օ-1	7	
ՆԱԽԱԳՐ. ПРОЕКТИР. ԴՐՈՇՆՈՆ ДОЛЖНОСТЬ	Թ. ՀԱՄԱԿՅԱՆ T. AMAKYAN ԱՍՈՐԸ, ԱՉԳԱՆՈՐԸ ИМЯ, ФАМИЛИЯ		ՍՏԻՂԱԿԻ ПОДПИСЬ	ԸՆԴՀԱՆՈՒՐ ՏՎՅԱԼՆԵՐ Общие данные				

ՆԿՈՒՂԱՅԻՆ ՀԱՐԿԻ ՕԴԱՓՈԽՈՒԹՅԱՆ ՀԱՄԱԿԱՐԳԻ ՍԱՐՔԱՎՈՐՈՒՄՆԵՐԻ և ՆՅՈՒԹԵՐԻ ՄԱՍՆԱԳԻՐ


N N	ԱՆՎԱՆՈՒՄԸ	ՉԱՓԸ	ՉԱՓՄԱՆ ՄԻԱՎՈՐ	ՔԱՆԱԿ
	ՕԴԱՓՈԽՈՒԹՅԱՆ Ն-1 ՀԱՄԱԿԱՐԳ			
1	ՆԵՐԱԾՈՂ ԱԳՐԵԳԱՏ	2000մ³/ժամ	Կ-Տ	1
	ԿԵՆՏՐՈՆԱԽՈՒՅՁ ՕԴԱՓՈԽԻՉ L = 2000 մ³/ժամ P250ՊԱ		ՀԱՏ	1
	ԷԼԵԿՏՐԱԿԱՆ ՕԴԱՏԱՔԱՑՈՒՑԻՉ 25ԿՎՏ		ՀԱՏ	1
	ԱՎՏՈՄԱՏ ԿԱՌԱՎԱՐՄԱՆ ԵՎ ՍԱՌԵՑՈՒՄԻՑ ՊԱՅՊԱՆՄԱՆ ՀԱՄԱԿԱՐԳ ՀԱՄԱՊԱՏԱՍԽԱՆ ՏԿԻՉՆԵՐՈՎ	EFD50-25	ՀԱՏ	1
	ՕԴԻ ՋՄՊԱՆԱԿԱՎՈՐ ՀԵՏԱԴԱՐՉ ՓԱԿԱՆ		ՀԱՏ	1
	ՕԴԱՀԱՎԱՔԻՉ ՃԱՂԱՇԱՐ	ITA50-25	ՀԱՏ	1
	ԱՂԱԿԱԽԼԱՑՈՒՑԻՉ	LDR50-25	ՀԱՏ	1
	ԹԱՅՄԵՐ	T120	ՀԱՏ	1
	ՖԻԼՏՐ EU-5	BFTA2000/5	ՀԱՏ	1
	ՖԻԼՏՐ EU-7	BFTA2000/7	ՀԱՏ	1
2	ՃԿՈՒՆ ՆԵՐԴԻՐ	DS50-25	ՀԱՏ	2
3	ԲԱԿՏԵՐԻՈԼՈԳԻԱԿԱՆ ՖԻԼՏՐ		ՀԱՏ	1
4	ՕԴԱՏԱՐ ՑԻՆԿԱՊԱՏ ԹԻԹԵՂԻՑ S=0.7	500x250	ԳՄ	15
5	ՕԴԱՏԱՐ ՑԻՆԿԱՊԱՏ ԹԻԹԵՂԻՑ S=0.7	500x200	ԳՄ	10
6	ՕԴԱՏԱՐ ՑԻՆԿԱՊԱՏ ԹԻԹԵՂԻՑ S=0.7	300x200	ԳՄ	15
7	ՕԴԱՓՈԽՈՒԹՅԱՆ ՃԱՂԱՇԱՐ	300x150 150x150	ՀԱՏ	15 2
8	ՋԵՌՔՈՎ ԱՇԽԱՏՈՂ ՆԵՐԱԾՄԱՆ ՕԴԱՍՈՒՂ	L=2000մ³/ժամ	ՀԱՏ	1
9	ՕԴԻ ՀՈՍՔԻ ԿԱՐԳԱՎՈՐԻՉ	500x250	ՀԱՏ	2
	ՕԴԱՓՈԽՈՒԹՅԱՆ ԱՐՏԱԾՄԱՆ ՀԱՄԱԿԱՐԳ			
1	ԱՐՏԱԾՈՂ ԿԱՆԱԼԱՅԻՆ ՕԴԱՍՈՒՂ L=2000մ³/ժամP250ՊԱ		Կ-Տ	1
2	ՕԴԱՏԱՐ ՑԻՆԿԱՊԱՏ ԹԻԹԵՂԻՑ S=0.7	500x250		12
3	ՕԴԱՏԱՐ ՑԻՆԿԱՊԱՏ ԹԻԹԵՂԻՑ S=0.7	300x200		22
4	ՕԴԱՏԱՐ ՑԻՆԿԱՊԱՏ ԹԻԹԵՂԻՑ S=0.5	150x150		2
5	ՕԴԱՓՈԽՈՒԹՅԱՆ ՃԱՂԱՇԱՐ	300x150 150x150	ՀԱՏ	10 5
6	ՋԵՌՔՈՎ ԱՇԽԱՏՈՂ ԱՐՏԱԾՄԱՆ ՕԴԱՍՈՒՂ	L=2000մ³/ժամ	Կ-Տ	1
7	ՆԵՐԱԾՄԱՆ և ԱՐՏԱԾՄԱՆ ՕԴԱՏԱՐՆԵՐԻ ՋԵՐՄԱՄԵԿՈՒՄԱՑՈՒՄ ԻՆՔՆԱԿՊՉՈՒՆ ՋԵՐՄԱՄԵԿՈՒՄԻՉՈՎ		Ս²	90
8	ՕԴԻ ՀՈՍՔԻ ԿԱՐԳԱՎՈՐԻՉ	500x250	ՀԱՏ	2
	ՍԱՆՀԱՆԳՈՒՅՑՆԵՐԻՑ ՕԴԻ ԱՐՏԱԾՈՒՄ			
1	ՕԴԱՏԱՐ ՑԻՆԿԱՊԱՏ ԹԻԹԵՂԻՑ S=0.5	150x150	ԳՄ	30
2	ՕԴԱՓՈԽՈՒԹՅԱՆ ՃԱՂԱՇԱՐ	150x150	ՀԱՏ	3
	ԴԻՉԵԼԱՅԻՆ ԳԵՆԵՐԱՏՈՐԻ ՕԴԻ ՆԵՐԱԾՈՒ Մ ԵՎ ԱՐՏԱԾՈՒՄ			
1	ՕԴԱՏԱՐ ՑԻՆԿԱՊԱՏ ԹԻԹԵՂԻՑ S=0.5	200x150	ԳՄ	10
2	ՕԴԱՓՈԽՈՒԹՅԱՆ ՃԱՂԱՇԱՐ	200x150	ՀԱՏ	4

ԱՌԱՋԻՆ և ԵՐԿՐՈՐԴ ՀԱՐԿԵՐԻ ՕԴԱՓՈԽՈՒԹՅԱՆ ՀԱՄԱԿԱՐԳԻ ՍԱՐՔԱՎՈՐՈՒՄՆԵՐԻ և ՆՅՈՒԹԵՐԻ ՄԱՍՆԱԳԻՐ

Առաջին և երկրորդ հարկերի օդափոխության համակարգի սարքավորումների և նյութերի մասնագիր					
ՀՀ ը/կ	Սարքավորումների և նյութերի անվանումը	Տիպը	Չափման միավորը	Քանակը	Միավորի մասսան
1	Կանալային կենտրոնախույս օդափոխիչ L=365մ³/ժամ, N=33Վտ, H=17մմ.ջ.ս		հատ	1	
2	Կանալային կենտրոնախույս օդափոխիչ L=135մ³/ժամ, N=36Վտ, H=17մմ.ջ.ս		հատ	2	
3	Առանցքային օդափոխիչ L=175մ³/ժամ, N=20Վտ, H=4,5մմ.ջ.ս		հատ	3	
4	Առանցքային օդափոխիչ L=90մ³/ժամ, N=18Վտ, H=3մմ.ջ.ս		հատ	2	
5	Գլխանոց պողպատե ցինկապատ թիթեղից 1300×850×500(հ)մմ, δ=0.9մմ		հատ	1	
6	Պողպատյա անկյունակ 20×20մմ, (գլխանոցի համար), յուղամերկումով		գծ.մ կգ	8.6 4.85	
7	Օդատար պողպատե ցինկապատ թիթեղից Ø100, L=45մ, δ=0,5մմ		մ²	15.3	
8	Օդատար պողպատե ցինկապատ թիթեղից Ø120, L=14մ, δ=0,5մմ		մ²	6.0	
9	Մետաղական շերտափեղկ Ø100		հատ	2	
10	Մետաղական ցանց Ø100		մ²	0.11	
11	Մետաղական ցանց Ø120		մ²	0.1	
12	Դեկորատիվ շերտափեղկ 150x150		հատ	20	
13	Ամրացման դետալներ գլխանոցի և օդատարների համար		կգ	15.0	
14	Կոմունիկացիոն տուփերի պատրաստում գիպսաստվարաթղթից (ներառյալ հիմնակմախքը)		մ²	12.5	


ԾՐԱԳՐԻ ԱՌԱՋԱՂՐԱՆՔ ЗАДАНИЕ ПРОЕКТА N 35				ԱՐԱՐԱՏԻ ՄԱՐԶԻ ՎԵԴԻ ՀԱՄԱՅՆՔԻ ՆՈՐ ՈՒՂԻ ԲՆԱԿԱՎԱՅՐԻ ՄԱՆԿԱՊԱՐՏԵԾԻ ԿԱՌՈՒՑՄԱՆ ՆԱԽԱԳԻԾ/Проект строительства детского сада поселка Нор уги, общины Веди, Арагатского марза		
ՆԱԽԱԳԾ. ПРОЕКТИР.	Ա.ՀԱԿՈԲՅԱՆ А.АКОПЯН			ՕԴԱՓՈԽՈՒԹՅԱՆ ՄԱՍ / ВЕНТИЛЯЦИОННАЯ ЧАСТЬ	ՓՈՒՆ СТАДИЯ	ԹԵՐԻՑ ЛИСТ
ՆԱԽԱԳԾ. ПРОЕКТИР.	Ս.ՍԱՀԱԿՅԱՆ С.СААКЯН				ԱՆ	Օ-2
ՆԱԽԱԳԾ. ПРОЕКТИР.	Թ. ՀՍԱՅԱԿՅԱՆ Т. АМАКЯН			Օդափոխության համակարգի սարքավորումների և նյութերի մասնագիր		ԻՆՏԵՐ ԷՆԵՐԳԻԱ ԿՈՐ
ՊԱՇՏՈՒՆ ДОЛЖНОСТЬ	ԱՍՈՐԸ, ԱԶԳԱՍՈՐԸ ИМЯ, ФАМИЛИЯ	ՍԳՆԱԾԻՉ ПОДПИСЬ				

N N	ՍԵՆՅԱԿԻ ԱՆՎԱՆՈՒՄԸ
1	ՆԱԽԱՍՐԱՀ/ВЕСТИБЮЛЬ
2	ՊԱՀԵՍ/СКЛАД
3	ԿԱՊԻ ՍԵՆՅԱԿ/КОМНАТА СВЯЗИ
4	ՍՐԱՀ 1/ЗАЛ 1
5	ՄԻՋԱՆՔ/КОРИДОР
6	ԲՈՒԺ. ԿԵՏ/КАБИНЕТ ВРАЧА
7	ՍԵՆՅԱԿ/ՄԵԿՈՍԱՐԱՆ/ КОМНАТА/ИЗОЛЯТОР
8	ՍՐԱՀ 2/ЗАЛ 2
9	ՍԱՆՀԱՆԳՈՒՅՑ ՏՂԱՄԱՐԴԱՆՑ/С.У. МУЖ.
10	ՍԱՆՀԱՆԳՈՒՅՑ ԿԱՆԱՆՑ/С.У. ЖЕН.
11	ՀԱՇՄԱՆԴԱՄԻ ՍԱՆՀԱՆԳՈՒՅՑ/ТУАЛЕТ ДЛЯ ИНВАЛИДА
12	ԷԼ. ՎԱՀԱՆԱԿԻ ՍԵՆՅԱԿ/ЭЛ. Щитовая
13	ԴԻՋ. ԳԵՆԵՐԱՏՈՐԻ ՍԵՆՅԱԿ/ПОМЕЩЕНИЕ ДИЗ. ГЕНЕРАТОРА
14	ՆԱԽԱՍՈՒՏՔ-ԱՆՑԱԽՈՒՑ

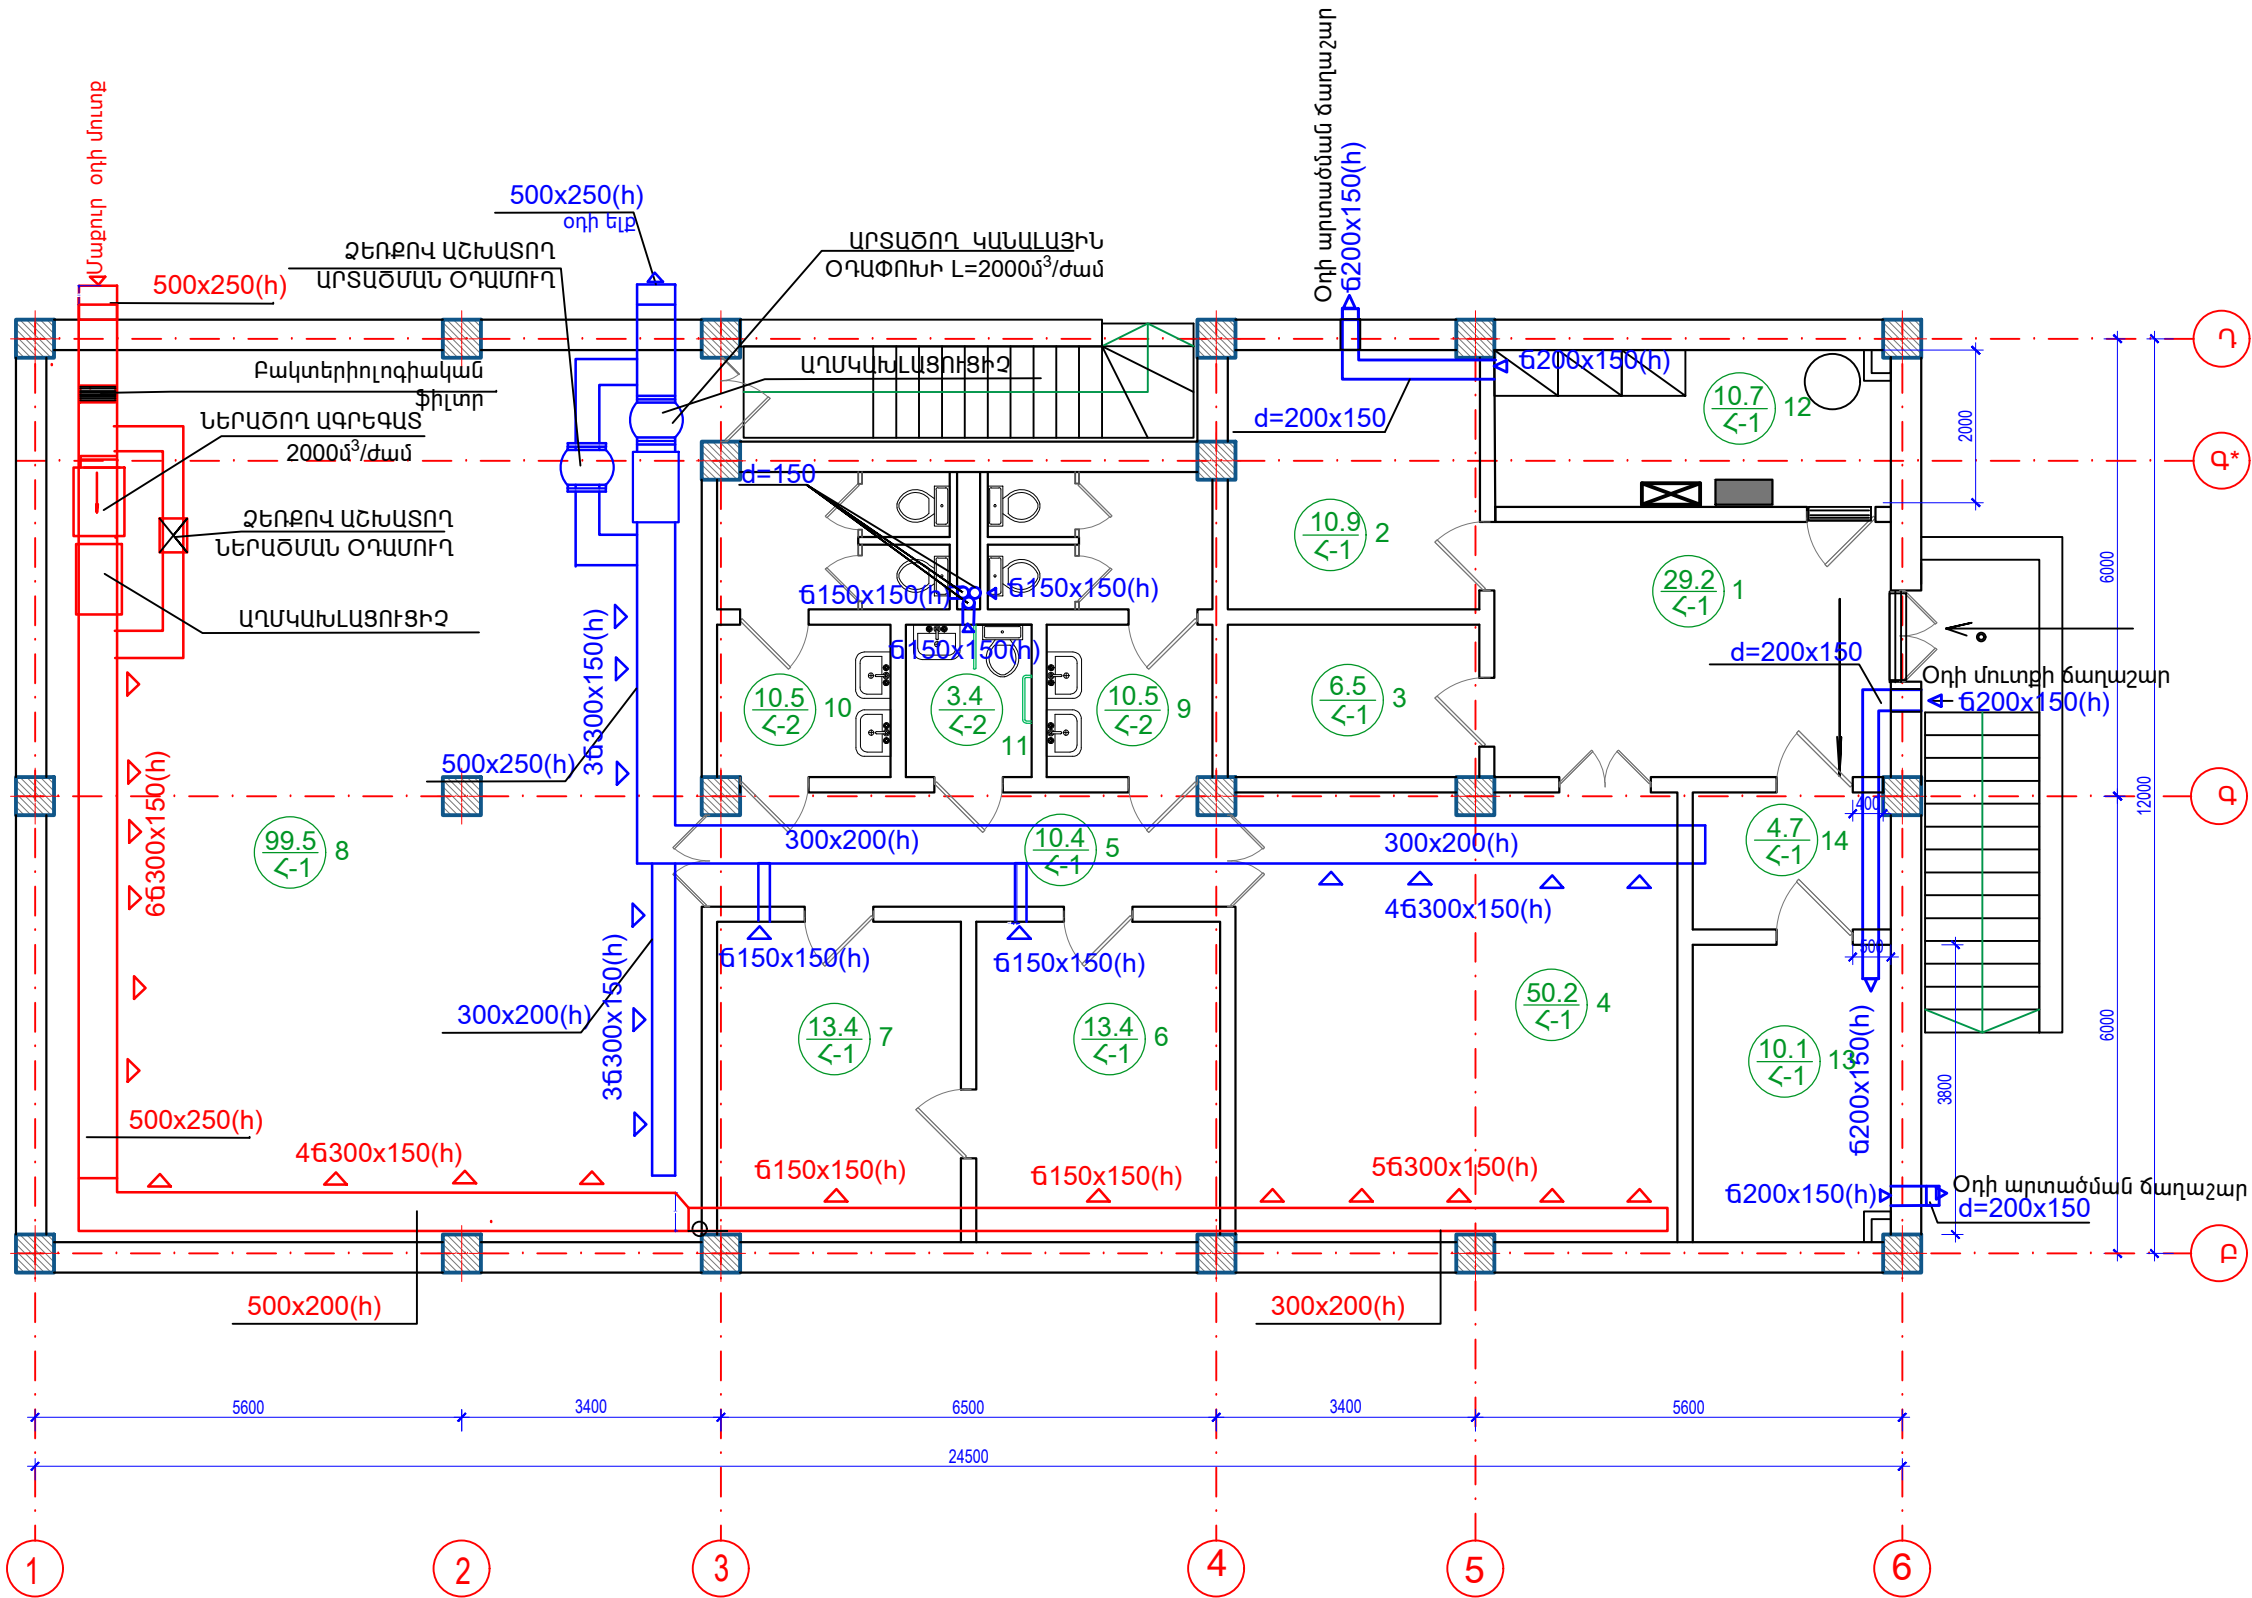

ԾՐԱԳՐԻ ԱՈՒՋԱՂՐԱՆՔ ЗАДАНИЕ ПРОЕКТА N 35			ԱՐԱՐԱՏԻ ՄԱՐԶԻ ՎԵՐԻ ՀԱՄԱՅՆՔԻ ՆՈՐ ՈՐԻՔ ԲՆԱԿԱՎԱՅՐԻ ՄԱՆԿԱՊԱՐՏԵԶԻ ԿԱՌՈՒՑՄԱՆ ՆԱԽԱԳԻԾ/Проект строительства детского сада поселка Нор уги, общины Веди, Арааратского марза		
ՆԱԽԱԳԾ.	Ա. ՀԱՎՈՐԱՅԱՆ		ՕՂԱՓՈԽՈՒԹՅՈՒՆ	ՓՈՒԼ	ԹԵՐԹ
ՆԱԽԱԳԾ.	Ս. ՍԱՀԱԿՅԱՆ			ԱՆ	ԹԵՐԹԵՐ
ՆԳՃ	Թ. ՀԱՄԱՅՆԱՅԱՆ		ՆԿՈՒՂԱՅԻՆ ՀԱՐԿԻ ՕՂԱՓՈԽՈՒԹՅԱՆ ՀԱՏԱԿԱԳԻԾ	Օ-2	3
ՊԱՇՏՈՆ	ԱԶԳԱՆՈՒՆ	ՍՏՈՐԱԴՐ.		INTER energie ԷՆԵՐԳԻԱ ՍՊԸ	


N N	ՍԵՆՅԱԿԻ ԱՆՎԱՆՈՒՄԸ
1	ՏԱՍԲՈՒՐ/ТАБУР
1.1	ՏԱՍԲՈՒՐ/ТАБУР
2	ՆԱԽԱՍՐԱԿ/ВЕСТИБЮЛЬ
3	ՀԱՆՂԵՐԶԱՐԱՆ/РАЗДЕВАЛКА
4	ԽԱՂԱՍԵՆՅԱԿ/ИГРОВАЯ КОМНАТА
5	ՆՆՋԱՍԵՆՅԱԿ/СПАЛЬНЯ
6	ԲՈՒՖԵՏ/БУФЕТ
7	ՍԱՆՀԱՆԳՈՒՅՑ/С.У.
7.1	ՍԱՆՀԱՆԳՈՒՅՑ սակավաշարժների /РУН/ТУАЛЕТ ДЛЯ ИНВАЛИДА
8	ՏՆՕՐԵՆԻ ՍԵՆՅԱԿ/КАБИНЕТ ДИРЕКТОРА
9	ՄԻՋԱՆՑՔ/КОРИДОР
10	ՍՊԻՏԱԿԵՂԵՆԻ ՍԵՆՅԱԿ/КОМНАТА ДЛЯ БЕЛЬЯ
11	ԱՆՋՆԱԿԱԶՄԻ ՍԱՆՀԱՆԳՈՒՅՑ /հարմարեցված մաս ԲՍԽ համար/ТУАЛЕТ ДЛЯ ПЕРСОНАЛА
12	ԱՆՋՆԱԿԱԶՄԻ ՍԵՆՅԱԿ/КОМНАТА ПЕРСОНАЛА
13	ՄՆՆԴԻ ՊԱՀԵՍ/ХРАНИЛИЩЕ ПРОДУКТОВ
14	ԽՈԿԱՆՈՑ/КУХНЯ
15	ՄՆՆԴԻ ԲԱԸԽՄԱՆ ԿԵՏ/ПУНКТ РАЗДАЧИ ПРОДУКТОВ
16	ԶԵՐՄԱՅԻՆ ՀԱՆԳՈՒՅՑ, ԼՎԱՑՔԱՏՈՒՆ / тепловой узел, прачечная
17	ՄԵԿՈՒՍԱՐԱՆ/ИЗОЛЯТОР
18	ԲԺՇԿԻ ՍԵՆՅԱԿ/КОМНАТА ДОКТОРА
19	ՍԱՆՀԱՆԳՈՒՅՑ (ՄԵԿՈՒՍԱՐԱՆԻ)/С.У. ИЗОЛЯТОРА

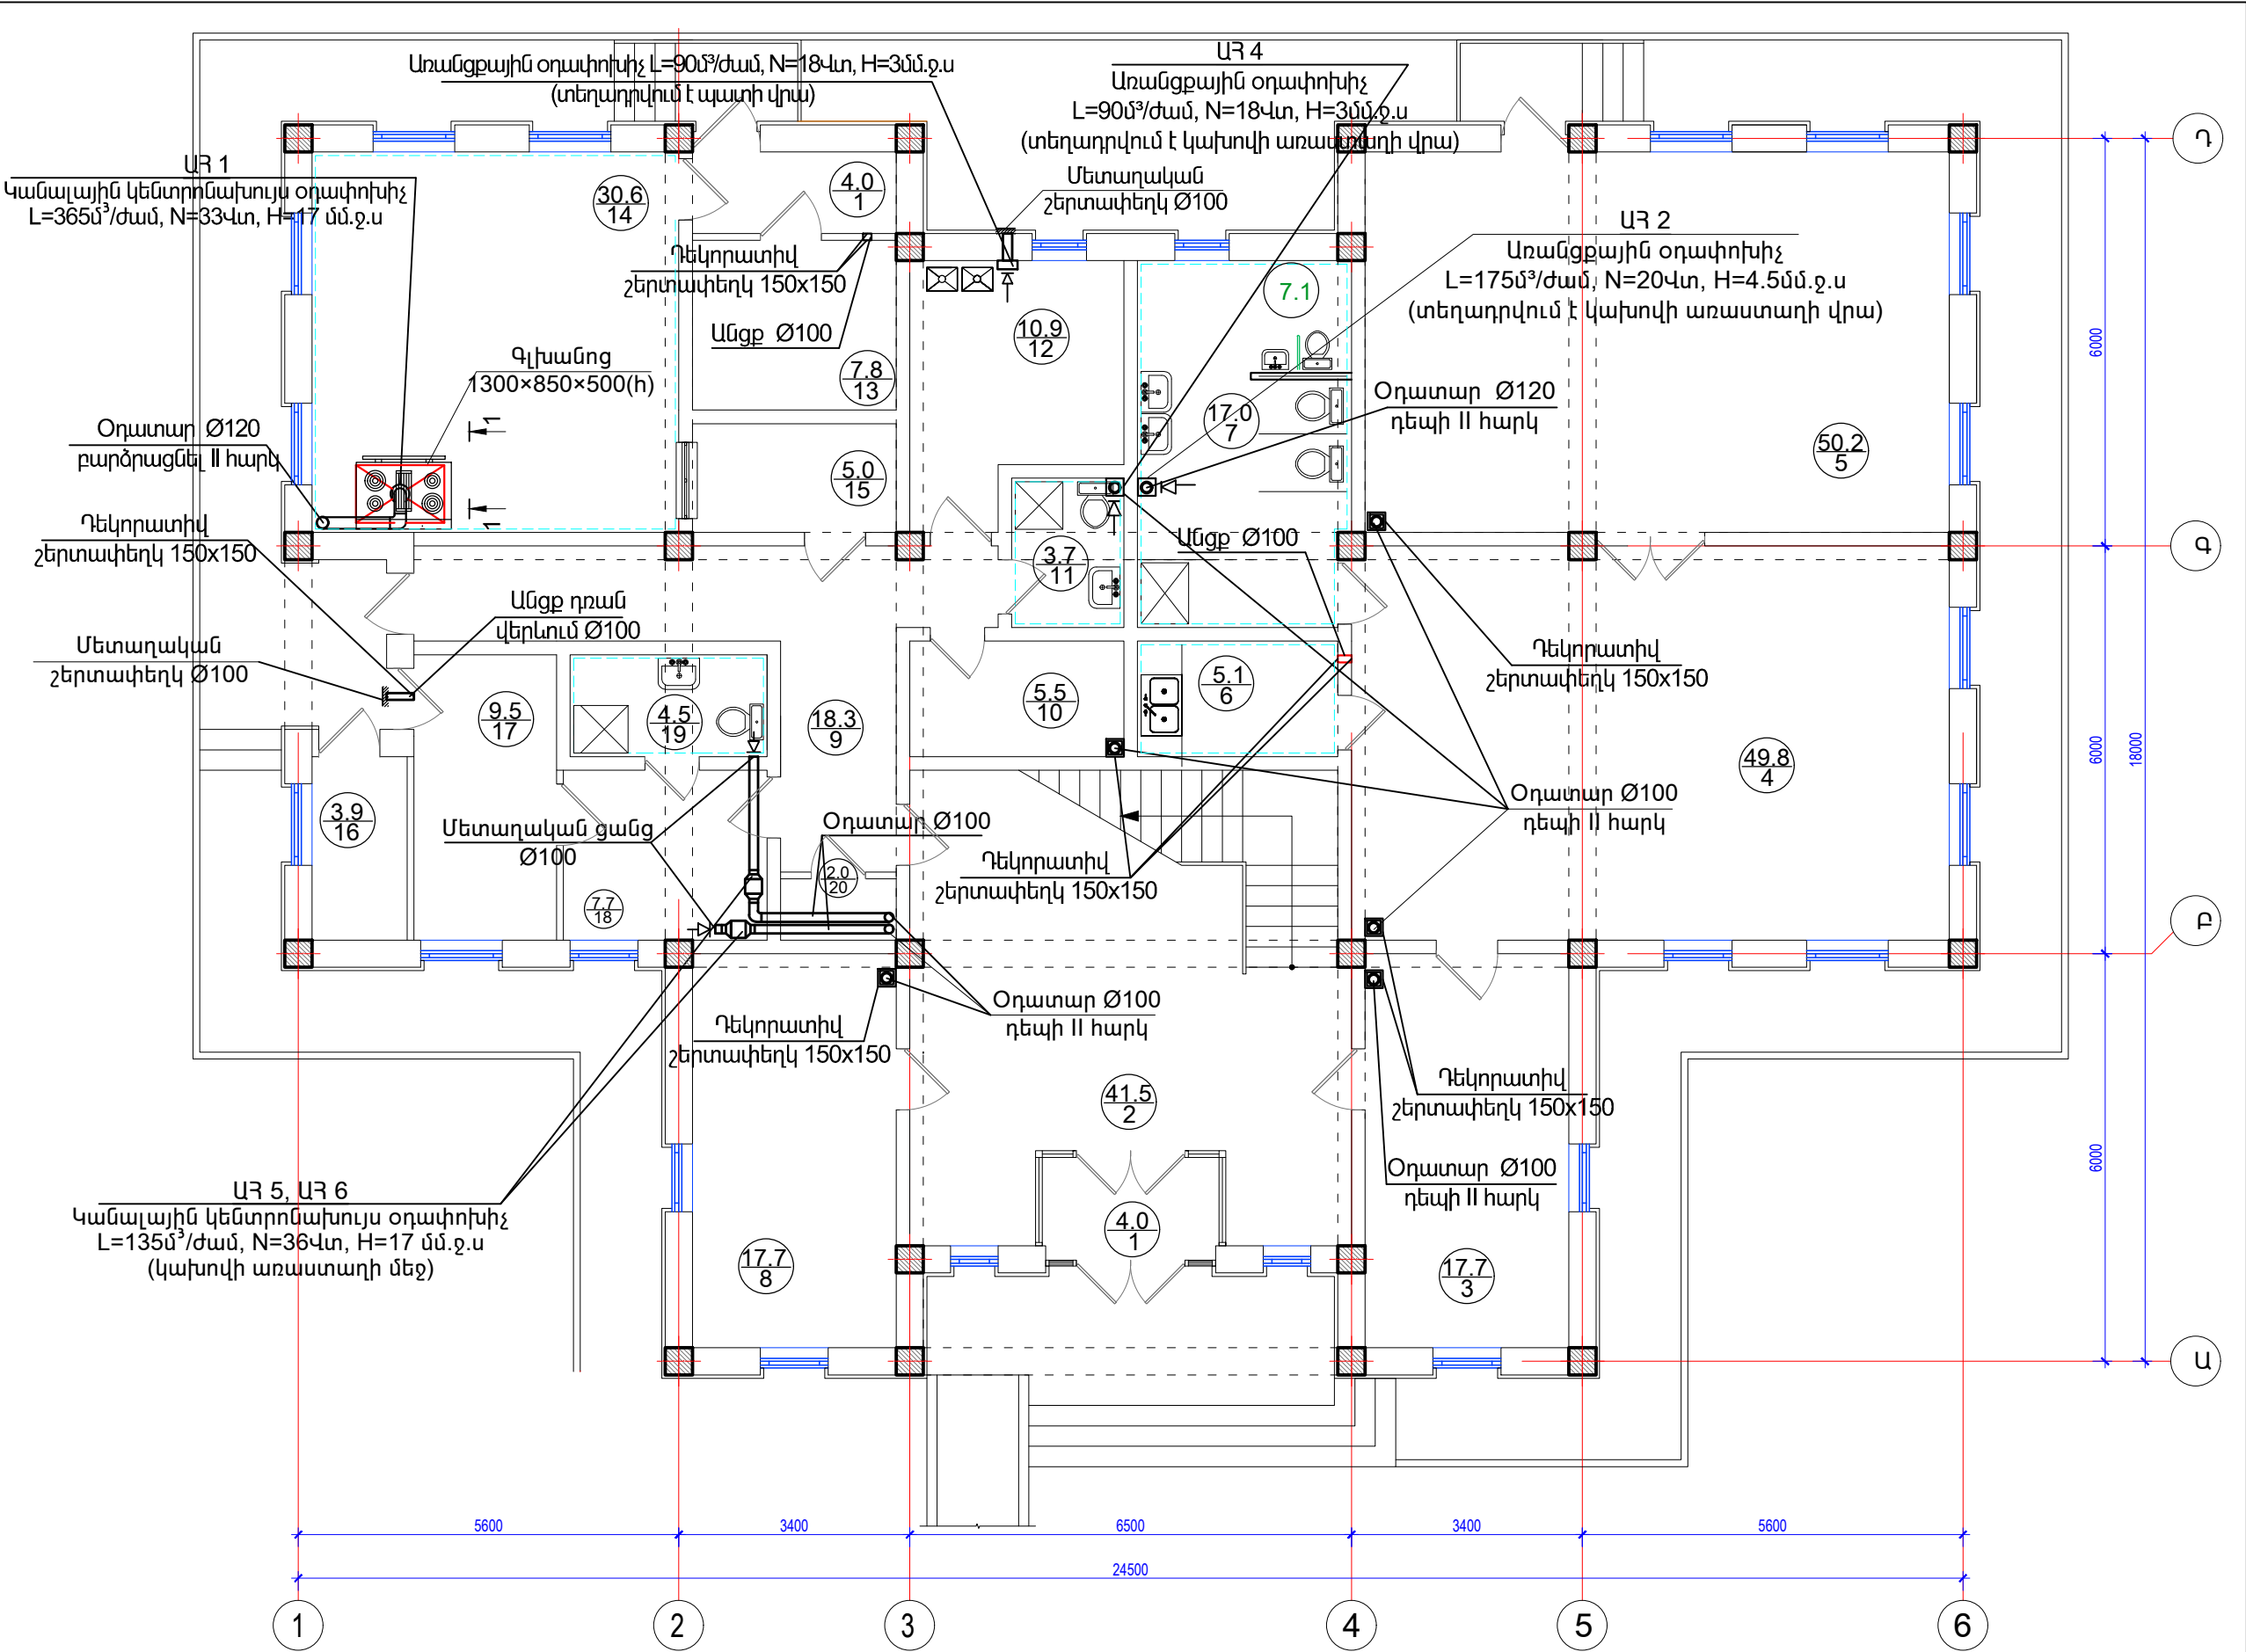

ԾՐԱԳՐԻ ԱՌԱՋԱՂԱՆՔ ЗАДАНИЕ ПРОЕКТА				ԱՐԱՐԱՏԻ ՄԱՐԶԻ ԿԵՂԻ ՀԱՄԱՅՆՔԻ ՆՈՐ ՈՐԴԻ ԲՆԱԿԱԿԱՅՐԻ ՍԱՆԿԱՊԱՐՏԵԶԻ ԿԱՌՈՒՑՄԱՆ ՆԱԽԱԳԻԾ/Проект строительства детского сада поселка Нор уги, общины Веди, Арагатского марза			
N 35				ՕԴԱՓՈՆՈՒԹՅԱՆ ՄԱՍ / ВЕНТИЛЯЦИОННАЯ ЧАСТЬ		ՓՈՒԼ ՏԱԴԻԱ ԱՆ	ԽԵՐԹ ԼԻՏՈՒ Օ-4
Առաջին հարկի օդափոխության համակարգի հատակագիծ						INTER energy	ԲՆԱԿԱԿԱՅՐԻ ԼԻՏՈՒ 7
ՆԱԽԱԳ. ՍԱՆԿԱԿԱՅՐԻ ՍԱՆԿԱԿԱՅՐԻ ՍԱՆԿԱԿԱՅՐԻ ՍԱՆԿԱԿԱՅՐԻ	Ա.ԱԿՈՊԻԱՆ			ՕԴԱՓՈՆՈՒԹՅԱՆ ՄԱՍ / ВЕНТИЛЯЦИОННАЯ ЧАСТЬ			
ՍԱՆԿԱԿԱՅՐԻ ՍԱՆԿԱԿԱՅՐԻ ՍԱՆԿԱԿԱՅՐԻ ՍԱՆԿԱԿԱՅՐԻ	Ս.ԱՍԿԱԿԱՆ						
ՍԱՆԿԱԿԱՅՐԻ ՍԱՆԿԱԿԱՅՐԻ ՍԱՆԿԱԿԱՅՐԻ ՍԱՆԿԱԿԱՅՐԻ	Թ. ՀԱՅԱԿՅԱՆ						
ՍԱՆԿԱԿԱՅՐԻ ՍԱՆԿԱԿԱՅՐԻ ՍԱՆԿԱԿԱՅՐԻ ՍԱՆԿԱԿԱՅՐԻ	Թ. ԱՄԱԿՅԱՆ						
ՍԱՆԿԱԿԱՅՐԻ ՍԱՆԿԱԿԱՅՐԻ ՍԱՆԿԱԿԱՅՐԻ ՍԱՆԿԱԿԱՅՐԻ	ՍԱՆԿԱԿԱՅՐԻ ՍԱՆԿԱԿԱՅՐԻ ՍԱՆԿԱԿԱՅՐԻ ՍԱՆԿԱԿԱՅՐԻ	ՍԱՆԿԱԿԱՅՐԻ ՍԱՆԿԱԿԱՅՐԻ ՍԱՆԿԱԿԱՅՐԻ ՍԱՆԿԱԿԱՅՐԻ	ՍԱՆԿԱԿԱՅՐԻ ՍԱՆԿԱԿԱՅՐԻ ՍԱՆԿԱԿԱՅՐԻ ՍԱՆԿԱԿԱՅՐԻ				


N N	ՍԵՆՅԱԿԻ ԱՆՎԱՆՈՒՄԸ/ Наименование
1	ՆԱԽԱՐԱՀ/ВЕСТИБЮЛЬ
2	ՍԱՆԴԱԿԱՆԴԱԿ/ЛЕСТНИЧНАЯ
3	ՀԱՆԴԵՐՁԱՐԱՆ/РАЗДЕВАЛКА
4	ԽԱՂԱՍԵՆՅԱԿ/ИГРОВАЯ КОМНАТА
5	ՆԱԶԱՍԵՆՅԱԿ/СПАЛЬНЯ
6	ԲՈՒՖԵՏ/БУФЕТ
7	ՍԱՆՀԱՆԳՈՒՅՑ/САМУЗЕЛ


Գիպսաստվարաթրթ պատյան 150x150, h=3մ

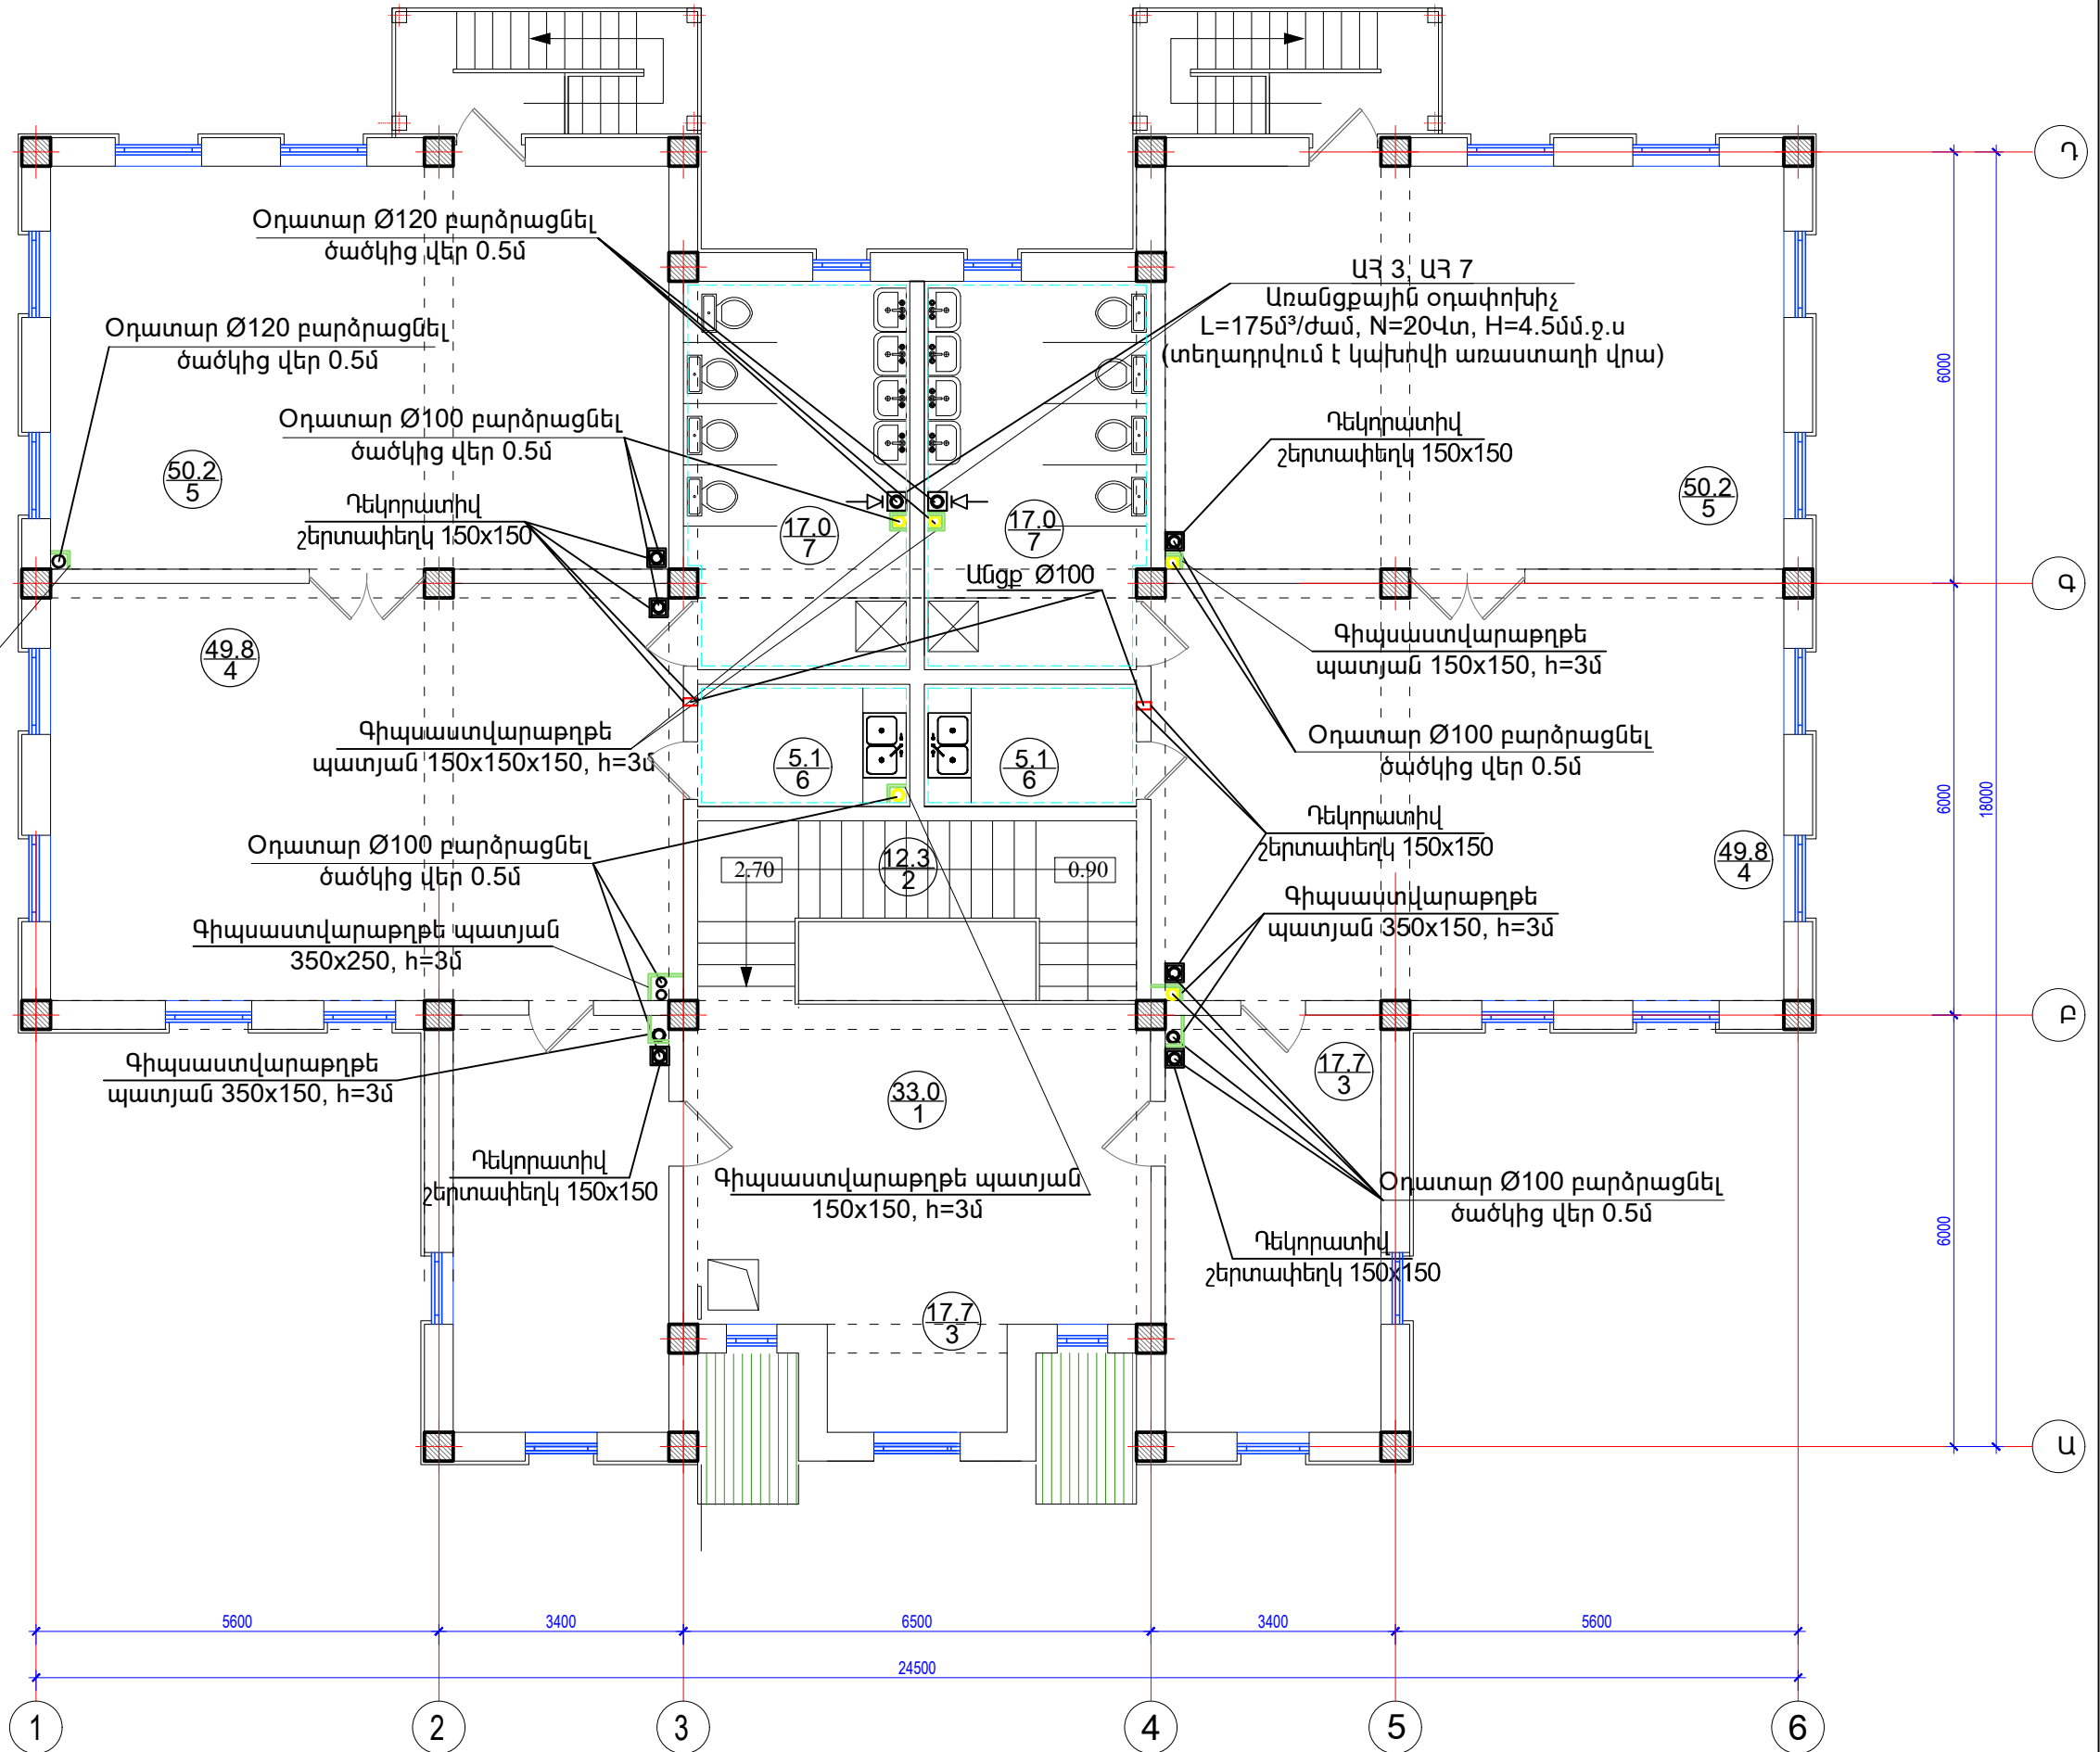


ԾՐԱԳՐԻ ԱՌԱՋԱՐԱՆԻ ЗАДАНИЕ ПРОЕКТА				ԱՐԱՐԱՏԻ ՄԱՐԶԻ ԿԵՂԻ ՀԱՄԱՅՆՔԻ ՆՈՐ ՈՂԻ ԲՆԱԿԱԿԱՅՐԻ ՍԱՆԿԱՊԱՐՏԵԶԻ ԿԱՌՈՒՑՄԱՆ ՆԱԽԱԳԻԾ/Проект строительства детского сада поселка Нор уги, общины Веди, Араратского марза		
N 35				ՕՂԱՓՈԽՈՒԹՅԱՆ ՄԱՍ / ВЕНТИЛЯЦИОННАЯ ЧАСТЬ		ՓՈՒՆ СТАДИЯ ԱՆ
Երկրորդ հարկի օդափոխության համակարգի հատակագիծ Մ 1:100				ԻՆՏԵՐ energie		ԻՆՏԵՐ ԷՆԵՐԳԻԱ ԿՈՍ
ՆԱԽԱԾ. ПРОЕКТИР.	Ա.ՀԱԿՈԲՅԱՆ А.АКОПЯН			ԹԵՐԻՑ ЛИСТ	Օ-5	ԹԵՐԻՑԻ ЛИСТОВ
ՆԱԽԱԾ. ПРОЕКТИР.	Ս.ՍԱՐԿԻՍՅԱՆ С.СААКЯН			7		
ՆԱԽԱԾ. ПРОЕКТИР.	Թ. ՀՈՍՅԱԿՅԱՆ Т. АМАЯКЯН					
ՊԱՇՏՈՆ ДОЛЖНОСТЬ	ԱՍՏԻԳՆԱԿ ИМЯ, ФАМИЛИЯ	ՍԻԳՆԱԿ ПОДПИСЬ				

ՆԿՈՒՂԱՅԻՆ ՀԱՐԿԻ ՕՂԱՓՈԽՈՒԹՅԱՆ ՍԽԵՄԱ

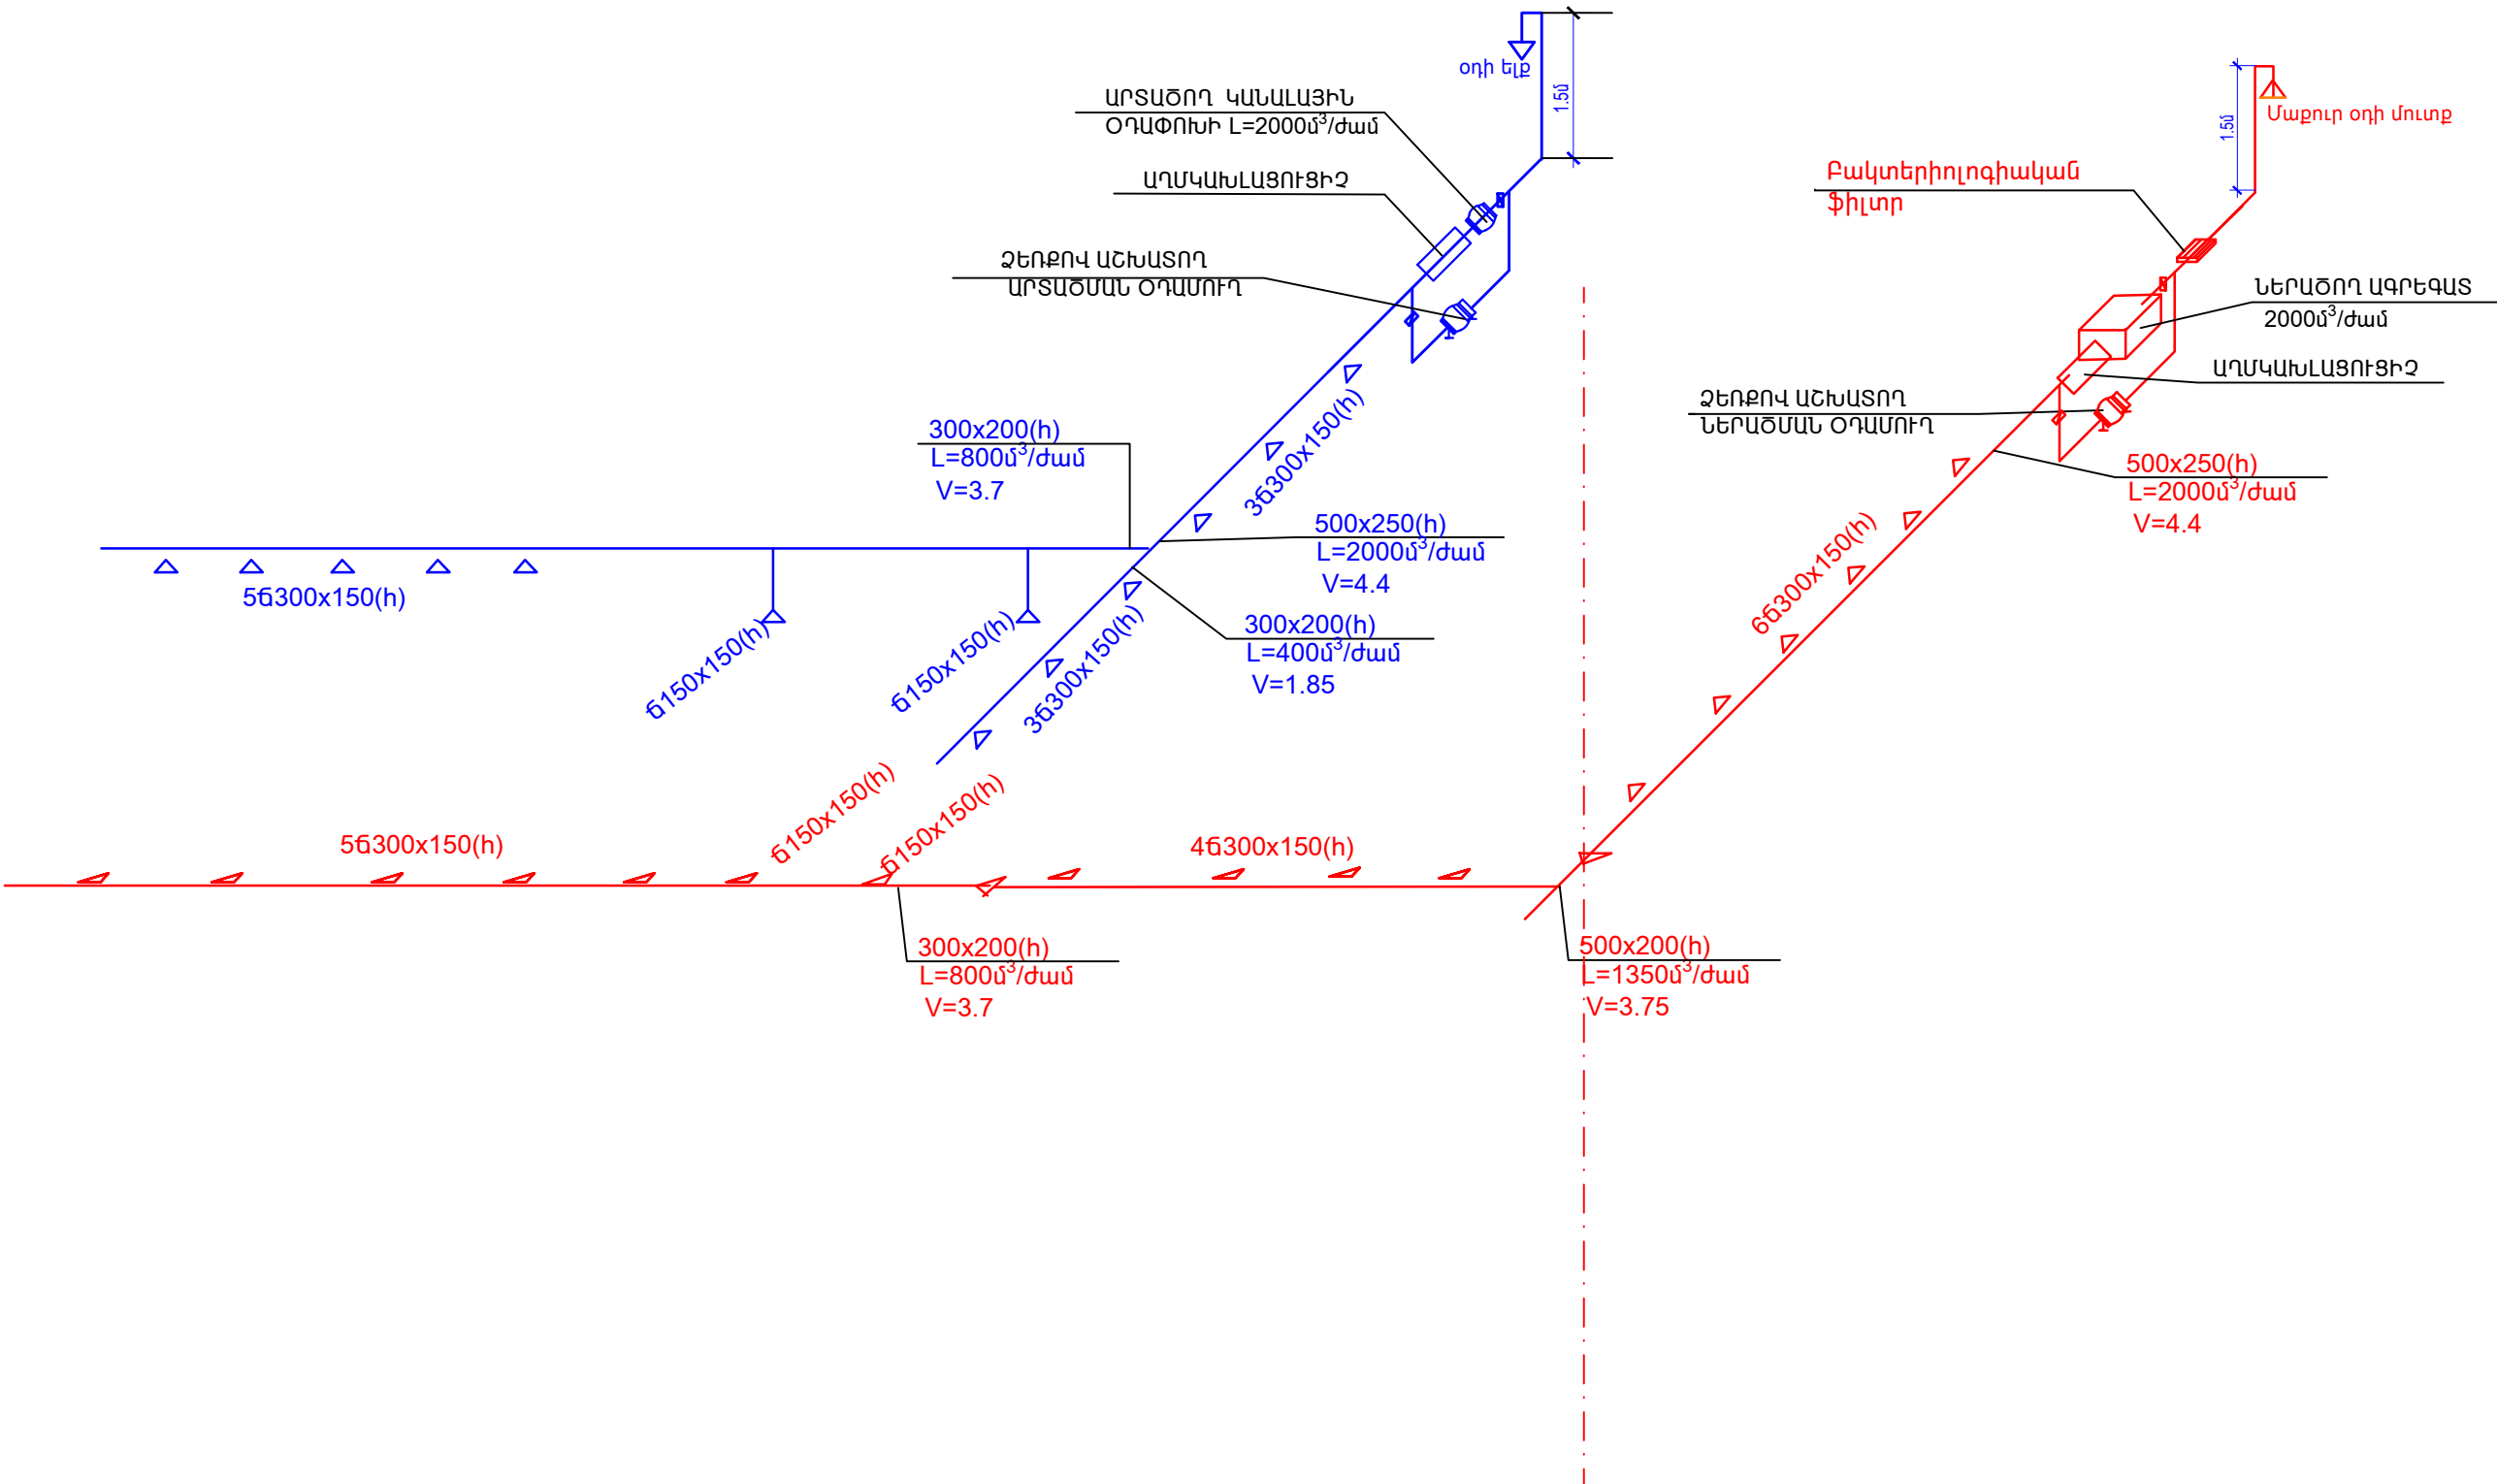


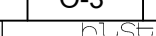ԾՐԱԳՐԻ ԱՌԱՋԱԴՐԱՆՔ ЗАДАНИЕ ПРОЕКТА N 35				ԱՐԱՐԱՏԻ ՄԱՐԶԻ ՎԵՐԻ ՀԱՄԱՅՆՔԻ ՆՈՐ ՈՐԴԻ ԲՆԱԿԱՎԱՅՐԻ ՄԱՆԿԱՊԱՐՏԵԶԻ ԿԱՌՈՒՑՄԱՆ ՆԱԽԱԳԻԾ				
ՆԱԽԱԳԾ. Ա. ՀԱԿՈՔՅԱՆ ՆԳՃ. Թ. ՀՄԱՅՆԱԿՅԱՆ ՊԱՇՏՈՆ. ԱԶԳԱՆՈՒՆ				ՕՂԱՓՈԽՈՒԹՅՈՒՆ		ՓՈՒԼ	ԹԵՐԹ	ԹԵՐԹԵՐ
						ԱՆ	Օ-3	3
ՆԿՈՒՂԱՅԻՆ ՀԱՐԿԻ ՕՂԱՓՈԽՈՒԹՅԱՆ ՍԽԵՄԱ								


Արտածման Ա1 համակարգ

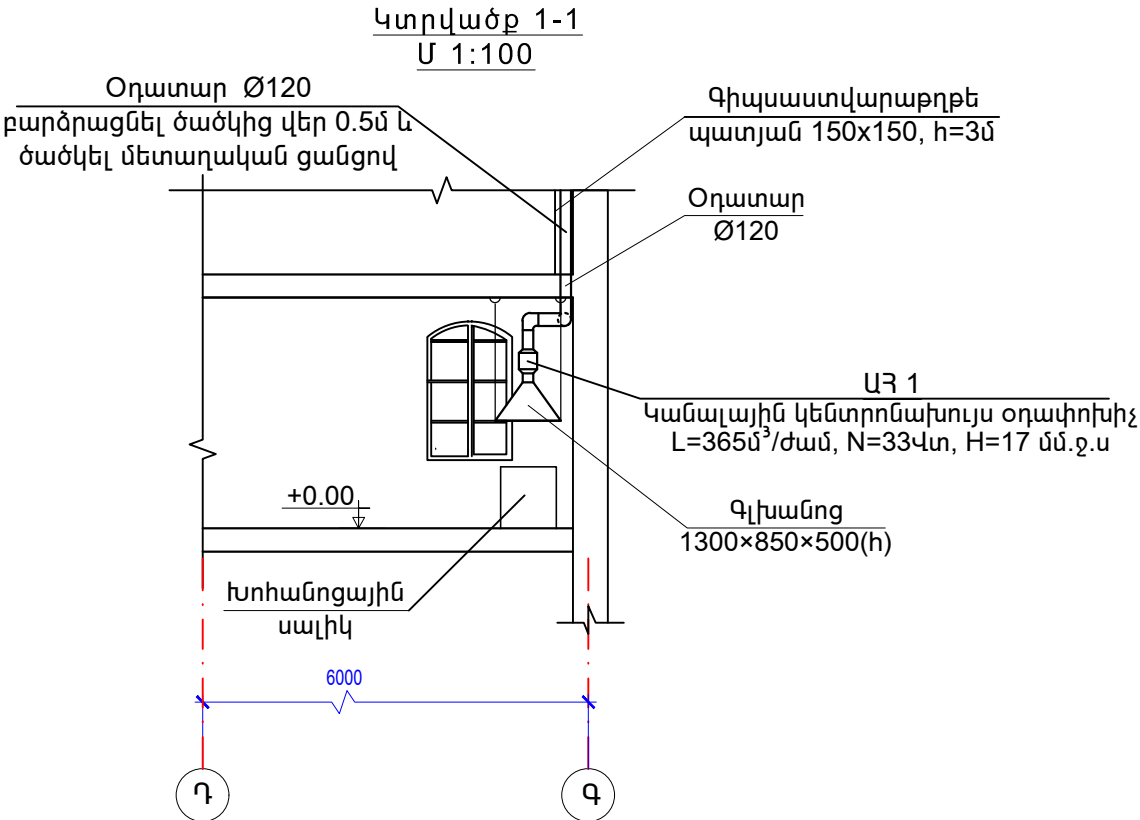


Արտածման Ա 2 համակարգ

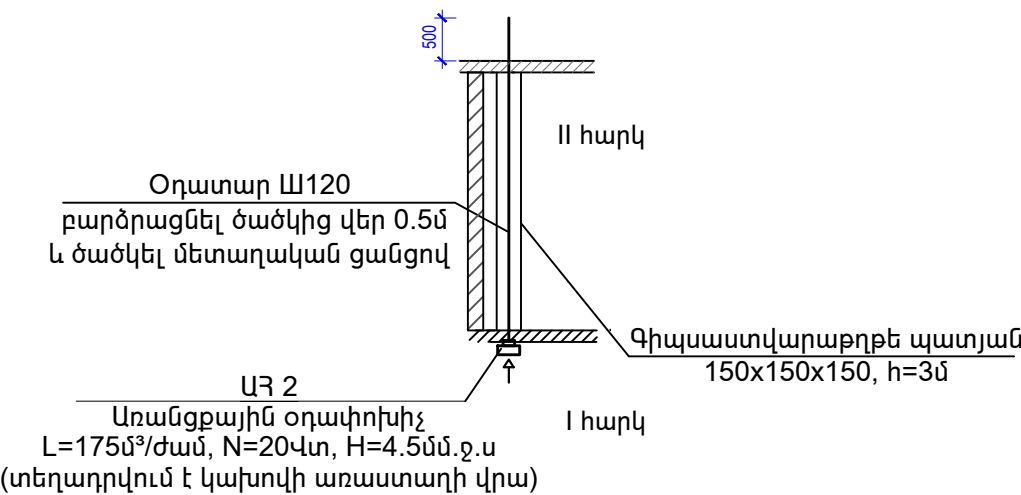


Արտածման Ա4 համակարգ

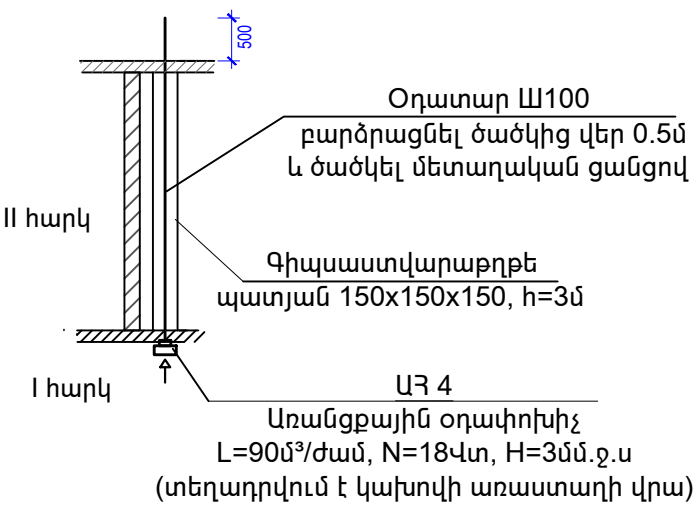

Արտածման Ա5, Ա6 համակարգեր

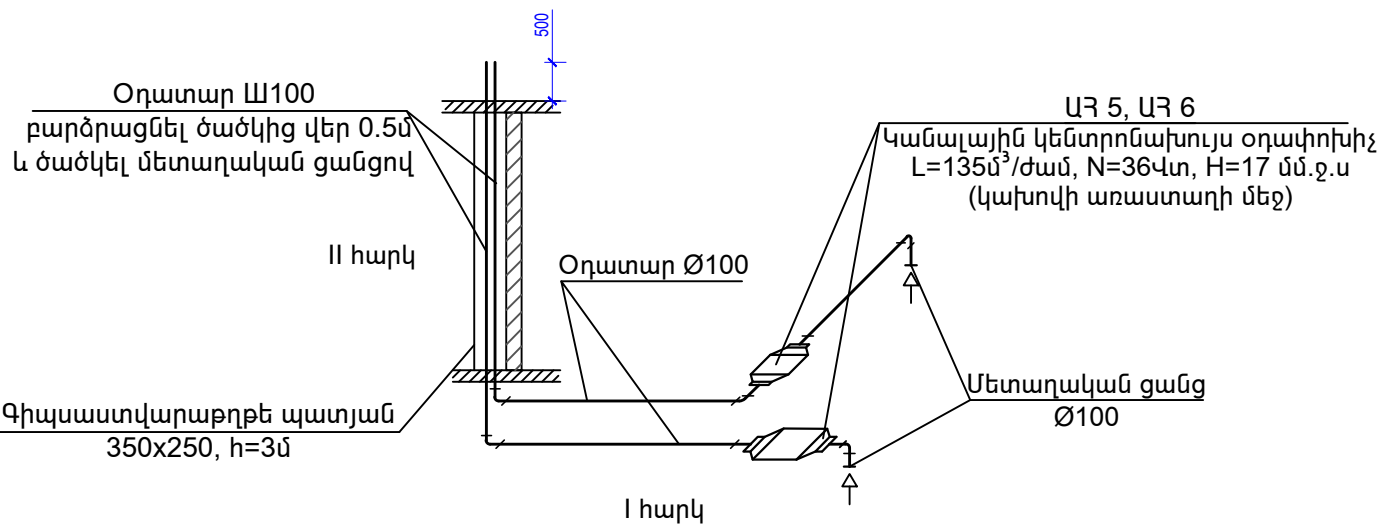

Արտածման Ա 3, Ա 7 համակարգեր

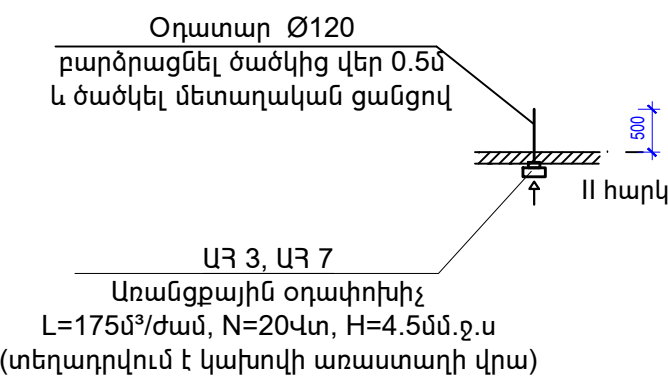

Ծանոթություն

Բոլոր օդատարները բարձրացվում են ծածկից վեր 0.5մ՝ տանիքի տակ: Տանիքում գոյություն ունի 2հատ պատուհան՝ ամբողջությամբ շերտափեղկ արված, որոնց զումարային մակերեսը բավարարում է պահանջվող օդաքանակի օդն արտածելու համար:

ԾՐԱԳՐԻ ԱՌԱՋԱԴՐԱՆԵՐ ЗАДАНИЕ ПРОЕКТА N 35				ԱՐԱՐԱՏԻ ՄԱՐԶԻ ՎԵԴԻ ՀԱՄԱՅՆՔԻ ՆՈՐ ՈՒՂԻ ԲՆԱԿԱՎԱՅՐԻ ՄԱՆԿԱՊԱՐՏԵԶԻ ԿԱՌՈՒՑՄԱՆ ՆԱԽԱԳԻԾ/Проект строительства детского сада поселка Нор уги, общины Веди, Арагатского марза		
ՆԱԽԱԳՐ. ПРОЕКТИР.	Ա.ՀԱԿՈԲՅԱՆ A.AKOPYAN			ՕԴԱՓՈԽՈՒԹՅԱՆ ՄԱՍ / ВЕНТИЛЯЦИОННАЯ ЧАСТЬ	ՓՈՒԼ СТАДИЯ	ԽԵՐԹ ЛИСТ
ՆԱԽԱԳՐ. ПРОЕКТИР.	Ս.ՍԱՐԳՍՅԱՆ S.SARGYAN				ԱՆ	Օ-7
ՆԱԽԱԳՐ. ПРОЕКТИР.	Թ. ՀՄԱՅԱԿՅԱՆ T. AMARYAN			Օդափոխության արտածման համակարգի սխեմաներ		ԽՆԵՐ ԷՆԵՐԳԻԱ ԱՌԿ
ՄԱՍԻՆԻ ДОЛЖНОСТЬ	ԱՍՏՐԻ, ԱԶԳԱՍՏՐԻ ИМЯ, ФАМИЛИЯ	ՍՏՐԻԿԻ ПОДПИСЬ				