

ԱՇԽԱՏԱՆՔԱՅԻՆ ԳԾԱԳՐԵՐԻ ՀԻՄՆԱԿԱՆ ԼՐԱԿԱԶՄԻ ԱՄՓՈՓՈԳԻՐ

NN	Անվանում	Ծանոթագրություն
1	Ընդհանուր տվյալներ: Սարքավորումների և նյութերի մասնագիր	Գ-1
2	Ջերմային հանգույցի հատակագիծ, կտրվածք 1-1	Գ-2

ԸՆԴՀԱՆՈՒՐ ՑՈՒՑՈՒՄՆԵՐ

Նոր ուղի մանկապարտեզի ջերմամատակարարման համակարգի կաթսաների գազամատակարարման ներքին ցանցի նախագիծն իրականացված է Է.Յ. օրենսդրությամբ սահմանված ստանդարտներին, նախագծման նորմերին և կանոններին, ինչպես նաև նախագծային առաջադրանքին համապատասխան:

Նախագծով նախատեսվում է ջերմային հանգույցում տեղադրել երկու տուրբո կաթսա՝ յուրաքանչյուրը 32կՎտ հզորությամբ:

Գազի մաքսիմալ ծախսը կազմում է 8.0մ³/ժամ:

Գազանատակարարման համար օգտագործվում են պողպատյա ջրագազատար խողովակներ:

Կոռուցիայից պաշտպանելու համար խողովակները յուղաներկել 2 անգամ:

Կաթսաների գազամատակարարման համակարգի անվտանգ շահագործումն ապահովելու նպատակով նախատեսվում է տեղադրել այրվող գազերի ազդանշանային սարք (դետեկտոր): Ազդանշանման համար սահմանված չափանիշները գերազանցելու դեպքում դետեկտորը տալիս է լուսա-ձայնային ազդանշան: Գազի մուտքագծի մոտ դրսից տեղադրված է էլեկտրամագնիսական կափույր, որը վթարային իրավիճակում դետեկտորից ստանալով հաստատումն ելքային ինպուլսների՝ դադարեցնում է գազի մատակարարումը կաթսաներին:

Փորձարկումից առաջ խողովակները պետք է ենթարկվեն փչամաքրման:

Ամիրաթեշտ է գազատարը փորձարկել պնևմատիկորեն՝ ամրությունը և կապությունը ստուգելու համար:


Հավաքակցումը, փորձարկումը, շահագործման հանձնումը և շահագործումը կատարել համապատասխան գործող նորմերի և կանոնների:

- 3300 IV-12.03.01-04:

- Անվտանգության կանոնները գազի տնտեսությունում:

ՊԱՅՄԱՆԱԿԱՆ ՆՇԱՆՆԵՐ

dy32 (Ø38x2.5)

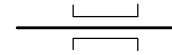

Նախագծվող գազատար dy32 (Ø38x2.5); տրամագծով

Զեռուցման տուրքը կաթսա

Խցանային անցուճային փական

Խողովակը պարկուճում

ԷԼԵԿՏՐԱՆԱԳՆԻՍԱԿԱՆ ԿԱՓԻՈՒՅՐ



Ազդանշանային սարք

Կաթսաների գազամատակարարման ներքին ցանցի մասնագիր


№№	Սարքավորումների և նյութերի անվանումը	Տիպը	Չափման միավորը	Քանակը	Միավորի մասսան
1	Պողպատե ջրագազատար խողովակներ dy32 (Ø38x2.5) ներառյալ ձևավոր մասերը		գծ.մ	1.5	
2	Պողպատե ջրագազատար խողովակներ dy15, ներառյալ ձևավոր մասերը		գծ.մ	3.0	
3	Մետաղական ճկախողովակ dy15, L=0.6մ		հատ	2	
4	Գազի խցանային փական dy15		հատ	2	
5	Խցափակիչ Ø38x2.5		հատ	1	
6	Ազդանշանային սարք (դետեկտոր) էլեկտրամագնիսական կափույթով dy32		լր-գմ	1	
7	Մետաղական պարկուժ Ø57x3.0, խողովակից, L=0,4մ		հատ	1	
8	Մետաղական պարկուժ Ø108x4.0 խողովակից, L=0,4մ		հատ	2	
9	Խողովակների փչամաքրում		գծ.մ	4.5	
10	Խողովակների պնևմատիկ փորձարկում		գծ.մ	4.5	
11	Խողովակների ներկում յուղաներկով երկու անգամ		մ²	0.5	

ԾՐԱԳՐԻ ԱՌԱՋԱՂԱՐԱՆՔ ЗАДАНИЕ ПРОЕКТА			N 35			ԱՐԱՐԱՏԻ ՄԱՐԶԻ ԿԵՐԻ ՀԱՄԱՅՆՔԻ ՆՈՐ ՈՐԴԻ ԲՆԱԿԱԿԱՅՐԻ ՄԱՆԿԱՎԱՐՏԵԶԻ ԿԱՌՈՒՑՄԱՆ ՆԱԽԱԳԻԾ/Проект строительства детского сада поселка Нор уги, общины Веди, Арагатского марза		
				Գազաճառակարարման ներքին ցանց		Փուլ СТАДИЯ	Խերթ ЛИСТ	Խերթեր ЛИСТОВ
ՆԱԽԱԳ. ПРОЕКТИР.	Ա.ՀԱԿՈԲՅԱՆ А.АКОПЯН					ԱՆ	Գ/Դ-1	2
ՆԱԽԱԳ. ПРОЕКТИР.	Թ. ՀԱՍԱԿՅԱՆ Т. АМАЯКЯН							
ՊԱՏՈՑ ДОЛЖНОСТЬ	ԱՍՏԵՐ, ԱԶԳԱՆՈՐ ИМЯ, ФАМИЛИЯ	ՍԵՂՈՒՄ ПОДПИСЬ		ԸՆԴԻՊԱՆՈՐ տվյալներ: Սարքավորումների և նյութերի մասնագիր				

Ջերմային հանգույցի ներքին գազամատակարարման հատակագիծ
Մ 1:50

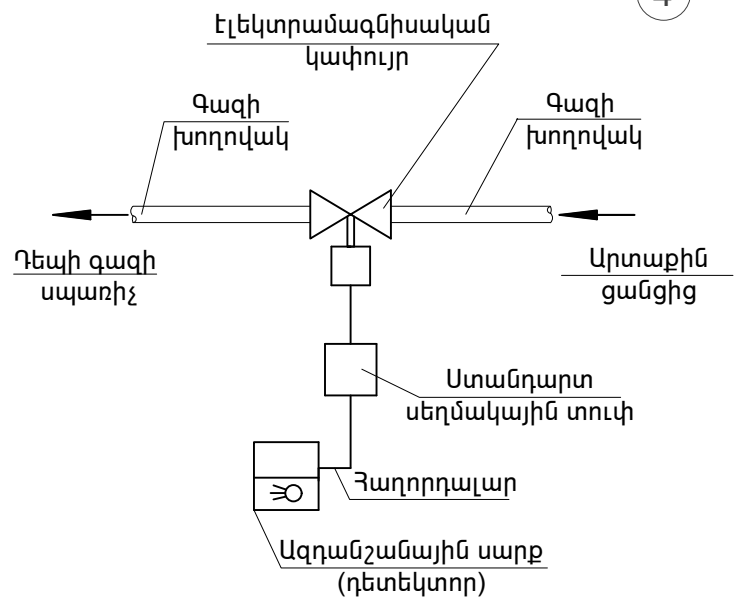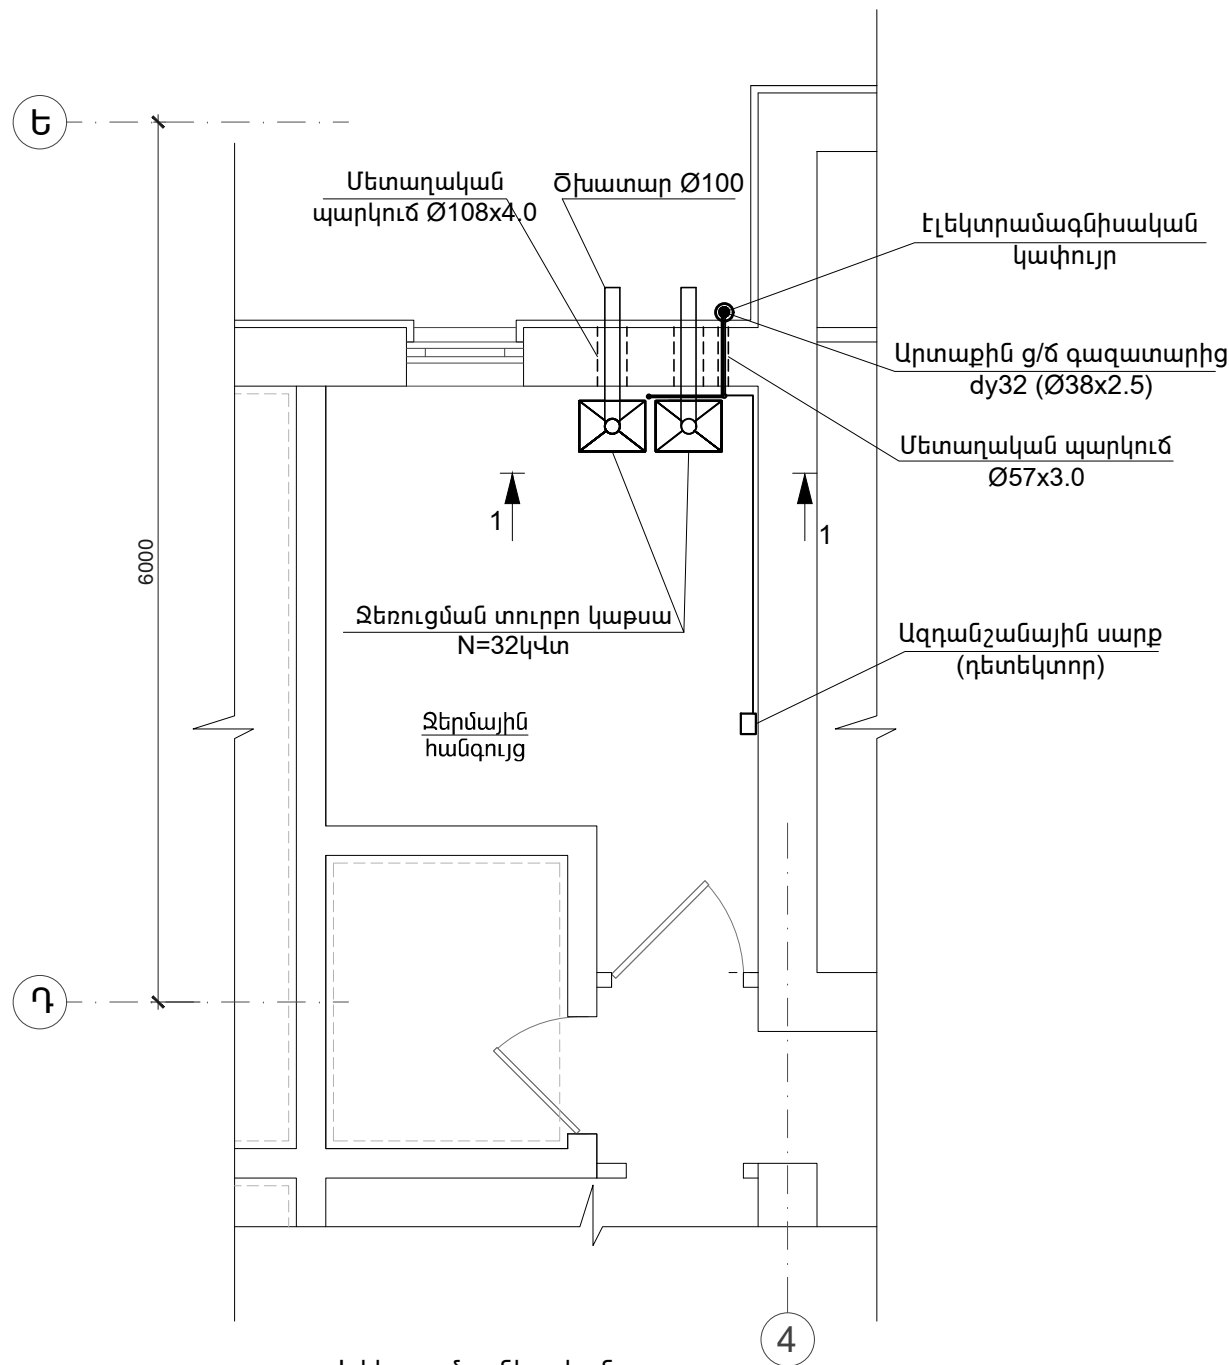

Կտրվածք 1-1
Մ 1:50

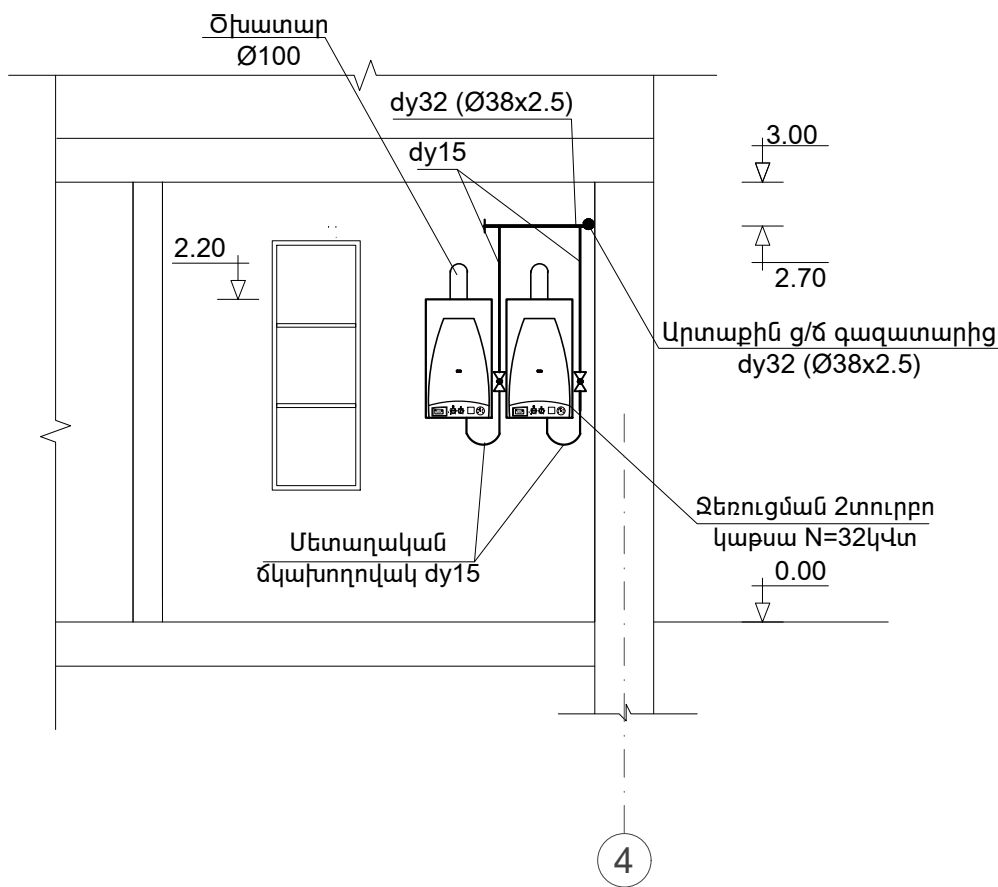

ԾՐԱԳՐԻ ԱՌԱՋԱՂՐԱՆՔ ЗАДАНИЕ ПРОЕКТА				ԱՐԱՐԱՏԻ ՄԱՐԶԻ ՎԵԴԻ ՀԱՄԱՅՆՔԻ ՆՈՐ ՈՒՂԻ ԲՆԱԿԱՎԱՅՐԻ ՄԱՆԿԱՊԱՐՏԵԶԻ ԿԱՌՈՒՑՄԱՆ ՆԱԽԱԳԻԾ/Проект строительства детского сада поселка Нор уги, общины Веди, Араратского марза			
N 35				Գազամատակարարման ներքին ցանց			
ՆԱԽԱԳՐ. ПРОЕКТИР.	Ա. ՀԱՎԿՈՔՅԱՆ A. AKOPYAN			Ջերմային հանգույցի հատակագիծ, կտրվածք 1-1			
ՆԱԽԱԳՐ. ПРОЕКТИР.	Թ. ՀԱՄԱՅՆՅԱՆ T. AMASYAN						
ՊԱՇՏՈՒՆ. ДОЛЖНОСТЬ	ԱՐԱՐԱՏԻ, ԱԶԳԱՍՏԻՆ ИМЯ, ФАМИЛИЯ	ՍԳՆԱԿ ПОДПИСЬ					