

ԹԵՐԹԵՐԻ ԱՆՎԱՆԱՑԱՆԿԸ

N	ԹԵՐԹԵՐԻ ԱՆՎԱՆՈՒՄԸ	ԹԵՐԹ
1	2	3
1	ԹԵՐԹԵՐԻ ԱՆՎԱՆԱՑԱՆԿ -- ԿԱՏԱՐՎՈՂ ԱՇԽԱՏԱՆՔՆԵՐԻ ՄԱՍՆԱԳԻՐԸ	ընդ.տվյալներ ԳՀ, ԾՇ
2	ԲԱՑԱՏՐԱԳԻՐ	ընդ.տվյալներ ԳՀ, ԾՇ
3	ԱՇԽԱՏԱՆՔՆԵՐԻ ՕՐԱՑՈՒՅՑԱՅԻՆ ԳՐԱՖԻԿ	ընդ.տվյալներ ԳՀ, ԾՇ
4	ԳԼԽԱՎՈՐ ՀԱՏԱԿԱԳԻԾ	ԳՀ-1
5	ԳՈՅՈՒԹՅՈՒՆ ՈՒՆԵՑՈՂ ՀԵՆԱՊԱՏԵՐ //ՉԱՓԱԳՐՈՒԹՅՈՒՆ/	ԾՇ -2
6	ՎԵՐԱՆՈՐՈԳՎՈՂ ՀԵՆԱՊԱՏԻ ՃԱԿԱՏ ԸՍՏ Դ—Գ ԱՌԱՆՑՔՆԵՐԻ	ԾՇ -3
7	Դ--Գ ԱՌԱՆՑՔՈՒՄ ՎԵՐԱՆՈՐՈԳՎՈՂ ՀԵՆԱՊԱՏԻ ԱՄՐԱՆԱՎՈՐՄԱՆ ՄԽԵՄԱՆ	ԾՇ -4
8	Դ--Գ ԱՌԱՆՑՔՈՒՄ ՎԵՐԱՆՈՐՈԳՎՈՂ ՀԵՆԱՊԱՏԻ ՀԻՄՔԻ ՀԱՏԱԿԱԳԻԾ	ԾՇ -5
9	Դ—Գ ԱՌԱՆՑՔՈՒՄ ՎԵՐԱՆՈՐՈԳՎՈՂ ՀԵՆԱՊԱՏԻ ԼԱՅՆԱԿԱՆ ԿՏՐՎԱԾՔՆԵՐ	ԾՇ -6
	Դ—Գ ԱՌԱՆՑՔՈՒՄ ՎԵՐԱՆՈՐՈԳՎՈՂ ՀԵՆԱՊԱՏԻ ՆՅՈՒԹԵՐԻ ԾԱԽՍԻ ՀԱՇՎԱՐԿ	ԾՇ -7
	ՎԵՐԱՆՈՐՈԳՎՈՂ ՀԵՆԱՊԱՏԻ ՃԱԿԱՏ ԸՍՏ Ա--Ե ԱՌԱՆՑՔՆԵՐԻ	ԾՇ -8
	Ա--Ե ԱՌԱՆՑՔՈՒՄ ՎԵՐԱՆՈՐՈԳՎՈՂ ՀԵՆԱՊԱՏԻ ԱՄՐԱՆԱՎՈՐՄԱՆ ՄԽԵՄԱՆ	ԾՇ -9
	Ա--Ե ԱՌԱՆՑՔՈՒՄ ՎԵՐԱՆՈՐՈԳՎՈՂ ՀԵՆԱՊԱՏԻ ԼԱՅՆԱԿԱՆ ԿՏՐՎԱԾՔՆԵՐ	ԾՇ -10
	Ա---Ե ԱՌԱՆՑՔՈՒՄ ՎԵՐԱՆՈՐՈԳՎՈՂ ՀԵՆԱՊԱՏԻ ՆՅՈՒԹԵՐԻ ԾԱԽՍԻ ՀԱՇՎԱՐԿ	ԾՇ -11
	ՎԵՐԱՆՈՐՈԳՎՈՂ ՀԵՆԱՊԱՏԻ ՃԱԿԱՏ ԸՍՏ Բ--Գ ԱՌԱՆՑՔՆԵՐԻ	ԾՇ -12
	Բ---Գ ԱՌԱՆՑՔՈՒՄ ՎԵՐԱՆՈՐՈԳՎՈՂ ՀԵՆԱՊԱՏԻ ԱՄՐԱՆԱՎՈՐՄԱՆ ՄԽԵՄԱՆ	ԾՇ -13
	Բ---Գ ԱՌԱՆՑՔՈՒՄ, ՎԵՐԱՆՈՐՈԳՎՈՂ ՀԵՆԱՊԱՏԻ ԼԱՅՆԱԿԱՆ ԿՏՐՎԱԾՔՆԵՐ	ԾՇ -14
	ՆՈՐ ԿԱՌՈՒՑՎՈՂ ՀԵՆԱՊԱՏԻ ՆՅՈՒԹԵՐԻ ԾԱԽՍԻ ՀԱՇՎԱՐԿ	ԾՇ -15
	ՆՈՐ ԿԱՌՈՒՑՎՈՂ ՀԵՆԱՊԱՏԻ ՆՅՈՒԹԵՐԻ ԾԱԽՍԻ ՀԱՇՎԱՐԿ ԱՄՓՈԹ ԱՂՅՈՒՄԱԿ	ԾՇ -16
		ԾՇ -17
		ԾՇ -18
		ԾՇ -19

ԿԱՌՈՒՑԱՊԱՏՄԱՆ ՄԱԿԵՐԵՍԸ – 77.0 ԳԾՄ

ՀԱՐԿԱՅՆՈՒԹՅՈՒՆԸ – ՄԻԱՀԱՐԿ

ԿԱՏԱՐՎՈՂ ԱՇԽԱՏԱՆՔՆԵՐԻ ՄԱՍՆԱԳԻՐ

ՎԱՆԱԶՈՐ ՔԱՂԱՔԻ ԹԻՎ 4 ՄԱՆԿԱՊԱՐՏԵԶԻՆ ԿԻՑ ՀՈՂԱՄԱՍԵՐԻ ՀԵՆԱՊԱՏԵՐԻ ՎԵՐԱՆՈՐՈԳ-
ՄԱՆ ԱՇԽԱՏԱՆՔՆԵՐԻ ՆԱԽԱԳԻԾԸ ԿԱՏԱՐՎԵԼ Է ՊԱՏՎԻՐԱՏՈՒԻ ՆԱԽԱԳԾԱՅԻՆ ԱՌԱՋԱԴՐԱՆՔԻ
ՀԻՄԱՆ ՎՐԱ:

ՀԵՆԱՊԱՏԵՐԻ ՎԵՐԱՆՈՐՈԳՈՒՄԸ ԿԱՏԱՐՎՈՒՄ Է ԳՈՅՈՒԹՅՈՒՆ ՈՒՆԵՑՈՂ ԲԵՏՈՆԵ
ՀԵՆԱՊԱՏԵՐԻ ՎՐԱ: ՎԵՐԱՆՈՐՈԳՎԱԾ ՀԵՆԱՊԱՏԸ ԻՐԵՆԻՑ ՆԵՐԿԱՅԱՅՆՈՒՄ Է ՃԱԿԱՏԱՅԻՆ ՄԻԱ-
ԶՈՒՅԼ Ե/Բ ՍԱԼ ԵՎ ՈՐՈՇԱԿԻ ԻՆՏԵՐՎԱԼՈՒՄ ԿԱՌՈՒՑՎԱԾ Ե/Բ ՄԻԱԶՈՒՅԼ ՍՅՈՒՆԵՐ: ՃԱԿԱՏԱՅԻՆ
ՄԻԱԶՈՒՅԼ Ե/Բ ՍԱԼԸ ԱՄՐԱՆԱՎՈՐՎՈՒՄ Է ԱՄՐԱՆԱՅԻՆ ՀԱՐԹ ՑԱՆՑՈՎ Փ8 ՀՈՐԻՋՈՆԱԿԱՆ
ԵՎ ՈՒՂԱՀԱՅԱՅ ՍՄՐԱՆՆԵՐՈՎ, ՔԱՅԼԸ 20սմ: ԱՄՐԱՆԵ ՀԱՐԹ ՑԱՆՑԸ ՖԻՔՍՎՈՒՄ Է 60սմ ՔԱՅԼՈՎ
ՇԱԽՄԱՏԱԶԵՎ ՏԵՂԱԴՐՎԱԾ Փ8 ՏՐԱՄԱԳԾԻ ԱՄՐԱՆԵ ԽԱՐԻՍԽՆԵՐՈՎ: ՎԵՐԱՆՈՐՈԳՎՈՂ ԲԵՏՈՆԵ
ՊԱՏԻ ՎՐԱ ՇԱՂԱԾՎՈՒՄ Է Փ12 ԱՆՑՔԵՐ 20 սմ ԽՈՐՈՒԹՅԱՆ, ԱՆՑՔԵՐԻ ՄԵՋ ՏԵՂԱԴՐՎՈՒՄ Է
ՊՈԼԻՄԵՐՑԵՄԵՆՏԵ ՇԱՂԱԽ , ՏԵՂԱԴՐՎՈՒՄ ԽԱՐԻՍԽԸ, ԽԱՐԻՍԽԸ ՍՅՈՒՄ ԿՈՂՄՈՒՄ ԿԱՊՎՈՒՄ
Է ՀԱՐԹ ՑԱՆՑԻ ՀԵՏ: ԱՄՐԱՆԱՎՈՐՈՒՄԸ ՀԻՄՔԵՐՈՒՄ ԿԱՏԱՐՎՈՒՄ Է ՆՈՒՅՆ ԱՆԱԼՈԳԻԱՅՈՎ ԻՆՉ
ՈՐ ՎԵՐԱՆՈՐՈԳՎՈՂ ՊԱՏԻ ՎՐԱ:

ԱՅՄՊԻՍՈՎ ՍՅՈՒՆԵՐԸ ԵՎ ՀԵՆԱՊԱՏԻ ՍԱԼԸ ՈՒՆԵՆ ՆՈՒՅՆ ԵՐԿՐԱԶԱՓԱԿԱՆ ՋԵՎԸ, ՏԱՐԲԵՐ Է
ՄԻԱՅՆ ԱՄՐԱՆԱՎՈՐՈՒՄԸ:

ՀԵՆԱՊԱՏԻ ԿԱՌՈՒՑՄԱՆ ՀԱՄԱՐ ՕԳՏԱԳՈՐԾՎԵԼՈՒ Է B-20 ԴԱՍԻ ԲԵՏՈՆ, ՏԵՂԱԴՐՎՈՒՄ Է ՆԱԵՎ
ԴՐԵՆԱԺԱՅԻՆ ԽՈՂՈՎԱԿՆԵՐ Փ100սմ ՏՐԱՄԱԳԾԻ ԿՈՇՏ ՊՈԼԻՄԵՐԱՅԻՆ ԽՈՂՈՎԱԿՆԵՐ ԵՆ
ՈՐՈՆՔ ՏԵՂԱԴՐՎՈՒՄ ԵՆ ՏՎՅԱԼ ԴԵՊՔՈՒՄ ԼԱՅՆԱԿԱՆ ՈՒՂՈՒԹՅՈՒՆՆԵՐՈՎ:

-
-
-

ՏՆՕՐԵՆ	Վ ՎԵՔԻԼՅԱՆ	Հ.Հ ԼՈՐՈՒՄ ՄԱՐԶ, Ք ՎԱՆԱԶՈՐ, ՍԱՅԱԹ ՆՈՎԱ ԹԻՎ 18 ՀՈՂԱՄԱՍ ՀԱՍՑԵՈՒՄ ԳՏՆՎՈՂ ԹԻՎ 4 ՄԱՆԿԱՊԱՐՏԵԶԻՆ ԿԻՑ ՀՈՂԱՄԱՍԵՐԻ ՀԵՆԱՊԱՏԵՐԻ ՎԵՐԱՆՈՐՈԳՈՒՄ	ընդ.տվյալներ ԳՀ,ԾՇ			
ՆԱԽԱԳԾԵՑ	Ա. ԾԱՏՈՒՐՅԱՆ		ԸՆԴՀԱՆՈՒՐ ՏՎՅԱԼՆԵՐ	ՓՈՒԼ	ԹԵՐԹ	ԹԵՐԹԵՐ
ՍՏՈՒԳԵՑ	Ն. ՕՂԱՆՅԱՆ			Ա Ն	1	3
ՍՏՈՒԳԵՑ	Գ. ԳՈՒԼԱՆՅԱՆ			 ՎԱՆԱՇՈՐԻ ՆԱԽԱԳԾՈՂ		
					ԹԵՐԹԵՐԻ ԱՆՎԱՆԱՑԱՆԿԸ-ԿԱՏԱՐՎՈՂ ԱՇԽԱՏԱՆՔՆԵՐԻ ՄԱՍՆԱԳԻՐ	

Դ---Գ ԱՌԱՆՑՔՈՒՄ ՎԵՐԱՆՈՐՈԳՎՈՂ ՀԵՆԱՊԱՏԻ ՆՅՈՒԹԵՐԻ ԾԱԽՍԻ ՀԱՇՎԱՐԿ,

ԴԻՈՔ	ՆՇԱՆԱԿՈՒՄ	ԱՆՎԱՆՈՒՄ	1 ԷԼԵՄԵՆՏԻ ԵՐԿԱՐՈՒԹ. Մ	ԸՆԴՀԱՆՈՒՐ ԵՐԿԱՐՈՒԹ. Մ	1 ՍՅԱՆ ՄԵՋ ԱՄՐԱՆԻ ՔԱՇՇ ԿԳ	ԸՆԴԱՄԵՆՆ 7 ՀԱՏ ՍՅԱՆ ՄԵՋ ԱՄՐԱՆԻ ՔԱՇՇ ԿԳ
		Ե/Բ ՍՅՈՒՆ Ս-1 7 ՀԱՏ	---	---	---	---
1	ԳՈՍՏ 5781-82	Φ14 A500C	L = 6,0	ΣL=6.0x4x7=168.0	29.1	203.7ԿԳ
2	ԳՈՍՏ 5781-82	Φ8 A 240C	L=1.60	ΣL=1.60x26x7=291.2	16.43	115.0ԿԳ
3		Ե/Բ Ս-1 7 ՀԱՏ ԲԵՏՈՆ B-20	---	---	0.51 Մ ³	3.6Ս3
		ՀԱՐԹ ՑԱՆՑ				
4	ԳՈՍՏ 5781-82	Φ8 A240C ՀՈՐԻՋՈՆԱԿԱՆ ՁՈՂԵՐ---26 հաւո	27.4	ΣL=27.4x26=712.4	---	281.4ԿԳ
5	ԳՈՍՏ 5781-82	Φ8 A240C ՈՒՂՂԱՀԱՅԱՑ ՁՈՂԵՐ----130 հաւո	6.0	ΣL=6.0x130=780.0	---	308.1ԿԳ
		Φ12մմ ԱՆՑՔԵՐԻ ԲԱՑՈՒՄ ԽԱՐԻՍԽՆԵՐԻ ՏԵՂԱԴՐՄԱՆ ՀԱՄԱՐ, 20սմ ԽՈՐՈՒԹՅԱՆ	---	372 հաւո	---	372 հաւո
	ԳՈՍՏ 5781-82	Φ8 A 240C ԽԱՐԻՍԽՆԵՐ	0.50	186.0մ	---	73.5
6	ՃԱԿԱՏԱՅԻՆ ՍԱԼ ՀԵՆԱՊԱՏ ԲԵՏՈՆ B-20		V=27.4x4.2x0.4=46.032-3.6մ3=42.43		42.43Ս3	
7	ԴՐԵՆԱԺԱՅԻՆ ՊՈԼԻՄԵՐԱՅԻՆ ԽՈՂՈՎԱԿՆԵՐԻ ՏԵՂԱԴՐՈՒՄ Φ100ՄՄ				50.0 ԳԾՍ	
	ՏԵՂԱՆՔԻ ՄԱՔՐՈՒՄ,ԲՆԱՀՈՂԻ ՔԱՆԴՈՒՄ ՁԵՌՔՈՎ 3-ՐԴ ԿԱՐԳԻ ԳՐՈՒՆՏՆՐՈՒՄ, ԲԱՐՁՐՈՒՄ ԵՎ ՏԵՂԱԾՈՒՄՈՒՄ ՄԻՆՉԵՎ 3.0 ԿՄ, ՀԵՆԱՊԱՏԻ ԿԱՌՈՒՑՄԱՆ ՀԱՄԱՐ				17.3 Ս ³	
8	ԲՆԱՀՈՂԻ ՀԻՄՔԻ ՓՈՐՈՒՄ ՁԵՌՔՈՎ 3-ՐԴ ԿԱՐԳԻ ԳՐՈՒՆՏՆՐՈՒՄ ՀԵՆԱՊԱՏԻ ՀԻՄՔԵՐԻ ԿԱՌՈՒՑՄԱՆ ՀԱՄԱՐ,		V=27.4x1.2x0.5=16.44		16.44Ս ³	
9	ՀԵՆԱՊԱՏԻ ՀԻՄՔԻ ՏՈՓԱՆՈՒՄ		27.4x0.62=16.9		16.9Ս2	
10	ՀԵՆԱՊԱՏԻ ՀԻՄՔԻ ՆԱԽԱՇՇԵՐՏԻ ԿԱՌՈՒՑՈՒՄ B-7.5 ԴԱՍԻ ԲԵՏՈՆԻՑ		27.4x0.62x0.1=1.69		1.69Ս ³	
11	ՀԵՆԱՊԱՏԻ ՀԻՄՔԻ ՏՈՓԱՆՎԱԾ ԽՃԻ ՆԱԽԱՇՇԵՐՏԻ ԿԱՌՈՒՑՈՒՄ /10սմ հաստ./		27.4x0.62x0.1=1.69		1.69Ս ³	
12	ՀԵՆԱՊԱՏԻ ՀԻՄՔԵՐԻ ԲԵՏՈՆԱՑՈՒՄ B-20 ԴԱՍԻ ԲԵՏՈՆԻՑ		27.4x0.42x1.0=11.51		11.51Ս ³	
13	ԱՎԵԼՈՐԴ ԲՆԱՀՈՂԻ ՀԵՏԼԻՑՔ ՁԵՌՔՈՎ ԵՎ ՓՈՒՄ ՏԵՂՈՒՄ				1.6 Ս ³	
14	ԱՎԵԼՈՐԴ ԲՆԱՀՈՂԻ ԲԱՐՁՐՈՒՄ ՄԵԽԱՆԻԶՄՈՎ ԵՎ ՏԵՂԱԾՈՒՄՈՒՄ ՄԻՆՉԵ 3.0կմ				14.84մ3	
15	ՀԵՆԱՊԱՏԻ ՍՎԱՂՈՒՄ ՑԵՍ/ ԱՎԱԶԵ. ՇԱՂԱԽՈՎ		27.4x4.20		115.1մ2	
16	ՀԵՆԱՊԱՏԻ ՆԵՐԿՈՒՄ ՃԱԿԱՏԱՅԻՆ ՆԵՐԿՈՎ		27.4x4.20		115.1մ2	
17	ՀԵՆԱՊԱՏԻ ԵՐԿԱՐՈՒԹՅԱՄԲ ՑԻՆԿԱՊԱՏ ՄԵՏԱՂ ԳԼԽԱՆՈՑԻ /հաստ. 0.55մմ, լայնութ. 0.5սմ/ ՏԵՂԱԴՐՈՒՄ		27.4x0.5=13.7		13.7մ2	
18						

ՏՆՕՐԵՆ	Վ ՎԵՔԻԼՅԱՆ		Հ.Հ ԼՈՐՈՒՄ ՄԱՐԶ, Ք ՎԱՆԱԶՈՐ, ՍԱՅԱԹ ՆՈՎԱ ԹԻՎ 18 ՀՈՂԱՄԱՍ ՀԱՍՑԵՈՒՄ ԳՏՆՎՈՂ ԹԻՎ 4 ՄԱՆԿԱՊԱՐՏԵԶԻՆ ԿԻՑ ՀՈՂԱՄԱՍԵՐԻ ԻՆՔՆԱՊԱՏԵՐԻ ՎԵՐԱՆՈՐՈԳՈՒՄ	ՃՇ		
ՆԱԽԱԳԾԵՑ	Ա. ԾԱՏՈՒՐՅԱՆ					
ԱՏՈՒԳԵՑ	Ն. ՕՂԱՆՅԱՆ		ՃԱՐՏԱՐԱՊԵՏԱՇԻՆԱՐԱՐԱԿԱՆ ՄԱՍ	ՓՈՒԼ	ԹԵՐԹ	ԹԵՐԹԵՐ
ԱՏՈՒԳԵՑ	Գ. ԳՈՒԼԱՆՅԱՆ			Ա Ն	7	16
			Դ---Գ ԱՌԱՆՑՔՈՒՄ ՎԵՐԱՆՈՐՈԳՎՈՂ ՀԵՆԱՊԱՏԻ ՆՅՈՒԹԵՐԻ ԾԱԽՍԻ ՀԱՇՎԱՐԿ	 ՎԱՆԱԶՈՐԻ ՆԱԽԱԳԾՈՂ		

„ՎԱՆԱՁՈՐԻ ՆԱԽԱԳԾՈՂ,, Ս Պ Ը

ՀՀ ԼՈՌԻՒ ՄԱՐԶ, ք. ՎԱՆԱՁՈՐ ՍԱՅԱԹ ՆՈՎԱ ՓՈՂՈՑ ԹԻՎ18
ՀՈՂԱՄԱՍ ՀԱՍՑԵՈՒՄ ԳՏՆՎՈՂ ԹԻՎ 4 ՄԱՆԿԱՊԱՐՏԵԶԻՆ ԿԻՑ
ՀՈՂԱՄԱՍԵՐԻ ՀԵՆԱՊԱՏԵՐԻ ՎԵՐԱՆՈՐՈԳՈՒՄ

Ա Շ Խ Ա Տ Ա Ն Ք Ա Յ Ի Ն Ն Ա Խ Ա Գ Ի Ծ

Պ Ա Տ Վ Ե Ր -


ՀԱՄԱՁԱՅՆԵՑՎԱԾ Է

Պ Ա Տ Վ Ի Ր Ա Տ ՈՒ -

Տ Ն Օ Ր Ե Ն՝

Վ. ՎԵՔԻԼՅԱՆ

„ՎԱՆԱՁՈՐԻ ՆԱԽԱԳԾՈՂ,, Ս Պ Ը

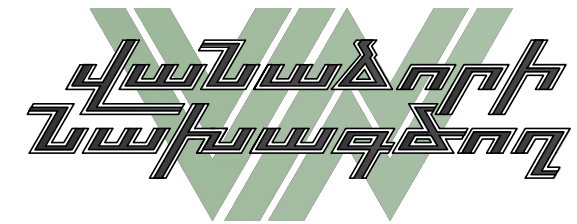

ՀՀ ԼՈՒՌԻ ՄԱՐԶ, ք. ՎԱՆԱՁՈՐ ՍԱՅԱԹ ՆՈՎԱ ՓՈՂՈՑ ԹԻՎ18
ՀՈՂԱՄԱՍ ՀԱՍՑԵՈՒՄ ԳՏՆՎՈՂ ԹԻՎ 4 ՄԱՆԿԱՊԱՐՏԵԶԻՆ ԿԻՑ
ՀՈՂԱՄԱՍԵՐԻ ՀԵՆԱՊԱՏԵՐԻ ՎԵՐԱՆՈՐՈԳՈՒՄ

Ա Շ Խ Ա Տ Ա Ն Ք Ա Յ Ի Ն Ն Ա Խ Ա Գ Ի Ծ

ԲԱՑԱՏՐԱԳԻՐ

Վանաձոր քաղաքի թիվ 4 մանկապարտեզին կից հողամասերի Յենապատերի վերանորոգման աշխատանքների նախագիծը կատարվել է պատվիրատույի նախագծային առաջադրանքի հիման վրա:

Նախահաշվային փաստաթղթերի կազմման աշխատանքների համար հիմք են հանդիսացել ճարտարապետահատակագծային առաջադրանքը, սեփականության վկայականը և սեյսմիկ եզրակացությունը: Հաշվի են առնված համայնքապետարանի կողմից առաջադրված բոլոր առաջարկները և պահանջները:

Նախագիծը կատարվել է ղեկավարվելով և հղում կատարելով ՀՀՀՆ 20.04.20 «Երկրաշարժադիմացկուն շինարարություն. նախագծման նորմերը» ՀՀՀՆ 52-01 «Բետոնե և երկաթբետոնե կոնստրուկցիաներ», ՀՀՀՆ 13-03-2022 «Կրող և պատող կոնստրուկցիաներ», ՀՀՀՆ 31-03-2020 « Հասարակական շենքեր և շինություններ » ՀՀՀՆ 31-03-202 «Վարչական և կենցաղային շենքեր», ՀՀՀՆ 31-04-2022 « Տանիքներ և տանիքածածկեր», ՀՀՀՆ IV-11.07.01-2006 «Շենքերի և շինությունների մատչելիությունը բնակչության սակավաշարժուն խմբերի համար» ՀՀՀՆ 31-03.02.2022 Հայաստանի Հանրապետության քաղաքացիական պաշտպանության պաշտպանական կառույցներ», ՀՀՀՆ 40-01-02 «Ջրամատակարարում, Արտաքին ցանցեր և կառուցվածքներ», ՀՀՀՆ 40-01.03-2022 «Կոյուղի , Արտաքին ցանցեր և կառուցվածքներ», «ՀՀՀՆ IV-12.02.01-2004 «Ջեռուցում, օդափոխում և օդի լավորակում», ՀՀՀՆ 21-01-2014 «Շենքերի և շինությունների հրդեհային անվտանգություն», ՀՀՀՆ 13-02-2022 «Անվտանգության տեխնիկական շինարարությունում», ՀՀՀՆ-30-02-2022 «Տարածքի բարեկարգում» , « Շինարարական նորմերի և 2020 թվականի Դեկտեմբերի 29-ի Հայաստանի Հանրապետության մարզերի համայնքներում /-այդ թվում բնակավայրերում / ոչ տարանցիկ , տեղական նշանակության ավտոմոբիլային և ներհամայնքային ճանապարհների ու փողոցների երթևեկելի մասի և մայթերի սալարկման , խճապատման և բարեկարգման աշխատանքների կատարման մեթոդական ուղեցույց հաստատելու մասին» N 105-Ն հրամանին:

ՆԱԽԱԳԻԾԸ ԿԱՏԱՐՎԵԼ Է ԳՈՐԾՈՂ ՇԻՆԱՐԱՐԱԿԱՆ ՆՈՐՄԵՐԻՆ ԵՎ

ՎԱՆՈՆՆԵՐԻՆ ՀԱՄԱՊԱՏԱՍԽԱՆ:

ՏՆՕՐԵՆ	Վ ՎԵՔԻԼՅԱՆ		Հ.Հ. ԼՈՐՈՒՄ ՍԱՐԶ, Ք ՎԱՍԱԶՈՐ, ՍԱՅԱԹ ՆՈՎԱ ԹԻՎ 18 ՀՈՂԱՍՏԱՍ ՀԱՍՑԵՈՒՄ ԳՏՆՎՈՂ ԹԻՎ 4 ՄԱՆԿԱՊԱՐՏԵԶԻՆ ԿԻՑ ՀՈՂԱՍՏԱՆԵՐԻ ՀԵՆԱՊԱՏԵՐԻ ՎԵՐԱՆՈՐՈԳՈՒՄ	ընդ. տվյալներ ԳՀ, ԸՇ		
ՆԱԽԱԳԾԵՑ	Ա. ԾԱՏՈՒՅԱՆ					
ՍՏՈՒԳԵՑ	Ն. ՕՂԱՆՅԱՆ		ԸՆԴՀԱՆՈՒՐ ՏՎՅԱԼՆԵՐ	ՓՈՒԼ	ԹԵՐԹ	ԹԵՐԹԵՐ
ՍՏՈՒԳԵՑ	Գ. ԳՈՒԼԱՆՅԱՆ			Ա Ն	2	3
			ԲԱՑԱՏՐԱԳԻՐ	 ՎԱՆԱՉՈՐԻ ՆԱԽԱԳԾՈՂ		

ԱՇԽԱՏԱՆՔՆԵՐԻ ՕՐԱՑՈՒՅՑԱՅԻՆ ԳՐԱԾԻԿ

[illegible]

Երաշխիքային ժամկետը 3 տարի

Շինարարության տևողությունը 50 օրացույցային օր


ՏՆՕՐԵՆ	Վ ՎԵՔԻԼՅԱՆ	3.3 ԼՈՂՈՒՄԻ ՄԱՐԶ, Ք ՎԱՆԱՁՈՐԻ, ՄԱՅԱԾ ԼՈՎԱԹԻՎ 18 ՀՈՂԱՄԱՍ ՅԱՍՏԵՈՒՄ ԳՏԵՎՈՂ ԹԻՎ 4 ՄԱՆՎԱՊՐԱՐՏԵԶԻՆ ԿԻՑ ՀՈՂԱՄԱՍԵՐԻ ՀԵՆԱՊԱՏԵՐԻ ՎԵՐԱԼՈՂՈՂՈՒՄ	ընդ.տվյալներ ԳՀ,ԾՀ			
ՆԱԽԱԳԾԵՑ	Ա. ԾԱՏՈՒՐՅԱՆ		ԸՆԴՀԱՆՈՒՐ ՏՎՅԱԼՆԵՐ	ԹԵՐԹ	ԹԵՐԹԵՐ	
ՄՏՈՒԳԵՑ	Ն. ՕՀԱՆՅԱՆ			Ա Ն	3	3
ՄՏՈՒԳԵՑ	Գ. ԳՈՒԼԱՆՅԱՆ					
		ԱՇԽԱՏԱՆՔՆԵՐԻ ՕՐԱՏՈՒՑԱՅԻՆ ԳՐԱՖԻԿ		ՎԱՆԱՁՈՐԻ ՆԱԽԱԳԾՈՂ		

ԳԼԽԱՎՈՐ ՀԱՏԱԿԱԳԻԾ Մ1:1000




ՏՆՕՐԵՆ	Վ ՎԵՔԻԼՅԱՆ		Հ.Հ. ԼՈՐԻՏ ՄԱՐԶ, Ք ՎԱՆԱԶՈՐ, ՄԱՅԱԹ ՆՈՎԱ ԹԻՎ 18 ՀՈՐԱՄԱՍ ՀԱՍՑԵՈՒՄ ԳՏԼՎՈՂ ԹԻՎ 4 ՄԱՆԿԱՊԱՐՏԵԶԻՆ ԿԻՑ ՀՈՐԱՄԱՍԵՐԻ ՀԵՆԱՊԱՏԵՐԻ ՎԵՐԱՆՈՐՈՂՈՒՄ	ԳՀ		
ՆԱԽԱԳԾԵՑ	Ա. ԾԱՏՈՐՅԱՆ					
ՍՏՈՒԳԵՑ	Ն. ՕՂԱՆՅԱՆ		ՃԱՐՏԱՐԱՊԵՏԱՇԻՆԱՐԱՐԱԿԱՆ ՄԱՍ	ՓՈՒԼ	ԹԵՐԹ	ԹԵՐԹԵՐ
ՍՏՈՒԳԵՑ	Գ. ԳՈՒԼԱՆՅԱՆ			Ա Ն	1	16
			ԳԼԽԱՎՈՐ ՀԱՏԱԿԱԳԻԾ	 ՎԱՆԱՎՈՐԻ ՆԱԽԱԳԾՈՂ		

ԳՈՅՈՒԹՅՈՒՆ ՈՒՆԵՑՈՂ ՄԱՆԿԱՊԱՐՏԵԶԻ ՇԵՆՔԻ ԿՈՂՄԵՐԻՆ ԿԻՑ Մ1:200
ՀՈՂԱՄԱՍԵՐԻ ՀԵՆԱՊԱՏԵՐԻ ՎԵՐԱՆՈՐՈԳՈՒՄ /ԶԱՓԱԳՐՈՒՄ/

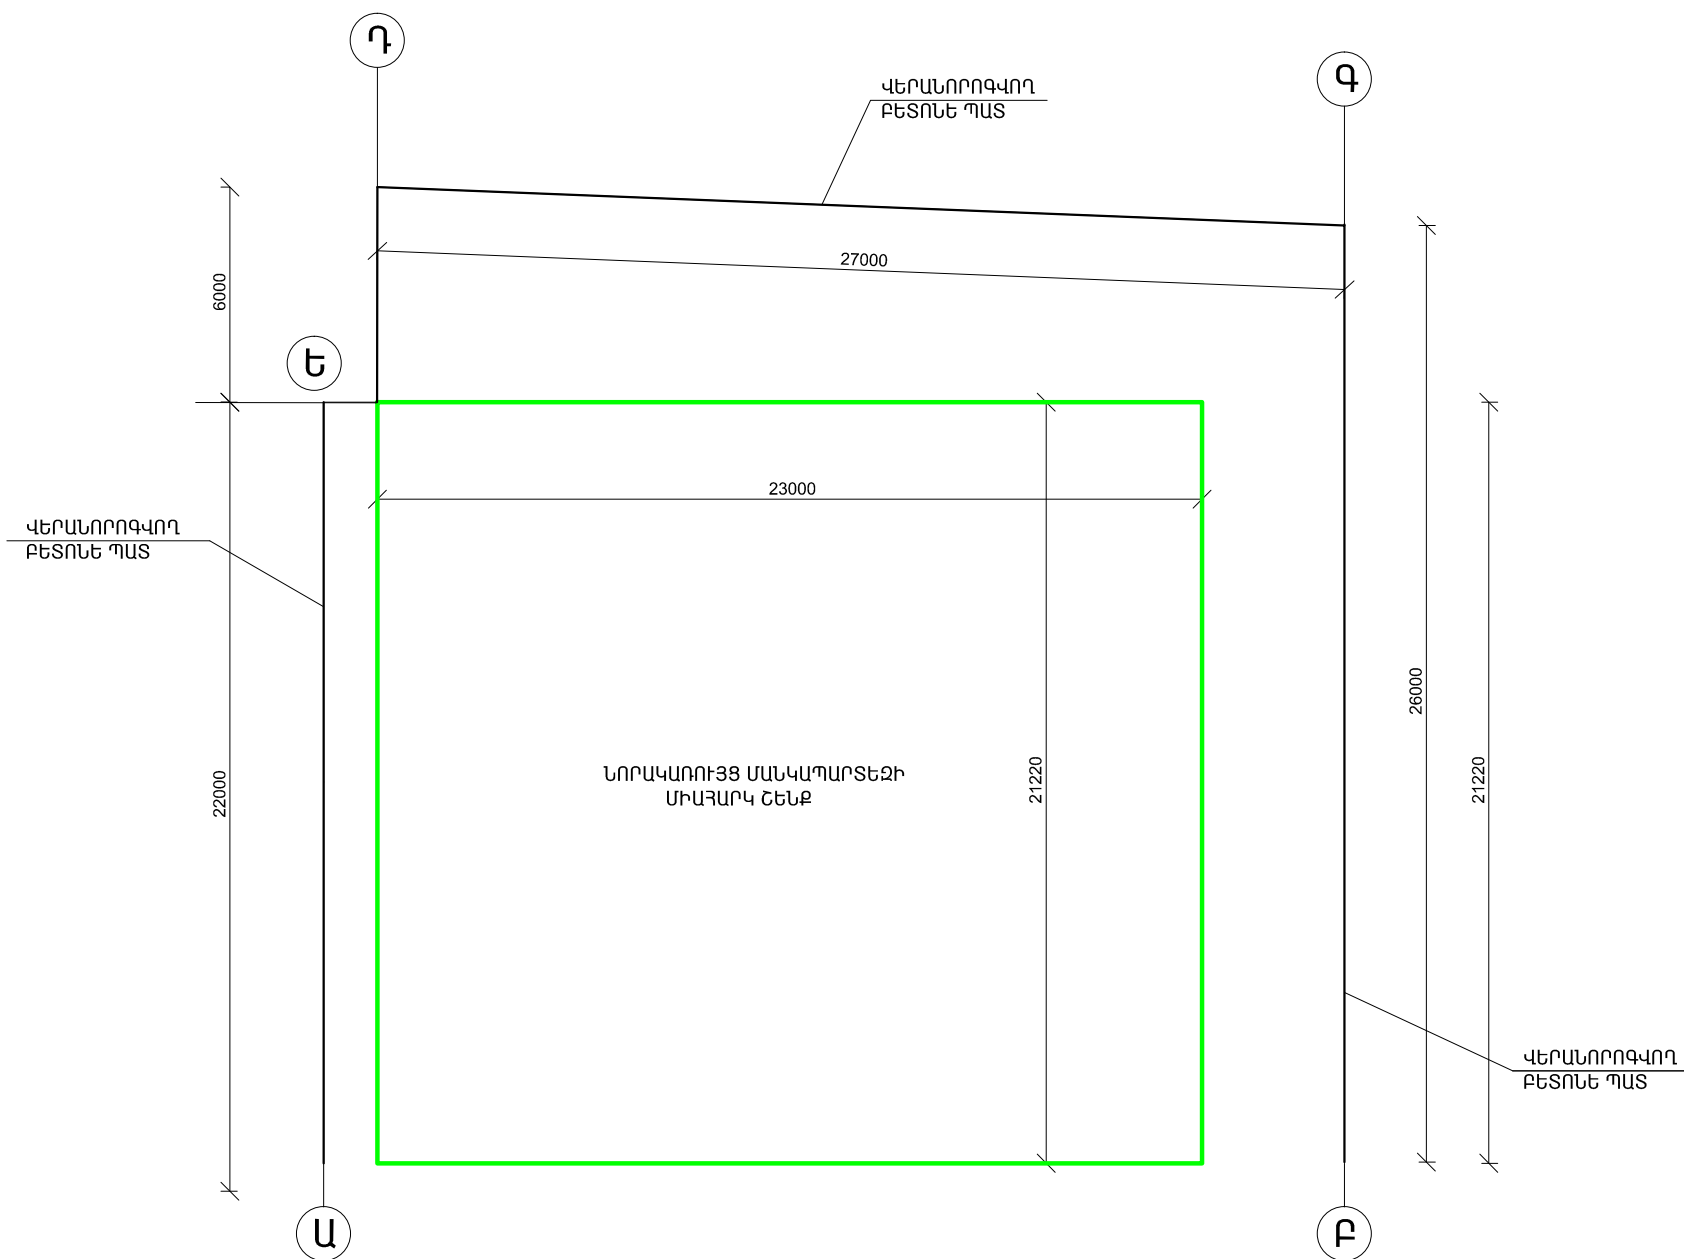


ՏՆՕՐԵՆ	Վ ՎԵՔԻԼՅԱՆ		Հ.Հ. ԼՈՐՈՒԻ ՄԱՐԶ, Ք ՎԱՆԱԶՈՐ, ՄԱՅԱԹ ՆՈՎԱ ԹԻՎ 18 ՀՈՂԱՄԱՍ ՎԱՍՑԵՌՈՒՄ ԳՏՆՎՈՂ ԹԻՎ 4 ՄԱՆԿԱՊԱՐՏԵԶԻՆ ԿԻՑ ՀՈՂԱՄԱՍԵՐԻ ՀԵՆԱՊԱՏԵՐԻ ՎԵՐԱՆՈՐՈԳՈՒՄ	ԾՇ		
ՆԱԽԱԳԾԵՑ	Ա. ԾԱՏՈՒՐՅԱՆ					
ՍՏՈՒԳԵՑ	Ն. ՕՂԱՆՅԱՆ		ՃԱՐՏԱՐԱՊԵՏԱՇԽՆԱՐԱՐԱԿԱՆ ՄԱՍ	ՓՈՒԼ	ԹԵՐԹ	ԹԵՐԹԵՐ
ՍՏՈՒԳԵՑ	Գ. ԳՈՒԼԱՆՅԱՆ			Ա Ն	2	16
			ԳՈՅՈՒԹՅՈՒՆ ՈՒՆԵՑՈՂ ՀԵՆԱՊԱՏԵՐ /ԶԱՓԱԳՐՈՒԹՅՈՒՆ/		 ՎԱՆԱՇՈՐԻ ՆԱԽԱԳԾՈՂ	

ՎԵՐԱՆՈՐՈԳՎՈՂ ՀԵՆԱՊԱՏԻ ԾԱԿԱՏ ԸՍՏ Դ---Գ ԱՌԱՆՑՔՆԵՐԻ Մ1:100

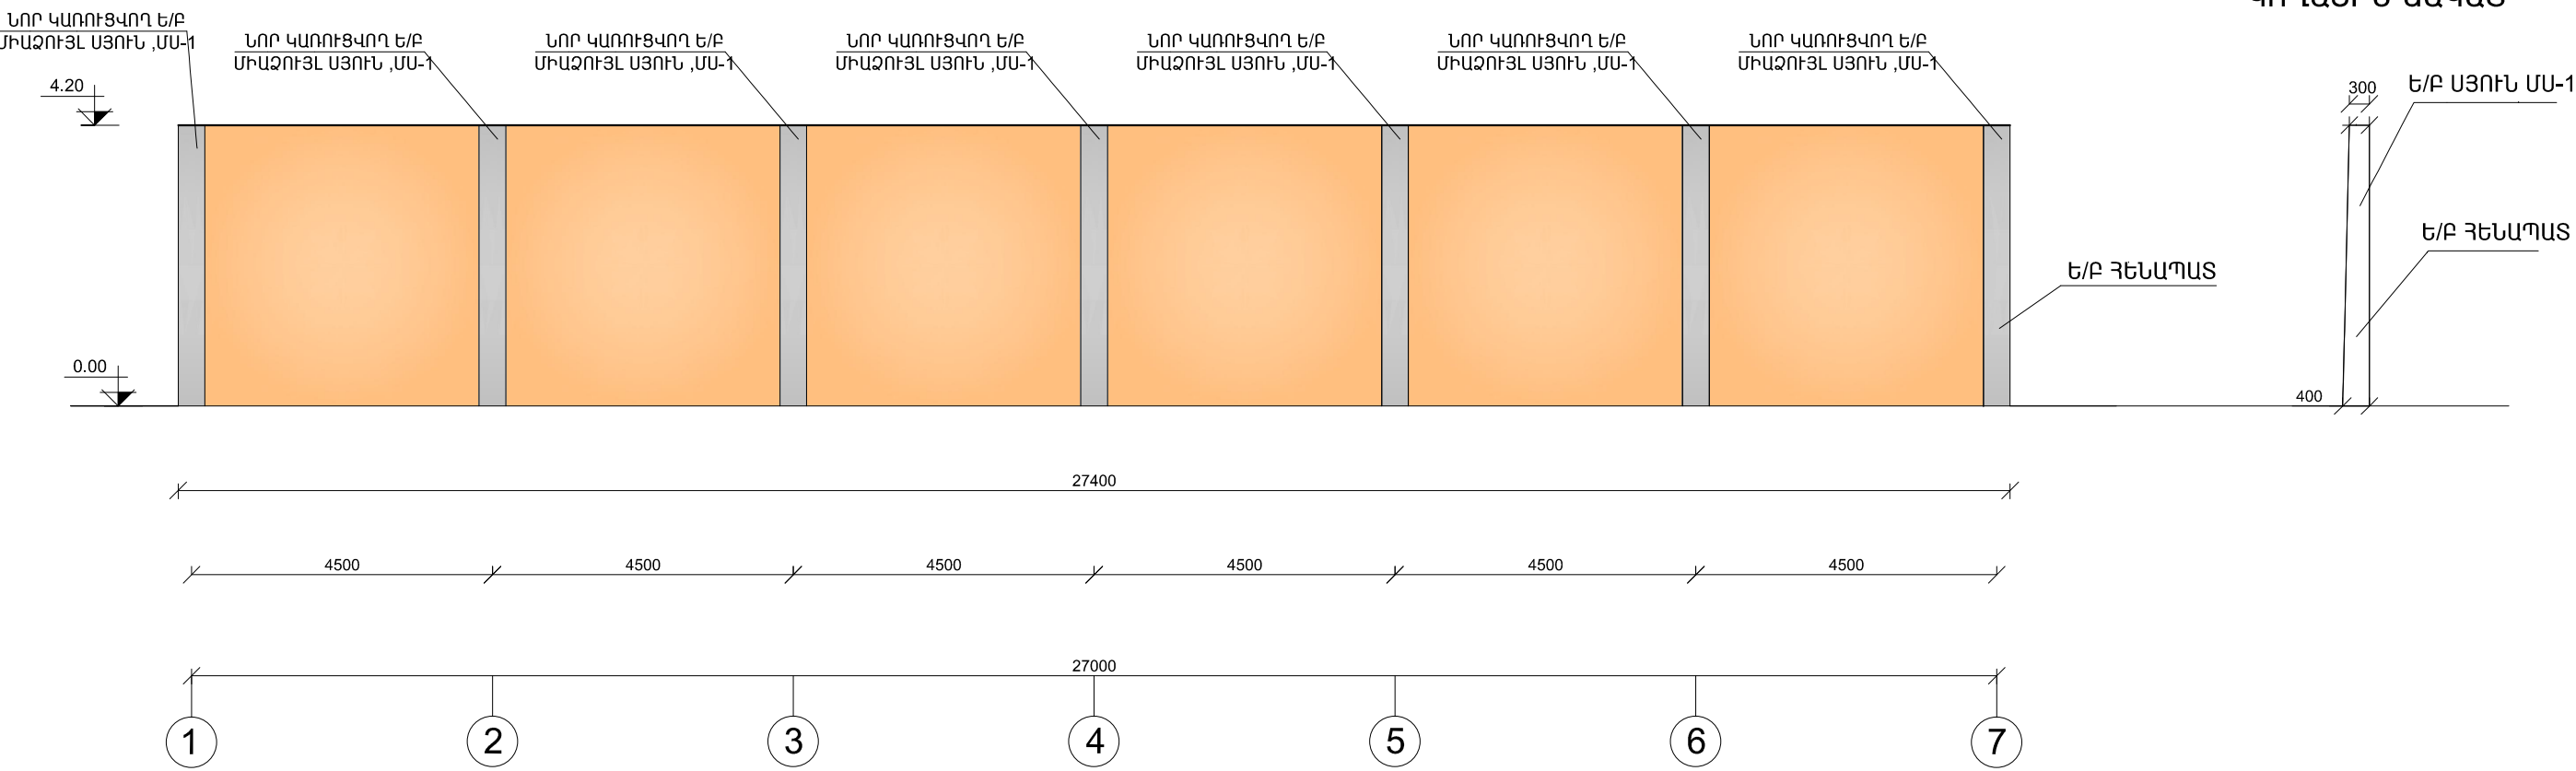


ՆՈՐ ԿԱՌՈՒՑՎՈՂ ՀԵՆԱՊԱՏԻ ՀԱՏԱԿԱԳԻԾ 0.00 ՆԻՇՈՒՄ Մ1:100

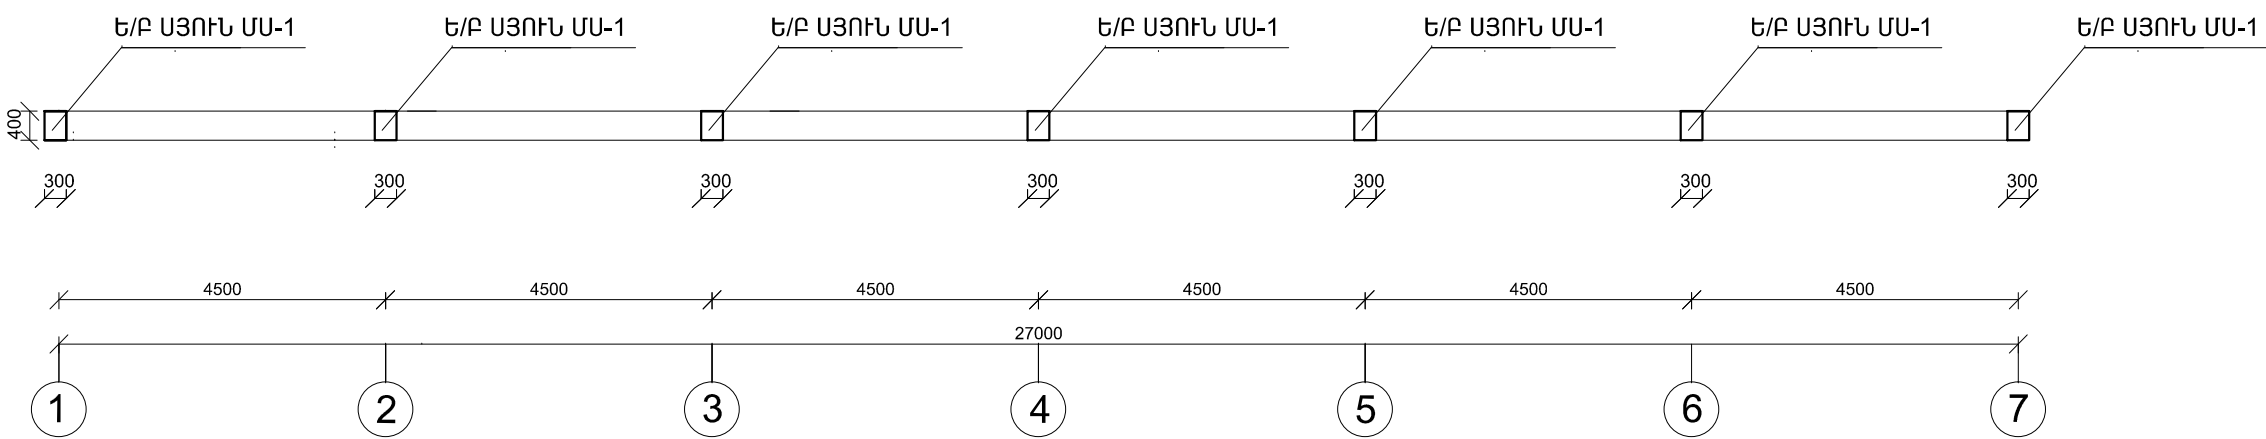


ՏՆՕՐԵՆ	Վ ՎԵՔԻԼՅԱՆ	Հ.Հ ԼՈՐԻՏԻ ՄԱՐԶ, Ք ՎԱՆԱԶՈՐ, ՄԱՅԱԹ ՆՈՎԱ ԹԻՎ 18 ՀՈՂԱՄԱՍ ՀԱՍՑԵՐԻՄ ԳՏՆՎՈՂ ԹԻՎ 4 ՄԱՆԿԱՊԱՐՏԵԶԻՆ ԿԻՑ ՀՈՂԱՄԱՍԵՐԻ ՀԵՆԱՊԱՏԵՐԻ ՎԵՐԱՆՈՐՈԳՈՒՄ	ԾՇ		
ՆԱԽԱԳԾԵՑ	Ա. ԾԱՏՈՒՐՅԱՆ				
ԱՏՈՒԳԵՑ	Ն. ՕՂԱՅԱՆ	ՃԱՐՏԱՐԱՊԵՏԱՇԽՆԱՐԱՐԱԿԱՆ ՄԱՍ	ՓՈՒԼ	ԹԵՐԹ	ԹԵՐԹԵՐ
ԱՏՈՒԳԵՑ	Գ. ԳՈՒԼԱՆՅԱՆ		Ա Ն	3	16
		ՎԵՐԱՆՈՐՈԳՎՈՂ ՀԵՆԱՊԱՏԻ ԾԱԿԱՏ ԸՍՏ Դ–Գ ԱՌԱՆՑՔՆԵՐԻ	 ՎԱՆԱԶՈՐԻ ՆԱԽԱԳԾՈՂ		

Դ---Գ ԱՌԱՆՑՔՈՒՄ ՎԵՐԱՆՈՐՈԳՎՈՂ ՀԵՆԱՊԱՏԻ ԱՄՐԱՆԱՎՈՐՄԱՆ ՍԽԵՄԱՆ
/ ՃԱԿԱՏԱՅԻՆ ՍԱԼ/ Մ1:100

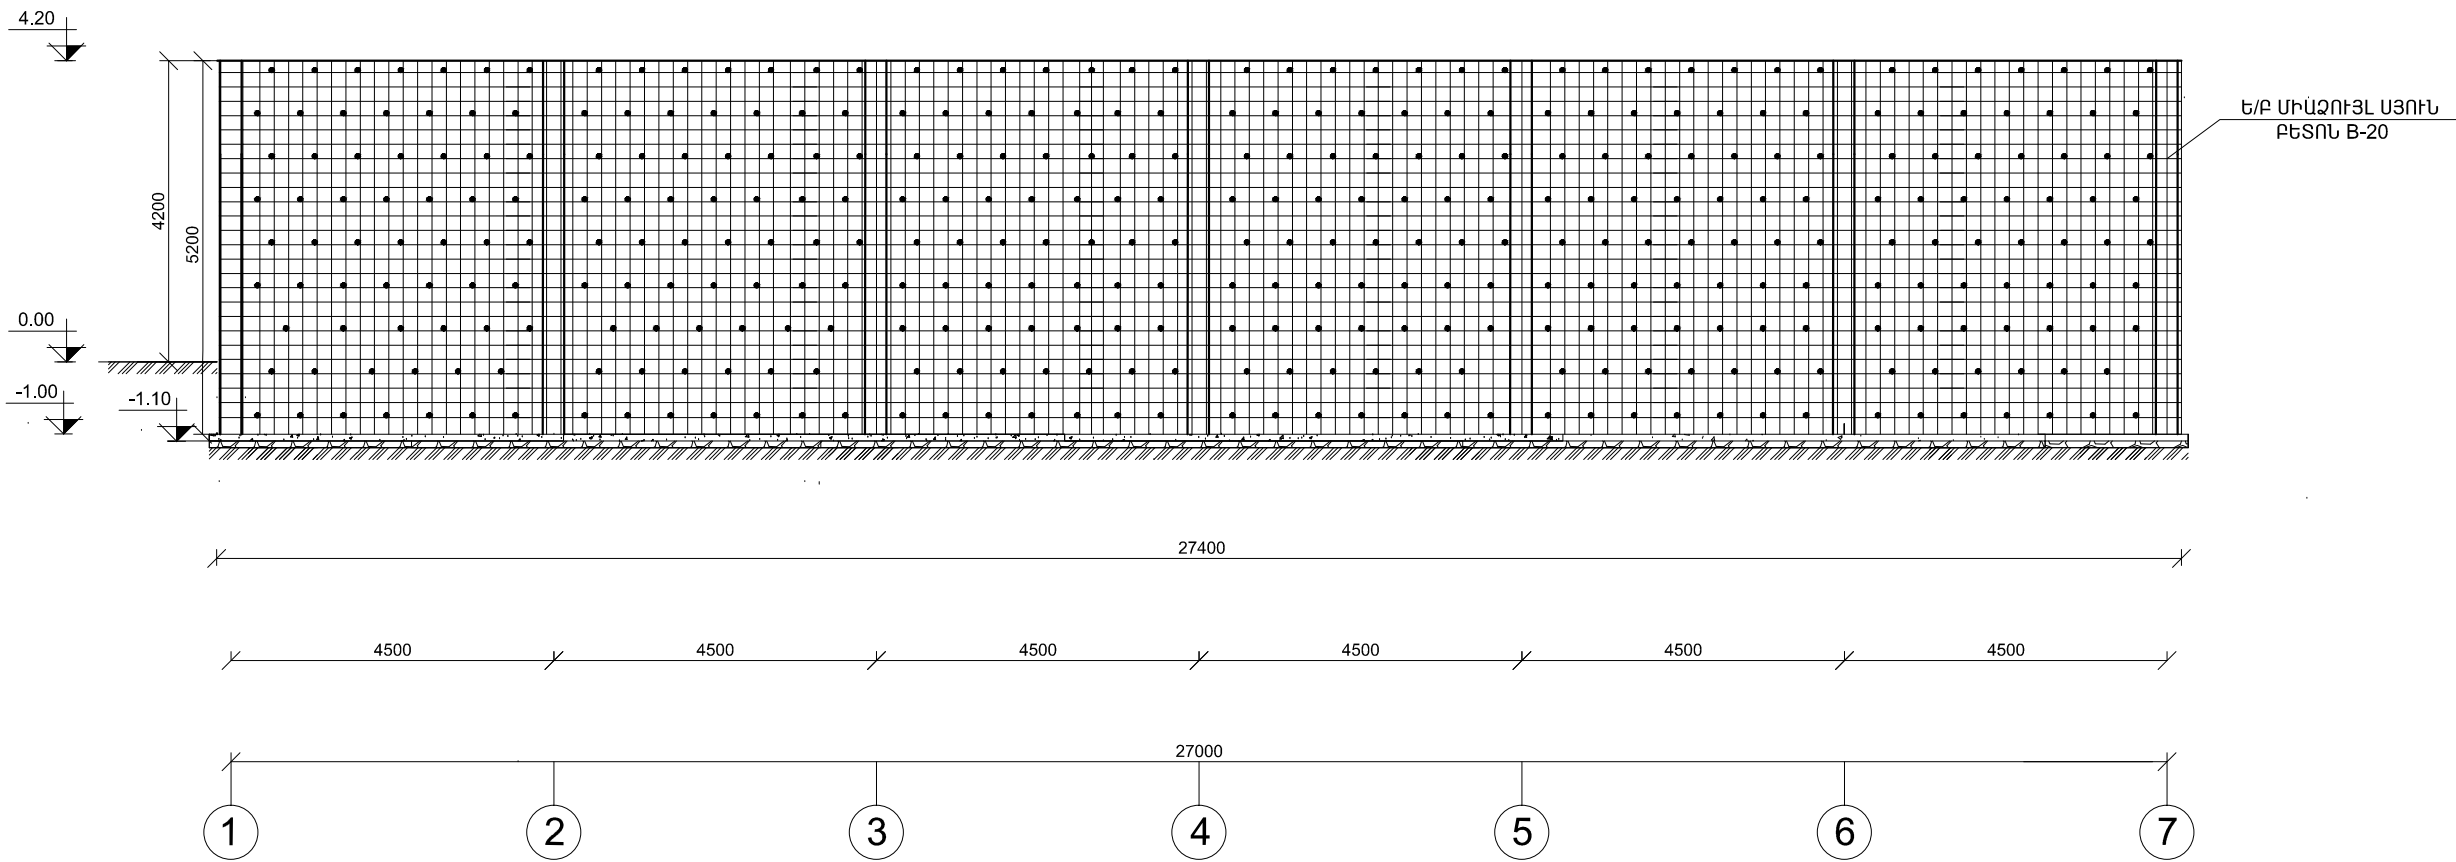



ՏՆՕՐԵՆ	Վ ՎԵՔԻԼՅԱՆ		Հ.Հ. ԼՈՐՈՒԻ ՄԱՐԶ, Ք ՎԱՆԱԶՈՐ, ՍԱՅԱԹ ՆՈՎԱ ԹԻՎ 18 ՀՈՂԱՄԱՍ ՀԱՍՑԵՈՒՄ ԳՏՆՎՈՂ ԹԻՎ 4 ՄԱՆԿԱՊԱՐՏԵԶԻՆ ԿԻՑ ՀՈՂԱՄԱՍԵՐԻ ՀԵՆԱՊԱՏԵՐԻ ՎԵՐԱՆՈՐՈԳՈՒՄ	ՃՀ		
ՆԱԽԱԳԾԵՑ	Ա. ԾԱՏՈՒՐՅԱՆ					
ՍՏՈՒԳԵՑ	Ն. ՕՂԱՆՅԱՆ		ՃԱՐՏԱՐԱՊԵՏԱՇԻՆԱՐԱՊԿԱՆ ՄԱՍ	ՓՈՒԼ	ԹԵՐԹ	ԹԵՐԹԵՐ
ՍՏՈՒԳԵՑ	Գ. ԳՈՒԼԱՆՅԱՆ			Ա Ն	4	16
			Դ-Գ ԱՌԱՆՑՔՈՒՄ ՎԵՐԱՆՈՐՈԳՎՈՂ ՀԵՆԱՊԱՏԻ ԱՄՐԱՆԱՎՈՐՄԱՆ ՍԽԵՄԱՆ	 ՎԱՆԱՉՈՐԻ ՆԱԽԱԳԾՈՂ		

Դ---Գ ԱՌԱՆՑՔՈՒՄ ՎԵՐԱՆՈՐՈԳՎՈՂ ՀԵՆԱՊԱՏԻ ՀԻՄՔԻ ՀԱՏԱԿԱԳԻԾ Մ1:100

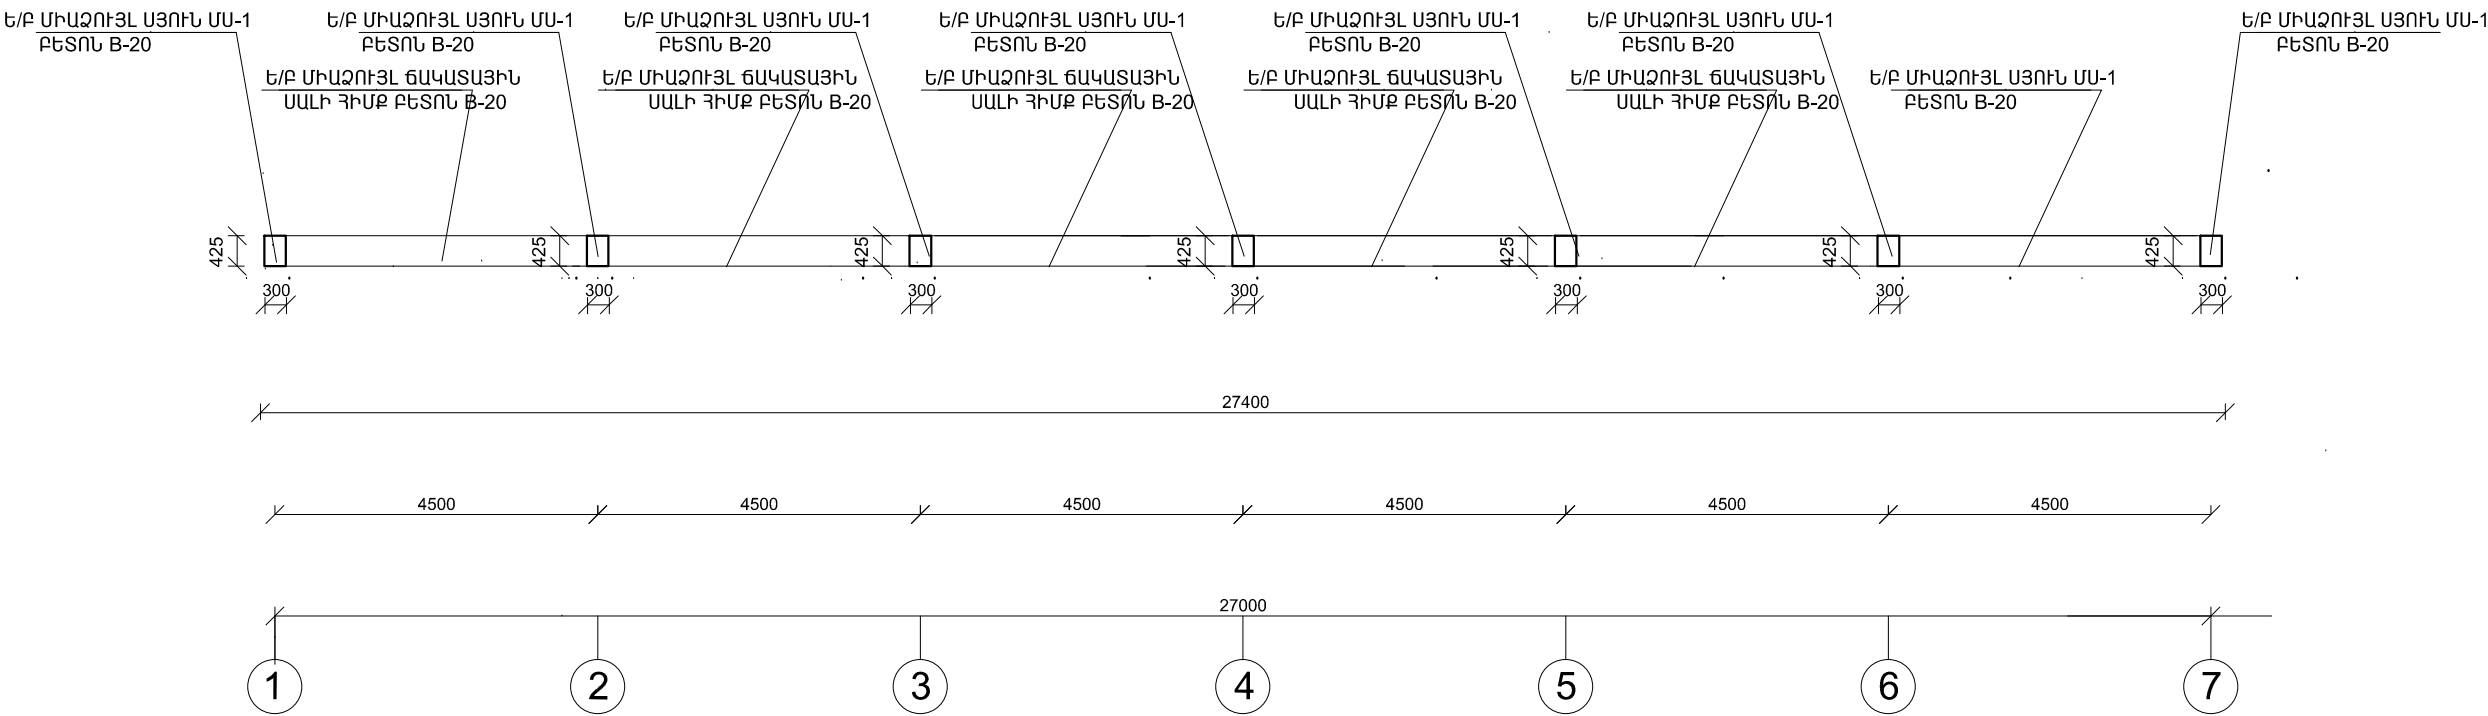

ՏՆՕՐԵՆ	Վ ՎԵՔԻԼՅԱՆ		Հ.Հ ԼՈՐՈՒԻ ՄԱՐԶ, Ք ՎԱՆԱԶՈՐ, ՄԱՅԱԹ ՆՈՎԱ ԹԻՎ 18 ՀՈՐԱՄԱՍ ՀԱՍՑԵՈՒՄ ԳՏՆՎՈՂ ԹԻՎ 4 ՄԱՆԿԱՊԱՐՏԵԶԻՆ ԿԻՑ ՀՈՐԱՄԱՍԵՐԻ ՀԵՆԱՊԱՏԵՐԻ ՎԵՐԱՆՈՐՈԳՈՒՄ		ՃՀ		
ՆԱԽԱԳԾԵՑ	Ա. ԾԱՏՈՒՐՅԱՆ						
ՍՏՈՒԳԵՑ	Ն. ՕՂԱՆՅԱՆ		ՃԱՐՏԱՐԱՊԵՏԱՇԻՆԱՐԱՐԱԿԱՆ ՄԱՍ	ՓՈՒԼ	ԹԵՐԹ	ԹԵՐԹԵՐ	
ՍՏՈՒԳԵՑ	Գ. ԳՈՒԼԱՆՅԱՆ			Ա Ն	5	16	
			Դ-Գ ԱՌԱՆՑՔՈՒՄ ՎԵՐԱՆՈՐՈԳՎՈՂ ՀԵՆԱՊԱՏԻ ՀԻՄՔԻ ՀԱՏԱԿԱԳԻԾ	 ՎԱՆԱԶՈՐԻ ՆԱԽԱԳԾՈՂ			

Դ---Գ ԱՌԱՆՑՔՈՒՄ ՎԵՐԱՆՈՐՈԳՎՈՂ ՀԵՆԱՊԱՏԻ ԼԱՅՆԱԿԱՆ ԿՏՐՎԱԾՔՆԵՐ

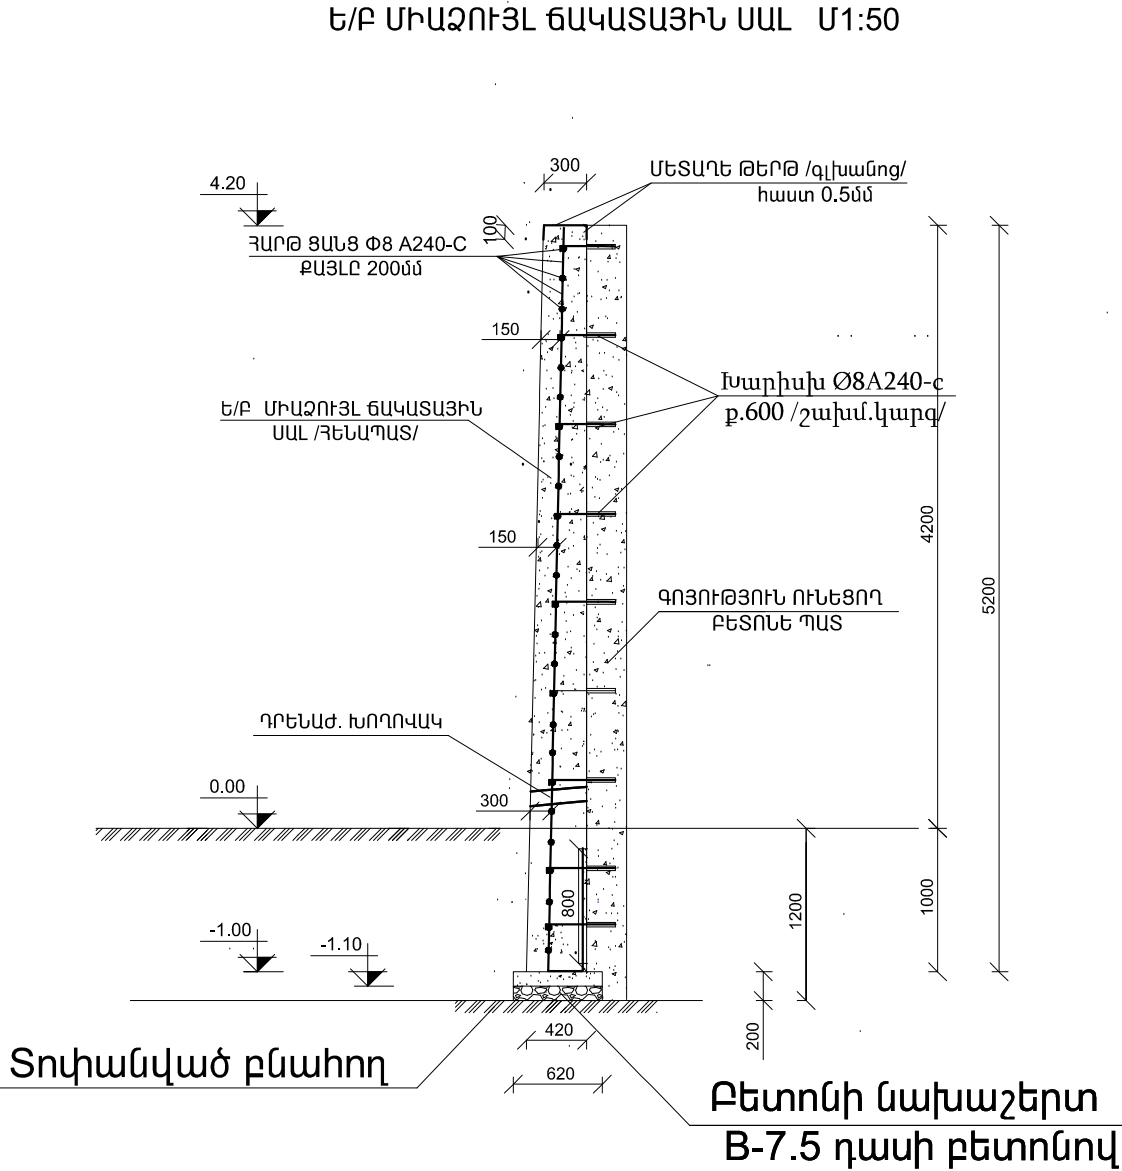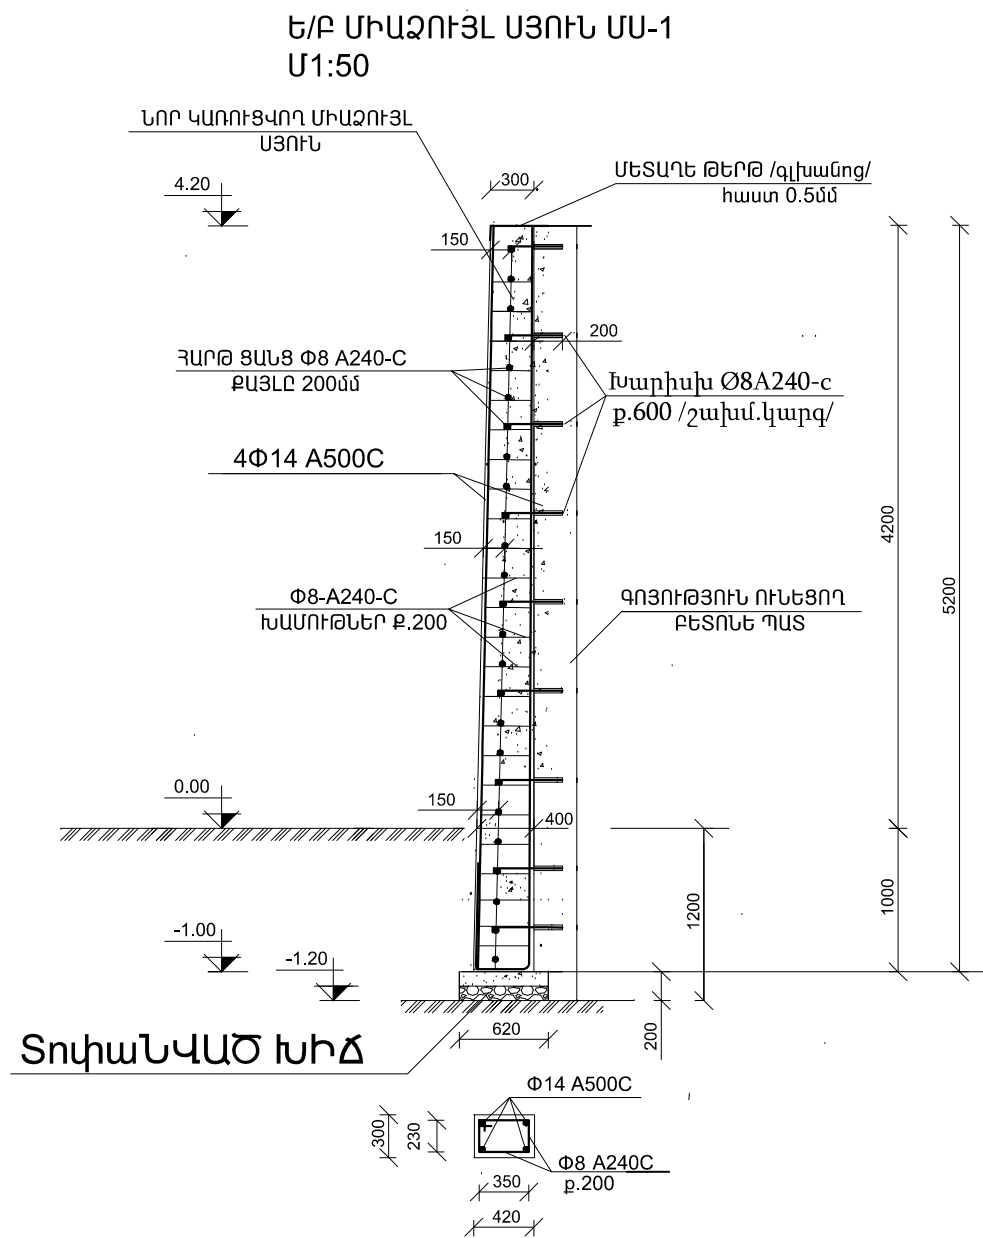

ԾԱՆՈԹՈՒԹՅՈՒՆ



ԳՈՅՈՒԹՅՈՒՆ ՈՒՆԵՑՈՂ ՊԱՏԵՐԻ ԵՎ ԻՐԱԿԱՆԱՑՎՈՂ ԲԵՏՈՆԻ ՀՍԱՏԵՂ ԱՇԽԱՏԱՆՔԸ ԱՊԱՐՈՎԵԼՈՒ ՀԱՄԱՐ ԱՆՀՐԱԺԵՇՏ Է ԳՈՅՈՒԹՅՈՒՆ ՈՒՆԵՑՈՂ ՄԱԿԵՐԵՄՆԵՐԸ ՄԱՔՐԵԼ ՓՈՇՈՒՑ ՋՐԻ ՃՆՇՈՒՄԱՅԻՆ ՇԻԹՈՎ ԵՎ ԿԱՏԱՐԵԼ ՓՈՐՎԱԾՔՆԵՐ: ԱՅՆՈՒՀԵՏԵՎ ՇԱՂԱՓԵԼ Ø12 ԱՆՑՔԵՐ, ՆԵՐԱՐԿԵԼ ՊՈԼԻՄԵՐՑԵՄԵՆՏԱՅԻՆ ՇԱՂԱԽ ԵՎ ԵՎ ՏԵՂԱԴԻԵԼ ԽԱՐԻՍԽՆԵՐԸ:

1. ԵՐԱԿՑՄԱՆ ԱՇԽԱՏԱՆՔՆԵՐԸ ԻՐԱԿԱՆԱՑՆԵԼ Ծ50 ՏԻՊԻ ԷԼԵԿՏՐՈՂՆԵՐՈՎ ԸՍՏ 9467-75 ԳՈՍՏ-Ի


ՏՆՕՐԵՆ	Վ ՎԵՔԻԼՅԱՆ	Հ.Հ ԼՈՐՈՒՄ ՄԱՐԶ, Ք ՎԱՆԱԶՈՐ, ՍԱՅԱԹ ՆՈՎԱ ԹԻՎ 18 ՀՈՂԱՄԱՍ ՀԱՍՑԵՈՒՄ ԳՏՆՎՈՂ ԹԻՎ 4 ՄԱՆԿԱՊԱՐՏԵԶԻՆ ԿԻՑ ՀՈՂԱՄԱՍԵՐԻ ՀԵՆԱՊԱՏԵՐԻ ՎԵՐԱՆՈՐՈԳՈՒՄ		ՃՇ		
ՆԱԽԱԳԾԵՑ	Ա. ԾԱՏՈՒՐՅԱՆ					
ՍՏՈՒԳԵՑ	Ն. ՕՂԱՆՅԱՆ	ՃԱՐՏԱՐԱՊԵՏԱՇԻՆԱՐԱՄԿԱՆ ՄԱՍ		ՓՈՒԼ	ԹԵՐԹ	ԹԵՐԹԵՐ
ՍՏՈՒԳԵՑ	Գ. ԳՈՒԼԱՆՅԱՆ			Ա Ն	6	16
		Դ---Գ ԱՌԱՆՑՔՈՒՄ ՎԵՐԱՆՈՐՈԳՎՈՂ ՀԵՆԱՊԱՏԻ ԼԱՅՆԱԿԱՆ ԿՏՐՎԱԾՔՆԵՐ		 ՎԱՆԱԶՈՐԻ ՆԱԽԱԳԾՈՂ		

ՎԵՐԱՆՈՐՈԳՎՈՂ ՀԵՆԱՊԱՏԻ ՃԱԿԱՏ ԸՍՏ Ա---Ե ԱՌԱՆՑՔՆԵՐԻ Մ1:100


ԿՈՂԱՅԻՆ ՃԱԿԱՏ

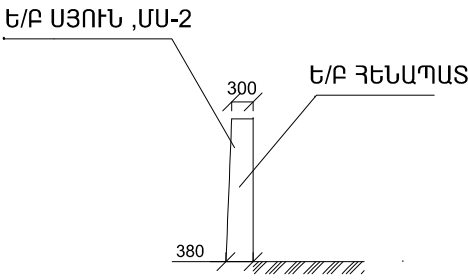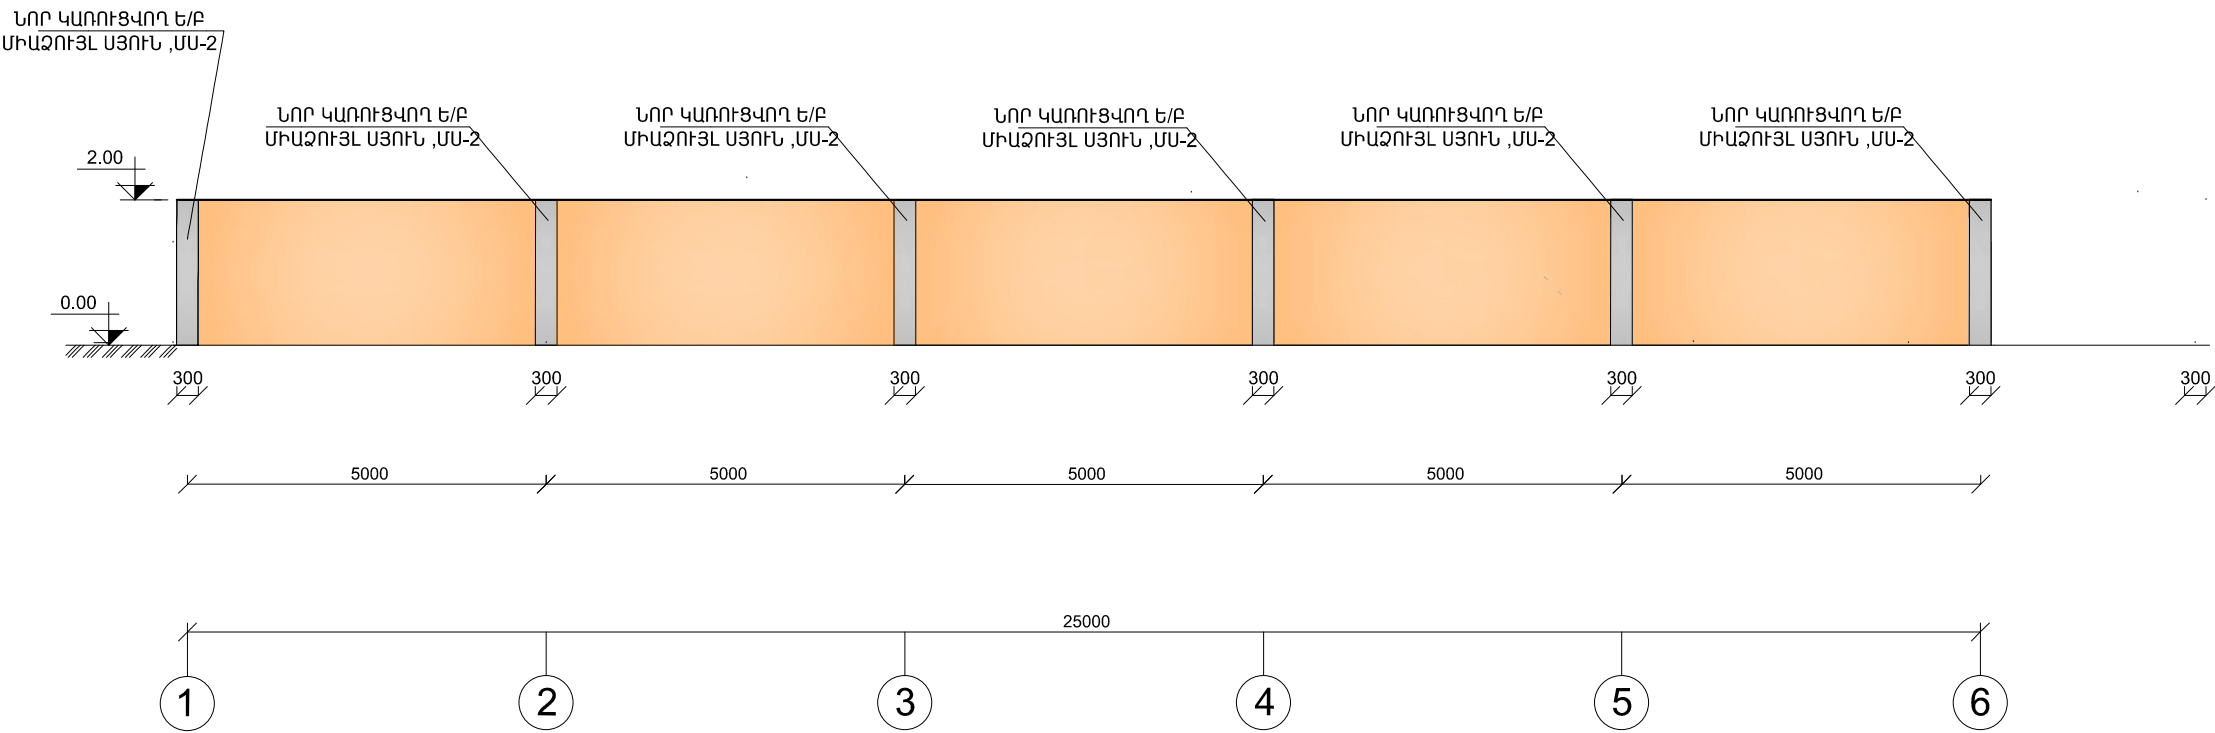

ՆՈՐ ԿԱՌՈՒՑՎՈՂ ՀԵՆԱՊԱՏԻ ՀԱՏԱԿԱԳԻԾ 0.00 ՆԻՇՈՒՄ Մ1:100

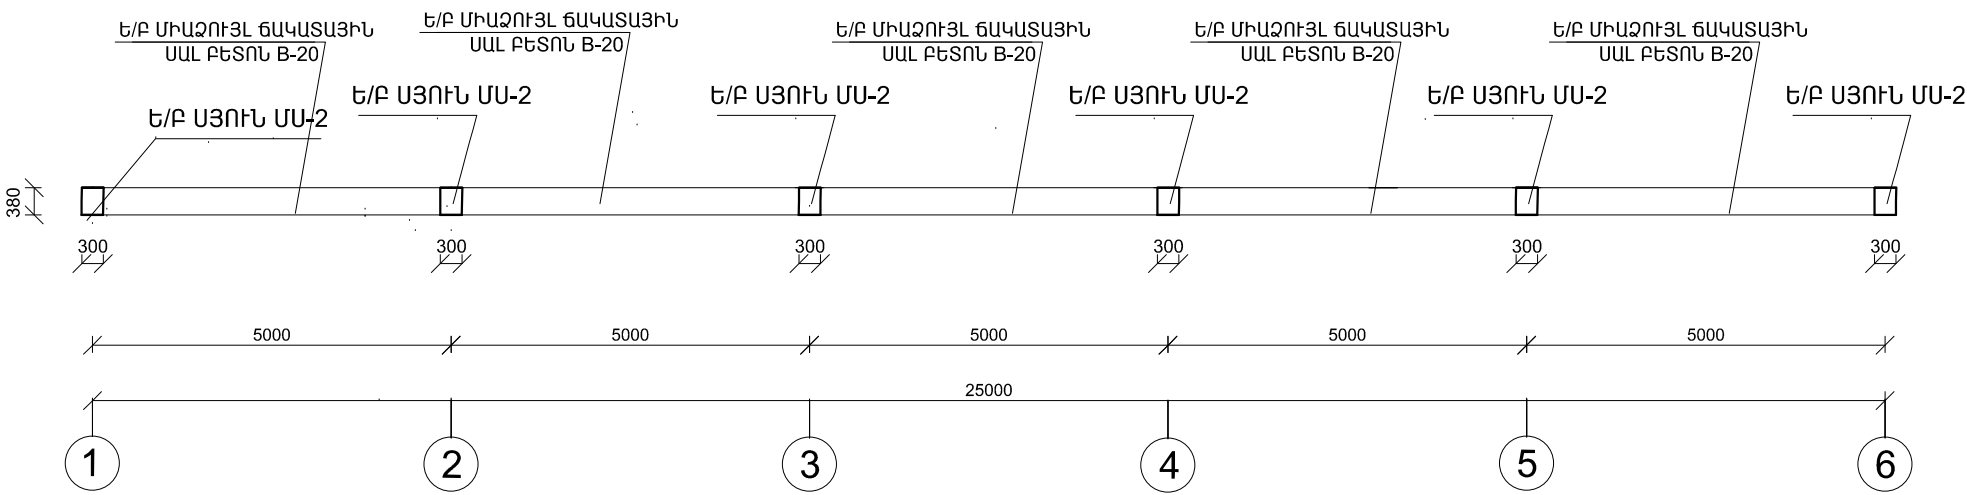


ՏՆՕՐԵՆ	Վ ՎԵՔԻԼՅԱՆ		Հ.Հ. ԼՈՐՈՒԻ ՄԱՐԶ, Ք ՎԱՆԱԶՈՐ, ՍԱՅԱԹ ՆՈՎԱ ԹԻՎ 18 ՀՈՐԱՄԱՍ ՀԱՍՑԵՈՒՄ ԳՏԼՎՈՂ ԹԻՎ 4 ՄԱՆԿԱՊԱՐՏԵԶԻՆ ԿԻՑ ՀՈՐԱՄԱՍԵՐԻ ՀԵՆԱՊԱՏԵՐԻ ՎԵՐԱՆՈՐՈԳՈՒՄ		ՃՀ	
ՆԱԽԱԳԾԵՑ	Ա. ԾԱՏՈՒՐՅԱՆ					
ՍՏՈՒԳԵՑ	Ն. ՕՂԱՆՅԱՆ		ՃԱՐՏԱՐԱՊԵՏԱՇԻՆԱՐԱՐԱԿԱՆ ՄԱՍ	ՓՈՒԼ	ԹԵՐԹ	ԹԵՐԹԵՐ
ՍՏՈՒԳԵՑ	Գ. ԳՈՒԼԱՆՅԱՆ			Ա Ն	8	16
			ՎԵՐԱՆՈՐՈԳՎՈՂ ՀԵՆԱՊԱՏԻ ՃԱԿԱՏ ԸՍՏ Ա---Ե ԱՌԱՆՑՔՆԵՐԻ	ՎԱՆԱԶՈՐԻ ՆԱԽԱԳԾՈՂ		

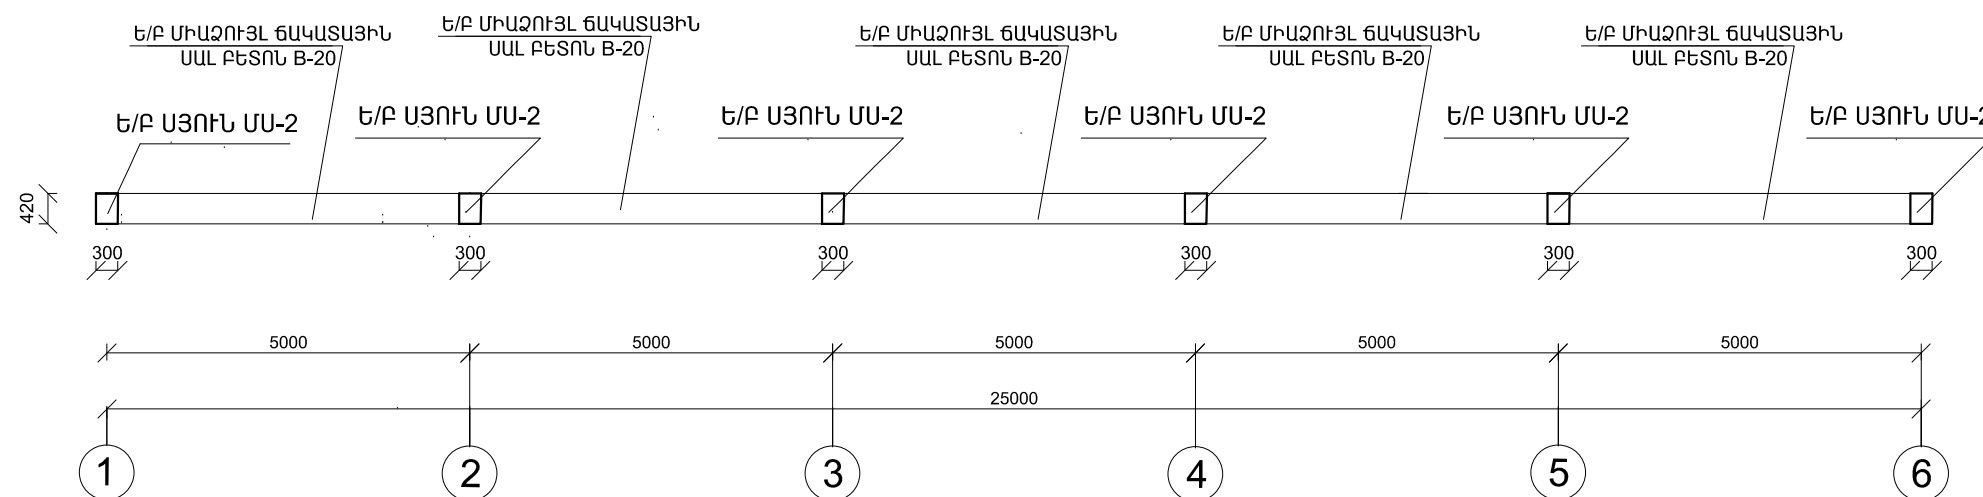


ՏՆՕՐԵՆ	Վ ՎԵՔԻԼՅԱՆ	Հ.Հ ԼՈՐՈՒՐԻ ՄԱՐԶ, Ք ՎԱՆԱՋՈՐ, ՍԱՅՈՔ ԵՆՎԱԹ ԹԻՎ 18 ՀՈՂԱՄԱՍ ՀԱՍՑԵՈՒՄ ԳՏԵՎՈՂ ԹԻՎ 4 ՄԱՆԿԱՊԱՐԵՋՆԻ, ԿԻՑ ՀՈՂԱՄԱՍԵՐԻ ՀԵՆԱՊԱՏԵՐԻ ՎԵՐԱՆՈՐԴՈՒՄ	ԾՇ		
ՆԱԽԱԳԾԵՑ	Ա. ՇԱՏՈՒՐՅԱՆ				
ՍՏՈՒԳԵՑ	Ն. ՕՀԱՆՅԱՆ		ՓՈՒԼ	ԹԵՐԹ	ԹԵՐԹԵՐ
ՍՏՈՒԳԵՑ	Գ. ԳՈՒԼԱՆՅԱՆ				
		ԾԱՐՏԱՐԱՊՐԵՏԱՇԻՆԱՐԱՐԱԿԱՆ ՄԱՍ	 ՎԱՆԱՋՈՐԻ ՆԱԽԱԳԾՈՂ		

Ա---Ե ԱՌԱՆՑՔՈՒՄ ՎԵՐԱՆՈՐՈԳՎՈՂ ՀԵՆԱՊԱՏԻ ԼԱՅՆԱԿԱՆ ԿՏՐՎԱԾՔՆԵՐ

Ե/Բ ՄԻԱՁՈՒՅԼ ՍՅՈՒՆ Ս-2 Ս1:25

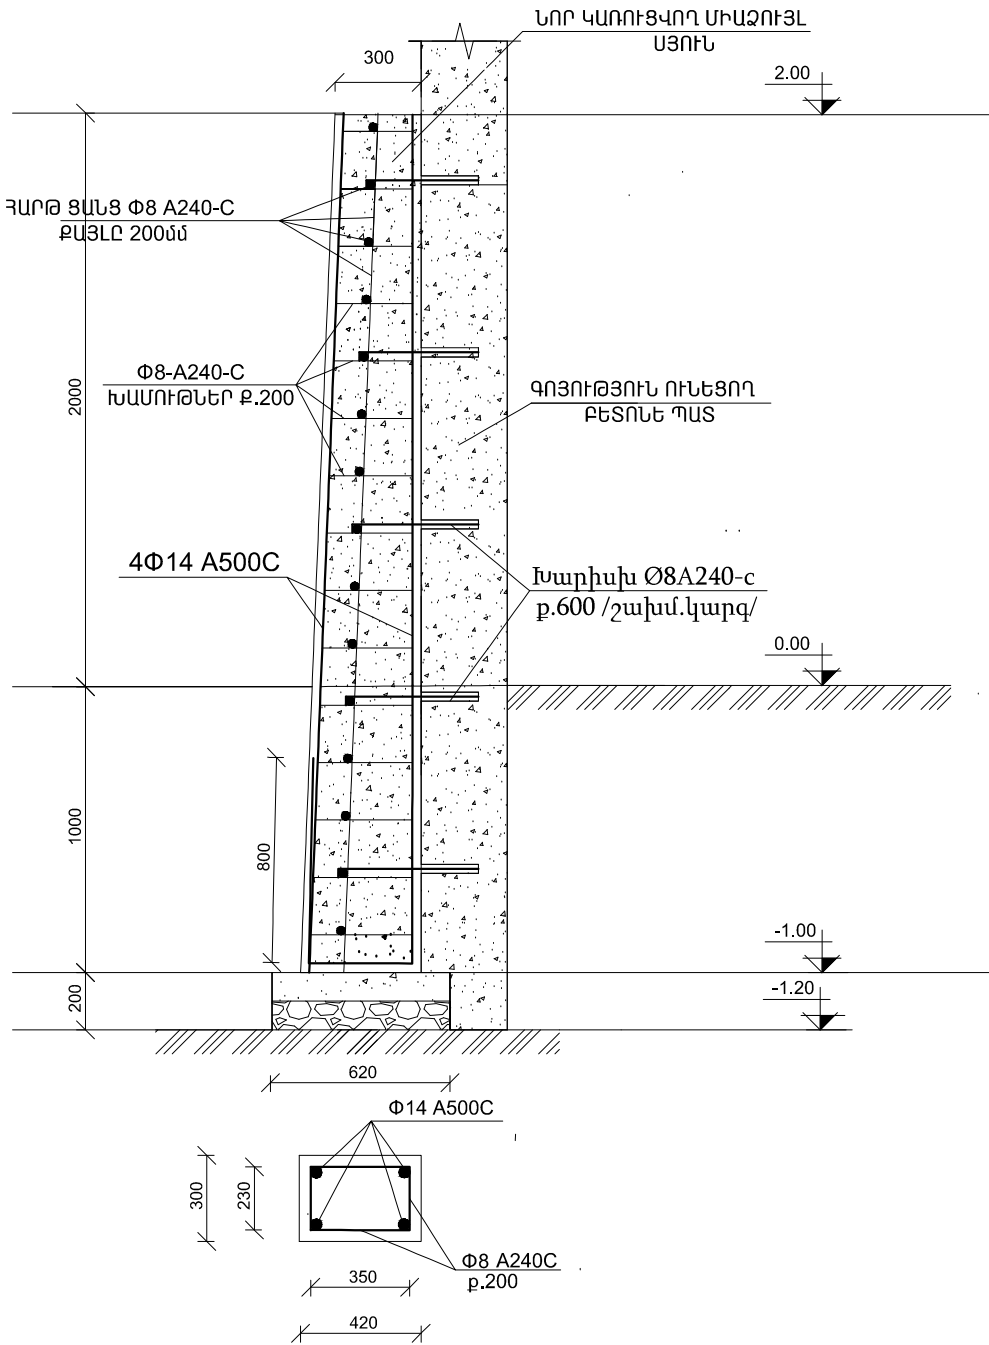

Ե/Բ ՄԻԱՁՈՒՅԼ ՀԵՆԱՊԱՏ Ս1:25
/ՃԱԿԱՏԱՅԻՆ ՍԱԼ/

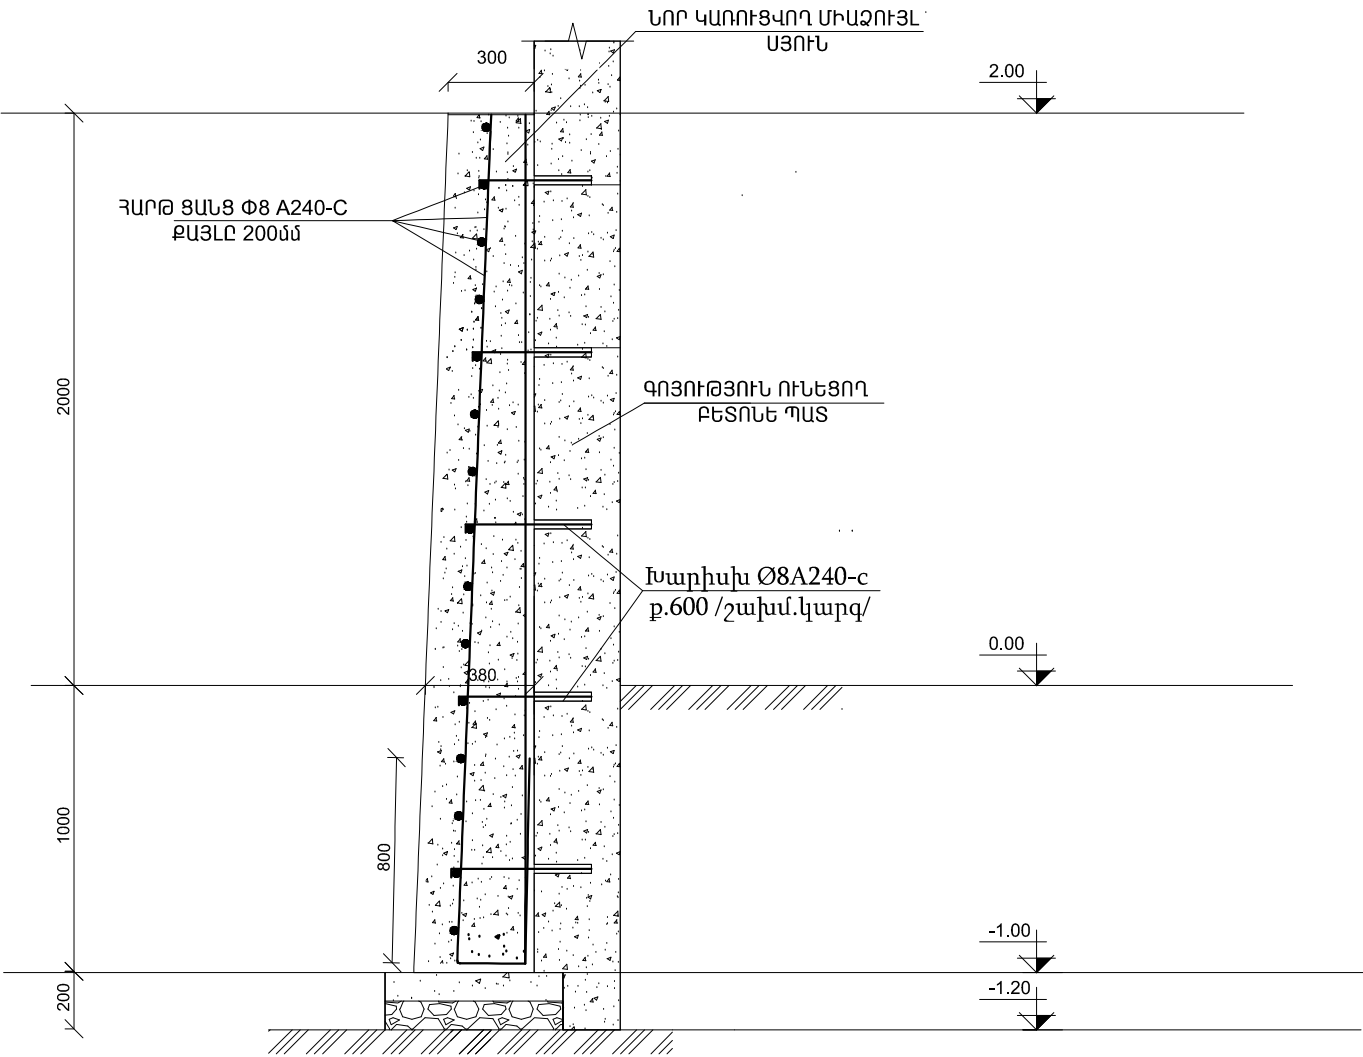


ՏՆՕՐԵՆ	Վ ՎԵՔԻԼՅԱՆ	420 Հ.Հ ԼՈՐՈՒՄ ՄԱՐԶ, Ք ՎԱՆԱԶՈՐ, ՍԱՅԱԹ ՆՈՎԱ ԹԻՎ 18 ՀՈՂԱՄԱՍ ՀԱՍՑԵՈՒՄ ԳՏԼՎՈՂ ԹԻՎ 4 ՄԱՆԿԱՊԱՐՏԵԶԻՆ ԿԻՑ ՀՈՂԱՄԱՍԵՐԻ ՀԵՆԱՊԱՏԵՐԻ ՎԵՐԱՆՈՐՈԳՈՒՄ	ԾՇ		
ՆԱԽԱԳԾԵՑ	Ա. ԾԱՏՈՒՐՅԱՆ				
ՍՏՈՒԳԵՑ	Ն. ՕՂԱՆՅԱՆ	ՃԱՐՏԱՐԱՊԵՏԱՇԽԱՐԱՐԱԿԱՆ ՄԱՍ	ՓՈՒԼ	ԹԵՐԹ	ԹԵՐԹԵՐ
ՍՏՈՒԳԵՑ	Գ. ԳՈՒԼԱՆՅԱՆ		Ա Ն	10	16
		Ա---Ե ԱՌԱՆՑՔՈՒՄ ՎԵՐԱՆՈՐՈԳՎՈՂ ՀԵՆԱՊԱՏԻ ԼԱՅՆԱԿԱՆ ԿՏՐՎԱԾՔՆԵՐ	VW ՎԱՆԱԶՈՐԻ ՆԱԽԱԳԾՈՂ		

Ա---Ե ԱՌԱՆՑՔՈՒՄ ՎԵՐԱՆՈՐՈԳՎՈՂ ՀԵՆԱՊԱՏԻ ՆՅՈՒԹԵՐԻ ԾԱԽՍԻ ՀԱՇՎԱՐԿ,


Դիրք	ՆՇԱՆԱԿՈՒՄ	ԱՆՎԱՆՈՒՄ	1 ԷԼԵՄԵՆՏԻ ԵՐԿԱՐՈՒԹ. Մ	ԸՆԴՀԱՆՈՒՐ ԵՐԿԱՐՈՒԹ. Մ	1 ՍՅԱՆ ՄԵՋ ԱՄՐԱՆԻ ՔԱՇՇ ԿԳ	ԸՆԴԱՄԵՆԸ 7 ՀԱՏ ՍՅԱՆ ՄԵՋ ԱՄՐԱՆԻ ՔԱՇՇ ԿԳ
		Ե/Բ ՍՅՈՒՆ ՄՍ-2 6 ՀԱՏ	—	—	—	—
1	ԳՈՍՏ 5781-82	Φ14 A500C	L = 4.20	ΣL=4.20x4x6=100.8	20.4	122.4ԿԳ
2	ԳՈՍՏ 5781-82	Φ8 A 240C	L=1.60	ΣL=1.60x15x6=144.0	9.5	56.9ԿԳ
3		Ե/Բ Ս-1 6 ՀԱՏ ԲԵՏՈՆ B-20	—	—	0.315 Մ³	1.89ՍՅ
		ՀԱՐԹ ՑԱՆՑ				
4	ԳՈՍՏ 5781-82	Φ8 A240C ՀՈՐԻՋՈՆԱԿԱՆ ՁՈՂԵՐ---15 հատ	25.3	ΣL=25.3x15=379.5	—	149.9ԿԳ
5	ԳՈՍՏ 5781-82	Φ8 A240C ՈՒՂՂԱՀԱՅԱՑ ՁՈՂԵՐ----125 հատ	6.0	ΣL=6.0x130=780.0	—	308.1ԿԳ
		Φ12մմ ԱՆՑՔԵՐԻ ԲԱՑՈՒՄ ԽԱՐԻՍԽՆԵՐԻ ՏԵՂԱԴՐՄԱՆ ՀԱՄԱՐ, 20սմ ԽՈՐՈՒԹՅԱՆ	—	186 հատ	—	186 հատ
	ԳՈՍՏ 5781-82	Φ8 A 240C ԽԱՐԻՍԽՆԵՐ	0.50	93.0մ	—	36.8
6	ՃԱԿԱՏԱՅԻՆ ՍԱԼ ՀԵՆԱՊԱՏ, ԲԵՏՈՆ B-20		V=25.3x2.0x0.36=18.3-1.89մ3=16.41		16.41ՍՅ	
7	ԴՐԵՆԱԺԱՅԻՆ ՊՈԼԻՄԵՐԱՅԻՆ ԽՈՂՈՎԱԿՆԵՐԻ ՏԵՂԱԴՐՈՒՄ Φ100ՄՄ		L=21x0.5=10.5մ		35.0 ԳԾՍ	
	ՏԵՂԱՆՔԻ ՄԱՔՐՈՒՄ,ԲՆԱՀՈՂԻ ՔԱՆԴՈՒՄ ՁԵՌՔՈՎ 3-ՐԴ ԿԱՐԳԻ ԳՐՈՒՆՏՆՐՈՒՄ, ԲԱՐՁՐՈՒՄ ԵՎ ՏԵՂԱԾՈՒՄՈՒՄ ՄԻՆՉԵՎ 3.0 ԿՄ, ՀԵՆԱՊԱՏԻ ԿԱՌՈՒՑՄԱՆ ՀԱՄԱՐ		V=7x1.2x0.8=6.7մ3		6.7 Ս³	
8	ԲՆԱՀՈՂԻ ՀԻՄՔԻ ՓՈՐՈՒՄ ՁԵՌՔՈՎ 3-ՐԴ ԿԱՐԳԻ ԳՐՈՒՆՏՆՐՈՒՄ ՀԵՆԱՊԱՏԻ ՀԻՄՔԵՐԻ ԿԱՌՈՒՑՄԱՆ ՀԱՄԱՐ,		V=25.3x1.2x0.42=12.75		12.75Ս³	
9	ՀԵՆԱՊԱՏԻ ՀԻՄՔԻ ՏՈՓԱՆՈՒՄ		25.3x0.62=15.7		15.7Ս2	
10	ՀԵՆԱՊԱՏԻ ՀԻՄՔԻ ՆԱԽԱՇՇԵՐՏԻ ԿԱՌՈՒՑՈՒՄ B-7.5 ԴԱՍԻ ԲԵՏՈՆԻՑ		25.3x0.62x0.1=1.57		1.57Ս³	
11	ՀԵՆԱՊԱՏԻ ՀԻՄՔԻ ՏՈՓԱՆՎԱԾ ԽՃԻ ՆԱԽԱՇՇԵՐՏԻ ԿԱՌՈՒՑՈՒՄ /10սմ հաստ./		25.3x0.62x0.1=1.57		1.57Ս³	
12	ՀԵՆԱՊԱՏԻ ՀԻՄՔԵՐԻ ԲԵՏՈՆԱՑՈՒՄ B-20 ԴԱՍԻ ԲԵՏՈՆԻՑ		25.3x0.42x1.0=10.63		10.63Ս³	
13	ԱՎԵԼՈՐԴ ԲՆԱՀՈՂԻ ՀԵՏԼԻՑՔ ՁԵՌՔՈՎ ԵՎ ՓՈՐՈՒՄ ՏԵՂՈՒՄ				1.3 Ս³	
14	ԱՎԵԼՈՐԴ ԲՆԱՀՈՂԻ ԲԱՐՁՐՈՒՄ ՄԵԽԱՆԻԶՄՈՎ ԵՎ ՏԵՂԱԾՈՒՄՈՒՄ ՄԻՆՉԵ 3.0կմ				11.45մ3	
15	ՀԵՆԱՊԱՏԻ ՍՎԱԴՈՒՄ ՑԵՄ/ ԱՎԱԶԵ. ՇԱՂԱԽՈՎ		25.3x2.0		50.6մ2	
16	ՀԵՆԱՊԱՏԻ ՆԵՐԿՈՒՄ ՃԱԿԱՏԱՅԻՆ ՆԵՐԿՈՎ		25.3x2.0		50.6մ2	
17	ՀԵՆԱՊԱՏԻ ԵՐԿԱՐՈՒԹՅԱՄԲ ՑԻՆԿԱՊԱՏ ՄԵՏԱՂ ԳԼԽԱՆՈՑԻ /հաստ. 0.55մմ, լայնութ. 0.5սմ/ ՏԵՂԱԴՐՈՒՄ		25.3x0.5=12.65		12.65մ2	
18						

ՏՆՕՐԵՆ	Վ ՎԵՔԻԼՅԱՆ		Հ.Հ ԼՈՐՈՒՄ ՄԱՐԶ, Ք ՎԱՆԱԶՈՐ, ՍԱՅԱԹ ՆՈՎԱ ԹԻՎ 18 ՀՈՂԱՄԱՍ ՀԱՍՑԵՈՒՄ ԳՏՆՎՈՂ ԹԻՎ 4 ՄԱՆԿԱՊԱՐՏԵԶԻՆ ԿԻՑ ՀՈՂԱՄԱՍԵՐԻ ԻՆՔՆԱՊԱՏԵՐԻ ՎԵՐԱՆՈՐՈԳՈՒՄ	ԾՇ		
ՆԱԽԱԳԾԵՑ	Ա. ԾԱՏՈՒՐՅԱՆ					
ԱՏՈՒԳԵՑ	Ն. ՕՂԱՆՅԱՆ		ՃԱՐՏԱՐԱՊԵՏԱՇԻՆԱՐԱՐԱԿԱՆ ՄԱՍ	ՓՈՒԼ	ԹԵՐԹ	ԹԵՐԹԵՐ
ԱՏՈՒԳԵՑ	Գ. ԳՈՒԼԱՆՅԱՆ			Ա Ն	11	16
			Դ---Գ ԱՌԱՆՑՔՈՒՄ ՎԵՐԱՈՐՈԳՎՈՂ ՀԵՆԱՊԱՏԻ ՆՅՈՒԹԵՐԻ ԾԱԽՍԻ ՀԱՇՎԱՐԿ	 ՎԱՆԱԶՈՐԻ ՆԱԽԱԳԾՈՂ		


ՎԵՐԱՆՈՐՈԳՎՈՂ ՀԵՆԱՊԱՏԻ ՃԱԿԱՏ ԸՍՏ Բ---Գ ԱՌԱՆՑՔՆԵՐԻ Մ1:100

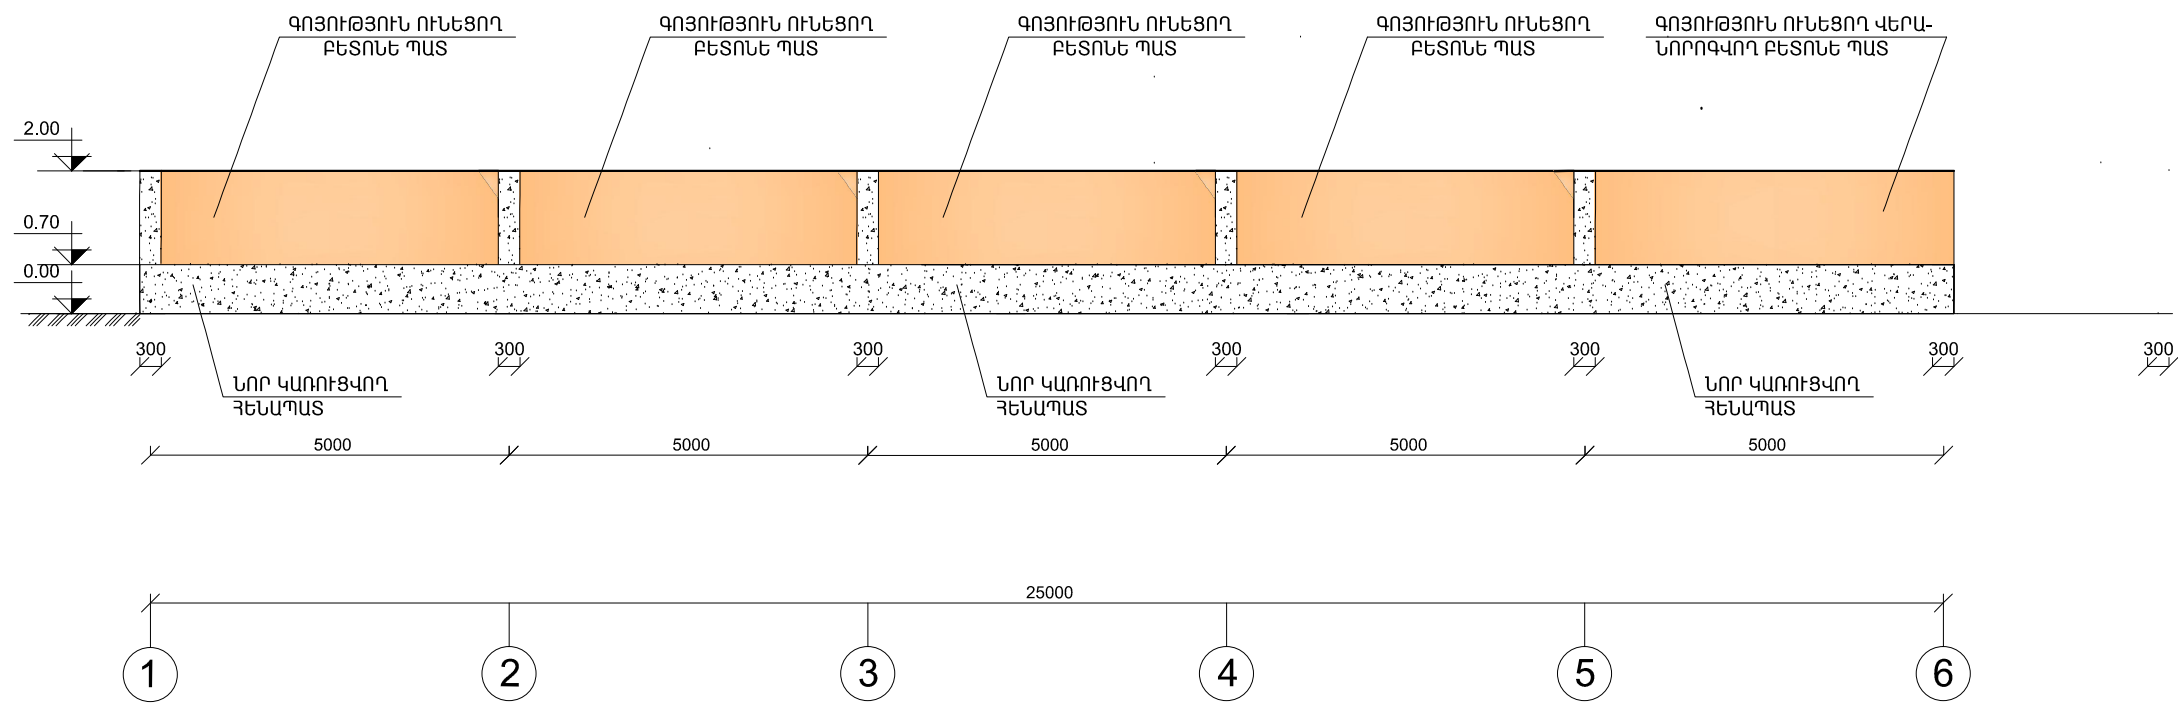

ԿՈՂԱՅԻՆ ՃԱԿԱՏ

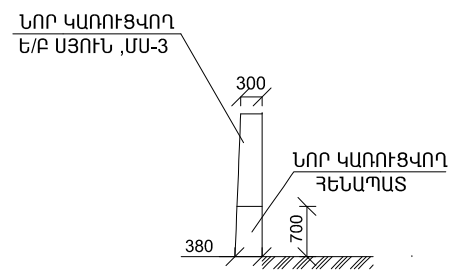


ՆՈՐ ԿԱՌՈՒՑՎՈՂ ՀԵՆԱՊԱՏԻ ՀԱՏԱԿԱԳԻԾ 0.00 ՆԻՇՈՒՄ Մ1:100

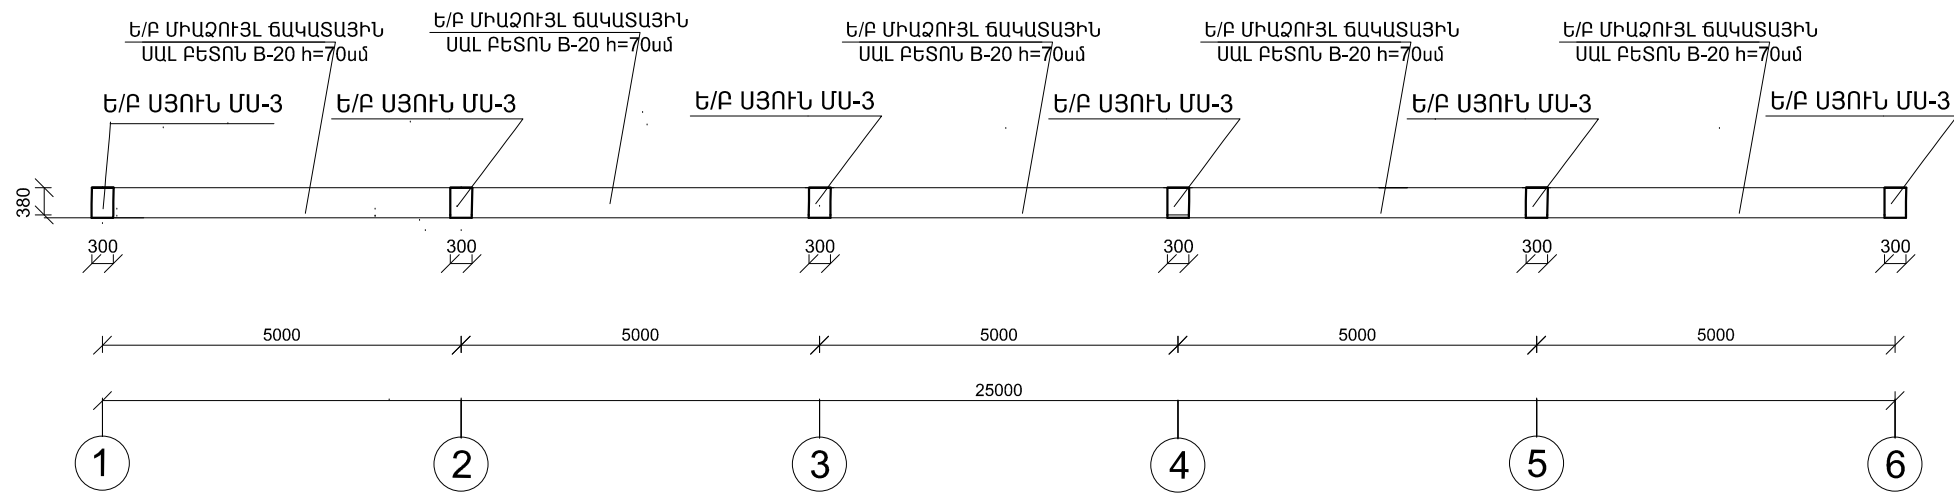


ՏՆՕՐԵՆ	Վ ՎԵՔԻԼՅԱՆ		Հ.Հ. ԼՈՐՈՒԻ ՄԱՐԶ, Ք ՎԱՆԱԶՈՐ, ՄԱՅԱԹ ՆՈՎԱ ԹԻՎ 18 ՀՈՂԱՄԱՍ ՀԱՍՑԵՈՒՄ ԳՏԼՎՈՂ ԹԻՎ 4 ՄԱՆԿԱՊԱՐՏԵԶԻՆ ԿԻՑ ՀՈՂԱՄԱՍԵՐԻ ՀԵՆԱՊԱՏԵՐԻ ՎԵՐԱՆՈՐՈԳՈՒՄ	ՃՀ		
ՆԱԽԱԳԾԵՑ	Ա. ԾԱՏՈՒՐՅԱՆ					
ՍՏՈՒԳԵՑ	Ն. ՕՂԱՆՅԱՆ		ՃԱՐՏԱՐԱՊԵՏԱՇԻՆԱՐԱՐԱԿԱՆ ՄԱՍ	ՓՈՒԼ	ԹԵՐԹ	ԹԵՐԹԵՐ
ՍՏՈՒԳԵՑ	Գ. ԳՈՒԼԱՆՅԱՆ			Ա Ն	12	16
			ՎԵՐԱՆՈՐՈԳՎՈՂ ՀԵՆԱՊԱՏԻ ՃԱԿԱՏ ԸՍՏ Բ---Գ ԱՌԱՆՑՔՆԵՐԻ	ՎԱՆԱԶՈՐԻ ՆԱԽԱԳԾՈՂ		

Բ---Գ ԱՌԱՆՑՔՈՒՄ ՎԵՐԱՆՈՐՈԳՎՈՂ ՀԵՆԱՊԱՏԻ ԱՄՐԱՆԱՎՈՐՄԱՆ ՍԽԵՄԱՆ
/ ՃԱԿԱՏԱՅԻՆ ՍԱԼ / Մ1:100

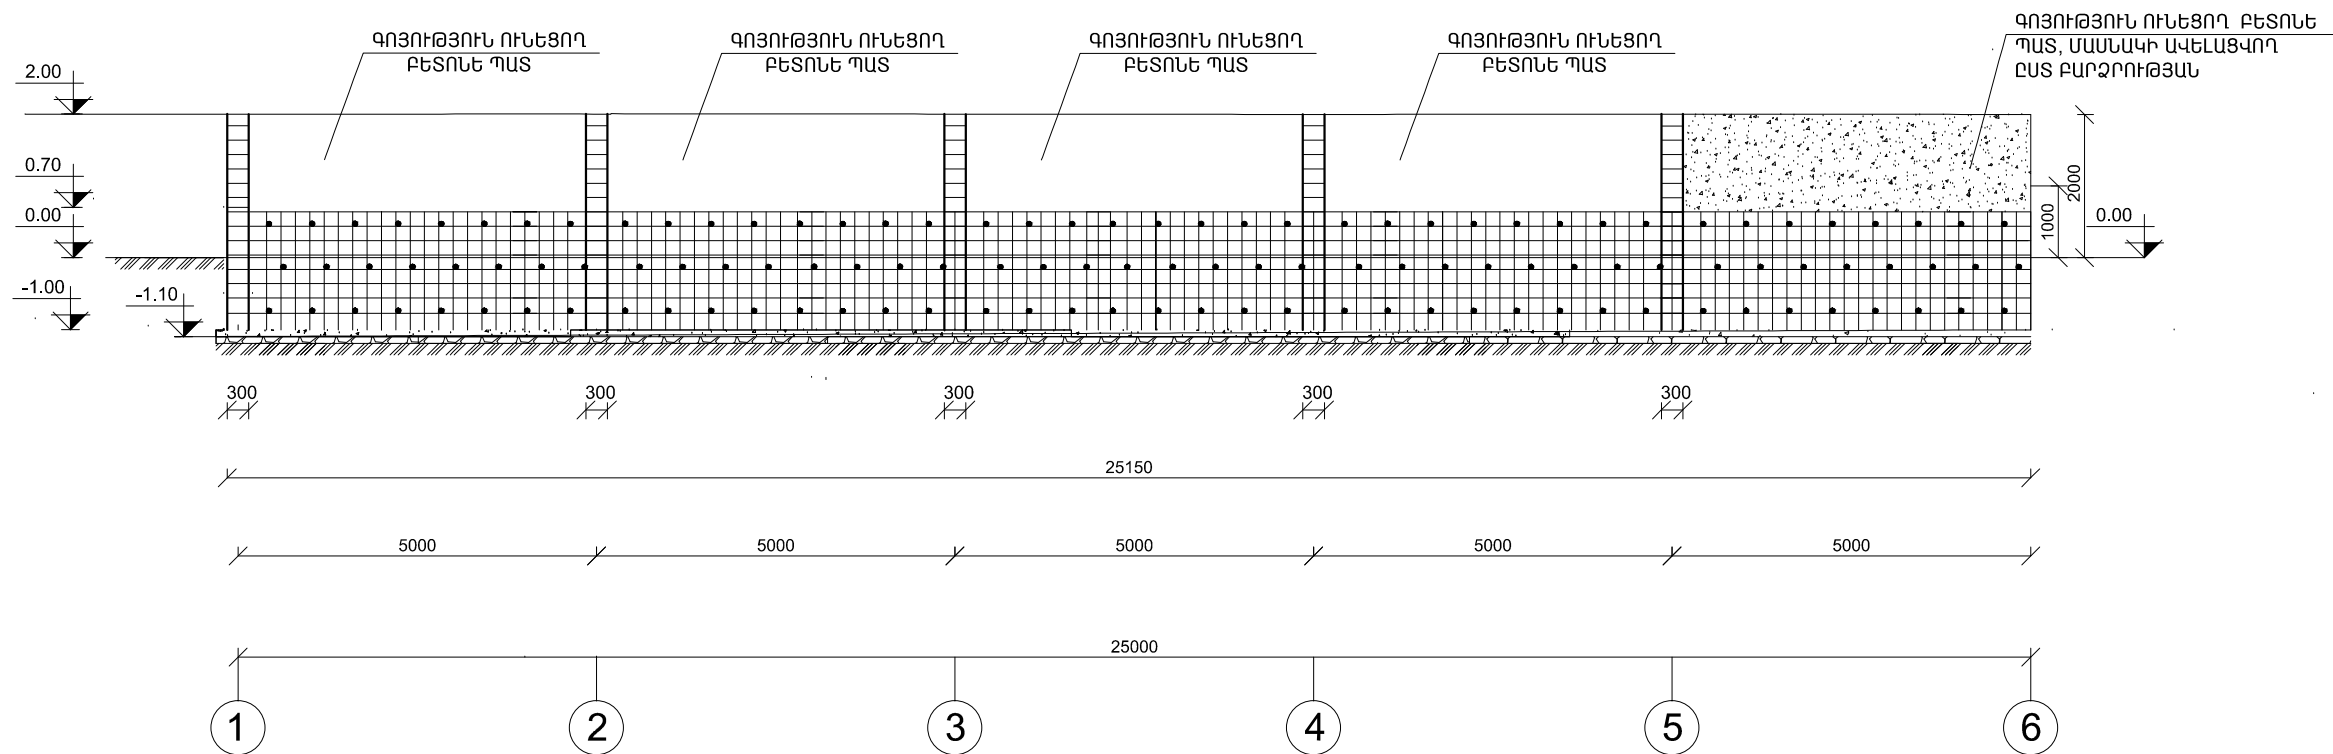


ՆՈՐ ԿԱՌՈՒՑՎՈՂ ՀԵՆԱՊԱՏԻ ՀԻՄՔԻ ՀԱՏԱԿԱԳԻԾ Մ1:100

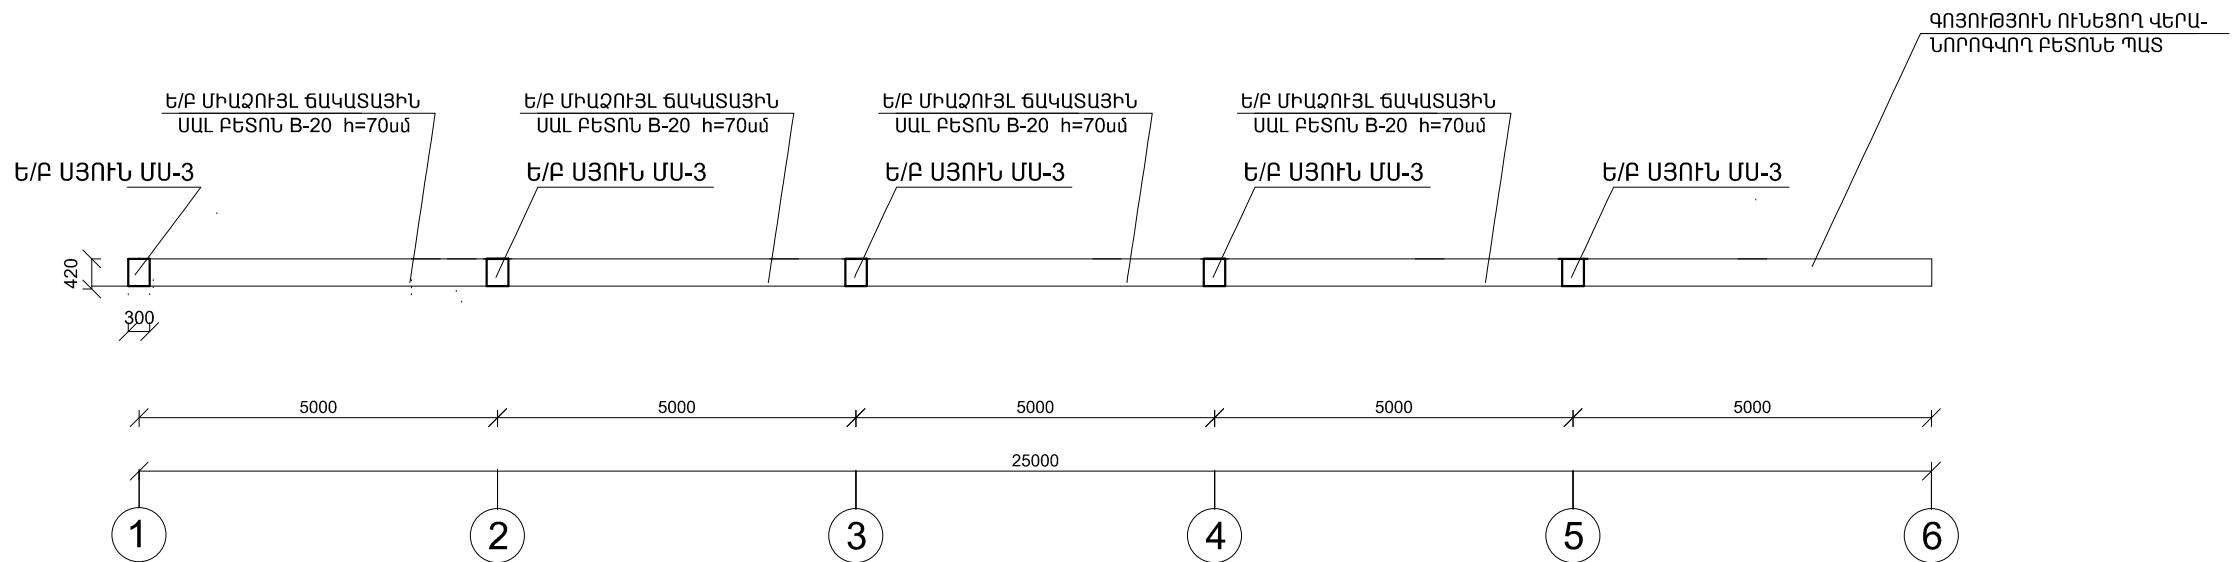

ՏՆՕՐԵՆ	Վ ՎԵՔԻԼՅԱՆ	Հ.Հ. ԼՈՐՈՒԻ ՄԱՐԶ, Ք ՎԱՆԱԶՈՐ, ՄԱՅԱԹ ՆՈՎԱ ԹԻՎ 18 ՀՈՂԱՄԱՍ ՀԱՍՑԵՈՒՄ ԳՏԼՎՈՂ ԹԻՎ 4 ՄԱՆԿԱՊԱՐՏԵԶԻՆ ԿԻՑ ՀՈՂԱՄԱՍԵՐԻ ՀԵՆԱՊԱՏԵՐԻ ՎԵՐԱՆՈՐՈԳՈՒՄ	ԾՇ			
ՆԱԽԱԳԾԵՑ	Ա. ԾԱՏՈՒՐՅԱՆ					
ԱՏՈՒԳԵՑ	Ն. ՕՂԱՆՅԱՆ		ՃԱՐՏԱՐԱՊԵՏԱՇԻՆԱՐԱՐԱԿԱՆ ՄԱՍ	ՓՈՒԼ	ԹԵՐԹ	ԹԵՐԹԵՐ
ԱՏՈՒԳԵՑ	Գ. ԳՈՒԼԱՆՅԱՆ			Ա Ն	13	16
			Բ---Գ ԱՌԱՆՑՔՈՒՄ ՎԵՐԱՆՈՐՈԳՎՈՂ ՀԵՆԱՊԱՏԻ ԱՄՐԱՆԱՎՈՐՄԱՆ ՍԽԵՄԱՆ	 ՎԱՆԱԶՈՐԻ ՆԱԽԱԳԾՈՂ		

Բ---Գ ԱՌԱՆՑՔՈՒՄ ՎԵՐԱՆՈՐՈԳՎՈՂ ՀԵՆԱՊԱՏԻ ԼԱՅՆԱԿԱՆ ԿՏՐՎԱԾՔՆԵՐ

Ե/Բ ՄԻԱԶՈՒՅԼ ՍՅՈՒՆ ՄՍ-3
Մ1:25

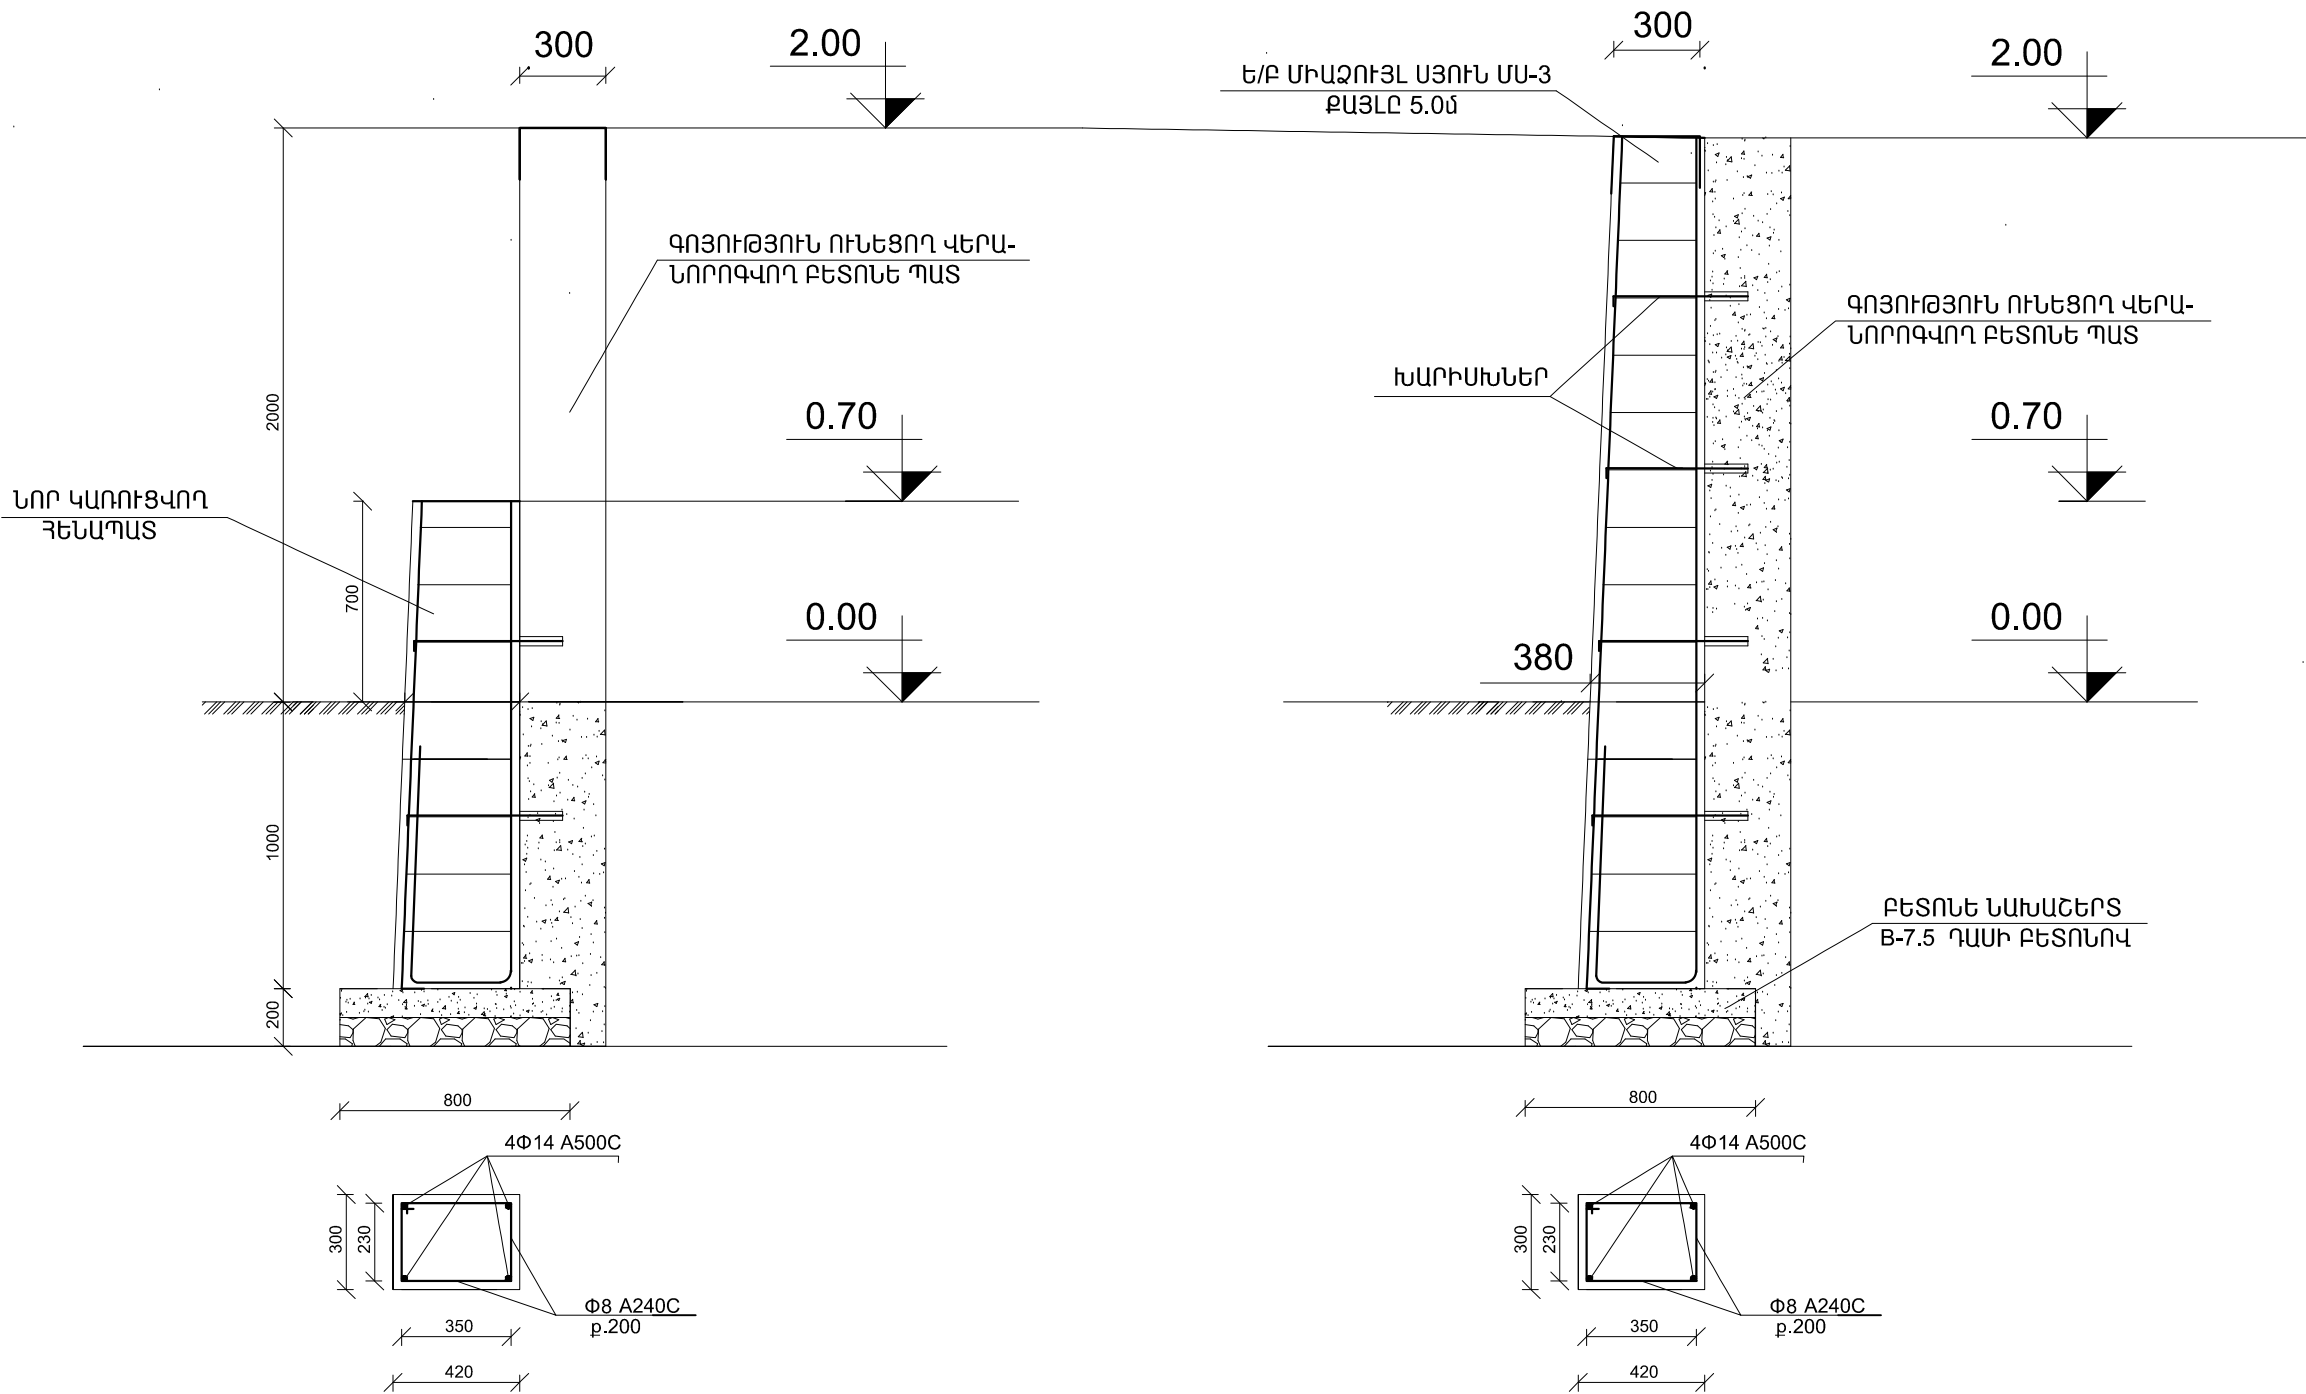

ՏՆՕՐԵՆ	Վ ՎԵՔԻԼՅԱՆ		Հ.Հ. ԼՈՐՈՒՄ ՄԱՐԶ, Ք ՎԱՆԱԶՈՐ, ՍԱՅԱԹ ՆՈՎԱ ԹԻՎ 18 ՀՈՂԱՄԱՍ ՀԱՍՑԵՈՒՄ ԳՏԼՎՈՂ ԹԻՎ 4 ՄԱՆԿԱՊԱՐՏԵԶԻՆ ԿԻՑ ՀՈՂԱՄԱՍԵՐԻ ՀԵՆԱՊԱՏԵՐԻ ՎԵՐԱՆՈՐՈԳՈՒՄ			ԾՇ	
ՆԱԽԱԳԾԵՑ	Ա. ԾԱՏՈՒՅԱՆ		ՃԱՐՏԱՐԱՊԵՏԱՇԻՆԱՐԱՐԱԿԱՆ ՄԱՍ			ՓՈՒԼ	ԹԵՐԹ
ՍՏՈՒԳԵՑ	Ն. ՕՂԱՆՅԱՆ					Ա Ն	14
ՍՏՈՒԳԵՑ	Գ. ԳՈՒԼԱՆՅԱՆ		Բ---Գ ԱՌԱՆՑՔՈՒՄ, ՎԵՐԱՆՈՐՈԳՎՈՂ ՀԵՆԱՊԱՏԻ ԼԱՅՆԱԿԱՆ ԿՏՐՎԱԾՔՆԵՐ			ԹԵՐԹԵՐ	16
						ՎԱՆԱԶՈՐԻ ՆԱԽԱԳԾՈՂ	

Բ--Գ ԱՌԱՆՑՔՈՒՄ ՎԵՐԱՆՈՐՈԳՎՈՂ ՀԵՆԱՊԱՏԻ ՆՅՈՒԹԵՐԻ ԾԱԽՍԻ ՀԱՇՎԱՐԿ,

Դիրք	ՆՇԱՆԱԿՈՒՄ	ԱՆՎԱՆՈՒՄ	1 ԷԼԵՄԵՆՏԻ ԵՐԿԱՐՈՒԹ. Մ	ԸՆԴՀԱՆՈՒՐ ԵՐԿԱՐՈՒԹ. Մ	1 ՍՅԱՆ ՄԵՋ ԱՄՐԱՆԻ ՔԱՇՇ ԿԳ	ԸՆԴԱՄԵՆՆԸ 7 ՀԱՏ ՍՅԱՆ ՄԵՋ ԱՄՐԱՆԻ ՔԱՇՇ ԿԳ
		Ե/Բ ՍՅՈՒՆ Ա-3 5 ՀԱՏ	—	—	—	—
1	ԳՈՍՏ 5781-82	Փ14 A500C	L = 4.20	ΣL=4.20x4x5=84.0	20.3	101.6ԿԳ
2	ԳՈՍՏ 5781-82	Փ8 A 240C	L=1.60	ΣL=1.60x15x5=120.0	9.5	47.4ԿԳ
3		Ե/Բ Ա-3 5 ՀԱՏ ԲԵՏՈՆ Բ-20	—	—	0.315 Մ ³	1.58Մ3
		ՀԱՐԹ ՑԱՆՑ				
4	ԳՈՍՏ 5781-82	Փ8 A240C ՀՈՐԻՋՈՆԱԿԱՆ ՁՈՂԵՐ---15 հատ	25.15	ΣL=25.15x15=377.25	—	149.01ԿԳ
5	ԳՈՍՏ 5781-82	Փ8 A240C ՈՒՂՂԱՀԱՅԱՑ ՁՈՂԵՐ---120 հատ	2.8	ΣL=2.8x120=336.0	—	132.7ԿԳ
		Փ12մմ ԱՆՑՔԵՐԻ ԲԱՑՈՒՄ ԽԱՐԻՍԽՆԵՐԻ ՏԵՂԱԴՐՄԱՆ ՀԱՄԱՐ, 20սմ ԽՈՐՈՒԹՅԱՆ	—	120 հատ	—	120 հատ
	ԳՈՍՏ 5781-82	Փ8 A 240C ԽԱՐԻՍԽՆԵՐ	0.50	60.0մ	—	23.7
6	ՃԱԿԱՏԱՅԻՆ ՍԱԼ ՀԵՆԱՊԱՏ, ԲԵՏՈՆ Բ-20		V=25.15x0.70x0.36=6.34-1.58մ3=4.76Մ3			4.76Մ3
7	ԴՐԵՆԱԺԱՅԻՆ ՊՈԼԻՄԵՐԱՅԻՆ ԽՈՂՈՎԱԿՆԵՐԻ ՏԵՂԱԴՐՈՒՄ Փ100ՄՄ		L=21x0.5=10.5մ			10.0 ԳԾՄ
	ՏԵՂԱՆՔԻ ՄԱՔՐՈՒՄ,ԲՆԱՀՈՂԻ ՔԱՆԴՈՒՄ ՁԵՌՔՈՎ 3-ՐԴ ԿԱՐԳԻ ԳՐՈՒՆՏՆՐՈՒՄ, ԲԱՐՁՐՈՒՄ ԵՎ ՏԵՂԱԺՈՒՍՈՒՄ ՄԻՆՉԵՎ 3.0 ԿՄ, ՀԵՆԱՊԱՏԻ ԿԱՌՈՒՑՄԱՆ ՀԱՄԱՐ		V=5x1.0x0.8=4.0մ3			4.0 Մ ³
8	ԲՆԱՀՈՂԻ ՀԻՄՔԻ ՓՈՐՈՒՄ ՁԵՌՔՈՎ 3-ՐԴ ԿԱՐԳԻ ԳՐՈՒՆՏՆՐՈՒՄ ՀԵՆԱՊԱՏԻ ՀԻՄՔԵՐԻ ԿԱՌՈՒՑՄԱՆ ՀԱՄԱՐ,		V=25.15x1.2x0.42=12.6			12.6Մ ³
9	ՀԵՆԱՊԱՏԻ ՀԻՄՔԻ ՏՈՓԱՆՈՒՄ		25.15x0.62=15.6			15.6Մ2
10	ՀԵՆԱՊԱՏԻ ՀԻՄՔԻ ՆԱԽԱՇԵՐՏԻ ԿԱՌՈՒՑՈՒՄ Բ-7.5 ԴԱՍԻ ԲԵՏՈՆԻՑ		25.15x0.62x0.1=1.56			1.56Մ ³
11	ՀԵՆԱՊԱՏԻ ՀԻՄՔԻ ՏՈՓԱՆՎԱԾ ԽՃԻ ՆԱԽԱՇԵՐՏԻ ԿԱՌՈՒՑՈՒՄ /10սմ հաստ./		25.15x0.62x0.1=1.56			1.56Մ ³
12	ՀԵՆԱՊԱՏԻ ՀԻՄՔԵՐԻ ԲԵՏՈՆԱՑՈՒՄ Բ-20 ԴԱՍԻ ԲԵՏՈՆԻՑ		25.15x0.42x1.0=10.56			10.56Մ ³
13	ԱՎԵԼՈՐԴ ԲՆԱՀՈՂԻ ՀԵՏԼԻՑՔ ՁԵՌՔՈՎ ԵՎ ՓՈՒՈՒՄ ՏԵՂՈՒՄ					1.26 Մ ³
14	ԱՎԵԼՈՐԴ ԲՆԱՀՈՂԻ ԲԱՐՁՐՈՒՄ ՄԵԽԱՆԻՋՄՈՎ ԵՎ ՏԵՂԱԺՈՒՍՈՒՄ ՄԻՆՉԵ 3.0կմ					11.34մ3
15	ՀԵՆԱՊԱՏԻ ՍՎԱՂՈՒՄ ՑԵՄ/ ԱՎԱՁԵ. ՇԱՂԱԽՈՎ		25.15x2.0			50.3մ2
16	ՀԵՆԱՊԱՏԻ ՆԵՐԿՈՒՄ ՃԱԿԱՏԱՅԻՆ ՆԵՐԿՈՎ		25.15x2.0			50.3մ2
17	ՀԵՆԱՊԱՏԻ ԵՐԿԱՐՈՒԹՅԱՄԲ ՑԻՆԿԱՊԱՏ ՄԵՏԱՂ ԳԼԽԱՆՈՑԻ /հաստ. 0.55մմ, լայնութ. 0.5սմ/ ՏԵՂԱԴՐՈՒՄ		25.15x0.5=12.56			12.56մ2
18						

ՏՆՕՐԵՆ	Վ ՎԵՔԻԼՅԱՆ		Հ.Հ ԼՈՐԻՔ ՄԱՐԶ, Ք ՎԱՆԱՋՈՐ, ՍԱՅԱԹ ՆՈՎԱ ԹԻՎ 18 ՀՈՂԱՄԱՍ ՀԱՍՑԵՐՈՒՄ ԳՏՆՎՈՂ ԹԻՎ 4 ՄԱՆԿԱՊԱՐՏԵՁԻՆ ԿԻՑ ՀՈՂԱՄԱՍԵՐԻ ՀԵՆԱՊԱՏԵՐԻ ՎԵՐԱՆՈՐՈԳՈՒՄ	ԾՇ		
ՆԱԽԱԳԾԵՑ	Ա. ԾԱՏՈՒՐՅԱՆ					
ԱՏՈՒԳԵՑ	Ն. ՕՀԱՆՅԱՆ		ՃԱՐՏԱՐԱՊԵՏԱՇԻՆԱՐԱՐԱԿԱՆ ՄԱՍ	ՓՈՒԼ	ԹԵՐԹ	ԹԵՐԹԵՐ
ԱՏՈՒԳԵՑ	Գ. ԳՈՒԼԱՆՅԱՆ			Ա Ն	15	16
			Դ--Գ ԱՌԱՆՑՔՈՒՄ ՎԵՐԱՈՐՈԳՎՈՂ ՀԵՆԱՊԱՏԻ ՆՅՈՒԹԵՐԻ ԾԱԽՍԻ ՀԱՇՎԱՐԿ	 ՎԱՆԱՋՈՐԻ ՆԱԽԱԳԾՈՂ		

ՎԵՐԱՆՈՐՈԳՎՈՂ ՀԵՆԱՊԱՏԵՐԻ ՆՅՈՒԹԵՐԻ ԾԱԽՍԻ ՀԱՇՎԱՐԿ
ԱՄՓՈՓ ԱՂՅՈՒՍԱԿ

Դիրք	ՆՇԱՆԱԿՈՒՄ	ԱՆՎԱՆՈՒՄ	1 ԷԼԵՄԵՆՏԻ ԵՐԿԱՐՈՒԹ. Մ	ԸՆԴՀԱՆՈՒՐ ԵՐԿԱՐՈՒԹ. Մ	1 ՍՅԱՆ ՄԵՋ ԱՄՐԱՆԻ ՔԱՇԸ ԿԳ	ԸՆԴԱՄԵՆԸ 7 ՀԱՏ ՍՅԱՆ ՄԵՋ ԱՄՐԱՆԻ ՔԱՇԸ ԿԳ
		Ե/Բ ՍՅՈՒՆ Ս-1 7 ՀԱՏ	—	—	—	—
1	ԳՈՍՏ 5781-82	Փ14 A500C				427.7ԿԳ
2	ԳՈՍՏ 5781-82	Փ8 A 240C				219.3ԿԳ
3		Ե/Բ Ս-1 7 ՀԱՏ ԲԵՏՈՆ B-20	—	—		7.07Մ3
		ՀԱՐԹ ՑԱՆՑ				
4	ԳՈՍՏ 5781-82	Փ8 A240C ՀՈՐԻՋՈՆԱԿԱՆ ՁՈՂԵՐ---26 հատ			—	580.31ԿԳ
5	ԳՈՍՏ 5781-82	Փ8 A240C ՈՒՂՂԱՀԱՅԱՑ ՁՈՂԵՐ----130 հատ			—	748.9ԿԳ
		Փ12մմ ԱՆՑՔԵՐԻ ԲԱՑՈՒՄ ԽԱՐԻՍԽՆԵՐԻ ՏԵՂԱԴՐՄԱՆ ՀԱՄԱՐ, 20սմ ԽՈՐՈՒԹՅԱՆ	—		—	678 հատ
	ԳՈՍՏ 5781-82	Փ8 A 240C ԽԱՐԻՍԽՆԵՐ			—	134.0
6	ՃԱԿԱՏԱՅԻՆ ՍԱԼ ՀԵՆԱՊԱՏ ԲԵՏՈՆ B-20		63.6Մ3			
7	ԴՐԵՆԱԺԱՅԻՆ ՊՈԼԻՄԵՐԱՅԻՆ ԽՈՂՈՎԱԿՆԵՐԻ ՏԵՂԱԴՐՈՒՄ Փ100ՄՄ		95.0 ԳԾՄ			
	ՏԵՂԱՆՔԻ ՄԱՔՐՈՒՄ,ԲՆԱՀՈՂԻ ՔԱՆԴՈՒՄ ՁԵՌՔՈՎ 3-ՐԴ ԿԱՐԳԻ ԳՐՈՒՆՏՆՐՈՒՄ, ԲԱՐՁՐՈՒՄ ԵՎ ՏԵՂԱՓՈԽՈՒՄ ՄԻՆՉԵՎ 3.0 ԿՄ, ՀԵՆԱՊԱՏԻ ԿԱՌՈՒՑՄԱՆ ՀԱՄԱՐ		28.0 Մ ³			
8	ԲՆԱՀՈՂԻ ՀԻՄՔԻ ՓՈՐՈՒՄ ՁԵՌՔՈՎ 3-ՐԴ ԿԱՐԳԻ ԳՐՈՒՆՏՆՐՈՒՄ ՀԵՆԱՊԱՏԻ ՀԻՄՔԵՐԻ ԿԱՌՈՒՑՄԱՆ ՀԱՄԱՐ,		41.79Մ ³			
9	ՀԵՆԱՊԱՏԻ ՀԻՄՔԻ ՏՈՓԱՆՈՒՄ		48.2Մ2			
10	ՀԵՆԱՊԱՏԻ ՀԻՄՔԻ ՆԱԽԱՇԵՐՏԻ ԿԱՌՈՒՑՈՒՄ B-7.5 ԴԱՍԻ ԲԵՏՈՆԻՑ					
11	ՀԵՆԱՊԱՏԻ ՀԻՄՔԻ ՏՈՓԱՆՎԱԾ ԽՃԻ ՆԱԽԱՇԵՐՏԻ ԿԱՌՈՒՑՈՒՄ /10սմ հաստ./		4.82Մ ³			
12	ՀԵՆԱՊԱՏԻ ՀԻՄՔԵՐԻ ԲԵՏՈՆԱՑՈՒՄ B-20 ԴԱՍԻ ԲԵՏՈՆԻՑ		32.69Մ ³			
13	ԱՎԵԼՈՐԴ ԲՆԱՀՈՂԻ ՀԵՏԼԻՑՔ ՁԵՌՔՈՎ ԵՎ ՓՈՐՈՒՄ ՏԵՂՈՒՄ		4.16 Մ ³			
14	ԱՎԵԼՈՐԴ ԲՆԱՀՈՂԻ ԲԱՐՁՐՈՒՄ ՄԵԽԱՆԻԶՄՈՎ ԵՎ ՏԵՂԱՓՈԽՈՒՄ ՄԻՆՉԵ 3.0կմ		37.63մ3			
15	ՀԵՆԱՊԱՏԻ ՍՎԱՂՈՒՄ ՑԵՄ/ ԱՎԱԶԵ. ՇԱՂԱԽՈՎ		216.0մ2			
16	ՀԵՆԱՊԱՏԻ ՆԵՐԿՈՒՄ ՃԱԿԱՏԱՅԻՆ ՆԵՐԿՈՎ		216.0մ2			
17	ՀԵՆԱՊԱՏԻ ԵՐԿԱՐՈՒԹՅԱՄԲ ՑԻՆԿԱՊԱՏ ՄԵՏԱՂ ՉԼԽԱՆՈՑԻ /հաստ. 0.55մմ, լայնուք. 0.5սմ/ ՏԵՂԱԴՐՈՒՄ		38.91.մ2			
18						

ՏՆՕՐԵՆ	Վ ՎԵՔԻԼՅԱՆ		Հ.Հ ԼՈՐՈՒ ՄԱՐԶ, Ք ՎԱՆԱԶՈՐ, ՍԱՅԱԹ ՆՈՎԱ ԹԻՎ 18 ՀՈՂԱՄԱՍ ՀԱՍՑԵՈՒՄ ԳՏՆՎՈՂ ԹԻՎ 4 ՄԱՆԿԱՊԱՐՏԵԶԻՆ ԿԻՑ ՀՈՂԱՄԱՍԵՐԻ ՀԵՆԱՊԱՏԵՐԻ ՎԵՐԱՆՈՐՈԳՈՒՄ	ՃՇ		
ՆԱԽԱԳԾԵՑ	Ա. ԾԱՏՈՒՐՅԱՆ					
ԱՏՈՒԳԵՑ	Ն. ՕՂԱՆՅԱՆ		ՃԱՐՏԱՐԱՊԵՏԱՇԽԱՐԱՐԱԿԱՆ ՄԱՍ	ՓՈՒԼ	ԹԵՐԹ	ԹԵՐԹԵՐ
ԱՏՈՒԳԵՑ	Գ. ԳՈՒԼԱՆՅԱՆ			Ա Ն	16	16
			ՎԵՐԱՏՈՐՈԳՎՈՂ ՀԵՆԱՊԱՏԵՐԻ ՆՅՈՒԹԵՐԻ ԾԱԽՍԻ ՀԱՇՎԱՐԿ, ԱՄՓՈՓ ԱՂՅՈՒՍԱԿ	 ՎԱՆԱԶՈՐԻ ՆԱԽԱԳԾՈՂ		

ԹԵՐԹԵՐԻ ԱՆՎԱՆԱՑԱՆԿԸ

N	ԹԵՐԹԵՐԻ ԱՆՎԱՆՈՒՄԸ	ԹԵՐԹ
1	2	3
1	ԹԵՐԹԵՐԻ ԱՆՎԱՆԱՑԱՆԿ -- ԿԱՏԱՐՎՈՂ ԱՇԽԱՏԱՆՔՆԵՐԻ ՄԱՍՆԱԳԻՐԸ	ընդ.տվյալներ ԳՀ, ԾՇ
2	ԲԱՑԱՏՐԱԳԻՐ	ընդ.տվյալներ ԳՀ, ԾՇ
3	ԱՇԽԱՏԱՆՔՆԵՐԻ ՕՐԱՑՈՒՅՑԱՅԻՆ ԳՐԱՖԻԿ	ընդ.տվյալներ ԳՀ, ԾՇ
4	ԳԼԽԱՎՈՐ ՀԱՏԱԿԱԳԻԾ	ԳՀ-1
5	ԳՈՅՈՒԹՅՈՒՆ ՈՒՆԵՑՈՂ ԻՆՔՆԱՊԱՏԵՐ / /ԶԱՓԱԳՐՈՒԹՅՈՒՆ/	ԾՇ -2
6	ՎԵՐԱՆՈՐՈԳՎՈՂ ՀԵՆԱՊԱՏԻ ՃԱԿԱՏ ԸՍՏ Դ—Գ ԱՌԱՆՑՔՆԵՐԻ	ԾՇ -3
7	Դ--Գ ԱՌԱՆՑՔՈՒՄ ՎԵՐԱՆՈՐՈԳՎՈՂ ՀԵՆԱՊԱՏԻ ԱՄՐԱՆԱՎՈՐՄԱՆ ՄԽԵՄԱՆ	ԾՇ -4
8	Դ--Գ ԱՌԱՆՑՔՈՒՄ ՎԵՐԱՆՈՐՈԳՎՈՂ ՀԵՆԱՊԱՏԻ ՀԻՄՔԻ ՀԱՏԱԿԱԳԻԾ	ԾՇ -5
9	Դ—Գ ԱՌԱՆՑՔՈՒՄ ՎԵՐԱՆՈՐՈԳՎՈՂ ՀԵՆԱՊԱՏԻ ԼԱՅՆԱԿԱՆ ԿՏՐՎԱԾՔՆԵՐ	ԾՇ -6
	Դ—Գ ԱՌԱՆՑՔՈՒՄ ՎԵՐԱՆՈՐՈԳՎՈՂ ՀԵՆԱՊԱՏԻ ՆՅՈՒԹԵՐԻ ԾԱԽՍԻ ՀԱՇՎԱՐԿ	ԾՇ -7
	ՎԵՐԱՆՈՐՈԳՎՈՂ ՀԵՆԱՊԱՏԻ ՃԱԿԱՏ ԸՍՏ Ա--Ե ԱՌԱՆՑՔՆԵՐԻ	ԾՇ -8
	Ա--Ե ԱՌԱՆՑՔՈՒՄ ՎԵՐԱՆՈՐՈԳՎՈՂ ՀԵՆԱՊԱՏԻ ԱՄՐԱՆԱՎՈՐՄԱՆ ՄԽԵՄԱՆ	ԾՇ -9
	Ա--Ե ԱՌԱՆՑՔՈՒՄ ՎԵՐԱՆՈՐՈԳՎՈՂ ՀԵՆԱՊԱՏԻ ԼԱՅՆԱԿԱՆ ԿՏՐՎԱԾՔՆԵՐ	ԾՇ -10
	Ա---Ե ԱՌԱՆՑՔՈՒՄ ՎԵՐԱՆՈՐՈԳՎՈՂ ՀԵՆԱՊԱՏԻ ՆՅՈՒԹԵՐԻ ԾԱԽՍԻ ՀԱՇՎԱՐԿ	ԾՇ -11
	ՎԵՐԱՆՈՐՈԳՎՈՂ ՀԵՆԱՊԱՏԻ ՃԱԿԱՏ ԸՍՏ Բ--Գ ԱՌԱՆՑՔՆԵՐԻ	ԾՇ -12
	Բ---Գ ԱՌԱՆՑՔՈՒՄ ՎԵՐԱՆՈՐՈԳՎՈՂ ՀԵՆԱՊԱՏԻ ԱՄՐԱՆԱՎՈՐՄԱՆ ՄԽԵՄԱՆ	ԾՇ -13
	Բ---Գ ԱՌԱՆՑՔՈՒՄ, ՎԵՐԱՆՈՐՈԳՎՈՂ ՀԵՆԱՊԱՏԻ ԼԱՅՆԱԿԱՆ ԿՏՐՎԱԾՔՆԵՐ	ԾՇ -14
	ՆՈՐ ԿԱՌՈՒՑՎՈՂ ՀԵՆԱՊԱՏԻ ՆՅՈՒԹԵՐԻ ԾԱԽՍԻ ՀԱՇՎԱՐԿ	ԾՇ -15
	ՆՈՐ ԿԱՌՈՒՑՎՈՂ ՀԵՆԱՊԱՏԻ ՆՅՈՒԹԵՐԻ ԾԱԽՍԻ ՀԱՇՎԱՐԿ ԱՄՓՈԹ ԱՂՅՈՒՄԱԿ	ԾՇ -16
		ԾՇ -17
		ԾՇ -18
		ԾՇ -19

ԿԱՌՈՒՑԱՊԱՏՄԱՆ ՄԱԿԵՐԵՍԸ — 77.0 ԳԾՄ

ՀԱՐԿԱՅՆՈՒԹՅՈՒՆԸ — ՄԻԱՀԱՐԿ

ԿԱՏԱՐՎՈՂ ԱՇԽԱՏԱՆՔՆԵՐԻ ՄԱՍՆԱԳԻՐ

ՎԱՆԱԶՈՐ ՔԱՂԱՔԻ ԹԻՎ 4 ՄԱՆԿԱՊԱՐՏԵԶԻՆ ԿԻՑ ՀՈՂԱՄԱՍԵՐԻ ԻՆՔՆԱՊԱՏԵՐԻ ՎԵՐԱՆՈՐՈԳ-ՄԱՆ ԱՇԽԱՏԱՆՔՆԵՐԻ ՆԱԽԱԳԻԾԸ ԿԱՏԱՐՎԵԼ Է ՊԱՏՎԻՐԱՏՈՒԻ ՆԱԽԱԳԾԱՅԻՆ ԱՌԱՋԱԴՐԱՆՔԻ ՀԻՄԱՆ ՎՐԱ:

ԻՆՔՆԱՊԱՏԵՐԻ ՎԵՐԱՆՈՐՈԳՈՒՄԸ ԿԱՏԱՐՎՈՒՄ Է ԳՈՅՈՒԹՅՈՒՆ ՈՒՆԵՑՈՂ ԲԵՏՈՆԵ ՀԵՆԱՊԱՏԵՐԻ ՎՐԱ: ՎԵՐԱՆՈՐՈԳՎԱԾ ՀԵՆԱՊԱՏԸ ԻՐԵՆԻՑ ՆԵՐԿԱՅԱՅՆՈՒՄ Է ՃԱԿԱՏԱՅԻՆ ՄԻԱ-ԶՈՒՅԼ Ե/Բ ՍԱԼ ԵՎ ՈՐՈՇԱԿԻ ԻՆՏԵՐՎԱԼՈՒՄ ԿԱՌՈՒՑՎԱԾ Ե/Բ ՄԻԱԶՈՒՅԼ ՍՅՈՒՆԵՐ: ՃԱԿԱՏԱՅԻՆ ՄԻԱԶՈՒՅԼ Ե/Բ ՍԱԼԸ ԱՄՐԱՆԱՎՈՐՎՈՒՄ Է ԱՄՐԱՆԱՅԻՆ ՀԱՐԹ ՑԱՆՑՈՎ Փ8 ՀՈՐԻՋՈՆԱԿԱՆ ԵՎ ՈՒՂԱՀԱՅԱՑ ԱՄՐԱՆՆԵՐՈՎ, ՔԱՅԼԸ 20սմ: ԱՄՐԱՆԵ ՀԱՐԹ ՑԱՆՑԸ ՖԻՔՍՎՈՒՄ Է 60սմ ՔԱՅԼՈՎ ՇԱԽՄԱՏԱԶԵՎ ՏԵՂԱԴՐՎԱԾ Փ8 ՏՐԱՄԱԳԾԻ ԱՄՐԱՆԵ ԽԱՐԻՍԽՆԵՐՈՎ: ՎԵՐԱՆՈՐՈԳՎՈՂ ԲԵՏՈՆԵ ՊԱՏԻ ՎՐԱ ՇԱՂԱԺՎՈՒՄ Է Փ12 ԱՆՑՔԵՐ 20 սմ ԽՈՐՈՒԹՅԱՆ, ԱՆՑՔԵՐԻ ՄԵՋ ՏԵՂԱԴՐՎՈՒՄ Է ՊՈԼԻՄԵՐՑԵՄԵՆՏԵ ՇԱՂԱԽ , ՏԵՂԱԴՐՎՈՒՄ ԽԱՐԻՍԽԸ, ԽԱՐԻՍԽԸ ՍՅՈՒՄ ԿՈՂՄՈՒՄ ԿԱՊՎՈՒՄ Է ՀԱՐԹ ՑԱՆՑԻ ՀԵՏ: ԱՄՐԱՆԱՎՈՐՈՒՄԸ ՀԻՄՔԵՐՈՒՄ ԿԱՏԱՐՎՈՒՄ Է ՆՈՒՅՆ ԱՆԱԼՈԳԻԱՅՈՎ ԻՆՉ ՈՐ ՎԵՐԱՆՈՐՈԳՎՈՂ ՊԱՏԻ ՎՐԱ:

ԱՅՄՊԻՍՈՎ ՍՅՈՒՆԵՐԸ ԵՎ ՀԵՆԱՊԱՏԻ ՍԱԼԸ ՈՒՆԵՆ ՆՈՒՅՆ ԵՐԿՐԱԶԱՓԱԿԱՆ ԶԵՎԸ, ՏԱՐԲԵՐ Է ՄԻԱՅՆ ԱՄՐԱՆԱՎՈՐՈՒՄԸ:

ՀԵՆԱՊԱՏԻ ԿԱՌՈՒՑՄԱՆ ՀԱՄԱՐ ՕԳՏԱԳՈՐԾՎԵԼՈՒ Է B-20 ԴԱՍԻ ԲԵՏՈՆ, ՏԵՂԱԴՐՎՈՒՄ Է ՆԱԵՎ ԴՐԵՆԱԺԱՅԻՆ ԽՈՂՈՎԱԿՆԵՐ Փ100սմ ՏՐԱՄԱԳԾԻ ԿՈՇՏ ՊՈԼԻՄԵՐԱՅԻՆ ԽՈՂՈՎԱԿՆԵՐ ԵՆ ՈՐՈՆՔ ՏԵՂԱԴՐՎՈՒՄ ԵՆ ՏՎՅԱԼ ԴԵՊՔՈՒՄ ԼԱՅՆԱԿԱՆ ՈՒՂՈՒԹՅՈՒՆՆԵՐՈՎ:

-
-
-

ՏՆՕՐԵՆ	Վ ՎԵՔԻԼՅԱՆ		Հ.Հ ԼՈՐՈՒՐ ՄԱՐԶ, Ք ՎԱՆԱԶՈՐ, ՄԱՅԱԹ ՆՈՎԱ ԹԻՎ 18 ՀՈՂԱՄԱՍ ՀԱՍՑԵՈՒՄ ԳՏՆՎՈՂ ԹԻՎ 4 ՄԱՆԿԱՊԱՐՏԵԶԻՆ ԿԻՑ ՀՈՂԱՄԱՍԵՐԻ ԻՆՔՆԱՊԱՏԵՐԻ ՎԵՐԱՆՈՐՈԳՈՒՄ	ընդ.տվյալներ ԳՀ,ԾՇ		
ՆԱԽԱԳԾԵՑ	Ա. ԾԱՏՈՐԻՅԱՆ			ԸՆԴՀԱՆՈՒՐ ՏՎՅԱԼՆԵՐ	ՓՈՒԼ	ԹԵՐԹ
ՍՏՈՒԳԵՑ	Ն. ՕՂԱՆՅԱՆ		Ա Ն		1	3
ՍՏՈՒԳԵՑ	Գ. ԳՈՒԼԱՆՅԱՆ		ԹԵՐԹԵՐԻ ԱՆՎԱՆԱՑԱՆԿԸ-ԿԱՏԱՐՎՈՂ ԱՇԽԱՏԱՆՔՆԵՐԻ ՄԱՍՆԱԳԻՐ	 ՎԱՆԱԶՈՐԻ ՆԱԽԱԳԾՈՂ		