«ՄԻԿՊՐՈ» ՍՊԸ
ООО "МИКПРО"

ՀՀ Լոռու մարզի Ալավերդի համայնքի Ալավերդի քաղաքի համայնքապետարանի վարչական շենքի ներքին հարդարման դռների փոխարինման աշխատանքների աշխատանքային նախագիծ

Գիրք - 1 Ճարտարապետաշինարարական մաս
Գիրք - 2 Շինկազմակերպման մաս

ՀՀ ԼՄ Ալավերդի համայնքի ղեկավար՝ _____ Դ Ղումաշյան

Տնօրեն՝ _____ Ա. Միքայելյան

ՆԳՃ՝ _____ Լ. Մինասյան

ՀՀ, Շիրակի մարզ
+374 77 877 779.
businessellit@mail.ru

ԳԻՐՔ - 1

ՃԱՐՏԱՐԱՊԵՏԱԾԻՆԱՐԱԿԱՆ ՄԱՍ

ԱՇԽԱՏԱՆՔԱՅԻՆ ԳԾԱԳՐԵՐԻ ԱՆՎԱՆԱԿԱՆ ԲԱՑԱՏՐԱԳԻՐ

Հ/Հ	ԱՇԽԱՏԱՆՔԱՅԻՆ ՆԱԽԱԳԾԻ ԿԱԶՄԸ	ՄԱԿՆԻՇԸ	ԾԱՆՈԹՈՒԹՅՈՒՆ
1	ՃԱՐՏԱՐԱՊԵՏԱՇԻՆԱՐԱՐԱԿԱՆ ՄԱՍ	Ճ	35 ԹԵՐԹ

Հ/Հ	Աշխատանքային գծագրերի անվանումը	Մակնիշը	Ծանոթություն
1	2	3	4
1	Աշխատանքային գծագրերի անվանացանկ, բացատրագիր	Ճ-1	
2	Շենքի տեղադիրքը ըստ Google map-ի	Ճ-2	
3	Շենքի տեղադիրքը ըստ կադաստրի	Ճ-3	
4	Իրադրային և գլխավոր հատակագիծ	Ճ-4	
5	Չափագրություն երկրորդ հարկ +5.00 նիշում	Ճ-5	
6	Չափագրություն երորդ հարկ +8.30 նիշում	Ճ-6	
7	Չափագրություն չորորդ հարկ +11.60 նիշում	Ճ-7	
8	Քանդման աշխատանքներ + 5.00 նիշում	Ճ-8	
9	Քանդման աշխատանքներ + 8.30 նիշում	Ճ-9	
10	Քանդման աշխատանքներ + 11.60 նիշում	Ճ-10	
11	Շենքում քանդման ենթակա /պատերի, դռների, պատուհանների/ քանդման աշխատանքների մասնագիր	Ճ-11	
12	Նոր կառուցվող պատեր + 5.00 նիշում	Ճ-12	
13	Նոր կառուցվող պատեր + 8.30 նիշում	Ճ-13	
14	Նոր կառուցվող պատեր + 11.60 նիշում	Ճ-14	
15	Միջնորմերի ամրանավորման և ամրացման դրվագ նյութերի ծախսի մասնագիր	Ճ-15	
16	Տեղադրվող դռների, հատակագիծ +5.00 նիշում	Ճ-16	
17	Տեղադրվող դռների, հատակագիծ +8.30 նիշում	Ճ-17	
18	Տեղադրվող դռների, հատակագիծ +11.60 նիշում	Ճ-18	

Հ/Հ	Աշխատանքային գծագրերի անվանումը	Մակնիշը	Ծանոթություն
1	2	3	4
19	Տեղադրվող դռների մասնագիր	Ճ-19	
20	Հատակների, պատերի, առաստաղների մակերեսների հատակագիծ +5.00 նիշում	Ճ-20	
21	Հատակների, պատերի, առաստաղների մակերեսների հատակագիծ +8.30 նիշում	Ճ-21	
22	Հատակների, պատերի, առաստաղների մակերեսների հատակագիծ +11.60 նիշում	Ճ-22	
23	Հատակների մասնագիր 2-րդ, 3-րդ, 4-րդ հարկ	Ճ-23	
24	Պատերի մասնագիր 2-րդ, 3-րդ հարկ	Ճ-24	
25	Պատերի մասնագիր 4-րդ հարկ	Ճ-25	
26	Հատակագիծ +5.00 նիշում	Ճ-26	
27	Հատակագիծ +8.30 նիշում	Ճ-27	
28	Հատակագիծ +11.60 նիշում	Ճ-28	
29	Կտրվածք 1-1	Ճ-29	
30	Կտրվածք 2-2	Ճ-30	
31	Կտրվածք 3-3	Ճ-31	
32	Ճակատ 1-7 առանցքներում	Ճ-32	
33	Ճակատ Դ-Գ առանցքներում	Ճ-33	
34	Ճակատ 7-1 առանցքներում	Ճ-34	
35	Ճակատ Գ-Դ առանցքներում	Ճ-35	

Նախագիծը կազմվել է համաձայն հետևյալ նորմատիվատեխնիկական փաստաթղթերի պահանջների՝
- ՀՀՇՆ 30-01-2023« Քաղաքաշինություն. Քաղաքային և գյուղական բնակավայրերի հատակագծում և կառուցապատում» շինարարական նորմերով,
- ՀՀՇՆ 22-01-2024« Շինարարական կլիմայաբանություն» շինարարական նորմերով,
- ՀՀՇՆ 52-01-2021« Բետոնե և երկաթբետոնե կոնստրուկցիաներ» շինարարական նորմերով,
- ՀՀՇՆ 31-03-2020« Հասարակական շենքեր և շինություններ» շինարարական նորմերով,
- ՀՀՇՆ 31-03.02-2022« Հայաստանի Հանրապետության քաղաքացիական պաշտպանության պաշտպանական կառույցներ» շինարարական նորմերով,
- ՀՀՇՆ 31-04.05-2023« Հատակներ» շինարարական նորմերով,
- ՀՀՇՆ 31-03-2018 «Հասարակական շենքեր և շինություններ»,
- ՀՀՇՆ 51-01 Քարե և ամրանաքարե կոնստրուկցիաներ

Շենքի մակերեսը կազմում է 1510,3 քմ:
ՀՀ Լոռու մարզի Ալավերդի համայնքի Ալավերդի քաղաքի համայնքապետարանի վարչական շենքի ներքին հարդարման դռների փոխարինման աշխատանքների աշխատանքային նախագիծ մշակված է Ալավերդու համայնքապետարանի տեխնիկական առաջադրանքով:
Նախագծի համար ելակետային տվյալներ են հանդիսանում
Ալավերդու համայնքապետարանի տեխնիկական առաջադրանքը:
Շենքը հատակագծում ուղղանկյունաձև է ունի 35.40x10.60մ եզրային առանցքաչափեր: Շենքը չորս հարկանի է առաջին հարկում 4.74մ 3.00մ տիպարային հարկերի բարձրությամբ, հարկի բարձրությունը դիտվել է՝ հատակից ու միջհարկային ծածկի սալերի վարևի նիշից մինչև ծածկի սալերի ստորին նիշը, թեք տեղանքում տեղադրված շինություն է:
Աշխատանքային նախագծով նախատեսվում են հետևյալ աշխատանքները.
Քանդման աշխատանքներ.
Շենքի առանձին սենքերում միջնորմերի, դռների պատուհանների քանդում, հատակների քանդում, պատեր, առաստաղների երեսասվաղի քանդում:
Կառուցման աշխատանքներ
Շենքի ներսում նոր հատակագծի իրականացում, միջնորմների կառուցելով իրականացնել խոհանոցային մաս՝ պատերը և հատակը սալիկապատել:
1. Սենյակներում, սանհանգույցներում, հատակների, պատերի և առաստաղի վերանորոգում, հարդարում:
2. Հիմնովին փոխարինել նորերով դռները, հատակները, որոնք նշված են նախագծում, քանի որ, բացի նրանից, որ դրանք ունեն վնասվածքներ և դրանց զգալի մասի տեխնիկական վիճակը վթարային է, նաև չեն համապատասխանում ժամանակակից պահանջներին՝ բարոյապես հնացած են:
3. Շին աղբի բարձում և տեղափոխում:

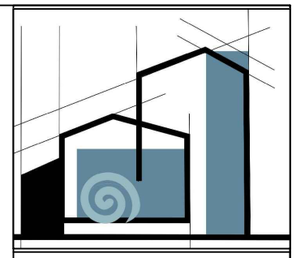

«ՄԻԿՊՐՈ» ՍՊԸ

Տնօրեն
Ա. Միքայելյան

ՆԳՃ
Լ. Մինասյան

Նախագծեց
Տ Վարդանյան

ՃԱՐՏԱՐԱՊԵՏԱՇԻՆԱՐԱՐԱԿԱՆ ՄԱՍ

Անվանումը

ՀՀ Լոռու մարզի Ալավերդի համայնքի Ալավերդի քաղաքի համայնքապետարանի վարչական շենքի ներքին հարդարման դռների փոխարինման աշխատանքների աշխատանքային նախագիծ

Թերթի անվանումը

ԱՇԽԱՏԱՆՔԱՅԻՆ ԳԾԱԳՐԵՐԻ ԱՆՎԱՆԱԿԱՆ ԲԱՑԱՏՐԱԳԻՐ

ՓՈՒԼ	ԹԵՐԹ	ԹԵՐԹԵՐ
ԱՆ	Ճ-1	35

ՇԵՆՔԻ ՏԵՂԱԴԻՐՔԸ ԸՍՏ Google map-ի

«ՄԻԿՊՐՈ» ՍՊԸ

Տնօրեն	
Ա. Միքայելյան	
ՆԳՃ	
Լ. Մինասյան	
Նախագծեց	
Տ Վարդանյան	

ՃԱՐՏԱՐԱՊԵՏԱԾԻՆԱՐԱՐԱԿԱՆ ՄԱՍ

Անվանումը

ՀՀ Լոռու մարզի Ալավերդի համայնքի Ալավերդի քաղաքի համայնքապետարանի վարչական շենքի ներքին հարդարման դռների փոխարինման աշխատանքների աշխատանքային նախագիծ

Թերթի անվանումը

ՇԵՆՔԻ ՏԵՂԱԴԻՐՔԸ ԸՍՏ Google map-ի

ՓՈՒԼ	ԹԵՐԹ	ԹԵՐԹԵՐ
ԱՆ	Ճ-2	35

ՇԵՆՔԻ ՏԵՂԱԴԻՐՔԸ ԸՍՏ ԿԱԴԱՍՏՐԻ

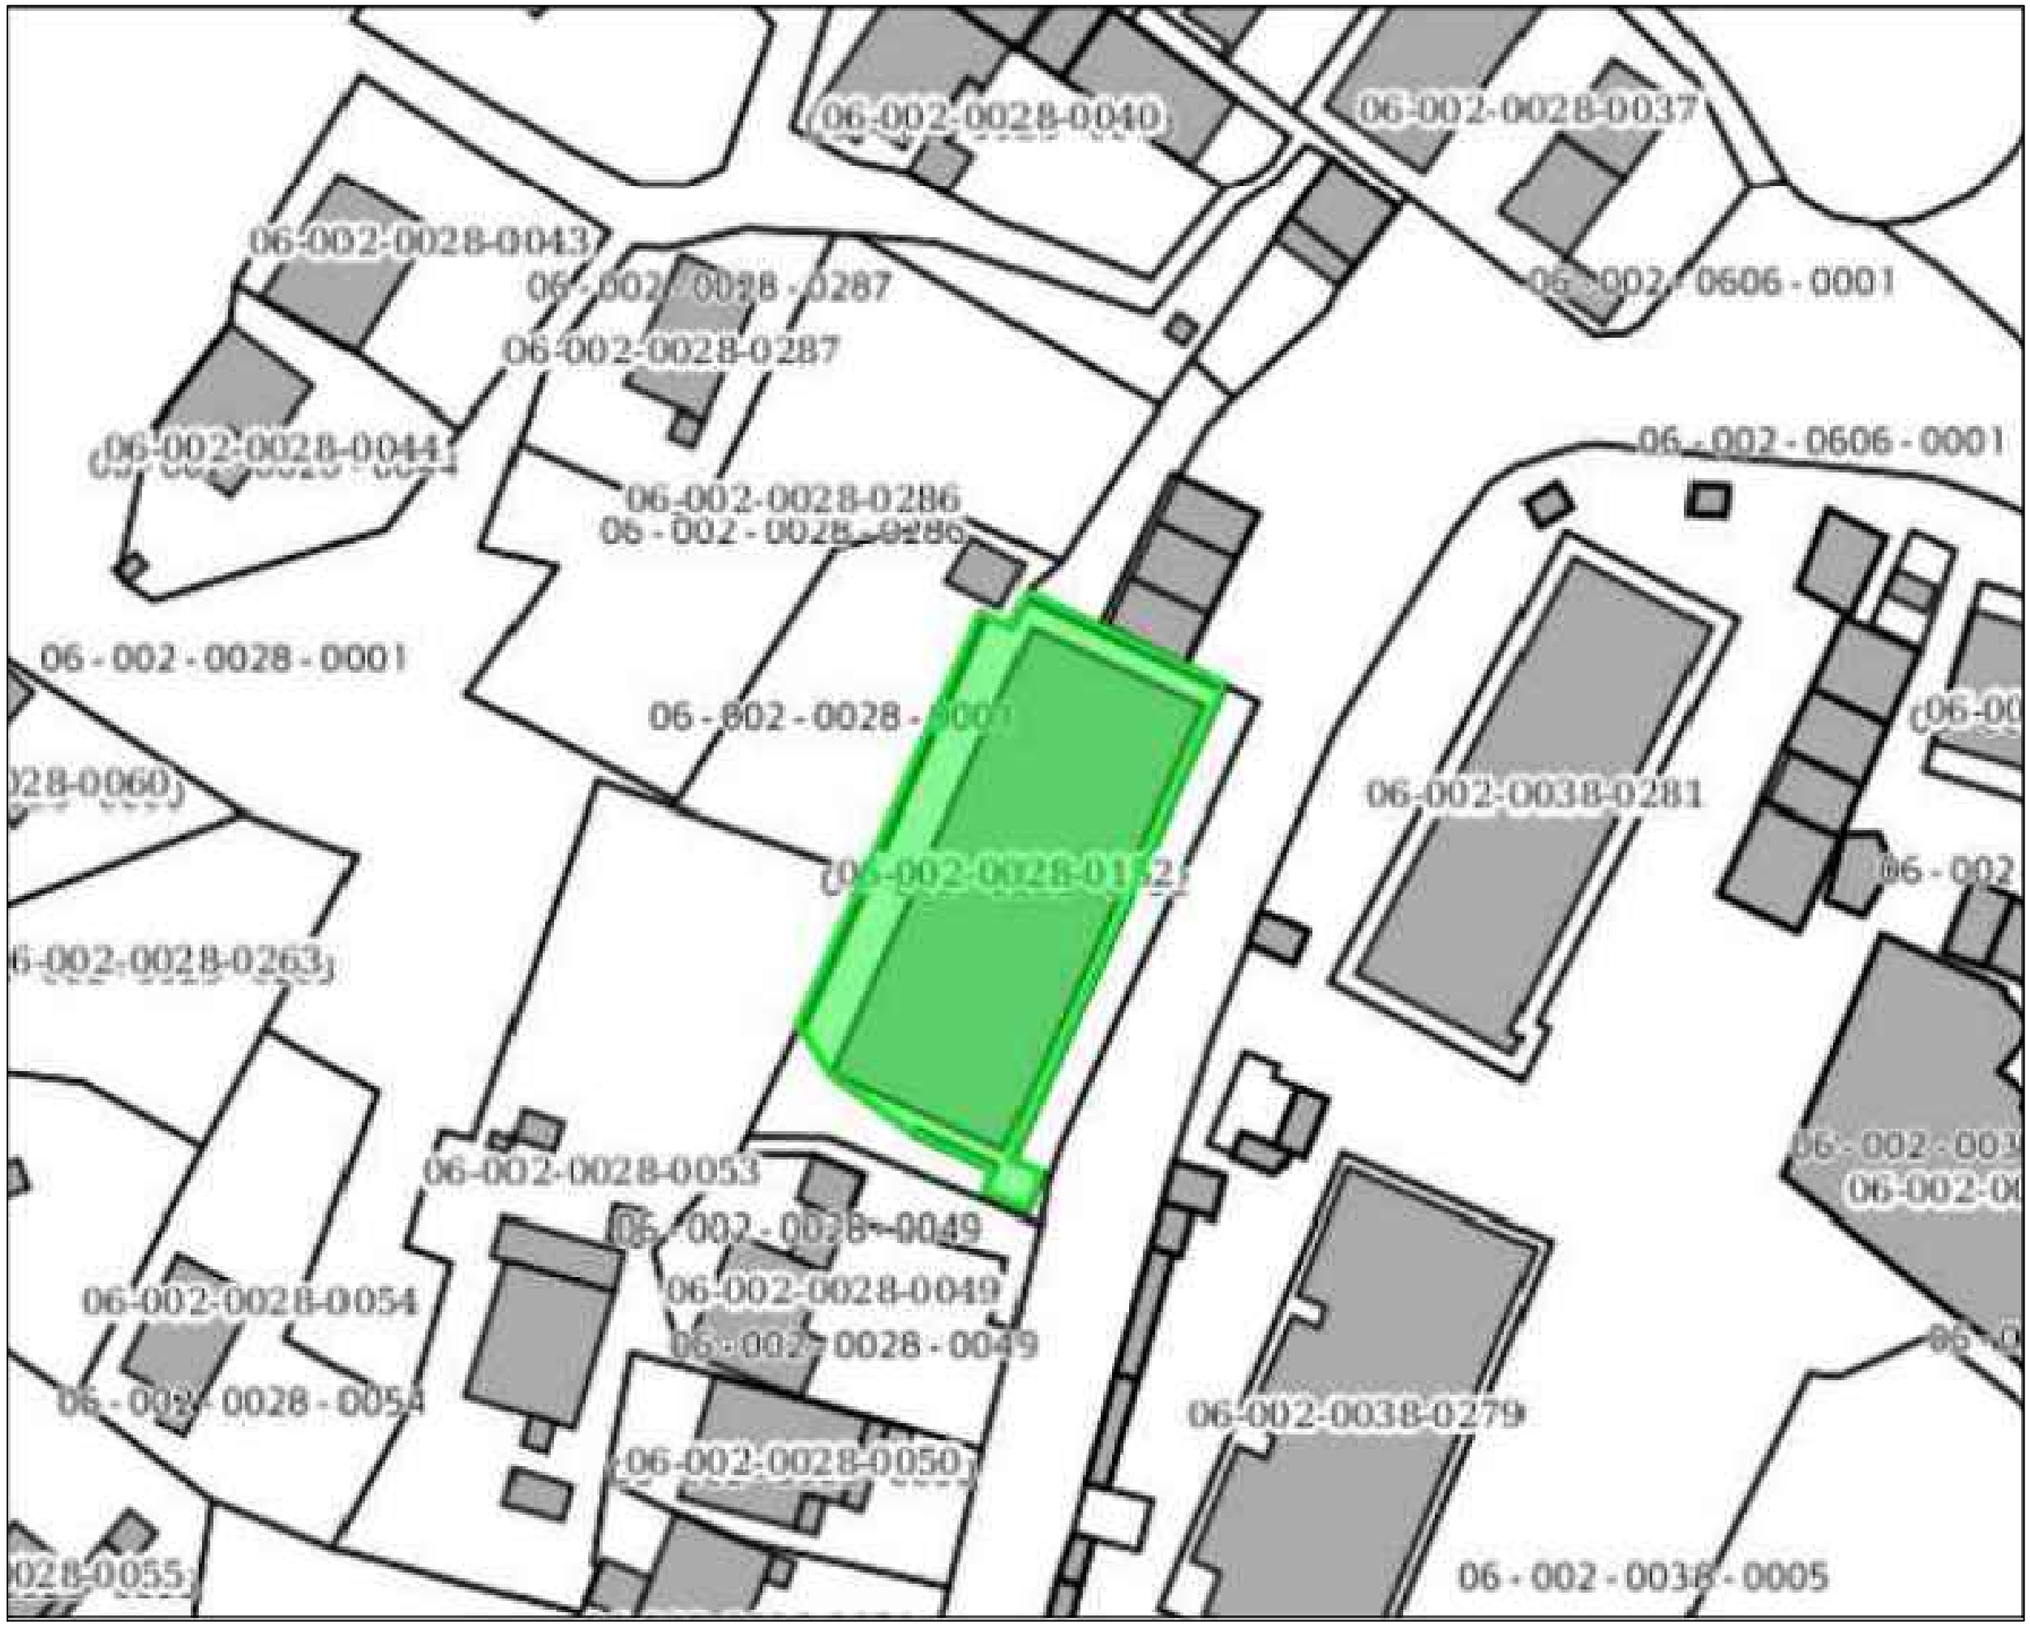

«ՄԻԿՊՐՈ» ՍՊԸ

Տևօրեն	
Ա. Միքայելյան	
ՆԳՁ	
Լ. Մինասյան	
Նախագծեց	
Տ Վարդանյան	

ՃԱՐՏԱՐԱՊԵՏԱԾԻՆԱՐԱՐԱԿԱՆ ՄԱՍ

Անվանումը

ՀՀ Լոռու մարզի Ալավերդի համայնքի Ալավերդի քաղաքի համայնքապետարանի վարչական շենքի ներքին հարդարման դռների փոխարինման աշխատանքների աշխատանքային նախագիծ

Թերթի անվանումը

ՇԵՆՔԻ ՏԵՂԱԴԻՐՔԸ ԸՍՏ ԿԱԴԱՍՏՐԻ

ՓՈՒԼ	ԹԵՐԹ	ԹԵՐԹԵՐ
ԱՆ	Ճ-3	35

ԻՐԱՎԻՃԱԿԱՅԻՆ ԵՎԳԼԽԱՎՈՐ ՀԱՏԱԿԱԳԻԾ

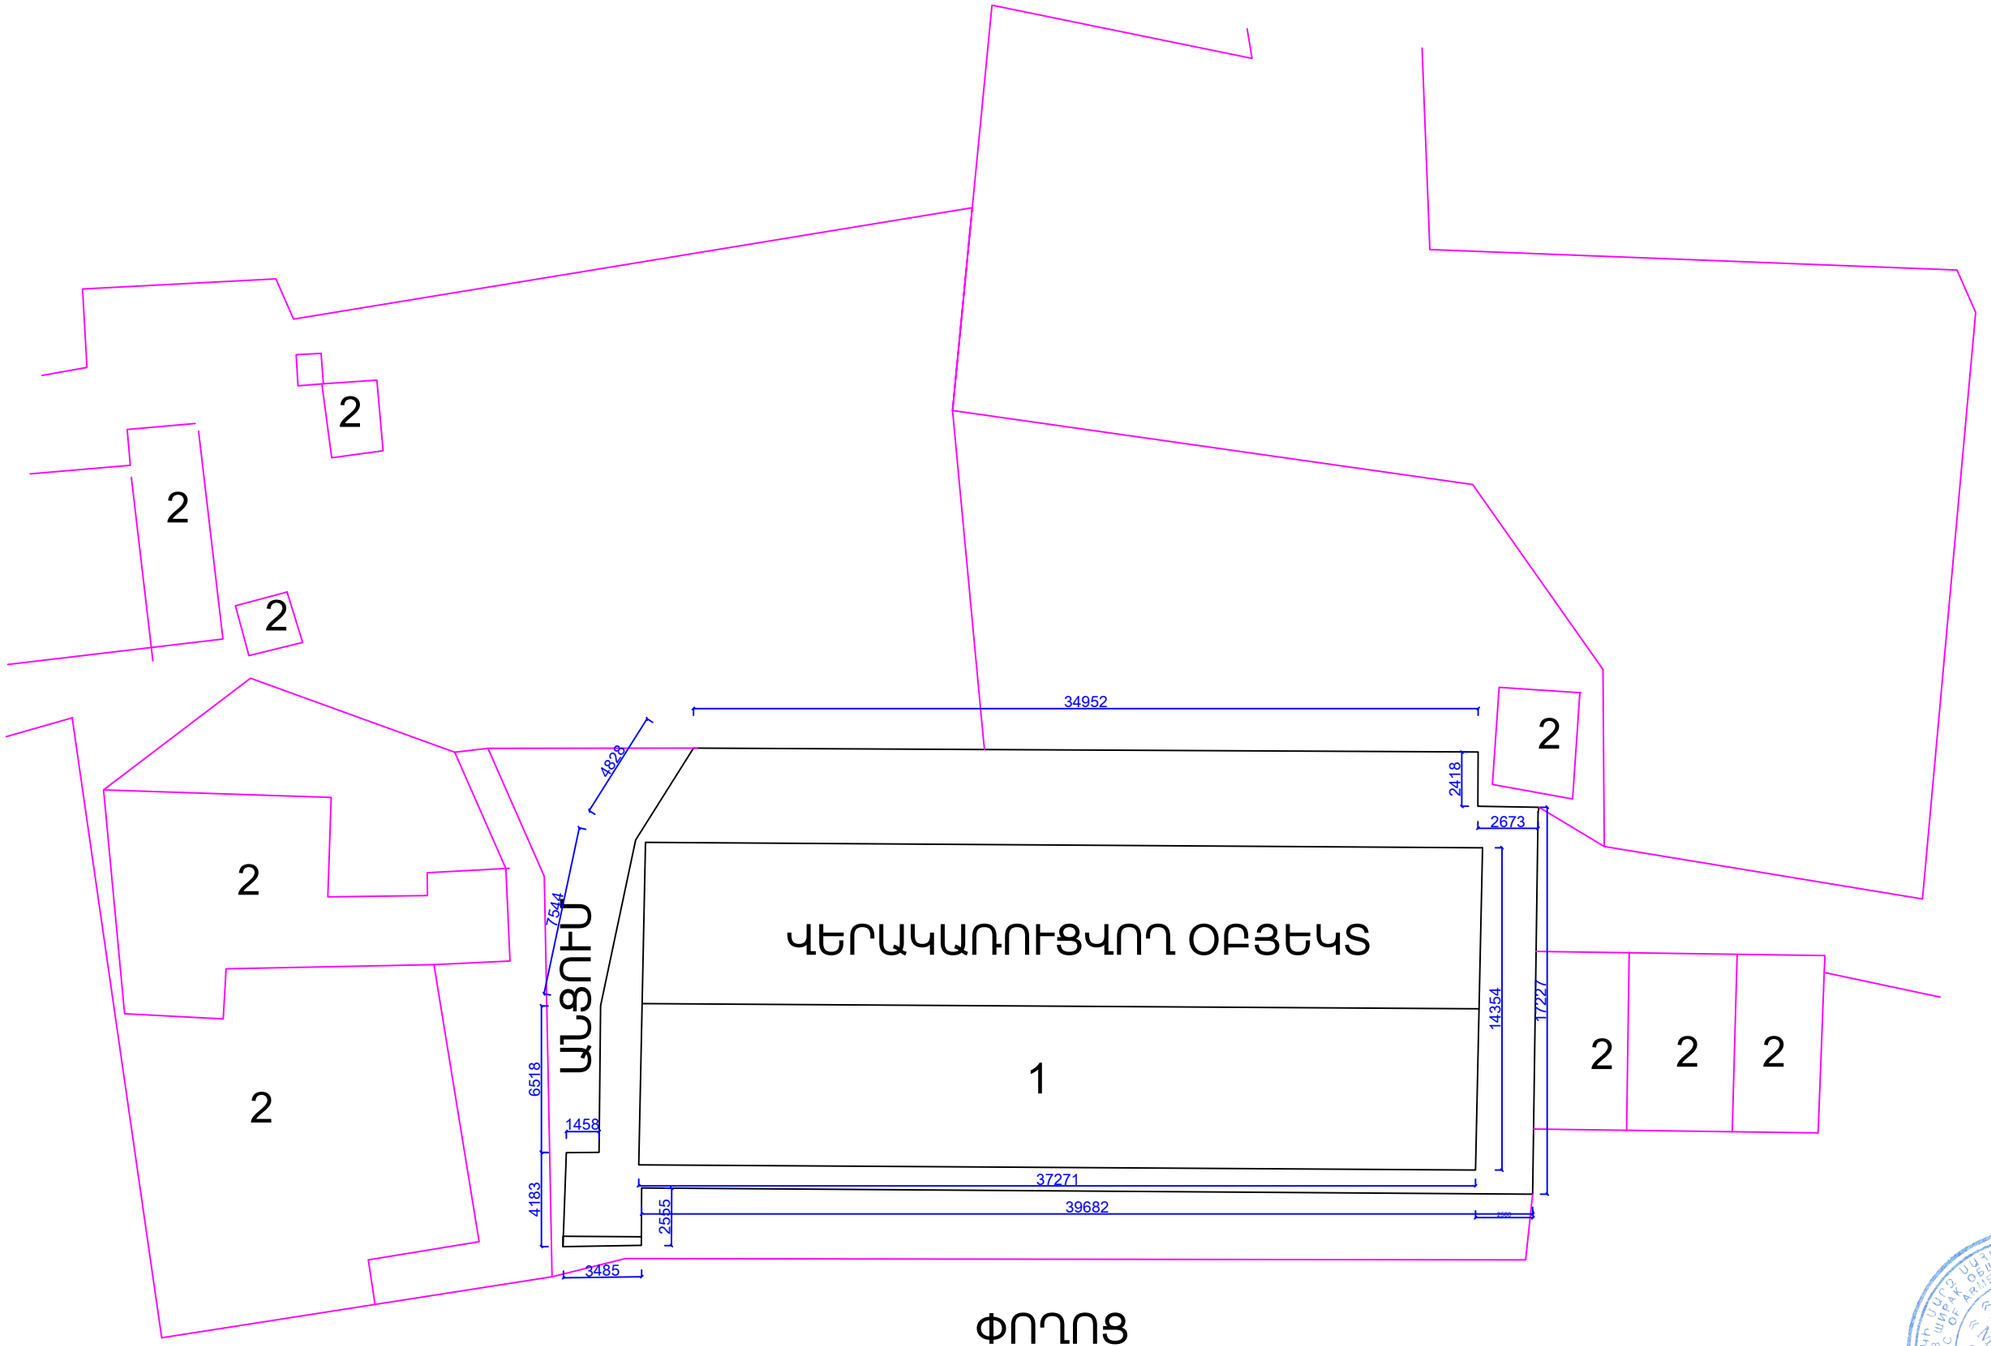

ՓՈՂՈՑ

ՎԵՐԱԿԱՌՈՒՑՎՈՂ ՕԲՅԵԿՏ 1

ԳՈՅՈՒԹՅՈՒՆ ՈՒՆԵՑՈՂ ՇԻՆՈՒԹՅՈՒՆՆԵՐ 2

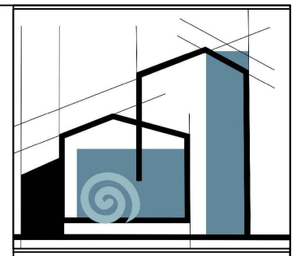

«ՄԻԿՊՐՈ» ՍՊԸ

Տևօրեն	
Ա. Միքայելյան	
ՆԳՁ	
Լ. Մինասյան	
Նախագծեց	
Տ Վարդանյան	

ՃԱՐՏԱՐԱՊԵՏԱԾԻՆԱՐԱՐԱԿԱՆ ՄԱՍ

Անվանումը

ՀՀ Լոռու մարզի Ալավերդի համայնքի Ալավերդի քաղաքի համայնքապետարանի վարչական շենքի ներքին հարդարման դռների փոխարինման աշխատանքների աշխատանքային նախագիծ

Թերթի անվանումը

ԻՐԱՎԻՃԱԿԱՅԻՆ ԵՎ ԳԼԽԱՎՈՐ ՀԱՏԱԿԱԳԻԾ

ՓՈՒԼ	ԹԵՐԹ	ԹԵՐԹԵՐ
ԱՆ	Ճ-4	35

ՉԱՓԱԳՐՈՒԹՅՈՒՆ ԵՐԿՐՈՐԴ ՀԱՐԿ +5.00 ՆԻՇՈՒՄ

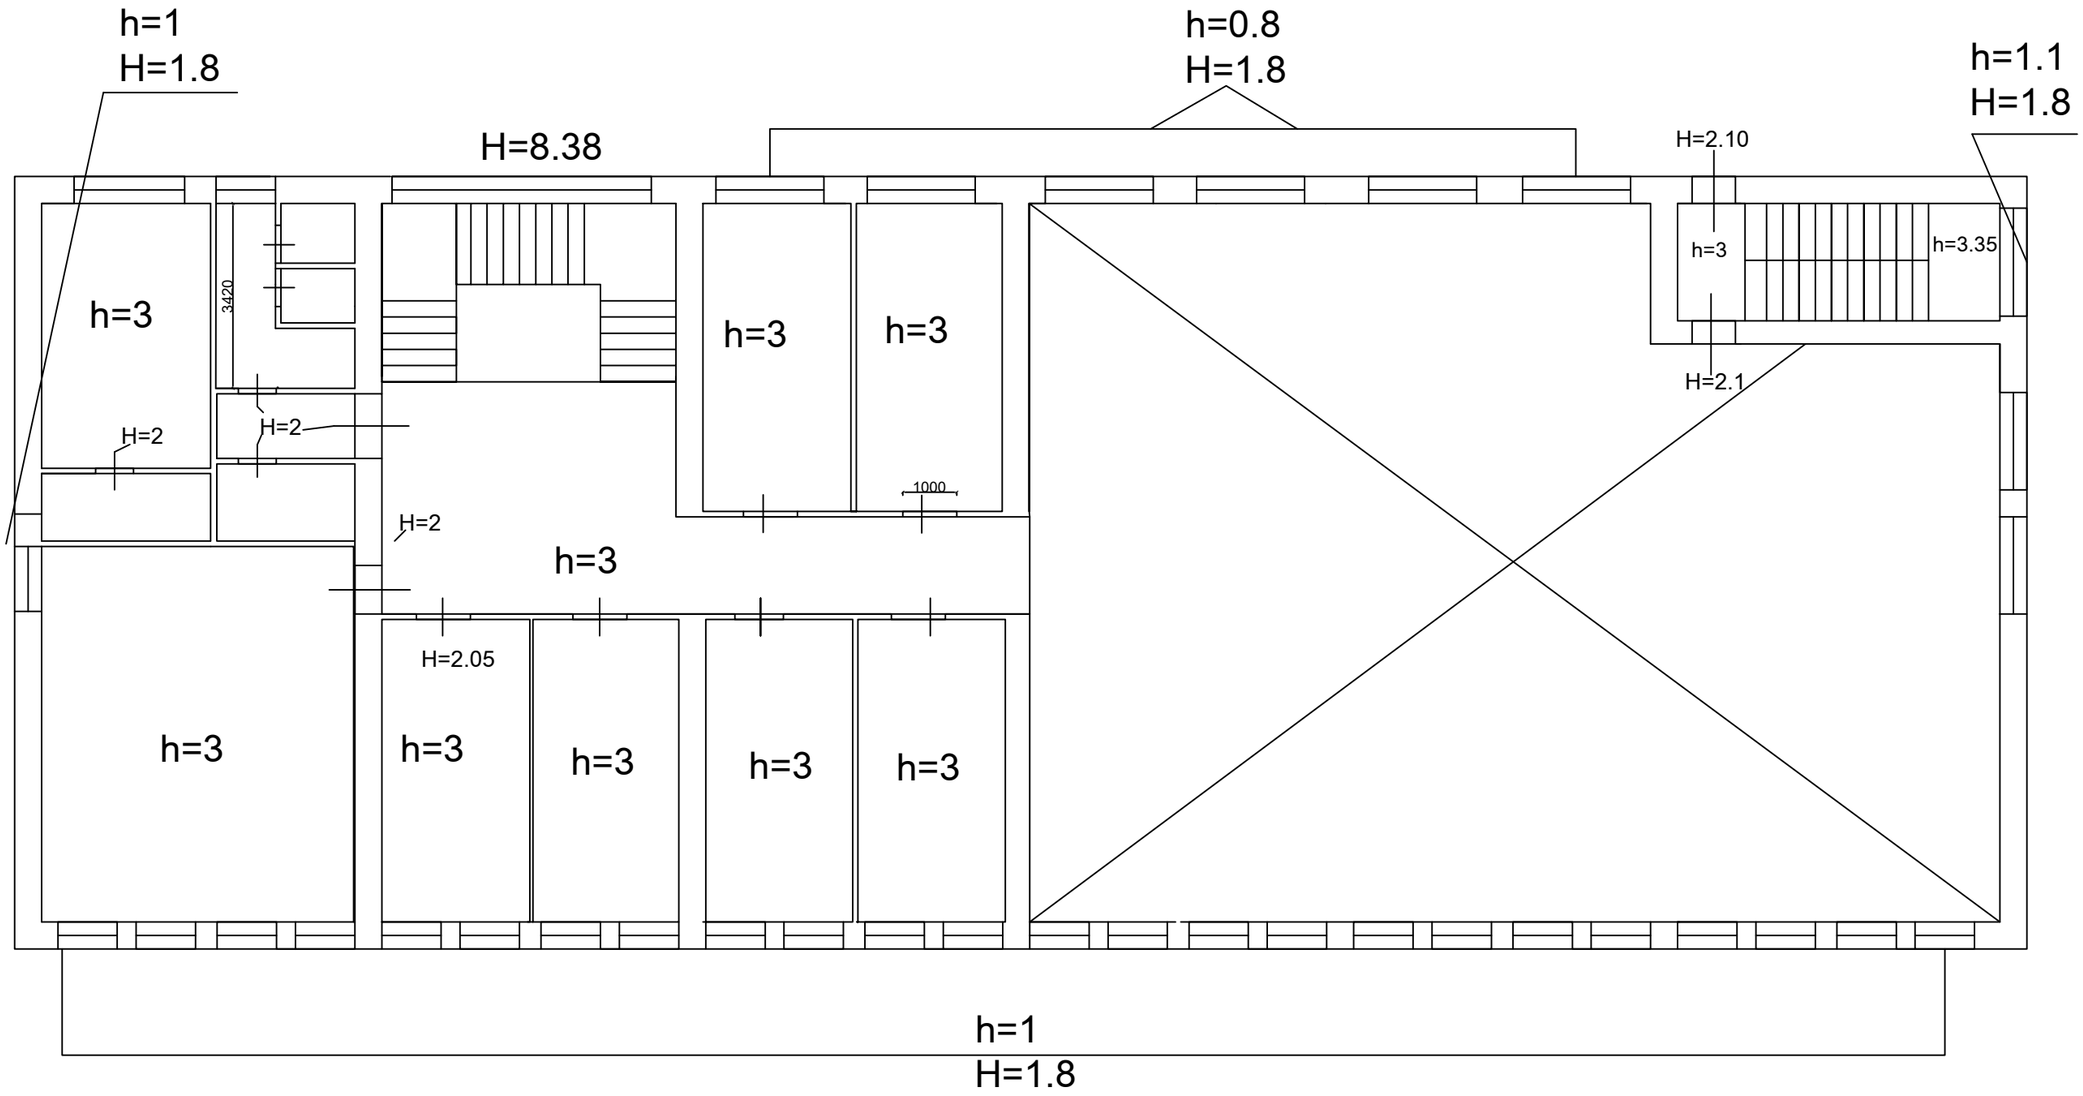

«ՄԻԿՊՐՈ» ՍՊԸ

Տևօրեն

Ա. Միքայելյան

ՆԳՁ

Լ. Մինասյան

Նախագծեց

Տ Վարդանյան

ՃԱՐՏԱՐԱՊԵՏԱՇԻՆԱՐԱՐԱԿԱՆ ՄԱՍ

Անվանումը

ՀՀ Լոռու մարզի Ալավերդի համայնքի Ալավերդի քաղաքի համայնքապետարանի վարչական շենքի ներքին հարդարման դռների փոխարինման աշխատանքների աշխատանքային նախագիծ

Թերթի անվանումը

ՉԱՓԱԳՐՈՒԹՅՈՒՆ ԵՐԿՐՈՐԴ ՀԱՐԿ +5.00 ՆԻՇՈՒՄ

ՓՈՒԼ	ԹԵՐԹ	ԹԵՐԹԵՐ
ԱՆ	Ճ-5	35

ՉԱՓԱԳՐՈՒԹՅՈՒՆ ԵՐՐՈՐԴ ՀԱՐԿ +8.30 ՆԻՇՈՒՄ

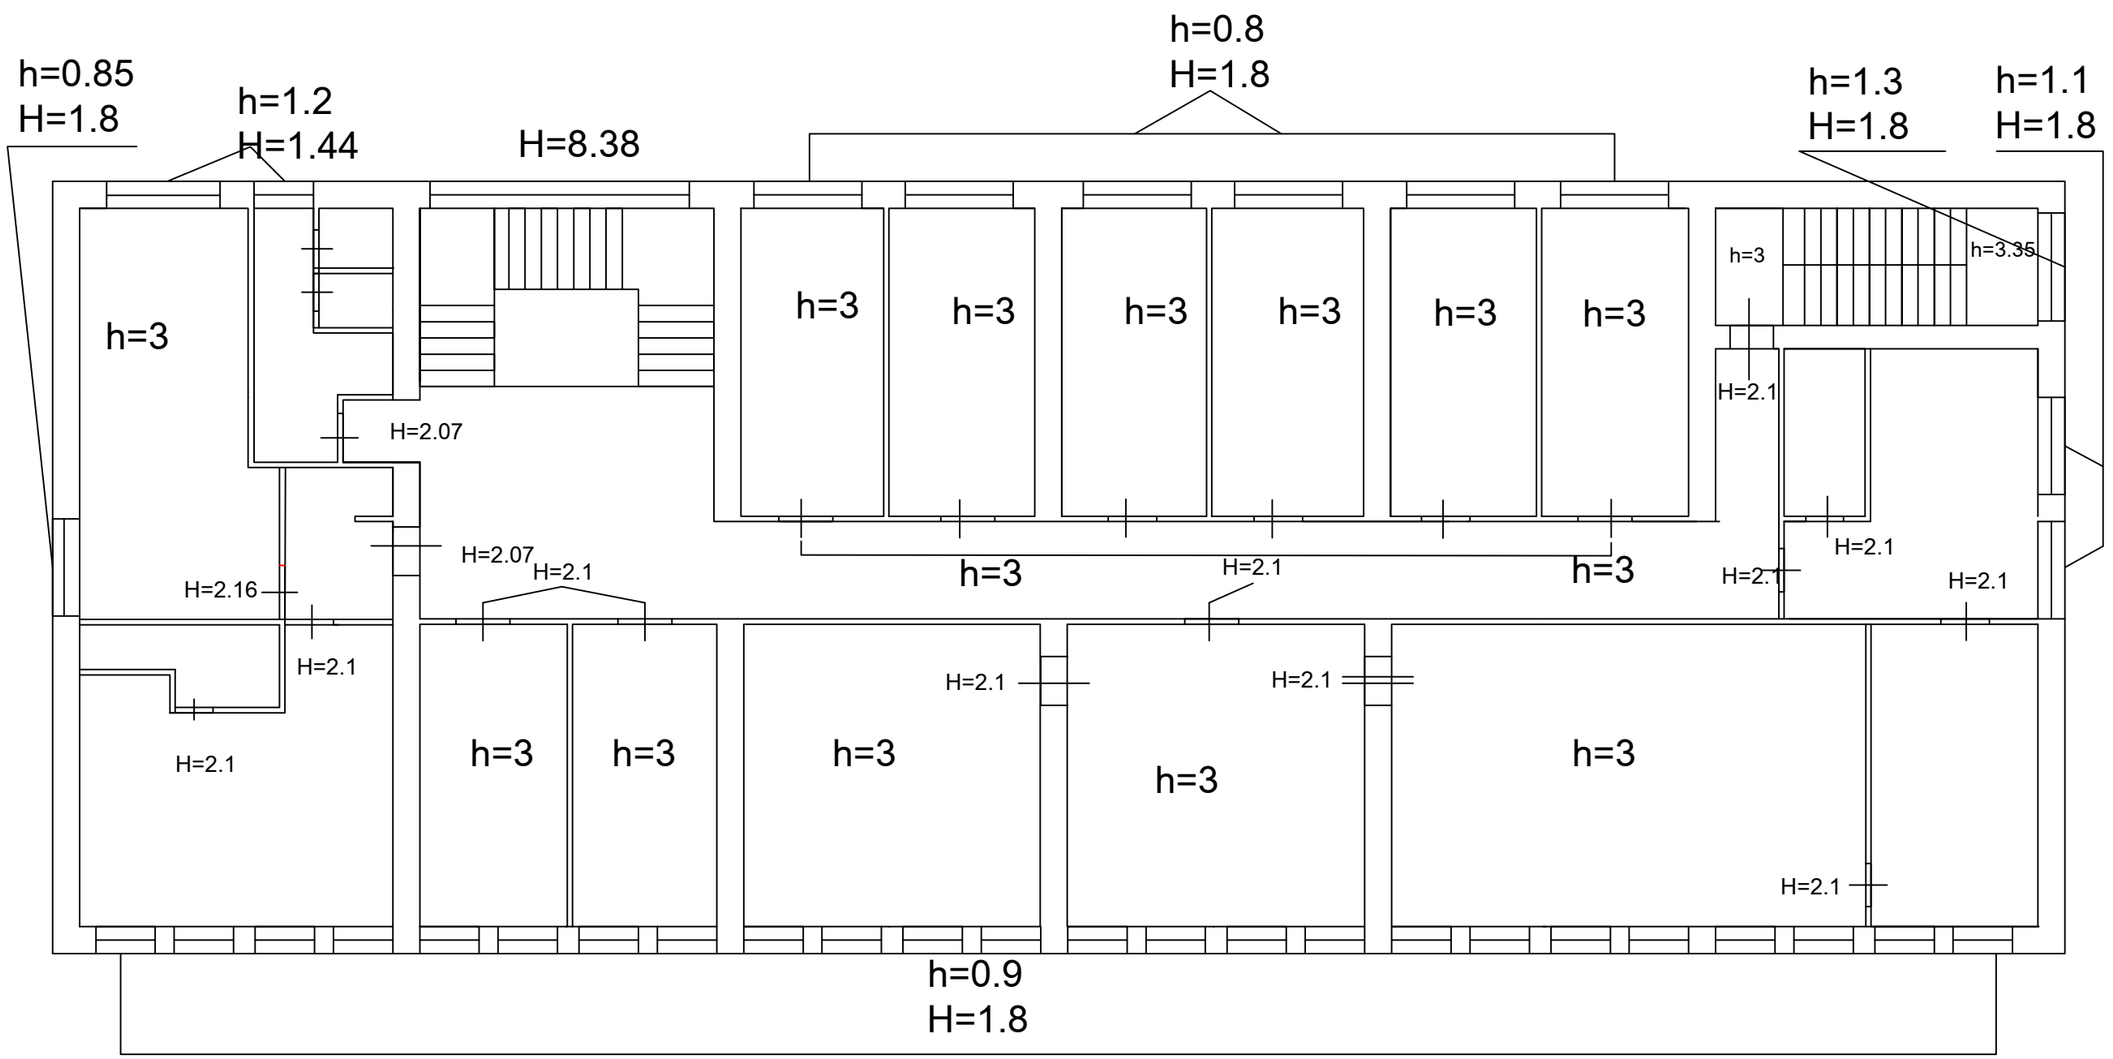

«ՄԻԿՊՐՈ» ՍՊԸ	
Տնօրեն	
Ա. Միքայելյան	
ՆԳՁ	
Լ. Մինասյան	
Նախագծեց	
Տ Վարդանյան	
ՃԱՐՏԱՐԱՊԵՏԱՇԻՆԱՐԱՐԱԿԱՆ ՄԱՍ	
Անվանումը	
ՀՀ Լոռու մարզի Ալավերդի համայնքի Ալավերդի քաղաքի համայնքապետարանի վարչական շենքի ներքին հարդարման դռների փոխարինման աշխատանքների աշխատանքային նախագիծ	
Թերթի անվանումը	
ՉԱՓԱԳՐՈՒԹՅՈՒՆ ԵՐՐՈՐԴ ՀԱՐԿ +8.30 ՆԻՇՈՒՄ	

ՓՈՒԼ	ԹԵՐԹ	ԹԵՐԹԵՐ
ԱՆ	ճ-6	35

ՉԱՓԱԳՐՈՒԹՅՈՒՆ ՉՈՐՐՈՐԴ ՀԱՐԿ +11.60 ՆԻՇՈՒՄ

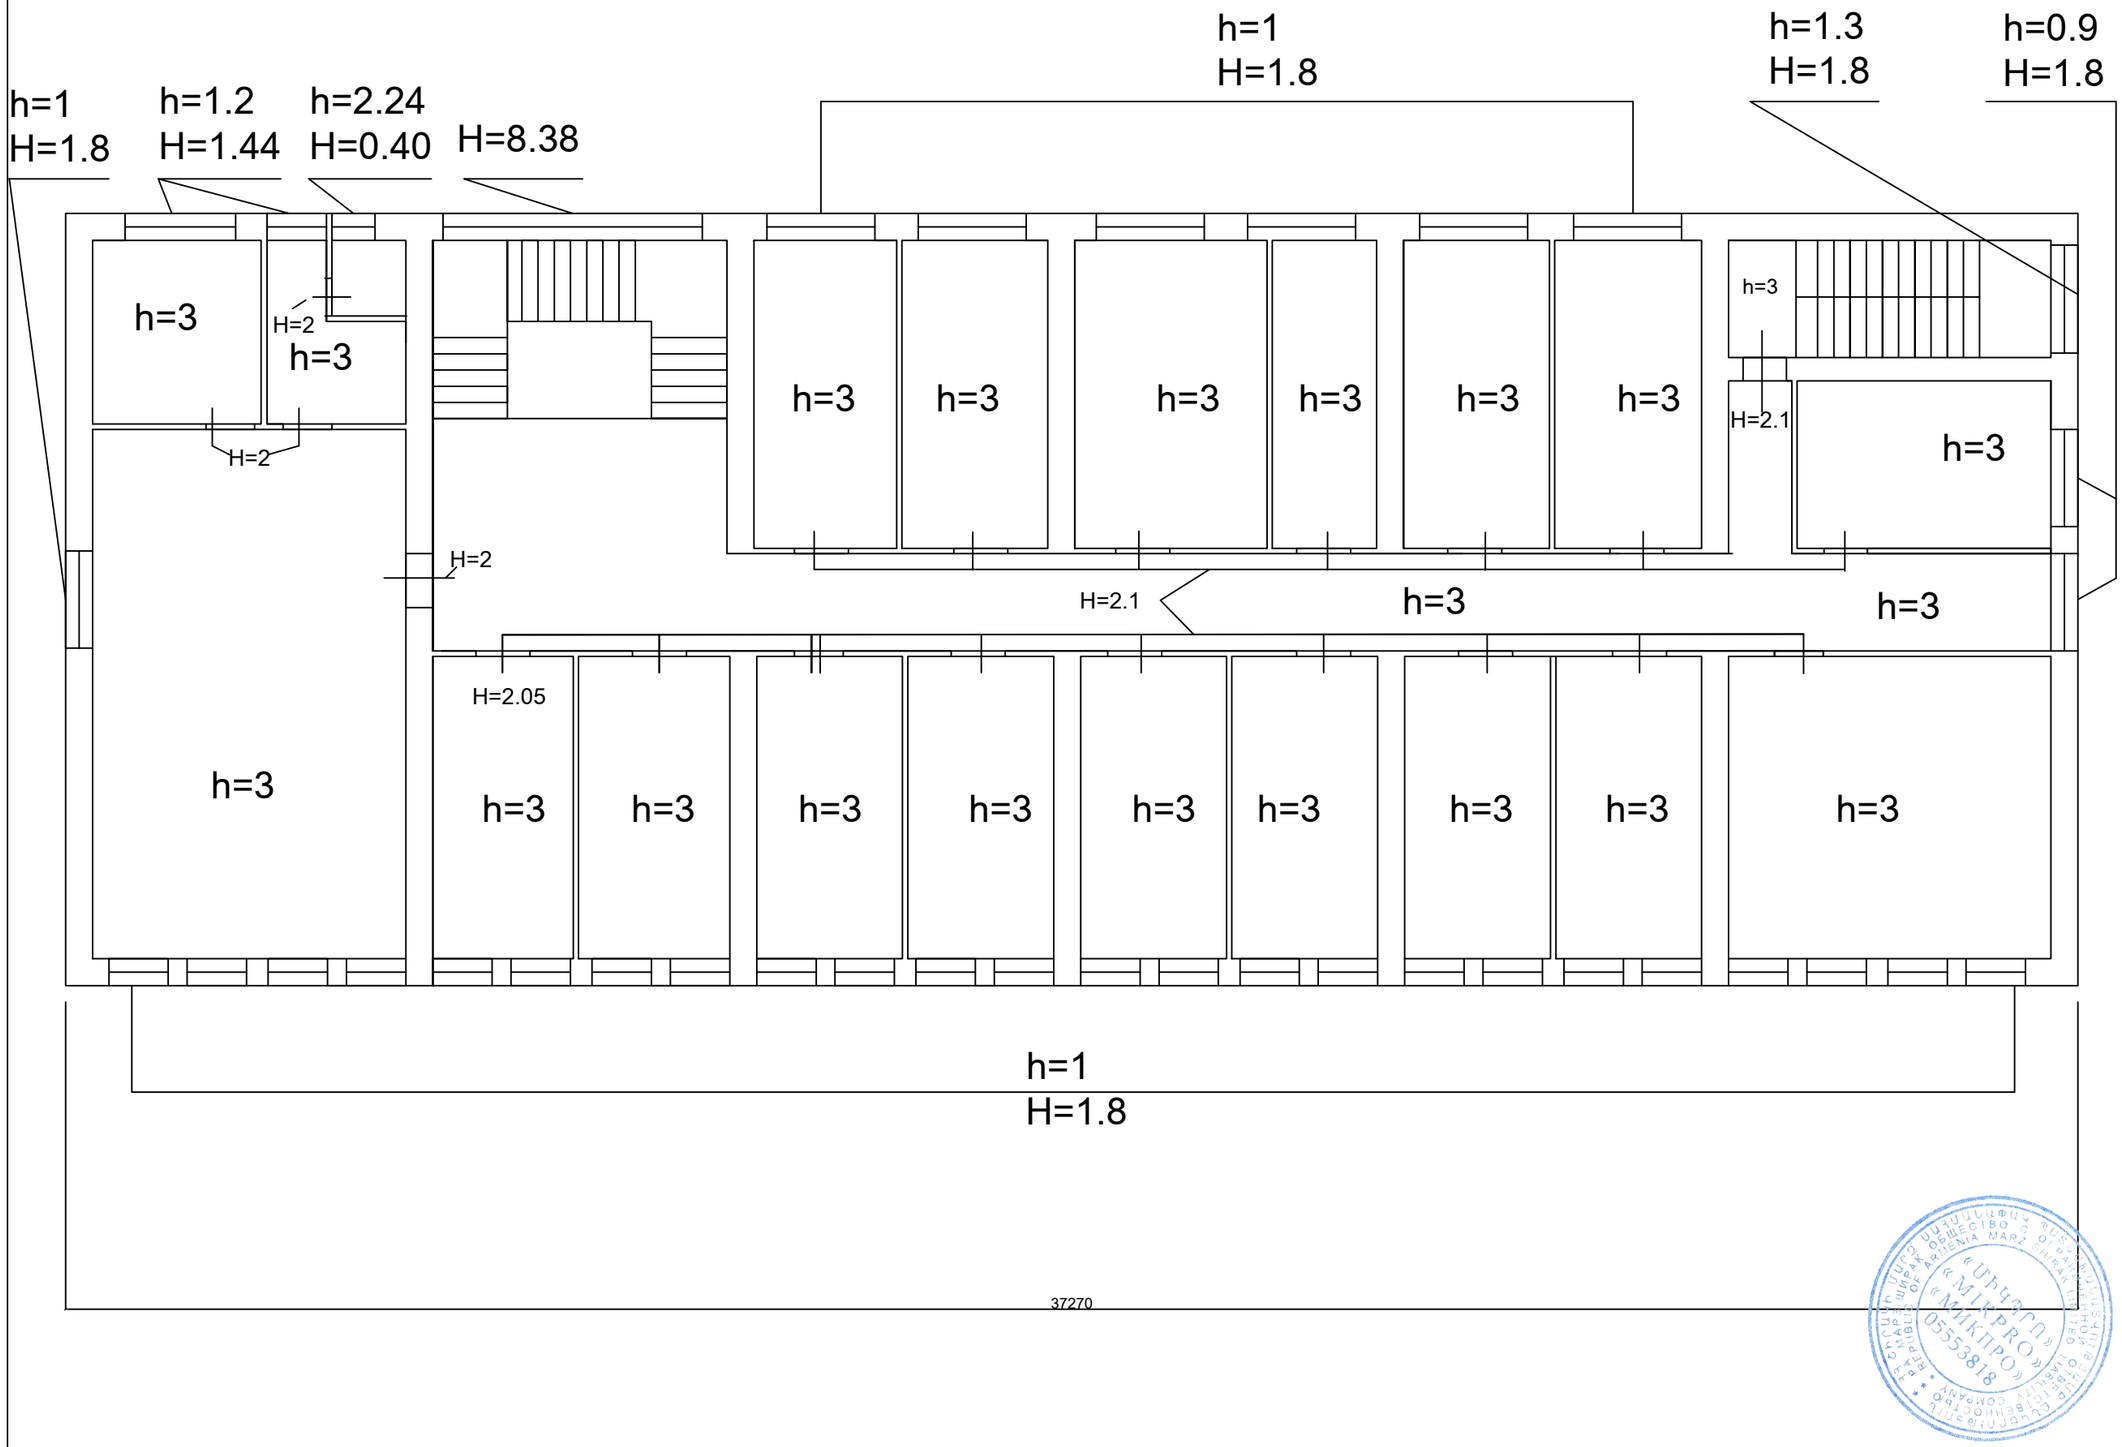

	«ՄԻԿՊՐՈ» ՍՊԸ
Տնօրեն	
Ա. Միքայելյան	
ՆԳՁ	
Լ. Մինասյան	
Նախագծեց	
Տ Վարդանյան	
ՃԱՐՏԱՐԱՊԵՏԱՇԻՆԱՐԱՐԱԿԱՆ ՄԱՍ	
Անվանումը	
ՀՀ Լոռու մարզի Ալավերդի համայնքի Ալավերդի քաղաքի համայնքապետարանի վարչական շենքի ներքին հարդարման դռների փոխարինման աշխատանքների աշխատանքային նախագիծ	
Թերթի անվանումը	
ՉԱՓԱԳՐՈՒԹՅՈՒՆ ԵՐՐՈՐԴ ՀԱՐԿ +11.60 ՆԻՇՈՒՄ	

ՓՈՒԼ	ԹԵՐԹ	ԹԵՐԹԵՐ
ԱՆ	ճ-7	35

ՔԱՆԴՄԱՆ ԱՇԽԱՏԱՆՔՆԵՐ +5.00 ՆԻՇՈՒՄ

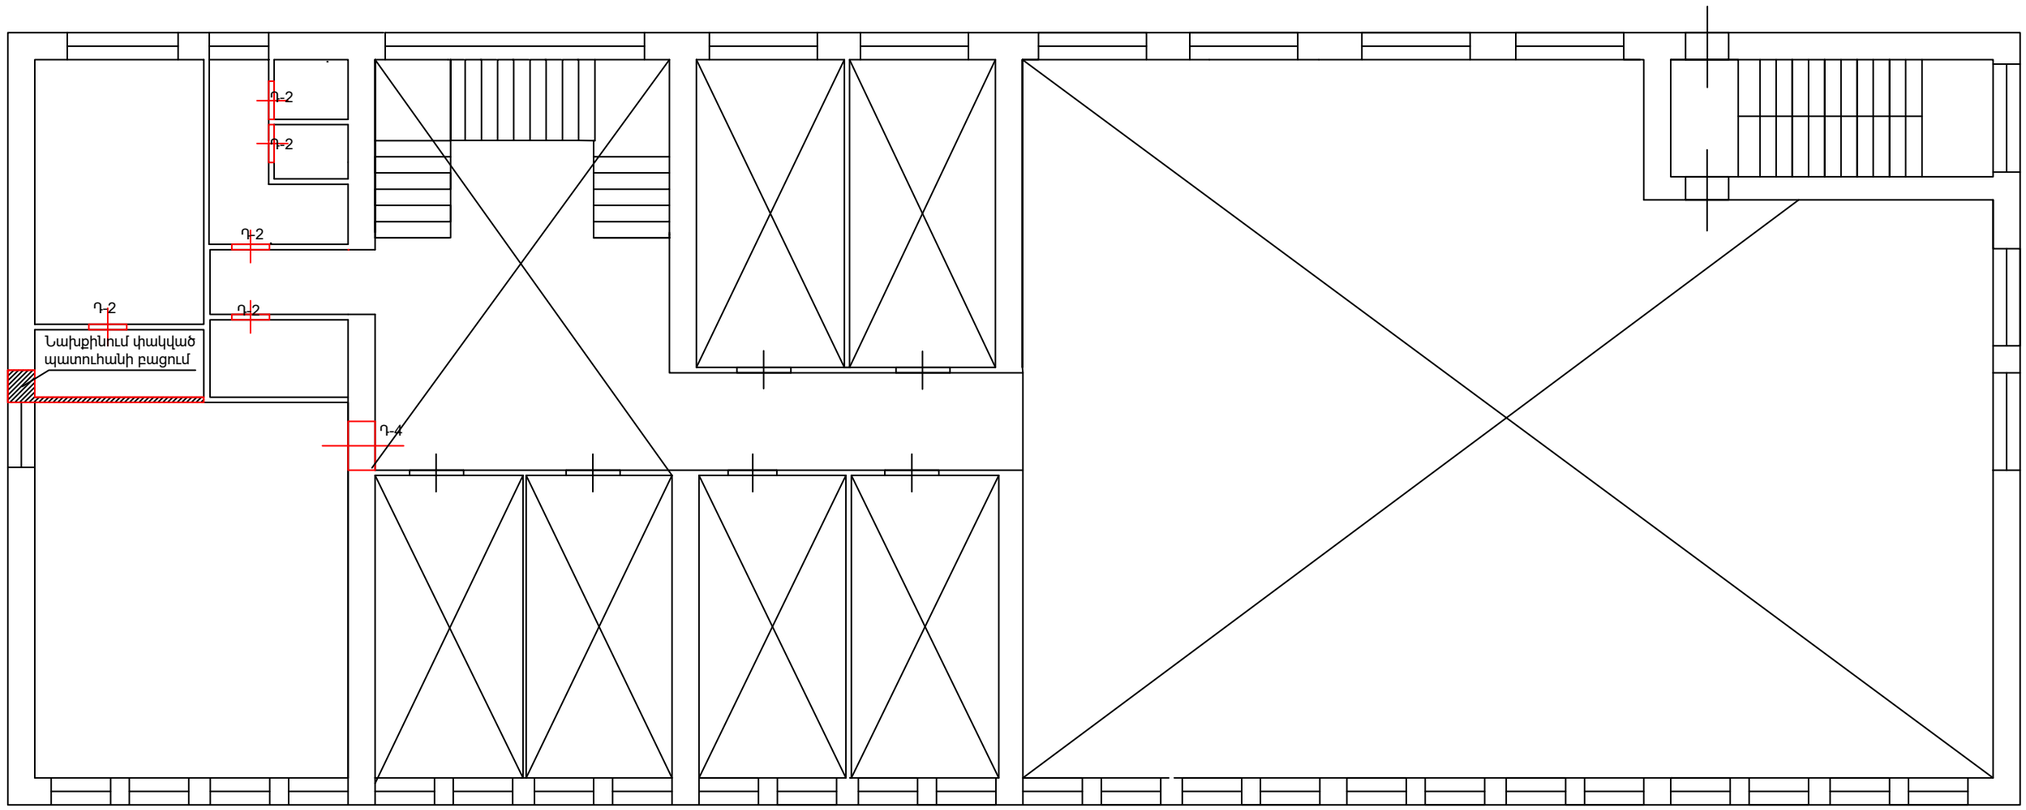

Քանդման ենթակա աշխատանքների պայմանական նշաններ	
Պատ	
Դուռ Դ-2, Դ-4	

«ՄԻԿՊՐՈ» ՍՊԸ

Տնօրեն	
Ա. Միքայելյան	
ՆԳՁ	
Լ. Մինասյան	
Նախագծեց	
Տ Վարդանյան	

ՃԱՐՏԱՐԱՊԵՏԱՇԻՆԱՐԱՐԱԿԱՆ ՄԱՍ

Անվանումը

ՀՀ Լոռու մարզի Ալավերդի համայնքի Ալավերդի քաղաքի համայնքապետարանի վարչական շենքի ներքին հարդարման դռների փոխարինման աշխատանքների աշխատանքային նախագիծ

Թերթի անվանումը

ՔԱՆԴՄԱՆ ԱՇԽԱՏԱՆՔՆԵՐ +5.00 ՆԻՇՈՒՄ

ՓՈՒԼ	ԹԵՐԹ	ԹԵՐԹԵՐ
ԱՆ	Ճ-8	35

ՔԱՆԴՄԱՆ ԱՇԽԱՏԱՆՔՆԵՐ +8.30 ՆԻՇՈՒՄ

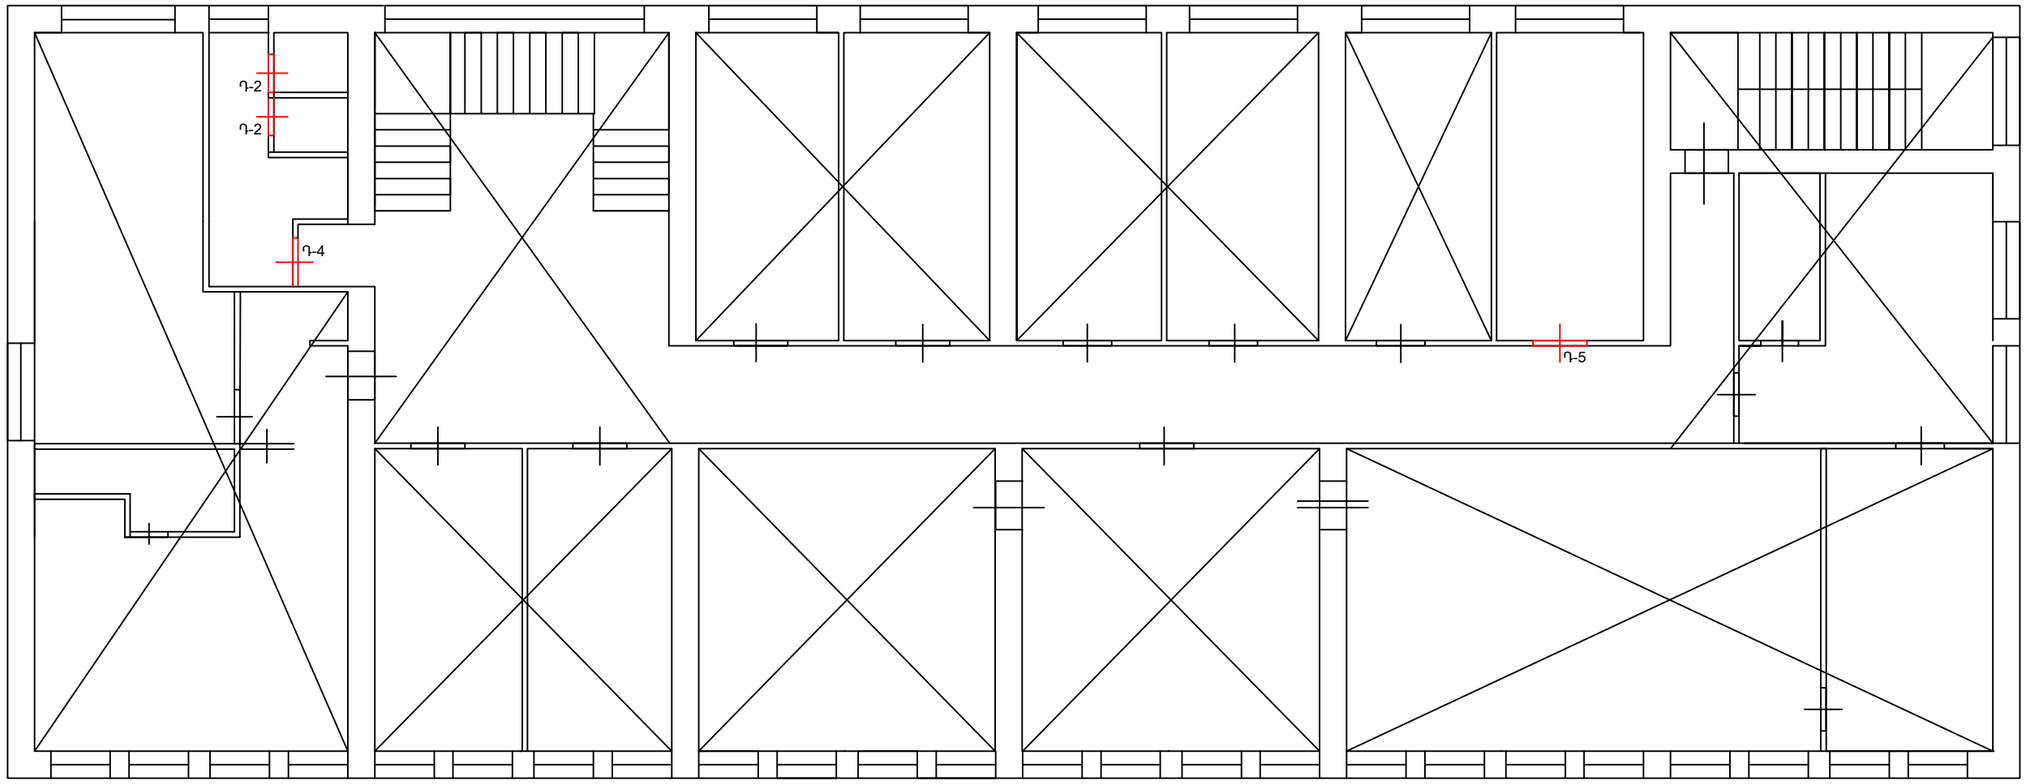

Քանդման ենթակա աշխատանքների պայմանական նշաններ	
Պատ	
Դուռ Դ-2, Դ-4, Դ-5,	

«ՄԻԿՊՐՈ» ՍՊԸ

Տնօրեն	
Ա. Միքայելյան	
ՆԳՁ	
Լ. Մինասյան	
Նախագծեց	
Տ Վարդանյան	

ՃԱՐՏԱՐԱՊԵՏԱՇԻՆԱՐԱՐԱԿԱՆ ՄԱՍ

Անվանումը

ՀՀ Լոռու մարզի Ալավերդի համայնքի Ալավերդի քաղաքի համայնքապետարանի վարչական շենքի ներքին հարդարման դռների փոխարինման աշխատանքների աշխատանքային նախագիծ

Թերթի անվանումը

ՔԱՆԴՄԱՆ ԱՇԽԱՏԱՆՔՆԵՐ +8.30 ՆԻՇՈՒՄ

ՓՈՒԼ	ԹԵՐԹ	ԹԵՐԹԵՐ
ԱՆ	Ճ-9	35

ՔԱՆԴՄԱՆ ԱՇԽԱՏԱՔՆԵՐ +11.60 ՆԻՇՈՒՄ

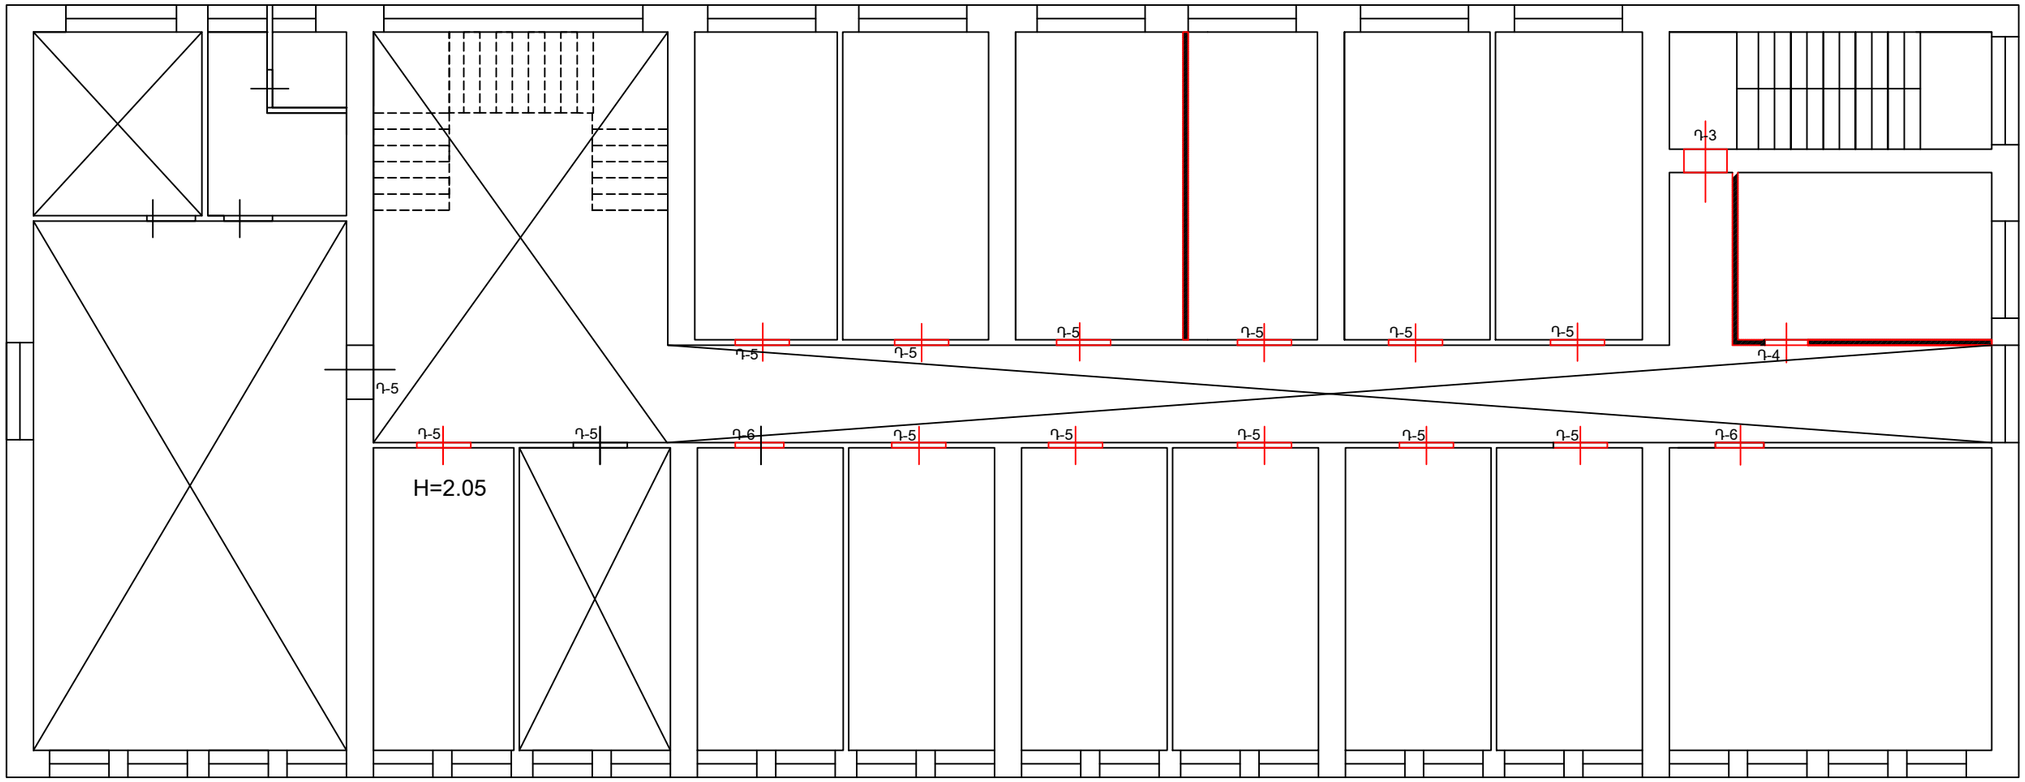

Քանդման ենթակա աշխատանքների պայմանական նշաններ	
Պատ	
Դուռ Դ-3, Դ-4, Դ-5, Դ-6,	

«ՄԻԿՊՐՈ» ՍՊԸ

Տնօրեն

Ա. Միքայելյան

ՆԳՁ

Լ. Մինասյան

Նախագծեց

Տ Վարդանյան

ՃԱՐՏԱՐԱՊԵՏԱՇԻՆԱՐԱՐԱԿԱՆ ՄԱՍ

Անվանումը

ՀՀ Լոռու մարզի Ալավերդի համայնքի Ալավերդի քաղաքի համայնքապետարանի վարչական շենքի ներքին հարդարման դռների փոխարինման աշխատանքների աշխատանքային նախագիծ

Թերթի անվանումը

ՔԱՆԴՄԱՆ ԱՇԽԱՏԱՔՆԵՐ +11.60 ՆԻՇՈՒՄ

ՓՈՒԼ	ԹԵՐԹ	ԹԵՐԹԵՐ
ԱՆ	Ճ-10	35

ՇԵՆՔՈՒՄ ՔԱՆԴՄԱՆ ԵՆԹԱԿԱ /ՊԱՏԵՐԻ, ԴՌՆԵՐԻ, ՊԱՏՈՒՀԱՆՆԵՐԻ/ ՔԱՆԴՄԱՆ ԱՇԽԱՏԱՆՔՆԵՐԻ ՄԱՍՆԱԳԻՐ

Քանդվող դռների մասնագիր

h/h	Քանակ	Տեսակ	Անվանում	Ընդհանուր մակերես մ^2
2	7 հատ	Դ-2	Ներքին փայտե դուռ 700*2050	12.91մ^2
3	1 հատ	Դ-3	Ներքին փայտե դուռ 800*2100	6.72մ^2
4	3 հատ	Դ-4	Ներքին փայտե դուռ 900*2100	11.34մ^2
5	13 հատ	Դ-5	Ներքին փայտե դուռ 1000*2100	52.50մ^2
6	2 հատ	Դ-6	Ներքին մետաղապլաստե դուռ 900*2100	7.56մ^2

Քանդվող ներքին պատերի մասնագիր

h/h	Անվանում	Ընդհանուր մակերես մ^2
1	ԳՈՅՈՒԹՅՈՒՆ ՈՒՆԵՑՈՂ ԹԵԹԵՎ ԲԵՏՈՆԵ ՍԱԼԵՐԻ ԱՊԱՄՈՆՏԱԺՈՒՄ /հաստ. - 100 մմ/	51.5մ^2

«ՄԻԿՊՐՈ» ՍՊԸ

Տնօրեն

Ա. Միքայելյան

ՆԳՁ

Լ. Մինասյան

Նախագծեց

Տ Վարդանյան

ՃԱՐՏԱՐԱՊԵՏԱՇԻՆԱՐԱՐԱԿԱՆ ՄԱՍ

Անվանումը

ՀՀ Լոռու մարզի Ալավերդի համայնքի Ալավերդի քաղաքի համայնքապետարանի վարչական շենքի ներքին հարդարման դռների փոխարինման աշխատանքների աշխատանքային նախագիծ

Թերթի անվանումը

ՇԵՆՔՈՒՄ ՔԱՆԴՄԱՆ ԵՆԹԱԿԱ /ՊԱՏԵՐԻ, ԴՌՆԵՐԻ, ՊԱՏՈՒՀԱՆՆԵՐԻ/ ՔԱՆԴՄԱՆ ԱՇԽԱՏԱՆՔՆԵՐԻ ՄԱՍՆԱԳԻՐ

ՓՈՒԼ	ԹԵՐԹ	ԹԵՐԹԵՐ
ԱՆ	Ճ-11	35

ՆՈՐ ԿԱՌՈՒՑՎՈՂ ՊԱՏԵՐ +5.00 ՆԻՇՈՒՄ

Գոյություն ունեցող պատուհանի բարձրացում տուֆե բլոկով հատակից մինչև 2000մմ բարձրությամբ թողնելով պատուհանի բարձրությունը 400մմ

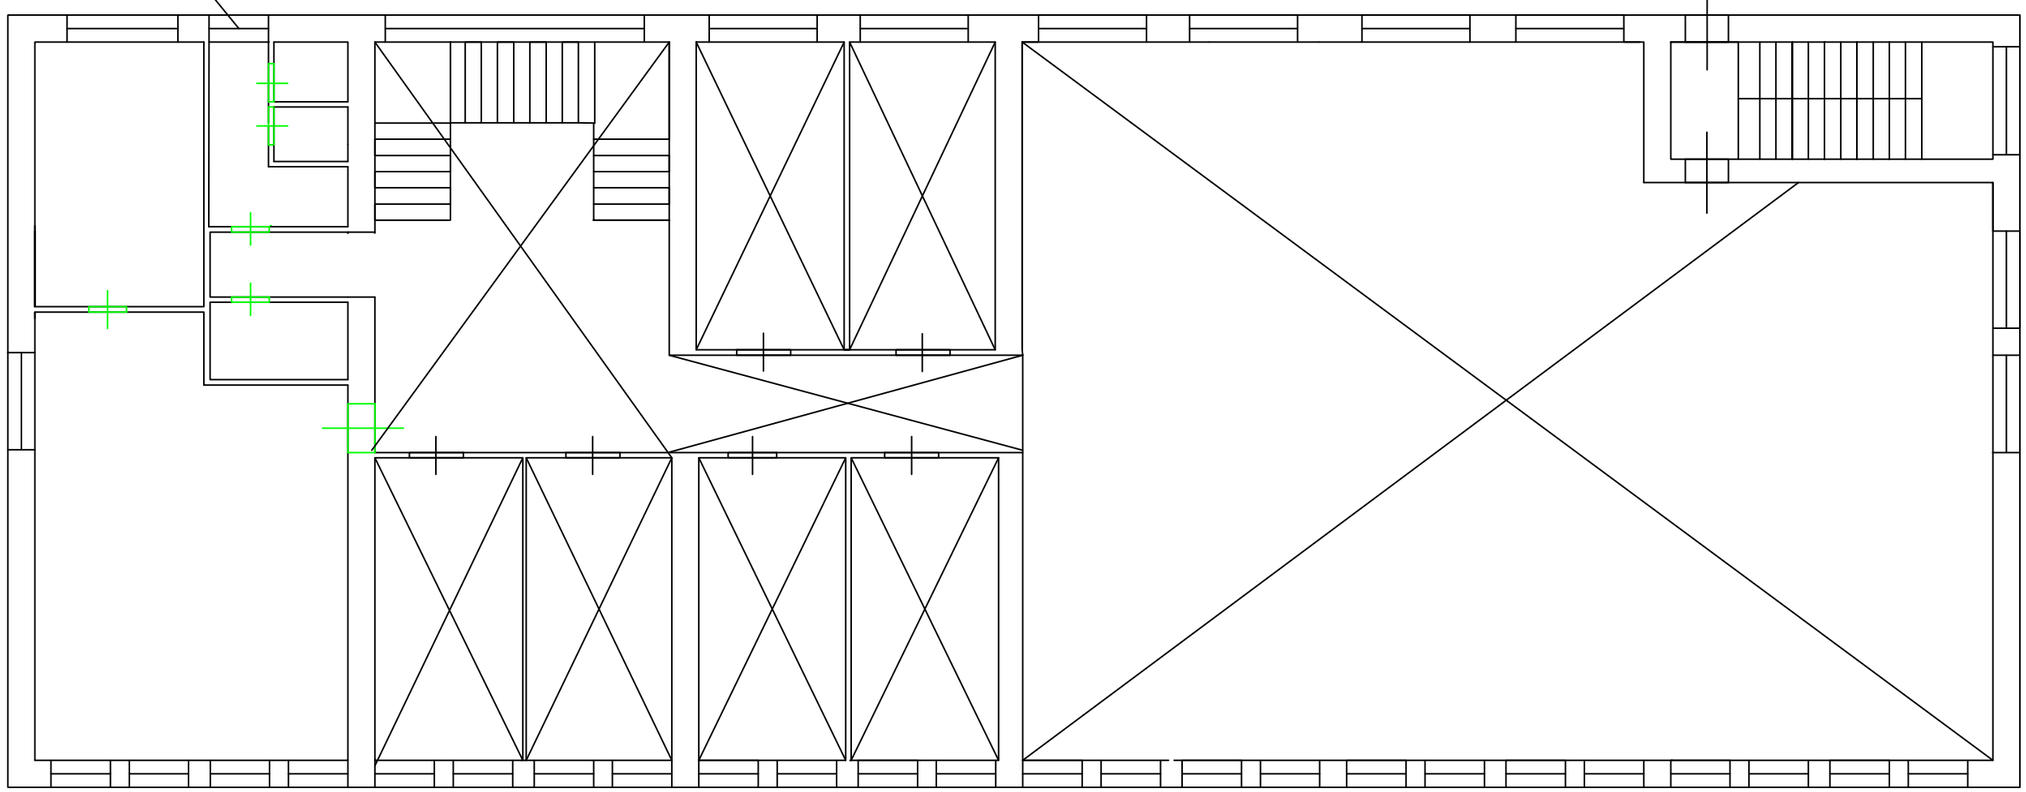

Կառուցման ենթակա աշխատանքների պայմանական նշաններ	
Կառուցվող պատ գոյություն ունեղող պատուհանների բարձրացմամբ	

«ՄԻԿՊՐՈ» ՍՊԸ

Տնօրեն	
Ա. Միքայելյան	
ՆԳՁ	
Լ. Մինասյան	
Նախագծեց	
Տ Վարդանյան	

ՃԱՐՏԱՐԱՊԵՏԱԾԻՆԱՐԱՐԱԿԱՆ ՄԱՍ

Անվանումը

ՀՀ Լոռու մարզի Ալավերդի համայնքի Ալավերդի քաղաքի համայնքապետարանի վարչական շենքի ներքին հարդարման դռների փոխարինման աշխատանքների աշխատանքային նախագիծ

Թերթի անվանումը

ՆՈՐ ԿԱՌՈՒՑՎՈՂ ՊԱՏԵՐ +5.00 ՆԻՇՈՒՄ

ՓՈՒԼ	ԹԵՐԹ	ԹԵՐԹԵՐ
ԱՆ	Ճ-12	35

ՆՈՐ ԿԱՌՈՒՑՎՈՂ ՊԱՏԵՐ +8.30 ՆԻՇՈՒՄ

Գոյություն ունեցող պատուհանի բարձրացում
տուֆե բլոկով հատակից մինչև 2000մմ
բարձրությամբ թողնելով պատուհանի
բարձրությունը 400մմ

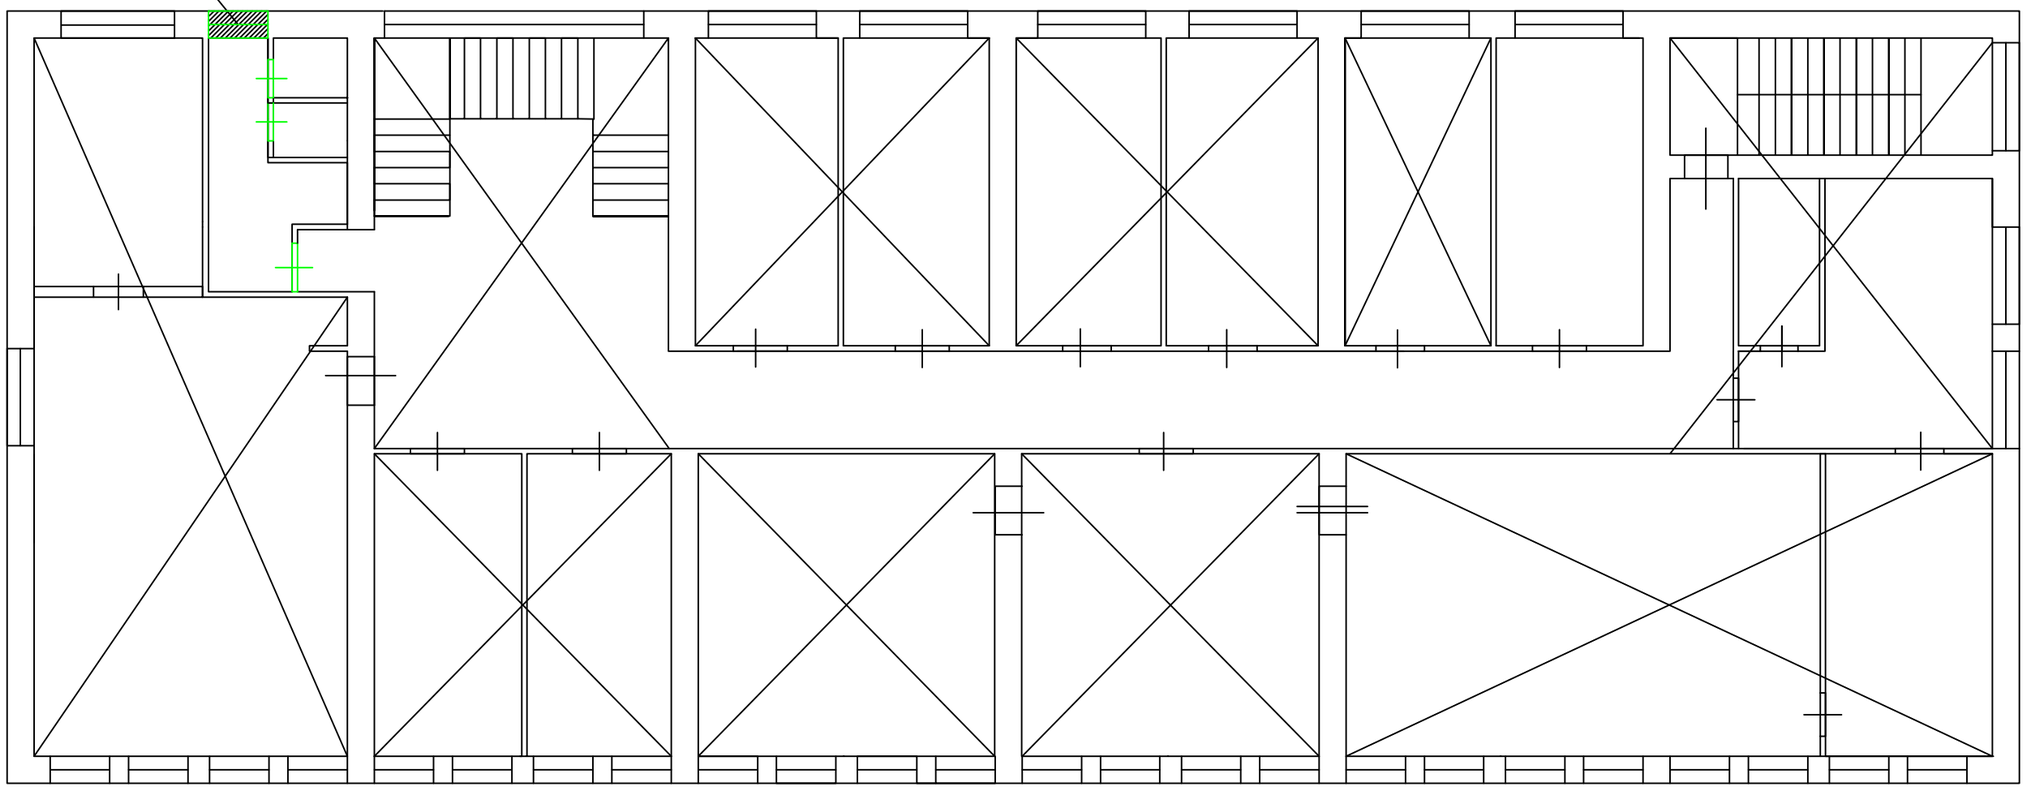

Կառուցման ենթակա աշխատանքների պայմանական նշաններ	
Կառուցվող պատ գոյություն ունեղող պատուհանների բարձրացմամբ	

«ՄԻԿՊՐՈ» ՍՊԸ

Տնօրեն

Ա. Միքայելյան

ՆԳՁ

Լ. Մինասյան

Նախագծեց

Տ Վարդանյան

ՃԱՐՏԱՐԱՊԵՏԱԾԻՆԱՐԱՐԱԿԱՆ ՄԱՍ

Անվանումը

ՀՀ Լոռու մարզի Ալավերդի համայնքի Ալավերդի քաղաքի համայնքապետարանի վարչական շենքի ներքին հարդարման դռների փոխարինման աշխատանքների աշխատանքային նախագիծ

Թերթի անվանումը

ՆՈՐ ԿԱՌՈՒՑՎՈՂ ՊԱՏԵՐ +8.30 ՆԻՇՈՒՄ

ՓՈՒԼ	ԹԵՐԹ	ԹԵՐԹԵՐ
ԱՆ	Ճ-13	35

ՆՈՐ ԿԱՌՈՒՑՎՈՂ ՊԱՏԵՐ +11.60 ՆԻՇՈՒՄ

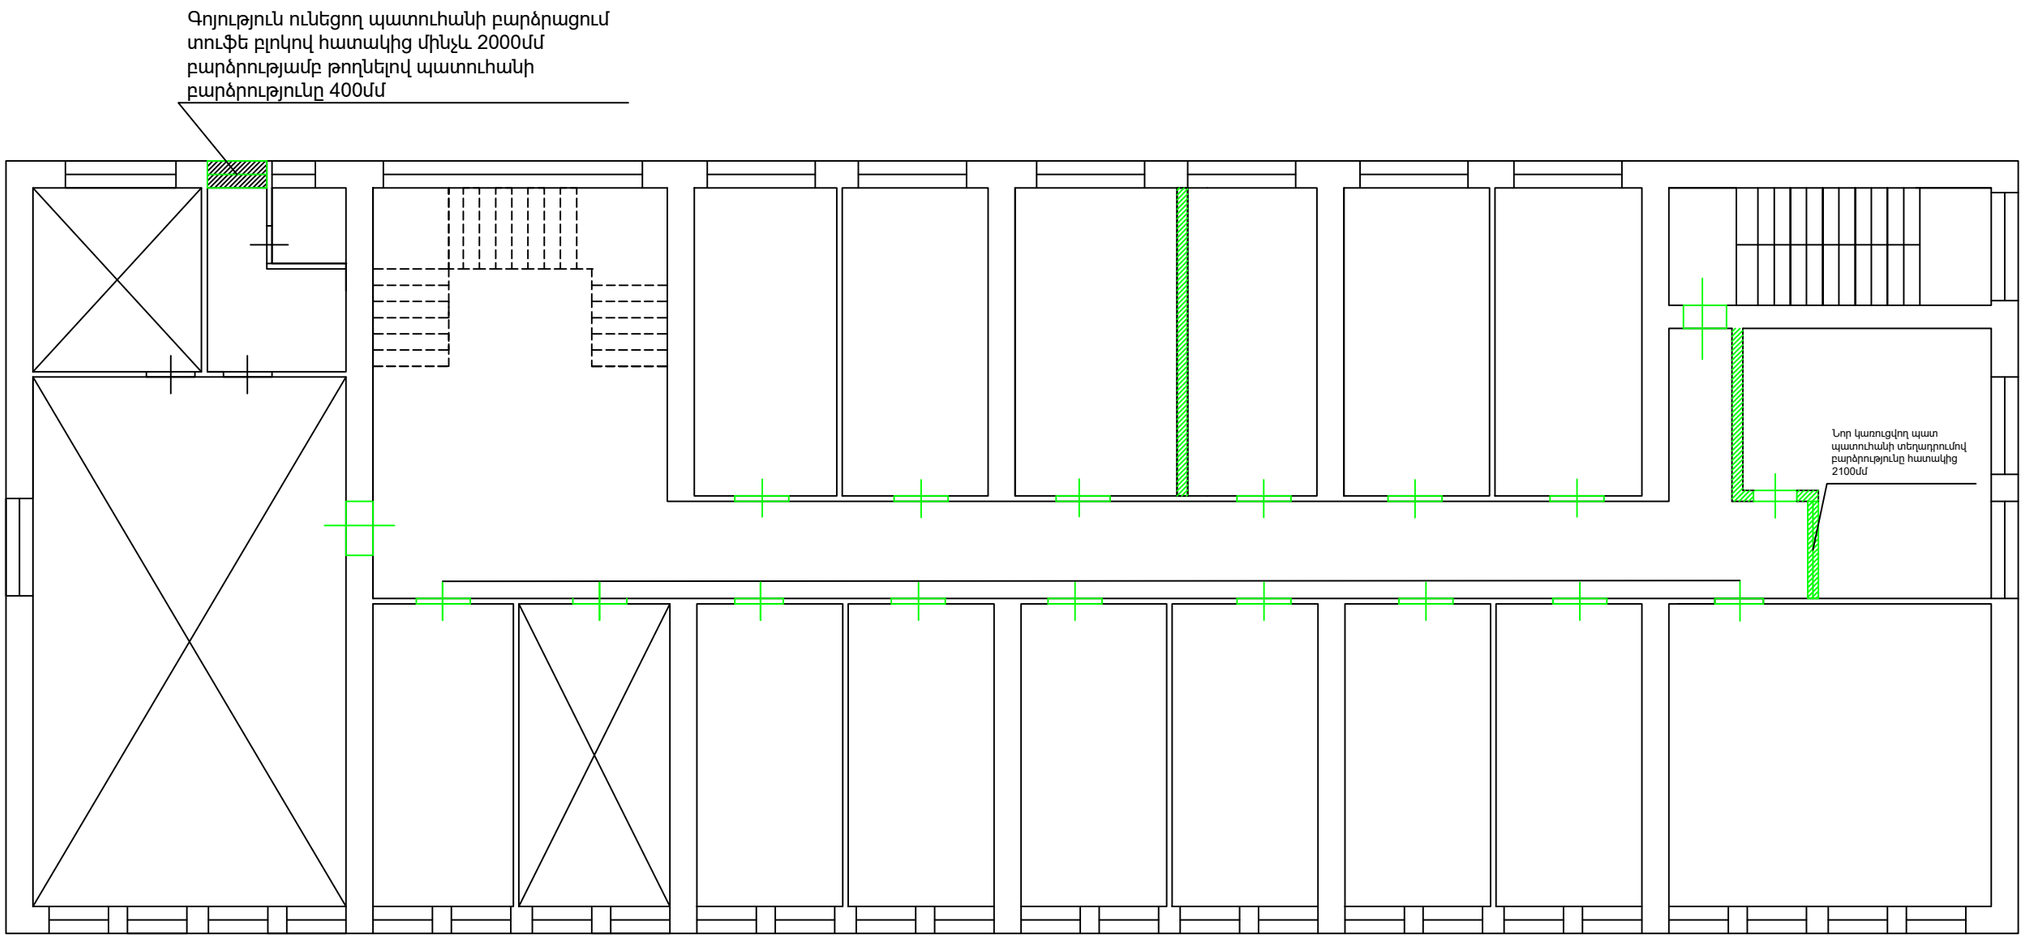

Կառուցման ենթակա աշխատանքների պայմանական նշաններ	
Կառուցվող պատ գոյություն ունեղող պատուհանների բարձրացմամբ	
Կառուցվող պատ	

ՀԱՅԱՍՏԱՆԻ ՀԱՆՐԱՊԵՏՈՒԹՅՈՒՆ ՀԱՄԱՅՆՔԱՊԵՏԱՐԱՆ ՀԱՄԱՅՆՔԻ ՂԵԿԱՎԱՐԻ ԱՇԽԱՏԱԿԱԶՄ «ՄԻԿՐՈ» ՍՊԸ 05553818

«ՄԻԿՊՐՈ» ՍՊԸ

Տևօրեն
Ա. Միքայելյան

ՆԳՁ
Լ. Մինասյան

Նախագծեց
Տ Վարդանյան

ՃԱՐՏԱՐԱՊԵՏԱՇԻՆԱՐԱՐԱԿԱՆ ՄԱՍ

Անվանումը

ՀՀ Լոռու մարզի Ալավերդի համայնքի Ալավերդի քաղաքի համայնքապետարանի վարչական շենքի ներքին հարդարման դռների փոխարինման աշխատանքների աշխատանքային նախագիծ

Թերթի անվանումը

ՆՈՐ ԿԱՌՈՒՑՎՈՂ ՊԱՏԵՐ +11.60 ՆԻՇՈՒՄ

ՓՈՒԼ	ԹԵՐԹ	ԹԵՐԹԵՐ
ԱՆ	Ճ-14	35

ՄԻՋՆՈՐՄԵՐԻ ԱՄՐԱՆԱՎՈՐՄԱՆ ԵՎ ԱՄՐԱՑՄԱՆ ԴՐՎԱԳ ՆՅՈՒԹԵՐԻ ՃԱԽՍԻ ՄԱՍՆԱԳԻՐ

ՄԻՋՆՈՐՄՆԵՐԻ ԱՄՐԱՆԱՎՈՐՄԱՆ ԵՎ ԱՄՐԱՑՄԱՆ ԴՐՎԱԳ

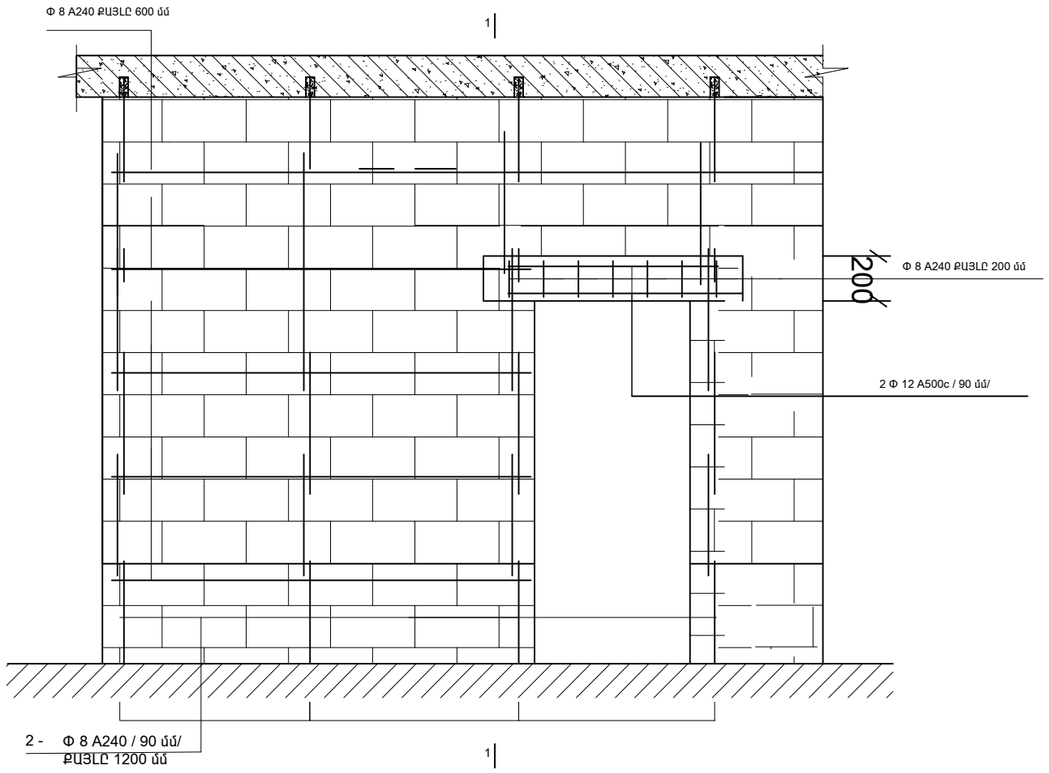

ՆՅՈՒԹԵՐԻ ՃԱԽՍԻ ՄԱՍՆԱԳԻՐ

ՏԵՂԱՄԱՍ	ՆՄԿ	ՁԱՐԿ	ՆՇԱՆԱԿՈՒՄ	ԱՆՎԱՆՈՒՄ		ՔԱՆԱԿ ՀԱՏ	ԱՄԲՈՂՋ ՔԱՇԸ ԿԳ
				ԱՄՐԱՑՆՈՂ ԷԼԵՄԵՆՏՆԵՐ		1հ.=6մ	1հ.=6մ=2.4կգ
		1	ԳՈՍՏ 5781-82	Φ 8 A240	l = 42.0 գծմ	7	16.8
		2	ԳՈՍՏ 5781-82	Φ 8 A240	l = 54.0 գծմ	9	21.6
			/200 մմ-ոց ՄԻՋՆՈՐՄԻ ՀԱՄԱՐ/	ԴՌՆԵՐԻ ԲԱՐԱՎՈՐՆԵՐԻ ՄԱՍՆԱԳԻՐ			
						1հ.=6մ	1հ.=6մ=5.3կգ
		3	ԳՈՍՏ Р 52544-2006	Φ 12 A500c	l = 12.0 մ	1	5.3
						1հ.=6մ	1հ.=6մ=1.3կգ
		4	ԳՈՍՏ 5781-82	Φ 8 A240	l = 12.0մ	1	1.3
			ԲԵՏՈՆ ԲԱՐԱՎՈՐՆԵՐԻ ՀԱՄԱՐ /B-15/			0.06 մ^3	
			ԿԱՌՈՒՑՎՈՂ ՄԻՋՆՈՐՄ ԹԵԹԵՎ ԲԵՏՈՆԵ ՍԱԼԵՐԻՑ /հաստ. - 200 մմ/			37.5 մ^2	
			ԳՈՅՈՒԹՅՈՒՆ ՈՒՆԵՑՈՂ ՊԱՏՈՒՀԱՆԻ ԲԱՐՁՐԱՑՄԱՆ ՀԱՄԱՐ ՏՈՒՖԵ ԲԼՈԿ			9.24 մ^2	

ԿՏՐՎԱԾՔ 1 - 1

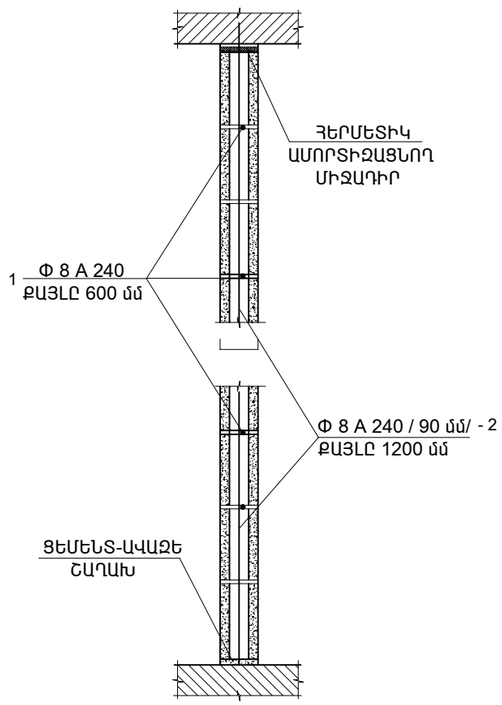

ԲԱՐԱՎՈՐԻ ԿՏՐՎԱԾՔ

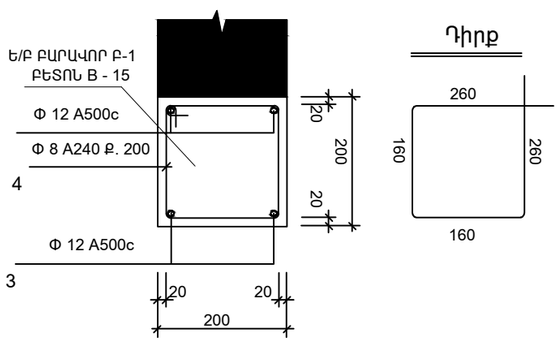

ՀԱՆԳՈՒՅՑ "1"

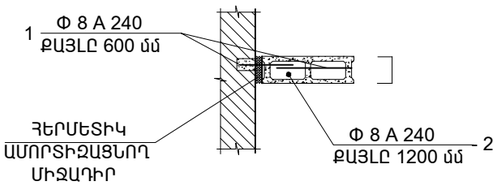

ԾԱՆՈԹՈՒԹՅՈՒՆ

1. ՄԻՋՆՈՐՄՆԵՐԻ ԱՄՐԱՆԱՎՈՐՄԱՆ ԺԱՄԱՆԱԿ ԱՊԱՀՈՎԵԼ ՀՈՐԻԶՈՆԱԿԱՆ ԵՎ ՈՒՂՂԱՀԱՅԱՑ ԱՄՐԱՆՆԵՐԻ ԱՆԸՆԴՀԱՏՈՒԹՅՈՒՆԸ

2. ԽՍՏԻՎ ԱՐԳԵԼՎՈՒՄ Է ՀԵՐՄԵՏԻԿ ԱՄՈՐՏԻԶԱՑՆՈՂ ՄԻՋԱԴԻՐՆԵՐԻ ՓՈԽԱՐԵՆ ՕԳՏԱԳՈՐԾԵԼ ՇԻՆԱՐԱՐԱԿԱՆ ՆՅՈՒԹԵՐ

«ՄԻԿՊՐՈ» ՍՊԸ	
Տնօրեն	
Ա. Միքայելյան	
ՆԳՄ	
L. Մինասյան	
Նախագծեց	
S Վարդանյան	
ՃԱՐՏԱՐԱՊԵՏԱՇԻՆԱՐԱՐԱԿԱՆ ՄԱՍ	
Անվանումը	
ՀՀ Լոռու մարզի Ալավերդի համայնքի Ալավերդի քաղաքի համայնքապետարանի վարչական շենքի ներքին հարդարման դռների փոխարինման աշխատանքների աշխատանքային նախագիծ	
Թերթի անվանումը	
ՄԻՋՆՈՐՄԵՐԻ ԱՄՐԱՆԱՎՈՐՄԱՆ ԵՎ ԱՄՐԱՑՄԱՆ ԴՐՎԱԳ ՆՅՈՒԹԵՐԻ ՃԱԽՍԻ ՄԱՍՆԱԳԻՐ	

ՓՈՒԼ	ԹԵՐԹ	ԹԵՐԹԵՐ
ԱՆ	Ճ-15	35

ՏԵՂԱԴՐՎՈՂ ԴՌՆԵՐԻ ՀԱՏԱԿԱԳԻԾ +5.00 ՆԻՇՈՒՄ

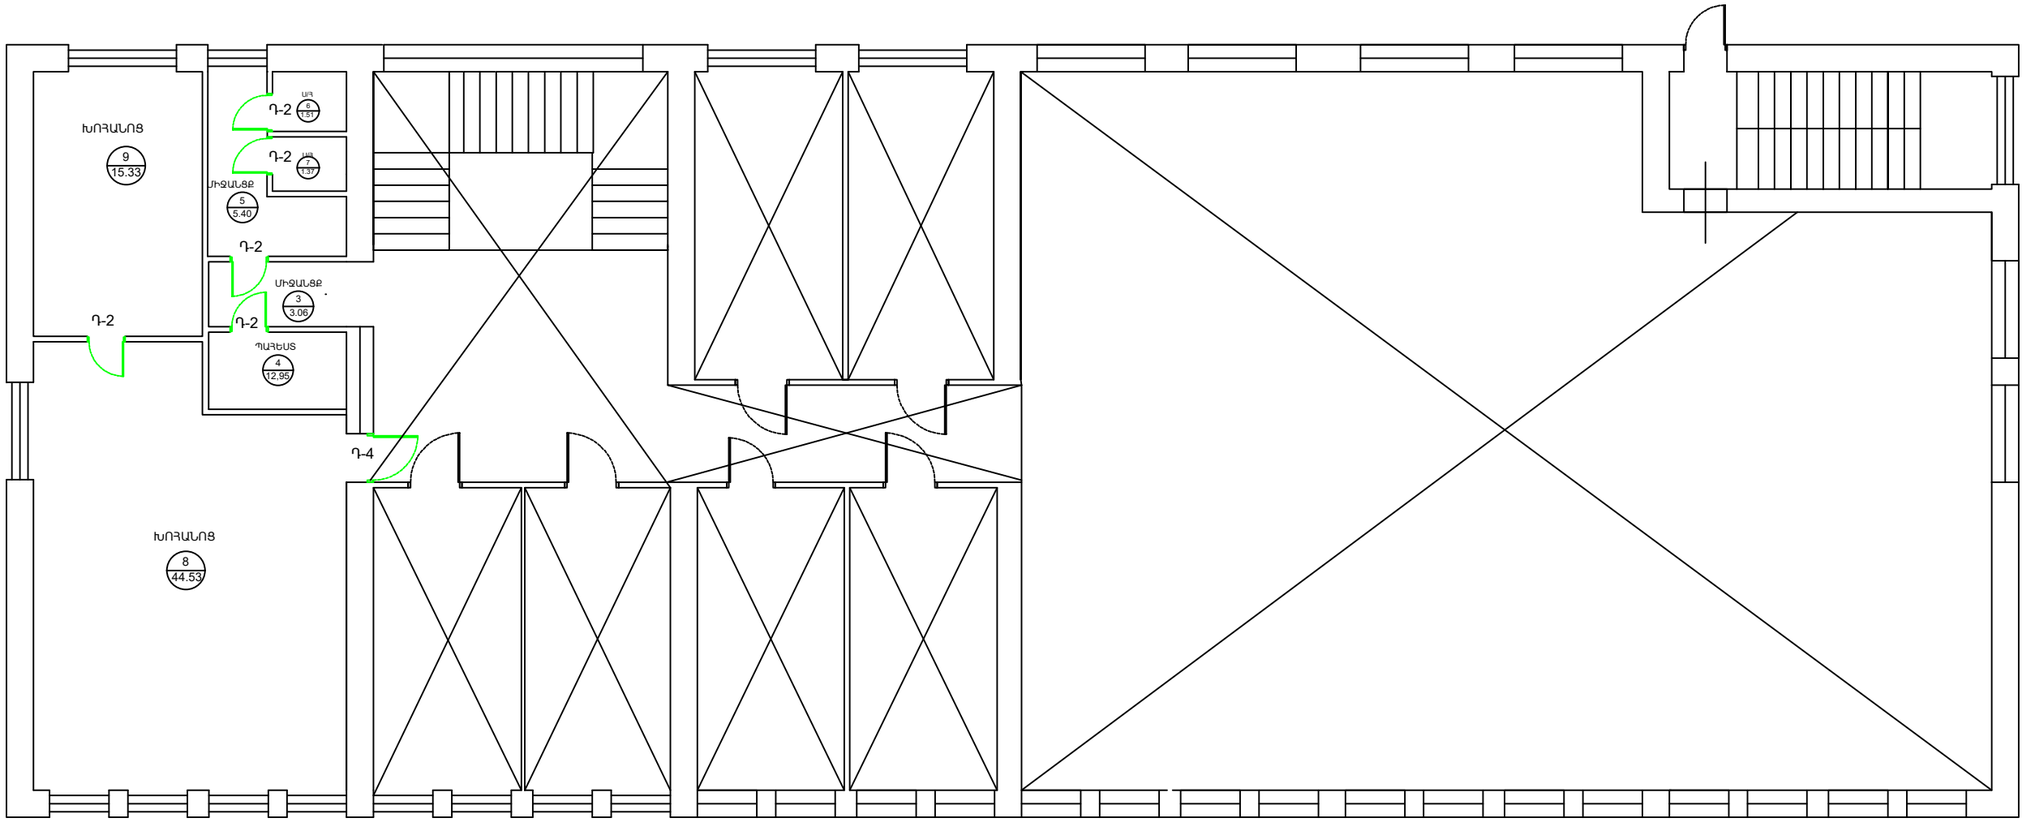

ՀԱՅԱՍՏԱՆԻ ՀԱՆՐԱՊԵՏՈՒԹՅՈՒՆ ՀԱՅԱՍՏԱՆԻ ՀԱՆՐԱՊԵՏՈՒԹՅՈՒՆ
«ՄԻԿՊՐՈ» ՍՊԸ
«ՄԻԿՐՈ»
05553818

«ՄԻԿՊՐՈ» ՍՊԸ	
Տնօրեն	
Ա. Միքայելյան	
ՆԳՁ	
Լ. Մինասյան	
Նախագծեց	
Տ Վարդանյան	
ՃԱՐՏԱՐԱՊԵՏԱՇԻՆԱՐԱՐԱԿԱՆ ՄԱՍ	
Անվանումը	
ՀՀ Լոռու մարզի Ալավերդի համայնքի Ալավերդի քաղաքի համայնքապետարանի վարչական շենքի ներքին հարդարման դռների փոխարինման աշխատանքների աշխատանքային նախագիծ	
Թերթի անվանումը	
ՏԵՂԱԴՐՎՈՂ ԴՌՆԵՐԻ +5.00 ՆԻՇՈՒՄ	

ՓՈՒԼ	ԹԵՐԹ	ԹԵՐԹԵՐ
ԱՆ	ՃՇ-16	35

ՏԵՂԱԴՐՎՈՂ ԴՌՆԵՐԻ ՀԱՏԱԿԱԳԻԾ +8.30 ՆԻՇՈՒՄ

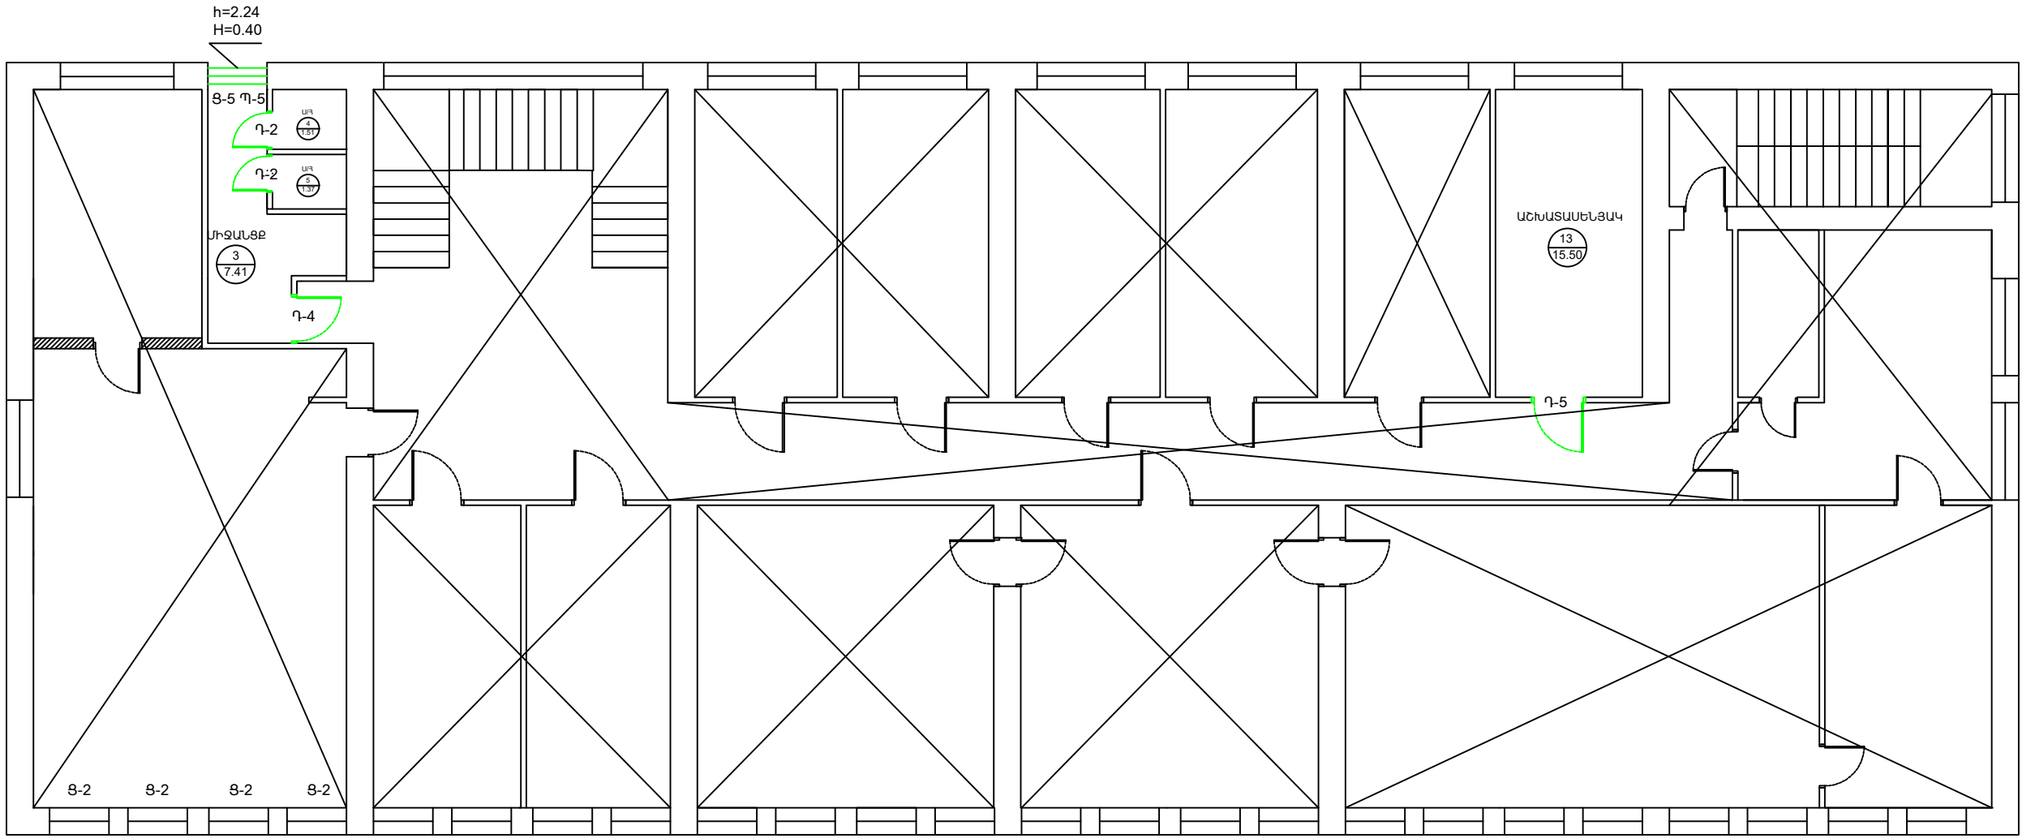

«ՄԻԿՊՐՈ» ՍՊԸ
05553818

«ՄԻԿՊՐՈ» ՍՊԸ	
Տնօրեն	
Ա. Միքայելյան	
ՆԳՁ	
Լ. Մինասյան	
Նախագծեց	
Տ Վարդանյան	
ՃԱՐՏԱՐԱՊԵՏԱՇԻՆԱՐԱՐԱԿԱՆ ՄԱՍ	
Անվանումը	
ՀՀ Լոռու մարզի Ալավերդի համայնքի Ալավերդի քաղաքի համայնքապետարանի վարչական շենքի ներքին հարդարման դռների փոխարինման աշխատանքների աշխատանքային նախագիծ	
Թերթի անվանումը	
ՏԵՂԱԴՐՎՈՂ ԴՌՆԵՐԻ ՊԱՏՈՒՀԱՆՆԵՐԻ ՄԻՋԱՏԱՊԱՇՏՊԱՆ ՑԱՆՑԵՐԻ ՀԱՏԱԿԱԳԻԾ +8.30 ՆԻՇՈՒՄ	

ՓՈՒԼ	ԹԵՐԹ	ԹԵՐԹԵՐ
ԱՆ	ճ-17	35

ՏԵՂԱԴՐՎՈՂ ԴՌՆԵՐԻ ՊԱՏՈՒՀԱՆՆԵՐԻ ՄԻՋԱՏԱՊԱՇՏՊԱՆ ՑԱՆՑԵՐԻ ՀԱՏԱԿԱԳԻԾ +11.60 ՆԻՇՈՒՄ

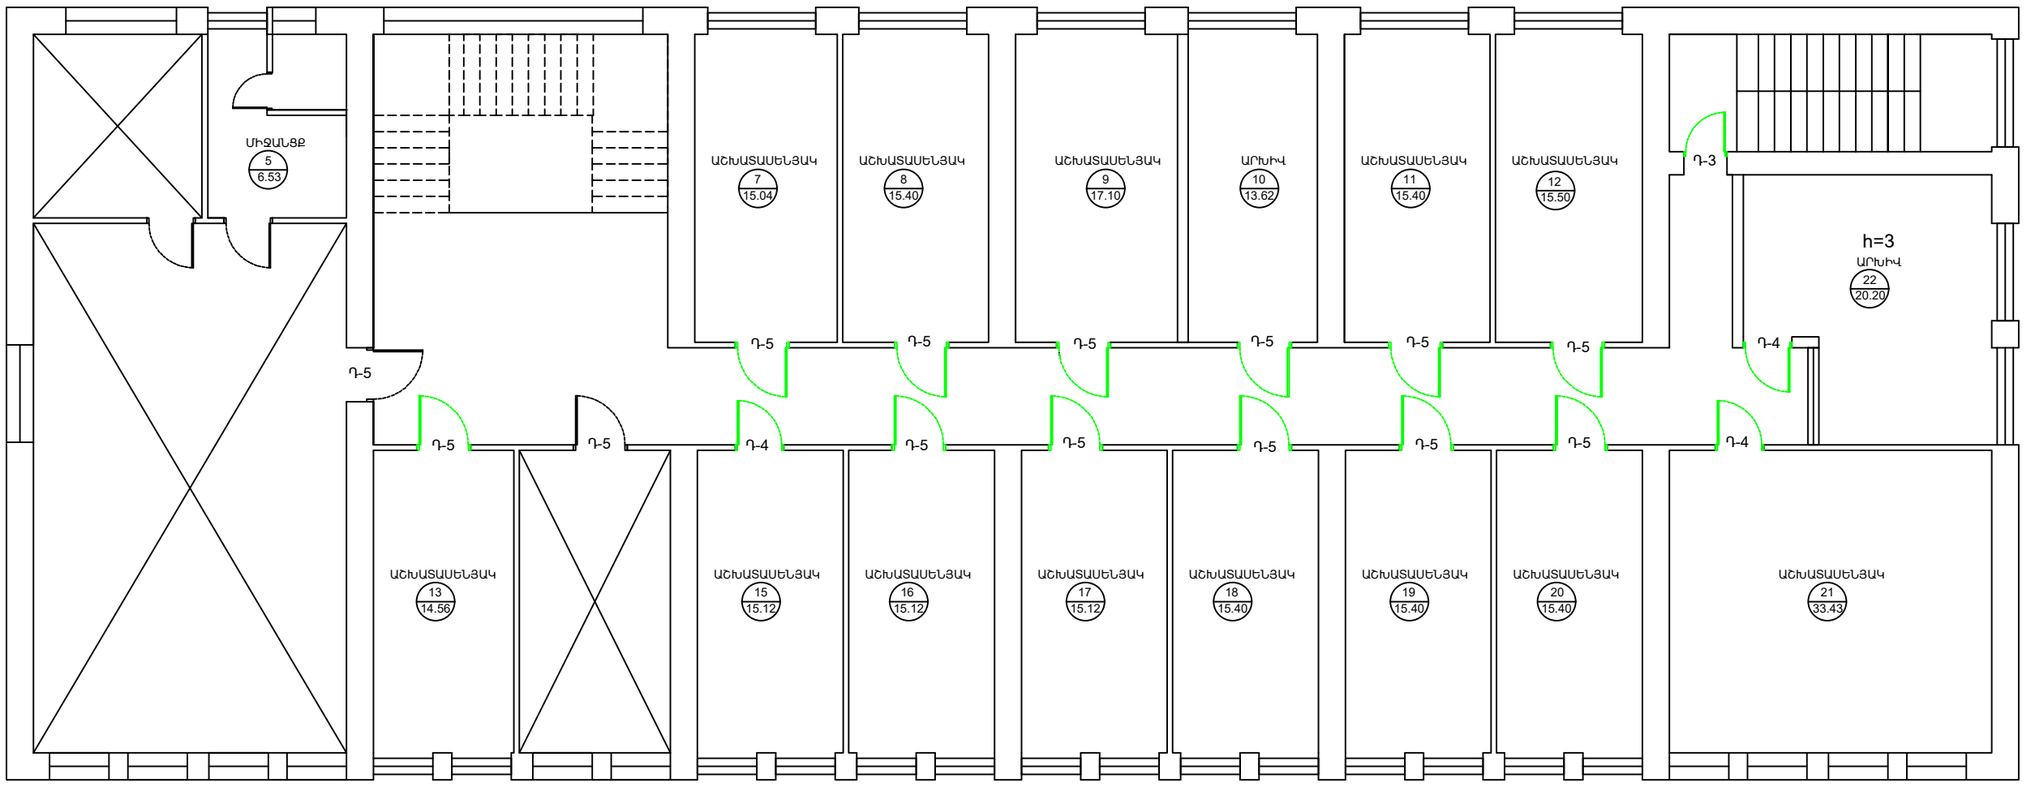

ՀԱՅԱՍՏԱՆԻ ՀԱՆՐԱՊԵՏՈՒԹՅՈՒՆ
ՀԱՅԱՍՏԱՆԻ ՀԱՆՐԱՊԵՏՈՒԹՅԱՆ ՇԻՐԱԿԻ ՄԱՐԶ
ՓԱԿ ԲԱԺՆԵՏԻՐԱԿԱՆ ԸՆԿԵՐՈՒԹՅՈՒՆ
«ՄԻԿՊՐՈ»
«МИКРО»
05553818

	«ՄԻԿՊՐՈ» ՍՊԸ
Տնօրեն	
Ա. Միքայելյան	
ՆԳՁ	
Լ. Մինասյան	
Նախագծեց	
Տ Վարդանյան	
ՃԱՐՏԱՐԱՊԵՏԱՇԻՆԱՐԱՐԱԿԱՆ ՄԱՍ	
Անվանումը	
ՀՀ Լոռու մարզի Ալավերդի համայնքի Ալավերդի քաղաքի համայնքապետարանի վարչական շենքի ներքին հարդարման դռների փոխարինման աշխատանքների աշխատանքային նախագիծ	
Թերթի անվանումը	
ՏԵՂԱԴՐՎՈՂ ԴՌՆԵՐԻ ՊԱՏՈՒՀԱՆՆԵՐԻ ՄԻՋԱՏԱՊԱՇՏՊԱՆ ՑԱՆՑԵՐԻ ՀԱՏԱԿԱԳԻԾ +11.60 ՆԻՇՈՒՄ	

ՓՈՒԼ	ԹԵՐԹ	ԹԵՐԹԵՐ
ԱՆ	Ճ-18	35

ՏԵՂԱԴՐՎՈՂ ԴՌՆԵՐԻ ՄԱՍՆԱԳԻՐ

ԴՌՆԵՐԻ ՄԱՍՆԱԳԻՐ

ՔԱՆԱԿ	ՏԵՍԱԿ	ԷՍՔԻԶ	ԱՆՎԱՆՈՒՄԸ	ԼԱՅՆՈՒԹՅՈՒՆԸ ՄՄ	ԲԱՐՁՐՈՒԹ. ՄՄ	ՄԱԿԵՐԵՍԸ $Մ^2$		ԸՆԴՀ. ՄԱԿԵՐԵՍԸ $Մ^2$					ԸՆԴՀ. ՄԱԿԵՐԵՍԸ ՔԱՐԵ ՊԱՏԵՐՈՒՄ		ԸՆԴՀ. ՄԱԿԵՐԵՍԸ ՄԻՋՆՈՐՄՆԵՐՈՒՄ	
							ԲԱՑՎՈՂ ՄԱՍ	ՉԲԱՑՎՈՂ ՄԱՍ	ՔԱՆԱԿԸ ՀԱՏ		ԲԱՑՎՈՂ ՄԱՍ	ՉԲԱՑՎՈՂ ՄԱՍ	ԲԱՑՎՈՂ ՄԱՍ	ՉԲԱՑՎՈՂ ՄԱՍ	ԲԱՑՎՈՂ ՄԱՍ	ՉԲԱՑՎՈՂ ՄԱՍ
7-հատ	Դ-2	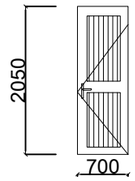	ՆԵՐՔԻՆ ՄԵՏԱՂԱՊԼԱՍՏԵ ԽՈՒԼ ԴՈՒՌ 0.70 x 2.05 մ	700	2050	1.435	1.435	-	7	10.045	10.045	-	-	-	-	-
1-հատ	Դ-3	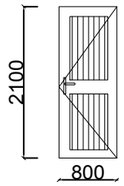	ՆԵՐՔԻՆ ՄԵՏԱՂԱՊԼԱՍՏԵ ԽՈՒԼ ԴՈՒՌ 0.80 x 2.10 մ	800	2100	1.68	1.68	-	1	1.68	1.68	-	-	-	-	-
5-հատ	Դ-4	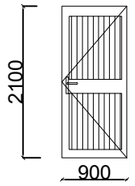	ՆԵՐՔԻՆ ՄԵՏԱՂԱՊԼԱՍՏԵ ԴՈՒՌ 0.90 x 2.10 մ	900	2100	1.89	1.89	-	5	9.45	9.45	-	-	-	-	-
13-հատ	Դ-5	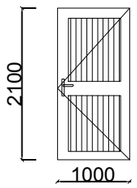	ՆԵՐՔԻՆ ՄԵՏԱՂԱՊԼԱՍՏԵ ԴՈՒՌ 1.00 x 2.10 մ	1000	2100	2.1	2.1	-	13	27.3	27.3	-	-	-	-	-

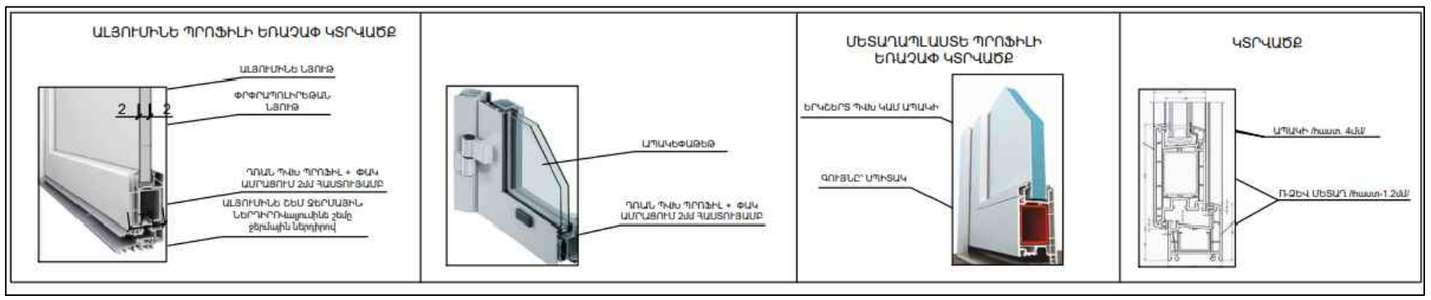

ՃԱՆՈԹՈՒԹՅՈՒՆ

1. ՉԱՓԵՐԸ ՃՇՏԵԼ ՔԱՆԴՄԱՆ ԱՇԽԱՏԱՆՔՆԵՐԸ ԿԱՏԱՐԵԼՈՒՑ ՀԵՏՈ
2. ՊԱՏԵՐԻ ԽՈՐՇԵՐԻ ՇԵՊԵՐԻ ՆԵՐԿՈՒՄԸ ԼԱՏԵՔՍԱՅԻՆ ՆԵՐԿՈՎ ՀԱՇՎԱԾ ԵՆ ՄԻԱՍԻՆ:

ՀԱՅԱՍՏԱՆԻ ՀԱՆՐԱՊԵՏՈՒԹՅՈՒՆ ՀԱՅԿԱԿԱՆ ՄԻԿՐՈ ՀԱՄԱՅՆՔԱՅԻՆ ՀԱՄԱՅՆՔԱՊԵՏԱՐԱՆ
«ՄԻԿՊՐՈ» ՍՊԸ
«MIKPRO» LLC
«МИКПРО»
05553818

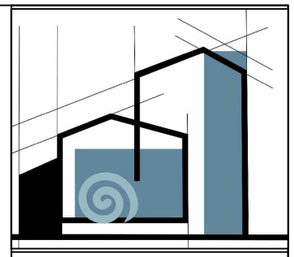

«ՄԻԿՊՐՈ» ՍՊԸ

Տնօրեն

Ա. Միքայելյան

ՆԳՁ

Լ. Մինասյան

Նախագծեց

Տ Վարդանյան

ՃԱՐՏԱՐԱՊԵՏԱՇԻՆԱՐԱՐԱԿԱՆ ՄԱՍ

Անվանումը

ՀՀ Լոռու մարզի Ալավերդի համայնքի Ալավերդի քաղաքի համայնքապետարանի վարչական շենքի ներքին հարդարման դռների փոխարինման աշխատանքների աշխատանքային նախագիծ

Թերթի անվանումը

ՏԵՂԱԴՐՎՈՂ ԴՌՆԵՐԻ ՄԱՍՆԱԳԻՐ

ՓՈՒԼ	ԹԵՐԹ	ԹԵՐԹԵՐ
ԱՆ	Ճ-19	35

ՀԱՏԱԿՆԵՐԻ ՊԱՏԵՐԻ ԱՌԱՍՏԱՂՆԵՐԻ ՄԱԿԵՐԵՍՆԵՐԻ
ՀԱՏԱԿԱԳԾ +5.00 ՆԻՇՈՒՄ

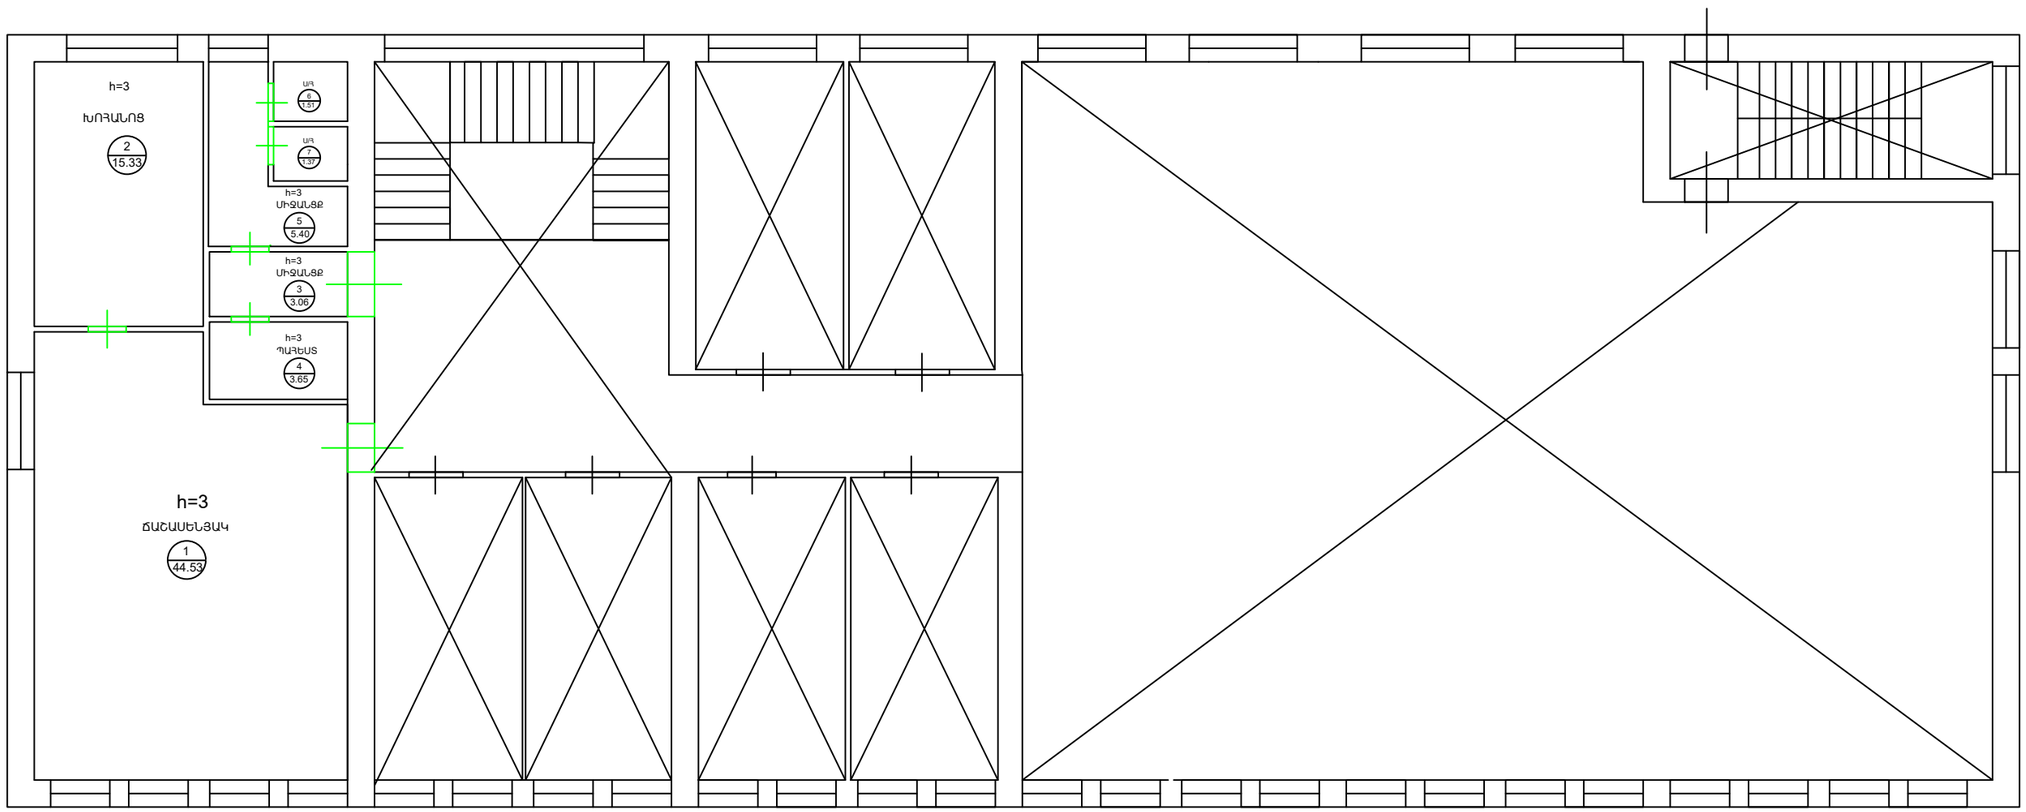

2-հարկ			
h/h	Անվանում	Հատակ	Առաստաղ
		$մ^2$	$մ^2$
1	Ճաշասենյակ	44.53	44.53
2	Խոհանոց	15.33	15.33
3	Միջանցք	3.06	3.06
4	Պահեստ	3.65	3.65
5	Միջանցք կաթսա	5.40	5.40
6	Սանհանգույց	1.51	1.51
7	Սանհանգույց	1.37	1.37

2-հարկ		
h/h	Անվանում	Պատ
		$մ^2$
1	Ճաշասենյակ	84.6
2	Խոհանոց	48.18
3	Միջանցք	22.50
4	Պահեստ	24.00
5	Միջանցք կաթսա	36.00
6	Սանհանգույց	14.82
7	Սանհանգույց	14.25

«ՄԻԿՊՐՈ» ՍՊԸ

Տնօրեն

Ա. Միքայելյան

ՆԳՁ

Լ. Մինասյան

Նախագծեց

Տ Վարդանյան

ՃԱՐՏԱՐԱՊԵՏԱՇԻՆԱՐԱՐԱԿԱՆ ՄԱՍ

Անվանումը

ՀՀ Լոռու մարզի Ալավերդի համայնքի Ալավերդի քաղաքի համայնքապետարանի վարչական շենքի ներքին հարդարման դռների փոխարինման աշխատանքների աշխատանքային նախագիծ

Թերթի անվանումը

ՀԱՏԱԿՆԵՐԻ ՊԱՏԵՐԻ ԱՌԱՍՏԱՂՆԵՐԻ ՄԱԿԵՐԵՍՆԵՐԻ ՀԱՏԱԿԱԳԾ +5.00 ՆԻՇՈՒՄ

ՓՈՒԼ	ԹԵՐԹ	ԹԵՐԹԵՐ
ԱՆ	Ճ-20	35

ՀԱՏԱԿՆԵՐԻ ՊԱՏԵՐԻ ԱՌԱՍՏԱՂՆԵՐԻ ՄԱԿԵՐԵՍՆԵՐԻ
ՀԱՏԱԿԱԳԾ +8.30 ՆԻՇՈՒՄ

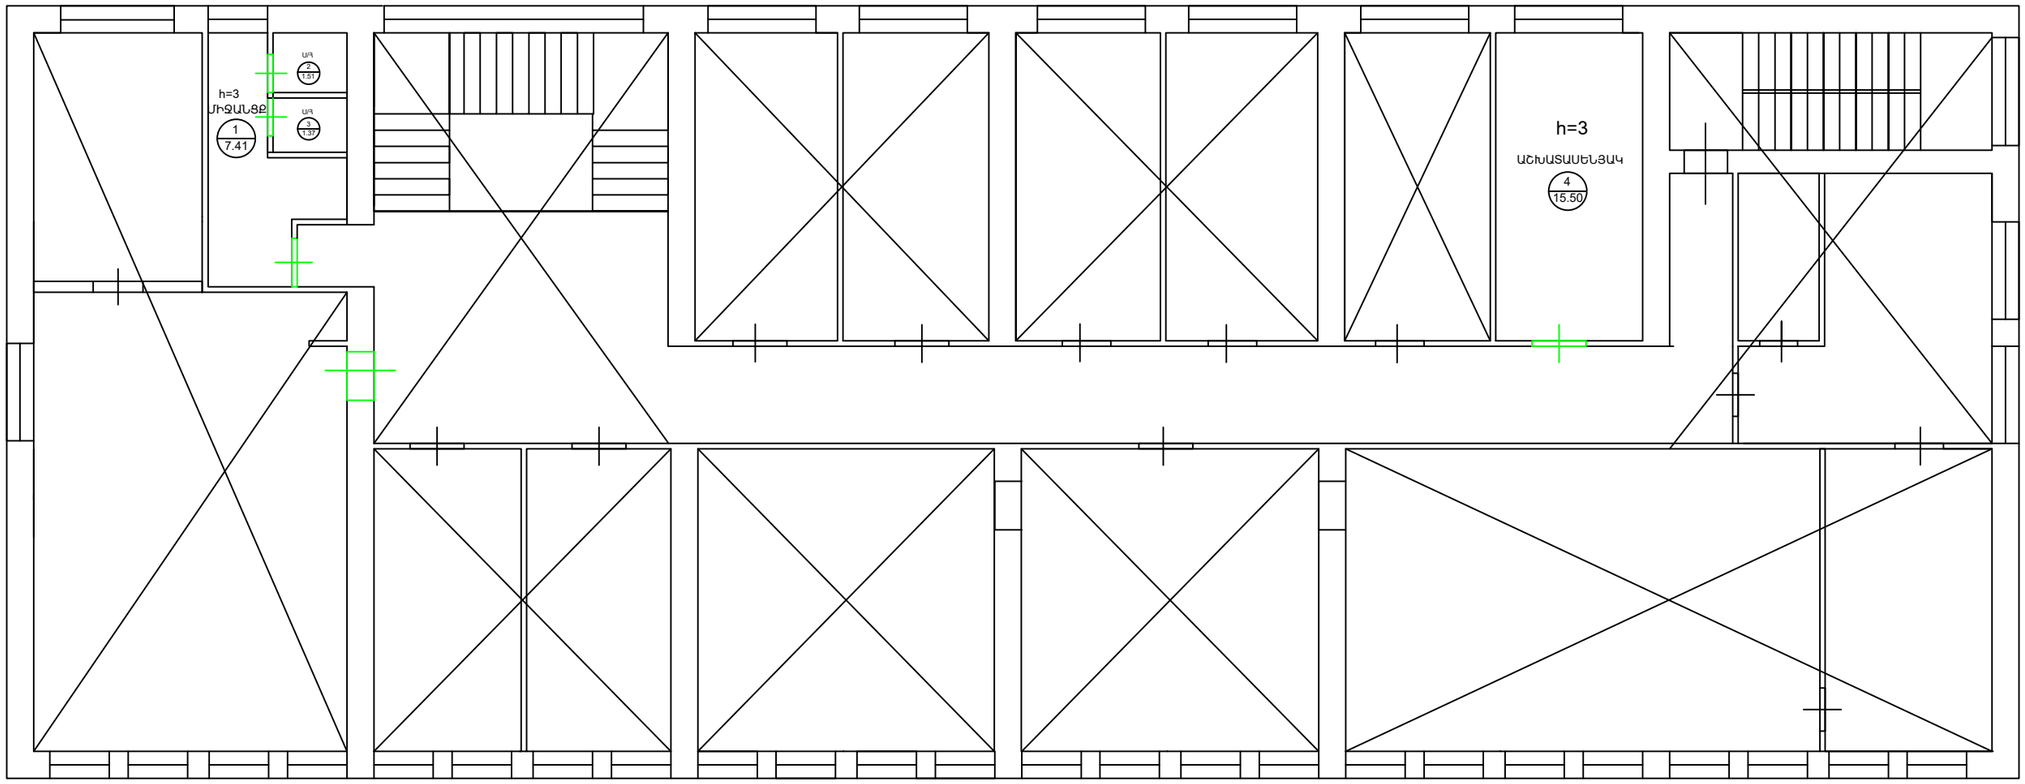

3-հարկ			
h/h	Անվանում	Հատակ	Առաստաղ
		մ^2	մ^2
1	Միջանցք կաթսա	7.41	7.41
2	Սանհանգույց	1.51	1.51
3	Սանհանգույց	1.37	1.37
4	Աշխատասենյակ	15.50	15.50

3-հարկ		
h/h	Անվանում	Պատ
		մ^2
1	Միջանցք կաթսա	43.80
2	Սանհանգույց	15.00
3	Սանհանգույց	14.25
4	Աշխատասենյակ	50.52

«ՄԻԿՊՐՈ» ՍՊԸ
ՀՀ ԱՐԱՐԱՏԻ ՄԱՐԶ
ՀԱՅԱՍՏԱՆԻ ՀԱՆՐԱՊԵՏՈՒԹՅՈՒՆ
«ՄԻԿՊՐՈ»
05533818

«ՄԻԿՊՐՈ» ՍՊԸ

Տևօրեն
Ա. Միքայելյան

ՆԳՁ
Լ. Մինասյան

Նախագծեց
Տ Վարդանյան

ՃԱՐՏԱՐԱՊԵՏԱՇԻՆԱՐԱՐԱԿԱՆ ՄԱՍ

Անվանումը

ՀՀ Լոռու մարզի Ալավերդի համայնքի Ալավերդի քաղաքի համայնքապետարանի վարչական շենքի ներքին հարդարման դռների փոխարինման աշխատանքների աշխատանքային նախագիծ

Թերթի անվանումը

ՀԱՏԱԿՆԵՐԻ ՊԱՏԵՐԻ ԱՌԱՍՏԱՂՆԵՐԻ ՄԱԿԵՐԵՍՆԵՐԻ ՀԱՏԱԿԱԳԾ +8.30 ՆԻՇՈՒՄ

ՓՈՒԼ	ԹԵՐԹ	ԹԵՐԹԵՐ
ԱՆ	Ճ-21	35

ՀԱՏԱԿՆԵՐԻ ՊԱՏԵՐԻ ԱՌԱՍՏԱՂՆԵՐԻ ՄԱԿԵՐԵՍՆԵՐԻ
ՀԱՏԱԿԱԳԾ +11.60 ՆԻՇՈՒՄ

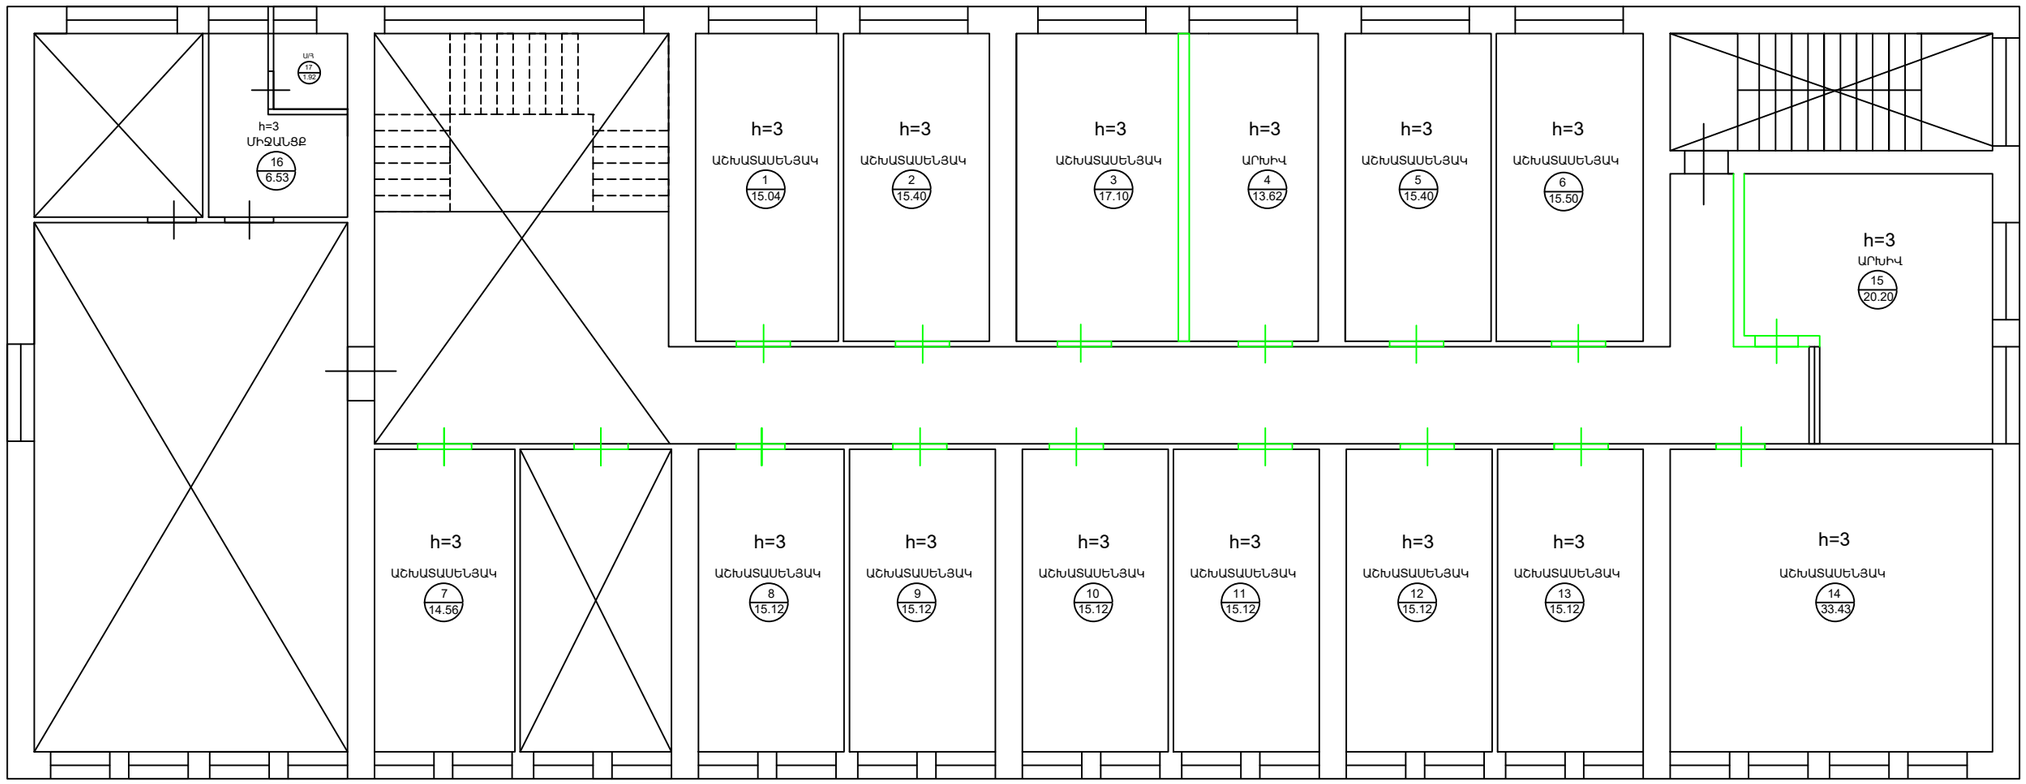

4-հարկ

h/h	Անվանում	Հատակ	Առաստաղ	h/h	Անվանում	Հատակ	Առաստաղ
		մ²				մ²	մ²
1	Աշխատասենյակ	15.04	15.04	10	Աշխատասենյակ	15.12	15.12
2	Աշխատասենյակ			11	Աշխատասենյակ	15.12	15.12
3	Աշխատասենյակ	56.84	56.84	12	Աշխատասենյակ	15.12	15.12
4	Արխիվ	10.60	10.60	13	Աշխատասենյակ	15.12	15.12
5	Աշխատասենյակ	6.53	6.53	14	Աշխատասենյակ	33.43	33.43
6	Աշխատասենյակ	1.92	1.92	15	Արխիվ	20.20	20.20
7	Աշխատասենյակ	14.56	14.56	16	Միջանցք կաթսա	6.53	6.53
8	Աշխատասենյակ	15.12	15.12	17	Սանհանգույց	1.92	1.92
9	Աշխատասենյակ	15.12	15.12				

4-հարկ

h/h	Անվանում				h/h	Անվանում			
		h	գծմ	մ²			h	գծմ	մ²
1	Աշխատասենյակ		16.68	50.04	10	Աշխատասենյակ		16.60	49.80
2	Աշխատասենյակ		16.80	50.40	11	Աշխատասենյակ		16.60	49.80
3	Աշխատասենյակ		17.40	52.20	12	Աշխատասենյակ		16.60	49.80
4	Արխիվ		16.18	48.54	13	Աշխատասենյակ		16.60	49.80
5	Աշխատասենյակ		16.80	50.40	14	Աշխատասենյակ		23.14	69.42
6	Աշխատասենյակ		16.84	50.52	15	Արխիվ		19.20	57.60
7	Աշխատասենյակ	3	16.40	49.20	16	Միջանցք կաթսա		11.94	35.82
8	Աշխատասենյակ		16.60	49.80	17	Սանհանգույց		5.54	16.62
9	Աշխատասենյակ		16.60	49.80					

«ՄԻԿՊՐՈ» ՍՊԸ

Տևօրեն
Ա. Միքայելյան

ՆԳՁ
Լ. Մինասյան

Նախագծեց
Տ Վարդանյան

ՃԱՐՏԱՐԱՊԵՏԱՇԻՆԱՐԱՐԱԿԱՆ ՄԱՍ

Անվանումը

ՀՀ Լոռու մարզի Ալավերդի համայնքի Ալավերդի քաղաքի համայնքապետարանի վարչական շենքի ներքին հարդարման դռների փոխարինման աշխատանքների աշխատանքային նախագիծ

Թերթի անվանումը

ՀԱՏԱԿՆԵՐԻ ՊԱՏԵՐԻ ԱՌԱՍՏԱՂՆԵՐԻ ՄԱԿԵՐԵՍՆԵՐԻ ՀԱՏԱԿԱԳԾ +11.60 ՆԻՇՈՒՄ

ՓՈՒԼ	ԹԵՐԹ	ԹԵՐԹԵՐ
ԱՆ	ճ-22	35

ՀԱՏԱԿՆԵՐԻ ՄԱՍՆԱԳԻՐ 2-ՐԴ 3-ՐԴ 4-ՐԴ ՀԱՐԿ

2-րդ հարկ

ՍԵՆՅԱԿՆԵՐԻ ԱՆՎԱՆՈՒՄԸ	ՀԱՏԱԿԻ ՀԱՏՈՒՅԹ	ՀԱՏԱԿԻ ԷԼԵՄԵՆՏՆԵՐԻ ԱՎԱՆՈՒՄԸ և ՀԱՍՏՈՒԹՅՈՒՆԸ	ՄԱԿԵՐԵՍ $մ^2$	ԳՈՅՈՒԹՅՈՒՆ ՈՒՆԵՑՈՂ ՀԱՏԱԿԻ ՔԱՆԴՄԱՆ ԱՇԽԱՏԱՆՔՆԵՐ $մ^2$
Միջանցք -(5) Սանհանգույց -(6,7) Խոհանոց -(8)	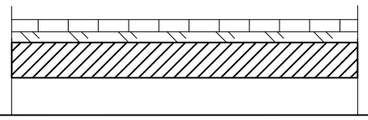	Պրեսգրանիտե ծածկույթ՝ 12մմ Սոսինձ՝ 10մմ Ջրամեկուսիչ՝ Բիտումային քսուկ 2 անգամ ՀՏ=40 Մ² Հարթեցնող շերտ ց/ա՝ 30-50մմ	23.61 $մ^2$	23.61 $մ^2$
Միջանցք -(3) Պահեստ -(4) Ճաշասենյակ -(9)	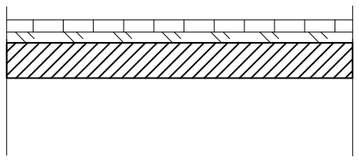	Պրեսգրանիտե ծածկույթ՝ 12մմ Սոսինձ՝ 10մմ Հարթեցնող շերտ ց/ա՝ 30-50մմ	73.51$մ^2$	73.51$մ^2$

3-րդ հարկ

ՍԵՆՅԱԿՆԵՐԻ ԱՆՎԱՆՈՒՄԸ	ՀԱՏԱԿԻ ՀԱՏՈՒՅԹ	ՀԱՏԱԿԻ ԷԼԵՄԵՆՏՆԵՐԻ ԱՎԱՆՈՒՄԸ և ՀԱՍՏՈՒԹՅՈՒՆԸ	ՄԱԿԵՐԵՍ $մ^2$	ԳՈՅՈՒԹՅՈՒՆ ՈՒՆԵՑՈՂ ՀԱՏԱԿԻ ՔԱՆԴՄԱՆ ԱՇԽԱՏԱՆՔՆԵՐ $մ^2$
Սանհանգույց -(4,5) Միջանցք -(3)	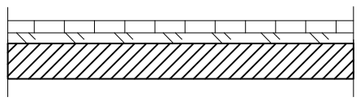	Պրեսգրանիտե ծածկույթ՝ 12մմ Սոսինձ՝ 10մմ Ջրամեկուսիչ՝ Բիտումային քսուկ 2 անգամ ՀՏ=40 Մ² Հարթեցնող շերտ ց/ա՝ 30-50մմ	10.29 $մ^2$	10.29 $մ^2$
Աշխատասենյակ -(13,)	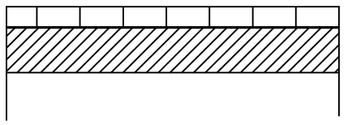	Լամինատ ծածկույթ՝ 20մմ Հարթեցնող շերտ, ց/ա՝ 30-50մմ	15.50 $մ^2$	15.50 $մ^2$

4-րդ հարկ

ՍԵՆՅԱԿՆԵՐԻ ԱՆՎԱՆՈՒՄԸ	ՀԱՏԱԿԻ ՀԱՏՈՒՅԹ	ՀԱՏԱԿԻ ԷԼԵՄԵՆՏՆԵՐԻ ԱՎԱՆՈՒՄԸ և ՀԱՍՏՈՒԹՅՈՒՆԸ	ՄԱԿԵՐԵՍ $մ^2$	ԳՈՅՈՒԹՅՈՒՆ ՈՒՆԵՑՈՂ ՀԱՏԱԿԻ ՔԱՆԴՄԱՆ ԱՇԽԱՏԱՆՔՆԵՐ $մ^2$
Միջանցք -(5)	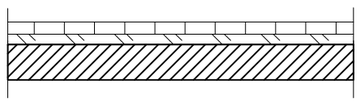	Պրեսգրանիտե ծածկույթ՝ 12մմ Սոսինձ՝ 10մմ Ջրամեկուսիչ՝ Բիտումային քսուկ 2 անգամ ՀՏ=40 Մ² Հարթեցնող շերտ ց/ա՝ 30-50մմ	6.53 $մ^2$	6.53 $մ^2$
Աշխատասենյակ---(7, 8, 9, 11, 12, 13, 15, 16, 17, 18, 19, 20, 21) Արխիվ (10, 22)	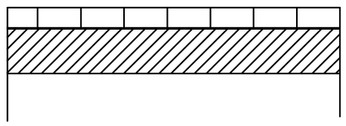	Լամինատ ծածկույթ՝ 20մմ Հարթեցնող շերտ, ց/ա՝ 30-50մմ	250.97 $մ^2$	250.97 $մ^2$

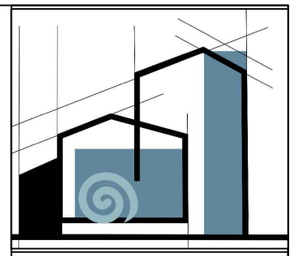

«ՄԻԿՊՐՈ» ՍՊԸ

Տնօրեն	
Ա. Միքայելյան	
ՆԳՁ	
Լ. Մինասյան	
Նախագծեց	
Տ Վարդանյան	

ՃԱՐՏԱՐԱՊԵՏԱՇԻՆԱՐԱՐԱԿԱՆ ՄԱՍ

Անվանումը

ՀՀ Լոռու մարզի Ալավերդի համայնքի Ալավերդի քաղաքի համայնքապետարանի վարչական շենքի ներքին հարդարման դռների փոխարինման աշխատանքների աշխատանքային նախագիծ

Թերթի անվանումը

ՀԱՏԱԿՆԵՐԻ ՄԱՍՆԱԳԻՐ 2-ՐԴ 3-ՐԴ 4-ՐԴ ՀԱՐԿ

ՓՈՒԼ	ԹԵՐԹ	ԹԵՐԹԵՐ
ԱՆ	Ճ-23	35

ՊԱՏԵՐԻ ՄԱՍՆԱԳԻՐ 2-ՐԴ 3-ՐԴ ՀԱՐԿ

2-ՐԴ ՀԱՐԿ

h/h	Սենյակների անվանումը		Առաստաղ						Պատեր								Քանդման աշխատանք	
		մ²	մ²	մ²	Սվաղի մշակում մ²	Ներկում մ²		մ²	Սվաղի մ²	Սվաղի մշակում մ²	Սվաղի մ²	Ներկում մ²		մ²	մ²	մ²	մ²
			Նոտոտաո վիմոմիկ ձիկ	Քև-Հաջթոմչոմոմոնակ Նոտոտաո վիմոմիկ	Հիմիկ մշակում	Ներկում	Նկրկ		Գիպսաձեւ ծեփամաստիկով	Ընդհանուր մշակում	Ջուր-ներկ ծածկույթ	Ներկ	Նկրկ	Ջրաստիճան բետոնե մակերեսների մշակում 2 կոպեկ չափանիշով	Ընդհանուր մակերեսների հիմնանորոգում	Պլաստերե երեսպատում	Վնասազերծում ջրամեկուսիչ հիմքերի վնասումների
1	Միջանցք	3.06	3.06	-	-	-	-	22.50	22.50	22.50	-	-	22.50	-	-	22.50	3.06
2	Պահեստ	3.65	3.65	-	-	-	-	24.00	24.00	24.00	-	-	24.00	-	-	24.00	3.65
3	Միջանցք կաթսա	3.40	3.40	-	-	-	-	36.00	-	-	36.00	-	-	36.00	36.00	36.00	3.40
4	Սանհանգույց	1.51	1.51	-	-	-	-	14.82	-	-	14.82	-	-	14.82	14.82	14.82	1.51
5	Սանհանգույց	1.37	1.37	-	-	-	-	14.25	-	-	14.25	-	-	14.25	14.25	14.25	1.37
6	Խոհանոց	15.33	15.33	-	-	-	-	84.60	-	-	84.60	-	-	84.60	84.60	84.60	15.33
7	Ճաշասենյակ	44.53	-	44.53	44.53	-	44.53	48.18	48.18	48.18	-	-	48.18	-	-	48.18	44.53

3-ՐԴ ՀԱՐԿ

h/h	Սենյակների անվանումը		Առաստաղ						Պատեր								Քանդման աշխատանք	
		մ²	մ²	մ²	Սվաղի մշակում մ²	Ներկում մ²		մ²	Սվաղի մ²	Սվաղի մշակում մ²	Սվաղի մ²	Ներկում մ²		մ²	մ²	մ²	մ²
			Կամոմաո վիմոմիկ ձիկ	Քև-Հաջթոմչոմոմոնակ Նոտոտաո վիմոմիկ	Մշակում ծեփամաստիկով	Ջրամեկուսիչ Ներկ	Լաստեքսային Ներկ		Գիպսային ծեփամաստիկով	Մշակում ծեփամաստիկով	Ցեմ-ներկ շաղախ	Ջրամեկուսիչ Ներկ	Լաստեքսային Ներկ	Ջրաստիճան բիտումային քայլակ 2 անգամ չշ=40 մ²	Երեսպատում կերամիկական սալիկով	Պլաստեր	Նոտոտաո
1	Միջանցք կաթսա	7.41	7.41	-	-	-	-	43.80	-	-	43.80	-	-	43.80	43.80	43.80	7.41
2	Սանհանգույց	1.51	1.51	-	-	-	-	15.00	-	-	15.00	-	-	15.00	15.00	15.00	1.51
3	Սանհանգույց	1.37	1.37	-	-	-	-	14.25	-	-	14.25	-	-	14.25	14.25	14.25	1.37
4	Աշխատասենյակ	15.50	-	15.50	15.50	-	15.50	50.52	50.52	50.52	-	-	50.52	-	-	50.52	15.50

«ՄԻԿՊՐՈ» ՍՊԸ

Տևօրեն

Ա. Միքայելյան

ՆԳՁ

Լ. Մինասյան

Նախագծեց

Տ Վարդանյան

ՃԱՐՏԱՐԱՊԵՏԱԾԻՆԱՐԱՐԱԿԱՆ ՄԱՍ

Անվանումը

ՀՀ Լոռու մարզի Ալավերդի համայնքի Ալավերդի քաղաքի համայնքապետարանի վարչական շենքի ներքին հարդարման դռների փոխարինման աշխատանքների աշխատանքային նախագիծ

Թերթի անվանումը

ՊԱՏԵՐԻ ՄԱՍՆԱԳԻՐ 2-ՐԴ 3-ՐԴ ՀԱՐԿ

ՓՈՒԼ	ԹԵՐԹ	ԹԵՐԹԵՐ
ԱՆ	Ճ-24	35

ՊԱՏԵՐԻ ՄԱՍՆԱԳԻՐ 4-ՐԴ ՀԱՐԿ

h/h	Սենյակների անվանումը		Առաստաղ						Պատեր								Քանդման աշխատանք	
		մ²	մ²	մ²	Սվաղի մշակում մ²	Ներկում մ²		մ²	Սվաղի մ²	Սվաղի մշակում մ²	Սվաղի մ²	Ներկում մ²		մ²	մ²	մ²	մ²
			ընդհանուր փոխզոդ	թեքահարթությունների ընդհանուր փոխզոդ	հարթությունների սվաղում	ջրաներկում ներկ	լատեքսային ներկ		գիպսմոցիոն ցեմենտային սվաղ	հարթությունների սվաղում	ցեմենտ-ավազ սվաղ	ջրաներկում ներկ	լատեքսային ներկ	ջրի դիմադրության չափանիշ չունեցող բարձրությամբ ՏՏ=40 մ²	եռանյութային կերամիկական	գիպսե	ընդհանուր
1	Միջանցք կաթսա	6.53	6.53	-	-	-	-	35.82	-	-	35.82	-	-	35.82	35.82	35.82	6.53
2	Աշխատասենյակ	15.04	-	15.04	15.04	-	15.04	50.04	50.04	50.04	-	-	50.04	-	-	50.04	15.04
3	Աշխատասենյակ	15.40	-	15.40	15.40	-	15.40	50.40	50.40	50.40	-	-	50.40	-	-	50.40	15.40
4	Աշխատասենյակ	17.10	-	17.10	17.10	-	17.10	52.20	52.20	52.20	-	-	52.20	-	-	52.20	17.10
5	Արխիվ	13.62	-	13.62	13.62	-	13.62	48.54	48.54	48.54	-	-	48.54	-	-	48.54	13.62
6	Աշխատասենյակ	15.40	-	15.40	15.40	-	15.40	50.40	50.40	50.40	-	-	50.40	-	-	50.40	15.40
7	Աշխատասենյակ	15.50	-	15.50	15.50	-	15.50	50.52	50.52	50.52	-	-	50.52	-	-	50.52	15.50
8	Աշխատասենյակ	14.56	-	14.56	14.56	-	14.56	49.20	49.20	49.20	-	-	49.20	-	-	49.20	14.56
9	Աշխատասենյակ	15.12	-	15.12	15.12	-	15.12	49.80	49.80	49.80	-	-	49.80	-	-	49.80	15.12
10	Աշխատասենյակ	15.12	-	15.12	15.12	-	15.12	49.80	49.80	49.80	-	-	49.80	-	-	49.80	15.12
11	Աշխատասենյակ	15.12	-	15.12	15.12	-	15.12	49.80	49.80	49.80	-	-	49.80	-	-	49.80	15.12
12	Աշխատասենյակ	15.12	-	15.12	15.12	-	15.12	49.80	49.80	49.80	-	-	49.80	-	-	49.80	15.12
13	Աշխատասենյակ	15.12	-	15.12	15.12	-	15.12	49.80	49.80	49.80	-	-	49.80	-	-	49.80	15.12
14	Աշխատասենյակ	15.12	-	15.12	15.12	-	15.12	49.80	49.80	49.80	-	-	49.80	-	-	49.80	15.12
15	Աշխատասենյակ	33.43	-	33.43	33.43	-	33.43	69.42	69.42	69.42	-	-	69.42	-	-	69.42	33.43
16	Արխիվ	20.20	-	20.20	20.20	-	20.20	57.60	57.60	57.60	-	-	57.60	-	-	57.60	20.20

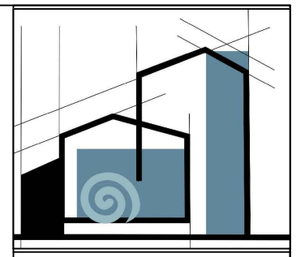

«ՄԻԿՊՐՈ» ՍՊԸ

Տնօրեն

Ա. Միքայելյան

ՆԳՁ

Լ. Մինասյան

Նախագծեց

Տ Վարդանյան

ՃԱՐՏԱՐԱՊԵՏԱՇԻՆԱՐԱՐԱԿԱՆ ՄԱՍ

Անվանումը

ՀՀ Լոռու մարզի Ալավերդի համայնքի Ալավերդի քաղաքի համայնքապետարանի վարչական շենքի ներքին հարդարման դռների փոխարինման աշխատանքների աշխատանքային նախագիծ

Թերթի անվանումը

ՊԱՏԵՐԻ ՄԱՍՆԱԳԻՐ 4-ՐԴ ՀԱՐԿ

ՓՈՒԼ	ԹԵՐԹ	ԹԵՐԹԵՐ
ԱՆ	ճ-25	35

ՀԱՏԱԿԱԳԾ +5.00 ՆԻՇՈՒՄ

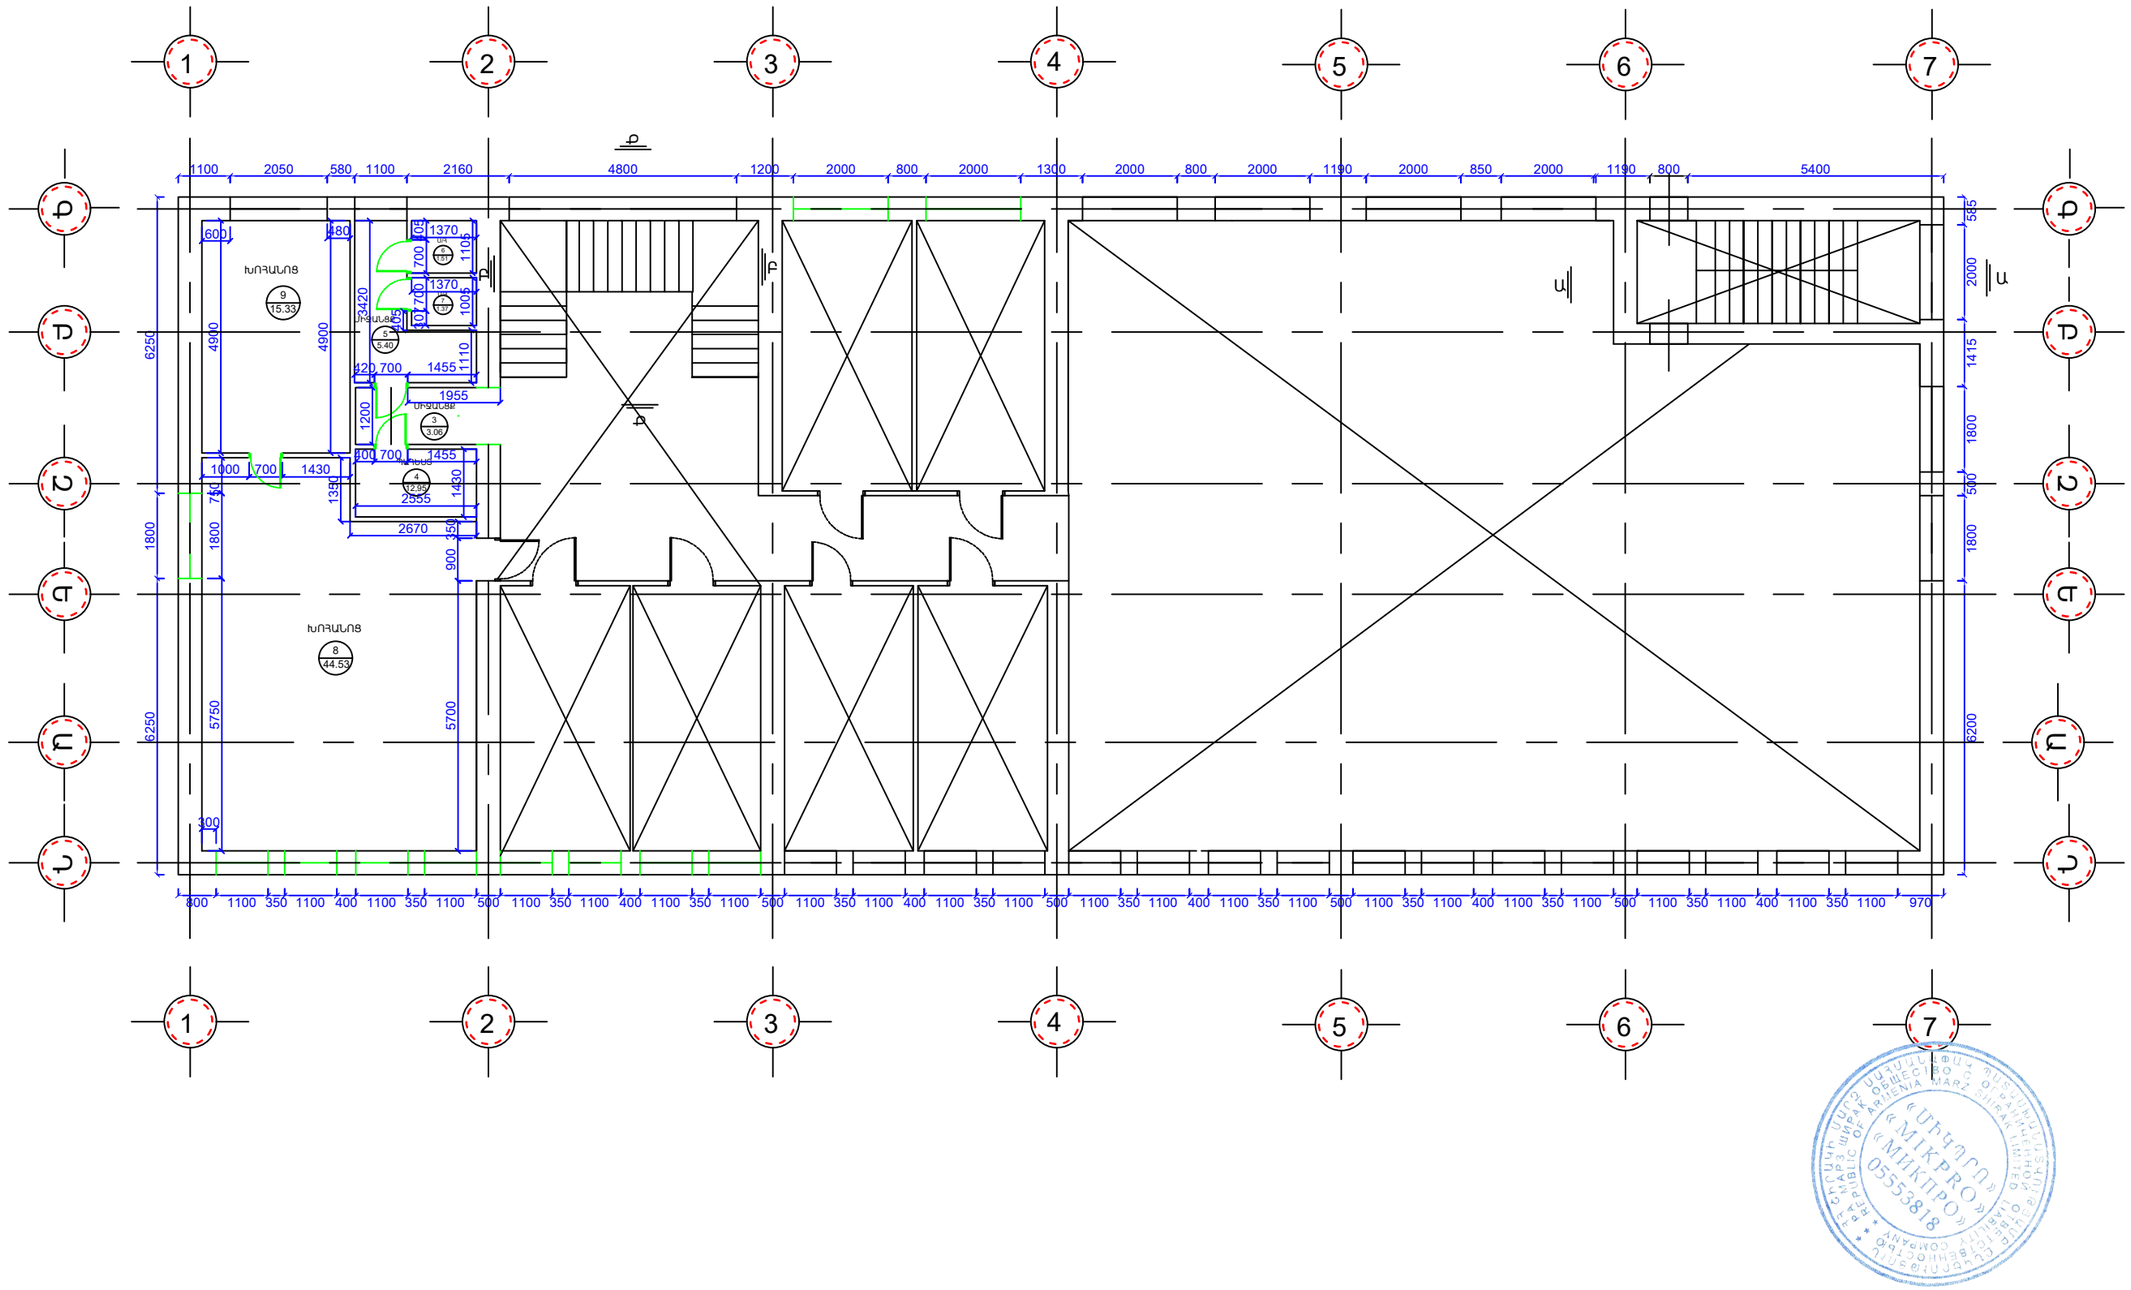

«ՄԻԿՊՐՈ» ՍՊԸ
«MIKPRO» LLC
«МИКПРО» ООО
05553818

	«ՄԻԿՊՐՈ» ՍՊԸ
	Տևօրեն
Ա. Միքայելյան	
ՆԳՁ	
Լ. Մինասյան	
	Նախագծեց
S Վարդանյան	
	ՃԱՐՏԱՐԱՊԵՏԱՇԻՆԱՐԱԿԱՆ ՄԱՍ
	Անվանումը
	ՀՀ Լոռու մարզի Ալավերդի համայնքի Ալավերդի քաղաքի համայնքապետարանի վարչական շենքի ներքին հարդարման դռների փոխարինման աշխատանքների աշխատանքային նախագիծ
	Թերթի անվանումը
	ՀԱՏԱԿԱԳԾ +5.00 ՆԻՇՈՒՄ

ՓՈՒԼ	ԹԵՐԹ	ԹԵՐԹԵՐ
ԱՆ	Ճ-26	35

ՀԱՏԱԿԱԳԾ +8.30 ՆԻՇՈՒՄ

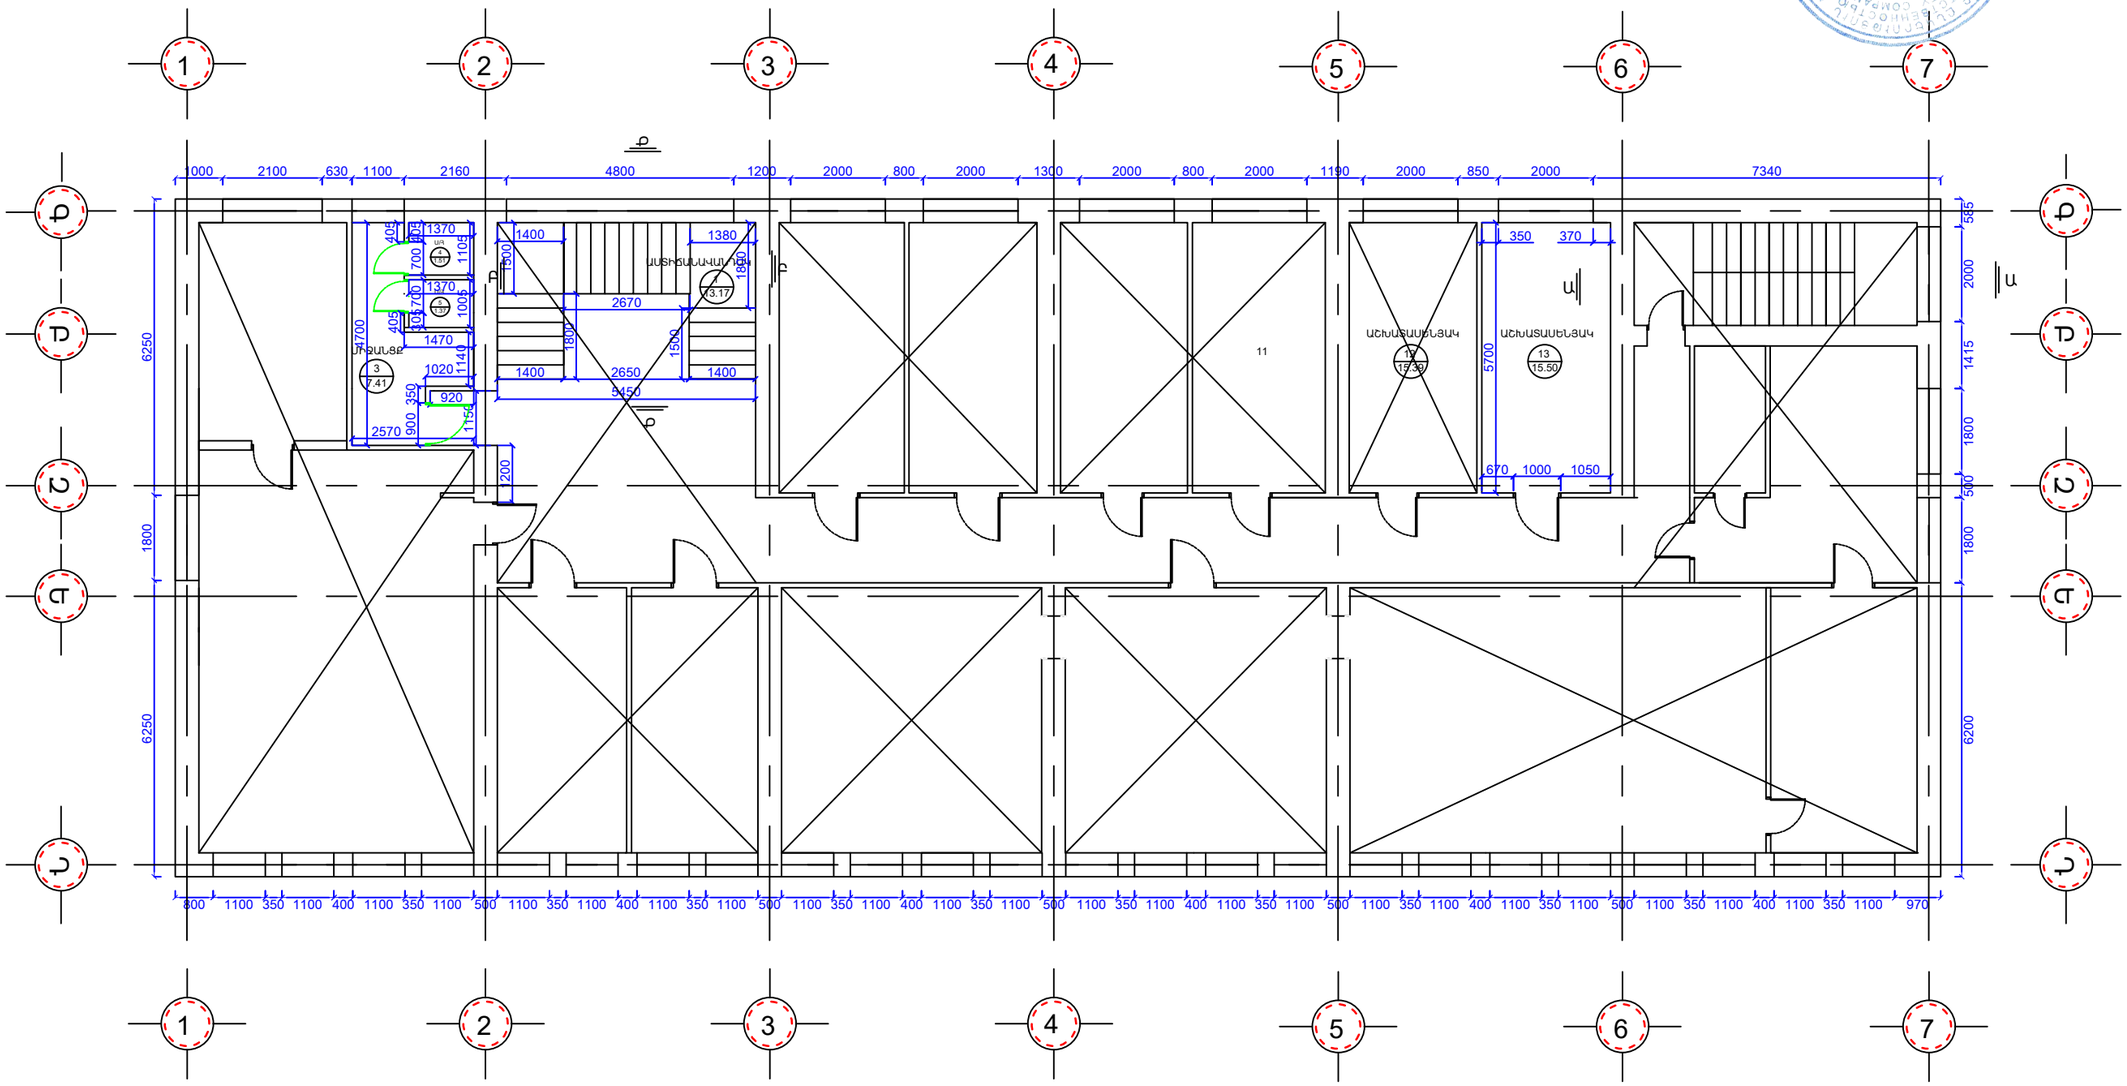

	«ՄԻԿՊՐՈ» ՍՊԸ
Տևօրեն	
Ա. Միքայելյան	
ՆԳՄ	
Լ. Մինասյան	
Նախագծեց	
S Վարդանյան	
	ՃԱՐՏԱՐԱՊԵՏԱՇԻՆԱՐԱՐԱԿԱՆ ՄԱՍ
	Անվանումը
	ՀՀ Լոռու մարզի Ալավերդի համայնքի Ալավերդի քաղաքի համայնքապետարանի վարչական շենքի ներքին հարդարման դռների փոխարինման աշխատանքների աշխատանքային նախագիծ
	Թերթի անվանումը
	ՀԱՏԱԿԱԳԾ +8.30 ՆԻՇՈՒՄ

ՓՈՒԼ	ԹԵՐԹ	ԹԵՐԹԵՐ
ԱՆ	ճ-27	35

ՀԱՏԱԿԱԳԾ +11.60 ՆԻՇՈՒՄ

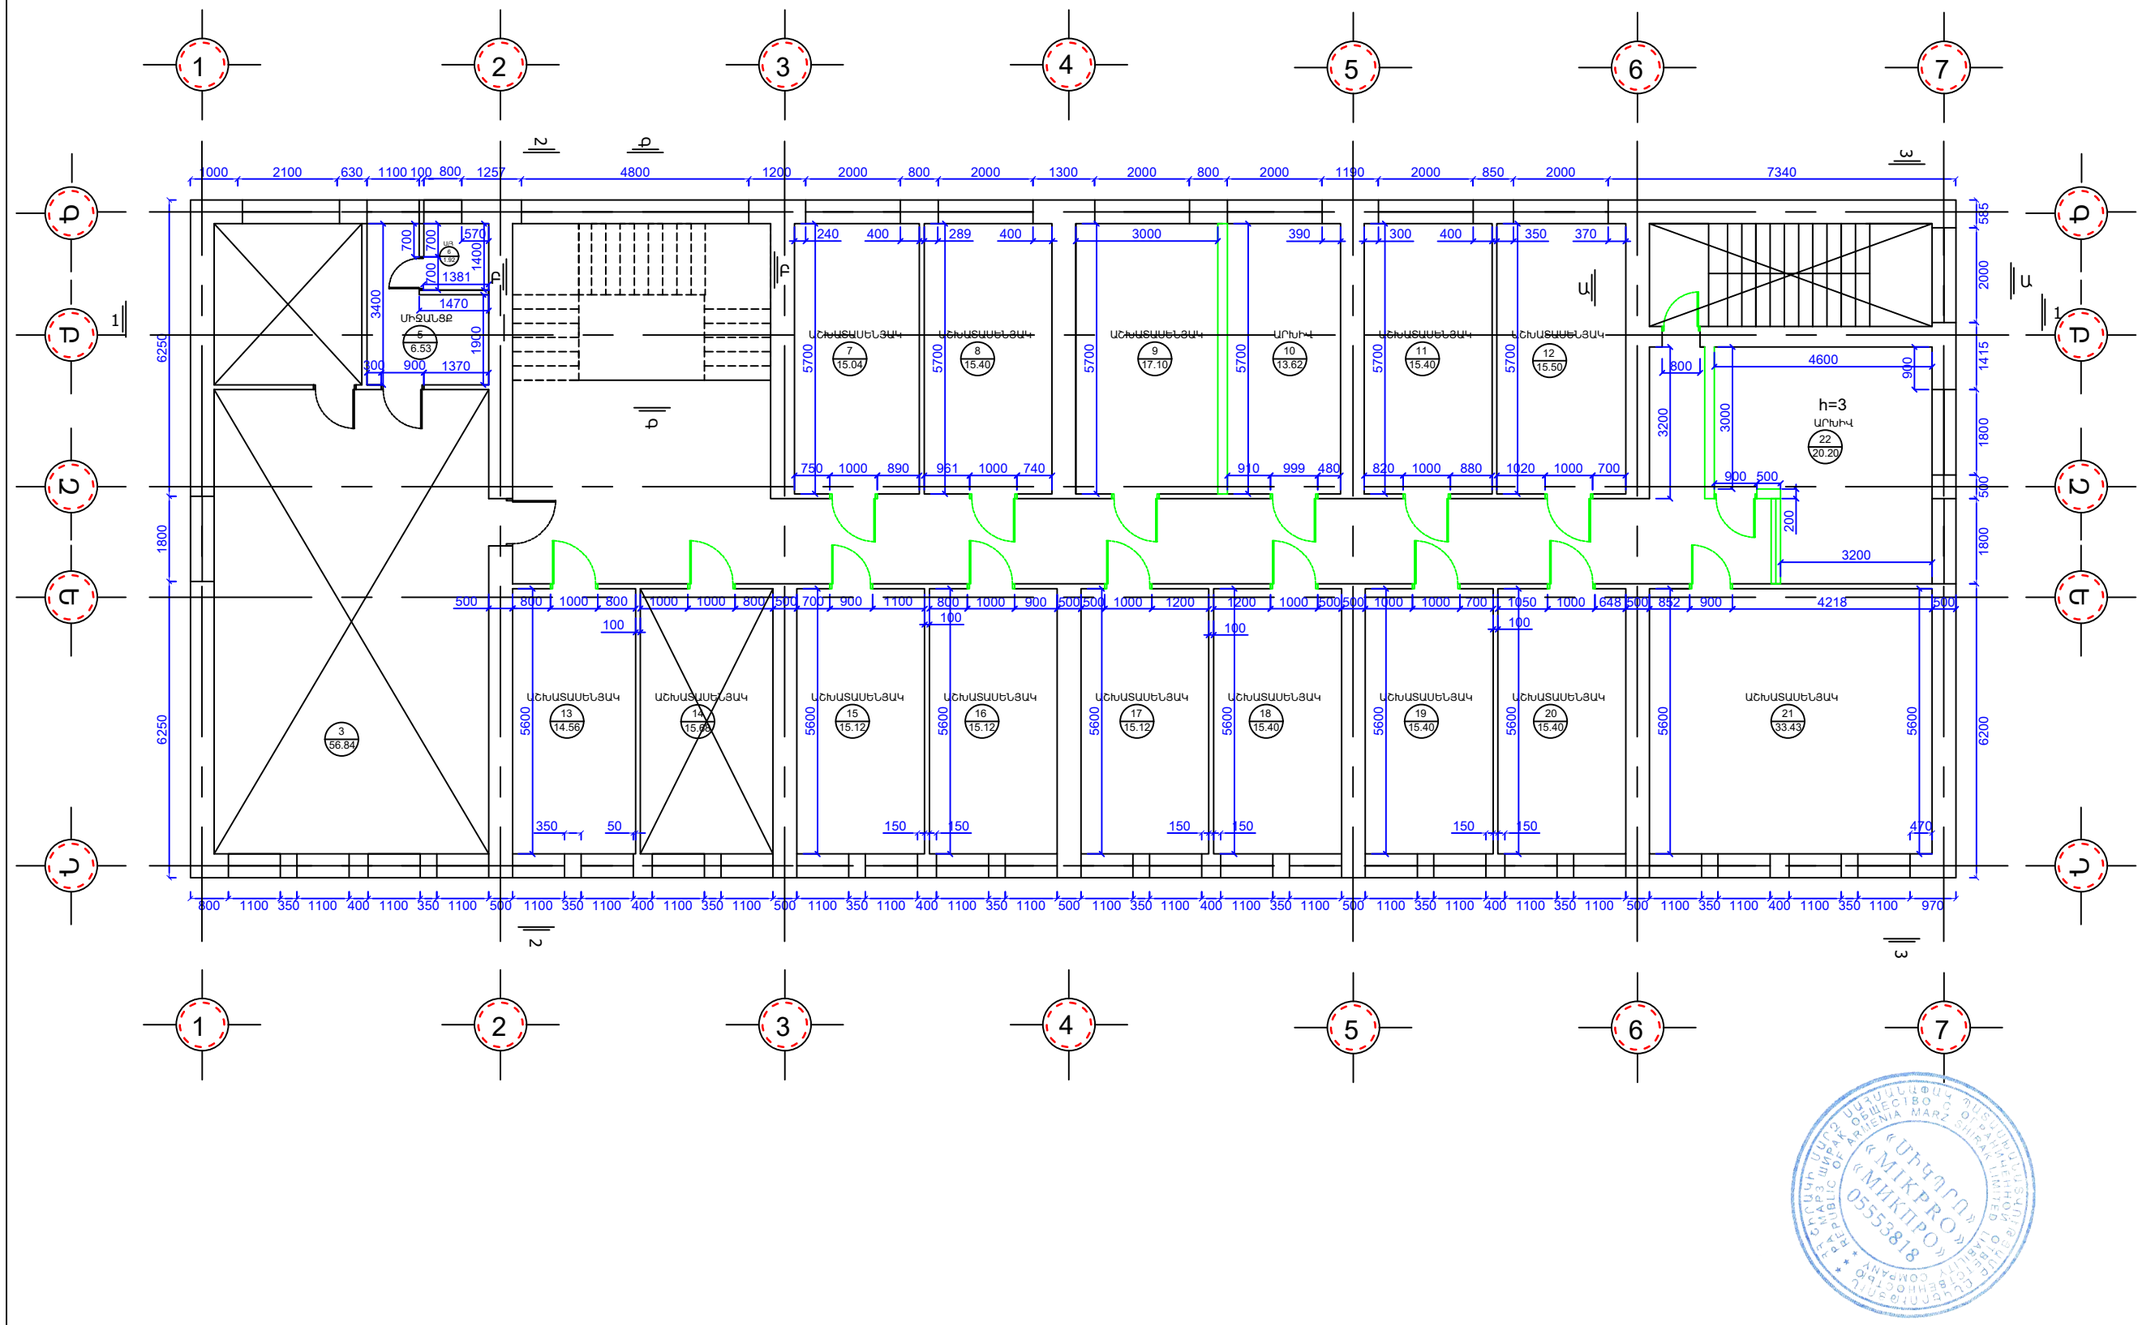

«ՄԻԿՊՐՈ» ՍՊԸ

Տևօրեն	
Ա. Միքայելյան	
ՆԳՁ	
Լ. Մինասյան	
Նախագծեց	
S Վարդանյան	

ՃԱՐՏԱՐԱՊԵՏԱՇԻՆԱՐԱՐԱԿԱՆ ՄԱՍ

Անվանումը

ՀՀ Լոռու մարզի Ալավերդի համայնքի Ալավերդի քաղաքի համայնքապետարանի վարչական շենքի ներքին հարդարման դռների փոխարինման աշխատանքների աշխատանքային նախագիծ

Թերթի անվանումը

ՀԱՏԱԿԱԳԾ
+11.60 ՆԻՇՈՒՄ

ՓՈՒԼ	ԹԵՐԹ	ԹԵՐԹԵՐ
ԱՆ	Ճ-28	35

ԿՏՐՎԱԾՔ 1-1

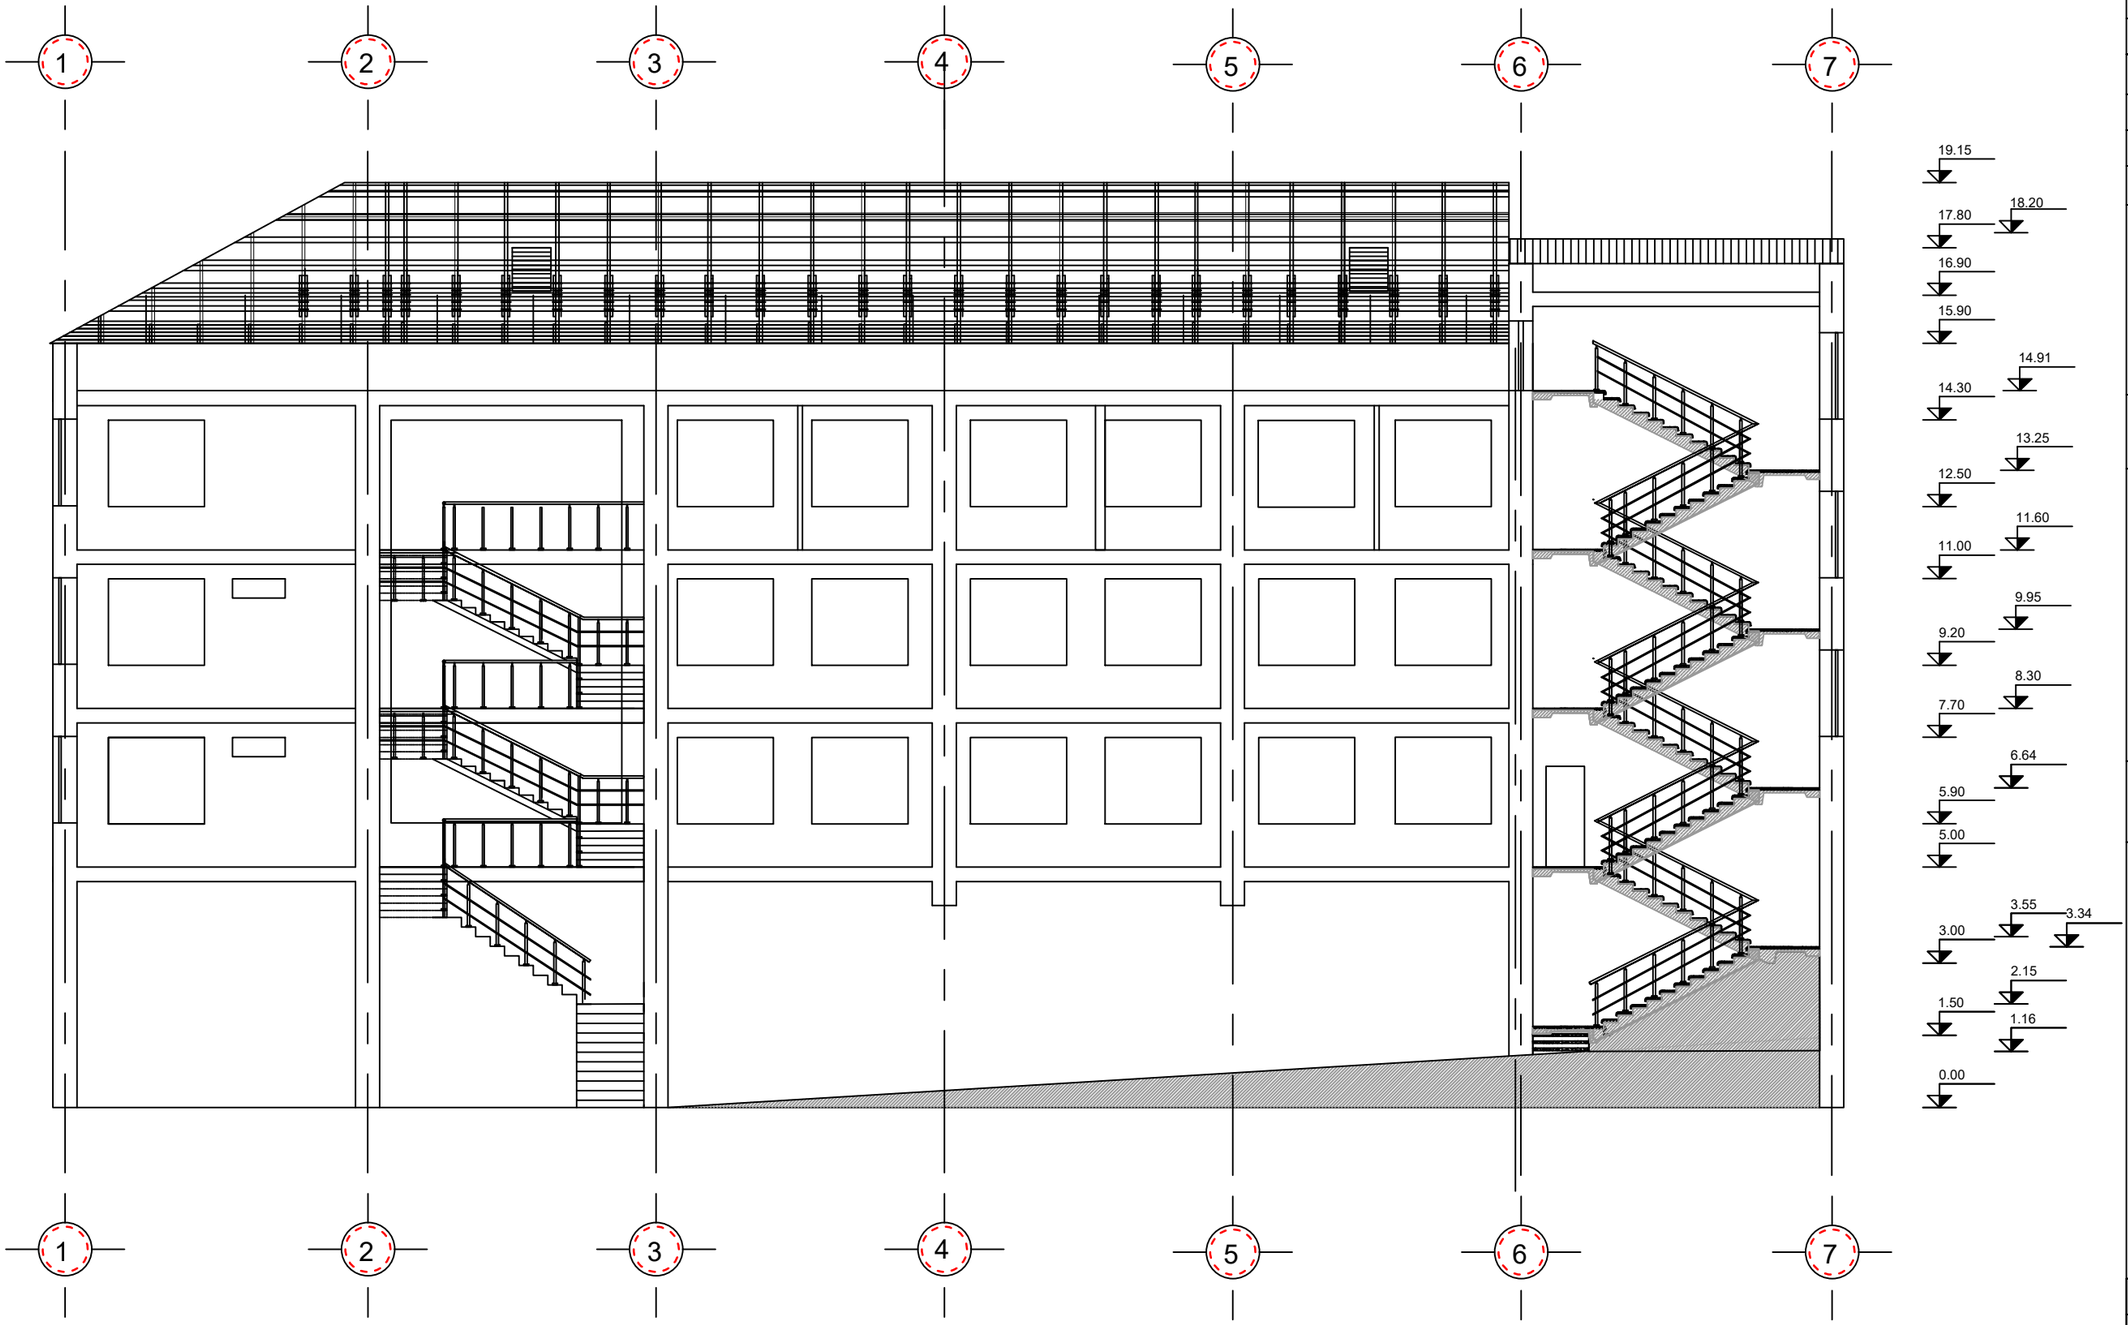

«ՄԻԿՊՐՈ» ՍՊԸ	
Տնօրեն	
Ա. Միքայելյան	
ՆԳՁ	
Լ. Մինասյան	
Նախագծեց	
Տ Վարդանյան	
ՃԱՐՏԱՐԱՊԵՏԱԾԻՆԱՐԱՐԱԿԱՆ ՄԱՍ	
Անվանումը	
ՀՀ Լոռու մարզի Ալավերդի համայնքի Ալավերդի քաղաքի համայնքապետարանի վարչական շենքի ներքին հարդարման դռների փոխարինման աշխատանքների աշխատանքային նախագիծ	
Թերթի անվանումը	
ԿՏՐՎԱԾՔ1-1	

ՓՈՒԼ	ԹԵՐԹ	ԹԵՐԹԵՐ
ԱՆ	Ճ-29	35

ԿՏՐՎԱԾՔ 2-2

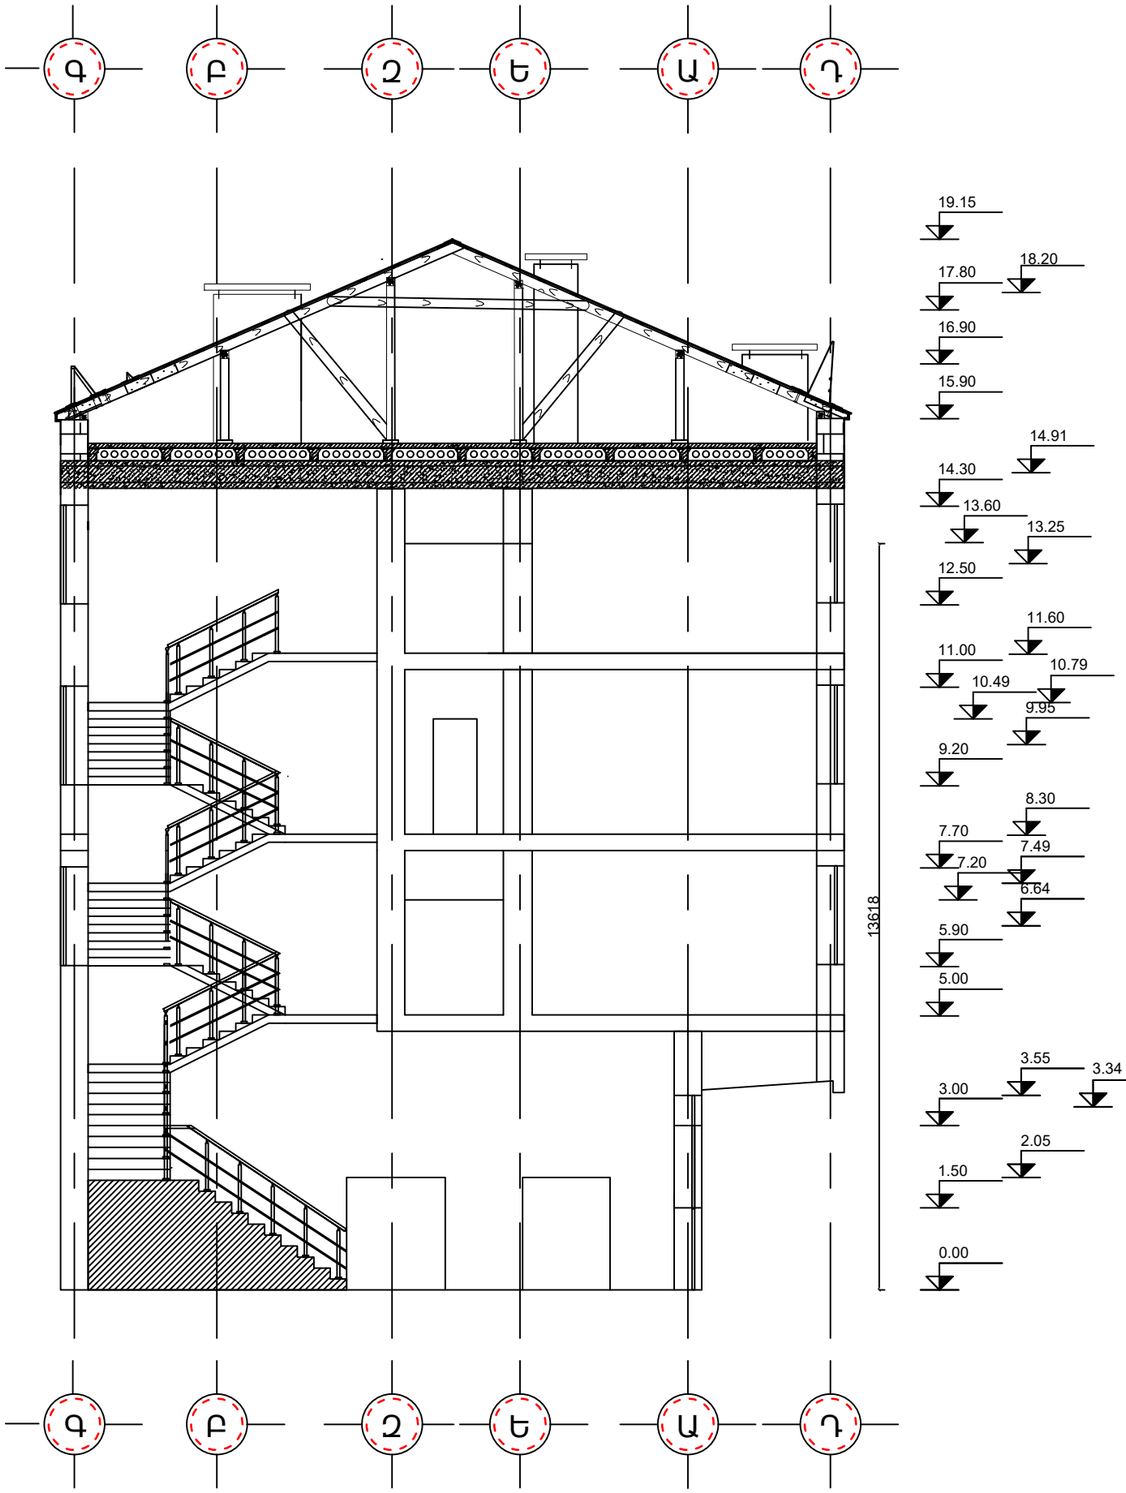

«ՄԻԿՊՐՈ» ՍՊԸ

Տևօրեն	
Ա. Միքայելյան	
ՆԳՁ	
Լ. Մինասյան	
Նախագծեց	
Տ Վարդանյան	

ՃԱՐՏԱՐԱՊԵՏԱՇԻՆԱՐԱՐԱԿԱՆ ՄԱՍ

Անվանումը

ՀՀ Լոռու մարզի Ալավերդի համայնքի Ալավերդի քաղաքի համայնքապետարանի վարչական շենքի ներքին հարդարման դռների փոխարինման աշխատանքների աշխատանքային նախագիծ

Թերթի անվանումը

ԿՏՐՎԱԾՔ 2-2

ՓՈՒԼ	ԹԵՐԹ	ԹԵՐԹԵՐ
ԱՆ	Ճ-30	35

ԿՏՐՎԱԾՔ 3-3

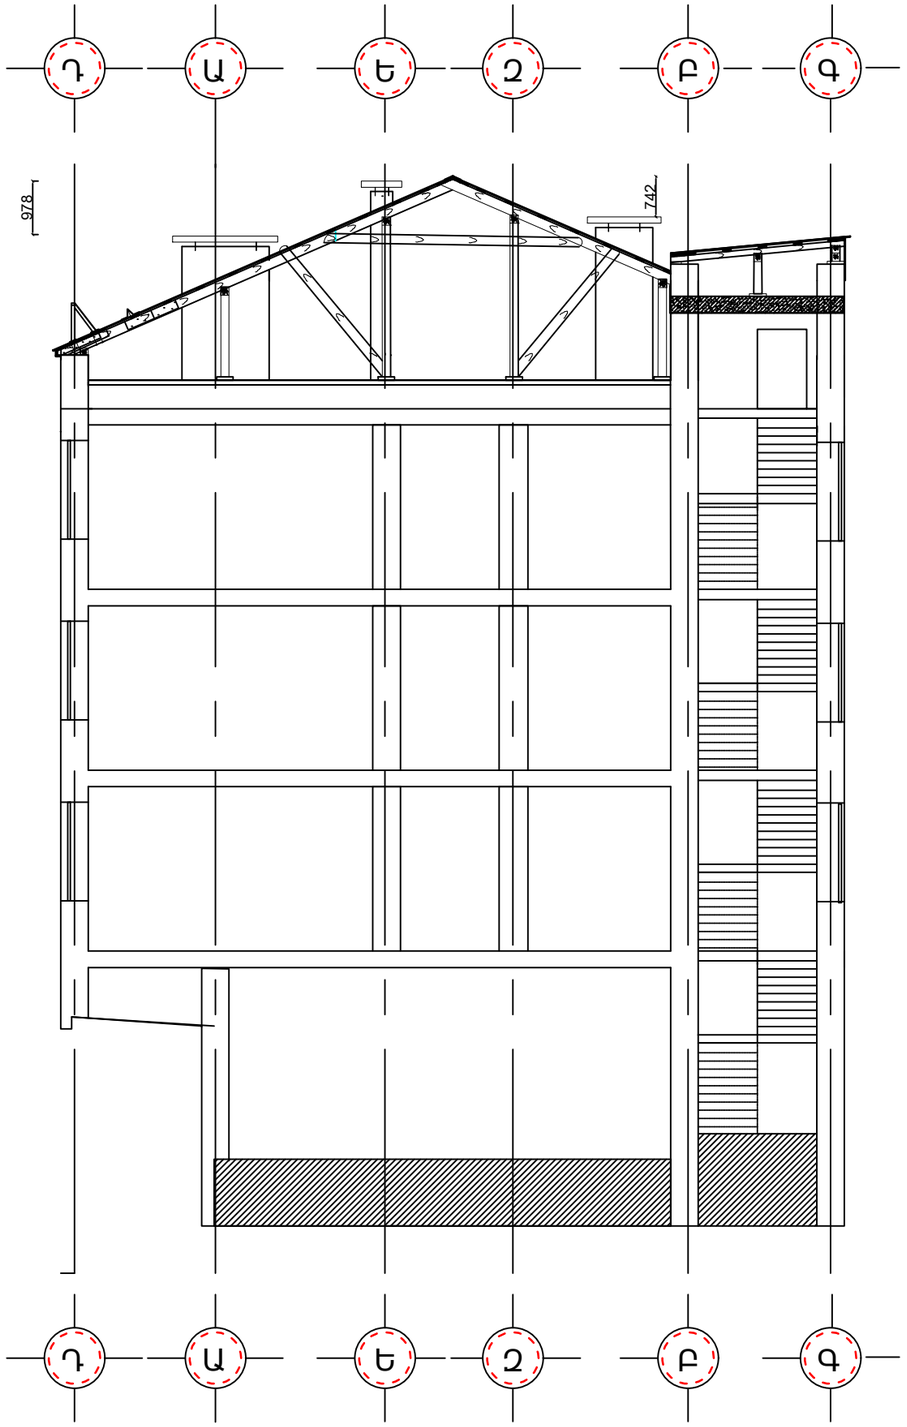

«ՄԻԿՊՐՈ» ՍՊԸ

Տնօրեն

Ա. Միքայելյան

ՆԳՁ

Լ. Մինասյան

Նախագծեց

Տ Վարդանյան

ՃԱՐՏԱՐԱՊԵՏԱԾԻՆԱՐԱՐԱԿԱՆ ՄԱՍ

Անվանումը

ՀՀ Լոռու մարզի Ալավերդի համայնքի Ալավերդի քաղաքի համայնքապետարանի վարչական շենքի ներքին հարդարման դռների փոխարինման աշխատանքների աշխատանքային նախագիծ

Թերթի անվանումը

ԿՏՐՎԱԾՔ3-3

ՓՈՒԼ	ԹԵՐԹ	ԹԵՐԹԵՐ
ԱՆ	Ճ-31	35

ՃԱԿԱՏ 1-7 ԱՌԱՆՑՔ

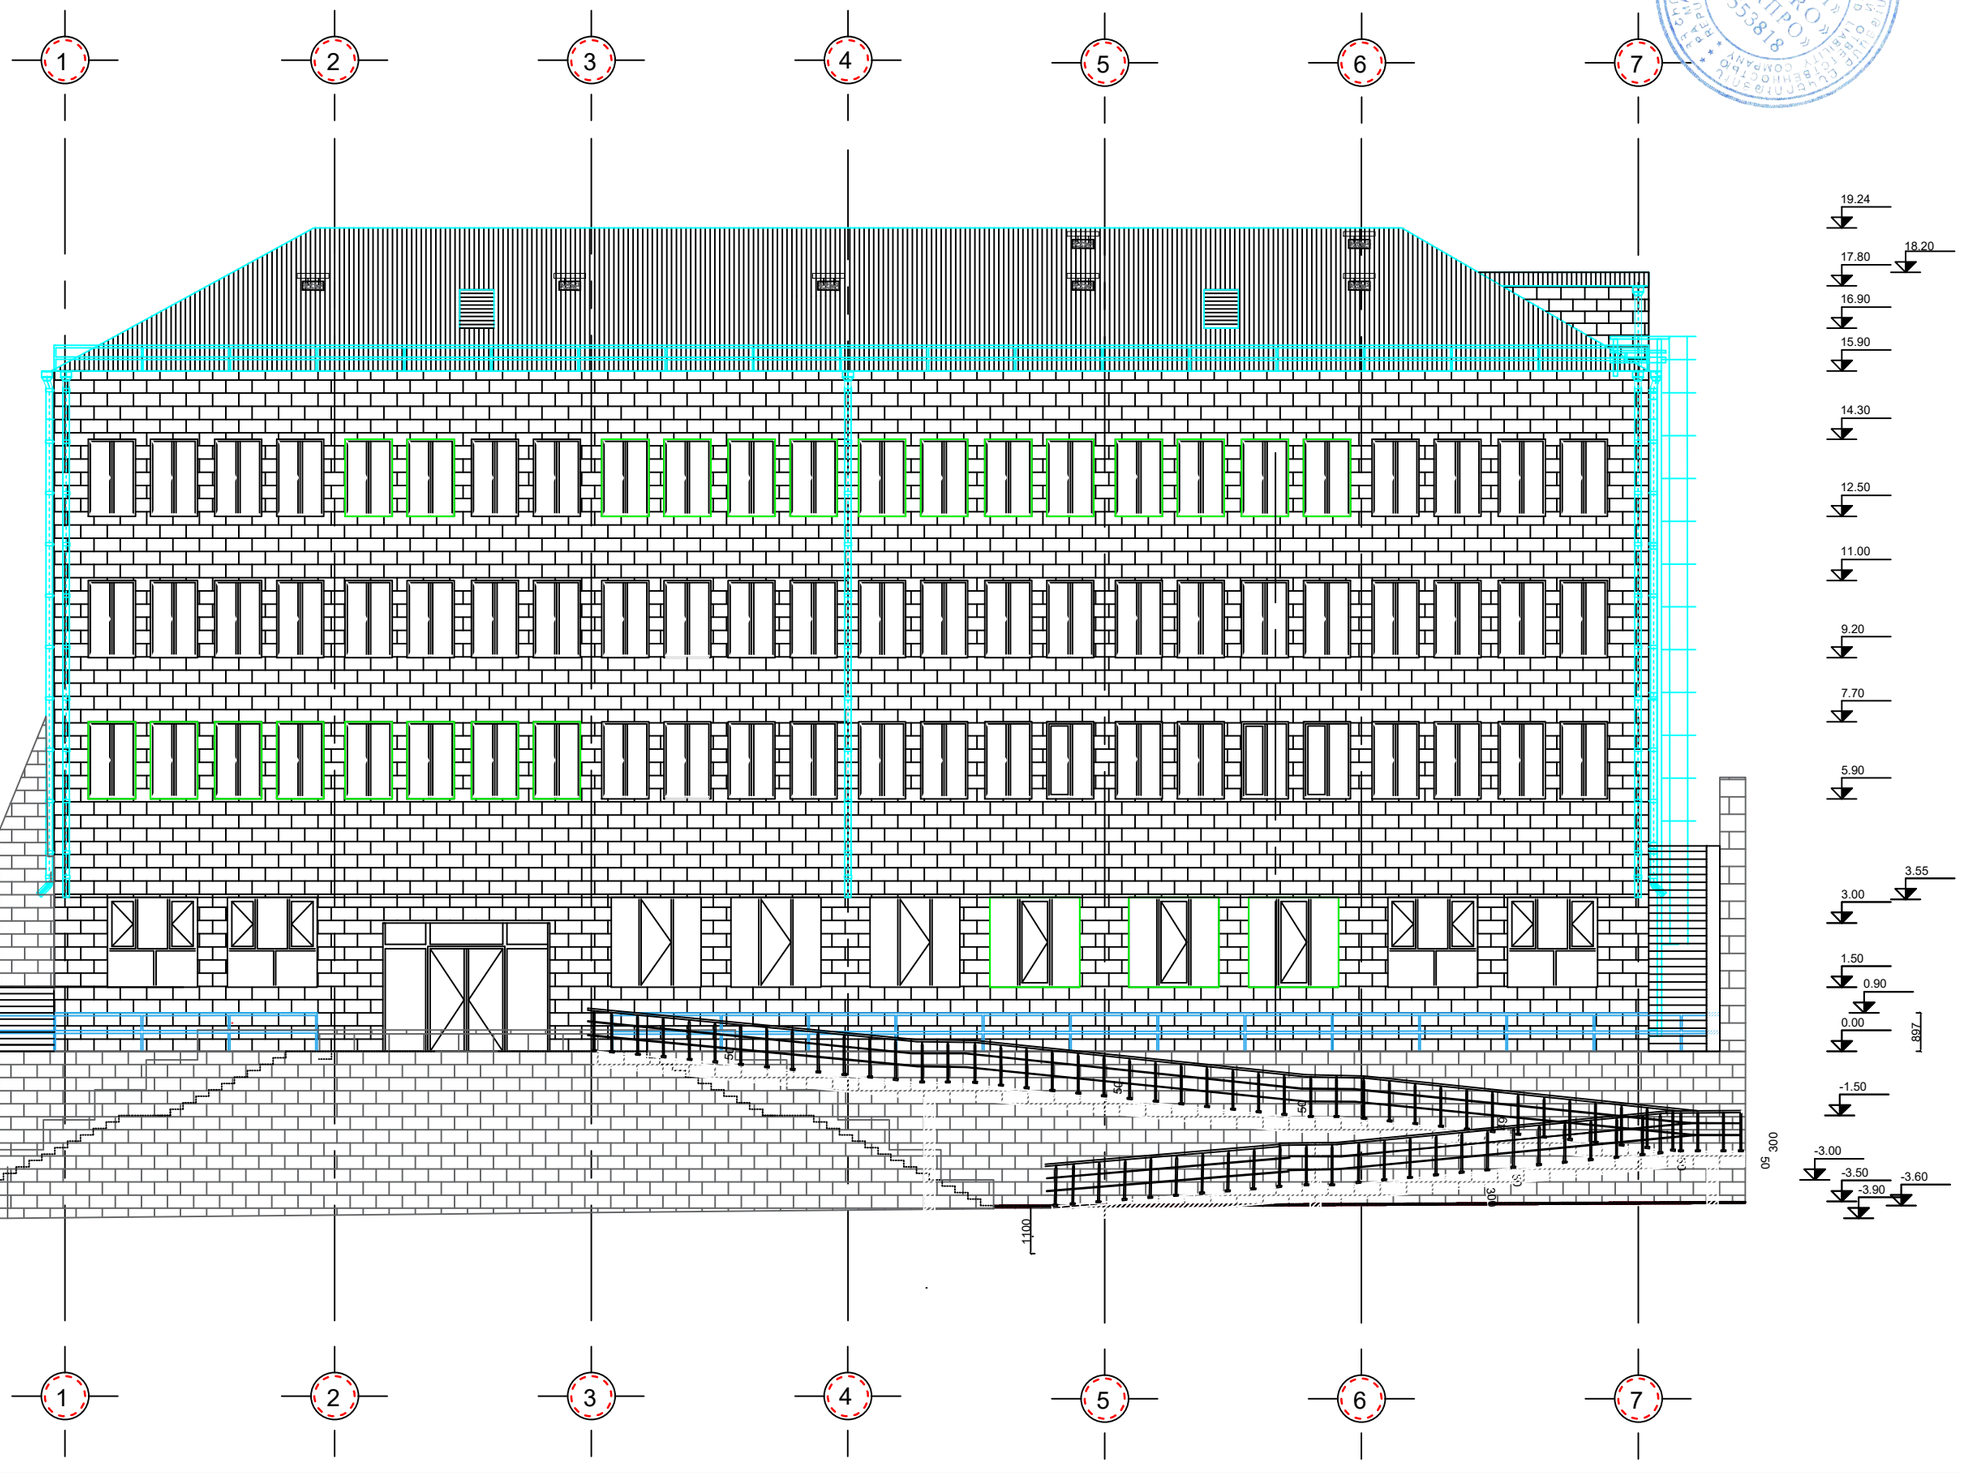

ՀԱՅԱՍՏԱՆԻ ՀԱՆՐԱՊԵՏՈՒԹՅԱՆ ԱՇԽԱՐՀԱՅԻՆ ՏԱՐԱԾՔԱՅԻՆ ՀԱՄԱՅՆՔԱՅԻՆ ԾԱՌԱՅՈՒԹՅՈՒՆՆԵՐԻ ՆԱԽԱՐԱՐՈՒԹՅԱՆ «ՄԻԿՐՈ» ՍՊԸ 05555818

«ՄԻԿՊՐՈ» ՍՊԸ

Տևօրեն	
Ա. Միքայելյան	
ՆԳՁ	
Լ. Մինասյան	
Նախագծեց	
Տ Վարդանյան	

ՃԱՐՏԱՐԱՊԵՏԱՇԻՆԱՐԱՐԱԿԱՆ ՄԱՍ

Անվանումը

ՀՀ Լոռու մարզի Ալավերդի համայնքի Ալավերդի քաղաքի համայնքապետարանի վարչական շենքի ներքին հարդարման դռների փոխարինման աշխատանքների աշխատանքային նախագիծ

Թերթի անվանումը

ՃԱԿԱՏ 1-7 ԱՌԱՆՑՔԵՐՈՒՄ

ՓՈՒԼ	ԹԵՐԹ	ԹԵՐԹԵՐ
ԱՆ	Ճ-32	35

ՃԱԿԱՏ Դ-Գ ԱՌԱՆՑՔ

«ՄԻԿՊՐՈ» ՍՊԸ

Տևօրեն

Ա. Միքայելյան

ՆԳՁ

Լ. Մինասյան

Նախագծեց

Տ Վարդանյան

ՃԱՐՏԱՐԱՊԵՏԱՇԻՆԱՐԱՐԱԿԱՆ ՄԱՍ

Անվանումը

ՀՀ Լոռու մարզի Ալավերդի համայնքի Ալավերդի քաղաքի համայնքապետարանի վարչական շենքի ներքին հարդարման դռների փոխարինման աշխատանքների աշխատանքային նախագիծ

Թերթի անվանումը

ՃԱԿԱՏ Դ-Գ ԱՌԱՆՑՔԵՐՈՒՄ

ՓՈՒԼ	ԹԵՐԹ	ԹԵՐԹԵՐ
ԱՆ	Ճ-33	35

ՃԱԿԱՏ 7-1 ԱՌԱՆՑՔ

«ՄԻԿՊՐՈ» ՍՊԸ
05553818

«ՄԻԿՊՐՈ» ՍՊԸ	
Տնօրեն	
Ա. Միքայելյան	
ՆԳՁ	
Լ. Մինասյան	
Նախագծեց	
S Վարդանյան	
ՃԱՐՏԱՐԱՊԵՏԱՇԻՆԱՐԱՐԱԿԱՆ ՄԱՍ	
Անվանումը	
ՀՀ Լոռու մարզի Ալավերդի համայնքի Ալավերդի քաղաքի համայնքապետարանի վարչական շենքի ներքին հարդարման դռների փոխարինման աշխատանքների աշխատանքային նախագիծ	
Թերթի անվանումը	
ՃԱԿԱՏ 7-1 ԱՌԱՆՑՔՆԵՐՈՒՄ	

ՓՈՒԼ	ԹԵՐԹ	ԹԵՐԹԵՐ
ԱՆ	Ճ-34	35

ՃԱԿԱՏ Գ-Դ ԱՌԱՆՑՔ

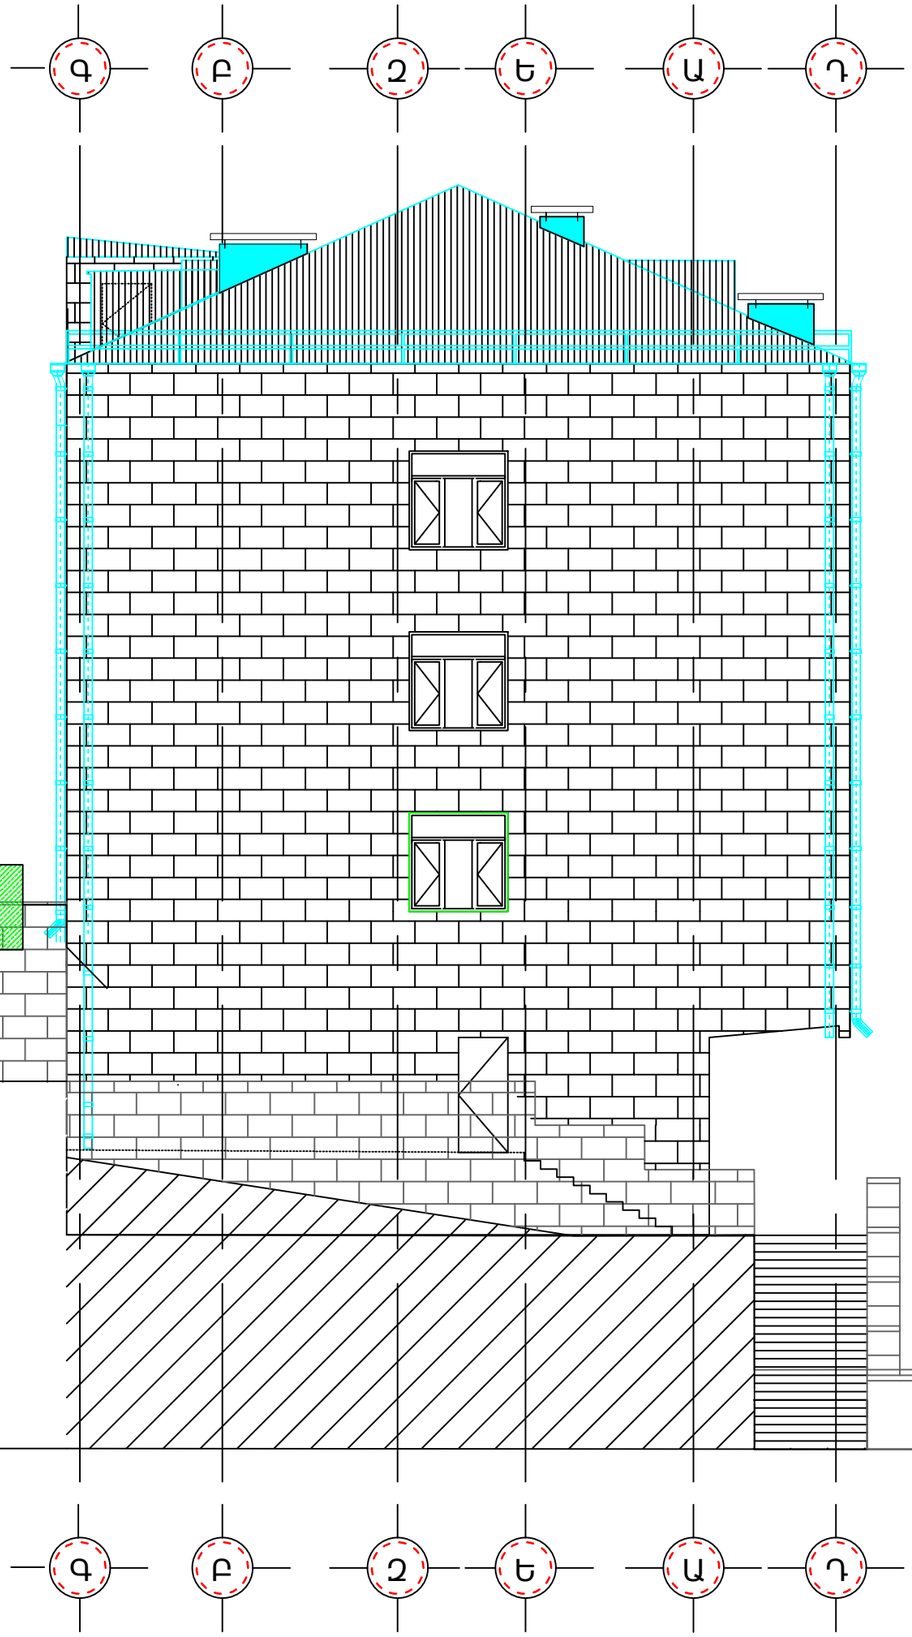

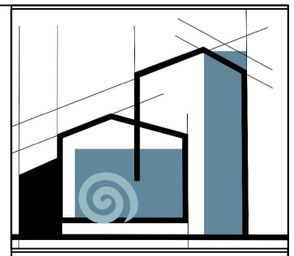

«ՄԻԿՊՐՈ» ՍՊԸ

Տևօրեն	
Ա. Միքայելյան	
ՆԳՃ	
Լ. Մինասյան	
Նախագծեց	
Տ Վարդանյան	

ՃԱՐՏԱՐԱՊԵՏԱԾԻՆԱՐԱՐԱԿԱՆ ՄԱՍ

Անվանումը

ՀՀ Լոռու մարզի Ալավերդի համայնքի Ալավերդի քաղաքի համայնքապետարանի վարչական շենքի ներքին հարդարման դռների փոխարինման աշխատանքների աշխատանքային նախագիծ

Թերթի անվանումը

ՃԱԿԱՏ Գ-Դ ԱՌԱՆՑՔՆԵՐՈՒՄ

ՓՈՒԼ	ԹԵՐԹ	ԹԵՐԹԵՐ
ԱՆ	Ճ-35	35

ԳԼՈՒԽ - 2

ՇԻՆԿԱԶՄԱԿԵՐՊՄԱՆ ՄԱՍ

ԲԱՑԱՏՐԱԳԻՐ, ԱՆՎԱՆԱՑԱՆԿ

ԱՇԽԱՏԱՆՔԱՅԻՆ ԳԾԱԳՐԵՐԻ ՑԱՆԿ		
ԹԵՐԹ	ԱՆՎԱՆՈՒՄԸ	ԾԱՆՈԹՈՒԹ.
1	Աշխատանքային գծագրերի ցանկ, բացատրագիր	ՇԿ - 1
2	Աշխատանքային գրաֆիկ	ՇԿ - 2
3	Շինհրապարակի անվտանգության նշաններ	ՇԿ - 3

Բացատրագիր

ՀՀ Լոռու մարզի Ալավերդի համայնքի Ալավերդի քաղաքի համայնքապետարանի վարչական շենքի ներքին հարդարման դռների փոխարինման աշխատանքների աշխատանքային նախագիծի աշխատանքների համար օգտագործված է նորմատիվային փաստաթղթերը՝

1. ՀՀՇՆ 1 - 3.01.01.2008 «Շինարարության կազմակերպում», շինարարական նորմերով
2. ՇնուԿ 1.04.03 - 85 «Շինարարության տևողության նորմեր» ձեռնարկներին համապատասխան:

Օբյեկտը ըստ ՀՀՇՆ 20,06-2020 -ի գտնվում է սեյսմիկ ազդեցության երկրորդ սեյսմիկ գոտում:

1 Մինչև շինմոնտաժային աշխատանքների սկսելը կատարել կազմակերպչական տեխնիկական և նախապատրաստական աշխատանքներ.՝

1- Շինհրապարակը պետք է ապահովված լինի հակահրդեհային միջոցներով և բժշկական առաջին օգնության պարագաներով,

2- Այն դեպքում երբ շինարարական աշխատանքները իրականացվում են գիշերային պայմաններում կապալառուն պետք է ապահովի շինհրապարակի և աշխատանքների կատարման վայրի համապատասխան լուսավորությունը,

3- Աշխատանքը պետք է կազմակերպել այնպես, որպեսզի ապահովվի մարդկանց անվտանգությունն ու հարմարությունը և պաշտպանի տեղամասին մոտ եղած բնակիչներին և նրանց ունեցվածքը:

4- Շինարարական աշխատանքների ընթացքում պետք է ապահովել մուտքեր՝ ճանապարհներ, փողոցներ և կից տարածքներ:

5- Ժամանակավոր կենցաղ-գրասենյակային տնակների տեղադրում,

6- Շինմոնտաժային մեխանիզմների և անհրաժեշտ սարքերի և գործիքների առաքում շինհրապարակ,

7- Էներգիայի և ջրի մատակարարում,

2. Շինմոնտաժային աշխատաքների իրականացման եղանակները՝

1- Ապամոնտժվող դռները ապամոնտաժել զգուշությամբ առանց վնասելու և անվտանգության տեխնիկայի պահանջներին համաձայն:

2- Տեղադրվող դռները տեղադրել զգուշությամբ առանց վնասելու և անվտանգության տեխնիկայի պահանջներին համաձայն:

3- ներքին հարդարման աշխատանքներ:

4. Նախագծանախահաշիվային փաստաթղթերի կազմում՝

1- Նախագծանախահաշվային փաստաթղթերում նախատեսված բոլոր տեսակի քանդման և ապամոնտաժման աշխատանքները իրականացնել ՇնուԿ 3.03.01 - 85 - ի և ՇնուԿ III - 4 - 80 պահանջներին համապատասխան:

5 Շինմոնտաժային աշխատանքների որակի հսկում

Շինմոնտաժային աշխատանքների որակի հսկումը ներառում է՝

ա) շինվածքների նյութերի և սարքավորումների փաստաթղթերի մուտքային հսկում,

բ) արտադրական և առանձին պրոցեսների օպերացիոն հսկում,

գ) շինմոնտաժային աշխատանքների ընդունման հսկում:

Հսկման նպատակն է թերությունների բացահայտումը շինարարության ընթացքում և դրանց վերացման կամ կանխման միջոցառումների սահմանումը: Հսկման արդյունքները գրանցվում են շինարարության վարման մատյանում:

6 Շրջակա միջավայրի պահպանում՝

Շինարարության ժամանակ անհրաժեշտ է հատուկ ուշադրություն դարձնել շրջակա միջավայրի վրա: Աշխատանքների ավարտից հետո անհրաժեշտ է մաքրել շրջակա տարածքը ավելորդ շին. աղբից, նրանց բեռնումով և տեղափոխումով:

Աշխատանքների կատարման ժամանակ թույլ չտալ ինքնահոս ջրերի հոսք:

7 Անվտանգության տեխնիկայի հարցեր և հակահրդեհային միջոցառումներ

1- Շինմոնտաժային աշխատանքներ կատարելու ժամանակ խիստ պահպանել ՇՆուԿ III - 4 - 80 «Անվտանգության տեխնիկան շինարարությունում» ձեռնարկի պահանջներով: Մինչև աշխատանքների սկսելը աշխատողներին ծանոթացնել անվտանգության տեխնիկայի մասնագիտությունների:

2- Բանվորները պետք է ապահովված լինեն բանվորական համազգեստով և պաշտպանիչ միջոցներով:

3- Հակահրդեհային անվտանգությունը շինհրապարակում, աշխատատեղերում և աշխատանքի տեղամասերում անհրաժեշտ է ապահովել համապատասխան «Հակահրդեհային անվտանգության կանոններ» :

4- Աշխատանքային նախագիծը մշակված է ՀՀ տարածքում գործող նորմատիվատեխնիկական պահանջներին համապատասխան:

5- Շինարարության տևողության օրացույցային պլան,

6- Աշխատանքների կատարման հերթականությունը և տևողությունը տրված են կից ներկայացվող ժամանակացույցում:

«ՄԻԿՊՐՈ» ՍՊԸ	
Տևօրեն	
Ա. Միքայելյան	
ՆԳՃ	
Լ. Մինասյան	
ՇԻՆԿԱԶՄԱԿԵՐՊՄԱՆ ՄԱՍ	
ԱՆՎԱՆՈՒՄ	
ՀՀ Լոռու մարզի Ալավերդի համայնքի Ալավերդի քաղաքի համայնքապետարանի վարչական շենքի ներքին հարդարման դռների փոխարինման աշխատանքների աշխատանքային նախագիծ	
ՀԱՎԵԼՅԱԼ ՏԵՂԵԿՈՒԹՅՈՒՆ	
ԲԱՑԱՏՐԱԳԻՐ, ԱՆՎԱՆԱՑԱՆԿ	

ՓՈՒԼ	ԹԵՐԹ	ԹԵՐԹԵՐ
ԱՆ	1	3

ԱՇԽԱՏԱՆՔՅԻՆ ԳՐԱՖԻԿ

Շին. աշխատանքների անվանումները	Ամիսներ			
	1	2	3	4
Նախապատրաստական աշխատանքներ	5			
Քանդման աշխատանքներ	30			
Մոնտաժման աշխատանքներ		30		
Հարդարման աշխատանքներ			25	
			30	
Այլ աշխատանքներ				15

Շին մոնտաժային աշխատանքների տևողությունը կազմում է 120 օրցույցային օր

Աշխատանքների կատարման համար անհրաժեշտ լիցենզիաների ցանկ

Շինարարության իրականացում բնակելի հասարակական արտադրական՝ 3-րդ դաս

Անհրաժեշտ ներդիրների ցանկ՝
08-Ջրամատակարարում և ջրահեռացում (Ջրամատակարարման և ջրահեռացման ներքին և արտաքին ցանցեր, հիդրոմելիորոցիա)

Շինարարությունում օգտագործվող նյութերին և իրերին ներկայացվող նվազագույն պահանջները

1- Շինարարությունում օգտագործվող բոլոր նյութերը պետք է ապահովեն ՀՀ տարածքում գործող տեխնիկական կանոնակարգերի և պայմանների համապատասխանությունը ունենան համապատասխան ՀՀ օրենսությամբ հաստատված կարգին համապատասխան որակի հավաստագրեր, արտադրողի կողմից հաստատված երաշխիքային ժամկետներ.
Նյութեր՝ 2 տարի, սարքավորումներ՝ 5 տարի:

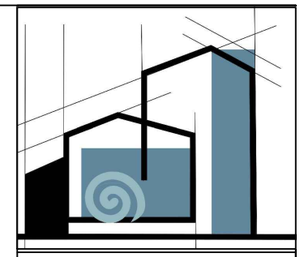

«ՄԻԿՊՐՈ» ՍՊԸ	
Տնօրեն	
Ա. Միքայելյան	
ՆԳՁ	
Լ. Մինասյան	
ՇԻՆԿԱԶՄԱԿԵՐՊՄԱՆ ՄԱՍ	
ԱՆՎԱՆՈՒՄ	
ՀՀ Լոռու մարզի Ալավերդի համայնքի Ալավերդի քաղաքի համայնքապետարանի վարչական շենքի ներքին հարդարման դռների փոխարինման աշխատանքների աշխատանքային նախագիծ	
ՀԱՎԵԼՅԱԼ ՏԵՂԵԿՈՒԹՅՈՒՆ	
ԱՇԽԱՏԱՆՔԱՅԻՆ ԳՐԱՖԻԿ	

ՓՈՒԼ	ԹԵՐԹ	ԹԵՐԹԵՐ
ԱՆ	2	3

ՇԻՆ ՀՐԱՊԱՐԱԿԻ ԱՆՎՏԱՆԳՈՒԹՅԱՆ ՆՇԱՆՆԵՐ

ՇԻՆ ՀՐԱՊԱՐԱԿԻ ԱՆՎՏԱՆԳՈՒԹՅԱՆ ՆՇԱՆՆԵՐ

Անվտանգության նշանի համար	Անվտանգության նշանի տեսքը	Անվտանգության նշանի անվանումը
W09	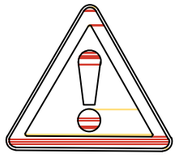	Ուշադրություն վտանգավոր է
P21	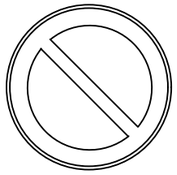	Մուտքն արգելվում է
P03		Չի թույլատրվում

Ազդանշանային ցանկապատ ըստ ԳՈՍՏ 12.4.0□9-89

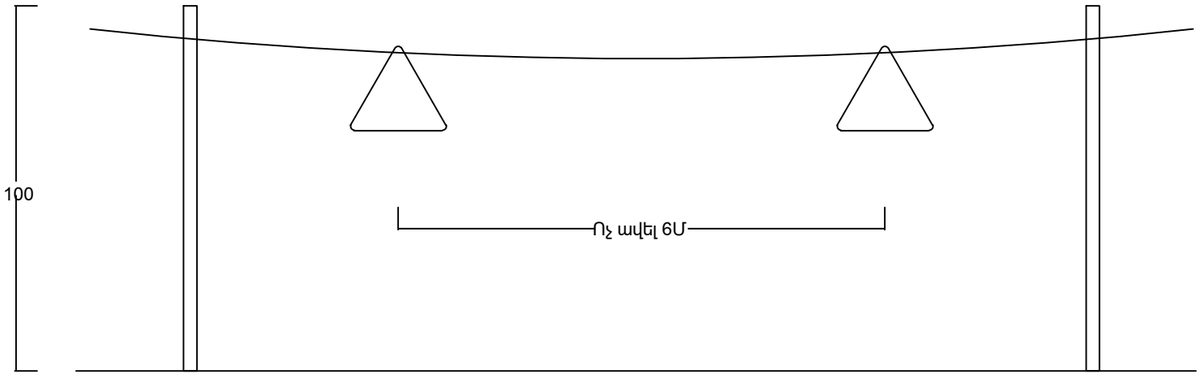

Շինարարական աշխատանքները սկսելուց առաջ կապալառուն պետք է օբյեկտի սկզբում և վերջում տեղադրի համապատասխան տեղեկատվական նշաններ, որտեղ պետք է նշված լինի օբյեկտի անվանումը, պատվիրատուն, կապալառուն, օբյեկտի շինարարական աշխատանքների ժամկետը և կոնտակտային հեռախոսահամարը:

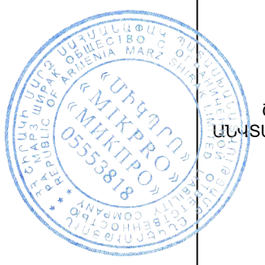

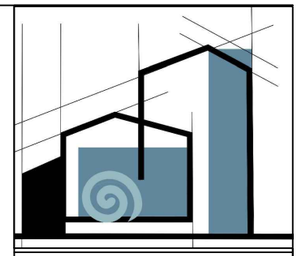

«ՄԻԿՊՐՈ» ՍՊԸ	
Տնօրեն	
Ա. Միքայելյան	
ՆԳՁ	
Լ. Մինասյան	
ՇԻՆԿԱԶՄԱԿԵՐՊՄԱՆ ՄԱՍ	
Անվանումը	
ՀՀ Լոռու մարզի Ալավերդի համայնքի Ալավերդի քաղաքի համայնքապետարանի վարչական շենքի ներքին հարդարման դռների փոխարինման աշխատանքների աշխատանքային նախագիծ	
Թերթի անվանումը	
ՇԻՆ ՀՐԱՊԱՐԱԿԻ ԱՆՎՏԱՆԳՈՒԹՅԱՆ ՆՇԱՆՆԵՐ	

ՓՈՒԼ	ԹԵՐԹ	ԹԵՐԹԵՐ
ԱՆ	ՇԿ-3	3