
«ԻՆԻՇԲԹԻՎ» ՍՊԸ

Պատվիրատու՝ Երևանի քաղաքապետարան
Պայմանագիր՝ ԵՔ-ՀՄԱԽԱՇՁԲ-25/2

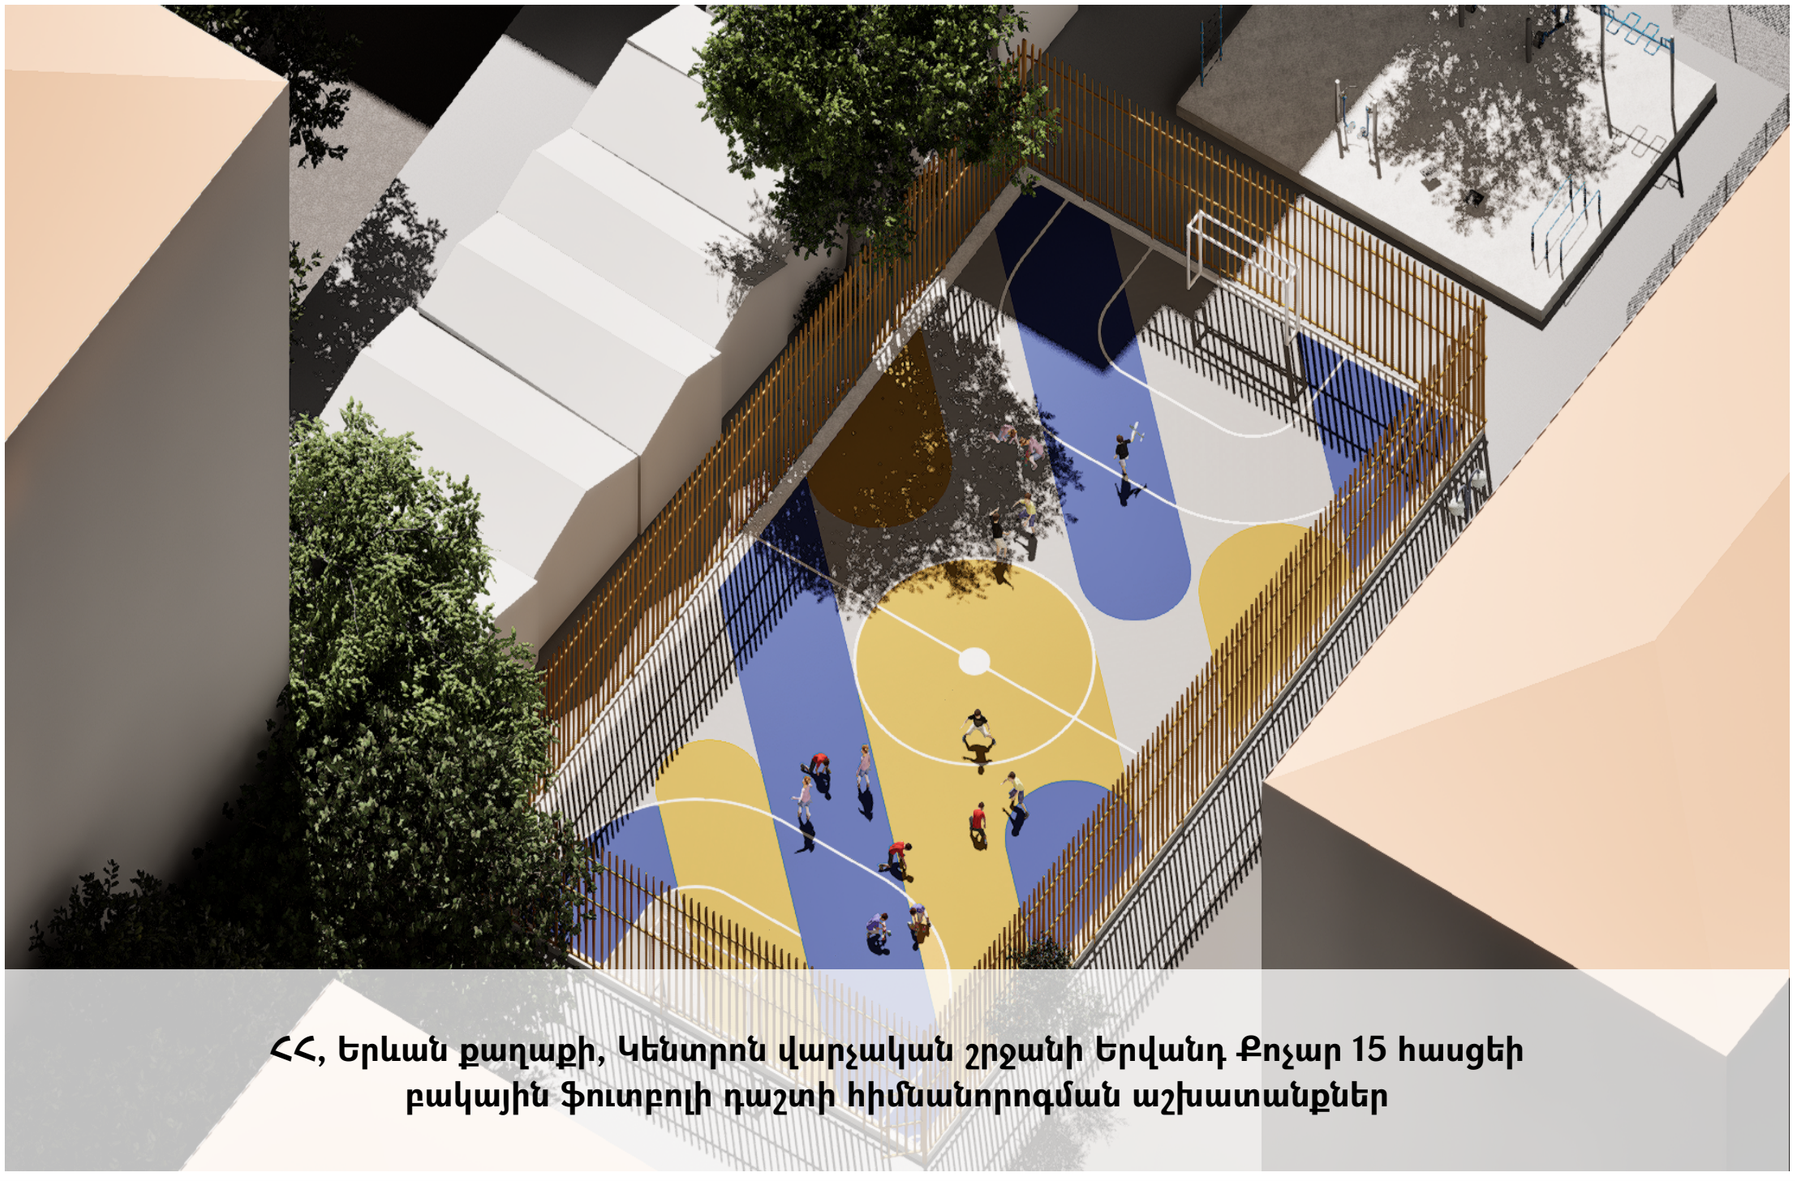

ՀՀ, Երևան քաղաքի, Կենտրոն վարչական շրջանի Երվանդ Քոչար 15 հասցեի բակային ֆուտբոլի դաշտի հիմնանորոգման աշխատանքներ

ԱՇԽԱՏԱՆՔԱՅԻՆ ՆԱԽԱԳԻԾ

ԳԻՐՔ 1

ԱՇԽԱՏԱՆՔԱՅԻՆ ԳԾԱԳՐԵՐ

Երևան 2025

ԲԱՑԱՏՐԱԳԻՐ

Նախագծով կատարվել է «ՀՀ, Երևան քաղաքի, Կենտրոն վարչական շրջանի Երվանդ Քոչար 15 հասցեի բակային ֆուտբոլի դաշտի հիմնանորոգման աշխատանքներ» աշխատանքային նախագիծը: Նախագիծը համապատասխանում է տվյալ ժամանակահատվածում ՀՀ-ում գործող նորմերին և ստանդարտներին:
Նախագիծը բաղկացած է 2 մասից՝

Ճարտարապետաշինարարական մաս
Շինարարության կազմակերպում

Նախագծով նախատեսվում է իրականացնել հետևյալ հիմնական աշխատանքները.

Քանդման և ապամոնտաժման աշխատանքներ
Ապամոնտաժել գոյություն ունեցող արհեստական խոտածածկույթը, ֆուտբոլային դարպասները, քանդել գոյություն ունեցող երկաթբետոնյա շերտի մի մասը իր նախաշերտով:

Կառուցողական աշխատանքներ
Իրականացնել նոր ռետինե ծածկույթ ֆուտբոլի դաշտի համար: Տեղադրել նոր ժամանակակից ֆուտբոլային դարպասներ 3x2x0.6մ չափերով, տեղադրել նոր ցանկապատ, 4մ բարձրությամբ, բազալտե սալաքարերով ծածկել դաշտի հարակից տարածքը:

<u>Ուշադրություն</u>
Շինարարական աշխատանքների կազմակերպումը և անվտանգության ապահովումը պետք է համապատասխանի ''Правила охраны труда при строительстве ремонте и содержании автомобильных дорог 1993-01-01'' նորմատիվային փաստաթղթին:
Բարեկարգման աշխատանքների ժամանակ կարող են լինել նախագծային և ծավալային շտկումներ՝ ապամոնտաժման աշխատանքներից կախված:

ՀԻՄՆԱԿԱՆ ՆՇՈՒՄՆԵՐ

1. Սույն նախագծում առկա տեղեկատվությունը պետք է դիտվի բոլոր համապատասխան թերթերի և մասնագրերի հետ համատեղ:

2. Ցանկացած վրիպակ և անհամապատասխանություն գծագրերի միջև պետք է ճշգրտվի և համապատասխանեցվի նախագծային ընկերության հետ:

3. Սույն նախագծում ընդգրկված գծագրերի մասշտաբները չպետք է խախտվեն: Աշխատել գծագրերում առկա չափադրությամբ կամ համապատասխան մասնագրերով:

4. Ստուգված է ըստ նախագծային առաջադրանքի և համապատասխանեցված պայմանագրային փաստաթղթերում առկա տեղեկատվությանը:

5. Սույն նախագծում ներկայացված բոլոր գծագրերը և գրավոր նյութերը իրենցից ներկայացնում են օրիգինալ և չհրապարակված նյութեր և չեն կարող բազմացվել, օգտագործվել և/կամ հրապարակվել առանց ճարտարապետի հետ նախորոք գրավոր համաձայնեցման:

ՀԻՄՆԱԿԱՆ ԼՐԱԿԱԶՄԻ ԱՇԽԱՏԱՆՔԱՅԻՆ ԳԾԱԳԵՐԻ ՑԱՆԿ

ՀՀ	ԱՇԽԱՏԱՆՔԻ ԱՆՎԱՆՈՒՄԸ	ԹԵՐԹԻ ՀԱՄԱՐԸ
01	Բացատրագիր / Հիմնական լրակազմի աշխատանքային գծագրերի ցանկ / Հիմնական նշումներ	ՃՇ-01
02	Տեխնիկական մասնագիր / Շինարարական աշխատանքների ժամանակացույց	ՃՇ-02
03	Դիտարկվող տարածքի տեղադիրքը	ՃՇ-03
04	Իրավիճակային հատակագիծ	ՃՇ-04
05	Իրավիճակային հատակագիծ	ՃՇ-05
06	Գոյություն ունեցող վիճակի գլխավոր հատակագիծ	ՃՇ-06
07	Քանդման աշխատանքների աքսոնոմետրիկ սխեմա/ Քանդման աշխատանքների տեխնիկական բնութագիր	ՃՇ-07
08	Քանդման աշխատանքների հատակագիծ / Քանդման աշխատանքների տեխնիկական բնութագիր	ՃՇ-08
09	Բարեկարգման աշխատանքների հատակագիծ	ՃՇ-09
10	Լուսավորության համակարգի իրականացման հատակագիծ / Լուսավորության համակարգի տեխնիկական բնութագիր	ՃՇ-10
11	Նոր ցանկապատի իրականացման հատակագիծ	ՃՇ-11
12	Ռետինե հատակի իրականացման հատակագիծ	ՃՇ-12
13	Դաշտի գծանշումների իրականացման հատակագիծ	ՃՇ-13
14	Լայնական կտրվածքներ Ա-Ա, Բ-Բ / Երկայնական կտրվածք Գ-Գ, Դ-Դ / Ցանկապատի իրականացման տեխնիկական բնութագիր	ՃՇ-14
15	Բազալտե եզրաքարի տեղադրման հանգույց / Ռետինե հատակի իրականացման հանգույց / Ռետինե ծածկույթի տեխնիկական բնութագիր / Երկաթբետոնե սահմանազատող գոտու տեխնիկական բնութագիր	ՃՇ-15
16	Լուսավորության համակարգի իրականացման հանգույց / Լուսավորության համակարգի տեխնիկական բնութագիր	ՃՇ-16
17	Ցանկապատի հիմնասյուների հիմքերի իրականացման հանգույց	ՃՇ-17
18	Ցանկապատի իրականացման հանգույց	ՃՇ-18
19	Ցանկապատի իրականացման դրվագ / Դռան իրականացման դրվագ	ՃՇ-19
20	Դարպասի տեղադրման հանգույց / Դարպասների տեխնիկական բնութագիր	ՃՇ-20
21	Շինհրապարակի կազմակերպման հատակագիծ	ՃՇ-21
22	Եռաչափ վիզուալիզացիա - տեսքը թռչնի թռիչքի բարձրությունից	ՃՇ-22
23	Եռաչափ վիզուալիզացիա - տեսքը դաշտի անկյունից	ՃՇ-23
24	Եռաչափ վիզուալիզացիա - տեսքը դաշտի անկյունից 2	ՃՇ-24

ՆԱԽԱԳԾԱՅԻՆ ԸՆԿԵՐՈՒԹՅՈՒՆ՝
Проектирующая компания:

«ԻՆԻՇԸԹԻՎ» ՍՊԸ
ООО «ИНИШИТИВ»

ՀԱՍՑԵ՝ АДРЕС:	Նոր Նորքի 7-րդ զանգված, 34 շենք, 36 բնակարան Нор Норк, 7-й массив, дом 34, квартира 36.
ՔԱՂԱՔ՝ ГОРОД:	ՀՀ, ԵՐԵՎԱՆ РА, ЕРЕВАН
ՓՈՍՏ. ԻՆԴԵՔՍ՝ ПОЧТ. ИНДЕКС	0092
ՀԵՌԱԽՈՍ ТЕЛЕФОН՝	+374094500038
ԷԼ. ՓՈՍՏ՝ ЭЛ. ПОЧТА	syndicadarch@gmail.com
ԼԻՑԵՆԶԻՆ՝ ЛИЦЕНЗИЯ	ՃԲՂ-Ա-0110

ՆԱԽԱԳԾԻ ԱՆՎԱՆՈՒՄԸ՝
НАЗВАНИЕ ПРОЕКТА:

ՀՀ, Երևան քաղաքի, Կենտրոն վարչական շրջանի Երվանդ Քոչար 15 հասցեի բակային ֆուտբոլի դաշտի հիմնանորոգման աշխատանքներ

ՆԱԽԱԳԾԻ ՀԱՍՑԵ՝
АДРЕС ПРОЕКТА:

ՀՀ, քաղաք Երևան, Կենտրոն վարչական շրջան, Երվանդ Քոչար փողոց 15 շենքի բակ

ՊԱՏՎԻՐԱՏՈՒ՝
КЛИЕНТ:

ԵՐԵՎԱՆԻ ՔԱՂԱՔԱՊԵՏԱՐԱՆ
МЭРИЯ ЕРЕВАНА

ՊԱՅՄԱՆԱԳՐԻ ՀԱՄԱՐ՝
НОМЕР ДОГОВОРА:

№ ԵՔ-ՀՄԱԽԱՇՁԲ-25/2

ՆԱԽԱԳԾԱՅԻՆ ՓՈՒԼ ԵՎ ՄԱՍ՝
РАЗДЕЛ:

Աշխատանքային նախագիծ
Ճարտարապետաշինարարական մաս
Рабочий проект
Архитектурно-строительный раздел

ԳԾԱԳՐԻ ԱՆՎԱՆՈՒՄԸ՝
НАЗВАНИЕ ЧЕРТЕЖА:

Բացատրագիր / Հիմնական լրակազմի աշխատանքային գծագրերի ցանկ / Հիմնական նշումներ

ԹԵՐԹ՝ СТРАНИЦА:	ԹԵՐԹԵՐ՝ СТРАНИЦЫ:	ՄԱՍՇՏԱԲ՝ МАСШТАБ:
ՃՇ-1	24	1:1

Սա համակարգչով իրականացված /CAD/ գծագիր է և չպետք է փոփոխվի ձեռքով
Этот чертёж выполнен на компьютере (CAD) и не подлежит ручным изменениям

ՊԱՇՏՈՆԸ՝ СТРАНИЦА:	ԱՆՈՒՆ/ԱԶԳԱՆՈՒՆ՝ ИМЯ/ФАМИЛИЯ:	ՍՏՈՐ.՝ ПОДПИСЬ:
ՏՆՕՐԵՆ՝ ДИРЕКТОР:	Վ. Խաչատրյան В. Хачатрян	
ՆԳՏ՝ ГАП:	Ա. Սահակյան А. Саакян	
ՆԱԽԱԳԾՈՂ՝ АРХИТЕКТОР:	Դ. Զալինյան Д. Залинян	
ՆԱԽԱԳԾՈՂ՝ АРХИТЕКТОР:	Ն. Խաչատրյան Н. Хачатрян	
ՆԱԽԱԳԾՈՂ՝ АРХИТЕКТОР:	Ս. Գրիգորյան С. Григорян	
ՍՏՈՒԳԵՑ՝ ПРОВЕРЕНО:	Ա. Սահակյան А. Саакян	

ՏԵԽՆԻԿԱԿԱՆ ՄԱՍՆԱԳԻՐ

1. Մասնակիցների «Աշխատանքային ռեսուրսներ» և «Տեխնիկական միջոցներ», «Մասնագիտական փորձառություն» և որակական չափանիշներին ներկայացվող պահանջներ

«Աշխատանքային ռեսուրսներ» որակավորման չափանիշ - մասնակցի աշխատակազմում պետք է ընդգրկված լինեն առնվազն՝

Հ/Հ	Անվանումը	Որակավորումը, ոլորտը	Քանակը (մարդ)	Աշխատանքային փորձ
1	Աշխղեկ	Բաձրագույն կրթությամբ ինժիներ-շինարար (քաղաքացիական և արդյունաբերական շինություններ)	1	3 տարի
2	Ռետինե ծածկույթի իրականացման մասնագետ	ցանկացած	1	3 տարի
3	Կոմպոզիտ պրոֆիլներով (FRP) աշխատող մասնագետ	ցանկացած	2	-
4	Բանվոր	ցանկացած	2	-

«Տեխնիկական միջոցների» որակավորման չափանիշ - մասնակիցը պետք է ընդգրկված ուներնա հետևյալ տեխնիկական միջոցները՝

Տեխնիկական միջոցի անվանումը	Տիպը	Պահանջվող քանակը (միավոր)
Ավտոինքնաթափ, բեռնատար, առնվազն 8տ	ցանկացած	1
Հենահատ մուրճ	ցանկացած	2
Ձեռքի հարվածային մուրճ	ցանկացած	2
Բետոնախառնիչ	Էլեկտրական կամ դիզելային, ≥120 լ	1
Ձեռքի գլդոն	ցանկացած	1
Վիբրապլիտա	Բենզինային կամ դիզելային, ≥90 կգ	1
Վիբրոռելս / վիբրոռեյկա	ցանկացած	1
Էլեկտրական գեներատոր	≥5 կՎտ հզորությա	1
Ջրցան մեքենա կամ շարժական ջրաբաք	ցանկացած	1
Անկյունահղկիչ (болгрка)	ցանկացած	1
Կտրող սղոց (դիսկովկա)	ցանկացած	1
Լազերային մակարդակ	ցանկացած	1
Ձեռքի գործիքների հավաքածու	Մուրճեր, պտուտակահաններ, մետրեր, մակարդակներ և այլն	բավարար քանակով
Շարժական պահեստային կոնտեյներ	ցանկացած	1
Անվտանգության նշաններ և ցանկապատ	ցանկացած	բավարար քանակով
Աղբահանման տարաներ կամ պարկեր	ցանկացած	բավարար քանակով
Անվտանգության միջոցների հավաքածու	Սաղավարտներ, ձեռնոցներ, պաշտպանիչ ակնոցներ, ազդանշանային ժապավեններ	բավարար քանակով
Հրդեհաշիջման միջոցներ	Կրակմարիչներ, ավազի տարաներ և այլն	բավարար քանակով

2. Աշխատանքների կատարման համար պահանջվող լիցենզիան

Աշխատանքի կատարման համար պահանջվում է լիցենզիայի հետևյալ տեսակը.
- Բնակելի, հասարակական և արտադրական

3. Ժամկետներ

Կապալի օբյեկտի, դրա առանձին մասերի (կոնստրուկցիաներ և այլն) և օգտագործված նյութերի երաշխիքային

Հ/Հ	Նյութի տեսակը	Երաշխիքային նվազագույն ժամկետը (տարի)
1	Կոմպոզիտ պրոֆիլներ (FRP)	10
2	Ծածկույթների և դրանց առանձին նյութեր և շինվածքներ	20
3	Դարպասներ	5

ՇԻՆԱՐԱՐԱԿՆ ԱՇԽԱՏԱՆՔՆԵՐԻ ԿԱՏԱՐՄԱՆ ԺԱՄԱՆԱԿԱՑՈՒՅՑ

«ՀՀ, Երևան քաղաքի, Կենտրոն վարչական շրջանի Երվանդ Քոչար 15 հասցեյի բակային ֆուտբոլի դաշտի հիմնանորոգման աշխատանքներ»

Աշխատանքի անվանումը	Շինարարական աշխատանքների ժամանակացույցը ըստ ամինսների (մեկ բաժանումը՝ 30 օր)	
	1 (30 օր)	2 (30 օր)
Շին. մոնտաժային աշխատանքների նախապատրաստման աշխատանքներ		
Քանդման աշխատանքներ		
Կառուցման աշխատանքներ		
Հայտնաբերված թերությունների վերացման, տարածքի մաքրման աշխատանքներ		
Անհրաժեշտ փաստաթղթերի նախապատրաստում, շահագործման հանձնում		


ՆԱԽԱԳԾԱՅԻՆ ԸՆԿԵՐՈՒԹՅՈՒՆ՝ Проектирующая компания:	
«ԻՆԻՇԸԹԻՎ» ՍՊԸ ООО «ИНИШИТИВ»	
ՀԱՍՑԵ՝ АДРЕС:	Նոր Նորքի 7-րդ զանգված, 34 շենք, 36 բնակարան Нор Норк, 7-й массив, дом 34, квартира 36.
ՔԱՂԱՔ՝ ГОРОД:	ՀՀ, ԵՐԵՎԱՆ РА, ЕРЕВАН
ՓՈՍՏ. ԻՆԴԵՔՍ՝ ПОЧТ. ИНДЕКС	0092
ՀԵՌԱԽՈՍ ТЕЛЕФОН՝	+374094500038
ԷԼ. ՓՈՍՏ՝ ЭЛ. ПОЧТА	syndicadarch@gmail.com
ԼԻՑԵՆԶԻՆ՝ ЛИЦЕНЗИЯ	ՃԲԴ-Ա-0110
ՆԱԽԱԳԾԻ ԱՆՎԱՆՈՒՄԸ՝ НАЗВАНИЕ ПРОЕКТА:	
ՀՀ, Երևան քաղաքի, Կենտրոն վարչական շրջանի Երվանդ Քոչար 15 հասցեի բակային ֆուտբոլի դաշտի հիմնանորոգման աշխատանքներ	
ՆԱԽԱԳԾԻ ՀԱՍՑԵ՝ АДРЕС ПРОЕКТА:	
ՀՀ, քաղաք Երևան, Կենտրոն վարչական շրջան, Երվանդ Քոչար փողոց 15 շենքի բակ	
ՊԱՏՎԻՐԱՏՈՒ՝ КЛИЕНТ:	
ԵՐԵՎԱՆԻ ՔԱՂԱՔԱՊԵՏԱՐԱՆ МЭРИЯ ЕРЕВАНА	
ՊԱՅՄԱՆԱԳՐԻ ՀԱՄԱՐ՝ НОМЕР ДОГОВОРА:	
№ ԵՔ-ՀՄԱԽԱՇՁԲ-25/2	
ՆԱԽԱԳԾԱՅԻՆ ՓՈՒԼ ԵՎ ՄԱՍ՝ РАЗДЕЛ:	
Աշխատանքային նախագիծ Ճարտարապետաշինարարական մաս Рабочий проект Архитектурно-строительный раздел	
ԳԾԱԳՐԻ ԱՆՎԱՆՈՒՄԸ՝ НАЗВАНИЕ ЧЕРТЕЖА:	
Տեխնիկական մասնագիր / Շինարարական աշխատանքների ժամանակացույց	

ԹԵՐԹ՝ СТРАНИЦА:	ԹԵՐԹԵՐ՝ СТРАНИЦЫ:	ՄԱՍՇՏԱԲ՝ МАСШТАБ:
ՃՇ-2	24	

Սա համակարգչով իրականացված /CAD/ գծագիր է և չպետք է փոփոխվի ձեռքով
Этот чертёж выполнен на компьютере (CAD) и не подлежит ручным изменениям

ՊԱՏՏՈՒՆԸ՝ СТРАНИЦА:	ԱՆՈՒՆ/ԱԶԳԱՆՈՒՆ՝ ИМЯ/ФАМИЛИЯ:	ՍՏՈՐ.՝ ПОДПИСЬ:
ՏՆՕՐԵՆ՝ ДИРЕКТОР:	Վ. Խաչատրյան В. Хачатрян	
ՆԳՁ՝ ГАП:	Ա. Սահակյան А. Саакян	
ՆԱԽԱԳԾՈՂ՝ АРХИТЕКТОР:	Դ. Զալինյան Д. Залинян	
ՆԱԽԱԳԾՈՂ՝ АРХИТЕКТОР:	Ն. Խաչատրյան Н. Хачатрян	
ՆԱԽԱԳԾՈՂ՝ АРХИТЕКТОР:	Ս. Գրիգորյան С. Григорян	
ՍՏՈՒԳԵՑ՝ ПРОВЕРЕНО:	Ա. Սահակյան А. Саакян	

ԴԻՏԱՐԿՎՈՂ ՏԱՐԱԾՔԻ ՏԵՂԱԴԻՐՔԸ

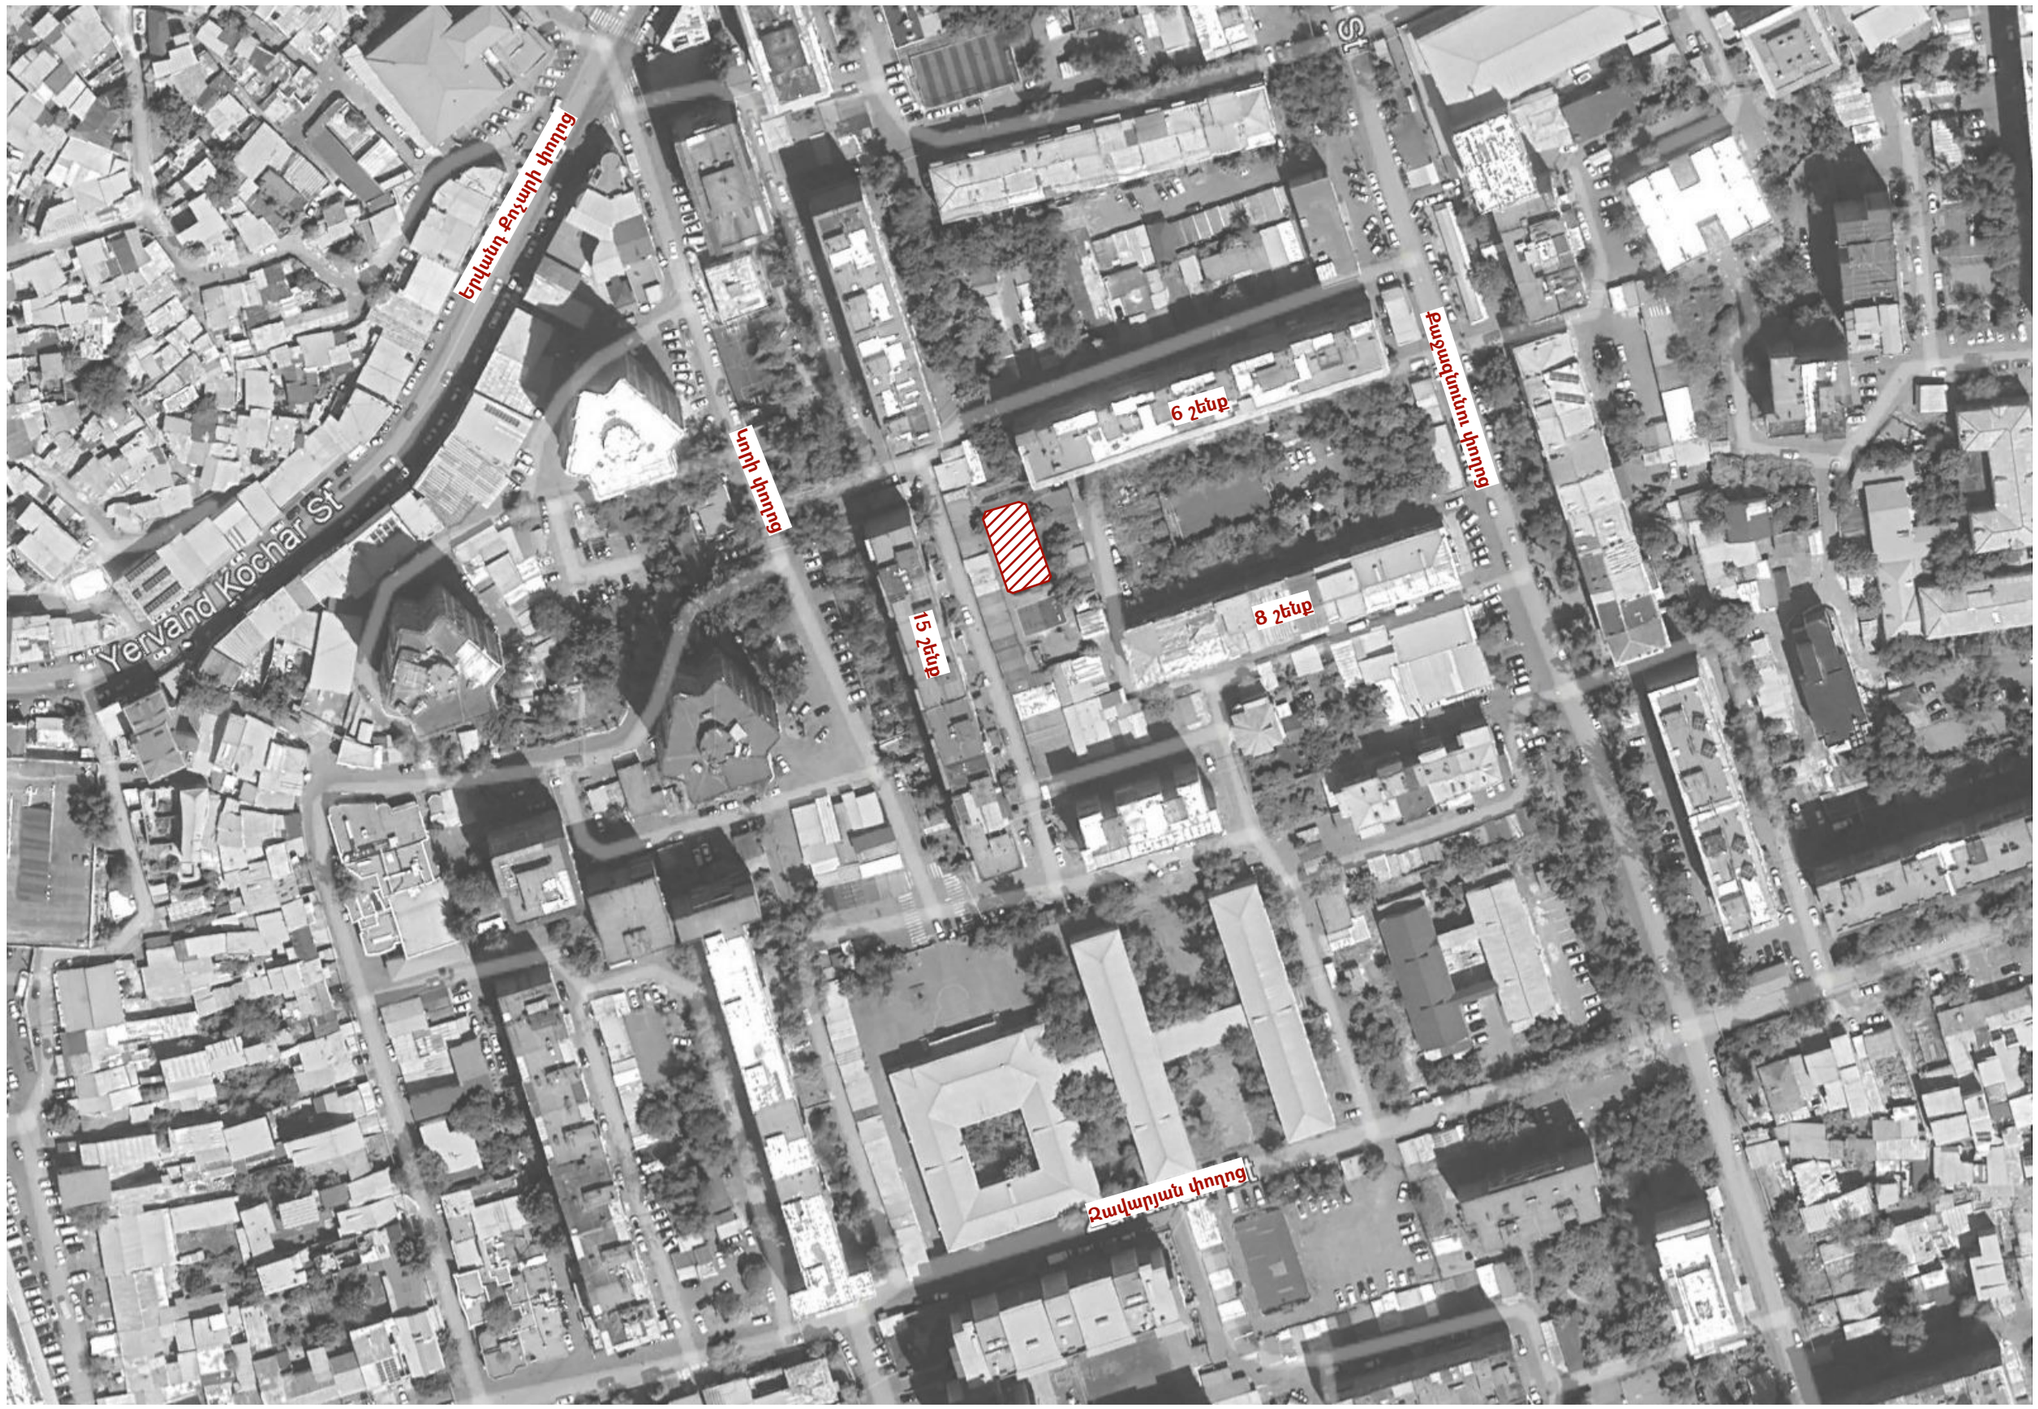

ՊԱՅՄԱՆԱԿԱՆ ՆՇԱՆՆԵՐ

Դիտարկվող տարածք

ՆԱԽԱԳԾԱՅԻՆ ԸՆԿԵՐՈՒԹՅՈՒՆ՝ Проектирующая компания:	
«ԻՆԻՇԻԹԻՎ» ՍՊԸ ООО «ИНИШИТИВ»	
ՀԱՍՑԵ՝ АДРЕС:	Նոր Նորքի 7-րդ զանգված, 34 շենք, 36 բնակարան Нор Норк, 7-й массив, дом 34, квартира 36.
ՔԱՂԱՔ՝ ГОРОД:	ՀՀ, ԵՐԵՎԱՆ РА, ЕРЕВАН
ՓՈՍՏ. ԻՆԴԵՔՍ՝ ПОЧТ. ИНДЕКС	0092
ՀԵՌԱԽՈՍ ТЕЛЕФОН՝	+374094500038
ԷԼ. ՓՈՍՏ՝ ЭЛ. ПОЧТА	syndicadarch@gmail.com
ԼԻՑԵՆԶԻՆ՝ ЛИЦЕНЗИЯ	ՃԲՌ-Ա-0110

ՆԱԽԱԳԾԻ ԱՆՎԱՆՈՒՄԸ՝ НАЗВАНИЕ ПРОЕКТА:

ՀՀ, Երևան քաղաքի, Կենտրոն վարչական շրջանի Երվանդ Քոչար 15 հասցեի բակային ֆուտբոլի դաշտի հիմնանորոգման աշխատանքներ

ՆԱԽԱԳԾԻ ՀԱՍՑԵ՝ АДРЕС ПРОЕКТА:

ՀՀ, քաղաք Երևան, Կենտրոն վարչական շրջան, Երվանդ Քոչար փողոց 15 շենքի բակ

ՊԱՏՎԻՐԱՏՈՒ՝ КЛИЕНТ:

ԵՐԵՎԱՆԻ ՔԱՂԱՔԱՊԵՏԱՐԱՆ
МЭРИЯ ЕРЕВАНА

ՊԱՅՄԱՆԱԳՐԻ ՀԱՄԱՐ՝ НОМЕР ДОГОВОРА:

№ ԵՔ-ՀՄԱԽՇՁԲ-25/2

ՆԱԽԱԳԾԱՅԻՆ ՓՈՒԼ ԵՎ ՄԱՍ՝ РАЗДЕЛ:

Աշխատանքային նախագիծ
Ճարտարապետաշինարարական մաս
Рабочий проект
Архитектурно-строительный раздел

ԳԾԱԳՐԻ ԱՆՎԱՆՈՒՄԸ՝ НАЗВАНИЕ ЧЕРТЕЖА:


Դիտարկվող տարածքի տեղադիրքը

ԹԵՐԹ՝ СТРАНИЦА:	ԹԵՐԹԵՐ՝ СТРАНИЦЫ:	ՄԱՍՇՏԱԲ՝ МАСШТАБ:
ՃՇ-3	24	

Սա համակարգչով իրականացված /CAD/ գծագիր է և չպետք է փոփոխվի ձեռքով
Этот чертёж выполнен на компьютере (CAD) и не подлежит ручным изменениям

ՊԱՇՏՈՆԸ՝ СТРАНИЦА:	ԱՆՈՒՆ/ԱԶԳԱՆՈՒՆ՝ ИМЯ/ФАМИЛИЯ:	ՍՏՈՐ.՝ ПОДПИСЬ:
ՏՆՕՐԵՆ՝ ДИРЕКТОР:	Վ. Խաչատրյան В. Хачатрян	
ՆԳՁ՝ ГАП:	Ա. Սահակյան А. Саакян	
ՆԱԽԱԳԾՈՂ՝ АРХИТЕКТОР:	Դ. Զալինյան Д. Залинян	
ՆԱԽԱԳԾՈՂ՝ АРХИТЕКТОР:	Ն. Խաչատրյան Н. Хачатрян	
ՆԱԽԱԳԾՈՂ՝ АРХИТЕКТОР:	Ս. Գրիգորյան С. Григорян	
ՍՏՈՒԳԵՑ՝ ПРОВЕРЕНО:	Ա. Սահակյան А. Саакян	

ՏԱՐԱԾՔԻ ԻՐԱՎԻՃԱԿԱՅԻՆ ՀԱՏԱԿԱԳԻԾ Մ 1:2000

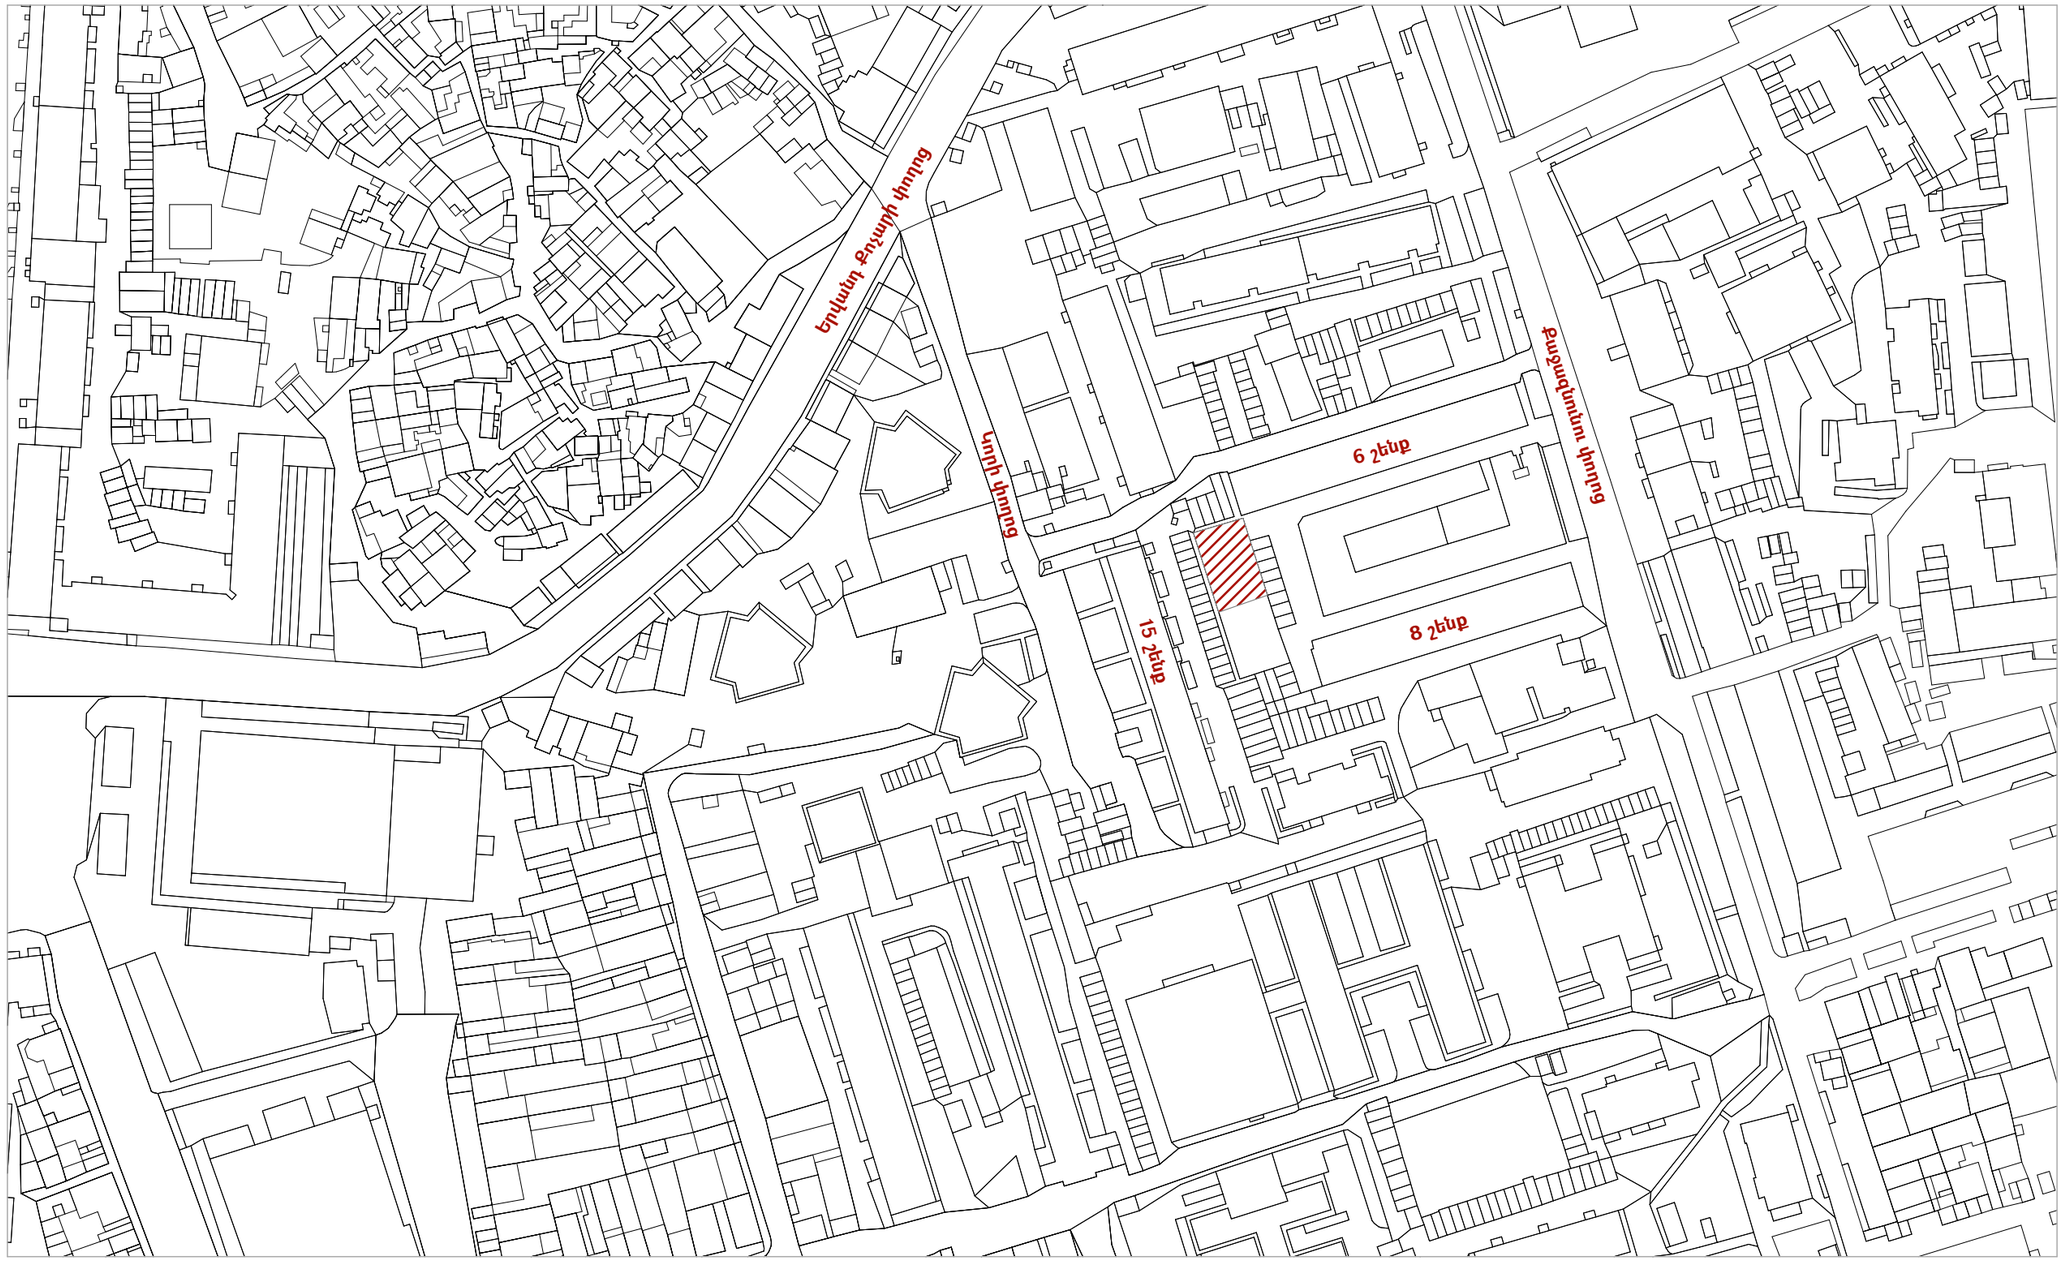

Համաձայնեցված է

Կենտրոն վարչական շրջանի ղեկավար՝ _____ **Պ.Պետոյան**

ՊԱՅՄԱՆԱԿԱՆ ՆՇԱՆՆԵՐ

Դիտարկվող տարածք

ՆԱԽԱԳԾԱՅԻՆ ԸՆԿԵՐՈՒԹՅՈՒՆ՝
Проектирующая компания:

«ԻՆԻՇԸԹԻՎ» ՍՊԸ
ООО «ИНИШИТИВ»

ՀԱՍՑԵ՝ АДРЕС:	Նոր Նորքի 7-րդ զանգված, 34 շենք, 36 բնակարան Нор Норк, 7-й массив, дом 34, квартира 36.
ՔԱՂԱՔ՝ ГОРОД:	ՀՀ, ԵՐԵՎԱՆ РА, ЕРЕВАН
ՓՈՍՏ. ԻՆԴԵՔՍ՝ ПОЧТ. ИНДЕКС	0092
ՀԵՌԱԽՈՍ ТЕЛЕФОН՝	+374094500038
ԷԼ. ՓՈՍՏ՝ ЭЛ. ПОЧТА	syndicadarch@gmail.com
ԼԻՑԵՆԶԻԱ՝ ЛИЦЕНЗИЯ	ՃԲՂ-Ա-0110

ՆԱԽԱԳԾԻ ԱՆՎԱՆՈՒՄԸ՝
НАЗВАНИЕ ПРОЕКТА:

ՀՀ, Երևան քաղաքի, Կենտրոն վարչական շրջանի Երվանդ Քոչար 15 հասցեի բակային ֆուտբոլի դաշտի հիմնանորոգման աշխատանքներ

ՆԱԽԱԳԾԻ ՀԱՍՑԵ՝
АДРЕС ПРОЕКТА:

ՀՀ, քաղաք Երևան, Կենտրոն վարչական շրջան, Երվանդ Քոչար փողոց 15 շենքի բակ

ՊԱՏՎԻՐԱՏՈՒ՝
КЛИЕНТ:

ԵՐԵՎԱՆԻ ՔԱՂԱՔԱՊԵՏԱՐԱՆ
МЭРИЯ ЕРЕВАНА

ՊԱՅՄԱՆԱԳՐԻ ՀԱՄԱՐ՝
НОМЕР ДОГОВОРА:

№ ԵՔ-ՀՄԱԽՍՀՁԲ-25/2

ՆԱԽԱԳԾԱՅԻՆ ՓՈՒԼ ԵՎ ՄԱՍ՝
РАЗДЕЛ:

Աշխատանքային նախագիծ
Ճարտարապետաշինարարական մաս
Рабочий проект
Архитектурно-строительный раздел

ԳԾԱԳՐԻ ԱՆՎԱՆՈՒՄԸ՝
НАЗВАНИЕ ЧЕРТЕЖА:

Իրավիճակային հատակագիծ

ԹԵՐԹ՝ СТРАНИЦА:	ԹԵՐԹԵՐ՝ СТРАНИЦЫ:	ՄԱՍՇՏԱԲ՝ МАСШТАБ:
ՃՇ-4	24	1:2000

Սա համակարգչով իրականացված /CAD/ գծագիր է և չպետք է փոփոխվի ձեռքով
Этот чертёж выполнен на компьютере (CAD) и не подлежит ручным изменениям

ՊԱՇՏՈՆԸ՝ СТРАНИЦА:	ԱՆՈՒՆ/ԱԶԳԱՆՈՒՆ՝ ИМЯ/ФАМИЛИЯ:	ՍՏՈՐ՝ ПОДПИСЬ:
ՏՆՕՐԵՆ՝ ДИРЕКТОР:	Վ. Խաչատրյան В. Хачатрян	
ՆԳՁ՝ ГАП:	Ա. Սահակյան А. Саакян	
ՆԱԽԱԳԾՈՂ՝ АРХИТЕКТОР:	Դ. Զալինյան Д. Залинян	
ՆԱԽԱԳԾՈՂ՝ АРХИТЕКТОР:	Ն. Խաչատրյան Н. Хачатрян	
ՆԱԽԱԳԾՈՂ՝ АРХИТЕКТОР:	Ս. Գրիգորյան С. Григорян	
ՍՏՈՒԳԵՑ՝ ПРОВЕРЕНО:	Ա. Սահակյան А. Саакян	

ՏԱՐԱԾՔԻ ԻՐԱՎԻՃԱԿԱՅԻՆ ՀԱՏԱԿԱԳԻԾ Մ 1:500



ՊԱՅՄԱՆԱԿԱՆ ՆՇԱՆՆԵՐ

Դիտարկվող տարածք

ՆԱԽԱԳԾԱՅԻՆ ԸՆԿԵՐՈՒԹՅՈՒՆ՝ Проектирующая компания:	
«ԻՆԻՇԸԹԻՎ» ՍՊԸ ООО «ИНИШИТИВ»	
ՀԱՍՑԵ՝ АДРЕС:	Նոր Նորքի 7-րդ զանգված, 34 շենք, 36 բնակարան Нор Норк, 7-й массив, дом 34, квартира 36.
ՔԱՂԱՔ՝ ГОРОД:	ՀՀ, ԵՐԵՎԱՆ РА, ЕРЕВАН
ՓՈՍՏ. ԻՆԴԵՔՍ՝ ПОЧТ. ИНДЕКС	0092
ՀԵՌԱԽՈՍ ТЕЛЕФОН՝	+374094500038
ԷԼ. ՓՈՍՏ՝ ЭЛ. ПОЧТА	syndicadarch@gmail.com
ԼԻՑԵՆԶԻՀ՝ ЛИЦЕНЗИЯ	ՃԲՂ-Ա-0110

ՆԱԽԱԳԾԻ ԱՆՎԱՆՈՒՄԸ՝ НАЗВАНИЕ ПРОЕКТА:

ՀՀ, Երևան քաղաքի, Կենտրոն վարչական շրջանի Երվանդ Քոչար 15 հասցեի բակային ֆուտբոլի դաշտի հիմնանորոգման աշխատանքներ

ՆԱԽԱԳԾԻ ՀԱՍՑԵ՝ АДРЕС ПРОЕКТА:

ՀՀ, քաղաք Երևան, Կենտրոն վարչական շրջան, Երվանդ Քոչար փողոց 15 շենքի բակ

ՊԱՏՎԻՐԱՏՈՒ՝ КЛИЕНТ:

ԵՐԵՎԱՆԻ ՔԱՂԱՔԱՊԵՏԱՐԱՆ
МЭРИЯ ЕРЕВАНА

ՊԱՅՄԱՆԱԳՐԻ ՀԱՄԱՐ՝ НОМЕР ДОГОВОРА:

№ ԵՔ-ՀՄԱԽԱՇՁԲ-25/2

ՆԱԽԱԳԾԱՅԻՆ ՓՈՒԼ ԵՎ ՄԱՍ՝ РАЗДЕЛ:

Աշխատանքային նախագիծ
Ճարտարապետաշինարարական մաս
Рабочий проект
Архитектурно-строительный раздел

ԳԾԱԳՐԻ ԱՆՎԱՆՈՒՄԸ՝ НАЗВАНИЕ ЧЕРТЕЖА:


Իրավիճակային հատակագիծ

ԹԵՐԹ՝ СТРАНИЦА:	ԹԵՐԹԵՐ՝ СТРАНИЦЫ:	ՄԱՍՇՏԱԲ՝ МАСШТАБ:
ՃՇ-5	24	1:500

Սա համակարգչով իրականացված /CAD/ գծագիր է և չպետք է փոփոխվի ձեռքով
Этот чертёж выполнен на компьютере (CAD) и не подлежит ручным изменениям

ՊԱՇՏՈՆԸ՝ СТРАНИЦА:	ԱՆՈՒՆ/ԱԶԳԱՆՈՒՆ՝ ИМЯ/ФАМИЛИЯ:	ՍՏՈՐ՝ ПОДПИСЬ:
ՏՆՕՐԵՆ՝ ДИРЕКТОР:	Վ. Խաչատրյան В. Хачатрян	
ՆԳՁ՝ ГАП:	Ա. Սահակյան А. Саакян	
ՆԱԽԱԳԾՈՂ՝ АРХИТЕКТОР:	Դ. Զալինյան Д. Залинян	
ՆԱԽԱԳԾՈՂ՝ АРХИТЕКТОР:	Ն. Խաչատրյան Н. Хачатрян	
ՆԱԽԱԳԾՈՂ՝ АРХИТЕКТОР:	Ս. Գրիգորյան С. Григорян	
ՍՏՈՒԳԵՑ՝ ПРОВЕРЕНО:	Ա. Սահակյան А. Саакян	

ԳՈՅՈՒԹՅՈՒՆ ՈՒՆԵՑՈՂ ՎԻՃԱԿԻ ՀԱՏԱԿԱԳԻԾ Մ 1:150

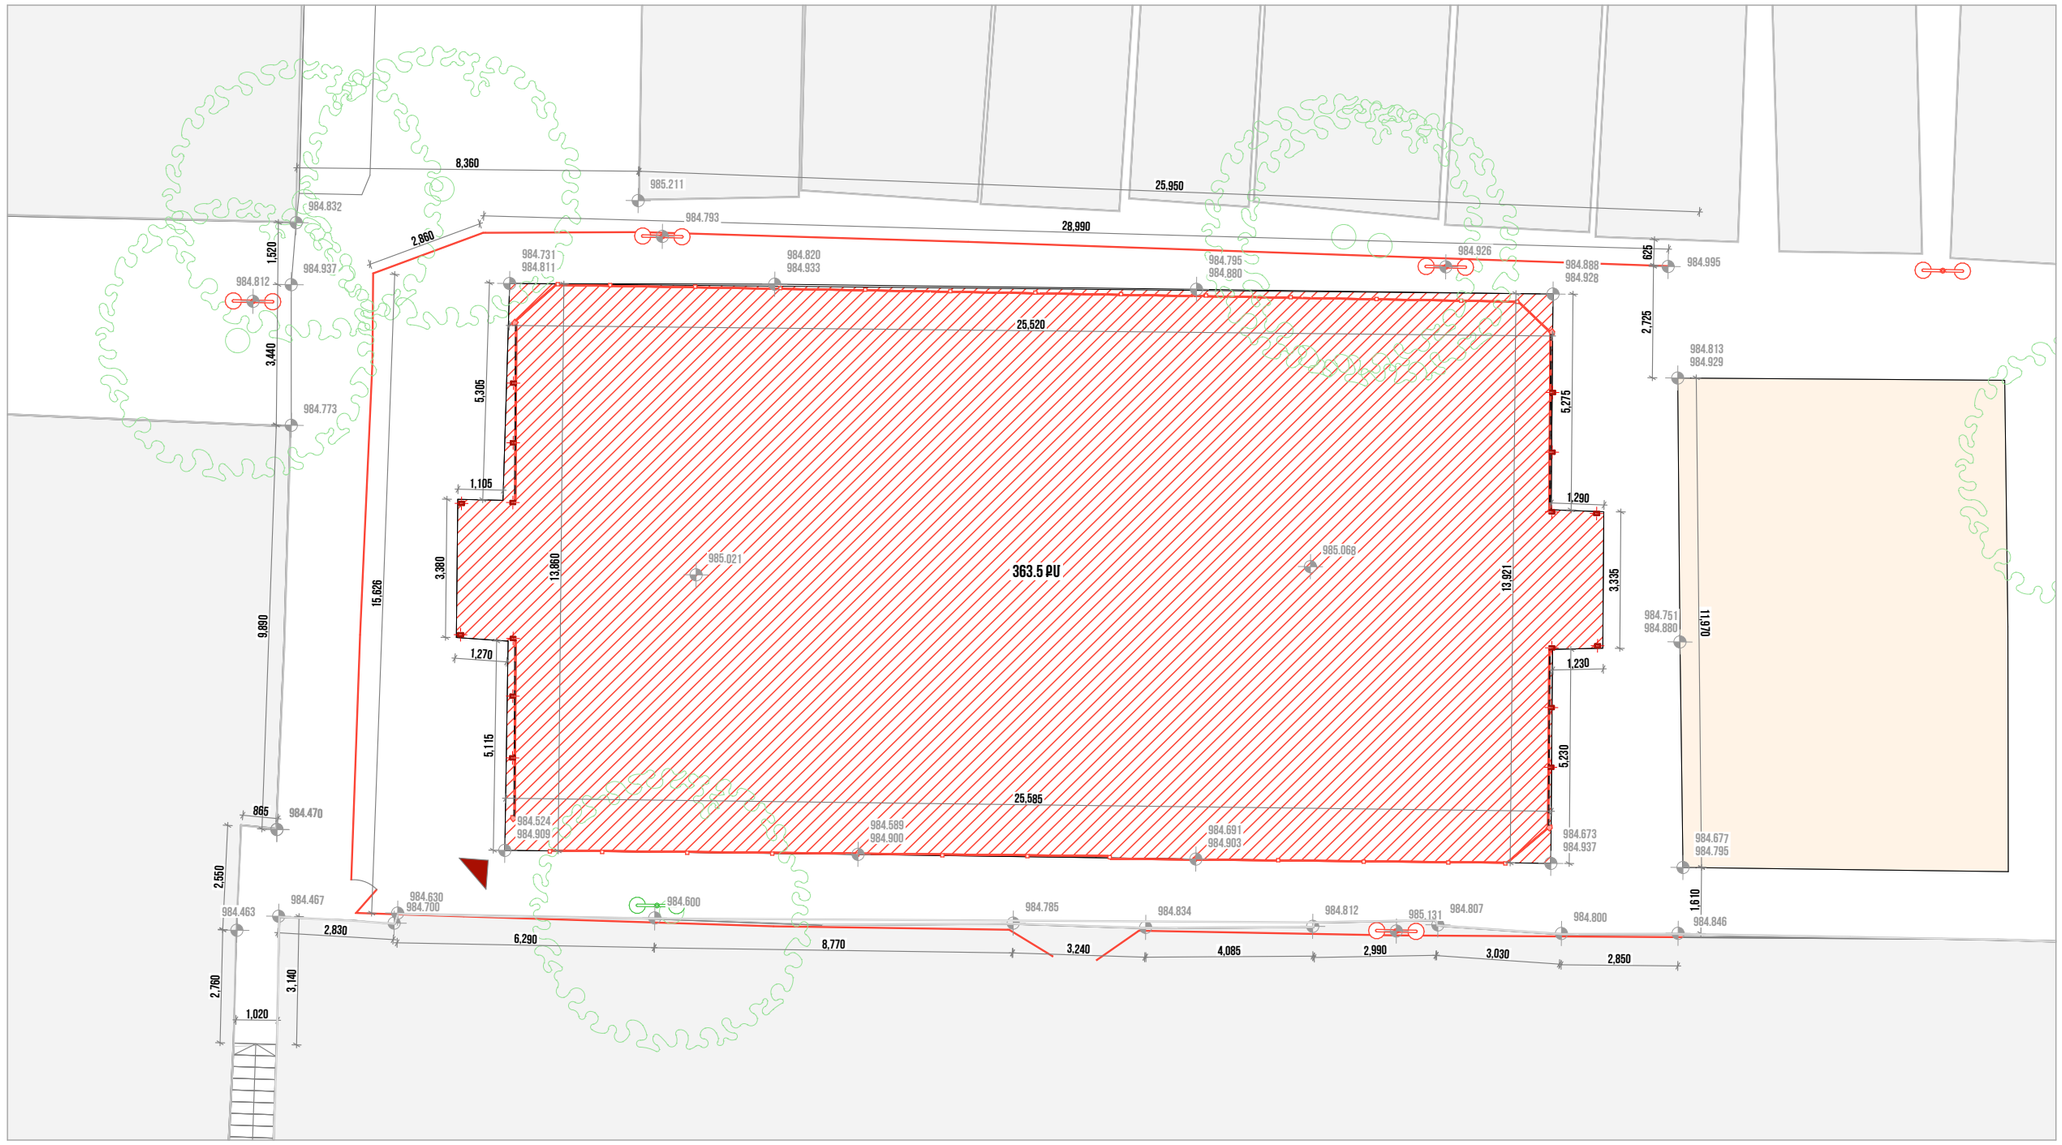

ՊԱՅՄԱՆԱԿԱՆ ՆՇԱՆՆԵՐ

- Արհեստական խոտածածկույթով Ե/Բ հատակ
- Հարակից շինություններ
- Սպորտային հրապարակ
- Լուսասյուներ
- Փայտյա ցանկապատ
- Ապամոնտաժվող մետաղական ցանցավոր ցանկապատ
- 984.470 Գոյություն ունեցող նիշեր
- Մուտք
- Մետաղական սյուներ

ԾԱՆՈԹԱԳՐՈՒԹՅՈՒՆ.

Բոլոր չափերը տրված են միլիմետրով
Իրական չափերը և նիշերը ճշգրտել տեղում

ՆԱԽԱԳԾԱՅԻՆ ԸՆԿԵՐՈՒԹՅՈՒՆ՝
Проектирующая компания:

«ԻՆԻՇԻԹԻՎ» ՍՊԸ
ООО «ИНИШИТИВ»

ՀԱՍՑԵ՝ АДРЕС:	Նոր Նորքի 7-րդ զանգված, 34 շենք, 36 բնակարան Нор Норк, 7-й массив, дом 34, квартира 36.
ՔԱՂԱՔ՝ ГОРОД:	ՀՀ, ԵՐԵՎԱՆ РА, ЕРЕВАН
ՓՈՍՏ. ԻՆԴԵՔՍ՝ ПОЧТ. ИНДЕКС	0092
ՀԵՌԱԽՈՍ ТЕЛЕФОН՝	+374094500038
ԷԼ. ՓՈՍՏ՝ ЭЛ. ПОЧТА	syndicadarch@gmail.com
ԼԻՑԵՆԶԻՆ՝ ЛИЦЕНЗИЯ	ՃԲՂ-Ա-0110

ՆԱԽԱԳԾԻ ԱՆՎԱՆՈՒՄԸ՝
НАЗВАНИЕ ПРОЕКТА:

ՀՀ, Երևան քաղաքի, Կենտրոն վարչական շրջանի Երվանդ Քոչար 15 հասցեի բակային ֆուտբոլի դաշտի հիմնանորոգման աշխատանքներ

ՆԱԽԱԳԾԻ ՀԱՍՑԵ՝
АДРЕС ПРОЕКТА:

ՀՀ, քաղաք Երևան, Կենտրոն վարչական շրջան, Երվանդ Քոչար փողոց 15 շենքի բակ

ՊԱՏՎԻՐԱՏՈՒ՝
КЛИЕНТ:

ԵՐԵՎԱՆԻ ՔԱՂԱՔԱՊԵՏԱՐԱՆ
МЭРИЯ ЕРЕВАНА

ՊԱՅՄԱՆԱԳՐԻ ՀԱՄԱՐ՝
НОМЕР ДОГОВОРА:

№ ԵՔ-ՀՄԱԽԱՇՁԲ-25/2

ՆԱԽԱԳԾԱՅԻՆ ՓՈՒԼ ԵՎ ՄԱՍ՝
РАЗДЕЛ:

Աշխատանքային նախագիծ
Ճարտարապետաշինարարական մաս
Рабочий проект
Архитектурно-строительный раздел

ԳԾԱԳՐԻ ԱՆՎԱՆՈՒՄԸ՝
НАЗВАНИЕ ЧЕРТЕЖА:


Գոյություն ունեցող վիճակի գլխավոր հատակագիծ

ԹԵՐԹ՝ СТРАНИЦА:	ԹԵՐԹԵՐ՝ СТРАНИЦЫ:	ՄԱՍՇՏԱԲ՝ МАСШТАБ:
ՃՇ-6	24	1:150

Սա համակարգչով իրականացված /CAD/ գծագիր է և չպետք է փոփոխվի ձեռքով
Этот чертёж выполнен на компьютере (CAD) и не подлежит ручным изменениям

ՊԱՇՏՈՆԸ՝ СТРАНИЦА:	ԱՆՈՒՆ/ԱԶԳԱՆՈՒՆ՝ ИМЯ/ФАМИЛИЯ:	ՍՏՈՐ՝ ПОДПИСЬ:
ՏՆՕՐԵՆ՝ ДИРЕКТОР:	Վ. Խաչատրյան В. Хачатрян	
ՆԳՁ՝ ГАП:	Ա. Սահակյան А. Саакян	
ՆԱԽԱԳԾՈՂ՝ АРХИТЕКТОР:	Դ. Զալինյան Д. Залинян	
ՆԱԽԱԳԾՈՂ՝ АРХИТЕКТОР:	Ն. Խաչատրյան Н. Хачатрян	
ՆԱԽԱԳԾՈՂ՝ АРХИТЕКТОР:	Ս. Գրիգորյան С. Григорян	
ՍՏՈՒԳԵՑ՝ ПРОВЕРЕНО:	Ա. Սահակյան А. Саакян	

ՔԱՆԴՄԱՆ ԱՇԽԱՏԱՆՔՆԵՐԻ ԱՔՍՈՆՈՄԵՏՐԻԿ ՍԽԵՄԱ

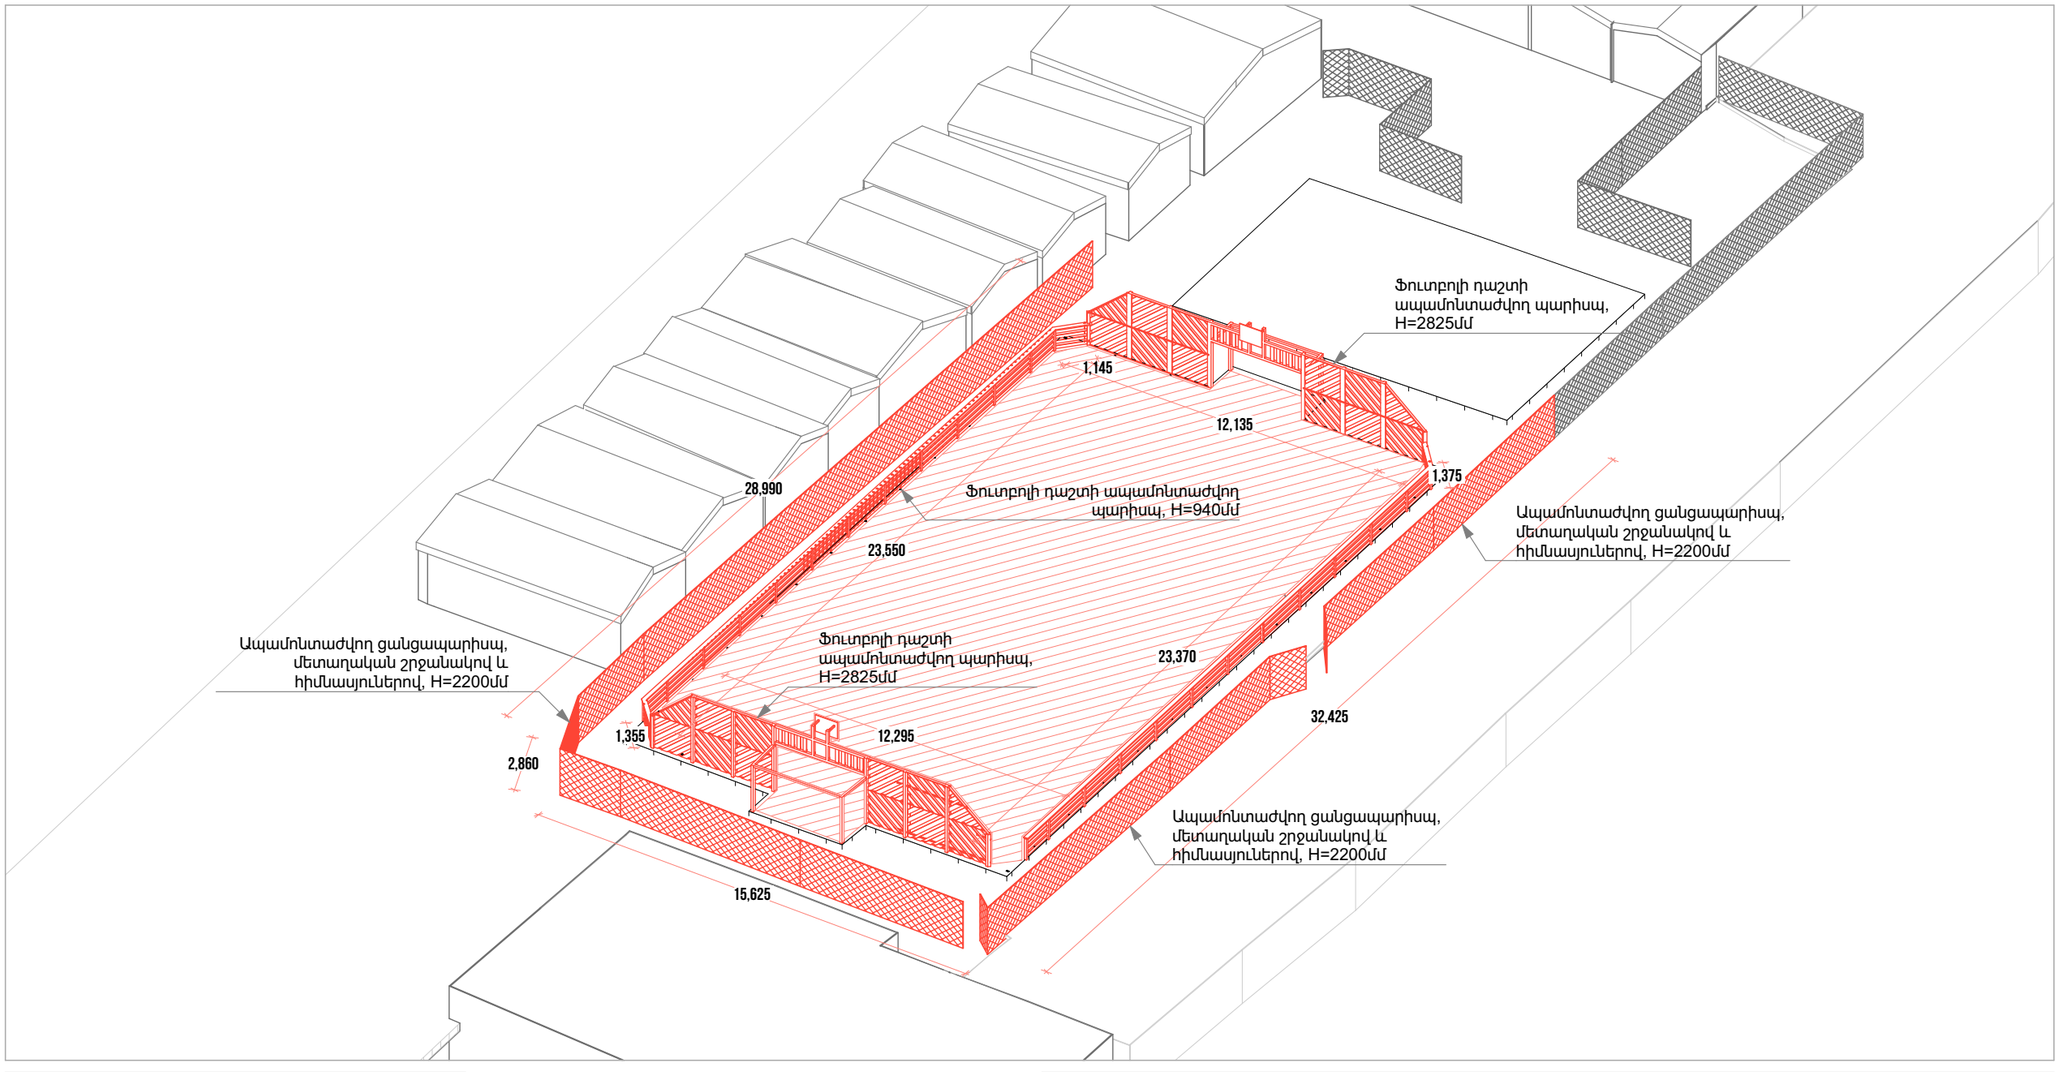

ՊԱՅՄԱՆԱԿԱՆ ՆՇԱՆՆԵՐ

- Արհեստական խոտածածկույթով Ե/Բ հատակ
- Ապամոնտաժվող մետաղական ցանցապարիսպ, մետաղական շրջանակով
- Փայտյա ցանկապատ
- Մետաղական սյուներ

ՇԱՆՈԹԱԳՐՈՒԹՅՈՒՆ.

Բոլոր չափերը տրված են միլիմետրով
Իրական չափերը և նշումները ճշգրտել տեղում

ՔԱՆԴՄԱՆ ԱՇԽԱՏԱՆՔՆԵՐԻ ՏԵԽՆԻԿԱԿԱՆ ԲՆՈՒԹԱԳԻՐ

Նախքան վերանորոգման աշխատանքների իրականացմանը անցնելը, անհրաժեշտ է կատարել ֆուտբոլային դաշտի գոյություն ունեցող ցանկապատի, ցանցապարիսպի, երկաթբետոնե հատակի քանդման աշխատանքներ՝ հետևյալ հաջորդականությամբ.

1. Դարպասների և ցանկապատի ապամոնտաժում -

Առաջին փուլով ենթակա են ապամոնտաժման ֆուտբոլային դարպասները՝ ներառյալ մետաղական կոնստրուկցիաները, 115 գ/մ (80x80 մմ չափերով քառակուսի խողովակներից պատրաստված), Ե/Բ հատակում ագուցված էլեմենտներից կտրելու միջոցով, ինչպես նաև փայտյա դետալները՝ 169 գ/մ փայտյա չորսուներ (40x85մմ), 460 գ/մ փայտյա տախտակներ (135x25 մմ):

2. Արհեստական խոտածածկույթի ապամոնտաժում

Երկրորդ փուլով անհրաժեշտ է հեռացնել արհեստական խոտածածկույթի շերտը, 363,5 ք/մ, երկաթբետոնե հատակից քերելու և պոկելու միջոցով:

3. Ցանապարհսպի ապամոնտաժում

Երրորդ փուլով անհրաժեշտ է հեռացնել ցանցապարիսպը իր մետաղական շրջանակներով և հիմնասյուներով, 2 մ բարձրությամբ, 526 ք/մ :

ՈՒՇԱԴՐՈՒԹՅՈՒՆ.

Ապամոնտաժված տարրերը ենթակա են լիարժեք դուրսբերման աշխատանքային տարածքից:

ՆԱԽԱԳԾԱՅԻՆ ԸՆԿԵՐՈՒԹՅՈՒՆ՝ Проектирующая компания:	
«ԻՆԻՇԻԹԻՎ» ՍՊԸ ООО «ИНИШИТИВ»	
ՀԱՍՑԵ՝ АДРЕС:	Նոր Նորքի 7-րդ զանգված, 34 շենք, 36 բնակարան Нор Норк, 7-й массив, дом 34, квартира 36.
ՔԱՂԱՔ՝ ГОРОД:	ՀՀ, ԵՐԵՎԱՆ РА, ЕРЕВАН
ՓՈՍՏ. ԻՆԴԵՔՍ՝ ПОЧТ. ИНДЕКС	0092
ՀԵՌԱԽՈՍ ТЕЛЕФОН՝	+374094500038
ԷԼ. ՓՈՍՏ՝ ЭЛ. ПОЧТА	syndicadarch@gmail.com
ԼԻՑԵՆԶԻՆ՝ ЛИЦЕНЗИЯ	ՃԲՌ-Ա-0110

ՆԱԽԱԳԾԻ ԱՆՎԱՆՈՒՄԸ՝ НАЗВАНИЕ ПРОЕКТА:

ՀՀ, Երևան քաղաքի, Կենտրոն վարչական շրջանի Երվանդ Քոչար 15 հասցեի բակային ֆուտբոլի դաշտի հիմնանորոգման աշխատանքներ

ՆԱԽԱԳԾԻ ՀԱՍՑԵ՝ АДРЕС ПРОЕКТА:

ՀՀ, քաղաք Երևան, Կենտրոն վարչական շրջան, Երվանդ Քոչար փողոց 15 շենքի բակ

ՊԱՏՎԻՐԱՏՈՒ՝ КЛИЕНТ:

ԵՐԵՎԱՆԻ ՔԱՂԱՔԱՊԵՏԱՐԱՆ
МЭРИЯ ЕРЕВАНА

ՊԱՅՄԱՆԱԳՐԻ ՀԱՄԱՐ՝ НОМЕР ДОГОВОРА:

№ ԵՔ-ՀՄԱԽԱՇՁՔ-25/2

ՆԱԽԱԳԾԱՅԻՆ ՓՈՒԼ ԵՎ ՄԱՍ՝ РАЗДЕЛ:

Աշխատանքային նախագիծ
Ճարտարապետաշինարարական մաս
Рабочий проект
Архитектурно-строительный раздел

ԳԾԱԳՐԻ ԱՆՎԱՆՈՒՄԸ՝ НАЗВАНИЕ ЧЕРТЕЖА:


Քանդման աշխատանքների աքսոնոմետրիկ սխեմա/ Քանդման աշխատանքների տեխնիկական բնութագիր

ԹԵՐԹ՝ СТРАНИЦА:	ԹԵՐԹԵՐ՝ СТРАНИЦЫ:	ՄԱՍՇՏԱԲ՝ МАСШТАБ:
ՃՇ-7	24	1:200

Սա համակարգչով իրականացված /CAD/ գծագիր է և չպետք է փոփոխվի ձեռքով
Этот чертёж выполнен на компьютере (CAD) и не подлежит ручным изменениям

ՊԱՏԱՍԽԱՆԸ՝ СТРАНИЦА:	ԱՆՈՒՆ/ԱԶԳԱՆՈՒՆ՝ ИМЯ/ФАМИЛИЯ:	ՍՏՈՐ՝ ПОДПИСЬ:
ՏՆՕՐԵՆ՝ ДИРЕКТОР:	Վ. Խաչատրյան В. Хачатрян	
ՆԳՏ՝ ГАП:	Ա. Սահակյան А. Саакян	
ՆԱԽԱՀԳԾՈՂ՝ АРХИТЕКТОР:	Դ. Զալինյան Д. Залинян	
ՆԱԽԱՀԳԾՈՂ՝ АРХИТЕКТОР:	Ն. Խաչատրյան Н. Хачатрян	
ՆԱԽԱՀԳԾՈՂ՝ АРХИТЕКТОР:	Ս. Գրիգորյան С. Григорян	
ՍՏՈՒԳԵՑ՝ ПРОВЕРЕНО:	Ա. Սահակյան А. Саакян	

ՔԱՆԴՄԱՆ ԱՇԽԱՏԱՆՔՆԵՐԻ ՀԱՏԱԿԱԳԻԾ Մ 1:150

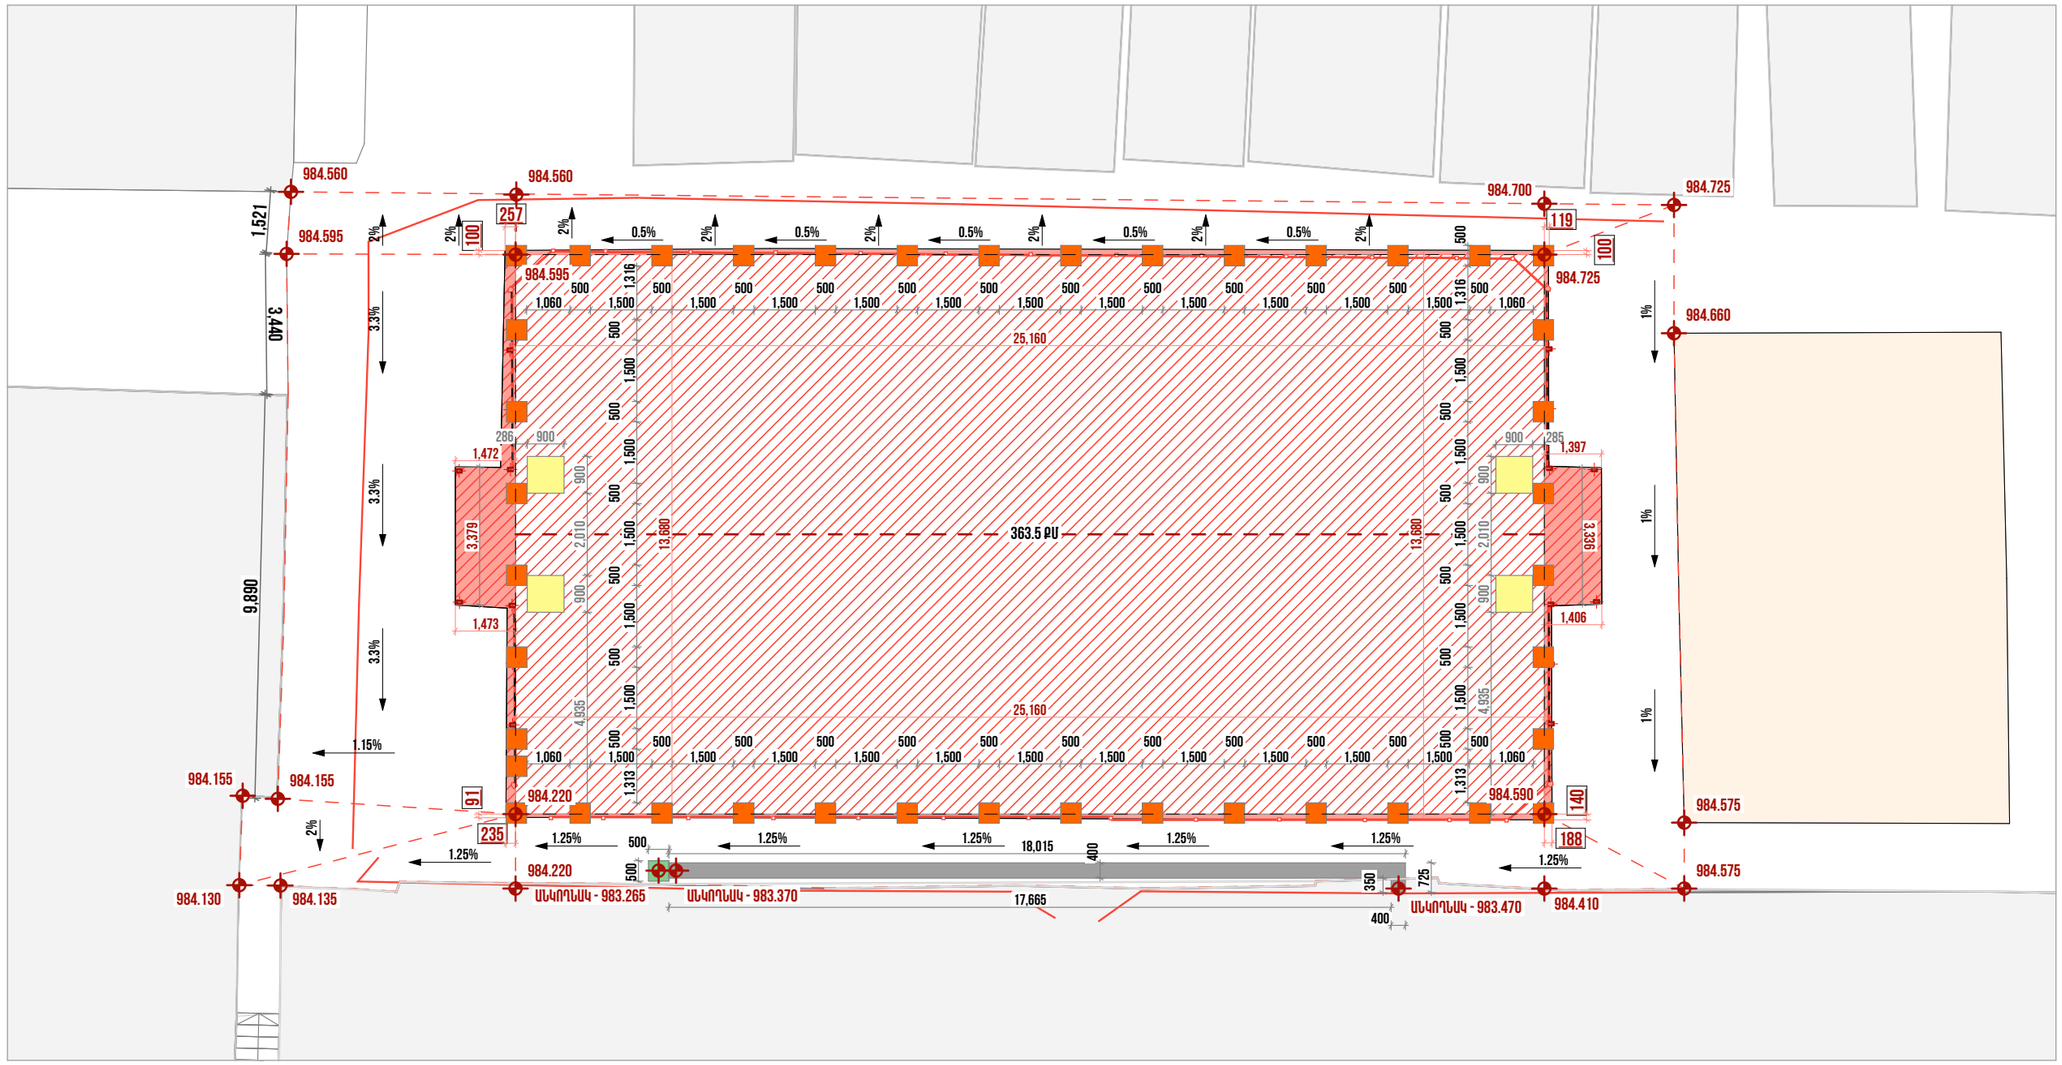

ՊԱՅՄԱՆԱԿԱՆ ՆՇԱՆՆԵՐ

- Արհեստական խոտածածկույթի ապամոնտաժում
- Անկողնակ
- Լուսասյան հիմքի փորում
- Նոր ցանկապատերի հիմքերի համար գրունտի փորում
- Ֆուտբոլային դարպասների համար փորվող հիմքեր
- Ապամոնտաժվող Ե/Բ հատակ
- Ապամոնտաժվող մետաղական ցանցավոր ցանկապատ
- 1.25% — Քանդման աշխատանքներից հետո հողի թեքություն
- 984.135 — Քանդման աշխատանքներից հետո մայթերի հողի նիշեր

ՇԱՆՈԹԱԳՐՈՒԹՅՈՒՆ.

Բոլոր չափերը տրված են միլիմետրով
Իրական չափերը և նշումները ճշգրտել տեղում
Չափերը տրված են գոյություն ունեցող ցանկապատի հիմնասյուների առանցքներով
Մակերեսը հաշվված է ցանկապատի հիմնասյուներով սահմանափակված տարածության համար

ՀՂՈՒՄՆԵՐ.

Ուսումնասիրել թերթ 15-20-ում տրված հանգույցները

ՔԱՆԴՄԱՆ ԱՇԽԱՏԱՆՔՆԵՐԻ ՏԵԽՆԻԿԱԿԱՆ ԲՆՈՒԹԱԳԻՐ

Նախքան վերանորոգման աշխատանքների իրականացմանը անցնելը, անհրաժեշտ է կատարել ֆուտբոլային դաշտի գոյություն ունեցող երկաթբետոնե հատակ քանդման աշխատանքներ՝ հետևյալ հաջորդականությամբ.

4. Երկաթբետոնե բետոնե հատակի քանդում

Չորրորդ փուլով քանդվում է Ե/Բ հատակի մի մասը, աշխատանքներն իրականացվում են նախագծով նշված սահմաններում, անհրաժեշտ է կտրել Ե/Բ հատակը ըստ սահմանների և քանդել այն մինչև նախագծային նոր նիշերը (կարմիր նիշեր), որոնք կարող են ենթարկվել ճշգրտման՝ հաշվի առնելով քանդման ընթացքում ի հայտ եկող իրական պայմանները: Անհրաժեշտության դեպքում հնարավոր է նիշերի խորացում՝ մինչև բնական հողային շերտի (բնահողի) հասնելը:

5. Հիմնասյուների և դարպասների հիմքերի համար Ե/Բ հատակի քանդում և գրունտի փորում

Հինգերորդ փուլով անհրաժեշտ է քանդել գոյություն ունեցող Ե/Բ նախագծում տրված կետերում, հիմնասյուների համար՝ 500x500մմ չափերով, հասնելով 983.915 մ նիշին, ֆուտբոլային դարպասների համար՝ 900x900մմ չափերով, հասելով 984.148մ նիշին:

6.Բնահողի մշակում

Քանդման աշխատանքների ավարտին բացված բնահողի մակերեսը պետք է ունենա նախագծային թեքություն և ուղղություն՝ համաձայն նախագծային հատակագծում տրված պահանջների:

ՆԱԽԱԳԾԱՅԻՆ ԸՆԿԵՐՈՒԹՅՈՒՆ՝
Проектирующая компания:

«ԻՆԻՇԸԹԻՎ» ՍՊԸ
ООО «ИНИШИТИВ»

ՀԱՍՑԵ՝ АДРЕС:	Նոր Նորքի 7-րդ զանգված, 34 շենք, 36 բնակարան Нор Норк, 7-й массив, дом 34, квартира 36.
ՔԱՂԱՔ՝ ГОРОД:	ՀՀ, ԵՐԵՎԱՆ РА, ЕРЕВАН
ՓՈՍՏ. ԻՆԴԵՔՍ՝ ПОЧТ. ИНДЕКС	0092
ՀԵՌԱԽՈՍ ТЕЛЕФОН՝	+374094500038
ԷԼ. ՓՈՍՏ՝ ЭЛ. ПОЧТА	syndicadarch@gmail.com
ԼԻՑԵՆԶԻԱ՝ ЛИЦЕНЗИЯ	ՃԲՂ-Ա-0110

ՆԱԽԱԳԾԻ ԱՆՎԱՆՈՒՄԸ՝
НАЗВАНИЕ ПРОЕКТА:

ՀՀ, Երևան քաղաքի, Կենտրոն վարչական շրջանի Երվանդ Քոչար 15 հասցեի բակային ֆուտբոլի դաշտի հիմնանորոգման աշխատանքներ

ՆԱԽԱԳԾԻ ՀԱՍՑԵ՝
АДРЕС ПРОЕКТА:

ՀՀ, քաղաք Երևան, Կենտրոն վարչական շրջան, Երվանդ Քոչար փողոց 15 շենքի բակ

ՊԱՏՎԻՐԱՏՈՒ՝
КЛИЕНТ:

ԵՐԵՎԱՆԻ ՔԱՂԱՔԱՊԵՏԱՐԱՆ
МЭРИЯ ЕРЕВАНА

ՊԱՅՄԱՆԱԳՐԻ ՀԱՄԱՐ՝
НОМЕР ДОГОВОРА:

№ ԵՔ-ՀՄԱՀԱՇՁՔ-25/2

ՆԱԽԱԳԾԱՅԻՆ ՓՈՒԼ ԵՎ ՄԱՍ՝
РАЗДЕЛ:

Աշխատանքային նախագիծ
Ճարտարապետաշինարարական մաս
Рабочий проект
Архитектурно-строительный раздел

ԳԾԱԳՐԻ ԱՆՎԱՆՈՒՄԸ՝
НАЗВАНИЕ ЧЕРТЕЖА:


Քանդման աշխատանքների հատակագիծ / Քանդման աշխատանքների տեխնիկական բնութագիր

ԹԵՐԹ՝ СТРАНИЦА:	ԹԵՐԹԵՐ՝ СТРАНИЦЫ:	ՄԱՍՇՏԱԲ՝ МАСШТАБ:
ՃՇ-8	24	1:150

Սա համակարգչով իրականացված /CAD/ գծագիր է և չպետք է փոփոխվի ձեռքով
Этот чертёж выполнен на компьютере (CAD) и не подлежит ручным изменениям

ՊԱՏԱՍԽԱՆԸ՝ СТРАНИЦА:	ԱՆՈՒՆ/ԱԶԳԱՆՈՒՆ՝ ИМЯ/ФАМИЛИЯ:	ՍՏՈՐ՝ ПОДПИСЬ:
ՏՆՕՐԵՆ՝ ДИРЕКТОР:	Վ. Խաչատրյան В. Хачатрян	
ՆԳՏ՝ ГАП:	Ա. Սահակյան А. Саакян	
ՆԱԽԱԳԾՈՂ՝ АРХИТЕКТОР:	Դ. Զալինյան Д. Залинян	
ՆԱԽԱԳԾՈՂ՝ АРХИТЕКТОР:	Ն. Խաչատրյան Н. Хачатрян	
ՆԱԽԱԳԾՈՂ՝ АРХИТЕКТОР:	Ս. Գրիգորյան С. Григорян	
ՍՏՈՒԳԵՑ՝ ПРОВЕРЕНО:	Ա. Սահակյան А. Саакян	

ԲԱՐԵԿԱՐԳՄԱՆ ՀԱՏԱԿԱԳԻԾ Մ 1:100

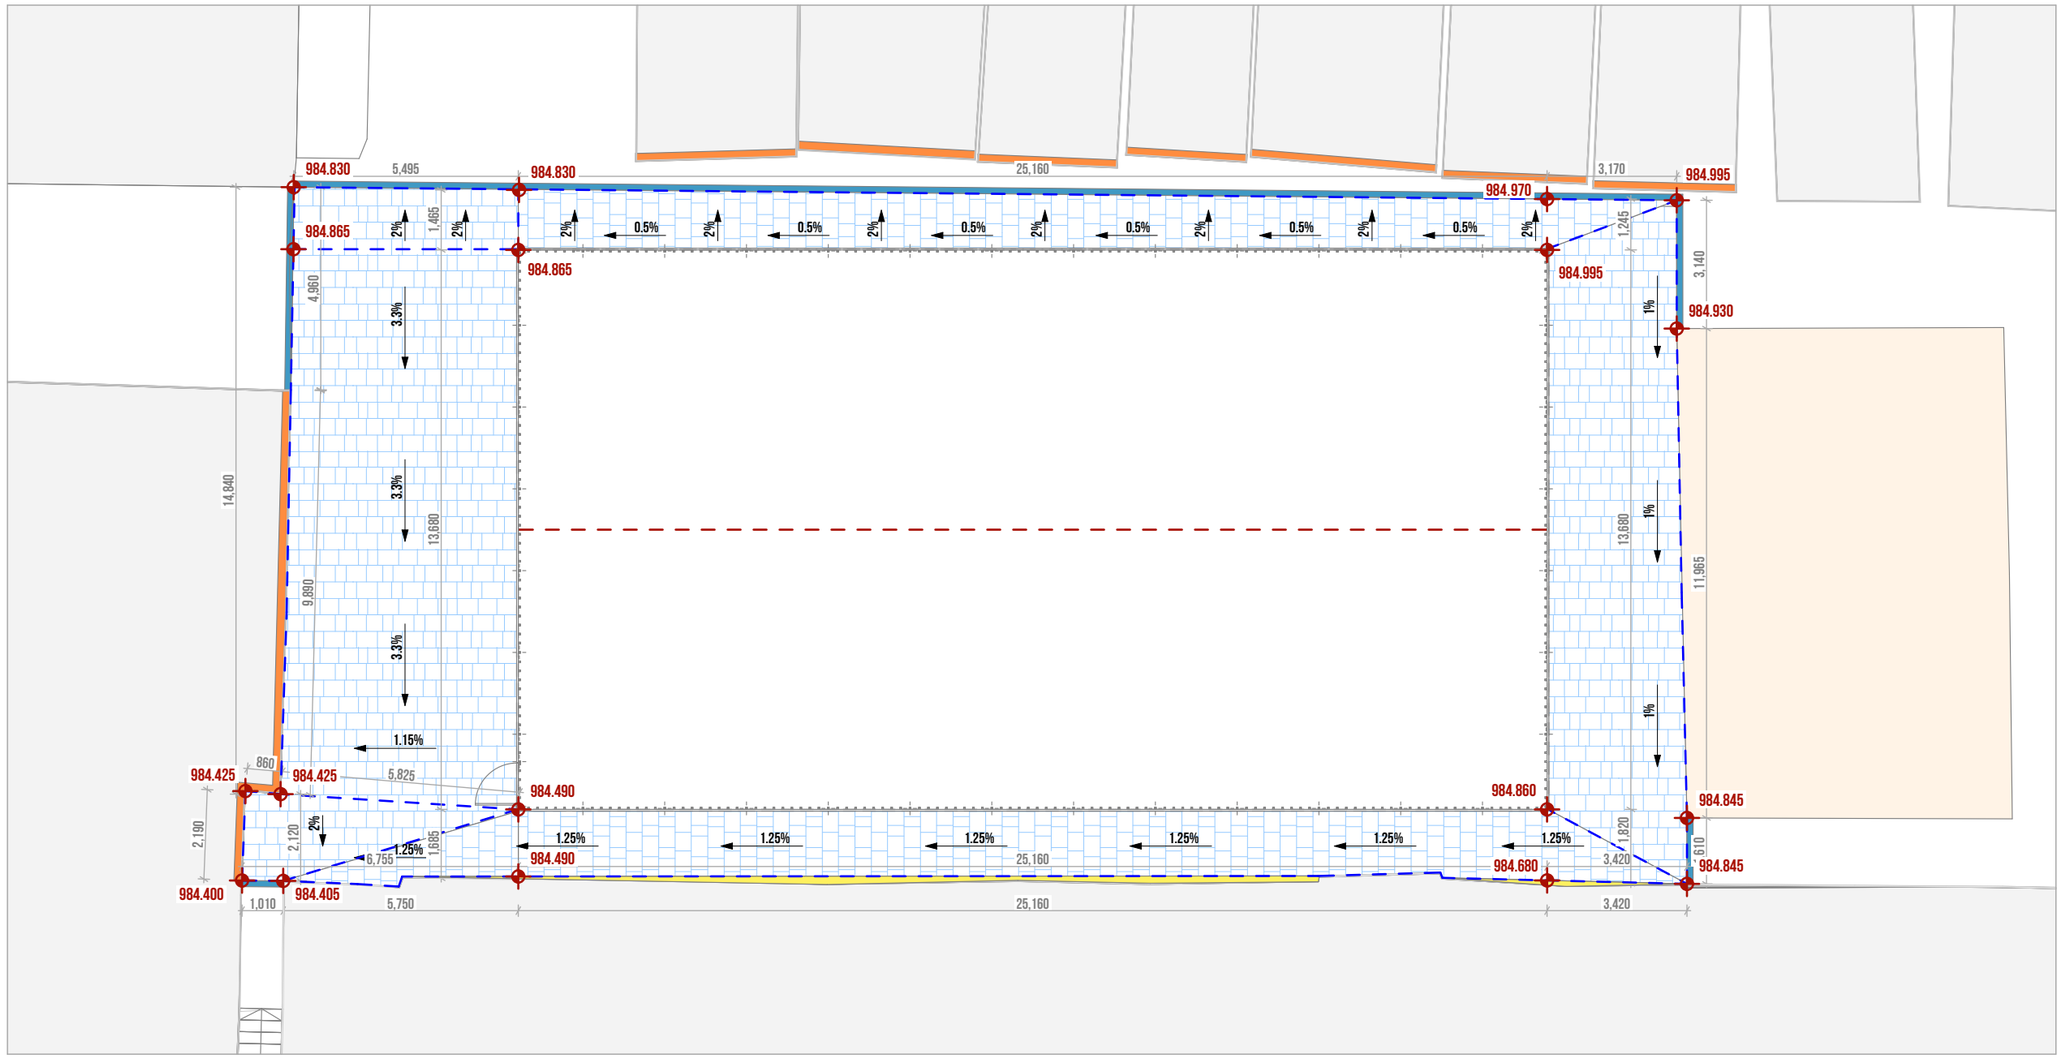

ՊԱՅՄԱՆԱԿԱՆ ՆՇԱՆՆԵՐ

- Բազալտե տոմետով սալապատում, 300x300x50մմ - 210ք/մ
- Պատերի նկարազարդում - 95ք/մ
- Բազալտե եզրաքար 150x300մմ - 50գ/մ
- Սպորտային հրապարակ
- Տեղային բետոնացում - 1.05խ/մ
- Նոր տոմետի սահմաններ
- 1.25% Տոմետի նախագծային թեքություն
- 984.135 Տոմետի վերին նախագծային նիշեր

ՈՒՇԱԴՐՈՒԹՅՈՒՆ.

Բարեկարգման աշխատանքների ժամանակ կարող են լինել նախագծային և ծավալային շտկումներ՝ ապամոնտաժման աշխատանքներից կախված

ԾԱՆՈԹԱԳՐՈՒԹՅՈՒՆ.

Բոլոր չափերը տրված են միլիմետրով
Իրական չափերը և նշումները ճշգրտել տեղում
Չափերը տրված են գոյություն ունեցող ցանկապատի հիմնասյուների առանցքներով
Մակերեսը հաշվված է ցանկապատի հիմնասյուներով սահմանափակված տարածության համար
Բազալտե տոմետը և բազալտե եզրաքարերը տեղադրվում են մինչև նախագծով սահմանված նոր նիշերով (կարմիր նիշեր)

ՀՂՈՒՄՆԵՐ.

Բազալտե տոմետների և եզրաքարերի իրականացումը ըստ թերթ 15-ում տրված հանգույցների

ՆԱԽԱԳԾԱՅԻՆ ԸՆԿԵՐՈՒԹՅՈՒՆ՝
Проектирующая компания:

«ԻՆԻՇԸԹԻՎ» ՍՊԸ
ООО «ИНИШИТИВ»

ՀԱՍՑԵ՝ АДРЕС:	Նոր Նորքի 7-րդ զանգված, 34 շենք, 36 բնակարան Нор Норк, 7-й массив, дом 34, квартира 36.
ՔԱՂԱՔ՝ ГОРОД:	ՀՀ, ԵՐԵՎԱՆ РА, ЕРЕВАН
ՓՈՍՏ. ԻՆԴԵՔՍ՝ ПОЧТ. ИНДЕКС	0092
ՀԵՌԱԽՈՍ ТЕЛЕФОН՝	+374094500038
ԷԼ. ՓՈՍՏ՝ ЭЛ. ПОЧТА	syndicadarch@gmail.com
ԼԻՑԵՆԶԻՆ՝ ЛИЦЕНЗИЯ	ՃԲՂ-Ա-0110

ՆԱԽԱԳԾԻ ԱՆՎԱՆՈՒՄԸ՝
НАЗВАНИЕ ПРОЕКТА:

ՀՀ, Երևան քաղաքի, Կենտրոն վարչական շրջանի Երվանդ Քոչար 15 հասցեի բակային ֆուտբոլի դաշտի հիմնանորոգման աշխատանքներ

ՆԱԽԱԳԾԻ ՀԱՍՑԵ՝
АДРЕС ПРОЕКТА:

ՀՀ, քաղաք Երևան, Կենտրոն վարչական շրջան, Երվանդ Քոչար փողոց 15 շենքի բակ

ՊԱՏՎԻՐԱՏՈՒ՝
КЛИЕНТ:

ԵՐԵՎԱՆԻ ՔԱՂԱՔԱՊԵՏԱՐԱՆ
МЭРИЯ ЕРЕВАНА

ՊԱՅՄԱՆԱԳՐԻ ՀԱՄԱՐ՝
НОМЕР ДОГОВОРА:

№ ԵՔ-ՀՄԱԽԱՇՁԲ-25/2

ՆԱԽԱԳԾԱՅԻՆ ՓՈՒԼ ԵՎ ՄԱՍ՝
РАЗДЕЛ:

Աշխատանքային նախագիծ
Ճարտարապետաշինարարական մաս
Рабочий проект
Архитектурно-строительный раздел

ԳԾԱԳՐԻ ԱՆՎԱՆՈՒՄԸ՝
НАЗВАНИЕ ЧЕРТЕЖА:


Բարեկարգման աշխատանքների հատակագիծ

ԹԵՐԹ՝ СТРАНИЦА:	ԹԵՐԹԵՐ՝ СТРАНИЦЫ:	ՄԱՍՇՏԱԲ՝ МАСШТАБ:
ՃՇ-9	24	1:150

Սա համակարգչով իրականացված /CAD/ գծագիր է և չպետք է փոփոխվի ձեռքով
Этот чертёж выполнен на компьютере (CAD) и не подлежит ручным изменениям

ՊԱՇՏՈՆԸ՝ СТРАНИЦА:	ԱՆՈՒՆ/ԱԶԳԱՆՈՒՆ՝ ИМЯ/ФАМИЛИЯ:	ՍՏՈՐ՝ ПОДПИСЬ:
ՏՆՕՐԵՆ՝ ДИРЕКТОР:	Վ. Խաչատրյան В. Хачатрян	
ՆԳՁ՝ ГАП:	Ա. Սահակյան А. Саакян	
ՆԱԽԱԳԾՈՂ՝ АРХИТЕКТОР:	Դ. Զալինյան Д. Залинян	
ՆԱԽԱԳԾՈՂ՝ АРХИТЕКТОР:	Ն. Խաչատրյան Н. Хачатрян	
ՆԱԽԱԳԾՈՂ՝ АРХИТЕКТОР:	Ս. Գրիգորյան С. Григорян	
ՍՏՈՒԳԵՑ՝ ПРОВЕРЕНО:	Ա. Սահակյան А. Саакян	

ԲԱՐԵԿԱՐԳՄԱՆ ՀԱՏԱԿԱԳԻԾ Մ 1:100

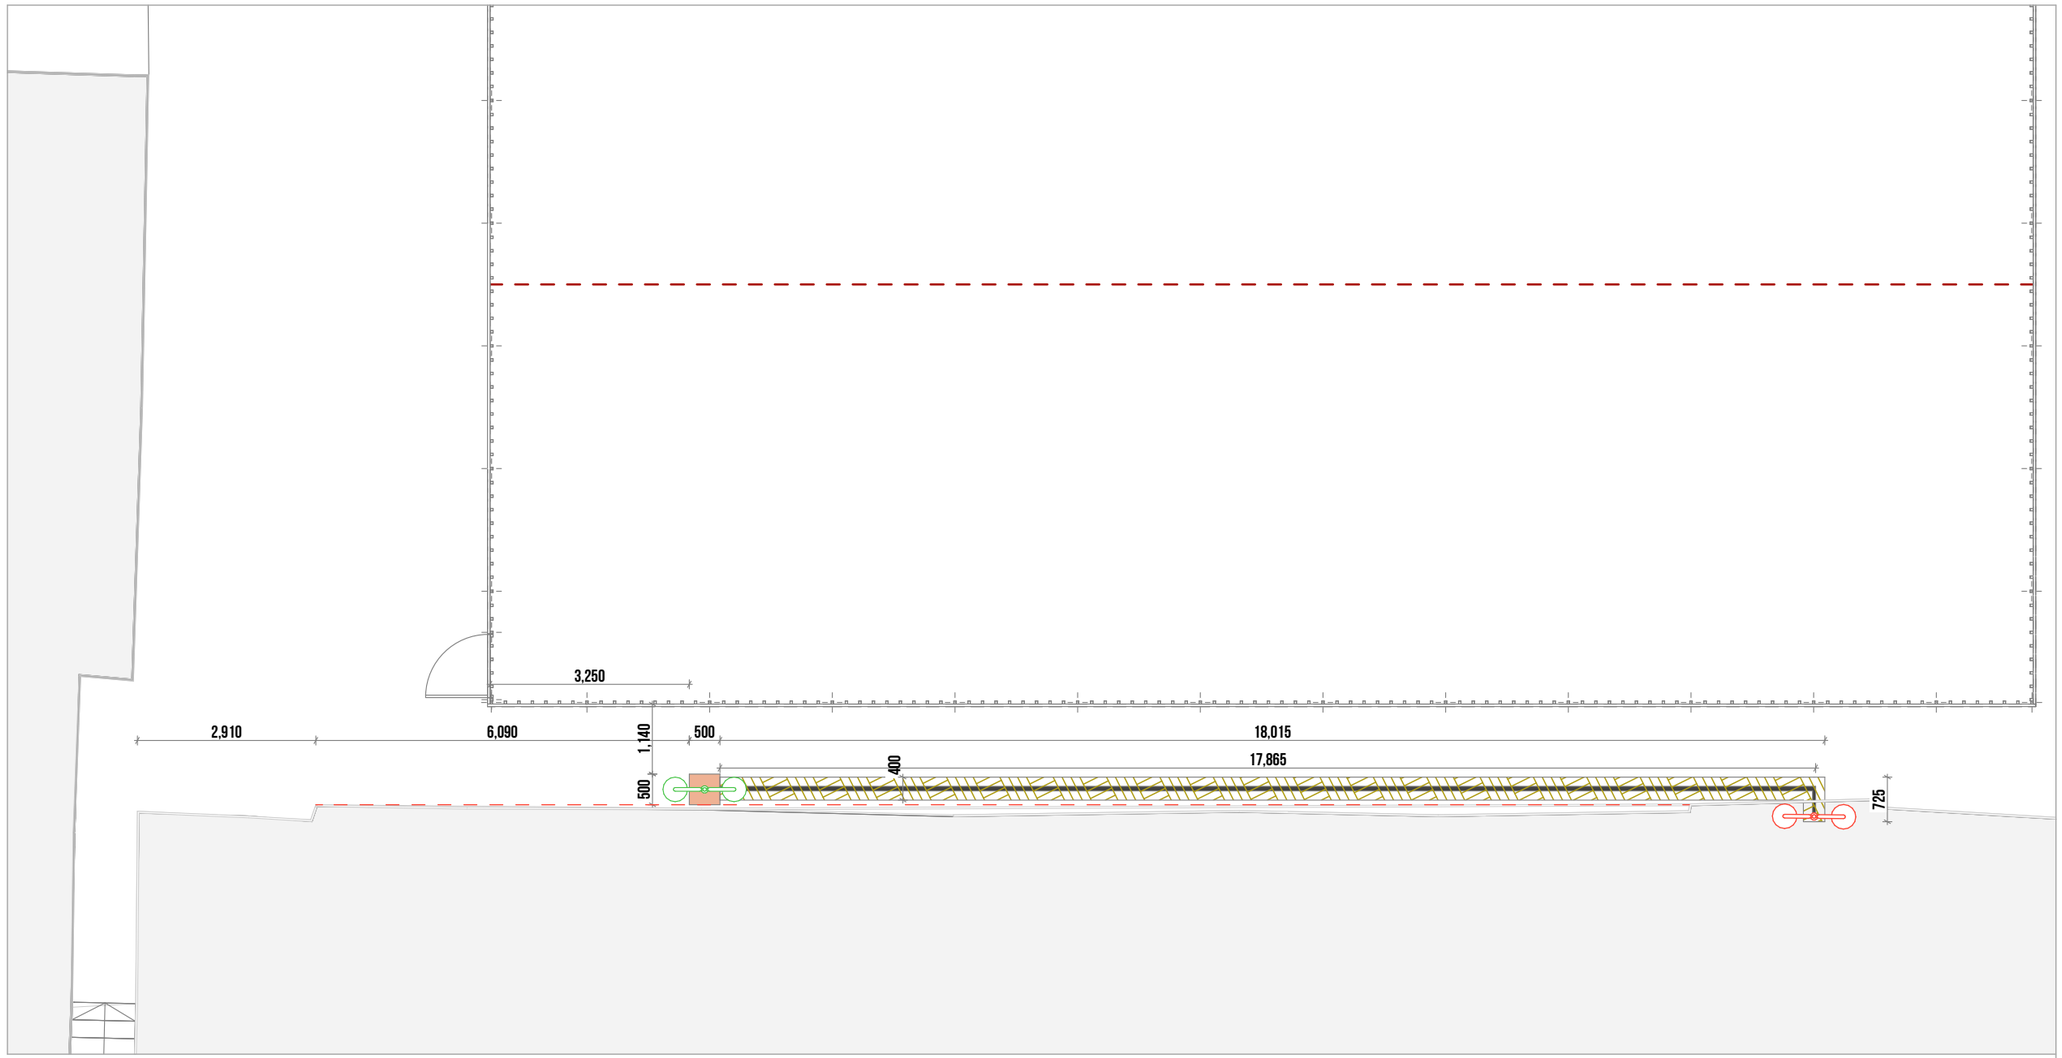

ՊԱՅՄԱՆԱԿԱՆ ՆՇԱՆՆԵՐ

- Լուսասյան Ե/Բ հիմք, 500x500x1000մմ
- Հետ լցվող բնահող մալուխների փոսորակի համար
- Վինիլպլաստե խողովակ, Ø50մմ
- Նոր երկճյուղ լուսասյուն
- Գոյություն ունեցող լուսասյուներ

ՈՒՇԱԴՐՈՒԹՅՈՒՆ.

Բարեկարգման աշխատանքների ժամանակ կարող են լինել նախագծային և ծավալային շտկումներ՝ ապամոնտաժման աշխատանքներից կախված

ԾԱՆՈԹԱԳՐՈՒԹՅՈՒՆ.

Բոլոր չափերը տրված են միլիմետրով
Իրական չափերը և նշումները ճշգրտել տեղում
Չափերը տրված են գոյություն ունեցող ցանկապատի հիմնասյուների առանցքներով
Մակերեսը հաշվված է ցանկապատի հիմնասյուներով սահմանափակված տարածության համար
Բազալտե տոմետը և բազալտե եզրաքարերը տեղադրվում են մինչև նախագծով սահմանված նոր նիշերով (կարմիր նիշեր)

ՀՂՈՒՄՆԵՐ.

Լուսասյան տեղադրումը և անկողնակի իրականացումը ըստ թերթ 16-ում տրված հանգույցների

ՆԱԽԱԳԾԱՅԻՆ ԸՆԿԵՐՈՒԹՅՈՒՆ՝
Проектирующая компания:

«ԻՆԻՇԸԹԻՎ» ՍՊԸ
ООО «ИНИШИТИВ»

ՀԱՍՑԵ՝ АДРЕС:	Նոր Նորքի 7-րդ զանգված, 34 շենք, 36 բնակարան Нор Норк, 7-й массив, дом 34, квартира 36.
ՔԱՂԱՔ՝ ГОРОД:	ՀՀ, ԵՐԵՎԱՆ РА, ЕРЕВАН
ՓՈՍՏ. ԻՆԴԵՔՍ՝ ПОЧТ. ИНДЕКС	0092
ՀԵՌԱԽՈՍ ТЕЛЕФОН՝	+374094500038
ԷԼ. ՓՈՍՏ՝ ЭЛ. ПОЧТА	syndicadarch@gmail.com
ԼԻՑԵՆԶԻԱ՝ ЛИЦЕНЗИЯ	ՃԲՂ-Ա-0110

ՆԱԽԱԳԾԻ ԱՆՎԱՆՈՒՄԸ՝
НАЗВАНИЕ ПРОЕКТА:

ՀՀ, Երևան քաղաքի, Կենտրոն վարչական շրջանի Երվանդ Քոչար 15 հասցեի բակային ֆուտբոլի դաշտի հիմնանորոգման աշխատանքներ

ՆԱԽԱԳԾԻ ՀԱՍՑԵ՝
АДРЕС ПРОЕКТА:

ՀՀ, քաղաք Երևան, Կենտրոն վարչական շրջան, Երվանդ Քոչար փողոց 15 շենքի բակ

ՊԱՏՎԻՐԱՏՈՒ՝
КЛИЕНТ:

ԵՐԵՎԱՆԻ ՔԱՂԱՔԱՊԵՏԱՐԱՆ
МЭРИЯ ЕРЕВАНА

ՊԱՅՄԱՆԱԳՐԻ ՀԱՄԱՐ՝
НОМЕР ДОГОВОРА:

№ ԵՔ-ՀՄԱՀԱՇՁԲ-25/2

ՆԱԽԱԳԾԱՅԻՆ ՓՈՒԼ ԵՎ ՄԱՍ՝
РАЗДЕЛ:

Աշխատանքային նախագիծ
Ճարտարապետաշինարարական մաս
Рабочий проект
Архитектурно-строительный раздел

ԳԾԱԳՐԻ ԱՆՎԱՆՈՒՄԸ՝
НАЗВАНИЕ ЧЕРТЕЖА:


Լուսավորության համակարգի իրականացման հատակագիծ / Լուսավորության համակարգի տեխնիկական բնութագիր

ԹԵՐԹ՝ СТРАНИЦА:	ԹԵՐԹԵՐ՝ СТРАНИЦЫ:	ՄԱՍՇՏԱԲ՝ МАСШТАБ:
ՃՇ-10	24	1:100

Սա համակարգչով իրականացված /CAD/ գծագիր է և կատը է փոփոխվի ձեռքով
Этот чертёж выполнен на компьютере (CAD) и не подлежит ручным изменениям

ՊԱՇՏՈՆԸ՝ СТРАНИЦА:	ԱՆՈՒՆ/ԱԶԳԱՆՈՒՆ՝ ИМЯ/ФАМИЛИЯ:	ՍՏՈՐ.՝ ПОДПИСЬ:
ՏՆՕՐԵՆ՝ ДИРЕКТОР:	Վ. Խաչատրյան В. Хачатрян	
ՆԳՏ՝ ГАП:	Ա. Սահակյան А. Саакян	
ՆԱԽԱԳԾՈՂ՝ АРХИТЕКТОР:	Դ. Զալինյան Д. Залинян	
ՆԱԽԱԳԾՈՂ՝ АРХИТЕКТОР:	Ն. Խաչատրյան Н. Хачатрян	
ՆԱԽԱԳԾՈՂ՝ АРХИТЕКТОР:	Ս. Գրիգորյան С. Григорян	
ՍՏՈՒԳԵՑ՝ ПРОВЕРЕНО:	Ա. Սահակյան А. Саакян	

ԲԱՐԵԿԱՐԳՄԱՆ ՀԱՏԱԿԱԳԻԾ Մ 1:100

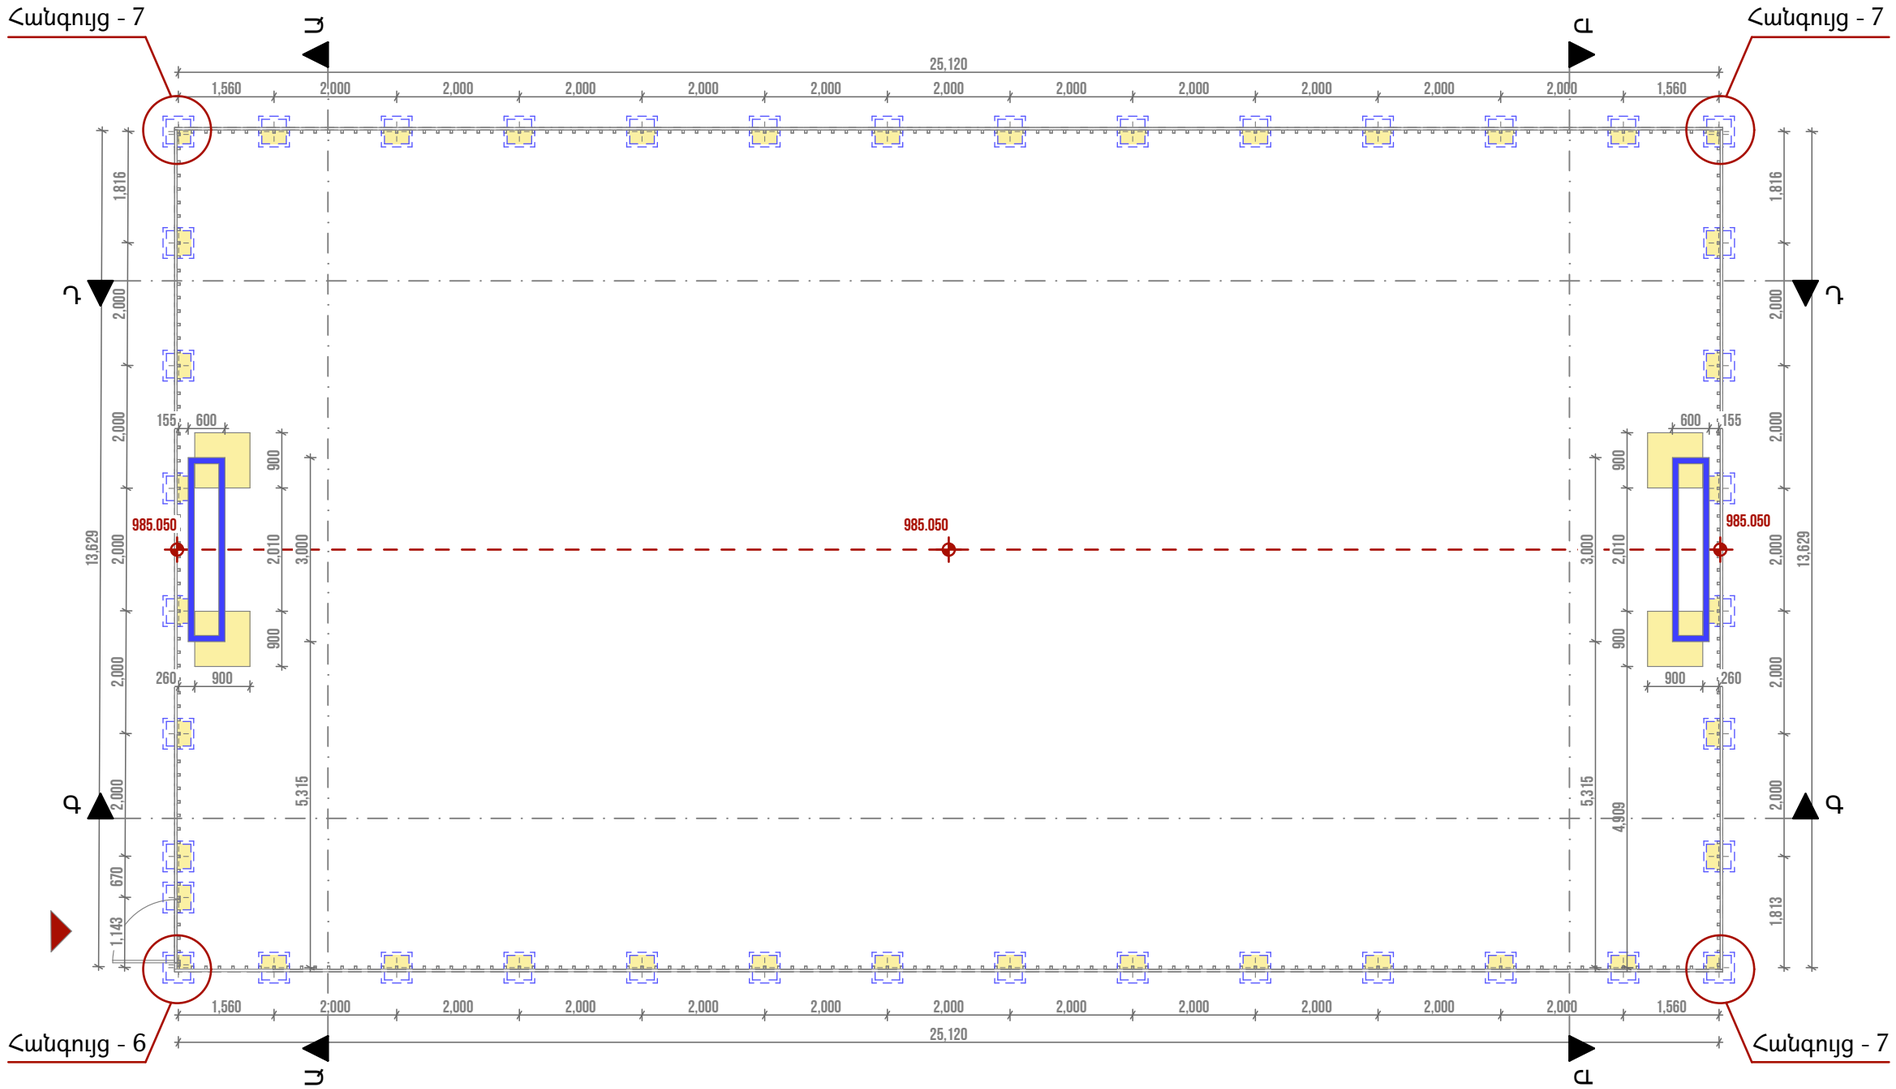

ՊԱՅՄԱՆԱԿԱՆ ՆՇԱՆՆԵՐ

- 984.135 — Տոմետի վերին նախագծային նիշեր
- Նոր ցանկապատի հիմնասյուների հիմքերի ուրվագիծ, 400x400x1000մմ
- Նոր ցանկապատի հիմնասյուների հիմքերի փորման հատվածում գոյություն ունեցող Ե/Բ շերտի վերականգնում բետոնացումով, միջ հաստությունը 100մմ
- Նոր ֆուտբոլային դարպասներ, 600x3000x2000մմ
- Հատակագծկոյթի ամենաբարձր մակարդակի առանցք
- Մուտք
- Նոր ցանկապատ - 77,5 գ/մ, H=4մ

ՈՒՇԱԴՐՈՒԹՅՈՒՆ.

Բարեկարգման աշխատանքների ժամանակ կարող են լինել նախագծային և ծավալային շտկումներ՝ ապամոնտաժման աշխատանքներից կախված

ԾԱՆՈԹԱԳՐՈՒԹՅՈՒՆ.

Բոլոր չափերը տրված են միլիմետրով
Իրական չափերը և նշումները ճշգրտել տեղում
Չափերը տրված են նոր ցանկապատի հիմնասյուների առանցների նկատմամբ
Մակերեսը հաշվված է ցանկապատի հիմնասյուներով սահմանափակված տարածության համար

ՀՂՈՒՄՆԵՐ.

Հիմնասյուների տեղադրման աշխատանքները իրականացնել համաձայն թերթ 17-ում տրված հանգույցի
Անկյունային հիմնասյուների տեղադրումը և ամրացումը ըստ թերթ 18-ում տրված հանգույցի
Ցանկապատի և դռան իրականացումը ըստ թերթ 19-ում տրված դրվագների
Ռետինե հատակի և բազալտե եզերող սալի իրականացումը ըստ թերթ 15-ում տրված հանգույցի
Ֆուտբոլային դարպասների տեղադրումը ըստ թերթ 20-ում տրված հանգույցի

ՆԱԽԱԳԾԱՅԻՆ ԸՆԿԵՐՈՒԹՅՈՒՆ՝
Проектирующая компания:

«ԻՆԻՇԻՏԻՎ» ՍՊԸ
ООО «ИНИШИТИВ»

ՀԱՍՑԵ՝ АДРЕС:	Նոր Նորքի 7-րդ զանգված, 34 շենք, 36 բնակարան Нор Норк, 7-й массив, дом 34, квартира 36.
ՔԱՂԱՔ՝ ГОРОД:	ՀՀ, ԵՐԵՎԱՆ РА, ЕРЕВАН
ՓՈՍՏ. ԻՆԴԵՔՍ՝ ПОЧТ. ИНДЕКС	0092
ՀԵՌԱԽՈՍ ТЕЛЕФОН՝	+374094500038
ԷԼ. ՓՈՍՏ՝ ЭЛ. ПОЧТА	syndicadarch@gmail.com
ԼԻՑԵՆԶԻԱ՝ ЛИЦЕНЗИЯ	ՃԲՊ-Ա-0110

ՆԱԽԱԳԾԻ ԱՆՎԱՆՈՒՄԸ՝
НАЗВАНИЕ ПРОЕКТА:

ՀՀ, Երևան քաղաքի, Կենտրոն վարչական շրջանի Երվանդ Քոչար 15 հասցեի բակային ֆուտբոլի դաշտի հիմնանորոգման աշխատանքներ

ՆԱԽԱԳԾԻ ՀԱՍՑԵ՝
АДРЕС ПРОЕКТА:

ՀՀ, քաղաք Երևան, Կենտրոն վարչական շրջան, Երվանդ Քոչար փողոց 15 շենքի բակ

ՊԱՏՎԻՐԱՏՈՒ՝
КЛИЕНТ:

ԵՐԵՎԱՆԻ ՔԱՂԱՔԱՊԵՏԱՐԱՆ
МЭРИЯ ЕРЕВАНА

ՊԱՅՄԱՆԱԳՐԻ ՀԱՄԱՐ՝
НОМЕР ДОГОВОРА:

№ ԵՔ-ՀՄԱԽՇՁԲ-25/2

ՆԱԽԱԳԾԱՅԻՆ ՓՈՒԼ ԵՎ ՄԱՍ՝
РАЗДЕЛ:

Աշխատանքային նախագիծ
Ճարտարապետաշինարարական մաս
Рабочий проект
Архитектурно-строительный раздел

ԳԾԱԳՐԻ ԱՆՎԱՆՈՒՄԸ՝
НАЗВАНИЕ ЧЕРТЕЖА:


Նոր ցանկապատի իրականացման հատակագիծ

ԹԵՐԹ՝ СТРАНИЦА:	ԹԵՐԹԵՐ՝ СТРАНИЦЫ:	ՄԱՍՇՏԱԲ՝ МАСШТАБ:
ՃՇ-11	24	1:100

Սա համակարգչով իրականացված /CAD/ գծագիր է և չպետք է փոփոխվի ձեռքով
Этот чертёж выполнен на компьютере (CAD) и не подлежит ручным изменениям

ՊԱՇՏՈՆԸ՝ СТРАНИЦА:	ԱՆՈՒՆ/ԱԶԳԱՆՈՒՆ՝ ИМЯ/ФАМИЛИЯ:	ՍՏՈՐ՝ ПОДПИСЬ:
ՏՆՕՐԵՆ՝ ДИРЕКТОР:	Վ. Խաչատրյան В. Хачатрян	
ՆԳՏ՝ ГАП:	Ա. Սահակյան А. Саакян	
ՆԱԽԱԳԾՈՂ՝ АРХИТЕКТОР:	Դ. Զալինյան Д. Залинян	
ՆԱԽԱԳԾՈՂ՝ АРХИТЕКТОР:	Ն. Խաչատրյան Н. Хачатрян	
ՆԱԽԱԳԾՈՂ՝ АРХИТЕКТОР:	Ս. Գրիգորյան С. Григорян	
ՍՏՈՒԳԵՑ՝ ПРОВЕРЕНО:	Ա. Սահակյան А. Саакян	

ՌԵՏԻՆԵ ՀԱՏԱԿԻ ԻՐԱԿԱՆԱՑՄԱՆ ՀԱՏԱԿԱԳԻԾ Մ 1:100

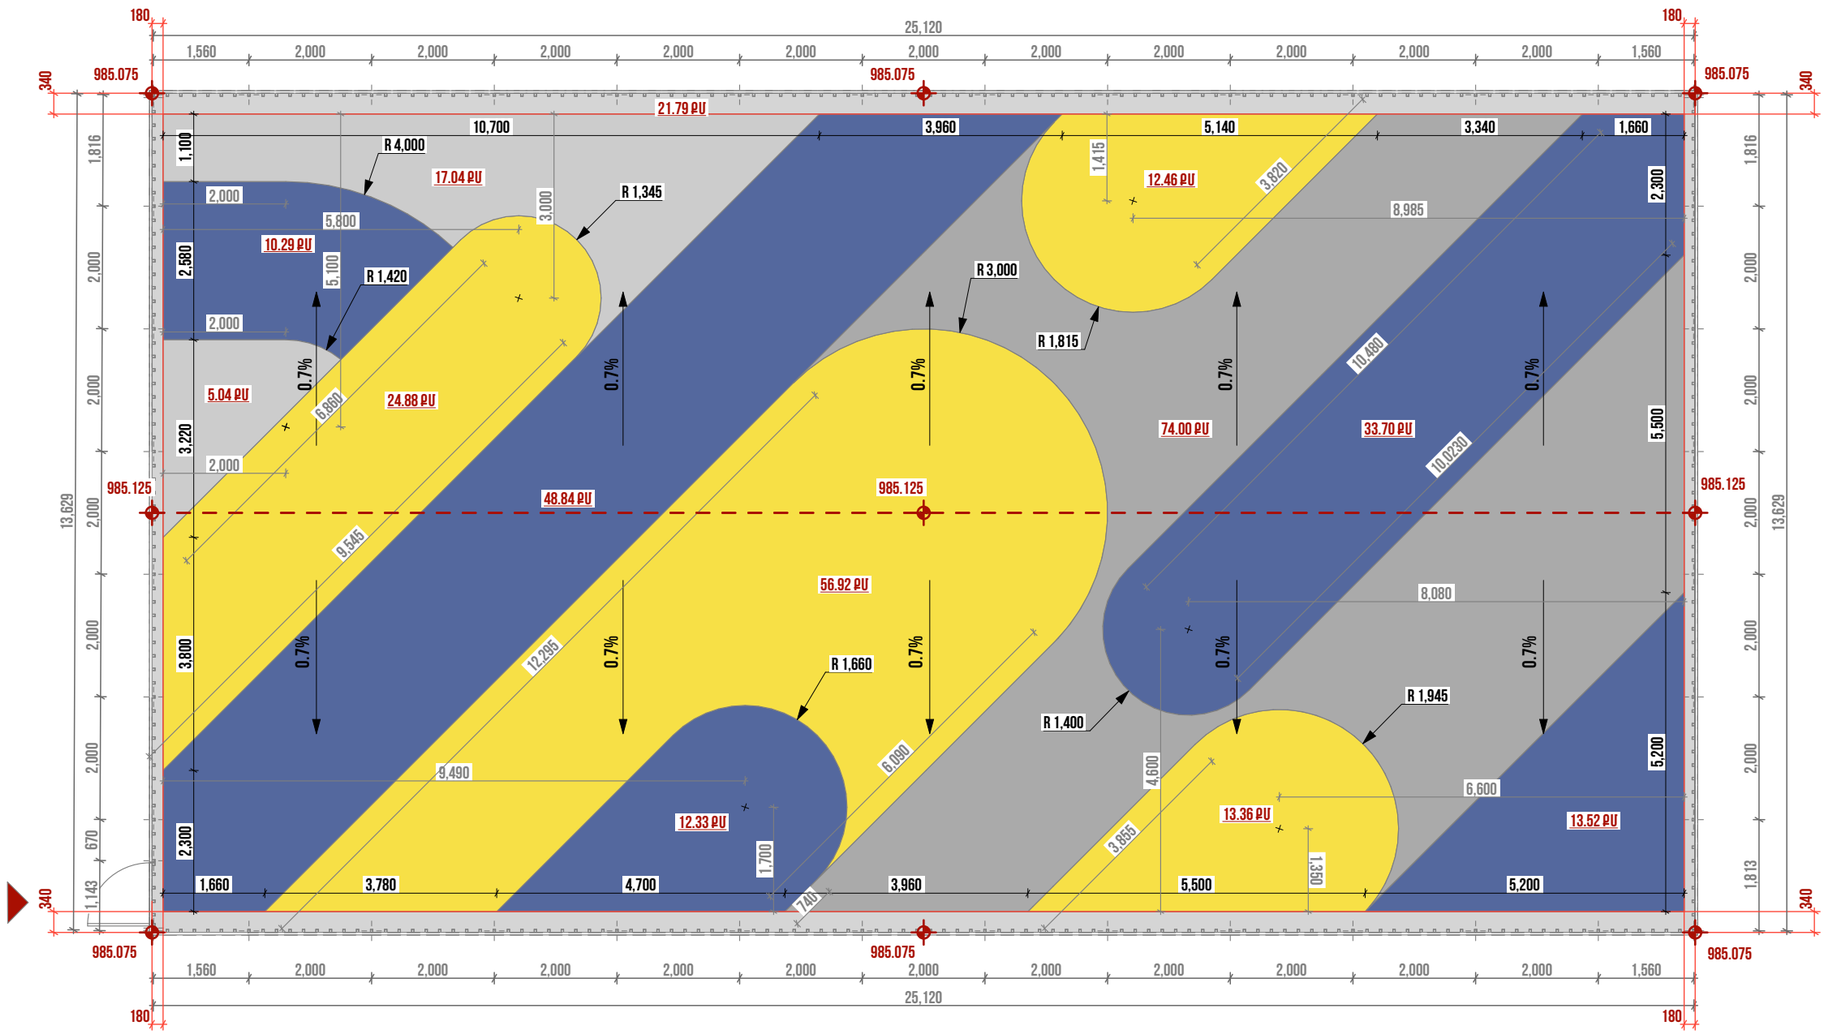

ՊԱՅՄԱՆԱԿԱՆ ՆՇԱՆՆԵՐ

- Հատակածածկույթի ամենաբարձր մակարդակի առանցք
- 0.7% — Հատակի նախագծային թեքություն
- 985.125 — Հատակի նախագծային նիշեր
- Մուտք

Ռետինե ծածկույթ ավարտուն շերտի տեսակը, RAL կոդը, գույնը	Մակ. (քմ)	Ընդ. (քմ)
Ռետինե ծածկույթ EPDM RAL 1002 (ավազագույն)	117,87	344,17 քմ
Ռետինե ծածկույթ EPDM RAL 5001 (մուգ կապույտ)	118,68	
Ռետինե ծածկույթ EPDM RAL 7037 (մոխրագույն)	107,62	

ՈՒՇԱԴՐՈՒԹՅՈՒՆ.

Բարեկարգման աշխատանքների ժամանակ կարող են լինել նախագծային և ծավալային շտկումներ՝ ապամոնտաժման աշխատանքներից կախված

ԾԱՆՈԹԱԳՐՈՒԹՅՈՒՆ.

Բոլոր չափերը տրված են միլիմետրով
Իրական չափերը և նշումները ճշգրտել տեղում
Չափերը տրված են Ե/Բ սալի անկյունների նկատմամբ
Կարմիր նիշերով տրված են հատակի նիշերը ռետինե ծածկույթի իրականացումից հետո
Գծագրում մակերեսը հաշվված է առանձնացված միավորի համար

ՀՂՈՒՄՆԵՐ.

Ռետինե հատակի իրականացումը ըստ թերթ 15-ում տրված հանգույցի

ՆԱԽԱԳԾԱՅԻՆ ԸՆԿԵՐՈՒԹՅՈՒՆ՝
Проектирующая компания:

«ԻՆԻՇԸԹԻՎ» ՍՊԸ
ООО «ИНИШИТИВ»

ՀԱՍՑԵ՝ АДРЕС:	Նոր Նորքի 7-րդ զանգված, 34 շենք, 36 բնակարան Нор Норк, 7-й массив, дом 34, квартира 36.
ՔԱՂԱՔ՝ ГОРОД:	ՀՀ, ԵՐԵՎԱՆ РА, ЕРЕВАН
ՓՈՍՏ. ԻՆԴԵՔՍ՝ ПОЧТ. ИНДЕКС	0092
ՀԵՌԱԽՈՍ ТЕЛЕФОН՝	+374094500038
ԷԼ. ՓՈՍՏ՝ ЭЛ. ПОЧТА	syndicadarch@gmail.com
ԼԻՑԵՆԶԻՆ՝ ЛИЦЕНЗИЯ	ՃԲՌ-Ա-0110

ՆԱԽԱԳԾԻ ԱՆՎԱՆՈՒՄԸ՝
НАЗВАНИЕ ПРОЕКТА:

ՀՀ, Երևան քաղաքի, Կենտրոն վարչական շրջանի Երվանդ Քոչար 15 հասցեի բակային ֆուտբոլի դաշտի հիմնանորոգման աշխատանքներ

ՆԱԽԱԳԾԻ ՀԱՍՑԵ՝
АДРЕС ПРОЕКТА:

ՀՀ, քաղաք Երևան, Կենտրոն վարչական շրջան, Երվանդ Քոչար փողոց 15 շենքի բակ

ՊԱՏՎԻՐԱՏՈՒ՝
КЛИЕНТ:

ԵՐԵՎԱՆԻ ՔԱՂԱՔԱՊԵՏԱՐԱՆ
МЭРИЯ ЕРЕВАНА

ՊԱՅՄԱՆԱԳՐԻ ՀԱՄԱՐ՝
НОМЕР ДОГОВОРА:

№ ԵՔ-ՀՄԱԽՍՀՋՔ-25/2

ՆԱԽԱԳԾԱՅԻՆ ՓՈՒԼ ԵՎ ՄԱՍ՝
РАЗДЕЛ:

Աշխատանքային նախագիծ
Ճարտարապետաշինարարական մաս
Рабочий проект
Архитектурно-строительный раздел

ԳԾԱԳՐԻ ԱՆՎԱՆՈՒՄԸ՝
НАЗВАНИЕ ЧЕРТЕЖА:


Ռետինե հատակի իրականացման հատակագիծ

ԹԵՐԹ՝ СТРАНИЦА:	ԹԵՐԹԵՐ՝ СТРАНИЦЫ:	ՄԱՍՇՏԱԲ՝ МАСШТАБ:
ՃՇ-12	24	1:100

Սա համակարգչով իրականացված /CAD/ գծագիր է և չպետք է փոփոխվի ձեռքով
Этот чертёж выполнен на компьютере (CAD) и не подлежит ручным изменениям

ՊԱՏՏՈՆԸ՝ СТРАНИЦА:	ԱՆՈՒՆ/ԱԶԳԱՆՈՒՆ՝ ИМЯ/ФАМИЛИЯ:	ՍՏՈՐ՝ ПОДПИСЬ:
ՏՆՕՐԵՆ՝ ДИРЕКТОР:	Վ. Խաչատրյան В. Хачатрян	
ՆԳՏ՝ ГАП:	Ա. Սահակյան А. Саакян	
ՆԱԽԱԳԾՈՂ՝ АРХИТЕКТОР:	Դ. Զալինյան Д. Залинян	
ՆԱԽԱԳԾՈՂ՝ АРХИТЕКТОР:	Ն. Խաչատրյան Н. Хачатрян	
ՆԱԽԱԳԾՈՂ՝ АРХИТЕКТОР:	Ս. Գրիգորյան С. Григорян	
ՍՏՈՒԳԵՑ՝ ПРОВЕРЕНО:	Ա. Սահակյան А. Саакян	

ԴԱՇՏԻ ԳԾԱՆՇՈՒՄՆԵՐԻ ԻՐԱԿԱՆԱՑՄԱՆ ՀԱՏԱԿԱԳԻԾ Մ 1:100

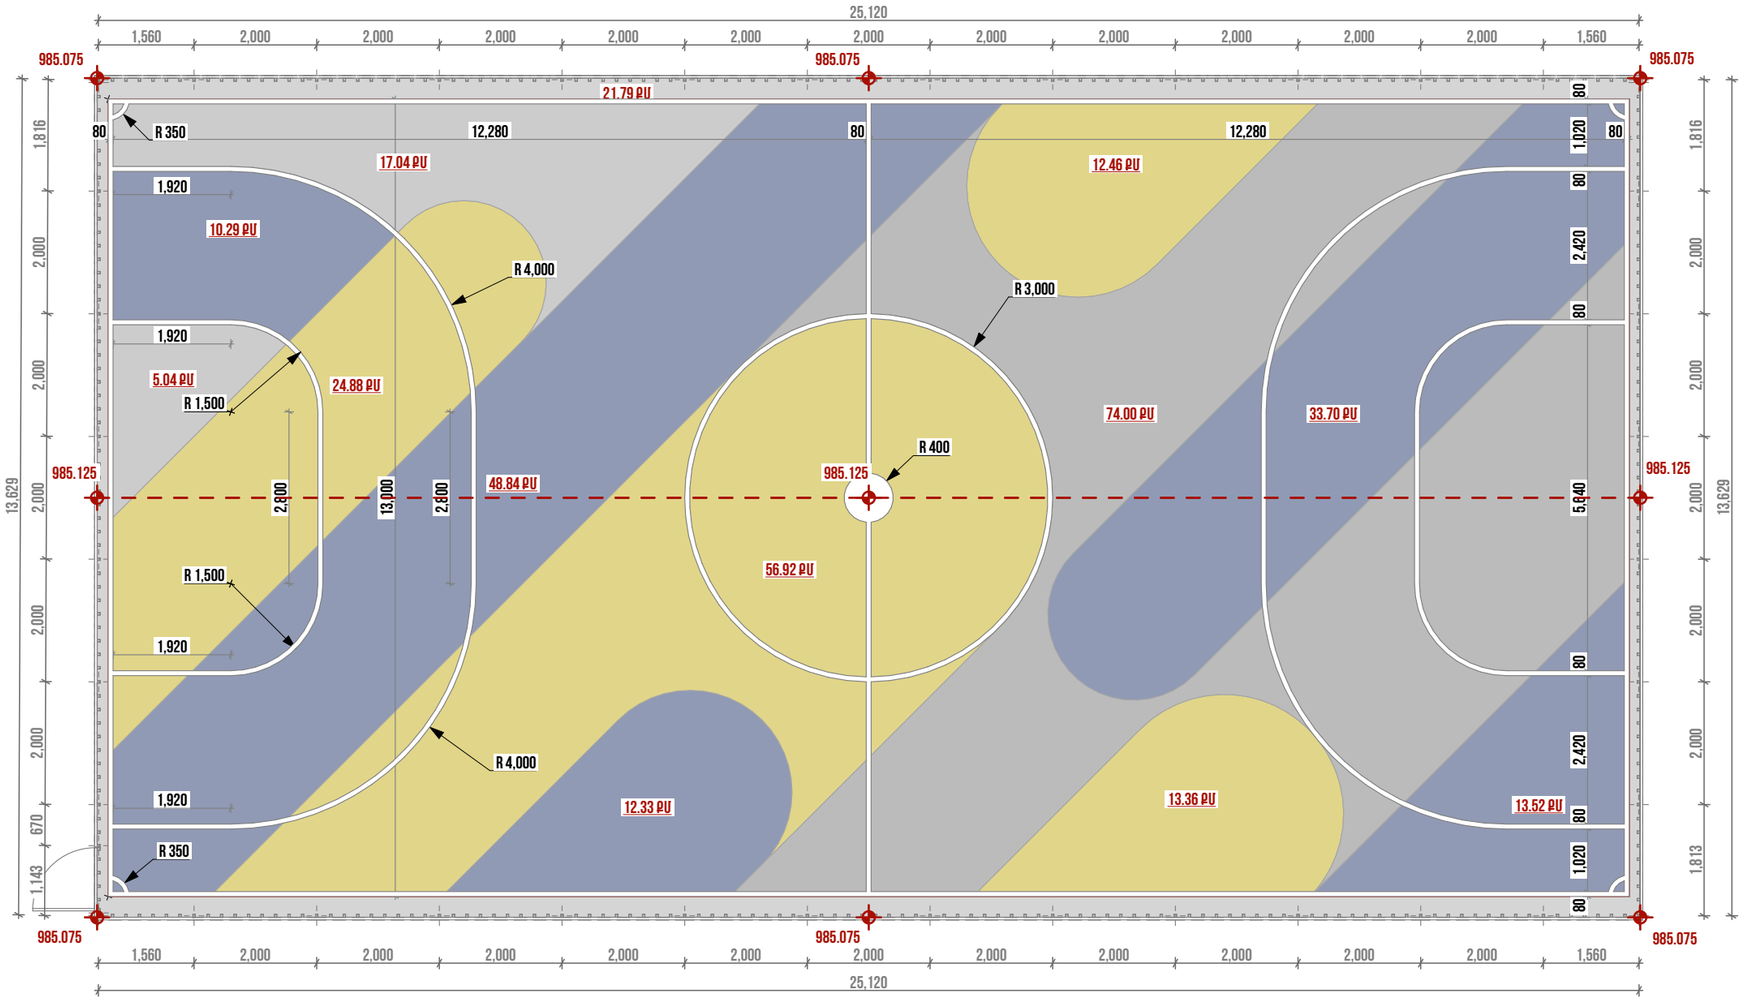

ՊԱՅՄԱՆԱԿԱՆ ՆՇԱՆՆԵՐ

- Հատակածածկույթի ամենաբարձր մակարդակի առանցք
- 0.7% — Հատակի նախագծային թեքություն
- 984.135 — Հատակի նախագծային նիշեր
- Նոր գծանշում

Ռետինե ծածկույթ ավարտուն շերտի տեսակը, RAL կոդը, գույնը		Մակ. (քմ)	Ընդ. (քմ)
	Ռետինե ծածկույթ EPDM RAL 1002 (ավազագույն)	117,87	344,17 քմ
	Ռետինե ծածկույթ EPDM RAL 5001 (մուգ կապույտ)	118,68	
	Ռետինե ծածկույթ EPDM RAL 7037 (մոխրագույն)	107,62	
	Գծանշում պոլեուրեթանային կամ ակրիլային ներկով, 80մմ լայնությամբ, RAL 9001 (սպիտակ)		189 գմ

ՈՒՇԱԴՐՈՒԹՅՈՒՆ.

Բարեկարգման աշխատանքների ժամանակ կարող են լինել նախագծային և ծավալային շտկումներ՝ ապամոնտաժման աշխատանքներից կախված

ԾԱՆՈԹԱԳՐՈՒԹՅՈՒՆ.

Բոլոր չափերը տրված են միլիմետրով
Իրական չափերը և նշումները ճշգրտել տեղում
Չափերը տրված են Ե/Բ սալի անկյունների նկատմամբ
Կարմիր նիշերով տրված են հատակի նիշերը ռետինե ծածկույթի իրականացումից հետո

ՆԱԽԱԳԾԱՅԻՆ ԸՆԿԵՐՈՒԹՅՈՒՆ՝
Проектирующая компания:

«ԻՆԻՇԻԹԻՎ» ՍՊԸ
ООО «ИНИШИТИВ»

ՀԱՍՑԵ՝ АДРЕС:	Նոր Նորքի 7-րդ զանգված, 34 շենք, 36 բնակարան Нор Норк, 7-й массив, дом 34, квартира 36.
ՔԱՂԱՔ՝ ГОРОД:	ՀՀ, ԵՐԵՎԱՆ РА, ЕРЕВАН
ՓՈՍՏ. ԻՆԴԵՔՍ՝ ПОЧТ. ИНДЕКС	0092
ՀԵՌԱԽՈՍ ТЕЛЕФОН՝	+374094500038
ԷԼ. ՓՈՍՏ՝ ЭЛ. ПОЧТА	syndicadarch@gmail.com
ԼԻՑԵՆԶԻՆ՝ ЛИЦЕНЗИЯ	ՃԲՌ-Ա-0110

ՆԱԽԱԳԾԻ ԱՆՎԱՆՈՒՄԸ՝
НАЗВАНИЕ ПРОЕКТА:

ՀՀ, Երևան քաղաքի, Կենտրոն վարչական շրջանի Երվանդ Քոչար 15 հասցեի բակային ֆուտբոլի դաշտի հիմնանորոգման աշխատանքներ

ՆԱԽԱԳԾԻ ՀԱՍՑԵ՝
АДРЕС ПРОЕКТА:

ՀՀ, քաղաք Երևան, Կենտրոն վարչական շրջան, Երվանդ Քոչար փողոց 15 շենքի բակ

ՊԱՏՎԻՐԱՏՈՒ՝
КЛИЕНТ:

ԵՐԵՎԱՆԻ ՔԱՂԱՔԱՊԵՏԱՐԱՆ
МЭРИЯ ЕРЕВАНА

ՊԱՅՄԱՆԱԳՐԻ ՀԱՄԱՐ՝
НОМЕР ДОГОВОРА:

№ ԵՔ-ՀՄԱԽԱՇՁԲ-25/2

ՆԱԽԱԳԾԱՅԻՆ ՓՈՒԼ ԵՎ ՄԱՍ՝
РАЗДЕЛ:

Աշխատանքային նախագիծ
Ճարտարապետաշինարարական մաս
Рабочий проект
Архитектурно-строительный раздел

ԳԾԱԳՐԻ ԱՆՎԱՆՈՒՄԸ՝
НАЗВАНИЕ ЧЕРТЕЖА:


Դաշտի գծանշումների իրականացման հատակագիծ


ԹԵՐԹ՝ СТРАНИЦА:	ԹԵՐԹԵՐ՝ СТРАНИЦЫ:	ՄԱՍՇՏԱԲ՝ МАСШТАБ:
ՃՇ-13	24	1:100

Սա համակարգչով իրականացված /CAD/ գծագիր է և չպետք է փոփոխվի ձեռքով
Этот чертёж выполнен на компьютере (CAD) и не подлежит ручным изменениям

ՊԱՇՏՈՆԸ՝ СТРАНИЦА:	ԱՆՈՒՆ/ԱԶԳԱՆՈՒՆ՝ ИМЯ/ФАМИЛИЯ:	ՍՏՈՐ՝ ПОДПИСЬ:
ՏՆՕՐԵՆ՝ ДИРЕКТОР:	Վ. Խաչատրյան В. Хачатрян	
ՆԳՁ՝ ГАП:	Ա. Սահակյան А. Саакян	
ՆԱԽԱԳԾՈՂ՝ АРХИТЕКТОР:	Դ. Զալինյան Д. Залинян	
ՆԱԽԱԳԾՈՂ՝ АРХИТЕКТОР:	Ն. Խաչատրյան Н. Хачатрян	
ՆԱԽԱԳԾՈՂ՝ АРХИТЕКТОР:	Ս. Գրիգորյան С. Григорян	
ՍՏՈՒԳԵՑ՝ ПРОВЕРЕНО:	Ա. Սահակյան А. Саакян	

ԼԱՅՆԱԿԱՆ ԿՏՐՎԱԾՔՆԵՐ Ա-Ա, Բ-Բ / ԵՐԿԱՅՆԱԿԱՆ ԿՏՐՎԱԾՔ Գ-Գ, Դ-Դ Մ 1:100

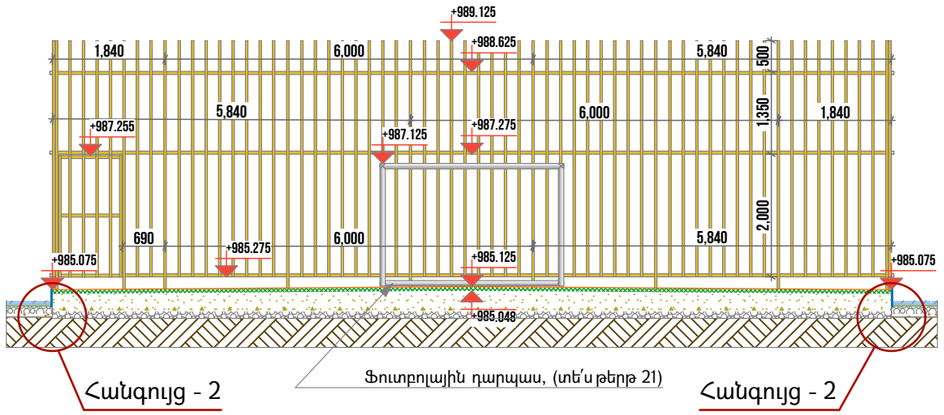

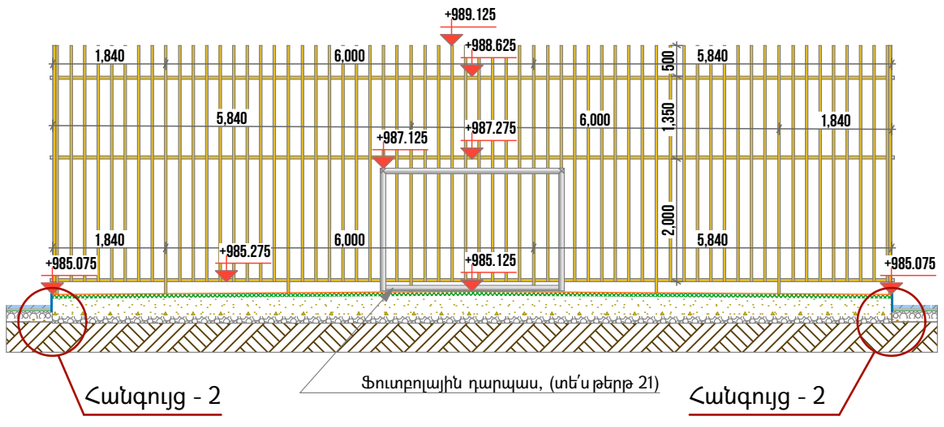

ՑԱՆԿԱՊԱՏԻ ԻՐԱԿԱՆԱՑՄԱՆ ՏԵԽՆԻԿԱԿԱՆ ԲՆՈՒԹԱԳԻՐ

1. Ընդհանուր տվյալներ

Կառուցվածքի տեսակ. Ցանկապատ FRP կոմպոզիտային պրոֆիլներից
Չափերը. 50.8×40.64×2.28 մմ
Կազմվածք. ուղղահայաց սյուներ, բետոնացված հիմքերով + հորիզոնական կապեր + միջին ուղղահայաց էլեմենտներ

2. Նյութեր և տեխնիկական բնութագրեր
2.1 FRP կոմպոզիտային պրոֆիլներ

Չափեր. 50.8×40.64×2.28 մմ
Նյութ. կոմպոզիտ (FRP)
Գույն. դեղին
Տեխնիկական պահանջներ.
Լարվածության սահմանային ամրություն ≥ 400 ՄՊա
Երկայնական թեքման ամրություն ≥ 400 ՄՊա
Ամրողջ հատույթի սեղմման աշխատանքային բնութագիր > 85%
Պտուտակի երկայնական կրողունակություն ≥ 175 ՄՊա
Կայունություն ուլտրամանուշակագույն ճառագայթման նկատմամբ
Այրման դաս՝ Գ1 (ГОСТ 30244)

Պահանջվող հավաստագրեր.
Արտադրողի տեխնիկական փաստաթղթեր և փորձարկման արձանագրություններ

2.2 Բետոն

Դաս. B20 (M250), Սեղմման հաշվարկային դիմադրություն ≥ 20 ՄՊա, Համաստված ըստ ՀՍՏ EN 206 կամ ГОСТ 26633, Սառցադիմադրություն՝ F150, Ջրադիմադրություն՝ W6

2.3 Ամրաններ

Տեսակ. A-III դաս (ГОСТ 5781-82 կամ ՀՍՏ 340), Տրամագիծ. 12 մմ, Երկարություն բետոնում ներդրվող մասերի համար. 180 մմ, Կոռոզիայից պաշտպանվածություն՝ հակակոռոզիոն ծածկույթով կամ ցինկապատ

2.4 Կցամասեր

Գամեր (заклепка)՝ Տրամագիծ՝ 5 մմ, Երկարություն՝ 20 մմ, Նյութ՝ ալյումին/չժանգոտվող պողպատ, ГОСТ 10303-2014

2.5 Խցաններ

Նյութ. պոլիէթիլեն կամ պոլիպրոպիլեն, Չափս. սյուների ներքին անցքի տրամաչափին համապատասխան, Գույն՝ դեղին կամ մոխրագույն, Դիմադրողականություն՝ -30°C...+70°C

3. Կառուցվածքային լուծումներ
3.1 Հիմքեր - մանրամասն հանգույցը թերթ 17-ում

Բետոնապատ հիմքեր՝ 400x400x1000մմ չափերով, Մոնոլիտ բետոնացում՝ B20 դասի բետոնով, Ներքին ամրացում՝ Երկու հատ, փոխադարձաբար խաչաձև Ø12 A-III ամրան 280×600 մմ չափերով շրջանակով

3.2 Սյուների ամրացում

Սյուները տեղադրվում են բետոնային հիմքի մեջ ≥ 800 մմ խորությամբ: Սյուների ներքևի մասում տեղադրվում են 4-ական ներդիրներ Ø12 A-III, 180 մմ երկարությամբ, FRP պրոֆիլներում բացված անցքեր մեջ տեղադրվելով

3.3 Հորիզոնական կապեր

Հորիզոնական պրոֆիլներ կապում են սյուները միմյանց միջև
Յուրաքանչյուր միացման կետում ամրացվում են 2 գամով Ø5×20 մմ

3.4 Ուղղահայաց միջանկյալ պրոֆիլներ
Յուրաքանչյուր կետում ամրացվում է 1 գամով Ø5×20 մմ

3.5 Վերին հատվածի խցանում


Սյուների բաց վերին հատվածները փակվում են պլաստմասե խցաններով՝ ջրի ներթափանցումից և մեխանիկական վնասումից խուսափելու համար

4. Իրականացման աշխատանքներ

Հողային աշխատանքներ՝ փոսերի փորման և հիմքի պատրաստում
Ամրանների շրջանակների պատրաստում և տեղադրում
Բետոնային հիմքերի տեղում լցում՝ թրթռակով խտացումով
FRP սյուների տեղադրում և ամրացում ներդիրներով
Հորիզոնական և ուղղահայաց էլեմենտների տեղադրում և մոնտաժ գամերով
Խցանների տեղադրում հիմնասյուների վերին մասում
Կառուցվածքի վերջնական ստուգում

5. Պահանջվող փաստաթղթեր

Նյութերի համապատասխանության հավաստագրեր (FRP, բետոն, ամրաններ, գամեր)
Լաբորատոր փորձարկման արդյունքներ

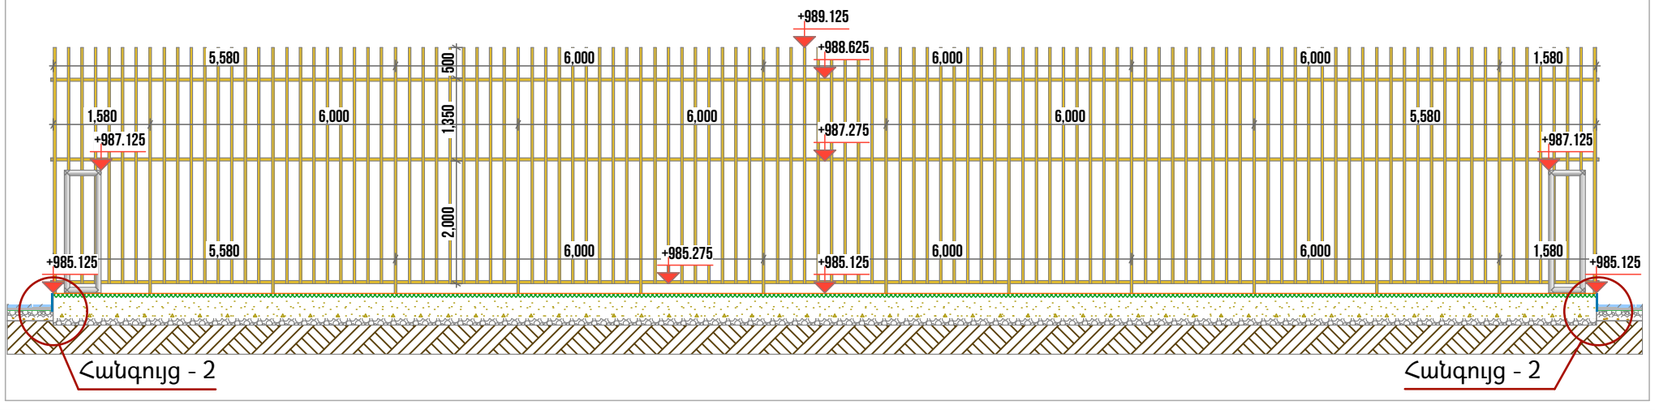

ՊԱՅՄԱՆԱԿԱՆ ՆՇԱՆՆԵՐ

Կոմպոզիտ պրոֆիլներ
50,8x40,64x2,28մմ

ԾԱՆՈԹԱԳՐՈՒԹՅՈՒՆ.

Բոլոր չափերը տրված են միլիմետրով

ՆԱԽԱԳԾԱՅԻՆ ԸՆԿԵՐՈՒԹՅՈՒՆ՝ Проектирующая компания:	
«ԻՆԻՇԸԹԻՎ» ՍՊԸ ООО «ИНИШИТИВ»	
ՀԱՍՑԵ՝ АДРЕС:	Նոր Նորքի 7-րդ զանգված, 34 շենք, 36 բնակարան Нор Норк, 7-й массив, дом 34, квартира 36.
ՔԱՂԱՔ՝ ГОРОД:	ՀՀ, ԵՐԵՎԱՆ РА, ЕРЕВАН
ՓՈՍՏ. ԻՆԴԵՔՍ՝ ПОЧТ. ИНДЕКС	0092
ՀԵՌԱԽՈՍ ТЕЛЕФОН՝	+374094500038
ԷԼ. ՓՈՍՏ՝ ЭЛ. ПОЧТА	syndicadarch@gmail.com
ԼԻՑԵՆԶԻՆ՝ ЛИЦЕНЗИЯ	ՃԲՌ-Ա-0110

ՆԱԽԱԳԾԻ ԱՆՎԱՆՈՒՄԸ՝ НАЗВАНИЕ ПРОЕКТА:

ՀՀ, Երևան քաղաքի, Կենտրոն վարչական շրջանի Երվանդ Քոչար 15 հասցեի բակային ֆուտբոլի դաշտի հիմնանորոգման աշխատանքներ

ՆԱԽԱԳԾԻ ՀԱՍՑԵ՝ АДРЕС ПРОЕКТА:

ՀՀ, քաղաք Երևան, Կենտրոն վարչական շրջան, Երվանդ Քոչար փողոց 15 շենքի բակ

ՊԱՏՎԻՐԱՏՈՒ՝ КЛИЕНТ:

ԵՐԵՎԱՆԻ ՔԱՂԱՔԱՊԵՏԱՐԱՆ
МЭРИЯ ЕРЕВАНА

ՊԱՅՄԱՆԱԳՐԻ ՀԱՄԱՐ՝ НОМЕР ДОГОВОРА:

№ ԵՔ-ՀՄԱԽԱՇՁԲ-25/2

ՆԱԽԱԳԾԱՅԻՆ ՓՈՒԼ ԵՎ ՄԱՍ՝ РАЗДЕЛ:

Աշխատանքային նախագիծ
Ճարտարապետաշինարարական մաս
Рабочий проект
Архитектурно-строительный раздел

ԳԾԱԳՐԻ ԱՆՎԱՆՈՒՄԸ՝ НАЗВАНИЕ ЧЕРТЕЖА:


Լայնական կտրվածքներ Ա-Ա, Բ-Բ / Երկայնական կտրվածք Գ-Գ, Դ-Դ / Ցանկապատի իրականացման տեխնիկական բնութագիր

ԹԵՐԹ՝ СТРАНИЦА:	ԹԵՐԹԵՐ՝ СТРАНИЦЫ:	ՄԱՍՇՏԱԲ՝ МАСШТАБ:
ՃՇ-14	24	1:100

Սա համակարգչով իրականացված /CAD/ գծագիր է և չպետք է փոփոխվի ձեռքով
Этот чертёж выполнен на компьютере (CAD) и не подлежит ручным изменениям

ՊԱՇՏՈՆԸ՝ СТРАНИЦА:	ԱՆՈՒՆ/ԱԶԳԱՆՈՒՆ՝ ИМЯ/ФАМИЛИЯ:	ՍՏՈՐ՝ ПОДПИСЬ:
ՏՆՕՐԵՆ՝ ДИРЕКТОР:	Վ. Խաչատրյան В. Хачатрян	
ՆԳՏ՝ ГАП:	Ա. Սահակյան А. Саакян	
ՆԱԽԱԳԾՈՂ՝ АРХИТЕКТОР:	Դ. Զալինյան Д. Залинян	
ՆԱԽԱԳԾՈՂ՝ АРХИТЕКТОР:	Ն. Խաչատրյան Н. Хачатрян	
ՆԱԽԱԳԾՈՂ՝ АРХИТЕКТОР:	Ս. Գրիգորյան С. Григорян	
ՍՏՈՒԳԵՑ՝ ПРОВЕРЕНО:	Ա. Սահակյան А. Саакян	

ԲԱԶԱԼՏԵ ԵԶՐԱՔԱՐԻ ՏԵՂԱԴՐՄԱՆ ՀԱՆԳՈՒՅՑ (1) / ՌԵՏԻՆԵ ՀԱՏԱԿԻ ԻՐԱԿԱՆԱՑՄԱՆ ՀԱՆԳՈՒՅՑ (2) Մ 1:10

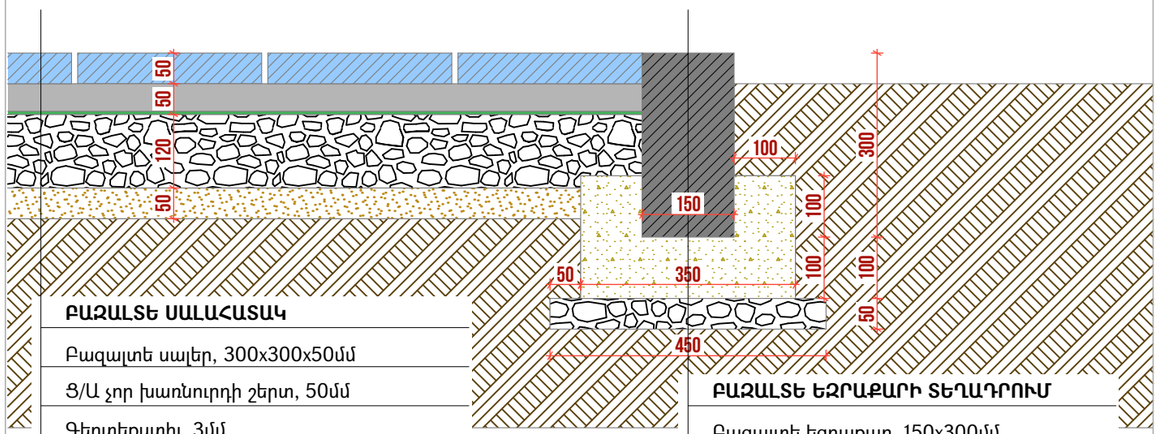


ԲԱԶԱԼՏԵ ՍԱԼԱՀՀԱՏԱԿ

Բազալտե սալեր, 300x300x50մմ
Ց/Ա չոր խառնուրդի շերտ, 50մմ
Գեոտեքստիլ, 3մմ
Խճի նախաշերտ, 20-40 ֆրակցիայի, 120մմ
Ավազի նախաշերտ, 50մմ
Տոփանված բնահող

ԲԱԶԱԼՏԵ ԵԶՐԱՔԱՐԻ ՏԵՂԱԴՐՈՒՄ

Բազալտե եզրաքար, 150x300մմ
Բետոն B7.5 դասի
Խճի նախաշերտ, 20-40 ֆրակցիայի, 50մմ
Տոփանված բնահող

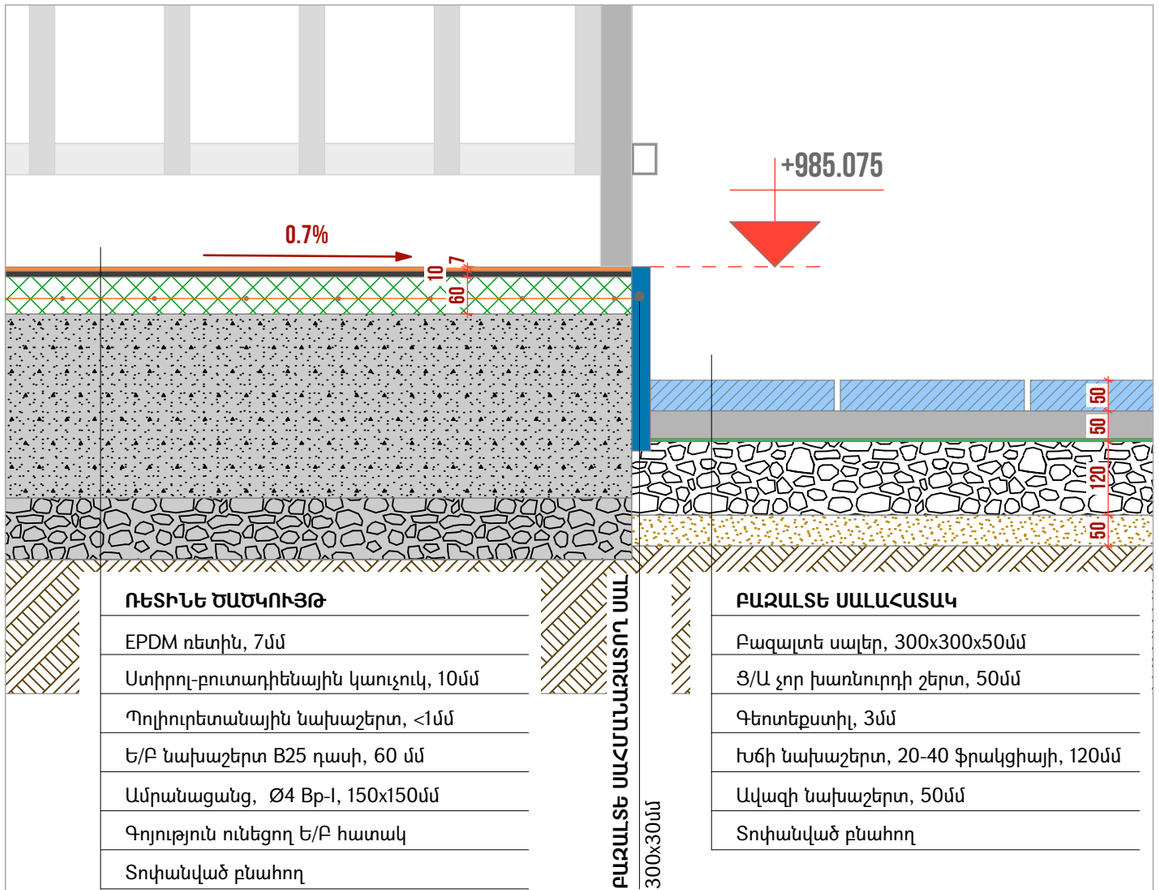

ՌԵՏԻՆԵ ԾԱԾԿՈՒՅԹ

EPDM ռետին, 7մմ
Ստիրոլ-բուտադիենային կաուչուկ, 10մմ
Պոլիուրետանային նախաշերտ, <1մմ
Ե/Բ նախաշերտ B25 դասի, 60 մմ
Ամրանացանց, Ø4 Bp-I, 150x150մմ
Գոյություն ունեցող Ե/Բ հատակ
Տոփանված բնահող

ԲԱԶԱԼՏԵ ՍԱՀՄԱՆԱՉԱՏՈՂ ՍԱԼԻ

300x300մմ

ԲԱԶԱԼՏԵ ՍԱԼԱՀՀԱՏԱԿ

Բազալտե սալեր, 300x300x50մմ
Ց/Ա չոր խառնուրդի շերտ, 50մմ
Գեոտեքստիլ, 3մմ
Խճի նախաշերտ, 20-40 ֆրակցիայի, 120մմ
Ավազի նախաշերտ, 50մմ
Տոփանված բնահող

ՌԵՏԻՆԵ ԾԱԾԿՈՒՅԹԻ ՏԵԽՆԻԿԱԿԱՆ ԲՆՈՒԹԱԳԻՐ

Նախատեսում է բակի ֆուտբոլային դաշտի հատակածածկույթի իրականացում՝ կիրառելով գունավոր EPDM կոպոլիմերային ռետինե ծածկույթ, որը համատեղում է հակասայթաքող, մաշակայուն, հարվածամլիչ և մթնոլորտային ազդեցությունների հանդեպ կայուն հատկություններ:

Նախագծված ծածկույթի շերտերը, ըստ վերևից ներքև հաջորդականության, ներկայացված են ստորև.

1. Սպորտային նշագծման գծեր
Նյութ՝ սպորտային մակերեսների համար նախատեսված ակրիլային կամ պոլիուրեթանային ներկ՝ բարձր UV և մաշման դիմադրությամբ: Հաստություն՝ <1 մմ՝ միայն ներկային շերտ (փոքր ծածկույթով, բայց բարձր տեսանելիությամբ): Լայնություն՝ ստանդարտ 8 սմ՝ ըստ նախագծային պահանջների: Գույն՝ սպիտակ: Կիրառման եղանակ՝ մաքուր, չոր EPDM մակերեսի վրա՝ դիմացկուն շերտավոր ժապավենով նշագծումից հետո՝ ձեռքով կամ մեքենայացված ներկմամբ: Չորացման ժամանակ՝ 3–5 ժամ՝ կախված ջերմաստիճանից, ամբողջական պոլիմերացում՝ 12–24 ժամ: Ստանդարտներ՝ ГОСТ 28196–89, EN 12235, DIN 18035-6:

2. Մակերեսային գունավոր EPDM շերտ
Նյութ՝ **Էթիլեն-Պրոպիլեն-Դիեն Մոնոմեր** (EPDM) գունավոր գրանուլ 1–3 մմ՝ կապակցված ալիֆատիկ պոլիուրեթանային կապակցիչով: Հաստություն՝ 7 մմ: Գույնը և ծավալները համաձայն ռետինե ծածկույթի իրականացման գծագրում նշված գույների և ծավալների: Նպատակ՝ մաշակայուն, հակասայթաքող և գեղագիտական պաշտպանիչ շերտ՝ ուլտրամանուշակագույն ճառագայթման և ջերմաստիճանային տատանումների հանդեպ բարձր դիմադրությամբ: Իրականացման եղանակ՝ ձեռքով կամ մեխանիկական ծեփիչով՝ նախապես նախապատրաստված SBR շերտի վրա: Ստանդարտ՝ ГОСТ 58726–2019, ТР ЕАЭС 042/2017:

3. Սոսնձային հիմք՝ պոլիուրեթանային կապակցիչով
Նյութ՝ մեկկոմպոնենտ պոլիուրեթանային փրայմեր՝ համատեղելի EPDM համակարգերի հետ: Նպատակ՝ ապահովում է ամուր կպչում EPDM-ի և ստորին շերտերի միջև: Չորացման տևողություն՝ 2–4 ժամ, կախված շրջակա միջավայրի ջերմաստիճանից: Կիրառման եղանակ՝ գլանով կամ ռակելով:

4. Հիմքային հարվածամլիչ շերտ (SBR ռետին)
Նյութ՝ **ստիրոլ-բուտադիենային կաուչուկ** (SBR) գրանուլներ (1–4 մմ)՝ կապակցված պոլիուրեթանային կապակցիչով: Հաստություն՝ 10 մմ: Նպատակ՝ հարվածների կլանում, փափկություն և ճնասվածքներից պաշտպանություն: Նախագծային կազմ՝ մոտ 85% գրանուլ + 15% կապակցիչ: Ստանդարտ՝ ГОСТ Р ЕН 1177–2013՝ անվտանգության պահանջներով:

5. Պոլիուրեթանային նախապատրաստող շերտ (փրայմեր)
Նյութ՝ մեկկոմպոնենտ պոլիուրեթանային փրայմեր՝ նախատեսված EPDM և SBR ռետինե ծածկույթների հիմքում կիրառման համար: Ծախս՝ 0.2–0.3 կգ/մ² կախված մակերեսի հատկություններից
Հաստություն՝ ֆիքսված չէ, ձևավորվում է բարակ թաղանթ (~0.2 մմ): Նպատակ՝ կապ ապահովել հենահատակ բետոնե մակերեսի և SBR շերտի միջև՝ բարձրացնելով մածուցիկության և ամրության ցուցանիշները: Իրականացման եղանակ՝ մաքուր, չոր մակերեսի վրա գլանով կամ ռակելով՝ առանց լճացում առաջացնելու: Չորացման տևողություն՝ 2–4 ժամ (տաք եղանակին՝ ավելի արագ), ամբողջական պոլիմերացում՝ 8–12 ժամ: Ստանդարտներ՝ համապատասխան ТР ЕАЭС 042/2017, EN 14877:2013+A1:

6. Երկաթբետոնե հաչթեցնող
Նյութ՝ B25 դասի բետոն, ամրացված եռակցված ցանցով: Հաստություն՝ 60 մմ: Ամրացում՝ Ø4 մմ տրամագծով Bp-I հարթ ամրանացանցով, 200×200 մմ ցանցով: Ամրանացանցի պաշտպանիչ շերտ՝ ≥25 մմ բետոն՝ ցանցից ներքև: Թեքություն՝ 0.7%՝ ջրահեռացման համար: Բետոնը լցվում է միանվագ, մեխանիկական խտացմամբ (վիբրատոր):

7. Հողային բնական հիմք
Գոյություն ունեցող Ե/Բ հատակ:

ԲԱԶԱԼՏԵ ՍԱՀՄԱՆԱՉԱՏՈՂ ՍԱԼԻ ՏԵԽՆԻԿԱԿԱՆ ԲՆՈՒԹԱԳԻՐ

Չափերը՝ 30 × 350 մմ, ընդհանուր երկարությունը՝ 90 մ
Տեղադրության բնույթը՝ տեղադրվում է պահպանվող ուղղանկյուն մետաղական ցանկապատի հիմնասյուների միջակայքում ուղղաձիգ ուղղությամբ:

Նպատակային կիրառություն
Ծածկույթի եզրերի մեխանիկական պաշտպանություն

Տեղադրման խորությունը և տեխնոլոգիան
Տեղադրել 965.135 նիշով, տեղադրել Ե/Բ նախապատրաստական շերտրտի իրականացման համար խճային և ավազայն շերտերի իրականացման հետ զուգահեռ:

Ե/Բ նախապատրաստական շերտի իրականացումից հետո բազալտե սալի վերին եզրը առնվազն 20 մմ ավելի բարձր պետք է լինի քան Ե/Բ նախապատրաստական շերտի մակերևույթը:

ԾԱՆՈԹԱԳՐՈՒԹՅՈՒՆ.

Բոլոր չափերը տրված են միլիմետրով

ՆԱԽԱԳԾԱՅԻՆ ԸՆԿԵՐՈՒԹՅՈՒՆ՝ Проектирующая компания:	
«ԻՆԻՇԸԹԻՎ» ՍՊԸ ООО «ИНИШИТИВ»	
ՀԱՍՑԵ՝ АДРЕС:	Նոր Նորքի 7-րդ զանգված, 34 շենք, 36 բնակարան Нор Норк, 7-й массив, дом 34, квартира 36.
ՔԱՂԱՔ՝ ГОРОД:	ՀՀ, ԵՐԵՎԱՆ РА, ЕРЕВАН
ՓՈՍՏ. ԻՆԴԵՔՍ՝ ПОЧТ. ИНДЕКС	0092
ՀԵՌԱԽՈՍ ТЕЛЕФОН՝	+374094500038
ԷԼ. ՓՈՍՏ՝ ЭЛ. ПОЧТА	syndicadarch@gmail.com
ԼԻՑԵՆԶԻՆ՝ ЛИЦЕНЗИЯ	ՃԲՌԴ-Ա-0110

ՆԱԽԱԳԾԻ ԱՆՎԱՆՈՒՄԸ՝ НАЗВАНИЕ ПРОЕКТА:

ՀՀ, Երևան քաղաքի, Կենտրոն վարչական շրջանի Երվանդ Քոչար 15 հասցեի բակային ֆուտբոլի դաշտի հիմնանորոգման աշխատանքներ

ՆԱԽԱԳԾԻ ՀԱՍՑԵ՝ АДРЕС ПРОЕКТА:

ՀՀ, քաղաք Երևան, Կենտրոն վարչական շրջան, Երվանդ Քոչար փողոց 15 շենքի բակ

ՊԱՏՎԻՐԱՏՈՒ՝ КЛИЕНТ:

ԵՐԵՎԱՆԻ ՔԱՂԱՔԱՊԵՏԱՐԱՆ
МЭРИЯ ЕРЕВАНА

ՊԱՅՄԱՆԱԳՐԻ ՀԱՄԱՐ՝ НОМЕР ДОГОВОРА:

№ ԵՔ-ՀՄԱԽՍՀՁՔ-25/2

ՆԱԽԱԳԾԱՅԻՆ ՓՈՒԼ ԵՎ ՄԱՍ՝ РАЗДЕЛ:

Աշխատանքային նախագիծ
Ճարտարապետաշինարարական մաս
Рабочий проект
Архитектурно-строительный раздел

ԳԾԱԳՐԻ ԱՆՎԱՆՈՒՄԸ՝ НАЗВАНИЕ ЧЕРТЕЖА:


Բազալտե եզրաքարի տեղադրման հանգույց / Ռետինե հատակի իրականացման հանգույց / Ռետինե ծածկույթի տեխնիկական բնութագիր / Երկաթբետոնե սահմանազատող գոտու տեխնիկական բնութագիր


ԹԵՐԹ՝ СТРАНИЦА:	ԹԵՐԹԵՐ՝ СТРАНИЦЫ:	ՄԱՍՇՏԱԲ՝ МАСШТАБ:
ՃՇ-15	24	1:10

Սա համակարգչով իրականացված /CAD/ գծագիր է և չպետք է փոփոխվի ձեռքով
Этот чертёж выполнен на компьютере (CAD) и не подлежит ручным изменениям

ՊԱՏԱՍԽԱՆ՝ СТРАНИЦА:	ԱՆՈՒՆ/ԱԶԳԱՆՈՒՆ՝ ИМЯ/ФАМИЛИЯ:	ՍՏՈՐ՝ ПОДПИСЬ:
ՏՆՕՐԵՆ՝ ДИРЕКТОР:	Վ. Խաչատրյան В. Хачатрян	
ՆԳՁ՝ ГАП:	Ա. Սահակյան А. Саакян	
ՆԱԽԱԳԾՈՂ՝ АРХИТЕКТОР:	Դ. Զալինյան Д. Залинян	
ՆԱԽԱԳԾՈՂ՝ АРХИТЕКТОР:	Ն. Խաչատրյան Н. Хачатрян	
ՆԱԽԱԳԾՈՂ՝ АРХИТЕКТОР:	Ս. Գրիգորյան С. Григорян	
ՍՏՈՒԳԵՑ՝ ПРОВЕРЕНО:	Ա. Սահակյան А. Саакян	

ԱՆԿՈՂՆԱԿԻ ԻՐԱԿԱՆԱՑՄԱՆ ՀԱՆԳՈՒՅՑ (3) Մ1:10 / ԼՈՒՍԱՍՅԱՆ ՏԵՂԱԴՐՄԱՆ ՀԱՆԳՈՒՅՑ (4) Մ1:10 / ԼՈՒՍԱՍՅԱՆ ԳԾԱԳԻՐ Մ 1:20

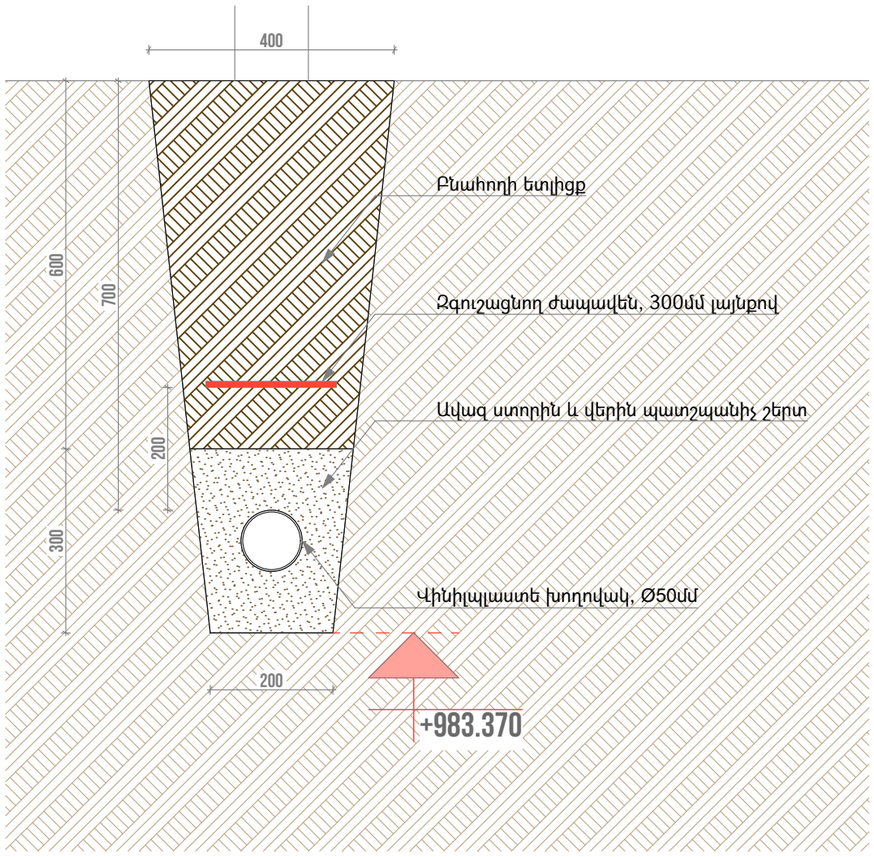

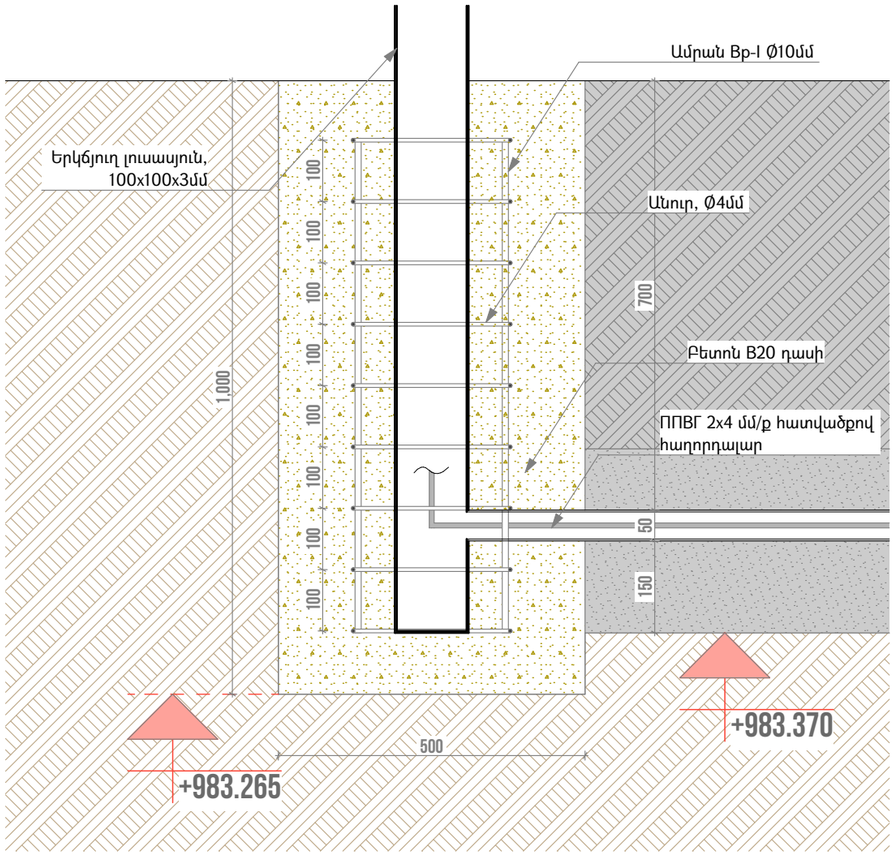


ՊԱՅՄԱՆԱԿԱՆ ՆՇԱՆՆԵՐ

Մետաղական լուսասյուն,
100x100x3մմ, Ø60x3մմ

Եռակցման կետեր

Լուսատու փողոցային, LED 100W
5000K IP65 PSL 05 Jazzway

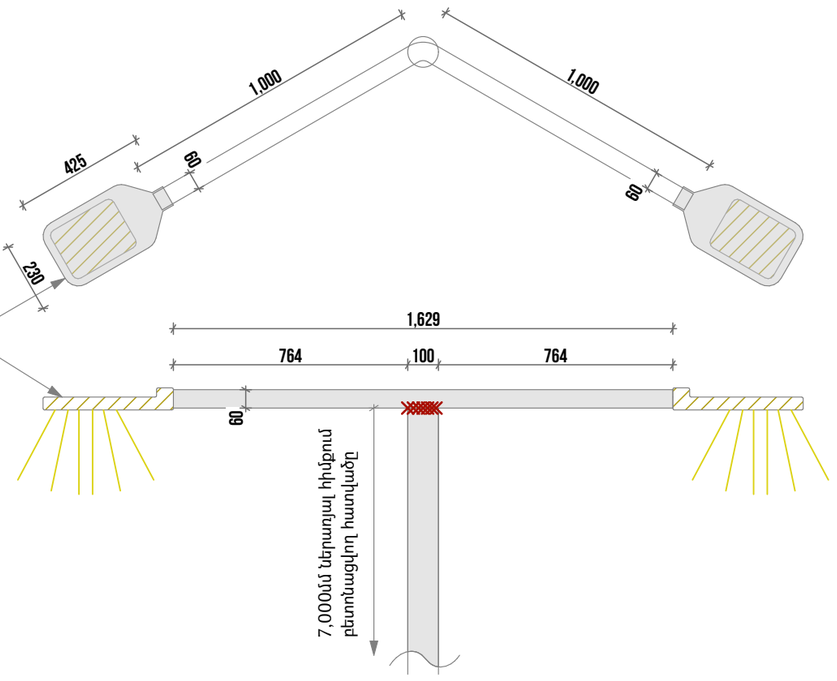

ԾԱՆՈԹԱԳՐՈՒԹՅՈՒՆ.

Բոլոր չափերը տրված են միլիմետրով
Իրական չափերը և նշումները ճշգրտել տեղում

ՆԱԽԱԳԾԱՅԻՆ ԸՆԿԵՐՈՒԹՅՈՒՆ՝
Проектирующая компания:

«ԻՆԻՇԸԹԻՎ» ՍՊԸ
ООО «ИНИШИТИВ»

ՀԱՍՑԵ՝ АДРЕС:	Նոր Նորքի 7-րդ զանգված, 34 շենք, 36 բնակարան Нор Норк, 7-й массив, дом 34, квартира 36.
ՔԱՂԱՔ՝ ГОРОД:	ՀՀ, ԵՐԵՎԱՆ РА, ЕРЕВАН
ՓՈՍՏ. ԻՆԴԵՔՍ՝ ПОЧТ. ИНДЕКС	0092
ՀԵՌԱԽՈՍ ТЕЛЕФОН՝	+374094500038
ԷԼ. ՓՈՍՏ՝ ЭЛ. ПОЧТА	syndicadarch@gmail.com
ԼԻՑԵՆԶԻԱ՝ ЛИЦЕНЗИЯ	ՃԲՂ-Ա-0110

ՆԱԽԱԳԾԻ ԱՆՎԱՆՈՒՄԸ՝
НАЗВАНИЕ ПРОЕКТА:

ՀՀ, Երևան քաղաքի, Կենտրոն վարչական շրջանի Երվանդ Քոչար 15 հասցեի բակային ֆուտբոլի դաշտի հիմնանորոգման աշխատանքներ

ՆԱԽԱԳԾԻ ՀԱՍՑԵ՝
АДРЕС ПРОЕКТА:

ՀՀ, քաղաք Երևան, Կենտրոն վարչական շրջան, Երվանդ Քոչար փողոց 15 շենքի բակ

ՊԱՏՎԻՐԱՏՈՒ՝
КЛИЕНТ:

ԵՐԵՎԱՆԻ ՔԱՂԱՔԱՊԵՏԱՐԱՆ
МЭРИЯ ЕРЕВАНА

ՊԱՅՄԱՆԱԳՐԻ ՀԱՄԱՐ՝
НОМЕР ДОГОВОРА:

№ ԵՔ-ՀՄԱԽԱՇՁԲ-25/2

ՆԱԽԱԳԾԱՅԻՆ ՓՈՒԼ ԵՎ ՄԱՍ՝
РАЗДЕЛ:

Աշխատանքային նախագիծ
Ճարտարապետաշինարարական մաս
Рабочий проект
Архитектурно-строительный раздел

ԳԾԱԳՐԻ ԱՆՎԱՆՈՒՄԸ՝
НАЗВАНИЕ ЧЕРТЕЖА:


Լուսավորության համակարգի իրականացման հանգույց / Լուսավորության համակարգի տեխնիկական բնութագիր


ԹԵՐԹ՝ СТРАНИЦА:	ԹԵՐԹԵՐ՝ СТРАНИЦЫ:	ՄԱՍՇՏԱԲ՝ МАСШТАБ:
ՃՇ-16	24	1:10, 1:20


Սա համակարգչով իրականացված /CAD/ գծագիր է և չպետք է փոփոխվի ձեռքով
Этот чертёж выполнен на компьютере (CAD) и не подлежит ручным изменениям

ՊԱՇՏՈՆԸ՝ СТРАНИЦА:	ԱՆՈՒՆ/ԱԶԳԱՆՈՒՆ՝ ИМЯ/ФАМИЛИЯ:	ՍՏՈՐ՝ ПОДПИСЬ:
ՏՆՕՐԵՆ՝ ДИРЕКТОР:	Վ. Խաչատրյան В. Хачатрян	
ՆԳՏ՝ ГАП:	Ա. Սահակյան А. Саакян	
ՆԱԽԱԳԾՈՂ՝ АРХИТЕКТОР:	Դ. Զալինյան Д. Залинян	
ՆԱԽԱԳԾՈՂ՝ АРХИТЕКТОР:	Ն. Խաչատրյան Н. Хачатрян	
ՆԱԽԱԳԾՈՂ՝ АРХИТЕКТОР:	Ս. Գրիգորյան С. Григорян	
ՍՏՈՒԳԵՑ՝ ПРОВЕРЕНО:	Ա. Սահակյան А. Саакян	

ՑԱՆԿԱՊԱՏԻ ՀԻՄՆԱՍՅՈՒՆԵՐԻ ՀԻՄՔԵՐԻ ԻՐԱԿԱՆԱՑՄԱՆ ՀԱՆԳՈՒՅՑ Մ 1:10

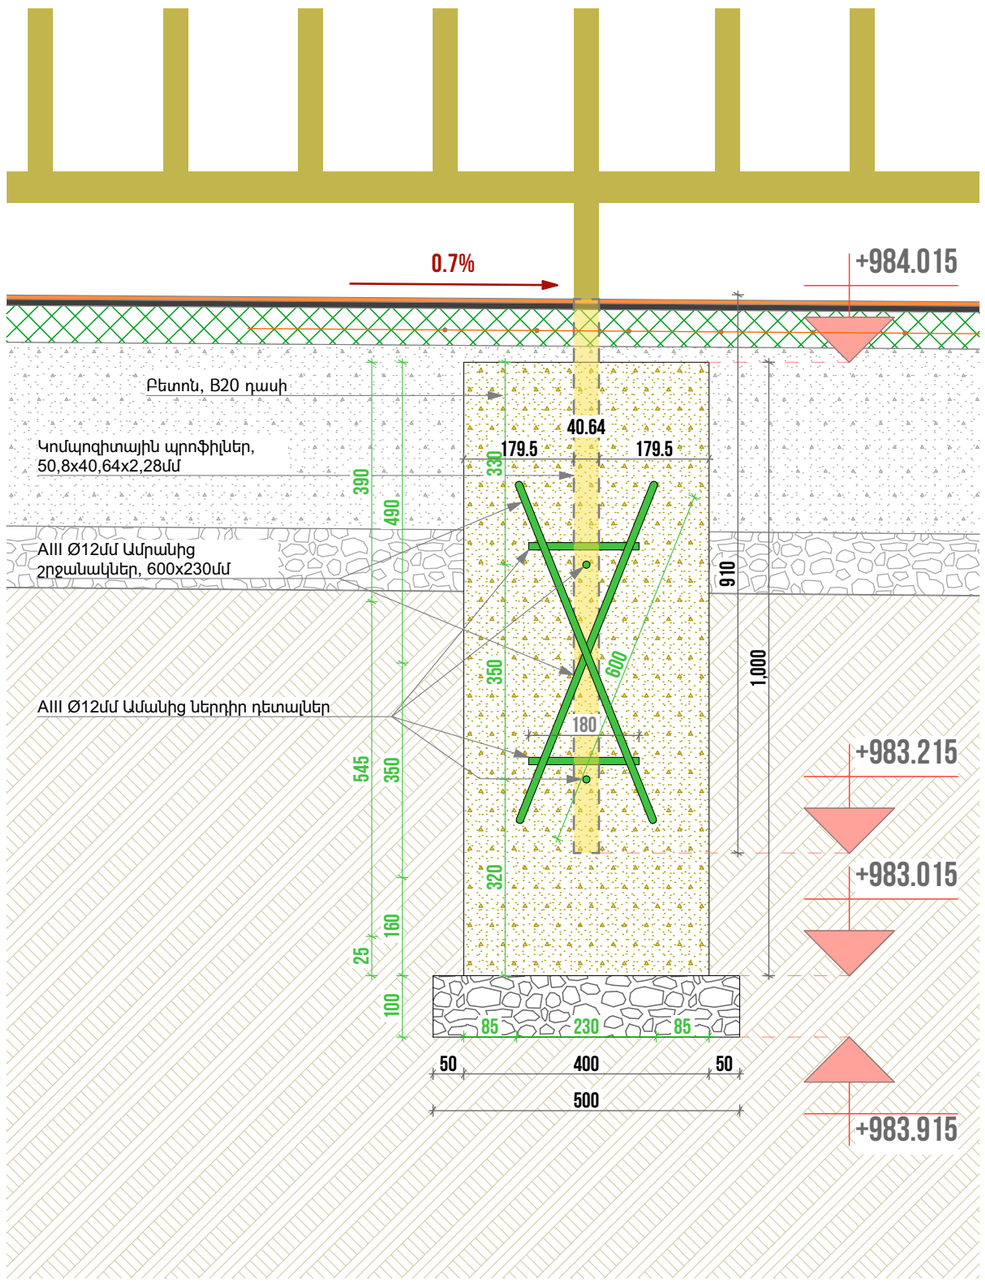

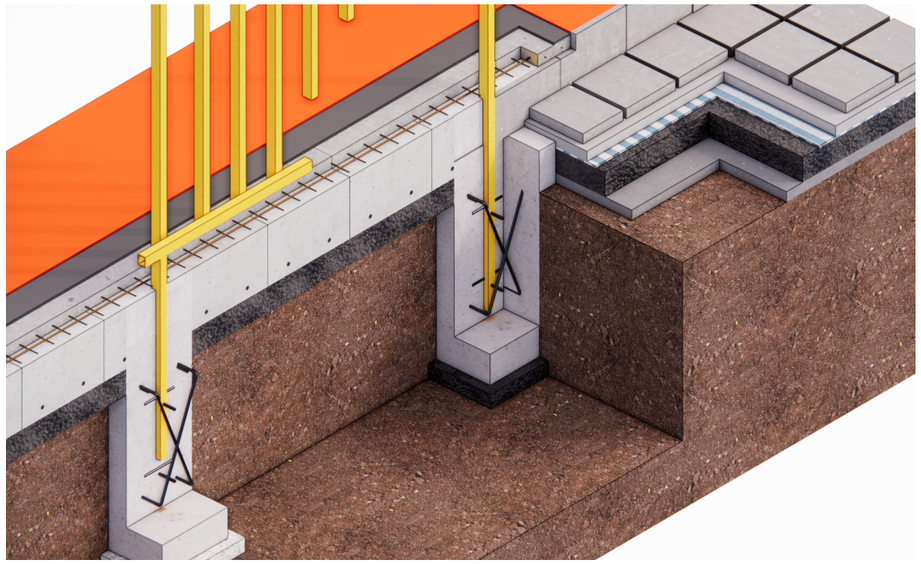

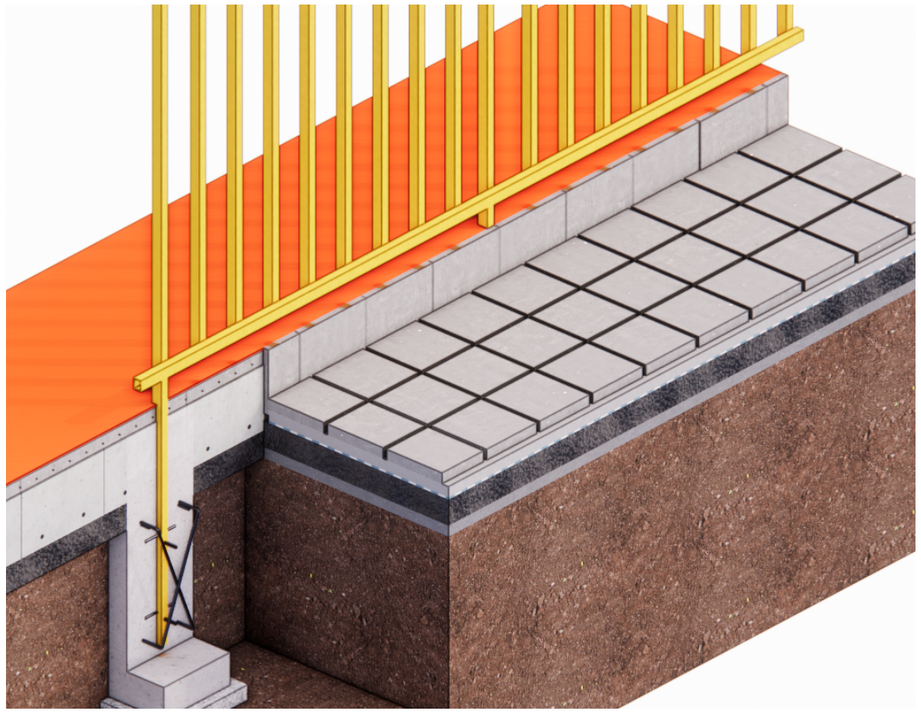

ԾԱՆՈԹԱԳՐՈՒԹՅՈՒՆ.

Բոլոր չափերը տրված են միլիմետրով
Իրական չափերը և նշումները ճշգրտել տեղում

ՀՂՈՒՄՆԵՐ.

Հիմնայուների տեղադրման աշխատանաքները իրականացնաել համաձայն թերթ 17-ում տրված հանգույցի
Անկյունային հիմնայուների տեղադրումը և ամրացումը ըստ թերթ 18-ում տրված հանգույցի
Ռետինե հատակի և բազալտե եզերող սալի իրականացումը ըստ թերթ 15-ում տրված հանգույցի

ՆԱԽԱԳԾԱՅԻՆ ԸՆԿԵՐՈՒԹՅՈՒՆ՝
Проектирующая компания:

«ԻՆԻՇԸԹԻՎ» ՍՊԸ
ООО «ИНИШИТИВ»

ՀԱՍՑԵ՝ АДРЕС:	Նոր Նորքի 7-րդ զանգված, 34 շենք, 36 բնակարան Нор Норк, 7-й массив, дом 34, квартира 36.
ՔԱՂԱՔ՝ ГОРОД:	ՀՀ, ԵՐԵՎԱՆ РА, ЕРЕВАН
ՓՈՍՏ. ԻՆԴԵՔՍ՝ ПОЧТ. ИНДЕКС	0092
ՀԵՌԱԽՈՍ ТЕЛЕФОН՝	+374094500038
ԷԼ. ՓՈՍՏ՝ ЭЛ. ПОЧТА	syndicadarch@gmail.com
ԼԻՑԵՆԶԻՆ՝ ЛИЦЕНЗИЯ	ՃԲՂ-Ա-0110

ՆԱԽԱԳԾԻ ԱՆՎԱՆՈՒՄԸ՝
НАЗВАНИЕ ПРОЕКТА:

ՀՀ, Երևան քաղաքի, Կենտրոն վարչական շրջանի Երվանդ Քոչար 15 հասցեի բակային ֆուտբոլի դաշտի հիմնանորոգման աշխատանքներ

ՆԱԽԱԳԾԻ ՀԱՍՑԵ՝
АДРЕС ПРОЕКТА:

ՀՀ, քաղաք Երևան, Կենտրոն վարչական շրջան, Երվանդ Քոչար փողոց 15 շենքի բակ

ՊԱՏՎԻՐԱՏՈՒ՝
КЛИЕНТ:

ԵՐԵՎԱՆԻ ՔԱՂԱՔԱՊԵՏԱՐԱՆ
МЭРИЯ ЕРЕВАНА

ՊԱՅՄԱՆԱԳՐԻ ՀԱՄԱՐ՝
НОМЕР ДОГОВОРА:

№ ԵՔ-ՀՄԱԽԱՇՁԲ-25/2

ՆԱԽԱԳԾԱՅԻՆ ՓՈՒԼ ԵՎ ՄԱՍ՝
РАЗДЕЛ:

Աշխատանքային նախագիծ
Ճարտարապետաշինարարական մաս
Рабочий проект
Архитектурно-строительный раздел

ԳԾԱԳՐԻ ԱՆՎԱՆՈՒՄԸ՝
НАЗВАНИЕ ЧЕРТЕЖА:


Ցանկապատի հիմնայուների հիմքերի իրականացման հանգույց

ԹԵՐԹ՝ СТРАНИЦА:	ԹԵՐԹԵՐ՝ СТРАНИЦЫ:	ՄԱՍՇՏԱԲ՝ МАСШТАБ:
ՃՇ-17	24	1:10

Սա համակարգչով իրականացված /CAD/ գծագիր է և կատը է փոփոխվի ձեռքով
Этот чертёж выполнен на компьютере (CAD) и не подлежит ручным изменениям

ՊԱՇՏՈՆԸ՝ СТРАНИЦА:	ԱՆՈՒՆ/ԱԶԳԱՆՈՒՆ՝ ИМЯ/ФАМИЛИЯ:	ՍՏՈՐ՝ ПОДПИСЬ:
ՏՆՕՐԵՆ՝ ДИРЕКТОР:	Վ. Խաչատրյան В. Хачатрян	
ՆԳՁ՝ ГАП:	Ա. Սահակյան А. Саакян	
ՆԱԽԱԳԾՈՂ՝ АРХИТЕКТОР:	Դ. Զալինյան Д. Залинян	
ՆԱԽԱԳԾՈՂ՝ АРХИТЕКТОР:	Ն. Խաչատրյան Н. Хачатрян	
ՆԱԽԱԳԾՈՂ՝ АРХИТЕКТОР:	Ս. Գրիգորյան С. Григорян	
ՍՏՈՒԳԵՑ՝ ПРОВЕРЕНО:	Ա. Սահակյան А. Саакян	

ՑԱՆԿԱՊԱՏԻ ԻՐԱԿԱՆԱՑՄԱՆ ՀԱՆԳՈՒՅՑ (6, 7) Մ 1:2

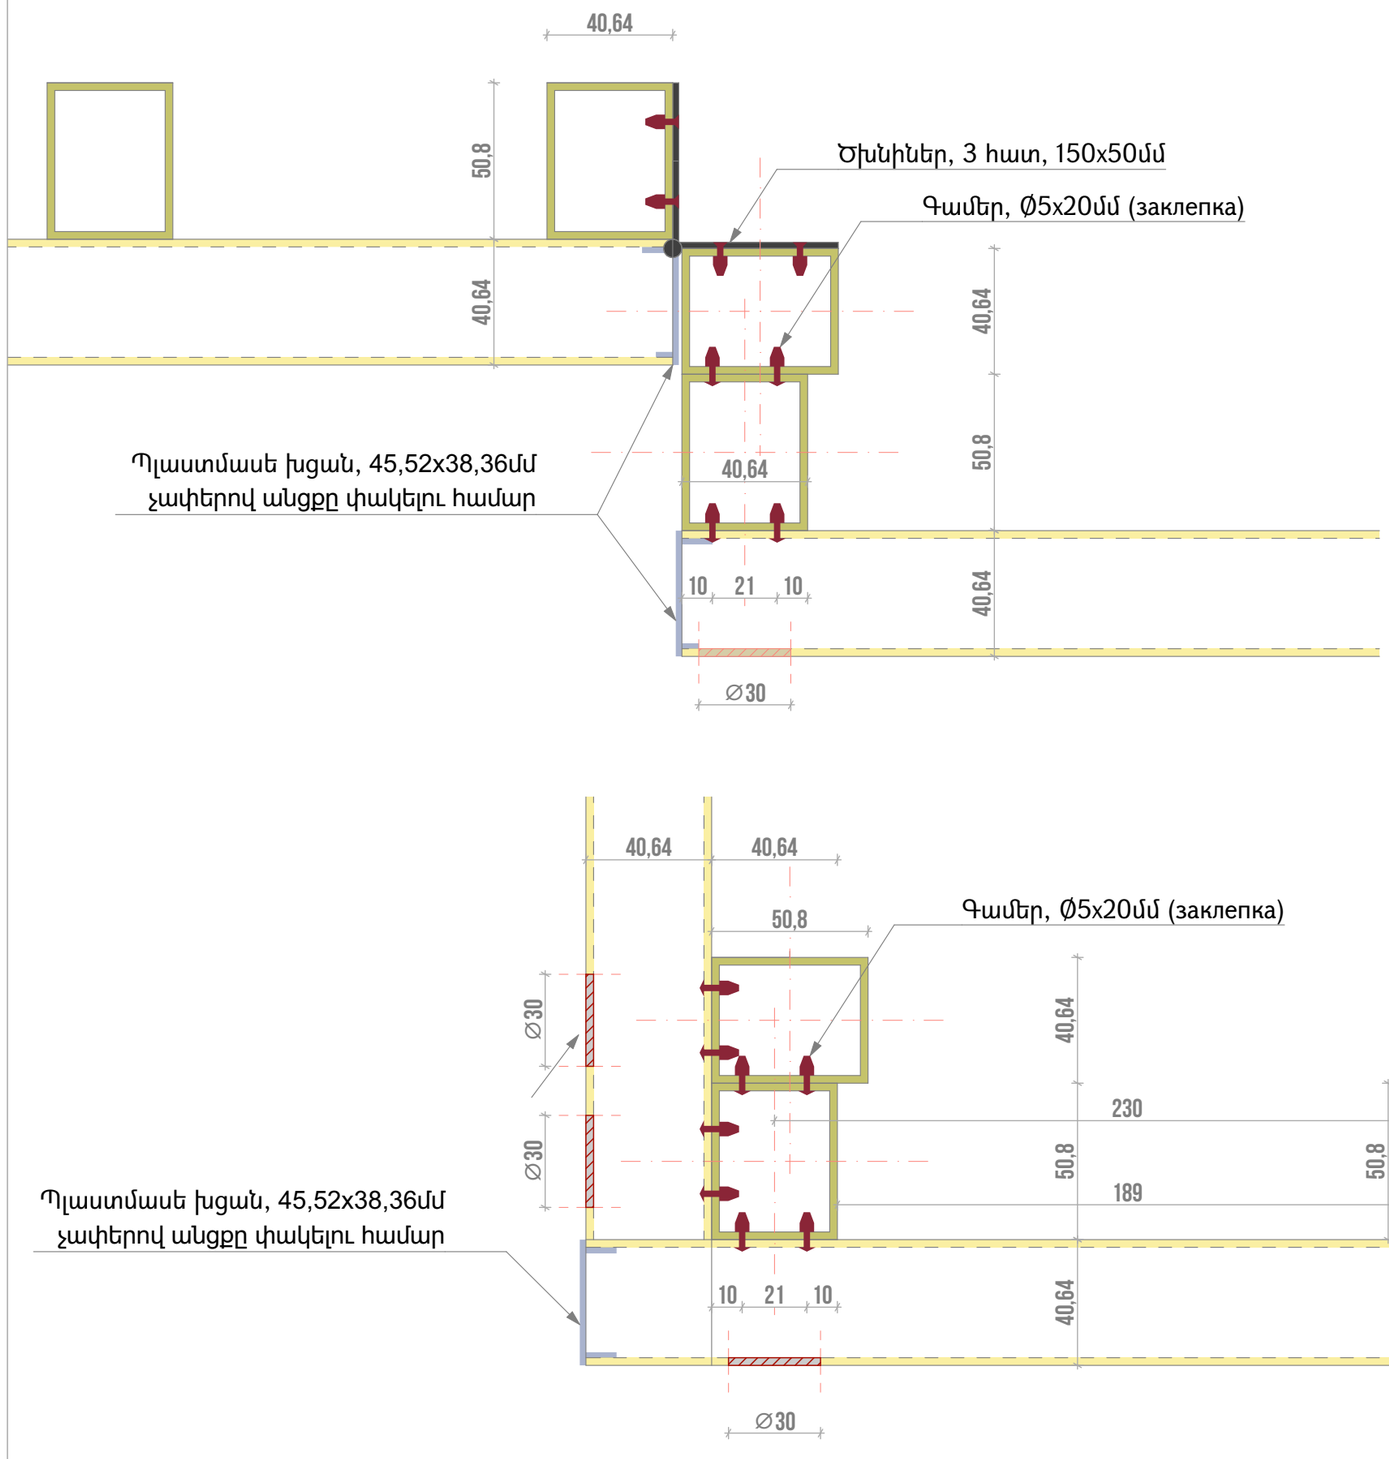



Գամ, Ø5x20մմ (заклепка)

ԾԱՆՈԹԱԳՐՈՒԹՅՈՒՆ.

Բոլոր չափերը տրված են միլիմետրով
Իրական չափերը և նշումները ճշգրտել տեղում

ՀՂՈՒՄՆԵՐ.

Հիմնասյուների տեղադրման աշխատանքները իրականացնել համաձայն թերթ 17-ում տրված հանգույցի

ՆԱԽԱԳԾԱՅԻՆ ԸՆԿԵՐՈՒԹՅՈՒՆ՝
Проектирующая компания:

«ԻՆԻՇԻԹԻՎ» ՍՊԸ
ООО «ИНИШИТИВ»

ՀԱՍՑԵ՝ АДРЕС:	Նոր Նորքի 7-րդ զանգված, 34 շենք, 36 բնակարան Нор Норк, 7-й массив, дом 34, квартира 36.
ՔԱՂԱՔ՝ ГОРОД:	ՀՀ, ԵՐԵՎԱՆ РА, ЕРЕВАН
ՓՈՍՏ. ԻՆԴԵՔՍ՝ ПОЧТ. ИНДЕКС	0092
ՀԵՌԱԽՈՍ ТЕЛЕФОН՝	+374094500038
ԷԼ. ՓՈՍՏ՝ ЭЛ. ПОЧТА	syndicadarch@gmail.com
ԼԻՑԵՆԶԻՆ՝ ЛИЦЕНЗИЯ	ՃԲՂ-Ա-0110

ՆԱԽԱԳԾԻ ԱՆՎԱՆՈՒՄԸ՝
НАЗВАНИЕ ПРОЕКТА:

ՀՀ, Երևան քաղաքի, Կենտրոն վարչական շրջանի Երվանդ Քոչար 15 հասցեի բակային ֆուտբոլի դաշտի հիմնանորոգման աշխատանքներ

ՆԱԽԱԳԾԻ ՀԱՍՑԵ՝
АДРЕС ПРОЕКТА:

ՀՀ, քաղաք Երևան, Կենտրոն վարչական շրջան, Երվանդ Քոչար փողոց 15 շենքի բակ

ՊԱՏՎԻՐԱՏՈՒ՝
КЛИЕНТ:

ԵՐԵՎԱՆԻ ՔԱՂԱՔԱՊԵՏԱՐԱՆ
МЭРИЯ ЕРЕВАНА

ՊԱՅՄԱՆԱԳՐԻ ՀԱՄԱՐ՝
НОМЕР ДОГОВОРА:

№ ԵՔ-ՀՄԱԽԱՇՁԲ-25/2

ՆԱԽԱԳԾԱՅԻՆ ՓՈՒԼ ԵՎ ՄԱՍ՝
РАЗДЕЛ:

Աշխատանքային նախագիծ
Ճարտարապետաշինարարական մաս
Рабочий проект
Архитектурно-строительный раздел

ԳԾԱԳՐԻ ԱՆՎԱՆՈՒՄԸ՝
НАЗВАНИЕ ЧЕРТЕЖА:


Ցանկապատի իրականացման հանգույց

ԹԵՐԹ՝ СТРАНИЦА:	ԹԵՐԹԵՐ՝ СТРАНИЦЫ:	ՄԱՍՇՏԱԲ՝ МАСШТАБ:
ՃՇ-18	24	1:2

Սա համակարգչով իրականացված /CAD/ գծագիր է և չպետք է փոփոխվի ձեռքով
Этот чертёж выполнен на компьютере (CAD) и не подлежит ручным изменениям

ՊԱՇՏՈՆԸ՝ СТРАНИЦА:	ԱՆՈՒՆ/ԱԶԳԱՆՈՒՆ՝ ИМЯ/ФАМИЛИЯ:	ՍՏՈՐ՝ ПОДПИСЬ:
ՏՆՕՐԵՆ՝ ДИРЕКТОР:	Վ. Խաչատրյան В. Хачатрян	
ՆԳՏ՝ ГАП:	Ա. Սահակյան А. Саакян	
ՆԱԽԱԳԾՈՂ՝ АРХИТЕКТОР:	Դ. Զալինյան Д. Залинян	
ՆԱԽԱԳԾՈՂ՝ АРХИТЕКТОР:	Ն. Խաչատրյան Н. Хачатрян	
ՆԱԽԱԳԾՈՂ՝ АРХИТЕКТОР:	Ս. Գրիգորյան С. Григорян	
ՍՏՈՒԳԵՑ՝ ПРОВЕРЕНО:	Ա. Սահակյան А. Саакян	

ՑԱՆԿԱՊԱՏԻ ԻՐԱԿԱՆԱՑՄԱՆ ԴՐՎԱԳ (1) / ԴՌԱՆ ԻՐԱԿԱՆԱՑՄԱՆ ԴՐՎԱԳ (2) Մ 1:30

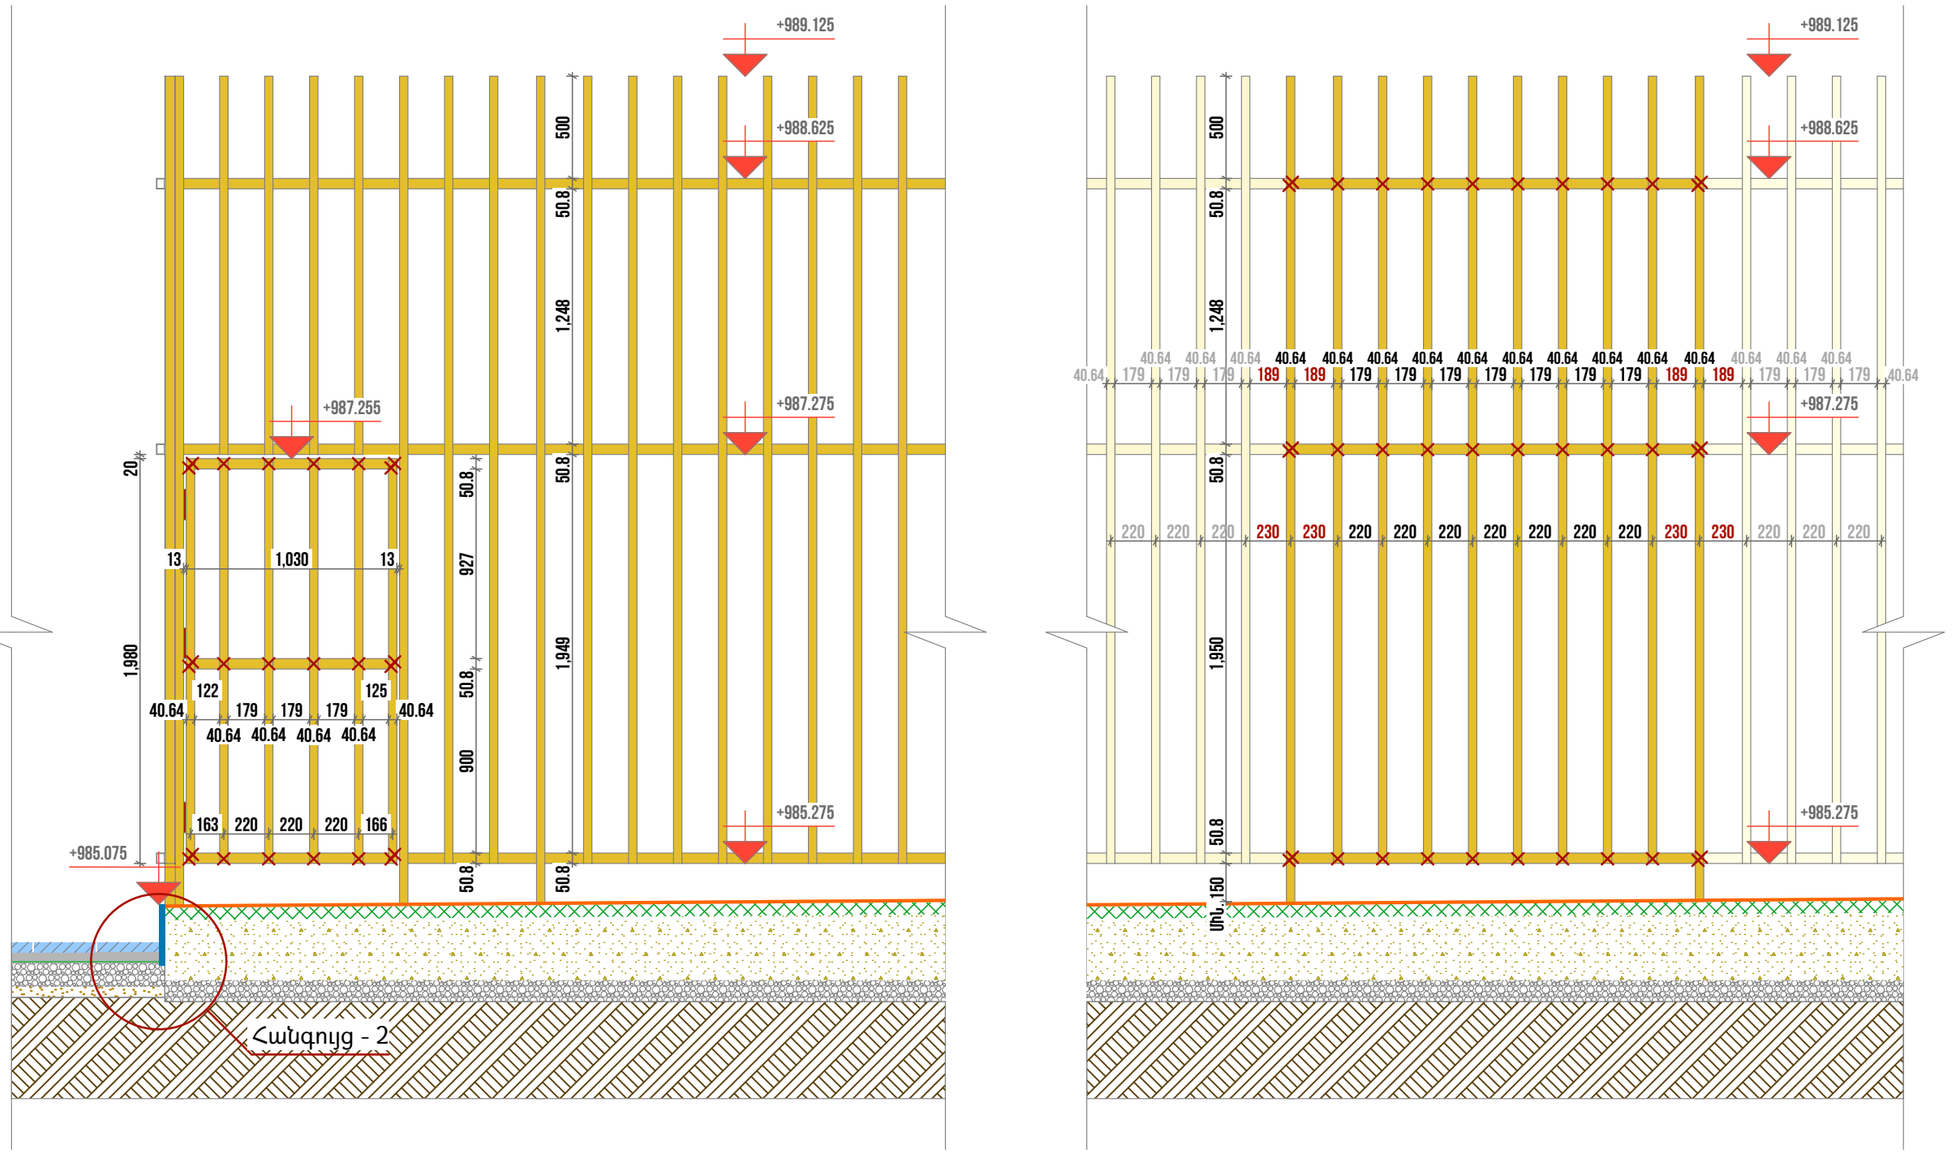

ՊԱՅՄԱՆԱԿԱՆ ՆՇԱՆՆԵՐ

- Կոմպոզիտ պրոֆիլներ 50,8x40,64x2,28մմ
- Գամերով ամրացման կետեր
- Ծխնիներ, 150x50մմ

ԾԱՆՈԹԱԳՐՈՒԹՅՈՒՆ.

Բոլոր չափերը տրված են միլիմետրով
Իրական չափերը և նշումները ճշգրտել տեղում

ՀՂՈՒՄՆԵՐ.

Հիմնասյուների տեղադրման աշխատանաքները իրականացնել համաձայն թերթ 17-ում տրված հանգույցի
Անկյունային հիմնասյուների տեղադրումը և ամրացումը ըստ թերթ 18-ում տրված հանգույցի
Ռետինե հատակի և բազալտե եզերող սալի իրականացումը ըստ թերթ 15-ում տրված հանգույցի

ՆԱԽԱԳԾԱՅԻՆ ԸՆԿԵՐՈՒԹՅՈՒՆ՝
Проектирующая компания:

«ԻՆԻՇԻԹԻՎ» ՍՊԸ
ООО «ИНИШИТИВ»

ՀԱՍՑԵ՝ АДРЕС:	Նոր Նորքի 7-րդ զանգված, 34 շենք, 36 բնակարան Нор Норк, 7-й массив, дом 34, квартира 36.
ՔԱՂԱՔ՝ ГОРОД:	ՀՀ, ԵՐԵՎԱՆ РА, ЕРЕВАН
ՓՈՍՏ. ԻՆԴԵՔՍ՝ ПОЧТ. ИНДЕКС	0092
ՀԵՌԱԽՈՍ ТЕЛЕФОН՝	+374094500038
ԷԼ. ՓՈՍՏ՝ ЭЛ. ПОЧТА	syndicadarch@gmail.com
ԼԻՑԵՆԶԻՆ՝ ЛИЦЕНЗИЯ	ՃԲՂ-Ա-0110

ՆԱԽԱԳԾԻ ԱՆՎԱՆՈՒՄԸ՝
НАЗВАНИЕ ПРОЕКТА:

ՀՀ, Երևան քաղաքի, Կենտրոն վարչական շրջանի Երվանդ Քոչար 15 հասցեի բակային ֆուտբոլի դաշտի հիմնանորոգման աշխատանքներ

ՆԱԽԱԳԾԻ ՀԱՍՑԵ՝
АДРЕС ПРОЕКТА:

ՀՀ, քաղաք Երևան, Կենտրոն վարչական շրջան, Երվանդ Քոչար փողոց 15 շենքի բակ

ՊԱՏՎԻՐԱՏՈՒ՝
КЛИЕНТ:

ԵՐԵՎԱՆԻ ՔԱՂԱՔԱՊԵՏԱՐԱՆ
МЭРИЯ ЕРЕВАНА

ՊԱՅՄԱՆԱԳՐԻ ՀԱՄԱՐ՝
НОМЕР ДОГОВОРА:

№ ԵՔ-ՀՄԱԽԱՇՁԲ-25/2

ՆԱԽԱԳԾԱՅԻՆ ՓՈՒԼ ԵՎ ՄԱՍ՝
РАЗДЕЛ:

Աշխատանքային նախագիծ
Ճարտարապետաշինարարական մաս
Рабочий проект
Архитектурно-строительный раздел

ԳԾԱԳՐԻ ԱՆՎԱՆՈՒՄԸ՝
НАЗВАНИЕ ЧЕРТЕЖА:


Ցանկապատի իրականացման դրվագ / Դռան իրականացման դրվագ


ԹԵՐԹ՝ СТРАНИЦА:	ԹԵՐԹԵՐ՝ СТРАНИЦЫ:	ՄԱՍՇՏԱԲ՝ МАСШТАБ:
ՃՇ-19	24	1:30


Սա համակարգչով իրականացված /CAD/ գծագիր է և չպետք է փոփոխվի ձեռքով
Этот чертёж выполнен на компьютере (CAD) и не подлежит ручным изменениям

ՊԱՇՏՈՆԸ՝ СТРАНИЦА:	ԱՆՈՒՆ/ԱԶԳԱՆՈՒՆ՝ ИМЯ/ФАМИЛИЯ:	ՍՏՈՐ.՝ ПОДПИСЬ:
ՏՆՕՐԵՆ՝ ДИРЕКТОР:	Վ. Խաչատրյան В. Хачатрян	
ՆԳԾ՝ ГАП:	Ա. Սահակյան А. Саакян	
ՆԱԽԱԳԾՈՂ՝ АРХИТЕКТОР:	Դ. Զալինյան Д. Залинян	
ՆԱԽԱԳԾՈՂ՝ АРХИТЕКТОР:	Ն. Խաչատրյան Н. Хачатрян	
ՆԱԽԱԳԾՈՂ՝ АРХИТЕКТОР:	Ս. Գրիգորյան С. Григорян	
ՍՏՈՒԳԵՑ՝ ПРОВЕРЕНО:	Ա. Սահակյան А. Саакян	

ԴԱՐՊԱՍԻ ՏԵՂԱԴՐՄԱՆ ՀԱՆԳՈՒՅՑ (8) Մ 1:30

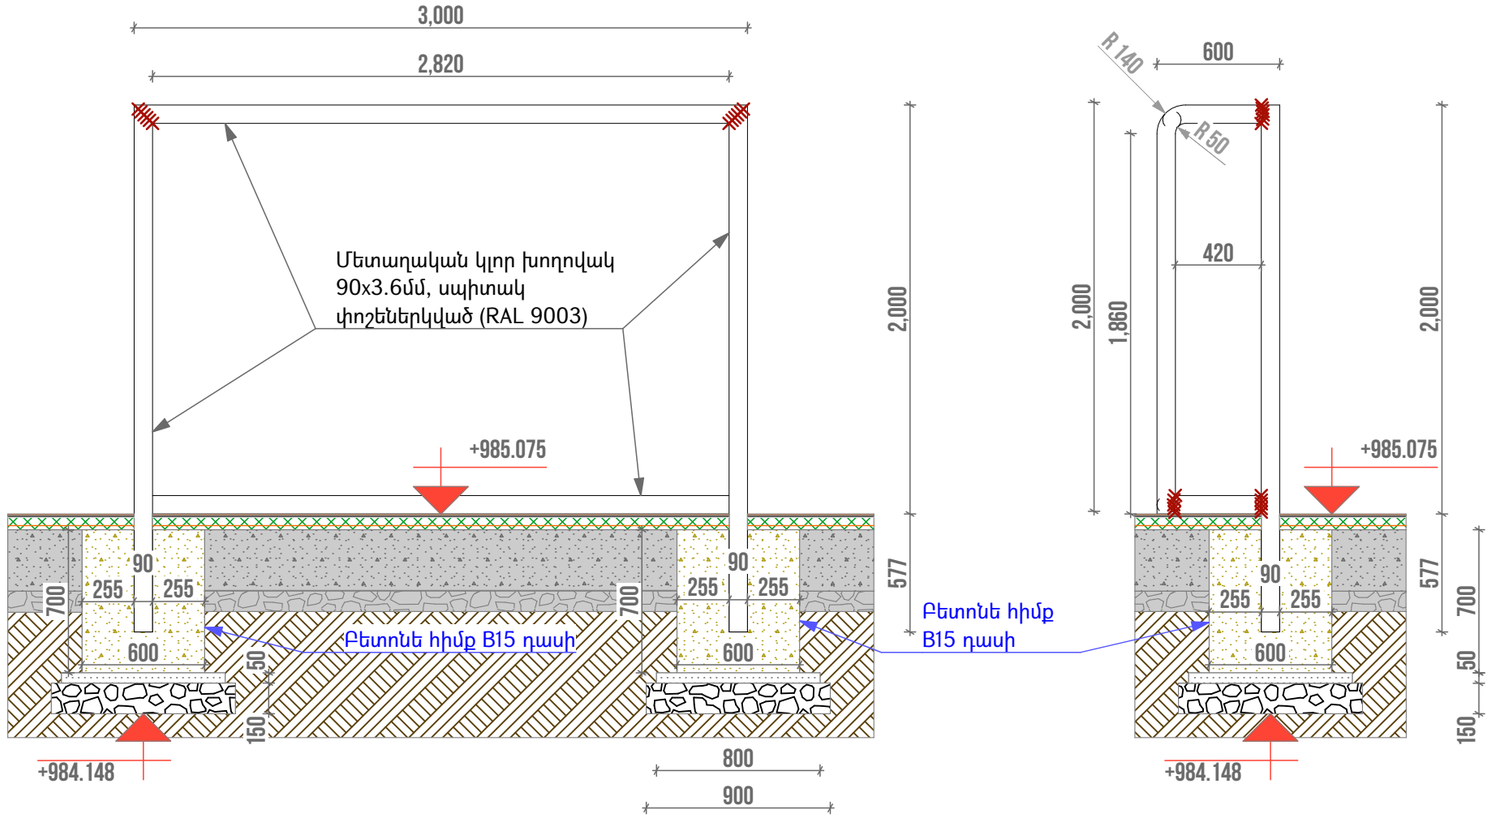

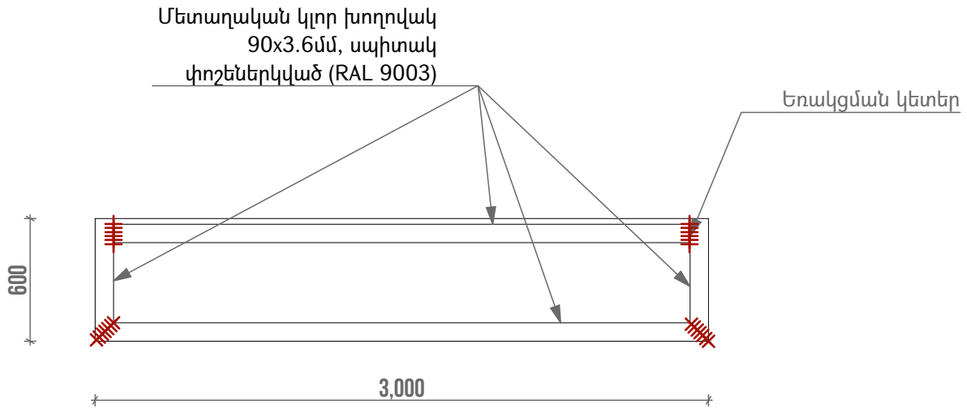

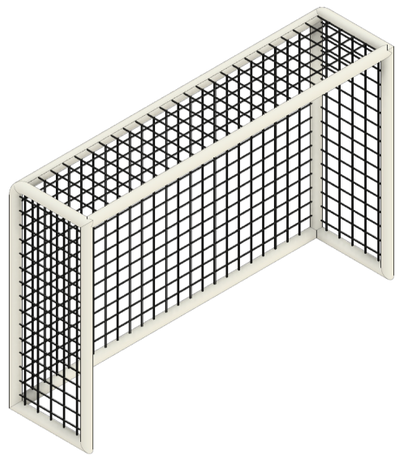

Ֆուտբոլի դարպասի տեխնիկական բնութագիր

Չափսերը՝ 3.00 մ լայնություն × 2.00 մ բարձրություն

Ֆուտբոլային դարպասները նախատեսված են բացօթյա դաշտերի համար, համապատասխանեցված ոչ պրոֆեսիոնալ (բակային) օգտագործման տեխնիկական պահանջներին: Դարպասներն ունեն հզոր մետաղական կոնստրուկցիա, որը երաշխավորում է կառուցվածքային կայունություն և շահագործման անվտանգություն:

1. Դարպասի հիմնական կոնստրուկցիա
Խողովակային կառուցվածք՝ Ø90 մմ տրամագծով պողպատե խողովակ, միացվում են եռակցման միջոցով (Э-46 ГОСТ 9467-75 մակնիշի էլեկտրոդներով)
Պատյանի հաստությունը՝ 3.5 մմ
Մակերեսային մշակում՝ ջերմցող չգազավորված ցինկապատում և փոշեներկում՝ մոխրագույն կամ սպիտակ երանգով
Դարպասի կառուցվածքային միացումներ՝ զսպանակային փականների և կայունացնող թևքերի միջոցով

2. Կցամասեր և ամրացումներ
Կայունացուցիչ թևքեր՝ 320 հատ (ամրակցում դարպասի հենարանային հատվածներում՝ կոնստրուկցիոնալ ճկունության և ուժային բաշխման համար)
Զսպանակային փականներ՝ 320 հատ (արագ ապամոնտաժման և վերամոնտաժման հնարավորություն)
Ֆիքսող պտուտակներ՝ 320 հատ (բարձր ամրության, հակաժանգային ծածկույթով)

3. Ցանցային համակարգ
Ցանցի տեսակը՝ պոլիպրոպիլենային (PP), բարձր ամրության
Թելքի հաստությունը՝ Ø12 մմ
Ցանցի ամրացում՝ սինթետիկ պարանով՝ Ø12 մմ, ընդհանուր երկարություն՝ 300 գծ. մետր
Ցանցի տեղադրման եղանակը՝ ծածկային կապակցում կոնստրուկցիային՝ առանց սուր ելուստների, ապահովելով անվտանգություն

5. Բետոնացում

Բետոն
Նյութ՝ B15 դասի բետոն, չորացում՝ 7 օրյա խոնավեցում կամ քիմիական հավելանյութերով՝ ըստ ՍՆԻՊ 3.03.01-87:

Հարթեցնող ավազային շերտ
Նյութ՝ լվացված գետային ավազ՝ ըստ ГОСТ 8736-2014, հաստություն՝ 50 մմ, պարտադիր տոփանումից հետո: Նպատակ՝ բետոնե շերտի համար հարթ հենահատակ ապահովում:

Խիճային շերտ
Նյութ՝ մանրացված քարաբեկոր՝ 20-40 մմ հատիկայնությամբ (ըստ ГОСТ 8267-93), հաստություն՝ 100 մմ, պարտադիր տոփանումից հետո:

4. Անվտանգություն և համապատասխանություն
Դարպասների ամբողջական կառուցվածքն ապահովում է շահագործման բարձր անվտանգություն և կայունություն: Համապատասխանում է հետևյալ նորմատիվ և տեխնիկական պահանջներին՝
EN 748 (European Standard for football goals)
ՀՍՏ 120-2016 / ԳՕՍՏ 55473-2013 (ստուգել համապատասխանությունը ըստ տեղական իրավական դաշտի)

Ճարտարապետական նախագիծ՝ դարպասները տեղադրվում են հատակագծում նշված դիրքերում:

ԾԱՆՈԹԱԳՐՈՒԹՅՈՒՆ.

Բոլոր չափերը տրված են միլիմետրով
Իրական չափերը և նշումները ճշգրտել տեղում


ՆԱԽԱԳԾԱՅԻՆ ԸՆԿԵՐՈՒԹՅՈՒՆ՝ Проектирующая компания:	
«ԻՆԻՇԸԹԻՎ» ՍՊԸ ООО «ИНИШИТИВ»	
ՀԱՍՑԵ՝ АДРЕС:	Նոր Նորքի 7-րդ զանգված, 34 շենք, 36 բնակարան Нор Норк, 7-й массив, дом 34, квартира 36.
ՔԱՂԱՔ՝ ГОРОД:	ՀՀ, ԵՐԵՎԱՆ РА, ЕРЕВАН
ՓՈՍՏ. ԻՆԴԵՔՍ՝ ПОЧТ. ИНДЕКС	0092
ՀԵՌԱԽՈՍ ТЕЛЕФОН՝	+374094500038
ԷԼ. ՓՈՍՏ՝ ЭЛ. ПОЧТА	syndicadarch@gmail.com
ԼԻՑԵՆԶԻԱ՝ ЛИЦЕНЗИЯ	ՃԲՊ-Ա-0110
ՆԱԽԱԳԾԻ ԱՆՎԱՆՈՒՄԸ՝ НАЗВАНИЕ ПРОЕКТА:	
ՀՀ, Երևան քաղաքի, Կենտրոն վարչական շրջանի Երվանդ Քոչար 15 հասցեի բակային ֆուտբոլի դաշտի հիմնանորոգման աշխատանքներ	
ՆԱԽԱԳԾԻ ՀԱՍՑԵ՝ АДРЕС ПРОЕКТА:	
ՀՀ, քաղաք Երևան, Կենտրոն վարչական շրջան, Երվանդ Քոչար փողոց 15 շենքի բակ	
ՊԱՏՎԻՐԱՏՈՒ՝ КЛИЕНТ:	
ԵՐԵՎԱՆԻ ՔԱՂԱՔԱՊԵՏԱՐԱՆ МЭРИЯ ЕРЕВАНА	
ՊԱՅՄԱՆԱԳՐԻ ՀԱՄԱՐ՝ НОМЕР ДОГОВОРА:	
№ ԵՔ-ՀՄԱԽԱՇՁԲ-25/2	
ՆԱԽԱԳԾԱՅԻՆ ՓՈՒԼ ԵՎ ՄԱՍ՝ РАЗДЕЛ:	
Աշխատանքային նախագիծ Ճարտարապետաշինարարական մաս Рабочий проект Архитектурно-строительный раздел	
ԳԾԱԳՐԻ ԱՆՎԱՆՈՒՄԸ՝ НАЗВАНИЕ ЧЕРТЕЖА:	
Դարպասի տեղադրման հանգույց / Դարպասների տեխնիկական բնութագիր	

ԹԵՐԹ՝ СТРАНИЦА:	ԹԵՐԹԵՐ՝ СТРАНИЦЫ:	ՄԱՍՇՏԱԲ՝ МАСШТАБ:
ՃԾ-20	24	1:30

Սա համակարգչով իրականացված /CAD/ գծագիր է և չպետք է փոփոխվի ձեռքով
Этот чертёж выполнен на компьютере (CAD) и не подлежит ручным изменениям

ՊԱՏԱՍԽԱՆԸ՝ СТРАНИЦА:	ԱՆՈՒՆ,ԱԶԳԱՆՈՒՆ՝ ИМЯ/ФАМИЛИЯ:	ՍՏՈՐ՝ ПОДПИСЬ:
ՏՆՕՐԵՆ՝ ДИРЕКТОР:	Վ. Խաչատրյան В. Хачатрян	
ՆԳՏ՝ ГАП:	Ա. Սահակյան А. Саакян	
ՆԱԽԱԳԾՈՂ՝ АРХИТЕКТОР:	Դ. Զալինյան Д. Залинян	
ՆԱԽԱԳԾՈՂ՝ АРХИТЕКТОР:	Ն. Խաչատրյան Н. Хачатрян	
ՆԱԽԱԳԾՈՂ՝ АРХИТЕКТОР:	Ս. Գրիգորյան С. Григорян	
ՍՏՈՒԳԵՑ՝ ПРОВЕРЕНО:	Ա. Սահակյան А. Саакян	

ՇԻՆՀՐԱՊԱՐԱԿԻ ԿԱԶՄԱԿԵՐՊՄԱՆ ՀԱՏԱԿԱԳԻԾ Մ 1:150

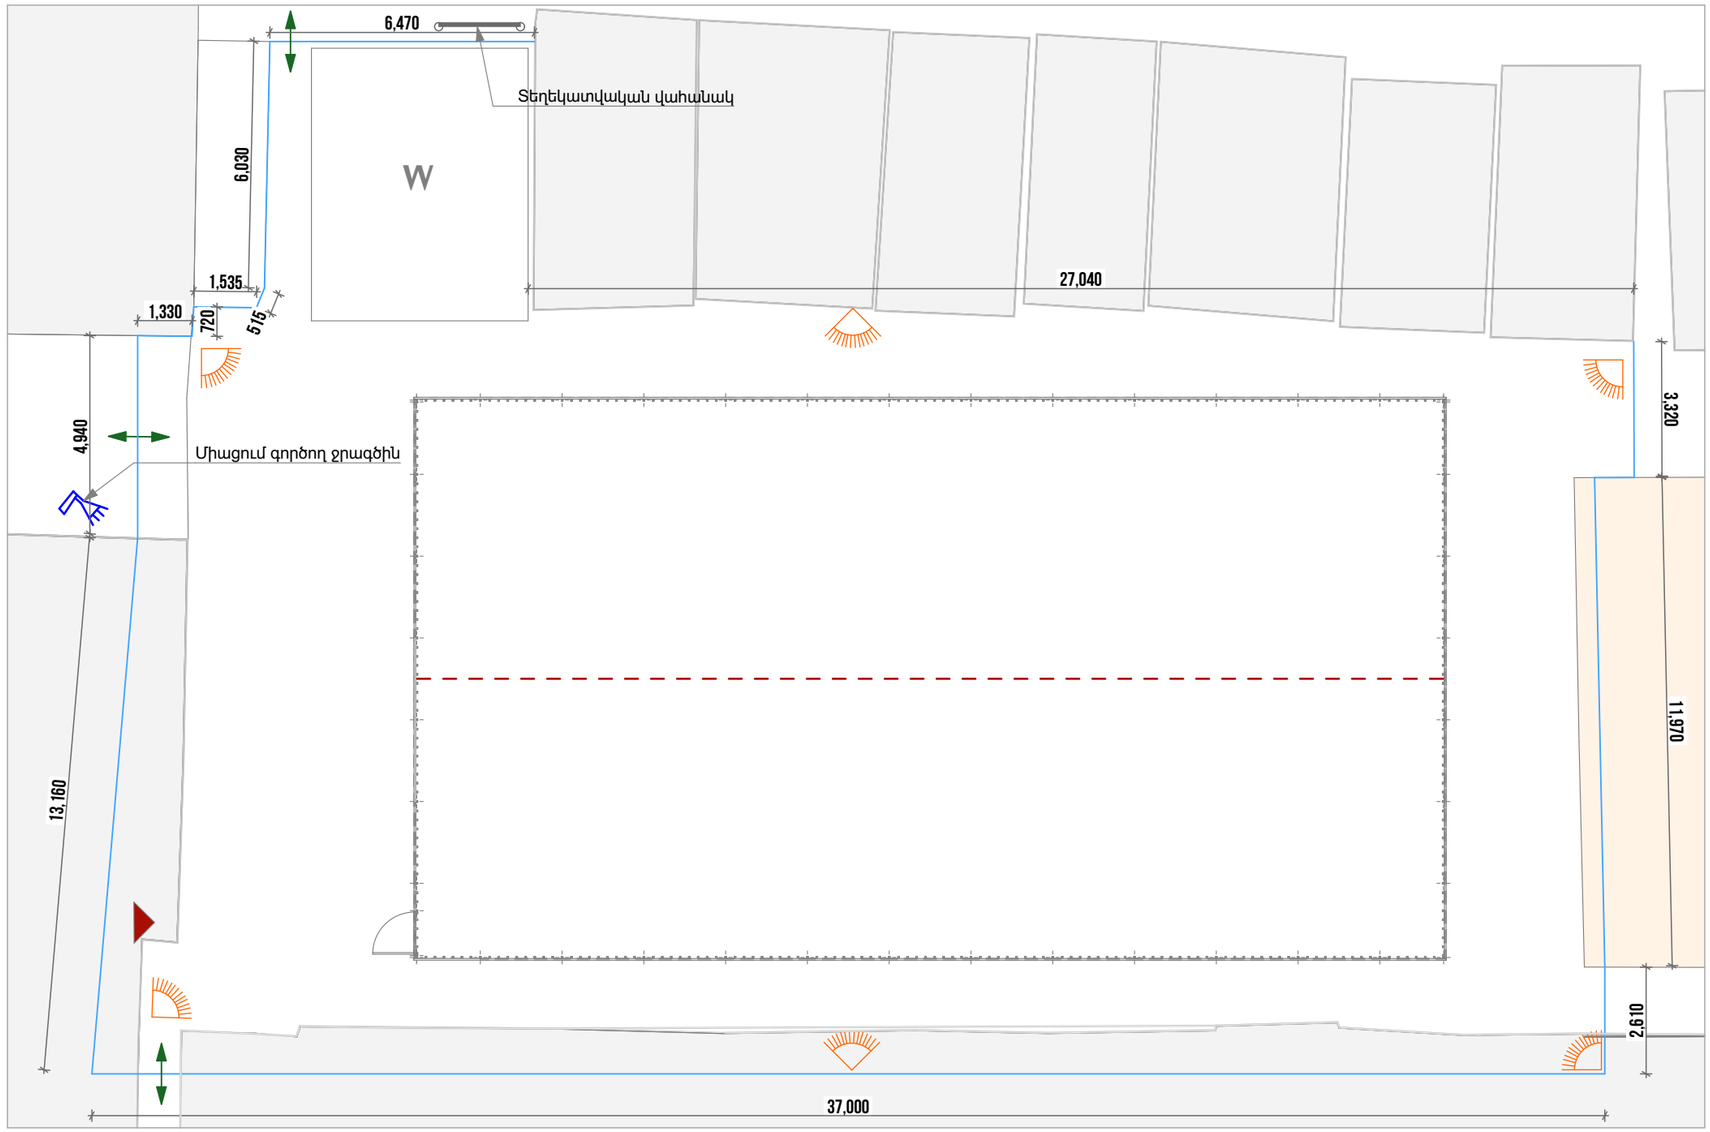

Տեղեկատվական ցուցանակի բովանդակություն

1) օբյեկտի վերջնական տեսքի պատկեր
2) ՃՀԱ տրամադրման ամսաթիվը և համարը
3) Շին. թույլտվության ամսաթիվը և համարը
4) Շին. աշխատանքների սկիզբը և ավարտը
5) Կառուցապատողի (պատվիրատուի) տվյալները
6) Կառուցապատման օբյեկտի նախագծի հեղինակի տվյալները
7) Շին. աշխատանքներ իրականացնող կազմակերպության տվյալները
8) Տեխնիկական հսկողություն իրականացնող կազմակերպության տվյալները

ԾԱՆՈԹԱԳՐՈՒԹՅՈՒՆ.

- Բոլոր չափերը տրված են միլիմետրով
- Իրական չափերը և նշումները ճշգրտել տեղում
- Շինարարական տրանսպորտները օբյեկտ պետք է մտնեն և դուրս գան մաքուր վիճակով՝ չաղտոտելով ճանապարհները շին. աղբով:
- Շինարարական աշխատանքների կազմակերպումը և անվտանգության ապահովումը պետք է համապատասխանի ''Правила охраны труда при строительстве ремонте и содержании автомобильных дорог 1993-01-01'' նորմատիվային փաստաթղթին:
- Ճանապարհային նշանների նշագծումն ու տեղադրումն իրականացնել համաձայն ГОСТ Р 52289-2000:
- Շինաշխատանքները սկսելուց առաջ անհրաժեշտ է կազմել աշխատանքների կատարման նախագիծ:
- Շինհրապարակը կոմպլեկտավորել հակահրդեհային գույքով, շինհրապարակի հակահրդեհային անվտանգության պատասխանատվությունը կրում է անմիջապես շինարարության ղեկավարը կամ նրան փոխարինող անձը:
- Ամբողջ շինարարության ընթացքում կատարել միջոցառումներ շրջակա միջավայրի պահպանության վերաբերյալ:
- Տարածքի օգտագործումը համաձայնեցնել համապատասխան մարմինների և սեփականատերերի հետ:

ՊԱՅՄԱՆԱԿԱՆ ՆՇԱՆՆԵՐ

Ճաղավանդակների պահեստավորման և մշակման գոտիներ	Շինարարական աղբ
Շարժական լուսարձակ	Մուտք / ելք
Անվադողերի լվացման ծորակ	Շինհրապարակի սահմանագիծ

ՆԱԽԱԳԾԱՅԻՆ ԸՆԿԵՐՈՒԹՅՈՒՆ՝
Проектирующая компания:

«ԻՆԻՇԸԹԻՎ» ՍՊԸ
ООО «ИНИШИТИВ»

ՀԱՍՑԵ՝ АДРЕС:	Նոր Նորքի 7-րդ զանգված, 34 շենք, 36 բնակարան Нор Норк, 7-й массив, дом 34, квартира 36.
ՔԱՂԱՔ՝ ГОРОД:	ՀՀ, ԵՐԵՎԱՆ РА, ЕРЕВАН
ՓՈՍՏ. ԻՆԴԵՔՍ՝ ПОЧТ. ИНДЕКС	0092
ՀԵՌԱԽՈՍ ТЕЛЕФОН՝	+374094500038
ԷԼ. ՓՈՍՏ՝ ЭЛ. ПОЧТА	syndicadarch@gmail.com
ԼԻՑԵՆԶԻՀ՝ ЛИЦЕНЗИЯ	ՃԲՂ-Ա-0110

ՆԱԽԱԳԾԻ ԱՆՎԱՆՈՒՄԸ՝
НАЗВАНИЕ ПРОЕКТА:

ՀՀ, Երևան քաղաքի, Կենտրոն վարչական շրջանի Երվանդ Քոչար 15 հասցեի բակային ֆուտբոլի դաշտի հիմնանորոգման աշխատանքներ

ՆԱԽԱԳԾԻ ՀԱՍՑԵ՝
АДРЕС ПРОЕКТА:

ՀՀ, քաղաք Երևան, Կենտրոն վարչական շրջան, Երվանդ Քոչար փողոց 15 շենքի բակ

ՊԱՏՎԻՐԱՏՈՒ՝
КЛИЕНТ:

ԵՐԵՎԱՆԻ ՔԱՂԱՔԱՊԵՏԱՐԱՆ
МЭРИЯ ЕРЕВАНА

ՊԱՅՄԱՆԱԳՐԻ ՀԱՄԱՐ՝
НОМЕР ДОГОВОРА:

№ ԵՔ-ՀՄԱԽՍՀՋԲ-25/2

ՆԱԽԱԳԾԱՅԻՆ ՓՈՒԼ ԵՎ ՄԱՍ՝
РАЗДЕЛ:

Աշխատանքային նախագիծ
Ճարտարապետաշինարարական մաս
Рабочий проект
Архитектурно-строительный раздел

ԳԾԱԳՐԻ ԱՆՎԱՆՈՒՄԸ՝
НАЗВАНИЕ ЧЕРТЕЖА:


Շինհրապարակի կազմակերպման հատակագիծ

ԹԵՐԹ՝ СТРАНИЦА:	ԹԵՐԹԵՐ՝ СТРАНИЦЫ:	ՄԱՍՇՏԱԲ՝ МАСШТАБ:
ՃՇ-21	24	1:150

Սա համակարգչով իրականացված /CAD/ գծագիր է և չպետք է փոփոխվի ձեռքով
Этот чертёж выполнен на компьютере (CAD) и не подлежит ручным изменениям

ՊԱՇՏՈՆԸ՝ СТРАНИЦА:	ԱՆՈՒՆ/ԱԶԳԱՆՈՒՆ՝ ИМЯ/ФАМИЛИЯ:	ՍՏՈՐ՝ ПОДПИСЬ:
ՏՆՕՐԵՆ՝ ДИРЕКТОР:	Վ. Խաչատրյան В. Хачатрян	
ՆԳՏ՝ ГАП:	Ա. Սահակյան А. Саакян	
ՆԱԽԱԳԾՈՂ՝ АРХИТЕКТОР:	Դ. Զալինյան Д. Залинян	
ՆԱԽԱԳԾՈՂ՝ АРХИТЕКТОР:	Ն. Խաչատրյան Н. Хачатрян	
ՆԱԽԱԳԾՈՂ՝ АРХИТЕКТОР:	Ս. Գրիգորյան С. Григорян	
ՍՏՈՒԳԵՑ՝ ПРОВЕРЕНО:	Ա. Սահակյան А. Саакян	

ԵՌԱՉԱՓ ՎԻԶՈՒԱԼԻԶԱՑԻԱ - ՏԵՍՔԸ ԹՌՉՆԻ ԹՌԻՉՔԻ ԲԱՐՁՐՈՒԹՅՈՒՆԻՑ

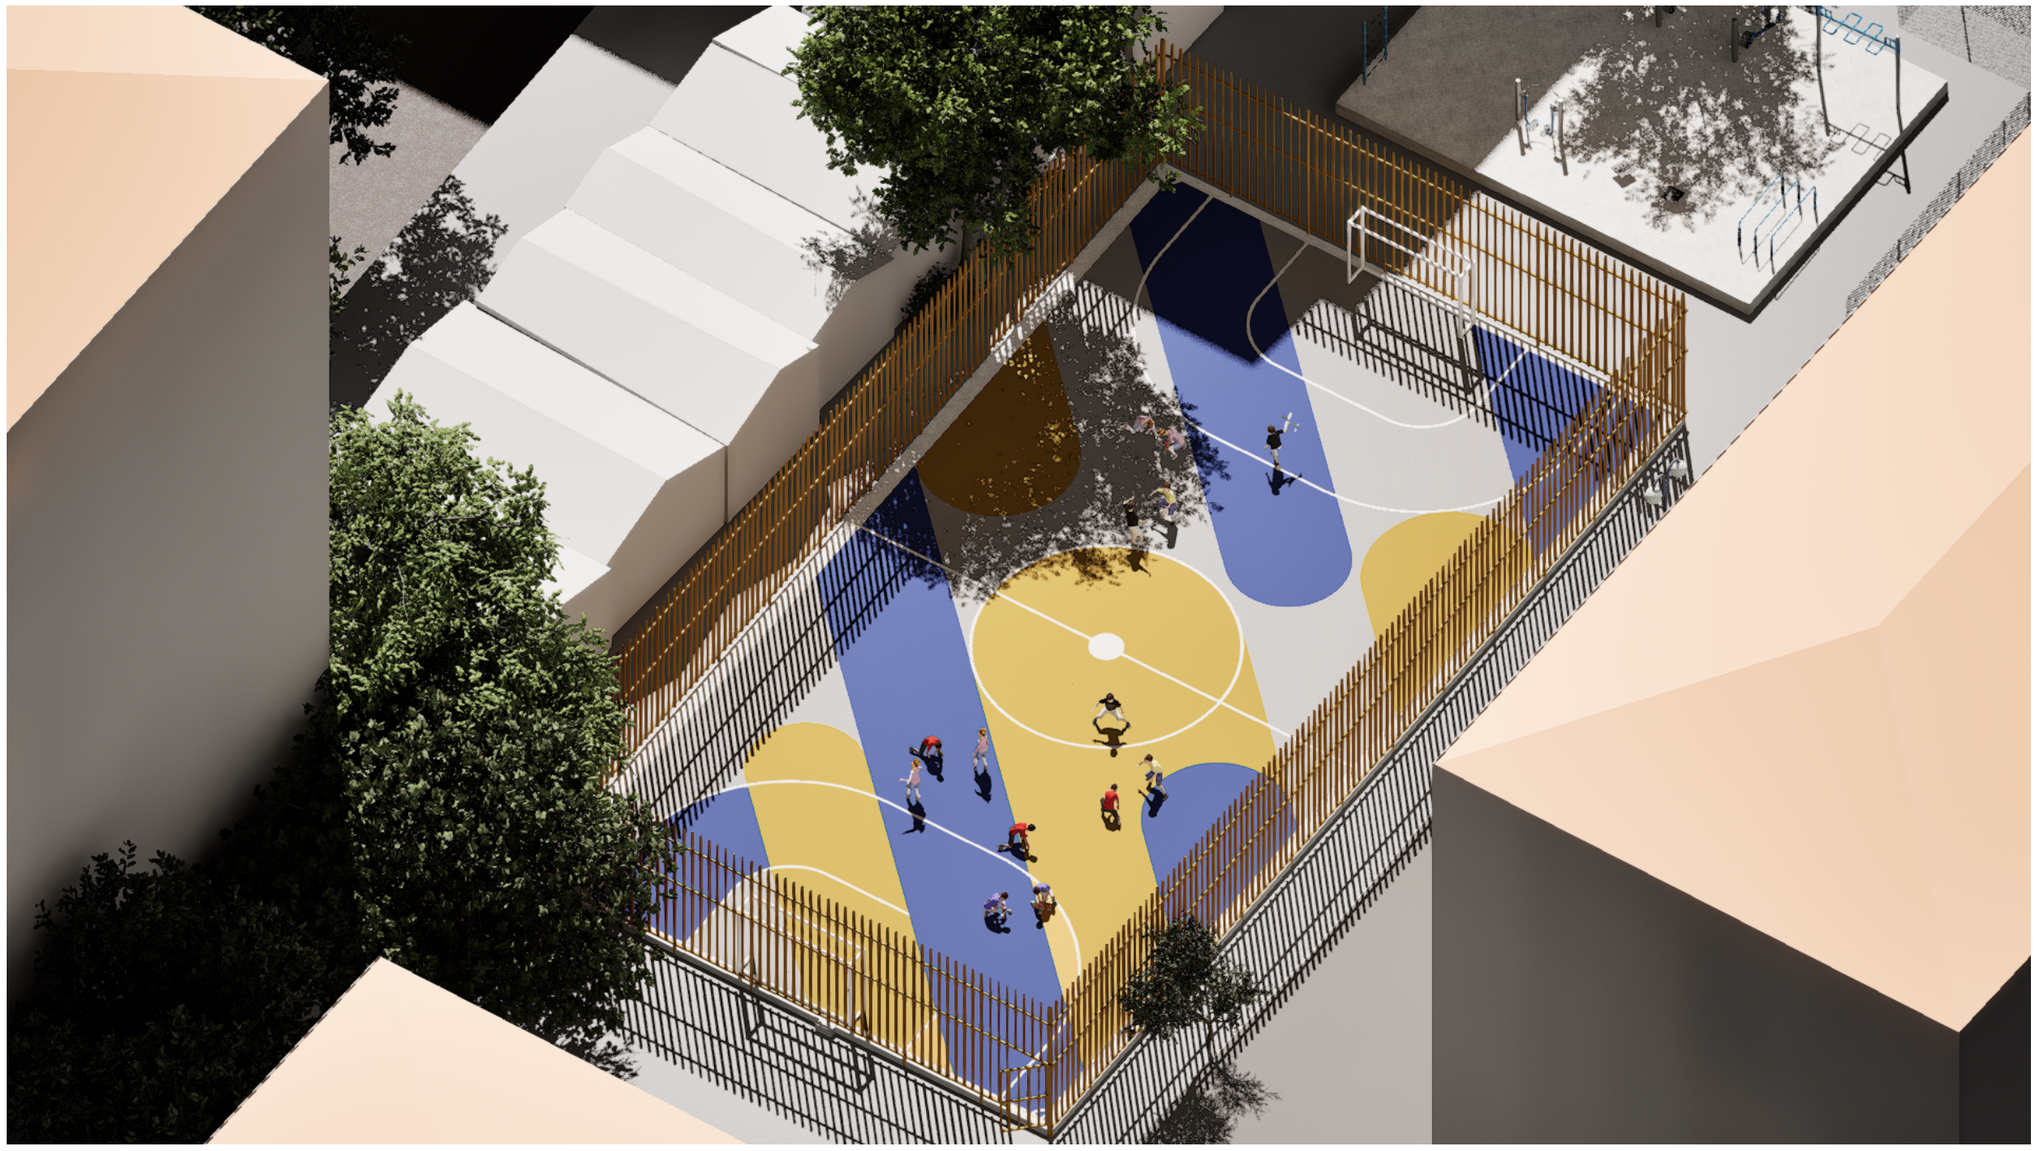

ՆԱԽԱԳԾԱՅԻՆ ԸՆԿԵՐՈՒԹՅՈՒՆ՝
Проектирующая компания:

«ԻՆԻՇԸԹԻՎ» ՍՊԸ
ООО «ИНИШИТИВ»

ՀԱՍՑԵ՝ АДРЕС:	Նոր Նորքի 7-րդ զանգված, 34 շենք, 36 բնակարան Нор Норк, 7-й массив, дом 34, квартира 36.
ՔԱՂԱՔ՝ ГОРОД:	ՀՀ, ԵՐԵՎԱՆ РА, ЕРЕВАН
ՓՈՍՏ. ԻՆԴԵՔՍ՝ ПОЧТ. ИНДЕКС	0092
ՀԵՌԱԽՈՍ ТЕЛЕФОН՝	+374094500038
ԷԼ. ՓՈՍՏ՝ ЭЛ. ПОЧТА	syndicadarch@gmail.com
ԼԻՑԵՆԶԻՆ՝ ЛИЦЕНЗИЯ	ՃԲՂ-Ա-0110

ՆԱԽԱԳԾԻ ԱՆՎԱՆՈՒՄԸ՝
НАЗВАНИЕ ПРОЕКТА:

ՀՀ, Երևան քաղաքի, Կենտրոն վարչական շրջանի Երվանդ Քոչար 15 հասցեի բակային ֆուտբոլի դաշտի հիմնանորոգման աշխատանքներ

ՆԱԽԱԳԾԻ ՀԱՍՑԵ՝
АДРЕС ПРОЕКТА:

ՀՀ, քաղաք Երևան, Կենտրոն վարչական շրջան, Երվանդ Քոչար փողոց 15 շենքի բակ

ՊԱՏՎԻՐԱՏՈՒ՝
КЛИЕНТ:

ԵՐԵՎԱՆԻ ՔԱՂԱՔԱՊԵՏԱՐԱՆ
МЭРИЯ ЕРЕВАНА

ՊԱՅՄԱՆԱԳՐԻ ՀԱՄԱՐ՝
НОМЕР ДОГОВОРА:

№ ԵՔ-ՀՄԱԽԱՇՁԲ-25/2

ՆԱԽԱԳԾԱՅԻՆ ՓՈՒԼ ԵՎ ՄԱՍ՝
РАЗДЕЛ:

Աշխատանքային նախագիծ
Ճարտարապետաշինարարական մաս
Рабочий проект
Архитектурно-строительный раздел

ԳԾԱԳՐԻ ԱՆՎԱՆՈՒՄԸ՝
НАЗВАНИЕ ЧЕРТЕЖА:

Եռաչափ վիզուալիզացիա - տեսքը թռչնի թռիչքի բարձրությունից

ԹԵՐԹ՝ СТРАНИЦА:	ԹԵՐԹԵՐ՝ СТРАНИЦЫ:	ՄԱՍՇՏԱԲ՝ МАСШТАБ:
ՃՇ-22	24	

Սա համակարգչով իրականացված /CAD/ գծագիր է և կատը է փոփոխվի ձեռքով
Этот чертёж выполнен на компьютере (CAD) и не подлежит ручным изменениям

ՊԱՇՏՈՆԸ՝ СТРАНИЦА:	ԱՆՈՒՆ/ԱԶԳԱՆՈՒՆ՝ ИМЯ/ФАМИЛИЯ:	ՍՏՈՐ՝ ПОДПИСЬ:
ՏՆՕՐԵՆ՝ ДИРЕКТОР:	Վ. Խաչատրյան В. Хачатрян	
ՆԳՁ՝ ГАП:	Ա. Սահակյան А. Саакян	
ՆԱԽԱԳԾՈՂ՝ АРХИТЕКТОР:	Դ. Զալինյան Д. Залинян	
ՆԱԽԱԳԾՈՂ՝ АРХИТЕКТОР:	Ն. Խաչատրյան Н. Хачатрян	
ՆԱԽԱԳԾՈՂ՝ АРХИТЕКТОР:	Ս. Գրիգորյան С. Григорян	
ՍՏՈՒԳԵՑ՝ ПРОВЕРЕНО:	Ա. Սահակյան А. Саакян	

ԵՌԱՉԱՓ ՎԻԶՈՒԱԼԻԶԱՑԻԱ - ՏԵՍՔԸ ԴԱՇՏԻ ԱՆԿՅՈՒՆԻՑ



ՆԱԽԱԳԾԱՅԻՆ ԸՆԿԵՐՈՒԹՅՈՒՆ՝ Проектирующая компания:	
«ԻՆԻՇԻԹԻՎ» ՍՊԸ ООО «ИНИШИТИВ»	
ՀԱՍՑԵ՝ АДРЕС:	Նոր Նորքի 7-րդ զանգված, 34 շենք, 36 բնակարան Нор Норк, 7-й массив, дом 34, квартира 36.
ՔԱՂԱՔ՝ ГОРОД:	ՀՀ, ԵՐԵՎԱՆ РА, ЕРЕВАН
ՓՈՍՏ. ԻՆԴԵՔՍ՝ ПОЧТ. ИНДЕКС	0092
ՀԵՌԱԽՈՍ ТЕЛЕФОН՝	+374094500038
ԷԼ. ՓՈՍՏ՝ ЭЛ. ПОЧТА	syndicadarch@gmail.com
ԼԻՑԵՆԶԻԱ՝ ЛИЦЕНЗИЯ	ՃԲՌ-Ա-0110

ՆԱԽԱԳԾԻ ԱՆՎԱՆՈՒՄԸ՝ НАЗВАНИЕ ПРОЕКТА:

ՀՀ, Երևան քաղաքի, Կենտրոն վարչական շրջանի Երվանդ Քոչար 15 հասցեի բակային ֆուտբոլի դաշտի հիմնանորոգման աշխատանքներ

ՆԱԽԱԳԾԻ ՀԱՍՑԵ՝ АДРЕС ПРОЕКТА:

ՀՀ, քաղաք Երևան, Կենտրոն վարչական շրջան, Երվանդ Քոչար փողոց 15 շենքի բակ

ՊԱՏՎԻՐԱՏՈՒ՝ КЛИЕНТ:

ԵՐԵՎԱՆԻ ՔԱՂԱՔԱՊԵՏԱՐԱՆ
МЭРИЯ ЕРЕВАНА

ՊԱՅՄԱՆԱԳՐԻ ՀԱՄԱՐ՝ НОМЕР ДОГОВОРА:

№ ԵՔ-ՀՄԱԽԱՇՁԲ-25/2

ՆԱԽԱԳԾԱՅԻՆ ՓՈՒԼ ԵՎ ՄԱՍ՝ РАЗДЕЛ:

Աշխատանքային նախագիծ
Ճարտարապետաշինարարական մաս
Рабочий проект
Архитектурно-строительный раздел

ԳԾԱԳՐԻ ԱՆՎԱՆՈՒՄԸ՝ НАЗВАНИЕ ЧЕРТЕЖА:

Եռաչափ վիզուալիզացիա - տեսքը դաշտի անկյունից

ԹԵՐԹ՝ СТРАНИЦА:	ԹԵՐԹԵՐ՝ СТРАНИЦЫ:	ՄԱՍՇՏԱԲ՝ МАСШТАБ:
ՃՇ-23	24	

Սա համակարգչով իրականացված /CAD/ գծագիր է և չեւնք է փոփոխվի ձեռքով
Этот чертёж выполнен на компьютере (CAD) и не подлежит ручным изменениям

ՊԱՇՏՈՆԸ՝ СТРАНИЦА:	ԱՆՈՒՆ/ԱԶԳԱՆՈՒՆ՝ ИМЯ/ФАМИЛИЯ:	ՍՏՈՐ՝ ПОДПИСЬ:
ՏՆՕՐԵՆ՝ ДИРЕКТОР:	Վ. Խաչատրյան В. Хачатрян	
ՆԳՏ՝ ГАП:	Ա. Սահակյան А. Саакян	
ՆԱԽԱԳԾՈՂ՝ АРХИТЕКТОР:	Դ. Զալինյան Д. Залинян	
ՆԱԽԱԳԾՈՂ՝ АРХИТЕКТОР:	Ն. Խաչատրյան Н. Хачатрян	
ՆԱԽԱԳԾՈՂ՝ АРХИТЕКТОР:	Ս. Գրիգորյան С. Григорян	
ՍՏՈՒԳԵՑ՝ ПРОВЕРЕНО:	Ա. Սահակյան А. Саакян	

ԵՌԱՉԱՓ ՎԻԶՈՒԱԼԻԶԱՑԻԱ - ՏԵՍՔԸ ԴԱՇՏԻ ԱԿՆՅՈՒՆԻՑ 2



ՆԱԽԱԳԾԱՅԻՆ ԸՆԿԵՐՈՒԹՅՈՒՆ՝ Проектирующая компания:	
«ԻՆԻՇԻԹԻՎ» ՍՊԸ ООО «ИНИШИТИВ»	
ՀԱՍՑԵ՝ АДРЕС:	Նոր Նորքի 7-րդ զանգված, 34 շենք, 36 բնակարան Нор Норк, 7-й массив, дом 34, квартира 36.
ՔԱՂԱՔ՝ ГОРОД:	ՀՀ, ԵՐԵՎԱՆ РА, ЕРЕВАН
ՓՈՍՏ. ԻՆԴԵՔՍ՝ ПОЧТ. ИНДЕКС	0092
ՀԵՌԱԽՈՍ ТЕЛЕФОН՝	+374094500038
ԷԼ. ՓՈՍՏ՝ ЭЛ. ПОЧТА	syndicadarch@gmail.com
ԼԻՑԵՆԶԻՆ՝ ЛИЦЕНЗИЯ	ՃԲՌ-Ա-0110

ՆԱԽԱԳԾԻ ԱՆՎԱՆՈՒՄԸ՝ НАЗВАНИЕ ПРОЕКТА:

ՀՀ, Երևան քաղաքի, Կենտրոն վարչական շրջանի Երվանդ Քոչար 15 հասցեի բակային ֆուտբոլի դաշտի հիմնանորոգման աշխատանքներ

ՆԱԽԱԳԾԻ ՀԱՍՑԵ՝ АДРЕС ПРОЕКТА:

ՀՀ, քաղաք Երևան, Կենտրոն վարչական շրջան, Երվանդ Քոչար փողոց 15 շենքի բակ

ՊԱՏՎԻՐԱՏՈՒ՝ КЛИЕНТ:

ԵՐԵՎԱՆԻ ՔԱՂԱՔԱՊԵՏԱՐԱՆ
МЭРИЯ ЕРЕВАНА

ՊԱՅՄԱՆԱԳՐԻ ՀԱՄԱՐ՝ НОМЕР ДОГОВОРА:

№ ԵՔ-ՀՄԱԽԱՇՁԲ-25/2

ՆԱԽԱԳԾԱՅԻՆ ՓՈՒԼ ԵՎ ՄԱՍ՝ РАЗДЕЛ:

Աշխատանքային նախագիծ
Ճարտարապետաշինարարական մաս
Рабочий проект
Архитектурно-строительный раздел

ԳԾԱԳՐԻ ԱՆՎԱՆՈՒՄԸ՝ НАЗВАНИЕ ЧЕРТЕЖА:

Եռաչափ վիզուալիզացիա - տեսքը դաշտի անկյունից 2

ԹԵՐԹ՝ СТРАНИЦА:	ԹԵՐԹԵՐ՝ СТРАНИЦЫ:	ՄԱՍՇՏԱԲ՝ МАСШТАБ:
ՃՇ-24	24	

Սա համակարգչով իրականացված /CAD/ գծագիր է և չեւոք է փոփոխվի ձեռքով
Этот чертёж выполнен на компьютере (CAD) и не подлежит ручным изменениям

ՊԱՇՏՈՆԸ՝ СТРАНИЦА:	ԱՆՈՒՆ/ԱԶԳԱՆՈՒՆ՝ ИМЯ/ФАМИЛИЯ:	ՍՏՈՐ՝ ПОДПИСЬ:
ՏՆՕՐԵՆ՝ ДИРЕКТОР:	Վ. Խաչատրյան В. Хачатрян	
ՆԳՏ՝ ГАП:	Ա. Սահակյան А. Саакян	
ՆԱԽԱԳԾՈՂ՝ АРХИТЕКТОР:	Դ. Զալինյան Д. Залинян	
ՆԱԽԱԳԾՈՂ՝ АРХИТЕКТОР:	Ն. Խաչատրյան Н. Хачатрян	
ՆԱԽԱԳԾՈՂ՝ АРХИТЕКТОР:	Ս. Գրիգորյան С. Григорян	
ՍՏՈՒԳԵՑ՝ ПРОВЕРЕНО:	Ա. Սահակյան А. Саакян	