ՀԱՍՏԱՏՈՒՄ ԵՄ ՀԱՄԱՅՆՔԻ ՂԵԿԱՎԱՐ

_____/____/_____

_____

ԱՎՏՈԿԱՅԱՆԱՏԵՂԻՀ ՆՈՐ ՇԻՆՈՒԹՅՈՒՆՆԵՐԻ ԿԱՌՈՒՑՈՒՄ

Պայմանագիր - № ԿՄԵՔ-ԳՀԽԱՇՁԲ-21/21-2

Նախագծային ընկերություն - ԲԻՄ ԻՆԺԵՆԵՐԻՆԳ ՍՊԸ

ԱՇԽԱՏԱՆՔԱՅԻՆ ՆԱԽԱԳԻԾ

BIM Engineering
Building Infrastructure Management

ԵՐԵՎԱՆ

Հոկտեմբեր 2021

ՀՀ; Ք. ԵՐԵՎԱՆ, ԱՎԱՆ ԱՌԻՆՋ; 1-ԻՆ ՄԻԿՐՈՇՐՋԱՆ; 1/7 | (+374)10 28 43 27; (+374) 94 48 48 43 | E-mail: info@bime.am; www.bime.am

ԱՎՏՈԿԱՅԱՆԱՏԵՂԻԻ ՆՈՐ ՇԻՆՈՒԹՅՈՒՆՆԵՐԻ ԿԱՌՈՒՑՈՒՄ

ԱՇԽԱՏԱՆՔԱՅԻՆ ՆԱԽԱԳԾԻ ԿԱԶՄԸ

Պայմանագիր № ԿՄԵՔ-ԳՀԽԱՇՁԲ-21/21-2

ԲԱԺԻՆ 1 - Գլխավոր հատակագիծ

ԲԱԺԻՆ 2 - Ճարտարապետական մաս

ԲԱԺԻՆ 3 - Կոնստրուկտորական մաս

ԲԱԺԻՆ 4 - Ջրամատակարարում և կոյուղի

ԲԱԺԻՆ 5 - Էլեկտրամատակարարում

ԲԱԺԻՆ 6 - Շինարարության կազմակերպման նախագիծ

ԲԱԺԻՆ 7 - Նախահաշիվ և ծավալաթերթ

ԲԻՄ ԻՆԺԵՆԵՐԻԳ ՍՊԸ Տնօրեն **Ա. Մկրտչյան**

Նախագծի գլխավոր Ճարտարապետ	_____	Վ. Ավետիսյան
Նախագծող ճարտարապետ	_____	Կ. Աղասյան
Նախագծի գլխավոր կոնստրուկտոր	_____	Ա. Հովհաննիսյան
Նախագծող կոսնտրուկտոր	_____	Ա. Մկրտչյան
Ջ և Ջ գլխավոր ինժեներ	_____	Մ. Մկրտչյան
Նախագծող էներգետիկ	_____	Ռ. Միաքյելյան

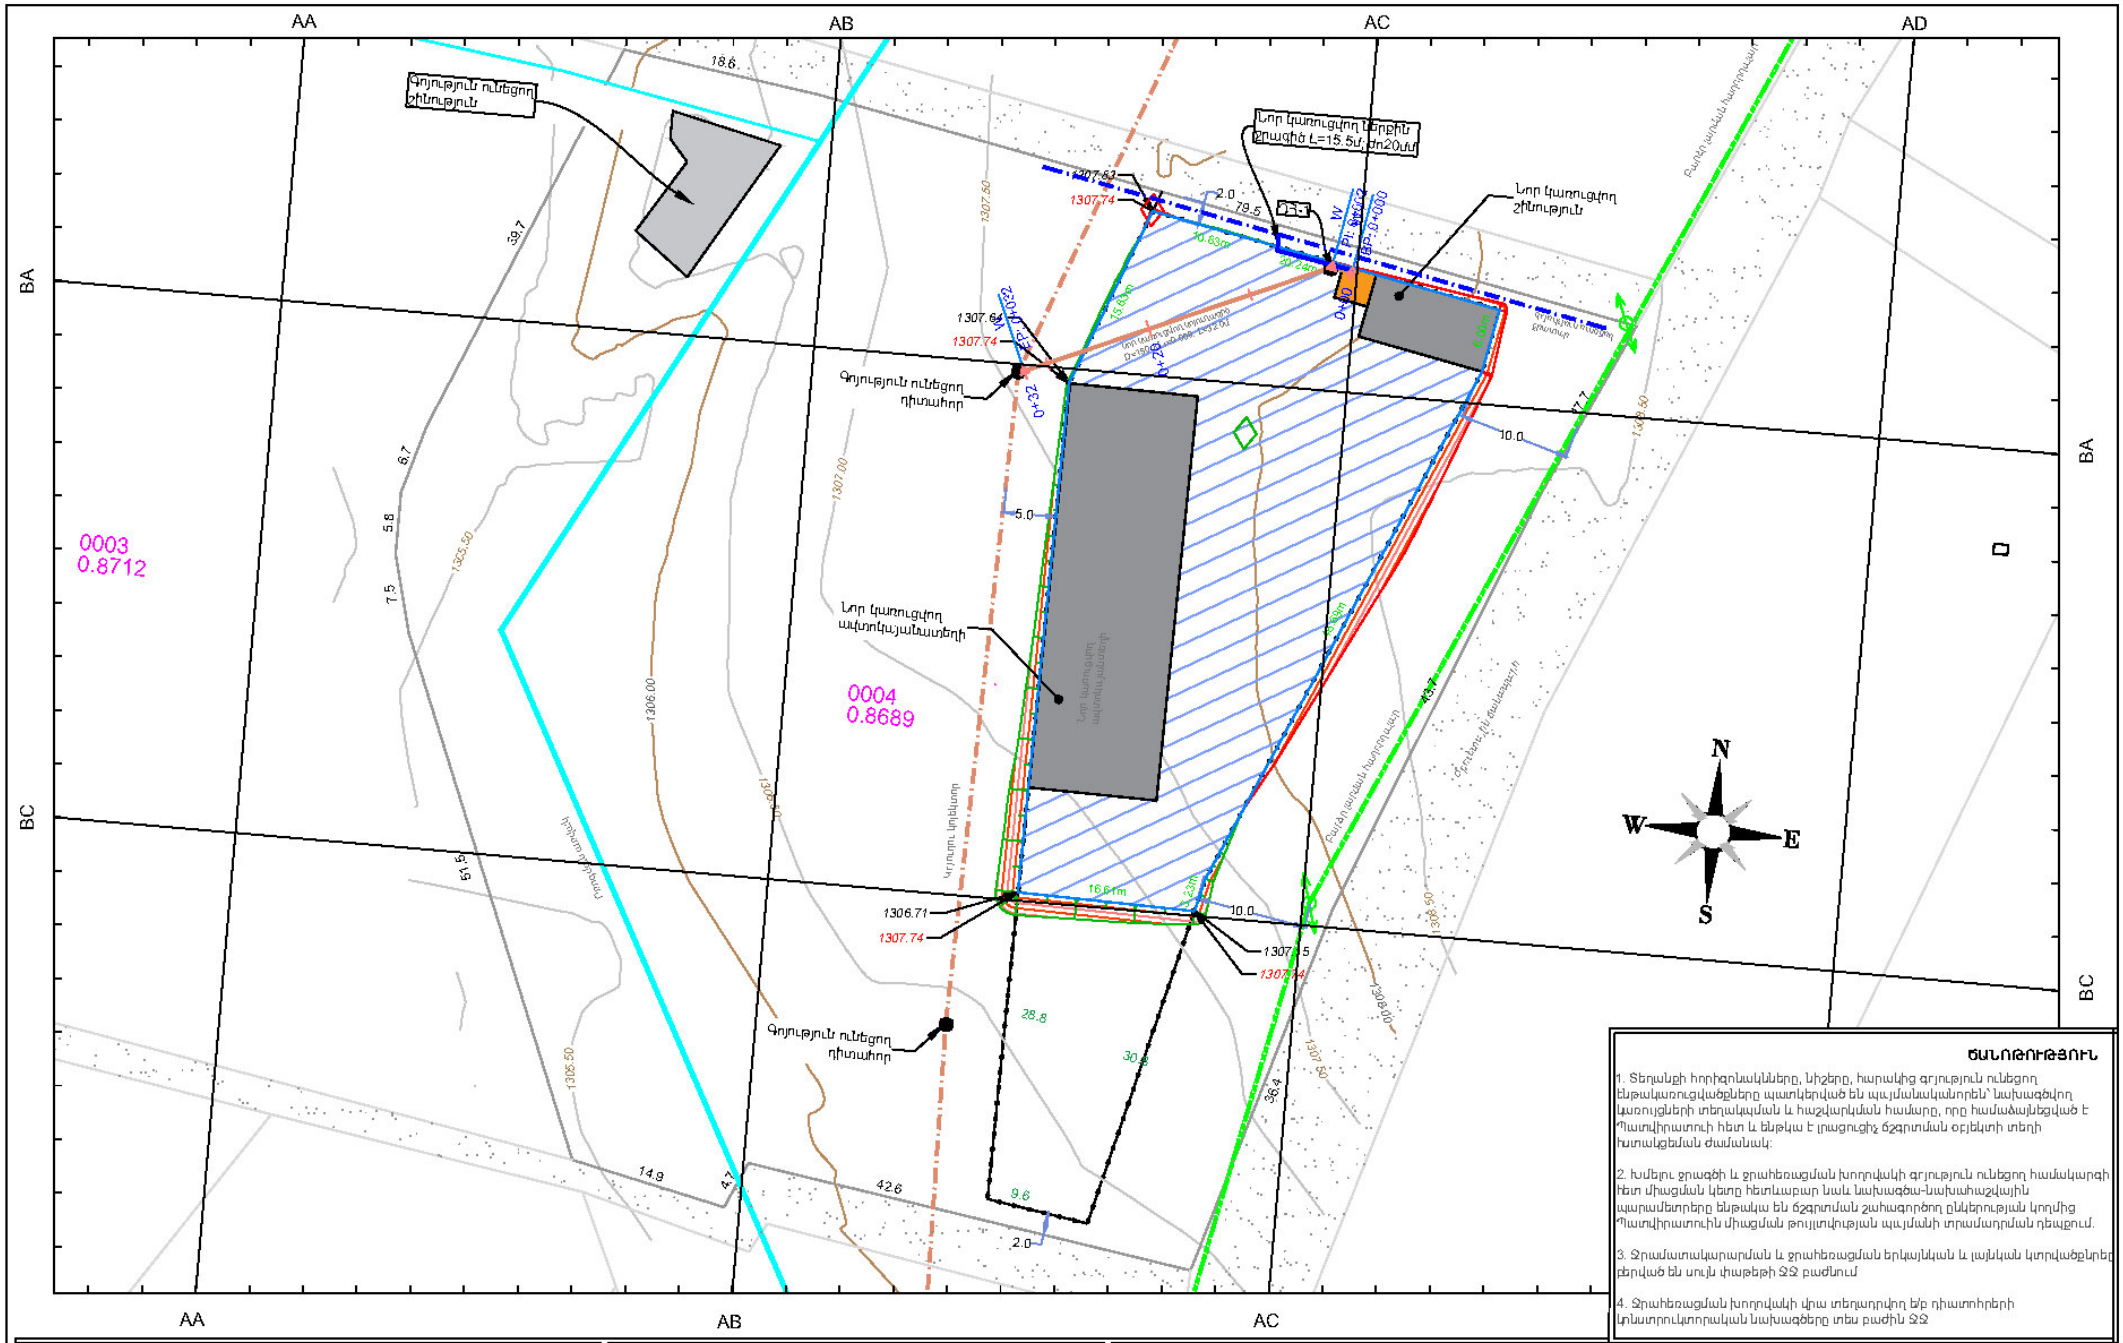

ԾԱՆՈԹՈՒԹՅՈՒՆ

1. Տեղանքի հորիզոնականները, նիշերը, հարակից գոյություն ունեցող ենթակառուցվածքները պատկերված են պայմանականորեն՝ նախագծվող կառույցների տեղակայման և հաշվարկման համար, որը համաձայնեցված է Պատվիրատուի հետ և ենթակա է լրացուցիչ ճշգրտման օբյեկտի տեղի հատակագծման ժամանակ:

2. Խմելու ջրագծի և ջրահեռացման խողովակի գոյություն ունեցող համակարգի հետ միացման կետը հետևաբար նաև նախագծա-նախահաշվային պարամետրերը ենթակա են ճշգրտման շահագործող ընկերության կողմից Պատվիրատուին միացման թույլտվության պայմանի տրամադրման դեպքում:

3. Ջրամատակարարման և ջրահեռացման երկայնական և լայնական կտրվածքները բերված են սույն փաթեթի ՋՋ բաժնում

4. Ջրահեռացման խողովակի վրա տեղադրվող թ/բ դիտահորերի կոնստրուկտորական նախագծերը տես բաժին ՋՋ

ԸՆԹԱՑԻԿ ՄԱՍՇՏԱԲ

Meters

15 0 15 30

1:500

ՄԱՍՆԱԳԻՐ

ՀԱՏԿԱՑՎՈՂ ՀՈՂԱՏԱՐԱԾՔ

Անվանումը	Չափման միավոր	Քանակ
ՀԱՏԿԱՑՎՈՂ ՏԱՐԱԾՔԻ ՄԱԿԵՐԵՍԸ	մ2	2142
ՀԱՐԹԵՏՄԱՆ ԵՆԹԱԿԱ ՊԱՅՄԱՆԱԿԱՆ ՄԱԿԵՐԵՍԸ	մ2	1756
ԱԼԽԱՆԱԿԱՆ ԳԱՀԱՏԱԿԱԾ ԼԻՑՔ/ՀԱԼՈՒՅԹ ՀՈՐԱՅԻՆ ԾԱՎԱԼԸ	մ3	290/290

ՊԱՅՄԱՆԱԿԱՆ ՆՇԱՆՆԵՐ

- Գոյություն ունեցող ոռոգման առվակ
- Գոյություն ունեցող կրյանոլյագիծ
- Նոր նախատեսվող ցանկապատ
- Գոյություն ունեցող բարձր լարման հաղորդալար
- Գոյություն ունեցող հաղորդալարի հենասյուն
- Գոյություն ունեցող կրյանոլոր դիտահոր

ԵՂՎԱՐԴԻ ՀԱՄԱՅՆՔԱՊԵՏԱՐԱՆ

Հասցե՝ Երևան ք., Նորք-Մարաշ վարչական շրջան, Հեռ. +374 (224) 2 11 10, E-mail: yerevan@mta.gov.am

ԵՂՎԱՐԴԻ ՀԱՄԱՅՆՔԱՊԵՏԱՐԱՆԻ ՆՈՐ ԱՎՏՈԿԱՅԱՆԱՏԵՂԻ ԿԱՌՈՒՑՈՒՄ

ՀՐԱՏԱՐԱԾՔԻ ԳԼԽԱՎՈՐ ՀԱՏԱԿԱԳԻԾ ՆԱԽԱԳԾՎՈՂ ԾԻԽՈՒՐԹՅՈՒՆՆԵՐՈՎ ԵՎ ԵՆԹԱԿԱՌՈՒՑՎԱԾՔՆԵՐՈՎ

Format A3/29.7x420	Date 04.05.2021
Նախագծից Y U	Դասատառից U U
Էջերից 9-7	
Փոփոխություններ 01 / 01	

BIM Engineering
Building Infrastructure Management

ԲԻՄ ԻՆԺԵՆԵՐԻՆԳ ՍՊԸ

Գլխավոր ինժեներ՝ Գ. Գրիգորյան, հեռ. +374(33) 369 555, E-mail: info@bim.am