

ԲՈՎԱՆԱԿՈՒԹՅՈՒՆ

Հ/Հ	ԱՆՎԱՆՈՒՄԸ	ԹԵՐԹ
1	ԲԱՑԱՏՐԱԿԱՆ ՄԱՍ	01/20
2	ՀԻՄՔԵՐԻ ՀԱՏԱԿԱԳԻԾ	02/20
3	Ե/Բ ԿԱՐԿԱՍԻ ՄԱԿՆԻՇԱԿՈՐՈՒՄ, ՀԻՄՔԵՐԻ ԿՏՐԱԿԱԾՔՆԵՐ, ԱՍՐԱՆՆԵՐԻ ՄԱՍՆԱԳԻՐ	3/20
4	ԾԱԾԿԻ ՍԱԼԵՐ, ՄԱՍՆԱԳԱՐ, ԿՏՐԱԿԱԾՔ	4/20
5	ՇՐՋԱՆԱԿ A ԱՌԱՑՔԸՈՎ, ՀԵԾԱՆՆԵՐԻ ԱՍՐԱՆԱԿՈՐՈՒՄ	5/20
6	ՇՐՋԱՆԱԿ A ԱՌԱՑՔԸՈՎ ՄԵՏԱՐԱԿԱՆ ՏԱՐԵԻ ՄԱՍՆԱԳԻՐ	6/20
7	ՇՐՋԱՆԱԿ B ԱՌԱՑՔԸՈՎ, ՀԵԾԱՆՆԵՐԻ ԱՍՐԱՆԱԿՈՐՈՒՄ	7/20
8	ՇՐՋԱՆԱԿ B ԱՌԱՑՔԸՈՎ ՄԵՏԱՐԱԿԱՆ ՏԱՐԵԻ ՄԱՍՆԱԳԻՐ	8/20
9	ՇՐՋԱՆԱԿՆԵՐ B' և 1 ԱՌԱՑՔԵՆՐՈՎ, ՀԵԾԱՆՆԵՐ	9/20
10	ՇՐՋԱՆԱԿՆԵՐ B' և 1 ԱՌԱՑՔԵՆՐՈՎ ՏԱՐԵՐԻ ՄԱՍՆԱԳԻՐ	10/20
11	ՇՐՋԱՆԱԿՆԵՐ 2.3.4.5 ԱՌԱՑՔԵՆՐՈՎ ՀԵԾԱՆՆԵՐ	11/20
12	ՇՐՋԱՆԱԿՆԵՐ 2.3.4.5 ԱՌԱՑՔԵՆՐՈՎ ՏԱՐԵՐԻ ՄԱՍՆԱԳԻՐ	12/20
13	ԲԱՐԱԿՈՐՆԵՐ P-1 ԵՎ P-2	13/20
14	ՏԱՆԻՔԱԾԱԾԿԻ ՀԱՏԱԿԱԳԻԾ	14/20
15	ՏԱՆԻՔ- ՓԱՅՏԵ ԿԱՐԿԱՍ	15/20
16	ՏԱՆԻՔ-ԾՊԵՐԱՈՏՔԵՐ	16/20
17	ՏԱՆԻՔ-ԿԱԿԱՐԱՄԱԾ	17/20
18	ՏԱՆԻՔ-ԿՏՐԱԿԱԾՔՆԵՐ, ՀԱՆԳՈՒՑՆՑՆԵՐ	18/20
19	ՏԱՆԻՔ-ՀԱՆԳՈՒՑՆԵՐ	19/20
20	ՏԱՆԻՔ- ՆՅՈՒԹԵՐԻ Ր ՏԱՐԵՐԻ ՄԱՍՆԱԳԻՐ	20/20

Շենքը նախագծվել է StructureCAD ծրագրով որպես տարածական միավոր, հաշվի առնելով գոյություն ունեցող կողոպտի կոնստրուկցիաների կոշտությունները և կատարվել է դիսկրետ հաշվարկ համաձայն ՀՀՇՆ 20.04

Հիմքերում ընդունվել են կոշտ միացումներ Z առանցքով դեֆորմացիաների թույլատրելիությամբ: Ելակետային տվյալներ.

1. Գրունտի կարգը ըստ ՀՀՇՆ 20.04-3
2. Սեյսմիկ գոտին ըստ ՀՀՇՆ 20.04- 2
3. Գրունտի պայմանի գործակիցը -1
4. Շենքի տատանան ձև ընտրված է 3-ը
5. Գրունտի ներքին շփան անկյունը - 28
6. Դեֆորմացիայի մոդուլը - 250 կգո/սմ3
7. Պատների գործակիցը- 3 կգ/սմ3
8. Զամու ճնշումը հարավային -35 կգ/մ2
9. Ձյան բեռվածքը - 50 կգ/մ2
10. Կլիմատայական պայմանաը -"2" չոր

ԲԱՑԱՏՐԱԳԻՐ

Ավտոկայանատեղիի տարածքում գրասենյակային մասնաշենքի՝ Նախագիծը մշակվել է Եղվարդի համայնքապետարանի պատվերով:

Որպես Նախագծի ելակետային տվյալներ ընդունվել են Պատվիրատու կողմից տրված տեխնիկական առաջադրանքը և ճարտարապետահատակագծային առաջադրանքը:

Նախագիծը մշակվել է համաձայն ՀՀ-ում գործող Նորմատիվատեխնիկական պահանջների:

Ավտոկայանատեղին 19.9x5.4 մետր հատակագծային առանցքային չափերով կառույց է: Երկայանական ուղղությամբ ճառանցքներով 3200-4250 մմ առանցքային չափերով և 1 լայնական առանցքներով 5400մմ առանցքային չափերով:

Շենքի կոնստրուկտիվ սխեման

Հիմքեր

Հիմքը նախատեսված է ժայլավեցային ՚ պարագծով մեկ կողոպ ե/բ հեծանով 800մմ լայնությամբ և 500 մմ բարձրությամբ՝ տեղադրված համահարթեցման հիշից 1,2 մետր խորության վրա: Հեծանի շարունակությունը մինչև 0,000 կիշ/համահարթեցման հիշից 300 մմ բարձր/ նախատեսված է խամբարեբետոն 800 հարաբերությամբ (Բուտա ֆրակցիան 40-200մմ 5 կիստ և ավել): Հիմքի հեծանի բետոնը նախատեսված է ծանր M200 մակնիշի: Հիմքերը ամբողջությամբ անհրաժեշտ է հիդրոմեկուսացնել երկշերտ տաք բիտումի մածիկով՝ յուքանյութ շերտի հաստությունը ոչ պակաս 3 մմ: Համաձայն տեխնիկական առաջադրանքի Հողատարածքը ընտրված է պայմանական և գրունտը 3-րդ կարգի է, ուստի գրունտի պայմանների փոփոխության դեպքում անհրաժեշտ է հիմքը տեղակապել նոր պայմաններին:

Ուղղահայաց տալիեր

Որպես ուղղահայաց կողոպ տարրեր նախատեսված են ե/բ սյունները 400x400մմ կտրվածքով, որոնք սկսվում են հիմքի ներքևի ամրանից 100 մմ բարձրությունից և սահմանափակվում քիվի վերին կիշով:

Ծածկ

Որպես կառույցի ծածկ նախատեսված են հավաքովի ե/բ կլոր անցքավոր ծածկի սալերը՝ 1000մմ, 1200 մմ 1500 մմ լայնություններով, որոնք հենվում են ե/բ հեծանների վրա 130 մմ՝ հենասեղանով: Որպես կլոր հեծաններ նախատեսված են L և T - անձ. հատույթով ե/բ միածույլ կոնստրուկցիաներ 600 մմ բարձրությամբ, իսկ որպես կապող հեծաններ ե/բ միածույլ կոնստրուկցիաներ՝ 400x600մմ ուղղանկյուն կտրվածքով:

Ծածկի հորիզոնական հարթության մեջ կոշտությունը ապահովվելու համար համար միջնալային հեռավորությունը իրականացվում է ե/բ հակասեյմիկ գոտիներով:

Դիմային և կողային թեք բարաբետրների վրա նախատեսված են միածույլ ե/բ հակասեյմիկ գոտիներ 200 մմ բարձրությամբ:

Պատեր

Կառույցի արտաքին պատերը նախատեսված են տուֆ քարից Արթիկ տիպի կանոնավոր շարով ամրանալիքով և մետաղական ցանցով, պատերում նախատեսված են հակասեյմիկ գոտիներ 300 մմ բարձրությամբ:Բ՝ Պատերի ամրանալային ցանցերը պետք է խարսխաված լինեն ե/բ կլոր կոնստրուկցիաների հետ:

Հատակները նախատեսված են բետոնից՝ վերջանական հարթեցման շերտով:

Ե/բ կոնստրուկցիաներով որպես երկայնական ամրաններ նախատեսված են A500C դասի ամրանները, իսկ լայնական A240 դասի: Բոլոր ամրանները եռակցել 350A էլեկտրոդներով, իսկ ամրանների երկարացումը իրականացնել համապատասխան հատույցի թերթի՝ Հատոր 1-ում: Բացի հիմքերից մյուս բոլոր կոնստրուկցիաներում բետոնները նախատեսված են թեթև:

Տանիքը

Կառույցի տանիքը միաթեք է առանց կոտրվածքների: Տանիքը ունի ելուստներ ամբողջ պարագծով:


Որպես տանիքի կողոպ կոնստրուկցիա ընտրված է փայտը:

Նախագծով նախատեսված բոլոր նյութերը պետք լինեն նոր, համապատասխանեն ՀՀ-ում գործող ստանդարտներին կամ լինեն ավելի առաջադեմ ստանդարտներին համապատասխանող: Կապալառու Նյութերի սերտիֆիկատները և լաբորատոր փորձարկումները պետք է տրամադրի Պատվիրատուին:



Բետոնի որակի համապատասխանությունը նախագծին անհրաժեշտ է իրականացնել սերտիֆիկացված լաբորատորիայում՝ բետոնի փորձամուշների ուղիղ սեղման եղանակով:

Ամրանների տեղադրումից հետո կատարել թաքնված աշխատանքների ակտերի կազմում, նոր միայն սկսել բետոնային աշխատանքները:

ԵՐԱՐՈՐԻ ՀԱՄԱՑՆԱԴԵՏԱՐԱՆ Հասցե: ՀՀ, ք. Եղվարդ, Երևանյան 1 Phone: +374 (224) 2-20-24			
Եղվարդի համայնքապետարանի նոր ավտոկայանատեղիի կառուցում			
ԿՈՆՍՏՐՈՒԿՏՈՐԱԿԱՆ ՄԱՍ Բացադրագիր և Բովանդակություն		Փոփոխություններ	Ել. 10.11.2021
		Նախագծող: Ա. Բ.	Հաստատող: Ա. Բ.
 ԲԻՄ ԻՆՔԵՆԵՐԻՆԿ ՍՊԸ Երևան Ավան-Անիլ, Միկոյան-11 Դժ. +374(98) 948 888 E-mail: info@bime.am		ԸՇ Է.ք. 01/20	

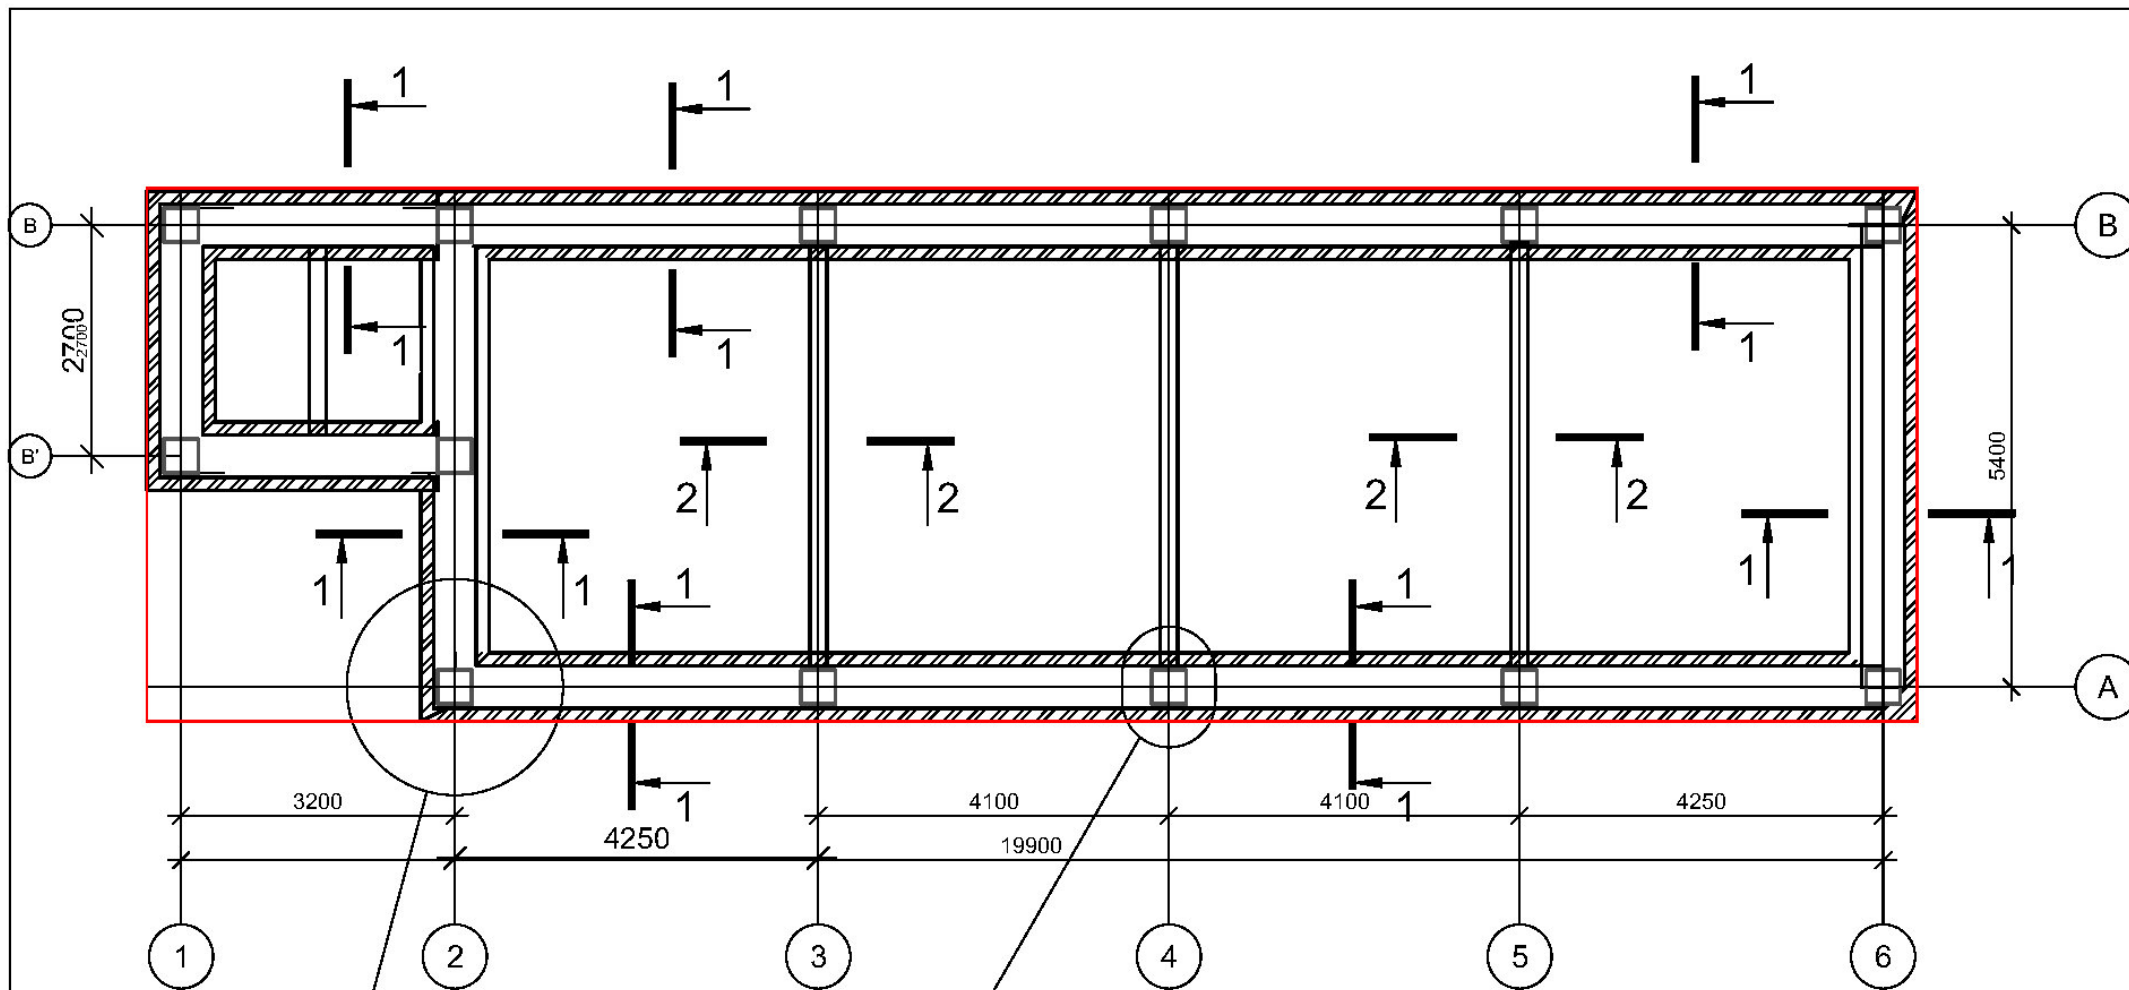

Ֆիլմերի հատման ամրանային հանգույց

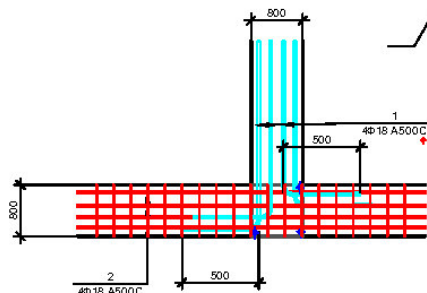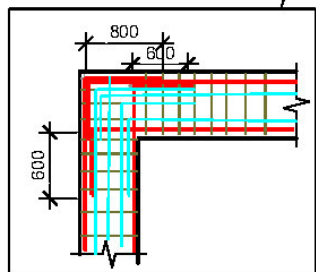

ԵՂՎԱՐԴԻ ՀԱՄԱՅՆՔԱԴՐԱՆՈՒՄ Դասը: ԳԳ, ք - Եղվարդ, Երևանյան 1 Phone: +374 (224) 2-20-24		
Եղվարդի համայնքապետարանի նոր ավտոկայանատեղիի կառուցում		
ԿՈՆՍՏՐՈՒԿՏՈՐԱԿԱՆ ԱՎԱ ՀԻՄՆԵՐԻ ՀԱՏԱԿԱԳԻԾ		Form: A3(297x420) Լայնագծեր: Ա.Ս.
ԲԻՄ ԻՆՋԵՆԵՐԻՆԳ ՍՊԸ Երևան Ավան-Անիկ, Միկիթովցյան-1 Դժ. +374(98) 948 888 E-mail: info@bime.am		ԸՇ էք: 02/20

Ճածկի սալեր +3.320 կիշում

Architectural floor plan of a building with a height of +3.320. The plan shows a long rectangular structure divided into several bays. The bays are labeled with dimensions: 3200, 4250, 4100, 4100, and 4250. The total length is 19900. The width is 2700. The plan includes various rooms and corridors, with labels like SA1, SA2, SA3, and T-1, T-2, T-3. The plan is oriented with North at the top.


Դիմը	Լցանվում	Սնվանում	Քնկ	Քաշ կգ	Ընդ ջաշ կգ
		T-1, T-2 T-3			
1	ГОСТ 34028-2016	□10 A-III (A500C), L=5400	32	3.33	106.62
2	ГОСТ 34028-2016	□10 A-III (A800C), L=2700	16	1.7	27.2
3	ГОСТ 5781-82	□B A-I (A240), L=838	108	0.25	27.0
4	ГОСТ 5781-82	□B A-I (A240), L=598	108	0.23	25
5	ГОСТ 5781-82	□B A-I (A240), L=1136	13	0.45	5.83
		Կոնսոլ			
		Бетон В25, F50, W4		15	

Число	Сумма
4	
5	

Three diagrams illustrating the layout of reinforcement bars for a rectangular slab. Each diagram shows a rectangular slab with dimensions 220 (width) and 400 (depth). The diagrams illustrate different reinforcement configurations:

- Diagram 1 (Left):** Shows a rectangular slab with dimensions 220 (width) and 400 (depth). The reinforcement bars are labeled with their diameter and length: $\phi 10, L=2755$ (top bars), $\phi 6, L=1136$ (bottom bars), and $\phi 6, L=586$ (bottom bars). The slab is supported by a wall of thickness 25.
- Diagram 2 (Middle):** Shows a rectangular slab with dimensions 220 (width) and 400 (depth). The reinforcement bars are labeled with their diameter and length: $\phi 10, L=5400$ (top bars), $\phi 6, L=586$ (bottom bars), and $\phi 6, L=636$ (bottom bars). The slab is supported by a wall of thickness 125.
- Diagram 3 (Right):** Shows a rectangular slab with dimensions 220 (width) and 400 (depth). The reinforcement bars are labeled with their diameter and length: $\phi 10, L=5400$ (top bars), $\phi 6, L=636$ (bottom bars), and $\phi 6, L=586$ (bottom bars). The slab is supported by a wall of thickness 150.

№№	Դիրք	Մակարանը	Զանակ, հատ	Ծանոթություն
1	SA-1	Ծածկի ե/բ սալ 11190x2560x220 մմ	2	Հավաքովի, կլոր անցքավոր
2	SA-2	Ծածկի ե/բ սալ 1190x5260x220 մմ	10	Հավաքովի, կլոր անցքավոր
3	SA-2	Ծածկի ե/բ սալ 990x5260x220 մմ	2	Հավաքովի, կլոր անցքավոր

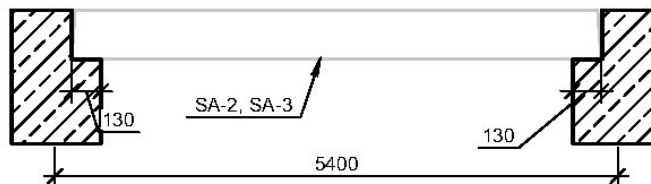

ԵՂՎԱՐԴԻ ՀԱՄԱՅՆՔԱՊԵՏԱՐԱՆ

Հասցե: ՀՀ, ք. Եղվարդ, Երևանյան 1 | Phone: +374 (224) 2-20-24

Եղվարդի համայնքապետարանի նոր ավտոկայանատեղիի կառուցում

ԿՈՆՍՏՈՒԿՏՈՐԱԿԱՆ ՄԱՍ
ԾԱԵԿԻ ՍԱԼԵՐ, ՄԱՍՆԳԱԽԻՐ, ԿՏՐԿԱԾԶ

Format A3(297x420)	Date: 10.11.2021
ឈ្មោះបញ្ជីបង្កើត:	ឈ្មោះបញ្ជីបង្កើត:











BIM Engineering
Building Infrastructure Management

ԲԻՄ ԻՆԺԵՆԵՐԻՆԳ ՍՊԸ

Եղևակ Ավան-Անիսյ, Միկոյանց 1/ Ֆեո, +374 93 948 888 / E-mail: info@bime.am

60
Pg: 04/20

Շրջանակ A առանցքով

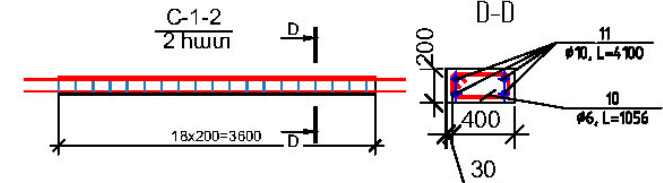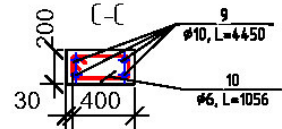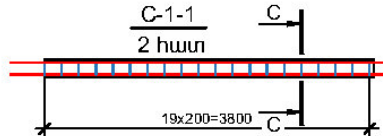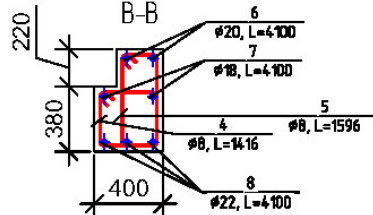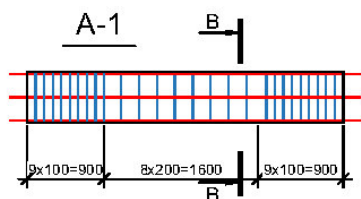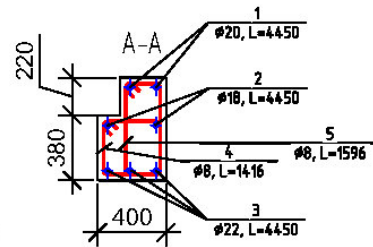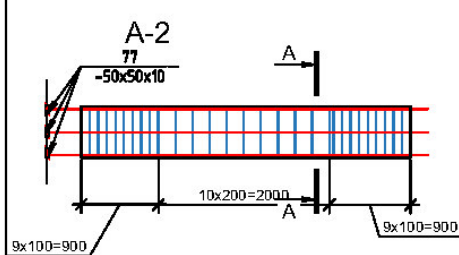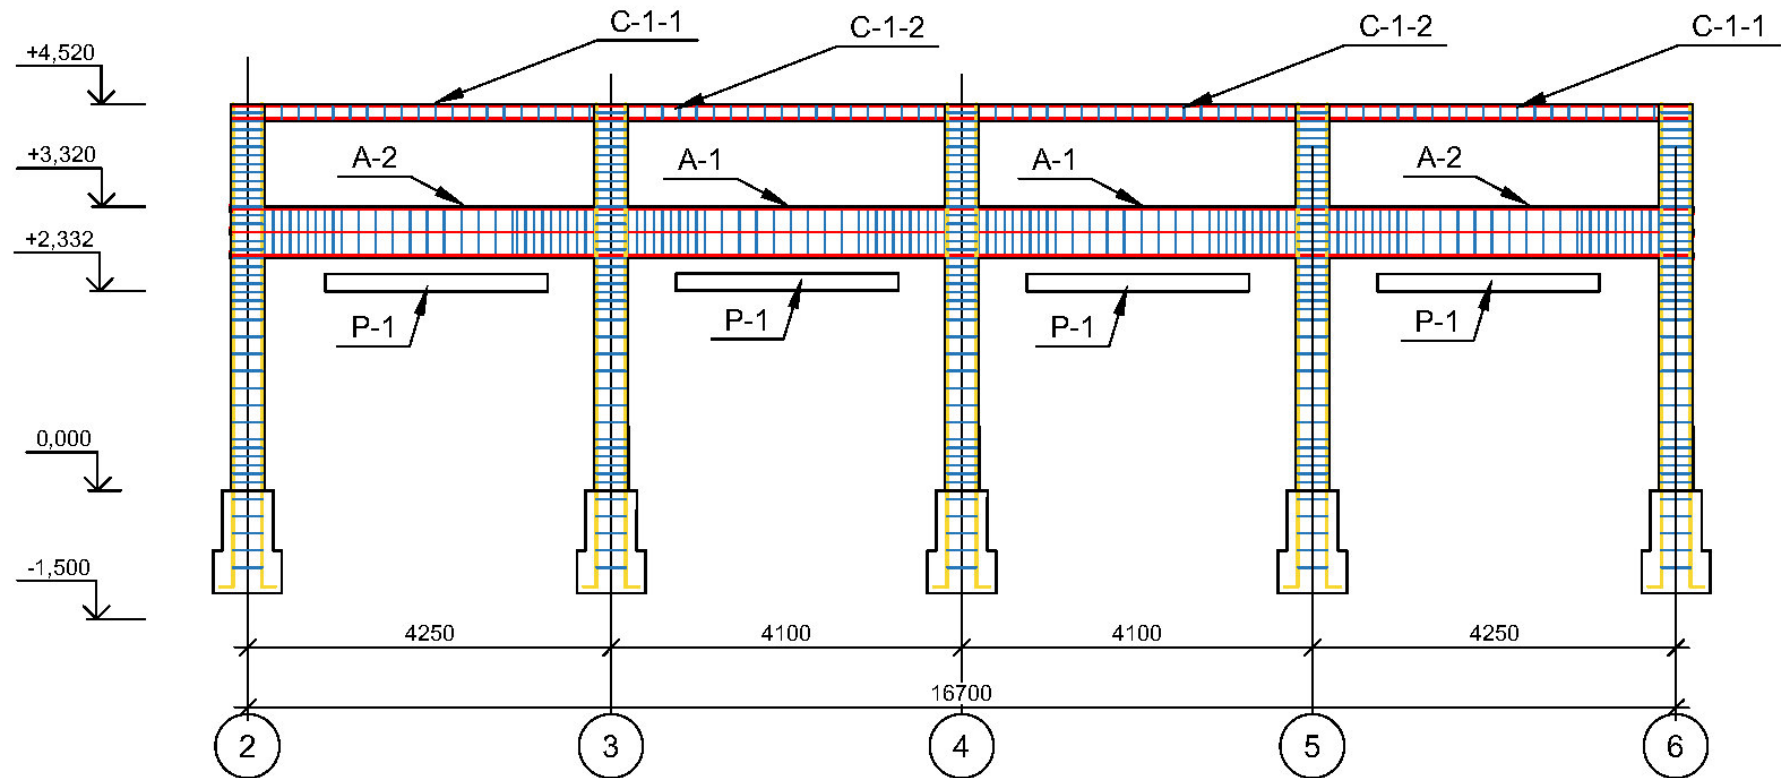

Դիրք	Ելքիչ
4	
5	
10	

ԵՐԿԱՐԴԻ ՀԱՄԱՅՆՔԱԴԵՍԱՐԱՆ
 Դասել: ԳԳ, Զ Եղվարդ, Երևանյան 1՝ Փոստ: +374 (224) 2-20-24

Եղվարդի համայնքապետարանի նոր ավտոկայանատեղիի կառուցում

ԿՈՆՍՏՐՈՒԿՏՈՐԱԿԱՆ ԱՄՍ
 ՇՐՋԱՆԱԿ A ԱՌԱՆՑՔՈՎ, ՀԵԾԱՆՆԵՐԻ ԱՄՐԱՆԱԿՈՐՈՒՄ

Form: A3(297x420) Date: 10.11.2021
 Լախագծող: Ա.Ա. Հաստատող: Ա.Ա.

ԲԻՄ ԻՆՔԵՆԵՐԻՆԳ ՍՊԸ
 Երևան, Ավան-Անիկ, Միկոյանի 1՝ Փոստ: +374 (93) 948 888 | E-mail: info@bime.am

ԸՇ
 էք: 05/20

ՄԵՏԱՂԱԿԱՆ ՏԱՐՐԵՐԻ ՄԱՍՆԱԳԻՐ

Դիրք	Նշանակում	Անվանում	Քսկ	Քաշ կգ	Ընդ. քաշ կգ
		A-2			
1	ГОСТ 34028-2016	Ø20, L=4450	4	10.99	43.97
2	ГОСТ 34028-2016	Ø18, L=4450	4	8.9	35.6
3	ГОСТ 34028-2016	Ø22, L=4450	6	13.26	79.57
4	ГОСТ 5781-82	Ø8, L=1416	56	0.56	31.32
5	ГОСТ 5781-82	Ø8, L=1596	56	0.63	35.3
		ԲԵՏՈՆ			
		Բետոն B20, F50, W4		1.63	
		A-1			
4	ГОСТ 5781-82	Ø8, L=1416	52	0.56	29.08
5	ГОСТ 5781-82	Ø8, L=1596	52	0.63	32.78
6	ГОСТ 34028-2016	Ø20, L=4100	4	10.13	40.51
7	ГОСТ 34028-2016	Ø18, L=4100	4	8.2	32.8
8	ГОСТ 34028-2016	Ø22, L=4100	6	12.22	73.31
		<u>Изделия</u>			
		Բետոն B20, F50, W4		1.56	
		C-1-1			
9	ГОСТ 34028-2016	□10, L=4450	8	2.75	21.97
10	ГОСТ 5781-82	□6, L=1056	38	0.23	8.91
		<u>Изделия</u>			
		Բետոն B20, F50, W4		0.61	
		C-1-2			
11	ГОСТ 34028-2016	□10, L=4100	8	2.53	20.24
10	ГОСТ 5781-82	□6, L=1056	36	0.23	8.44
		<u>Изделия</u>			
		Բետոն B20, F50, W4		0.58	

Տարրերի քաշի մասնագիր


տասկը	ԳՈՍՏ	Հատվածքը դասը	Տրամագիծ	Ընդ:Քաշը կգ
ԱՄՐԱՆ	ГОСТ 5781-82	A-I (A240)	8	128.49
			6	17.35
	ГОСТ 34028-2016	A-III (A500C)	20	84.47
			10	42.2
			18	68.4
			22	152.87
Лист	ГОСТ 19904-90	Полоса толщиной 10мм		0.19625

ԵՂԱՐԴԻ ՀԱՄԱՅՆՔԱԴՐՈՒՄ Հասցե: ԳՂ, ք. Եղվարդ, Երևանյան 1 Phone: +374 (24) 2-20-24			
Եղվարդի համայնքապետարանի Նոր ավտոկայանտեղի կառուցում			
ԿՈՆՏՐՈԼԿՏՐՈՒԿԱՆ ՄԱՍ ՇՐՋԱՆԱԿ A ԱՌԱՆՅՔՈՎ ՄԵՏԱՂԱԿԱՆ ՏԱՐՐԵՐԻ ՄԱՍՆԱԳԻՐ		Format: A3(297x420)	Date: 10.11.2021
ԲԻՄ ԻՆՖՆԵՐԻՆԸ ՍՊԸ Երևան Ավան-Նեխեջ, Մկրտչյան-1 ԳԾ. +374 (98) 349 888 E-mail: info@bime.am		Հաստատեց: Ա. Կ.	Մ. Կ.
		ԸՇ էք: 06/20	

տասկը	ԳՈՍՏ	Հատվածքը դասը	Տրամագիծ	Ընդ:Քաշը կգ
ԱՄՐԱՆ	ГОСТ 5781-82	А-I (A240)	8	128.49
			6	17.35
	ГОСТ 34028-2016	А-III (A500С)	20	84.47
			10	42.2
			18	68.4
			22	152.87
Лист	ГОСТ 19904-90	Полоса толщиной 10мм		0.19625

ԵՂՎԱՐՈՒ ԴԱՄԱՅՆՔԱԴՏԱՐԱՆ Հասցե: Գ. ք. Եղվարդ, Երևանյան 1 Phone: +374 (224) 2-20-24					
Եղվարդի համայնքապետարանի նոր ավտոկայանատեղիի կառուցում					
ԿՈՆՏՐՈՒԿՏՐԱԿԱՆ ՄԱՍ ՇՐՋԱՆԱԿ A ԱՌԱՆՅՔԸՎ ՄԵՏԱՂԱԿԱՆ ՏԱՐՐԵԻ ՄԱՍԱԿԻՐ	<table border="1"> <tr> <td>Format A3(297x420)</td> <td>Date: 10.11.2021</td> </tr> <tr> <td>Լայնագծեր: Ա.Գ.</td> <td>Հաստատվեց: Ա Ս</td> </tr> </table>	Format A3(297x420)	Date: 10.11.2021	Լայնագծեր: Ա.Գ.	Հաստատվեց: Ա Ս
Format A3(297x420)	Date: 10.11.2021				
Լայնագծեր: Ա.Գ.	Հաստատվեց: Ա Ս				
ԲԻՄ ԻՆՔՆԵՐՆԻՆԳ ՄԴԸ Երևան Ազնա-Նեխյե, Մինոսեղյան 1 Դժ. +374/91 949 898 E-mail: info@bime.am	<i>ԾՇ</i> <i>էք: 06/20</i>				

Շրջանակ B առանցքով

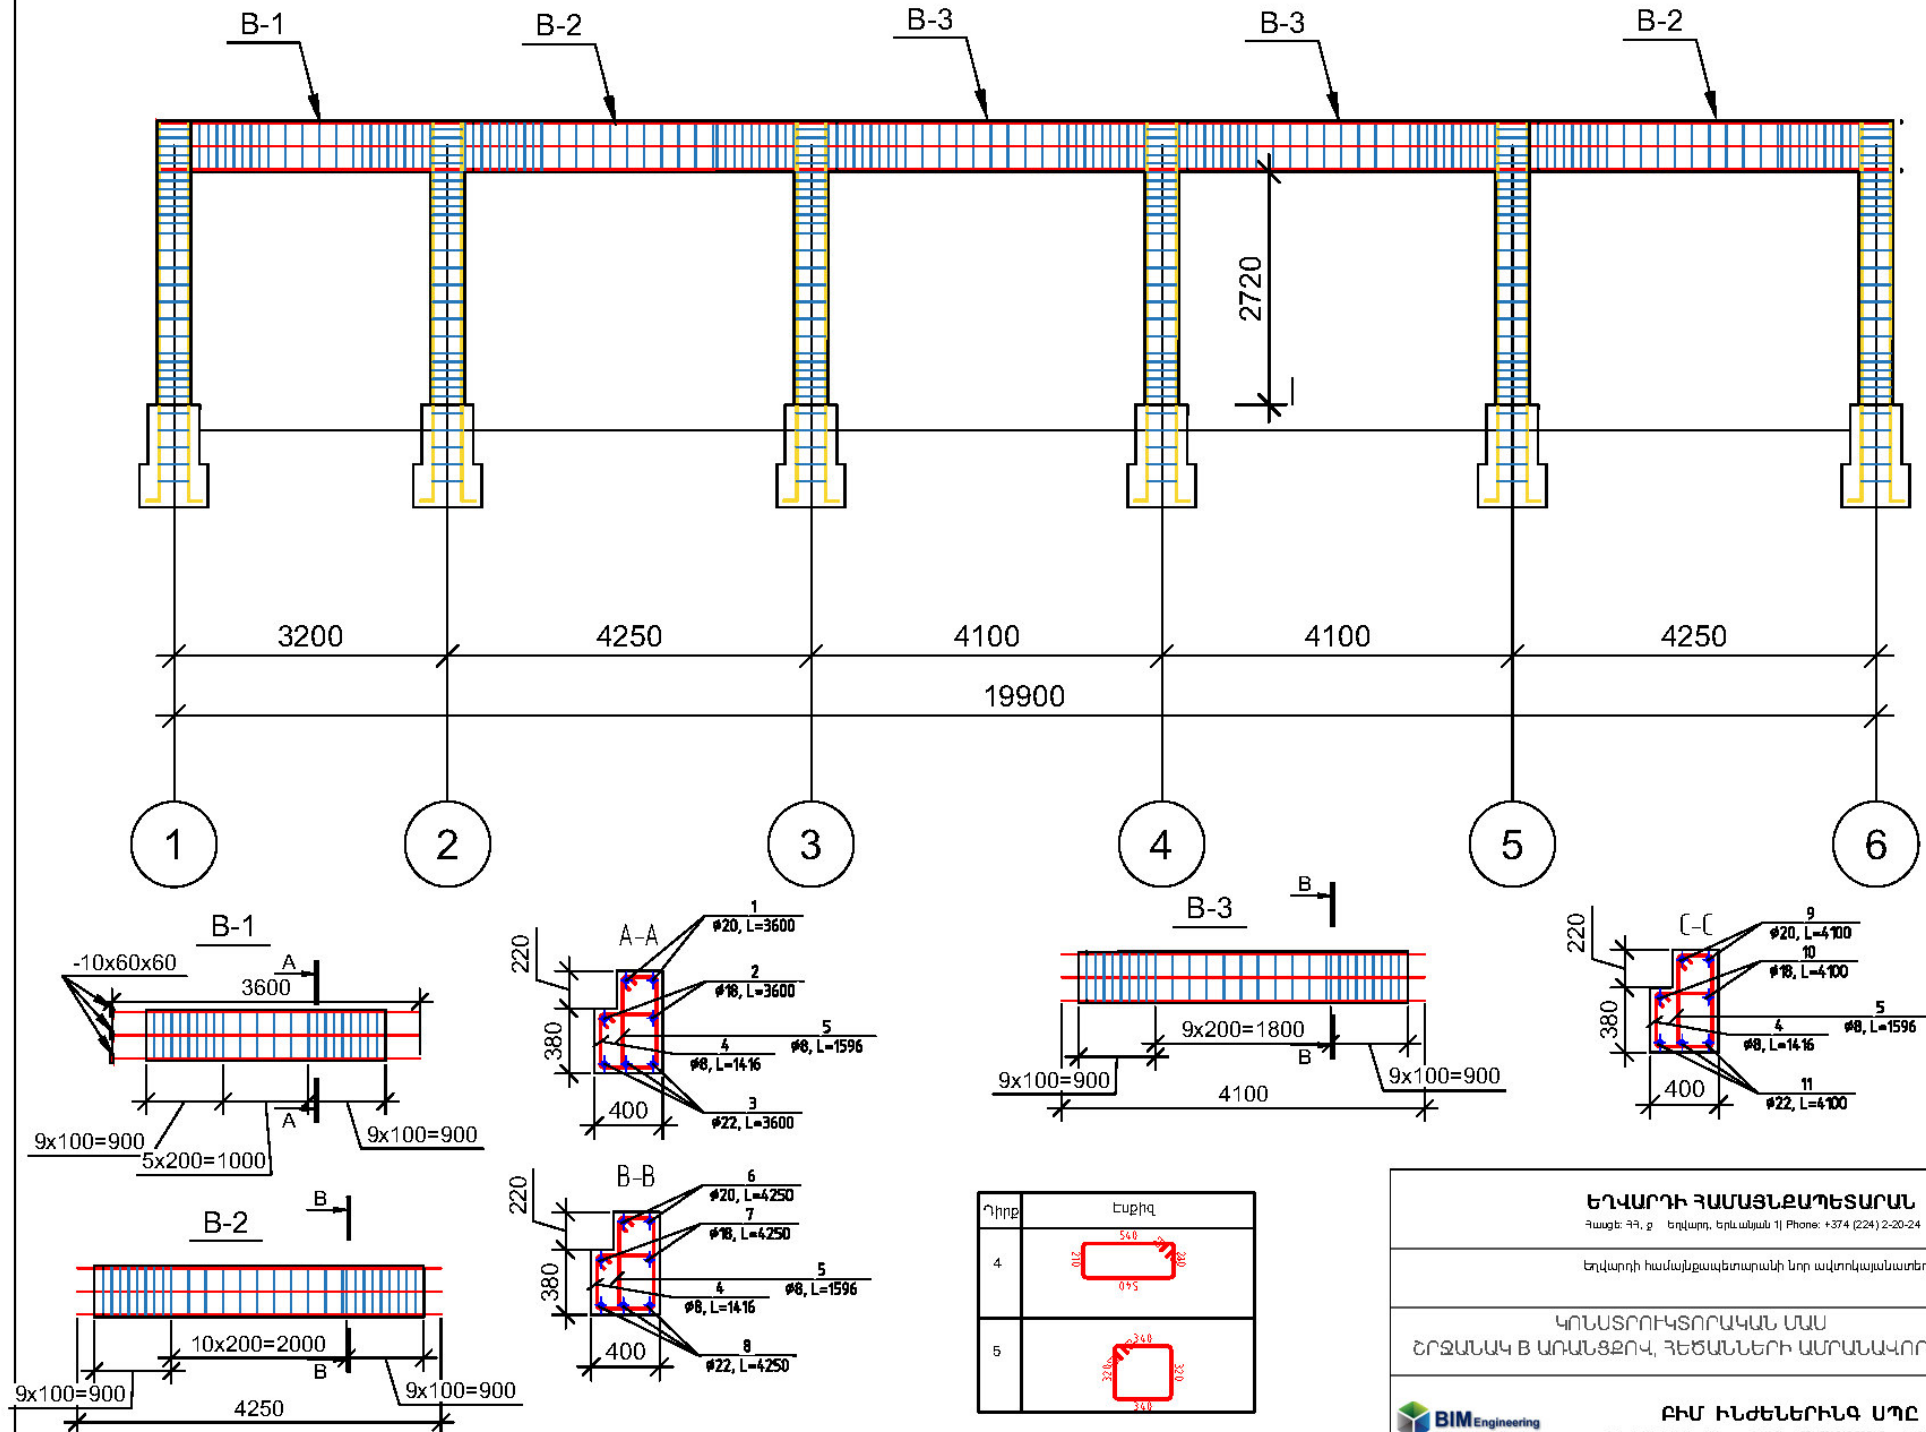

Դիրք	Ելքիչ
4	
5	

ԵՐԿԱՐԴԻ ՀԱՄԱՅՆՔԱԴԵՏԱՐԱՆ Դասը: ԳԳ, Գ Եղվարդ, Երևանյան 11 Փոստ: +374 (224) 2-20-24		
Եղվարդի համայնքապետարանի նոր ավտոկայանատեղիի կառուցում		
ԿՈՆՍՏՐՈՒԿՏՈՐԱԿԱՆ ԱՄՍ ՇՐՋԱՆԱԿ B ԱՌԱՆՑՔՈՎ, ՀԵԾԱՆՆԵՐԻ ԱՄՐԱՆԱԿՈՐՈՒՄ		Փոխմ. A3(297x420) Լախագծող: Ա.Մ.
ԲԻՄ ԻՆՋԵՆԵՐԻՆԳ ՍՊԸ Երևան, Ավան-Անիկ, Միկոյան-11 Փոստ: +374 (93) 948 888 E-mail: info@bime.am		ԸՇ Էջ: 07/20

ՏԱՐԵՐԻ ՄԱՍՆԱԳԻՐ

Դիրք	Նշանակում	Անվանում	Քսկ	Քաշ կգ	Ընդ քաշ կգ
		B-1			
1	ГОСТ 34028-2016	Ø20, L=3600	2	8.89	17.78
2	ГОСТ 34028-2016	Ø18, L=3600	2	7.2	14.4
3	ГОСТ 34028-2016	Ø22, L=3600	3	10.73	32.18
4	ГОСТ 5781-82	Ø8, L=1416	23	0.56	12.86
5	ГОСТ 5781-82	Ø8, L=1596	23	0.63	14.5
		<u>Изделия</u>			
		Բետոն B20, F50, W4		0.6	
		B-2			
4	ГОСТ 5781-82	Ø8, L=1416	56	0.56	31.32
5	ГОСТ 5781-82	Ø8, L=1596	56	0.63	35.3
6	ГОСТ 34028-2016	Ø20, L=4250	4	10.5	41.99
7	ГОСТ 34028-2016	Ø18, L=4250	4	8.5	34
8	ГОСТ 34028-2016	Ø22, L=4250	6	12.67	75.99
		<u>Изделия</u>			
		Բետոն B20, F50, W4		1.63	
		A-1			
4	ГОСТ 5781-82	Ø8, L=1416	54	0.56	30.2
5	ГОСТ 5781-82	Ø8, L=1596	54	0.63	34.04
9	ГОСТ 34028-2016	Ø20, L=4100	4	10.13	40.51
10	ГОСТ 34028-2016	Ø18, L=4100	4	8.2	32.8
11	ГОСТ 34028-2016	Ø22, L=4100	6	12.22	73.31
		<u>Изделия</u>			
		Բետոն B20, F50, W4		1.57	

Տարրերի քաշի մասնագիր

տասկը	ԳՈՍՏ	Հատվածքը դասը	Տրամագիծ	Ընդ:Քաշը կգ
ԱՄՐԱՆ	ГОСТ 34028-2016	A-III (A500C)	22	181.48
			20	100.28
			18	81.2
	ГОСТ 5781-82	A-I (A240)	8	158.24
Лист	ГОСТ 19904-90	Полоса толщиной 10мм		0.19625


ԵՂՎԱՐԴԻ ՀԱՄԱՅՆՔԱՊԵՏԱՐԱՆ

Հասցե: ԳԳ, ք. Եղվարդ, Երևանյան 1| Phone: +374 (224) 2-20-24








Եղվարդի համայնքապետարանի նոր ավտոկայանատեղիի կառուցում

ԿՈՆՍՏՐՈՒԿՏՈՐԱԿԱՆ ՄԱՍ		Փոխառ A3(297x420)	Ելք 10.11.2021
ԵՐԶԱՆԱԿ ԵՄ ԱՌԱՆՑՔՈՎ ՆԵՏԱՐԱԿԱԿԱՆ ՏԱՐԵՐԻ ՄԱՍՆԱԳԻՐ		Նախագծող Ա.Գ.	Հաստատող Ա.Ա.
 ԲԻՄ ԻՆՋԵՆԵՐԻՆԳ ՍՊԸ Երևան Ավան-Անիկ, Միկոյան-1 Գե. +374(98) 948 888 E-mail: info@bime.am		ԸՇ էք: 05/20	





Շրջանակ B' առանցքով

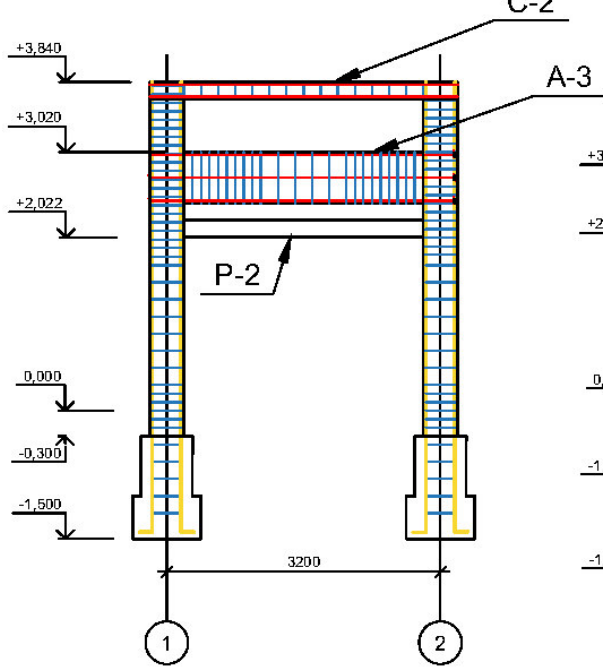

Շրջանակ 1 առանցքով

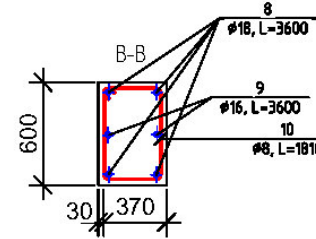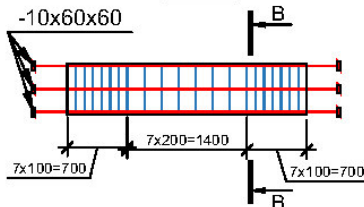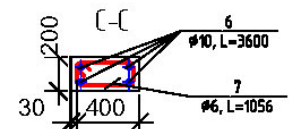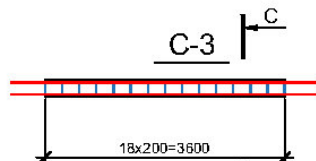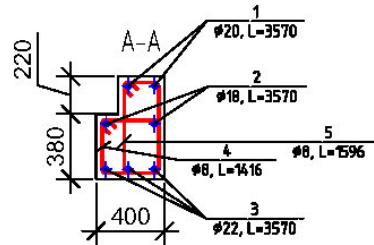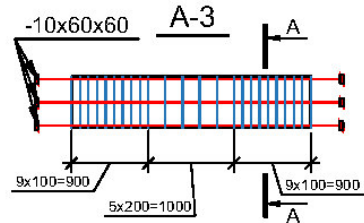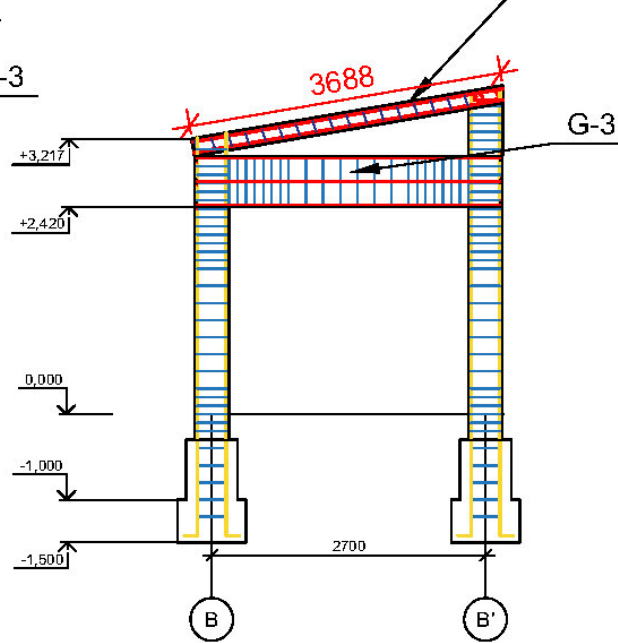

Դիրք	Ելքիկ
9	
12	
4	
5	
7	

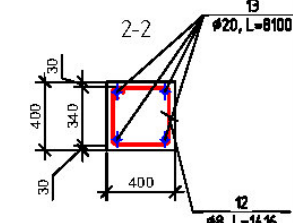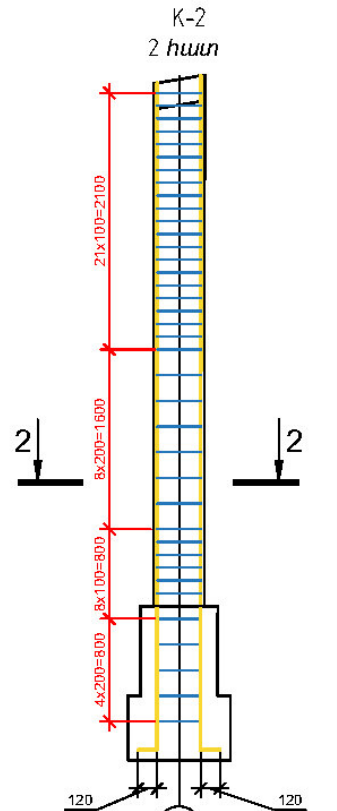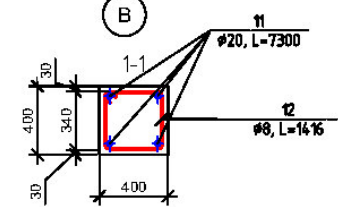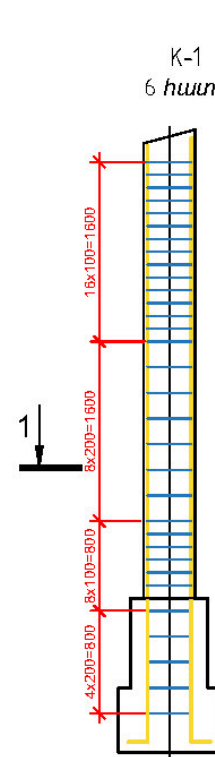

ԵՐԿԱՐԴԻ ՀԱՄԱՅՆԱՊԵՏԱՐԱՆ Դասը: ԳԳ, ք. Եղվարդ, Երևանյան 1 Phone: +374 (24) 2-20-24 Եղվարդի համայնքապետարանի նոր ավտոկայանատեղիի կառուցում	
ԿՈՆՏՐՈԼԿՈՐԱԿԱՆ ԱՎԱ ՇՐՋԱՆԱԿՆԵՐ Բ' և 1 ԱՌԱՆՑՔԵՆԵՐՈՎ, ՀԵԾԱՆՆԵՐ	
Form: A3(297x420) Նախագծող: Ա.Ա.	Date: 10.11.2021 Հաստատող: Ա.Ա.
ԲԻՄ ԻՆՔԵՆԵՐԻՆԳ ՍՊԸ Երևան Ավան-Անիկ, Միկոյան-1 Դե. +374(93) 948 888 E-mail: info@bim.am	

ՏԱՐԻԵՐԻ ՄԱՍՆԱԳԻՐ






Դիրք	Նշանակում	Անվանում	Քսկ	Քաշ կգ	Ընդ քաշ կգ
		A-3			
1	ГОСТ 34028-2016	ø20, L=3570	2	8.82	17.64
2	ГОСТ 34028-2016	ø18, L=3570	2	7.14	14.28
3	ГОСТ 34028-2016	ø22, L=3570	3	10.64	31.92
4	ГОСТ 5781-82	ø8, L=1416	23	0.56	12.86
5	ГОСТ 5781-82	ø8, L=1596	23	0.63	14.5
		<u>Изделия</u>			
		Բետոն B20, F50, W4		0.6	
		C-3			
6	ГОСТ 34028-2016	ø10, L=3600	4	2.22	8.88
7	ГОСТ 5781-82	ø6, L=1056	18	0.23	4.22
		<u>Изделия</u>			
		Բետոն B20, F50, W4		0.29	
		G-3			
8	ГОСТ 34028-2016	ø18, L=3600	4	7.2	28.8
9	ГОСТ 34028-2016	ø16, L=3600	2	5.69	11.38
10	ГОСТ 5781-82	ø8, L=1816	21	0.72	15.06
		Բետոն B20, F50, W4		0.67	
		K-1			
12	ГОСТ 5781-82	ø8, L=1416	216	0.56	120.81
11	ГОСТ 34028-2016	ø20, L=7300	24	18.03	432.74
		Բետոն B20, F50, W4		3.18	
		K-2			
13	ГОСТ 34028-2016	ø20, L=8100	8	20.01	160.06
12	ГОСТ 5781-82	ø8, L=1416	82	0.56	45.86
		Բետոն B20, F50, W4		1.26	

Տարրերի քաշի մասնագիր

Տեսակը	ԳՈՍՏ	Հատվածքը դասը	Տրամագիծ	Ընդ:Քառ կգ
ԱՍՐԸՆ	ГОСТ 34028-2016	А-III (А500С)	22	31.92
			10	8.88
			20	610.44
			18	43.08
			16	11.38
	ГОСТ 5781-82	А-I (А240)	8	209.11
			6	4.22

ԵՂԱՎՈՐԻ ՀԱՄԱՅՆՔԱԴՏԱՐԱՆ Հասցե: Գ. ք. Եղևար, Երևանյան 1 Phone: +374 (224) 2-20-24					
Եղևարի համայնքապետարանի Նոր ավովայանատեղիի կառուցում					
ԿՈՆՍՏՐՈՒԿՏՈՐԱԿԱՆ ԱՍՍ ՇՐՋԱՆԱԿՆԵՐ Բ' և 1 ԱՌԱՆՑՔԵՐՈՐԿ ՏԱՐԵՐԻ ԱՍՆԱԳԻՐ	<table border="1"> <tr> <td> Formal A3(297x420) </td> <td> Date: 10.11.2021 </td> </tr> <tr> <td> Կապահագրք: Ա.Ղ. </td> <td> Համարմունք: Ա Ս </td> </tr> </table>	Formal A3(297x420)	Date: 10.11.2021	Կապահագրք: Ա.Ղ.	Համարմունք: Ա Ս
Formal A3(297x420)	Date: 10.11.2021				
Կապահագրք: Ա.Ղ.	Համարմունք: Ա Ս				
 BIM Engineering Building Infrastructure Management ԲԻՄ ԻՆՓՆԵՐՆԻԿԱ ՍՊԸ Երևան Ավան-Անիսյ, Մինչդրոց-11 №ս. +374(91) 949 096 E-mail: info@bime.am	ԺԾ Էք: 16/20				

Շրջանակ 2 առանցքով

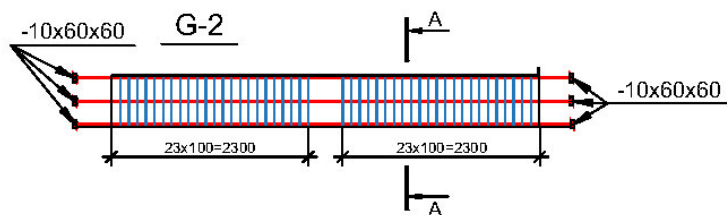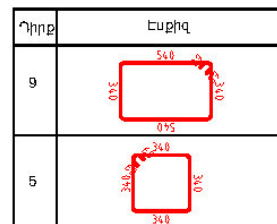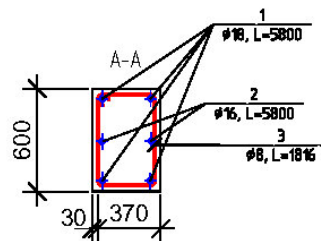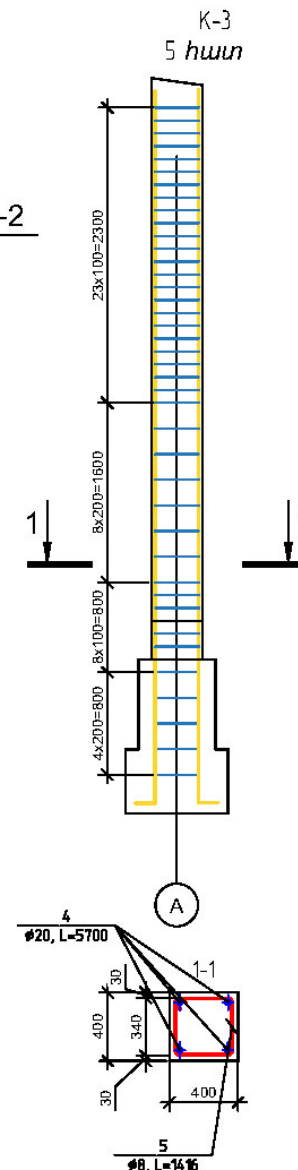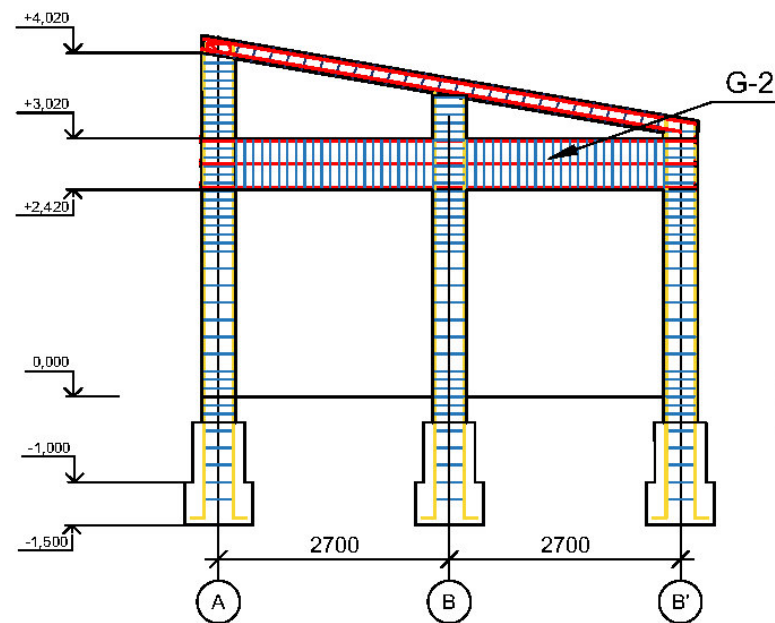

Հասցե: ԳԳ, ք. Երվարդ, Երևանյան 1 | Phone: +374 (224) 2-20-24

Եղվարդի համայնքապետարանի նոր ավտոկայանատեղիի կառուցում

Format A3(297x420)	Date: 10.11.2021
Luupuuqbbg: H. D.	Wuunuuwubg: H. H.

ՏԱՐՐԵՐԻ ՄԱՍՆԱԳԻՐ					
Դիրք	Նշանակում	Անվանում	Քսկ	Քաշ կգ	Ընդ. քաշ կգ
		G-1, G-2			
1	ГОСТ 34028-2016	ø18, L=5800	20	11.6	232
2	ГОСТ 34028-2016	ø16, L=5800	10	9.16	91.64
3	ГОСТ 5781-82	ø8, L=1816	194	0.72	139.16
		Изделия			
		Քետոն B20, F50, W4		6	
		K-3			
4	ГОСТ 34028-2016	ø20, L=5700	20	14.08	281.58
5	ГОСТ 5781-82	ø8, L=1416	82	0.56	45.86
		Изделия			
		Քետոն B20, F50, W4		3.45	




Տարրերի քաշի մասնագիր

տասակը	ԳՈՍՏ	Հատվածքը դասը	Տրամագիծ	Ընդ.:Քաշը կգ
ԱՄՐԱՆ	ГОСТ 34028-2016	A-III (A500C)	18	232
			20	281.58
			16	91.64
	ГОСТ 5781-82	A-I (A240)	8	185.02

ԵՂՎԱՐԴԻ ՀԱՄԱՅՆՔԱԴԵՏԱՐԱՆ		
Հասցե: ԳԳ, ք. Եղվարդ, Երևանյան 1 Phone: +374 (224) 2-20-24		
Եղվարդի համայնքապետարանի նոր ավտոկայանատեղիի կառուցում		
ԿՈՆՏՐՈԼԿՏՐՈՐԱԿԱՆ ՄԱՍ		Format: A3(297x420)
ՇՐՋԱՆԱԿՆԵՐ 2.3.4.5 ԱՐՎԱՆՑՔԵՆՆՐՈՎ ՏԱՐՐԵՐԻ ՄԱՍՆԱԳԻՐ		Date: 10.11.2021
BIM Engineering Building Infrastructure Management		Հաստատեց: Ա. Ս.
ԲԻՄ ԻՆՓԵՆԵՐԻՆԳ ՍՊԸ Երևան Ավան-Անիկ, Միկոյան-1 Գե. +374 (93) 948 888 E-mail: info@bime.am		ԸՇ էջ: 12/20




Միջնորմերի 200մմ ամրակապումը պատերի հետ

Բարակորներ միջնորմերի և ինքնակրող պատերի մեջ

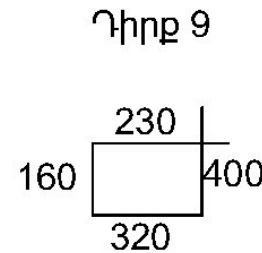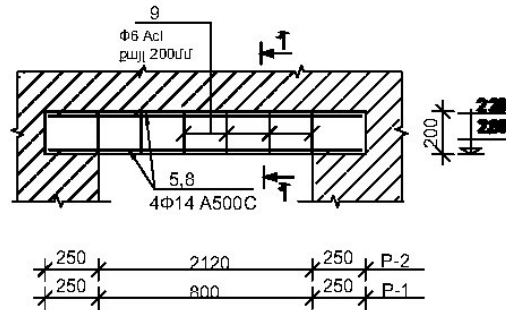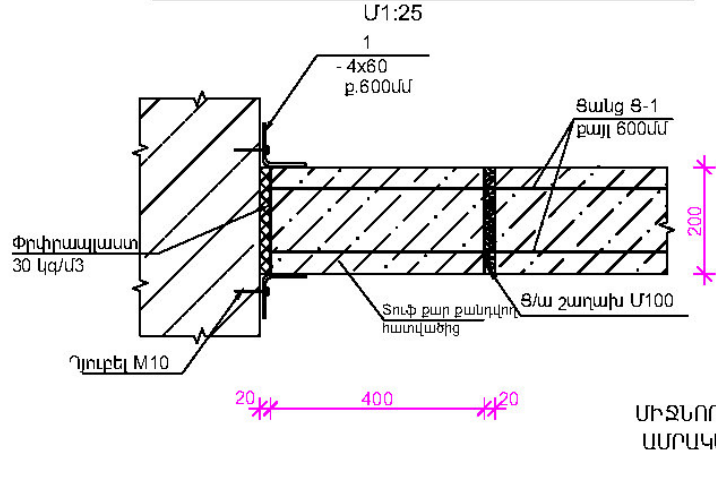


ՄԻՋՆՈՐՄՆԵՐԻ(100մմ)
ԱՄՐԱԿԱՊՈՒՄ ԾԱԾԿԻ ՀԵՏ
Ս1:10


Տուժե միջնորմերի ամրակապումը ծածկի հետ M1:10

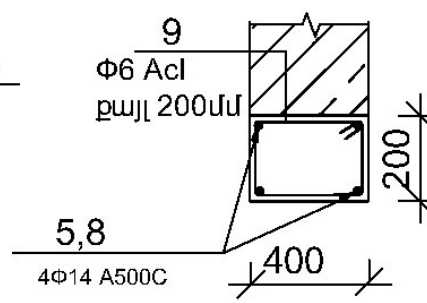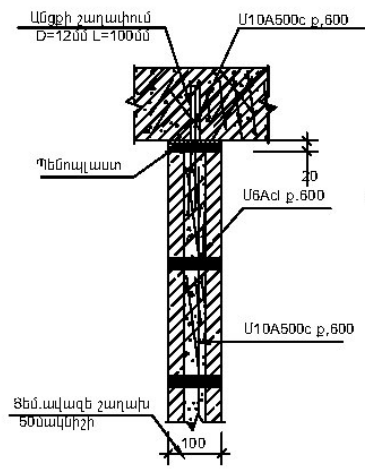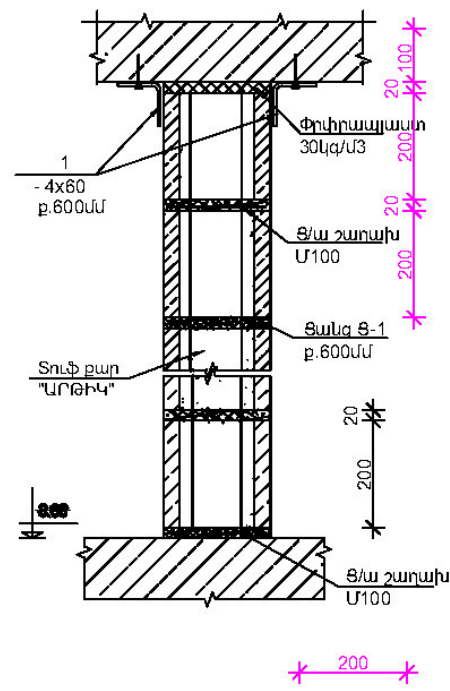


ՄԻՋՆՈՐՄՆԵՐԻ(100մմ) ԱՄՐԱԿԱՊՈՒՄ ՊԱՏԵՐԻ ՀԵՏ
Ց-1 Ս1:10

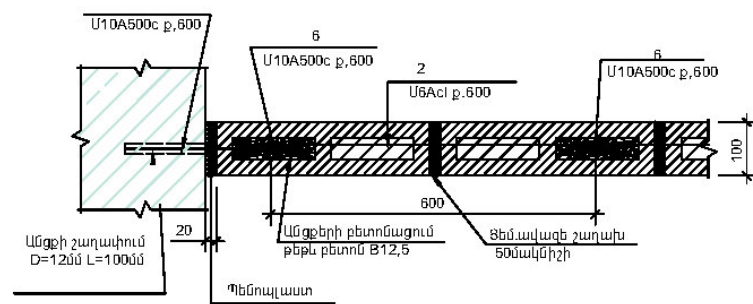

Ցանց Ց-2 1 գծ.մ. համար
Ս1:50

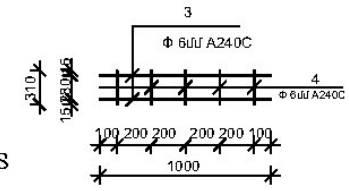

Ցանց Ց-3 1 գծ.մ. համար
Ս1:50

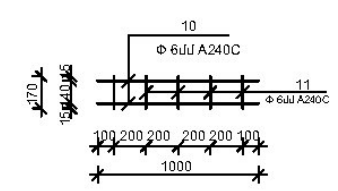

Շանթոթյուն
Փորոք մետաղական տարրերը ներկել հակակոռոզիոն նյութով


ԵՂՎԱՐԴԻ ՀԱՄԱՅՆՔԱՊԵՏԱՐԱՆ
Հասցե: ՀՀ, ց. Եղևոր, Երևանյան 1| Հեռ: +374(98) 948 686 | Է-մեյլ: info@eame.am

Եղևորի համայնքապետարանի կողմից ավարտված աշխատանքների կառուցում

ԿՈՆՏՐՈԼԿՏՐՈՐԱԿԱՆ ԱՍՏ
ԲԱՐԱԿՈՐՆԵՐ P-1 ԵՎ P-2

ԲԻՄ ԻՆՋԵՆԵՐԻՆԳ ՄԻՈՒ
Երևան, Ազատության փողոցի 11 հ/հ: +374(98) 948 686 | Է-մեյլ: info@bime.am

ՏԾ
Էք: 13/20

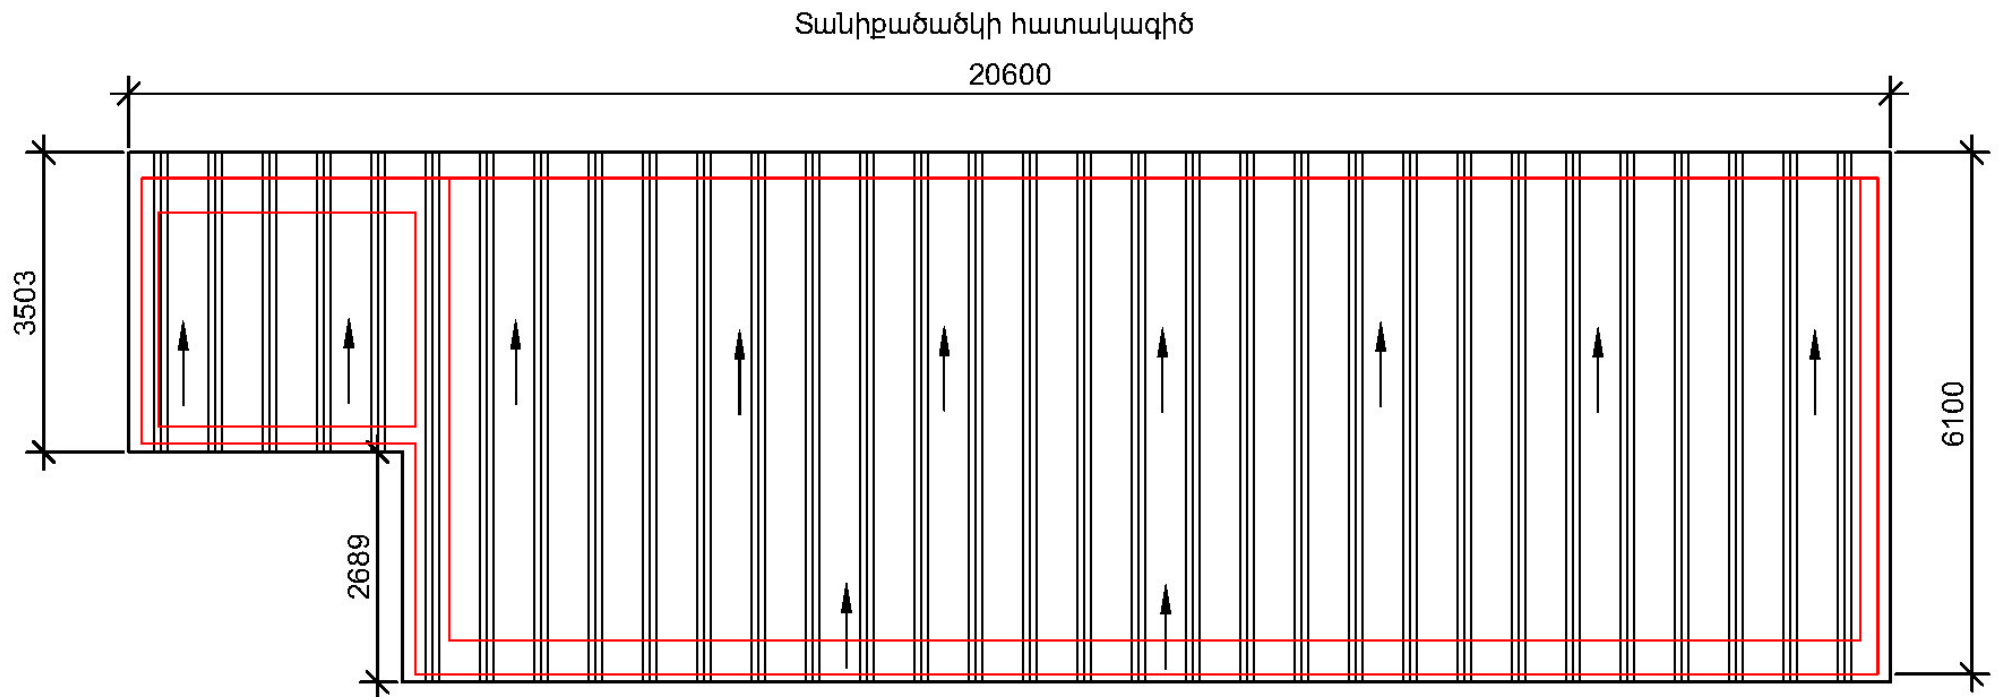


Ծանոթություն

Տանիքի փայտա կոնստրուկցիաները նախատեսված են փշատերև ծառերից՝ 1 տեսակի և 15%-ից ոչ ավել խոնավության պարունակությամբ. ցանկալի է առավելագույնս հյուսիսային պայմաններում աճած ծառերից Որմնափայտը կապակցել իրականացվող ե/բ գոտու հետ մետաղական ամրալարերով համաձայն գծագրի Կանգնակների տակ ամբողջ երկայնքով իրականացնել տախտակով փռվածք: Փռվածքը և որմնափայտը տեղադրել եռաշերտ տողի վրա հպան ամբողջ մակերեսով Ցինկապատ պրոֆիլավոր թիթեղը պետք է ունենա որակի սերտիֆիկատ և մետաղի հաստությունը պետք է համապատասխանի ԳՈՍՏ 14918-2020 Տանիքի ամբողջ փայտանյութը մշակել հականեխիչ և հակահրդեհային նյութերով.

ԵՂՎԱՐՈՒ ԶՄՄՍՑՆԱԴՏԱՐԱՆ Դասցե: ԳԳ, ք Եղվարդ, Երևանյան 1 Phone: +374 (224) 2-20-24			
Եղվարդի համայնքապետարանի նոր ավտոկայանատեղիի կառուցում			
ԿՈՆՍՏՐՈՒԿՏՈՐԱԿԱՆ ԱՎԱ		Ֆորմատ A3(297x420)	Երեմյան 10.11.2021
ՏԱՆԻՔԱԾԱԾԿԻ ՀԱՏԱԿԱԳԻԾ		Նախագծող: Ա.Գ.	Հաստատող: Ա.Ա.
 ԲԻՄ ԻՆՔԵՆԵՐԻՆԳ ՍՊԸ Երևան Ավան-Անիկ, Մկրտչյան-1 Գե. +374(93) 948 888 E-mail: info@bime.am		ԸՇ Էջ: 14/20	


Տանիքի ծալեղևաուտք

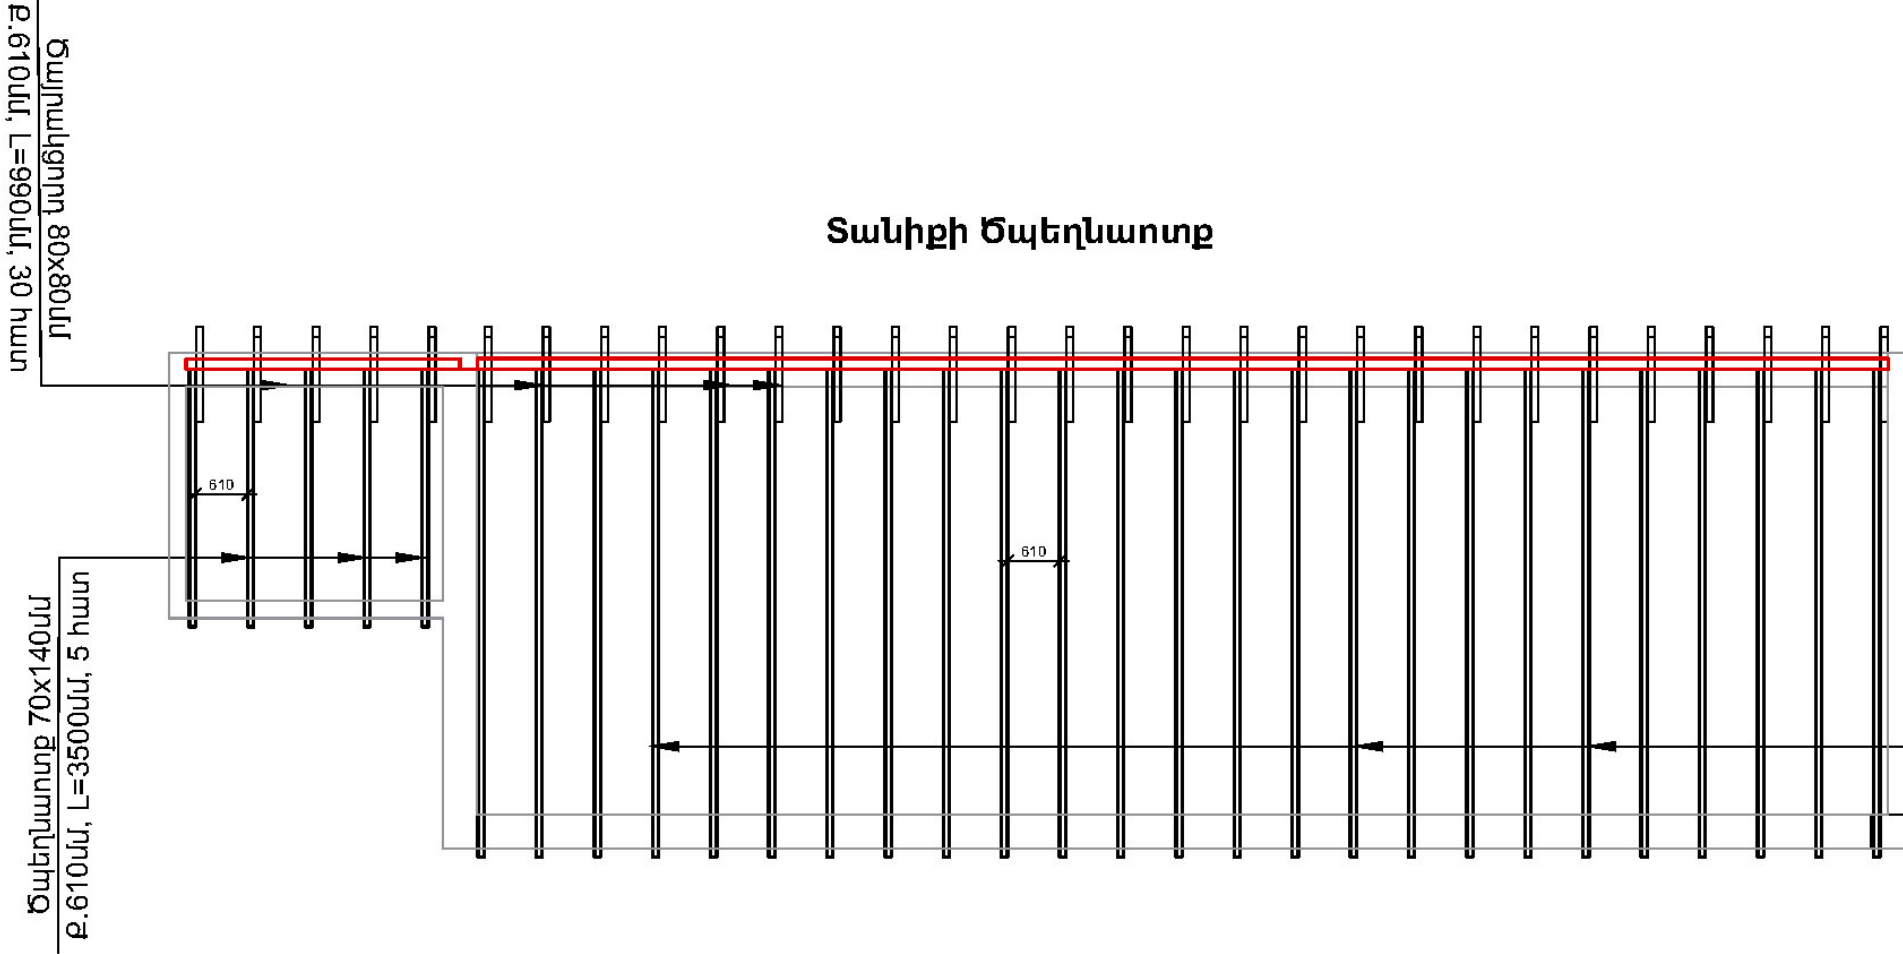

Ճանաչություն
Տանիքի ծալեղևաուտքերը կապակցվել միմյանց հետ Նախագծով Նախատեսված հանգույցներով՝ Օգտագործվող մեխերը և մետաղական հեղուկները չպետք է լինեն յուրօրված և օգտագործված Փայտա ամբողջ կարկասը մշակել հակաճեղքիչ և հակահրդեհային Նյութերով և ակտավորել Տանիքի ծածկը Նախատեսված Է պրոֆիլավոր ցինկապատ KՌ-35 թիթեղ 0.55մմ հատուկյամբ՝ հակակոռոզիոն հատկությունները 30 տարի արտադրական երաշխիքով:

ԵՐԿԱՐԴԻ ՀԱՄԱՅՆՔԱԴՏԱՐԱՆ Հասցե: ԳԳ, ք. Եղվարդ, Երևանյան 1 Phone: +374 (224) 2-20-24		
Եղվարդի համայնքապետարանի նոր ավտոկայանատեղիի կառուցում		
ԿՈՆՍՏՐՈԿՏՈՐԱԿԱՆ ԱՎԱՍ ՏԱՆԻՔ-ԾԱԼԵՂԵՂՆԱՐԱՆՆԵՐ	Փոմատ A3(297x420)	Երեմ 10.11.2021
	Նախագծող: Ա.Գ.	Հաստատող: Ա.Ա.
 ԲԻՄ ԻՆՔԵՆԵՐԻՆԳ ՍՊԸ Երևան Ավան-Անիկ, Միկոյան-1 Գե. +374(98) 948 888 E-mail: info@bime.am		ԸՇ Էք: 16/20

Տանիքի կավարամած

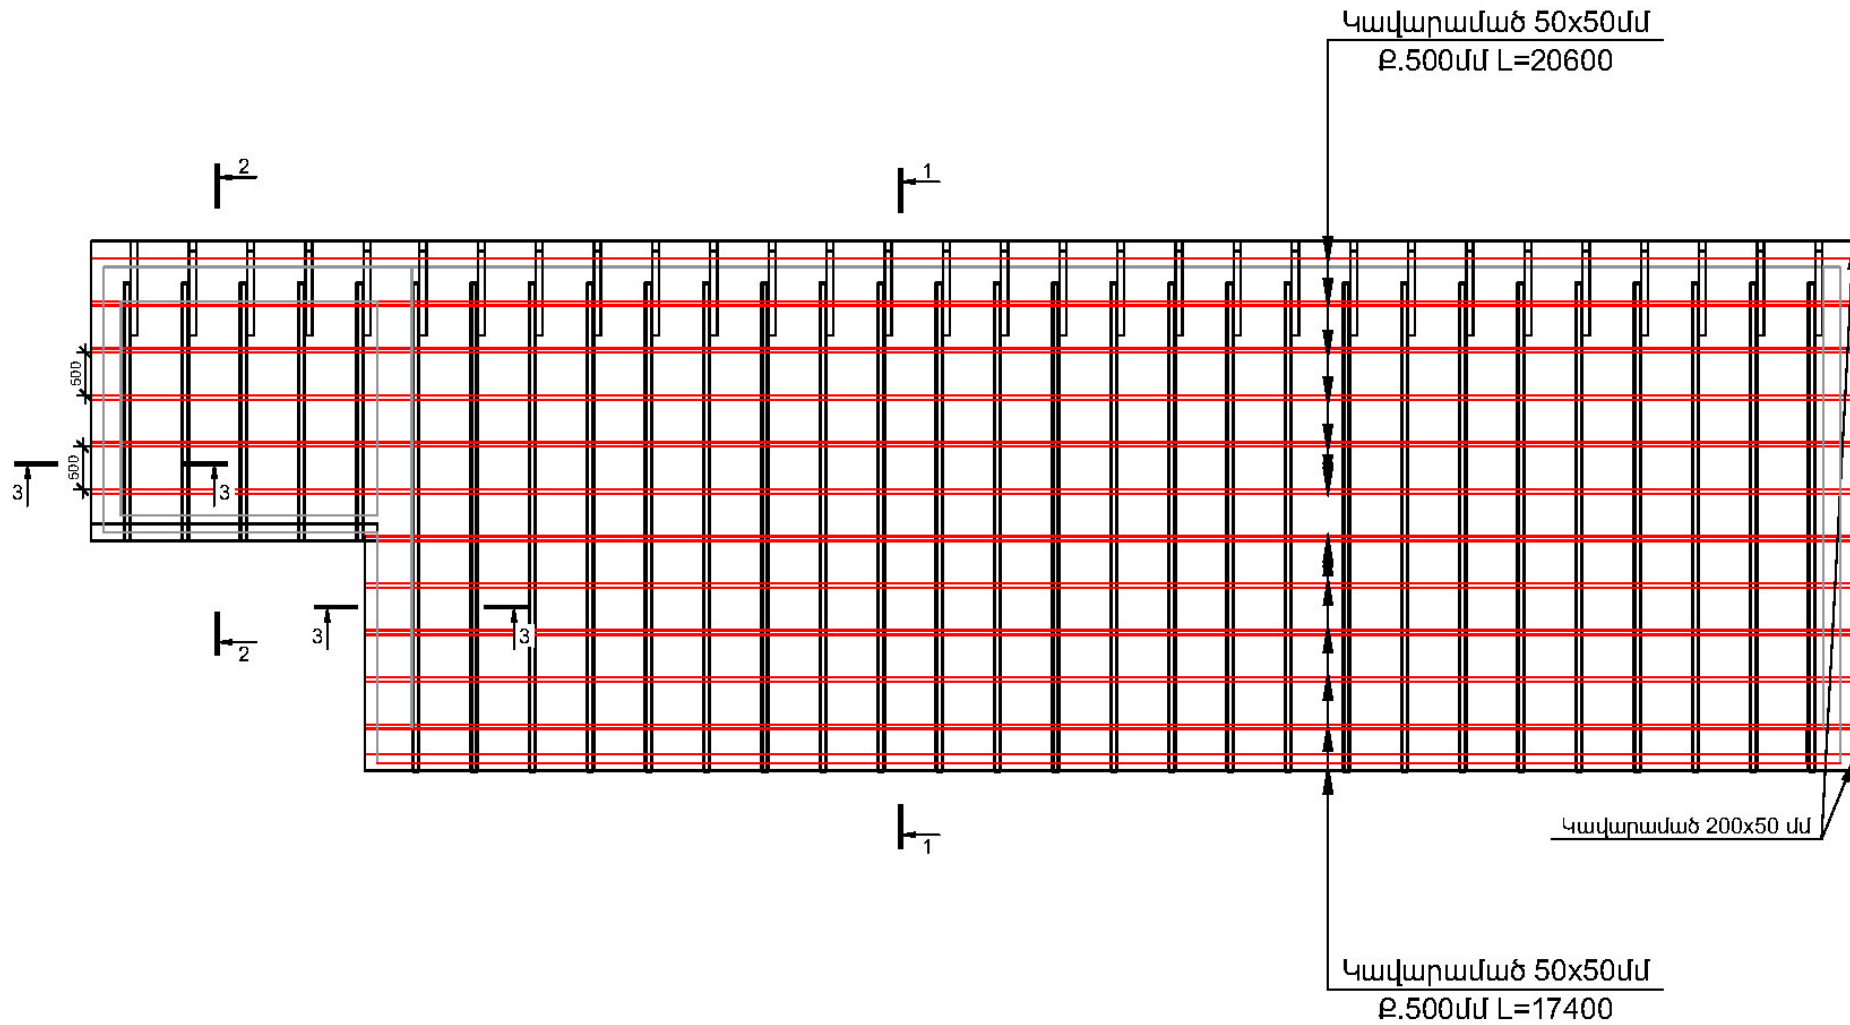

ԵՂՎԱՐՈՒԻ ՀԱՄԱՅՆՔԱՊԵՏԱՐԱՆ

Հասցե: ԳԳ, ք. Եղևար, Երևանյան 1| Phone: +374 (224) 2-20-24

Եղևարի համայնքապետարանի նոր ավտոկայանատեղիի կառուցում

ԿՈՆՏՏՐՈԼԿՏՐՈՂԿԱՆ ՆԱԽ
ՏԱՆԻՔ-ԿԱՎԱՐԱՄԱԾ

Format
A3(297x420)
Date:
10.11.2021
Լայնագծից:
Ա.Պ.
Հաստատող:
Ա.Ս.







ԲԻՄ ԻՆՋԵՆԵՐԻՆԳ ՍՊԸ

Երևան Ավան-Անիկ, Միկոյան-1| Գե. +374(98) 948 888 | E-mail: info@bime.am

ԸՇ
Էջ: 17/20

ΔC

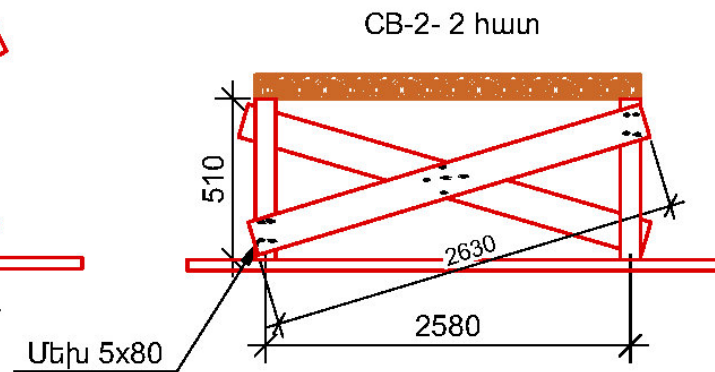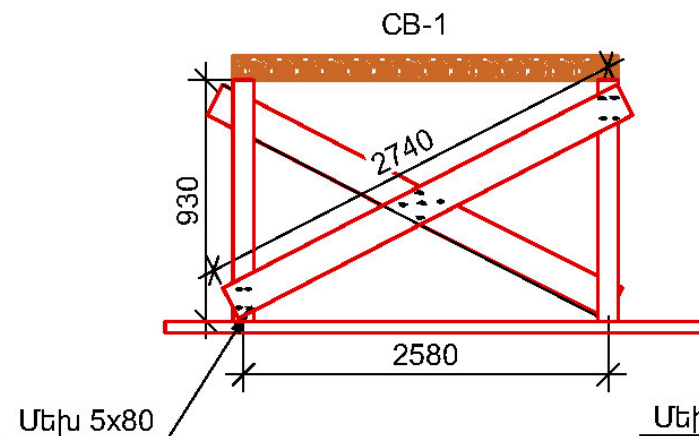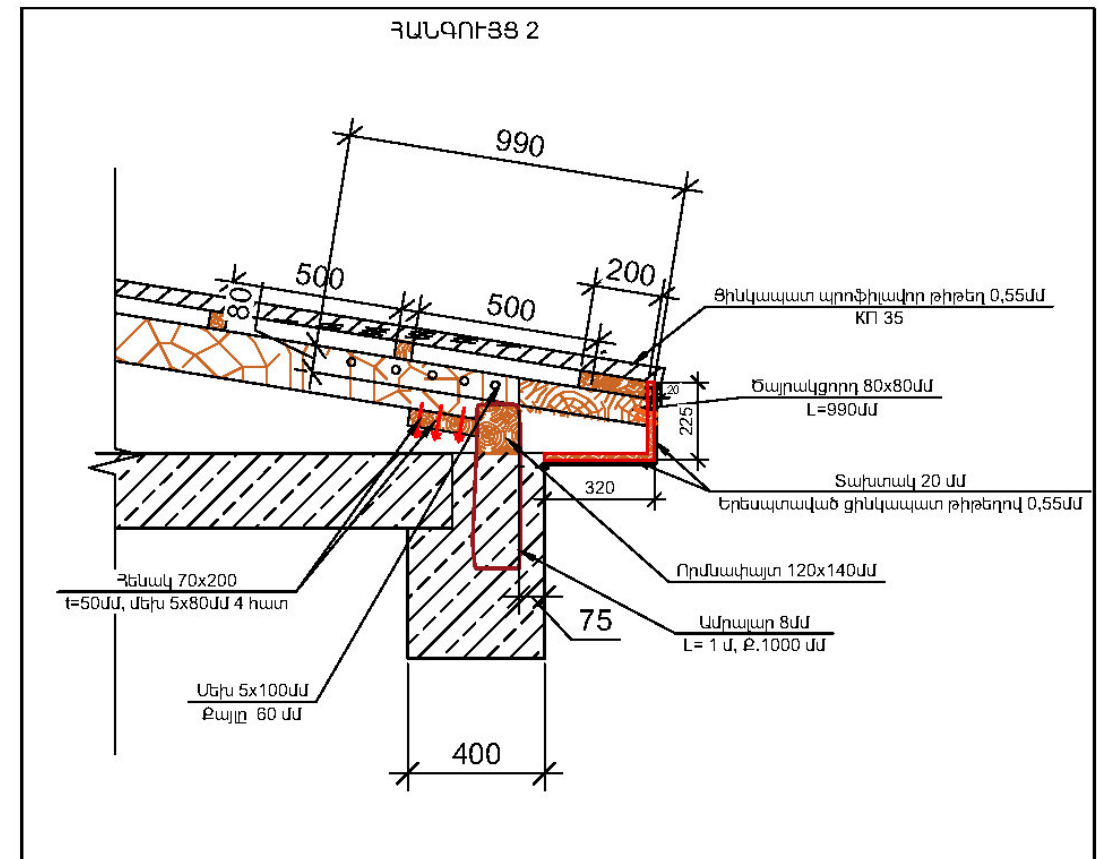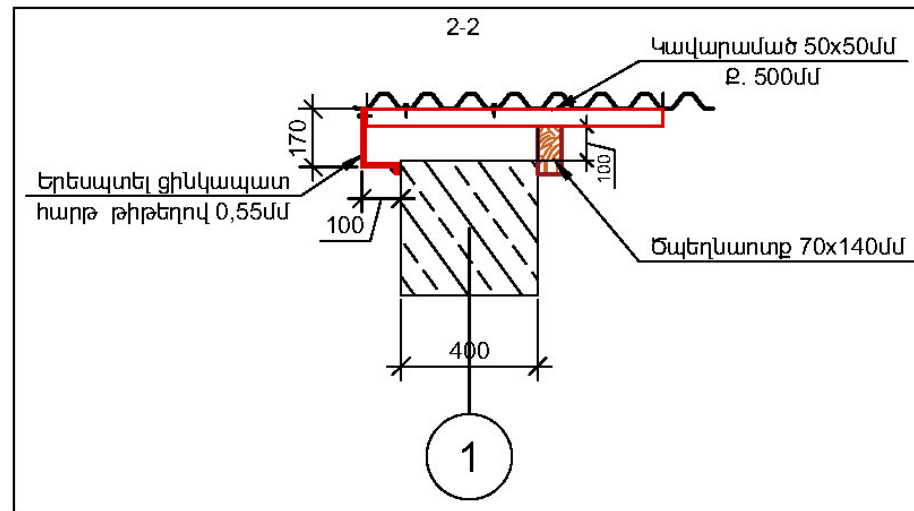

ԵՂՎԱՐՈՒ ԴԱՄԱՅՆՔԱՊԵՏԱՐՆ Դասել: ԴԳ, ք եղվարդ, Երևանյան 1 Phone: +374 (224) 2-20-24					
Եղվարդի համայնքապետարանի նոր ավտոկայանատեղիի կառուցում					
ԿՈՆՍՏՐՈՒԿՏՈՐԱԿԱՆ ՄԱՍ ՏԱՆԻՔ-ՀԱՆԳՈՒՅՑՆԵՐ	<table border="1"> <tr> <td>Format A3(297x420)</td> <td>Date: 10.11.2021</td> </tr> <tr> <td>Լսանյութեր: Ա.Բ.</td> <td>Դասնախմբի: Ա. Ա.</td> </tr> </table>	Format A3(297x420)	Date: 10.11.2021	Լսանյութեր: Ա.Բ.	Դասնախմբի: Ա. Ա.
Format A3(297x420)	Date: 10.11.2021				
Լսանյութեր: Ա.Բ.	Դասնախմբի: Ա. Ա.				
ԲԻՄ ԻՆՃՆԵՐՆԻԿ ԱՊԸ Երևան Ազատ-Մեծից, Մկիտչյան-1 Դժ. +374(91) 949 899 E-mail: info@bime.am	<i>ԺԸ</i> <i>Էք: 19/20</i>				

ՏԱՆԻՔԻ ՓԱՅՏԵ ԷԼԵՄԵՆՏՆԵՐԻ ՄԱՍՆԱԳԻՐ

Դիրք	Սնվանումը	Չափսերը	Քանակը	Ծավալը մ3	Ծանոթություն
1	Կանգնակ 1	120x120x930	7	0.094	
2	Կանգնակ2	120x120x510	9	0.066	
3	Որմնափայտ	120x140x19900	1	0.34	
	Տափաստ	50x200x16500	1	0.165	
	Տափաստ	50x200x19900	1	0.2	
ԼՅ-1	Երկայնական հեծան	120x140x16500	1	0.28	
ԼՅ-2	Երկայնական հեծան	120x140x19900	1	0.34	
	Ծպեղնաոտք	70x140x3500	5	0.171	
	Ծպեղնաոտք	70x140x6000	25	1.47	
	Ծայրակցորդ	80x80x990	30	0,19	
	Կավարամած	50x50x17400	5	0,2175	
	Կավարամած	50x50x20600	5	0,2575	
	Կավարամած	50x200x17400	1	0.174	
	Կավարամած	50x200x20600	1	0.206	
	Երեսպատման կարկաս	20x545x6100	2	0.133	
	Երեսպատման կարկաս	20x545x20600	2	0.449	
	Կոշտության կապեր CB1 CB2		3	0.16	
		Ընդամենը փայտամածի ծավալը		4.92	
	Երեսպատման ցինկապատ թիթեղ	0,55 մմ հաստ մ2		22.04	
	Պրոֆիլավոր ցինկապատ թիթեղ	KП 35 0.55 մմ հաստ.		122	
	Ճարմանդ մետաղական	40x150x40	32 հատ	4.54 կգ	
	Ճարմանդ մետաղական	40x130x40	32 հատ	4.15 կգ	
	Ամրալար 8 մմ	L=1000մմ	40 հատ	15.8 կգ	

ԵՂՎԱՐՈՂԻ ՀԱՄԱՅՆՔԱԴԵՏԱՐԱՆ

Հասցե: ԳՂ, ք. Եղվարդ, Երևանյան 1| Phone: +374 (224) 2-20-24

Եղվարդի համայնքապետարանի նոր ավտոկայանառնդի կառուցում

ԿՈՆՍՏՐՈՒԿՏՈՐԱԿԱՆ ՄԱՍ
ՏԱՆԻՔ- ՆՅՈՒԹԵՐԻ Ր ՏԱՐՐԵՐԻ ՄԱՍՆԱԳԻՐ

Form: A3(297x420)
Date: 10.11.2021
Լախագծող: Մ.Գ.
Հաստատող: Ս. Ս.



ԲԻՄ ԻՆՔԵՆԵՐԻՆԳ ՍՊԸ

Երևան Ավան-Առինջ, Միկոյան-1| Գե.՝ +374(98) 948 888 | E-mail: info@bime.am

ԸՇ
էջ: 26/20