

## ՀԱՏՈՐ II

*Գրասենյակային մաս*

## ԲՈՎԱՆՂԱԿՈՒԹՅՈՒՆ

| Հ/Հ | ԱՆՎԱՆՈՒՄԸ                       | ԹԵՐԹ  |
|-----|---------------------------------|-------|
| 1   | ԲՈՎԱՆՂԱԿՈՒԹՅՈՒՆ, ԲԱՑԱՏՐԱԳԻՐ     | 01/12 |
| 2   | ՀԱՏԱԿԱԳԻԾ                       | 02/12 |
| 3   | ՍԵՆՅԱԿԵՐԻ ՄԱՍՆԱԳՐԵՐ             | 03/12 |
| 4   | ՍԵՆՅԱԿԵՐ, ՀԱՏԱԿԵՐ               | 04/12 |
| 5   | ՀԱՐՂԱՐՄԱՆ ԱՇԽԱՏԱՆՔՆԵՐԻ ՄԱՍՆԱԳԻՐ | 05/12 |
| 6   | ԴՈՆԵՐ ԵՎ ՊԱՏՈՒՀԱՆՆԵՐ            | 06/12 |
| 7   | ՃԱԿԱՏ 1-6                       | 7/12  |
| 8   | ՃԱԿԱՏ 6-1                       | 8/12  |
| 9   | ՃԱԿԱՏՆԵՐ A-B ԵՎ B-A             | 09/12 |
| 10  | ԿՏՐՎԱԾԸ 1-1                     | 10/12 |
| 11  | ԿՏՐՎԱԾԸ 2-2                     | 11/12 |
| 12  | ՏԱՆԻՔԱԾԱԾԿԻ ՀԱՏԱԿԱԳԻԾ           | 12/12 |

## ԲԱՑԱՏՐԱԳԻՐ

Ավտոկայանատեղիի շինությունների նախագիծը մշակվել է Եղվարդի համայնքապետարանի պատվերով:

Ծրագրով նախատեսվում է կառուցել ավտոկայանատեղի իր հարակից օժանդակական կարոույցներով՝ Եղվարդի համայնքապետարանին պատկանող տրանսպորտային միջոցների կայանման և սպասարկման համար:

Նախագիծը բաղկացած է երկու հատորից՝ Հատոր I և Հատոր II. Հատոր I-ում ներառված է ավտոկայանատեղիի շենքի ր հարակից հարթակի հարթեցման աշխատանքները, Հատոր II-ում՝ գրասենյակային մասը և պահակակետը:

Ընդհանուր նախագիծը մշակված է Եղվարդի համայնքապետարանի կողմից տրված ճարտարապետական հատակագծային առաջադրանքի և Տեխնիկական առաջադրանքի հիման վրա:

Նախագիծը տեղակայված է չէ որևէ հողատարածքի, տեղադիրքը ընտրված է համաձայն Տեխնիկական առաջադրանքի, իսկ հողատարածքը Պայմանական է: Ծինարարական աշխատանքների մեկնարկից առաջ անհրաժեշտ է Նախագիծը տեղակայել ընտրված հողատարածքի հետ:

Գրասենյակային մասը բաղկացած է 3 հատ աշխատասենյականերից 4\*5 մետր ներքին չափերով և պահակակետից 4\*5 մետր ներքին չափով: Կից նախատեսված է երկու սանհագույց տաք և սառը ջրով: Սենյակների բարձրությունը նախատեսված 2,8մ: Դռները և պատուհանները ՊԺՔ սպիտակ: Ջեռուցումը նախատեսված է իրականացնել էլեկտրատաքացուցիչների միջոցով: Բոլոր պատուհանների վրա նախատեսված են հակամիջատային ցանցերը և մեկ բարդ փական: Որպես աստիճան նախատեսված է բազալտե գործարանային արտադրության աստիճանները: Կառուցում նախատեսված են ներքին հարդարման աշխատանքներ: Տանիքը փայտե կարկասի հիմքով ցինկապատ պրոֆիլավոր թիթեղից է՝ ազատ ջրահեռացմամբ:

Լուսավորությունը նախատեսված է համապատասխան նորմերի: Օգտագործվող բոլոր նյութերը պետք է ունենան որակի համապատասխանության սերտիֆիկատ: Ծինարարության ողջ ընթացքում կազմել թաքնված աշխատանքների , ամրանների տեղադրման , նիշհարման ակտերը:

**Նախագծով նախատեսվում են հետևյալ աշխատանքները**



- Տարածքի համահարթեցում
- Հողային աշխատանքները
- Հիմքերի փորում և մշակում
- Ժապավենային հիմքեր
- Ե/ք միաձույլ կարկասի կառուցում
- Պատերի կառուցում կանոնավոր տուֆ քարով Արթիկ տեսակի
- Հավաքովի կլոր անցքավոր ծածկի պանելների մոնտաժում
- Տանիքի իրականացում պրոֆիլավոր ցինկապատ թիթեղից՝ փայտե կրող կարասի վրա
- Ներքին հարդարման աշխատանքներ
- Արտաքին և ներքին լուսավորության իրականացում

Երկու մասնաշենքի տեղադիրքը ընտրված է այնպես, որ մասնաշենքի մի պատը հանդիսանում է նաև ցանկապատ: Նախագիծը մշակված է ՀՀ-ում գործող նորմերի ր ստանդարտենի պահանջների համապատասխան:

Աշխատանքների մանրամասն նկարագիրը ըստ անհրաժեշտության ներկայացված է համապատասխան թերթերում:

|   |                       |                     |
|---|-----------------------|---------------------|
| <b>ԵՂՎԱՐԴԻ ՀԱՄԱՅՆՔԱՊԵՏԱՐԱՆ</b><br>Դասցե: ԳԳ, ք Եղվարդ, Երևանյան 1  Phone: +374 (224) 2-20-24                                                                                               |                       |                     |
| Եղվարդի համայնքապետարանի նոր ավտոկայանատեղիի կառուցում   |                       |                     |
| Բովանդակություն, Բացատրագիր   | Fo/mat<br>A3(297x420) | Date:<br>11.10.2021 |
|   | Նախագծեց:<br>Ա.Գ.     | Հաստատեց:<br>Ա.Ա.   |
|  <b>ԲԻՄ ԻՆՔԵՆԵՐԻՆԳ ՍՊԸ</b><br>Երևան Ավան-Անիկ, Մկրտչյան-1 Խճ. +374(98) 948 888   E-mail: info@bime.am | ԲԱ<br>էք: 01/12       |                     |

# ՀԱՏԱԿԱԳԻՃ

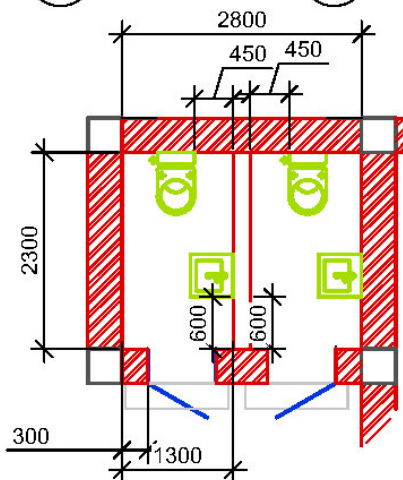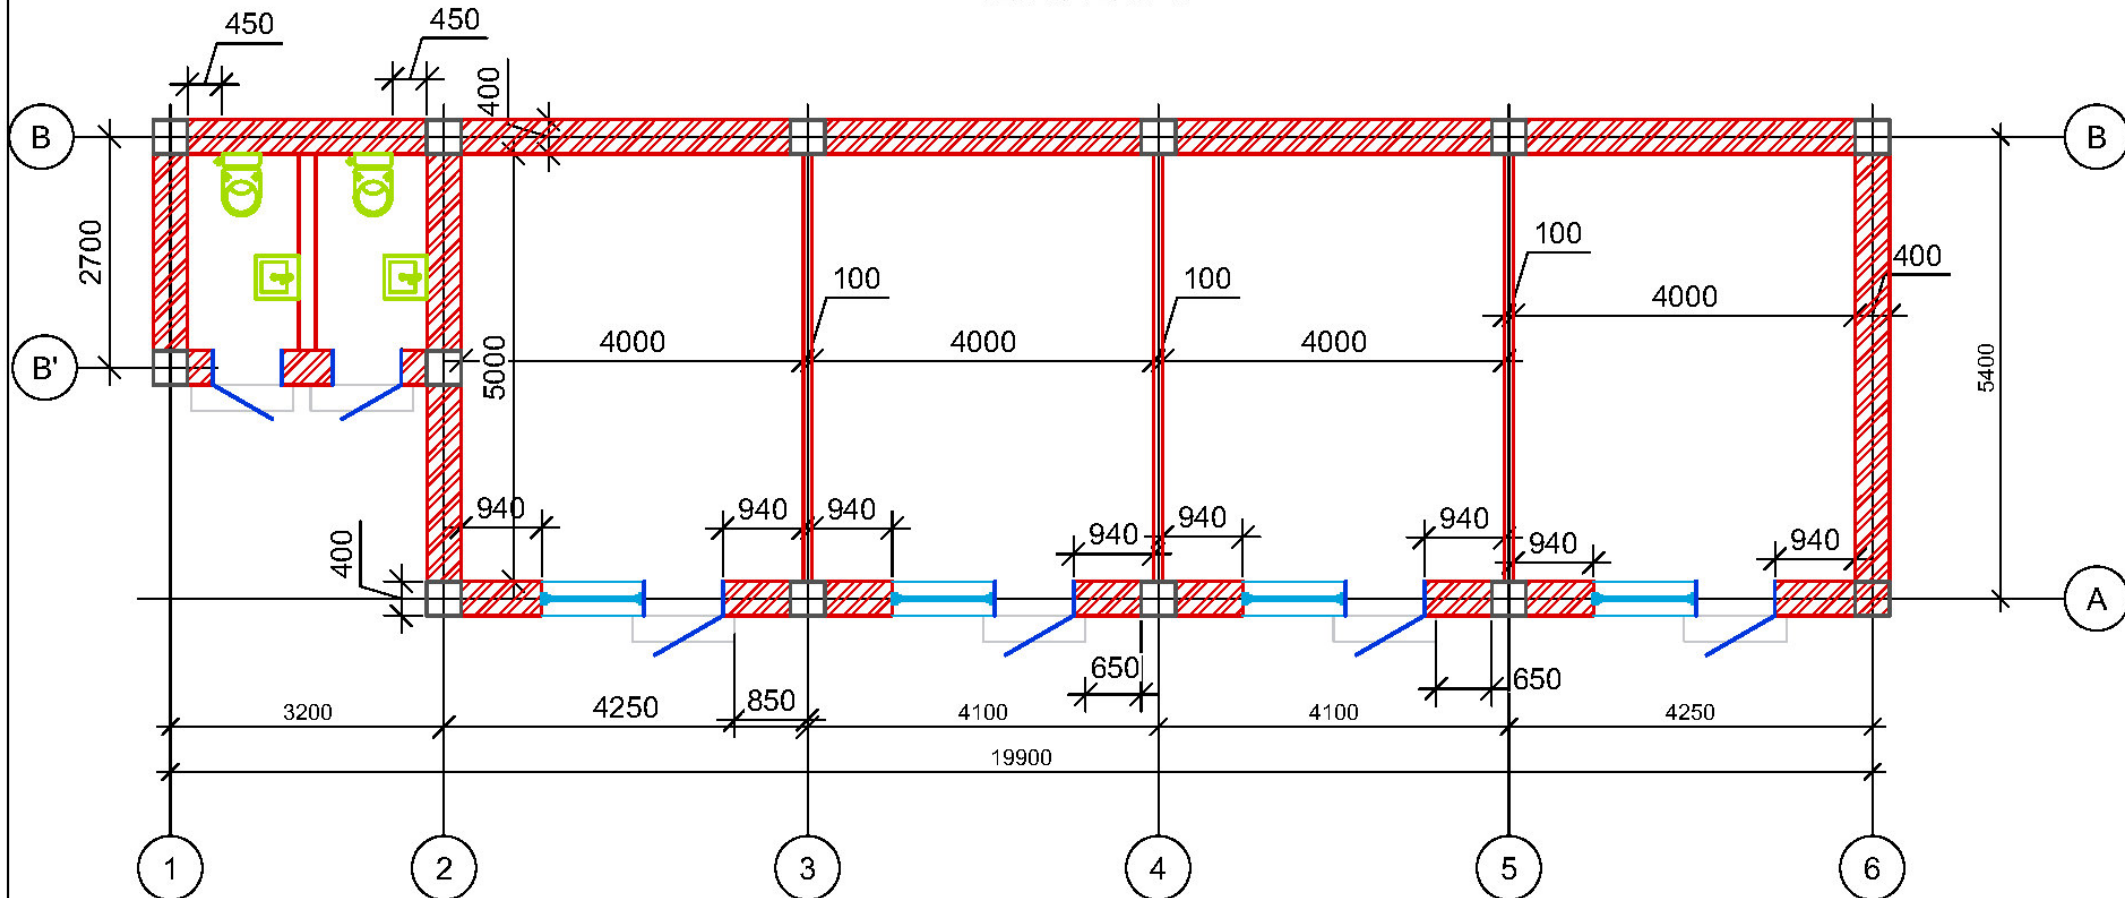

## ԵՂԱՄՐԴԻ ՀԱՄԱՅՆՔԱԴՆՏԱՐԱՆ

Հասցե: ԳՂ, ք. Եղվարդ, Երևանյան 1| Phone: +374 (24) 2-20-24

Եղվարդի համայնքապետարանի նոր ավտոկայանատեղիի կառուցում

ՃԱՐՏԱՐԱԴՆՏԱԿԱՆ ԱՍՍ  
Հատակագիծ

Format  
A3(297x420)  
Date:  
11.10.2021  
Լայնագծից:  
Ա.Ս.  
Հատման  
Ա.Ս.




ԲԻՄ ԻՆՔԵՆԵՐԻՆԳ ՍՊԸ

Երևան Ավան-Անիկ, Միկոյան-1 | Գե. +374(93) 948 888 | E-mail: info@bime.am

ՃԱ  
Էք: 02/12

ՀԱՏԱԿԱԳԻԾ 0.000 նիշ

Ճակատ 7-1

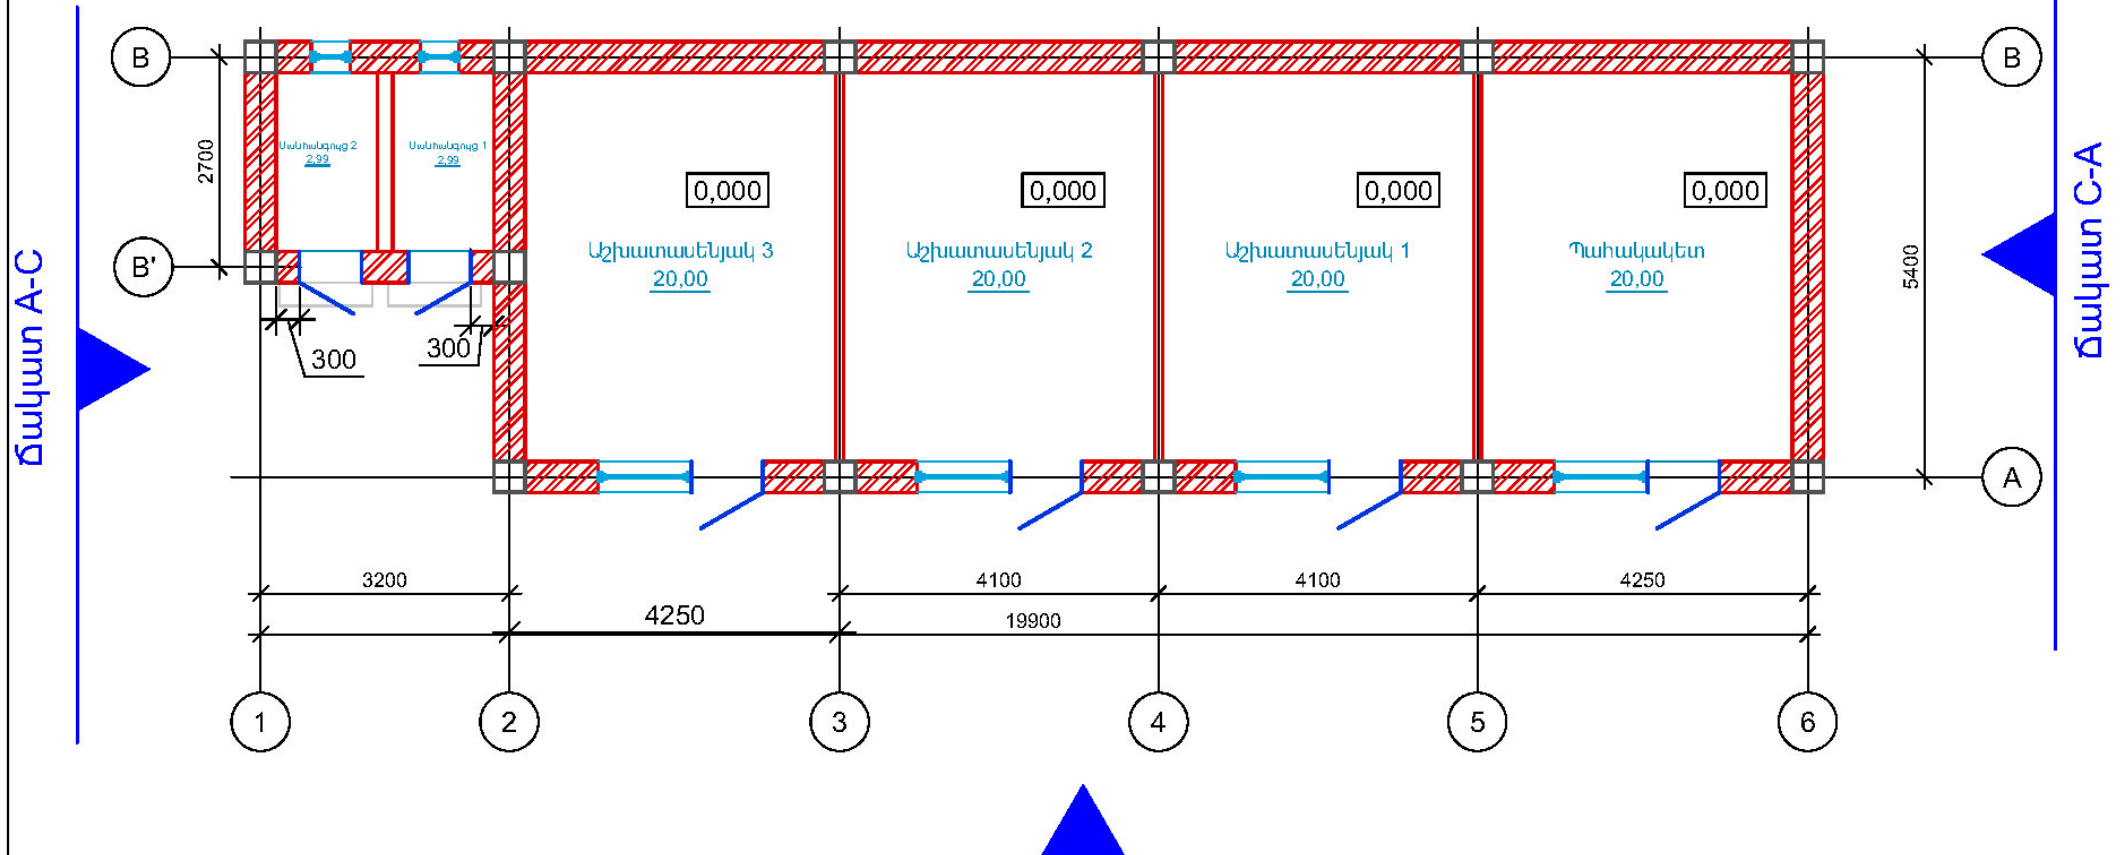

Ճակատ 1-7

ԵՐԿԱՐԴԻ ՀԱՄԱՅՆՔԱԴԵՏԱՐԱՆ

Հասցե: ԳՂ, ք. Եղևար, Երևանյան 1| Phone: +374 (224) 2-20-24

Եղևարի համայնքապետարանի նոր ավտոկայանատեղիի կառուցում

ՃԱՐՏԱՐԱԴԵՏԱԿԱՆ ՄԱՍ  
ՍՆՆՅԱԿՆԵՐԻ ՄԱՍՆԱԳՐԵՐ

Format  
A3(297x420)  
Date:  
11.10.2021  
Դատարան:  
Ա.Ս.




ԲԻՄ ԻՆՋԵՆԵՐԻՆԳ ՍՊԸ

Երևան Ավան-Անիկ, Միկոյան-1 | ԳՊ. +374 (93) 948 888 | E-mail: info@bime.am

ԾԱ  
Էք: 03/12

# ՀԱՏԱԿԱԳԻԾ 0.000 նիշ Հատակներ

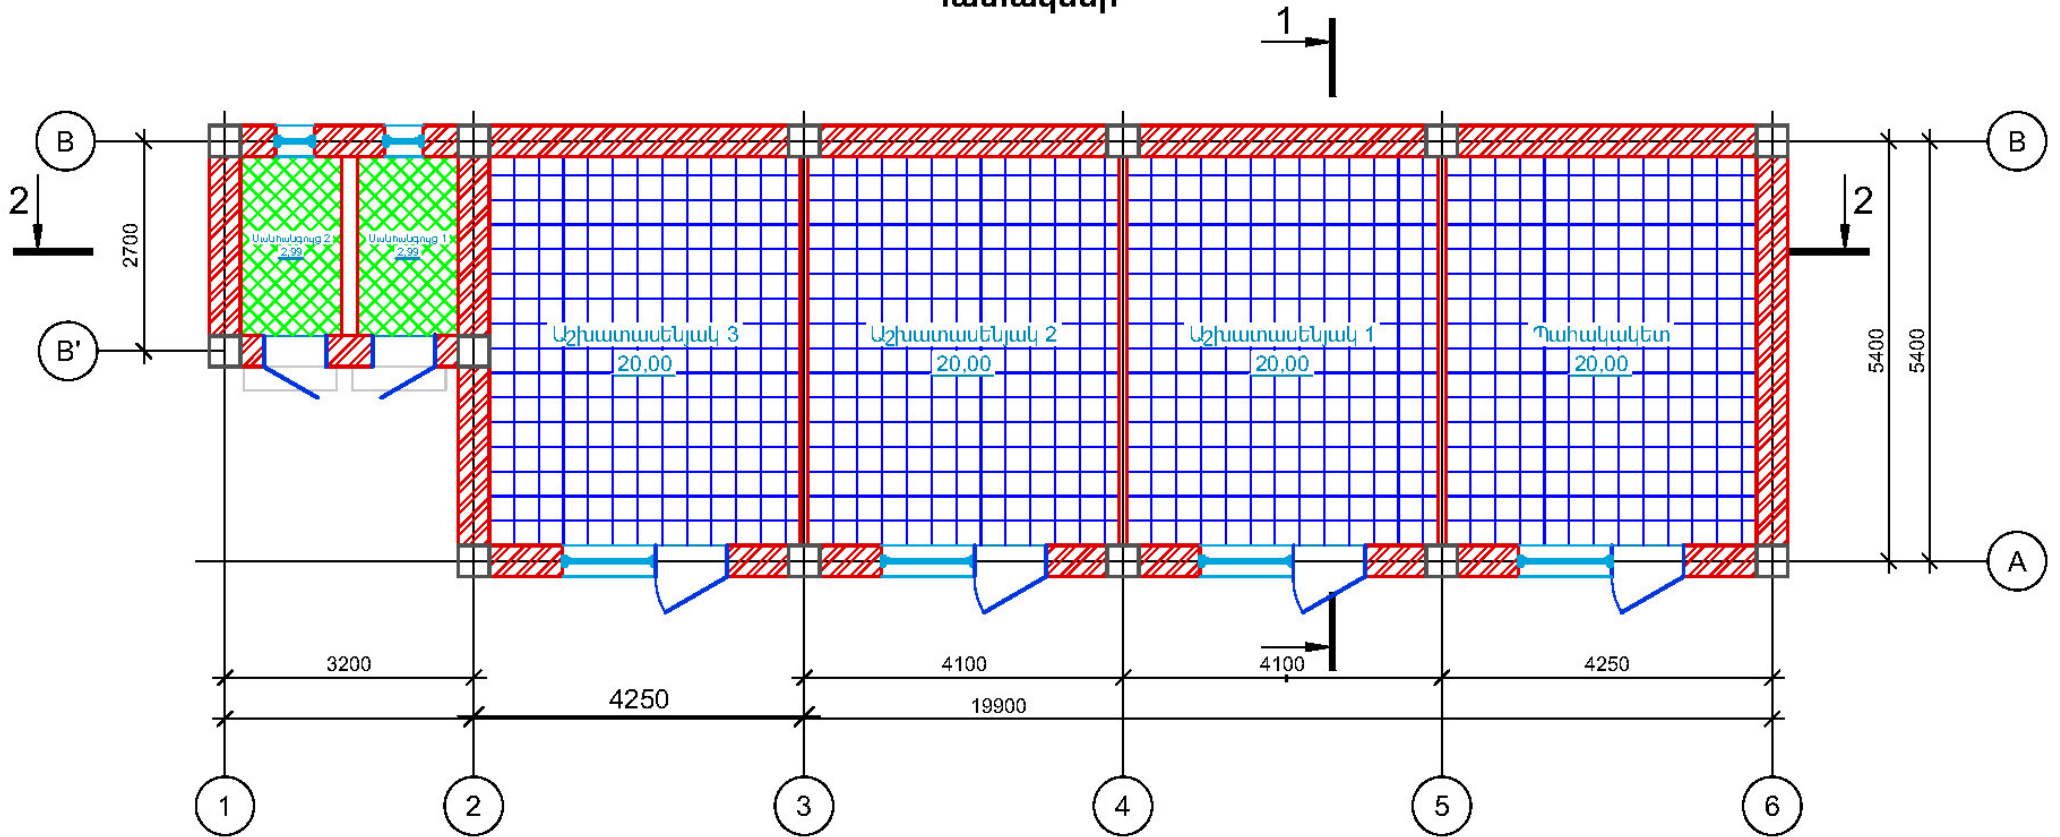

| Համարը                       | Անվանում       | Մակերես<br>մ2 | Հատակը          |
|------------------------------|----------------|---------------|-----------------|
| Գրասենյակային մաս - 85.88 մ2 |                |               |                 |
| 1                            | Պահակակետ      | 20.00         | Մամլո<br>գրանիտ |
| 2                            | Աշխատասենյակ 1 | 20.00         | Մամլո<br>գրանիտ |
| 3                            | Աշխատասենյակ 2 | 20.00         | Մամլո<br>գրանիտ |
| 4                            | Աշխատասենյակ 3 | 20.00         | Մամլո<br>գրանիտ |
| 5                            | Սանհանգույց 1  | 2.99          | Խեցե սալ        |
| 6                            | Սանհանգույց 2  | 2.99          | Խեցե սալ        |

Շենքի պարագծով նախատեսված է բետոնե սալվածք, որը  
ծավալաթերթում ներկայացված է երկու փուլով՝ բետոնի  
նախապատրաստակ շերտ և հարթեցնող շերտ: Սալվածքի վերջնական  
մակերես պետք է լինի ողորկ և չունենա ծակոտիներ:  
Արտաքին պատերի շարերը իրականացնել դարձերով:  
Դռների և պատուհանների շեպերը դրսի կողմից սվաղել ց/ա շաղախով:

|                                                                                               |  |                                            |
|-----------------------------------------------------------------------------------------------|--|--------------------------------------------|
| <b>ԵՐԿԱՐԴԻ ՀՍՄՍՑՆԱԴԵՏԱՐԱՆ</b><br>Դասել: ԳԳ, ք. Եղևար, Երևանյան 1  Phone: +374 (224) 2-20-24   |  |                                            |
| Եղևարի համայնքապետարանի նոր ավտոկայանատեղիի կառուցում                                         |  |                                            |
| ՃԱՐՏԱՐԱԴԵՏԱԿԱՆ ՄԱՍ<br>Հատակագիծ- սենյակներ, հատականեր                                         |  | Fo/mat<br>A3(297x420)<br>Լախագծող:<br>Ա.Ս. |
| ԲԻՄ ԻՆՋԵՆԵՐԻՆԳ ՍՊԸ<br>Երևան Ավան-Անիկ, Մկրտչյան-1 ԴՈ, +374(93) 948 888   E-mail: info@bime.am |  | ԺԱ<br>Էք: 04/12                            |





| Հարդարման աշխատանքներ՝ ըստ սենյակների |                |            |                       |         |                                |                   |                   |                 |                    |                |                      |        |                          |                     |                        |
|---------------------------------------|----------------|------------|-----------------------|---------|--------------------------------|-------------------|-------------------|-----------------|--------------------|----------------|----------------------|--------|--------------------------|---------------------|------------------------|
| Սենյակների համարներ                   | Անվանում       | Մակերես մք | Առաստաղի Բարձրություն | Պարագիծ | Պատերի հարդարանք               | Հարդարման մակերես | Պատերի սվաղ գաջով | Պատերի Ց/ա սվաղ | Նոր հատակի տեսակ   | Հատակի մակերես | Հատակի ց/ա սվաղ 30մմ | Շրիշակ | Առաստաղի հարդարման տեսակ | Առաստաղի մակերես մք | Առաստաղի սվաղ գաջով մք |
| Հարկ 01                               |                |            |                       |         |                                |                   |                   |                 |                    |                |                      |        |                          |                     |                        |
| 1                                     | Պահակատուն     | 20         | 2,8                   | 18      | Լատեքսային ներկ                | 46,98             | 46,98             |                 | Մամլոգրանիտե հատակ | 20             | 20                   | 17,2   | Լատեքսային ներկ          | 20                  | 20                     |
| 2                                     | Աշխատասենյակ-1 | 20         | 2,8                   | 18      | Լատեքսային ներկ                | 46,98             | 46,98             |                 | Մամլոգրանիտե հատակ | 20             | 20                   | 17,2   | Լատեքսային ներկ          | 20                  | 20                     |
| 3                                     | Աշխատասենյակ-2 | 20         | 2,8                   | 18      | Լատեքսային ներկ                | 46,98             | 46,98             |                 | Մամլոգրանիտե հատակ | 20             | 20                   | 17,2   | Լատեքսային ներկ          | 20                  | 20                     |
| 4                                     | Աշխատասենյակ-3 | 20         | 2,8                   | 18      | Լատեքսային ներկ                | 46,98             | 46,98             |                 | Մամլոգրանիտե հատակ | 20             | 20                   | 17,2   | Լատեքսային ներկ          | 20                  | 20                     |
| 4                                     | Սանհանգույց-1  | 2,99       | 2,8                   | 7,2     | Կերամիկական սալիկ, / յուղաներկ | 9,6/8,71          |                   | 18,31           | Կերամիկական հատակ  | 2,99           | 2,99                 |        | Կախովի առաստաղ           | 2,99                |                        |
| 5                                     | Սանհանգույց-2  | 2,99       | 2,8                   | 7,2     | Կերամիկական սալիկ, / յուղաներկ | 9,6/8,71          |                   | 18,31           | Կերամիկական հատակ  | 2,99           | 2,99                 |        | Կախովի առաստաղ           | 2,99                |                        |
| Ընդամենը                              |                | 85,98      |                       |         |                                |                   | 187,92            | 36,62           |                    | 85,98          | 85,98                | 68,8   |                          | 85,98               | 80                     |

Ծանոթություն


- Տվյալ փուլով շենքի ներքին հարդարման աշխատանքներ նախատեսված են
- Շենքի արտաքին հարդարում նախատեսված չէ այս փուլով
- Օգտագործով նյութերը ընտրելիս նախապատվությունը տալ տեղական սերտիֆիկացված արտադրանքին
- Սանհագույցների հախճաասլերը և խեցեյասլերը նախատեսված են իրանական արտադրության որակի կամ համարժեք ու ավելին
- Սանհագույցներում կերամիկական սալիկապատում նախատեսված 1,5 մետր բարձությամբ ամբողջ պարագծով
- Սանհագույցներում նախատեսված են կախովի առաստաղներ ավել թերթեից մետաղական ցինկապատ կարկասի վրա ՝ հատակից 2,5 մ բարձրության վրա
- Հավաքովի առաստաղի և սալիկների միջև տարածությունը սվաղել ց/ա շաղախով, ձեփամաձկել ու ներկել յուղաներկով
- Սանհագույցի հատակները հիդրոմեկուսանցնել իզոգլամով մինչ հարթեցնող շերտի իրականացումը

|   |  |   |                  |
|---|--|---|------------------|
| <b>ԵՐԿԱՐԴԻ ՀԱՄԱՅՆՔԱԴԵՏԱՐԱՆ</b><br>Հասցե: ԳԳ, ք. Եղվարդ, Երևանյան 1  Phone: +374 (224) 2-20-24                                                                        |  |   |                  |
| Եղվարդի համայնքապետարանի Նոր ավտոկայանառնդիի կառուցում   |  |   |                  |
| ՀԱՐԴԱՐՄԱՆ ԱՇԽԱՏԱՆՔՆԵՐԻ ՄԱՍ   |  | Form: A3(297x420)   | Date: 11.10.2021 |
| Հարդարման աշխատանքների մասնագիր   |  | Նախագծող: Ա.Պ.   | Հաստատող: Ա.Ս.   |
|  <b>ԲԻՄ ԻՆՋԵՆԵՐԻՆԳ ՍՊԸ</b><br><small>Building Infrastructure Management</small> |  | <b>ԲԻՄ ԻՆՋԵՆԵՐԻՆԳ ՍՊԸ</b><br><small>Երևան Ավան-Անիկ, Միկոյնցյան-1   Գե. +374(93) 948 088   E-mail: info@bime.am</small> |                  |
|   |  | ԾԱ<br>Էք: 05/12   |                  |

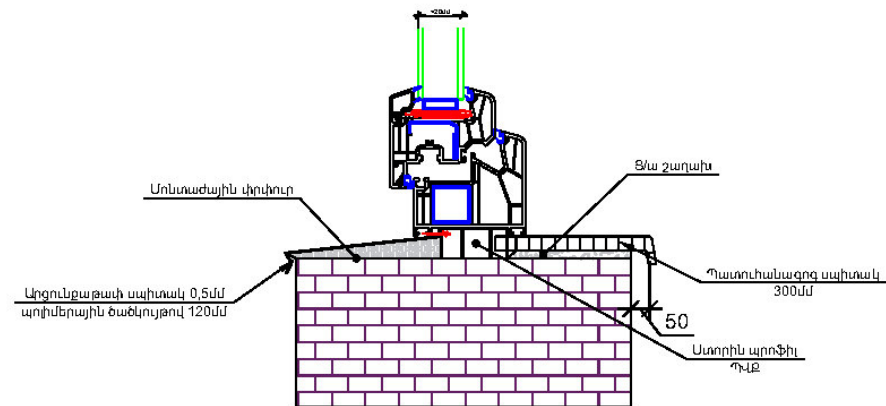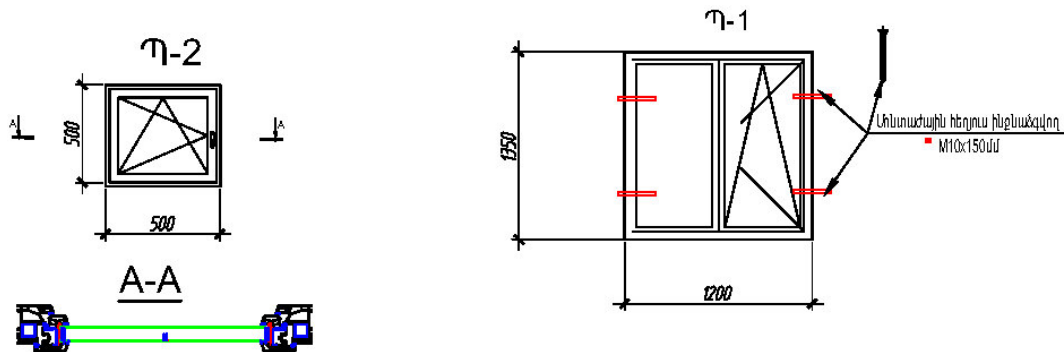

Նոր տեղադրվող պատուհանների մասնագիր

| Դիրք | Մակերես                 | Մեկնում            | Թափ | Լայնություն մմ | Բարձրություն մմ | Մակերես մ² | Բացվող մաս մ² | Խուլ մաս մ² |
|------|-------------------------|--------------------|-----|----------------|-----------------|------------|---------------|-------------|
| 7-1  | Մետաղապատե պիտակ        | Պատուհան 1200x1350 | 4   | 1200           | 1350            | 162/6.48   | 0.81          | 0.81        |
| 7-4  | Մետաղապատե պիտակ        | Պատուհան 500x500   | 2   | 500            | 500             | 0.25/0.5   | 0.25          | —           |
|      |                         |                    |     | Ընդամենը       |                 | 6.98       | 3.74          | 3.24        |
|      | Պատուհանազուց սպիտակ    | Սպիտակ 300x1250 մմ | 4   |                |                 | 1.5        |               |             |
|      | Տրբալի սպիտակ խցաններով | Սպիտակ 120x1200 մմ | 4   |                |                 | 0.7        |               |             |
|      |                         | Սպիտակ 120x500 մմ  | 2   |                |                 |            |               |             |

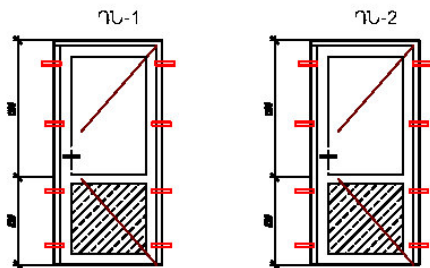

Դռների և դարպասների մասնագիր

| Դիրք | Մակերես      | Մեկնում          | Թափ | Լայնություն մմ | Բարձրություն մմ | Մակերես մ² | Ծանոթություն |
|------|--------------|------------------|-----|----------------|-----------------|------------|--------------|
| ԴՆ-1 | Դուռ միափեղկ | Մետաղապատե պիտակ | 4   | 900            | 2000            | 7.2        | Սպակեփաթեթ   |
| ԴՆ-2 | Դուռ միափեղկ | Մետաղապատե պիտակ | 2   | 800            | 2000            | 3.2        | Սենյակ-պատեթ |
|      |              |                  |     | Ընդամենը       |                 | 10.40      |              |

Պատմական լեռաներ

Դռների ստորին հատվածը իրականացնել ԴՆ-4Ը սենյակ-պատեթով

Դռներ և պատուհանների պրոֆիլները պետք է լինեն սերտիֆիկացված Սպակեփաթեթի հաստությամբ չպետք է փոքր լինի 20մմ Սպակիները 4մմ անցույն Դռները և պատուհանները տեղադրելուց առաջ մաքրել բացվածքը բետոնից և շին կցոնումներից Տեղադրման ժամանակ օգտագործել սեղանային շինարարական փրփուր Դռների և պատուհանների ամրացումը համաձայն գծագրի Դրոֆիլներում պետք է լինի տեղադրված մետաղական անընդհատ պրոֆիլավոր ամարներ 1,2 մմ նվազագույն հաստությամբ: Տրահեռացման արցունքաթափերը սպիտակ գույնի են կողքերից սահմանափակված պլաստմասսե խցաններով

## ԵՐԿԱՐԴԻ ՀԱՄԱՅՆՔԱԴՐՈՒՄ

Հասցե: ԳԳ, ք. Եղևոր, Երևանյան 1| Phone: +374 (24) 2-20-24

Եղևորի համայնքապետարանի Նոր ավտոկայանատեղիի կառուցում

ՀԱՐՏԱՐԱՊԵՏԱԿԱՆ ՄԱՍ  
Դռներ և պատուհաններ

Փոխադրված: 11.10.2021  
Լայնագծեր: Կ.Ա. Դատարան: Ա.Ա.



ԲԻՄ ԻՆՋԵՆԵՐԻՆԳ ՍՊԸ

Երևան, Ավան-Անիկ, Միկոյանի 1| ԳԵ. +374 (93) 948 888 | E-mail: info@bime.am


ԺՄ  
Է.Ք. 06/12

# ՏԵՍԸ 1-6

Բետոնե սալվածք 150 -50մմ

Խճի խախապատրաստական շերտ 50 մմ

Տոփանած գրունտ

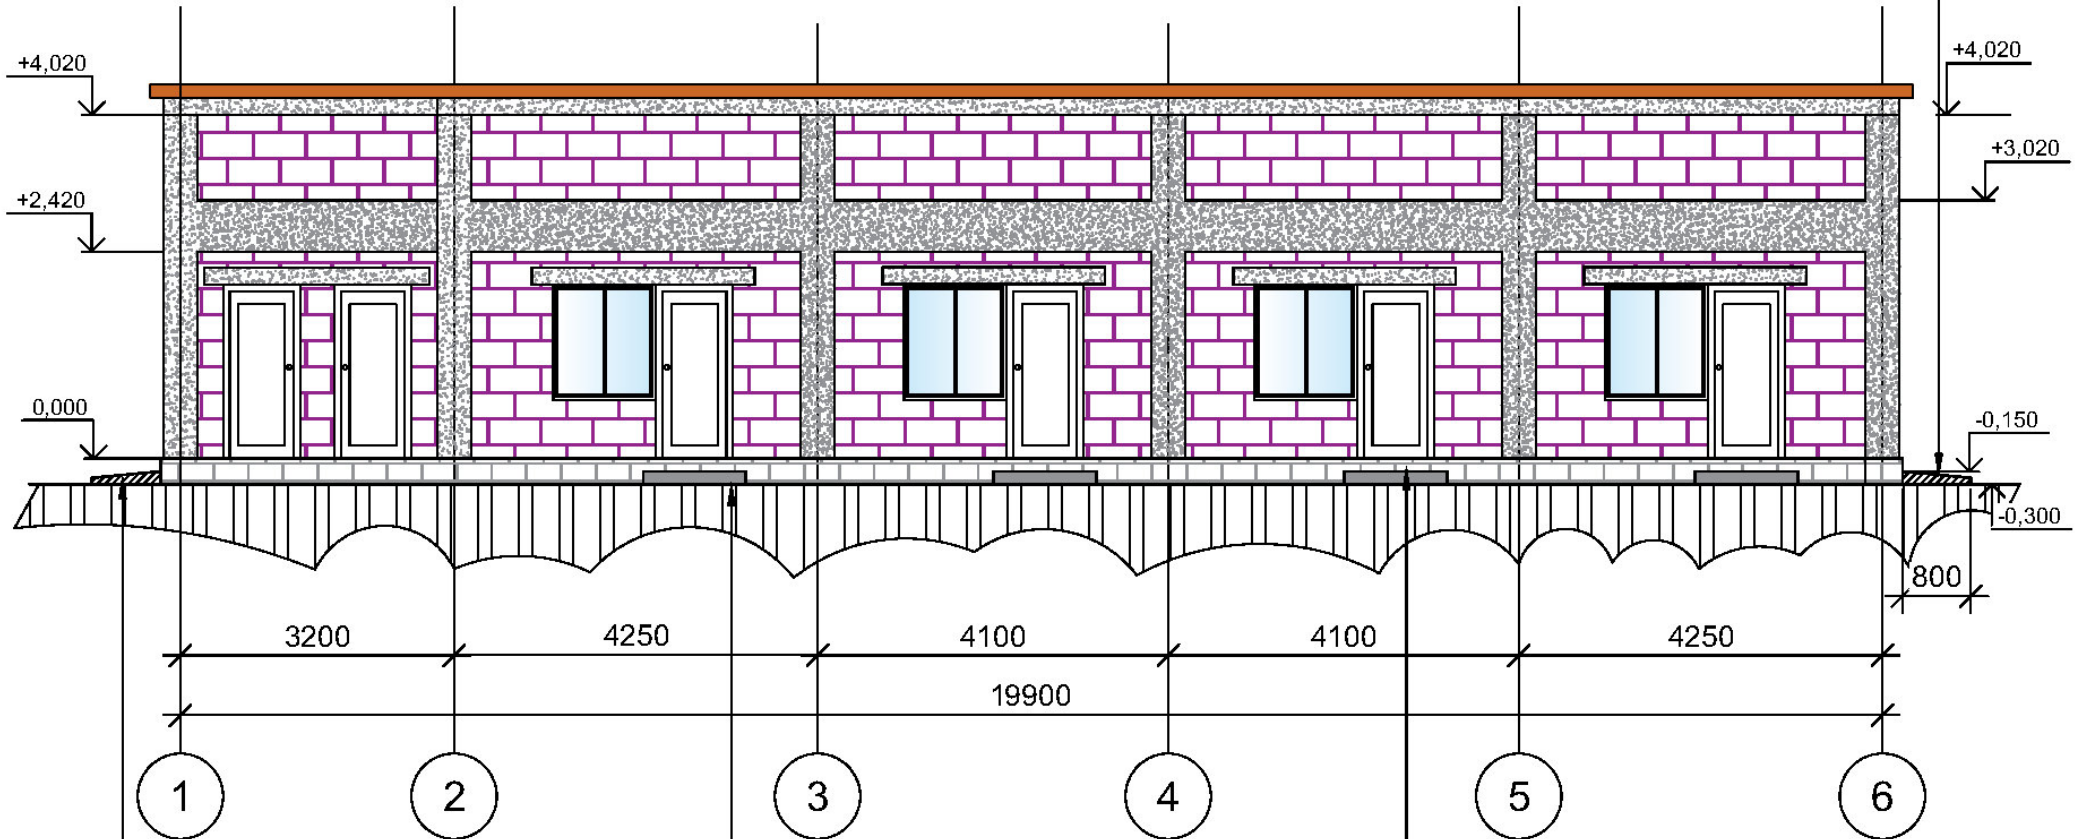

Բետոնե սալվածք 150 -50մմ

Խճի խախապատրաստական շերտ 50 մմ

Տոփանած գրունտ

Բազալտե աստիճան 150x300x1200մմ

Ց/ա թաց շաղախ

Խճի խախապատրաստական շերտ 50 մմ

Տոփանած գրունտ

Բազալտե աստիճան 150x300x1200մմ

Ց/ա թաց շաղախ

Խճի խախապատրաստական շերտ 50 մմ

Տոփանած գրունտ

## ԵՐԿԱՐԴԻ ՀԱՄԱՅՆՔԱԴԵՏԱՐԱՆ

Հասցե: Գ. Գ. Եղևոր, Երևանյան 1| Phone: +374 (224) 2-20-24

Եղևորի համայնքապետարանի նոր ավտոկայանատեղիի կառուցում

ՃԱՐՏԱՐԱԴԵՏԱԿԱՆ ԱՍՍ

Ճակատ 1-6

Փորմատ: A3(297x420)

Երևան, 11.10.2021

Հաստատող: Ա. Ա.

Ս. Ս.




ԲԻՄ ԻՆՃԵՆԵՐԻՆԳ ՍՊԸ

Երևան, Արմավիր, Մոկոչևսկի-1 | Գ. Գ. +374 (98) 948 888 | E-mail: info@bime.am

ՃԱ


Էջ: 07/12



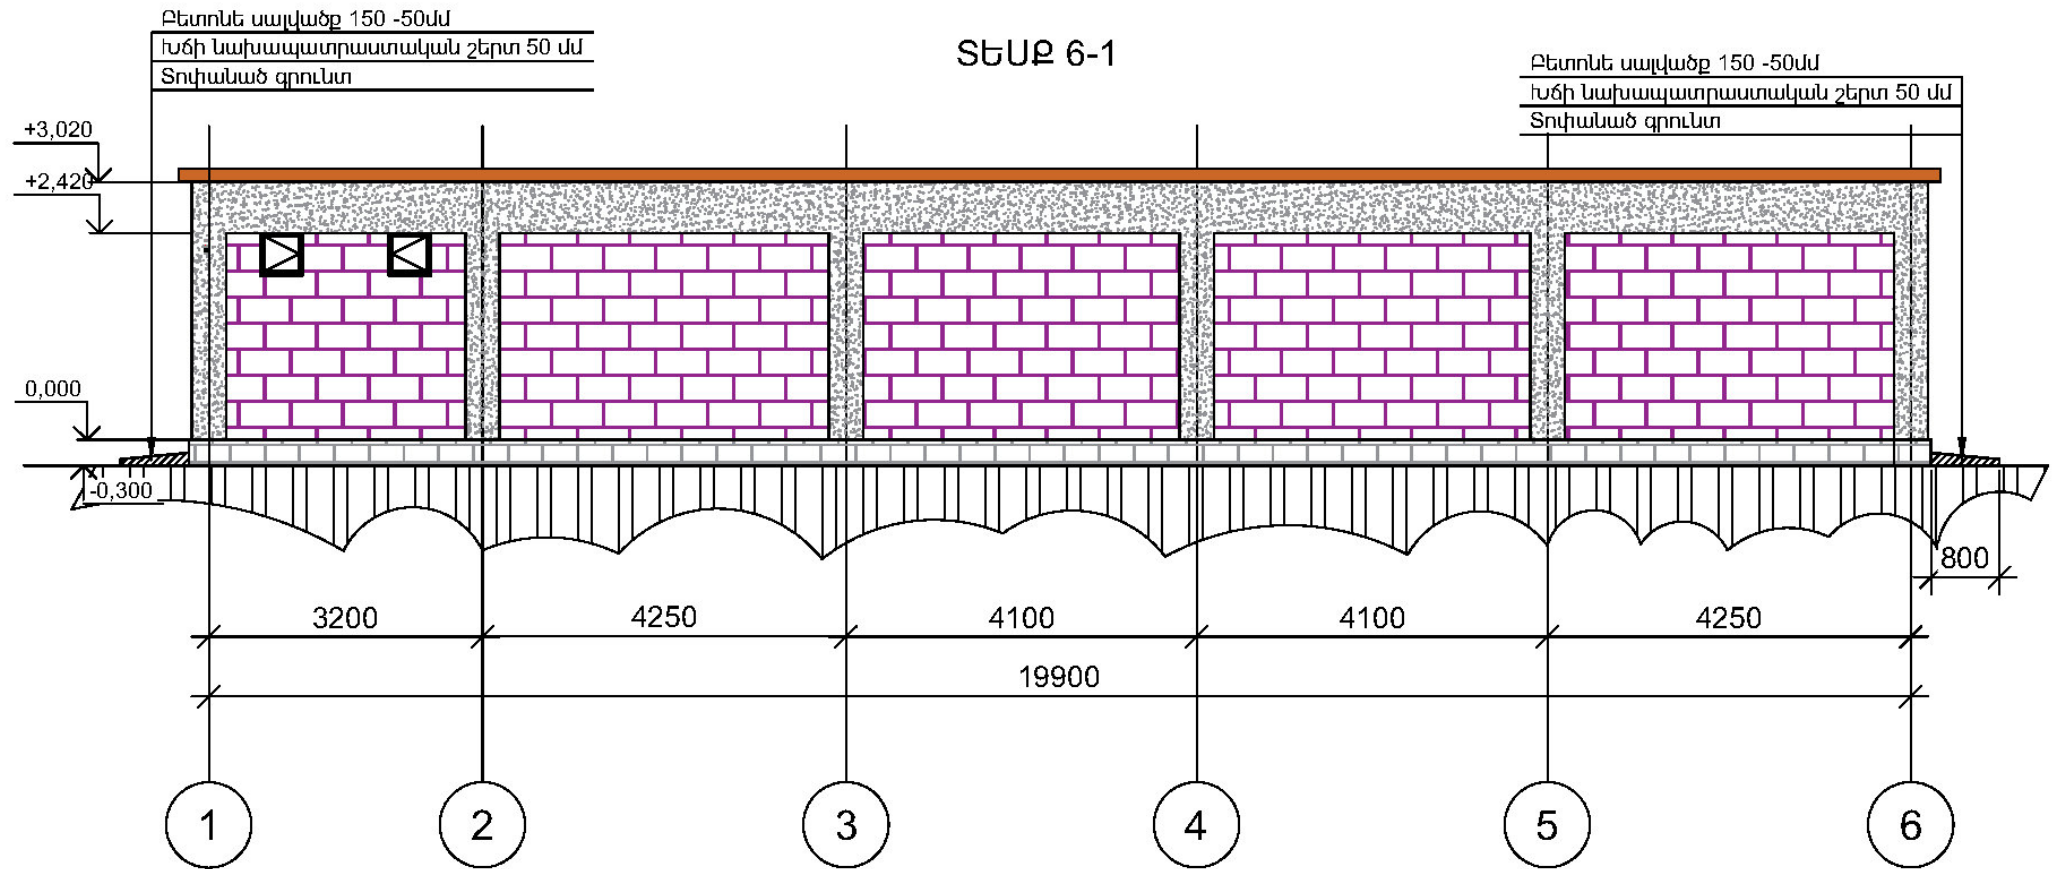


|   |  |                                               |
|---|--|-----------------------------------------------|
| <b>ԵՂՎԱՐԴԻ ՀԱՄԱՅՆՔԱԴՐԱՆՈՒՄ</b><br>Դասցե: ԳԳ, ք - Եղվարդ, Երևանյան 1  Phone: +374 (224) 2-20-24                                       |  |                                               |
| Եղվարդի համայնքապետարանի նոր ավտոկայանատեղիի կառուցում                                                                               |  |                                               |
| ՃԱՐՏԱՐԱԴՐԵՏԱԿԱՆ ԱՍՍ<br>Ճակատ 6-1   |  | Format:<br>A3(297x420)<br>Date:<br>11.10.2021 |
| BIM Engineering<br>Building Infrastructure Management<br>Երևան Ավան-Անիկեց, Միկիթյան-1   Գծ. +374(98) 948 888   E-mail: info@bime.am |  | Հաստատվեց:<br>Ա. Ս.<br>ԾԱ<br>է.թ. 05/12       |

## ՃԱԿԱՏ B-A

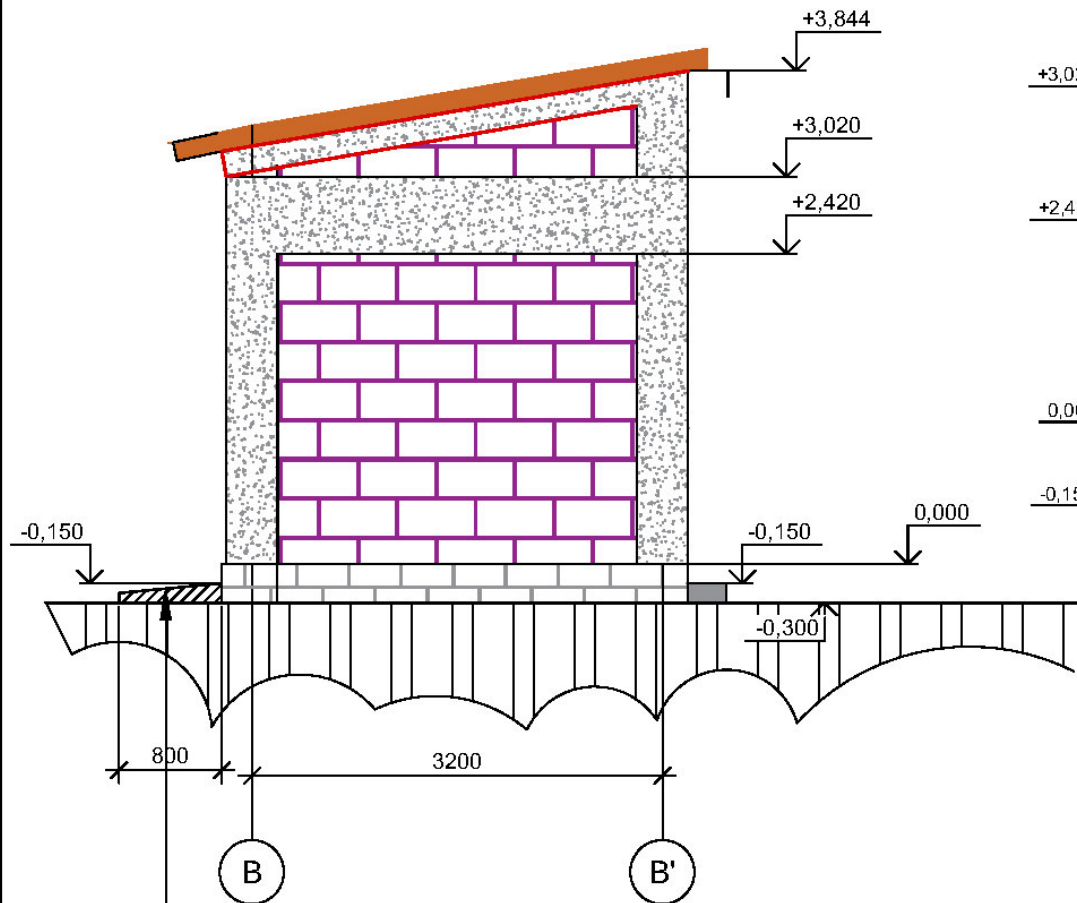

Բետոնե սալվածք 150 -50մմ  
Խճի նախապատրաստական շերտ 50 մմ  
Տոփանած գրունտ

## ՃԱԿԱՏ A-B

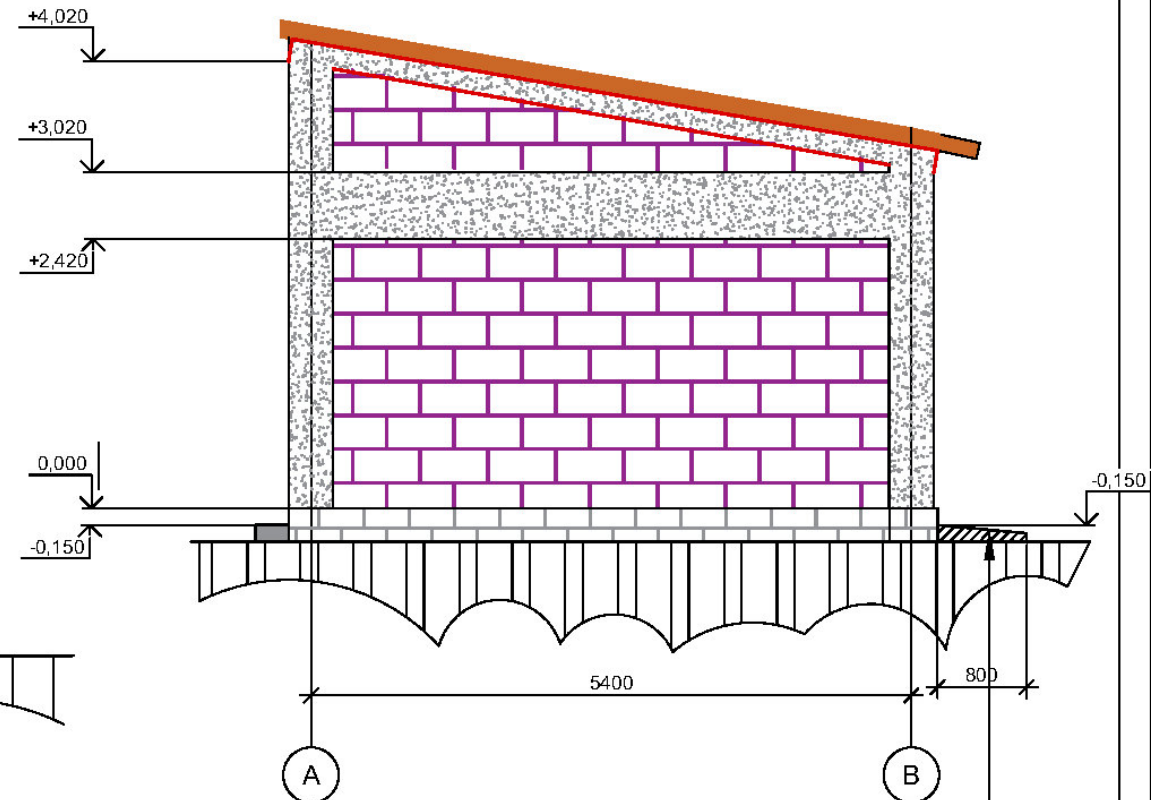

Բետոնե սալվածք 150 -50մմ  
Խճի նախապատրաստական շերտ 50 մմ  
Տոփանած գրունտ

### ԵՐԿԱՐԴԻ ՀԱՄԱՅՆՔԱԴՐՈՒՄ

Հասցե: ԳԳ, ք. Եղվարդ, Երևանյան 1| Phone: +374 (224) 2-20-24

Եղվարդի համայնքապետարանի նոր ավտոկայանատեղիի կառուցում

ՃԱՐՏԱՐԱԴՐԵՏԱԿԱՆ ՄԱՍ  
Ճակատներ A-B և B-A

Format: A3(297x420)  
Date: 11.10.2021  
Նախագծող: Ա.Մ.  
Հաստատող: Ա.Ս.




ԲԻՄ ԻՆՋԵՆԵՐԻՆԳ ՍՊԸ

Երևան Լվան-Անիկ, Մկրտչյան-1 | Գե. +374(98) 948 888 | E-mail: info@bime.am

ՃԱ  
Էք: 05/12

# ԿՏՐՎԱԾԸ 1-1

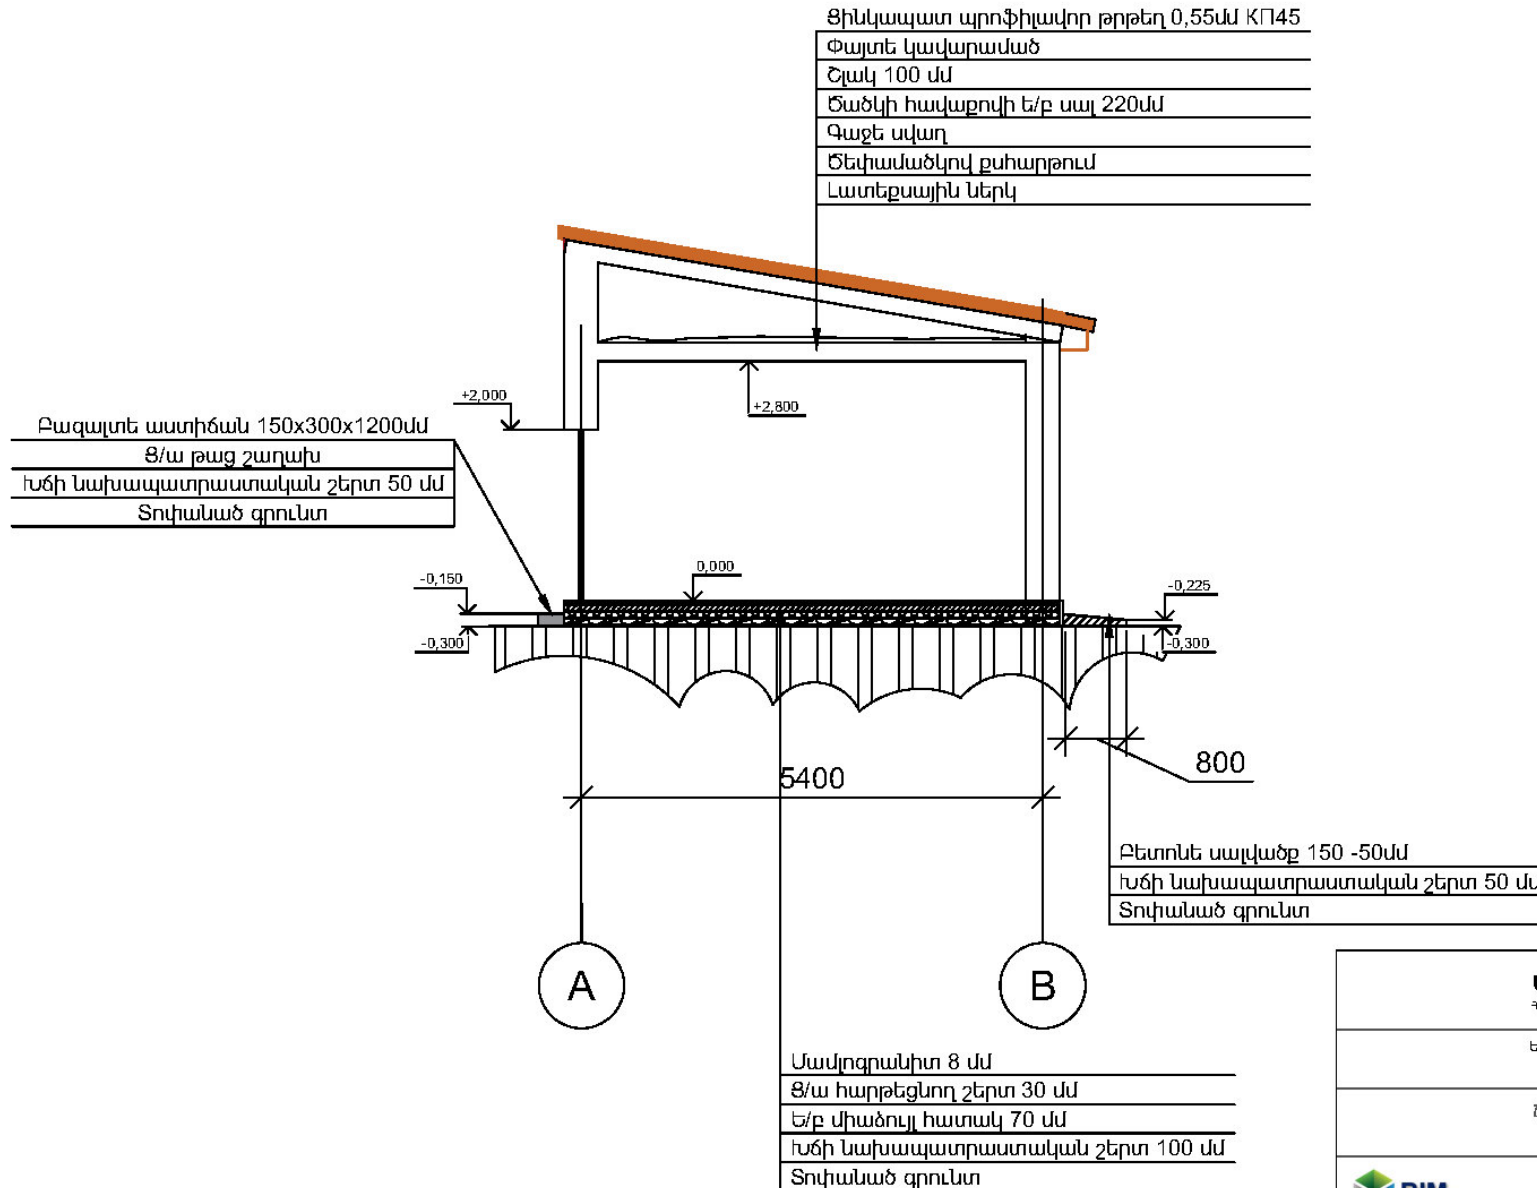


|   |  |                                             |
|---|--|---------------------------------------------|
| <b>ԵՐԿԱՐԴԻ ՀԱՄԱՅՆՔԱՊԵՏԱՐԱՆ</b><br>Դասը: ԳԳ, ք. Երվար, Երևանյան 1  Phone: +374 (224) 2-20-24          |  |                                             |
| Երվարի համայնքապետարանի նոր ավտոկայանատեղիի կառուցում                                                |  |                                             |
| <b>ՃԱՐՏԱՐԱԴՆՏԱԿԱՆ ՄԱՍ</b><br>Կտրվածք 1-1                                                             |  | F:\mat<br>A3(297x420)<br>Լայնագծեր:<br>մ.մ. |
| <b>ԲԻՄ ԻՆՋԵՆԵՐԻՆԳ ՍՊԸ</b><br>Երևան Ավան-Անիկ, Միկոյան-1  ԳԵ. +374(98) 948 888   E-mail: info@bime.am |  | ԾԱ<br>էք: 16/12                             |

ԿՏՐՎԱԾՔ 2-2

Ցինկապատ պրոֆիլապոր թրթռել 0,55մմ KՊ45  
Փայտե կավարամած  
Շլակ 100 մմ  
Ծածկի հավաքովի ե/բ սալ 220մմ  
Կախովի առաստաղ ՊԿԲ-ից

|                                        |
|----------------------------------------|
| Ցինկապատ պրոֆիլավոր թրթրեղ 0,55մմ KՊ45 |
| Փայտե կավարամած                        |
| Շլակ 100 մմ                            |
| Ծածկի հավաքովի ե/բ սաղ 220մմ           |
| Քաջե սկաղ                              |
| Տեփամանկով քսիարթում                   |
| Լատեքսային ներկ                        |

|                                |
|--------------------------------|
| Բետոնե սալվածք 150 -50մմ       |
| Խճի կախապատրաստական շերտ 50 մմ |
| Տոփանած գրունտ                 |

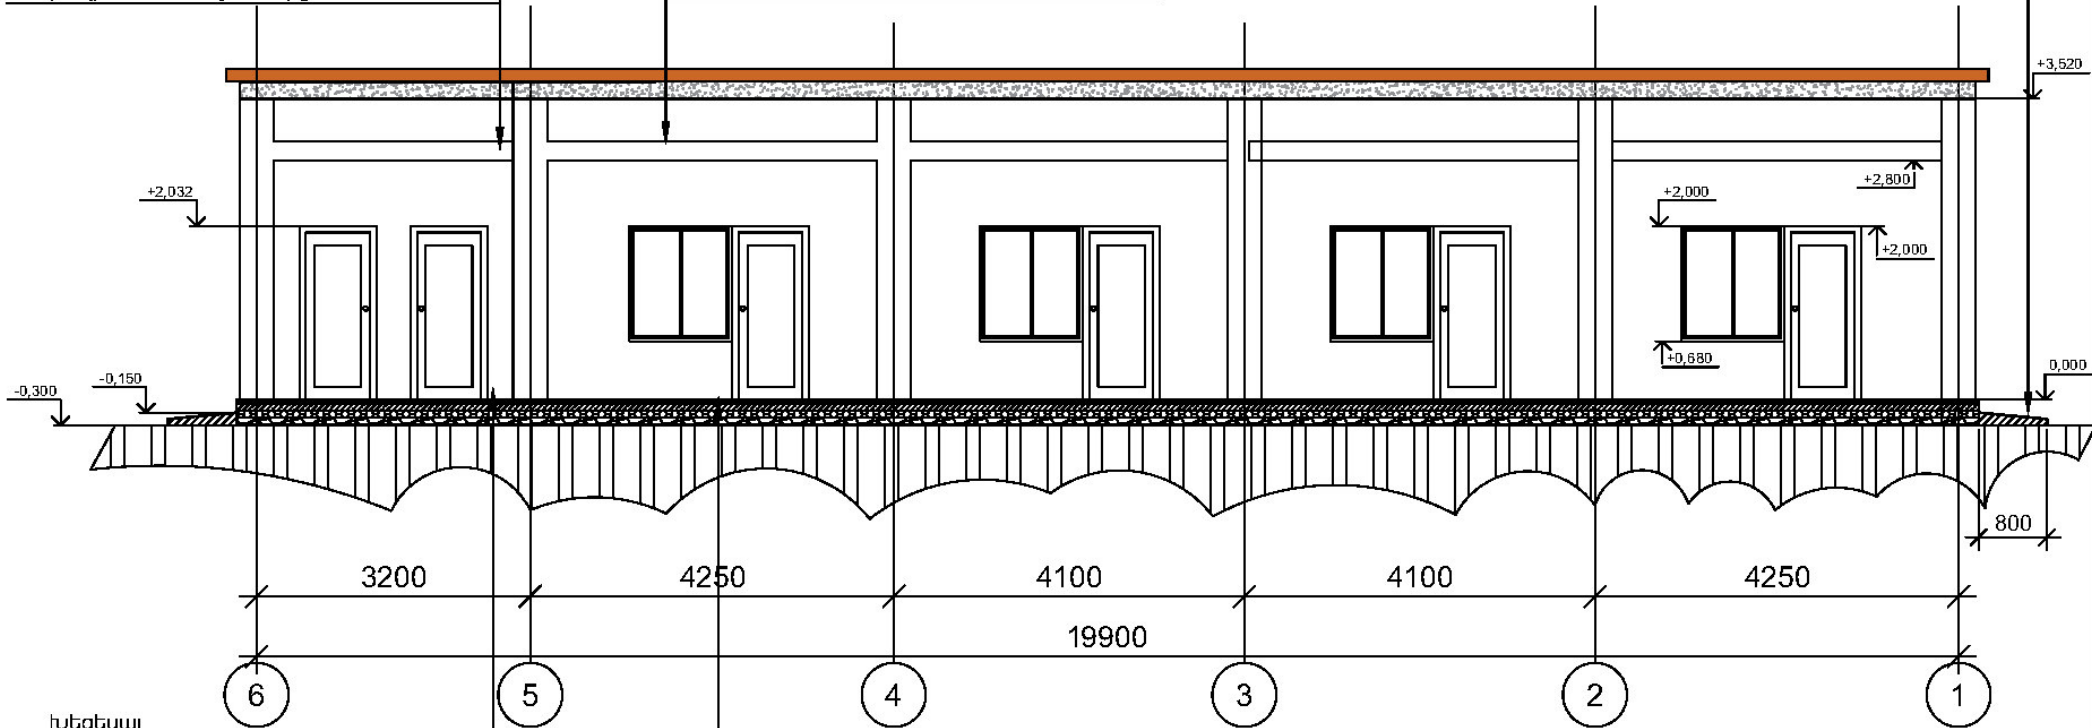

|                                 |
|---------------------------------|
| Խեցեալ                          |
| Յ/ա հարթեցնող շերտ 30 մմ        |
| Ե/բ միաձուլ հատակ 70 մմ         |
| Խճի նախապատրաստական շերտ 100 մմ |
| Տոփանած գրունտ                  |

|                                  |
|----------------------------------|
| Մալոյգրանիտ 8 մմ                 |
| Ց/ա հարթեցնող շերտ 30 մմ         |
| Ե/բ միաձուլյ հատակ 70 մմ         |
| Խճի և ախապատրաստական շերտ 100 մմ |
| Տոփանած գրունտ                   |

## ԵՂՎԱՐԴԻ ՀԱՄԱՅՆՔԱՊԵՏԱՐԱՆ

Հասցե: ՀՀ, ք. Եղվարդ, Երևանյան 1| Phone: +374 (224) 2-20-24

Եղվարդի համայնքապետարանի նոր ավտոկայանատեղիի կառուցում

ՃԱՐՏԱՐԱՊԵՏԱԿԱՆ ՄԱՍ  
Կտրվածք 2-2

|                       |                             |
|-----------------------|-----------------------------|
| Format<br>A3(297x420) | Date:<br>11.10.2021         |
| လူ/ညာ/ခံ/ဘွဲ့:<br>၂၃  | ခရီး/အမျိုးအမည်/ဘွဲ့:<br>၂၂ |



**ԲԻՄ ԻՆԺԵՆԵՐԻՆԳ ՍՊԸ**


Երևան ԼՂԿԿ-ԼՂԿԿ, ԼՂԿԿ-ԼՂԿԿ-1 | Ֆո. +374 | 98 | 948 888 | E-mail: info@bime.am

$\Delta U$   
p: 11/12



# Տանիքածածկի հատակագիծ

20600

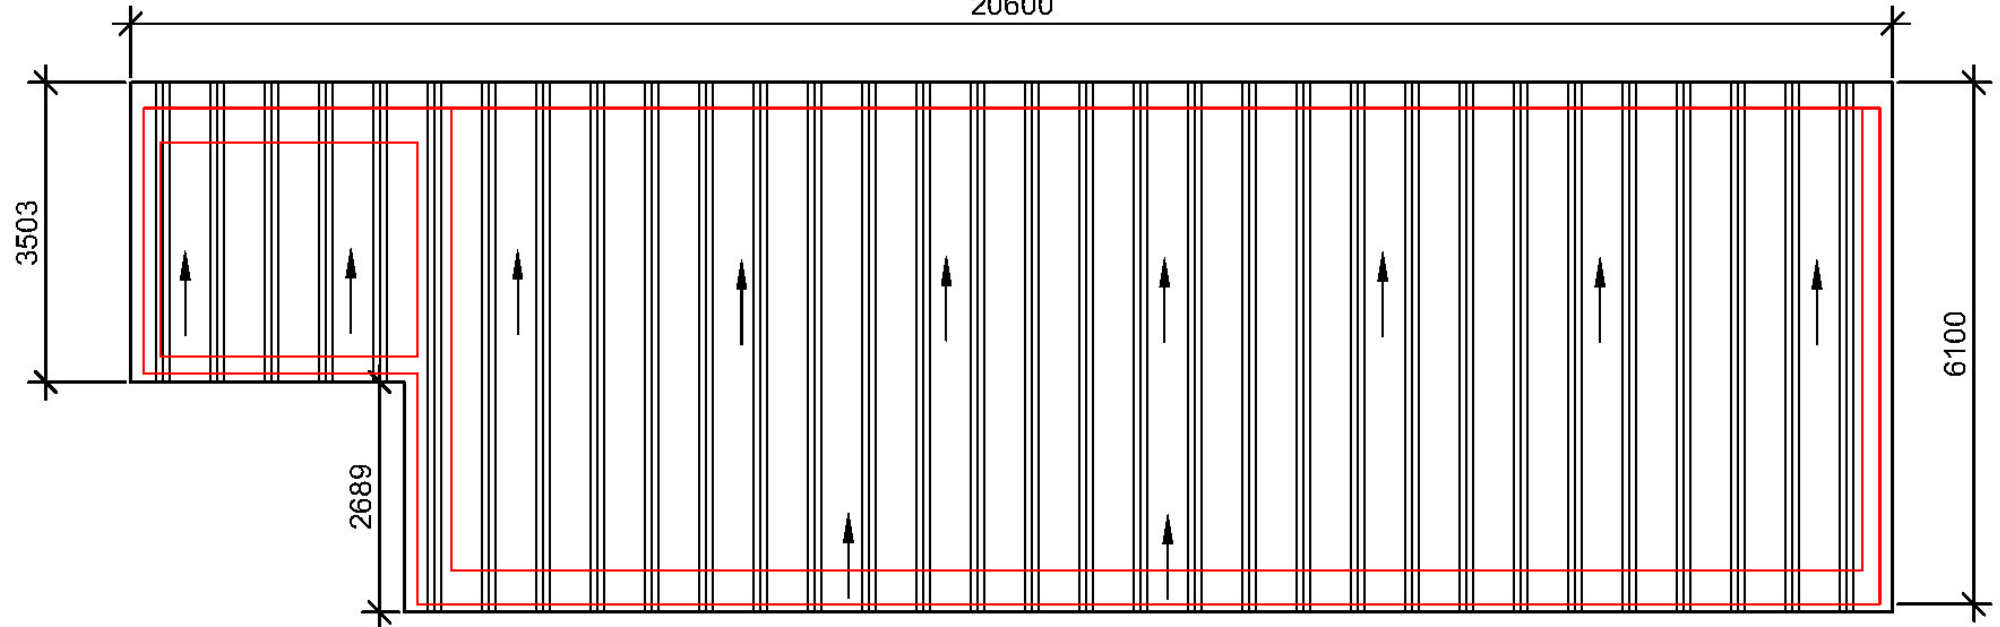

## Ծանոթություն

Տանիքը միաթեք է, ազատ ջրահեռացմամբ: Ջնարգեյակիչներ և սպասարկման մետաղական բարապետ նախատեսված չէ, քանի որ անհրաժեշտության դեպքում տանիքի սպասարկումը իրականացվելու է ավտոաշտարակի միջոցով, որը առկա է տարածքում

## ԵՂՎԱՐԴԻ ՀԱՄԱՅՆՔԱՊԵՏԱՐԱՆ

Հասցե: ԳՂ, ք. Եղվարդ, Երևանյան 1| Phone: +374 (224) 2-20-24

Եղվարդի համայնքապետարանի նոր ավտոկայանատեղիի կառուցում

ՃԱՐՏԱՐԱՊԵՏԱԿԱՆ ԱՍՍ  
Տանիքածածկի հատակագիծ

Փորմատ  
A3(297x420)  
Դատարան:  
Ա.Պ.

Եր. 12/12



ԲԻՄ ԻՆՓՆԵՐՆԸ ՍՊԸ

Երևան Ավան-Անիկ, Մկրտչյան-1 | Գե. +374(93) 948 888 | E-mail: info@bime.am