

Բացատրագիր

2. Եղվարդ, համայնքի բեռնատար ավտոմեքենաների ավտոկայանատեղիի և գրանսենյակային մասի շենքերի ուժային էլեկտրամուցման համակարգերի նախագծային փաթեթը մշակված է տեխնիկական առաջադրանքի, գլխավոր հատակագծի, ԷՍՀ 7 (ՄՅՅ 7), հի հեկտրաէներգիայի հաղորդաբաշխման վերաբերյալ տեխնիկական կանոնակարգի, ՇՆ և Կ III-80, ՇՆ և Կ 3.01.01-85, ՇՆ և Կ 3.05.06-85 շինարարական նորմերի եվ ՀՀ տարածքում գործող այլ նորմատիվատեխնիկական փաստաթղթերի պահանջներին համապատասխան:

Նախագծվող շենքերի էլեկտրամուցման համակարգի պահանջվող հաշվարկային հզորությունը կազմում է 24.3 կՎտ, հաշվարկային հոսանքը՝ 43.4 Ա: Էլեկտրամատակարարման հուսալիության աստիճանը՝ III:

Օֆիսային շենքի սանհանգույցում նախատեսված է 1 հատ միաֆազ սպառիչի միացման կետ՝ ծավալային ջրատաքացուցիչ միացնելու համար 5-7 կվտ հզորությամբ: Ավտոկայանատեղիներում նախատեսված են միաֆազ վարդակներ՝ մինչև 2.5 կՎտ հզորությամբ: Նախատեսված են նաև 2 հատ միաֆազ սպառիչի միացման կետեր՝ եռակցման սարքեր միացնելու համար:

Էլեկտրաէներգիայի բաշխումն իրականացվում է հետևյալ կերպ.

ԳԲՎ մուտքային բաշխիչ պահարանը, որի էլեկտրամուցումն իրականացված է մոտակա հենապոլևից այլումինե ABBF-Իր 4x16 մալուխի միջոցով, տեղակայված է օֆիսային շենքի արտաքին կողմից ինչպես ցույց է տրված համապատասխան հատակագծում: Վերջինից իրականացվում է օֆիսային շենքի պահակակետում տեղակայվող ԲՎ-1 էլեկտրական պահարանի մուցումը՝ ABBF-Իր 4x10 այլումինե մալուխով, և ավտոկայանատեղիի շենքում տաղակավոր ԲՎ-2 էլեկտրական վահանակի մուցումը՝ ABBF-Իր 4x10 այլումինե մալուխով, որի անցկացումը նախատեսվում է գրունտային շերտի միջով: Վերջին վահանակից նախատեսված է սույն շենքում տեղակայված ԲՎ-3 էլեկտրական վահանակի մուցումը՝ ABBF-Իր 5x6 այլումինե մալուխով, ինչպես ցույց է տրված համապատասխան հատակագծում:

Բոլոր էլեկտրական բաշխիչ սարքավորումների տեղակայումն ու էլեկտրական միացումների ուղեկալումը ցույց է տրված սույն նախագծային փաթեթի ուժային էլեկտրականության հատակագծերում:

Հարդարվող պատերով մալուխային գծերը թողնել հարդարվող շերտի մեջ, իսկ հարդարման շերտի բացակայության դեպքում օգտագունել ճկում մեկուսիչ խողովակ:

Բոլոր էլեկտրական մալուխները պետք է լինեն հրադիմացկուն, ունենան ցածր ծխանջատման աստիճանով պոլիպրոպիլեն մեկուսացում և բավարարեն ТУ 16.К71-310-2001 պահանջներին:

Շենքի լուսահաշվարկը իրականացվել է ՀՀՇՆ 22-03-2017 «Արհեստական և բնական լուսավորում» շինարարական նորմին համապատասխան:


Շենքի հողանցման և պտենցիալների հավասարեցման համար նախատեսվում է հողանցման կոնտուրի իրականացում՝ համաձայն նախագծի համապատասխան հատակագծերի: ԳԲՎ և ԲՎ-2 պահարանների PE հաղորդիչի միացումը շենքերի հողանցման և պտենցիալների հավասարեցման համակարգին իրականացնել ՈԲ 1x16 և ՈԲ 1x10 մալուխների միջոցով:

Բոլոր մետաղական ծածկերի, խողովակաշարերի ու մետաղական կոնտուրուցիաների համար ապահովել միացում շենքի պտենցիալների հավասարեցման համակարգին 1x6 ք.մմ կտրվածքի ձկուն հաղորդալարով՝ առնվազն մեկ կետից:


Թերթ	Անվանում	Ծան.
1	Բացատրագիր: Գծագրերի անվանացանկ:	
2	Ուժային վահանակների միագծանի սխեմա: ԳԲՎ և ԲՎ-3:	
3	Ուժային վահանակների միագծանի սխեմա: ԲՎ-1 և ԲՎ-2:	
4	Էլեկտրական վարդակների տեղակայման հատակագիծ: Գրանսենյակային տարածք:	
5	Էլեկտրական վարդակների տեղակայման հատակագիծ: Ավտոկայանատեղի:	
6	Լուսավորության հատակագիծ: Գրանսենյակային տարածք:	
7	Լուսավորության հատակագիծ: Ավտոկայանատեղի:	
8	Հողանցման անցկացման հատակագիծ: Գրանսենյակային տարածք:	
9	Հողանցման անցկացման հատակագիծ: Ավտոկայանատեղի:	
10	Ծավալագրեր	

ԵՐԿԱՐԴԻ ՀԱՍՄԱՆՔԱՊԵՏԱՐԱՆ		
Հասցե: ՀՀ, ք Եղվարդ, Երևանյան 1 Phone: +374 (224) 2-20-24		
Եղվարդի համայնքապետարանի նոր ավտոկայանատեղիի կառուցում		
Բացատրագիր: Անվանացանկ		Form: A3(287-A20) Լայնագծի: Գ.Ն.
		Date: 01.08.2021 Հաստատել: Գ.Պ.
 ԲԻՄ ԻՆՋԵՆԵՐԻՆԳ ՍՊԸ Երևան Ավան-Անից, Միկոյնցյան-1 ֆե. +374(98) 948 888 E-mail: info@bime.am		 Էջ: 01 / 10

Ավտոմատ անջատիչ	
Մագնիսական կոնտակտոր	
Մալուխ	
Ֆիդեր	Պայմ. նշ.
	Խումբ
	P, կՎտ
	I, Ա
	Անվանում

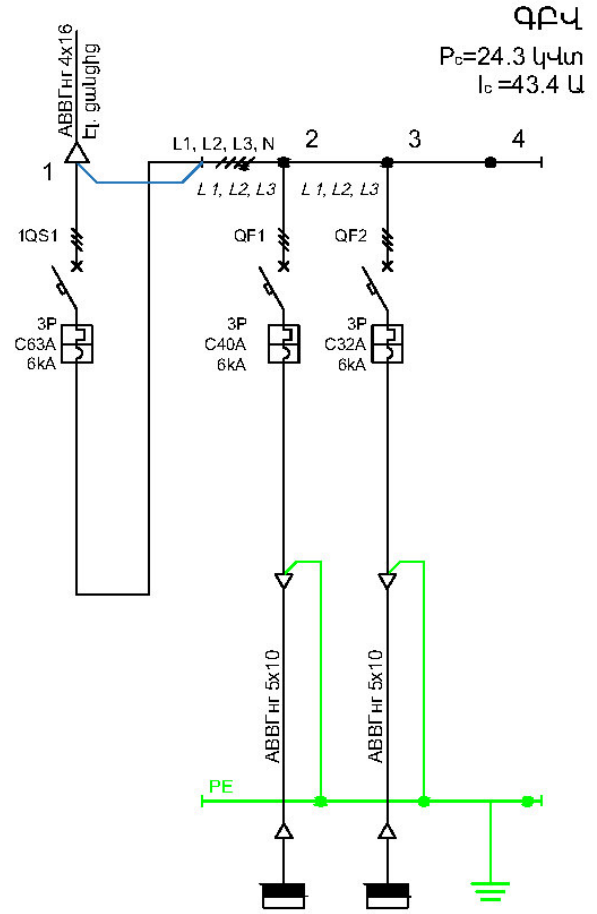

Խումբ	QP4		P4-1	P4-2	
P, կՎտ	24.3		19.53	2.5	
I, Ա	43.4		28.9	12.3	
Անվանում	Մուտք		Բաշխիչ վահան	Բաշխիչ վահան	Հողանցում

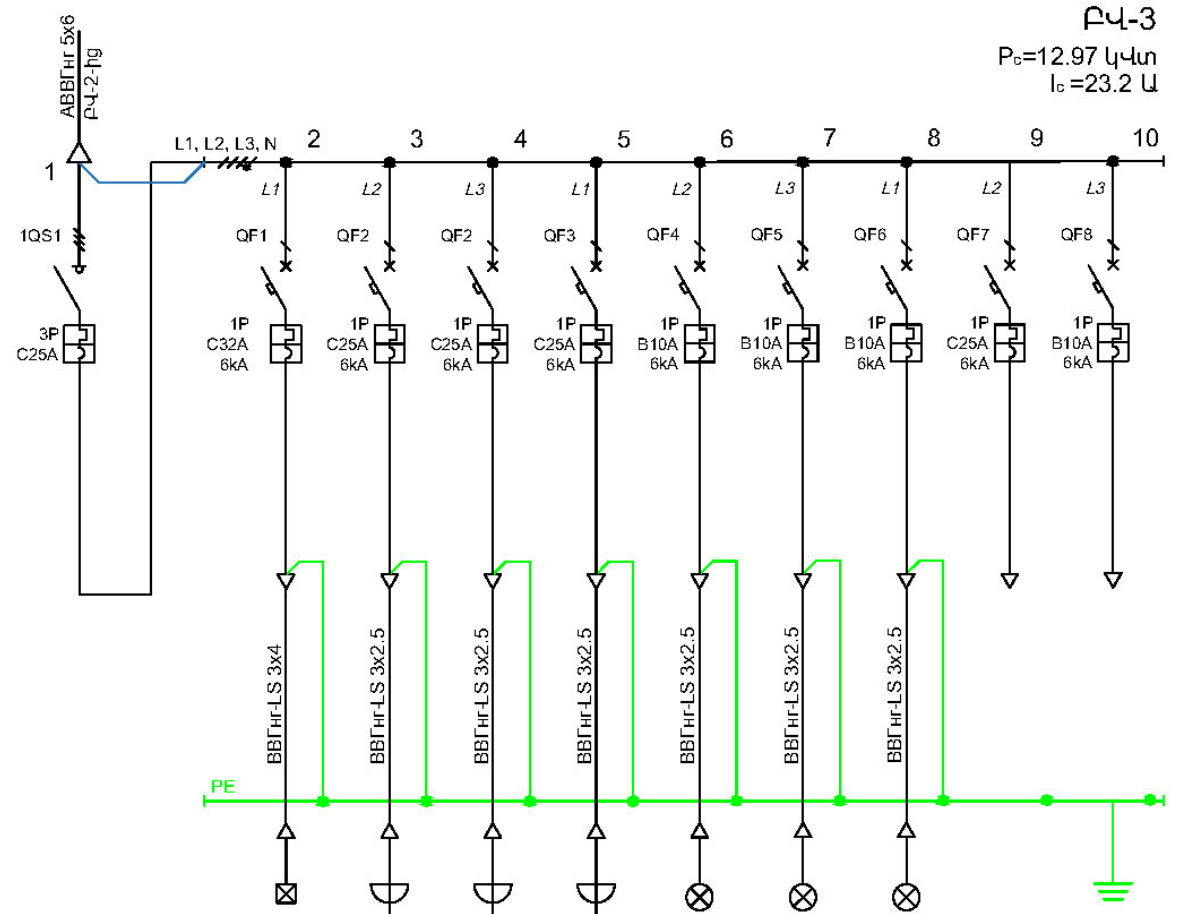

P4-3		EP	CP-1	CP-2	CP-3	LP-1	LP-2	LP-3		
12.97		5	2.5	2.5	2.5	0.4	0.2	0.2		
23.2		26.7	12.3	12.3	12.3	1.8	1	1		
Մուտք		Եռափուլային մուտք	Վարդակներ	Վարդակներ	Վարդակներ	Լուսավոր. լույս	Լուսավոր. լույս	Լուսավոր. լույս	Պահուստ	Պահուստ

ԵՐԿԱՐԴԻ ՀԱՄԱՑՆԱԴԵՏԱՐԱՆ
 Հասցե: ՀՀ, ք. Երվարդ, Երևանյան 1 | Phone: +374 (224) 2-20-24

Երվարդի համայնքապետարանի Նոր ավտոկայանատեղիի կառուցում


Ուժային վահանակների միագծանի սխեմա:
QP4 և P4-3:

Format A3(287x420)	Date: 01.08.2021
Լայնագծեր: 3.7.	Հատվածներ: 99 99


ԲԻՄ ԻՆՋԵՆԵՐԻՆԳ ՍՊԸ
 Երևան Ավան-Անիսի, Միկոյան-1 փ. +374(98) 948 888 | E-mail: info@bime.am

Էջ: 02 / 10

Ավտոմատ անջատիչ	
Մագնիսական Կոնտակտոր	
Մալուխ	
Ֆիդեր	Պայմ. նշ.
	Խումբ
	Ք. կվտ
	Ի. Ա
	Մակնում

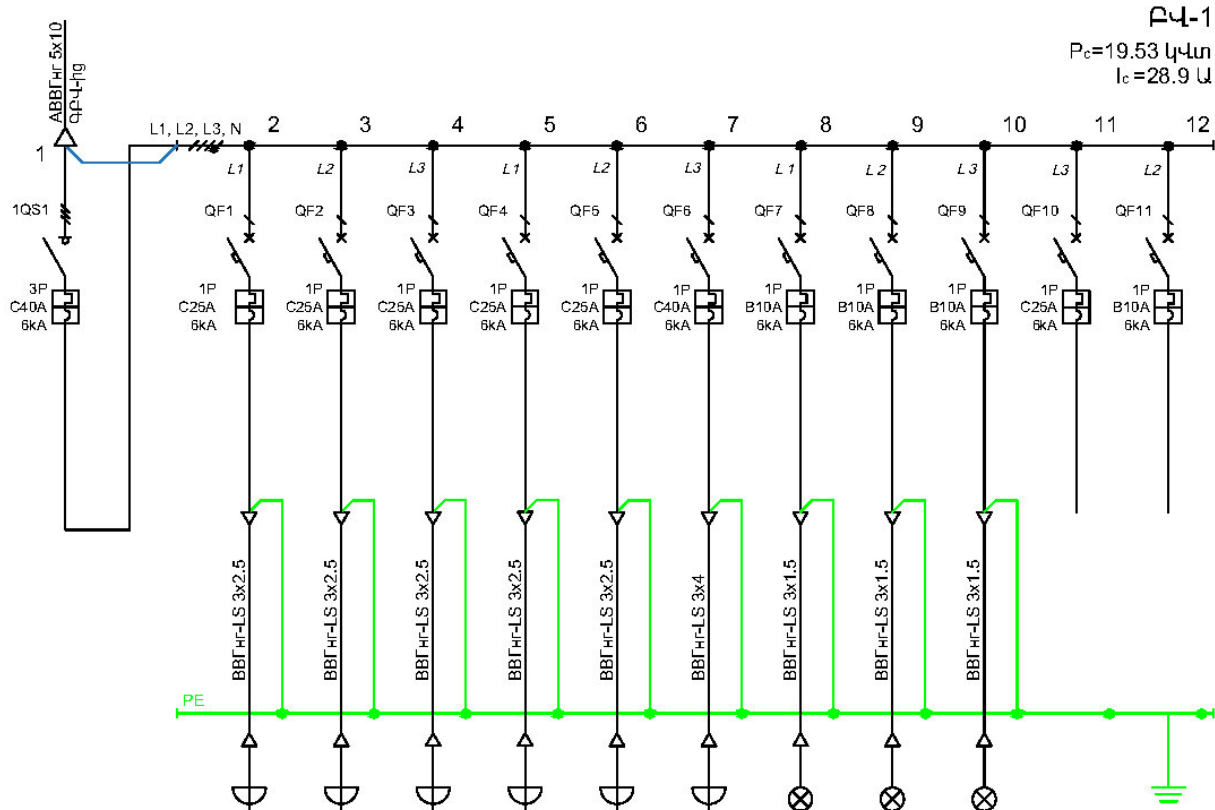

P4-1
 $P_c=19.53$ կվտ
 $I_c=28.9$ Ա

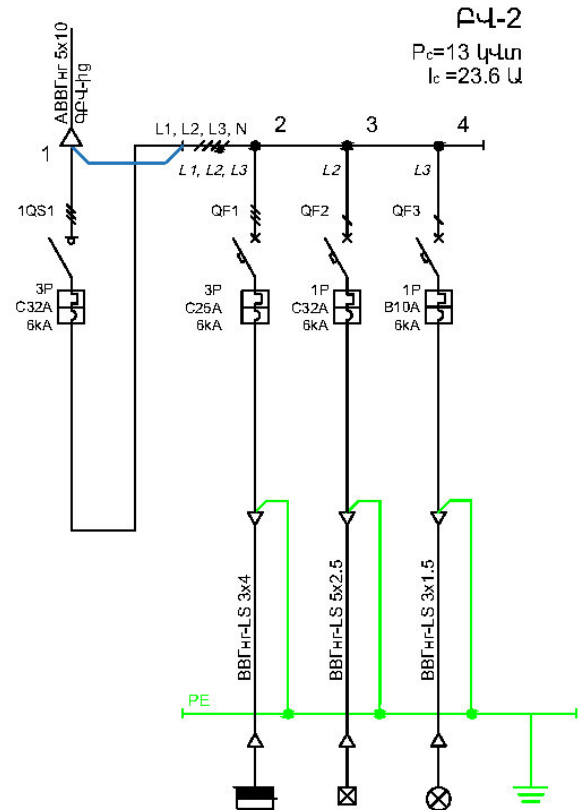

P4-2
 $P_c=13$ կվտ
 $I_c=23.6$ Ա

Խումբ	P4-1		CP-1	CP-2	CP-3	CP-4	CP-5	CP-6	LP-1	LP-2	LP-3		
Ք. կվտ	16.2		2.5	2.5	2.5	2.5	2.5	7	0.2	0.2	0.25		
Ի. Ա	28.9		12.3	12.3	12.3	12.3	12.3	37.43	1	1	1.3		
Մակնում	Մուտք		Վարդակներ	Վարդակներ	Վարդակներ	Վարդակներ	Վարդակներ	Ծավալային ջրատարացիոն	Լուսավորություն	Լուսավորություն	Լուսավորություն	Պահուստ	Պահուստ

P4-2		P4-3	EP	LP-1	
13		12.97	5	0.2	
23.6		23.2	26.7	1	
Մուտք		Բաշխիչ վահան	Եռափուլանայն	Լուսավորություն	Հողանցում

ԵՐԿԱՐԴԻ ՀԱՄԱՅՆՔԱԴՐՈՒՄ
 Հասցե: ՀՀ, ք. Եղվարդ, Երևանյան 1 | Phone: +374 (224) 2-20-24


Եղվարդի համայնքապետարանի տղ ավտոկայանատեղիի կառուցում

Ուժային վահանակների միագծանի սխեմա:
P4-1 և P4-2:

Format A3(297x420)	Date: 01.08.2021
Լայնագծեր: 1:1	Հատվածներ: 1:1


ԲԻՄ ԻՆՋԵՆԵՐԻՆԳ ՍՊԸ
 Երևան Ավան-Անիկ, Միկոյան-1 | Դժ. +374(93) 948 888 | E-mail: info@bime.am

Էջ: 03 / 10

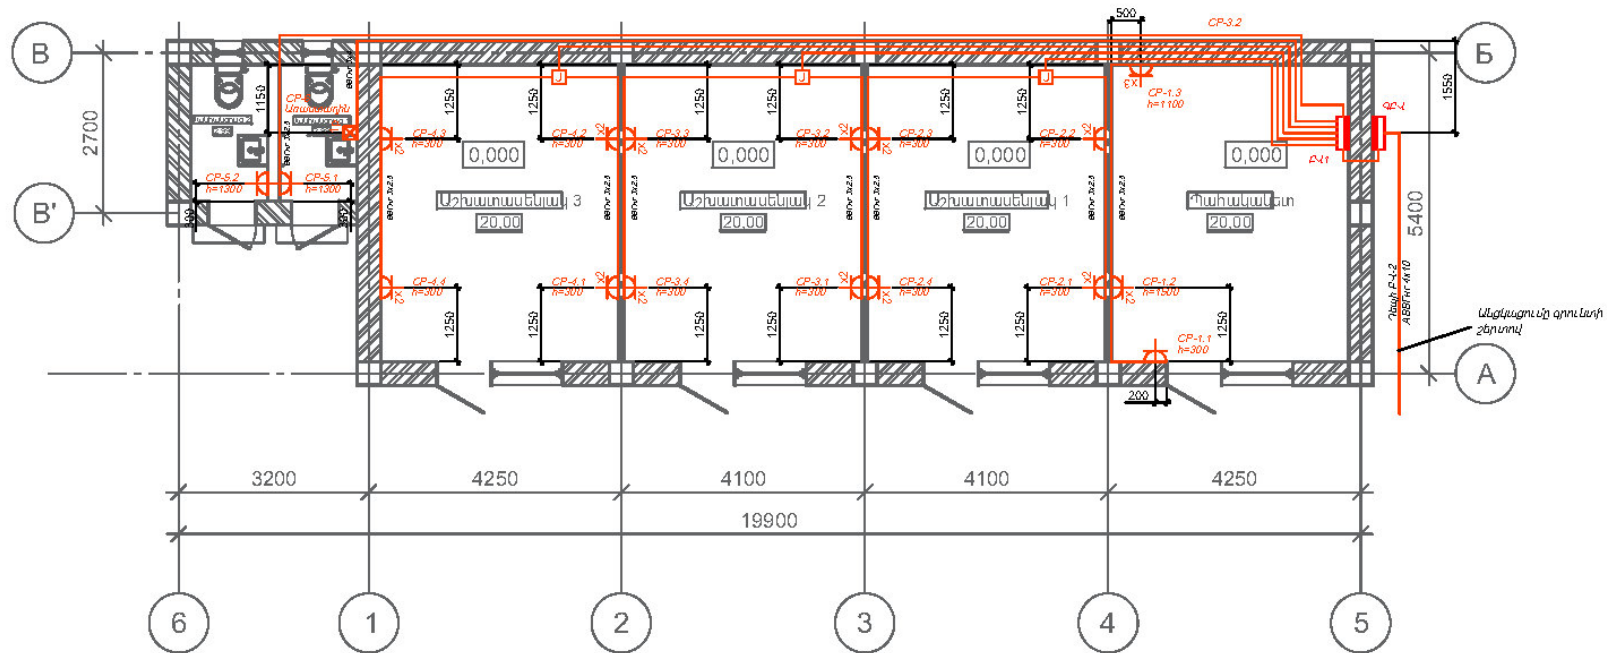


Նշան	Նկարագիր
	Էլեկտրական բաշխիչ վահան
	Ուժային վարդակ, եզակի
	Ուժային վարդակ, կրկնակի
	Ուժային վարդակ, եռակի
	Ուժային վարդակ, եզակի, IP54
	Ուժային վարդակ, կրկնակի, IP54
	Էլեկտրական միացում, միափազ
	Էլեկտրական միացում, եռափազ

ԵՐԿԱՐԴԻ ՀԱՍՄԱՅՆՔԱԴԵՍԱՐԱՆ Հասցե: ՀՀ, ք. Եղվարդ, Երևանյան 1 Phone: +374 (224) 2-20-24		
Եղվարդի համայնքապետարանի Նոր ավտոկայանատեղիի կառուցում		
Էլեկտրական վարդակների տեղակայման հատակագիծ: Գրասենյակային տարածք:		Format: A3(287x420) Date: 01.08.2021
BIM Engineering Building Infrastructure Management		ԲԻՄ ԻՆՔԵՆԵՐԻՆԳ ՍՊԸ Երևան Ավան-Անիկ, Մկրտչյան-1 Դե. +374(93) 948 888 E-mail: info@bime.am
		ԷՄ Էջ: 04 / 10

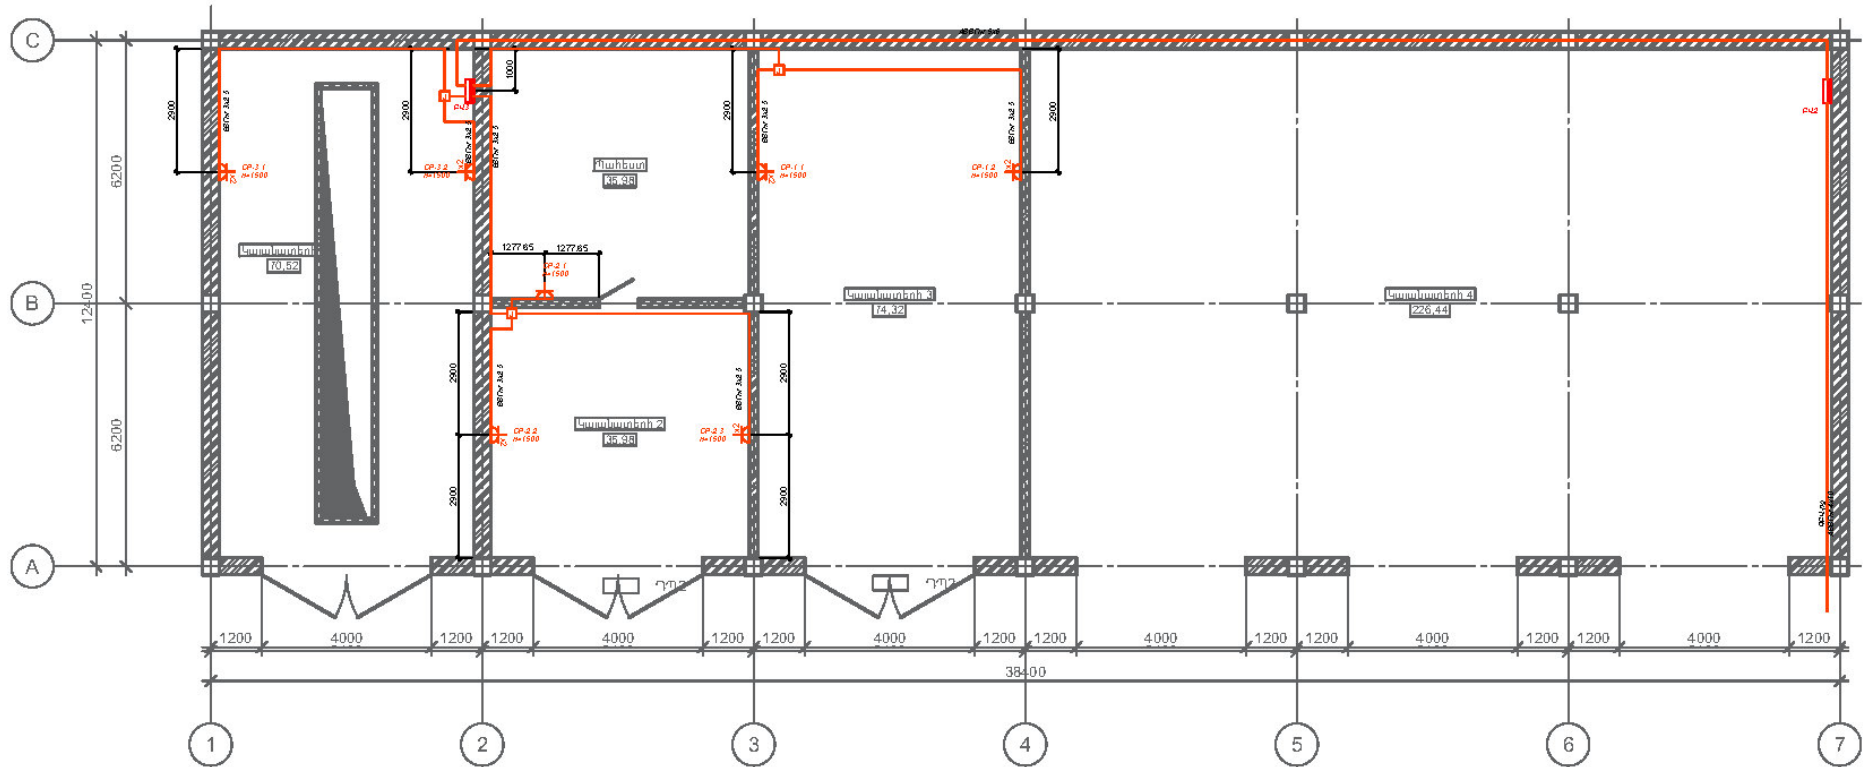


Նշան	Նկարագիր
	Էլեկտրական բաշխիչ վահան
	Ուժային վարդակ, եզակի
	Ուժային վարդակ, կրկնակի
	Ուժային վարդակ, եռակի
	Ուժային վարդակ, եզակի, IP54
	Ուժային վարդակ, կրկնակի, IP54
	Էլեկտրական միացում, միաֆազ
	Էլեկտրական միացում, եռաֆազ

ԵՐԱՄՐԴԻ ՀԱՄԱՅՆՔԱԴԵՏԱՐԱՆ Հասցե: ՀՀ, ք. Երևան, Երևանյան 1 Phone: +374 (224) 2-20-24		
Երվարդի համայնքապետարանի Նոր ավտոկայանատեղիի կառուցում		
Էլեկտրական վարդակների տեղակայման հատակագիծ: Ավտոկայանատեղի:		Փորմատ A3(287x420)
ԲԻՄ ԻՆՋԵՆԵՐԻՆԳ ՍՊԸ Երևան Ավան-Անիկ, Միկոյան-1 փ. +374(93) 948 888 E-mail: info@bime.am		Դեմոնստրացիա 01.08.2021
ԷՄ Էջ: 05 / 10		Դատարան 00 00

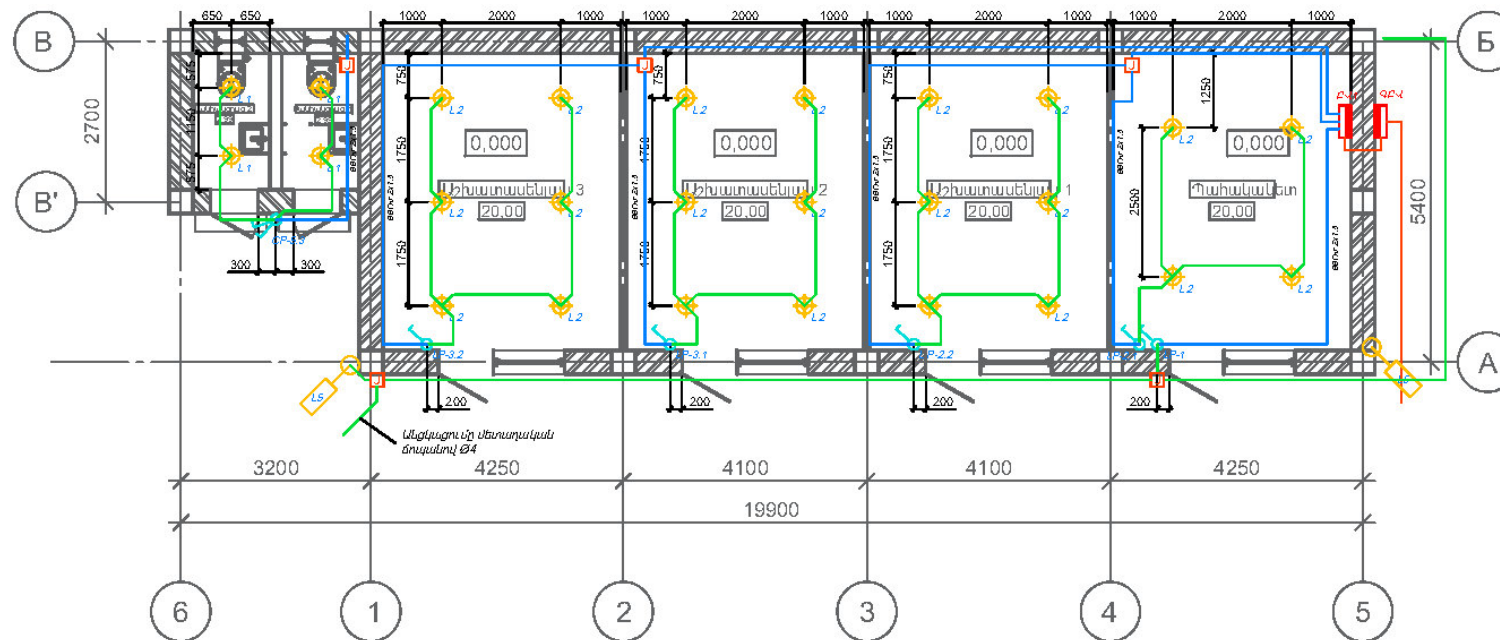


Նշան	Նկարագիր
	Էլեկտրական բաշխիչ վահան
	Լուս. անջատիչ, մեկստեղծ
	Լուս. անջատիչ, երկստեղծ
	Լուսատու LED, մակերևութային տեղակայման, 9.2-վտ, 482 լմ, 5000K
	Լուսատու LED, մակերևութային տեղակայման, 18-վտ, 2150 լմ, 5000K
	Լուսարձակ LED, մակերևութային տեղակայման, 120-վտ, 16100 լմ, 5000K
	Լուսատու LED, մակերևութային տեղակայման, 25-վտ, 2600 լմ, 5000K
	Լուսարձակ փողոցային LED, 50-վտ, 6100 լմ, 5000K, IP55

ԵՐԱՐԴԻ ՀԱՄԱՅՆՔԱԴԵՏԱՐԱՆ Հասցե: ՀՀ, ք Եղվարդ, Երևանյան 1 Phone: +374 (224) 2-20-24		
Եղվարդի համայնքապետարանի Նոր ավտոկայանատեղիի կառուցում		
Լուսավորության հատակագիծ: Գրասենյակային տարածք:		Format: A3(287x420) Date: 01.08.2021 Լայնագծից: Յ.Դ. Հաստատեց: Գ.Գ.
ԲԻՄ ԻՆՋԵՆԵՐԻՆԳ ՍՊԸ Երևան Ավան-Անիկ, Մկրտչյան-1 ԴՊ, +374(98) 948 888 E-mail: info@bime.am		ԷՄ Էջ: 06 / 10

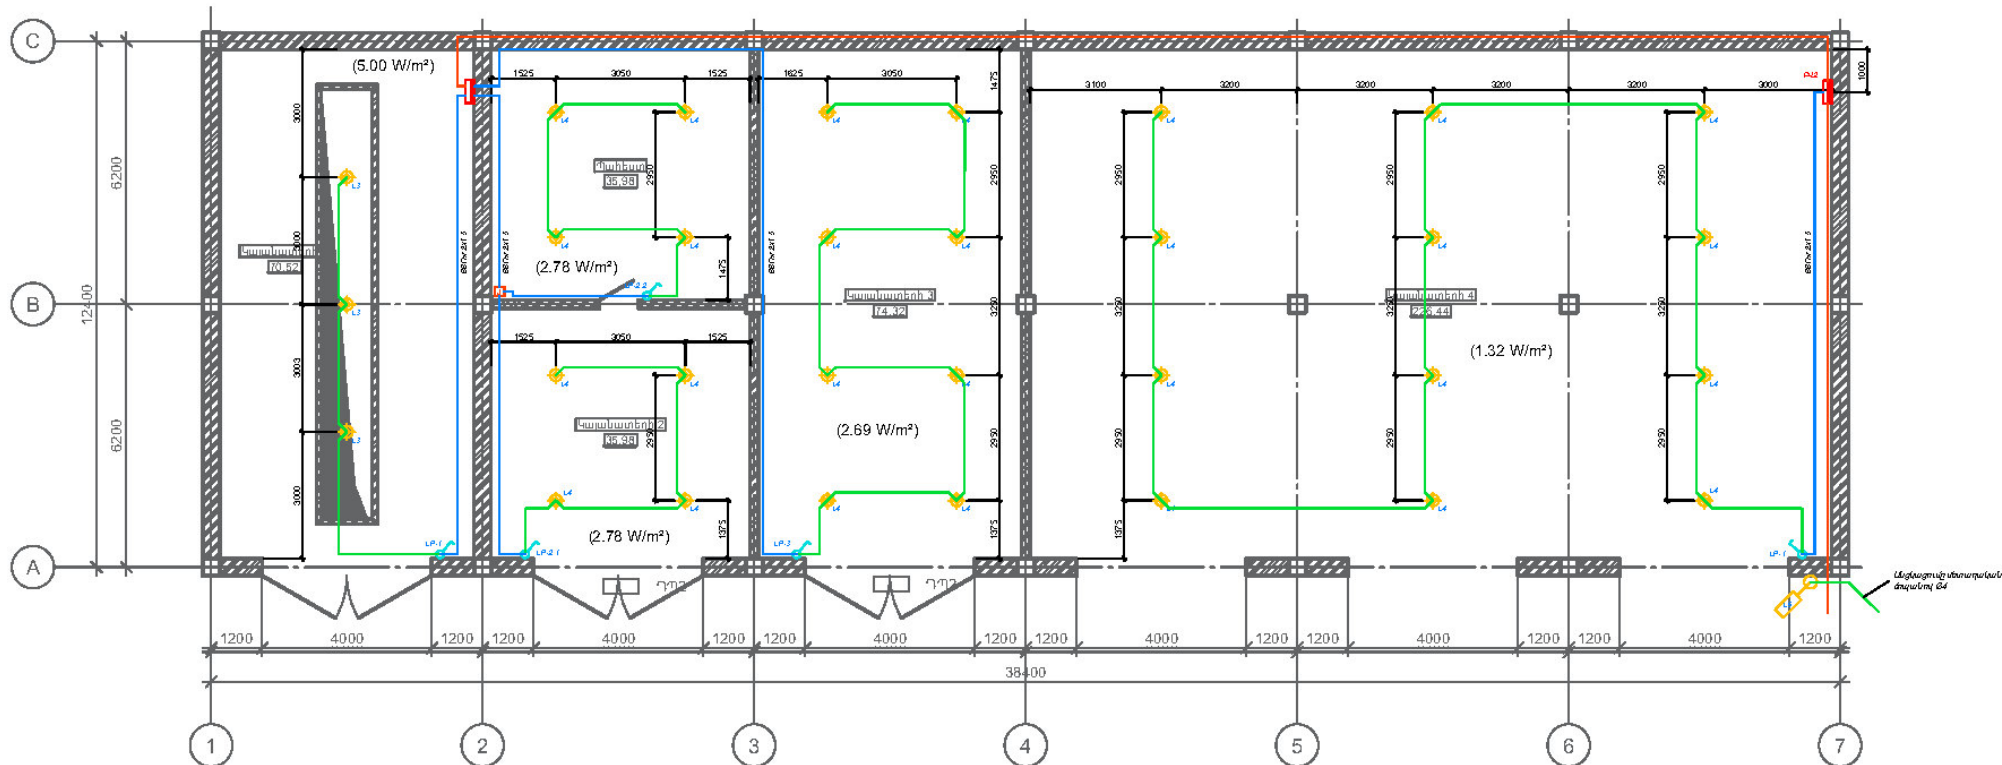

Նշան	Նկարագիր
	Էլեկտրական բաշխիչ վահան
	Լուս. անջատիչ, մեկստեղ
	Լուս. անջատիչ, երկստեղ
	Լուսատու LED, մակերևութային տեղակայման, 9.2 Վտ, 482 լմ, 5000K
	Լուսատու LED, մակերևութային տեղակայման, 18 Վտ, 2150 լմ, 5000K
	Լուսարձակ LED, մակերևութային տեղակայման, 120 Վտ, 16100 լմ, 5000K
	Լուսատու LED, մակերևութային տեղակայման, 25 Վտ, 2600 լմ, 5000K
	Լուսարձակ փողոցային LED, 50 Վտ, 6100 լմ, 5000K, IP55

ԵՐԿԱՐԴԻ ՀԱՄԱՅՆՔԱԴԵՏԱՐԱՆ Հասցե: ՀՀ, ք. Երվարդ, Երևանյան 1 Phone: +374 (224) 2-20-24		
Երվարդի համայնքապետարանի Նոր ավտոկայանատեղիի կառուցում		
Լուսավորության հատակագիծ: Ավտոկայանատեղի:		Format: A3(287x420) Date: 01.08.2021 Լայնագծից: Յ.Դ. Համար: ԳԳ ԳԳ
ԲԻՄ ԻՆՋԵՆԵՐԻՆԳ ՍՊԸ Երևան Ավան-Անիկ, Մկրտչյան-1 Դճ. +374(93) 948 088 E-mail: info@bime.am		ԷՄ Էջ: 07 / 10

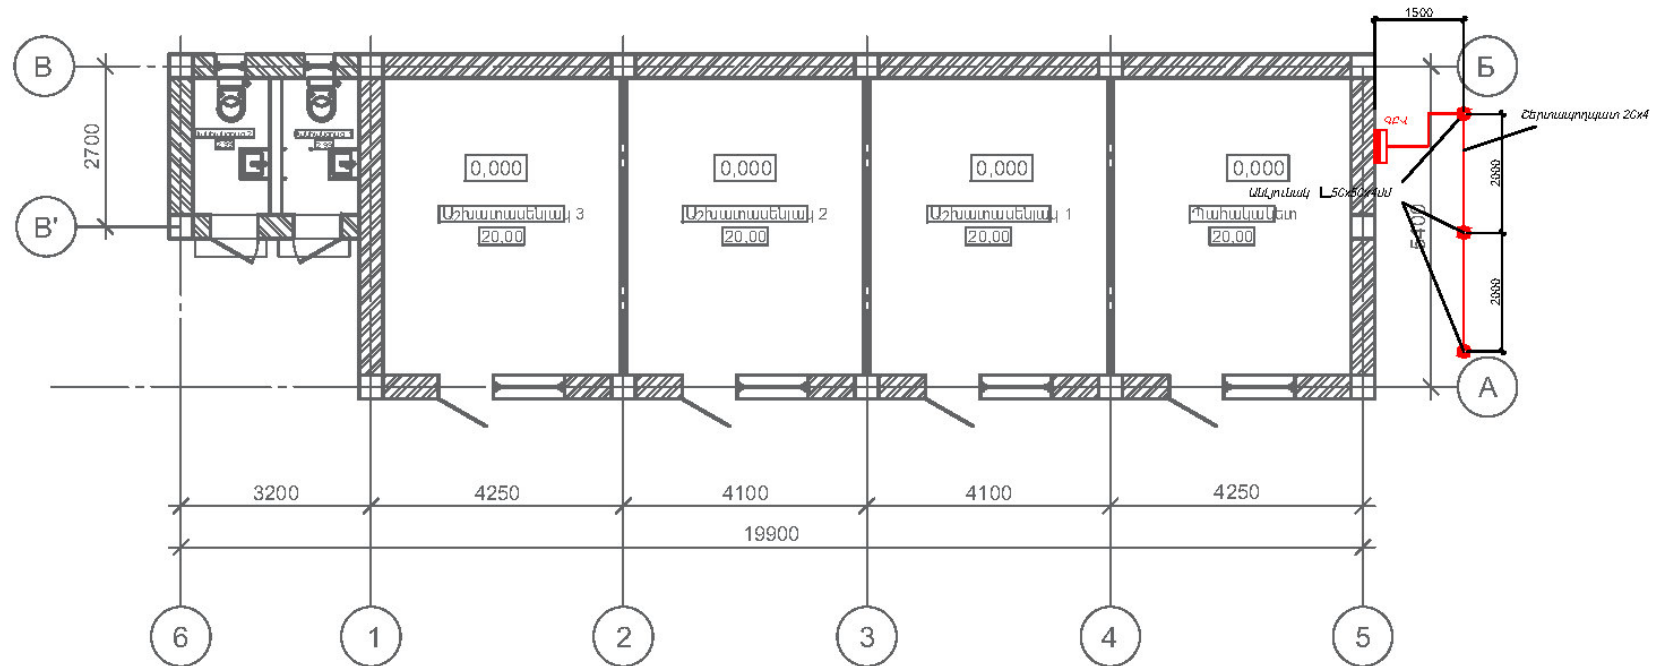

ՊԱՅՄ. ՆՇԱՆՆԵՐ

- - Հողանցման էլեկտրոդ
- - Միացման հանգույց
- - Հողանցման հորիզոնական հաղորդիչ

ԵՐԱՐԴԻ ՀԱՄԱՅՆՔԱԴԵՏԱՐԱՆ Հասցե: ՀՀ, ք. Եղվարդ, Երևանյան 1 Phone: +374 (224) 2-20-24		
Եղվարդի համայնքապետարանի նոր ավտոկայանատեղիի կառուցում		
Հողանցման անցկացման հատակագիծ: Գրասենյակային տարածք:		Format: A3(297x420) Date: 01.08.2021
ԲԻՄ ԻՆՋԵՆԵՐԻՆԳ ՍՊԸ Երևան, Ավան-Անիկ, Մկրտչյան-1 Դե. +374(93) 948 888 E-mail: info@bime.am		Լայնագծեր: ԴՊ Հաստատվել է: ԴԴ

Էլեկտրամոնոտաժային աշխատանքների ծավալներ

№	Անվանում	Մակնիշ	Զափ. Միավ.	Զանակ
1	2	3	4	5
1	Էլեկտրական վահան ԳԲՎ, կազմում			
1.1	Մետաղական արկղ 400x600x250մմ մոնտ. պանելով, IP54		հատ	1
1.2	Ավտ. Անջատիչ 3P, C63A, 6kA		հատ	1
1.3	Ավտ. Անջատիչ 3P, C40A		հատ	1
1.4	Ավտ. Անջատիչ 3P, C32A		հատ	1
1.5	Հողանցման շինա՝ 8 տեղանոց		հատ	1
1.6	Դին պրոֆիլ		գ.մ	1
1.7	Բաշխիչ տերմինալ		հատ	2
2	Էլեկտրական վահան ԲՎ-1, կազմում			
2.1	Պլաստիկ արկղ, 18 մոդուլ, ներկառուցվող		հատ	1
2.2	Բեռի Անջատիչ 3P, 40A		հատ	1
2.3	Ավտ. Անջատիչ 1P, C40A, 6kA		հատ	1
2.4	Ավտ. Անջատիչ 1P, C25A, 6kA		հատ	6
2.5	Ավտ. Անջատիչ 1P, B10A, 6kA		հատ	4
2.6	Հողանցման շինա՝ 8 տեղանոց		հատ	2
2.7	Բաշխիչ սանրիկ 18 մոդուլ		հատ	1
3	Էլեկտրական վահան ԲՎ-2, կազմում			
3.1	Պլաստիկ արկղ, 9 մոդուլ, արտաքին տեղակայման		հատ	1
3.2	Բեռի Անջատիչ 3P, 32A		հատ	1
3.3	Ավտ. Անջատիչ 3P, C25A, 6kA		հատ	1
3.4	Ավտ. Անջատիչ 1P, C32A, 6kA		հատ	1
3.5	Ավտ. Անջատիչ 1P, B10A, 6kA		հատ	1
3.6	Հողանցման շինա՝ 8 տեղանոց		հատ	1
3.7	Բաշխիչ սանրիկ 9 մոդուլ		հատ	1
4	Էլեկտրական վահան ԲՎ-3, կազմում			
4.1	Պլաստիկ արկղ, 18 մոդուլ, արտաքին տեղակայման		հատ	1
4.2	Բեռի Անջատիչ 3P, 25A		հատ	1
4.3	Ավտ. Անջատիչ 1P, C32A, 6kA		հատ	1
4.4	Ավտ. Անջատիչ 1P, C25A, 6kA		հատ	4
4.5	Ավտ. Անջատիչ 1P, B10A, 6kA		հատ	4
4.6	Հողանցման շինա՝ 8 տեղանոց		հատ	2
4.7	Բաշխիչ սանրիկ 12 մոդուլ		հատ	1

5	Մալուխներ			
5.1	Մալուխ այլուսիններ, 4x16 մմ ² , չիրկիզվող	ABBGհե	գ.մ	15
5.2	Մալուխ այլուսիններ, 4x10 մմ ² , չիրկիզվող	ABBGհե	գ.մ	76
5.3	Մալուխ այլուսիններ, 5x6 մմ ² , չիրկիզվող	ABBGհե	գ.մ	55
5.4	Մալուխ այլուսիններ, 1x16 մմ ² , չիրկիզվող	ABBGհե	գ.մ	6
5.5	Մալուխ այլուսիններ, 1x10 մմ ² , չիրկիզվող	ABBGհե	գ.մ	10
5.6	Մալուխ պղնձե, 3x4 մմ ² , չիրկիզվող	BBGհե	գ.մ	40
5.7	Մալուխ պղնձե, 3x2.5 մմ ² , չիրկիզվող	BBGհե	գ.մ	390
5.8	Մալուխ պղնձե, 2x1.5 մմ ² , չիրկիզվող	BBGհե	գ.մ	500
5.9	Մալուխ պղնձե, 1x6 մմ ² , չիրկիզվող	ՊԵ	գ.մ	20
5.10	Մետաղական ճալան օ4		գ.մ	20
6	Ուժային վարողակներ			
6.1	Բաժանման տուփ օ80x80x45մմ ներկառուցվող		հատ	10
6.2	Բաժանման տուփ օ80x80x45մմ արտաքին IP54		հատ	2
6.3	Վարողակի տուփ		հատ	52
6.4	Վարողակ միաֆազ եզակի 16Ա ներկառուցվող		հատ	43
6.5	Վարողակի շրջանակ 3 տեղ		հատ	2
6.6	Վարողակի շրջանակ 2 տեղ		հատ	19
6.7	Լուս. անջատիչ մեկստեղն, 10Ա, ներկառուցվող		հատ	9
6.8	Լուս. անջատիչ երկստեղն, 10Ա, արտաքին IP54		հատ	1
7	Լուսատուներ			
7.1	Լուսատու լուսադիողային (LED), մակերևութային 9 Վտ, 5000 K, 482 lm		հատ	4
7.2	Լուսատու լուսադիողային (LED), մակերևութային 18 Վտ, 5000 K, 2150 lm		հատ	22
7.3	Լուսարձակ լուսադիողային (LED), 120 Վտ, 5000 K, 16100 lm		հատ	3
7.4	Լուսատու լուսադիողային (LED), մակերևութային 25 Վտ, 5000 K, 2600 lm		հատ	20
7.5	Լուսարձակ, փողոցային, լուսադիողային (LED), մակերևութային 50 Վտ, 5000 K, 6100 lm, IP55		հատ	3
8	Հողանցում			
8.1	3-րդ կարգի գրունտի փորում և ետիցք ձեռքով		գ.մ	55
8.2	Շերտապողպատ 20x4		գ.մ	19
8.3	Հողանցիչ (մակրունակ 50x50x4 2500 մմ)		հատ	7
8.4	Լրացուցիչ կյութեր և պարագաներ		լրակազմ	1

ԵՂՎԱՐՂԻ ՀԱՄԱՅՆՔԱՊԵՏԱՐԱՆ Հասցե: Գ. Գ. Եղվարդ, Երևանյան 1 Phone: +374 (224) 2-20-24		
Եղվարդի համայնքապետարանի նոր ավտոկայանատեղիի կառուցում		
Էլեկտրական վարդակների տեղակայման հատակագիծ: Գրասենյակային տարածք:	Formal A3(297x420) Լայնություն: 9.9.	Date: 01.08.2021 Հաստատեց: ?? ??
ԲԻՄ ԻՆՓՆԵՐՆԻԼԳ ՍՂԸ ԲՈՒՄ ԱճԱՆ-ՍԵՒՅԸ, Մինչդրոջ-1 Գ.Պ. +374(91) 949 886 E-mail: info@bime.am		<i>ԷՄ</i> <i>Էջ: 10 / 10</i>