ԲՈՎԱՆԴԱԿՈՒԹՅՈՒՆ

Հ/Հ	ԱՆՎԱՆՈՒՄԸ	ԹԵՐԹ
1	ԲՈՎԱՆԴԱԿՈՒԹՅՈՒՆ և ԲԱՑԱՏՐԱԳԻՐ	01/26
2	ԺԱԱՎԵՆԱՅԻՆ ՀԻՄՔԵՐ	02/26
3	ՍՅՈՒՆԵՐԻ ՀԱՏԱԿԱԳԻԾ և ՀԻՄՔԵՐԻ ՏԱՐՐԵԻ ՄԱՍՆԱԳԻՐ	03/26
4	ՀԵԾԱՆՆԵՐ +4,600 և +6,600 ՆԻՇԵՐՈՒՄ	04/26
5	ԾԱԾԿԻ ՍԱԼԵՐ +4,600 և +6,600 ՆԻՇԵՐՈՒՄ	05/26
6	ՇՐՋԱՆԱԿ A ԱՌԱՆՑՔՈՎ, ՀԱԳՈՒՅՑՆԵՐ	06/26
7	ՇՐՋԱՆԱԿՆԵՐ B ԵՎ C ԱՌԱՆՑՔՆԵՐՈՎ	07/26
8	ՀԵԾԱՆՆԵՐ, ԳՈՏԻՆԵՐ ԱՐԱՆԱՎՈՐՈՒՄ	08/26
9	ՍՅՈՒՆԵՐ ԱՄՐԱՆԱՎՈՐՈՒՄ	09/26
10	ՀԵԾԱՆՆԵՐԻ և ՍՅՈՒՆԵՐԻ ԱՄՐԱՆՆԵՐԻ ՄԱՍՆԳՐԵՐ	10/26
11	ՇՐՋԱՆԱԿՆԵՐ 1 և 2 ԱՌԱՆՔՆԵՐՈՎ, ՀԵԾԱՆՆԵՐ	11/26
12	ՇՐՋԱՆԱԿՆԵՐ 3,4,5,6,7 ԱՌԱՆՑՔՆԵՐՈՎ	12/26
13	ՍՊԱՍԱՐԿՄԱՆ ՀՈՐ	13/26
14	ՏԱՆԻՔԱԾԱԾԿԻ ՀԱՏԱԿԱԳԻԾ	14/26
15	ՏԱՆԻՔ-ՍՅՈՒՆԵՐԻ ՀԱՏԱԿԱԳԻԾ , ԿԱՊԵՐ	15/26
16	ՏԱՆԻՔ-ԿՐՈՂ ՇՐՋԱՆԱԿ, ՄԱՍՆԱԳԻՐ	16/26
17	ՏԱՆԻՔ-ԾՊԵՂՆԱՈՏՔԵՐ և ԿԱՎԱՐԱՄԱԾ	17/26
18	ՏԱՆԻՔ-ԿՏՐՎԱԾՔ, ՀԱՆՈՒՅՑՆԵՐ	18/26
19	ՏԱՆԻՔ-ՀԱՆԳՈՒՅՑՆԵՐ	19/26
20	ՄԵՏԱՂԱԿԱՆ ԴԱՐԱԿԱՇԵՐ	20/26
21	ՄԵՏԱՂԱԿԱՆ ԴԱՐՊԱՍ ԴՊ-1 - ՇՐՋԱՆԱԿ	21/26
22	ԴԱՐՊԱՍ ԴՊ-1 ՏԵՍՔ ԴՐՍԻ ԿՈՂՄԻՑ, ՄԱՍՆԱԳԻՐ	22/26
23	ԴԱՐՊԱՍ ԴՊ-1- ՏԵՍՔ ՆԵՐՍԻ ԿՈՂՄԻՑ, ՏԱՐՐԵՐ	23/26
24	ՄԵՏԱՂԱԿԱՆ ԴԱՐՊԱՍ ԴՊ-2 - ՇՐՋԱՆԱԱԿ	24/26
25	ԴԱՐՊԱՍ ԴՊ-2- ՏԵՍՔ ՆԵՐՍԻ ԿՈՂՄԻՑ, ՏԱՐՐԵՐ	25/26
26	ԴԱՐՊԱՍ ԴՊ- 2 ՏԵՍՔ ԴՐՍԻ ԿՈՂՄԻՑ, ՄԱՍՆԱԳԻՐ	26/26

Շենքը նախագծվել է StructureCAD ծրագրով որպես տարածական միավոր, հաշվի առնելով գոյություն ունեցող կրող կոնստրուկցիաների կոշտությունները և կատարվել է դինամիկ հաշվարկ համաձայն ՀՀՇՆ 20.04

Հիմքերում ընդունվել են կոշտ միացումներ Z առանցքով դեֆորմացիաների թույլատվությամբ: Ելակետային տվյալներ.

1. Գրունտի կարգը ըստ ՀՀՇՆ 20.04-3
2. Սեյսմիկ գոտին ըստ ՀՀՇՆ 20.04- 2
3. Գրունտի պայմանի գործակիցը -1
4. Շենքի տատման ձև ընտրված է 3-ը
5. Գրունտի ներքին շփման անկյունը - 28
6. Դեֆորմացիայի մոդուլը - 250 կգու/սմ3
7. Պաստելի գործակից- 3 կգ/սմ3
8. Քամու ճնշումը հարավային -35 կգ/մ2
9. Ձյան բեռվածքը - 50 կգ/մ2
10. Կլիմանայական պայմանաը -"Չ" չոր

ԲԱՑԱՏՐԱԳԻՐ

Մեքենաների ավտոկայանատեղիի աշխատաքնային նախագիծը մշակվել է Եղվարդի համայանքապետարանի պատվերով:

Որպես նախագծի ելակետային տվյալներ ընդունվել են Պատվիրատու կողմից տրված տեխնիկական առաջադրանքը և ճարտարապետահատակագծային առաջադրանքը:

Նախագիծը մշակվել է համաձայն ՀՀ-ում գործող նորմատիվատեխնիկական պահանջների:

Ավտոկայանատեղին 38,4x12.4 մետր հատակագծային արտաքին չափերով կառույց է: Երկայնական ուղղությամբ 7 առանցքներով 6400 մմ առանցքային չափերով և 3 լայնական առանցքներով 6200մմ առանցքային չափերով:

Շենքի կոնստրուկտիվ սխեման

Հիմքեր

Հիմքը նախատեսված է ժապավենային ՝ մեկ կրող ե/բ հեծանով 800մմ լայնությամբ և 800 մմ բարձությամբ՝ տեղադրված համահարթեցման հիշից 1,2 մետր խորության վրա: Հեծանի շարունակություն մինչև 0,000 նիշ/համահարթեցման նիշից 300 մմ բարձր/ նախատեսված է խամքարբետոն $\frac{60}{40}$ հարաբերությամբ (Բուտա ֆրակցիան 40-200մմ 5 նիստ և ավել): Հիմքի հեծանի բետոնը նախատեսված է ծանր M200 մակնիշի: Հիմքերը ամբողջությամբ անհրաժեշտ է հիդրոմեկուսացնել երկշերտ տաք բիտումի մածիկով՝ յուրքանչյուր շերտի հաստությունը ոչ պակաս 3 մմ: Համաձայն տեխնիկական առաջադրանքի Հողատարածքը ընտրված է պայմանական և գրունտը 3-րդ կարգի է, ուստի գրունտի պայմանների փոփոխության դեպքում անհրաժեշտ է հիմքը տեղակայել նոր պայմաններին: Սպասարկման հորը նախատեսված է ե/բ միաձույլ բերտոնից և կապվում է հիմնային հեծանների հետ՝ ապահովվելով հիմքերի միանման կոշտություն նույն հարթության մեջ:

Ուղղահայաց տարրեր

Որպես ուղղահայաց կրող տարրեր նախատեսված են ե/բ սյուները 400x400մմ կտրվածքով, որոնք սկսվում են հիմքի ներքևի ամրանից 100 մմ բարձրությունից և սահմանափակվում քիվի վերին նիշով:

Ծածկ

Որպես կառույցի ծածկ նախատեսված են հավաքովի ե/բ կլոր անցքավոր ծածկի սալերը՝ 1200 մմ և 1500 մմ լայնություններով, որոնք հենվում են ե/բ հեծանների վրա 130 մմ հենասեղանով: Որպես կրող հեծաններ նախատեսված են L և T - աձև հատույթով ե/բ միաձույլ կոնստրուկցիաներ 600 մմ բարձությամբ, իսկ որպես կապող հեծաններ ե/բ միաձույլ կոնտրուկցիաներ՝ 400x600մմ ուղղանկյուն կտրվածքով:

Ծածկի հորիզոնական հարթության մեջ կոշտությունը ապահովվելու համար համար միջսալային հեռավորությունը իրականացվում է ե/բ հակասեյմիկ գոտիներով:

Դիմային և կողային թեք բարաբետորների վրա նախատեսված են միաձույլ ե/բ հակասեսմիկ գոտիներ 200 մմ բարձությամբ:

Պատեր

Կառույցի արտաքին պատերը նախատեսված են տուֆ քարից Արթիկ տիպի կանոնավոր շարուվ ամրանավորված մետաղական ցանցով, պատերում նախտեսված են հակասեյսմիկ գոտիներ 300 մմ բարձությամբ:Բ Պատերի ամարանային ցանցերը պետք է խարսխված լինեն ե/բ կրող կոնտրուկցիաների հետ:

Թվով երեք ավտոկայանատեղիների հատակները նախատեսված են բետոնից ամրանավորված Bp 4մմ 300x300մմ բջջով գործարանային ցանցերով:

Ե/բ կոնտրուկցիաներով որպես երկայնական ամրաններ նախատեսված են A500C դասի ամրանները, իսկ լայնական A240 դասի: Բացի հիմքերից մյուս բոլոր կոնտրուկցիաներում բետոնները նախատեսված են թեթև:

Տանիքը

Կառույցի տանիքը միաթեք է առանց կոտրվածքների: Տանիքը ունի ելուստներ ամբողջ պարագծով:

Որպես տանիքի կրող կոնտրուկցիա ընտրված է փայտը:

Նախագծով նախատեսված բոլոր նյութերը պետք լինեն նոր, համապատասխանեն ՀՀ-ում գործող ստանդարտներին կամ լինեն ավելի առաջադեմ ստանդարտներին համապատասխանող: Կապալառուն նյութերի սերտիֆիկատները և լաբորատոր փորձարկումները պետք է տրամադրի Պատվիրատուին:

Բետոնի որակի համապատասխանությունը նախագծին անհրաժեշտ է իրականացնել սերտիֆիկացված լաբորատորիայում՝ բետոնի փորձանմուշների ուղիղ սեղման եղանակով:

Ամրանների տեղադրումից հետո կատարել թաքնված աշխատանքների ակտերի կազմում, նոր միայն սկսել բետոնային աշխատանքները:

Բետոնային աշխատանքները նախատեսված են դրսի դրական ջերմաստիճանի դեպքում:

Ձմեռային պայմաններում աշխատանքների կատարման համար բետոններում ր շաղախներում օգտագործել համապատասխան հավելանյութեր:

ԵՂՎԱՐԴԻ ՀԱՄԱՅՆՔԱՊԵՏԱՐԱՆ Հասցե: ՀՀ, ք Եղվարդ, Երևանյան 1| Phone: +374 (224) 2-20-24			
Եղվարդի համայնքապետարանի նոր ավտոկայանատեղիի կառուցում			
ԿՈՆՍՏՐՈՒԿՏՈՐԱԿԱՆ ՄԱՍ ԲՈՎԱՆԴԱԿՈՒԹՅՈՒՆ և ԲԱՑԱՏՐԱԳԻՐ	Format A3(297x420)	Date: 10.11.2021	
	Նախագծեց: Ա.Գ.	Հաստատեց: Ս Ս	
BIM Engineering Building Infrastructure Management — **ԲԻՄ ԻՆԺԵՆԵՐԻՆԳ ՍՊԸ** Երևան Ավան-Առինջ, Միկրոշրջան-1| Հեռ. +374 (98) 948 888	E-mail. info@bime.am	ԾՇ Էջ: 01/26		

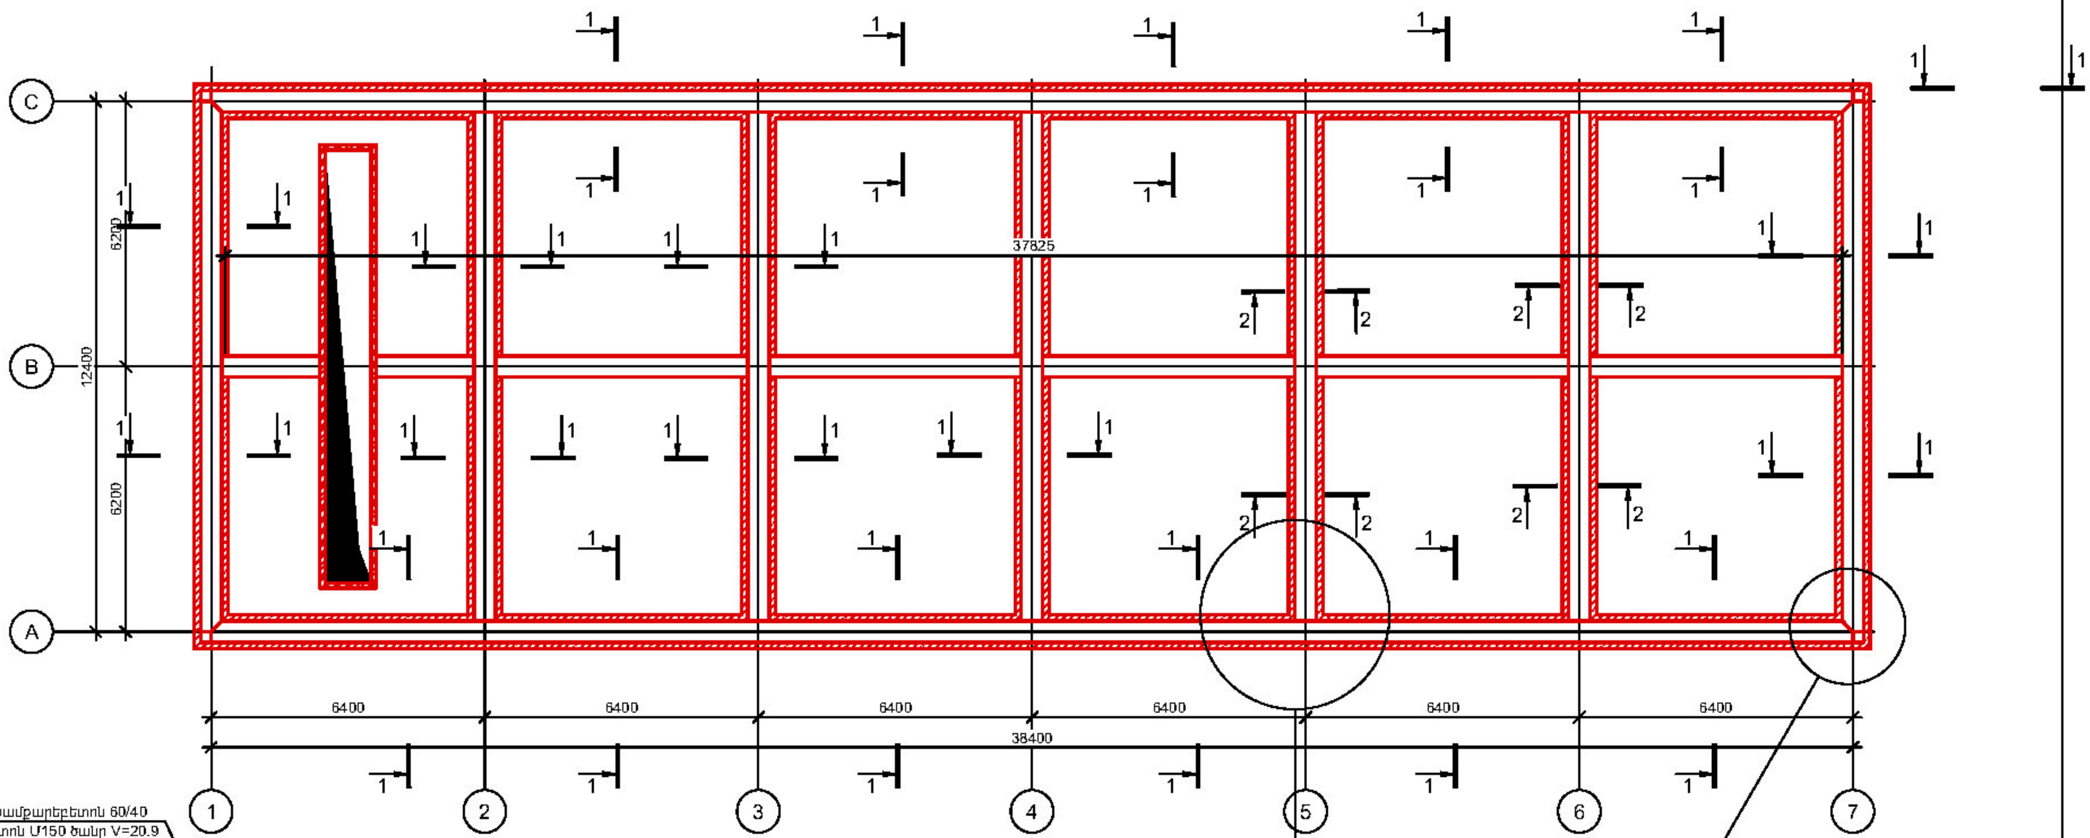

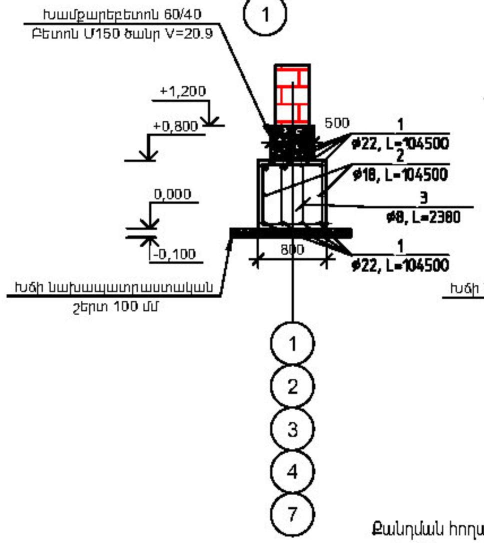

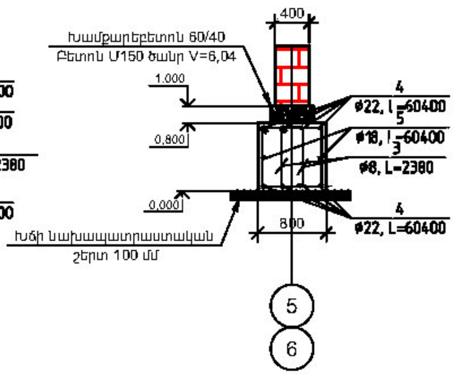

Հիմքերի հատման ամրանային հանգույց

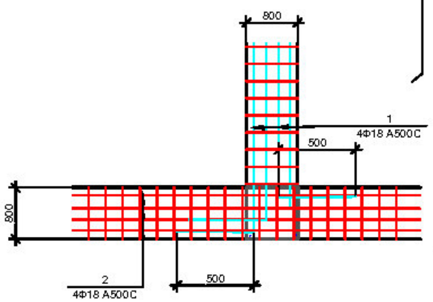

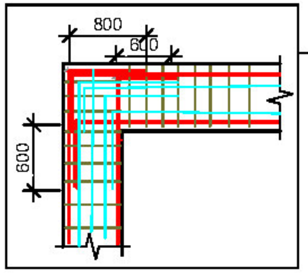

ԾԱՆՈԹՈՒԹՅՈՒՆ

Քանդման հողային աշխատանքներից հետո կատարել ներբանի գրունտի տոփանում 0,9 գործակցով
Խճի նախապատրաստական շերտը իրականացնել 10-20 ֆրակցիայի խճով, համահարթեցնել
Հիմքերը իրականացնել խամքարբեբետոնից $\frac{60}{40}$ համարաբերակցությամբ, B 12.5 դասի ծանր բետոնով

ԵՂՎԱՐԴԻ ՀԱՄԱՅՆՔԱՊԵՏԱՐԱՆ Հասցե: ՀՀ, ք. Եղվարդ, Երևանյան 1| Phone: +374 (224) 2-20-24		
Եղվարդի համայնքապետարանի նոր ավտոկայանատեղիի կառուցում		
ԿՈՆՍՏՐՈՒԿՏՈՐԱԿԱՆ ՄԱՍ Ժապավենային հիմքեր	Format A3(297x420) Նախագծեց: Ա.Գ.	Date: 10.11.2021 Հաստատեց: Ա Ս
BIM Engineering **ԲԻՄ ԻՆԺԵՆԵՐԻՆԳ ՍՊԸ** Երևան Ավան-Առինջ, Միկրոշրջան-1| Հեռ. +374 (98) 948 888	E-mail.info@bime.am	ԾԸ էջ: 02/26	

Սյուներ -1.200 նիշում

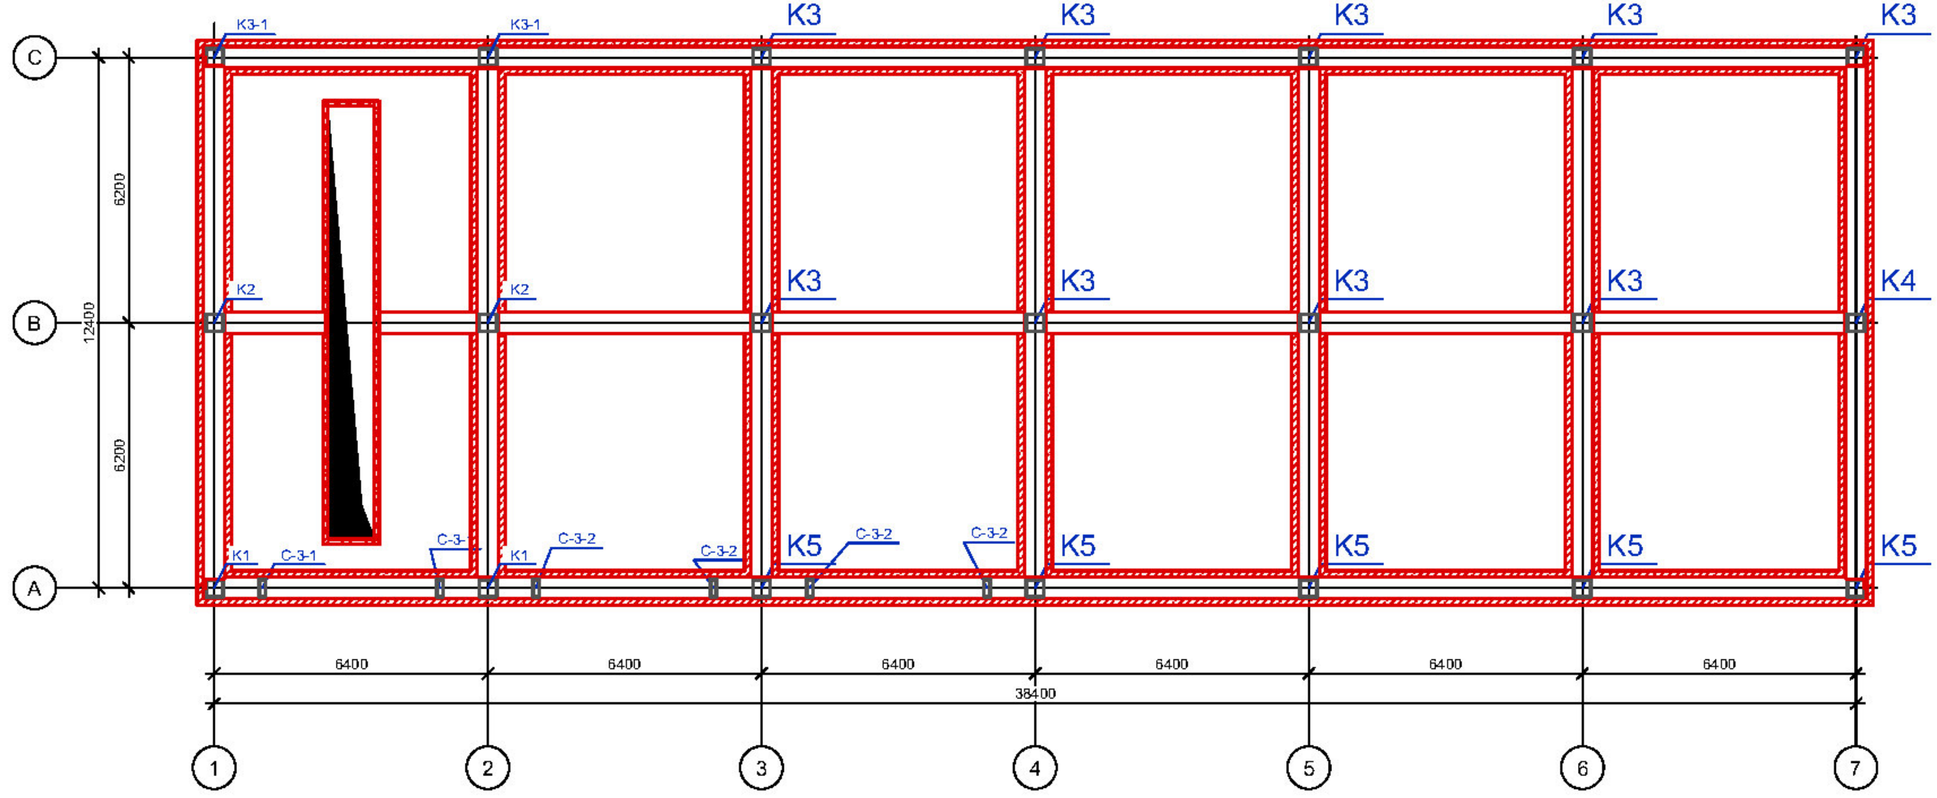

ՏԱՐՐԵՐԻ ՄԱՍՆԱԳԻՐ

Դիրք	Նշանակում	Անվանում	Քնկ	Քաշ կգ	Ընդ քաշ կգ
		Ժապավենային հիմք			
1	ГОСТ 34028-2016	□22, L=104500	8	402.33	3218.6
2	ГОСТ 34028-2016	□18, L=104500	2	209	418
3	ГОСТ 5781-82	□8, L=2380	2008	0.94	1887.72
4	ГОСТ 34028-2016	□22, L=60400	8	232.54	1860.32
5	ГОСТ 34028-2016	□18, L=60400	2	120.8	241.6
		Բետոն			
		Բետոն B20, F50, W4		105.6	

ՏԱՐՐԵՐԻ ՔԱՇԻ ՄԻԱՍՆԱԿԱՆ ՄԱՍՆԱԳԻՐ

ՏԵՍԱԿ	ГОСТ	ԴԱՍԸ, ՀԱՏՈՒՅԹ	ՏՐԱՄԱԳԻԾ ՄՄ	ԸՆԴ ՔԱՇԸ, ԿԳ
ԱՄՐԱՆ	ГОСТ 34028-2016	AIII(A500C)	18	659.6
			22	5078.92
	ГОСТ 5781-82	A-I (A240)	8	1887.72
Лист	ГОСТ 19904-90	Полоса толщиной 6мм		2.1195

Դիրք	Էսքիզ
3	

ԵՂՎԱՐԴԻ ՀԱՄԱՅՆՔԱՊԵՏԱՐԱՆ

Հասցե: ՀՀ, ք. Եղվարդ, Երևանյան 1| Phone: +374 (224) 2-20-24

Եղվարդի համայնքապետարանի նոր ավտոկայանատեղիի կառուցում

ԿՈՆՍՏՐՈՒԿՏՈՐԱԿԱՆ ՄԱՍ
Սյուների հատակագիծ և հիմքերի տարրերի մասնագրեր

Format A3(297x420)	Date: 10.11.2021
Նախագծեց: Ա.Գ.	Հաստատեց: Ա Մ

BIM Engineering Building Infrastructure Management

ԲԻՄ ԻՆԺԵՆԵՐԻՆԳ ՍՊԸ

Երևան Ավան-Առինջ, Միկրոշրջան-1| Հեռ. +374 (98) 948 888 | E-mail. info@bime.am

ԾՇ

Հեծանները +4.600 նիշում

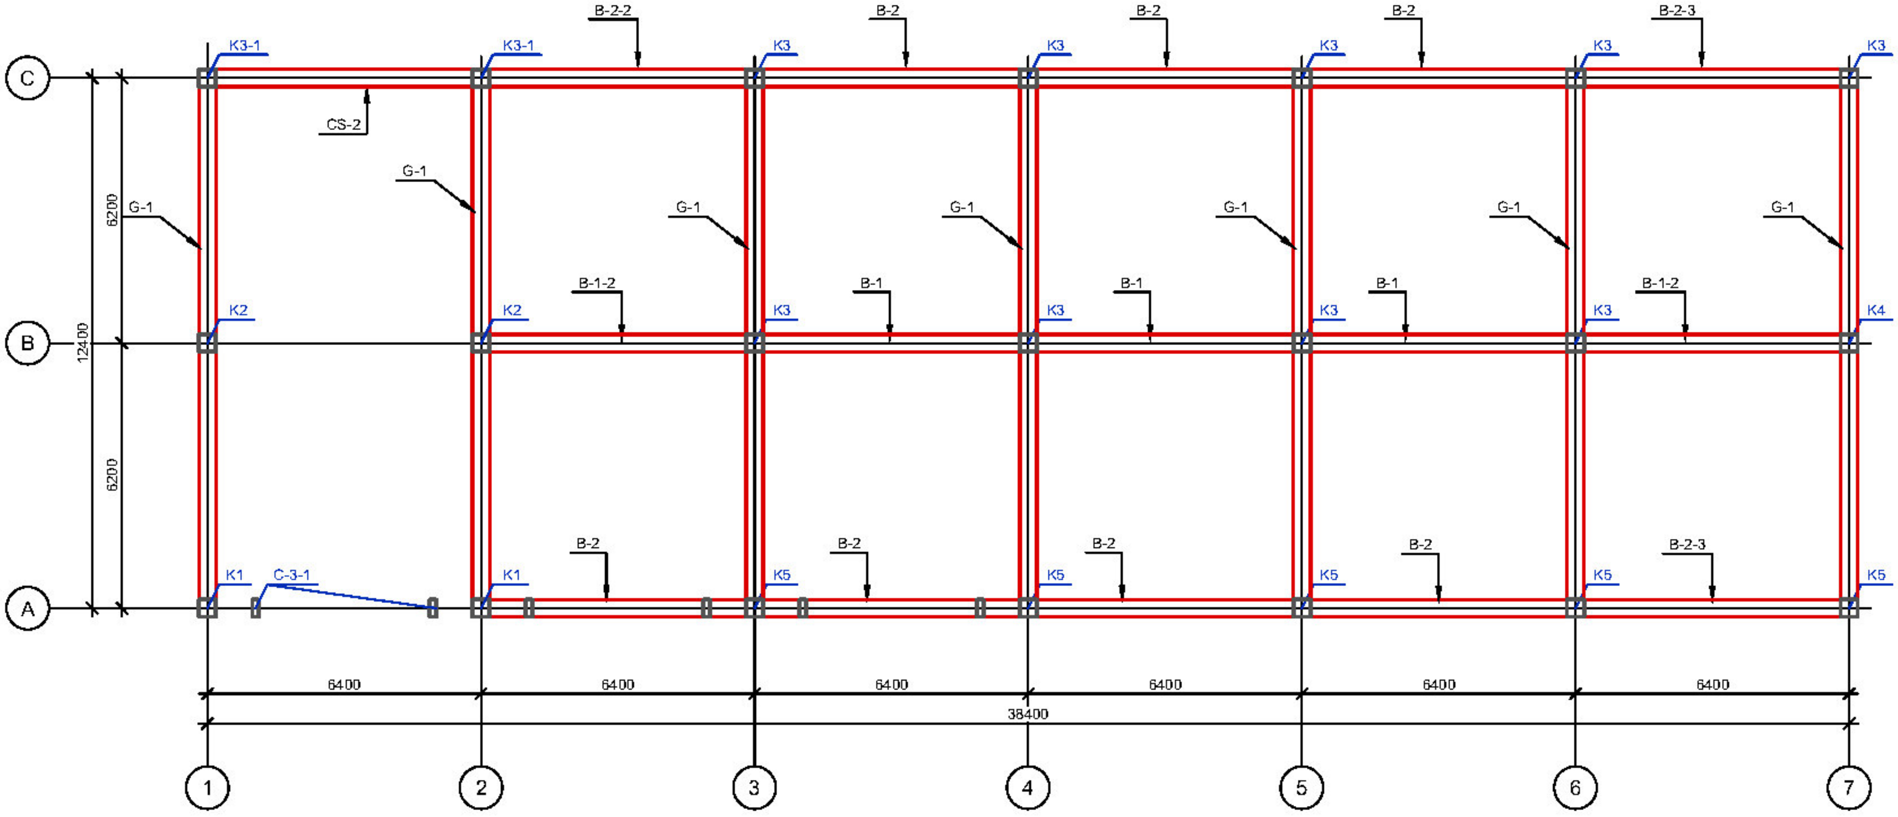

Հեծանները +6.600 նիշում

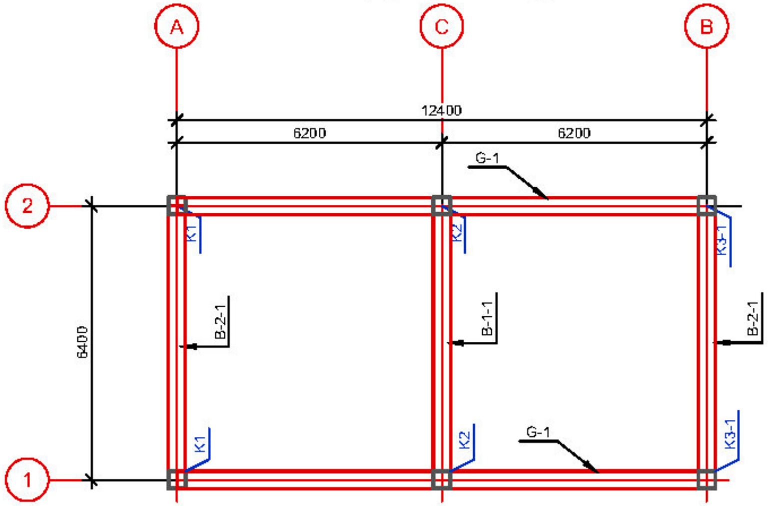

***Ծանոթություն**
Սույն թերթը նայել շրջանակների թերթերի հետ միասին
B-2 , B-2-2, B2-3 B-2-1 Հեծաններում բետոնացումից առաջ տեղադրել տանիքի որմնափայտի կապման ամրալարերը համաձայն նախագծի:
Հեծանների կաղապարները քանդել միայն բետոնների հաշվարկային ամրության ձեռք բերման դեպքում:

ԵՂՎԱՐԴԻ ՀԱՄԱՅՆՔԱՊԵՏԱՐԱՆ Հասցե: ՀՀ, ք. Եղվարդ, Երևանյան 1| Phone: +374 (224) 2-20-24		
Եղվարդի համայնքապետարանի նոր ավտոկայանատեղիի կառուցում		
ԿՈՆՍՏՐՈՒԿՏՈՐԱԿԱՆ ՄԱՍ Հեծաններ +4,600 և 6,600 նիշերում	Format A3(297x420)	Date: 10.11.2021
	Նախագծեց: Ա.Գ.	Հաստատեց: Ա Մ
BIM Engineering **ԲԻՄ ԻՆԺԵՆԵՐԻՆԳ ՍՊԸ** Երևան Ավան-Առինջ, Միկրոշրջան-1| Հեռ. +374 (93) 948 666	E-mail: info@bime.am	ՃԾ Էջ: 04/26	

Ծածկի սալեր +4.600 նիշում

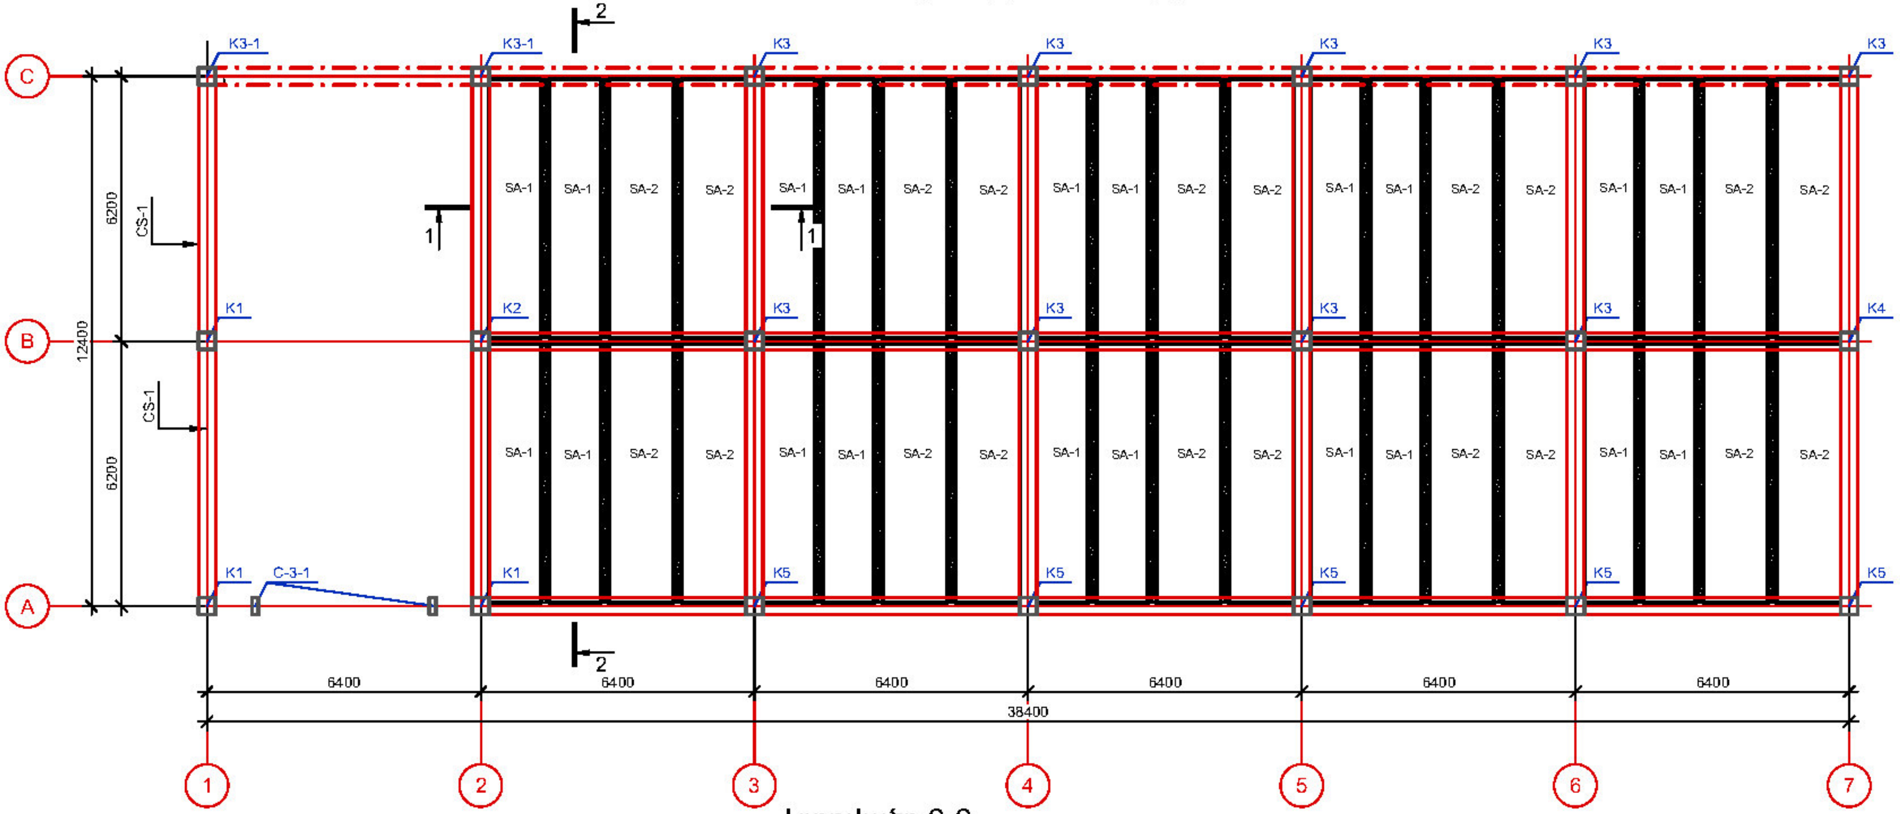

Կտրվածք 2-2

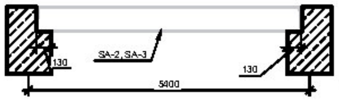

Կտրվածք 1-1

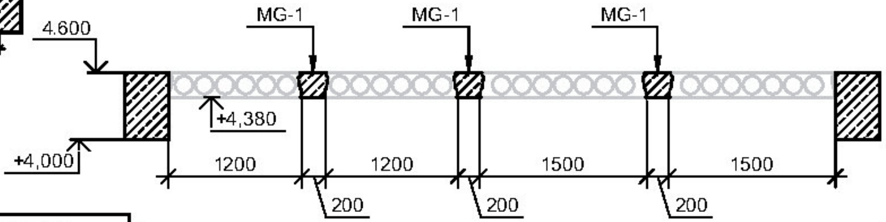

Ծածկի սալեր +6.600 նիշում

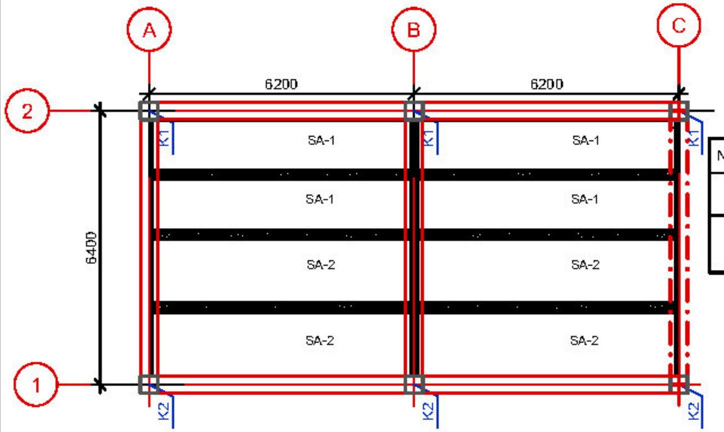

№№	Դիրք	Անվաումը	Քանակ,հատ	Ծանոթություն
1	SA-1	Ծածկի ե/բ սալ 1190x6060x220 մմ	22	Հավաքովի, կլոր անցքավոր
2	SA-2	Ծածկի ե/բ սալ 1490x6060x220 մմ	22	Հավաքովի, կլոր անցքավոր

***Ծանոթություն**

Կտրվածք 1-1 և Կտրվածք 2-2 նույնն են շենքի բոլոր առանցքներով
Ծածկի սալի հեծանի վրա հենման լայնությունը երկու կողմեում 130մմ
Ծածկի սալը տեղադրել հորիզոնական հարթության մեջ առանց շեղումների
Թույլատրվում է մոնտաժել հեծանների բետոնի 21 օրականի համապատասխան հաշվարկային ամրության ձեռք բերելուց հետո
Բոլոր սալերը նախատեսված են նախալարված A800 ամրանով թեթև բետոնով, 6 ԿՊա հաշվարկային կրողունակությամբ

ԵՂՎԱՐԴԻ ՀԱՄԱՅՆՔԱՊԵՏԱՐԱՆ Հասցե: ՀՀ, ք Եղվարդ, Երևանյան 1| Phone: +374 (224) 2-20-24	
Եղվարդի համայնքապետարանի նոր ավտոկայանատեղիի կառուցում	
ԿՈՆՍՏՐՈՒԿՏՈՐԱԿԱՆ ՄԱՍ Ծածկի սալեր +4,600 և 6,600 նիշերում	Format A3(297x420) Date: 10.11.2021 Նախագծեց: Ա.Հ. Հաստատեց: Ա Մ
ԲԻՄ ԻՆԺԵՆԵՐԻՆԳ ՍՊԸ Երևան Ավան-Առինջ, Միկրոշրջան-1| Հեռ. +374 (98) 948 888 | E-mail.info@bime.am	ԾԸ Էջ:05/26

Շրջանակ A առանցքով

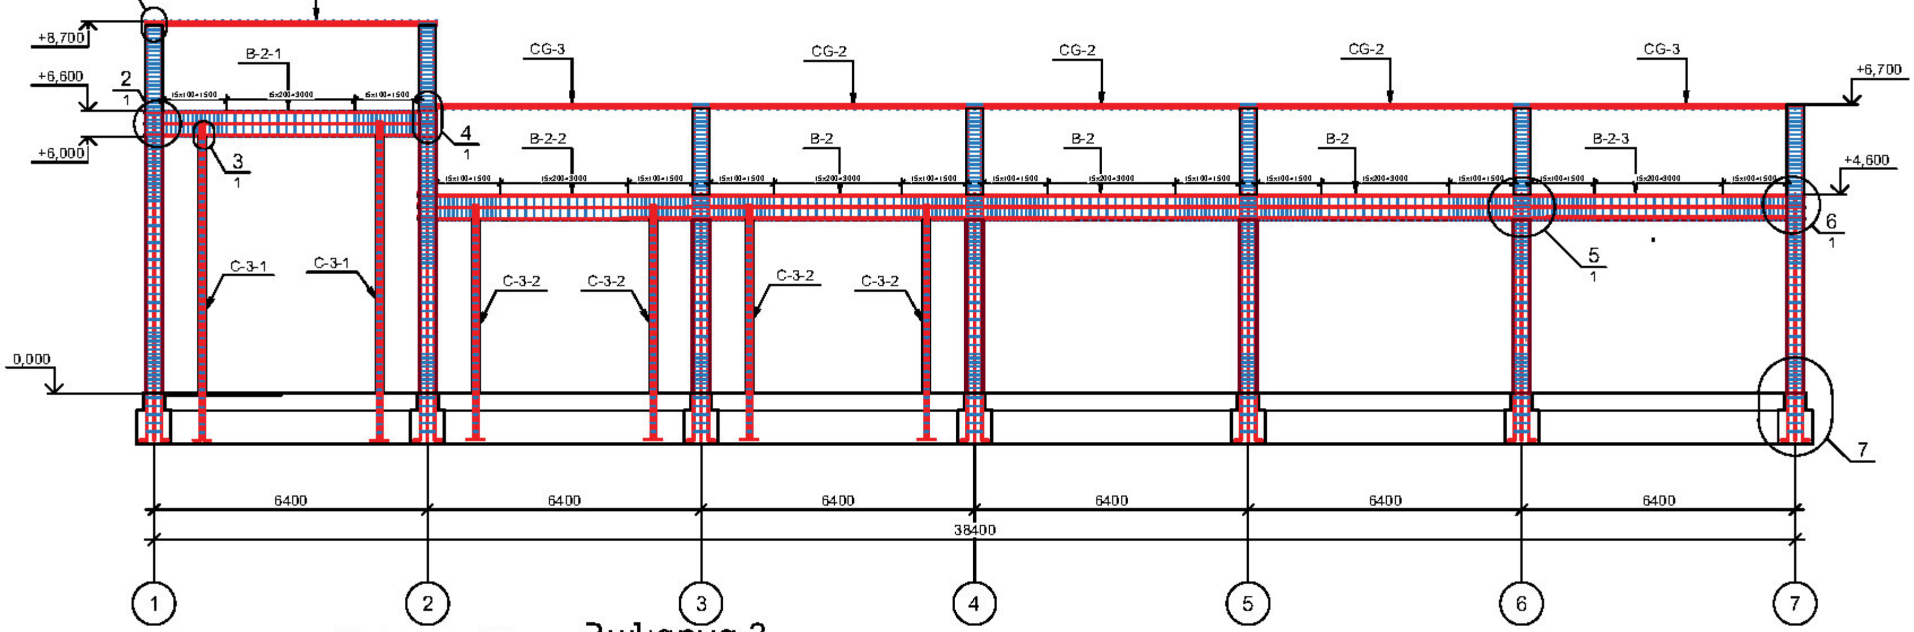

Հանգույց 2/1

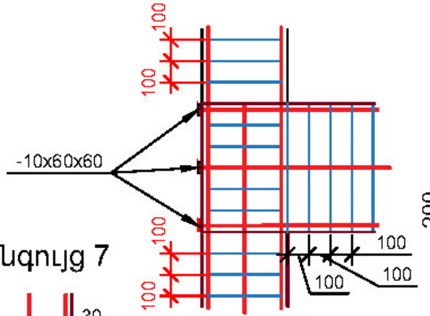

Հանգույց 3

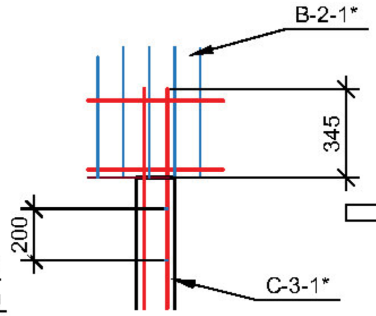

Ամրանների եռակցման հանգույց

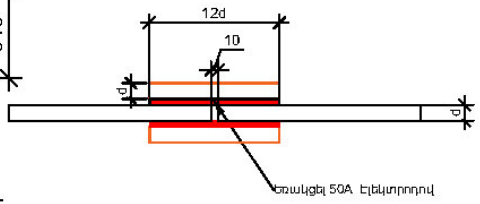

Հանգույց 1

Հանգույց 5

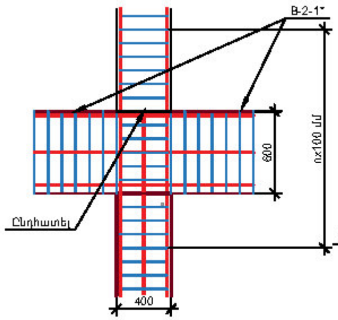

Հանգույց 6

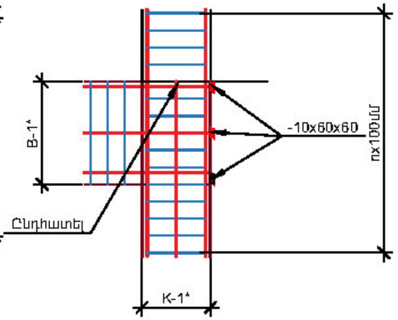

Հանգույց 7

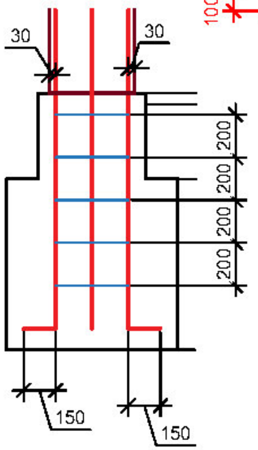

Հանգույց 4/1

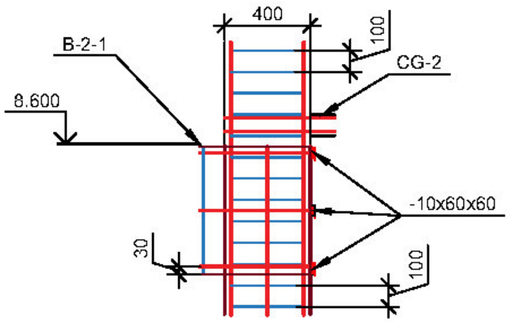

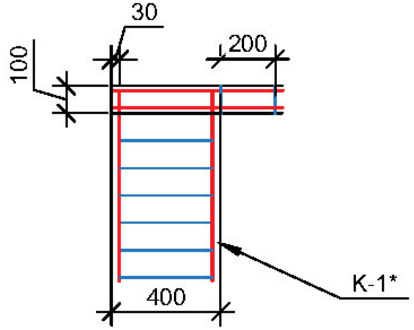

***Ծանոթություն**
Հանգույցները նույնն են բոլոր առանցքներով շրջանակների համար

ԵՂՎԱՐԴԻ ՀԱՄԱՅՆՔԱՊԵՏԱՐԱՆ Հասցե: ՀՀ, ք. Եղվարդ, Երևանյան 1| Phone: +374 (224) 2-20-24		
Եղվարդի համայնքապետարանի նոր ավտոկայանատեղիի կառուցում		
ԿՈՆՍՏՐՈՒԿՏՈՐԱԿԱՆ ՄԱՍ Շրջանակ A առանցքով, հանգույցներ	Format A3(297x420) Նախագծեց: Ա.Գ.	Date: 10.11.2021 Ստուգեց: Ա Ս
BIM Engineering **ԲԻՄ ԻՆԺԵՆԵՐԻՆԳ ՍՊԸ** Երևան Ավան-Առինջ, Միկրոշրջան-1| Հեռ. +374 (93) 948 666 | E-mail: info@bime.am	ԾԸ էջ. 06/26	

Շրջանակ B առանցքով

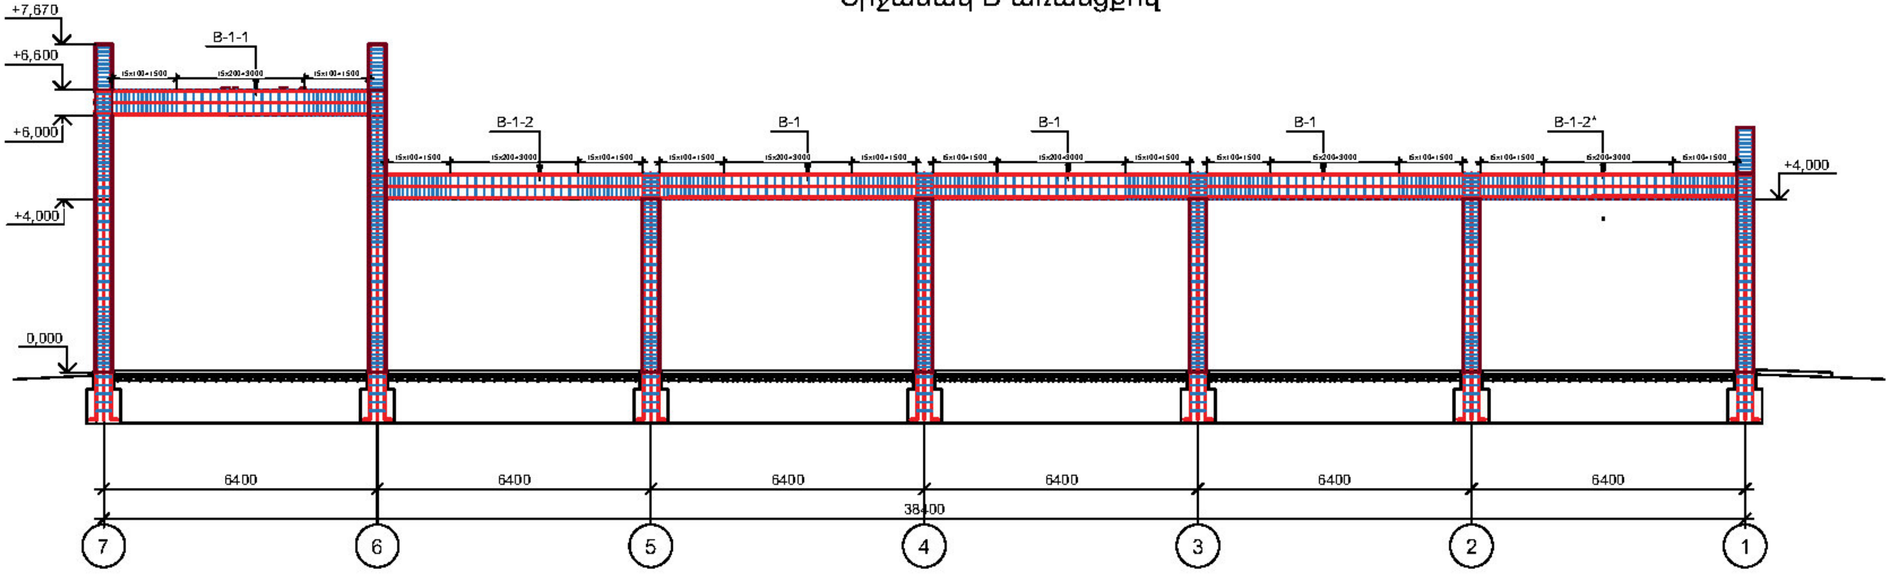

Շրջանակ C առանցքով

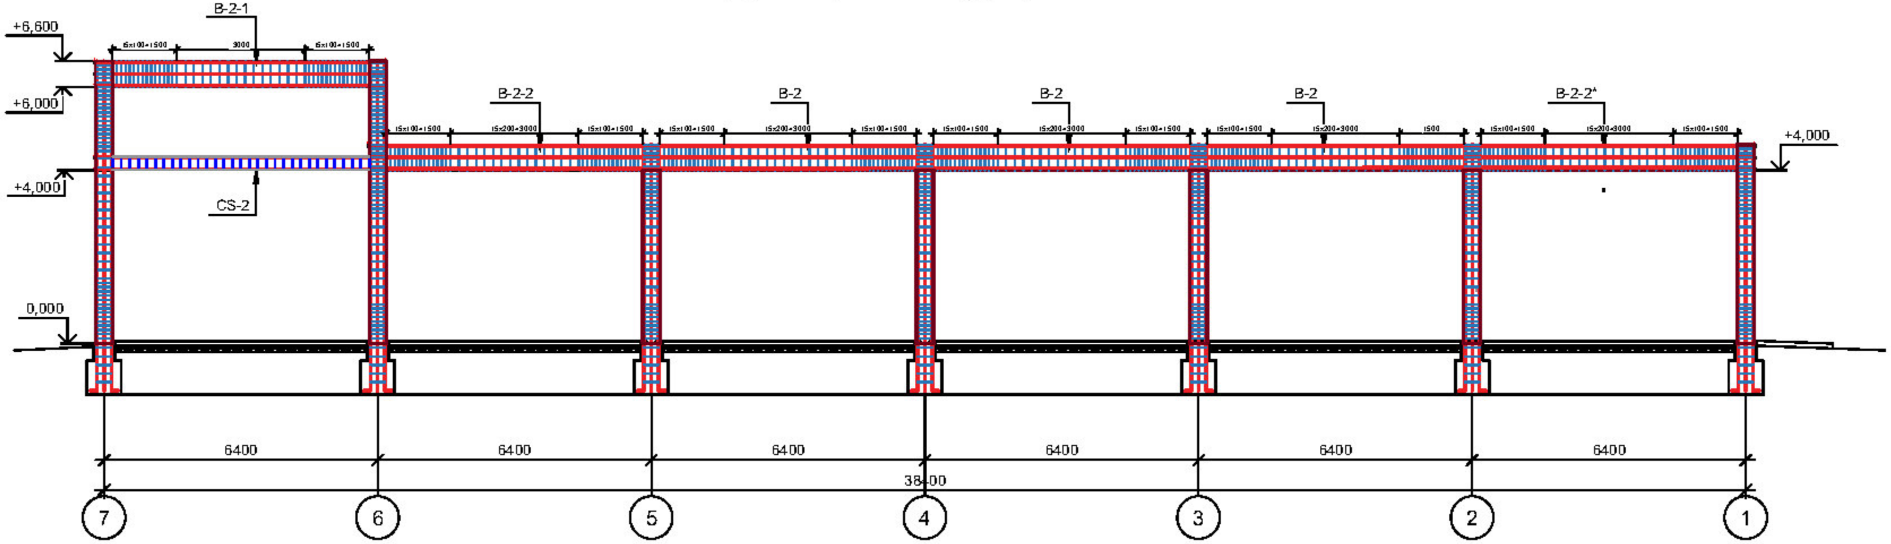

***Ծանոթություն**
Ամրաններ եռկացել 50A էլեկտրոդով համաձայն գծագրի

ԵՂՎԱՐԴԻ ՀԱՄԱՅՆՔԱՊԵՏԱՐԱՆ Հասցե: ՀՀ, ք. Եղվարդ, Երևանյան 1| Phone: +374 (224) 2-20-24		
Եղվարդի համայնքապետարանի նոր ավտոկայանատեղիի կառուցում		
ԿՈՆՍՏՐՈՒԿՏՈՐԱԿԱՆ ՄԱՍ Շրջանակներ B և C առանցքերով	Format A3(297x420) Նախագծեց: Ա.Գ.	Date: 10.11.2021 Հաստատեց: Ա Ս
BIM Engineering **ԲԻՄ ԻՆԺԵՆԵՐԻՆԳ ՍՊԸ** Երևան Ավան-Առինջ, Միկրոշրջան-1| Հեռ. +374 (98) 948 666 | E-mail: info@bime.am	ԾՇ էջ: 07/26	

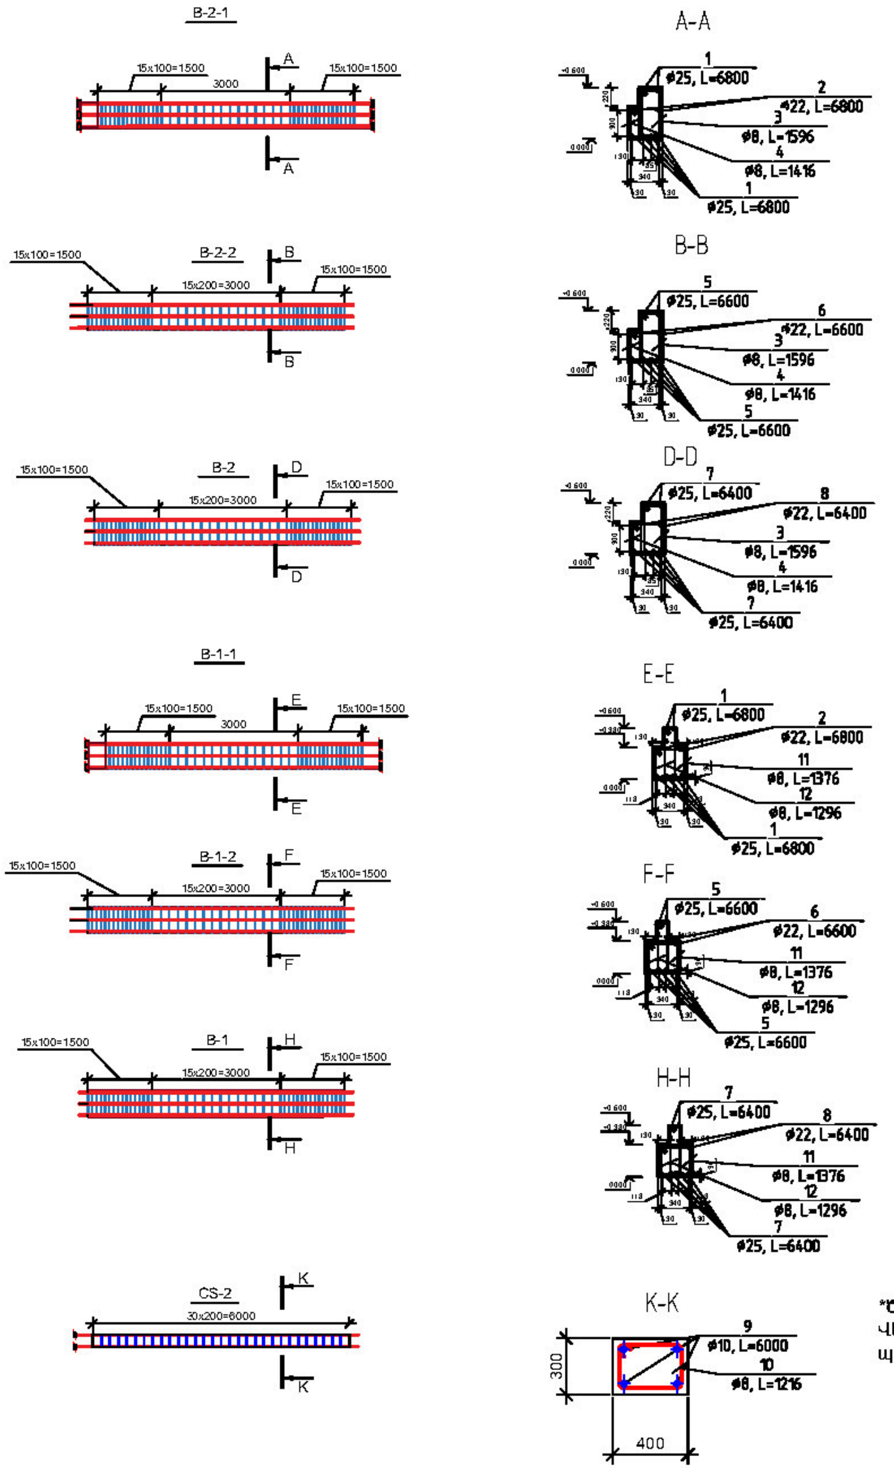

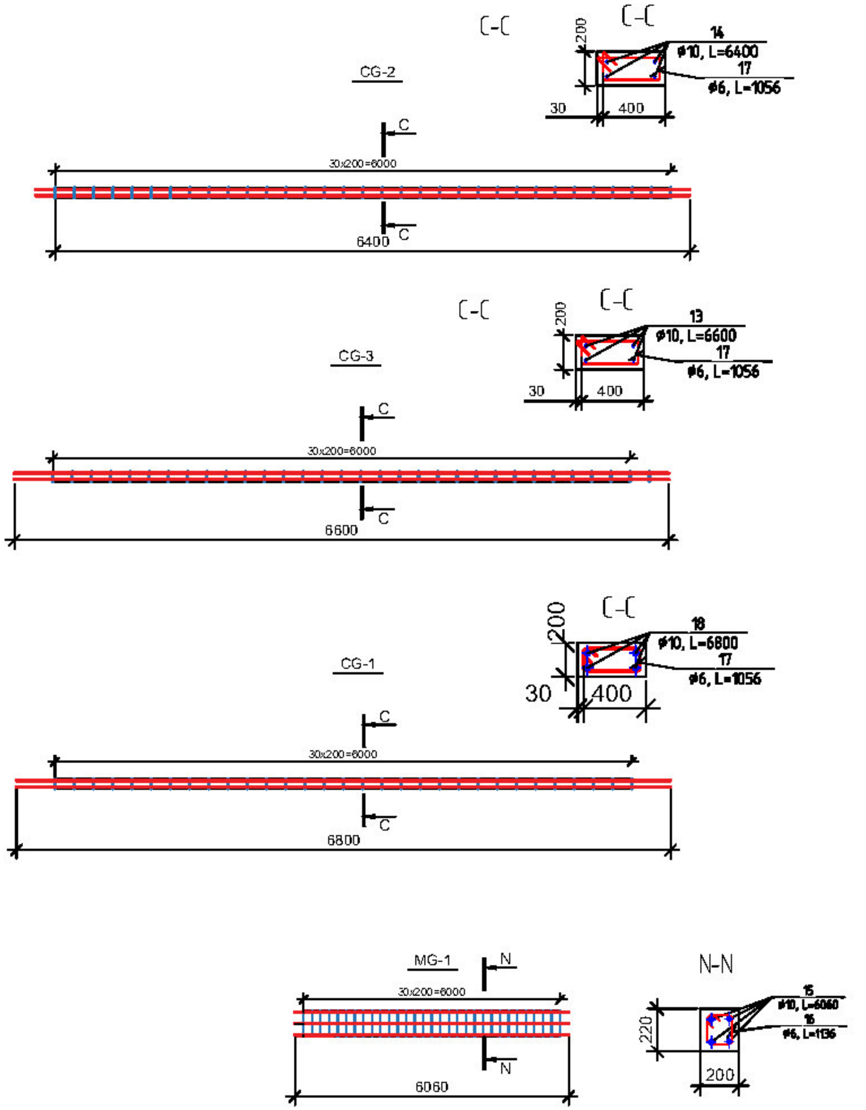

Դիրք	Էսքիզ
4	
3	
7	
12	
11	
10	
14	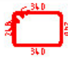

***Ծանոթություն**
Վերգետնյա կոնստրուկցիաների պաշտպանիչ շերտը պարագծով 30 մմ

ԵՂՎԱՐԴԻ ՀԱՄԱՅՆՔԱՊԵՏԱՐԱՆ Հասցե: ՀՀ, ք Եղվարդ, Երևանյան 1| Phone: +374 (224) 2-20-24			
Եղվարդի համայնքապետարանի նոր ավտոկայանատեղիի կառուցում			
ԿՈՆՍՏՐՈՒԿՏՈՐԱԿԱՆ ՄԱՍ Հեծաններ,գոտիներ ամրանավորում	Format A3(297x420)	Date: 10.11.2021	
	Նախագծեց: Ա.Հ.	Հաստատեց: Ա Մ	
BIM Engineering ԲԻՄ ԻՆԺԵՆԵՐԻՆԳ ՍՊԸ Երևան Ավան-Առինջ, Միկրոշրջան-1| Հեռ. +374 (98) 948 666	E-mail. info@bime.am	ԾԸ Էջ: 08/26		

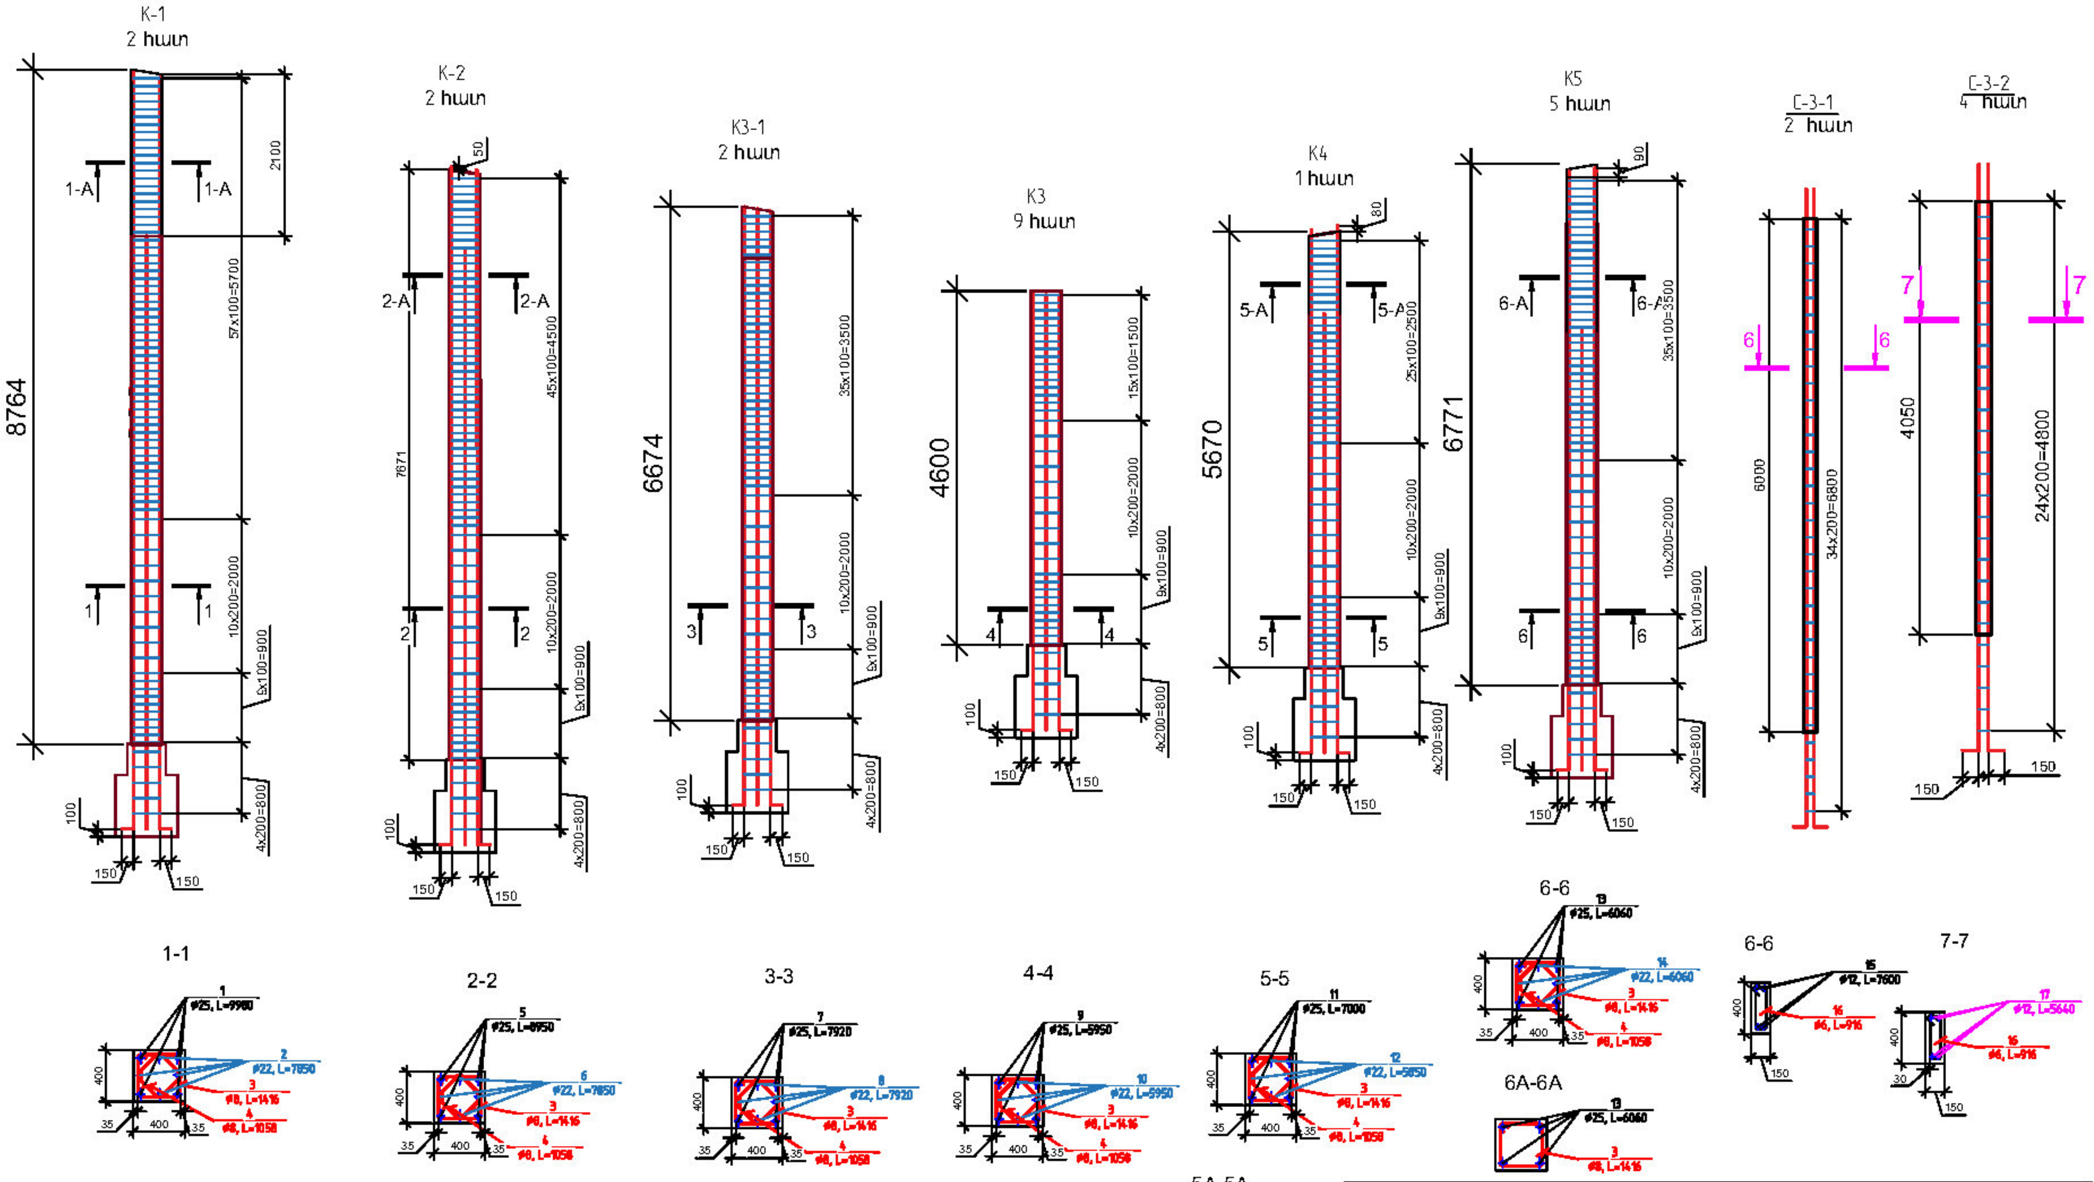

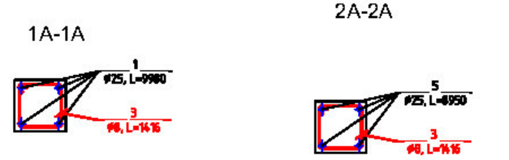

Դիրք	Էսքիզ
3	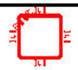
4	
16	

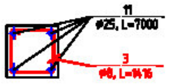

ԵՂՎԱՐԴԻ ՀԱՄԱՅՆՔԱՊԵՏԱՐԱՆ

Հասցե: ՀՀ, ք Եղվարդ, Երևանյան 1| Phone: +374 (224) 2-20-24

Եղվարդի համայնքապետարանի նոր ավտոկայանատեղիի կառուցում

ԿՈՆՍՏՐՈՒԿՏՈՐԱԿԱՆ ՄԱՍ Սյուններ ամրանավորում	Format A3(297x420)	Date: 10.11.2021
	Նախագծեց: Ա.Դ.	Հաստատեց: Ա Մ

ԲԻՄ ԻՆԺԵՆԵՐԻՆԳ ՍՊԸ

Երևան Ավան-Առինջ, Միկրոշրջան-1| Հեռ. +374 (98) 948 888 | E-mail.info@bime.am

ԾԸ

ՏԱՐՐԵՐԻ ՄԱՍՆԱԳԻՐ

Դիրք	Նշանակում	Անվանում	Քնկ	Քաշ կգ	Ընդ. քաշ կգ
		ՀեծանB-1, B-2 CS և CG			
1	ГОСТ 34028-2016	**□25, L=6800**	24	**26.18**	**628.32**
2	ГОСТ 34028-2016	**□22, L=6800**	8	**26.18**	**209.44**
3	ГОСТ 5781-82	**□8, L=1596**	540	**0.63**	**340.43**
4	ГОСТ 5781-82	**□8, L=1416**	540	**0.56**	**302.03**
5	ГОСТ 34028-2016	**□25, L=6600**	36	**25.41**	**914.76**
6	ГОСТ 34028-2016	**□22, L=6600**	12	**25.41**	**304.92**
7	ГОСТ 34028-2016	**□25, L=6400**	54	**24.64**	**1330.56**
8	ГОСТ 34028-2016	**□22, L=6400**	18	**24.64**	**443.52**
9	ГОСТ 34028-2016	**□10, L=6000**	4	**3.7**	**14.81**
10	ГОСТ 5781-82	**□8, L=1216**	30	**0.27**	**8.1**
11	ГОСТ 5781-82	**□8, L=1376**	540	**0.54**	**293.5**
12	ГОСТ 5781-82	**□8, L=1296**	540	**0.51**	**276.44**
13	ГОСТ 34028-2016	**□10, L=6600**	8	**4.07**	**32.58**
14	ГОСТ 34028-2016	**□10, L=6400**	12	**3.95**	**47.39**
15	ГОСТ 34028-2016	**□10, L=6060**	144	**3.74**	**538.42**
16	ГОСТ 5781-82	**□6, L=1136**	1080	**0.45**	**484.62**
17	ГОСТ 5781-82	**□6, L=1056**	180	**0.23**	**42.2**
18	ГОСТ 34028-2016	**□10, L=6800**	4	**4.2**	**16.78**
		Изделия			
	B-2, B-2-2, B-1, B1-2	Բետոն B20, F50, W4		**18.16**	
	B-1-1, B-2-1	Բետոն B20, F50, W4		**3.63**	
	CS-2, CG-1, CG-2, CG-3	Բետոն B12.5, F50, W4		**3.6**	

Տարրերի քաշի մասնագիր

տեսակը	ԳՈՍՏ	Հատվածքը դասը	Տրամագիծ	Ընդ:Քաշը կգ
Ամրան	**ГОСТ 5781-82**	**A-I (A240)**	**8**	**1220.5**
			6	**526.82**
	ГОСТ 34028-2016	**A-III (A500C)**	**25**	**2873.64**
			10	**649.97**
			22	**957.88**
Лист	ГОСТ 19904-90	Полоса толщиной 6мм		2.1195

ՏԱՐՐԵՐԻ ՄԱՍՆԱԳԻՐ

Դիրք	Նշանակում	Անվանում	Քնկ	Քաշ կգ	Ընդ. քաշ կգ
		Ե/բ սյուներ			
1	ГОСТ 34028-2016	**□25, L=9980**	16	**6.16**	**98.52**
2	ГОСТ 34028-2016	**□22, L=7850**	16	**4.84**	**77.5**
3	ГОСТ 5781-82	**□8, L=1416**	1095	**0.56**	**612.46**
4	ГОСТ 5781-82	**□8, L=1058**	1095	**0.42**	**457.61**
5	ГОСТ 34028-2016	**□25, L=8950**	16	**5.52**	**88.35**
7	ГОСТ 34028-2016	**□25, L=7920**	8	**4.89**	**39.09**
8	ГОСТ 34028-2016	**□22, L=7920**	8	**4.89**	**39.09**
9	ГОСТ 34028-2016	**□26, L=5950**	36	**3.67**	**132.16**
10	ГОСТ 34028-2016	**□22, L=5950**	36	**3.67**	**132.16**
11	ГОСТ 34028-2016	**□25, L=7000**	8	**4.32**	**34.55**
12	ГОСТ 34028-2016	**□22, L=5850**	4	**3.61**	**14.44**
13	ГОСТ 34028-2016	**□26, L=6060**	40	**3.74**	**149.56**
14	ГОСТ 34028-2016	**□22, L=6060**	20	**3.74**	**74.78**
15	ГОСТ 34028-2016	**□12, L=7600**	8	**4.69**	**37.51**
16	ГОСТ 5781-82	**□6 A-I (A240), L=816**	194	**0.2**	**39.45**
17	ГОСТ 34028-2016	Ø12, L=5640	16	**3.48**	**55.68**
		Изделия			
	Սյուներ ամբողջը	Բետոն B20, F50, W4		**17.71**	

Տարրերի քաշի մասնագիր

Տեսակը	ԳՈՍՏ	Հատվածքը դասը	Տրամագիծ	Ընդ:Քաշը կգ
Ամրան	**ГОСТ 5781-82**	**A-I (A240)**	**8**	**1070.07**
	ГОСТ 34028-2016	**A-III (A500C)**	**22**	**337.97**
			25	**542.24**
			12	**93.19**
Арматура	**ГОСТ 5781-82**	**A-I (A240)**	**6**	**39.45**

ԵՂՎԱՐԴԻ ՀԱՄԱՅՆՔԱՊԵՏԱՐԱՆ

Հասցե: ՀՀ, ք Եղվարդ, Երևանյան 1| Phone: +374 (224) 2-20-24

Եղվարդի համայնքապետարանի նոր ավտոկայանատեղիի կառուցում

ԿՈՆՍՏՐՈՒԿՏՈՐԱԿԱՆ ՄԱՍ

Հեծանների և սյունների ամրանների մասնագրեր

Format	Date:
A3(297x420)	10.11.2021
Նախագծեց: Ա.Հ.	Հաստատեց: Ս Ս

ԲԻՄ ԻՆԺԵՆԵՐԻՆԳ ՍՊԸ

Երևան Ավան-Առինջ, Միկրոշրջան-1| Հեռ. +374 (98) 948 888 | E-mail: info@bime.am

ԾԸ

Շրջանակ 2 առանցքով

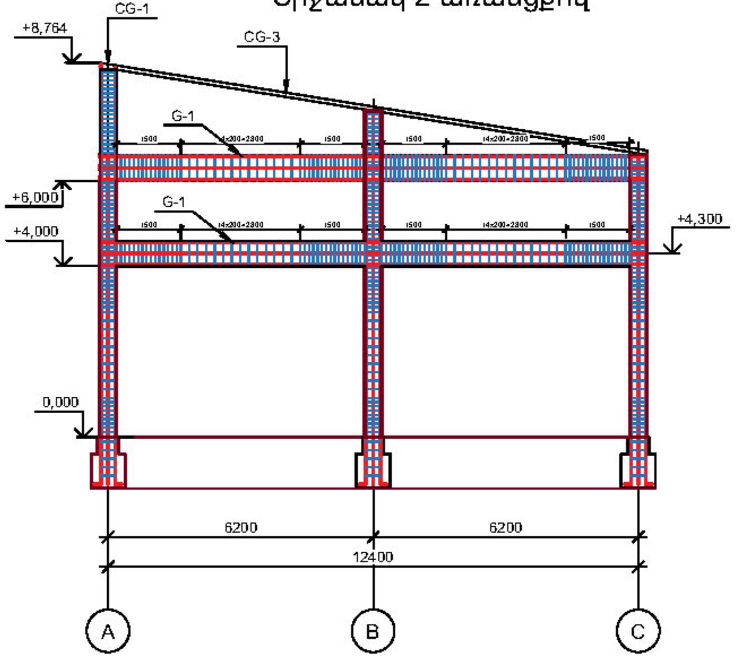

Շրջանակ 1 առանցքով

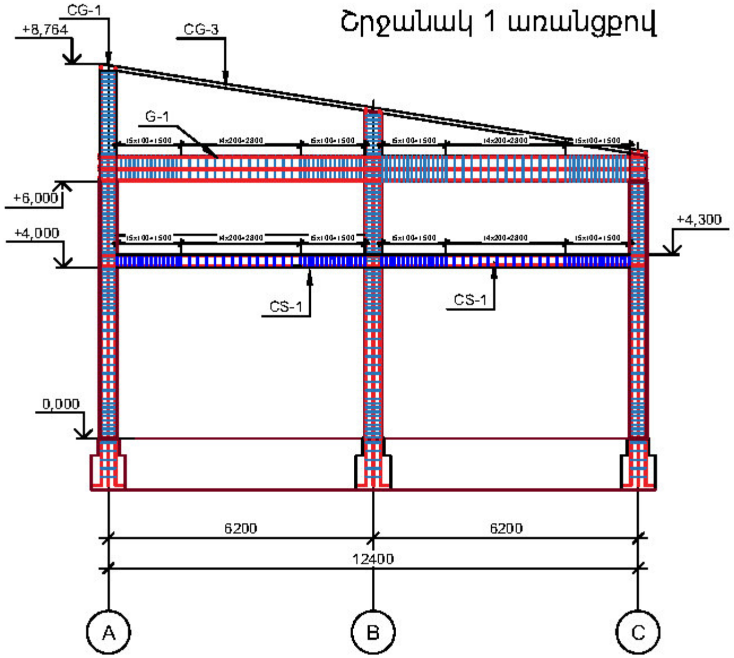

CS-1

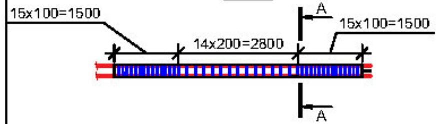

A-A

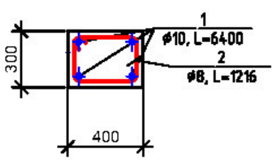

G-1

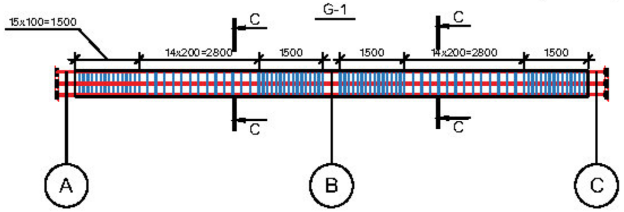

B-B

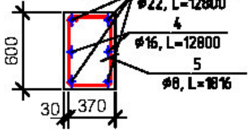

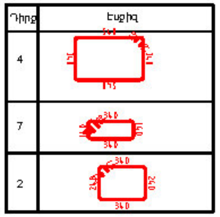

ՏԱՐՐԵՐԻ ՄԱՍՆԱԳԻՐ

Դիրք	Նշանակում	Անվանում	Քնկ	Քաշ կգ	Ընդ.քաշ կգ
	Հեծան CS-1/2 հատ/ և G-1/3 հատ/, CG-3/2 հատ/				
1	ГОСТ 34028-2016	ø10 A-II (A500С), L=6400	8	3.95	31.59
2	ГОСТ 5781-82	ø8 A-I(A240), L=1216	88	0.27	23.76
3	ГОСТ 34028-2016	ø22 A-III(A500С), L=12800	12	25.6	307.2
4	ГОСТ 34028-2016	ø16 A-II (A500С), L=12800	6	20.22	121.34
5	ГОСТ 5781-82	ø8 A-I(A240), L=1816	264	0.72	189.37
6	ГОСТ 34028-2016	ø10 A-II (A500С), L=12260	8	7.56	60.52
7	ГОСТ 5781-82	ø6 A-I (A240), L=1056	122	0.23	28.6
		Изделия			
		Բետոն B20, F50, W4		11.56	

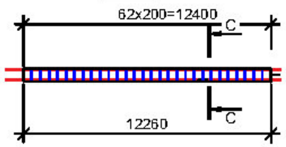

CG-3

C-C

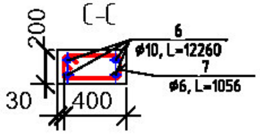

ՏԱՐՐԵՐԻ ՔԱՇԻ ՄԻԱՍՆԱԿԱՆ ՄԱՍՆԱԳԻՐ

ՏԵՍԱԿ	ГОСТ	ԴԱՍԸ, ՀԱՏՈՒՅԹ	ՏՐԱՄԱԳԻԾ ՄՄ	ԸՆԴ ՔԱՇԸ, ԿԳ
Арматура	ГОСТ 5781-82	A-I (A240)	8	213.13
			6	28.6
	ГОСТ 34028-2016	A-III (A500C)	10	92.11
			16	121.34
			22	307.2
Лист	ГОСТ 19904-90	Полоса толщиной 6мм		2.1195

ԵՂՎԱՐԴԻ ՀԱՄԱՅՆՔԱՊԵՏԱՐԱՆ

Հասցե: ՀՀ, ք. Եղվարդ, Երևանյան 1| Phone: +374 (224) 2-20-24

Եղվարդի համայնքապետարանի նոր ավտոկայանատեղիի կառուցում

ԿՈՆՍՏՐՈՒԿՏՈՐԱԿԱՆ ՄԱՍ
Շրջանակներ 1 և 2 առանցքներով, հեծաններ

Format A3(297x420)	Date: 10.11.2021
Նախագծեց: Ա.Գ.	Հաստատեց: Ա Ս

ԲԻՄ ԻՆԺԵՆԵՐԻՆԳ ՍՊԸ

Երևան Ավան-Առինջ, Միկրոշրջան-1| Հեռ. +374 (98) 948 888 | E-mail: info@bime.am

ԿԸ

Էջ: 11/26

Շրջանակ 7 առանցքով

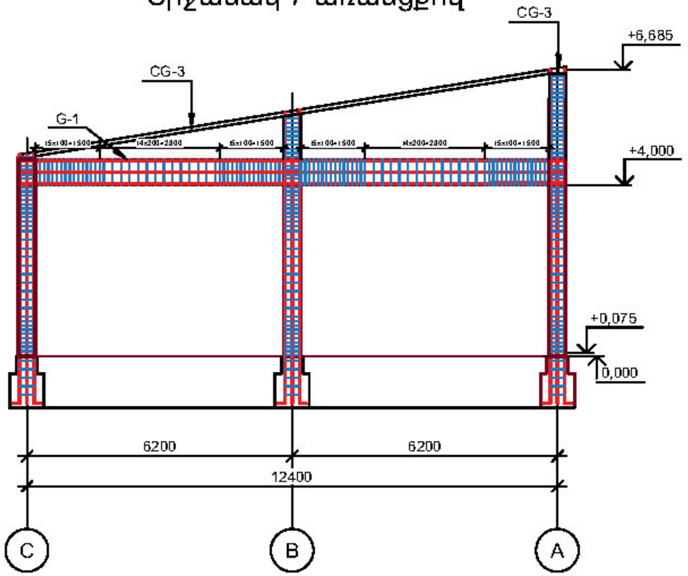

Շրջանակ 3,4,5,6 առանցքներո

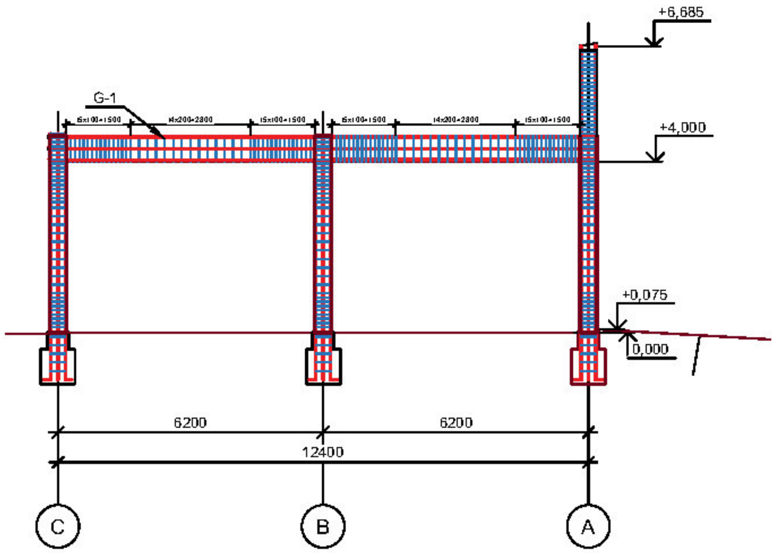

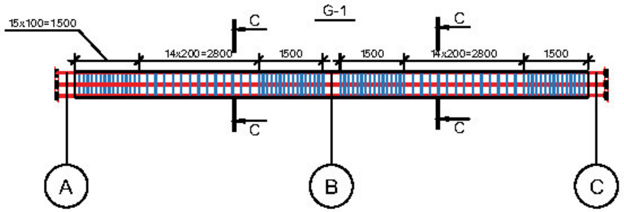

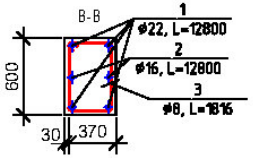

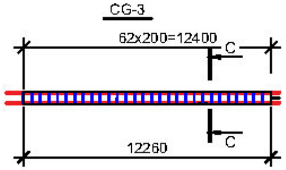

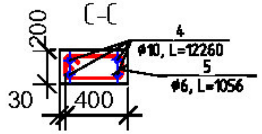

ՏԱՐՐԵՐԻ ՄԱՍՆԱԳԻՐ

Դիրք	Նշանակում	Անվանում	Քնկ	Քաշ կգ	Ընդ քաշ կգ
		Հեծան G-1 /5 հատ/ և CG-3/1 հատ/			
1	ГОСТ 34028-2016	ø22 A-II (A500C), L=12800	20	25.6	512
2	ГОСТ 34028-2016	ø16 A-III(A500C), L=12800	10	20.22	202.24
3	ГОСТ 5781-82	ø8 A-I (A240), L=1916	440	0.72	315.62
4	ГОСТ 34028-2016	ø10 A-III(A500C), L=12260	4	7.56	30.26
5	ГОСТ 5781-82	ø6 A-I (A240), L=1056	61	0.23	14.3
		Изделия			
		Բետոն B20, F50, W4		16.35	

ԵՂՎԱՐԴԻ ՀԱՄԱՅՆՔԱՊԵՏԱՐԱՆ

Հասցե: ՀՀ, ք. Եղվարդ, Երևանյան 1| Phone: +374 (224) 2-20-24

Եղվարդի համայնքապետարանի նոր ավտոկայանատեղիի կառուցում

ԿՈՆՍՏՐՈՒԿՏՈՐԱԿԱՆ ՄԱՍ
Շրջանակներ 3,4,5,6,7 առանցքներով

Format	Date:
A3(297x420)	10.11.2021
Նախագծեց: Ա.Գ.	Հաստատեց: Ա Ս

ԲԻՄ ԻՆԺԵՆԵՐԻՆԳ ՍՊԸ

Երևան Ավան-Առինջ, Միկրոշրջան-1| Հեռ. +374 (98) 948 888 | E-mail: info@bime.am

ՃԾ

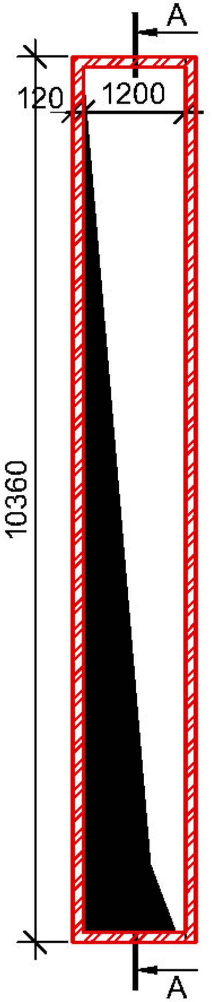

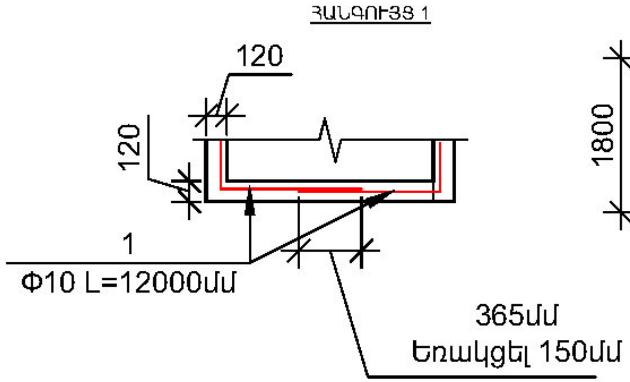

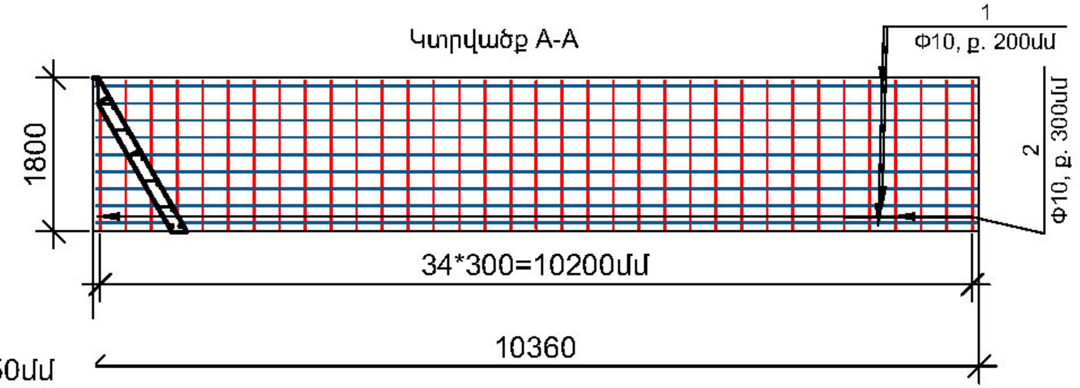

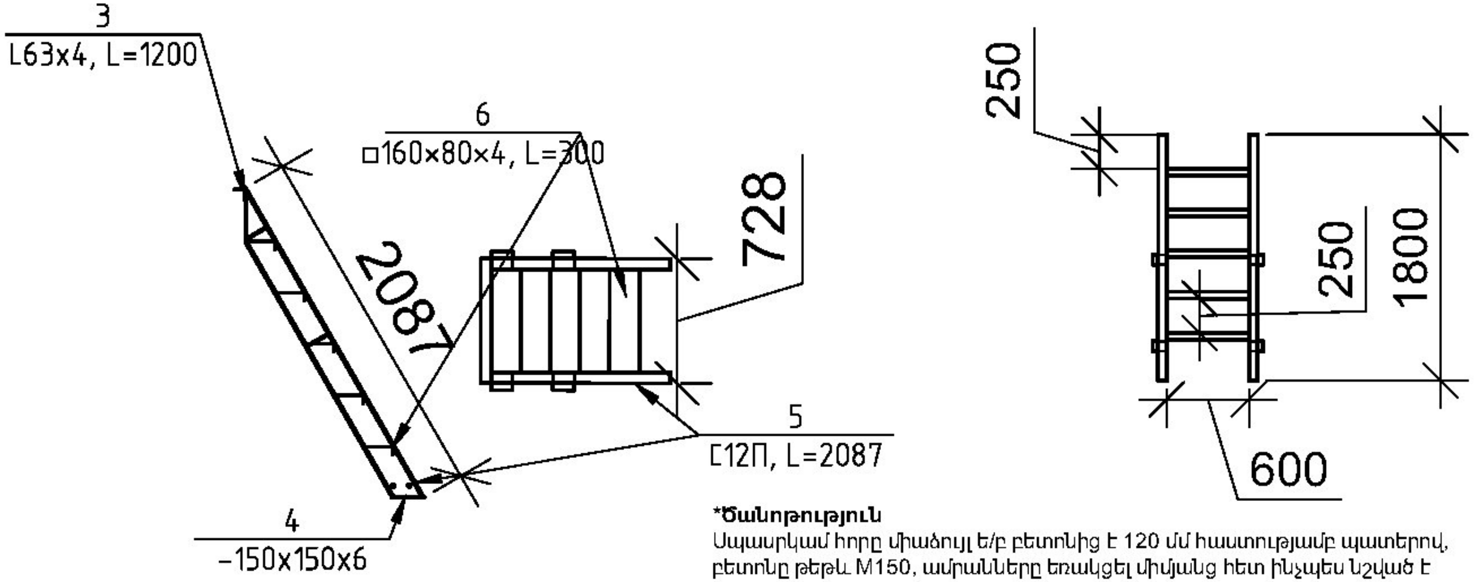

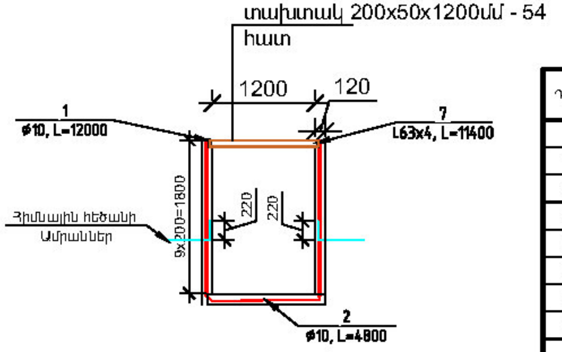

***Ծանոթություն**

Սպասրկամ հորը միաձույլ ե/բ բետոնից է 120 մմ հաստությամբ պատերով, բետոնը թեթև M150, ամրանները եռակցել միմյանց հետ ինչպես նշված է հանգույց 1-ում: Ամբողջ պարածով նախատեսված է անկյունկան 63*4 մմ՝ նիստերով դեպի միմյանց:

Ամրանները կապել փափուկ ամրալարերով

Նախատեսված է մետաղկան աստիճան շվելլերներով, որոնք տեղադրված են հատակի բետոնի մեջ, որպես աստիճանահատիկ կիսել 160*80 խողովակը երկու մասի և ստանալ ծռված շվելլեր

ՏԱՐՐԵՐԻ ՄԱՍՆԱԳԻՐ

Դիրք	Նշանակում	Անվանում	Քնկ	Քաշ կգ	Ընդ քաշ կգ
		Սպասարկման հոր և մետ աստիճան			
1	ГОСТ 5781-82	ø10 A-II (A400(L=12000	20	7.4	148.08
2	ГОСТ 5781-82	ø10 A-II (A400(L=4800	35	2.96	103.66
3	ГОСТ 8509-86	⊿63x4, L=1200	1	4.68	4.68
4	ГОСТ 8509-86	-150x150x6	2	1.06	2.12
5	ГОСТ 8240-97	12П, L=2087	2	21.7	43.41
6	ТУ 67-2287-80	160×80×4, L=300	6	4.37	26.23
7	ГОСТ 8509-86	⊿63x4, L=11400	2	44.46	88.92
		Изделия			
		Բետոն B20, F50, W4		5.97	
		Տախտակ 50*200*1200-54 հատ		0,65մ3	

ԵՂՎԱՐԴԻ ՀԱՄԱՅՆՔԱՊԵՏԱՐԱՆ Հասցե: ՀՀ, ք. Եղվարդ, Երևանյան 1| Phone: +374 (224) 2-20-24		
Եղվարդի համայնքապետարանի նոր ավտոկայանատեղիի կառուցում		
ԿՈՆՍՏՐՈՒԿՏՈՐԱԿԱՆ ՄԱՍ Սպասարկման հոր	Format A3(297x420) Նախագծեց: Ա.Գ.	Date: 10.11.2021 Հաստատեց: Ա Մ
BIM Engineering Building Infrastructure Management **ԲԻՄ ԻՆԺԵՆԵՐԻՆԳ ՍՊԸ** Երևան Ավան-Առինջ, Միկրոշրջան-1| Հեռ. +374 (98) 948 888	E-mail.info@bime.am	ԾԸ Էջ: 13/26	

Տանիքածածկի հատակագիծ

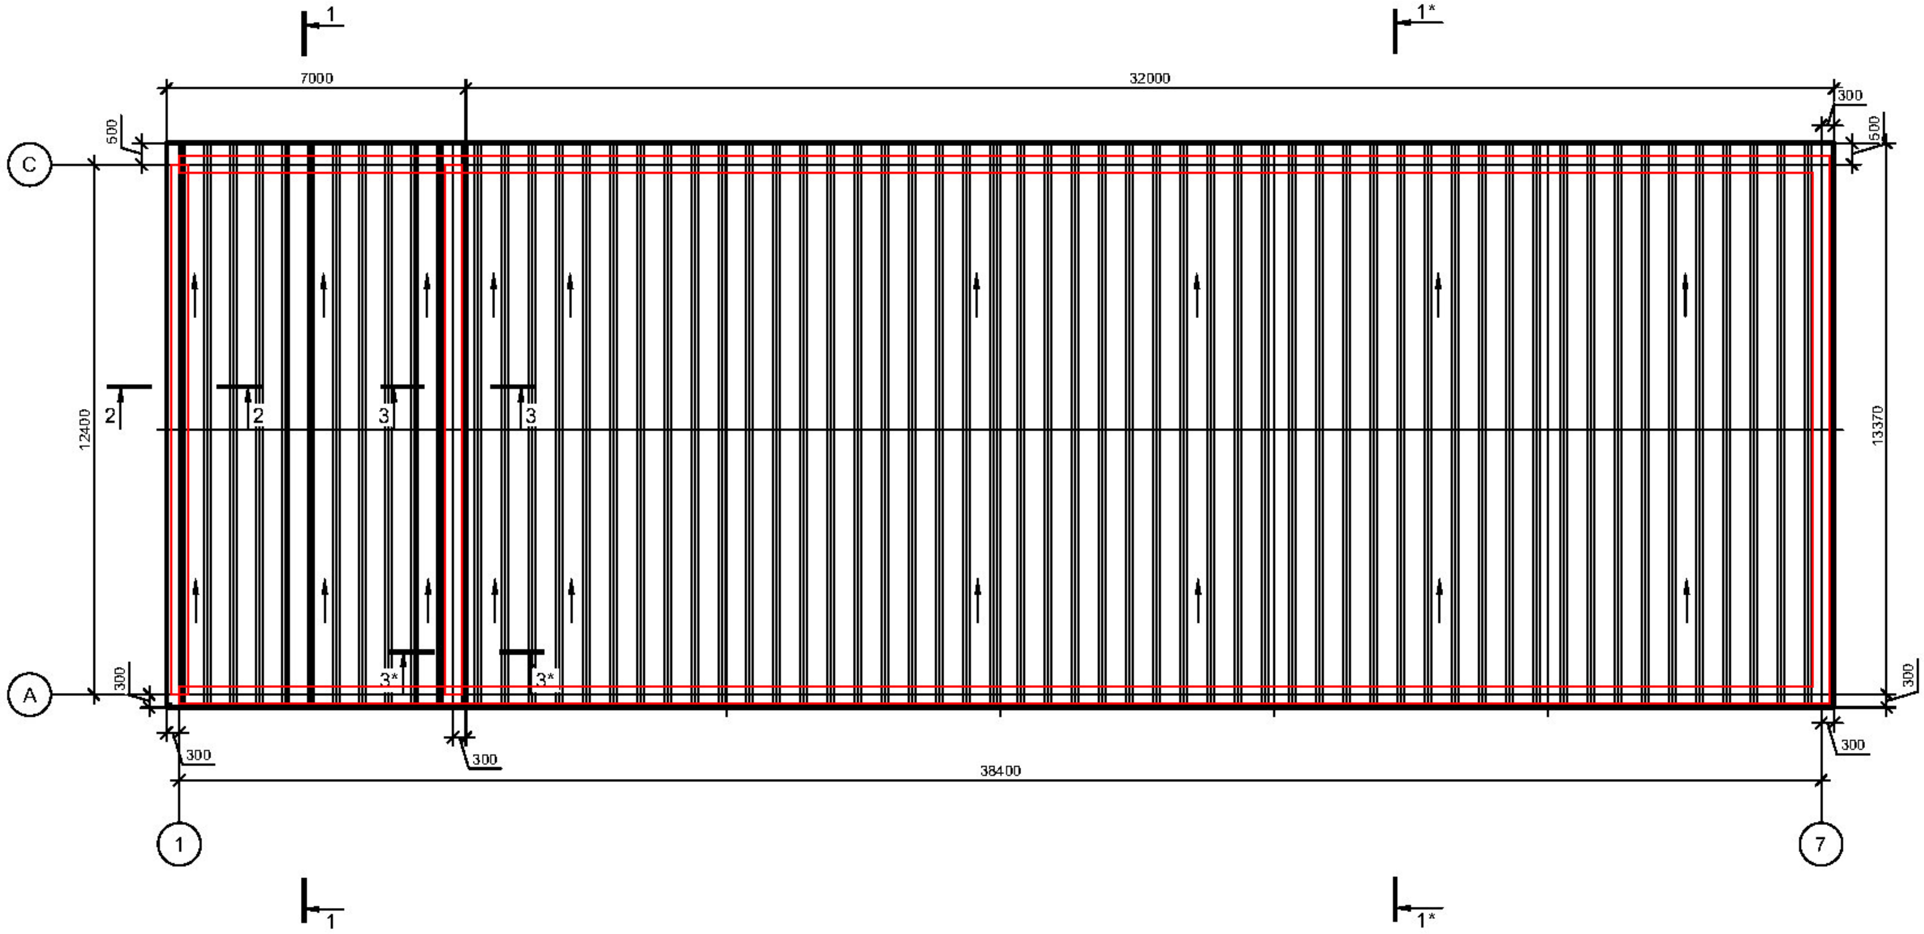

Ծանոթություն
Տանիքի փայտա կոնստրուկցիաները նախատեսված են փշատերև ծառերից՝ 1 տեսակի և 15%-ից ոչ ավել խոնավության պարունակությամբ. ցանկալի է առավելագույնս հյուսիսային պայմաններում աճած ծառերից
Որմնափայտը կապակցել իրականացվող Ե/բ գոտու հետ մետաղական ամրալարերով համաձայն գծագրի
Կանգնակների տակ ամբողջ երկայնքով իրականացնել տախտակով փռվածք: Փռվածքը և որմնափայտը տեղադրել եռաշերտ տոլի վրա հպան ամբողջ մակերեսով
Ցինկապատ պրոֆիլավոր թիթեղը պետք է ունենա որակի սերտիֆիկատ և մետաղի հաստությունը պետք է համապատասխանի ԳՈՍՏ 14918-2020
Տանիքի ամբողջ փայտանյութը մշակել հականեխիչ և հակահրդեհային նյութերով

ԵՂՎԱՐԴԻ ՀԱՄԱՅՆՔԱՊԵՏԱՐԱՆ
Հասցե: ՀՀ, ք Եղվարդ, Երևանյան 1| Phone: +374 (224) 2-20-24

Եղվարդի համայնքապետարանի նոր ավտոկայանատեղիի կառուցում

ԿՈՆՍՏՐՈՒԿՏՈՐԱԿԱՆ ՄԱՍ
Տանիք -տանիքածածկի հատակագիծ

Format	Date:
A3(297x420)	10.11.2021
Նախագծեց:	Հաստատեց:
Ա.Գ.	Ա Մ

ԲԻՄ ԻՆԺԵՆԵՐԻՆԳ ՍՊԸ
Երևան Ավան-Առինջ, Միկրոշրջան-1| Հեռ. +374 (98) 948 888 | E-mail. info@bime.am

ԾԸ

Փայտե կանգնակներ

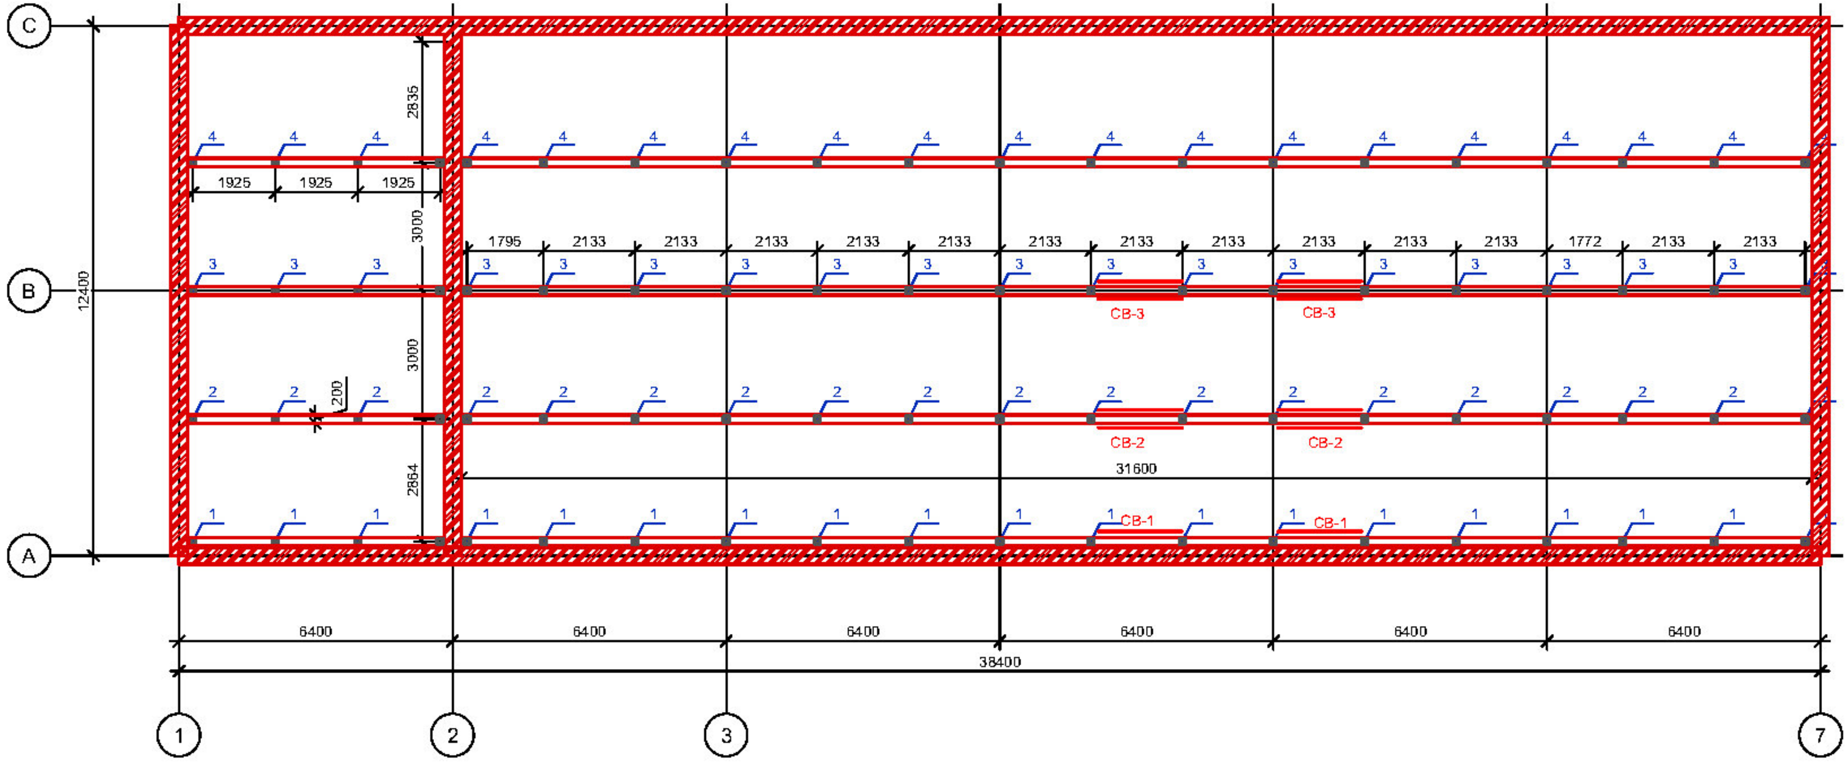

CB-2

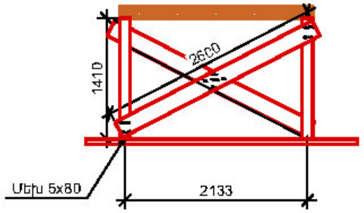

CB-1

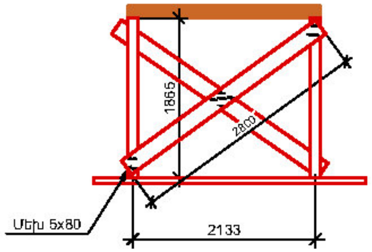

CB-3

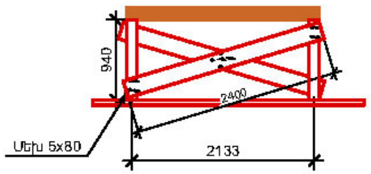

ԵՂՎԱՐԴԻ ՀԱՄԱՅՆՔԱՊԵՏԱՐԱՆ
Հասցե: ՀՀ, ք Եղվարդ, Երևանյան 1| Phone: +374 (224) 2-20-24

Եղվարդի համայնքապետարանի նոր ավտոկայանատեղիի կառուցում

ԿՈՆՍՏՐՈՒԿՏՈՐԱԿԱՆ ՄԱՍ Տանիք- սյուների հատակագիծ, կապեր	Format A3(297x420)	Date: 10.11.2021
	Նախագծեց: Ա.Գ.	Հաստատեց: Ա Ս

ԲԻՄ ԻՆԺԵՆԵՐԻՆԳ ՍՊԸ
Երևան Ավան-Առինջ, Միկրոշրջան-1| Հեռ. +374 (98) 948 888 | E-mail. info@bime.am

Երկայնական հեծաններ ԵՀԾ-1 և ԵՀԾ-2

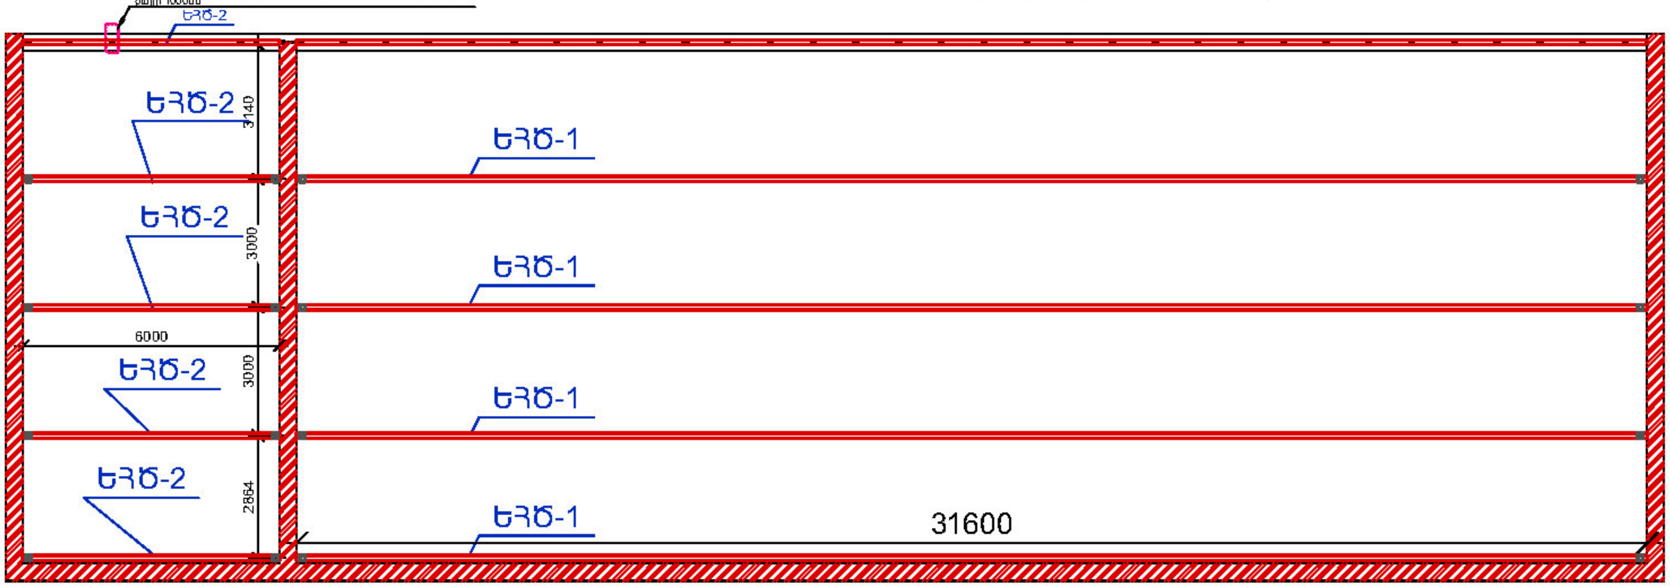

ՏԱՆԻՔԻ ՓԱՅՏՅԱ ԿՈՆՍՏՐՈՒԿՑԻԱՆԵՐԻ ՄԱՍՆԱԳԻՐ

Դիրք	Անվանումը	Չափսերը	Քանակը	Ծավալը մ3	Ծանոթություն
1	Կանգնակ 1	120x120x1865	20	0.53712	
2	Կանգնակ2	120x120x1410	20	0.40608	
3	Կանգնակ3	120x120x940	20	0.27072	
4	Կանգնակ 4	120x120x445	20	0.12816	
	Տափաստ	50x200x6000	4	0.24	
	Տափաստ	50x200x31600	4	1.264	
	Որմնափայտ	120x140x6000	1	0.1	
	Որմնափայտ	120x140x31600	1	0.54	
ԵՀԾ-1	Երկայնական հեծան	120x140x6000	5	0.504	
ԵՀԾ-2	Երկայնական հեծան	120x140x31600	5	2.6544	
	Ծպեղնաոտք	70x140x13000	51	6.4974	
	Ծայրակցորդ	80x80x990	51	0.323136	
	Կավարամած	50x50x31095	23	1.7879625	
	Կավարամած	50x50x7000	23	0.4025	
	Կավարամած	50x200x7000	2	0.14	
	Կավարամած	50x200x31095	2	0.6219	
	Երեսպատման կարկաս	20x545x7000	1	0.0763	
	Երեսպատման կարկաս	20x545x31095	1	0.3389355	
	Կոշտության կապեր	50x200x2800, 2600, 2400	4	0.312	
		Ընդամենը փայտամածի ծավալը		17.144614	
	Երեսպատմանցինկապատ թիթեղ	0,55 մմ հաստ		68.7	
	Պրոֆիլավոր ցինկապատ թիթեղ	КП 35 0.55 մմ հաստ.		509.33	
	Ճարմանդ մետաղական	40x150x40	160	22.7	
	Ճարմանդ մետաղական	40x130x40	204	26.43	
	Ամրալար 8 մմ	L=1000մմ	60	23.7	

ԵՂՎԱՐԴԻ ՀԱՄԱՅՆՔԱՊԵՏԱՐԱՆ

Հասցե: ՀՀ, ք. Եղվարդ, Երևանյան 1| Phone: +374 (224) 2-20-24

Եղվարդի համայնքապետարանի նոր ավտոկայանատեղիի կառուցում

ԿՈՆՍՏՐՈՒԿՏՈՐԱԿԱՆ ՄԱՍ
Տանիք- կրող շրջանակ, մասնագիր

Format	Date:
A3(297x420)	10.11.2021
Նախագծեց: Ա.Գ.	Հաստատեց: Ա Մ

ԲԻՄ ԻՆԺԵՆԵՐԻՆԳ ՍՊԸ

Երևան Ավան-Առինջ, Միկրոշրջան-1| Հեռ. +374 (98) 948 888 | E-mail: info@bime.am

ԾՇ

Ծպեղնատոքերի տեղադիրք

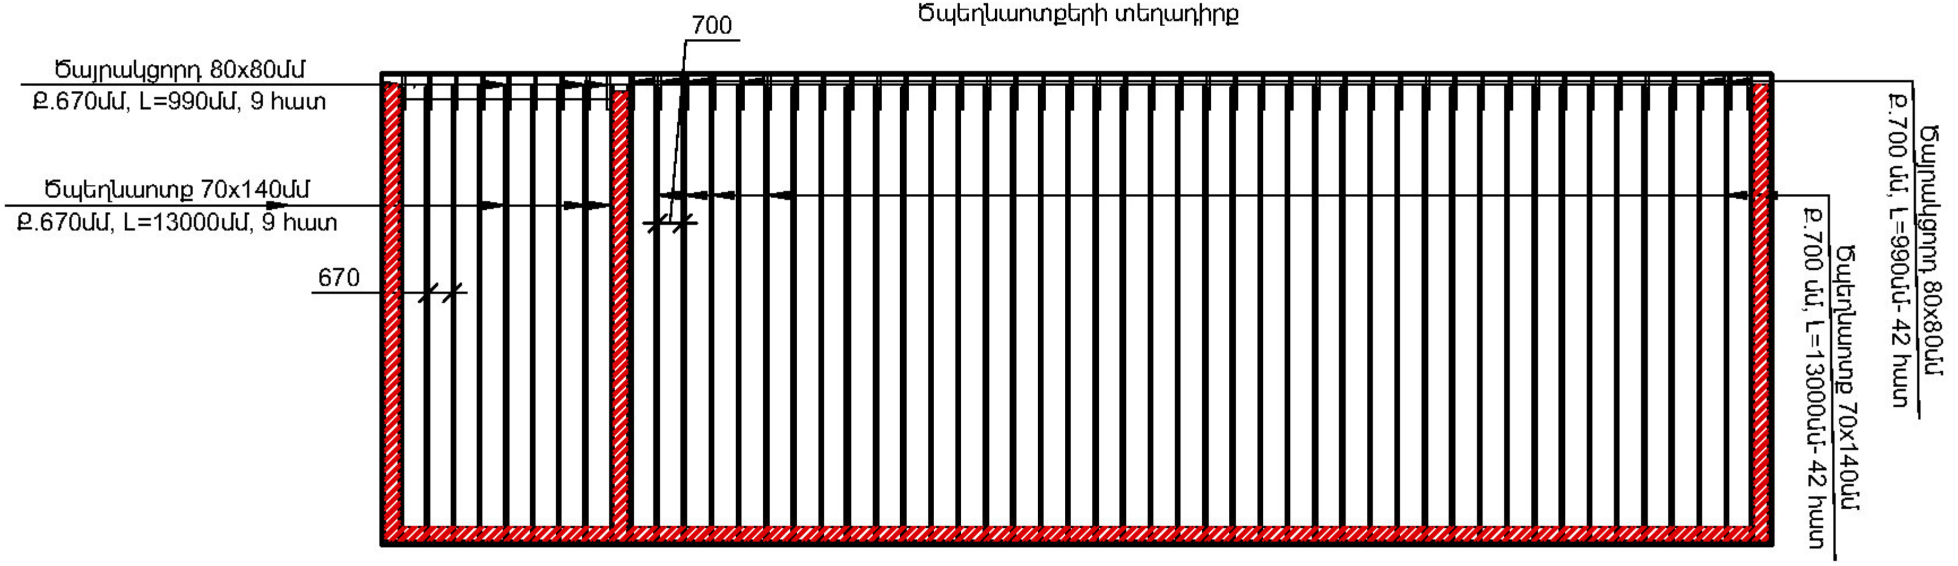

Կավարամածի տեղադիրք

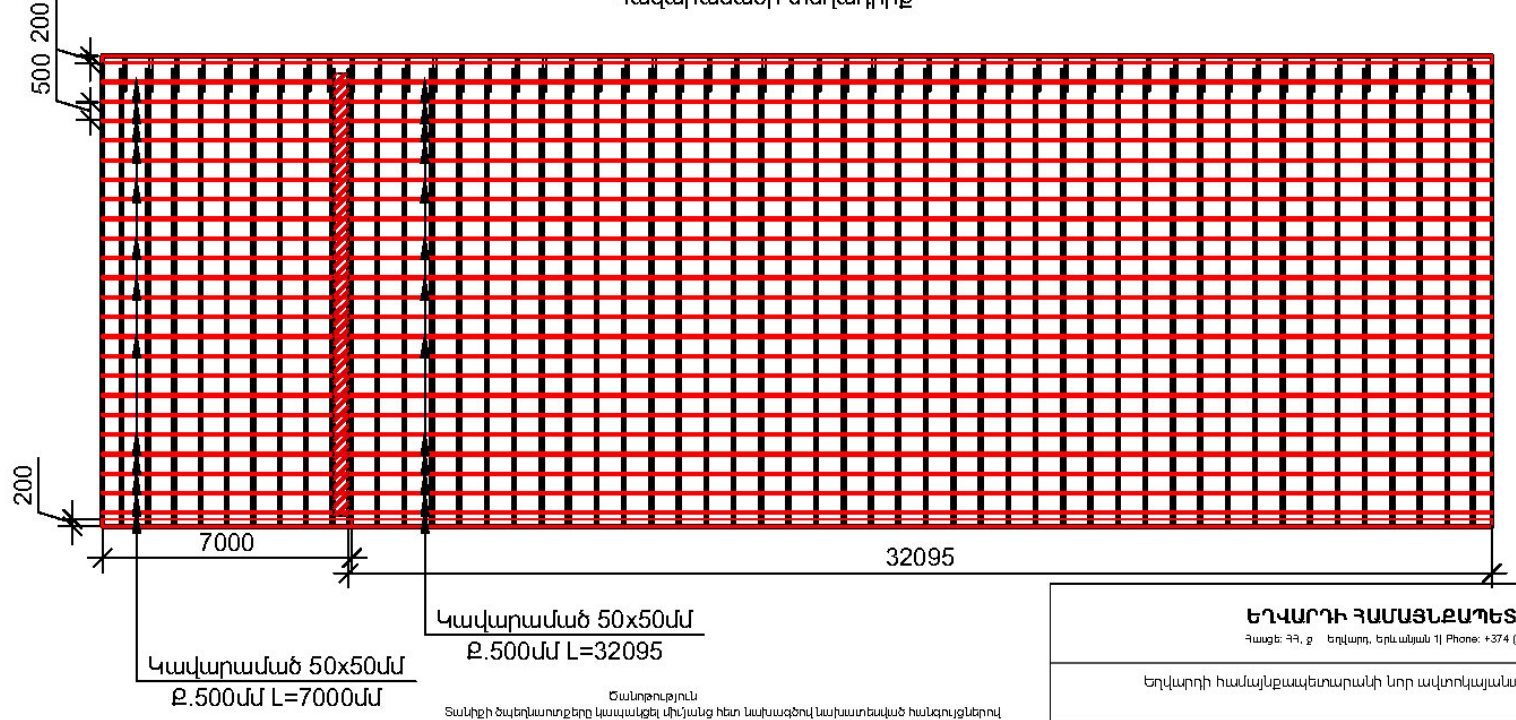

Ծանոթություն
Տանիքի ծպեղնատոքերը կապակցել միմյանց հետ նախագծով նախատեսված հանգույցներով
Օգտագործվող մեխերը և մետաղական հերյուները չպետք է լինեն յուղոտված և օգտագործված
Փայտա ամբողջ կարկասը մշակել հականեխիչ և հակահրդեհային նյութերով և ակտավորել
Տանիքի ծածկը նախատեսված է պրոֆիլավոր ցինկապատ КП-35 թիթեղ 0.55մմ հաստությամբ՝ հակակոռոզիոն հատկությունները 30 տարի արտադրական երաշխիքով:

ԵՂՎԱՐԴԻ ՀԱՄԱՅՆՔԱՊԵՏԱՐԱՆ Հասցե: ՀՀ, ք. Եղվարդ, Երևանյան 1| Phone: +374 (224) 2-20-24		
Եղվարդի համայնքապետարանի նոր ավտոկայանատեղիի կառուցում		
ԿՈՆՍՏՐՈՒԿՏՈՐԱԿԱՆ ՄԱՍ Տանիք-Ծպեղնատոքեր և կավարամած	Format A3(297x420)	Date: 10.11.2021
	Նախագծեց: Ա.Գ.	Հաստատեց: Ա Ս
BIM Engineering **ԲԻՄ ԻՆԺԵՆԵՐԻՆԳ ՍՊԸ** Երևան Ավան-Առինջ, Միկրոշրջան-1| Հեռ. +374 (98) 948 888	E-mail.info@bime.am	ԾԸ էջ: 17/26	

ԿՏՐՎԱԾՔ 1-1

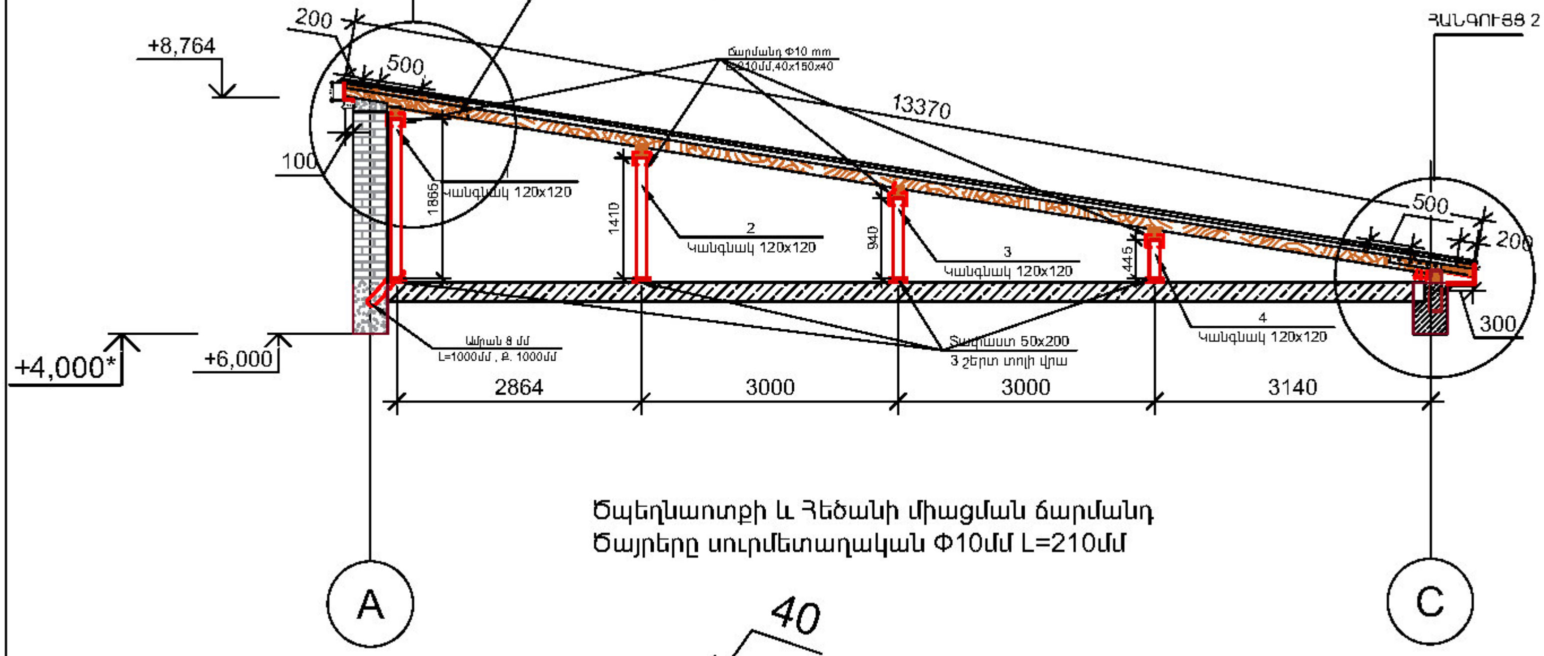

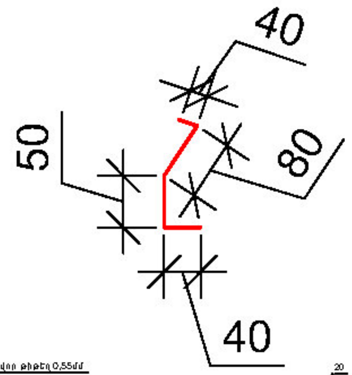

Ծանոթություն

Տանիքի փայտանյութը մշակել հականեխիչ և հակահրդեհային նյութերով
Քիվերի երեսպատման ցինկապատ թիթեղների կարանների
առկայության դեպքում վերդիր չափս ընդունել 50 մմ -ից ոչ պակաս և
ամրացնել ինքնաձգող հեղյուսներով

ՀԱՆԳՈՒՑՑ 2

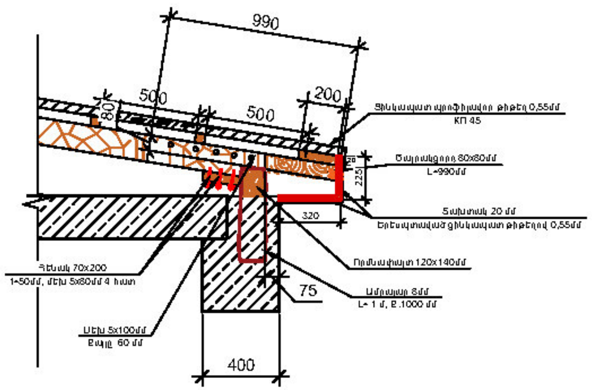

ՀԱՆԳՈՒՑՑ 1

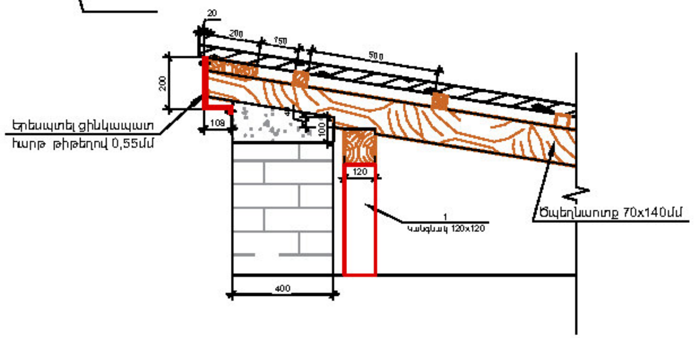

ԵՂՎԱՐԴԻ ՀԱՄԱՅՆՔԱՊԵՏԱՐԱՆ Հասցե: ՀՀ, ք. Եղվարդ, Երևանյան 1| Phone: +374 (224) 2-20-24			
Եղվարդի համայնքապետարանի նոր ավտոկայանատեղիի կառուցում			
ԿՈՆՍՏՐՈՒԿՏՈՐԱԿԱՆ ՄԱՍ Տանիք- կտրվածք, ՀԱՆԳՈՒՅՑՆԵՐ		Format A3(297x420)	Date: 10.11.2021
		Նախագծեց: Ա.Գ.	Հաստատեց: Ա Մ
BIM Engineering Building Infrastructure Management	ԲԻՄ ԻՆԺԵՆԵՐԻՆԳ ՍՊԸ Երևան Ավան-Առինջ, Միկրոշրջան-1| Հեռ. +374 (98) 948 666 | E-mail: info@bime.am	ԾԾ Էջ: 18/26	

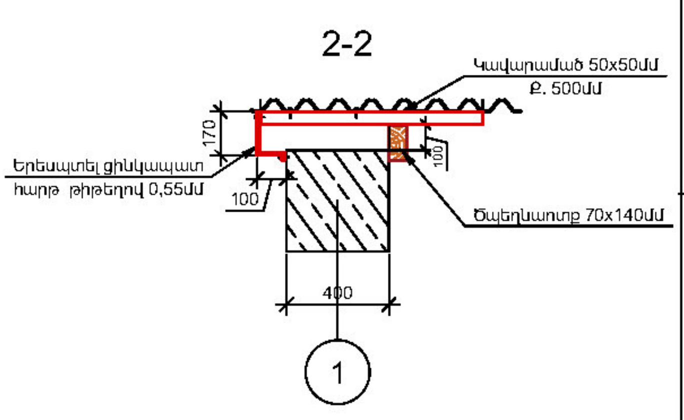

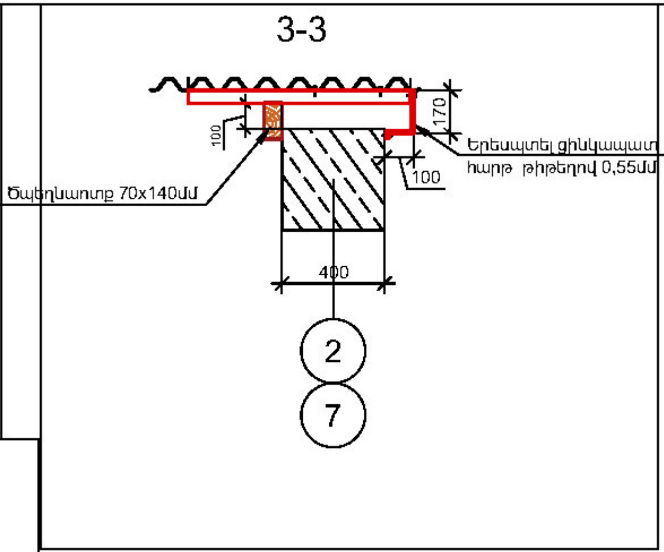

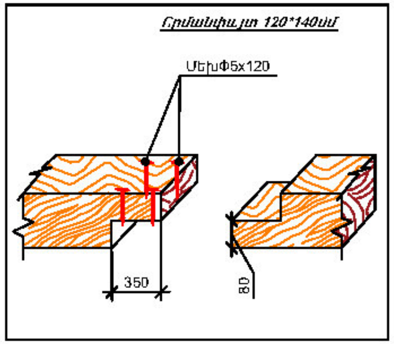

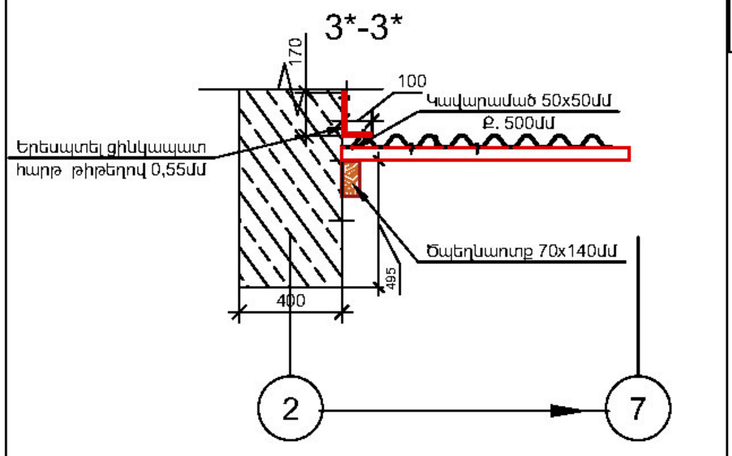

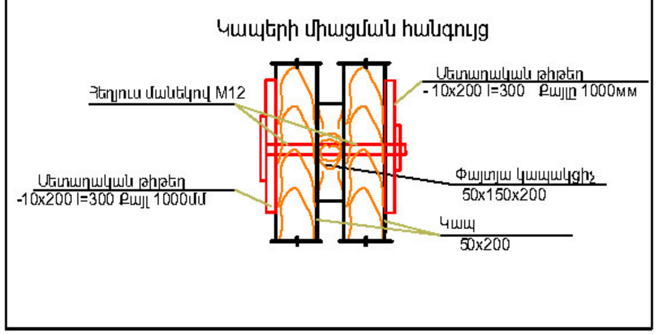

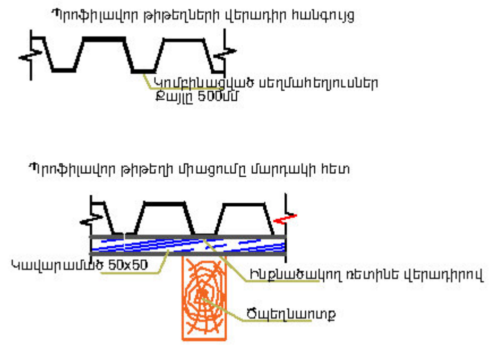

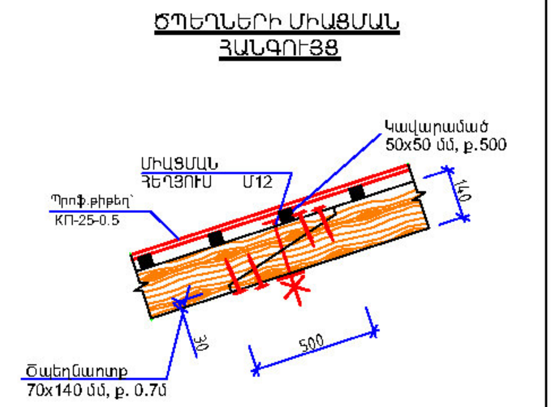

ԵՂՎԱՐԴԻ ՀԱՄԱՅՆՔԱՊԵՏԱՐԱՆ Հասցե: ՀՀ, ք. Եղվարդ, Երևանյան 1| Phone: +374 (224) 2-20-24		
Եղվարդի համայնքապետարանի նոր ավտոկայանատեղիի կառուցում		
ԿՈՆՍՏՐՈՒԿՏՈՐԱԿԱՆ ՄԱՍ Տանիք- հանգույցներ	Format A3(297x420)	Date: 10.11.2021
	Նախագծեց: Ա.Գ.	Հաստատեց: Ս Մ
ԲԻՄ ԻՆԺԵՆԵՐԻՆԳ ՍՊԸ Երևան Ավան-Առինջ, Միկրոշրջան-1| Հեռ. +374 (98) 948 666 | E-mail.info@bime.am	ԾԸ Էջ: 19/26	

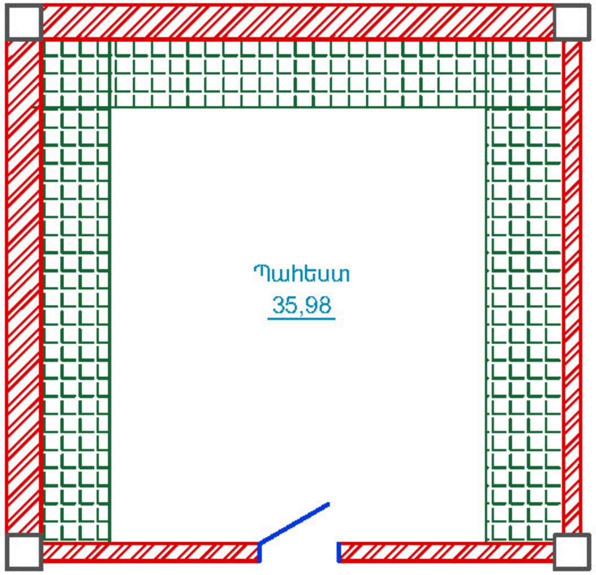

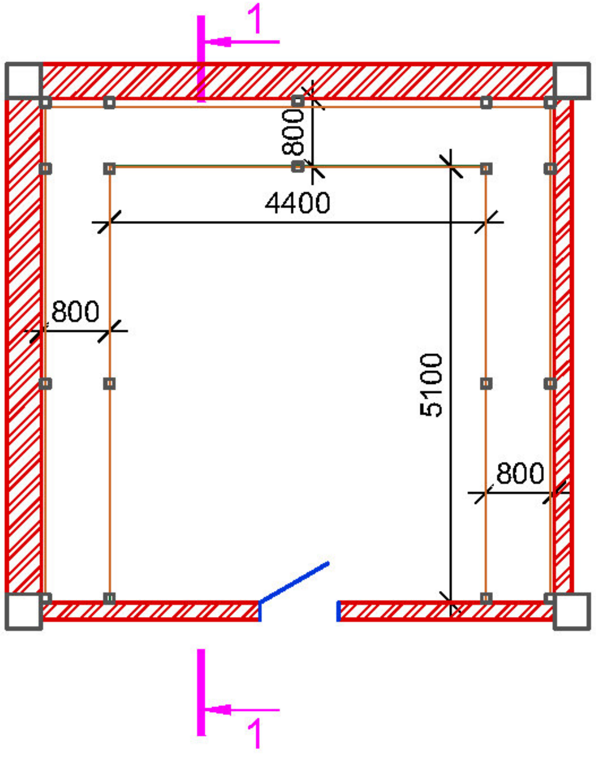

Տեսք վերևից

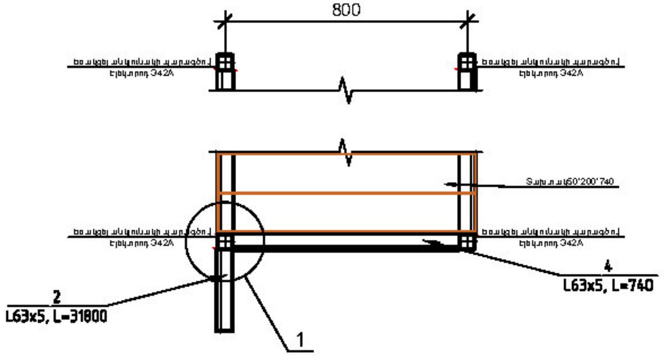

ՀԱՆԳՈՒՅՑ 1

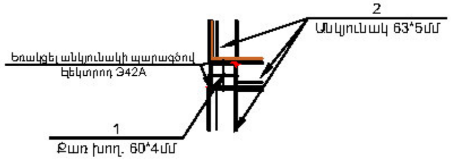

ՏԵՍՔ 1-1

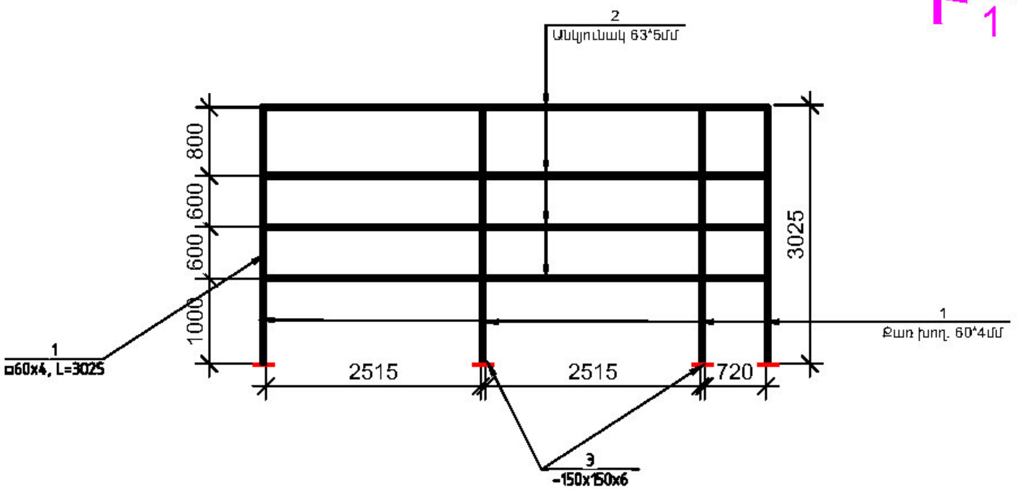

ՏԱՐՐԵՐԻ ՄԱՍՆԱԳԻՐ

Դիրք	Նշանակում	Անվանում	Քնկ	Քաշ կգ	Ընդ քաշ կգ
		Մետաղական դարակաշար			
1	ТУ 36-2287-80	60x4, L=3025	18	21,27	382,9
2	ГОСТ 8509-86	⊿63x5, L=31800	4	152.96	611.83
3	ГОСТ 8240-97	-150x150x6	18	1.06	19.08
4	ГОСТ 8509-86	⊿63x5, L=740	72	3.56	256.28
		Տախտակ 50*200*740		2.71մ3	

***Ծանոթություն**

Մետաղական դարակաշերը ամբողջությամբ ծածկել փայտե տախտակներով 50 մմ հաստությամբ: Սյուները նախատեսված են քառակուսի կտրվածքվ խողովակներից 60*4մմ իսկ հորիզոնական պարզունակները 63*5 անկյունակից, որոնք միմյանց հետ միացվում են եռկացման եղանակով, 4մմ կարի բարձրությամբ և Э42А էլեկտրոդներով 3մմ տրամագծով: Բոլոր սյուների տակ նախատեսված են 6 մմ 150*150մմ պողպատե թիթեղ: Պատերի կողմից անկյունակները խարսխել պատերի հետ գործարանային M12*150մմ խարիսխներով 1500 մմ քայլով՝ առաջին և վերջին շարքերը միայն:

ԵՂՎԱՐԴԻ ՀԱՄԱՅՆՔԱՊԵՏԱՐԱՆ

Հասցե: ՀՀ, ք. Եղվարդ, Երևանյան 1| Phone: +374 (224) 2-20-24

Եղվարդի համայնքապետարանի նոր ավտոկայանատեղիի կառուցում

ԿՈՆՍՏՐՈՒԿՏՈՐԱԿԱՆ ՄԱՍ Մետաղական Դարակաշար	Format A3(297x420)	Date: 10.11.2021
	Նախագծեց: Ա.Հ.	Հաստատեց: Ա Մ

ԲԻՄ ԻՆԺԵՆԵՐԻՆԳ ՍՊԸ

Երևան Ավան-Առինջ, Միկրոշրջան-1| Հեռ. +374 (98) 948 888 | E-mail.info@bime.am

ԾՇ

Շրջանակ

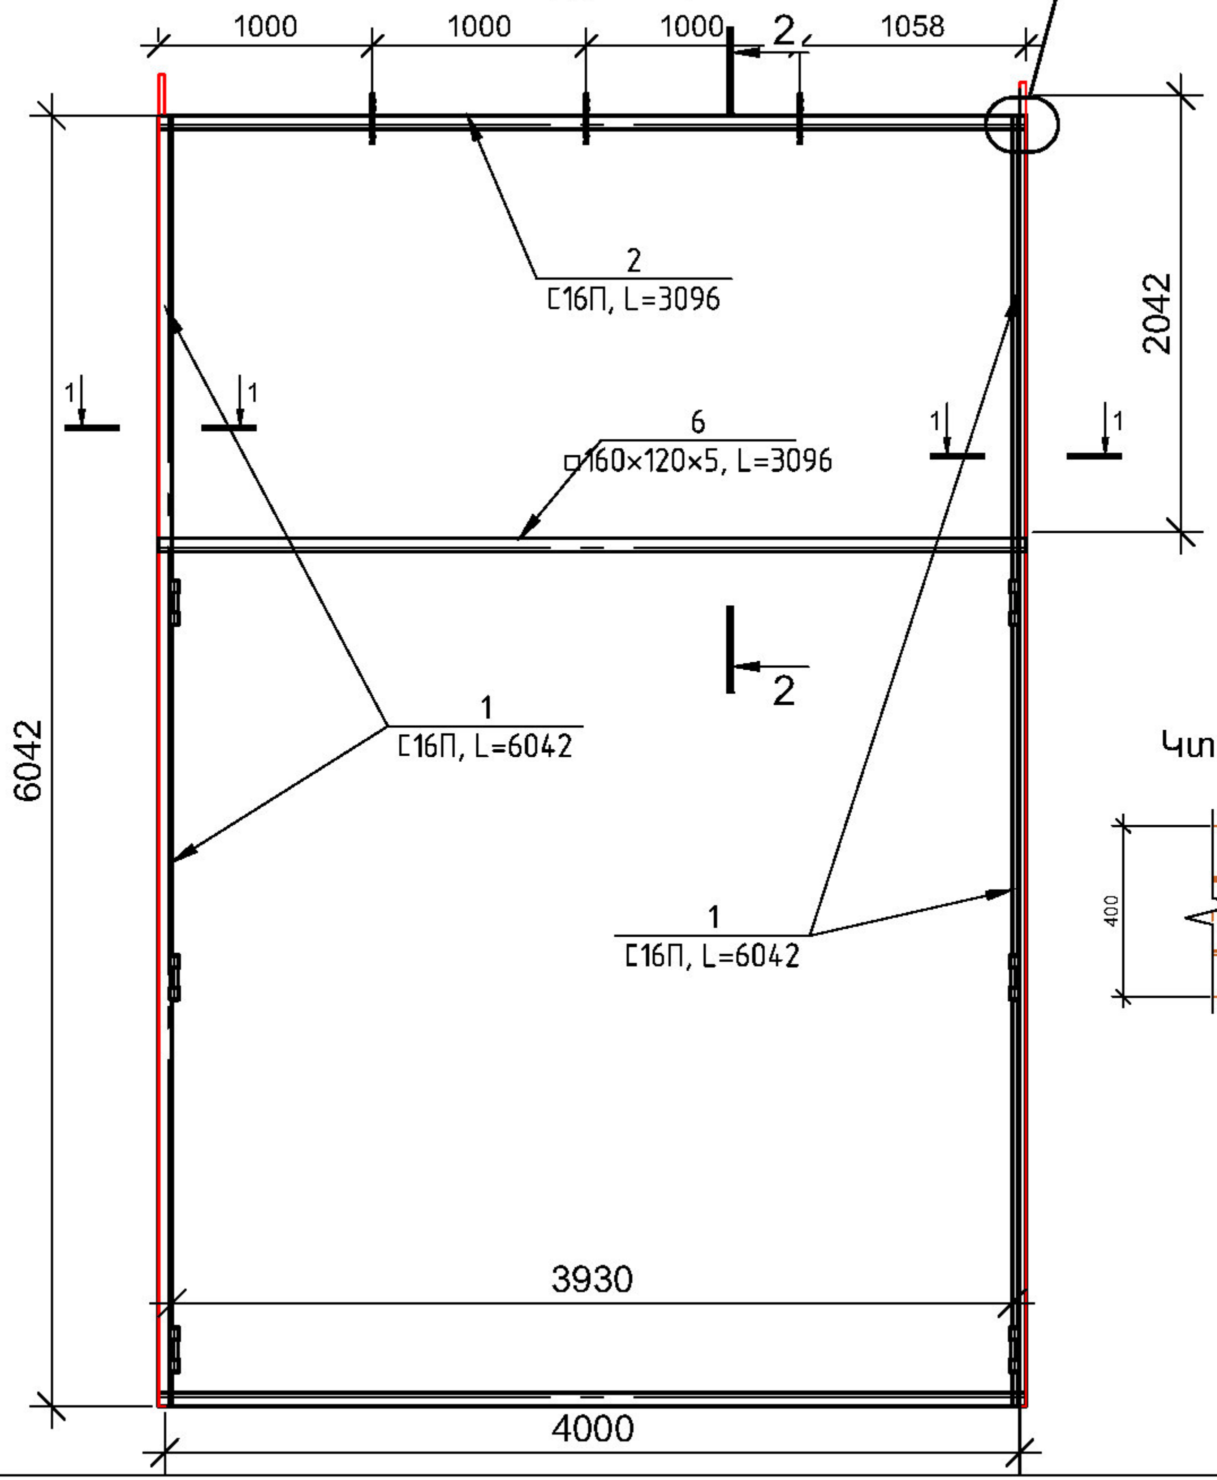

ՏԱՐՐԵՐԻ ՄԱՍՆԱԳԻՐ

Դիրք	Նշանակում	Անվանում	Քանակ	Քաշը կգ	Ծանոթ
		Շրջանակ ԴՊ-1			
1	ГОСТ 8240-97	**Շվելեր □16П, L=3938մմ**	2	**55.89**	**111.78**
2	ГОСТ 8240-97	**Շվելեր □16П, L=6000մմ**	2	**85.2**	**170.4**
3	ГОСТ 10704-98	Ծղնի 42x210, L=210	6	**0.05**	**0.28**
4	ГОСТ 10704-98	Խարիսխ ինքնաձգվող Ф 20մմ , L=200մմ	3	**0.04**	**0.13**
5	ГОСТ 5781-82	**□12 A-III (A400), L=155մմ**	52	**0.14**	**7.28**
6	ГОСТ 5781-82	160x120x5 L=3096	1	**21.9**	**21.9**

Հանգույց 1

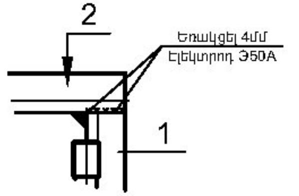

Խարիսխ 20x200

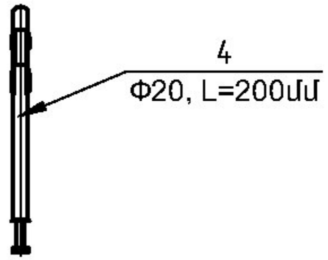

Կտրվածք 1-1

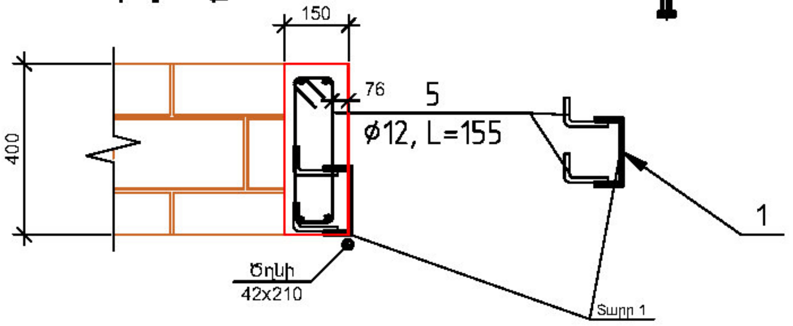

ԵՂՎԱՐԴԻ ՀԱՄԱՅՆՔԱՊԵՏԱՐԱՆ

Հասցե: ՀՀ, ք Եղվարդ, Երևանյան 1| Phone: +374 (224) 2-20-24

Եղվարդի համայնքապետարանի նոր ավտոկայանատեղիի կառուցում

ԿՈՆՍՏՐՈՒԿՏՈՐԱԿԱՆՄԱՍ
Մետաղական դարպաս ԴՊ-1
Շրջանակ

Format A3(297x420)	Date: 04.05.2021
Նախագծեց: Ա.Հ.	Հաստատեց: Ա Մ

ԲԻՄ ԻՆԺԵՆԵՐԻՆԳ ՍՊԸ

Երևան Ավան-Առինջ, Միկրոշրջան-1| Հեռ. +374 (98) 948 888 | E-mail.info@bime.am

Տեսք դրսի կողմից

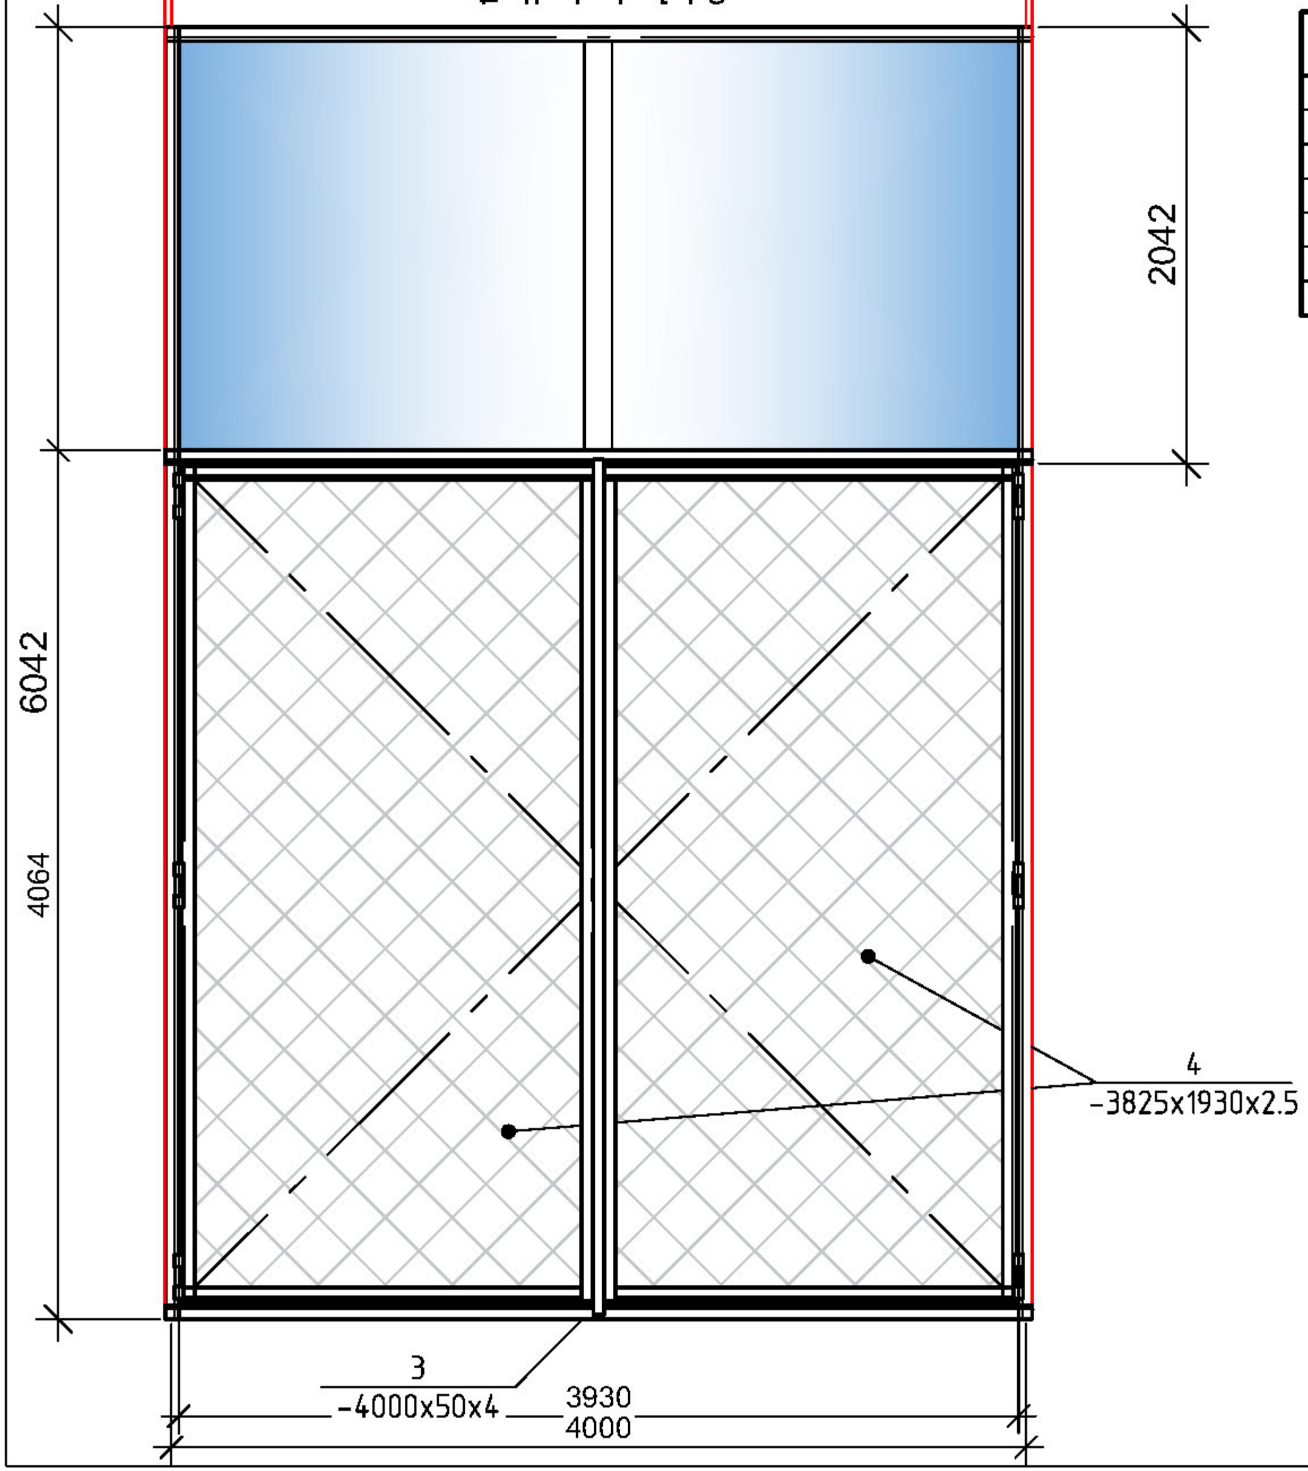

ՏԱՐՐԵՐԻ ՄԱՍՆԱԳԻՐ

Դիրք	Նշանակում	Անվանում	Քանակ	Քաշը կգ	Ծանոթ
1	ГОСТ 8509-86	Անկյունակ ∟63x6, L=1950	8	11.15	89.23
2	ГОСТ 8509-86	Անկյունակ ∟63x6, L=3906	4	22.34	89.37
3		Թիթեղ -4000x50x4մմ	1	6.04	6.04/4 մ
4		Թիթեղ -3825x1930x2.5մմ	2	145	290
	Բռնակ, ֆիքսատոր, փակիչ	Մետաղական տարրեր		7.50	
	1915x3950մմ	Մետաղապլաստե սպիտակ մեկ շերտ ապակիով կիսված ուղղահայաց	1	7.56 մ2	7.56

ԾԱՆՈԹՈՒԹՅՈՒՆ

Մետաղական դարպասները շրջանականը նախատեսված է 16 համար շվելլրից, որոնց վրա նախապես անհրաժեշտ է եռակցել ամրաննային կցորդներ: Դարպասներին հարող ե/բ սյուները C-1-1 և C-1-2 բետոնացնել դարպասների ուղղաձիգ տարրերի տեղադրումից հետո: Մինչ մոնտաժային աշխատանքները սկսելը անհրաժեշտ է բոլոր մետաղական տարրերը ներկել հակակոռոզիոն ներկով: Մոնտաժից հետո եռկացված մասերի հարող այրված ներկը կրկին ներկել , իսկ ամբողջ դարպասները ներսից և դրսից ներկել էմալե ներկով: գույնը համաձայնեցնել Պատվիրատուի հետ:

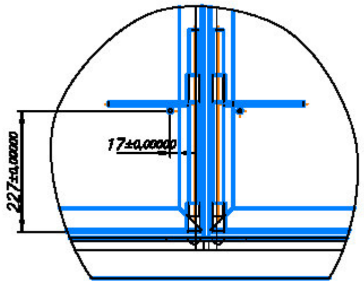

ԵՂՎԱՐԴԻ ՀԱՄԱՅՆՔԱՊԵՏԱՐԱՆ

Հասցե: ՀՀ, ք. Եղվարդ, Երևանյան 1| Phone: +374 (224) 2-20-24

Եղվարդի համայնքապետարանի նոր ավտոկայանատեղիի կառուցում

ԿՈՆՍՏՐՈՒԿՏՈՐԱԿԱՆ ՄԱՍ
Մետաղական դարպաս ԴՊ-1
Տեսք դրսի կողմից Մասնագիր

Format A3(297x420)	Date: 04.05.2021
Նախագծեց: Ա.Հ.	Հաստատեց: Ս Մ

ԲԻՄ ԻՆԺԵՆԵՐԻՆԳ ՍՊԸ

Երևան Ավան-Առինջ, Միկրոշրջան-1| Հեռ. +374 (98) 948 888 | E-mail.info@bime.am

ԿՄ

Տեսք ներսի կողմից

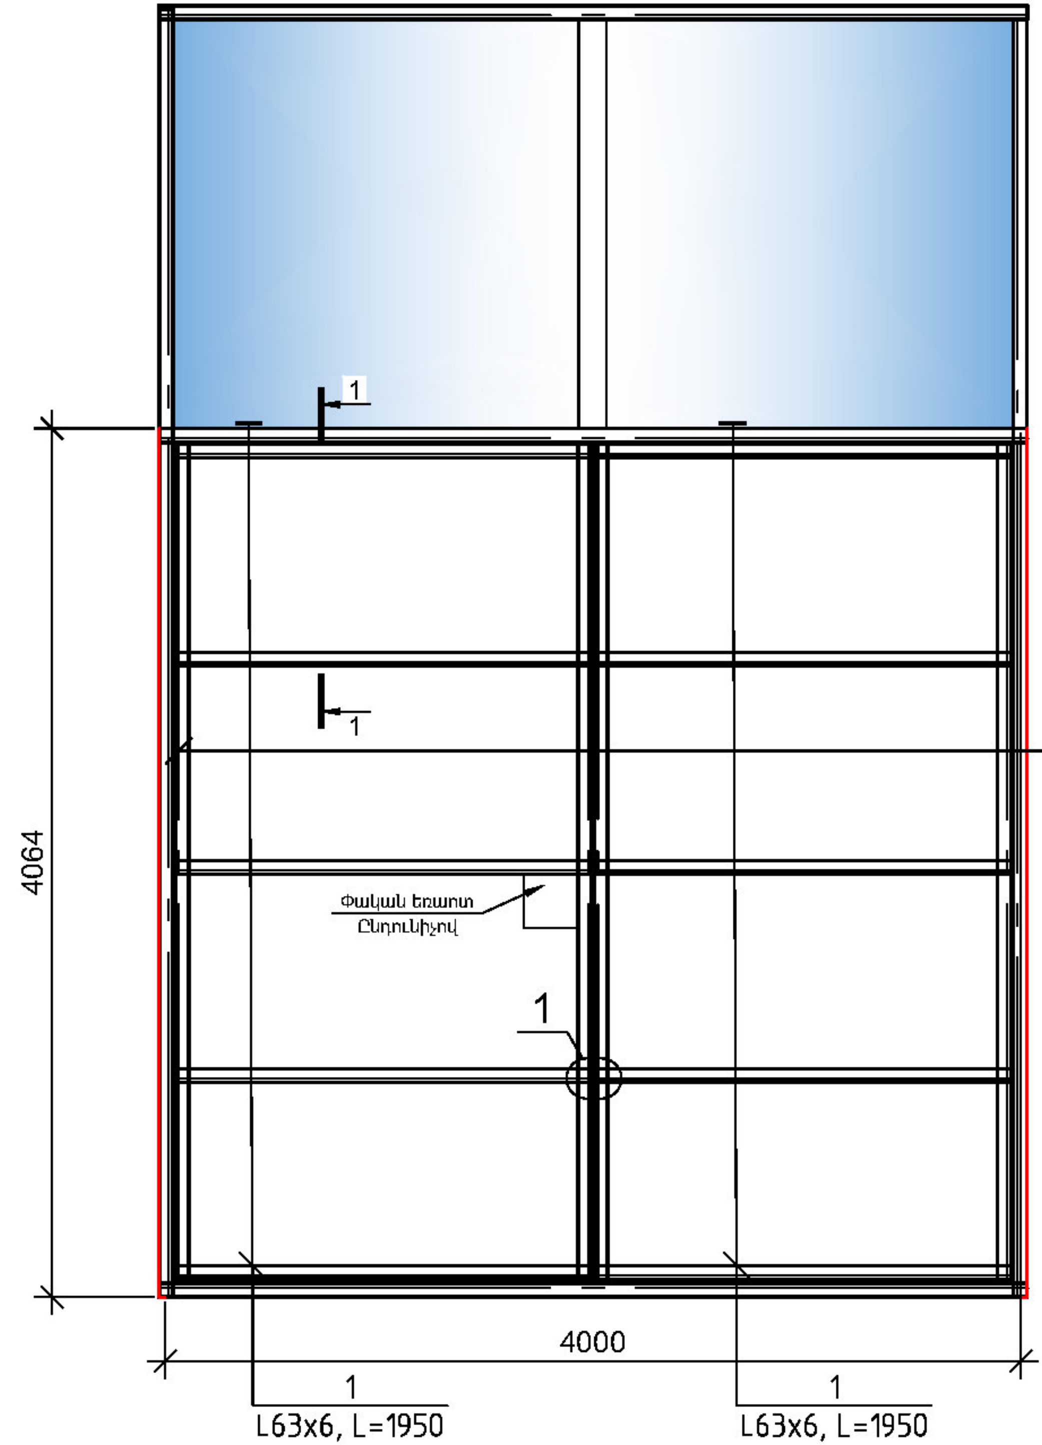

Հանգույց 1

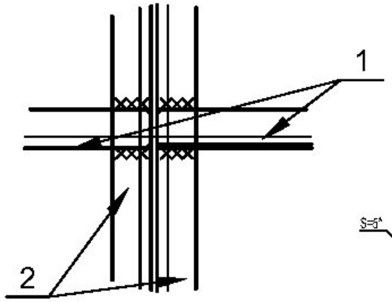

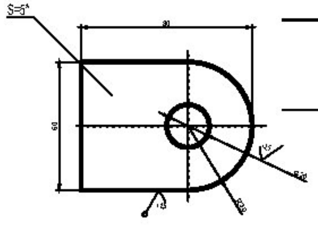

Թիթեղ 8 մմ, քանակը 12 հատ
Սուր անկյունները մաքրել
Քաշը 0,38 կգ

Կտրվածք 2-2

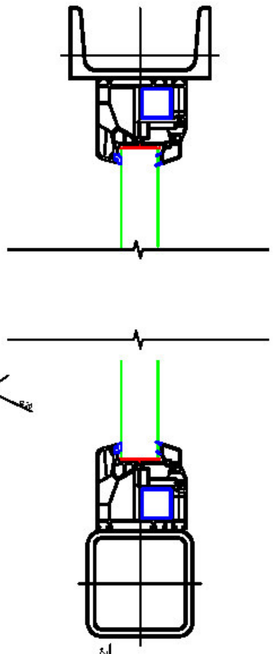

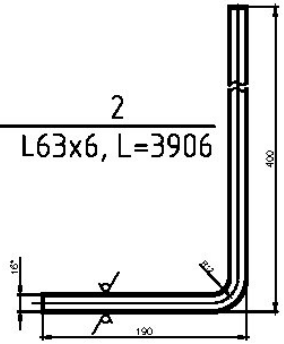

* Փռված երկարությունը L=590 մմ
Ամրան հոծ հարթ B12 ГОСТ 2590-88 Ст3 ГОСТ 535-88
Քաշը 0,93 կգ

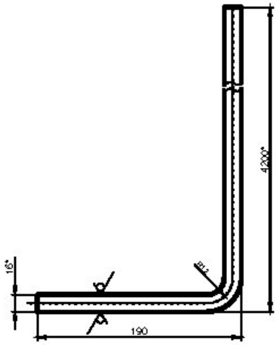

*Փռված երկարությունը L=4390մմ
Ամրան հոծ հարթ B12 ГОСТ 2590-88 Ст3 ГОСТ 535-88
Քաշը 6.93 կգ

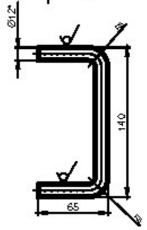

Փռված երկարությունը L=236մմ
Քանակը 4 հատ
Ամրան հոծ հարթ B12 ГОСТ 2590-88 Ст3 ГОСТ 535-88
Ընդհանուր քաշը - 2,61 կգ

ԵՂՎԱՐԴԻ ՀԱՄԱՅՆՔԱՊԵՏԱՐԱՆ Հասցե: ՀՀ, ք Եղվարդ, Երևանյան 1| Phone: +374 (224) 2-20-24		
Եղվարդի համայնքապետարանի նոր ավտոկայանատեղիի կառուցում		
ԿՈՆՍՏՐՈՒԿՏՈՐԱԿԱՆ ՄԱՍ Մետաղական դարպաս ԴՊ-1 Տեսք Ներսի կողմից Տարրեր	Format A3(297x420) Նախագծեց: Ա.Գ.	Date: 04.05.2021 Հաստատեց: Ա Մ
BIM Engineering **ԲԻՄ ԻՆԺԵՆԵՐԻՆԳ ՍՊԸ** Երևան Ավան-Առինջ, Միկրոշրջան-1| Հեռ. +374 (98) 948 888 | E-mail. info@bime.am	ԿՄ Էջ: 23/26	

Շրջանակ

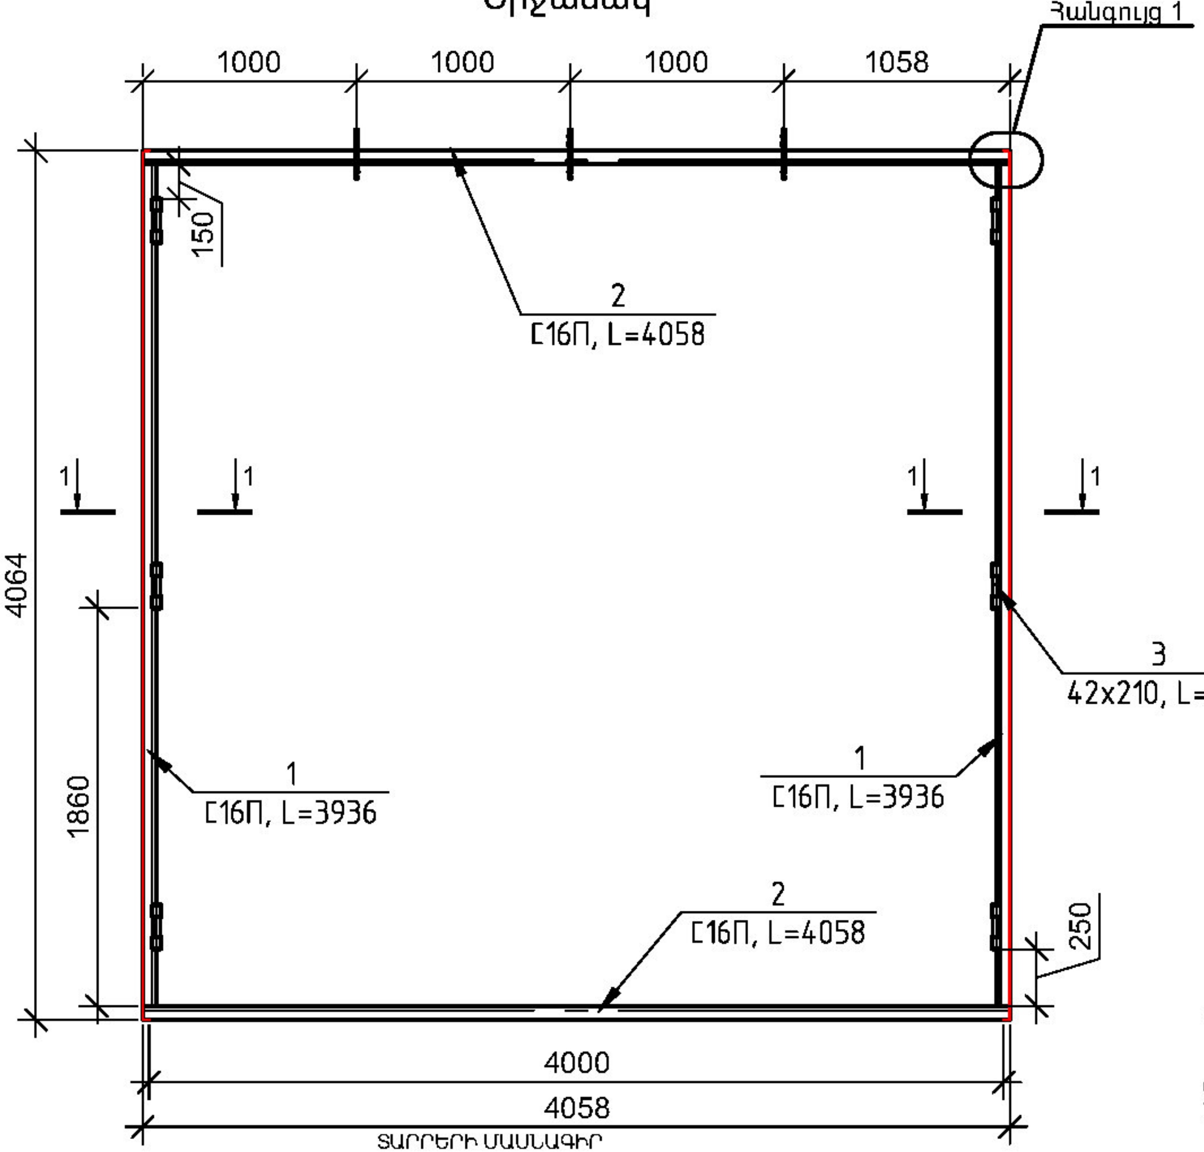

Հանգույց 1

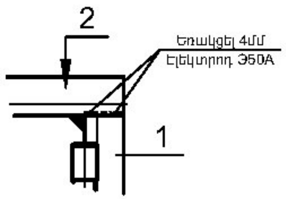

Խարիսխ 20x200

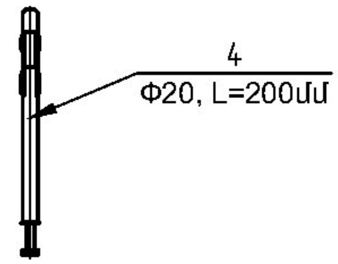

Կտրվածք 1-1

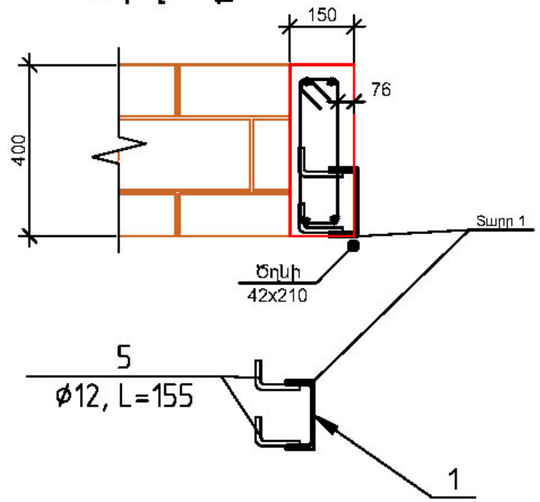

ԾԱՆՈԹՈՒԹՅՈՒՆ

Մետաղական դարպասները շրջանականը նախատեսված է 16 համար շվելլրից, որոնց վրա նախապես անհրաժեշտ է եռակցել ամրաննային կոցորդներ: Դարպասներին հարող ե/բ սյուները C-1-1 և C-1-2 բետոնացնել դարպասների ուղղաձիգ տարրերի տեղադրումից հետո: Մինչ մոնտաժային աշխատանքները սկսելը անհրաժեշտ է բոլոր մետաղական տարրերը ներկել հակակոռոզիոն ներկով: Մոնտաժից հետո եռկացված մասերի հարող այրված ներկը կրկին ներկել , իսկ ամբողջ դարպասները ներսից և դրսից ներկել էմալե ներկով: գույնը համաձայնեցնել Պատվիրատուի հետ:

ՏԱՐՐԵՐԻ ՄԱՍՆԱԳԻՐ

Դիրք	Նշանակում	Անվանում	Քանակ	Քաշը կգ	Ծանոթ
		Շրջանակ ԴՊ-2			
1	ГОСТ 8240-97	**Շվելլեր ⊏16П, L=3936մմ**	2	**55.89**	**111.78**
2	ГОСТ 8240-97	**Շվելլեր ⊏16П, L=4058մմ**	2	**57.62**	**115.25**
3	ГОСТ 10704-98	Ծղնի 42x210, L=210	6	**0.05**	**0.28**
4	ГОСТ 10704-98	Խարիսխ ինքնաձգվող Φ 20մմ , L=200մմ	3	**0.04**	**0.13**
5	ГОСТ 5781-82	**⌀12 A-III (A400), L=155մմ**	41	**0.14**	**5.64**

ԵՂՎԱՐԴԻ ՀԱՄԱՅՆՔԱՊԵՏԱՐԱՆ

Հասցե: ՀՀ, ք Եղվարդ, Երևանյան 1| Phone: +374 (224) 2-20-24

Եղվարդի համայնքապետարանի նոր ավտոկայանատեղիի կառուցում

ԿՈՆՍՏՐՈՒԿՏՈՐԱԿԱՆ ՄԱՍ Մետաղական դարպաս ԴՊ-2 Շրջանակ	Format A3(297x420)	Date: 10:11:2021
	Նախագծեց: Ա.Գ.	Հաստատեց: Ս Մ

ԲԻՄ ԻՆԺԵՆԵՐԻՆԳ ՍՊԸ

Երևան Ավան-Առինջ, Միկրոշրջան-1| Հեռ. +374 (98) 948 888 | E-mail info@bime.am

ԿՄ

Տեսք ներսի կողմից

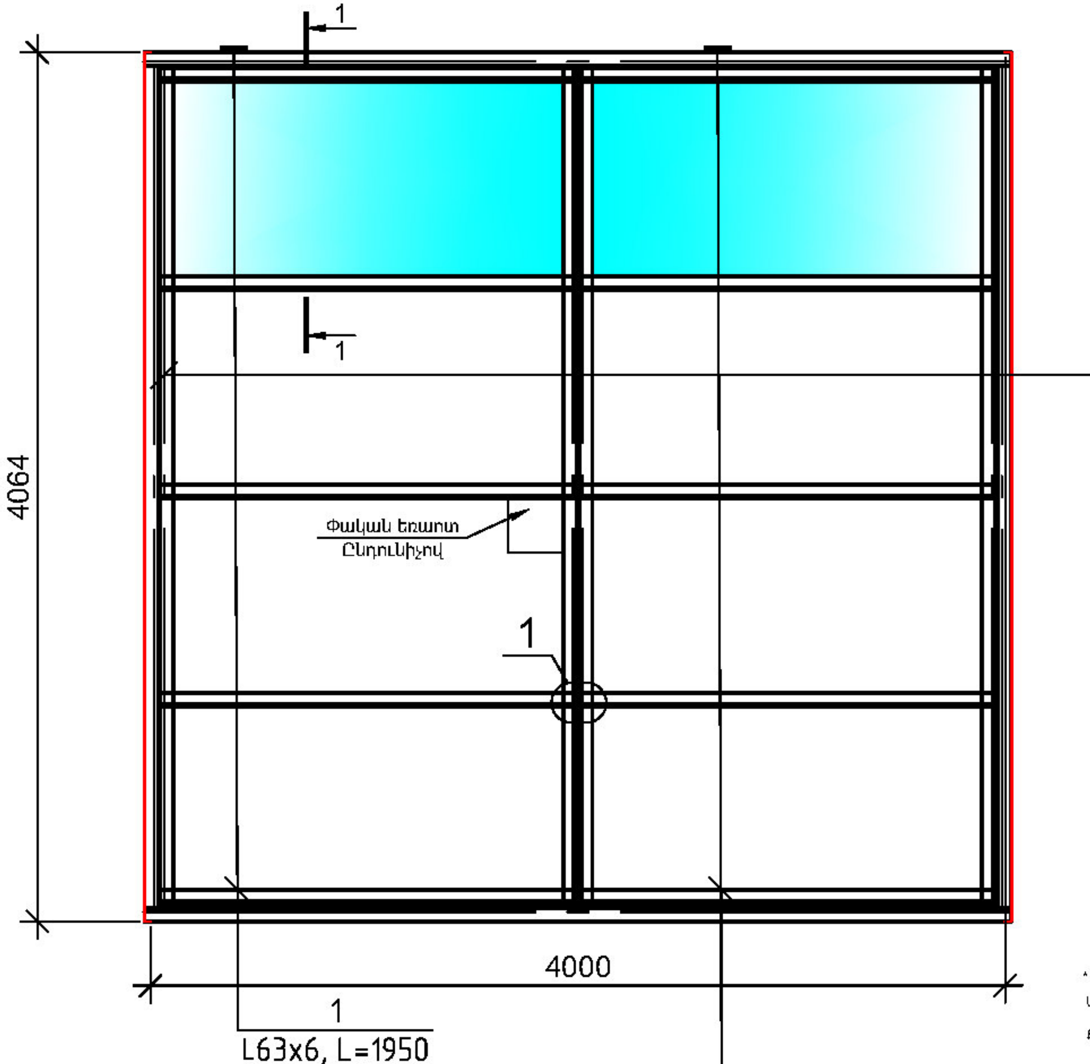

Հանգույց 1

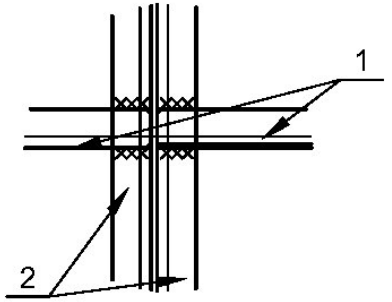

Կրտվածք 1-1

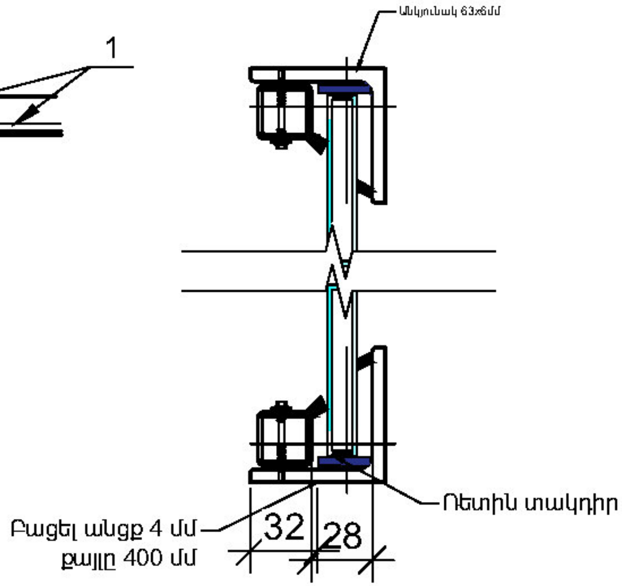

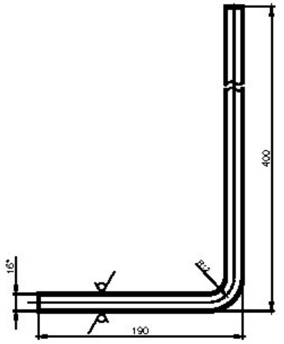

* Փռված երկարությունը L=590 մմ

Ամրան հոծ հարթ B12 ГОСТ 2590-88 Ст3 ГОСТ 535-88

Քաշը 0,93 կգ.

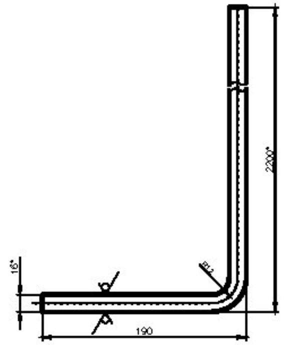

*Փռված երկարությունը L=2390մմ

Ամրան հոծ հարթ B12 ГОСТ 2590-88 Ст3 ГОСТ 535-88

Քաշը 3,77 կգ.

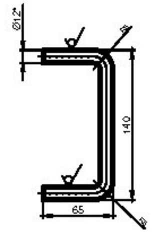

Փռված երկարությունը L=236մմ

Քանակը 4 հատ

Ամրան հոծ հարթ B12 ГОСТ 2590-88 Ст3 ГОСТ 535-88

Ընդհանուր քաշը - 2,61 կգ.

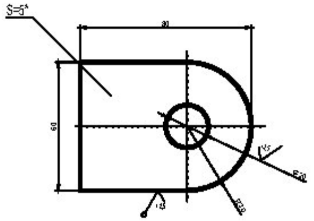

Թիթեղ 8 մմ, քանակը 6 հատ

Սուր անկյունները մաքրել

Քաշը 0,19 կգ.

ԵՂՎԱՐԴԻ ՀԱՄԱՅՆՔԱՊԵՏԱՐԱՆ Հասցե: ՀՀ, ք. Եղվարդ, Երևանյան 1| Phone: +374 (224) 2-20-24		
Եղվարդի համայնքապետարանի նոր ավտոկայանատեղիի կառուցում		
ԿՈՆՍՏՐՈՒԿՏՈՐԱԿԱՆ ՄԱՍ Մետաղական դարպաս ԴՊ-2 Տեսք Ներսի կողմից Տարրեր	Format A3(297x420) Նախագծեց: Ա.Գ.	Date: 10:11:2021 Հաստատեց: Ա Մ
ԲԻՄ ԻՆԺԵՆԵՐԻՆԳ ՍՊԸ Երևան Ավան-Առինջ, Միկրոշրջան-1| Հեռ. +374 (98) 948 888 | E-mail.info@bime.am	ԿՄ Էջ: 25/26	

Տեսք դրսի կողմից

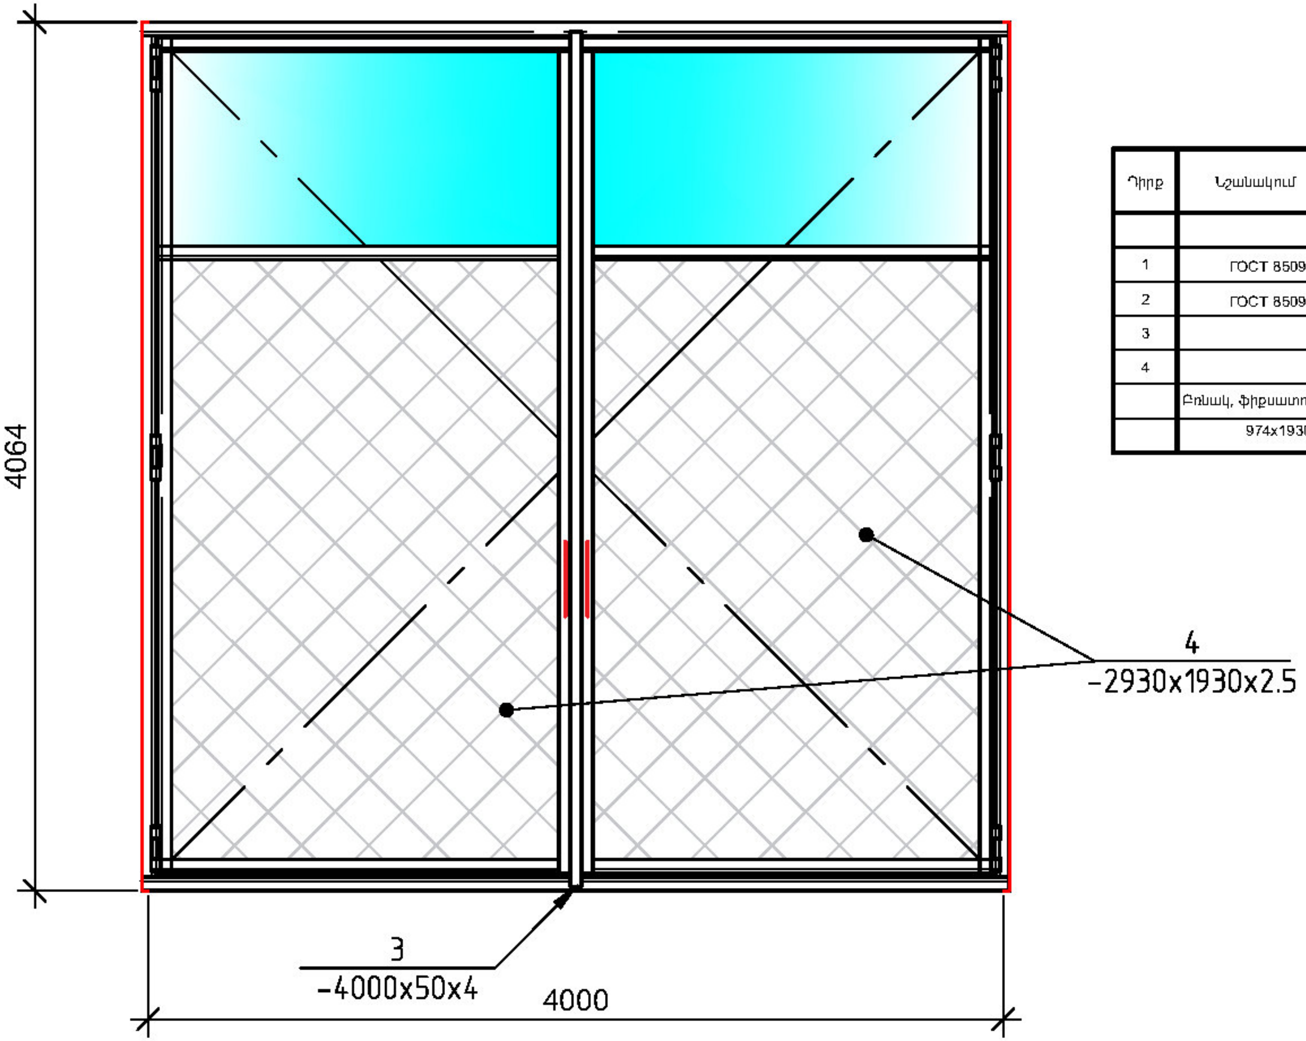

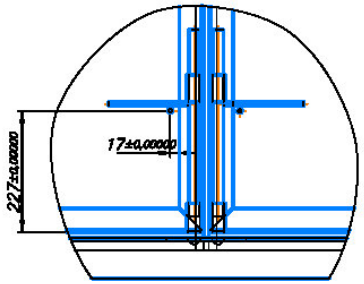

ՏԱՐՐԵՐԻ ՄԱՍՆԱԳԻՐ

Դիրք	Նշանակում	Անվանում	Քանակ	Քաշը կգ	Ծանոթ
1	ГОСТ 8509-86	**Անկյունակ □63x6, L=1950**	8	11.15	89.23
2	ГОСТ 8509-86	**Անկյունակ □63x6, L=3906**	4	22.34	89.37
3		Թիթեղ -4000x50x4մմ	1	6.04	6.04/4 մ
4		Թիթեղ -2930x1930x2.5մմ	2	111	222
	Բռնակ, ֆիքսատոր, փակիչ	Մետաղական տարրեր		7.50	
	974x1930մմ	Ապակեփաթեթ 20մմ 4-12-4 մմ/ մ2	2	1.88	3.75

ԵՂՎԱՐԴԻ ՀԱՄԱՅՆՔԱՊԵՏԱՐԱՆ

Հասցե: ՀՀ, ք. Եղվարդ, Երևանյան 1| Phone: +374 (224) 2-20-24

Եղվարդի համայնքապետարանի նոր ավտոկայանատեղիի կառուցում

ԿՈՆՍՏՐՈՒԿՏՈՐԱԿԱՆ ՄԱՍ
Մետաղական դարպաս ԴՊ-2
Տեսք դրսի կողմից Մասնագիր

Format	Date:
A3(297x420)	10:11:2021
Նախագծեց: Ա.Գ.	Հաստատեց: Ա Մ

ԲԻՄ ԻՆԺԵՆԵՐԻՆԳ ՍՊԸ

Երևան Ավան-Առինջ, Միկրոշրջան-1| Հեռ. +374 (98) 948 888 | E-mail. info@bime.am

ԿՄ