

ՀԱՏՈՐ I

Ավտոկալանատեղի

ԲՈՎԱՆՂԱԿՈՒԹՅՈՒՆ

Հ/Հ	ԱՆՎԱՆՈՒՄԸ	ԹԵՐԹ
1	ԲՈՎԱՆՂԱԿՈՒԹՅՈՒՆ ԵՎ ԲԱՑԱՏՐԱԳԻՐ	01/09
2	ՀԱՏԱԿԱԳԻԾ ԵՎ ԲԱՑՎԱԾԵԼԵՐ	02/09
3	ՀԱՏԱԿԱԳԻԾ և ԿԱՅԱՆԱՏԵՂԻԻ ՄԱՍՆԱԳԻՐ	03/09
4	ՀԱՏԱԿԱԳԻԾ ՀՈՐ և ՄԻՋՆՈՐՄԵՐ	04/09
5	ՃԱԿԱՏ 1-7	05/09
6	ՃԱԿԱՏ 7-1	06/09
7	ՃԱԿԱՏՆԵՐ A-C ԵՎ C-A	07/09
8	ԿՏՐՎԱԾԸ 1-1	08/09
9	ՏԱՆԻԶԱԾԱԾԿԻ ՀԱՏԱԿԱԳԻԾ	09/09

ԲԱՑԱՏՐԱԳԻՐ

Ավտոկայանատեղիի շինությունների նախագիծը մշակվել է Եղվարդի համայնքապետարանի պատվերով: Ծրագրով նախատեսվում է կառուցել ավտոկայանատեղի իր հարակից օժանդական կարույցներով՝ Եղվարդի համայնքապետարանին պատականող տրանսպորտային միջոցների կայանման և սպասարկման համար: Ամբողջ հողատարածքը նախատեսվում է ցանկապատել "Արթիկ" տիպի տուֆ քարե շարով: Նախագիծը բաղակացած է երկու հատորից՝ Հատոր I և Հատոր II. Հատոր I-ում ներառված է ավտոկայանատեղիի շենքի ր հարակից հարթակի հարթեցման աշխատանքները, Հատոր II-ում՝ գրասենյակային մասը և պահակակետը: Ընդհանուր նախագիծը մշակված է Եղվարդի համայնքապետարանի կողմից տրված ճարտարապետական հատակագծային առաջադրանքի և Տեխնիկական առաջադրանքի հիման վրա: Նախագիծը տեղակայված է չէ որևէ հողատարածքի, տեղադիրքը ընտրված է համաձայն Տեխնիկական առաջադրանքի, իսկ հողատարածքը Պայմանական է: Շինարարական աշխատանքների մեկնարկից առաջ անհրաժեշտ է Նախագիծը տեղակայել ընտրված հողատարածքի հետ: Ավտոկայանատեղիի շենքը իրենից ներկայացնում է 32.4x12.8մ արտաքին չափերով կառույց, որը բաղակացած է ըստ բարձության, երկու տարբեր նիշերից: Առաջին ավտոկայանատեղին ունի 6 մետր բարձրություն, ավտոսպասարկման հոր և մետաղակն դարպասներ, հարակից եկու արվտոկայանատեղիները նույաես փակ են: Ավտոկայանատեղի 2-ում նախատեսված է պահեստային մաս, իր մետաղական դարակաշարով: Լուսավորությունը նախատեսված է համապատասխան նորմերի: Օգտագործվող բոլոր նյութերը պետք է ունենան որակի համապատասխանության սերտիֆիկատ: Շինարարության ողջ ընթացքում կազմել թաքնված աշխատանքների , ամրանների տեղադրման , նիշհարման ակտերը:


Նախագծով նախատեսվում են հետևյալ աշխատանքները

- Տարածքի համահարթեցում
- Հողային աշխատանքները
- Հիմքերի փորում և մշակում
- Ժապավենային հիմքեր
- Ե/բ միաձույլ կարկասի կառուցում
- Պատերի կառուցում կանոնավոր տուֆ քարով Արթիկ տեսակի
- Հավաքովի կլոր անցքավոր ծածկի պանելների մոնտաժում
- Տանիքի իրականացում պրոֆիլավոր ցինկապատ թիթեղից՝ փայտե կրող կարասի վրա
- Երեք ավտոկայանատեղիների հատակների իրականացում բետոնից մետողական ցանցով
- Տարածքում և բաց ավտոկայանատեղիներում բազալտե խճով հատակների իրականացում:
- Արտաքին և ներքին լուսավորության իրականացում
- Ցանկապաի կառուցում տուֆե քարերով

Երկու մասնաշենքի տեղադիրքը ընտրված է այնպես, որ մասնաշենքի մի պատը հանդիսանում է նաև ցանկապատ:

Նախագիծը մշակված է ՀՀ-ում գործող նորմերի ր ստանդարտենի պահանջների համապատասխան: Աշխատանքների մանրամասն նկարագիրը ըստ անհրաժեշտության ներկայացված է համապատասխան թերթերում:

ԵՂՎԱՐԴԻ ՀԱՄԱՅՆՔԱՊԵՏԱՐԱՆ Հասցե: ՀՀ, ք. Եղվարդ, Երևանյան 1 Phone: +374 (224) 2-20-24		
Եղվարդի համայնքապետարանի նոր ավտոկայանատեղիի կառուցում		
Բովանդակություն, Բացատրագիր	Փոխմ A3(297x420)	Եթ 11.10.2021
	Նախագծեց: Ա.Գ.	Հաստատեց: Ա.Ա.
 ԲԻՄ ԻՆՋԵՆԵՐԻՆԳ ՍՊԸ Երևան Ավան-Անիկ, Մկրտչյան-1 Դժ. +374(98) 948 888 E-mail: info@bime.am		<i>ԲԱ</i> Է.թ. 01/09

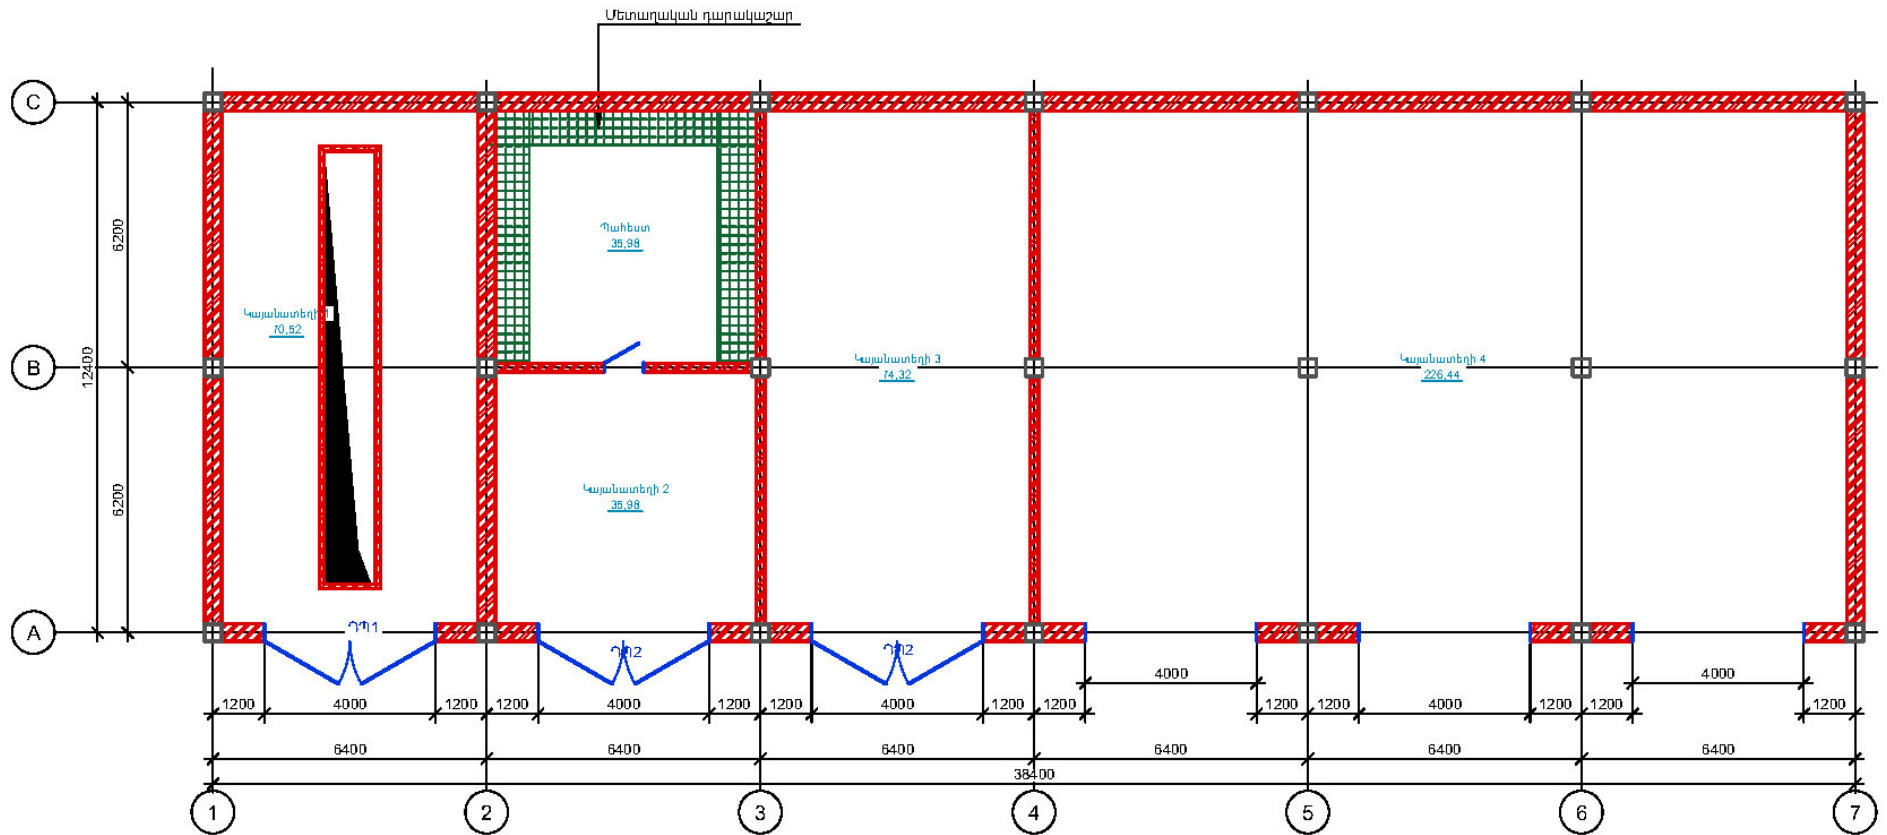

Առուկայանատեղիների մասնագիր

Համարը	Մականոմ	Մակերես մ2	Հատակը
Ընդամենը			
1	Կայանատեղի 1	69.98	Ե/բ
2	Պահեստ	35.74	Ե/բ
3	Կայանատեղի 2	35.74	Ե/բ
4	Կայանատեղի 3	73.95	Ե/բ
5	Կայանատեղի 4	226.14	Խիճ

Ծանոթություն

- Տվյալ փուլով շենքի ներքին հարդարման աշխատանքներ նախատեսված չեն
- Դրապասների գծագրերը տրված են առանձին թերթերով
- ԴԴ-1 դարպասի փեղկերի բարձրությունը նախատեսված է 4մետր, իսկ խոլ մասը նախատեսված է ապակեփաթեթ ռետինե տակդիրների վրա
- Դարակաշարի գծագիրը տրված է առանձին թերթով

ԵՐԿԱՐԴԻ ՀՍՄՍՑՆԱԴԵՏԱՐԱՆ

Հասցե: ԳԳ, ք. Եղվարդ, Երևանյան 1| Phone: +374 (224) 2-20-24

Եղվարդի համայնքապետարանի նոր ավտոկայանատեղիի կառուցում

ՀԱՐԱՐԱՐԱԴԵՏԱԿԱՆ ԱՍՍ
Հատակագիծ և կայանատեղիների մասնագրեր

Փորմատ
A3(297x420)
Դատարան:
Ա. Ս.


Դատարան:
Ա. Ս.



ԲԻՄ ԻՆՅԵՆԵՐԻՆԳ ՍՊԸ


Երևան և Կապան-Անի, Միկոյան-1 | Գե. +374 (93) 948 888 | E-mail: info@bime.am

ԸՄ
Էք: 03/09

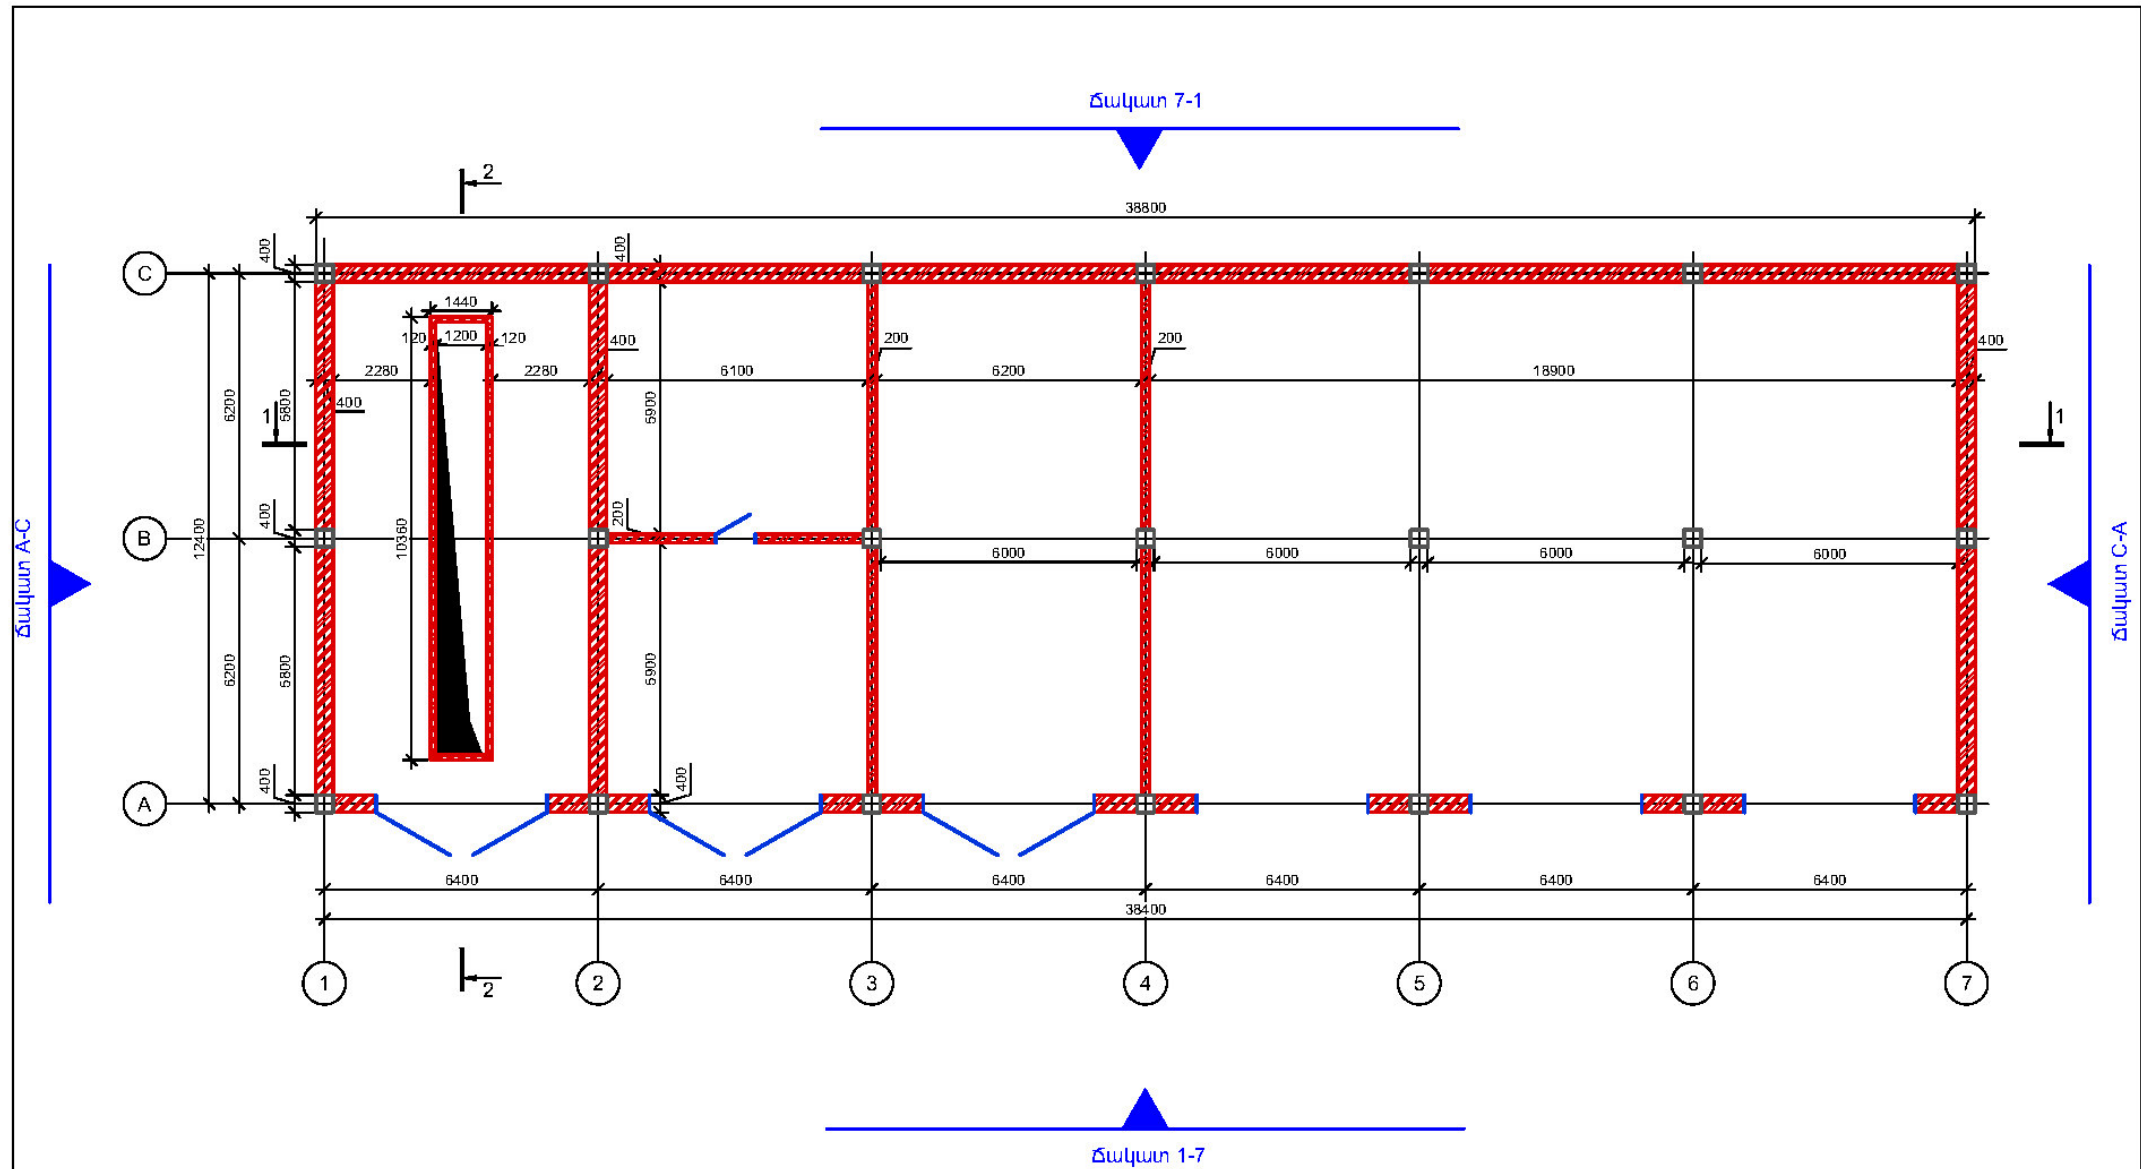

ԵՐԿԱՐԴԻ ՀԱՄԱՅՆՔԱԴԵՏԱՐԱՆ Դասը: ԳԳ, ք. Երվար, Երևանյան 1 Phone: +374 (224) 2-20-24		
Եղվարդի համայնքապետարանի նոր ավտոկայանատեղիի կառուցում		
ՃԱՐՏԱՐԱԴԵՏԱԿԱՆ ԱՍՍ Հատակագիծ- իոր և միջնորմեր		Format: A3(297x420) Լախագիծը: Ա.Մ.
ԲԻՄ ԻՆՋԵՆԵՐԻՆԳ ՍՊԸ Երևան Ավան-Անիկ, Միկոյան-1 Գե. +374(98) 948 888 E-mail: info@bime.am		Date: 11.10.2021 Հաստատող: Ա.Ս.
		ՃԱ էք: 04/09

ՃԱԿԱՏ 1-7

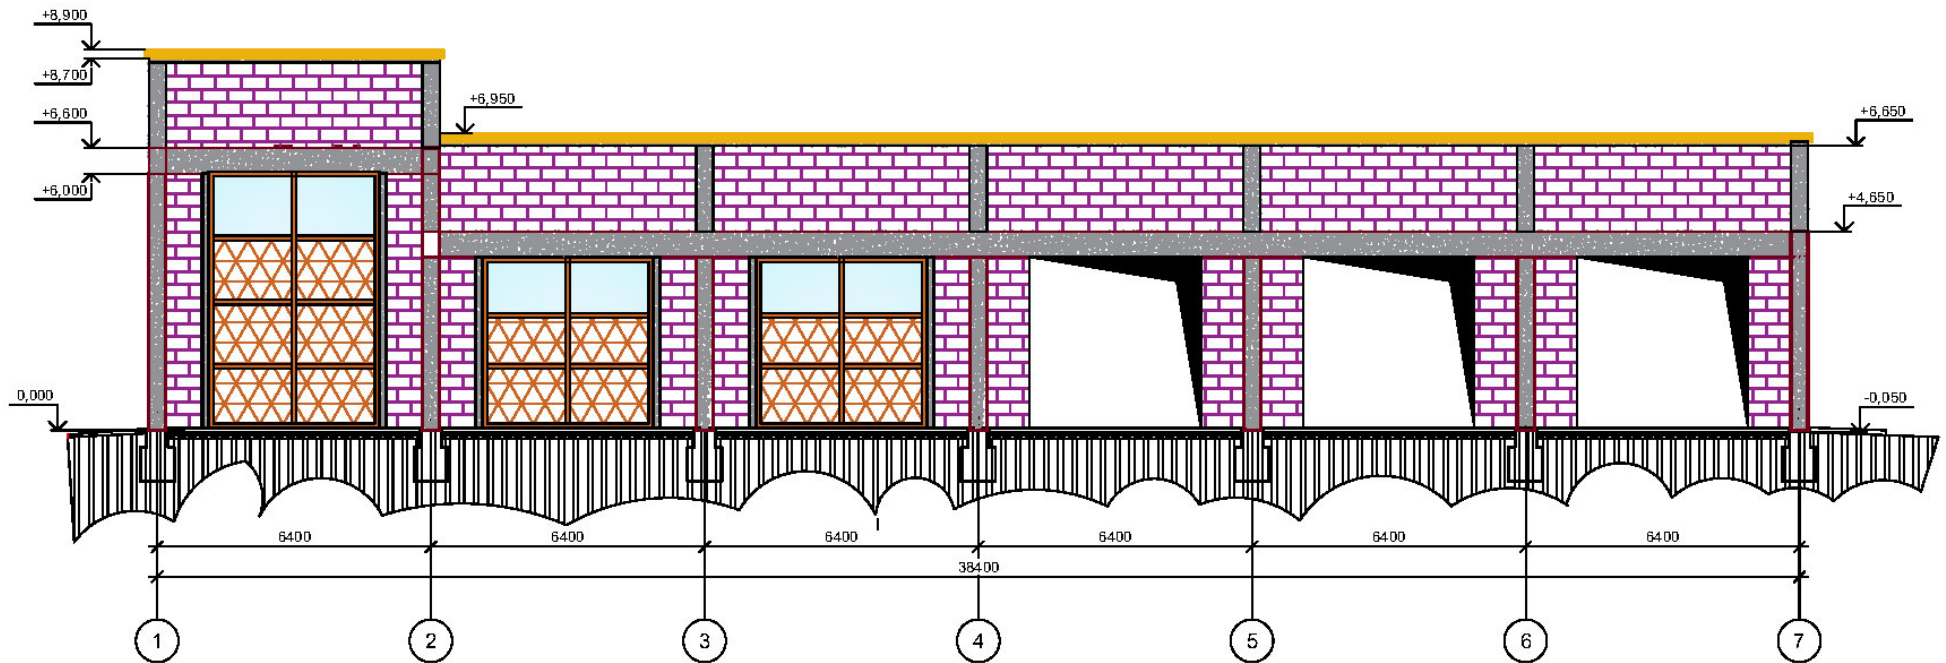

Ծանոթություն

Տվյալ փուլով շենքի արտաքին հարդարման աշխատանքներ նախատեսված չեն

ԵՐԿԱՐԴԻ ՀԱՄԱՅՆՔԱԴՐՈՒՄ

Հասցե: ԳԳ, ք. Եղվարդ, Երևանյան 1| Phone: +374 (224) 2-20-24

Եղվարդի համայնքապետարանի նոր ավտոկայանատեղիի կառուցում

ՃԱՐՏԱՐԱԴՐՏԱԿԱՆ ՄԱՍ Ճակատ 1-7

Format: A3(297x420)
Date: 11.10.2021
Լայնագծից: Մ. Ս.
Հաստատվեց: Ս. Ս.




ԲԻՄ ԻՆՔԵՆԵՐԻՆԳ ՍՊԸ

Երևան Ավան-Անիկ, Միկոյանի-1 փ. +374 (93) 948 888 | E-mail: info@bime.am

ՃՄ
էք: 05/09

ՃԱԿԱՏ 7-1

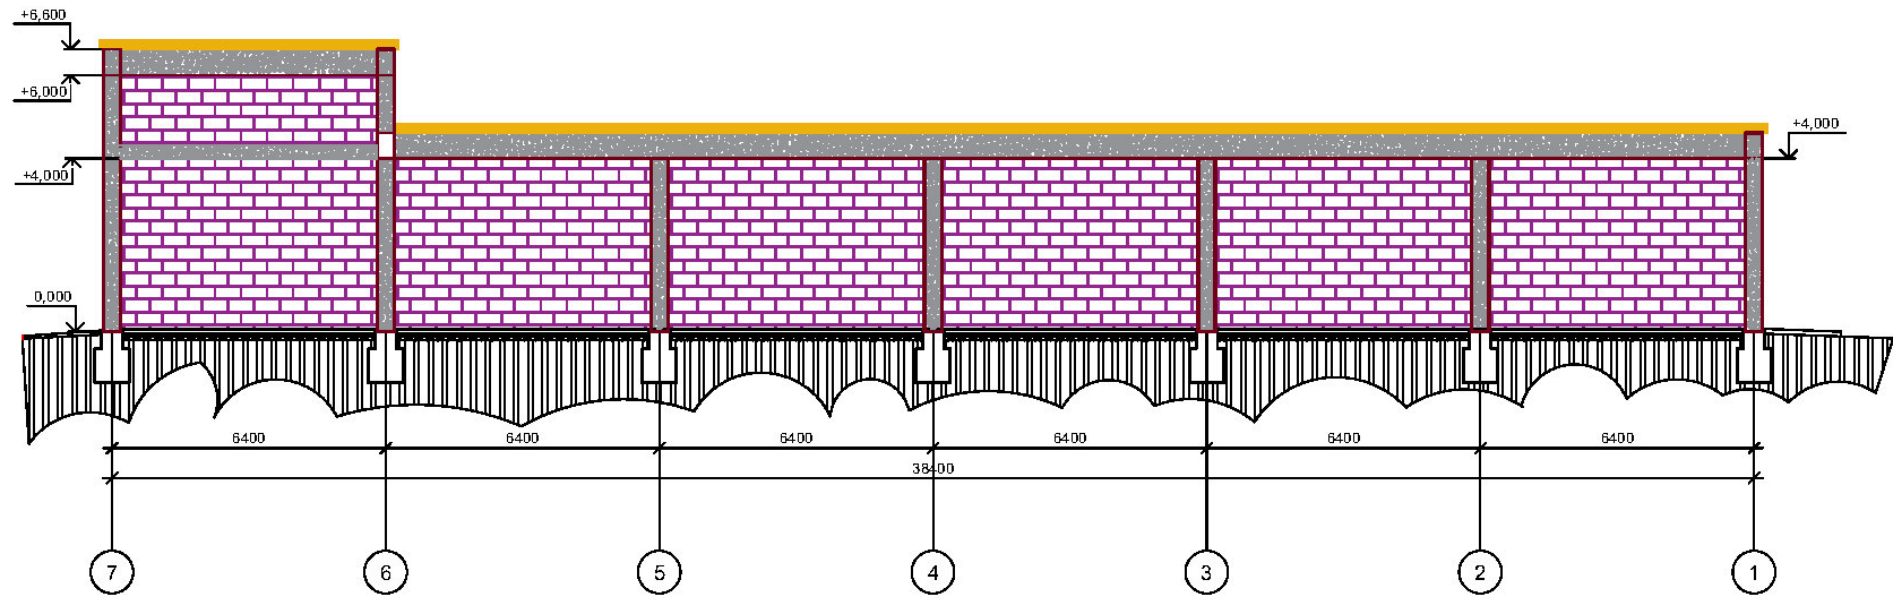

ԵՂՎԱՐԴԻ ՀԱՄԱՅՆՔԱԴՐՈՒՄ

Հասցե: ԳՂ, ք. Եղևար, Երևանյան 1| Phone: +374 (224) 2-20-24

Եղևարի համայնքապետարանի նոր ավտոկայանատեղիի կառուցում

ՃԱՐՏԱՐԱԴՐԵՏԱԿԱՆ ԱՎՍ
Ճակատ 7-1

Format: A3(297x420)	Date: 11.10.2021
Նախագծող: Ա.Գ.	Հաստատող: Ա.Ա.




ԲԻՄ ԻՆՋԵՆԵՐԻՆԳ ՍՊԸ



Երևան Ավան-Անիկ, Մկրտչյան-1 փ.՝ +374(93) 948 888 | E-mail: info@bime.am

ԸՄ
Էք: 06/09

ՃԱԿԱՏ C-A

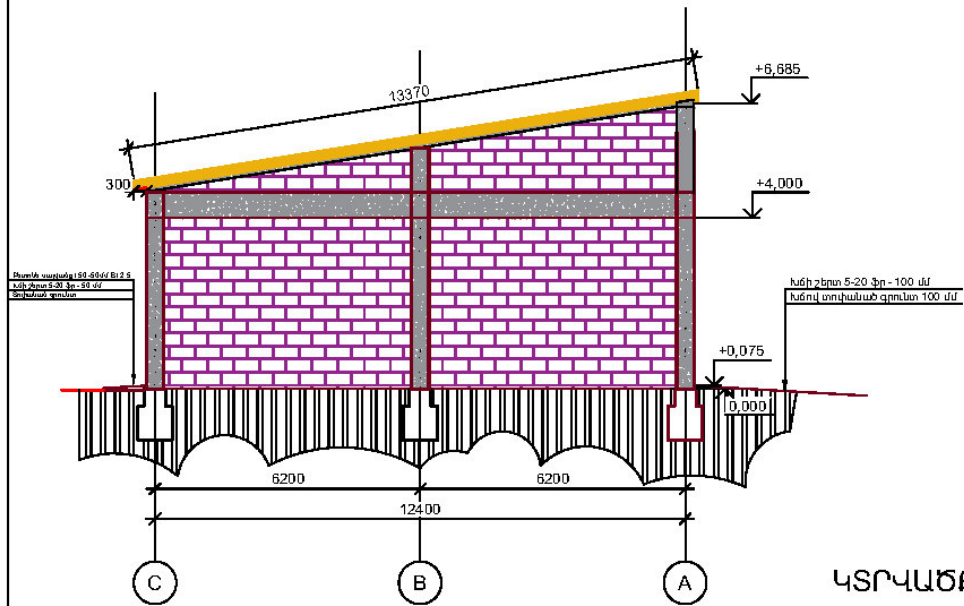

ՃԱԿԱՏ A-C

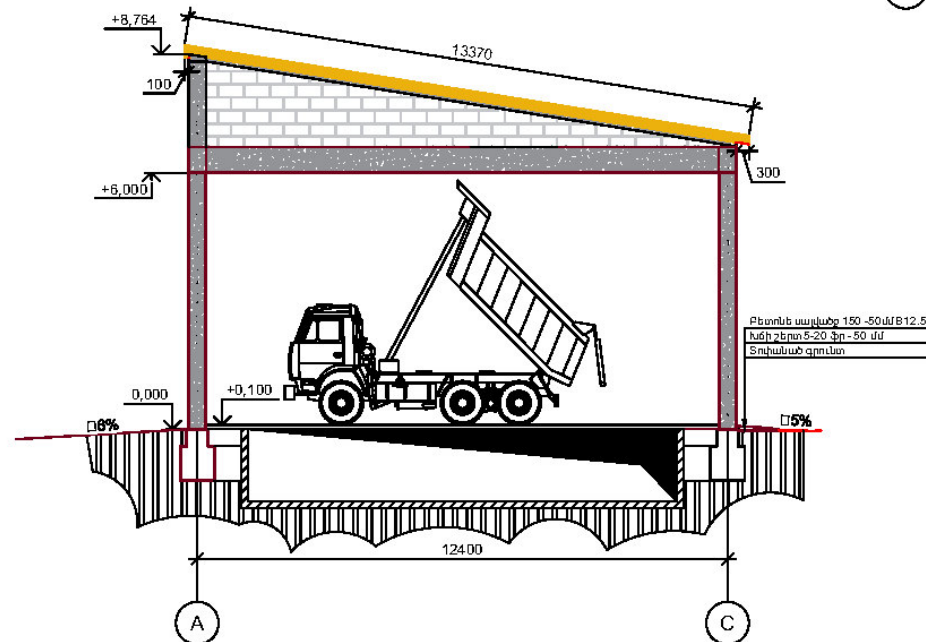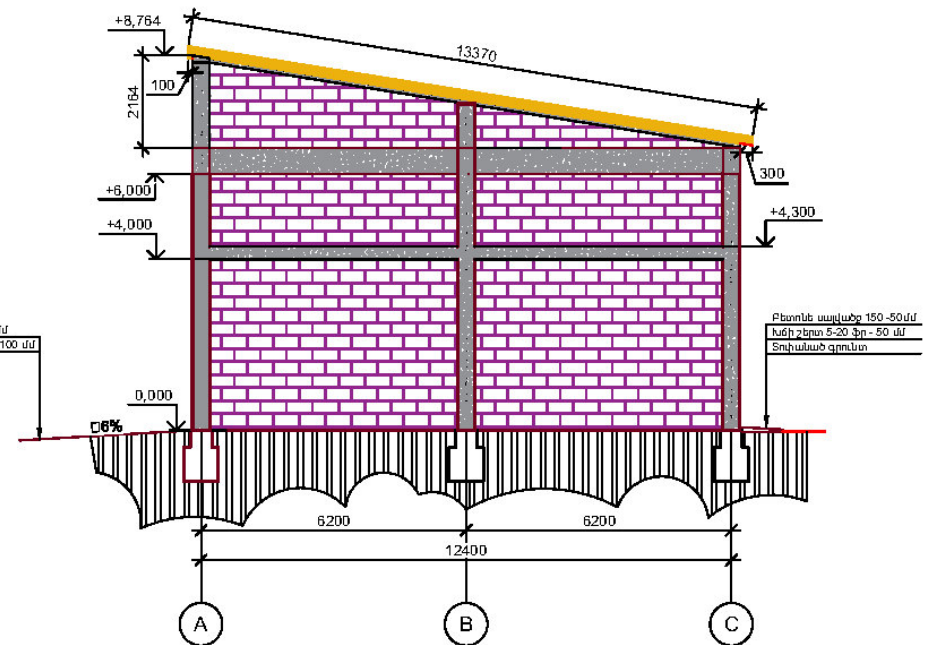

ԵՂՎԱՐԴԻ ՀԱՄԱՅՆՔԱՊԵՏԱՐԱՆ

Հասցե: Գ. Գ. Եղվարդ, Երևան 1 | Phone: +374 (24) 2-20-24

Եղվարդի համայնքապետարանի նոր ավտոկայանատեղիի կառուցում

ՃԱՐՏԱՐԱՊԵՏԱԿԱՆ ՄԱՍ
Ճակատ A-C և C-A, Կտրվածք 2-2

Formal
A3(297x420)
Date:
11.10.2021
Հաստատող:
Ա. Ա.




ԲԻՄ ԻՆՃԵՆԵՐԻՆԳ ՍՊԸ

Երևան Ավան-Անիկ, Մկրտչյան-1 | Գ. Գ. +374 (93) 948 888 | E-mail: info@bime.am

ՃԱ
Էք: 07/09

ԿՏՐՎԱԾՔ 1-1

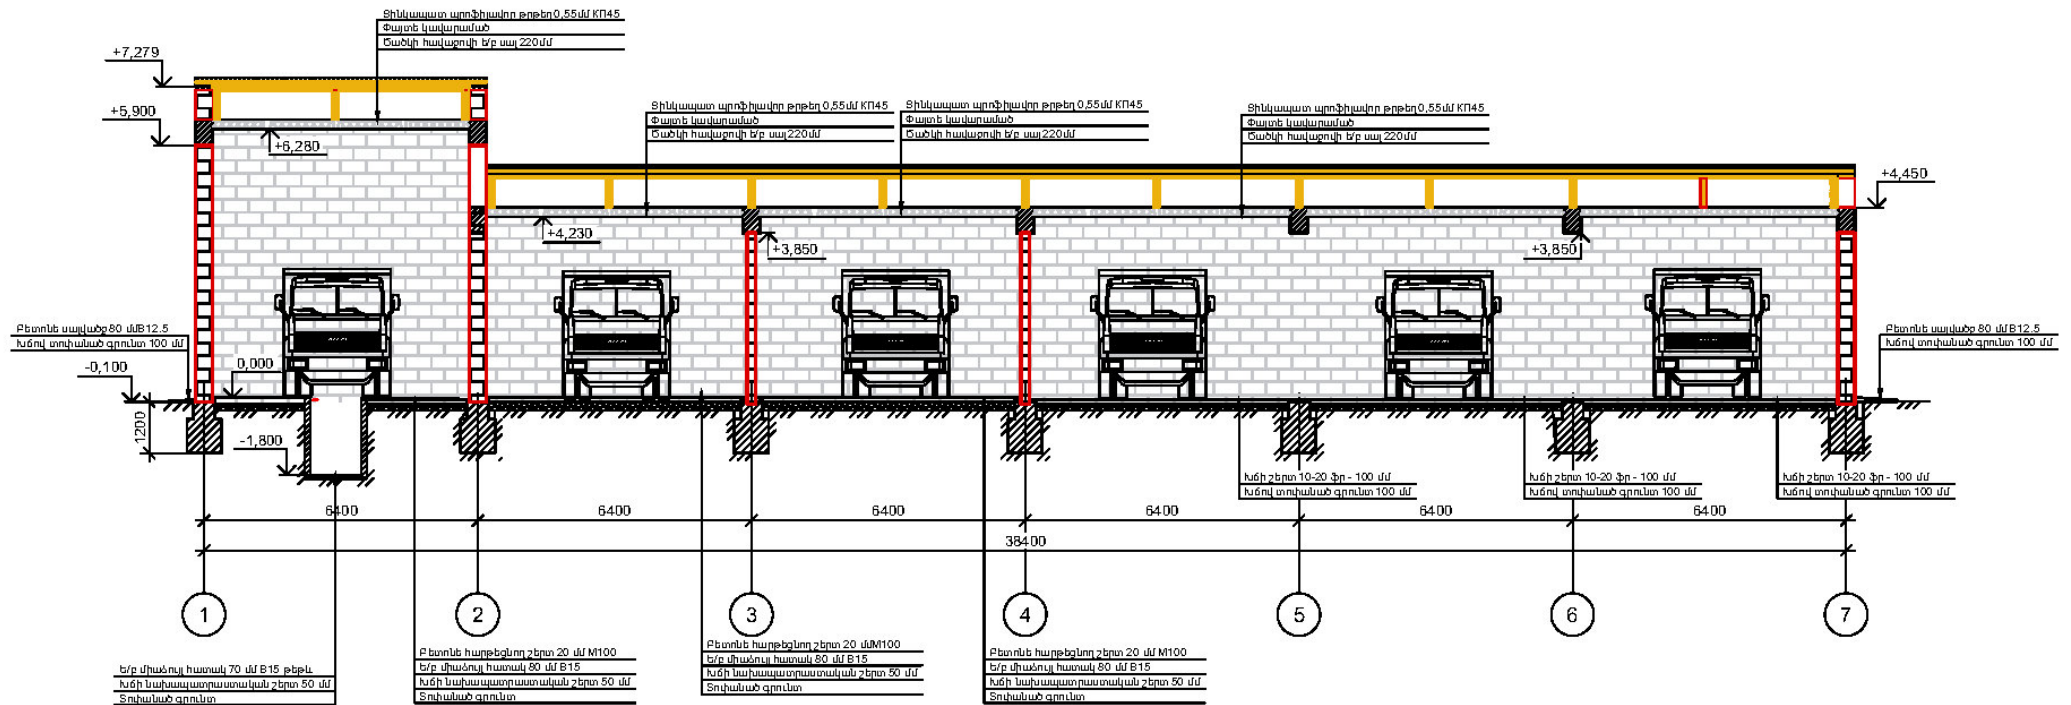

Ծանոթություն

3 և 4 առանցքներով նախատեսված են միջնորմերը տուֆ քարից մեկ տակ շարով ներառյալ ամրանային ցանցը:

ԵՐԱՄՐԴԻ ՀՍՄՍՑՆԱԴՆՏԱՐԱՆ

Հասցե: ԳՂ, ք. Եղվարդ, Երևանյան 1| Phone: +374 (24) 2-20-24

Եղվարդի համայնքապետարանի նոր ավտոկայանատեղիի կառուցում

ՃԱՐՏԱՐԱԴՐՆԱԿԱՆ ԱՍՍ
Կտրվածք 1-1

Փոմատ
A3(297x420)
Նախագծեց:
Ա.Մ.

Երևան
11.10.2021
Հաստատեց:
Ա.Ս.




ԲԻՄ ԻՆՅԵՆԵՐԻՆԳ ՍՊԸ

Երևան Ավան-Անիկ, Միկոյան-1 | Գե. +374(93) 948 888 | Է-մե. info@bime.am

ԾԱ
Էք: 05/09

Տանիքածածկի հատակագիծ

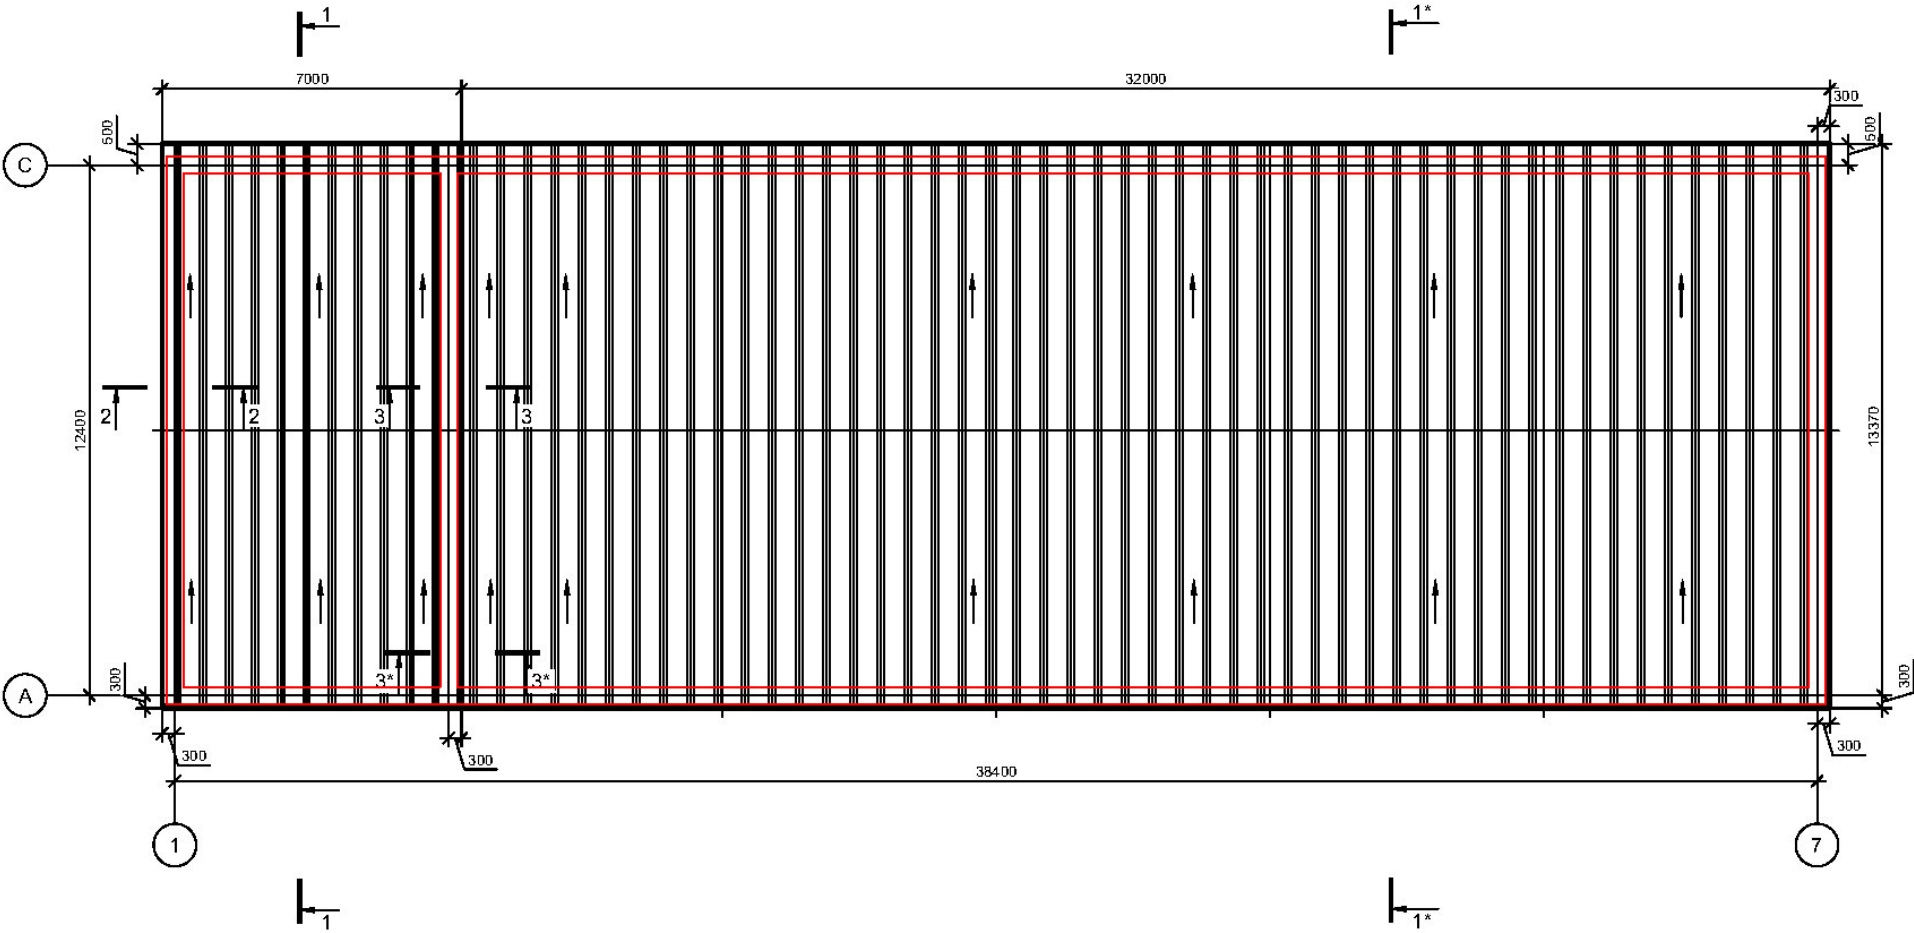

Ծանոթություն

Տանիքը միաթեք է, ազատ ջրահեռացմամբ: Ջնարգեկափյներ և սպասարկման մետաղական թարապետ նախատեսված չէ, քանի որ անհրաժեշտության դեպքում տանիքի սպասարկումը իրականացվելու է ավտոաշտարակի միջոցով, որը առկա է տարածքում:

ԵՂՎԱՐՈՒ ՀԱՄԱՅՆՔԱԴՐՈՒՄ Հասցե: ԳՂ, ք. Եղվարդ, Երևանյան 1 Phone: +374 (224) 2-20-24		
Եղվարդի համայնքապետարանի նոր ավտոկայանատեղիի կառուցում		
ՃԱՐՏԱՐԱԴՐՏԱԿԱՆ ԱՍՍ Տանիքածածկի հատակագիծ	Փորմատ A3(297x420)	Ելմ. 11.10.2021
	Նախագծող: Ա.Գ.	Հաստատող: Ա.Ա.
 ԲԻՄ ԻՆՋԵՆԵՐԻՆԳ ՍՊԸ Երևան Ավան-Անիկ, Մկրտչյան-1 Գծ. +374(98) 948 888 E-mail: info@bime.am		ԸՄ Էք: 05/09