





ՄԱՅՐԻՎԱՆՔԻՆ ԿԻՑ ՏԱՐԱԾՔԻ ԲԱՐԵԿԱՐԳՄԱՆ ԷՍՔԻԶԱՅԻՆ ՆԱԽԱԳԻԾ


Գծագրերի անվանացանկ	
Գծագրի անվանումը	Թերթ
Գլխաթերթ	1
Բացատրագիր, գծագրերի անվանացանկ	2
Գլխավոր հատակագիծ Մ 1:2000	3
Առաջարկվող գլխավոր հատակագիծ Մ 1:50	5
Հատակագիծ Մ 1:50	6
Ճակատներ Մ 1:100	7
Եռաչափ պատկերներ	11

ԲԱՑԱՏՐԱԳԻՐ


ՀՀ Տավուշի մարզի Նավուր գյուղի Մայրի Վանք համալիրում հուշաքարի ապամոնտաժման և վերատեղադրման, պուրակի կազմակերպման նախագծա–նախահաշվային աշխատանքները իրականացված են համաձայն պատվիրատուի առաջադրանքի: Նախագծում նկարագրված են հուշաքարի տեղափոխման աշխատանքների նախահաշիվը և պուրակի կազմակերպումը: Տեղափոխման համար նախատեսվում է իրականացնել հողային աշխատանքներ և բետոնացում: Նախատեսվում է նաև իրականացնել գրանիտե սալահատակ, միաձույլ ե/բ աստիճան, ինչպես նաև տեղադրել նստարաններ:

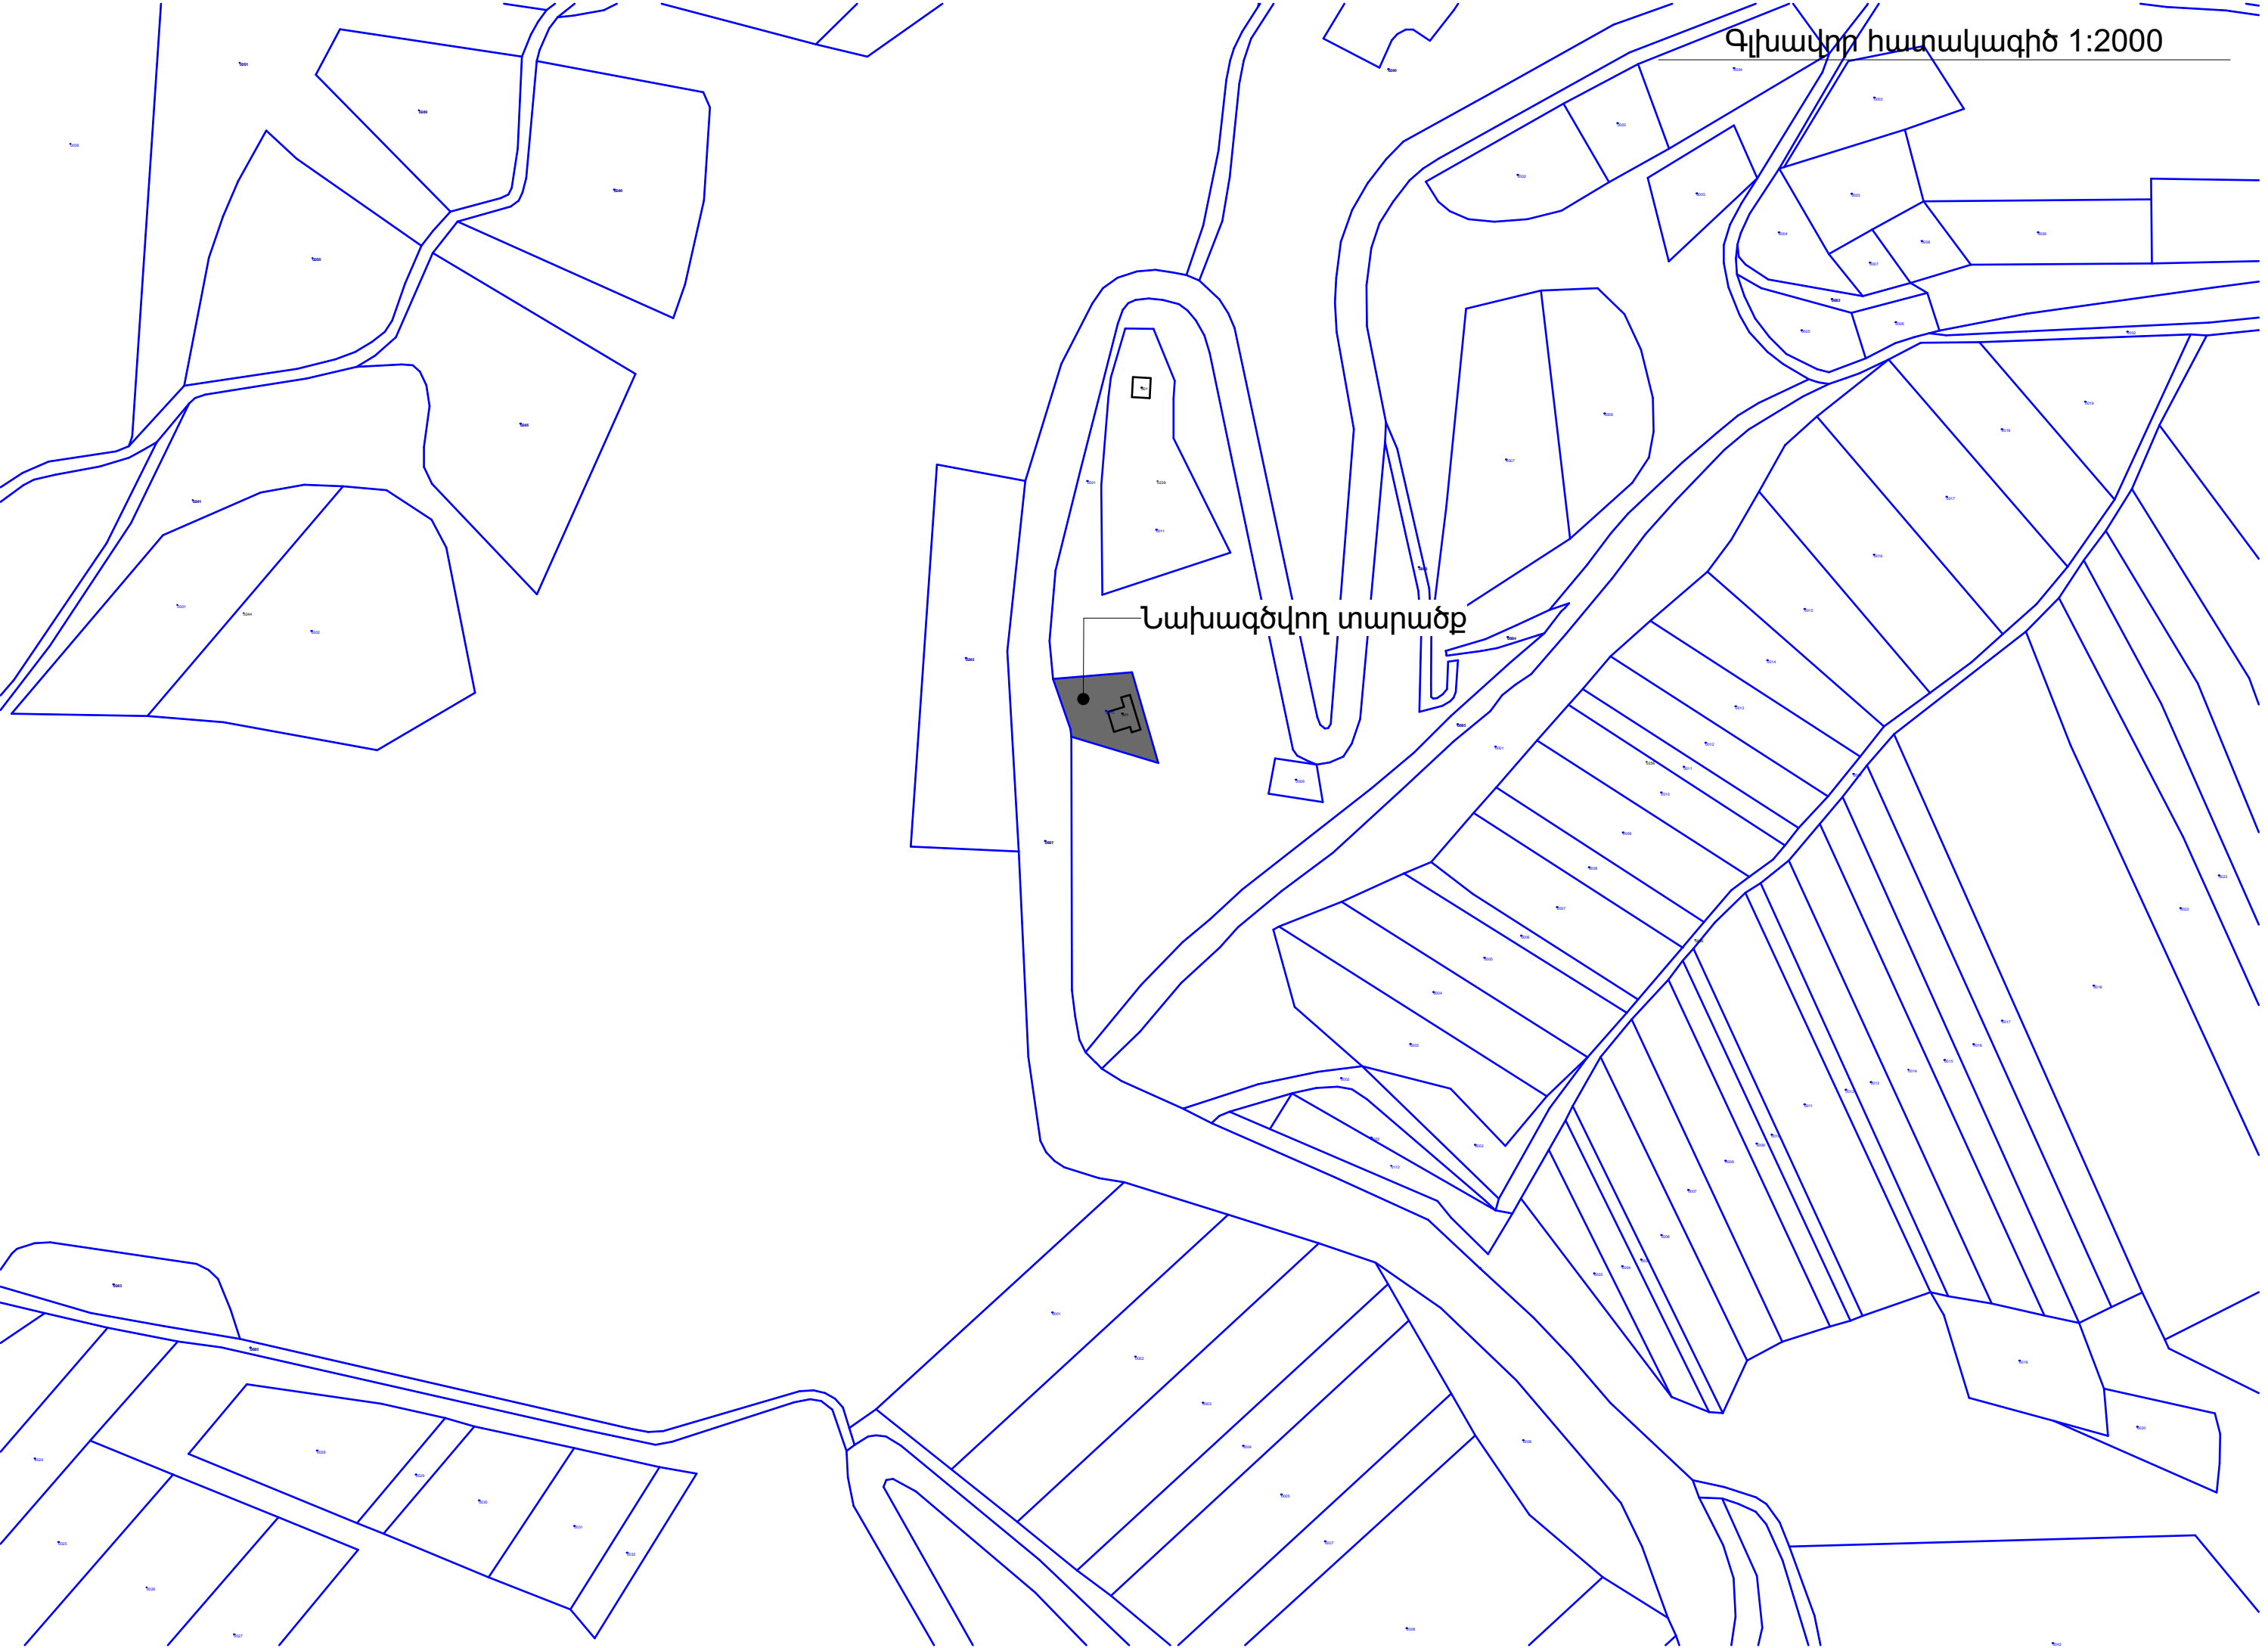

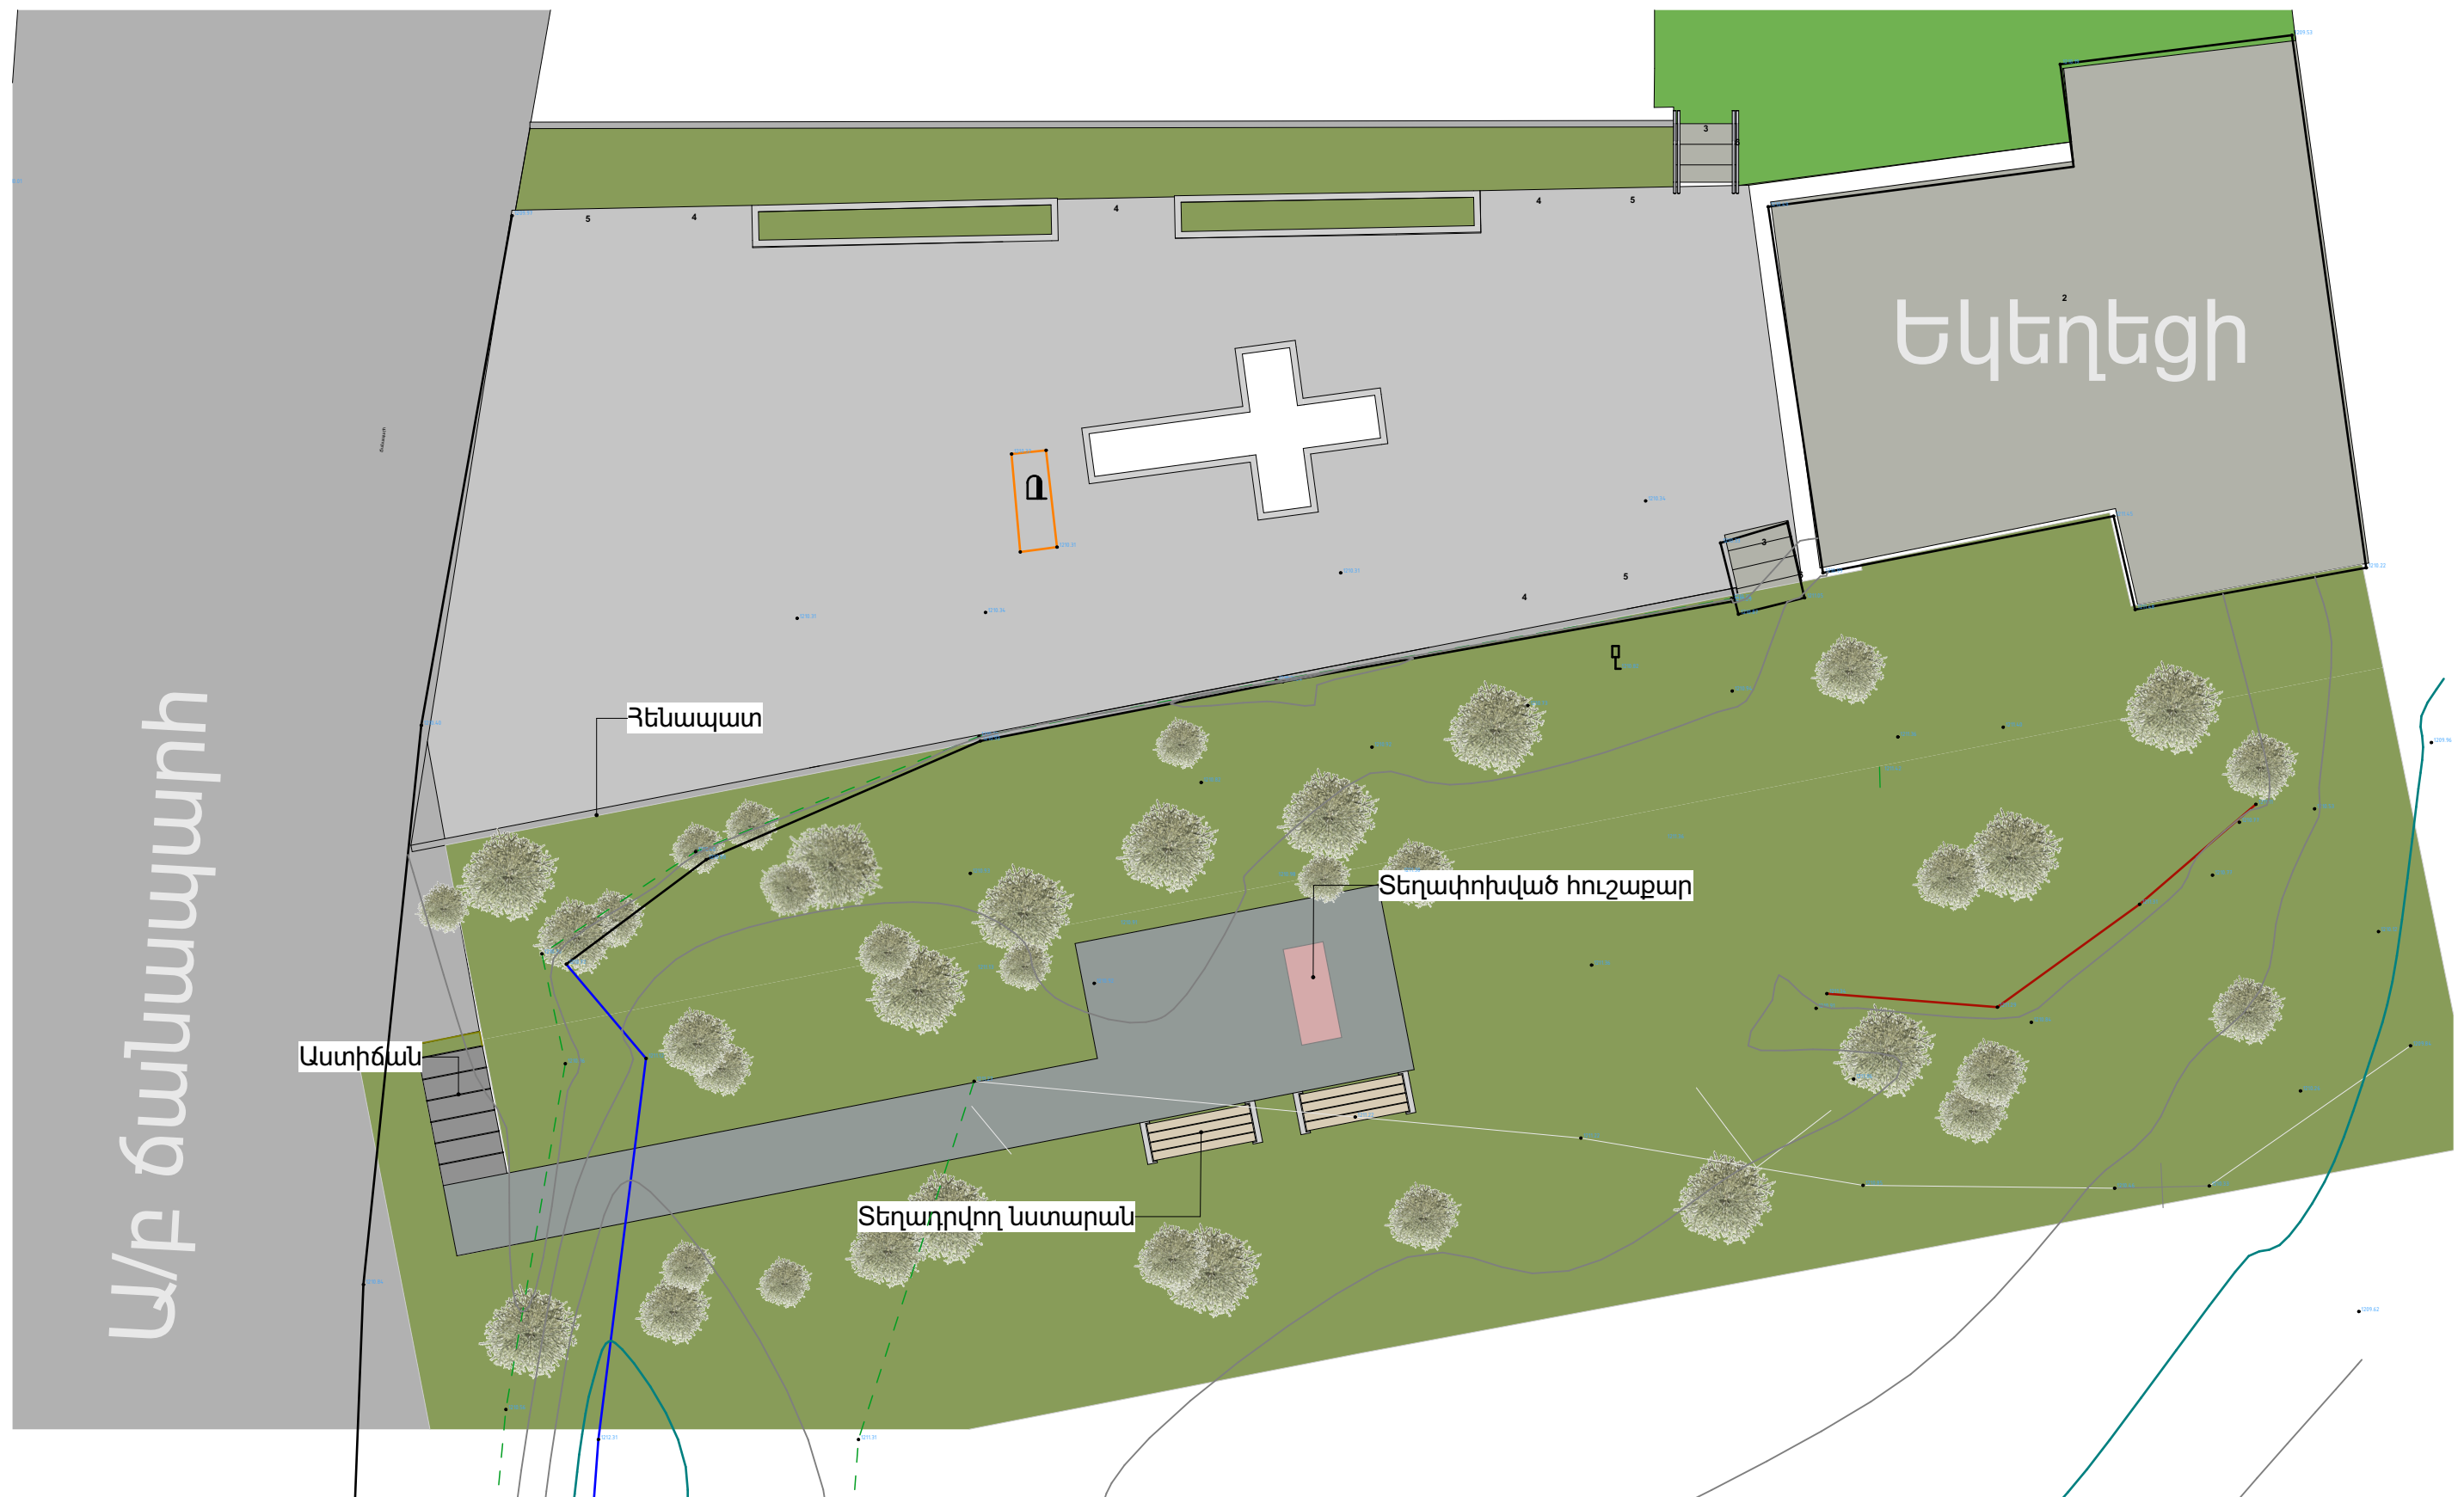


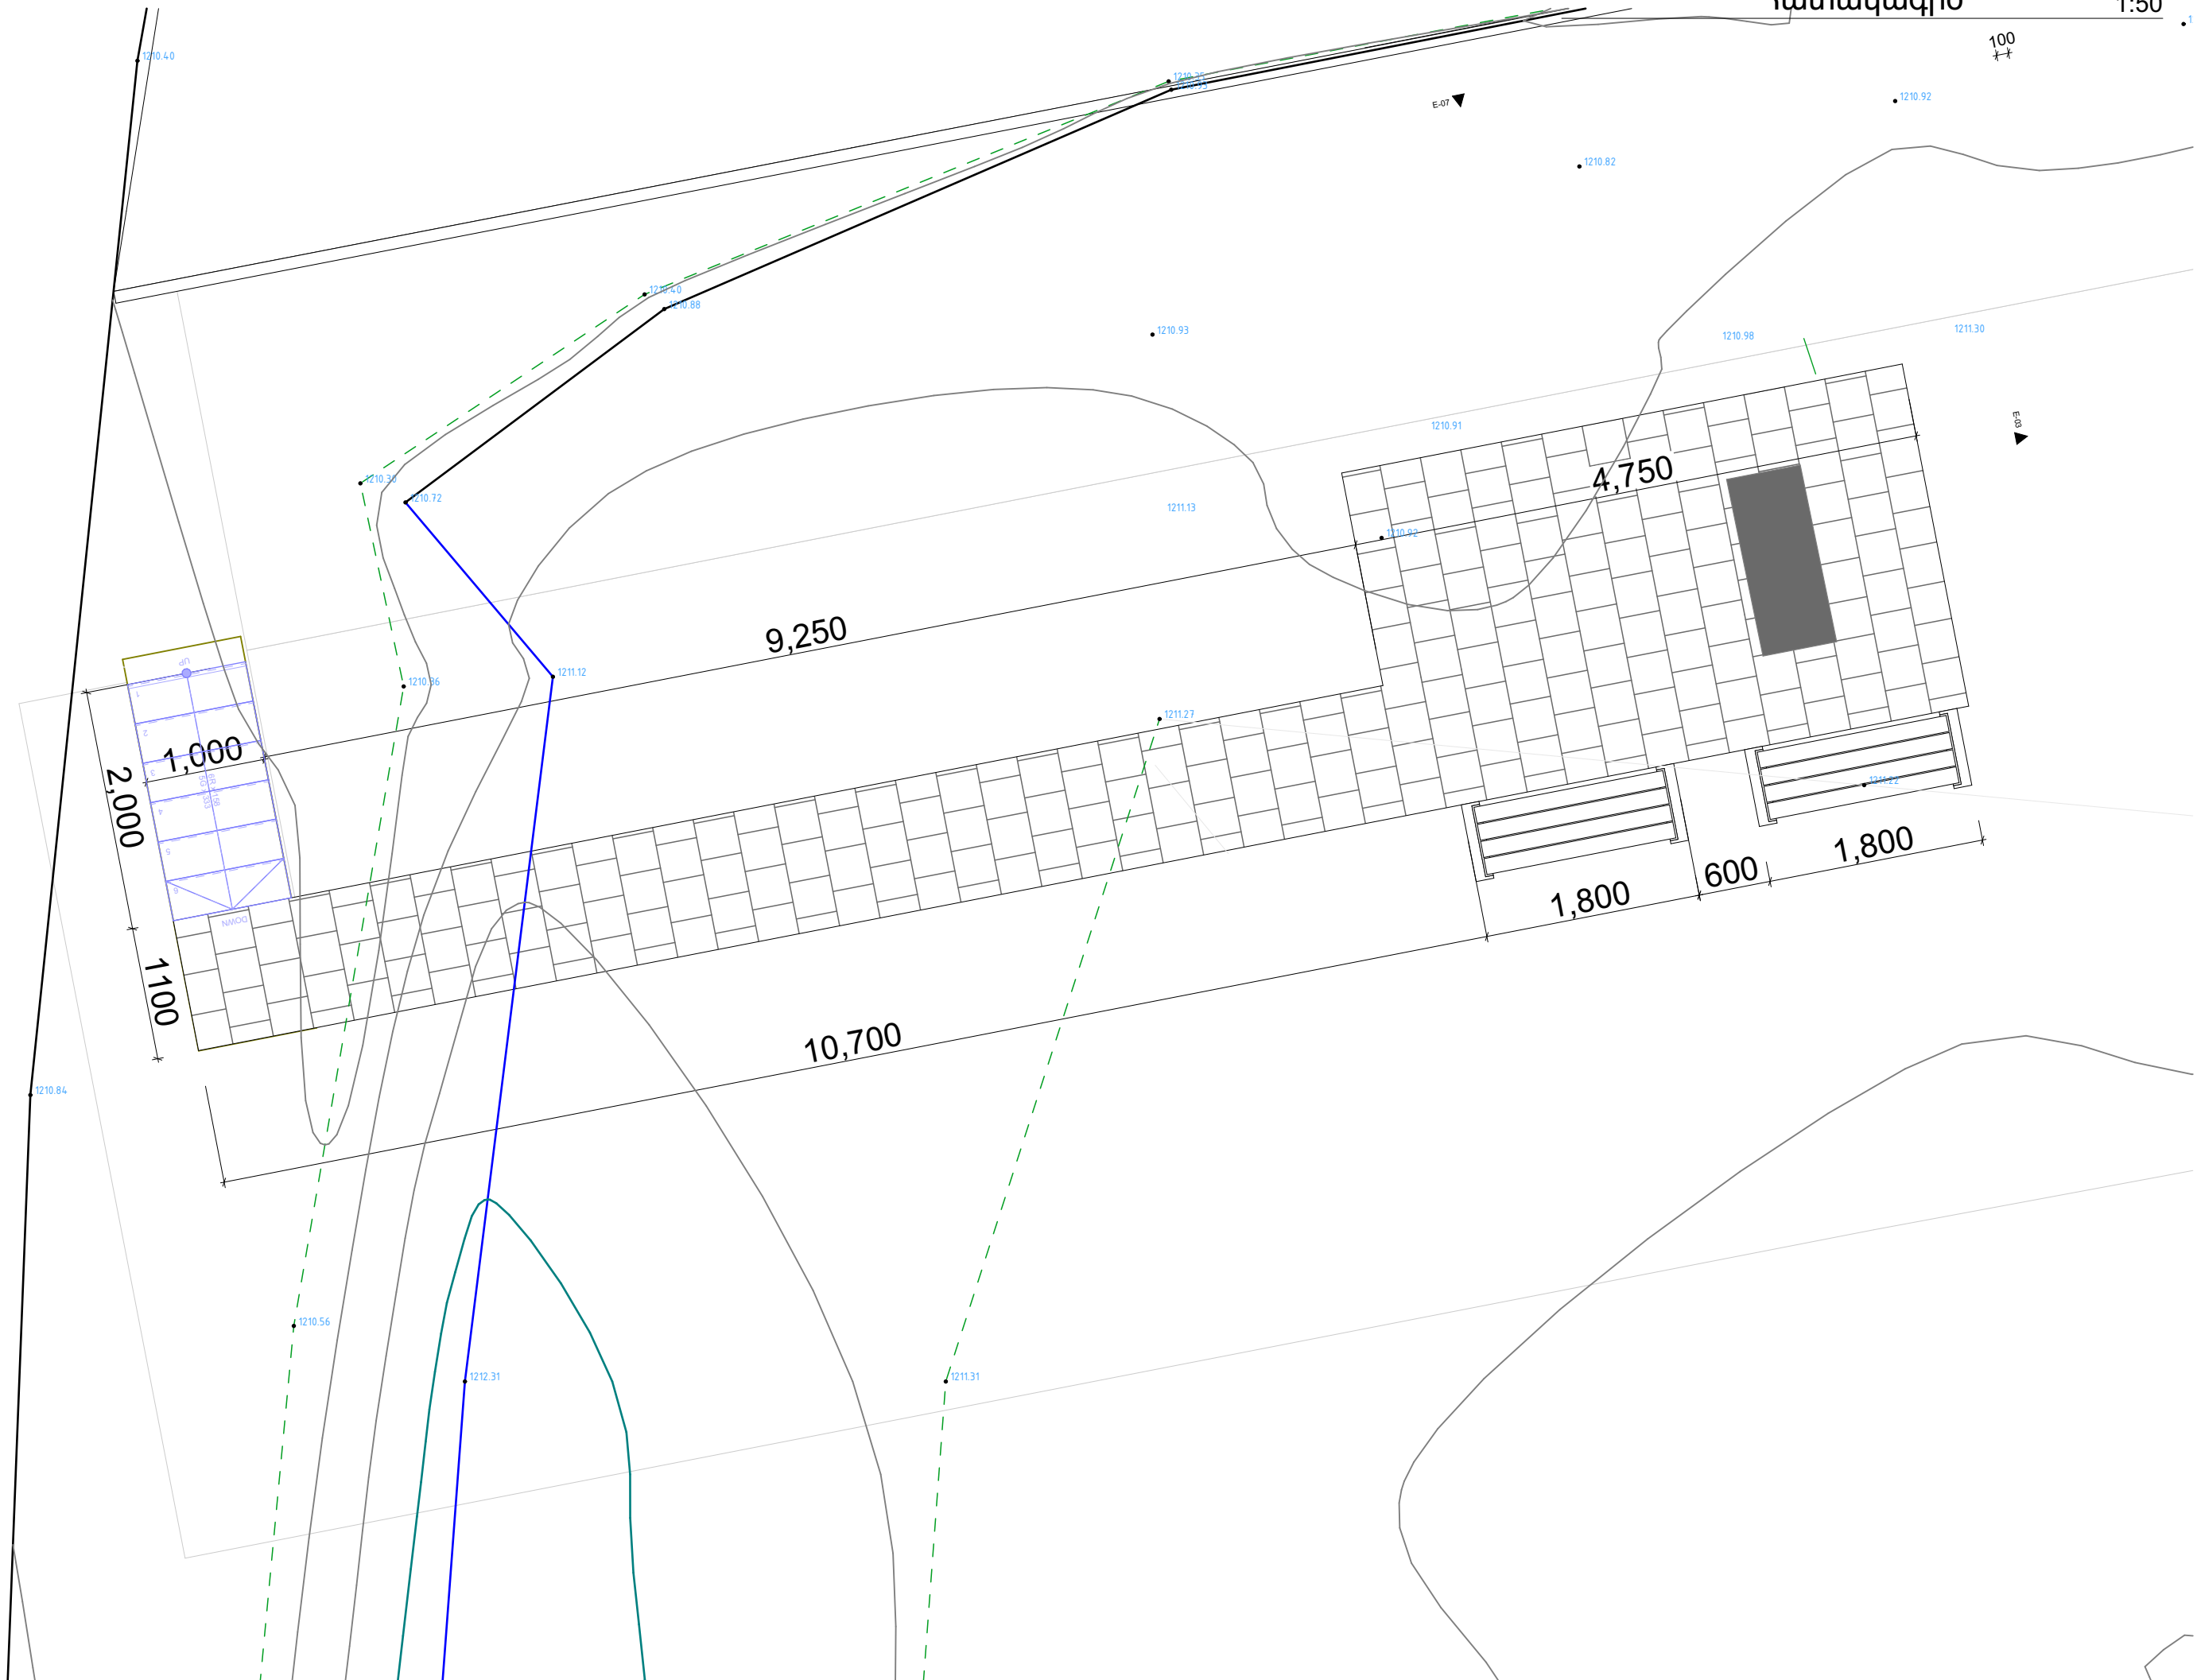

Ճակատ 1 1:100

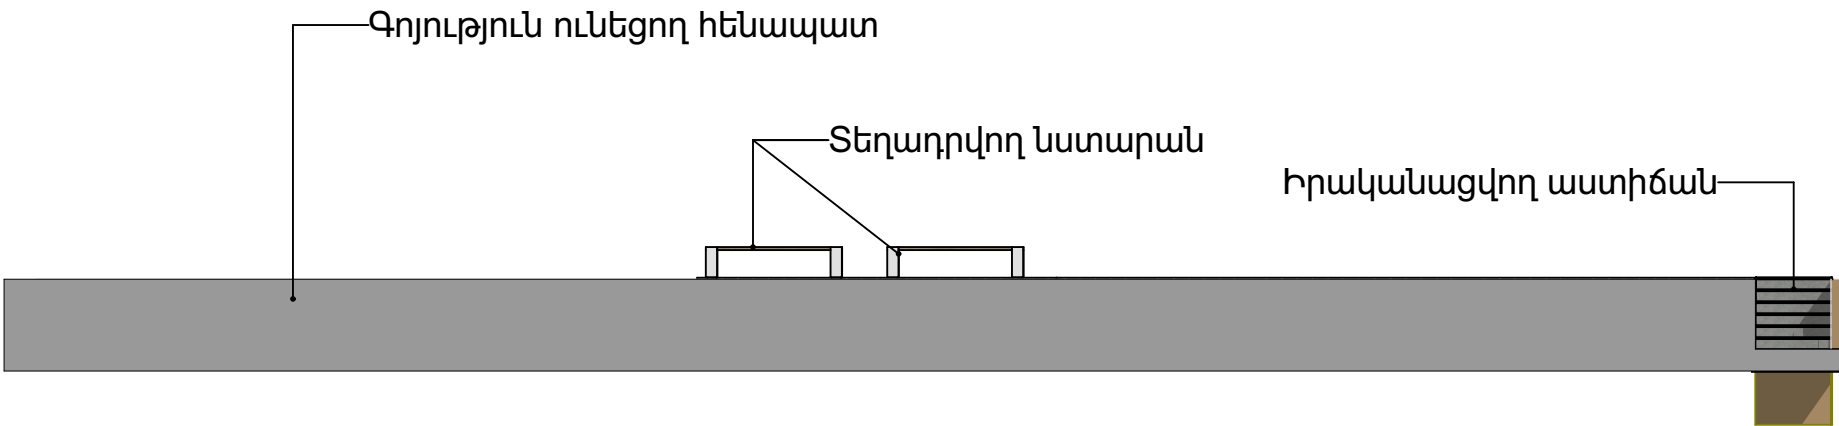

Ճակատ 2 1:100

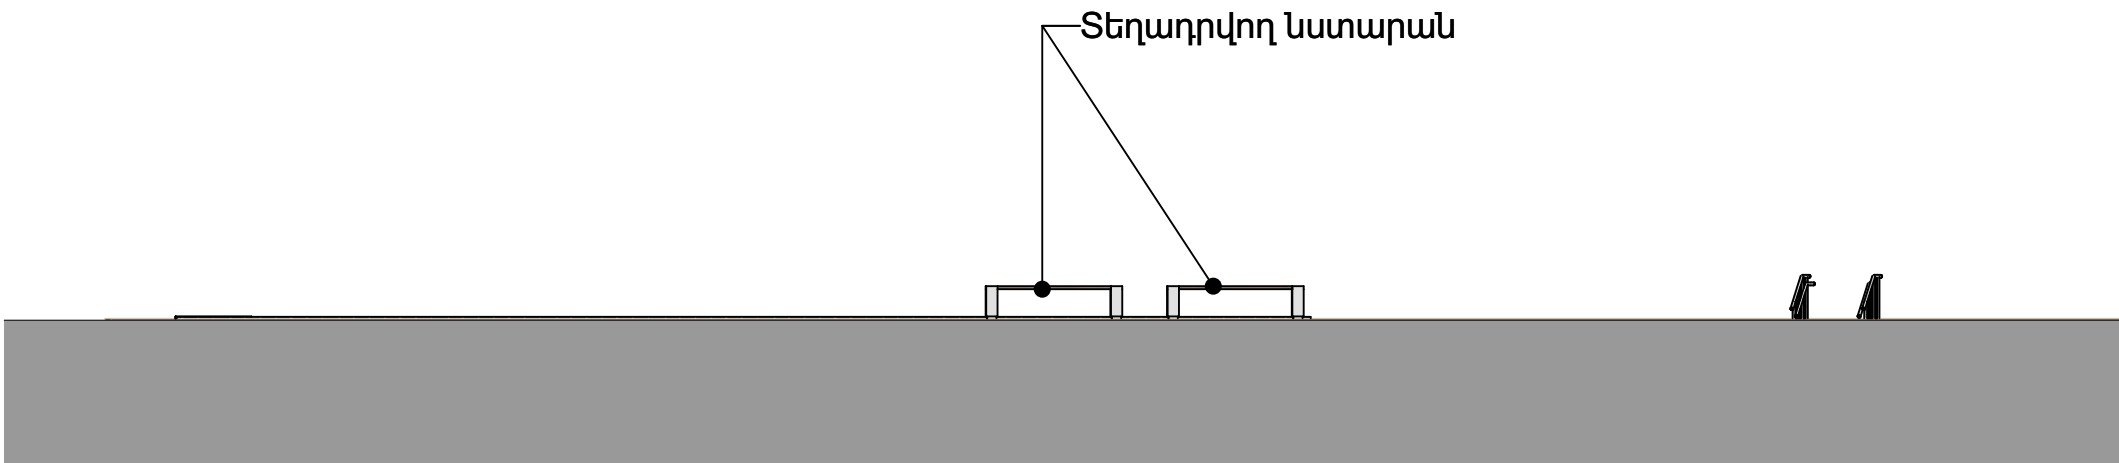

Ճակատ 3 1:100

