


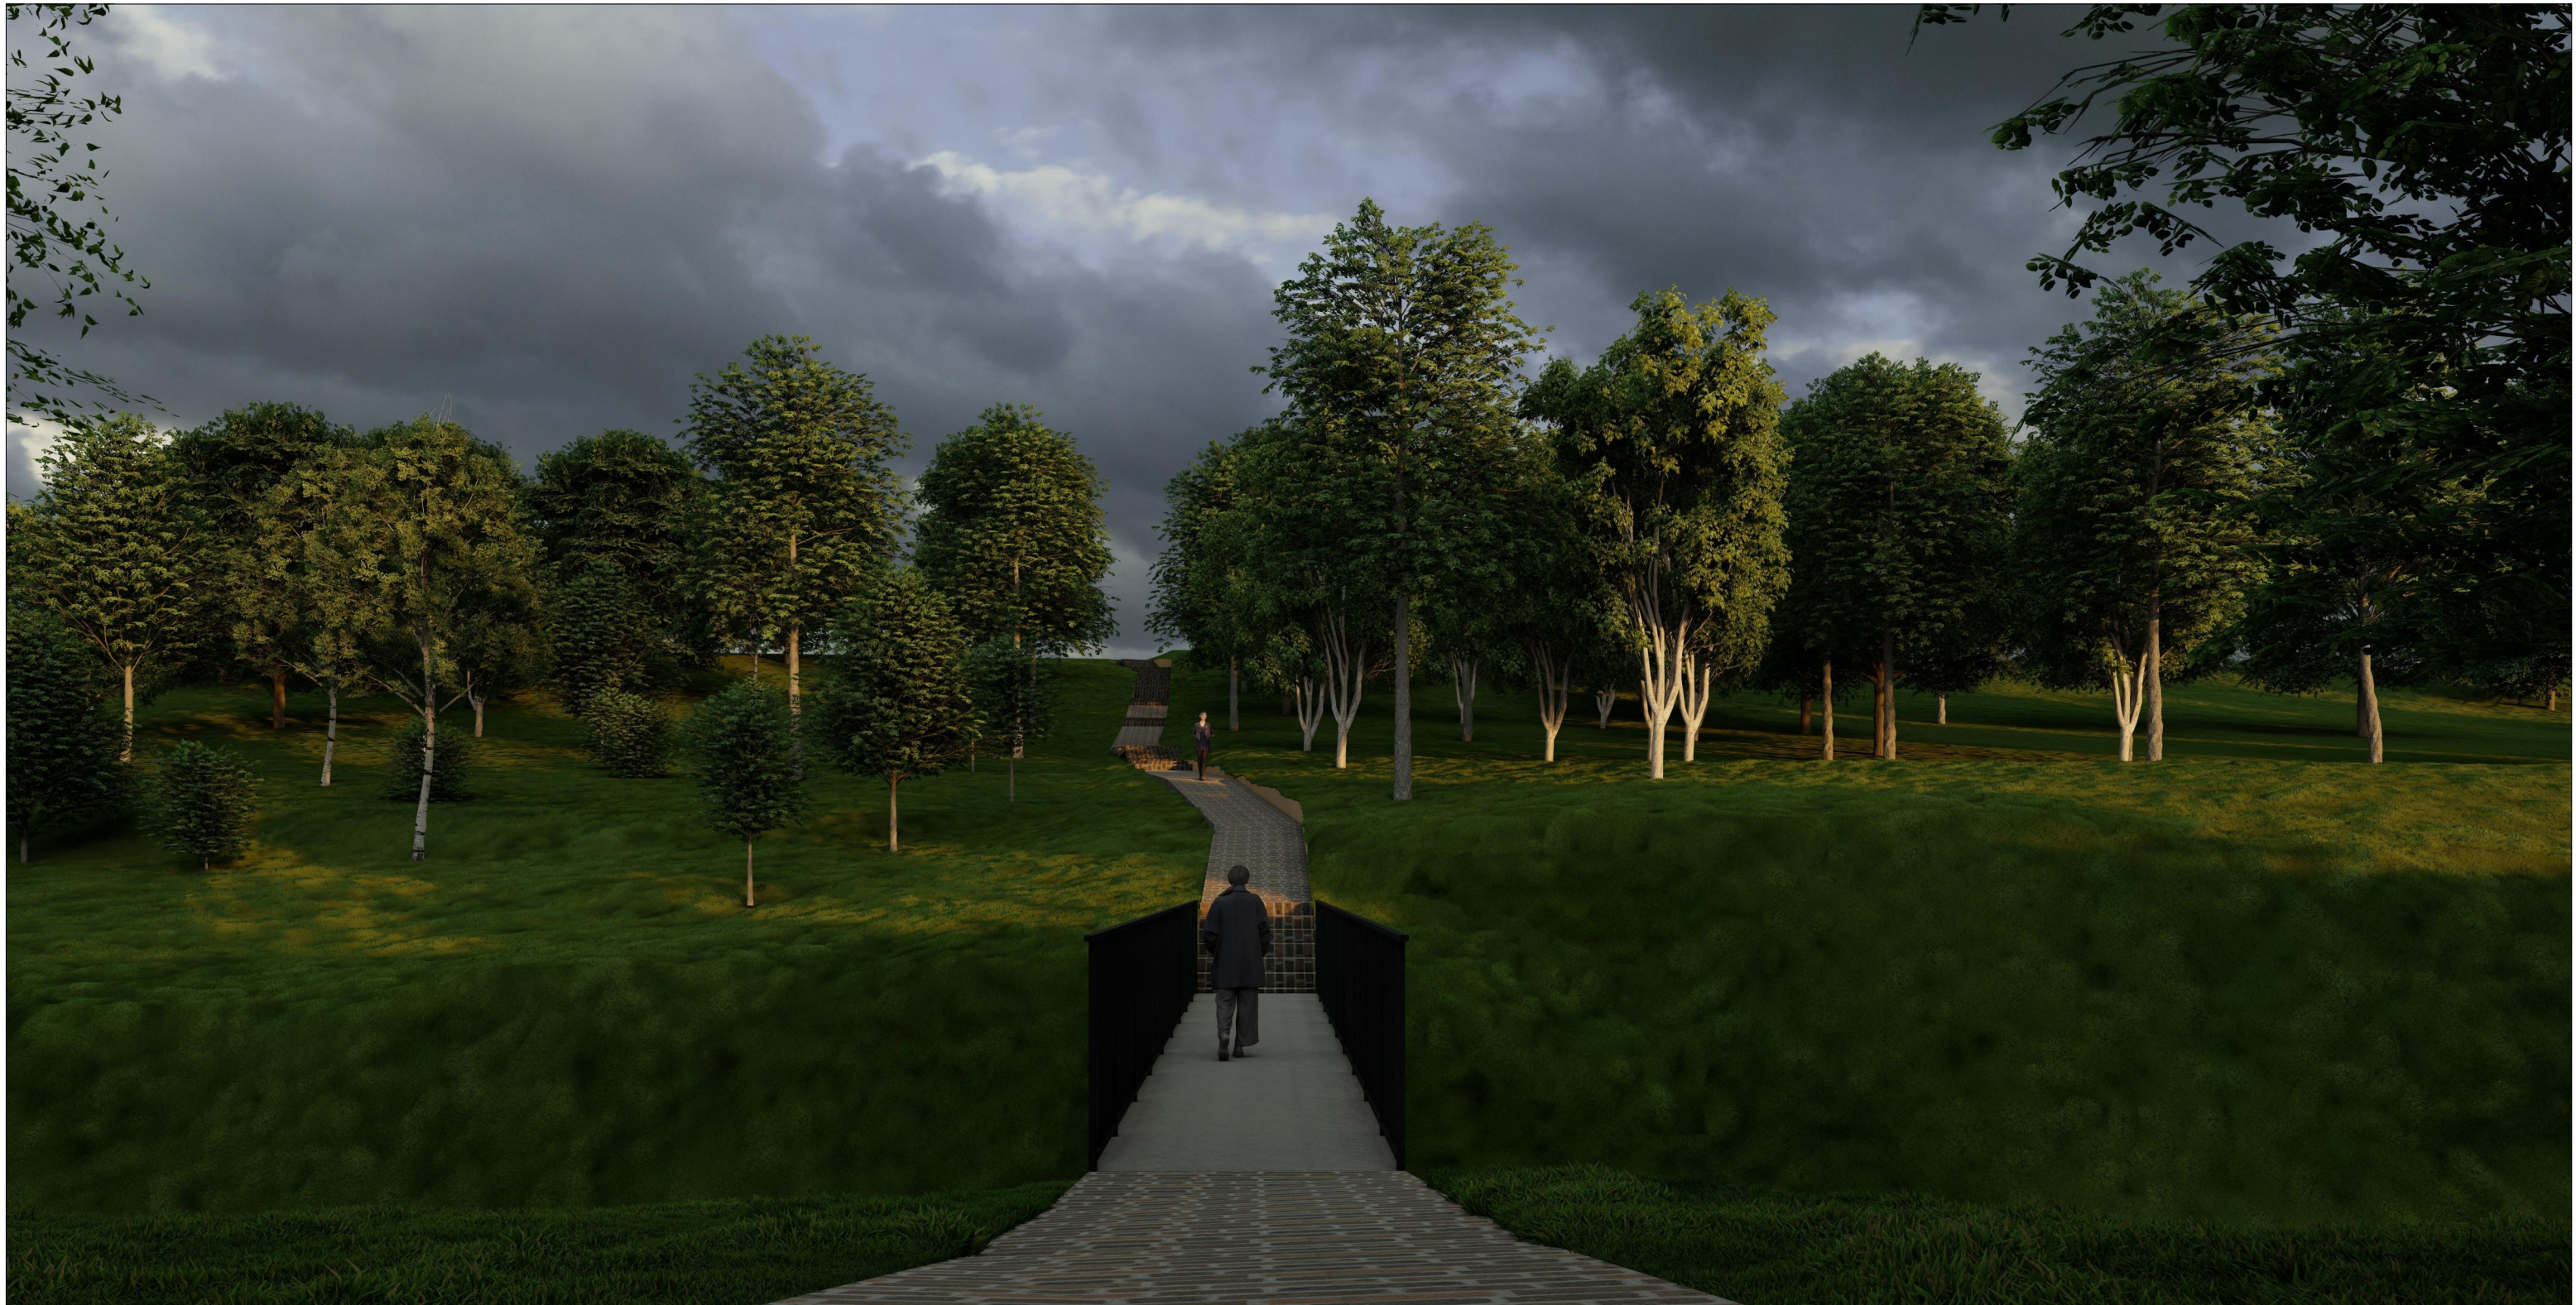

ԿԱՄԱՐՋԻ ՆԱԽԱԳԻԾ

ԱՆՎԱՆԱՑԱՆԿ	N
ԲԱՑԱՏՐԱԳԻՐ, ԱՆՎԱՆԱՑԱՆԿ	1
ՓԼՆԱՎՈՐ ՀԱՏԱԿԱՊԻԾ Մ 1:2000	2
ՓԼՆԱՎՈՐ ՀԱՏԱԿԱՊԻԾ Մ 1:500	3
ՓԼՆԱՎՈՐ ՀԱՏԱԿԱՊԻԾ Մ 1:200	4
ՀԱՏԱԿԱՊԻԾ Մ 1:50	5
ՃԱԿԱՏ Ա-Բ Մ 1:100	6
ԿՏՐՎԱԾՔ /1-1/ Մ 1:100	7
ԿՏՐՎԱԾՔ /2-2/ Մ 1:100	8
ԲԱԶՐԻՔ	9
ԵՌԱԶԱՓ ՊԱՏԿԵՐՆԵՐ	10

ԲԱՑԱՏՐԱԳԻՐ

ՀՀ Տավուշի մարզի Բերդ համայնքի **Կամրջի և տուֆե ճանապարհի** նախագծա–նախահաշվային աշխատանքները իրականացված են համաձայն պատվիրատուի առաջադրանքի: Նախատեսվում է իրականացնել հողային աշխատանքներ և բետոնացում:

Կամրջի և տուֆե ճանապարհի կառուցապատման ծավալային մակերեսը կազմում է 161 մ²:

Կամրջի մակերեսը կազմում է 21.06մ²:

Կամրջի լայնությունը կազմում է 1.6 մ:

Տուֆե ճանապարհի մակերեսը կազմում է 139.83 մ²:


Տուֆե ճանապարհի լայնությունը կազմում է 1.6 մ:

Կամրջի անվտանգությունն ապահովված է բազրիքներով:


Բազրիքի բարձրությունը կազմում է 1.2 մ:

Բազրիքի երկարությունը կազմում է 13.5 մ:

ՔԼԽԱԿՈՐ ՀԱՏԱԿԱԳԻԾ Մ 1:2000

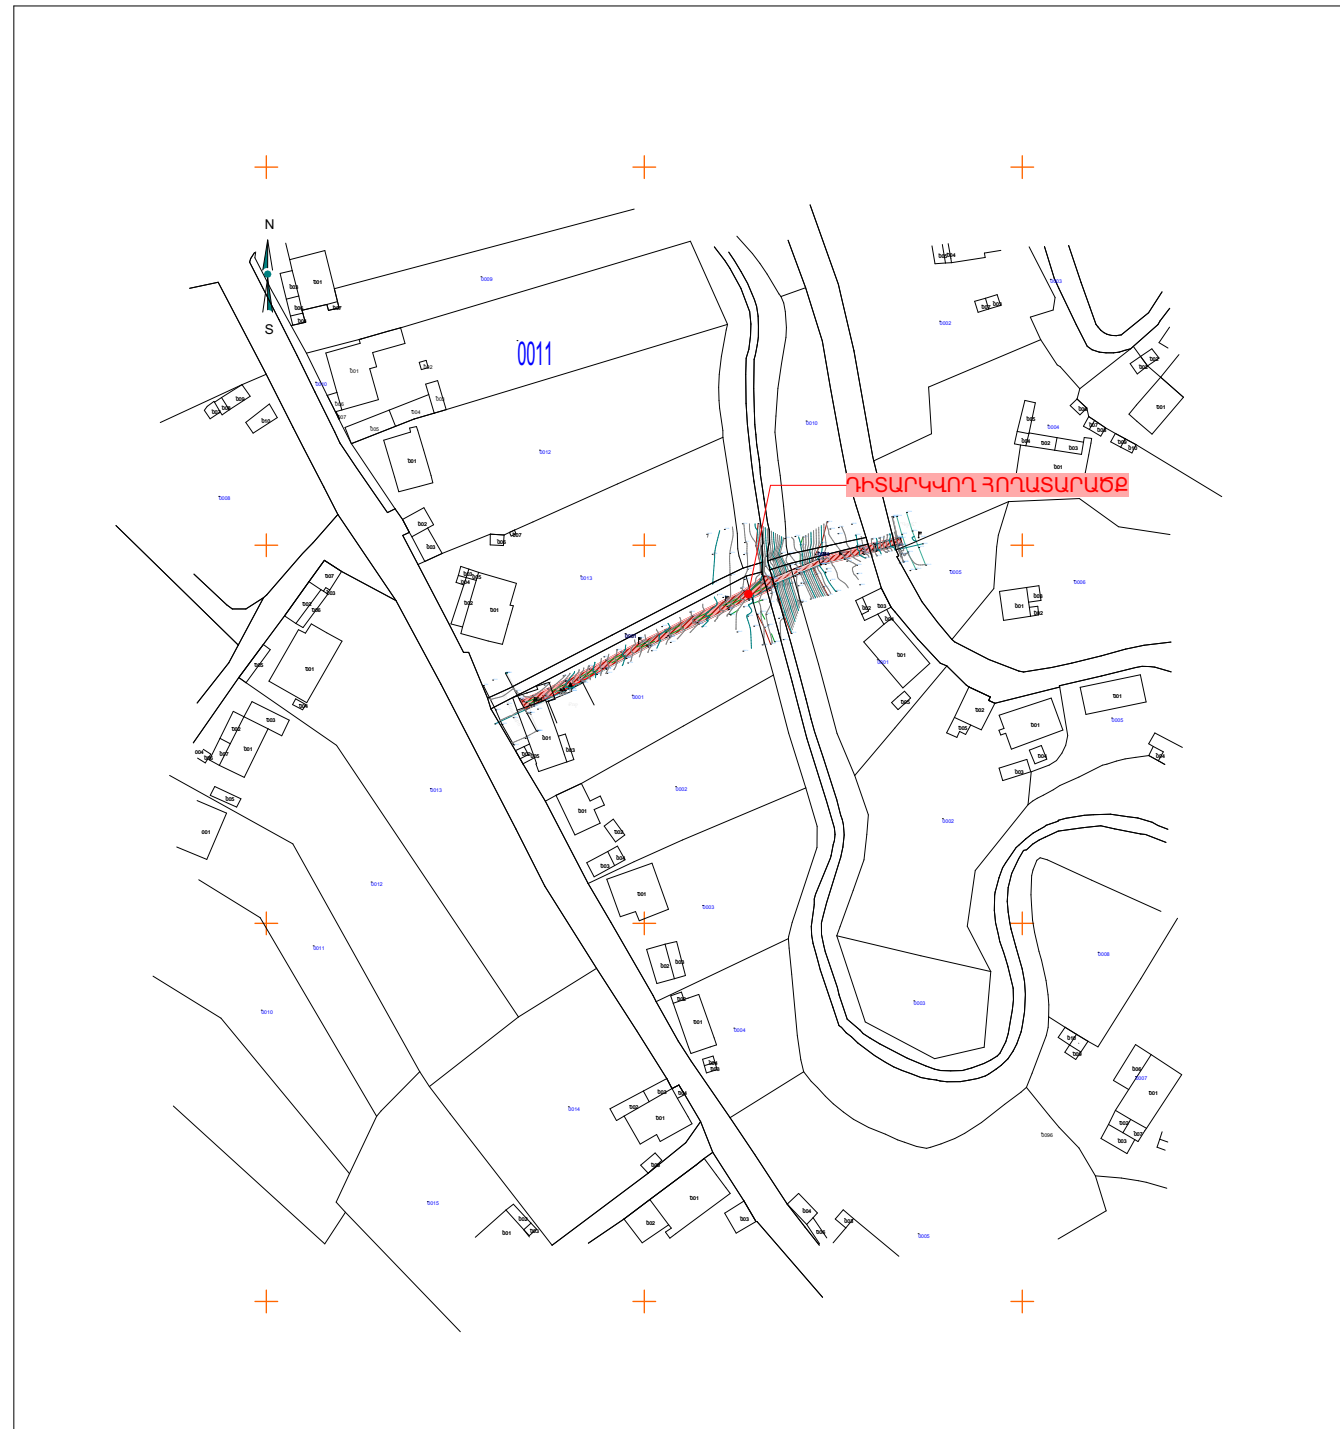

ՓԼՆԱԿՈՐ ՀԱՏԱԿԱԳԻԾ Մ 1:500

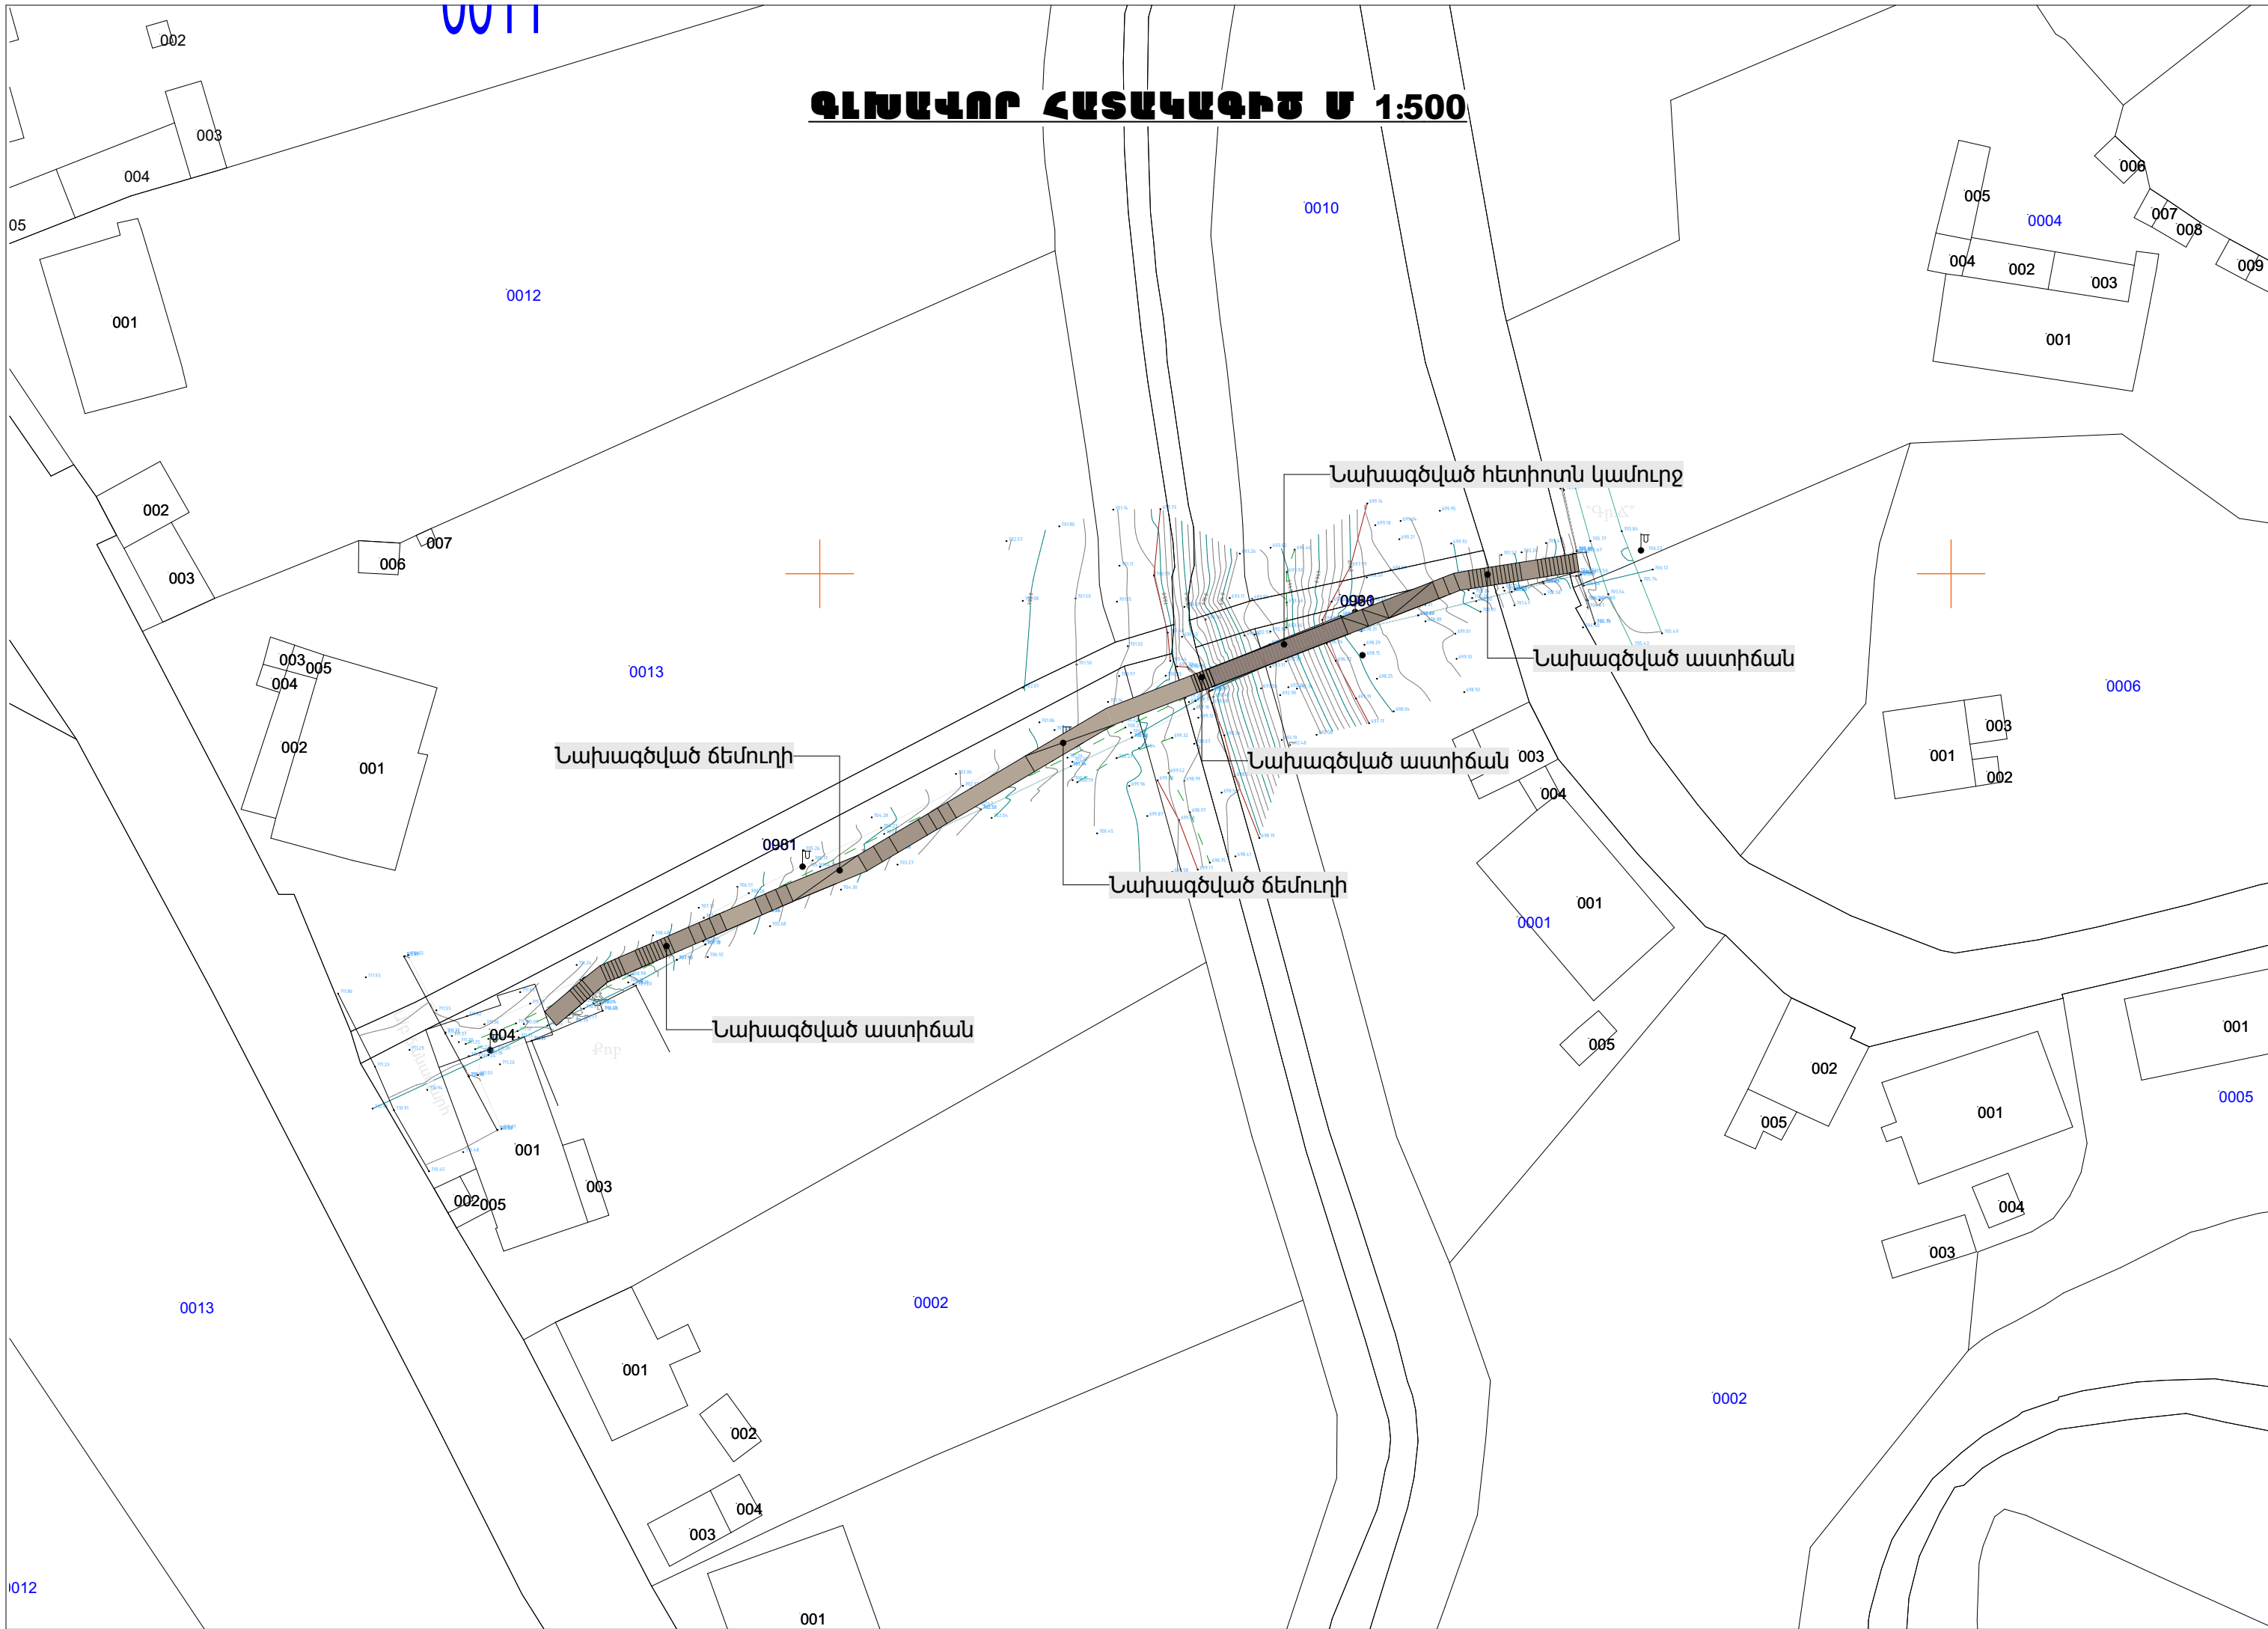

ՔԼԻՄԱԿՈՐ ՀԱՏԱԿԱԳԻԾ Մ 1:200

Տուժիչ աստիճան

ՏՈԼՖԵ ճանապարհ

Հետիոտն կամուրջ

ՏՈԼՖԵ ճանապարհ

Տուժե՛ք ճանապարհ

001

003

4

01

0001

15

ՀԱՏԱԿԱԳԻԾ Մ 1:50

ՏՈՒՖԵ ԾԱՆԱԴԱՐՅ

 $\frac{1}{2}$

3,638

1,600

244

5,756

244

3,278

3,760

6,000

2

3,400

1


ՏՈՒՖԵ ԱՍՏԻՃԱՆ

ՀԵՏԻՈՏՆ ԿԱՄՈՒՐԶ


1,600

1,385


ՃԱԿԱՏ /Ա/ Մ 1:100

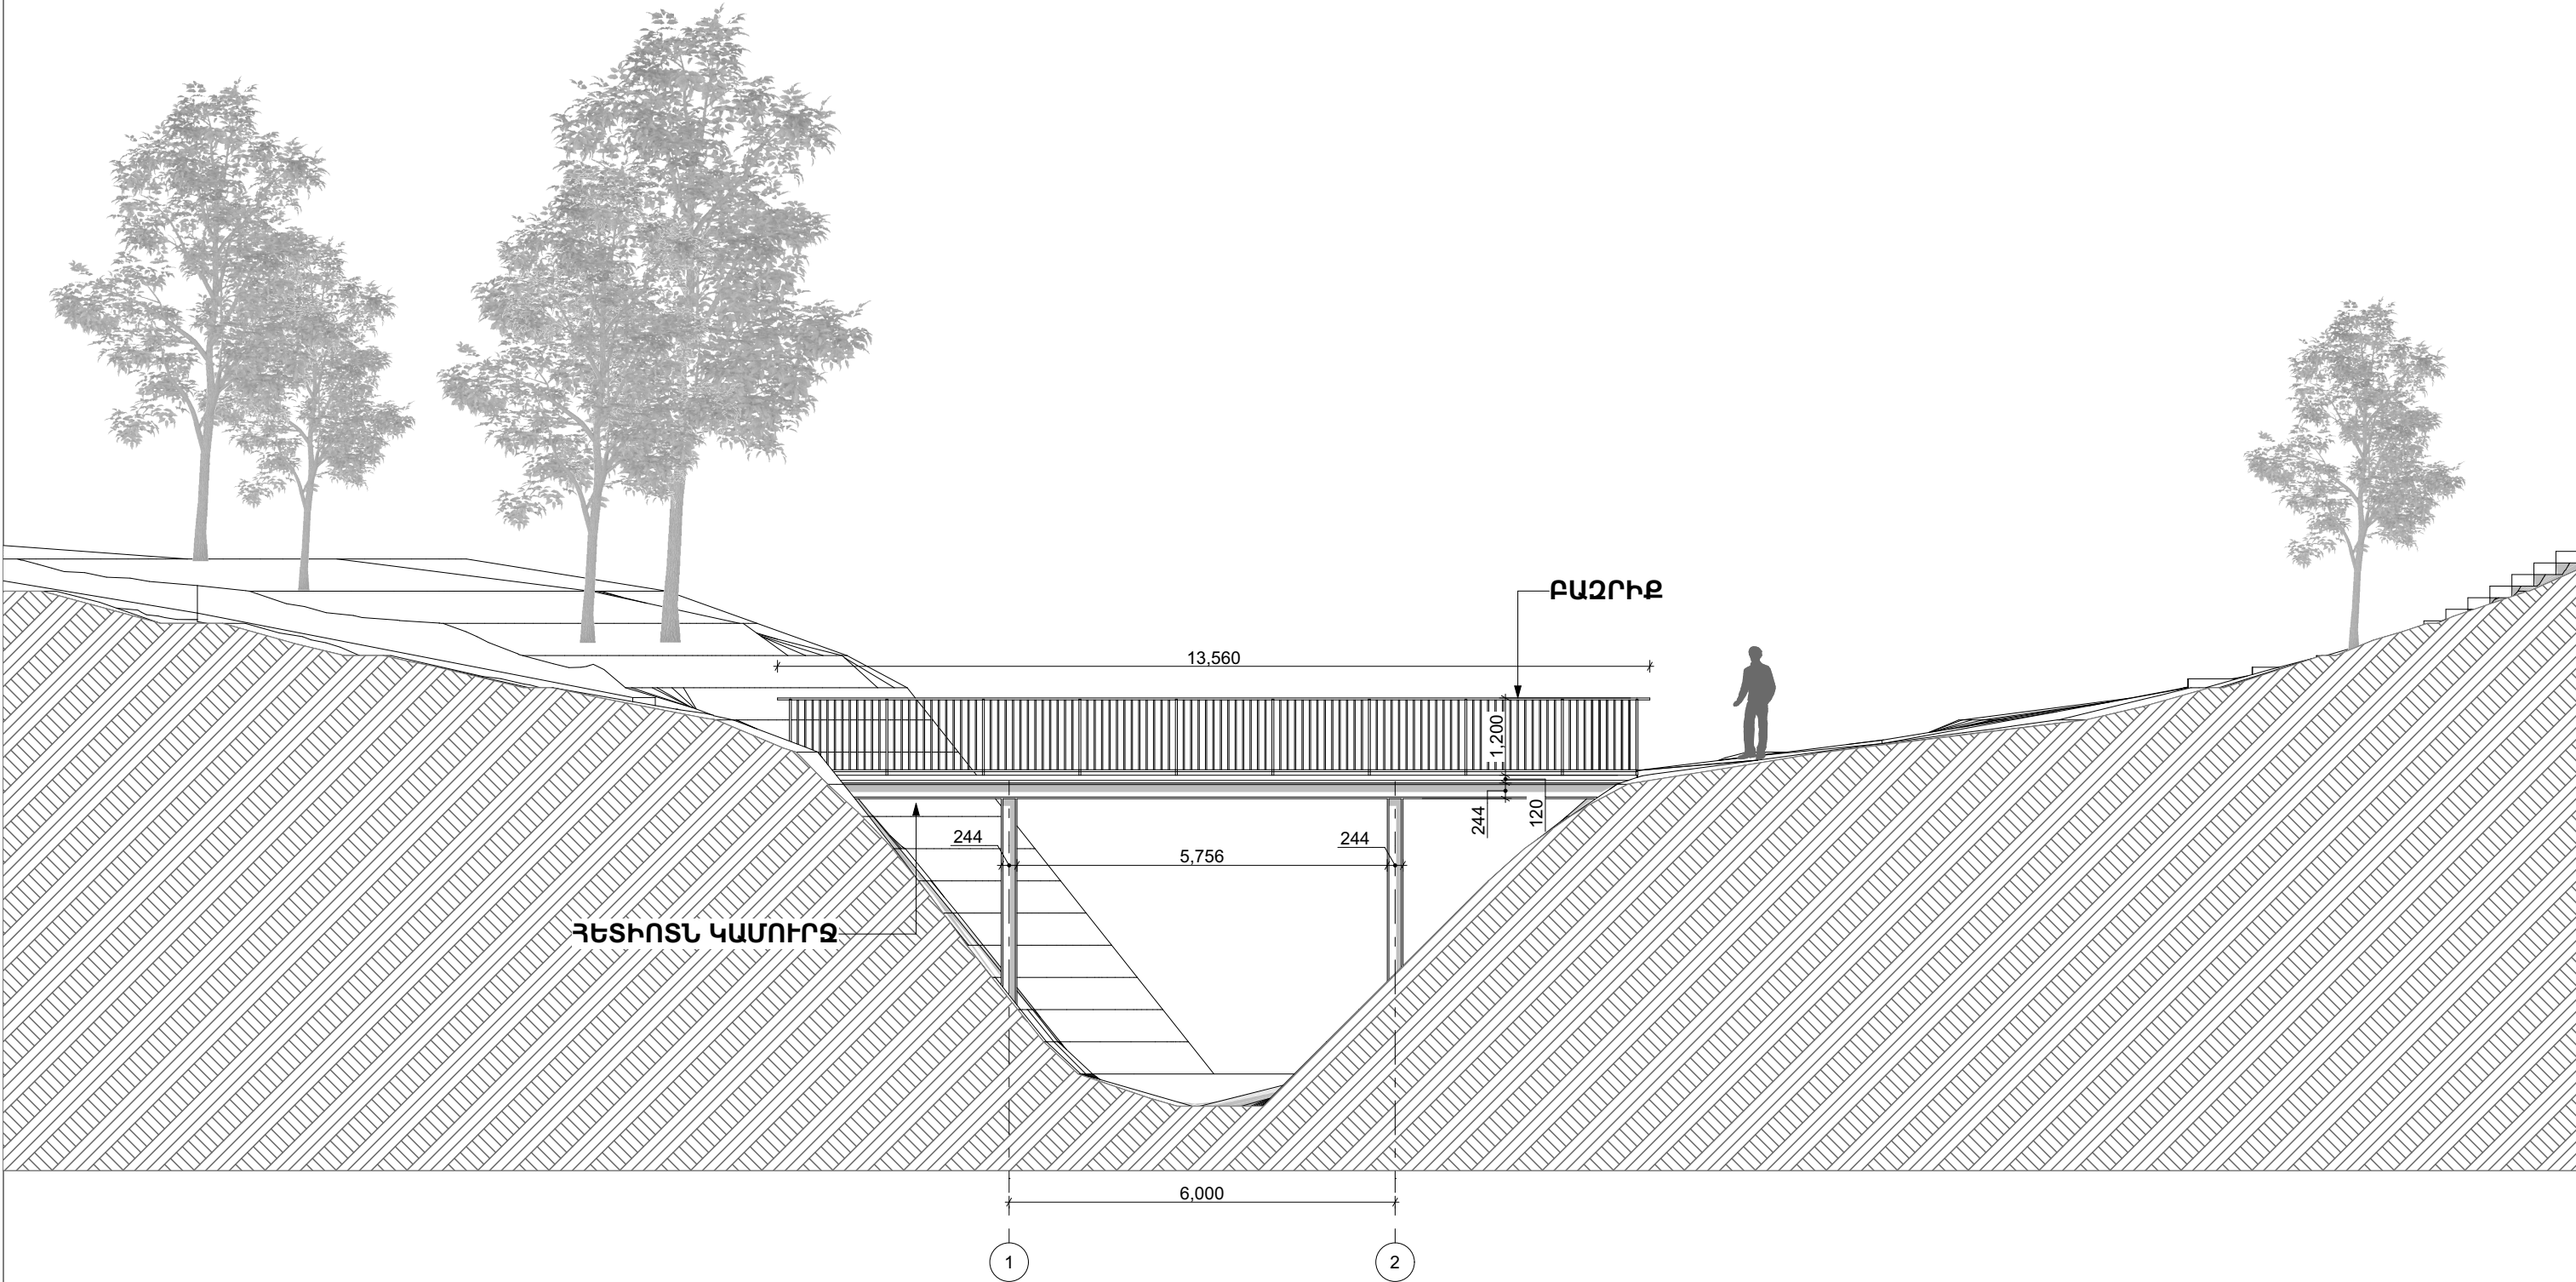




ԿՏՐՎԱԾՔ /1-1/ Մ 1:50

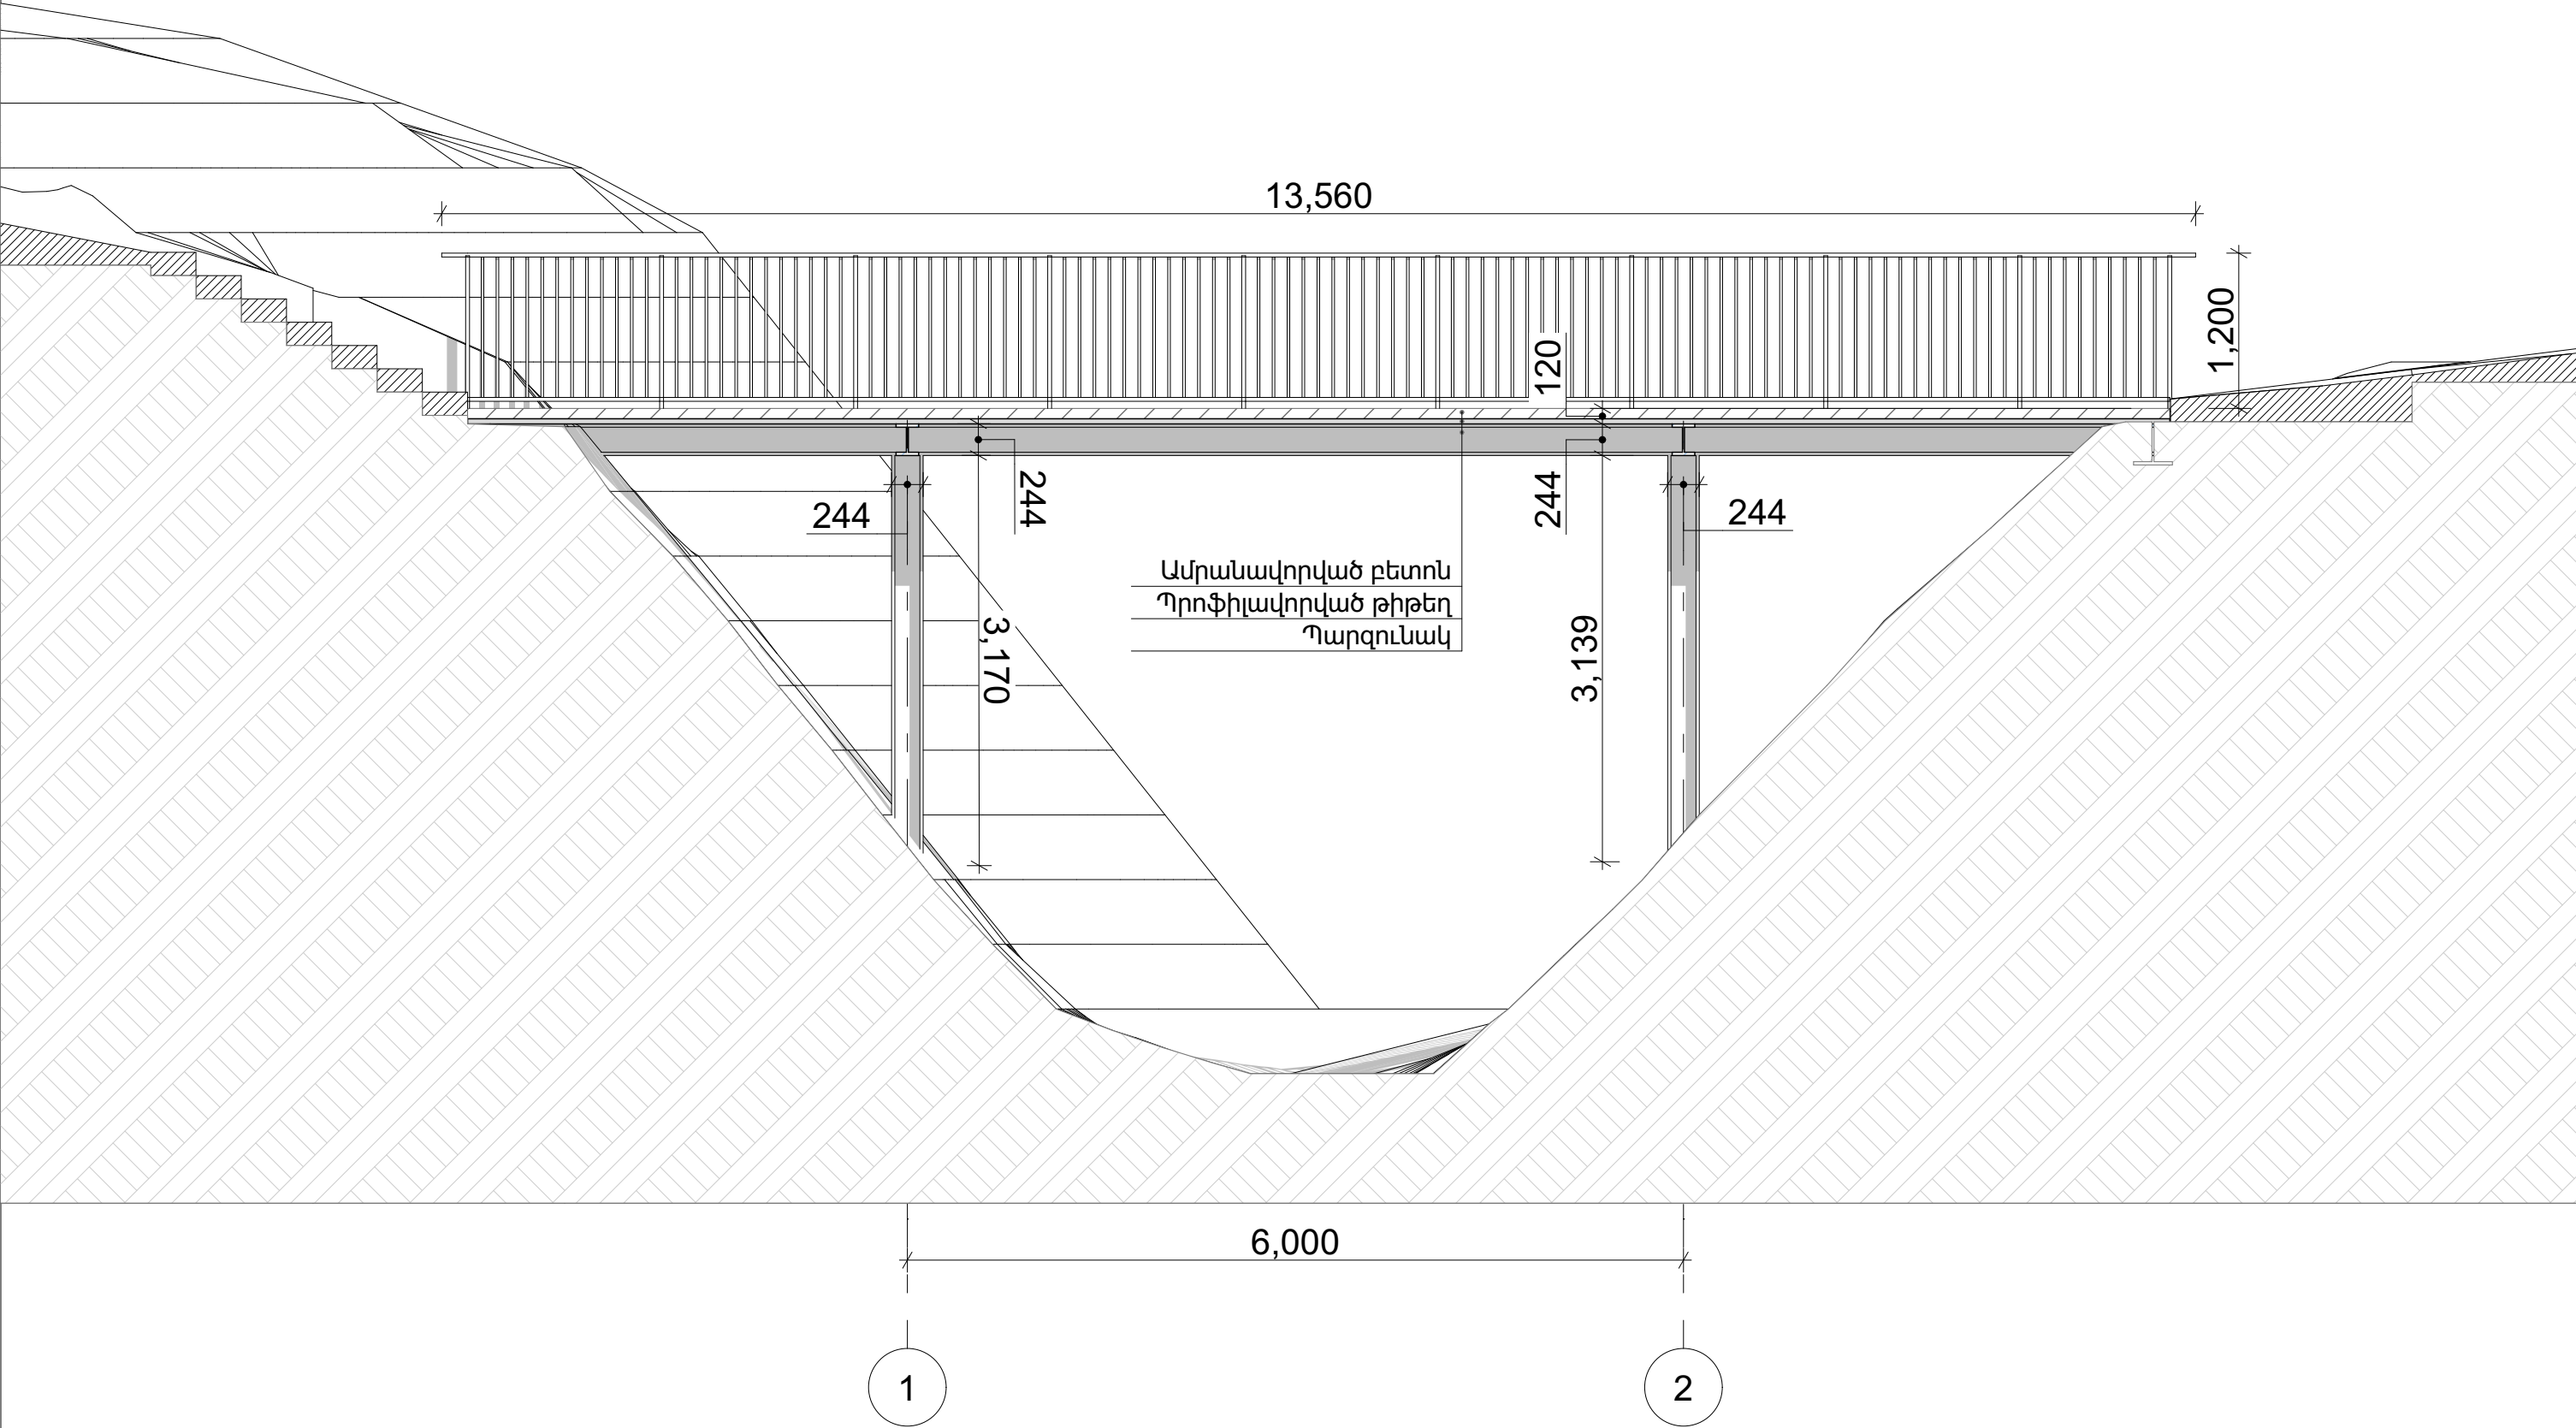


ԿՏՐՎԱԾՔ /2-2/ Մ 1:100

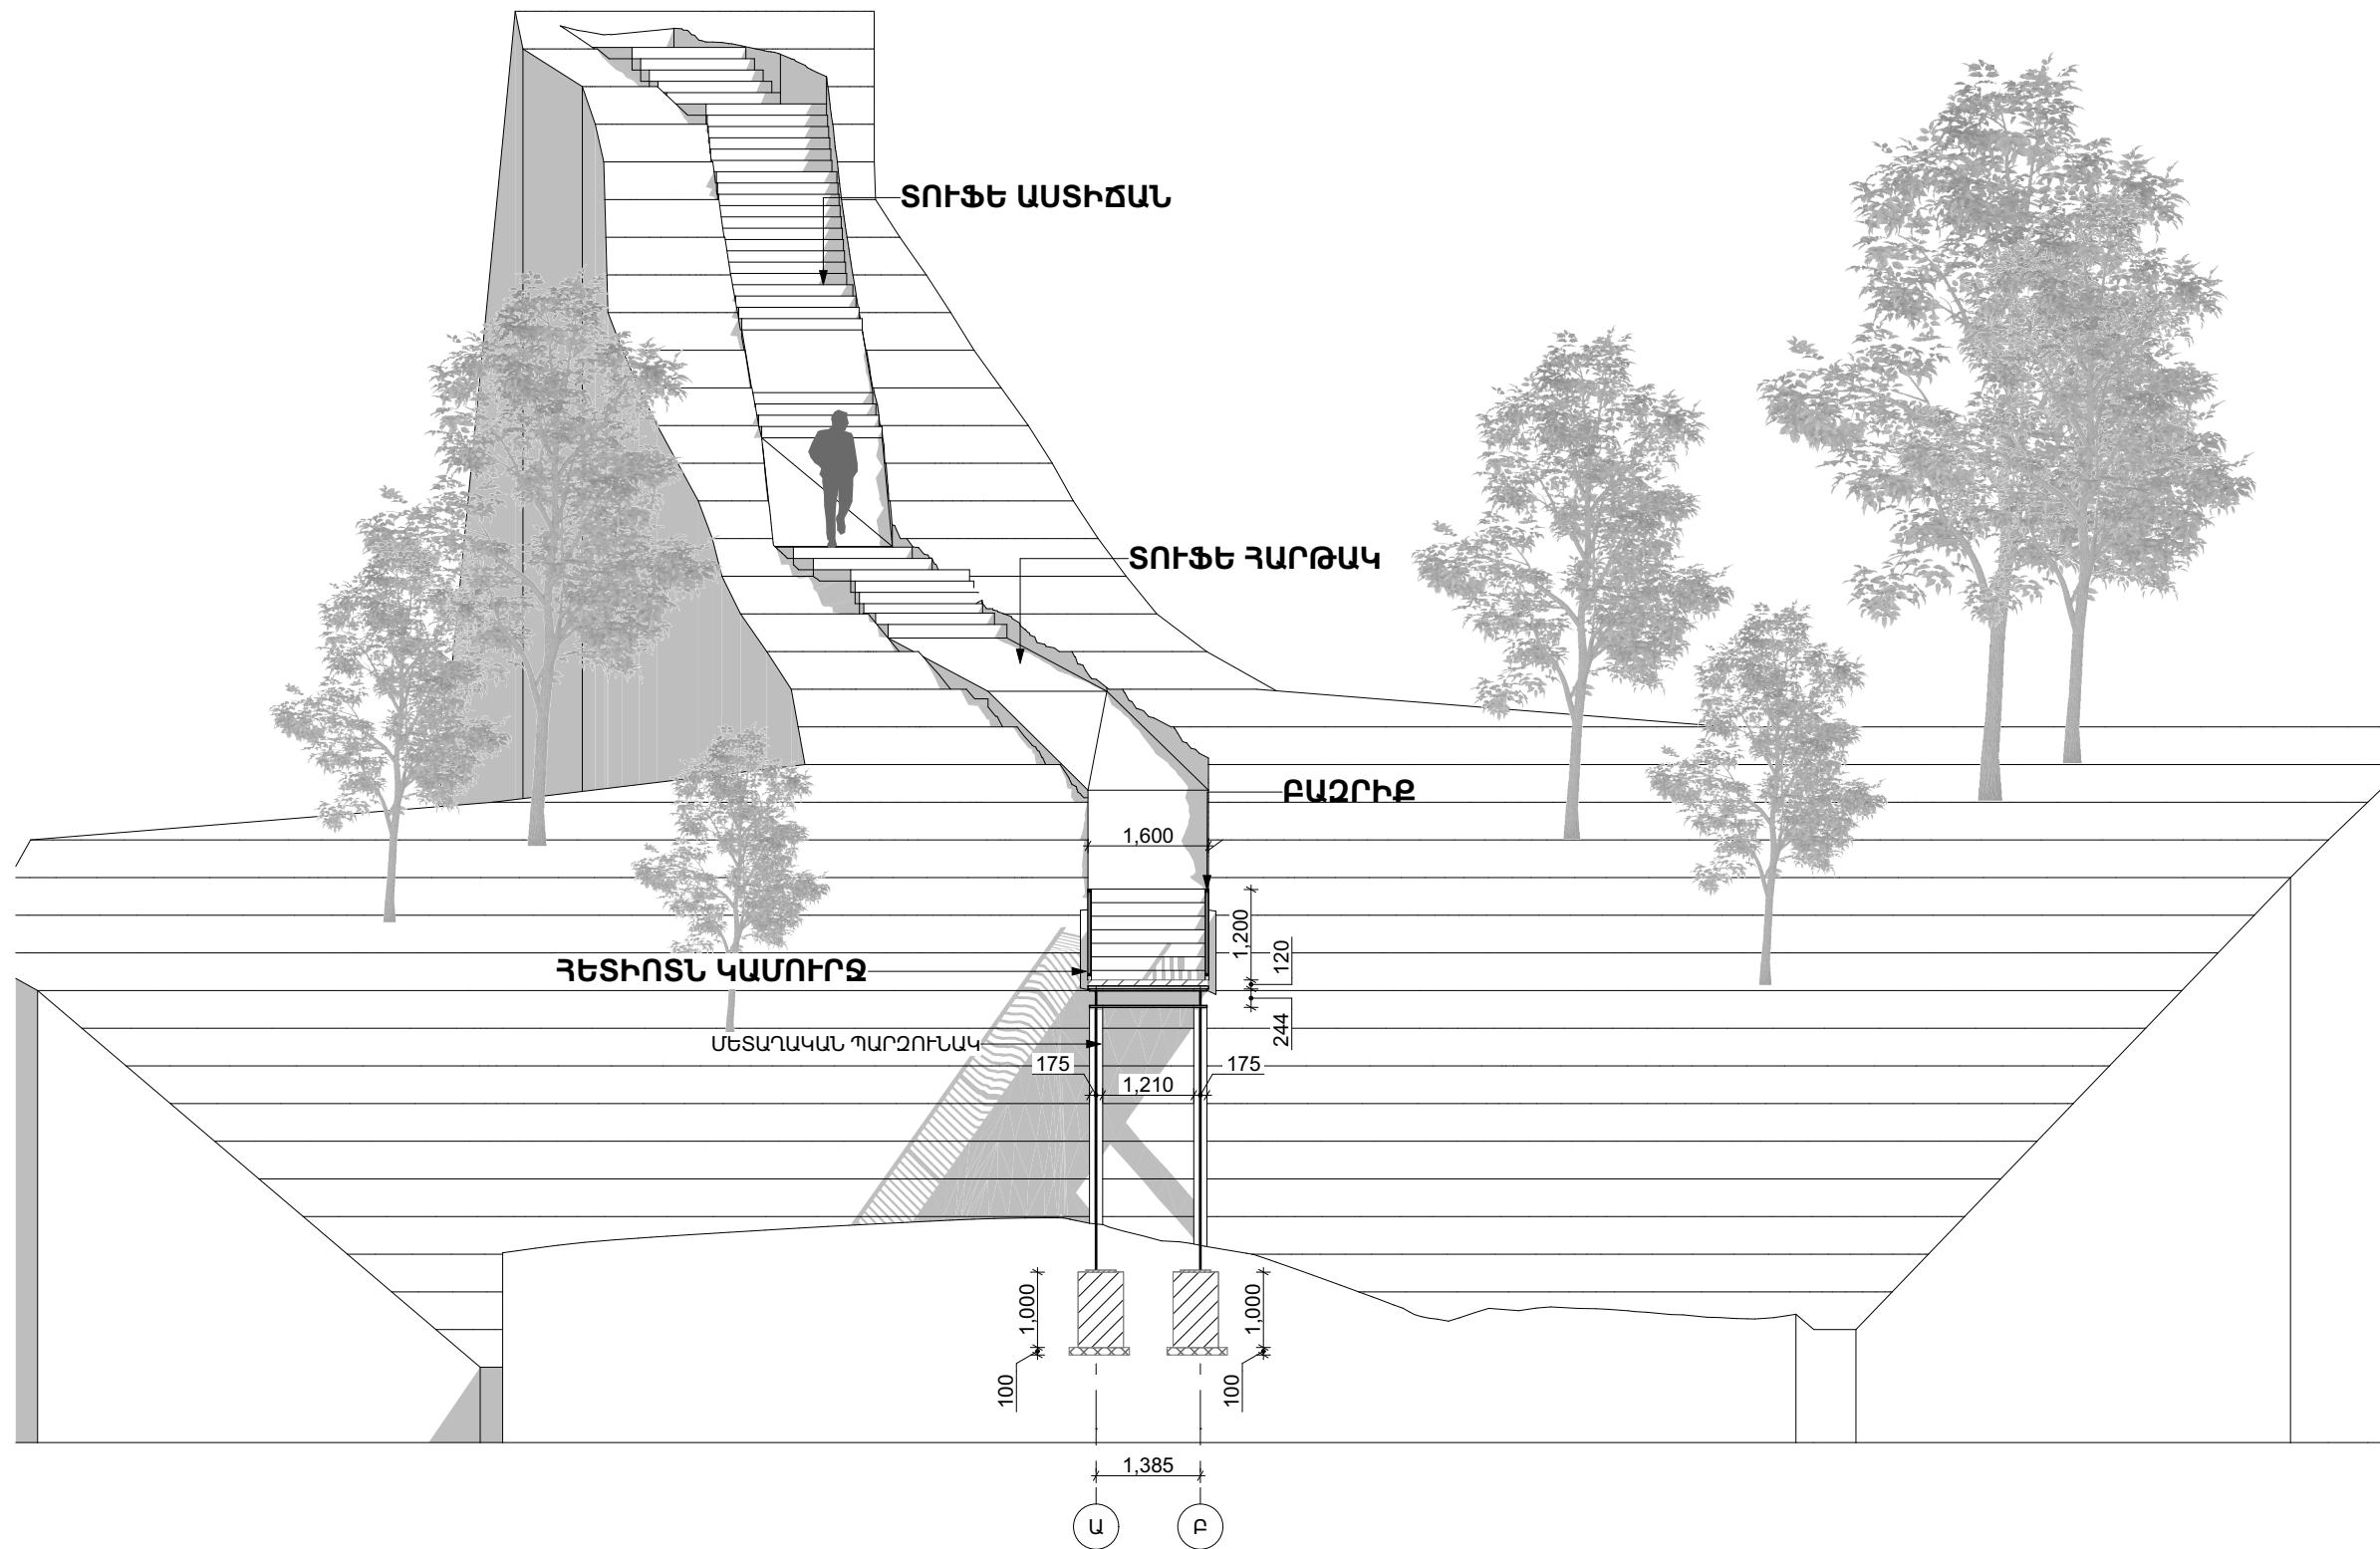

ԲԱԶՐԻՔ

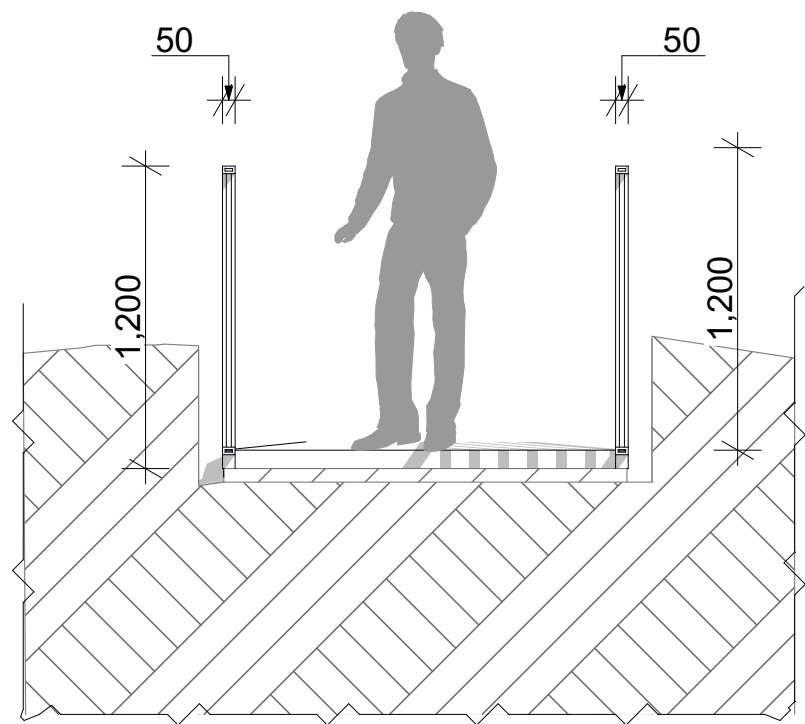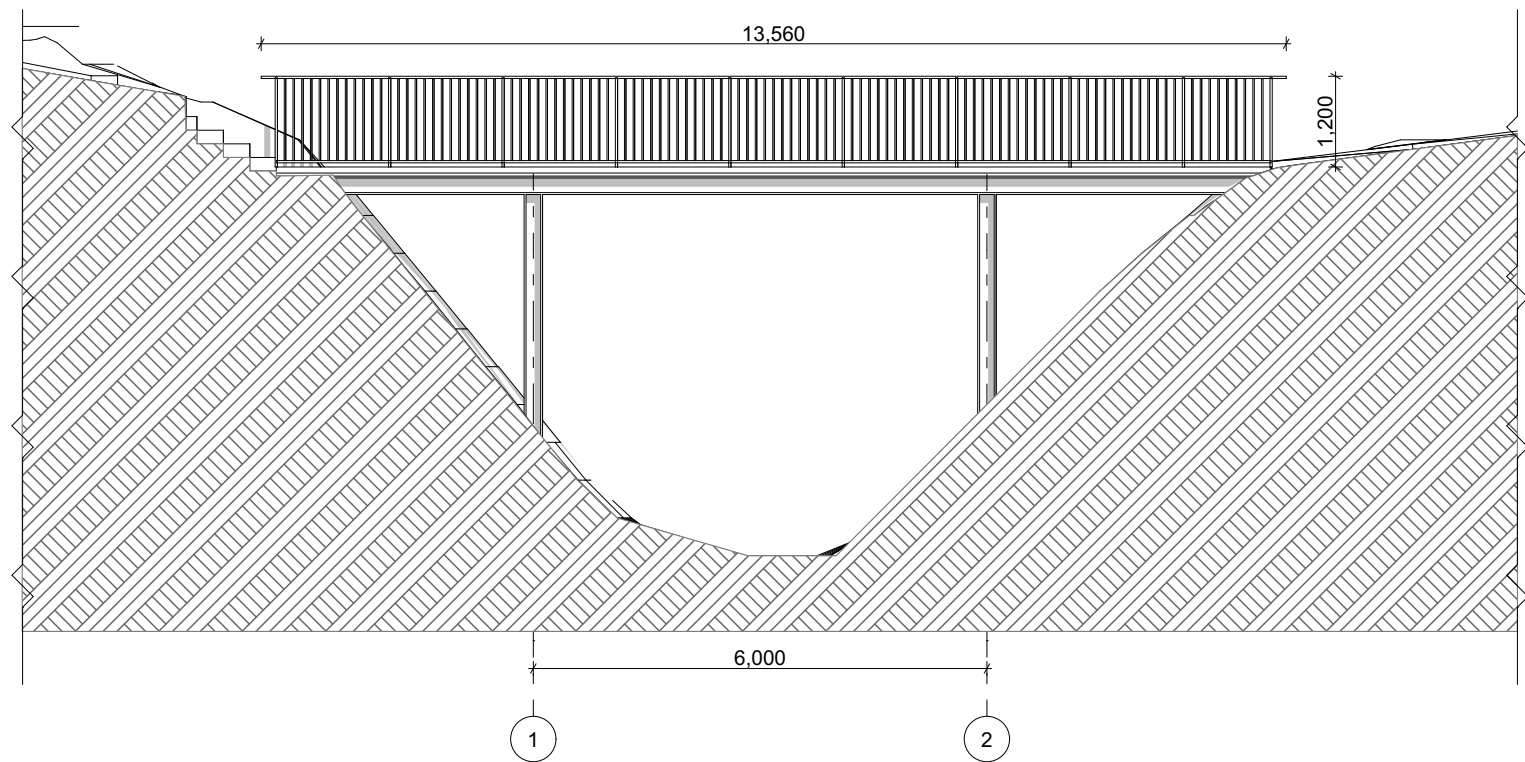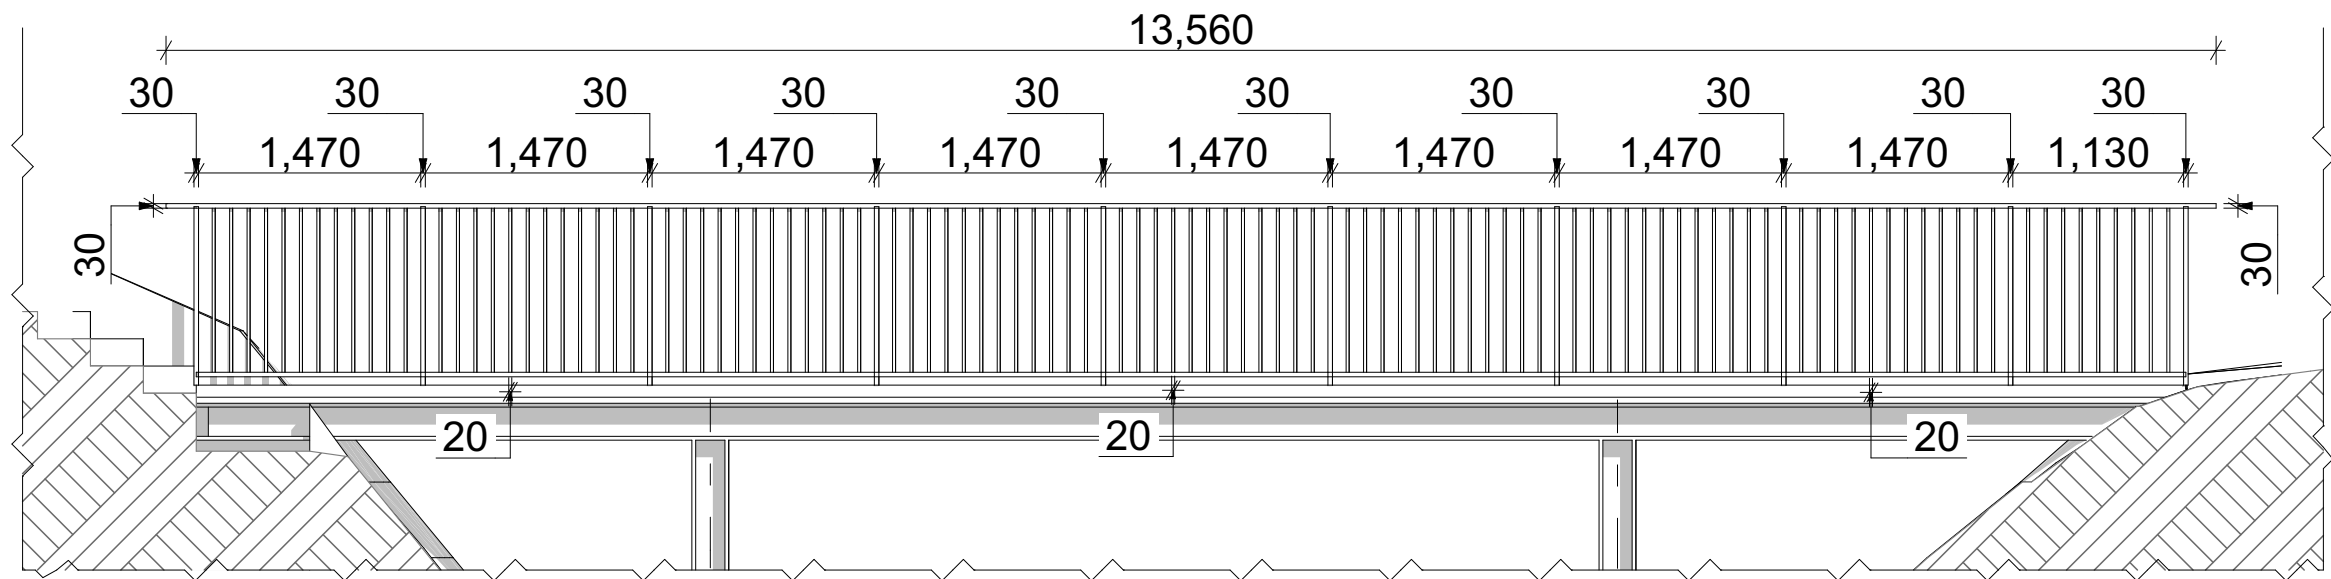

ԵՌԱՉԱՓ ՊԱՏԿԵՐՆԵՐ

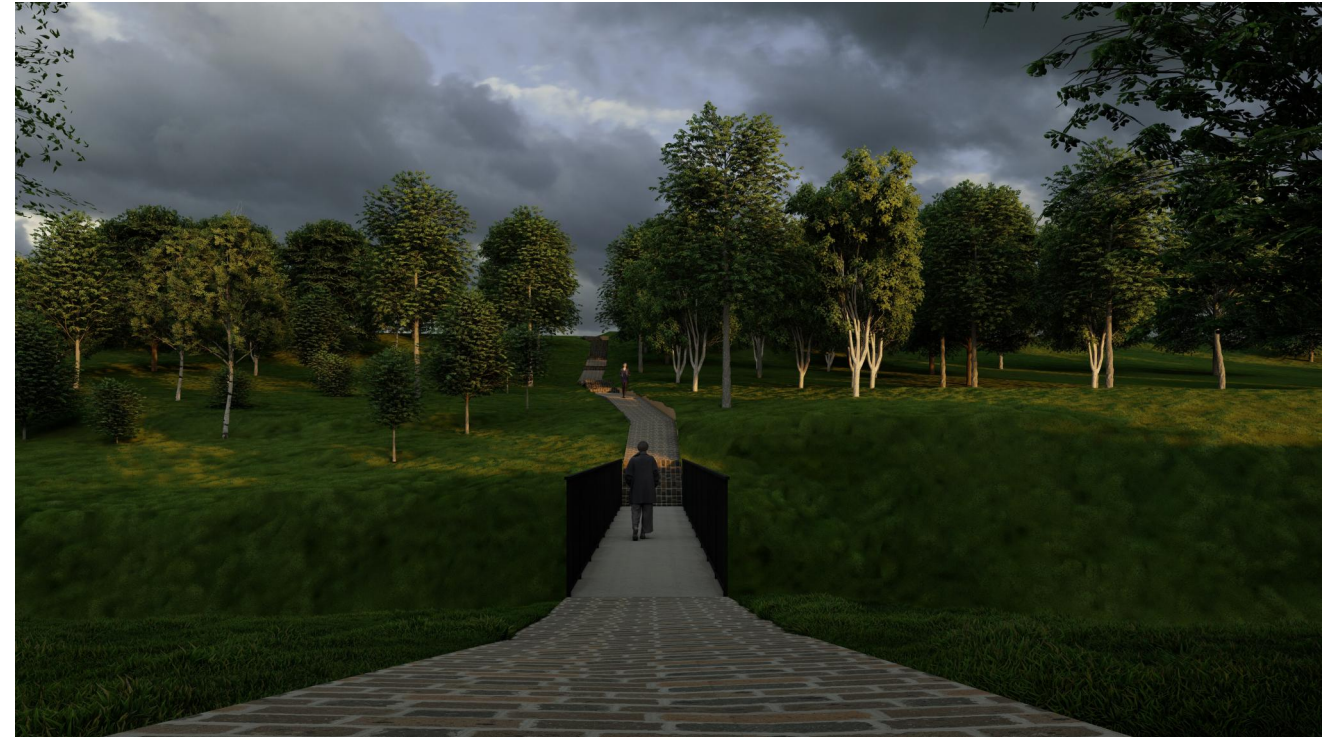

ԿՈՆՍՏՐՈՒԿՏՈՐԱԿԱՆ ՄԱՍ

ԵՐԵՎԱՆ 2025

ԲՈՎԱՆԴԱԿՈՒԹՅՈՒՆ


	ՏԻՏՂՈՍԱԹԵՐԹ	
1	ԲՈՎԱՆԴԱԿՈՒԹՅՈՒՆ, ԲԱՑԱՏՐԱԳԻՐ	ԵԿ - 01
2	ԿԱՍՐՋԻ ԿԵՏԱՅԻՆ ՀԻՄՔԵՐԻ ՀԱՏԱԿԱԳԻԾ 0.000 ՆԻՇՈՒՄ	ԵԿ - 02
3	ՄԵՏԱՂԱԿԱՆ ՍՅՈՒՆԵՐԻ ՄԱԿՆԻՇԱՎՈՐՄԱՆ ՀԱՏԱԿԱԳԻԾ	ԵԿ - 03
4	ՄԵՏԱՂԱԿԱՆ ՇՐՋԱՆԱԿ «Ա» ԱՌԱՆՑՔՈՎ	ԵԿ - 04
5	ՄԵՏԱՂԱԿԱՆ ՇՐՋԱՆԱԿ «Բ» ԱՌԱՆՑՔՈՎ	ԵԿ - 05
6	ԿԱՍՐՋԻ ԾԱԾԿԻ ՀԱՏԱԿԱԳԻԾ	ԵԿ - 06
7	ՀԱՆԳՈՒՅՑՆԵՐ	ԵԿ - 07
8	ՄԵՏԱՂԱԿԱՆ ԷԼԵՄԵՆՏՆԵՐԻ ՄԱՍՆԱԳԻՐ	ԵԿ - 08

Բ Ա Ց Ա Տ Ր Ա Գ Ի Ր


1. Նախագծի կոնստրուկտորական մասը մշակված է ճարտարապետական գծագրերի հիման վրա:
2. Նախագիծը մշակված է ՀՀ-ում գործող հետևյալ շինարարական նորմերին համապատասխան.
- ՀՀՇՆ 20.04-2020 «Երկրաշարժադիմացկուն շինարարություն. նախագծման նորմեր»;
 - ՀՀՇՆ 52.01-2021 «Բետոնե և ե/բ կոնստրուկցիաներ»;
 - ՀՀՈՒՍ 2.01.07-85 «Բեռնվածքներ և ազդեցություններ»;
 - ՀՀՈՒՍ 2.02.01-83 «Շենքերի և կառուցվածքների հիմնատակեր»;
3. Նախագծով նախատեսված են հետևյալ կոնստրուկտիվ լուծումները.
- Հիմնականախբն իրականացվում է մետաղական կոնստրուկցիաներով: Կրող են համարվում տառային առանցքով իրականացված մետաղական շրջանակաները: Սյուներն և պարզունակները իրականացված է մետաղական երկտավրերից: Նախատեսված է իրականացնել կետային հիմքեր:
4. Նախագծովոլ կոնստրուկցիաները հաշվարկված են ըստ նրանց կրողունակության՝ բեռնվածքների հատուկ զուգակցման տակ: Համաձայն գործող նորմերի ընդունված են հետևյալ բեռնվածքները:
- 4.1. Սեյսմիկ-3 գոտի, A=0.3g.
- 4.2. Ժամանակավոր նորմատիվային -1.5 կՊա
- 4.3. Ժամանակավոր կարճատև նորմատիվային -0.3 կՊա
- 4.4. Ձյան նորմատիվային -1.5 Մպա
5. Նախագծով նախատեսված է հետևյալ նյութերի կիրառումը.
- ա) բետոն - ծանր, լցանյութերը-բազալտյա խիճ և կվարցային ավազ:
 - բ) ամրան -A500C; Y0I և Bp-I դասերի ըստ ГОСТ 5781-82-C
 - գ) էլեկտրոդներ Յ-42 A տիպի, УОНИИ 13/45 մակնիշի ГОСТ 9467-82:
6. Ամրանակմախքները հիմնականում պատրաստվում են կապելու (գործելու) եղանակով:

ՆԱԽԱԳԾԻ ԿՈՆՍՏՐՈՒԿՏՈՐԱԿԱՆ ՄԱՍԻ ԿԱԶՄԸ

ՆՇԱՆԱԿՈՒՄԸ	ԱՆՎԱՆՈՒՄԸ
ՄԿ	ՄԵՏԱՂԱԿԱՆ ԿՈՆՍՏՐՈՒԿՑԻԱՆԵՐ


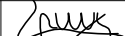
 KHARATYAN ARCHITECTS	ԿՈՆՍՏՐՈՒԿՏՈՐ	Հարությունյան		Ֆուտբոլի դաշտի աշխատանքային նախագիծ			
				ՀՀ Տավուշի մարզ, գյուղ Այգեձոր			
				Պատվիրատու՝ Բերդի Համայնքապետարան			
	ԿՈՆՍՏՐՈՒԿՏՈՐԱԿԱՆ ՄԱՍ			ԲՈՎԱՆԴԱԿՈՒԹՅՈՒՆ, ԲԱՑԱՏՐԱԳԻՐ	ՓՈՒԼ	ԹԵՐԹ	ԹԵՐԹԵՐ
	"ԽԱՌԱՏՅԱՆ ԱՐԽԻՏԵԿՍՍ" ՍՊԸ ՏՆՕՐԵՆ Ս.ԽԱՌԱՏՅԱՆ				ԱՆ	01	8

ԿԱՍՐՁԻ ԿԵՏԱՅԻՆ ՀԻՄՔԵՐԻ ՀԱՏԱԿԱԳԻԾ 0.000 ՆԻՇՈՒՄ Մ 1:50




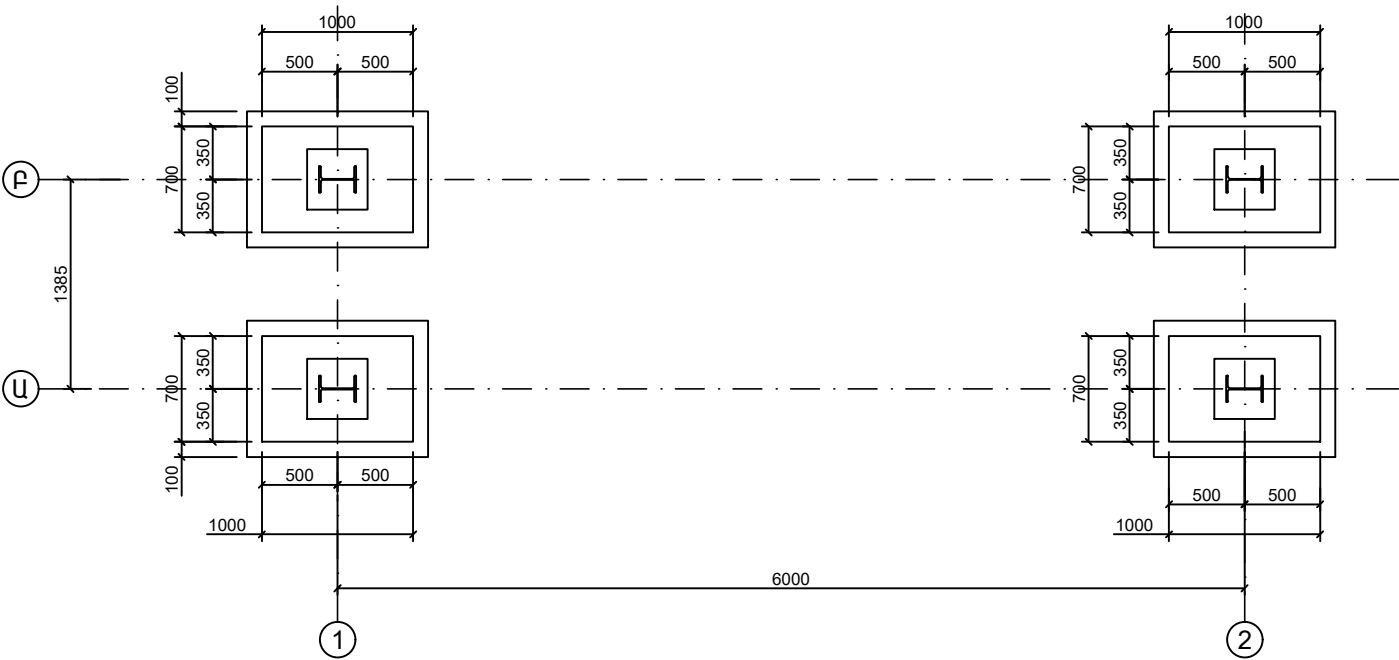



Ա-Ա Մ1:10

ԿԵՏԱՅԻՆ ՀԻՄՔԵՐ Մ 1:50

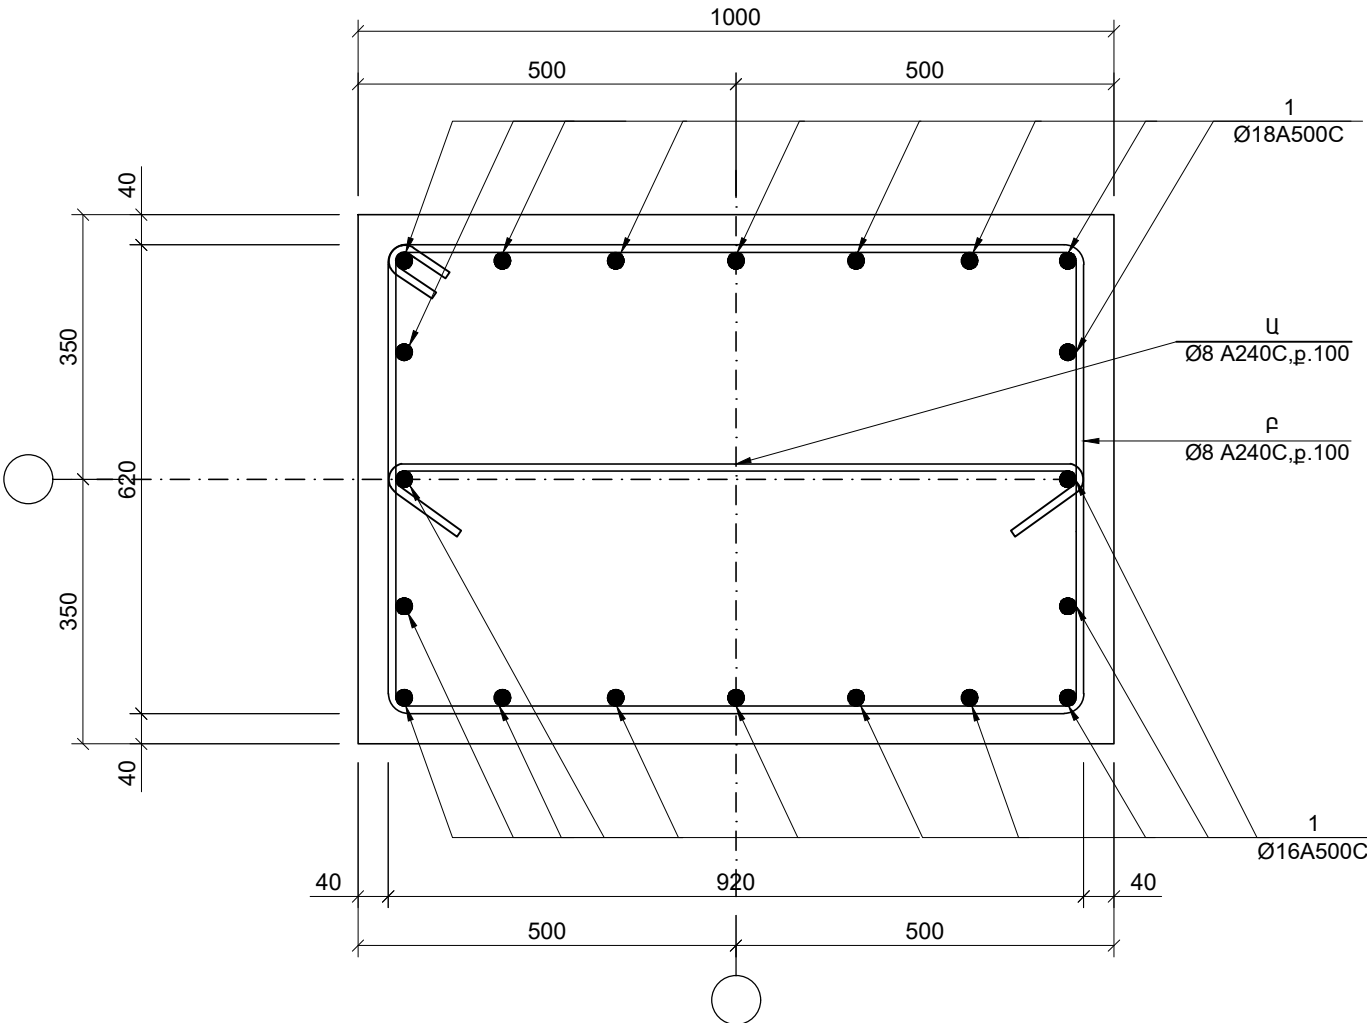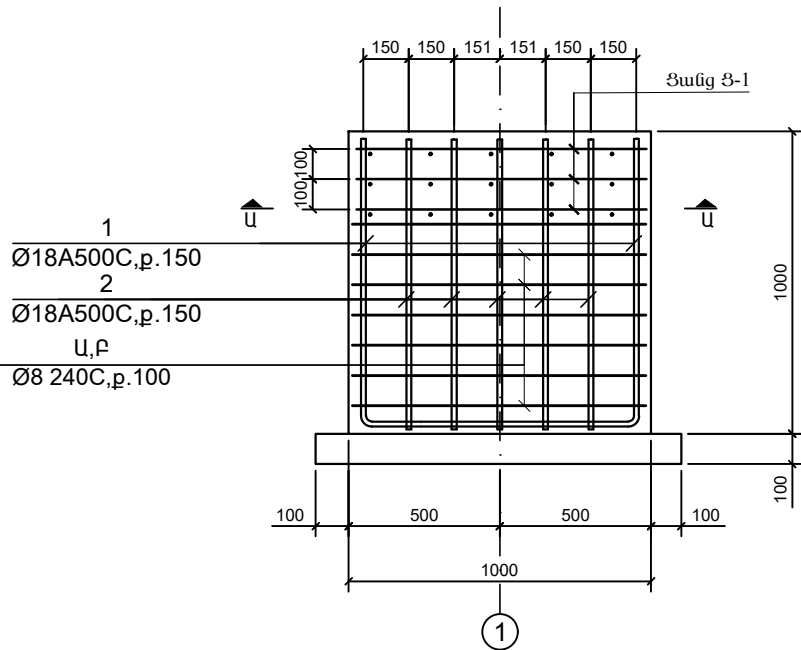


ԷԼԵՄԵՆՏՆԵՐԻ ՄԱՍՆԱԳԻՐ

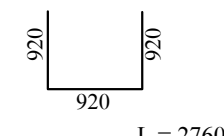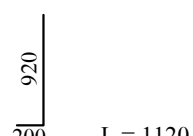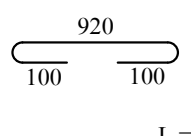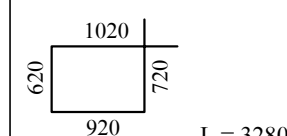
ԴԻՐԺ	ԷԼԵՄԵՆՏ	ԴԻՐԺ	ԷԼԵՄԵՆՏ	ԴԻՐԺ	ԷԼԵՄԵՆՏ
1		2		Բ	
Ը					

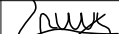	ԿՈՆՍՏՐՈՒԿՏՈՐ	Հարությունյան		Ֆուտբոլի դաշտի աշխատանքային նախագիծ			
				ՀՀ Տավուշի մարզ.գյուղ Այգեձոր			
				Պատվիրատու՝ Բերդի Համայնքապետարան			
	ԿՈՆՍՏՐՈՒԿՏՈՐԱԿԱՆ ՄԱՍ			ԿԱՍՐԶԻ ԿԵՏԱՅԻՆ ՀԻՄՔԵՐ ՀԱՏԱԿԱԳԻԾ 0.000 ՆԻՇՈՒՄ	ՓՈՒԼ	ԹԵՐԹ	ԹԵՐԹԵՐ
	"ԽԱՌԱՏՅԱՆ ԱՐԽԻՏԵԿՍ" ՍՊԸ ՏՆՕՐԵՆ Ս.ԽԱՌԱՏՅԱՆ				ԱՆ	02	8

ՆԵՐԴԻՐ ԴԵՏԱԼՆԵՐԻ ԴԻՐՔԸ ՀԱՏԱԿԱԳԾՈՒՄ Մ 1:50

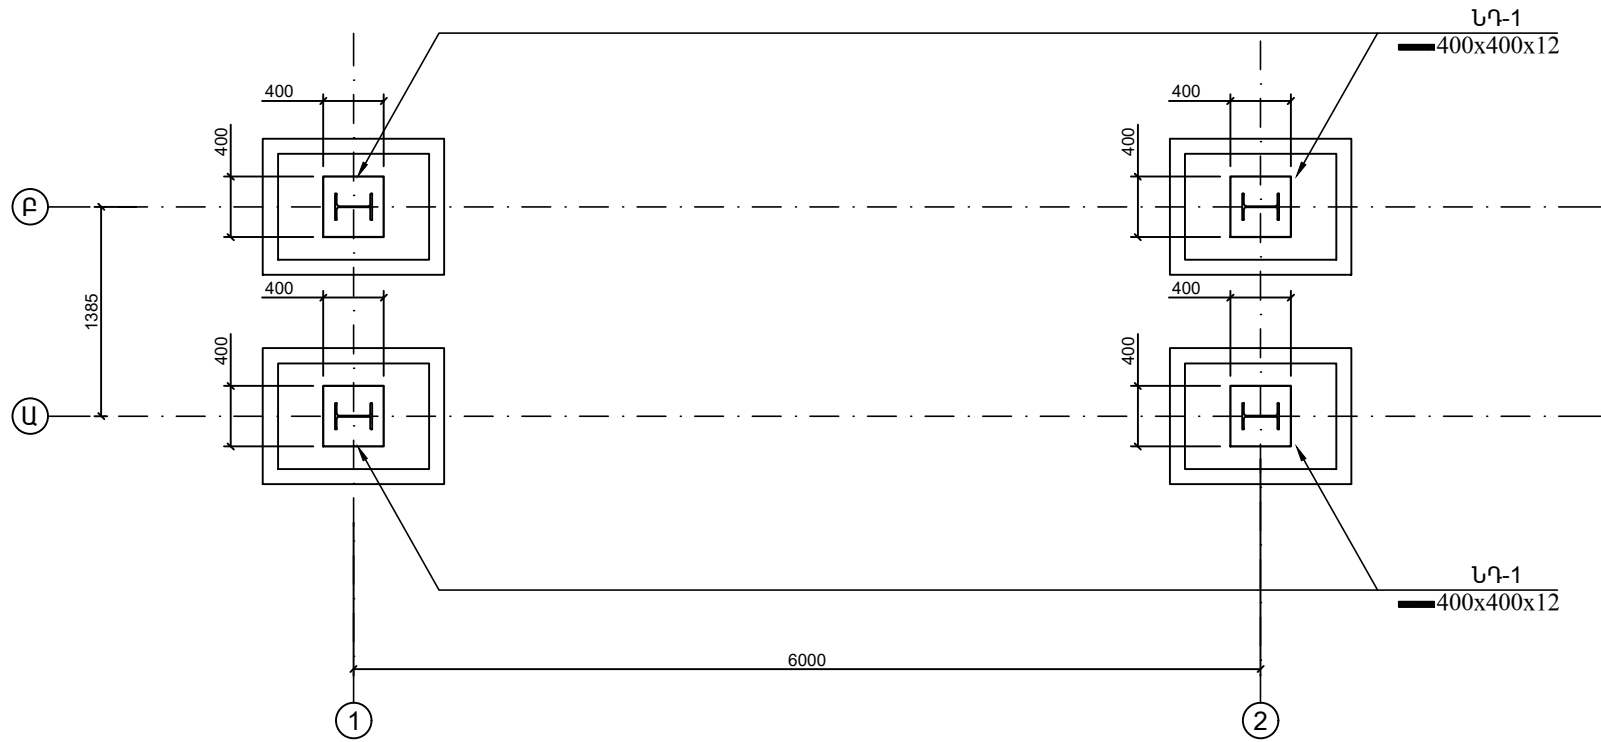

ՄԵՏԱՂԱԿԱՆ ԱՅՈՒՆԵՐԻ ՄԱԿՆԻՇԱՎՈՐՄԱՆ ՀԱՏԱԿԱԳԻԾ Մ 1:50

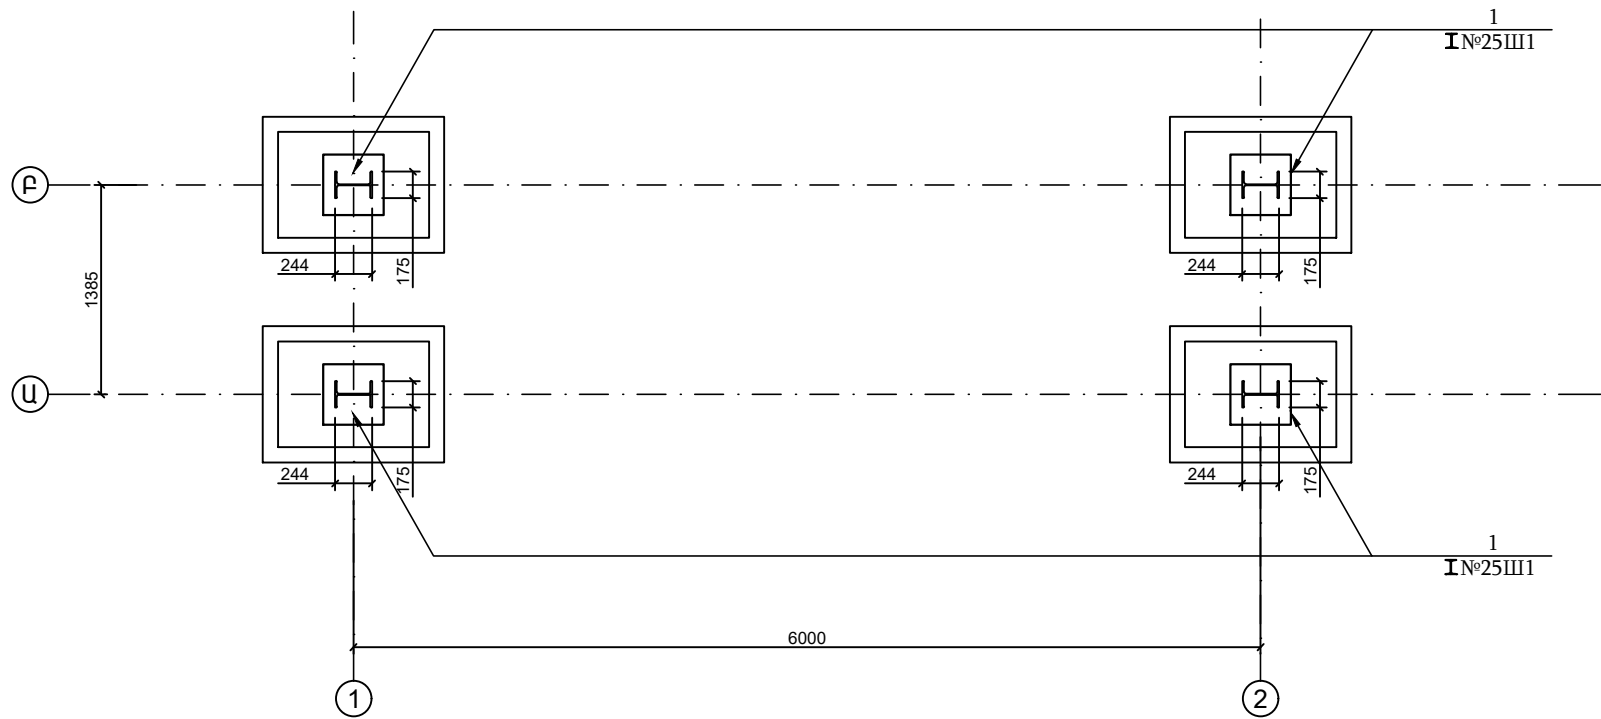

ԿՈՆՍՏՐՈՒԿՏՈՐ

Հարությունյան

Handwritten signature

Ֆուտբոլի դաշտի աշխատանքային նախագիծ

ՀՀ Տավուշի մարզ. գյուղ Այգեձոր

Պատվիրատու՝ Բերդի Համայնքապետարան

ԿՈՆՍՏՐՈՒԿՏՈՐԱԿԱՆ ՄԱՍ

"ԽԱՌԱՏՅԱՆ ԱՐԽԻՏԵԿՍ" ՍՊԸ ՏՆՕՐԵՆ Ս.ԽԱՌԱՏՅԱՆ

ՄԵՏԱՂԱԿԱՆ ԱՅՈՒՆԵՐԻ
ՄԱԿՆԻՇԱՎՈՐՄԱՆ ՀԱՏԱԿԱԳԻԾ

ՓՈՒԼ

ԱՆ


ԹԵՐԹ

03

ԹԵՐԹԵՐ


8


ՄԵՏԱՂԱԿԱՆ ՇՐՋԱՆԱԿ «Ա» ԱՌԱՆՑՔՈՎ Մ 1:50

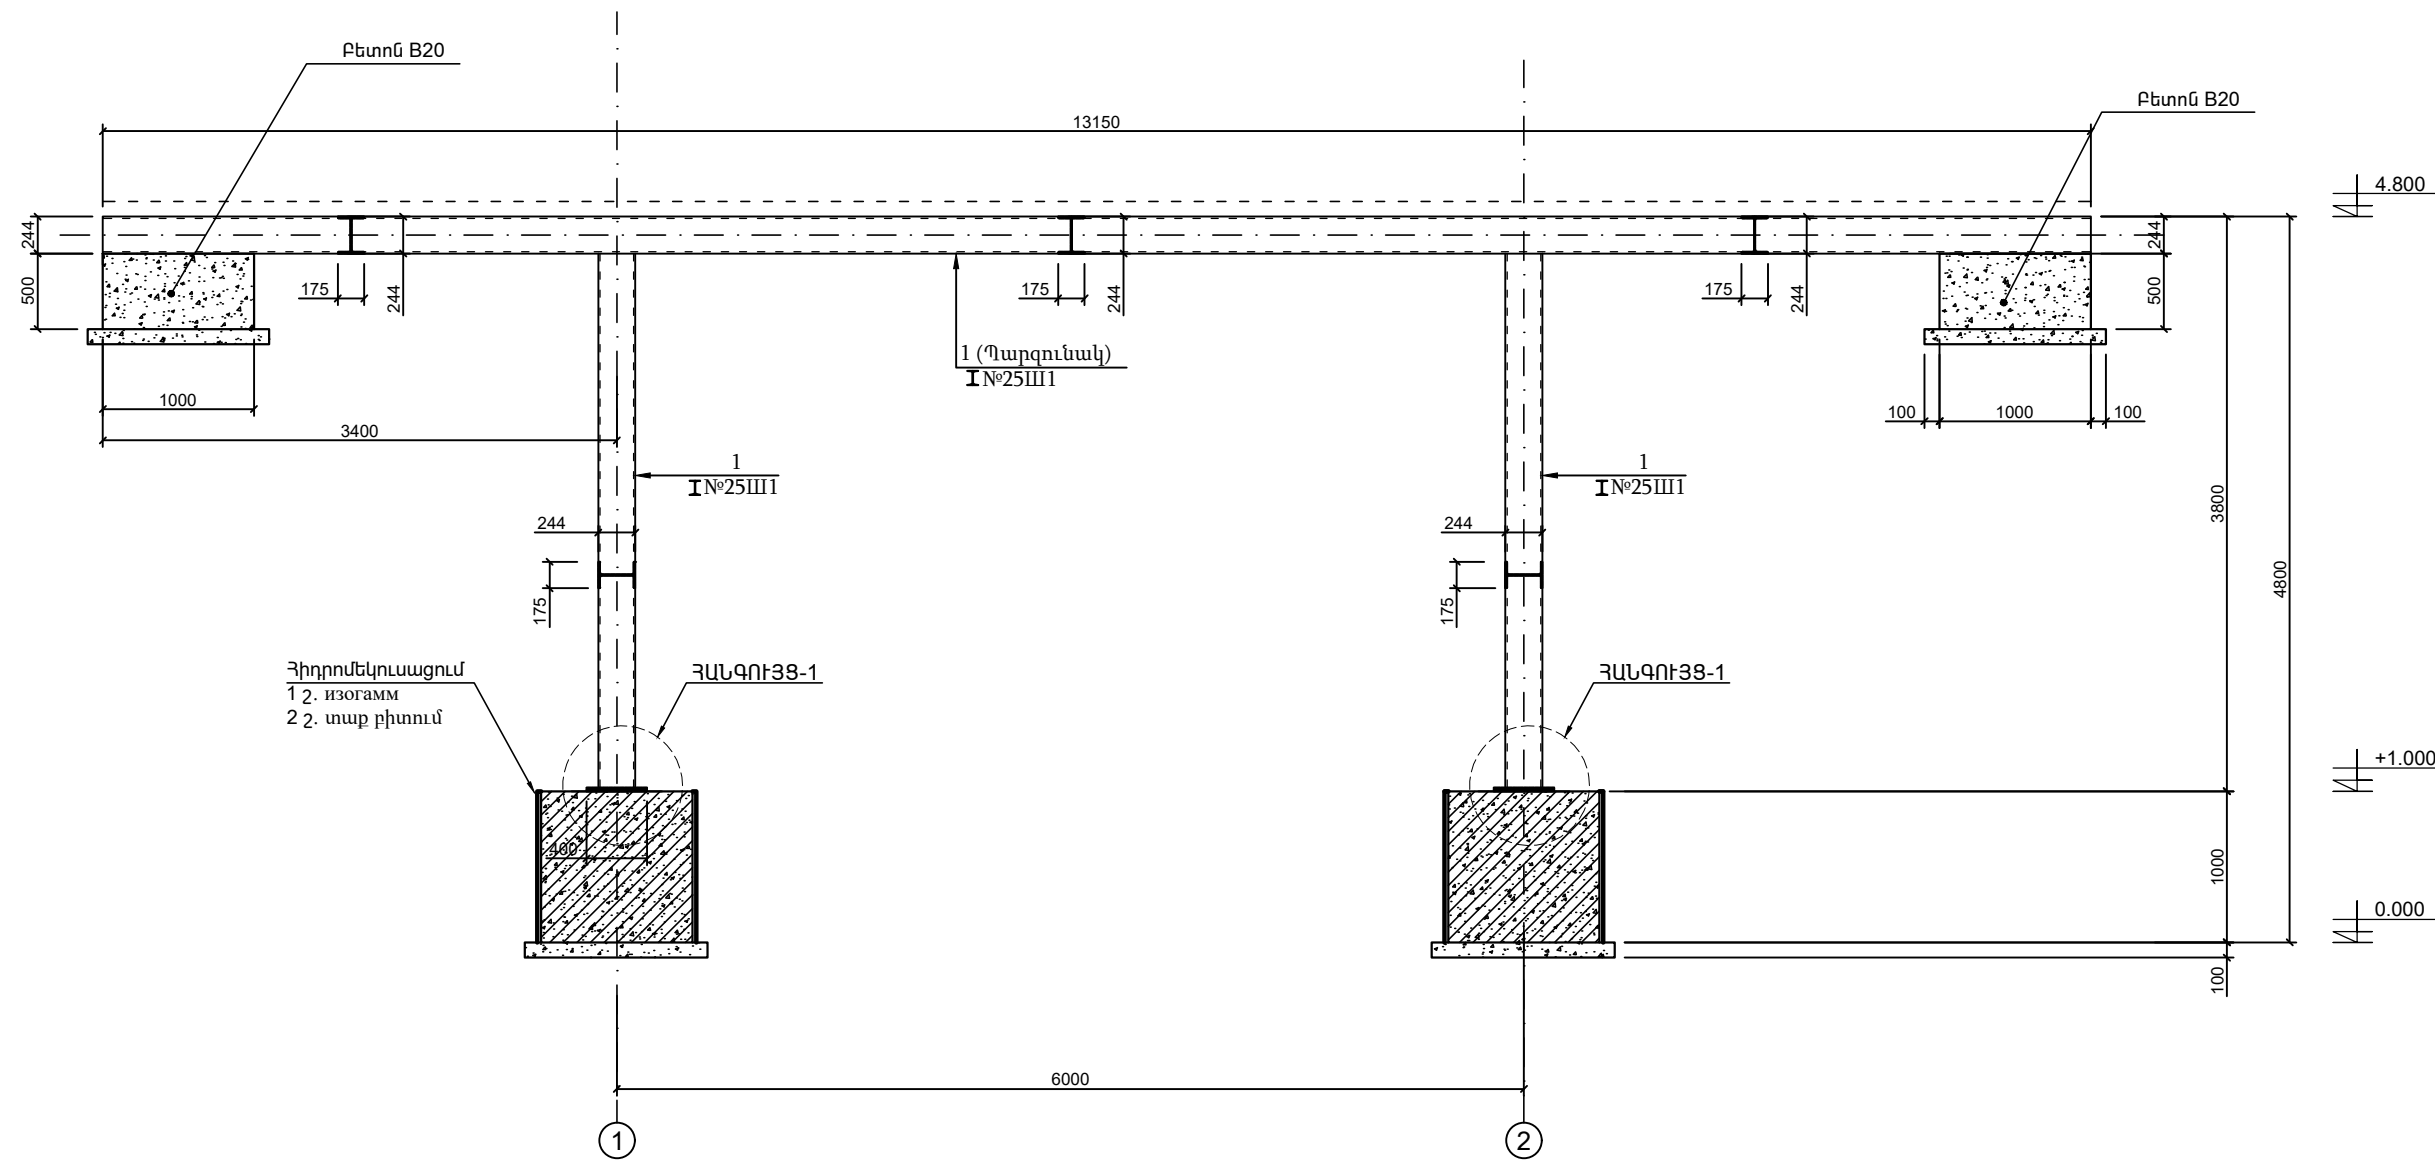


ԿՈՆՍՏՐՈՒԿՏՈՐ	Հարությունյան		Ֆուտբոլի դաշտի աշխատանքային նախագիծ			
			ՀՀ Տավուշի մարզ. գյուղ Այգեձոր			
			Պատվիրատու՝ Բերդի Համայնքապետարան			
ԿՈՆՍՏՐՈՒԿՏՈՐԱԿԱՆ ՄԱՍ			ՄԵՏԱՂԱԿԱՆ ՇՐՋԱՆԱԿ «Ա» ԱՌԱՆՑՔՈՎ	ՓՈՒԼ	ԹԵՐԹ	ԹԵՐԹԵՐ
"ԽԱՌԱՏՅԱՆ ԱՐԽԻՏԵԿՏՍ" ՍՊԸ ՏՆՕՐԵՆ Ս.ԽԱՌԱՏՅԱՆ				ԱՆ	04	8

ՄԵՏԱԴԱԿԱՆ ՇՐՋԱՆԱԿ «Բ» ԱՌԱՆՑՔՈՎ Մ 1:50

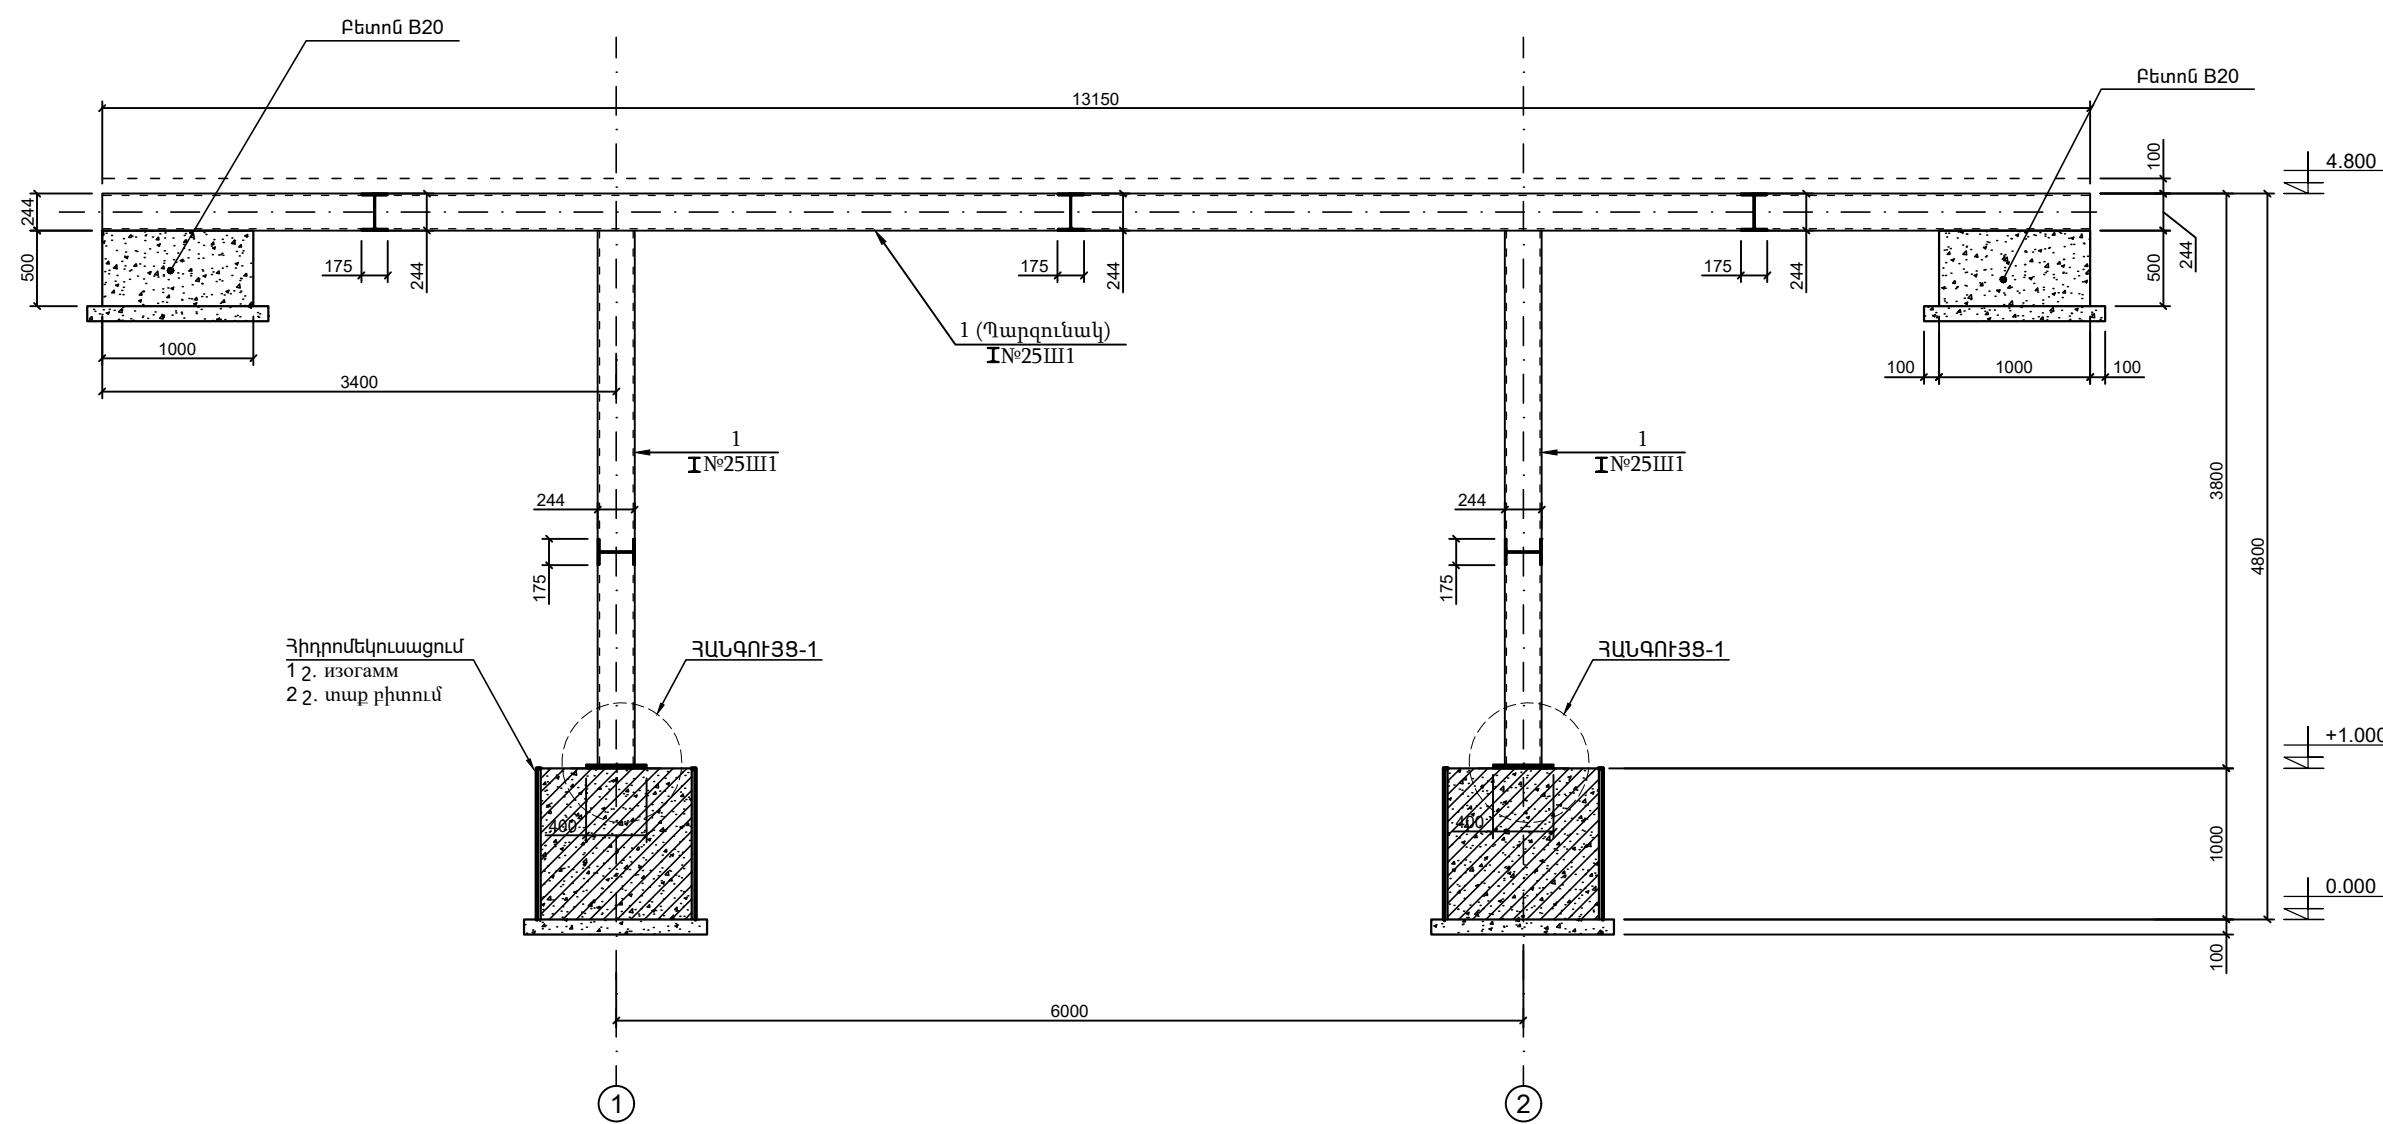


  KHARATYAN ARCHITECTS	ԿՈՆՍՏՐՈՒԿՏՈՐ	Հարությունյան		Ֆուտբոլի դաշտի աշխատանքային նախագիծ			
				ՀՀ Տավուշի մարզ.գյուղ Այգեձոր			
				Պատվիրատու՝ Բերդի Համայնքապետարան			
	ԿՈՆՍՏՐՈՒԿՏՈՐԱԿԱՆ ՄԱՍ			ՄԵՏԱՂԱԿԱՆ ՇՐՋԱՆԱԿ «Բ» ԱՌԱՆՑՔՈՎ	ՓՈՒԼ	ԹԵՐԹ	ԹԵՐԹԵՐ
"ԽԱՌԱՏՅԱՆ ԱՐԽԻՏԵԿՏՍ" ՍՊԸ ՏՆՕՐԵՆ Ս.ԽԱՌԱՏՅԱՆ			ԱՆ		05	8	

ԿԱՄՐՁԻ ԾԱԾԿԻ ՀԱՏԱԿԱԳԻԾ Մ 1:50

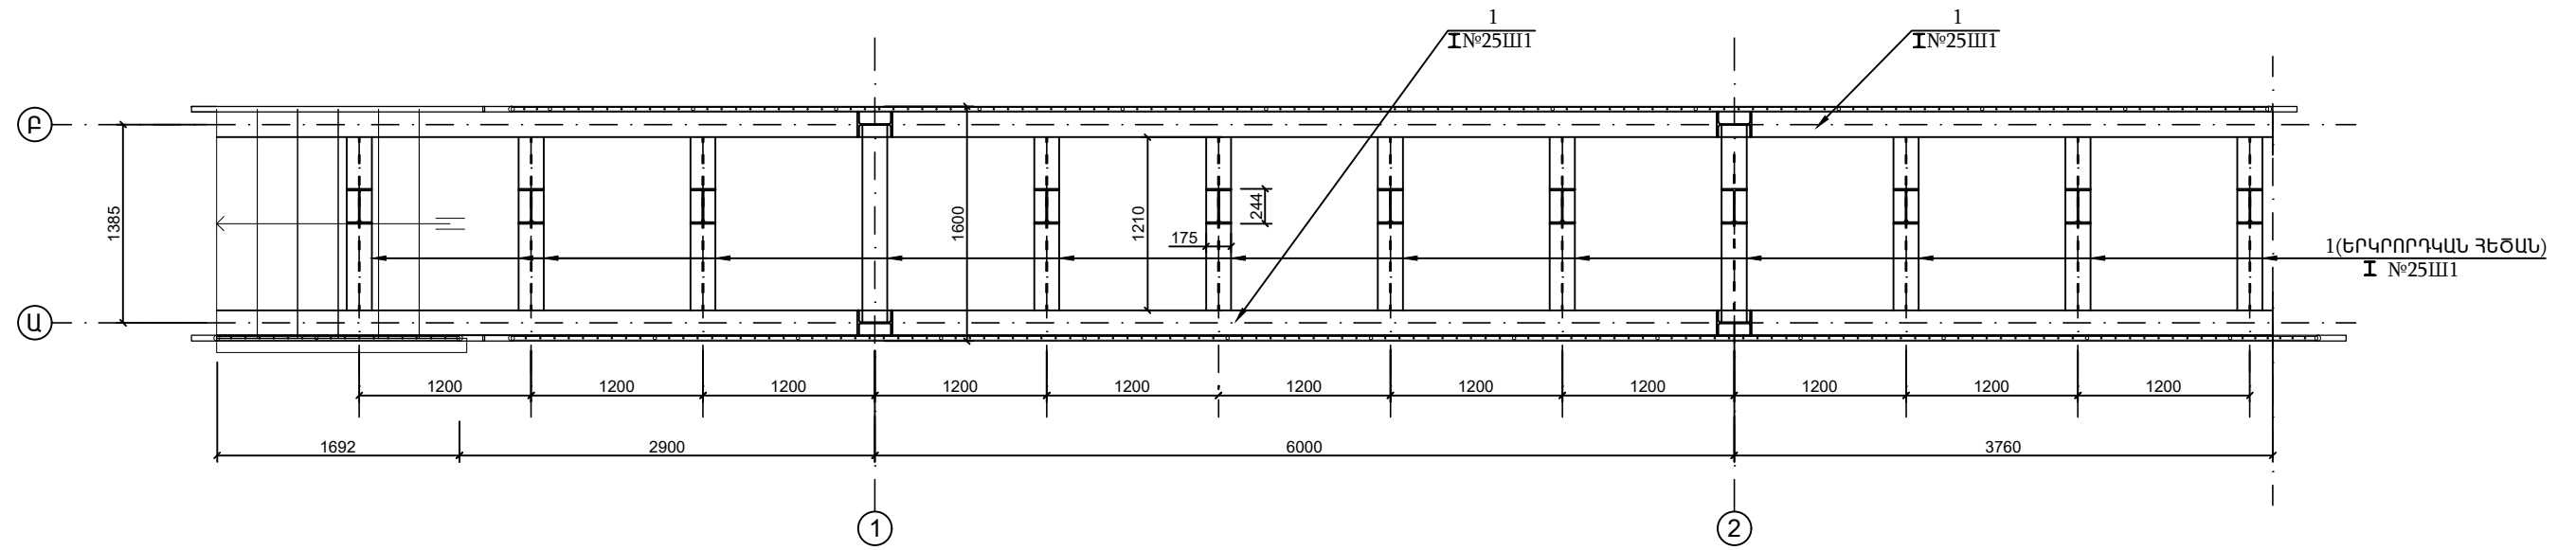

ԿԱՄՐՁԻ ԾԱԾԿԻ ԱՄՐԱՆԱԿՈՐՄԱՆ ՀԱՏԱԿԱԳԻԾ Մ 1:50

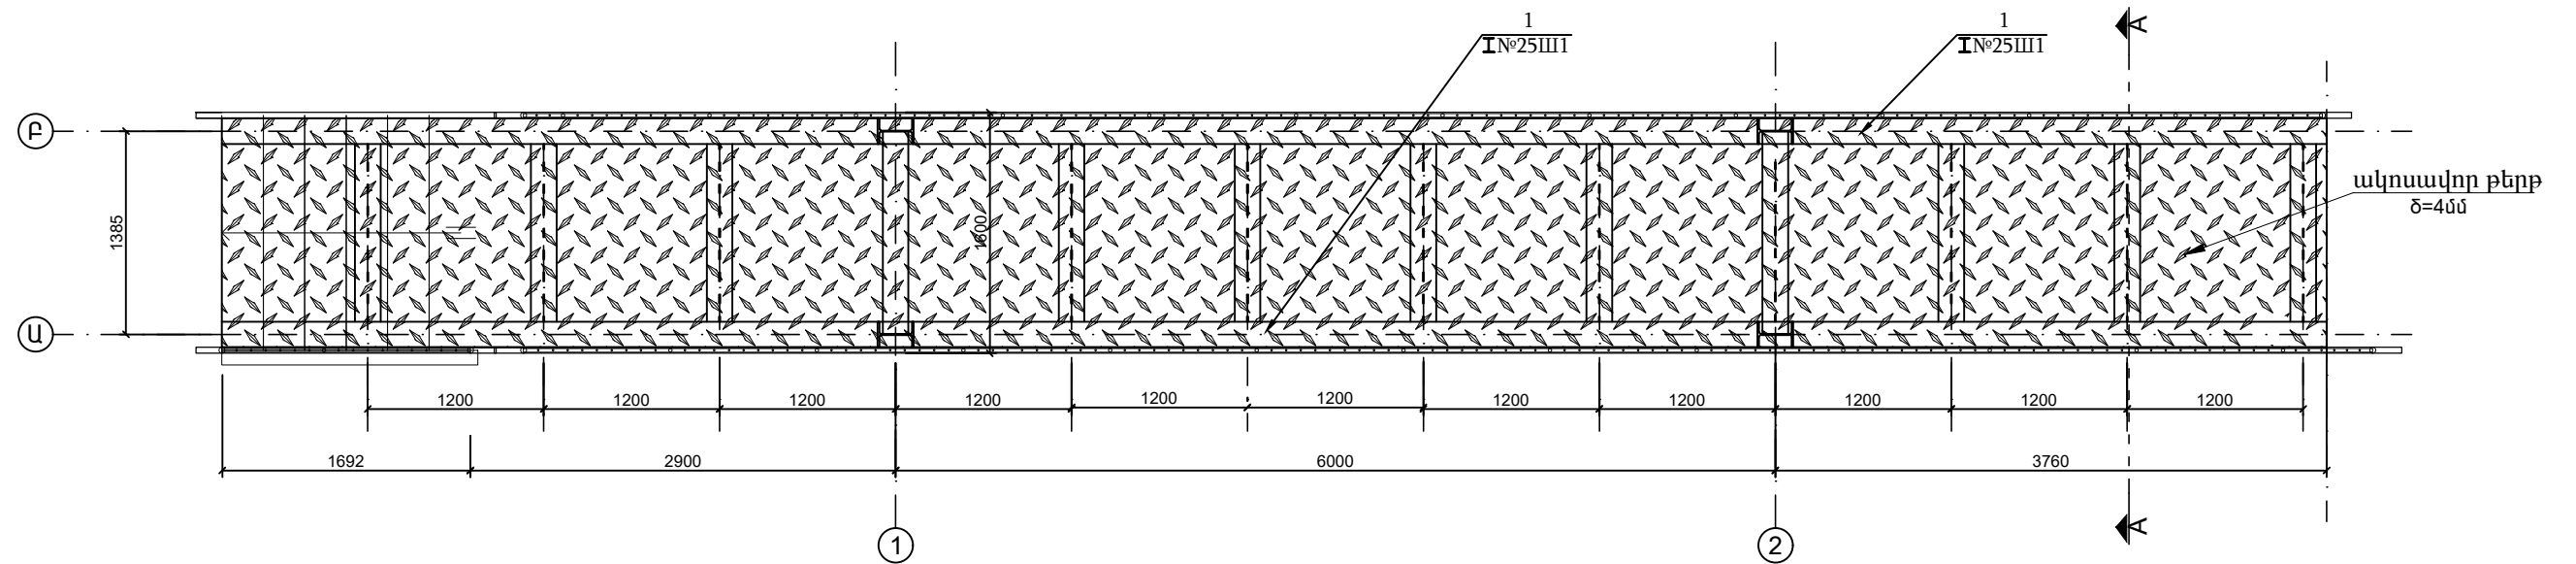




KHARATYAN
ARCHITECTS


ԿՈՆՍՏՐՈՒԿՏՈՐ	Հարությունյան		Ֆուտբոլի դաշտի աշխատանքային նախագիծ			
			ՀՀ Տավուշի մարզ.գյուղ Այգեձոր			
			Պատվիրատու՝ Բերդի Համայնքապետարան			
ԿՈՆՍՏՐՈՒԿՏՈՐԱԿԱՆ ՄԱՍ			ԿԱՄՐՁԻ ԾԱԾԿԻ ՀԱՏԱԿԱԳԻԾ	ՓՈՒԼ	ԹԵՐԹ	ԹԵՐԹԵՐ
"ԽԱՌԱՏՅԱՆ ԱՐԽԻՏԵԿՍ" ՍՊԸ ՏՆՕՐԵՆ Ս.ԽԱՌԱՏՅԱՆ				ԱՆ	06	8

ՀԱՆԳՈՒՅՑ 33-1 Մ1:10

ՏԵՍՔ Բ-Բ, Մ1:10

ԿՏՐՎԱԾՔ A-A, Մ1:10

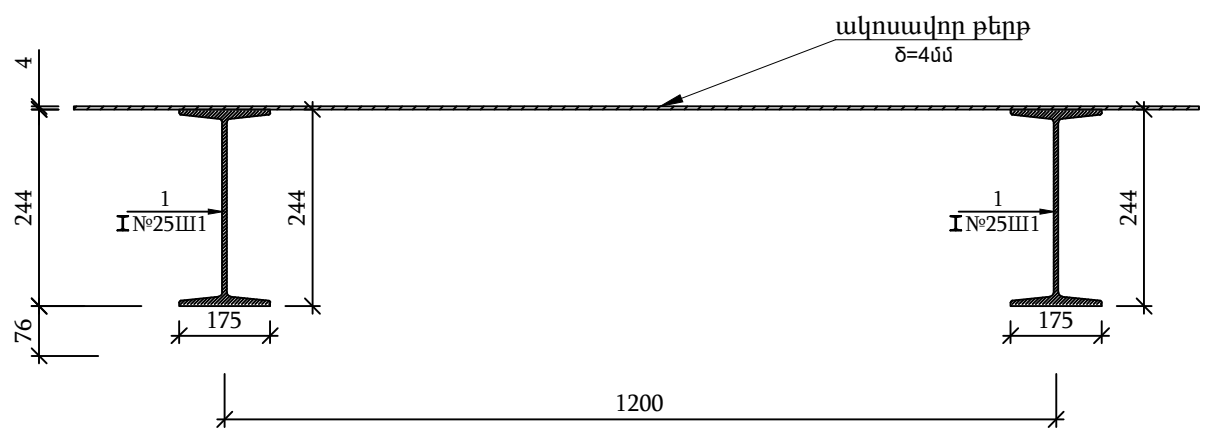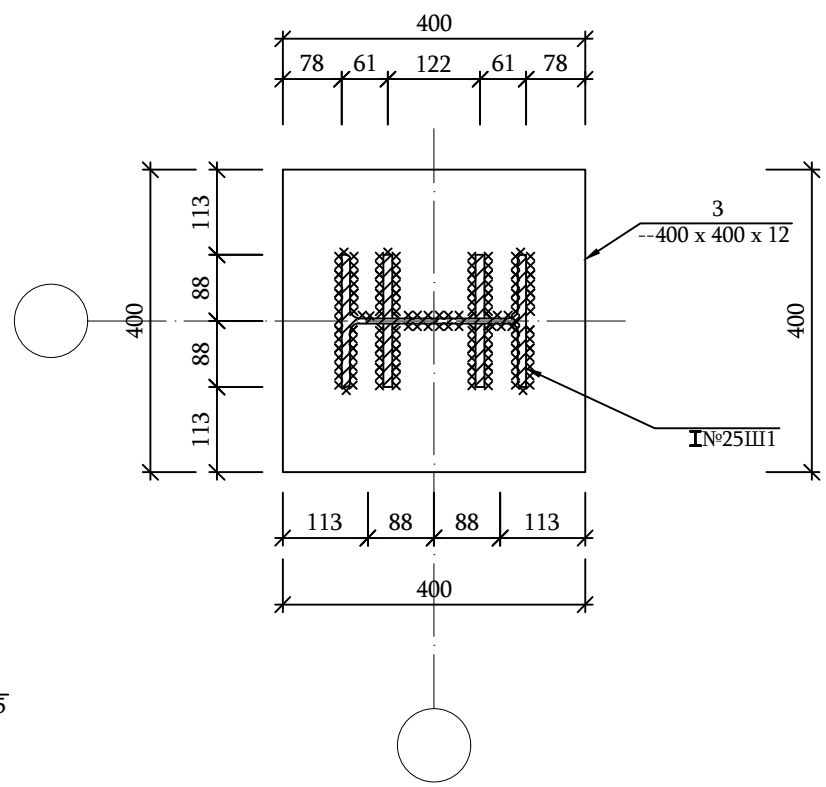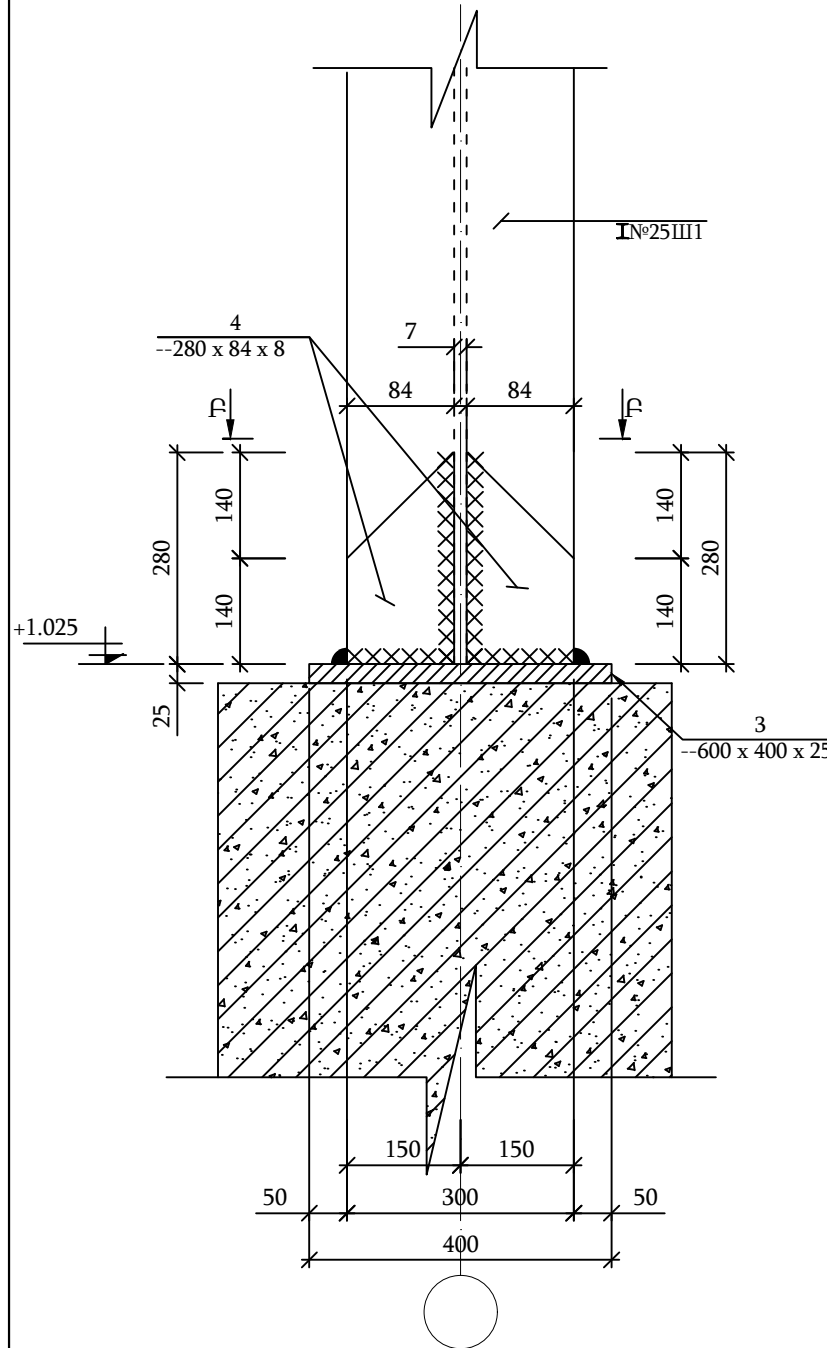


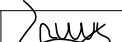	ԿՈՆՍՏՐՈՒԿՏՈՐ	Հարությունյան		Ֆուտբոլի դաշտի աշխատանքային նախագիծ			
				ԲՀ Տավուշի մարզ.գյուղ Այգեձոր			
				Պատվիրատու՝ Բերդի Համայնքապետարան			
	ԿՈՆՍՏՐՈՒԿՏՈՐԱԿԱՆ ՄԱՍ			ՀԱՆԳՈՒՅՑՆԵՐ	ՓՈՒԼ	ԹԵՐԹ	ԹԵՐԹԵՐ
"ԽԱՌԱՏՅԱՆ ԱՐԽԻՏԵԿՍՄ" ՍՊԸ ՏՆՕՐԵՆ Ս.ԽԱՌԱՏՅԱՆ			ԱՆ		07	8	

ՄԻԱԶՈՒՅԼ ԿԵՏԱՅԻՆ ՀԻՄՔԵՐԻ ՀԱՄԱՐ

Տարր №	Նշանակում				Քանակ (հատ)	Քաշ 1 էլ. համար (կգ)	Ընդամենը (կգ)	Ընդամենը (կգ)4 հատ
Միաձույլ կետային հիմքերի համար							62.1	
1	Ø	18	A500c	L = 2760 մմ	5	5.51	27.6	120
2	Ø	18	A500c	L = 1120 մմ	10	2.24	22.4	100
Ա	Ø	8	A240c	L = 3280 մմ	7	1.29	9.1	37
Բ	Ø	8	A240c	L = 1120 մմ	7	0.44	3.1	15
	Բետոն B20 դասի, ամբողջ հիմքերի համար						0.70 մ³	3 մ³
	Բետոն B20 դասի, ամբողջ հիմքերի համար						2.00 մ³	2 մ³
	Նախապատրաստական շերտ B7.5 դասի, ամբողջ հիմքերի համար						0.20 մ³	1.00 մ³

ՄԵՏԱՂԱԿԱՆ ԷԼԵՄԵՆՏՆԵՐԻ ՄԱՍՆԱԳԻՐ				
ՏԱՐՐ NN	ՆՇԱՆԱԿՈՒՄ	ԱՆՎԱՆՈՒՄ	ՔԱՆԱԿ	ԾԱՆՈԹ.
	ՇՐՋԱՆԱԿ "BF" ԱՌԱՆՑՔՈՎ		1	
	ՄԵՏԱՂԱԿԱՆ ՍՅՈՒՆԵՐ			
1		№25III1 L= 3800	4	671.8
2	ՆԴ-1	-- 12x400 L= 400	4	61
	ՄԵՏԱՂԱԿԱՆ ՊԱՐՁՈՒՆԱԿՆԵՐ			
1	ՊԱՐՁՈՒՆԱԿ	№25III1 L= 13200	2	1166.9
1	ԵՐԿՐՈՐԴԿԱՆ ՀԵԾԱՍ ԱԿՈՍԱՎՈՐ ՔԵՐՔ	№25III1 L= 1210	13	663.8
		23մ²		740

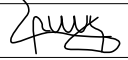	ԿՈՆՍՏՐՈՒԿՏՈՐ	Հարությունյան		Ֆուտբոլի դաշտի աշխատանքային նախագիծ		
				ՀՀ Տավուշի մարզ.գյուղ Այգեձոր		
				Պատվիրատու՝ Բերդի Համայնքապետարան		
	ԿՈՆՍՏՐՈՒԿՏՈՐԱԿԱՆ ՄԱՍ			ՄԵՏԱՂԱԿԱՆ ԷԼԵՄԵՆՏՆԵՐԻ ՄԱՍՆԱԳԻՐ	ՓՈՒԼ	ԹԵՐԹ
	"ԽԱՌԱՏՅԱՆ ԱՐԽԻՏԵԿՏՍ" ՍՊԸ ՏՆՕՐԵՆ Ս.ԽԱՌԱՏՅԱՆ				ԱՆ	08
						ԹԵՐԹԵՐ
						8