

ՀԱՅԱՍՏԱՆԻ ՀԱՆՐԱՊԵՏՈՒԹՅՈՒՆ



«ԱՄԷԼԻ» ՍՊԸ

**ՊԱՏՎԻՐԱՏՈՒ՝ ԵՐԵՎԱՆԻ ՔԱՂԱՔԱՊԵՏԱՐԱՆ
ՊԱՅՄԱՆԱԳԻՐ՝ N ԵՔ-ՀՄԱԽԱՇՁԲ-25/1**

**ԱՇԽԱՏԱՆՔԱՅԻՆ ՆԱԽԱԳԻԾ
ԳԻՐՔ 1
ԱՇԽԱՏԱՆՔԱՅԻՆ ԳԾԱԳՐԵՐ**

Երևան քաղաքի Կենտրոն վարչական շրջանի Կողբացի փ. դեպի
Լալայանց 47ա հենապատերի վերանորոգման աշխատանքներ

ԵՐԵՎԱՆ 2025

Ameli

Օբյեկտ՝ «Երևան քաղաքի Կենտրոն վարչական շրջանի Կոդբացի փ. դեպի Լալայանց 47ա հենապատերի վերանորոգման աշխատանքներ»

ԱՇԽԱՏԱՆՔԱՅԻՆ ՆԱԽԱԳԻԾ
ԳԻՐՔ 1
ԱՇԽԱՏԱՆՔԱՅԻՆ ԳԾԱԳՐԵՐ

«ԱՄԷԼԻ» ՍՊԸ ՏՆՕՐԵՆ՝



Ա. Դավթյան

ԲԱՑԱՏՐԱԳԻՐ

Նախագծով կատարվել է «Երևան քաղաքի Կենտրոն վարչական շրջանի Կողբացի փ. դեպի Լալայանց 47ա հենապատերի վերանորոգման աշխատանքներ» աշխատանքային նախագիծը: Նախագիծը համապատասխանում է տվյալ ժամանակահատվածում ՀՀ-ում գործող նորմերին և ստանդարտներին:

- Նախագիծը բաղկացած է 2 մասից՝
- Ճարտարապետաշինարարական մաս
 - Շինարարության կազմակերպում

Նախագծով նախատեսվում է իրականացնել հետևյալ հիմնական աշխատանքները.
Քանդման և ապամոնտաժման աշխատանքներ
Քանդել առկա հենապատի վնասված բազալտե երեսապատը: Ապամոնտաժել բազալտե եզրաքարերը: Իրականացնել քայքայված բետոնյա շերտի մասնակի քանդման աշխատանքներ:

Կառուցողական աշխատանքներ
Իրականացնել բետոնյա հենապատի բերականգնման աշխատանքներ:Կատարել բազալտե երեսապատման աշխատանքներ: Տեղադրել բազալտե թասակ: Իրականացնել աստիճանների վերանորոգման աշխատանքներ:

1. Մասնակիցների «Աշխատանքային ռեսուրսներ» և «Տեխնիկական միջոցներ», «Մասնագիտական փորձառություն» որակավորման չափանիշներին ներկայացվող պահանջները

- «Աշխատանքային ռեսուրսներ» որակավորման չափանիշ - մասնակցի աշխատակազմում պետք է ընդգրկված լինեն առնվազն

Հ/Հ	Անվանումը	/որակավորումը, ոլորտը/	Քանակը /մարդ/	Աշխատանքային փորձ
1	Աշխղեկ	բարձրագույն կրթությամբ /ինժեներ-շինարար քաղացիական արդյունաբերական շինարարություն և	1	3 տարի
2	Ջոդող	ցանկացած	1	3 տարի
3	Ծեփագործ	ցանկացած	1	3 տարի
4	Հարդարման աշխատանքների մասնագետ (ներկարար)	ցանկացած	1	3 տարի
5	Սանտեխնիկ	ցանկացած	1	3 տարի
6	Էլեկտրիկ	ցանկացած	1	3 տարի
7	Բանվոր	ցանկացած	2	-

«Տեխնիկական միջոցներ» որակավորման չափանիշ – մասնակիցը պետք է ունենա հետևյալ տեխնիկական միջոցները.

Տեխնիկական միջոցի անվանումը	Տիպը	Պահանջվող քանակը
Ավտոմոբիլային, բեռն. առնվազն 8տ	ցանկացած	1
Եռակցման ագրեգատ	ցանկացած	1
Հետափառ մուրճ	ցանկացած	2
Ձեռքի հարվածամուրճ	ցանկացած	2

2. Աշխատանքների կատարման համար պահանջվող լիցենզիան աշխատանքների համար պահանջվում է հետևյալ լիցենզիայի տեսակները. շինարարության իրականացում ըստ քաղաքաշինության հետևյալ ոլորտի՝
-ԲՆԱԿԵՆԻ ՀԱՄԱՐԱԿԱՆ ԵՎ ԱՐՏԱՐԱԿԱՆ
-ԷՆԵՐԳԵՏԻԿ
-ԳՐՈՒՏԵՆՆԻԿԱԿԱՆ

3. ԺԱՄԿԵՏՆԵՐ
Կապալի օբյեկտի, դրա առանձին մասերի (կոնստրուկցիաներ և այլն) և օգտագործված նյութերի երաշխիքային

Հ/Հ	Նյութերի տեսակները	Երաշխիքային նվազագույն ժամկետ (տարի)
1	Մետաղ	30
2	Ապակի	5
3	Մետաղապլաստ	10
4	Հատակներ և դրանց առանձին նյութեր և շինվածքներ	10
5	Փաջ	20
6	Ցեմենտ	20
7	Ավազ	20
8	Երեսապատման սալեր	10
9	Պոլիարոպիլենային խողովակ	30
10	Մալուխ	25

«Երևան քաղաքի Կենտրոն վարչական շրջանի Կողբացի փ. դեպի Լալայանց 47ա հենապատերի վերանորոգման աշխատանքներ»			
ՇՐՈՒՐԱՐԱԿԱՆ ԱՇԽԱՏԱՆՔՆԵՐԻ ԿԱՏԱՐՄԱՆ ԺԱՄԱՆԱԿԱՑՈՒՅՑ			
ԱՇԽԱՏԱՆՔՆԵՐԻ ԱՆՎԱՆՈՒՄԸ	ՇՐՈՒՐԱՐԱԿԱՆ ԱՇԽԱՏԱՆՔՆԵՐԻ ԿԱՏԱՐՄԱՆ ԺԱՄԱՆԱԿԱՑՈՒՅՑԸ ԸՍՏ ԱՄԻՍՆԵՐԻ /ՄԵՎ ԲԱԺԱՆՈՒՄԸ՝ 30 ՕՐ/		
	1 /30 ՕՐ/	2 /30 ՕՐ/	3 /30 ՕՐ/
ՇՐՈ. ՄՈՒՏԱԺԱՅԻՆ ԱՇԽԱՏԱՆՔՆԵՐԻ ՆԱԽԱՊԱՐԱՅՄԱՆ ԱՇԽԱՏԱՆՔՆԵՐ	_____		
ՔԱՆՎԱՄԱՆ ԱՇԽԱՏԱՆՔՆԵՐ	_____		
ԿԱՌՈՒՅՄԱՆ ԱՇԽԱՏԱՆՔՆԵՐ		_____	
ՀԱՅՏԱՆՔԵՐՎԱԾ ԹԵՐՈՒԹՅՈՒՆՆԵՐԻ ՎԵՐԱՅՄԱՆ, ՏԱՐԱՅՔԻ ՄԱԼՔՐԱՆ ԱՇԽԱՏԱՆՔՆԵՐ			_____
ԱՆՀՐԱԺԵՇՏ ՓԱՏԱԾՎԹԵՐԻ ՆԱԽԱՊԱՐԱՅՈՒՄ, ԵԱԶԱԳՈՐԾՄԱՆ ՀԱՆՁՆՈՒՄ			_____

ԱՇԽԱՏԱՆՔԱՅԻՆ ԳԾԱԳՐԵՐԻ ՑԱՆԿ

Հ/Հ	ԱՇԽԱՏԱՆՔԻ ԱՆՎԱՆՈՒՄԸ	Թերթի համարը
ՃԱՐՏԱՐԱՊԵՏԱՇԻՆԱՐԱՐԱԿԱՆ ՄԱՍ		
1	ԲԱՑԱՏՐԱԳԻՐ, ԱՆՎԱՆԱՑԱՆԿ, ՏԵԽՆԻԿԱԿԱՆ ՄԱՍՆԱԳԻՐ, ԺԱՄԱՆԱԿԱՑՈՒՅՑ	1
2	ՏԱՐԱՅՔԻ ԻՐԱՎԻՃԱԿԱՅԻՆ ՀԱՏԱԿԱԳԻԾ, Մ 1:2000, Մ 1:500	2
3	ԱՌԿԱ ՎԻՃԱԿԻ ԵՎ ՀԻՄՆԱՆՈՐՈԳՄԱՆ ԱՃԽԱՏԱՆՔՆԵՐԻ ՀԱՏԱԿԱԳԻԾ/ՃԱԾԿՈՒՅԹՆԵՐԻ ՄԱԿԱՆՇՄԱՄԲ ԵՎ ՉԱՓԱԴՐՄԱՄԲ/	3
4	ՇԻՆԱՐԱՐՈՒԹՅԱՆ ԿԱԶՄԱԿԵՐՊՈՒՄ	4



«ԱՄԷԼԻ» ՍՊԸ
"AMELI" LLC

ՆԱԽԱԳԾԻ ՀԱՍՑԵ՝


Երևան քաղաքի Կենտրոն վարչական շրջանի Կողբացի փ. դեպի Լալայանց 47ա հենապատերի վերանորոգման աշխատանքներ

ՆԱԽԱԳԾԻ ԱՆՎԱՆՈՒՄԸ՝


ԲԱՑԱՏՐԱԳԻՐ, ԳԾԱԳՐԻ ԱՆՎԱՆԱՑԱՆԿ

ԹԵՐԹ՝	ԹԵՐԹԵՐ՝	ՄԱՍՇՏԱԲ՝
1	4	1:150
ՏՆՕՐԵՆ՝	Ա.ԴԱՎԹՅԱՆ	
ՆԱԽԱԳԾՈՎ՝	Ա.Դովիանյանյան	

ՏԱՐԱԾՔԻ ԻՐԱՎԻՃԱԿԱՅԻՆ ՀԱՏԱԿԱԳԻԾ, Մ 1:2000

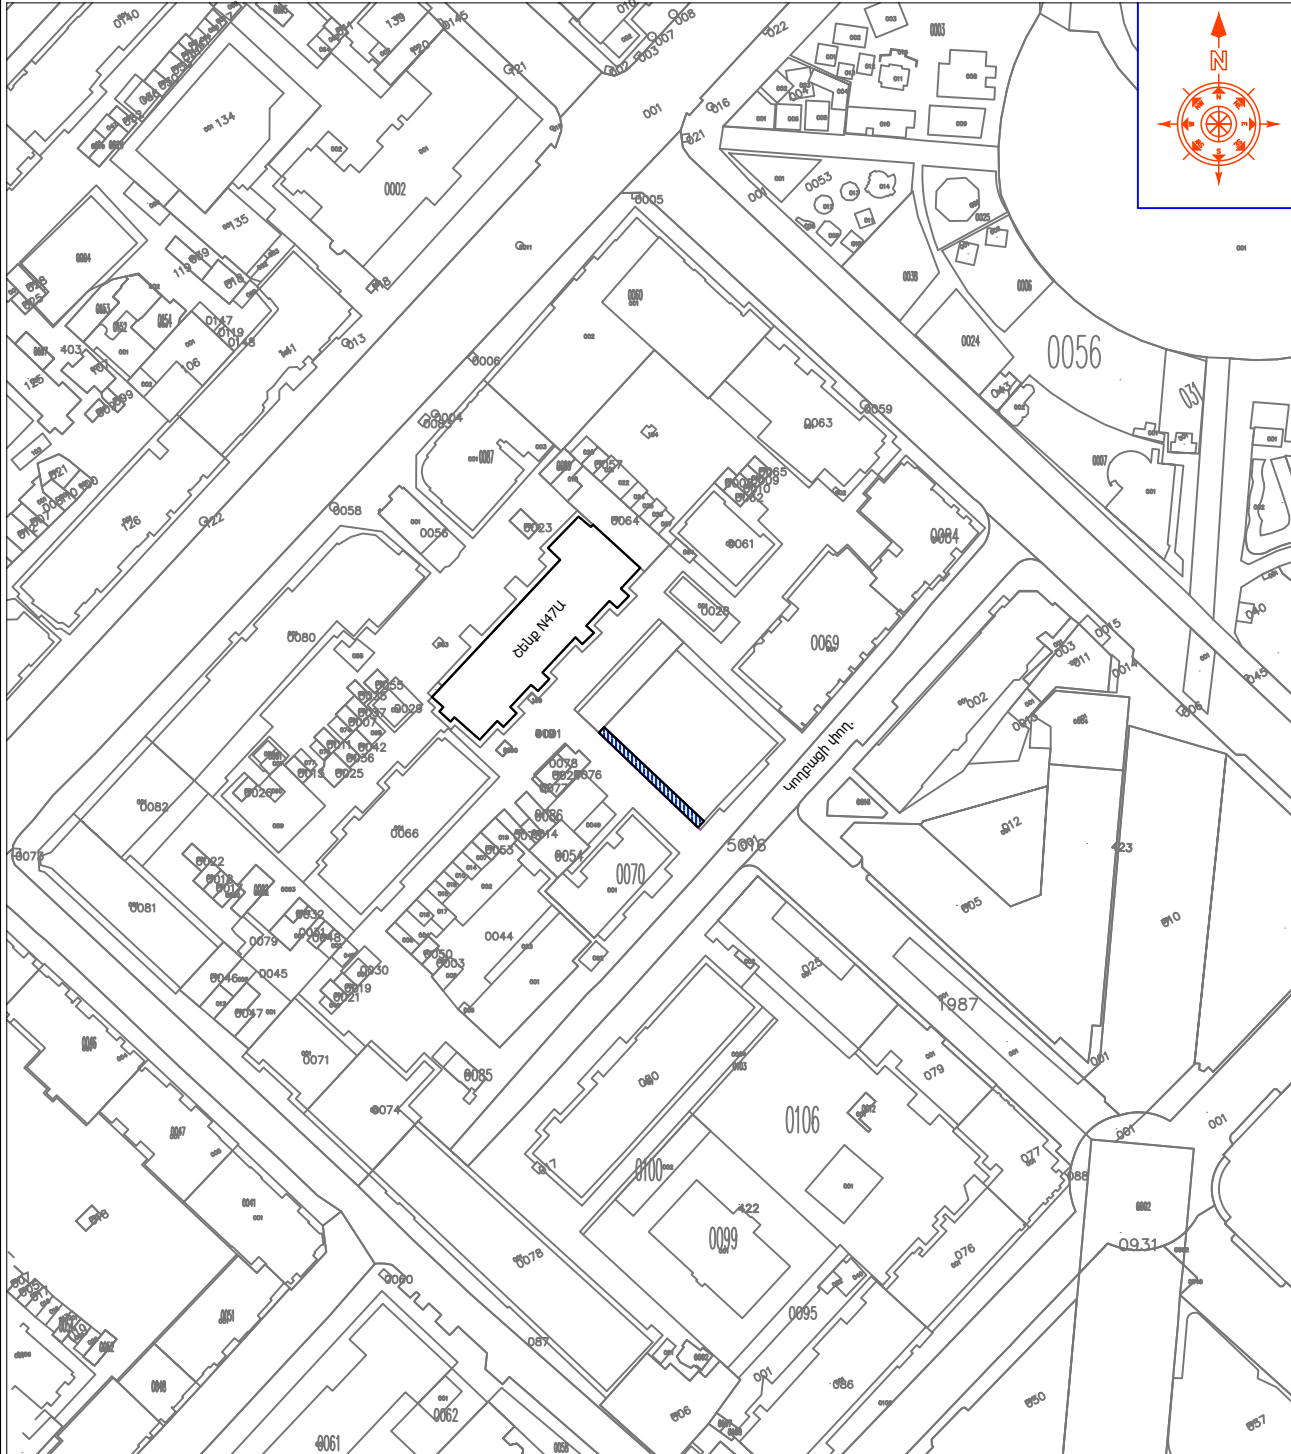

ՏԱՐԱԾՔԻ ԻՐԱՎԻՃԱԿԱՅԻՆ ՀԱՏԱԿԱԳԻԾ, Մ 1:500

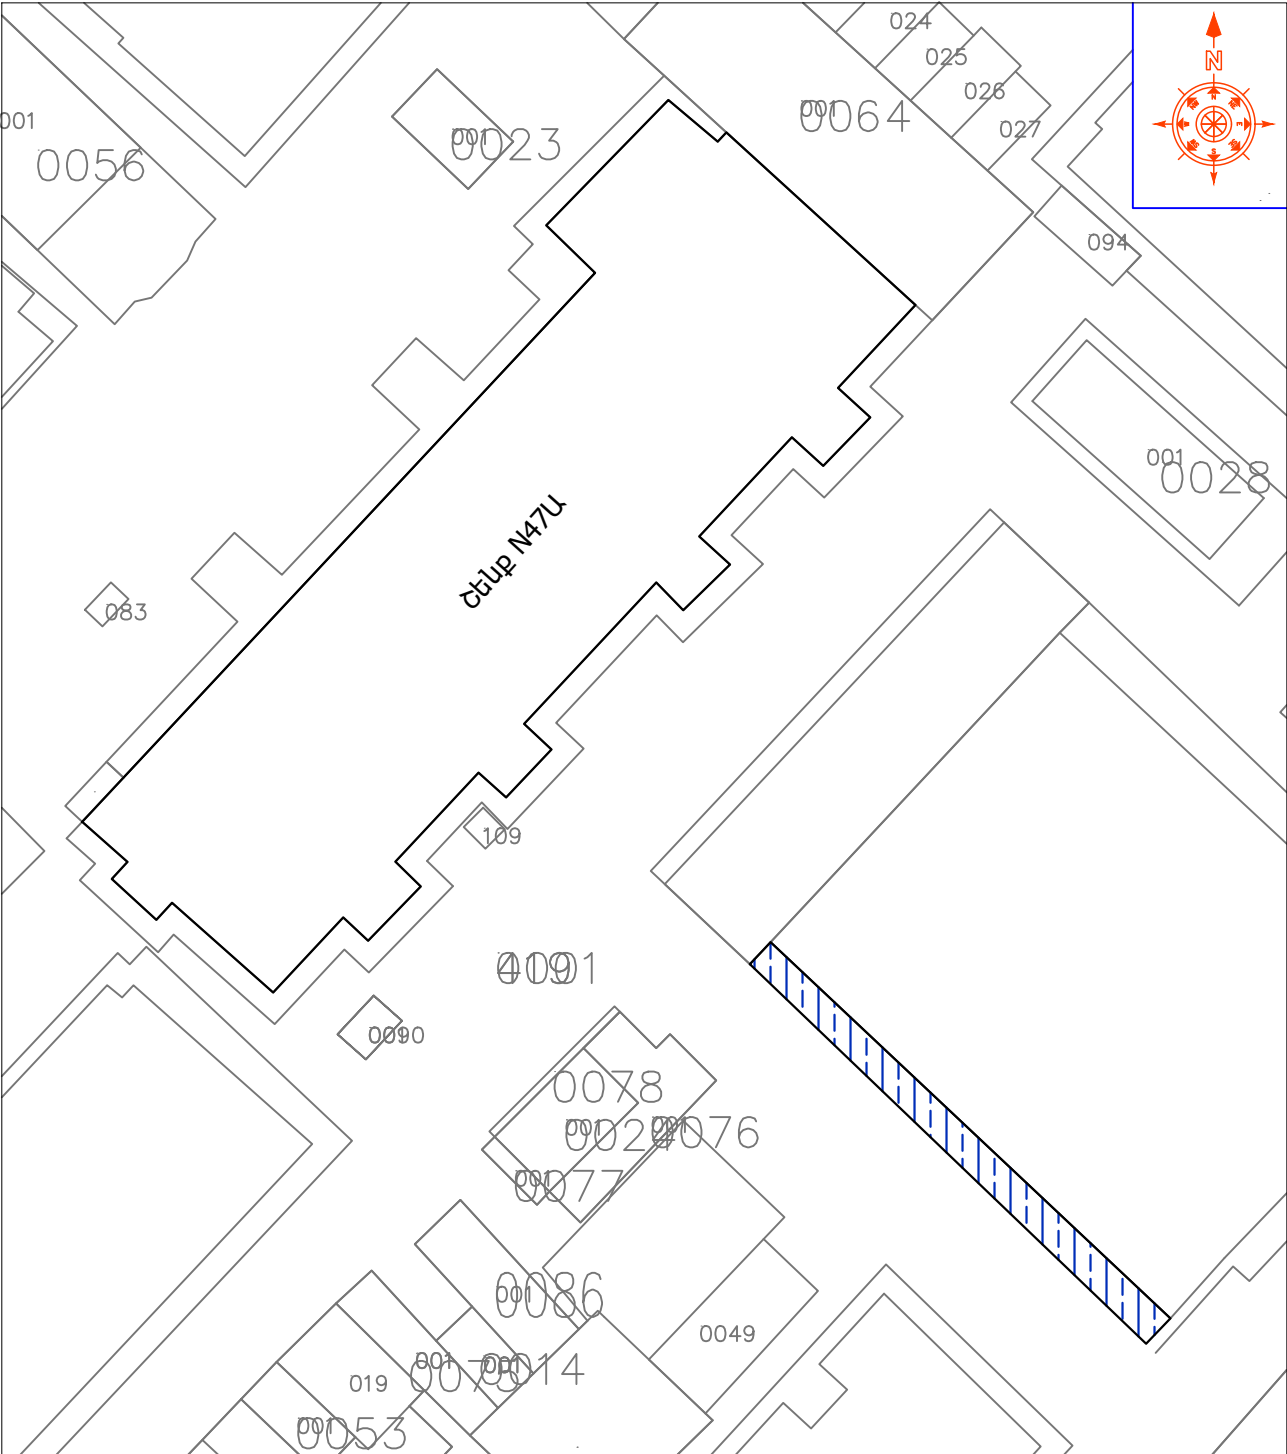

ՀԱՄԱՁԱՅՆԵՑՎԱԾ Է

ԿԵՆՏՐՈՆ ՎԱՐՉԱԿԱՆ ՇՐՋԱՆԻ ՂԵԿԱՎԱՐ՝ _____ Պ.ՊԵՏՈՅԱՆ

ՊԱՅՄԱՆԱԿԱՆ ՆՇԱՆՆԵՐ:

ՆԱԽԱԳԾԱՅԻՆ ԸՆԿԵՐՈՒԹՅՈՒՆ՝



«ԱՄԷԼԻ» ՍՊԸ
"AMELI" LLC



ՆԱԽԱԳԾԻ ՀԱՍՑԵ՝

Երևան քաղաքի Կենտրոն վարչական շրջանի Կողբացի փ. դեպի
Լալայանց 47ա հենապատերի
վերանորոգման աշխատանքներ


ՆԱԽԱԳԾԻ ԱՆՎԱՆՈՒՄԸ՝

ՏԱՐԱԾՔԻ ԻՐԱՎԻՃԱԿԱՅԻՆ
ՀԱՏԱԿԱԳԻԾ 1:500 ԵՎ 1:2000


ԹԵՐԹ՝	ԹԵՐԹԵՐ՝	ՄԱՍՇՏԱԲ՝
2	4	1:150
ՏՆՕՐԵՆ՝	Ա.ԴԱՎԹՅԱՆ	
ՆԱԽԱԳԾՈՂ՝	Ա.ԴՈՎԻԱՆՆԻՍՅԱՆ	

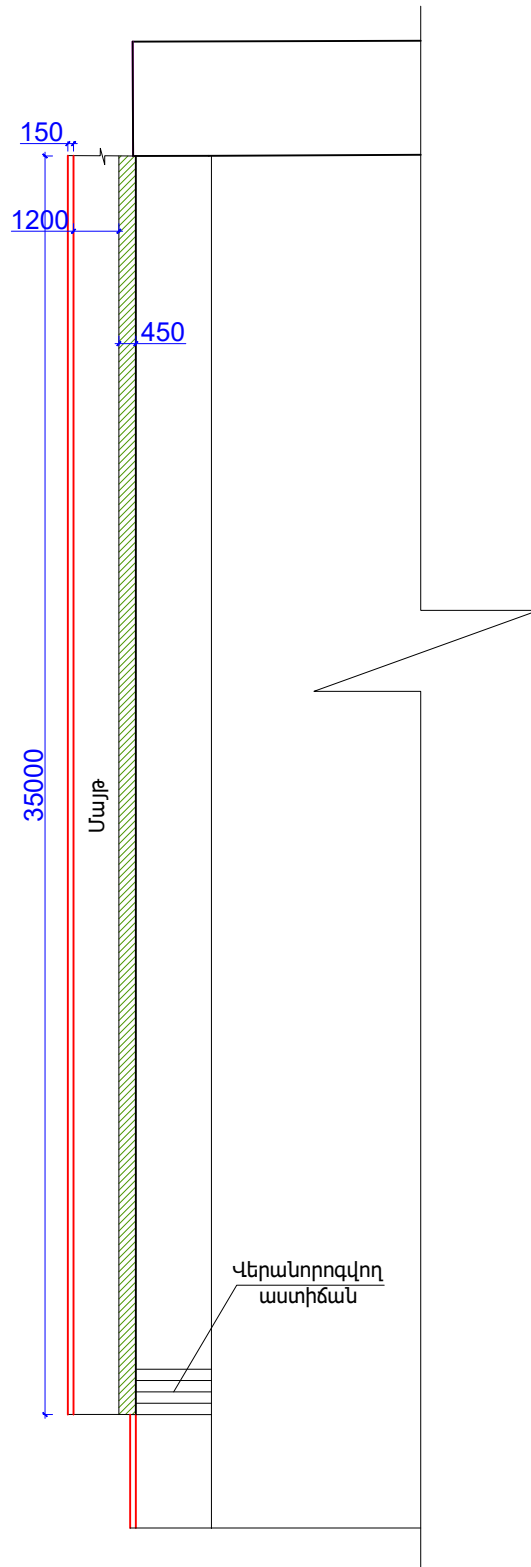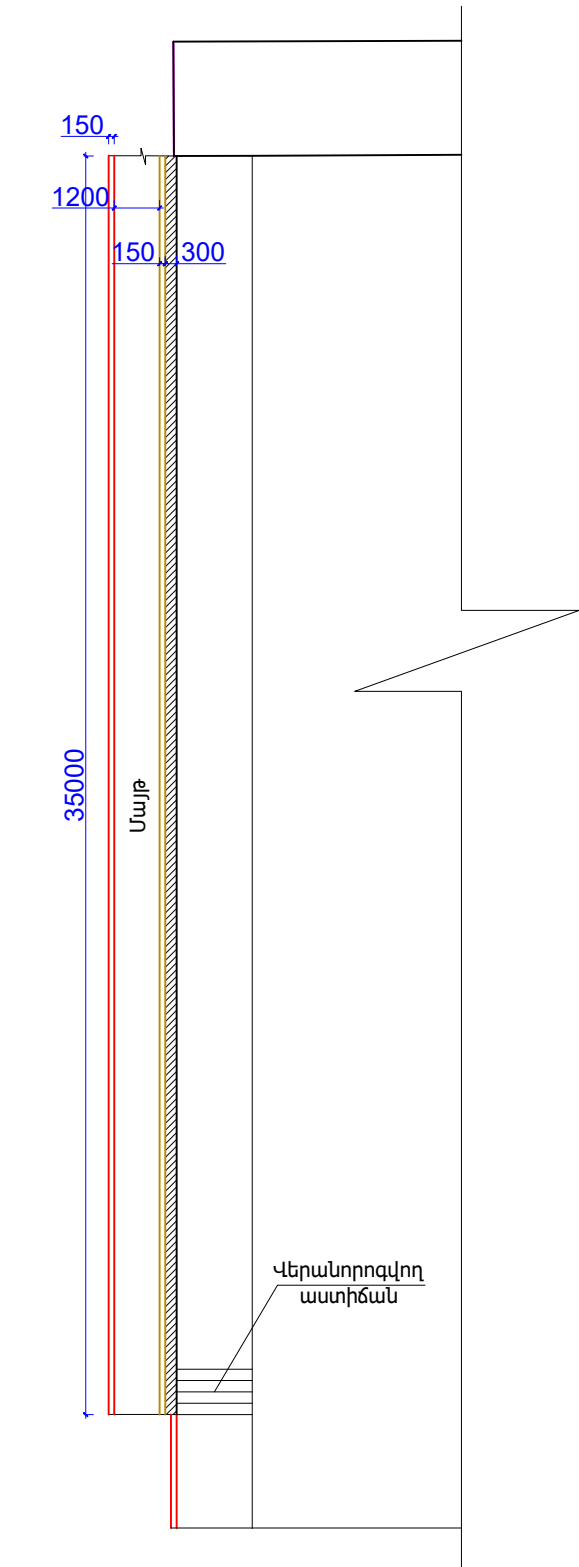


ՀԵՆԱՊԱՏԻ ԿՏՐՎԱԾՔ

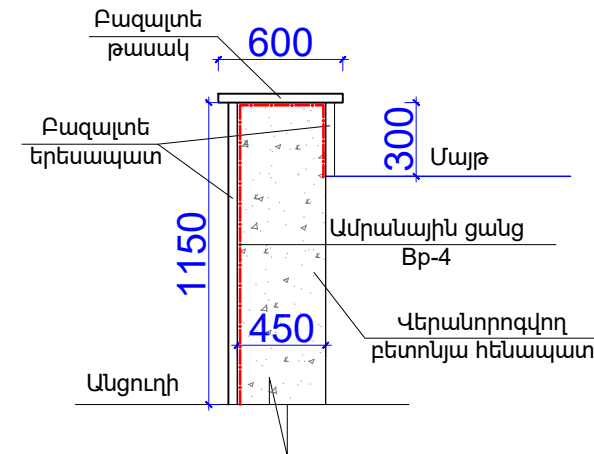

ԱՍՏԻՃԱՆՆԵՐԻ ԵՎ ՀԱՐԹԱԿՆԵՐԻ ԵՐԵՄՊԱՏՄԱՆ ԱՇԽԱՏԱՆՔՆԵՐԻ ԴՐՎԱԳ

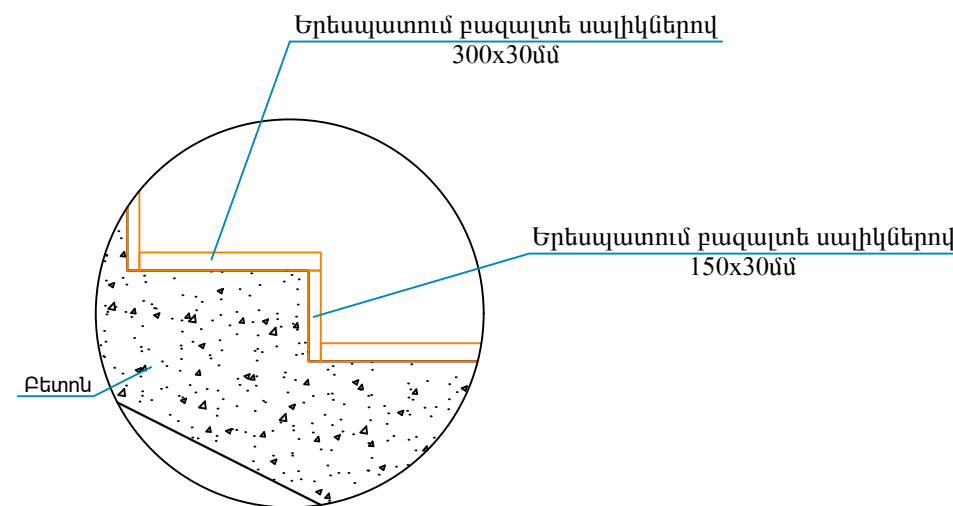

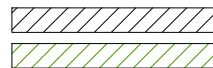-  Վերանորոգվող հենապատ
-  Ապամոնտաժվող բազալտե եզրաքար



«ԱՄԷԼԻ» ՍՊԸ
"AMELI" LLC



ՆԱԽԱԳԾԻ ՀԱՍՑԵ՝

Երևան քաղաքի Կենտրոն վարչական շրջանի Կողբացի փ. դեպի Լալայանց 47ա հենապատերի վերանորոգման աշխատանքներ


ՆԱԽԱԳԾԻ ԱՆՎԱՆՈՒՄԸ՝

ԱՌԿԱ ՎԻՃԱԿԻ ՀԱՏԱԿԱԳԻԾ /ԾԱԾԿՈՒՅԹՆԵՐԻ ՄԱԿԱՆՆՄԱՄԲ/

ԹԵՐԹ՝	ԹԵՐԹԵՐ՝	ՄԱՍՇՏԱԲ՝
3	4	1:150
ՏՆՕՐԵՆ՝	Ա.ԴԱՎԹՅԱՆ	
ՆԱԽԱԳԾՈՂ՝	Ա.ԳՈՒԽԱՆԻՅԱՆ	

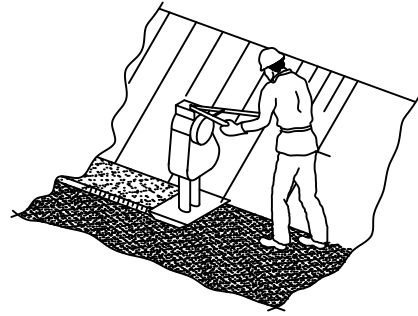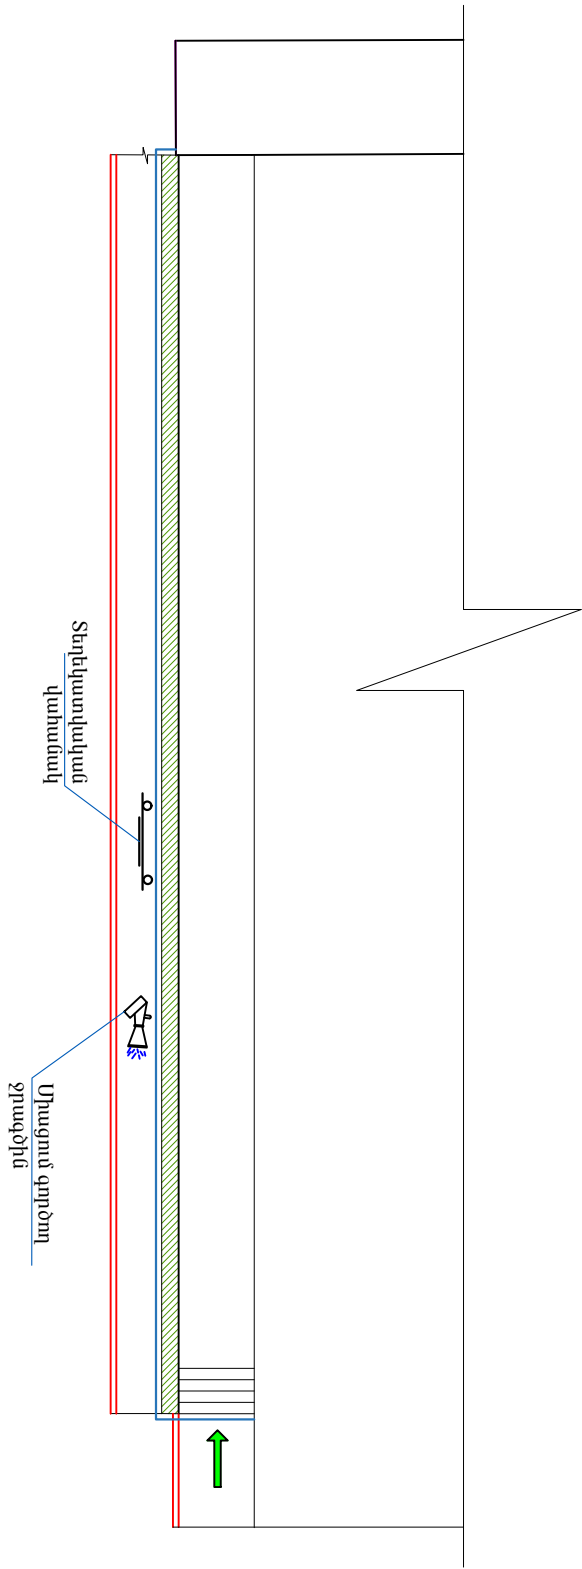

- ՇԻՆ. ԱՇԽԱՏԱՆՔՆԵՐԸ ՍԿՍԵԼՈՒՅ ԱՌԱՋ ԱՆՀՐԱԺԵՇՏ Է ԿԱԶՄԵԼ ԱՇԽԱՏԱՆՔՆԵՐԻ ԿԱՏԱՐՄԱՆ ՆԱԽԱԳԻԾ:
- ՇԻՆ. ՀՐԱՊԱՐԱԿԸ ԿՈՄՊԼԵԿՍԱՎՈՐԵԼ ՀԱԿԱՀՐԳԵՀԱՅԻՆ ԳՈՒՅՔՔՈՎ, ՇԻՆ. ՀՐԱՊԱՐԱԿԻ ՀԱԿԱՀՐԳԵՀԱՅԻՆ ԱՆՎՏԱՆԳՈՒԹՅԱՆ ՊԼԱՄԱՆԱՏՎՈՒԹՅՈՒՆԸ ԿՐՈՒՄ Է ԱՆՄԻՋԱՊԵՍ ՇԻՆԱՐԱՐՈՒԹՅԱՆ ԴԵԿԱՎԱՐԸ ԿԱՄՆՐԱՆ ՓՈԽԱՐԻՆՈՂ ԱՆՁԸ:
- ԱՄԲՈՂՋ ՇԻՆԱՐԱՐՈՒԹՅԱՆ ԸՆԹԱՅՔՈՒՄ ԿԱՏԱՐԵԼ ՄԻՋՈՑԱՌՈՒՄՆԵՐ ՇՐՋԱԿԱՆ ՄԻՋԱՎԱՅՐԻ ՊԱՀՊԼԱՆՈՒԹՅԱՆ ՎԵՐԱԲԵՐՅԱԼ

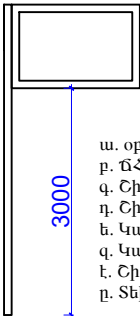


ՏԵՂԵԿԱՏՎԱԿԱՆ ՅՈՒՑԱՆԱԿ

- ա. օբյեկտի վերջնական տեսքի պատկեր
բ. ճՀԱ տրամադրման ամսաթիվը և համարը
գ. ՇԽՆ. թույլտվության համարը և ամսաթիվը
դ. ՇԽՆ. աշխատանքների սկիզբը և ավարտը
ե. Կառուցապատողի /պատվիրատուի/ տվյալները
զ. Կառուցապատման օբյեկտի նախագծի հեղինակի տվյալները
է. ՇԽՆ. աշխատանքներ իրականացնող կազմակերպության տվյալները
ը. Տեխնիկական հսկողություն իրականացնող կազմակերպության տվյալները

ՆԱԽԱԳԾԱՅԻՆ ԸՆԿԵՐՈՒԹՅՈՒՆ՝		
		
«ԱՄԷԼԻ» ՍՊԸ "AMELI" LLC		
ՆԱԽԱԳԾԻ ՀԱՍՑԵ՝		
Երևան քաղաքի Կենտրոն վարչական շրջանի Կողբացի փ. դեպի Լալայանց 47ա հենապատերի վերանորոգման աշխատանքներ		
ՆԱԽԱԳԾԻ ԱՆՎԱՆՈՒՄԸ՝		
ՇԻՆԱՐԱՐՈՒԹՅԱՆ ԿԱԶՄԱԿԵՐՊՈՒՄ		
ԹԵՐԹ՝	ԹԵՐԹԵՐ՝	ՄԱՍՇՏԱԲ՝
4	4	1:150
ՏՆՕՐԵՆ՝	Ա.ԴԱՎԹՅԱՆ	
ՆԱԽԱԳԾՈՂ՝	Ա.ԳՈՎԽԱՆՆԻՍՅԱՆ	

ՊԼԱՅՄԱՆԱԿԱՆ ՆՇԱՆՆԵՐ:

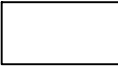

Բաց պահեստ



Դեղատուփ



Բետոնի ընդունման հարթակ



Շարժական լուսարձակ



Մուտք/ելք



Անվադողերի լվացման ծորակ



Շինարարական աղբ



ՇԽՆ. հրապարակի սահմանագիծ