

ՀԱՅԱՍՏԱՆԻ ՀԱՆՐԱՊԵՏՈՒԹՅՈՒՆ



«ԱՄԷԼԻ» ՍՊԸ

**ՊԱՏՎԻՐԱՏՈՒ՝ ԵՐԵՎԱՆԻ ՔԱՂԱՔԱՊԵՏԱՐԱՆ
ՊԱՅՄԱՆԱԳԻՐ՝ N ԵՔ-ՀՄԱԽԱՇՁԲ-25/1**

**ԱՇԽԱՏԱՆՔԱՅԻՆ ՆԱԽԱԳԻԾ
ԳԻՐՔ 1
ԱՇԽԱՏԱՆՔԱՅԻՆ ԳԾԱԳՐԵՐ**

Երևան քաղաքի Կենտրոն վարչական շրջանի Փարպեցի 11
եկեղեցու բակի հենապատերի վերանորոգման աշխատանքներ

ԵՐԵՎԱՆ 2025



Օբյեկտ՝ «Երևան քաղաքի Կենտրոն վարչական շրջանի Փարպեցի 11 եկեղեցու բակի հենապատերի վերանորոգման աշխատանքներ»

ԱՇԽԱՏԱՆՔԱՅԻՆ ՆԱԽԱԳԻԾ
ԳԻՐՔ 1
ԱՇԽԱՏԱՆՔԱՅԻՆ ԳԾԱԳՐԵՐ

«ԱՄԷԼԻ» ՍՊԸ ՏՆՕՐԵՆ՝

A handwritten signature in blue ink, likely belonging to A. Tchapoyan.

Ա. Դավթյան

ԲԱՑԱՏՐԱԳԻՐ

Նախագծով կատարվել է «Երևան քաղաքի Կենտրոն վարչական շրջանի Փարպեցի 11 եկեղեցու բակի հենապատերի վերանորոգման աշխատանքներ» աշխատանքային նախագիծը: Նախագիծը համապատասխանում է տվյալ ժամանակահատվածում ՀՀ-ում գործող նորմերին և ստանդարտներին:

- Նախագիծը բաղկացած է 2 մասից՝
- Ճարտարապետաշինարարական մաս
 - Շինարարության կազմակերպում

Նախագծով նախատեսվում է իրականացնել հետևյալ հիմնական աշխատանքները.
Քանդման և ապամոնտաժման աշխատանքներ
Քանդել առկա ճաքած և քայքայված բետոնյա հենապալը: Իրականացնել առկա բետոնյա հենապատի վրայից քայքայված բետոնյա շերտի քանդման աշխատանքներ: Ապամոնտաժել մետաղական ճաղաշարերը:

Կառուցողական աշխատանքներ
Իրականացնել ե/բ-յա հենապատի կառուցման աշխատանքներ:Կատարել բազալտե երեսապատման աշխատանքներ նոր կառուցվող հենապատի և առկա հենապատի վրա: Տեղադրել բազալտե թասակ/նոր կառուցվող հենապատի և առկա հենապատի վրա/: Վերատեղադրել մետաղական ճաղաշարերը և իրականացնել ներկման և թարմացման աշխատանքներ:

1. Մասնակիցների «Աշխատանքային ռեսուրսներ» և «Տեխնիկական միջոցներ», «Մասնագիտական փորձառություն» որակավորման չափանիշներին ներկայացվող պահանջները

- «Աշխատանքային ռեսուրսներ» որակավորման չափանիշ - մասնակցի աշխատակազմում պետք է ընդգրկված լինեն առնվազն

Հ/Հ	Անվանումը	/որակավորումը, ոլորտը/	Քանակը /մարդ/	Աշխատանքային փորձ
1	Աշխղեկ	բարձրագույն կրթությամբ /ինժեներ-շինարար քաղացիական արդյունաբերական շինարարություն և	1	3 տարի
2	Ջոդող	ցանկացած	1	3 տարի
3	Ծեփագործ	ցանկացած	1	3 տարի
4	Հարդարման աշխատանքների մասնագետ (ներկարար)	ցանկացած	1	3 տարի
5	Սանտեխնիկ	ցանկացած	1	3 տարի
6	Էլեկտրիկ	ցանկացած	1	3 տարի
7	Բանվոր	ցանկացած	2	-

«Տեխնիկական միջոցներ» որակավորման չափանիշ – մասնակիցը պետք է ունենա հետևյալ տեխնիկական միջոցները.

Տեխնիկական միջոցի անվանումը	Տիպը	Պահանջվող քանակը
Ավտոմոբիլային, բեռն. առնվազն 8տ	ցանկացած	1
Եռակցման ագրեգատ	ցանկացած	1
Հետահատ մուրճ	ցանկացած	2
Ձեռքի հարվածամուրճ	ցանկացած	2

2. Աշխատանքների կատարման համար պահանջվող լիցենզիան աշխատանքների համար պահանջվում է հետևյալ լիցենզիայի տեսակները. շինարարության իրականացում ըստ քաղաքաշինության հետևյալ ոլորտի՝
-ԲՆԱԿԵՆԻ ՀԱՄԱՐԱԿԱՆ ԵՎ ԱՐՏԱՐԱԿԱՆ
-ԷՆԵՐԳԵՏԻԿ
-ԳՐՈՏԵՍԻՏԻԿԱԿԱՆ

3. ԺԱՄԿԵՏՆԵՐ
Կապալի օբյեկտի, դրա առանձին մասերի (կոնստրուկցիաներ և այլն) և օգտագործված նյութերի երաշխիքային

Հ/Հ	Նյութերի տեսակները	Երաշխիքային նվազագույն ժամկետ (տարի)
1	Մետաղ	30
2	Ապակի	5
3	Մետաղապլաստ	10
4	Հատակներ և դրանց առանձին նյութեր և շինվածքներ	10
5	Գաջ	20
6	Ցեմենտ	20
7	Ավազ	20
8	Երեսապատման սալեր	10
9	Պոլիարոպիլենային խողովակ	30
10	Մալուխ	25

«Երևան քաղաքի Կենտրոն վարչական շրջանի Փարպեցի 11 եկեղեցու բակի հենապատերի վերանորոգման աշխատանքներ»			
ՇՐՈՒՐԱՐԱԿԱՆ ԱՇԽԱՏԱՆՔՆԵՐԻ ԿԱՏԱՐՄԱՆ ԺԱՄԱՆԱԿԱՑՈՒՅՑ			
ԱՇԽԱՏԱՆՔՆԵՐԻ ԱՆՎԱՆՈՒՄԸ	ՇՐՈՒՐԱՐԱԿԱՆ ԱՇԽԱՏԱՆՔՆԵՐԻ ԿԱՏԱՐՄԱՆ ԺԱՄԱՆԱԿԱՑՈՒՅՑԸ ԸՍՏ ԱՄԻՍՆԵՐԻ /ՄԵՎ ԲԱԺԱՆՈՒՄԸ՝ 30 ՕՐ/		
	1 /30 ՕՐ/	2 /30 ՕՐ/	3 /30 ՕՐ/
ՇՐՈ. ՄՈՆՏԱՎԱՅԻՆ ԱՇԽԱՏԱՆՔՆԵՐԻ ՆԱԽԱՊԱՐԱՅԻՄԱՆ ԱՇԽԱՏԱՆՔՆԵՐ	_____		
ՔԱՆԴԱՄԱՆ ԱՇԽԱՏԱՆՔՆԵՐ	_____		
ԿԱՌՈՒՅՄԱՆ ԱՇԽԱՏԱՆՔՆԵՐ		_____	
ՀԱՅՏԱՆՔԵՐՎԱԾ ԹԵՐՈՒԹՅՈՒՆՆԵՐԻ ՎԵՐԱՅՄԱՆ, ՏԱՐԱՇՔԻ ՄԱԼՔՐԱՆ ԱՇԽԱՏԱՆՔՆԵՐ			_____
ԱՆՀՐԱԺԵՇՏ ՓԱՏԱԾՎԹԵՐԻ ՆԱԽԱՊԱՐԱՅԻՄԱՆ, ՇԱՀԱԳՈՐԾՄԱՆ ՀԱՆՁՆՈՒՄ			_____

ԱՇԽԱՏԱՆՔԱՅԻՆ ԳԾԱԳՐԵՐԻ ՑԱՆԿ

Հ/Հ	ԱՇԽԱՏԱՆՔԻ ԱՆՎԱՆՈՒՄԸ	Թերթի համարը
ՃԱՐՏԱՐԱՊԵՏԱՇԻՆԱՐԱՐԱԿԱՆ ՄԱՍ		
1	ԲԱՑԱՏՐԱԳԻՐ, ԱՆՎԱՆԱՑԱՆԿ, ՏԵԽՆԻԿԱԿԱՆ ՄԱՍՆԱԳԻՐ, ԺԱՄԱՆԱԿԱՑՈՒՅՑ	1
2	ՏԱՐԱՇՔԻ ԻՐԱՎԻՃԱԿԱՅԻՆ ՀԱՏԱԿԱԳԻԾ, Մ 1:2000, Մ 1:500	2
3	ԱՌԿԱ ՎԻՃԱԿԻ ՀԱՏԱԿԱԳԻԾ/ԾԱԾԿՈՒՅԹՆԵՐԻ ՄԱԿԱՆՇՄԱՄԲ/	3
4	ՀԻՄԱՆՈՐՈԳՄԱՆ ԱՇԽԱՏԱՆՔՆԵՐԻ ՀԱՏԱԿԱԳԻԾ /ԶԱՓԱԳՐՈՒԹՅՈՒՆ,ԾԱԾԿՈՒՅԹՆԵՐԻ ՄԱԿԱՆՇՄԱՄԲ/	4
5	ՇԻՆԱՐԱՐՈՒԹՅԱՆ ԿԱԶՄԱԿԵՐՊՈՒՄ	5



«ԱՄԷԼԻ» ՍՊԸ
"AMELI" LLC

ՆԱԽԱԳԾԻ ՀԱՍՑԵ՝


Երևան քաղաքի Կենտրոն վարչական շրջանի Փարպեցի 11 եկեղեցու բակի հենապատերի վերանորոգման աշխատանքներ

ՆԱԽԱԳԾԻ ԱՆՎԱՆՈՒՄԸ՝



ԲԱՑԱՏՐԱԳԻՐ, ԳԾԱԳՐԵՐԻ ԱՆՎԱՆԱՑԱՆԿ

ԹԵՐԹ՝	ԹԵՐԹԵՐ՝	ՄԱՍՇՏԱԲ՝
1	5	1:150
ՏՆՕՐԵՆ՝	Ա.ԴԱՎԹՅԱՆ	
ՆԱԽԱԳԾՈՎ՝	Ա.Դովիանյան	

ՏԱՐԱԾՔԻ ԻՐԱՎԻՃԱԿԱՅԻՆ ՀԱՏԱԿԱԳԻԾ, Մ 1:2000

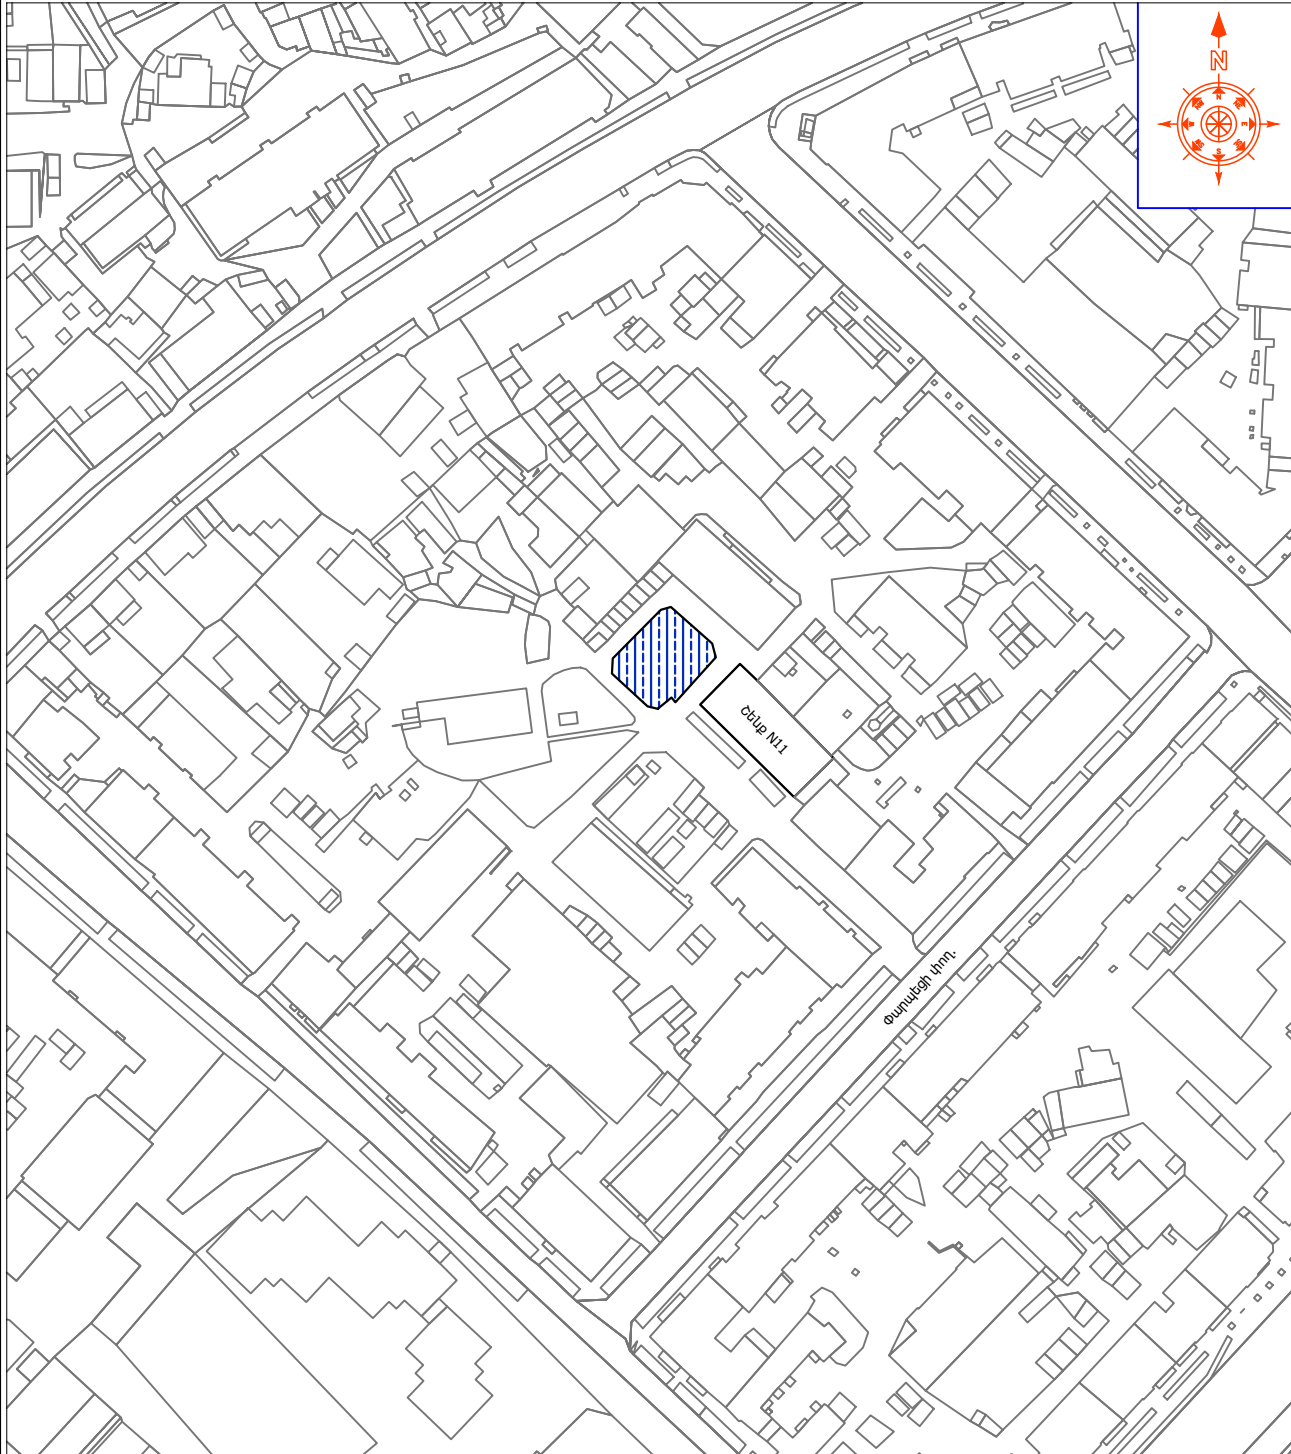

ՏԱՐԱԾՔԻ ԻՐԱՎԻՃԱԿԱՅԻՆ ՀԱՏԱԿԱԳԻԾ, Մ 1:500

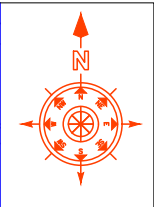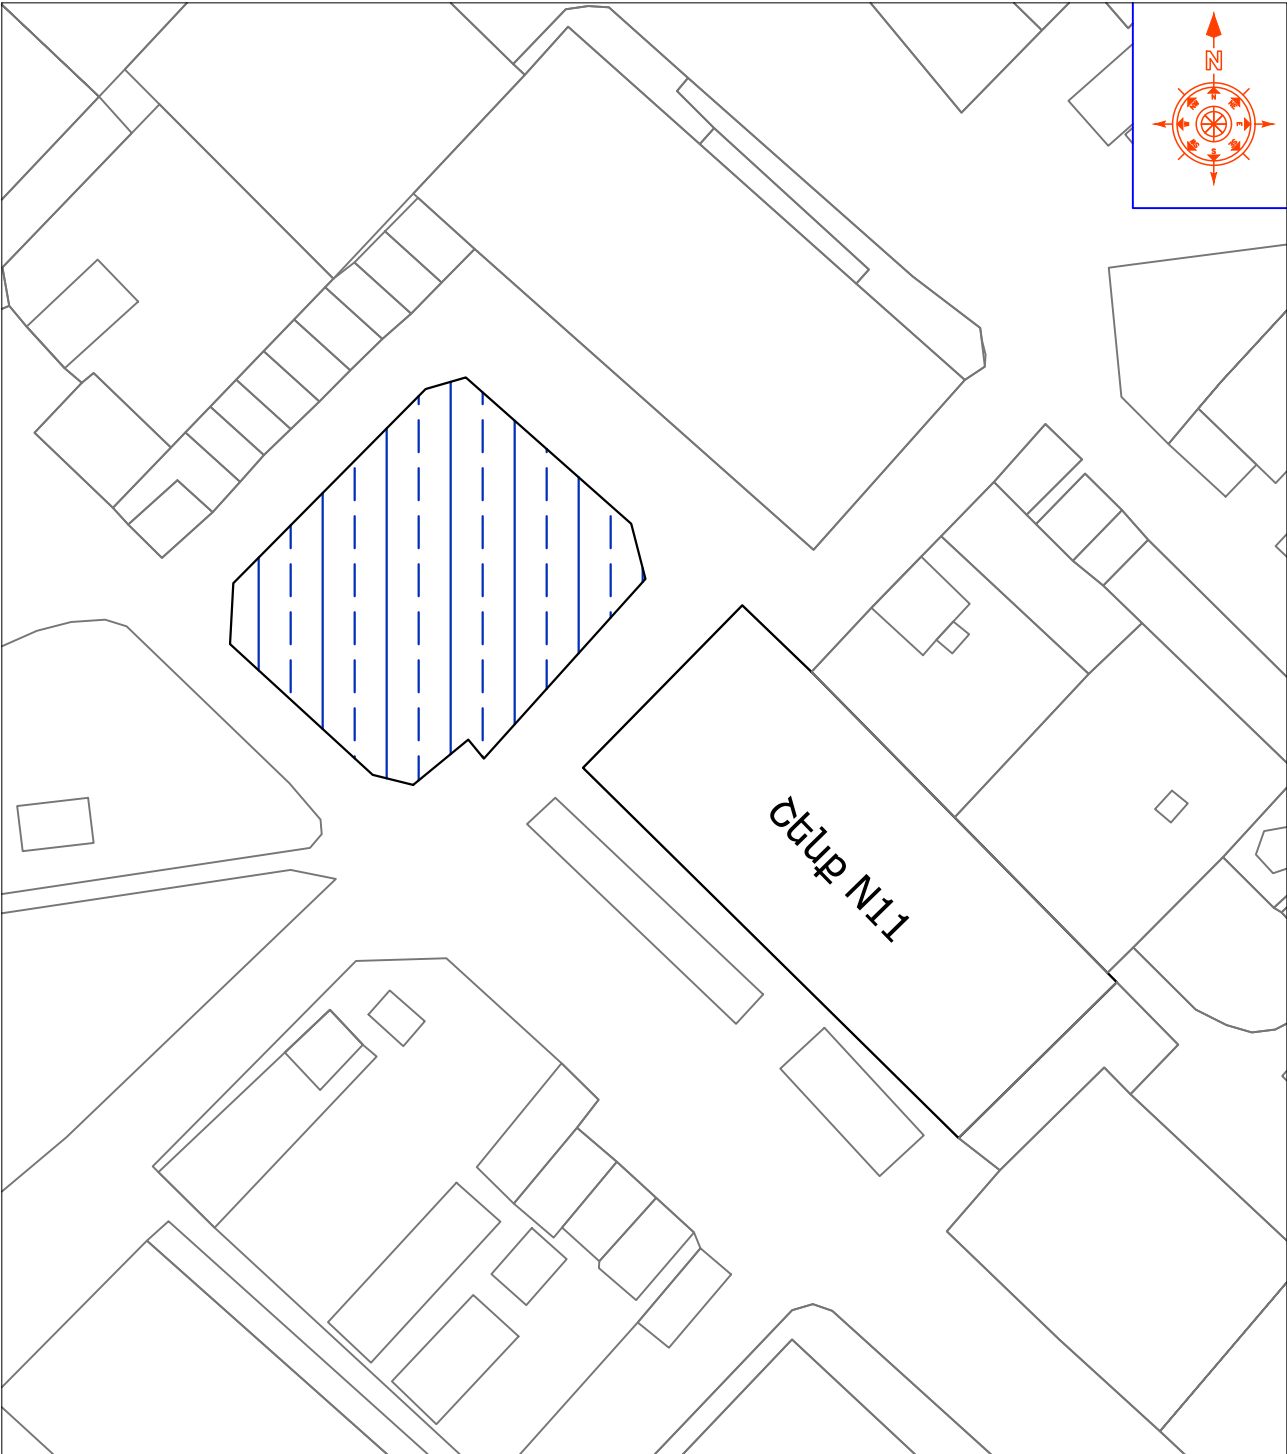

ՀԱՄԱՁԱՅՆԵՑՎԱԾ Է

ԿԵՆՏՐՈՆ ՎԱՐՉԱԿԱՆ ԾՐՁԱՆԻ ՂԵԿԱՎԱՐ՝ _____ Պ.ՊԵՏՈՅԱՆ

ՊԱՅՄԱՆԱԿԱՆ ՆՇԱՆՆԵՐ:

ՆԱԽԱԳԾԱՅԻՆ ԸՆԿԵՐՈՒԹՅՈՒՆ՝



«ԱՄԷԼԻ» ՍՊԸ
"AMELI" LLC

ՆԱԽԱԳԾԻ ՀԱՍՑԵ՝

Երևան քաղաքի Կենտրոն վարչական շրջանի Փարպեցի 11 եկեղեցու բակի հենապատերի վերանորոգման աշխատանքներ

ՆԱԽԱԳԾԻ ԱՆՎԱՆՈՒՄԸ՝

ՏԱՐԱԾՔԻ ԻՐԱՎԻՃԱԿԱՅԻՆ ՀԱՏԱԿԱԳԻԾ 1:500 ԵՎ 1:2000

ԹԵՐԹ՝	ԹԵՐԹԵՐ՝	ՄԱՍՇՏԱԲ՝
2	5	1:150
ՏՆՕՐԵՆ՝	Ա.ԴԱՎԹՅԱՆ	
ՆԱԽԱԳԾՈՂ՝	Ա.ԴՈՎԻԱՆՆԻՅԱՆ	



Քանդվող հենապատ



Ապամոնտաժվող և վերատեղադրվող մետաղական ճաղաշար



Առկա բետոնե եզրաքար

ՆԱԽԱԳԾԱՅԻՆ ԸՆԿԵՐՈՒԹՅՈՒՆ



«ԱՄԵԼԻ» ՍՊԸ
"AMELI" LLC



ՆԱԽԱԳԾԻ ՀԱՍՑԵ՝

Երևան քաղաքի Կենտրոն վարչական շրջանի Փարպեցի 11 եկեղեցու բակի հենապատերի վերանորոգման աշխատանքներ


ՆԱԽԱԳԾԻ ԱՆՎԱՆՈՒՄԸ՝

ԱՌԿԱ ՎԻՃԱԿԻ ՀԱՏԱԿԱԳԻԾ
/ԾԱՏԿՈՒՅԹՆԵՐԻ ՄԱԿԱՆՆՄԱՄԲ/


ԹԵՐԹ՝	ԹԵՐԹԵՐ՝	ՄԱՍՇՏԱԲ՝
3	5	1:150
ՏՆՕՐԵՆ՝	Ա.ԴԱՎԹՅԱՆ	
ՆԱԽԱԳԾՈՂ՝	Ա. Դավանյան	

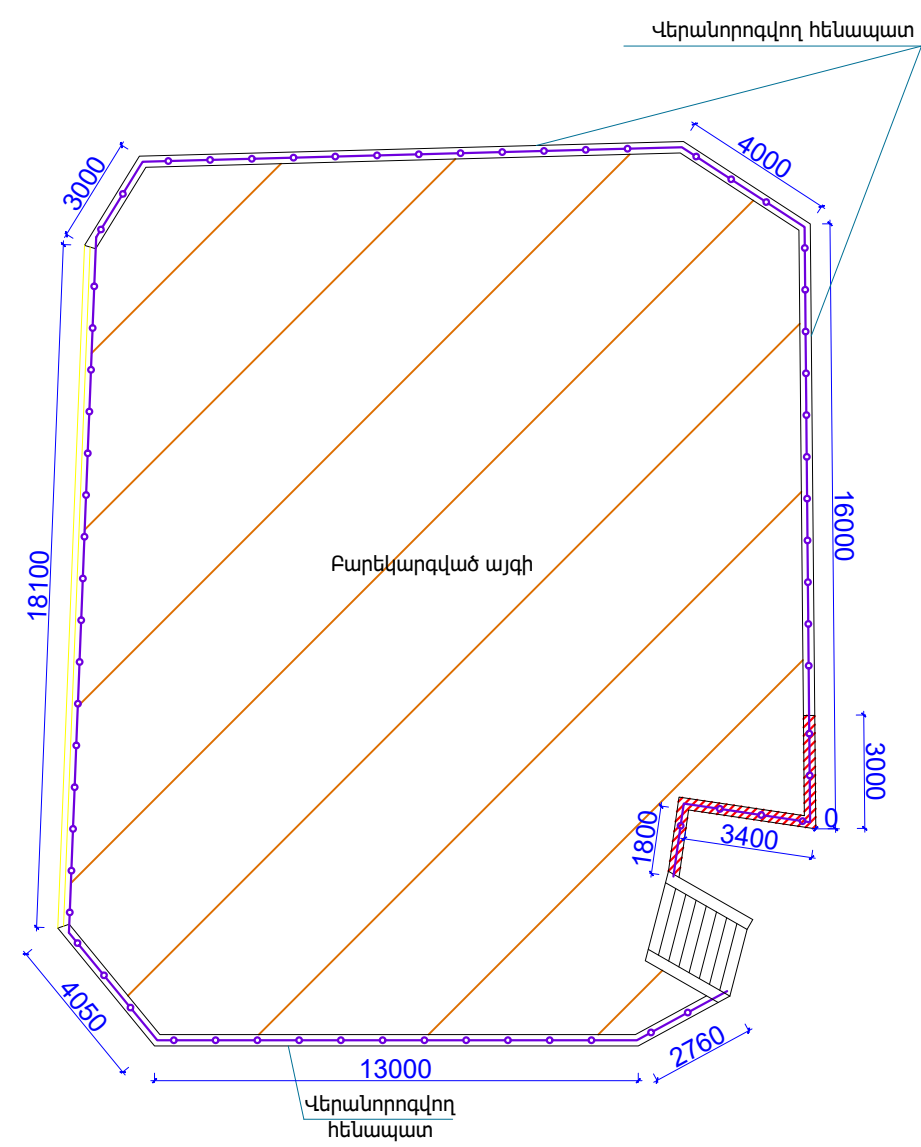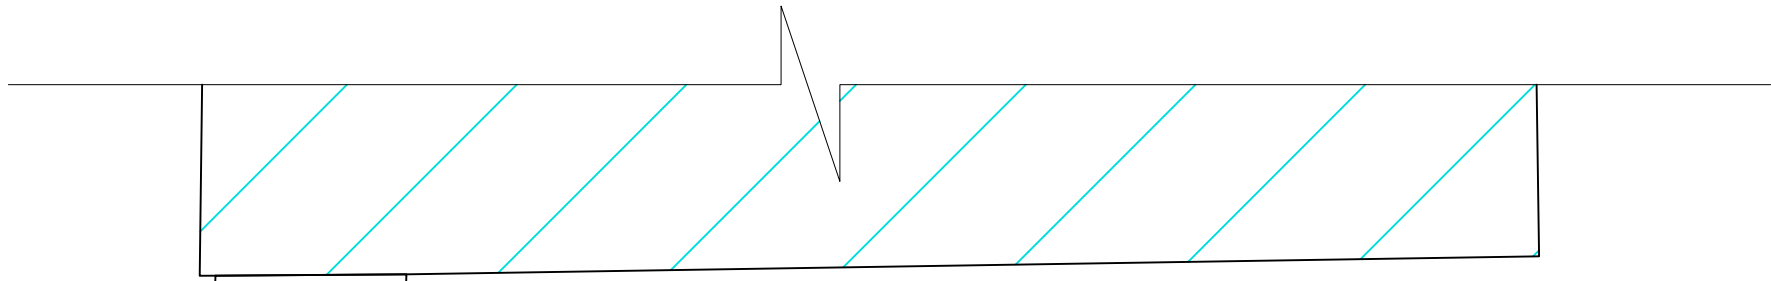


Նոր կառուցվող
է/բ-յա հենապատ

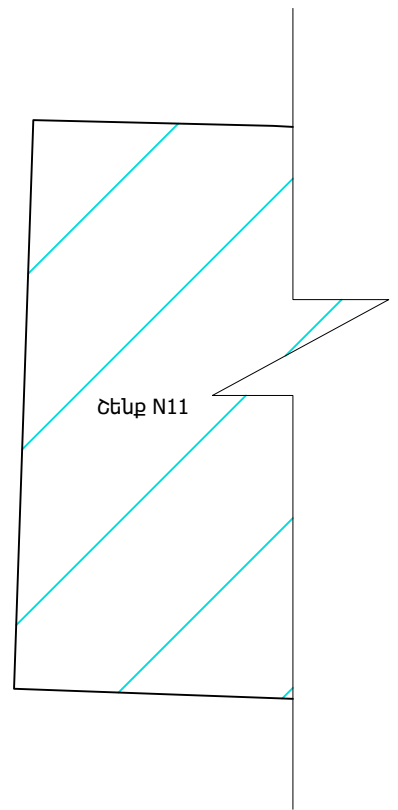

Մետաղական ճաղաշարի մենտաժման հանգույց
բազալտե թասակների վրա

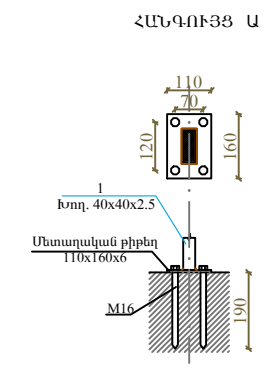

ԾԱՆՈԹՈՒԹՅՈՒՆ
1. Եռանկյունը կատարել Զ-46 (ГОСТ 9467-75) մակնիշի
էլեկտրոդներով
2. Բոլոր չափերը տրված են մմ-ով

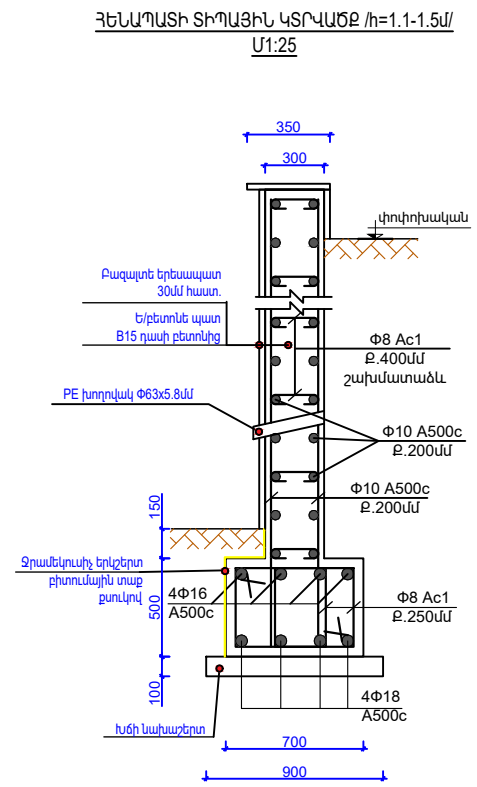

ՆԱԽԱԳԾԱՅԻՆ ԸՆԿԵՐՈՒԹՅՈՒՆ

«ԱՄԷԼԻ» ՍՊԸ
"AMELI" LLC


ՆԱԽԱԳԾԻ ՀԱՍՑԵ՝

Երևան քաղաքի Կենտրոն վարչական շրջանի Փարպեցի 11 եկեղեցու բակի հենապատերի վերանորոգման աշխատանքներ


ՆԱԽԱԳԾԻ ԱՆՎԱՆՈՒՄԸ՝

ՀԻՄՆԱՆՈՐՈԳՄԱՆ
ԱՇԽԱՏԱՆՔՆԵՐԻ ՀԱՏԱԿԱԳԻԾ
/ՉԱՓԱԳՐՈՒԹՅՈՒՆ,
ԾԱԾԿՈՒՅԹՆԵՐԻ ՄԱԿԱՆՇՄԱՐ/

ԹԵՐԹ՝	ԹԵՐԹԵՐ՝	ՄԱՍՇՏԱԲ՝
4	5	1:150
ՏՆՕՐԵՆ՝	Ա.ԴԱՎԹՅԱՆ	
ՆԱԽԱԳԾՈՂ՝	Ա. Դավանիսյան	


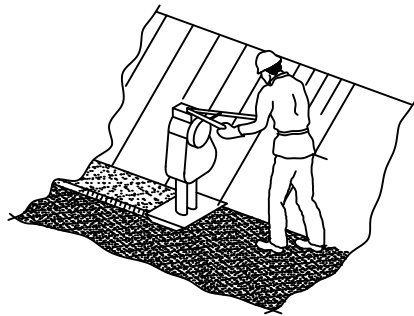


- Շին. ԱՇԽԱՏԱՆՔՆԵՐԸ ՍԿՍԵԼՈՒՅ ԱՌԱՋ ԱՆՀՐԱԺԵՇՏ Է ԿԱԶՄԵԼ ԱՇԽԱՏԱՆՔՆԵՐԻ ԿԱՏԱՐՄԱՆ ՆԱԽԱԳԻԾ:
- Շին. ՀՐԱՊԱՐԱԿԸ ԿՈՄՊԼԵԿՏԱՎՈՐԵԼ ՀԱԿԱՀՐԳԵՀԱՅԻՆ ԳՈՒՅՔՈՎ, Շին. ՀՐԱՊԱՐԱԿԻ ՀԱԿԱՀՐԳԵՀԱՅԻՆ ԱՆՎԱՏԱՆԳՈՒԹՅԱՆ ՊԱՏԱՍԽԱՆԱՏՎՈՒԹՅՈՒՆԸ ԿՐՈՒՄ Է ԱՆՍԻՋԱՊԵՍ ՇԻՆԱՐԱՐՈՒԹՅԱՆ ԳԵԿԱՎԱՐԸ ԿԱՄՆՐԱՆ ՓՈԽԱՐԻՆՈՂ ԱՆՁԸ:
- ԱՄԲՈՂՋ ՇԻՆԱՐԱՐՈՒԹՅԱՆ ԸՆԹԱՑՔՈՒՄ ԿԱՏԱՐԵԼ ՄԻՋՈՑԱՌՈՒՄՆԵՐ ՇՐՋԱԿԱ ՄԻՋԱՎԱՅՐԻ ՊԱՀՊԱՆՈՒԹՅԱՆ ՎԵՐԱԲԵՐՅԱԼ

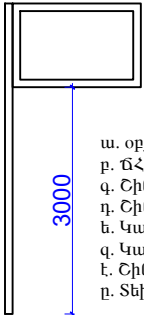

ՏԵՂԵԿԱՏՎԱԿԱՆ ՅՈՒՅԱՆԱԿ

- ա. օբյեկտի վերջնական տեսքի պատկեր
- բ. ճՀԱ տրամադրման ամսաթիվը և համարը
- գ. Շին. թույլտվության համարը և ամսաթիվը
- դ. Շին. աշխատանքների սկիզբը և ավարտը
- ե. Կառուցապատողի /պատվիրատուի/ տվյալները
- զ. Կառուցապատման օբյեկտի նախագծի հեղինակի տվյալները
- է. Շին. աշխատանքներ իրականացնող կազմակերպության տվյալները
- ը. Տեխնիկական հսկողություն իրականացնող կազմակերպության տվյալները

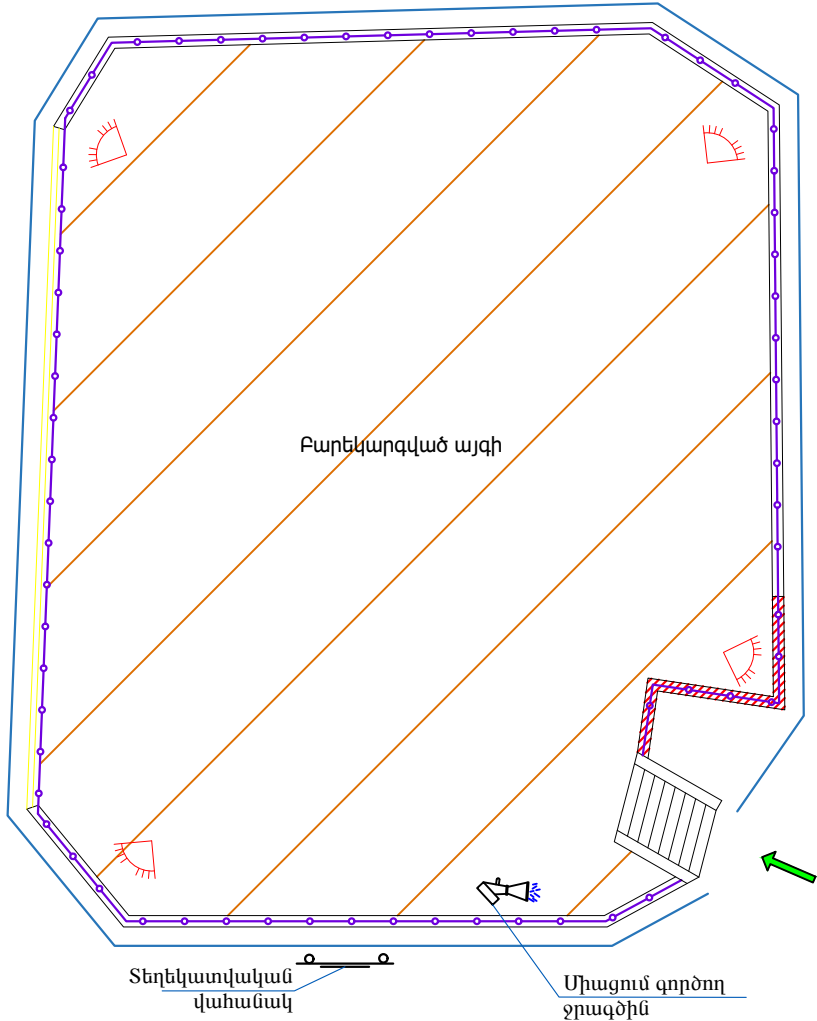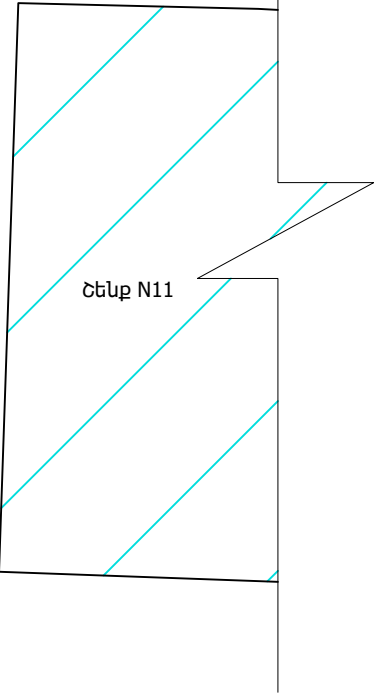

ՊԱՅՄԱՆԱԿԱՆ ՆՇԱՆՆԵՐ:



Բաց պահեստ



Դեղատուփ



Բետոնի ընդունման հարթակ



Շարժական լուսարձակ



Մուտք/ելք



Անվադողերի լվացման ծորակ



Շինարարական աղբ



Շին. հրապարակի սահմանագիծ

ՆԱԽԱԳԾԱՅԻՆ ԸՆԿԵՐՈՒԹՅՈՒՆ՝

«ԱՄԷԼԻ» ՍՊԸ
"AMELI" LLC

ՆԱԽԱԳԾԻ ՀԱՍՑԵ՝

Երևան քաղաքի Կենտրոն վարչական շրջանի Փարպեցի 11 եկեղեցու բակի հենապատերի վերանորոգման աշխատանքներ

ՆԱԽԱԳԾԻ ԱՆՎԱՆՈՒՄԸ՝

ՇԻՆԱՐԱՐՈՒԹՅԱՆ ԿԱԶՄԱԿԵՐՊՈՒՄ

ԹԵՐԹ՝	ԹԵՐԹԵՐ՝	ՄԱՍՇՏԱԲ՝
5	5	1:150
ՏՆՕՐԵՆ՝	Ա.ԴԱՎԹՅԱՆ	
ՆԱԽԱԳԾՈՂ՝	Ա.ԴՈՎԻԱՆՆԻՅԱՆ	