«ԻՆԻՇԸԹԻՎ» ՍՊԸ

Պատվիրատու՝ Երևանի քաղաքապետարան
Պայմանագիր՝ ԵՔ-ՀՄԱԽԱՇՁԲ-25/2

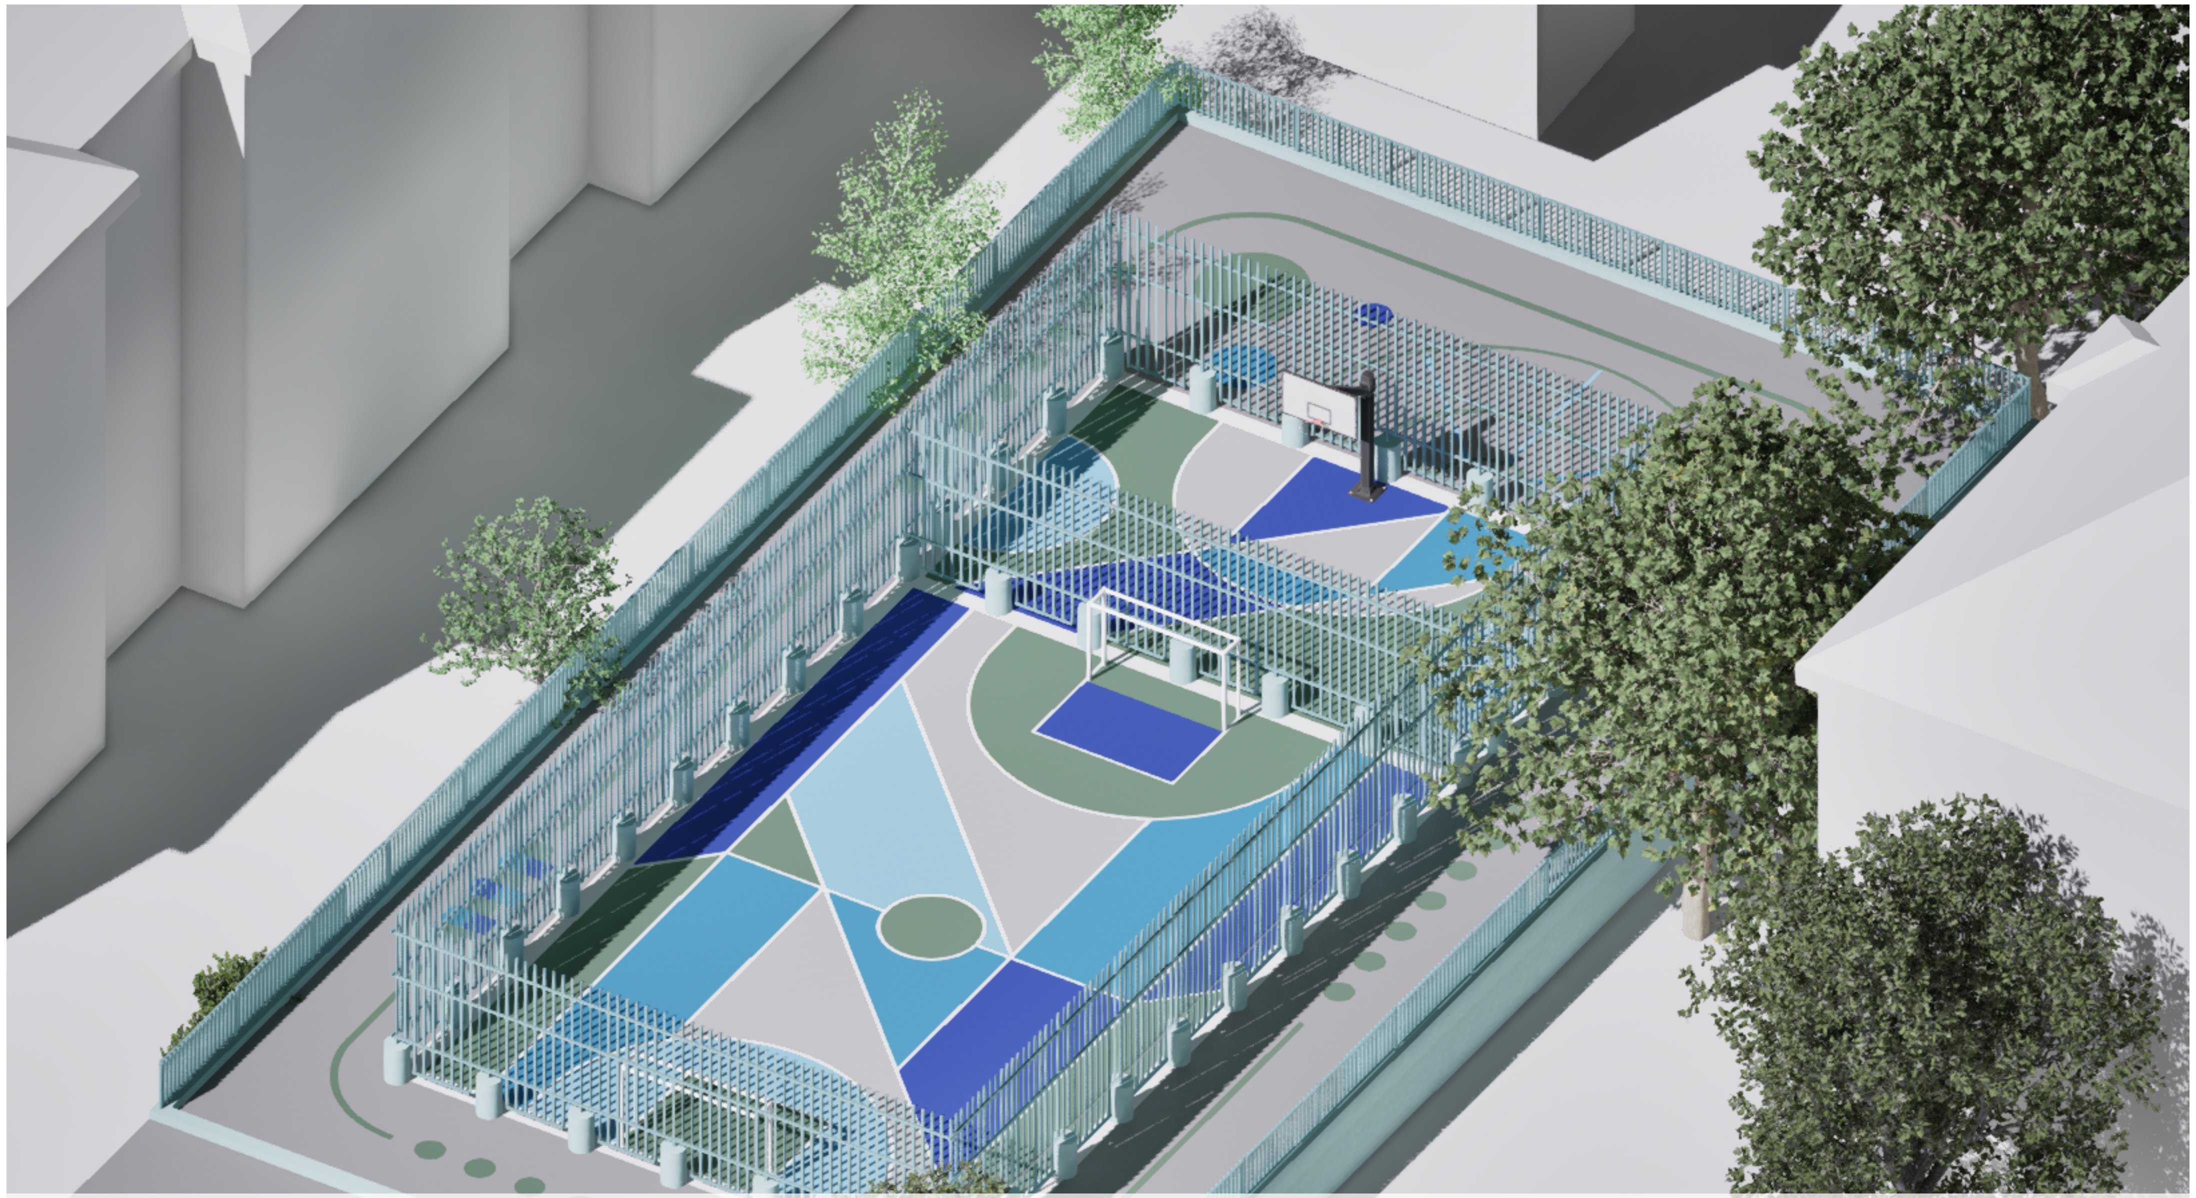

ՀՀ, Երևան քաղաքի, Կենտրոն վարչական շրջանի Ագաթանգեղոս 7 հասցեի բակային ֆուտբոլի դաշտի հիմնանորոգման աշխատանքներ

ԱՇԽԱՏԱՆՔԱՅԻՆ ՆԱԽԱԳԻԾ

ԳԻՐՔ 1

ԱՇԽԱՏԱՆՔԱՅԻՆ ԳԾԱԳՐԵՐ

Երևան 2025

ԲԱՑԱՏՐԱԳԻՐ

Նախագծով կատարվել է «ՀՀ, Երևան քաղաքի, Կենտրոն վարչական շրջանի Ագաթանգեղոս 7 հասցեի բակային ֆուտբոլի դաշտի հիմնանորոգման աշխատանքներ» աշխատանքային նախագիծը: Նախագիծը համապատասխանում է տվյալ ժամանակահատվածում ՀՀ-ում գործող նորմերին և ստանդարտներին:

Նախագիծը բաղկացած է 2 մասից՝

Ճարտարապետական մաս

Շինարարության կազմակերպում

Նախագծով նախատեսվում է իրականացնել հետևյալ հիմնական աշխատանքները

Քանդման և ապամոնտաժման աշխատանքներ

Ապամոնտաժել գոյություն ունեցող արհեստական խոտածածկը և իրականացնել բետոնե հարթակի հավասարեցում

Գոյություն ունեցող ցանկապատի ապամոնտաժում, հիմնասյուների պահպանմամբ մինչ 1մ բածրությամբ

Կառուցողական աշխատանքներ

Ֆուտբոլային դաշտի համար նոր ռետինե ցածկույթի իրականացում, շրջակա տարածքի ասֆալտապատում, մանկական խաղերի գծանշումներով, դաշտի համար 4մ բարձրությամբ նոր ցանկապատի իրականացում և նոր ցանկապատի իրականացում տեղանքի պարագծով կոմպոզիտային FRP պրոֆիլներով:

ՀԻՄՆԱԿԱՆ ՆՇՈՒՄՆԵՐ

Սույն նախագծում առկա տեղեկատվությունը պետք է դիտվի բոլոր համապատասխան թերթերի և մասնագրերի հետ համատեղ:

2. Ցանկացած վրիպակ և անհամապատասխանություն գծագրերի միջև պետք է ճշգրտվի և համապատասխանեցվի նախագծային ընկերության հետ:

3. Սույն նախագծում ընդգրկված գծագրերի մասշտաբները չպետք է խախտվեն: Աշխատել գծագրերում առկա չափադրությամբ կամ համապատասխան մասնագրերով:

4. Ստուգված է ըստ նախագծային առաջադրանքի և համապատասխանեցված պայմանագրային փաստաթղթերում առկա տեղեկատվությանը:

5. Սույն նախագծում ներկայացված բոլոր գծագրերը և գրավոր նյութերը իրենցից ներկայացնում են օրիգինալ և չհրապարակված նյութեր և չեն կարող բազմացվել, օգտագործվել և/կամ հրապարակվել առանց ճարտարապետի հետ նախորոք գրավոր համաձայնեցման:

	ՀԻՄՆԱԿԱՆ ԼՐԱԿԱԶՄԻ ԱՇԽԱՏԱՆՔԱՅԻՆ ԳԾԱԳՐԵՐԻ ՑԱՆԿ	
Հ/Հ	ԱՇԽԱՏԱՆՔԻ ԱՆՎԱՆՈՒՄԸ	ԹԵՐԹԻ ՀԱՄԱՐԸ
01	Բացատրագիր / Հիմնական լրակազմի աշխատանքային գծագրերի	ՃՇ-1
02	Տեխնիկական մասնագիր / Շինարարական աշխատանքների ժամանակացույց	ՃՇ-2
03	Դիտարկվող տարածքի տեղադիրքը	ՃՇ-3
04	Իրավիճակային հատակագիծ	ՃՇ-4
05	Իրավիճակային հատակագիծ	ՃՇ-5
06	Գոյություն ունեցող վիճակի գլխավոր հատակագիծ	ՃՇ-6
07	Քանդման աշխատանքների հատակագիծ / Քանդման աշխատանքների տեխնիկական բնութագիր	ՃՇ-7
08	Բարեկարգման հատակագիծ	ՃՇ-8
09	Ռետինե ծածկույթի իրականացման հատակագիծ	ՃՇ-9
10	Դաշտի գծանշումների իրականացման հատակագիծ	ՃՇ-10
11	Ռետինե ծածկույթի տեխնիկական բնութագիր	ՃՇ-11
12	Լայնական կտրվածքներ, երկայնական կտրվածքներ Ա-Ա, Բ-Բ, Բ՛-Բ՛	ՃՇ-12
13	Ցանկապատի իրականացման դրվագ	ՃՇ-13
14	Ցանկապատի տեխնիկական բնութագիր	ՃՇ-14
15	Ե/բ սյուների և լուսատուների իրականացման հանգույցներ	ՃՇ-15
16	Դարպասի տեղադրման հանգույց	ՃՇ-16
17	Դարպասի տեղադրման հանգույց	ՃՇ-17
18	Ցանկապատի հանգույց	ՃՇ-18
19	Լուսատուների տեղադրման հանգույց	ՃՇ-19
20	Եռաչափ վիզուալիզացիա	ՃՇ-20
21	Եռաչափ վիզուալիզացիա	ՃՇ-21
22	Եռաչափ վիզուալիզացիա	ՃՇ-22
23	Եռաչափ վիզուալիզացիա	ՃՇ-23
24	Եռաչափ վիզուալիզացիա	ՃՇ-24
25	Եռաչափ վիզուալիզացիա	ՃՇ-25
26	Շինհրապարակի կազմակերպում	ՇԿ-1

ՆԱԽԱԳԾԱՅԻՆ ԸՆԿԵՐՈՒԹՅՈՒՆ
Проектирующая компания:

«ԻՆԻՇԸԹԻՎ» ՍՊԸ
ООО «ИНИШИТИВ»

ՀԱՍՑԵ՝ АДРЕС:	Նոր Նորքի 7-րդ զանգված, 34 շենք, 36 բնակարան Нор Норк, 7-й массив, дом 34, квартира 36.
ՔԱՂԱՔ՝ ГОРОД:	ՀՀ, ԵՐԵՎԱՆ РА, ЕРЕВАН
ՓՈՍՏ ԻՆԴԵՔՍ՝ ПОЧТ. ИНДЕКС	0092
ՀԵՌԱԽՈՍ ТЕЛЕФОН՝	+374094500038
ԷԼ ՓՈՍՏ՝ ЭЛ. ПОЧТА	syndicadarch@gmail.com
ԼԻՑԵՆԶԻԱ՝ ЛИЦЕНЗИЯ	ՃԲԴ-Ա-0110

ՆԱԽԱԳԾԻ ԱՆՎԱՆՈՒՄԸ
НАЗВАНИЕ ПРОЕКТА:

ՀՀ, Երևան քաղաքի, Կենտրոն վարչական շրջանի Ագաթանգեղոս 7 հասցեի, բակային ֆուտբոլի դաշտի հիմնանորոգման աշխատանքներ

ՆԱԽԱԳԾԻ ՀԱՍՑԵ՝
АДРЕС ПРОЕКТА:

ՀՀ, քաղաք Երևան, Կենտրոն վարչական շրջան, Ագաթանգեղոս 7

ՊԱՏՎԻՐԱՏՈՒ
КЛИЕНТ:

ԵՐԵՎԱՆԻ ՔԱՂԱՔԱՊԵՏԱՐԱՆ
МЭРИЯ ЕРЕВАНА

ՊԱՅՄԱՆԱԳՐԻ ՀԱՄԱՐ՝
НОМЕР ДОГОВОРА:

№ ԵՔ-ՀՄԱԽԱՇՁԲ-25/2

ՆԱԽԱԳԾԱՅԻՆ ՓՈՒԼ ԵՎ ՄԱՍ՝
РАЗДЕЛ:

Աշխատանքային նախագիծ
Ճարտարապետաշինարարական մաս
Рабочий проект
Архитектурно-строительный раздел

ԳԾԱԳՐԻ ԱՆՎԱՆՈՒՄԸ
НАЗВАНИЕ ЧЕРТЕЖА:

Բացատրագիր / Հիմնական լրակազմի աշխատանքային գծագրերի

ԹԵՐԹ՝ СТРАНИЦА:	ԹԵՐԹԵՐ՝ СТРАНИЦЫ:	ՄԱՍՇՏԱԲ՝ МАСШТАБ:
ՃՇ-1	26	

Սա համակարգչով իրականացված /CAD/ գծագիր է և չպետք է փոփոխվի ձեռքով
Этот чертёж выполнен на компьютере (CAD) и не подлежит ручным изменениям

ՊԱՇՏՈՆԸ՝ СТРАНИЦА:	ԱՆՈՒՆ ԱԶԳԱՆՈՒՆ ИМЯ/ФАМИЛИЯ:	ՍՏՈՐ՝ ПОДПИСЬ:
ՏՆՕՐԵՆ՝ ДИРЕКТОР:	Վ Խաչատրյան В. Хачатрян	
ՆԳԾ՝ ГАП:	Ա Սահակյան А. Саакян	
ՆԱԽԱԳԾՈՂ՝ АРХИТЕКТОР:	Դ Զալինյան Д. Залинян	
ՆԱԽԱԳԾՈՂ՝ АРХИТЕКТОР:	Ն Խաչատրյան Н. Хачатрян	
ՆԱԽԱԳԾՈՂ՝ АРХИТЕКТОР:	Դ Պետրոսյան Д. Петросян	
ՎԻԶՈՒԱԼ. АРХИТЕКТОР:	Ս Գրիգորյան С. Григорян	
ՍՏՈՒԳԵՑ՝ ПРОВЕРЕНО:	Ա Սահակյան А. Саакян	

ՏԵԽՆԻԿԱԿԱՆ ՄԱՍՆԱԳԻՐ

1. Մասնակիցների «Աշխատանքային ռեսուրսներ և Տեխնիկական միջոցներ», «Մասնագիտական փորձառություն» և որակական չափանիշներին ներկայացվող պահանջներ

«Աշխատանքային ռեսուրսներ » որակավորման չափանիշ - մասնակցի աշխատակազմում պետք է է ընդգրկված լինեն առնվազն՝

Հ/Հ	Անվանումը	Որակավորումը, ոլորտը	Քանակը (մարդ)	Աշխատանքային փորձ
1	Աշխղեկ	Բաձրագրագույն կրթությամբ ինժեներ շինարար (քաղաքացիական և արդյունաբերական շինություններ)	1	3 տարի
2	Ռետիներ ծածկույթի իրականացման մասնագետ	ցանկացած	1	3 տարի
3	Կոմպոզիտ պրոֆիլներով (FRP) աշխատող մասնագետ	ցանկացած	2	-
4	Բանվոր	ցանկացած	2	-

«Տեխնիկական միջոցների» որակավորման չափանիշ - մասնակցի պետք է ընդգրկված ունենա հետևյալ տեխնիկական միջոցները՝

Տեխնիկական միջոցի անվանումը	Տիպը	Պահանջվող քանակը (միավոր)
Ավտոինքնաթափ, բեռնատար, առնվազն 8տ	ցանկացած	1
Հենահատ մուրճ	ցանկացած	2
Ձեռքի հարվածային մուրճ	ցանկացած	2
Բետոնախառնիչ	Էլեկտրական կամ դիզելային, ≥120 լ	1
Ձեռքի գլդոն	ցանկացած	1
Վիբրապլիտա	Բենզինային կամ դիզելային, ≥90 կգ	1
Վիբրոռելս / վիբրոռեյկա	ցանկացած	1
Էլեկտրական գեներատոր	≥5 կՎտ հզորության	1
Ջրցան մեքենա կամ շարժական ջրաբաք	ցանկացած	1
Անկյունահղկիչ (болгрка)	ցանկացած	1
Կտրող սղոց (դիսկովկա)	ցանկացած	1
Լազերային մակարդակ	ցանկացած	1
Ձեռքի գործիքների հավաքածու	Մուրճեր, պտուտակահաններ, մետրեր, մակարդակներ և այլն	բավարար քանակով
Շարժական պահեստային կոնտեյներ	ցանկացած	1
Անվտանգության նշաններ և ցանկապատ	ցանկացած	բավարար քանակով
Աղբահանման տարաներ կամ պարկեր	ցանկացած	բավարար քանակով
Անվտանգության միջոցների հավաքածու	Սաղավարտներ, ձեռնոցներ, պաշտպանիչ ակնոցներ, ազդանշանային ժապավեններ	բավարար քանակով
Հրդեհաշիջման միջոցներ	Կրակմարիչներ, ավազի տարաներ և այլն	բավարար քանակով

2. Աշխատանքների կատարման համար պահանջվող լիցենզիան

Աշխատանքի կատարման համար պահանջվում է լիցենզիայի հետևյալ տեսակը

- Բնակելի, հասարակական և արտադրական

3. Ժամկետներ
Կապալի օբյեկտի, դրա առանձին մասերի (կոնստրուկցիաներ և այլն) և օգտագործված նյութերի երաշխիքային

Հ/Հ	Նյութի տեսակը	Երաշխիքային նվազագույն ժամկետը (տարի)
1	Կոմպոզիտ պրոֆիլներ (FRP)	10
2	Ծածկույթների և դրանց առանձին նյութեր և շինվածքներ	20
3	Դարպասներ	5

ՇԻՆԱՐԱՐԱԿՆ ԱՇԽԱՏԱՆՔՆԵՐԻ ԿԱՏԱՐՄԱՆ ԺԱՄԱՆԱԿԱՑՈՒՅՑ

«ՀՀ, Երևան քաղաքի, Կենտրոն վարչական շրջանի ազաթանգեղոս 7 հասցեի բակային ֆուտբոլի դաշտի հիմնանորոգման աշխատանքներ»

Աշխատանքի անվանումը	Շինարարական աշխատանքների ժամանակացույցը ըստ ամիսների (մեկ բաժանումը՝ 30 օր)	
	1 (30 օր)	2 (30 օր)
Շին մոնտաժային աշխատանքների նախապատրաստման աշխատանքներ		
Քանդման աշխատանքներ		
Կառուցման աշխատանքներ		
Հայտնաբերված թերությունների վերացման, տարածքի մաքրման աշխատանքներ		
Անհրաժեշտ փաստաթղթերի նախապատրաստում, շահագործման հանձնում		

ՆԱԽԱԳԾԱՅԻՆ ԸՆԿԵՐՈՒԹՅՈՒՆ Проектирующая компания:	
«ԻՆԻՇԸԹԻՎ» ՍՊԸ ООО «ИНИШИТИВ»	
ՀԱՍՑԵ՝ АДРЕС:	Նոր Նորքի 7-րդ զանգված, 34 շենք, 36 բնակարան Нор Норк, 7-й массив, дом 34, квартира 36.
ՔԱՂԱՔ՝ ГОРОД:	ՀՀ, ԵՐԵՎԱՆ РА, ЕРЕВАН
ՓՈՍՏ ԻՆԴԵՔՍ՝ ПОЧТ. ИНДЕКС	0092
ՀԵՌԱԽՈՍ ТЕЛЕФОН՝	+374094500038
ԷԼ ՓՈՍՏ՝ ЭЛ. ПОЧТА	syndicadarch@gmail.com
ԼԻՑԵՆԶԻԱ՝ ЛИЦЕНЗИЯ	ՃԲԴ-Ա-0110
ՆԱԽԱԳԾԻ ԱՆՎԱՆՈՒՄԸ НАЗВАНИЕ ПРОЕКТА:	ՀՀ, Երևան քաղաքի, Կենտրոն վարչական շրջանի Ագաթանգեղոս 7 հասցեի, բակային ֆուտբոլի դաշտի հիմնանորոգման աշխատանքներ
ՆԱԽԱԳԾԻ ՀԱՍՑԵ՝ АДРЕС ПРОЕКТА:	ՀՀ, քաղաք Երևան, Կենտրոն վարչական շրջան, Ագաթանգեղոս 7
ՊԱՏՎԻՐԱՏՈՒ КЛИЕНТ:	ԵՐԵՎԱՆԻ ՔԱՂԱՔԱՊԵՏԱՐԱՆ МЭРИЯ ЕРЕВАНА
ՊԱՅՄԱՆԱԳՐԻ ՀԱՄԱՐ՝ НОМЕР ДОГОВОРА:	№ ԵՔ-ՀԱՄԽԱՇՁԲ-25/2
ՆԱԽԱԳԾԱՅԻՆ ՓՈՒԼ ԵՎ ՄԱՍ՝ РАЗДЕЛ:	Աշխատանքային նախագիծ Ճարտարապետաշինարարական մաս Рабочий проект Архитектурно-строительный раздел
ԳԾԱԳՐԻ ԱՆՎԱՆՈՒՄԸ НАЗВАНИЕ ЧЕРТЕЖА:	Տեխնիկական մասնագիր / Շինարարական աշխատանքների ժամանակացույց

ԹԵՐԹ՝ СТРАНИЦА:	ԹԵՐԹԵՐ՝ СТРАНИЦЫ:	ՄԱՍՇՏԱԲ՝ МАСШТАБ:
ՃՇ-2	26	

Սա համակարգչով իրականացված /CAD/ գծագիր է և չպետք է փոփոխվի ձեռքով
Этот чертёж выполнен на компьютере (CAD) и не подлежит ручным изменениям

ՊԱՇՏՈՆԸ՝ СТРАНИЦА:	ԱՆՈՒՆ ԱԶԳԱՆՈՒՆ ИМЯ/ФАМИЛИЯ:	ՍՏՈՐ՝ ПОДПИСЬ:
ՏՆՕՐԵՆ՝ ДИРЕКТОР:	Վ Խաչատրյան В. Хачатрян	
ՆԳՃ՝ ГАП:	Ա Սահակյան А. Саакян	
ՆԱԽԱԳԾՈՂ՝ АРХИТЕКТОР:	Դ Զալինյան Д. Залинян	
ՆԱԽԱԳԾՈՂ՝ АРХИТЕКТОР:	Ն Խաչատրյան Н. Хачатрян	
ՆԱԽԱԳԾՈՂ՝ АРХИТЕКТОР:	Դ Պետրոսյան Д. Петросян	
ՎԻԶՈՒԱԼ. АРХИТЕКТОР:	Ս Գրիգորյան С. Григорян	
ՍՏՈՒԳԵՑ՝ ПРОВЕРЕНО:	Ա Սահակյան А. Саакян	

ՆԱԽԱԳԾԱՅԻՆ ԸՆԿԵՐՈՒԹՅՈՒՆ
Проектирующая компания:

«ԻՆԻՇԸԹԻՎ» ՍՊԸ
ООО «ИНИШИТИВ»

ՀԱՍՑԵ՝ АДРЕС:	Նոր Նորքի 7-րդ զանգված, 34 շենք, 36 բնակարան Нор Норк, 7-й массив, дом 34, квартира 36.
ՔԱՂԱՔ՝ ГОРОД:	ՀՀ, ԵՐԵՎԱՆ РА, ЕРЕВАН
ՓՈՍՏ ԻՆԴԵՔՍ՝ ПОЧТ. ИНДЕКС	0092
ՀԵՌԱԽՈՍ ТЕЛЕФОН՝	+374094500038
ԷԼ ՓՈՍՏ՝ ЭЛ. ПОЧТА	syndicadarch@gmail.com
ԼԻՑԵՆԶԻԱ՝ ЛИЦЕНЗИЯ	ՃԲԴ-Ա-0110

ՆԱԽԱԳԾԻ ԱՆՎԱՆՈՒՄԸ
НАЗВАНИЕ ПРОЕКТА:

ՀՀ, Երևան քաղաքի, Կենտրոն վարչական շրջանի Ագաթանգեղոս 7 հասցեի, բակային ֆուտբոլի դաշտի հիմնանորոգման աշխատանքներ

ՆԱԽԱԳԾԻ ՀԱՍՑԵ՝
АДРЕС ПРОЕКТА:

ՀՀ, քաղաք Երևան, Կենտրոն վարչական շրջան, Ագաթանգեղոս 7

ՊԱՏՎԻՐԱՏՈՒ
КЛИЕНТ:

ԵՐԵՎԱՆԻ ՔԱՂԱՔԱՊԵՏԱՐԱՆ
МЭРИЯ ЕРЕВАНА

ՊԱՅՄԱՆԱԳՐԻ ՀԱՄԱՐ՝
НОМЕР ДОГОВОРА:

№ ԵՔ-ՀՄԱԽԱՇՁԲ-25/2

ՆԱԽԱԳԾԱՅԻՆ ՓՈՒԼ ԵՎ ՄԱՍ՝
РАЗДЕЛ:

Աշխատանքային նախագիծ
Ճարտարապետաշինարարական մաս
Рабочий проект
Архитектурно-строительный раздел

ԳԾԱԳՐԻ ԱՆՎԱՆՈՒՄԸ
НАЗВАНИЕ ЧЕРТЕЖА:

Դիտարկվող տարածքի տեղադիրքը

ԹԵՐԹ՝ СТРАНИЦА:	ԹԵՐԹԵՐ՝ СТРАНИЦЫ:	ՄԱՍՇՏԱԲ՝ МАСШТАБ:
ՃՇ-3	26	

Սա համակարգչով իրականացված /CAD/ գծագիր է և չպետք է փոփոխվի ձեռքով
Этот чертёж выполнен на компьютере (CAD) и не подлежит ручным изменениям

ՊԱՇՏՈՆԸ՝ СТРАНИЦА:	ԱՆՈՒՆ ԱԶԳԱՆՈՒՆ ИМЯ/ФАМИЛИЯ:	ՍՏՈՐ ՝ ПОДПИСЬ:
ՏՆՕՐԵՆ՝ ДИРЕКТОР:	Վ Խաչատրյան В. Хачатрян	
ՆԳՃ՝ ГАП:	Ա Սահակյան А. Саакян	
ՆԱԽԱԳԾՈՂ՝ АРХИТЕКТОР:	Դ Զալինյան Д. Залинян	
ՆԱԽԱԳԾՈՂ՝ АРХИТЕКТОР:	Ն Խաչատրյան Н. Хачатрян	
ՆԱԽԱԳԾՈՂ՝ АРХИТЕКТОР:	Դ Պետրոսյան Д. Петросян	
ՎԻԶՈՒԱԼ. АРХИТЕКТОР:	Ս Գրիգորյան С. Григорян	
ՍՏՈՒԳԵՑ՝ ПРОВЕРЕНО:	Ա Սահակյան А. Саакян	

Իրավիճակային հատակագիծ

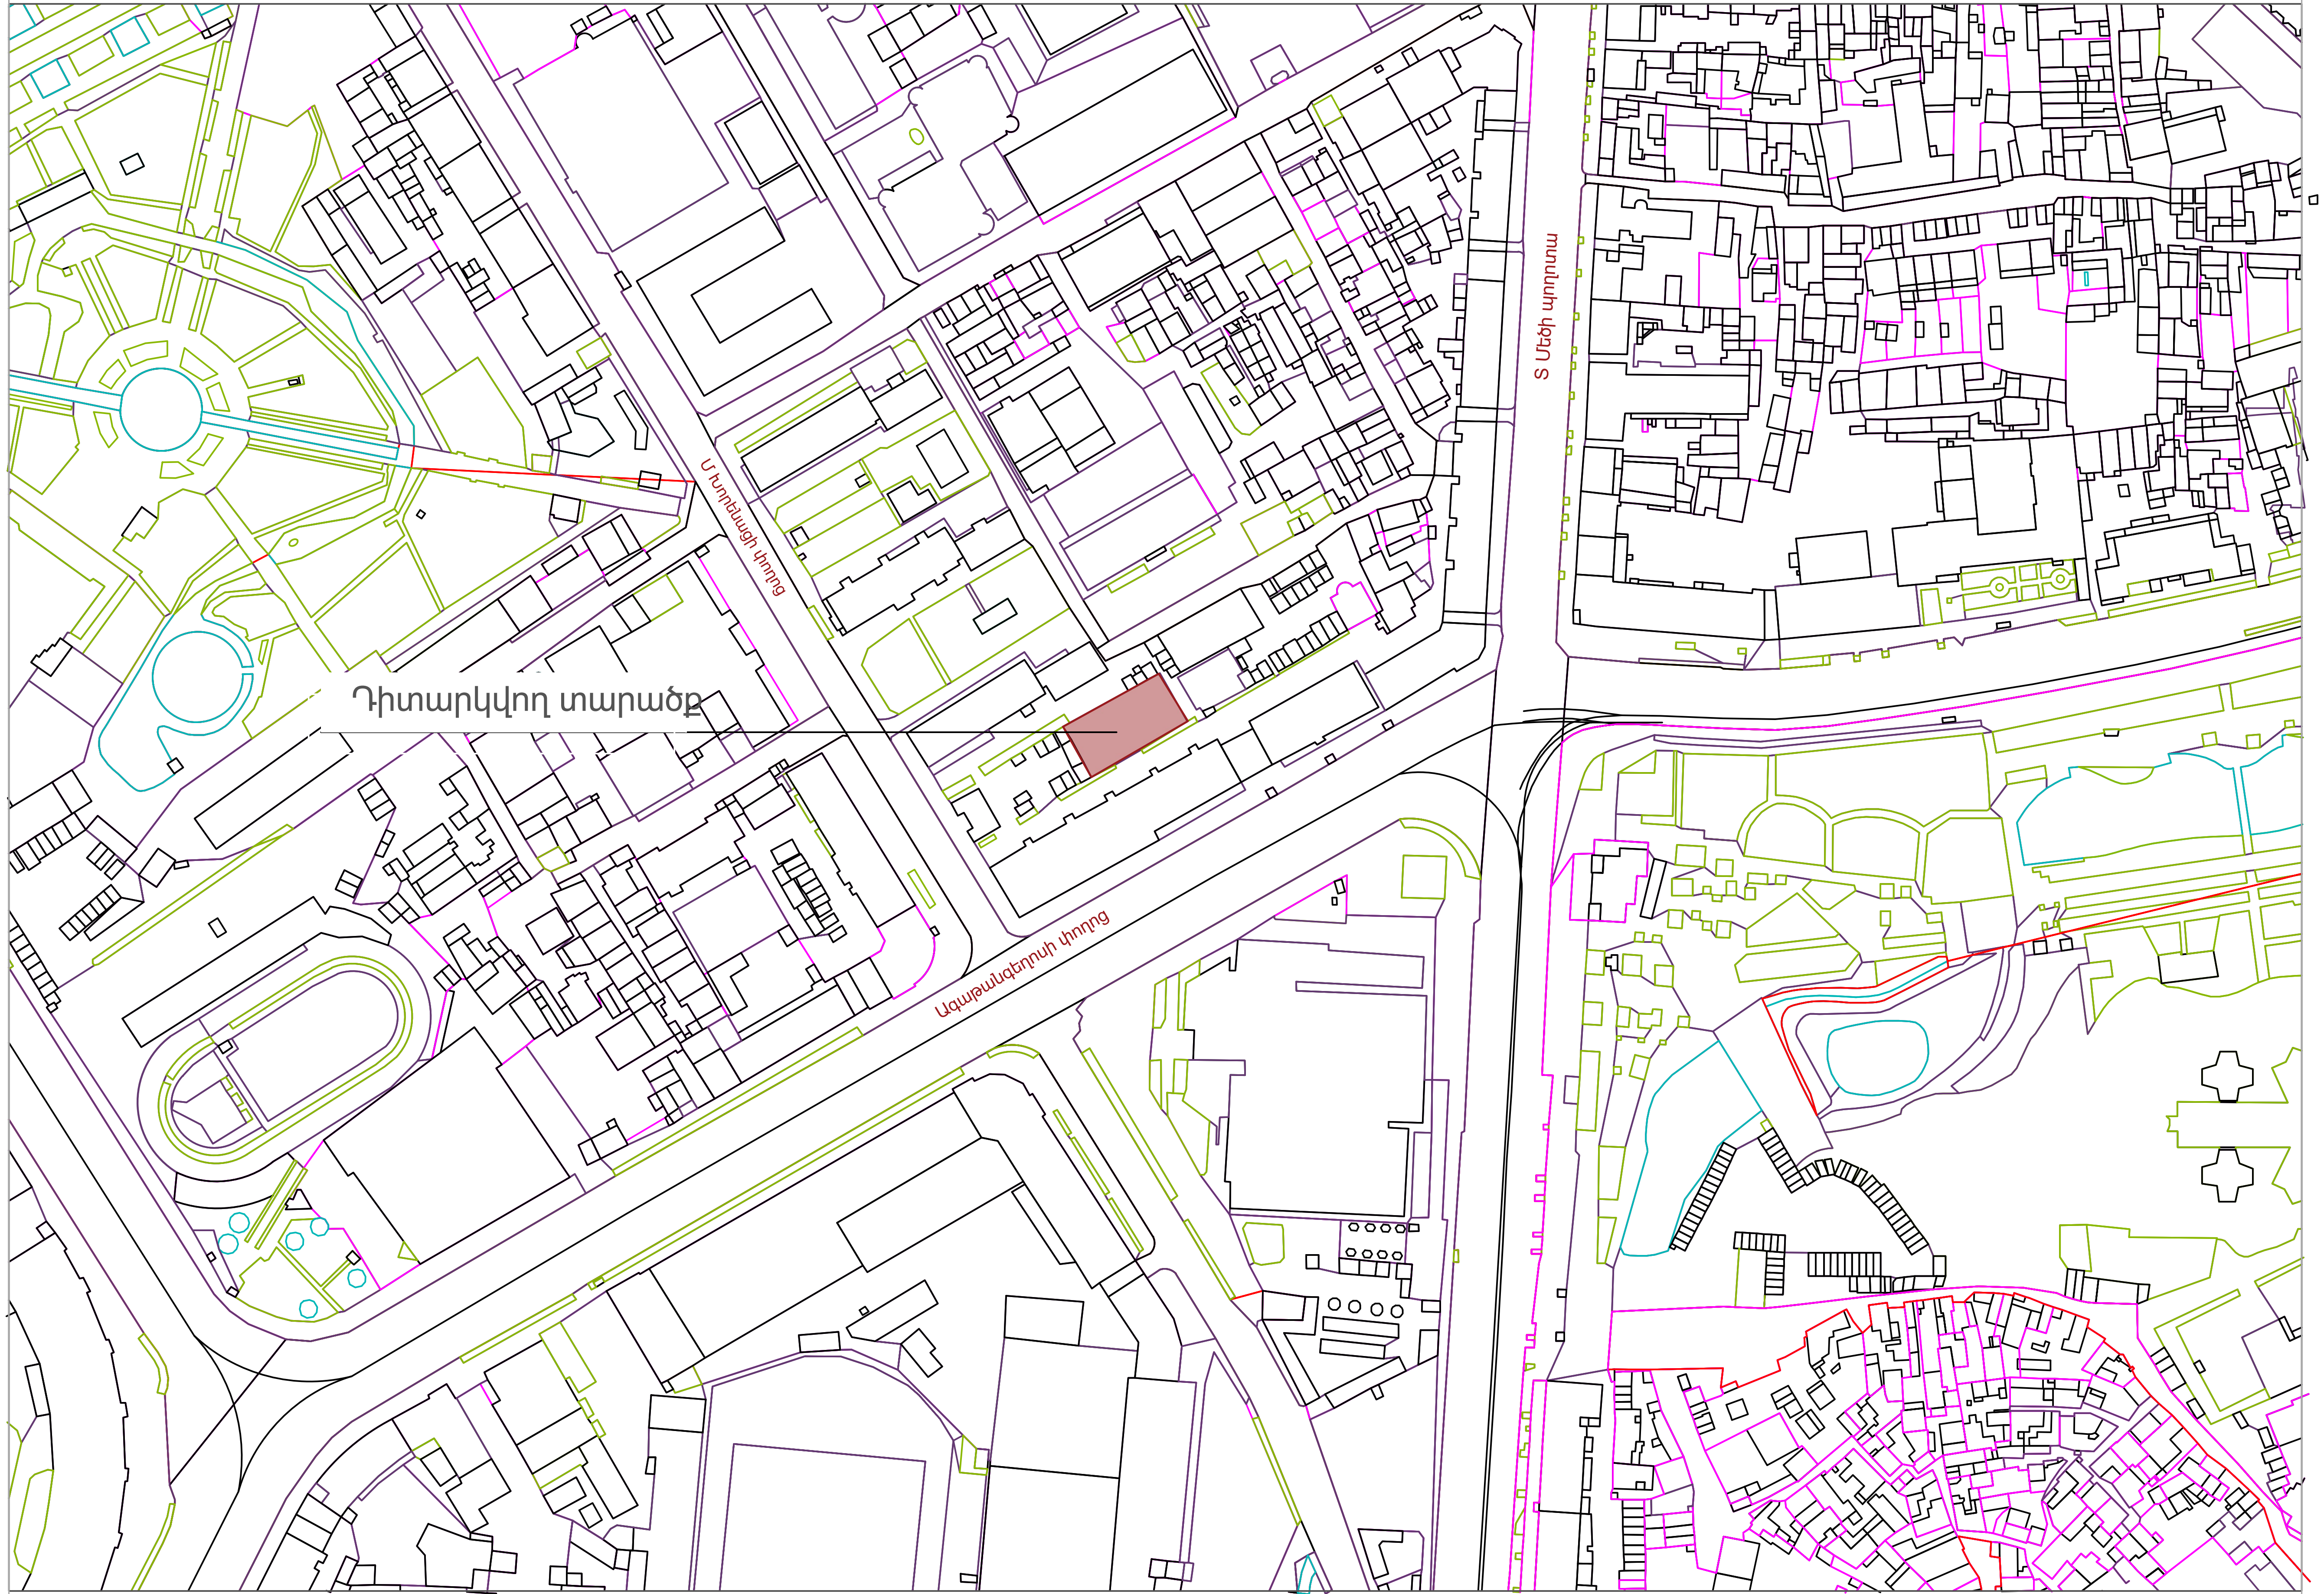

ՆԱԽԱԳԾԱՅԻՆ ԸՆԿԵՐՈՒԹՅՈՒՆ
Проектирующая компания:

«ԻՆԻՇԸԹԻՎ» ՍՊԸ
ООО «ИНИШИТИВ»

ՀԱՍՑԵ՝ АДРЕС:	Նոր Նորքի 7-րդ զանգված, 34 շենք, 36 բնակարան Нор Норк, 7-й массив, дом 34, квартира 36.
ՔԱՂԱՔ՝ ГОРОД:	ՀՀ, ԵՐԵՎԱՆ РА, ЕРЕВАН
ՓՈՍՏ ԻՆԴԵՔՍ՝ ПОЧТ. ИНДЕКС	0092
ՀԵՌԱԽՈՍ ТЕЛЕФОН՝	+374094500038
ԷԼ ՓՈՍՏ՝ ЭЛ. ПОЧТА	syndicadarch@gmail.com
ԼԻՑԵՆԶԻԱ՝ ЛИЦЕНЗИЯ	ԾԲԴ-Ա-0110

ՆԱԽԱԳԾԻ ԱՆՎԱՆՈՒՄԸ
НАЗВАНИЕ ПРОЕКТА:

ՀՀ, Երևան քաղաքի, Կենտրոն վարչական շրջանի Ագաթանգեղոս 7 հասցեի, բակային ֆուտբոլի դաշտի հիմնանորոգման աշխատանքներ

ՆԱԽԱԳԾԻ ՀԱՍՑԵ՝
АДРЕС ПРОЕКТА:

ՀՀ, քաղաք Երևան, Կենտրոն վարչական շրջան, Ագաթանգեղոս 7

ՊԱՏՎԻՐԱՏՈՒ
КЛИЕНТ:

ԵՐԵՎԱՆԻ ՔԱՂԱՔԱՊԵՏԱՐԱՆ
МЭРИЯ ЕРЕВАНА

ՊԱՅՄԱՆԱԳՐԻ ՀԱՄԱՐ՝
НОМЕР ДОГОВОРА:

№ ԵՔ-ՀՄԱԽԱՇՁԲ-25/2

ՆԱԽԱԳԾԱՅԻՆ ՓՈՒԼ ԵՎ ՄԱՍ՝
РАЗДЕЛ:

Աշխատանքային նախագիծ
Ճարտարապետաշինարարական մաս
Рабочий проект
Архитектурно-строительный раздел

ԳԾԱԳՐԻ ԱՆՎԱՆՈՒՄԸ
НАЗВАНИЕ ЧЕРТЕЖА:

Իրավիճակային հատակագիծ

ԹԵՐԹ՝ СТРАНИЦА:	ԹԵՐԹԵՐ՝ СТРАНИЦЫ:	ՄԱՍՇՏԱԲ՝ МАСШТАБ:
ԾՇ-4	26	1:2000

Սա համակարգչով իրականացված /CAD/ գծագիր է և չպետք է փոփոխվի ձեռքով
Этот чертёж выполнен на компьютере (CAD) и не подлежит ручным изменениям

ՊԱՇՏՈՆԸ՝ СТРАНИЦА:	ԱՆՈՒՆ ԱԶԳԱՆՈՒՆ ИМЯ/ФАМИЛИЯ:	ՍՏՈՐ՝ ПОДПИСЬ:
ՏՆՕՐԵՆ՝ ДИРЕКТОР:	Վ Խաչատրյան В. Хачатрян	
ՆԳԾ՝ ГАП:	Ա Սահակյան А. Саакян	
ՆԱԽԱԳԾՈՂ՝ АРХИТЕКТОР:	Դ Զալինյան Д. Залинян	
ՆԱԽԱԳԾՈՂ՝ АРХИТЕКТОР:	Ն Խաչատրյան Н. Хачатрян	
ՆԱԽԱԳԾՈՂ՝ АРХИТЕКТОР:	Դ Պետրոսյան Д. Петросян	
ՎԻԶՈՒԱԼ. АРХИТЕКТОР:	Ս Գրիգորյան С. Григорян	
ՍՏՈՒԳԵՑ՝ ПРОВЕРЕНО:	Ա Սահակյան А. Саакян	

Իրավիճակային հատակագիծ

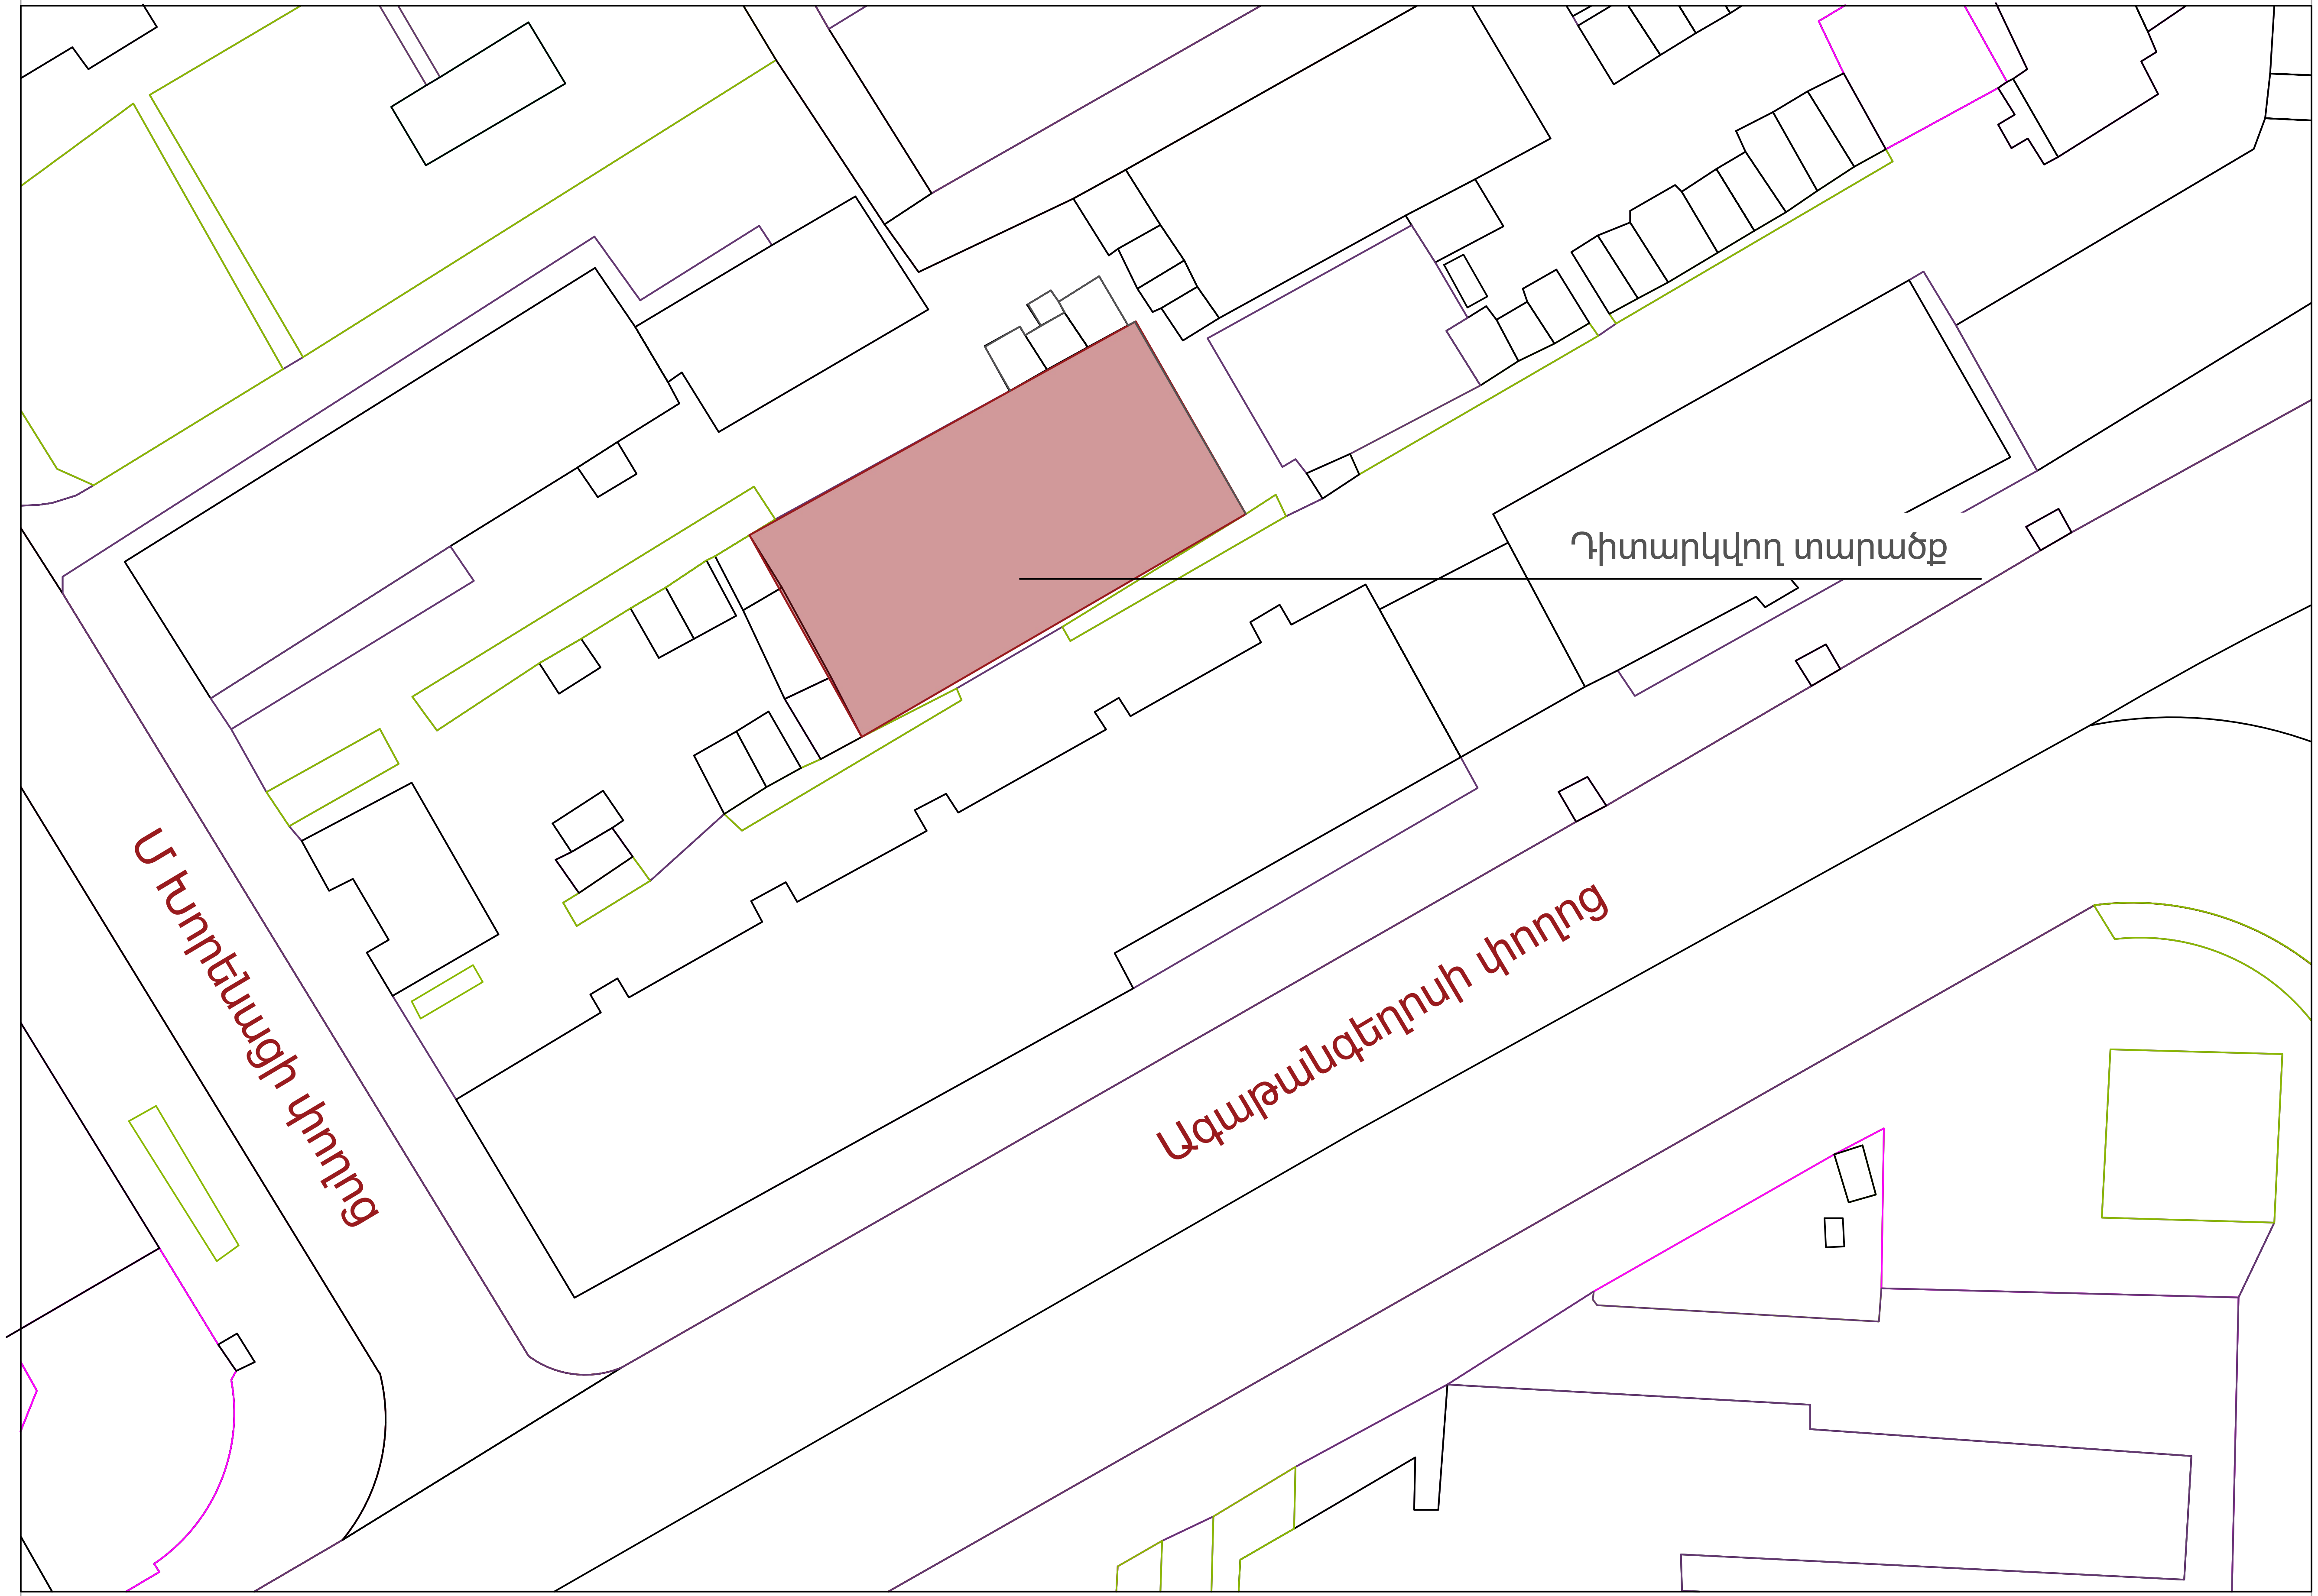

ՆԱԽԱԳԾԱՅԻՆ ԸՆԿԵՐՈՒԹՅՈՒՆ
Проектирующая компания:

«ԻՆԻՇԸԹԻՎ» ՍՊԸ
ООО «ИНИШИТИВ»

ՀԱՍՑԵ՝ АДРЕС:	Նոր Նորքի 7-րդ զանգված, 34 շենք, 36 բնակարան Нор Норк, 7-й массив, дом 34, квартира 36.
ՔԱՂԱՔ՝ ГОРОД:	ՀՀ, ԵՐԵՎԱՆ РА, ЕРЕВАН
ՓՈՍՏ ԻՆԴԵՔՍ՝ ПОЧТ. ИНДЕКС	0092
ՀԵՌԱԽՈՍ ТЕЛЕФОН՝	+374094500038
ԷԼ ՓՈՍՏ՝ ЭЛ. ПОЧТА	syndicadarch@gmail.com
ԼԻՑԵՆԶԻԱ՝ ЛИЦЕНЗИЯ	ՃԲԴ-Ա-0110

ՆԱԽԱԳԾԻ ԱՆՎԱՆՈՒՄԸ
НАЗВАНИЕ ПРОЕКТА:

ՀՀ, Երևան քաղաքի, Կենտրոն վարչական շրջանի Ագաթանգեղոս 7 հասցեի, բակային ֆուտբոլի դաշտի հիմնանորոգման աշխատանքներ

ՆԱԽԱԳԾԻ ՀԱՍՑԵ՝
АДРЕС ПРОЕКТА:

ՀՀ, քաղաք Երևան, Կենտրոն վարչական շրջան, Ագաթանգեղոս 7

ՊԱՏՎԻՐԱՏՈՒ
КЛИЕНТ:

ԵՐԵՎԱՆԻ ՔԱՂԱՔԱՊԵՏԱՐԱՆ
МЭРИЯ ЕРЕВАНА

ՊԱՅՄԱՆԱԳՐԻ ՀԱՄԱՐ՝
НОМЕР ДОГОВОРА:

№ ԵՔ-ՀՄԱԽԱՃՁԲ-25/2

ՆԱԽԱԳԾԱՅԻՆ ՓՈՒԼ ԵՎ ՄԱՍ՝
РАЗДЕЛ:

Աշխատանքային նախագիծ
Ճարտարապետաշինարարական մաս
Рабочий проект
Архитектурно-строительный раздел

ԳԾԱԳՐԻ ԱՆՎԱՆՈՒՄԸ
НАЗВАНИЕ ЧЕРТЕЖА:

Իրավիճակային հատակագիծ

ԹԵՐԹ՝ СТРАНИЦА:	ԹԵՐԹԵՐ՝ СТРАНИЦЫ:	ՄԱՍՇՏԱԲ՝ МАСШТАБ:
ՃՇ-5	26	1:500

Սա համակարգչով իրականացված /CAD/ գծագիր է և չպետք է փոփոխվի ձեռքով
Этот чертёж выполнен на компьютере (CAD) и не подлежит ручным изменениям

ՊԱՇՏՈՆԸ՝ СТРАНИЦА:	ԱՆՈՒՆ ԱԶԳԱՆՈՒՆ ИМЯ/ФАМИЛИЯ:	ՍՏՈՐ՝ ПОДПИСЬ:
ՏՆՕՐԵՆ՝ ДИРЕКТОР:	Վ Խաչատրյան В. Хачатрян	
ՆԳԾ՝ ГАП:	Ա Սահակյան А. Саакян	
ՆԱԽԱԳԾՈՂ՝ АРХИТЕКТОР:	Դ Զալինյան Д. Залинян	
ՆԱԽԱԳԾՈՂ՝ АРХИТЕКТОР:	Ն Խաչատրյան Н. Хачатрян	
ՆԱԽԱԳԾՈՂ՝ АРХИТЕКТОР:	Դ Պետրոսյան Д. Петросян	
ՎԻԶՈՒԱԼ. АРХИТЕКТОР:	Ս Գրիգորյան С. Григорян	
ՍՏՈՒԳԵՑ՝ ПРОВЕРЕНО:	Ա Սահակյան А. Саакян	

Գոյություն ունեցող վիճակի գլխավոր հատակագիծ

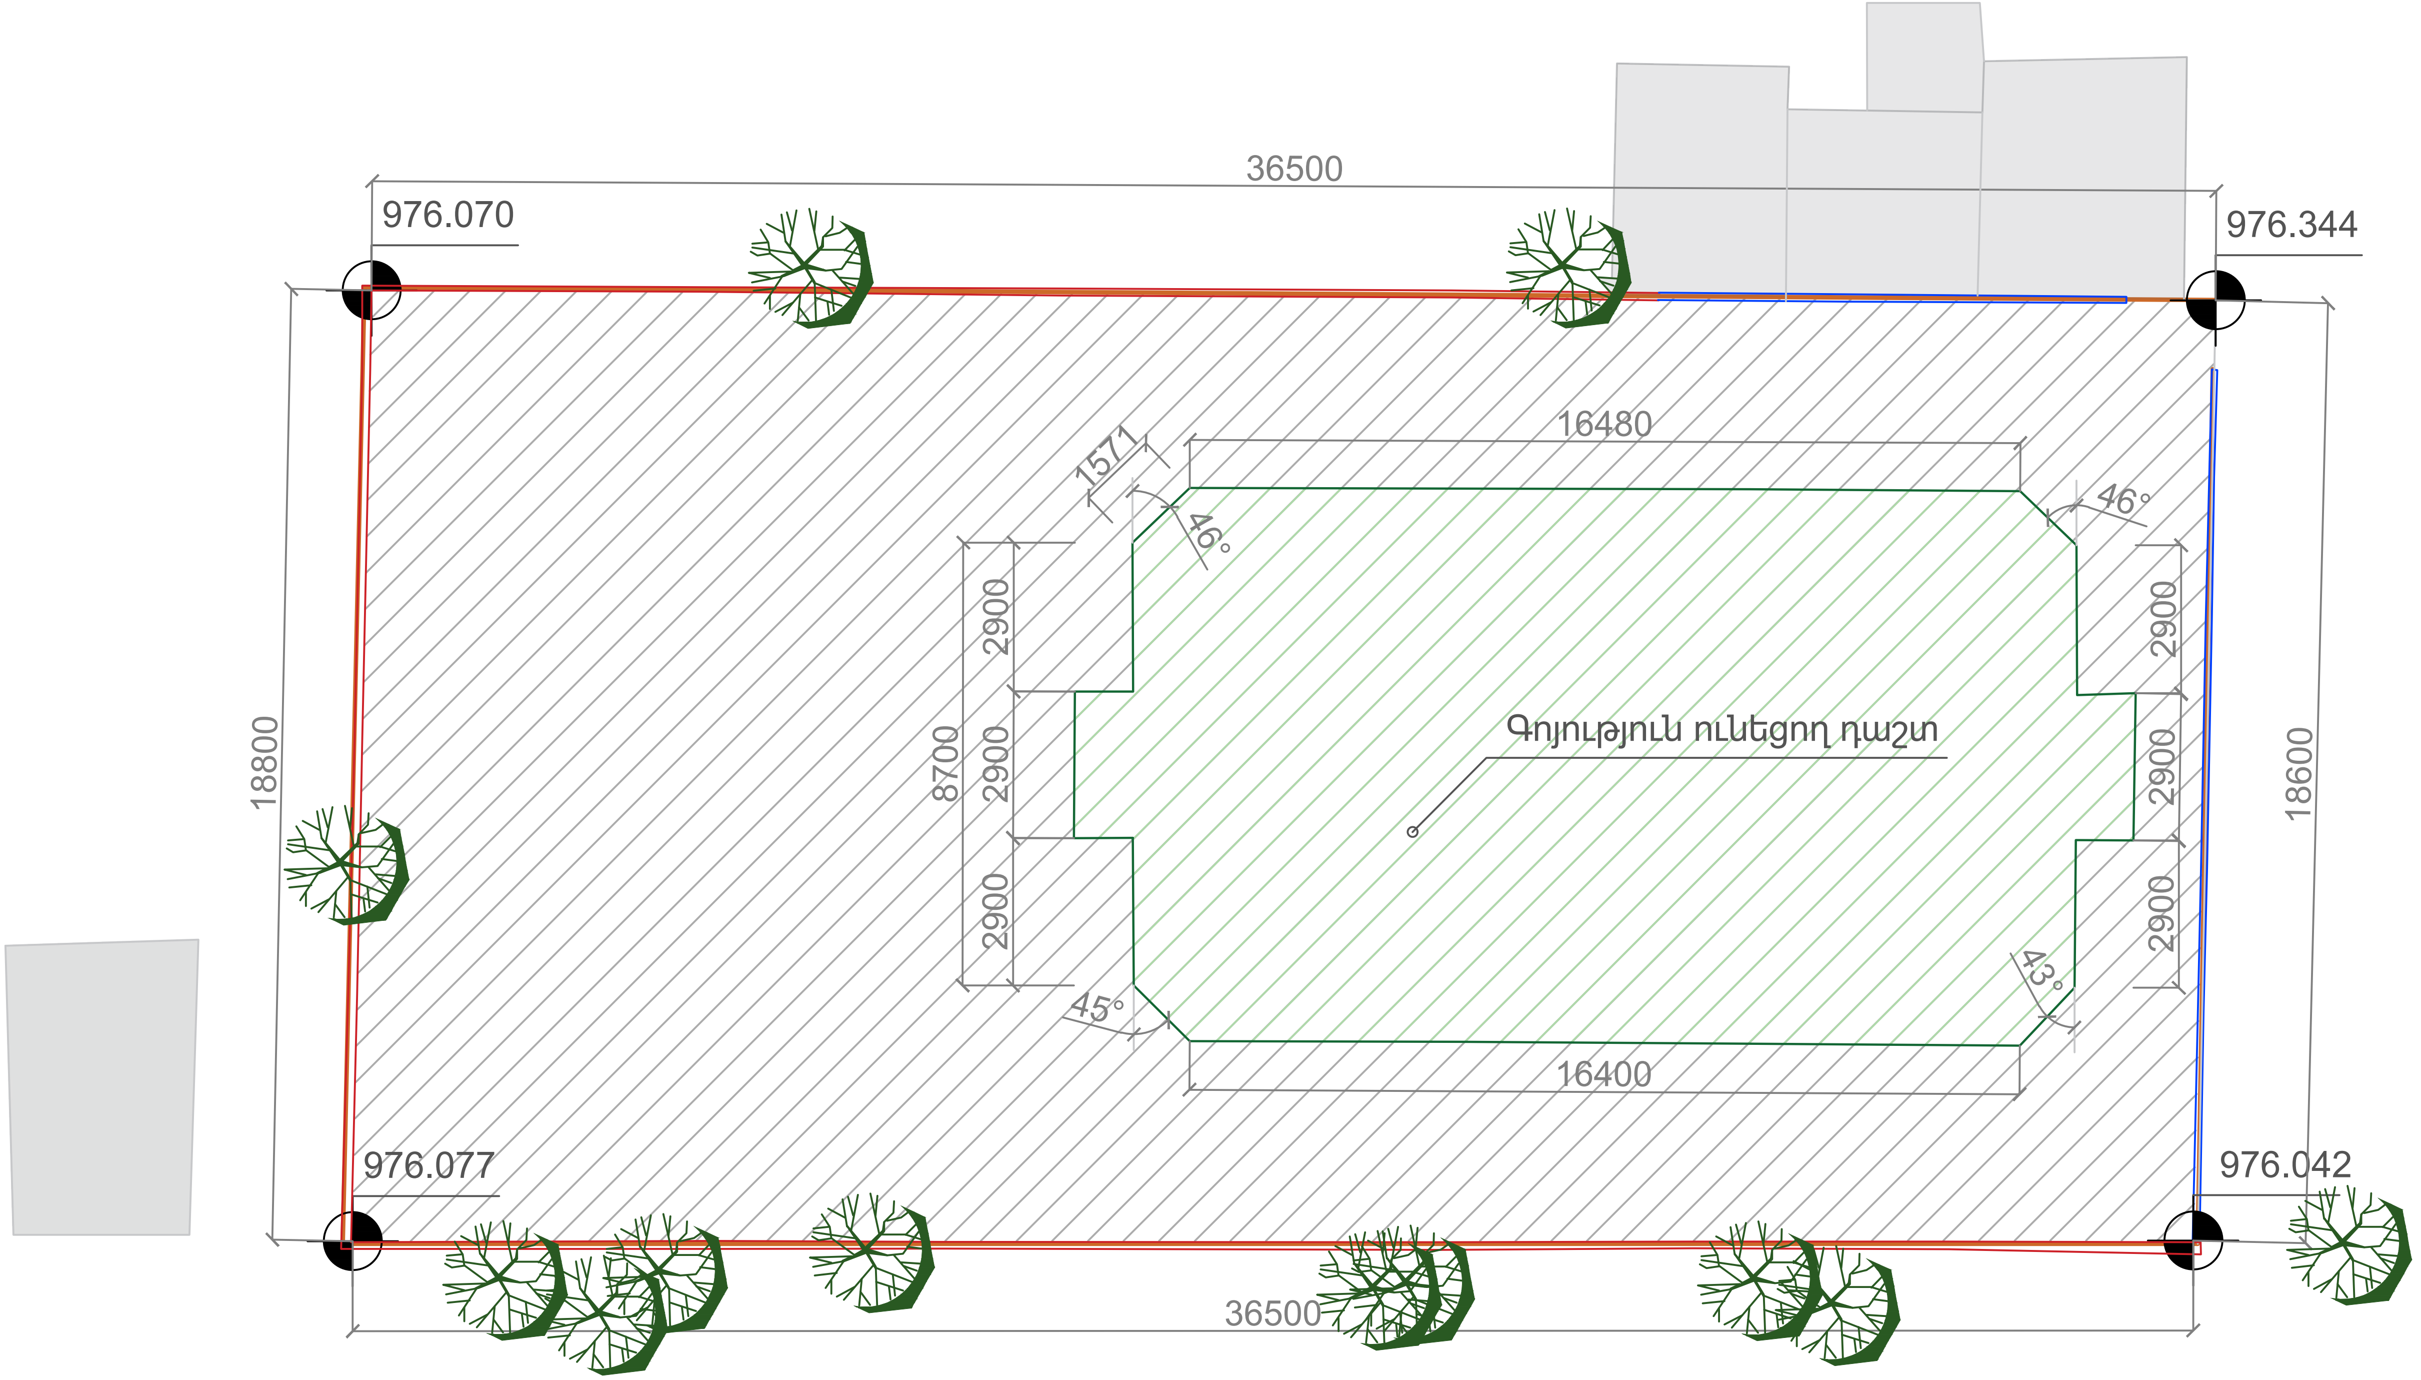

Արհեստական խոտածածկ
Հենապատ
Մետաղական ճաղավանդակ
Ասֆալտբետոնե շերտ
Հարակից շենքեր
Եզրաքար
Գոյություն ունեցող դաշտի ցանկապատ

Ծանոթագրություն՝ Բոլոր չափերը տրված են միլիմետրով: Իրական չափերը և նիշերը ճշտել տեղում:

ՆԱԽԱԳԾԱՅԻՆ ԸՆԿԵՐՈՒԹՅՈՒՆ **Проектирующая компания:**	
«ԻՆԻՇԸԹԻՎ» ՍՊԸ **ООО «ИНИШИТИВ»**	
ՀԱՍՑԵ՝ АДРЕС:	Նոր Նորքի 7-րդ զանգված, 34 շենք, 36 բնակարան Нор Норк, 7-й массив, дом 34, квартира 36.
ՔԱՂԱՔ՝ ГОРОД:	ՀՀ, ԵՐԵՎԱՆ РА, ЕРЕВАН
ՓՈՍՏ ԻՆԴԵՔՍ՝ ПОЧТ. ИНДЕКС	0092
ՀԵՌԱԽՈՍ ТЕЛЕФОН՝	+374094500038
ԷԼ ՓՈՍՏ՝ ЭЛ. ПОЧТА	syndicadarch@gmail.com
ԼԻՑԵՆԶԻԱ՝ ЛИЦЕНЗИЯ	ՃԲԴ-Ա-0110
ՆԱԽԱԳԾԻ ԱՆՎԱՆՈՒՄԸ **НАЗВАНИЕ ПРОЕКТА:**	
ՀՀ, Երևան քաղաքի, Կենտրոն վարչական շրջանի Ագաթանգեղոս 7 հասցեի, բակային ֆուտբոլի դաշտի հիմնանորոգման աշխատանքներ	
ՆԱԽԱԳԾԻ ՀԱՍՑԵ՝ **АДРЕС ПРОЕКТА:**	
ՀՀ, քաղաք Երևան, Կենտրոն վարչական շրջան, Ագաթանգեղոս 7	
ՊԱՏՎԻՐԱՏՈՒ **КЛИЕНТ:**	
ԵՐԵՎԱՆԻ ՔԱՂԱՔԱՊԵՏԱՐԱՆ МЭРИЯ ЕРЕВАНА	
ՊԱՅՄԱՆԱԳՐԻ ՀԱՄԱՐ՝ **НОМЕР ДОГОВОРА:**	
№ ԵՔ-ՀՄԱԽԱՇՁԲ-25/2	
ՆԱԽԱԳԾԱՅԻՆ ՓՈՒԼ ԵՎ ՄԱՍ՝ **РАЗДЕЛ:**	
Աշխատանքային նախագիծ Ճարտարապետաշինարարական մաս Рабочий проект Архитектурно-строительный раздел	
ԳԾԱԳՐԻ ԱՆՎԱՆՈՒՄԸ **НАЗВАНИЕ ЧЕРТЕЖА:**	
Գոյություն ունեցող վիճակի գլխավոր հատակագիծ	

ԹԵՐԹ՝ СТРАНИЦА:	**ԹԵՐԹԵՐ՝ СТРАНИЦЫ:**	**ՄԱՍՇՏԱԲ՝ МАСШТАБ:**
ՃՇ-6	26	1:150

Սա համակարգչով իրականացված /CAD/ գծագիր է և չպետք է փոփոխվի ձեռքով
Этот чертёж выполнен на компьютере (CAD) и не подлежит ручным изменениям

ՊԱՇՏՈՆԸ՝ СТРАНИЦА:	**ԱՆՈՒՆ ԱԶԳԱՆՈՒՆ ИМЯ/ФАМИЛИЯ:**	**ՍՏՈՐ՝ ПОДПИСЬ:**
ՏՆՕՐԵՆ՝ ДИРЕКТОР:	Վ Խաչատրյան В. Хачатрян	
ՆԳՃ՝ ГАП:	Ա Սահակյան А. Саакян	
ՆԱԽԱԳԾՈՂ՝ АРХИТЕКТОР:	Դ Զալինյան Д. Залинян	
ՆԱԽԱԳԾՈՂ՝ АРХИТЕКТОР:	Ն Խաչատրյան Н. Хачатрян	
ՆԱԽԱԳԾՈՂ՝ АРХИТЕКТОР:	Դ Պետրոսյան Д. Петросян	
ՎԻԶՈՒԱԼ. АРХИТЕКТОР:	Ս Գրիգորյան С. Григорян	
ՍՏՈՒԳԵՑ՝ ПРОВЕРЕНО:	Ա Սահակյան А. Саакян	

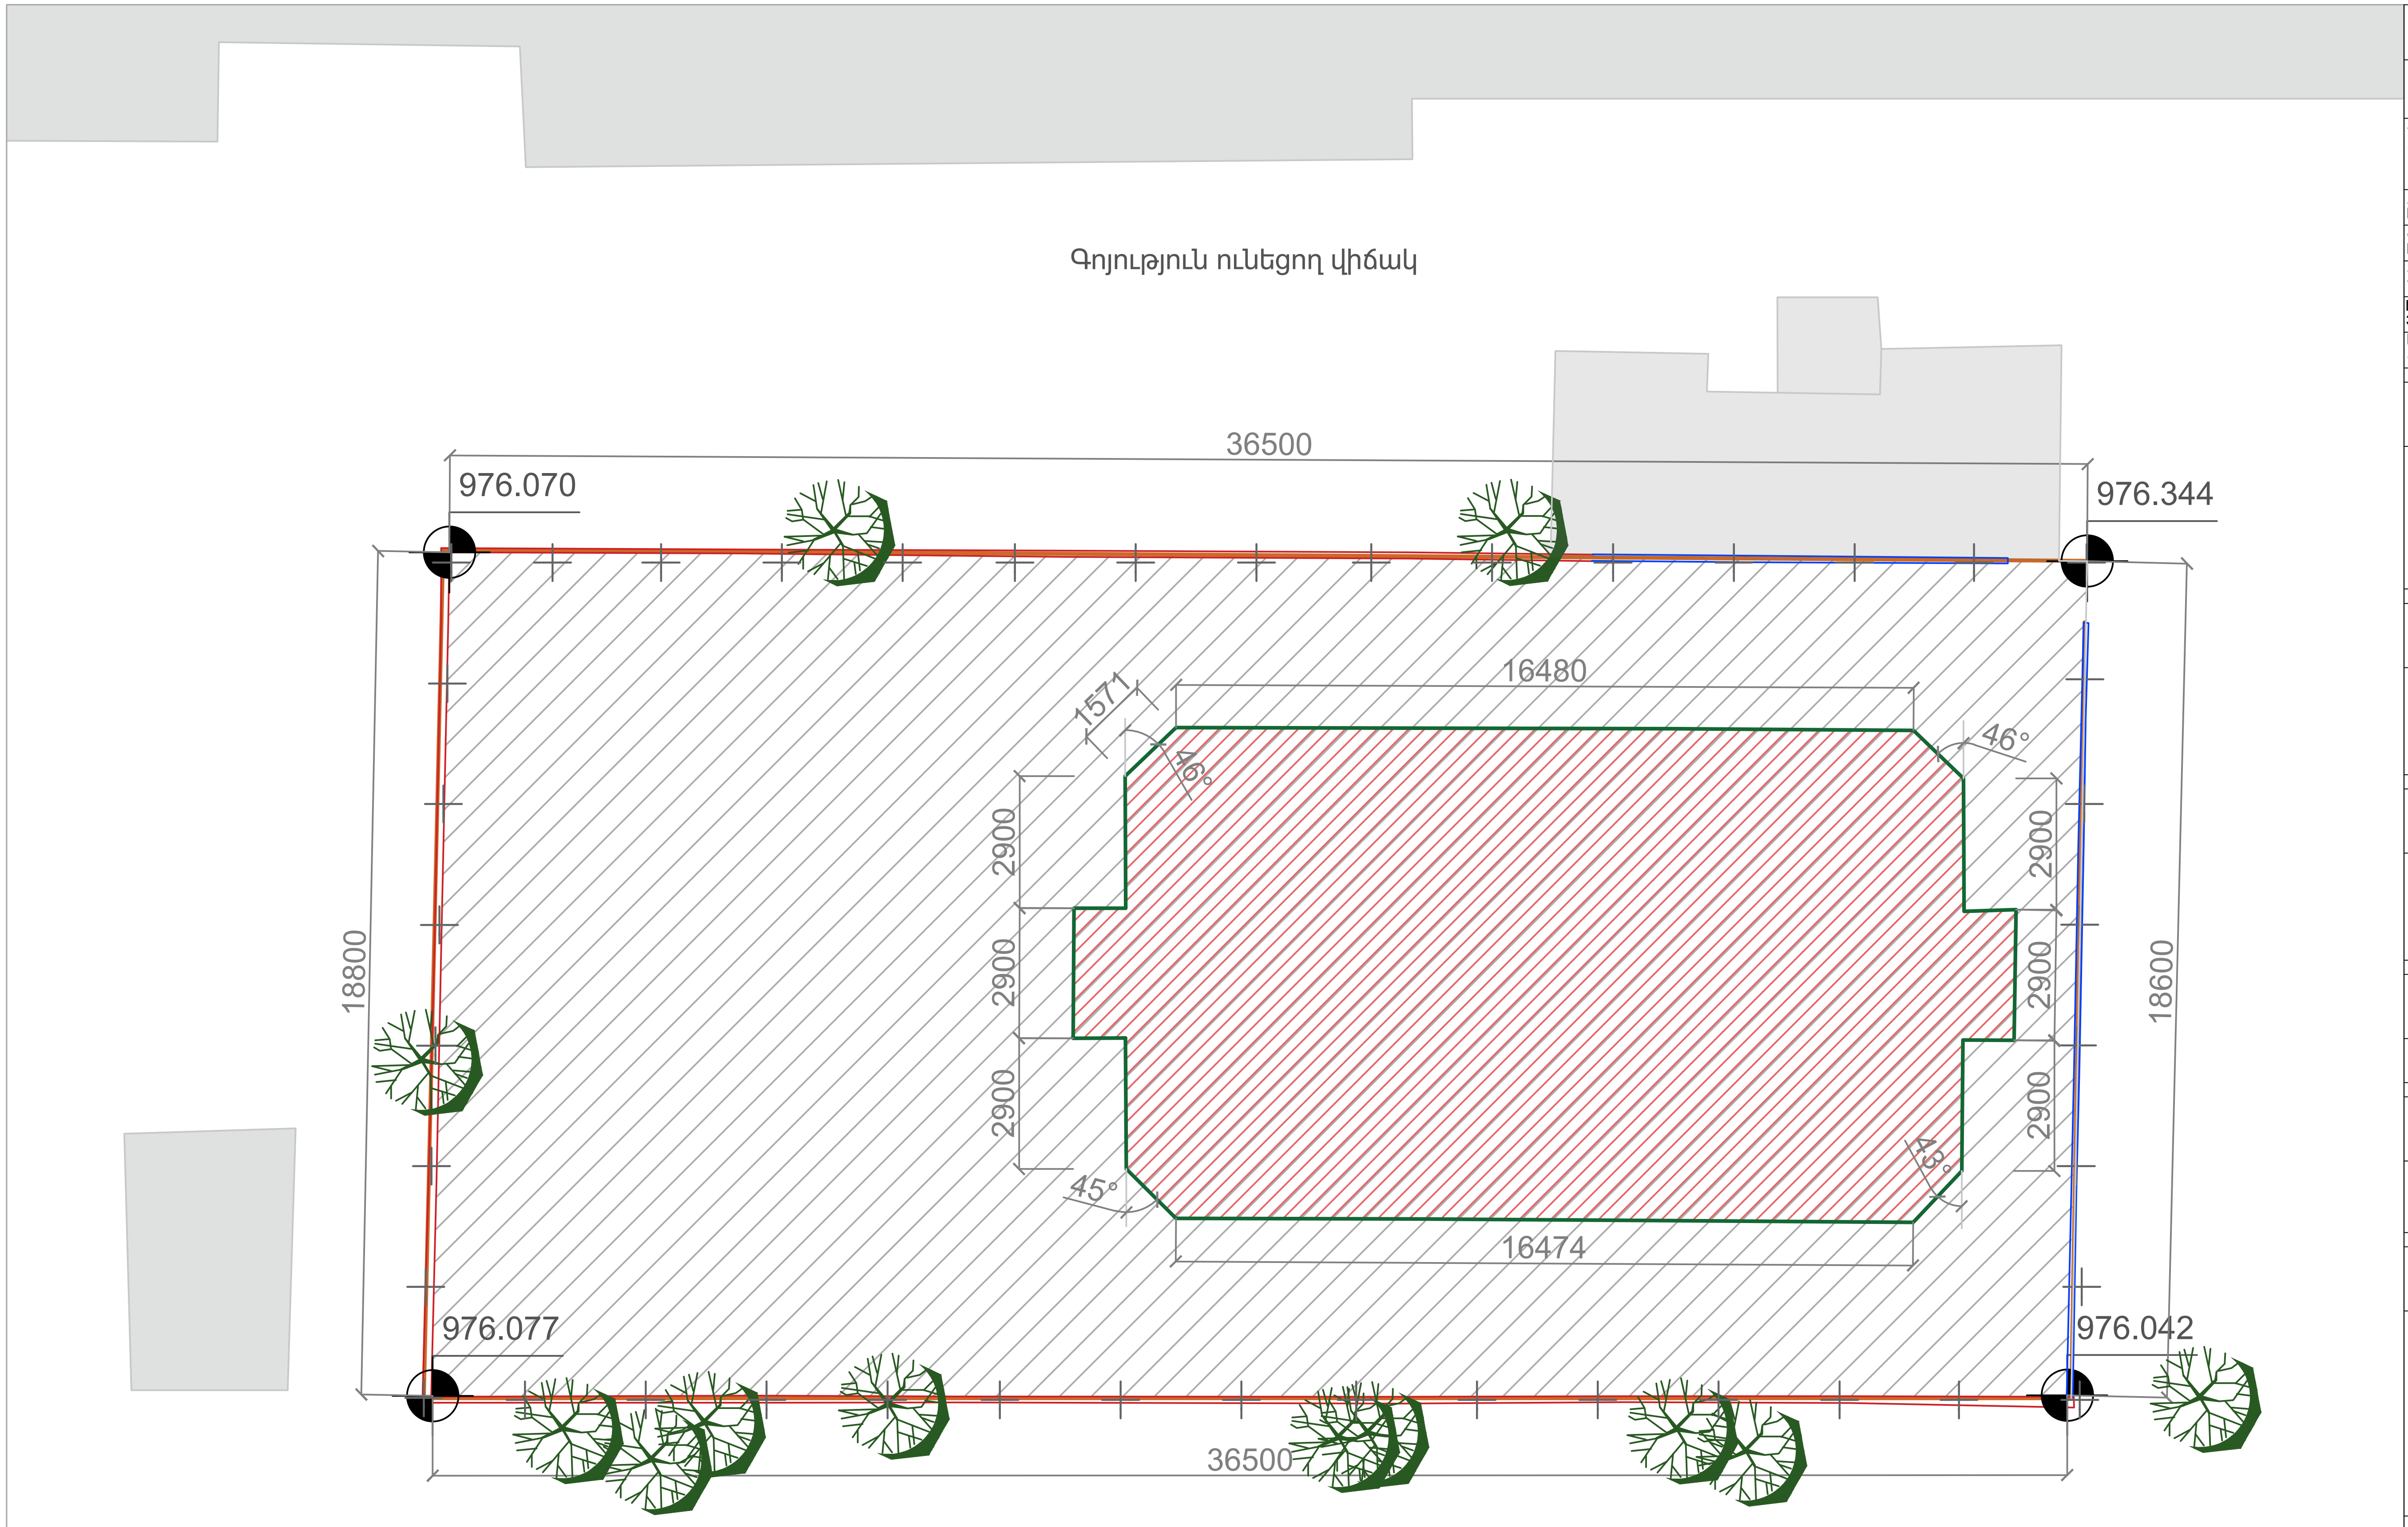

Արհեստական խոտածածկի հեռացում	Ճաղավանդակի հեռացում	Հարակից շին-ներ	
Դաշտի ցանկապատի հեռացում	Գոյություն ունեցող սյուներ	Ա/Բ շերտի հեռացում	

ՔԱՆԴՄԱՆ ԱՇԽԱՏԱՆՔՆԵՐԻ ՏԵԽՆԻԿԱԿԱՆ ԲՆՈՒԹԱԳԻՐ

Նախքան վերանորոգման աշխատանքների իրականացմանը անցնելը, անհրաժեշտ է կատարել ֆուտբոլային դաշտի գոյություն ունեցող ցանկապատի, ցանցապարիսպի քանդման աշխատանքներ՝ հետևյալ հաջորդականությամբ.

1. Դարպասների և ցանկապատի ապամոնտաժում

Առաջին փուլով ենթակա են ապամոնտաժման ֆուտբոլային դարպասները՝ ներառյալ մետաղական կոնստրուկցիաները,
115գմ (80x80 մմ չափերով քառակուսի խողովակներից պատրաստված), Ե/Բ հատակում ագուցված էլեմենտրներից կտրելու միջոցով, ինչպես նաև փայտյա դետալները՝ 169գմ փայտյա չորուներ (40x85մմ),
460գմ փայտյա տաղտակներ (135x25 մմ):

2. Արհեստական խոտածածկույթի ապամոնտաժում -

Երկրորդ փուլով անհրաժեշտ է հեռացնել արհեստական խոտածածկույթի շերտը, 209.87քմ, երկաթբետոնե հատակից քերելու և պոկելու միջոցով:

3. Ճաղավանդակի ապամոնտաժում, պահպանելով հիմնասյուները

4 Հիմնասյուների կտրում ապահովելով 1մ բարջրություն երկաթբետոնե գոտու վերին եզրից:

ՆԱԽԱԳԾԱՅԻՆ ԸՆԿԵՐՈՒԹՅՈՒՆ
Проектирующая компания:

«ԻՆԻՇԸԹԻՎ» ՍՊԸ
ООО «ИНИШИТИВ»

ՀԱՍՑԵ՝ АДРЕС:	Նոր Նորքի 7-րդ զանգված, 34 շենք, 36 բնակարան Нор Норк, 7-й массив, дом 34, квартира 36.
ՔԱՂԱՔ՝ ГОРОД:	ՀՀ, ԵՐԵՎԱՆ РА, ЕРЕВАН
ՓՈՍՏ ԻՆԴԵՔՍ՝ ПОЧТ. ИНДЕКС	0092
ՀԵՌԱԽՈՍ ТЕЛЕФОН՝	+374094500038
ԷԼ ՓՈՍՏ՝ ЭЛ. ПОЧТА	syndicadarch@gmail.com
ԼԻՑԵՆԶԻԱ՝ ЛИЦЕНЗИЯ	ՃԲԴ-Ա-0110

ՆԱԽԱԳԾԻ ԱՆՎԱՆՈՒՄԸ
НАЗВАНИЕ ПРОЕКТА:

ՀՀ, Երևան քաղաքի, Կենտրոն վարչական շրջանի Ագաթանգեղոս 7 հասցեի, բակային ֆուտբոլի դաշտի հիմնանորոգման աշխատանքներ

ՆԱԽԱԳԾԻ ՀԱՍՑԵ՝
АДРЕС ПРОЕКТА:

ՀՀ, քաղաք Երևան, Կենտրոն վարչական շրջան, Ագաթանգեղոս 7

ՊԱՏՎԻՐԱՏՈՒ
КЛИЕНТ:

ԵՐԵՎԱՆԻ ՔԱՂԱՔԱՊԵՏԱՐԱՆ
МЭРИЯ ЕРЕВАНА

ՊԱՅՄԱՆԱԳՐԻ ՀԱՄԱՐ՝
НОМЕР ДОГОВОРА:

№ ԵՔ-ՀՄԱԽԱՇՁԲ-25/2

ՆԱԽԱԳԾԱՅԻՆ ՓՈՒԼ ԵՎ ՄԱՍ՝
РАЗДЕЛ:

Աշխատանքային նախագիծ
Ճարտարապետաշինարարական մաս
Рабочий проект
Архитектурно-строительный раздел

ԳԾԱԳՐԻ ԱՆՎԱՆՈՒՄԸ
НАЗВАНИЕ ЧЕРТЕЖА:

Քանդման աշխատանքների հատակագիծ

ԹԵՐԹ՝ СТРАНИЦА:	ԹԵՐԹԵՐ՝ СТРАНИЦЫ:	ՄԱՍՇՏԱԲ՝ МАСШТАБ:
ՃՇ-7	26	1:150

Սա համակարգչով իրականացված /CAD/ գծագիր է և չպետք է փոփոխվի ձեռքով
Этот чертёж выполнен на компьютере (CAD) и не подлежит ручным изменениям

ՊԱՇՏՈՆԸ՝ СТРАНИЦА:	ԱՆՈՒՆ ԱԶԳԱՆՈՒՆ ИМЯ/ФАМИЛИЯ:	ՍՏՈՐ՝ ПОДПИСЬ:
ՏՆՕՐԵՆ՝ ДИРЕКТОР:	Վ Խաչատրյան В. Хачатрян	
ՆԳՃ՝ ГАП:	Ա Սահակյան А. Саакян	
ՆԱԽԱԳԾՈՂ՝ АРХИТЕКТОР:	Դ Զալինյան Д. Залинян	
ՆԱԽԱԳԾՈՂ՝ АРХИТЕКТОР:	Ն Խաչատրյան Н. Хачатрян	
ՆԱԽԱԳԾՈՂ՝ АРХИТЕКТОР:	Դ Պետրոսյան Д. Петросян	
ՎԻԶՈՒԱԼ. АРХИТЕКТОР:	Ս Գրիգորյան С. Григорян	
ՍՏՈՒԳԵՑ՝ ПРОВЕРЕНО:	Ա Սահակյան А. Саакян	

Բարեկարգման աշխատանքների հատակագիծ

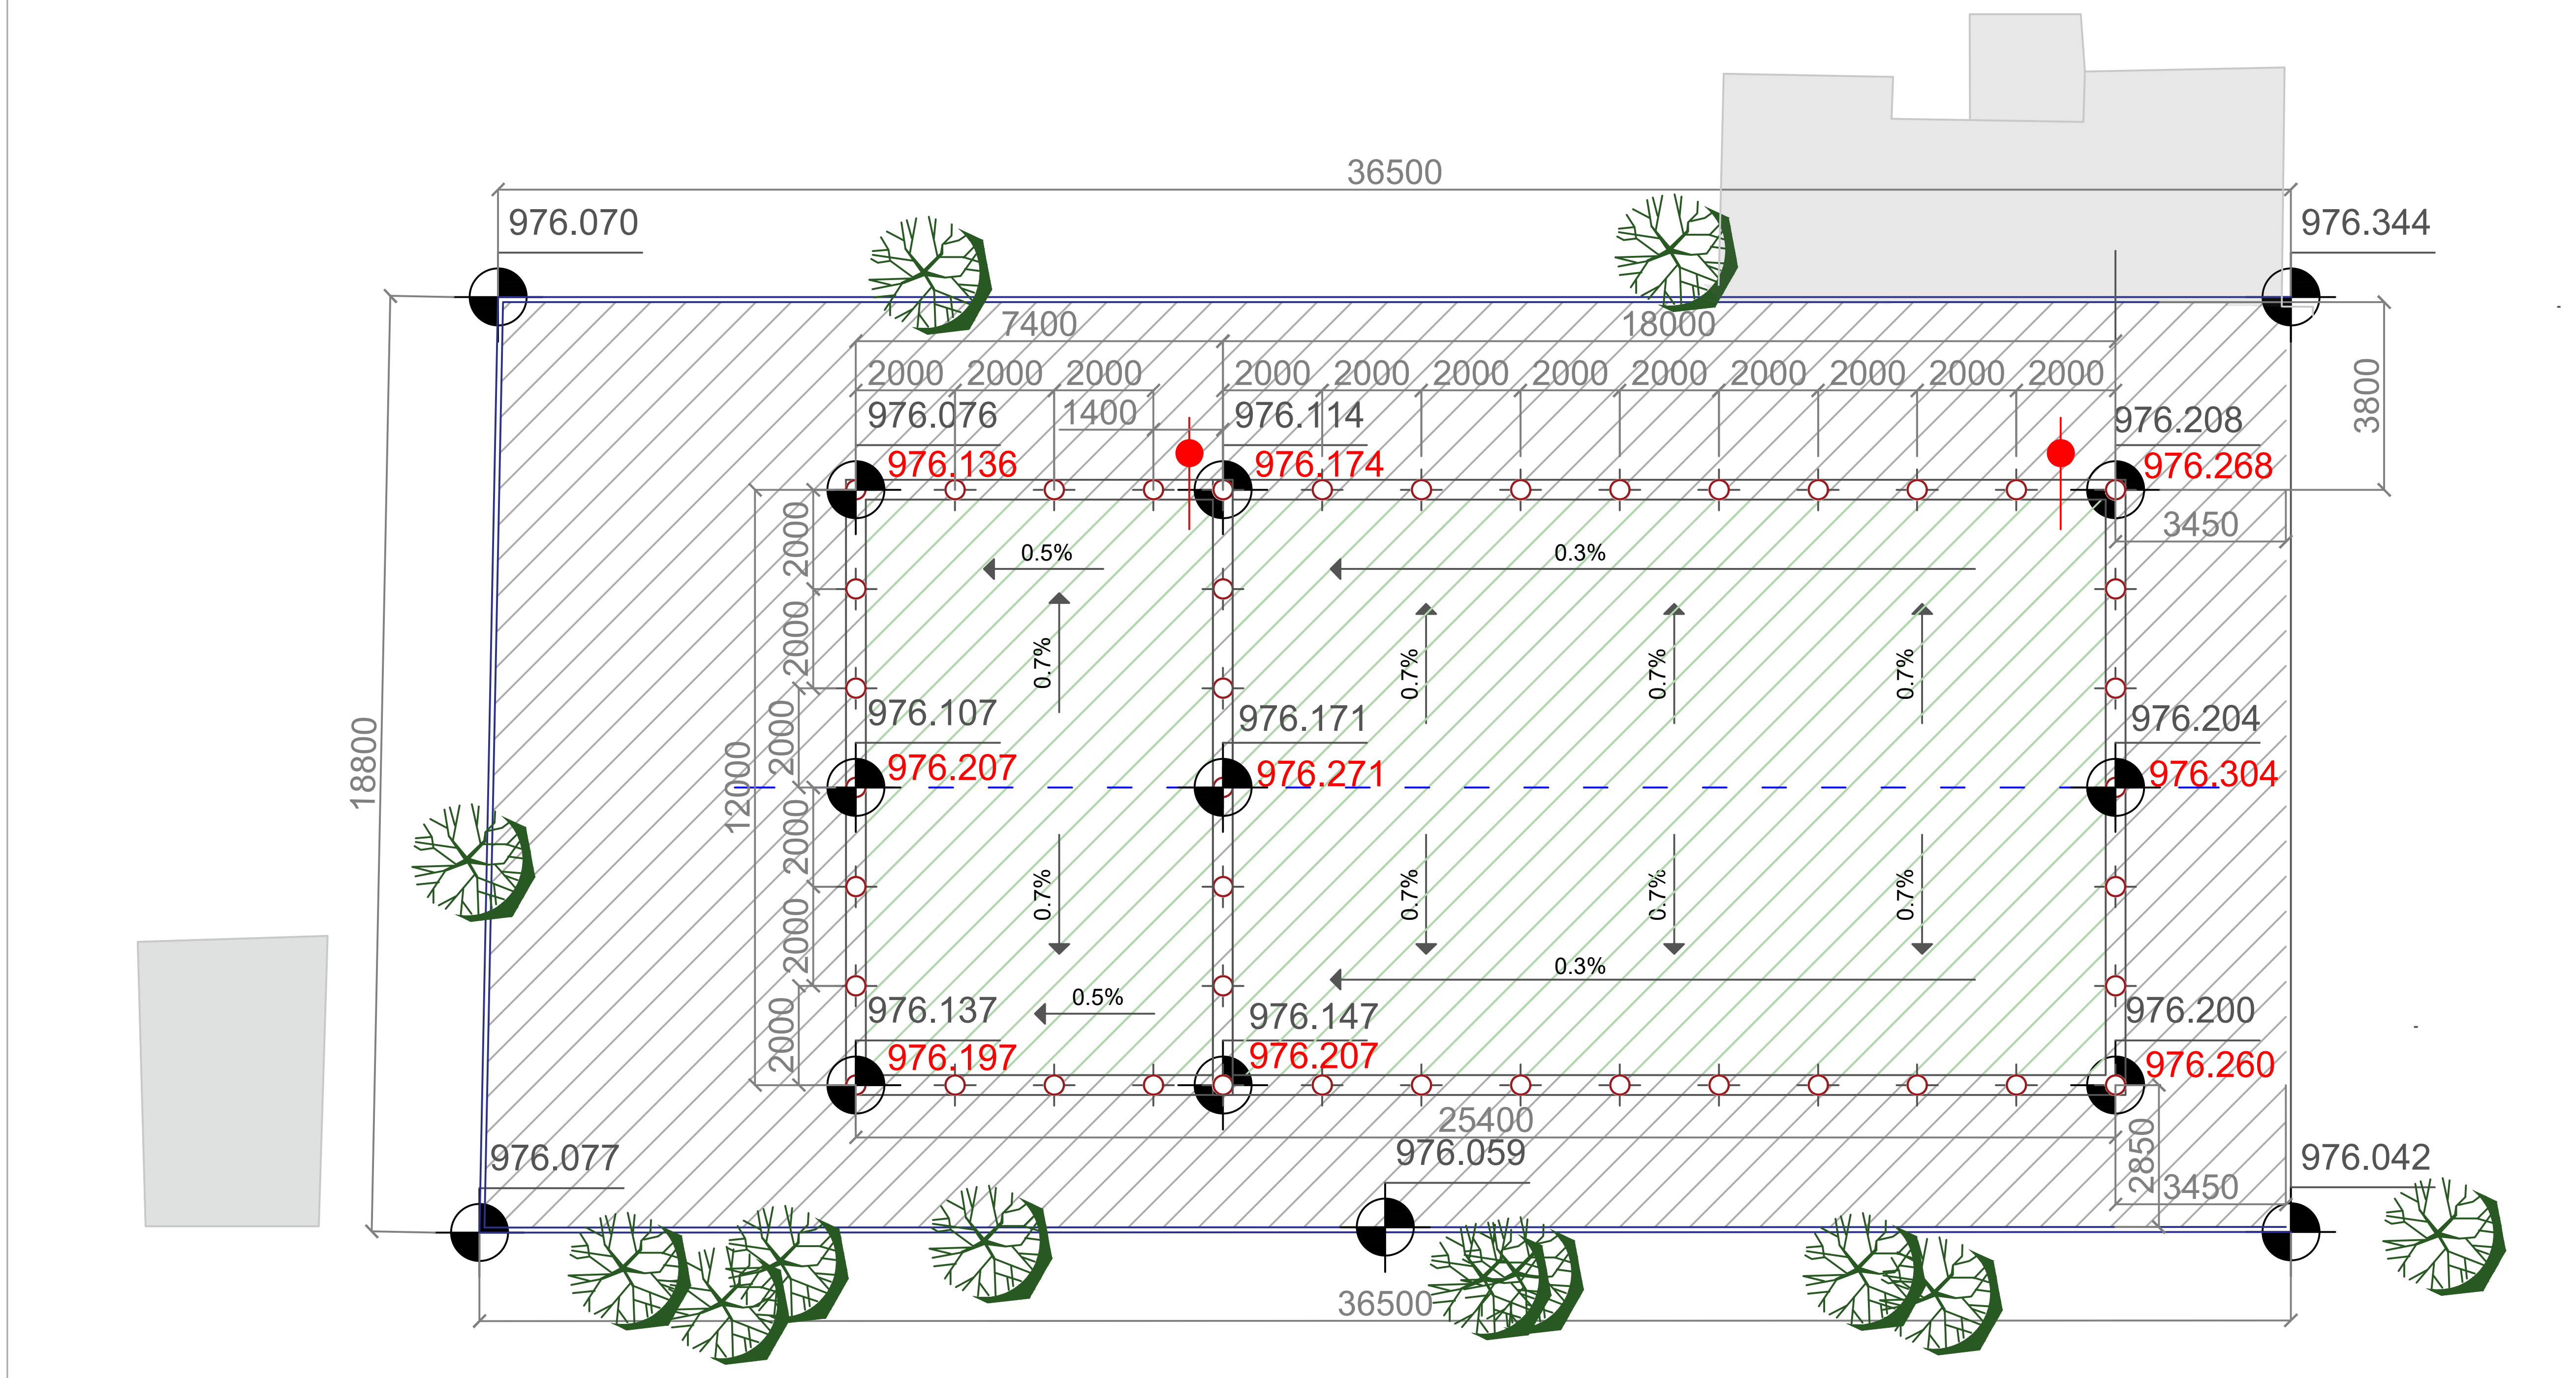

Հարակից շինություններ

Ե/բ սյուներ 500x500

Մուտք

000.000 Գոյություն ունեցող նիշ

000.000 Նոր նիշ

Նոր ցանկապատ

Հատակածածկույթի ամենաբարձր առանցք

Ասֆալտբետոնե շերտ

ՆԱԽԱԳԾԱՅԻՆ ԸՆԿԵՐՈՒԹՅՈՒՆ Проектирующая компания:	
«ԻՆԻՇԸԹԻՎ» ՍՊԸ ООО «ИНИШИТИВ»	
ՀԱՍՑԵ՝ АДРЕС:	Նոր Նորքի 7-րդ զանգված, 34 շենք, 36 բնակարան Нор Норк, 7-й массив, дом 34, квартира 36.
ՔԱՂԱՔ՝ ГОРОД:	ՀՀ, ԵՐԵՎԱՆ РА, ЕРЕВАН
ՓՈՍՏ ԻՆԴԵՔՍ՝ ПОЧТ. ИНДЕКС	0092
ՀԵՌԱԽՈՍ ТЕЛЕФОН՝	+374094500038
ԷԼ ՓՈՍՏ՝ ЭЛ. ПОЧТА	syndicadarch@gmail.com
ԼԻՑԵՆԶԻԱ՝ ЛИЦЕНЗИЯ	ԾԲԴ-Ա-0110

ՆԱԽԱԳԾԻ ԱՆՎԱՆՈՒՄԸ
НАЗВАНИЕ ПРОЕКТА:

ՀՀ, Երևան քաղաքի, Կենտրոն վարչական շրջանի Ագաթանգեղոս 7 հասցեի, բակային ֆուտբոլի դաշտի հիմնանորոգման աշխատանքներ

ՆԱԽԱԳԾԻ ՀԱՍՑԵ՝
АДРЕС ПРОЕКТА:

ՀՀ, քաղաք Երևան, Կենտրոն վարչական շրջան, Ագաթանգեղոս 7

ՊԱՏՎԻՐԱՏՈՒ
КЛИЕНТ:

ԵՐԵՎԱՆԻ ՔԱՂԱՔԱՊԵՏԱՐԱՆ
МЭРИЯ ЕРЕВАНА

ՊԱՅՄԱՆԱԳՐԻ ՀԱՄԱՐ՝
НОМЕР ДОГОВОРА:

№ ԵՔ-ՀՄԱԽԱՇՁԲ-25/2

ՆԱԽԱԳԾԱՅԻՆ ՓՈՒԼ ԵՎ ՄԱՍ՝
РАЗДЕЛ:

Աշխատանքային նախագիծ
Ճարտարապետաշինարարական մաս
Рабочий проект
Архитектурно-строительный раздел

ԳԾԱԳՐԻ ԱՆՎԱՆՈՒՄԸ
НАЗВАНИЕ ЧЕРТЕЖА:

Բարեկարգման աշխատանքների հատակագիծ

ԹԵՐԹ՝ СТРАНИЦА:	ԹԵՐԹԵՐ՝ СТРАНИЦЫ:	ՄԱՍՇՏԱԲ՝ МАСШТАБ:
ՃՇ-8	26	1:150

Սա համակարգչով իրականացված /CAD/ գծագիր է և չպետք է փոփոխվի ձեռքով
Этот чертёж выполнен на компьютере (CAD) и не подлежит ручным изменениям

ՊԱՇՏՈՆԸ՝ СТРАНИЦА:	ԱՆՈՒՆ ԱԶԳԱՆՈՒՆ ИМЯ/ФАМИЛИЯ:	ՍՏՈՐ՝ ПОДПИСЬ:
ՏՆՕՐԵՆ՝ ДИРЕКТОР:	Վ Խաչատրյան В. Хачатрян	
ՆԳՃ՝ ГАП:	Ա Սահակյան А. Саакян	
ՆԱԽԱԳԾՈՂ՝ АРХИТЕКТОР:	Դ Զալինյան Д. Залинян	
ՆԱԽԱԳԾՈՂ՝ АРХИТЕКТОР:	Ն Խաչատրյան Н. Хачатрян	
ՆԱԽԱԳԾՈՂ՝ АРХИТЕКТОР:	Դ Պետրոսյան Д. Петросян	
ՎԻԶՈՒԱԼ. АРХИТЕКТОР:	Ս Գրիգորյան С. Григорян	
ՍՏՈՒԳԵՑ՝ ПРОВЕРЕНО:	Ա Սահակյան А. Саакян	

Ռետինե հատակի իրականացման հատակագիծ

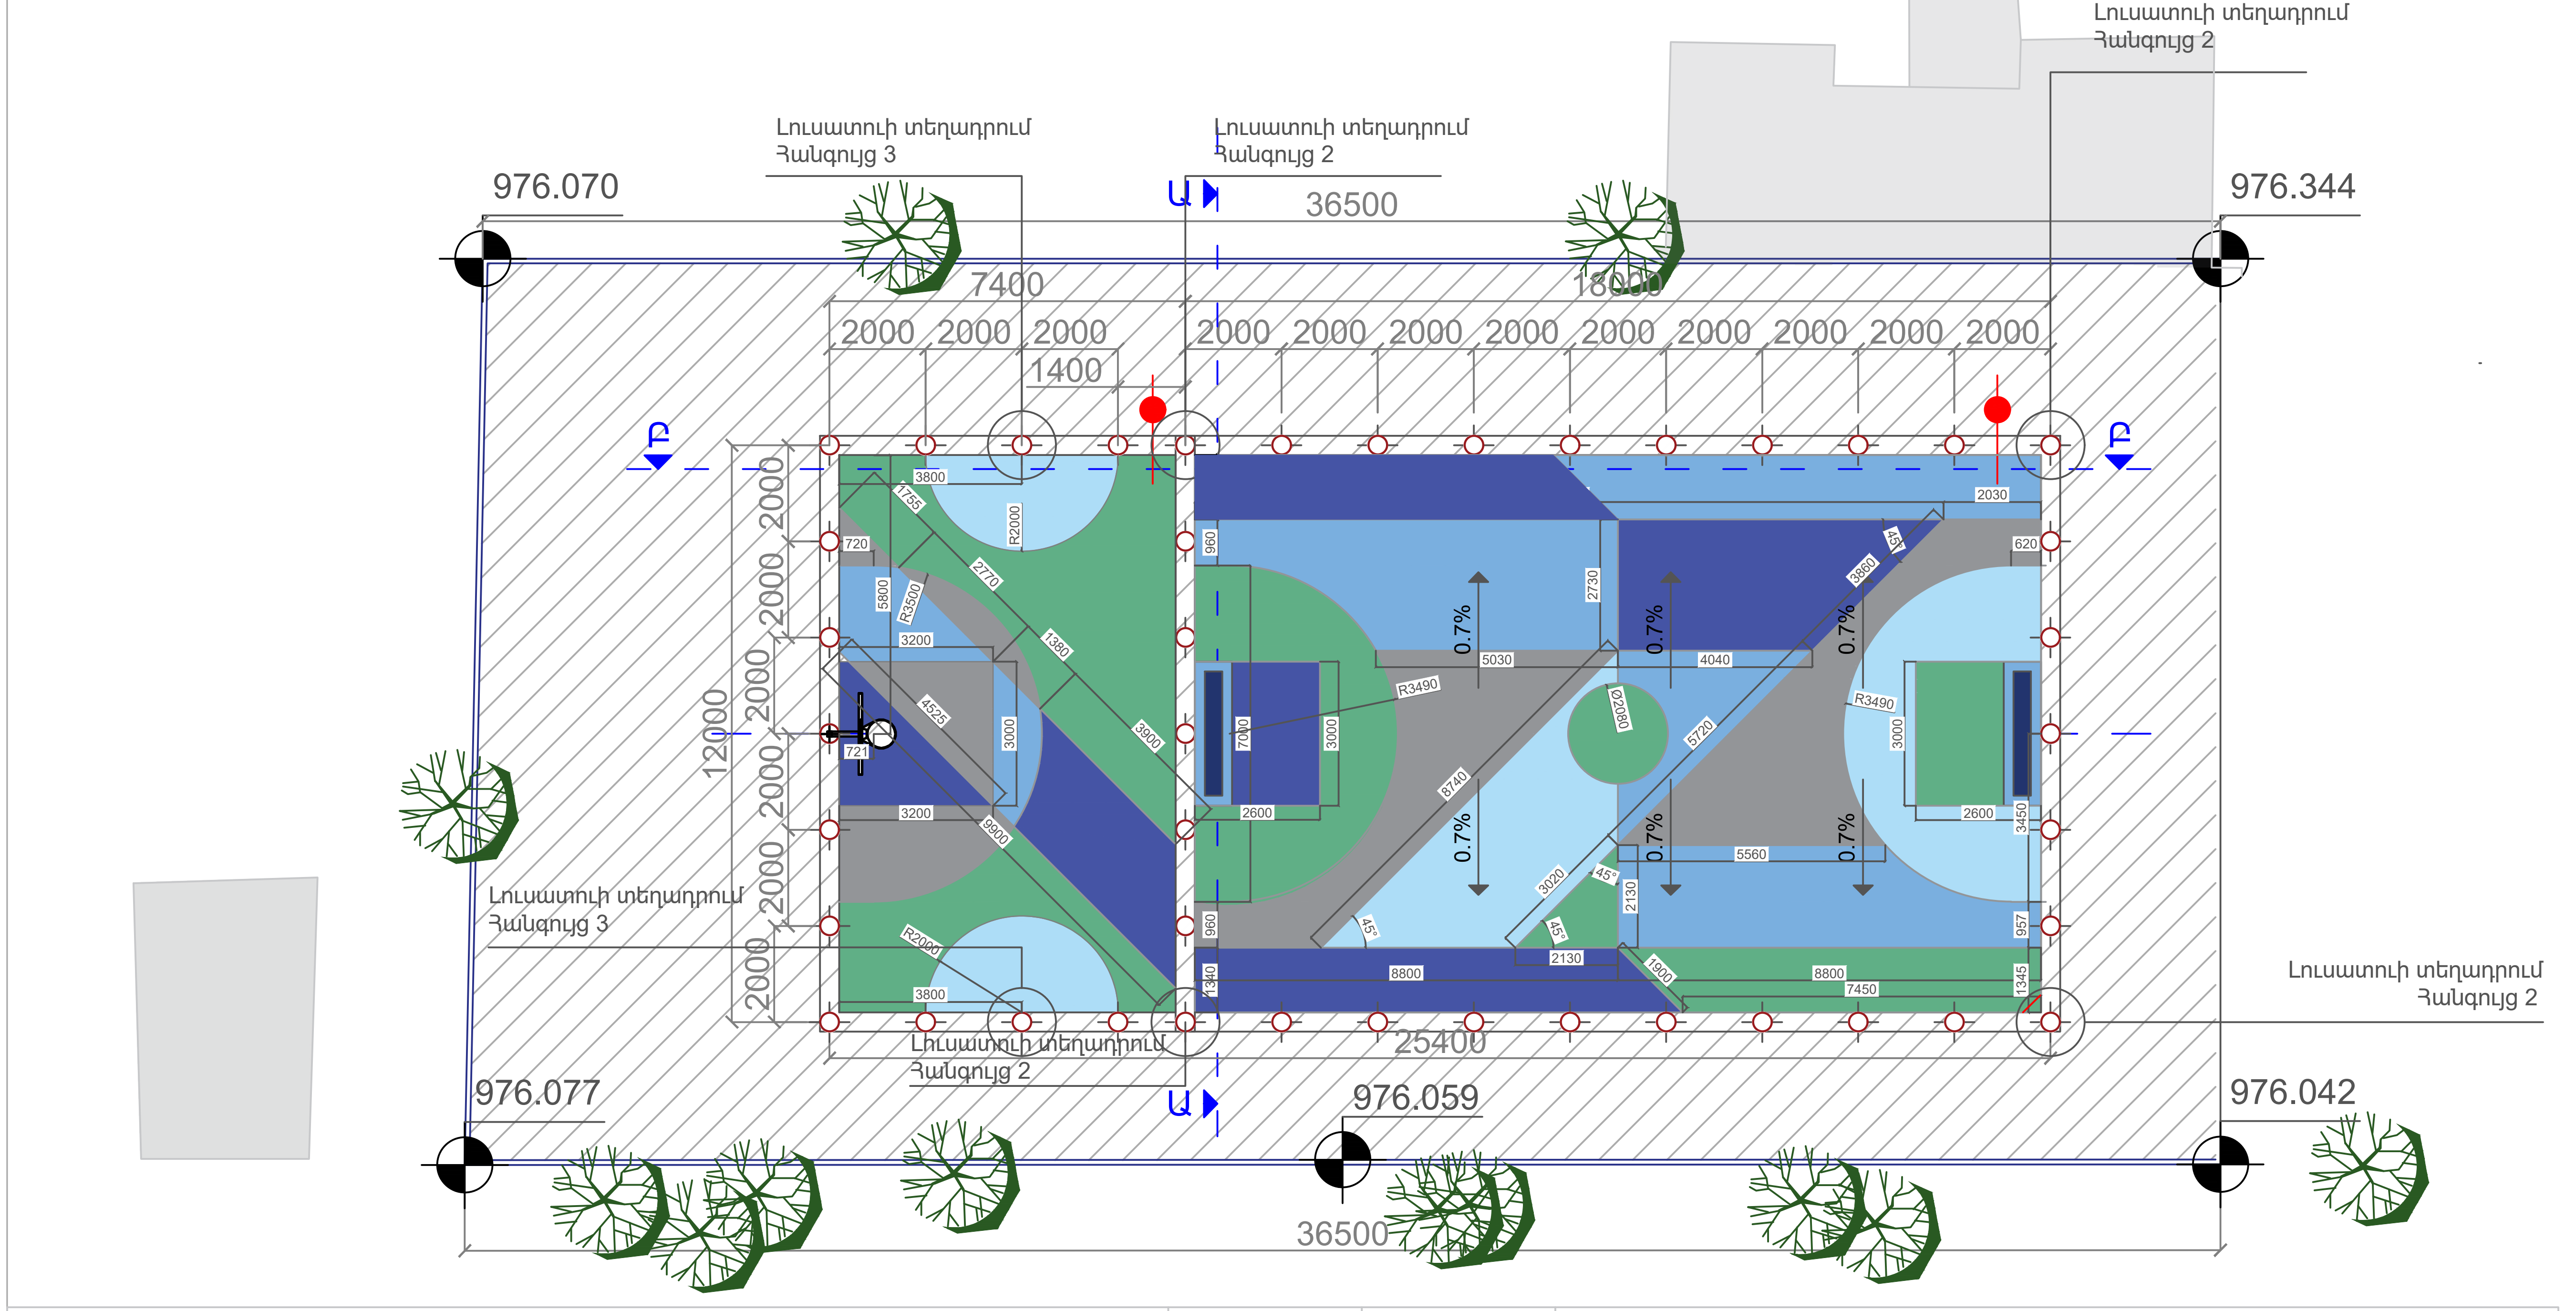

Ռետինե ծածկույթ, ավարտուն շերտի տեսակը, RAL կոդը, գույնը	Մակ /քմ/	Ընդ /քմ/
Ռետինե ծածկույթ EPDM RAL 6000 /մուգ կանաչ/	67.84	280.17
Ռետինե ծածկույթ EPDM RAL 7037 /մոխրագույն/	45.09	
Ռետինե ծածկույթ EPDM RAL 5012 /երկնագույն/	72.55	
Ռետինե ծածկույթ EPDM RAL 5017 /կապույտ/	29.28	
Ռետինե ծածկույթ EPDM RAL 5001 /մուգ կապույտ/	65.41	

Նոր ասֆալտբետոնե շերտ

ՆԱԽԱԳԾԱՅԻՆ ԸՆԿԵՐՈՒԹՅՈՒՆ
Проектирующая компания:

«ԻՆԻՇԸԹԻՎ» ՍՊԸ
ООО «ИНИШИТИВ»

ՀԱՍՑԵ՝ АДРЕС:	Նոր Նորքի 7-րդ զանգված, 34 շենք, 36 բնակարան Нор Норк, 7-й массив, дом 34, квартира 36.
ՔԱՂԱՔ՝ ГОРОД:	ՀՀ, ԵՐԵՎԱՆ РА, ЕРЕВАН
ՓՈՍՏ ԻՆԴԵՔՍ՝ ПОЧТ. ИНДЕКС	0092
ՀԵՌԱԽՈՍ ТЕЛЕФОН՝	+374094500038
ԷԼ ՓՈՍՏ՝ ЭЛ. ПОЧТА	syndicadarch@gmail.com
ԼԻՑԵՆԶԻԱ՝ ЛИЦЕНЗИЯ	ՃԲԴ-Ա-0110

ՆԱԽԱԳԾԻ ԱՆՎԱՆՈՒՄԸ
НАЗВАНИЕ ПРОЕКТА:

ՀՀ, Երևան քաղաքի, Կենտրոն վարչական շրջանի Ագաթանգեղոս 7 հասցեի, բակային ֆուտբոլի դաշտի հիմնանորոգման աշխատանքներ

ՆԱԽԱԳԾԻ ՀԱՍՑԵ՝
АДРЕС ПРОЕКТА:

ՀՀ, քաղաք Երևան, Կենտրոն վարչական շրջան, Ագաթանգեղոս 7

ՊԱՏՎԻՐԱՏՈՒ
КЛИЕНТ:

ԵՐԵՎԱՆԻ ՔԱՂԱՔԱՊԵՏԱՐԱՆ
МЭРИЯ ЕРЕВАНА

ՊԱՅՄԱՆԱԳՐԻ ՀԱՄԱՐ՝
НОМЕР ДОГОВОРА:

№ ԵՔ-ՀՄԱԽԱՃՁԲ-25/2

ՆԱԽԱԳԾԱՅԻՆ ՓՈՒԼ ԵՎ ՄԱՍ՝
РАЗДЕЛ:

Աշխատանքային նախագիծ
Ճարտարապետաշինարարական մաս
Рабочий проект
Архитектурно-строительный раздел

ԳԾԱԳՐԻ ԱՆՎԱՆՈՒՄԸ
НАЗВАНИЕ ЧЕРТЕЖА:

Ռետինե հատակի իրականացման հատակագիծ

ԹԵՐԹ՝ СТРАНИЦА:	ԹԵՐԹԵՐ՝ СТРАНИЦЫ:	ՄԱՍՇՏԱԲ՝ МАСШТАБ:
ՃՇ-9	26	1:150

Սա համակարգչով իրականացված /CAD/ գծագիր է և չպետք է փոփոխվի ձեռքով
Этот чертёж выполнен на компьютере (CAD) и не подлежит ручным изменениям

ՊԱՇՏՈՆԸ՝ СТРАНИЦА:	ԱՆՈՒՆ ԱԶԳԱՆՈՒՆ ИМЯ/ФАМИЛИЯ:	ՍՏՈՐ՝ ПОДПИСЬ:
ՏՆՕՐԵՆ՝ ДИРЕКТОР:	Վ Խաչատրյան В. Хачатрян	
ՆԳԾ՝ ГАП:	Ա Սահակյան А. Саакян	
ՆԱԽԱԳԾՈՂ՝ АРХИТЕКТОР:	Դ Զալինյան Д. Залинян	
ՆԱԽԱԳԾՈՂ՝ АРХИТЕКТОР:	Ն Խաչատրյան Н. Хачатрян	
ՆԱԽԱԳԾՈՂ՝ АРХИТЕКТОР:	Դ Պետրոսյան Д. Петросян	
ՎԻԶՈՒԱԼ. АРХИТЕКТОР:	Ս Գրիգորյան С. Григорян	
ՍՏՈՒԳԵՑ՝ ПРОВЕРЕНО:	Ա Սահակյան А. Саакян	

Դաշտի գծանշումների իրականացման հատակագիծ

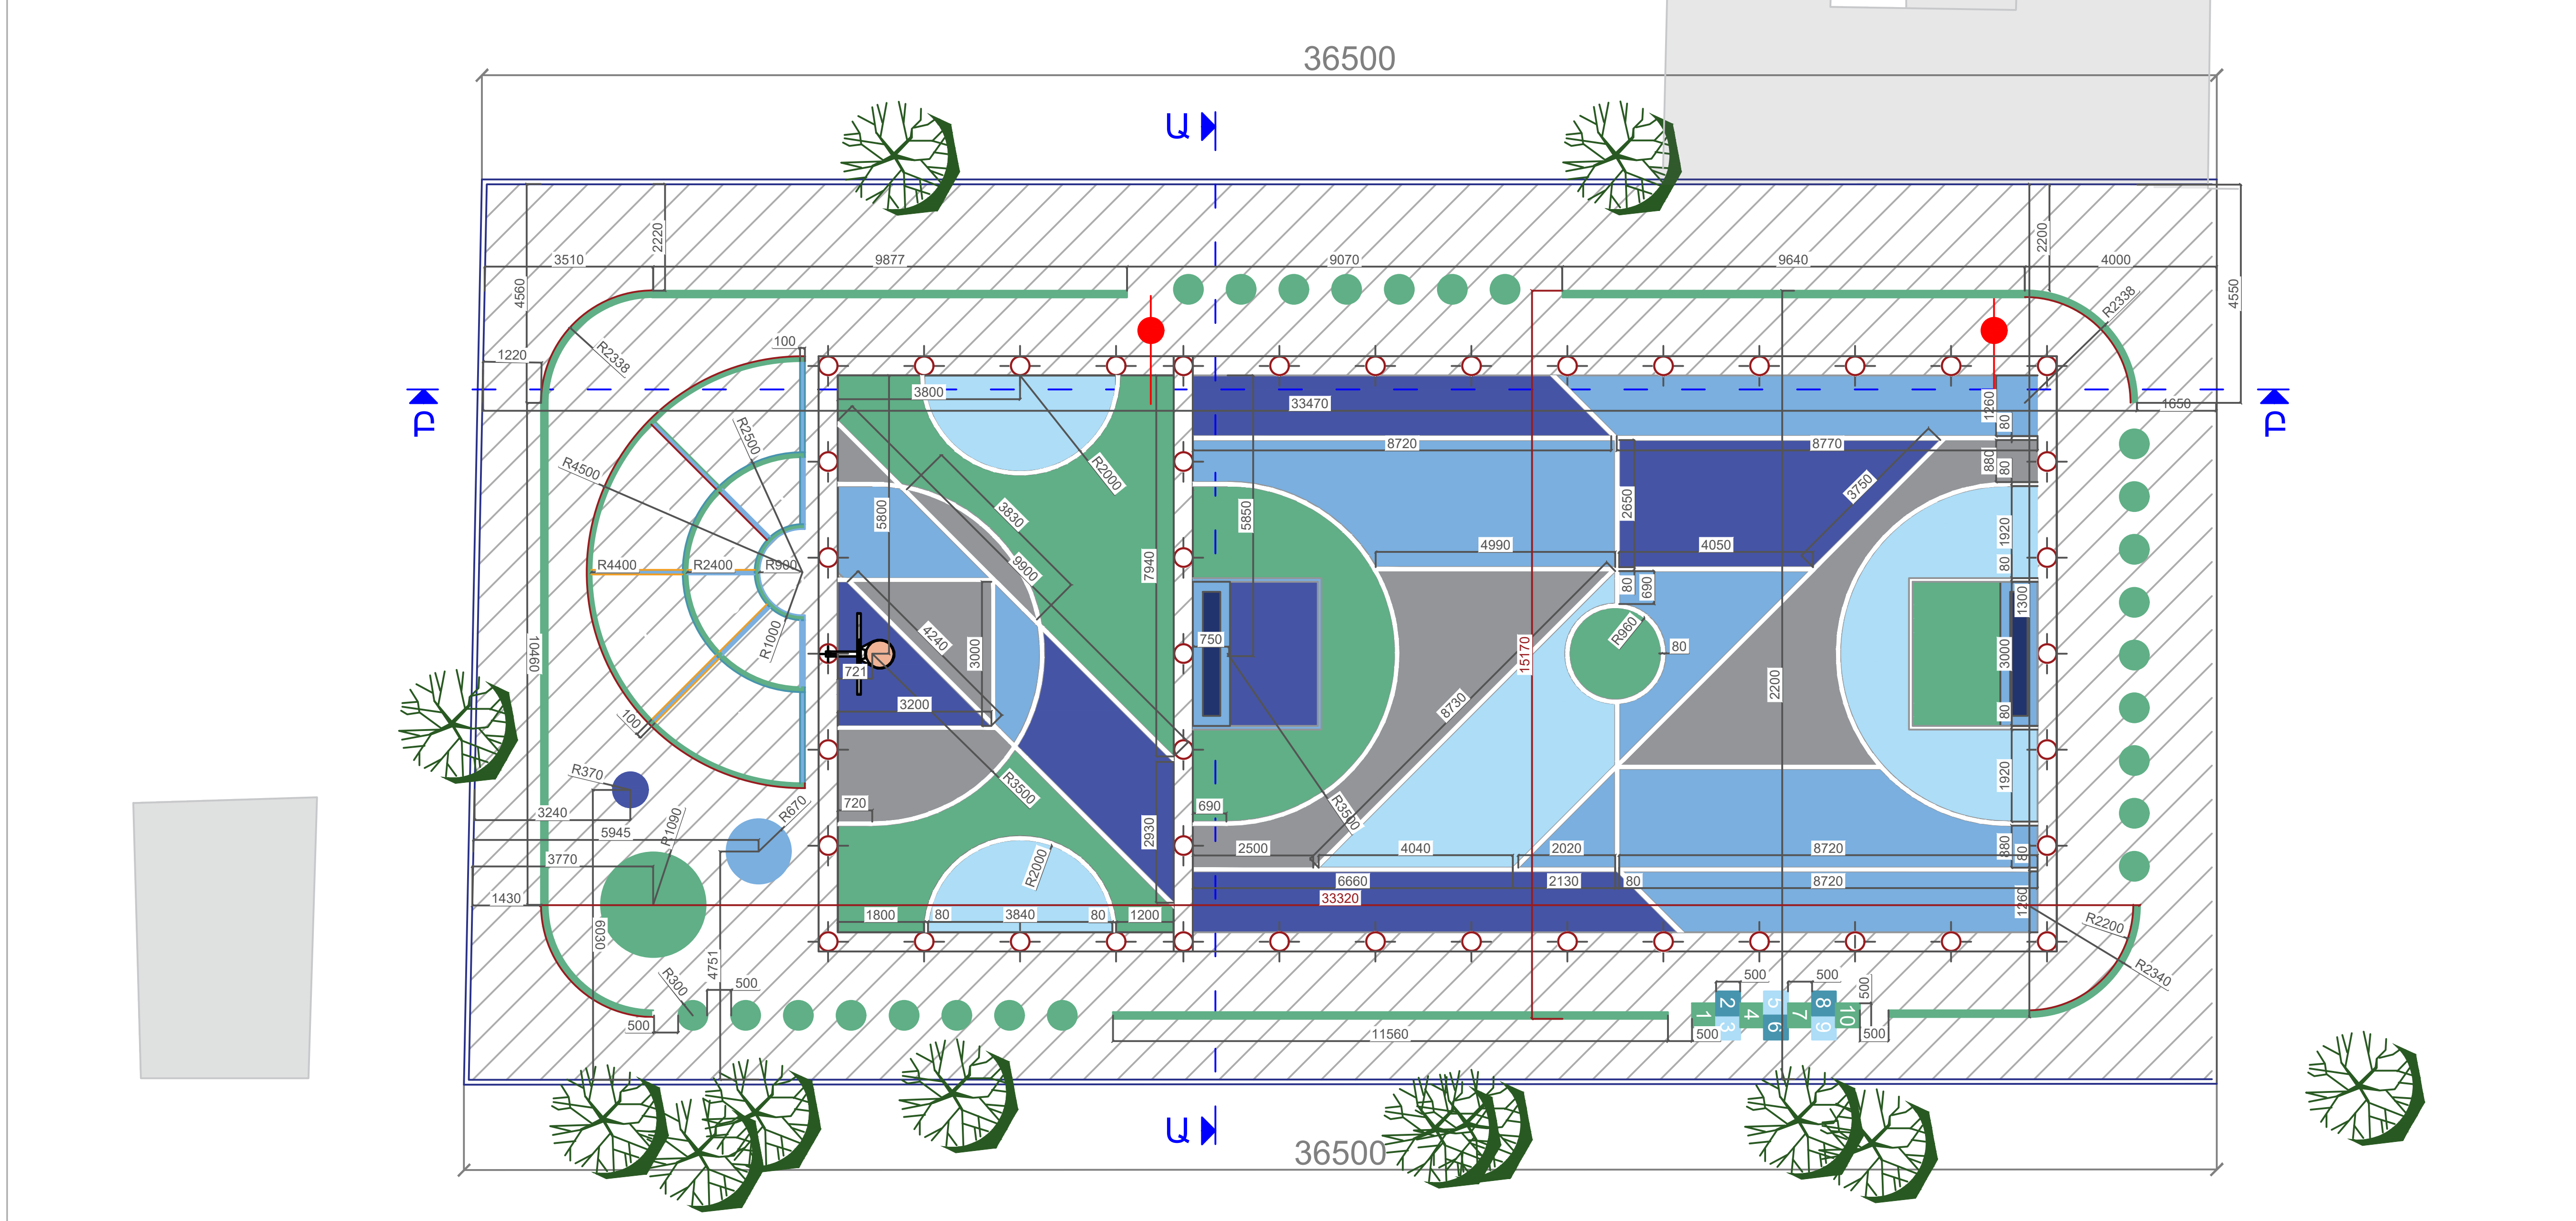

Ռետինե ծածկույթ, ավարտուն շերտի տեսակը, RAL կոդը, գույնը	Մակ /քմ/	Ընդ /քմ/
Ռետինե ծածկույթ EPDM RAL 6000 /մուգ կանաչ/	67.84	280.17
Ռետինե ծածկույթ EPDM RAL 7037 /մոխրագույն/	45.09	
Ռետինե ծածկույթ EPDM RAL 5012 /երկնագույն/	72.55	
Ռետինե ծածկույթ EPDM RAL 5017 /կապույտ/	29.28	
Ռետինե ծածկույթ EPDM RAL 5001 /մուգ կապույտ/	65.41	

Գծանշում պոլեուրեթանային կամ ակրիլային ներկով, 80մմ լայնությամբ, RAL 9001 (սպիտակ)

Նոր ասֆալտբետոնե շերտ

ՆԱԽԱԳԾԱՅԻՆ ԸՆԿԵՐՈՒԹՅՈՒՆ
Проектирующая компания:

«ԻՆԻՇԸԹԻՎ» ՍՊԸ
ООО «ИНИШИТИВ»

ՀԱՍՑԵ՝ АДРЕС:	Նոր Նորքի 7-րդ զանգված, 34 շենք, 36 բնակարան Нор Норк, 7-й массив, дом 34, квартира 36.
ՔԱՂԱՔ՝ ГОРОД:	ՀՀ, ԵՐԵՎԱՆ РА, ЕРЕВАН
ՓՈՍՏ ԻՆԴԵՔՍ՝ ПОЧТ. ИНДЕКС	0092
ՀԵՌԱԽՈՍ ТЕЛЕФОН՝	+374094500038
ԷԼ ՓՈՍՏ՝ ЭЛ. ПОЧТА	syndicadarch@gmail.com
ԼԻՑԵՆԶԻԱ՝ ЛИЦЕНЗИЯ	ԾԲԴ-Ա-0110

ՆԱԽԱԳԾԻ ԱՆՎԱՆՈՒՄԸ
НАЗВАНИЕ ПРОЕКТА:

ՀՀ, Երևան քաղաքի, Կենտրոն վարչական շրջանի Ագաթանգեղոս 7 հասցեի, բակային ֆուտբոլի դաշտի հիմնանորոգման աշխատանքներ

ՆԱԽԱԳԾԻ ՀԱՍՑԵ՝
АДРЕС ПРОЕКТА:

ՀՀ, քաղաք Երևան, Կենտրոն վարչական շրջան, Ագաթանգեղոս 7

ՊԱՏՎԻՐԱՏՈՒ
КЛИЕНТ:

ԵՐԵՎԱՆԻ ՔԱՂԱՔԱՊԵՏԱՐԱՆ
МЭРИЯ ЕРЕВАНА

ՊԱՅՄԱՆԱԳՐԻ ՀԱՄԱՐ՝
НОМЕР ДОГОВОРА:

№ ԵՔ-ՀՄԱԽԱՇՁԲ-25/2

ՆԱԽԱԳԾԱՅԻՆ ՓՈՒԼ ԵՎ ՄԱՍ՝
РАЗДЕЛ:

Աշխատանքային նախագիծ
Ճարտարապետաշինարարական մաս
Рабочий проект
Архитектурно-строительный раздел

ԳԾԱԳՐԻ ԱՆՎԱՆՈՒՄԸ
НАЗВАНИЕ ЧЕРТЕЖА:

Դաշտի գծանշումների իրականացման հատակագիծ

ԹԵՐԹ՝ СТРАНИЦА:	ԹԵՐԹԵՐ՝ СТРАНИЦЫ:	ՄԱՍՇՏԱԲ՝ МАСШТАБ:
ՃՇ-10	26	1:150

Սա համակարգչով իրականացված /CAD/ գծագիր է և չպետք է փոփոխվի ձեռքով
Этот чертёж выполнен на компьютере (CAD) и не подлежит ручным изменениям

ՊԱՇՏՈՆԸ՝ СТРАНИЦА:	ԱՆՈՒՆ ԱԶԳԱՆՈՒՆ ИМЯ/ФАМИЛИЯ:	ՍՏՈՐ՝ ПОДПИСЬ:
ՏՆՕՐԵՆ՝ ДИРЕКТОР:	Վ Խաչատրյան В. Хачатрян	
ՆԳՃ՝ ГАП:	Ա Սահակյան А. Саакян	
ՆԱԽԱԳԾՈՂ՝ АРХИТЕКТОР:	Դ Զալինյան Д. Залинян	
ՆԱԽԱԳԾՈՂ՝ АРХИТЕКТОР:	Ն Խաչատրյան Н. Хачатрян	
ՆԱԽԱԳԾՈՂ՝ АРХИТЕКТОР:	Դ Պետրոսյան Д. Петросян	
ՎԻԶՈՒԱԼ. АРХИТЕКТОР:	Ս Գրիգորյան С. Григорян	
ՍՏՈՒԳԵՑ՝ ПРОВЕРЕНО:	Ա Սահակյան А. Саакян	

Լայնական և երկայնական կտրվածքներ Ա-Ա, Բ-Բ, Բ՛-Բ՛

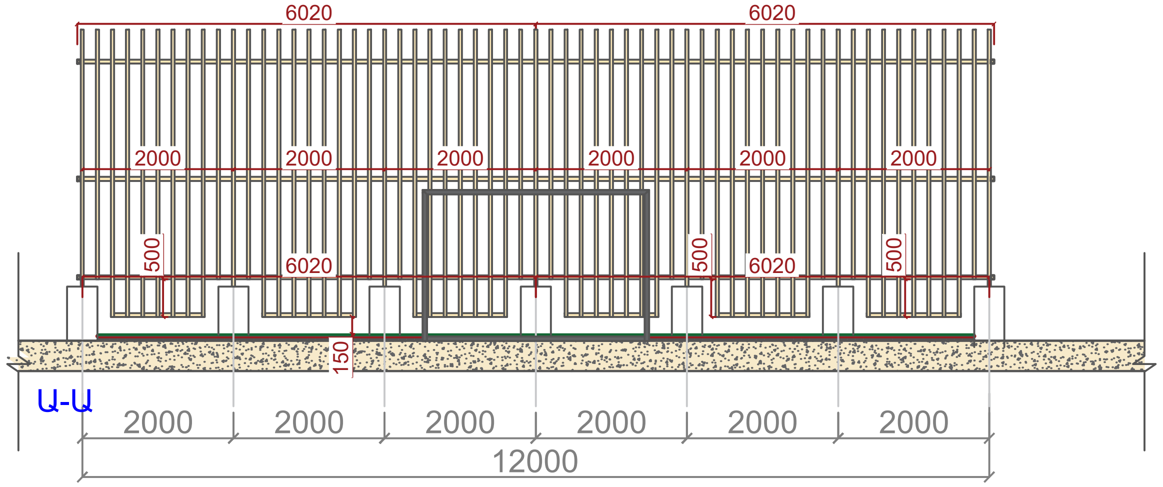

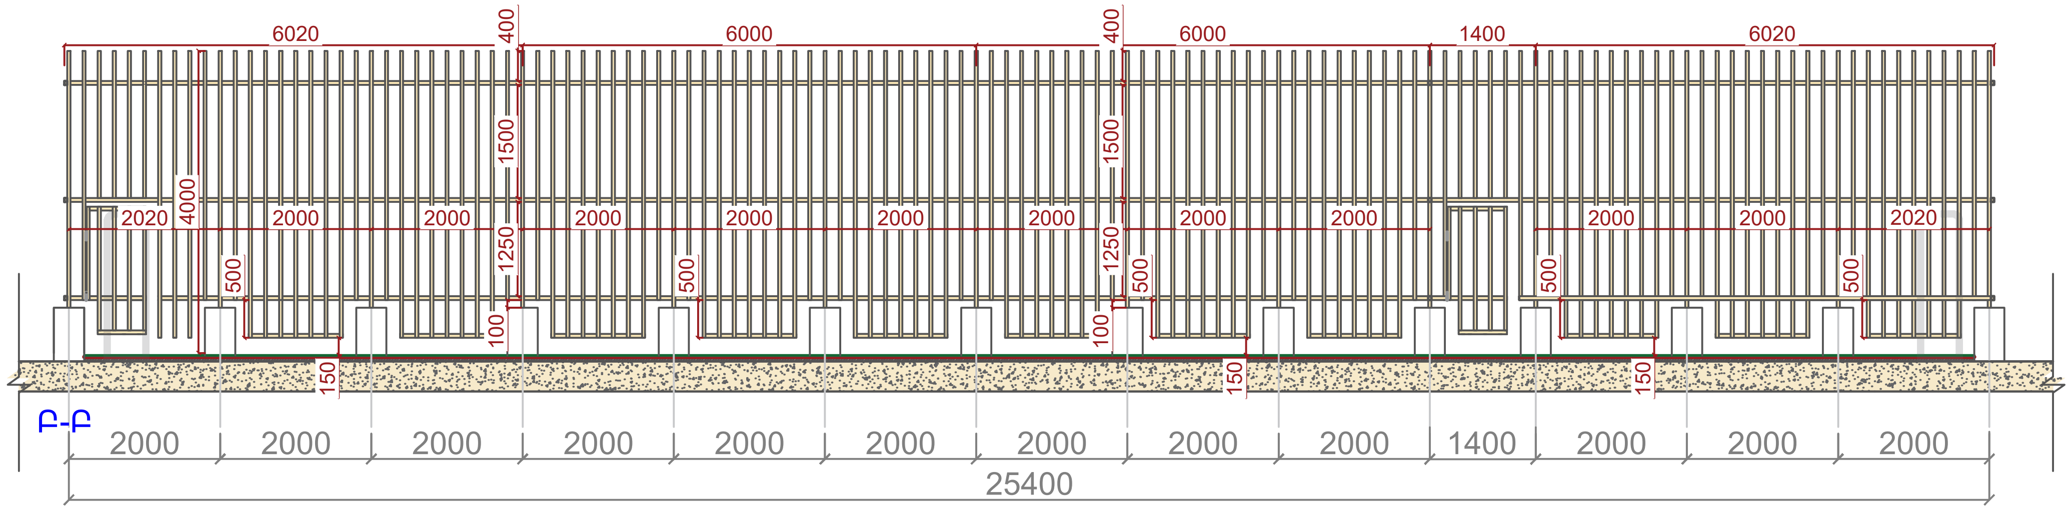

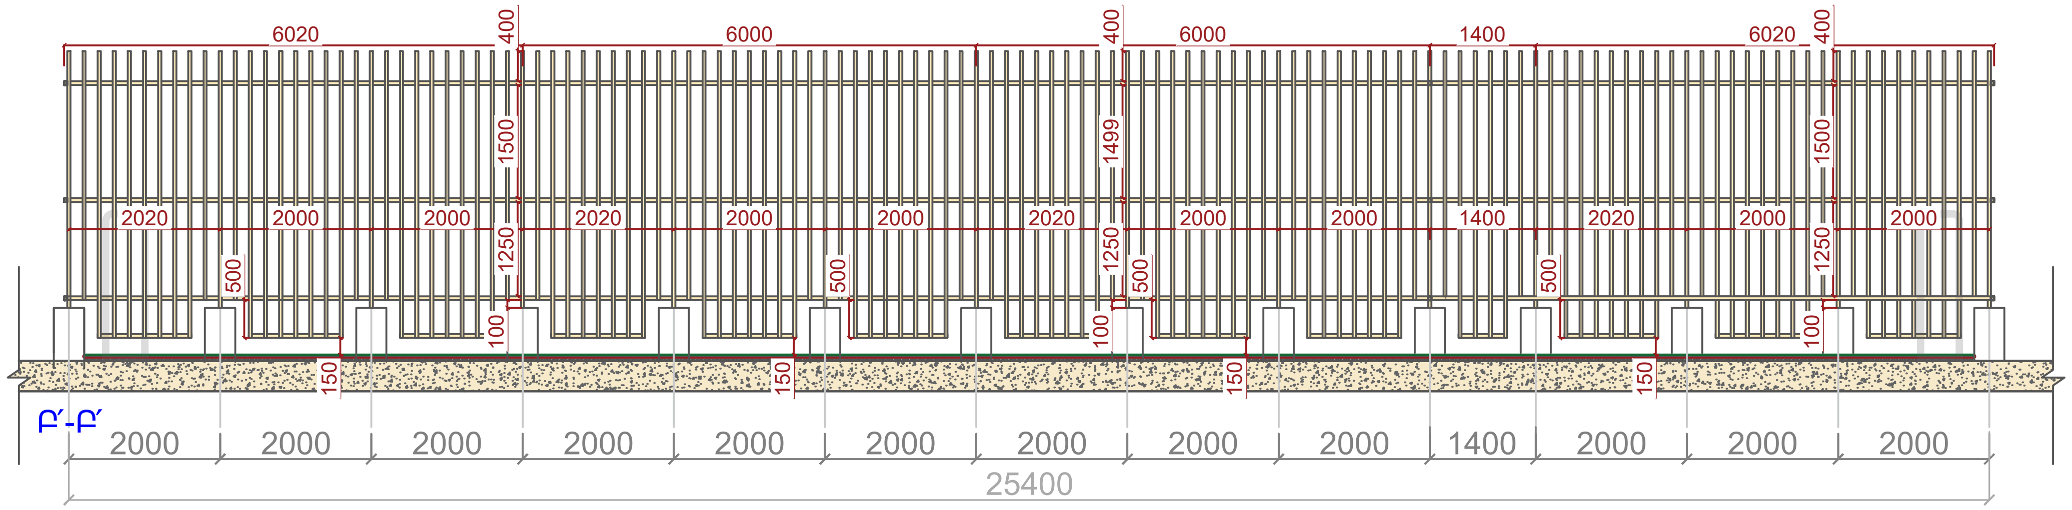

ՊԱՅՄԱՆԱԿԱՆ ՆՇԱՆՆԵՐ

Կոմպոզիտ պրոֆիլներ
50,8x40,64x2,28մմ

ՆԱԽԱԳԾԱՅԻՆ ԸՆԿԵՐՈՒԹՅՈՒՆ Проектирующая компания:	
«ԻՆԻՇԸԹԻՎ» ՍՊԸ ООО «ИНИШИТИВ»	
ՀԱՍՑԵ՝ АДРЕС:	Նոր Նորքի 7-րդ զանգված, 34 շենք, 36 բնակարան Нор Норк, 7-й массив, дом 34, квартира 36.
ՔԱՂԱՔ՝ ГОРОД:	ՀՀ, ԵՐԵՎԱՆ РА, ЕРЕВАН
ՓՈՍՏ ԻՆԴԵՔՍ՝ ПОЧТ. ИНДЕКС	0092
ՀԵՌԱԽՈՍ ТЕЛЕФОН՝	+374094500038
ԷԼ ՓՈՍՏ՝ ЭЛ. ПОЧТА	syndicadarch@gmail.com
ԼԻՑԵՆԶԻԱ՝ ЛИЦЕНЗИЯ	ԾԲԴ-Ա-0110

ՆԱԽԱԳԾԻ ԱՆՎԱՆՈՒՄԸ
НАЗВАНИЕ ПРОЕКТА:

ՀՀ, Երևան քաղաքի, Կենտրոն վարչական շրջանի Ագաթանգեղոս 7 հասցեի, բակային ֆուտբոլի դաշտի հիմնանորոգման աշխատանքներ

ՆԱԽԱԳԾԻ ՀԱՍՑԵ՝
АДРЕС ПРОЕКТА:

ՀՀ, քաղաք Երևան, Կենտրոն վարչական շրջան, Ագաթանգեղոս 7

ՊԱՏՎԻՐԱՏՈՒ
КЛИЕНТ:

ԵՐԵՎԱՆԻ ՔԱՂԱՔԱՊԵՏԱՐԱՆ
МЭРИЯ ЕРЕВАНА

ՊԱՅՄԱՆԱԳՐԻ ՀԱՄԱՐ՝
НОМЕР ДОГОВОРА:

№ ԵՔ-ՀՄԱԽԱՇՁԲ-25/2

ՆԱԽԱԳԾԱՅԻՆ ՓՈՒԼ ԵՎ ՄԱՍ՝
РАЗДЕЛ:

Աշխատանքային նախագիծ
Ճարտարապետաշինարարական մաս
Рабочий проект
Архитектурно-строительный раздел

ԳԾԱԳՐԻ ԱՆՎԱՆՈՒՄԸ
НАЗВАНИЕ ЧЕРТЕЖА:

Լայնական և երկայնական կտրվածքներ Ա-Ա, Բ-Բ, Բ՛-Բ՛

ԹԵՐԹ՝ СТРАНИЦА:	ԹԵՐԹԵՐ՝ СТРАНИЦЫ:	ՄԱՍՇՏԱԲ՝ МАСШТАБ:
ՃՇ-11	25	1:100

Սա համակարգչով իրականացված /CAD/ գծագիր է և չպետք է փոփոխվի ձեռքով
Этот чертёж выполнен на компьютере (CAD) и не подлежит ручным изменениям

ՊԱՇՏՈՆԸ՝ СТРАНИЦА:	ԱՆՈՒՆ ԱԶԳԱՆՈՒՆ ИМЯ/ФАМИЛИЯ:	ՍՏՈՐ ՝ ПОДПИСЬ:
ՏՆՕՐԵՆ՝ ДИРЕКТОР:	Վ Խաչատրյան В. Хачатрян	
ՆԳԾ՝ ГАП:	Ա Սահակյան А. Саакян	
ՆԱԽԱԳԾՈՂ՝ АРХИТЕКТОР:	Դ Զալինյան Д. Залинян	
ՆԱԽԱԳԾՈՂ՝ АРХИТЕКТОР:	Ն Խաչատրյան Н. Хачатрян	
ՆԱԽԱԳԾՈՂ՝ АРХИТЕКТОР:	Դ Պետրոսյան Д. Петросян	
ՎԻԶՈՒԱԼ. АРХИТЕКТОР:	Ս Գրիգորյան С. Григорян	
ՍՏՈՒԳԵՑ՝ ПРОВЕРЕНО:	Ա Սահակյան А. Саакян	

Ցանկապատի իրականացման դրվագ
Դռան իրականացման դրվագ

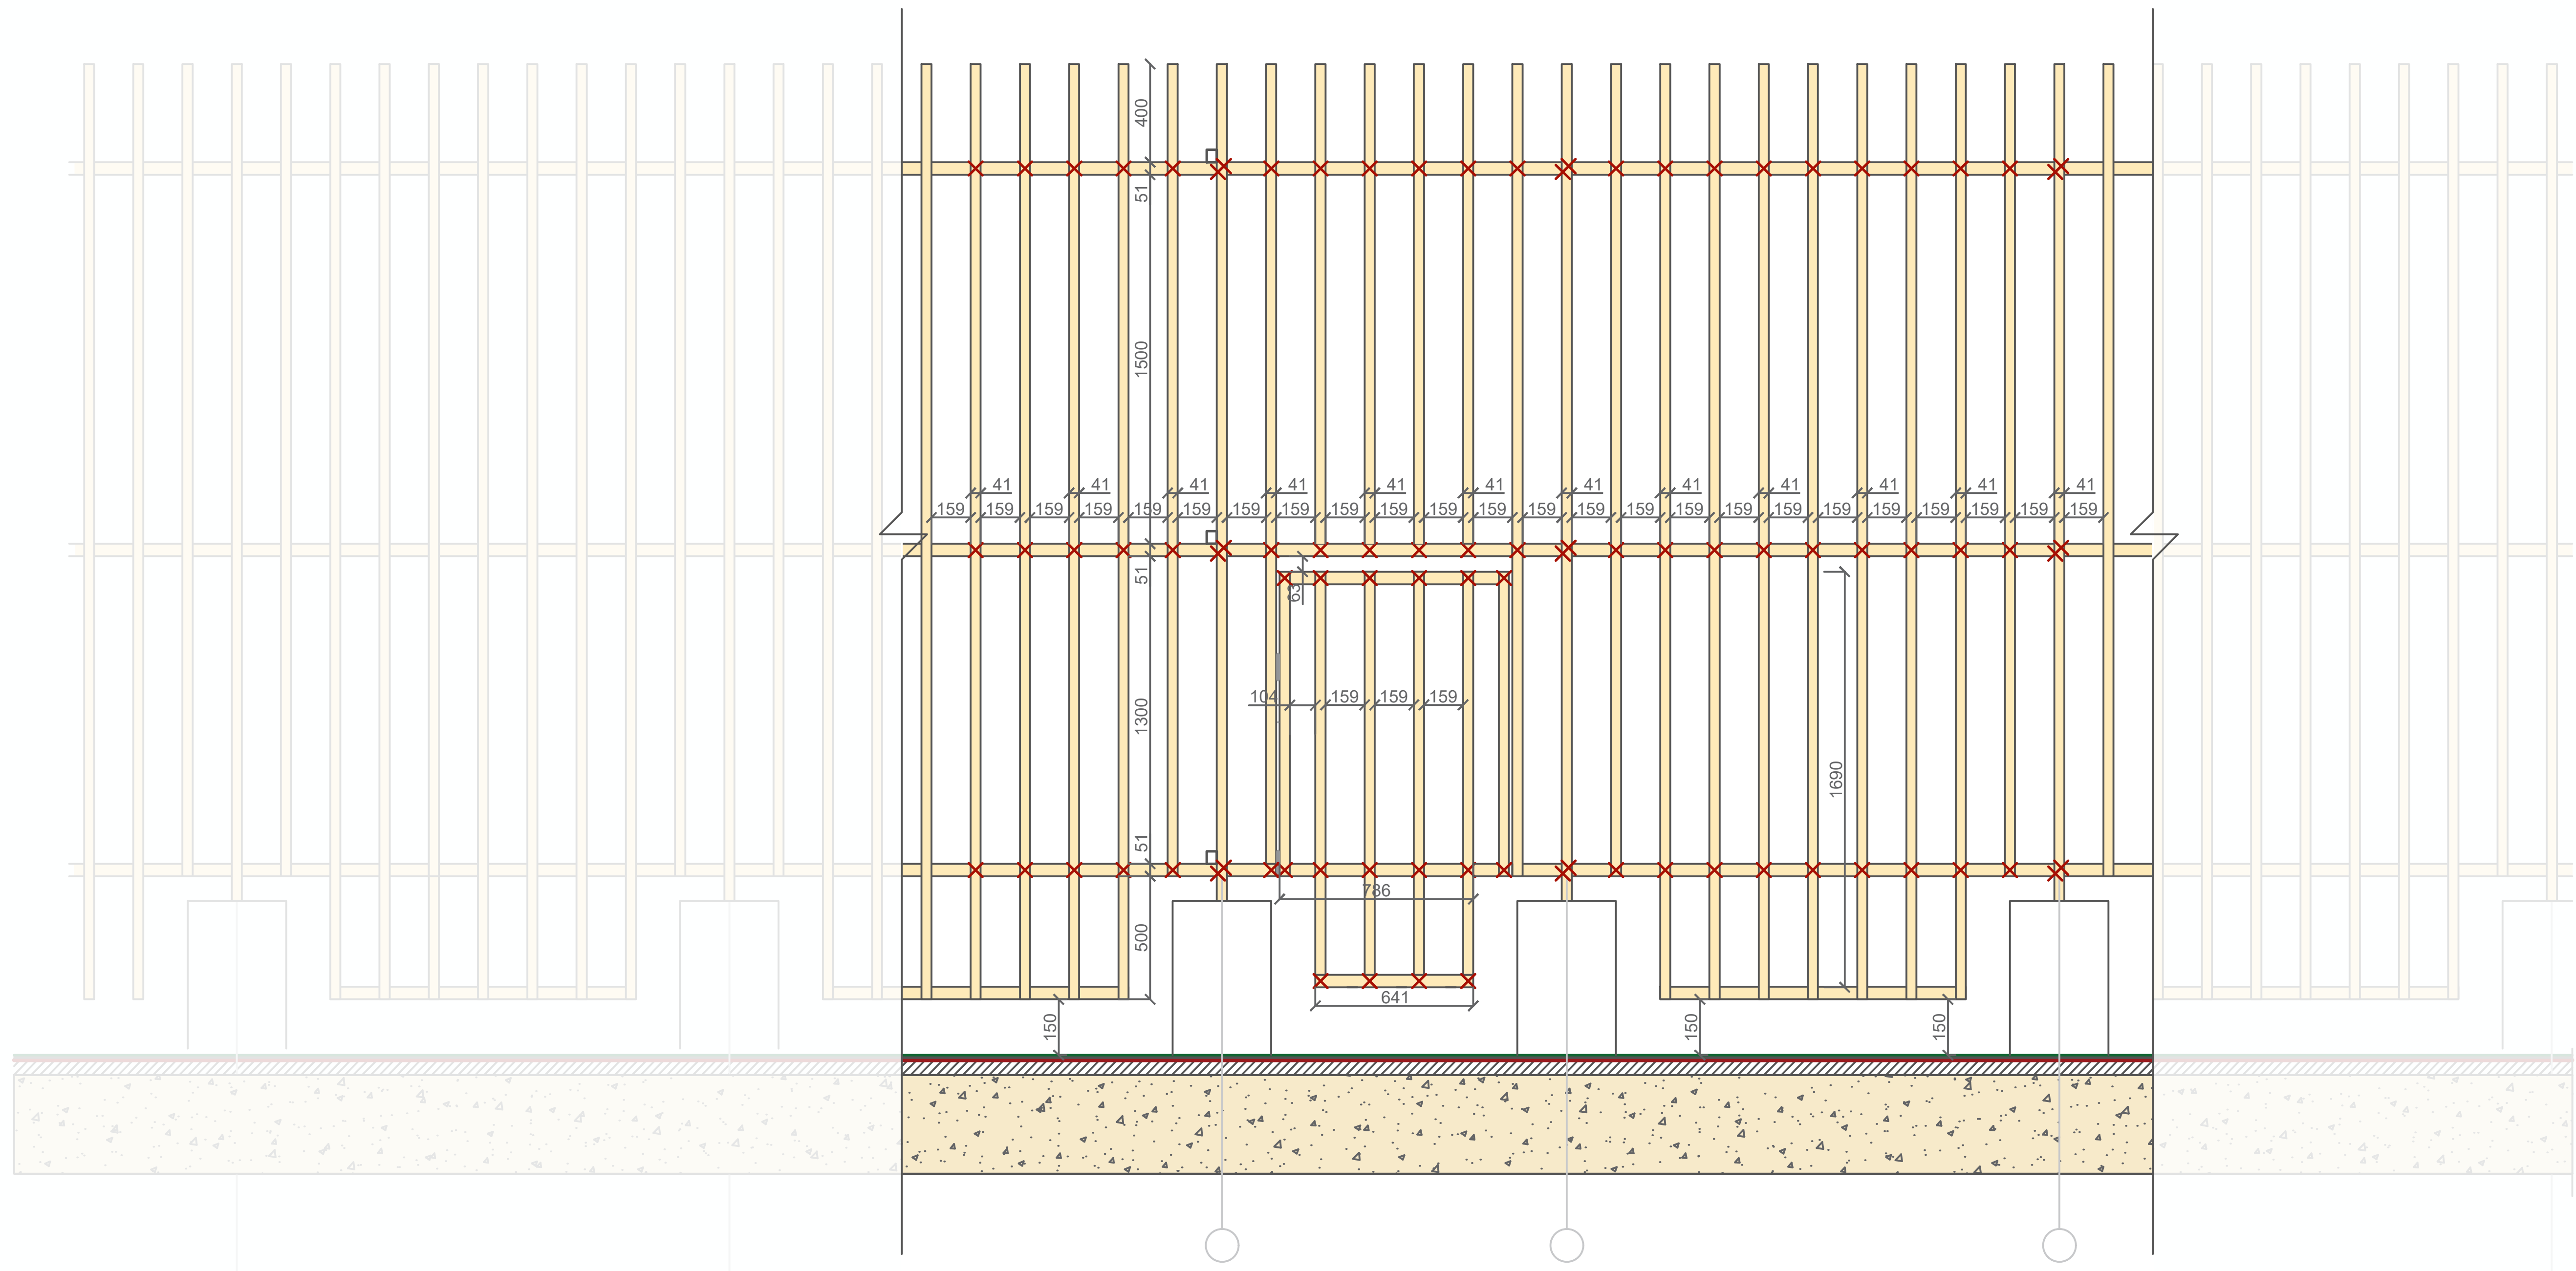

ՊԱՅՄԱՆԱԿԱՆ ՆՇԱՆՆԵՐ

Կոմպոզիտ պրոֆիլներ 50,8x40,64x2,28մմ

Գամերով ամրացման կետեր

Ծխնիներ, 150x50մմ

ԾԱՆՈԹԱԳՐՈՒԹՅՈՒՆ

Բոլոր չափերը տրված են միլիմետրով

Իրական չափերը և նշումները ճշտել տեղում:

ՀՂՈՒՄՆԵՐ

Հիմանյուների տեղադրման աշխատանքները իրականացնել ըստ տրված հանգույցի

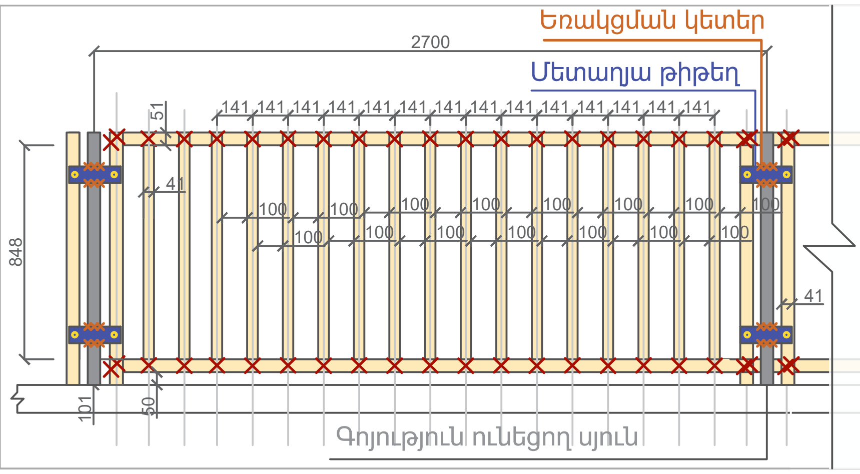

ՆԱԽԱԳԾԱՅԻՆ ԸՆԿԵՐՈՒԹՅՈՒՆ Проектирующая компания:	
«ԻՆԻՇԸԹԻՎ» ՍՊԸ ООО «ИНИШИТИВ»	
ՀԱՍՑԵ՝ АДРЕС:	Նոր Նորքի 7-րդ զանգված, 34 շենք, 36 բնակարան Нор Норк, 7-й массив, дом 34, квартира 36.
ՔԱՂԱՔ՝ ГОРОД:	ՀՀ, ԵՐԵՎԱՆ РА, ЕРЕВАН
ՓՈՍՏ ԻՆԴԵՔՍ՝ ПОЧТ. ИНДЕКС	0092
ՀԵՌԱԽՈՍ ТЕЛЕФОН՝	+374094500038
ԷԼ ՓՈՍՏ՝ ЭЛ. ПОЧТА	syndicadarch@gmail.com
ԼԻՑԵՆԶԻԱ՝ ЛИЦЕНЗИЯ	ՃԲԴ-Ա-0110

ՆԱԽԱԳԾԻ ԱՆՎԱՆՈՒՄԸ
НАЗВАНИЕ ПРОЕКТА:

ՀՀ, Երևան քաղաքի, Կենտրոն վարչական շրջանի Ագաթանգեղոս 7 հասցեի, բակային ֆուտբոլի դաշտի հիմնանորոգման աշխատանքներ

ՆԱԽԱԳԾԻ ՀԱՍՑԵ՝
АДРЕС ПРОЕКТА:

ՀՀ, քաղաք Երևան, Կենտրոն վարչական շրջան, Ագաթանգեղոս 7

ՊԱՏՎԻՐԱՏՈՒ
КЛИЕНТ:

ԵՐԵՎԱՆԻ ՔԱՂԱՔԱՊԵՏԱՐԱՆ
МЭРИЯ ЕРЕВАНА

ՊԱՅՄԱՆԱԳՐԻ ՀԱՄԱՐ՝
НОМЕР ДОГОВОРА:

№ ԵՔ-ՀՄԱԽԱՇՁԲ-25/2

ՆԱԽԱԳԾԱՅԻՆ ՓՈՒԼ ԵՎ ՄԱՍ՝
РАЗДЕЛ:

Աշխատանքային նախագիծ
Ճարտարապետաշինարարական մաս
Рабочий проект
Архитектурно-строительный раздел

ԳԾԱԳՐԻ ԱՆՎԱՆՈՒՄԸ
НАЗВАНИЕ ЧЕРТЕЖА:

Ցանկապատի իրականացման դրվագ
Դռան իրականացման դրվագ

ԹԵՐԹ՝ СТРАНИЦА:	ԹԵՐԹԵՐ՝ СТРАНИЦЫ:	ՄԱՍՇՏԱԲ՝ МАСШТАБ:
ՃՇ-12	25	1:30

Սա համակարգչով իրականացված /CAD/ գծագիր է և չպետք է փոփոխվի ձեռքով
Этот чертёж выполнен на компьютере (CAD) и не подлежит ручным изменениям

ՊԱՇՏՈՆԸ՝ СТРАНИЦА:	ԱՆՈՒՆ ԱԶԳԱՆՈՒՆ ИМЯ/ФАМИЛИЯ:	ՍՏՈՐ ՝ ПОДПИСЬ:
ՏՆՕՐԵՆ՝ ДИРЕКТОР:	Վ Խաչատրյան В. Хачатрян	
ՆԳՃ՝ ГАП:	Ա Սահակյան А. Саакян	
ՆԱԽԱԳԾՈՂ՝ АРХИТЕКТОР:	Դ Զալինյան Д. Залинян	
ՆԱԽԱԳԾՈՂ՝ АРХИТЕКТОР:	Ն Խաչատրյան Н. Хачатрян	
ՆԱԽԱԳԾՈՂ՝ АРХИТЕКТОР:	Դ Պետրոսյան Д. Петросян	
ՎԻԶՈՒԱԼ. АРХИТЕКТОР:	Ս Գրիգորյան С. Григорян	
ՍՏՈՒԳԵՑ՝ ПРОВЕРЕНО:	Ա Սահակյան А. Саакян	

Ցանկապատի տեխնիկական բնութագիր

1. **Ընդհանուր տվյալներ**
Կառուցվածքի տեսակ. Ցանկապատ FRP կոմպոզիտային պրոֆիլներից
Չափերը. 50.8×40.64×2.28 մմ
Կազմվածք. ուղղահայաց սյուներ, բետոնացված հիմքերով + հորիզոնական կապեր + միջին ուղղահայաց էլեմենտներ

2. **Նյութեր և տեխնիկական բնութագրեր**
2.1 FRP **կոմպոզիտային պրոֆիլներ**
Չափեր. 50.8×40.64×2.28 մմ
Նյութ. կոմպոզիտ (FRP)
Գույն. բաց փիրուզագույն
Տեխնիկական պահանջներ.
Լարվածության սահմանային ամրություն ≥ 400 ՄՊա
Երկայնական թեքման ամրություն ≥ 400 ՄՊա
Ամբողջ հատույթի սեղմման աշխատանքային բնութագիր > 85%
Պտուտակի երկայնական կրողունակություն ≥ 175 ՄՊա
Կայունություն ուլտրամանուշակագույն ճառագայթման նկատմամբ
Այրման դաս՝ Г1 (ГОСТ 30244)
Պահանջվող հավաստագրեր.
Արտադրողի տեխնիկական փաստաթղթեր և փորձարկման արձանագրություններ
2.2 **Բետոն**
Դաս. B20 (M250), Սեղմման հաշվարկային դիմադրություն ≥ 20 ՄՊա, Հաստատված ըստ ՀՍՏ EN 206 կամ ГОСТ 26633, Սառցադիմադրություն՝ F150, Ջրադիմադրություն՝ W6
2.3 **Ամրաններ**
Տեսակ. A–III դաս (ГОСТ 5781–82 կամ ՀՍՏ 340), Տրամագիծ. 12 մմ, Երկարություն բետոնում ներդրվող մասերի համար. 180 մմ, Կոռոզիայից պաշտպանվածություն՝ հակակոռոզիոն ծածկույթով կամ ցինկապատ
2.4 **Կցամասեր**
Գամեր (заклепка)՝ Տրամագիծ՝ 5 մմ, Երկարություն՝ 20 մմ, Նյութ՝ ալյումին/չժանգոտվող պողպատ, ГОСТ 10303–2014
2.5 **Խցաններ**
Նյութ. պոլիէթիլեն կամ պոլիպրոպիլեն, Չափս. սյուների ներքին անցքի տրամաչափին համապատասխան, Գույն՝ դեղին կամ մոխրագույն, Դիմադրողականություն՝ –30°C...+70°C

3. **Կառուցվածքային լուծումներ**
3.1 **Հիմքեր – մանրամասն հանգույցը թերթ** 17–**ում**
Բետոնապատ հիմքեր՝ 500x500x8000 մմ չափերով, Մոնոլիտ բետոնացում B20 դասի բետոնով, Ներքին ամրացում երկու հատ, փոխադարձաբար խաչաձև Ø12 A–III ամրան 280×600 մմ չափերով շրջանակով
3.2 **Սյուների ամրացում**
Սյուները տեղադրվում են բետոնային հիմքի մեջ ≥ 800 մմ խորությամբ: Սյուների ներքևի մասում տեղադրվում են 4–ական ներդիրներ Ø12 A–III, 180 մմ երկարությամբ, FRP պրոֆիլներում բացված անցքեր մեջ տեղադրվելով
3.3 **Հորիզոնական կապեր**
Հորիզոնական պրոֆիլներ կապում են սյուները միմյանց միջև
Յուրաքանչյուր միացման կետում ամրացվում են 2 գամով Ø5×20 մմ
3.4 **Ուղղահայաց միջանկյալ պրոֆիլներ**
Յուրաքանչյուր կետում ամրացվում է 1 գամով Ø5×20 մմ
3.5 Վերին հատվածի խցանում
Սյուների բաց վերին հատվածները փակվում են պլաստմասե խցաններով՝ ջրի ներթափանցումից և մեխանիկական վնասումից խուսափելու համար

4. **Իրականացման աշխատանքներ**
Հողային աշխատանքներ՝ փոսերի փորման և հիմքի պատրաստում
Ամրանների շրջանակների պատրաստում և տեղադրում
Բետոնային հիմքերի տեղում լցում՝ թրթռակով խտացումով
FRP սյուների տեղադրում և ամրացում ներդիրներով
Հորիզոնական և ուղղահայաց էլեմենտների տեղադրում և մոնտաժ գամերով
Խցանների տեղադրում հիմնասյուների վերին մասում
Կառուցվածքի վերջնական ստուգում

5. **Պահանջվող փաստաթղթեր**
Նյութերի համապատասխանության հավաստագրեր (FRP, բետոն, ամրաններ, գամեր)
Լաբորատոր փորձարկման արդյունքներ

ՆԱԽԱԳԾԱՅԻՆ ԸՆԿԵՐՈՒԹՅՈՒՆ
Проектирующая компания:

«ԻՆԻՇԸԹԻՎ» ՍՊԸ
ООО «ИНИШИТИВ»

ՀԱՍՑԵ՝ АДРЕС:	Նոր Նորքի 7-րդ զանգված, 34 շենք, 36 բնակարան Нор Норк, 7-й массив, дом 34, квартира 36.
ՔԱՂԱՔ՝ ГОРОД:	ՀՀ, ԵՐԵՎԱՆ РА, ЕРЕВАН
ՓՈՍՏ ԻՆԴԵՔՍ՝ ПОЧТ. ИНДЕКС	0092
ՀԵՌԱԽՈՍ ТЕЛЕФОН՝	+374094500038
ԷL ՓՈՍՏ՝ ЭЛ. ПОЧТА	syndicadarch@gmail.com
ԼԻՑԵՆԶԻԱ՝ ЛИЦЕНЗИЯ	ՃԲԴ-Ա-0110

ՆԱԽԱԳԾԻ ԱՆՎԱՆՈՒՄԸ
НАЗВАНИЕ ПРОЕКТА:

ՀՀ, Երևան քաղաքի, Կենտրոն վարչական շրջանի Ագաթանգեղոս 7 հասցեի, բակային ֆուտբոլի դաշտի հիմնանորոգման աշխատանքներ

ՆԱԽԱԳԾԻ ՀԱՍՑԵ՝
АДРЕС ПРОЕКТА:

ՀՀ, քաղաք Երևան, Կենտրոն վարչական շրջան, Ագաթանգեղոս 7

ՊԱՏՎԻՐԱՏՈՒ
КЛИЕНТ:

ԵՐԵՎԱՆԻ ՔԱՂԱՔԱՊԵՏԱՐԱՆ
МЭРИЯ ЕРЕВАНА

ՊԱՅՄԱՆԱԳՐԻ ՀԱՄԱՐ՝
НОМЕР ДОГОВОРА:

№ ԵՔ-ՀՄԱԽԱՇՁԲ-25/2

ՆԱԽԱԳԾԱՅԻՆ ՓՈՒԼ ԵՎ ՄԱՍ՝
РАЗДЕЛ:

Աշխատանքային նախագիծ
Ճարտարապետաշինարարական մաս
Рабочий проект
Архитектурно-строительный раздел

ԳԾԱԳՐԻ ԱՆՎԱՆՈՒՄԸ
НАЗВАНИЕ ЧЕРТЕЖА:

Ցանկապատի տեխնիկական բնութագիր

ԹԵՐԹ՝ СТРАНИЦА:	ԹԵՐԹԵՐ՝ СТРАНИЦЫ:	ՄԱՍՇՏԱԲ՝ МАСШТАБ:
ՃՇ-13	25	

Սա համակարգչով իրականացված /CAD/ գծագիր է և չպետք է փոփոխվի ձեռքով
Этот чертёж выполнен на компьютере (CAD) и не подлежит ручным изменениям

ՊԱՇՏՈՆԸ՝ СТРАНИЦА:	ԱՆՈՒՆ ԱԶԳԱՆՈՒՆ ИМЯ/ФАМИЛИЯ:	ՍՏՈՐ ՝ ПОДПИСЬ:
ՏՆՕՐԵՆ՝ ДИРЕКТОР:	Վ Խաչատրյան В. Хачатрян	
ՆԳՃ՝ ГАП:	Ա Սահակյան А. Саакян	
ՆԱԽԱԳԾՈՂ՝ АРХИТЕКТОР:	Դ Զալինյան Д. Залинян	
ՆԱԽԱԳԾՈՂ՝ АРХИТЕКТОР:	Ն Խաչատրյան Н. Хачатрян	
ՆԱԽԱԳԾՈՂ՝ АРХИТЕКТОР:	Դ Պետրոսյան Д. Петросян	
ՎԻԶՈՒԱԼ. АРХИТЕКТОР:	Ս Գրիգորյան С. Григорян	
ՍՏՈՒԳԵՑ՝ ПРОВЕРЕНО:	Ա Սահակյան А. Саакян	

Ե/բ սյուների տեղադրման հանգույց

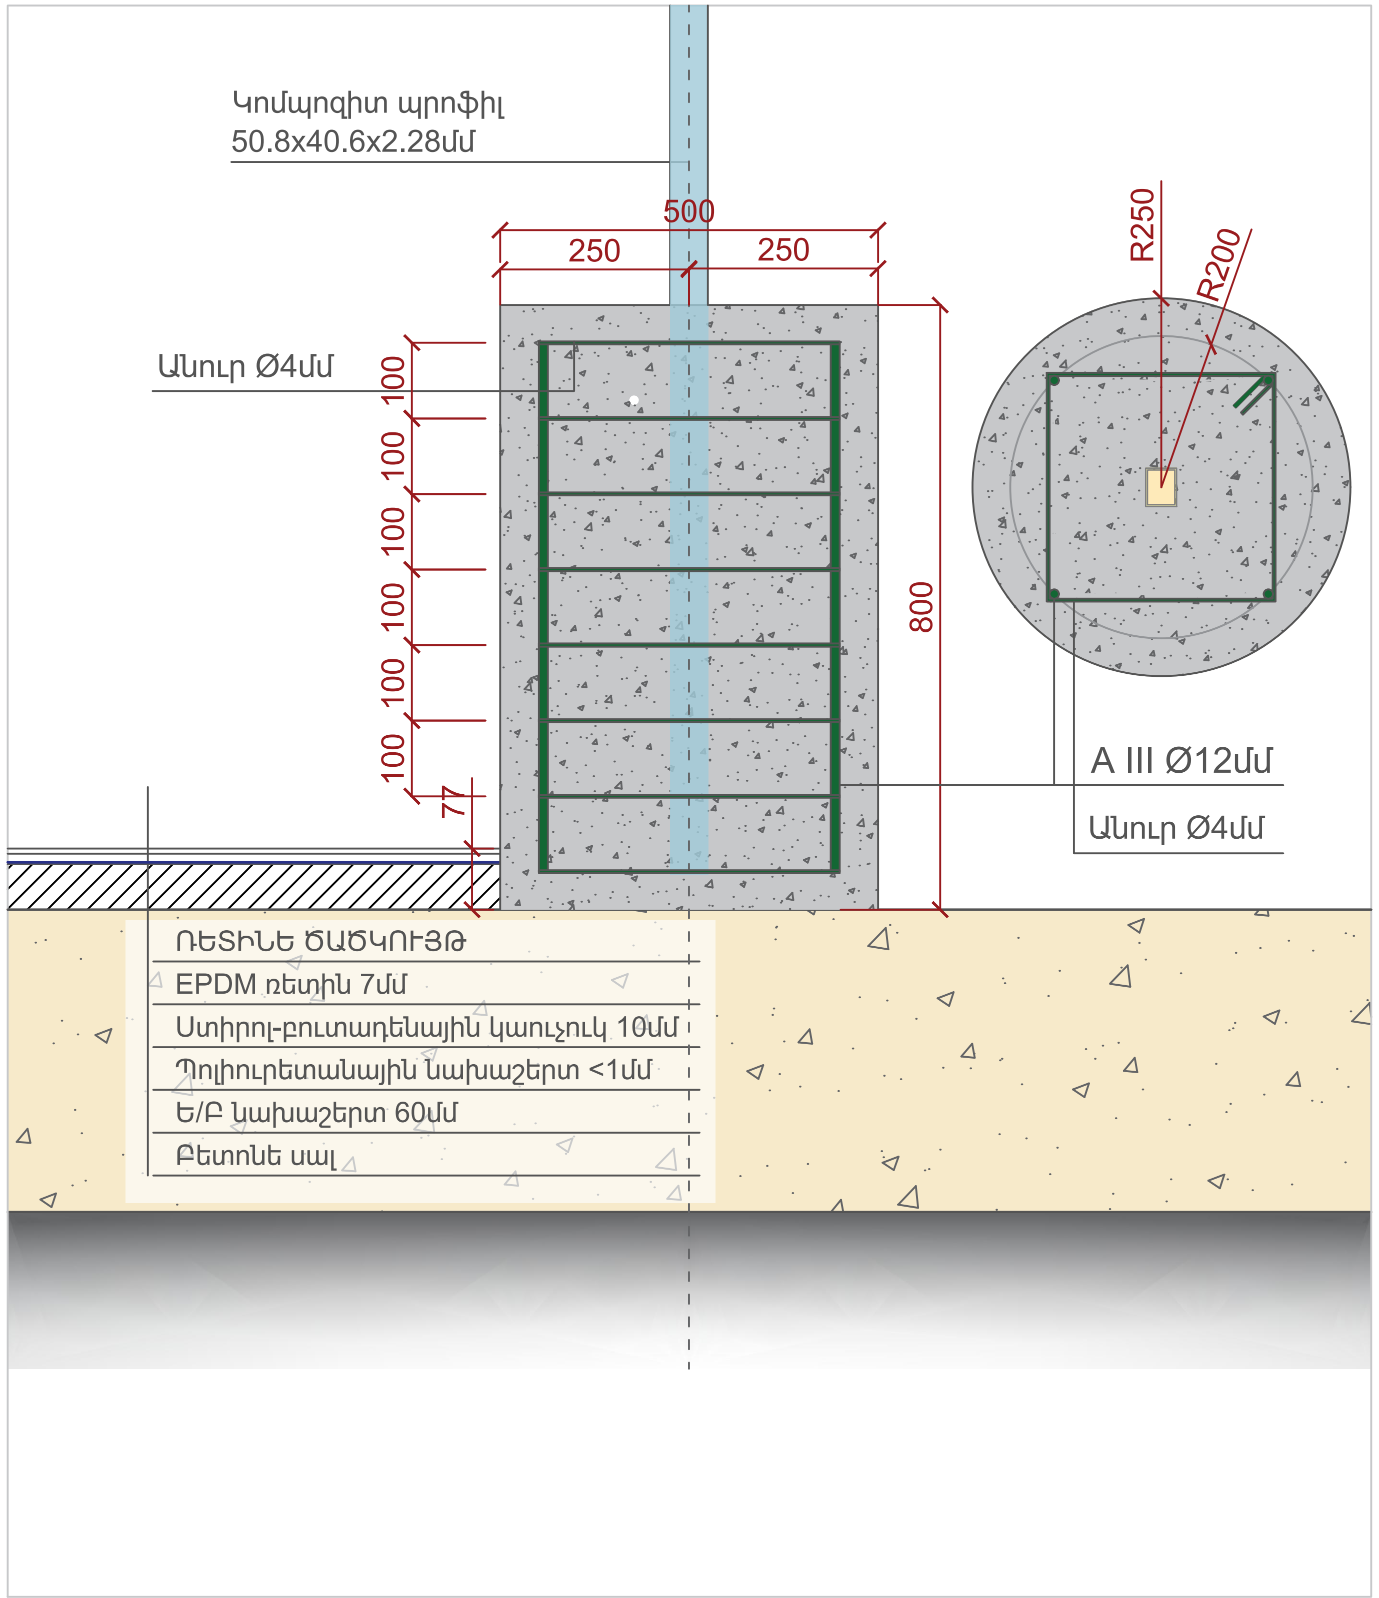

Հանգույց 1

ՌԵՏԻՆԵ ԾԱԾՈՒՅԹԻ ՏԵԽՆԻԿԱԿԱՆ ԲՆՈՒԹԱԳԻՐ

Նախատեսում է բակի ֆուտբոլային դաշտի հատակածածկույթի իրականացում՝ կիրառելով գունավոր EPDM

կոպոլիմերային ռետինե ծածկույթ, որը համատեղում է հակասայթաքող, մաշակայուն, հարվածամլիչ և

մթնոլորտային ազդեցությունների հանդեպ կայուն հատկություններ:

Նախագծված ծածկույթի շերտերը, ըստ վերևից ներքև հաջորդականության, ներկայացված են ստորև.

1. Սպորտային նշագծման գծեր

Նյութ՝ սպորտային մակերեսների համար նախատեսված ակրիլային կամ պոլիուրեթանային ներկ՝ բարձր UV և մաշման դիմադրությամբ: Հաստություն՝ <1 մմ՝ միայն ներկային շերտ (փոքր ծածկույթով, բայց բարձր

տեսանելիությամբ): Լայնություն՝ ստանդարտ 8 սմ՝ ըստ նախագծային պահանջների: Գույն՝ սպիտակ:

Կիրառման եղանակ՝ մաքուր, չոր EPDM մակերեսի վրա՝ դիմացկուն շերտավոր ժապավենով նշագծումից հետո՝

ձեռքով կամ մեքենայացված ներկմամբ: Չորացման ժամանակ՝ 3–5 ժամ՝ կախված ջերմաստիճանից,

ամբողջական պոլիմերացում՝ 12–24 ժամ: Ստանդարտներ՝ ГОСТ 28196–89, EN 12235, DIN 18035–6:

2. Մակերեսային գունավոր EPDM շերտ

Նյութ՝ Էթիլեն–Պրոպիլեն–Դիեն Մոնոմեր (EPDM) գունավոր գրանուլ 1–3 մմ՝ կապակցված ալիֆատիկ

պոլիուրեթանային կապակցիչով: Հաստություն՝ 7 մմ: Գույնը և ծավալները համաձայն ռետինե ծածկույթի

իրականացման գծագրում նշված գույների և ծավալների: Նպատակ՝ մաշակայուն, հակասայթաքող և

գեղագիտական պաշտպանիչ շերտ՝ ուլտրամանուշակագույն ճառագայթման և ջերմաստիճանային

տատանումների հանդեպ բարձր դիմադրությամբ: Իրականացման եղանակ՝ ձեռքով կամ մեխանիկական

ծեփիչով՝ նախապես նախապատրաստված SBR շերտի վրա: Ստանդարտ՝ ГОСТ 58726–2019, ТР ЕАЭС

042/2017:

3. Սոսնձային հիմք՝ պոլիուրեթանային կապակցիչով

Նյութ՝ մեկկոմպոնենտ պոլիուրեթանային փրայմեր՝ համատեղելի EPDM համակարգերի հետ: Նպատակ՝

ապահովում է ամուր կպչում EPDM–ի և ստորին շերտերի միջև: Չորացման տևողություն՝ 2–4

ժամ, կախված շրջակա միջավայրի ջերմաստիճանից: Կիրառման եղանակ՝ գլանով կամ ռակելով:

4. Հիմքային հարվածամլիչ շերտ (SBR ռետին)

Նյութ՝ ստիրոլ–բուտադիենային կաուչուկ (SBR) գրանուլներ (1–4 մմ)՝ կապակցված պոլիուրեթանային

կապակցիչով: Հաստություն՝ 10 մմ: Նպատակ՝ հարվածների կլանում, փափկություն և վնասվածքներից

պաշտպանություն: Նախագծային կազմ՝ մոտ 85% գրանուլ + 15% կապակցիչ: Ստանդարտ՝ ГОСТ Р

ЕН 1177– 2013՝ անվտանգության պահանջներով:

5. Պոլիուրեթանային նախապատրաստող շերտ (փրայմեր)

Նյութ՝ մեկկոմպոնենտ պոլիուրեթանային փրայմեր՝ նախատեսված EPDM և SBR ռետինե ծածկույթների

հիմքում կիրառման համար: Ծախս՝ 0.2–0.3 կգ/մ²՝ կախված մակերեսի հատկություններից

Հաստություն՝ ֆիքսված չէ, ձևավորվում է բարակ թաղանթ (~0.2 մմ): Նպատակ՝ կապ ապահովել

հենահատակ բետոնե մակերեսի և SBR շերտի միջև՝ բարձրացնելով մածուցիկության և ամրության ցուցանիշները:

Իրականացման եղանակ՝ մաքուր, չոր մակերեսի վրա գլանով կամ ռակելով՝ առանց լճացում առաջացնելու:

Չորացման տևողություն՝ 2–4 ժամ (տաք եղանակին՝ ավելի արագ), ամբողջական պոլիմերացում՝

8–12 ժամ: Ստանդարտներ՝ համապատասխան ТР ЕАЭС 042/2017, EN 14877:2013+A1:

6. Երկաթբետոնե հարթեցնող

Նյութ՝ B25 դասի բետոն, ամրացված եռակցված ցանցով: Հաստություն՝ 60 մմ: Ամրացում՝ Ø4 մմ տրամագծով Bp–I հարթ ամրանացանցով, 200×200 մմ ցանցով: Ամրանացանցի պաշտպանիչ շերտ՝ ≥25 մմ բետոն՝ ցանցից ներքև: Թեքություն՝ 0.7%՝ ջրահեռացման համար: Բետոնը լցվում է միանվագ, մեխանիկական խտացմամբ (վիբրատոր):

7. Հողային բնական հիմք

Գոյություն ունեցող Ե/Բ հատակ

ՆԱԽԱԳԾԱՅԻՆ ԸՆԿԵՐՈՒԹՅՈՒՆ Проектирующая компания:	
«ԻՆԻՇԸԹԻՎ» ՍՊԸ ООО «ИНИШИТИВ»	
ՀԱՍՑԵ՝ АДРЕС:	Նոր Նորքի 7-րդ զանգված, 34 շենք, 36 բնակարան Нор Норк, 7-й массив, дом 34, квартира 36.
ՔԱՂԱՔ՝ ГОРОД:	ՀՀ, ԵՐԵՎԱՆ РА, ЕРЕВАН
ՓՈՍՏ ԻՆԴԵՔՍ՝ ПОЧТ. ИНДЕКС	0092
ՀԵՌԱԽՈՍ ТЕЛЕФОН՝	+374094500038
EL ՓՈՍՏ՝ ЭЛ. ПОЧТА	syndicadarch@gmail.com
ԼԻՑԵՆԶԻԱ՝ ЛИЦЕНЗИЯ	ԾԲԴ-Ա-0110
ՆԱԽԱԳԾԻ ԱՆՎԱՆՈՒՄԸ НАЗВАНИЕ ПРОЕКТА:	
ՀՀ, Երևան քաղաքի, Կենտրոն վարչական շրջանի Ագաթանգեղոս 7 հասցեի, բակային ֆուտբոլի դաշտի հիմնանորոգման աշխատանքներ	
ՆԱԽԱԳԾԻ ՀԱՍՑԵ՝ АДРЕС ПРОЕКТА:	
ՀՀ, քաղաք Երևան, Կենտրոն վարչական շրջան, Ագաթանգեղոս 7	
ՊԱՏՎԻՐԱՏՈՒ КЛИЕНТ:	
ԵՐԵՎԱՆԻ ՔԱՂԱՔԱՊԵՏԱՐԱՆ МЭРИЯ ЕРЕВАНА	
ՊԱՅՄԱՆԱԳՐԻ ՀԱՄԱՐ՝ НОМЕР ДОГОВОРА:	
№ ԵՔ-ՀՄԱԽԱՇՁԲ-25/2	
ՆԱԽԱԳԾԱՅԻՆ ՓՈՒԼ ԵՎ ՄԱՍ՝ РАЗДЕЛ:	
Աշխատանքային նախագիծ Ճարտարապետաշինարարական մաս Рабочий проект Архитектурно-строительный раздел	
ԳԾԱԳՐԻ ԱՆՎԱՆՈՒՄԸ НАЗВАНИЕ ЧЕРТЕЖА:	
Ե/բ սյուների տեղադրման հանգույց	

ԹԵՐԹ՝ СТРАНИЦА:	**ԹԵՐԹԵՐ՝ СТРАНИЦЫ:**	**ՄԱՍՇՏԱԲ՝ МАСШТАБ:**
ՃՇ-14	25	1:10

Սա համակարգչով իրականացված /CAD/ գծագիր է և չպետք է փոփոխվի ձեռքով
Этот чертёж выполнен на компьютере (CAD) и не подлежит ручным изменениям

ՊԱՇՏՈՆԸ՝ СТРАНИЦА:	**ԱՆՈՒՆ ԱԶԳԱՆՈՒՆ ИМЯ/ФАМИЛИЯ:**	**ՍՏՈՐ՝ ПОДПИСЬ:**
ՏՆՕՐԵՆ՝ ДИРЕКТОР:	Վ Խաչատրյան В. Хачатрян	
ՆԳՃ՝ ГАП:	Ա Սահակյան А. Саакян	
ՆԱԽԱԳԾՈՂ՝ АРХИТЕКТОР:	Դ Զալինյան Д. Залинян	
ՆԱԽԱԳԾՈՂ՝ АРХИТЕКТОР:	Ն Խաչատրյան Н. Хачатрян	
ՆԱԽԱԳԾՈՂ՝ АРХИТЕКТОР:	Դ Պետրոսյան Д. Петросян	
ՎԻԶՈՒԱԼ. АРХИТЕКТОР:	Ս Գրիգորյան С. Григорян	
ՍՏՈՒԳԵՑ՝ ПРОВЕРЕНО:	Ա Սահակյան А. Саакян	

Դարպասի իրականացման հանգույց

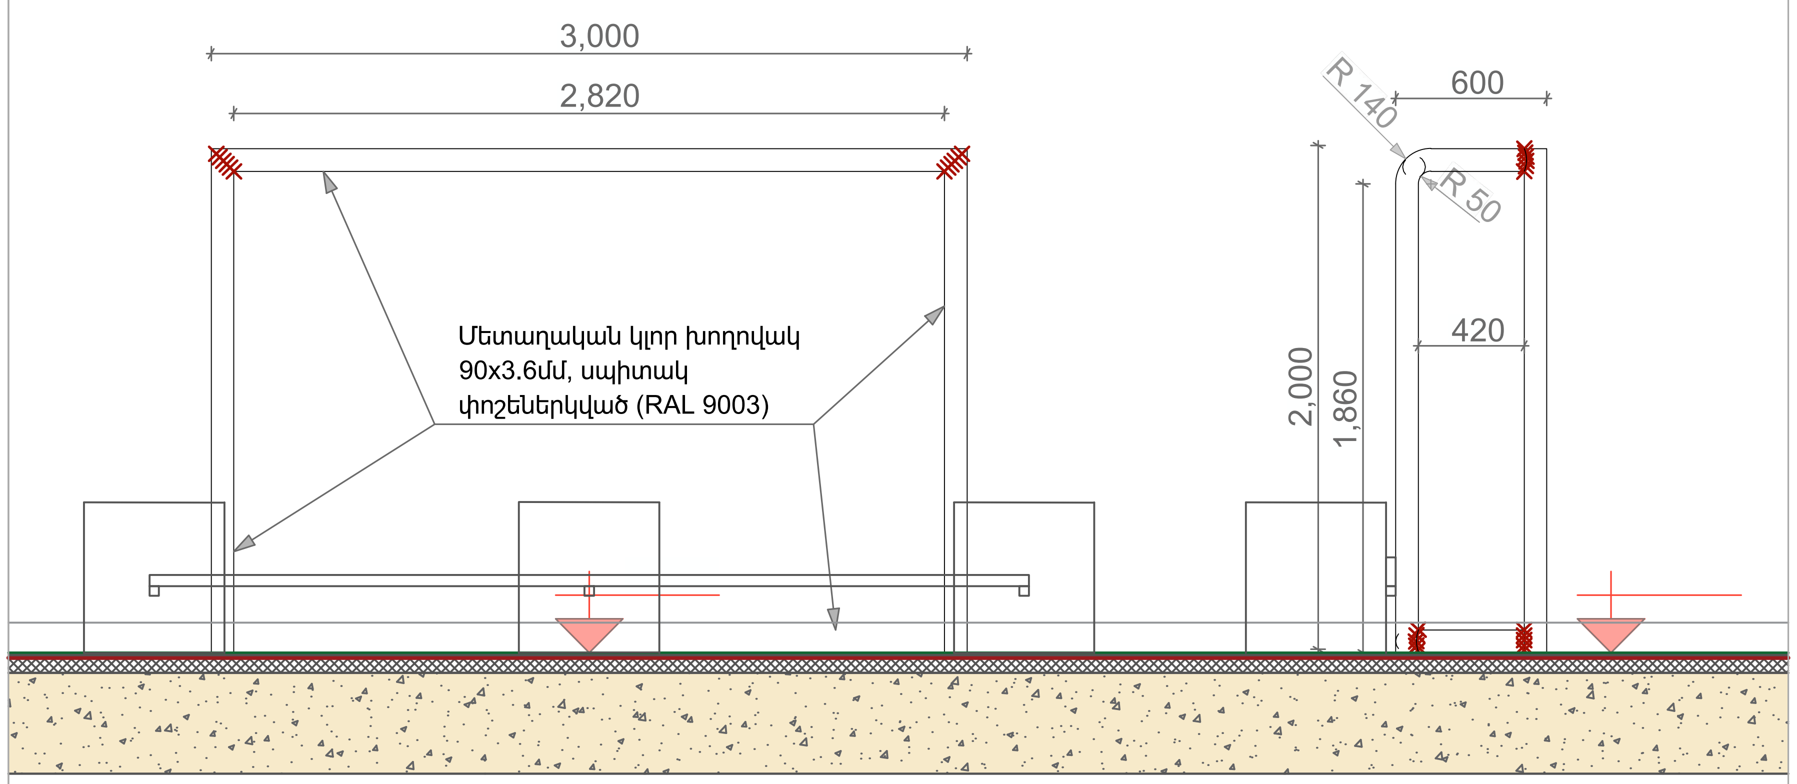

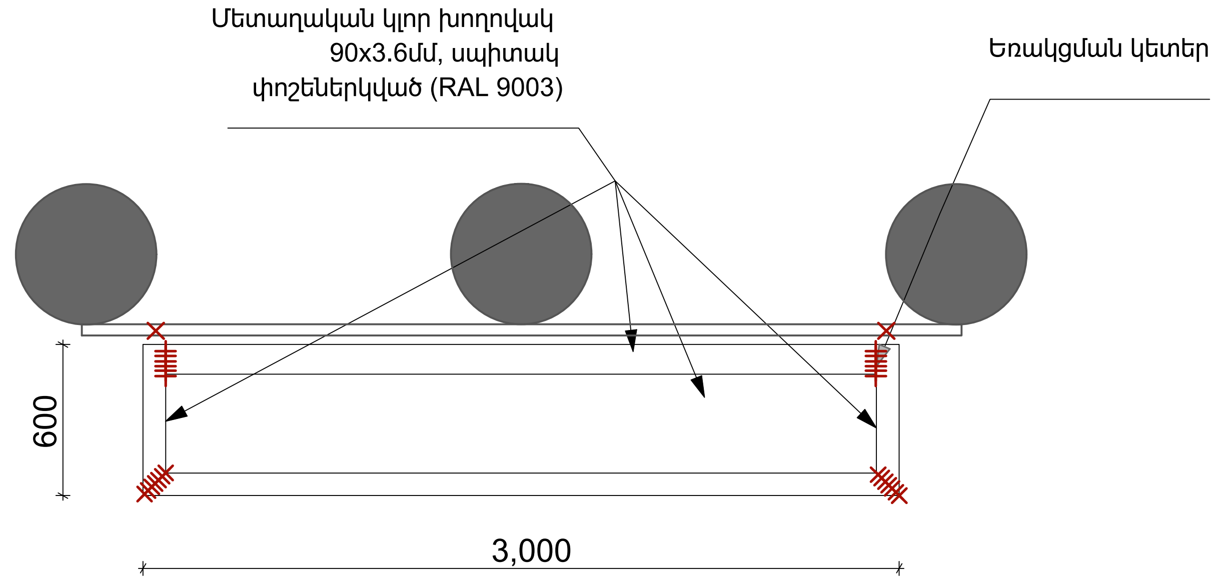

Չափսերը՝ 3.00 մ լայնություն × 2.00 մ բարձրություն
Ֆուտբոլային դարպասները նախատեսված են բացօթյա դաշտերի համար, համապատասխանեցված ոչ պրոֆեսիոնալ (բակային) օգտագործման տեխնիկական պահանջներին:
Դարպասներն ունեն հզոր մետաղական կոնստրուկցիա, որը երաշխավորում է կառուցվածքային կայունություն և շահագործման անվտանգություն:

1. Դարպասի հիմնական կոնստրուկցիա
Խողովակային կառուցվածք՝ Ø90 մմ տրամագծով պողպատե խողովակ, միացվում են եռակցման միջոցով (Э-46 ГОСТ 9467-75 մակնիշի էլեկտրոդներով)
Պատյանի հաստությունը՝ 3.5 մմ
Մակերեսային մշակում՝ ջերմցող չգազավորված ցինկապատում և փոշեներկում՝ մոխրագույն կամ սպիտակ երանգով
Դարպասի կառուցվածքային միացումներ՝ զսպանակային փականների և կայունացնող թևքերի միջոցով

2. Կցամասեր և ամրացումներ
Կայունացուցիչ թևքեր՝ 320 հատ (ամրակցում դարպասի հենարանային հատվածներում՝ կոնստրուկցիոնալ ճկունության և ուժային բաշխման համար)
Զսպանակային փականներ՝ 320 հատ (արագ ապամոնտաժման և վերամոնտաժման հնարավոր!թյ!ն)
Ֆիքսող պտուտակներ՝ 320 հատ (բարձր ամր!թյան, հակաժանգային ծածկույթով)

3. Ցանցային համակարգ
Ցանցի տեսակը՝ պոլիպրոպիլենային (PP), բարձր ամրության
Թելքի հաստությունը՝ Ø12 մմ
Ցանցի ամրացում՝ սինթետիկ պարանով՝ Ø12 մմ, ընդհանուր երկարություն՝ 300 գծ մետր
Ցանցի տեղադրման եղանակը՝ ծածկային կապակցում կոնստրուկցիային՝ առանց սուր ելուստների, ապահովելով անվտանգություն

4. **Անվտանգություն և համապատասխանություն**
Դարպասների ամբողջական կառ!ցվածքն ապահովում է շահագործման բարձր անվտանգություն և կայունություն:
Համապատասխանում է հետևյալ նորմատիվ և տեխնիկական պահանջներին՝
EN 748 (European Standard for football goals)
ՀՍՏ 120-2016 / ԳՕՍՏ 55473-2013 (ստ!գել համապատասխանությունը ըստ տեղական իրավական դաշտի)
Ճարտարապետական նախագիծ՝ դարպասները տեղադրվ!մ են հատակագծում նշված դիրքերում:
Ֆուտբոլի դարպասի տեխնիկական բնութագիր

ԾԱՆՈԹԱԳՐՈՒԹՅՈՒՆ
Բոլոր չափերը տրված են միլիմետրով
Իրական չափերը և նշ!մները ճշգրտել տեղում

ՆԱԽԱԳԾԱՅԻՆ ԸՆԿԵՐՈՒԹՅՈՒՆ Проектирующая компания:	
«ԻՆԻՇԸԹԻՎ» ՍՊԸ ООО «ИНИШИТИВ»	
ՀԱՍՑԵ՝ АДРЕС:	Նոր Նորքի 7-րդ զանգված, 34 շենք, 36 բնակարան Нор Норк, 7-й массив, дом 34, квартира 36.
ՔԱՂԱՔ՝ ГОРОД:	ՀՀ, ԵՐԵՎԱՆ РА, ЕРЕВАН
ՓՈՍՏ ԻՆԴԵՔՍ՝ ПОЧТ. ИНДЕКС	0092
ՀԵՌԱԽՈՍ ТЕЛЕФОН՝	+374094500038
ԷԼ ՓՈՍՏ՝ ЭЛ. ПОЧТА	syndicadarch@gmail.com
ԼԻՑԵՆԶԻԱ՝ ЛИЦЕНЗИЯ	ՃԲԴ-Ա-0110

ՆԱԽԱԳԾԻ ԱՆՎԱՆՈՒՄԸ НАЗВАНИЕ ПРОЕКТА:
ՀՀ, Երևան քաղաքի, Կենտրոն վարչական շրջանի Ագաթանգեղոս 7 հասցեի, բակային ֆուտբոլի դաշտի հիմնանորոգման աշխատանքներ

ՆԱԽԱԳԾԻ ՀԱՍՑԵ՝ АДРЕС ПРОЕКТА:
ՀՀ, քաղաք Երևան, Կենտրոն վարչական շրջան, Ագաթանգեղոս 7

ՊԱՏՎԻՐԱՏՈՒ КЛИЕНТ:
ԵՐԵՎԱՆԻ ՔԱՂԱՔԱՊԵՏԱՐԱՆ
МЭРИЯ ЕРЕВАНА

ՊԱՅՄԱՆԱԳՐԻ ՀԱՄԱՐ՝ НОМЕР ДОГОВОРА:
№ ԵՔ-ՀՄԱԽԱՇՁԲ-25/2

ՆԱԽԱԳԾԱՅԻՆ ՓՈՒԼ ԵՎ ՄԱՍ՝ РАЗДЕЛ:
Աշխատանքային նախագիծ
Ճարտարապետաշինարարական մաս
Рабочий проект
Архитектурно-строительный раздел

ԳԾԱԳՐԻ ԱՆՎԱՆՈՒՄԸ НАЗВАНИЕ ЧЕРТЕЖА:
Դարպասի իրականացման հանգույց

ԹԵՐԹ՝ СТРАНИЦА:	ԹԵՐԹԵՐ՝ СТРАНИЦЫ:	ՄԱՍՇՏԱԲ՝ МАСШТАБ:
ՃՇ-15	25	1:30

Սա համակարգչով իրականացված /CAD/ գծագիր է և չպետք է փոփոխվի ձեռքով
Этот чертёж выполнен на компьютере (CAD) и не подлежит ручным изменениям

ՊԱՇՏՈՆԸ՝ СТРАНИЦА:	ԱՆՈՒՆ ԱԶԳԱՆՈՒՆ ИМЯ/ФАМИЛИЯ:	ՍՏՈՐ՝ ПОДПИСЬ:
ՏՆՕՐԵՆ՝ ДИРЕКТОР:	Վ Խաչատրյան В. Хачатрян	
ՆԳԾ՝ ГАП:	Ա Սահակյան А. Саакян	
ՆԱԽԱԳԾՈՂ՝ АРХИТЕКТОР:	Դ Զալինյան Д. Залинян	
ՆԱԽԱԳԾՈՂ՝ АРХИТЕКТОР:	Ն Խաչատրյան Н. Хачатрян	
ՆԱԽԱԳԾՈՂ՝ АРХИТЕКТОР:	Դ Պետրոսյան Д. Петросян	
ՎԻԶՈՒԱԼ. АРХИТЕКТОР:	Ս Գրիգորյան С. Григорян	
ՍՏՈՒԳԵՑ՝ ПРОВЕРЕНО:	Ա Սահակյան А. Саакян	

Դարպասի տեղադրման հանգույց

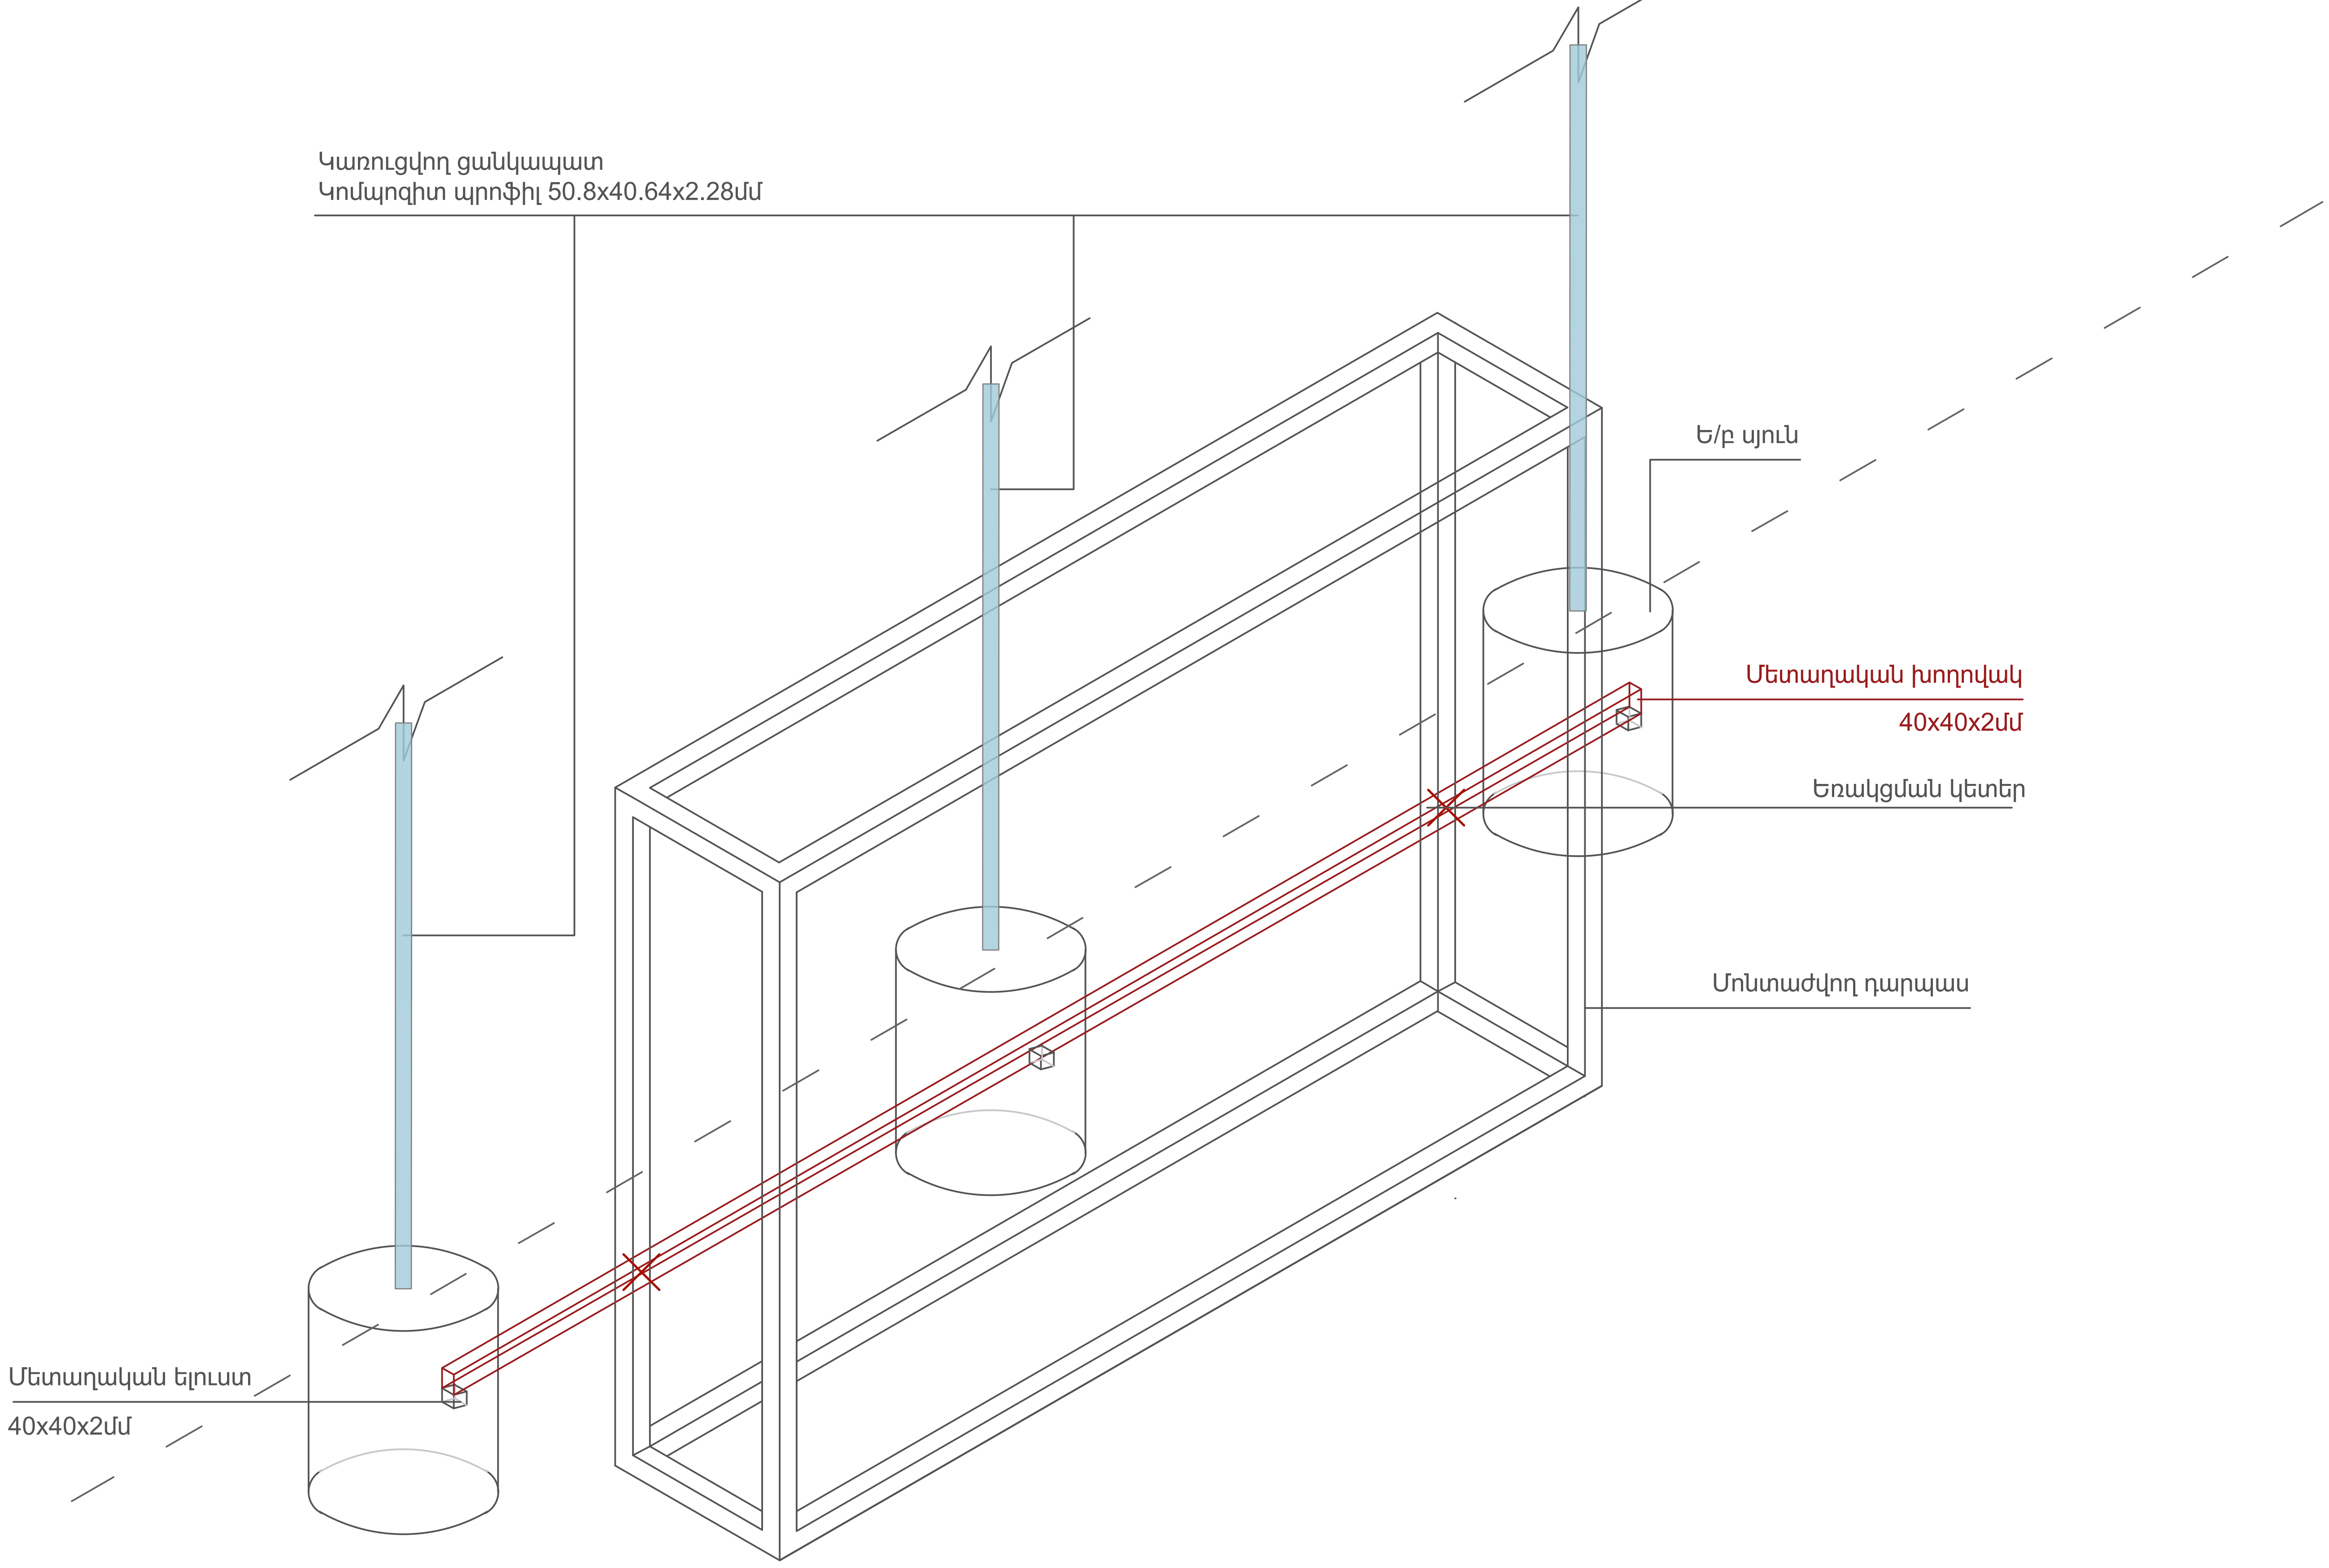

ՊԱՅՄԱՆԱԿԱՆ ՆՇԱՆՆԵՐ

- Կոմպոզիտ պրոֆիլներ 50,8x40,64x2,28մմ
- Եռակցման կետեր

ՆԱԽԱԳԾԱՅԻՆ ԸՆԿԵՐՈՒԹՅՈՒՆ
Проектирующая компания:

«ԻՆԻՇԸԹԻՎ» ՍՊԸ
ООО «ИНИШИТИВ»

ՀԱՍՑԵ՝ АДРЕС:	Նոր Նորքի 7-րդ զանգված, 34 շենք, 36 բնակարան Нор Норк, 7-й массив, дом 34, квартира 36.
ՔԱՂԱՔ՝ ГОРОД:	ՀՀ, ԵՐԵՎԱՆ РА, ЕРЕВАН
ՓՈՍՏ ԻՆԴԵՔՍ՝ ПОЧТ. ИНДЕКС	0092
ՀԵՌԱԽՈՍ ТЕЛЕФОН՝	+374094500038
ԷԼ ՓՈՍՏ՝ ЭЛ. ПОЧТА	syndicadarch@gmail.com
ԼԻՑԵՆԶԻԱ՝ ЛИЦЕНЗИЯ	ՃԲԴ-Ա-0110

ՆԱԽԱԳԾԻ ԱՆՎԱՆՈՒՄԸ
НАЗВАНИЕ ПРОЕКТА:

ՀՀ, Երևան քաղաքի, Կենտրոն վարչական շրջանի Ագաթանգեղոս 7 հասցեի, բակային ֆուտբոլի դաշտի հիմնանորոգման աշխատանքներ

ՆԱԽԱԳԾԻ ՀԱՍՑԵ՝
АДРЕС ПРОЕКТА:

ՀՀ, քաղաք Երևան, Կենտրոն վարչական շրջան, Ագաթանգեղոս 7

ՊԱՏՎԻՐԱՏՈՒ
КЛИЕНТ:

ԵՐԵՎԱՆԻ ՔԱՂԱՔԱՊԵՏԱՐԱՆ
МЭРИЯ ЕРЕВАНА

ՊԱՅՄԱՆԱԳՐԻ ՀԱՄԱՐ՝
НОМЕР ДОГОВОРА:

№ ԵՔ-ՀՄԱԽԱՇՁԲ-25/2

ՆԱԽԱԳԾԱՅԻՆ ՓՈՒԼ ԵՎ ՄԱՍ՝
РАЗДЕЛ:

Աշխատանքային նախագիծ
Ճարտարապետաշինարարական մաս
Рабочий проект
Архитектурно-строительный раздел

ԳԾԱԳՐԻ ԱՆՎԱՆՈՒՄԸ
НАЗВАНИЕ ЧЕРТЕЖА:

Դարպասի տեղադրման հանգույց

ԹԵՐԹ՝ СТРАНИЦА:	ԹԵՐԹԵՐ՝ СТРАНИЦЫ:	ՄԱՍՇՏԱԲ՝ МАСШТАБ:
ՃՇ-16	25	1:20

Սա համակարգչով իրականացված /CAD/ գծագիր է և չպետք է փոփոխվի ձեռքով
Этот чертёж выполнен на компьютере (CAD) и не подлежит ручным изменениям

ՊԱՇՏՈՆԸ՝ СТРАНИЦА:	ԱՆՈՒՆ ԱԶԳԱՆՈՒՆ ИМЯ/ФАМИЛИЯ:	ՍՏՈՐ՝ ПОДПИСЬ:
ՏՆՕՐԵՆ՝ ДИРЕКТОР:	Վ Խաչատրյան В. Хачатрян	
ՆԳԾ՝ ГАП:	Ա Սահակյան А. Саакян	
ՆԱԽԱԳԾՈՂ՝ АРХИТЕКТОР:	Դ Զալինյան Д. Залинян	
ՆԱԽԱԳԾՈՂ՝ АРХИТЕКТОР:	Ն Խաչատրյան Н. Хачатрян	
ՆԱԽԱԳԾՈՂ՝ АРХИТЕКТОР:	Դ Պետրոսյան Д. Петросян	
ՎԻԶՈՒԱԼ. АРХИТЕКТОР:	Ս Գրիգորյան С. Григорян	
ՍՏՈՒԳԵՑ՝ ПРОВЕРЕНО:	Ա Սահակյան А. Саакян	

Ցանկապատի իրականացման հանգույց

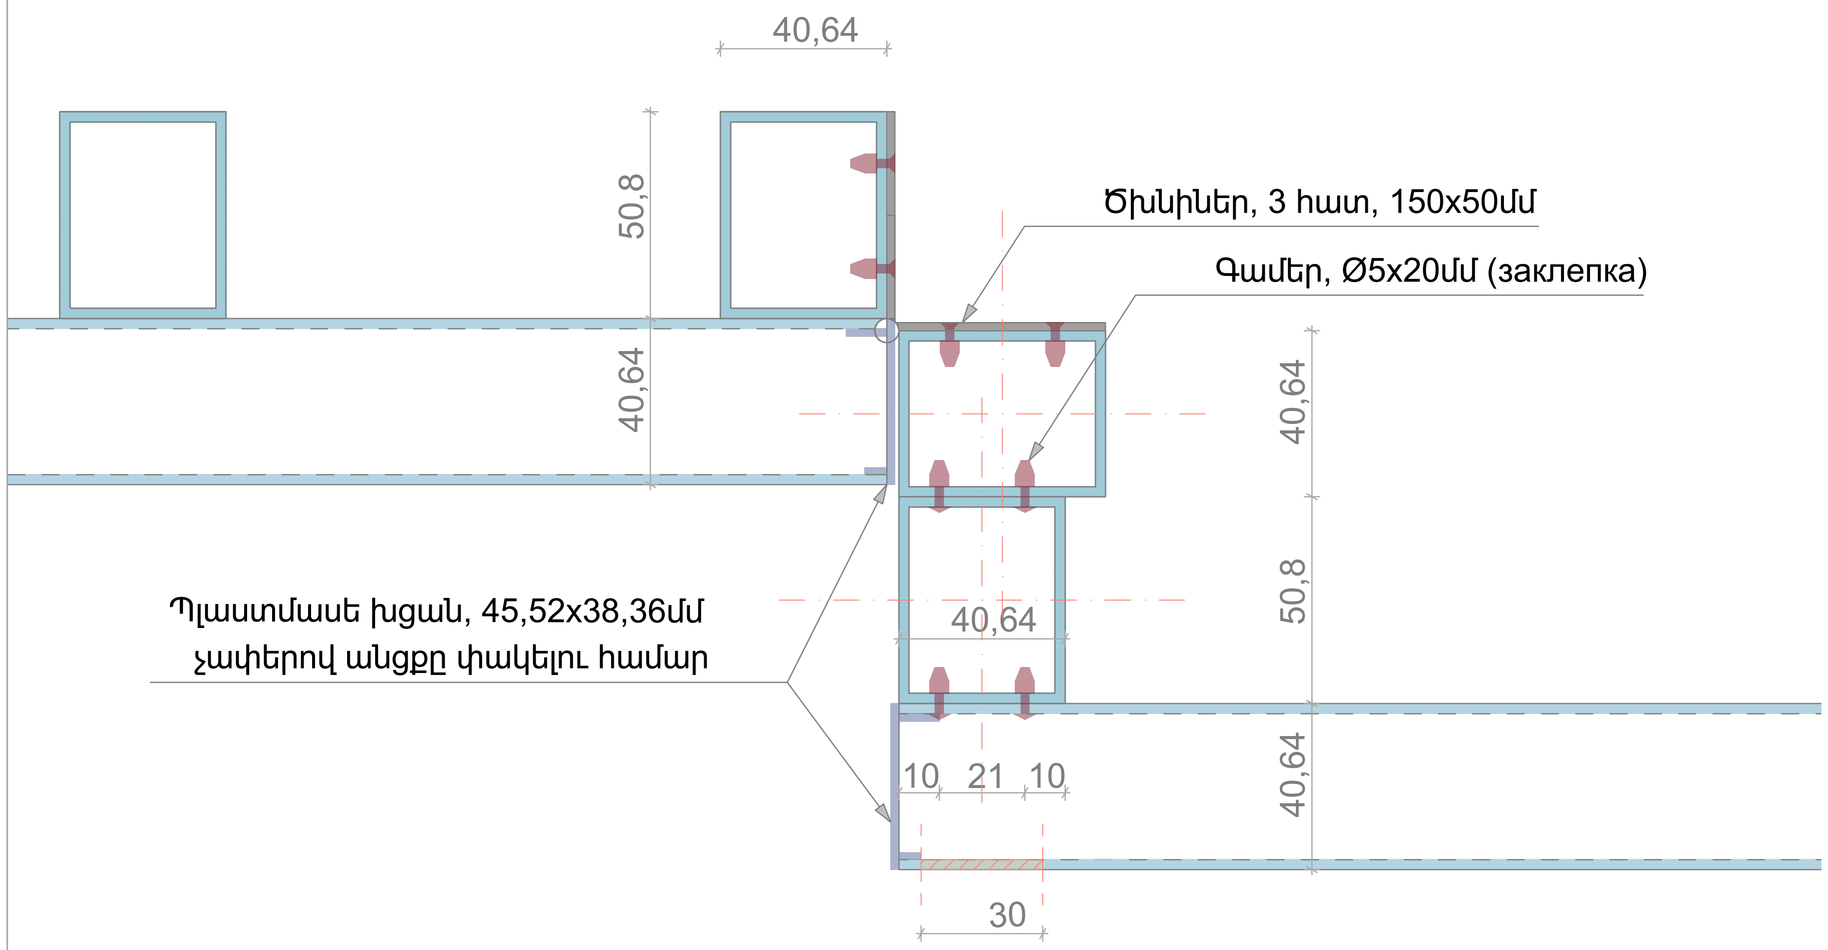

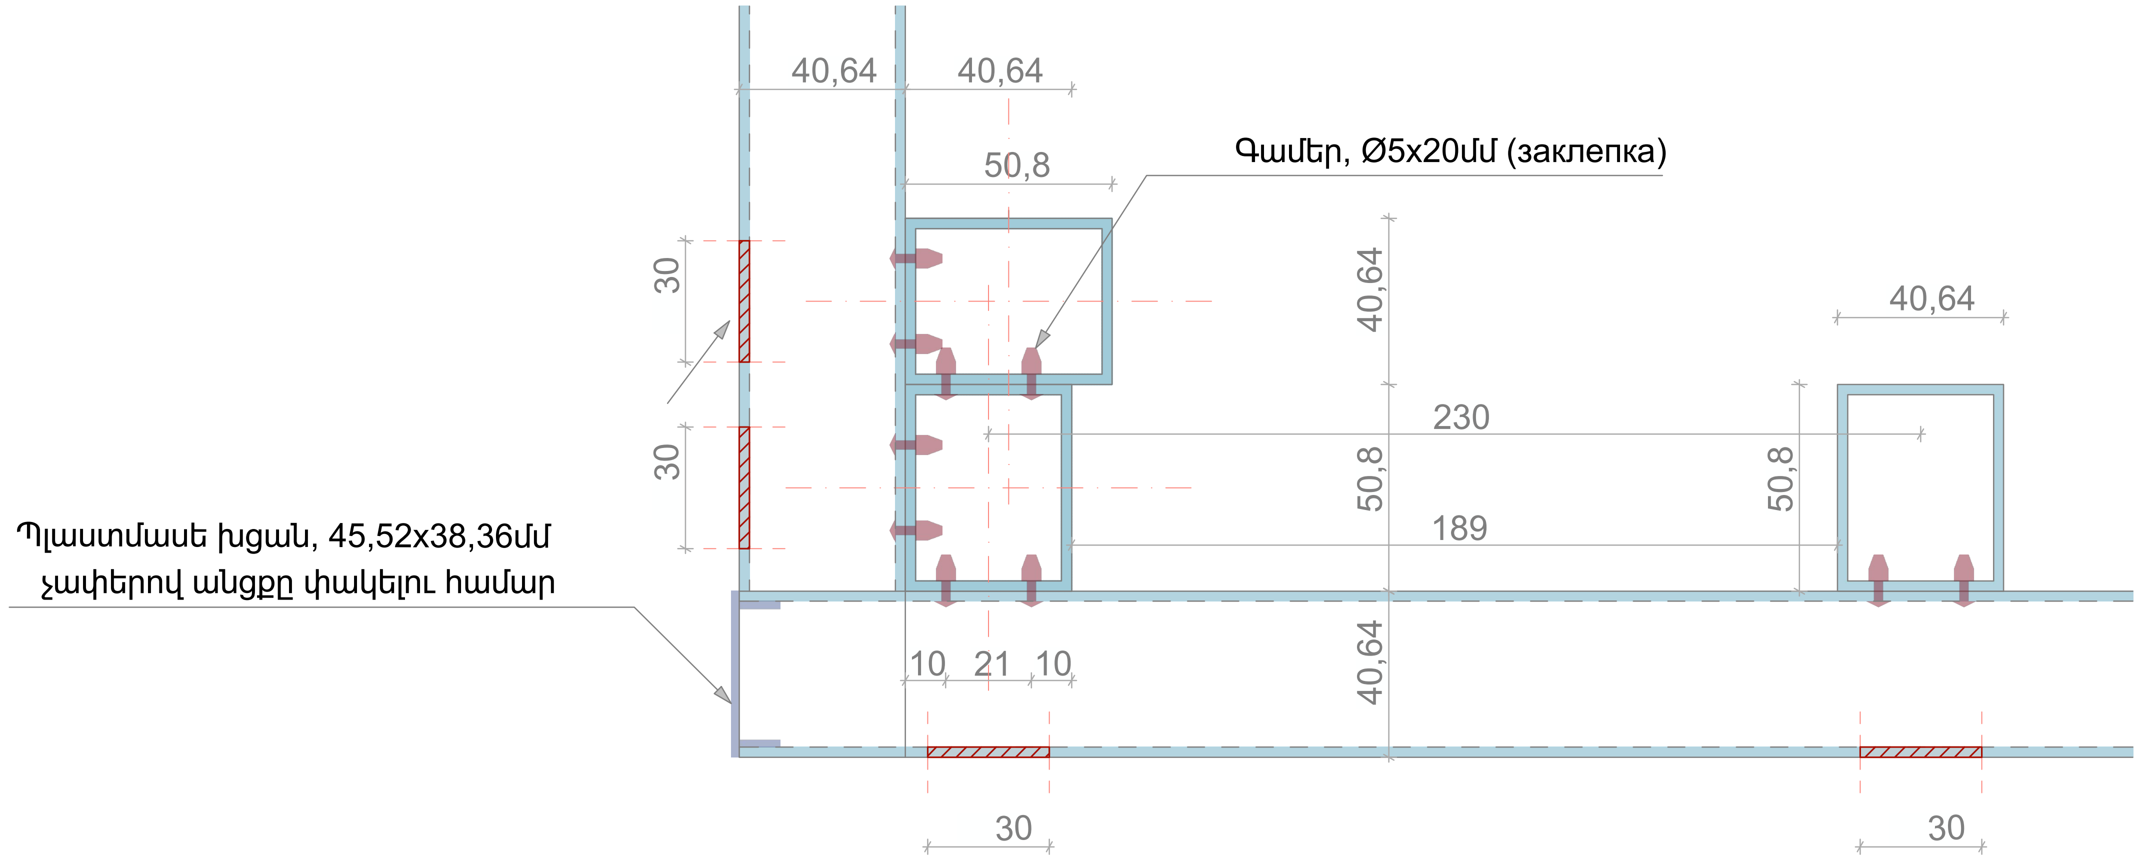

ԾԱՆՈԹԱԳՐՈՒԹՅՈՒՆ
Բոլոր չափերը տրված են միլիմետրով
Իրական չափերը և նշումները ճշգրտել տեղում

ՀՂՈՒՄՆԵՐ
Հիմնասյուների տեղադրման աշխատանաքները իրականացնել համաձայն տրված հանգույցի

Գամ, Ø5x20մմ (заклепка)

ՆԱԽԱԳԾԱՅԻՆ ԸՆԿԵՐՈՒԹՅՈՒՆ Проектирующая компания:	
«ԻՆԻՇԸԹԻՎ» ՍՊԸ ООО «ИНИШИТИВ»	
ՀԱՍՑԵ՝ АДРЕС:	Նոր Նորքի 7-րդ զանգված, 34 շենք, 36 բնակարան Нор Норк, 7-й массив, дом 34, квартира 36.
ՔԱՂԱՔ՝ ГОРОД:	ՀՀ, ԵՐԵՎԱՆ РА, ЕРЕВАН
ՓՈՍՏ ԻՆԴԵՔՍ՝ ПОЧТ. ИНДЕКС	0092
ՀԵՌԱԽՈՍ ТЕЛЕФОН՝	+374094500038
ԷԼ ՓՈՍՏ՝ ЭЛ. ПОЧТА	syndicadarch@gmail.com
ԼԻՑԵՆԶԻԱ՝ ЛИЦЕНЗИЯ	ՃԲԴ-Ա-0110

ՆԱԽԱԳԾԻ ԱՆՎԱՆՈՒՄԸ
НАЗВАНИЕ ПРОЕКТА:

ՀՀ, Երևան քաղաքի, Կենտրոն վարչական շրջանի Ագաթանգեղոս 7 հասցեի, բակային ֆուտբոլի դաշտի հիմնանորոգման աշխատանքներ

ՆԱԽԱԳԾԻ ՀԱՍՑԵ՝
АДРЕС ПРОЕКТА:

ՀՀ, քաղաք Երևան, Կենտրոն վարչական շրջան, Ագաթանգեղոս 7

ՊԱՏՎԻՐԱՏՈՒ
КЛИЕНТ:

ԵՐԵՎԱՆԻ ՔԱՂԱՔԱՊԵՏԱՐԱՆ
МЭРИЯ ЕРЕВАНА

ՊԱՅՄԱՆԱԳՐԻ ՀԱՄԱՐ՝
НОМЕР ДОГОВОРА:

№ ԵՔ-ՀՄԱԽԱՇՁԲ-25/2

ՆԱԽԱԳԾԱՅԻՆ ՓՈՒԼ ԵՎ ՄԱՍ՝
РАЗДЕЛ:

Աշխատանքային նախագիծ
Ճարտարապետաշինարարական մաս
Рабочий проект
Архитектурно-строительный раздел

ԳԾԱԳՐԻ ԱՆՎԱՆՈՒՄԸ
НАЗВАНИЕ ЧЕРТЕЖА:

Ցանկապատի իրականացման հանգույց

ԹԵՐԹ՝ СТРАНИЦА:	ԹԵՐԹԵՐ՝ СТРАНИЦЫ:	ՄԱՍՇՏԱԲ՝ МАСШТАБ:
ՃՇ-17	25	1:1

Սա համակարգչով իրականացված /CAD/ գծագիր է և չպետք է փոփոխվի ձեռքով
Этот чертёж выполнен на компьютере (CAD) и не подлежит ручным изменениям

ՊԱՇՏՈՆԸ՝ СТРАНИЦА:	ԱՆՈՒՆ ԱԶԳԱՆՈՒՆ ИМЯ/ФАМИЛИЯ:	ՍՏՈՐ՝ ПОДПИСЬ:
ՏՆՕՐԵՆ՝ ДИРЕКТОР:	Վ Խաչատրյան В. Хачатрян	
ՆԳԾ՝ ГАП:	Ա Սահակյան А. Саакян	
ՆԱԽԱԳԾՈՂ՝ АРХИТЕКТОР:	Դ Զալինյան Д. Залинян	
ՆԱԽԱԳԾՈՂ՝ АРХИТЕКТОР:	Ն Խաչատրյան Н. Хачатрян	
ՆԱԽԱԳԾՈՂ՝ АРХИТЕКТОР:	Դ Պետրոսյան Д. Петросян	
ՎԻԶՈՒԱԼ. АРХИТЕКТОР:	Ս Գրիգորյան С. Григорян	
ՍՏՈՒԳԵՑ՝ ПРОВЕРЕНО:	Ա Սահակյան А. Саакян	

Լուսատուների տեղադրման հանգույց

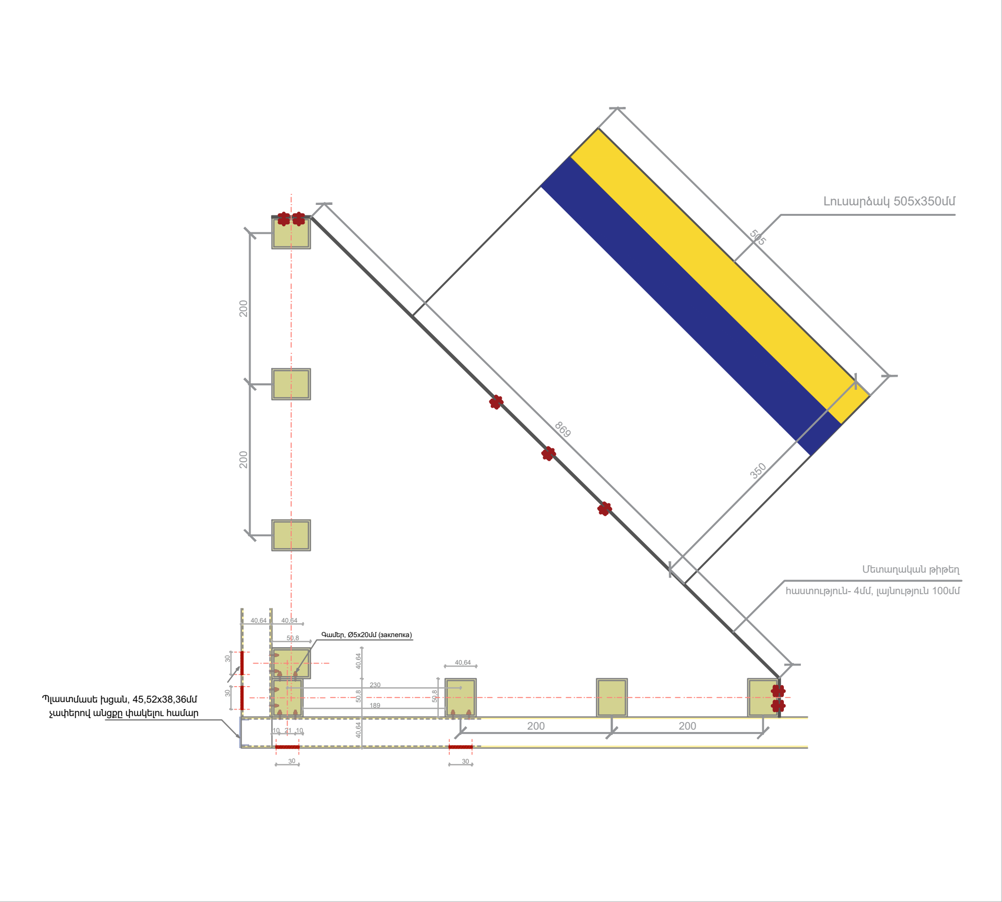

Հանգույց 2

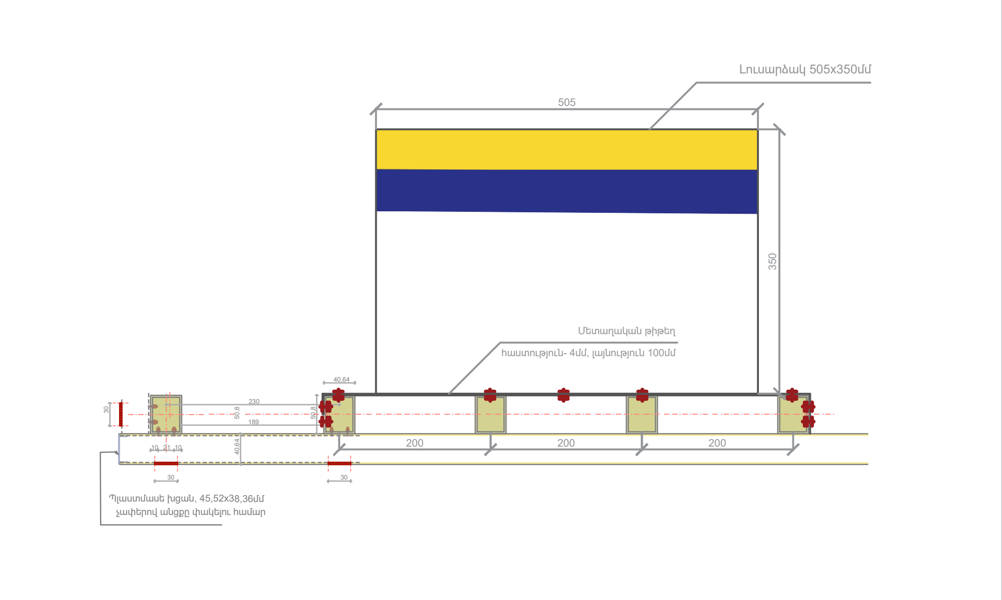

Հանգույց 3

Լուսավորության կազմակերպում

Տարածքի լուսավորությունը նախատեսվում է իրականացնել լուսարձակների (прожектор) միջոցով՝ հարակից լուսասյուների բացակայության պայմաններում: Լուսարձակները կտեղադրվեն դաշտի ցանկապատին՝ ապահովելով ամբողջ տարածքի հավասարաչափ լուսավորություն:

ՆԱԽԱԳԾԱՅԻՆ ԸՆԿԵՐՈՒԹՅՈՒՆ Проектирующая компания:	
«ԻՆԻՇԸԹԻՎ» ՍՊԸ ООО «ИНИШИТИВ»	
ՀԱՍՑԵ՝ АДРЕС:	Նոր Նորքի 7-րդ զանգված, 34 շենք, 36 բնակարան Нор Норк, 7-й массив, дом 34, квартира 36.
ՔԱՂԱՔ՝ ГОРОД:	ՀՀ, ԵՐԵՎԱՆ РА, ЕРЕВАН
ՓՈՍՏ ԻՆԴԵՔՍ՝ ПОЧТ. ИНДЕКС	0092
ՀԵՌԱԽՈՍ ТЕЛЕФОН՝	+374094500038
ԷԼ ՓՈՍՏ՝ ЭЛ. ПОЧТА	syndicadarch@gmail.com
ԼԻՑԵՆԶԻԱ՝ ЛИЦЕНЗИЯ	ԾԲԴ-Ա-0110

ՆԱԽԱԳԾԻ ԱՆՎԱՆՈՒՄԸ
НАЗВАНИЕ ПРОЕКТА:

ՀՀ, Երևան քաղաքի, Կենտրոն վարչական շրջանի Ազաթանգեղոս 7 հասցեի, բակային փուտբոլի դաշտի հիմնանորոգման աշխատանքներ

ՆԱԽԱԳԾԻ ՀԱՍՑԵ՝
АДРЕС ПРОЕКТА:

ՀՀ, քաղաք Երևան, Կենտրոն վարչական շրջան, Ագաթանգեղոս 7

ՊԱՏՎԻՐԱՏՈՒ
КЛИЕНТ:

ԵՐԵՎԱՆԻ ՔԱՂԱՔԱՊԵՏԱՐԱՆ
МЭРИЯ ЕРЕВАНА

ՊԱՅՄԱՆԱԳՐԻ ՀԱՄԱՐ՝
НОМЕР ДОГОВОРА:

№ ԵՔ-ՀՄԱԽԱՇՁԲ-25/2

ՆԱԽԱԳԾԱՅԻՆ ՓՈՒԼ ԵՎ ՄԱՍ՝
РАЗДЕЛ:

Աշխատանքային նախագիծ
Ճարտարապետաշինարարական մաս
Рабочий проект
Архитектурно-строительный раздел

ԳԾԱԳՐԻ ԱՆՎԱՆՈՒՄԸ
НАЗВАНИЕ ЧЕРТЕЖА:

Լուսատուների տեղադրման հանգույց

ԹԵՐԹ՝ СТРАНИЦА:	ԹԵՐԹԵՐ՝ СТРАНИЦЫ:	ՄԱՍՇՏԱԲ՝ МАСШТАБ:
ՃՇ-18	25	1:10

Սա համակարգչով իրականացված /CAD/ գծագիր է և չպետք է փոփոխվի ձեռքով
Этот чертёж выполнен на компьютере (CAD) и не подлежит ручным изменениям

ՊԱՇՏՈՆԸ՝ СТРАНИЦА:	ԱՆՈՒՆ ԱԶԳԱՆՈՒՆ ИМЯ/ФАМИЛИЯ:	ՍՏՈՐ՝ ПОДПИСЬ:
ՏՆՕՐԵՆ՝ ДИРЕКТОР:	Վ Խաչատրյան В. Хачатрян	
ՆԳՃ՝ ГАП:	Ա Սահակյան А. Саакян	
ՆԱԽԱԳԾՈՂ՝ АРХИТЕКТОР:	Դ Զալինյան Д. Залинян	
ՆԱԽԱԳԾՈՂ՝ АРХИТЕКТОР:	Ն Խաչատրյան Н. Хачатрян	
ՆԱԽԱԳԾՈՂ՝ АРХИТЕКТОР:	Դ Պետրոսյան Д. Петросян	
ՎԻԶՈՒԱԼ. АРХИТЕКТОР:	Ս Գրիգորյան С. Григорян	
ՍՏՈՒԳԵՑ՝ ПРОВЕРЕНО:	Ա Սահակյան А. Саакян	

Եռաչափ վիզուալիզացիա /տեսքը թռչնի թռիչթից

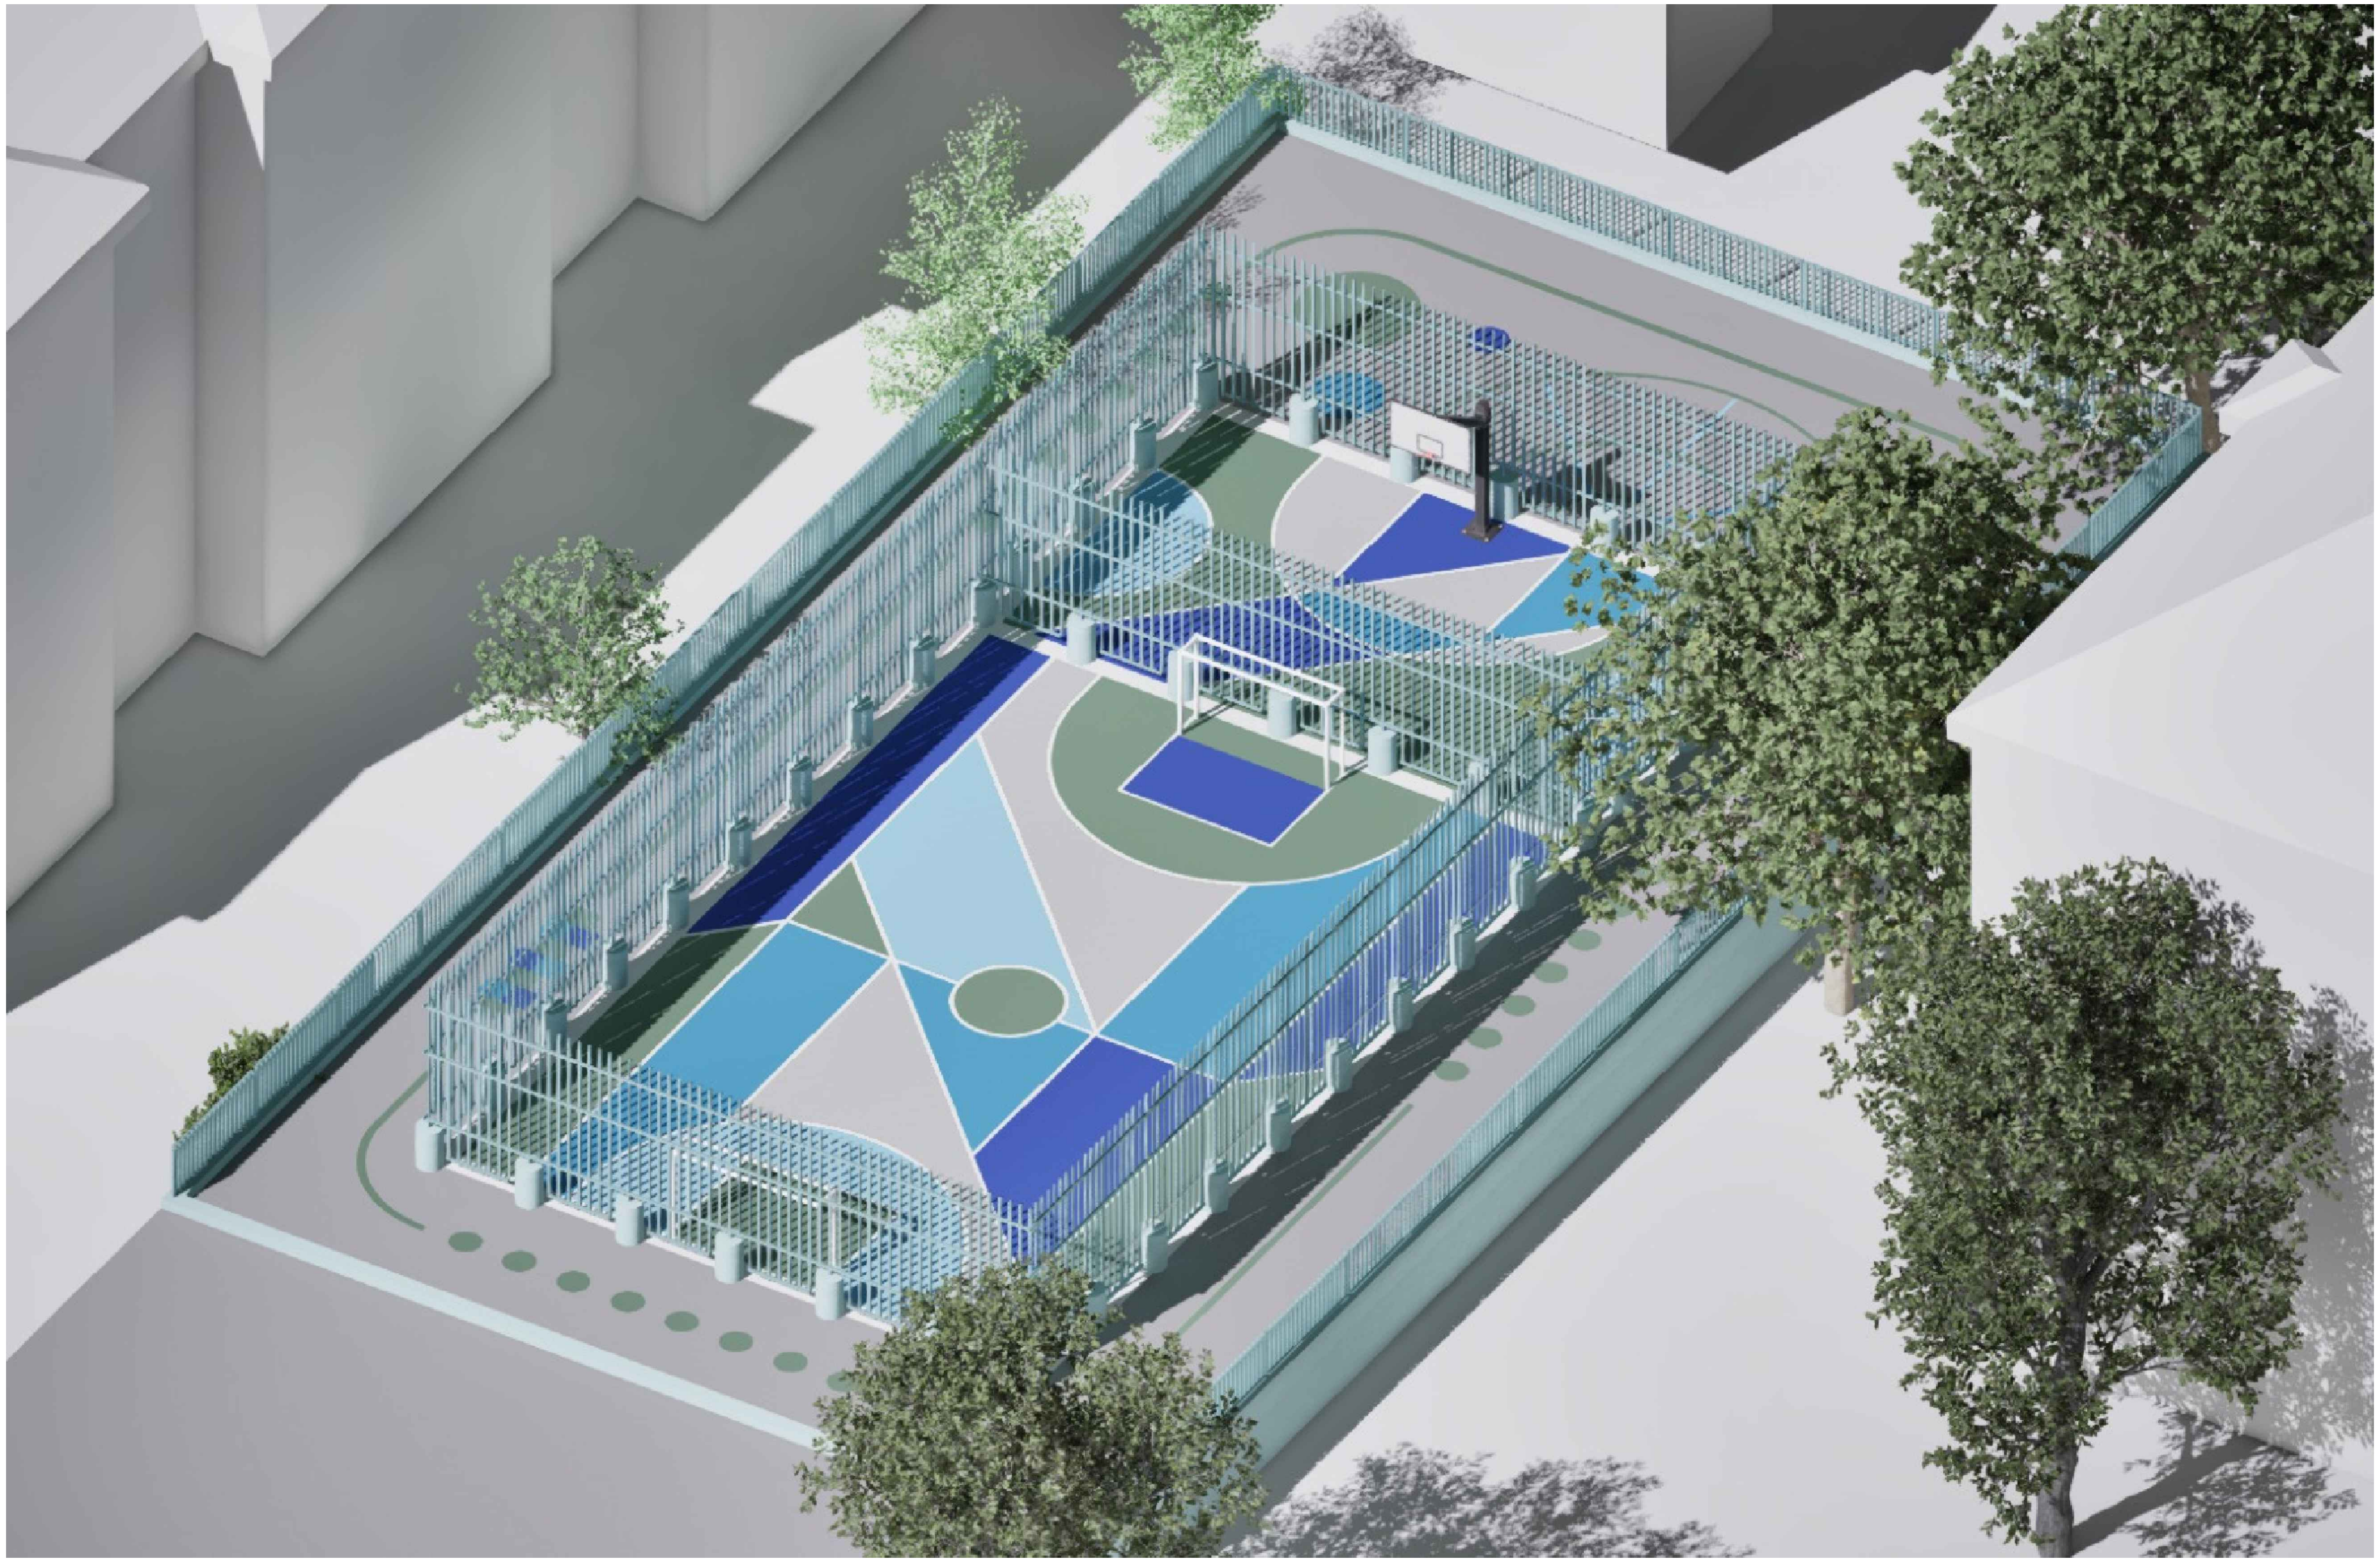

ՆԱԽԱԳԾԱՅԻՆ ԸՆԿԵՐՈՒԹՅՈՒՆ Проектирующая компания:	
«ԻՆԻՇԸԹԻՎ» ՍՊԸ ООО «ИНИШИТИВ»	
ՀԱՍՑԵ՝ АДРЕС:	Նոր Նորքի 7-րդ զանգված, 34 շենք, 36 բնակարան Нор Норк, 7-й массив, дом 34, квартира 36.
ՔԱՂԱՔ՝ ГОРОД:	ՀՀ, ԵՐԵՎԱՆ РА, ЕРЕВАН
ՓՈՍՏ ԻՆԴԵՔՍ՝ ПОЧТ. ИНДЕКС	0092
ՀԵՌԱԽՈՍ ТЕЛЕФОН՝	+374094500038
ԷԼ ՓՈՍՏ՝ ЭЛ. ПОЧТА	syndicadarch@gmail.com
ԼԻՑԵՆԶԻԱ՝ ЛИЦЕНЗИЯ	ՃԲԴ-Ա-0110

ՆԱԽԱԳԾԻ ԱՆՎԱՆՈՒՄԸ
НАЗВАНИЕ ПРОЕКТА:

ՀՀ, Երևան քաղաքի, Կենտրոն վարչական շրջանի Ագաթանգեղոս 7 հասցեի, բակային ֆուտբոլի դաշտի հիմնանորոգման աշխատանքներ

ՆԱԽԱԳԾԻ ՀԱՍՑԵ՝
АДРЕС ПРОЕКТА:

ՀՀ, քաղաք Երևան, Կենտրոն վարչական շրջան, Ագաթանգեղոս 7

ՊԱՏՎԻՐԱՏՈՒ
КЛИЕНТ:

ԵՐԵՎԱՆԻ ՔԱՂԱՔԱՊԵՏԱՐԱՆ
МЭРИЯ ЕРЕВАНА

ՊԱՅՄԱՆԱԳՐԻ ՀԱՄԱՐ՝
НОМЕР ДОГОВОРА:

№ ԵՔ-ՀՄԱԽԱՇՁԲ-25/2

ՆԱԽԱԳԾԱՅԻՆ ՓՈՒԼ ԵՎ ՄԱՍ՝
РАЗДЕЛ:

Աշխատանքային նախագիծ
Ճարտարապետաշինարարական մաս
Рабочий проект
Архитектурно-строительный раздел

ԳԾԱԳՐԻ ԱՆՎԱՆՈՒՄԸ
НАЗВАНИЕ ЧЕРТЕЖА:

Եռաչափ վիզուալիզացիա

ԹԵՐԹ՝ СТРАНИЦА:	ԹԵՐԹԵՐ՝ СТРАНИЦЫ:	ՄԱՍՇՏԱԲ՝ МАСШТАБ:
ՃՇ-19	25	

Սա համակարգչով իրականացված /CAD/ գծագիր է և չպետք է փոփոխվի ձեռքով
Этот чертёж выполнен на компьютере (CAD) и не подлежит ручным изменениям

ՊԱՇՏՈՆԸ՝ СТРАНИЦА:	ԱՆՈՒՆ ԱԶԳԱՆՈՒՆ ИМЯ/ФАМИЛИЯ:	ՍՏՈՐ ՝ ПОДПИСЬ:
ՏՆՕՐԵՆ՝ ДИРЕКТОР:	Վ Խաչատրյան В. Хачатрян	
ՆԳԾ՝ ГАП:	Ա Սահակյան А. Саакян	
ՆԱԽԱԳԾՈՂ՝ АРХИТЕКТОР:	Դ Զալինյան Д. Залинян	
ՆԱԽԱԳԾՈՂ՝ АРХИТЕКТОР:	Ն Խաչատրյան Н. Хачатрян	
ՆԱԽԱԳԾՈՂ՝ АРХИТЕКТОР:	Դ Պետրոսյան Д. Петросян	
ՎԻԶՈՒԱԼ. АРХИТЕКТОР:	Ս Գրիգորյան С. Григорян	
ՍՏՈՒԳԵՑ՝ ПРОВЕРЕНО:	Ա Սահակյան А. Саакян	

Եռաչափ վիզուալիզացիա

ՆԱԽԱԳԾԱՅԻՆ ԸՆԿԵՐՈՒԹՅՈՒՆ
Проектирующая компания:

«ԻՆԻՇԸԹԻՎ» ՍՊԸ
ООО «ИНИШИТИВ»

ՀԱՍՑԵ՝ АДРЕС:	Նոր Նորքի 7-րդ զանգված, 34 շենք, 36 բնակարան Нор Норк, 7-й массив, дом 34, квартира 36.
ՔԱՂԱՔ՝ ГОРОД:	ՀՀ, ԵՐԵՎԱՆ РА, ЕРЕВАН
ՓՈՍՏ ԻՆԴԵՔՍ՝ ПОЧТ. ИНДЕКС	0092
ՀԵՌԱԽՈՍ ТЕЛЕФОН՝	+374094500038
ԷԼ ՓՈՍՏ՝ ЭЛ. ПОЧТА	syndicadarch@gmail.com
ԼԻՑԵՆԶԻԱ՝ ЛИЦЕНЗИЯ	ՃԲԴ-Ա-0110

ՆԱԽԱԳԾԻ ԱՆՎԱՆՈՒՄԸ
НАЗВАНИЕ ПРОЕКТА:

ՀՀ, Երևան քաղաքի, Կենտրոն վարչական շրջանի Ագաթանգեղոս 7 հասցեի, բակային ֆուտբոլի դաշտի հիմնանորոգման աշխատանքներ

ՆԱԽԱԳԾԻ ՀԱՍՑԵ՝
АДРЕС ПРОЕКТА:

ՀՀ, քաղաք Երևան, Կենտրոն վարչական շրջան, Ագաթանգեղոս 7

ՊԱՏՎԻՐԱՏՈՒ
КЛИЕНТ:

ԵՐԵՎԱՆԻ ՔԱՂԱՔԱՊԵՏԱՐԱՆ
МЭРИЯ ЕРЕВАНА

ՊԱՅՄԱՆԱԳՐԻ ՀԱՄԱՐ՝
НОМЕР ДОГОВОРА:

№ ԵՔ-ՀՄԱԽԱՇՁԲ-25/2

ՆԱԽԱԳԾԱՅԻՆ ՓՈՒԼ ԵՎ ՄԱՍ՝
РАЗДЕЛ:

Աշխատանքային նախագիծ
Ճարտարապետաշինարարական մաս
Рабочий проект
Архитектурно-строительный раздел

ԳԾԱԳՐԻ ԱՆՎԱՆՈՒՄԸ
НАЗВАНИЕ ЧЕРТЕЖА:

Եռաչափ վիզուալիզացիա

ԹԵՐԹ՝ СТРАНИЦА:	ԹԵՐԹԵՐ՝ СТРАНИЦЫ:	ՄԱՍՇՏԱԲ՝ МАСШТАБ:
ՃՇ-20	25	

Սա համակարգչով իրականացված /CAD/ գծագիր է և չպետք է փոփոխվի ձեռքով
Этот чертёж выполнен на компьютере (CAD) и не подлежит ручным изменениям

ՊԱՇՏՈՆԸ՝ СТРАНИЦА:	ԱՆՈՒՆ ԱԶԳԱՆՈՒՆ ИМЯ/ФАМИЛИЯ:	ՍՏՈՐ՝ ПОДПИСЬ:
ՏՆՕՐԵՆ՝ ДИРЕКТОР:	Վ Խաչատրյան В. Хачатрян	
ՆԳԾ՝ ГАП:	Ա Սահակյան А. Саакян	
ՆԱԽԱԳԾՈՂ՝ АРХИТЕКТОР:	Դ Զալինյան Д. Залинян	
ՆԱԽԱԳԾՈՂ՝ АРХИТЕКТОР:	Ն Խաչատրյան Н. Хачатрян	
ՆԱԽԱԳԾՈՂ՝ АРХИТЕКТОР:	Դ Պետրոսյան Д. Петросян	
ՎԻԶՈՒԱԼ. АРХИТЕКТОР:	Ս Գրիգորյան С. Григорян	
ՍՏՈՒԳԵՑ՝ ПРОВЕРЕНО:	Ա Սահակյան А. Саакян	

Եռաչափ վիզուալիզացիա

ՆԱԽԱԳԾԱՅԻՆ ԸՆԿԵՐՈՒԹՅՈՒՆ
Проектирующая компания:

«ԻՆԻՇԸԹԻՎ» ՍՊԸ
ООО «ИНИШИТИВ»

ՀԱՍՑԵ՝ АДРЕС:	Նոր Նորքի 7-րդ զանգված, 34 շենք, 36 բնակարան Нор Норк, 7-й массив, дом 34, квартира 36.
ՔԱՂԱՔ՝ ГОРОД:	ՀՀ, ԵՐԵՎԱՆ РА, ЕРЕВАН
ՓՈՍՏ ԻՆԴԵՔՍ՝ ПОЧТ. ИНДЕКС	0092
ՀԵՌԱԽՈՍ ТЕЛЕФОН՝	+374094500038
ԷԼ ՓՈՍՏ՝ ЭЛ. ПОЧТА	syndicadarch@gmail.com
ԼԻՑԵՆԶԻԱ՝ ЛИЦЕНЗИЯ	ՃԲԴ-Ա-0110

ՆԱԽԱԳԾԻ ԱՆՎԱՆՈՒՄԸ
НАЗВАНИЕ ПРОЕКТА:

ՀՀ, Երևան քաղաքի, Կենտրոն վարչական շրջանի Ագաթանգեղոս 7 հասցեի, բակային ֆուտբոլի դաշտի հիմնանորոգման աշխատանքներ

ՆԱԽԱԳԾԻ ՀԱՍՑԵ՝
АДРЕС ПРОЕКТА:

ՀՀ, քաղաք Երևան, Կենտրոն վարչական շրջան, Ագաթանգեղոս 7

ՊԱՏՎԻՐԱՏՈՒ
КЛИЕНТ:

ԵՐԵՎԱՆԻ ՔԱՂԱՔԱՊԵՏԱՐԱՆ
МЭРИЯ ЕРЕВАНА

ՊԱՅՄԱՆԱԳՐԻ ՀԱՄԱՐ՝
НОМЕР ДОГОВОРА:

№ ԵՔ-ՀՄԱԽԱՇՁԲ-25/2

ՆԱԽԱԳԾԱՅԻՆ ՓՈՒԼ ԵՎ ՄԱՍ՝
РАЗДЕЛ:

Աշխատանքային նախագիծ
Ճարտարապետաշինարարական մաս
Рабочий проект
Архитектурно-строительный раздел

ԳԾԱԳՐԻ ԱՆՎԱՆՈՒՄԸ
НАЗВАНИЕ ЧЕРТЕЖА:

Եռաչափ վիզուալիզացիա

ԹԵՐԹ՝ СТРАНИЦА:	ԹԵՐԹԵՐ՝ СТРАНИЦЫ:	ՄԱՍՇՏԱԲ՝ МАСШТАБ:
ՃՇ-21	25	

Սա համակարգչով իրականացված /CAD/ գծագիր է և չպետք է փոփոխվի ձեռքով
Этот чертёж выполнен на компьютере (CAD) и не подлежит ручным изменениям

ՊԱՇՏՈՆԸ՝ СТРАНИЦА:	ԱՆՈՒՆ ԱԶԳԱՆՈՒՆ ИМЯ/ФАМИЛИЯ:	ՍՏՈՐ՝ ПОДПИСЬ:
ՏՆՕՐԵՆ՝ ДИРЕКТОР:	Վ Խաչատրյան В. Хачатрян	
ՆԳԾ՝ ГАП:	Ա Սահակյան А. Саакян	
ՆԱԽԱԳԾՈՂ՝ АРХИТЕКТОР:	Դ Զալինյան Д. Залинян	
ՆԱԽԱԳԾՈՂ՝ АРХИТЕКТОР:	Ն Խաչատրյան Н. Хачатрян	
ՆԱԽԱԳԾՈՂ՝ АРХИТЕКТОР:	Դ Պետրոսյան Д. Петросян	
ՎԻԶՈՒԱԼ. АРХИТЕКТОР:	Ս Գրիգորյան С. Григорян	
ՍՏՈՒԳԵՑ՝ ПРОВЕРЕНО:	Ա Սահակյան А. Саакян	

Եռաչափ վիզուալիզացիա

ՆԱԽԱԳԾԱՅԻՆ ԸՆԿԵՐՈՒԹՅՈՒՆ
Проектирующая компания:

«ԻՆԻՇԸԹԻՎ» ՍՊԸ
ООО «ИНИШИТИВ»

ՀԱՍՑԵ՝ АДРЕС:	Նոր Նորքի 7-րդ զանգված, 34 շենք, 36 բնակարան Нор Норк, 7-й массив, дом 34, квартира 36.
ՔԱՂԱՔ՝ ГОРОД:	ՀՀ, ԵՐԵՎԱՆ РА, ЕРЕВАН
ՓՈՍՏ ԻՆԴԵՔՍ՝ ПОЧТ. ИНДЕКС	0092
ՀԵՌԱԽՈՍ ТЕЛЕФОН՝	+374094500038
ԷԼ ՓՈՍՏ՝ ЭЛ. ПОЧТА	syndicadarch@gmail.com
ԼԻՑԵՆԶԻԱ՝ ЛИЦЕНЗИЯ	ՃԲԴ-Ա-0110

ՆԱԽԱԳԾԻ ԱՆՎԱՆՈՒՄԸ
НАЗВАНИЕ ПРОЕКТА:

ՀՀ, Երևան քաղաքի, Կենտրոն վարչական շրջանի Ագաթանգեղոս 7 հասցեի, բակային ֆուտբոլի դաշտի հիմնանորոգման աշխատանքներ

ՆԱԽԱԳԾԻ ՀԱՍՑԵ՝
АДРЕС ПРОЕКТА:

ՀՀ, քաղաք Երևան, Կենտրոն վարչական շրջան, Ագաթանգեղոս 7

ՊԱՏՎԻՐԱՏՈՒ
КЛИЕНТ:

ԵՐԵՎԱՆԻ ՔԱՂԱՔԱՊԵՏԱՐԱՆ
МЭРИЯ ЕРЕВАНА

ՊԱՅՄԱՆԱԳՐԻ ՀԱՄԱՐ՝
НОМЕР ДОГОВОРА:

№ ԵՔ-ՀՄԱԽԱՇՁԲ-25/2

ՆԱԽԱԳԾԱՅԻՆ ՓՈՒԼ ԵՎ ՄԱՍ՝
РАЗДЕЛ:

Աշխատանքային նախագիծ
Ճարտարապետաշինարարական մաս
Рабочий проект
Архитектурно-строительный раздел

ԳԾԱԳՐԻ ԱՆՎԱՆՈՒՄԸ
НАЗВАНИЕ ЧЕРТЕЖА:

Եռաչափ վիզուալիզացիա

ԹԵՐԹ՝ СТРАНИЦА:	ԹԵՐԹԵՐ՝ СТРАНИЦЫ:	ՄԱՍՇՏԱԲ՝ МАСШТАБ:
ՃՇ-22	25	

Սա համակարգչով իրականացված /CAD/ գծագիր է և չպետք է փոփոխվի ձեռքով
Этот чертёж выполнен на компьютере (CAD) и не подлежит ручным изменениям

ՊԱՇՏՈՆԸ՝ СТРАНИЦА:	ԱՆՈՒՆ ԱԶԳԱՆՈՒՆ ИМЯ/ФАМИЛИЯ:	ՍՏՈՐ ՝ ПОДПИСЬ:
ՏՆՕՐԵՆ՝ ДИРЕКТОР:	Վ Խաչատրյան В. Хачатрян	
ՆԳԾ՝ ГАП:	Ա Սահակյան А. Саакян	
ՆԱԽԱԳԾՈՂ՝ АРХИТЕКТОР:	Դ Զալինյան Д. Залинян	
ՆԱԽԱԳԾՈՂ՝ АРХИТЕКТОР:	Ն Խաչատրյան Н. Хачатрян	
ՆԱԽԱԳԾՈՂ՝ АРХИТЕКТОР:	Դ Պետրոսյան Д. Петросян	
ՎԻԶՈՒԱԼ. АРХИТЕКТОР:	Ս Գրիգորյան С. Григорян	
ՍՏՈՒԳԵՑ՝ ПРОВЕРЕНО:	Ա Սահակյան А. Саакян	

Եռաչափ վիզուալիզացիա

ՆԱԽԱԳԾԱՅԻՆ ԸՆԿԵՐՈՒԹՅՈՒՆ
Проектирующая компания:

«ԻՆԻՇԸԹԻՎ» ՍՊԸ
ООО «ИНИШИТИВ»

ՀԱՍՑԵ՝ АДРЕС:	Նոր Նորքի 7-րդ զանգված, 34 շենք, 36 բնակարան Нор Норк, 7-й массив, дом 34, квартира 36.
ՔԱՂԱՔ՝ ГОРОД:	ՀՀ, ԵՐԵՎԱՆ РА, ЕРЕВАН
ՓՈՍՏ ԻՆԴԵՔՍ՝ ПОЧТ. ИНДЕКС	0092
ՀԵՌԱԽՈՍ ТЕЛЕФОН՝	+374094500038
EL ՓՈՍՏ՝ ЭЛ. ПОЧТА	syndicadarch@gmail.com
ԼԻՑԵՆԶԻԱ՝ ЛИЦЕНЗИЯ	ԾԲԴ-Ա-0110

ՆԱԽԱԳԾԻ ԱՆՎԱՆՈՒՄԸ
НАЗВАНИЕ ПРОЕКТА:

ՀՀ, Երևան քաղաքի, Կենտրոն վարչական շրջանի Ագաթանգեղոս 7 հասցեի, բակային Ֆուտբոլի դաշտի հիմնանորոգման աշխատանքներ

ՆԱԽԱԳԾԻ ՀԱՍՑԵ՝
АДРЕС ПРОЕКТА:

ՀՀ, քաղաք Երևան, Կենտրոն վարչական շրջան, Ագաթանգեղոս 7

ՊԱՏՎԻՐԱՏՈՒ
КЛИЕНТ:

ԵՐԵՎԱՆԻ ՔԱՂԱՔԱՊԵՏԱՐԱՆ
МЭРИЯ ЕРЕВАНА

ՊԱՅՄԱՆԱԳՐԻ ՀԱՄԱՐ՝
НОМЕР ДОГОВОРА:

№ ԵՔ-ՀՄԱԽԱՇՁԲ-25/2

ՆԱԽԱԳԾԱՅԻՆ ՓՈՒԼ ԵՎ ՄԱՍ՝
РАЗДЕЛ:

Աշխատանքային նախագիծ
Ճարտարապետաշինարարական մաս
Рабочий проект
Архитектурно-строительный раздел

ԳԾԱԳՐԻ ԱՆՎԱՆՈՒՄԸ
НАЗВАНИЕ ЧЕРТЕЖА:

Եռաչափ վիզուալիզացիա

ԹԵՐԹ՝ СТРАНИЦА:	ԹԵՐԹԵՐ՝ СТРАНИЦЫ:	ՄԱՍՇՏԱԲ՝ МАСШТАБ:
ՃՇ-23	25	

Սա համակարգչով իրականացված /CAD/ գծագիր է և չպետք է փոփոխվի ձեռքով
Этот чертёж выполнен на компьютере (CAD) и не подлежит ручным изменениям

ՊԱՇՏՈՆԸ՝ СТРАНИЦА:	ԱՆՈՒՆ ԱԶԳԱՆՈՒՆ ИМЯ/ФАМИЛИЯ:	ՍՏՈՐ՝ ПОДПИСЬ:
ՏՆՕՐԵՆ՝ ДИРЕКТОР:	Վ Խաչատրյան В. Хачатрян	
ՆԳԾ՝ ГАП:	Ա Սահակյան А. Саакян	
ՆԱԽԱԳԾՈՂ՝ АРХИТЕКТОР:	Դ Զալինյան Д. Залинян	
ՆԱԽԱԳԾՈՂ՝ АРХИТЕКТОР:	Ն Խաչատրյան Н. Хачатрян	
ՆԱԽԱԳԾՈՂ՝ АРХИТЕКТОР:	Դ Պետրոսյան Д. Петросян	
ՎԻԶՈՒԱԼ. АРХИТЕКТОР:	Ս Գրիգորյան С. Григорян	
ՍՏՈՒԳԵՑ՝ ПРОВЕРЕНО:	Ա Սահակյան А. Саакян	

Եռաչափ վիզուալիզացիա

ՆԱԽԱԳԾԱՅԻՆ ԸՆԿԵՐՈՒԹՅՈՒՆ
Проектирующая компания:

«ԻՆԻՇԸԹԻՎ» ՍՊԸ
ООО «ИНИШИТИВ»

ՀԱՍՑԵ՝ АДРЕС:	Նոր Նորքի 7-րդ զանգված, 34 շենք, 36 բնակարան Нор Норк, 7-й массив, дом 34, квартира 36.
ՔԱՂԱՔ՝ ГОРОД:	ՀՀ, ԵՐԵՎԱՆ РА, ЕРЕВАН
ՓՈՍՏ ԻՆԴԵՔՍ՝ ПОЧТ. ИНДЕКС	0092
ՀԵՌԱԽՈՍ ТЕЛЕФОН՝	+374094500038
ԷԼ ՓՈՍՏ՝ ЭЛ. ПОЧТА	syndicadarch@gmail.com
ԼԻՑԵՆԶԻԱ՝ ЛИЦЕНЗИЯ	ՃԲԴ-Ա-0110

ՆԱԽԱԳԾԻ ԱՆՎԱՆՈՒՄԸ
НАЗВАНИЕ ПРОЕКТА:

ՀՀ, Երևան քաղաքի, Կենտրոն վարչական շրջանի Ազաթանգեղոս 7 հասցեի, բակային ֆուտբոլի դաշտի հիմնանորոգման աշխատանքներ

ՆԱԽԱԳԾԻ ՀԱՍՑԵ՝
АДРЕС ПРОЕКТА:

ՀՀ, քաղաք Երևան, Կենտրոն վարչական շրջան, Ազաթանգեղոս 7

ՊԱՏՎԻՐԱՏՈՒ
КЛИЕНТ:

ԵՐԵՎԱՆԻ ՔԱՂԱՔԱՊԵՏԱՐԱՆ
МЭРИЯ ЕРЕВАНА

ՊԱՅՄԱՆԱԳՐԻ ՀԱՄԱՐ՝
НОМЕР ДОГОВОРА:

№ ԵՔ-ՀՄԱԽԱՇՁԲ-25/2

ՆԱԽԱԳԾԱՅԻՆ ՓՈՒԼ ԵՎ ՄԱՍ՝
РАЗДЕЛ:

Աշխատանքային նախագիծ
Ճարտարապետաշինարարական մաս
Рабочий проект
Архитектурно-строительный раздел

ԳԾԱԳՐԻ ԱՆՎԱՆՈՒՄԸ
НАЗВАНИЕ ЧЕРТЕЖА:

Եռաչափ վիզուալիզացիա

ԹԵՐԹ՝ СТРАНИЦА:	ԹԵՐԹԵՐ՝ СТРАНИЦЫ:	ՄԱՍՇՏԱԲ՝ МАСШТАБ:
ՃՇ-24	25	

Սա համակարգչով իրականացված /CAD/ գծագիր է և չպետք է փոփոխվի ձեռքով
Этот чертёж выполнен на компьютере (CAD) и не подлежит ручным изменениям

ՊԱՇՏՈՆԸ՝ СТРАНИЦА:	ԱՆՈՒՆ ԱԶԳԱՆՈՒՆ ИМЯ/ФАМИЛИЯ:	ՍՏՈՐ ՝ ПОДПИСЬ:
ՏՆՕՐԵՆ՝ ДИРЕКТОР:	Վ Խաչատրյան В. Хачатрян	
ՆԳՃ՝ ГАП:	Ա Սահակյան А. Саакян	
ՆԱԽԱԳԾՈՂ՝ АРХИТЕКТОР:	Դ Զալինյան Д. Залинян	
ՆԱԽԱԳԾՈՂ՝ АРХИТЕКТОР:	Ն Խաչատրյան Н. Хачатрян	
ՆԱԽԱԳԾՈՂ՝ АРХИТЕКТОР:	Դ Պետրոսյան Д. Петросян	
ՎԻԶՈՒԱԼ. АРХИТЕКТОР:	Ս Գրիգորյան С. Григорян	
ՍՏՈՒԳԵՑ՝ ПРОВЕРЕНО:	Ա Սահակյան А. Саакян	

Շինհրապարակի կազմակերպում

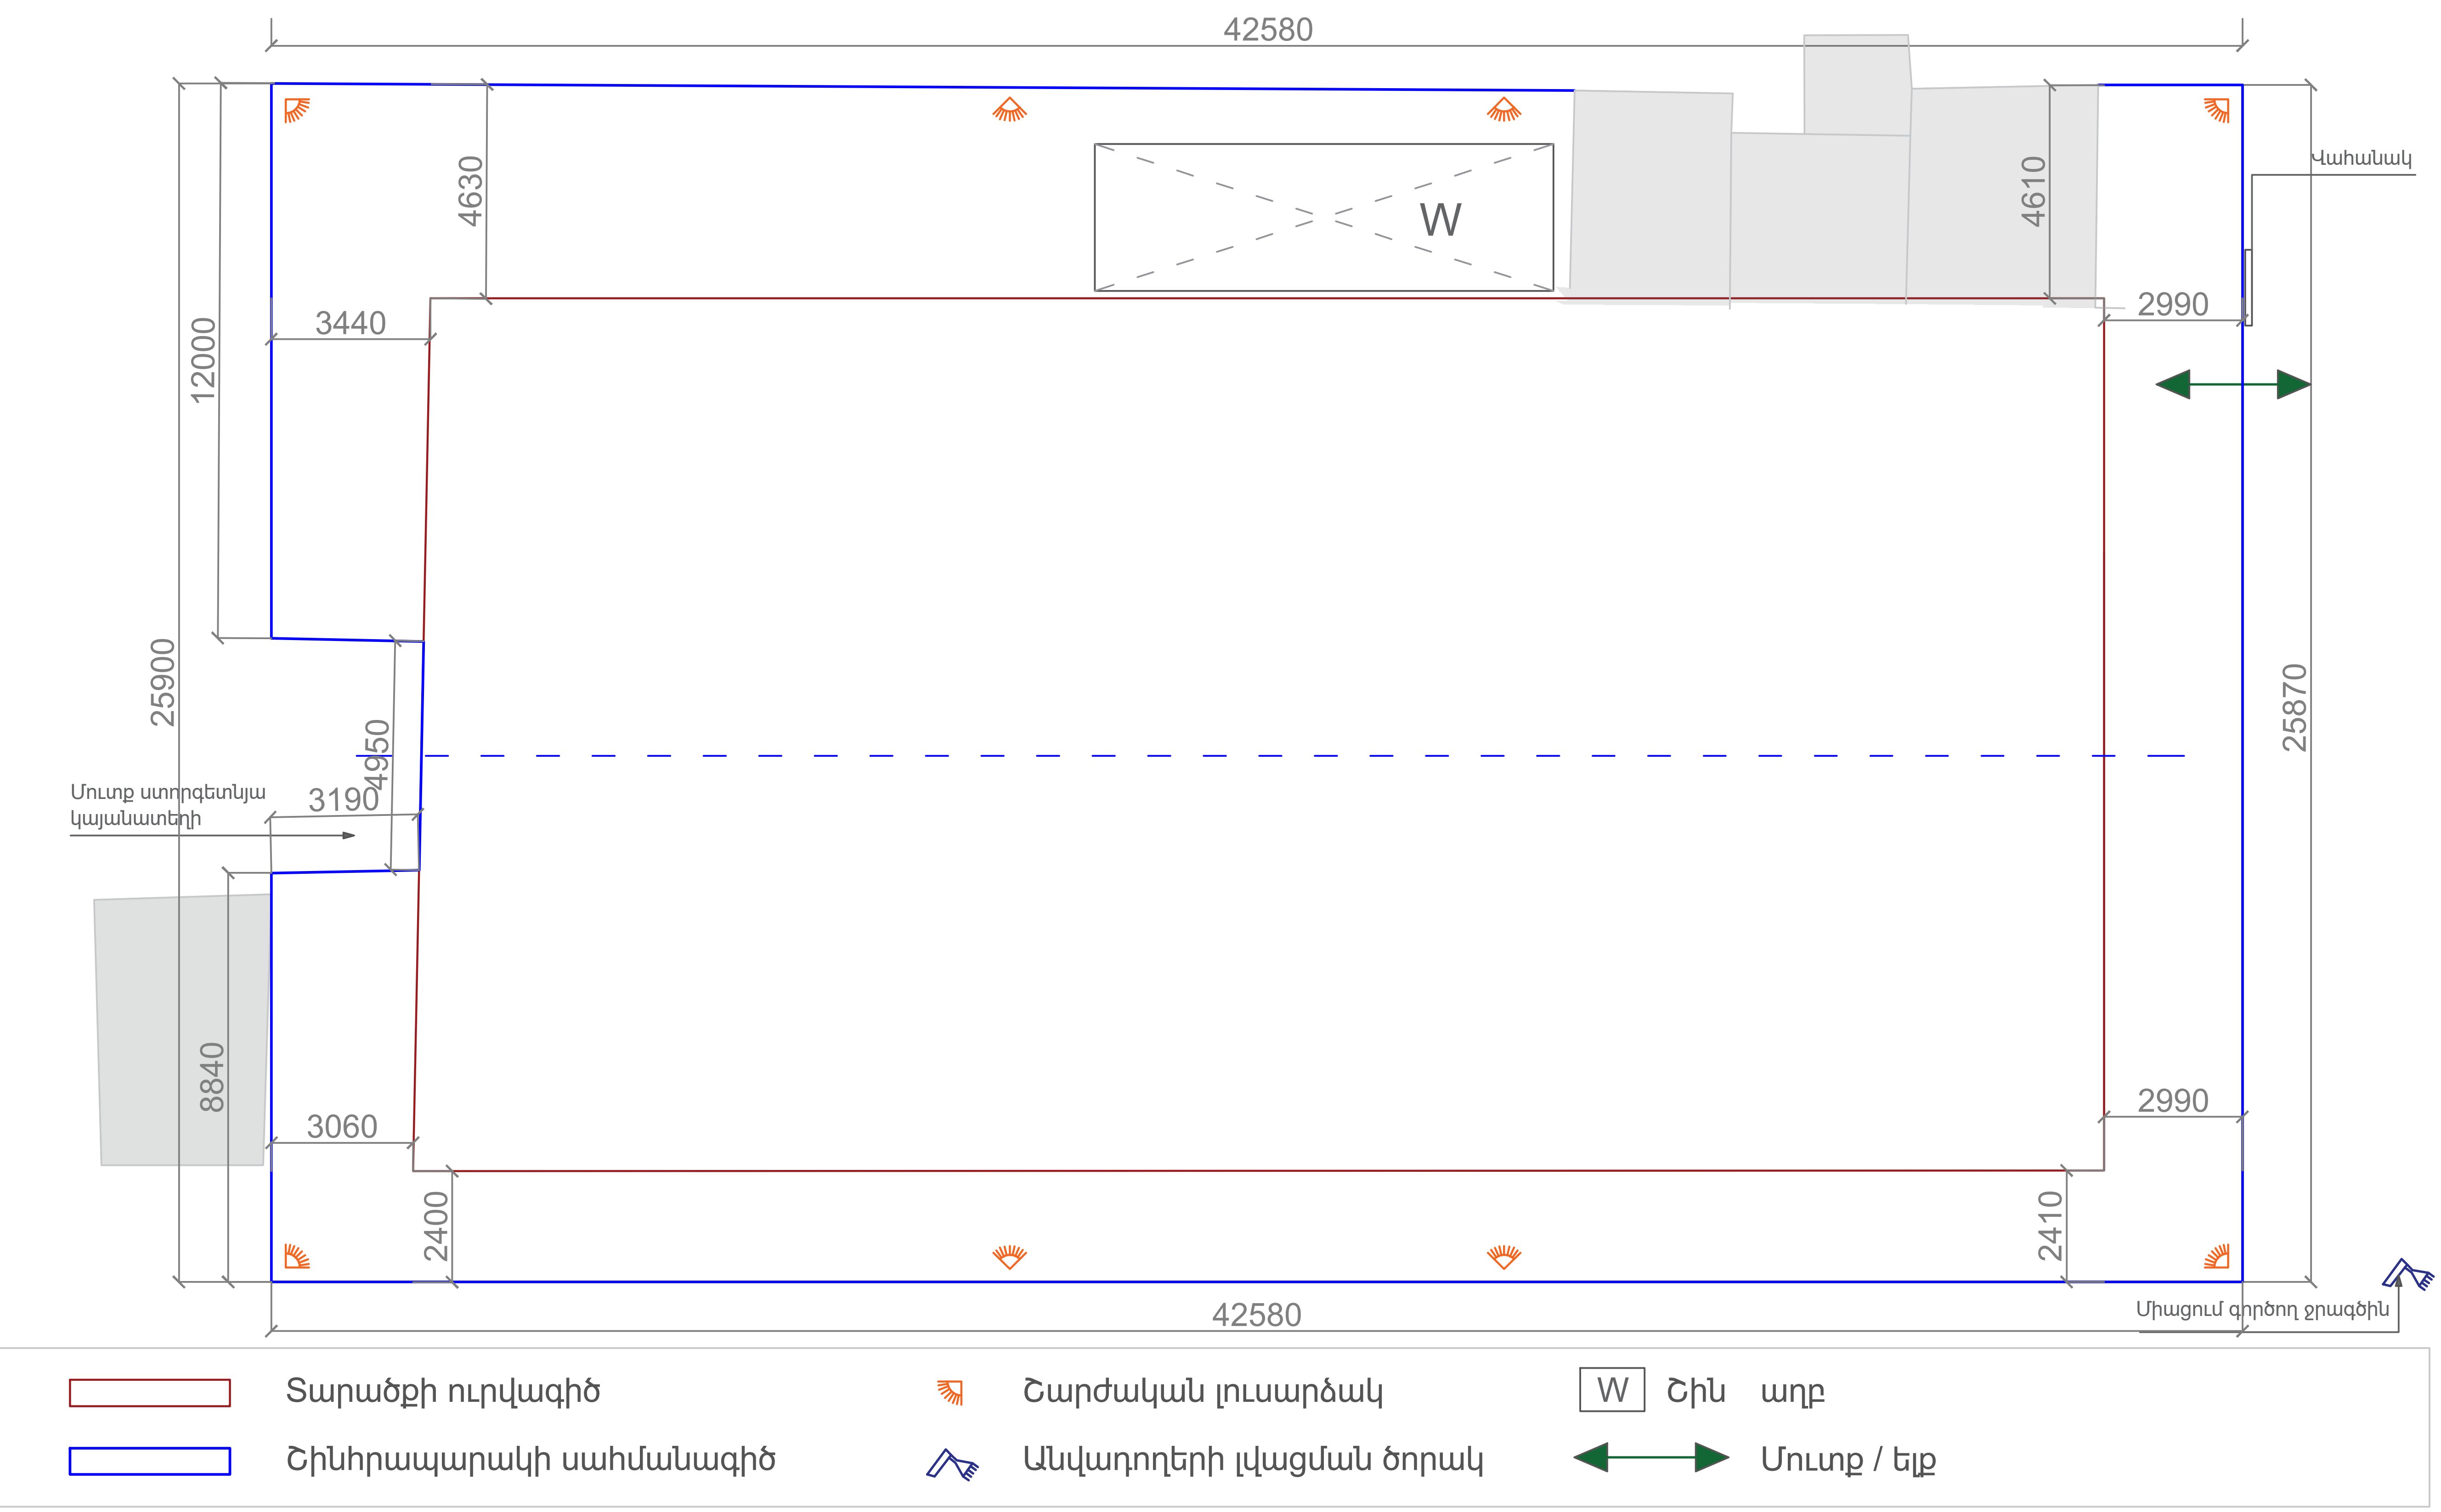

ՆԱԽԱԳԾԱՅԻՆ ԸՆԿԵՐՈՒԹՅՈՒՆ Проектирующая компания:	
«ԻՆԻՇԸԹԻՎ» ՍՊԸ ООО «ИНИШИТИВ»	
ՀԱՍՑԵ՝ АДРЕС:	Նոր Նորքի 7-րդ զանգված, 34 շենք, 36 բնակարան Нор Норк, 7-й массив, дом 34, квартира 36.
ՔԱՂԱՔ՝ ГОРОД:	ՀՀ, ԵՐԵՎԱՆ РА, ЕРЕВАН
ՓՈՍՏ ԻՆԴԵՔՍ՝ ПОЧТ. ИНДЕКС	0092
ՀԵՌԱԽՈՍ ТЕЛЕФОН՝	+374094500038
ԷԼ ՓՈՍՏ՝ ЭЛ. ПОЧТА	syndicadarch@gmail.com
ԼԻՑԵՆԶԻԱ՝ ЛИЦЕНЗИЯ	ՃԲԴ-Ա-0110

ՆԱԽԱԳԾԻ ԱՆՎԱՆՈՒՄԸ
НАЗВАНИЕ ПРОЕКТА:

ՀՀ, Երևան քաղաքի, Կենտրոն վարչական շրջանի Ագաթանգեղոս 7 հասցեի, բակային ֆուտբոլի դաշտի հիմնանորոգման աշխատանքներ

ՆԱԽԱԳԾԻ ՀԱՍՑԵ՝
АДРЕС ПРОЕКТА:

ՀՀ, քաղաք Երևան, Կենտրոն վարչական շրջան, Ագաթանգեղոս 7

ՊԱՏՎԻՐԱՏՈՒ
КЛИЕНТ:

ԵՐԵՎԱՆԻ ՔԱՂԱՔԱՊԵՏԱՐԱՆ
МЭРИЯ ЕРЕВАНА

ՊԱՅՄԱՆԱԳՐԻ ՀԱՄԱՐ՝
НОМЕР ДОГОВОРА:

№ ԵՔ-ՀՄԱԽԱՇՁԲ-25/2

ՆԱԽԱԳԾԱՅԻՆ ՓՈՒԼ ԵՎ ՄԱՍ՝
РАЗДЕЛ:

Աշխատանքային նախագիծ
Ճարտարապետաշինարարական մաս
Рабочий проект
Архитектурно-строительный раздел

ԳԾԱԳՐԻ ԱՆՎԱՆՈՒՄԸ
НАЗВАНИЕ ЧЕРТЕЖА:

Շինհրապարակի կազմակերպում

ԹԵՐԹ՝ СТРАНИЦА:	ԹԵՐԹԵՐ՝ СТРАНИЦЫ:	ՄԱՍՇՏԱԲ՝ МАСШТАБ:
ՇԿ-1	25	1:150

Սա համակարգչով իրականացված /CAD/ գծագիր է և չպետք է փոփոխվի ձեռքով
Этот чертёж выполнен на компьютере (CAD) и не подлежит ручным изменениям

ՊԱՇՏՈՆԸ՝ СТРАНИЦА:	ԱՆՈՒՆ ԱԶԳԱՆՈՒՆ ИМЯ/ФАМИЛИЯ:	ՍՏՈՐ՝ ПОДПИСЬ:
ՏՆՕՐԵՆ՝ ДИРЕКТОР:	Վ Խաչատրյան В. Хачатрян	
ՆԳԾ՝ ГАП:	Ա Սահակյան А. Саакян	
ՆԱԽԱԳԾՈՂ՝ АРХИТЕКТОР:	Դ Զալինյան Д. Залинян	
ՆԱԽԱԳԾՈՂ՝ АРХИТЕКТОР:	Ն Խաչատրյան Н. Хачатрян	
ՆԱԽԱԳԾՈՂ՝ АРХИТЕКТОР:	Դ Պետրոսյան Д. Петросян	
ՎԻԶՈՒԱԼ. АРХИТЕКТОР:	Ս Գրիգորյան С. Григорян	
ՍՏՈՒԳԵՑ՝ ПРОВЕРЕНО:	Ա Սահակյան А. Саакян	