

«ԻՆԻՇԸԹԻՎ» ՍՊԸ

**Պատվիրատու՝ Երևանի քաղաքապետարան
Պայմանագիր՝ ԵՔ-ՀՄԱԽԱՇՁԲ-25/2**



**ՀՀ, Երևան քաղաքի, Կենտրոն վարչական շրջանի Նար-Դոս 4 հասցեյի
բակային ֆուտբոլի դաշտի հիմնանորոգման աշխատանքներ**

**ԱՇԽԱՏԱՆՔԱՅԻՆ ՆԱԽԱԳԻԾ
ԳԻՐՔ 1**

**ԱՇԽԱՏԱՆՔԱՅԻՆ ԳԾԱԳՐԵՐ
ԵՐԵՎԱՆ 2025**

բԱՅԱՏՐԱԳԻՐ

Նախագծով կատարվել է «ՀՀ, Երևանի քաղաք, Կենտրոն վարչական շրջանի Նար-Դոս 4 հասցեի բակային ֆուտբոլի դաշտի հիմնանորոգման աշխատանքներ» աշխատանքային նախագիծը: Նախագիծը համապատասխանում է տվյալ ժամանակահատվածում ՀՀ-ում գործող նորմերին և ստանդարտներին:

Նախագիծը բաղկացած է 2 մասից.

Ճարտարապետաշինարարական մաս
Շինարարության կազմակերպում

Նախագծով նախատեսվում է իրականացնել հետևյալ հիմնական աշխատանքները.

Քանդման և ապամոնտաժման աշխատանքներ

Ապամոնտաժել գոյություն ունեցող արհեստական խոտածածկույթը:
Ապամոնտաժել ֆուտբոլային դարպասները:
Քանդել գոյություն ունեցող երկաթբետոնյա շերտի մի մասը իր նախաշերտով:

Կառուցողական աշխատանքներ

Իրականացնել նոր ռետինե ծածկույթ ֆուտբոլի դաշտի համար:
Տեղադրել նոր ժամանակակից ֆուտբոլային դարպասներ (չափերով՝ 3×2×0.6 մ):
Տեղադրել նոր ցանկապատ՝ 4 մ բարձրությամբ:
Բազալտե սալաքարերով ծածկել դաշտի հարակից տարածքը:

ՈւՇԱԴՐՈՒԹՅՈՒՆ

Շինարարական աշխատանքների կազմակերպումը և անվտանգության ապահովումը պետք է համապատասխանի «Правила охраны труда при строительстве, ремонте и содержании автомобильных дорог» (01.01.1993) նորմատիվային փաստաթղթին:
Բարեկարգման աշխատանքների ընթացքում կարող են լինել նախագծային և ծավալային շտկումներ՝ կախված ապամոնտաժման աշխատանքներից:

ՀԻՄՆԱԿԱՆ ՆՇՈՒՄՆԵՐ

- Սույն նախագծում առկա տեղեկատվությունը պետք է դիտվի բոլոր համապատասխան թերթերի և մասնագրերի հետ միասին:
- Ցանկացած վրիպակ կամ անհամապատասխանություն գծագրերի միջև պետք է ճշգրտվի և համաձայնեցվի նախագծային կազմակերպության հետ:
- Սույն նախագծում ընդգրկված գծագրերի մասշտաբները չպետք է խախտվեն: Աշխատել միայն գծագրերում առկա չափերով կամ համապատասխան մասնագրերով:
- Ստուգված է ըստ նախագծային առաջադրանքի և համապատասխանեցված է պայմանագրային փաստաթղթերում առկա տեղեկատվությանը:
- Սույն նախագծում ներկայացված բոլոր գծագրերը և գրավոր նյութերը հանդիսանում են օրիգինալ և չիրապարակված նյութեր և չեն կարող բազմացվել, օգտագործվել և/կամ հրապարակվել առանց ճարտարապետի նախորոք գրավոր համաձայնության:

ՀԻՄՆԱԿԱՆ ԼՐԱԿԱԶՄԻ ԱՇԽԱՏԱՆՔԱՅԻՆ ԳԾԱԳՐԵՐԻ ՑԱՆԿ		
Հ/Հ	ԱՇԽԱՏԱՆՔԻ ԱՆՎԱՆՈՒՄԸ	ԹԵՐԹԻ ՀԱՄԱՐԸ
01	Բացատրագիր	ՃՇ-01
02	Տեխնիկական մասնագիր	ՃՇ-02
03	Դիտարկվող տարածքի տեղադիրք	ՃՇ-03
04	Տարածքի իրավիճակային հատակագիծ, Մ 1:2000	ՃՇ-04
05	Տարածքի իրավիճակային հատակագիծ, Մ 1:500	ՃՇ-05
06	Գոյություն ունեցող վիճակի գլխավոր հատակագիծ	ՃՇ-06
07	Քանդման աշխատանքներ - Արհեստական խոտածածկի և գոյություն ունեցող ցանկապատերի ապամոնտաժում	ՃՇ-07
08	Քանդման աշխատանքներ - Գոյություն ունեցող դաշտի Ե/Բ հատակի մասնակի քանդում	ՃՇ-08
09	Քանդման աշխատանքներ – Հիմնախորերի պատրաստում	ՃՇ-09
10	Քանդման աշխատանքներ - Քանդման հատակագիծ	ՃՇ-10
11	Քանդման աշխատանքներ – Կից միջավայրի քանդման հատակագիծ	ՃՇ-11
12	Բարեկարգման հատակագիծ – Հիմնասյուների տեղադրում, ճաղավանդակի իրականացման հատակագիծ	ՃՇ-12
13	Բարեկարգման հատակագիծ – Ճաղավանդակի իրականացման հատակագիծ	ՃՇ-13
14	Բարեկարգման հատակագիծ – Ֆուտբոլի դաշտի և հարակից տարածքի բարեկարգման աշխատանքներ	ՃՇ-14
15	Բարեկարգման հատակագիծ – Ռետինե հատակի իրականացման հատակագիծ	ՃՇ-15
16	Երկայնական կտրվածք Ա–Ա / Լայնական կտրվածք Բ–Բ, Մ 1:100	ՃՇ-16
17	Բազալտային եզրաքարի տեղադրման հանգույց - 1 / Ռետինե հատակի իրականացման հանգույց - 2 , Մ 1:10	ՃՇ-17
18	Անկողնակի իրականացման հանգույց - 3, Մ 1:10 / Լուսասյան տեղադրման հանգույց - 4, Մ 1:10 / Լուսասյան գծագիր, Մ 1:20	ՃՇ-18
19	Ցանկապատի հիմնասյուների հիմքերի իրականացման հանգույց, Մ 1:10	ՃՇ-19
20	Ցանկապատի իրականացման հանգույց - 6, 7, Մ 1:2	ՃՇ-20
21	Ցանկապատի իրականացման դրվագ / Դռան իրականացման դրվագ, Մ 1:30	ՃՇ-21
22	Դարպասի տեղադրման հանգույց - 8, Մ 1:30	ՃՇ-22
23	Շինհրապարակի կազմակերպման հատակագիծ, Մ 1:150	ՃՇ-23
24	Եռաչափ վիզուալիզացիա – Տեսքը թռչնի թռիչքի բարձրությունից	ՃՇ-24
25	Եռաչափ վիզուալիզացիա	ՃՇ-25
26	Եռաչափ վիզուալիզացիա	ՃՇ-26

ՆԱԽԱԳԾԱՅԻՆ ԸՆԿԵՐՈՒԹՅՈՒՆ՝ Проектирующая компания: «ԻՆԻՇՇԸԹԻՎ» ՍՊԸ ООО «ИНИШИТИВ»		
ՀԱՍՑԵ՝ АДРЕС:	Նոր Նորքի 7-րդ զանգված, 34 շենք, 36 բնակարան Нор Норк, 7-й массив, дом 34, квартира 36.	
ՔԱՂԱՔ՝ ГОРОД:	ՀՀ, ԵՐԵՎԱՆ РА, ЕРЕВАН	
ՓՈՍՏ. ԻՆԴԵՔՍ՝ ПОЧТ. ИНДЕКС	0092	
ՀԵՌԱՆՈՍ ТЕЛЕФОН՝	+374094500038	
ԷԼ. ՓՈՍՏ՝ Эл. почта	syndicadarch@gmail.com	
ԼԻՑԵՆԶԻԱ՝ ЛИЦЕНЗИЯ	ՃԲԴ-Ա-0110	
ՆԱԽԱԳԾԻ ԱՆՎԱՆՈՒՄԸ՝ НАЗВАНИЕ ПРОЕКТА:		
ՀՀ, Երևան քաղաքի, Կենտրոն վարչական շրջանի Նար-Դոս 4 հասցեյի բակային ֆուտբոլի դաշտի հիմնանորոգման աշխատանքներ		
ՆԱԽԱԳԾԻ ՀԱՍՑԵ՝ АДРЕС ПРОЕКТА:		
ՀՀ, քաղաք Երևան, Կենտրոն վարչական շրջան, Նար-Դոս փողոց 4-ի բակ		
ՊԱՏՎԻՐԱՏՈՒ՝ КЛИЕНТ:		
ԵՐԵՎԱՆԻ ՔԱՂԱՔԱՊԵՏԱՐԱՆ МЭРИЯ ЕРЕВАНА		
ՊԱՅՄԱՆԱԳՐԻ ՀԱՄԱՐ՝ НОМЕР ДОГОВОРА:		
№ ԵՔ-ՀՄԽԱՆՇՁԲ-25/2		
ՆԱԽԱԳԾԱՅԻՆ ՓՈՒԼ ԵՎ ՄԱՍ՝ РАЗДЕЛ:		
Աշխատանքային նախագիծ Ճարտարապետաշինարարական մաս Рабочий проект Архитектурно-строительный раздел		
ԳԾԱԳՐԻ ԱՆՎԱՆՈՒՄԸ՝ НАЗВАНИЕ ЧЕРТЕЖА:		
Բացատրագիր		
ԹԵՐԹ՝ СТРАНИЦА:	ԹԵՐԹԵՐ՝ СТРАНИЦЫ:	ՄԱՍՇՏԱՔ՝ МАСШТАБ:
ՃՇ-1	26	1:1
Սա համակարգով իրականացված /CAD/ գծագիր է և չպետք է փոփոխվի ձեռքով Этот чертёж выполнен на компьютере (CAD) и не подлежит ручным изменениям		
ՊԱՇՏՈՆԸ՝ СТРАНИЦА:	ԱՆՈՒՆ/ԱԶԳԱՆՈՒՆ՝ ИМЯ/ФАМИЛИЯ:	ՍՏՈՐ.՝ ПОДПИСЬ:
ՏՆՕՐԵՆ՝ ДИРЕКТОР:	Վ. Խաչատրյան В. Хацатрян	
ՆԳՃ՝ ГАП:	Ա. Սահակյան А. Саакян	
ՆԱԽԱԳԾՈՂ՝ АРХИТЕКТОР:	Դ. Զալինյան Д. Заляинян	
ՆԱԽԱԳԾՈՂ՝ АРХИТЕКТОР:	Ն. Խաչատրյան Н. Хацатрян	
ՆԱԽԱԳԾՈՂ՝ АРХИТЕКТОР:	Ս. Գրիգորյան С. Григорян	
ՍՏՈՒԳԵՑ՝ ПРОВЕРЕНО:	Ա. Սահակյան А. Саакян	

ՏԵԽՆԻԿԱԿԱՆ ՄԱՍՆԱԳԻՐ

1. Մասնակիցների «Աշխատանքային ռեսուրսներ» և «Տեխնիկական միջոցներ», , Մասնագիտական փորձառություն Ե և որակական չափանիշներին ներկայացվող պահանջներ

«Աշխատանքային ռեսուրսներ» որակավորման չափանիշ - մասնակցի աշխատակազմում պետք է ընդգրկված լինեն առնվազն՝

Հ/Հ	Անվանումը	Որակավորումը, ոլորտը	Քանակը (մարդ)	Աշխատանքային փորձ
1	Աշխղեկ	Բածրագույն կրթությամբ ինժինեը-շինարար (քաղաքացիական և արդյունաբերական շինություններ)	1	3 տարի
2	Ռետիներ ծածկույթի իրականացման մասնագետ	ցանկացած	1	3 տարի
3	Կոմպոզիտ պրոֆիլներով (FRP) աշխատող մասնագետ	ցանկացած	2	-
4	Բանվոր	ցանկացած	2	-

«Տեխնիկական միջոցների» որակավորման չափանիշ - մասնակիցը պետք է ընդգրկված անենու հետևյալ տեխնիկական միջոցները՝

Տեխնիկական միջոցի անվանումը	Տիպը	Պահանջվող քանակը (միավոր)
Ավտոինքնաթափ, բեռնատար, առնվազն 8տ	ցանկացած	1
Հենահատ մուրճ	ցանկացած	2
Ձեռքի հարվածային մուրճ	ցանկացած	2
Բետոնախառնիչ	Էլեկտրական կամ դիզելային, ≥120 Լ	1
Ձեռքի գլղոն	ցանկացած	1
Վիբրապլիտա	Բեեզինային կամ դիզելային, ≥90 կգ	1
Վիբրոռելս / վիբրոռելկա	ցանկացած	1
Էլեկտրական գեներատոր	≥5 կՎտ հզորությա	1
Ջրցան մեքենա կամ շարժական ջրաբաք	ցանկացած	1
Անկյունահղկիչ (ծողրքա)	ցանկացած	1
Կտրող սղոց (դիսկովկա)	ցանկացած	1
Լազերային մակարդակ	ցանկացած	1
Ձեռքի գործիքների հավաքածու	Մուրճեր, պտտականահաններ, մետրեր, մակարդակներ և այլն	բավարար քանակով
Շարժական պահեստային կոնտեյներ	ցանկացած	1
Անվտանգության նշաններ և ցանկապատ	ցանկացած	բավարար քանակով
Աղբահանման տարաներ կամ պարկեր	ցանկացած	բավարար քանակով
Անվտանգության միջոցների հավաքածու	Սաղավարտներ, ձեռնոցներ, պաշտպանիչ ակնոցներ, ազդանշանային ժապավենն	բավարար քանակով
Հրդեհաշիջման միջոցներ	Կրակմարիչներ, ավազի տարաներ և այլն	բավարար քանակով

2. Աշխատանքների կատարման համար պահանջվող լիցենզիան

Աշխատանքի կատարման համար պահանջվում է լիցենզիայի հետևյալ տեսակը.
- Բնակելի, հասարակական և արտադրական

3. Ժամկետներ

Կապալի օբյեկտի, դրա առանձին մասերի (կոնստրուկցիաներ և այլն) և օգտագործված նյութերի երաշխիքային

Հ/Հ	Նյութի տեսակը	Երաշխիքային նվազագույն ժամկետը (տարի)
1	Կոմպոզիտ պրոֆիլներ (FRP)	10
2	Ծածկույթների և դրանց առանձին նյութեր և շինվածքներ	20
3	Դարպասներ	5

ՇԻՆԱՐԱՐԱԿՆ ԱՇԽԱՏԱՆՔՆԵՐԻ ԿԱՏԱՐՄԱՆ ԺԱՄԱՆԱԿԱՑՈՒՅՑ


«ՀՀ, Երևանի քաղաք, Կենտրոն վարչական շրջանի Նար-Դոս 4 հասցեի բակային ֆուտբոլի դաշտի հիմնանորոգման աշխատանքներ»		
Աշխատանքի անվանումը	Շինարարական աշխատանքների ժամանակացույցը ըստ ամիսների (մեկ բաժանումը՝ 30 օր)	
	1 (30 օր)	2 (30 օր)
Շին. մոնտաժային աշխատանքների նախապատրատման աշխատանքներ		
Քանդման աշխատանքներ		
Կառուցման աշխատանքներ		
Հայտնաբերված թերությունների վերացման, տարածքի մաքրման աշխատանքներ		
Անհրաժեշտ փաստաթղթերի նախապատրաստում, շահագործման հանձնում		

ՆԱԽԱԳԾԱՅԻՆ ԸՆԿԵՐՈՒԹՅՈՒՆ՝ Проектирующая компания:		
«ԻՆԻՇԸԹԻՎ» ՍՊԸ ООО «ИНИШИТИВ»		
ՀԱՍՑԵ՝ АДРЕС:	Նոր Նորքի 7-րդ զանգված, 34 շենք, 36 բնակարան Нор Норк, 7-й массив, дом 34, квартира 36.	
ՔԱՂԱՔ՝ ГОРОД:	ՀՀ, ԵՐԵՎԱՆ РА, ЕРЕВАН	
ՓՈՍՏ. ԻՆԴԵՔՍ՝ ПОЧТ. ИНДЕКС	0092	
ՀԵՌԱՆՈՍ ТЕЛЕФОН՝	+374094500038	
ԷԼ. ՓՈՍՏ՝ ЭЛ. ПОЧТА	syndicadarch@gmail.com	
ԼԻՑԵՆԶԻԱ՝ ЛИЦЕНЗИЯ	ՃԲԴ-Ա-0110	
ՆԱԽԱԳԾԻ ԱՆՎԱՆՈՒՄԸ՝ НАЗВАНИЕ ПРОЕКТА:		
ՀՀ, Երևան քաղաքի, Կենտրոն վարչական շրջանի Նար-Դոս 4 հասցեի բակային ֆուտբոլի դաշտի հիմնանորոգման աշխատանքներ		
ՆԱԽԱԳԾԻ ՀԱՍՑԵ՝ АДРЕС ПРОЕКТА:		
ՀՀ, քաղաք Երևան, Կենտրոն վարչական շրջան, Նար-Դոս փողոց 4-ի բակ		
ՊԱՏՎԻՐԱՏՈՒ՝ КЛИЕНТ:		
ԵՐԵՎԱՆԻ ՔԱՂԱՔԱՊԵՏԱՐԱՆ МЭРИЯ ЕРЕВАНА		
ՊԱՅՄԱՆԱԳՐԻ ՀԱՄԱՐ՝ НОМЕР ДОГОВОРА:		
№ ԵՔ-ՀՄԱԽԱՇՁԲ-25/2		
ՆԱԽԱԳԾԱՅԻՆ ՓՈԽԼ ԵՎ ՄԱՍ՝ РАЗДЕЛ:		
Աշխատանքային նախագիծ Ճարտարապետաշինարարական մաս Рабочий проект Архитектурно-строительный раздел		
ԳԾԱԳՐԻ ԱՆՎԱՆՈՒՄԸ՝ НАЗВАНИЕ ЧЕРТЕЖА:		
Տեխնիկական մասնագիր		
ԹԵՐԹ՝ СТРАНИЦА:	ԹԵՐԹԵՐ՝ СТРАНИЦЫ:	ՄԱՍՏԱՔ՝ МАСШТАБ:
ՃՇ-2	26	1:1
Սա համակարգով իրականացված /CAD/ գծագիր է և չպետք է փոփոխվի ձեռքով Этот чертёж выполнен на компьютере (CAD) и не подлежит ручным изменениям		
ՊԱՇՏՈՆԸ՝ СТРАНИЦА:	ԱՆՈՒՆ/ԱԶԳԱՆՈՒՆ՝ ИМЯ/ФАМИЛИЯ:	ՍՏՈՐ.՝ ПОДПИСЬ:
ՏՆՕՐԵՆ՝ ДИРЕКТОР:	Վ. Խաչատրյան В. Хачатрян	
ՆԳՃ՝ ГАП:	Ա. Սահակյան А. Саакян	
ՆԱԽԱԳԾՈՂ՝ АРХИТЕКТОР:	Դ. Զալինյան Д. Залинян	
ՆԱԽԱԳԾՈՂ՝ АРХИТЕКТОР:	Ն. Խաչատրյան Н. Хачатрян	
ՆԱԽԱԳԾՈՂ՝ АРХИТЕКТОР:	Ս. Գրիգորյան С. Григорян	
ՍՏՈՒԳԵՑ՝ ПРОВЕРЕНО:	Ա. Սահակյան А. Саакян	

Դիտարկվող տարածքի տեղադիրք



ՊԱՅՄԱՆԱԿԱՆ ՆՇԱՆՆԵՐ

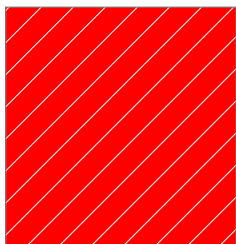

Դիտարկվող
տարածք

ՆԱԽԱԳԾԱՅԻՆ ԸՆԿԵՐՈՒԹՅՈՒՆ՝ Проектирующая компания: «ԻՆԻՇԸԹԻՎ» ՍՊԸ ООО «ИНИШИТИВ»	
ՀԱՍՑԵ՝ АДРЕС:	Նոր Նորքի 7-րդ զանգված, 34 շենք. 36 բնակարան Нор Норк, 7-й массив, дом 34, квартира 36.
ՔԱՂԱՔ՝ ГОРОД:	ՀՀ, ԵՐԵՎԱՆ РА, ЕРЕВАН
ՓՈՍՏ. ԻՆԴԵՔՍ՝ ПОЧТ. ИНДЕКС	0092
ՀԵՌԱՆՈՍ ТЕЛЕФՈՆ՝	+374094500038
ԷԼ. ՓՈՒՍՏ՝ ЭЛ. ПОЧТА	syndicadarch@gmail.com
ԼԻՑԵՆԶԻԱՅԻՆ ЛИЦЕНЗИЯ	ՃՐԴ-Ա-0110

ՆԱԽԱԳԾԻ ԱՆՎԱՆՈՒՄԸ՝ НАЗВАНИЕ ПРОЕКТА:
ՀՀ, Երևան քաղաքի, Կենտրոն վարչական շրջանի Նար-Դոմ 4 հասցեյի բակային ֆուտբոլի դաշտի հիմնանորոգման աշխատանքներ

ՆԱԽԱԳԾԻ ՀԱՍՑԵ՝ АДРЕС ПРОЕКТА:
ՀՀ, քաղաք Երևան, Կենտրոն վարչական շրջան, Նար-Դոմ փողոց 4-ի բակ

ՊԱՏՎԻՐԱՏՈՒ՝ КЛИЕНТ:
ԵՐԵՎԱՆԻ ՔԱՂԱՔԱԴՐԱՅԻՆ МЭРИЯ ЕРЕВАН

ՊԱՅՄԱՆԱԳՐԻ ՀԱՄԱՐ՝ НОМЕР ДОГОВОРА:
№ ԵՔ-ՀՄԱՆԱՇՁՐ-25/2

ՆԱԽԱԳԾԱՅԻՆ ՓՈՒԼ ԵՎ ՄԱՍ՝ РАЗДЕЛ:
Աշխատանքային նախագիծ Ճարտարապետաշինարարական մաս Рабочий проект Архитектурно-строительный раздел


ԳԾԱԳՐԻ ԱՆՎԱՆՈՒՄԸ՝ НАЗВАНИЕ ЧЕРТЕЖА:
Դիտարկվող տարածքի տեղադիրք

ԹԵՐԹ՝ СТРАНИЦА:	ԹԵՐԹԵՐ՝ СТРАНИЦЫ:	ՄԱՍՇՏԱՔ՝ МАСШТАБ:
ՃՇ-3	26	1:1

Սա համակարգչով իրականացված /CAD/ գծագիր է և չպետք է փոփոխվի ձեռքով
Этот чертёж выполнен на компьютере (CAD) и не подлежит ручным изменениям

ՊԱՇՏՈՆԸ՝ СТРАНИЦА:	ԱՆՈՒՆ/ԱԶԳԱՆՈՒՆ՝ ИМЯ/ФАМИЛИЯ:	ՍՏՈՐ.՝ ПОДПИСЬ:
ՏՆՕՐԵՆ՝ ДИРЕКТОР:	Վ. Խաչատրյան B. Khachatryan	
ՆԳՃ՝ ГАП:	Ա. Սահակյան A. Saakyan	
ՆԱԽԱԳԾՈՂ՝ АРХИТЕКТОР:	Դ. Զալինյան D. Zalinian	
ՆԱԽԱԳԾՈՂ՝ АРХИТЕКТОР:	Ն. Խաչատրյան N. Khachatryan	
ՆԱԽԱԳԾՈՂ՝ АРХИТЕКТОР:	Ս. Գրիգորյան S. Grigoryan	
ՍՏՈՒԳԵՑ՝ ПРОВЕРЕНО:	Ա. Սահակյան A. Saakyan	

Տարածքի իրավիճակային հատակագիծ, Մ 1:2000

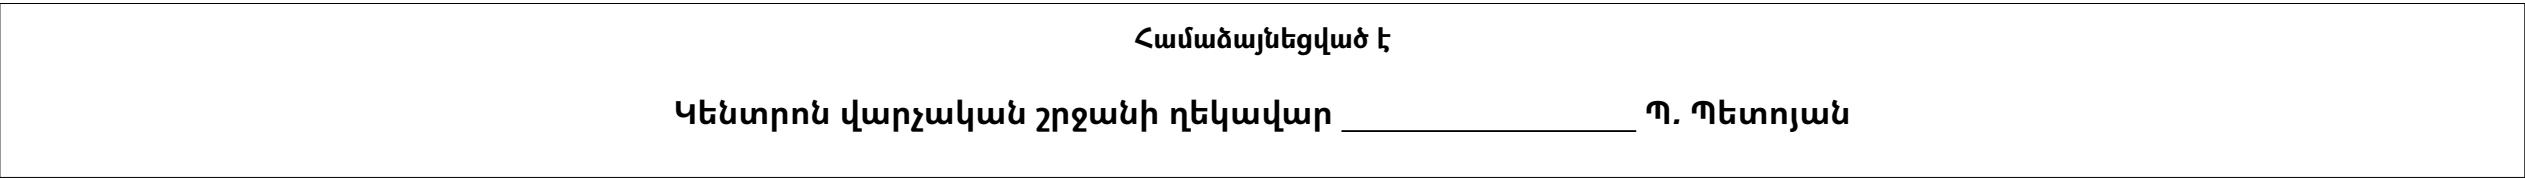

ՊԱՅՄԱՆԱԿԱՆ ՆՇԱՆՆԵՐ

ՆԱԽԱԳԾԻ ԱՆՎԱՆՈՒՄԸ՝
НАЗВАНИЕ ПРОЕКТА:

ՀՀ, քաղաք Երևան, Կենտրոն վարչական շրջան,
Նար-Դոս փողոց 4-ի բակ

ԵՐԵՎԱՆԻ ՔԱՂԱՔԱՊԵՏԱՐԱՆ
МЭРИЯ ЕРЕВАН


ՆԱԽԱԳԾԱՅԻՆ ՓՈՒԼ ԵՎ ՄԱՍ՝
РАЗДЕЛ:

ԳԾԱԳՐԻ ԱՆՎԱՆՈՒՄԸ՝
НАЗВАНИЕ ЧЕРТЕЖА:

Սա համակարգչով իրականացված /CAD/ գծագիր է
և չպետք է փոփոխվի ձեռքով
Этот чертёж выполнен на компьютере (CAD) и не
подлежит ручным изменениям

ՊԱՏՆՈՒՆՆԵՐՆԵՐԻ ՏՐԱՆՑԻԱ:	ԱՆՈՒՆ/ԱՉՁԱՆՈՒՆ՝	ԱՍՈՐ՝
ՏՆՐՈՒՄԻ ԴԻՐԵԿՏՈՐ:	Վ. Խաչատրյան Բ. Մախարոն	
ԼՊԴՄ ԳԱՐ:	Ս. Սահակյան Ա. Տաթևյան	
ԼՆՍՈՒԳՅՈՒՆ՝ ԱՐԽԻԿԵՏՈՐ:	Դ. Զախրյան Ը. Զախրյան	
ԼՆՍՈՒԳՅՈՒՆ՝ ԱՐԽԻԿԵՏՈՐ:	Ս. Խաչատրյան Բ. Մախարոն	
ԼՆՍՈՒԳՅՈՒՆ՝ ԱՐԽԻԿԵՏՈՐ:	Ս. Գրիգորյան Շ. Գրիգորյան	
ԱՍՈՒՆԴԵՑ՝ ՓՐՈԲԵՐԵՏՈՐ:	Ս. Սահակյան Ա. Տաթևյան	

Տարածքի իրավիճակային հատակագիծ, Մ 1:500

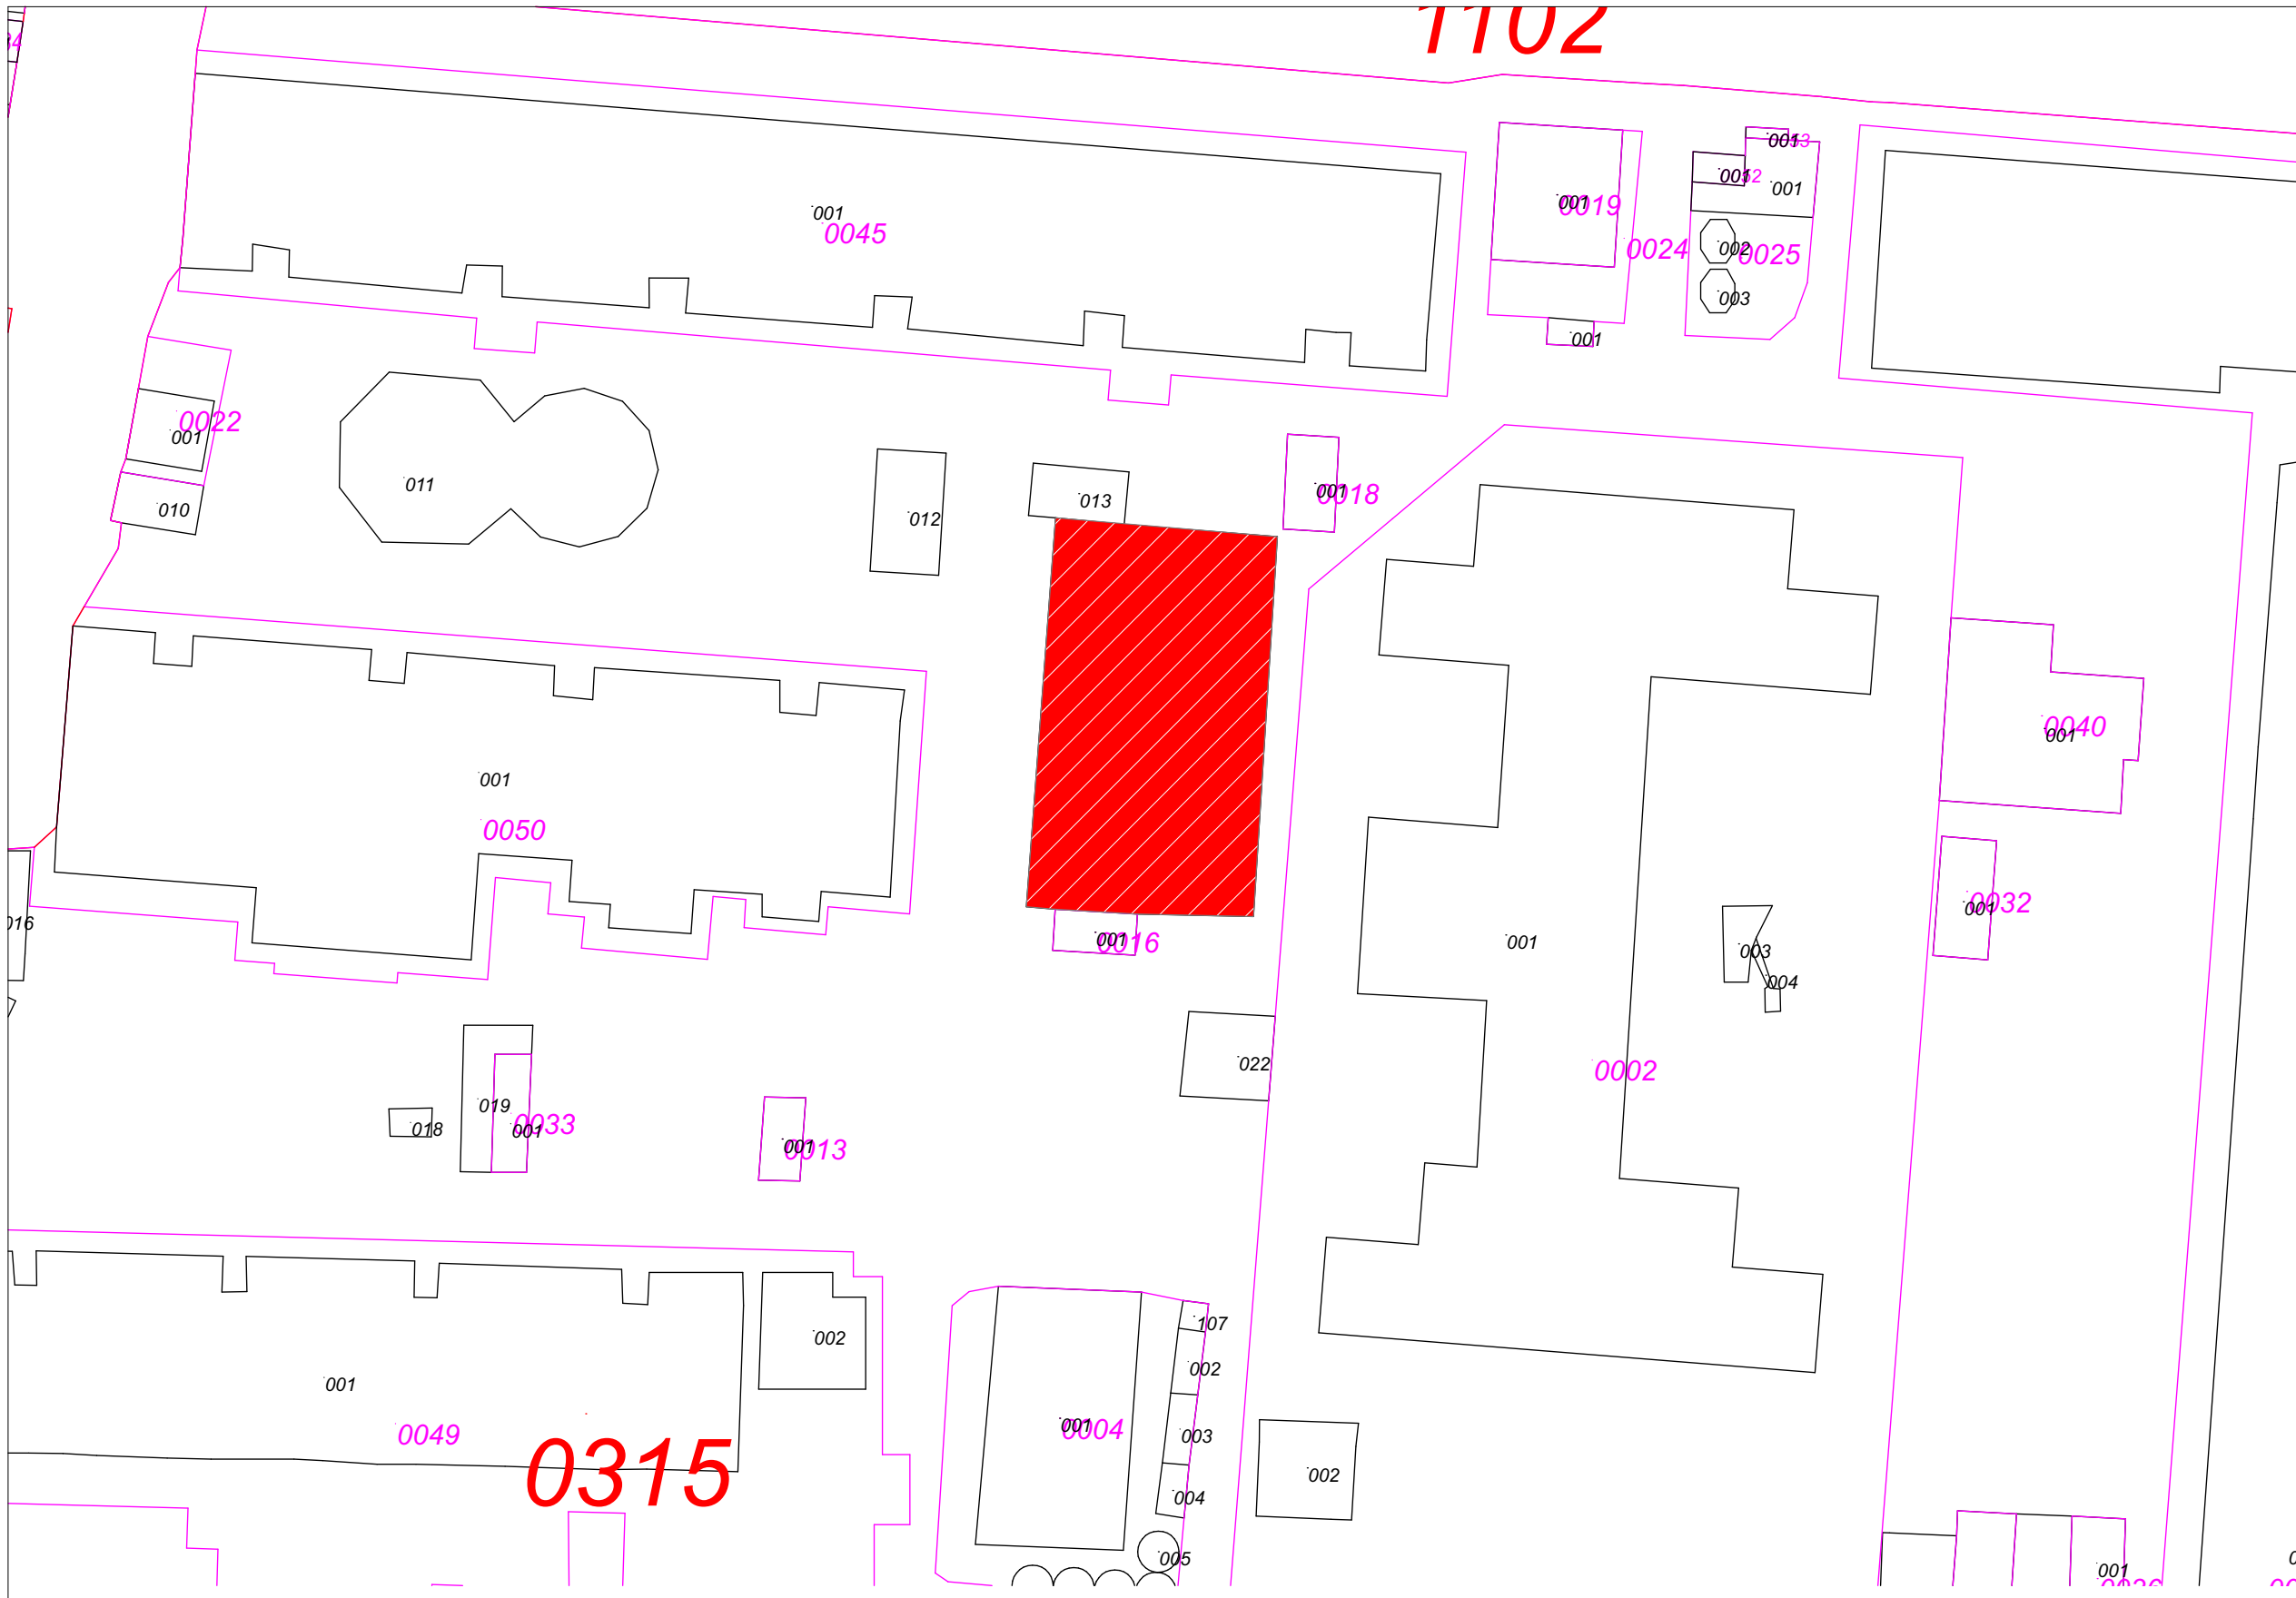


ՊԱՅՄԱՆԱԿԱՆ ՆՇԱՆՆԵՐ



Դիտարկվող տարածք

ՆԱԽԱԳԾԱՅԻՆ ԸՆԿԵՐՈՒԹՅՈՒՆ՝		
Проектирующая компания:		
«ԻՆԻՇԸԹԻՎ» ՍՊԸ		
ООО «ИНИШИТИВ»		
ՀԱՍՑԵ՝ АДРЕС:	Լոռու քաղաքի 7-րդ զանգված, 34 շենք, 36 բնակարան Yor Norik, 7-y massiv, dom 34, kvartira 36.	
ՔԱՂԱՔ՝ ГОРОД:	ՀՀ, ԵՐԵՎԱՆ РА, ЕРЕВАН	
ՓՈՍՏ. ԻՆԴԵՔՍ՝ ПОЧТ. ИНДЕКС	0092	
ՀԵՐԱՍՈՒՄ ТЕЛЕФОН՝	+374094500038	
ԷԼ. ՓՈՍՏ՝ ՅԼ. ՍԿԻՆԱ ԼԻՑԵՆԶԻԱ	syndicadarch@gmail.com ՀՔԴ-Ա-0110	
ՆԱԽԱԳԾԻ ԱՆՎԱՆՈՒՄԸ՝		
НАЗВАНИЕ ПРОЕКТА:		
ՀՀ, Երևան քաղաքի, Կենտրոն վարչական շրջանի Լոռու-Դու 4 հասցեյի բակային ֆուտբոլի դաշտի հիմնանորոգման աշխատանքներ		
ՆԱԽԱԳԾԻ ՀԱՍՑԵ՝		
АДРЕС ПРОЕКТА:		
ՀՀ, քաղաք Երևան, Կենտրոն վարչական շրջան, Լոռու-Դու փողոց 4-ի բակ		
ՊԱՏՎԻՐԱՏՈՒ՝		
КЛИЕНТ:		
ԵՐԵՎԱՆԻ ՔԱՂԱՔԱՊԵՏԱՐԱՆ		
МЭРИЯ ЕРЕВАН		
ՊԱՅՄԱՆԱԳՐԻ ՀԱՄԱՐ՝		
НОМЕР ДОГОВОРА:		
№ ԵՔ-ՀՄԱՍԱՇՁԲ-25/2		
ՆԱԽԱԳԾԱՅԻՆ ՓՈԽԼ ԵՎ ՄԱՍ՝		
РАЗДЕЛ:		
Աշխատանքային նախագիծ Ճարտարապետաշինարարական մաս Рабочий проект Архитектурно-строительный раздел		
ԳԾԱԳՐԻ ԱՆՎԱՆՈՒՄԸ՝		
НАЗВАНИЕ ЧЕРТЕЖА:		
Տարածքի իրավիճակային հատակագիծ, Մ 1:500		

ԳՈՅՈՒԹՅՈՒՆ ՈՒՆԵՑՈՂ ՎԻՃԱԿԻ ՀԱՏԱԿԱԳԻԾ Մ 1:150

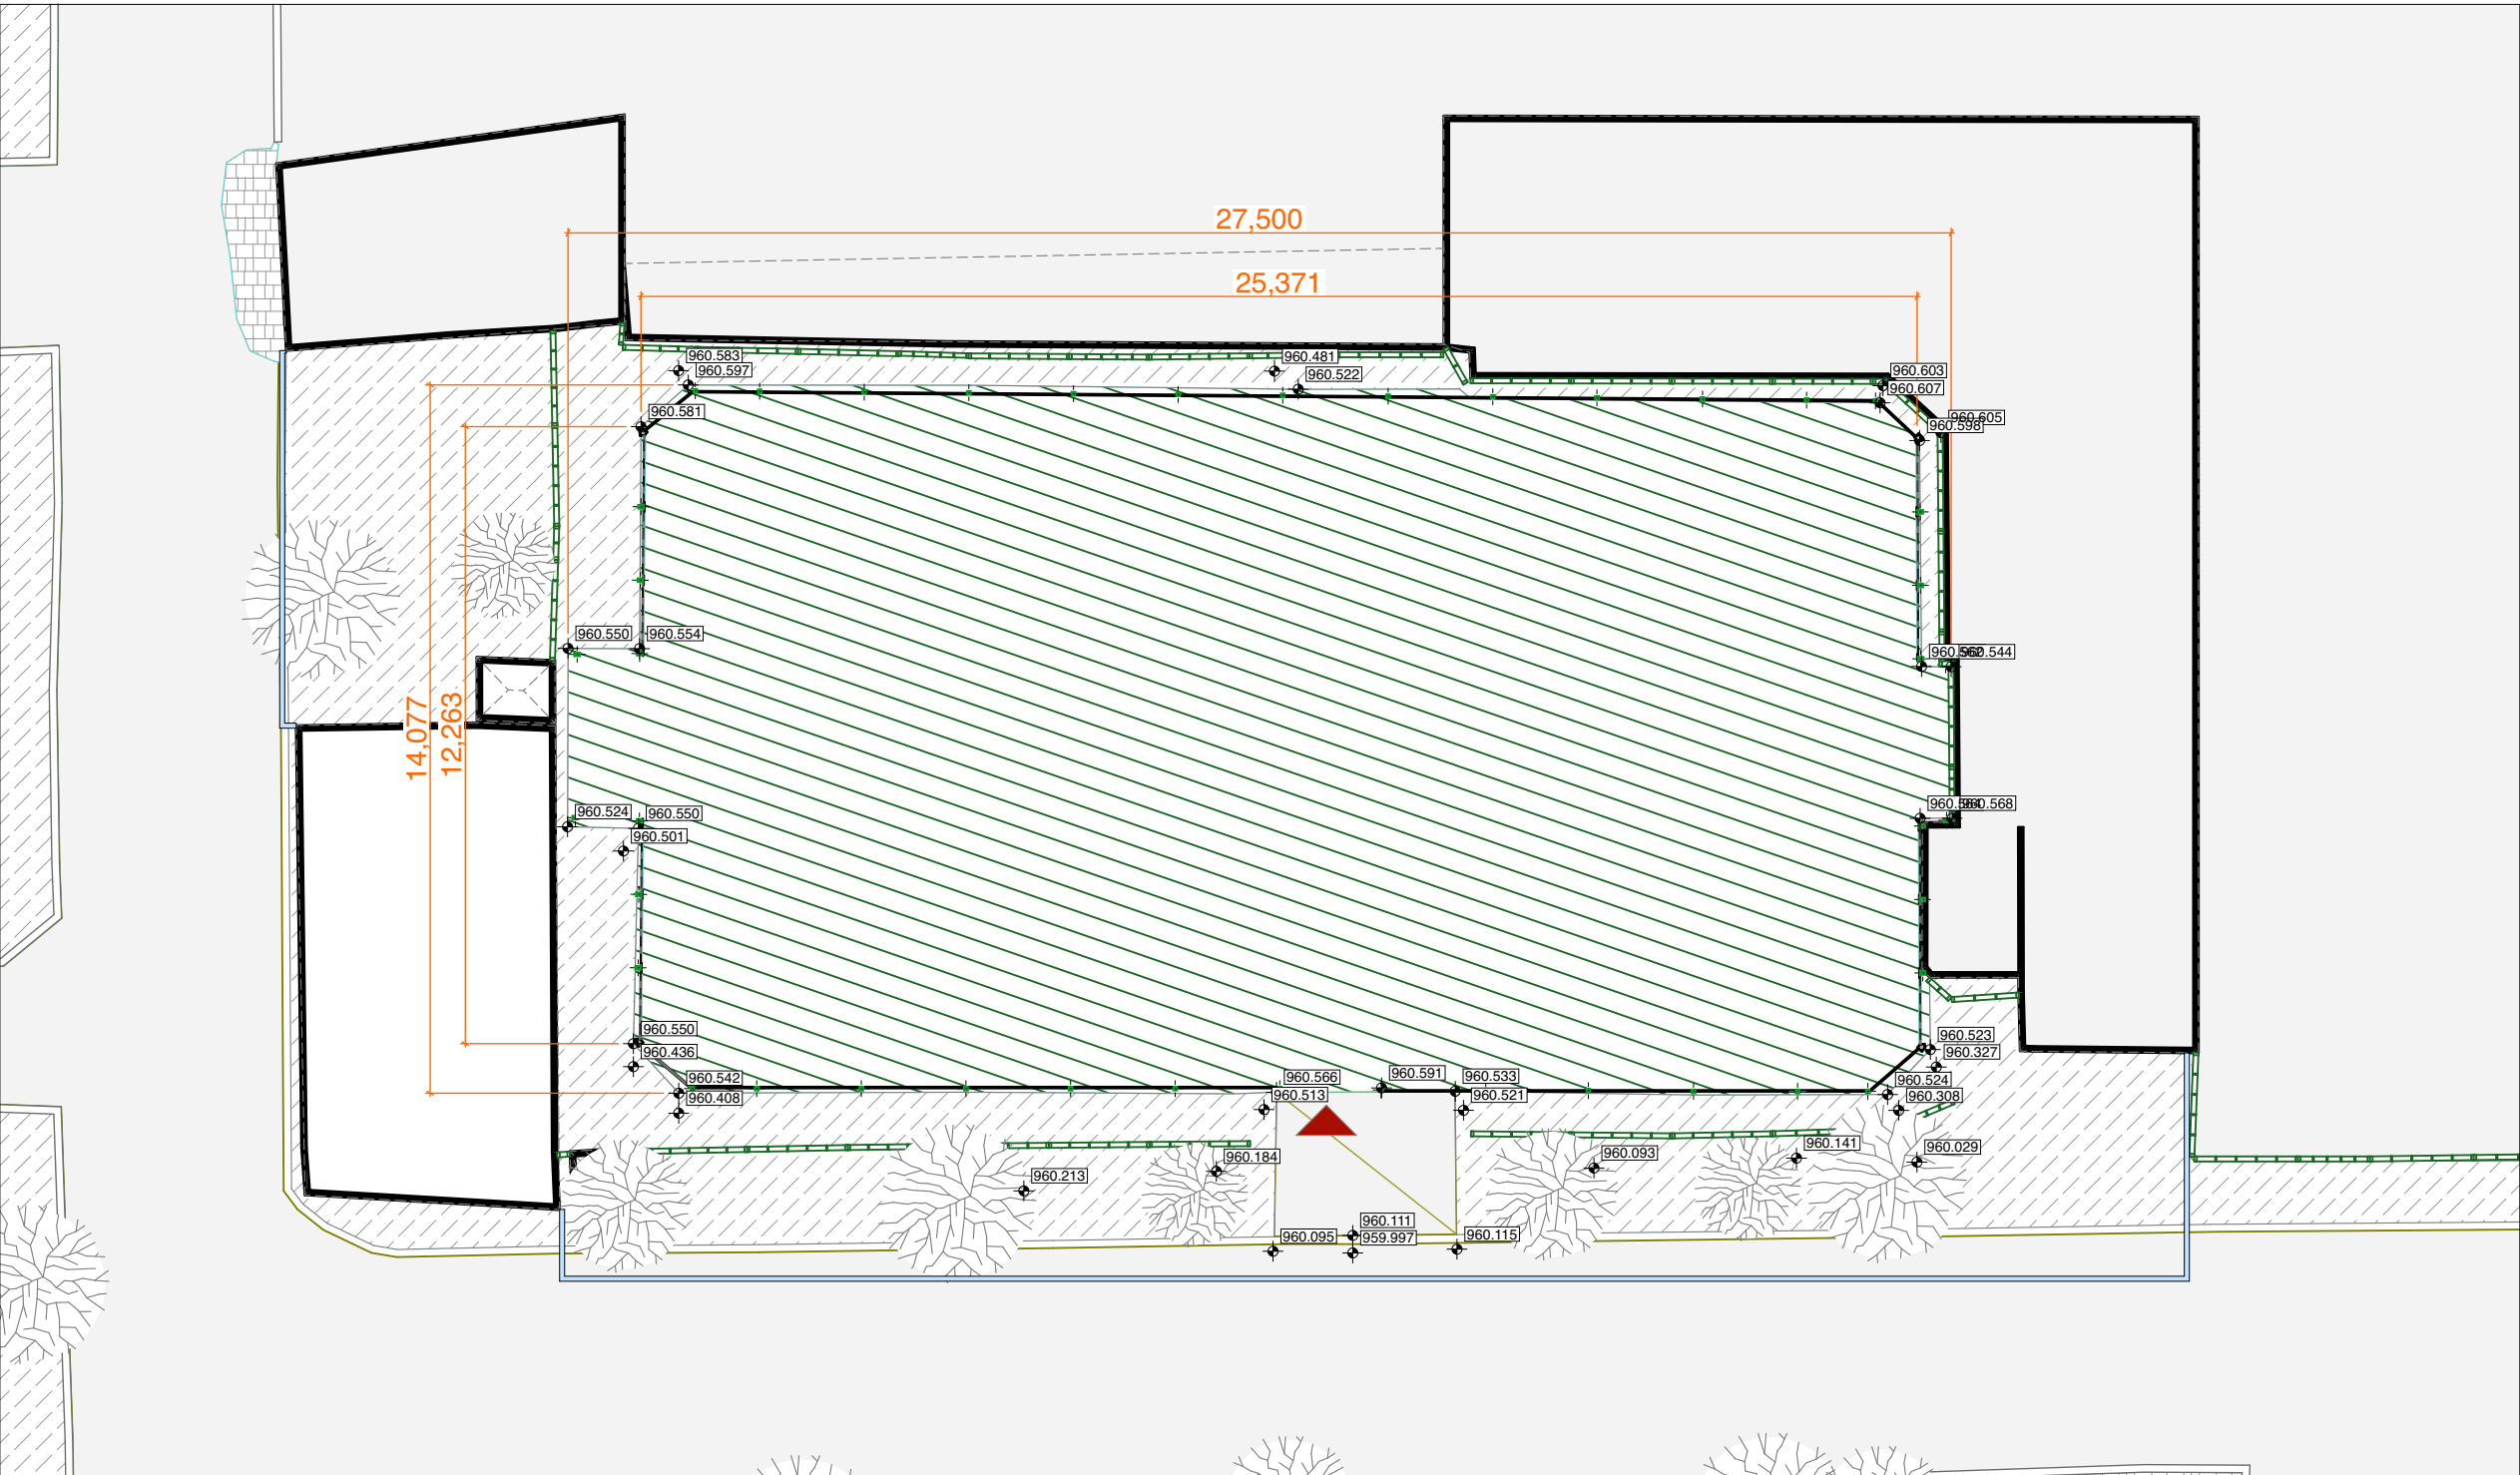

ՆԱԽԱԳԾԱՅԻՆ ԸՆԿԵՐՈՒԹՅՈՒՆ Проектирующая компания: «ԻՆԵՇԸԹԻԿ» ՍՊԸ ООО «ИНШИТИВ»	
ՀԱՍՅՑ՝ АДРЕС:	Նոր Նորքի 7-րդ զանգված, 34 շենք, 36 բնակարանի Нор Норк, 7-й массив, дом 34, квартира 36.
ՔԱՂԱՔ՝ ГОРОД:	ՀՀ, ԵՐԵՎԱՆ РА, ЕРЕВАН
ՓՈՍՏ. ԻՆԴԵՔՍ՝ ПОЧТ. ИНДЕКС	0092
ՀԵՐԱՆՈՍ ТЕЛЕՓՈՆ՝	+374094500038
ԷԼ. ՓՈՍՏԱ՝ ЭЛ. ПОЧТА	syndicadarch@gmail.com
ԼԻՑԵՆԶԻԱ՝ ЛИЦЕНЗИЯ	ԾՐԳ՝ Ա-0110

ՆԱԽԱԳԾԻ ԱՆՎԱՆՈՒՄԸ՝
НАЗВАНИЕ ПРОЕКТА:

ՀՀ, Երևան քաղաքի, Կենտրոն վարչական շրջանի Նար-Դուս 4 հասցեյի բակային ֆուտբոլի դաշտի հիմնանորոգման աշխատանքներ

ՆԱԽԱԳԾԻ ՀԱՍՑԵ՝
АДРЕС ПРОЕКТА:

ՀՀ, քաղաք Երևան, Կենտրոն վարչական շրջան,
Նար-Դոս փողոց 4-ի բակ

ՊԱՏԿԻՐԱՏՈՒ՝
КЛИЕНТ:

ԵՐԵՎԱՆԻ ՔԱՂԱՔԱՊԵՏԱՐԱՆ
МЭРИЯ ЕРЕВАН

ՊԱՅՄԱՆԱԳՐԻ ՀԱՄԱՐ՝ НОМЕР ДОГОВОРА:

№ ԵՔ-ՀՄԱԽԱՇՁԲ-25/2

**ՆԱԽԱԳԾԱՅԻՆ ՓՈՒԼ ԵՎ ՄԱՍ՝
РАЗДЕЛ:**

Աշխատանքային նախագիծ
Ճարտարապետաշինարարական մաս
Рабочий проект
Архитектурно-строительный раздел

ԳԾԱԳՐԻ ԱՆՎԱՆՈՒՄԸ՝
НАЗВАНИЕ ЧЕРТЕЖА:


Գոյութիւն ունեցող վիճակի գլխավոր
հատակագիծ

ԹԵՐԹ՝ СТРАНИЦА:	ԹԵՐԹԵՐ՝ СТРАНИЦЫ:	ՄԱՍՇՏԱՐ՝ МАСШТАБ:
ՃԸ-6	26	1:150, 1:1

Սա համակարգչով իրականացված /CAD/ գծագիր է
և չպետք է փոփոխվի ձեռքով
Этот чертёж выполнен на компьютере (CAD) и не
подлежит ручным изменениям

ՊԱՇՏՈՆԸ: СТРАНИЦА:	ԱՆՈՒՆ/ԱԶԳԱՆՈՒՆ՝ ИМЯ/ФАМИЛИЯ:	ԱՍՈՐ՝ ПОДПИСЬ:
ՏՕՐԵՆԻ ДИРЕКТОР:	Բ. Խաչատրյան В. Хачатрян	
ՆԳՏ ГАП:	Ս. Սախլիպյան А. Саакян	
Ն.ՍԱԽԼԻՍՅԱՆ՝ АРХИТЕКТОР:	Դ. Չախլիպյան Д. Захляпян	
Ն.ՍԱԽԼԻՍՅԱՆ՝ АРХИТЕКТОР:	Բ. Խաչատրյան В. Хачатрян	
Ն.ՍԱԽԼԻՍՅԱՆ՝ АРХИТЕКТОР:	Ս. Գրիգորյան С. Григорян	
ՍՍՈՒՂԵՑ՝ ПРОВЕРЕНО:	Ս. Սախլիպյան А. Саакян	

ՊԱՅՄԱՆԱԿԱՆ ՆՇԱՆՆԵՐ

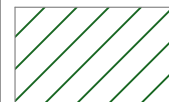

 Արհեստական խտանաձևկությո՜ւմ
 Ե/Ք հատակ



Մետաղական սյուներ



 Մետաղական
ճաղավանդակներ



 Übung



Գոյություն ունեցող
նիշեր

Ծանոթագրություն

**Բոլոր չափերը տրված են միլիմետրերով:
Իրական չափերը և նշումները ճշգրտել տեղում:**

Քանդման աշխատանքներ - Արհեստական խոտածածկի և գոյություն ունեցող ցանկապատերի ապամոնտաժում



ՊԱՅՄԱՆԱԿԱՆ ՆՇԱՆՆԵՐ

- Արհեստական խոտածածկույթ
- Ապամոնտաժվող դաշտի ցանկապատ
- Ապամոնտաժվող մետաղական ցանկապատ
- Մուտք

Ծանոթագրություն

Բոլոր չափերը տրված են միլիմետրերով:
Իրական չափերը և նշումները ճշգրտել տեղում:

ՔԱՆԴՄԱՆ ԱՇԽԱՏԱՆՔՆԵՐԻ ՏԵԽՆԻԿԱԿԱՆ ԲՆՈՒԹԱԳԻՐ

Նախքան վերանորոգման աշխատանքների իրականացմանը անցնելը, անհրաժեշտ է կատարել ֆուտբոլային դաշտի գոյություն ունեցող ցանկապատի, ցանցապարիսպի և երկաթբետոնե հատակի քանդման աշխատանքներ՝ հետևյալ հաջորդականությամբ.

1. Դարպասների և ցանկապատի ապամոնտաժում

Առաջին փուլում ենթակա են ապամոնտաժման ֆուտբոլային դարպասները՝ ներառյալ մետաղական կոնստրուկցիաները.

115 գ/մ մետաղական կոնստրուկցիաներ (պատրաստված 80x80 մմ չափերով թառակաի խողովակներից), որոնք ամրացված են երկաթբետոնե հատակին. ենթակա են կտրելու համապատասխան մեթոդով:

Փայտյա դետալներ՝

169 գ/մ փայտյա չորսանկյուններ (40x85 մմ),

460 գ/մ փայտյա տաղտակներ (135x25 մմ):

2. Արհեստական խոտածածկույթի ապամոնտաժում

Երկրորդ փուլով անհրաժեշտ է հեռացնել արհեստական խոտածածկույթի շերտը՝ 365 ըմ մակերեսով: Այն ենթակա է քերծման և պղկման երկաթբետոնե հատակից համապատասխան մեթոդներով:

3. Ցանցապարիսպի ապամոնտաժում

Երրորդ փուլով անհրաժեշտ է հեռացնել ցանցապարիսպը՝ իր մետաղական շրջանակներով և հիմնայուններով: Ցանցապարիսպի բարձրությունը կազմում է 2.5 մ, ընդհանուր երկարությունը՝ 72 գ/մ:

Ուշադրություն. Ապամոնտաժված տարրերը ենթակա են լիարժեք դուրսբերման աշխատանքային տարածքից:

ՆԱԽԱԳԾԱՅԻՆ ԸՆԿԵՐՈՒԹՅՈՒՆ՝ Проектирующая компания: «ԻՆԻՇԸԹԻՎ» ՍՊԸ ООО «ИНИШИТИВ»		
ՀԱՍՑԵ՝ АДРЕС:	Լոռու Նորքի 7-րդ զանգված, 34 շենք. 36 բնակարան For Norx, 7-й массив, дом 34, квартира 36.	
ՔԱՂԱՔ՝ ГОРОД:	ՀՀ, ԵՐԵՎԱՆ РА, ЕРЕВАН	
ՓՈՍՏ. ԻՆԴԵՔՍ՝ ПОЧТ. ИНДЕКС	0092	
ՀԵՌԱՆՈՍ ՏԵԼԵՓՈՆ՝ ТЕЛЕФОН	+374094500038	
ԷԼ. ՓՈՍՏԱ՝ ЭЛ. ПОЧТА	syndicadarch@gmail.com	
ԼԻՑԵՆԶԻԱ՝ ЛИЦЕНЗИЯ	ՃԲԴ-Ա-0110	
ՆԱԽԱԳԾԻ ԱՆՎԱՆՈՒՄԸ՝ НАЗВАНИЕ ПРОЕКТА:		
ՀՀ, Երևան քաղաքի, Կենտրոն վարչական շրջանի Նար-Դոս 4 հասցեյի բակային ֆուտբոլի դաշտի հիմնանորոգման աշխատանքներ		
ՆԱԽԱԳԾԻ ՀԱՍՑԵ՝ АДРЕС ПРОЕКТА:		
ՀՀ, քաղաք Երևան, Կենտրոն վարչական շրջան, Նար-Դոս փողոց 4-ի բակ		
ՊԱՏՎԻՐԱՏՈՒ՝ КЛИЕНТ:		
ԵՐԵՎԱՆԻ ՔԱՂԱՔԱԴՐԱՏԱՐԱՆ МЭРИЯ ЕРЕВАНА		
ՊԱՅՄԱՆԱԳՐԻ ՀԱՄԱՐ՝ НОМЕР ДОГОВОРА:		
№ ԵՔ-ՀՄԱԽԱՇՁԲ-25/2		
ՆԱԽԱԳԾԱՅԻՆ ՓՈՒԼ ԵՎ ՄԱՍ՝ РАЗДЕЛ:		
Աշխատանքային նախագիծ Ճարտարապետաշինարարական մաս Рабочий проект Архитектурно-строительный раздел		
ԳԾԱԳՐԻ ԱՆՎԱՆՈՒՄԸ՝ НАЗВАНИЕ ЧЕРТЕЖА:		
Քանդման աշխատանքներ - Արհեստական խոտածածկի և գոյություն ունեցող ցանկապատերի ապամոնտաժում		
ԹԵՐԹ՝ СТРАНИЦА:	ԹԵՐԹԵՐ՝ СТРАНИЦЫ:	ՄԱՍՇՏԱՔ՝ МАСШТАБ:
ՃՇ-7	26	1:150, 1:1
Սա համակարգով իրականացված /CAD/ գծագիր է և չպետք է փոփոխվի ձեռքով Этот чертёж выполнен на компьютере (CAD) и не подлежит ручным изменениям		
ՊԱՇՏՈՆԸ՝ СТРАНИЦА: ՏՆՕՐԵՆ՝ ДИРЕКТОР:	ԱՆՈՒՆ/ԱԶԳԱՆՈՒՆ՝ ИМЯ/ФАМИЛИЯ: Վ. Խաչատրյան B. Khachatryan	ՍՏՈՐ.՝ ПОДПИСЬ: <i>[Signature]</i>
ՆԳՃ՝ ГАП:	Ա. Սահակյան A. Saakyan	<i>[Signature]</i>
ՆԱԽԱԳԾՈՂ՝ АРХИТЕКТОР:	Դ. Զալինյան D. Zalinian	<i>[Signature]</i>
ՆԱԽԱԳԾՈՂ՝ АРХИТЕКТОР:	Ն. Խաչատրյան N. Khachatryan	<i>[Signature]</i>
ՆԱԽԱԳԾՈՂ՝ АРХИТЕКТОР:	Ս. Գրիգորյան S. Grigoryan	<i>[Signature]</i>
ՍՏՈՒԳԵՑ՝ ПРОВЕРЕНО:	Ա. Սահակյան A. Saakyan	<i>[Signature]</i>

Քանդման աշխատանքներ - Գոյություն ունեցող դաշտի Ե/Բ հատակի մասնակի քանդում



Ծանոթագրություն

Բոլոր չափերը տրված են միլիմետրով
Իրական չափերը և նշումները ճշգրտել տեղում

ՊԱՅՄԱՆԱԿԱՆ ՆՇԱՆՆԵՐ



ՆԱԽԱԳԾԱՅԻՆ ԸՆԿԵՐՈՒԹՅՈՒՆ՝ Проектирующая компания: «ԻՆԻՇԸԹԻՎ» ՍՊԸ ООО «ИНИШИТИВ»	
ՀԱՍՑԵ՝ АДРЕС:	Նոր Նորքի 7-րդ զանգված, 34 շենք. 36 բնակարան Нор Норк, 7-й массив, дом 34, квартира 36.
ՔԱՂԱՔ՝ ГОРОД:	ՀՀ, ԵՐԵՎԱՆ РА, ЕРЕВАН
ՓՈՍՏ. ԻՆԴԵՔՍ՝ ПОЧТ. ИНДЕКС	0092
ՀԵՌԱՆՈՍ ТЕЛЕФОН՝	+374094500038
ԷԼ. ՓՈՍՏ՝ ЭЛ. ПОЧТА	syndicadarch@gmail.com
ԼԻՑԵՆԶԻԱ՝ ЛИЦЕНЗИЯ	ՃԲԴ-Ա-0110

ՆԱԽԱԳԾԻ ԱՆՎԱՆՈՒՄԸ՝
НАЗВАНИЕ ПРОЕКТА:

ՀՀ, Երևան քաղաքի, Կենտրոն վարչական շրջանի Նոր-Դոս 4 հասցեյի բակային ֆուտբոլի դաշտի հիմնանորոգման աշխատանքներ

ՆԱԽԱԳԾԻ ՀԱՍՑԵ՝
АДРЕС ПРОЕКТА:

ՀՀ, քաղաք Երևան, Կենտրոն վարչական շրջան, Նոր-Դոս փողոց 4-ի բակ

ՊԱՏՎԻՐԱՏՈՒ՝
КЛИЕНТ:

ԵՐԵՎԱՆԻ ՔԱՂԱՔԱՊԵՏԱՐԱՆ
МЭРИЯ ЕРЕВАНА

ՊԱՅՄԱՆԱԳՐԻ ՀԱՄԱՐ՝
НОМЕР ДОГОВОРА:

№ ԵՔ-ՀՄԱԽԱՇՁԲ-25/2

ՆԱԽԱԳԾԱՅԻՆ ՓՈՒԼ ԵՎ ՄԱՍ՝
РАЗДЕЛ:

Աշխատանքային նախագիծ
Ճարտարապետաշինարարական մաս
Рабочий проект
Архитектурно-строительный раздел

ԳԾԱԳՐԻ ԱՆՎԱՆՈՒՄԸ՝
НАЗВАНИЕ ЧЕРТЕЖА:


Քանդման աշխատանքներ -
Գոյություն ունեցող դաշտի Ե/Բ
հատակի մասնակի քանդում

ԹԵՐԹ՝ СТРАНИЦА:	ԹԵՐԹԵՐ՝ СТРАНИЦЫ:	ՄԱՍՇՏԱՔ՝ МАСШТАБ:
ՃՇ-8	26	1:150, 1:1

Սա համակարգչով իրականացված /CAD/ գծագիր է և չպետք է փոփոխվի ձեռքով
Этот чертёж выполнен на компьютере (CAD) и не подлежит ручным изменениям

ՊԱՇՏՈՆԸ՝ СТРАНИЦА:	ԱՆՈՒՆ/ԱԶԳԱՆՈՒՆ՝ ИМЯ/ФАМИЛИЯ:	ՍՏՈՐ՝ ПОДПИСЬ:
ՏՆՕՐԵՆ՝ ДИРЕКТОР:	Վ. Խաչատրյան В. Хачатрян	
ՆԳՃ՝ ГАП:	Ա. Սահակյան А. Саакян	
ՆԱԽԱԳԾՈՂ՝ АРХИТЕКТОР:	Դ. Զալինյան Д. Залинян	
ՆԱԽԱԳԾՈՂ՝ АРХИТЕКТОР:	Ն. Խաչատրյան Н. Хачатрян	
ՆԱԽԱԳԾՈՂ՝ АРХИТЕКТОР:	Ս. Գրիգորյան С. Григорян	
ՍՏՈՒԳԵՑ՝ ПРОВЕРЕНО:	Ա. Սահակյան А. Саакян	

Քանդման աշխատանքներ – Հիմնախորերի պատրաստում

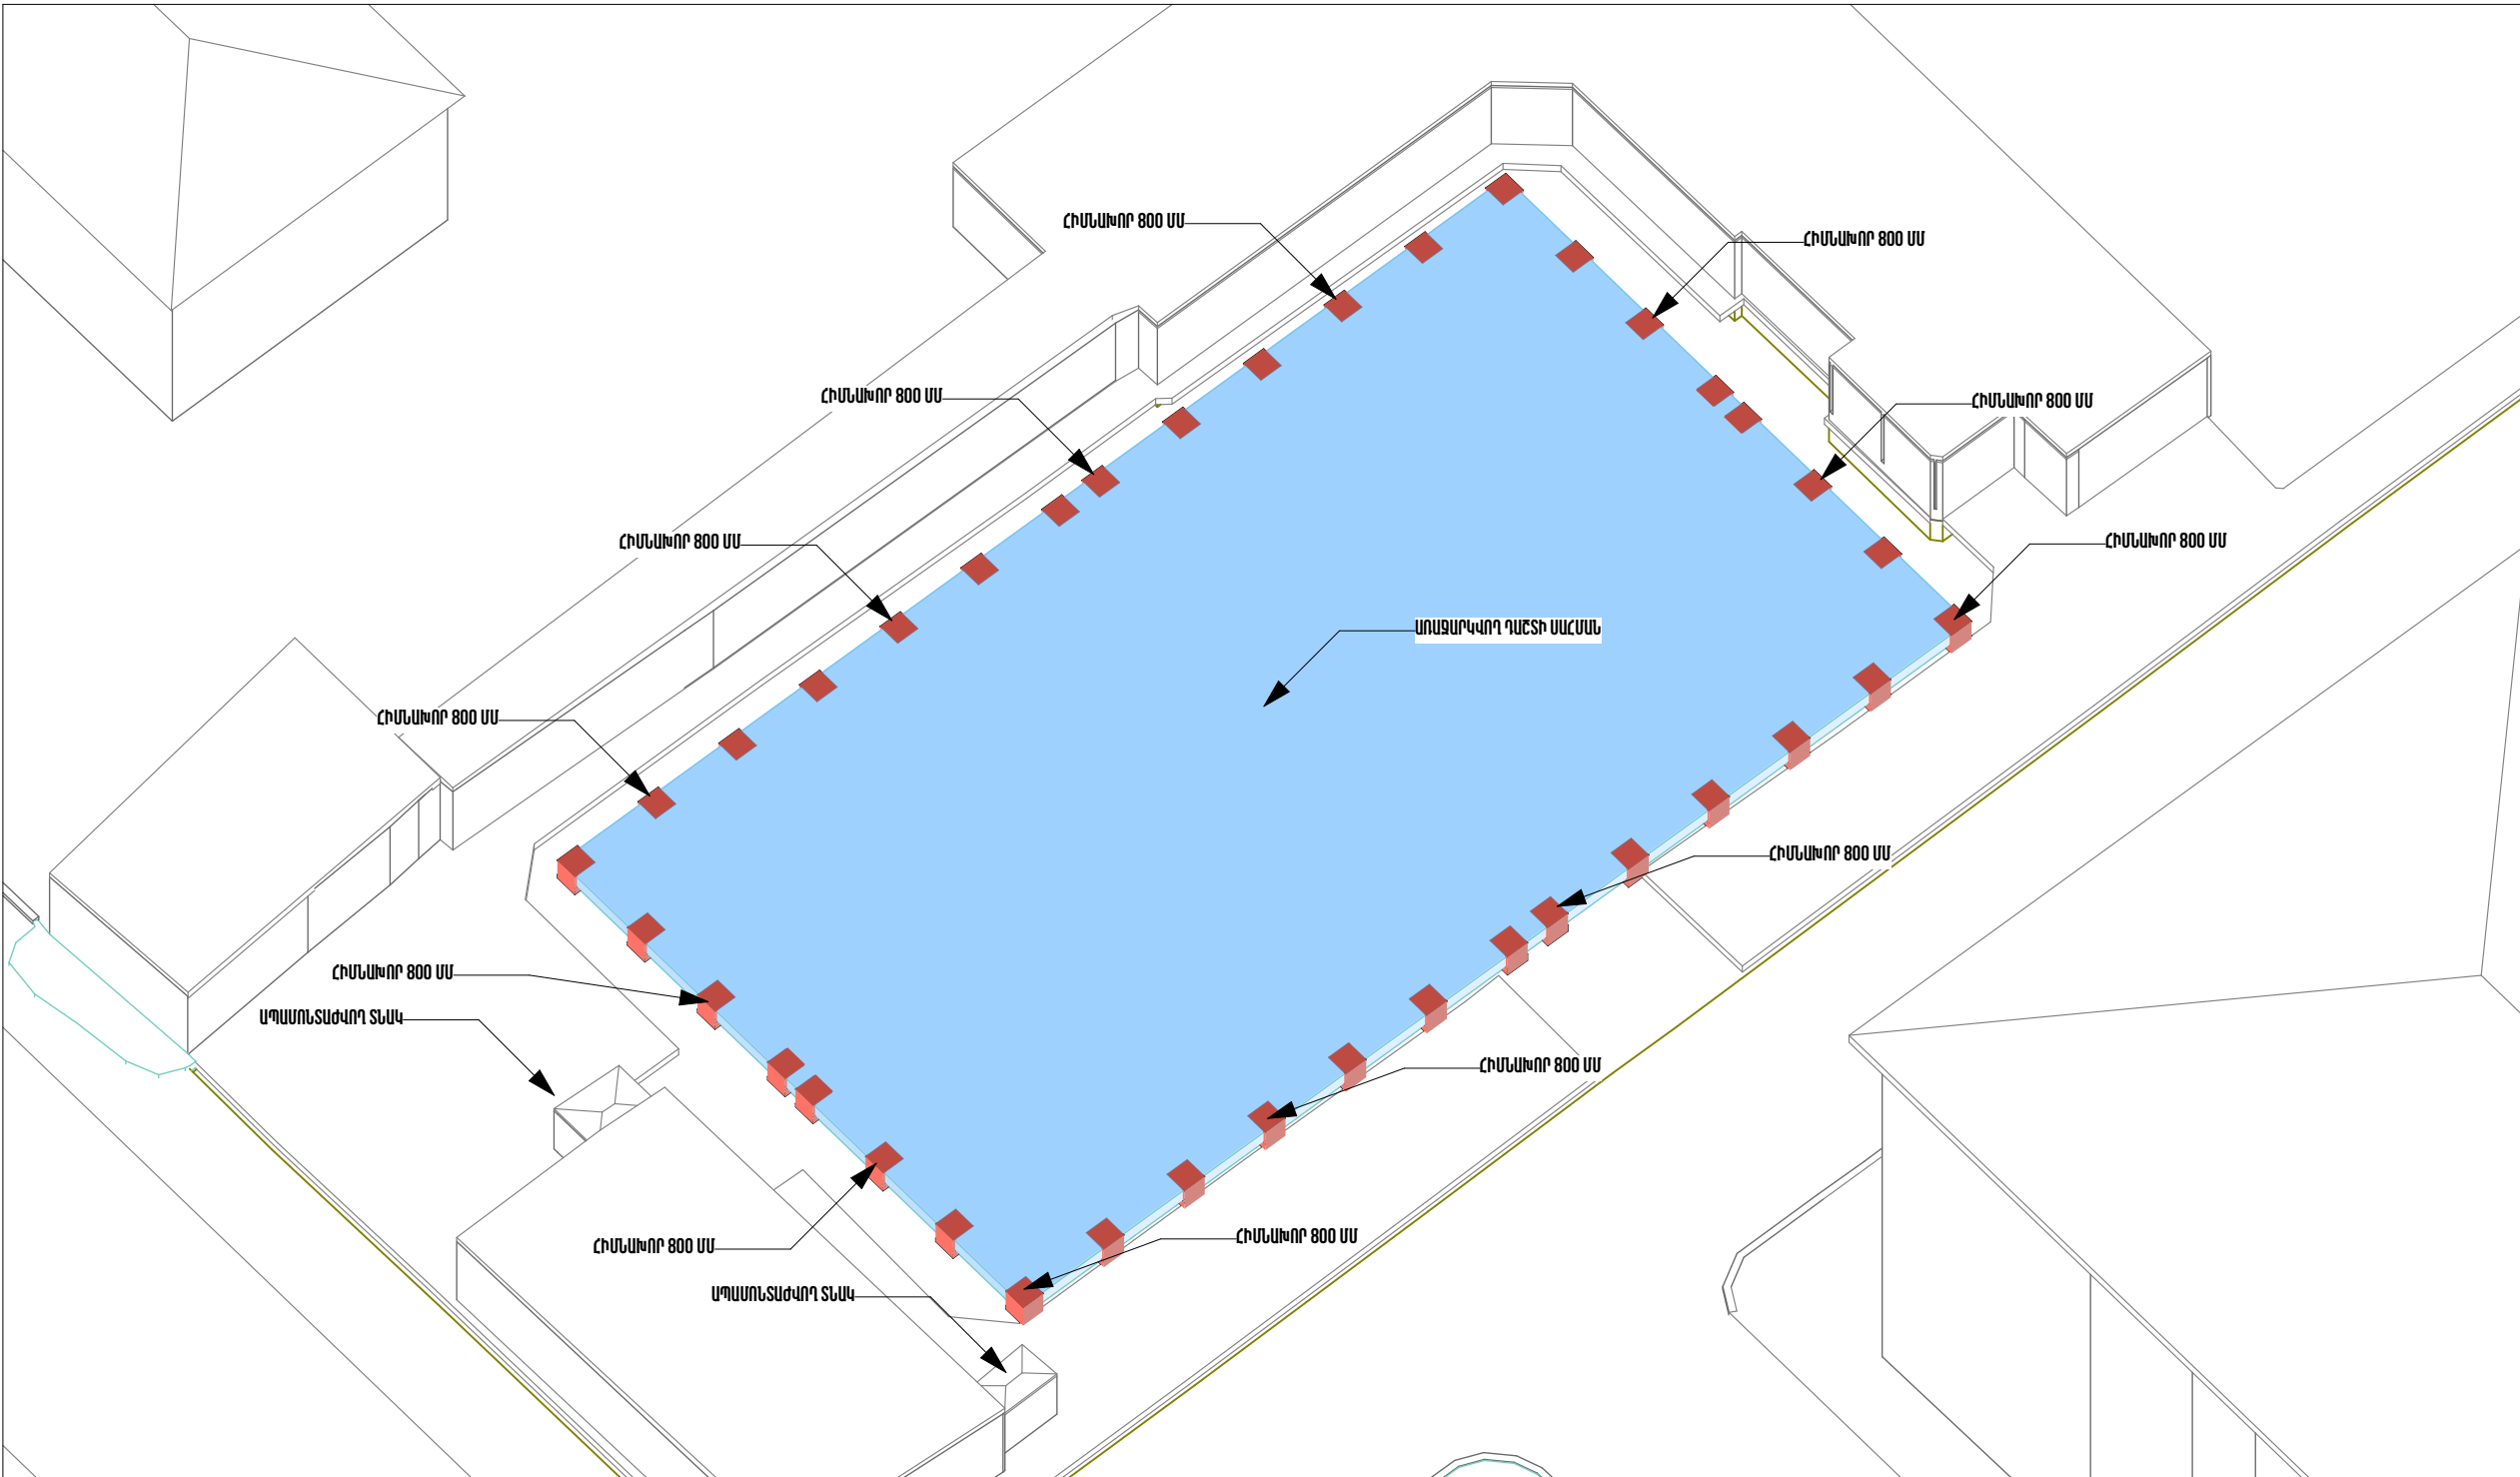

Ծանոթագրություն

Քույր չափերը տրված են միլիմետրով
Իրական չափերը և նշումները ճշգրտել տեղում


ՊԱՅՄԱՆԱԿԱՆ ՆՇԱՆՆԵՐ

Հիմնախոր 1100 մմ
խորությամբ

Առաջարկվող
դաշտի սահմաններ

ՆԱԽԱԳԾԱՅԻՆ ԸՆԿԵՐՈՒԹՅՈՒՆ՝ Проектирующая компания: «ԻՆԻՇԸԹԻՎ» ՍՊԸ ООО «ИНИШИТИВ»		
ՀԱՍՑԵ՝ АДРЕС:	Նոր Նորքի 7-րդ զանգված, 34 շենք, 36 բնակարան Нор Норк, 7-й массив, дом 34, квартира 36.	
ՔԱՂԱՔ՝ ГОРОД:	ՀՀ, ԵՐԵՎԱՆ РА, ЕРЕВАН	
ՓՈՍՏ. ԻՆԴԵՔՍ՝ ПОЧТ. ИНДЕКС	0092	
ՀԵՐԱՆՈՍ ТЕЛЕФОН՝	+374094500038	
ԷԼ. ՓՈՒՄՆ՝ ЭЛ. ПОЧТА	syndicadarch@gmail.com	
ԼԻՑԵՆԶԻԱ՝ ЛИЦЕНЗИЯ	ԾՐԴ-Ա-0110	
ՆԱԽԱԳԾԻ ԱՆՎԱՆՈՒՄ՝ НАЗВАНИЕ ПРОЕКТА:		
ՀՀ, Երևան քաղաքի, Կենտրոն վարչական շրջանի Նար-Դուս 4 հասցեյի բակային ֆուտբոլի դաշտի հիմնախորզման աշխատանքներ		
ՆԱԽԱԳԾԻ ՀԱՍՑԵ՝ АДРЕС ПРОЕКТА:		
ՀՀ, քաղաք Երևան, Կենտրոն վարչական շրջան, Նար-Դուս փողոց 4-ի բակ		
ՊԱՏՎԻՐԱՏՈՒ՝ КЛИЕНТ:		
ԵՐԵՎԱՆԻ ՔԱՂԱՔԱՊԵՏԱՐԱՆ МЭРИЯ ЕРЕВАНА		
ՊԱՅՄԱՆԱԳՐԻ ՀԱՄԱՐ՝ НОМЕР ДОГОВОРА:		
№ ԵՔ-ՀՄԱԽԱՇՁԲ-25/2		
ՆԱԽԱԳԾԱՅԻՆ ՓՈՒԼ ԵՎ ՄԱՍ՝ РАЗДЕЛ:		
Աշխատանքային նախագիծ Ճարտարապետաշինարարական մաս Рабочий проект Архитектурно-строительный раздел		
ԳԾԱԳՐԻ ԱՆՎԱՆՈՒՄ՝ НАЗВАНИЕ ЧЕРТЕЖА:		
Քանդման աշխատանքներ – Հիմնախորերի պատրաստում		
ԹԵՐԹ՝ СТРАНИЦА:	ԹԵՐԹԵՐ՝ СТРАНИЦЫ:	ՄԱՍՏԱՔ՝ МАСШТАБ:
ԾՇ-9	26	1:150, 1:1
Սա համակարգով իրականացված /CAD/ գծագիր է և չպետք է փոփոխվի ձեռքով Этот чертёж выполнен на компьютере (CAD) и не подлежит ручным изменениям		
ՊԱՇՏՈՆ՝ СТРАНИЦА: ՏՆՕՐԵՆ՝ ДИРЕКТОР:	ԱՆՈՒՆ/ԱԶԳԱՆՈՒՆ՝ ИМЯ/ФАМИЛИЯ: Վ. Խաչատրյան В. Хацатрян	ՍՏՈՐ՝ ПОДПИСЬ:
ՆԳՃ՝ ГАП:	Ա. Սահակյան А. Саакян	
ՆԱԽԱԳԾՈՂ՝ АРХИТЕКТОР:	Դ. Զալինյան Д. Залинян	
ՆԱԽԱԳԾՈՂ՝ АРХИТЕКТОР:	Ն. Խաչատրյան Н. Хацатрян	
ՆԱԽԱԳԾՈՂ՝ АРХИТЕКТОР:	Ս. Գրիգորյան С. Григорян	
ՍՏՈՒԳԵՑ՝ ПРОВЕРЕНО:	Ա. Սահակյան А. Саакян	

Քանդման աշխատանքներ - Քանդման հատակագիծ

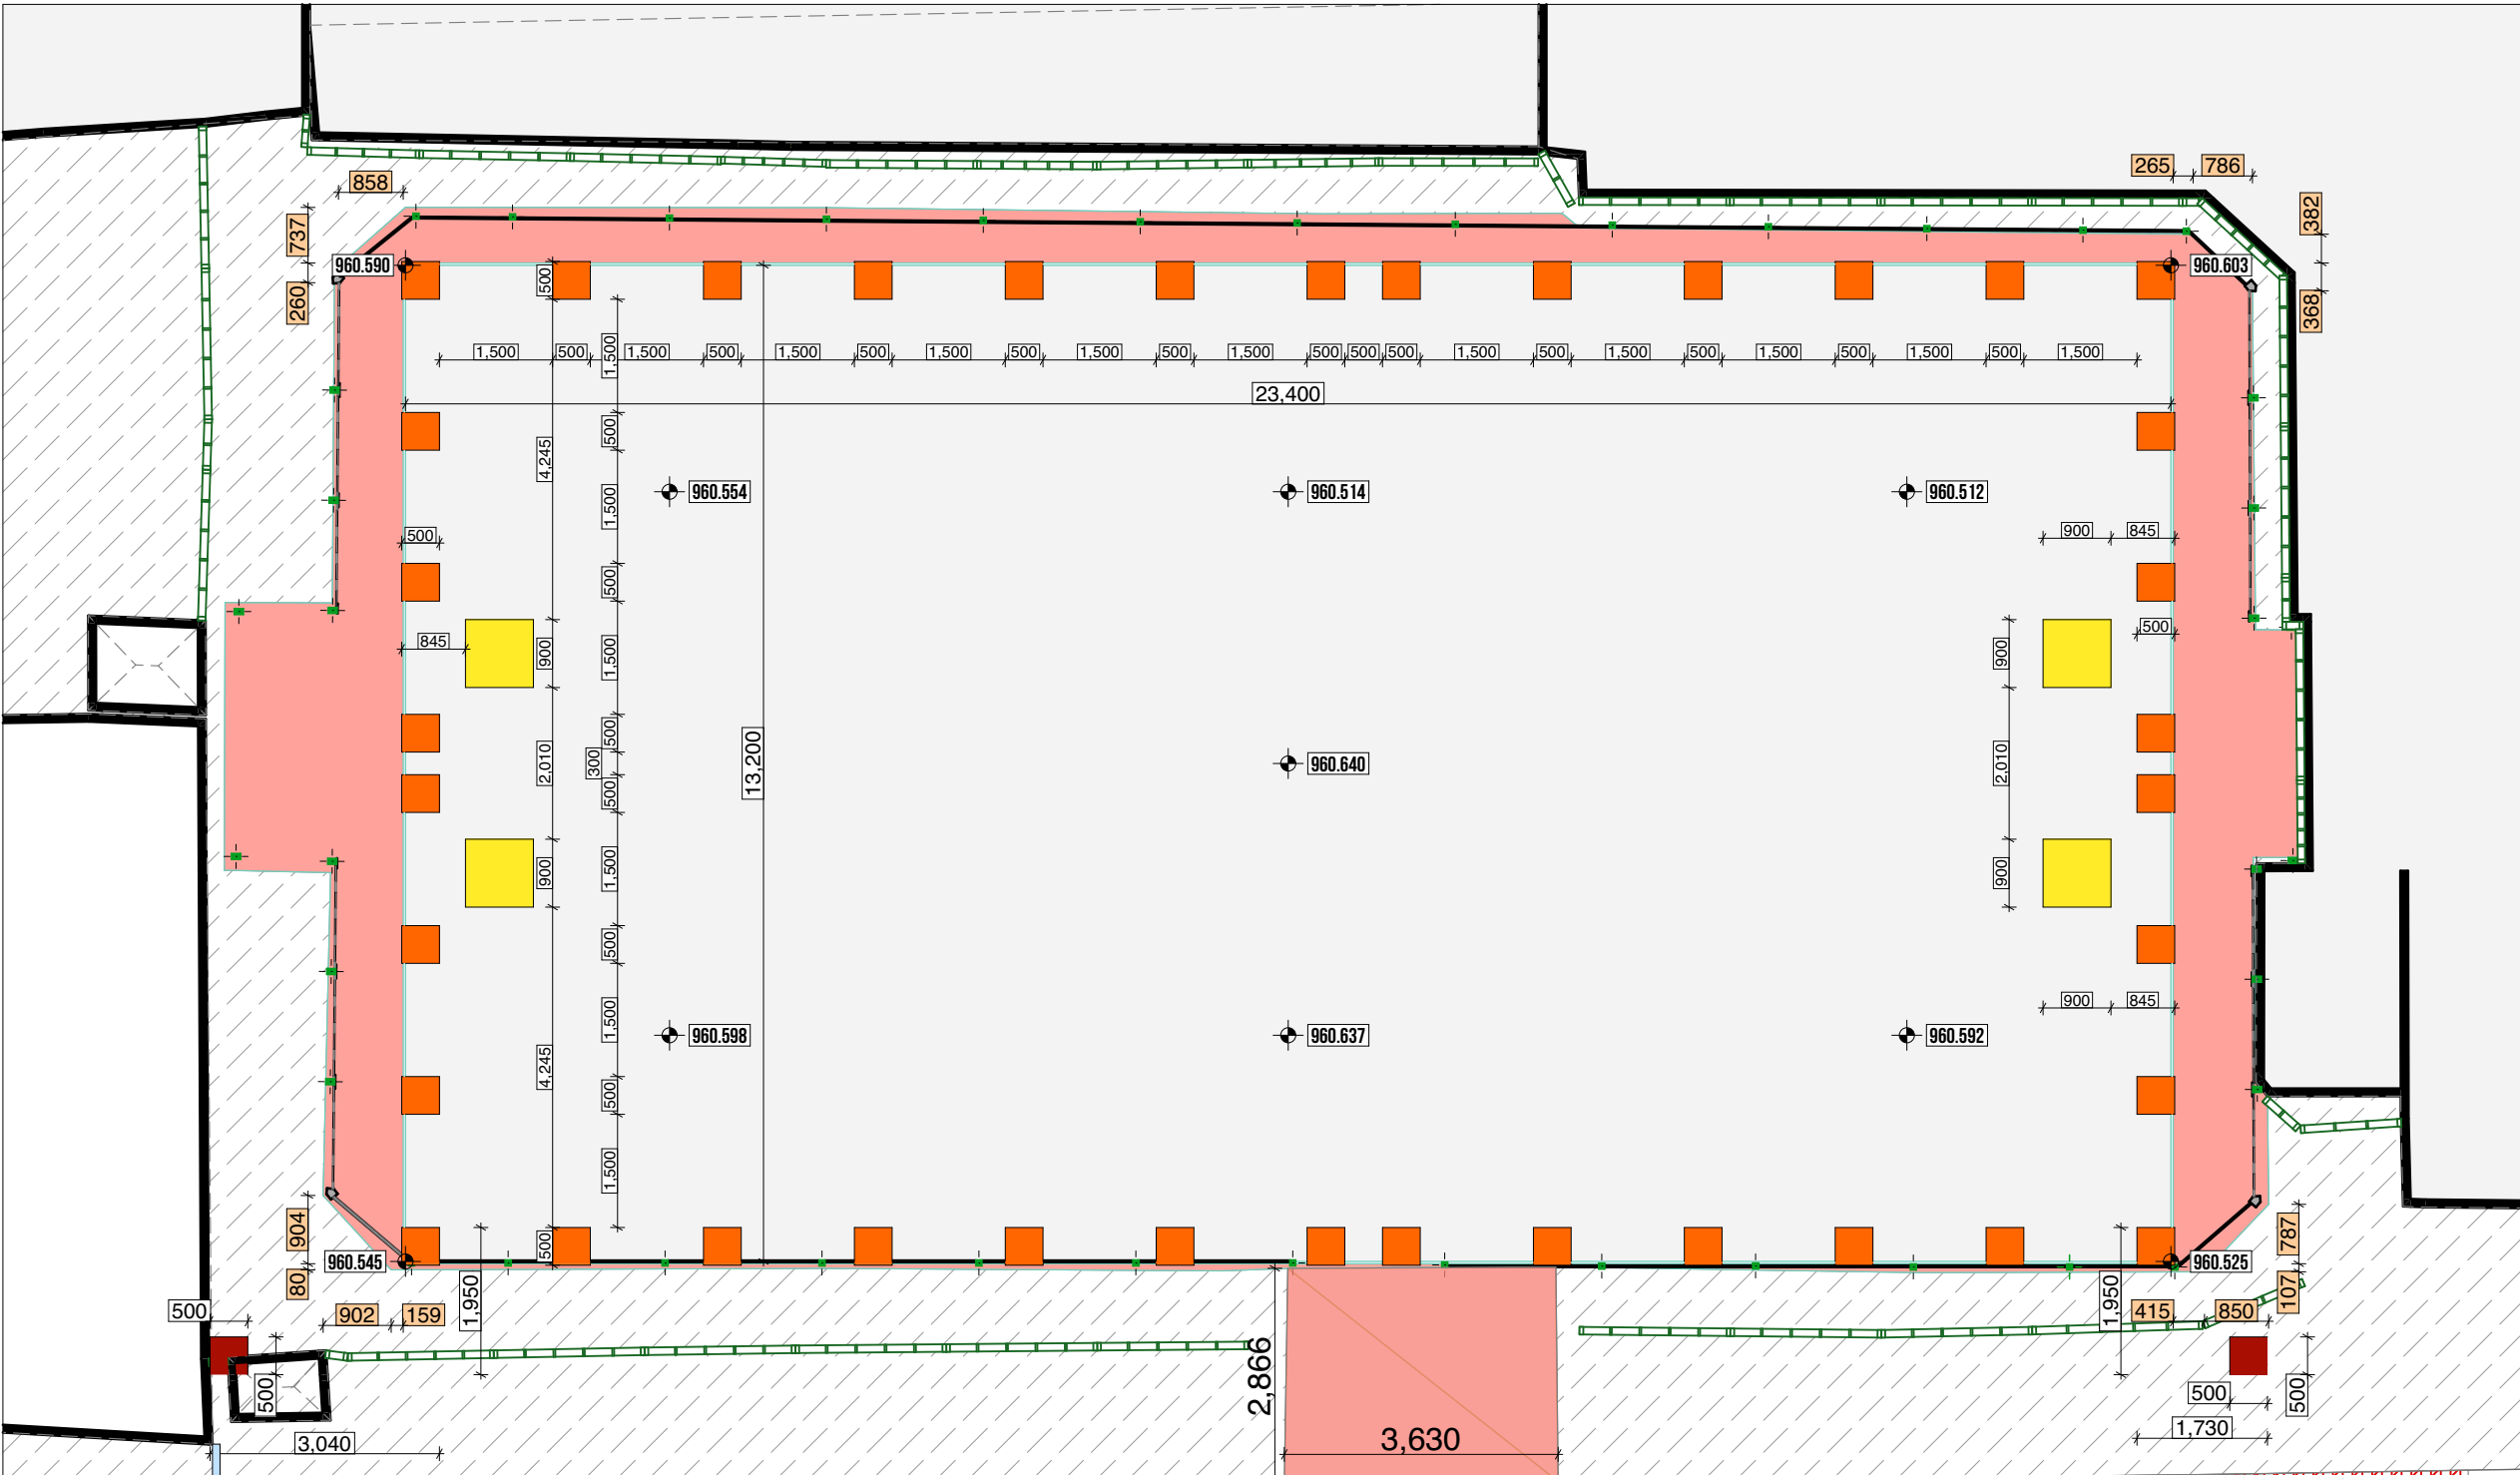

ՊԱՅՄԱՆԱԿԱՆ ՆՇԱՆՆԵՐ

- Հիմնախոր 1100 մմ խորությամբ
- Առաջարկվող դաշտի սահմաններ
- Ե/Ք հատակի մասնակի քանդում
- Դարպասի հիմնախոր 900 մմ խորությամբ
- Լուսասյան հիմնախոր 1000 մմ խորությամբ
- Ապամոնտաժվող մետաղական ճաղովանդակներ
- Մետաղական սյուներ

ԾԱՆՈԹԱԳՐՈՒԹՅՈՒՆ


Բոլոր չափերը տրված են միլիմետրերով:
Իրական չափերը և նշումները ճշգրտել տեղում:
Չափերը տրված են գոյություն ունեցող ցանկապատի հիմնասյուների առանցքներով:
Մակերեսը հաշվված է ցանկապատի հիմնասյուներով սահմանափակված տարածքի համար:
ՀՂՈՒՄՆԵՐ
Ուսումնասիրել թերթ 17-22 -ում տրված հանգույցները:

ՔԱՆԴՄԱՆ ԱՇԽԱՏԱՆՔՆԵՐԻ ՏԵԽՆԻԿԱԿԱՆ ԲՆՈՒԹԱԳԻՐ

Նախքան վերանորոգման աշխատանքներին անցնելը, անհրաժեշտ է իրականացնել ֆուտբոլային դաշտի Ե/Ք հատակի քանդման աշխատանքները հետևյալ հերթականությամբ.
4. Ե/Ք հատակի քանդում
Քանդվում է հատակի մի մասը նախագծով սահմանված չափերով՝ մինչև նախագծային նիշերը (կարմիր նիշեր): Անհրաժեշտության դեպքում հնարավոր է խորացում մինչև բնահողի շերտ:
5. Հիմնասյուների և դարպասների հիմքերի փոտրակում
Քանդվում է Ե/Ք հատակը և կատարվում է գրունտի փորում.
Հիմնասյուների համար՝ 500x500 մմ,
Դարպասների համար՝ 900x900 մմ:
6. Բնահողի մշակման աշխատանքներ
Բացված բնահողի մակերեսը բերվում է նախագծային թեքության և ուղղության՝ համաձայն հատակագծի պահանջների:

ՆԱԽԱԳԾԱՅԻՆ ԸՆԿԵՐՈՒԹՅՈՒՆ՝ Проектирующая компания: «ԻՆԻՇԸԹԻՎ» ՍՊԸ ООО «ИНИШИТИВ»		
ՀԱՍՑԵ՝ АДРЕС:	Նոր Նորքի 7-րդ զանգված, 34 շենք. 36 բնակարան Нор Норк, 7-й массив, дом 34, квартира 36.	
ՔԱՂԱՔ՝ ГОРОД:	ՀՀ, ԵՐԵՎԱՆ РА, ЕРЕВАН	
ՓՈՍՏ. ԻՆԴԵՔՍ՝ ПОЧТ. ИНДЕКС	0092	
ՀԵՐԱՆՈՍ ՏԵԼԵՓՈՆ՝ ТЕЛЕФОН՝	+374094500038	
ԷԼ. ՓՈՍՏ՝ ЭЛ. ПОЧТА	syndicadarch@gmail.com	
ԼԻՑԵՆԶԻԱ՝ ЛИЦЕНЗИЯ	ՃԲԴ-Ա-0110	
ՆԱԽԱԳԾԻ ԱՆՎԱՆՈՒՄԸ՝ НАЗВАНИЕ ПРОЕКТА:		
ՀՀ, Երևան քաղաքի, Կենտրոն վարչական շրջանի Նար-Ղոս 4 հասցեյի բակային ֆուտբոլի դաշտի հիմնանորոգման աշխատանքներ		
ՆԱԽԱԳԾԻ ՀԱՍՑԵ՝ АДРЕС ПРОЕКТА:		
ՀՀ, քաղաք Երևան, Կենտրոն վարչական շրջան, Նար-Ղոս փողոց 4-ի բակ		
ՊԱՏՎԻՐԱՏՈՒ՝ КЛИЕНТ:		
ԵՐԵՎԱՆԻ ՔԱՂԱՔԱՊԵՏԱՐԱՆ МЭРИЯ ЕРЕВАНА		
ՊԱՅՄԱՆԱԳՐԻ ՀԱՄԱՐ՝ НОМЕР ДОГОВОРА:		
№ ԵՔ-ՀՄԱԽԱՇՁԲ-25/2		
ՆԱԽԱԳԾԱՅԻՆ ՓՈՒԼ ԵՎ ՄԱՍ՝ РАЗДЕЛ:		
Աշխատանքային նախագիծ Ճարտարապետաշինարարական մաս Рабочий проект Архитектурно-строительный раздел		
ԳԾԱԳՐԻ ԱՆՎԱՆՈՒՄԸ՝ НАЗВАНИЕ ЧЕРТЕЖА:		
Քանդման աշխատանքներ - Քանդման հատակագիծ		
ԹԵՐԹ՝ СТРАНИЦА:	ԹԵՐԹԵՐ՝ СТРАНИЦЫ:	ՄԱՍՇՏԱՔ՝ МАСШТАБ:
ՃՇ-10	26	1:100, 1:1
Սա համակարգչով իրականացված /САД/ գծագիր է և չպետք է փոփոխվի ձեռքով Этот чертёж выполнен на компьютере (САД) и не подлежит ручным изменениям		
ՊԱՇՏՈՆԸ՝ СТРАНИЦА:	ԱՆՈՒՆ/ԱԶԳԱՆՈՒՆ՝ ИМЯ/ФАМИЛИЯ:	ՍՏՈՐ՝ ПОДПИСЬ:
ՏՆՕՐԵՆ՝ ДИРЕКТОР:	Վ. Խաչատրյան В. Хацатрян	
ՆԳՃ՝ ГАП:	Ա. Սահակյան А. Саакян	
ՆԱԽԱԳԾՈՂ՝ АРХИТЕКТОР:	Դ. Զալինյան Д. Залинян	
ՆԱԽԱԳԾՈՂ՝ АРХИТЕКТОР:	Ն. Խաչատրյան Н. Хацатрян	
ՆԱԽԱԳԾՈՂ՝ АРХИТЕКТОР:	Ս. Գրիգորյան С. Григорян	
ՍՏՈՒԳԵՑ՝ ПРОВЕРЕНО:	Ա. Սահակյան А. Саакян	

Քանդման աշխատանքներ – Կից միջավայրի քանդման հատակագիծ

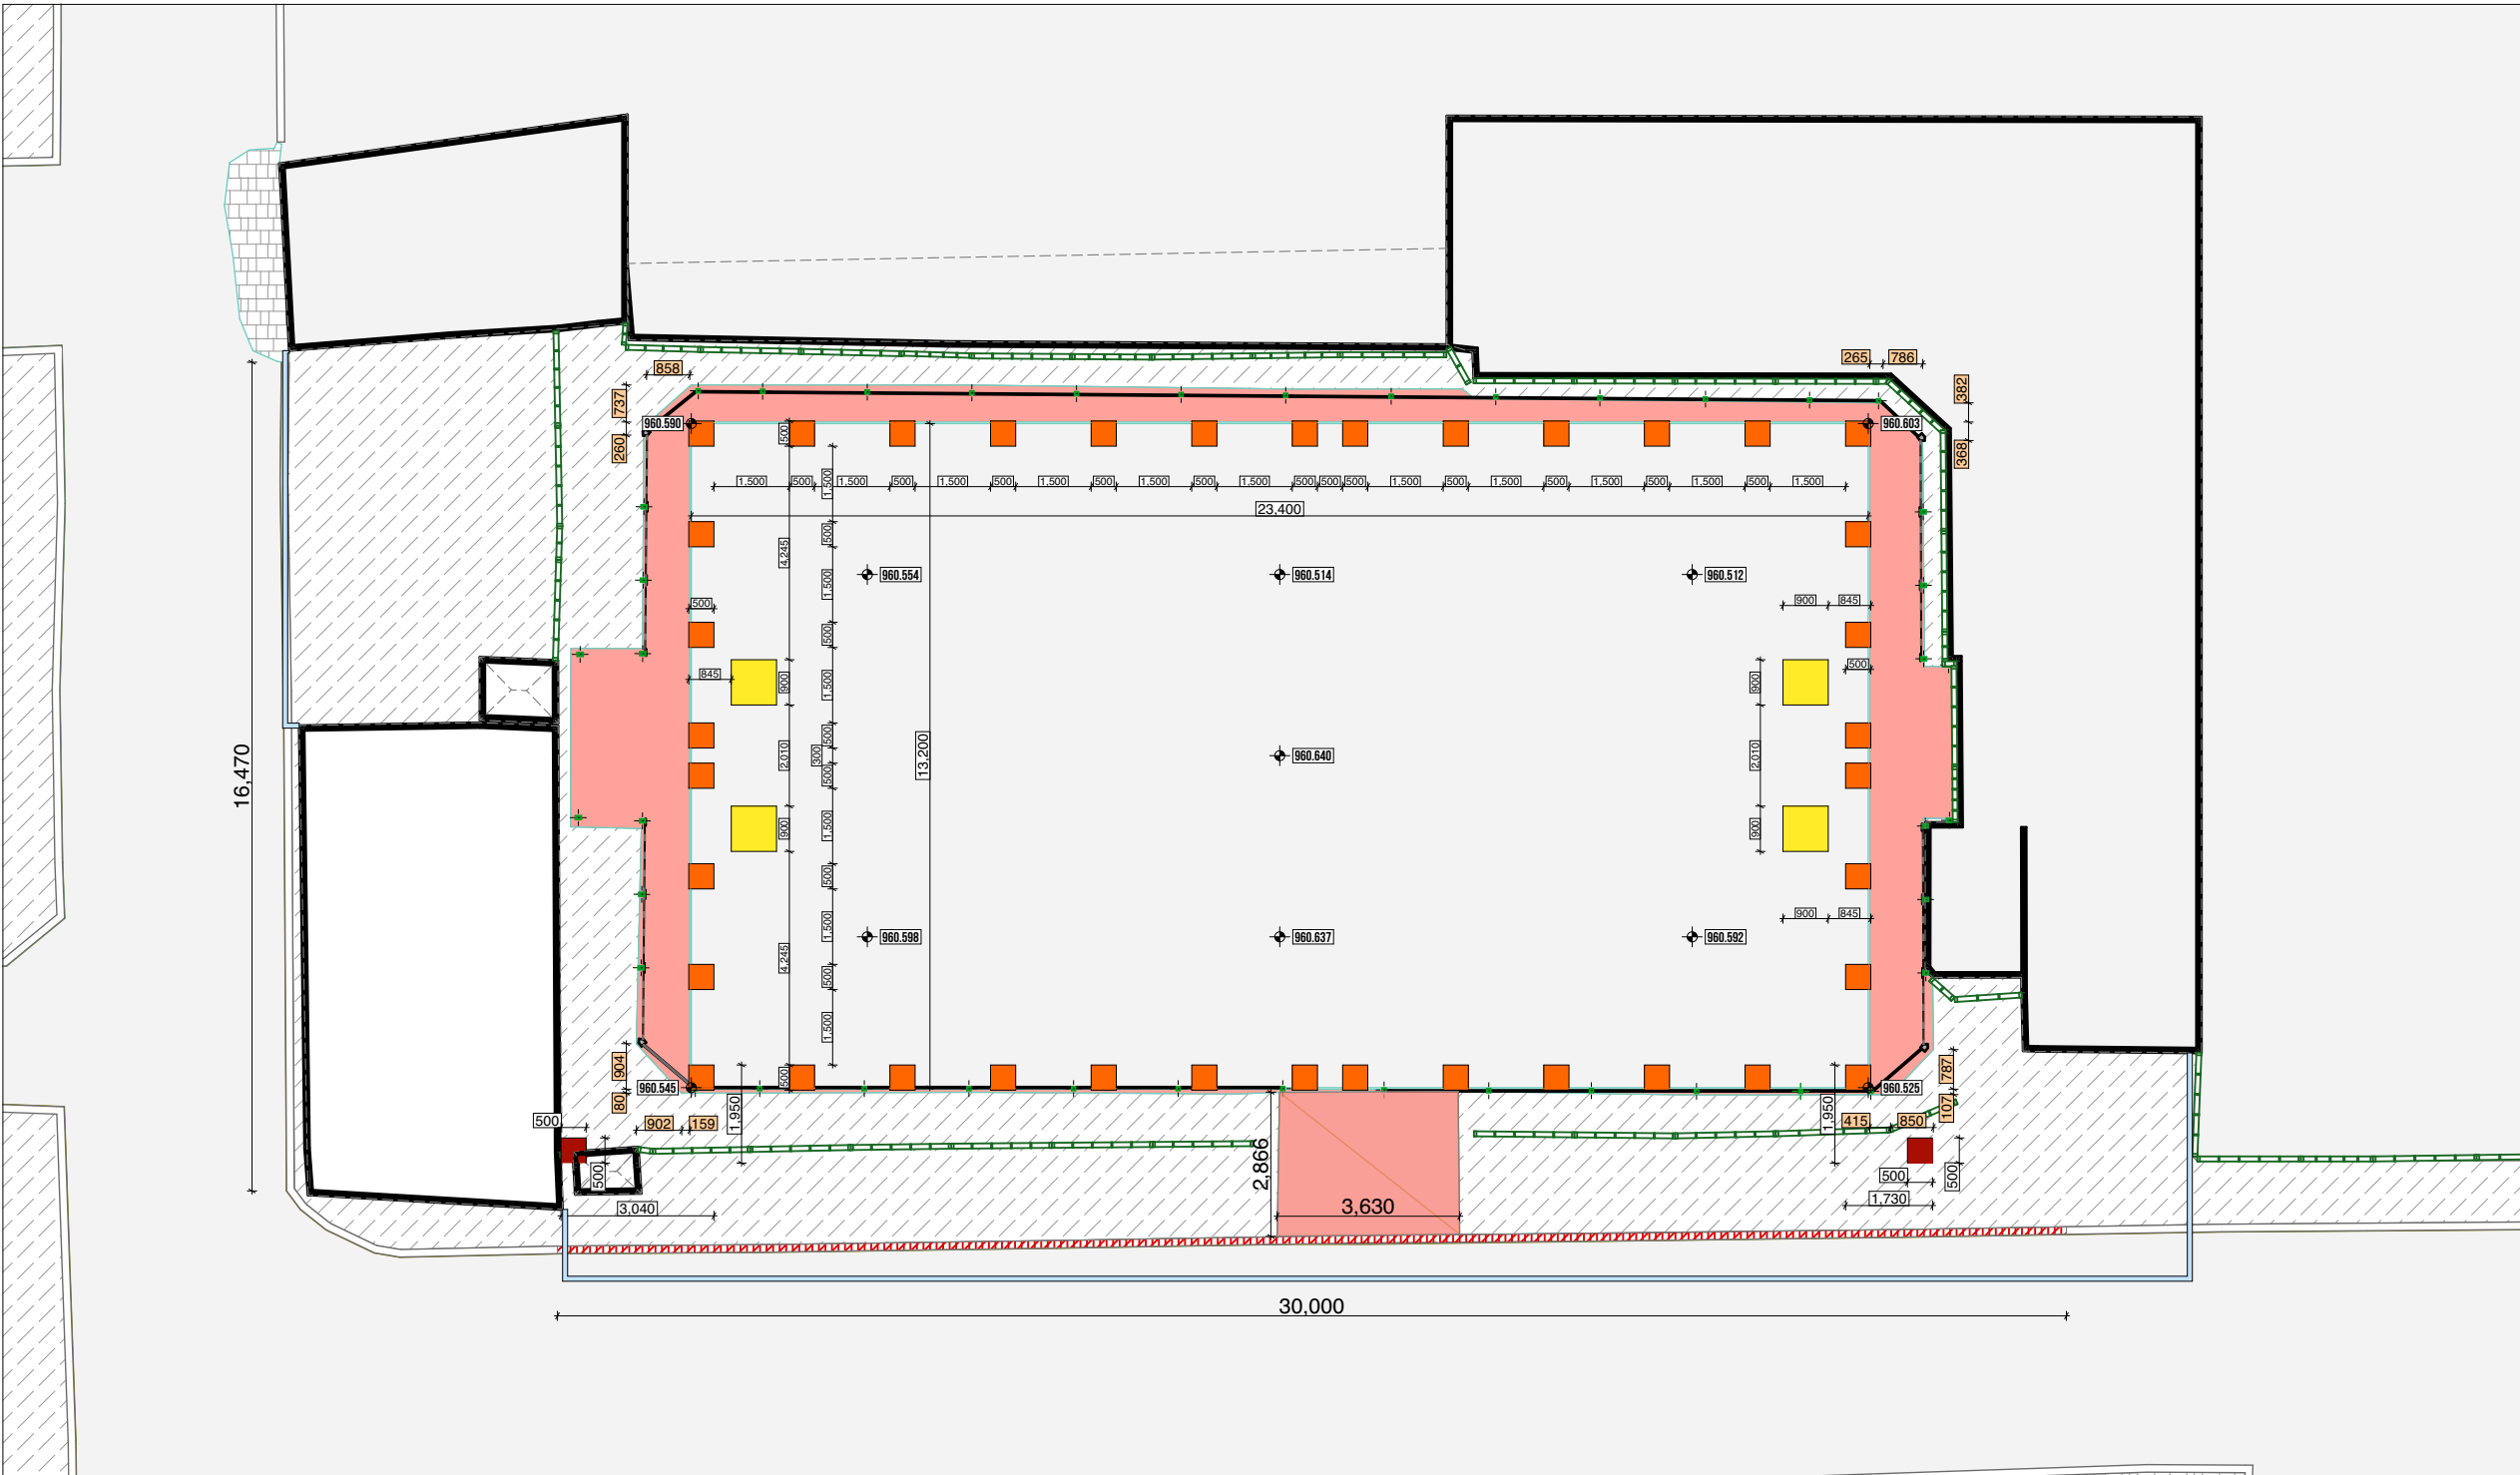

ՊԱՅՄԱՆԱԿԱՆ ՆՇԱՆՆԵՐ

- Հիմնախոր 1100 մմ խորությամբ
- Առաջարկվող դաշտի սահմաններ
- Ե/Ք հատակի մասնակի քանդում
- Դարպասի հիմնախոր 900 մմ խորությամբ
- Լուսասյան հիմնախոր 1000 մմ խորությամբ
- Ապամոնտաժվող մետաղական ճաղավանդակներ
- Մետաղական սյուներ
- Ապամոնտաժվող եզրաքար

ԾԱՆՈԹԱԳՐՈՒԹՅՈՒՆ


Բոլոր չափերը տրված են միլիմետրերով:
Իրական չափերը և նշումները ճշգրտել տեղում:
Չափերը տրված են գոյություն ունեցող ցանկապատի հիմնասյուների առանցքներով:
Մակերեսը հաշվված է ցանկապատի հիմնասյուներով սահմանափակված տարածքի համար:
ՀՂՈՒՄՆԵՐ
Ուտամնասիրել թերթ 17-22-ում տրված հանգույցները:

ՔԱՆԴՄԱՆ ԱՇԽԱՏԱՆՔՆԵՐԻ ՏԵԽՆԻԿԱԿԱՆ ԲՆՈՒԹԱԳԻՐ

Նախքան վերանորոգման աշխատանքներին անցնելը, անհրաժեշտ է իրականացնել ֆուտբոլային դաշտի Ե/Ք հատակի քանդման աշխատանքները հետևյալ հերթականությամբ.
4. Ե/Ք հատակի քանդում
Քանդվում է հատակի մի մասը նախագծով սահմանված չափերով՝ մինչև նախագծային նիշերը (կարմիր նիշեր): Անհրաժեշտության դեպքում հնարավոր է խորացում մինչև բնահողի շերտ:
5. Հիմնասյուների և դարպասների հիմքերի փոսորակում
Քանդվում է Ե/Ք հատակը և կատարվում է գրունտի փորում.
Հիմնասյուների համար՝ 500x500 մմ,
Դարպասների համար՝ 900x900 մմ:
6. Բնահողի մշակման աշխատանքներ
Բացված բնահողի մակերեսը բերվում է նախագծային թեքության և ուղղության՝ համաձայն հատակագծի պահանջների:

ՆԱԽԱԳԾԱՅԻՆ ԸՆԿԵՐՈՒԹՅՈՒՆ՝ Проектирующая компания: «ԻՆԻՇԸԹԻՎ» ՍՊԸ ООО «ИНИШИТИВ»		
ՀԱՍՑԵ՝ АДРЕС:	Լոր Լորքի 7-րդ զանգված, 34 շենք. 36 բնակարան For Norik, 7-й массив, дом 34, квартира 36.	
ՔԱՂԱՔ՝ ГОРОД:	ՀՀ, ԵՐԵՎԱՆ РА, ЕРЕВАН	
ՓՈՍՏ. ԻՆԴԵՔՍ՝ ПОЧТ. ИНДЕКС	0092	
ՀԵՌԱՆՈՍ ТЕЛЕФОН՝	+374094500038	
ԷԼ. ՓՈՍՏ՝ ЭЛ. ПОЧТА	syndicadarch@gmail.com	
ԼԻՑԵՆԶԻԱ՝ ЛИЦЕНЗИЯ	ՃԲԴ-Ա-0110	
ՆԱԽԱԳԾԻ ԱՆՎԱՆՈՒՄԸ՝ НАЗВАНИЕ ПРОЕКТА:		
ՀՀ, Երևան քաղաքի, Կենտրոն վարչական շրջանի Նար-Դոս 4 հասցեյի բակային ֆուտբոլի դաշտի հիմնանորոգման աշխատանքներ		
ՆԱԽԱԳԾԻ ՀԱՍՑԵ՝ АДРЕС ПРОЕКТА:		
ՀՀ, քաղաք Երևան, Կենտրոն վարչական շրջան, Նար-Դոս փողոց 4-ի բակ		
ՊԱՏՎԻՐԱՏՈՒ՝ КЛИЕНТ:		
ԵՐԵՎԱՆԻ ՔԱՂԱՔԱՊԵՏԱՐԱՆ МЭРИЯ ЕРЕВАНА		
ՊԱՅՄԱՆԱԳՐԻ ՀԱՄԱՐ՝ НОМЕР ДОГОВОРА:		
№ ԵՔ-ՀՄԱԽԱՇՁԲ-25/2		
ՆԱԽԱԳԾԱՅԻՆ ՓՈԽԸ ԵՎ ՄԱՍ՝ РАЗДЕЛ:		
Աշխատանքային նախագիծ Ճարտարապետաշինարարական մաս Рабочий проект Архитектурно-строительный раздел		
ԳԾԱԳՐԻ ԱՆՎԱՆՈՒՄԸ՝ НАЗВАНИЕ ЧЕРТЕЖА:		
Քանդման աշխատանքներ – Կից միջավայրի քանդման հատակագիծ		
ԹԵՐԹ՝ СТРАНИЦА:	ԹԵՐԹԵՐ՝ СТРАНИЦЫ:	ՄԱՍՇՏԱՔ՝ МАСШТАБ:
ՃՇ-11	26	1:150, 1:1
Սա համակարգով իրականացված /САД/ գծագիր է և չպետք է փոփոխվի ձեռքով Этот чертёж выполнен на компьютере (САД) и не подлежит ручным изменениям		
ՊԱՇՏՈՆԸ՝ СТРАНИЦА:	ԱՆՈՒՆ/ԱԶԳԱՆՈՒՆ՝ ИМЯ/ФАМИЛИЯ:	ՍՏՈՐ՝ ПОДПИСЬ:
ՏՆՕՐԵՆ՝ ДИРЕКТОР:	Վ. Խաչատրյան В. Хацатрян	
ՆԳՃ՝ ГАП:	Ա. Սահակյան А. Саакян	
ՆԱԽԱԳԾՈՂ՝ АРХИТЕКТОР:	Դ. Զալինյան Д. Залинян	
ՆԱԽԱԳԾՈՂ՝ АРХИТЕКТОР:	Ն. Խաչատրյան Н. Хацатрян	
ՆԱԽԱԳԾՈՂ՝ АРХИТЕКТОР:	Ս. Գրիգորյան С. Григорян	
ՍՏՈՒԳԵՑ՝ ПРОВЕРЕНО:	Ա. Սահակյան А. Саакян	

Բարեկարգման հատակագիծ – Հիմնասյուների տեղադրում, ճաղավանդակի իրականացման հատակագիծ

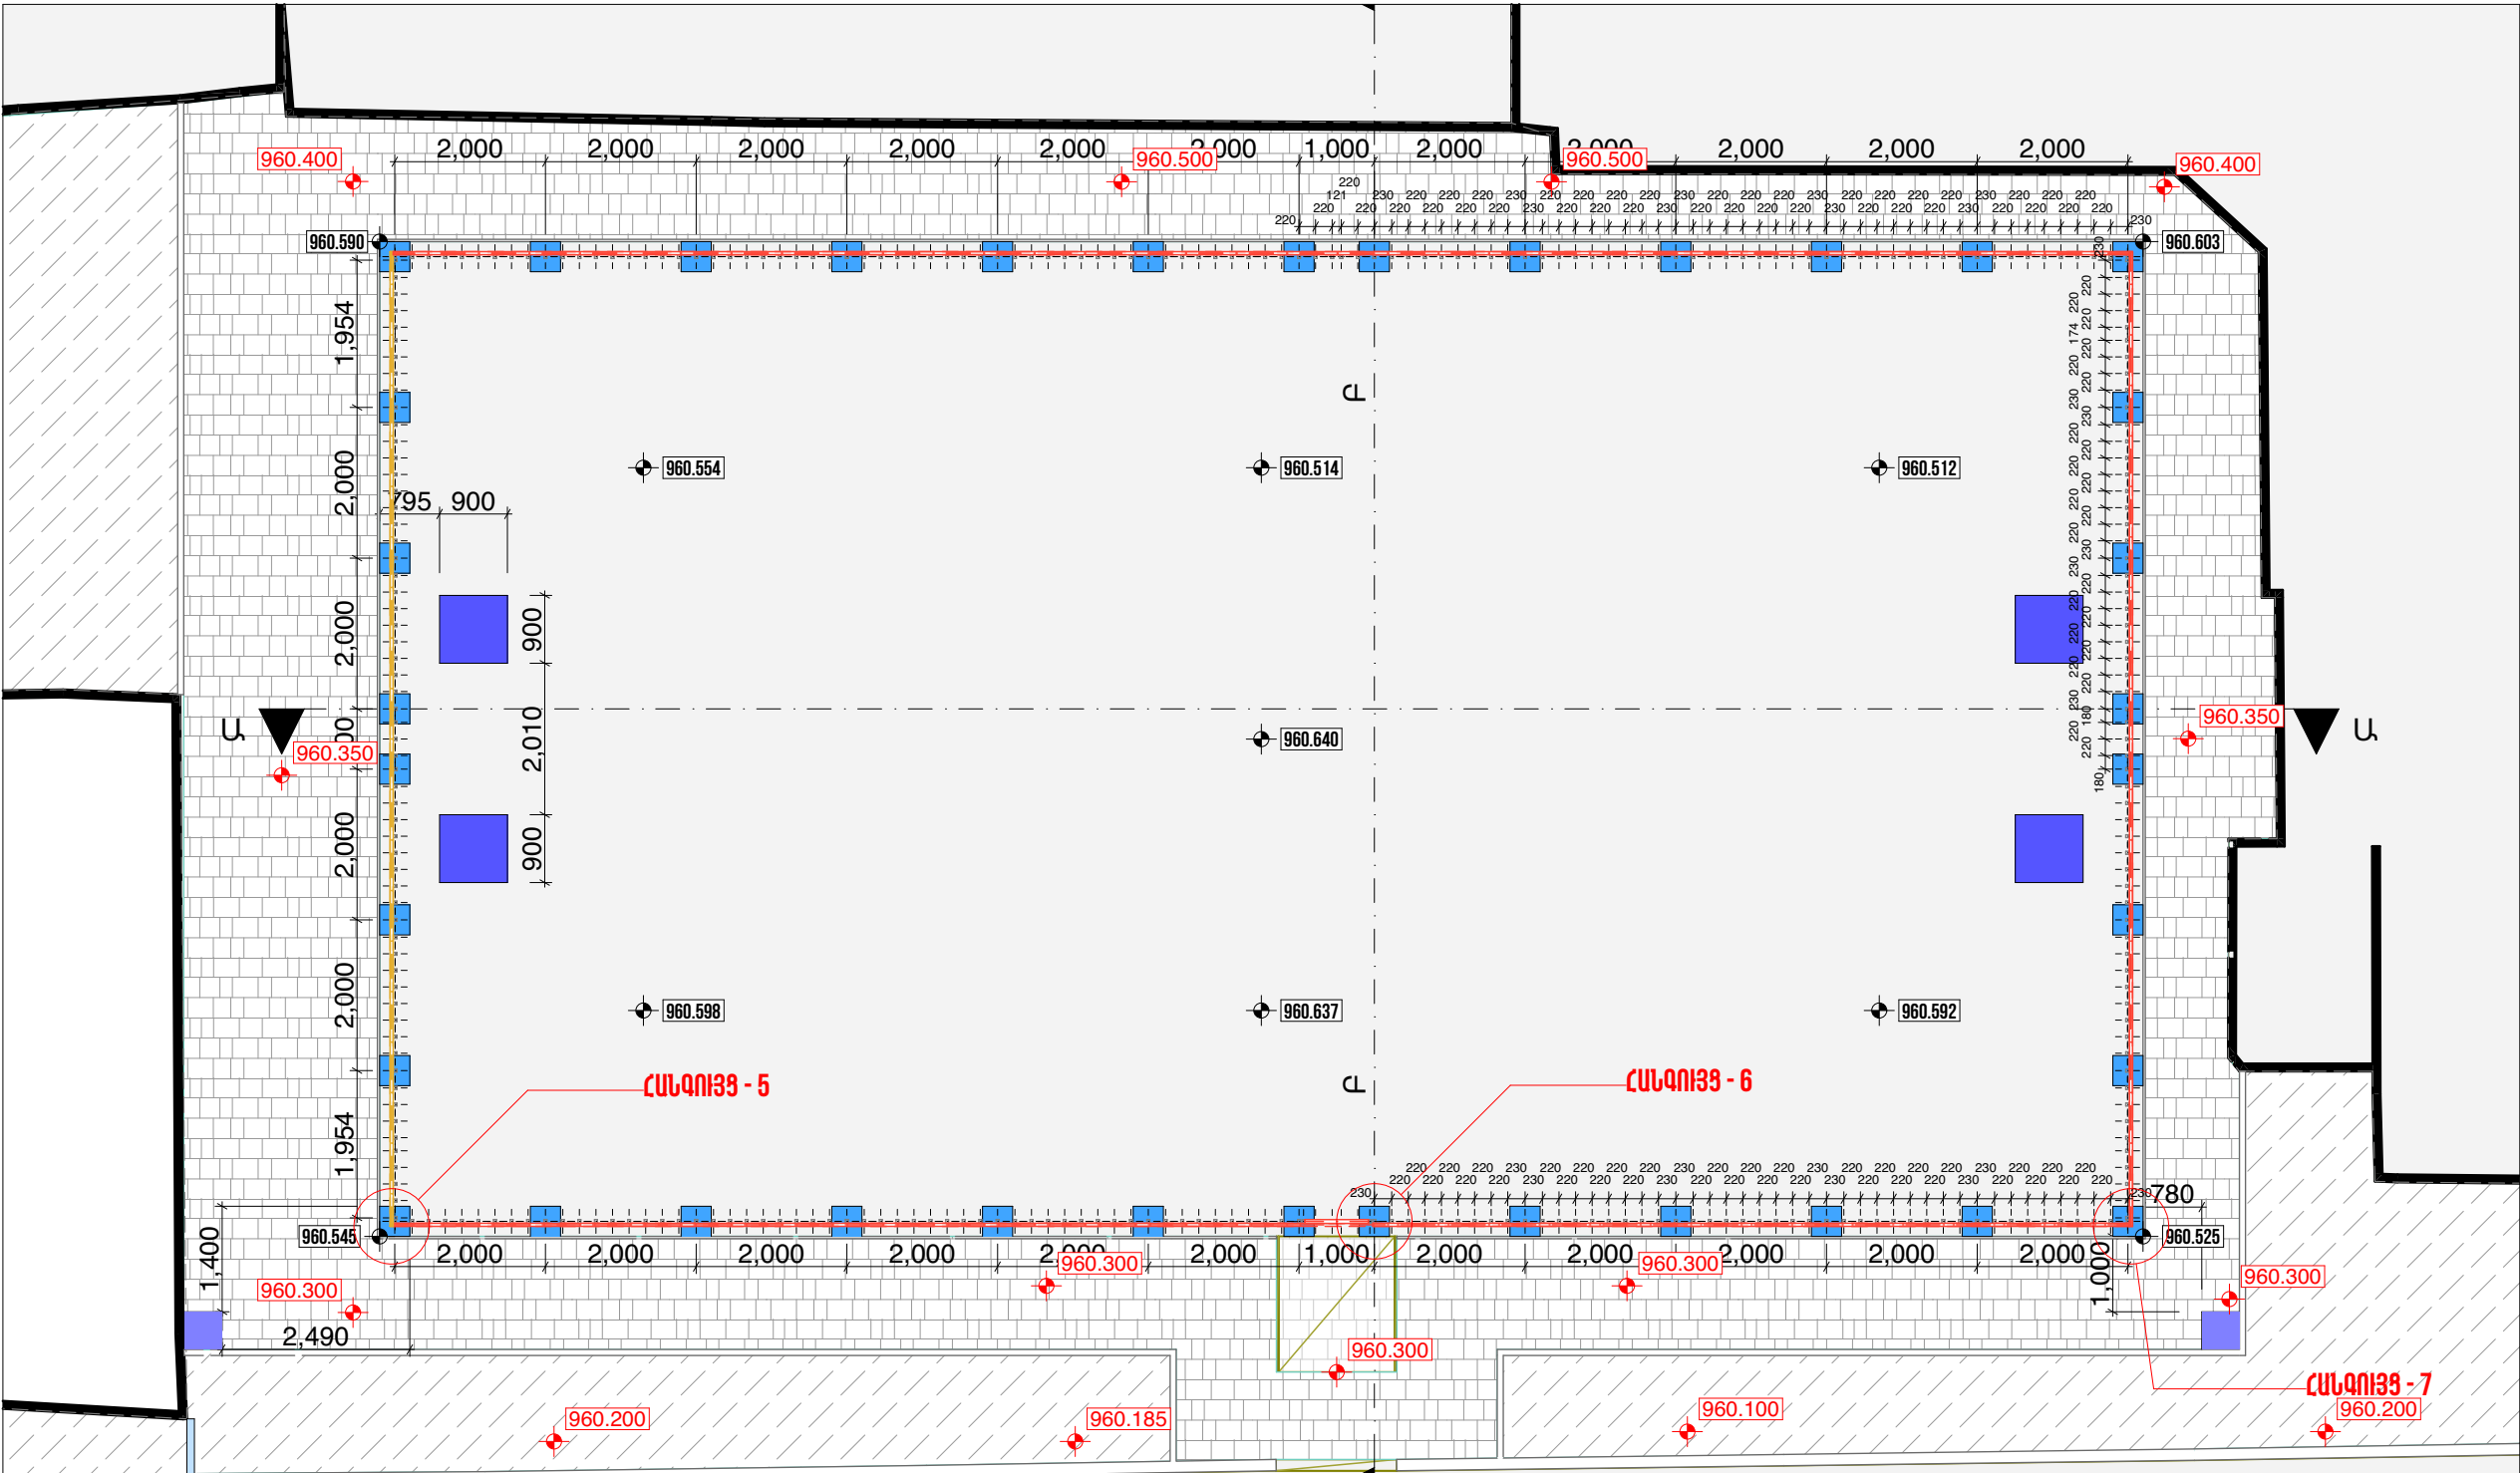

ՊԱՅՄԱՆԱԿԱՆ ՆՇԱՆՆԵՐ

Ցանկապատի հիմնասյան հիմք

Դարպասի հիմք

Լուսասյան հիմք

Տոմեռ

ՈւՇԱԴՐՈՒԹՅՈՒՆ

Բարեկարգման աշխատանքների ընթացքում կարող են լինել նախագծային և ծավալային շտկումներ՝ կախված ապամոնտաժման աշխատանքներից:

ԾԱՆՈԹԱԳՐՈՒԹՅՈՒՆ


Բոլոր չափերը տրված են միլիմետրերով:
Իրական չափերը և նշումները ճշգրտել տեղում:
Չափերը տրված են գոյ ություն ունեցող ցանկապատի հիմնասյուների առանցքներով:
Մակերեսը հաշվարկված է ցանկապատի հիմնասյուներով սահմանափակված տարածքի համար:
Բազալտե տոմետը և բազալտե եզրաքարերը տեղադրվում են մինչև նախագծով սահմանված նոր նիշերը (կարմիր նիշեր):

ՀՂՈՒՄՆԵՐ

Բազալտե տոմետների և եզրաքարերի իրականացումը կատարվում է ըստ թերթ 17-ում տրված հանգույցների:

ՆԱԽԱԳԾԱՅԻՆ ԸՆԿԵՐՈՒԹՅՈՒՆ՝ Проектирующая компания:		
«ԻՆԻՇԸԹԻՎ» ՍՊԸ ООО «ИНИШИТИВ»		
ՀԱՍՑԵ՝ АДРЕС:	Լոռու քաղաքի 7-րդ զանգված, 34 շենք, 36 բնակարան For Norik, 7-й массив, дом 34, квартира 36.	
ՔԱՂԱՔ՝ ГОРОД:	ՀՀ, ԵՐԵՎԱՆ РА, ЕРЕВАН	
ՓՈՍՏ. ԻՆԴԵՔՍ՝ ПОЧТ. ИНДЕКС	0092	
ՀԵՐԱՄՈՍՏ ТЕЛЕФОН՝	+374094500038	
ԷԼ. ՓՈՍՏ՝ ЭЛ. ПОЧТА	syndicadarch@gmail.com	
ԼԻՑԵՆԶԻԱ՝ ЛИЦЕНЗИЯ	ՃԲԴ-Ա-0110	
ՆԱԽԱԳԾԻ ԱՆՎԱՆՈՒՄԸ՝ НАЗВАНИЕ ПРОЕКТА:		
ՀՀ, Երևան քաղաքի, Կենտրոն վարչական շրջանի Նար-Դոս 4 հասցեյի բակային ֆուտբոլի դաշտի հիմնանորոգման աշխատանքներ		
ՆԱԽԱԳԾԻ ՀԱՍՑԵ՝ АДРЕС ПРОЕКТА:		
ՀՀ, քաղաք Երևան, Կենտրոն վարչական շրջան, Նար-Դոս փողոց 4-ի բակ		
ՊԱՏՎԻՐԱՏՈՒ՝ КЛИЕНТ:		
ԵՐԵՎԱՆԻ ՔԱՂԱՔԱՊԵՏԱՐԱՆ МЭРИЯ ЕРЕВАН		
ՊԱՅՄԱՆԱԳՐԻ ՀԱՄԱՐ՝ НОМЕР ДОГОВОРА:		
№ ԵՔ-ՀՄԱԽԱՇՁԲ-25/2		
ՆԱԽԱԳԾԱՅԻՆ ՓՈԽԼ ԵՎ ՄԱՍ՝ РАЗДЕЛ:		
Աշխատանքային նախագիծ Ճարտարապետաշինարարական մաս Рабочий проект Архитектурно-строительный раздел		
ԳԾԱԳՐԻ ԱՆՎԱՆՈՒՄԸ՝ НАЗВАНИЕ ЧЕРТЕЖА:		
Բարեկարգման հատակագիծ – Հիմնասյուների տեղադրում, ճաղավանդակի իրականացման հատակագիծ		
ԹԵՐԹ՝ СТРАНИЦА:	ԹԵՐԹԵՐ՝ СТРАНИЦЫ:	ՄԱՍՏԱՔ՝ МАСШТАБ:
ՃՇ-12	26	1:100, 1:1
Սա համակարգով իրականացված /САД/ գծագիր է և չպետք է փոփոխվի ձեռքով Этот чертёж выполнен на компьютере (САД) и не подлежит ручным изменениям		
ՊԱՇՏՈՆԸ՝ СТРАНИЦА:	ԱՆՈՒՆ/ԱԶԳԱՆՈՒՆ՝ ИМЯ/ФАМИЛИЯ:	ՍՏՈՐ՝ ПОДПИСЬ:
ՏՆՕՐԵՆ՝ ДИРЕКТОР:	Վ. Խաչատրյան В. Хацатрян	
ՆԳՃ՝ ГАП:	Ա. Սահակյան А. Саакян	
ՆԱԽԱԳԾՈՂ՝ АРХИТЕКТОР:	Դ. Զալինյան Д. Залинян	
ՆԱԽԱԳԾՈՂ՝ АРХИТЕКТОР:	Ն. Խաչատրյան Н. Хацатрян	
ՆԱԽԱԳԾՈՂ՝ АРХИТЕКТОР:	Ս. Գրիգորյան С. Григорян	
ՍՏՈՒԳԵՅ՝ ПРОВЕРЕНО:	Ա. Սահակյան А. Саакян	

Բարեկարգման հատակագիծ – Ճաղավանդակի իրականացման հատակագիծ

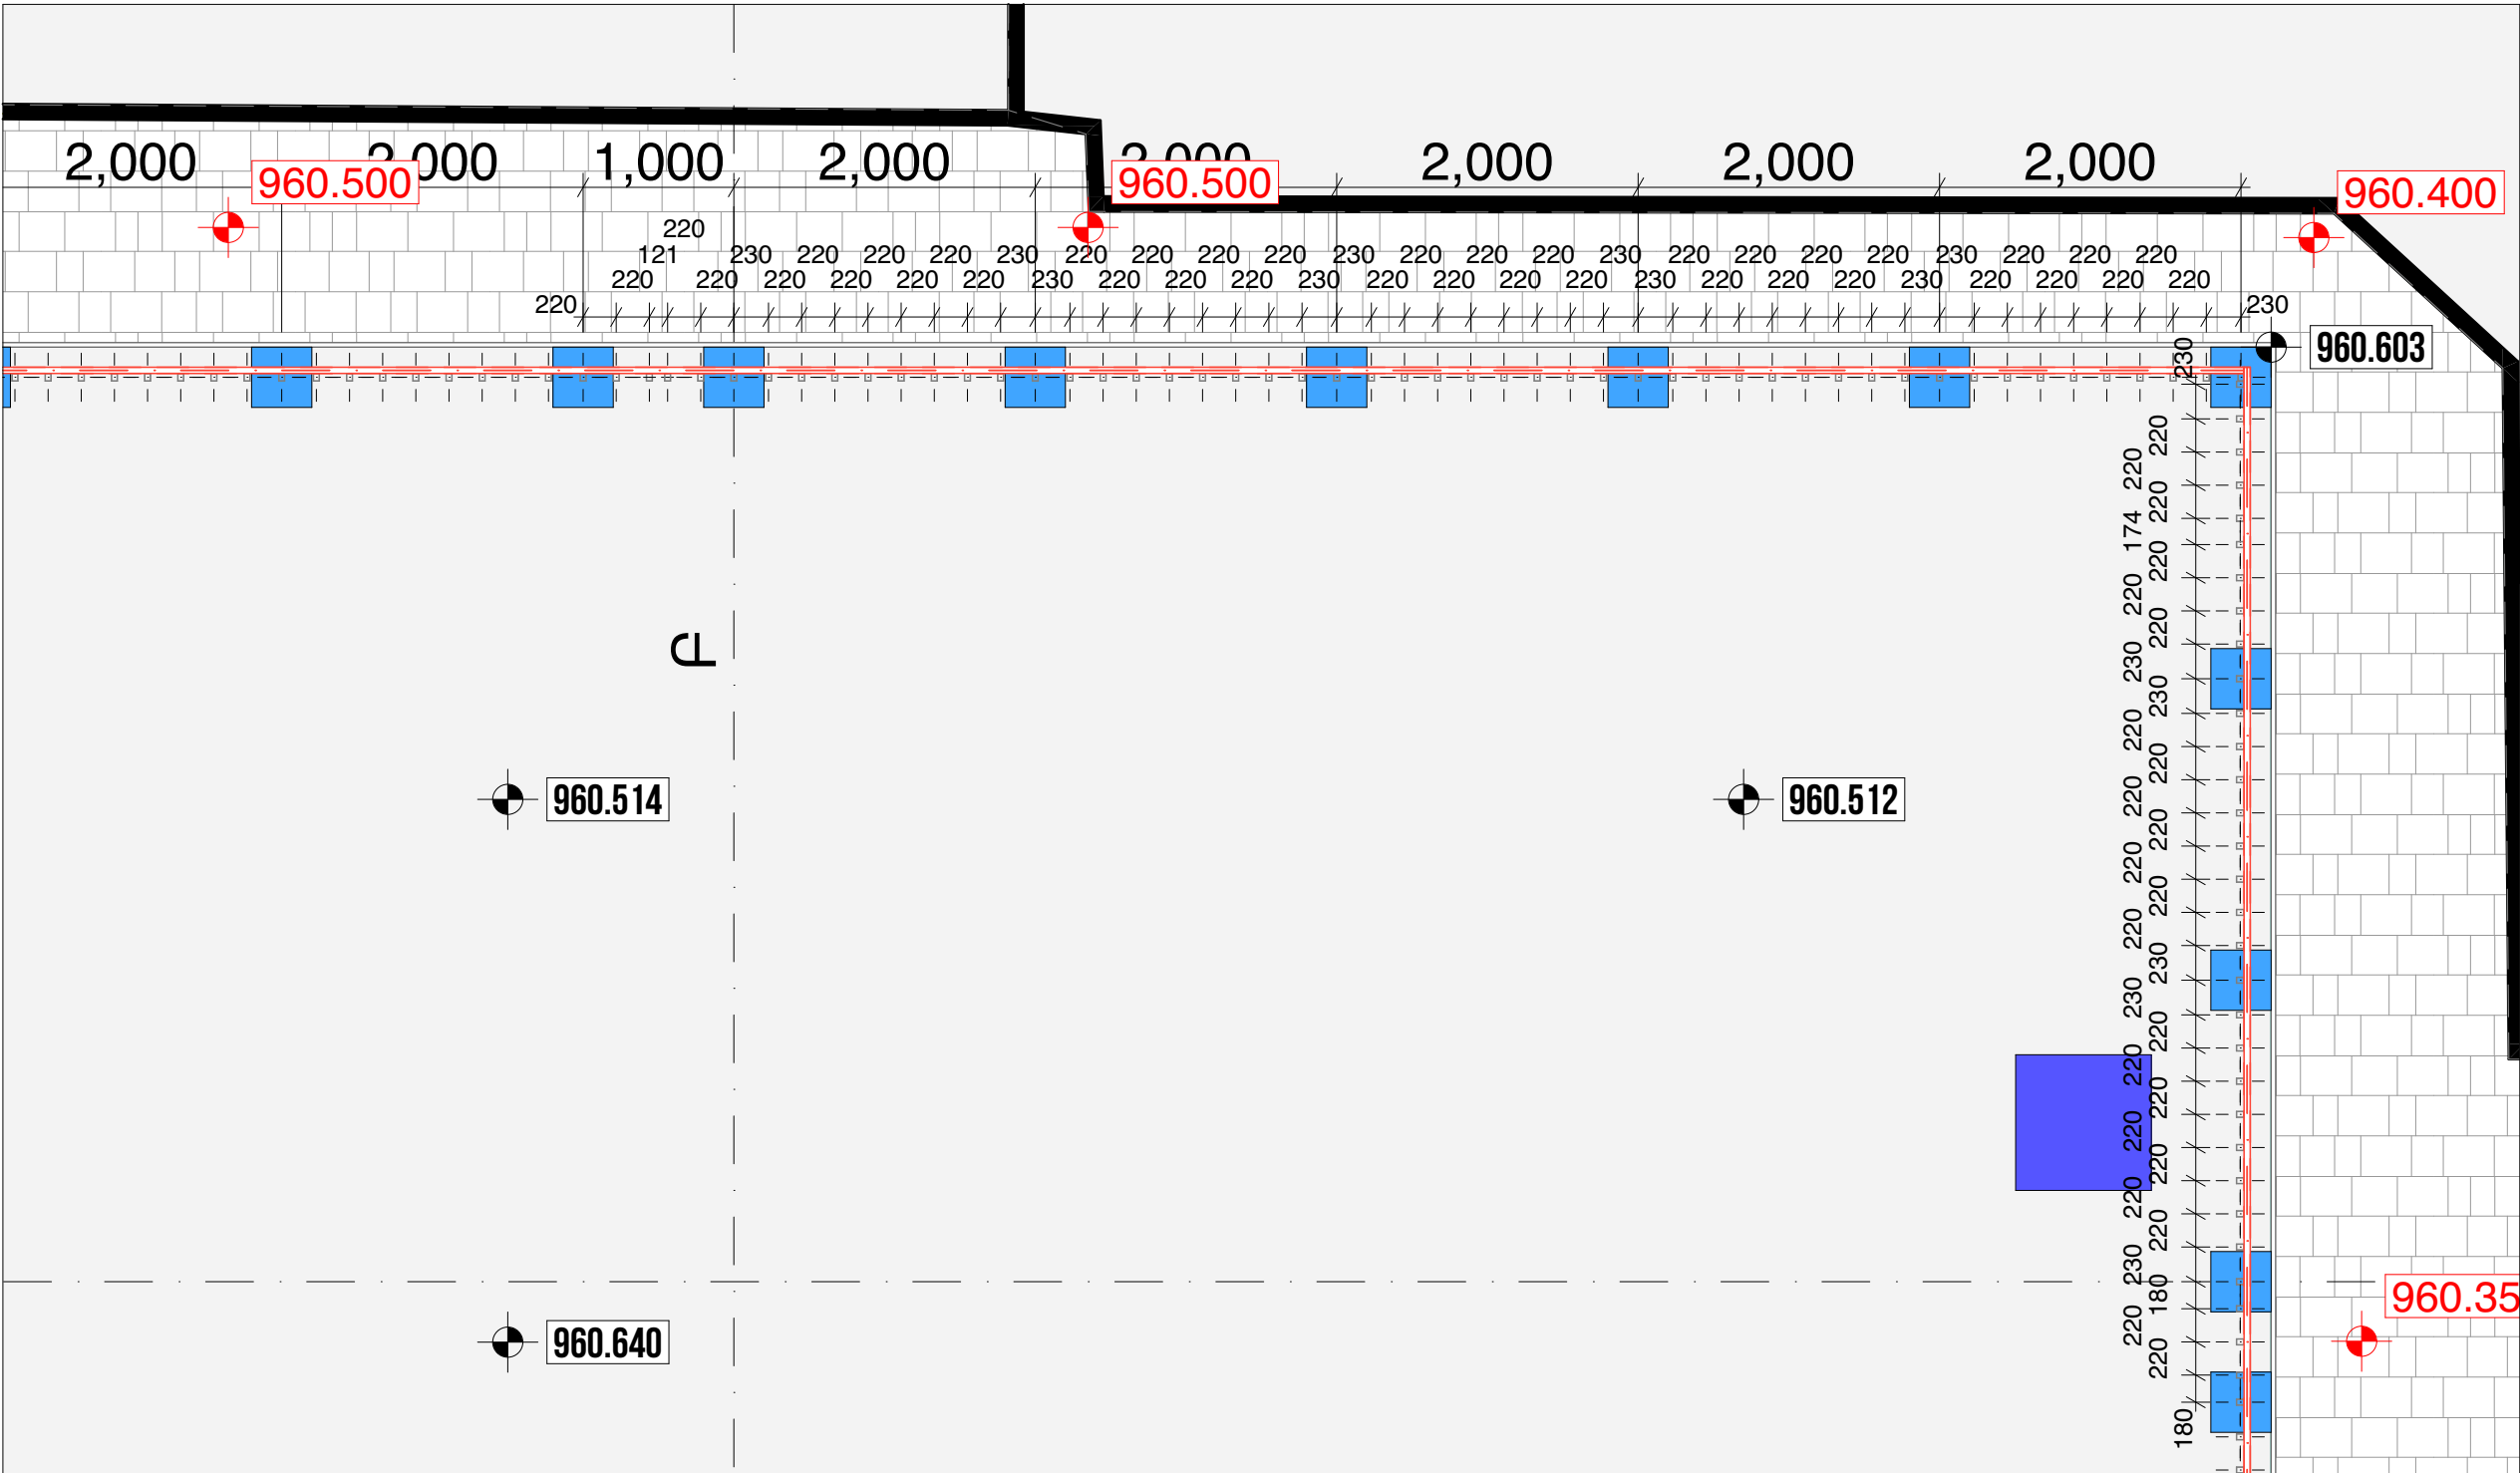

ՊԱՅՄԱՆԱԿԱՆ ՆՇԱՆՆԵՐ

- Ցանկապատի հիմնայան հիմք
- Առաջարկվող ճաղավանդակ
- Դարպասի հիմք
- Լուսապայտի հիմք
- Տոմեք

ՈւՆԱԴՐՈՒԹՅՈՒՆ

Բարեկարգման աշխատանքների ընթացքում կարող են լինել նախագծային և ծավալային շտկումներ՝ կախված ապամոնտաժման աշխատանքներից:

ԾԱՆՈԹԱԳՐՈՒԹՅՈՒՆ

Բոլոր չափերը տրված են միլիմետրերով:
Իրական չափերը և նշումները ճշգրտել տեղում:
Չափերը տրված են նոր ցանկապատի հիմնայունների առանցքների նկատմամբ:
Մակերեսը հաշվարկված է ցանկապատի հիմնայուններով սահմանափակված տարածքի համար:

ՀՂՈՒՄՆԵՐ

Հիմնայունների տեղադրման աշխատանքները իրականացվում են ըստ թերթ 19-ում տրված հանգույցի:
Անկյունային հիմնայունների տեղադրումն ու ամրացումը՝ ըստ թերթ 20-ում տրված հանգույցի:
Ցանկապատի և դռան իրականացումը՝ ըստ թերթ 21-ում տրված դրվագների:
Ռետինե հատակի և բազալտե եզերող սայի իրականացումը՝ ըստ թերթ 17-ում տրված հանգույցի:
Ֆուտբոլային դարպասների տեղադրումը՝ ըստ թերթ 22-ում տրված հանգույցի:

ՆԱԽԱԳԾԱՅԻՆ ԸՆԿԵՐՈՒԹՅՈՒՆ՝ Проектирующая компания: «ԻՆԻՇԸԹԻՎ» ՍՊԸ ООО «ИНИШИТИВ»		
ՀԱՍՑԵ՝ АДРЕС:	Նոր Նորքի 7-րդ զանգված, 34 շենք, 36 բնակարան Нор Норк, 7-й массив, дом 34, квартира 36.	
ՔԱՂԱՔ՝ ГОРОД:	ՀՀ, ԵՐԵՎԱՆ РА, ЕРЕВАН	
ՓՈՍՏ. ԻՆԴԵՔՍ՝ ПОЧТ. ИНДЕКС	0092	
ՀԵՐԱՆՈՍ ТЕЛЕФОН՝	+374094500038	
ԷԼ. ՓՈՍՏԱ՝ ЭЛ. ПОЧТА	syndicadarch@gmail.com	
ԼԻՑԵՆԶԻԱ՝ ЛИЦЕНЗИЯ	ՃԲԴ-Ա-0110	
ՆԱԽԱԳԾԻ ԱՆՎԱՆՈՒՄԸ՝ НАЗВАНИЕ ПРОЕКТА:		
ՀՀ, Երևան քաղաքի, Կենտրոն վարչական շրջանի Նար-Դոս 4 հասցեյի բակային ֆուտբոլի դաշտի հիմնանորոգման աշխատանքներ		
ՆԱԽԱԳԾԻ ՀԱՍՑԵ՝ АДРЕС ПРОЕКТА:		
ՀՀ, քաղաք Երևան, Կենտրոն վարչական շրջան, Նար-Դոս փողոց 4-ի բակ		
ՊԱՏՎԻՐԱՏՈՒ՝ КЛИЕНТ:		
ԵՐԵՎԱՆԻ ՔԱՂԱՔԱՊԵՏԱՐԱՆ МЭРИЯ ЕРЕВАНА		
ՊԱՅՄԱՆԱԳՐԻ ՀԱՄԱՐ՝ НОМЕР ДОГОВОРА:		
№ ԵՔ-ՀՄԱԽԱՇՁԲ-25/2		
ՆԱԽԱԳԾԱՅԻՆ ՓՈՒԼ ԵՎ ՄԱՍ՝ РАЗДЕЛ:		
Աշխատանքային նախագիծ Ճարտարապետաշինարարական մաս Рабочий проект Архитектурно-строительный раздел		
ԳԾԱԳՐԻ ԱՆՎԱՆՈՒՄԸ՝ НАЗВАНИЕ ЧЕРТЕЖА:		
Բարեկարգման հատակագիծ – Ճաղավանդակի իրականացման հատակագիծ		
ԹԵՐԹ՝ СТРАНИЦА:	ԹԵՐԹԵՐ՝ СТРАНИЦЫ:	ՄԱՍՏԱՔ՝ МАСШТАБ:
ՃՇ-13	26	1:50, 1:1
Սա համակարգով իրականացված /CAD/ գծագիր է և չպետք է փոփոխվի ձեռքով Этот чертёж выполнен на компьютере (CAD) и не подлежит ручным изменениям		
ՊԱՇՏՈՆԸ՝ СТРАНИЦА:	ԱՆՈՒՆ/ԱԶԳԱՆՈՒՆ՝ ИМЯ/ФАМИЛИЯ:	ՍՏՈՐ՝ ПОДПИСЬ:
ՏՆՕՐԵՆ՝ ДИРЕКТОР:	Վ. Խաչատրյան B. Khachatryan	
ՆԳՃ՝ ГАП:	Ա. Սահակյան A. Saakyan	
ՆԱԽԱԳԾՈՂ՝ АРХИТЕКТОР:	Դ. Ջալիլյան D. Zhalilyan	
ՆԱԽԱԳԾՈՂ՝ АРХИТЕКТОР:	Ն. Խաչատրյան N. Khachatryan	
ՆԱԽԱԳԾՈՂ՝ АРХИТЕКТОР:	Ս. Գրիգորյան S. Grigoryan	
ՍՏՈՒԳԵՑ՝ ПРОВЕРЕНО:	Ա. Սահակյան A. Saakyan	

Բարեկարգման հատակագիծ – Ֆուտբոլի դաշտի և հարակից տարածքի բարեկարգման աշխատանքներ

ՊԱՅՄԱՆԱԿԱՆ ՆՇԱՆՆԵՐ

- Ե/Ք նախաշերտ B25 դասի, 60 մ
- Առաջարկվող ճաղավանդակ
- Նախատեսվող բազալտե եզրաքար
- Թեքահարթակ
- Տոմես

ԾԱՆՈԹԱԳՐՈՒԹՅՈՒՆ

Բոլոր չափերը տրված են միլիմետրերով:
Իրական չափերը և նշումները ճշգրտել տեղում:
Չափերը տրված են նոր ցանկապատի հիմնասյուների առանցքների նկատմամբ:
Մակերեսը հաշվարկված է ցանկապատի հիմնասյուներով սահմանափակված տարածքի համար:


Գոյություն ունեցող դաշտի հատակի վրա իրականացնել առնվազն 60 մ հաստությամբ երկաթբետոնե շերտ, Ապահովել 0.7% թեքություն՝ նախատեսվող դաշտի հատակի համար:

ՀՂՈՒՄՆԵՐ

Հիմնասյուների տեղադրման աշխատանքները իրականացվում են ըստ թերթ 19-ում տրված հանգույցի:
Անկյունային հիմնասյուների տեղադրումն ու ամրացումը՝ ըստ թերթ 20-ում տրված հանգույցի:
Ցանկապատի և դռան իրականացումը՝ ըստ թերթ 21-ում տրված դրվագների:
Ռետինե հատակի և բազալտե եզրի սալի իրականացումը՝ ըստ թերթ 17-ում տրված հանգույցի:
Ֆուտբոլային դարպասների տեղադրումը՝ ըստ թերթ 22-ում տրված հանգույցի:

ՆԱԽԱԳԾԱՅԻՆ ԸՆԿԵՐՈՒԹՅՈՒՆ՝ Проектирующая компания:		
«ԻՆԻՇԵԹԻՎ» ՍՊԸ ООО «ИНИШТИВ»		
ՀԱՍՑԵ՝ АДРЕС:	Նոր Նորքի 7-րդ գաղափար, 34 շենք, 36 բնակարան Нор Норк, 7-й массив, дом 34, квартира 36.	
ՔԱՂԱՔ՝ ГОРОД:	ՀՀ, ԵՐԵՎԱՆ РА, ЕРЕВАН	
ՓՈՍՏ, ԻՆԴԵՔՍ՝ ПОЧТ. ИНДЕКС	0092	
ՀԵՌԱՆՈՍ ТЕЛЕФОН՝	+374094500038	
ԷԼ. ՓՈՍՏ՝ ЭЛ. ПОЧТА	syndicadarch@gmail.com	
ԼԻԾԵՆՑԻԱ՝ ЛИЦЕНЗИЯ	ՃՐԲ-Ա-0110	
ՆԱԽԱԳԾԻ ԱՆՎԱՆՈՒՄԸ՝ НАЗВАНИЕ ПРОЕКТА:		
ՀՀ, Երևան քաղաքի, Կենտրոն վարչական շրջանի Նար-Դոս 4 հասցեյի բալկոնի ֆուտբոլի դաշտի հիմնանորոգման աշխատանքներ		
ՆԱԽԱԳԾԻ ՀԱՍՑԵ՝ АДРЕС ПРОЕКТА:		
ՀՀ, քաղաք Երևան, Կենտրոն վարչական շրջան, Նար-Դոս փողոց 4-ի բակ		
ՊԱՏԿԻՐԱՏՈՒ՝ КЛИЕНТ:		
ԵՐԵՎԱՆԻ ՔԱՂԱՔԱՊԵՏԱՐԱՆ МЭРИЯ ЕРЕВАНА		
ՊԱՅՄԱՆԱԳՐԻ ՀԱՄԱՐ՝ НОМЕР ДОГОВОРА:		
N° ԵՔ-ՀԱՄԱՍԱՀՁԲ-25/2		
ՆԱԽԱԳԾԱՅԻՆ ՓՈՒԼ ԵՎ ՄԱՍ՝ РАЗДЕЛ:		
Աշխատանքային նախագիծ Эскизный проект Архитектурно-строительный раздел		
ԳԾԱԳՐԻ ԱՆՎԱՆՈՒՄԸ՝ НАЗВАНИЕ ЧЕРТЕЖА:		
Բարեկարգման հատակագիծ – Ֆուտբոլի դաշտի և հարակից տարածքի բարեկարգման աշխատանքներ		
ԹԵՐԻՃ՝ СТРАНИЦА:	ԹԵՐԻՃԵՆ՝ СТРАНИЦЫ:	ՄԱՍՇՏԱՐ՝ МАСШТАБ:
ԾՇ-14	26	1:100, 1:1
Սա համակարգվող իրականացված /CAD/ գծագիր է և չպետք է փոփոխվի ձեռքով Этот чертёж выполнен на компьютере (CAD) и не подлежит ручным изменениям		
ՊԵՏՏՈՆԸ՝ СТРАНИЦА:	ԱՌՈՒՆ/ԱՉԳԱՆՈՒՆ՝ ИМЯ/ФАМИЛИЯ:	ՍՏՈՐ՝ ПОДПИСЬ:
ՏՐՈՐԵՆ ДИРЕКТОР:	Վ. Խաչատրյան В. Хачатрян	
Լ.ԳՃ՝ ГАП:	Ա. Սահակյան А. Саакян	
ՆԱԽԱԳԾՈՂ՝ АРХИТЕКТОР:	Դ. Չափլյան Д. Залинян	
ՆԱԽԱԳԾՈՂ՝ АРХИТЕКТОР:	Ն. Խաչատրյան Н. Хачатрян	
ՆԱԽԱԳԾՈՂ՝ АРХИТЕКТОР:	Ս. Գրիգորյան С. Григорян	
ՍՏՈՐԻՑԸ՝ ПРОВЕРЕНО:	Ա. Սահակյան А. Саакян	

Բարեկարգման հատակագիծ – Ռետինե հատակի իրականացման հատակագիծ

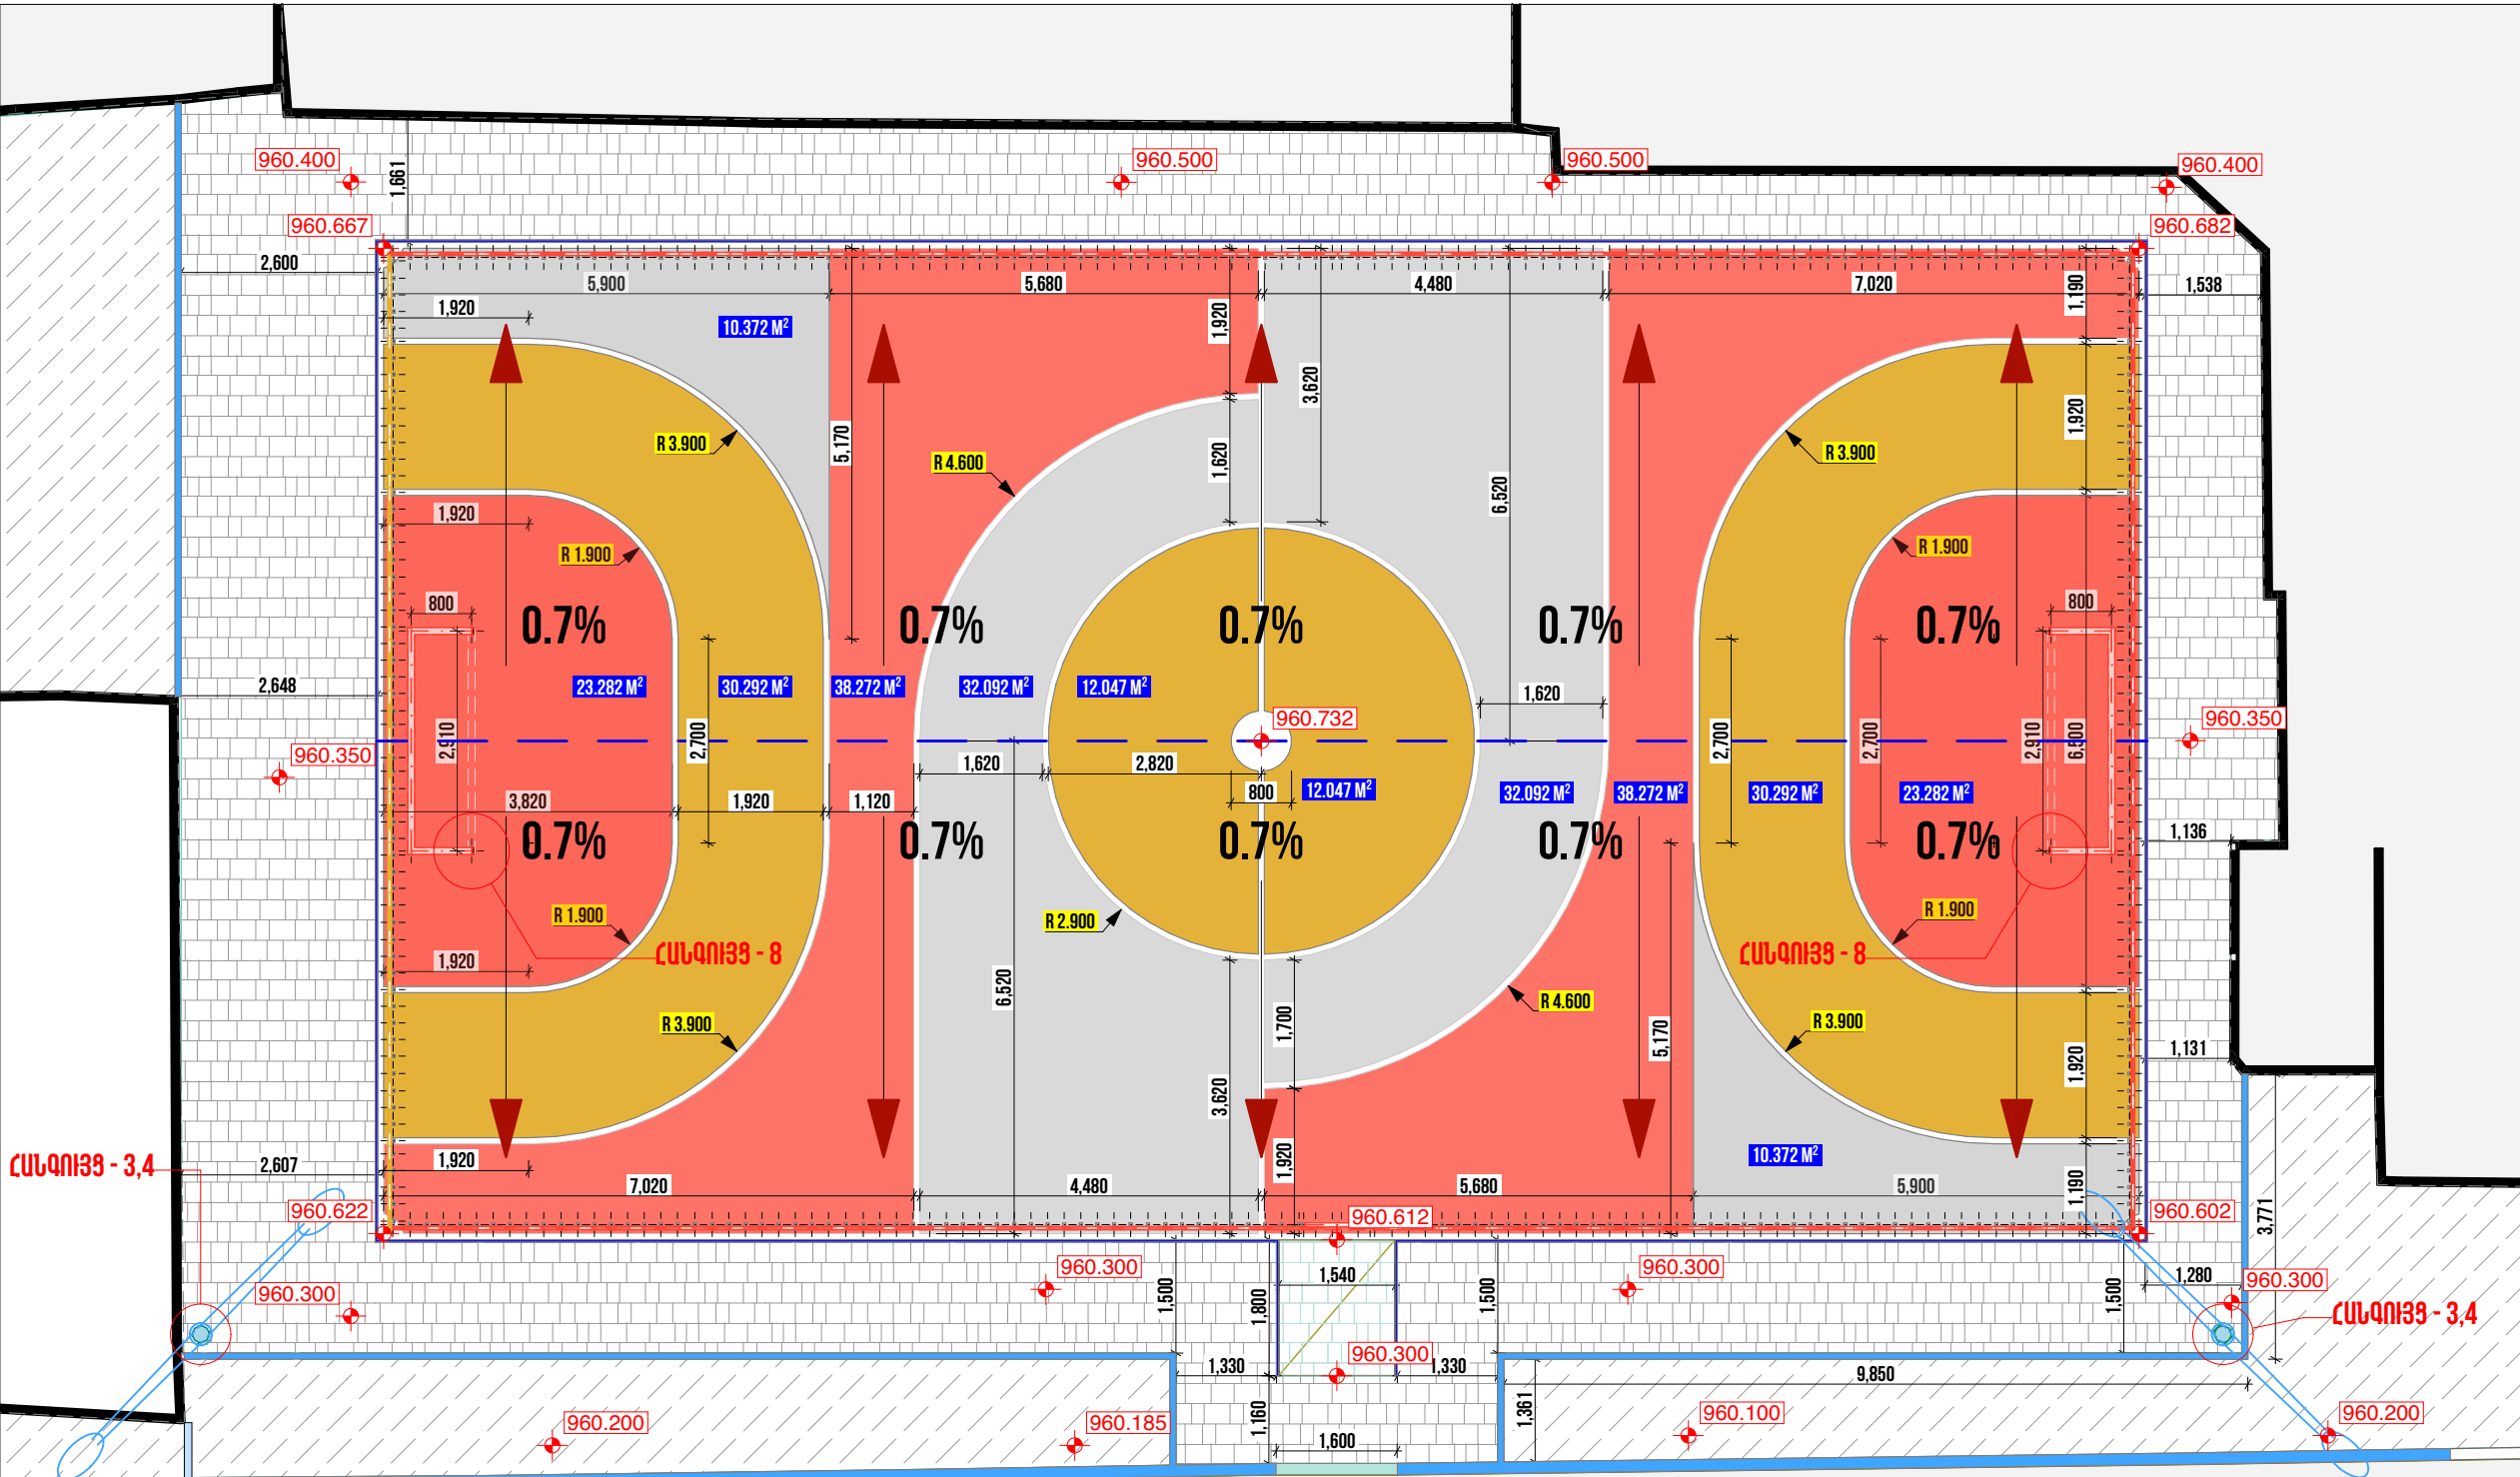

ՊԱՅՄԱՆԱԿԱՆ ՆՇԱՆՆԵՐ

— — — — — Հատակածածկույթի ամենաբարձր մակարդակի առանցք

0.7% Հատակի նախագծային թեքություն

960.732 Հատակի նախագծային նիշեր

Ռետինե ծածկույթի ավարտական շերտի տեսակը, RAL կոդը, գույնը	Մակ. (քմ)	Ընդ.
Ռետինե ծածկույթ EPDM, RAL 3016 (Տեսակոտա)	128.108	307.714 (ք/մ)
Ռետինե ծածկույթ EPDM, RAL 1002 (Ավազագույն)	89.678	
Ռետինե ծածկույթ EPDM, RAL 7037 (մոխրագույն)	89.928	
Գծանշում պոլիուրեթանային կամ ակրիլային ներկով, 80 մմ լայնությամբ, RAL 9001 (սպիտակ)		189 (գ/մ)

ՈՆԱԴԴՐՈՒԹՅՈՒՆ

Բարեկարգման աշխատանքների ընթացքում կարող են լինել նախագծային և ծավալային շտկումներ՝ կախված ապամոնտաժման աշխատանքներից:

ԾԱՆՈԹԱԳՐՈՒԹՅՈՒՆ


Բոլոր չափերը տրված են միլիմետրերով:
Իրական չափերը և նշումները ճշգրտել տեղում:
Չափերը տրված են ե/Բ սալի անկյունների նկատմամբ:
Կարմիր նիշերով տրված են հատակի նիշերը՝ ռետինե ծածկույթի իրականացումից հետո:
Գծագրում մակերեսը հաշվարկված է առանձնացված միավորի համար:

ՀՂՈՒՄՆԵՐ

Ռետինե հատակի իրականացումը՝ ըստ թերթ 17-ում տրված հանգույցի:


ՆԱԽԱԳԾԱՅԻՆ ԸՆԿԵՐՈՒԹՅՈՒՆ՝ Проектирующая компания: «ԻՆԻՇԻՏԻՎ» ՍՊԸ ООО «ИНИТИВ»		
ՀԱՍՑԵ՝ АДРЕС:	Լոռու Լոռուի 7-րդ զանգված, 34 շենք, 36 բնակարան For Norik, 7-й массив, дом 34, квартира 36.	
ՔԱՂԱՔ՝ ГОРОД:	ՀՀ, ԵՐԵՎԱՆ РА, ЕРЕВАН	
ՓՈՍՏ. ԻՆԴԵՔՍ՝ ПОЧТ. ИНДЕКС	0092	
ՀԵՐԱՖՈՆ՝ ТЕЛЕФОН՝	+374094500038	
ԷԼ. ՓՈՒՏԱ՝ ЭЛ. ПОЧТА՝	syndicadarch@gmail.com	
ԼԻՑԵՆԶԻԱ՝ ЛИЦЕНЗИЯ	ՃԲԴ-Ա-0110	
ՆԱԽԱԳԾԻ ԱՆՎԱՆՈՒՄԸ՝ НАЗВАНИЕ ПРОЕКТА:		
ՀՀ, Երևան քաղաքի, Կենտրոն վարչական շրջանի Լոռու-Դոս 4 հասցեյի բակային ֆուտբոլի դաշտի հիմնանորոգման աշխատանքներ		
ՆԱԽԱԳԾԻ ՀԱՍՑԵ՝ АДРЕС ПРОЕКТА:		
ՀՀ, քաղաք Երևան, Կենտրոն վարչական շրջան, Լոռու-Դոս փողոց 4-ի բակ		
ՊԱՏՎԻՐԱՏՈՒ՝ КЛИЕНТ:		
ԵՐԵՎԱՆԻ ՔԱՂԱՔԱՊԵՏԱՐԱՆ МЭРИЯ ЕРЕВАНА		
ՊԱՅՄԱՆԱԳՐԻ ՀԱՄԱՐ՝ НОМЕР ДОГОВОРА:		
№ ԵՔ-ՀՄԱԽԱՆՉՔ-25/2		
ՆԱԽԱԳԾԱՅԻՆ ՓՈՒԼ ԵՎ ՄԱՍ՝ РАЗДЕЛ:		
Աշխատանքային նախագիծ Ճարտարապետաշինարարական մաս Рабочий проект Архитектурно-строительный раздел		
ԳԾԱԳՐԻ ԱՆՎԱՆՈՒՄԸ՝ НАЗВАНИЕ ЧЕРТЕЖА:		
Բարեկարգման հատակագիծ – Ռետինե հատակի իրականացման հատակագիծ		
ԹԵՐԹ՝ СТРАНИЦА:	ԹԵՐԹԵՐ՝ СТРАНИЦЫ:	ՄԱՍՇՏԱՔ՝ МАСШТАБ:
ՃՇ-15	26	1:100, 1:1
Սա համակարգչով իրականացված /САД/ գծագիր է և չպետք է փոփոխվի ձեռքով Этот чертёж выполнен на компьютере (САД) и не подлежит ручным изменениям		
ՊԱՇՏՈՆԸ՝ СТРАНИЦА: ՏՆՕՐԵՆ՝ ДИРЕКТОР:	ԱՆՈՒՆ/ԱԶԳԱՆՈՒՆ՝ ИМЯ/ФАМИЛИЯ: Վ. Խաչատրյան В. Хачатрян	ՍՏՈՐ՝ ПОДПИСЬ: <i>[Signature]</i>
ՆԳՃ՝ ГАП:	Ա. Սահակյան А. Саакян	<i>[Signature]</i>
ՆԱԽԱԳԾՈՂ՝ АРХИТЕКТОР:	Դ. Զախինյան Д. Захиян	<i>[Signature]</i>
ՆԱԽԱԳԾՈՂ՝ АРХИТЕКТОР:	Ն. Խաչատրյան Н. Хачатрян	<i>[Signature]</i>
ՆԱԽԱԳԾՈՂ՝ АРХИТЕКТОР:	Ս. Գրիգորյան С. Григорян	<i>[Signature]</i>
ՍՏՈՒԳԵՑ՝ ПРОВЕРЕНО:	Ա. Սահակյան А. Саакян	<i>[Signature]</i>

Երկայնական կտրվածք Ա-Ա / Լայնական կտրվածք Բ-Բ, Մ 1:100

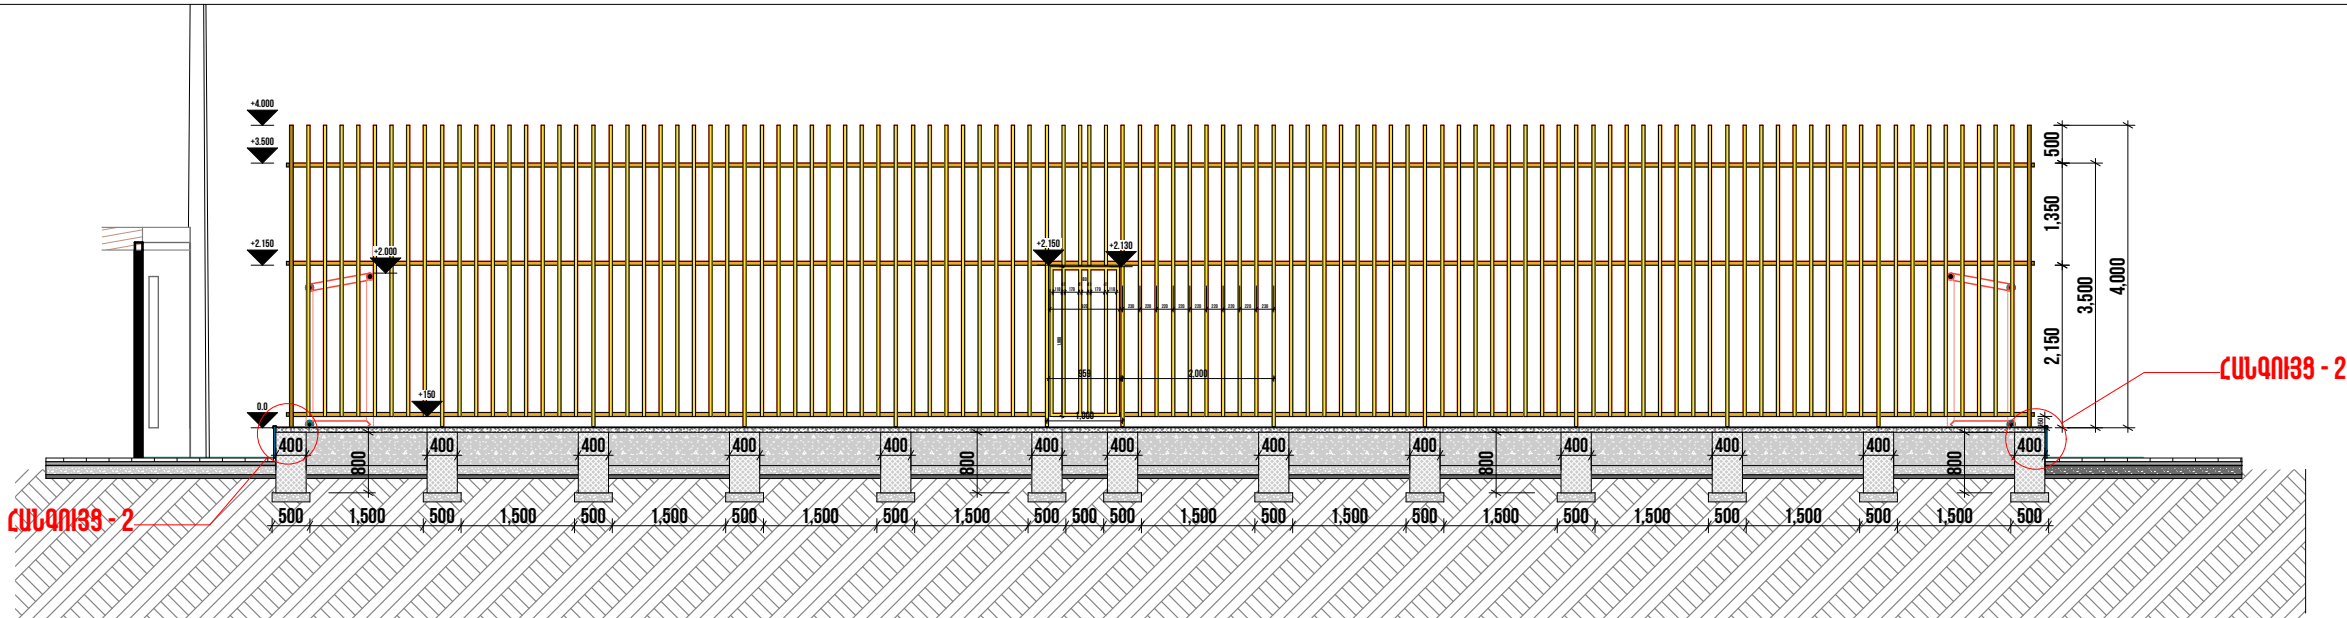

ՀԱՆՈՒՅՑ - 2

ՀԱՆՈՒՅՑ - 2

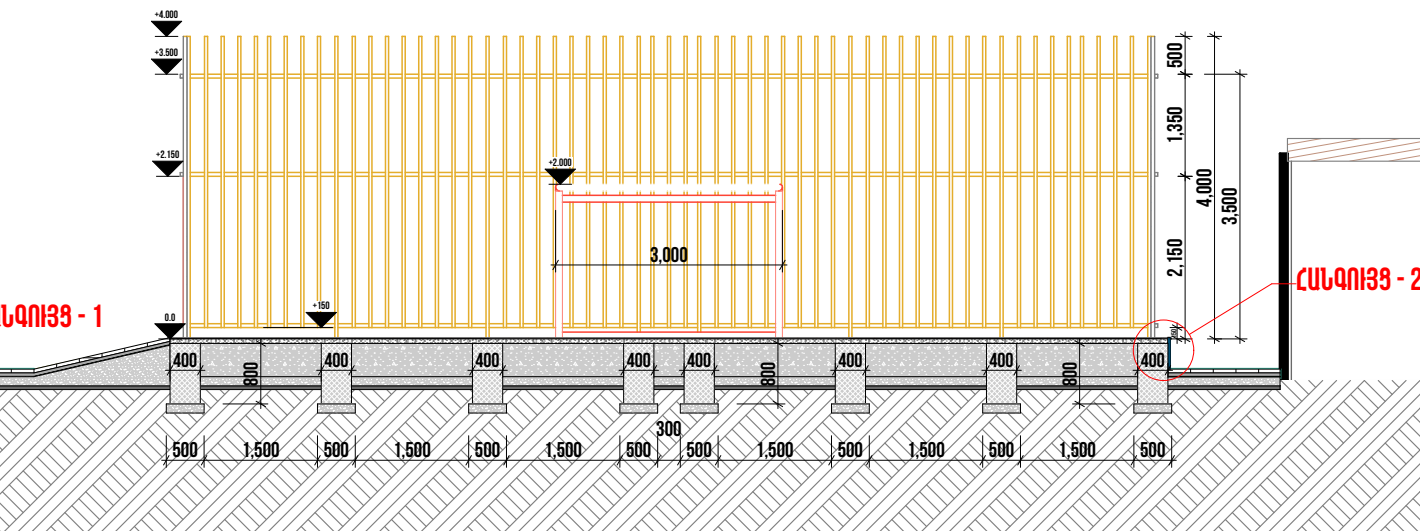

ՀԱՆՈՒՅՑ - 2

ՀԱՆՈՒՅՑ - 1

ՊԱՅՄԱՆԱԿԱՆ ՆՇԱՆՆԵՐ

Կոմպոզիտ պրոֆիլներ
50.8×40.64×2.28 մմ

ԾԱՆՈԹԱԳՐՈՒԹՅՈՒՆ.


Բոլոր չափերը տրված են միլիմետրերով:

ՑԱՎԱՊԱՏԻ ԻՐԱԿԱՆԱՑՄԱՆ ՏԵԽՆԻԿԱԿԱՆ ԲՆՈՒԹԱԳԻՐ

- Ընդհանուր տվյալներ
Կառուցվածքի տեսակ. Ցանկապատ FRP կոմպոզիտային պրոֆիլներից
Չափեր. 50.8×40.64×2.28 մմ
Կազմվածք. ուղղահայաց սյուների՝ բետոնացված հիմքերով + հորիզոնական կապեր + միջին ուղղահայաց էլեմենտներ
- Նյութեր և տեխնիկական բնութագրեր
2.1 FRP կոմպոզիտային պրոֆիլներ
Չափեր. 50.8×40.64×2.28 մմ
Նյութ. կոմպոզիտ (FRP)
Գույն. դեղին
Տեխնիկական պահանջներ.
Լարվածության սահմանային ամրություն ≥ 400 ՄՊա
Երկայնական թեքման ամրություն ≥ 400 ՄՊա
Ամբողջ հատույթի սեղմման աշխատանքային բնութագիր $> 85\%$
Պտտակի երկայնական կրողունակություն ≥ 175 ՄՊա
Կայունություն ուղղամանուշակագույն ճառագայթման նկատմամբ
Այրման դաս՝ Դ1 (ГОСТ 30244)
Պահանջվող հավաստագրեր. արտադրողի տեխնիկական փաստաթղթեր և փորձարկման արձանագրություններ
- Կառուցվածքային լուծումներ
3.1 Հիմքեր
Մանրամասն հանգույցը՝ թերթ №17
Բետոնապատ հիմքեր՝ 400×400×1000 մմ
Մոնոլիտ բետոնացում՝ B20 դասի բետոնով
Ներքին ամրացում. երկու հատ խաչաձև Ø12 A-III ամրաններով, 280×600 մմ շրջանակով
- Սյուների ամրացում
Սյուները տեղադրվում են բետոնային հիմքի մեջ ≥ 800 մմ խորությամբ
Սյուների ներքևի մասում տեղադրվում են 4-ական ներդիրներ Ø12 A-III, 180 մմ երկարությամբ
FRP պրոֆիլների անցքերում ամրացում ներդիրներով
- Հորիզոնական կապեր
Հորիզոնական պրոֆիլները կապվում են սյուները միմյանց միջև Յուրաքանչյուր միացման կետում ամրացում 2 գամով Ø5×20 մմ
- Ուղղահայաց միջանկյալ պրոֆիլներ
Յուրաքանչյուր կետում ամրացում 1 գամով Ø5×20 մմ
- Վերին հատվածի խցանում
Սյուների բաց վերին հատվածները փակվում են պլաստմասե խցաններով՝ ջրի ներթափանցումից և մեխանիկական վնասումից խուսափելու համար
- Իրականացման աշխատանքներ
Հողային աշխատանքներ՝ փոսերի փորման և հիմքերի պատրաստում
Ամրանների շրջանակների պատրաստում և տեղադրում
Բետոնային հիմքերի լցում՝ թրթռակով խտացմամբ
FRP սյուների տեղադրում և ամրացում ներդիրներով
Հորիզոնական և ուղղահայաց էլեմենտների տեղադրում, մոնտաժ գամերով
Խցանների տեղադրում հիմնասյուների վերին մասում
Կառուցվածքի վերջնական ստուգում
- Պահանջվող փաստաթղթեր
Նյութերի համապատասխանության հավաստագրեր (FRP, բետոն, ամրաններ, գամեր)
Լաբորատոր փորձարկման արդյունքներ

ՆԱԽԱԳԾԱՅԻՆ ԸՆԿԵՐՈՒԹՅՈՒՆ՝ Проектирующая компания: «ԻՆԻՇԸԹԻՎ» ՍՊԸ ООО «ИНИШИТИВ»		
ՀԱՍՑԵ՝ АДРЕС:	Լոր Նորքի 7-րդ զանգված, 34 շենք. 36 բնակարան Нор Норк, 7-й массив, дом 34, квартира 36.	
ՔԱՂԱՔ՝ ГОРОД:	ՀՀ, ԵՐԵՎԱՆ РА, ЕРЕВАН	
ՓՈՍՏ. ԻՆԴԵԿՍ՝ ПОЧТ. ИНДЕКС	0092	
ՀԵՐԱՆՈՒՍ ТЕЛЕФОН՝	+374094500038	
ԷԼ. ՓՈՍՏ՝ ЭЛ. ПОЧТА՝	syndicadarch@gmail.com	
ԼԻՑԵՆԶԻԱ՝ ЛИЦЕНЗИЯ	ՃԲԴ-Ա-0110	
ՆԱԽԱԳԾԻ ԱՆՎԱՆՈՒՄԸ՝ НАЗВАНИЕ ПРОЕКТА:		
ՀՀ, Երևան քաղաքի, Կենտրոն վարչական շրջանի Նար-Դոս 4 հասցեյի բակային ֆուտբոլի դաշտի հիմնանորոգման աշխատանքներ		
ՆԱԽԱԳԾԻ ՀԱՍՑԵ՝ АДРЕС ПРОЕКТА:		
ՀՀ, քաղաք Երևան, Կենտրոն վարչական շրջան, Նար-Դոս փողոց 4-ի բակ		
ՊԱՏՎԻՐԱՏՈՒ՝ КЛИЕНТ:		
ԵՐԵՎԱՆԻ ՔԱՂԱՔԱՊԵՏԱՐԱՆ МЭРИЯ ЕРЕВАНА		
ՊԱՅՄԱՆԱԳՐԻ ՀԱՄԱՐ՝ НОМЕР ДОГОВОРА:		
№ ԵՔ-ՀՄԱԽԱՇՁԲ-25/2		
ՆԱԽԱԳԾԱՅԻՆ ՓՈՒԼ ԵՎ ՄԱՍ՝ РАЗДЕЛ:		
Աշխատանքային նախագիծ Ճարտարապետաշինարարական մաս Рабочий проект Архитектурно-строительный раздел		
ԳԾԱԳՐԻ ԱՆՎԱՆՈՒՄԸ՝ НАЗВАНИЕ ЧЕРТЕЖА:		
Երկայնական կտրվածք Ա-Ա / Լայնական կտրվածք Բ-Բ, Մ 1:100		
ԹԵՐԹ՝ СТРАНИЦА:	ԹԵՐԹԵՐ՝ СТРАНИЦЫ:	ՄԱՍՇՏԱՔ՝ МАСШТАБ:
ՃՇ-16	26	1:100, 1:1
Սա համակարգվել էր իրականացված /САД/ գծագիր է և չպետք է փոփոխվի ձեռքով Этот чертёж выполнен на компьютере (САД) и не подлежит ручным изменениям		
ՊԱՇՏՈՆԸ՝ СТРАНИЦА:	ԱՆՈՒ/ԱԶԳԱՆՈՒՆ՝ ИМЯ/ФАМИЛИЯ:	ՍՏՈՐ՝ ПОДПИСЬ:
ՏՆՕՐԵՆ՝ ДИРЕКТОР:	Վ. Խաչատրյան B. Xachatryan	
ՆԳՃ՝ ГАП:	Ա. Սահակյան A. Saakyan	
ՆԱԽԱԳԾՈՂ՝ АРХИТЕКТОР:	Դ. Զալինյան D. Zhalinyan	
ՆԱԽԱԳԾՈՂ՝ АРХИТЕКТОР:	Ն. Խաչատրյան N. Xachatryan	
ՆԱԽԱԳԾՈՂ՝ АРХИТЕКТОР:	Ս. Գրիգորյան S. Grigoryan	
ՍՏՈՒԳԵՑ՝ ПРОВЕРЕНО:	Ա. Սահակյան A. Saakyan	

Բազալտային եզրաքարի տեղադրման հանգույց - 1 / Ռետինե հատակի իրականացման հանգույց - 2 , Մ 1:10

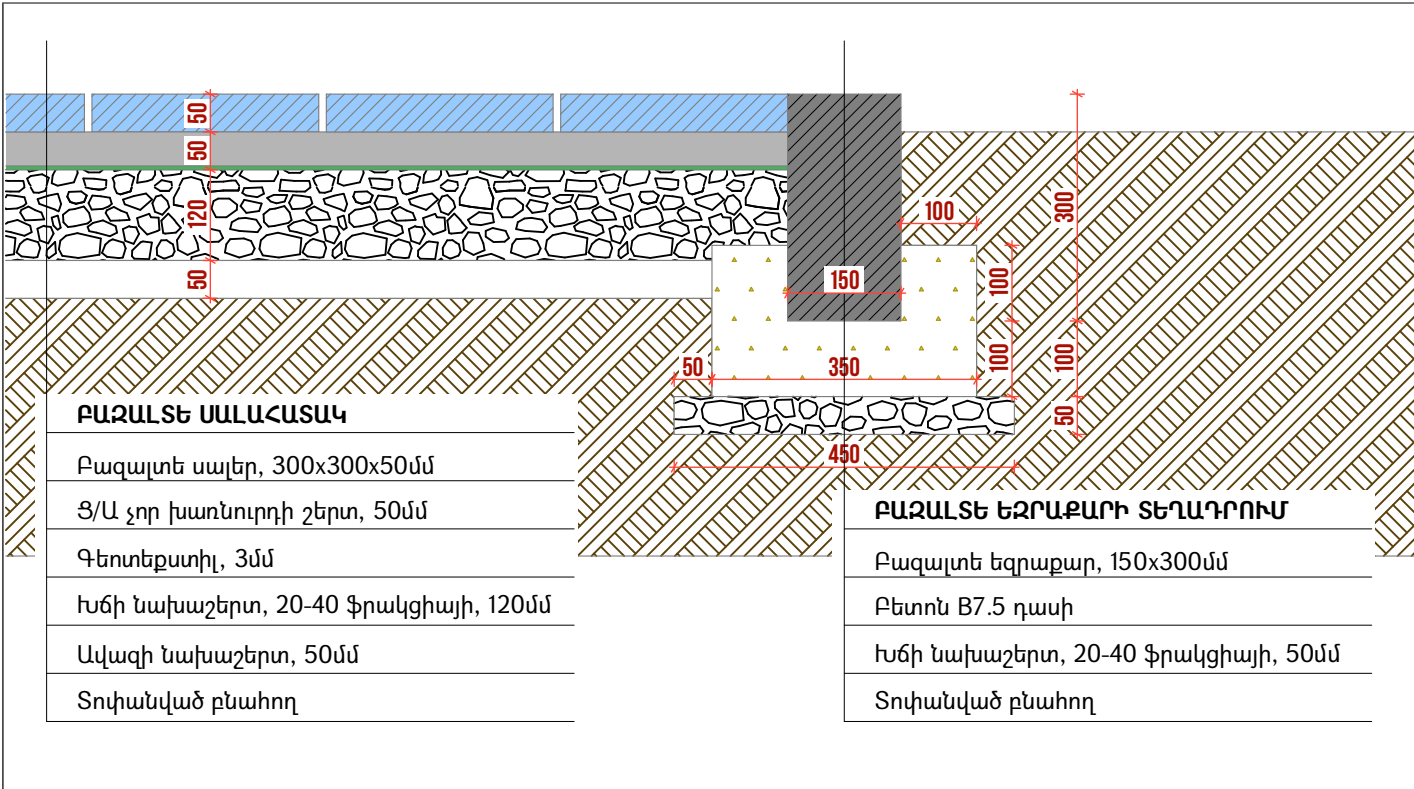

ԲԱԶԱԼՏԵ ՍԱԼԱՀԱՏԱԿ

Բազալտե սալեր, 300x300x50մմ

Ց/Ա չոր խառնուրդի շերտ, 50մմ

Գետտեքստիլ, 3մմ

Խճի նախաշերտ, 20-40 ֆրակցիայի, 120մմ

Ավազի նախաշերտ, 50մմ

Տոփանված բնահող

ԲԱԶԱԼՏԵ ԵԶՐԱՔԱՐԻ ՏԵՂԱԴՐՈՒՄ

Բազալտե եզրաքար, 150x300մմ

Բետոն B7.5 դասի

Խճի նախաշերտ, 20-40 ֆրակցիայի, 50մմ

Տոփանված բնահող

ՌԵՏԻՆԵ ԾԱԾԿՈՒՅԹԻ ՏԵԽՆԻԿԱԿԱՆ ԲՆՈՒԹԱԳԻՐ

Նախատեսվում է բակի ֆուտբոլային դաշտի հատակածածկույթի իրականացում՝ կիրառելով գունավոր EPDM կոպոլիմերային ռետինե ծածկույթ, որը համառոտում է հակասայթաքող, մաշակայուն, հարվածակիչ և մթնոլորտային ազդեցությունների հանդեպ կայուն հատկություններ:

Նախագծված ծածկույթի շերտերը, ըստ վերկից ներքև հաջորդականության, ներկայացված են ստորև.

1. Սպորտային նշագծման գծեր

Նյութ. սպորտային մակերեսների համար նախատեսված ակրիլային կամ պոլիուրեթանային ներկ՝ բարձր UV և մաշման դիմադրությամբ:

Հաստություն՝ <1 մմ (միայն ներկային շերտ, փոքր ծածկույթով, բայց բարձր տեսանելիությամբ):

Լայնություն՝ ստանդարտ 80 մմ, ըստ նախագծային պահանջների:

Գույն. սպիտակ:

Կիրառման եղանակ. մաքուր, չոր EPDM մակերեսի վրա՝ դիմացկուն ժապավենով նշագծմից հետո՝ ձեռքով կամ մեխանիկացված ներկմամբ:

Չորացման ժամանակ՝ 3-5 ժամ, ամբողջական պոլիմերացում՝ 12-24 ժամ:

Ստանդարտներ՝ ГОСТ 28196-89, EN 12235, DIN 18035-6:

2. Մակերեսային գունավոր EPDM շերտ

Նյութ. էթիլեն-Պրոպիլեն-Դինե Մոնոմեր (EPDM) գունավոր գրանուլներ 1-3 մմ՝ կապակցված ալիֆատիկ պոլիուրեթանային կապակցիչով:

Հաստություն՝ 7 մմ:

Գույնը և ծավալները՝ համաձայն գծագրերում նշված տվյալների:

Նպատակ. մաշակայուն, հակասայթաքող և գեղագիտական պաշտպանիչ շերտ՝ ուլտրամանուշակագույն ճառագայթման և ջերմաստիճանային տատանումների հանդեպ դիմադրությամբ:

Իրականացման եղանակ. ձեռքով կամ մեխանիկական ձեռիչքով՝ նախապես պատրաստված SBR շերտի վրա:

Ստանդարտներ՝ ГОСТ 58726-2019, TP EA3C 042/2017:

3. Սունձային հիմք՝ պոլիուրեթանային կապակցիչով

Նյութ. մեկկոմպոնենտ պոլիուրեթանային փրայմեր՝ համատեղելի EPDM համակարգերի հետ:

Նպատակ. ապահովում է ամուր կապում EPDM-ի և ստորին շերտերի միջև:

Չորացման տևողություն՝ 2-4 ժամ, ամբողջական պոլիմերացում՝ 8-12 ժամ:

Կիրառման եղանակ. զլանով կամ ռակելով:

4. Հիմքային հարվածամիջ շերտ (SBR ռետին)

Նյութ. ստիրոլ-բուտադիենային կաուչուկի (SBR) գրանուլներ 1-4 մմ՝ պոլիուրեթանային կապակցիչով:

Հաստություն՝ 10 մմ:

Կազմ. մոտ 85% գրանուլ + 15% կապակցիչ:

Նպատակ. հարվածների կլանում, փափկություն և վնասվածքներից պաշտպանություն:

Ստանդարտներ՝ ГОСТ Р EN 1177-2013 (անվտանգության պահանջներ):

5. Պոլիուրեթանային նախապատրաստող շերտ (փրայմեր)

Նյութ. մեկկոմպոնենտ պոլիուրեթանային փրայմեր՝ նախատեսված EPDM և SBR ծածկույթների հիմքում կիրառման համար:

Ծախս. 0.2-0.3 կգ/մ² կախված մակերեսի հատկություններից:

Նպատակ. կապ ապահովել բետոնե հիմքի և SBR շերտի միջև՝ բարձրացնելով մածուցիկության և ամրության ցուցանիշները:

Չորացման տևողություն՝ 2-4 ժամ, ամբողջական պոլիմերացում՝ 8-12 ժամ:

Ստանդարտներ՝ TP EA3C 042/2017, EN 14877:2013+A1:

6. Երկաթբետոնե հարթեցնող շերտ

Նյութ. B25 դասի բետոն:

Հաստություն՝ 60 մմ:

Ամրացում. Ø4 մմ Bp-I ամրանացանց, 200x200 մմ:

Պաշտպանիչ շերտ. ≥25 մմ:

Թեքություն. 0.7%՝ ջրահեռացման համար:

Լցնում. միանվագ, մեխանիկական խտացմամբ (վիբրատոր):

7. Հողային բնական հիմք

Գոյություն ունեցող Ե/Ք հատակ:

ԲԱԶԱԼՏԵ ՍԱՀՄԱՆԱԶԱՏՈՂ ՍԱԼԻ ՏԵԽՆԻԿԱԿԱՆ ԲՆՈՒԹԱԳԻՐ

Չափերը. 30x350 մմ

Ընդհանուր երկարությունը. 73.2 մ

Տեղադրման բնույթը. տեղադրվում է պահպանվող ուղղանկյուն մետաղական ցանկապատի հիմնասյուների միջակայքում՝ ուղղաձիգ ուղղությամբ:


Նպատակային կիրառումը. ծածկույթի եզրերի մեխանիկական պաշտպանություն:

Տեղադրման խորությունը և տեխնոլոգիան

Բազալտե սալը տեղադրվում է Ե/Ք նախապատրաստական շերտի իրականացման համար նախատեսված խճային և ավազային շերտերի հետ զուգահեռ: Ե/Ք նախապատրաստական շերտի իրականացմանց հետո բազալտե սալի վերին եզրը պետք է լինի առնվազն 20 մմ բարձր, քան Ե/Ք նախապատրաստական շերտի մակերեսը:

ԾԱՆՈԹԱԳՐՈՒԹՅՈՒՆ

Բոլոր չափերը տրված են միլիմետրերով:

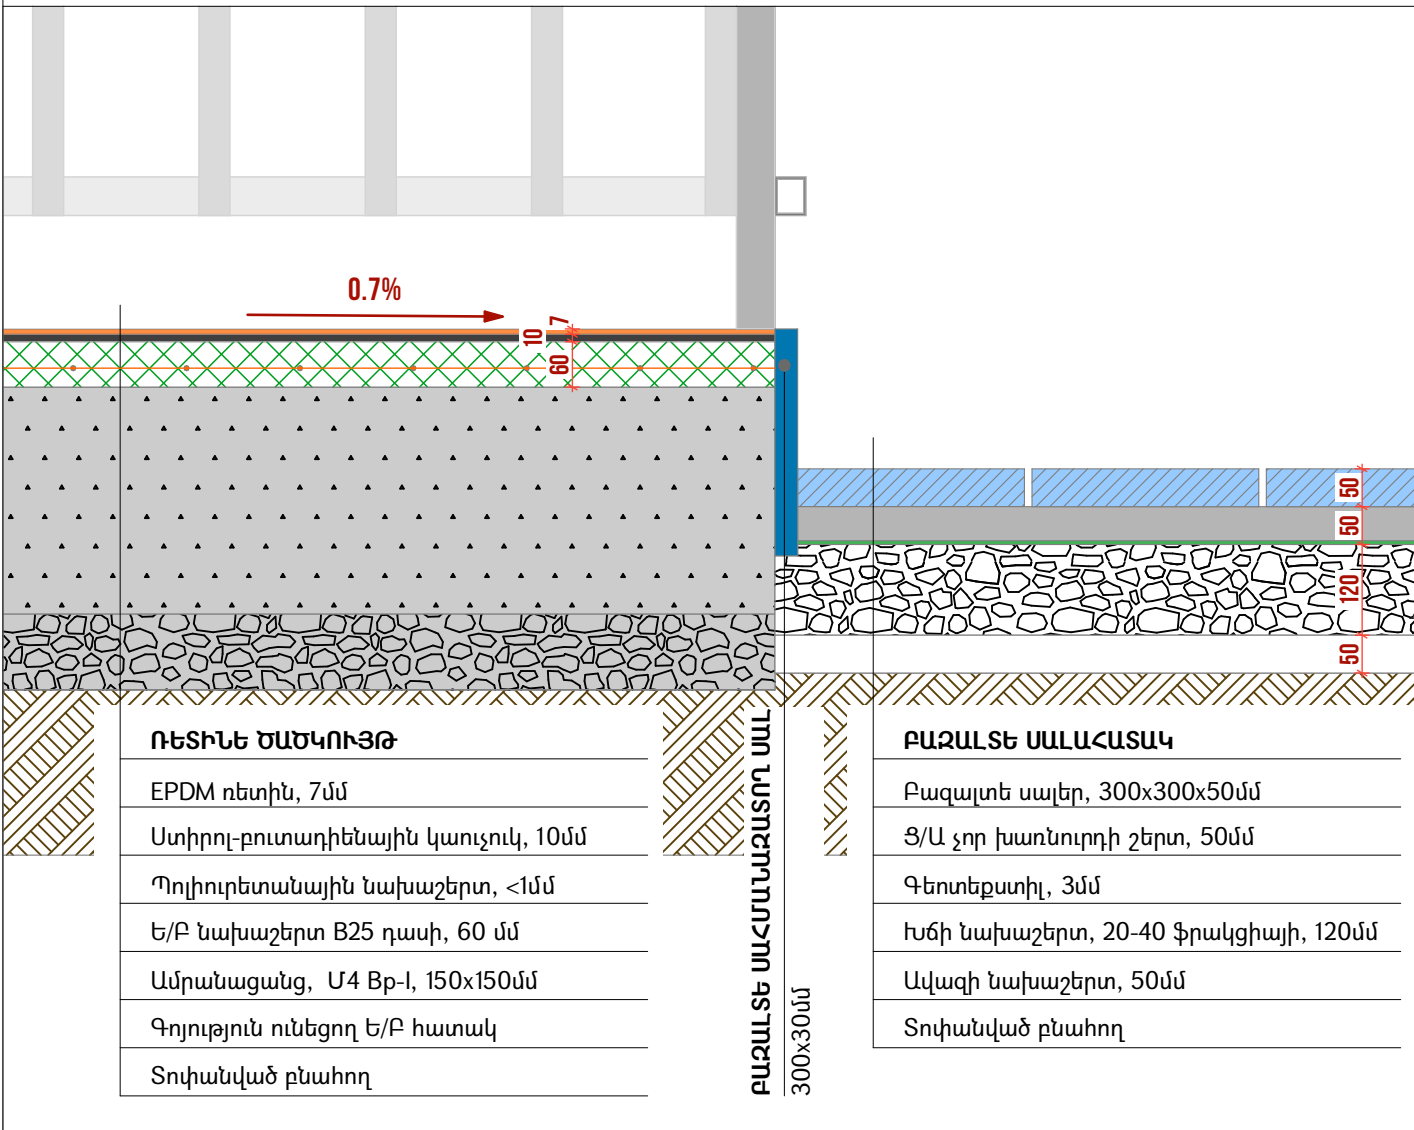

ՌԵՏԻՆԵ ԾԱԾԿՈՒՅԹ

EPDM ռետին, 7մմ

Ստիրոլ-բուտադիենային կաուչուկ, 10մմ

Պոլիուրեթանային նախաշերտ, <1մմ

Ե/Ք նախաշերտ B25 դասի, 60 մմ

Ամրանացանց, Մ4 Bp-I, 150x150մմ

Գոյություն ունեցող Ե/Ք հատակ

Տոփանված բնահող

ԲԱԶԱԼՏԵ ՍԱԼԱՀԱՏԱԿ

Բազալտե սալեր, 300x300x50մմ

Ց/Ա չոր խառնուրդի շերտ, 50մմ

Գետտեքստիլ, 3մմ



Խճի նախաշերտ, 20-40 ֆրակցիայի, 120մմ

Ավազի նախաշերտ, 50մմ

Տոփանված բնահող

ՆԱԽԱԳԾԱՅԻՆ ԸՆԿԵՐՈՒԹՅՈՒՆ՝		
Проектирующая компания:		
«ԻՆԻՇԸԹԻՎ» ՍՊԸ		
ООО «ИНИШИТИВ»		
ՀԱՍՑԵ՝ АДРЕС:	Լոռ Լոռքի 7-րդ զանգված, 34 շենք, 36 բնակարան For Норк, 7-й массив, дом 34, квартира 36.	
ՔԱՂԱՔ՝ ГОРОД:	ՀՀ, ԵՐԵՎԱՆ РА, ЕРЕВАН	
ՓՐՍ. ԻՆՆԵՔՍ՝ ПОЧТ. ИНДЕКС	0092	
ՀԵՐԱՆՈՒՏ ТЕЛЕФОН՝	+374094500038	
ԷԼ. ՓՈՒՍՏ՝ ЭЛ. ПОЧТА	syndicadarch@gmail.com	
ԼԻՑԵՆԶԻԱ՝ ЛИЦЕНЗИЯ	ՃԲԴ-Ա-0110	
ՆԱԽԱԳԾԻ ԱՆՎԱՆՈՒՄԸ՝		
НАЗВАНИЕ ПРОЕКТА:		
ՀՀ, Երևան քաղաքի, Կենտրոն վարչական շրջանի Նար-Դոս 4 հասցեյի բակային ֆուտբոլի դաշտի հիմնանորոգման աշխատանքներ		
ՆԱԽԱԳԾԻ ՀԱՍՑԵ՝		
АДРЕС ПРОЕКТА:		
ՀՀ, քաղաք Երևան, Կենտրոն վարչական շրջան, Նար-Դոս փողոց 4-ի բակ		
ՊԱՏՎԻՐԱՏՈՒ՝		
КЛИЕНТ:		
ԵՐԵՎԱՆԻ ՔԱՂԱՔԱՊԵՏԱՐԱՆ		
МЭРИЯ ЕРЕВАНА		
ՊԱՅՄԱՆԱԳՐԻ ՀԱՄԱՐ՝		
НОМЕР ДОГОВОРА:		
№ ԵՔ-ՀՄԱՆԱՇՁԲ-25/2		
ՆԱԽԱԳԾԱՅԻՆ ՓՈՒԼ ԵՎ ՄԱՍ՝		
РАЗДЕЛ:		
Աշխատանքային նախագիծ Ճարտարապետաշինարարական մաս Рабочий проект Архитектурно-строительный раздел		
ԳԾԱԳՐԻ ԱՆՎԱՆՈՒՄԸ՝		
НАЗВАНИЕ ЧЕРТЕЖА:		
Բազալտային եզրաքարի տեղադրման հանգույց - 1 / Ռետինե հատակի իրականացման հանգույց - 2 , Մ 1:10		
ԹԵՐԹ՝ СТРАНИЦА:	ԹԵՐԹԵՐ՝ СТРАНИЦЫ:	ՄԱՍԵՏԱՔ՝ МАСШТАБ:
ՃՇ-17	26	1:1
Սա համակարգով իրականացված /CAD/ գծագիր է և չպետք է փոփոխվի ձեռքով Этот чертёж выполнен на компьютере (CAD) и не подлежит ручным изменениям		
ՊԱՇՏՈՆԸ՝ СТРАНИЦА:	ԱՆՈՒՆ/ԱԶԳԱՆՈՒՆ՝ ИМЯ/ФАМИЛИЯ:	ՍՏՈՐ.՝ ПОДПИСЬ:
ՏՆՕՐԵՆ՝ ДИРЕКТОР:	Վ. Խաչատրյան B. Khachatryan	
ՆԳՃ՝ ГАП:	Ա. Սահակյան A. Saakyan	
ՆԱԽԱԳԾՈՂ՝ АРХИТЕКТОР:	Դ. Զալինյան D. Zalinian	
ՆԱԽԱԳԾՈՂ՝ АРХИТЕКТОР:	Ն. Խաչատրյան N. Khachatryan	
ՆԱԽԱԳԾՈՂ՝ АРХИТЕКТОР:	Ս. Գրիգորյան S. Grigoryan	
ՍՏՈՒԳԵՑ՝ ПРОВЕРЕНО:	Ա. Սահակյան A. Saakyan	

Անկողնակի իրականացման հանգույց - 3, Մ 1:10 / Լուսասյան տեղադրման հանգույց - 4, Մ 1:10 / Լուսասյան գծագիր, Մ 1:20

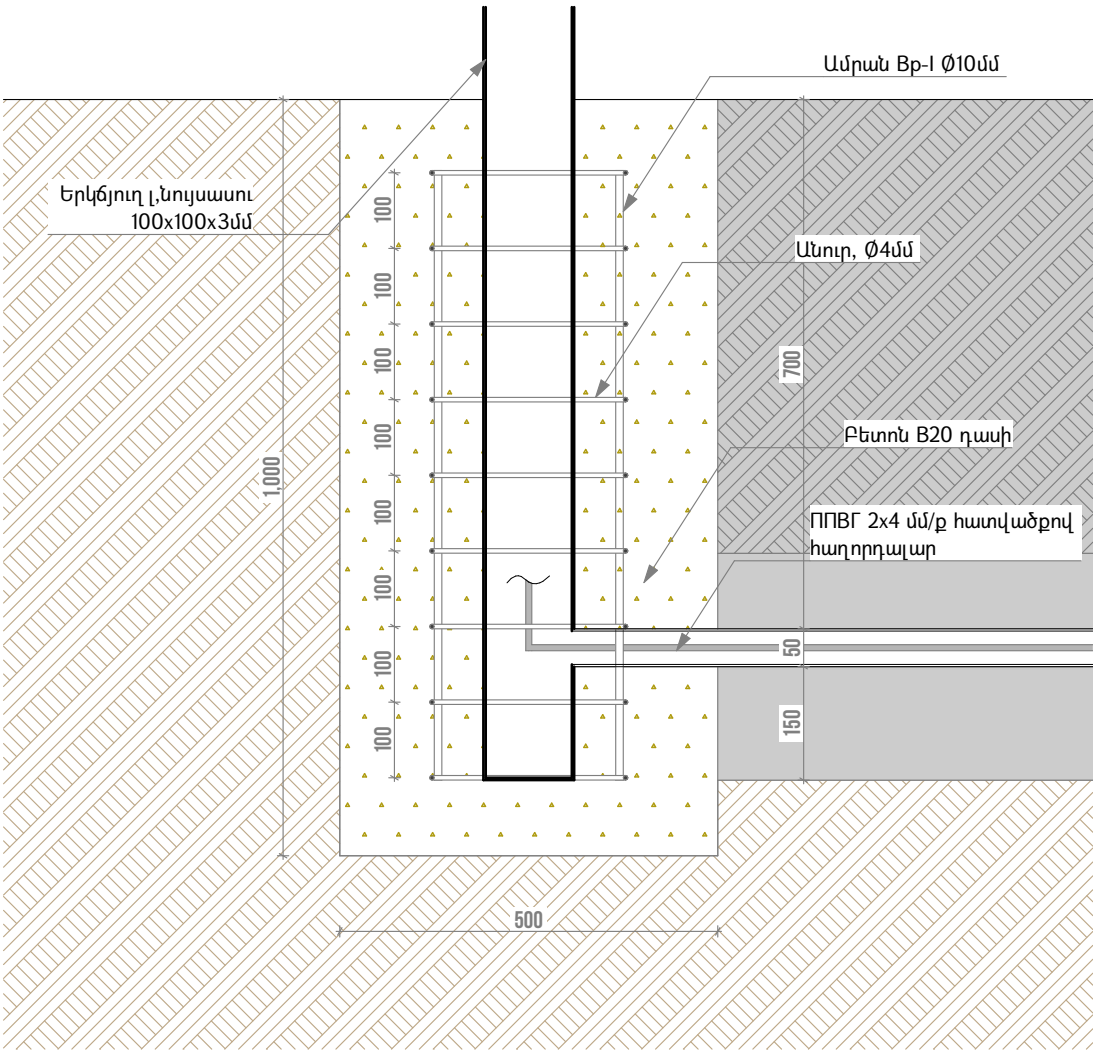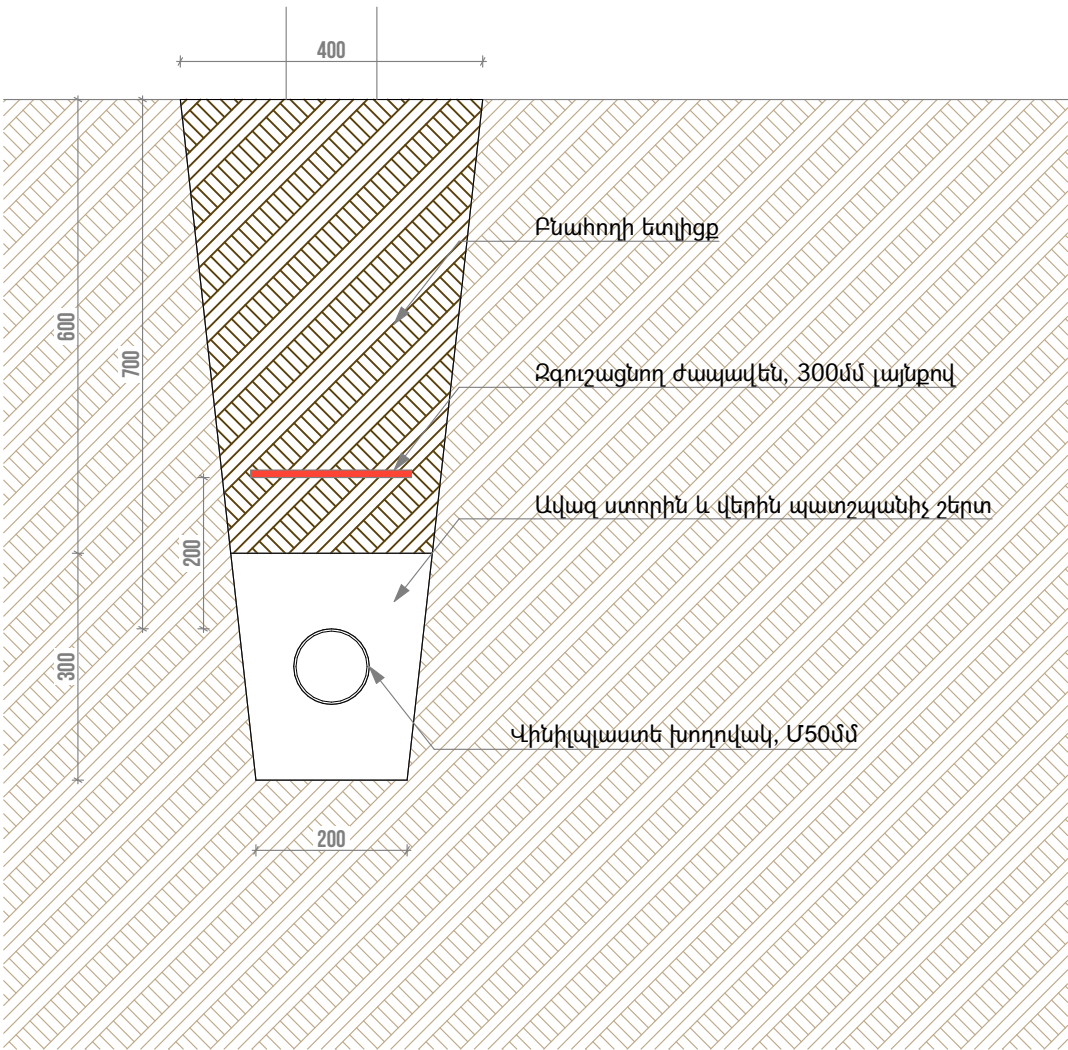


ՊԱՅՄԱՆԱԿԱՆ ՆՇԱՆՆԵՐ

Մետաղական լուսասյուն, 100x100x3մմ, Մ60x3մմ

Եռակցման կետեր

Լուսատու փողոցային, LED 100W 5000K IP65 PSL 05 jazzway


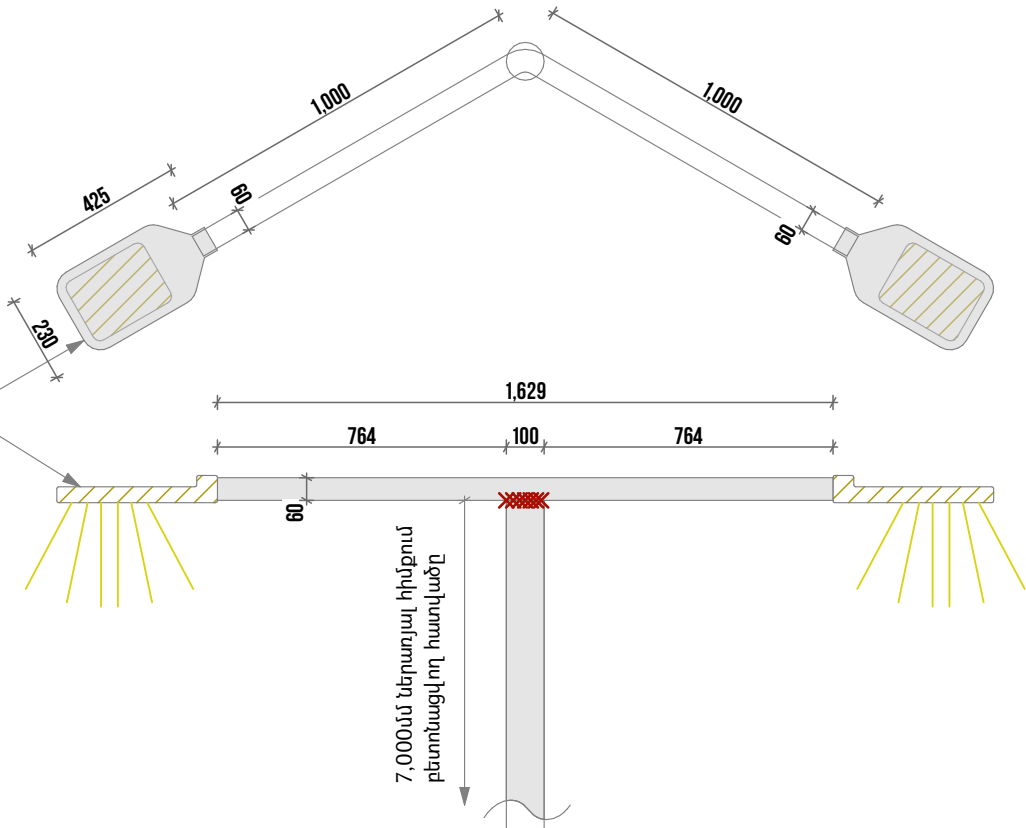


ԾԱՆՈԹԱԳՐՈՒԹՅՈՒՆ.

Բոլոր չափերը տրված են միլիմետրով
Իրական չափերը և նշումները ճշգրտել տեղում

ՆԱԽԱԳԾԱՅԻՆ ԸՆԿԵՐՈՒԹՅՈՒՆ՝		
Проектирующая компания:		
«ԻՆԻՇԻԱՏԻՎ» ՍՊԸ		
ООО «ИНИШИТИВ»		
ՀԱՍՑԵ՝ АДРЕС:	Լոր Լորքի 7-րդ զանգված, 34 շենք, 36 բնակարան For Nori, 7-й массив, дом 34, квартира 36.	
ՔԱՂԱՔ՝ ГОРОД:	ՀՀ, ԵՐԵՎԱՆ РА, ЕРЕВАН	
ՓՈՍՏ. ԻՆԴԵՔՍ՝ ПОЧТ. ИНДЕКС	0092	
ՀԵՐԱՆՈՒՍ ТЕЛЕФОН՝	+374094500038	
ԷԼ. ՓՈՒՍՏ՝ ЭЛ. ПОЧТА	syndicadarch@gmail.com	
ԼԻՑԵՆԶԻԱ՝ ЛИЦЕНЗИЯ	ՃԲԴ-Ա-0110	
ՆԱԽԱԳԾԻ ԱՆՎԱՆՈՒՄԸ՝		
НАЗВАНИЕ ПРОЕКТА:		
ՀՀ, Երևան քաղաքի, Կենտրոն վարչական շրջանի Նար-Դոս 4 հասցեյի բակային ֆուտբոլի դաշտի հիմնանորոգման աշխատանքներ		
ՆԱԽԱԳԾԻ ՀԱՍՑԵ՝		
АДРЕС ПРОЕКТА:		
ՀՀ, քաղաք Երևան, Կենտրոն վարչական շրջան, Նար-Դոս փողոց 4-ի բակ		
ՊԱՏՎԻՐԱՏՈՒ՝		
КЛИЕНТ:		
ԵՐԵՎԱՆԻ ՔԱՂԱՔԱԴԱՐԱՆ		
МЭРИЯ ЕРЕВАН		
ՊԱՅՄԱՆԱԳՐԻ ՀԱՄԱՐ՝		
НОМЕР ДОГОВОРА:		
№ ԵՔ-ՀՄԱԽԱՇՁԲ-25/2		
ՆԱԽԱԳԾԱՅԻՆ ՓՈԽԼ ԵՎ ՄԱՍ՝		
РАЗДЕЛ:		
Աշխատանքային նախագիծ Ճարտարապետաշինարարական մաս Рабочий проект Архитектурно-строительный раздел		
ԳԾԱԳՐԻ ԱՆՎԱՆՈՒՄԸ՝		
НАЗВАНИЕ ЧЕРТЕЖА:		
Անկողնակի իրականացման հանգույց - 3, Մ 1:10 / Լուսասյան տեղադրման հանգույց - 4, Մ 1:10 / Լուսասյան գծագիր, Մ 1:20		
ԹԵՐԹ՝ СТРАНИЦА:	ԹԵՐԹԵՐ՝ СТРАНИЦЫ:	ՄԱՍՇՏԱՔ՝ МАСШТАБ:
ՃՇ-18	26	1:1
Սա համակարգով իրականացված /САД/ գծագիր է և չպետք է փոփոխվի ձեռքով Этот чертёж выполнен на компьютере (САД) и не подлежит ручным изменениям		
ՊԱՇՏՈՆԸ՝ СТРАНИЦА: ՏՆՕՐԵՆ՝ ДИРЕКТОР:	ԱՆՈՒՆ/ԱԶԳԱՆՈՒՆ՝ ИМЯ/ФАМИЛИЯ: Վ. Խաչատրյան B. Khachatryan	ՍՏՈՐ.՝ ПОДПИСЬ: 
ՆԳՃ՝ ГАП:	Ա. Սահակյան A. Saakyan	
ՆԱԽԱԳԾՈՂ՝ АРХИТЕКТОР:	Դ. Զախիյան D. Zakhinyan	
ՆԱԽԱԳԾՈՂ՝ АРХИТЕКТОР:	Ն. Խաչատրյան N. Khachatryan	
ՆԱԽԱԳԾՈՂ՝ АРХИТЕКТОР:	Ս. Գրիգորյան S. Grigoryan	
ՍՏՈՒԳԵՑ՝ ПРОВЕРЕНО:	Ա. Սահակյան A. Saakyan	

Ցանկապատի հիմնասյուների հիմքերի իրականացման հանգույց, Մ 1:10

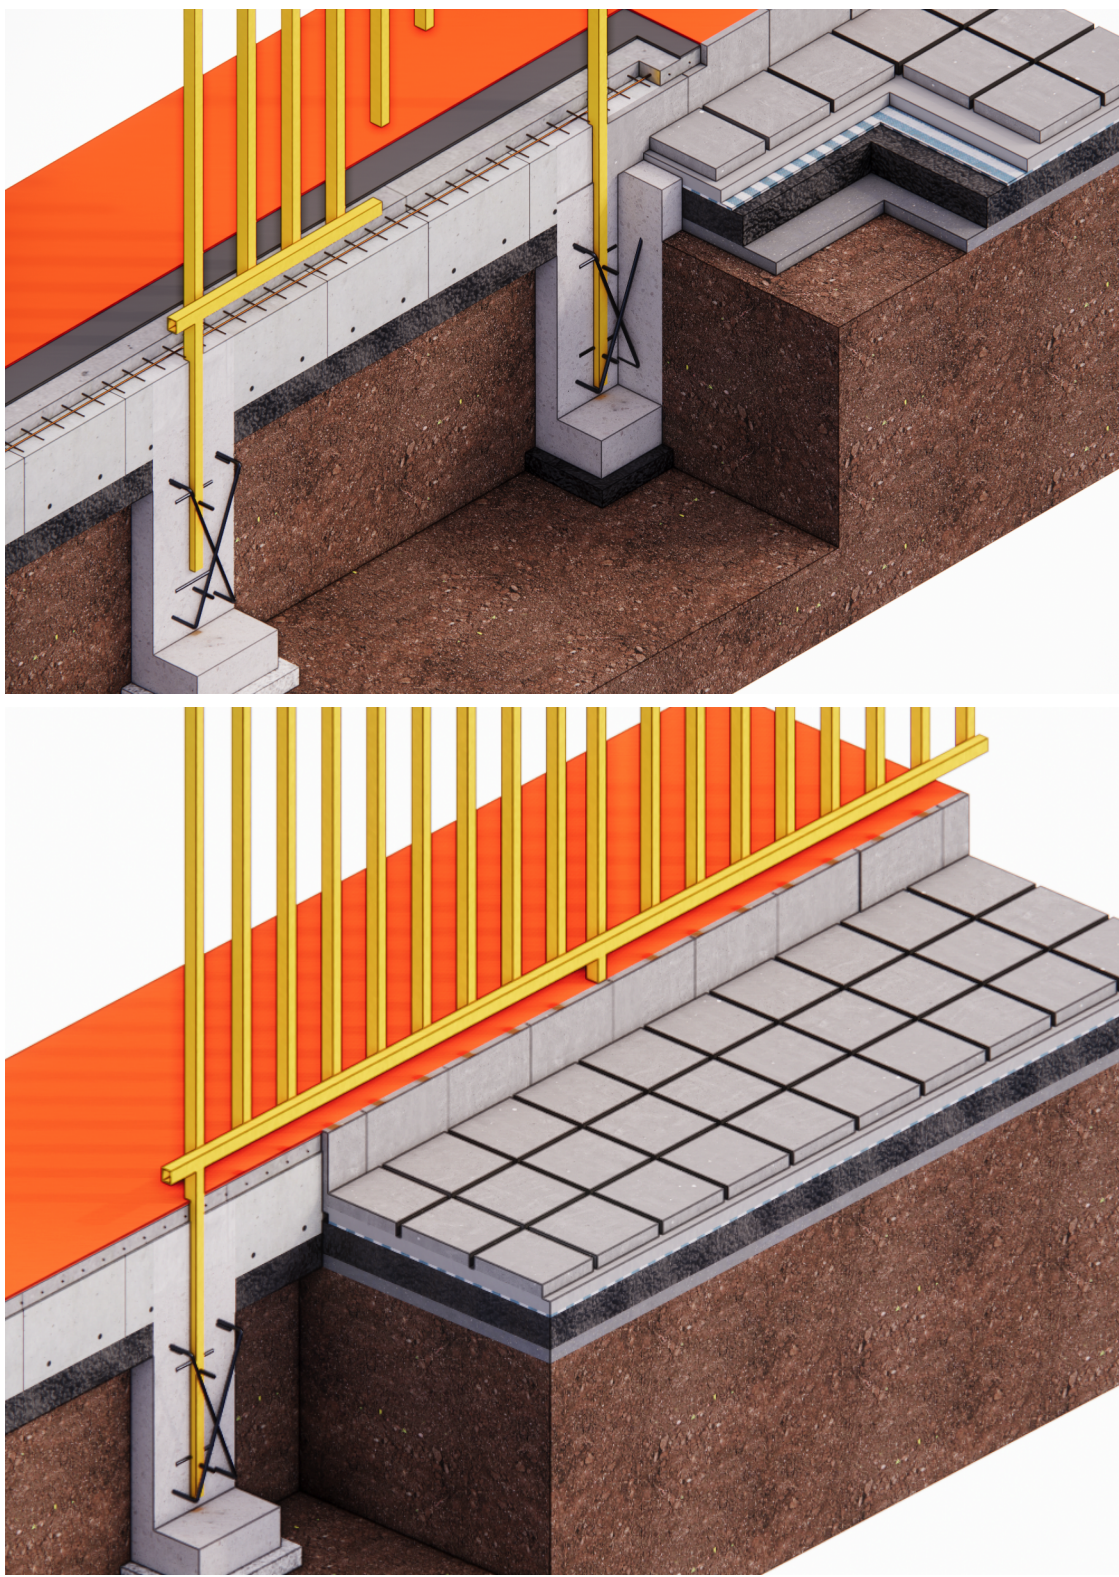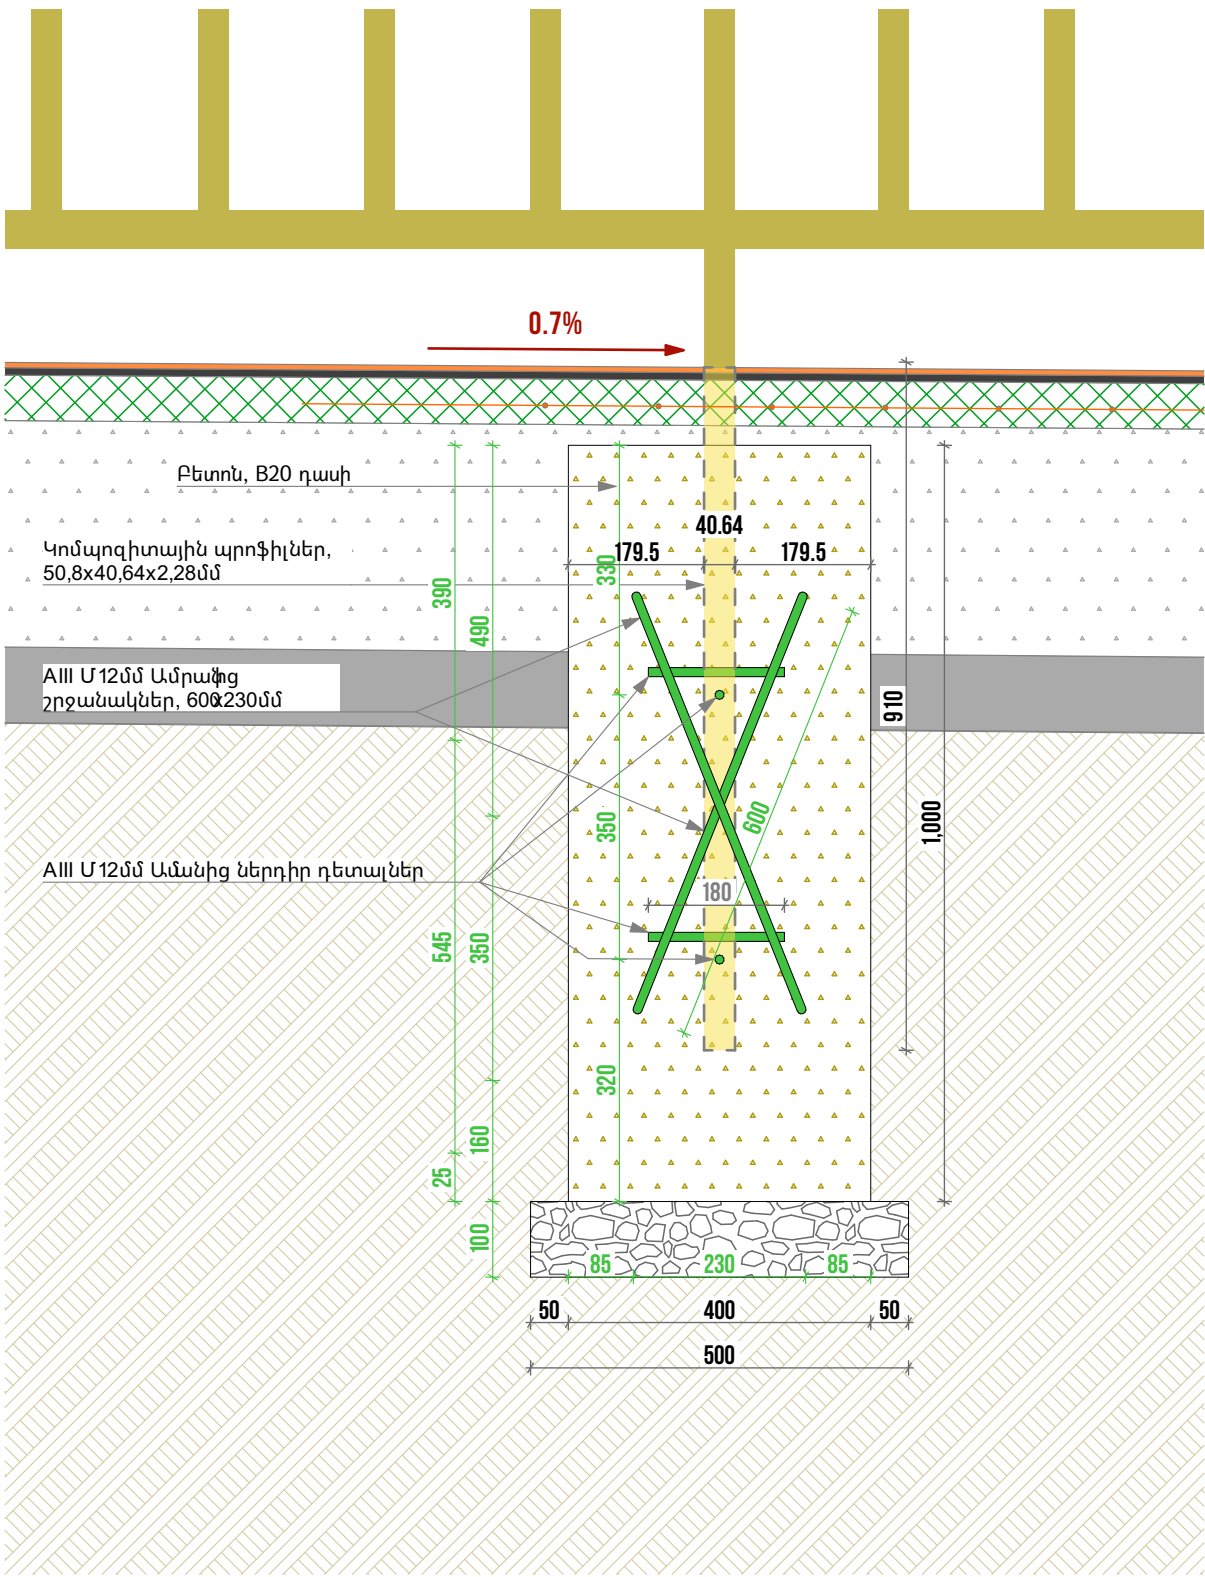

ՆԱԽԱԳԾԱՅԻՆ ԸՆԿԵՐՈՒԹՅՈՒՆ՝ Проектирующая компания: «ԻՆԻՇԻՏԻՎ» ՍՊԸ ООО «ИНИТИВ»	
ՀԱՍՑԵ՝ АДРЕС:	Նոր Նորքի 7-րդ զանգված, 34 շենք, 36 բնակարան Нор Норк, 7-й массив, дом 34, квартира 36.
ՔԱՂԱՔ՝ ГОРОД:	ՀՀ, ԵՐԵՎԱՆ РА, ЕРЕВАН
ՓՈՍՏ. ԻՆԴԵՔՍ՝ ПОЧТ. ИНДЕКС	0092
ՀԵՐԱՆՈՍ ТЕЛЕФОН՝	+374094500038
ԷԼ. ՓՈՍՏ՝ ЭЛ. ПОЧТА	syndicadarch@gmail.com
ԼԻՑԵՆԶԻԱ՝ ЛИЦЕНЗИЯ	ՃԲԴ-Ա-0110

ՆԱԽԱԳԾԻ ԱՆՎԱՆՈՒՄԸ՝ НАЗВАНИЕ ПРОЕКТА:
ՀՀ, Երևան քաղաքի, Կենտրոն վարչական շրջանի Նար-Դոս 4 հասցեյի բակային ֆուտբոլի դաշտի հիմնանորոգման աշխատանքներ

ՆԱԽԱԳԾԻ ՀԱՍՑԵ՝ АДРЕС ПРОЕКТА:
ՀՀ, քաղաք Երևան, Կենտրոն վարչական շրջան, Նար-Դոս փողոց 4-ի բակ

ՊԱՏՎԻՐԱՏՈՒ՝ КЛИЕНТ:
ԵՐԵՎԱՆԻ ՔԱՂԱՔԱԴԱՐԱՆ МЭРИЯ ЕРЕВАН

ՊԱՅՄԱՆԱԳՐԻ ՀԱՄԱՐ՝ НОМЕР ДОГОВОРА:
N° ԵՔ-ՀՄԱԽԱՇՁԲ-25/2

ՆԱԽԱԳԾԱՅԻՆ ՓՈՒԼ ԵՎ ՄԱՍ՝ РАЗДЕЛ:
Աշխատանքային նախագիծ Ճարտարապետաշինարարական մաս Рабочий проект Архитектурно-строительный раздел

ԳԾԱԳՐԻ ԱՆՎԱՆՈՒՄԸ՝ НАЗВАНИЕ ЧЕРТЕЖА:
Ցանկապատի հիմնասյուների հիմքերի իրականացման հանգույց, Մ 1:10

ԹԵՐԹ՝ СТРАНИЦА:	ԹԵՐԹԵՐ՝ СТРАНИЦЫ:	ՄԱՍՇՏԱՔ՝ МАСШТАБ:
ՃՇ-19	26	1:1

Սա համակարգով իրականացված /CAD/ գծագիր է և չպետք է փոփոխվի ձեռքով
Этот чертёж выполнен на компьютере (CAD) и не подлежит ручным изменениям

ՊԱՇՏՈՆԸ՝ СТРАНИЦА:	ԱՆՈՒՆ/ԱԶԳԱՆՈՒՆ՝ ИМЯ/ФАМИЛИЯ:	ՍՏՈՐ.՝ ПОДПИСЬ:
ՏՆՕՐԵՆ՝ ДИРЕКТОР:	Վ. Խաչատրյան В. Хацатрян	
ՆԳՃ՝ ГАП:	Ա. Սահակյան А. Саакян	
ՆԱԽԱԳԾՈՂ՝ АРХИТЕКТОР:	Դ. Զալինյան Д. Залинян	
ՆԱԽԱԳԾՈՂ՝ АРХИТЕКТОР:	Ն. Խաչատրյան Н. Хацатрян	
ՆԱԽԱԳԾՈՂ՝ АРХИТЕКТОР:	Ս. Գրիգորյան С. Григорян	
ՍՏՈՒԳԵՑ՝ ПРОВЕРЕНО:	Ա. Սահակյան А. Саакян	


ԾԱՆՈԹԱԳՐՈՒԹՅՈՒՆ

Բոլոր չափերը տրված են միլիմետրերով:
Իրական չափերը և նշումները ճշգրտել տեղում:

ՀՂՈՒՄՆԵՐ

Հիմնասյուների տեղադրման աշխատանքները իրականացնել՝ համաձայն թերթ 19-ում տրված հանգույցի:
Անկյունային հիմնասյուների տեղադրումն ու ամրացումը՝ ըստ թերթ 20-ում տրված հանգույցի:
Ռետինե հատակի և բազալտե եզերող սալի իրականացումը՝ ըստ թերթ 17-ում տրված հանգույցի:

Ցանկապատի իրականացման հանգույց - 6, 7, Մ 1:2

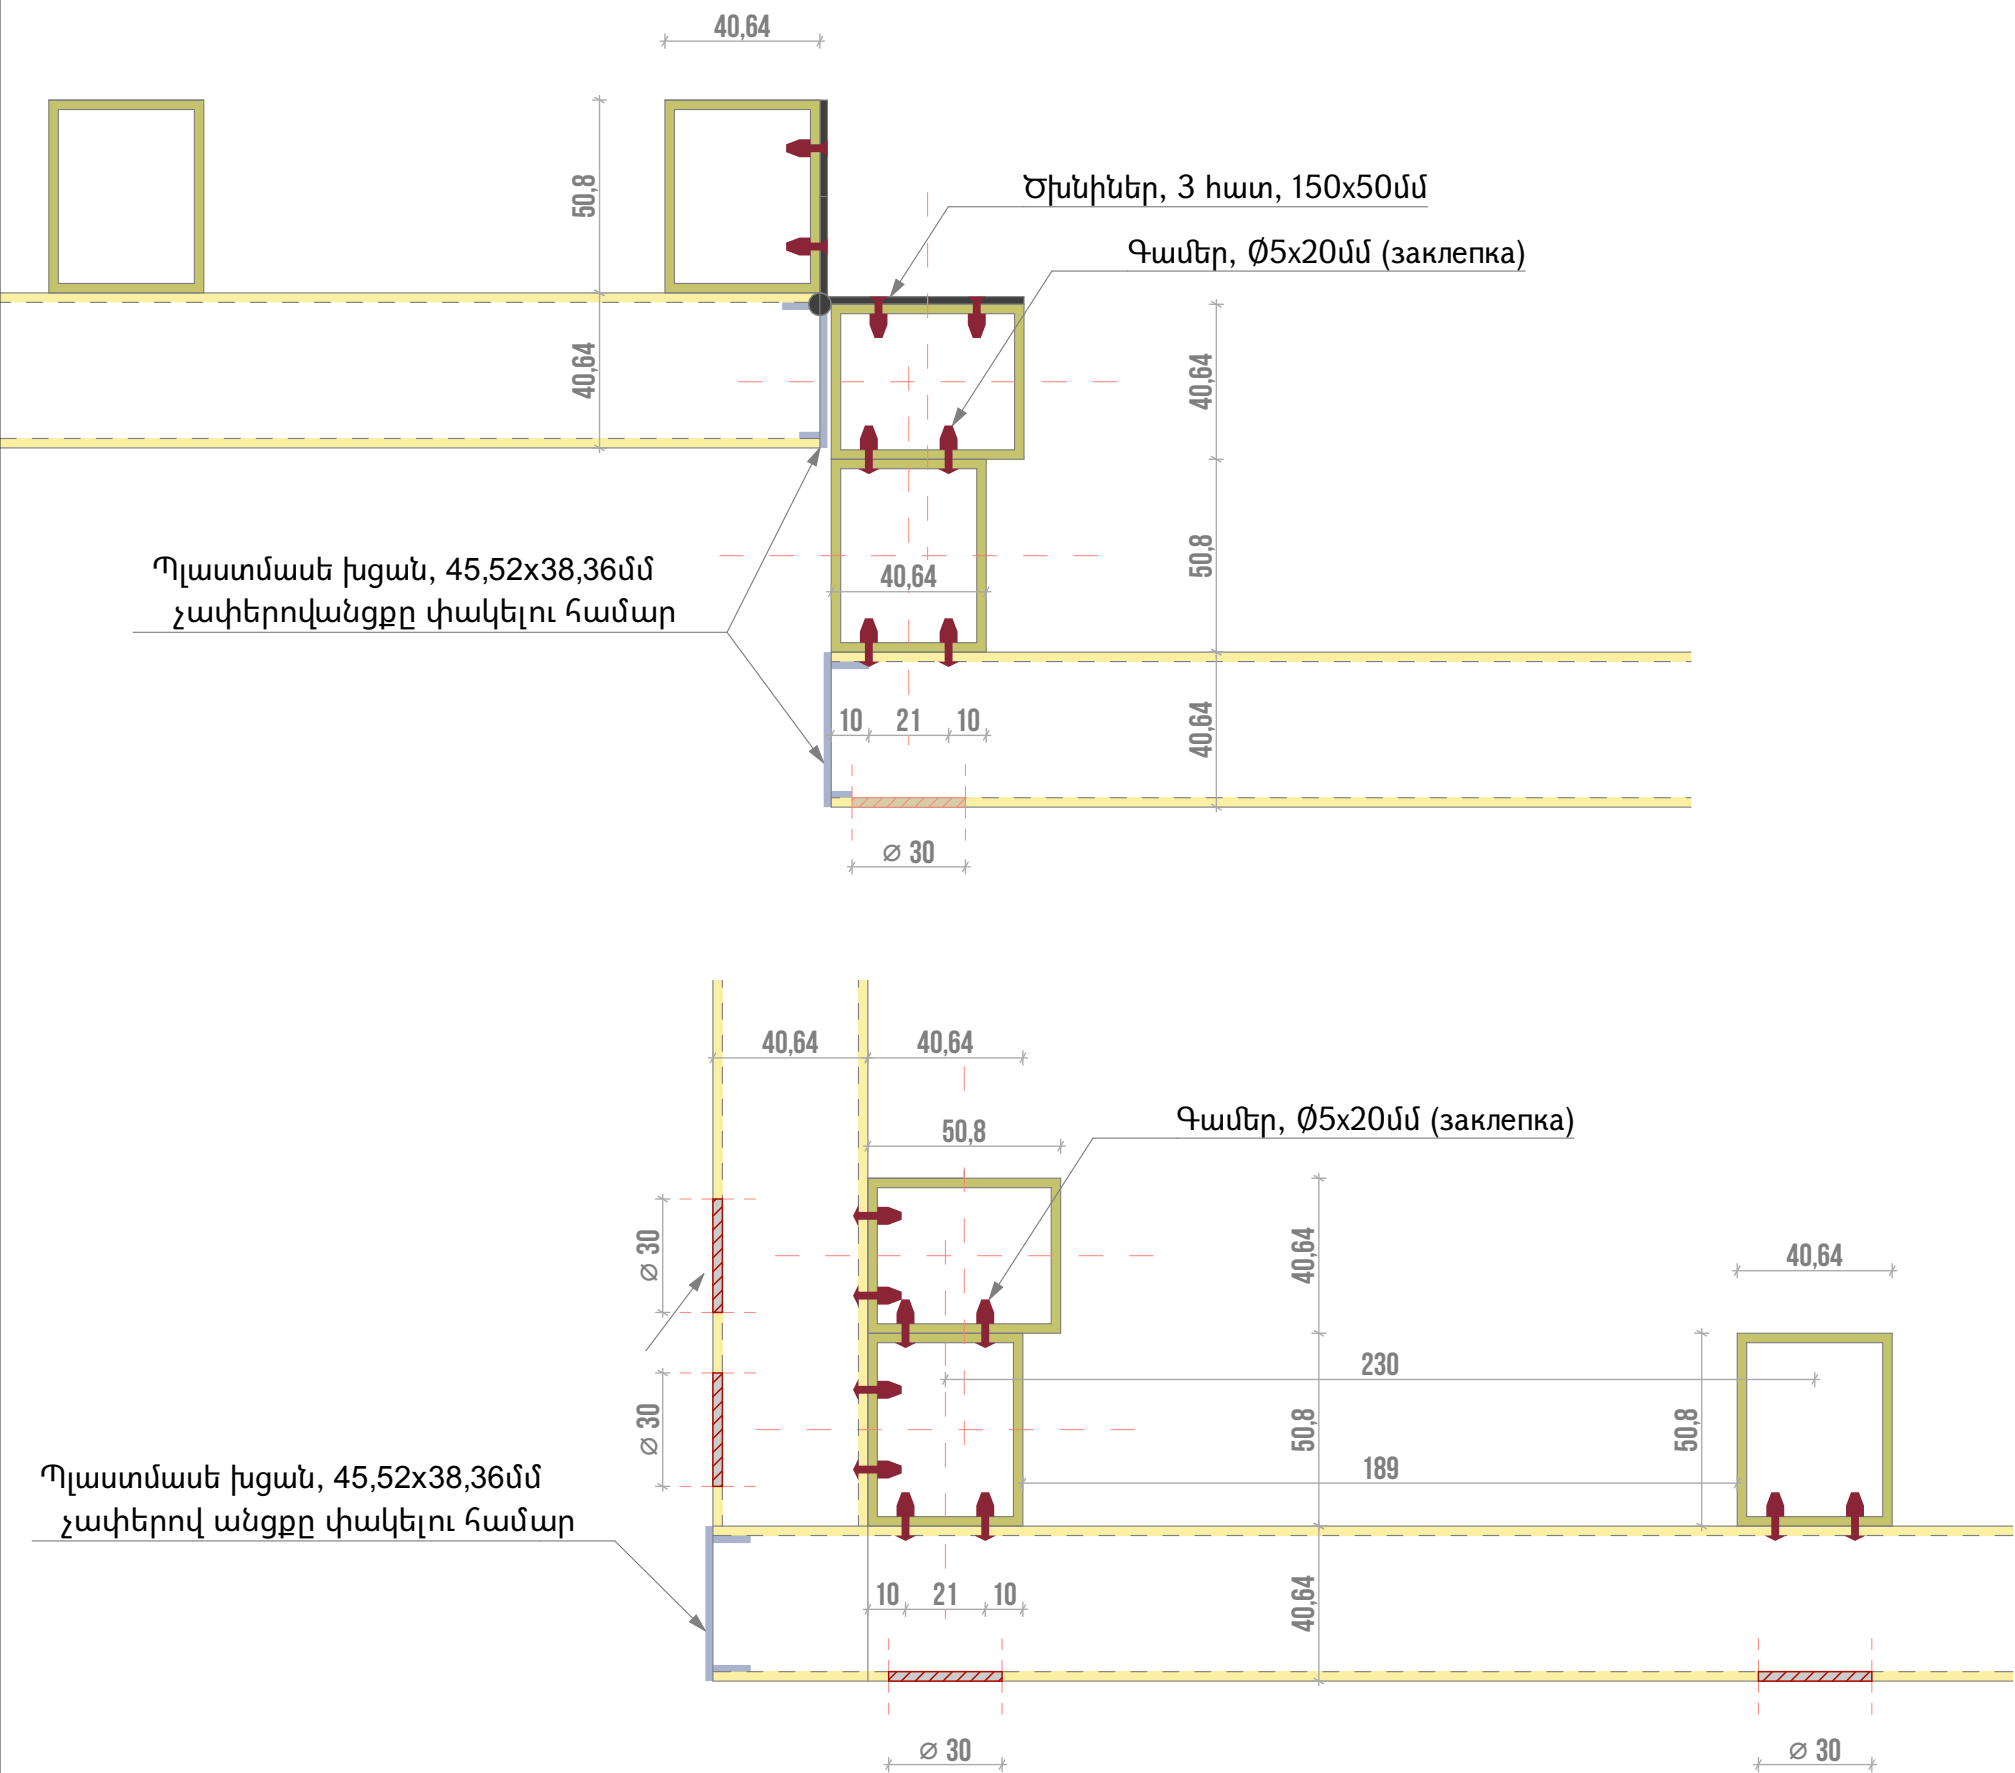

Գամ, Ø5x20մմ (заклепка)

ԾԱՆՈԹԱԳՐՈՒԹՅՈՒՆ


Բոլոր չափերը տրված են միլիմետրերով:
Իրական չափերը և նշումները ճշգրտել տեղում:

ՀՂՈՒՄՆԵՐ

Հիմնապրոյեկտի տեղադրման աշխատանքները իրականացնել՝ համաձայն թերթ 19-ում տրված հանգույցի:

ՆԱԽԱԳԾԱՅԻՆ ԸՆԿԵՐՈՒԹՅՈՒՆ՝ Проектирующая компания: «ԻՆԻՇԸԹԻՎ» ՍՊԸ ООО «ИНИШИТИВ»		
ՀԱՍՑԵ՝ АДРЕС:	Նոր Նորքի 7-րդ զանգված, 34 շենք, 36 բնակարան Нор Норк, 7-й массив, дом 34, квартира 36.	
ՔԱՂԱՔ՝ ГОРОД:	ՀՀ, ԵՐԵՎԱՆ РА, ЕРЕВАН	
ՓՈՍՏ. ԻՆԴԵՔՍ՝ ПОЧТ. ИНДЕКС	0092	
ՀԵՌԱՆՈՍ ТЕЛЕФОН՝	+374094500038	
ԷԼ. ՓՈՒԿՏԱ ЭЛ. ПОЧТА	syndicadarch@gmail.com	
ԼԻՑԵՆԶԻԱ ЛИЦЕНЗИЯ	ՃԲԴ-Ա-0110	
ՆԱԽԱԳԾԻ ԱՆՎԱՆՈՒՄԸ՝ НАЗВАНИЕ ПРОЕКТА:		
ՀՀ, Երևան քաղաքի, Կենտրոն վարչական շրջանի Նար-Դոս 4 հասցեյի բակային ֆուտբոլի դաշտի հիմնանորոգման աշխատանքներ		
ՆԱԽԱԳԾԻ ՀԱՍՑԵ՝ АДРЕС ПРОЕКТА:		
ՀՀ, քաղաք Երևան, Կենտրոն վարչական շրջան, Նար-Դոս փողոց 4-ի բակ		
ՊԱՏՎԻՐԱՏՈՒ՝ КЛИЕНТ:		
ԵՐԵՎԱՆԻ ՔԱՂԱՔԱՊԵՏԱՐԱՆ МЭРИЯ ЕРЕВАНА		
ՊԱՅՄԱՆԱԳՐԻ ՀԱՄԱՐ՝ НОМЕР ДОГОВОРА:		
№ ԵՔ-ՀՄԱԽԱՇՁԲ-25/2		
ՆԱԽԱԳԾԱՅԻՆ ՓՈՒԼ ԵՎ ՄԱՍ՝ РАЗДЕЛ:		
Աշխատանքային նախագիծ Ճարտարապետաշինարարական մաս Рабочий проект Архитектурно-строительный раздел		
ԳԾԱԳՐԻ ԱՆՎԱՆՈՒՄԸ՝ НАЗВАНИЕ ЧЕРТЕЖА:		
Ցանկապատի իրականացման հանգույց - 6, 7, Մ 1:2		
ԹԵՐԹ՝ СТРАНИЦА:	ԹԵՐԹԵՐ՝ СТРАНИЦЫ:	ՄԱՍՇՏԱՔ՝ МАСШТАБ:
ՃՇ-20	26	1:1
Սա համակարգով իրականացված /САД/ գծագիր է և չպետք է փոփոխվի ձեռքով Этот чертёж выполнен на компьютере (САД) и не подлежит ручным изменениям		
ՊԱՇՏՈՆԸ՝ СТРАНИЦА: ՏՆՕՐԵՆ՝ ДИРЕКТОР:	ԱՆՈՒՆ/ԱԶԳԱՆՈՒՆ՝ ИМЯ/ФАМИЛИЯ: Վ. Խաչատրյան В. Хачатрян	ՍՏՈՐ.՝ ПОДПИСЬ:
ՆԳՃ՝ ГАП:	Ա. Սահակյան А. Саакян	
ՆԱԽԱԳԾՈՂ՝ АРХИТЕКТОР:	Դ. Զալինյան Д. Залинян	
ՆԱԽԱԳԾՈՂ՝ АРХИТЕКТОР:	Ն. Խաչատրյան Н. Хачатрян	
ՆԱԽԱԳԾՈՂ՝ АРХИТЕКТОР:	Ս. Գրիգորյան С. Григорян	
ՍՏՈՒԳԵՑ՝ ПРОВЕРЕНО:	Ա. Սահակյան А. Саакян	

Ցանկապատի իրականացման դրվագ / Դռան իրականացման դրվագ, Մ 1:30

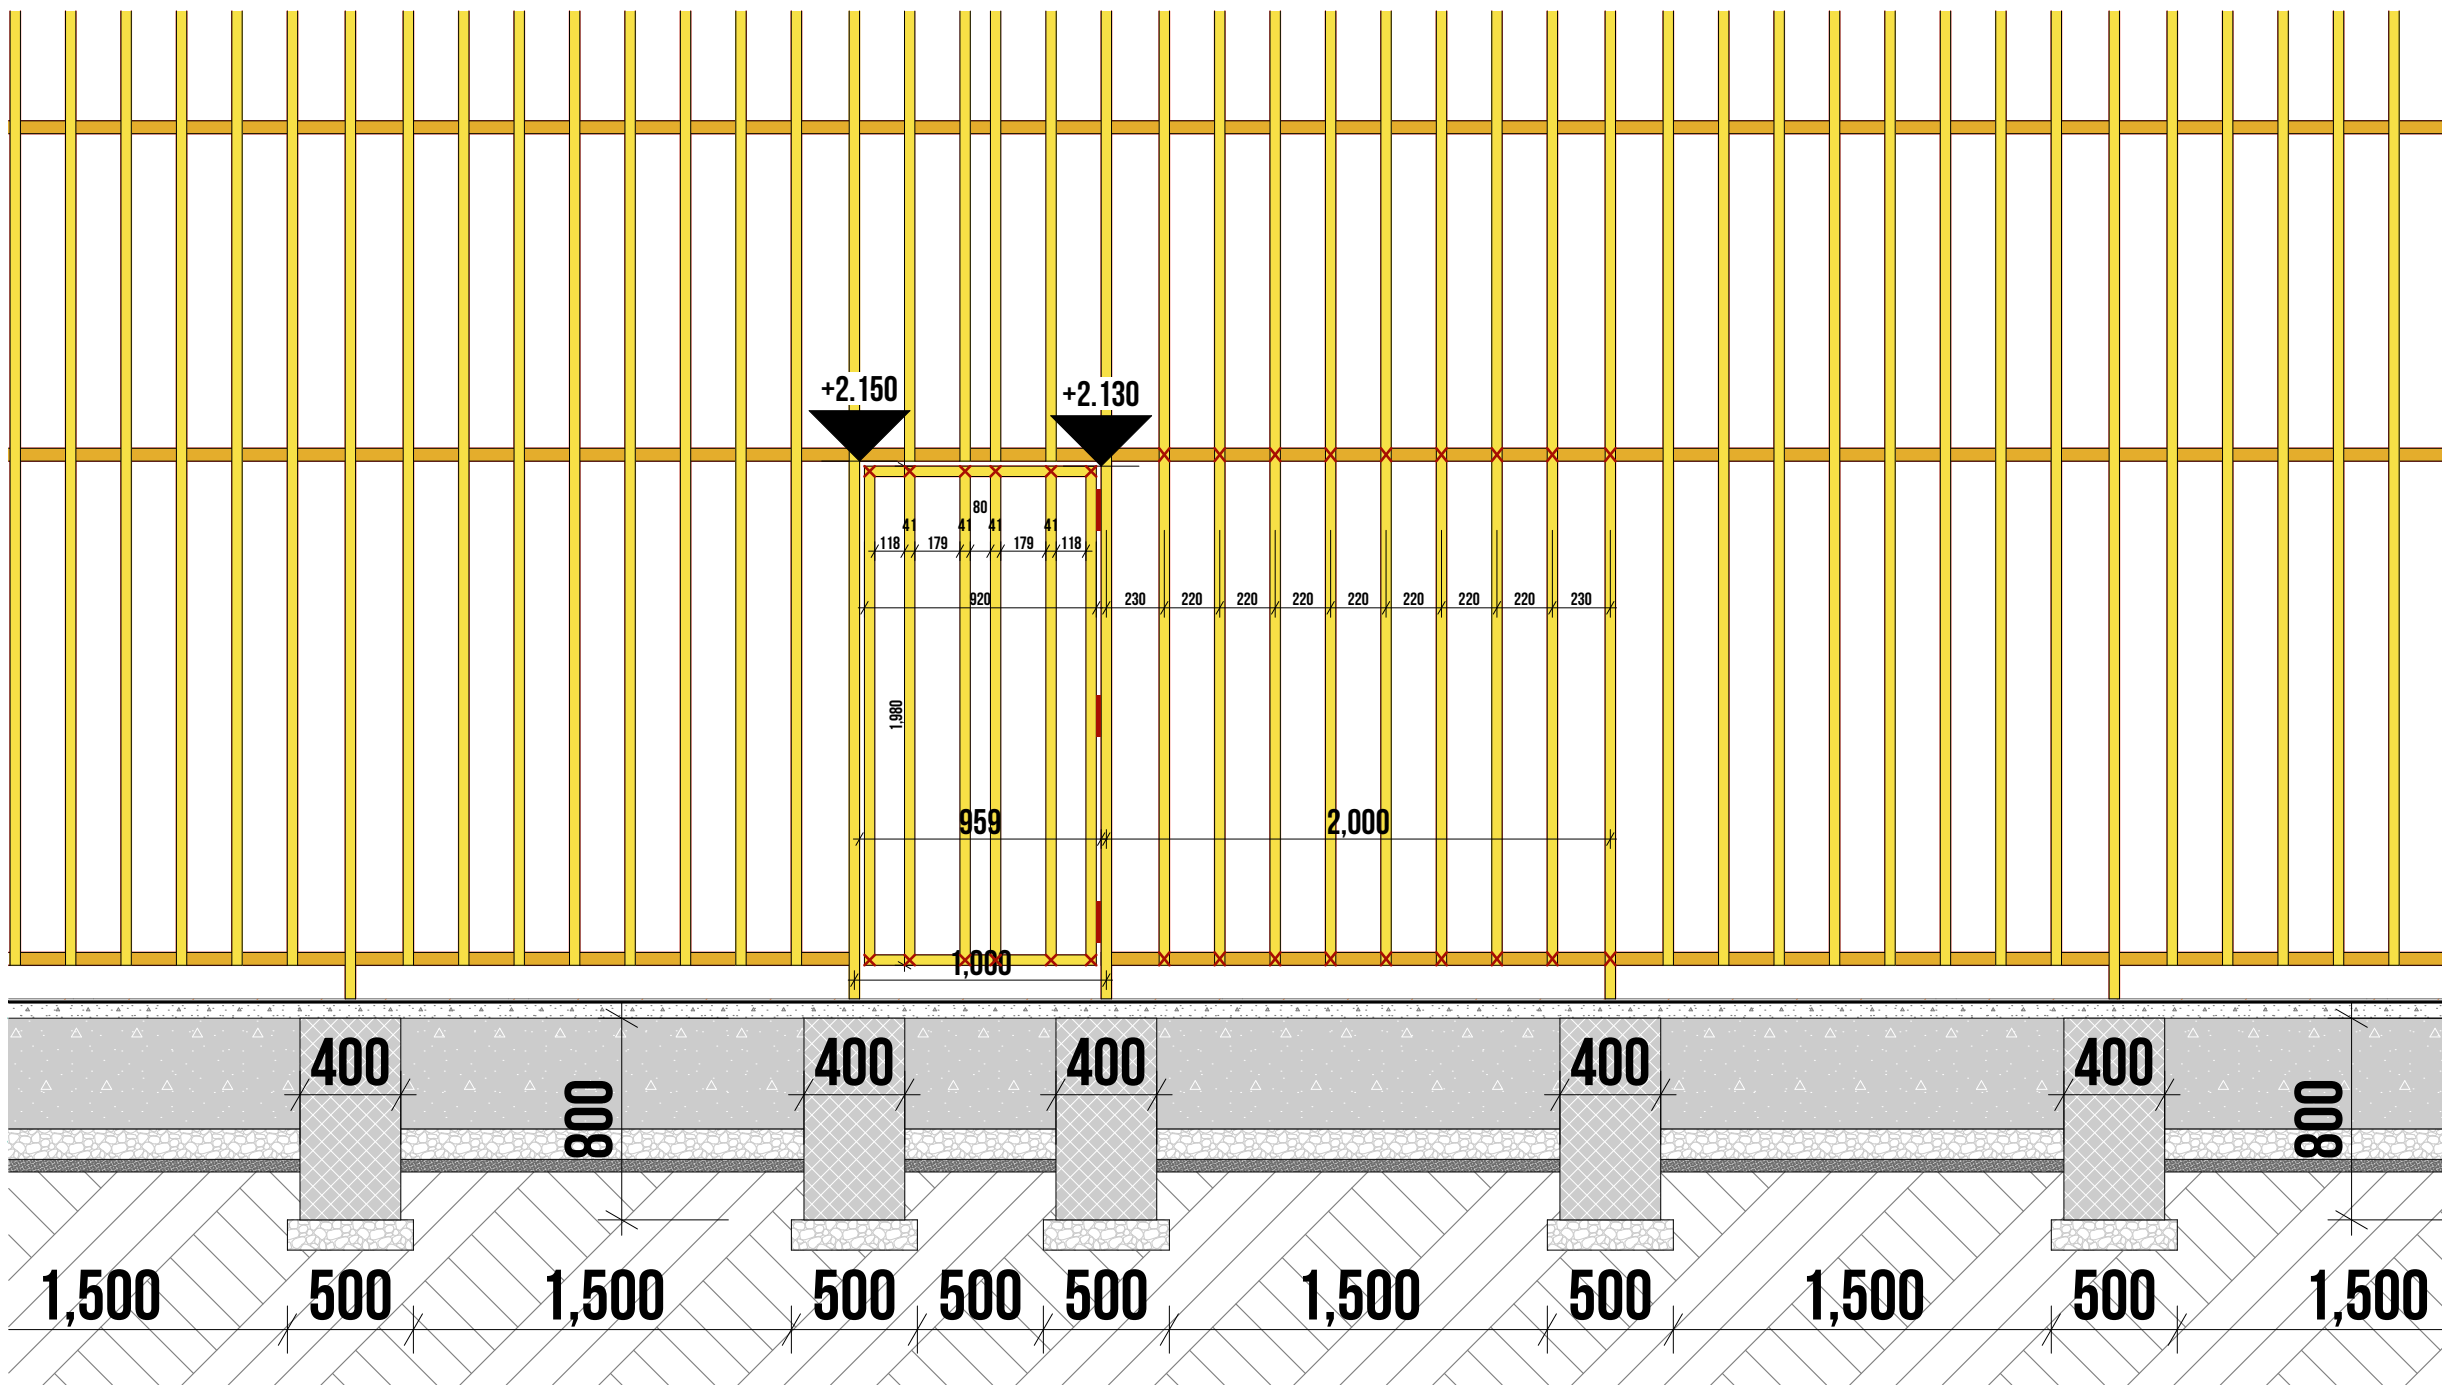

ՊԱՅՄԱՆԱԿԱՆ ՆՇԱՆՆԵՐ

- Կոմպոզիտ պրոֆիլներ 50,8x40,64x2,28մմ
- Գամերով ամրացման կետեր
- Ծխնիներ, 150x50մմ

ԾԱՆՈԹԱԳՐՈՒԹՅՈՒՆ

Բոլոր չափերը տրված են միլիմետրերով:
Իրական չափերը և նշումները ճշգրտել տեղում:

ՀՂՈՒՄՆԵՐ

Հիմնասյուների տեղադրման աշխատանքները իրականացնել՝ համաձայն թերթ 19-ում տրված հանգույցի:
Անկյունային հիմնասյուների տեղադրումն ու ամրացումը՝ ըստ թերթ 20-ում տրված հանգույցի:
Ռետինե հատակի և բազալտե եզերող սալի իրականացումը՝ ըստ թերթ 17-ում տրված հանգույցի:

ՆԱԽԱԳԾԱՅԻՆ ԸՆԿԵՐՈՒԹՅՈՒՆ՝ Проектирующая компания: «ԻՆԻՇԻԱՏԻՎ» ՍՊԸ ООО «ИНИШИТИВ»	
ՀԱՍՑԵ՝ АДРЕС:	Նոր Նորքի 7-րդ զանգված, 34 շենք. 36 բնակարան Нор Норк, 7-й массив, дом 34, квартира 36.
ՔԱՂԱՔ՝ ГОРОД:	ՀՀ, ԵՐԵՎԱՆ РА, ЕРЕВАН
ՓՈՍՏ. ԻՆԴԵՔՍ՝ ПОЧТ. ИНДЕКС	0092
ՀԵՌԱՆՈՍՏԻ ТЕЛЕФՈՆ՝	+374094500038
ԷԼ. ՓՈՒՏԱ՝ ЭЛ. ПОЧТА	syndicadarch@gmail.com
ԼԻՑԵՆԶԻԱ՝ ЛИЦЕНЗИЯ	ՃՐԴ-Ա-0110

ՆԱԽԱԳԾԻ ԱՆՎԱՆՈՒՄԸ՝
НАЗВАНИЕ ПРОЕКТА:

ՀՀ, Երևան քաղաքի, Կենտրոն վարչական շրջանի Նոր-Դոս 4 հասցեյի բակային ֆուտբոլի դաշտի հիմնանորոգման աշխատանքներ

ՆԱԽԱԳԾԻ ՀԱՍՑԵ՝
АДРЕС ПРОЕКТА:

ՀՀ, քաղաք Երևան, Կենտրոն վարչական շրջան, Նար-Դոս փողոց 4-ի բակ

ՊԱՏՎԻՐԱՏՈՒ՝
КЛИЕНТ:

ԵՐԵՎԱՆԻ ՔԱՂԱՔԱՊԵՏԱՐԱՆ
МЭРИЯ ЕРЕВАН

ՊԱՅՄԱՆԱԳՐԻ ՀԱՄԱՐ՝
НОМЕР ДОГОВОРА:

№ ԵՔ-ՀՄԱԽԱՆՁՐ-25/2

ՆԱԽԱԳԾԱՅԻՆ ՓՈՒԼ ԵՎ ՄԱՍ՝
РАЗДЕЛ:

Աշխատանքային նախագիծ
Ճարտարապետաշինարարական մաս
Рабочий проект
Архитектурно-строительный раздел

ԳԾԱԳՐԻ ԱՆՎԱՆՈՒՄԸ՝
НАЗВАНИЕ ЧЕРТЕЖА:




Ցանկապատի իրականացման
դրվագ / Դռան իրականացման
դրվագ, Մ 1:30

ԹԵՐԹ՝ СТРАНИЦА:	ԹԵՐԹԵՐ՝ СТРАНИЦЫ:	ՄԱՍՇՏԱՔ՝ МАСШТАБ:
ՃՇ-21	26	1:30, 1:1

Սա համակարգչով իրականացված /САД/ գծագիր է և չպետք է փոփոխվի ձեռքով
Этот чертёж выполнен на компьютере (САД) и не подлежит ручным изменениям

ՊԱՇՏՈՆԸ՝ СТРАНИЦА:	ԱՆՈՒՆ/ԱԶԳԱՆՈՒՆ՝ ИМЯ/ФАМИЛИЯ:	ՍՏՈՐ՝ ПОДПИСЬ:
ՏՆՕՐԵՆ՝ ДИРЕКТОР:	Վ. Խաչատրյան В. Хацатрян	
ՆԳՃ՝ ГАП:	Ա. Սահակյան А. Саакян	
ՆԱԽԱԳԾՈՂ՝ АРХИТЕКТОР:	Դ. Զալինյան Д. Заляинян	
ՆԱԽԱԳԾՈՂ՝ АРХИТЕКТОР:	Ն. Խաչատրյան Н. Хацатрян	
ՆԱԽԱԳԾՈՂ՝ АРХИТЕКТОР:	Ս. Գրիգորյան С. Григорян	
ՍՏՈՒԳԵՑ՝ ПРОВЕРЕНО:	Ա. Սահակյան А. Саакян	

Դարպասի տեղադրման հանգույց - 8, Մ 1:30

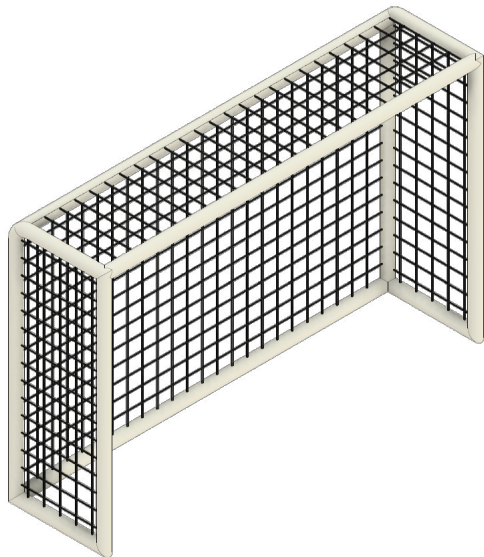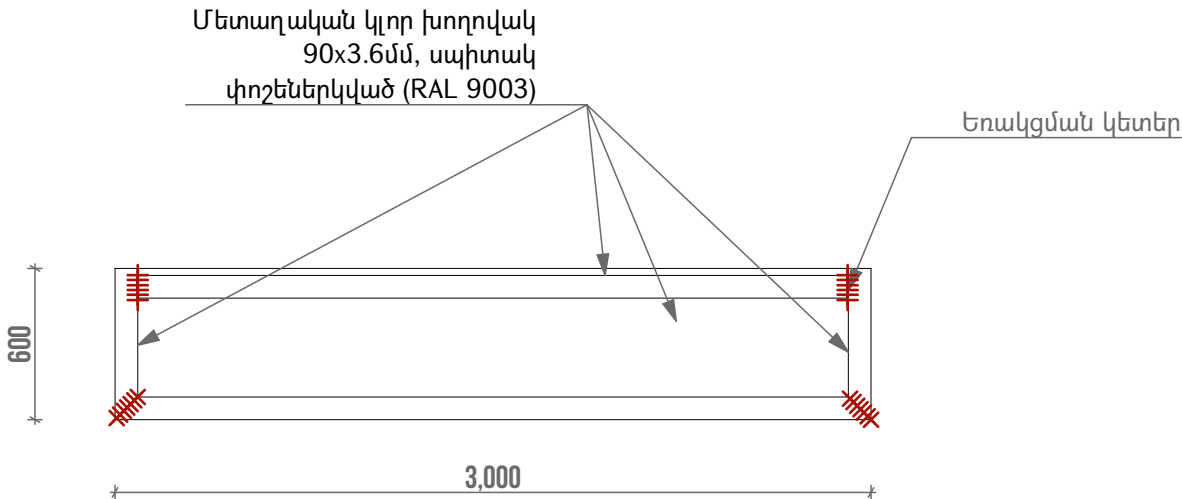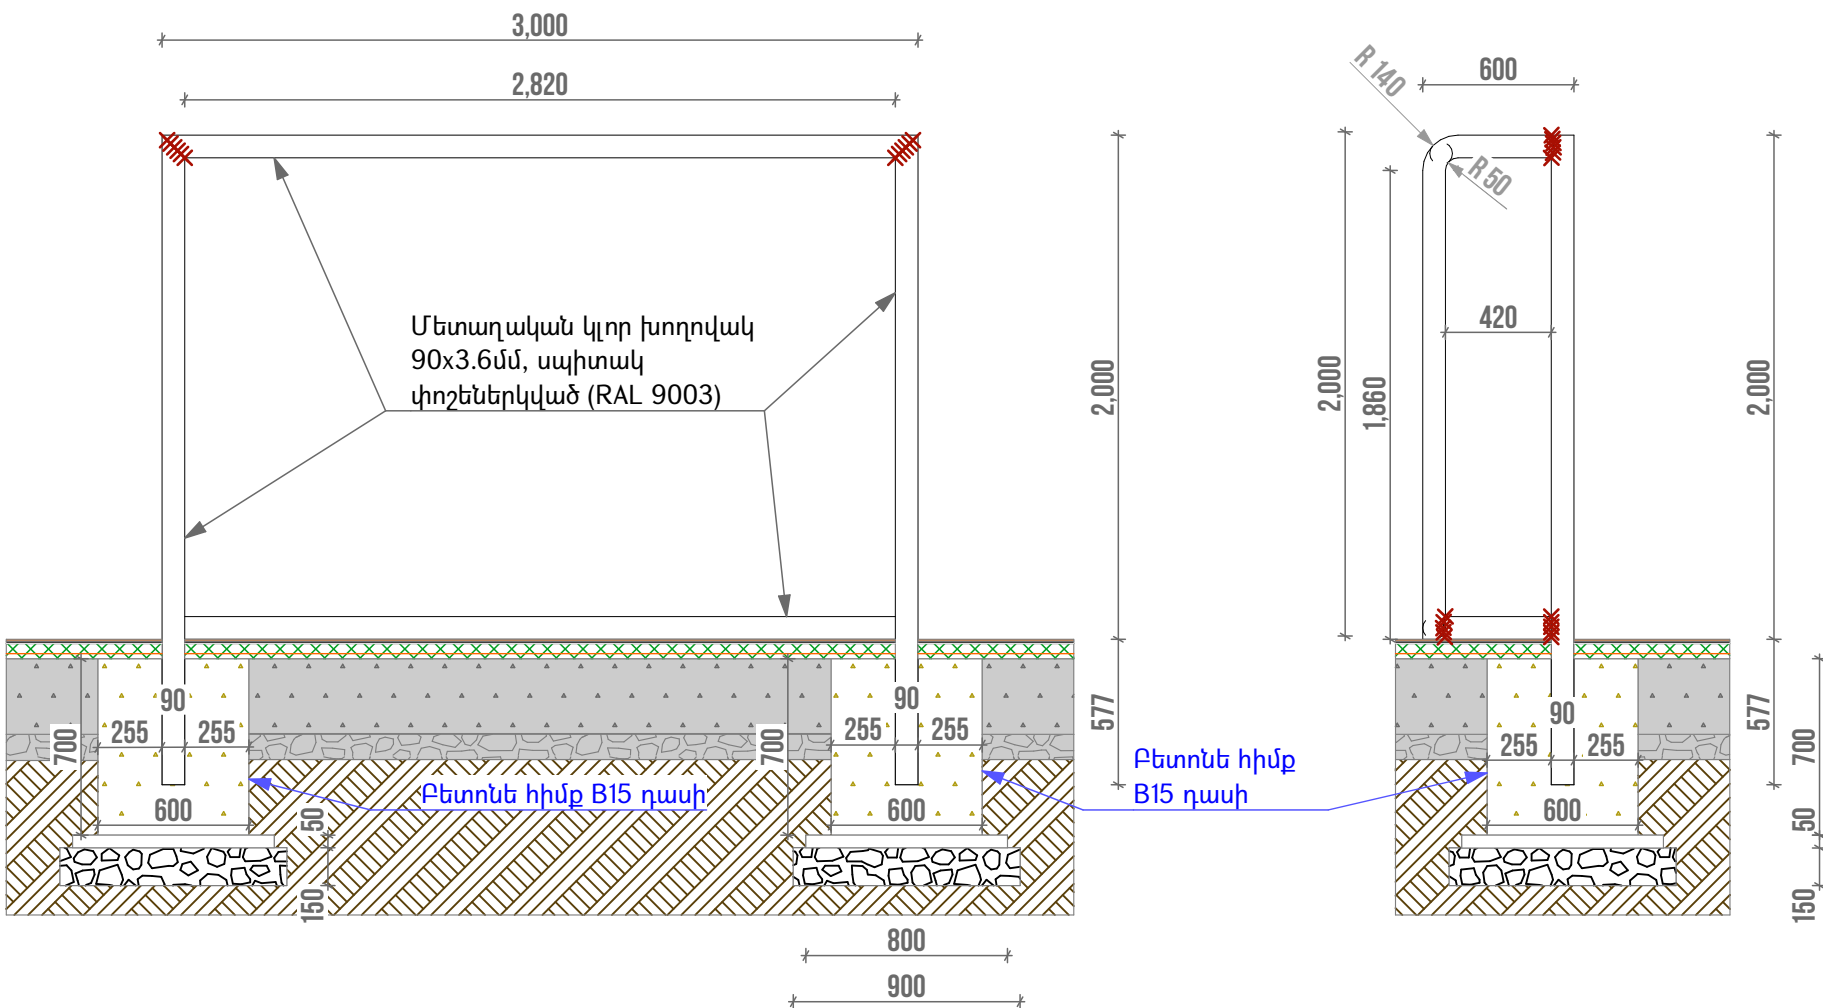

Ֆուտբոլի դարպասի տեխնիկական բնութագիր

Չափսերը՝ 3.00 մ լայնություն × 2.00 մ բարձրություն

Ֆուտբոլային դարպասները նախատեսված են բացօթյա դաշտերի համար, համապատասխանեցված ոչ պրոֆեսիոնալ (բակային) օգտագործման տեխնիկական պահանջներին: Դարպասներն նենու հզոր մետաղական կոնստրուկցիա, որը երաշխավորում է կառուցվածքային կայունություն և շահագործման անվտանգություն:

1. Դարպասի հիմնական կոնստրուկցիա
Խողովակային կառուցվածք՝ Ø90 մմ տրամագծով պողպատե խողովակ, միացվում են եռակգման միջոցով (Յ-46 ГОСТ 9467-75 մակնիշի էլեկտրողներով)
Պատյանի հաստությունը՝ 3.5 մմ
Մակերեսային մշակում՝ ջերմցող չգազավորված ցինկապատում և փոշեներկում՝ մոխրագույն կամ սպիտակ երանգով
Դարպասի կառուցվածքային միացումներ՝ զսպանակային փականների և կայունացնող թևքերի միջոցով

2. Կցմանսեր և ամրացումներ
Կայունացուցիչ թևքեր՝ 320 հատ (ամրակցում դարպասի հենարանային հատվածներում՝ կոնստրուկցիոնալ ճկունության և ուժային բաշխման համար)
Հսպանակային փականներ՝ 320 հատ (արագ ապամոնտաժման և վերամոնտաժման հնարավորություն)
Ֆիքսող պտուտակներ՝ 320 հատ (բարձր ամրության, հակաժանգային ծածկույթով)

3. Ցանցային համակարգ
Ցանցի տեսակը՝ պոլիպրոպիլենային (PP), բարձր ամրության Թեթիլի հաստությունը՝ Ø12 մմ
Ցանցի ամրացում՝ սինթետիկ պարանոլ՝ Ø12 մմ, ընդհանուր երկարություն՝ 300 գծ. մետր
Ցանցի տեղադրման եղանակը՝ ծածկային կապակցում կոնստրուկցիային՝ առանց սուր ելուստների, ապահովելով անվտանգություն

5. Բետոնացում

Բետոն
Նյութ՝ B15 դասի բետոն, չորացում՝ 7 օրյա խոնավեցում կամ քիմիական հավելանյութերով՝ ըստ ՄՆԻՊ 3.03.01-87:

Հարթեցնող ավազային շերտ
Նյութ՝ լվացված գետային ավազ՝ ըստ ГОСТ 8736-2014, հաստություն՝ 50 մմ, պարտադիր տոփանումից հետո:
Նպատակ՝ բետոնե շերտի համար հարթ հենահատակ ապահովում:

Խիճային շերտ
Նյութ՝ մանրացված քարաքեկոր՝ 20-40 մմ հատիկայնությամբ (ըստ ГОСТ 8267-93), հաստություն՝ 100 մմ, պարտադիր տոփանումից հետո:

4. Անվտանգություն և համապատասխանություն
Դարպասների ամբողջական կառուցվածքն ապահովում է շահագործման բարձր անվտանգություն և կայունություն:
Համապատասխանում է հետևյալ նորմատիվ և տեխնիկական պահանջներին՝
EN 748 (European Standard for football goals)
ՀՍ 120-2016 / ԳՕՍ 55473-2013 (ստուգել համապատասխանությունը ըստ տեղական իրավական դաշտի)


Ճարտարապետական նախագիծ՝ դարպասները տեղադրվում են հատակագծում նշված դիրքերում:

ԾԱՆՈԹԱԳՐՈՒԹՅՈՒՆ.

Բոլոր չափերը տրված են միլիմետրով
Իրական չափերը և նշումները ճշգրտել տեղում


ՆԱԽԱԳԾԱՅԻՆ ԸՆԿԵՐՈՒԹՅՈՒՆ՝		
Проектирующая компания:		
«ԻՆԻՇԸԹԻՎ» ՍՊԸ		
ООО «ИНИШИТИВ»		
ՀԱՍՑԵ՝ АДРЕС:	Նոր Նորքի 7-րդ գանգված, 34 շենք, 36 բնակարան Nor Nork, 7-th massiv, dom 34, kvartira 36.	
ՔԱՂԱՔ՝ ГОРОД:	ՀՀ, ԵՐԵՎԱՆ RA, YEREVAN	
ՓՈՍՏ. ԻՆԴԵՔՍ՝ ПОЧТ. ИНДЕКС	0092	
ՀԵՐԱՆՈՍ ТЕЛЕФОН՝	+374094500038	
ԷԼ. ՓՈՒՍ՝ ЭЛ. ПОЧТА	syndicadarch@gmail.com	
ԼԻՑԵՆԶԻԱ՝ ЛИЦЕНЗИЯ	ՃԲԴ-Ա-0110	
ՆԱԽԱԳԾԻ ԱՆՎԱՆՈՒՄԸ՝		
НАЗВАНИЕ ПРОЕКТА:		
ՀՀ, Երևան քաղաքի, Կենտրոն վարչական շրջանի Նար-Դոս 4 հասցեյի բակային ֆուտբոլի դաշտի հիմնանորոգման աշխատանքներ		
ՆԱԽԱԳԾԻ ՀԱՍՑԵ՝		
АДРЕС ПРОЕКТА:		
ՀՀ, քաղաք Երևան, Կենտրոն վարչական շրջան, Նար-Դոս փողոց 4-ի բակ		
ՊԱՏՎԻՐԱՏՈՒ՝		
КЛИЕНТ:		
ԵՐԵՎԱՆԻ ՔԱՂԱՔԱԴՐԵՏԱՐԱՆ		
МЭРИЯ ЕРЕВАНА		
ՊԱՅՄԱՆԱԳՐԻ ՀԱՄԱՐ՝		
НОМЕР ДОГОВОРА:		
№ ԵԲ-ՀՄԱԽԱՇՁԲ-25/2		
ՆԱԽԱԳԾԱՅԻՆ ՓՈԽԼ ԵՎ ՄԱՍ՝		
РАЗДЕЛ:		
Աշխատանքային նախագիծ Ճարտարապետաշինարարական մաս Рабочий проект Архитектурно-строительный раздел		
ԳԾԱԳՐԻ ԱՆՎԱՆՈՒՄԸ՝		
НАЗВАНИЕ ЧЕРТЕЖА:		
Դարպասի տեղադրման հանգույց - 8, Մ 1:30		
ԹԵՐԹ՝ СТРАНИЦА:	ԹԵՐԹԵՐ՝ СТРАНИЦЫ:	ՄԱՍՇՏԱՔ՝ МАСШТАБ:
ՃՇ-22	26	1:1
Սա համակարգով իրականացված /САД/ գծագիր է և չպետք է փոփոխվի ձեռքով Этот чертёж выполнен на компьютере (САД) и не подлежит ручным изменениям		
ՊԱՇՏՈՆԸ՝ СТРАНИЦА:	ԱՆՈՒՆ/ԱԶԳԱՆՈՒՆ՝ ИМЯ/ФАМИЛИЯ:	ՍՏՈՐ՝ ПОДПИСЬ:
ՏՆՕՐԵՆ՝ ДИРЕКТОР:	Վ. Խաչատրյան V. Khachatryan	
ՆԳՃ՝ ГАП:	Ա. Սահակյան A. Saakyan	
ՆԱԽԱԳԾՈՂ՝ АРХИТЕКТОР:	Դ. Զալինյան D. Zalyan	
ՆԱԽԱԳԾՈՂ՝ АРХИТЕКТОР:	Ն. Խաչատրյան N. Khachatryan	
ՆԱԽԱԳԾՈՂ՝ АРХИТЕКТОР:	Ս. Գրիգորյան S. Grigoryan	
ՍՏՈՒԳԵՑ՝ ПРОВЕРЕНО:	Ա. Սահակյան A. Saakyan	

Շինհրապարակի կազմակերպման հատակագիծ, Մ 1:150

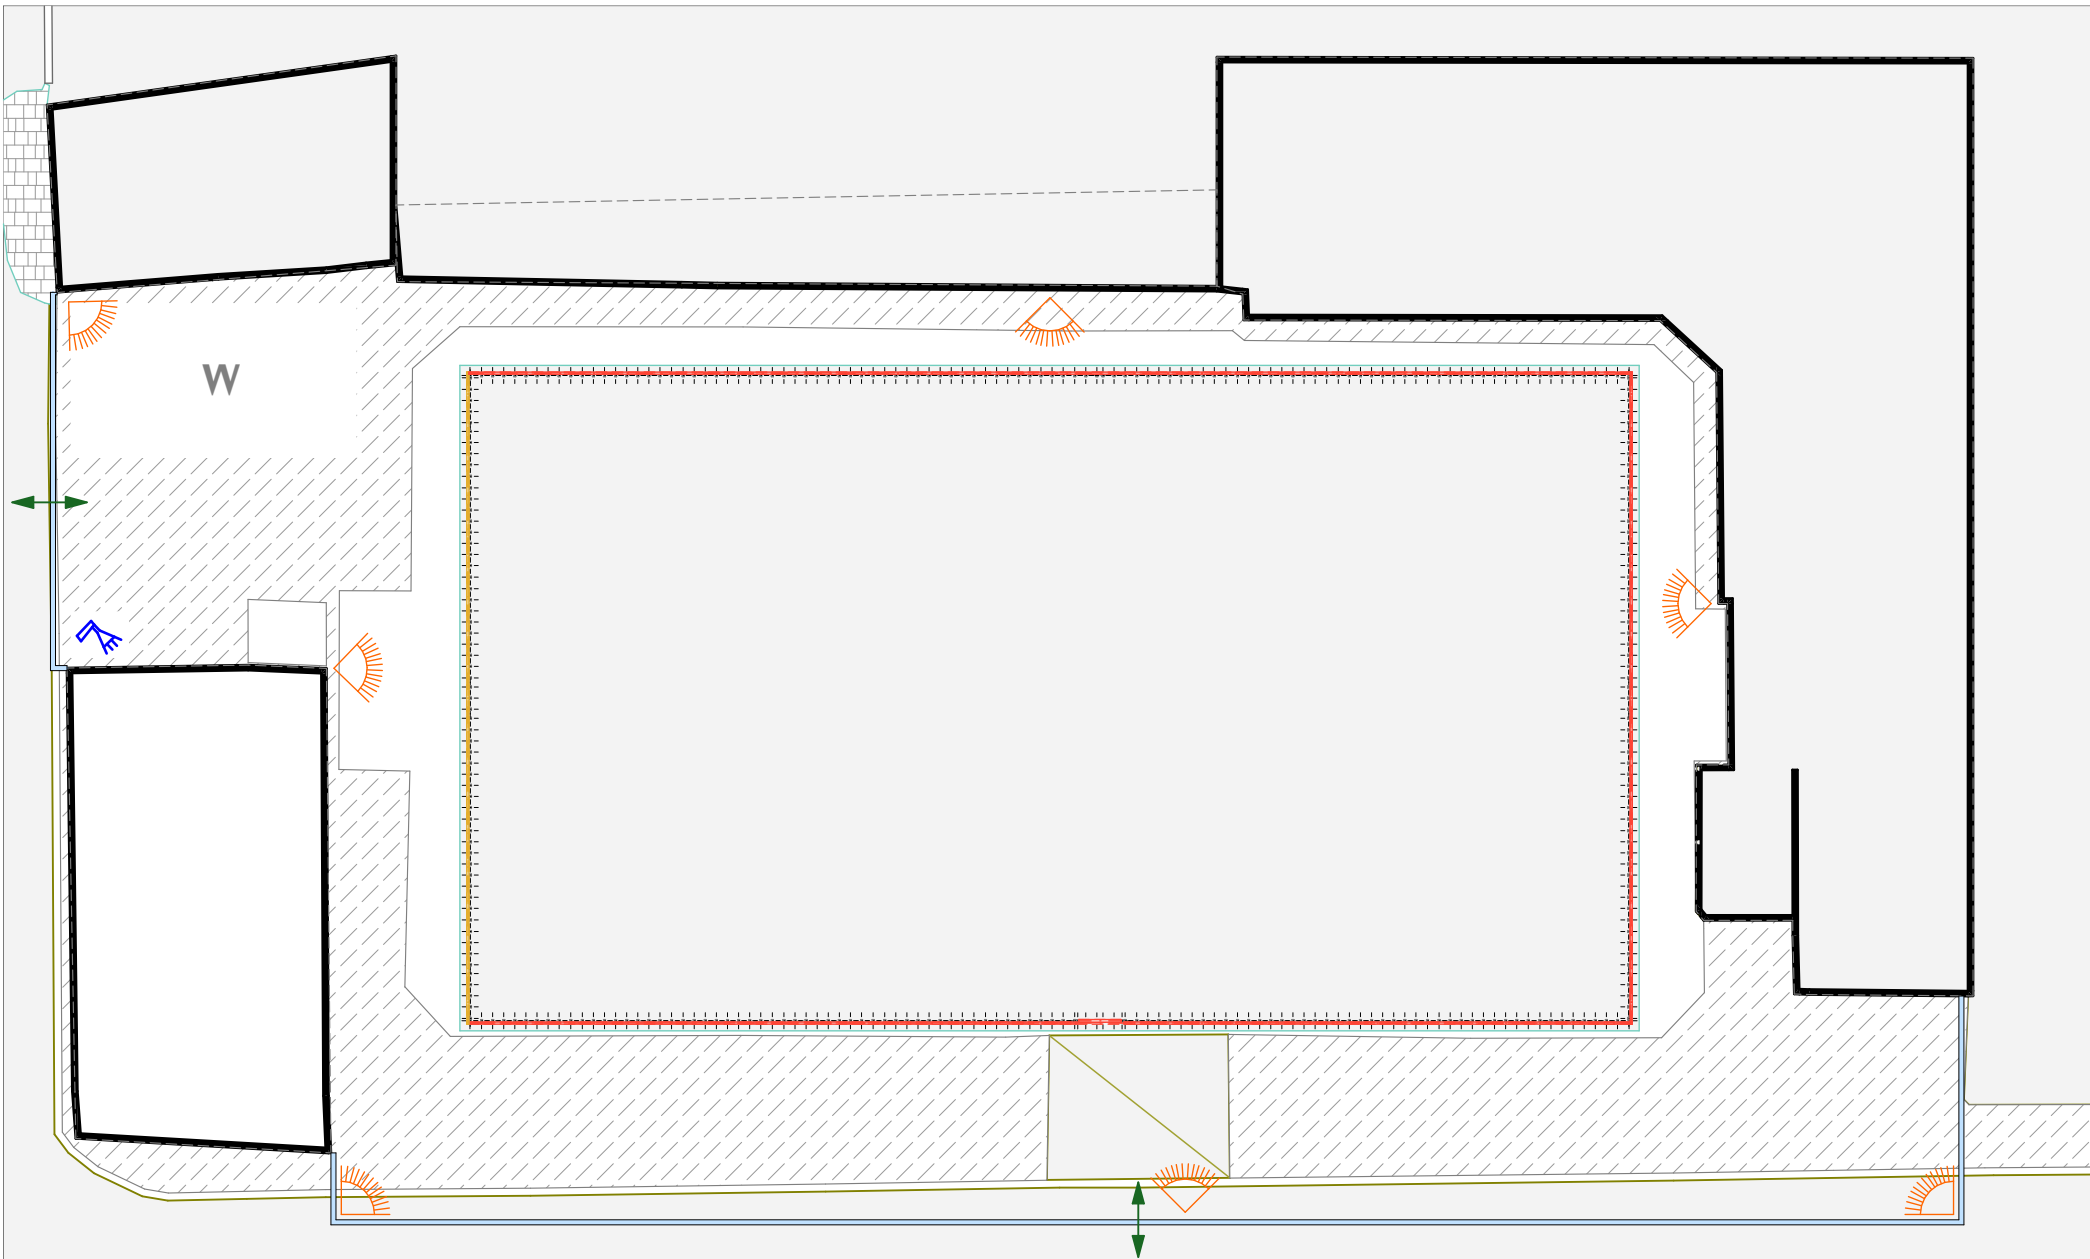

Տեղեկատվական ցուցանակի բովանդակություն

- 1) օբյեկտի վերջնական տեսքի պատկեր
- 2) ճՀԱ տրամադրման ամսաթիվը և համարը
- 3) Շին. թույլտվության ամսաթիվը և համարը
- 4) Շին. աշխատանքների սկիզբը և ավարտը
- 5) Կառուցապատողի (պատվիրատուի) տվյալները
- 6) Կառուցապատման օբյեկտի նախագծի հեղինակի տվյալները
- 7) Շին. աշխատանքներ իրականացնող կազմակերպության տվյալները
- 8) Տեխնիկական հսկողություն իրականացնող կազմակերպության տվյալները

 

ՆԱԽԱԳԾԱՅԻՆ ԸՆԿԵՐՈՒԹՅՈՒՆ՝ Проектирующая компания: «ԻՆԻՇԸԹԻՎ» ՍՊԸ ООО «ИНИШТИВ»		
ՀԱՍՑԵ՝ АДРЕС:	Նոր Նորքի 7-րդ գանգված, 34 շենք. 36 բնակարան Нор Норк, 7-й массив, дом 34, квартира 36.	
ՔԱՂԱՔ՝ ГОРОД:	ՀՀ, ԵՐԵՎԱՆ РА, ЕРЕВАН	
ՓՈՍՏ. ԻՆԴԵՔՍ՝ ПОЧТ. ИНДЕКС	0092	
ՀԵՌԱՆՈՍ ТЕЛЕФОН՝	+374094500038	
ԷԼ. ՓՈՒՍՏ՝ ЭЛ. ПОЧТА	syndicadarch@gmail.com	
ԼԻՑԵՆԶԻԱ՝ ЛИЦЕНЗИЯ	ՃԲԴ-Ա-0110	
ՆԱԽԱԳԾԻ ԱՆՎԱՆՈՒՄԸ՝ НАЗВАНИЕ ПРОЕКТА:		
ՀՀ, Երևան քաղաքի, Կենտրոն վարչական շրջանի Նար-Դոս 4 հասցեյի բակային ֆուտբոլի դաշտի հիմնանորոգման աշխատանքներ		
ՆԱԽԱԳԾԻ ՀԱՍՑԵ՝ АДРЕС ПРОЕКТА:		
ՀՀ, քաղաք Երևան, Կենտրոն վարչական շրջան, Նար-Դոս փողոց 4-ի բակ		
ՊԱՏՎԻՐԱՏՈՒ՝ КЛИЕНТ:		
ԵՐԵՎԱՆԻ ՔԱՂԱՔԱԴԱՐԱՆ МЭРИЯ ЕРЕВАН		
ՊԱՅՄԱՆԱԳՐԻ ՀԱՄԱՐ՝ НОМЕР ДОГОВОРА:		
№ ԵՔ-ՀՄԱԽԱՇՁԲ-25/2		
ՆԱԽԱԳԾԱՅԻՆ ՓՈՒԼ ԵՎ ՄԱՍ՝ РАЗДЕЛ:		
Աշխատանքային նախագիծ Ճարտարապետաշինարարական մաս Рабочий проект Архитектурно-строительный раздел		
ԳԾԱԳՐԻ ԱՆՎԱՆՈՒՄԸ՝ НАЗВАНИЕ ЧЕРТЕЖА:		
Շինհրապարակի կազմակերպման հատակագիծ, Մ 1:150		
ԹԵՐԹ՝ СТРАНИЦА:	ԹԵՐԹԵՐ՝ СТРАНИЦЫ:	ՄԱՍԵՏԱՔ՝ МАСШТАБ:
ՃՇ-23	26	1:1, 1:150
Սա համակարգով իրականացված /САД/ գծագիր է և չպետք է փոփոխվի ձեռքով Этот чертёж выполнен на компьютере (САД) и не подлежит ручным изменениям		
ՊԱՇՏՈՆԸ՝ СТРАНИЦА: ՏՆՕՐԵՆ՝ ДИРЕКТОР:	ԱՆՈՒՆ/ԱԶԳԱՆՈՒՆ՝ ИМЯ/ФАМИЛИЯ: Վ. Խաչատրյան В. Хачатрян	ՍՏՈՐ՝ ПОДПИСЬ:
ՆԳՃ՝ ГАП:	Ա. Սահակյան А. Саакян	
ՆԱԽԱԳԾՈՂ՝ АРХИТЕКТОР:	Դ. Զալինյան Д. Залинян	
ՆԱԽԱԳԾՈՂ՝ АРХИТЕКТОР:	Ն. Խաչատրյան Н. Хачатрян	
ՆԱԽԱԳԾՈՂ՝ АРХИТЕКТОР:	Ս. Գրիգորյան С. Григорян	
ՍՏՈՒԳԵ՝ ПРОВЕРЕНО:	Ա. Սահակյան А. Саакян	

ԾԱՆՈԹԱԳՐՈՒԹՅՈՒՆ.

Բոլոր չափերը տրված են միլիմետրով
Իրական չափերը և նշումները ճշգրտել տեղում

Շինարարական տրանսպորտները օբյեկտ պետք է մտնեն և դուրս գան մաքուր վիճակով՝ չաղտոտելով ճանապարհները շին. աղբով:
Շինարարական աշխատանքների կազմակերպումը և անվտանգության ապահովումը պետք է համապատասխանի ՝Правила охраны труда при строительстве ремонте и содержании автомобильных дорог 1993-01-01՝ նորմատիվային փաստաթղթին:
Ճանապարհային նշանների նշագծումն ու տեղադրումն իրականացնել համաձայն ГОСТ Р 52289-2000:

- Շինաշխատանքները սկսելուց առաջ անհրաժեշտ է կազմել աշխատանքների կատարման նախագիծ:
- Շինհրապարակը կոմպլեկտավորել հակահրդեհային գույքով, շինհրապարակի հակահրդեհային անվտանգության պատասխանատվությունը կրում է անմիջապես շինարարության ղեկավարը կամ նրան փոխարինող անձը:
- Ամբողջ շինարարության ընթացքում կատարել միջոցառումներ շրջակա միջավայրի պահպանության վերաբերյալ:
- Տարածքի օգտագործումը համաձայնեցնել համապատասխան մարմինների և սեփականատերերի հետ:

ՊԱՅՄԱՆԱԿԱՆ ՆՇԱՆՆԵՐ



ԵՌԱԶԱՓ ՎԻԶՈՒԱԼԻԶԱՑԻԱ – ՏԵՍՔ ԹՈՉՆԻ ԹՈՒՉՔԻ ԲԱՐՁՐՈՒԹՅԱՄԲ



ՆԱԽԱԳԾԱՅԻՆ ԸՆԿԵՐՈՒԹՅՈՒՆ՝ Проектирующая компания: «ԻՆԻՇԸԹԻՎ» ՍՊԸ ООО «ИНИШИТИВ»		
ՀԱՍՑԵ՝ АДРЕС:	Նոր Նորքի 7-րդ զանգված, 34 շենք, 36 բնակարան Нор Норк, 7-й массив, дом 34, квартира 36.	
ՔԱՂԱՔ՝ ГОРОД:	ՀՀ, ԵՐԵՎԱՆ РА, ЕРЕВАН	
ՓՈՍՏ. ԻՆԴԵՔՍ՝ ПОЧТ. ИНДЕКС	0092	
ՀԵՐԱՆՈՍ ТЕЛЕФОН՝	+374094500038	
ԷԼ. ՓՈՒՄՆԱՆ՝ ЭЛ. ПОЧТА	syndicadarch@gmail.com	
ԼԻՑԵՆԶԻԱ՝ ЛИЦЕНЗИЯ	ՃԲԴ-Ա-0110	
ՆԱԽԱԳԾԻ ԱՆՎԱՆՈՒՄԸ՝ НАЗВАНИЕ ПРОЕКТА:		
ՀՀ, Երևան քաղաքի, Կենտրոն վարչական շրջանի Նար-Դոս 4 հասցեյի բակային ֆուտբոլի դաշտի հիմնանորոգման աշխատանքներ		
ՆԱԽԱԳԾԻ ՀԱՍՑԵ՝ АДРЕС ПРОЕКТА:		
ՀՀ, քաղաք Երևան, Կենտրոն վարչական շրջան, Նար-Դոս փողոց 4-ի բակ		
ՊԱՏՎԻՐԱՏՈՒ՝ КЛИЕНТ:		
ԵՐԵՎԱՆԻ ՔԱՂԱՔԱՊԵՏԱՐԱՆ МЭРИЯ ЕРЕВАНА		
ՊԱՅՄԱՆԱԳՐԻ ՀԱՄԱՐ՝ НОМЕР ДОГОВОРА:		
№ ԵՔ-ՀՄԱԽԱՇՁԲ-25/2		
ՆԱԽԱԳԾԱՅԻՆ ՓՈՒԼ ԵՎ ՄԱՍ՝ РАЗДЕЛ:		
Աշխատանքային նախագիծ Ճարտարապետաշինարարական մաս Рабочий проект Архитектурно-строительный раздел		
ԳԾԱԳՐԻ ԱՆՎԱՆՈՒՄԸ՝ НАЗВАНИЕ ЧЕРТЕЖА:		
Եռաչափ վիզուալիզացիա – Տեսքը թռչնի թռիչքի բարձրությունից		
ԹԵՐԹ՝ СТРАНИЦА:	ԹԵՐԹԵՐ՝ СТРАНИЦЫ:	ՄԱՍՏԱՔ՝ МАСШТАБ:
ՃՇ-24	26	1:1, 1:2.03
Սա համակարգով իրականացված /CAD/ գծագիր է և չպետք է փոփոխվի ձեռքով Этот чертёж выполнен на компьютере (CAD) и не подлежит ручным изменениям		
ՊԱՇՏՈՆԸ՝ СТРАНИЦА:	ԱՆՈՒՆ/ԱԶԳԱՆՈՒՆ՝ ИМЯ/ФАМИЛИЯ:	ՍՏՈՐ՝ ПОДПИСЬ:
ՏՆՕՐԵՆ՝ ДИРЕКТОР:	Վ. Խաչատրյան В. Хацатрян	
ՆԳՃ՝ ГАП:	Ա. Սահակյան А. Саакян	
ՆԱԽԱԳԾՈՂ՝ АРХИТЕКТОР:	Դ. Զալինյան Д. Залинян	
ՆԱԽԱԳԾՈՂ՝ АРХИТЕКТОР:	Ն. Խաչատրյան Н. Хацатрян	
ՆԱԽԱԳԾՈՂ՝ АРХИТЕКТОР:	Ս. Գրիգորյան С. Григорян	
ՍՏՈՒԳԵՑ՝ ПРОВЕРЕНО:	Ա. Սահակյան А. Саакян	

ԵՌԱԶԱՓ ՎԻԶՈՒԱԼԻԶԱՑԻԱ

ՆԱԽԱԳԾԱՅԻՆ ԸՆԿԵՐՈՒԹՅՈՒՆ՝
Проектирующая компания:
«ԻՆԻՇԸԹԻՎ» ՍՊԸ
ООО «ИНИШИТИВ»

ՀԱՍՑԵ՝
АДРЕС:

Նոր Նորքի 7-րդ զանգված, 34 շենք, 36 բնակարան
Nor Nori, 7-й массив, дом 34, квартира 36.

ՔԱՂԱՔ՝
ГОРОД:

ՀՀ, ԵՐԵՎԱՆ
РА, ЕРЕВАН

ՓՈՍՏ. ԻՆԴԵՔՍ՝
ПОЧТ. ИНДЕКС

0092

ՀԵՌԱՍԽՈՍ
ТЕЛЕФОН՝

+374094500038

ԷԼ. ՓՈՒԿԱ
ЭЛ. ПОЧТА

syndicadarch@gmail.com

ԼԻՑԵՆԶԻԱ
ЛИЦЕНЗИЯ

ՃԲԴ-Ա-0110

ՆԱԽԱԳԾԻ ԱՆՎԱՆՈՒՄԸ՝
НАЗВАНИЕ ПРОЕКТА:

ՀՀ, Երևան քաղաքի, Կենտրոն վարչական շրջանի Նար-Դոս 4 հասցեյի բակային ֆուտբոլի դաշտի հիմնանորոգման աշխատանքներ

ՆԱԽԱԳԾԻ ՀԱՍՑԵ՝
АДРЕС ПРОЕКТА:

ՀՀ, քաղաք Երևան, Կենտրոն վարչական շրջան, Նար-Դոս փողոց 4-ի բակ

ՊԱՏՎԻՐԱՏՈՒ՝
КЛИЕНТ:

ԵՐԵՎԱՆԻ ՔԱՂԱՔԱՊԵՏԱՐԱՆ
МЭРИЯ ЕРЕВАНА

ՊԱՅՄԱՆԱԳՐԻ ՀԱՄԱՐ՝
НОМЕР ДОГОВОРА:

Nº ԵՔ-ՀՄԱԽԱՇՁԲ-25/2

ՆԱԽԱԳԾԱՅԻՆ ՓՈՒԼ ԵՎ ՄԱՍ՝
РАЗДЕЛ:

Աշխատանքային նախագիծ
Ճարտարապետաշինարարական մաս
Рабочий проект
Архитектурно-строительный раздел

ԳԾԱԳՐԻ ԱՆՎԱՆՈՒՄԸ՝
НАЗВАНИЕ ЧЕРТЕЖА:

Եռաշափ վիզուալիզացիա

ԹԵՐԹ՝
СТРАНИЦА:

ԹԵՐԹԵՐ՝
СТРАНИЦЫ:

ՄԱՍՇՏԱՔ՝
МАСШТАБ:

ՃՇ-25

26

1:2.03

Սա համակարգչով իրականացված /CAD/ գծագիր է և չպետք է փոփոխվի ձեռքով
Этот чертёж выполнен на компьютере (CAD) и не подлежит ручным изменениям

ՊԱՇՏՈՆԸ՝
СТРАНИЦА:

ԱՆՈՒՆ/ԱԶԳԱՆՈՒՆ՝
ИМЯ/ФАМИЛИЯ:

ՍՏՈՐ՝
ПОДПИСЬ:

ՏՆՕՐԵՆ՝
ДИРЕКТОР:

Վ. Խաչատրյան
B. Khachatryan

ՆԳՃ՝
ГАП:

Ա. Սահակյան
A. Saakyan

ՆԱԽԱԳԾՈՂ՝
АРХИТЕКТОР:

Դ. Զալինյան
D. Zalinian

ՆԱԽԱԳԾՈՂ՝
АРХИТЕКТОР:

Ն. Խաչատրյան
N. Khachatryan

ՆԱԽԱԳԾՈՂ՝
АРХИТЕКТОР:

Ս. Գրիգորյան
S. Grigoryan

ՍՏՈՒԳԵՑ՝
ПРОВЕРЕНО:

Ա. Սահակյան
A. Saakyan

ԵՌԱԶԱՓ ՎԻԶՈՒԱԼԻԶԱՑԻԱ



ՆԱԽԱԳԾԱՅԻՆ ԸՆԿԵՐՈՒԹՅՈՒՆ՝ Проектирующая компания: «ԻՆԻՇԸԹԻՎ» ՍՊԸ ООО «ИНИШИТИВ»		
ՀԱՍՑԵ՝ АДРЕС:	Նոր Նորքի 7-րդ զանգված, 34 շենք, 36 բնակարան Нор Норк, 7-й массив, дом 34, квартира 36.	
ՔԱՂԱՔ՝ ГОРОД:	ՀՀ, ԵՐԵՎԱՆ РА, ЕРЕВАН	
ՓՈՍՏ. ԻՆԴԵՔՍ՝ ПОЧТ. ИНДЕКС	0092	
ՀԵՐԱԽՈՍ ТЕЛЕФОН՝	+374094500038	
ԷԼ. ՓՈՒԿԱ՝ ЭЛ. ПОЧТА	syndicadarch@gmail.com	
ԼԻՑԵՆԶԻԱ՝ ЛИЦЕНЗИЯ	ՃԲԴ-Ա-0110	
ՆԱԽԱԳԾԻ ԱՆՎԱՆՈՒՄԸ՝ НАЗВАНИЕ ПРОЕКТА:		
ՀՀ, Երևան քաղաքի, Կենտրոն վարչական շրջանի Նար-Դոս 4 հասցեյի բակային ֆուտբոլի դաշտի հիմնանորոգման աշխատանքներ		
ՆԱԽԱԳԾԻ ՀԱՍՑԵ՝ АДРЕС ПРОЕКТА:		
ՀՀ, քաղաք Երևան, Կենտրոն վարչական շրջան, Նար-Դոս փողոց 4-ի բակ		
ՊԱՏՎԻՐԱՏՈՒ՝ КЛИЕНТ:		
ԵՐԵՎԱՆԻ ՔԱՂԱՔԱՊԵՏԱՐԱՆ МЭРИЯ ЕРЕВАНА		
ՊԱՅՄԱՆԱԳՐԻ ՀԱՄԱՐ՝ НОМЕР ДОГОВОРА:		
№ ԵՔ-ՀՄԱԽԱՇՁԲ-25/2		
ՆԱԽԱԳԾԱՅԻՆ ՓՈՒԼ ԵՎ ՄԱՍ՝ РАЗДЕЛ:		
Աշխատանքային նախագիծ Ճարտարապետաշինարարական մաս Рабочий проект Архитектурно-строительный раздел		
ԳԾԱԳՐԻ ԱՆՎԱՆՈՒՄԸ՝ НАЗВАНИЕ ЧЕРТЕЖА:		
Եռաչափ վիզուալիզացիա		
ԹԵՐԹ՝ СТРАНИЦА:	ԹԵՐԹԵՐ՝ СТРАНИЦЫ:	ՄԱՍՏԱՔ՝ МАСШТАБ:
ՃՇ-26	26	1:2.03
Սա համակարգով իրականացված /CAD/ գծագիր է և չպետք է փոփոխվի ձեռքով Этот чертёж выполнен на компьютере (CAD) и не подлежит ручным изменениям		
ՊԱՇՏՈՆԸ՝ СТРАНИЦА:	ԱՆՈՒՆ/ԱԶԳԱՆՈՒՆ՝ ИМЯ/ФАМИЛИЯ:	ՍՏՈՐ.՝ ПОДПИСЬ:
ՏՆՕՐԵՆ՝ ДИРЕКТОР:	Վ. Խաչատրյան В. Хачатрян	
ՆԳՃ՝ ГАП:	Ա. Սահակյան А. Саакян	
ՆԱԽԱԳԾՈՂ՝ АРХИТЕКТОР:	Դ. Զալինյան Д. Залинян	
ՆԱԽԱԳԾՈՂ՝ АРХИТЕКТОР:	Ն. Խաչատրյան Н. Хачатрян	
ՆԱԽԱԳԾՈՂ՝ АРХИТЕКТОР:	Ս. Գրիգորյան С. Григорян	
ՍՏՈՒԳԵՑ՝ ПРОВЕРЕНО:	Ա. Սահակյան А. Саакян	