

«ԻՆԻՇԸԹԻՎ» ՍՊԸ

Պատվիրատու՝ Երևանի քաղաքապետարան
Պայմանագիր՝ ԵՔ-ՀՄԱԽԱՇՁԲ-25/2



ՀՀ, Երևան քաղաքի, Կենտրոն վարչական շրջանի Տիգրան Մեծ 28 հասցեի
բակային ֆուտբոլի դաշտի հիմնանորոգման աշխատանքներ

ԱՇԽԱՏԱՆՔԱՅԻՆ ՆԱԽԱԳԻԾ

ԳԻՐՔ 1

ԱՇԽԱՏԱՆՔԱՅԻՆ ԳԾԱԳՐԵՐ

Երևան 2025

ԲԱՑԱՏՐԱԳԻՐ

Նախագծով կատարվել է «ՀՀ, Երևան քաղաքի, Կենտրոն վարչական շրջանի Տիգրան Մեծ 28 հասցեի բակային ֆուտբոլի դաշտի հիմնանորոգման աշխատանքներ» աշխատանքային նախագիծը: Նախագիծը համապատասխանում է տվյալ ժամանակահատվածում ՀՀ-ում գործող նորմերին և ստանդարտներին: Նախագիծը բաղկացած է 2 մասից՝
Ճարտարապետաշինարարական մաս
Շինարարության կազմակերպում

Նախագծով նախատեսվում է իրականացնել հետևյալ հիմնական աշխատանքները.

Քանդման և ապամոնտաժման աշխատանքներ

Քանդել գոյություն ունեցող ասֆալտբետոնյա շերտը իր նախաշերտով և ապամոնտաժել ֆուտբոլային դարպասները:

Կառուցողական աշխատանքներ

Իրականացնել նոր ռետինե ծածկույթ ֆուտբոլի դաշտի համար: Տեղադրել նոր ժամանակակից ֆուտբոլային դարպասներ 3x2x0.6մ չափերով: Նիշի փոփոխությամբ վերատեղադրել և թարմացնել գոյություն ունեցող ճաղավանդակավոր պարիսպի ներկի շերտը:

Ուշադրություն

Շինարարական աշխատանքների կազմակերպումը և անվտանգության ապահովումը պետք է համապատասխանի ”Правила охраны труда при строительстве ремонте и содержании автомобильных дорог 1993-01-01” նորմատիվային փաստաթղթին: Բարեկարգման աշխատանքների ժամանակ կարող են լինել նախագծային և ծավալային շտկումներ՝ ապամոնտաժման աշխատանքներից կախված:

ՀԻՄՆԱԿԱՆ ՆՇՈՒՄՆԵՐ

1.

Սույն նախագծում առկա տեղեկատվությունը պետք է դիտվի բոլոր համապատասխան թերթերի և մասնագրերի հետ համատեղ:
2.

Ցանկացած վրիպակ և անհամապատասխանություն գծագրերի միջև պետք է ճշգրտվի և համապատասխանեցվի նախագծային ընկերության հետ:
3.

Սույն նախագծում ընդգրկված գծագրերի մասշտաբները չպետք է խախտվեն: Աշխատել գծագրերում առկա չափադրությամբ կամ համապատասխան մասնագրերով:
4.

Ստուգված է ըստ նախագծային առաջադրանքի և համապատասխանեցված պայմանագրային փաստաթղթերում առկա տեղեկատվոթյանը:
5.

Սույն նախագծում ներկայացված բոլոր գծագրերը և գրավոր նյութերը իրենցից ներկայացնում են օրիգինալ և չիրապանակված նյութեր և չեն կարող բազմացվել, օգտագործվել և/կամ հրապարակվել առանց ճարտարապետի հետ նախորոք գրավոր համաձայնեցման:

ՀԻՄՆԱԿԱՆ ԼՐԱԿԱԶՄԻ ԱՇԽԱՏԱՆՔԱՅԻՆ ԳԾԱԳՐԵՐԻ ՑԱՆԿ		
Հ/Հ	ԱՇԽԱՏԱՆՔԻ ԱՆՎԱՆՈՒՄԸ	ԹԵՐԹԻ ՀԱՄԱՐԸ
01	Բացատրագիր / Հիմնական լրակազմի աշխատանքային գծագրերի ցանկ / Հիմնական նշումներ	ՃՇ-1
02	Տեխնիկական մասնագիր / Շինարարական աշխատանքների ժամանակացույց	ՃՇ-2
03	Դիտարկվող տարածքի տեղադիրքը	ՃՇ-3
04	Իրավիճակային հատակագիծ	ՃՇ-4
05	Իրավիճակային հատակագիծ	ՃՇ-5
06	Գոյություն ունեցող վիճակի գլխավոր հատակագիծ	ՃՇ-6
07	Քանդման աշխատանքների հատակագիծ / Քանդման աշխատանքների տեխնիկական բնութագիր	ՃՇ-7
08	Բարեկարգման հատակագիծ	ՃՇ-8
09	Ռետինե ծածկույթի իրականացման հատակագիծ	ՃՇ-
10	Դաշտի գծանշումների իրականացման հատակագիծ	ՃՇ-10
11	Լայնական կտրվածքներ Ա-Ա, Բ-Բ / Գոյություն ունեցող մետաղական ցանկապատի վերանորոգման տեխնիկական բնութագիր	ՃՇ-11
12	Երկայնական կտրվածքներ Գ-Գ, Դ-Դ	ՃՇ-12
13	Ռետինե ծածկույթի իրականացման հանգույց (1) / Ռետինե ծածկույթի տեխնիկական բնութագիր / Երկաթբետոնե սահմանազատող գոտու տեխնիկական բնութագիր	ՃՇ-13
14	Դարպասի տեղադրման հանգույց	ՃՇ-14
15	Շինհրապարակի կազմակերպում	ՃՇ-15
16	Եռաչափ վիզուալիզացիա - տեսքը թռչնի թռիչքի բարձրությունից	ՃՇ-16
17	Եռաչափ վիզուալիզացիա - տեսքը մուտքի մոտից	ՃՇ-17
18	Եռաչափ վիզուալիզացիա - տեսքը բակից	ՃՇ-18

ՆԱԽԱԳԾԱՅԻՆ ԸՆԿԵՐՈՒԹՅՈՒՆ՝ Проектирующая компания: «ԻՆԻՇԸՆԹԻՎ» ՍՊԸ ООО «ИНИШИТИВ»		
ՀԱՅՑԵ՝ АДРЕС:	Նոր Նորքի 7-րդ զանգված, 34 շենք, 36 բնակարան Нор Норк, 7-й массив, дом 34, квартира 36.	
ՔԱՂԱՔ՝ ГОРОД:	ՀՀ, ԵՐԵՎԱՆ РА, ЕРЕВАН	
ՓՈՍՏ. ԻՆԴԵՔՍ՝ ПОЧТ. ИНДЕКС	0092	
ՀԵՐԱՆՈՒՄ ТЕЛЕФОН՝	+374094500038	
ԷԼ. ՓՈՒՄ՝ ЭЛ. ПОЧТА	syndicadarch@gmail.com	
ԼԻՑԵՆԶԻԱ՝ ЛИЦЕНЗИЯ	ՃԲԴ-Ա-0110	
ՆԱԽԱԳԾԻ ԱՆՎԱՆՈՒՄԸ՝ НАЗВАНИЕ ПРОЕКТА:		
ՀՀ, Երևան քաղաքի, Կենտրոն վարչական շրջանի Տիգրան Մեծ 28 հասցեյի բակային ֆուտբոլի դաշտի հիմնանորոգման աշխատանքներ		
ՆԱԽԱԳԾԻ ՀԱՄՑԵ՝ АДРЕС ПРОЕКТА:		
ՀՀ, քաղաք Երևան, Կենտրոն վարչական շրջան, Տիգրան Մեծ փողոց 28-ի բակ		
ՊԱՏՎԻՐԱՏՈՒ՝ КЛИЕНТ:		
ԵՐԵՎԱՆԻ ՔԱՂԱՔԱՊԵՏԱՐԱՆ МЭРИЯ ЕРЕВАНА		
ՊԱՅՄԱՆԱԳՐԻ ՀԱՄԱՐ՝ НОМЕР ДОГОВОРА:		
№ ԵՔ-ՀՄԽԱԱՇՁԲ-25/2		
ՆԱԽԱԳԾԱՅԻՆ ՓՈԽԼ ԵՎ ՄԱՍ՝ РАЗДЕЛ:		
Աշխատանքային նախագիծ Ճարտարապետաշինարարական մաս Рабочий проект Архитектурно-строительный раздел		
ԳԾԱԳՐԻ ԱՆՎԱՆՈՒՄԸ՝ НАЗВАНИЕ ЧЕРТЕЖА:		
Բացատրագիր / Հիմնական լրակազմի աշխատանքային գծագրերի ցանկ / Հիմնական նշումներ		
ԹԵՐԹ՝ СТРАНИЦА:	ԹԵՐԹԵՐ՝ СТРАНИЦЫ:	ՄԱՍՇՏԱՔ՝ МАСШТАБ:
ՃՇ-1	18	
Սա համակարգով իրականացված /CAD/ գծագիր է և պետք է փոփոխվի ձեռքով Этот чертёж выполнен на компьютере (CAD) и не подлежит ручным изменениям		
ՊԱՇՏՈՆԸ՝ СТРАНИЦА:	ԱՆՈՒՆ/ԱԶԳԱՆՈՒՆ՝ ИМЯ/ФАМИЛИЯ:	ՍՏՈՐ.՝ ПОДПИСЬ:
ՏՆՕՐԵՆ՝ ДИРЕКТОР:	Վ. Խաչատրյան В. Хацатрян	
ՆԳՃ՝ ГАП:	Ա. Սահակյան А. Саакян	
ՆԱԽԱԳԾՈՂ՝ АРХИТЕКТОР:	Դ. Զալինյան Д. Запинян	
ՆԱԽԱԳԾՈՂ՝ АРХИТЕКТОР:	Ն. Խաչատրյան Н. Хацатрян	
ՆԱԽԱԳԾՈՂ՝ АРХИТЕКТОР:	Ս. Գրիգորյան С. Григорян	
ՍՏՈՒԳԵՑ՝ ПРОВЕРЕНО:	Ա. Սահակյան А. Саакян	

ՏԵԽՆԻԿԱԿԱՆ ՄԱՍՆԱԳԻՐ

1. Մասնակիցների «Աշխատանքային ռեսուրսներ» և «Տեխնիկական միջոցներ», «Մասնագիտական փորձառություն» և որակական չափանիշներին ներկայացվող պահանջներ

«Աշխատանքային ռեսուրսներ» որակավորման չափանիշ - մասնակցի աշխատակազմում պետք է ընդգրկված լինեն առնվազն՝

Հ/Հ	Անվանումը	Որակավորումը, ոլորտը	Քանակը (մարդ)	Աշխատանքային փորձ
1	Աշխղեկ	Բածրագույն կրթությամբ ինժինեը-շինարար (քաղաքացիական և արդյունաբերական շինություններ)	1	3 տարի
2	Ռետիներ ծածկույթի իրականացման մասնագետ	ցանկացած	1	3 տարի
3	Հարդարման աշխատանքների մասնագետ (ներկարար)	ցանկացած	2	3 տարի
4	Բանվոր	ցանկացած	2	-

«Տեխնիկական միջոցների» որակավորման չափանիշ - մասնակցի պետք է ընդգրկված ունենա հետևյալ տեխնիկական միջոցները՝

Տեխնիկական միջոցի անվանումը	Տիպը	Պահանջվող քանակը (միավոր)
Ավտոինքնաթափ, բեռնատար, առնվազն 8տ	ցանկացած	1
Հեռահատ մուրճ	ցանկացած	2
Ձեռքի հարվածային մուրճ	ցանկացած	2
Բետոնախառնիչ	Էլեկտրական կամ դիզելային, ≥120 Լ	1
Ձեռքի գլրոն	ցանկացած	1
Վիբրապլիտա	Բենզինային կամ դիզելային, ≥90 կգ	1
Վիբրոռելս / վիբրոռելկա	ցանկացած	1
Էլեկտրական գեներատոր	≥5 կՎտ հզորությա	1
Ջրցան մեքենա կամ շարժական ջրաբաք	ցանկացած	1
Անկյունահղկիչ (ծողրքա)	ցանկացած	1
Կտրող սղոց (դիսկովկա)	ցանկացած	1
Լազերային մակարդակ	ցանկացած	1
Ձեռքի գործիքների հավաքածու	Մուրճեր, պտուտակահաններ, մետրեր, մակարդակներ և այլն	բավարար քանակով
Շարժական պահեստային կոնտեյներ	ցանկացած	1
Անվտանգության նշաններ և ցանկապատ	ցանկացած	բավարար քանակով
Աղբահանման տարաներ կամ պարկեր	ցանկացած	բավարար քանակով
Անվտանգության միջոցների հավաքածու	Սաղավարտներ, ձեռնոցներ, պաշտպանիչ ակնոցներ, ազդանշանային ժապավենն	բավարար քանակով
Հրդեհաշիջման միջոցներ	Կրակմարիչներ, ավազի տարաներ և այլն	բավարար քանակով

2. Աշխատանքների կատարման համար պահանջվող լիցենզիան

Աշխատանքի կատարման համար պահանջվում է լիցենզիայի հետևյալ տեսակը.
- Բնակելի, հասարակական և արտադրական

3. Ժամկետներ

Կապալի օբյեկտի, դրա առանձին մասերի (կոնստրուկցիաներ և այլն) և օգտագործված նյութերի երաշխիքային

Հ/Հ	Նյութի տեսակը	Երաշխիքային նվազագույն ժամկետը (տարի)
1	Մետաղի ներկանյութի շերտ	3
2	Ծածկույթների և դրանց առանձին նյութեր և շինվածքներ	20
3	Դարպասներ	5

ՇԻՆԱՐԱՐԱԿՆ ԱՇԽԱՏԱՆՔՆԵՐԻ ԿԱՏԱՐՄԱՆ ԺԱՄԱՆԱԿԱՑՈՒՅՑ

«ՀՀ, Երևան քաղաքի, Կենտրոն վարչական շրջանի Տիգրան Մեծ 28 հասցեյի բակային ֆուտբոլի դաշտի հիմնանորոգման աշխատանքներ»		
Աշխատանքի անվանումը	Շինարարական աշխատանքների ժամանակացույցը ըստ ամիսների (մեկ բաժանումը՝ 30 օր)	
	1 (30 օր)	2 (30 օր)
Շին. մոնտաժային աշխատանքների նախապատրաստման աշխատանքներ		
Քանդման աշխատանքներ		
Կառուցման աշխատանքներ		
Հայտնաբերված թերությունների վերացման, տարածքի մաքրման աշխատանքներ		
Անհրաժեշտ փաստաթղթերի նախապատրաստում, շահագործման հանձնում		

ՆԱԽԱԳԾԱՅԻՆ ԸՆԿԵՐՈՒԹՅՈՒՆ՝ Проектирующая компания: «ԻՆԻՇԸԹԻՎ» ՍՊԸ ООО «ИНИШИТИВ»	
ՀԱՍՑԵ՝ АДРЕС:	Նոր Նորքի 7-րդ զանգված, 34 շենք, 36 բնակարան Нор Норк, 7-й массив, дом 34, квартира 36.
ՔԱՂԱՔ՝ ГОР ОД:	ՀՀ, ԵՐԵՎԱՆ РА, ЕРЕВАН
ՓՈՍՏ. ԻՆԴԵՔՍ՝ ПОЧТ. ИНДЕКС	0092
ՀԵՐԱՆՈՒՍ ТЕЛЕФОН՝	+374094500038
ԷԼ. ՓՈՒՍ՝ ЭЛ. ПОЧТА	syndicadarch@gmail.com
ԼԻՑԵՆԶԻԱ՝ ЛИЦЕНЗИЯ	ՃԲԴ-Ա-0110

ՆԱԽԱԳԾԻ ԱՆՎԱՆՈՒՄԸ՝ НАЗВАНИЕ ПРОЕКТА:
ՀՀ, Երևան քաղաքի, Կենտրոն վարչական շրջանի Տիգրան Մեծ 28 հասցեյի բակային ֆուտբոլի դաշտի հիմնանորոգման աշխատանքներ

ՆԱԽԱԳԾԻ ՀԱՍՑԵ՝ АДРЕС ПРОЕКТА:
ՀՀ, քաղաք Երևան, Կենտրոն վարչական շրջան, Տիգրան Մեծ փողոց 28-ի բակ

ՊԱՏՎԻՐԱՏՈՒ՝ КЛИЕНТ:
ԵՐԵՎԱՆԻ ՔԱՂԱՔԱՊԵՏԱՐԱՆ МЭРИЯ ЕРЕВАНА

ՊԱՅՄԱՆԱԳՐԻ ՀԱՄԱՐ՝ НОМЕР ДОГОВОРА:
№ ԵՔ-ՀՄԱԽԱՇՁԲ-25/2

ՆԱԽԱԳԾԱՅԻՆ ՓՈՒԼ ԵՎ ՄԱՍ՝ РАЗДЕЛ:
Աշխատանքային նախագիծ Ճարտարապետաշինարարական մաս Рабочий проект Архитектурно-строительный раздел


ԳԾԱԳՐԻ ԱՆՎԱՆՈՒՄԸ՝ НАЗВАНИЕ ЧЕРТЕЖА:
Տեխնիկական մասնագիր / Շինարարական աշխատանքների ժամանակացույց

ԹԵՐԹ՝ СТРАНИЦА:	ԹԵՐԹԵՐ՝ СТРАНИЦЫ:	ՄԱՍՇՏԱՔ՝ МАСШТАБ:
ՃՇ-2	18	

Սա համակարգչով իրականացված /CAD/ գծագիր է և պիտք է փոփոխվի ձեռքով
Этот чертёж выполнен на компьютере (CAD) и не подлежит ручным изменениям

ՊԱՇՏՈՆԸ՝ СТРАНИЦА:	ԱՆՈՒՆ/ԱԶԳԱՆՈՒՆ՝ ИМЯ/ФАМИЛИЯ:	ՍՏՈՐ.՝ ПОДПИСЬ:
ՏՆՕՐԵՆ՝ ДИРЕКТОР:	Վ. Խաչատրյան В. Хацатрян	
ՆԳՃ՝ ГАП:	Ա. Սահակյան А. Саакян	
ՆԱԽԱԳԾՈՂ՝ АРХИТЕКТОР:	Դ. Զալինյան Д. Запинян	
ՆԱԽԱԳԾՈՂ՝ АРХИТЕКТОР:	Ն. Խաչատրյան Н. Хацатрян	
ՆԱԽԱԳԾՈՂ՝ АРХИТЕКТОР:	Ս. Գրիգորյան С. Григорян	
ՍՏՈՒԳԵՑ՝ ПРОВЕРЕНО:	Ա. Սահակյան А. Саакян	

ԴԻՏԱՐԿՎՈՂ ՏԱՐԱԾՔԻ ՏԵՂԱԴԻՐՔԸ

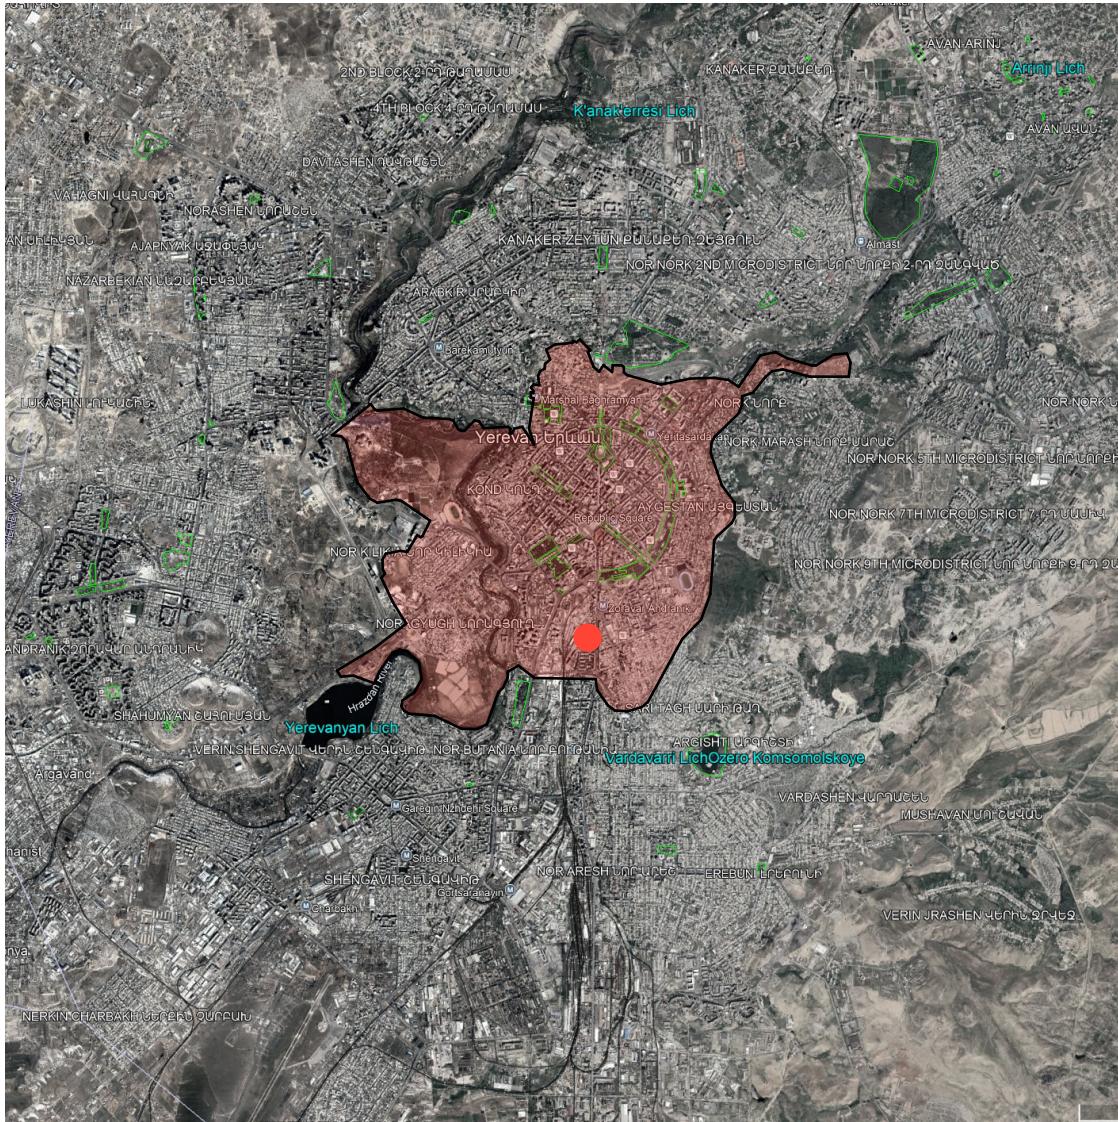

Դիտարկվող տարածքի տեղադիրքը Երևան քաղաքում



Դիտարկվող տարածքի տեղադիրքը Երևանի
Կենտրոն վարչական շրջանում


ՊԱՅՄԱՆԱԿԱՆ ՆՇԱՆՆԵՐ

Կենտրոն վարչական շրջանի
սահմանների ուրվագիծը

- Դաշտի տեղադիրքը քարտեզի վրա

ՆԱԽԱԳԾԱՅԻՆ ԸՆԿԵՐՈՒԹՅՈՒՆ՝		
Проектирующая компания:		
«ԻՆԻՇԸԹԻՎ» ՍՊԸ		
ООО «ИНИШАТИВ»		
ՀԱՅՅԵՒՆ՝ АДРЕС:	Նոր Նորքի 7-րդ զանգված, 34 շենք, 36 բնակարան Nor Nori, 7-th massiv, dom 34, kvartira 36.	
ՔԱՂԱՔ՝ ГОРОД:	ՀՀ, ԵՐԵՎԱՆ RA, YEREVAN	
ՓՈՍՏ. ԻՆԴԵՔՍ՝ ПОЧТ. ИНДЕКС	0092	
ՀԵՐԱԽԱՆՈՒՄ ТЕЛЕФОН	+374094500038	
ԷԼ. ՓՈՍՏ՝ ЭЛ. ПОЧТА	syndicadarch@gmail.com	
ԼԻՑԵՆԶԻԱ՝ ЛИЦЕНЗИЯ	ԾՐԳ՝ Ա-0110	
ՆԱԽԱԳԾԻ ԱՆՎԱՆՈՒՄԸ՝		
НАЗВАНИЕ ПРОЕКТА:		
ՀՀ, Երևան քաղաքի, Կենտրոն վարչական շրջանի Տիգրան Մեծ 28 հասցեյի բակային ֆուտբոլի դաշտի իրենադրոգման աշխատանքներ		
ՆԱԽԱԳԾԻ ՀԱՍՑԵ՝		
АДРЕС ПРОЕКТА:		
ՀՀ, քաղաք Երևան, Կենտրոն վարչական շրջան, Տիգրան Մեծ փողոց 28-ի բակ		
ՊԱՏՎԻՐԱՏՈՒ՝		
КЛИЕНТ:		
ԵՐԵՎԱՆԻ ՔԱՂԱՔԱՊԵՏԱՐԱՆ		
МЭРИЯ ЕРЕВАНА		
ՊԱՅՄԱՆԱԳՐԻ ՀԱՄԱՐ՝		
НОМЕР ДОГОВОРА:		
№ ԵՔ-ՀՄԱԽԱՇՁԲ-25/2		
ՆԱԽԱԳԾԱՅԻՆ ՓՈՒԼ ԵՎ ՄԱՍ՝		
РАЗДЕЛ:		
Աշխատանքային նախագիծ Этапный проект/предварительный план Рабочий проект Архитектурно-строительный раздел		
ԳԾԱԳՐԻ ԱՆՎԱՆՈՒՄԸ՝		
НАЗВАНИЕ ЧЕРТЕЖА:		
Դիտարկվող տարածքի տեղադիրքը		
ԹԵՐԻՁ՝ СТРАНИЦА:	ԹԵՐԻՁԵՐ՝ СТРАНИЦЫ:	ՄԱՍՇՏԱՔ՝ МАСШТАБ:
ԾՇ-3	18	
Սա համակարգով իրականացված /CAD/ գծագիր է և չպետք է փոփոխվի ձեռքով Этот чертёж выполнен на компьютере (CAD) и не подлежит ручным изменениям		
ՊԱՇՏՈՆԸ՝ СТРАНИЦА:	ԱՆՈՒՆ/ԱԶԳԱՆՈՒՆ՝ ИМЯ/ФАМИЛИЯ:	ՍՏՈՐ՝ ПОДПИСЬ:
ՏՆՕՐԵՆ՝ ДИРЕКТОР:	Կ. Խաչատրյան В. Хачатрян	
ԵԳՃ՝ ГАП:	Ա. Սախալյան А. Саакян	
ՆԱԽԱԳԾՈՂ՝ АРХИТЕКТОР:	Դ. Զաիրյան Д. Заинян	
ՆԱԽԱԳԾՈՂ՝ АРХИТЕКТОР:	Ն. Խաչատրյան Н. Хачатрян	
ՆԱԽԱԳԾՈՂ՝ АРХИТЕКТОР:	Ս. Գրիգորյան С. Григорян	
ՍՏՈՐԻՆԵ՝ ПРОВЕРЕНО:	Ա. Սախալյան А. Саакян	

ՏԱՐԱԾՔԻ ԻՐԱՎԻՃԱԿԱՅԻՆ ՀԱՏԱԿԱԳԻԾ Մ 1:2000

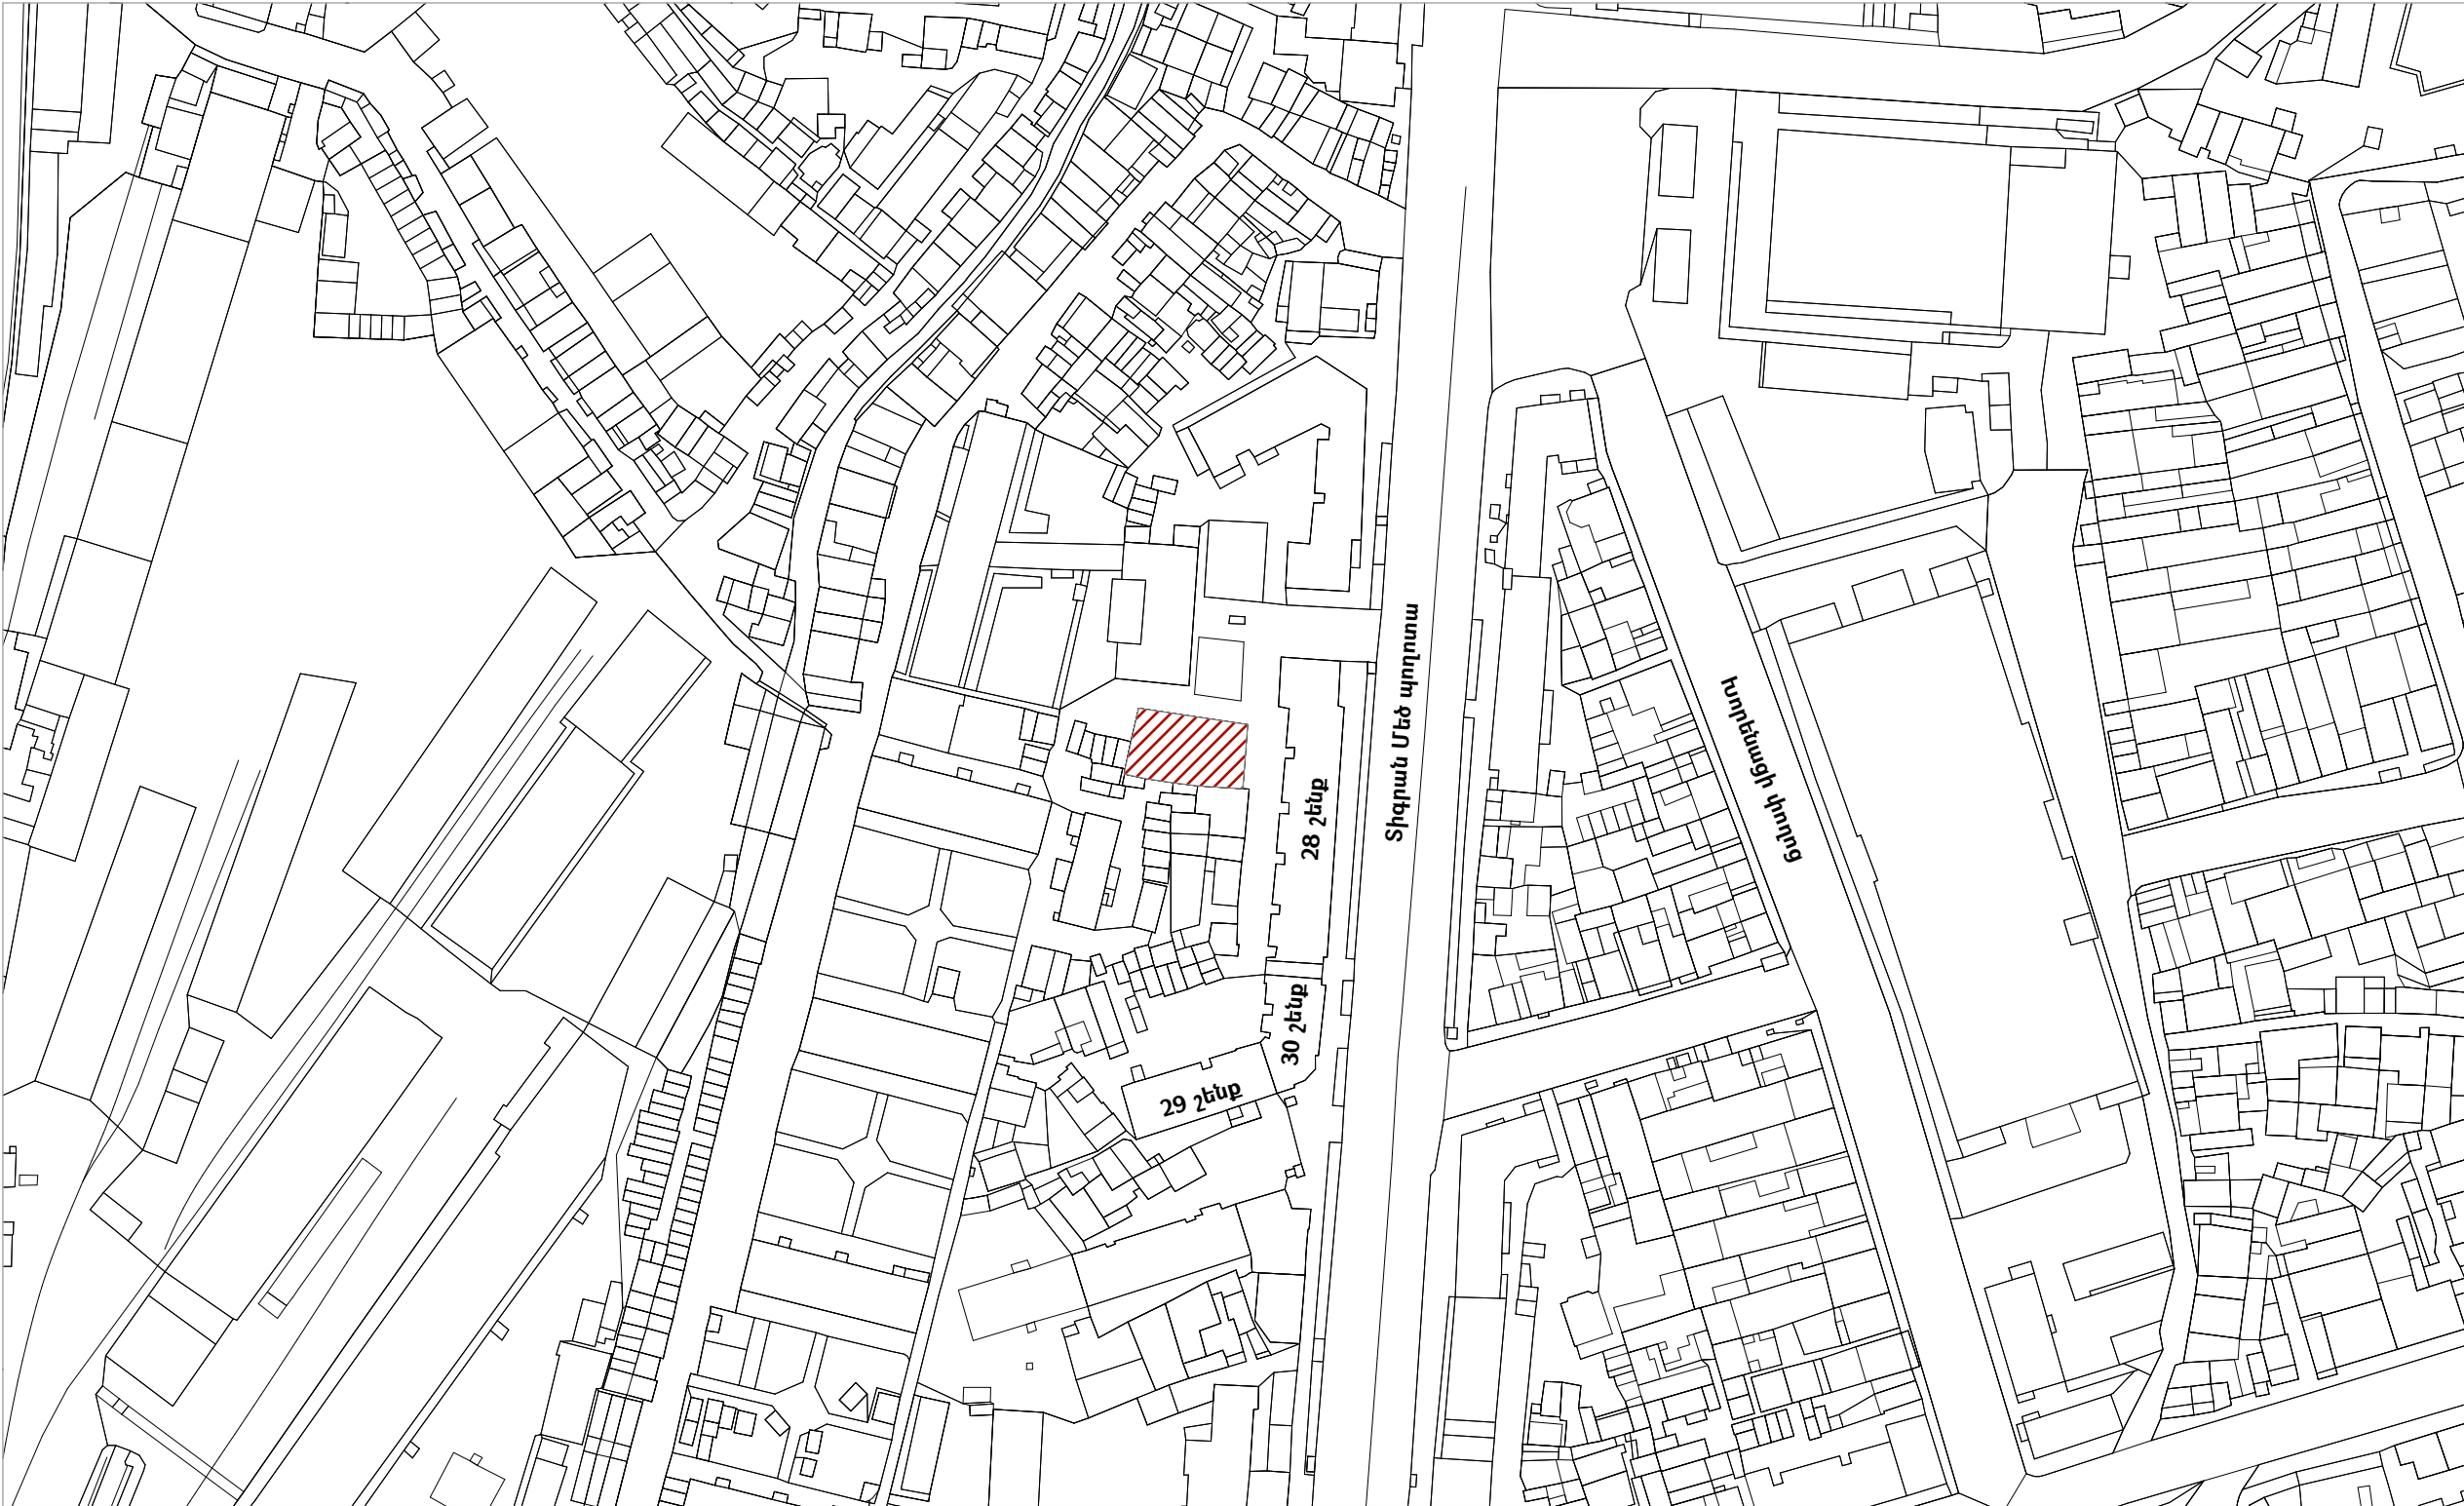


Համաձայնեցված է

Կենտրոն վարչական շրջանի ղեկավար՝

Պ. Պետոյան

ՊԱՅՄԱՆԱԿԱՆ ՆՇԱՆՆԵՐ

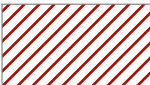

Դիտարկվող տարածք

ՆԱԽԱԳԾԱՅԻՆ ԸՆԿԵՐՈՒԹՅՈՒՆ՝ Проектирующая компания: «ԻՆԻՇԸԹԻՎ» ՍՊԸ ООО «ИНИШИТИВ»	
ՀԱՍՑԵ՝ АДРЕС:	Նոր Նորքի 7-րդ զանգված, 34 հիմք, 36 բնակարան Нор Норк, 7-й массив, дом 34, квартира 36.
ՔԱՂԱՔ՝ ГОРОД:	ՀՀ, ԵՐԵՎԱՆ РА, ЕРЕВАН
ՓՈՍՏ. ԻՆԴԵՔՍ՝ ПОЧТ. ИНДЕКС	0092
ՀԵՐԱՆՈՒՍ ТЕЛЕФОН՝	+374094500038
ԷԼ. ՓՈՒՍՏ՝ ЭЛ. ПОЧТА	syndicadarch@gmail.com
ԼԻՇԵՆՁԻՄ՝ ЛИЦЕНЗИЯ	ՃԲԴ-Ա-0110

ՆԱԽԱԳԾԻ ԱՆՎԱՆՈՒՄԸ՝ НАЗВАНИЕ ПРОЕКТА:
ՀՀ, Երևան քաղաքի, Կենտրոն վարչական շրջանի Տիգրան Մեծ 28 հասցեյի բակային ֆուտբոլի դաշտի հիմնանորոգման աշխատանքներ

ՆԱԽԱԳԾԻ ՀԱՍՑԵ՝ АДРЕС ПРОЕКТА:
ՀՀ, քաղաք Երևան, Կենտրոն վարչական շրջան, Տիգրան Մեծ փողոց 28-ի բակ

ՊԱՏՎԻՐԱՏՈՒ՝ КЛИЕНТ:
ԵՐԵՎԱՆԻ ՔԱՂԱՔԱՊԵՏԱՐԱՆ МЭРИЯ ЕРЕВАНА

ՊԱՅՄԱՆԱԳՐԻ ՀԱՄԱՐ՝ НОМЕР ДОГОВОРА:
№ ԵՔ-ՀՄԱԽԱՇՁԲ-25/2

ՆԱԽԱԳԾԱՅԻՆ ՓՈՒԼ ԵՎ ՄԱՍ՝ РАЗДЕЛ:
Աշխատանքային նախագիծ Ճարտարապետաշինարարական մաս Рабочий проект Архитектурно-строительный раздел


ԳԾԱԳՐԻ ԱՆՎԱՆՈՒՄԸ՝ НАЗВАНИЕ ЧЕРТЕЖА:
Իրավիճակային հատակագիծ

ԹԵՐԹ՝ СТРАНИЦА:	ԹԵՐԹԵՐ՝ СТРАНИЦЫ:	ՄԱՍՇՏԱՔ՝ МАСШТАБ:
ՃՇ-4	18	1:2000


Սա համակարգով իրականացված /CAD/ գծագիր է և պետք է փոփոխվի ձեռքով
Этот чертёж выполнен на компьютере (CAD) и не подлежит ручным изменениям

ՊԱՇՏՈՆԸ՝ СТРАНИЦА:	ԱՆՈՒՆ/ԱԶԳԱՆՈՒՆ՝ ИМЯ/ФАМИЛИЯ:	ՍՏՈՐ՝ ПОДПИСЬ:
ՏՆՕՐԵՆ՝ ДИРЕКТОР:	Վ. Խաչատրյան В. Хачатрян	
ՆԳՃ՝ ГАП:	Ա. Սահակյան А. Саакян	
ՆԱԽԱԳԾՈՂ՝ АРХИТЕКТОР:	Դ. Զալինյան Д. Залинян	
ՆԱԽԱԳԾՈՂ՝ АРХИТЕКТОР:	Ն. Խաչատրյան Н. Хачатрян	
ՆԱԽԱԳԾՈՂ՝ АРХИТЕКТОР:	Ս. Գրիգորյան С. Григорян	
ՍՏՈՒԳԵՑ՝ ПРОВЕРЕНО:	Ա. Սահակյան А. Саакян	

ՏԱՐԱԾՔԻ ԻՐԱՎԻՃԱԿԱՅԻՆ ՀԱՏԱԿԱԳԻԾ Մ 1:500

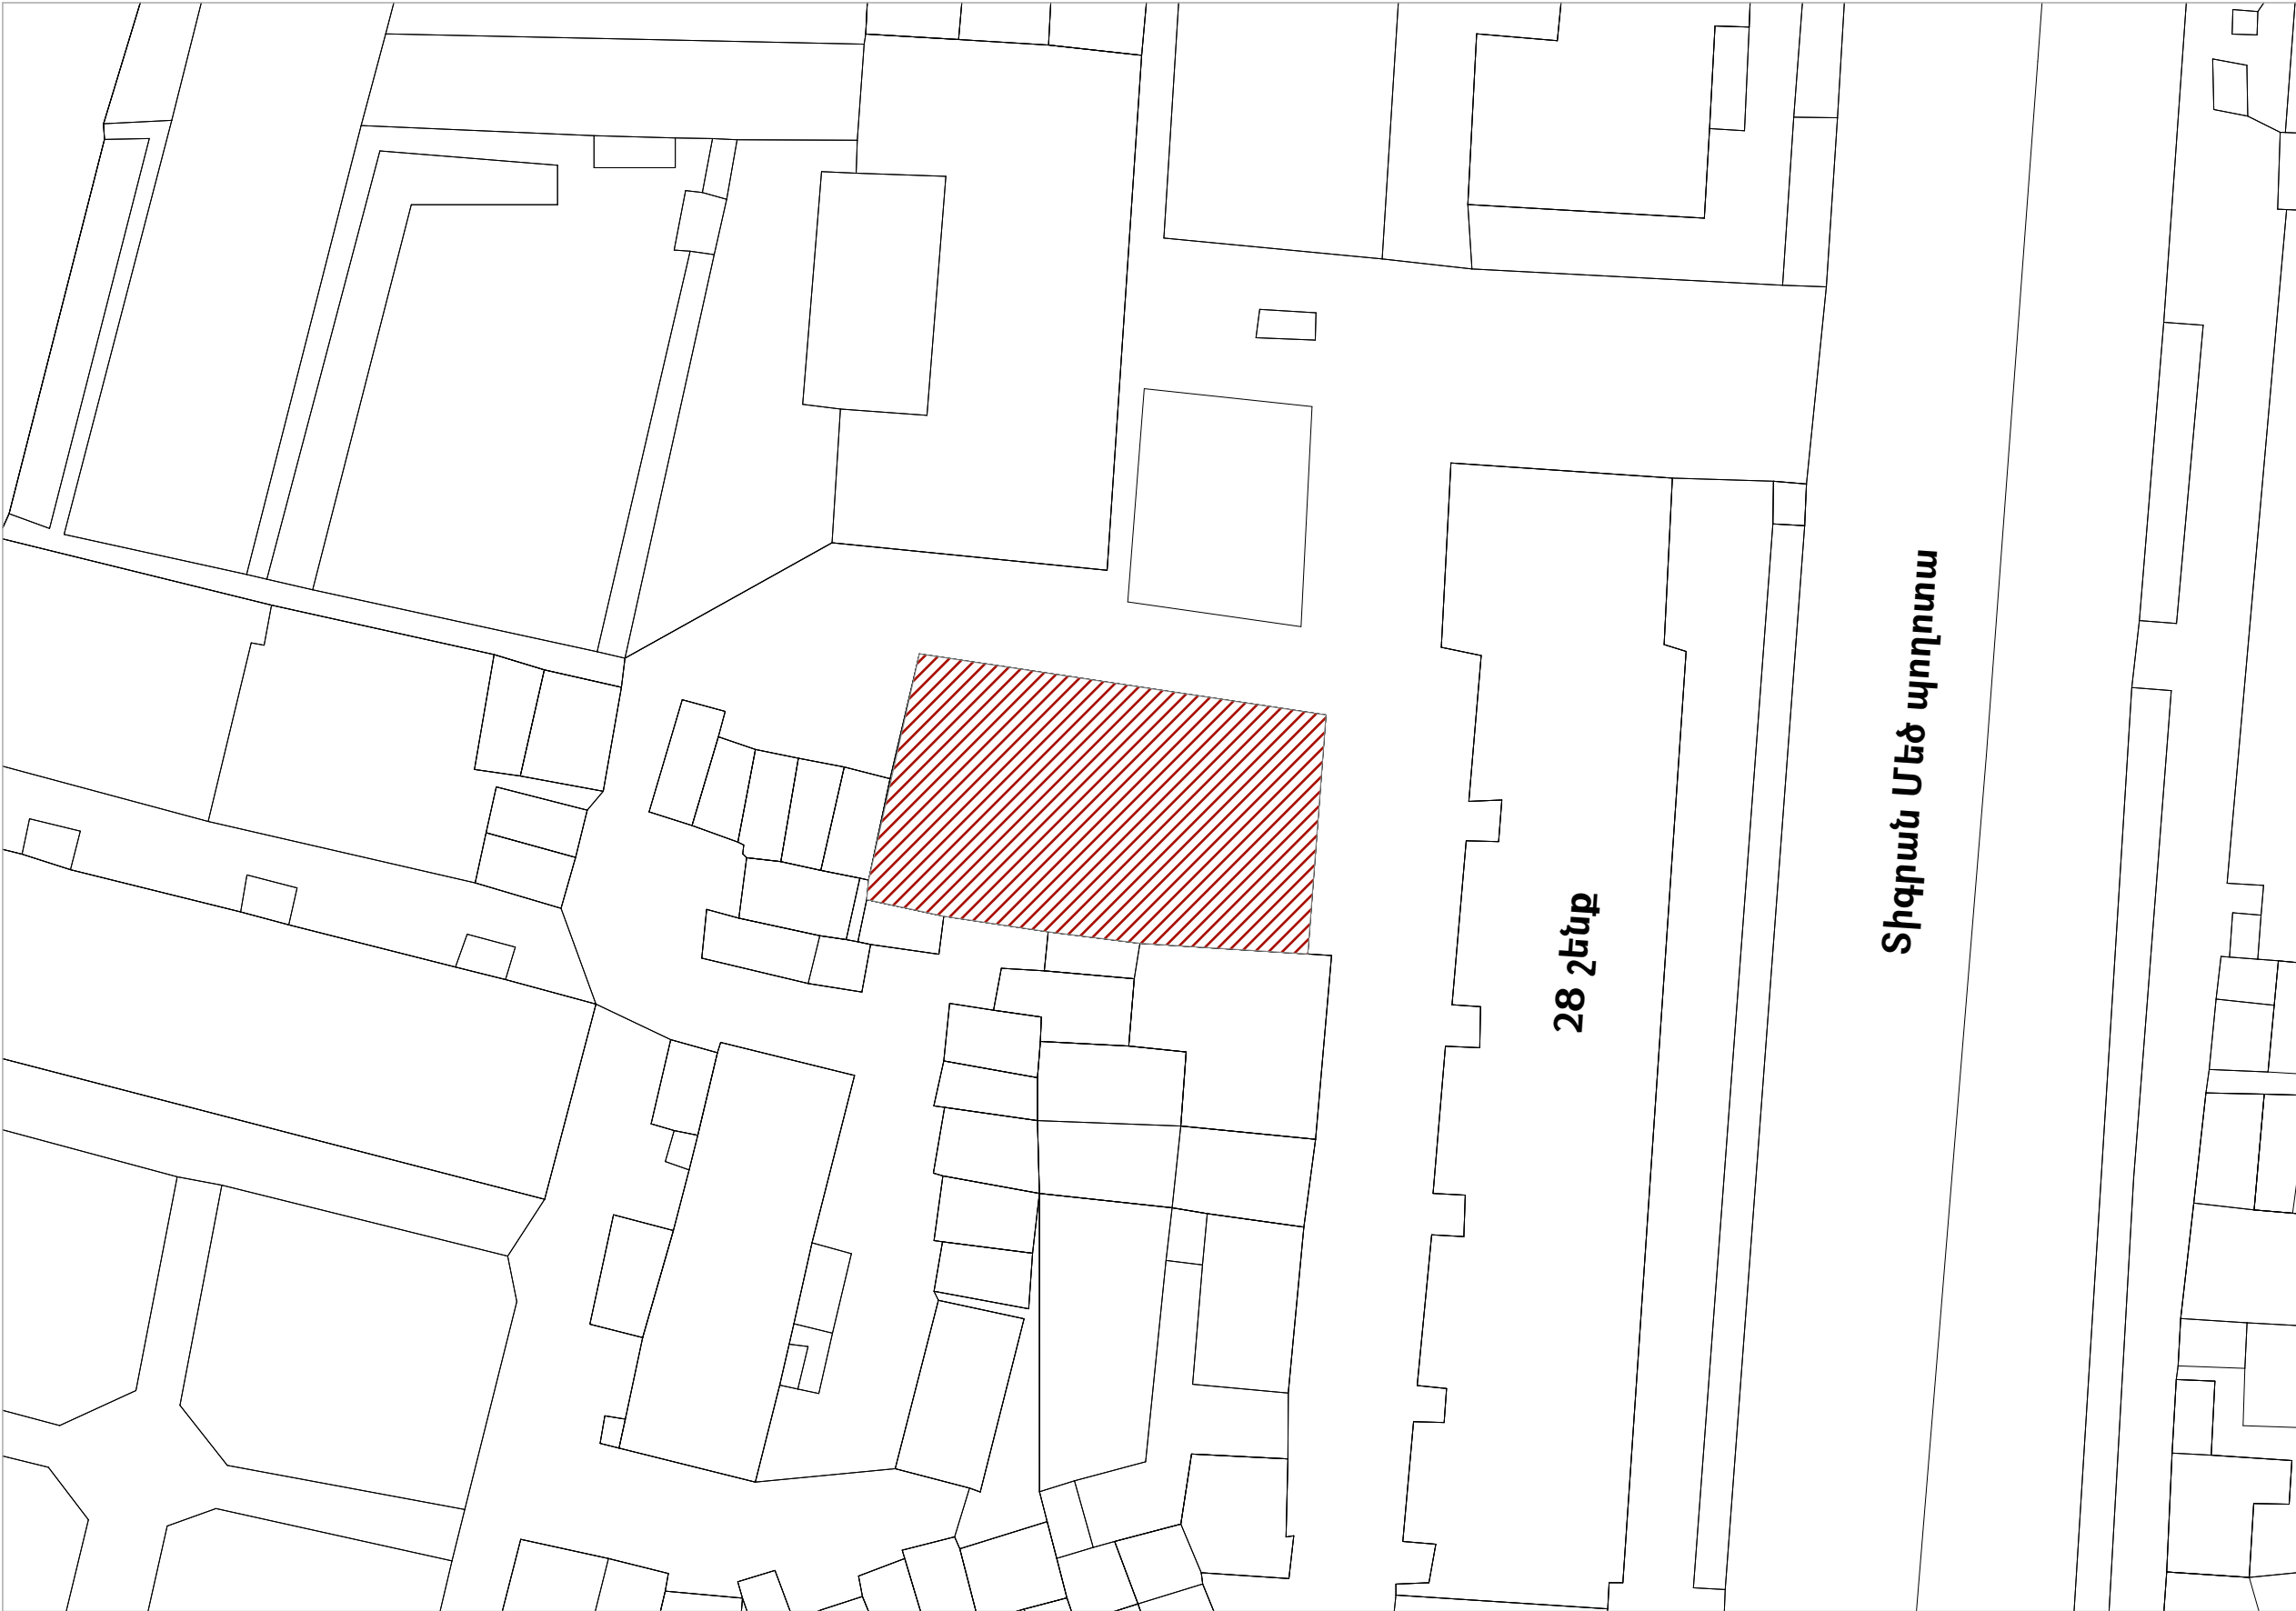

ՊԱՅՄԱՆԱԿԱՆ ՆՇԱՆՆԵՐ

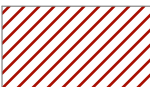

Դիտարկվող տարածք

ՆԱԽԱԳԾԱՅԻՆ ԸՆԿԵՐՈՒԹՅՈՒՆ՝ Проектирующая компания: «ԻՆԻՇԸԹԻՎ» ՍՊԸ ООО «ИНИШИТИВ»	
ՀԱՍՑԵ՝ АДРЕС:	Նոր Նորքի 7-րդ զանգված, 34 շենք, 36 բնակարան Нор Норк, 7-й массив, дом 34, квартира 36.
ՔԱՂԱՔ՝ ГОРОД:	ՀՀ, ԵՐԵՎԱՆ РА, ЕРЕВАН
ՓՈՍՏ. ԻՆԴԵՔՍ՝ ПОЧТ. ИНДЕКС	0092
ՀԵՐԱՄԽՈՍ ТЕЛЕФОН՝	+374094500038
ԷԼ. ՓՈՍՏ՝ ЭЛ. ПОЧТА	syndicadarch@gmail.com
ԼԻՑԵՆԶԻԱ՝ ЛИЦЕНЗИЯ	ՃԲԴ-Ա-0110

ՆԱԽԱԳԾԻ ԱՆՎԱՆՈՒՄԸ՝ НАЗВАНИЕ ПРОЕКТА:
ՀՀ, Երևան քաղաքի, Կենտրոն վարչական շրջանի Տիգրան Մեծ 28 հասցեյի բակային ֆուտբոլի դաշտի հիմնանորոգման աշխատանքներ

ՆԱԽԱԳԾԻ ՀԱՍՑԵ՝ АДРЕС ПРОЕКТА:
ՀՀ, քաղաք Երևան, Կենտրոն վարչական շրջան, Տիգրան Մեծ փողոց 28-ի բակ

ՊԱՏՎԻՐԱՏՈՒ՝ КЛИЕНТ:
ԵՐԵՎԱՆԻ ՔԱՂԱՔԱՊԵՏԱՐԱՆ МЭРИЯ ЕРЕВАНА

ՊԱՅՄԱՆԱԳՐԻ ՀԱՄԱՐ՝ НОМЕР ДОГОВОРА:
№ ԵՔ-ՀՄԱԽԱՇՁԲ-25/2

ՆԱԽԱԳԾԱՅԻՆ ՓՈՒԼ ԵՎ ՄԱՍ՝ РАЗДЕЛ:
Աշխատանքային նախագիծ Ճարտարապետաշինարարական մաս Рабочий проект Архитектурно-строительный раздел


ԳԾԱԳՐԻ ԱՆՎԱՆՈՒՄԸ՝ НАЗВАНИЕ ЧЕРТЕЖА:
Իրավիճակային հատակագիծ

ԹԵՐԹ՝ СТРАНИЦА:	ԹԵՐԹԵՐ՝ СТРАНИЦЫ:	ՄԱՍՇՏԱՔ՝ МАСШТАБ:
ՃՇ-5	18	1:500

Սա համակարգչով իրականացված /CAD/ գծագիր է և պահանջ է փոփոխվել ձեռքով
Этот чертёж выполнен на компьютере (CAD) и не подлежит ручным изменениям

ՊԱՇՏՈՆԸ՝ СТРАНИЦА:	ԱՆՈՒՆ/ԱԶԳԱՆՈՒՆ՝ ИМЯ/ФАМИЛИЯ:	ՍՏՈՐ՝ ПОДПИСЬ:
ՏՆՕՐԵՆ՝ ДИРЕКТОР:	Վ. Խաչատրյան В. Хачатрян	
ՆԳՃ՝ ГАП:	Ա. Սահակյան А. Саакян	
ՆԱԽԱԳԾՈՂ՝ АРХИТЕКТОР:	Դ. Զալինյան Д. Залинян	
ՆԱԽԱԳԾՈՂ՝ АРХИТЕКТОР:	Ն. Խաչատրյան Н. Хачатрян	
ՆԱԽԱԳԾՈՂ՝ АРХИТЕКТОР:	Ս. Գրիգորյան С. Григорян	
ՍՏՈՒԳԵՑ՝ ПРОВЕРЕНО:	Ա. Սահակյան А. Саакян	

ԳՈՅՈՒԹՅՈՒՆ ՈՒՆԵՑՈՂ ՎԻՃԱԿԻ ՀԱՏԱԿԱԳԻԾ Մ 1:150

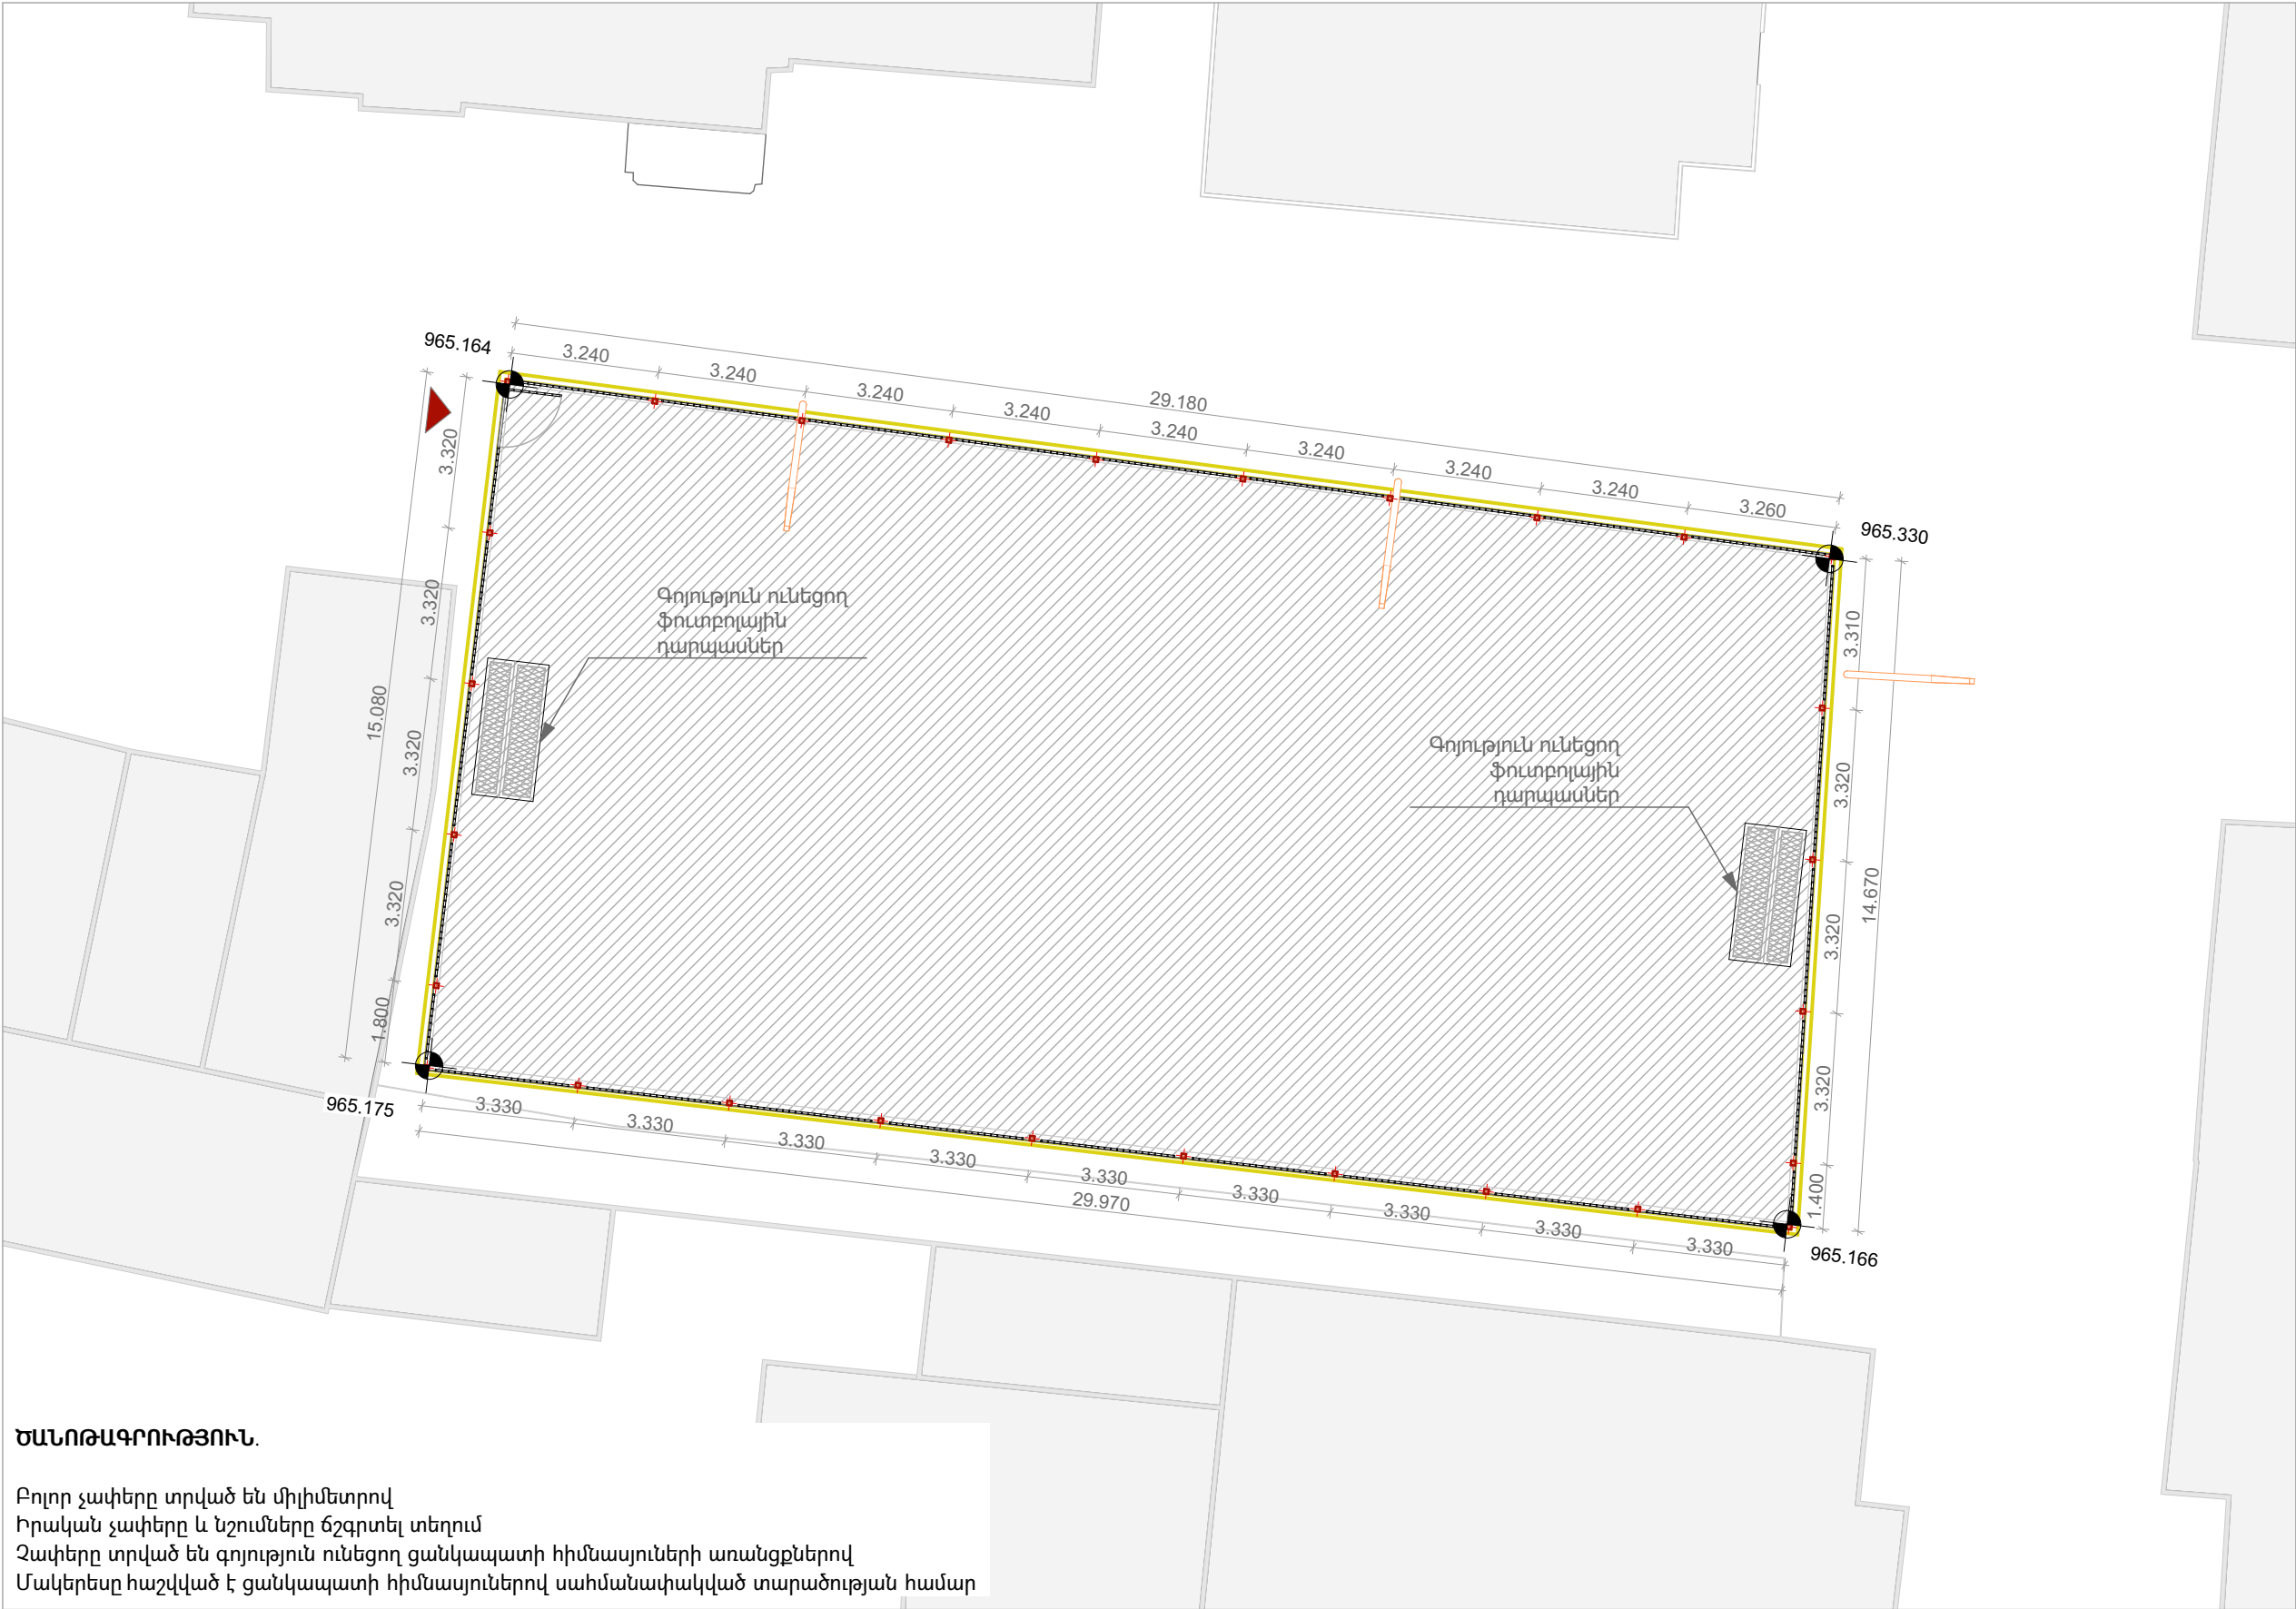

ԾԱՆՈԹԱԳՐՈՒԹՅՈՒՆ.

Բոլոր չափերը տրված են միլիմետրով
Իրական չափերը և նշումները ճշգրտել տեղում
Չափերը տրված են գոյություն ունեցող ցանկապատի հիմնասյուների առանցքներով
Մակերեսը հաշվված է ցանկապատի հիմնասյուներով սահմանափակված տարածության համար

ՊԱՅՄԱՆԱԿԱՆ ՆՇԱՆՆԵՐ



ՆԱԽԱԳԾԱՅԻՆ ԸՆԿԵՐՈՒԹՅՈՒՆ՝ Проектирующая компания: «ԻՆԻՇԸԹԻՎ» ՍՊԸ ООО «ИНИШИТИВ»	
ՀԱՍՑԵ՝ АДРЕС:	Նոր Նորքի 7-րդ զանգված, 34 հմք. 36 բնակարան Нор Норк, 7-й массив, дом 34, квартира 36.
ՔԱՂԱՔ՝ ГОРОД:	ՀՀ, ԵՐԵՎԱՆ РА, ЕРЕВАН
ՓՈՍՏ. ԻՆԴԵԽՍ՝ ПОЧТ. ИНДЕКС	0092
ՀԵՐԱՆՈՒՍ ТЕЛЕФОН՝	+374094500038
ԷԼ. ՓՈՒՍՏ՝ ЭЛ. ПОЧТА	syndicadarch@gmail.com
ԼԻՑԵՆԶԻԱ՝ ЛИЦЕНЗИЯ	ՃԲԴ-Ա-0110

ՆԱԽԱԳԾԻ ԱՆՎԱՆՈՒՄԸ՝ НАЗВАНИЕ ПРОЕКТА:
ՀՀ, Երևան քաղաքի, Կենտրոն վարչական շրջանի Տիգրան Մեծ 28 հասցեյի բակային ֆուտբոլի դաշտի հիմնանորոգման աշխատանքներ

ՆԱԽԱԳԾԻ ՀԱՍՑԵ՝ АДРЕС ПРОЕКТА:
ՀՀ, քաղաք Երևան, Կենտրոն վարչական շրջան, Տիգրան Մեծ փողոց 28-ի բակ

ՊԱՏՎԻՐԱՏՈՒ՝ КЛИЕНТ:
ԵՐԵՎԱՆԻ ՔԱՂԱՔԱՊԵՏԱՐԱՆ МЭРИЯ ЕРЕВАНА

ՊԱՅՄԱՆԱԳՐԻ ՀԱՄԱՐ՝ НОМЕР ДОГОВОРА:
№ ԵՔ-ՀՄԱԽԱՇՁԲ-25/2

ՆԱԽԱԳԾԱՅԻՆ ՓՈՒԼ ԵՎ ՄԱՍ՝ РАЗДЕЛ:
Աշխատանքային նախագիծ Ճարտարապետաշինարարական մաս Рабочий проект Архитектурно-строительный раздел

ԳԾԱԳՐԻ ԱՆՎԱՆՈՒՄԸ՝ НАЗВАНИЕ ЧЕРТЕЖА:
Գոյություն ունեցող վիճակի գլխավոր հատակագիծ

ԹԵՐԹ՝ СТРАНИЦА:	ԹԵՐԹԵՐ՝ СТРАНИЦЫ:	ՄԱՍՇՏԱՔ՝ МАСШТАБ:
ՃՇ-6	18	1:150

Սա համակարգչով իրականացված /CAD/ գծագիր է և պահպանվում է փոփոխվելի ձևերով
Этот чертёж выполнен на компьютере (CAD) и не подлежит ручным изменениям


ՊԱՇՏՈՆԸ՝ СТРАНИЦА:	ԱՆՈՒՆ/ԱԶԳԱՆՈՒՆ՝ ИМЯ/ФАМИЛИЯ:	ՍՏՈՐ՝ ПОДПИСЬ:
ՏՆՕՐԵՆ՝ ДИРЕКТОР:	Վ. Խաչատրյան В. Хацатрян	
ՆԳՃ՝ ГАП:	Ա. Սահակյան А. Саакян	
ՆԱԽԱԳԾՈՂ՝ АРХИТЕКТОР:	Դ. Զալինյան Д. Залинян	
ՆԱԽԱԳԾՈՂ՝ АРХИТЕКТОР:	Ն. Խաչատրյան Н. Хацатрян	
ՆԱԽԱԳԾՈՂ՝ АРХИТЕКТОР:	Ս. Գրիգորյան С. Григорян	
ՍՏՈՒԳԵՑ՝ ПРОВЕРЕНО:	Ա. Սահակյան А. Саакян	

Technical drawing of a rectangular plot, likely a site plan or drainage map. The plot is overlaid with a red grid. The drawing includes the following elements:

- Dimensions:**
 - Top horizontal dimension: 29,180
 - Bottom horizontal dimension: 29,970
 - Left vertical dimension: 15,080
 - Right vertical dimension: 14,670
- Elevation Points (in red text):**
 - Top-left corner: 965.164 (black), 965.170 (red)
 - Top-right corner: 965.330 (black), 965.170 (red)
 - Bottom-left corner: 965.175 (black), 965.175 (red)
 - Bottom-right corner: 965.166 (black), 965.175 (red)
 - Left side (middle): 965.225 (red)
 - Right side (middle): 965.225 (red)
- Drainage Arrows:** Ten arrows, five pointing up and five pointing down, each labeled with a slope of 0.7%.
- Central Label:** 444.1 pմ (in black text).
- Structural Elements:** Two rectangular structures with cross-hatching are located on the left and right sides, each labeled with 965.225 (red text).
- Text Labels:**
 - Ապամոնտաժվող դարպաս (Removable gate) - appears twice, pointing to the two rectangular structures.

ՆԱԽԱԳԾԱՅԻՆ ԸՆԿԵՐՈՒԹՅՈՒՆ՝		
Проектирующая компания:		
«ԻՆԻՇԸԹԻՎ» ՍՊԸ ООО «ИНИШТИВ»		
ՀԱՍՑԵՒ՝ АДРЕС:	Նոր Նորքի 7-րդ զանգված, 34 շենք, 36 բնակարան Nor Nori, 7-th massiv, dom 34, kvartira 36.	
ՔԱՂԱՔ՝ ГОРОД:	ՀՀ, ԵՐԵՎԱՆ RA, YEREVAN	
ՓՈՍՏ. ԻՆՊԵՔՍ՝ ПОЧТ. ИНДЕКС	0092	
Հեռխախտ ТЕЛЕФОН	+374094500038	
ԷԼ. ՓՈՍՏ՝ ЭЛ. ПОЧТА	syndicadarch@gmail.com	
ԼԻՑԵՆԶԻԱ՝ ЛИЦЕНЗИЯ	ՃՐԴ-Ա-0110	
ՆԱԽԱԳԾԻ ԱՆՎԱՆՈՒՄԸ՝ НАЗВАНИЕ ПРОЕКТА:		
ՀՀ, Երևան քաղաքի, Կենտրոն վարչական շրջանի Տիգրան Մեծ 28 հասցեյի բակային ֆուտբոլի դաշտի իրենատրոգման աշխատանքներ		
ՆԱԽԱԳԾԻ ՀԱՍՑԵՒ՝ АДРЕС ПРОЕКТА:		
ՀՀ, քաղաք Երևան, Կենտրոն վարչական շրջան, Տիգրան Մեծ փողոց 28-ի բակ		
ՊԱՏՎԻՐԱՏՈՒ՝ КЛИЕНТ:		
ԵՐԵՎԱՆԻ ՔԱՂԱՔԱՊԵՏԱՐԱՆ МЭРИЯ ЕРЕВАНА		
ՊԱՅՄԱՆԱԳՐԻ ՀԱՄԱՐ՝ НОМЕР ДОГОВОРА:		
№ ԵՔ-ՀՄԱՍԱԵԶԲ-25/2		
ՆԱԽԱԳԾԱՅԻՆ ՓՈՒԼ ԵՎ ՄԱՍ՝ РАЗДЕЛ:		
Աշխատանքային նախագիծ Эксплуатационно-эксплуатационный план Рабочий проект Архитектурно-строительный раздел		
ԳԾԱԳՐԻ ԱՆՎԱՆՈՒՄԸ՝ НАЗВАНИЕ ЧЕРТЕЖА:		
Քանդման աշխատանքների հատակագիծ / Քանդման աշխատանքների տեխնիկական ընդթափիր		
ԹԵՐԻՃ՝ СТРАНИЦА:	ԹԵՐԻՃԵՐ՝ СТРАНИЦЫ:	ՄԱՍԵՏԱՔ՝ МАСШТАБ:
ԾՇ-7	18	1:100
Սա համակարգով իրականացված /CAD/ գծագիր է и является в цифровой форме Этот чертёж выполнен на компьютере (CAD) и не подлежит ручным изменениям		
ՊԱՏՏՈՒՆ՝ СТРАНИЦА:	ԱՆՈՒՆ/ԱԶԳԱՆՈՒՆ՝ ИМЯ/ФАМИЛИЯ:	ՍՏՈՐ՝ ПОДПИСЬ:
ՏՆՕՐԵՆ՝ ДИРЕКТОР:	Կ. Խաչատրյան B. Khachatryan	
ԵԳՃ՝ ГАП:	Ա. Սահակյան A. Sakhakyan	
ՆԱԽԱԳԾՈՂ՝ АРХИТЕКТОР:	Դ. Չալոյան D. Chaloyan	
ՆԱԽԱԳԾՈՂ՝ АРХИТЕКТОР:	Ն. Խաչատրյան N. Khachatryan	
ՆԱԽԱԳԾՈՂ՝ АРХИТЕКТОР:	Ս. Գրիգորյան S. Grigoryan	
ՍՈՒՐԳԵՏ՝ ПРОВЕРЕНО:	Ա. Սահակյան A. Sakhakyan	

ԲԱՐԵԿԱՐԳՄԱՆ ՀԱՏԱԿԱԳԻԾ Մ 1:150

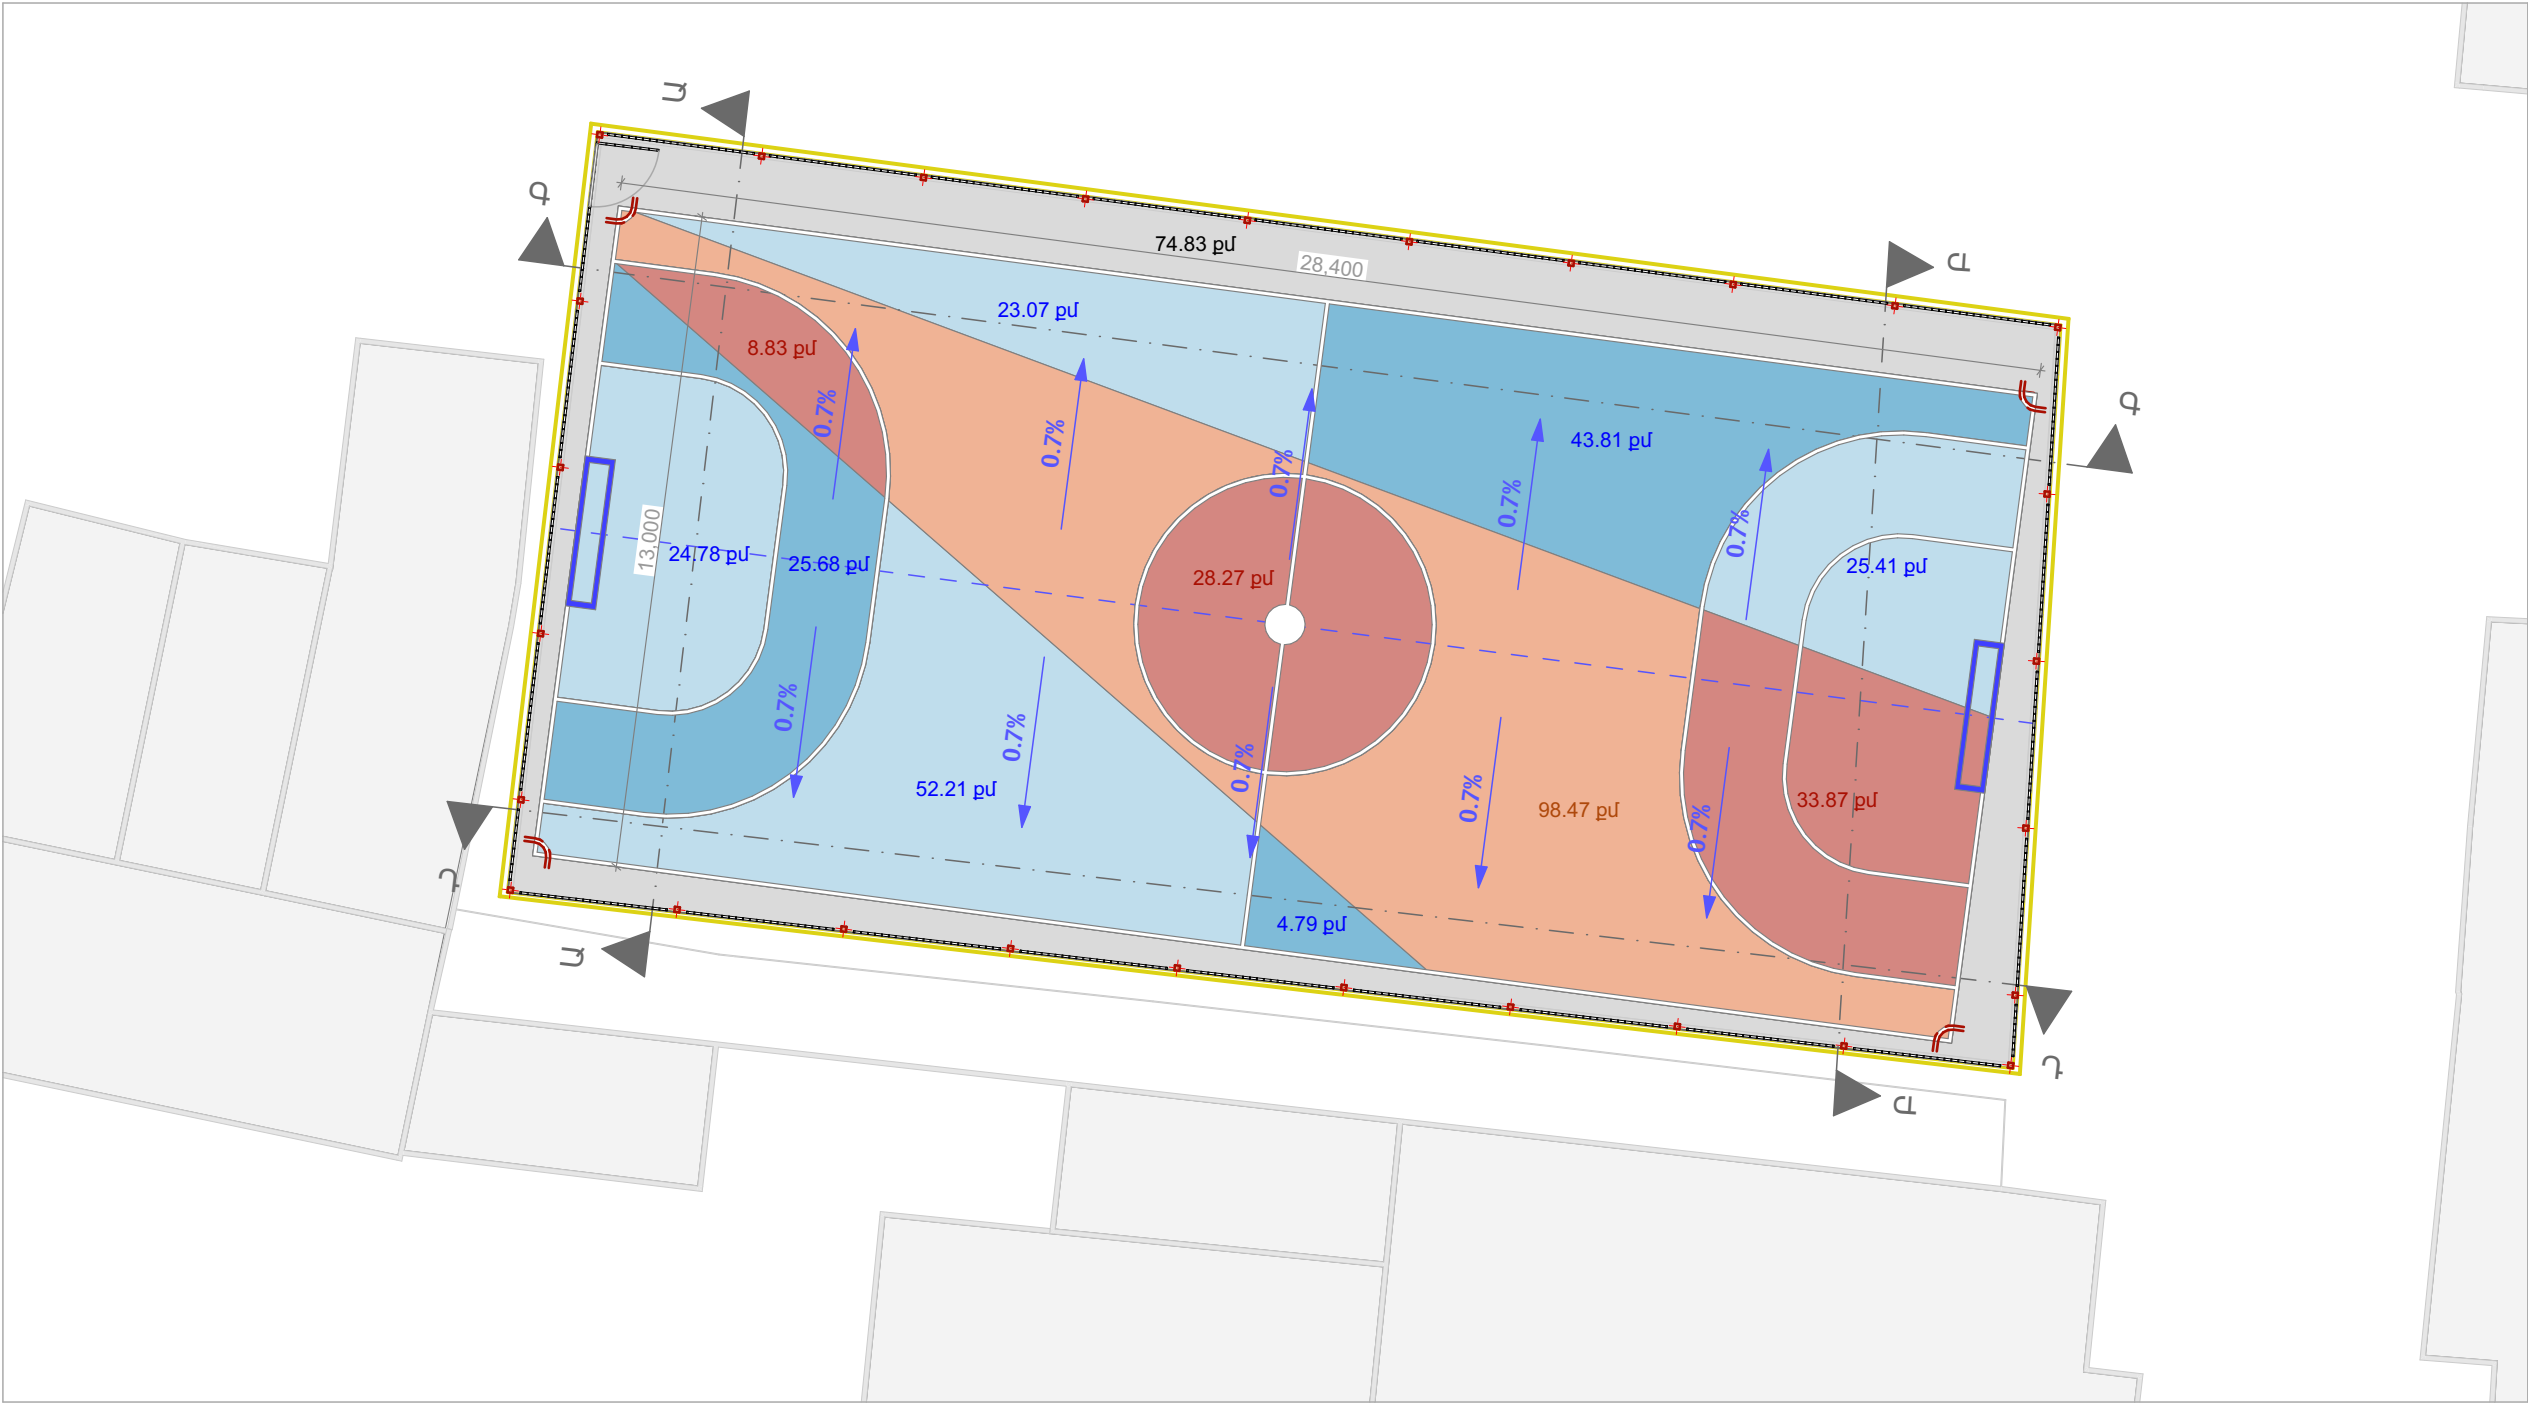

ԾԱՆՈԹԱԳՐՈՒԹՅՈՒՆ.	ՈՒՇԱԴՐՈՒԹՅՈՒՆ.
Բոլոր չափերը տրված են միլիմետրով Իրական չափերը և նշումները ճշգրտել տեղում Չափերը տրված են իրականացվող դաշտի գծանշումների անկյուններով Ռետինե ծածկույթը և բազալտե սահմանազատող գոտին իրականացվում են մինչև նախագծով սահմանված նոր նիշերով (կարմիր նիշեր)	Բարեկարգման աշխատանքների ժամանակ կարող են լինել նախագծային և ծավալային շտկումներ՝ ապամոնտաժման աշխատանքներից կախված

ՊԱՅՄԱՆԱԿԱՆ ՆՇԱՆՆԵՐ										
	Նոր ռետինապատ ծածկույթ		Մետաղական սյուներ		Մետաղական ճաղավանդակներ		Բետոնե եզրաքարեր	Հարակից շինություններ	Մուտք	Լուսասյուներ
	Նոր տեղադրվող դարպասներ		Դաշտի կենտրոնական, ամենաբարձր նիշով գիծ							

ՆԱԽԱԳԾԱՅԻՆ ԸՆԿԵՐՈՒԹՅՈՒՆ՝ Проектирующая компания: «ԻՆԻՇԸԹԻՎ» ՍՊԸ ООО «ИНИШИТИВ»	
ՀԱՍՑԵ՝ АДРЕС:	Նոր Նորքի 7-րդ զանգված, 34 հմք. 36 բնակարան Нор Норк, 7-й массив, дом 34, квартира 36.
ՔԱՂԱՔ՝ ГОРОД:	ՀՀ, ԵՐԵՎԱՆ РА, ЕРЕВАН
ՓՈՍՏ. ԻՆԴԵՔՍ՝ ПОЧТ. ИНДЕКС	0092
ՀԵՐԱՄՈՍ ТЕЛЕФОН՝	+374094500038
ԷԼ. ՓՈՍՏ՝ ЭЛ. ПОЧТА	syndicadarch@gmail.com
ԼԻՑԵՆԶԻԱ՝ ЛИЦЕНЗИЯ	ՃԲԴ-Ա-0110

ՆԱԽԱԳԾԻ ԱՆՎԱՆՈՒՄԸ՝ НАЗВАНИЕ ПРОЕКТА:
ՀՀ, Երևան քաղաքի, Կենտրոն վարչական շրջանի Տիգրան Մեծ 28 հասցեյի բակային ֆուտբոլի դաշտի հիմնանորոգման աշխատանքներ

ՆԱԽԱԳԾԻ ՀԱՍՑԵ՝ АДРЕС ПРОЕКТА:
ՀՀ, քաղաք Երևան, Կենտրոն վարչական շրջան, Տիգրան Մեծ փողոց 28-ի բակ

ՊԱՏՎԻՐԱՏՈՒ՝ КЛИЕНТ:
ԵՐԵՎԱՆԻ ՔԱՂԱՔԱՊԵՏԱՐԱՆ МЭРИЯ ЕРЕВАНА

ՊԱՅՄԱՆԱԳՐԻ ՀԱՄԱՐ՝ НОМЕР ДОГОВОРА:
№ ԵՔ-ՀՄԱԽԱՇՁԲ-25/2

ՆԱԽԱԳԾԱՅԻՆ ՓՈՒԼ ԵՎ ՄԱՍ՝ РАЗДЕЛ:
Աշխատանքային նախագիծ Ճարտարապետաշինարարական մաս Рабочий проект Архитектурно-строительный раздел

ԳԾԱԳՐԻ ԱՆՎԱՆՈՒՄԸ՝ НАЗВАНИЕ ЧЕРТЕЖА:
Բարեկարգման հատակագիծ

ԹԵՐԹ՝ СТРАНИЦА:	ԹԵՐԹԵՐ՝ СТРАНИЦЫ:	ՄԱՍՇՏԱՔ՝ МАСШТАБ:
ՃՇ-8	18	1:150

Սա համակարգով իրականացված /CAD/ գծագիր է և պահպանվում է փոփոխվելու ձևով
Этот чертёж выполнен на компьютере (CAD) и не подлежит ручным изменениям

ՊԱՇՏՈՆԸ՝ СТРАНИЦА:	ԱՆՈՒՆ/ԱԶԳԱՆՈՒՆ՝ ИМЯ/ФАМИЛИЯ:	ՍՏՈՐ՝ ПОДПИСЬ:
ՏՆՕՐԵՆ՝ ДИРЕКТОР:	Վ. Խաչատրյան В. Хацатрян	
ՆԳՃ՝ ГАП:	Ա. Սահակյան А. Саакян	
ՆԱԽԱԳԾՈՂ՝ АРХИТЕКТОР:	Դ. Զալինյան Д. Залинян	
ՆԱԽԱԳԾՈՂ՝ АРХИТЕКТОР:	Ն. Խաչատրյան Н. Хацатрян	
ՆԱԽԱԳԾՈՂ՝ АРХИТЕКТОР:	Ս. Գրիգորյան С. Григорян	
ՍՏՈՒԳԵՑ՝ ПРОВЕРЕНО:	Ա. Սահակյան А. Саакян	

This is a detailed site plan of a rectangular plot, oriented horizontally. The plot is divided into several colored zones: blue, orange, red, and grey. A central circular feature is highlighted in red. The plan includes numerous dimension lines and area labels in square feet (sq ft).

Key Dimensions and Labels:

- Overall Dimensions:** The plot is 14,200 units wide and 13,000 units high.
- Central Circular Feature:** A red circle with a radius of R 3,000 and an area of 28.27 sq ft.
- Blue Zones:**
 - Top-left: 23.07 sq ft
 - Top-right: 43.81 sq ft
 - Bottom-left: 52.21 sq ft
 - Bottom-right: 4.79 sq ft
 - Left side (near top): 8.83 sq ft
 - Left side (near bottom): 24.78 sq ft
 - Right side (near top): 25.41 sq ft
 - Right side (near bottom): 33.87 sq ft
- Orange Zones:**
 - Top-left: 74.83 sq ft
 - Bottom-left: 25.68 sq ft
 - Bottom-right: 98.47 sq ft
- Grey Zones:**
 - Top-right: 965.330
 - Bottom-right: 965.166
- Other Labels:**
 - Top-left corner: 965.164
 - Top-right corner: 965.485
 - Bottom-left corner: 965.490
 - Bottom-right corner: 965.490
 - Left side (near top): 965.540
 - Left side (near bottom): 965.175
 - Right side (near top): 965.540
 - Right side (near bottom): 965.166

Բոլոր չափերը տրված են միլիմետրով
Իրական չափերը և նշումները ճշգրտել տեղում
Չափերը տրված են ցանկապատի մուտքի մոտ գտնվող գոյություն ունեցող անկյունայի հիմնասյան անկյունի
նկատմամբ, այդ կետը և չափադրման ուղղությունները նշված են կարմիր սլաքներով
Ռետինե ծածկույթը է մինչև նախագծով սահմանված տոր նիշերով (կարմիր նիշեր)

Ռետինե ծածկույթ ավարտուն շերտի տեսակը, RAL կոդը, գույնը	Մակ. (քմ)	Ընդ.
Ռետինե ծածկույթ EPDM RAL 2008 (նարջագույն)	70,97	444,1 քմ
Ռետինե ծածկույթ EPDM RAL 3012 (սաղմոն)	98,47	
Ռետինե ծածկույթ EPDM RAL 5024 (բաց կապույտ)	74,28	
Ռետինե ծածկույթ EPDM RAL 5018 (թրթրյա)	125,47	
Ռետինե ծածկույթ EPDM RAL 7045 (միսրագույն)	74,83	

965.330 ■ Գոյություն ունեցող նիշ
965.085 ■ Նոր նիշ ռետինե հատակի
իրականացումից հետո

Նոր տեղադրվող
դարպասներ


Ռետինե ծածկույթ EPDM RAL
7045 (մոխրագույն)

Ռետինե ծածկույթի իրականացման
հատակագիծ

Սա համակարգչով իրականացված /CAD/ գծագիր է
և չպետք է փոփոխվի ձեռքով
Этот чертёж выполнен на компьютере (CAD) и не
подлежит ручным изменениям

ՊԵՏՏՈՒՆՆԵԱՆՈՒԹՅԱՆ ՏՐԱՆԻՈՒՄ:	ԱՆՈՒՆ/ԱԶԳԱՆՈՒՆ՝ ИМЯ/ФАМИЛИЯ:	ՍՏՈՐ՝ ПОДПИСЬ:
ՏՐՕՄԵՆ ԴԻՐԵԿՏՈՐ:	Բ. Խաչատրյան В. Хачатрян	
ԵՂՏՆ ԳԱՒ:	Շ. Սախալյան А. Саханян	
ՆԱԽԱԳՈՐԴՈՂ ԱՐԽԻՏԵԿՏՈՐ:	Դ. Զախրյան Д. Захрян	
ՆԱԽԱԳՈՐԴՈՂ ԱՐԽԻՏԵԿՏՈՐ:	Ն. Խաչատրյան Н. Хачатрян	
ՆԱԽԱԳՈՐԴՈՂ ԱՐԽԻՏԵԿՏՈՐ:	Ս. Գրիգորյան С. Григорян	
ՍՏՈՒՆԱԳԵՏ ՓՐՈԳՐԱԲՐՈՒՄ:	Շ. Սախալյան А. Саханян	

ԴԱՇՏԻ ԳԾԱՆՇՈՒՄՆԵՐԻ ԻՐԱԿԱՆԱՑՄԱՆ ՀԱՏԱԿԱԳԻԾ Մ 1:100

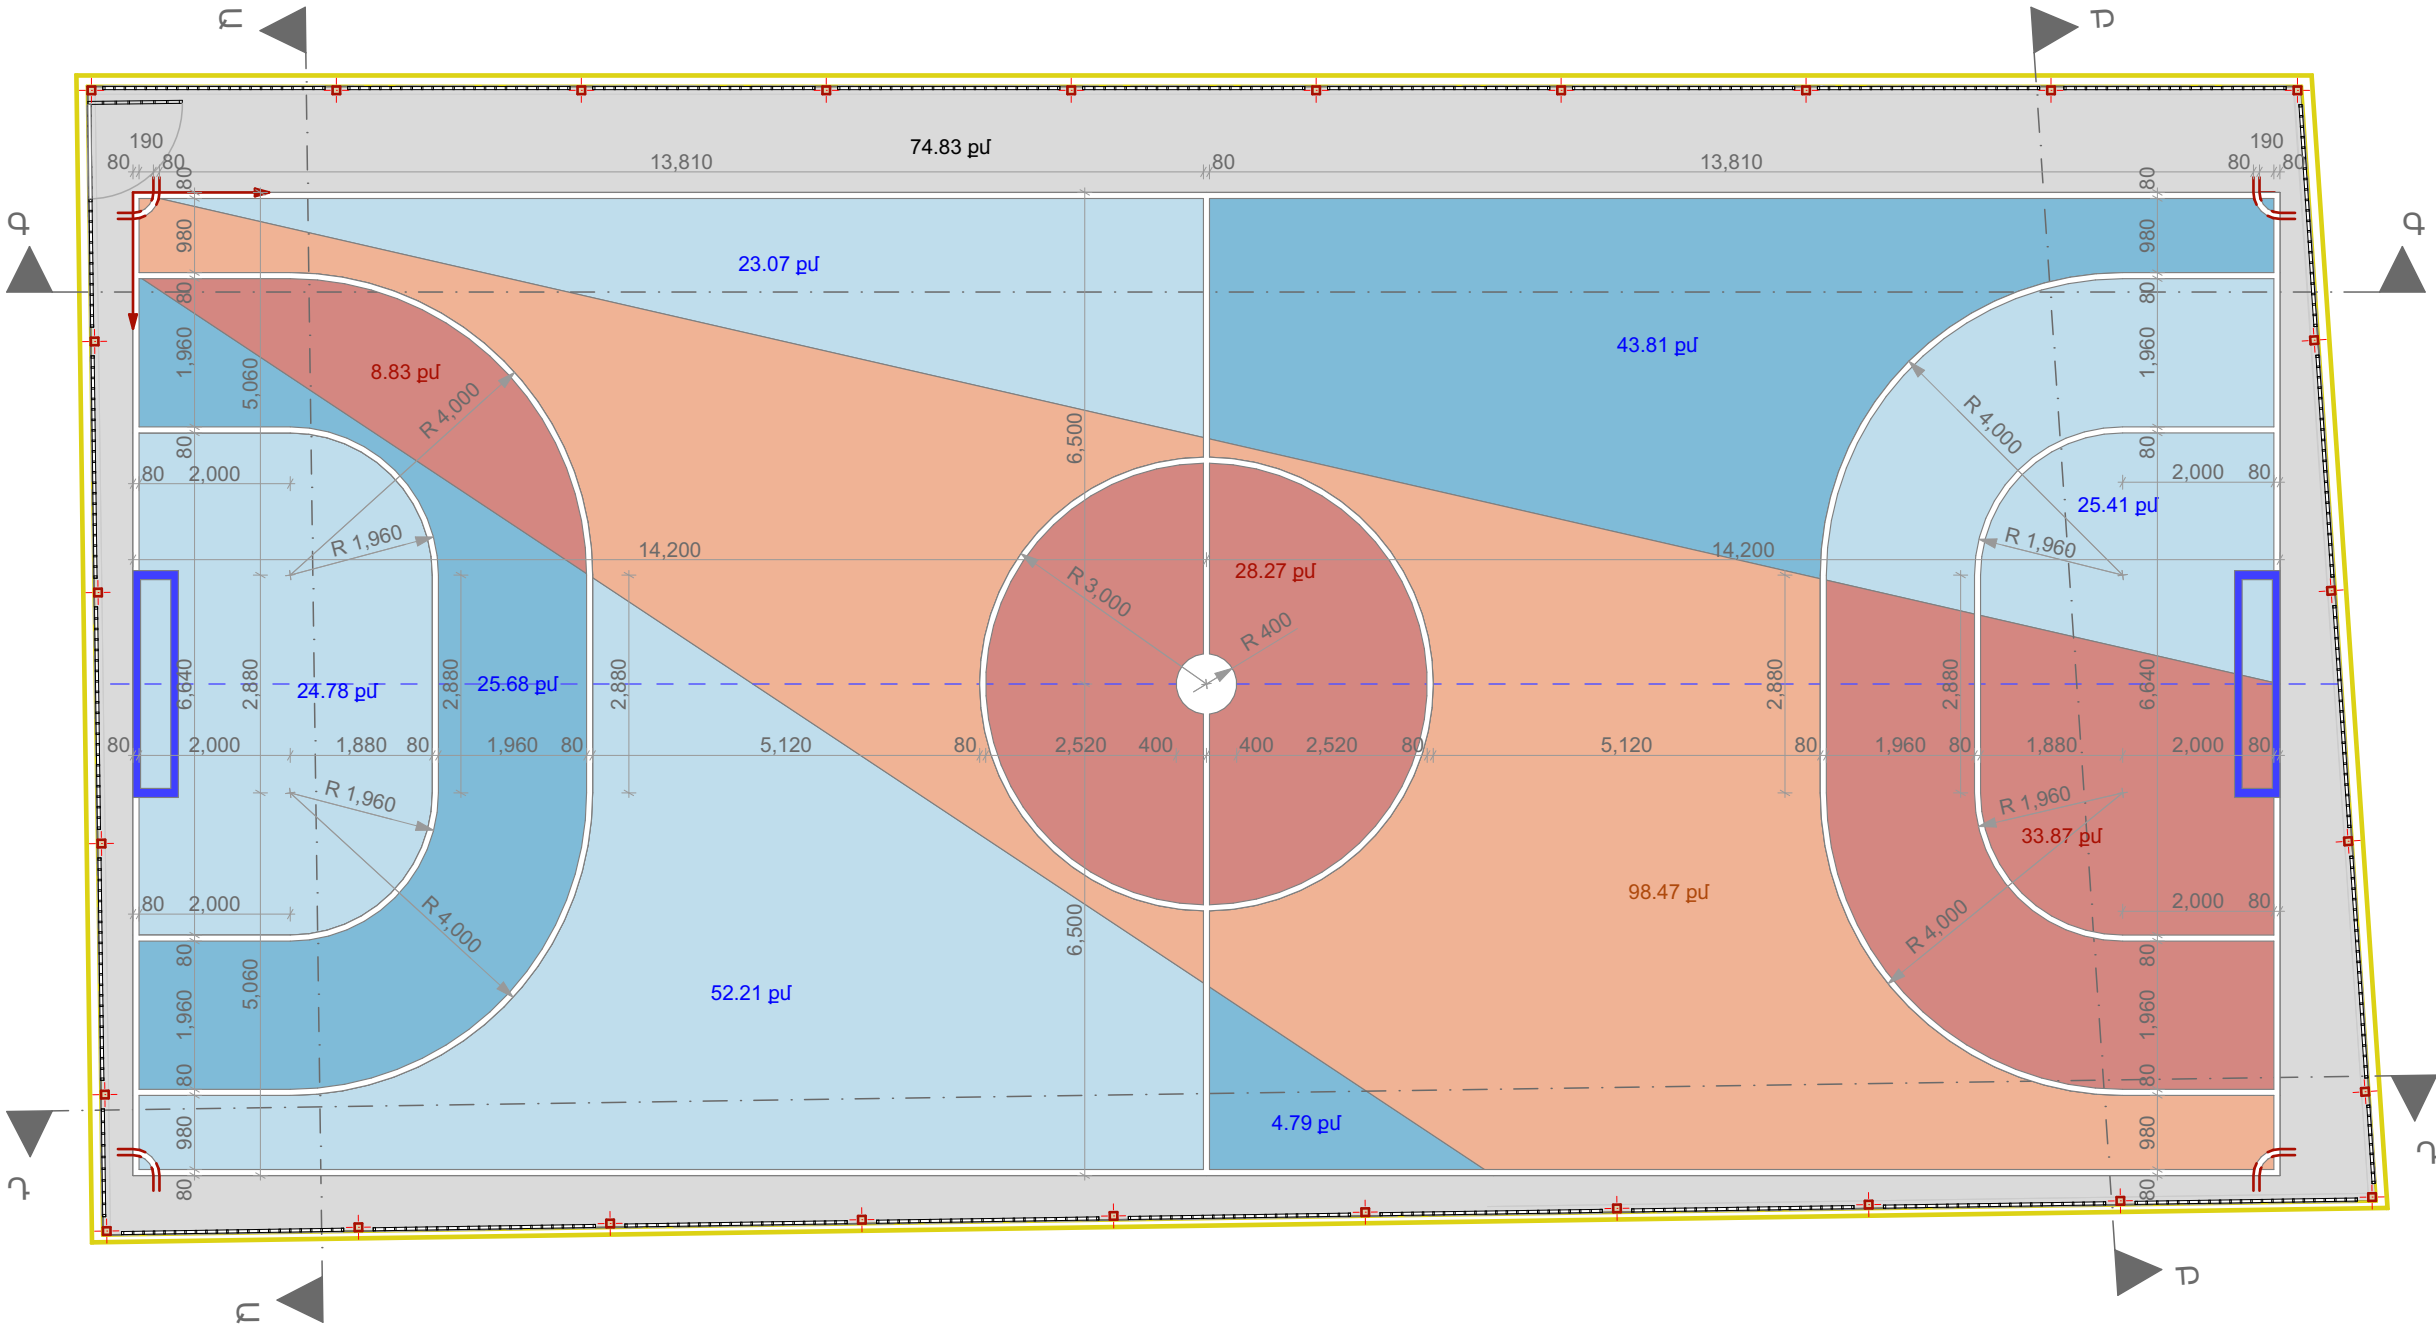


ԾԱՆՈԹԱԳՐՈՒԹՅՈՒՆ.

Բոլոր չափերը տրված են միլիմետրով
Իրական չափերը և նշումները ճշգրտել տեղում
Չափերը տրված են ցանկապատի մուտքի մոտ դաշտի գծանշման անկյունից, այդ կետը և չափադրման ուղղությունները նշված են կարմիր սլաքներով

ՊԱՅՄԱՆԱԿԱՆ ՆՇԱՆՆԵՐ

Մետաղական սյուներ

 

Մետաղական ճաղավանդակներ



Բետոնե եզրաքարեր



Հարակից շինություններ

965.330

965.085

Գոյություն ունեցող նիշ
Նոր նիշ ռետինե հատակի իրականացումից հետո

Գծանշում պոլիուրեթանային ներկով RAL 1013 (սպիտակ)

Ռետինե ծածկույթ EPDM RAL 2008 (նարջագույն)

Ռետինե ծածկույթ EPDM RAL 3012 (սաղմոն)

Ռետինե ծածկույթ EPDM RAL 5001 (կապույտ)

Ռետինե ծածկույթ EPDM RAL 5018 (թրքոյս)

Ռետինե ծածկույթ EPDM RAL 7037 (մոխրագույն)

ՆԱԽԱԳԾԱՅԻՆ ԸՆԿԵՐՈՒԹՅՈՒՆ՝ Проектирующая компания: «ԻՆԻՇԸԹԻՎ» ՍՊԸ ООО «ИНИШИТИВ»	
ՀԱՍՑԵ՝ АДРЕС:	Նոր Նորքի 7-րդ զանգված, 34 հմք, 36 բնակարան For Norx, 7-й массив, дом 34, квартира 36.
ՔԱՂԱՔ՝ ГОРОД:	ՀՀ, ԵՐԵՎԱՆ RA, YEREVAN
ՓՈՍՏ. ԻՆԴԵԽՍ՝ ПОЧТ. ИНДЕКС	0092
ՀԵՐԱՄՈՒՍ ТЕЛЕФОН՝	+374094500038
ԷԼ. ՓՈՒՍՏ՝ ЭЛ. ПОЧТА	syndicadarch@gmail.com
ԼԻՑԵՆԶԻԱ՝ ЛИЦЕНЗИЯ	ՃԲԴ-Ա-0110

ՆԱԽԱԳԾԻ ԱՆՎԱՆՈՒՄԸ՝ НАЗВАНИЕ ПРОЕКТА:
ՀՀ, Երևան քաղաքի, Կենտրոն վարչական շրջանի Տիգրան Մեծ 28 հասցեյի բակային ֆուտբոլի դաշտի հիմնանորոգման աշխատանքներ

ՆԱԽԱԳԾԻ ՀԱՍՑԵ՝ АДРЕС ПРОЕКТА:
ՀՀ, քաղաք Երևան, Կենտրոն վարչական շրջան, Տիգրան Մեծ փողոց 28-ի բակ

ՊԱՏՎԻՐԱՏՈՒ՝ КЛИЕНТ:
ԵՐԵՎԱՆԻ ՔԱՂԱՔԱՊԵՏԱՐԱՆ МЭРИЯ ЕРЕВАНА

ՊԱՅՄԱՆԱԳՐԻ ՀԱՄԱՐ՝ НОМЕР ДОГОВОРА:
№ ԵՔ-ՀՄԱԽԱՇՁԲ-25/2

ՆԱԽԱԳԾԱՅԻՆ ՓՈՒԼ ԵՎ ՄԱՍ՝ РАЗДЕЛ:
Աշխատանքային նախագիծ Ճարտարապետաշինարարական մաս Рабочий проект Архитектурно-строительный раздел


ԳԾԱԳՐԻ ԱՆՎԱՆՈՒՄԸ՝ НАЗВАНИЕ ЧЕРТЕЖА:
Դաշտի գծանշումների իրականացման հատակագիծ

ԹԵՐԹ՝ СТРАНИЦА:	ԹԵՐԹԵՐ՝ СТРАНИЦЫ:	ՄԱՍՇՏԱՔ՝ МАСШТАБ:
ՃՇ-10	18	1:100

Սա համակարգով իրականացված /CAD/ գծագիր է և պահպանվում է փոփոխվելի ձևով
Этот чертёж выполнен на компьютере (CAD) и не подлежит ручным изменениям

ՊԱՇՏՈՆԸ՝ СТРАНИЦА: SIGNATURE ДИРЕКТОР:	ԱՆՈՒՆ/ԱԶԳԱՆՈՒՆ՝ ИМЯ/ФАМИЛИЯ: Վ. Խաչատրյան B. Khachatryan Ա. Սահակյան A. Saakyan	ՍՏՈՐ՝ ПОДПИСЬ:
ՆԱԽԱԳԾՈՂ՝ АРХИТЕКТОР:	Դ. Զալինյան D. Zalyanyan	
ՆԱԽԱԳԾՈՂ՝ АРХИТЕКТОР:	Ս. Խաչատրյան S. Khachatryan	
ՆԱԽԱԳԾՈՂ՝ АРХИТЕКТОР:	Ս. Գրիգորյան S. Grigoryan	
ՍՏՈՐԳԵՑ՝ ПРОВЕРЕНО:	Ա. Սահակյան A. Saakyan	

ԼԱՅՆԱԿԱՆ ԿՏՐՎԱԾՔՆԵՐ Ա-Ա, Բ-Բ Մ 1:100

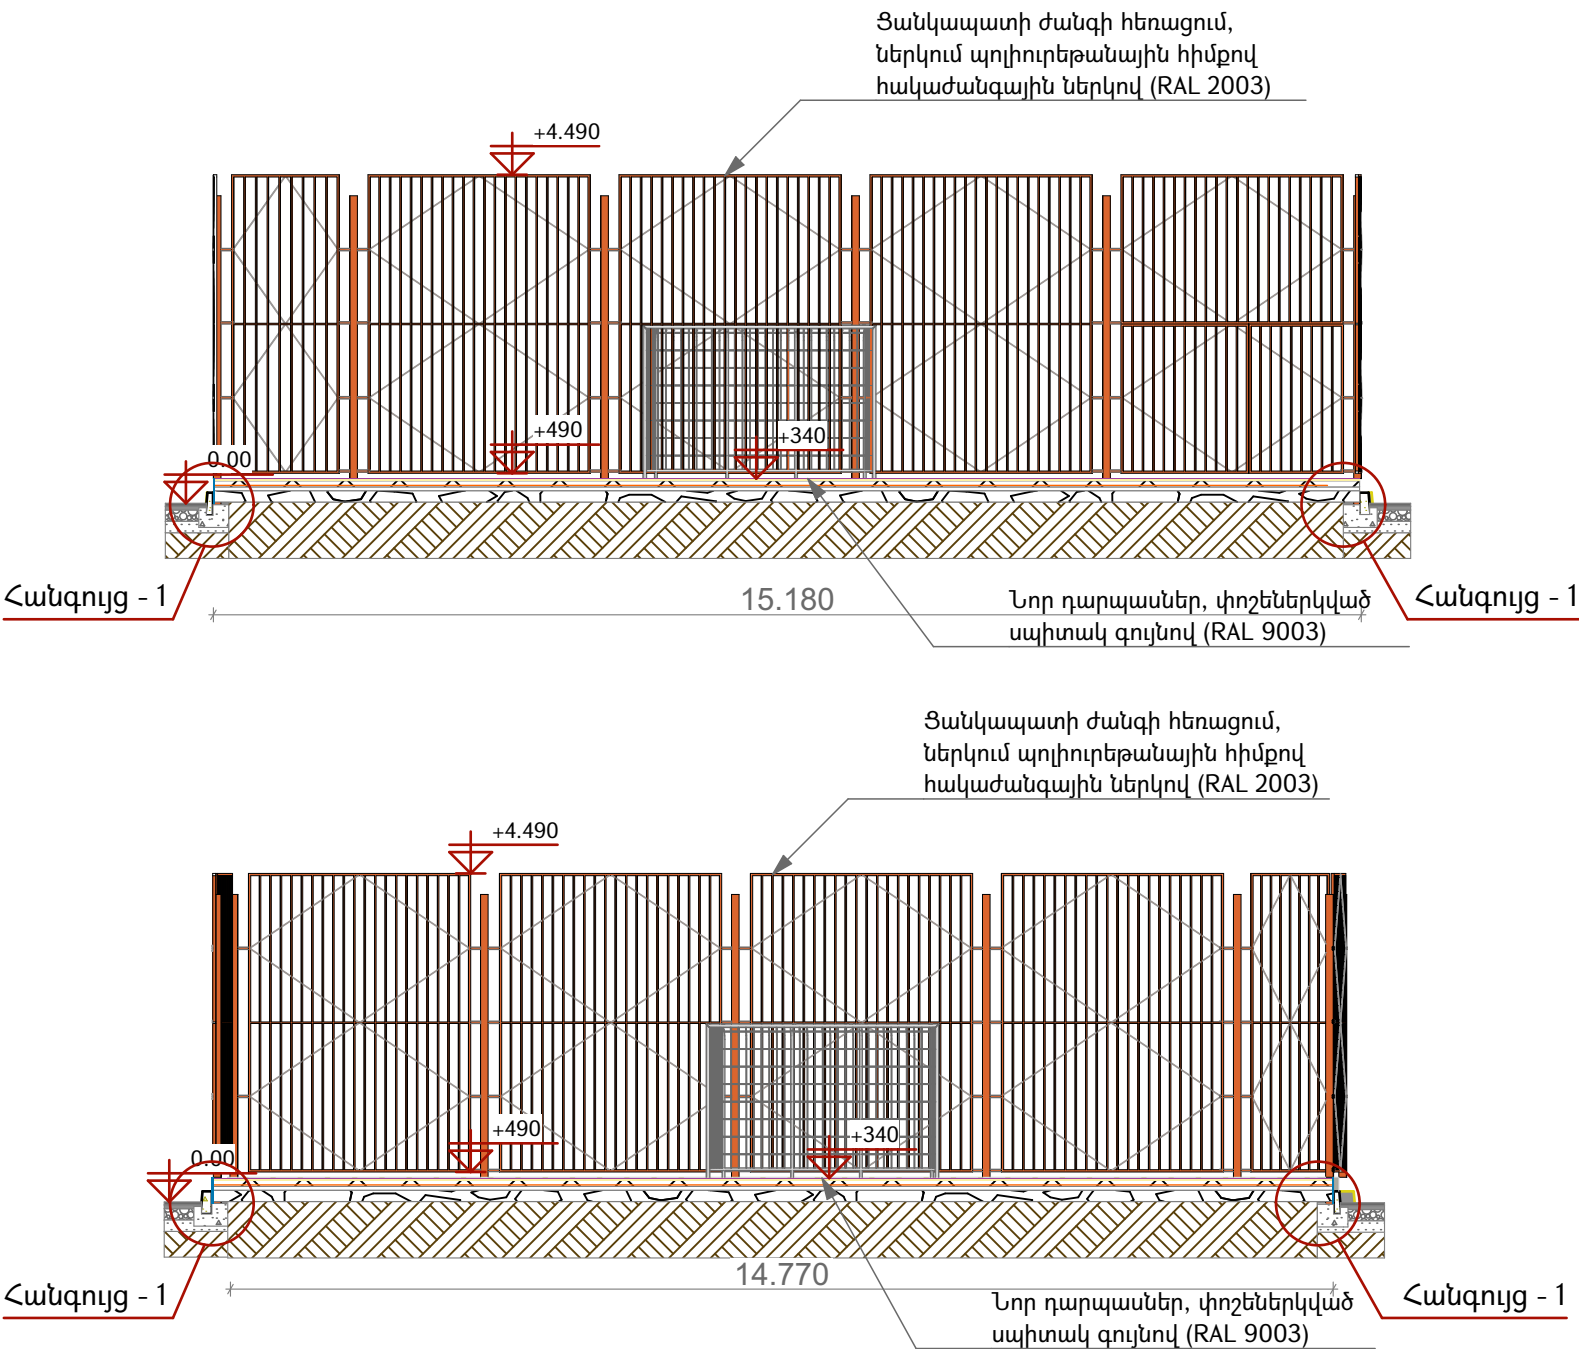

ԾԱՆՈԹԱԳՐՈՒԹՅՈՒՆ.

Բոլոր չափերը տրված են միլիմետրով
Իրական չափերը և նշումները ճշգրտել տեղում
Հորիզոնական չափերը տրված են ցանկապատի անկյունային հիմնասյան անկյունի արտաքին նկատմամբ
Հանգույց - 1 վերաբերվում է Ռետինե հատակի իրականացման հանգույցին (տե՛ս թերթ 13)

ԳՈՅՈՒԹՅՈՒՆ ՈՒՆԵՑՈՂ ՄԵՏԱՂԱԿԱՆ ՑԱՆԿԱՊԱՏԻ
ՎԵՐԱՆՈՐՈԳՄԱՆ ՏԵԽՆԻԿԱԿԱՆ ԲՆՈՒԹԱԳԻՐ

Ընդհանուր նկարագրություն

Վերանորոգման աշխատանքները վերաբերում են գոյություն ունեցող մետաղական ցանկապատին, որը տեղակայված է ֆուտբոլային դաշտի սահմանային գոտում: Ցանկապատը ներկված է, սակայն առկա են մինչև 70% մակերեսով տեղային ժանգոտված հատվածներ: Կոնստրուկցիան ենթակա է ապամոնտաժման, տեղում պահեստավորման, ներկման, վերատեղադրման: Վերանորոգումը նախատեսվում է իրականացնել բացօթյա պայմաններում՝ տեղում:

1. Նախապատրաստական աշխատանքներ

Մակերեսի մաքրում՝

Ձեռքով և մեխանիկական եղանակով հեռացվում են ժանգոտվածություն ունեցող հատվածների չամրացված ժանգը, հին ու քայքայված ներկանյութերը, փխրուն շերտերը: Օգտագործվում են մետաղալարե խոզանակներ, մանրաշերտ հղկող սկավառակներ, հնարավորության դեպքում՝ սեղմված օդի միջոցով փչող մեխանիկական սարքավորումներ: Մակերեսը մաքրվում է փոշուց, յուղերից, աղստոմներից՝ ջրային լուծույթով կամ հատուկ մաքրող նյութերով (տե՛ս ԳՕՍՏ 9.402-2004):

2. Ներկման աշխատանքներ

Ներկի տեսակը՝ բացօթյա պայմանների համար նախատեսված ալկիդային կամ պոլիուրեթանային հիմքով հակաժանգային ներկ, նախատեսված մետաղական մակերեսների համար:
Նախաներկ՝ կիրառվում է 1 շերտ հակակոռոզիոն հիմքային ներկ (փրայմեր)՝ ըստ ԳՕՏ 25129-2015 կամ համարժեք:
Հիմնական ներկման շերտ՝ կիրառվում է առնվազն 2 շերտով, ապահովելով միատեսակ ծածկույթ՝
Գույնը՝ RAL 2003 (Pastel Orange)
Ներկման եղանակը՝ վրձնով, գլանիկով կամ ցողում՝ կախված տարածքի առանձնահատկություններից:
Ծածկույթի ընդհանուր հաստությունը՝ ոչ պակաս, քան 80 մկ (միկրոն):

3. Անվտանգություն և տեխնիկական պահանջներ

Բոլոր աշխատանքները կատարվում են բաց տարածքում՝ հաշվի առնելով օդերևութաբանական պայմանները (չի իրականացվում անձրևի, ուժեղ քամու, օդի բարձր խոնավության դեպքում՝ ըստ СНиП 12-03-2001)
Աշխատանքները պետք է իրականացվեն միայն կոշտ անհատական պաշտպանիչ միջոցներով (դիմակներ, ձեռնոցներ, ակնոցներ, շնչապաշտպանիչներ)
Շրջակա տարածքը պետք է ժամանակավոր պարսպապատվի կամ նշվի նախազգուշացնող միջոցներով՝ մարդկանց անցուղաբժից գերծ պահելու համար

4. Արդյունքի գնահատում և հսկողություն

Ներկման աշխատանքների ավարտից հետո կատարվում է տեսողական որակի ստուգում՝ միատեսակ ծածկույթի, լաքապատման բացակայության և մեխանիկական վնասների առումով

Հնարավորության դեպքում կիրառվում է ներկային շերտի հաստության չափում՝ ըստ ԳՕՏ Р 51694-2000


5. Վերատեղադրում

Վերատեղադրումը իրականացնել առաջնորդվելով գոյություն ունեցող վիճակի չափագրության և տրված նոր հարաբերական նիշերի վրա:

Պահպանել ռետինե հատակի վերջնական մակերևույթի նկատմամբ առնվազն 150 մմ բարձրություն:

Եռակցել հիմնասյուների հետ 4մմ մետաղական թերթերի միջոցով, Э-46 մակնիշի էլեկտրողներով:


ՊԱՅՄԱՆԱԿԱՆ ՆՇԱՆՆԵՐ

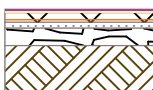

Հատակի շերտեր



Մետաղական սյուներ

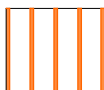

Մետաղական ճաղավանդակներ




Բետոնե եզրաքարեր

Եռակցման կետեր


ՆԱԽԱԳԾԱՅԻՆ ԸՆԿԵՐՈՒԹՅՈՒՆ՝ Проектирующая компания: «ԻՆԻՇԵԹԻՎ» ՍՊԸ ООО «ИНИШИТИВ»		
ՀԱՍՑԵ՝ АДРЕС:	Նոր Նորքի 7-րդ զանգված, 34 թիվը, 36 բնակարան Нор Норк, 7-й массив, дом 34, квартира 36.	
ՔԱՂԱՔ՝ ГОРОД:	ՀՀ, ԵՐԵՎԱՆ РА, ЕРЕВАН	
ՓՈՍՏ. ԻՆԴԵԿՍ՝ ПОЧТ. ИНДЕКС	0092	
ՀԵՐԱՆՈՍ ТЕЛЕФОН՝	+374094500038	
ԷԼ. ՓՈՍՏ՝ ЭЛ. ПОЧТА	syndicadarch@gmail.com	
ԼԻՑԵՆԶԻԱ՝ ЛИЦЕНЗИЯ	ՃԲԴ-Ա-0110	
ՆԱԽԱԳԾԻ ԱՆՎԱՆՈՒՄԸ՝ НАЗВАНИЕ ПРОЕКТА:		
ՀՀ, Երևան քաղաքի, Կենտրոն վարչական շրջանի Տիգրան Մեծ 28 հասցեյի բակային ֆուտբոլի դաշտի հիմնանորոգման աշխատանքներ		
ՆԱԽԱԳԾԻ ՀԱՍՑԵ՝ АДРЕС ПРОЕКТА:		
ՀՀ, քաղաք Երևան, Կենտրոն վարչական շրջան, Տիգրան Մեծ փողոց 28-ի բակ		
ՊԱՏՎԻՐԱՏՈՒ՝ КЛИЕНТ:		
ԵՐԵՎԱՆԻ ՔԱՂԱՔԱՊԵՏԱՐԱՆ МЭРИЯ ЕРЕВАНА		
ՊԱՅՄԱՆԱԳՐԻ ՀԱՄԱՐ՝ НОМЕР ДОГОВОРА:		
№ ԵՔ-ՀՄԱԽԱՇՁԲ-25/2		
ՆԱԽԱԳԾԱՅԻՆ ՓՈԽԼ ԵՎ ՄԱՍ՝ РАЗДЕЛ:		
Աշխատանքային նախագիծ Ճարտարապետաշինարարական մաս Рабочий проект Архитектурно-строительный раздел		
ԳԾԱԳՐԻ ԱՆՎԱՆՈՒՄԸ՝ НАЗВАНИЕ ЧЕРТЕЖА:		
Լայնական կտրվածքներ Ա-Ա, Բ-Բ / Գոյություն ունեցող մետաղական ցանկապատի վերանորոգման տեխնիկական բնութագիր		
ԹԵՐԹ՝ СТРАНИЦА:	ԹԵՐԹԵՐ՝ СТРАНИЦЫ:	ՄԱՍՏԱՔ՝ МАСШТАБ:
ՃՇ-11	18	1:100
Սա համակարգով իրականացված /САД/ գծագիր է և պետք է փոփոխվի ձեռքով Этот чертёж выполнен на компьютере (САД) и не подлежит ручным изменениям		
ՊԱՇՏՈՆԸ՝ СТРАНИЦА:	ԱՆՈՒՆ/ԱԶԳԱՆՈՒՆ՝ ИМЯ/ФАМИЛИЯ:	ՍՏՈՐ՝ ПОДПИСЬ:
ՏՆՕՐԵՆ՝ ДИРЕКТОР:	Վ. Խաչատրյան В. Хачатрян	
ՆԳՃ՝ ГАП:	Ա. Սահակյան А. Саакян	
ՆԱԽԱԳԾՈՂ՝ АРХИТЕКТОР:	Դ. Զալինյան Д. Запнян	
ՆԱԽԱԳԾՈՂ՝ АРХИТЕКТОР:	Ն. Խաչատրյան Н. Хачатрян	
ՆԱԽԱԳԾՈՂ՝ АРХИТЕКТОР:	Ս. Գրիգորյան С. Григорян	
ՍՏՈՒԳԵՑ՝ ПРОВЕРЕНО:	Ա. Սահակյան А. Саакян	

ԳԾԱՆՇՈՒՄՆԵՐԻ ԻՐԱԿԱՆԱՑՄԱՆ ՀԱՏԱԿԱԳԻԾ Մ 1:100

Ցանկապատի ժանգի հեռացում,
ներկում պոլիուրեթանային հիմքով
հակաժանգային ներկով (RAL 2003)

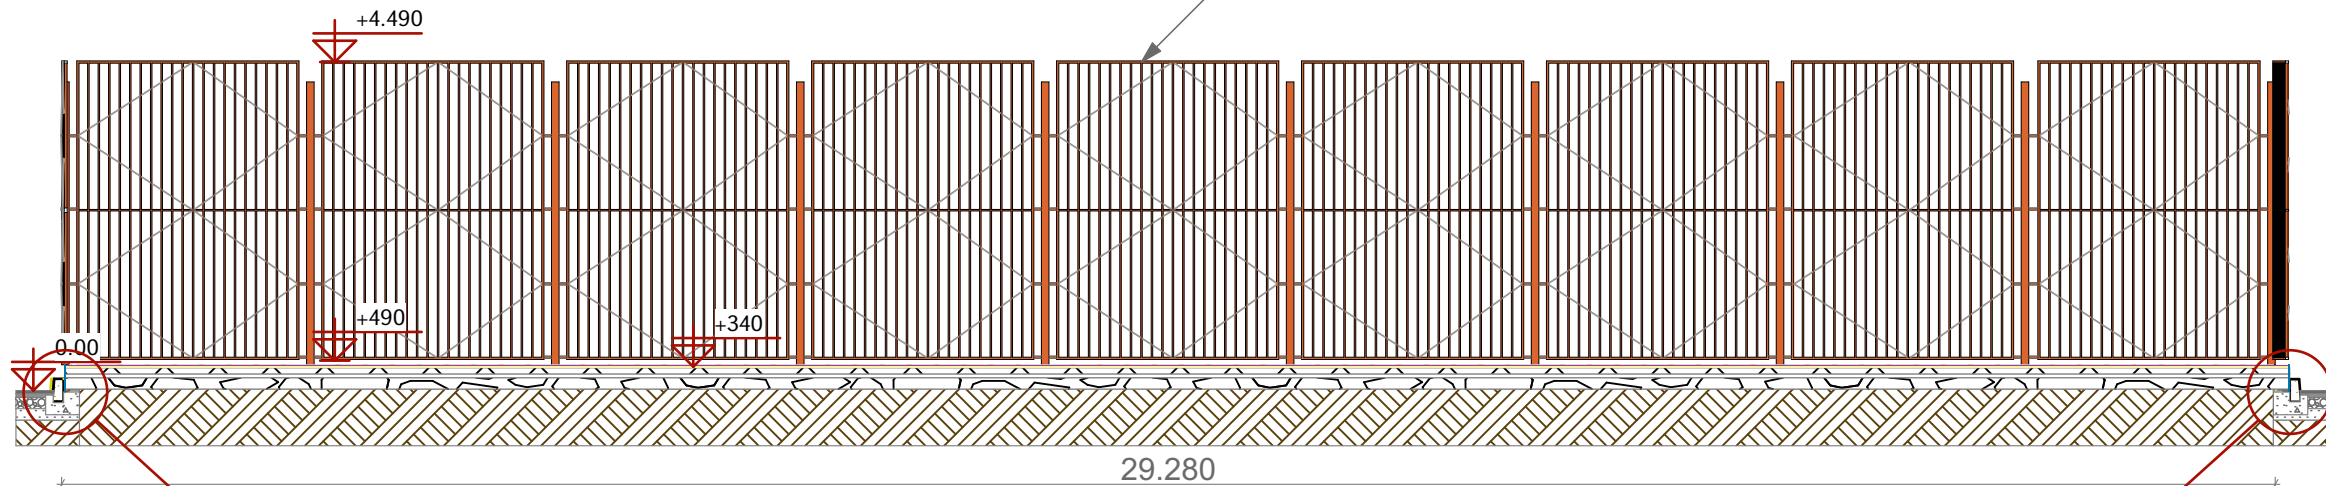


Ցանկապատի ժանգի հեռացում,
ներկում պոլիուրեթանային հիմքով
հակաժանգային ներկով (RAL 2003)

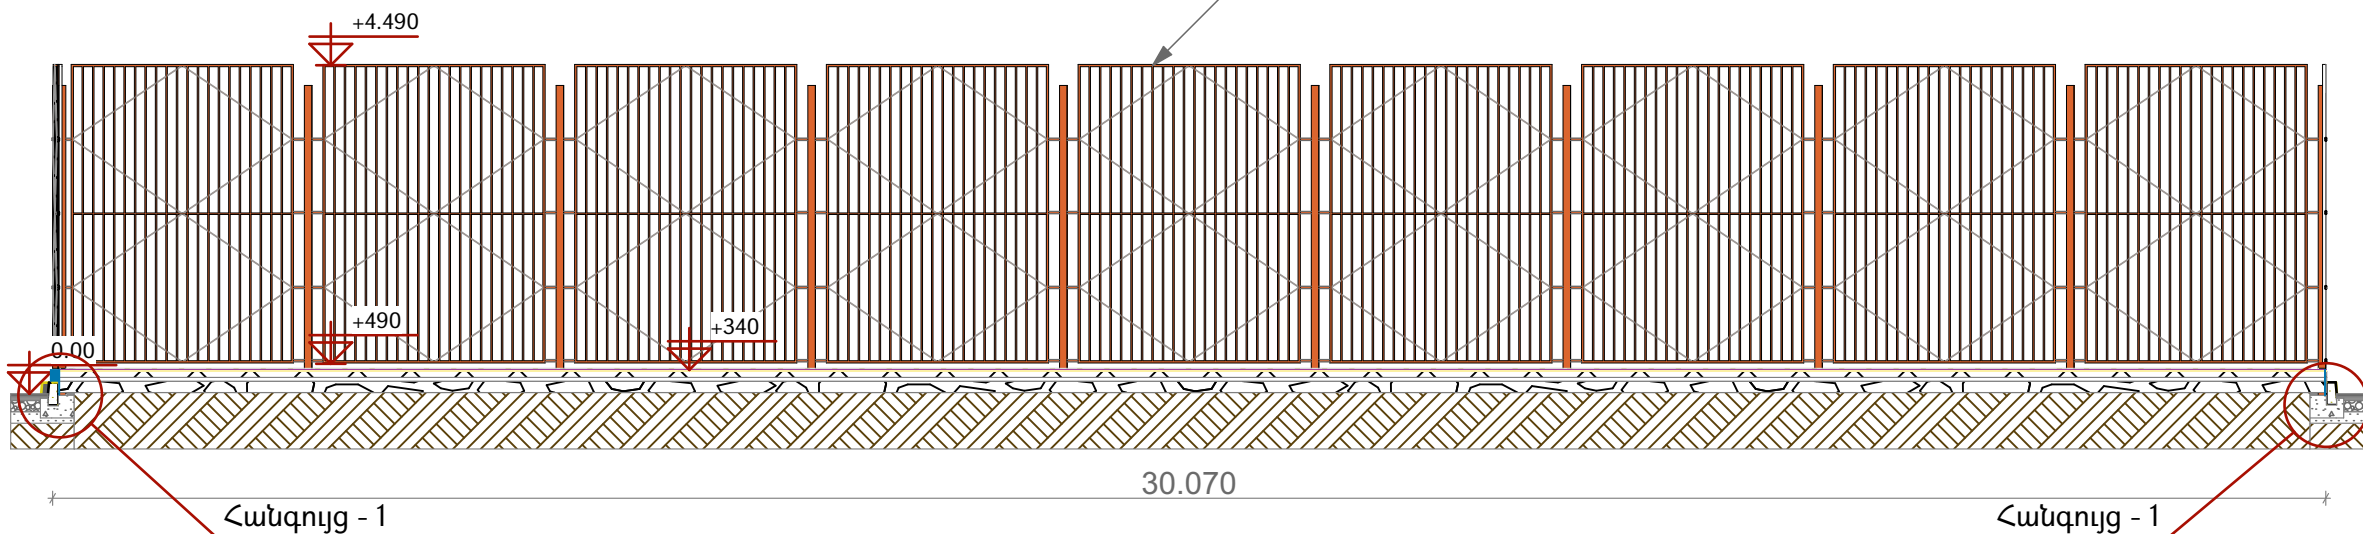

ԾԱՆՈԹԱԳՐՈՒԹՅՈՒՆ.

Բոլոր չափերը տրված են միլիմետրով
Իրական չափերը և նշումները ճշգրտել տեղում
Հորիզոնական չափերը տրված են ցանկապատի անկյունային հիմնասյան անկյունի արտաքին նկատմամբ
Հանգույց - 1 վերաբերվում է Ռետինե հատակի իրականացման հանգույցին (տե՛ս թերթ 13)


ՊԱՅՄԱՆԱԿԱՆ ՆՇԱՆՆԵՐ

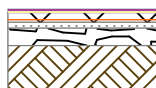

Հատակի շերտեր



Մետաղական
սյուներ

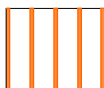

Մետաղական
ճաղավանդակներ



Բետոնե եզրաքարեր

Եռակցման կետեր

ՆԱԽԱԳԾԱՅԻՆ ԸՆԿԵՐՈՒԹՅՈՒՆ՝		
Проектирующая компания:		
«ԻՆԻՇԸԹԻՎ» ՍՊԸ		
ООО «ИНИШИТИВ»		
ՀԱՍՑԵ՝	ԱԴՐԵՍ՝	Նոր Նորքի 7-րդ զանգված, 34 հմք, 36 բնակարան Нор Норк, 7-й массив, дом 34, квартира 36.
ՔԱՂԱՔ՝	ԳՐՈՃ՝	ՀՀ, ԵՐԵՎԱՆ РА, ЕРЕВАН
ՓՈՍՏ. ԻՆԴԵՔՍ՝	ՓՈՒՏ. ԻՆԴԵՔՍ՝	0092
ՀԵՐԱՆՈՒՄ ՏԵԼԵՓՈՆ՝	ՀԵՐԱՆՈՒՄ ՏԵԼԵՓՈՆ՝	+374094500038
ԷԼ. ՓՈՒՏ՝	ԷԼ. ՓՈՒՏ՝	syndicadarch@gmail.com
ԼԻՑԵՆԶԻԱ ՈՒՍՏԱՆՈՒՄ՝	ԼԻՑԵՆԶԻԱ ՈՒՍՏԱՆՈՒՄ՝	ՃԲԴ-Ա-0110

ՆԱԽԱԳԾԻ ԱՆՎԱՆՈՒՄ՝

НАЗВАНИЕ ПРОЕКТА:

ՀՀ, Երևան քաղաքի, Կենտրոն վարչական շրջանի Տիգրան Մեծ 28 հասցեյի բակային ֆուտբոլի դաշտի հիմնանորոգման աշխատանքներ

ՆԱԽԱԳԾԻ ՀԱՍՑԵ՝

АДРЕС ПРОЕКТА:

ՀՀ, քաղաք Երևան, Կենտրոն վարչական շրջան, Տիգրան Մեծ փողոց 28-ի բակ

ՊԱՏՎԻՐԱՏՈՒ՝

КЛИЕНТ:

ԵՐԵՎԱՆԻ ՔԱՂԱՔԱՊԵՏԱՐԱՆ
МЭРИЯ ЕРЕВАН

ՊԱՅՄԱՆԱԳՐԻ ՀԱՄԱՐ՝

НОМЕР ДОГОВОРА:

№ ԵՔ-ՀՄԱԽԱՇՁԲ-25/2

ՆԱԽԱԳԾԱՅԻՆ ՓՈՒԼ ԵՎ ՄԱՍ՝

РАЗДЕЛ:

Աշխատանքային նախագիծ
Ճարտարապետաշինարարական մաս
Рабочий проект
Архитектурно-строительный раздел

ԳԾԱԳՐԻ ԱՆՎԱՆՈՒՄ՝

НАЗВАНИЕ ЧЕРТЕЖА:


Երկայնական կտրվածքներ Գ-Գ, Դ-Դ

ԹԵՐԹ՝	ԹԵՐԹԵՐ՝	ՄԱՍՇՏԱՔ՝
СТРАНИЦА:	СТРАНИЦЫ:	МАСШТАБ:
ՃՇ-12	18	1:100

Սա համակարգով իրականացված /CAD/ գծագիր է և պահվում է փոփոխվել ձեռքով
Этот чертёж выполнен на компьютере (CAD) и не подлежит ручным изменениям

ՊԱՇՏՈՆ՝	ԱՆՈՒՆ/ԱԶԳԱՆՈՒՆ՝	ՍՏՈՐ՝
СТРАНИЦА:	ИМЯ/ФАМИЛИЯ:	ПОДПИСЬ:
ՏՆՕՐԵՆ՝	Վ. Խաչատրյան	Վ. Խաչատրյան
ДИРЕКТОР:	В. Хачатрян	
ՆԳՃ՝	Ա. Սահակյան	Ա. Սահակյան
ГАП:	А. Саакян	
ՆԱԽԱԳԾՈՂ՝	Դ. Զալինյան	Դ. Զալինյան
АРХИТЕКТОР:	Д. Запнян	
ՆԱԽԱԳԾՈՂ՝	Ն. Խաչատրյան	Ն. Խաչատրյան
АРХИТЕКТОР:	Н. Хачатрян	
ՆԱԽԱԳԾՈՂ՝	Ս. Գրիգորյան	Ս. Գրիգորյան
АРХИТЕКТОР:	С. Григорян	
ՍՏՈՒԳԵՑ՝	Ա. Սահակյան	Ա. Սահակյան
ПРОВЕРЕНО:	А. Саакян	

ՌԵՏԻՆԵ ԾԱԾԿՈՒՅԹԻ ԻՐԱԿԱՆԱՑՄԱՆ ՀԱՆԳՈՒՅՑ (1) Մ 1:10

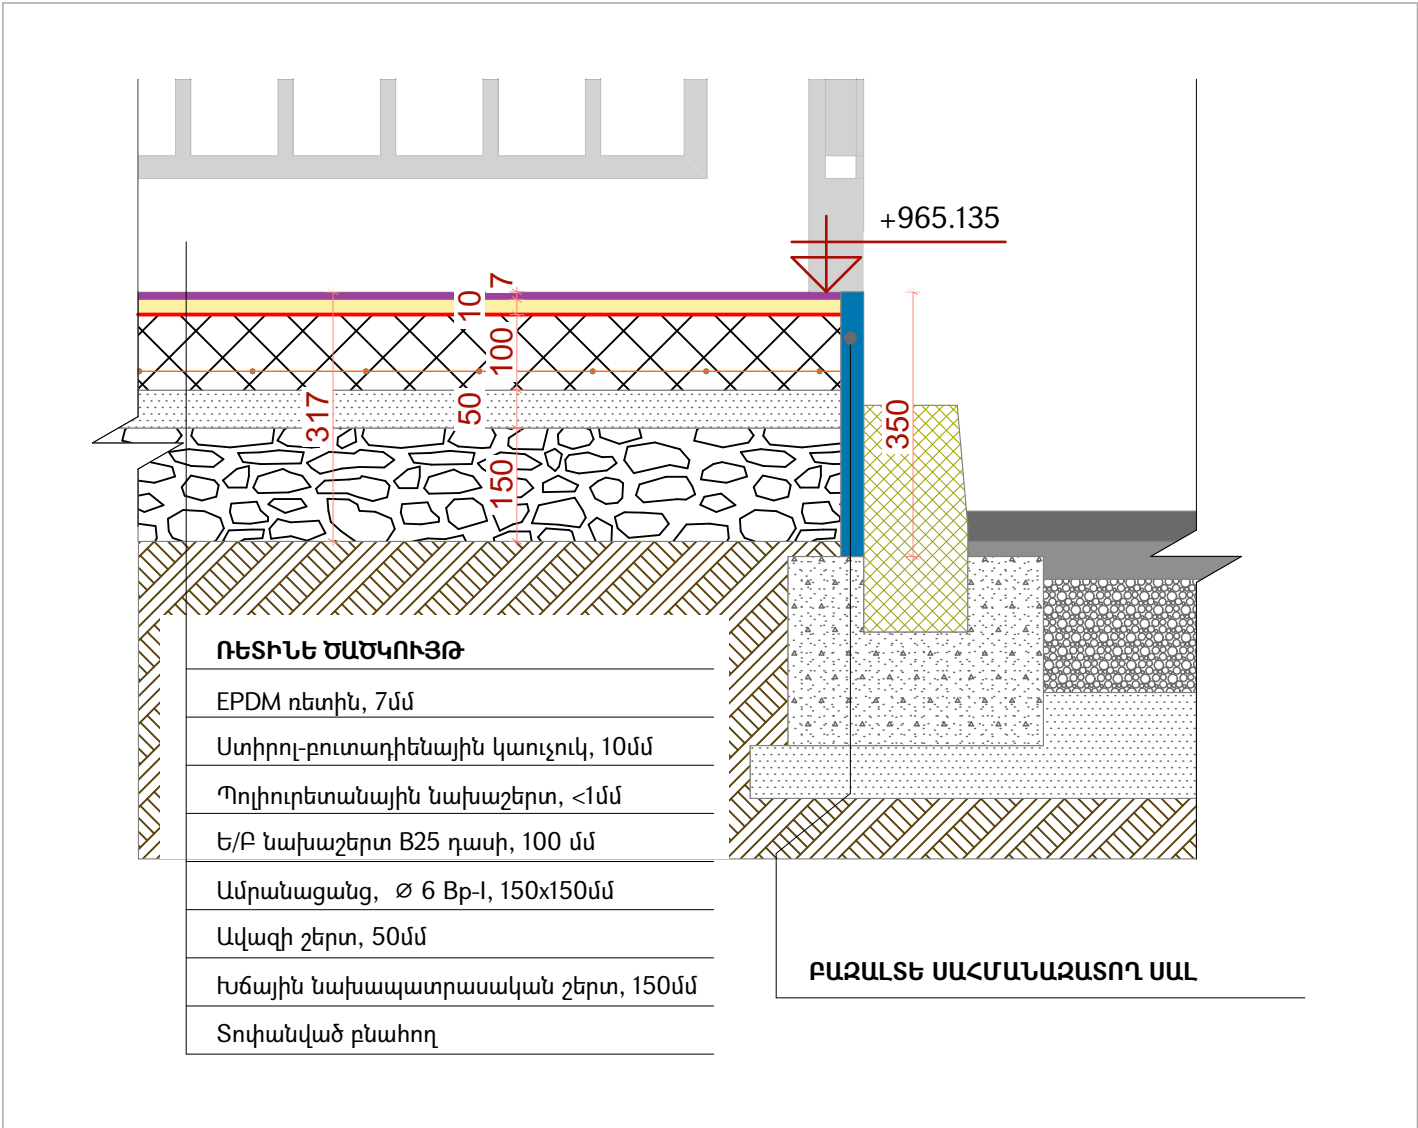

ՔԱԶԱՆՏԵ ՍԱՀՄԱՆԱԶԱՏՈՂ ՍԱԼԻ ՏԵԽՆԻԿԱԿԱՆ ԲՆՈՒԹԱԳԻՐ

Հափերը՝ 30 × 350 մմ, ընդհանուր երկարությունը՝ 90 մ
Տեղադրության բնույթը՝ տեղադրվում է պահպանվող ուղղանկյուն մետաղական ցանկապատի հիմնասյուների միջակայքում ուղղաձիգ ուղղությամբ:

Նպատակային կիրառություն
Ծածկույթի եզրերի մեխանիկական պաշտպանություն

Տեղադրման խորությունը և տեխնոլոգիան
Տեղադրել 965.135 նիշով, տեղադրել Ե/Ք նախապատրաստական շերտի իրականացման համար խճային և ավազայն շերտերի իրականացման հետ զուգահեռ:

Ե/Ք նախապատրաստական շերտի իրականացումից հետո բազալտե սալի վերին եզրը առնվազն 20 մմ ավելի բարձր պետք է լինի քան Ե/Ք նախապատրաստական շերտի մակերևույթը:

ՌԵՏԻՆԵ ԾԱԾԿՈՒՅԹԻ ՏԵԽՆԻԿԱԿԱՆ ԲՆՈՒԹԱԳԻՐ

Նախատեսում է բակի ֆուտբոլային դաշտի հատակածածկույթի ամբողջական փոխարինում՝ կիրառելով գունավոր EPDM կոպոլիմերային ռետինե ծածկույթ, որը համատեղում է հակասայթաքող, մաշակայուն, հարվածամիչ և մթնոլորտային ազդեցությունների հանդեպ կայուն հատկություններ:

Նախագծված ծածկույթի շերտերը, ըստ վերևից ներքև հաջորդականության, ներկայացված են ստորև.

1. Սպորտային նշագծման գծեր
Նյութ՝ սպորտային մակերեսների համար նախատեսված ակրիլային կամ պոլիուրեթանային ներկ՝ բարձր ՍՄ և մաշման դիմադրությամբ: Հաստություն՝ <1 մմ՝ միայն ներկային շերտ (փոքր ծածկույթով, բայց բարձր տեսանելիությամբ): Լայնություն՝ ստանդարտ 8 սմ՝ ըստ նախագծային պահանջների: Գույն՝ սպիտակ: Կիրառման եղանակ՝ մաքուր, չոր EPDM մակերեսի վրա՝ դիմացկուն շերտավոր ժապավենով նշագծումից հետո՝ ձեռքով կամ մեքենայացված ներկմամբ: Չորացման ժամանակ՝ 3–5 ժամ՝ կախված ջերմաստիճանից, ամբողջական պոլիմերացում՝ 12–24 ժամ: Ստանդարտներ՝ ГОСТ 28196–89, EN 12235, DIN 18035–6:

2. Մակերեսային գունավոր EPDM շերտ
Նյութ՝ **Էթիլեն-Պրոպիլեն-Դին Մոնոմեր** (EPDM) գունավոր գրանուկ 1–3 մմ՝ կապակցված ալիֆատիկ պոլիուրեթանային կապակցիչով: Հաստություն՝ 7 մմ: Գույնը և ծավալները համաձայն ռետինե ծածկույթի իրականացման գծագրում նշված գույների և ծավալների: Նպատակ՝ մաշակայուն, հակասայթաքող և գեղազիտական պաշտպանիչ շերտ՝ ուլտրամանուշակագույն ճառագայթման և ջերմաստիճանային տատանումների հանդեպ բարձր դիմադրությամբ: Իրականացման եղանակ՝ ձեռքով կամ մեխանիկական ծեփիչով՝ նախապես նախապատրաստված SBR շերտի վրա: Ստանդարտ՝ ГОСТ 58726–2019, TP EAՅՑ 042/2017:

3. Ստանձային հիմք՝ պոլիուրեթանային կապակցիչով
Նյութ՝ մեկկոմպոնենտ պոլիուրեթանային փրայմեր՝ համատեղելի EPDM համակարգերի հետ: Նպատակ՝ ապահովում է ամուր կաշում EPDM-ի և ստորին շերտերի միջև: Չորացման տևողություն՝ 2–4 ժամ, կախված շրջակա միջավայրի ջերմաստիճանից: Կիրառման եղանակ՝ զլանով կամ ռակելով:

4. Հիմքային հարվածամիչ շերտ (SBR ռետին)
Նյութ՝ **ստիրոլ-բուտադիենային կաուչուկ** (SBR) գրանուկներ (1–4 մմ)՝ կապակցված պոլիուրեթանային կապակցիչով: Հաստություն՝ 10 մմ: Նպատակ՝ հարվածների կլանում, փափկություն և վնասվածքներից պաշտպանություն: Նախագծային կազմ՝ մոտ 85% գրանուկ + 15% կապակցիչ: Ստանդարտ՝ ГОСТ Р ЕН 1177–2013՝ անվտանգության պահանջներով:

5. Պոլիուրեթանային նախապատրաստող շերտ (փրայմեր)
Նյութ՝ մեկկոմպոնենտ պոլիուրեթանային փրայմեր՝ նախատեսված EPDM և SBR ռետինե ծածկույթների հիմքում կիրառման համար: Ծախս՝ 0.2–0.3 կգ/մ² կախված մակերեսի հատկություններից
Հաստություն՝ ֆիքսված չէ, ձևավորվում է բարակ թաղանթ (~0.2 մմ): Նպատակ՝ կապ ապահովել հենահատակ բետոնե մակերեսի և SBR շերտի միջև՝ բարձրացնելով մածուցիկության և ամրության ցուցանիշները: Իրականացման եղանակ՝ մաքուր, չոր մակերեսի վրա զլանով կամ ռակելով՝ առանց լճացում առաջացնելու: Չորացման տևողություն՝ 2–4 ժամ (տաք եղանակին՝ ավելի արագ), ամբողջական պոլիմերացում՝ 8–12 ժամ: Ստանդարտներ՝ համապատասխան TP EAՅՑ 042/2017, EN 14877:2013+A1:

6. Հղկված երկաթբետոնե նախապատրաստական
Նյութ՝ B25 դասի բետոն, ամրացված եռակցված ցանցով: Հաստություն՝ 100 մմ: Ամրացում՝ Ø6 մմ տրամագծով Bp-I հարթ ամրաններով, 150×150 մմ ցանցով: Ամրանացանցի պաշտպանիչ շերտ՝ ≥25 մմ բետոն՝ ցանցից ներքև: Թեքություն՝ 0.7%՝ ջրահեռացման համար: Բետոնը լցվում է միանվագ, մեխանիկական խտացմամբ (վիբրատոր):




7. Հարթեցնող ավազային շերտ
Նյութ՝ լվացված գետային ավազ՝ ըստ ГОСТ 8736–2014, հաստություն՝ 50 մմ, պարտադիր տոփանումից հետո: Նպատակ՝ բետոնե շերտի համար հարթ հենահատակ ապահովում:

8. Խիճային շերտ
Նյութ՝ մանրացված քարաքեկոր՝ 20–40 մմ հատիկայնությամբ (ըստ ГОСТ 8267–93), հաստություն՝ 150 մմ, պարտադիր տոփանումից հետո: Ջրահեռացում՝ թեքություն ≥0.5%՝ դաշտի եզրեր:

9. Հողային բնական հիմք
Բնահող, պարտադիր տոփանված:

ՆԱԽԱԳԾԱՅԻՆ ԸՆԿԵՐՈՒԹՅՈՒՆ՝ Проектирующая компания: «ԻՆԻՇԸԹԻՎ» ՍՊԸ ООО «ИНИШИТИВ»		
ՀԱՍՑԵ՝ АДРЕС:	Նոր Նորքի 7-րդ զանգված, 34 շենք, 36 բնակարան Нор Норк, 7-й массив, дом 34, квартира 36.	
ՔԱՂԱՔ՝ ГОРОД:	ՀՀ, ԵՐԵՎԱՆ РА, ЕРЕВАН	
ՓՈՍՏ. ԻՆԴԵՔՍ՝ ПОЧТ. ИНДЕКС	0092	
ՀԵՐԱՆՈՍ ТЕЛЕФОН՝	+374094500038	
ԷԼ. ՓՈՍՏ՝ ЭЛ. ПОЧТА	syndicadarch@gmail.com	
ԼԻՑԵՆԶԻԱ՝ ЛИЦЕНЗИЯ	ՃԲԴ-Ա-0110	
ՆԱԽԱԳԾԻ ԱՆՎԱՆՈՒՄԸ՝ НАЗВАНИЕ ПРОЕКТА:		
ՀՀ, Երևան քաղաքի, Կենտրոն վարչական շրջանի Տիգրան Մեծ 28 հասցեյի բակային ֆուտբոլի դաշտի հիմնանորոգման աշխատանքներ		
ՆԱԽԱԳԾԻ ՀԱՍՑԵ՝ АДРЕС ПРОЕКТА:		
ՀՀ, քաղաք Երևան, Կենտրոն վարչական շրջան, Տիգրան Մեծ փողոց 28-ի բակ		
ՊԱՏՎԻՐԱՏՈՒ՝ КЛИЕНТ:		
ԵՐԵՎԱՆԻ ՔԱՂԱՔԱՊԵՏԱՐԱՆ МЭРИЯ ЕРЕВАНА		
ՊԱՅՄԱՆԱԳՐԻ ՀԱՄԱՐ՝ НОМЕР ДОГОВОРА:		
№ ԵՔ-ՀՄԽԱՍԱՀՃԲ-25/2		
ՆԱԽԱԳԾԱՅԻՆ ՓՈՒԼ ԵՎ ՄԱՍ՝ РАЗДЕЛ:		
Աշխատանքային նախագիծ Ճարտարապետաշինարարական մաս Рабочий проект Архитектурно-строительный раздел		
ԳԾԱԳՐԻ ԱՆՎԱՆՈՒՄԸ՝ НАЗВАНИЕ ЧЕРТЕЖА:		
Ռետինե ծածկույթի իրականացման հանգույց (1) / Ռետինե ծածկույթի տեխնիկական բնութագիր / Երկաթբետոնե սահմանագատող գոտու տեխնիկական բնութագիր		
ԹԵՐԹ՝ СТРАНИЦА:	ԹԵՐԹԵՐ՝ СТРАНИЦЫ:	ՄԱՍԵՏԱՔ՝ МАСШТАБ:
ՃՀ-13	18	1:10
Սա համակարգով իրականացված /CAD/ գծագիր է և պնդք է փոփոխվի ձեռքով Этот чертёж выполнен на компьютере (CAD) и не подлежит ручным изменениям		
ՊԱՇՏՈՆԸ՝ СТРАНИЦА:	ԱՆՈՒՆ/ԱԶԳԱՆՈՒՆ՝ ИМЯ/ФАМИЛИЯ:	ՍՏՈՐ՝ ПОДПИСЬ:
ՏԻՐԵՆ՝ ДИРЕКТОР:	Վ. Խաչատրյան B. Xachatrian	
ՆԳՃ՝ ГАП:	Ա. Սահակյան A. Saakyan	
ՆԱԽԱԳԾՈՂ՝ АРХИТЕКТОР:	Դ. Զալինյան D. Zalinian	
ՆԱԽԱԳԾՈՂ՝ АРХИТЕКТОР:	Ն. Խաչատրյան N. Xachatrian	
ՆԱԽԱԳԾՈՂ՝ АРХИТЕКТОР:	Ս. Գրիգորյան S. Grigorian	
ՍՏՈՒԳԵՑ՝ ПРОВЕРЕНО:	Ա. Սահակյան A. Saakyan	

ԴԱՐՊԱՍԻ ՏԵՂԱԴՐՄԱՆ ՀԱՆԳՈՒՅՑ 1:30

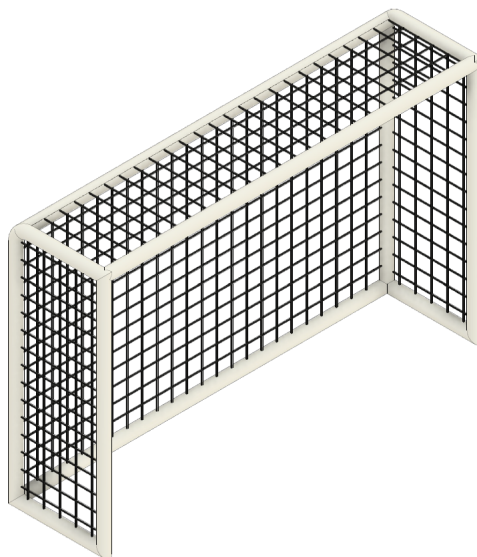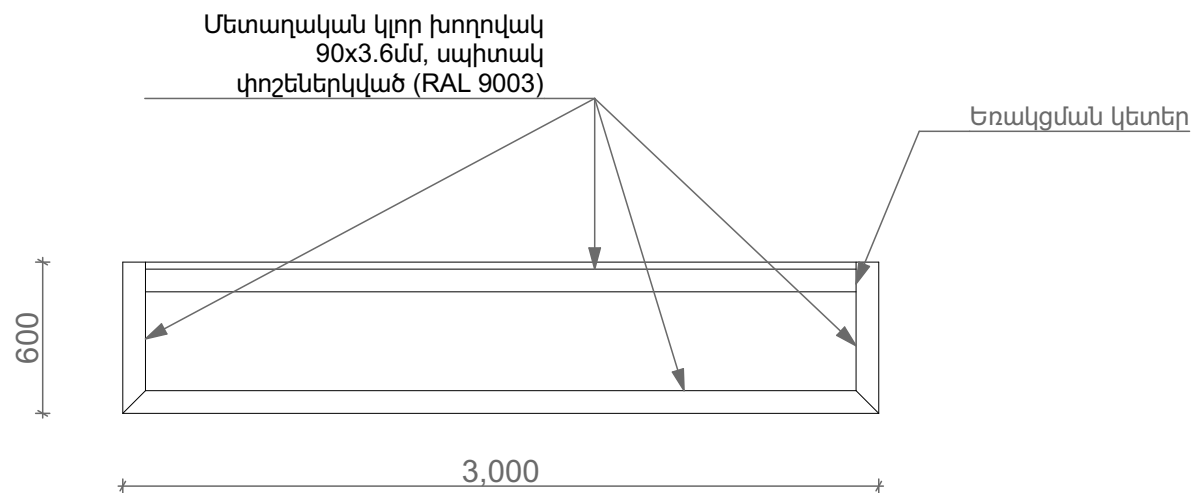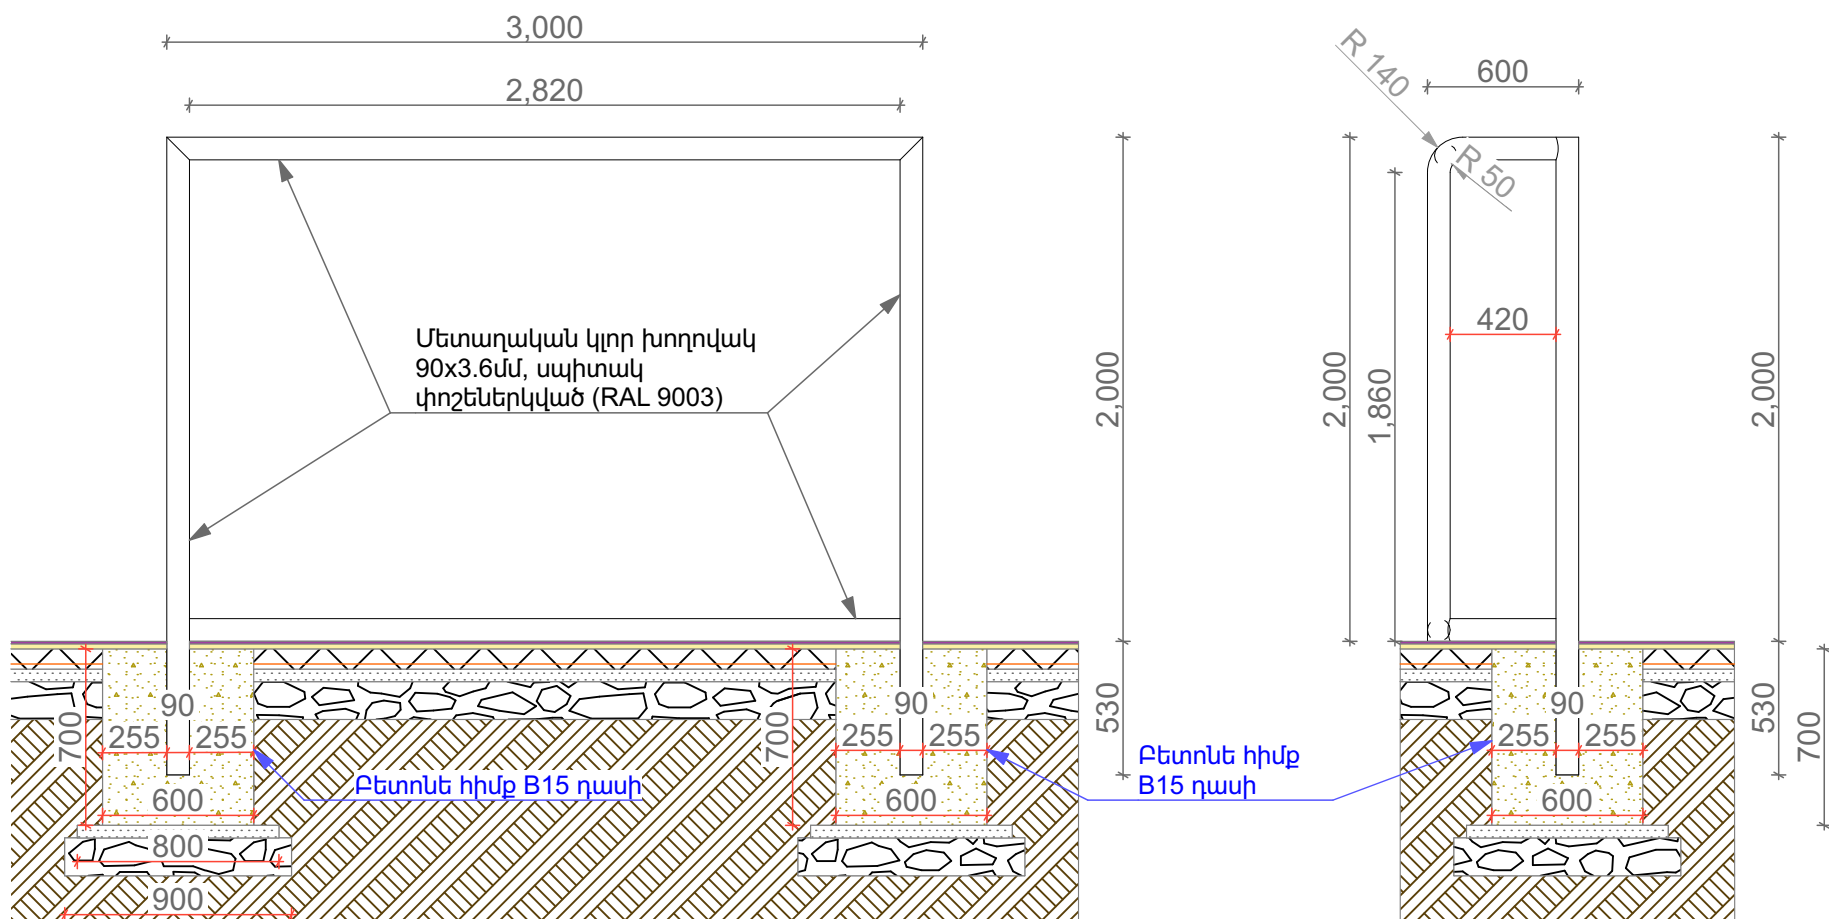

**Ֆուտբոլի դարպասի տեխնիկական
բնութագիր**

Չափսերը՝ 3.00 մ լայնություն × 2.00 մ բարձրություն

Ֆուտբոլային դարպասները նախատեսված են բացօթյա դաշտերի համար, համապատասխանեցված ոչ պրոֆեսիոնալ (բալային) օգտագործման տեխնիկական պահանջներին: Դարպասներն ունեն հզոր մետաղական կոնստրուկցիա, որը երաշխավորում է կառուցվածքային կայունություն և շահագործման անվտանգություն:

1. Դարպասի հիմնական կոնստրուկցիա

Խողովակային կառուցվածք՝ Ø90 մմ տրամագծով պողպատե
խողովակ, փաղցկում են եռակգման միջոցով (Յ-46 ГОС
9467-75 մակնիշի էլեկտրողներով)
Պատյանի հաստությունը՝ 3.5 մմ
Մակերեսային մշակում՝ ջերմցող չգազավորված ցինկապատում
և փոշեներկում՝ մոխրագույն կամ սպիտակ երանգով
Դարպասի կառուցվածքային միացումներ՝ զսպանակային
փակաների և կայունացող թեքերի միջոցով

2. Կցամասեր և ամրացումներ

Կայունացուցիչ թեքեր՝ 320 հատ (ամրակցում դարպասի հենարանային հատվածներում) կոնստրուկցիոնալ ճկունության և ուժային բաշխման համար)
 Չսպասման փականներ՝ 320 հատ (արագ ապամոնտաժման և վերամոնտաժման հնարավորություն)
 Ֆիքսող պտուտակներ՝ 320 հատ (բարձր ամրության, հակաժանգային ծածկույթով)

3. Ֆանցային համակարգ

Ցանցի տեսակը՝ պոլիպրոպիլենային (PP), բարձր ամրության
Թեղքի հաստությունը՝ 012 մմ
Ցանցի արագույ՝ սինթետիկ պարանոլ՝ 012 մմ, ընդհանուր
երկարություն՝ 300 գծ. մետր
Ցանցի տեղադրման եղանակը՝ ծածկային կապակցում
կոնստրուկցիային՝ առանց սուր ելուստների, ապահովելով
անվտանգություն

5. Բեռնազույգում

Քետոն
Նյութ՝ B15 դասի բեռոն, չորացում՝ 7 օրյա խոնավեցում կամ քիմիական հավելանյութերով՝ ըստ ՄՆԻՊ 3.03.01-87:

Հարթեցնող ավագային շերտ

Նյութը՝ լվացված գետնային ավազ՝ ըստ ГОСТ 8736-2014, հաստություն՝ 50 մմ, պարտադիր տոփանումից հետո: Նպատակ՝ բետոնե շերտի համար հարթ հենահատակ ապահովում:

Խիճային շերտ

Նյութ՝ մանրացված քարաբեկոր՝ 20-40 մմ հատիկայնությամբ (ըստ ГОСТ 8267-93), հաստություն՝ 100 մմ, պարտադիր տոփանումից հետո:

4. Անվտանգություն և համապատասխանություն

Դարպասների ամբողջական կառուցվածքն ապահովում է շահագործման բարձր անվտանգություն և կայունություն: Համապատասխանում է հետևյալ նորմատիվ և տեխնիկական պահանջներին՝
EN 748 (European Standard for football goals)
ՀՍ 120-2016 / ԳՍՍ 55473-2013 (ստուգել համապատասխանությունը ըստ տեղական իրավական դաշտի)

Ճարտարապետական նախագիծ՝ դարպասները տեղադրվում են հատակագծում նշված դիրքերում:

ՆԱԽԱԳԾԱՅԻՆ ԸՆԿԵՐՈՒԹՅՈՒՆ

Проектирующая компания:

«ԻՆԻՇԸԹԻՎ» ՍՊԸ
ООО «ИНИШИТИВ»

ՀԱՍՑԵ՝
АДРЕС:

Նոր Նորքի 7-րդ գանգված, 34 շենք, 36 բնակարան
Flor Nori, 7-th массив, дом 34,
квартира 36.

ՔԱՂԱՔ՝
ГОР ОД:

ՀՀ, ԵՐԵՎԱՆ
РА, ЕРЕВАН

ՓՈՒՏ, ԻՆՆԵԿՍ՝
ПОЧТ. ИНДЕКС

0092

ՀԵՌԱՆՈՒՄ
ТЕЛЕФОН՝

+374094500038

ԷԼ. ՓՈՒՏ՝
ЭЛ. ПОЧТА

syndicadarch@gmail.com

ԼԻՑԵՆԶԻԱ՝
ЛИЦЕНЗИЯ

ՃՐԴ-Ա-0110

ՆԱԽԱԳԾԻ ԱՆՎԱՆՈՒՄԸ՝
НАЗВАНИЕ ПРОЕКТА:

ՀՀ, Երևան քաղաքի, Կենտրոն վարչական շրջանի Տիգրան Մեծ 28 հասցեյի բակային ֆուտբոլի դաշտի հիմնամարդգման աշխատանքներ

ՆԱԽԱԳԾԻ ՀԱՍՑԵ՝
АДРЕС ПРОЕКТА:

ՀՀ, քաղաք Երևան, Կենտրոն վարչական շրջան, Տիգրան Մեծ փողոց 28-ի բակ

ՊԱՏՎԻՐԱՏՈՒ՝
КЛИЕНТ:

ԵՐԵՎԱՆԻ ՔԱՂԱՔԱՊԵՏԱՐԱՆ
МЭРИЯ ЕРЕВАНА

ՊԱՅՄԱՆԱԳՐԻ ՀԱՄԱՐ՝
НОМЕР ДОГОВОРА:

N° ԵԲ-ՀԱՄԱՆԱԳԸՁԲ-25/2

ՆԱԽԱԳԾԱՅԻՆ ՓՈՒԼ ԵՎ ՄԱՍ՝
РАЗДЕЛ:

Աշխատանքային նախագիծ
Ճարտարապետաշինարարական մաս
Рабочий проект
Архитектурно-строительный раздел

ԳԾԱԳՐԻ ԱՆՎԱՆՈՒՄԸ՝
НАЗВАНИЕ ЧЕРТЕЖА:

Դարպասի տեղադրման հանգույց

ԹԵՐԹԻ՝
СТРАНИЦА:

ԹԵՐԹԵՐ՝
СТРАНИЦЫ:

ՄԱԱՇՏԱՐ՝
МАШТАБ:

ԺՇ-14

18

1:30


Սա համակարգով իրականացված /CAD/ գծագիր է և պետք է փոփոխվի ձեռքով
Этот чертеж выполнен на компьютере (CAD) и не подлежит ручным изменениям

ՊԱՇՏՈՆ՝
СТРАНИЦА:
SIGNATURE
ДИРЕКТОР:
ԵԳԺ՝
ГАП:

ԱՆՈՒՆ/ԱՉԳԱՆՈՒՆ՝
ИМЯ/ФАМИЛИЯ:
Կ. Խաչատրյան
B. Хачатрян
Ա. Սահակյան
A. Саакян
Դ. Ջափիկյան
D. Zaphikyan
Լ. Խաչատրյան
L. Хачатрян
Ս. Գրիգորյան
S. Григорьян
Ա. Սահակյան
A. Саакян


ՍՏՈՒ՝
ПОДПИСЬ:

ՇԻՆՀՐԱՊԱՐԱԿԻ ԿԱԶՄԱԿԵՐՊՈՒՄ Մ 1:200

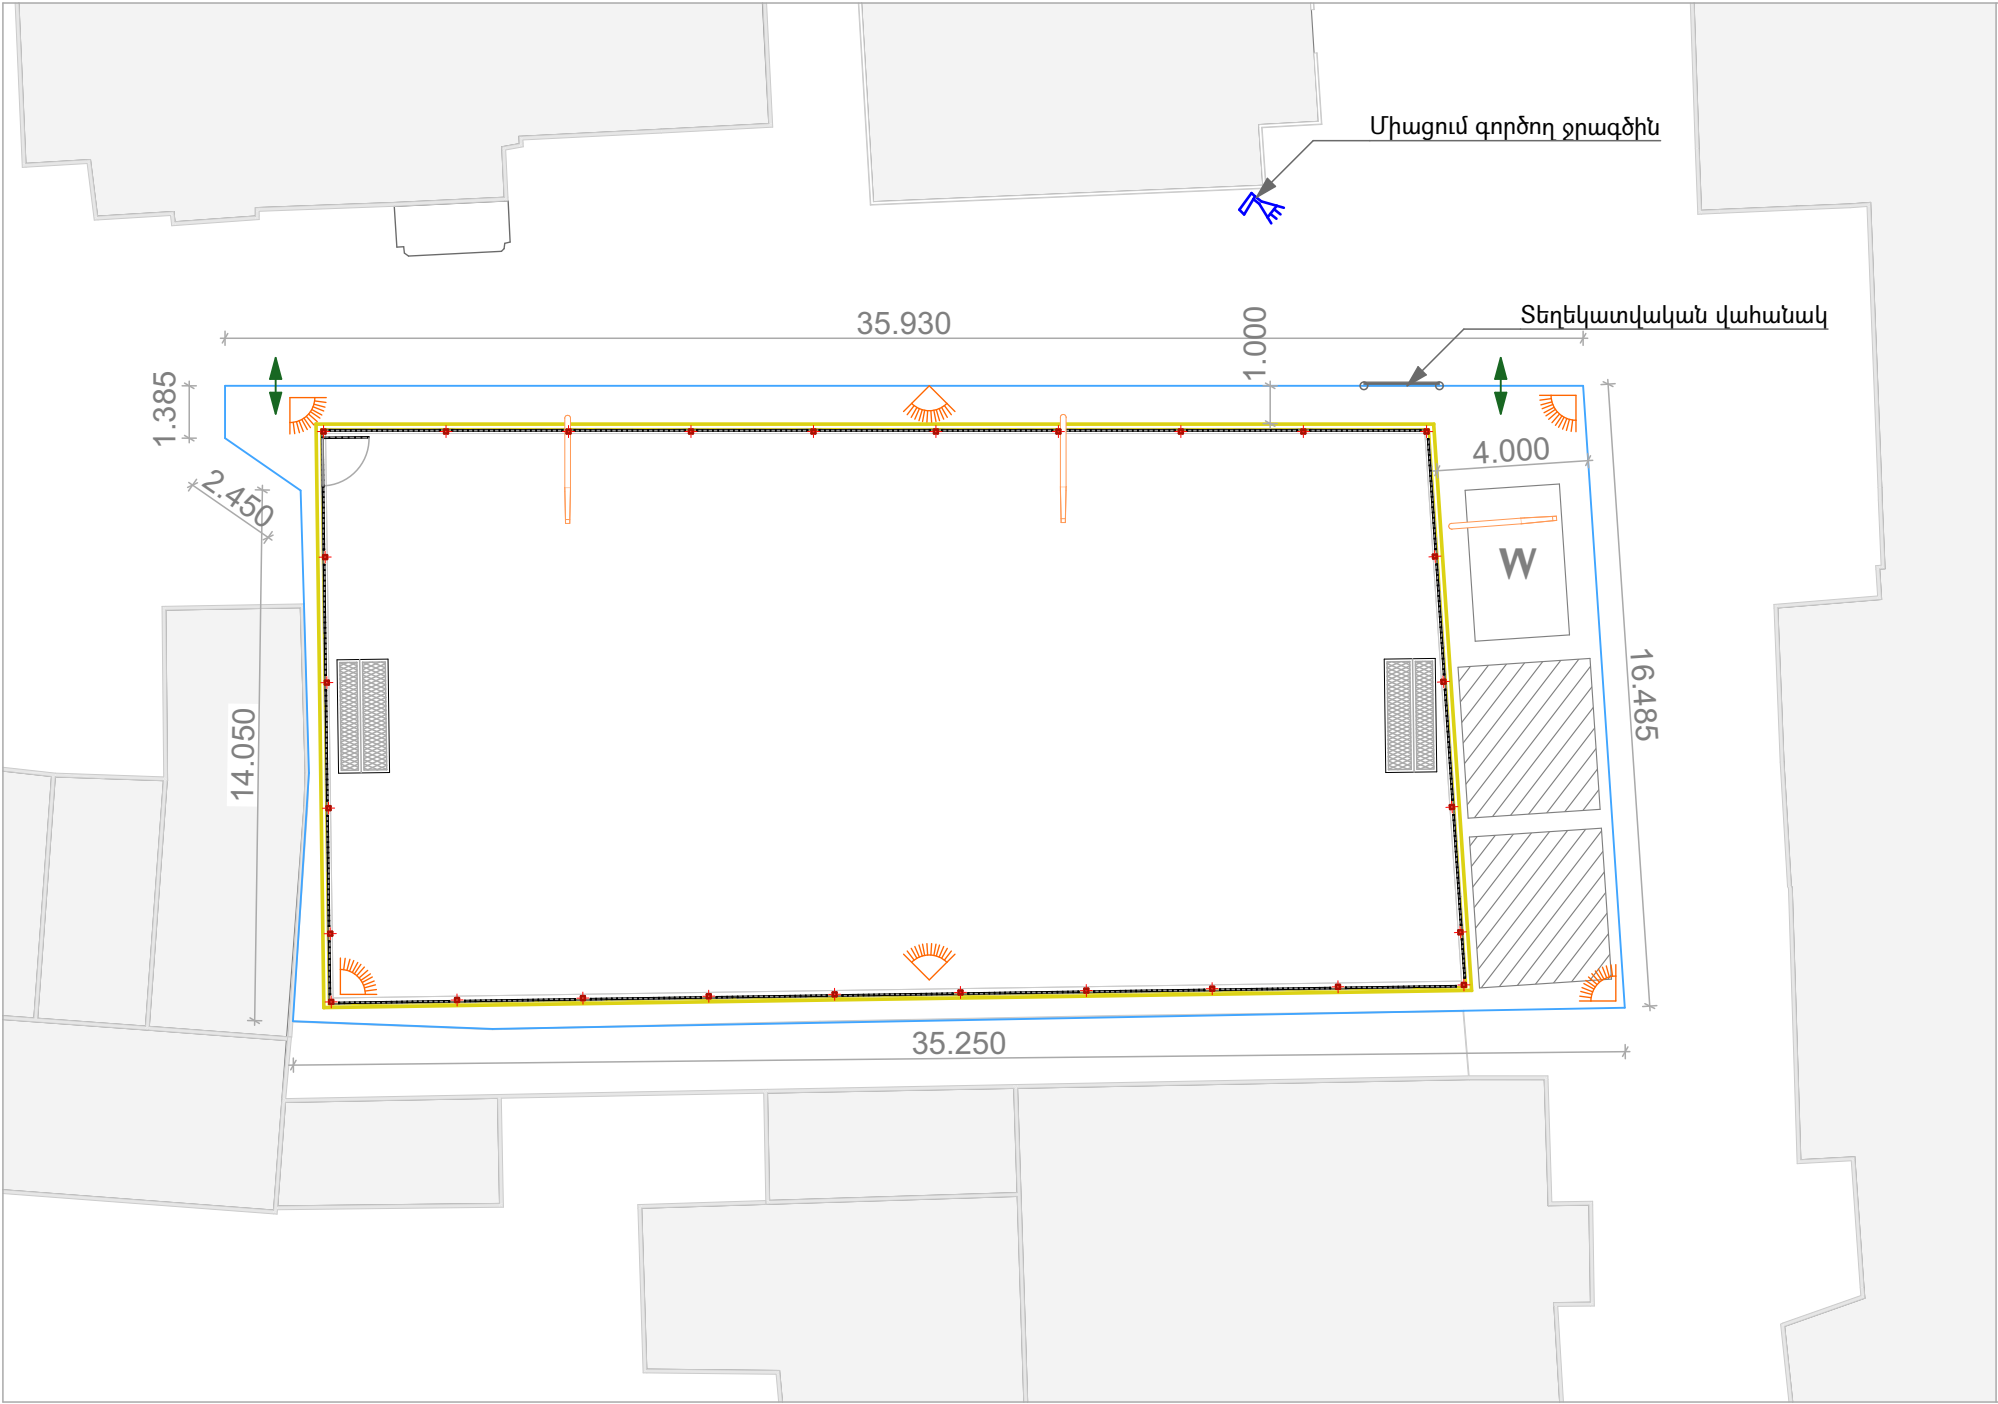

Տեղեկատվական ցուցանակի բովանդակություն

- 1) օբյեկտի վերջնական տեսքի պատկեր
- 2) ՃՀԱ տրամադրման ամսաթիվը և համարը
- 3) Շին. թույլտվության ամսաթիվը և համարը
- 4) Շին. աշխատանքների սկիզբը և ավարտը
- 5) Կառուցապատողի (պատվիրատուի) տվյալները
- 6) Կառուցապատման օբյեկտի նախագծի հեղինակի տվյալները
- 7) Շին. աշխատանքներ իրականացնող կազմակերպության տվյալները
- 8) Տեխնիկական հսկողություն իրականացնող կազմակերպության տվյալները

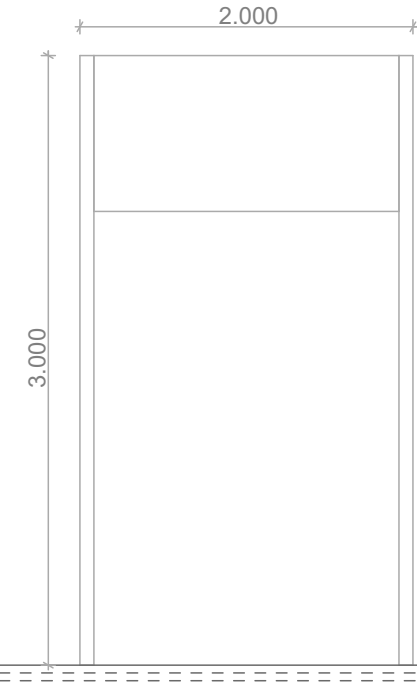

ԾԱՆՈԹԱԳՐՈՒԹՅՈՒՆ.

Բոլոր չափերը տրված են միլիմետրով
Իրական չափերը և նշումները ճշգրտել տեղում

Շինարարական տրանսպորտները օբյեկտ պետք է մտնեն և դուրս գան մաքուր վիճակով՝ չաղտոտելով ճանապարհները չին. աղբով:
Շինարարական աշխատանքների կազմակերպումը և անվտանգության ապահովումը պետք է համապատասխանի ՝Правила охраны труда при строительстве ремонте и содержании автомобильных дорог 1993-01-01՝ նորմատիվային փաստաթղթին:
Ճանապարհային նշանների նշագծումն ու տեղադրումն իրականացնել համաձայն ГОСТ Р 52289-2000:

- Շինաշխատանքները սկսելուց առաջ անհրաժեշտ է կազմել աշխատանքների կատարման նախագիծ:
- Շինհրապարակը կոմպլեկտավորել հակահրդեհային գույքով, շինհրապարակի հակահրդեհային անվտանգության պատասխանատվությունը կրում է անմիջապես շինարարության ղեկավարը կամ նրան փոխարինող անձը:
- Ամբողջ շինարարության ընթացքում կատարել միջոցառումներ շրջակա միջավայրի պահպանության վերաբերյալ:
- Տարածքի օգտագործումը համաձայնեցնել համապատասխան մարմինների և սեփականատերերի հետ:

ՊԱՅՄԱՆԱԿԱՆ ՆՇԱՆՆԵՐ



Ճաղավանդակների պահեստավորման և մշակման գոտիներ

W

Շինարարական աղբ



Շարժական լուսարձակ



Մուտք / ելք



Անվադողերի լվացման ծորակ



Շինհրապարակի սահմանագիծ

ՆԱԽԱԳԾԱՅԻՆ ԸՆԿԵՐՈՒԹՅՈՒՆ՝		
Проектирующая компания:		
«ԻՆԻՇԸԹԻՎ» ՍՊԸ		
ООО «ИНИШИТИВ»		
ՀԱՍՑԵ՝	ԱԶԵՐԸ՝	Նոր Նորքի 7-րդ զանգված, 34 հիմք, 36 բնակարան Нор Норк, 7-й массив, дом 34, квартира 36.
ՔԱՂԱՔ՝	ГОРОД՝	ՀՀ, ԵՐԵՎԱՆ РА, ЕРЕВАН
ՓՈՒՏ. ԻՆԴԵՔՍ՝	ПОЧТ. ИНДЕКС՝	0092
ՀԵՐԱՆՈՒՍ ԵԼԵՓՈՆ՝	ТЕЛЕФОН՝	+374094500038
ԷԼ. ՓՈՒՏ՝	ЭЛ. ПОЧТА՝	syndicadarch@gmail.com
ԼԻՑԵՆԶԻԱ՝	ЛИЦЕНЗИЯ՝	ՃԲԴ-Ա-0110

ՆԱԽԱԳԾԻ ԱՆՎԱՆՈՒՄԸ՝
НАЗВАНИЕ ПРОЕКТА:
ՀՀ, Երևան քաղաքի, Կենտրոն վարչական շրջանի Տիգրան Մեծ 28 հասցեյի բակային ֆուտբոլի դաշտի հիմնանորոգման աշխատանքներ

ՆԱԽԱԳԾԻ ՀԱՍՑԵ՝
АДРЕС ПРОЕКТА:
ՀՀ, քաղաք Երևան, Կենտրոն վարչական շրջան, Տիգրան Մեծ փողոց 28-ի բակ

ՊԱՏՎԻՐԱՏՈՒ՝
КЛИЕНТ:
ԵՐԵՎԱՆԻ ՔԱՂԱՔԱՊԵՏԱՐԱՆ МЭРИЯ ЕРЕВАНА

ՊԱՅՄԱՆԱԳՐԻ ՀԱՄԱՐ՝
НОМЕР ДОГОВОРА:
№ ԵՔ-ՀՄԱԽԱՇՅԲ-25/2

ՆԱԽԱԳԾԱՅԻՆ ՓՈՒԼ ԵՎ ՄԱՍ՝
РАЗДЕЛ:
Աշխատանքային նախագիծ Ճարտարապետաշինարարական մաս Рабочий проект Архитектурно-строительный раздел


ԳԾԱԳՐԻ ԱՆՎԱՆՈՒՄԸ՝
НАЗВАНИЕ ЧЕРТЕЖА:
Շինհրապարակի կազմակերպում

ԹԵՐԹ՝	ԹԵՐԹԵՐ՝	ՄԱՍՇՏԱՔ՝
СТРАНИЦА:	СТРАНИЦЫ:	МАСШТАБ:
ՃՀ-15	18	1:200

Սա համակարգով իրականացված /CAD/ գծագիր է և պետք է փոփոխվի ձեռքով
Этот чертёж выполнен на компьютере (CAD) и не подлежит ручным изменениям

ՊԱՇՏՈՆԸ՝	ԱՆՈՒՆ/ԱԶԳԱՆՈՒՆ՝	ՍՏՈՐ՝
СТРАНИЦА:	ИМЯ/ФАМИЛИЯ:	ПОДПИСЬ:
ՏՆՕՐԵՆ՝	Վ. Խաչատրյան	
ԴԻՐԵԿՏՈՐ՝	В. Хацатрян	
ՆԳՃ՝	Ա. Սահակյան	
ԳԱՐ՝	А. Саакян	
ՆԱԽԱԳԾՈՂ՝	Դ. Զալինյան	
АРХИТЕКТОР՝	Д. Запнян	
ՆԱԽԱԳԾՈՂ՝	Ն. Խաչատրյան	
АРХИТЕКТОР՝	Н. Хацатрян	
ՆԱԽԱԳԾՈՂ՝	Ս. Գրիգորյան	
АРХИТЕКТОР՝	С. Григорян	
ՍՏՈՒԳԵՑ՝	Ա. Սահակյան	
ПРОВЕРЕНО:	А. Саакян	

ԵՌԱԶԱՓ ՎԻԶՈՒԱԼԻԶԱՑԻԱ - ՏԵՍՔԸ ԹՈՂՆԻ ԹՈՒՉՔԻ ԲԱՐՁՐՈՒԹՅՈՒՆՆԻՑ

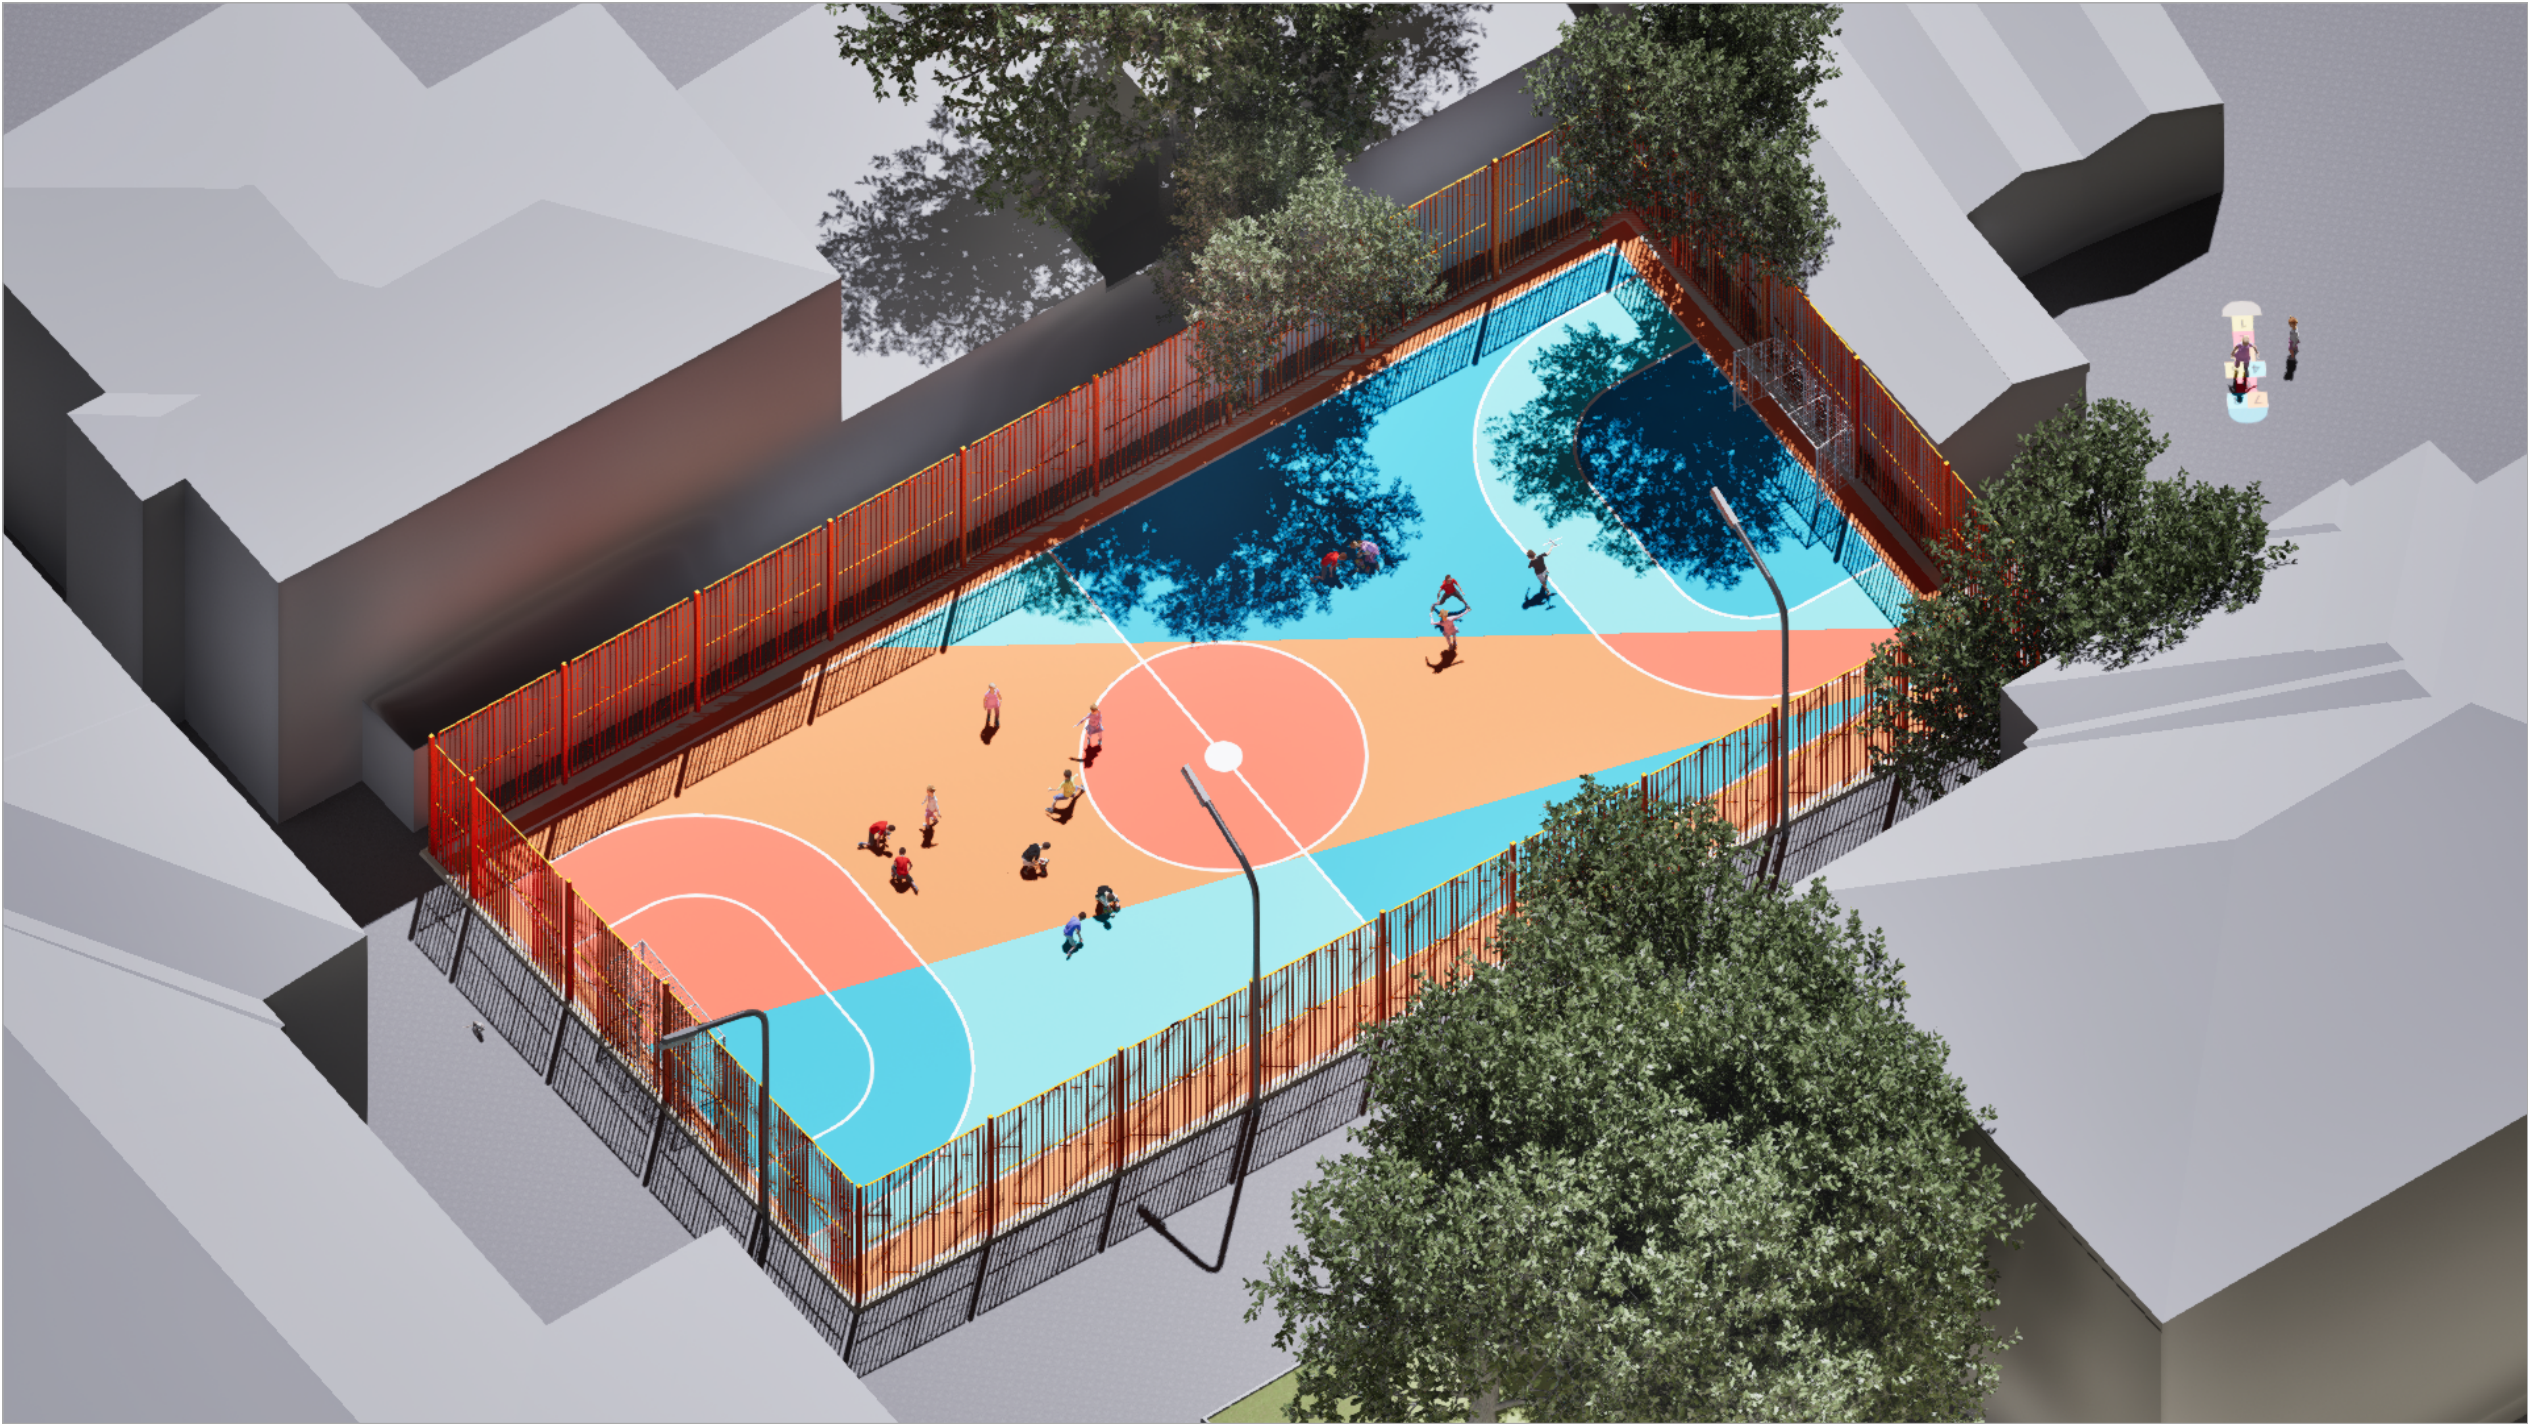

ՆԱԽԱԳԾԱՅԻՆ ԸՆԿԵՐՈՒԹՅՈՒՆ՝ Проектирующая компания: «ԻՆԻՇԸԹԻՎ» ՍՊԸ ООО «ИНИШИТИВ»	
ՀԱՍՑԵ՝ АДРЕС:	Նոր Նորքի 7-րդ զանգված, 34 շենք, 36 բնակարան Нор Норк, 7-й массив, дом 34, квартира 36.
ՔԱՂԱՔ՝ ГОРОД:	ՀՀ, ԵՐԵՎԱՆ РА, ЕРЕВАН
ՓՈՍՏ. ԻՆԴԵՔՍ՝ ПОЧТ. ИНДЕКС	0092
ՀԵՐԱՆՈՒՍ ТЕЛЕФОН՝	+374094500038
ԷԼ. ՓՈՍՏ՝ ЭЛ. ПОЧТА	syndicadarch@gmail.com
ԼԻՑԵՆԶԻԱ՝ ЛИЦЕНЗИЯ	ՃԲԴ-Ա-0110

ՆԱԽԱԳԾԻ ԱՆՎԱՆՈՒՄԸ՝ НАЗВАНИЕ ПРОЕКТА:
ՀՀ, Երևան քաղաքի, Կենտրոն վարչական շրջանի Տիգրան Մեծ 28 հասցեյի բակային ֆուտբոլի դաշտի հիմնանորոգման աշխատանքներ

ՆԱԽԱԳԾԻ ՀԱՍՑԵ՝ АДРЕС ПРОЕКТА:
ՀՀ, քաղաք Երևան, Կենտրոն վարչական շրջան, Տիգրան Մեծ փողոց 28-ի բակ

ՊԱՏՎԻՐԱՏՈՒ՝ КЛИЕНТ:
ԵՐԵՎԱՆԻ ՔԱՂԱՔԱՊԵՏԱՐԱՆ МЭРИЯ ЕРЕВАНА

ՊԱՅՄԱՆԱԳՐԻ ՀԱՄԱՐ՝ НОМЕР ДОГОВОРА:
№ ԵՔ-ՀՄԱԽԱՇՃԲ-25/2

ՆԱԽԱԳԾԱՅԻՆ ՓՈՒԼ ԵՎ ՄԱՍ՝ РАЗДЕЛ:
Աշխատանքային նախագիծ Ճարտարապետաշինարարական մաս Рабочий проект Архитектурно-строительный раздел

ԳԾԱԳՐԻ ԱՆՎԱՆՈՒՄԸ՝ НАЗВАНИЕ ЧЕРТЕЖА:
Եռաչափ վիզուալիզացիա - տեսքը թռչնի թռիչքի բարձրությունից

ԹԵՐԹ՝ СТРАНИЦА:	ԹԵՐԹԵՐ՝ СТРАНИЦЫ:	ՄԱՍՇՏԱՔ՝ МАСШТАБ:
ՃՇ-16	18	

Սա համակարգչով իրականացված /CAD/ գծագիր է
և պահեր է փոփոխվի ձեռքով
Этот чертёж выполнен на компьютере (CAD) и не
подлежит ручным изменениям

ՊԱՇՏՈՆԸ՝ СТРАНИЦА:	ԱՆՈՒՆ/ԱԶԳԱՆՈՒՆ՝ ИМЯ/ФАМИЛИЯ:	ՍՏՈՐ՝ ПОДПИСЬ:
ՏՆՕՐԵՆ՝ ДИРЕКТОР:	Վ. Խաչատրյան В. Хачатрян	
ՆԳՃ՝ ГАП:	Ա. Սահակյան А. Саакян	
ՆԱԽԱԳԾՈՂ՝ АРХИТЕКТОР:	Դ. Զալինյան Д. Заляинян	
ՆԱԽԱԳԾՈՂ՝ АРХИТЕКТОР:	Ն. Խաչատրյան Н. Хачатрян	
ՆԱԽԱԳԾՈՂ՝ АРХИТЕКТОР:	Ս. Գրիգորյան С. Григорян	
ՍՏՈՒԳԵՑ՝ ПРОВЕРЕНО:	Ա. Սահակյան А. Саакян	

ԵՌԱԶԱՓ ՎԻԶՈՒԱԼԻԶԱՑԻԱ - ՏԵՍՔԸ ՄՈՒՏՔԻ ՄՈՏԻՑ



ՆԱԽԱԳԾԱՅԻՆ ԸՆԿԵՐՈՒԹՅՈՒՆ՝ Проектирующая компания: «ԻՆԻՇԸԹԻՎ» ՍՊԸ ООО «ИНИШИТИВ»	
ՀԱՍՑԵ՝ АДРЕС:	Նոր Նորքի 7-րդ զանգված, 34 հիմք, 36 բնակարան For Nori, 7-й массив, дом 34, квартира 36.
ՔԱՂԱՔ՝ ГОРОД:	ՀՀ, ԵՐԵՎԱՆ RA, YEREVAN
ՓՈՍՏ. ԻՆԴԵՔՍ՝ ПОЧТ. ИНДЕКС	0092
ՀԵՐԱՍՈՒՄ ТЕЛЕФОН՝	+374094500038
ԷԼ. ՓՈՍՏ՝ ЭЛ. ПОЧТА	syndicadarch@gmail.com
ԼԻՑԵՆԶԻԱ՝ ЛИЦЕНЗИЯ	ՃԲԴ-Ա-0110

ՆԱԽԱԳԾԻ ԱՆՎԱՆՈՒՄԸ՝ НАЗВАНИЕ ПРОЕКТА:		
ՀՀ, Երևան քաղաքի, Կենտրոն վարչական շրջանի Տիգրան Մեծ 28 հասցեյի բակային ֆուտբոլի դաշտի հիմնանորոգման աշխատանքներ		
ՆԱԽԱԳԾԻ ՀԱՍՑԵ՝ АДРЕС ПРОЕКТА:		
ՀՀ, քաղաք Երևան, Կենտրոն վարչական շրջան, Տիգրան Մեծ փողոց 28-ի բակ		
ՊԱՏՎԻՐԱՏՈՒ՝ КЛИЕНТ:		
ԵՐԵՎԱՆԻ ՔԱՂԱՔԱՊԵՏԱՐԱՆ МЭРИЯ ЕРЕВАНА		
ՊԱՅՄԱՆԱԳՐԻ ՀԱՄԱՐ՝ НОМЕР ДОГОВОРА:		
№ ԵՔ-ՄՄԱՍԱՇՁԲ-25/2		
ՆԱԽԱԳԾԱՅԻՆ ՓՈՒԼ ԵՎ ՄԱՍ՝ РАЗДЕЛ:		
Աշխատանքային նախագիծ Ճարտարապետաշինարարական մաս Рабочий проект Архитектурно-строительный раздел		
ԳԾԱԳՐԻ ԱՆՎԱՆՈՒՄԸ՝ НАЗВАНИЕ ЧЕРТЕЖА:		
Եռաչափ վիզուալիզացիա - տեսքը մուտքի մոտից		
ԹԵՐԹ՝ СТРАНИЦА:	ԹԵՐԹԵՐ՝ СТРАНИЦЫ:	ՄԱՍՇՏԱՔ՝ МАСШТАБ:
ՃՇ-17	18	
Սա համակարգչով իրականացված /CAD/ գծագիր է և պետք է փոփոխվի ձեռքով Этот чертёж выполнен на компьютере (CAD) и не подлежит ручным изменениям		
ՊԱՇՏՈՆԸ՝ СТРАНИЦА:	ԱՆՈՒՆ/ԱԶԳԱՆՈՒՆ՝ ИМЯ/ФАМИЛИЯ:	ՍՏՈՐ՝ ПОДПИСЬ:
ՏՆՕՐԵՆ՝ ДИРЕКТОР:	Վ. Խաչատրյան B. Khachatryan	
ՆԳՃ՝ ГАП:	Ա. Սահակյան A. Saakyan	
ՆԱԽԱԳԾՈՂ՝ АРХИТЕКТОР:	Դ. Զալինյան D. Zalinian	
ՆԱԽԱԳԾՈՂ՝ АРХИТЕКТОР:	Ն. Խաչատրյան N. Khachatryan	
ՆԱԽԱԳԾՈՂ՝ АРХИТЕКТОР:	Ս. Գրիգորյան S. Grigoryan	
ՍՏՈՒԳԵՑ՝ ПРОВЕРЕНО:	Ա. Սահակյան A. Saakyan	

ԵՌԱԶԱՓ ՎԻԶՈՒԱԼԻԶԱՑԻԱ - ՏԵՍՔԸ ԲԱԿԻՑ



ՆԱԽԱԳԾԱՅԻՆ ԸՆԿԵՐՈՒԹՅՈՒՆ՝ Проектирующая компания: «ԻՆԻՇԸԹԻՎ» ՍՊԸ ООО «ИНИШИТИВ»	
ՀԱՍՑԵ՝ АДРЕС:	Նոր Նորքի 7-րդ զանգված, 34 հմք. 36 բնակարան Нор Норк, 7-й массив, дом 34, квартира 36.
ՔԱՂԱՔ՝ ГОРОД:	ՀՀ, ԵՐԵՎԱՆ РА, ЕРЕВАН
ՓՈՍՏ. ԻՆԴԵՔՍ՝ ПОЧТ. ИНДЕКС	0092
ՀԵՐԱՆՈՍ ТЕЛЕФОН՝	+374094500038
ԷԼ. ՓՈՍՏ՝ ЭЛ. ПОЧТА	syndicadarch@gmail.com
ԼԻՑԵՆԶԻԱ՝ ЛИЦЕНЗИЯ	ՃԲԴ-Ա-0110

ՆԱԽԱԳԾԻ ԱՆՎԱՆՈՒՄԸ՝ НАЗВАНИЕ ПРОЕКТА:
ՀՀ, Երևան քաղաքի, Կենտրոն վարչական շրջանի Տիգրան Մեծ 28 հասցեյի բակային ֆուտբոլի դաշտի հիմնանորոգման աշխատանքներ

ՆԱԽԱԳԾԻ ՀԱՍՑԵ՝ АДРЕС ПРОЕКТА:
ՀՀ, քաղաք Երևան, Կենտրոն վարչական շրջան, Տիգրան Մեծ փողոց 28-ի բակ

ՊԱՏՎԻՐԱՏՈՒ՝ КЛИЕНТ:
ԵՐԵՎԱՆԻ ՔԱՂԱՔԱՊԵՏԱՐԱՆ МЭРИЯ ЕРЕВАНА

ՊԱՅՄԱՆԱԳՐԻ ՀԱՄԱՐ՝ НОМЕР ДОГОВОРА:
Nº ԵՔ-ՀՄԱԽԱՇՁԲ-25/2

ՆԱԽԱԳԾԱՅԻՆ ՓՈՒԼ ԵՎ ՄԱՍ՝ РАЗДЕЛ:
Աշխատանքային նախագիծ Ճարտարապետաշինարարական մաս Рабочий проект Архитектурно-строительный раздел

ԳԾԱԳՐԻ ԱՆՎԱՆՈՒՄԸ՝ НАЗВАНИЕ ЧЕРТЕЖА:
Եռաչափ վիզուալիզացիա - տեսքը բակից

ԹԵՐԹ՝ СТРАНИЦА:	ԹԵՐԹԵՐ՝ СТРАНИЦЫ:	ՄԱՍՇՏԱՔ՝ МАСШТАБ:
ՃՇ-18	18	

Սա համակարգչով իրականացված /CAD/ գծագիր է և պահեր է փոփոխվի ձեռքով
Этот чертёж выполнен на компьютере (CAD) и не подлежит ручным изменениям

ՊԱՇՏՈՆԸ՝ СТРАНИЦА:	ԱՆՈՒՆ/ԱԶԳԱՆՈՒՆ՝ ИМЯ/ФАМИЛИЯ:	ՍՏՈՐ՝ ПОДПИСЬ:
ՏՆՕՐԵՆ՝ ДИРЕКТОР:	Վ. Խաչատրյան В. Хачатрян	
ՆԳՃ՝ ГАП:	Ա. Սահակյան А. Саакян	
ՆԱԽԱԳԾՈՂ՝ АРХИТЕКТОР:	Դ. Զալինյան Д. Залинян	
ՆԱԽԱԳԾՈՂ՝ АРХИТЕКТОР:	Ն. Խաչատրյան Н. Хачатрян	
ՆԱԽԱԳԾՈՂ՝ АРХИТЕКТОР:	Ս. Գրիգորյան С. Григорян	
ՍՏՈՒԳԵՑ՝ ПРОВЕРЕНО:	Ա. Սահակյան А. Саакян	