

ՀԱՅԱՍՏԱՆԻ ՀԱՆՐԱՊԵՏՈՒԹՅՈՒՆ



«ԱՄԷԼԻ» ՍՊԸ

**ՊԱՏՎԻՐԱՏՈՒ՝ ԵՐԵՎԱՆԻ ՔԱՂԱՔԱՊԵՏԱՐԱՆ
ՊԱՅՄԱՆԱԳԻՐ՝ N ԵՔ-ԳՀԽԱՇՁԲ-25/72**

**ԱՇԽԱՏԱՆՔԱՅԻՆ ՆԱԽԱԳԻԾ
ԳԻՐՔ 1
ԱՇԽԱՏԱՆՔԱՅԻՆ ԳԾԱԳՐԵՐ**

«ՀՀ, Երևան քաղաքի Քանաքեռ Ձեյրթուն վարչական շրջանի
Զ,Սարկավազի 149 շենքի թեք տանիքի
կառուցման աշխատանքներ»

ԵՐԵՎԱՆ 2025



Օբյեկտ՝ «ՀՀ, Երևան քաղաքի Քանաքեռ Ձեյթուն վարչական շրջանի Զ,Սարկավազի 149 շենքի թեք տանիքի կառուցման աշխատանքներ»

ԱՇԽԱՏԱՆՔԱՅԻՆ ՆԱԽԱԳԻԾ
ԳԻՐՔ 1
ԱՇԽԱՏԱՆՔԱՅԻՆ ԳԾԱԳՐԵՐ

«ԱՄԷԼԻ» ՍՊԸ ՏՆՕՐԵՆ՝

A blue ink signature, likely of the project manager, written in a cursive style.

Ա. Դավթյան

ԲԱՅԱՏՐԱԳԻՐ

Նախագծով կատարվել է «ՀՀ, Երևան քաղաքի Քանաքեռ Չեյթուն վարչական շրջանի 2,Սարկավագի 149 շենքի թեք տանիքի կառուցման աշխատանքներ» աշխատանքային նախագիծը: Նախագիծը համապատասխանում է տվյալ ժամանակահատվածում ՀՀ-ում գործող նորմերին և ստանդարտներին:

Նախագծով նախատեսվում է իրականացնել հետևյալ հիմնական աշպատանքները./տանիք/

1. Գ-ոյ. ունեցող ցինկապատ հարթ ծածկույթի ապամոնտաժում ջրհորդանի հարթ թիթեղի հետ միասին:
2. Գազաթի և հարթ թիթեղների ապամոնտաժում:
3. Կավարամածի և տախտակամածի ապամոնտաժում:

Ջրահեռացման խողովակների ապամոնտաժում:

Նախատեսվում է՝ իրականացնել նոր տախտակամածով և կավարամածով տանիք, Նոր փայտե կրող կոնստրուկցիաների տեղադրումով, ցինկապատ պրոֆիլավորված թիթեղից, հարթ ցինկապատ 0,55մմ ջրհորդանի իրականցում, գազաթի թիթեղ՝ 0,55մմ: Տանիքի փայտանյութը՝ սոճի կամ եղևնի: Տանիքի բոլոր փայտե էլեմենտները մշակել հակաճեխիչ և հակահրդեհային լուծույթներով: Տանիքի բոլոր մետաղական էլեմենտները յուղաներկել երկու շերտ:

1. Մասնակիցների «Աշխատանքային ռեսուրսներ» և «Տեխնիկական միջոցներ», «Մասնագիտական փորձառություն» որակավորման չափանիշներին ներկայացվող պահանջները

- «Աշխատանքային ռեսուրսներ» որակավորման չափանիշ - մասնակցի աշխատակազմում պետք է ընդգրկված լինեն առնվազն

Հ/Հ	Անվանումը	/որակավորումը, ոլորտը/	Քանակը /մարդ/	Աշխատանքային փորձ
1	Աշխղեկ	բարձրագույն կրթությամբ /ինժեներ-շինարար քաղացիական արդյունաբերական շինարարություն և	1	3 տարի
2	Բանվոր	ցանկացած	2	-

«Տեխնիկական միջոցներ» որակավորման չափանիշ – մասնակիցը պետք է ունենա հետևյալ տեխնիկական միջոցները.

Տեխնիկական միջոցի անվանումը	Տիպը	Պահանջվող քանակը
Ավտոմեքանիկ, բեռն. առնվազն 8տ	ցանկացած	1

2. Աշխատանքների կատարման համար պահանջվող լիցենզիան աշխատանքների համար պահանջվում է հետևյալ լիցենզիայի տեսակները. շինարարության իրականացում ըստ քաղաքաշինության հետևյալ ոլորտի՝
- ԲՆԱԿԵՒԻ ՀԱՍԱՐԱԿԱԿԱՆ ԵՎ ԱՐՏԱԴՐԱԿԱՆ 2-րդ կարգ**
- ՋԵՐՄԱԳԱՋԱՄԱՏԱԿԱՐԱՐՈՒՄ ԵՎ ՕՂԱՓՈԽՈՒԹՅՈՒՆ**

3. ԺԱՄԿԵՏՆԵՐ
- Կապալի օբյեկտի, դրա առանձին մասերի (կոնստրուկցիաներ և այլն) և օգտագործված նյութերի երաշխիքային

Հ/Հ	Նյութերի տեսակները	Երաշխիքային նվազագույն ժամկետ (տարի)
1	Փայտ	15
2	Ցինկապատ թիթեղ	20
3	Պոլիէթիլենային խողովակ	30

«ՀՀ, Երևան քաղաքի Քանաքեռ Չեյթուն վարչական շրջանի 2,Սարկավագի 149 շենքի թեք տանիքի կառուցման աշխատանքներ»			
ՇՐՈՒՐԱՐԱԿԱՆ ԱՇԽԱՏԱՆՔՆԵՐԻ ԿԱՏԱՐՄԱՆ ԺԱՄԱՆԱԿԱՑՈՒՅՑ			
ԱՇԽԱՏԱՆՔՆԵՐԻ ԱՆՎԱՆՈՒՄԸ	ՇՐՈՒՐԱՐԱԿԱՆ ԱՇԽԱՏԱՆՔՆԵՐԻ ԿԱՏԱՐՄԱՆ ԺԱՄԱՆԱԿԱՑՈՒՅՑԸ ԸՍՏ ԱՄՈՒՆԵՐԻ /ՄԵՎ ԲԱԺԱՆՈՒՄԸ՝ 30 ՕՐ/		
	1 /30 ՕՐ/	2 /30 ՕՐ/	3 /30 ՕՐ/
ՇՐՈ. ՄՈՆՏԱԺԱՅԻՆ ԱՇԽԱՏԱՆՔՆԵՐԻ ՆԱԽԱՊԱՐԱՑՄԱՆ ԱՇԽԱՏԱՆՔՆԵՐ	_____		
ՔԱՆԿԱՄԱՆ ԱՇԽԱՏԱՆՔՆԵՐ	_____		
ԿԱՌՈՒՅՄԱՆ ԱՇԽԱՏԱՆՔՆԵՐ		_____	
ՀԱՅՏԱՐԱՔԵՐԱԿԱՆ ԹԵՐՈՒԹՅՈՒՆՆԵՐԻ ՎԵՐԱՅՄԱՆ, ՏԱՐԱՅԹԻ ՄԱՔՐՄԱՆ ԱՇԽԱՏԱՆՔՆԵՐ			_____
ԱՆՀՐԱԺԵՇՏ ՓԱՏԱԾՊԹԵՐԻ ՆԱԽԱՊԱՐԱՑՈՒՄ, ՇԱՀԱԳՈՐԾՄԱՆ ՀԱՆՁՆՈՒՄ			_____

ՀԻՄՆԱԿԱՆ
ԼՐԱԿԱԶՄԻ ԱՇԽԱՏԱՆՔԱՅԻՆ ԳԾԱԳՐԵՐԻ ՑԱՆԿ

Հ/Հ	ԱՇԽԱՏԱՆՔԻ ԱՆՎԱՆՈՒՄԸ	Թերթի համարը
ՃԱՐՏԱՐԱՊԵՏԱՇԻՆԱՐԱՐԱԿԱՆ ՄԱՍ		
1	ԲԱՅԱՏՐԱԳԻՐ, ԱՆՎԱՆԱՅԱՆԿ, ՏԵԽՆԻԿԱԿԱՆ ՄԱՍՆԱԳԻՐ, ԺԱՄԱՆԱԿԱՑՈՒՅՑ	1
2	ՏԱՐԱԾՔԻ ԻՐԱՎԻՃԱԿԱՅԻՆ ՀԱՏԱԿԱԳԻԾ, Մ 1:2000	2
3	ՏԱՐԱԾՔԻ ԻՐԱՎԻՃԱԿԱՅԻՆ ՀԱՏԱԿԱԳԻԾ, Մ 1:500	3
4	ՏԱՆԻՔԻ ԿՐՈՂ ԿՈՆՍՏՐՈՒԿՑԻԱՆԵՐԻ ՀԱՏԱԿԱԳԻԾ ԱՌԿԱ ՎԻՃԱԿ /ՉԱՓԱԳՐՈՒԹՅՈՒՆ/	4
5	ՏԱՆԻՔԻ ԿՐՈՂ ԿՈՆՍՏՐՈՒԿՑԻԱՆԵՐԻ ՀԱՏԱԿԱԳԻԾ ՀԻՄԱՆՈՐՈԳՈՒՄ /ՉԱՓԱԳՐՈՒԹՅՈՒՆ/	5
6	ԿՏՐԱԿԱԾԸ 1-1 ՋՐԱՅԵՌԱՑՄԱՆ ԽՈՂՈՎԱԿԻ ՏԵՍԸ ՎԵՐԵՎԻՑ ՕՂԱՓՈԽՈՒԹՅԱՆ ՊԱՏՈՒՀԱՆ	6
7	ԿՏՐԱԿԱԾԸ 2-2 ՋՐԱՅԵՌԱՑՄԱՆ ԽՈՂՈՎԱԿԻ ՏԵՍԸ ՎԵՐԵՎԻՑ ՕՂԱՓՈԽՈՒԹՅԱՆ ՊԱՏՈՒՀԱՆ	7
8	ԴՐԱԳՆԵՐ /1-5/	8
9	ԿՏՐԱԿԱԾԸ 1-1 ԴՐԱԿ 6 /ՏԵՍԸՎԵՐԵՎԻՑ/ ԴՐԱԿ 7 ԴՐԱԿ 7/ՏԱՐԱԾԱԿԱՆ ՍԽԵՄԱ/	9
10	ՆՅՈՒԹԱԾԱԽՍԻ ՄԱՍՆԱԳԻՐ	10
11	ՀԵՆԱԿ, ՋՐԱՀԵՌԱՑՄԱՆ ՉԱԳԱՐ, ՓԱՅՏԵ ԷԼԵՄԵՆՏՆԵՐԻ ԿՅՈՐԴՄԱՆ ՀԱՆԳՈՒՅՑ	11
12	ՊԱՏԻ ԵՎ ՋՐԱՀԵՌԱՑՄԱՆ ԽՈՂՈՎԱԿՆԵՐԻ ՄԻԱՑՄԱՆ ՀԱՆԳՈՒՅՑ	12

ՆԱԽԱԳԾԱՅԻՆ ԸՆԿԵՐՈՒԹՅՈՒՆ՝



«ԱՄԷԼԻ» ՍՊԸ
"AMELI" LLC

ՆԱԽԱԳԾԻ ՀԱՍՅԵ՛


ՀՀ, Երևան քաղաքի Քանաքեռ Չեյթուն վարչական շրջանի 2,Սարկավագի 149 շենքի թեք տանիքի կառուցման աշխատանքներ

ՆԱԽԱԳԾԻ ԱՆՎԱՆՈՒՄԸ՝

ԲԱՅԱՏՐԱԳԻՐ, ԱՆՎԱՆԱՅԱՆԿ, ՏԵԽՆԻԿԱԿԱՆ ՄԱՍՆԱԳԻՐ, ԺԱՄԱՆԱԿԱՑՈՒՅՑ

ԹԵՐԹ՝	ԹԵՐԹԵՐ՝	ՄԱՍՇՏԱԲ՝
1	12	1:100
ՏՆՕՐԵՆ՝	Ա.ԴԱՎԹԱՆ	
ՆԱԽԱԳԾՈՂ՝	Ա. ԹԱԴԵՎՈՅԱՆ	
ՍՏՈՒԳԵՑ՝	Ա.ԴԱՎԹԱՆ	

ՏԱՐԱԾՔԻ ԻՐԱՎԻՃԱԿԱՅԻՆ ՀԱՏԱԿԱԳԻԾ, Մ 1:2000

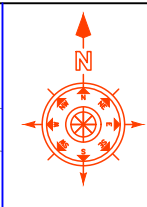

ՆԱԽԱԳԾԱՅԻՆ ԸՆԿԵՐՈՒԹՅՈՒՆ՝



«ԱՄԵԼԻ» ՍՊԸ
"AMELI" LLC

ՆԱԽԱԳԾԻ ՀԱՄՅՅԵ՛

ՀՀ, Երևան քաղաքի Զանաթեռ Չեյթուն
վարչական շրջանի 2,Սարկավազի 149
շենքի թեք տանիքի
կառուցման աշխատանքներ

ՆԱԽԱԳԾԻ ԱՆՎԱՆՈՒՄԸ՝


ՏԱՐԱԾՔԻ ԻՐԱՎԻՃԱԿԱՅԻՆ
ՀԱՏԱԿԱԳԻԾ 1:2000

ԹԵՐԹ՝	ԹԵՐԹԵՐ՝	ՄԱՍՇՏԱԲ՝
2	12	1:100
ՏՆՕՐԵՆ՝	Ա.ԴԱԿԹՅԱՆ	
ՆԱԽԱԳԾՈՂ՝	Ա. ԹԱՆԿՈՍՅԱՆ	
ՍՏՈՒԳԵՑ՝	Ա.ԴԱԿԹՅԱՆ	

ՊԼԱՆԱՆԱԿԱՆ ՆՇԱՆՆԵՐ՝



Զևարկվող տարածք

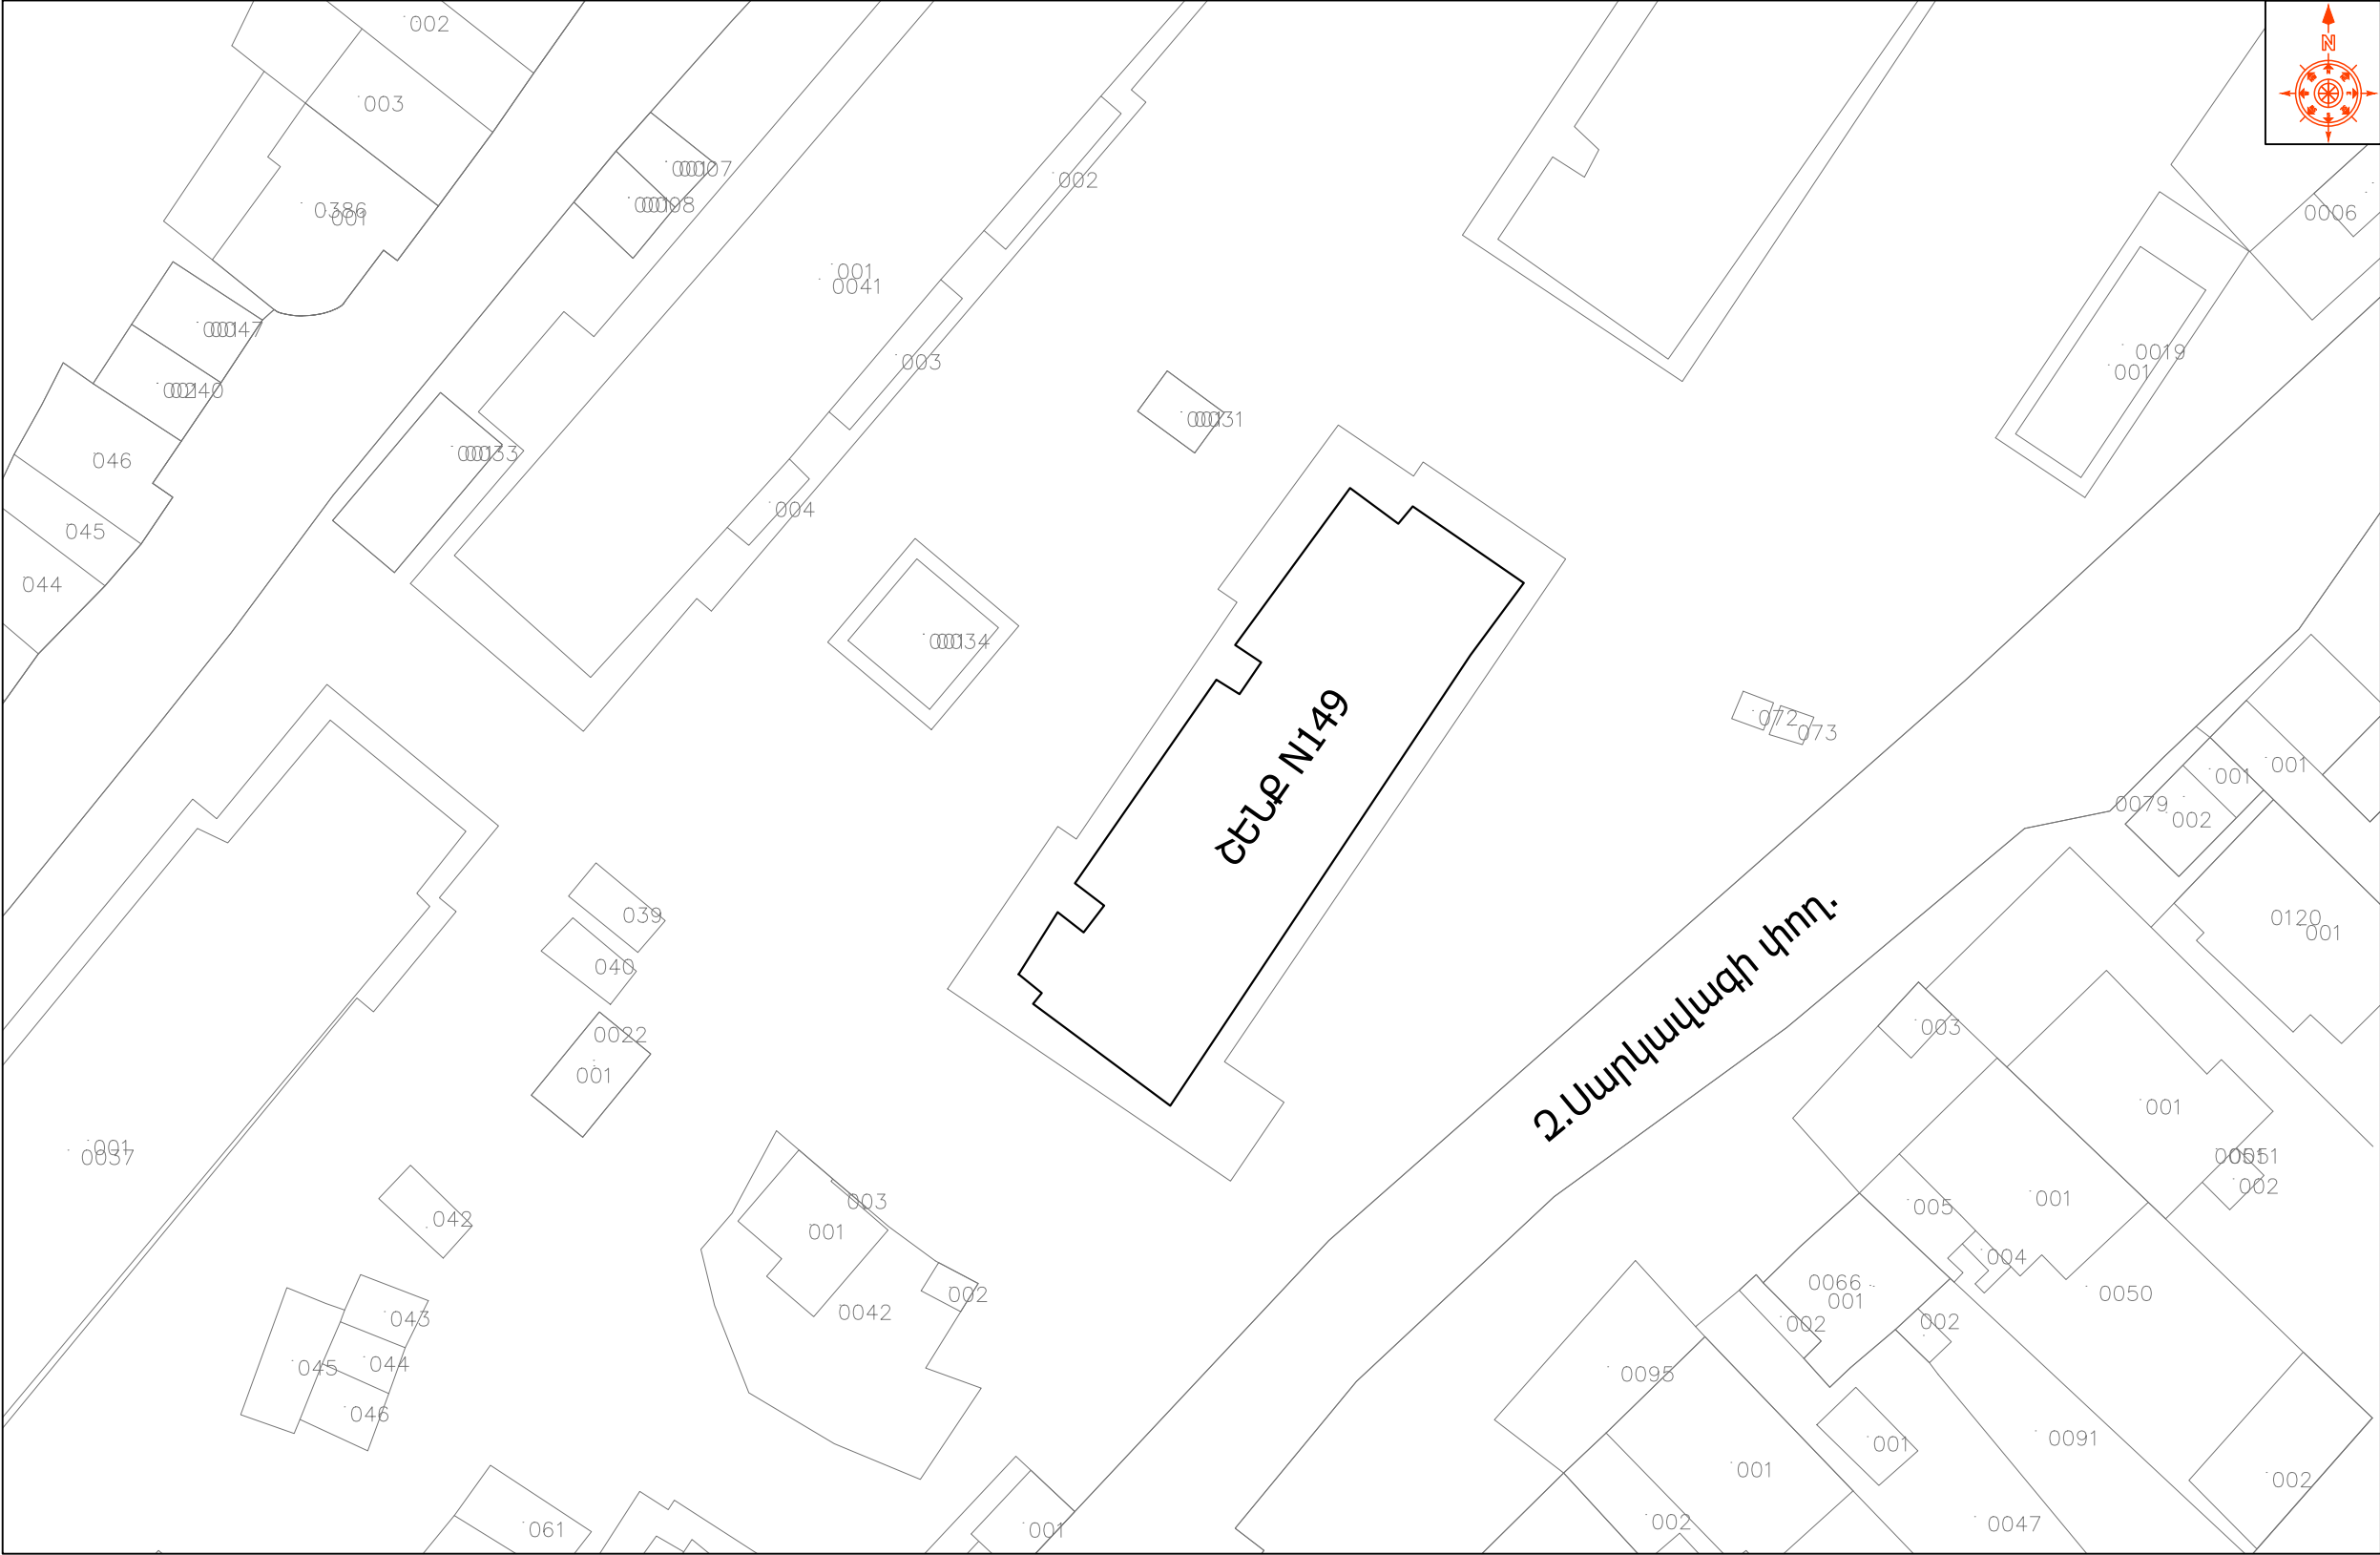

ՀԱՄԱՁԱՅՆԵՑԿԱԾ Է

ՔԱՆԱՔԵՌ-ՉԵՅԹՈՒՆ ՎԱՐՉԱԿԱՆ ԾՐՁԱՆԻ ՂԵԿԱԿԱՐ՝ _____ Ա.ՀՈՎԱԿԻՄՅԱՆ

LEGEND:
ՊԱՅՄԱՆԱԿԱՆ ՆՇԱՆՆԵՐ՝



Քննարկվող տարածք

ՆԱԽԱԳԾԱՅԻՆ ԸՆԿԵՐՈՒԹՅՈՒՆ՝



«ԱՄԵԼԻ» ՍՊԸ
"AMELI" LLC

ՆԱԽԱԳԾԻ ՀԱՍՅԵ՛


ՀՀ, Երևան քաղաքի Զանաթեռ 2եյթուն վարչական շրջանի 2,Սարկավազի 149 շենքի թեք տանիքի կառուցման աշխատանքներ

ՆԱԽԱԳԾԻ ԱՆՎԱՆՈՒՄԸ՝


ՏԱՐԱԾՔԻ ԻՐԱՎԻՃԱԿԱՅԻՆ ՀԱՏԱԿԱԳԻԾ, Մ 1:500

ԹԵՐԹ՝	ԹԵՐԹԵՐ՝	ՄԱՍՇՏԱԲ՝
3	12	1:100
ՏՆՕՐԵՆ՝	Ա.ԴԱՎԹՅԱՆ	
ՆԱԽԱԳԾՈՂ՝	Ա. ԹԱՂԵՎՈՍՅԱՆ	
ՍՏՈՒԳԵՑ՝	Ա.ԴԱՎԹՅԱՆ	

ՏԱՆԻՔԻ ԿՐՈՂ ԿՈՆՍՏՐՈՒԿՑԻԱՆԵՐԻ ՀԱՏԱԿԱԳԻՃ ԱՌԿԱ ՎԻՃԱԿ

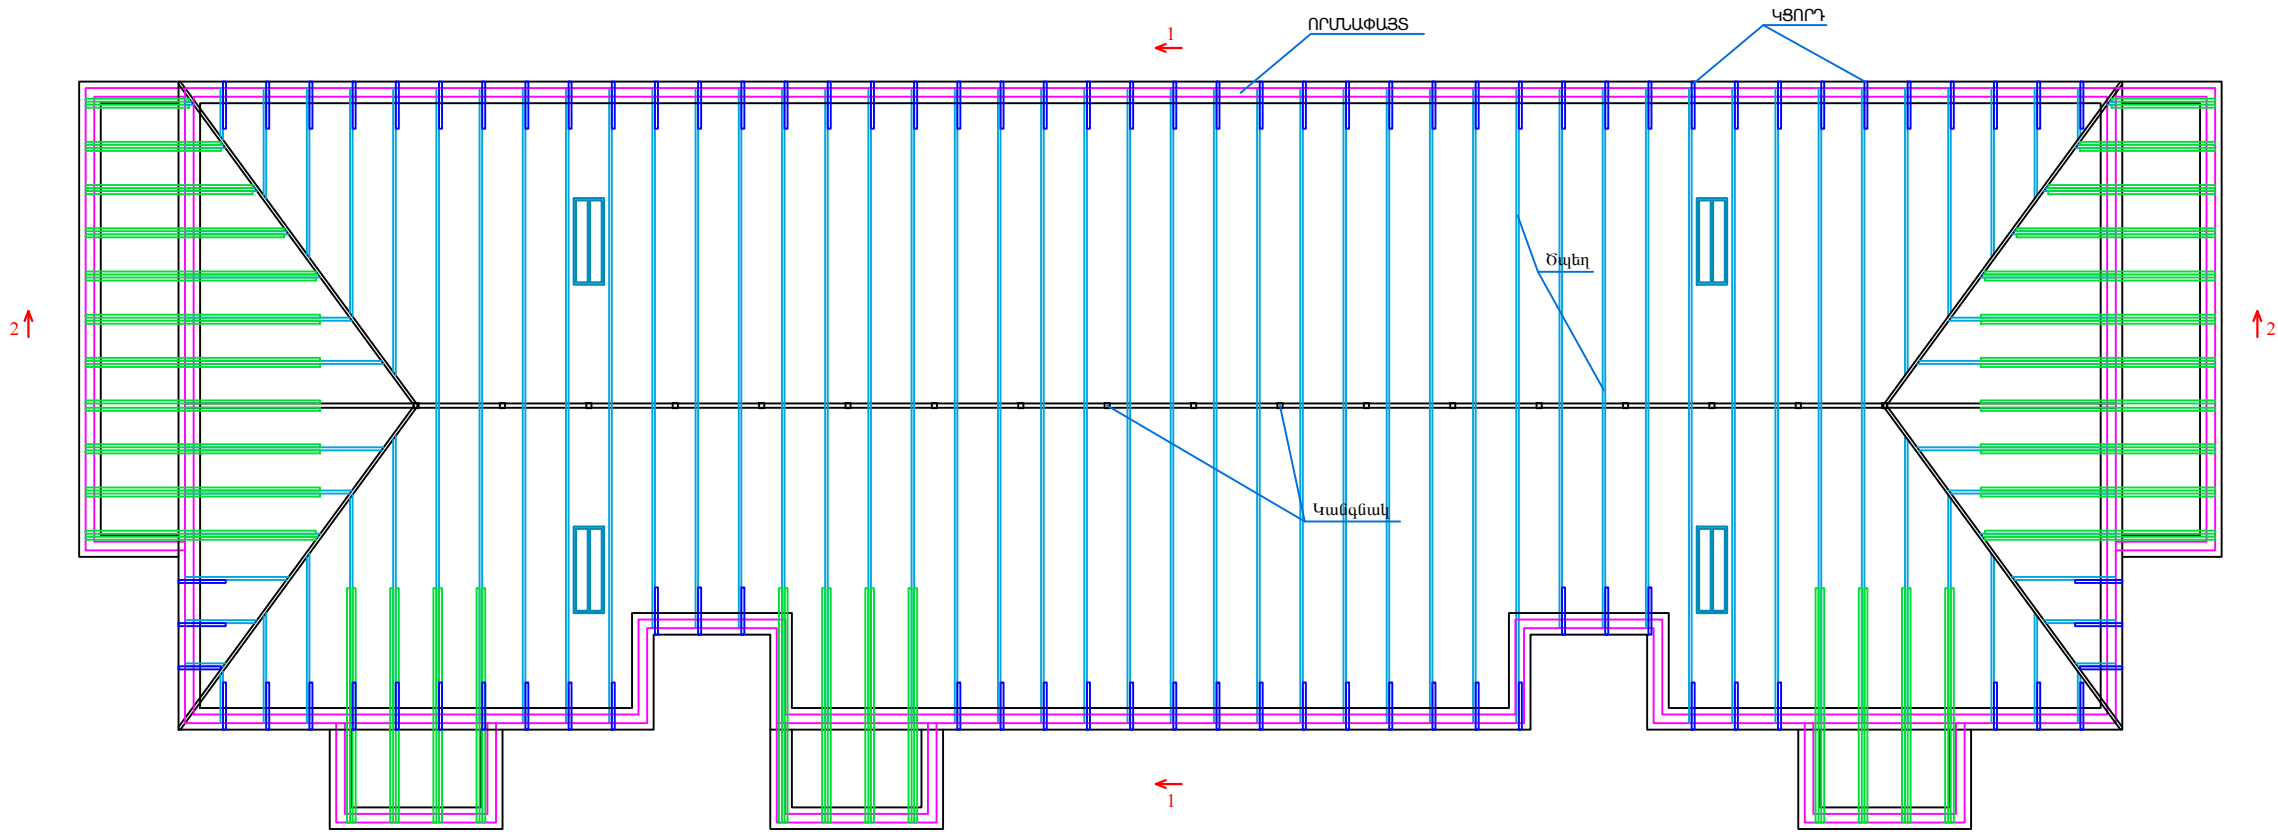

ՏԱՆԻՔԻ ԿՐՈՂ ԿՈՆՍՏՐՈՒԿՑԻԱՆԵՐԻ ՀԱՏԱԿԱԳԻՃ ԱՌԿԱ ՎԻՃԱԿ

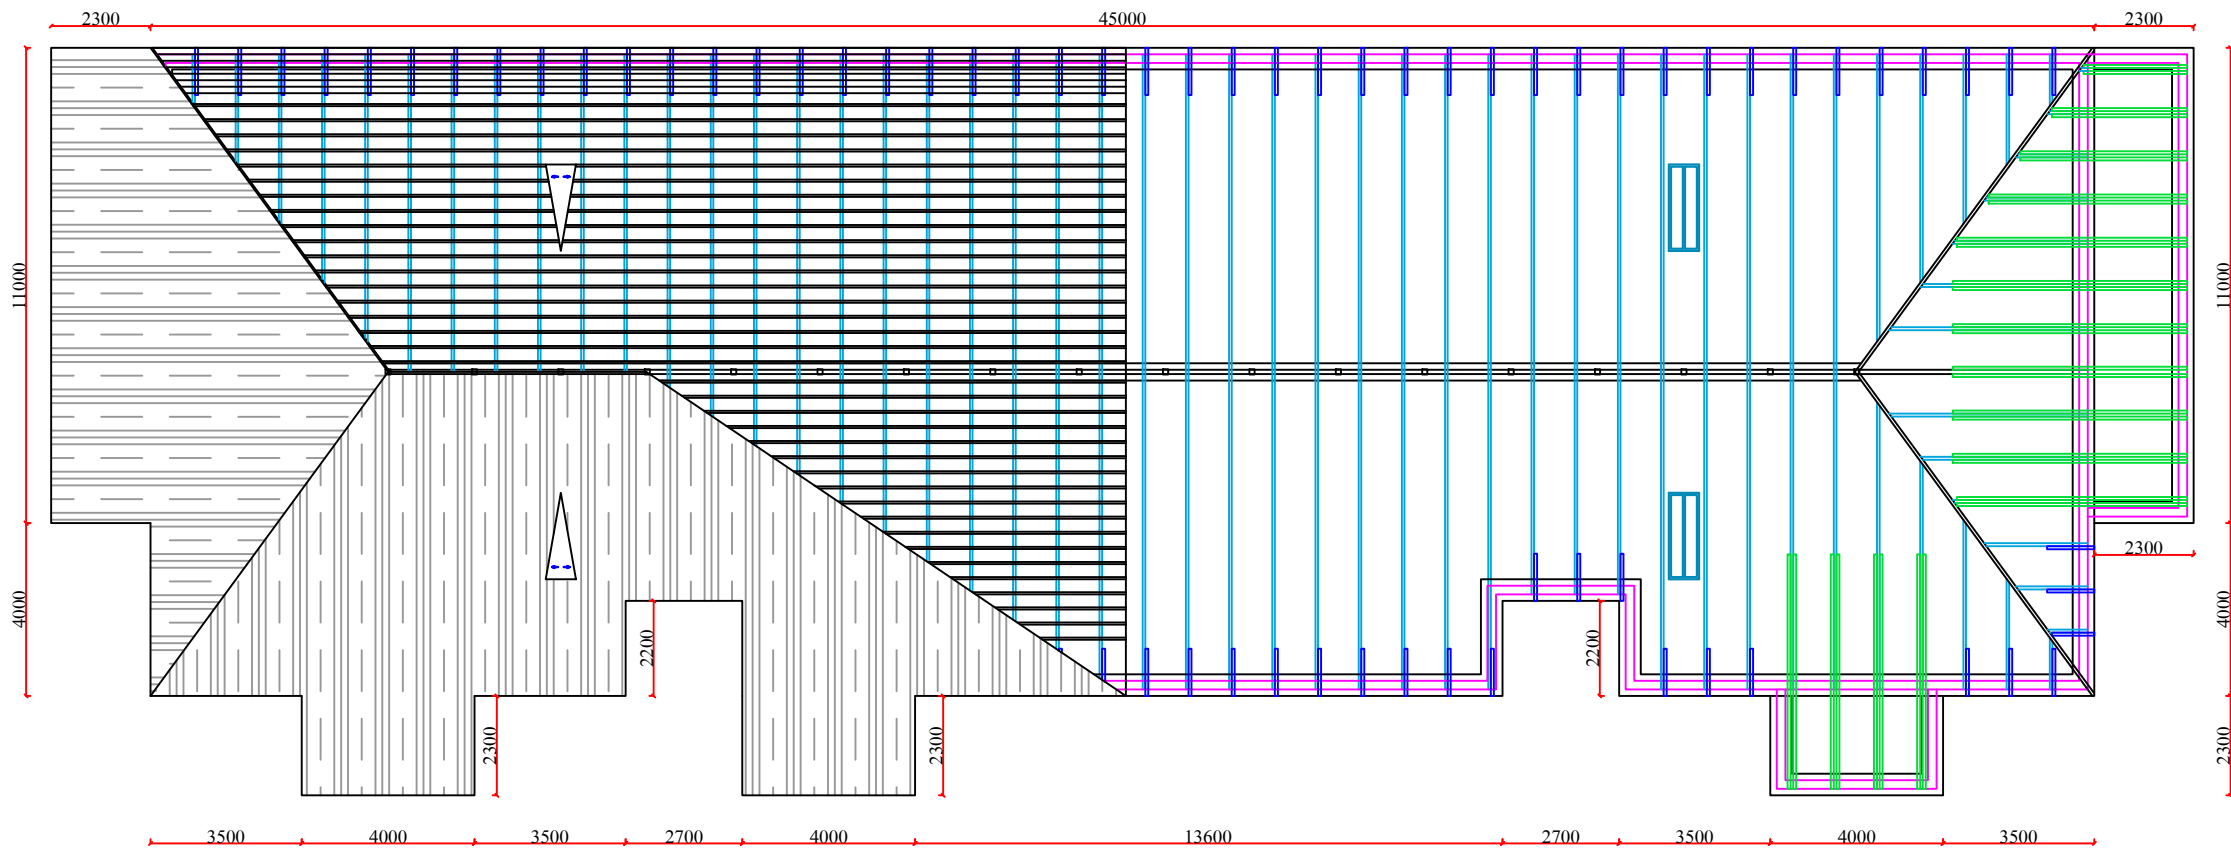

ՆԱԽԱԳԾԱՅԻՆ ԸՆԿԵՐՈՒԹՅՈՒՆ՝



«ԱՄԵԼԻ» ՍՊԸ
"AMELI" LLC

ՆԱԽԱԳԾԻ ՀԱՍՅԵ՛


ՀՀ, Երևան քաղաքի Զանաթեռ 2 Երթուն
վարչական շրջանի 2, Սարկավազի 149
շենքի թեք տանիքի
կառուցման աշխատանքներ

ՆԱԽԱԳԾԻ ԱՆՎԱՆՈՒՄԸ՝


ՏԱՆԻՔԻ ԿՐՈՂ ԿՈՆՍՏՐՈՒԿՑԻԱՆԵՐԻ
ՀԱՏԱԿԱԳԻՃ ԱՌԿԱ ՎԻՃԱԿ
/ԶԱՓԱԳՐՈՒԹՅՈՒՆ/

ԹԵՐԹ՝	ԹԵՐԹԵՐ՝	ՄԱՍՇՏԱԲ՝
4	12	1:100
ՏՆՕՐԵՆ՝	Ա.ԴԱՎԹԻՍԱՆ	ԲԻԲ
ՆԱԽԱԳԾՈՂ՝	Ա. ԹԱՐԵՎՈՍՅԱՆ	ԲԻԲ
ՍՏՈՒԳԵՑ՝	Ա.ԴԱՎԹԻՍԱՆ	ԲԻԲ

ՏԱՆԻՔԻ ԿՐՈՂ ԿՈՆՍՏՐՈՒԿՑԻԱՆԵՐԻ ՀԱՏԱԿԱԳԻԾ-ՖԻՄԱՆՈՐԳՈՒՄ

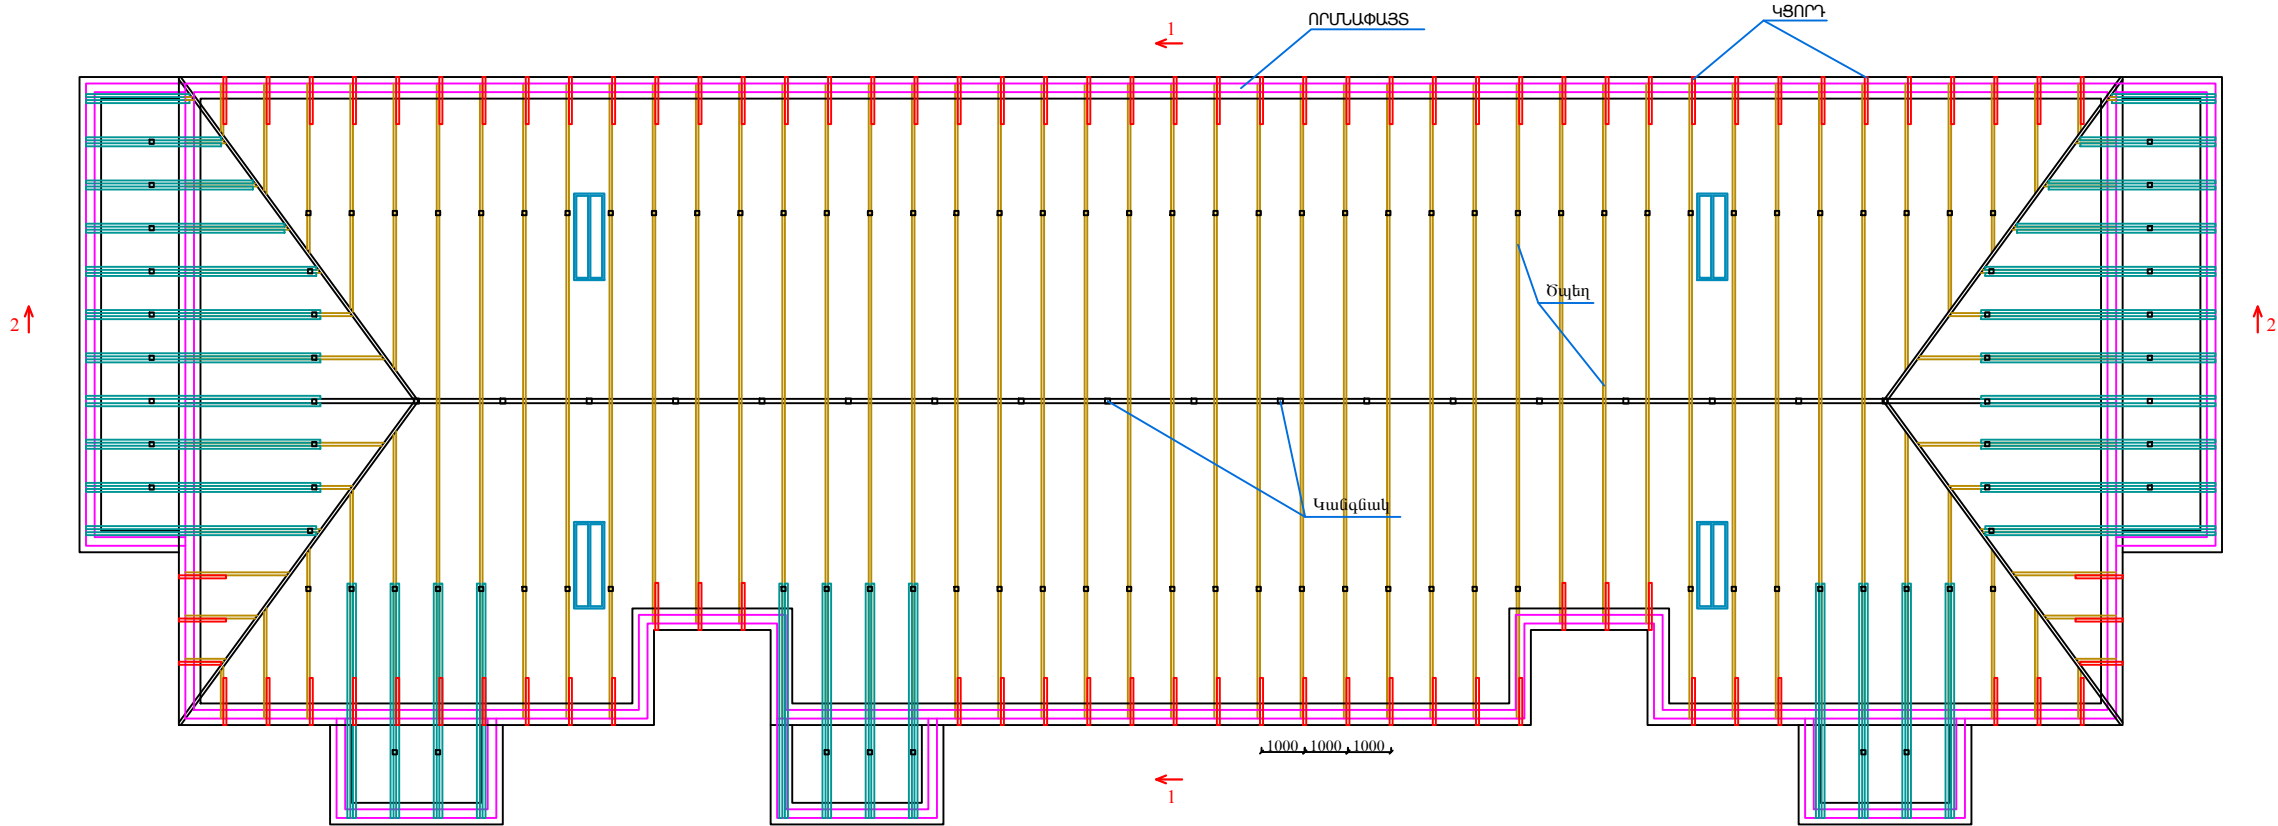

ՆԱԽԱԳԾՎՈՐ ՏԱՆԻՔԻ ՀԱՏԱԿԱԳԻԾ (ՉԱՓԱԳՐՈՒԹՅՈՒՆ)

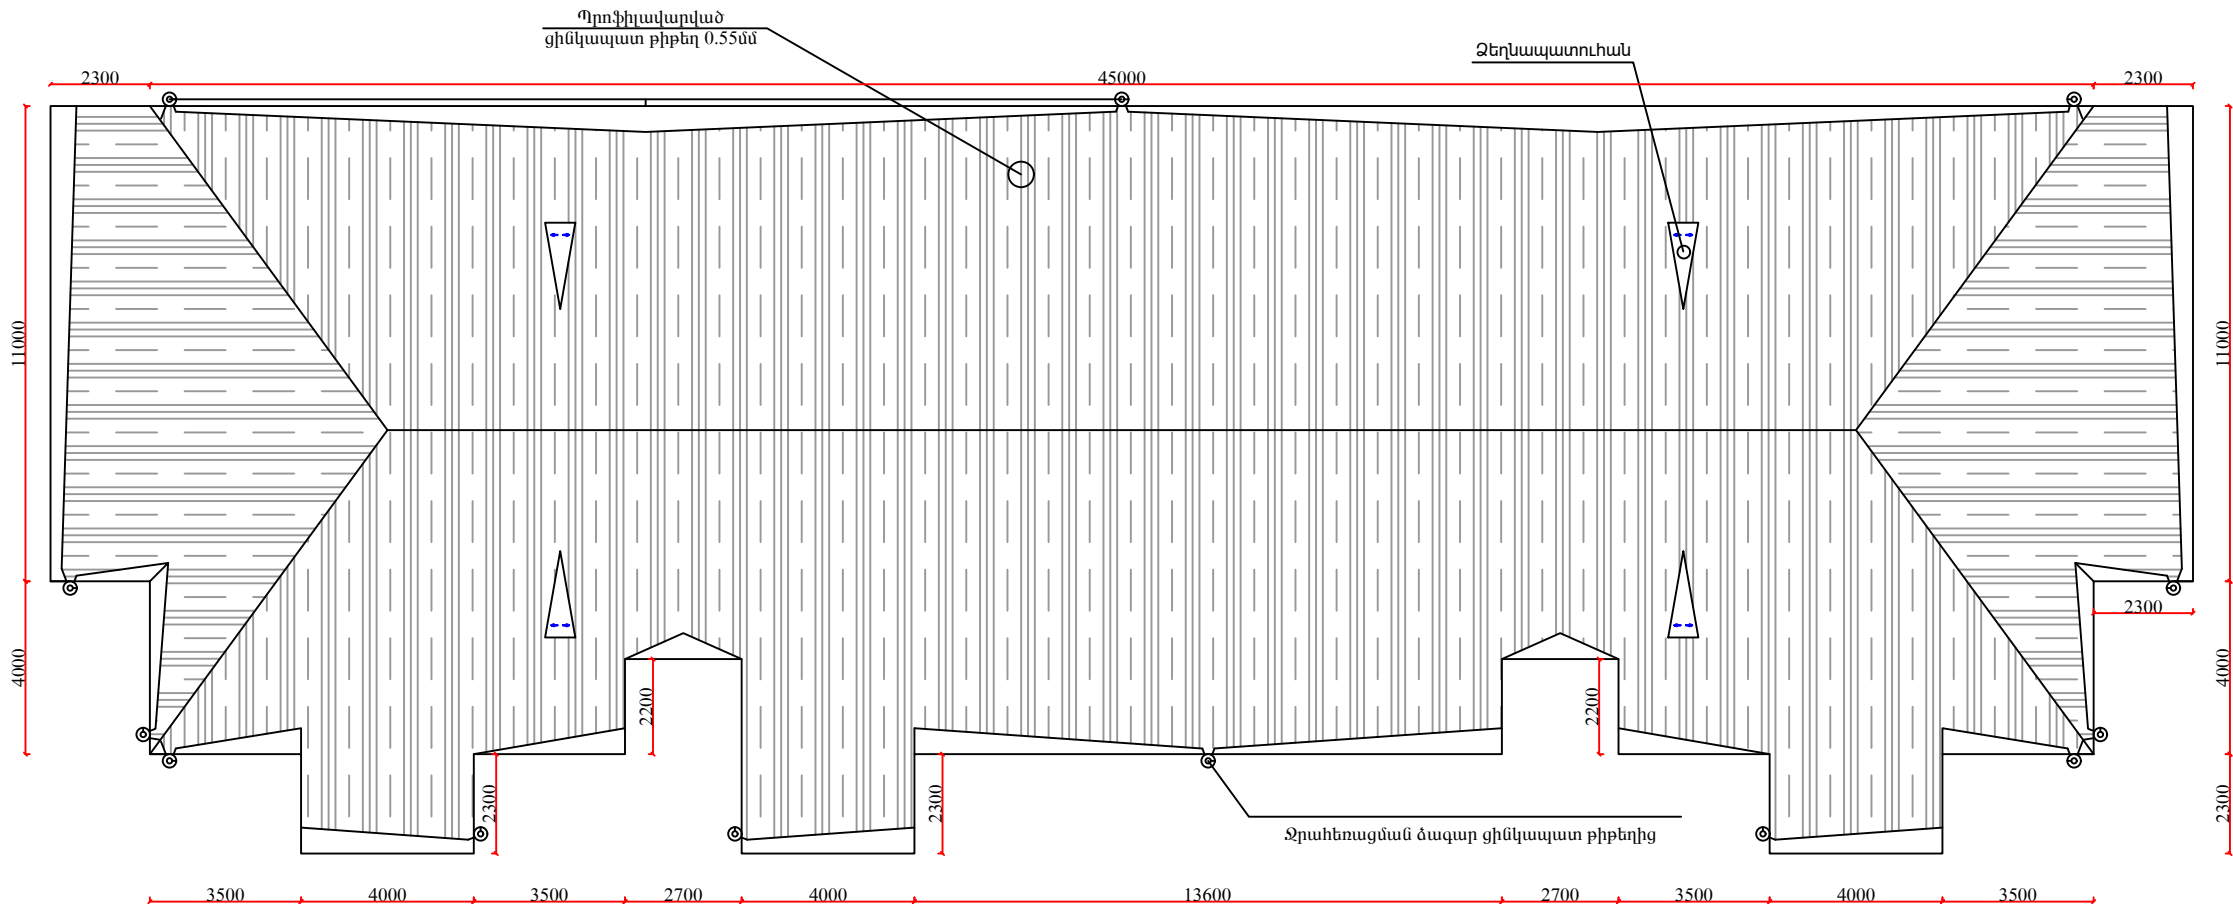

ՆԱԽԱԳԾԱՅԻՆ ԸՆԿԵՐՈՒԹՅՈՒՆ՝

Ameli

«ԱՄԵԼԻ» ՍՊԸ
"AMELI" LLC

ՆԱԽԱԳԾԻ ՀԱՍՅԵ՛



ՀՀ, Երևան քաղաքի Բանաթեռ Ձեյթուն
վարչական շրջանի 2, Սարկավազի 149
շենքի թեք տանիքի
կառուցման աշխատանքներ

ՆԱԽԱԳԾԻ ԱՆՎԱՆՈՒՄԸ՝


ՏԱՆԻՔԻ ԿՐՈՂ ԿՈՆՍՏՐՈՒԿՑԻԱՆԵՐԻ
ՀԱՏԱԿԱԳԻԾ ՖԻՄԱՆՈՐԳՈՒՄ
/ՉԱՓԱԳՐՈՒԹՅՈՒՆ/

ԹԵՐԻԹ՝	ԹԵՐԻԹԵՐ՝	ՄԱՍՇՏԱԲ՝
5	12	1:100


ՏՆՕՐԵՆ՝	Ա.ԴԱԿԹՅԱՆ	<i>[Signature]</i>
ՆԱԽԱԳԾՈՂ՝	Ա. ԹԱՐԵՎՈՍՅԱՆ	<i>[Signature]</i>
ՍՏՈՒԳԵՑ՝	Ա.ԴԱԿԹՅԱՆ	<i>[Signature]</i>

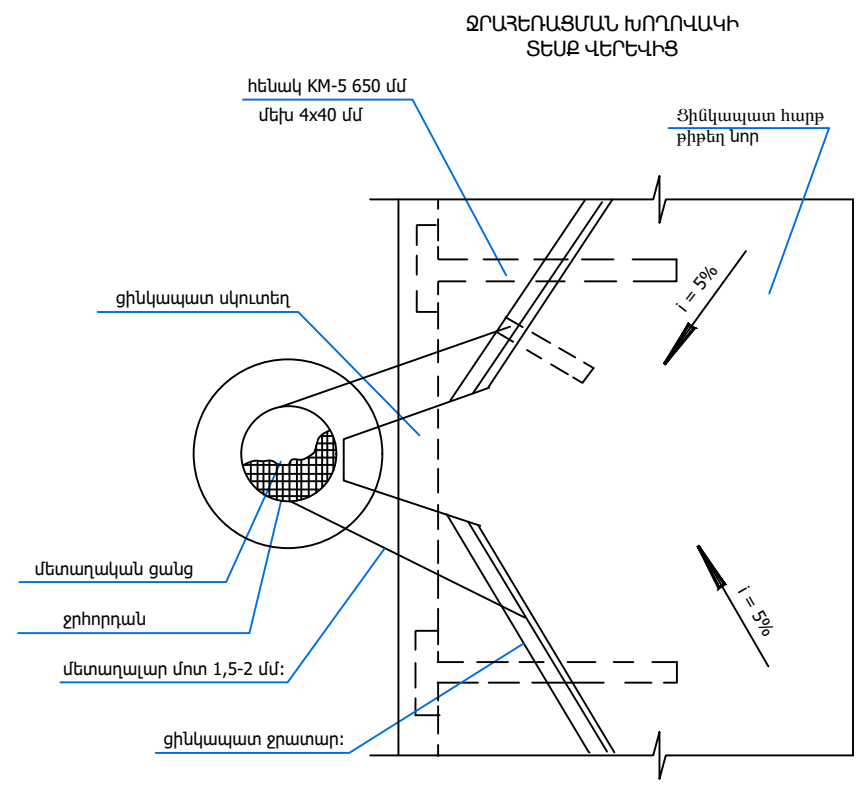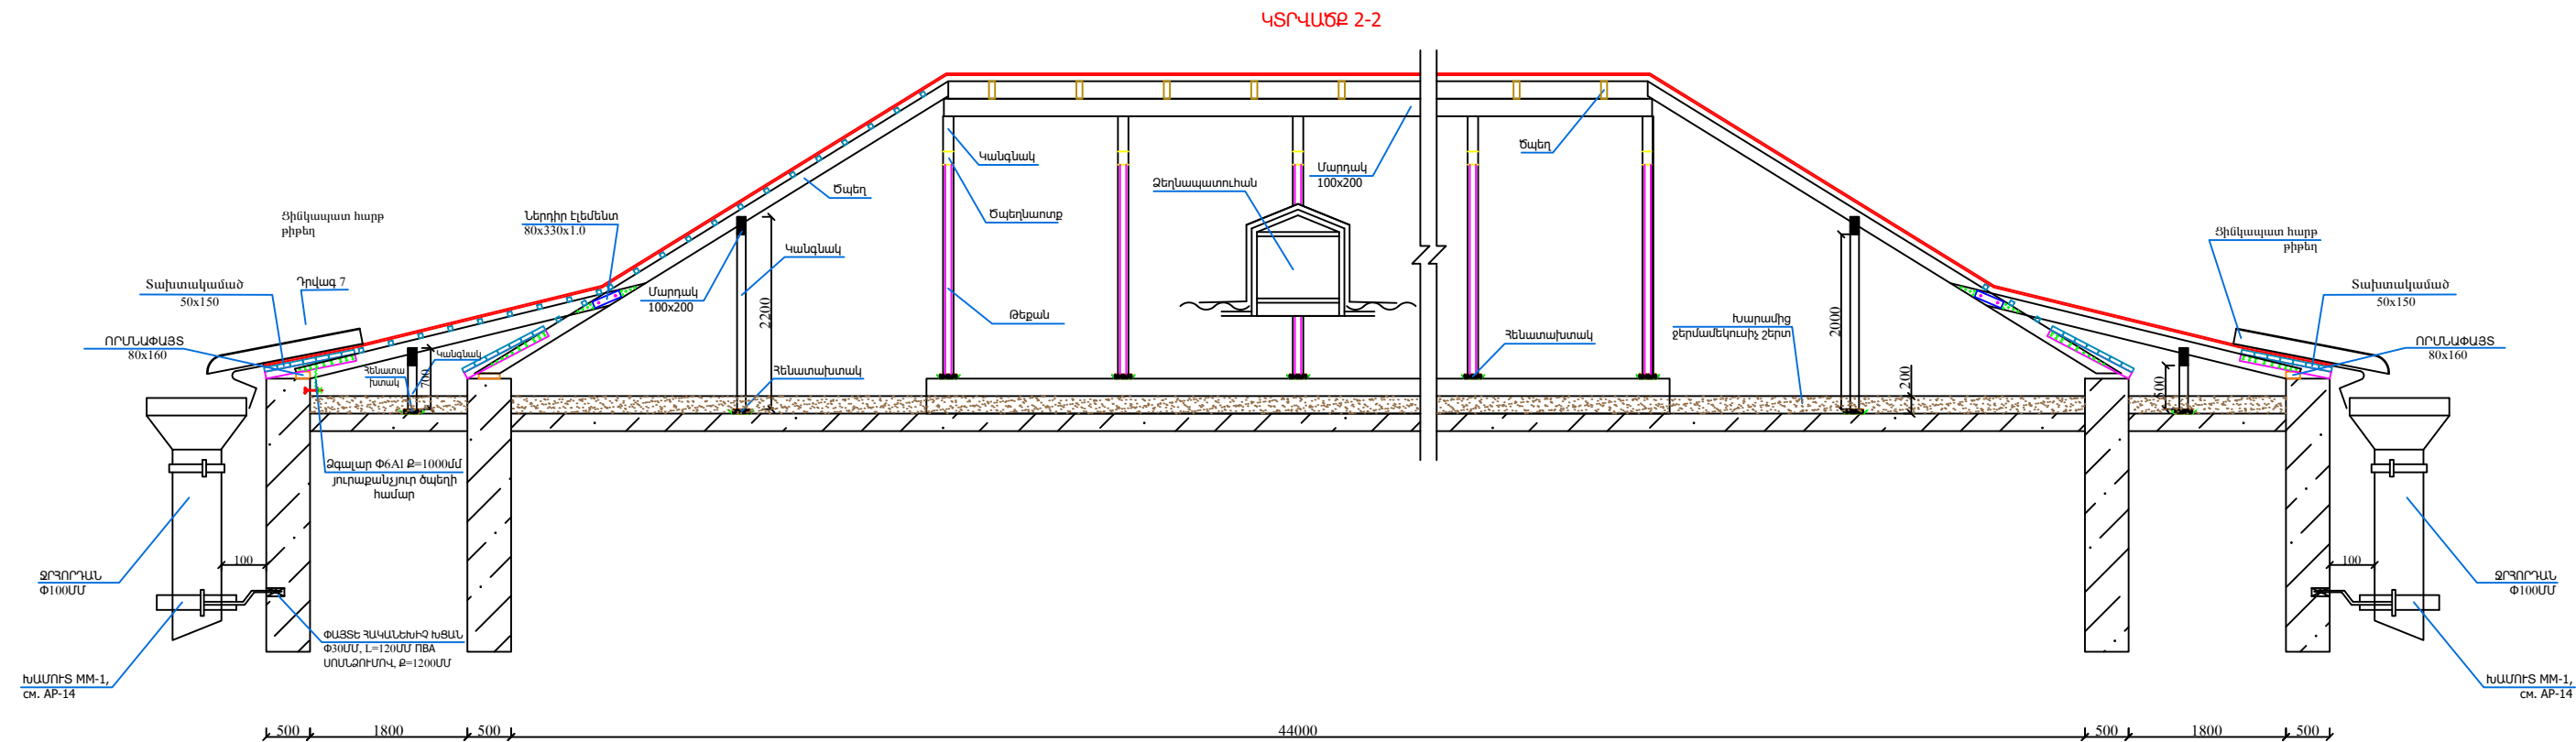

Օդափոխության պատուհան: Մ 1 : 50

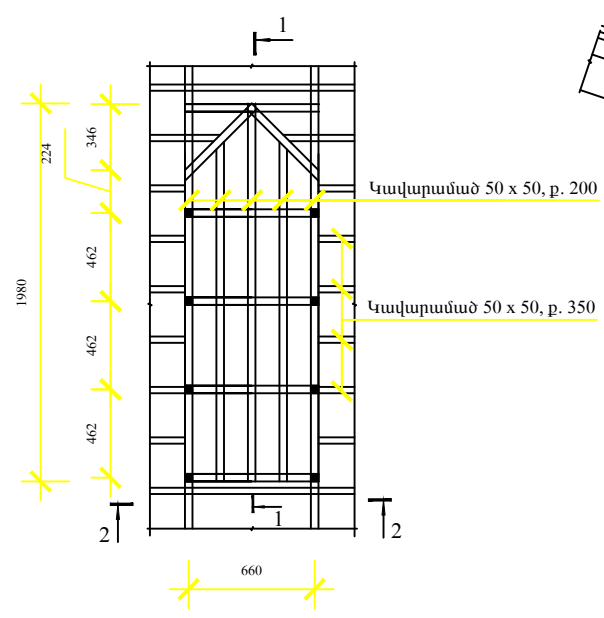

Օդափոխության պատուհանի դռնակ: Մ 1 : 50

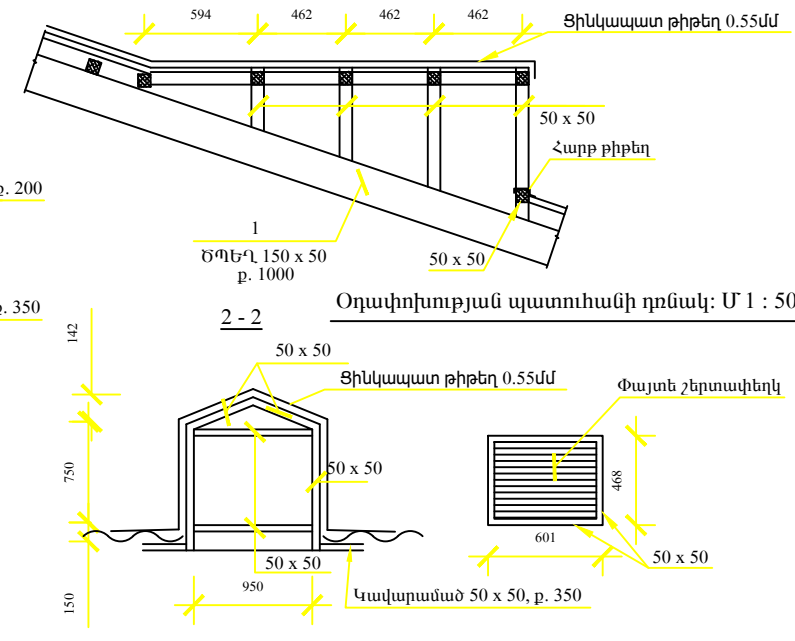

ՆԱԽԱԳԾԱՅԻՆ ԸՆԿԵՐՈՒԹՅՈՒՆ՝

Ameli

«ԱՄԵԼԻ» ՍՊԸ
"AMELI" LLC

ՆԱԽԱԳԾԻ ՀԱՍՅՅՆ՝


ՀՀ, Երևան քաղաքի Զանաթեռ Զեյթուն վարչական շրջանի 2, Սարկավազի 149 շենքի թեք տանիքի կառուցման աշխատանքներ

ՆԱԽԱԳԾԻ ԱՆՎԱՆՈՒՄԸ՝


ԿՏՐՎԱԾՔ 2-2
ՋՐԱՅԵՌԱՑՄԱՆ ԽՈՂՈՎԱԿԻ ՏԵՍԲ ՎԵՐԵՎԻՑ
ՕՂԱՓՈԽՈՒԹՅԱՆ ՊԼԱՏՈՒՅԱՆ

ԹԵՐԹ՝	ԹԵՐԹԵՐ՝	ՄԱՍՇՏԱԲ՝
7	12	1:100
ՏՆՕՐԵՆ՝	Ա.ԴԱՎԹԻՍԱՆ	<i>[Signature]</i>
ՆԱԽԱԳԾՈՂ՝	Ա. ԹԱՆԵՎՈՍՅԱՆ	<i>[Signature]</i>
ՍՏՈՒՂԵՑ՝	Ա.ԴԱՎԹԻՍԱՆ	<i>[Signature]</i>


Դրվագ-1

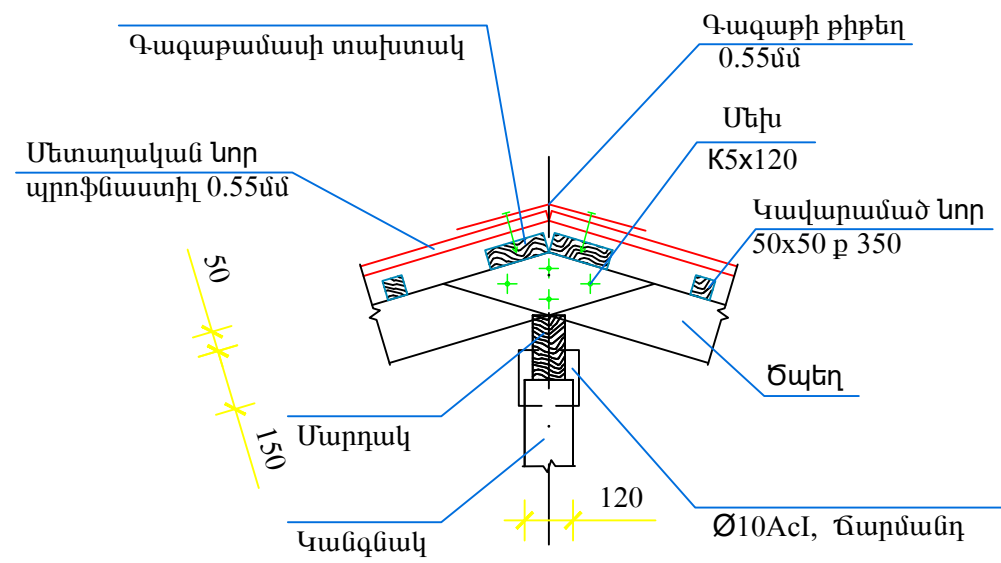


Դրվագ-2

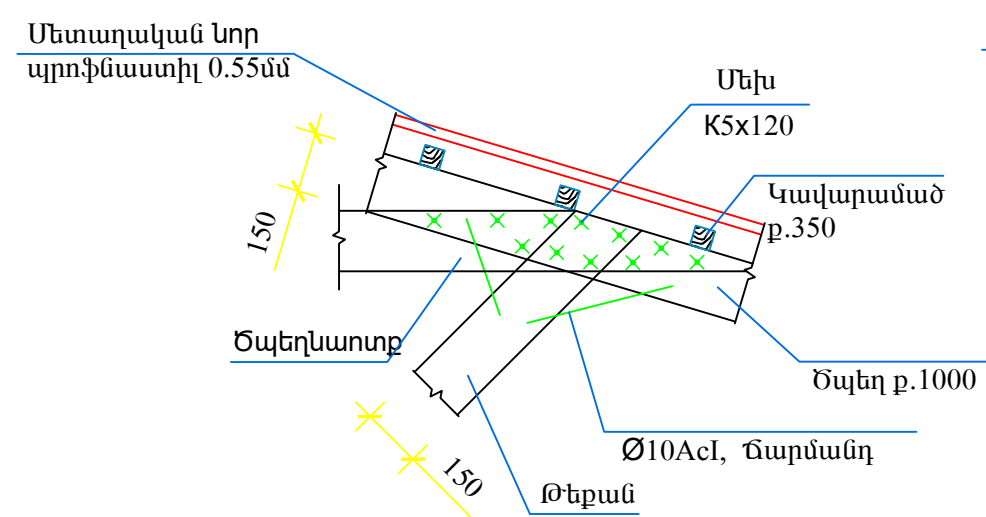


Դրվագ-3

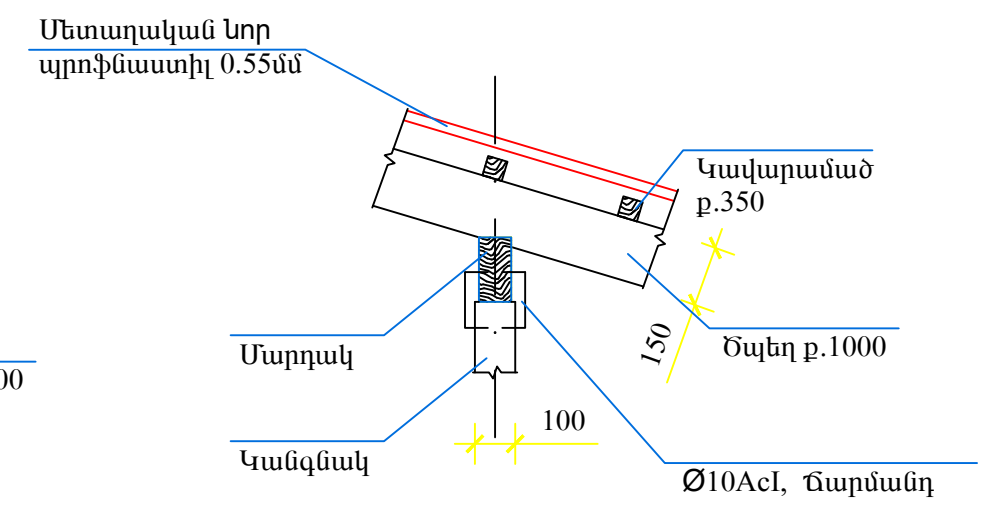


Դրվագ-4

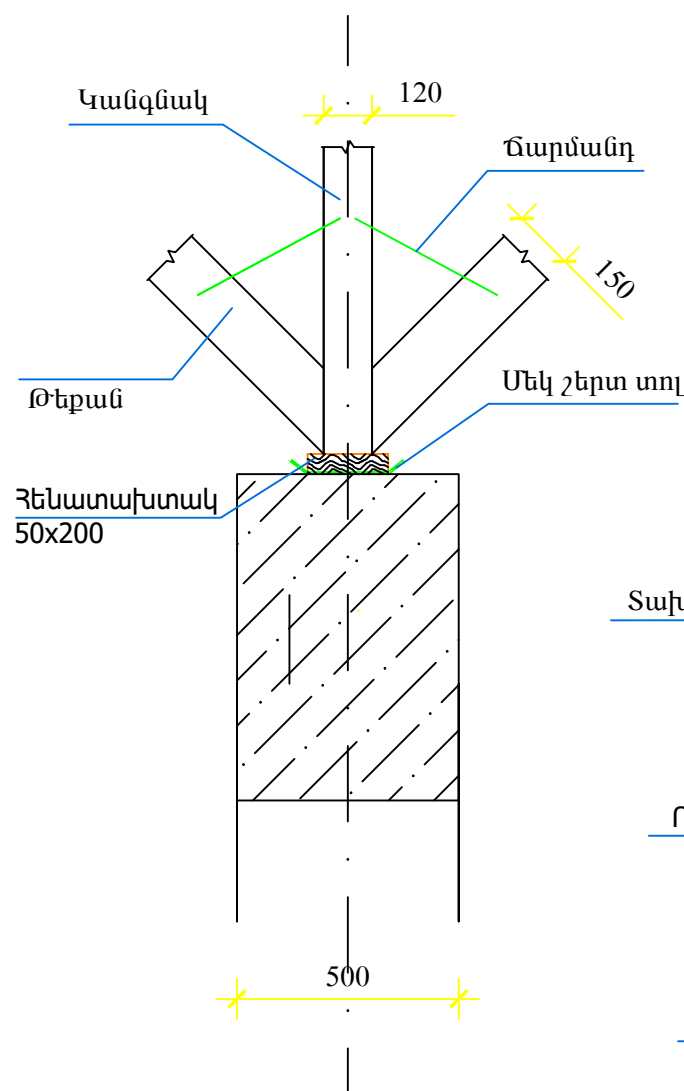

Դրվագ 5

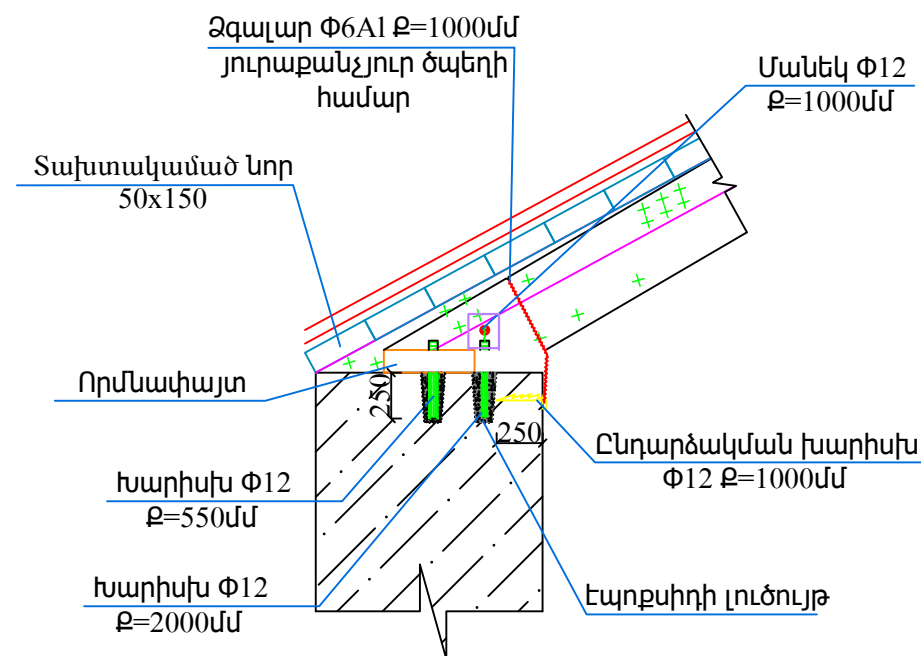

ՀԱՆԳՈՒՅՑ

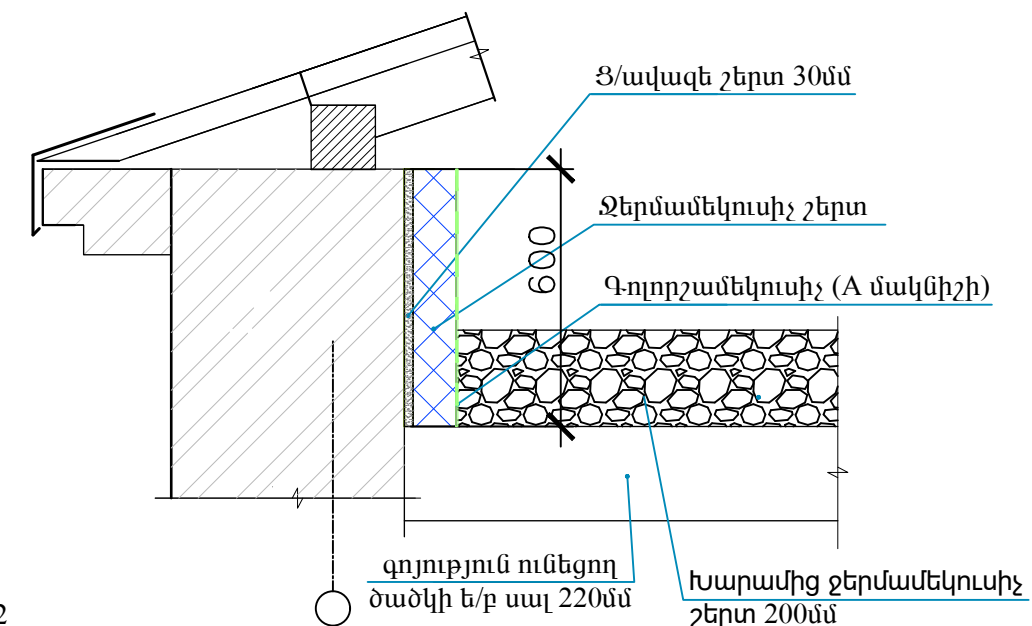

ՊԱՐԱՊԵՏԻ ՀԱՐԿԱՐՄԱՆ ԿԱԶՄԻ ՍԱՄԱԳԻՐ		
Հ/հ	ԱՆՎԱՆՈՒՄ	ՔԱՆԱԿ
1	Ցինկապատ մետաղական ցանց, 2.0մմ 50x50մմ, կգ	75.0քմ
2	Պարապետի սվաղ t=25-35մմ	75.0քմ

ՆԱԽԱԳԾԱՅԻՆ ԸՆԿԵՐՈՒԹՅՈՒՆ՝

Ameli

«ԱՄԵԼԻ» ՍՊԸ
"AMELI" LLC

ՆԱԽԱԳԾԻ ՀԱՍՅԵ՝

ՀՀ, Երևան քաղաքի Զանաբեռ Ձեյթուն վարչական շրջանի 2, Սարկավազի 149 շենքի թեք տանիքի կառուցման աշխատանքներ



ՆԱԽԱԳԾԻ ԱՆՎԱՆՈՒՄԸ՝

ԴՐՎԱԳՆԵՐ /1-5/


ԹԵՐԹ՝	ԹԵՐԹԵՐ՝	ՄԱՍՇՏԱԲ՝
8	12	1:100

ՏՆՕՐԵՆ՝	Ա.ԴԱՎԹԵՍԱՆ	<i>[Signature]</i>
ՆԱԽԱԳԾՈՂ՝	Ա. ԹԱԴԵՎՈՅԱՆ	<i>[Signature]</i>
ՍՏՈՒԳԵՑ՝	Ա.ԴԱՎԹԵՍԱՆ	<i>[Signature]</i>


Դրվագ 6
Տեսքը վերեվից

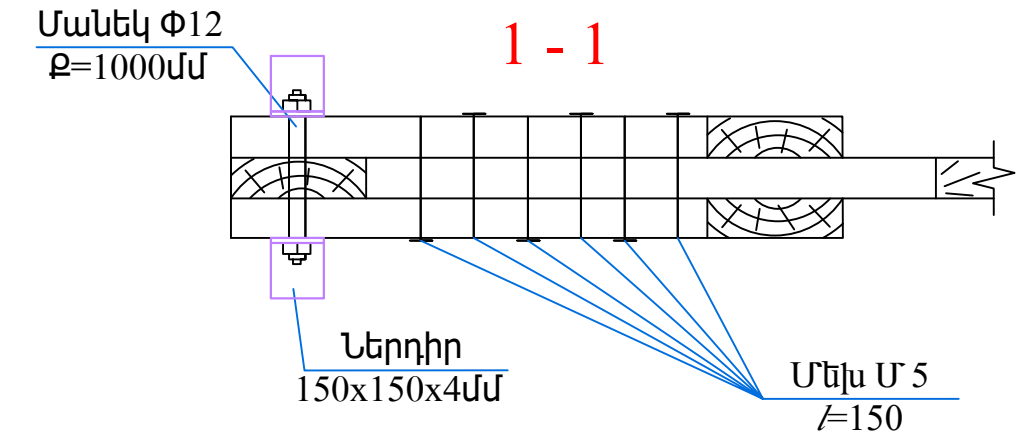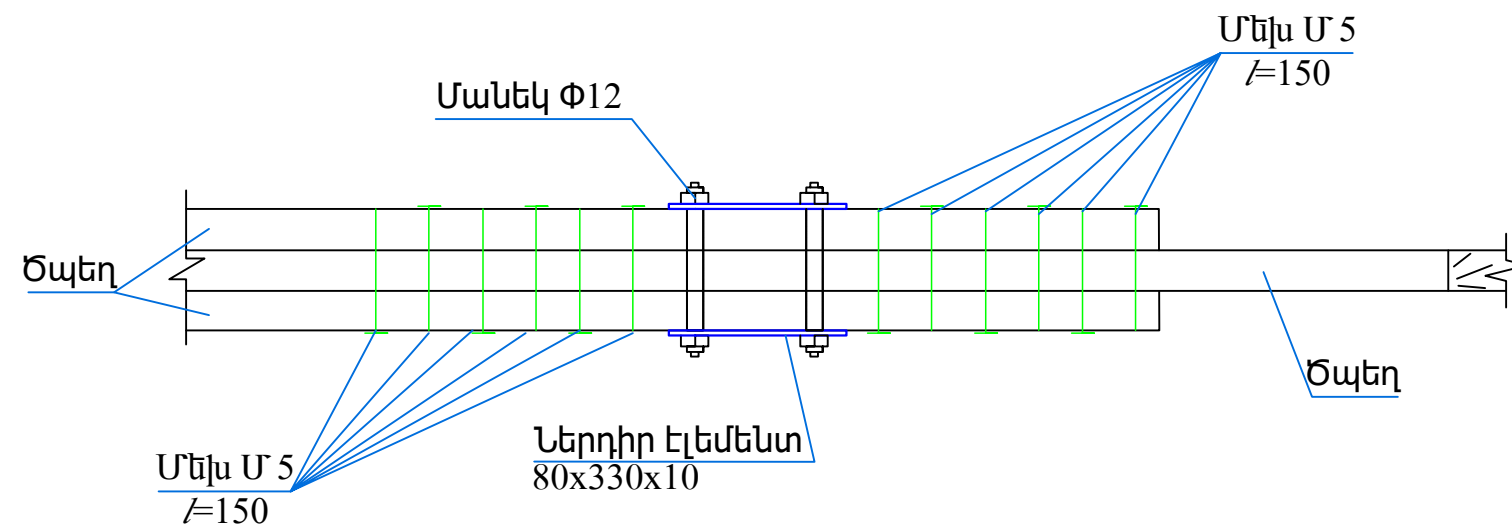

Դրվագ 7

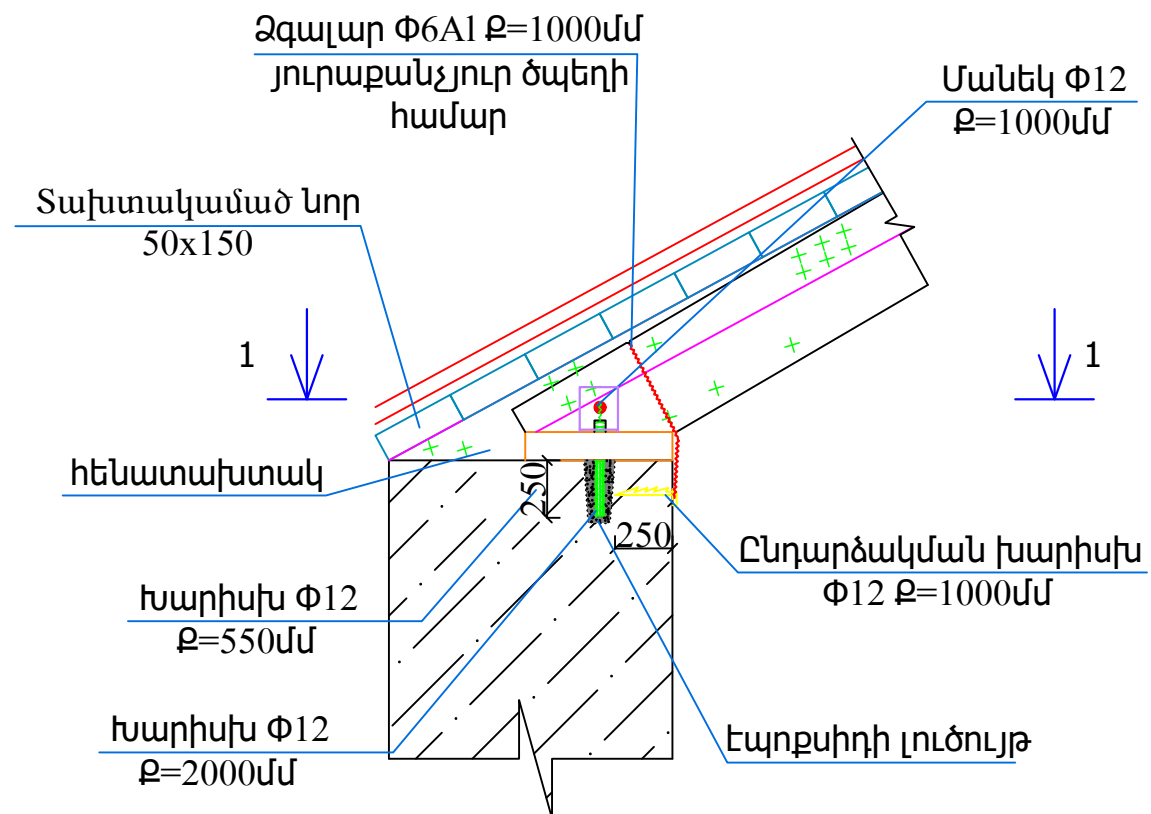

Դրվագ 7
Տարածական

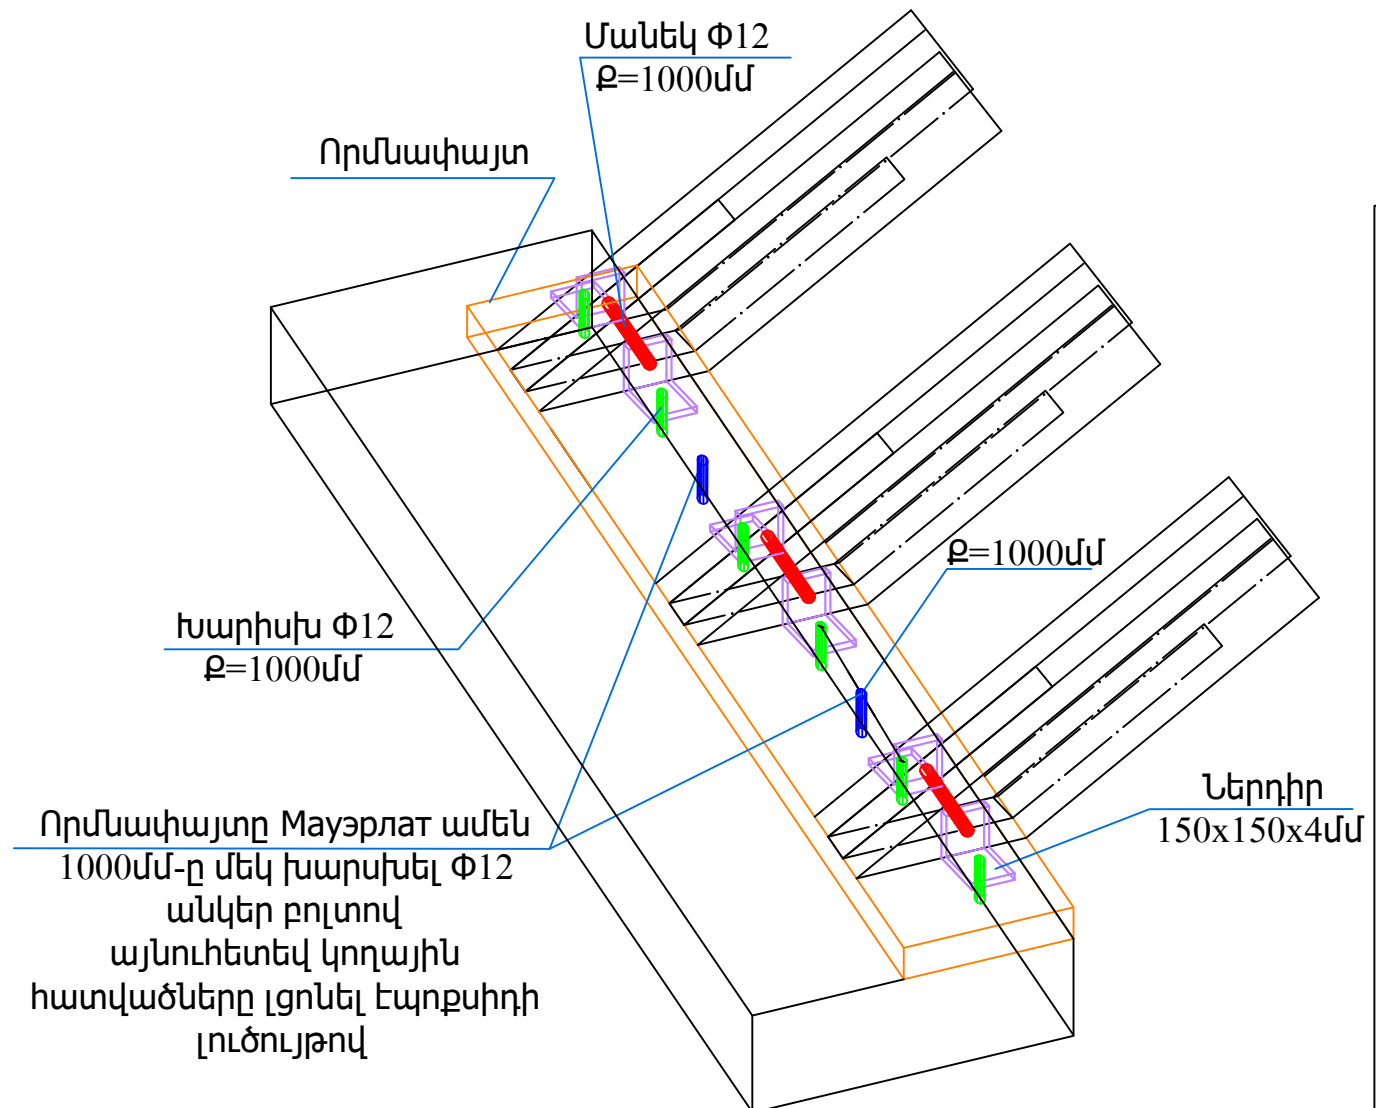

ՆԱԽԱԳԾԱՅԻՆ ԸՆԿԵՐՈՒԹՅՈՒՆ		
Ameli		
«ԱՄԵԼԻ» ՍՊԸ "AMELI" LLC		
ՆԱԽԱԳԾԻ ՀԱՍՅԵ՝		
ՀՀ, Երևան քաղաքի Զանաթեռ 2-րդ շրջանի 2, Սարկավազի 149 շենքի թեք տանիքի կառուցման աշխատանքներ		
ՆԱԽԱԳԾԻ ԱՆՎԱՆՈՒՄԸ՝		
ԿՏՐԱԾՔ 1-1 ԴՐՎԱԳ 6 /ՏԵՍԹԸ ՎԵՐԵՎԻՑ/ ԴՐՎԱԳ 7		
ԹԵՐԹ՝	ԹԵՐԹԵՐ՝	ՄԱՍՇՏԱԲ՝
9	12	1:100
ՏՆՕՐԵՆ՝	Ա.ԴԱՎԹԵՍԱՆ	Լ.Բ.
ՆԱԽԱԳԾՈՂ՝	Ա. ԹԱՐԵՎՈՅԱՆ	Բ.Գ.
ՍՏՈՒԳԵՑ՝	Ա.ԴԱՎԹԵՍԱՆ	Լ.Բ.

ՆՅՈՒԹԱԾԱԽՍԻ ՄԱՍՆԱԳԻՐ

ՏԱՐՐ N	Ն Շ Ա Ն Ա Կ ՈՒ Մ Ը	ՔԱՆԱԿԸ ՀԱՏ	ԾԱՆՈԹՈՒ ԹՅՈՒՆ
1	ԾՊԵՂ ☐ 150 70 $\Sigma L = 1131.1$ մ		11.88մ^3
2	ԿԱՆԳՆԱԿ ☐ 120 120 $L = 2950$	18	0.77մ^3
3	ԿԱՆԳՆԱԿ ☐ 100 100 $L = 1450$	80	1.16մ^3
4	ԿԱՆԳՆԱԿ ☐ 100 100 $L = 2000$	14	0.28մ^3
5	ԿԱՆԳՆԱԿ ☐ 100 100 $L = 500$	25	0.13մ^3
6	ԾՊԵՂԱԹԵՔԱՆ ☐ 100 200 $\Sigma L = 46.5$ մ		0.93մ^3
7	ԹԵՔԱՆ ☐ 150 70 $\Sigma L = 117$ մ		1.23մ^3
8	ԾՊԵՂՆԱՈՏՔ ☐ 150 70 $\Sigma L = 91.8$ մ		0.97մ^3
9	ՍԱՐԴԱԿ ☐ 100 200 $\Sigma L = 151$ մ		3.02մ^3
10	ՀԵՆԱՏԱԽՏԱԿ ☐ 50 200 $\Sigma L = 151$ մ		1.51մ^3
11	ՈՐՄՆԱՓԱՅՏ ☐ 50 200 $\Sigma L = 128.0$ մ		1.28մ^3
12	ՈՐՄՆԱՓԱՅՏ ☐ 80 160 $\Sigma L = 55.5$ մ		0.71մ^3
13	ԿԱՎԱՐԱՄԱԾ ☐ 50 50		4.86մ^3
14	ՏԱԽՏԱԿԱՄԱԾ ☐ 50 150 $\Sigma L = 996.0$ մ		7.47մ^3
15	ԿՅՈՐԴ ☐ 80 70 $L = 1300$	94	0.68մ^3
16	ԳՈԳԱՎՈՐ ՄԱՍԵՐԻ ՏԱԽՏԱԿԱՄԱԾ ☐ 50 150 $\Sigma L = 86.0$ մ		0.65մ^3
17	ՃԱՐՄԱՆԴ $\varnothing 10$ A-I		44.5 կգ
18	ՁԳԱԼԱՐ $\varnothing 6$ A-I		48.2 կգ
19	ԽԱՐԻՍԽ $\varnothing 12$ A-I		19.6 կգ
20	ՊԱՏՈՒՀԱՆ	4	22.0մ^2
21	ՇԵՐՏԱՓԵՂԿ	4	5.20մ^2
22	ՀԵՆԱԿ 4 40 $L = 500$	94	59.0 կգ
23	ՅԻՆԿԱՊԱՏ ՊՐՈՖ. ԹԻԹԵՂ $\delta=0.55$ մմ		835.8մ^2
24	ԳԱԳԱԹՆԱՄԱՍԻ ԹԻԹԵՂ $=0.55$ մմ		34.2մ^2
25	ՋՐՀՈՐԴԱՆԻ ԹԻԹԵՂ $\delta=0.55$ մմ		85.4մ^2
26	ՁԱԳԱՐ	13	
27	ՋՐԱՀԵՌԱՑՄԱՆ ԽՈՂՈՎԱԿ $\varnothing 100$ մմ		143.0 գմ
28	ՓԱՅՏՅԱ ԿԱՌ. ՀՐԱՊԱՇՏՊԱՆՈՒՄ		921.2մ^2
29	ՏՈԼԻ ՏԵՂԱԴՐՈՒՄ ՀԵՆԱՏԱԽՏԱԿՆԵՐԻ ՏԱԿ		32.6մ^2
30	ԳՈԳԱՎՈՐ ՄԱՍԵՐ ՀԱՐԹ ԹԻԹԵՂԻՑ $\delta=0.55$ մմ		25.2մ^2
31	ԽԱՐԻՍԽ $\varnothing 12$ A-I $L = 300$		58.0 կգ
32	ՆԵՐԴԻՐ ՏԱՐՐԵՐ 150x150x4մմ	116	324.7կգ

ՆԱԽԱԳԾԱՅԻՆ ԸՆԿԵՐՈՒԹՅՈՒՆ՝



«ԱՄԵԼԻ» ՍՊԸ
"AMELI" LLC

ՆԱԽԱԳԾԻ ՀԱՍՅԵ՛

ՀՀ, Երևան քաղաքի Զանաթեռ Չեյթուն
վարչական շրջանի 2,Սարկավազի 149
շենքի թեք տանիքի
կառուցման աշխատանքներ


ՆԱԽԱԳԾԻ ԱՆՎԱՆՈՒՄԸ՝

ՆՅՈՒԹԱԾԱԽՍԻ ՄԱՍՆԱԳԻՐ

ԹԵՐԹ՝	ԹԵՐԹԵՐ՝	ՄԱՍՇՏԱԲ՝
10	12	1:100


ՏՆՕՐԵՆ՝	Ա.ԴԱՎԹՅԱՆ	
ՆԱԽԱԳԾՈՂ՝	Ա. ԹԱՐԵՎՈՍՅԱՆ	
ՍՏՈՒԳԵՑ՝	Ա.ԴԱՎԹՅԱՆ	

ՀԵՆԱԿ Մ1:10

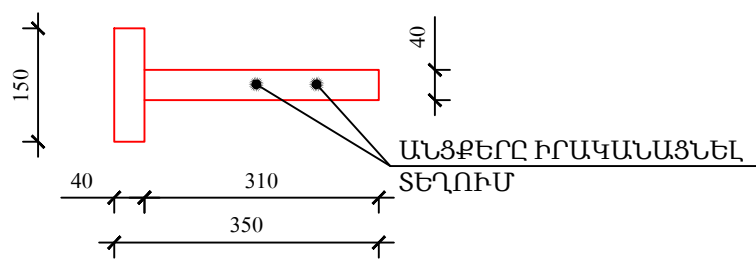


ՊՈՂՊԱՏԵ ՀԵՆԱԿԻ ՎԵՐԵՎԻ ՄԱԿԵՐԵՍԸ ՊԵՏՔ Է ՀԱՎԱՍՏԱՐ ԼԻՆԻ ՏԱԽՏԱԿԱՍԱԾԻ ՎԵՐԵՎԻ ՄԱԿԵՐԵՍԻՆ, ՈՐԻ ՆԱԽՈՐՈՔ ՏԱԽՏԱԿԱՍԱԽԻ ՎՐԱ 600ՄՄ ՔԱՅԼՈՎ ԻՐԱԿԱՆԱՅՆԵԼ ՓՈՐՎԱԾՔՆԵՐ ՀԵՆԱԿԻ ՀԱՍՏՈՒԹՅԱՄԲ:


ՀԱՐԹ ԹԻԹԵՂԻՅ ԿԱՐԱՆՆԵՐԻ ԻՐԱԿԱՆԱՑՄԱՆ ՀԱԶՈՐԴԱԿԱՆՈՒԹՅԱՆ ՏԱՐԲԵՐԱԿՆԵՐ

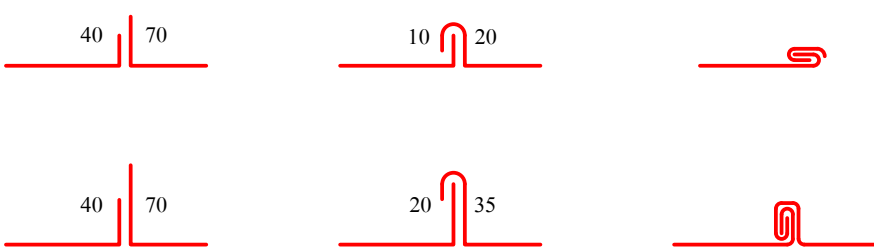



ԸՍՏ Ա-Ա

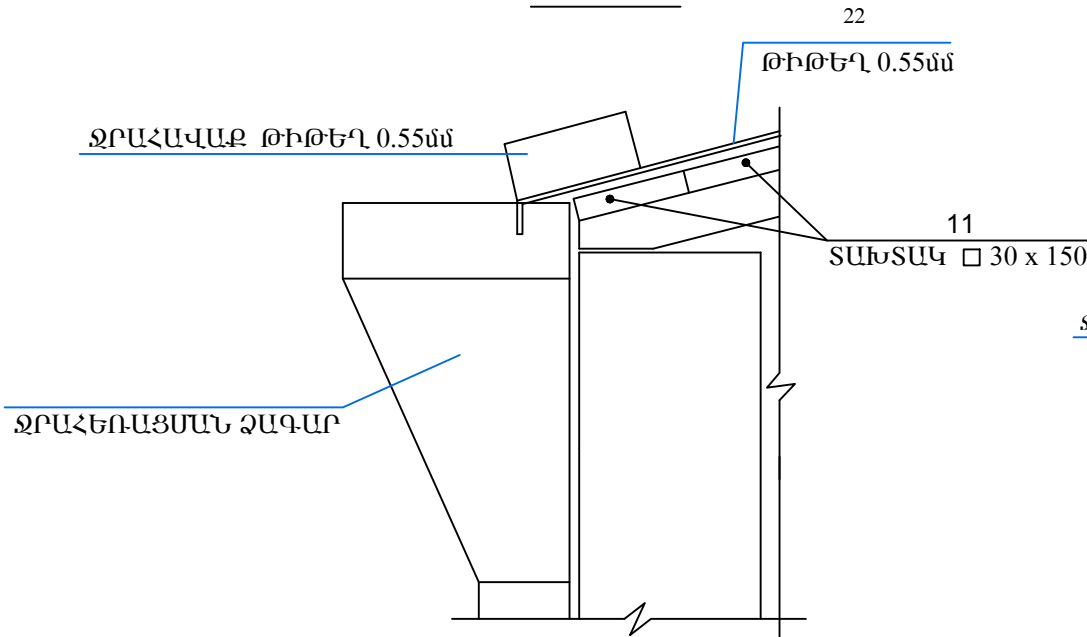


ՋՐԱՀԵՈՒՑՄԱՆ ՁԱԳԱՐ

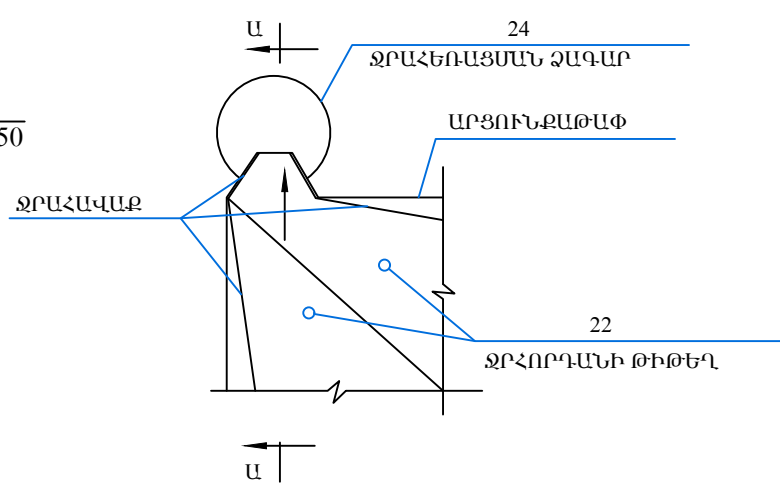

ՓԱՅՏԵ ԷԼԷՄԵՆՏՆԵՐԻ ԿՑՈՐԴՄԱՆ ՀԱՆԳՈՒՅՑ ՄԵԽԵՐՈՎ

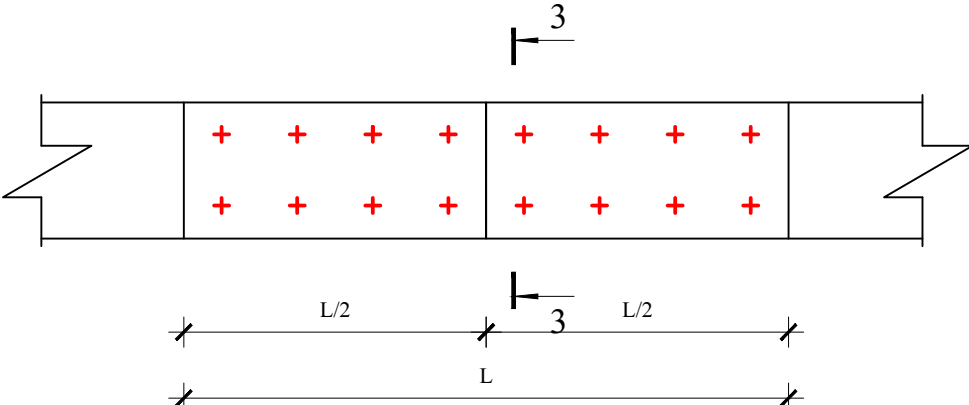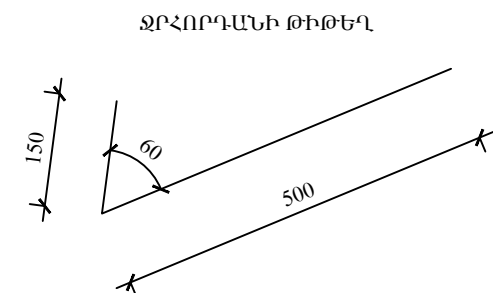

3 - 3

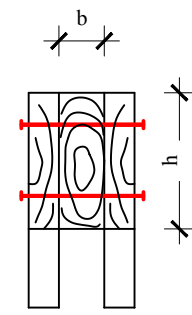

ՆԱԽԱԳԾԱՅԻՆ ԸՆԿԵՐՈՒԹՅՈՒՆ՝

«ԱՄԵԼԻ» ՍՊԸ
"AMELI" LLC

ՆԱԽԱԳԾԻ ՀԱՍՅԵ՝


ՀՀ, Երևան քաղաքի Զանաքեռ Շեյթոն
վարչական շրջանի 2, Սարկավազի 149
շենքի թեք տանիքի
կառուցման աշխատանքներ

ՆԱԽԱԳԾԻ ԱՆՎԱՆՈՒՄԸ՝


ՀԵՆԱԿ, ՋՐԱՀԵՈՒՑՄԱՆ
ՁԱԳԱՐ, ՓԱՅՏԵ ԷԼԷՄԵՆՏՆԵՐԻ
ԿՑՈՐԴՄԱՆ ՀԱՆԳՈՒՅՑ

ԹԵՐԹ՝	ԹԵՐԹԵՐ՝	ՄԱՍՇՏԱԲ՝
11	12	1:100
ՏՆՕՐԵՆ՝	Ա.ԴԱՎԹՅԱՆ	
ՆԱԽԱԳԾՈՂ՝	Ա. ԹԱՐԵՎՈՅԱՆ	
ՍՏՈՒԳԵՅ՝	Ա.ԴԱՎԹՅԱՆ	


ՊԱՏԻ ԵՎ ՋՐԱՀԵՌԱՑՄԱՆ ԽՈՂՈՎԱԿՆԵՐԻ
ՄԻԱՑՄԱՆ ՀԱՆԳՈՒՅՑ

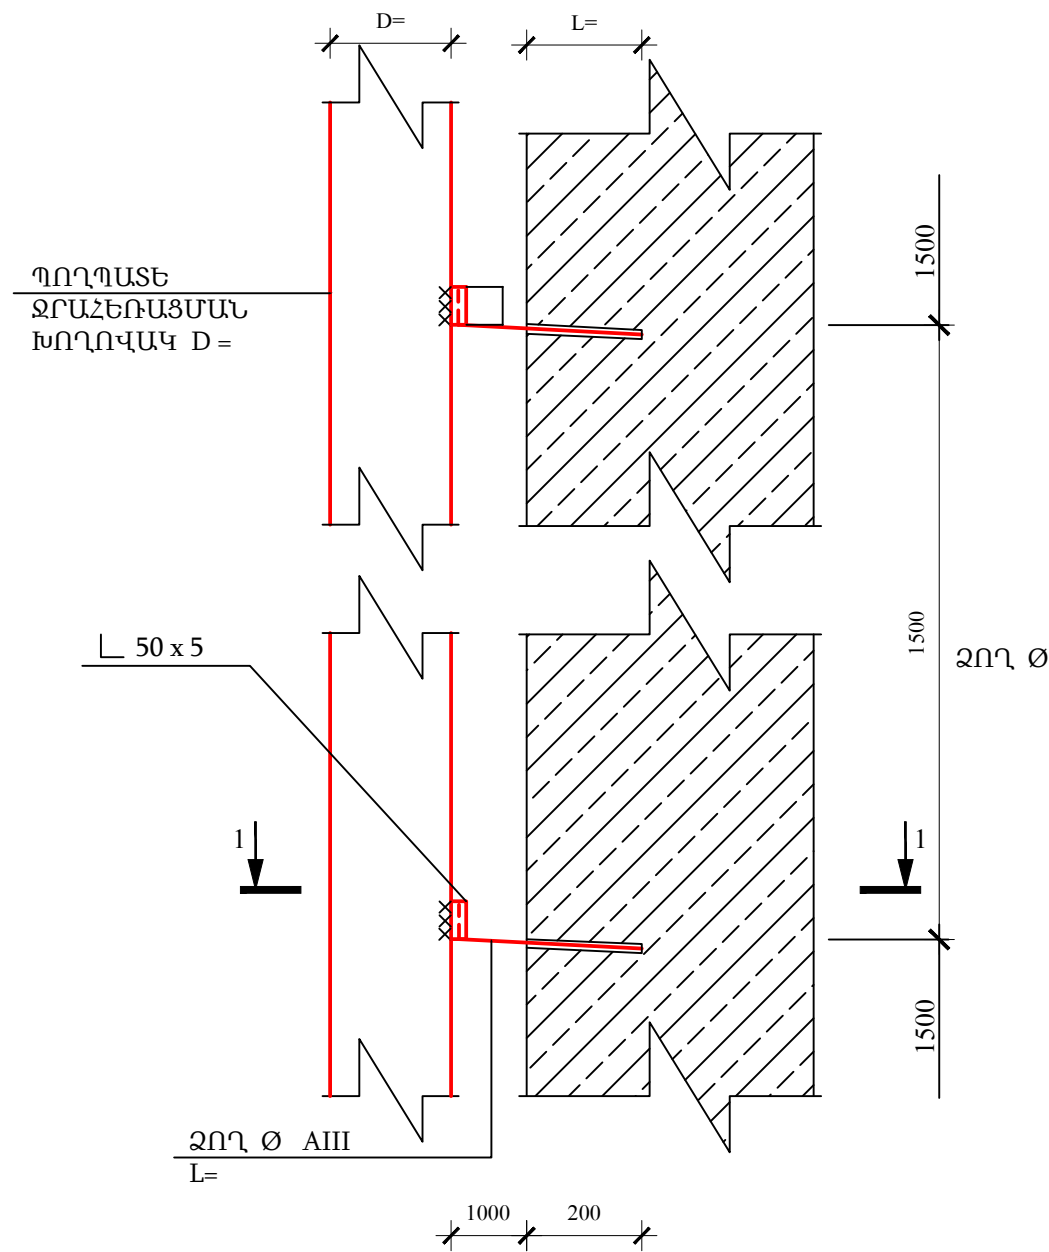


ՑՑԱԶՈՂԻ ԱՄՐԱՑՈՒՄԸ
ԹԵՐԹԱՊՈՂՊԱՏԻՆ

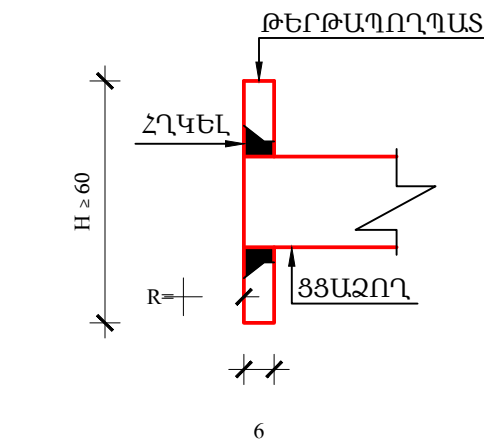


2 - 2

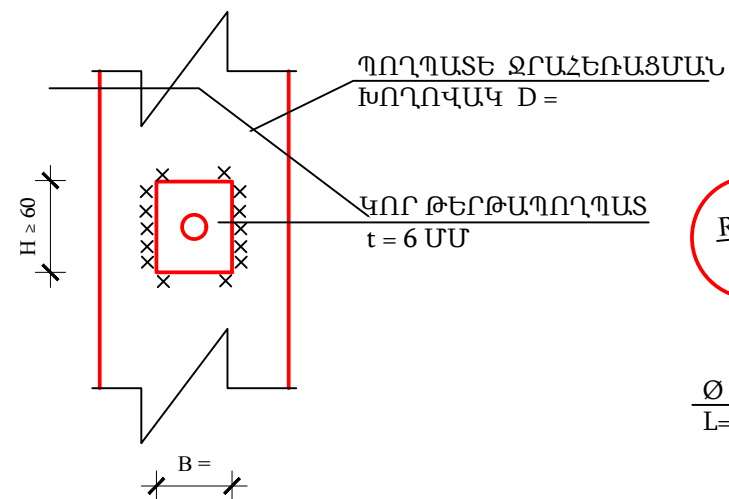

1 - 1 ՏԱՐԲԵՐԱԿ

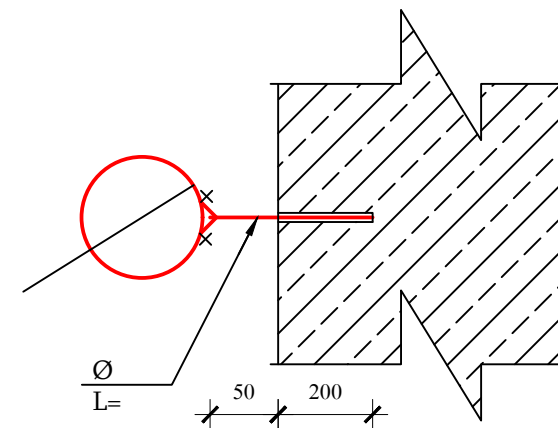

1 - 1 ՏԱՐԲԵՐԱԿ

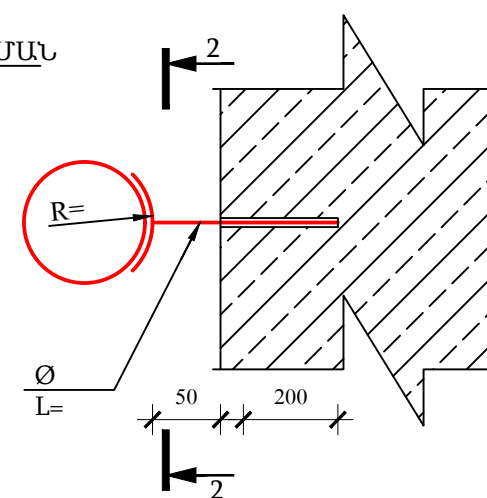

ՆԱԽԱԳԾԱՅԻՆ ԸՆԿԵՐՈՒԹՅՈՒՆ՝

Ameli

«ԱՄԵԼԻ» ՍՊԸ
"AMELI" LLC

ՆԱԽԱԳԾԻ ՀԱՍՅԵ՝

ՀՀ, Երևան քաղաքի Զանաթեռ 2 ելքուն
վարչական շրջանի 2, Սարկավազի 149
շենքի թեք տանիքի
կառուցման աշխատանքներ

ՆԱԽԱԳԾԻ ԱՆՎԱՆՈՒՄԸ՝

ՊԱՏԻ ԵՎ ՋՐԱՀԵՌԱՑՄԱՆ
ԽՈՂՈՎԱԿՆԵՐԻ ՄԻԱՑՄԱՆ
ՀԱՆԳՈՒՅՑ

ԹԵՐԹ՝	ԹԵՐԹԵՐ՝	ՄԱՍՇՏԱԲ՝
12	12	1:100
ՏՆՕՐԵՆ՝	Ա.ԴԱՎԹԻՍԱՆ	ԲԲ
ՆԱԽԱԳԾՈՂ՝	Ա. ԹԱՂԵՎՈՍԻԱՆ	ԲԲ
ՍՏՈՒԳԵՑ՝	Ա.ԴԱՎԹԻՍԱՆ	ԲԲ