


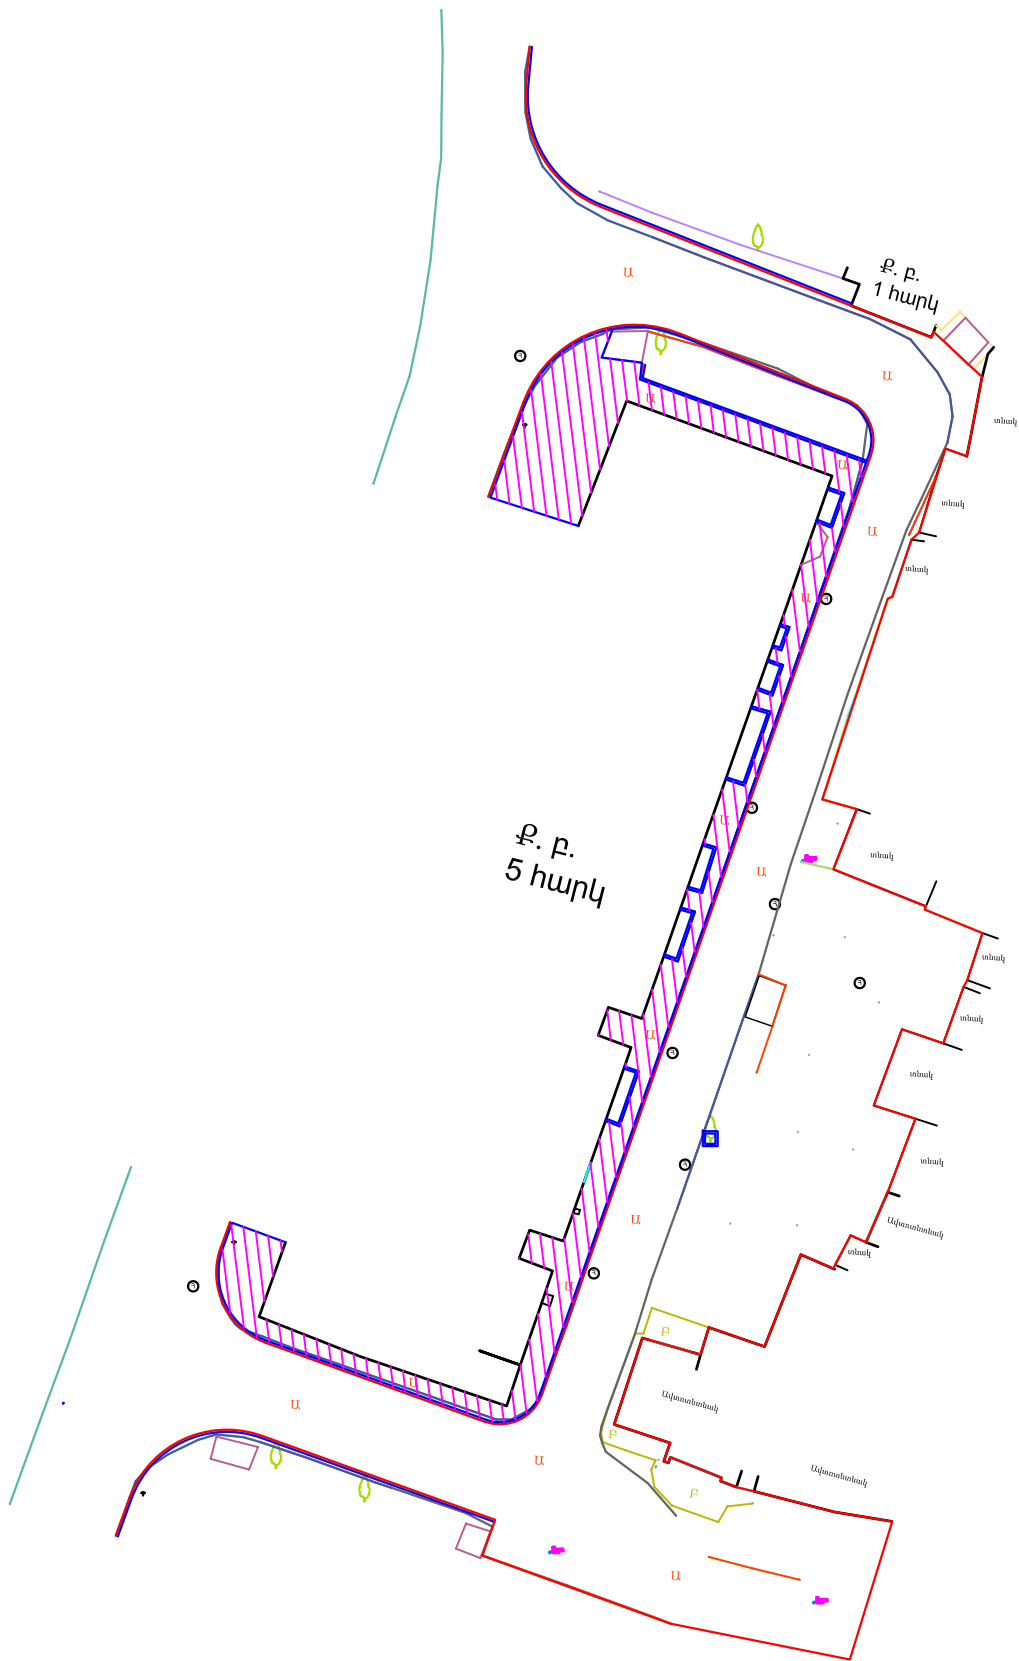

	Երթ. մաս/Проезжая часть	
	Բազալտե եզրաքար/Базальтовый бордюр 15x30 см	
	Բազալտե եզրաշար 10x20սմ/Базальтовый верста 10x20 см	
	Ատիճան/Лестница	
	Մայր/Тротуар	Քետոն/Бетон
	Միզանարգ/Газон	
	Մալիկ/Плитка	