

ՀԱՅԱՍՏԱՆԻ ՀԱՆՐԱՊԵՏՈՒԹՅՈՒՆ



«ԱՄԷԼԻ» ՍՊԸ

**ՊԱՏՎԻՐԱՏՈՒ՝ ԵՐԵՎԱՆԻ ՔԱՂԱՔԱՊԵՏԱՐԱՆ
ՊԱՅՄԱՆԱԳԻՐ՝ N ԵՔ-ԳՀԽԱՇՁԲ-25/7**

ԱՇԽԱՏԱՆՔԱՅԻՆ ՆԱԽԱԳԻԾ

ԳԻՐԶ 1

ԱՇԽԱՏԱՆՔԱՅԻՆ ԳԾԱԳՐԵՐ

«ՀՀ Երևան քաղաքի, Քանաքեռ-Զեյթուն վարչական շրջանի Լեփսիուսի
6ա շենքի հարակից տարածքի հենապատի վերանորոգման
աշխատանքներ»

ԵՐԵՎԱՆ 2025



Օբյեկտ՝ «ՀՀ Երևան քաղաքի, Քանաքեռ-Զեյթուն վարչական շրջանի Լեփսիուսի 6ա շենքի հարակից տարածքի հենապատի վերանորոգման աշխատանքներ»

ԱՇԽԱՏԱՆՔԱՅԻՆ ՆԱԽԱԳԻԾ

ԳԻՐԸ 1

ԱՇԽԱՏԱՆՔԱՅԻՆ ԳԾԱԳՐԵՐ

«ԱՄԷԼԻ» ՍՊԸ ՏՆՕՐԵՆ՝

Ա. Դավթյան

ԲԱՑԱՏՐԱԳԻՐ

Նախագծով կատարվել է «Երևան քաղաքի Քանաքեռ-Զեյթուն վարչական շրջանի Լեփսիուսի 6ա շենքի հարակից տարածքի հենապատի վերանորոգման աշխատանքներ» աշխատանքային նախագիծը: Նախագիծը համապատասխանում է տվյալ ժամանակահատվածում ՀՀ-ում գործող նորմերին և ստանդարտներին:

Նախագծով նախատեսվում է իրականացնել հետևյալ հիմնական աշխատանքները.
Ապամոնտաժել առկա բետոնե վրաղիք քարերը: Առկա հենապատի վրա իրականացնել ե/բ գոտի՝ համաձայն նախագծի, իրականացնել սվաղման և ներկման աշխատանքներ: Տեղադրել բազալտե թասակ՝ 350մմ լայնությամբ: Առկա հենապատի բազալտե քուրքատաշ երեսապատման քարերը ապամոնտաժել և տեղադրել նոր քարեր: Առկա տուֆե պատը սվաղել ց/ավազե շաղախով և ներկալ ճակատային ներկով:

Ուշադրություն
Շինարարական աշխատանքների կազմակերպումը և անվտանգության ապահովումը պետք է համապատասխանի "Правила охраны труда при строительстве ремонте и содержании автомобильных дорог 1993-01-01" նորմատիվային փաստաթղթին:
Ճանապարհային նշանների նշագծումն ու տեղադրումն իրականացնել համաձայն ГОСТ Р 52289-2000:

1. Մասնակիցների «Աշխատանքային ռեսուրսներ» և «Տեխնիկական միջոցներ», «Մասնագիտական փորձառություն» որակավորման չափանիշներին ներկայացվող պահանջները

- «Աշխատանքային ռեսուրսներ» որակավորման չափանիշ - մասնակցի աշխատակազմում պետք է ընդգրկված լինեն առնվազն՝

Հ/Հ	Անվանումը	/որակավորումը, ոլորտը/	Քանակը /մարդ/	Աշխատանքային փորձ
1	Աշխղեկ	բարձրագույն կրթությամբ ինժեներ-շինարար քաղացիական արդյունաբերական շինարարություն և	1	3 տարի
2	Չողող	ցանկացած	1	3 տարի
3	Ծեփագործ	ցանկացած	1	3 տարի
4	Հարդարման աշխատանքների մասնագետ (ներկարար)	ցանկացած	1	3 տարի
5	Սանտեխնիկ	ցանկացած	1	3 տարի
6	Էլեկտրիկ	ցանկացած	1	3 տարի
7	Բանվոր	ցանկացած	2	-

«Տեխնիկական միջոցներ» որակավորման չափանիշ – մասնակիցը պետք է ունենա հետևյալ տեխնիկական միջոցները.

Տեխնիկական միջոցի անվանումը	Տիպը	Պահանջվող քանակը
Ավտոինքնաթափ, բեռն. առնվազն 8տ	ցանկացած	1
Եռակցման ագրեգատ	ցանկացած	1
Հետահատ մուրճ	ցանկացած	2
Զեռքի հարվածամուրճ	ցանկացած	2

ՀԻՄՆԱԿԱՆ ԼՐԱԿԱԶՄԻ ԱՇԽԱՏԱՆՔԱՅԻՆ ԳԾԱԳՐԵՐԻ ՑԱՆԿ

Հ/Հ	ԱՇԽԱՏԱՆՔԻ ԱՆՎԱՆՈՒՄԸ	Թերթի համարը
1	ԲԱՑԱՏՐԱԳԻՐ, ԱՆՎԱՆԱՑԱՆԿ, ՏԵԽՆԻԿԱԿԱՆ ՄԱՄՆԱԳԻՐ, ԺԱՄԱՆԱԿԱՑՈՒՅՑ	ՃՇ-1
2	ՏԱՐԱԾՔԻ ԻՐԱՎԻՃԱԿԱՅԻՆ ՀԱՏԱԿԱԳԻԾ, Մ՝ 1:2000	ՃՇ-2
3	ՏԱՐԱԾՔԻ ԻՐԱՎԻՃԱԿԱՅԻՆ ՀԱՏԱԿԱԳԻԾ, Մ՝ 1:500	ՃՇ-3
4	ԱՌԿԱ ՎԻՃԱԿԻ ՀՍԱԿԱԳԻԾ /ԾԱԾԿՈՒՅԹՆԵՐԻ ՄԱԿԱՆՇՄԱՄԲ ԵՎ ՉԱՓԱՂՄԱՄԲ/	ՃՇ-4
5	ԲԱՐԵԿԱՐԳՄԱՆ ՀՍԱԿԱԳԻԾ /ԾԱԾԿՈՒՅԹՆԵՐԻ ՄԱԿԱՆՇՄԱՄԲ ԵՎ ՉԱՓԱՂՄԱՄԲ/	ՃՇ-5
6	ԾԻՆԱՐԱՐՈՒԹՅԱՆ ԿԱԶՄԱԿԵՐՊՈՒՄ	ՇԿ-1

2. Աշխատանքների կատարման համար պահանջվող լիցենզիան աշխատանքների համար պահանջվում է հետևյալ լիցենզիայի տեսակները. շինարարության իրականացում ըստ քաղաքաշինության հետևյալ ոլորտի՝ -ԲՆԱԿԵՒԻ ՀԱՍՈՐԱԿԱԿԱՆ ԵՎ ԱՐՏԱՐՈՒԿԱՆ

3. ԺԱՄԿԵՏՆԵՐ Կապալի օբյեկտի, դրա առանձին մասերի (կոնստրուկցիաներ և այլն) և օգտագործված նյութերի երաշխիքային

Հ/Հ	Նյութերի տեսակները	Երաշխիքային նվազագույն ժամկետ (տարի)
1	Մետաղ	30
2	Ալյակի	5
3	Մետաղապլաստ	10
4	Հատակներ և դրանց առանձին նյութեր և շինվածքներ	10
5	Գաջ	20
6	Ցեմենտ	20
7	Ավազ	20
8	Երեսպատման սալեր	10
9	Պոլիարոպիլենային խողովակ	30
10	Մալուխ	25

«Երևան քաղաքի Քանաքեռ-Զեյթուն վարչական շրջանի Լեփսիուսի 6ա շենքի հարակից տարածքի հենապատի վերանորոգման աշխատանքներ»			
ՇԻՆԱՐԱՐԱԿԱՆ ԱՇԽԱՏԱՆՔՆԵՐԻ ԿԱՏԱՐՄԱՆ ԺԱՄԱՆԱԿԱՑՈՒՅՑ			
ԱՇԽԱՏԱՆՔՆԵՐԻ ԱՆՎԱՆՈՒՄԸ	ՇԻՆԱՐԱՐԱԿԱՆ ԱՇԽԱՏԱՆՔՆԵՐԻ ԿԱՏԱՐՄԱՆ ԺԱՄԱՆԱԿԱՑՈՒՅՑԸ ԸՍՏ ԱՄԻՄՆԵՐԻ /ՄԵԿ ԲԱԺԱՆՈՒՄԸ՝ 30 ՕՐ/		
	1 /30 ՕՐ/	2 /30 ՕՐ/	3 /30 ՕՐ/
ՇԻՆ. ՄՈՆՏԱՎԵՅԻՆ ԱՇԽԱՏԱՆՔՆԵՐԻ ՆԱԽԱՊԱՏՐԱՍՏՄԱՆ ԱՇԽԱՏԱՆՔՆԵՐ	_____		
ՔԱՆԴՐՄԱՆ ԱՇԽԱՏԱՆՔՆԵՐ	_____		
ԿԱՌՈՑՄԱՆ ԱՇԽԱՏԱՆՔՆԵՐ	_____		
ՀԱՅՏՆԱԲԵՐՎԱԾ ԹԵՐՈՒԹՅՈՒՆՆԵՐԻ ՎԵՐԱՑՄԱՆ, ՏԱՐԱԾՔԻ ՄԱՔՐՄԱՆ ԱՇԽԱՏԱՆՔՆԵՐ			_____
ԱՆՀՐԱԺԵՇՏ ՓԱՏԱԹՎԹԵՐԻ ՆԱԽԱՊԱՏՐԱՍՏՈՒՄ, ՇԱՀԱԳՈՐԾՄԱՆ ՀԱՄԱՐՆԻՄ			_____



«ԱՄԷԼԻ» ՍՊԸ
"AMELI" LLC


ՆԱԽԱԳԾԻ ՀԱՍՅԵ՛

Երևան քաղաքի Քանաքեռ-Զեյթուն վարչական շրջանի Լեփսիուսի 6ա շենքի հարակից տարածքի հենապատի վերանորոգման աշխատանքներ


ՆԱԽԱԳԾԻ ԱՆՎԱՆՈՒՄԸ՛

ԲԱՑԱՏՐԱԳԻՐ, ԱՆՎԱՆԱՑԱՆԿ, ՏԵԽՆԻԿԱԿԱՆ ՄԱՄՆԱԳԻՐ, ԺԱՄԱՆԱԿԱՑՈՒՅՑ

ԹԵՐԹ՛	ԹԵՐԹԵՐ՛	ՄԱՍՇՏԱԲ՛
ՃՇ-1	6	1:150
ՏՆՕՐԵՆ՛	Ա.ԴԱՎԹՅԱՆ	
ՆԱԽԱԳԾՈՂ՛	Ա. ԹԱԵԿՈՍՅԱՆ	
ՍՏՈՒԳԵՑ՛	Ա.ԴԱՎԹՅԱՆ	

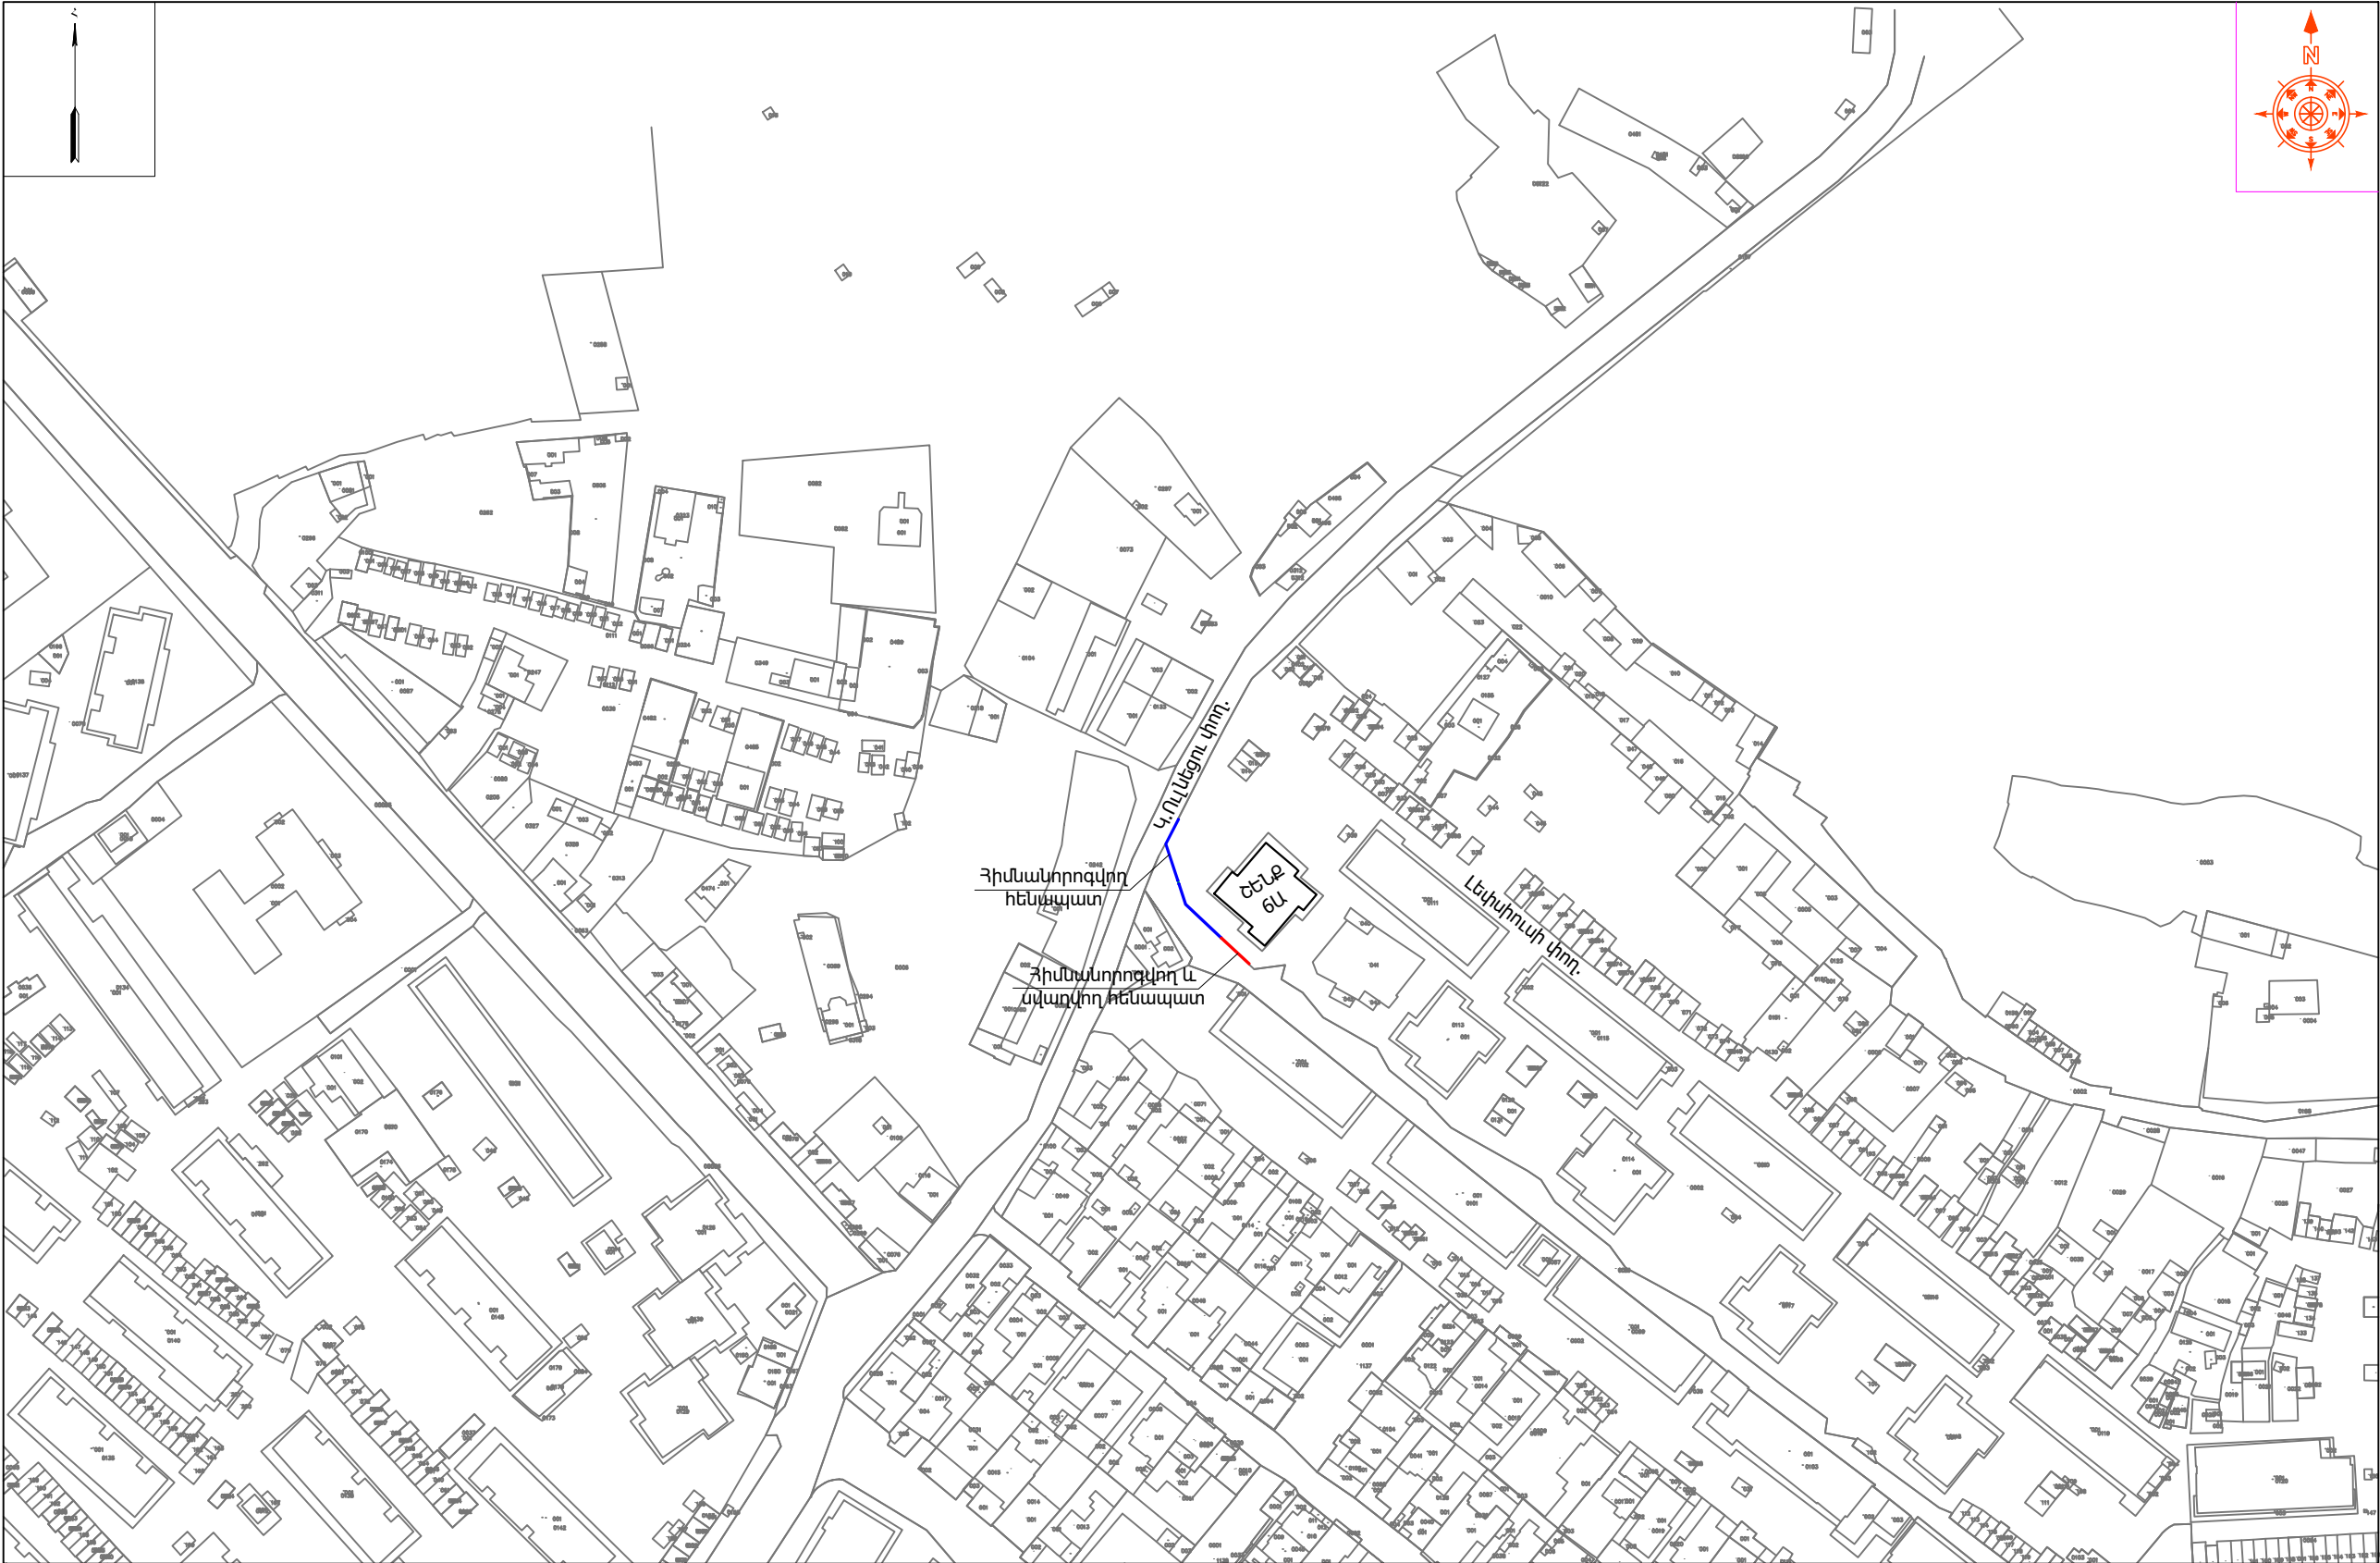

ՆԱԽԱԳԾԱՅԻՆ ԸՆԿԵՐՈՒԹՅՈՒՆ՝

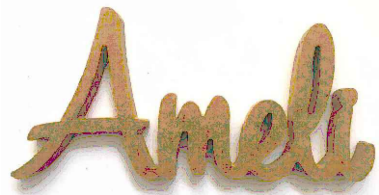

«ԱՄԵԼԻ» ՍՊԸ
"AMELI" LLC


ՆԱԽԱԳԾԻ ՀԱՍՑԵ՝

Երևան քաղաքի Քանաքեռ-Զեյթուն վարչական շրջանի Լեփսիսի 6ա շենքի հարակից տարածքի հեռապատի վերանորոգման աշխատանքներ

ՆԱԽԱԳԾԻ ԱՆՎԱՆՈՒՄԸ՝

ՏԱՐԱԾՔԻ ԻՐԱՎԻՃԱԿԱՅԻՆ
ՀԱՏԱԿԱԳԻԾ 1:2000

ԹԵՐԹ՝	ԹԵՐԹԵՐ՝	ՄԱՍՇՏԱԲ՝
ՃՇ-2	6	1:150
ՏՆՕՐԵՆ՝	Ա.ԴԱՎԹԻՍԱՆ	
ՆԱԽԱԳԾՈՂ՝	Ա. ԹԱՐԵԿՈՍՅԱՆ	
ՍՏՈՒԳԵՑ՝	Ա.ԴԱՎԹԻՍԱՆ	

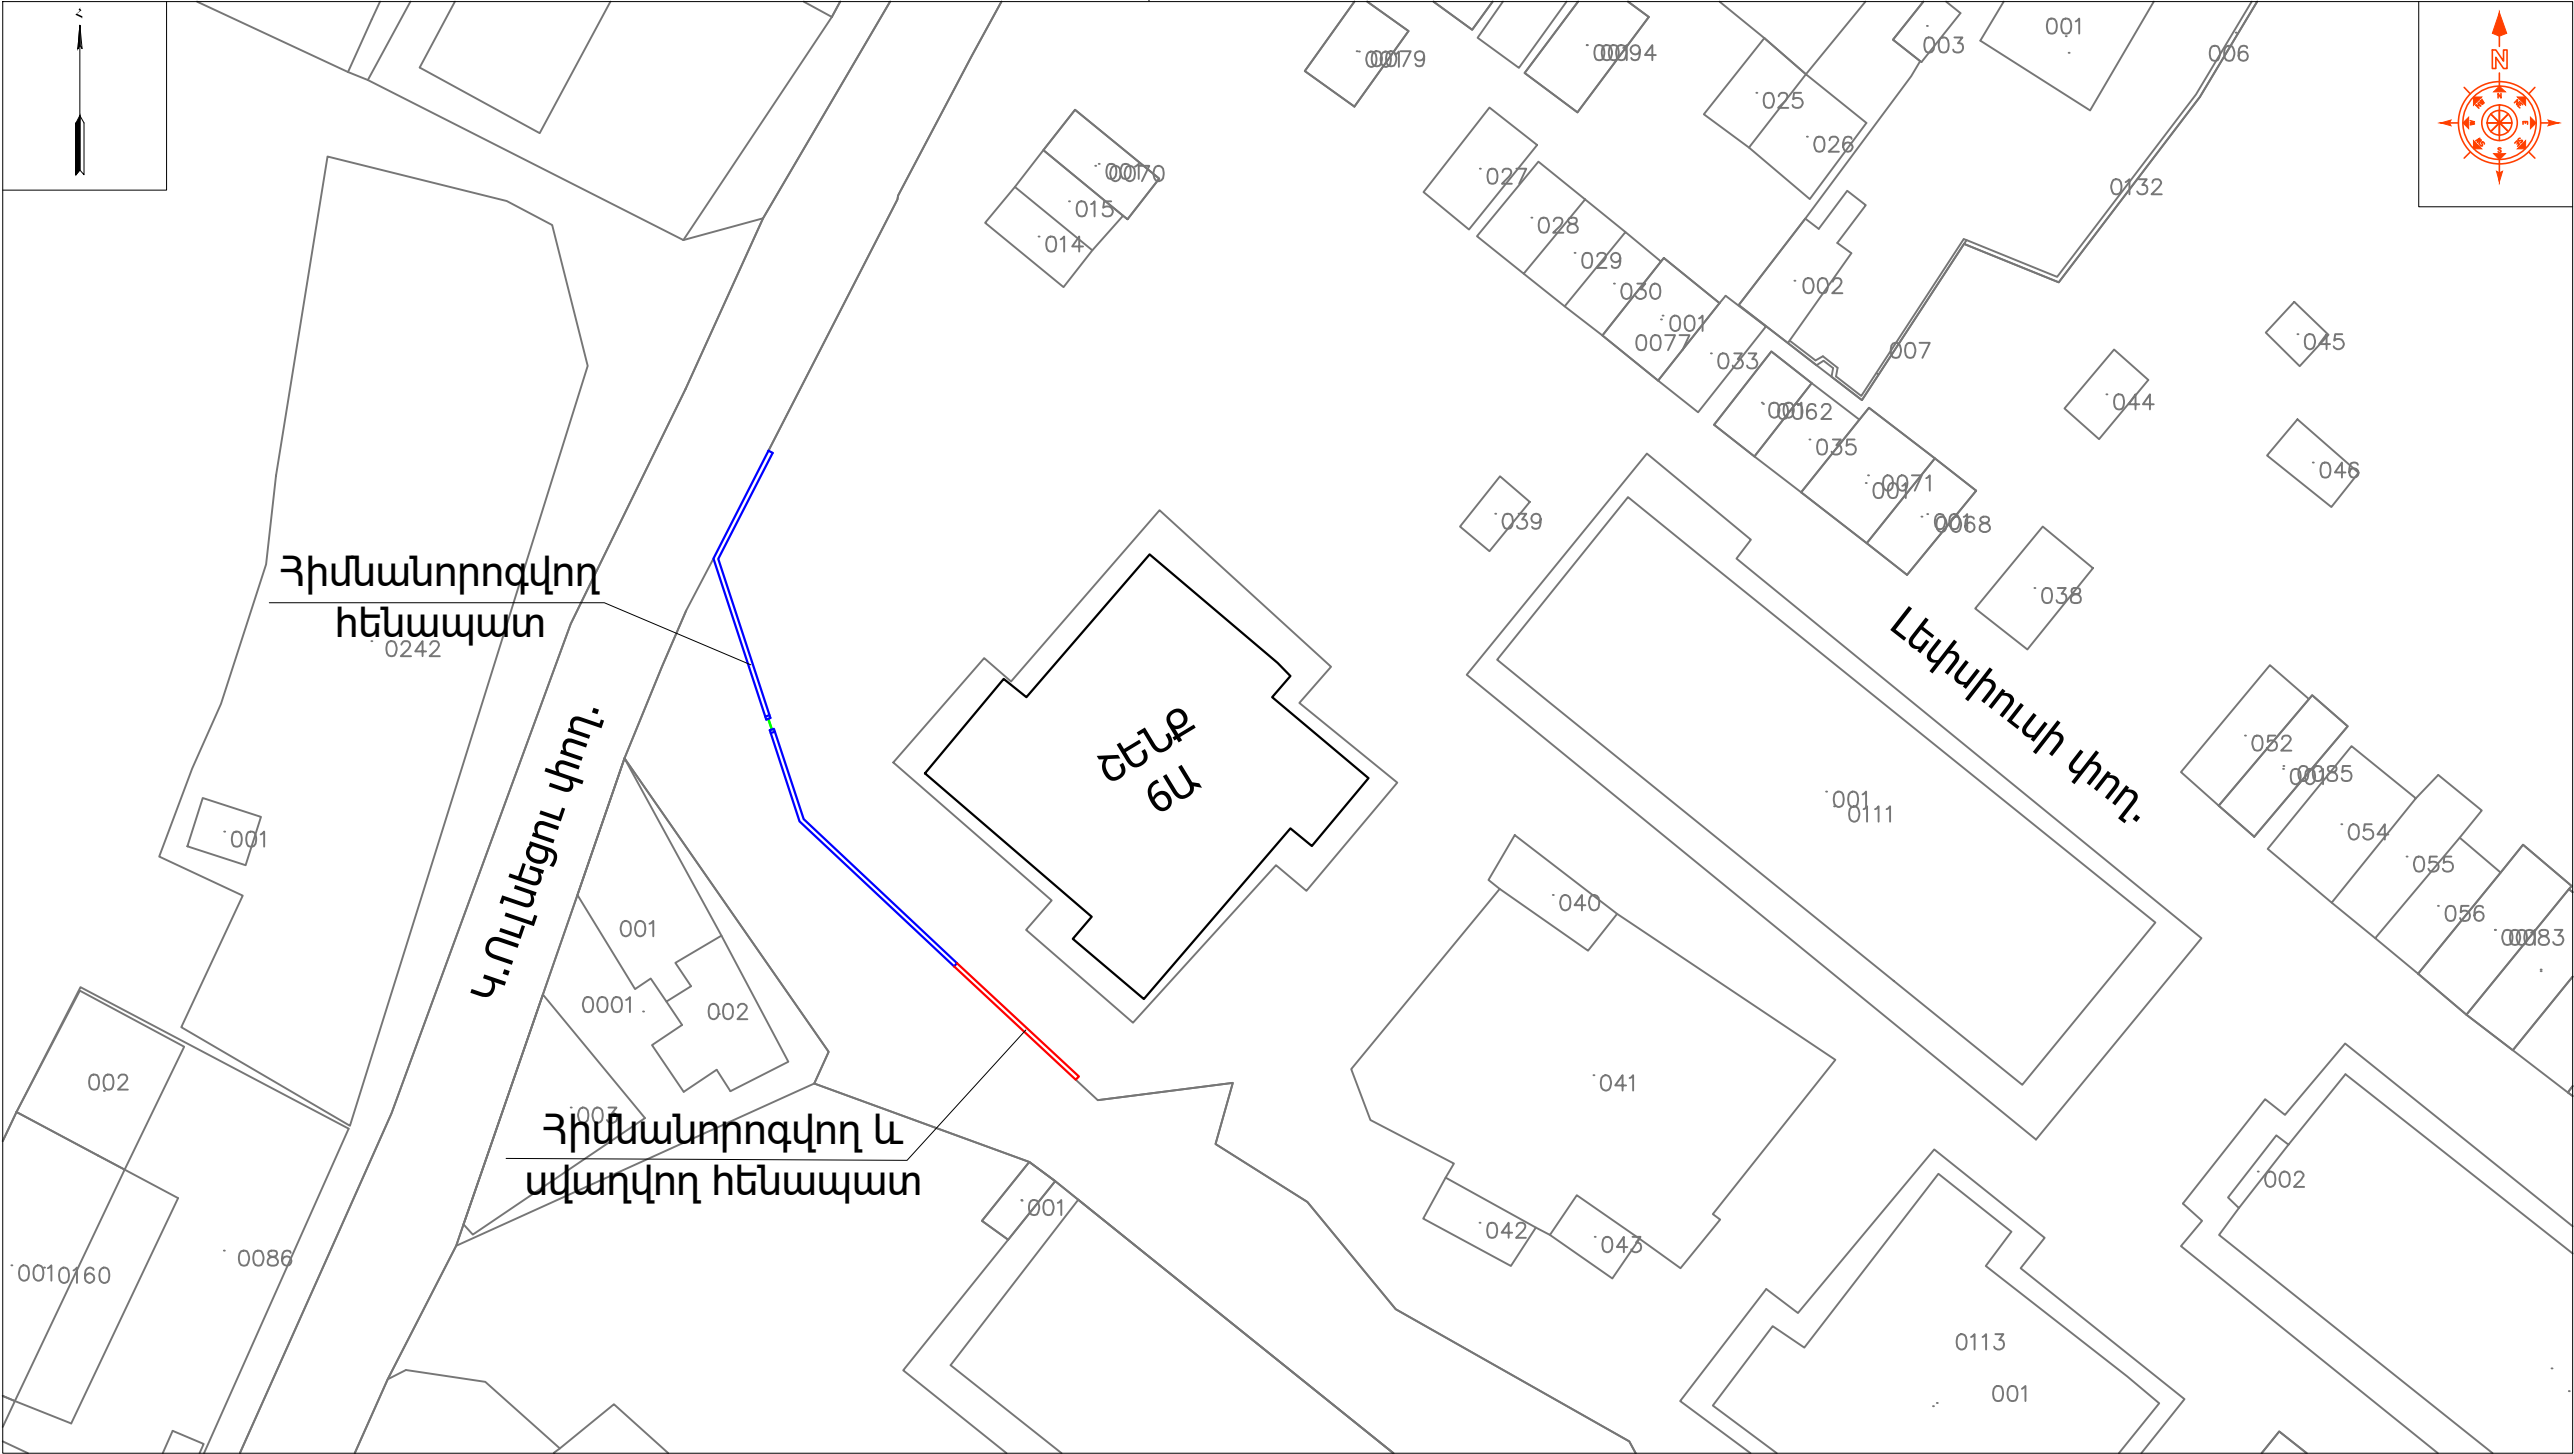

ՀԱՄԱՁԱՅՆԵՑՎԱԾ Է

ՔԱՆԱՔԵՌ-ՉԵՅԹՈՒՆ ՎԱՐՉԱԿԱՆ ՇՐՋԱՆԻ ՂԵԿԱՎԱՐ՝ _____ Ա.ՅՈՎԱԿԻՄՅԱՆ

ՆԱԽԱԳԾԱՅԻՆ ԸՆԿԵՐՈՒԹՅՈՒՆ՝



«ԱՄԷԼԻ» ՍՊԸ
"AMELI" LLC


ՆԱԽԱԳԾԻ ՀԱՍՑԵ՝

Երևան քաղաքի Քանաքեռ-Զեյթուն վարչական շրջանի Լեփսիուսի 6ա շենքի հարակից տարածքի հենապատի վերանորոգման աշխատանքներ

ՆԱԽԱԳԾԻ ԱՆՎԱՆՈՒՄԸ՝

ՏԱՐԱԾՔԻ ԻՐԱՎԻՃԱԿԱՅԻՆ ՀԱՏԱԿԱԳԻԾ 1:500


ԹԵՐԹ՝	ԹԵՐԹԵՐ՝	ՄԱՍՇՏԱԲ՝
ՃՇ-3	6	1:150
ՏՆՕՐԵՆ՝	Ա.ԴԱՎԹՅԱՆ	
ՆԱԽԱԳԾՈՂ՝	Ա. ԹԱՐԵՎՈՅԱՆ	
ՍՏՈՒԳԵՑ՝	Ա.ԴԱՎԹՅԱՆ	

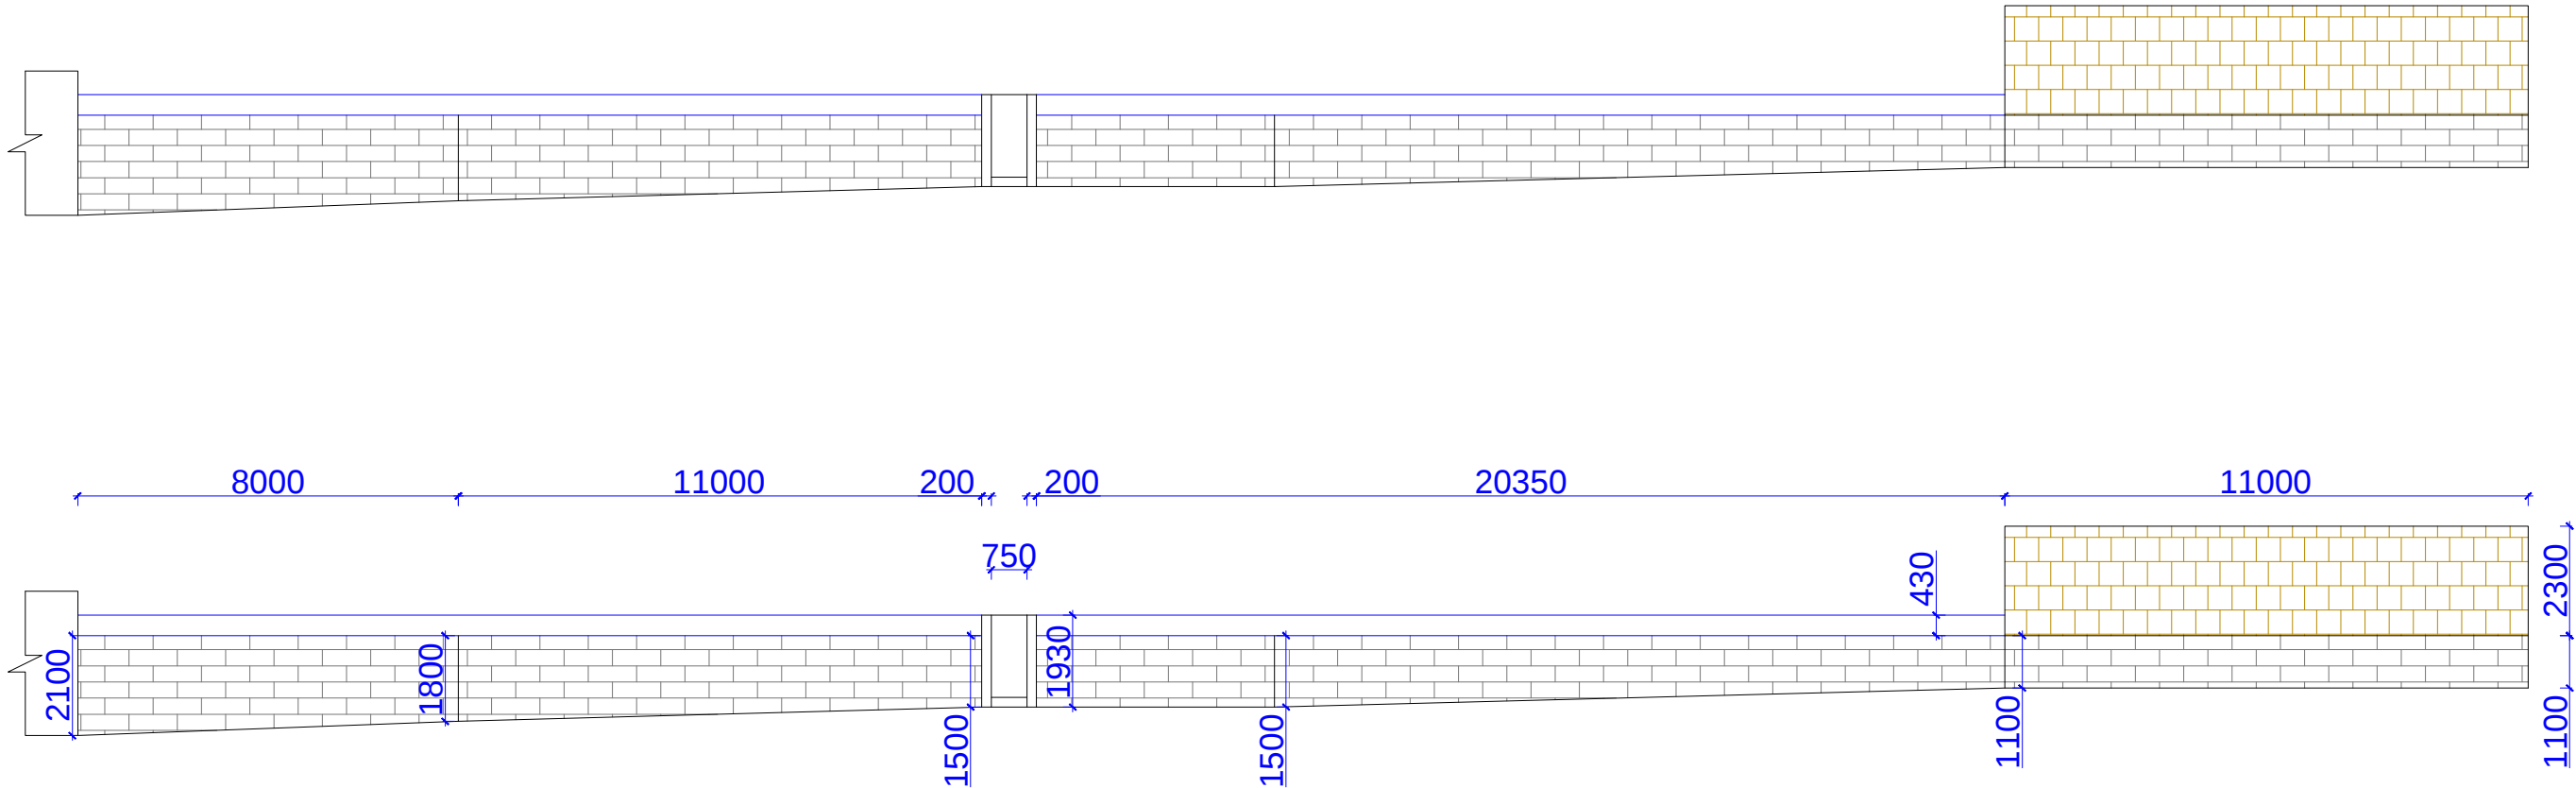

	Քանդման աշխատանքներ		
1	Բետոնե վրադիր քարերի քանդում	մ ²	23.61
2	Քուրքատաշ բազալտից քարերի ապամոնտաժում	մ ³	10.56
3	Քայքայված բետոնյա պատերի քանդում	մ ³	3.70
4	Մետաղական մակերևույթների մաքրում յուղաներկից և ժանգից	մ ²	1.8
5	Գրունտի մշակում ձեռքով	մ ³	24.6
6	Շին. աղբի հավաքում, բարձում ինքնաթափերի վրա եւ տեղափոխում 13կմ	տ	56.80

ՊԼԱՆԱԳԻՆՆԵՐ:

- 

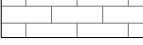Ապամոնտաժվող բետոնյա վրադիր քարեր
- 

Ապամոնտաժվող բազալտե քուրքատաշ երեսապատման քարեր
- 

Առկա տուֆից պատ/սվաղվող և ճակատային ներկով ներկվող/

ՆԱԽԱԳԾԱՅԻՆ ԸՆԿԵՐՈՒԹՅՈՒՆ՝



«ԱՄԷԼԻ» ՍՊԸ
"AMELI" LLC


ՆԱԽԱԳԾԻ ՀԱՍՑԵ՝

Երևան քաղաքի Քանաքեռ-Զեյթուն վարչական շրջանի Լեփսիուսի ճաշենքի հարակից տարածքի հենապատի վերանորոգման աշխատանքներ

ՆԱԽԱԳԾԻ ԱՆՎԱՆՈՒՄԸ՝


ԱՌԿԱ ՎԻՃԱԿԻ ՀԱՏԱԿԱԳԻԾ
/ՉԱՓԱԴՐՄԱՄԲ ԵՎ
ԾԱԾԿՈՒՅԹՆԵՐԻ ՄԱԿԱՆՆՈՒՄԲ/

ԹԵՐԹ՝	ԹԵՐԹԵՐ՝	ՄԱՍՇՏԱԲ՝
ՃՇ-4	6	1:150
ՏՆՕՐԵՆ՝	Ա.ԴԱՎԹՅԱՆ	
ՆԱԽԱԳԾՈՂ՝	Ա. ԹԱԴԵՎՈՍՅԱՆ	
ՍՏՈՒԳԵՑ՝	Ա.ԴԱՎԹՅԱՆ	

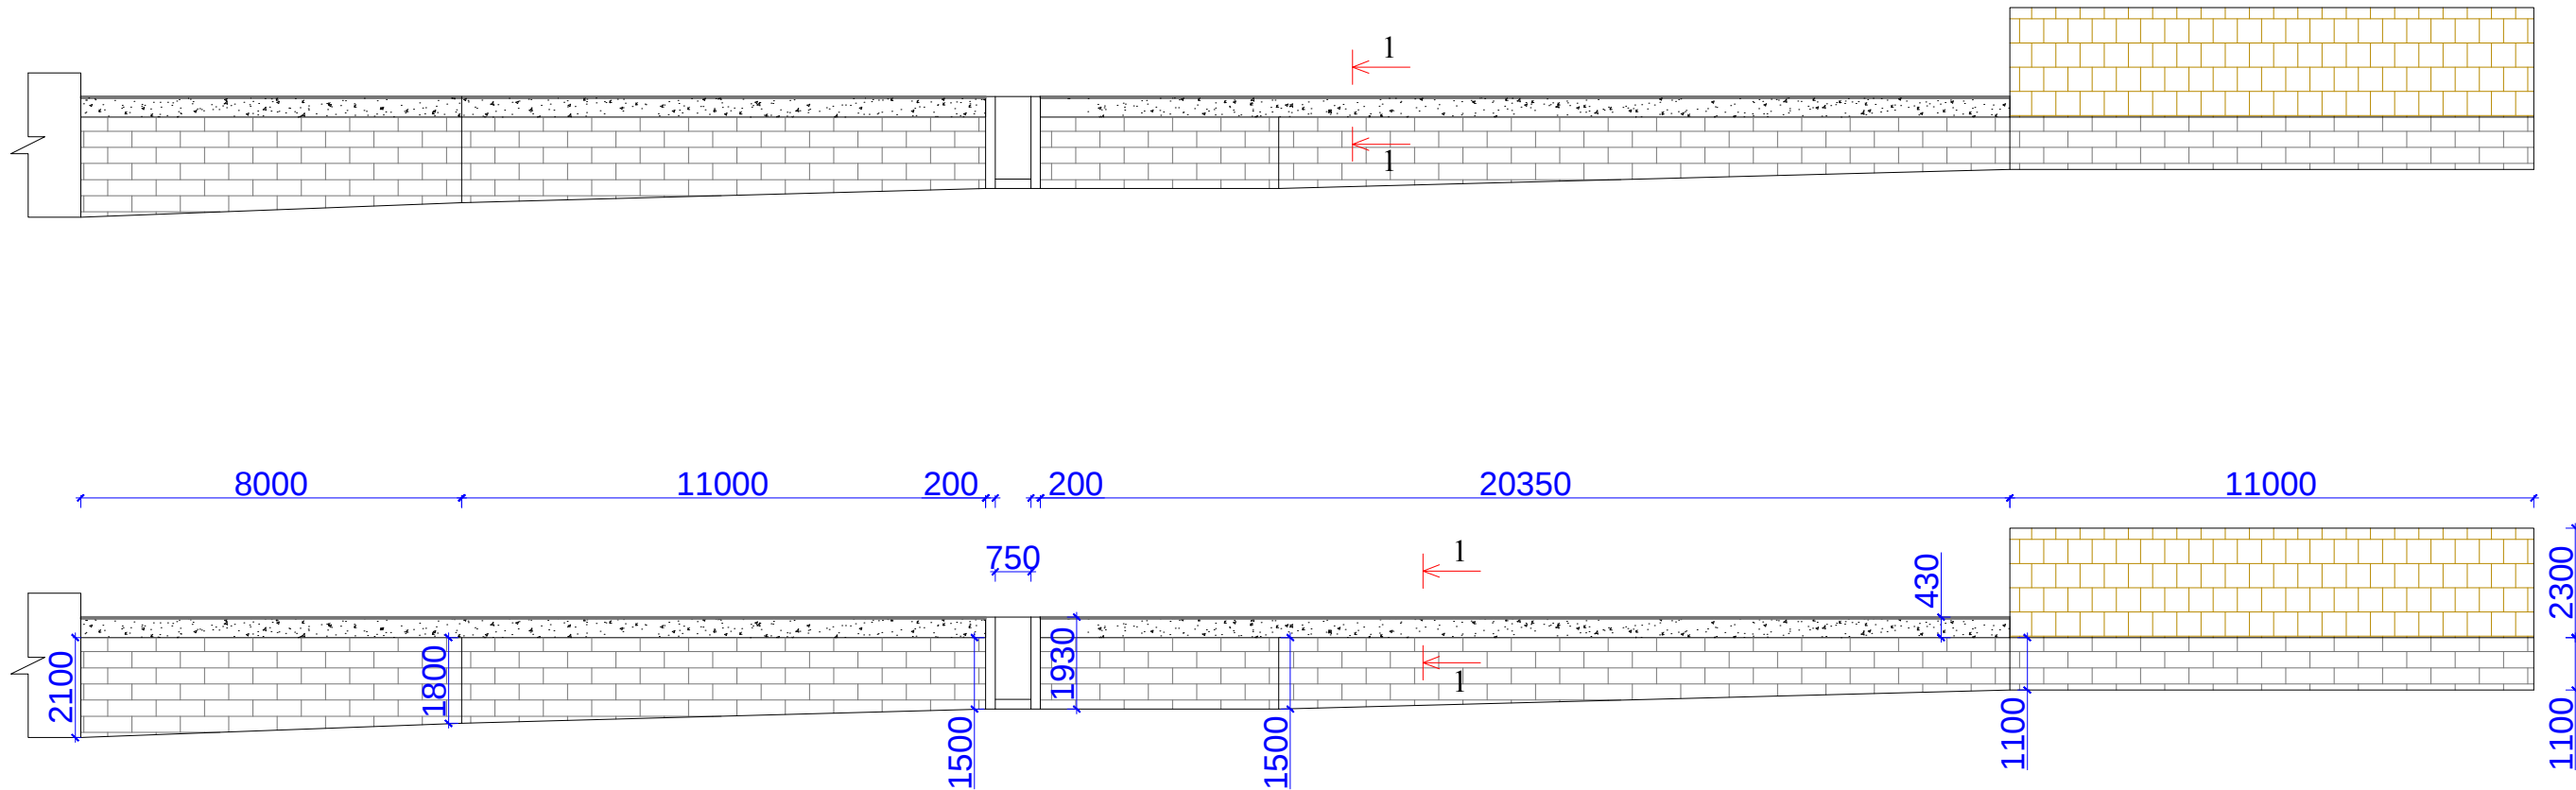


Կտրվածք 1-1


Անուրի դիրք

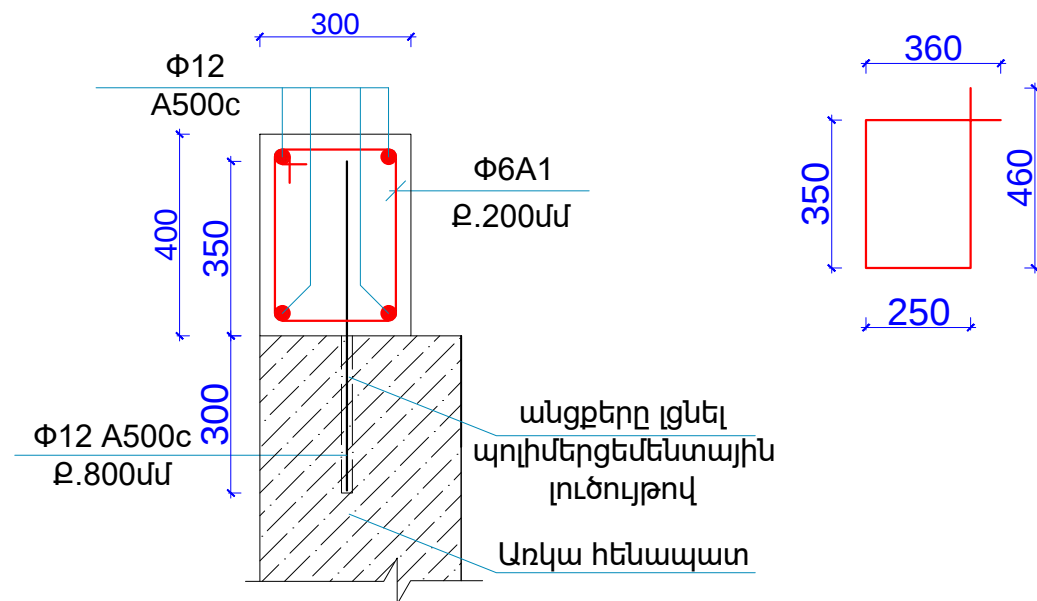

ՊԱՅՄԱՆԱԿԱՆ ՆՇԱՆՆԵՐ:

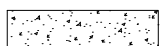


Նոր բազալտե բուրբատաշ երեսապատման քարեր - 4.73լսմ

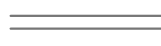


Նոր բազալտե վրադիր քարեր 30սմ հաստ. - 13.79լսմ



Նոր տեղադրվող բազալտե բուրբատաշ երեսապատման քարեր - 88լսմ

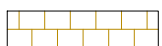

Առկա տուֆից պատ/սվաղվող և ճակատային ներկով ներկվող/

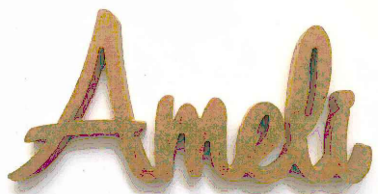

«ԱՄԷԼԻ» ՍՊԸ
"AMELI" LLC



ՆԱԽԱԳԾԻ ՀԱՍՑԵ՝

Երևան քաղաքի Քանաքեռ-Զեյթուն վարչական շրջանի Լեփսիուսի 6ա շենքի հարակից տարածքի հենապատի վերանորոգման աշխատանքներ


ՆԱԽԱԳԾԻ ԱՆՎԱՆՈՒՄԸ՝

ԲԱՐԵԿԱՐԳՄԱՆ ՀԱՏԱԿԱԳԻԾ
/ՉԱՓԱԴՐՄԱՄԲ ԵՎ
ԾԱԾԿՈՒՅԹՆԵՐԻ ՄԱԿԱՆՆԱՄԱԲ/

ԹԵՐԹ՝	ԹԵՐԹԵՐ՝	ՄԱՍՇՏԱԲ՝
ՃՇ-5	6	1:150
ՏՆՕՐԵՆ՝	Ա.ԴԱՎԹԵԱՆ	
ՆԱԽԱԳԾՈՂ՝	Ա. ԹԱԴԵՎՈՅԱՆ	
ՍՏՈՒԳԵՑ՝	Ա.ԴԱՎԹԵԱՆ	

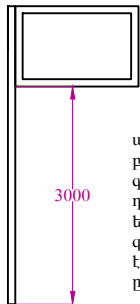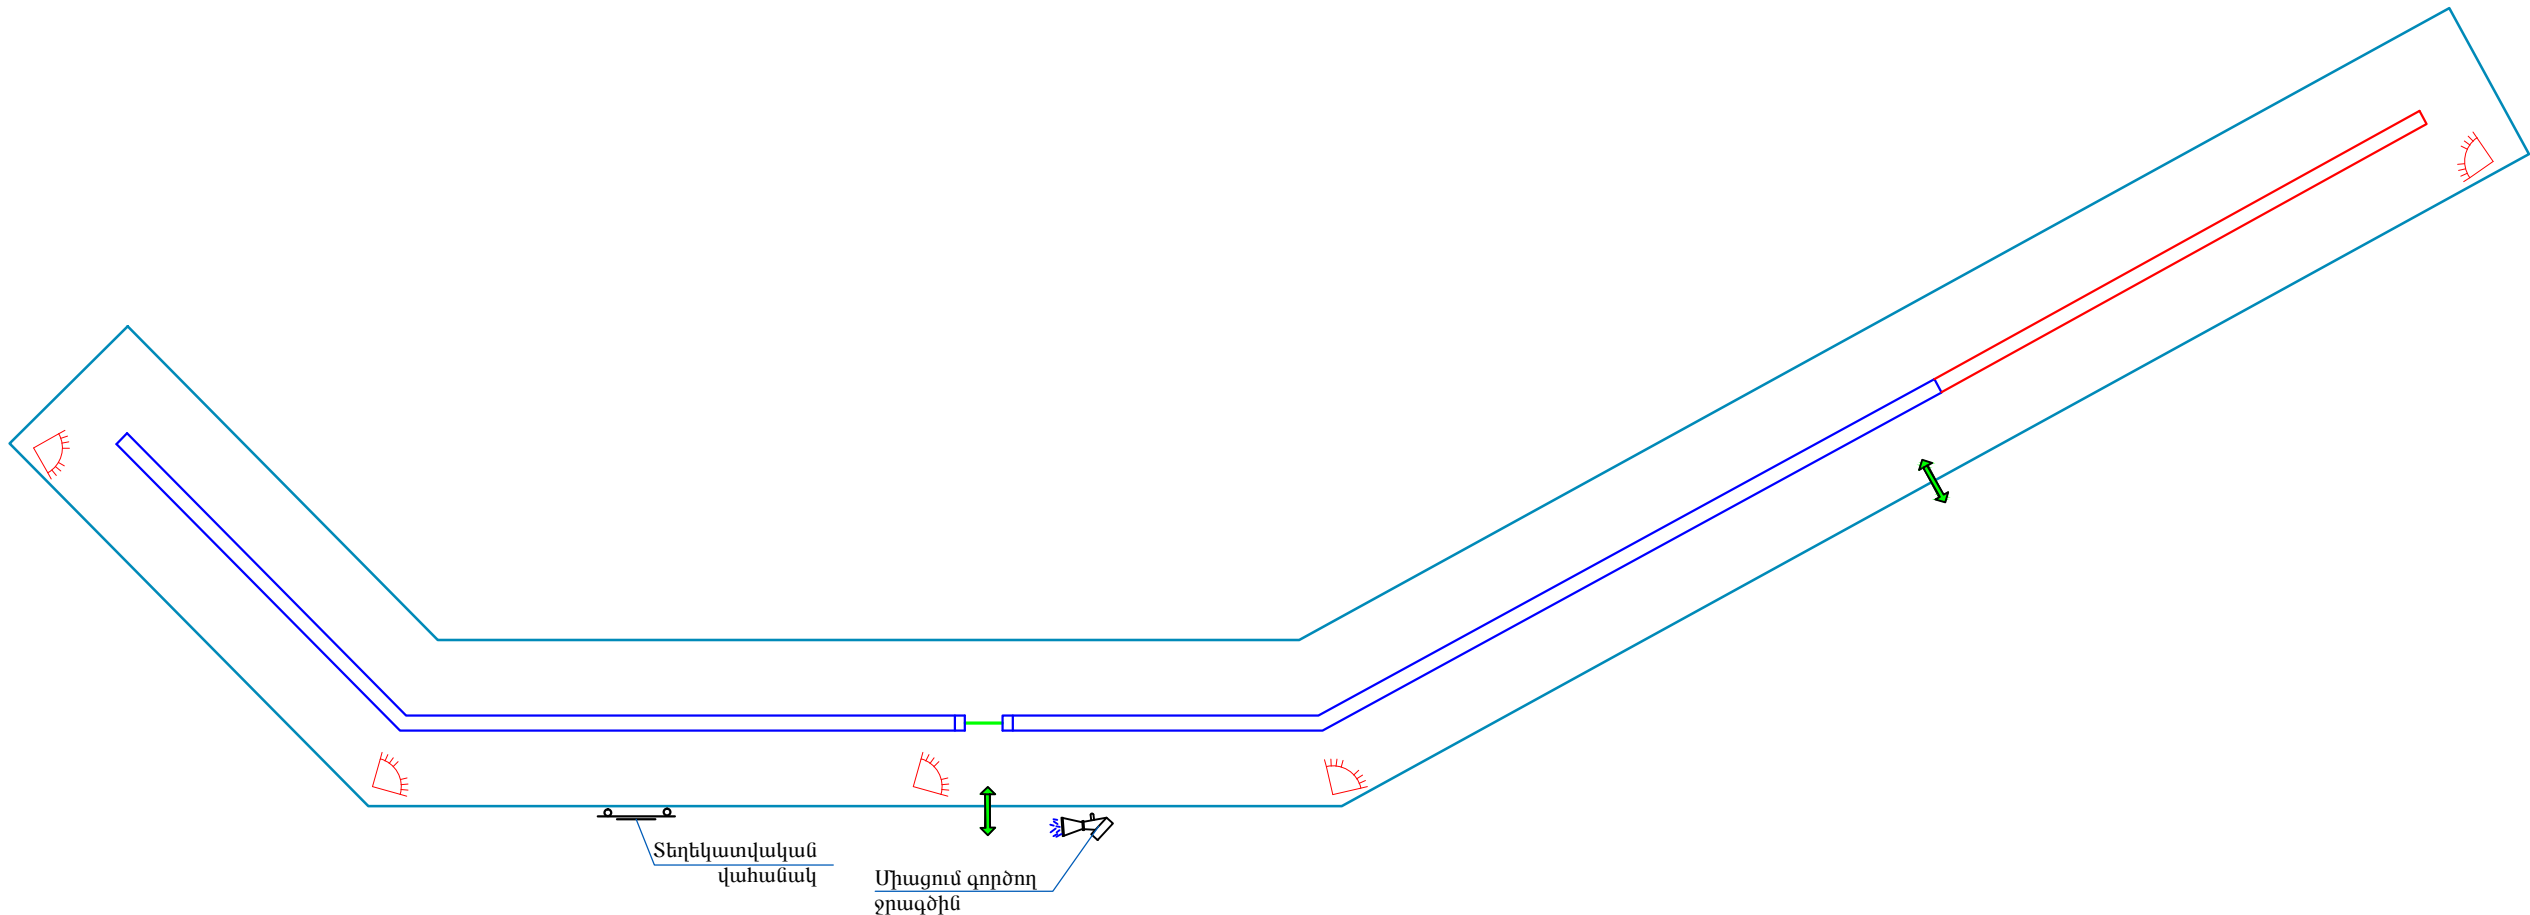

ա. օբյեկտի վերջնական տեսքի պատկեր
բ. ճՀԱ տրամադրման ամսաթիվը և համարը
գ. Շին. թույլտվության համարը և ամսաթիվը
դ. Շին. աշխատանքների սկիզբը և ավարտը
ե. Կառուցապատողի /պատվիրատուի/ տվյալները
զ. Կառուցապատման օբյեկտի նախագծի հեղինակի տվյալները
է. Շին. աշխատանքներ իրականացնող կազմակերպության տվյալները
ը. Տեխնիկական հսկողություն իրականացնող կազմակերպության տվյալները

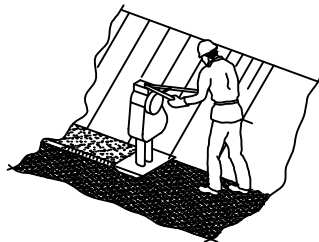

- Շին. ԱՇԽԱՏԱՆՔՆԵՐԸ ՍԿՍԵԼՈՒՑ ԱՌԱՋ ԱՆՀՐԱԺԵՇՏ Է ԿԱՋՄԵԼ ԱՇԽԱՏԱՆՔՆԵՐԻ ԿԱՏԱՐՄԱՆ ՆԱԽԱԳԻԾ:
- Շին. ՀՐԱՊԱՐԱՎԵՐ ԿՈՄՊԼԵԿՏԱՎՈՐԵԼ ՀԱՎԱՀՐԴԵՀԱՅԻՆ ԳՈՒՅՔՈՎ, Շին. ՀՐԱՊԱՐԱՎԵՐ ՀԱՎԱՀՐԴԵՀԱՅԻՆ ԱՆՎՏԱՆԳՈՒԹՅԱՆ ՊԼԱՆՄԱՆՎԱՏՎՈՒԹՅՈՒՆԸ ԿՐՈՒՄ Է ԱՆՄԻՋԱՊԵՍ ՇԻՆԱՐԱՐԱՐՈՒԹՅԱՆ ՂԵԿԱՎԱՐԸ ԿԱՄԱՐԱՆ ՓՈԽԱՐԿՈՂ ԱՆՁԸ:
- ԱՄՔՈՂՑ ՇԻՆԱՐԱՐՈՒԹՅԱՆ ԸՆԹԱՑՔՈՒՄ ԿԱՏԱՐԵԼ ՄԻՋՈՑԱՌՈՒՄՆԵՐ ԸՐՁԱՎԱՑ ՄԻՋԱՎԱՅԻՐ ՊԼՀՊԼԱՆՈՒԹՅԱՆ ՎԵՐԱԲԵՐՅԱԼ

ՈՒՇԱԴՐՈՒԹՅՈՒՆ

ՏԱՐԱԾՔՆԵՐԻ ՕԳՏԱԳՈՐԾՈՒՄԸ ՀԱՄԱՁԱՅՆԵՑՆԵԼ
ՀԱՄԱՊԼԱՏԱՍԽԱՆ ՄԱՐՄԻՆՆԵՐԻ ԵՎ ՍԵՓԱՎԱՆԱՏԵՐԵՐԻ ՀԵՏ:

ԾԱՆՈԹՈՒԹՅՈՒՆ

- 1.Շինարարական տրամադրություններ օբյեկտ պետք է մտնեն և դուրս գան մարտիր վիճակով՝ չաղտոտելով ճանապարհները շին. աղբով:
- 2.Շինարարական աշխատանքների կազմակերպումը և անվտանգության ապահովումը պետք է համապատասխանի "Правила охраны труда при строительстве и содержании автомобильных дорог 1993-01-01" նորմատիվային փաստաթղթին:

ՊԼԱՆՄԱՆԱԿԱՆ ՆՇԱՆՆԵՐ:



Բաց պահեստ



Բետոնի ընդունման հարթակ



Մուտք/ելք



Շինարարական աղբ



Դեղատուփ



Շարժական լուսարձակ



Անվաղողների լվացման ծորակ



Շին. հրապարակի սահմանագիծ

ՆԱԽԱԳԾԱՅԻՆ ԸՆԿԵՐՈՒԹՅՈՒՆ՝		
«ԱՄԷԼԻ» ՍՊԸ "AMELI" LLC		
ՆԱԽԱԳԾԻ ՀԱՍՑԵ՝		
Երևան քաղաքի Քանաքեռ-Զեյթուն վարչական շրջանի Լեփսիուսի 6ա շենքի հարակից տարածքի հենապատի վերանորոգման աշխատանքներ		
ՆԱԽԱԳԾԻ ԱՆՎԱՆՈՒՄԸ՝		
ԾԻՆԱՐԱՐԱՐԱԿԻ ԿԱԶՄԱԿԵՂՈՒՄ		
ԹԵՐԹ՝	ԹԵՐԹԵՐ՝	ՄԱՍՇՏԱԲ՝
ԾԿ-1	6	1:150
ՏՆՕՐԵՆ՝	Ա.ԴԱՎԹԵՍ	
ՆԱԽԱԳԾՈՂ՝	Ա. ԹԱԿԵՎՈՅԱՆ	
ՍՏՈՒԳԵՑ՝	Ա.ԴԱՎԹԵՍ	