

ՀԱՅԱՍՏԱՆԻ ՀԱՆՐԱՊԵՏՈՒԹՅՈՒՆ



«ԱՄԷԼԻ» ՍՊԸ

**ՊԱՏՎԻՐԱՏՈՒ՝ ԵՐԵՎԱՆԻ ՔԱՂԱՔԱՊԵՏԱՐԱՆ
ՊԱՅՄԱՆԱԳԻՐ՝ N ԵՔ-ԳՀԽԱՇՁԲ-25/7**

ԱՇԽԱՏԱՆՔԱՅԻՆ ՆԱԽԱԳԻԾ

ԳԻՐԶ 1

ԱՇԽԱՏԱՆՔԱՅԻՆ ԳԾԱԳՐԵՐ

«ՀՀ Երևան քաղաքի, Քանաքեռ-Զեյթուն վարչական շրջանի Կ. Ուլնեցի 61
հասցեի հարակից տարածքի հենապատի կառուցման աշխատանքներ»

ԵՐԵՎԱՆ 2025



Օբյեկտ՝ «ՀՀ Երևան քաղաքի, Քանաքեռ-Զեյթուն վարչական շրջանի Կ. Ուլնեցի 61 հասցեի հարակից տարածքի հենապատի կառուցման աշխատանքներ»

ԱՇԽԱՏԱՆՔԱՅԻՆ ՆԱԽԱԳԻԾ

ԳԻՐԸ 1

ԱՇԽԱՏԱՆՔԱՅԻՆ ԳԾԱԳՐԵՐ

«ԱՄԷԼԻ» ՍՊԸ ՏՆՕՐԵՆ՝

Ա. Դավթյան

ԲԱՑԱՏՐԱԳԻՐ

Նախագծով կատարվել է «Երևան քաղաքի Քանաքեռ-Զեյթուն վարչական շրջանի Կ. Ուլնեցու 61 հասցեի հարակից տարածքի հենապատի կառուցման աշխատանքներ» աշխատանքային նախագիծը: Նախագիծը համապատասխանում է տվյալ ժամանակահատվածում ՀՀ-ում գործող նորմերին և ստանդարտներին:

Նախագծով նախատեսվում է իրականացնել հետևյալ հիմնական աշխատանքները.
Քանդել առկա հենապատերը: Կառուցել նոր ե/բետոնե հենապատ՝ համաձայն նախագծի: Նոր կառուցվող հենապատը սվաղել ց/ավազե սվաղով և ներկել ճակատային ներկով: Տեղադրել բազալտե վրադիր սալեր՝ 30մմ հաստ.:

Ուշադրություն
Շինարարական աշխատանքների կազմակերպումը և անվտանգության ապահովումը պետք է համապատասխանի "Правила охраны труда при строительстве ремонте и содержании автомобильных дорог 1993-01-01" նորմատիվային փաստաթղթին:
Ճանապարհային նշանների նշագծումն ու տեղադրումն իրականացնել համաձայն ГОСТ Р 52289-2000:

1. Մասնակիցների «Աշխատանքային ռեսուրսներ» և «Տեխնիկական միջոցներ», «Մասնագիտական փորձառություն» որակավորման չափանիշներին ներկայացվող պահանջները

- «Աշխատանքային ռեսուրսներ» որակավորման չափանիշ - մասնակցի աշխատակազմում պետք է ընդգրկված լինեն առնվազն՝

Հ/Հ	Անվանումը	/որակավորումը, ոլորտը/	Քանակը /մարդ/	Աշխատանքային փորձ
1	Աշխույժ	բարձրագույն կրթությամբ ինժեներ-շինարար քաղացիական արդյունաբերական շինարարություն և	1	3 տարի
2	Զոդոլ	ցանկացած	1	3 տարի
3	Ծեփագործ	ցանկացած	1	3 տարի
4	Հարդարման աշխատանքների մասնագետ (ներկարար)	ցանկացած	1	3 տարի
5	Սանտեխնիկ	ցանկացած	1	3 տարի
6	Էլեկտրիկ	ցանկացած	1	3 տարի
7	Բանվոր	ցանկացած	2	-

«Տեխնիկական միջոցներ» որակավորման չափանիշ – մասնակիցը պետք է ունենա հետևյալ տեխնիկական միջոցները.

Տեխնիկական միջոցի անվանումը Ավտոմոբիլային, բեռն. առնվազն 8տ	Տիպը	Պահանջվող քանակը
	ցանկացած	1
Եռակցման ագրեգատ	ցանկացած	1
Հետահատ մուրճ	ցանկացած	2
Չեռքի հարվածամուրճ	ցանկացած	2

2. Աշխատանքների կատարման համար պահանջվող լիցենզիան աշխատանքների համար պահանջվում է հետևյալ լիցենզիայի տեսակները. շինարարության իրականացում ըստ քաղաքաշինության հետևյալ ոլորտի՝ -ԲՆԱԿԵՒ ՀԱՍՏՐԱԿԱԿԱՆ ԵՎ ԱՐՏԱԴՐԱԿԱՆ

3. ԺԱՄԿԵՏՆԵՐ Կապալի օբյեկտի, դրա առանձին մասերի (կոնստրուկցիաներ և այլն) և օգտագործված նյութերի երաշխիքային

Հ/Հ	Նյութերի տեսակները	Երաշխիքային նվազագույն ժամկետ (տարի)
1	Մետաղ	30
2	Ալյակի	5
3	Մետաղապլաստ	10
4	Հատակներ և դրանց առանձին նյութեր և շինվածքներ	10
5	Գաջ	20
6	Ցեմենտ	20
7	Ավազ	20
8	Երեսպատման սալեր	10
9	Պոլիպրոպիլենային խողովակ	30
10	Մալուխ	25

«Երևան քաղաքի Քանաքեռ-Զեյթուն վարչական շրջանի Կ. Ուլնեցու 61 հասցեի հարակից տարածքի հենապատի կառուցման աշխատանքներ»			
ՇՐՆԱՐԱՐԱԿԱՆ ԱՇԽԱՏԱՆՔՆԵՐԻ ԿԱՏԱՐՄԱՆ ԺԱՄԱՆԱԿԱՑՈՒՅՑ			
ԱՇԽԱՏԱՆՔՆԵՐԻ ԱՆՎԱՆՈՒՄԸ	ՇՐՆԱՐԱՐԱԿԱՆ ԱՇԽԱՏԱՆՔՆԵՐԻ ԿԱՏԱՐՄԱՆ ԺԱՄԱՆԱԿԱՑՈՒՅՑԸ ԸՍՏ ԱՄՄՆԵՐԻ /ՄԵԿ ԲԱԺԱՆՈՒՄԸ՝ 30 ՕՐ/		
	1 /30 ՕՐ/	2 /30 ՕՐ/	3 /30 ՕՐ/
ՇՐՆ. ՄՈՆՏԱԺԱՅԻՆ ԱՇԽԱՏԱՆՔՆԵՐԻ ՆԱԽԱՊԱՏՐԱՅՄԱՆ ԱՇԽԱՏԱՆՔՆԵՐ	_____		
ՔԱՆԴՄԱՆ ԱՇԽԱՏԱՆՔՆԵՐ	_____		
ԿԱՌՈՒՅՄԱՆ ԱՇԽԱՏԱՆՔՆԵՐ	_____	_____	
ՀԱՅՏՆԱԲԵՐՎԱԾ ԹԵՐՈՒԹՅՈՒՆՆԵՐԻ ՎԵՐԱՅՄԱՆ, ՏԱՐԱԾՔԻ ՄԱՔՐՄԱՆ ԱՇԽԱՏԱՆՔՆԵՐ			_____
ԱՆՀՐԱԺԵՇՏ ՓԱՏԱԹՎԹԵՐԻ ՆԱԽԱՊԱՏՐԱՅՄՈՒՄ, ԸԱՀԱԳՈՐԾՄԱՆ ՀՄՆԱՆՈՒՄ			_____

ՀԻՄՆԱԿԱՆ ԼՐԱԿԱԶՄԻ ԱՇԽԱՏԱՆՔԱՅԻՆ ԳԾԱԳՐԵՐԻ ՑԱՆԿ

Հ/Հ	ԱՇԽԱՏԱՆՔԻ ԱՆՎԱՆՈՒՄԸ	Թերթի համարը
1	ԲԱՑԱՏՐԱԳԻՐ, ԱՆՎԱՆԱՑԱՆԿ, ՏԵԽՆԻԿԱԿԱՆ ՄԱՄՆԱԳԻՐ, ԺԱՄԱՆԱԿԱՑՈՒՅՑ	ՃՇ-1
2	ՏԱՐԱԾՔԻ ԻՐԱՎԻՃԱԿԱՅԻՆ ՀԱՏԱԿԱԳԻԾ, Մ՝ 1:2000	ՃՇ-2
3	ՏԱՐԱԾՔԻ ԻՐԱՎԻՃԱԿԱՅԻՆ ՀԱՏԱԿԱԳԻԾ, Մ՝ 1:500	ՃՇ-3
4	ԱՌԿԱ ՎԻՃԱԿԻ ՀԱՏԱԿԱԳԻԾ /ԾԱԾԿՈՒՅԹՆԵՐԻ ՄԱԿԱՆՇՄԱՄԲ ԵՎ ՉԱՓԱԴՐՄԱՄԲ/	ՃՇ-4
5	ԲԱՐԵԿԱՐԳՄԱՆ ՀԱՏԱԿԱԳԻԾ /ԾԱԾԿՈՒՅԹՆԵՐԻ ՄԱԿԱՆՇՄԱՄԲ ԵՎ ՉԱՓԱԴՐՄԱՄԲ/	ՃՇ-5
6	ԾԻՆԱՐԱՐՈՒԹՅԱՆ ԿԱԶՄԱԿԵՐՊՈՒՄ	ԾԿ-1



«ԱՄԷԼԻ» ՍՊԸ
"AMELI" LLC

ՆԱԽԱԳԾԻ ՀԱՍՅՅԵ՝

Երևան քաղաքի Քանաքեռ-Զեյթուն վարչական շրջանի Կ. Ուլնեցու 61 հասցեի հարակից տարածքի հենապատի կառուցման աշխատանքներ

ՆԱԽԱԳԾԻ ԱՆՎԱՆՈՒՄԸ՝

ԲԱՑԱՏՐԱԳԻՐ, ԱՆՎԱՆԱՑԱՆԿ, ՏԵԽՆԻԿԱԿԱՆ ՄԱՄՆԱԳԻՐ, ԺԱՄԱՆԱԿԱՑՈՒՅՑ

ԹԵՐԹ՝	ԹԵՐԹԵՐ՝	ՄԱՍՇՏԱԲ՝
ՃՇ-1	6	1:150
ՏՆՕՐԵՆ՝	Ա.ԴԱՎԹՅԱՆ	
ՆԱԽԱԳԾՈՂ՝	Ա. ԹԱԴԵՎՈՍՅԱՆ	
ՍՏՈՒԳԵՅ՝	Ա.ԴԱՎԹՅԱՆ	



ՆԱԽԱԳԾԱՅԻՆ ԸՆԿԵՐՈՒԹՅՈՒՆ՝



«ԱՄԷԼԻ» ՍՊԸ
"AMELI" LLC

ՆԱԽԱԳԾԻ ՀԱՅՑԵ՝

Երևան քաղաքի Քանաքեռ-Զեյթուն վարչական շրջանի Կ. Ունտեղու 61 հասցեի հարակից տարածքի հենապատի կառուցման աշխատանքներ


ՆԱԽԱԳԾԻ ԱՆՎԱՆՈՒՄԸ՝

ՏԱՐԱԾՔԻ ԻՐԱՎԻՃԱԿԱՅԻՆ
ՀԱՏԱԿԱԳԻԾ 1:2000



ԹԵՐԹ՝	ԹԵՐԹԵՐ՝	ՄԱՍՇՏԱԲ՝
ՃՇ-2	6	1:150
ՏՆՕՐԵՆ՝	Ա.ԴԱՎԹԵՍԱՆ	
ՆԱԽԱԳԾՈՂ՝	Ա. ԹԱՆԵԿՈՍՅԱՆ	
ՍՏՈՒԳԵՑ՝	Ա.ԴԱՎԹԵՍԱՆ	

ՔԱՆԱՔԵՌ-ԶԵՅԹՈՒՆ ՎԱՐՉԱԿԱՆ ՇՐՋԱՆԻ ՂԵԿԱՎԱՐ՝ ԱՅՈՎԱԿԻՄՅԱՆ



Ամելի		
«ԱՄԵԼԻ» ՍՊԸ "AMELI" LLC		
ՆԱԽԱԳԾԻ ՀԱՍՅԵ՝		
Երևան քաղաքի Քանաքեռ-Զեյթուն վարչական շրջանի Կ. Ուլստեղու 61 հասցեի հարակից տարածքի հենապատի կառուցման աշխատանքներ		
ՆԱԽԱԳԾԻ ԱՆՎԱՐՈՒՄԸ՝		
ՏԱՐԱԾՔԻ ԻՐԱՎԻՃԱԿԱՅԻՆ ՀԱՏԱԿԱԳԻԾ 1:500		
ԹԵՐԹ՝	ԹԵՐԹԵՐ՝	ՄԱՍՇՏԱԲ՝
ՃԸ-3	6	1:150
ՏՆՕՐԵՆ՝	Ա.ԴԱԿԹՅԱՆ	
ՆԱԽԱԳԾՈՂ՝	Ա. ԹԱՐԵՎՈՍՅԱՆ	
ՍՏՈՒԳԵՏ՝	Ա.ԴԱԿԹՅԱՆ	

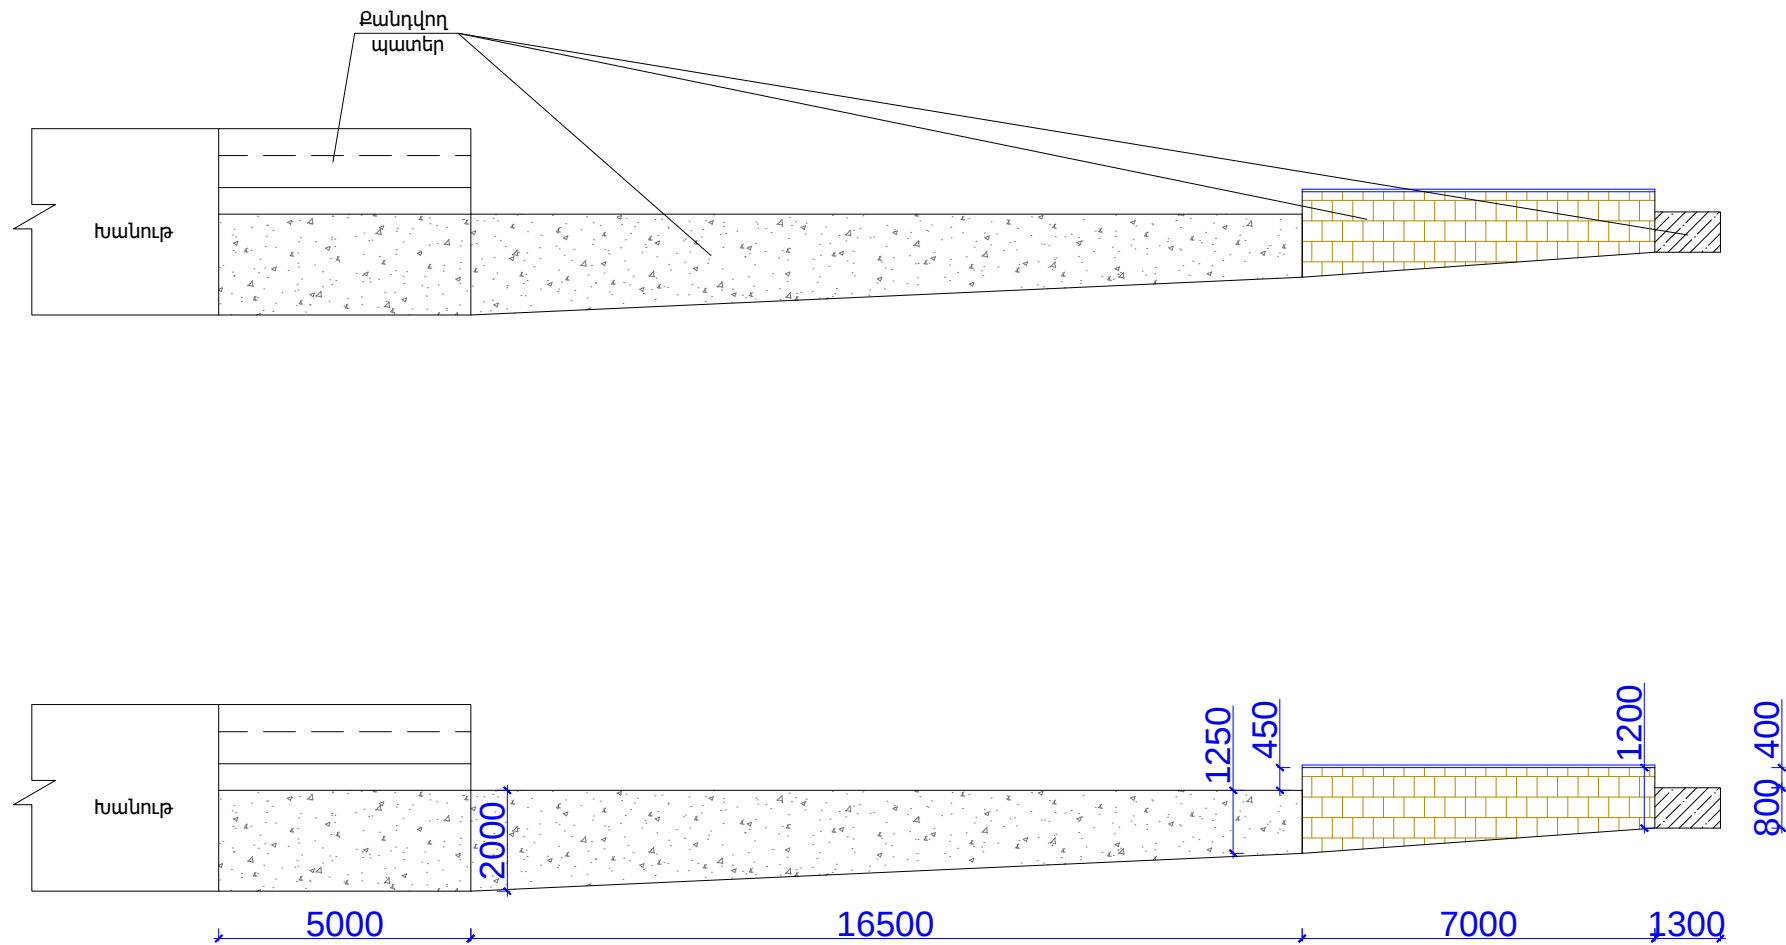


ՊԱՅՄԱՆԱԿԱՆ ՆՇԱՆՆԵՐ:

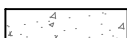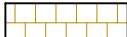-  Քանդվող խամբարեքետոնե հենապատ
-  Քանդվող տուֆե պատ /սվաղված ց/ա-յա շաղախով/
-  Քանդվող բետոնյա պատ

ՆԱԽԱԳԾԱՅԻՆ ԸՆԿԵՐՈՒԹՅՈՒՆ՝		
		
«ԱՄԷԼԻ» ՍՊԸ "AMELI" LLC		
ՆԱԽԱԳԾԻ ՀԱՍՑԵ՝		
Երևան քաղաքի Քանաքեռ-Զեյթուն վարչական շրջանի Կ. Ուլսեցու 61 հասցեի հարակից տարածքի հենապատի կառուցման աշխատանքներ		
ՆԱԽԱԳԾԻ ԱՆՎԱՆՈՒՄԸ՝		
ԱՌԿԱ ՎԻՃԱԿԻ ՀԱՏԱԿԱԳԻԾ /ՉԱՓԱԴՐՄԱՄԲ ԵՎ ԾԱԾԿՈՒՅԹՆԵՐԻ ՄԱԿՆԱՆՇՄԱՄԲ/		
ԹԵՐԹ՝	ԹԵՐԹԵՐ՝	ՄԱՍՇՏԱԲ՝
ՃՇ-4	6	1:150
ՏՆՕՐԵՆ՝	Ա.ԴԱՎԹՅԱՆ	
ՆԱԽԱԳԾՈՂ՝	Ա. ԹԱՐԵՎՈՍՅԱՆ	
ՍՏՈՒԳԵՑ՝	Ա.ԴԱՎԹՅԱՆ	

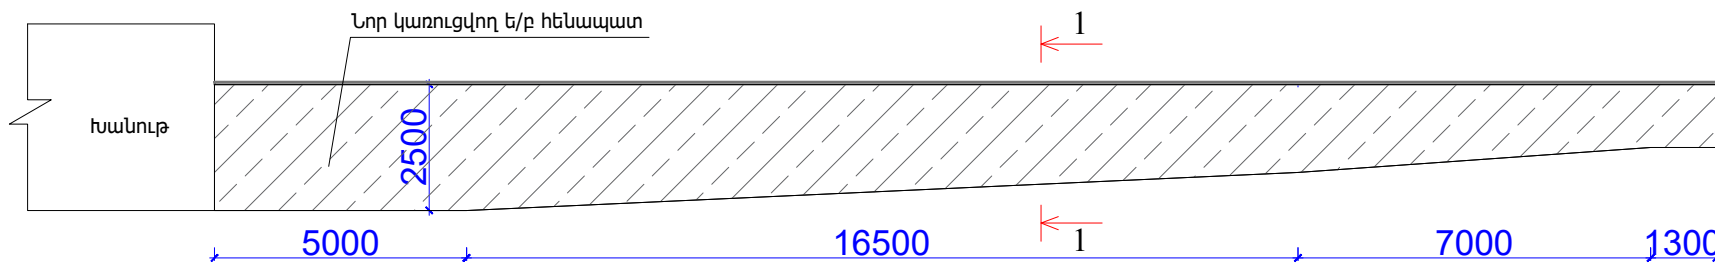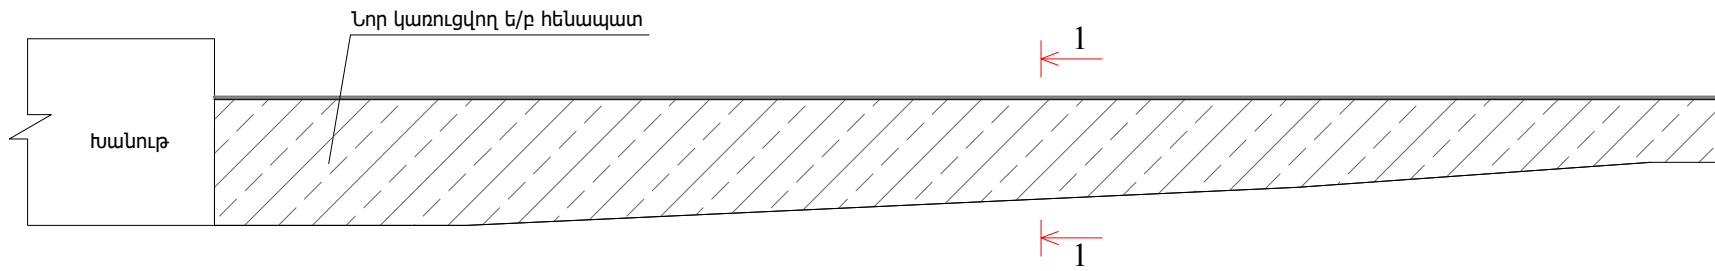

Կտրվածք 1-1

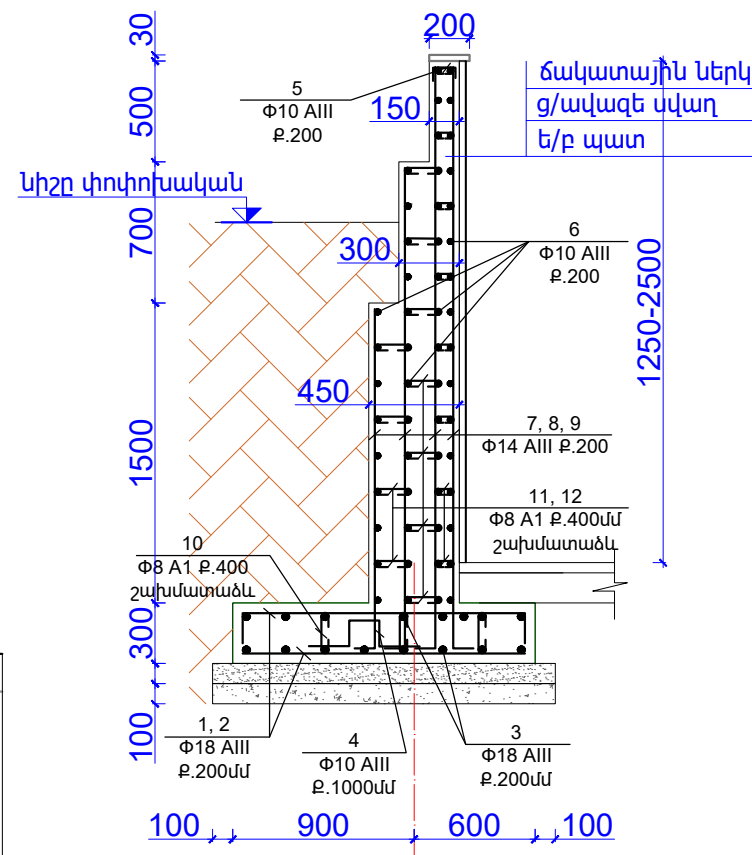

ԱՆՈՒՆԵՐԻ ՄԱԿԱՆՇՈՒՄ		
N	ՏԵՍԸ	ՉԱՓԵՐԸ
1	150 1400 150	Φ18 AIII L=1700մմ
2	1400	Φ18 AIII L=1400մմ
4	200 180 150 180 200	Φ10 AIII L=910մմ
5	60 110 60	Φ10 AIII L=230մմ
7	100 1650	Φ14 AIII L=1750մմ
8	100 2300	Φ14 AIII L=2400մմ
9	100 2850	Φ14 AIII L=2950մմ
10	90 190 90	Φ8 A1 L=270մմ
11	60 50 60	Φ8 A1 L=170մմ
12	70 130 70	Φ8 A1 L=270մմ

ՊԼԱՆԱՆԱԿԱՆ ՆՇԱՆՆԵՐ:



Նոր կառուցվող
է/բետոնե հենապատ



Նոր բազալտե վրադիր սալեր
30մմ հաստ.

ՆԱԽԱԳԾԱՅԻՆ ԸՆԿԵՐՈՒԹՅՈՒՆ՝



«ԱՄԵԼԻ» ՍՊԸ
"AMELI" LLC

ՆԱԽԱԳԾԻ ՀԱՍՑԵ՝

Երևան քաղաքի Քանաքեռ-Զեյթուն
վարչական շրջանի 4. Ովնեցու 61
հասցեի հարակից տարածքի
հենապատի կառուցման
աշխատանքներ

ՆԱԽԱԳԾԻ ԱՆՎԱՆՈՒՄԸ՝

ԲԱՐԵԿԱՐԳՄԱՆ ՀԱՏԱԿԱԳԻԾ
/ՉԱՓԱԴՐՄԱՄԲ ԵՎ
ԾԱԾԿՈՒՅԹՆԵՐԻ ՄԱԿԱՆՇՄԱՄԲ/



ԹԵՐԹ՝ ԹԵՐԹԵՐ՝ ՄԱՍՇՏԱԲ՝

ՃՇ-5 6 1:150


ՏՆՕՐԵՆ՝ Ա.ԴԱՎԹԻՍԱՆ

ՆԱԽԱԳԾՈՂ՝ Ա.ԹԱՐԵՎՈՍՅԱՆ

ՍՏՈՒԳԵՑ՝ Ա.ԴԱՎԹԻՍԱՆ

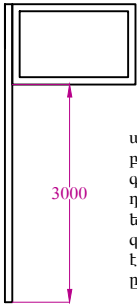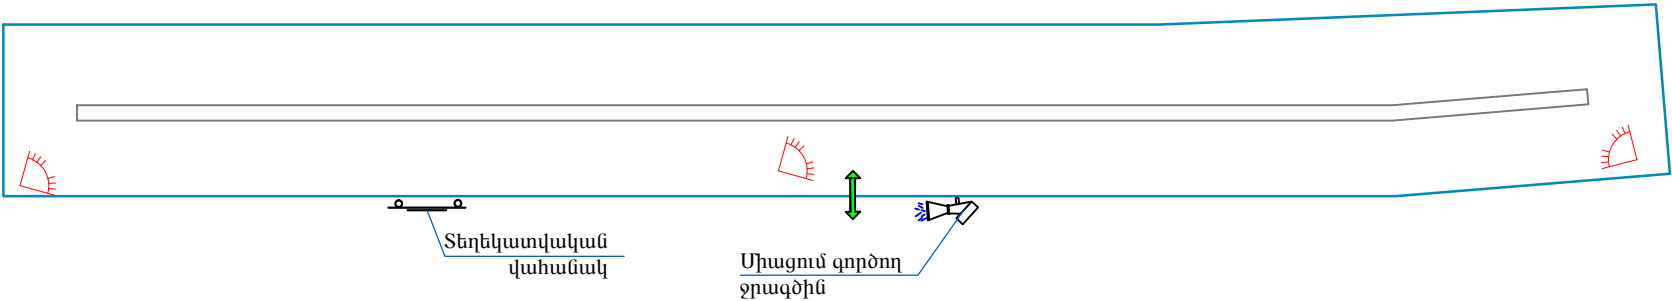

ա. օբյեկտի վերջնական տեսքի պատկեր
բ. ճՀԱ տրամադրման ամսաթիվը և համարը
գ. Շին. թույլտվության համարը և ամսաթիվը
դ. Շին. աշխատանքների սկիզբը և ավարտը
ե. Կառուցապատողի /պատվիրատուի/ տվյալները
զ. Կառուցապատման օբյեկտի նախագծի հեղինակի տվյալները
է. Շին. աշխատանքներ իրականացնող կազմակերպության տվյալները
ը. Տեխնիկական հսկողություն իրականացնող կազմակերպության տվյալները

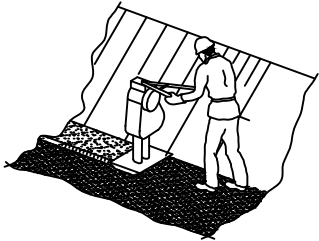

- Շին. ԱՇԽԱՏԱՆՔՆԵՐԸ ՍԿՍԵԼՈՒՑ ԱՌԱՋ ԱՆՀՐԱԺԵՇՏ Է ԿԱԶՄԵԼ ԱՇԽԱՏԱՆՔՆԵՐԻ ԿԱՏԱՐՈՒՄ ՆԱԽԱԳԻԾ:
- Շին. ՀՐԱՊԱՐԱՎԵՐ ԿՈՄՊԼԵԿՏԱՎՈՐԵԼ ՀԱՎԱՀՐԴԵՀԱՅԻՆ ԳՈՒՅՔՈՎ, Շին. ՀՐԱՊԱՐԱՎԵՐ ՀԱՎԱՀՐԴԵՀԱՅԻՆ ԱՆՎՏԱՆԳՈՒԹՅԱՆ ՊԵՏԱԿԱՆԱՏՎՈՒԹՅՈՒՆԸ ԿՐՈՒՄ Է ԱՆՄԻՋԱՊԵՍ ՇԻՆԱՐԱՐՈՒԹՅԱՆ ՂԵԿԱՎԱՐԸ ԿԱՄԱՐԱՆ ՓՈԽԱՐԿՈՂ ԱՆՁԸ:
- ԱՄԵՐԻԿԱ ՇԻՆԱՐԱՐՈՒԹՅԱՆ ԸՆԹԱՑՔՈՒՄ ԿԱՏԱՐԵԼ ՄԻՋՈՑԱՌՈՒՄՆԵՐ ԸՐՁԱՎԱՐ ՄԻՋԱՎԱՅԻՐ ՊԵՏԱԿԱՆԱՏՎԱՆ ՎԵՐԱԲԵՐՅԱԼ:

ՈՒՇԱԴՐՈՒԹՅՈՒՆ

ՏԱՐԱԾՔՆԵՐԻ ՕԳՏԱԳՈՐԾՈՒՄԸ ՀԱՄԱՋԱՅՆԵՑՆԵԼ
ՀԱՄԱՊԱՏԱՍԽԱՆ ՄԱՐՄԻՆՆԵՐԻ ԵՎ ՍԵՓԱՎԱՆԱՏԵՐԵՐԻ ՀԵՏ:

ԾԱՆՈԹՈՒԹՅՈՒՆ

- 1.Շինարարական տրամադրությունները օբյեկտ պետք է մտնեն և դուրս գան մարտիր վիճակով՝ չաղտոտելով ճանապարհները շին. աղբով:
2.Շինարարական աշխատանքների կազմակերպումը և անվտանգության ապահովումը պետք է համապատասխանի "Правила охраны труда при строительстве и содержании автомобильных дорог 1993-01-01" նորմատիվային փաստաթղթին:

ՊԱՅՄԱՆԱԿԱՆ ՆՇԱՆՆԵՐ:



Բաց պահեստ



Բետոնի ընդունման հարթակ



Մուտք/ելք



Շինարարական աղբ



Դեղատուփ



Շարժական լուսարձակ



Անվաղողների լվացման ծորակ



Շին. հրապարակի սահմանագիծ

ՆԱԽԱԳԾԱՅԻՆ ԸՆԿԵՐՈՒԹՅՈՒՆ՝		
«ԱՄԷԼԻ» ՍՊԸ "AMELI" LLC		
ՆԱԽԱԳԾԻ ՀԱՍՑԵ՝		
Երևան քաղաքի Քանաքեռ-Զեյթուն վարչական շրջանի Կ. Ուլսեցու 61 հասցեի հարակից տարածքի հենապատի կառուցման աշխատանքներ		
ՆԱԽԱԳԾԻ ԱՆՎԱՆՈՒՄԸ՝		
ԾԻՆԱՐԱՐԱՐԱԿԻ ԿԱԶՄԱԿԵՐՊՈՒՄ		
ԹԵՐԹ՝	ԹԵՐԹԵՐ՝	ՄԱՍՇՏԱԲ՝
ԾԿ-1	6	1:150
ՏՆՕՐԵՆ՝	Ա.ԴԱՎԹՅԱՆ	
ՆԱԽԱԳԾՈՂ՝	Ա. ԹԱՐԵՎՈՍՅԱՆ	
ՍՏՈՒԳԵՑ՝	Ա.ԴԱՎԹՅԱՆ	