



Հայաստանի Հանրապետություն

ՊԱՏՎԻՐԱՏՈՒ՝ «Ջրային կոմիտե»
ՊԱՅՄԱՆԱԳԻՐ՝ № ՋԿ-ԵՄԾՁԲ-22/1-1

«ՈՌՈԳՄԱՆ ՀԱՄԱԿԱՐԳԵՐՈՒՄ ԱՎԵԼՅՈՒԿԱՅԻՆ ՋՐԵՐԻ ԱՆՀԱՐԿԻ
ԿՈՐՈՒՍՏՆԵՐԻ ԿԱՆԽՄԱՆՆ ՈՒՂՂՎԱԾ ՄԻՋՈՑԱՌՈՒՄՆԵՐԻ ԾՐԱԳԻՐ»

ԱՐՋՆԻ-ՇԱՄԻՐԱՄ 2-ՐԴ ՀԵՐԹԻ ՋՐԱՆՑՔԻ ՆՇ 369+30 ՀԱՏՎԱԾՈՒՄ ԳՏՆՎՈՂ ԱՐՈՒՃԻ ՊՈՄՊԱԿԱՅԱՆԻ
ՋՐԸՆԴՈՒՆԻՉ ԱՎԱԶԱՆ ՀԱՆԴԻՍԱՑՈՂ 10 հազ.լսմ. ԾԱՎԱԼՈՎ ՕԿՋ-Ի ՀԻՄՆԱՆՈՐՈԳՈՒՄ



ԳԻՐՔ 2. ԳԾԱԳՐԵՐ

«ՄՈՂՈՒԼ» ՍՊԸ



MODUL

ԵՐԵՎԱՆ - 2023 թ.

ՊԱՏՎԻՐԱՏՈՒ՝ «Ջրային կոմիտե»
ՊԱՅՄԱՆԱԳԻՐ՝ № ՋԿ-ԵՄԾՁԲ-22/1-1

Նախագծային աշխատանքների պայմանագիր№ ՋԿ-ԵՄԾՁԲ-22/1-1

«ՈՌՈԳՄԱՆ ՀԱՄԱԿԱՐԳԵՐՈՒՄ ԱՎԵԼՑՈՒԿԱՅԻՆ ՋՐԵՐԻ ԱՆՀԱՐԿԻ
ԿՈՐՈՒՍՏՆԵՐԻ ԿԱՆԽՄԱՆՆ ՈՒՂՂՎԱԾ ՄԻՋՈՑԱՌՈՒՄՆԵՐԻ ԾՐԱԳԻՐ»

ԱՐՋՆԻ-ՇԱՄԻՐԱՄ 2-ՐԴ ՀԵՐԹԻ ՋՐԱՆՑՔԻ ՆՇ 369+30 ՀԱՏՎԱԾՈՒՄ ԳՏՆՎՈՂ ԱՐՈՒՃԻ ՊՈՄՊԱԿԱՅԱՆԻ
ՋՐԸՆԴՈՒՆԻՉ ԱՎԱԶԱՆ ՀԱՆԴԻՍԱՑՈՂ 10 հազ.լսմ. ԾԱՎԱԼՈՎ ՕԿԶ-Ի ՀԻՄՆԱՆՈՐՈԳՈՒՄ

ԳԻՐՔ 2. ԳԾԱԳՐԵՐ

«Մոդուլ» ՍՊԸ գործադիր տնօրեն

Վ. Վ. Վարդանյան

Նախագծի ղեկավար տ.գ.թ., դոցենտ

Հ. Կ. Պողոսյան

ՆԱԽԱԳԾԻ ԿԱԶՄ

«ՈՌՈԳՄԱՆ ՀԱՄԱԿԱՐԳԵՐՈՒՄ ԱՎԵԼՑՈՒԿԱՅԻՆ ՋՐԵՐԻ ԱՆՀԱՐԿԻ ԿՈՐՈՒՍՏՆԵՐԻ ԿԱՆԽՄԱՆՆ
ՈՒՂՂՎԱԾ ՄԻՋՈՑԱԴՈՒՄՆԵՐԻ ԾՐԱԳԻՐ»

ԱՐԶՆԻ-ՇԱՄԻՐԱՍ 2-ՐԴ ՀԵՐԹԻ ՋՐԱՆՑՔԻ ՆՇ 369+30 ՀԱՏՎԱԾՈՒՄ ԳՏՆՎՈՂ ԱՐՈՒՋԻ ՊՈՄՊԱԿԱՑԱՆԻ ՋՐԸՆԴՈՒՆԻՉ
ԱՎԱԶԱՆ ՀԱՆԴԻՍԱՑՈՂ 10 հազ.լսմ. ԾԱՎԱԼՈՎ ՕԿԶ-Ի ՀԻՄՆԱՆՈՐՈԳՈՒՄ

Գիրք 1. Տեխնիկական մասնագրեր

Գիրք 2. Գծագրեր

Գիրք 3. Աշխատանքների ծավալների ցուցակ

Գիրք 4. Բնապահպանական և սոցիալական հաշվետվություն

ՀԱՎԵԼՎԱԾՆԵՐ

ՀԱՎԵԼՎԱԾ 1. **Ճարտարագիտական նախահաշիվներ**

ՀԱՎԵԼՎԱԾ 2. **Ֆինանսատնտեսական վերլուծություն**

ՀԱՎԵԼՎԱԾ 3. **Ընդհանուր հավելվածներ**

ԳԾԱԳՐԵՐԻ ՀԻՄՆԱԿԱՆ ԼՐԱԿԱԶՄԻ ԱՍՓՈՓԱԳԻՐ

Գծ. №	Անվանումը	Գույք №
1	Ընդհանուր տվյալներ	
2	Հատակագիծ: Մ 1 : 1000	
3	Ջրամբարի լայնական կտրվածք ՊԿ0+47.5	
4	Ջրամբարի լայնական կտրվածք ՊԿ1+16	
5	Ջրամբարի լայնական կտրվածք ՊԿ2+00	
6	Իրիգացիոն ջրթող	
7	Կատաստրոֆիկ ջրհեռի վերանորոգում: Հատակագիծ Մ 1 : 100, կտրվածքներ	
8	Կատաստրոֆիկ ջրհեռի վերանորոգում: Հանգույց Ա	

Ջրամբարի հիմնական տեխնիկական ցուցանիշներն են՝			
h/h	Հիմնական բնութագրերը	Զափ. միավ.	Պարամետրերը
	<u>ԸՆԴՀԱՆՈՒՐ ՏՎՅԱԼՆԵՐ</u>		
1	Անվանումը		Առուճի ջրամբար
2	Մարզը		Արագածոտնի մարզ
3	Պատվիրատու		Ջրային Կոմիտե
	<u>ԶՐԱՄԲԱՐԻ ՑՈՒՑԱՆԻՇՆԵՐ</u>		
4	Տեսակը		Լցնովի
5	Ծավալը ՆԴՀ-ի ժամանակ	հազ.մ ³	10.0
6	ՆԴՀ-ի նիշը	մ	1232.0
9	Թասի մակերեսը ՆԴՀ-ի դեպքում	հա	19.7
11	Հակաֆիլտրացման միջոցառումներ		Շեպերին և հատակին տեղադրվում է հիդրոմեկուսիչ բենտոնիտային թաղանթ
12	Լցնող ջրանցքի անվանումը		Արզնի-Շամիրամ 2-րդ հերթի ջրանցքի ՆՇ369+30

Ն Ո Ր Մ Ա Տ Ի Վ Հ Ղ Ո Ւ Մ Ն Ե Ր (Վ Կ Ա Յ Ա Կ Չ Ո Ւ Մ Ն Ե Ր)

ՀՀՇՆ 20.04-2020 «Երկրաշարժադիմացկուն շինարարություն.

Նախագծման նորմեր»,

ՇՆևԿ 2.02.02-85 «Հիդրոտեխնիկական կառուցվածքների հիմնատակեր»,


ՀՀՇՆ 52.01-2021 «Բետոնե և երկաթբետոնե կառուցվածքներ»,


ՇՆևԿ 3.02.01-87 «Հողային կառույցներ: Հիմքեր և հիմնատակեր»,

ՇՆևԿ 3.01.01-85 «Շինարարական արտադրության կազմակերպում»,

ՇՆևԿ III-4-80* «Անվտանգության տեխնիկական շինարարությունում»:

						Պայմանագիր № ԶԿ-ԵՄԾԶԲ-22/1-1			
						«ՀՀ մարզերում ջրօգտագործողների ընկերությունների սպասարկման տարածքում թվով 31 օրվա կարգավորման ջրավազանների առաջնահերթ կառուցում և վերակառուցում» մանրամասն նախագծի մշակում			
Փոխ. Բանակ	Թերթ	Նվաստ.	Ստորագր.	Անասթ.		Արզնի-Շամիրամ 2-րդ հերթի ջրանցքի նշ 369+30 հատվածում գտնվող Արուճի պոմպակայանի ջրընդունիչ ավազան հանդիսացող 10 հազ. խմ. ծավալով ՕԿԶ-ի հիմնանորոգում	Փուլ	Թերթ	Թերթեր
Նախագծեց	Ծ.Բարսեղյան						Մ.Փ.	1	8
Ստուգեց	Զ. Զազյան								
Ն Գ Ճ	Հ.Պողոսյան					Գծագրերի հիմնական լրակազմի ամփոփագիր	 «ՍՈՂՈՒԼ» ՍՊԸ		

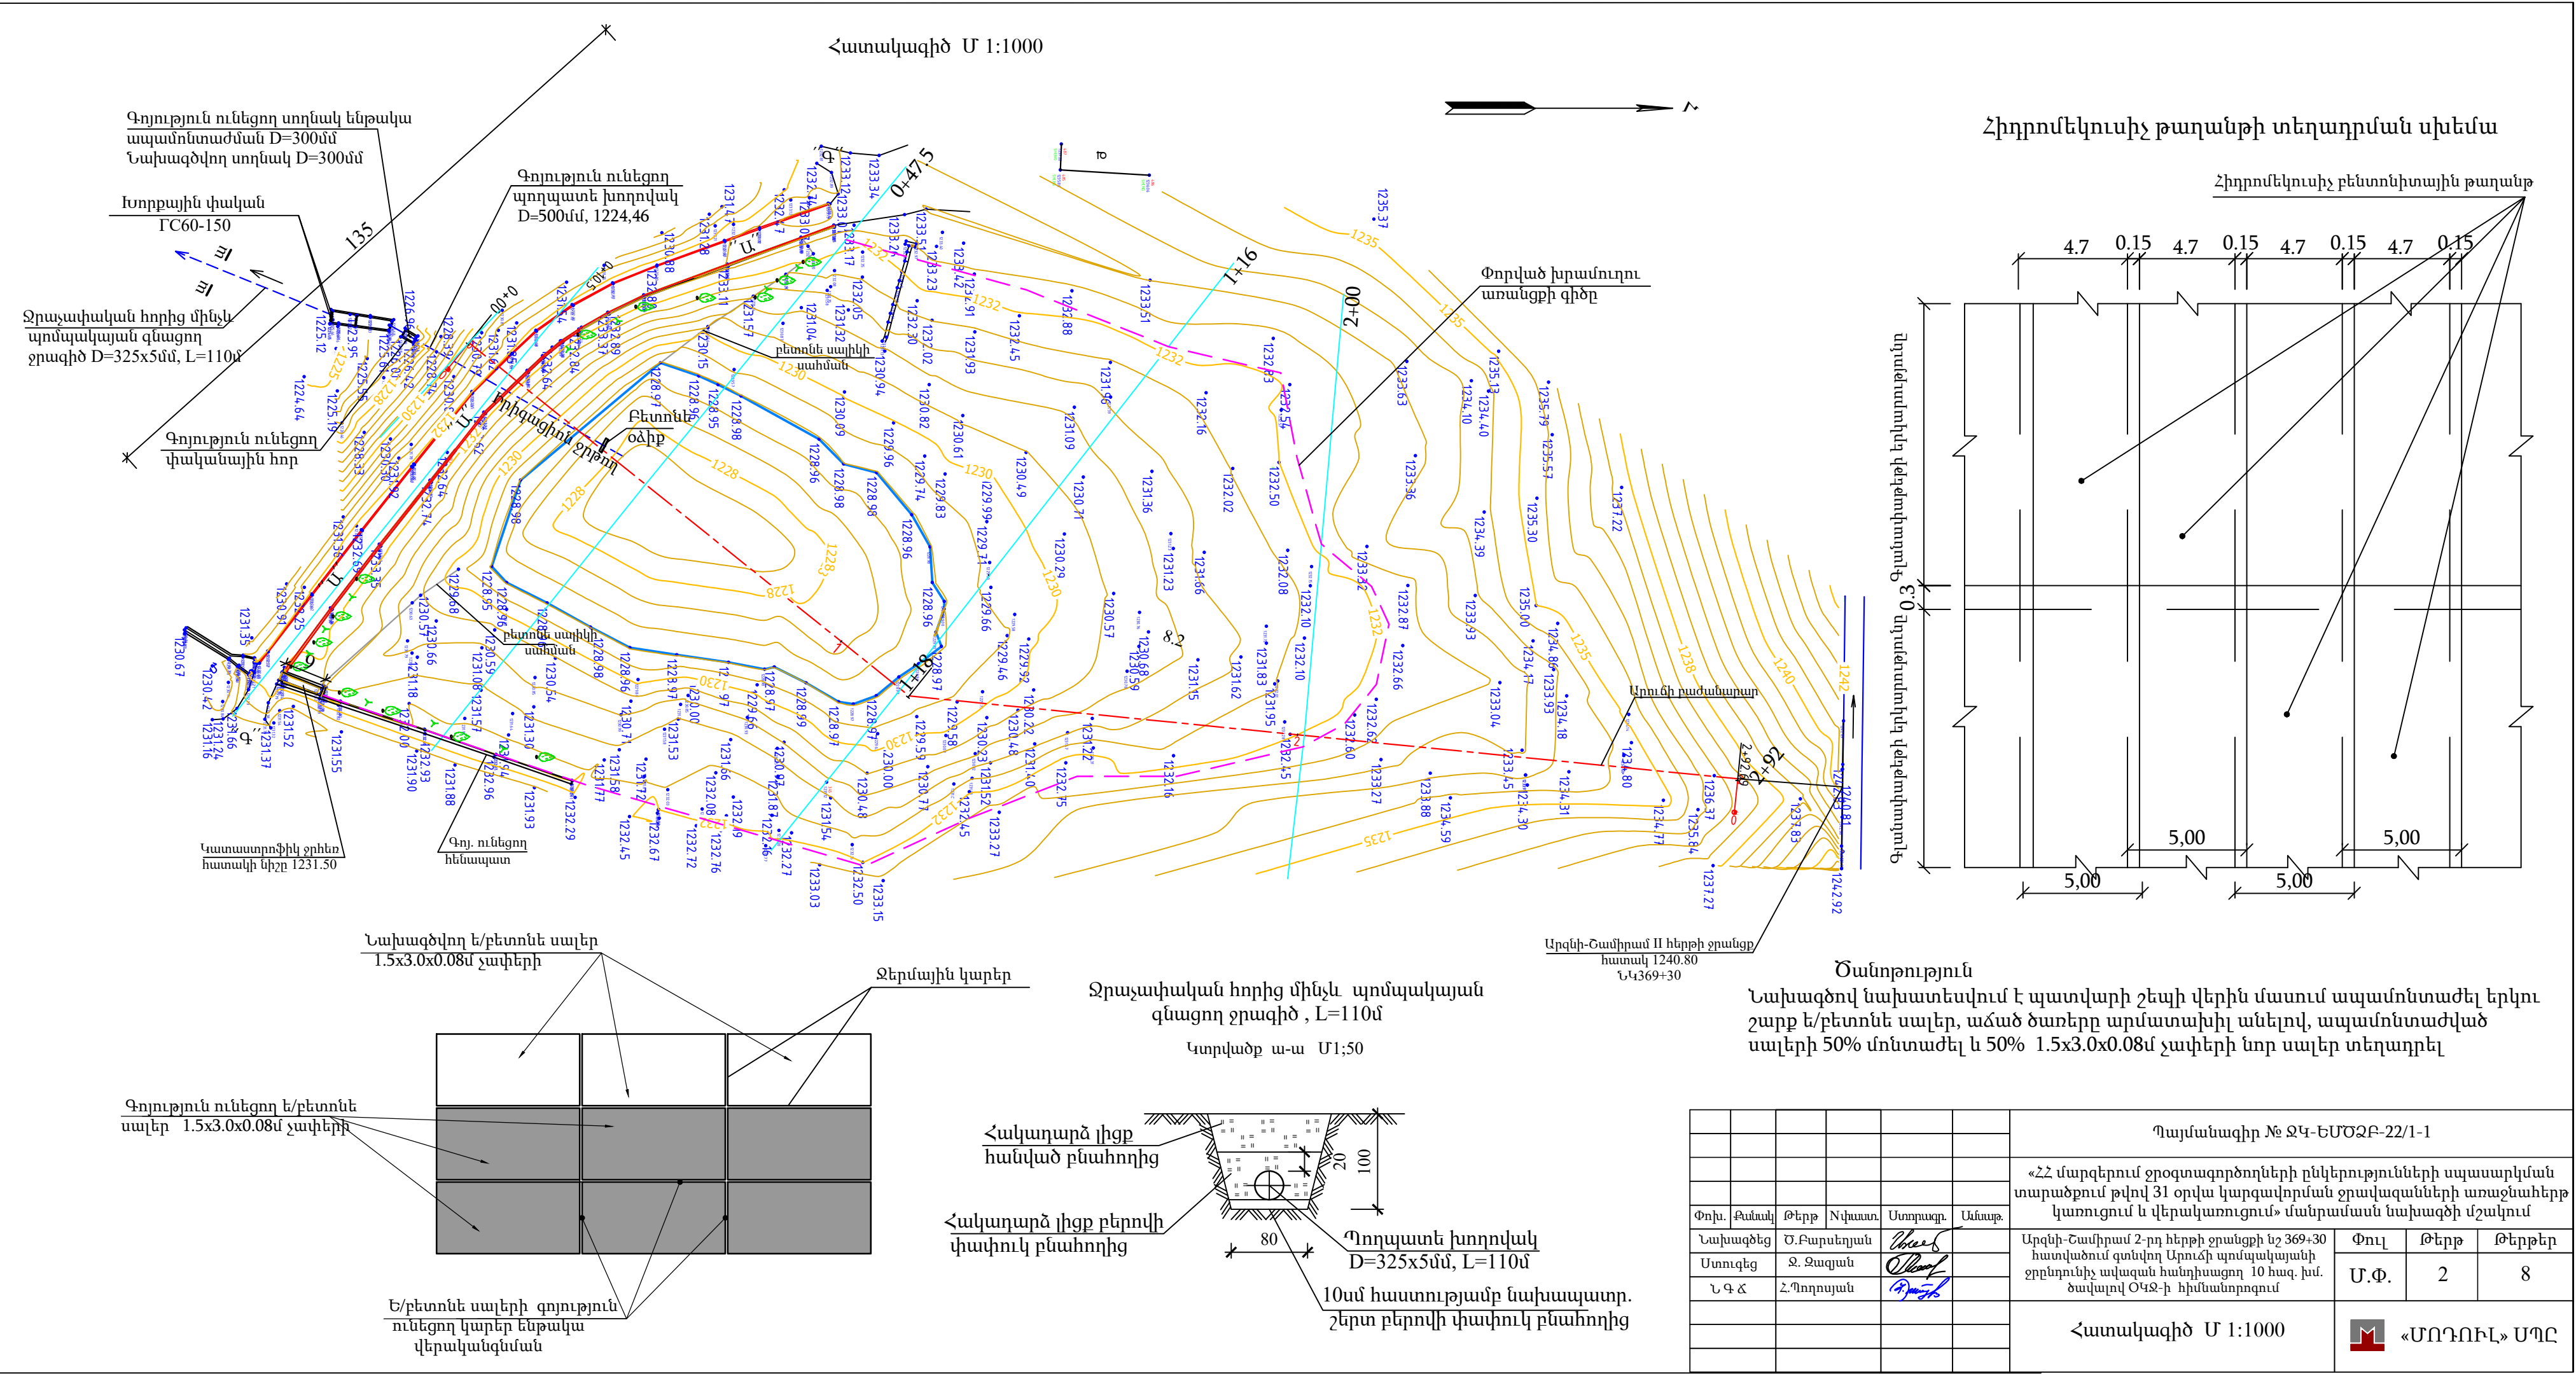

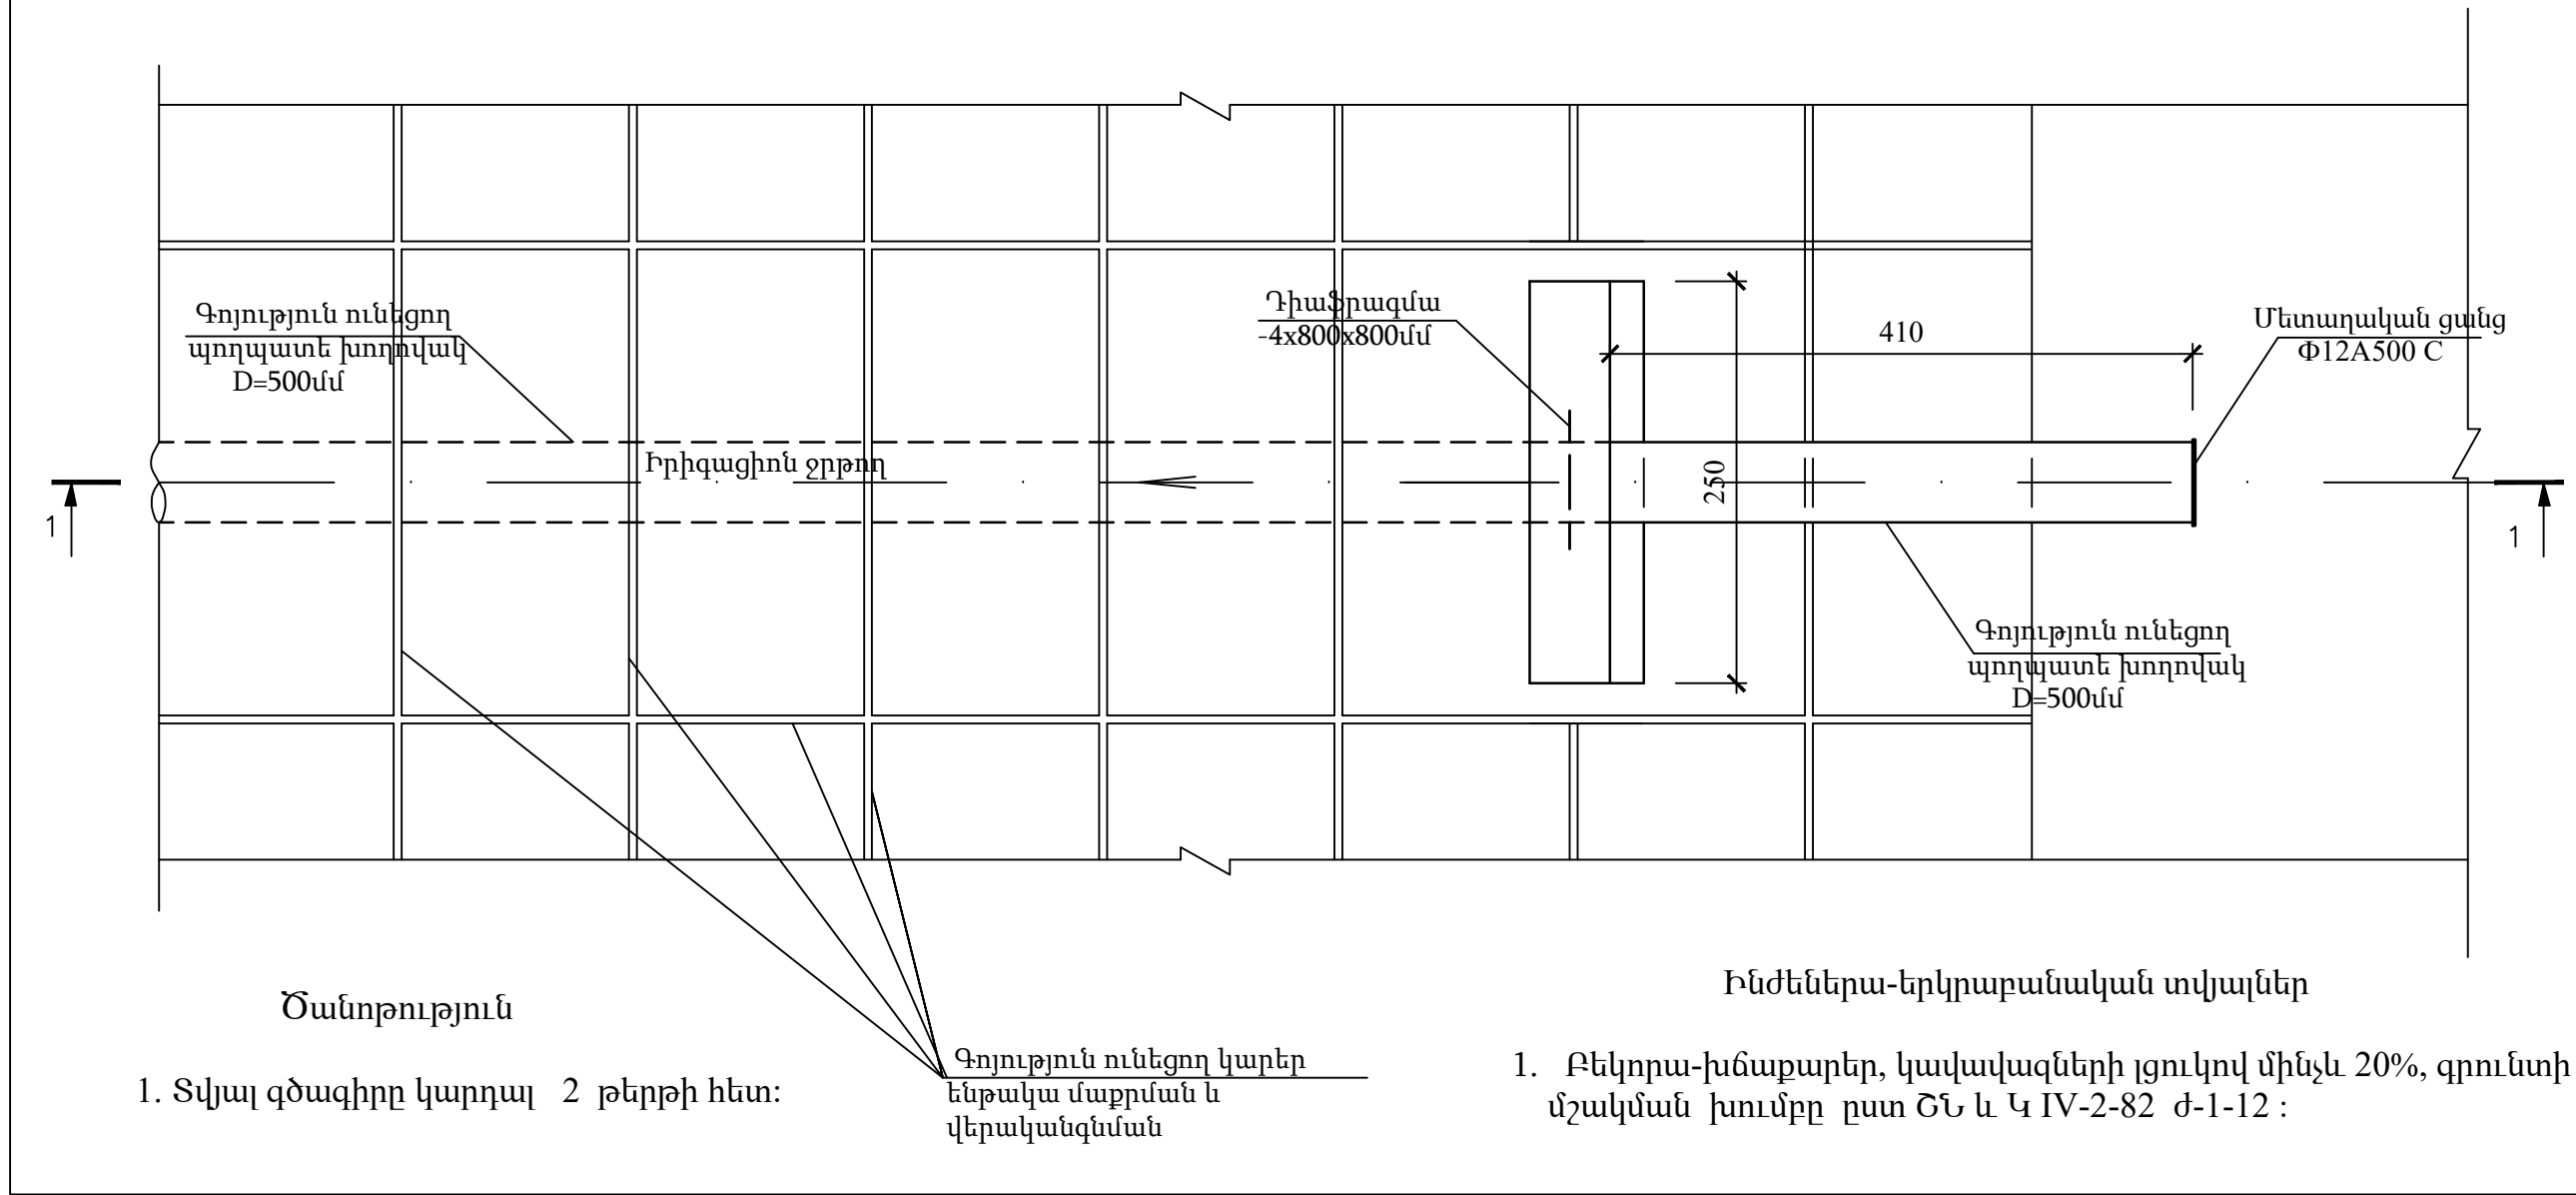

ԱՇԽԱՏԱՆՔՆԵՐԻ ԾԱՎԱԼՆԵՐԸ				
NN	ԱՇԽԱՏԱՆՔԻ ԱՆՎԱՆՈՒՄԸ	ԶԱՓԱՆԻ ՄԻԱՎՈՐ	ԿՄԸՆԱԿ	ԾԱՆՈԹՈՒ-ԹՅՈՒՆ
	I. Հողային աշխատանքներ			
1	V կարգի բնահողի քանդում	մ³	2,1	
2	Հանված բնահողի տեղափոխում հարթեցումով	մ³	2,1	տեղ. 10կմ
3	Գոյություն ունեցող բետոնե օձիքի քանդում	մ³	1,8	տեղ. 10կմ
	II. Բետոնային աշխատանքներ			
4	Հիմքի բետոն, B15; F150; W4	մ³	1,3	
5	Պատի բետոն, B15; F150; W4	մ³	1,2	
	III. Մետաղական կոնստրուկցիաներ			
6	Գոյություն ունեցող պողպատյա խողովակի D=500մմ մաքրում ժանգից	մ²	6,4	
7	Գոյություն ունեցող պողպատյա խողովակի D=500մմ երկշերտ ներկում	մ²	5,7	
8	Դիաֆրագմա -4x800x800մմ	կգ	20,12	
9	Մետաղական ցանց Φ12A500 C քայլը 10x10, ներկումով	կգ	4,0	
10	Գոյություն ունեցող սողնակի ապամոնտաժում D=300մմ	հատ	1,0	Իրիգացիոն ջրթողի փականային հորում
11	Սողնակ D=300մմ, P=1.0ՄՊա երկշերտ ներկումով	հատ	1,0	Իրիգացիոն ջրթողի փականային հորում
12	Գոյություն ունեցող կցաշուրթերի ապամոնտաժում D=300մմ	հատ/կգ	2/25,8	Իրիգացիոն ջրթողի փականային հորում
13	Պողպատե հարթ կցաշուրթեր D=300մմ	հատ/կգ	2/25,8	Իրիգացիոն ջրթողի փականային հորում
Ջրաշափական հորից մինչև պոմպակայան գնացող ջրագիծ				
14	Գոյություն ունեցող պողպատյա խողովակի D=300մմ ապամոնտաժում	մ	110	Հանձնել շահագործողին
15	Գոյություն ունեցող փականների ԴՇ60-150 ապամոնտաժում	հատ/կգ	2/238,2	Հանձնել շահագործողին
16	V կարգի բնահողի քանդում	մ³	116	
17	10սմ հաստությամբ նախապատրաստական շերտ բերովի փափուկ բնահողից	մ³	9,0	
18	Հակադարձ լիցք բերովի փափուկ բնահողից	մ³	46	
19	Հակադարձ լիցք հանված բնահողից	մ³	53	
20	Ավելորդ բնահողի հարթեցում տեղում	մ³	63	
21	Պողպատե խողովակ D=325x5մմ	մ	110	
22	Գոյություն ունեցող բետոնի քանդում փականների շուրջ	մ³	0,2	տեղ. 10կմ
23	Բետոն նոր փականների տեղադրման համար	մ³	0,2	
24	Խորքային փական ԴՇ60-150 երկշերտ ներկումով	հատ/կգ	2/238,2	
25	Պողպատե խողովակի D=325x5մմ հիդրոմեկուսացում	մ	110	

Փոխ.

Բանակ

Թերթ

Նիսատ.

Ստորագր.

Անապր.

Նախագծեց

Մ.Բարսեղյան

Ստուգեց

Զ. Զաքյան

Ն. Գ. Հ.

Հ. Պողոսյան

Արգին-Շամիրամ 2-րդ հերթի ջրանցքի նշ 369+30 հատվածում գտնվող Արունի պրոպակայանի ջրընդունիչ ավազան հանդիսացող 10 հազ. խմ. ծավալով ՕԿՁ-ի հիմնանորոգում

Փուլ

Թերթ

Թերթեր

Մ.Փ.

6

8

Իրիգացիոն ջրթող



Աշխատանքների ծավալներ

«ՄՈԴՈՒԼ» ՍՊԸ

Կատաստրոֆիկ ջրհեռ
ՀԱՏԱԿԱԳԻԾ Մ1:100

Կատաստրոֆիկ ջրհեռ
Կտրվածք 1-1 Մ1:100



Կտրվածք ա-ա Մ1:50

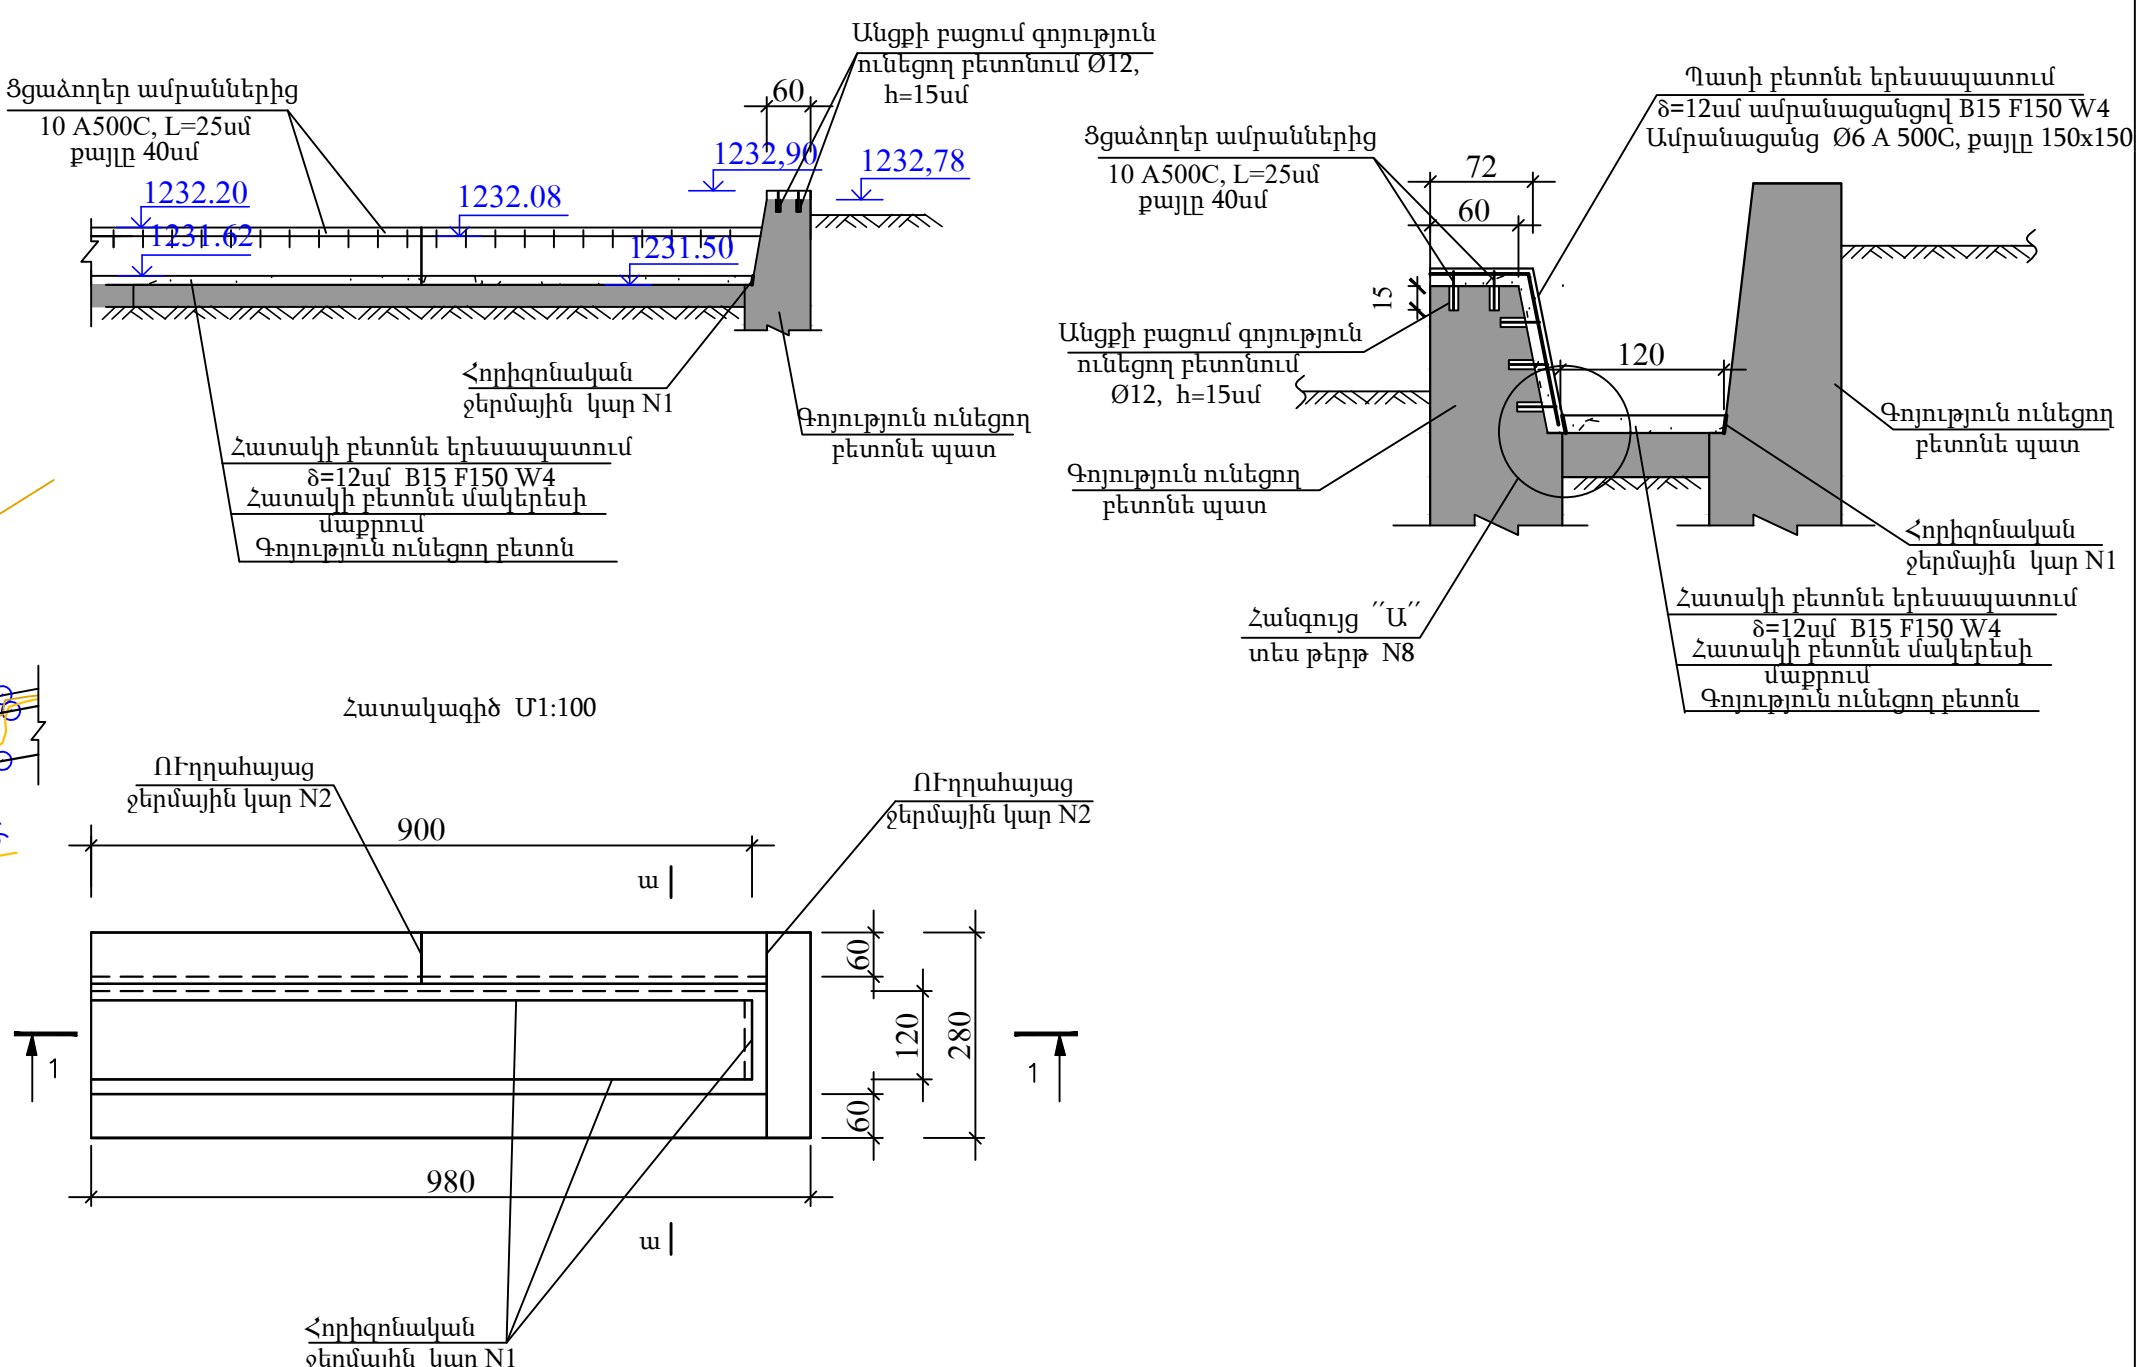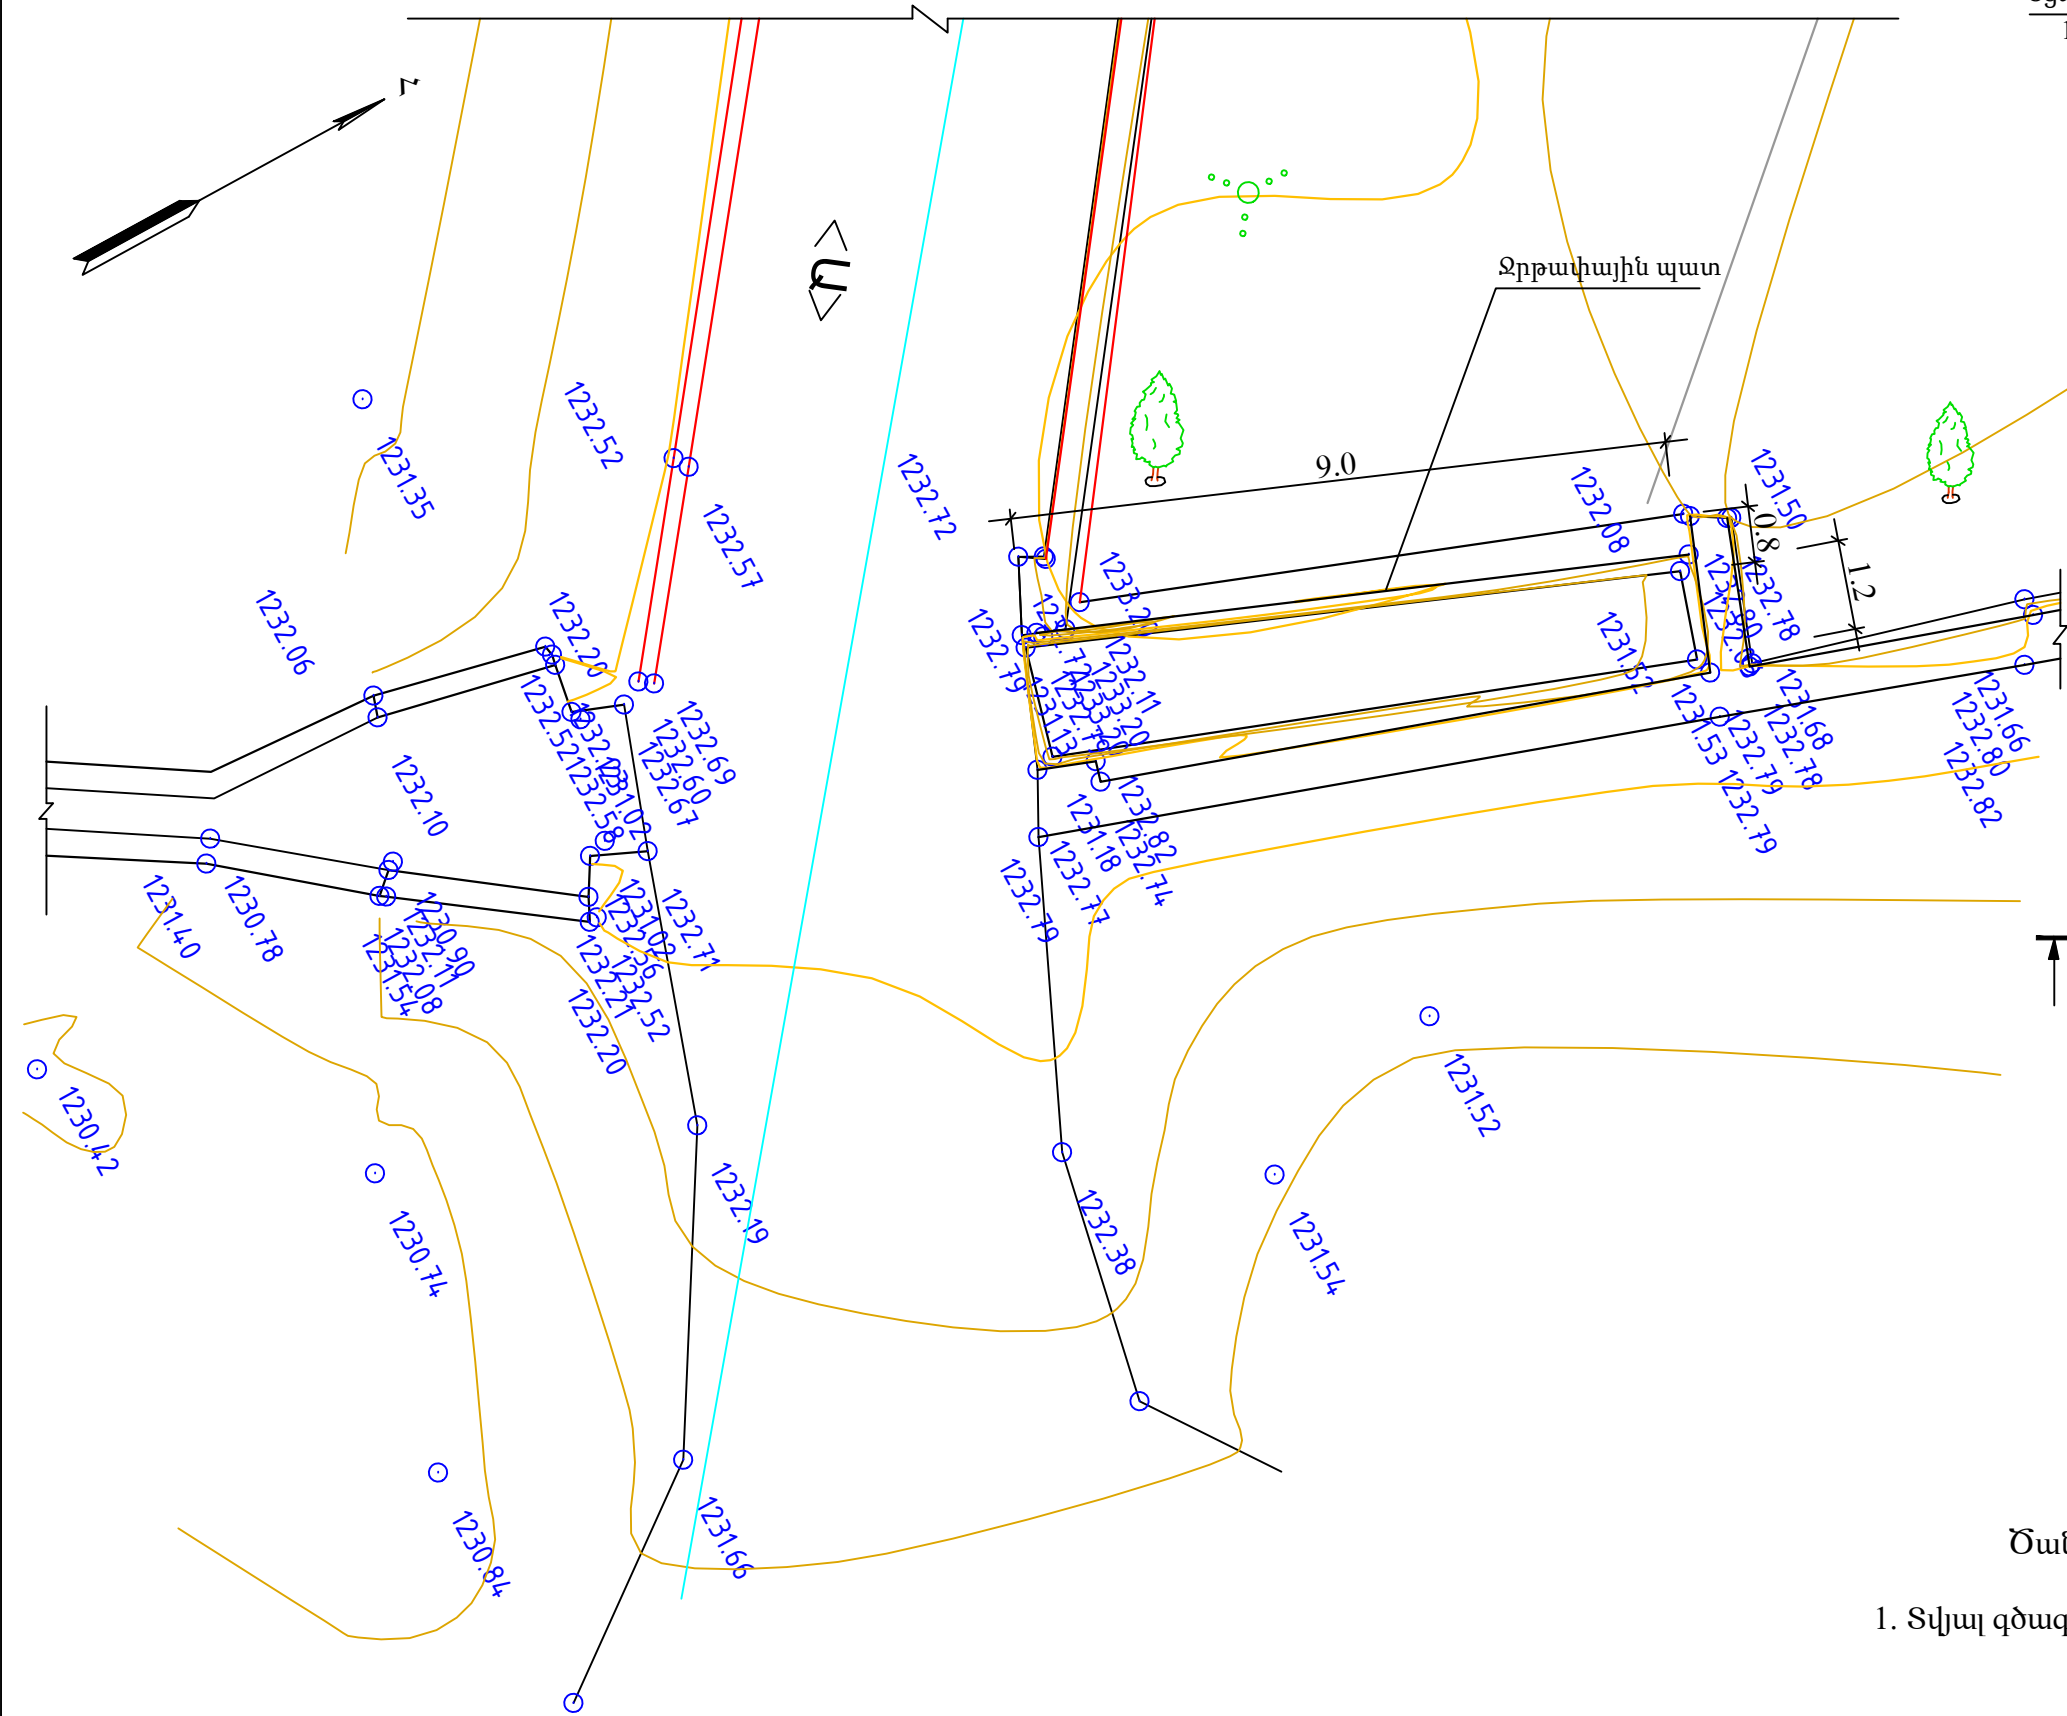

Ծանոթություն

1. Տվյալ գծագիրը կարդալ 2; 8 թերթերի հետ:

						Պայմանագիր № ՋԿ-ԵՄԾՁԲ-22/1-1			
						«ՀՀ մարզերում ջրօգտագործողների ընկերությունների սպասարկման տարածքում թվով 31 օրվա կարգավորման ջրավազանների առաջնահերթ կառուցում և վերակառուցում» մանրամասն նախագծի մշակում			
Փոխ.	Քանակ	Թերթ	Նվառտ.	Ստորագր.	Անսաք.	Արգելի-Շամիրամ 2-րդ հերթի ջրանցքի նշ 369+30 հատվածում գտնվող Արուճի պոմպակայանի ջրընդունիչ ավազան հանդիսացող 10 հազ. խմ. ծավալով ՕԿՁ-ի հիմնանորոգում	Փուլ	Թերթ	Թերթեր
Նախագծեց	Ս.Բարսեղյան		<i>Սարգսյան</i>				Մ.Փ.	7	8
Ստուգեց	Ջ. Զազյան		<i>Օրբելի</i>						
Ն. Գ. Ճ.	Զ. Պողոսյան		<i>Քյուրաբյան</i>						
						Կատաստրոֆիկ ջրհեռի վերանորոգում, Հատակագիծ Մ1:100, կտրվածքներ		«ՍՈՂՈՒԼ» ՍՊԸ	

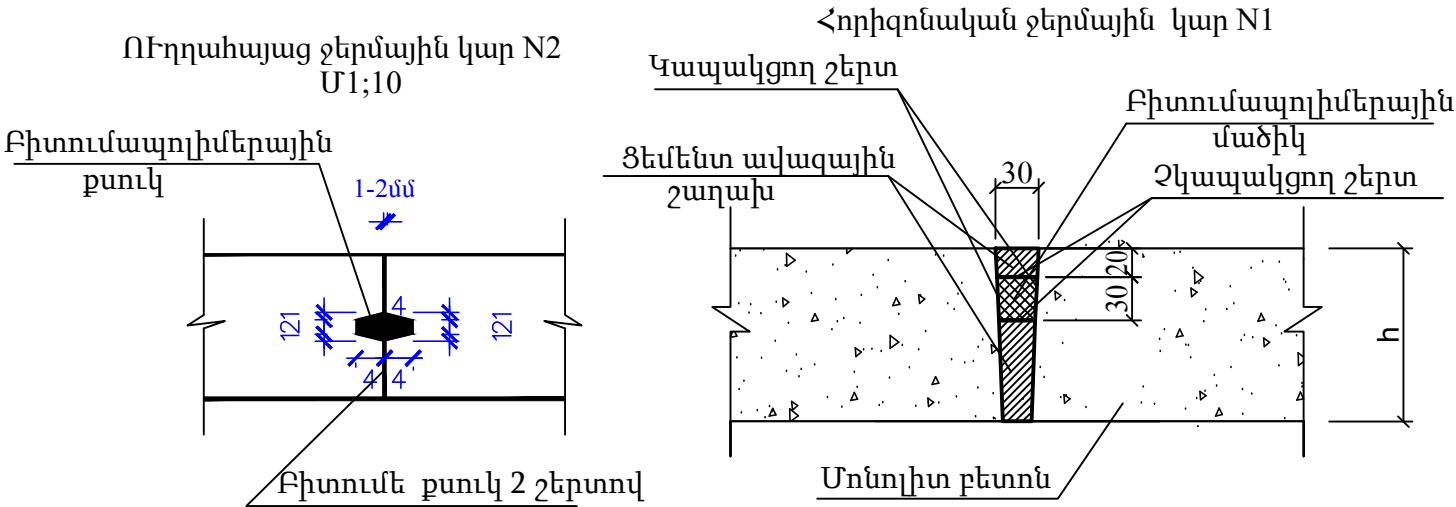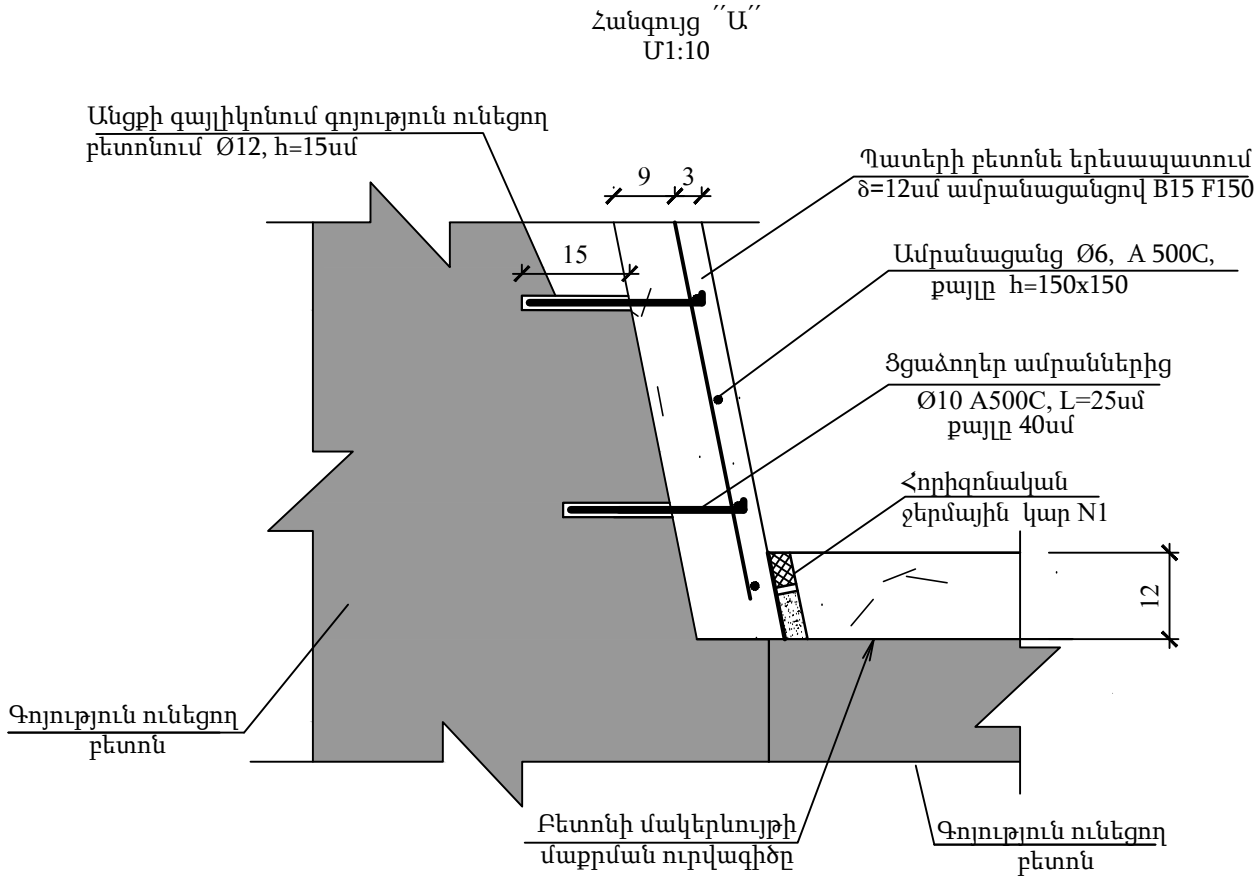

Ծանոթություն

1. Տվյալ գծագիրը կարդալ 2; 7 թերթերի հետ:

ԱՇԽԱՏԱՆՔՆԵՐԻ ԾԱՎԱԼՆԵՐԸ

NN	ԱՇԽԱՏԱՆՔԻ ԱՆՎԱՆՈՒՄԸ	ՉԱՓԱՆԱԳՐՈՒՄԻ ՄԻՋՈՒՄ	ԿՐՈՂՈՒՄ	ԾԱՆՈԹՈՒԹՅՈՒՆ
1	Գոյություն ունեցող ջրհեռի հատակի բետոնի մակերևույթի մաքրում	մ ²	10.8	
2	Գոյություն ունեցող պատի և գազաթների բետոնի մակերևույթի մաքրում	մ ²	13.0	
3	Հատակի բետոնե երեսապատում δ=12սմ	մ ³	1.3	B15; F150;W4
4	Պատի բետոնե երեսապատում δ=12սմ ամրանացանցով	մ ³	0.8	B15; F150;W4
5	Գազաթների բետոն δ=12սմ ամրանացանցով	մ ³	1.0	B15; F150;W4
6	Անցքի գայլիկոնում գոյություն ունեցող պատերի մեջ Φ12, h=15սմ, /1մ ² / - 6հատ, ցեմենտ-ավազե շաղախի լցումով/	հատ	88	
7	Ամրանային ցցածողեր Φ10A500 C /L=25սմ, 88հատ/	կգ	13.6	
8	Ամրանացանց Φ6 A500 C քայլը 150x150	կգ	21	
9	Ամրանային ձողեր Φ8A500 C /L=9.2մ, 2հատ/	կգ	7.3	
10	Հորիզոնական ջերմային կար N1	մ	19.2	
11	Ուղղահայաց ջերմային կար N2	մ	0.4	
12	Բետոնակոնտակտ կյուրի քսում հին և նոր բետոնի կպչունակության համար	մ ²	23.8	

Նյութերի ծախսը 1գ. մ կարի համար

NN	Անվանում	Չափմ. միավ	Քանակը	
			Կար N1	Կար N2
1	Բիտումա-պոլիմերային մածուկ	մ ³	0.00068	0.0025
2	Ցեմենտ-ավազային շաղախ	մ ³	0.0022	-
3	Կապակցող շերտ (բիտում 30%, բենզին 70%)	մ ²	0.1	-
4	Չկապակցող շերտ (տալկ-1 ջրային մաս, օճառ - 1 ջրային մաս, ջուր-2 ջրային մաս)	մ ²	0.06	-

						Պայմանագիր № ՋԿ-ԵՄԾԶԲ-22/1-1			
						«ՀՀ մարզերում ջրօգտագործողների ընկերությունների սպասարկման տարածքում թվով 31 օրվա կարգավորման ջրավազանների առաջնահերթ կառուցում և վերակառուցում» մանրամասն նախագծի մշակում			
Փոխ. Բանակ	Թերթ	Նվաաս.	Ստորագր.	Անսաթ.		Արգնի-Շամիրամ 2-րդ հերթի ջրանցքի նշ 369+30 հատվածում գտնվող Արուճի պոմպակայանի ջրընդունիչ ավազան հանդիսացող 10 հազ. խմ. ծավալով ՕԿԶ-ի հիմնանորոգում	Փուլ	Թերթ	Թերթեր
Նախագծեց	Մ.Բարսեղյան						Մ.Փ.	8	8
Ստուգեց	Ջ. Զազյան								
Ն.Գ.Ճ	Հ.Պողոսյան					Կատաստրոֆիկ ջրհեռի վերանորոգում, հանգույց "Ա"		«ՍՈՂՈՒԼ» ՍՊԸ	