




Հայաստանի Հանրապետություն

ՊԱՏՎԻՐԱՏՈՒ՝ «Ջրային կոմիտե»
ՊԱՅՄԱՆԱԳԻՐ՝ № ՋԿ-ԵՄԾՁԲ-22/1-1

«ՈՌՈԳՄԱՆ ՀԱՄԱԿԱՐԳԵՐՈՒՄ ԱՎԵԼՑՈՒԿԱՅԻՆ ՋՐԵՐԻ ԱՆՀԱՐԿԻ
ԿՈՐՈՒՍՏՆԵՐԻ ԿԱՆԽՄԱՆՆ ՈՒՂՂՎԱԾ ՄԻՋՈՑԱՌՈՒՄՆԵՐԻ ԾՐԱԳԻՐ»

ՋՐԱՇԵՆԻ ՊՈՄՊԱԿԱՅԱՆԻ 3 հազ.լսմ. ԾԱՎԱԼՈՎ ՕԿԶ-Ի ՆՈՐՈԳՈՒՄ

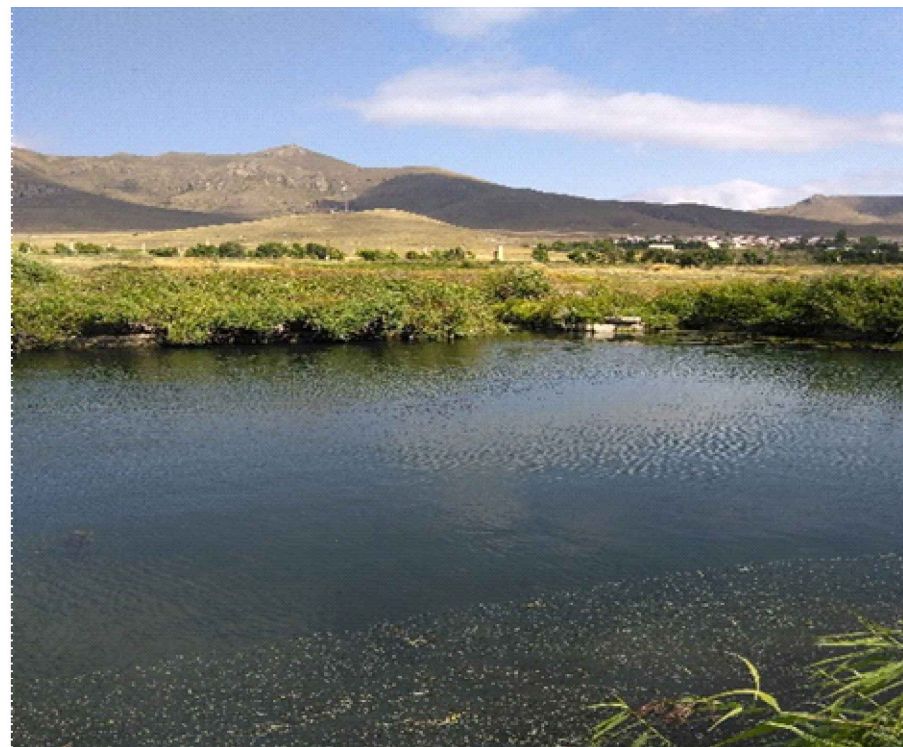

ԳԻՐՔ 2. ԳԾԱԳՐԵՐ

«ՄՈՂՈՒԼ» ՍՊԸ



MODUL
ԵՐԵՎԱՆ - 2023 թ.

ՊԱՏՎԻՐԱՏՈՒ՝ «Ջրային կոմիտե»
ՊԱՅՄԱՆԱԳԻՐ՝ № ՋԿ-ԵՄԾՁԲ-22/1-1

Նախագծային աշխատանքների պայմանագիր№ ՋԿ-ԵՄԾՁԲ-22/1-1

«ՈՌՈԳՄԱՆ ՀԱՄԱԿԱՐԳԵՐՈՒՄ ԱՎԵԼՑՈՒԿԱՅԻՆ ՋՐԵՐԻ ԱՆՀԱՐԿԻ
ԿՈՐՈՒՍՏՆԵՐԻ ԿԱՆԽՄԱՆՆ ՈՒՂԴՎԱԾ ՄԻՋՈՑԱՌՈՒՄՆԵՐԻ ԾՐԱԳԻՐ»

ՋՐԱՇԵՆԻ ՊՈՄՊԱԿԱՅԱՆԻ 3 հազ.լսմ. ԾԱՎԱԼՈՎ ՕԿԶ-Ի ՆՈՐՈԳՈՒՄ

ՄՐՑՈՒԹԱՅԻՆ ՓԱՍՏԱԹՂԹԵՐ

ԳԻՐՔ 2. ԳԾԱԳՐԵՐ

«Մոդուլ» ՍՊԸ գործադիր տնօրեն	Վ. Վ. Վարդանյան
Նախագծի ղեկավար տ.գ.թ., դոցենտ	Հ. Կ. Պողոսյան

ՆԱԽԱԳԾԻ ԿԱԶՄ

«ՈՌՈԳՄԱՆ ՀԱՄԱԿԱՐԳԵՐՈՒՄ ԱՎԵԼՑՈՒԿԱՅԻՆ ՋՐԵՐԻ ԱՆՀԱՐԿԻ ԿՈՐՈՒՍՏՆԵՐԻ ԿԱՆԽՄԱՆՆ ՈՒՂՂՎԱԾ
ՄԻՋՈՑԱՌՈՒՄՆԵՐԻ ԾՐԱԳԻՐ»

ՋՐԱՇԵՆԻ ՊՈՄՊԱԿԱՅԱՆԻ 3 հազ.լսմ. ԾԱՎԱԼՈՎ ՕԿԶ-Ի ՆՈՐՈԳՈՒՄ

Գիրք 1. Տեխնիկական մասնագրեր

Գիրք 2. Գծագրեր

Գիրք 3. Աշխատանքների ծավալների ցուցակ

Գիրք 4. Բնապահպանական և սոցիալական հաշվետվություն

ՀԱՎԵԼՎԱԾՆԵՐ

ՀԱՎԵԼՎԱԾ 1. **Ճարտարագիտական նախահաշիվներ**

ՀԱՎԵԼՎԱԾ 2. **Ֆինանսատնտեսական վերլուծություն**

ՀԱՎԵԼՎԱԾ 3. **Ընդհանուր հավելվածներ**

ԳԾԱԳՐԵՐԻ ՀԻՄՆԱԿԱՆ ԼՐԱԿԱԶՄԻ ԱՄՓՈՓԱԳԻՐ

Գծագրերի հիմնական լրակազմի ամփոփագիր

№	Անվանումները	
1	Գծագրերի հիմնական լրակազմի ամփոփագիր	
2	Հատակագիծ Մ1 : 200	
3	Ջրամբարի լայնական կտրվածքներ 1-1, 2-2, 3-3	
4	Ջրամբարի լայնական կտրվածք 4-4: Աշխատանքների ծավալները	
5	Նախագծվող էջը : Հատակագիծ Մ1:50, կտրվածքներ , աշխատանքների ծավալները	
6	Ջրամբարը սնուցող ջրագիծ : Երկայնական կտրվածք	
7	Նախագծվող ե/բ բլոկների անկյունային հատվածների միացման կառուցվածքը	
8	Ջրընդունիչ կառուցվածքի վերանորոգում	
9	Ջերմային կարեր	

Ջրամբարի հիմնական տեխնիկական ցուցանիշներն են՝

h/h	Հիմնական բնութագրերը	Չափ. միավ.	Պարամետրերը
	<u>ԸՆԴՀԱՆՈՒՐ ՏՎՅԱԼՆԵՐ</u>		
1	Անվանումը		Ջրաշենի ջրամբար
2	Մարզը		Լոռու մարզ
3	Պատվիրատու		Ջրային Կոմիտե
	<u>ՋՐԱՄԲԱՐԻ ՑՈՒՑԱՆԻՇՆԵՐ</u>		
4	Տեսակը		Լցնովի
5	Ծավալը ՆԴՀ-ի ժամանակ	հազ.մ ³	3.0
6	ՆԴՀ-ի նիշը	մ	1619.60
9	Թասի մակերեսը ՆԴՀ-ի դեպքում	հա	0.15
11	Հակաֆիտրացման միջոցառումներ		Հատակին արվում է բետոնային երեսապատում, վերականգնվում են կարերը
12	Լցնող ջրանցքի անվանումը		ՋԲ-4 վաքերով ջրանցք

ՆՈՐՄԱՏԻՎ ՀՂՈՒՄՆԵՐ (ՎԿԱՅԱԿՈՉՈՒՄՆԵՐ)

ՀՀՇՆ 20.04-2020 «Երկրաշարժադիմացկուն շինարարություն.

Նախագծման նորմեր»,

ՇՆևԿ 2.02.02-85 «Հիդրոտեխնիկական կառուցվածքների հիմնատակեր»,

ՀՀՇՆ 52.01-2021 «Բետոնե և երկաթբետոնե կառուցվածքներ»,

ՇՆևԿ 3.02.01-87 «Հողային կառույցներ: Հիմքեր և հիմնատակեր»,


ՇՆևԿ 3.01.01-85 «Շինարարական արտադրության կազմակերպում»,

ՇՆևԿ III-4-80* «Անվտանգության տեխնիկական շինարարությունում»:

						Պայմանագիր № ՋԿ-ԵՄԾՁԲ-22/1-1				
						«ՀՀ մարզերում ջրօգտագործողների ընկերությունների սպասարկման տարածքում թվով 31 օրվա կարգավորման ջրավազանների առաջնահերթ կառուցում և վերակառուցում» մանրամասն նախագծի մշակում				
Փոխ.	Բանակ	Թերթ	Ուփաստ.	Ստորագր.	Ամսաթ.	Ջրաշենի պոմպակայանի 3 հազ. խմ ծավալով ՕԿՋ-ի նորոգում	Փուլ	Թերթ	Թերթեր	
Նախագծեց	Ջ.Զազյան						Մ. Փ.	1	9	
Ստուգեց	Ծ.Բարսեղյան									
Ն Գ Ճ	Հ.Պողոսյան									
						 «ՍՈՂՈՒԼ» ՍՊԸ				



ԱՇԽԱՏԱՆՔՆԵՐԻ ԾԱՎԱԼՆԵՐԸ				
NN	ԱՇԽԱՏԱՆՔԻ ԱՆՎԱՆՈՒՄԸ	ԶԱՓՈՒՆ ՄԻՆՎՈՐ	ԿՈՂՈՒՄ	ԾԱՆՈԹՈՒ- ԹՅՈՒՆ
	I. Հողային աշխատանքներ			
1	Ջրամբարի հատակի մաքրում հմիշ=40սմ հաստությամբ տիղմից և նստվածքներից	մ³	600	տեղ. 7.8կմ
2	Ջրամբարի հարակից տարածքի մաքրում եղեգներից և բուսականությունից	մ²	320	
3	IV կարգի բնահողի քանդում Γ-աձև բլոկների ապամոնտաժման համար	մ³	116	6գ
4	Հակադարձ լիցք հանված բնահողից	մ³	116	
5	Գոյություն ունեցող քայքայված Γ20.30 ե/բ բլոկների ապամոնտաժում	հատ/մ³	14/16.8	տեղ. 7.8կմ
6	Գոյություն ունեցող հատակի քայքայված բետոնի քանդում	մ³	2,5	տեղ. 7.8կմ
7	Գոյություն ունեցող մուտքամասի հիմքի և պատերի քայքայված բետոնի քանդում	մ³	2,4	տեղ. 7.8կմ
8	Ջրամբարի պատերի ե/բ բլոկների գազաթների քայքայված բետոնի քանդում	մ³	0,5	տեղ. 7.8կմ
9	Ջրամբարի հատակի ե/բ մակերևույթի մաքրում	մ²	1500	
10	Ջրամբարի պատերի ե/բ բլոկների գազաթների մակերևույթի մաքրում	մ²	16,8	
11	Բետոնակոնտակտ կյուբի քսում հին և նոր բետոնի կաշուևակության համար	մ²	1500	
12	Կոպճա-ավազային նախապատրաստական շերտ δ=10սմ	մ³	2.7	
	II. Բետոնային աշխատանքներ			
13	Բետոնի նախապատրաստական շերտ δ=10սմ, B7,5	մ³	2,7	
14	Հավաքովի ե/բետոնե Γ20.30-1 բլոկներ,ամրանի ծախսը 88կգ/մ³	հատ/մ³	14/16.8	
15	Հատակի բետոնե երեսապատում δմիշ=12 սմ, B15; F150;W4	մ³	180	
16	Բետոն ամրանացանցով, պատերի քանդված մասերում, B15; F150;W4,	մ³	1,0	
17	Անցքի գայլիկոնում գոյություն ունեցող Γ20.30 բլոկների մեջ Φ12, h=15սմ , 4հատ/10տեղ/, ցեմենտ-ավազե շաղախի լցումով	հատ	40	
18	Ամրանային ձողեր Φ8A500 C, քայլը 30սմ /L=1.4մ, 20հատ/	հատ/կգ	20/12	
19	Ամրանային ձողեր Φ10A500 C քայլը 30սմ /L=40սմ, 40հատ/	հատ/կգ	40/10	
20	Ե/բետոնե Γ20.30 բլոկների արտաքին մակերևույթի մաքրում	մ²	80	
21	Ե/բետոնե Γ20.30 բլոկների արտաքին մակերևույթի ցեմենտ-պոլիմերային սվաղ	մ²	80	
22	Հիդրաբոնդ նյութ 1շերտ 0,15-0,2մմ հաստությամբ	մ²	80	
23	Երկաթբետոն, ամրանի ծախսը 262.4կգ/մ³ Γ20.30 նախագծվող բլոկների անկյունային միացման հանգույցներում /2 տեղ /	մ³	0,1	B15;F150;W4
24	Ջերմային կար N1 հատակի բետոնե երեսապատման հատվածում 4մ մեկ և Γ բլոկների միացման հատվածում	մ	870	
25	Կար N5 Γ20.30 ե/բ բլոկների միջև 3մ մեկ	մ	20.4	
26	Կար N4 Γ20.30 ե/բ բլոկների միջև 12մ մեկ	մ	17.8	
27	Գոյություն ունեցող Γ20.30 բլոկների քայքայված կարերի մաքրում	մ	92	
28	Գոյություն ունեցող Γ20.30 բլոկների քայքայված կարերի վերականգնում ցեմենտե շաղախով /3մ մեկ/	մ	74	
29	Գոյություն ունեցող Γ20.30 բլոկների քայքայված կարերի վերականգնում ցեմենտե շաղախով /12մ մեկ/	մ	18	

	Հանգույց "Ա"			
30	IV կարգի բնահողի քանդում հիմքերի համար	մ ³	1.0	տեղում հարթեցումով
31	Պողպատե խողովակ D=325x5մմ	մ	7,1	
32	Հենարան պողպատե խողովակից D=325x5մմ	մ	1,1	
33	Հենարանների հիմքերի բետոն B15; F150; W4	մ ³	0.9	
34	Հենարանի պատի բետոն B15; F150; W4	մ ³	0.2	
35	Բետոնե օձիքի մետաղական կառուցվածքը /Պող. խող. D=377x5մմ, L=0,4մ, Ամրան $\Phi 12A500 C /n=4$ հատ, L= 20սմ/	կգ	18	
36	Պողպատե թերթ -400x400x5մմ	կգ	6.3	
37	Արմունկ $\alpha=30^0$, D=300մմ	հատ/կգ	2/40	
38	Մետաղական կառուցվածքների և խողովակի ներկում	մ ²	7.0	
39	Հավաքովի ե/բետոնե Г20.30-1 բլոկների ատաքին մակերևույթի հիդրոմեկուսացում	մ ²	84	

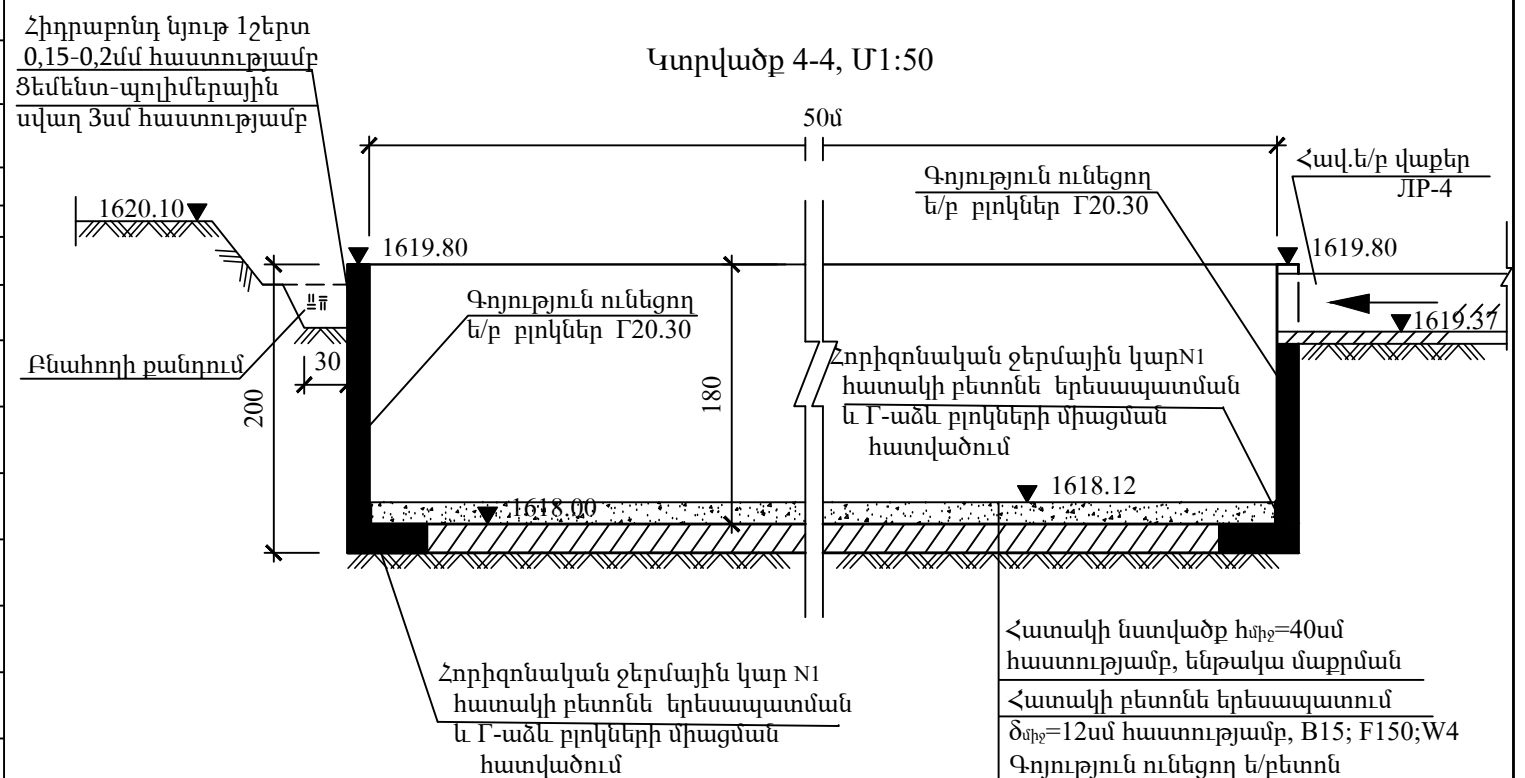


Ծանոթություն
1. Տվյալ գծագիրը կարդալ 2 , 3 թերթերի հետ:

						Պայմանագիր № ՋԿ-ԵՄԾԶԲ-22/1-1				
						«ՀՀ մարզերում ջրօգտագործողների ընկերությունների սպասարկման տարածքում թվով 31 օրվա կարգավորման ջրավազանների առաջնափորկառուցում և վերակառուցում» մանրամասն նախագծի մշակում				
Փոխ.	Քանակ	Թերթ	Նվաաս.	Ստորագր.	Ամսաթ.					
Նախագծեց	Զ.Ջազյան					Զրաշենի պոմպակայանի 3 հազ. խմ ծավալով ՕԿՋ-ի նորոգում		Փուլ	Թերթ	Թերթեր
Ստուգեց	Ծ.Բարսեղյան							Մ. Փ.	4	9
Ն. Գ. Ճ	Հ.Պողոսյան									
						Լայնական կտրվածքներ 4-4, աշխատանքների ծավալները			«ՄՈՂՈՒԼ» ՍՊԸ	


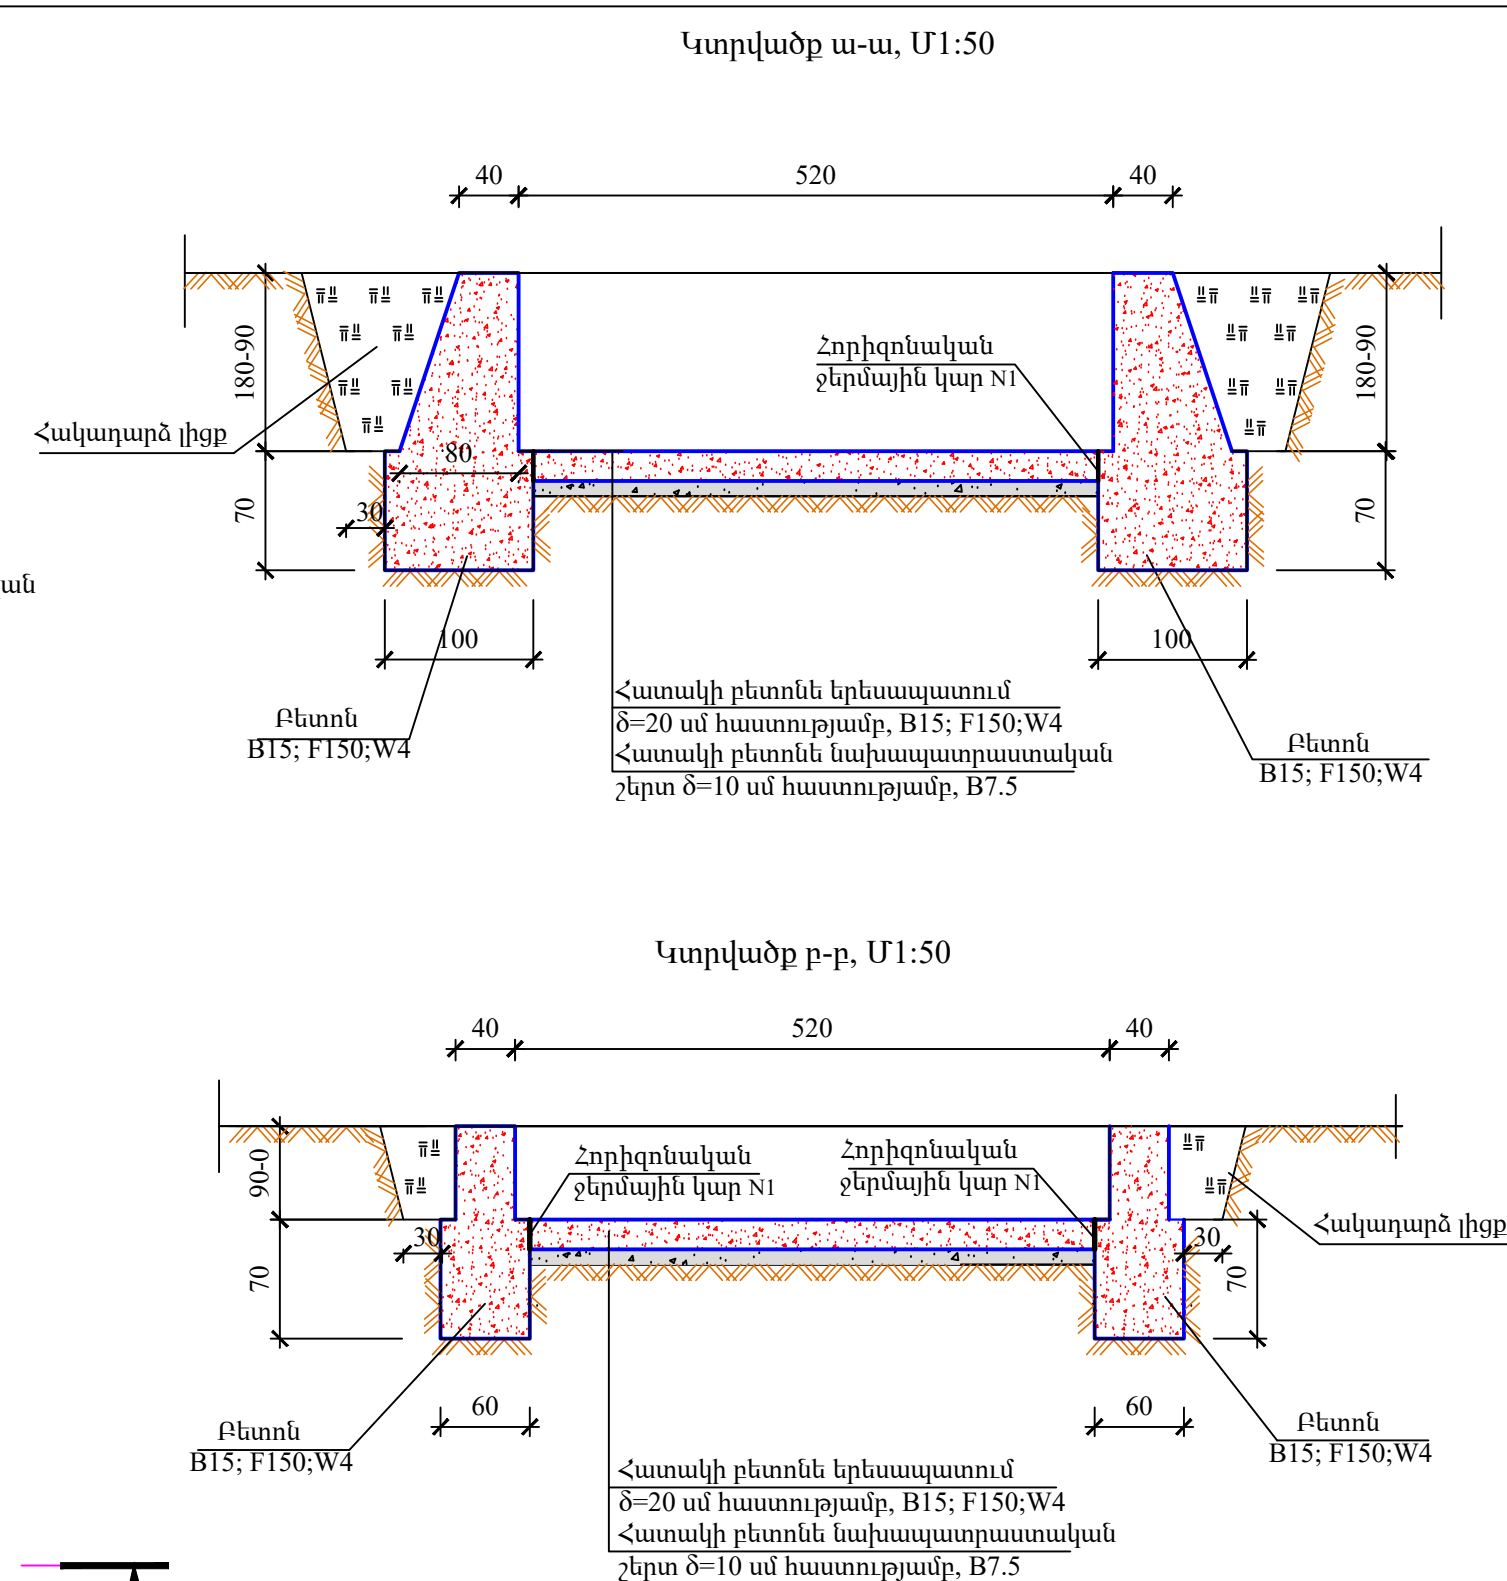
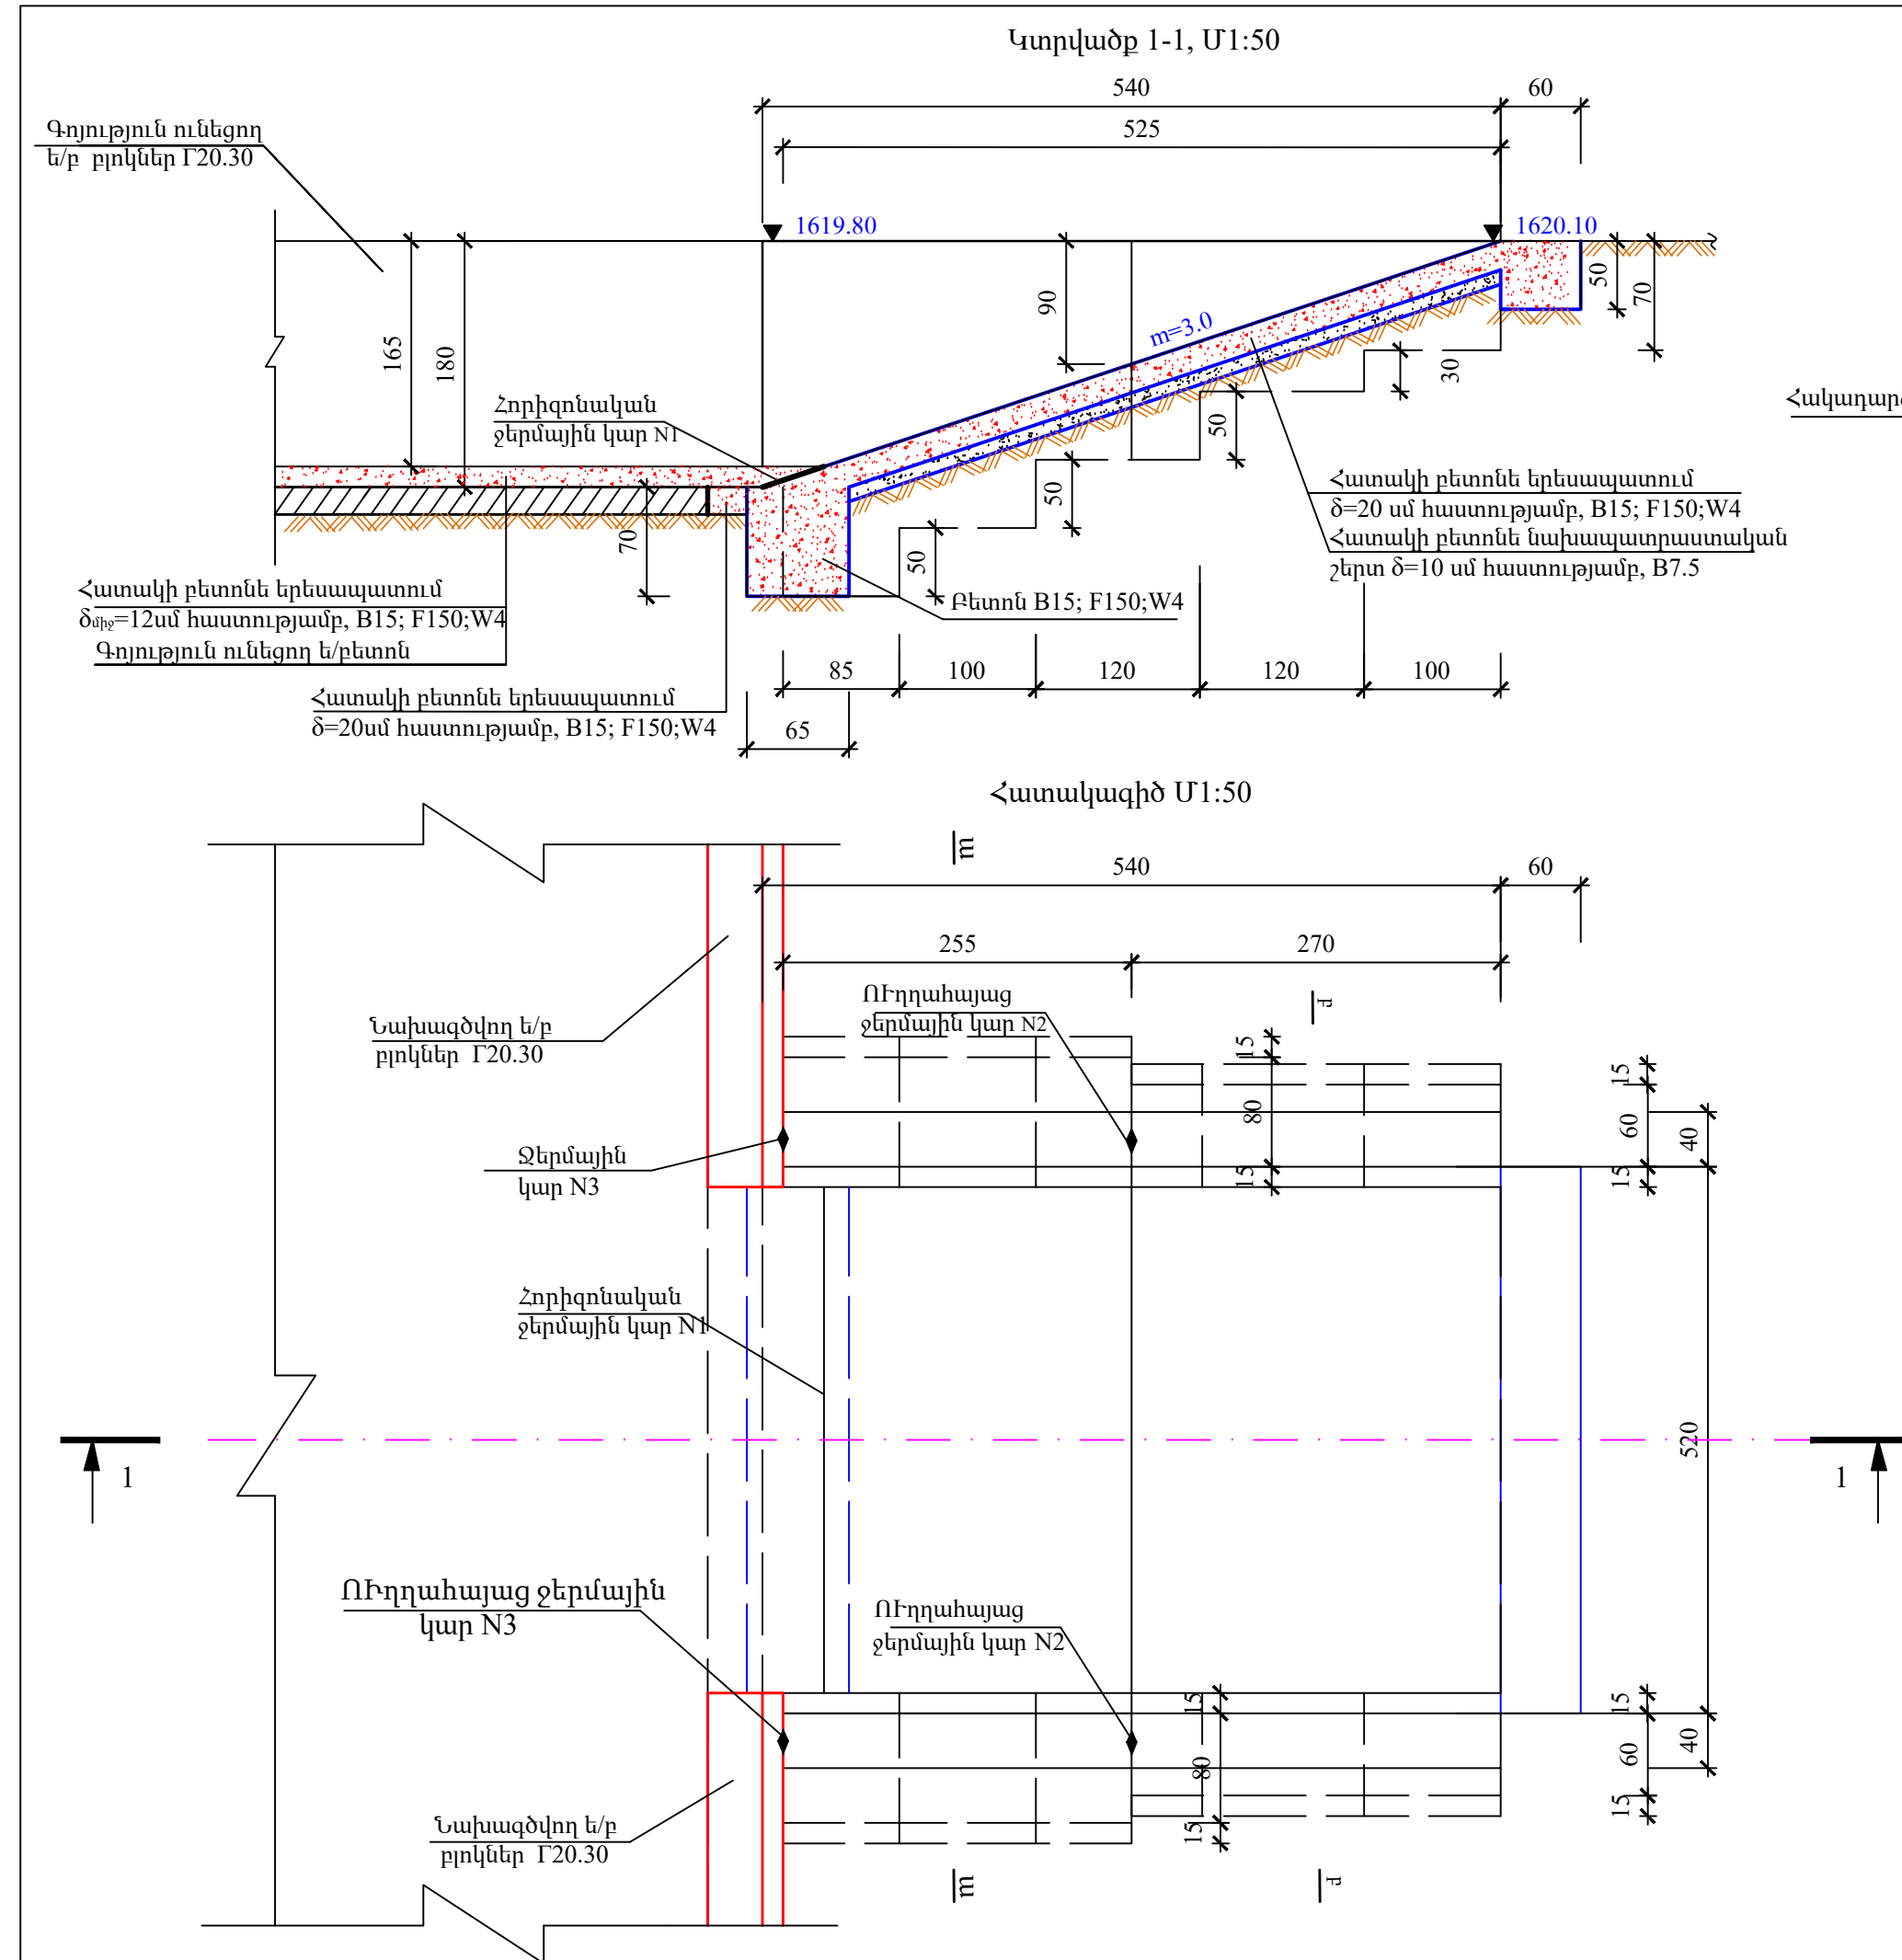




ԷԶՔԻ ԱՇԽԱՏԱՐՔԻ ԾԱՎԱԼՆԵՐԸ				
NN	ԱՇԽԱՏԱՐՔԻ ԱՆՎԱՐՈՒՄԸ	ՉԱՅՈՒՆ ՄԱՐԿԸ	ԿԱՐԳ	ԾԱՆՈԹՈՒ ԹՅՈՒՆ
1	IV կարգի բնափողի քանդում	մ ³	42	
2	Հակադարձ լիքը հանված բնափողից	մ ³	12	
3	Ավելցուկ բնափող	մ ³	30	տեղ. 7.8կմ
4	Հատակի բետոնն նախապատրաստական շերտ δ=10սմ, B7,5	մ ³	2.5	
5	Հատակի բետոնն երեսապատում δ=20 սմ, B15; F150;W4	մ ³	5.3	
6	Հիմքի բետոն	մ ³	9.8	B15; F150;W4
7	Պատերի բետոն	մ ³	5.1	B15; F150;W4
8	Հորիզոնական ջերմային կար N1	մ	21.6	
9	ՈՒՂղահայաց ջերմային կար N2	մ	2.5	
9	ՈՒՂղահայաց ջերմային կար N3	մ	3.6	

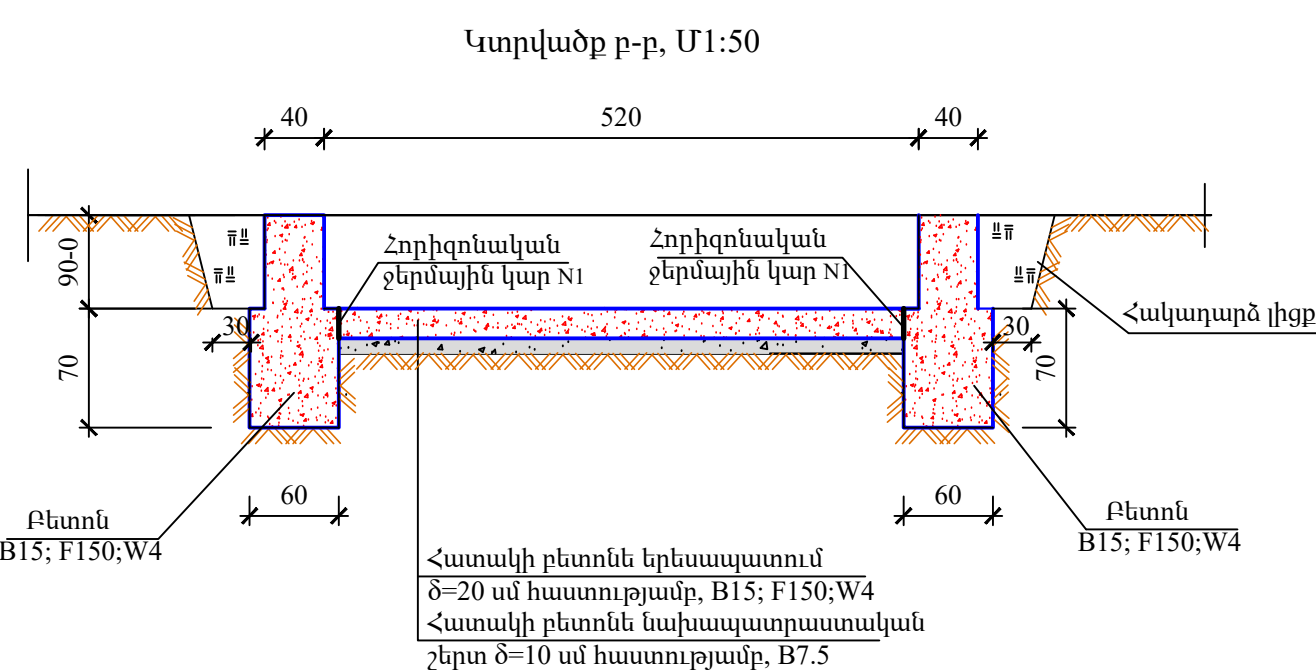

Ծանոթություն

1. Տվյալ գծագիրը կարդալ 2 թերթի հետ:

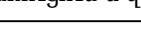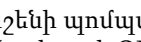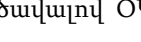					Պայմանագրի № ՋԳ-ԵՄՕԶԲ-22/1-1				
					«ՀՀ մարզերում ջրօգտագործողների ընկերությունների սպասարկման ստանդարտը թիվ 31 օրվա կարգավորման ջրավազանների առանձնահատկություններ և վերականգնող» մեխանիզմի նախագիծը մշակում				
Փոխյ.	Համալ.	Թերթ	Նվաճում	Ստորագր.	Ամսաթ.	Ջրաշէնի արտվադրային 3 հազ. խմ ծավալով ՕԳՖ-ի նորոգում	Փուլ	Թերթ	Թերթեր
Նախագիծ	Ջ. Ջալալյան						Մ. Փ.	5	9
Ստուգվել	Մ. Բալասանյան							«ՄՈՂԴԻԼ» ՍՊԸ	
Ն. Գ. Հ.	Հ. Պողոսյան								
					Նախագծովոր էջ. հատանագիծ Մ1:50, կողմաթերթեր, առնաստունների ծախսեր				

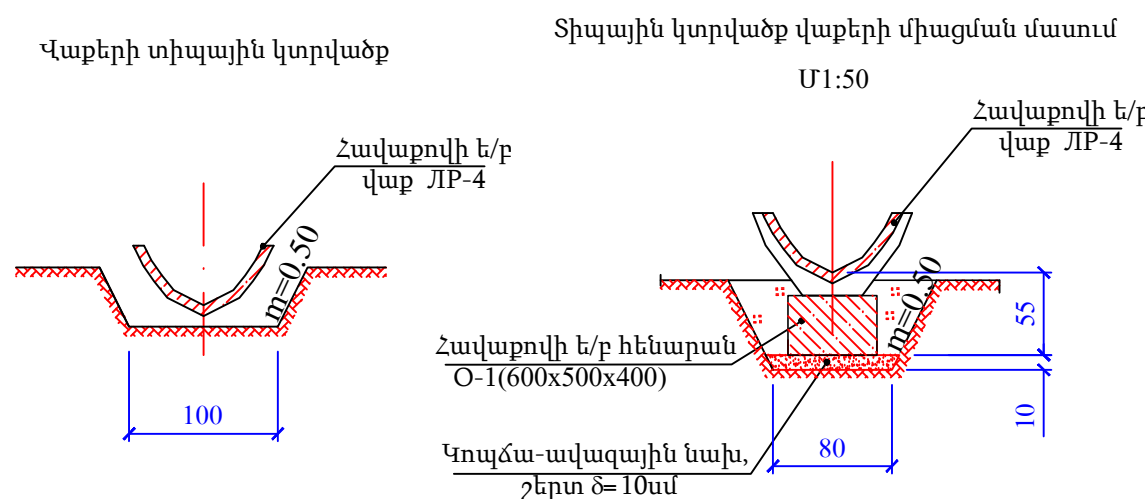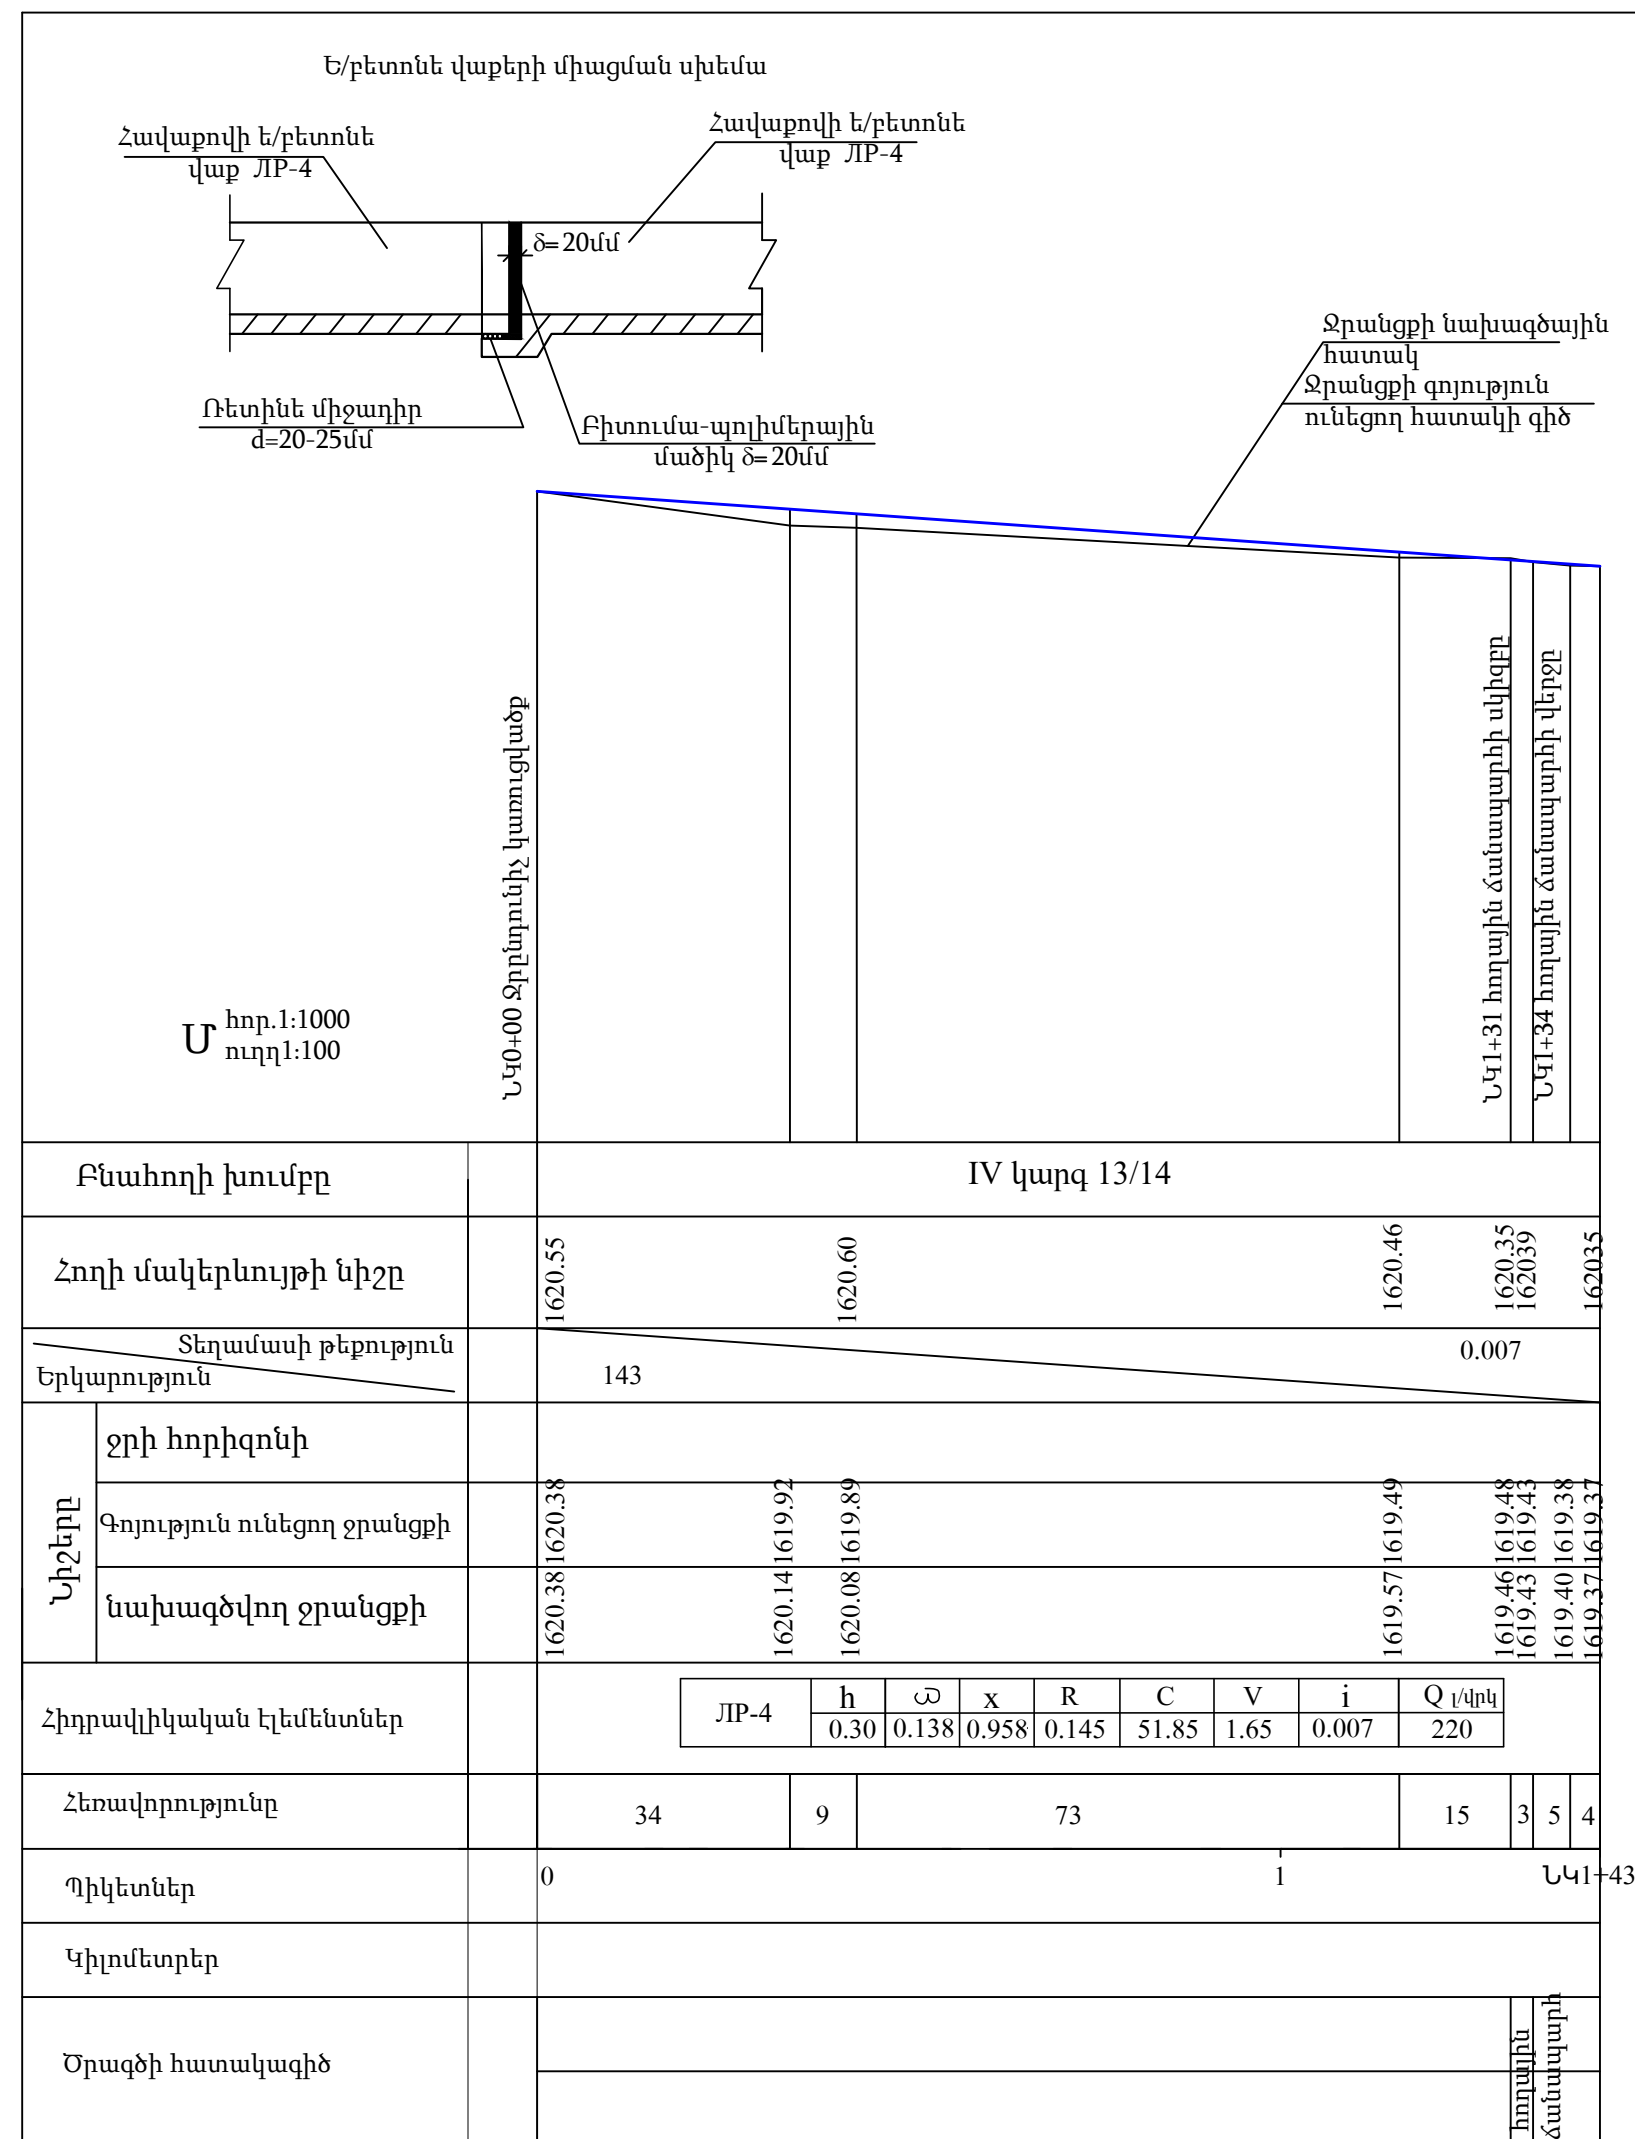

Նյութերի ծախսը 100մ ջրամետրաժի կարի համար (պորտիբոլով)			
N N	Անվանումը	Չափման միավոր	Քանակ
1	Բիտում-պոլիմերային մածիկ	կգ	60
2	Ինտլին լարան (պորտիբոլ d=2-2.5սմ)	մ	100
3	Ցեմենտ ավազային շաղախ	մ³	0.8
4	Մոսեձող մածուկ "BX"	կգ	6.5

ԱՇԽԱՏԱՔՆՆԵՐԻ ԾԱՎԱԼՆԵՐԸ				
NN	ԱՇԽԱՏԱՔՆԻ ԱՆՎԱՆՈՒՄԸ	ԶԱՆԳԱՅԻՆ ՄԱՐԿԱ	ԿՈՒՑ	ԾԱՌԱՌՈՒ- ԹՅՈՒՆ
	I. Հողային աշխատանքներ			
1	Ջրանցքի բերմայի մաքրում բուսականությունից		մ ²	286
2	Խրամուղու փորում IV կարգի բնափողում		մ ³	40
3	Փոստրակի փորում IV կարգի բնափողում, ձեռքով		մ ³	4.0
4	Կոպճա-ալգալային նախապատրաստական շերտ δ=10սմ		մ ³	1.5
5	Հակադարձ լիքը հանված բնափողից		մ ³	44
6	Գոյություն ունեցող ՊՊ-4 ե/ք վաբերի ապամոնտաժում	հատ/մ ³	24/ 10,32	տեղ. 7.8կմ
7	Գոյություն ունեցող քայքայված բետոնի քանդում	մ ³	3.0	տեղ. 7.8կմ
	II. Բետոնային աշխատանքներ			
8	Հավաքովի ե/բետոնե վաբ ՊՊ-4, ամրանի ծախսը 64կգ/մ ³	հատ/մ ³	24/ 10,32	B25, F150
9	Հավաքովի ե/բետոնե հենարան Օ-1, ամրանի ծախսը 3.3կգ/մ ³	հատ/մ ³	24/ 2,89	B15, F150
	III. Մեկուսացման աշխատանքներ			
10	ՊՊ-4 ե/բետոնե վաբերի միացման հանգույցների կարևր	մ	32.2	



Ծանոթություն

1. Տվյալ գծագիրը կարդալ 2 թերթի հետ:


Ինժեներա-երկրաբանական տվյալներ

1. Խճաքարեր կիսահղկված մանր բեռների առկայությամբ ,
ավազակավերի լցուկով մինչև 25%, գրունտի մշակման խումբը
սառ ՇՆև Կ IV-2-82 ժ-1-13 :

[illegible]

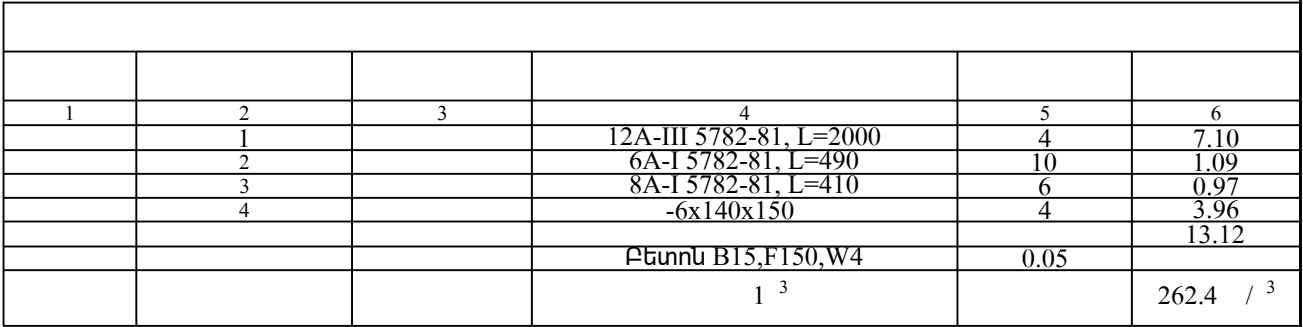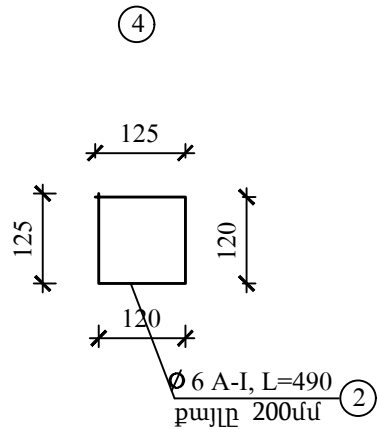


ՋՐԸՆԴՈՒՆԻՉԻ ԱՇԽԱՏԱՆՔԻ ԾԱՎԱԼՆԵՐԸ


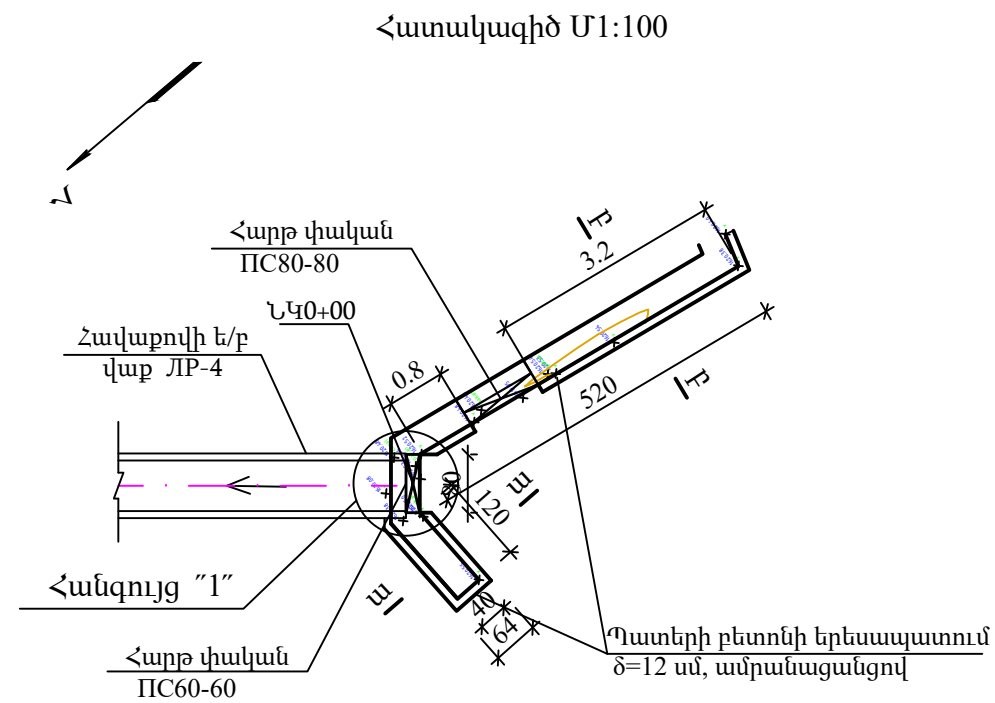


ՀԱՄՈՒՆԹ Կ-Կ
Մ1:50

Հաստույթ Բ-Բ
Մ1:50

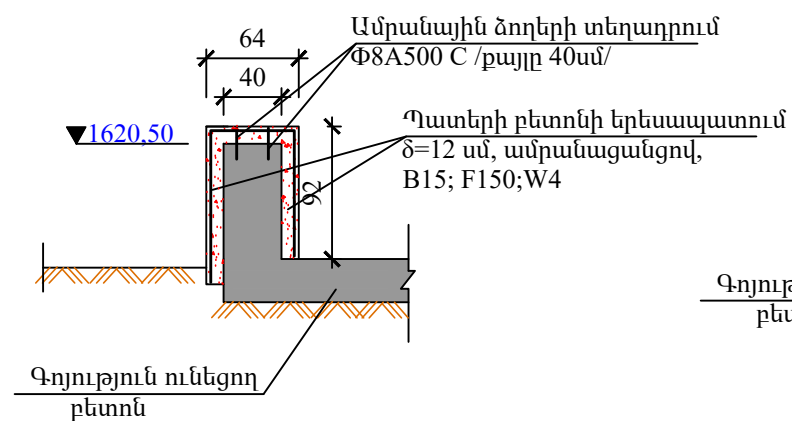

Հանգույց "1"
Մ1:50

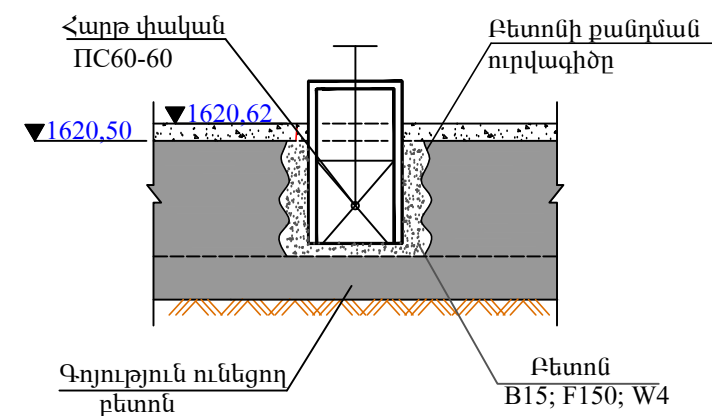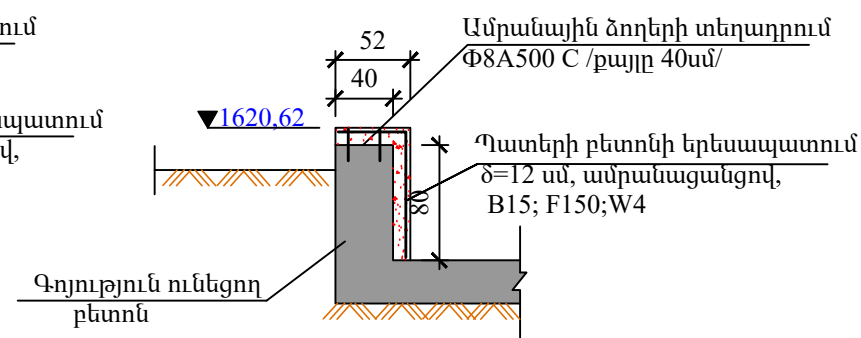

NN	ԱՇԽԱՏԱՆՔԻ ԱՆՎԱՆՈՒՄԸ	ՉԱՓԱՆ ՄԻԱՎՈՐ	ԿՈՒՐԺ	ԾԱՆՈԹՈՒ- ԹՅՈՒՆ
1	Հատակի մաքրում նստվածքից, քարերից	մ ³	3,0	
2	Գոյություն ունեցող բետոնի քանդում փականների ապամոնտաժման համար	մ ³	0,4	տեղ. 7.8կմ
3	Գոյություն ունեցող փականների ապամոնտաժում	հատ/կգ	2/80	տեղ. 7.8կմ
4	Պատերի բետոնի մակերևույթի մաքրում	մ ²	8,0	
5	Բետոն փականների շուրջ, B15; F150;W4	մ ³	0,4	
6	Պատերի բետոնի երեսապատում ծ=12 սմ, B15; F150;W4, ամրանացանցով	մ ³	1,4	
7	Ամրանացանց՝ Ф6A500 C ամրանից, քայլը 150սմ	կգ	36	
8	Անքի գայլիկոնում Ф10 /h=15սմ, 48հատ/ ցեմենտ ավազե շաղախի լցումով	հատ	48	
9	Ամրանային ձողեր Ф8A500 C /h=25սմ, 48հատ/	կգ	4.7	
10	Հարթ փական ПС60-60, վերհանով	հատ/կգ	1/58.3	
11	Հարթ փական ПС80-80, վերհանով	հատ/կգ	1/77.4	
12	Հարթ փականների երկշերտ ներկում	մ ²	3.2	
13	Բետոնակոնստակտ կյուբի քում հին և նոր բետոնի կաշուևակության համար	մ ²	8.0	

Ծանոթություն

1. Տվյալ գծագիրը կարդալ 2 թերթի հետ:

						Պայմանագիր № ՋԳ-ԵՄԾԶԲ-22/1-1				
						«ՀՀ մարզերում ջրօգտագործողների ընկերությունների սպասարկման տարածքում թվով 31 օրվա կարգավորման ջրավազանների առաջնահերթ կառուցում և վերակառուցում» մանրամասն նախագծի մշակում				
Փոխ.	Քանսկ	Թերթ	Նվիաստ.	Ստորագր.	Անսաթ.					
Նախագծեց	Զ.Զազյան					Ջրաշենի պոմպակայանի 3 հազ. խմ ծավալով ԾԿՁ-ի նորոգում		Փուլ	Թերթ	Թերթեր
Ստուգեց	Ծ.Բարսեղյան							Մ. Փ.	8	9
Ն Գ Ճ	Հ.Պողոսյան									
						Ջրընդունիչ կառուցվածքի վերանորոգում			«ՍՈՂՈՒԼ» ՍՊԸ	

						Պայմանագիր № ՋԿ-ԵՄՉԲ-22/1-1			
						«ՀՀ մարզերում ջրօգտագործողների ընկերությունների սպասարկման տարածքում թվով 31 օրվա կարգավորման ջրավազանների առաջնահերթ կառուցում և վերակառուցում» մանրամասն նախագծի մշակում			
Փոխ.	Քանսկ	Թերթ	Նիխատ.	Ստորագր.	Անհատ.	Ջրաշենի պոմպակայանի 3 հազ. խմ ծավալով ՕԿՁ-ի նորոգում	Փուլ	Թերթ	Թերթեր
Նախագծեց	Զ.Զազյան						Մ. Փ.	9	9
Ստուգեց	Ծ.Բարսեղյան								
Ն Գ Հ	Հ.Պողոսյան								
						Ջերմային կարեր		«ՄՈՂՈՒԼ» ՍՊԸ	