

ԳԾԱԳՐԵՐԻ ԱՆՎԱՆԱՑԱՆԿ

	ԱՆՎԱՆՈՒՄԸ	
1	ԳԾԱԳՐԵՐԻ ԱՆՎԱՆԱՑԱՆԿ: ԲԱՑԱՏՐԱԳԻՐ	ՃՇ-1
2	ՇԻՆԱՐԱՐԱԿԱՆ ԱՇԽԱՏԱՆՔՆԵՐԻ ԿԱՏԱՐՄԱՆ ԺԱՄԱՆԱԿԱՑՈՒՅՑ, ՏԵԽՆԻԿԱԿԱՆ ՄԱՍՆԱԳՐԵՐ	ՃՇ-2
3	ԲՆԱԿԱՎԱՅՐԻ ՏԵՂԱԴԻՐՔԱՅԻՆ ՍԽԵՄԱՏԻԿ ՀԱՏԱԿԱԳԻԾ	ՃՇ-3
4	Ս.ԿԱՍՅԱՆ 26/10 ԲԱԶՄԱԲՆԱԿԱՐԱՆ ՇԵՆՔԻ ՏԵՂԱԴԻՐՔԱՅԻՆ ՀԱՏԱԿԱԳԻԾ, Մ 1:25000	ՃՇ-4
5	ՏԱՐԱԾՔԻ ԻՐԱՎԻՃԱԿԱՅԻՆ ՀԱՏԱԿԱԳԻԾ, Մ 1:1000	ՃՇ-5
6	Ս.ԿԱՍՅԱՆ 26/10 ՇԵՆՔԻ ՏԱՆԻՔԻ ԾԱԾԿՈՒՅԹԻ ՀԱՏԱԿԱԳԻԾ (ՎԵՐԱՆՈՐՈԳՈՒՄ)	ՃՇ-6
7	Ս.ԿԱՍՅԱՆ 26/10 ՇԵՆՔԻ ՏԱՆԻՔԻ ԿԱՆԳՆԱԿՆԵՐԻ ԴԱՍԱԿՈՐՄԱՆ ՀԱՏԱԿԱԳԻԾ, Մ 1:200	ՃՇ-7
8	Ս.ԿԱՍՅԱՆ 26/10 ՇԵՆՔԻ ՏԱՆԻՔԻ ՓԱՅՏԵ ՀԻՄՆԱԿՄԱՆՔԻ ԴԱՍԱԿՈՐՄԱՆ ՀԱՏԱԿԱԳԻԾ, Մ 1:200	ՃՇ-8
9	Ս.ԿԱՍՅԱՆ 26/10 ՇԵՆՔԻ ՏԱՆԻՔԻ ԿԱՎԱՐԱՄԱԾԻ ԵՎ ՏԱԽՏԱԿԱՄԱԾԻ ԴԱՍԱԿՈՐՄԱՆ ՀԱՏԱԿԱԳԻԾ	ՃՇ-9
10	ԿՏՐՎԱԾՔ 1 - 1; 2-2 Մ1:50	ՃՇ-10
11	ՀԱՆԳՈՒՅՑՆԵՐ	ՃՇ-11
12	Ս.ԿԱՍՅԱՆ 26/10 ՇԵՆՔԻ ՏԱՆԻՔԻ ՋՐԱՀԵՌԱՑՄԱՆ ՀԱՆԳՈՒՅՑ :ՁԵՂՆԱԼՈՒՍԱՄՈՒՏ	ՃՇ-12
13	Ս.ԿԱՍՅԱՆ 26/10 ՇԵՆՔԻ ՏԱՆԻՔԻ ՎԵՐԱՆՈՐՈԳՄԱՆ ԱՇԽԱՏԱՆՔՆԵՐԻ ԱՄՓՈՓԱԳԻՐ	ՃՇ-13
14	Ս.ԿԱՍՅԱՆ 26/10 ՇԵՆՔԻ ՇՔԱՄՈՒՏՔԻ ԾԱԾԿԱՐԱՆԻ ՀԱՏԱԿԱԳԻԾ, ԾԱԾԿԱՐԱՆԻ ԾԱԾԿՈՒՅԹԻ ՎԵՐԱՆՈՐՈԳՄԱՆ ԱՇԽԱՏԱՆՔՆԵՐԻ ԱՄՓՈՓԱԳԻՐ	ՃՇ-14
15	Ս.ԿԱՍՅԱՆ 26/10 ՇԵՆՔԻ ՃԱԿԱՏ 1-2, Մ1:100	ՃՇ-15
16	Ս.ԿԱՍՅԱՆ 26/10 ՇԵՆՔԻ ՃԱԿԱՏ 2-1, Մ1:100	ՃՇ-16
17	Ս.ԿԱՍՅԱՆ 26/10 ՇԵՆՔԻ ՃԱԿԱՏ Ա-Բ, Բ-Ա Մ1:100	ՃՇ-17
18	ՃԱԿԱՏԻ ԴՐՎԱԳ; ՀԱՆԳՈՒՅՑ Հ-1	ՃՇ-18
19	ՀԱՆԳՈՒՅՑ Հ-2; ԲԱՑՎԱԾՔՆԵՐԻ ՀԱՆՔԱՅԻՆ ԲԱՄԲԱԿԻՑ ՍԱԼԵՐՈՎ ՋԵՐՄԱՄԵԿՈՒՍԱՑՄԱՆ ԴՐՎԱԳ	ՃՇ-19
20	ԲԱՑԱՏՐԱԳԻՐ; ԱՇԽԱՏԱՆՔԱՅԻՆ ԾԱԿԱՆՆԵՐ	ՃՇ-20
21	Ս.ԿԱՍՅԱՆ 26/10 ՇԵՆՔԻ ԱՌԱՋԻՆ ՀԱՐԿԻ ՀԱՏԱԿԱԳԻԾ, Մ1:100	ՃՇ-21
22	Ս.ԿԱՍՅԱՆ 26/10 ՇԵՆՔԻ ՏԻՊԱՅԻՆ ՀԱՐԿԻ ՀԱՏԱԿԱԳԻԾ, Մ1:100	ՃՇ-22
23	Ս.ԿԱՍՅԱՆ 26/10 ՇԵՆՔԻ ԱՊԱՄՈՆՏԱԺՎՈՂ ԵՎ ՏԵՂԱԴՐՎՈՂ ՊԱՏՈՒՀԱՆՆԵՐԻ ԷՍՔԻԶՆԵՐ, ՄԱՍՆԱԳՐԵՐ	ՃՇ-23

Բացատրագիր

Վեդի քաղաքային բնակավայրի Ս.Կասյան փողոցի 26/10 հասցեի բազմաբնակարան շենքի տանիքի նորոգման և էներգախնայող միջոցառումների կիրառման աշխատանքային նախագծի կատարման համար հիմք են հանդիսացել պատվիրատուի կողմից տրված N 191, առ 03.10.2023թ. ճարտարապետահատակագծային առաջադրանքը, տեխնիկական բնութագիրը, տեղում կատարված չափագրությունները և մասնագիտական ուսումնասիրությունը: Նախագիծը համապատասխանում է տվյալ ժամանակահատվածում ՀՀ-ում գործող նորմերին և ստանդարտներին: Շենքի տանիքը լանջավոր է, իրականացված փայտե ծալեղային համակարգով կոնստրուկցիաներով: Տանիքի ծածկույթը իրականացված է ասբոշիֆերով:Ջրահեռացումը արտաքին է կազմակերպված: Տեղում կատարված զննման արդյունքում պարզվեց,որ տանիքի հիմնական կրող կոնստրուկցիաների վիճակը անբավարար է: Ասբոշիֆերով իրականացված ծածկույթը և փայտե կավարամածը գտնվում է անբավարար վիճակում: Ջրահեռացման համակարգը (ջրիոս խողովակներ,ծագարներ,ջրհավաքներ) գտնվում են անբավարար վիճակում: Սույն նախագծով ամբողջությամբ ապամոնտաժել տանիքը և իրականացնել նոր լանջավոր տանիք: Տանիքի հիմնանորոգման համար հիմնականում նախատեսված են հետևյալ աշխատանքները.

1. Ասբոշիֆերից ծածկույթի քանդում:
2. Ջրհորդանների, ջրհավաքների, խողովակների քանդում:
3. Կավարամածի, տախտակամածի և փայտե հիմնակմախքի ապամոնտաժում:
4. Տանիքում առկա շլաքի և շին աղբի շերտի հեռացում:
5. Տանիքի նոր փայտե հիմնակմախքի իրականացում:
6. Կավարամածի և եզրային տախտակամածի իրականացում:
- 7.Պրոֆիլավոր ցինկապատ գուռավոր թիթեղյա ծածկույթի իրականացում գագաթի հարթ ցինկապատ գուռավոր թիթեղի հետ միասին:
8. Ջրհորդանների, ծագարների, ջրհավաքների, ջրիոս խողովակների իրականացում ցինկապատ գուռավոր թիթեղով:
9. Ձեղնալուսամուտների իրականացում շերտափեղկերի և փայտե ելարանների հետ միասին:
- 10.Փայտե կոնստրուկցիաների, տախտակամածի մշակում հակահրդեհային և հականեխիչ լուծույթով:
- 11.Օդատար բլոկների վերականգնում, գուռավոր ցինկապատ գլխադիրների տեղադրում:
- 12.Կատարել տանիքի ջերմամեկուսացում 20սմ հաստությամբ փքած պեռլիտով:

Փայտե կոնստրուկցիաների համար օգտագործել IIկարգի Սոճի տեսակի փայտանյութ մինչև 16% խոնավությամբ Աշխատանքի կատարման ժամանակ օգտագործվող բոլոր նյութերը պետք է համապատասխանեն Հայաստանի Հանրապետությունում գործող ստանդարտներին և նորմատիվային փաստաթղթերի պահանջներին, ինչպես նաև տվյալ ապրանքների որակի չափանիշներին (սերտիֆիկատների) պահանջներին:

Նախագծում նախատեսված է բազմաբնակարան շենքի արտաքին ջերմամեկուսացման և շքամուտքերի վերանորոգման աշխատանքները:

Ջերմամեկուսացումը իրականացվում է էքստրուդացված պոլիստիրոլից ջերմամեկուսիչ սալերով և հանքային բամբակով: Շքամուտքերի վերանորոգման համար նախագծով նախատեսված է հետևյալ շինարարական աշխատանքները.

1. Փայտե պատուհանների ապամոնտաժում:
2. Սոսնձաներկի մաքրում պատերից և առաստաղից:
3. Յուղաներկի մաքրում պատերից:
4. Մետաղապլաստե պատուհանների տեղադրում:
5. Պատերի և շեպերի մասնակի գաջե սվաղում (ծավալի ≈10%):
6. Պատերի և առաստաղների մասնակի քսահարթում գիպսոնիտով (ծավալի ≈20%):
7. Պատերի և առաստաղի ներկում լատեքսային ներկով:
8. Պատերի յուղաներկում h=1,2մ:
9. Մետաղական բազրիքի ներկում:
10. Բազրիքի փայտե բռնակի փոխարինում:
11. Նկուղի մուտքի դռների ներկում:
12. Նկուղի պատուհանների մետաղական ճաղավանդակների տեղադրում:
13. Շենքի արտաքին բազալտե պատուհանագոգերի տեղադրում (ճակատ 1-2):
14. Շենքի արտաքին թիթեղյա պատուհանագոգերի տեղադրում (ճակատ 2-1):

Պատվիրատու - Վեդու համայնքապետարան Պայմանագիր № ՀՀ-ԱՄՎՀ-ԳՀԽԾՁԲ-23/24				ՀՀ ԱՐԱՐԱՏԻ ՄԱՐԶԻ ՎԵԴԻ ՀԱՄԱՅՆՔԻ ՎԵԴԻ ՔԱՂԱՔԱՅԻՆ ԲՆԱԿԱՎԱՅՐԻ Ս.ԿԱՍՅԱՆ ՓՈՂՈՑԻ 26/2, 26/4, 26/7, 26/10, 26/11, 26/12, 26/14, 26/15 ՀԱՍՑԵՆԵՐՈՒՄ ԲԱԶՄԱԲՆԱԿԱՐԱՆ ՇԵՆՔԵՐԻ ՏԱՆԻՔՆԵՐԻ ՆՈՐՈԳՄԱՆ ԵՎ ԷՆԵՐԳԱԽՆԱՑՈՂ ՄԻՋՈՑԱՌՈՒՄՆԵՐԻ ԿԻՐԱՌՄԱՆ ԱՇԽԱՏԱՆՔՆԵՐ			
ՆԳԻ	Ս. Փոքրիկյան			ՃԱՐՏԱՐԱՊԵՏԱՇԽՆԱՐԱՐԱԿԱՆ ՄԱՍ	ՓՈՒԼ	ԹԵՐԹ	ԹԵՐԹԵՐ
Նախագծեց	Մ. Ստեփանյան				ԱՆ	ՃՇ-1	23
Նախագծեց	Ա. Հովհաննիսյան						
Ստուգեց	Գ. Փոքրիկյան						
				Գծագրերի անվանացանկ: Բացատրագիր			
Պաշտոնը	Ազգանունը	Ստորագր.	Ամսաթ.				

1. Մասնակիցների «Աշխատանքային ռեսուրսներ» և «Տեխնիկական միջոցներ», «Մասնագիտական փորձառություն» որակավորման չափանիշներին ներկայացվող պահանջները

- «Աշխատանքային ռեսուրսներ» որակավորման չափանիշ - մասնակցի աշխատակազմում պետք է ընդգրկված լինեն առնվազն

Հ/Հ	Անվանումը	/որակավորումը, ոլորտը/	Քանակը /մարդ/	Աշխատանքային փորձ
1	Աշխույժ	բարձրագույն կրթությամբ /ինժեներ-շինարար քաղաքական արդյունաբերական շինարարություն և	1	3 տարի
2	Թիթեղագործ	ցանկացած	2	3 տարի
3	Հյուսն	ցանկացած	2	3 տարի
4	Վարպետ	ցանկացած	3	3 տարի
5	Ծեփագործ	ցանկացած	2	3 տարի
6	Հարդարման աշխատանքների մասնագետ (ներկարար)	ցանկացած	2	3 տարի
7	Բանվոր	ցանկացած	8	-

«Տեխնիկական միջոցներ» որակավորման չափանիշ – մասնակիցը պետք է ունենա հետևյալ տեխնիկական միջոցները.

Տեխնիկական միջոցի անվանումը	Տիպը	Պահանջվող քանակը
Ավտոինքնաթափ, բեռն. առնվազն 8տ	ցանկացած	1
Ավտոկյունկ	ցանկացած	1

«Մասնագիտական փորձառություն» որակավորման չափանիշ - նախկինում կատարված պայմանագիրը (կամ պայմանագրերը) զնահատվում է (կամ զնահատվում են) նմանատիպ, եթե դրա (դրանց) շրջանակներում կատարված աշխատանքների ծավալը (կամ հանրագումարային ծավալը)՝ գումարային արտահայտությամբ, պակաս չէ տվյալ զնման ընթացակարգի շրջանակներում մասնակցի ներկայացրած գնային առաջարկի հիսուն տոկոսից, որից առնվազն մեկ պայմանագրի շրջանակներում կատարված աշխատանքների ծավալը գումարային արտահայտությամբ պակաս չէ տվյալ զնման ընթացակարգի շրջանակներում մասնակցի ներկայացրած գնային առաջարկի քսան տոկոսից:

Նմանատիպ են համարվում՝ բնակելի, հասարակական, արտադրական, լիցենզիայի ներքո շինարարական աշխատանքների կատարումը:

աշխատանքների համար պահանջվում է հետևյալ լիցենզիայի տեսակները.

շինարարության իրականացում ըստ քաղաքաշինության հետևյալ ոլորտի՝



-ԲՆԱԿԵԼԻ ՀԱՍՈՐԱԿԱԿԱՆ ԵՎ ԱՐՏԱՐԱԿԱՆ


3. ԺԱՄԿԵՏՆԵՐ

Կապալի օբյեկտի, դրա առանձին մասերի (կոնստրուկցիաներ և այլն) և օգտագործված նյութերի երաշխիքային

Հ/Հ	Նյութերի տեսակները	Երաշխիքային նվազագույն ժամկետ (տարի)
1	Ցինկապատ թիթեղ	30
2	Մետաղ	30
3	Փայտանյութ	30
4	Մետաղապլաստ	10
5	Գաջ	20
6	Ցեմենտ	20
7	Ավազ	20
8	Սոսիճ	20
9	Հանքային բամբակ	20

ՎԵՂԻ ՔԱՂԱՔԱՅԻՆ ԲՆԱԿԱՎԱՅՐԻ Ս.ԿԱՍՅԱՆ ՓՈՂՈՑԻ 26/10 ՀԱՍՑԵԻ ԲԱԶՄԱԲՆԱԿԱՐԱՆ ՇԵՆՔԻ ՏԱՆԻՔԻ ՆՈՐՈԳՄԱՆ ԵՎ ԷՆԵՐԳԱԽՆԱՅՈՂ ՄԻՋՈՑԱՌՈՒՄՆԵՐԻ ԿԻՐԱՌՄԱՆ ԱՇԽԱՏԱՆՔՆԵՐ			
ՇԻՆԱՐԱՐԱԿԱՆ ԱՇԽԱՏԱՆՔՆԵՐԻ ԿԱՏԱՐՄԱՆ ԺԱՄԱՆԱԿԱՅՈՒՅՑ			
ԱՇԽԱՏԱՆՔՆԵՐԻ ԱՆՎԱՆՈՒՄԸ	ՇԻՆԱՐԱՐԱԿԱՆ ԱՇԽԱՏԱՆՔՆԵՐԻ ԿԱՏԱՐՄԱՆ ԺԱՄԱՆԱԿԱՅՈՒՅՑԸ ԸՍՏ ՕՐԵՐԻ		
	30	30	30
ՇԻՆ. ՄՈՆՏԱԺԱՅԻՆ ԱՇԽԱՏԱՆՔՆԵՐԻ ՆԱԽԱՊԱՏՐԱՍՏԱՆ ԱՇԽԱՏԱՆՔՆԵՐ			
ՔԱՆԴԱՄԱՆ ԱՇԽԱՏԱՆՔՆԵՐ			
ԿԱՌՈՒՑՄԱՆ ԱՇԽԱՏԱՆՔՆԵՐ			
ՀԱՅՏՆԱԲԵՐՎԱԾ ԹԵՐՈՒԹՅՈՒՆՆԵՐԻ ՎԵՐԱՅՄԱՆ, ՏԱՐԱԾՔԻ ՄԱՔՐՄԱՆ ԱՇԽԱՏԱՆՔՆԵՐ			
ԱՆՀՐԱԺԵԸՏ ՓԱՏՏԱԹՂԹԵՐԻ ՆԱԽԱՊԱՏՐԱՍՏՈՒՄ, ԸԱՀԱԳՈՐԾՄԱՆ ՀԱՆՁՆՈՒՄ			

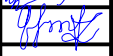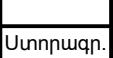
Պատվիրատու - Վեդու համայնքապետարան Պայմանագիր № ՀՀ-ԱՄՎՀ-ԳՀԽԾՁԲ-23/24				ՀՀ ԱՐԱՐԱՏԻ ՄԱՐԶԻ ՎԵՂԻ ՀԱՄԱՅՆՔԻ ՎԵՂԻ ՔԱՂԱՔԱՅԻՆ ԲՆԱԿԱՎԱՅՐԻ Ս.ԿԱՍՅԱՆ ՓՈՂՈՑԻ 26/2, 26/4, 26/7, 26/10, 26/11, 26/12, 26/14, 26/15 ՀԱՍՑԵՆԵՐՈՒՄ ԲԱԶՄԱԲՆԱԿԱՐԱՆ ՇԵՆՔԵՐԻ ՏԱՆԻՔՆԵՐԻ ՆՈՐՈԳՄԱՆ ԵՎ ԷՆԵՐԳԱԽՆԱՅՈՂ ՄԻՋՈՑԱՌՈՒՄՆԵՐԻ ԿԻՐԱՌՄԱՆ ԱՇԽԱՏԱՆՔՆԵՐ			
ՆԳԻ	Ս. Փոքրիկյան			ՃԱՐՏԱՐԱՊԵՏԱՇԽՆԱՐԱՐԱԿԱՆ ՄԱՍ	ՓՈՒԼ	ԹԵՐԹ	ԹԵՐԹԵՐ
Նախագծեց	Մ. Ստեփանյան				ԱՆ	ՃՇ-2	23
Նախագծեց	Ա. Հովհաննիսյան						
Ստուգեց	Գ. Փոքրիկյան						
				Շինարարական աշխատանքների կատարման ժամանակացույց, տեխնիկական մասնագրեր			
Պաշտոնը	Ազգանունը	Ստորագր.	Ամսաթ.				

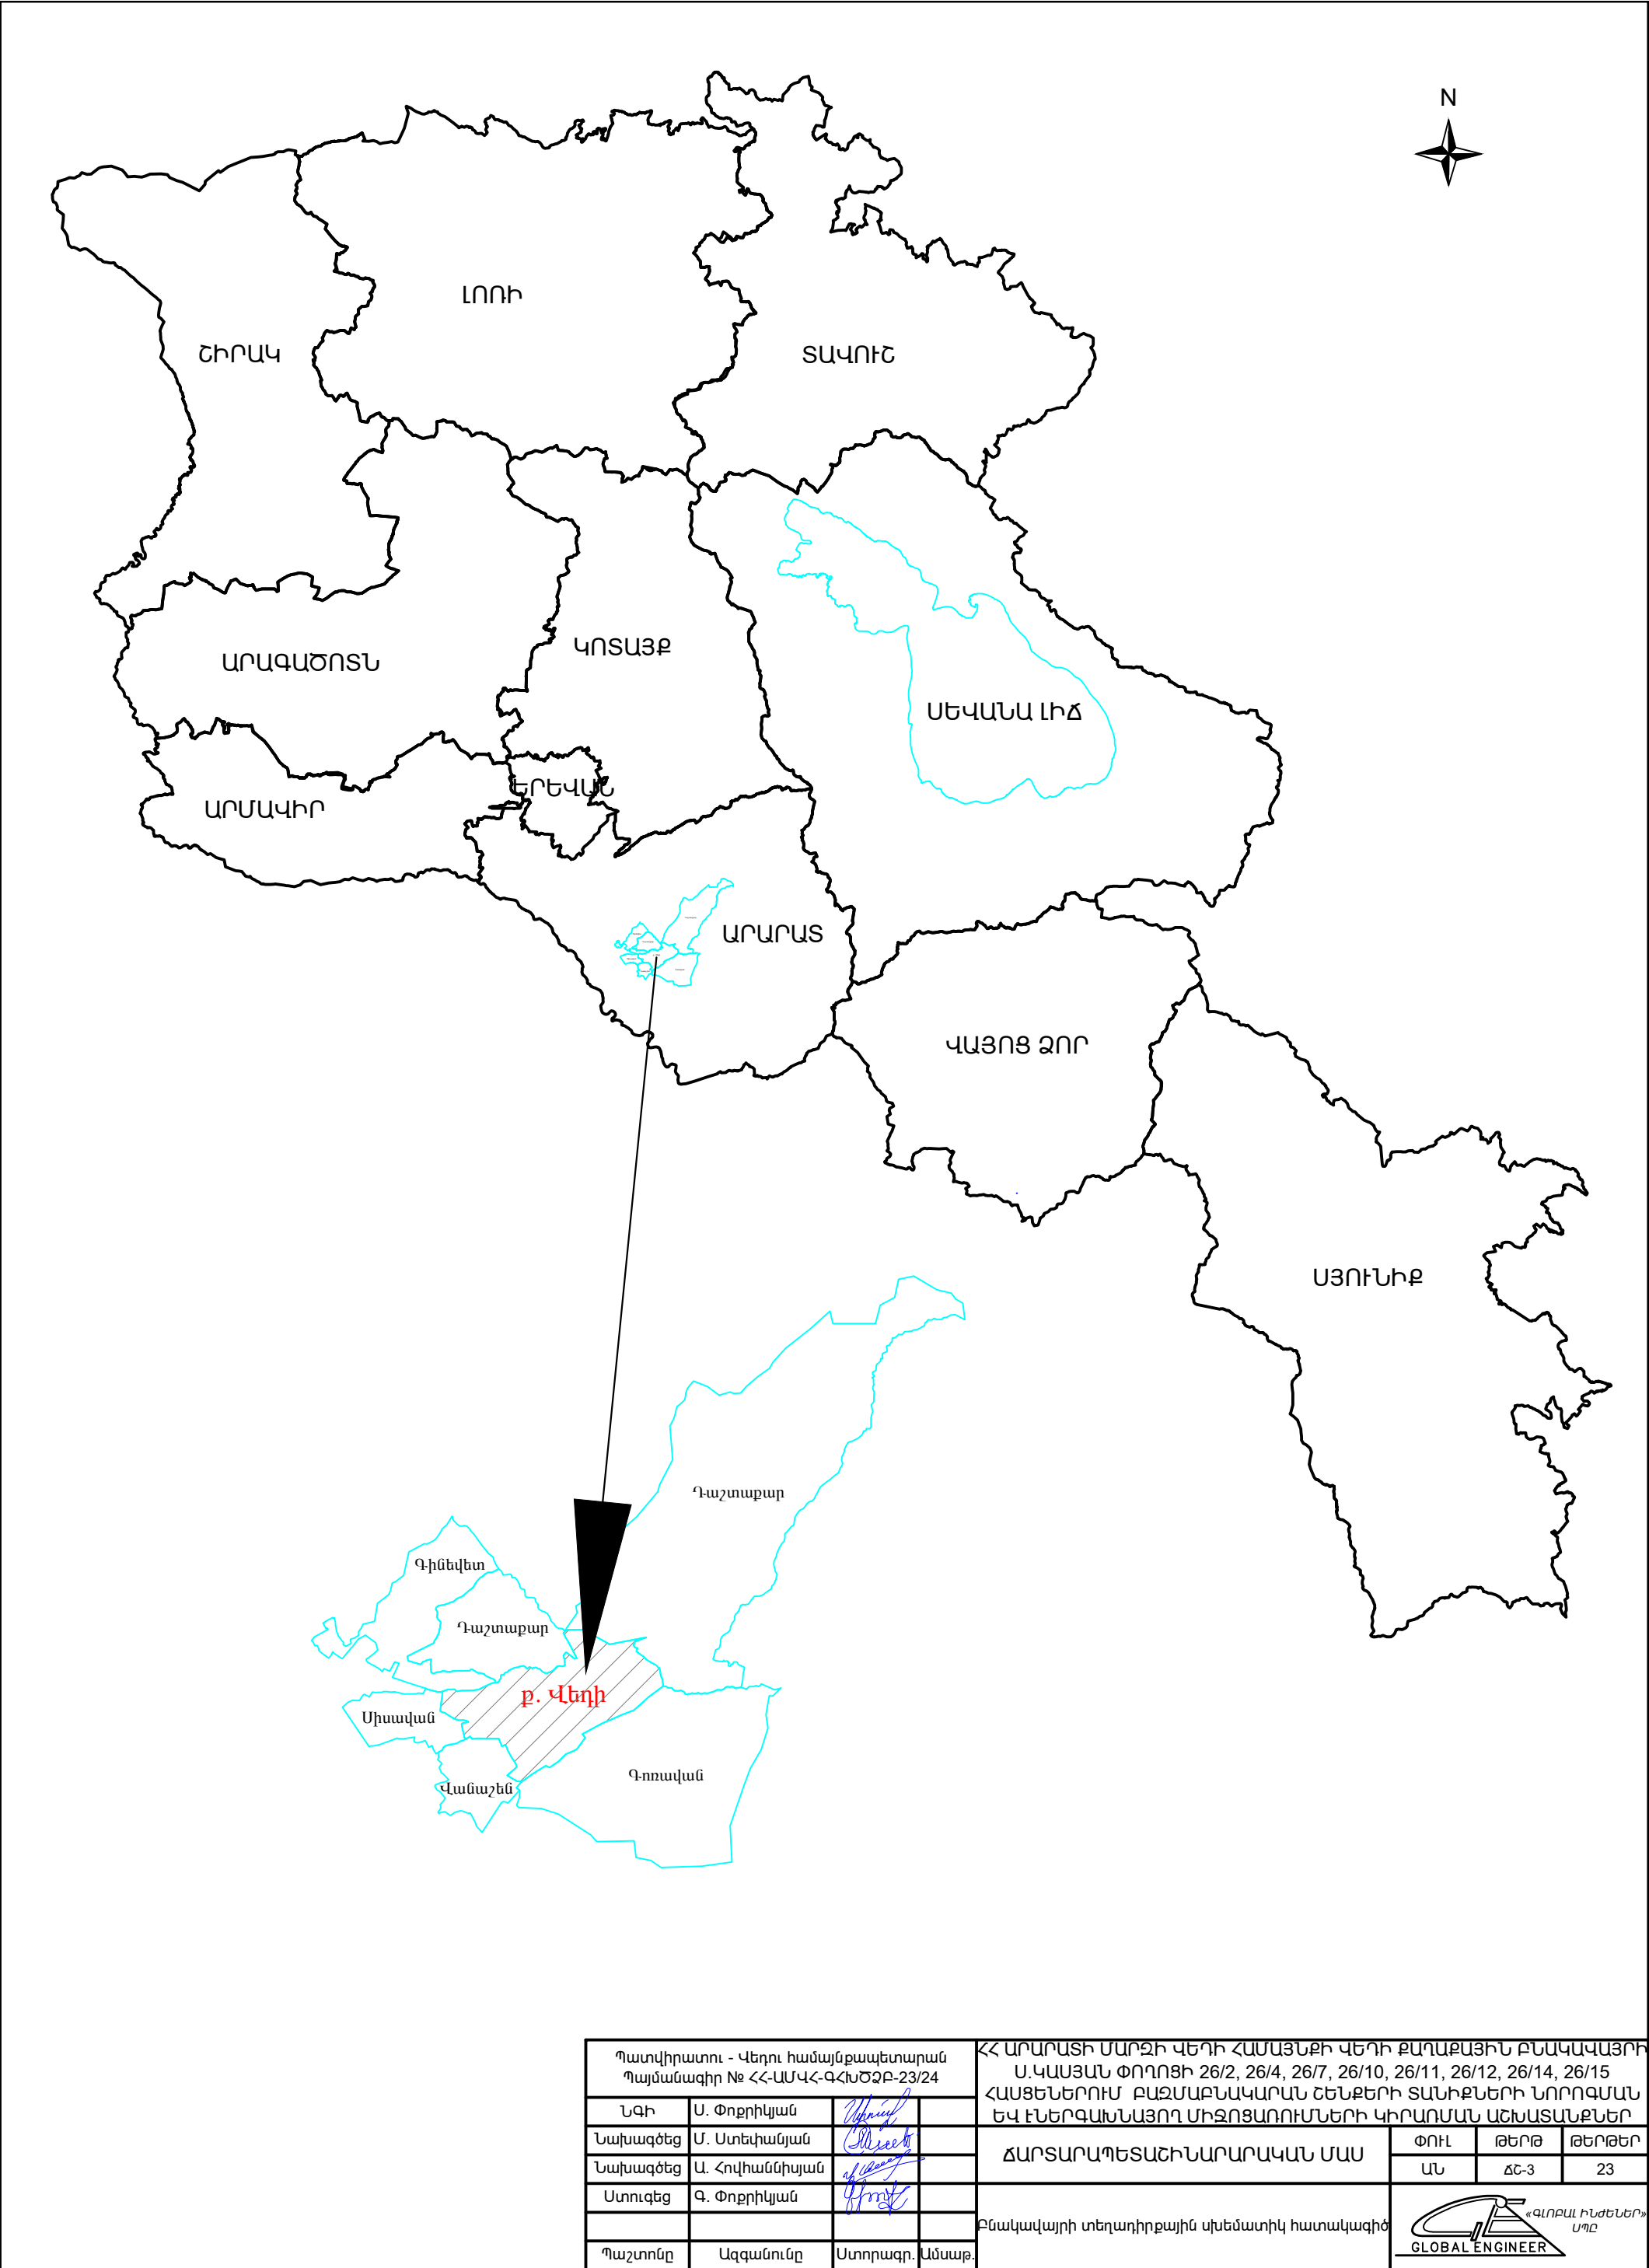


Պատվիրատու - Վեդու համայնքապետարան Պայմանագիր № ՀՀ-ԱՄԿՀ-ԳՀԽԾԶԲ-23/24				ՀՀ ԱՐԱՐԱՏԻ ՄԱՐԶԻ ՎԵԴԻ ՀԱՄԱՅՆՔԻ ՎԵԴԻ ՔԱՂԱՔԱՅԻՆ ԲՆԱԿԱՎԱՅՐԻ Ս.ԿԱՍՅԱՆ ՓՈՂՈՑԻ 26/2, 26/4, 26/7, 26/10, 26/11, 26/12, 26/14, 26/15 ՀԱՍՑԵՆԵՐՈՒՄ ԲԱԶՄԱԲՆԱԿԱՐԱՆ ՇԵՆՔԵՐԻ ՏԱՆԻՔՆԵՐԻ ՆՈՐՈԳՄԱՆ ԵՎ ԷՆԵՐԳԱՆՆԱՅՈՂ ՄԻՋՈՑԱՌՈՒՄՆԵՐԻ ԿԻՐԱՐՄԱՆ ԱՇԽԱՏԱՆՔՆԵՐ				
ՆԳԻ	Ս. Փոքրիկյան			ՀԱՐՏԱՐԱՊԵՏԱՇԻՆԱՐԱՐԱԿԱՆ ՄԱՍ		ՓՈՒԼ	ԹԵՐԹ	ԹԵՐԹԵՐ
Նախագծեց	Մ. Ստեփանյան					ԱՆ	ՃՇ-3	23
Նախագծեց	Ա. Հովհաննիսյան			Բնակավայրի տեղադիրքային սխեմատիկ հատակագիծ		 «ԳԼՈԲԱԼ ԻՆՋԵՆԵՐ» ՍՊԸ GLOBAL ENGINEER		
Ստուգեց	Գ. Փոքրիկյան							
Պաշտոնը	Ազգանունը	Ստորագր.	Ամսաթ.					




ԿԱՍՅԱՆ 26/10 ԲԱԶՄԱԲՆԱԿԱՐԱՆ
ԲՆԱԿԵԼԻ ՀԵՆՔ

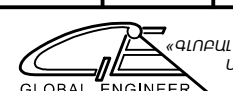Պատվիրատու - Վեդու համայնքապետարան Պայմանագիր № ՀՀ-ԱՄՎՀ-ԳՀԽԾՁԲ-23/24			ՀՀ ԱՐԱՐԱՏԻ ՄԱՐԶԻ ՎԵՂԻ ՀԱՄԱՅՆՔԻ ՎԵՂԻ ՔԱՂԱՔԱՅԻՆ ԲՆԱԿԱՎԱՅՐԻ Ս.ԿԱՍՅԱՆ ՓՈՂՈՑԻ 26/2, 26/4, 26/7, 26/10, 26/11, 26/12, 26/14, 26/15 ՀԱՍՑԵՆԵՐՈՒՄ ԲԱԶՄԱԲՆԱԿԱՐԱՆ ՀԵՆՔԵՐԻ ՏԱՆԻՔՆԵՐԻ ՆՈՐՈԳՄԱՆ ԵՎ ԷՆԵՐԳԱՆՆԱՅՈՂ ՄԻՋՈՑԱՌՈՒՄՆԵՐԻ ԿԻՐԱՌՄԱՆ ԱՇԽԱՏԱՆՔՆԵՐ					
ՆԳԻ	Ս. Փոքրիկյան		ՃԱՐՏԱՐԱՊԵՏԱՇԽՆԱՐԱՐԱԿԱՆ ՄԱՍ			ՓՈՒԼ	ԹԵՐԹ	ԹԵՐԹԵՐ
Նախագծեց	Մ. Ստեփանյան					ԱՆ	ՃՇ-4	23
Նախագծեց	Ա. Հովհաննիսյան		Կասյան 26/10 բազմաբնակարան բնակելի շենքի տեղադիրքային հատակագիծ, Մ1:25000					
Ստուգեց	Գ. Փոքրիկյան							
Պաշտոնը	Ազգանունը	Ստորագր.	Ամսաթ.					

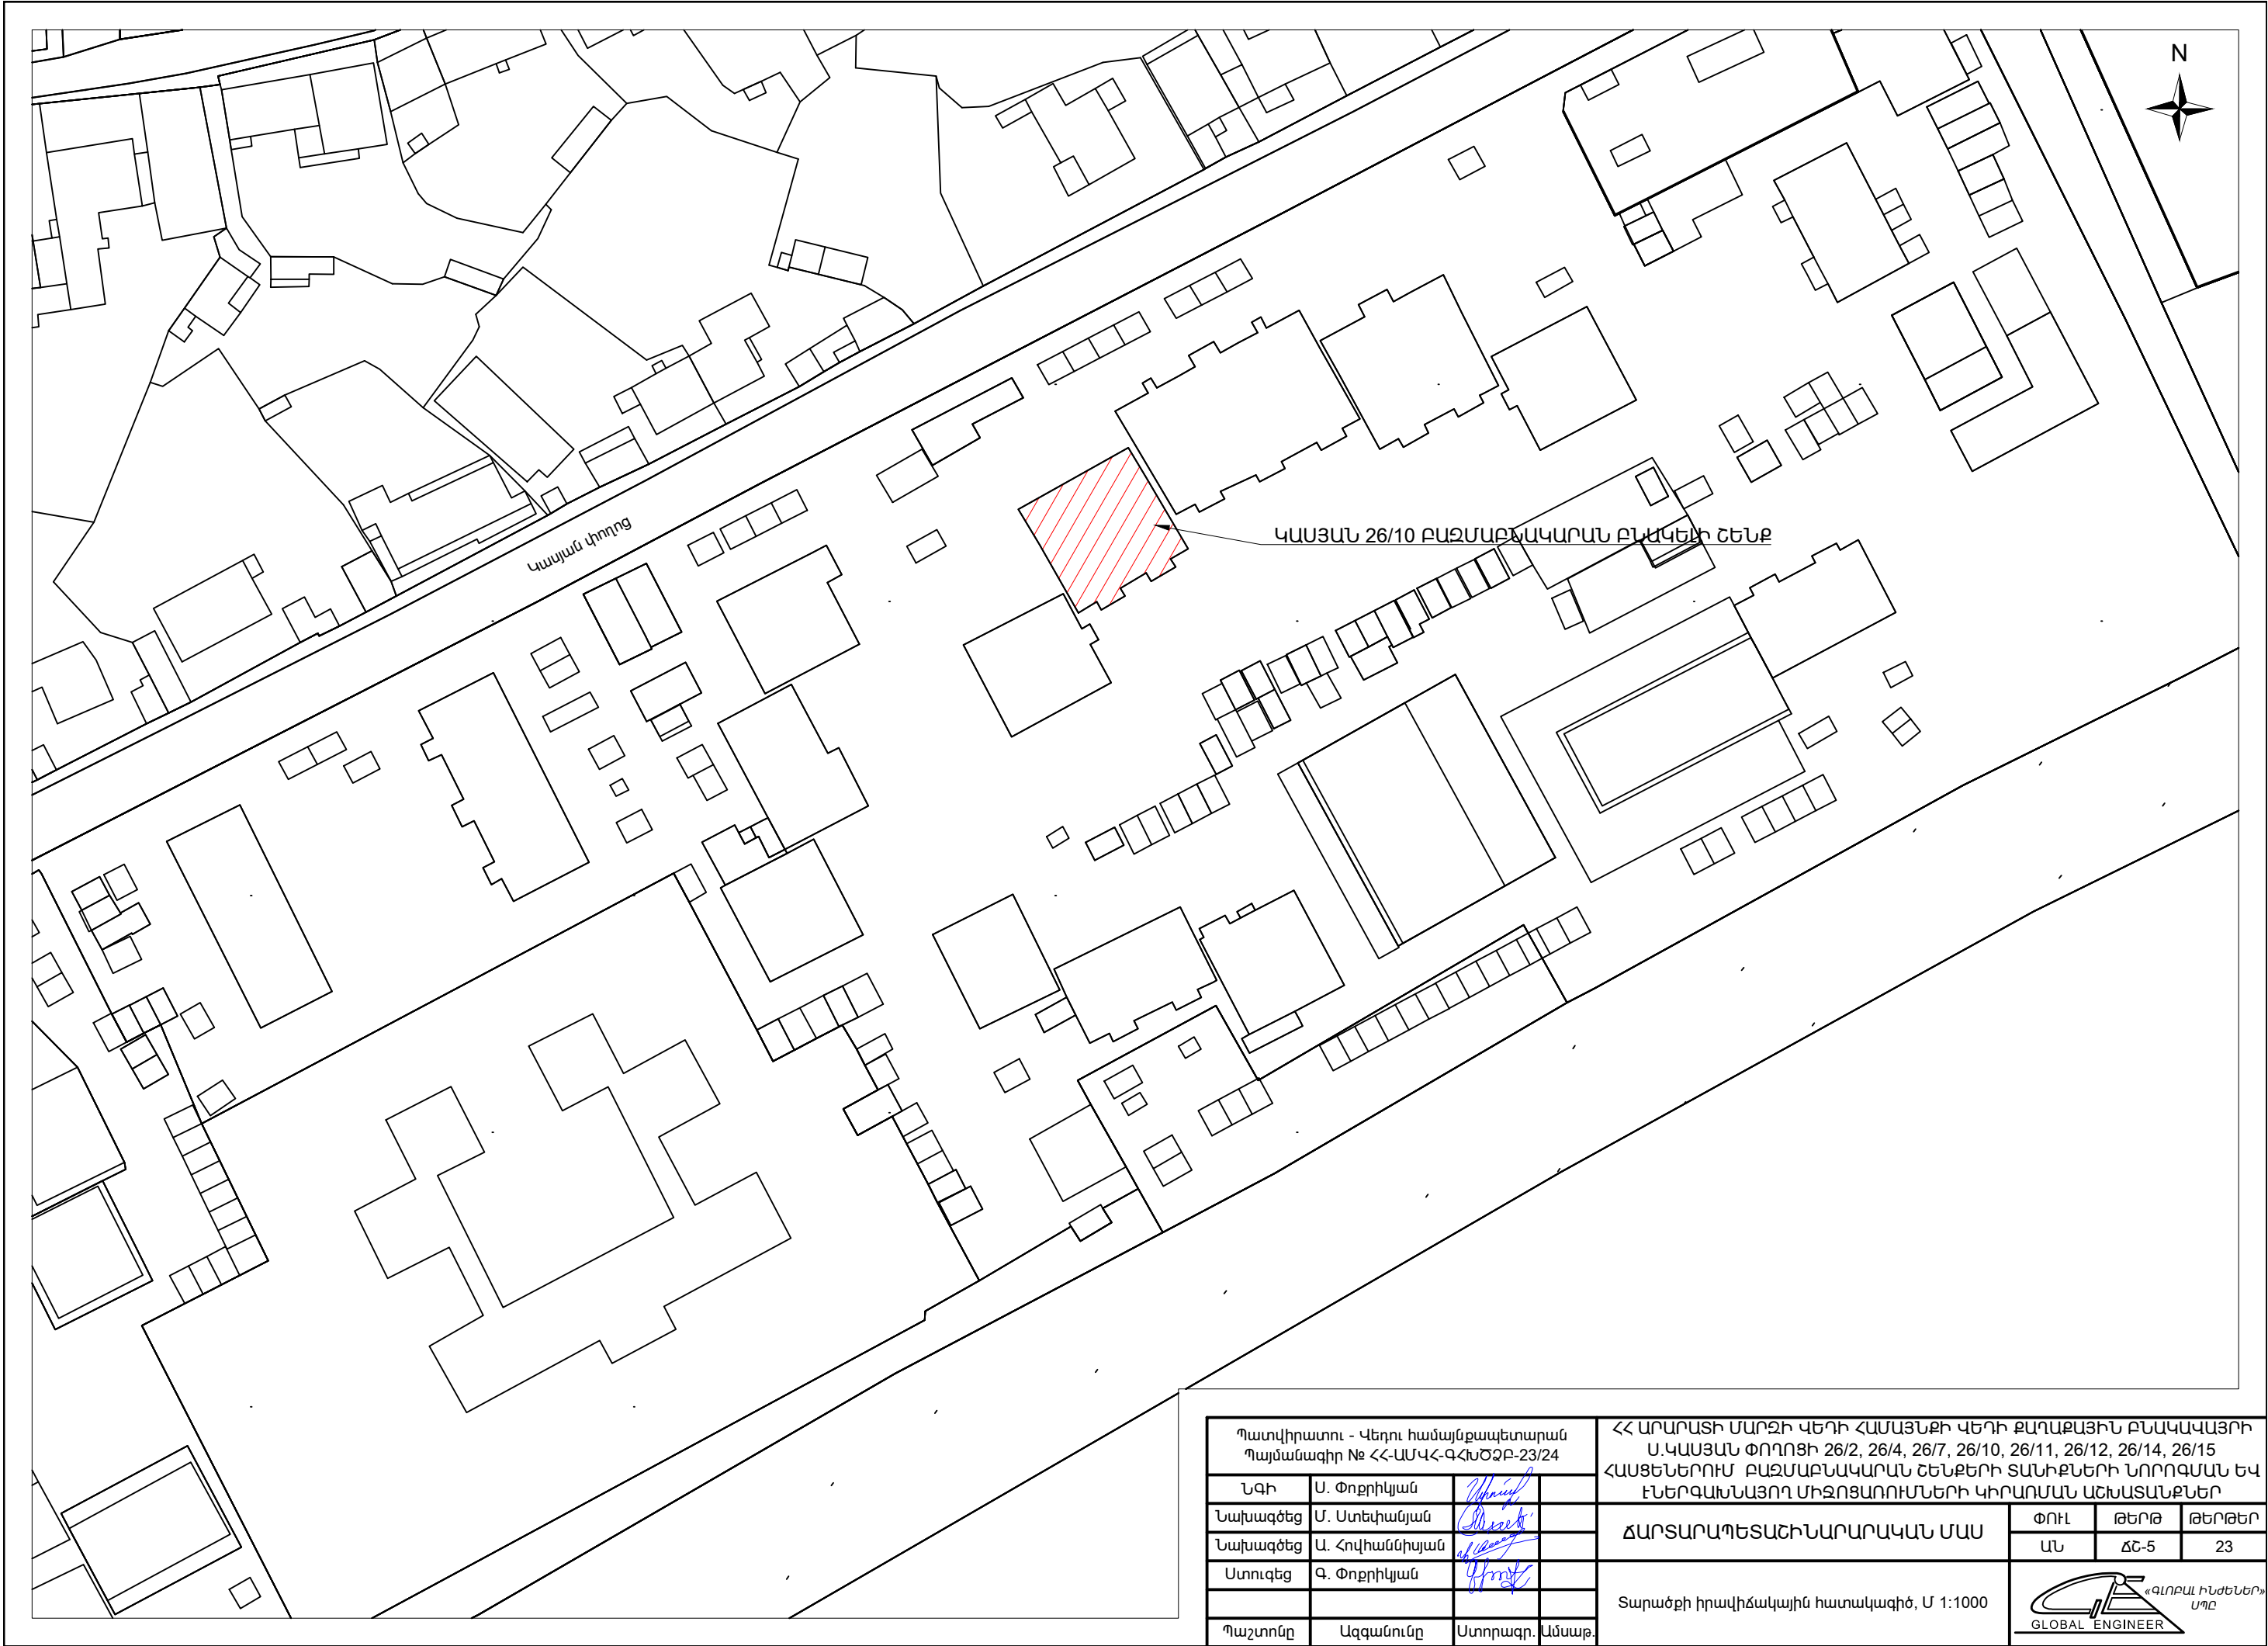


Պատվիրատու - Վեդուի համայնքապետարան Պայմանագիր № ՀՀ-ԱՄՎՀ-ԳՀԽԾՁԲ-23/24				ՀՀ ԱՐԱՐԱՏԻ ՄԱՐԶԻ ՎԵԴՈՒ ՀԱՄԱՅՆՔԻ ՎԵԴՈՒ ՔԱՂԱՔԱՅԻՆ ԲՆԱԿԱՎԱՅՐԻ Ս.ԿԱՍՅԱՆ ՓՈՂՈՑԻ 26/2, 26/4, 26/7, 26/10, 26/11, 26/12, 26/14, 26/15 ՀԱՍՑԵՆԵՐՈՒՄ ԲԱԶՄԱԲՆԱԿԱՐԱՆ ՇԵՆՔԵՐԻ ՏԱՆԻՔՆԵՐԻ ՆՈՐՈԳՄԱՆ ԵՎ ԷՆԵՐԳԱԽՆԱՅՈՂ ՄԻՋՈՑԱՌՈՒՄՆԵՐԻ ԿԻՐԱՌՄԱՆ ԱՇԽԱՏԱՆՔՆԵՐ		
ՆԳԻ	Ս. Փոքրիկյան			ՃԱՐՏԱՐԱՊԵՏԱՇԽՆԱՐԱՐԱԿԱՆ ՄԱՍ		
Նախագծեց	Մ. Ստեփանյան					
Նախագծեց	Ա. Հովհաննիսյան					
Ստուգեց	Գ. Փոքրիկյան					
				Տարածքի իրավիճակային հատակագիծ, Մ 1:1000		
Պաշտոնը	Ազգանունը	Ստորագր.	Ամսաթ.	 «ԳԼՈԲԱԼ ԻՆՋԵՆԵՐ» ՍՊԸ GLOBAL ENGINEER		
				ՓՈՒԼ	ԹԵՐԹ	ԹԵՐԹԵՐ
				ԱՆ	ՃՇ-5	23

ՏԱՆԻՔԻ ՀԱՏԱԿԱԳԻԾ (ՎԵՐԱՆՈՐՈԳՈՒՄ) Մ 1:100

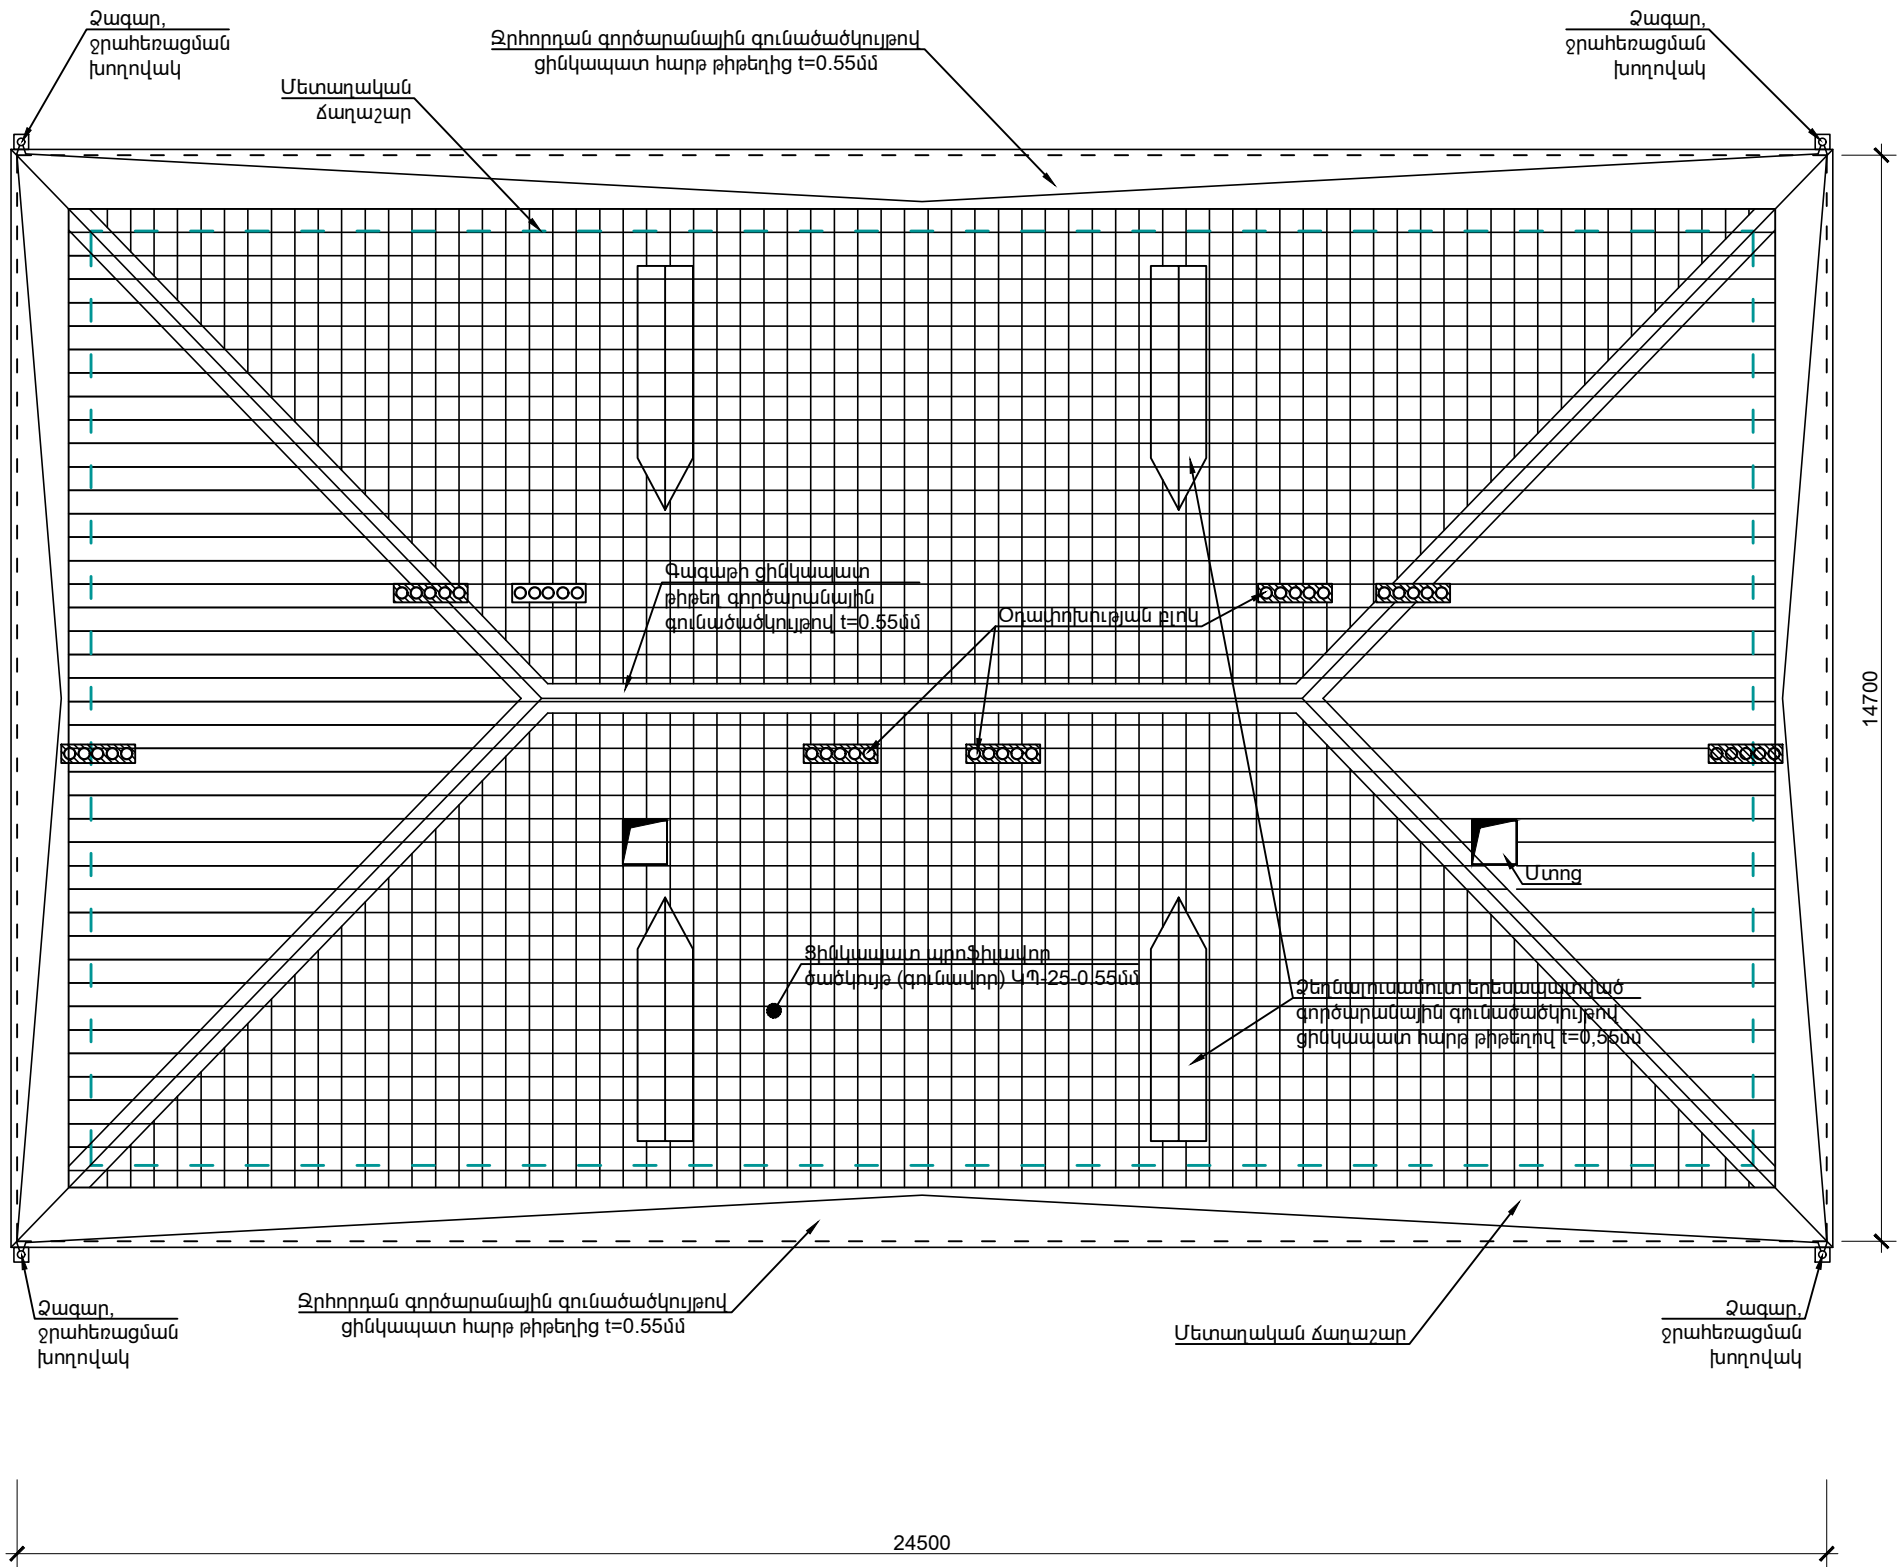


Պատվիրատու - Վեդու համայնքապետարան Պայմանագիր № ՀՀ-ԱՄՎՀ-ԳՀԽԾՁԲ-23/24				ՀՀ ԱՐԱՐԱՏԻ ՄԱՐԶԻ ՎԵՂԻ ՀԱՄԱՅՆՔԻ ՎԵՂԻ ՔԱՂԱՔԱՅԻՆ ԲՆԱԿԱՎԱՅՐԻ Ս.ԿԱՍՅԱՆ ՓՈՂՈՑԻ 26/2, 26/4, 26/7, 26/10, 26/11, 26/12, 26/14, 26/15 ՀԱՍՑԵՆԵՐՈՒՄ ԲԱԶՄԱԲՆԱԿԱՐԱՆ ՇԵՆՔԵՐԻ ՏԱՆԻՔՆԵՐԻ ՆՈՐՈԳՄԱՆ ԵՎ ԷՆԵՐԳԱԽՆԱՅՈՂ ՄԻՋՈՑԱՌՈՒՄՆԵՐԻ ԿԻՐԱՌՄԱՆ ԱՇԽԱՏԱՆՔՆԵՐ				
ՆԳԻ	Ս. Փոքրիկյան			ՀԱՐՏԱՐԱՊԵՏԱՇԽՆԱՐԱՐԱԿԱՆ ՄԱՍ		ՓՈՒԼ	ԹԵՐԹ	ԹԵՐԹԵՐ
Նախագծեց	Մ. Ստեփանյան					ԱՆ	ՃՇ-6	23
Նախագծեց	Ա. Հովհաննիսյան			Կապյան 26/10 շենքի տանիքի ծածկույթի հատակագիծ (վերանորոգում) Մ 1:100		 «ԳԼՈԲԱԼ ԻՆՋԵՆԵՐ» ՍՊԸ GLOBAL ENGINEER		
Ստուգեց	Գ. Փոքրիկյան							
Պաշտոնը	Ազգանունը	Ստորագր.	Ամսաթ.					

ԿԱՆԳՆԱԿՆԵՐԻ ԴԱՍԱՎՈՐՄԱՆ ՀԱՏԱԿԱԳԻԾ Մ1:100

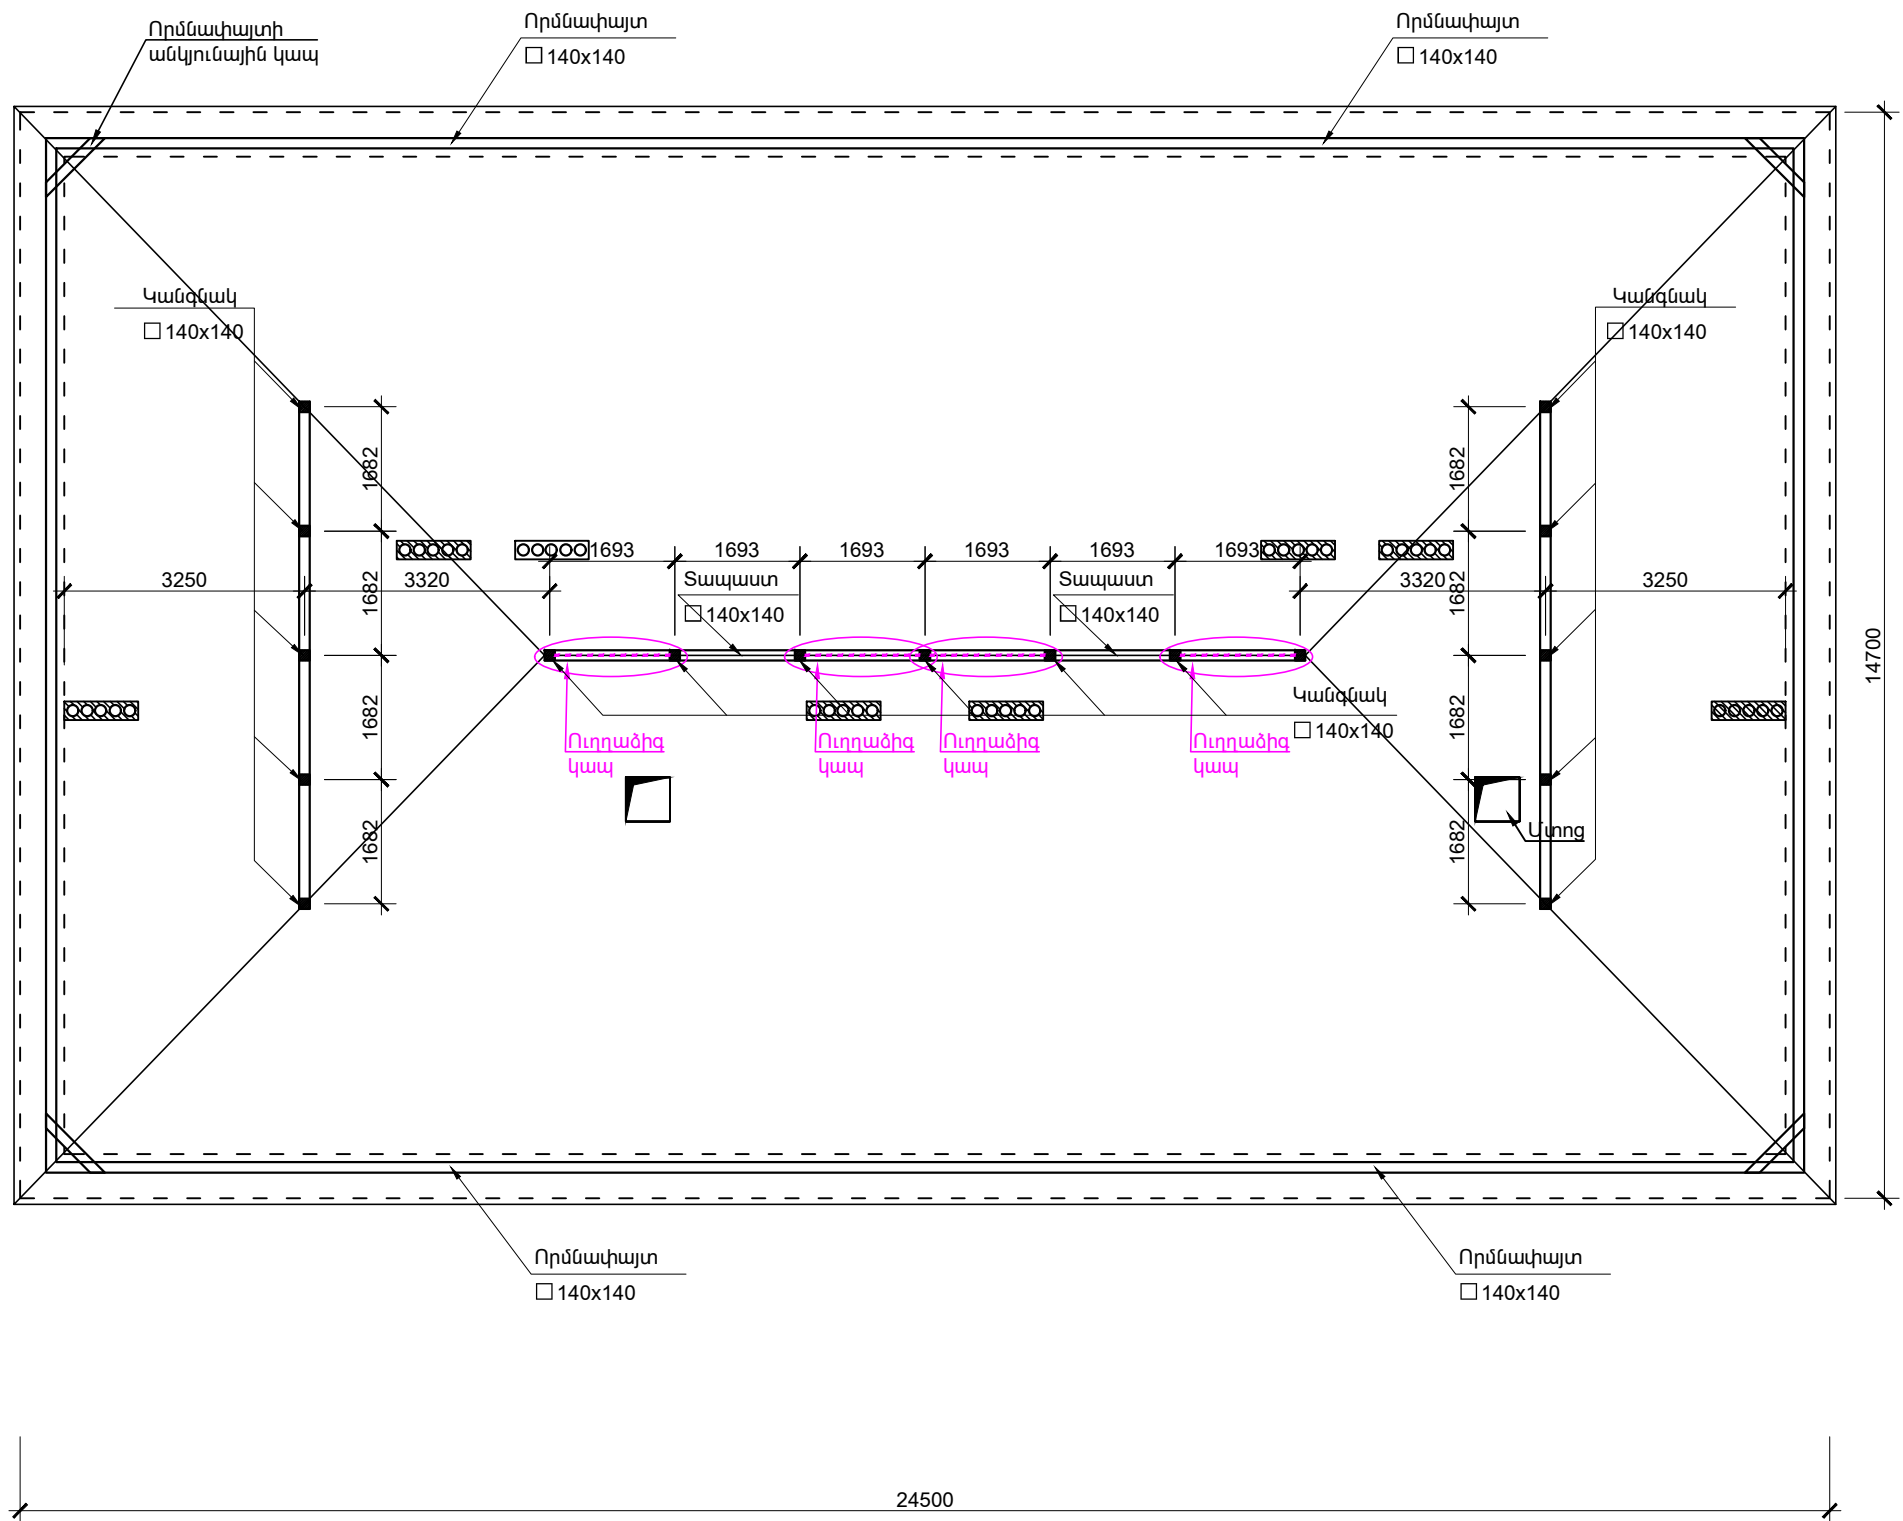


Պատվիրատու - Վեդու համայնքապետարան Պայմանագիր № ՀՀ-ԱՄՎՀ-ԳՀԽԾՁԲ-23/24				ՀՀ ԱՐԱՐԱՏԻ ՄԱՐԶԻ ՎԵՂԻ ՀԱՄԱՅՆՔԻ ՎԵՂԻ ՔԱՂԱՔԱՅԻՆ ԲՆԱԿԱՎԱՅՐԻ Ս.ԿԱՍՅԱՆ ՓՈՂՈՑԻ 26/2, 26/4, 26/7, 26/10, 26/11, 26/12, 26/14, 26/15 ՀԱՍՑԵՆԵՐՈՒՄ ԲԱԶՄԱԲՆԱԿԱՐԱՆ ՇԵՆՔԵՐԻ ՏԱՆԻՔՆԵՐԻ ՆՈՐՈԳՄԱՆ ԵՎ ԷՆԵՐԳԱՆՆԱՅՈՂ ՄԻՋՈՑԱՌՈՒՄՆԵՐԻ ԿԻՐԱՌՄԱՆ ԱՇԽԱՏԱՆՔՆԵՐ			
ՆԳԻ	Ս. Փոքրիկյան			ՃԱՐՏԱՐԱՊԵՏԱՇԽՆԱՐԱՐԱԿԱՆ ՄԱՍ			
Նախագծեց	Մ. Ստեփանյան						
Նախագծեց	Ա. Հովհաննիսյան			Կապյան 26/10 շենքի տանիքի կանգնակների դասավորման հատակագիծ Մ 1:100			
Ստուգեց	Գ. Փոքրիկյան						
				 «ԳԼՈԲԱԼ ԻՆՋԵՆԵՐ» ՍՊԸ GLOBAL ENGINEER			
Պաշտոնը	Ազգանունը	Ստորագր.	Ամսաթ.				


ՏԱՆԻՔԻ ՓԱՅՏԵ ՀԻՄՆԱԿՄԱՆՔԻ ՂԱՍԱԿՈՐՄԱՆ ՀԱՏԱԿԱԳԻԾ Մ 1:100

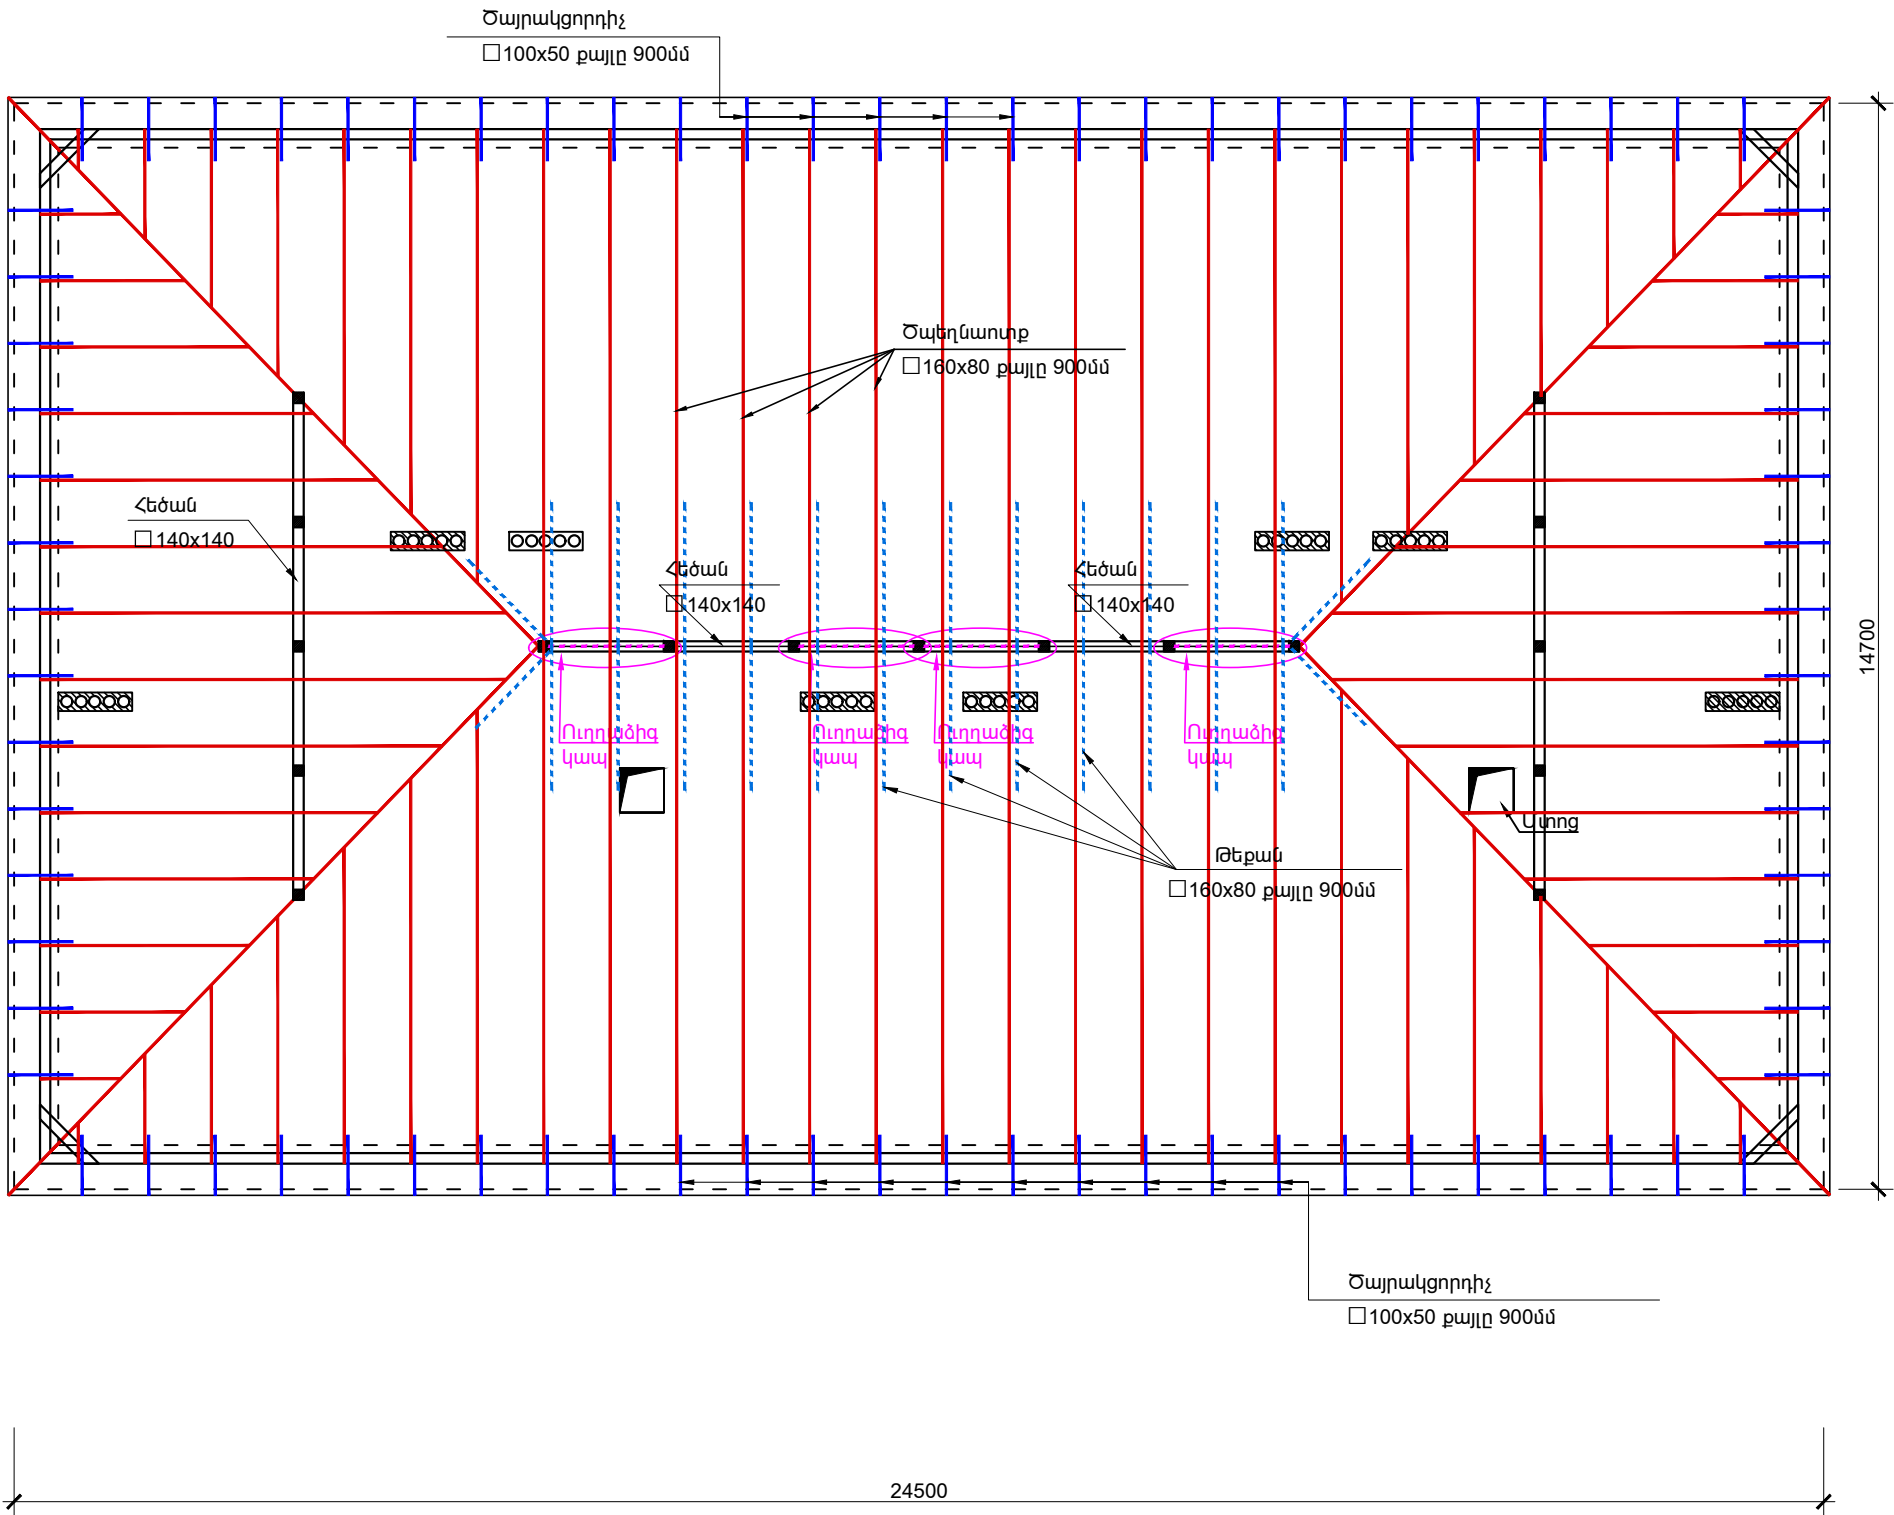


Պատվիրատու - Վեդու համայնքապետարան Պայմանագիր № ՀՀ-ԱՄՎՀ-ԳՀԽԾՁԲ-23/24				ՀՀ ԱՐԱՐԱՏԻ ՄԱՐԶԻ ՎԵՂԻ ՀԱՄԱՅՆՔԻ ՎԵՂԻ ՔԱՂԱՔԱՅԻՆ ԲՆԱԿԱՎԱՅՐԻ Ս.ԿԱՍՅԱՆ ՓՈՂՈՑԻ 26/2, 26/4, 26/7, 26/10, 26/11, 26/12, 26/14, 26/15 ՀԱՍՑԵՆԵՐՈՒՄ ԲԱԶՄԱԲՆԱԿԱՐԱՆ ՇԵՆՔԵՐԻ ՏԱՆԻՔՆԵՐԻ ՆՈՐՈԳՄԱՆ ԵՎ ԷՆԵՐԳԱՆԱՅՈՂ ՄԻՋՈՑԱՌՈՒՄՆԵՐԻ ԿԻՐԱՌՄԱՆ ԱՇԽԱՏԱՆՔՆԵՐ					
ՆԳԻ	Ս. Փոքրիկյան			ՀԱՐՏԱՐԱՊԵՏԱՇԽՆԱՐԱՐԱԿԱՆ ՄԱՍ			ՓՈՒԼ	ԹԵՐԹ	ԹԵՐԹԵՐ
Նախագծեց	Մ. Ստեփանյան						ԱՆ	ՃՇ-8	23
Նախագծեց	Ա. Հովհաննիսյան			Կապյան 26/10 շենքի տանիքի փայտե հիմնակմախքի ղասավորման հատակագիծ Մ 1:100			 «ԳԼՈԲԱԼ ԻՆՋԵՆԵՐ» ՍՊԸ GLOBAL ENGINEER		
Ստուգեց	Գ. Փոքրիկյան								
Պաշտոնը	Ազգանունը	Ստորագր.	Ամսաթ.						

ՏԱՆԻՔԻ ՓԱՅՏԵ ՀԻՄՆԱԿՄԱՆՔԻ ՂԱՍԱԿՈՐՄԱՆ ՀԱՏԱԿԱԳԻԾ Մ 1:100

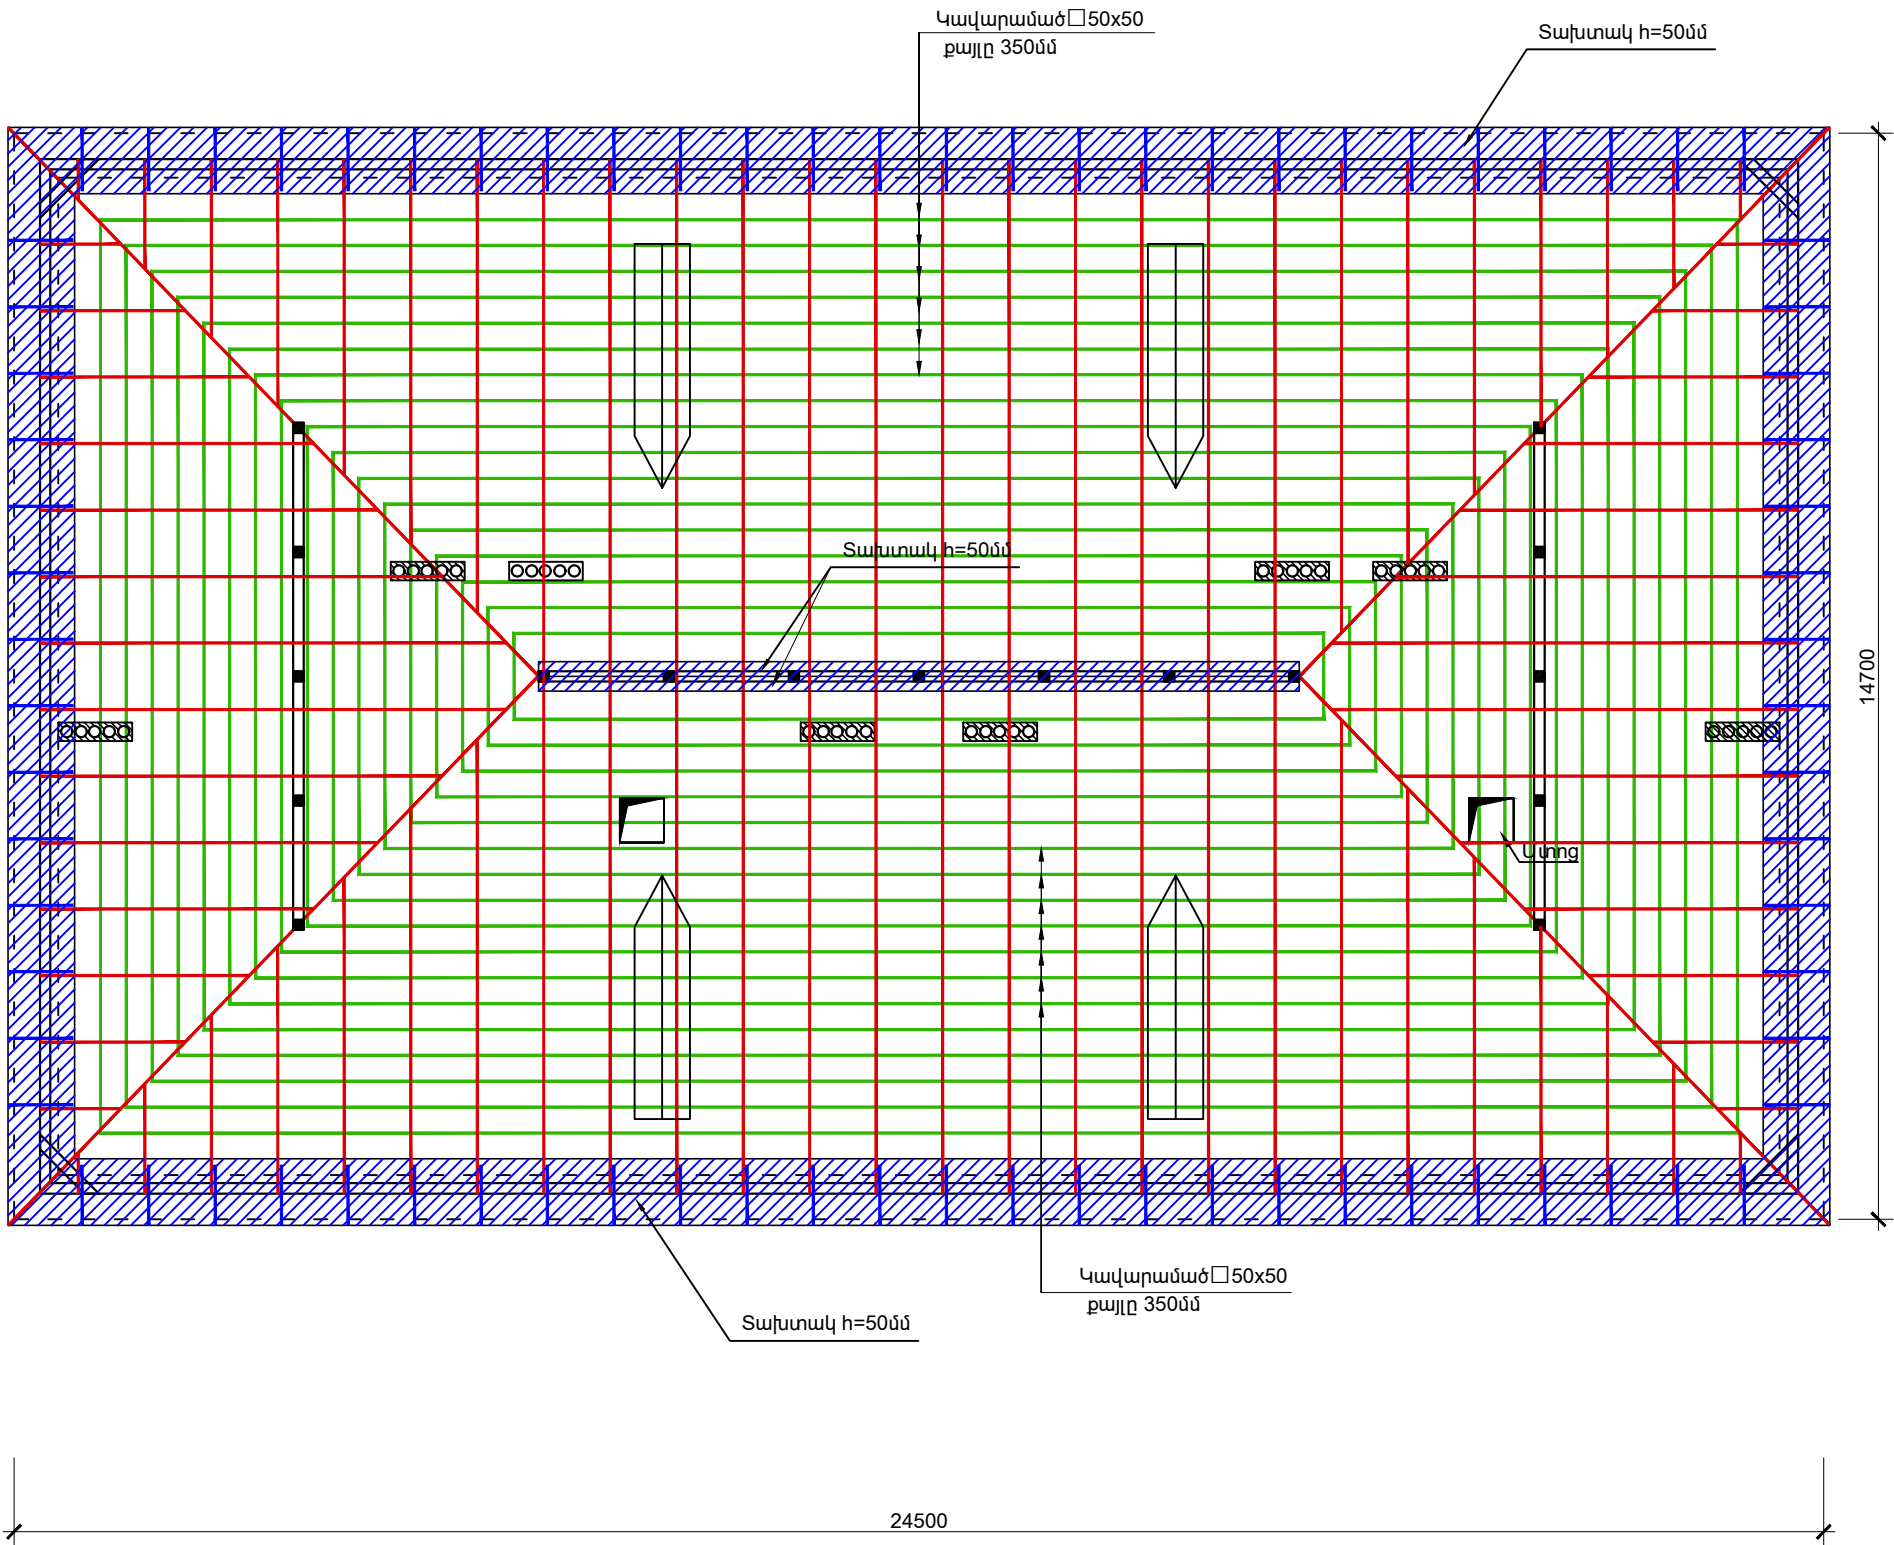


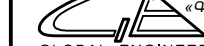Պատվիրատու - Վեդու համայնքապետարան Պայմանագիր № ՀՀ-ԱՄՎՀ-ԳՀԽԾՁԲ-23/24				ՀՀ ԱՐԱՐԱՏԻ ՄԱՐԶԻ ՎԵՂԻ ՀԱՄԱՅՆՔԻ ՎԵՂԻ ՔԱՂԱՔԱՅԻՆ ԲՆԱԿԱՎԱՅՐԻ Ս.ԿԱՍՅԱՆ ՓՈՂՈՑԻ 26/2, 26/4, 26/7, 26/10, 26/11, 26/12, 26/14, 26/15 ՀԱՍՑԵՆԵՐՈՒՄ ԲԱԶՄԱԲՆԱԿԱՐԱՆ ՇԵՆՔԵՐԻ ՏԱՆԻՔՆԵՐԻ ՆՈՐՈԳՄԱՆ ԵՎ ԷՆԵՐԳԱԽՆԱՅՈՂ ՄԻՋՈՑԱՌՈՒՄՆԵՐԻ ԿԻՐԱՌՄԱՆ ԱՇԽԱՏԱՆՔՆԵՐ					
ՆԳԻ	Ս. Փոքրիկյան			ՀԱՐՏԱՐԱՊԵՏԱՇԽՆԱՐԱՐԱԿԱՆ ՄԱՍ			ՓՈՒԼ	ԹԵՐԹ	ԹԵՐԹԵՐ
Նախագծեց	Մ. Ստեփանյան						ԱՆ	ՃՇ-9	23
Նախագծեց	Ա. Հովհաննիսյան			Կապան 26/10 շենքի տանիքի փայտե հիմնակմախքի դասավորման հատակագիծ Մ 1:100			 «ԳԼՈԲԱԼ ԻՆՋԵՆԵՐ» ՍՊԸ GLOBAL ENGINEER		
Ստուգեց	Գ. Փոքրիկյան								
Պաշտոնը	Ազգանունը	Ստորագր.	Ամսաթ.						

ԿՏՐՎԱԾՔ 1 - 1 Մ1:50

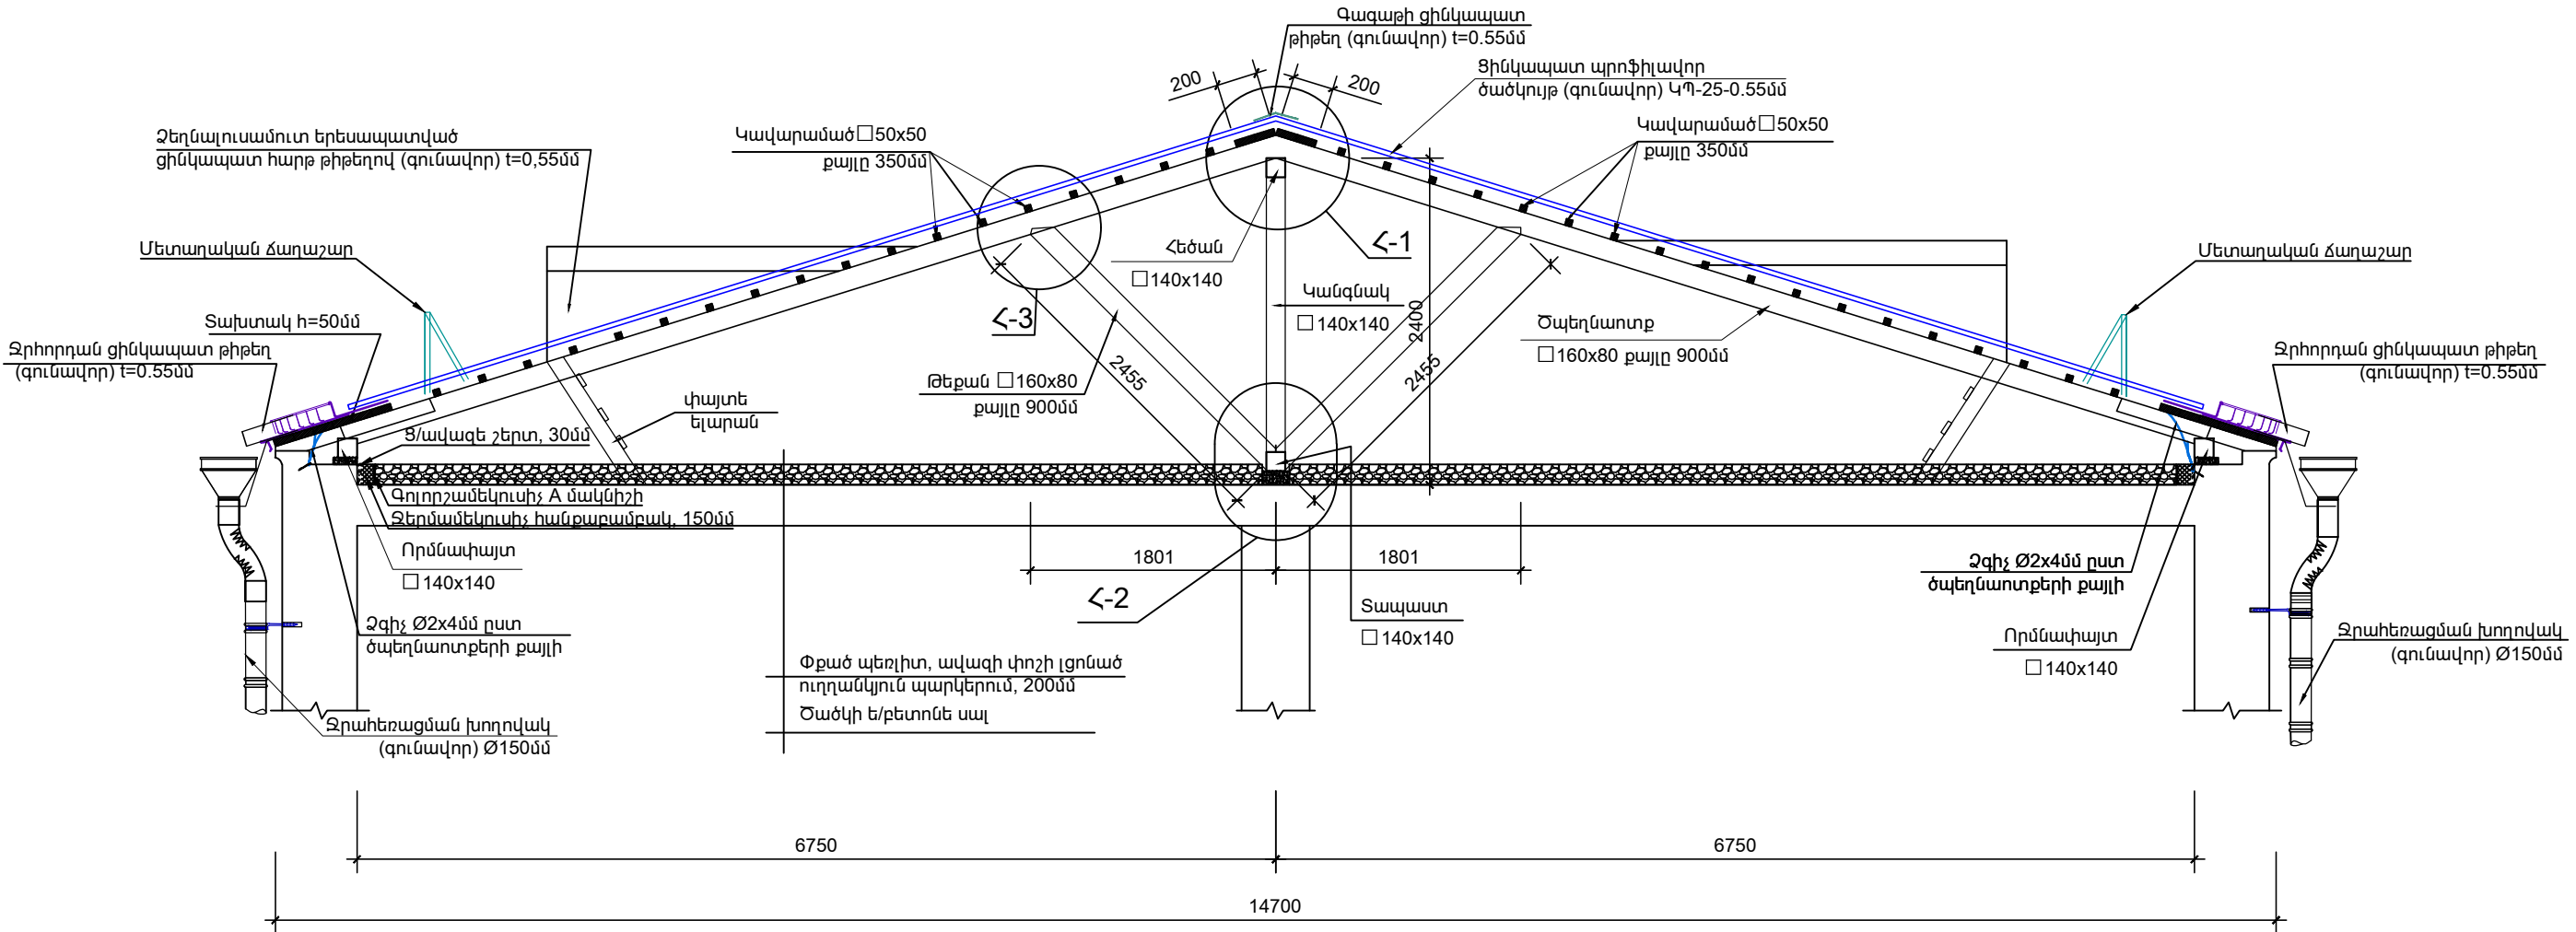


ԿՏՐՎԱԾՔ 2 - 2 Մ1:50
(ՈՒՂԱԴԱՐԱՆԻ ԿԱՊ)

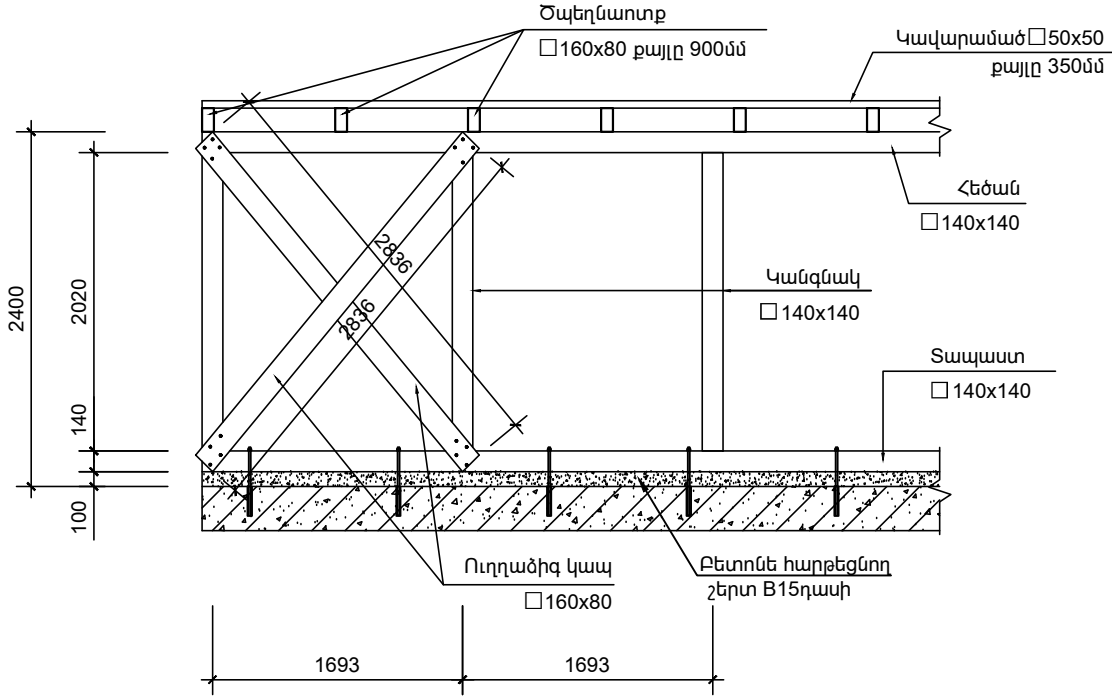


Պատվիրատու - Վեդու համայնքապետարան Պայմանագիր № ՀՀ-ԱՄՎՀ-ԳՀԽԾԶԲ-23/24				ՀՀ ԱՐԱՐԱՏԻ ՄԱՐԶԻ ՎԵԴՈՒ ՀԱՄԱՅՆՔԻ ՎԵԴՈՒ ՔԱՂԱՔԱՅԻՆ ԲՆԱԿԱՎԱՅՐԻ Ս.ԿԱՍՅԱՆ ՓՈՂՈՑԻ 26/2, 26/4, 26/7, 26/10, 26/11, 26/12, 26/14, 26/15 ՀԱՍՑԵՆԵՐՈՒՄ ԲԱԶՄԱԲՆԱԿԱՐԱՆ ՇԵՆՔԵՐԻ ՏԱՆԻՔՆԵՐԻ ՆՈՐՈԳՄԱՆ ԵՎ ԷՆԵՐԳԱԽՆԱՅՈՂ ՄԻՋՈՑԱՌՈՒՄՆԵՐԻ ԿԻՐԱՌՄԱՆ ԱՇԽԱՏԱՆՔՆԵՐ				
ՆԳԻ	Ս. Փոքրիկյան			ՀԱՐՏԱՐԱՊԵՏԱՇԽՆԱՐԱՐԱԿԱՆ ՄԱՍ		ՓՈՒԼ	ԹԵՐԹ	ԹԵՐԹԵՐ
Նախագծեց	Մ. Ստեփանյան					ԱՆ	ՃՇ-10	23
Նախագծեց	Ա. Հովհաննիսյան			Կտրվածք 1-1; 2-2 Մ1:50		 «ԳԼՈԲԱԼ ԻՆՋԵՆԵՐ» ՍՊԸ GLOBAL ENGINEER		
Ստուգեց	Գ. Փոքրիկյան							
Պաշտոնը	Ազգանունը	Ստորագր.	Ամսաթ.					


ՀԱՆՈՒՅՑ «Հ - 1» Մ1:20

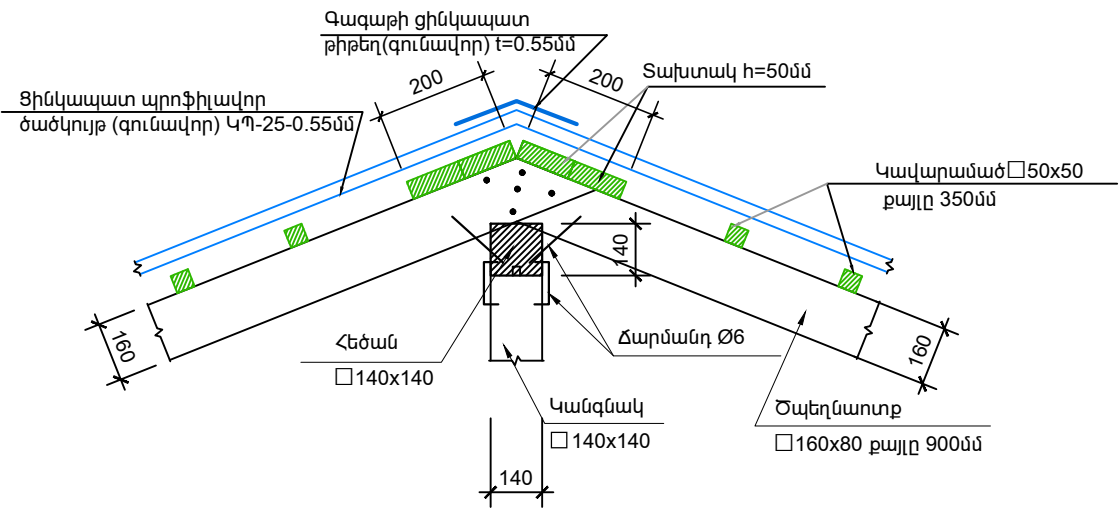


ՀԱՆՈՒՅՑ «Հ - 2» Մ1:20

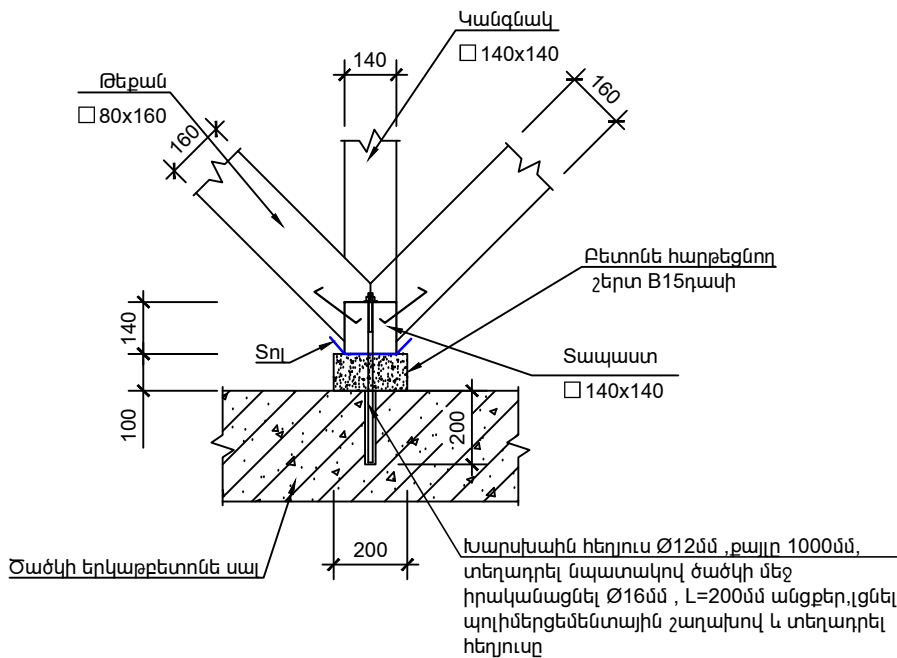


ՀԱՆՈՒՅՑ «Հ - 3» Մ1:20

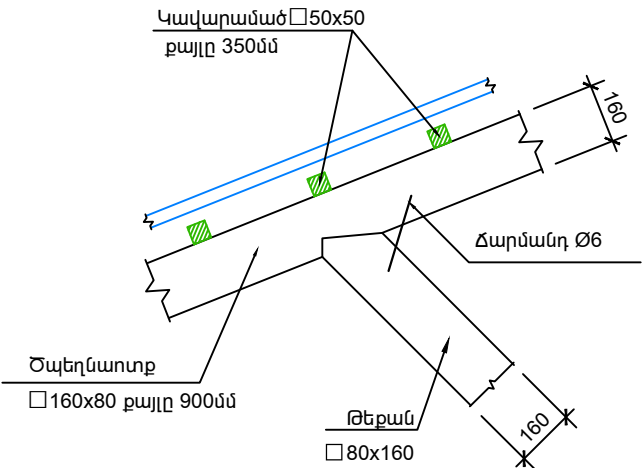


ՕՐԱՏԱՐ ԲԼՈԿՆԵՐԻ ԳԼՍԱԴԻՐՆԵՐԻ ՏԵՂԱՂՐՄԱՆ ՄԽԵՄԱ

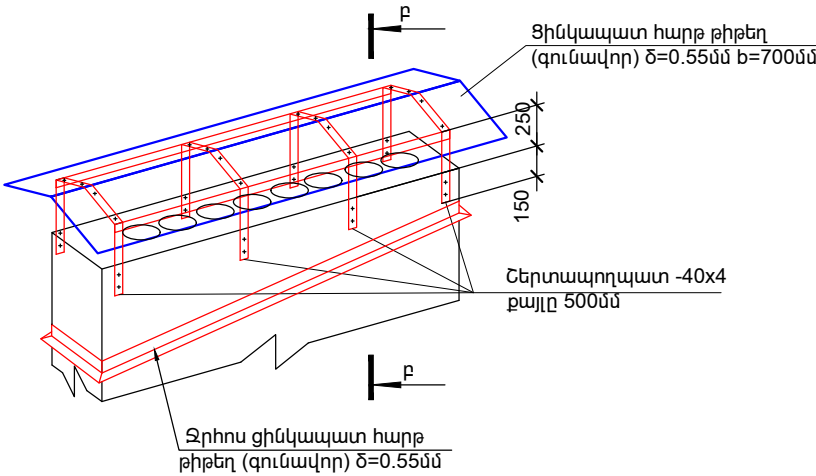


ՄԵՏԱՂԱԿԱՆ ՃԱՂԱՇԱՐ

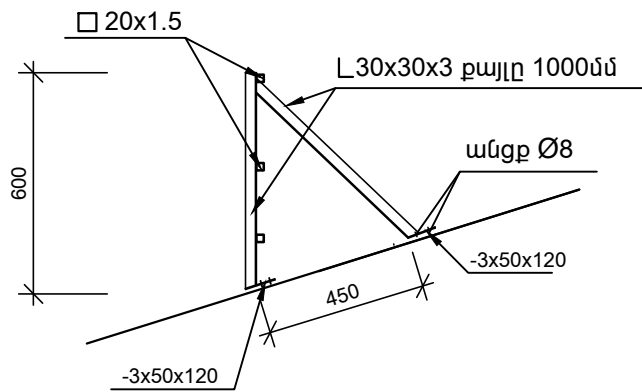


ԿՏՐՎԱԾՔ Բ - Բ Մ1:20

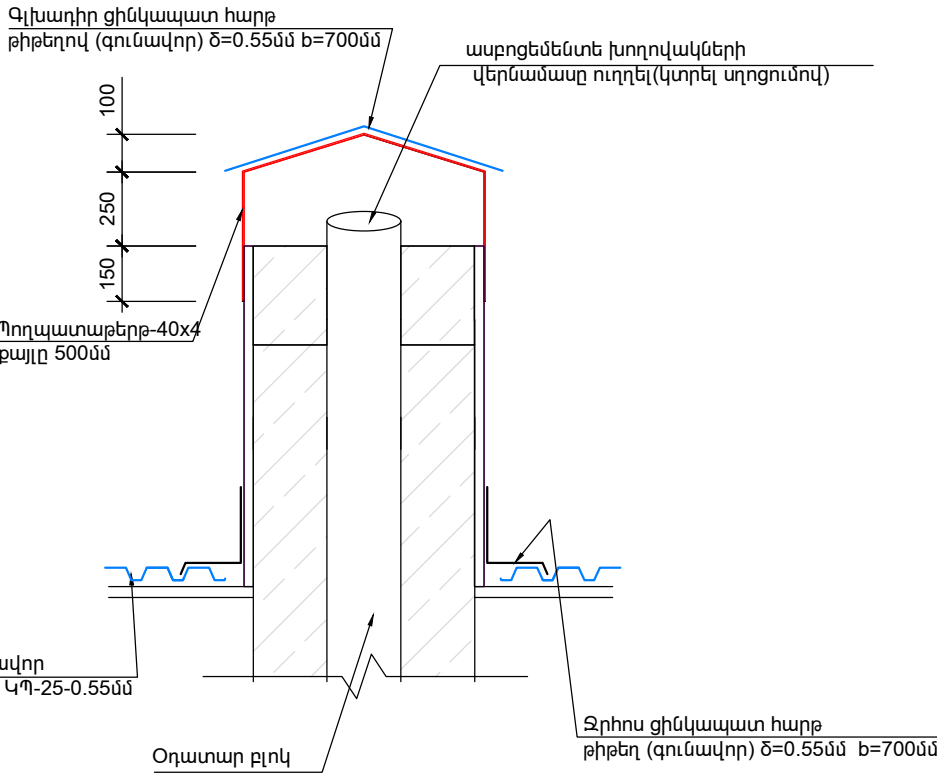


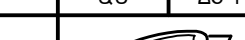Պատվիրատու - Վեդու համայնքապետարան Պայմանագիր № ՀՀ-ԱՄՎՀ-ԳՀԽԾՁԲ-23/24				ՀՀ ԱՐԱՐԱՏԻ ՄԱՐԶԻ ՎԵԴՈՒ ՀԱՄԱՅՆՔԻ ՎԵԴՈՒ ՔԱՂԱՔԱՅԻՆ ԲՆԱԿԱՎԱՅՐԻ Ս.ԿԱՍՅԱՆ ՓՈՂՈՑԻ 26/2, 26/4, 26/7, 26/10, 26/11, 26/12, 26/14, 26/15 ՀԱՍՑԵՆԵՐՈՒՄ ԲԱԶՄԱԲՆԱԿԱՐԱՆ ՇԵՆՔԵՐԻ ՏԱՆԻՔՆԵՐԻ ՆՈՐՈԳՄԱՆ ԵՎ ԷՆԵՐԳԱԽՆԱՅՐԴ ՄԻՋՈՑԱՌՈՒՄՆԵՐԻ ԿԻՐԱՐՄԱՆ ԱՇԽԱՏԱՆՔՆԵՐ				
ՆԳԻ	Ս. Փոքրիկյան			ՀԱՐՏԱՐԱՊԵՏԱՇԽՆԱՐԱՐԱԿԱՆ ՄԱՍ		ՓՈՒԼ	ԹԵՐԹ	ԹԵՐԹԵՐ
Նախագծեց	Մ. Ստեփանյան					ԱՆ	ՃՇ-11	23
Նախագծեց	Ա. Հովհաննիսյան			Հանգույցներ		 «ԳԼՈԲԱԼ ԻՆՋԵՆԵՐ» ՍՊԸ GLOBAL ENGINEER		
Ստուգեց	Գ. Փոքրիկյան							
Պաշտոնը	Ազգանունը	Ստորագր.	Ամսաթ.					


ՏԱՆԻՔԻ ՋՐԱՀԵՌԱՑՄԱՆ ՀԱՆԳՈՒՅՑ (Մ1:20)

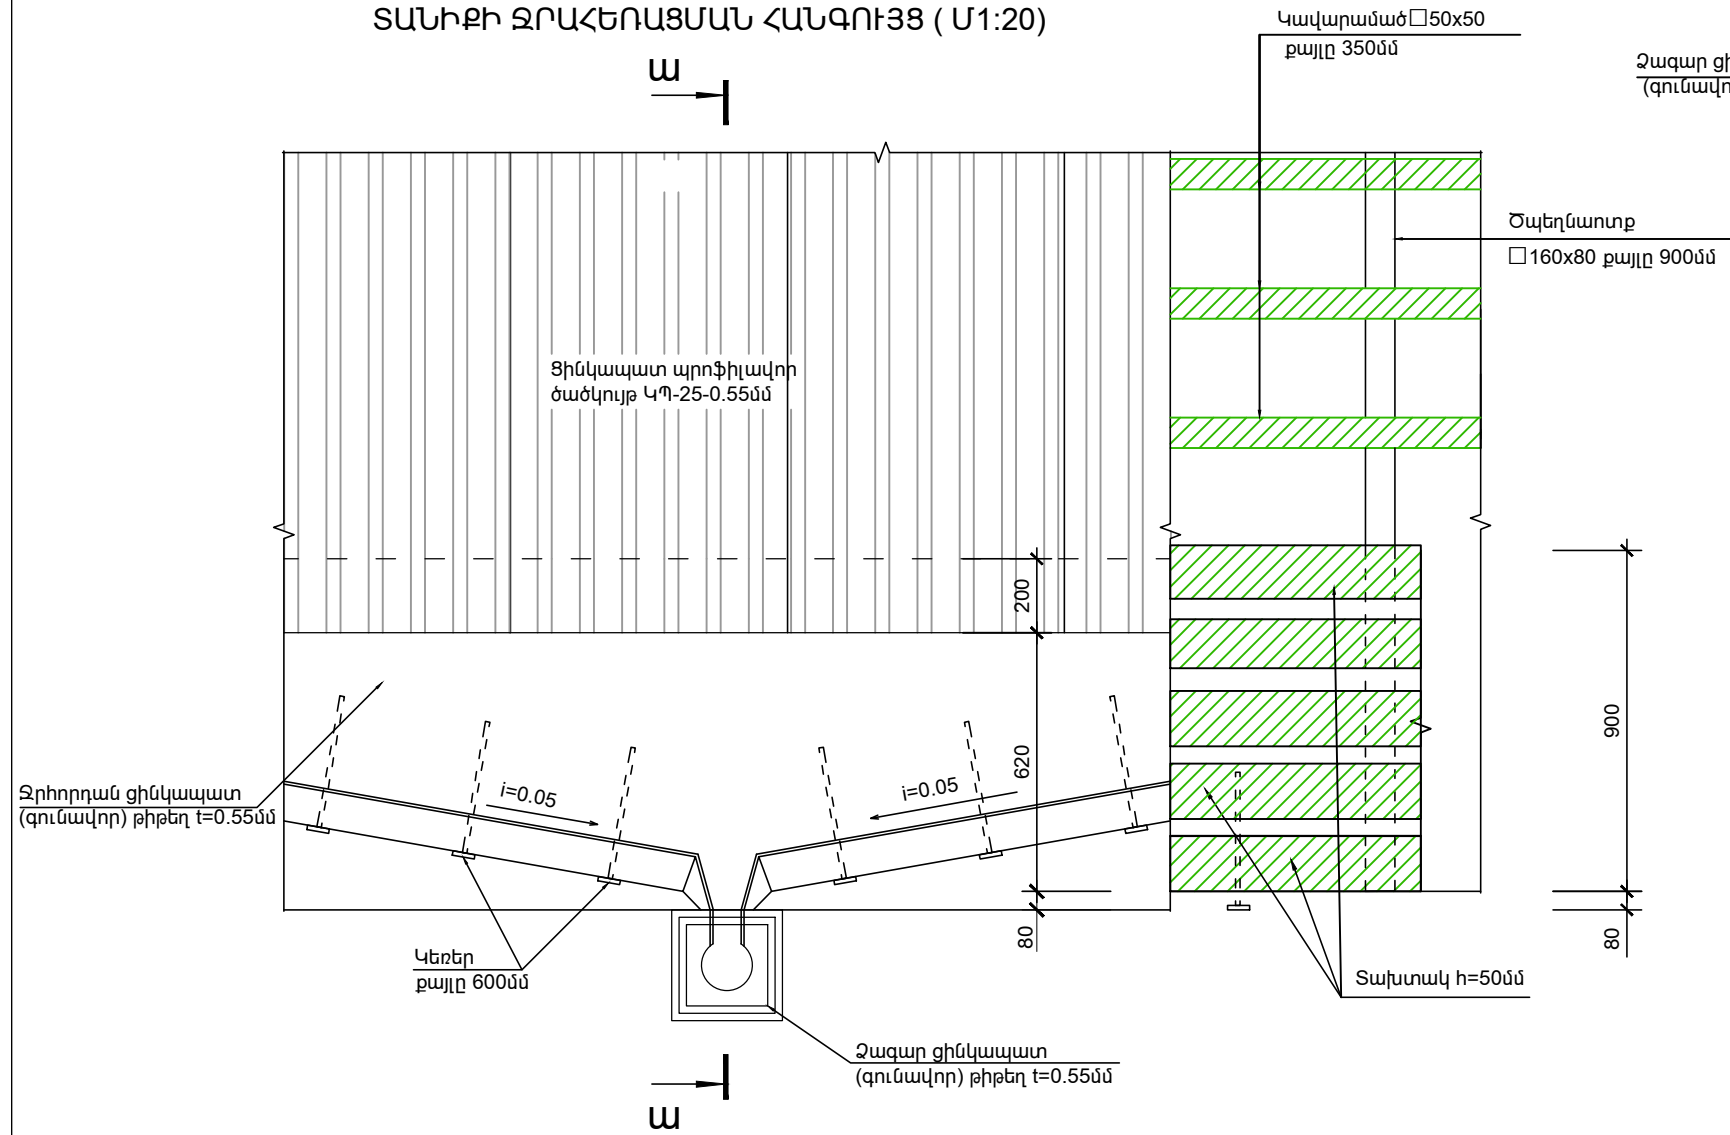

ՋԵՂՆԱԼՈՒՄԱՍՈՒՏ Մ1:20

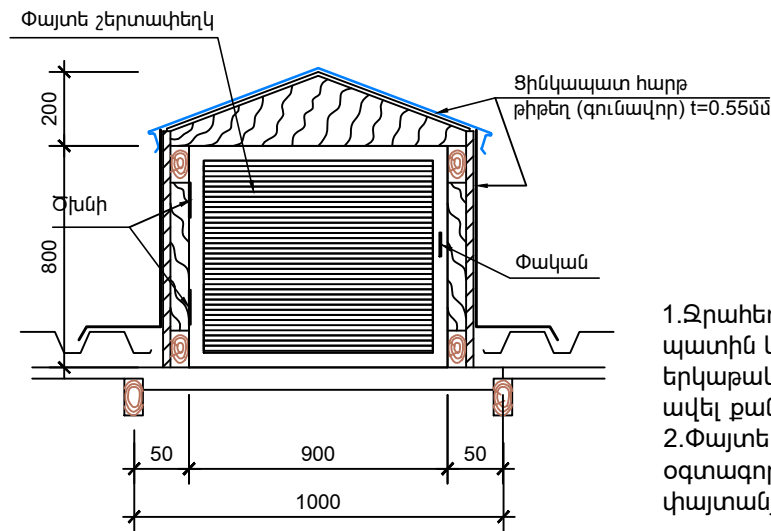


ՀԱՐԹ ԹԻԹԵՐԻ ԿՑՄԱՆ ՀԱՆԳՈՒՅՑ

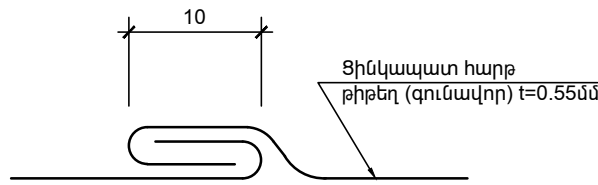

1. Ջրահեռացման խողովակների ամրացումը պատին կատարվում է փշամեխերի և երկաթակապերի օգնությամբ ոչ ավել քան 1500մմ քայլով:
2. Փայտե կոնստրուկցիաների համար օգտագործված է II կարգի Սոժի տեսակի փայտանյութ մինչև 16% խոնավությամբ

ԿՏՐՎԱԾՔ ա - ա Մ1:20

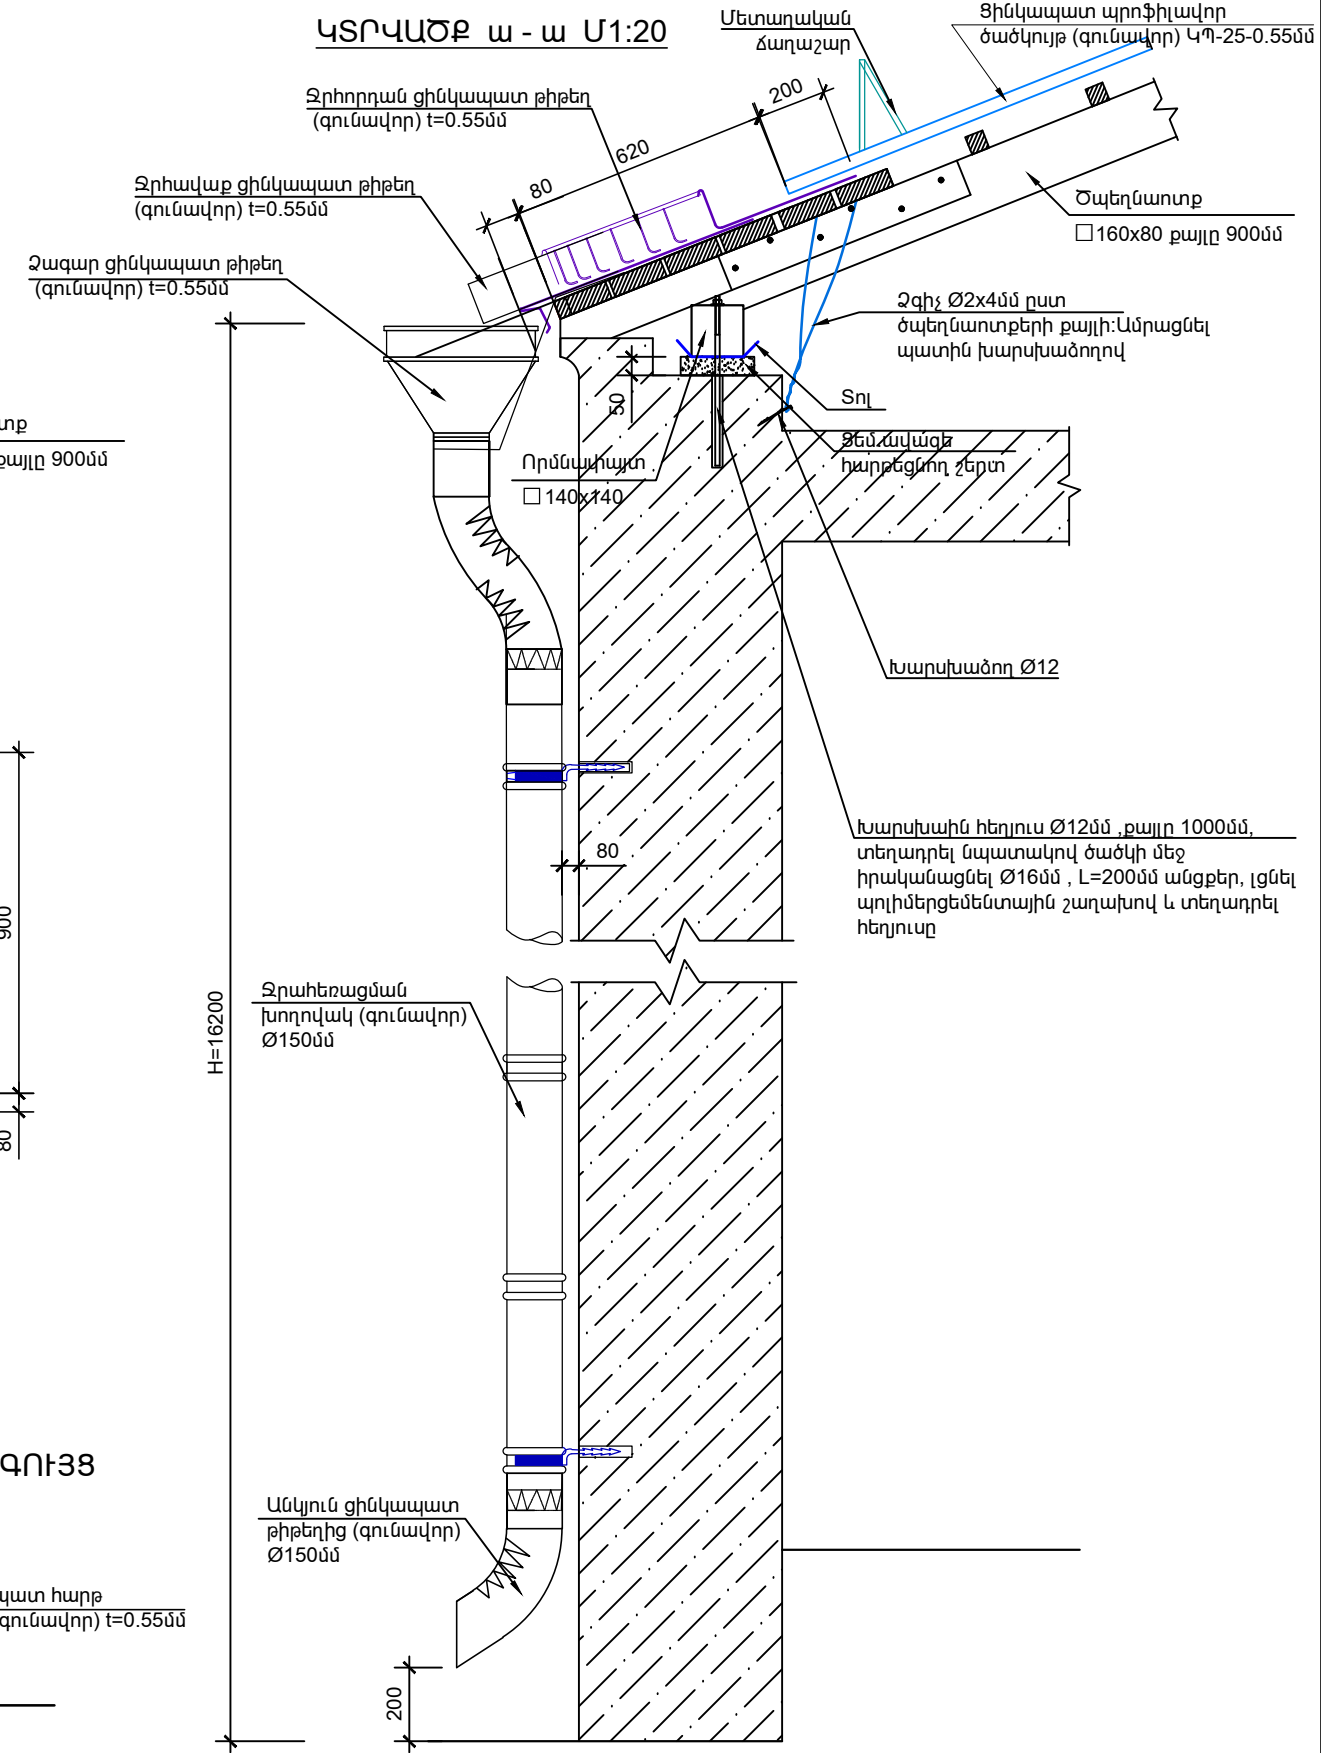


Պատվիրատու - Կեդու համայնքապետարան Պայմանագիր № ՀՀ-ԱՄՎՀ-ԳՀԽԾՁԲ-23/24				ՀՀ ԱՐԱՐԱՏԻ ՄԱՐԶԻ ՎԵՐԻ ՀԱՄԱՅՆՔԻ ՎԵՐԻ ՔԱՂԱՔԱՅԻՆ ԲՆԱԿԱՎԱՅՐԻ Ս.ԿԱՍՅԱՆ ՓՈՂՈՑԻ 26/2, 26/4, 26/7, 26/10, 26/11, 26/12, 26/14, 26/15 ՀԱՍՑԵՆԵՐՈՒՄ ԲԱԶՄԱԲՆԱԿԱՐԱՆ ՇԵՆՔԵՐԻ ՏԱՆԻՔՆԵՐԻ ՆՈՐՈԳՄԱՆ ԵՎ ԷՆԵՐԳԱԿԱՆԱՅՈՂ ՄԻՋՈՑԱՌՈՒՄՆԵՐԻ ԿԻՐԱՌՄԱՆ ԱՇԽԱՏԱՆՔՆԵՐ					
ՆԳԻ	Ս. Փոքրիկյան			ՀԱՐՏԱՐԱՊԵՏԱՇԽՆԱՐԱՐԱԿԱՆ ՄԱՍ			ՓՈՒԼ	ԹԵՐԹ	ԹԵՐԹԵՐ
Նախագծեց	Մ. Ստեփանյան						ԱՆ	ՃՀ-12	23
Նախագծեց	Ա. Հովհաննիսյան			Կապան 26/10 շենքի տանիքի ջրահեռացման հանգույց: Ձեղնալուսամուտ			 «ԳԼՈԲԱԼ ԻՆՋԵՆԵՐ» ՍՊԸ GLOBAL ENGINEER		
Ստուգեց	Գ. Փոքրիկյան								
Պաշտոնը	Ազգանունը	Ստորագր.	Ամսաթ.						

ՏԱՆԻՔԻ ՎԵՐԱՆՈՐՈԳՄԱՆ ԱՇԽԱՏԱՆՔԵՐԻ ԱՄՓՈՓԱԳԻՐ				Դիրք	Ա ն վ ա ն ու մ	Չափ. միավոր	Քանակ
		Քանդման աշխատանքներ					
1	Տանիքի ասբոշիֆերյա ծածկույթի քանդում գազաթի թիթեղի հետ միասին		մ²	390.0			
2	Տանիքի ձեղնալուսամուտների քանդում թիթեղյա ծածկույթով(1հատ) (հանձնել պատվիրատուին)		մ²	3.0			
3	Ջրհորդանների քանդում (b=700մմ)(հանձնել պատվիրատուին)		մ	79.0			
4	Ձագարների և ջրհավաքների քանդում(հանձնել պատվիրատուին)		կետ	4			
5	Ջրահեռացման խողովակների քանդում(հանձնել պատվիրատուին)		մ	64.0			
6	Կավարամածի քանդում (տախտակ h=30մմ)(հանձնել պատվիրատուին)		մ³	2.70			
7	Փայտե կոնստրուկցիաների ապամոնտաժում(կանգնակ,ծպեղնատոք,մարդակ) (հանձնել պատվիրատուին)		մ³	10.50			
8	Մետաղական ճաղաշարի ապամոնտաժում		մ	72.0			
9	Շին.աղբի հեռացում(ներառյալ առկա շլաքի շերտը)		տ	60.0			
	Իրականացվող աշխատանքներ						
1	Որմնափայտի տեղադրում (փայտ 140x140մմ) L=80.0մ		մ³	1.60			
2	Տապաստի տեղադրում (փայտ 140x140մմ) L=45.0մ		մ³	0.90			
3	Տոլ որմնափայտերի և տապաստների տակ		մ²	37.50			
4	Որմնափայտերի և տապաստների ամրացում պատերին (հեղյուս M12 L=50սմ)		հատ	125			
5	Կանգնակների տեղադրում (փայտ 140x140մմ) L=68.0մ		մ³	1.40			
6	Հեծանների տեղադրում (փայտ 140x140մմ) L=45.0մ		մ³	0.90			
7	Ծպեղնատոքերի տեղադրում (փայտ 160x80մմ) L=435.0մ		մ³	5.60			
8	Թեքանների և ուղղաձիգ կապերի տեղադրում(փայտ 160x80մմ) L=100.0մ		մ³	1.30			
9	Ծայրակցորդիչների տեղադրում (փայտ 100x50մմ) L=96.0մ		մ³	0.50			
10	Եզրային և գազաթի տախտակամածի իրականացում (տախտակ h=50մմ)		մ² / մ³	76.0 / 3.80			
11	Կավարամածի իրականացում (չորսու 50x50մմ քայլը 350մմ)		մ / մ³	800.0 / 2.0			
12	Ծպեղնատոքերի կապում մետաղալարով Ø2x4մմ պարապետին կամ ծածկի սալերին,նախօրոք տեղադրված խարխիսներից		տ	0.04			
13	Խարխիս Ø12A500c L=300մմ		տ	0.03			
14	Ջրհորդանների իրականացում ցինկապատ հարթ գունավոր թիթեղով (ծ=0.55մմ), թիթեղի գումարայի լայնությունը 1300մմ		մ	79.0			
15	Տանիքի ծածկույթի իրականացում ցինկապատ պրոֆիլավոր գունավոր մետաղաթերթով /ԿՊ-25-0.55 մմ/		մ²	345.0			
16	Գազաթի իրականացում հարթ ցինկապատ գունավոր թիթեղով (ծ=0.55մմ B=400մմ)		մ	53.0			
17	Ջրհավաքների իրականացում հարթ ցինկապատ գունավոր թիթեղով (ծ=0.55մմ)		հատ	4.0			
18	Ձագարների իրականացում հարթ ցինկապատ գունավոր թիթեղով (ծ=0.55մմ)		հատ	4.0			
19	Ջրհոս խողովակ հարթ ցինկապատ գունավոր թիթեղից Ø150 ծ=0.55 մմ համալրող դետալներով		մ	64.80			
20	Ջրհոս խողովակի ստորի մասի անկյունակ հարթ ցինկապատ գունավոր թիթեղից Ø150 ծ=0.55 մմ		հատ	4.0			


1.Բոլոր ապամոնտաժված շինարարական նյութերը պահեստավորել և հանձնել պատվիրատուին

Պատվիրատու - Վեդու համայնքապետարան Պայմանագիր № ՀՀ-ԱՄՎՀ-ԳՀԽԾՁԲ-23/24				ՀՀ ԱՐԱՐԱՏԻ ՄԱՐԶԻ ՎԵՂԻ ՀԱՄԱՅՆՔԻ ՎԵՂԻ ՔԱՂԱՔԱՅԻՆ ԲՆԱՎԱԿԱՅՐԻ Ս.ԿԱՍՅԱՆ ՓՈՂՈՑԻ 26/2, 26/4, 26/7, 26/10, 26/11, 26/12, 26/14, 26/15 ՀԱՍՑԵՆԵՐՈՒՄ ԲԱԶՄԱԲՆԱԿԱՐԱՆ ՇԵՆՔԵՐԻ ՏԱՆԻՔՆԵՐԻ ՆՈՐՈԳՄԱՆ ԵՎ ԷՆԵՐԳԱՆԱՅՈՂ ՄԻՋՈՑԱՌՈՒՄՆԵՐԻ ԿԻՐԱՌՄԱՆ ԱՇԽԱՏԱՆՔՆԵՐ			
ՆԳԻ	Ս. Փոքրիկյան			ՀԱՐՏԱՐԱՊԵՏԱՇԽՆԱՐԱՐԱԿԱՆ ՄԱՍ			
Նախագծեց	Մ. Ստեփանյան						
Նախագծեց	Ա. Հովհաննիսյան			Կապյան 26/10 շենքի տանիքի վերանորոգման աշխատանքների ամփոփագիր			
Ստուգեց	Գ. Փոքրիկյան						
Պաշտոնը	Ազգանունը	Ստորագր.	Ամսաթ.				

ԾԱԾԿԱՐԱՆԻ ՀԱՏԱԿԱԳԻԾ Մ1:100

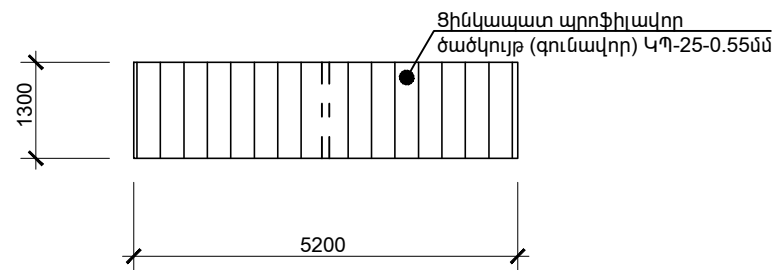

ԾԱԾԿԱՐԱՆԻ ՓԱՅՏԵ ՀԻՄՆԱԿՄԱՆՔԻ ԴԱՍԱԿՈՐՄԱՆ ՀԱՏԱԿԱԳԻԾ Մ 1:100

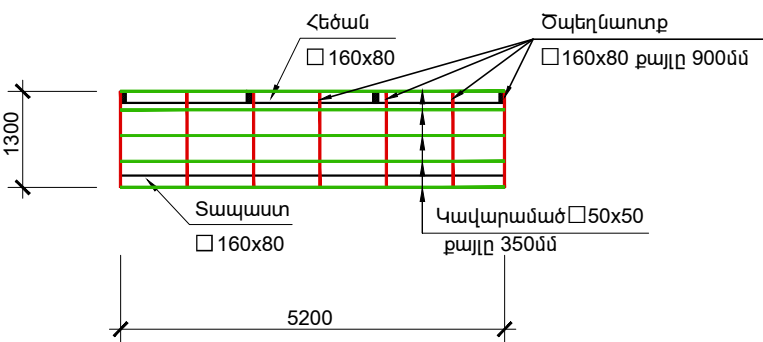


ԾԱԾԿԱՐԱՆԻ ՎԵՐԱՆՈՐՈԳՄԱՆ ԱՇԽԱՏԱՆՔԵՐԻ ԱՄՓՈՓԱԳԻՐ

Դիրք	Ա ն վ ա ն ու մ	Չափ. միավոր	Քանակ
	Ծածկարան (1հատ)		
1	Տապաստի տեղադրում (փայտ 160x80մմ) L=11.0մ	մ ³	0.15
2	Տոլ տապաստների տակ	մ ²	3.20
3	Տապաստների ամրացում (հեղյուս M12 L=50սմ)	հատ	12
4	Կանգնակների տեղադրում (փայտ 160x80մմ) L=2.0մ	մ ³	0.03
5	Հեծանների տեղադրում (փայտ 160x80մմ) L=5.5մ	մ ³	0.07
6	Ծպեղնաուղքերի տեղադրում (փայտ 160x80մմ) L=10.0մ	մ ³	0.13
7	Կավարամածի իրականացում (չորսու 50x50մմ քայլը 350մմ)	մ / մ ³	26.0 / 0.07
8	Ծածկարանի ծածկույթի իրականացում ցինկապատ պրոֆիլավոր գունավոր մետաղաթերթով /ԿՊ-25-0.55 մմ/	մ ²	7.30
9	Կողային հատվածների իրականացում հարթ ցինկապատ գունավոր թիթեղով (δ=0.55մմ)	մ ²	0.70

Պատվիրատու - Վեդու համայնքապետարան Պայմանագիր № ՀՀ-ԱՄՎՀ-ԳՀԽԾՁԲ-23/24				ՀՀ ԱՐԱՐԱՏԻ ՄԱՐԶԻ ՎԵՂԻ ՀԱՄԱՅՆՔԻ ՎԵՂԻ ՔԱՂԱՔԱՅԻՆ ԲՆԱԿԱՎԱՅՐԻ Ս.ԿԱՍՅԱՆ ՓՈՂՈՑԻ 26/2, 26/4, 26/7, 26/10, 26/11, 26/12, 26/14, 26/15 ՀԱՍՑԵՆԵՐՈՒՄ ԲԱԶՄԱԲՆԱԿԱՐԱՆ ՇԵՆՔԵՐԻ ՏԱՆԻՔՆԵՐԻ ՆՈՐՈԳՄԱՆ ԵՎ ԷՆԵՐԳԱԽՆԱՅՈՂ ՄԻՋՈՑԱՌՈՒՄՆԵՐԻ ԿԻՐԱՂՄԱՆ ԱՇԽԱՏԱՆՔՆԵՐ				
ՆԳԻ	Ս. Փոքրիկյան			ՃԱՐՏԱՐԱՊԵՏԱՇԻՆԱՐԱՐԱԿԱՆ ՄԱՍ		ՓՈՒԼ	ԹԵՐԹ	ԹԵՐԹԵՐ
Նախագծեց	Մ. Ստեփանյան					ԱՆ	ՃՇ-14	23
Նախագծեց	Ա. Հովհաննիսյան							
Ստուգեց	Գ. Փոքրիկյան							
				Կապյան 26/10 շենքի շքամուտքի ծածկարանի հատակագիծ, ծածկարանի ծածկույթի վերանորոգման աշխատանքների ամփոփագիր		 «ԳԼՈԲԱԼ ԻՆՋԵՆԵՐ» ՍՊԸ GLOBAL ENGINEER		
Պաշտոնը	Ազգանունը	Ստորագր.	Ամսաթ.					

ՃԱԿԱՏ 1-2

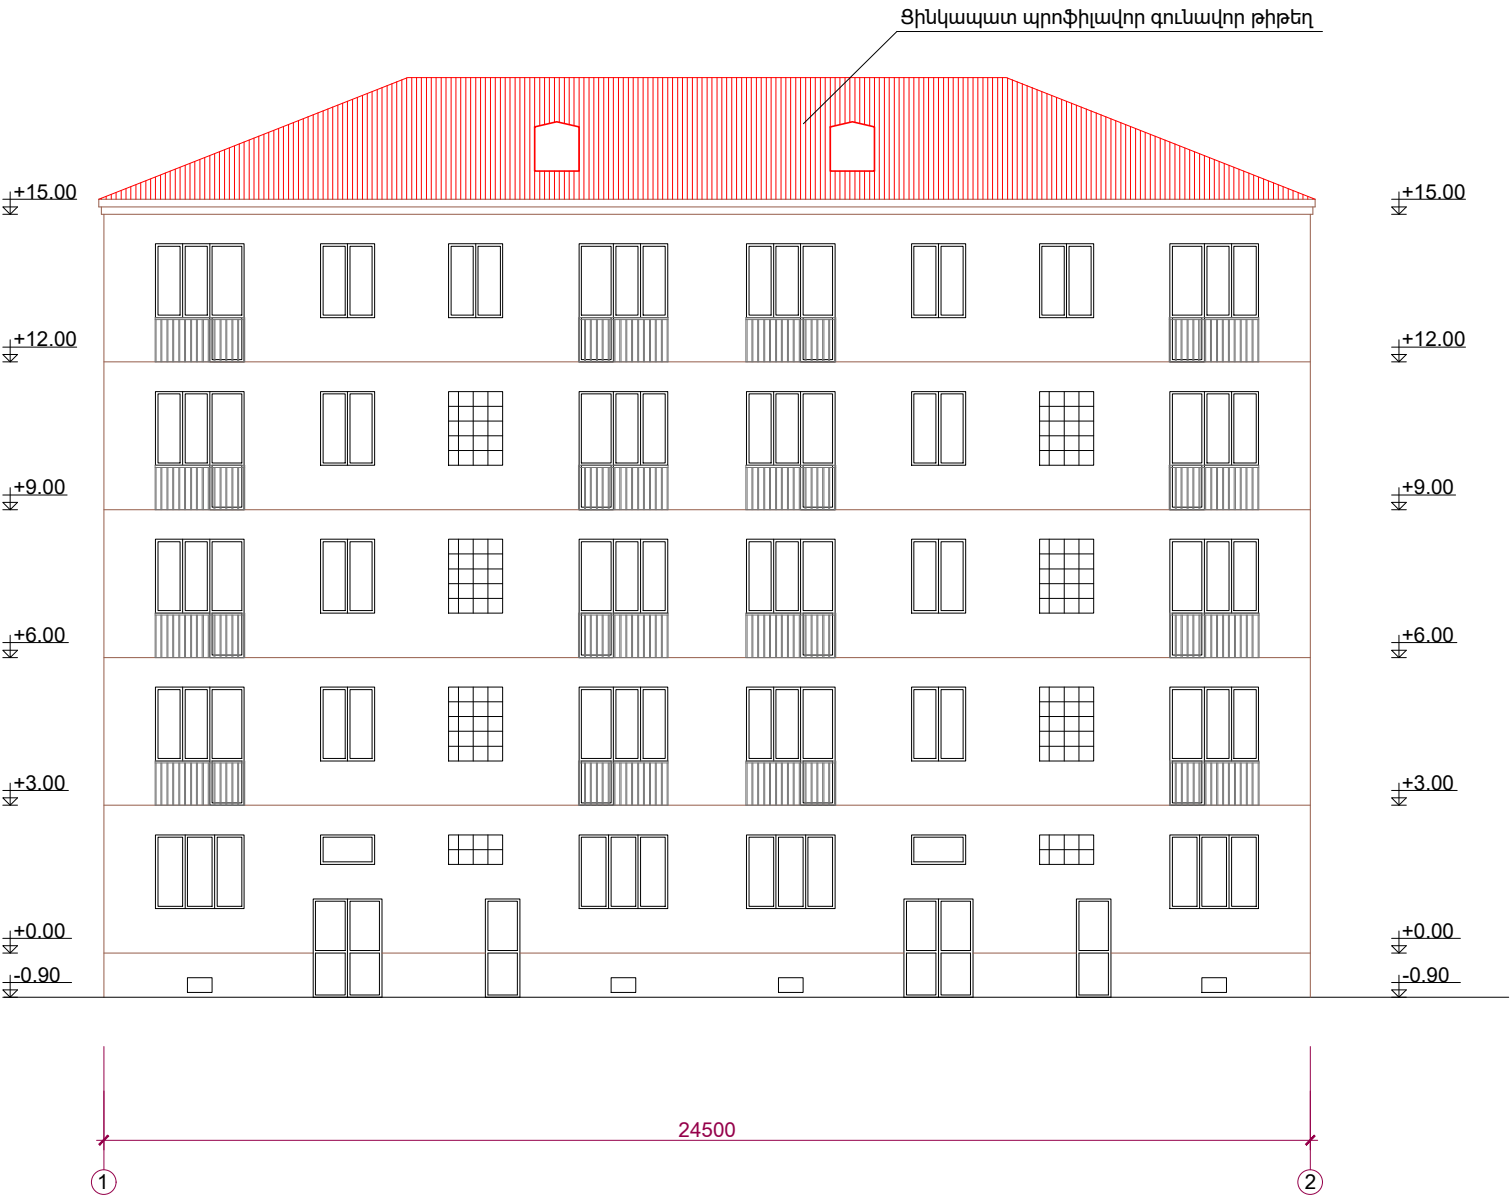


Պատվիրատու - Վեդու համայնքապետարան Պայմանագիր № ՀՀ-ԱՄՎՀ-ԳՀԽԾՁԲ-23/24				ՀՀ ԱՐԱՐԱՏԻ ՄԱՐԶԻ ՎԵԴՈՒ ՀԱՄԱՅՆՔԻ ՎԵԴՈՒ ՔԱՂԱՔԱՅԻՆ ԲՆԱԿԱՎԱՅՐԻ Ս.ԿԱՍՅԱՆ ՓՈՂՈՑԻ 26/2, 26/4, 26/7, 26/10, 26/11, 26/12, 26/14, 26/15 ՀԱՍՑԵՆԵՐՈՒՄ ԲԱԶՄԱԲՆԱԿԱՐԱՆ ՇԵՆՔԵՐԻ ՏԱՆԻՔՆԵՐԻ ՆՈՐՈԳՄԱՆ ԵՎ ԷՆԵՐԳԱԽՆԱՅՈՂ ՄԻՋՈՑԱՌՈՒՄՆԵՐԻ ԿԻՐԱՌՄԱՆ ԱՇԽԱՏԱՆՔՆԵՐ		
ՆԳԻ	Ս. Փոքրիկյան			ՃԱՐՏԱՐԱՊԵՏԱՇԻՆԱՐԱՐԱԿԱՆ ՄԱՍ		
Նախագծեց	Մ. Ստեփանյան					
Նախագծեց	Ա. Հովհաննիսյան			Կապյան 26/10 շենքի ճակատ 1-2; Մ 1:100		
Ստուգեց	Գ. Փոքրիկյան					
Պաշտոնը	Ազգանունը	Ստորագր.	Ամսաթ.	 «ԳԼՈԲԱԼ ԻՆՃՆԵՐ» ՍՊԸ GLOBAL ENGINEER		

ՃԱԿԱՏ 2-1




Պատվիրատու - Վեդու համայնքապետարան Պայմանագիր № ՀՀ-ԱՄՎՀ-ԳՀԽԾՁԲ-23/24				ՀՀ ԱՐԱՐԱՏԻ ՄԱՐԶԻ ՎԵԴՈՒ ՀԱՄԱՅՆՔԻ ՎԵԴՈՒ ՔԱՂԱՔԱՅԻՆ ԲՆԱԿԱՎԱՅՐԻ Ս.ԿԱՍՅԱՆ ՓՈՂՈՑԻ 26/2, 26/4, 26/7, 26/10, 26/11, 26/12, 26/14, 26/15 ՀԱՍՑԵՆԵՐՈՒՄ ԲԱԶՄԱԲՆԱԿԱՐԱՆ ՇԵՆՔԵՐԻ ՏԱՆԻՔՆԵՐԻ ՆՈՐՈԳՄԱՆ ԵՎ ԷՆԵՐԳԱՆՆԱՅՈՂ ՄԻՋՈՑԱՌՈՒՄՆԵՐԻ ԿԻՐԱՂՄԱՆ ԱՇԽԱՏԱՆՔՆԵՐ			
ՆԳԻ	Ս. Փոքրիկյան			ՃԱՐՏԱՐԱՊԵՏԱՇԽՆԱՐԱՐԱԿԱՆ ՄԱՍ	ՓՈՒԼ	ԹԵՐԹ	ԹԵՐԹԵՐ
Նախագծեց	Մ. Ստեփանյան				ԱՆ	ՃՇ-16	23
Նախագծեց	Ա. Հովհաննիսյան						
Ստուգեց	Գ. Փոքրիկյան						
				Կապյան 26/10 շենքի ճակատ 2-1; Մ 1:100	 «ԳԼՈԲԱԼ ԻՆՋԵՆԵՐ» ՍՊԸ GLOBAL ENGINEER		
Պաշտոնը	Ազգանունը	Ստորագր.	Ամսաթ.				

፲፱፻፶፱ ዓ.ም

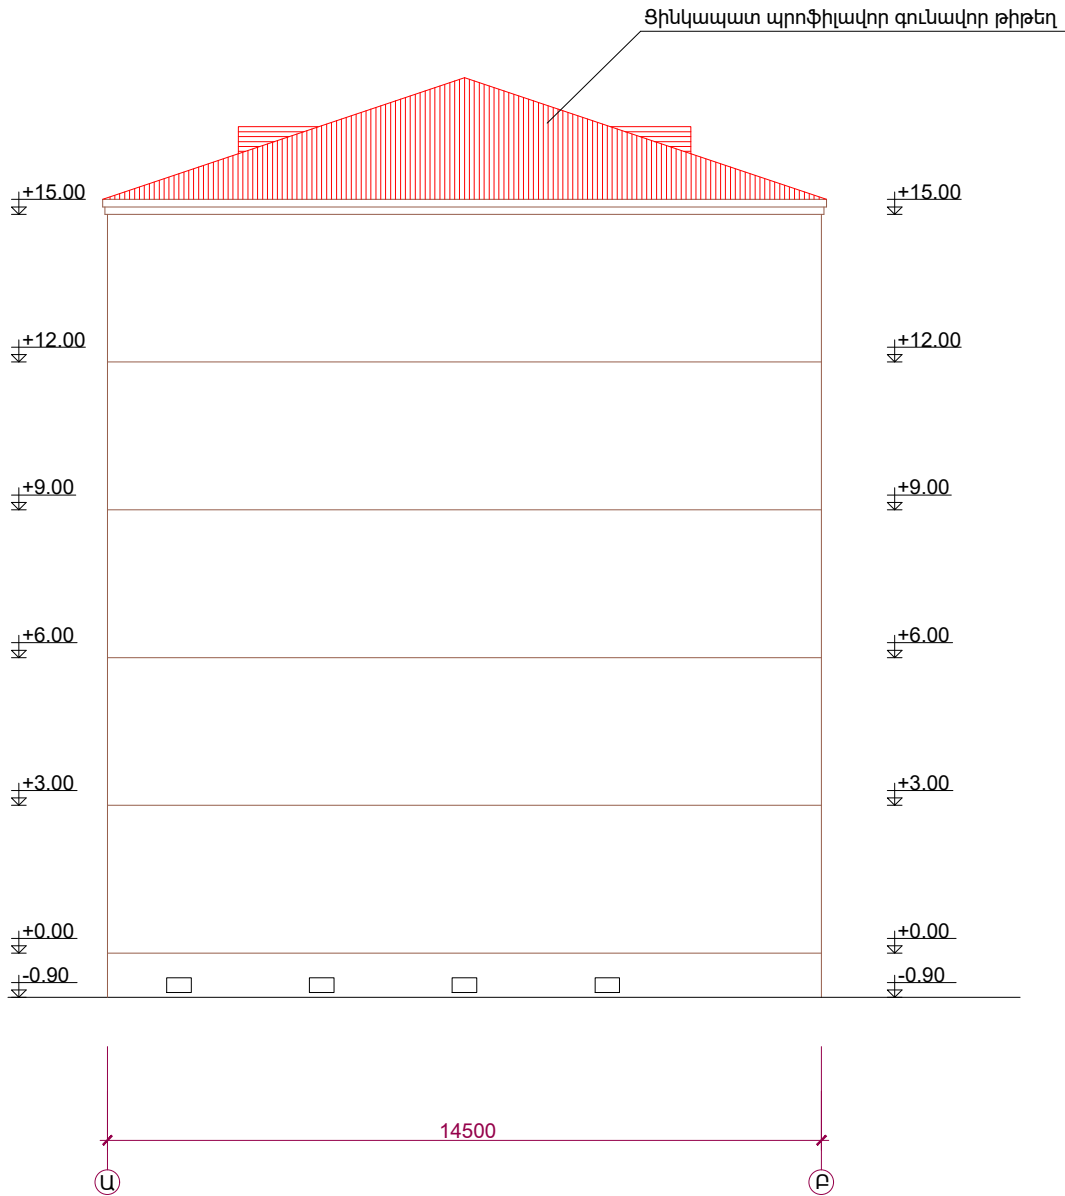


ፊደላዊ ድጋፍ

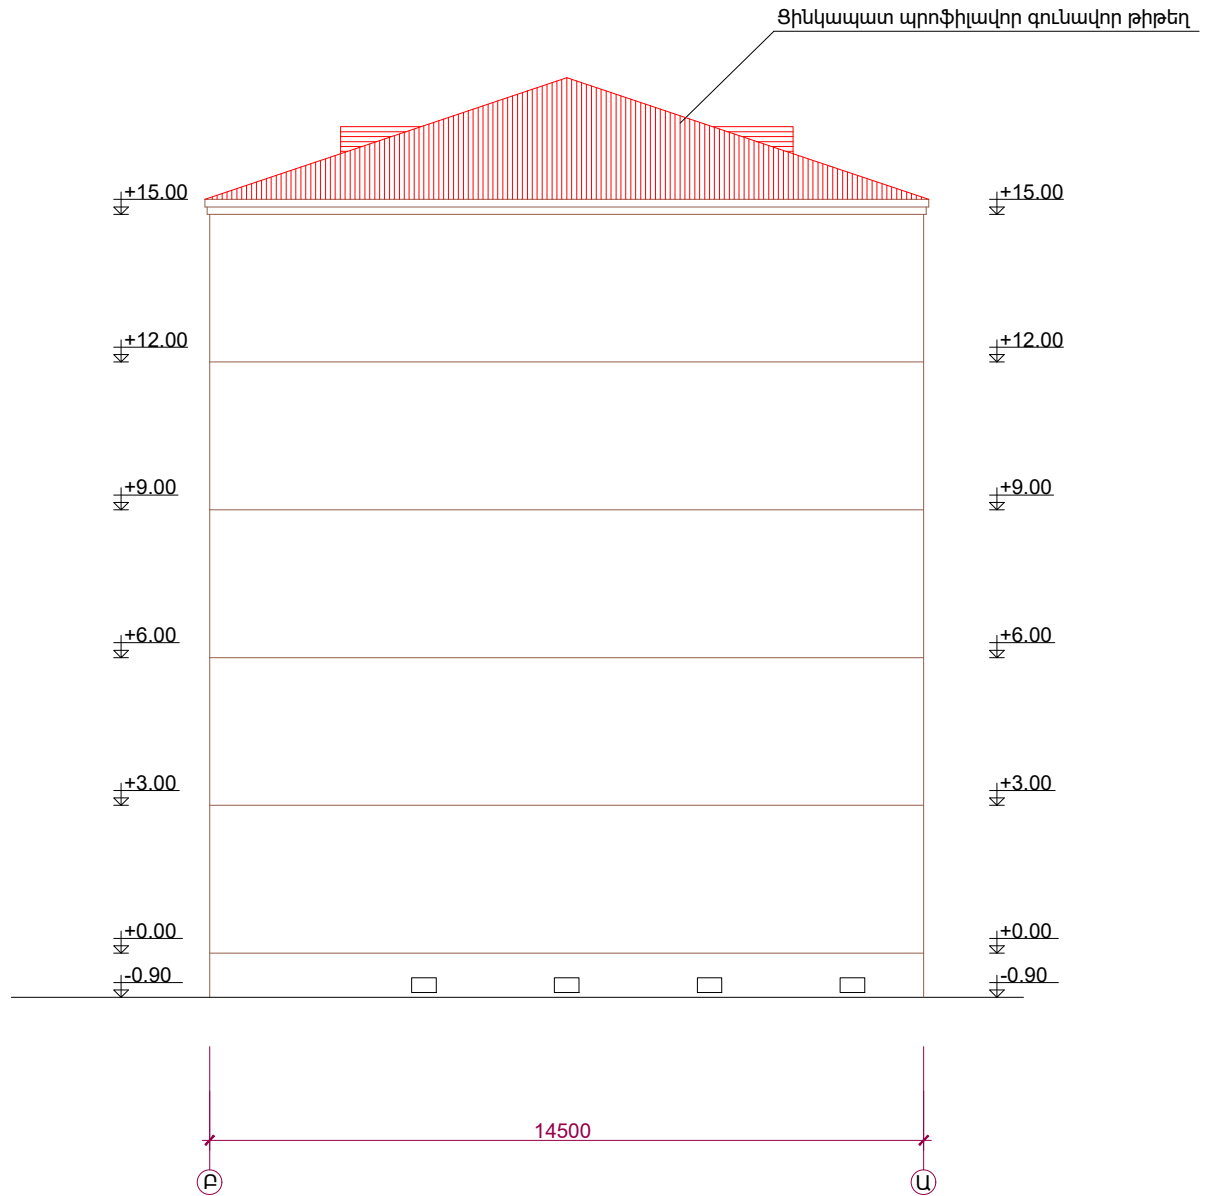


Պատվիրատու - Վեդու համայնքապետարան Պայմանագիր № ՀՀ-ԱՄՎՀ-ԳՀԽՉԲ-23/24				ՀՀ ԱՐԱՐԱՏԻ ՄԱՐԶԻ ՎԵԴՈՒ ՀԱՄԱՅՆՔԻ ՎԵԴՈՒ ՔՈՂԱՔԱՅԻՆ ԲՆԱԿԱՎԱՅՐԻ Ս.ԿԱՍՅԱՆ ՓՈՂՈՑԻ 26/2, 26/4, 26/7, 26/10, 26/11, 26/12, 26/14, 26/15 ՀԱՍՑԵՆԵՐՈՒՄ ԲԱԶՄԱԲՆԱԿԱՐԱՆ ՇԵՆՔԵՐԻ ՏԱՆԻՔՆԵՐԻ ՆՈՐՈԳՄԱՆ ԵՎ ԷՆԵՐԳԱՆՆԱՅՈՂ ՄԻՋՈՑԱՌՈՒՄՆԵՐԻ ԿՈՐԱՐՄԱՆ ԱՇԽԱՏԱՆՔՆԵՐ			
ՆԳԻ	Ս. Փոքրիկյան			ՃԱՐՏԱՐԱՊԵՏԱՇԽՆԱՐԱՐԱԿԱՆ ՄԱՍ	ՓՈՒԼ	ԹԵՐԹ	ԹԵՐԹԵՐ
Նախագծեց	Մ. Ստեփանյան				ԱՆ	ՃՀ-17	23
Նախագծեց	Ա. Հովհաննիսյան			Կայսյան 26/10 շենքի ճակատ Ա-Բ, Բ-Ա; Մ 1:100	 «ԳԼՈԲԱԼ ԻՆՃՆԵՐ» ՍՊԸ GLOBAL ENGINEER		
Ստուգեց	Գ. Փոքրիկյան						
Պաշտոնը	Ազգանունը	Ստորագր.	Ամսաթ.				

ՃԱԿԱՏԻ ԴՐՎԱԳ, Մ1:100
/ԱՐՏԱՔԻՆ ՊԱՏԵՐԻ ՁԵՐՄԱՍԵԿՈՒՍԱՑՈՒՄ/

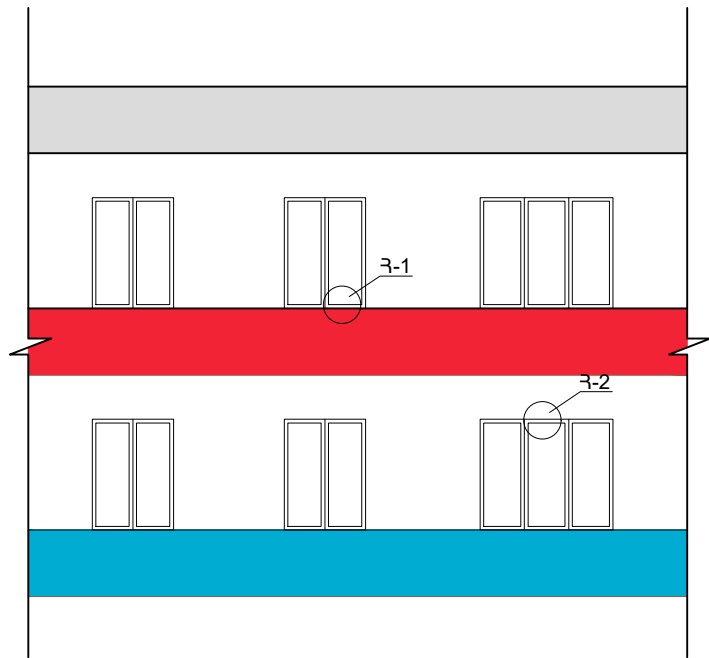

ՀԱՆԳՈՒՅՑ Հ-1 Մ1:10

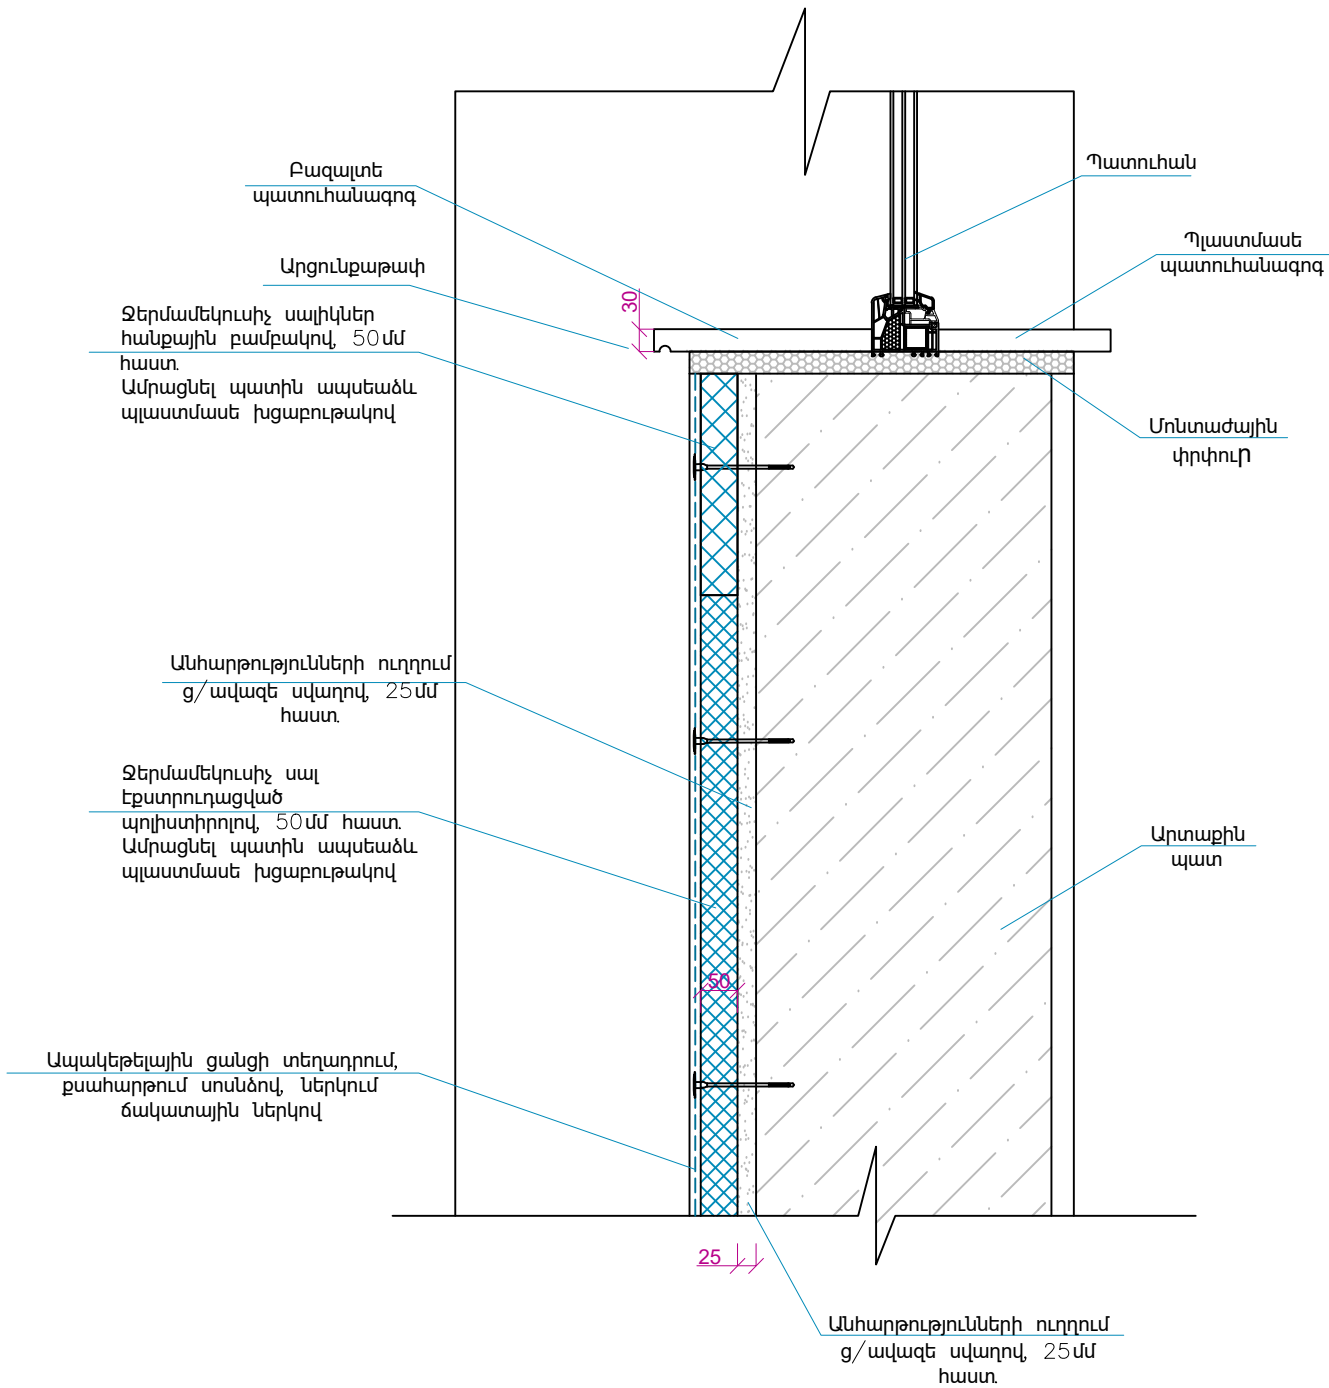

Պատվիրատու - Վեդու համայնքապետարան Պայմանագիր № ՀՀ-ԱՄՎՀ-ԳՀԽԾՁԲ-23/24				ՀՀ ԱՐԱՐԱՏԻ ՄԱՐԶԻ ՎԵԴՈՒ ՀԱՄԱՅՆՔԻ ՎԵԴՈՒ ՔԱՂԱՔԱՅԻՆ ԲՆԱԿԱՎԱՅՐԻ Ս.ԿԱՍՅԱՆ ՓՈՂՈՑԻ 26/2, 26/4, 26/7, 26/10, 26/11, 26/12, 26/14, 26/15 ՀԱՍՑԵՆԵՐՈՒՄ ԲԱԶՄԱԲՆԱԿԱՐԱՆ ՇԵՆՔԵՐԻ ՏԱՆԻՔՆԵՐԻ ՆՈՐՈԳՄԱՆ ԵՎ ԷՆԵՐԳԱԽՆԱՅՈՂ ՄԻՋՈՑԱՌՈՒՄՆԵՐԻ ԿԻՐԱՌՄԱՆ ԱՇԽԱՏԱՆՔՆԵՐ				
ՆԳԻ	Ս. Փոքրիկյան			ՀԱՐՏԱՐԱՊԵՏԱՇԽՆԱՐԱՐԱԿԱՆ ՄԱՍ		ՓՈՒԼ	ԹԵՐԹ	ԹԵՐԹԵՐ
Նախագծեց	Մ. Ստեփանյան					ԱՆ	ՃՀ-18	23
Նախագծեց	Ա. Հովհաննիսյան			Ճակատի դրվագ; Հանգույց Հ-1		 «ԳԼՈԲԱԼ ԻՆՋԵՆԵՐ» ՍՊԸ GLOBAL ENGINEER		
Ստուգեց	Գ. Փոքրիկյան							
Պաշտոնը	Ազգանունը	Ստորագր.	Ամսաթ.					

25

50

50

50

50

Արտաքին պատ

Մոնտաժային փրփուր

Պատուհան

Պատվիրատու - Վեդու համայնքապետարան Պայմանագիր № ՀՀ-ԱՍՎՀ-ԳՀՆԾԳԲ-23/24				ՀՀ ԱՐԱՐԱՏԻ ՄԱՐԶԻ ՎԵԴՈՒ ՀԱՄԱՅՆՔԻ ՎԵԴՈՒ ԶԱՐԱՔԱՅԻՆ ԲՆԱԿԱՎԱՅՐԻ Ս.ԿԱՄՅԱՆ ՓՈՂՈՑԻ 26/2, 26/4, 26/7, 26/10, 26/11, 26/12, 26/14, 26/15 ՀԱՍՑԵՆԵՐՈՒՄ ԲԱԶՄԱԲՆԱԿԱՐԱՆ ՇԵՆՔԵՐԻ ՏԱՆԻՔՆԵՐԻ ՆՈՐՈԳՄԱՆ ԵՎ ԷՆԵՐԳԱՆՆԱՅՐՈՂ ՄԻՋՈՑԱՌՈՒՄՆԵՐԻ ԿԻՐԱՌՄԱՆ ԱՇԽԱՏԱՆՔՆԵՐ				
ՆԳԻ	Ս. Փոքրիկյան			ՃԱՐՏԱՐԱՊԵՏԱԾԻՆԱՐԱՐԱԿԱՆ ՄԱՍ		ՓՈՒԼ	ԹԵՐԹ	ԹԵՐԹԵՐ
Նախագծեց	Ս. Ստեփանյան					ԱՆ	ՃՇ-19	23
Նախագծեց	Ա. Հովհաննիսյան			Հանգույց Հ-2; Բացվածքների համալին բամբակից սալերով ջերմամեկուսացման դրվագ	 «ԳԼՈԲԱԼ ԻՆՇԵՆԵՐ» ՍՊԸ			
Ստուգեց	Գ. Փոքրիկյան							
Պաշտոնը	Ազգանունը	Ստորագր.	Ամսաթ.					

ԾԱՆՈԹՈՒԹՅՈՒՆ

Էքստրուդացված պոլիստիրոլից ջերմամեկուսիչ սալերի տեղադրումը անհրաժեշտ է սկսել ներքևից, սալերը տեղադրելով հորիզոնական ուղղությամբ՝ մեկ շարքով: Աշխատանքները պետք է կատարվեն +5°C-ից բարձր ջերմաստիճանի և չոր եղանակային պայմաններում: Ջերմամեկուսիչ սալերը ստանձվում և ամրացվում են պլաստմասե ապսևածն խցաբութակներով: Պատի մեջ խցաբութակների խարսխման խորությունը պետք է լինի 6-9սմ, իսկ 1մ² վրա բաշխվածությունը շախմատային տեղադրմամբ 4-6 (անկյունային մասերում՝ 8) հատից ոչ պակաս: Նախքան խցաբութակների տեղադրելը հարկավոր է ստուգել սալերի հպման եզրերը և հղկել առկա անհարթությունները:

Սալերի հաջորդ շարքը տեղադրվում է նախորդին կիպ հավելով: Այն դեպքում, երբ դրանց միջև առաջանում է 2սմ և ավելի բացվածք, այն անհրաժեշտ է լցնել ջերմամեկուսիչ նյութով: Սալը պատին ստանձնելուց մի քանի (մինչև 5) րոպե անց արգելվում է փոփոխել սալի մոնտաժային դիրքը:




Սալերը նախօրոք ստանձվում են պատին և ամրացվում խցաբութակներով: Սալի մակերևույթը ամրանավորվում է ապակե ցանցով և մածիկապատվում:

Ապակե ցանցը տեղադրում են ստանձի թարմ շերտի վրա և մխրճում ստանձի մեջ, ընդ որում անկյունային մասում անհրաժեշտ է թողնել ապակե ցանցի 15սմ-ից ոչ պակաս ավելցուկ, որը պետք է ծռվի և ամրացվի անկյան մյուս կողմում:


Էքստրուդացված փրփրապոլիստիրոլից ջերմամեկուսիչ սալերի և պատուհանների հպման անկյունային մասերը պետք է ուժեղացվեն ոչ մետաղական ցանցով:

Ջերմամեկուսացման աշխատանքները իրականացնել համաձայն խորհրդատվական ձեռնարկ <<Հայաստանի Հանրապետությունում նոր կառուցվող և վերակառուցվող բնակելի, հասարակական և արտադրական շենքերի պատռող կոնստրուկցիաների ջերմամեկուսացման տեխնիկական լուծումների>>:

Դիրք	Աշխատանքների անվանումը	Չափ. միավ.	Քանակը
	Արտաքին պատերի ջերմամեկուսացում		
1	Ց/ավազե սվաղ 25մմ հաստությամբ	մ ²	1076.5
2	Ջերմամեկուսիչ սալ էքստրուդացված պոլիստիրոլով (t=50մմ)	մ ²	898.0
3	Հանքային բամբակից սալիկներ (t=50մմ)	մ ²	211.0
4	Մակերևույթի ամրանավորում ապակե ցանցով, մածիկապատում և ներկում ճակատային ներկով	մ ²	1109.0
5	Բազալտե պատուհանագոգ (t=30մմ)	մ ²	7.1
6	Ցինկապատ թիթեղից պատուհանագոգ (t=0.55մմ)	մ ²	8.6
7	Պլաստմասե ապսևածն խցաբութակ	հատ	6460

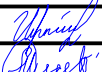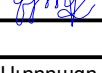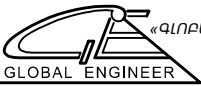
Պատվիրատու - Վեդու համայնքապետարան Պայմանագիր № ՀՀ-ԱՄՎՀ-ԳՀԽԾՁԲ-23/24				ՀՀ ԱՐԱՐԱՏԻ ՄԱՐԶԻ ՎԵԴՈՒ ՀԱՄԱՅՆՔԻ ՎԵԴՈՒ ՔԱՂԱՔԱՅԻՆ ԲՆԱԿԱՎԱՅՐԻ Ս.ԿԱՍՅԱՆ ՓՈՂՈՑԻ 26/2, 26/4, 26/7, 26/10, 26/11, 26/12, 26/14, 26/15 ՀԱՍՑԵՆԵՐՈՒՄ ԲԱԶՄԱԲՆԱԿԱՐԱՆ ՇԵՆՔԵՐԻ ՏԱՆԻՔՆԵՐԻ ՆՈՐՈԳՄԱՆ ԵՎ ԷՆԵՐԳԱԽՆԱՅՈՂ ՄԻՋՈՑԱՌՈՒՄՆԵՐԻ ԿԻՐԱՌՄԱՆ ԱՇԽԱՏԱՆՔՆԵՐ			
ՆԳԻ	Ս. Փոքրիկյան			ՃԱՐՏԱՐԱՊԵՏԱՇԻՆԱՐԱՐԱԿԱՆ ՄԱՍ	ՓՈՒԼ	ԹԵՐԹ	ԹԵՐԹԵՐ
Նախագծեց	Մ. Ստեփանյան				ԱՆ	ՃՇ-20	23
Նախագծեց	Ա. Հովհաննիսյան						
Ստուգեց	Գ. Փոքրիկյան						
				Բացատրագիր; Աշխատանքային ծավալներ			
Պաշտոնը	Ազգանունը	Ստորագր.	Ամսաթ.				

ԱՌԱՋԻՆ ՀԱՐԿԻ ՀԱՏԱԿԱԳԻԾ

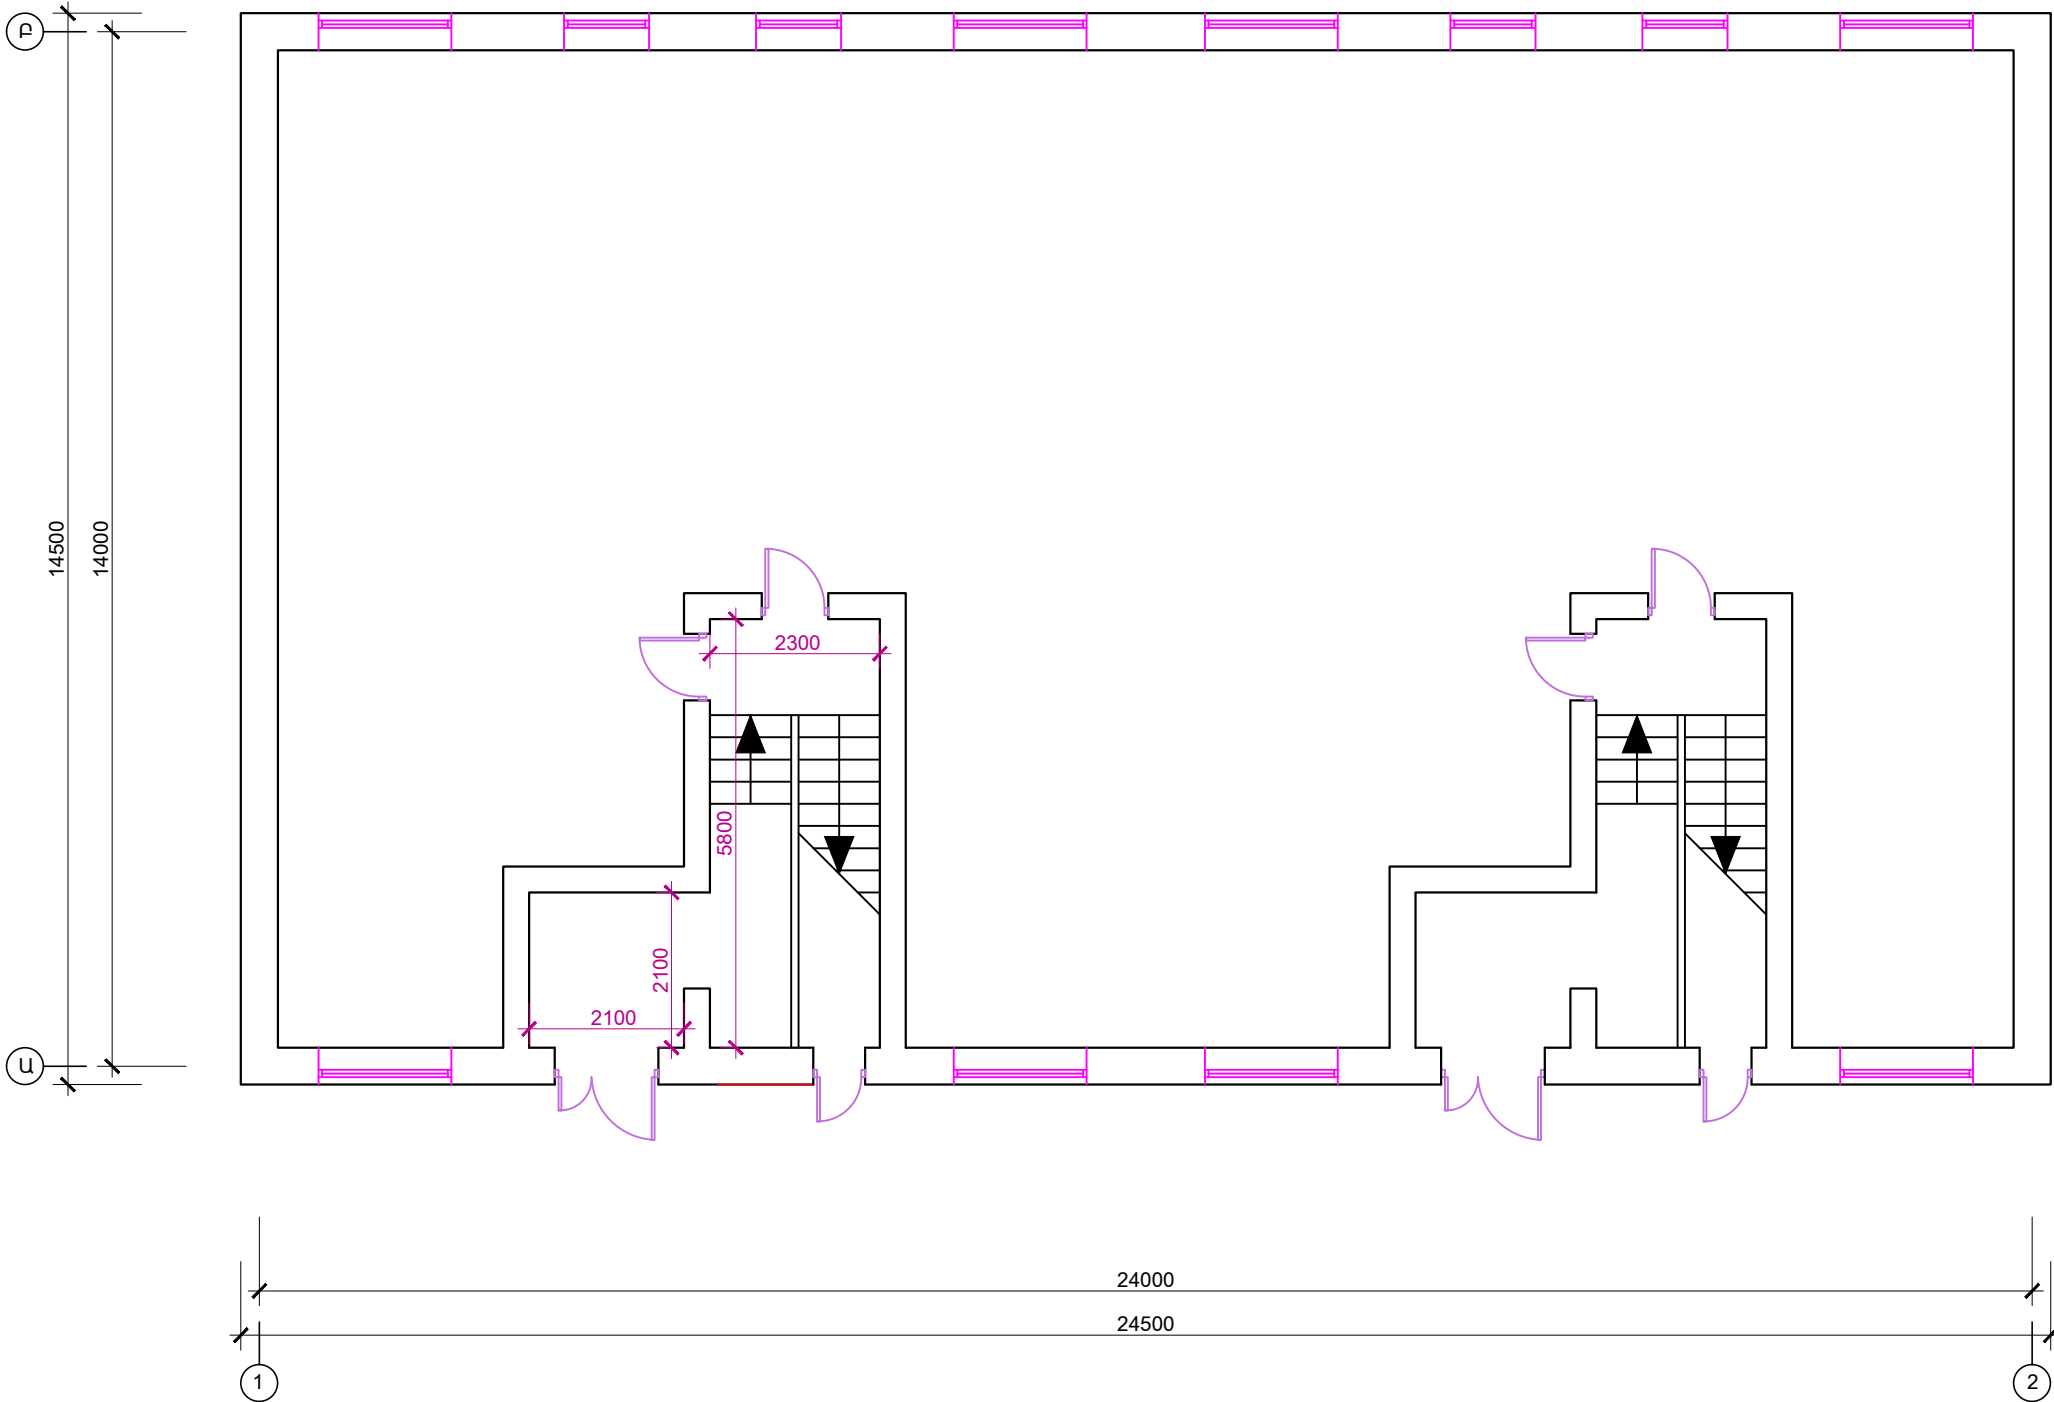

Պատվիրատու - Վեդու համայնքապետարան Պայմանագիր № ՀՀ-ԱՄՎՀ-ԳՀԽԾՁԲ-23/24				ՀՀ ԱՐԱՐԱՏԻ ՄԱՐԶԻ ՎԵԴՈՒ ՀԱՄԱՅՆՔԻ ՎԵԴՈՒ ՔԱՂԱՔԱՅԻՆ ԲՆԱԿԱՎԱՅՐԻ Ս.ԿԱՍՅԱՆ ՓՈՂՈՑԻ 26/2, 26/4, 26/7, 26/10, 26/11, 26/12, 26/14, 26/15 ՀԱՍՑԵՆԵՐՈՒՄ ԲԱԶՄԱԲՆԱԿԱՐԱՆ ՇԵՆՔԵՐԻ ՏԱՆԻՔՆԵՐԻ ՆՈՐՈԳՄԱՆ ԵՎ ԷՆԵՐԳԱԽՆԱՅՈՂ ՄԻՋՈՑԱՌՈՒՄՆԵՐԻ ԿԻՐԱՌՄԱՆ ԱՇԽԱՏԱՆՔՆԵՐ				
ՆԳԻ	Ս. Փոքրիկյան			ՃԱՐՏԱՐԱՊԵՏԱՇԽՆԱՐԱՐԱԿԱՆ ՄԱՍ		ՓՈՒԼ	ԹԵՐԹ	ԹԵՐԹԵՐ
Նախագծեց	Մ. Ստեփանյան					ԱՆ	ՃՇ-21	23
Նախագծեց	Ա. Հովհաննիսյան			Կապյան 26/10 շենքի առաջին հարկի հատակագիծ Մ 1:100		 «ԳԼՈԲԱԼ ԻՆՋԵՆԵՐ» ՍՊԸ GLOBAL ENGINEER		
Ստուգեց	Գ. Փոքրիկյան							
Պաշտոնը	Ազգանունը	Ստորագր.	Ամսաթ.					


ՏԻՊԱՅԻՆ ՀԱՐԿԻ ՀԱՏԱԿԱԳԻԾ

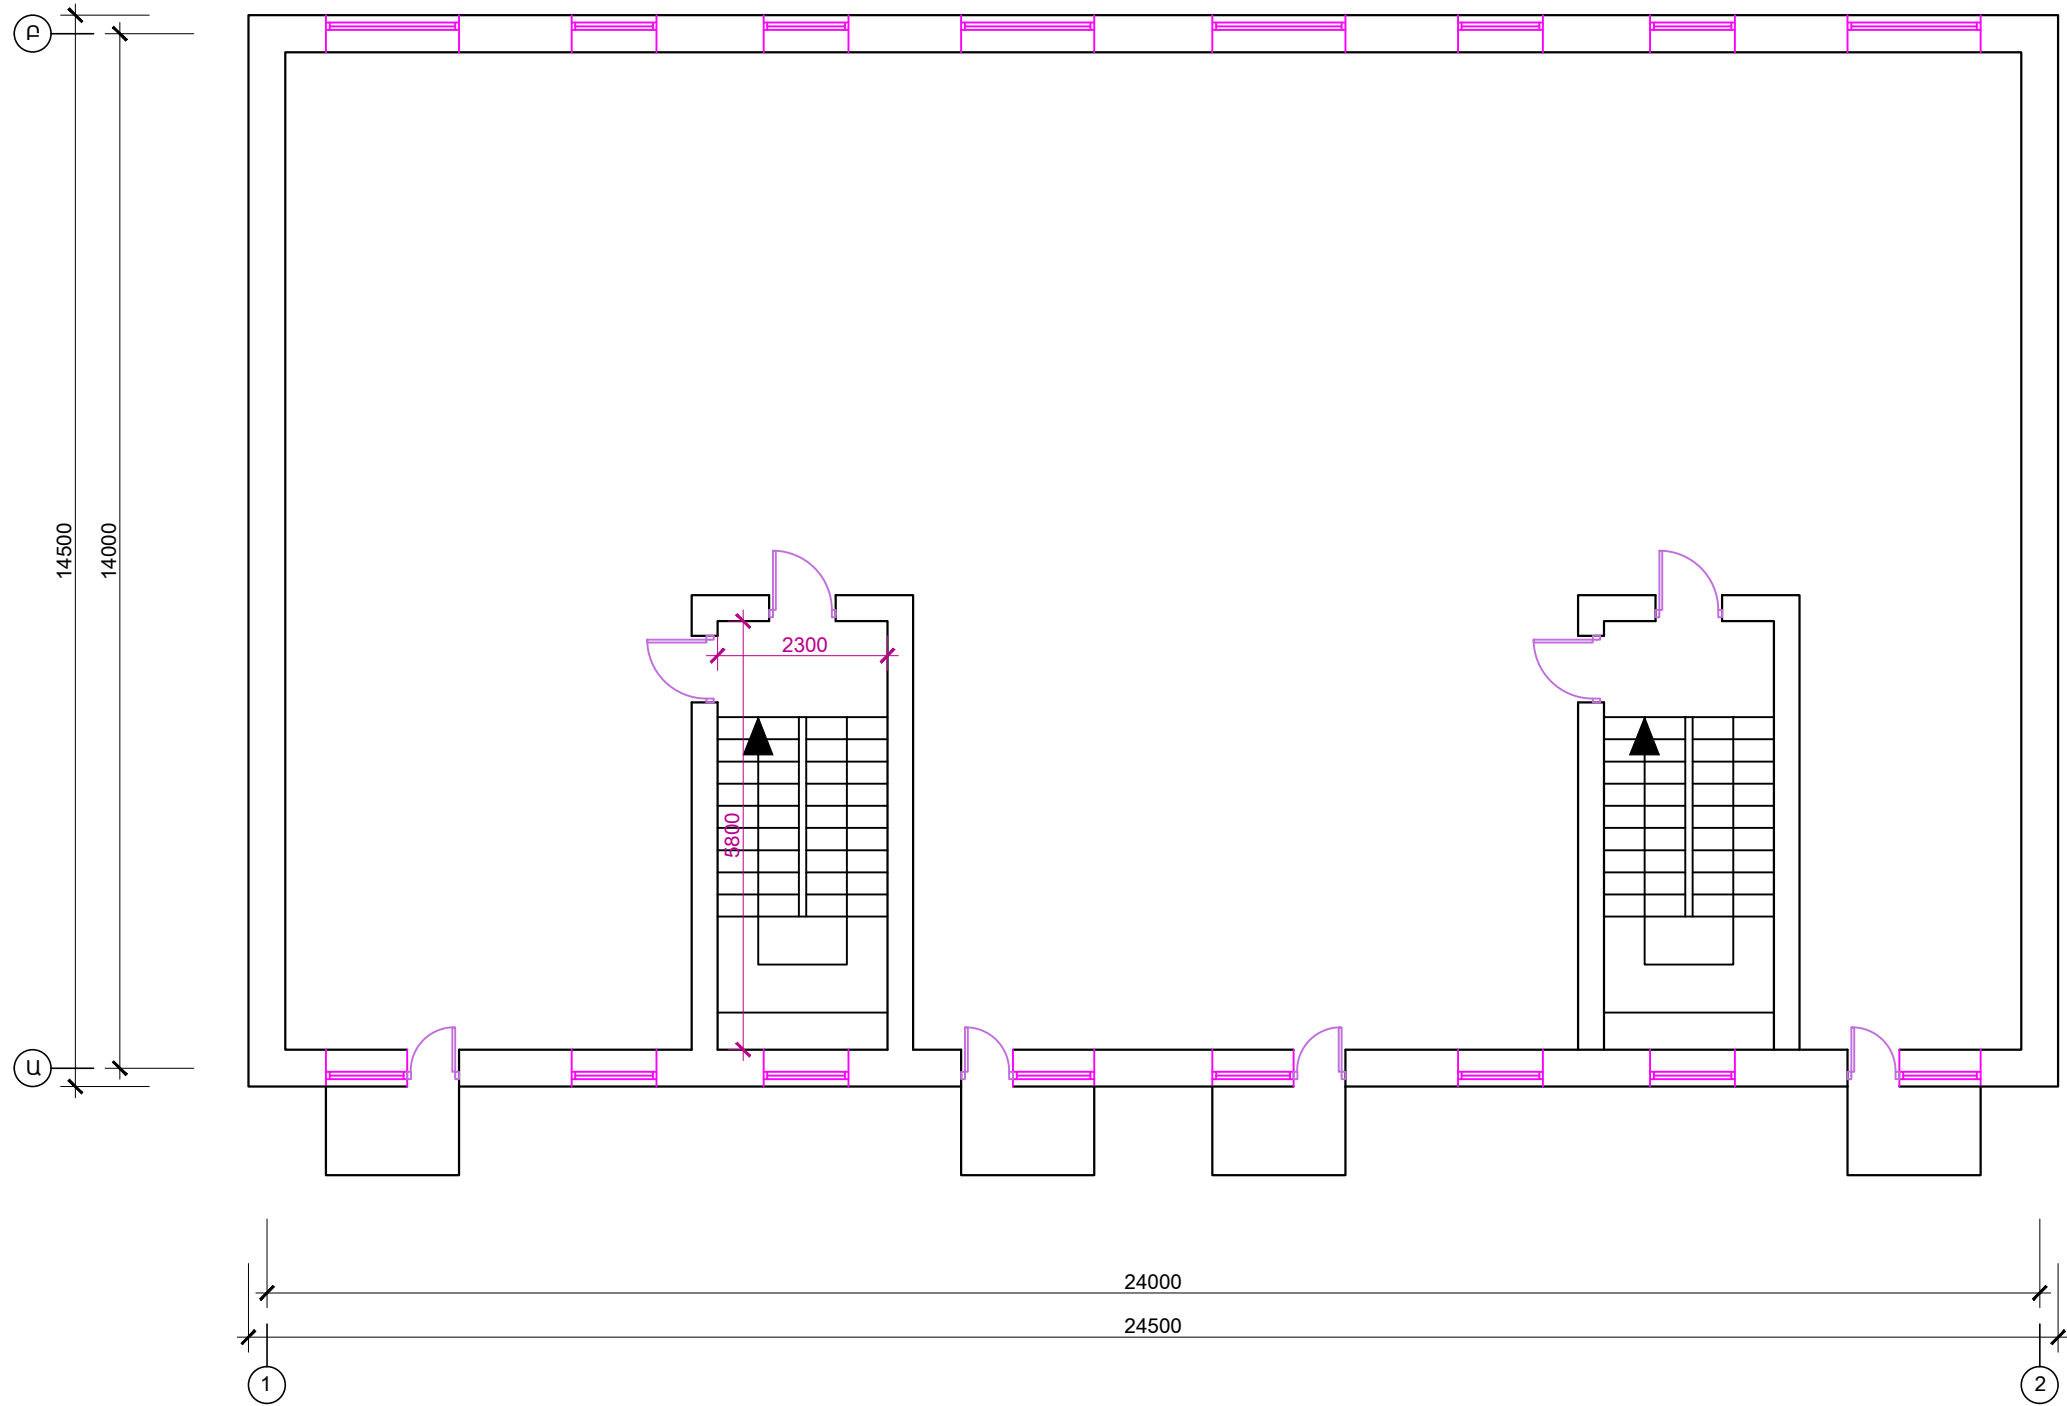


Պատվիրատու - Վեդու համայնքապետարան Պայմանագիր № ՀՀ-ԱՄՎՀ-ԳՀԽԾՁԲ-23/24				ՀՀ ԱՐԱՐԱՏԻ ՄԱՐԶԻ ՎԵԴՈՒ ՀԱՄԱՅՆՔԻ ՎԵԴՈՒ ՔԱՂԱՔԱՅԻՆ ԲՆԱԿԱՎԱՅՐԻ Ս.ԿԱՍՅԱՆ ՓՈՂՈՑԻ 26/2, 26/4, 26/7, 26/10, 26/11, 26/12, 26/14, 26/15 ՀԱՍՑԵՆԵՐՈՒՄ ԲԱԶՄԱԲՆԱԿԱՐԱՆ ՇԵՆՔԵՐԻ ՏԱՆԻՔՆԵՐԻ ՆՈՐՈԳՄԱՆ ԵՎ ԷՆԵՐԳԱԽՆԱՅՈՂ ՄԻՋՈՑԱՌՈՒՄՆԵՐԻ ԿԻՐԱՌՄԱՆ ԱՇԽԱՏԱՆՔՆԵՐ				
ՆԳԻ	Ս. Փոքրիկյան			ՃԱՐՏԱՐԱՊԵՏԱՇԻՆԱՐԱՐԱԿԱՆ ՄԱՍ		ՓՈՒԼ	ԹԵՐԹ	ԹԵՐԹԵՐ
Նախագծեց	Մ. Ստեփանյան					ԱՆ	ՃՇ-22	23
Նախագծեց	Ա. Հովհաննիսյան							
Ստուգեց	Գ. Փոքրիկյան							
				Կապյան 26/10 շենքի տիպային հարկի հատակագիծ Մ 1:100		 «ԳԼՈԲԱԼ ԻՆՃԵՆԵՐ» ՍՊԸ GLOBAL ENGINEER		
Պաշտոնը	Ազգանունը	Ստորագր.	Ամսաթ.					

ԱՊԱՄՈՆՏԱԺՎՈՂ ՊԱՏՈՒՀԱՆՆԵՐԻ ԷՍՔԻԶՆԵՐ, Մ 1:100

Պ-1
/փայտե պատուհան/

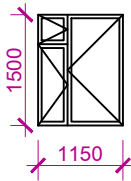


Պ-2
/փայտե պատուհան/

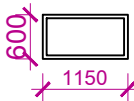


ՏԵՂԱԴՐՎՈՂ ՊԱՏՈՒՀԱՆՆԵՐԻ ԷՍՔԻԶՆԵՐ, Մ 1:100

Պ-1
/մետաղապլաստե պատուհան/

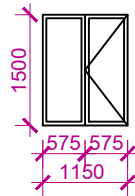


Պ-2
/մետաղապլաստե պատուհան/

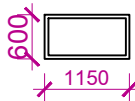

ԱՊԱՄՈՆՏԱԺՎՈՂ ՊԱՏՈՒՀԱՆՆԵՐԻ ԾԱԿԱՆՆԵՐԻ ՄԱՍՆԱԳԻՐ

Պատուհաններ							
ՀՀ	Կողը	Նյութը	Քանակը	Չափերը		1 հատի մակերեսը, մ2	Ընդհանուր մակերեսը, մ2
				Լայն., մմ	Բարձ., մմ		
1	Պ-1	փայտե	2	1150	1500	1.725	3.45
2	Պ-2	փայտե	2	1150	600	0.69	1.38
Ընդամենը, հատ			4	Ընդամենը, մ2		4.83	

Ճաղավանդակ նկուղի պատուհանի համար

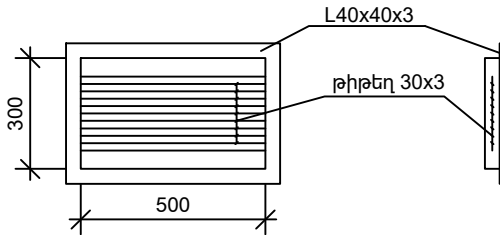

ՄՈՆՏԱԺՎՈՂ ՊԱՏՈՒՀԱՆՆԵՐԻ ԾԱԿԱՆՆԵՐԻ ՄԱՍՆԱԳԻՐ

Պատուհաններ									
ՀՀ	Կողը	Նյութը	Քանակը	Չափերը		1 հատի մակերեսը, մ2		Ընդհանուր մակերեսը, մ2	
				Լայն., մմ	Բարձ., մմ	Չբացվող	Բացվող	Չբացվող	Բացվող
1	Պ-1	մետաղապլաստե	8	1150	1500	0.8625	0.8625	6.9	6.9
2	Պ-2	մետաղապլաստե	4	1150	600	0.69	0	2.76	0
Ընդամենը, հատ			12	Ընդամենը, մ2				9.66	6.90

Պատվիրատու - Վեդու համայնքապետարան Պայմանագիր № ՀՀ-ԱՄՎՀ-ԳՀԽԾՁԲ-23/24				ՀՀ ԱՐԱՐԱՏԻ ՄԱՐԶԻ ՎԵԴՈՒ ՀԱՄԱՅՆՔԻ ՎԵԴՈՒ ՔԱՂԱՔԱՅԻՆ ԲՆԱԿԱՎԱՅՐԻ Ս.ԿԱՍՅԱՆ ՓՈՂՈՑԻ 26/2, 26/4, 26/7, 26/10, 26/11, 26/12, 26/14, 26/15 ՀԱՍՑԵՆԵՐՈՒՄ ԲԱԶՄԱԲՆԱԿԱՐԱՆ ՇԵՆՔԵՐԻ ՏԱՆԻՔՆԵՐԻ ՆՈՐՈԳՄԱՆ ԵՎ ԷՆԵՐԳԱԽՆԱՅՈՂ ՄԻՋՈՑԱՌՈՒՄՆԵՐԻ ԿԻՐԱՂՄԱՆ ԱՇԽԱՏԱՆՔՆԵՐ			
ՆԳԻ	Ս. Փոքրիկյան			ՃԱՐՏԱՐԱՊԵՏԱՇԻՆԱՐԱՐԱԿԱՆ ՄԱՍ	ՓՈՒԼ	ԹԵՐԹ	ԹԵՐԹԵՐ
Նախագծեց	Մ. Ստեփանյան				ԱՆ	ՃՇ-23	23
Նախագծեց	Ա. Հովհաննիսյան				 «ԳԼՈԲԱԼ ԻՆՃԵՆԵՐ» ՍՊԸ GLOBAL ENGINEER		
Ստուգեց	Գ. Փոքրիկյան						
Պաշտոնը	Ազգանունը	Ստորագր.	Ամսաթ.	Կապան 26/10 շենքի ապամոնտաժվող և տեղադրվող պատուհանների էսքիզներ, մասնագրեր			