

ԳԾԱԳՐԵՐԻ ԱՆՎԱՆԱՑԱՆԿ

	ԱՆՎԱՆՈՒՄԸ	
1	ԳԾԱԳՐԵՐԻ ԱՆՎԱՆԱՑԱՆԿ: ԲԱՑԱՏՐԱԳԻՐ	ՃՇ-1
2	ՇԻՆԱՐԱՐԱԿԱՆ ԱՇԽԱՏԱՆՔՆԵՐԻ ԿԱՏԱՐՄԱՆ ԺԱՄԱՆԱԿԱՑՈՒՅՑ, ՏԵԽՆԻԿԱԿԱՆ ՄԱՍՆԱԳՐԵՐ	ՃՇ-2
3	ԲՆԱԿԱՎԱՅՐԻ ՏԵՂԱԴԻՐՔԱՅԻՆ ՍԽԵՄԱՏԻԿ ՀԱՏԱԿԱԳԻԾ	ՃՇ-3
4	Ս.ԿԱՍՅԱՆ 26/11 ԲԱԶՄԱԲՆԱԿԱՐԱՆ ՇԵՆՔԻ ՏԵՂԱԴԻՐՔԱՅԻՆ ՀԱՏԱԿԱԳԻԾ, Մ 1:25000	ՃՇ-4
5	ՏԱՐԱԾՔԻ ԻՐԱՎԻՃԱԿԱՅԻՆ ՀԱՏԱԿԱԳԻԾ, Մ 1:1000	ՃՇ-5
6	Ս.ԿԱՍՅԱՆ 26/11 ՇԵՆՔԻ ՏԱՆԻՔԻ ԾԱԾԿՈՒՅԹԻ ՀԱՏԱԿԱԳԻԾ (ՎԵՐԱՆՈՐՈԳՈՒՄ)	ՃՇ-6
7	Ս.ԿԱՍՅԱՆ 26/11 ՇԵՆՔԻ ՏԱՆԻՔԻ ԿԱՆԳՆԱԿՆԵՐԻ ԴԱՍԱԿՈՐՄԱՆ ՀԱՏԱԿԱԳԻԾ, Մ 1:200	ՃՇ-7
8	Ս.ԿԱՍՅԱՆ 26/11 ՇԵՆՔԻ ՏԱՆԻՔԻ ՓԱՅՏԵ ՀԻՄՆԱԿՄԱՆՔԻ ԴԱՍԱԿՈՐՄԱՆ ՀԱՏԱԿԱԳԻԾ, Մ 1:200	ՃՇ-8
9	Ս.ԿԱՍՅԱՆ 26/11 ՇԵՆՔԻ ՏԱՆԻՔԻ ԿԱՎԱՐԱՄԱԾԻ ԵՎ ՏԱԽՏԱԿԱՄԱԾԻ ԴԱՍԱԿՈՐՄԱՆ ՀԱՏԱԿԱԳԻԾ	ՃՇ-9
10	ԿՏՐՎԱԾՔ 1 - 1; 2-2 Մ1:50	ՃՇ-10
11	ՀԱՆԳՈՒՅՑՆԵՐ	ՃՇ-11
12	Ս.ԿԱՍՅԱՆ 26/11 ՇԵՆՔԻ ՏԱՆԻՔԻ ՋՐԱՀԵՌԱՑՄԱՆ ՀԱՆԳՈՒՅՑ :ՁԵՂՆԱԼՈՒՍԱՄՈՒՏ	ՃՇ-12
13	Ս.ԿԱՍՅԱՆ 26/11 ՇԵՆՔԻ ՏԱՆԻՔԻ ՎԵՐԱՆՈՐՈԳՄԱՆ ԱՇԽԱՏԱՆՔՆԵՐԻ ԱՄՓՈՓԱԳԻՐ	ՃՇ-13
14	Ս.ԿԱՍՅԱՆ 26/11 ՇԵՆՔԻ ՇՔԱՄՈՒՏՔԻ ԾԱԾԿԱՐԱՆԻ ՀԱՏԱԿԱԳԻԾ, ԾԱԾԿԱՐԱՆԻ ԾԱԾԿՈՒՅԹԻ ՎԵՐԱՆՈՐՈԳՄԱՆ ԱՇԽԱՏԱՆՔՆԵՐԻ ԱՄՓՈՓԱԳԻՐ	ՃՇ-14
15	Ս.ԿԱՍՅԱՆ 26/11 ՇԵՆՔԻ ՃԱԿԱՏ 1-2, Մ1:100	ՃՇ-15
16	Ս.ԿԱՍՅԱՆ 26/11 ՇԵՆՔԻ ՃԱԿԱՏ 2-1, Մ1:100	ՃՇ-16
17	Ս.ԿԱՍՅԱՆ 26/11 ՇԵՆՔԻ ՃԱԿԱՏ Ա-Բ, Բ-Ա Մ1:100	ՃՇ-17
18	ՃԱԿԱՏԻ ԴՐՎԱԳ; ՀԱՆԳՈՒՅՑ Հ-1	ՃՇ-18
19	ՀԱՆԳՈՒՅՑ Հ-2; ԲԱՑՎԱԾՔՆԵՐԻ ՀԱՆՔԱՅԻՆ ԲԱՄԲԱԿԻՑ ՍԱԼԵՐՈՎ ՋԵՐՄԱՄԵԿՈՒՍԱՑՄԱՆ ԴՐՎԱԳ	ՃՇ-19
20	ԲԱՑԱՏՐԱԳԻՐ; ԱՇԽԱՏԱՆՔԱՅԻՆ ԾԱԿԱՆՆԵՐ	ՃՇ-20
21	Ս.ԿԱՍՅԱՆ 26/11 ՇԵՆՔԻ ԱՌԱՋԻՆ ՀԱՐԿԻ ՀԱՏԱԿԱԳԻԾ, Մ1:100	ՃՇ-21
22	Ս.ԿԱՍՅԱՆ 26/11 ՇԵՆՔԻ ՏԻՊԱՅԻՆ ՀԱՐԿԻ ՀԱՏԱԿԱԳԻԾ, Մ1:100	ՃՇ-22
23	Ս.ԿԱՍՅԱՆ 26/11 ՇԵՆՔԻ ԱՊԱՍՈՆՏԱԺՎՈՂ ԵՎ ՏԵՂԱԴՐՎՈՂ ՊԱՏՈՒՀԱՆՆԵՐԻ ԷՍՔԻԶՆԵՐ, ՄԱՍՆԱԳՐԵՐ	ՃՇ-23

Բացատրագիր

Վեդի քաղաքային բնակավայրի Ս.Կասյան փողոցի 26/11 հասցեի բազմաբնակարան շենքի տանիքի նորոգման և էներգախնայող միջոցառումների կիրառման աշխատանքային նախագծի կատարման համար հիմք են հանդիսացել պատվիրատուի կողմից տրված N 191, առ 03.10.2023թ. ճարտարապետահատակագծային առաջադրանքը, տեխնիկական բնութագիրը, տեղում կատարված չափազրությունները և մասնագիտական ուսումնասիրությունը: Նախագիծը համապատասխանում է տվյալ ժամանակահատվածում ՀՀ-ում գործող նորմերին և ստանդարտներին: Շենքի տանիքը լանջավոր է, իրականացված փայտե ծալեղային համակարգով կոնստրուկցիաներով: Տանիքի ծածկույթը իրականացված է ասբոշիֆերով:Ջրահեռացումը արտաքին է կազմակերպված: Տեղում կատարված զննման արդյունքում պարզվեց,որ տանիքի հիմնական կրող կոնստրուկցիաների վիճակը անբավարար է: Ասբոշիֆերով իրականացված ծածկույթը և փայտե կավարամածը գտնվում է անբավարար վիճակում: Ջրահեռացման համակարգը (ջրիոս խողովակներ,ծագարներ,ջրհավաքներ) գտնվում են անբավարար վիճակում: Սույն նախագծով ամբողջությամբ ապամոնտաժել տանիքը և իրականացնել նոր լանջավոր տանիք: Տանիքի հիմնանորոգման համար հիմնականում նախատեսված են հետևյալ աշխատանքները.


1. Ասբոշիֆերից ծածկույթի քանդում:
2. Ջրհորդանների, ջրհավաքների, խողովակների քանդում:
3. Կավարամածի, տախտակամածի և փայտե հիմնակմախքի ապամոնտաժում:
4. Տանիքում առկա շլաքի և շին աղբի շերտի հեռացում:
5. Տանիքի նոր փայտե հիմնակմախքի իրականացում:
6. Կավարամածի և եզրային տախտակամածի իրականացում:
- 7.Պրոֆիլավոր ցինկապատ գուռավոր թիթեղյա ծածկույթի իրականացում գագաթի հարթ ցինկապատ գուռավոր թիթեղի հետ միասին:
8. Ջրհորդանների, ծագարների, ջրհավաքների, ջրիոս խողովակների իրականացում ցինկապատ գուռավոր թիթեղով:
9. Ձեղնալուսամուտների իրականացում շերտափեղկերի և փայտե ելարանների հետ միասին:
- 10.Փայտե կոնստրուկցիաների, տախտակամածի մշակում հակահրդեհային և հականեխիչ լուծույթով:
- 11.Օդատար բլոկների վերականգնում, գուռավոր ցինկապատ գլխադիրների տեղադրում:
- 12.Կատարել տանիքի ջերմամեկուսացում 20սմ հաստությամբ փքած պեռլիտով:

Փայտե կոնստրուկցիաների համար օգտագործել IIկարգի Սոճի տեսակի փայտանյութ մինչև 16% խոնավությամբ Աշխատանքի կատարման ժամանակ օգտագործվող բոլոր նյութերը պետք է համապատասխանեն Հայաստանի Հանրապետությունում գործող ստանդարտներին և նորմատիվային փաստաթղթերի պահանջներին, ինչպես նաև տվյալ ապրանքների որակի չափանիշներին (սերտիֆիկատների) պահանջներին:

Նախագծում նախատեսված է բազմաբնակարան շենքի արտաքին ջերմամեկուսացման և շքամուտքերի վերանորոգման աշխատանքները:

Ջերմամեկուսացումը իրականացվում է էքստրուդացված պոլիստիրոլից ջերմամեկուսիչ սալերով և հանքային բամբակով: Շքամուտքերի վերանորոգման համար նախագծով նախատեսված է հետևյալ շինարարական աշխատանքները.

1. Փայտե պատուհանների ապամոնտաժում:
2. Սոսնձաներկի մաքրում պատերից և առաստաղից:
3. Յուղաներկի մաքրում պատերից:
4. Մետաղապլաստե պատուհանների տեղադրում:
5. Պատերի և շեպերի մասնակի գաջե սվաղում (ծավալի ≈10%):
6. Պատերի և առաստաղների մասնակի քսահարթում գիպսոնիտով (ծավալի ≈20%):
7. Պատերի և առաստաղի ներկում լատեքսային ներկով:
8. Պատերի յուղաներկում h=1,2մ:
9. Մետաղական բազրիքի ներկում:
10. Բազրիքի փայտե բռնակի փոխարինում:
11. Նկուղի մուտքի դռների ներկում:
12. Նկուղի պատուհանների մետաղական ճաղավանդակների տեղադրում:
13. Շենքի արտաքին բազալտե պատուհանագոգերի տեղադրում (ճակատ 1-2):
14. Շենքի արտաքին թիթեղյա պատուհանագոգերի տեղադրում (ճակատ 2-1):

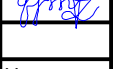Պատվիրատու - Վեդու համայնքապետարան Պայմանագիր № ՀՀ-ԱՄՎՀ-ԳՀԽԾՁԲ-23/24				ՀՀ ԱՐԱՐԱՏԻ ՄԱՐԶԻ ՎԵԴԻ ՀԱՄԱՅՆՔԻ ՎԵԴԻ ՔԱՂԱՔԱՅԻՆ ԲՆԱԿԱՎԱՅՐԻ Ս.ԿԱՍՅԱՆ ՓՈՂՈՑԻ 26/2, 26/4, 26/7, 26/10, 26/11, 26/12, 26/14, 26/15 ՀԱՍՑԵՆԵՐՈՒՄ ԲԱԶՄԱԲՆԱԿԱՐԱՆ ՇԵՆՔԵՐԻ ՏԱՆԻՔՆԵՐԻ ՆՈՐՈԳՄԱՆ ԵՎ ԷՆԵՐԳԱԽՆԱՑՈՂ ՄԻՋՈՑԱՌՈՒՄՆԵՐԻ ԿԻՐԱՌՄԱՆ ԱՇԽԱՏԱՆՔՆԵՐ			
ՆԳԻ	Ս. Փոքրիկյան			ՃԱՐՏԱՐԱՊԵՏԱՇԽՆԱՐԱՐԱԿԱՆ ՄԱՍ	ՓՈՒԼ	ԹԵՐԹ	ԹԵՐԹԵՐ
Նախագծեց	Մ. Ստեփանյան				ԱՆ	ՃՇ-1	23
Նախագծեց	Ա. Հովհաննիսյան						
Ստուգեց	Գ. Փոքրիկյան						
				Գծագրերի անվանացանկ: Բացատրագիր			
Պաշտոնը	Ազգանունը	Ստորագր.	Ամսաթ.				

1. Մասնակիցների «Աշխատանքային ռեսուրսներ» և «Տեխնիկական միջոցներ», «Մասնագիտական փորձառություն» որակավորման չափանիշներին ներկայացվող պահանջները

- «Աշխատանքային ռեսուրսներ» որակավորման չափանիշ - մասնակցի աշխատակազմում պետք է ընդգրկված լինեն առնվազն

Հ/Հ	Անվանումը	/որակավորումը, ոլորտը/	Քանակը /մարդ/	Աշխատանքային փորձ
1	Աշխույժ	բարձրագույն կրթությամբ /ինժեներ-շինարար քաղացիական արդյունաբերական շինարարություն և	1	3 տարի
2	Թիթեղագործ	ցանկացած	2	3 տարի
3	Հյուսն	ցանկացած	2	3 տարի
4	Վարպետ	ցանկացած	3	3 տարի
5	Ծեփագործ	ցանկացած	2	3 տարի
6	Հարդարման աշխատանքների մասնագետ (ներկարար)	ցանկացած	2	3 տարի
7	Բանվոր	ցանկացած	8	-

«Տեխնիկական միջոցներ» որակավորման չափանիշ – մասնակիցը պետք է ունենա հետևյալ տեխնիկական միջոցները.

Տեխնիկական միջոցի անվանումը	Տիպը	Պահանջվող քանակը
Ավտոինքնաթափ, բեռն. առնվազն 8տ	ցանկացած	1
Ավտոկյունկ	ցանկացած	1

«Մասնագիտական փորձառություն» որակավորման չափանիշ - նախկինում կատարված պայմանագիրը (կամ պայմանագրերը) զնահատվում է (կամ զնահատվում են) նմանատիպ, եթե դրա (դրանց) շրջանակներում կատարված աշխատանքների ծավալը (կամ հանրագումարային ծավալը)՝ զումարային արտահայտությամբ, պակաս չէ տվյալ զնման ընթացակարգի շրջանակներում մասնակցի ներկայացրած գնային առաջարկի հիսուն տոկոսից, որից առնվազն մեկ պայմանագրի շրջանակներում կատարված աշխատանքների ծավալը զումարային արտահայտությամբ պակաս չէ տվյալ զնման ընթացակարգի շրջանակներում մասնակցի ներկայացրած գնային առաջարկի քսան տոկոսից:

Նմանատիպ են համարվում՝ բնակելի, հասարակական, արտադրական, լիցենզիայի ներքո շինարարական աշխատանքների կատարումը:

աշխատանքների համար պահանջվում է հետևյալ լիցենզիայի տեսակները.

շինարարության իրականացում ըստ քաղաքաշինության հետևյալ ոլորտի՝



-ԲՆԱԿԵԼԻ ՀԱՍՈՐԱԿԱԿԱՆ ԵՎ ԱՐՏԱՐԱԿԱՆ

3. ԺԱՄԿԵՏՆԵՐ

Կապալի օբյեկտի, դրա առանձին մասերի (կոնստրուկցիաներ և այլն) և օգտագործված նյութերի երաշխիքային

Հ/Հ	Նյութերի տեսակները	Երաշխիքային նվազագույն ժամկետ (տարի)
1	Ցինկապատ թիթեղ	30
2	Մետաղ	30
3	Փայտանյութ	30
4	Մետաղապլաստ	10
5	Գաջ	20
6	Ցեմենտ	20
7	Ավազ	20
8	Սոսիճ	20
9	Հանքային բամբակ	20

ՎԵՂԻ ՔԱՂԱՔԱՅԻՆ ԲՆԱԿԱՎԱՅՐԻ Ս.ԿԱՍՅԱՆ ՓՈՂՈՑԻ 26/11 ՀԱՍՑԵԻ ԲԱԶՄԱԲՆԱԿԱՐԱՆ ՇԵՆՔԻ ՏԱՆԻՔԻ ՆՈՐՈԳՄԱՆ ԵՎ ԷՆԵՐԳԱԽՆԱՅՈՂ ՄԻՋՈՑԱՌՈՒՄՆԵՐԻ ԿԻՐԱՌՄԱՆ ԱՇԽԱՏԱՆՔՆԵՐ			
ՇԻՆԱՐԱՐԱԿԱՆ ԱՇԽԱՏԱՆՔՆԵՐԻ ԿԱՏԱՐՄԱՆ ԺԱՄԱՆԱԿԱՅՈՒՅՑ			
ԱՇԽԱՏԱՆՔՆԵՐԻ ԱՆՎԱՆՈՒՄԸ	ՇԻՆԱՐԱՐԱԿԱՆ ԱՇԽԱՏԱՆՔՆԵՐԻ ԿԱՏԱՐՄԱՆ ԺԱՄԱՆԱԿԱՅՈՒՅՑԸ ԸՍՏ ՕՐԵՐԻ		
	30	30	30
ՇԻՆ. ՄՈՆՏԱԺԱՅԻՆ ԱՇԽԱՏԱՆՔՆԵՐԻ ՆԱԽԱՊԱՏՐԱՄՏՄԱՆ ԱՇԽԱՏԱՆՔՆԵՐ			
ՔԱՆԴՄԱՆ ԱՇԽԱՏԱՆՔՆԵՐ			
ԿԱՌՈՒՑՄԱՆ ԱՇԽԱՏԱՆՔՆԵՐ			
ՀԱՅՏՆԱԲԵՐՎԱԾ ԹԵՐՈՒԹՅՈՒՆՆԵՐԻ ՎԵՐԱՅՄԱՆ, ՏԱՐԱԾՔԻ ՄԱՔՐՄԱՆ ԱՇԽԱՏԱՆՔՆԵՐ			
ԱՆՀՐԱԺԵԸՏ ՓԱՏՏԱԹՂԹԵՐԻ ՆԱԽԱՊԱՏՐԱՄՏՈՒՄ, ԸԱՀԱԳՈՐԾՄԱՆ ՀԱՆՁՆՈՒՄ			

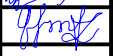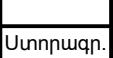Պատվիրատու - Վեդու համայնքապետարան Պայմանագիր № ՀՀ-ԱՄՎՀ-ԳՀԽԾՁԲ-23/24				ՀՀ ԱՐԱՐԱՏԻ ՄԱՐԶԻ ՎԵՂԻ ՀԱՄԱՅՆՔԻ ՎԵՂԻ ՔԱՂԱՔԱՅԻՆ ԲՆԱԿԱՎԱՅՐԻ Ս.ԿԱՍՅԱՆ ՓՈՂՈՑԻ 26/2, 26/4, 26/7, 26/10, 26/11, 26/12, 26/14, 26/15 ՀԱՍՑԵՆԵՐՈՒՄ ԲԱԶՄԱԲՆԱԿԱՐԱՆ ՇԵՆՔԵՐԻ ՏԱՆԻՔՆԵՐԻ ՆՈՐՈԳՄԱՆ ԵՎ ԷՆԵՐԳԱԽՆԱՅՈՂ ՄԻՋՈՑԱՌՈՒՄՆԵՐԻ ԿԻՐԱՌՄԱՆ ԱՇԽԱՏԱՆՔՆԵՐ			
ՆԳԻ	Ս. Փոքրիկյան			ՃԱՐՏԱՐԱՊԵՏԱՇԽՆԱՐԱՐԱԿԱՆ ՄԱՍ	ՓՈՒԼ	ԹԵՐԹ	ԹԵՐԹԵՐ
Նախագծեց	Մ. Ստեփանյան				ԱՆ	ՃՇ-2	23
Նախագծեց	Ա. Հովհաննիսյան						
Ստուգեց	Գ. Փոքրիկյան						
				Շինարարական աշխատանքների կատարման ժամանակացույց, տեխնիկական մասնագրեր			
Պաշտոնը	Ազգանունը	Ստորագր.	Ամսաթ.				




Պատվիրատու - Կեդու համայնքապետարան Պայմանագիր № ՀՀ-ԱՄԿ-ԳՀԽԾՁԲ-23/24			ՀՀ ԱՐԱՐԱՏԻ ՄԱՐԶԻ ԿԵՂԻ ՀԱՄԱՅՆՔԻ ԿԵՂԻ ՔԱՂԱՔԱՅԻՆ ԲՆԱԿԱԿԱՅՐԻ Ս.ԿԱՍՅԱՆ ՓՈՂՈՑԻ 26/2, 26/4, 26/7, 26/10, 26/11, 26/12, 26/14, 26/15 ՀԱՅՑԵՆԵՐՈՒՄ ԲԱԶՄԱԲՆԱԿԱՐԱՆ ՇԵՆՔԵՐԻ ՏԱՆԻՔՆԵՐԻ ՆՈՐՈԳՄԱՆ ԵՎ ԷՆԵՐԳԱՆԱՅՈՂ ՄԻՋՈՑԱՌՈՒՄՆԵՐԻ ԿԻՐԱՌՄԱՆ ԱՇԽԱՏԱՆՔՆԵՐ					
ՆԳԻ	Ս. Փոքրիկյան		ՃԱՐՏԱՐԱՊԵՏԱՇԻՆԱՐԱՐԱԿԱՆ ՄԱՍ	ՓՈՒԼ	ԹԵՐԹ	ԹԵՐԹԵՐ		
Նախագծեց	Մ. Ստեփանյան			ԱՆ	ՃՇ-3	23		
Նախագծեց	Ա. Հովհաննիսյան							
Ստուգեց	Գ. Փոքրիկյան		Բնակավայրի տեղադիրքային սխեմատիկ հատակագիծ	 «ԳԼՈԲԱԼ Ինժեներ» ՍՊԸ GLOBAL ENGINEER				
Պաշտոնը	Ազատույն	Ստորագր. Ամսաթ.						




ԿԱՍՅԱՆ 26/11 ԲԱԶՄԱԲՆԱԿԱՐԱՆ
ԲՆԱԿԵԼԻ ՇԵՆՔ

Պատվիրատու - Վեդու համայնքապետարան Պայմանագիր № ՀՀ-ԱՄՎՀ-ԳՀԽԾՁԲ-23/24			ՀՀ ԱՐԱՐԱՏԻ ՄԱՐԶԻ ՎԵՂԻ ՀԱՄԱՅՆՔԻ ՎԵՂԻ ՔԱՂԱՔԱՅԻՆ ԲՆԱԿԱՎԱՅՐԻ Ս.ԿԱՍՅԱՆ ՓՈՂՈՑԻ 26/2, 26/4, 26/7, 26/10, 26/11, 26/12, 26/14, 26/15 ՀԱՍՑԵՆԵՐՈՒՄ ԲԱԶՄԱԲՆԱԿԱՐԱՆ ՇԵՆՔԵՐԻ ՏԱՆԻՔՆԵՐԻ ՆՈՐՈԳՄԱՆ ԵՎ ԷՆԵՐԳԱԽՆԱՅՈՂ ՄԻՋՈՑԱՌՈՒՄՆԵՐԻ ԿԻՐԱՌՄԱՆ ԱՇԽԱՏԱՆՔՆԵՐ					
ՆԳԻ	Ս. Փոքրիկյան		ՃԱՐՏԱՐԱՊԵՏԱՇԽՆԱՐԱՐԱԿԱՆ ՄԱՍ			ՓՈՒԼ	ԹԵՐԹ	ԹԵՐԹԵՐ
Նախագծեց	Մ. Ստեփանյան					ԱՆ	ՃՇ-4	23
Նախագծեց	Ա. Հովհաննիսյան		Կասյան 26/11 բազմաբնակարան բնակելի շենքի տեղադիրքային հատակագիծ, Մ1:25000					
Ստուգեց	Գ. Փոքրիկյան							
Պաշտոնը	Ազգանունը	Ստորագր.	Ամսաթ.					

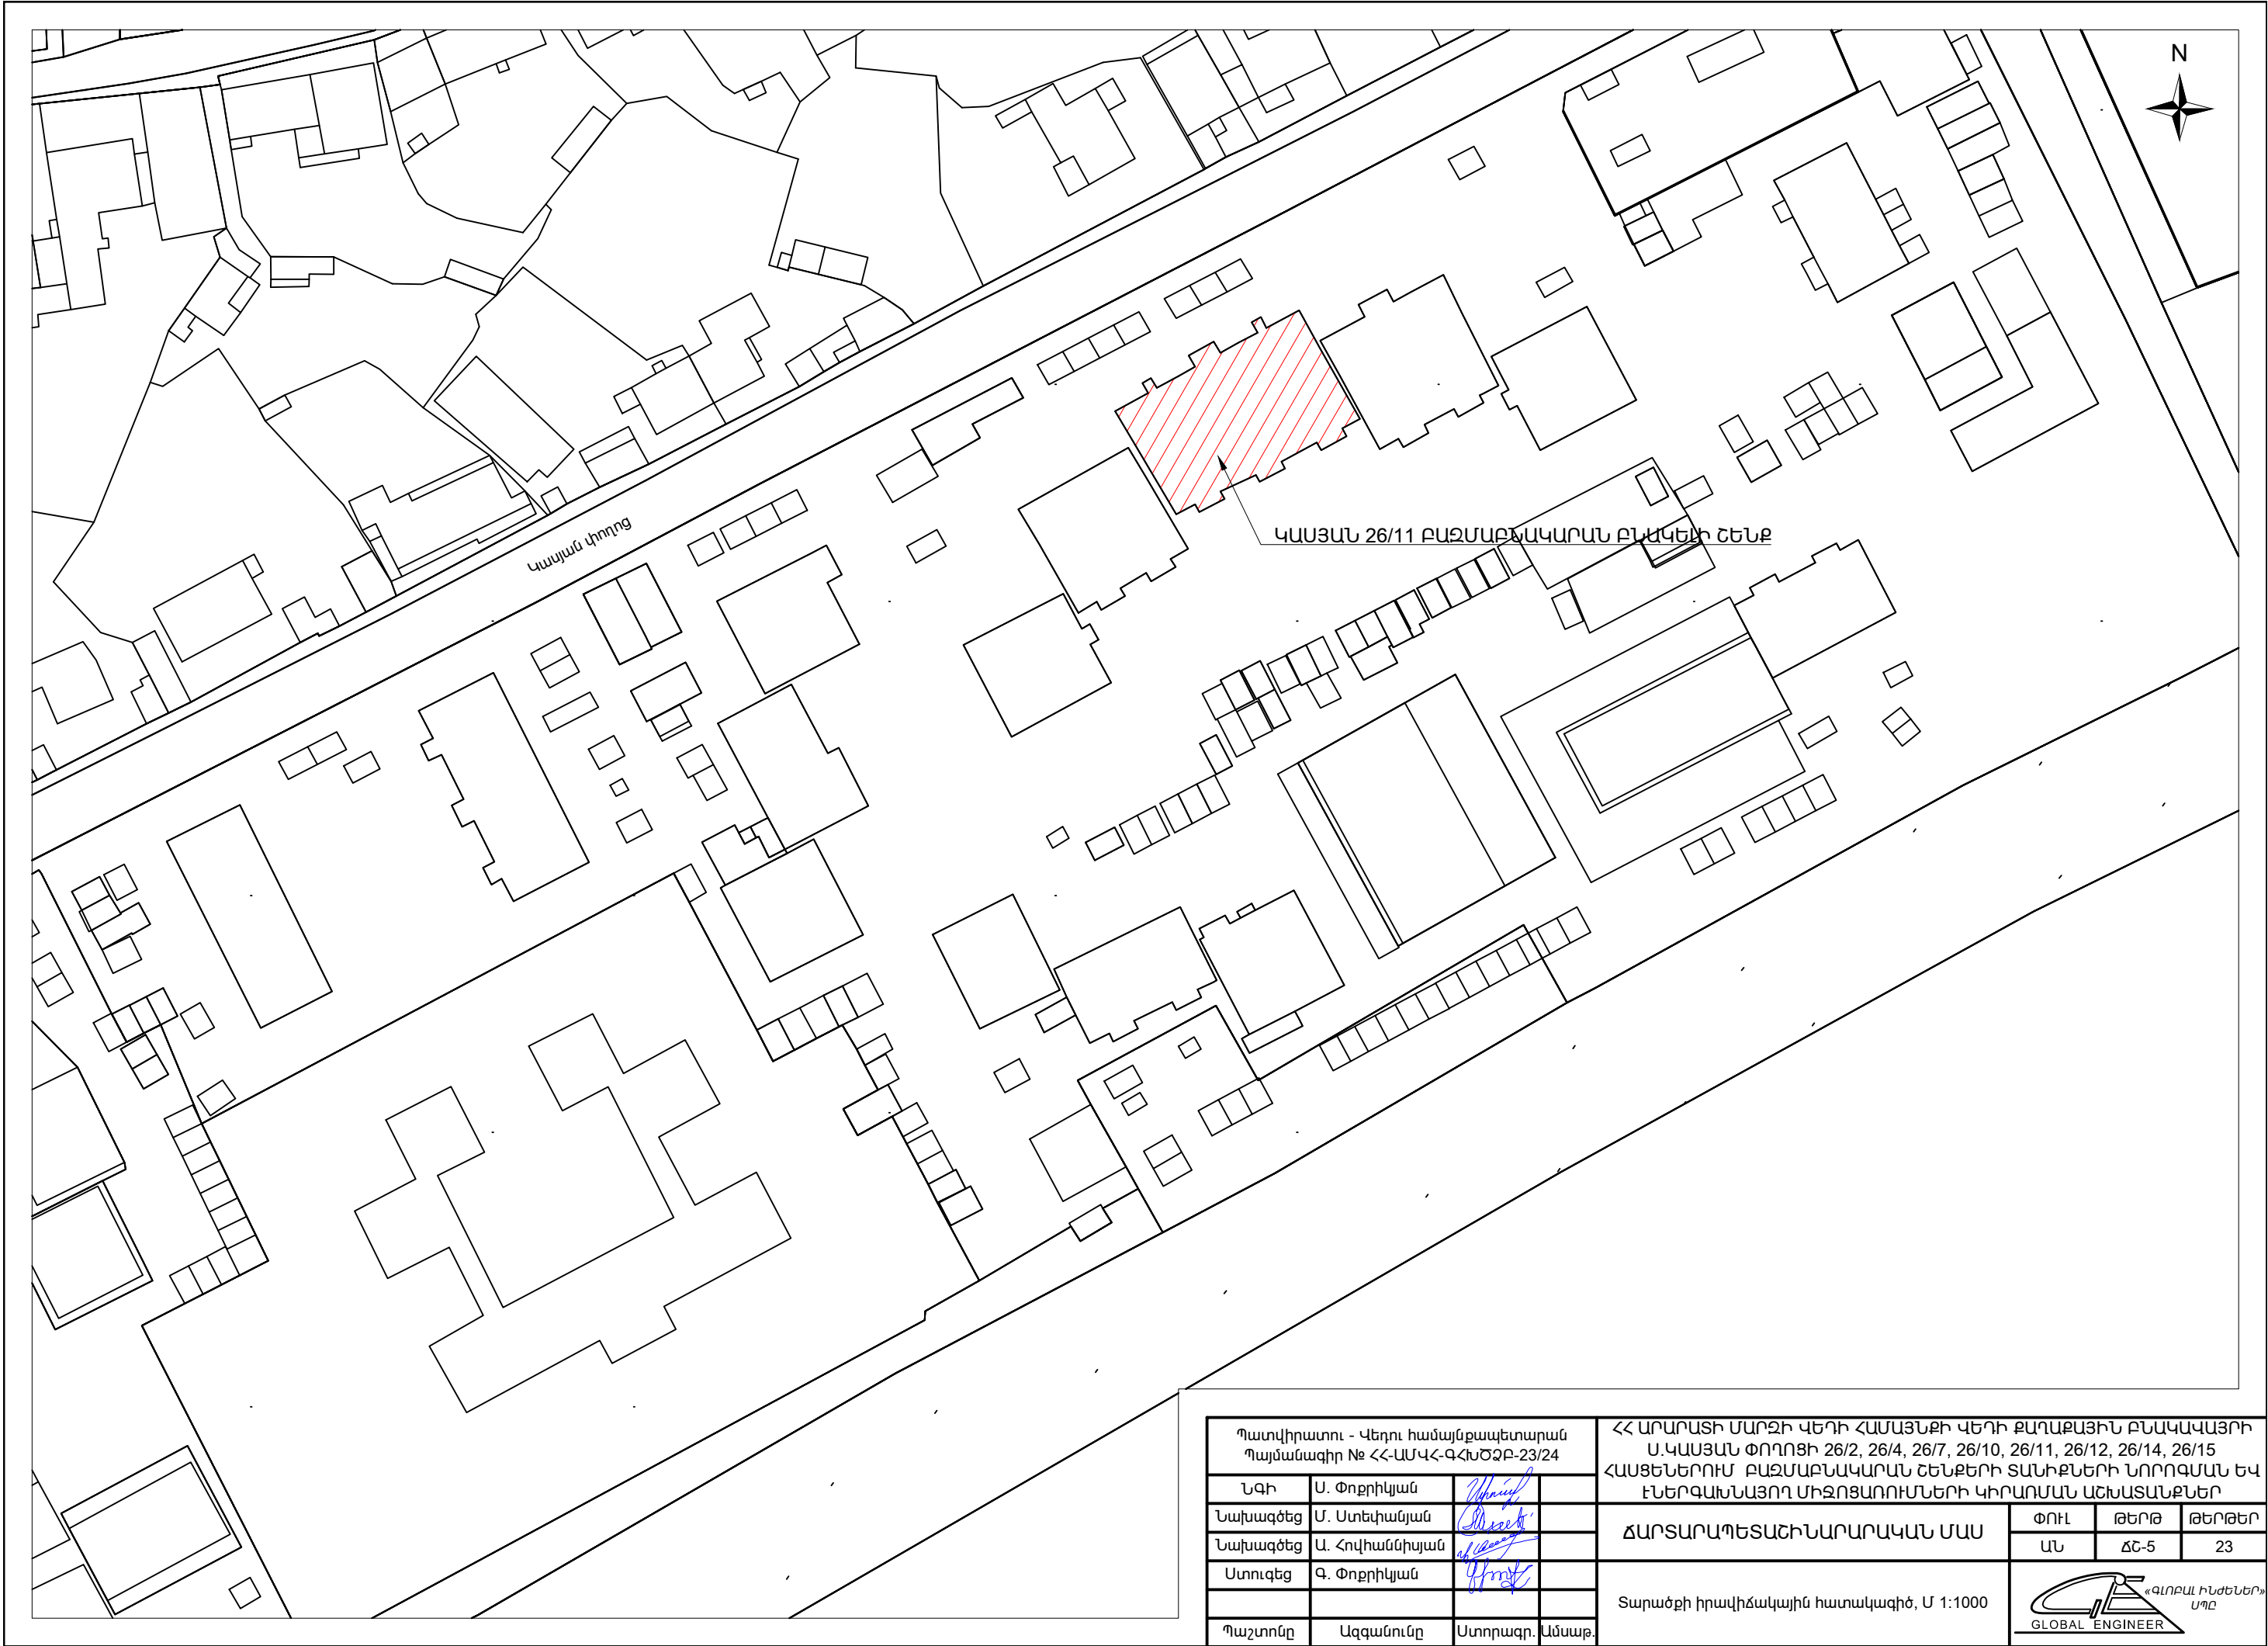


Պատվիրատու - Վեդուի համայնքապետարան Պայմանագիր № ՀՀ-ԱՄՎՀ-ԳՀԽԾՁԲ-23/24				ՀՀ ԱՐԱՐԱՏԻ ՄԱՐԶԻ ՎԵԴՈՒ ՀԱՄԱՅՆՔԻ ՎԵԴՈՒ ՔԱՂԱՔԱՅԻՆ ԲՆԱԿԱՎԱՅՐԻ Ս.ԿԱՍՅԱՆ ՓՈՂՈՑԻ 26/2, 26/4, 26/7, 26/10, 26/11, 26/12, 26/14, 26/15 ՀԱՍՑԵՆԵՐՈՒՄ ԲԱԶՄԱԲՆԱԿԱՐԱՆ ՇԵՆՔԵՐԻ ՏԱՆԻՔՆԵՐԻ ՆՈՐՈԳՄԱՆ ԵՎ ԷՆԵՐԳԱԽՆԱՅՈՂ ՄԻՋՈՑԱՌՈՒՄՆԵՐԻ ԿԻՐԱՌՄԱՆ ԱՇԽԱՏԱՆՔՆԵՐ					
ՆԳԻ	Ս. Փոքրիկյան			ՃԱՐՏԱՐԱՊԵՏԱՇԽՆԱՐԱՐԱԿԱՆ ՄԱՍ			ՓՈՒԼ	ԹԵՐԹ	ԹԵՐԹԵՐ
Նախագծեց	Մ. Ստեփանյան						ԱՆ	ՃՇ-5	23
Նախագծեց	Ա. Հովհաննիսյան			Տարածքի իրավիճակային հատակագիծ, Մ 1:1000			 «ԳԼՈԲԱԼ ԻՆՃԵՆԵՐ» ՍՊԸ GLOBAL ENGINEER		
Ստուգեց	Գ. Փոքրիկյան								
Պաշտոնը	Ազգանունը	Ստորագր.	Ամսաթ.						

ՏԱՆԻՔԻ ՀԱՏԱԿԱԳԻԾ (ՎԵՐԱՆՈՐՈԳՈՒՄ) Մ1:100

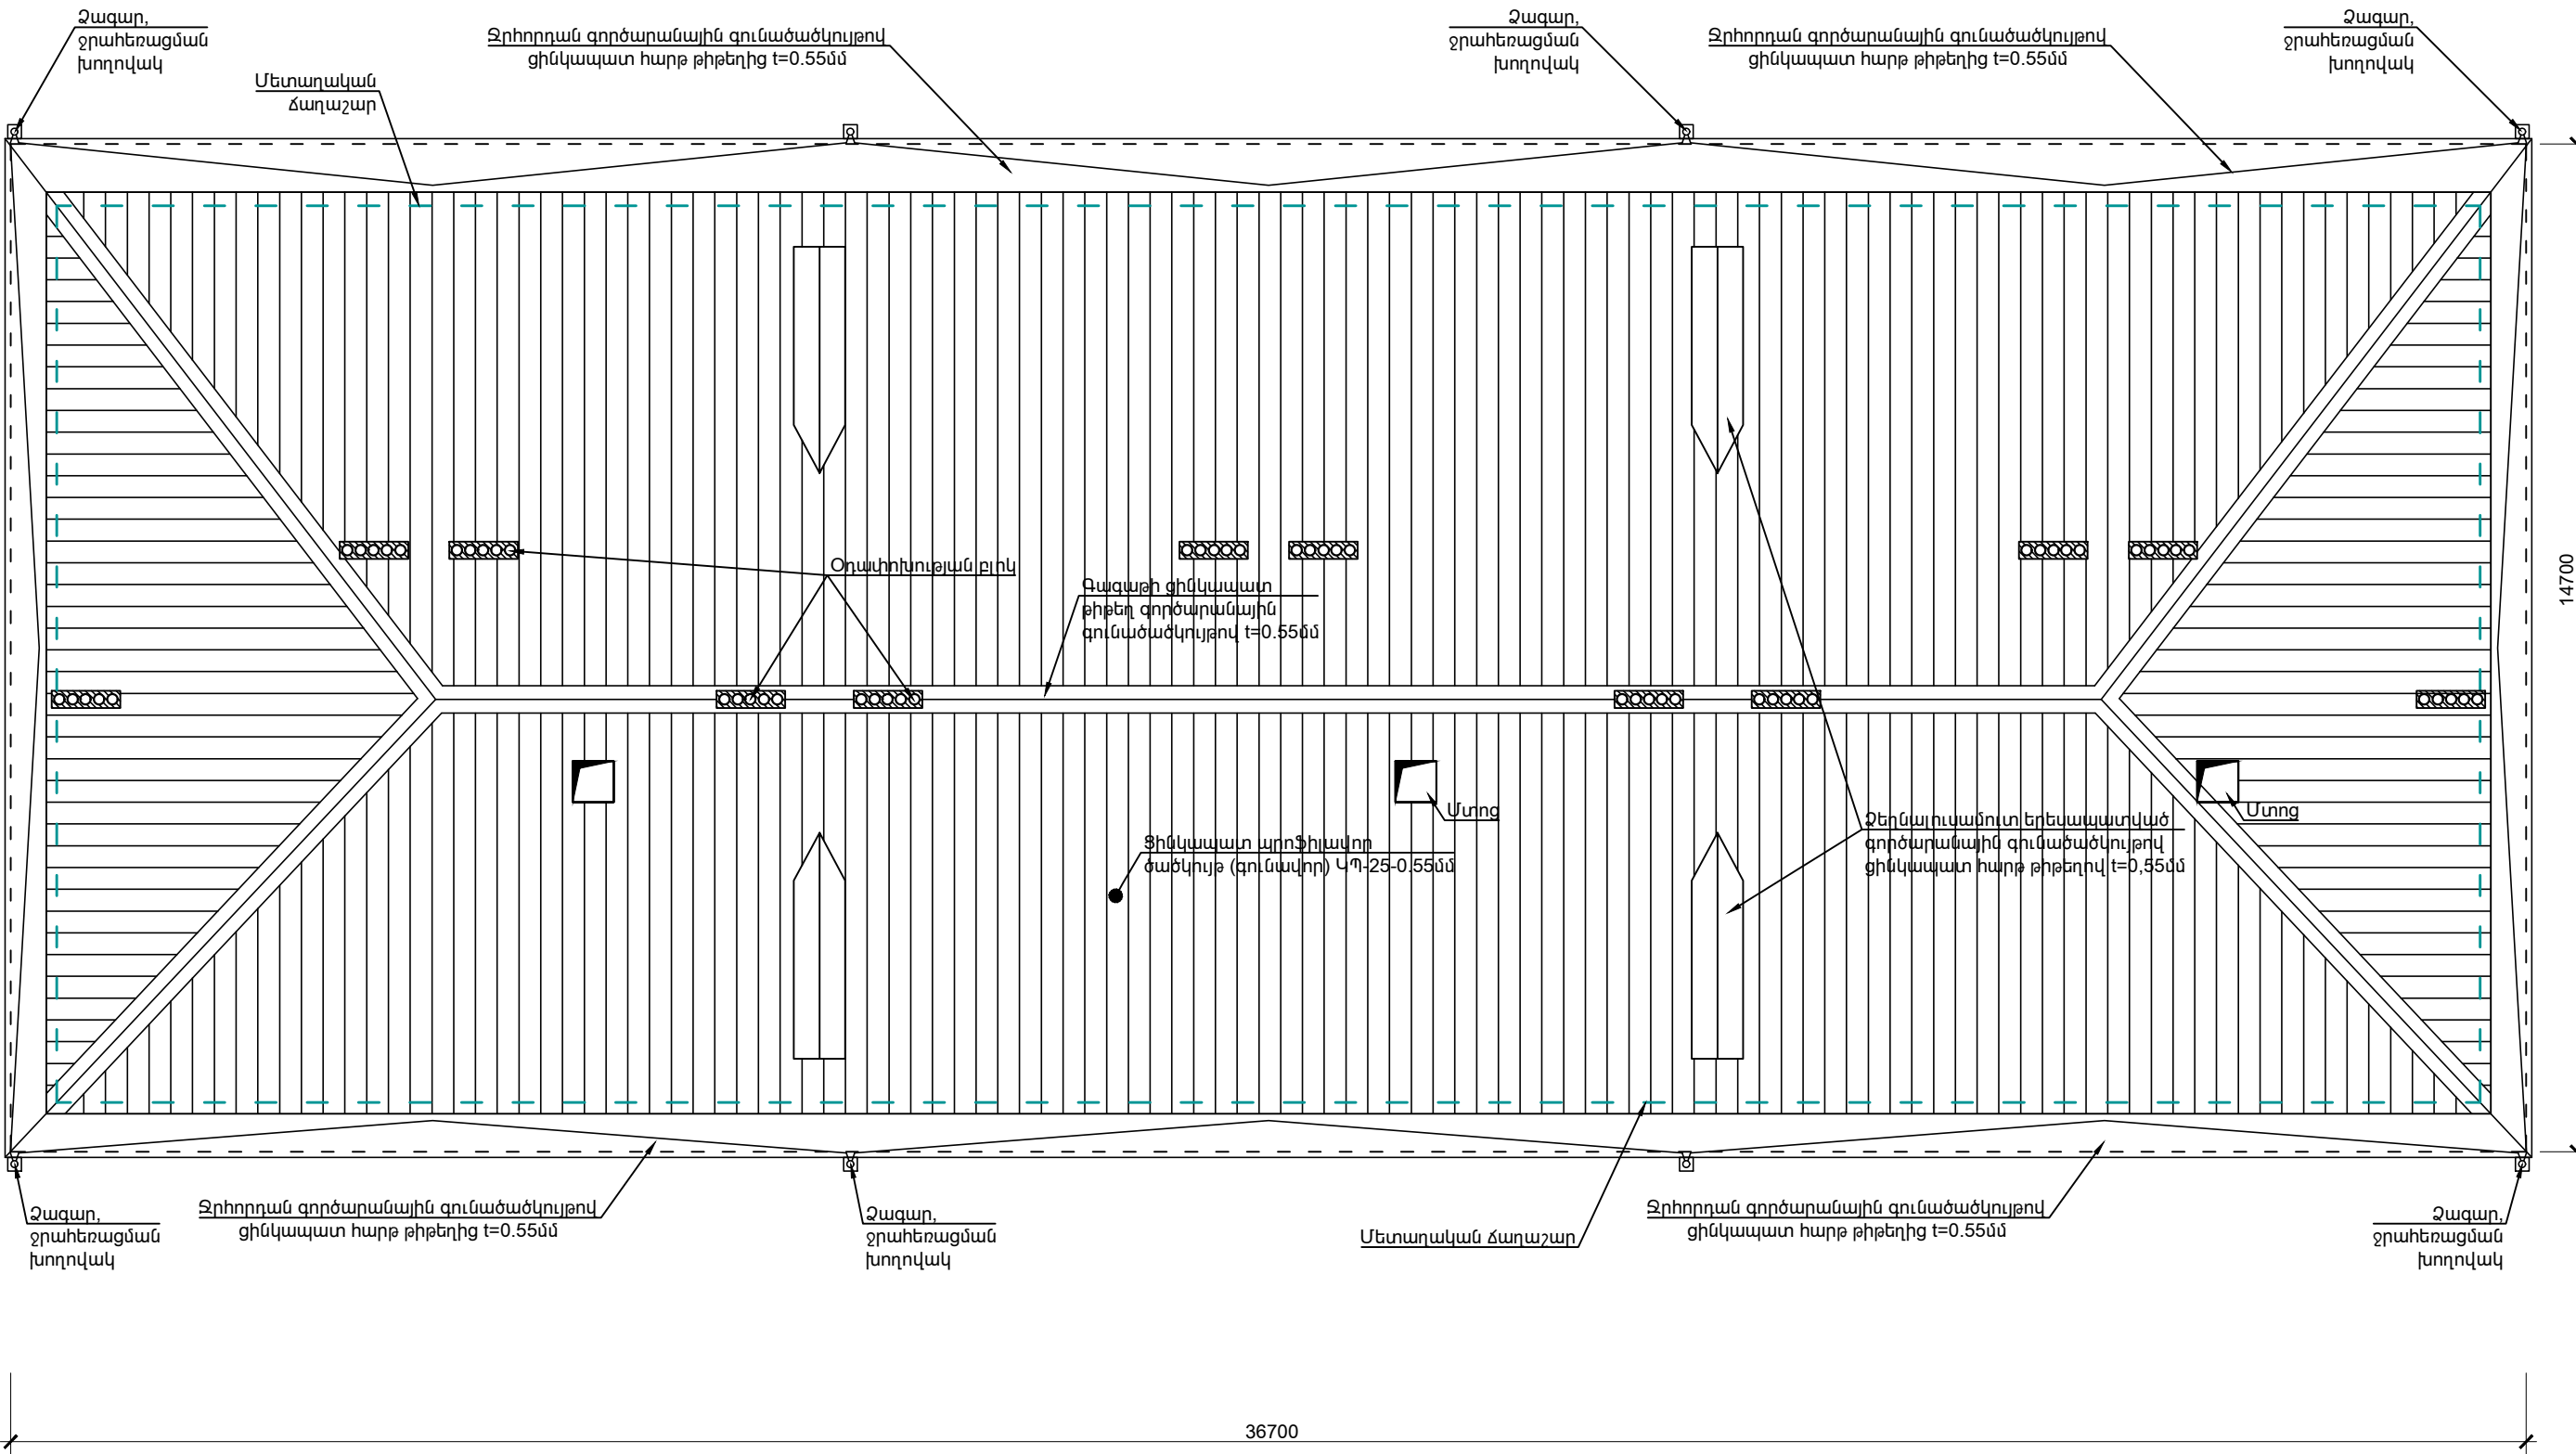

Պատվիրատու - Վեդու համայնքապետարան Պայմանագիր № ՀՀ-ԱՄՎՀ-ԳՀԽԾԶԲ-23/24				ՀՀ ԱՐԱՐԱՏԻ ՄԱՐԶԻ ՎԵՂԻ ՀԱՄԱՅՆՔԻ ՎԵՂԻ ՔԱՂԱՔԱՅԻՆ ԲՆԱԿԱՎԱՅՐԻ Ս.ԿԱՍՅԱՆ ՓՈՂՈՑԻ 26/2, 26/4, 26/7, 26/10, 26/11, 26/12, 26/14, 26/15 ՀԱՍՑԵՆԵՐՈՒՄ ԲԱԶՄԱԲՆԱԿԱՐԱՆ ՇԵՆՔԵՐԻ ՏԱՆԻՔՆԵՐԻ ՆՈՐՈԳՄԱՆ ԵՎ ԷՆԵՐԳԱՆՆԱՅՐԻ ՄԻՋՈՑԱՌՈՒՄՆԵՐԻ ԿԻՐԱՐՄԱՆ ԱՇԽԱՏԱՆՔՆԵՐ		
ՆԳԻ	Ս. Փոքրիկյան			ՀԱՐՏԱՐԱՊԵՏԱՇԽՆԱՐԱՐԱԿԱՆ ՄԱՍ		
Նախագծեց	Մ. Ստեփանյան					
Նախագծեց	Ա. Հովհաննիսյան					
Ստուգեց	Գ. Փոքրիկյան					
				Կապյան 26/11 շենքի տանիքի ծածկույթի հատակագիծ (վերանորոգում) Մ 1:100		
Պաշտոնը	Ազգանունը	Ստորագր.	Ամսաթ.	 «ԳԼՈԲԱԼ ԻՆՋԵՆԵՐ» ՍՊԸ GLOBAL ENGINEER		


ԿԱՆԳՆԱԿՆԵՐԻ ԴԱՍԱՎՈՐՄԱՆ ՀԱՏԱԿԱԳԻԾ Մ1:100

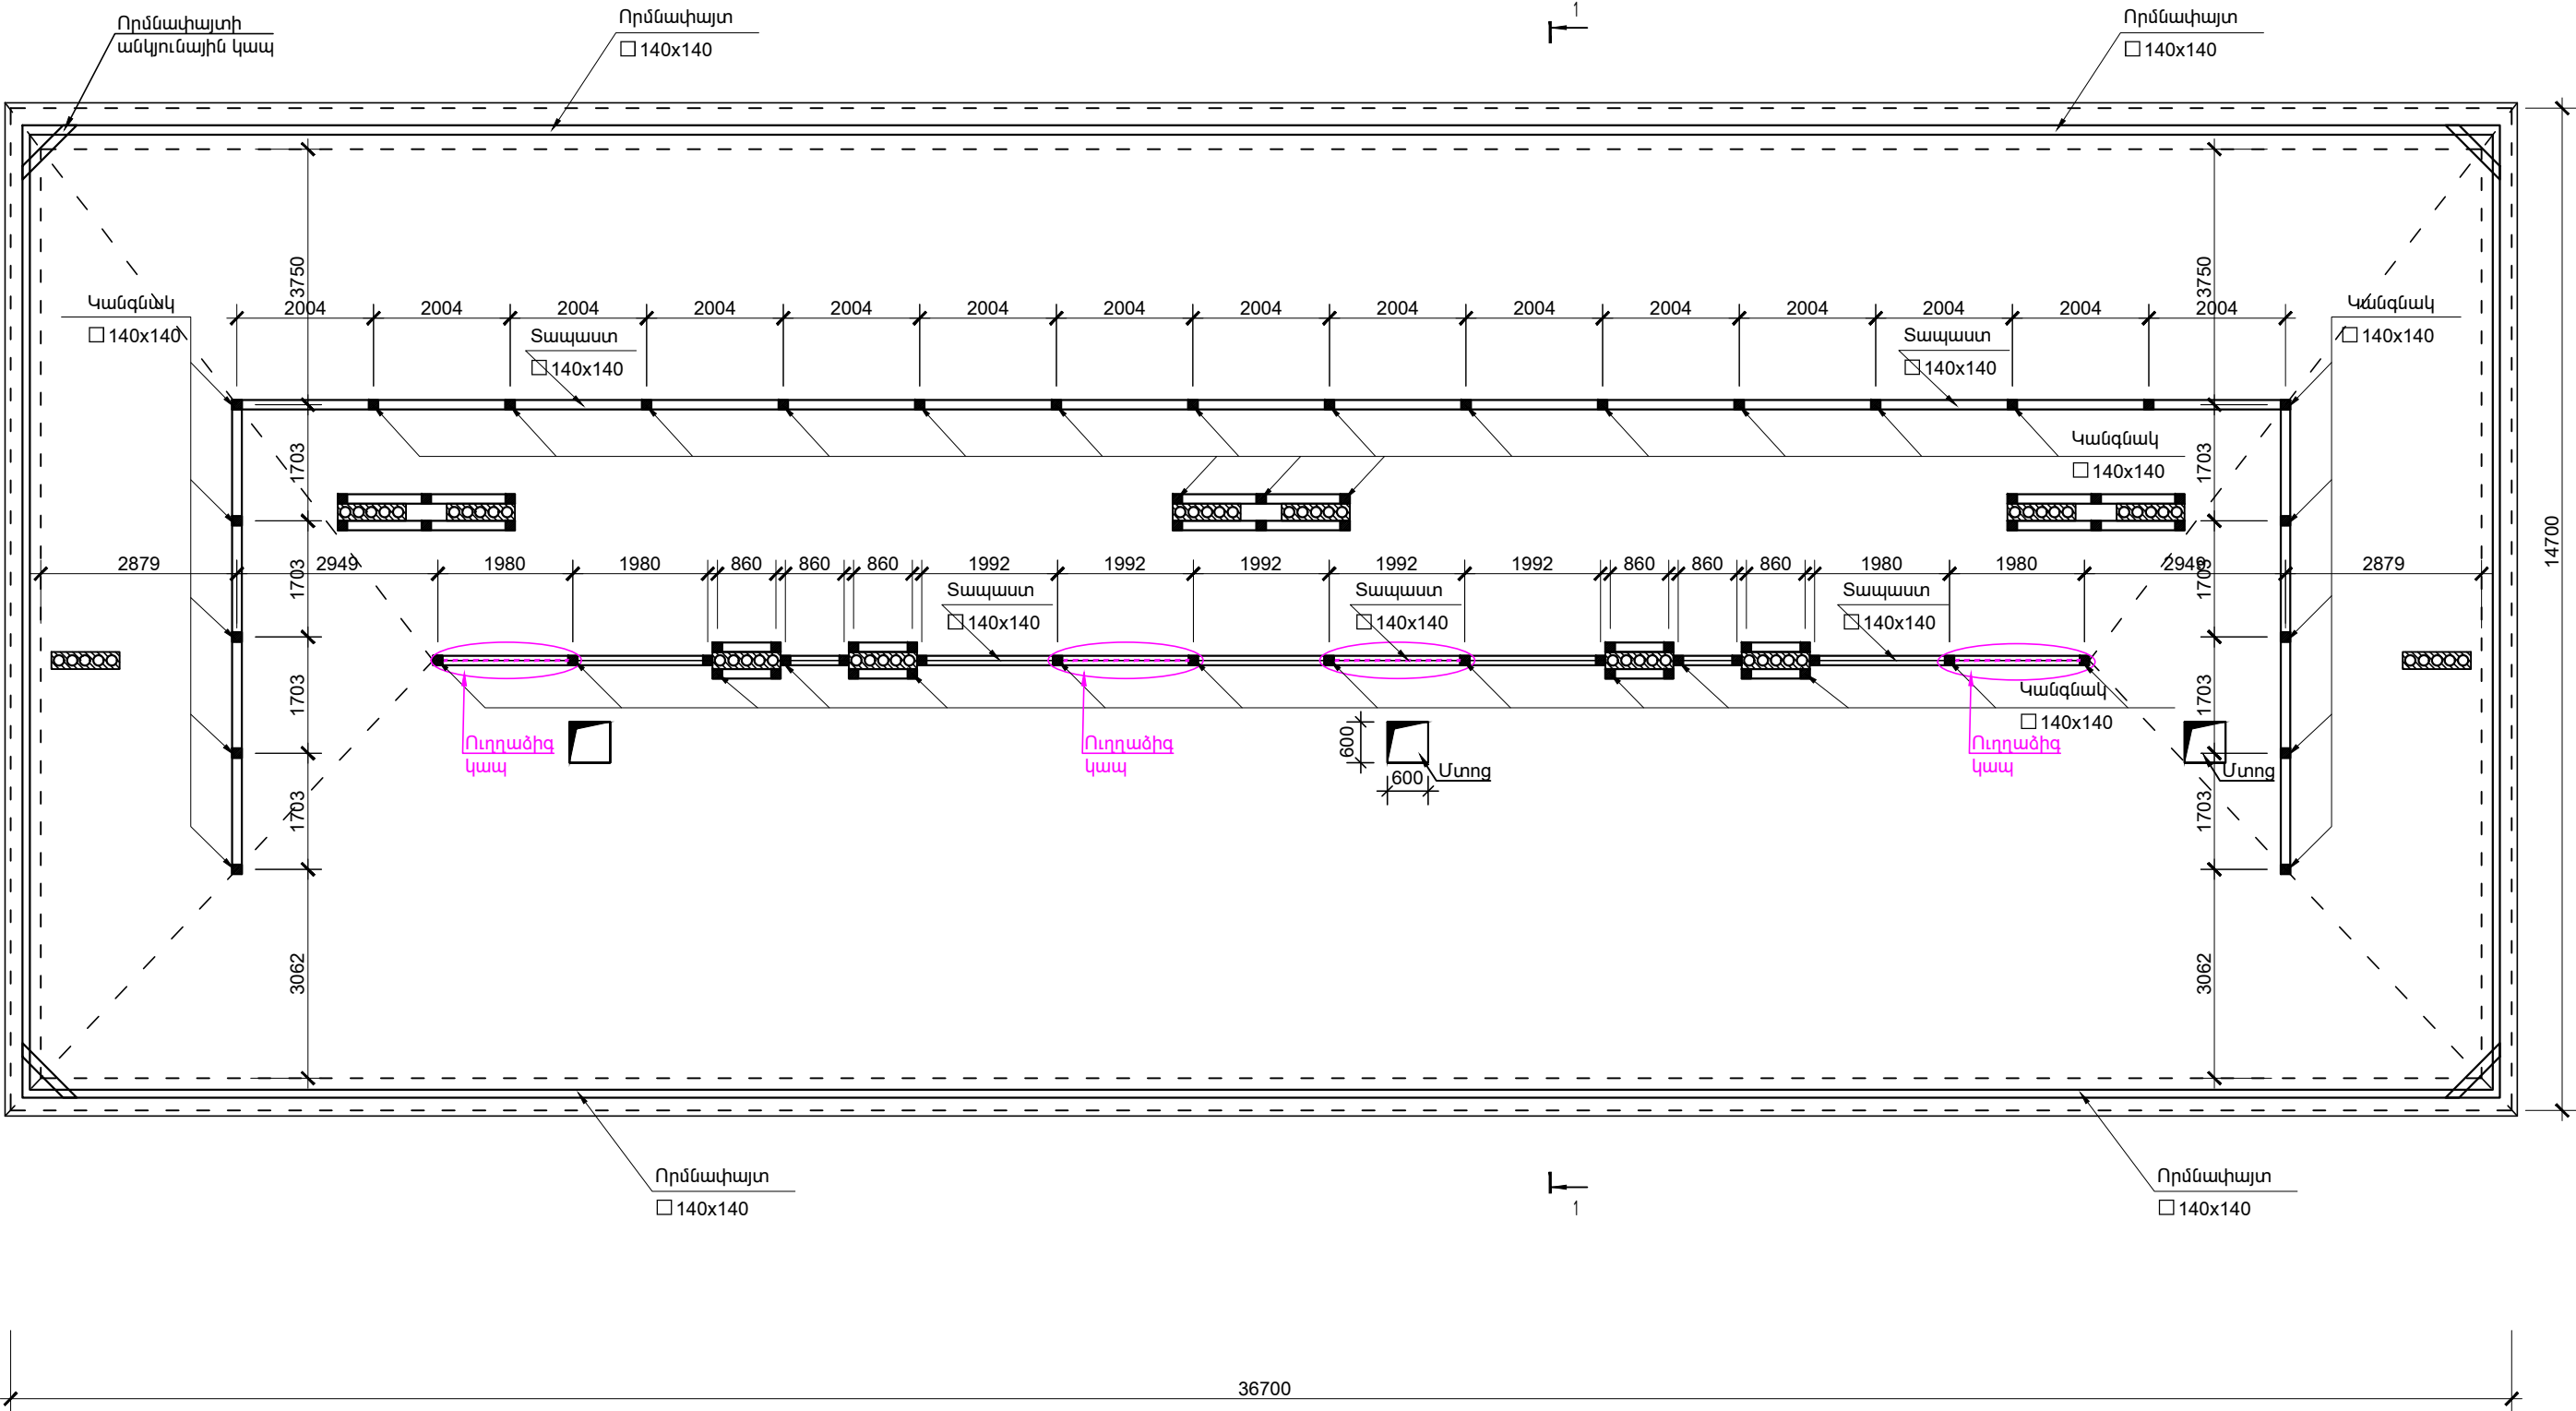

Պատվիրատու - Վեդու համայնքապետարան Պայմանագիր № ՀՀ-ԱՄՎՀ-ԳՀԽԾՁԲ-23/24				ՀՀ ԱՐԱՐԱՏԻ ՄԱՐԶԻ ՎԵԴՈՒ ՀԱՄԱՅՆՔԻ ՎԵԴՈՒ ՔԱՂԱՔԱՅԻՆ ԲՆԱԿԱՎԱՅՐԻ Ս.ԿԱՍՅԱՆ ՓՈՂՈՑԻ 26/2, 26/4, 26/7, 26/10, 26/11, 26/12, 26/14, 26/15 ՀԱՍՑԵՆԵՐՈՒՄ ԲԱԶՄԱԲՆԱԿԱՐԱՆ ՇԵՆՔԵՐԻ ՏԱՆԻՔՆԵՐԻ ՆՈՐՈԳՄԱՆ ԵՎ ԷՆԵՐԳԱՆՆԱՅՈՂ ՄԻՋՈՑԱՌՈՒՄՆԵՐԻ ԿԻՐԱՐՄԱՆ ԱՇԽԱՏԱՆՔՆԵՐ		
ՆԳԻ	Ս. Փոքրիկյան			ՀԱՐՏԱՐԱՊԵՏԱՇԽՆԱՐԱՐԱԿԱՆ ՄԱՍ		
Նախագծեց	Մ. Ստեփանյան					
Նախագծեց	Ա. Հովհաննիսյան					
Ստուգեց	Գ. Փոքրիկյան					
Պաշտոնը	Ազգանունը	Ստորագր.	Ամսաթ.	Կապան 26/11 շենքի տանիքի կանգնակների դասավորման հատակագիծ Մ 1:100		
				ՓՈՒԼ	ԹԵՐԹ	ԹԵՐԹԵՐ
				ԱՆ	ՃՇ-7	23
				 «ԳԼՈԲԱԼ ԻՆՋԵՆԵՐ» ՍՊԸ GLOBAL ENGINEER		

Պատվիրատու - Վեդու համայնքապետարան Պայմանագիր № ՀՀ-ԱՄՎՀ-ԳՀՄԾԶ-23/24				ՀՀ ԱՐԱՐԱՏԻ ՄԱՐԶԻ ՎԵԴՈՒ ՀԱՄԱՅՆՔԻ ՎԵՐԻ ԶԱՐԱՔԱՅԻՆ ԲՆԱԿԱՎԱՅՐԻ Ս.ԿԱՄՅԱՆ ՓՈՂՈՑԻ 26/2, 26/4, 26/7, 26/10, 26/11, 26/12, 26/14, 26/15 ՀԱՍՑՆԵՐՈՒՄ ԲԱԶՄԱԲՆԱԿԱՐԱՆ ՇՆՆՔԵՐԻ ՏԱՆԻՔՆԵՐԻ ՆՈՐՈԳՄԱՆ ԵՎ ԷՆԵՐԳԱՆԱՅՈՂ ՄԻՋՈՑԱՌՈՒՄՆԵՐԻ ԿԻՐԱՐՄԱՆ ԱՇԽԱՏԱՆՔՆԵՐ			
ՆԳԻ	Ս. Փոքրիկյան			ՀԱՐՏԱՐԱՊԵՏԱԾԻՆԱՐԱՐԱԿԱՆ ՄԱՍ	ՓՈՒԼ	ԹԵՐԹ	ԹԵՐԹԵՐ
Նախագծեց	Ս. Ստեփանյան				ԱՆ	ՃՇ-8	23
Նախագծեց	Ա. Հովհաննիսյան			Կայսյան 26/11 շենքի տանիքի փայտե հիմնակմախքի դասավորման հատակագիծ Մ 1:100	 «ԳԼՈԲԱԼ ԻՆՋԵՆԵՐ» ՍՊԸ		
Ստուգեց	Գ. Փոքրիկյան						
Պաշտոնը	Ազգանունը	Ստորագր.	Ամսաթ.				

ԿԱՎԱՐԱՄԱԾԻ ԵՎ ՏԱՆՏԱԿԱՄԱԾԻ ԴԱՍԱՎՈՐՄԱՆ ՀԱՏԱԿԱԳԻԾ

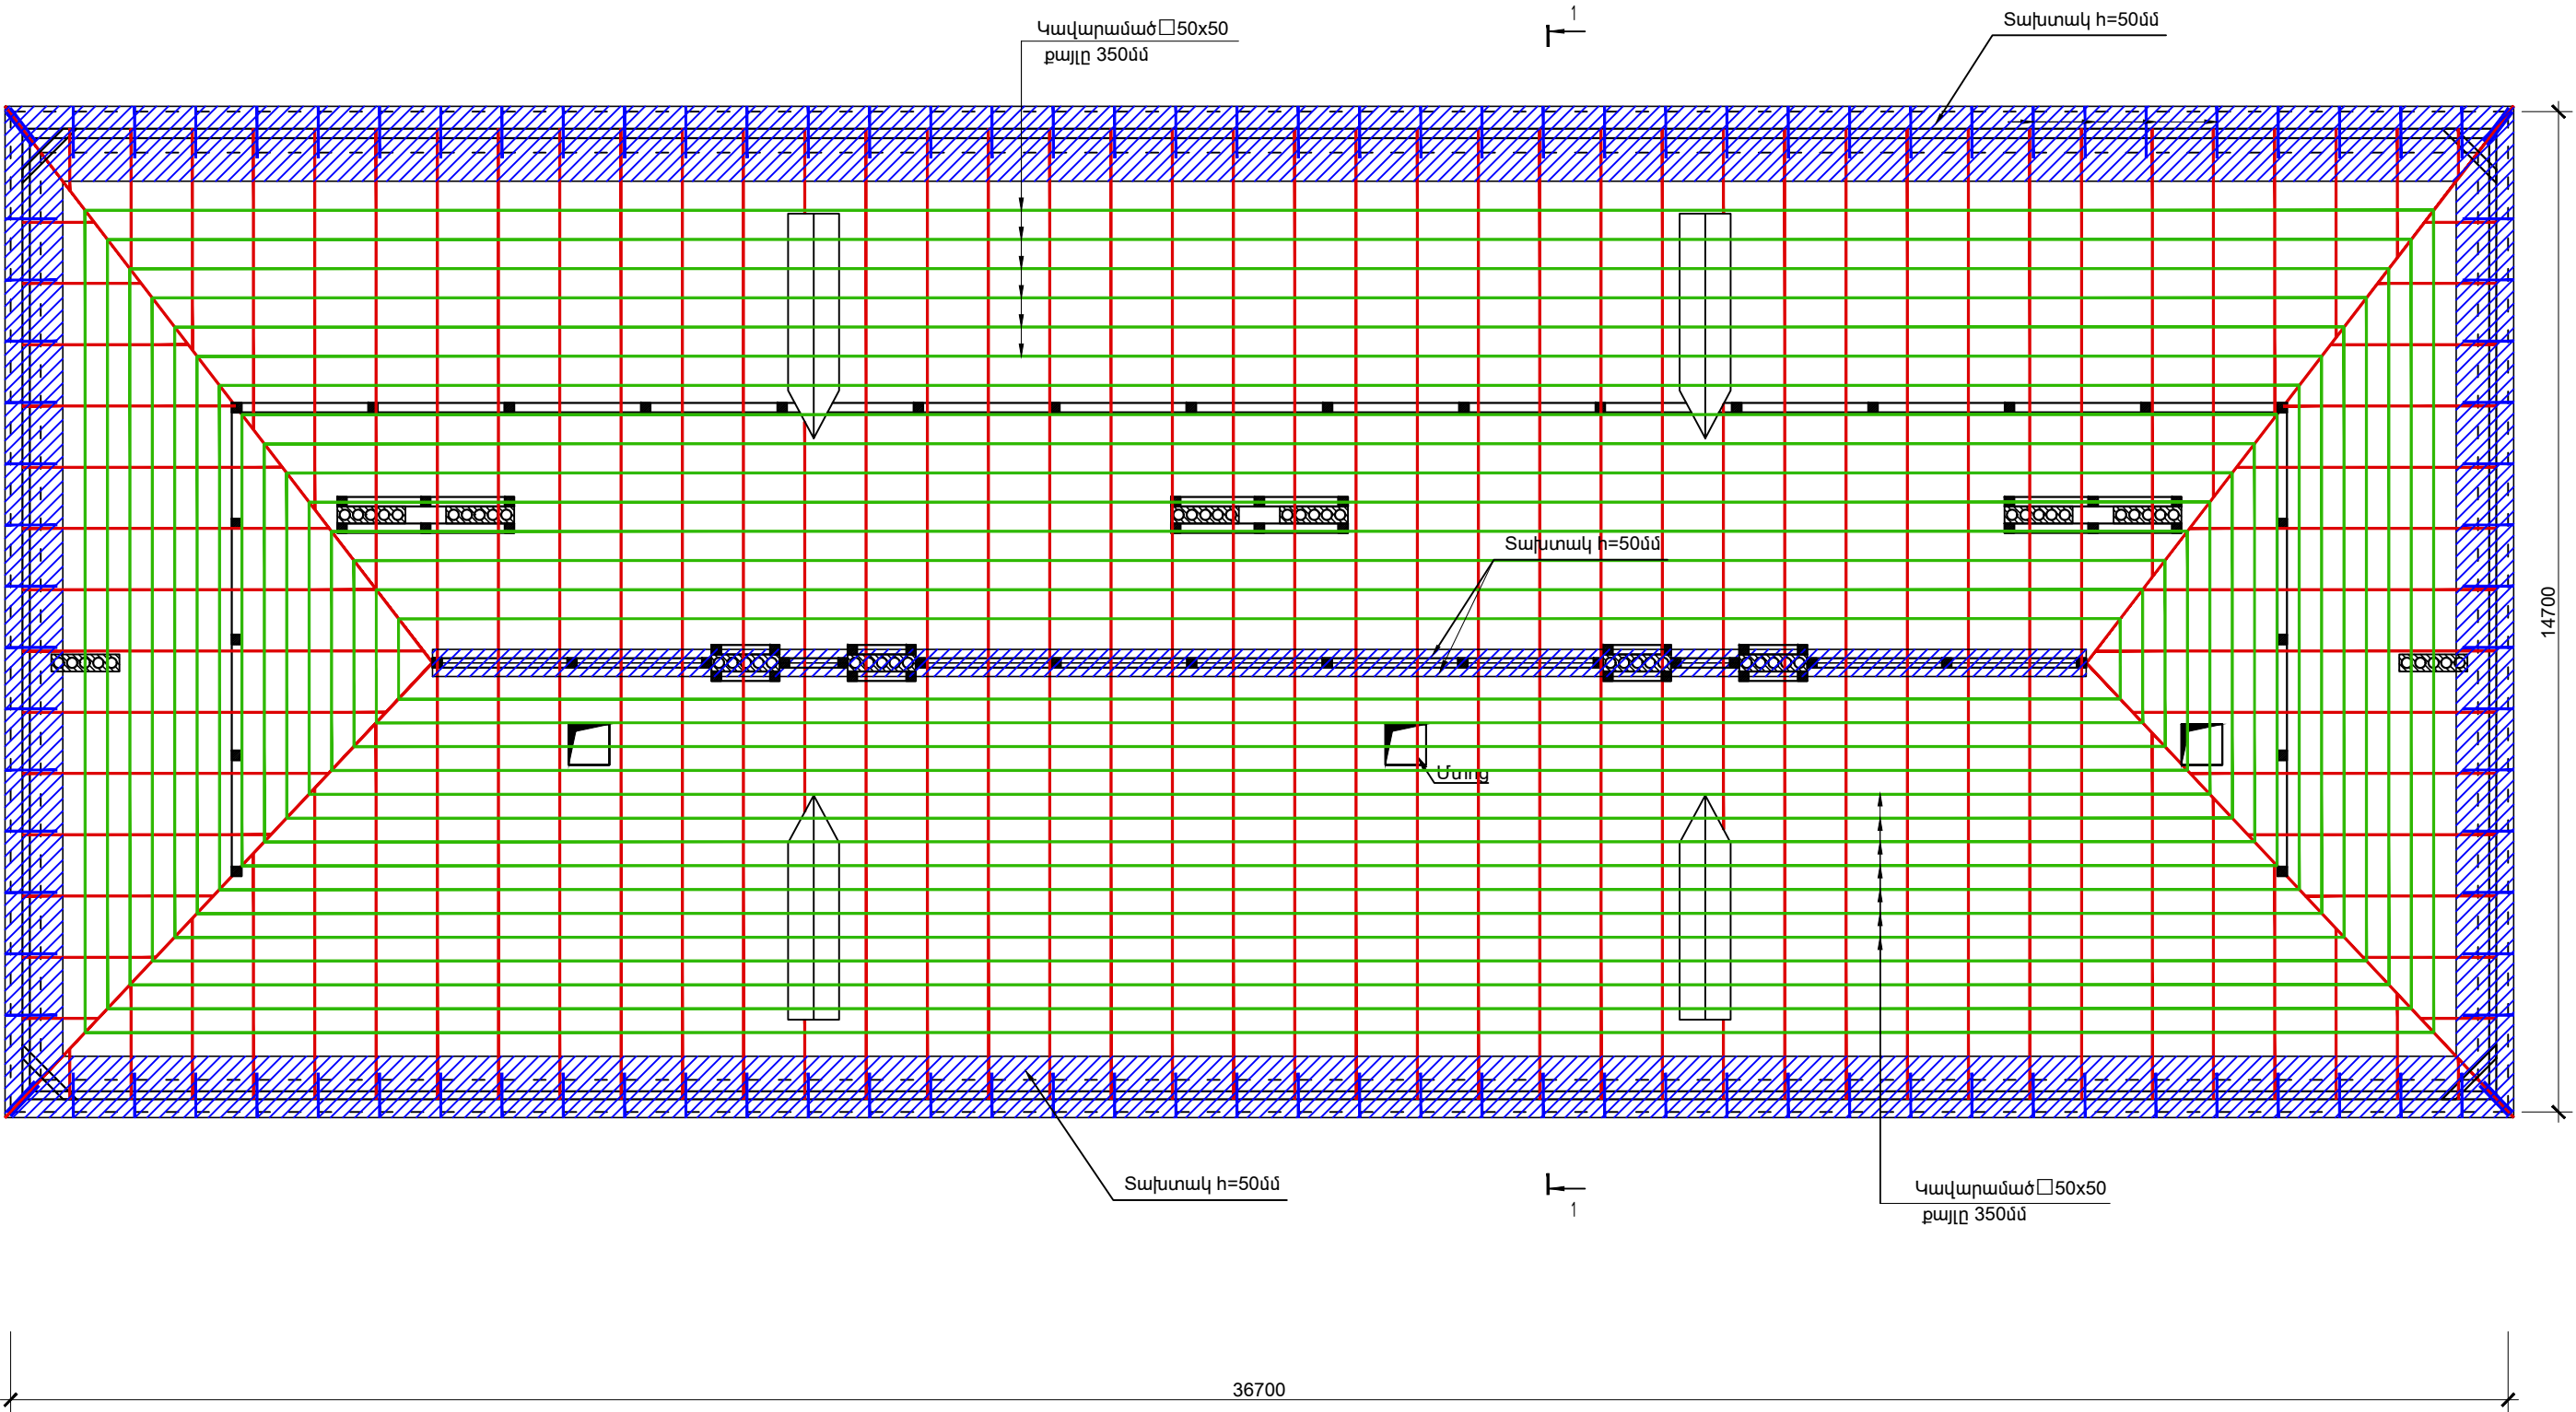

Պատվիրատու - Վեդու համայնքապետարան Պայմանագիր № ՀՀ-ԱՄՎՀ-ԳՀԽԾՁԲ-23/24				ՀՀ ԱՐԱՐԱՏԻ ՄԱՐԶԻ ՎԵԴԻ ՀԱՄԱՅՆՔԻ ՎԵԴԻ ՔԱՐԱՔԱՅԻՆ ԲՆԱԿԱՎԱՅՐԻ Ս.ԿԱՍՅԱՆ ՓՈՂՈՑԻ 26/2, 26/4, 26/7, 26/10, 26/11, 26/12, 26/14, 26/15 ՀԱՍՑԵՆԵՐՈՒՄ ԲԱԶՄԱԲՆԱԿԱՐԱՆ ՇԵՆՔԵՐԻ ՏԱՆԻՔՆԵՐԻ ՆՈՐՈԳՄԱՆ ԵՎ ԷՆԵՐԳԱԽՆԱՅՈՂ ՄԻՋՈՑԱՌՈՒՄՆԵՐԻ ԿԻՐԱՂՄԱՆ ԱՇԽԱՏԱՆՔՆԵՐ					
ՆԳԻ	Ս. Փոքրիկյան			ՃԱՐՏԱՐԱՊԵՏԱՇԽՆԱՐԱՐԱԿԱՆ ՄԱՍ			ՓՈՒԼ	ԹԵՐԹ	ԹԵՐԹԵՐ
Նախագծեց	Մ. Ստեփանյան						ԱՆ	ՃՇ-9	23
Նախագծեց	Ա. Հովհաննիսյան						 «ԳԼՈԲԱԼ ԻՆՋԵՆԵՐ» ՍՊԸ GLOBAL ENGINEER		
Ստուգեց	Գ. Փոքրիկյան								
				Կապյան 26/11 շենքի տանիքի կավարամածի և տախտակամածի դասավորման հատակագիծ					
Պաշտոնը	Ազգանունը	Ստորագր.	Ամսաթ.						


Technical drawing of a reinforced concrete slab and column joint. The drawing shows a cross-section of a slab with a central column and two side columns. The slab is supported by a base layer. Dimensions are given in millimeters. Labels indicate materials and components.

Labels and dimensions:


- Կապարամած $\square 50 \times 50$ քայլը 350 մմ (Reinforcement bar $\square 50 \times 50$ spacing 350 mm)
- Ծաղկնաօտք $\square 160 \times 80$ քայլը 900 մմ (Decorative element $\square 160 \times 80$ spacing 900 mm)
- Հեծան $\square 140 \times 140$ (Reinforcement bar $\square 140 \times 140$)
- Կանգնակ $\square 140 \times 140$ (Support bar $\square 140 \times 140$)
- Տապաստ $\square 140 \times 140$ (Cover $\square 140 \times 140$)
- Քետոնե հարթեցնող շերտ B15 դասի (Leveling layer B15 grade)
- Ուղղաձիգ կապ $\square 160 \times 80$ (Straight connection $\square 160 \times 80$)
- Dimensions: 2400, 2020, 140, 100, 1980, 1980, 1980

Պատվիրատու - Վեդու համայնքապետարան Պայմանագիր № ՀՀ-ԱՄՎՀ-ԳՀԽՉԶԲ-23/24				ՀՀ ԱՐԱՐԱՏԻ ՄԱՐԶԻ ՎԵԴՈՒ ՀԱՄԱՅՆՔԻ ՎԵԴՈՒ ԶԱՐԱԲԱՅԻՆ ԲՆԱԿԱՎԱՅՐԻ Ս.ԿԱՍՅԱՆ ՓՈՂՈՑԻ 26/2, 26/4, 26/7, 26/10, 26/11, 26/12, 26/14, 26/15 ՀԱՍՑՆԵՐՈՒՄ ԲԱԶՄԱԲՆԱԿԱՐԱՆ ՇԵՆՔԵՐԻ ՏԱՆԻՔՆԵՐԻ ՆՈՐՈԳՄԱՆ ԵՎ ԷՆԵՐԳԱԽՆԱՅՈՂ ՄԻՋՈՑԱՌՈՒՄՆԵՐԻ ԿԻՐԱՌՄԱՆ ԱՇԽԱՏԱՆՔՆԵՐ			
ՆԳԻ	Ս. Փոքրիկյան			ՀԱՐՏԱՐԱՊԵՏԱՇԽՆԱՐԱՐԱԿԱՆ ՄԱՍ	ՓՈՒԼ	ԹԵՐԹ	ԹԵՐԹԵՐ
Նախագծեց	Ս. Ստեփանյան				ԱՆ	ՃՇ-10	23
Նախագծեց	Ա. Հովհաննիսյան				 «ԳԼՈԲԱԼ ԻՆՋԵՆԵՐ» ՍՊԸ		
Ստուգեց	Գ. Փոքրիկյան						
Պաշտոնը	Ազգանունը	Ստորագր.	Ամսաթ.	Կտրվածք 1-1; 2-2 Մ1:50			


ՀԱՆԳՈՒՅՑ «Հ - 1» Մ1:20

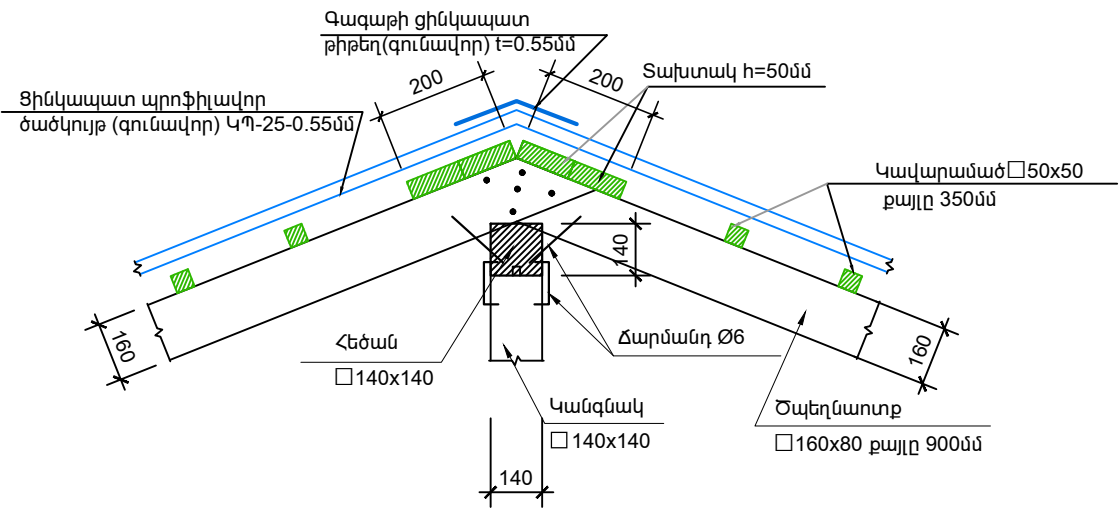


ՀԱՆԳՈՒՅՑ «Հ - 2» Մ1:20

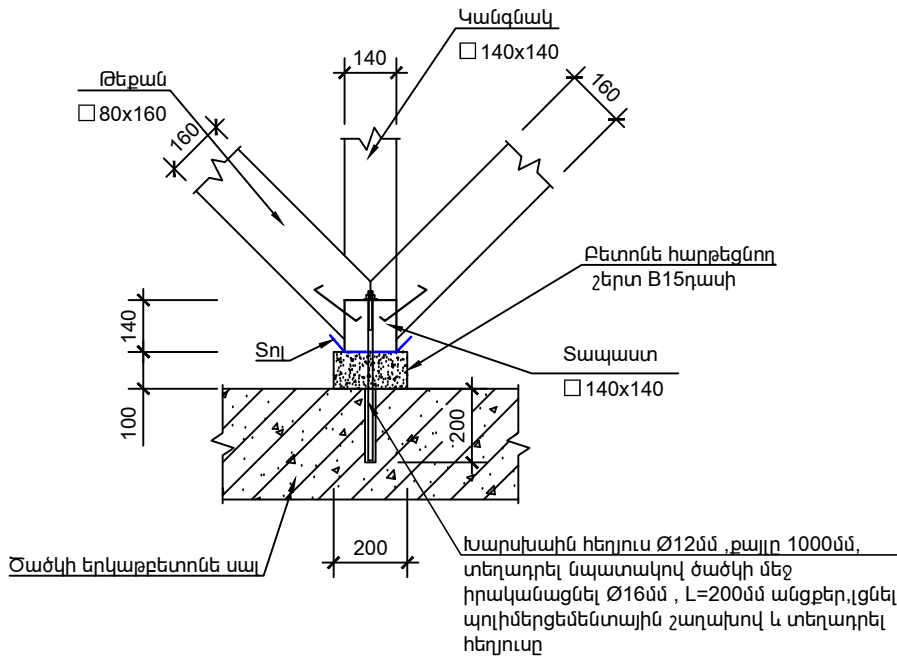


ՀԱՆԳՈՒՅՑ «Հ - 3» Մ1:20

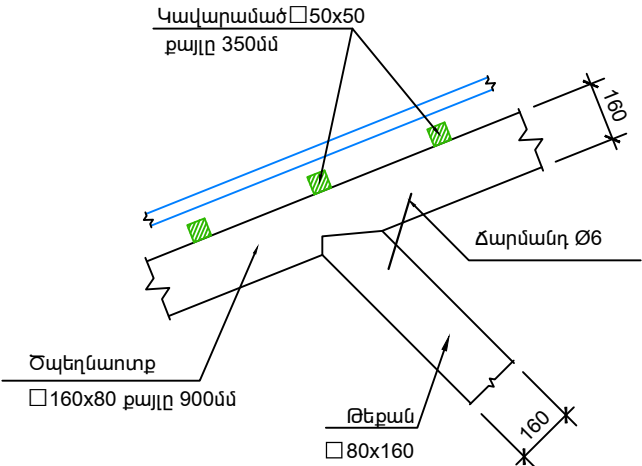


ՄԵՏԱՂԱԿԱՆ ՃԱՂԱՇԱՐ

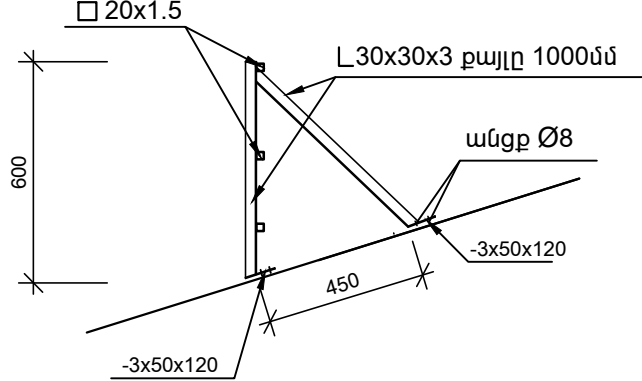

ՕՂԱՏԱՐ ԲԼՈԿՆԵՐԻ ԳԼՍԱԴԻՐՆԵՐԻ ՏԵՂԱԴՐՄԱՆ ՄԽԵՄԱ

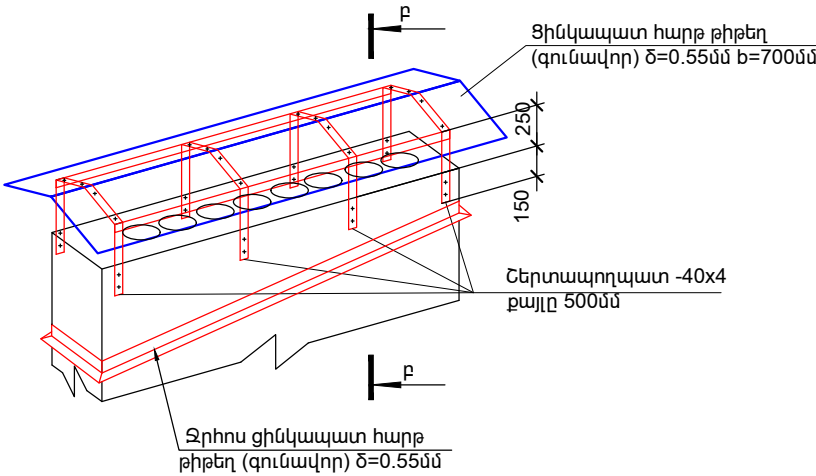

ԿՏՐՎԱԾՔ Բ - Բ Մ1:20

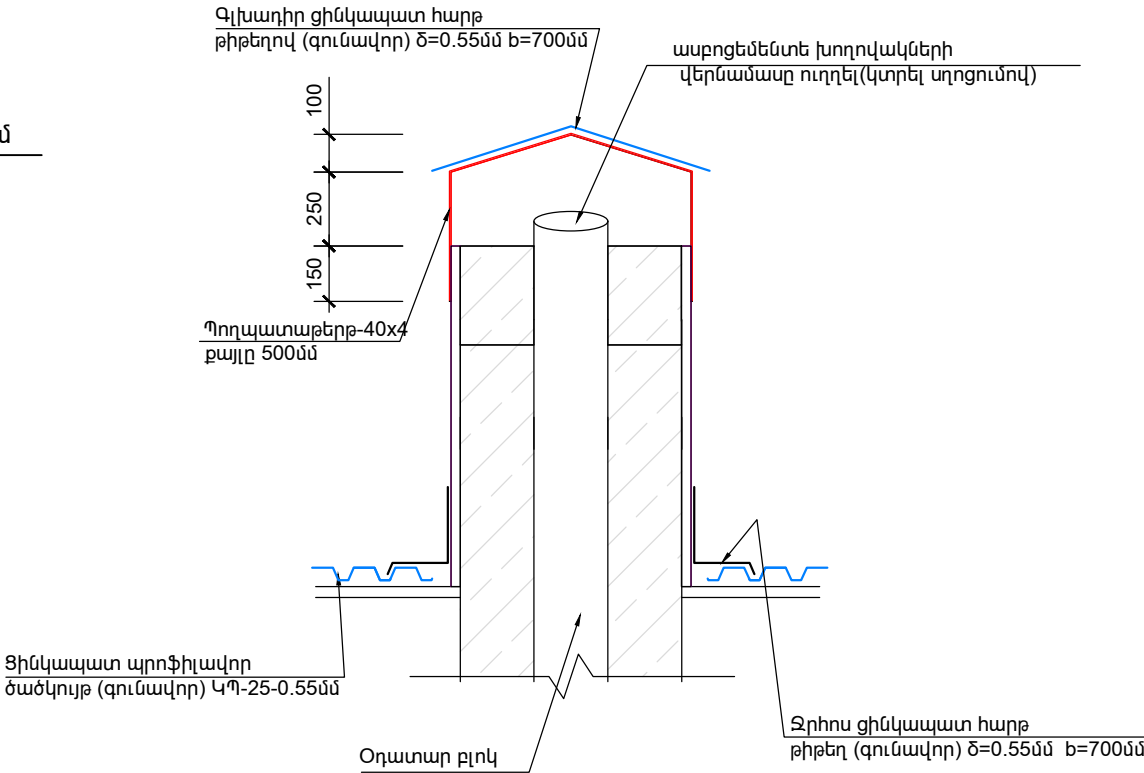

Պատվիրատու - Վեդու համայնքապետարան Պայմանագիր № ՀՀ-ԱՄՎՀ-ԳՀԽԾՁԲ-23/24				ՀՀ ԱՐԱՐԱՏԻ ՄԱՐԶԻ ՎԵԴՈՒ ՀԱՄԱՅՆՔԻ ՎԵԴՈՒ ՔԱՂԱՔԱՅԻՆ ԲՆԱԿԱՎԱՅՐԻ Ս.ԿԱՍՅԱՆ ՓՈՂՈՑԻ 26/2, 26/4, 26/7, 26/10, 26/11, 26/12, 26/14, 26/15 ՀԱՍՑԵՆԵՐՈՒՄ ԲԱԶՄԱԲՆԱԿԱՐԱՆ ՇԵՆՔԵՐԻ ՏԱՆԻՔՆԵՐԻ ՆՈՐՈԳՄԱՆ ԵՎ ԷՆԵՐԳԱԽՆԱՅՐԴ ՄԻՋՈՑԱՌՈՒՄՆԵՐԻ ԿԻՐԱՌՄԱՆ ԱՇԽԱՏԱՆՔՆԵՐ				
ՆԳԻ	Ս. Փոքրիկյան			ՃԱՐՏԱՐԱՊԵՏԱՇԽՆԱՐԱՐԱԿԱՆ ՄԱՍ		ՓՈՒԼ	ԹԵՐԹ	ԹԵՐԹԵՐ
Նախագծեց	Մ. Ստեփանյան					ԱՆ	ՃՇ-11	23
Նախագծեց	Ա. Հովհաննիսյան			Հանգույցներ		 «ԳԼՈԲԱԼ ԻՆՋԵՆԵՐ» ՍՊԸ		
Ստուգեց	Գ. Փոքրիկյան							
Պաշտոնը	Ազգանունը	Ստորագր.	Ամսաթ.					


ՏԱՆԻՔԻ ՎԵՐԱՆՈՐՈԳՄԱՆ ԱՇԽԱՏԱՆՔԵՐԻ ԱՄՓՈՓԱԳԻՐ			
Դիրք	Ա ն վ ա ն ու մ	Չափ. միավոր	Քանակ
	Քանդման աշխատանքներ		
1	Տանիքի ասբոշիֆերյա ծածկույթի քանդում գազաթի թիթեղի հետ միասին	մ²	570.0
2	Տանիքի ձեղնալուսամուտների քանդում թիթեղյա ծածկույթով(2հատ) (հանձնել պատվիրատուին)	մ²	6.0
3	Ջրհորդղանների քանդում (b=700մմ)(հանձնել պատվիրատուին)	մ	103.0
4	Ձագարների և ջրհավաքների քանդում(հանձնել պատվիրատուին)	կետ	8
5	Ջրահեռացման խողովակների քանդում(հանձնել պատվիրատուին)	մ	130.0
6	Կավարամածի քանդում (տախտակ h=30մմ)(հանձնել պատվիրատուին)	մ³	3.80
7	Փայտե կոնստրուկցիաների ապամոնտաժում(կանգնակ,ծպեղնատոք,մարդակ) (հանձնել պատվիրատուին)	մ³	14.0
8	Մետաղական ճաղաշարի ապամոնտաժում	մ	97.0
9	Շին.աղբի հեռացում(ներառյալ առկա շլաքի շերտը)	տ	95.0
	Իրականացվող աշխատանքներ		
1	Որմնափայտի տեղադրում (փայտ 140x140մմ) L=106.0մ	մ³	2.10
2	Տապաստի տեղադրում (փայտ 140x140մմ) L=88.0մ	մ³	1.80
3	Տոլ որմնափայտերի և տապաստների տակ	մ²	58.20
4	Որմնափայտերի և տապաստների ամրացում պատերին (հեղյուս M12 L=50սմ)	հատ	194
5	Կանգնակների տեղադրում (փայտ 140x140մմ) L=132.0մ	մ³	2.60
6	Հեծանների տեղադրում (փայտ 140x140մմ) L=88.0մ	մ³	1.80
7	Ծպեղնատոքերի տեղադրում (փայտ 160x80մմ) L=660.0մ	մ³	8.50
8	Թեքանների և ուղղաձիգ կապերի տեղադրում(փայտ 160x80մմ) L=175.0մ	մ³	2.30
9	Ծայրակցորդիչների տեղադրում (փայտ 100x50մմ) L=130.0մ	մ³	0.65
10	Եզրային և գազաթի տախտակամածի իրականացում (տախտակ h=50մմ)	մ² / մ³	104.0 / 5.20
11	Կավարամածի իրականացում (չորսու 50x50մմ քայլը 350մմ)	մ / մ³	1100.0 / 2.80
12	Ծպեղնատոքերի կապում մետաղալարով Ø2x4մմ պարապետին կամ ծածկի սալերին,նախօրոք տեղադրված խարիսխներից	տ	0.05
13	Խարիսխ Ø12A500c L=300մմ	տ	0.03
14	Ջրհորդղանների իրականացում ցինկապատ հարթ գունավոր թիթեղով (ծ=0.55մմ), թիթեղի գումարայի լայնությունը 1300մմ	մ	104.0
15	Տանիքի ծածկույթի իրականացում ցինկապատ պրոֆիլավոր գունավոր մետաղաթերթով /ԿՊ-25-0.55 մմ/	մ²	510.0
16	Գազաթի իրականացում հարթ ցինկապատ գունավոր թիթեղով (ծ=0.55մմ B=400մմ)	մ	68.0
17	Ջրհավաքների իրականացում հարթ ցինկապատ գունավոր թիթեղով (ծ=0.55մմ)	հատ	8.0
18	Ձագարների իրականացում հարթ ցինկապատ գունավոր թիթեղով (ծ=0.55մմ)	հատ	8.0
19	Ջրհոս խողովակ հարթ ցինկապատ գունավոր թիթեղից Ø150 ծ=0.55 մմ համալրող դետայներով	մ	133.60
20	Ջրհոս խողովակի ստորի մասի անկյունակ հարթ ցինկապատ գունավոր թիթեղից Ø150 ծ=0.55 մմ	հատ	8.0

Դիրք	Ա ն վ ա ն ու մ	Չափ. միավոր	Քանակ
21	Ձեղնալուսամուտների իրականացում շերտափեղկերի և փայտե ելարանների հետ միասին	հատ	4
22	Փայտանյութ ձեղնալուսամուտների համար	մ³ / մ²	0.02 / 16.0
23	Ձեղնալուսամուտների երեսապատում հարթ ցինկապատ գունավոր թիթեղով (ծ=0.55մմ) S=4x4.5մ²	մ²	18.0
24	Փայտե շերտափեղկերի տեղադրում (900x900մմ)	հատ	4
25	Փայտանյութ շերտափեղկերի համար	մ³	0.10
26	Ծխնի շերտափեղկերի համար	հատ	8
27	Փական շերտափեղկերի համար	հատ	4
28	Փայտե ելարանների իրականացում (չորսու 100x60մմ)	հատ / մ³	4 / 0.15
29	Փայտե կոնստրուկցիաների պատում հականեխիչ և հակահրդեհային նյութով	մ³	19.8
30	Փայտե կավարամածի և տախտակամածի պատում հականեխիչ և հակահրդեհային նյութով	մ²	495.0
31	Ցեմ.ավազե հարթեցնող շերտ (հմիջ =50մմ)	մ³	1.1
32	Բետոնե հարթեցնող շերտ B15դասի (h =100մմ)	մ³	1.9
33	Մտոցի մետաղալլաստե դռնակ (600x600)	հատ	3
34	Պատերի անհարթությունների սվաղում ց/ավազե շաղախով 30մմ հաստությամբ	մ²	25.7
35	Մետաղական ցանց d=2մմ բջիջը 50x50մմ	մ²	25.7
36	Ջերմամեկուսիչ շերտի պատրաստում հանքաքամքակից, 100-120կգ/մ³ 150մմ հաստ.	մ²	25.7
37	Տանիքի գոլորշամեկուսիչ իզոսպան A մակնիշի	մ²	25.7
38	Փքած պեռլիտ, ավազի փոշի, լցոնած ուղղանկյուն պարկերով 200մմ հաստությամբ	մ³	108.0
39	Մետաղական ճաղաշարի մոնտաժում`այդ թվում	մ	97.0
40	Անկյունակ 30x3մմ	մ	127.0
41	Խողովակ 20x2մմ	մ	291.0
42	Պողպատաթերթ -3x50x120մմ	հատ	194
43	Մետաղական ճաղաշարի ներկում երկու անգամ (h=600մմ)	մ	97.0
	Օդատար բլոկներ		
44	Վերնամասի քայքայված հատվածների վերականգնում (բետոն B15)	մ³	1.20
45	Պատերի մակերևույթի սվաղում ցեմ.ավազե շաղախով, մետաղական մանրացանցի տեղադրումով(ցանց d=2մմ)	մ²	78.0
46	Օդատար բլոկների ցինկապատ հարթ գունավոր թիթեղյա գլխադիր (ծ=0.55մմ b=700մմ)	մ	16.8
47	Շերտապողպատ -40x4	մ	54.0
48	Ջրհոս(ցինկապատ հարթ գունավոր թիթեղ ծ=0.55մմ b=700մմ)	մ	30.0


Պատվիրատու - Վեդու համայնքապետարան Պայմանագիր № ՀՀ-ԱՄՎՀ-ԳՀԽԾՁԲ-23/24				ՀՀ ԱՐԱՐԱՏԻ ՄԱՐԶԻ ՎԵՂԻ ՀԱՄԱՅՆՔԻ ՎԵՂԻ ՔԱՂԱՔԱՅԻՆ ԲՆԱԿԱՎԱՅՐԻ Ս.ԿԱՍՅԱՆ ՓՈՂՈՑԻ 26/2, 26/4, 26/7, 26/10, 26/11, 26/12, 26/14, 26/15 ՀԱՍՑԵՆԵՐՈՒՄ ԲԱԶՄԱԲՆԱԿԱՐԱՆ ՇԵՆՔԵՐԻ ՏԱՆԻՔՆԵՐԻ ՆՈՐՈԳՄԱՆ ԵՎ ԷՆԵՐԳԱՆԱՅՈՂ ՄԻՋՈՑԱՌՈՒՄՆԵՐԻ ԿԻՐԱՌՄԱՆ ԱՇԽԱՏԱՆՔՆԵՐ				
ՆԳԻ	Ս. Փոքրիկյան			ՀԱՐՏԱՐԱՊԵՏԱՇԽՆԱՐԱՐԱԿԱՆ ՄԱՍ		ՓՈՒԼ	ԹԵՐԹ	ԹԵՐԹԵՐ
Նախագծեց	Մ. Ստեփանյան					ԱՆ	ՃՇ-13	23
Նախագծեց	Ա. Հովհաննիսյան			Կայսյան 26/11 շենքի տանիքի վերանորոգման աշխատանքների ամփոփագիր				
Ստուգեց	Գ. Փոքրիկյան							
Պաշտոնը	Ազգանունը	Ստորագր.	Ամսաթ.					

1.Բոլոր ապամոնտաժված շինարարական նյութերը պահեստավորել և հանձնել պատվիրատուին

ԾԱԾԿԱՐԱՆԻ ՀԱՏԱԿԱԳԻԾ Մ1:100

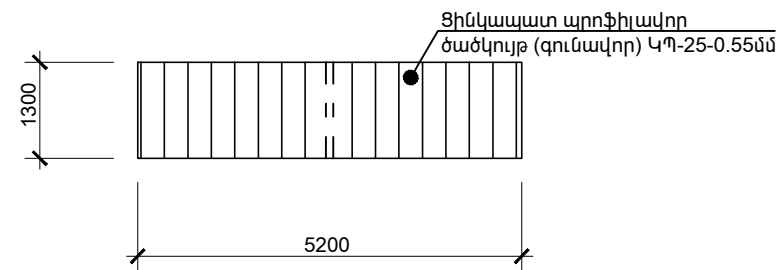


ԾԱԾԿԱՐԱՆԻ ՓԱՅՏԵ ՀԻՄՆԱԿՄԱՆՔԻ ԴԱՍԱԿՈՐՄԱՆ ՀԱՏԱԿԱԳԻԾ Մ 1:100

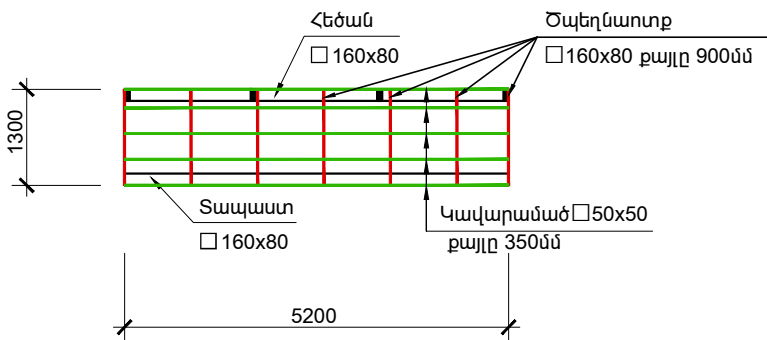


ԾԱԾԿԱՐԱՆԻ ՎԵՐԱՆՈՐՈԳՄԱՆ ԱՇԽԱՏԱՆՔԵՐԻ ԱՄՓՈՓԱԳԻՐ

Դիրք	Ա ն վ ա ն ու մ	Չափ. միավոր	Քանակ
	Ծածկարան (1հատ)		
1	Տապաստի տեղադրում (փայտ 160x80մմ) L=11.0մ	մ ³	0.15
2	Տոլ տապաստների տակ	մ ²	3.20
3	Տապաստների ամրացում (հեղյուս M12 L=50սմ)	հատ	12
4	Կանգնակների տեղադրում (փայտ 160x80մմ) L=2.0մ	մ ³	0.03
5	Հեծանների տեղադրում (փայտ 160x80մմ) L=5.5մ	մ ³	0.07
6	Ծպեղնաուղքերի տեղադրում (փայտ 160x80մմ) L=10.0մ	մ ³	0.13
7	Կավարամածի իրականացում (չորսու 50x50մմ քայլը 350մմ)	մ / մ ³	26.0 / 0.07
8	Ծածկարանի ծածկույթի իրականացում ցինկապատ պրոֆիլավոր գունավոր մետաղաթերթով /ԿՊ-25-0.55 մմ/	մ ²	7.30
9	Կողային հատվածների իրականացում հարթ ցինկապատ գունավոր թիթեղով (δ=0.55մմ)	մ ²	0.70

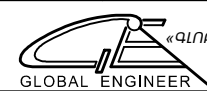Պատվիրատու - Վեդու համայնքապետարան Պայմանագիր № ՀՀ-ԱՄՎՀ-ԳՀԽԾՁԲ-23/24				ՀՀ ԱՐԱՐԱՏԻ ՄԱՐԶԻ ՎԵՂԻ ՀԱՄԱՅՆՔԻ ՎԵՂԻ ՔԱՂԱՔԱՅԻՆ ԲՆԱԿԱՎԱՅՐԻ Ս.ԿԱՍՅԱՆ ՓՈՂՈՑԻ 26/2, 26/4, 26/7, 26/10, 26/11, 26/12, 26/14, 26/15 ՀԱՍՑԵՆԵՐՈՒՄ ԲԱԶՄԱԲՆԱԿԱՐԱՆ ՇԵՆՔԵՐԻ ՏԱՆԻՔՆԵՐԻ ՆՈՐՈԳՄԱՆ ԵՎ ԷՆԵՐԳԱԽՆԱՅՈՂ ՄԻՋՈՑԱՌՈՒՄՆԵՐԻ ԿԻՐԱՂՄԱՆ ԱՇԽԱՏԱՆՔՆԵՐ			
ՆԳԻ	Ս. Փոքրիկյան			ՀԱՐՏԱՐԱՊԵՏԱՇԻՆԱՐԱՐԱԿԱՆ ՄԱՍ	ՓՈՒԼ	ԹԵՐԹ	ԹԵՐԹԵՐ
Նախագծեց	Մ. Ստեփանյան				ԱՆ	ՃՇ-14	23
Նախագծեց	Ա. Հովհաննիսյան			Կապյան 26/11 շենքի շքամուտքի ծածկարանի հատակագիծ, ծածկարանի ծածկույթի վերանորոգման աշխատանքների ամփոփագիր	 «ԳԼՈԲԱԼ ԻՆՃԵՆԵՐ» ՍՊԸ GLOBAL ENGINEER		
Ստուգեց	Գ. Փոքրիկյան						
Պաշտոնը	Ազգանունը	Ստորագր.	Ամսաթ.				

ՃԱԿԱՏ 1-2

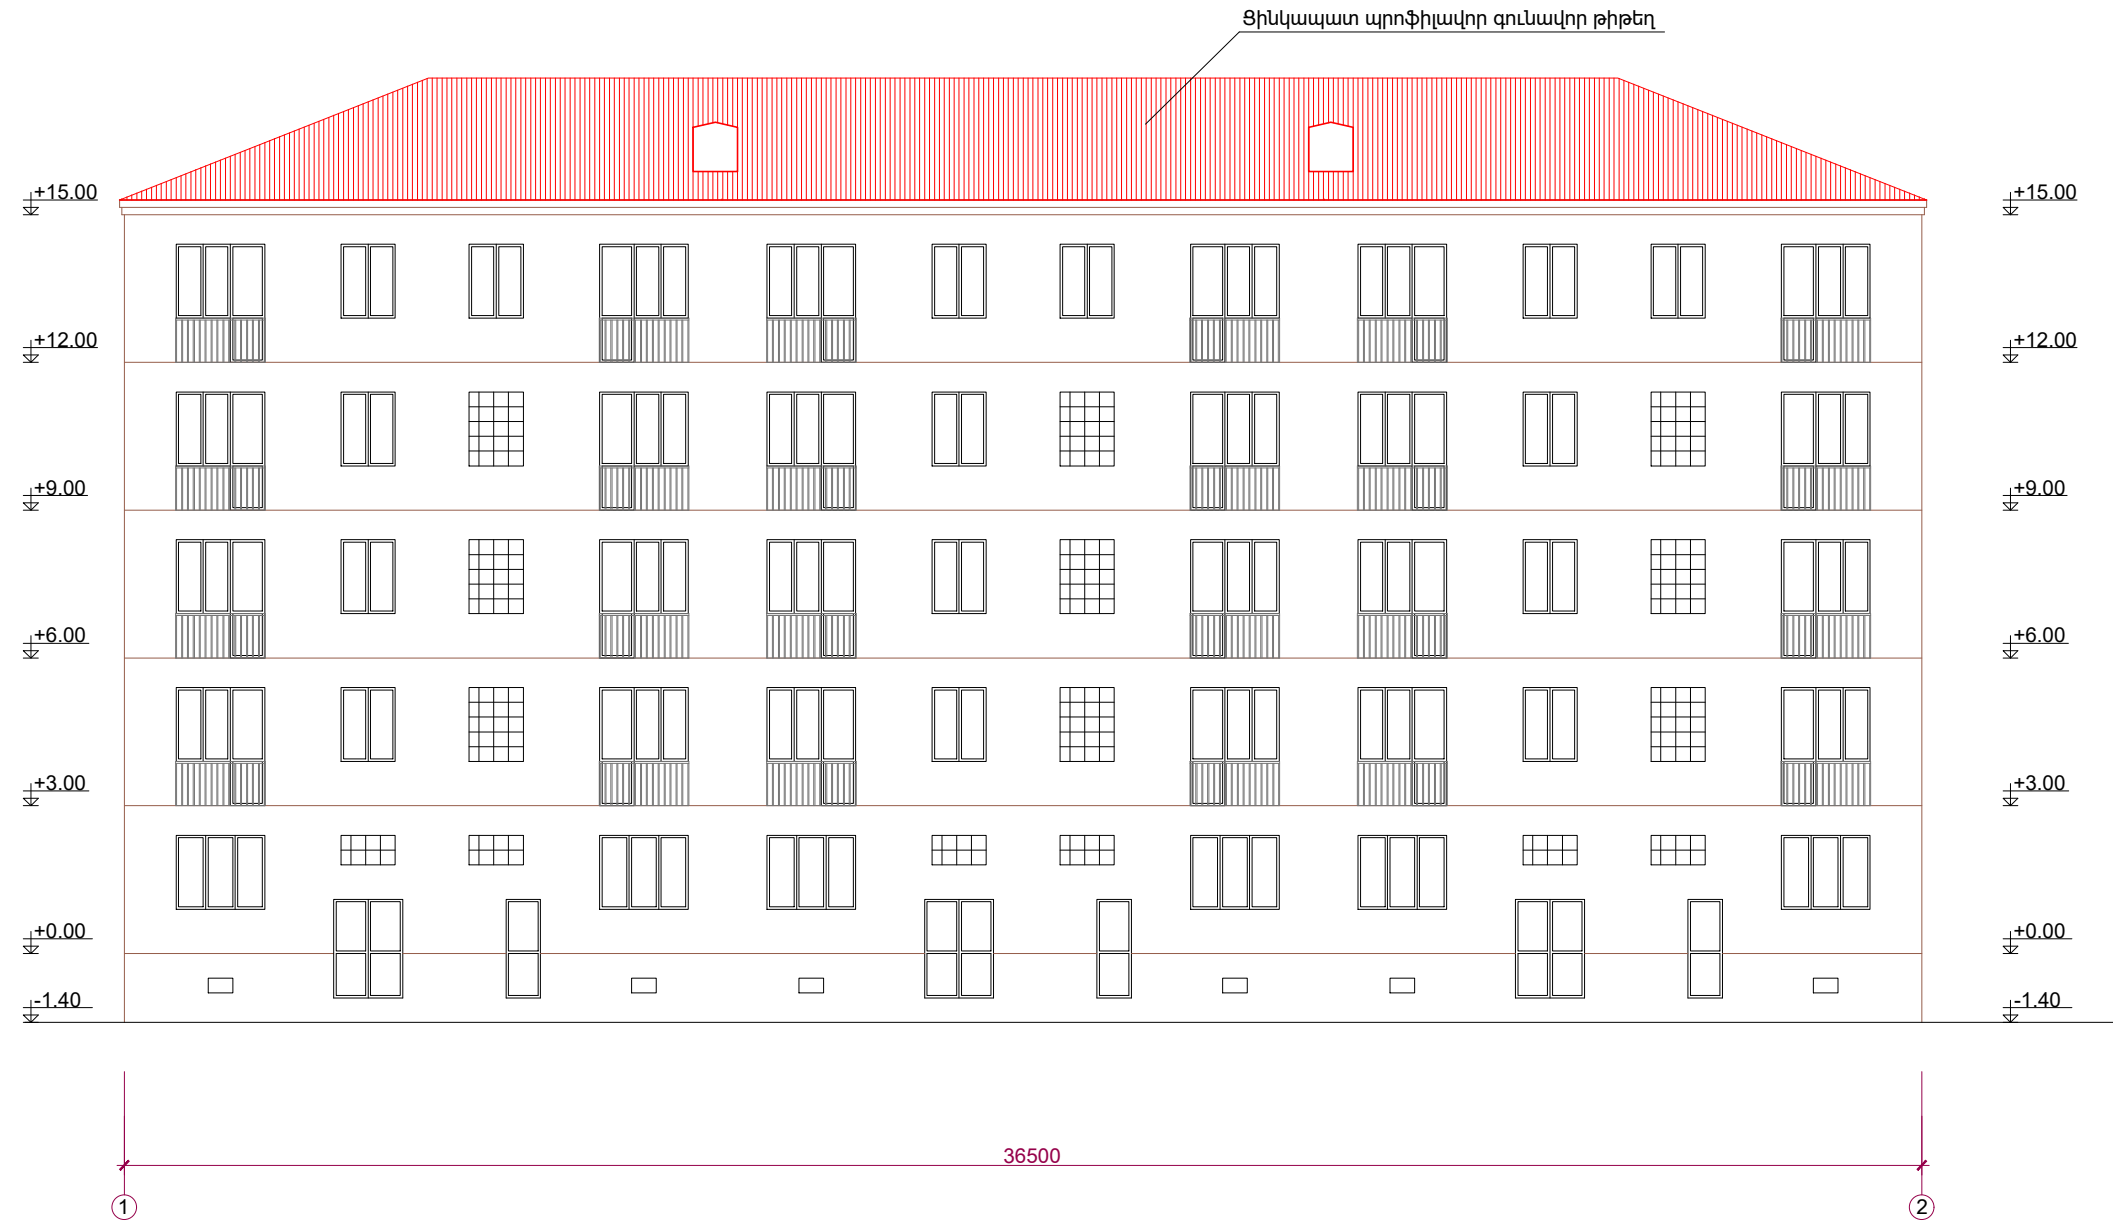


Պատվիրատու - Վեդու համայնքապետարան Պայմանագիր № ՀՀ-ԱՄՎՀ-ԳՀԽԾՁԲ-23/24				ՀՀ ԱՐԱՐԱՏԻ ՄԱՐԶԻ ՎԵԴՈՒ ՀԱՄԱՅՆՔԻ ՎԵԴՈՒ ՔԱՂԱՔԱՅԻՆ ԲՆԱԿԱՎԱՅՐԻ Ս.ԿԱՍՅԱՆ ՓՈՂՈՑԻ 26/2, 26/4, 26/7, 26/10, 26/11, 26/12, 26/14, 26/15 ՀԱՍՑԵՆԵՐՈՒՄ ԲԱԶՄԱԲՆԱԿԱՐԱՆ ՇԵՆՔԵՐԻ ՏԱՆԻՔՆԵՐԻ ՆՈՐՈԳՄԱՆ ԵՎ ԷՆԵՐԳԱԽՆԱՅՈՂ ՄԻՋՈՑԱՌՈՒՄՆԵՐԻ ԿԻՐԱՌՄԱՆ ԱՇԽԱՏԱՆՔՆԵՐ		
ՆԳԻ	Ս. Փոքրիկյան			ՃԱՐՏԱՐԱՊԵՏԱՇԽՆԱՐԱՐԱԿԱՆ ՄԱՍ		
Նախագծեց	Մ. Ստեփանյան					
Նախագծեց	Ա. Հովհաննիսյան			Կապյան 26/11 շենքի ճակատ 1-2; Մ 1:100		
Ստուգեց	Գ. Փոքրիկյան					
Պաշտոնը	Ազգանունը	Ստորագր.	Ամսաթ.	 «ԳԼՈԲԱԼ ԻՆՋԵՆԵՐ» ՍՊԸ GLOBAL ENGINEER		

ՃԱԿԱՏ 2-1





Պատվիրատու - Վեդու համայնքապետարան Պայմանագիր № ՀՀ-ԱՄՎՀ-ԳՀԽԾՁԲ-23/24				ՀՀ ԱՐԱՐԱՏԻ ՄԱՐԶԻ ՎԵԴՈՒ ՀԱՄԱՅՆՔԻ ՎԵԴՈՒ ՔԱՂԱՔԱՅԻՆ ԲՆԱԿԱՎԱՅՐԻ Ս.ԿԱՍՅԱՆ ՓՈՂՈՑԻ 26/2, 26/4, 26/7, 26/10, 26/11, 26/12, 26/14, 26/15 ՀԱՍՑԵՆԵՐՈՒՄ ԲԱԶՄԱԲՆԱԿԱՐԱՆ ՇԵՆՔԵՐԻ ՏԱՆԻՔՆԵՐԻ ՆՈՐՈԳՄԱՆ ԵՎ ԷՆԵՐԳԱԽՆԱՅՈՂ ՄԻՋՈՑԱՌՈՒՄՆԵՐԻ ԿԻՐԱՌՄԱՆ ԱՇԽԱՏԱՆՔՆԵՐ			
ՆԳԻ	Ս. Փոքրիկյան			ՃԱՐՏԱՐԱՊԵՏԱՇԻՆԱՐԱՐԱԿԱՆ ՄԱՍ			
Նախագծեց	Մ. Ստեփանյան						
Նախագծեց	Ա. Հովհաննիսյան			Կապյան 26/11 շենքի ճակատ 2-1; Մ 1:100			
Ստուգեց	Գ. Փոքրիկյան						
Պաշտոնը	Ազգանունը	Ստորագր.	Ամսաթ.	 «ԳԼՈԲԱԼ ԻՆՋԵՆԵՐ» ՍՊԸ GLOBAL ENGINEER			

ՃԱԿԱՏ Ա-Բ

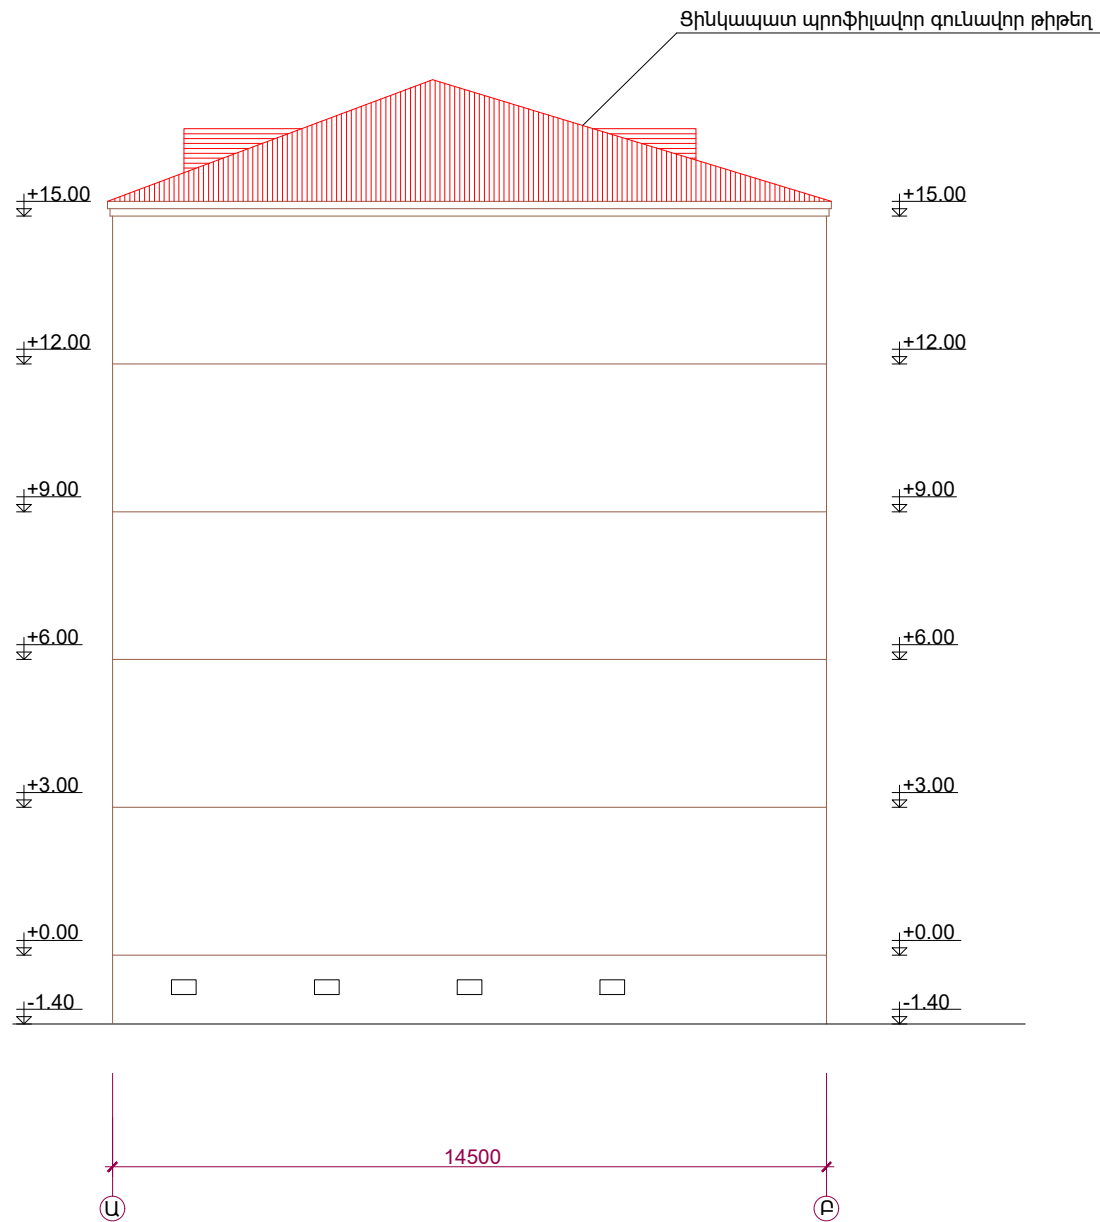


ՃԱԿԱՏ Բ-Ա

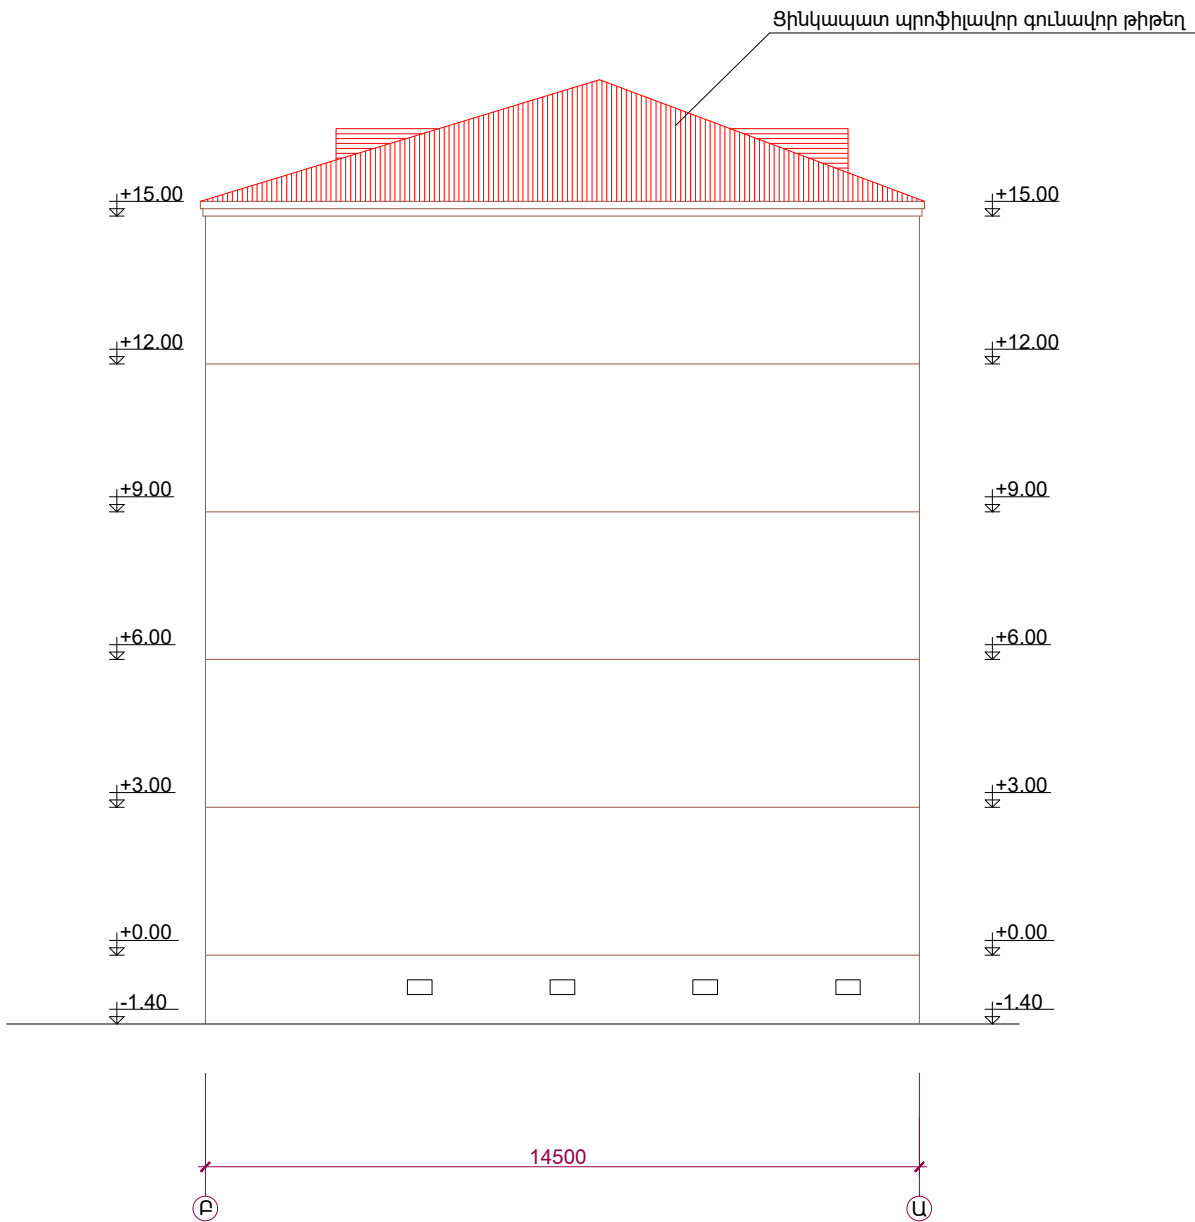


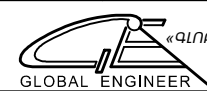Պատվիրատու - Վեդու համայնքապետարան Պայմանագիր № ՀՀ-ԱՄՎՀ-ԳՀԽԾՁԲ-23/24				ՀՀ ԱՐԱՐԱՏԻ ՄԱՐԶԻ ՎԵԴՈՒ ՀԱՄԱՅՆՔԻ ՎԵԴՈՒ ՔԱՂԱՔԱՅԻՆ ԲՆԱԿԱՎԱՅՐԻ Ս.ԿԱՍՅԱՆ ՓՈՂՈՑԻ 26/2, 26/4, 26/7, 26/10, 26/11, 26/12, 26/14, 26/15 ՀԱՍՑԵՆԵՐՈՒՄ ԲԱԶՄԱԲՆԱԿԱՐԱՆ ՇԵՆՔԵՐԻ ՏԱՆԻՔՆԵՐԻ ՆՈՐՈԳՄԱՆ ԵՎ ԷՆԵՐԳԱՆՆԱՅՈՂ ՄԻՋՈՑԱՌՈՒՄՆԵՐԻ ԿԻՐԱՌՄԱՆ ԱՇԽԱՏԱՆՔՆԵՐ			
ՆԳԻ	Ս. Փոքրիկյան			ՃԱՐՏԱՐԱՊԵՏԱՇԻՆԱՐԱՐԱԿԱՆ ՄԱՍ	ՓՈՒԼ	ԹԵՐԹ	ԹԵՐԹԵՐ
Նախագծեց	Մ. Ստեփանյան				ԱՆ	ՃՇ-17	23
Նախագծեց	Ա. Հովհաննիսյան			Կապյան 26/11 շենքի ճակատ Ա-Բ, Բ-Ա; Մ 1:100	 «ԳԼՈԲԱԼ ԻՆՃԵՆԵՐ» ՍՊԸ GLOBAL ENGINEER		
Ստուգեց	Գ. Փոքրիկյան						
Պաշտոնը	Ազգանունը	Ստորագր.	Ամսաթ.				

ՃԱԿԱՏԻ ԴՐՎԱԳ, Մ1:100
/ԱՐՏԱՔԻՆ ՊԱՏԵՐԻ ՁԵՐՄԱՍԵԿՈՒՍԱՑՈՒՄ/

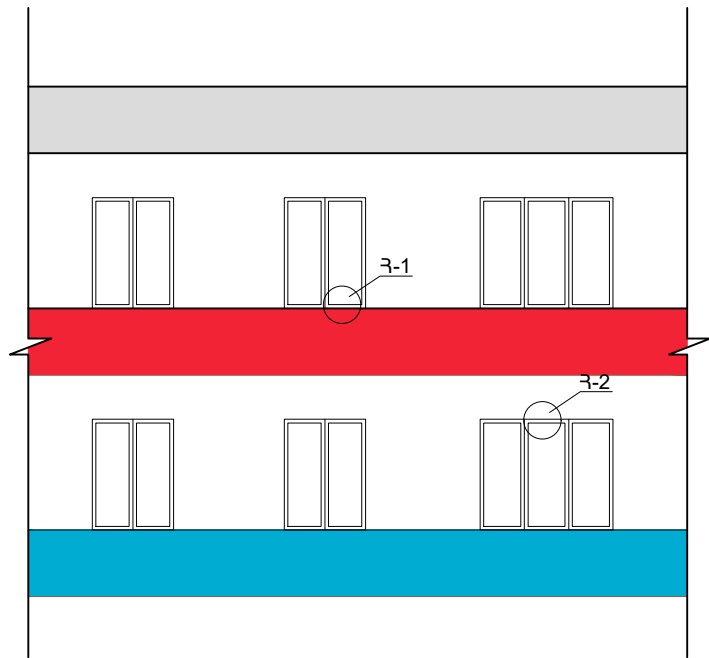


ՀԱՆԳՈՒՅՑ Հ-1 Մ1:10

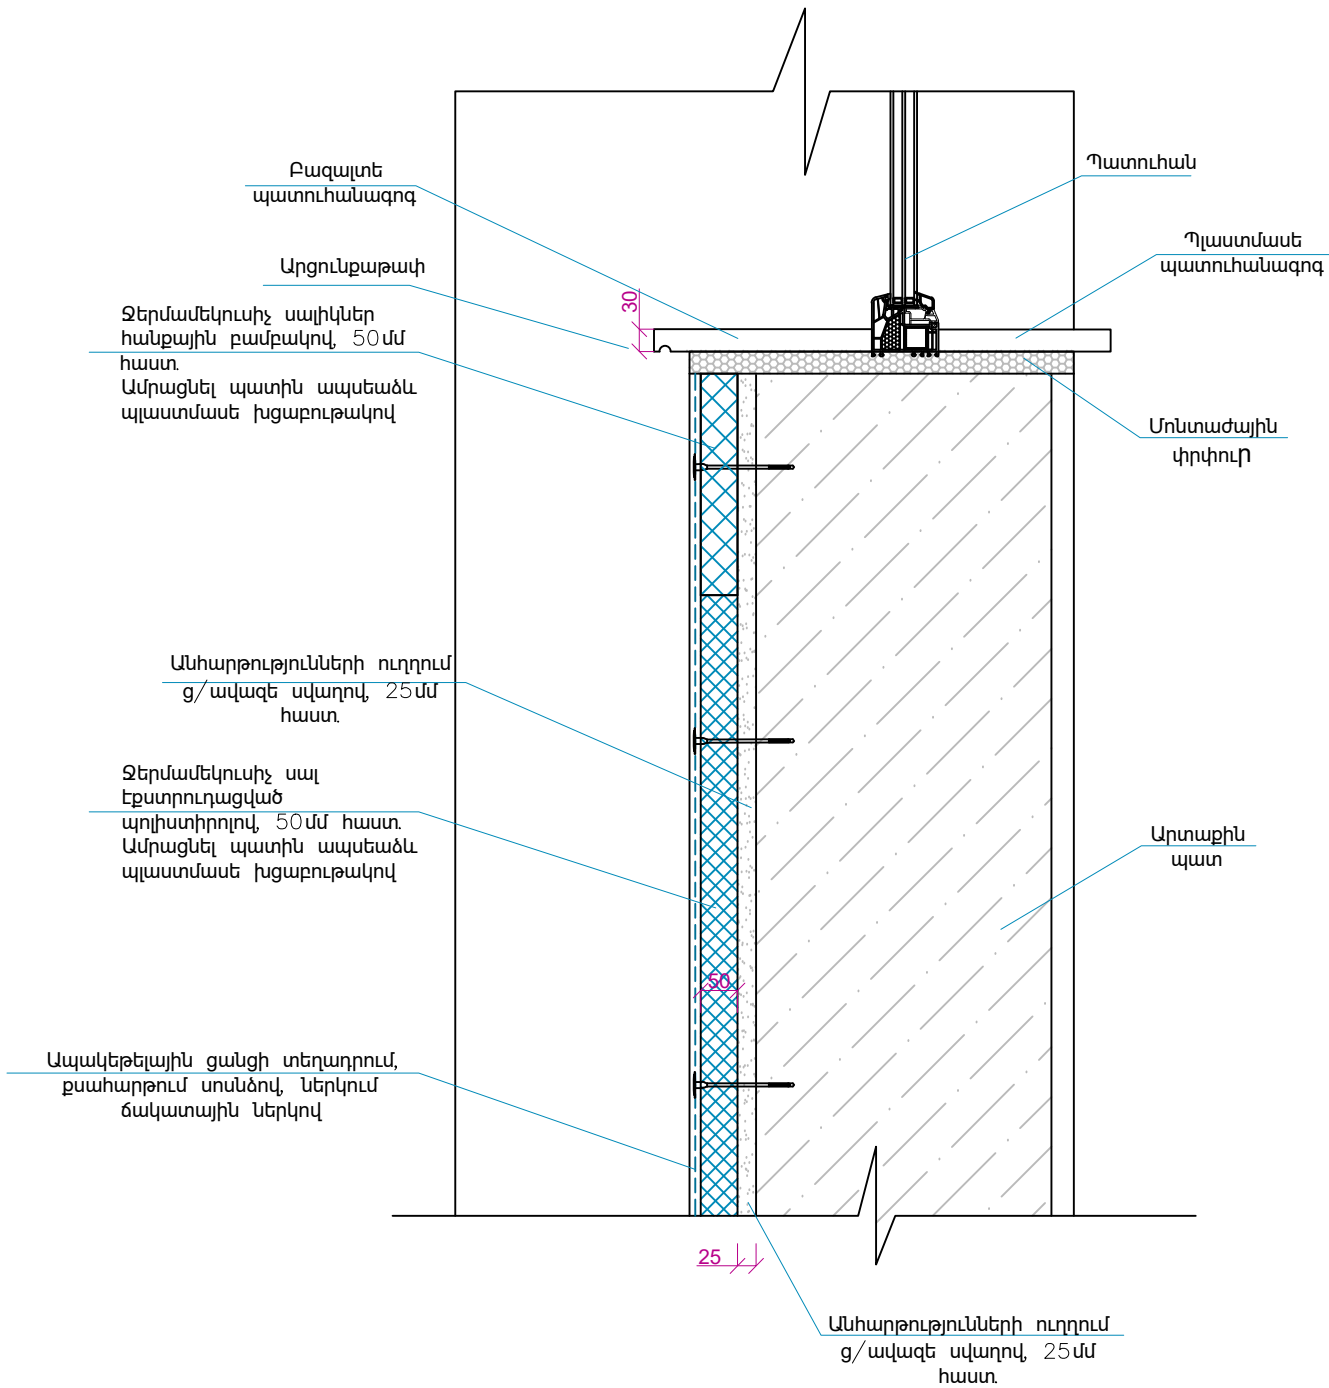


Պատվիրատու - Վեդու համայնքապետարան Պայմանագիր № ՀՀ-ԱՄՎՀ-ԳՀԽԾՁԲ-23/24				ՀՀ ԱՐԱՐԱՏԻ ՄԱՐԶԻ ՎԵԴՈՒ ՀԱՄԱՅՆՔԻ ՎԵԴՈՒ ՔԱՂԱՔԱՅԻՆ ԲՆԱԿԱՎԱՅՐԻ Ս.ԿԱՍՅԱՆ ՓՈՂՈՑԻ 26/2, 26/4, 26/7, 26/10, 26/11, 26/12, 26/14, 26/15 ՀԱՍՑԵՆԵՐՈՒՄ ԲԱԶՄԱԲՆԱԿԱՐԱՆ ՇԵՆՔԵՐԻ ՏԱՆԻՔՆԵՐԻ ՆՈՐՈԳՄԱՆ ԵՎ ԷՆԵՐԳԱԽՆԱՅՈՂ ՄԻՋՈՑԱՌՈՒՄՆԵՐԻ ԿԻՐԱՌՄԱՆ ԱՇԽԱՏԱՆՔՆԵՐ			
ՆԳԻ	Ս. Փոքրիկյան			ՀԱՐՏԱՐԱՊԵՏԱՇԽՆԱՐԱՐԱԿԱՆ ՄԱՍ	ՓՈՒԼ	ԹԵՐԹ	ԹԵՐԹԵՐ
Նախագծեց	Մ. Ստեփանյան				ԱՆ	ՃՇ-18	23
Նախագծեց	Ա. Հովհաննիսյան				 «ԳԼՈԲԱԼ ԻՆՋԵՆԵՐ» ՍՊԸ		
Ստուգեց	Գ. Փոքրիկյան						
				Ճակատի դրվագ; Հանգույց Հ-1			
Պաշտոնը	Ազգանունը	Ստորագր.	Ամսաթ.				

ՀԱՆԳՈՒՅՑ 3-2 Մ1:10

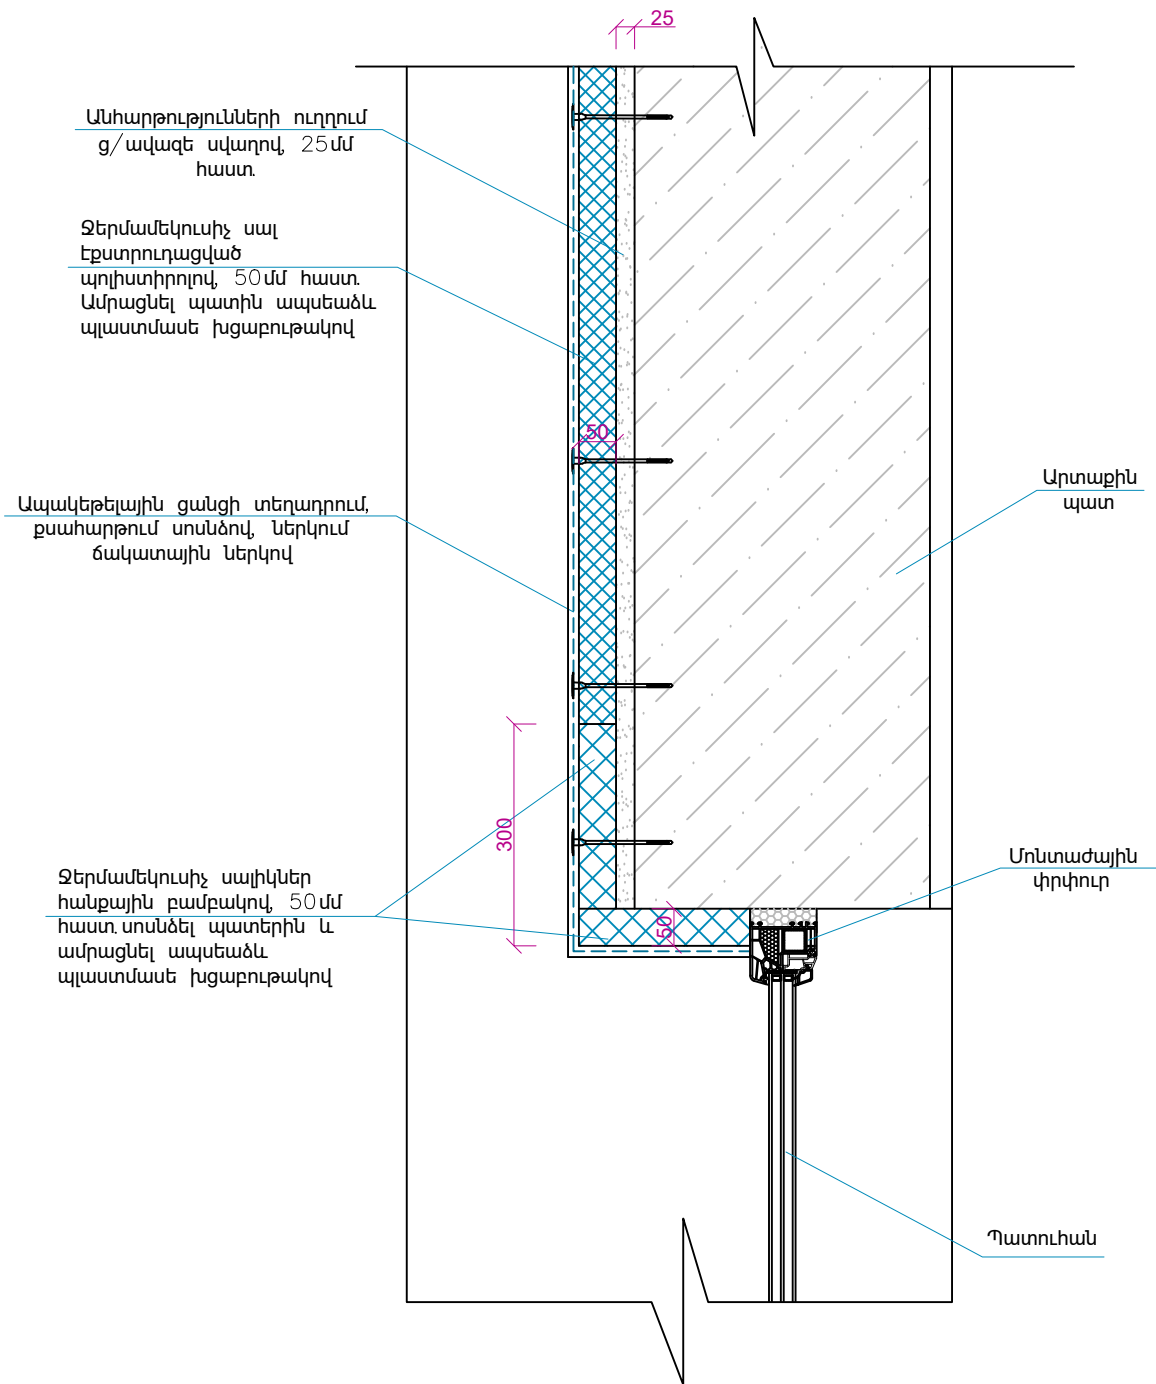

ԲԱՑՎԱԾՔՆԵՐԻ ՀԱՆՔԱՅԻՆ ԲԱՍԲԱԿԻՑ ՍԱԼԵՐՈՎ
ՋԵՐՄԱՄԵԿՈՒՄԱՑՄԱՆ ԴՐՎԱԳ

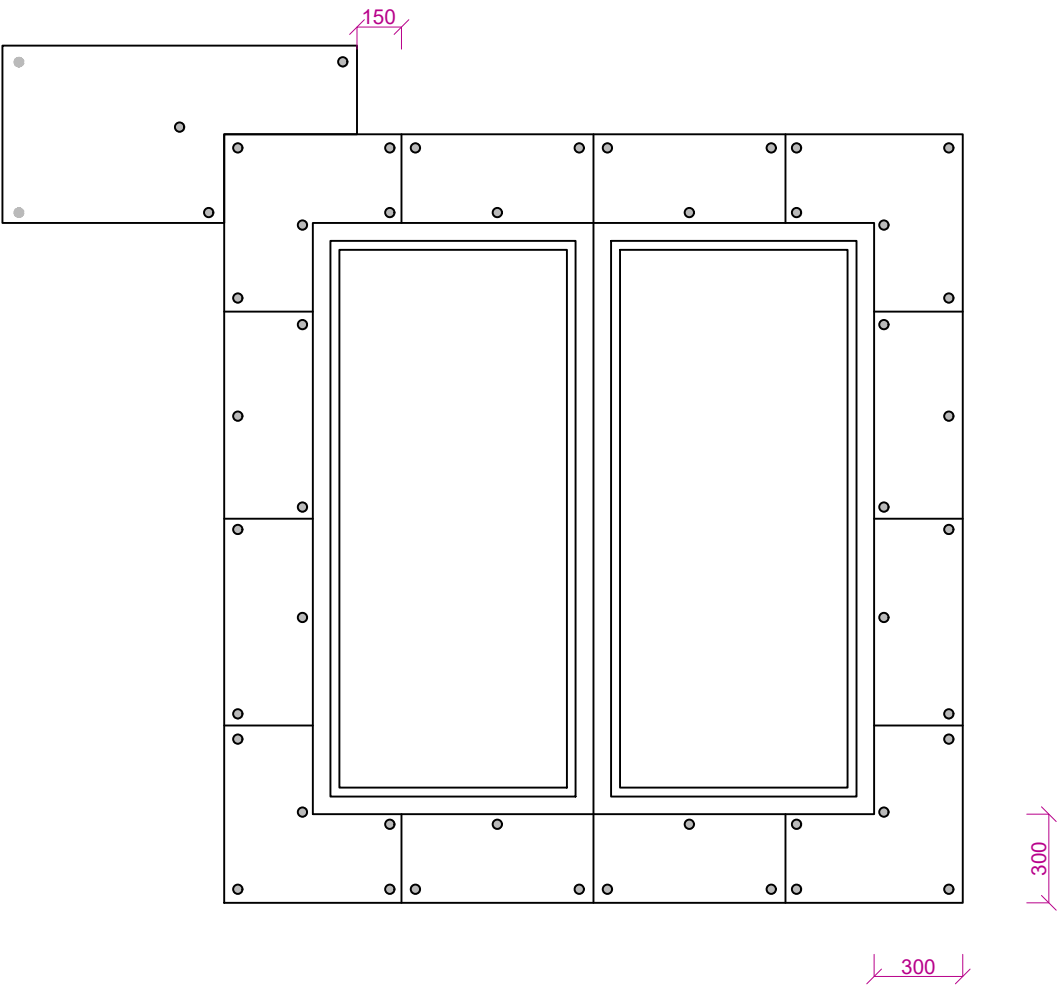

Պատվիրատու - Վեդու համայնքապետարան Պայմանագիր № ՀՀ-ԱՄՎՀ-ԳՀԽԾՁԲ-23/24				ՀՀ ԱՐԱՐԱՏԻ ՄԱՐԶԻ ՎԵԴՈՒ ՀԱՄԱՅՆՔԻ ՎԵԴՈՒ ՔԱՂԱՔԱՅԻՆ ԲՆԱԿԱՎԱՅՐԻ Ս.ԿԱՍՅԱՆ ՓՈՂՈՑԻ 26/2, 26/4, 26/7, 26/10, 26/11, 26/12, 26/14, 26/15 ՀԱՍՑԵՆԵՐՈՒՄ ԲԱԶՄԱԲՆԱԿԱՐԱՆ ՇԵՆՔԵՐԻ ՏԱՆԻՔՆԵՐԻ ՆՈՐՈԳՄԱՆ ԵՎ ԷՆԵՐԳԱԽՆԱՅՈՂ ՄԻՋՈՑԱՌՈՒՄՆԵՐԻ ԿԻՐԱՌՄԱՆ ԱՇԽԱՏԱՆՔՆԵՐ			
ՆԳԻ	Ս. Փոքրիկյան			ՃԱՐՏԱՐԱՊԵՏԱՇԻՆԱՐԱՐԱԿԱՆ ՄԱՍ	ՓՈՒԼ	ԹԵՐԹ	ԹԵՐԹԵՐ
Նախագծեց	Մ. Ստեփանյան				ԱՆ	ՃՇ-19	23
Նախագծեց	Ա. Հովհաննիսյան						
Ստուգեց	Գ. Փոքրիկյան						
Պաշտոնը	Ազգանունը	Ստորագր.	Ամսաթ.	Հանգույց Հ-2; Բացվածքների հանքային բամբակից սալերով ջերմամեկուսացման դրվագ	 «ԳԼՈԲԱԼ ԻՆՋԵՆԵՐ» ՍՊԸ GLOBAL ENGINEER		

ԾԱՆՈԹՈՒԹՅՈՒՆ

Էքստրորդացված պոլիստիրոլից ջերմամեկուսիչ սալերի տեղադրումը անհրաժեշտ է սկսել ներքևից, սալերը տեղադրելով հորիզոնական ուղղությամբ՝ մեկ շարքով: Աշխատանքները պետք է կատարվեն +5°C-ից բարձր ջերմաստիճանի և չոր եղանակային պայմաններում: Ջերմամեկուսիչ սալերը ստանձվում և ամրացվում են պլաստմասե ապսևած և խցաբութակներով: Պատի մեջ խցաբութակների խարսխման խորությունը պետք է լինի 6-9սմ, իսկ 1մ² վրա բաշխվածությունը շախմատային տեղադրմամբ 4-6 (անկյունային մասերում՝ 8) հատից ոչ պակաս: Նախքան խցաբութակների տեղադրելը հարկավոր է ստուգել սալերի հպման եզրերը և հղկել առկա անհարթությունները:

Սալերի հաջորդ շարքը տեղադրվում է նախորդին կիպ հավելով: Այն դեպքում, երբ դրանց միջև առաջանում է 2սմ և ավելի բացվածք, այն անհրաժեշտ է լցնել ջերմամեկուսիչ նյութով: Սալը պատին ստանձնելուց մի քանի (մինչև 5) րոպե անց արգելվում է փոփոխել սալի մոնտաժային դիրքը:



Սալերը նախօրոք ստանձվում են պատին և ամրացվում խցաբութակներով: Սալի մակերևույթը ամրանավորվում է ապակե ցանցով և մածիկապատվում:

Ապակե ցանցը տեղադրում են ստանձի թարմ շերտի վրա և մխրճում ստանձի մեջ, ընդ որում անկյունային մասում անհրաժեշտ է թողնել ապակե ցանցի 15սմ-ից ոչ պակաս ավելցուկ, որը պետք է ծռվի և ամրացվի անկյան մյուս կողմում:


Էքստրորդացված փրփրապոլիստիրոլից ջերմամեկուսիչ սալերի և պատուհանների հպման անկյունային մասերը պետք է ուժեղացվեն ոչ մետաղական ցանցով:

Ջերմամեկուսացման աշխատանքները իրականացնել համաձայն խորհրդատվական ձեռնարկ <<Հայաստանի Հանրապետությունում նոր կառուցվող և վերակառուցվող բնակելի, հասարակական և արտադրական շենքերի պատռող կոնստրուկցիաների ջերմամեկուսացման տեխնիկական լուծումների>>:

Դիրք	Աշխատանքների անվանումը	Չափ. միավ.	Քանակը
	Արտաքին պատերի ջերմամեկուսացում		
1	Ց/ավազե սվաղ 25մմ հաստությամբ	մ ²	1424.0
2	Ջերմամեկուսիչ սալ էքստրորդացված պոլիստիրոլով (t=50մմ)	մ ²	1155.0
3	Հանքային բամբակից սալիկներ (t=50մմ)	մ ²	318.0
4	Մակերևույթի ամրանավորում ապակե ցանցով, մածիկապատում և ներկում ճակատային ներկով	մ ²	1473.0
5	Բազալտե պատուհանագոգ (t=30մմ)	մ ²	10.6
6	Ցինկապատ թիթեղից պատուհանագոգ (t=0.55մմ)	մ ²	12.8
7	Պլաստմասե ապսևած և խցաբութակ	հատ	8550

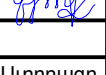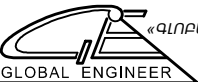
Պատվիրատու - Վեդու համայնքապետարան Պայմանագիր № ՀՀ-ԱՄՎՀ-ԳՀԽԾՁԲ-23/24				ՀՀ ԱՐԱՐԱՏԻ ՄԱՐԶԻ ՎԵԴՈՒ ՀԱՄԱՅՆՔԻ ՎԵԴՈՒ ՔԱՂԱՔԱՅԻՆ ԲՆԱԿԱՎԱՅՐԻ Ս.ԿԱՍՅԱՆ ՓՈՂՈՑԻ 26/2, 26/4, 26/7, 26/10, 26/11, 26/12, 26/14, 26/15 ՀԱՍՑԵՆԵՐՈՒՄ ԲԱԶՄԱԲՆԱԿԱՐԱՆ ՇԵՆՔԵՐԻ ՏԱՆԻՔՆԵՐԻ ՆՈՐՈԳՄԱՆ ԵՎ ԷՆԵՐԳԱԽՆԱՅՈՂ ՄԻՋՈՑԱՌՈՒՄՆԵՐԻ ԿԻՐԱՌՄԱՆ ԱՇԽԱՏԱՆՔՆԵՐ			
ՆԳԻ	Ս. Փոքրիկյան			ՃԱՐՏԱՐԱՊԵՏԱՇԽՆԱՐԱՐԱԿԱՆ ՄԱՍ	ՓՈՒԼ	ԹԵՐԹ	ԹԵՐԹԵՐ
Նախագծեց	Մ. Ստեփանյան				ԱՆ	ՃՇ-20	23
Նախագծեց	Ա. Հովհաննիսյան						
Ստուգեց	Գ. Փոքրիկյան						
				Բացատրագիր; Աշխատանքային ծավալներ	 «ԳԼՈԲԱԼ ԻՆՃԵՆԵՐ» ՍՊԸ GLOBAL ENGINEER		
Պաշտոնը	Ազգանունը	Ստորագր.	Ամսաթ.				

ԱՌԱՋԻՆ ՀԱՐԿԻ ՀԱՏԱԿԱԳԻԾ

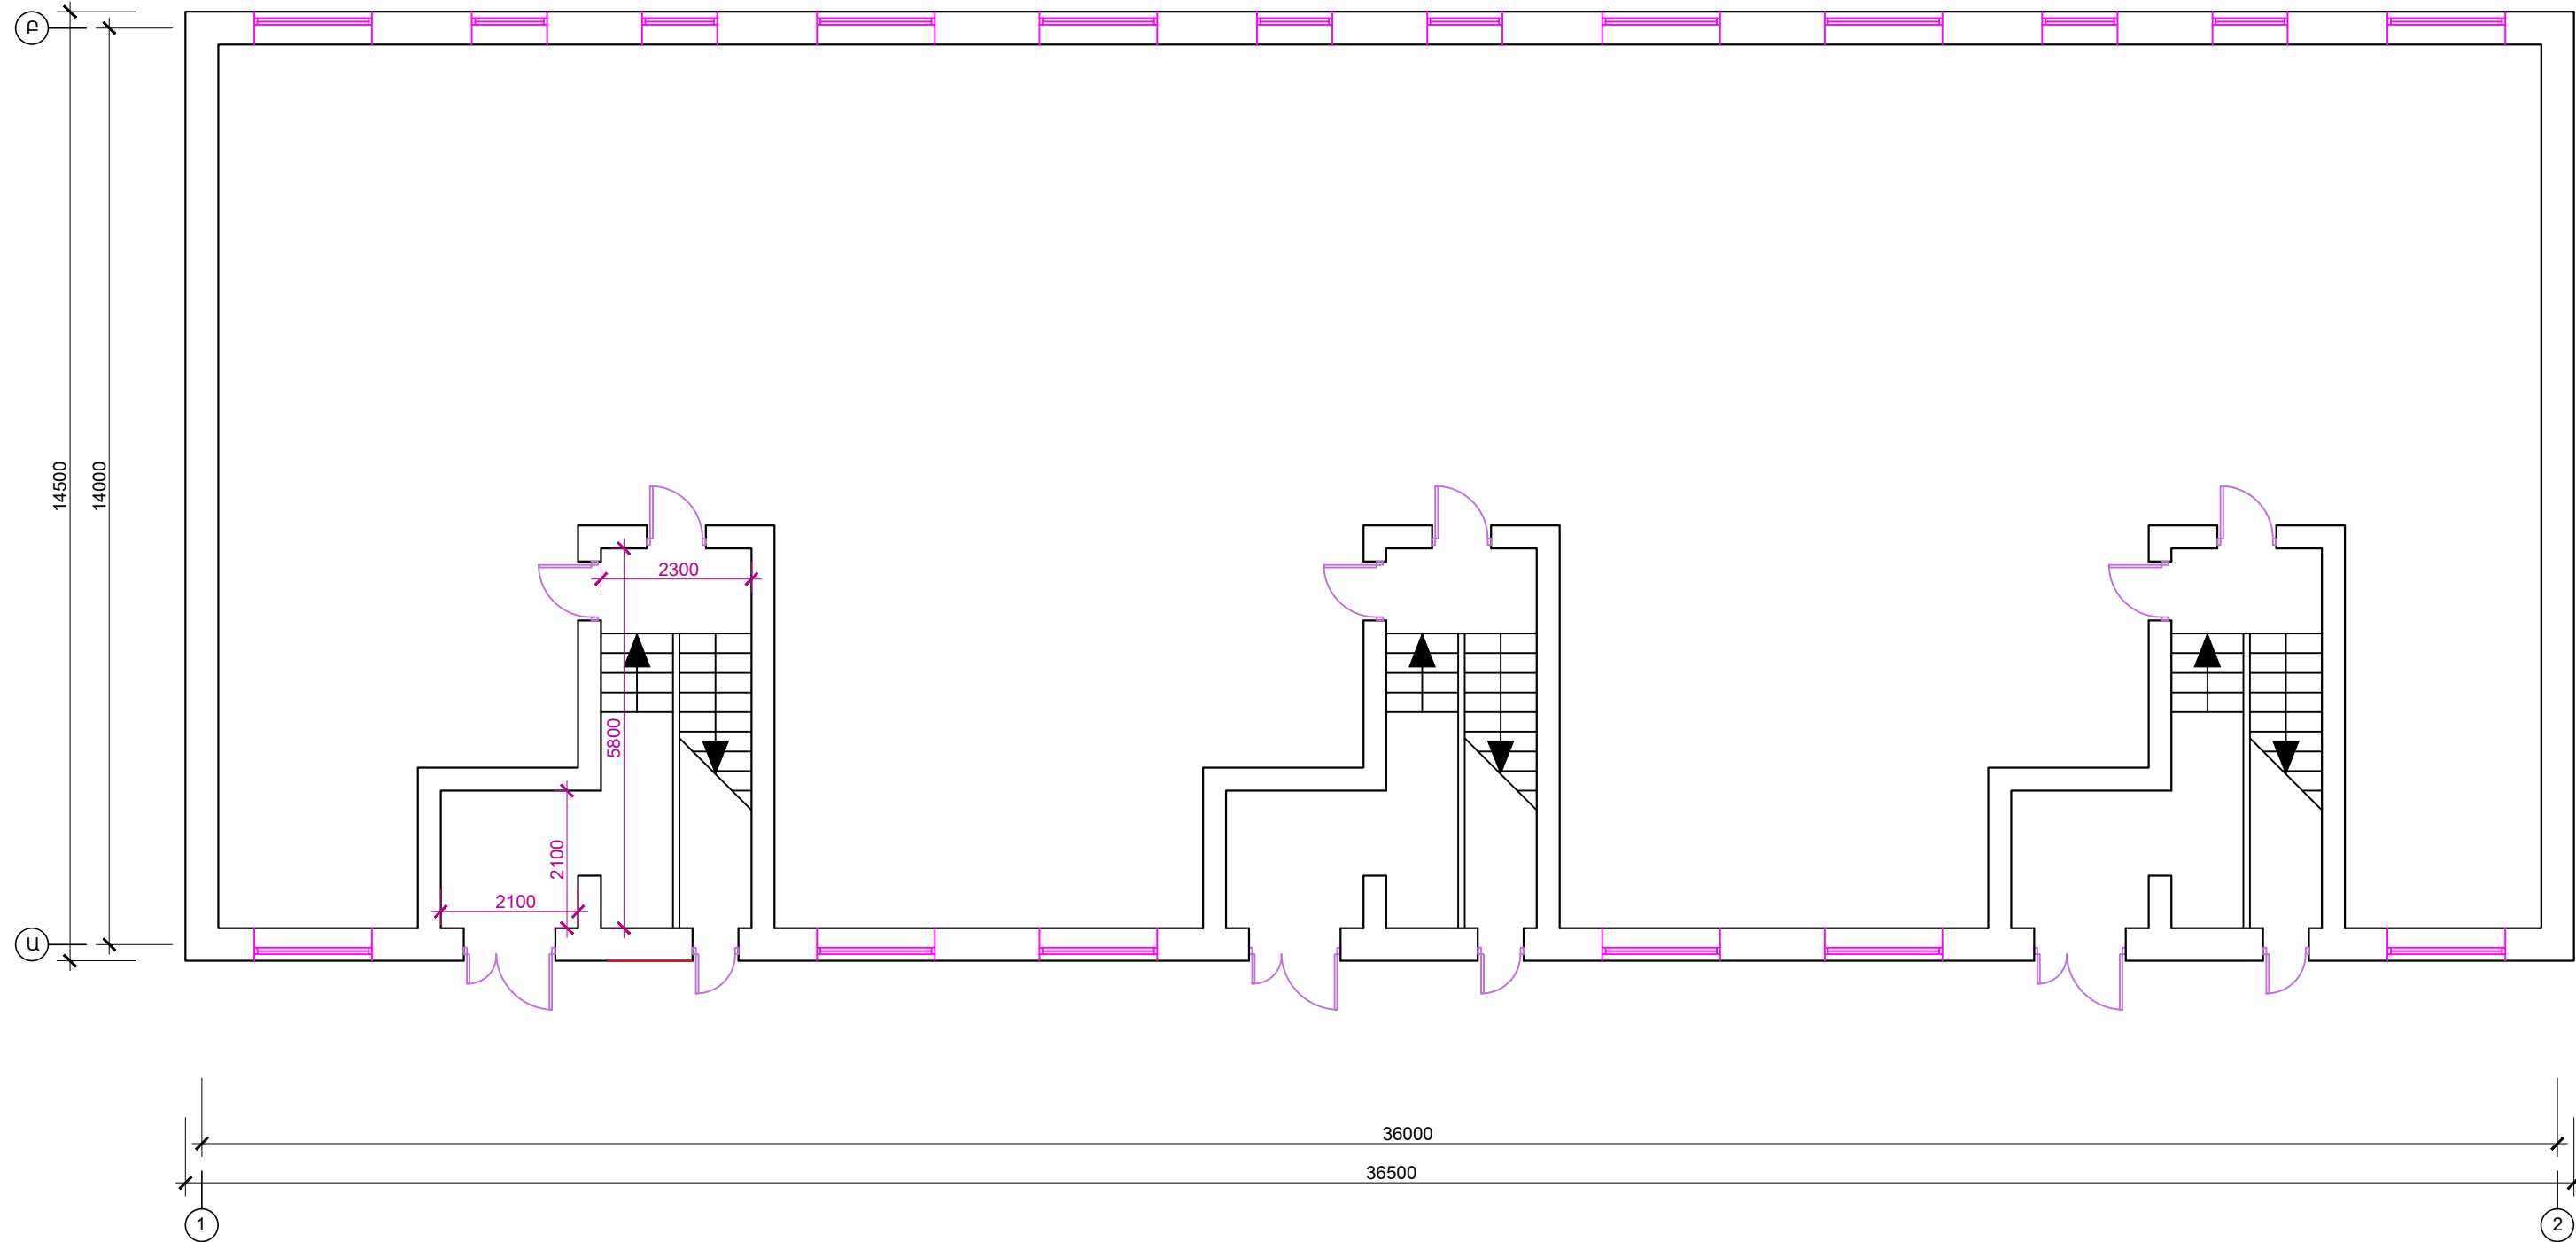

Պատվիրատու - Վեդու համայնքապետարան Պայմանագիր № ՀՀ-ԱՄՎՀ-ԳՀԽԾՁԲ-23/24				ՀՀ ԱՐԱՐԱՏԻ ՄԱՐԶԻ ՎԵԴՈՒ ՀԱՄԱՅՆՔԻ ՎԵԴՈՒ ՔԱՂԱՔԱՅԻՆ ԲՆԱԿԱՎԱՅՐԻ Ս.ԿԱՍՅԱՆ ՓՈՂՈՑԻ 26/2, 26/4, 26/7, 26/10, 26/11, 26/12, 26/14, 26/15 ՀԱՍՑԵՆԵՐՈՒՄ ԲԱԶՄԱԲՆԱԿԱՐԱՆ ՇԵՆՔԵՐԻ ՏԱՆԻՔՆԵՐԻ ՆՈՐՈԳՄԱՆ ԵՎ ԷՆԵՐԳԱԽՆԱՅՈՂ ՄԻՋՈՑԱՌՈՒՄՆԵՐԻ ԿԻՐԱՌՄԱՆ ԱՇԽԱՏԱՆՔՆԵՐ				
ՆԳԻ	Ս. Փոքրիկյան			ՃԱՐՏԱՐԱՊԵՏԱՇԻՆԱՐԱՐԱԿԱՆ ՄԱՍ		ՓՈՒԼ	ԹԵՐԹ	ԹԵՐԹԵՐ
Նախագծեց	Մ. Ստեփանյան					ԱՆ	ՃՇ-21	23
Նախագծեց	Ա. Հովհաննիսյան			Կապյան 26/11 շենքի առաջին հարկի հատակագիծ Մ 1:100		 «ԳԼՈԲԱԼ ԻՆՋԵՆԵՐ» ՍՊԸ GLOBAL ENGINEER		
Ստուգեց	Գ. Փոքրիկյան							
Պաշտոնը	Ազգանունը	Ստորագր.	Ամսաթ.					


ՏԻՊԱՅԻՆ ՀԱՐԿԻ ՀԱՏԱԿԱԳԻԾ

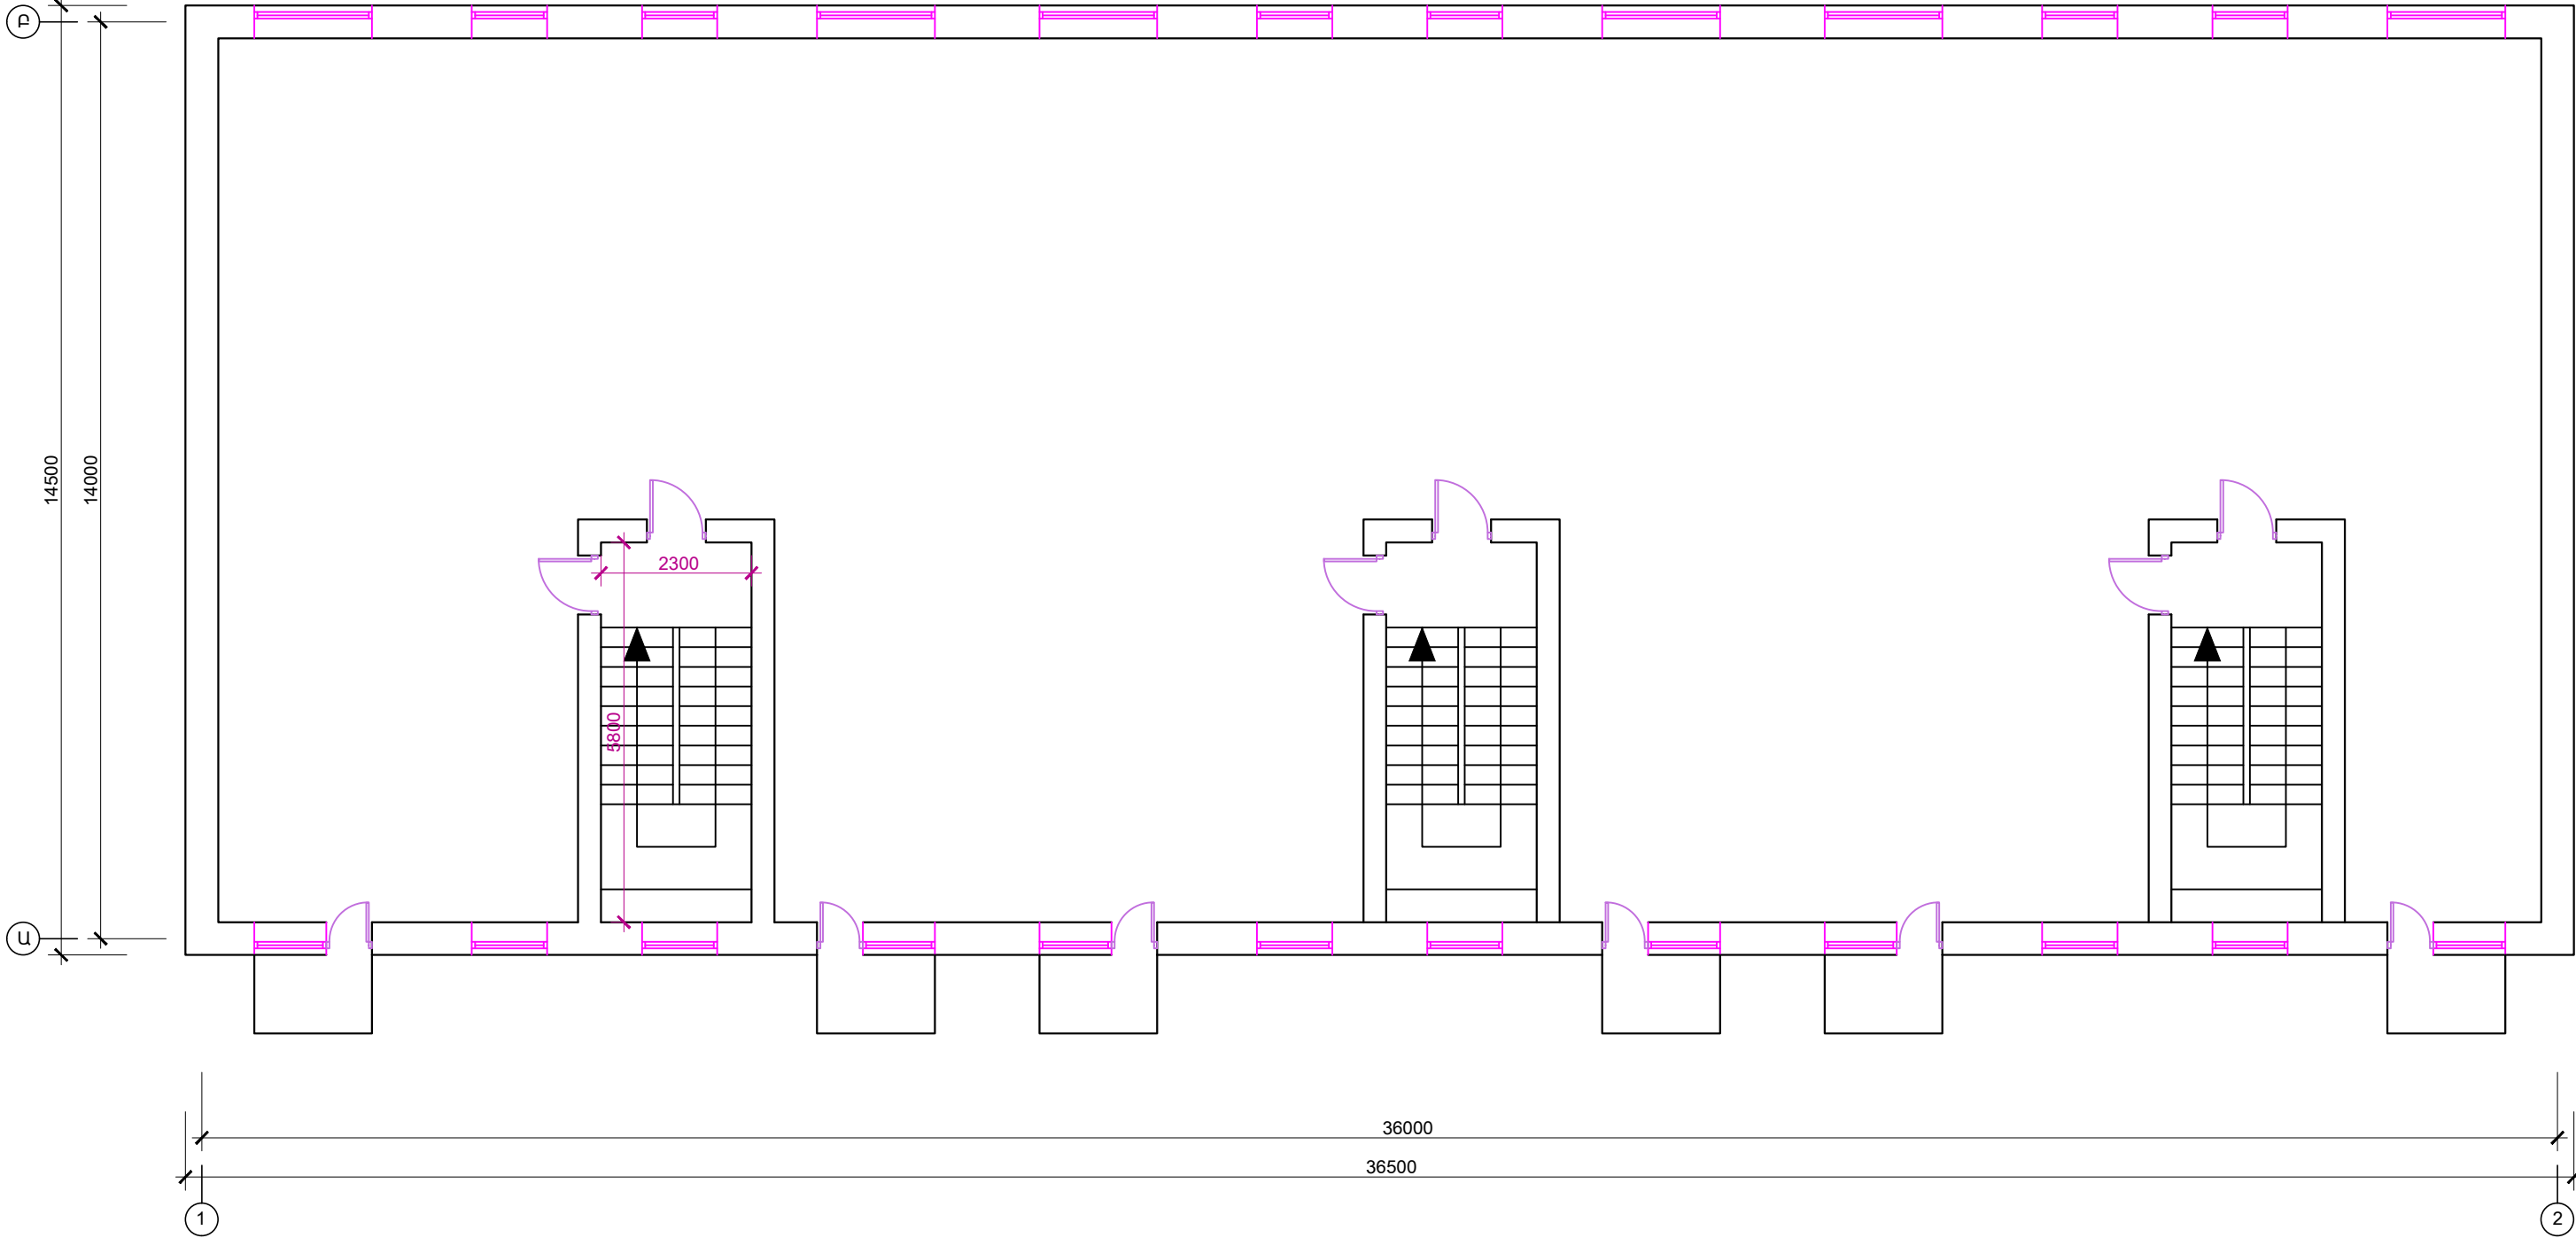

Պատվիրատու - Վեդու համայնքապետարան Պայմանագիր № ՀՀ-ԱՄՎՀ-ԳՀԽԾՁԲ-23/24				ՀՀ ԱՐԱՐԱՏԻ ՄԱՐԶԻ ՎԵԴՈՒ ՀԱՄԱՅՆՔԻ ՎԵԴՈՒ ՔԱՂԱՔԱՅԻՆ ԲՆԱԿԱՎԱՅՐԻ Ս.ԿԱՍՅԱՆ ՓՈՂՈՑԻ 26/2, 26/4, 26/7, 26/10, 26/11, 26/12, 26/14, 26/15 ՀԱՍՑԵՆԵՐՈՒՄ ԲԱԶՄԱԲՆԱԿԱՐԱՆ ՇԵՆՔԵՐԻ ՏԱՆԻՔՆԵՐԻ ՆՈՐՈԳՄԱՆ ԵՎ ԷՆԵՐԳԱԽՆԱՅՈՂ ՄԻՋՈՑԱՌՈՒՄՆԵՐԻ ԿԻՐԱՌՄԱՆ ԱՇԽԱՏԱՆՔՆԵՐ			
ՆԳԻ	Ս. Փոքրիկյան			ՃԱՐՏԱՐԱՊԵՏԱՇԻՆԱՐԱՐԱԿԱՆ ՄԱՍ			
Նախագծեց	Մ. Ստեփանյան						
Նախագծեց	Ա. Հովհաննիսյան			Կապյան 26/11 շենքի տիպային հարկի հատակագիծ Մ 1:100			
Ստուգեց	Գ. Փոքրիկյան						
Պաշտոնը	Ազգանունը	Ստորագր.	Ամսաթ.	 «ԳԼՈԲԱԼ ԻՆՋԵՆԵՐ» ՍՊԸ GLOBAL ENGINEER			


ԱՊԱՍՏՈՆԱԺՎՈՂ ՊԱՏՈՒՀԱՆՆԵՐԻ ԷՍՔԻԶՆԵՐ, Մ 1:100

Պ-1
/փայտե պատուհան/

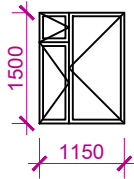


ՏԵՂԱԴՐՎՈՂ ՊԱՏՈՒՀԱՆՆԵՐԻ ԷՍՔԻԶՆԵՐ, Մ 1:100

Պ-1
/մետաղապլաստե պատուհան/

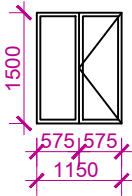


Պ-2
/մետաղապլաստե պատուհան/

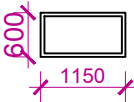

ԱՊԱՍՏՈՆԱԺՎՈՂ ՊԱՏՈՒՀԱՆՆԵՐԻ ԾԱՎԱԼՆԵՐԻ ՄԱՍՆԱԳԻՐ

Պատուհաններ							
ՀՀ	Կողը	Նյութը	Քանակը	Չափերը		1 հատի մակերեսը, մ2	Ընդհանուր մակերեսը, մ2
				Լայն., մմ	Բարձ., մմ		
1	Պ-1	փայտե	3	1150	1500	1.725	5.175
Ընդամենը, հատ			3	Ընդամենը, մ2		5.18	

Ճաղավանդակ նկուղի պատուհանի համար

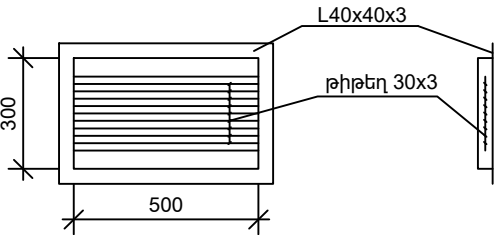

ՄՈՆԱԺՎՈՂ ՊԱՏՈՒՀԱՆՆԵՐԻ ԾԱՎԱԼՆԵՐԻ ՄԱՍՆԱԳԻՐ

Պատուհաններ									
ՀՀ	Կողը	Նյութը	Քանակը	Չափերը		1 հատի մակերեսը, մ2		Ընդհանուր մակերեսը, մ2	
				Լայն., մմ	Բարձ., մմ	Չբացվող	Բացվող	Չբացվող	Բացվող
1	Պ-1	մետաղապլաստե	12	1150	1500	0.8625	0.8625	10.35	10.35
2	Պ-2	մետաղապլաստե	6	1150	600	0.69	0	4.14	0
Ընդամենը, հատ			18	Ընդամենը, մ2				14.49	10.35

Պատվիրատու - Վեդու համայնքապետարան Պայմանագիր № ՀՀ-ԱՄՎՀ-ԳՀԽԾՁԲ-23/24				ՀՀ ԱՐԱՐԱՏԻ ՄԱՐԶԻ ՎԵԴՈՒ ՀԱՄԱՅՆՔԻ ՎԵԴՈՒ ՔԱՂԱՔԱՅԻՆ ԲՆԱԿԱՎԱՅՐԻ Ս.ԿԱՍՅԱՆ ՓՈՂՈՑԻ 26/2, 26/4, 26/7, 26/10, 26/11, 26/12, 26/14, 26/15 ՀԱՍՑԵՆԵՐՈՒՄ ԲԱԶՄԱԲՆԱԿԱՐԱՆ ՇԵՆՔԵՐԻ ՏԱՆԻՔՆԵՐԻ ՆՈՐՈԳՄԱՆ ԵՎ ԷՆԵՐԳԱԽՆԱՅՈՂ ՄԻՋՈՑԱՌՈՒՄՆԵՐԻ ԿԻՐԱՂՄԱՆ ԱՇԽԱՏԱՆՔՆԵՐ					
ՆԳԻ	Ս. Փոքրիկյան			ՃԱՐՏԱՐԱՊԵՏԱՇԻՆԱՐԱՐԱԿԱՆ ՄԱՍ			ՓՈՒԼ	ԹԵՐԹ	ԹԵՐԹԵՐ
Նախագծեց	Մ. Ստեփանյան						ԱՆ	ՃՇ-23	23
Նախագծեց	Ա. Հովհաննիսյան			Կապյան 26/11 շենքի ապամոնտաժվող և տեղադրվող պատուհանների էսքիզներ, մասնագրեր			 «ԳԼՈԲԱԼ ԻՆՃԵՆԵՐ» ՍՊԸ GLOBAL ENGINEER		
Ստուգեց	Գ. Փոքրիկյան								
Պաշտոնը	Ազգանունը	Ստորագր.	Ամսաթ.						