

ԳԾԱԳՐԵՐԻ ԱՆՎԱՆԱՑԱՆԿ

|    | ԱՆՎԱՆՈՒՄԸ                                                                      |       |
|----|--------------------------------------------------------------------------------|-------|
| 1  | ԳԾԱԳՐԵՐԻ ԱՆՎԱՆԱՑԱՆԿ: ԲԱՑԱՏՐԱԳԻՐ                                                | ՃՇ-1  |
| 2  | ՇԻՆԱՐԱՐԱԿԱՆ ԱՇԽԱՏԱՆՔՆԵՐԻ ԿԱՏԱՐՄԱՆ ԺԱՄԱՆԱԿԱՑՈՒՅՑ, ՏԵԽՆԻԿԱԿԱՆ ՄԱՍՆԱԳՐԵՐ          | ՃՇ-2  |
| 3  | ԲՆԱԿԱՎԱՅՐԻ ՏԵՂԱԴԻՐՔԱՅԻՆ ՍԽԵՄԱՏԻԿ ՀԱՏԱԿԱԳԻԾ                                     | ՃՇ-3  |
| 4  | Ս.ԿԱՍՅԱՆ 26/7 ԲԱԶՄԱԲՆԱԿԱՐԱՆ ՇԵՆՔԻ ՏԵՂԱԴԻՐՔԱՅԻՆ ՀԱՏԱԿԱԳԻԾ, Մ 1:25000            | ՃՇ-4  |
| 5  | ՏԱՐԱԾՔԻ ԻՐԱՎԻՃԱԿԱՅԻՆ ՀԱՏԱԿԱԳԻԾ, Մ 1:1000                                       | ՃՇ-5  |
| 6  | Ս.ԿԱՍՅԱՆ 26/7 ՇԵՆՔԻ ՃԱԿԱՏ 1-2, Մ1:100                                          | ՃՇ-6  |
| 7  | Ս.ԿԱՍՅԱՆ 26/7 ՇԵՆՔԻ ՃԱԿԱՏ 2-1, Մ1:100                                          | ՃՇ-7  |
| 8  | Ս.ԿԱՍՅԱՆ 26/7 ՇԵՆՔԻ ՃԱԿԱՏ Ա-Բ, Բ-Ա Մ1:100                                      | ՃՇ-8  |
| 9  | ՃԱԿԱՏԻ ԴՐՎԱԳ: ՀԱՆԳՈՒՅՑ Հ-1                                                     | ՃՇ-9  |
| 10 | ՀԱՆԳՈՒՅՑ Հ-2: ԲԱՑԿԱԾՔՆԵՐԻ ՀԱՆՔԱՅԻՆ ԲԱՄԲԱԿԻՑ ՍԱԼԵՐՈՎ ՋԵՐՄԱՍԵԿՈՒՄԱՑՄԱՆ ԴՐՎԱԳ     | ՃՇ-10 |
| 11 | ԲԱՑԱՏՐԱԳԻՐ: ԱՇԽԱՏԱՆՔԱՅԻՆ ԾԱԿԱԼՆԵՐ                                              | ՃՇ-11 |
| 12 | Ս.ԿԱՍՅԱՆ 26/7 ՇԵՆՔԻ ԱՌԱՋԻՆ ՀԱՐԿԻ ՀԱՏԱԿԱԳԻԾ, Մ1:100                             | ՃՇ-12 |
| 13 | Ս.ԿԱՍՅԱՆ 26/7 ՇԵՆՔԻ ՏԻՊԱՅԻՆ ՀԱՐԿԻ ՀԱՏԱԿԱԳԻԾ, Մ1:100                            | ՃՇ-13 |
| 14 | Ս.ԿԱՍՅԱՆ 26/7 ՇԵՆՔԻ ԱՊԱՍՈՆՏԱԺՎՈՂ ԵՎ ՏԵՂԱԴՐՎՈՂ ՊԱՏՈՒՀԱՆՆԵՐԻ ԷՍՔԻԶՆԵՐ, ՄԱՍՆԱԳՐԵՐ | ՃՇ-14 |


Բացատրագիր

Վեդի քաղաքային բնակավայրի Ս.Կասյան փողոցի 26/7 հասցեի բազմաբնակարան շենքի տանիքի նորոգման և էներգախնայող միջոցառումների կիրառման աշխատանքային նախագծի կատարման համար հիմք են հանդիսացել պատվիրատուի կողմից տրված N 191, առ 03.10.2023թ. ճարտարապետահատակագծային առաջադրանքը, տեխնիկական բնութագիրը, տեղում կատարված չափագրությունները և մասնագիտական ուսումնասիրությունը: Նախագիծը համապատասխանում է տվյալ ժամանակահատվածում ՀՀ-ում գործող նորմերին և ստանդարտներին:

Նախագծում նախատեսված է բազմաբնակարան շենքի արտաքին ջերմամեկուսացման և շքամուտքերի վերանորոգման աշխատանքները:

Ջերմամեկուսացումը իրականացվում է էքստրուդացված պոլիստիրոլից ջերմամեկուսիչ սալերով և հանքային բամբակով: Շքամուտքերի վերանորոգման համար նախագծով նախատեսված է հետևյալ շինարարական աշխատանքները.

1. Փայտե պատուհանների ապամոնտաժում:
2. Սոսնձաներկի մաքրում պատերից և առաստաղից:
3. Յուղաներկի մաքրում պատերից:
4. Մետաղապլաստե պատուհանների տեղադրում:
5. Պատերի և շեպերի մասնակի գաջե սվաղում (ծավալի ≈10%):
6. Պատերի և առաստաղների մասնակի քսահարթում գիպսոնիտով (ծավալի ≈20%):
7. Պատերի և առաստաղի ներկում լատեքսային ներկով:
8. Պատերի յուղաներկում h=1,2մ:
9. Մետաղական բազրիքի ներկում:
10. Բազրիքի փայտե բռնակի փոխարինում:
11. Նկուղի մուտքի դռների ներկում:
12. Նկուղի պատուհանների մետաղական ճաղավանդակների տեղադրում:
13. Շենքի արտաքին բազալտե պատուհանագոգերի տեղադրում (ձակատ 1-2):
14. Շենքի արտաքին թիթեղյա պատուհանագոգերի տեղադրում (ձակատ 2-1):
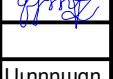
|                                                                         |                 |                                                                                       |        |   |                                                                                       |      |        |
|-------------------------------------------------------------------------|-----------------|---------------------------------------------------------------------------------------|--------|---|---------------------------------------------------------------------------------------|------|--------|
| Պատվիրատու - Վեդու համայնքապետարան<br>Պայմանագիր № ՀՀ-ԱՄՎՀ-ԳՀԽԾՁԲ-23/24 |                 |                                                                                       |        | ՀՀ ԱՐԱՐԱՏԻ ՄԱՐԶԻ ՎԵԴԻ ՀԱՄԱՅՆՔԻ ՎԵԴԻ ՔԱՂԱՔԱՅԻՆ ԲՆԱԿԱՎԱՅՐԻ<br>Ս.ԿԱՍՅԱՆ ՓՈՂՈՑԻ 26/2, 26/4, 26/7, 26/10, 26/11, 26/12, 26/14, 26/15<br>ՀԱՍՑԵՆԵՐՈՒՄ ԲԱԶՄԱԲՆԱԿԱՐԱՆ ՇԵՆՔԵՐԻ ՏԱՆԻՔՆԵՐԻ ՆՈՐՈԳՄԱՆ ԵՎ<br>ԷՆԵՐԳԱԽՆԱՅՈՂ ՄԻՋՈՑԱՌՈՒՄՆԵՐԻ ԿԻՐԱՌՄԱՆ ԱՇԽԱՏԱՆՔՆԵՐ |                                                                                       |      |        |
| ՆԳԻ                                                                     | Ս. Փոքրիկյան    |  |        | ՃԱՐՏԱՐԱՊԵՏԱՇԽՆԱՐԱՐԱԿԱՆ ՄԱՍ   | ՓՈՒԼ                                                                                  | ԹԵՐԹ | ԹԵՐԹԵՐ |
| Նախագծեց                                                                | Մ. Ստեփանյան    |  |        |   | ԱՆ                                                                                    | ՃՇ-1 | 14     |
| Նախագծեց                                                                | Ա. Հովհաննիսյան |  |        |   |                                                                                       |      |        |
| Ստուգեց                                                                 | Գ. Փոքրիկյան    |  |        |   |                                                                                       |      |        |
|                                                                         |                 |                                                                                       |        | Գծագրերի անվանացանկ: Բացատրագիր   |  |      |        |
| Պաշտոնը                                                                 | Ազգանունը       | Ստորագր.                                                                              | Ամսաթ. |   |                                                                                       |      |        |

1. Մասնակիցների «Աշխատանքային ռեսուրսներ» և «Տեխնիկական միջոցներ», «Մասնագիտական փորձառություն» որակավորման չափանիշներին ներկայացվող պահանջները

- «Աշխատանքային ռեսուրսներ» որակավորման չափանիշ - մասնակցի աշխատակազմում պետք է ընդգրկված լինեն առնվազն

| Հ/Հ | Անվանումը                                  | /որակավորումը, ոլորտը/                                                              | Քանակը /մարդ/ | Աշխատանքային փորձ |
|-----|--------------------------------------------|-------------------------------------------------------------------------------------|---------------|-------------------|
| 1   | Աշխտեկ                                     | բարձրագույն կրթությամբ /ինժեներ-շինարար քաղացիական արդյունաբերական շինարարություն և | 1             | 3 տարի            |
| 2   | Թիթեղագործ                                 | ցանկացած                                                                            | 2             | 3 տարի            |
| 3   | Հյուսն                                     | ցանկացած                                                                            | 2             | 3 տարի            |
| 4   | Վարպետ                                     | ցանկացած                                                                            | 3             | 3 տարի            |
| 5   | Ծեփագործ                                   | ցանկացած                                                                            | 2             | 3 տարի            |
| 6   | Հարդարման աշխատանքների մասնագետ (ներկարար) | ցանկացած                                                                            | 2             | 3 տարի            |
| 7   | Բանվոր                                     | ցանկացած                                                                            | 8             | -                 |

«Տեխնիկական միջոցներ» որակավորման չափանիշ – մասնակիցը պետք է ունենա հետևյալ տեխնիկական միջոցները.

| Տեխնիկական միջոցի անվանումը    | Տիպը     | Պահանջվող քանակը |
|--------------------------------|----------|------------------|
| Ավտոինքնաթափ, բեռն. առնվազն 8տ | ցանկացած | 1                |
| Ավտոկթունկ                     | ցանկացած | 1                |

«Մասնագիտական փորձառություն» որակավորման չափանիշ - նախկինում կատարված պայմանագիրը (կամ պայմանագրերը) զնահատվում է (կամ զնահատվում են) նմանատիպ, եթե դրա (դրանց) շրջանակներում կատարված աշխատանքների ծավալը (կամ հանրագումարային ծավալը)՝ գումարային արտահայտությամբ, պակաս չէ տվյալ զնման ընթացակարգի շրջանակներում մասնակցի ներկայացրած գնային առաջարկի հիսուն տոկոսից, որից առնվազն մեկ պայմանագրի շրջանակներում կատարված աշխատանքների ծավալը գումարային արտահայտությամբ պակաս չէ տվյալ զնման ընթացակարգի շրջանակներում մասնակցի ներկայացրած գնային առաջարկի քսան տոկոսից:

Նմանատիպ են համարվում՝ բնակելի, հասարակական, արտադրական, լիցենզիայի ներքո շինարարական աշխատանքների կատարումը:

աշխատանքների համար պահանջվում է հետևյալ լիցենզիայի տեսակները.

շինարարության իրականացում ըստ քաղաքաշինության հետևյալ ոլորտի՝


-ԲՆԱԿԵԼԻ ՀԱՍՈՐԱԿԱԿԱՆ ԵՎ ԱՐՏԱՐԱՐԱԿԱՆ

3. ԺԱՄԿԵՏՆԵՐ

Կապալի օբյեկտի, դրա առանձին մասերի (կոնստրուկցիաներ և այլն) և օգտագործված նյութերի երաշխիքային


| Հ/Հ | Նյութերի տեսակները | Երաշխիքային նվազագույն ժամկետ (տարի) |
|-----|--------------------|--------------------------------------|
| 1   | Ցինկապատ թիթեղ     | 30                                   |
| 2   | Մետաղ              | 30                                   |
| 3   | Փայտանյութ         | 30                                   |
| 4   | Մետաղապլաստ        | 10                                   |
| 5   | Գաջ                | 20                                   |
| 6   | Ցեմենտ             | 20                                   |
| 7   | Ավազ               | 20                                   |
| 8   | Սոսիճ              | 20                                   |
| 9   | Հանքային բամբակ    | 20                                   |

| ՎԵՂԻ ՔԱՂԱՔԱՅԻՆ ԲՆԱԿԱՎԱՅԻՐԻ Ս.ԿԱՍՅԱՆ ՓՈՂՈՑԻ 26/7 ՀԱՍՑԵԻ ԲԱԶՄԱԲՆԱԿԱՐԱՆ ՇԵՆՔԻ ՏԱՆԻՔԻ ՆՈՐՈԳՄԱՆ ԵՎ ԷՆԵՐԳԱԽՆԱՅՈՂ ՄԻՋՈՑԱՌՈՒՄՆԵՐԻ ԿԻՐԱՌՄԱՆ ԱՇԽԱՏԱՆՔՆԵՐ |                                                            |    |    |
|---|------------------------------------------------------------|----|----|
| ՇԻՆԱՐԱՐԱԿԱՆ ԱՇԽԱՏԱՆՔՆԵՐԻ ԿԱՏԱՐՄԱՆ ԺԱՄԱՆԱԿԱՅՈՒՅՑ                                                                                                |                                                            |    |    |
| ԱՇԽԱՏԱՆՔՆԵՐԻ ԱՆՎԱՆՈՒՄԸ   | ՇԻՆԱՐԱՐԱԿԱՆ ԱՇԽԱՏԱՆՔՆԵՐԻ ԿԱՏԱՐՄԱՆ ԺԱՄԱՆԱԿԱՅՈՒՅՑԸ ԸՍՏ ՕՐԵՐԻ |    |    |
|   | 30                                                         | 30 | 30 |
| ՇԻՆ. ՄՈՆՏԱԺԱՅԻՆ ԱՇԽԱՏԱՆՔՆԵՐԻ ՆԱԽԱՊԱՏՐԱՍՏԱՆ ԱՇԽԱՏԱՆՔՆԵՐ                                                                                         |                                                            |    |    |
| ՔԱՆԴԱՄԱՆ ԱՇԽԱՏԱՆՔՆԵՐ   |                                                            |    |    |
| ԿԱՌՈՒՑՄԱՆ ԱՇԽԱՏԱՆՔՆԵՐ   |                                                            |    |    |
| ՀԱՅՏՆԱԲԵՐՎԱԾ ԹԵՐՈՒԹՅՈՒՆՆԵՐԻ ՎԵՐԱՅՄԱՆ, ՏԱՐԱԾՔԻ ՄԱՔՐՄԱՆ ԱՇԽԱՏԱՆՔՆԵՐ                                                                              |                                                            |    |    |
| ԱՆՀՐԱԺԵԸՏ ՓԱՏՏԱԹՂԹԵՐԻ ՆԱԽԱՊԱՏՐԱՍՏՈՒՄ, ԸԱՀԱԳՈՐԾՄԱՆ ՀԱՆՁՆՈՒՄ                                                                                     |                                                            |    |    |
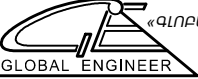
|                                                                         |                 |                                                                                       |        |   |                                                                                       |      |        |
|-------------------------------------------------------------------------|-----------------|---------------------------------------------------------------------------------------|--------|---|---------------------------------------------------------------------------------------|------|--------|
| Պատվիրատու - Վեդու համայնքապետարան<br>Պայմանագիր № ՀՀ-ԱՄՎՀ-ԳՀԽԾՁԲ-23/24 |                 |                                                                                       |        | ՀՀ ԱՐԱՐԱՏԻ ՄԱՐԶԻ ՎԵՂԻ ՀԱՄԱՅՆՔԻ ՎԵՂԻ ՔԱՂԱՔԱՅԻՆ ԲՆԱԿԱՎԱՅՐԻ Ս.ԿԱՍՅԱՆ ՓՈՂՈՑԻ 26/2, 26/4, 26/7, 26/10, 26/11, 26/12, 26/14, 26/15 ՀԱՍՑԵՆԵՐՈՒՄ ԲԱԶՄԱԲՆԱԿԱՐԱՆ ՇԵՆՔԵՐԻ ՏԱՆԻՔՆԵՐԻ ՆՈՐՈԳՄԱՆ ԵՎ ԷՆԵՐԳԱԽՆԱՅՈՂ ՄԻՋՈՑԱՌՈՒՄՆԵՐԻ ԿԻՐԱՌՄԱՆ ԱՇԽԱՏԱՆՔՆԵՐ |                                                                                       |      |        |
| ՆԳԻ                                                                     | Ս. Փոքրիկյան    |  |        | ՃԱՐՏԱՐԱՊԵՏԱՇԻՆԱՐԱՐԱԿԱՆ ՄԱՍ   | ՓՈՒԼ                                                                                  | ԹԵՐԹ | ԹԵՐԹԵՐ |
| Նախագծեց                                                                | Մ. Ստեփանյան    |  |        |   | ԱՆ                                                                                    | ՃՇ-2 | 14     |
| Նախագծեց                                                                | Ա. Հովհաննիսյան |  |        |   |                                                                                       |      |        |
| Ստուգեց                                                                 | Գ. Փոքրիկյան    |  |        |   |                                                                                       |      |        |
|                                                                         |                 |                                                                                       |        | Շինարարական աշխատանքների կատարման ժամանակացույց, տեխնիկական մասնագրեր   |  |      |        |
| Պաշտոնը                                                                 | Ազգանունը       | Ստորագր.                                                                              | Ամսաթ. |   |                                                                                       |      |        |




|                                                                        |                 |                                                                                       |   |   |      |        |
|------------------------------------------------------------------------|-----------------|---------------------------------------------------------------------------------------|---|---|------|--------|
| Պատվիրատու - Կեդու համայնքապետարան<br>Պայմանագիր № ՀՀ-ԱՄԿ-ԳՀԽԾՁԲ-23/24 |                 |                                                                                       | ՀՀ ԱՐԱՐԱՏԻ ՄԱՐԶԻ ԿԵՐԻ ՀԱՄԱՅՆՔԻ ԿԵՐԻ ՔԱՂԱՔԱՅԻՆ ԲՆԱԿԱԿԱՅՐԻ<br>Ս.ԿԱՍՅԱՆ ՓՈՂՈՑԻ 26/2, 26/4, 26/7, 26/10, 26/11, 26/12, 26/14, 26/15<br>ՀԱՅՑԵՆԵՐՈՒՄ ԲԱԶՄԱԲՆԱԿԱՐԱՆ ՇԵՆՔԵՐԻ ՏԱՆԻՔՆԵՐԻ ՆՈՐՈԳՄԱՆ<br>ԵՎ ԷՆԵՐԳԱՆԱՅՈՂ ՄԻՋՈՑԱՌՈՒՄՆԵՐԻ ԿԻՐԱՌՄԱՆ ԱՇԽԱՏԱՆՔՆԵՐ |   |      |        |
| ՆԳԻ                                                                    | Ս. Փոքրիկյան    |  | ՃԱՐՏԱՐԱՊԵՏԱՇԽՆԱՐԱՐԱԿԱՆ ՄԱՍ   | ՓՈՒԼ   | ԹԵՐԹ | ԹԵՐԹԵՐ |
| Նախագծեց                                                               | Մ. Ստեփանյան    |  |   | ԱՆ   | ՃՀ-3 | 14     |
| Նախագծեց                                                               | Ա. Հովհաննիսյան |  |   |   |      |        |
| Ստուգեց                                                                | Գ. Փոքրիկյան    |  | Բնակավայրի տեղադիրքային սխեմատիկ հատակագիծ   | <br>«ԳԼՈԲԱԼ ԻՆՃՆԵՐ»<br>ՍՊԸ<br>GLOBAL ENGINEER |      |        |
|                                                                        |                 |                                                                                       |   |   |      |        |
| Պաշտոնը                                                                | Ազատույն        | Ստորագր. Ամսաթ.                                                                       |   |   |      |        |

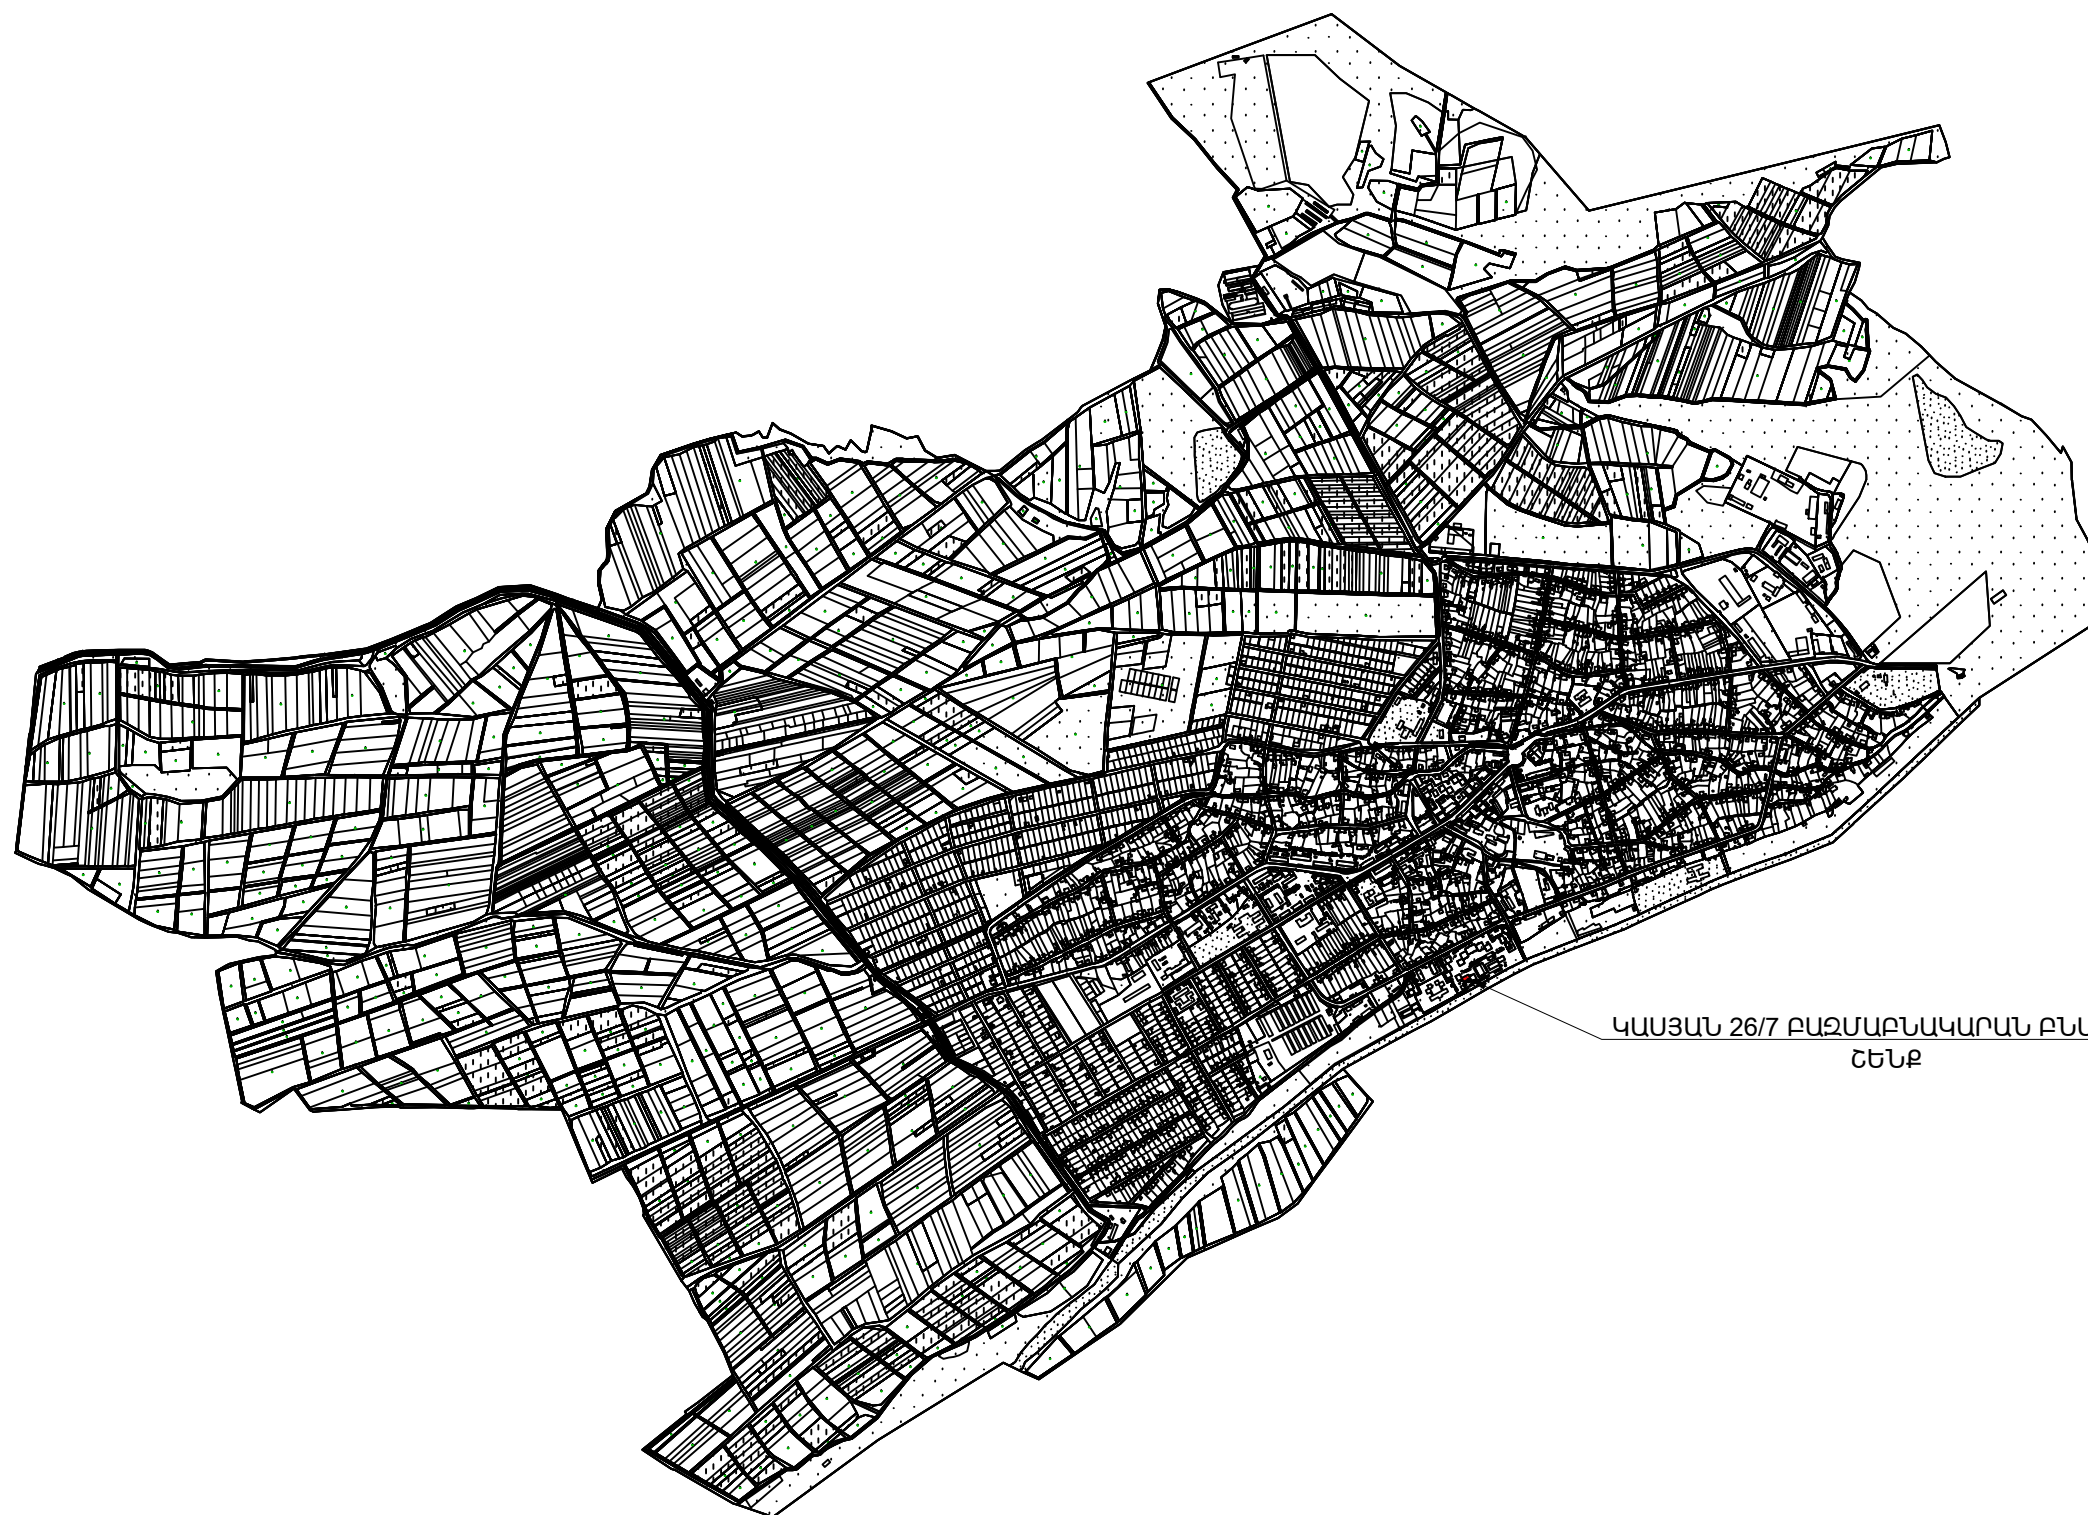

ԿԱՍՅԱՆ 26/7 ԲԱԶՄԱԲՆԱԿԱՐԱՆ ԲՆԱԿԵԼԻ  
ՇԵՆՔ

|                                                                         |                 |                                                                                       |        |   |  |                                                                                       |      |        |
|-------------------------------------------------------------------------|-----------------|---------------------------------------------------------------------------------------|--------|---|--|---------------------------------------------------------------------------------------|------|--------|
| Պատվիրատու - Վեդու համայնքապետարան<br>Պայմանագիր № ՀՀ-ԱՄՎՀ-ԳՀԽԾՁԲ-23/24 |                 |                                                                                       |        | ՀՀ ԱՐԱՐԱՏԻ ՄԱՐԶԻ ՎԵՂԻ ՀԱՄԱՅՆՔԻ ՎԵՂԻ ՔԱՂԱՔԱՅԻՆ ԲՆԱԿԱՎԱՅՐԻ<br>Ս.ԿԱՍՅԱՆ ՓՈՂՈՑԻ 26/2, 26/4, 26/7, 26/10, 26/11, 26/12, 26/14, 26/15<br>ՀԱՍՑԵՆԵՐՈՒՄ ԲԱԶՄԱԲՆԱԿԱՐԱՆ ՇԵՆՔԵՐԻ ՏԱՆԻՔՆԵՐԻ ՆՈՐՈԳՄԱՆ ԵՎ<br>ԷՆԵՐԳԱԽՆԱՅՈՂ ՄԻՋՈՑԱՌՈՒՄՆԵՐԻ ԿԻՐԱՌՄԱՆ ԱՇԽԱՏԱՆՔՆԵՐ |  |                                                                                       |      |        |
| ՆԳԻ                                                                     | Ս. Փոքրիկյան    |  |        | ՃԱՐՏԱՐԱՊԵՏԱՇԽՆԱՐԱՐԱԿԱՆ ՄԱՍ   |  | ՓՈՒԼ                                                                                  | ԹԵՐԹ | ԹԵՐԹԵՐ |
| Նախագծեց                                                                | Մ. Ստեփանյան    |  |        |   |  | ԱՆ                                                                                    | ՃՇ-4 | 14     |
| Նախագծեց                                                                | Ա. Հովհաննիսյան |  |        | Կապյան 26/7 բազմաբնակարան բնակելի շենքի<br>տեղադիրքային հատակագիծ, Մ1:25000   |  |  |      |        |
| Ստուգեց                                                                 | Գ. Փոքրիկյան    |  |        |   |  |                                                                                       |      |        |
| Պաշտոնը                                                                 | Ազգանունը       | Ստորագր.                                                                              | Ամսաթ. |   |  |                                                                                       |      |        |

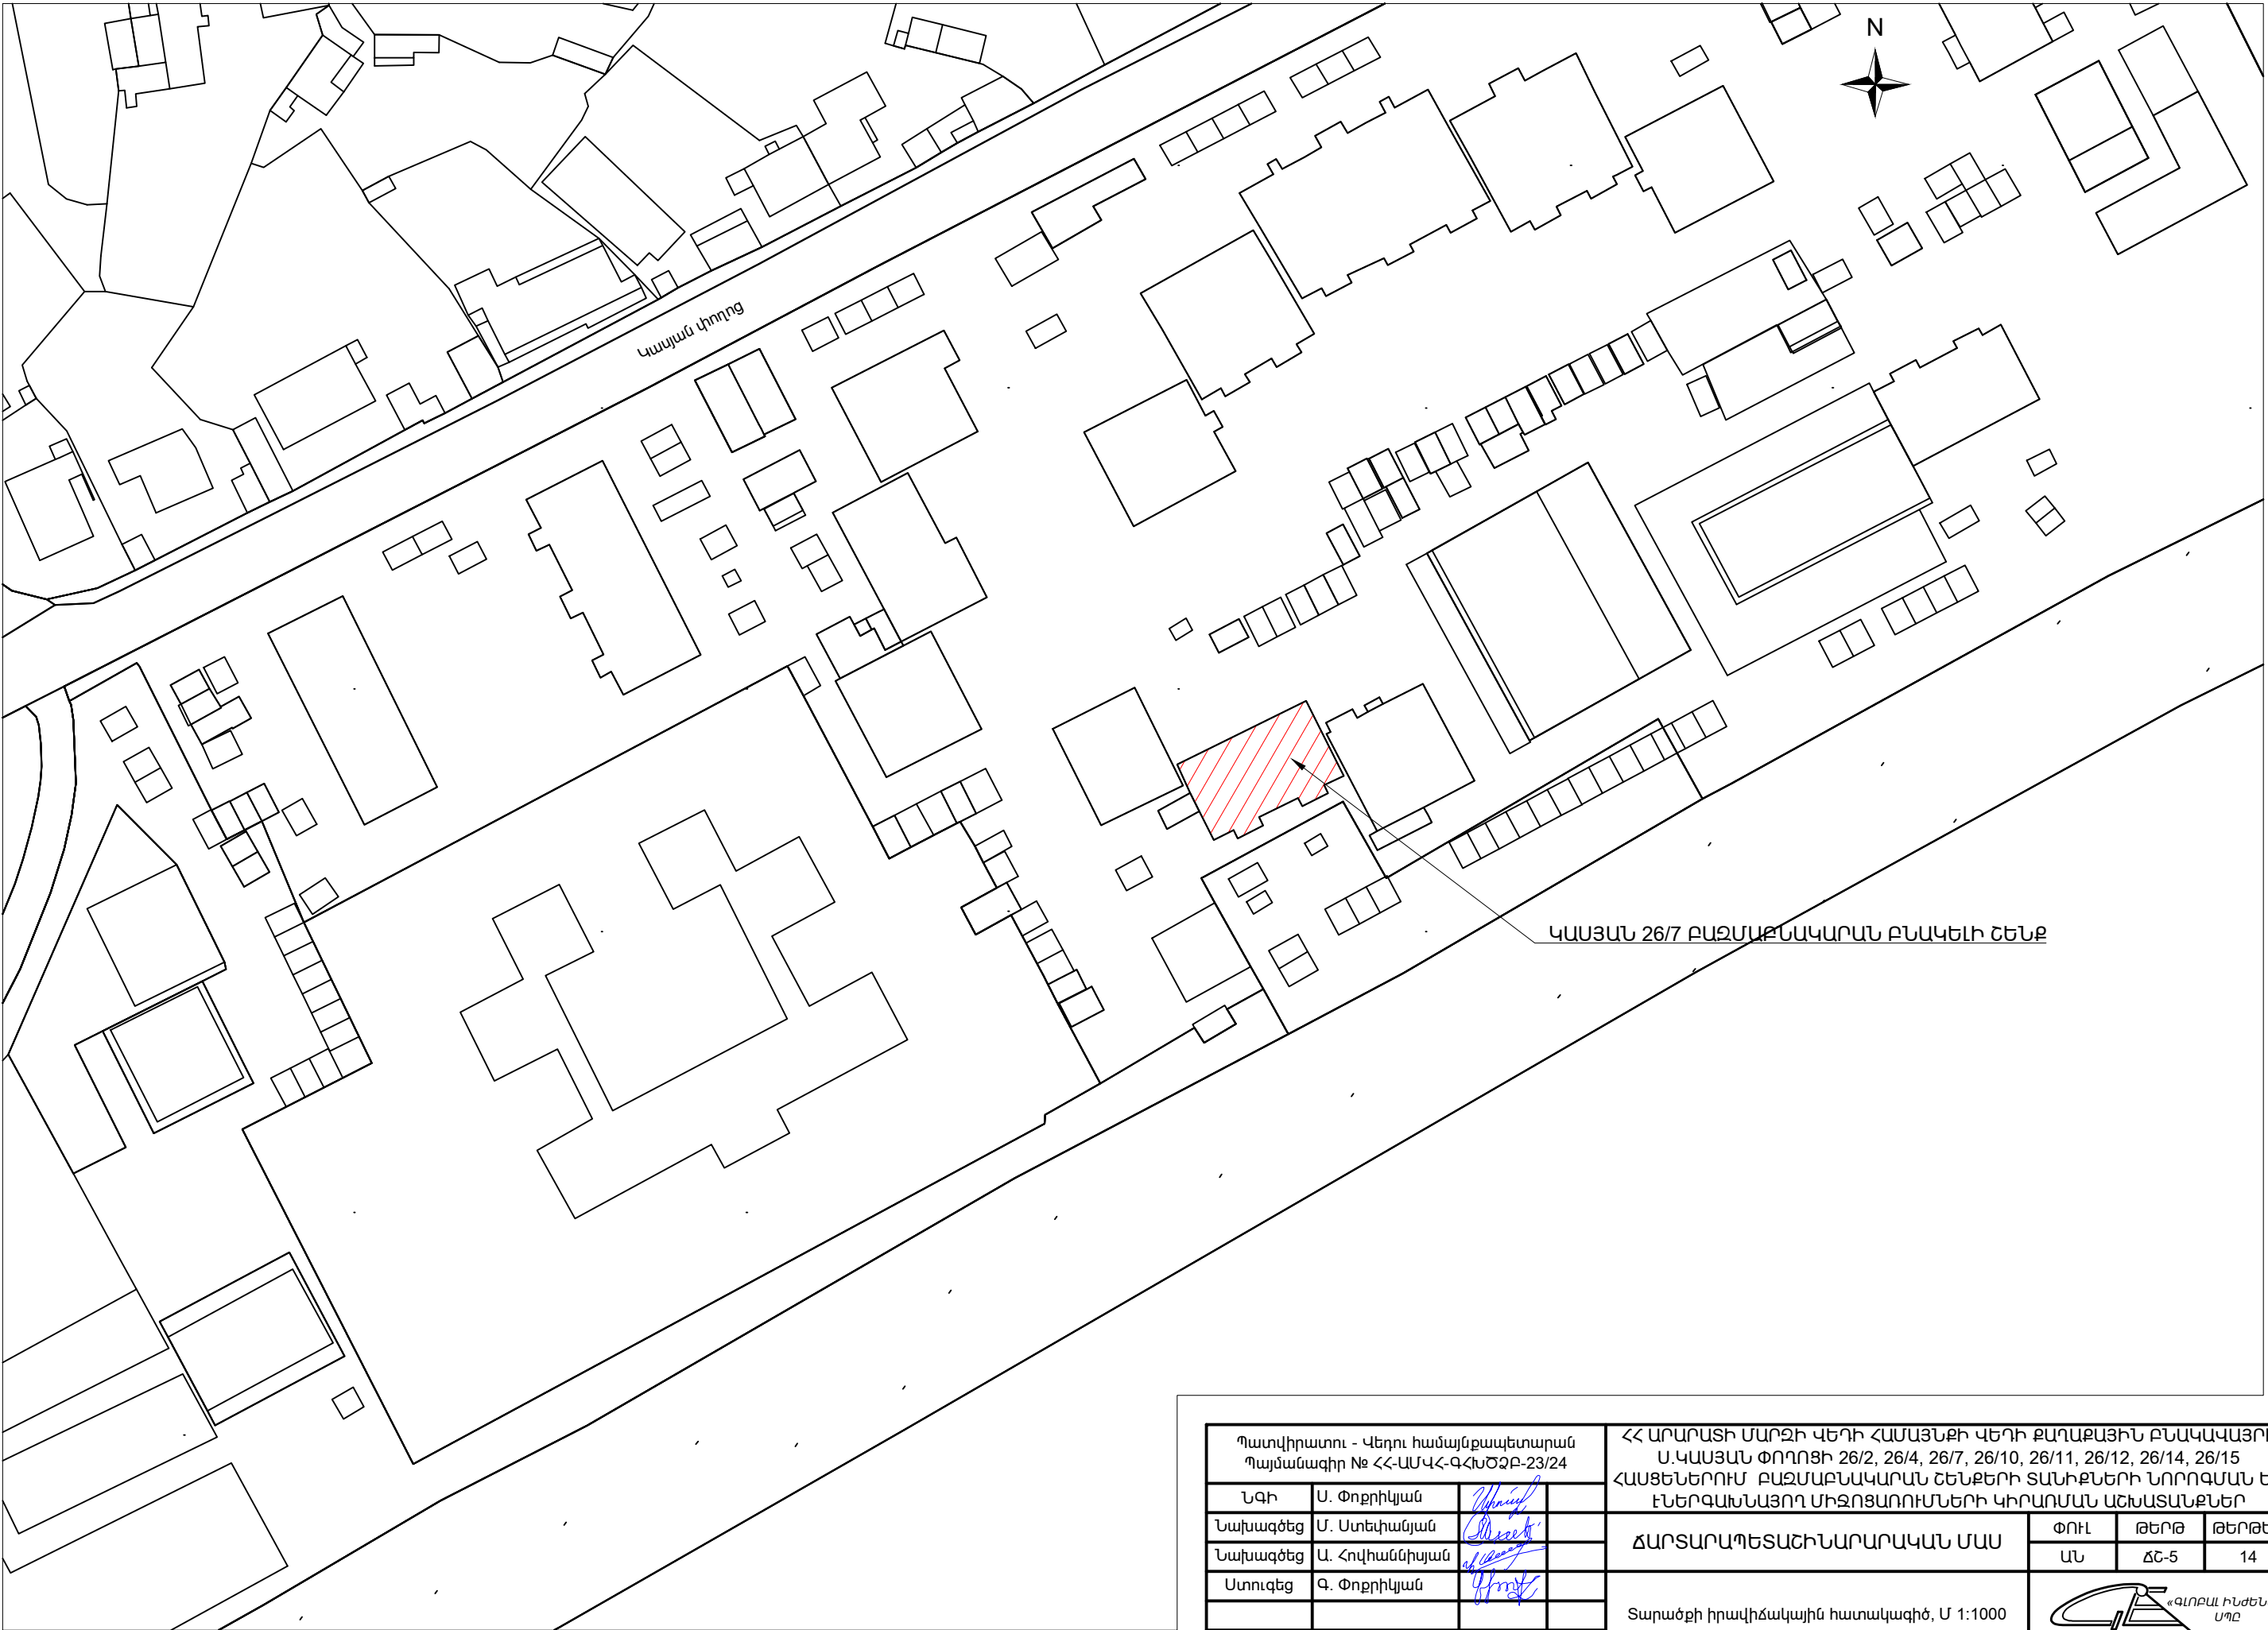

|                                                                          |                 |          |        |   |      |        |
|--------------------------------------------------------------------------|-----------------|----------|--------|---|------|--------|
| Պատվիրատու - Վեդուի համայնքապետարան<br>Պայմանագիր № ՀՀ-ԱՄՎՀ-ԳՀԽԾՁԲ-23/24 |                 |          |        | ՀՀ ԱՐԱՐԱՏԻ ՄԱՐԶԻ ՎԵԴՈՒ ՀԱՄԱՅՆՔԻ ՎԵԴՈՒ ՔԱՂԱՔԱՅԻՆ ԲՆԱԿԱՎԱՅՐԻ<br>Ս.ԿԱՍՅԱՆ ՓՈՂՈՑԻ 26/2, 26/4, 26/7, 26/10, 26/11, 26/12, 26/14, 26/15<br>ՀԱՍՑԵՆԵՐՈՒՄ ԲԱԶՄԱԲՆԱԿԱՐԱՆ ՇԵՆՔԵՐԻ ՏԱՆԻՔՆԵՐԻ ՆՈՐՈԳՄԱՆ ԵՎ<br>ԷՆԵՐԳԱՆՆԱՅՈՂ ՄԻՋՈՑԱՌՈՒՄՆԵՐԻ ԿԻՐԱՌՄԱՆ ԱՇԽԱՏԱՆՔՆԵՐ |      |        |
| ՆԳԻ                                                                      | Ս. Փոքրիկյան    |          |        | ՃԱՐՏԱՐԱՊԵՏԱՇԽՆԱՐԱՐԱԿԱՆ ՄԱՍ   |      |        |
| Նախագծեց                                                                 | Մ. Ստեփանյան    |          |        |   |      |        |
| Նախագծեց                                                                 | Ա. Հովհաննիսյան |          |        | Տարածքի իրավիճակային հատակագիծ, Մ 1:1000   |      |        |
| Ստուգեց                                                                  | Գ. Փոքրիկյան    |          |        |   |      |        |
| Պաշտոնը                                                                  | Ազգանունը       | Ստորագր. | Ամսաթ. | <br>«ԳԼՈԲԱԼ ԻՆՋԵՆԵՐ»<br>ՍՊԸ<br>GLOBAL ENGINEER   |      |        |
|                                                                          |                 |          |        |   |      |        |
|                                                                          |                 |          |        | ՓՈՒԼ   | ԹԵՐԹ | ԹԵՐԹԵՐ |
|                                                                          |                 |          |        | ԱՆ   | ՃՇ-5 | 14     |

ՃԱԿԱՏ 1-2




|                                                                         |                 |          |        |   |  |  |
|-------------------------------------------------------------------------|-----------------|----------|--------|---|--|--|
| Պատվիրատու - Վեդու համայնքապետարան<br>Պայմանագիր № ՀՀ-ԱՄՎՀ-ԳՀԽԾՁԲ-23/24 |                 |          |        | ՀՀ ԱՐԱՐԱՏԻ ՄԱՐԶԻ ՎԵԴՈՒ ՀԱՄԱՅՆՔԻ ՎԵԴՈՒ ՔԱՂԱՔԱՅԻՆ ԲՆԱԿԱՎԱՅՐԻ<br>Ս.ԿԱՍՅԱՆ ՓՈՂՈՑԻ 26/2, 26/4, 26/7, 26/10, 26/11, 26/12, 26/14, 26/15<br>ՀԱՍՑԵՆԵՐՈՒՄ ԲԱԶՄԱԲՆԱԿԱՐԱՆ ՇԵՆՔԵՐԻ ՏԱՆԻՔՆԵՐԻ ՆՈՐՈԳՄԱՆ ԵՎ<br>ԷՆԵՐԳԱԽՆԱՅՈՂ ՄԻՋՈՑԱՌՈՒՄՆԵՐԻ ԿԻՐԱՌՄԱՆ ԱՇԽԱՏԱՆՔՆԵՐ |  |  |
| ՆԳԻ                                                                     | Ս. Փոքրիկյան    |          |        | ՃԱՐՏԱՐԱՊԵՏԱՇԻՆԱՐԱՐԱԿԱՆ ՄԱՍ   |  |  |
| Նախագծեց                                                                | Մ. Ստեփանյան    |          |        |   |  |  |
| Նախագծեց                                                                | Ա. Հովհաննիսյան |          |        | Կապյան 26/7 շենքի ձևկատ 1-2; Մ 1:100   |  |  |
| Ստուգեց                                                                 | Գ. Փոքրիկյան    |          |        |   |  |  |
| Պաշտոնը                                                                 | Ազգանունը       | Ստորագր. | Ամսաթ. | <br>«ԳԼՈԲԱԼ ԻՆՋԵՆԵՐ»<br>ՍՊԸ<br>GLOBAL ENGINEER   |  |  |
|                                                                         |                 |          |        |   |  |  |

ՃԱԿԱՏ 2-1




|                                                                         |                 |          |        |   |      |        |
|-------------------------------------------------------------------------|-----------------|----------|--------|---|------|--------|
| Պատվիրատու - Վեդու համայնքապետարան<br>Պայմանագիր № ՀՀ-ԱՄՎՀ-ԳՀԽԾՁԲ-23/24 |                 |          |        | ՀՀ ԱՐԱՐԱՏԻ ՄԱՐԶԻ ՎԵԴՈՒ ՀԱՄԱՅՆՔԻ ՎԵԴՈՒ ՔԱՂԱՔԱՅԻՆ ԲՆԱԿԱՎԱՅՐԻ<br>Ս.ԿԱՍՅԱՆ ՓՈՂՈՑԻ 26/2, 26/4, 26/7, 26/10, 26/11, 26/12, 26/14, 26/15<br>ՀԱՍՑԵՆԵՐՈՒՄ ԲԱԶՄԱԲՆԱԿԱՐԱՆ ՇԵՆՔԵՐԻ ՏԱՆԻՔՆԵՐԻ ՆՈՐՈԳՄԱՆ ԵՎ<br>ԷՆԵՐԳԱԽՆԱՅՈՂ ՄԻՋՈՑԱՌՈՒՄՆԵՐԻ ԿԻՐԱՌՄԱՆ ԱՇԽԱՏԱՆՔՆԵՐ |      |        |
| ՆԳԻ                                                                     | Ս. Փոքրիկյան    |          |        | ՀԱՐՏԱՐԱՊԵՏԱՇԻՆԱՐԱՐԱԿԱՆ ՄԱՍ   |      |        |
| Նախագծեց                                                                | Մ. Ստեփանյան    |          |        |   |      |        |
| Նախագծեց                                                                | Ա. Հովհաննիսյան |          |        | Կապյան 26/7 շենքի ճակատ 2-1; Մ 1:100   |      |        |
| Ստուգեց                                                                 | Գ. Փոքրիկյան    |          |        |   |      |        |
| Պաշտոնը                                                                 | Ազգանունը       | Ստորագր. | Ամսաթ. | <br>«ԳԼՈԲԱԼ ԻՆՋԵՆԵՐ»<br>ՍՊԸ<br>GLOBAL ENGINEER   |      |        |
|                                                                         |                 |          |        |   |      |        |
|                                                                         |                 |          |        | ՓՈՒԼ   | ԹԵՐԹ | ԹԵՐԹԵՐ |
|                                                                         |                 |          |        | ԱՆ   | ՃՇ-7 | 14     |

ՃԱԿԱՏ Ա-Բ

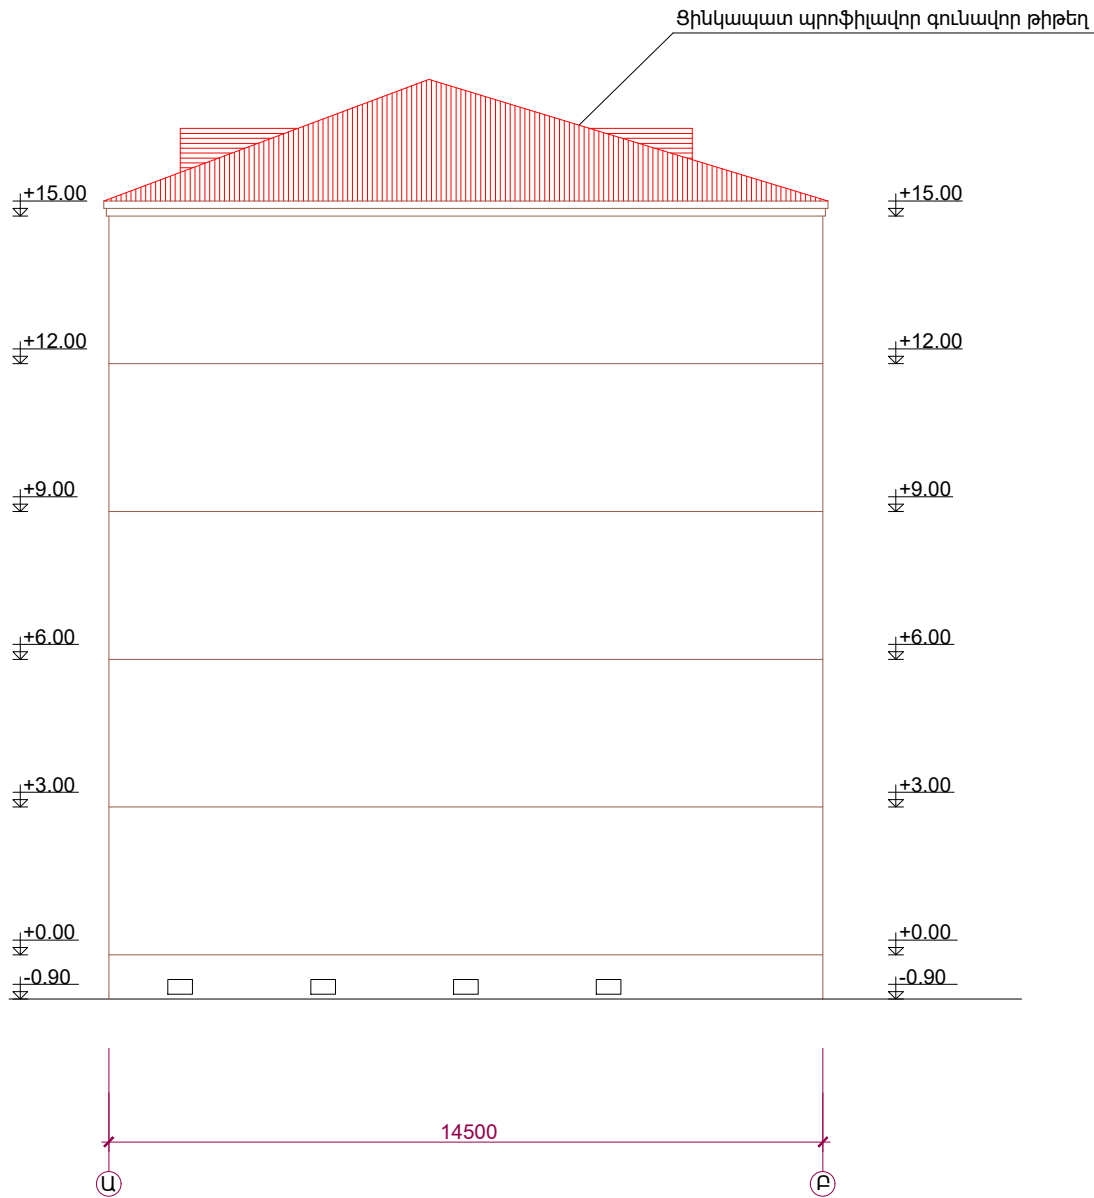


ՃԱԿԱՏ Բ-Ա

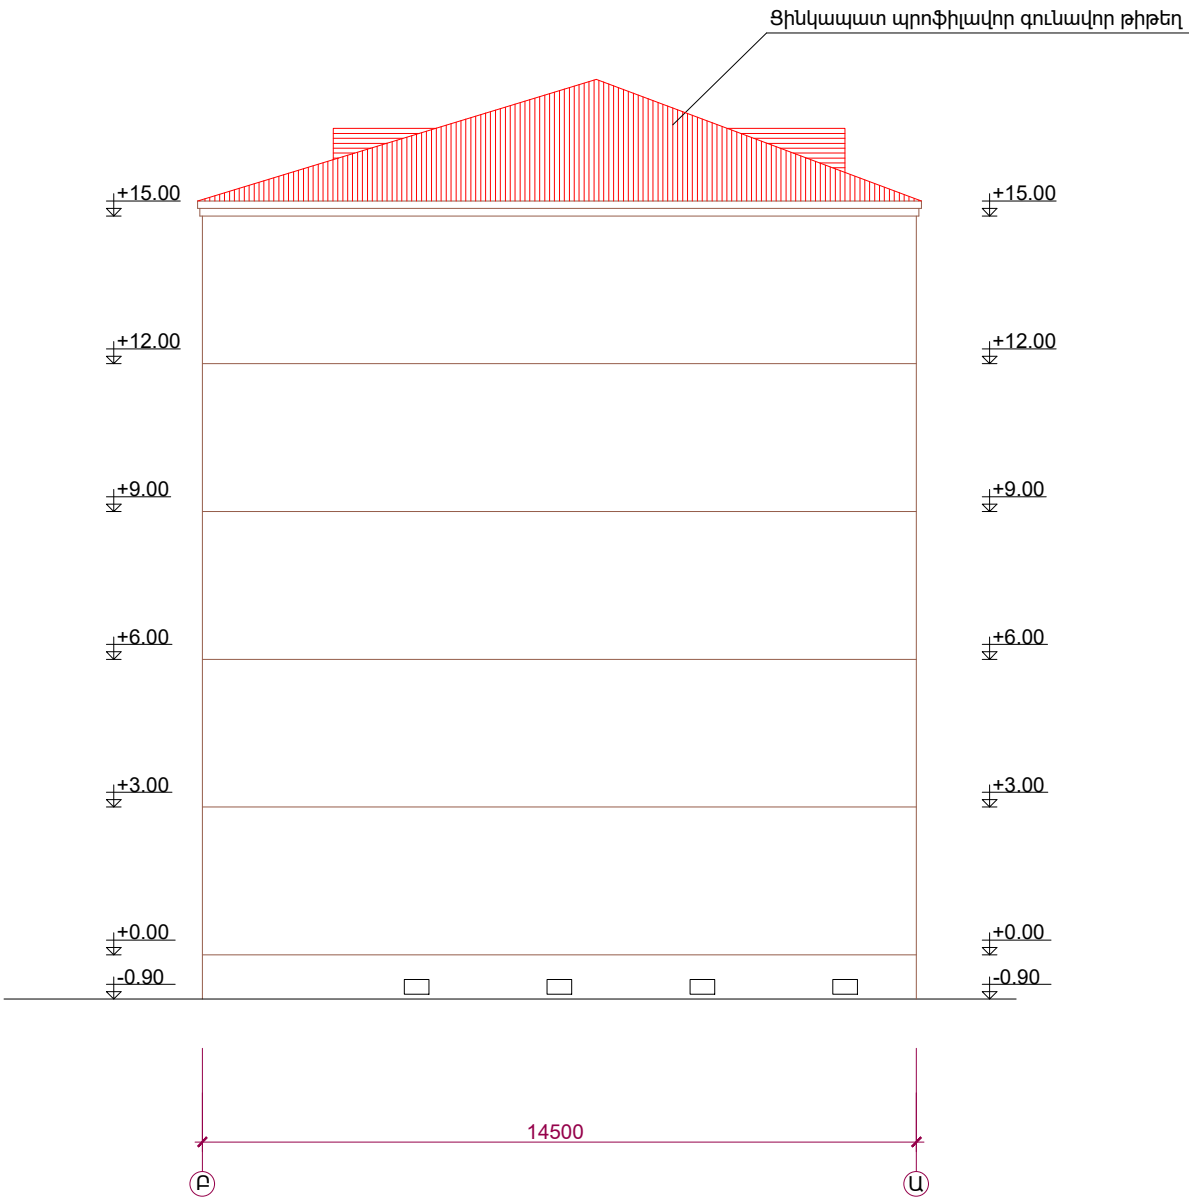


|                                                                         |                 |                                                                                       |        |   |  |   |      |        |
|-------------------------------------------------------------------------|-----------------|---------------------------------------------------------------------------------------|--------|---|--|---|------|--------|
| Պատվիրատու - Վեդու համայնքապետարան<br>Պայմանագիր № ՀՀ-ԱՄՎՀ-ԳՀԽԾՁԲ-23/24 |                 |                                                                                       |        | ՀՀ ԱՐԱՐԱՏԻ ՄԱՐԶԻ ՎԵԴՈՒ ՀԱՄԱՅՆՔԻ ՎԵԴՈՒ ՔԱՂԱՔԱՅԻՆ ԲՆԱԿԱՎԱՅՐԻ<br>Ս.ԿԱՍՅԱՆ ՓՈՂՈՑԻ 26/2, 26/4, 26/7, 26/10, 26/11, 26/12, 26/14, 26/15<br>ՀԱՍՑԵՆԵՐՈՒՄ ԲԱԶՄԱԲՆԱԿԱՐԱՆ ՇԵՆՔԵՐԻ ՏԱՆԻՔՆԵՐԻ ՆՈՐՈԳՄԱՆ ԵՎ<br>ԷՆԵՐԳԱԽՆԱՅՈՂ ՄԻՋՈՑԱՌՈՒՄՆԵՐԻ ԿԻՐԱՌՄԱՆ ԱՇԽԱՏԱՆՔՆԵՐ |  |   |      |        |
| ՆԳԻ                                                                     | Ս. Փոքրիկյան    |  |        | ՃԱՐՏԱՐԱՊԵՏԱՇԽՆԱՐԱՐԱԿԱՆ ՄԱՍ   |  | ՓՈՒԼ   | ԹԵՐԹ | ԹԵՐԹԵՐ |
| Նախագծեց                                                                | Մ. Ստեփանյան    |  |        |   |  | ԱՆ   | ՃՇ-8 | 14     |
| Նախագծեց                                                                | Ա. Հովհաննիսյան |  |        | Կապյան 26/7 շենքի ճակատ Ա-Բ, Բ-Ա; Մ 1:100   |  | <br>«ԳԼՈԲԱԼ ԻՆՋԵՆԵՐ»<br>ՍՊԸ<br>GLOBAL ENGINEER |      |        |
| Ստուգեց                                                                 | Գ. Փոքրիկյան    |  |        |   |  |   |      |        |
|                                                                         |                 |                                                                                       |        |   |  |   |      |        |
| Պաշտոնը                                                                 | Ազգանունը       | Ստորագր.                                                                              | Ամսաթ. |   |  |   |      |        |

ՃԱԿԱՏԻ ԴՐՎԱԳ, Մ1:100  
/ԱՐՏԱՔԻՆ ՊԱՏԵՐԻ ՁԵՐՄԱՍԵԿՈՒՍԱՑՈՒՄ/

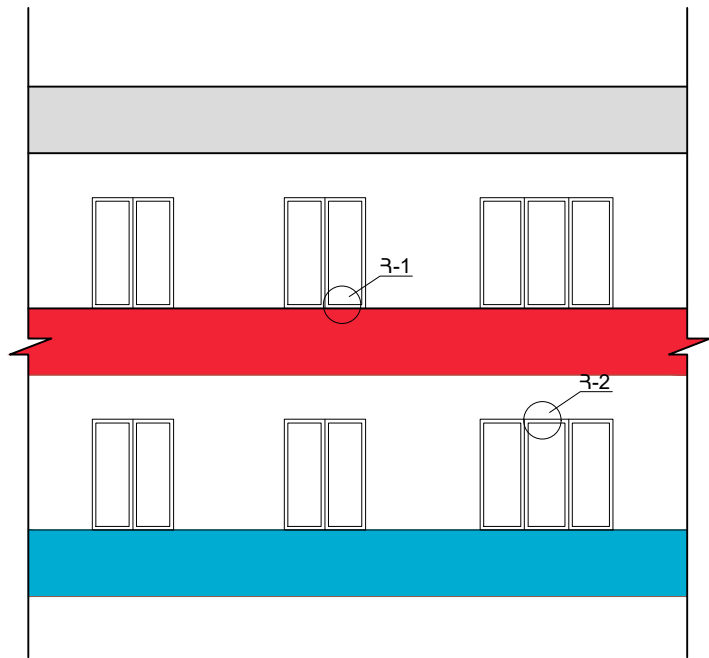


ՀԱՆԳՈՒՅՑ Հ-1 Մ1:10

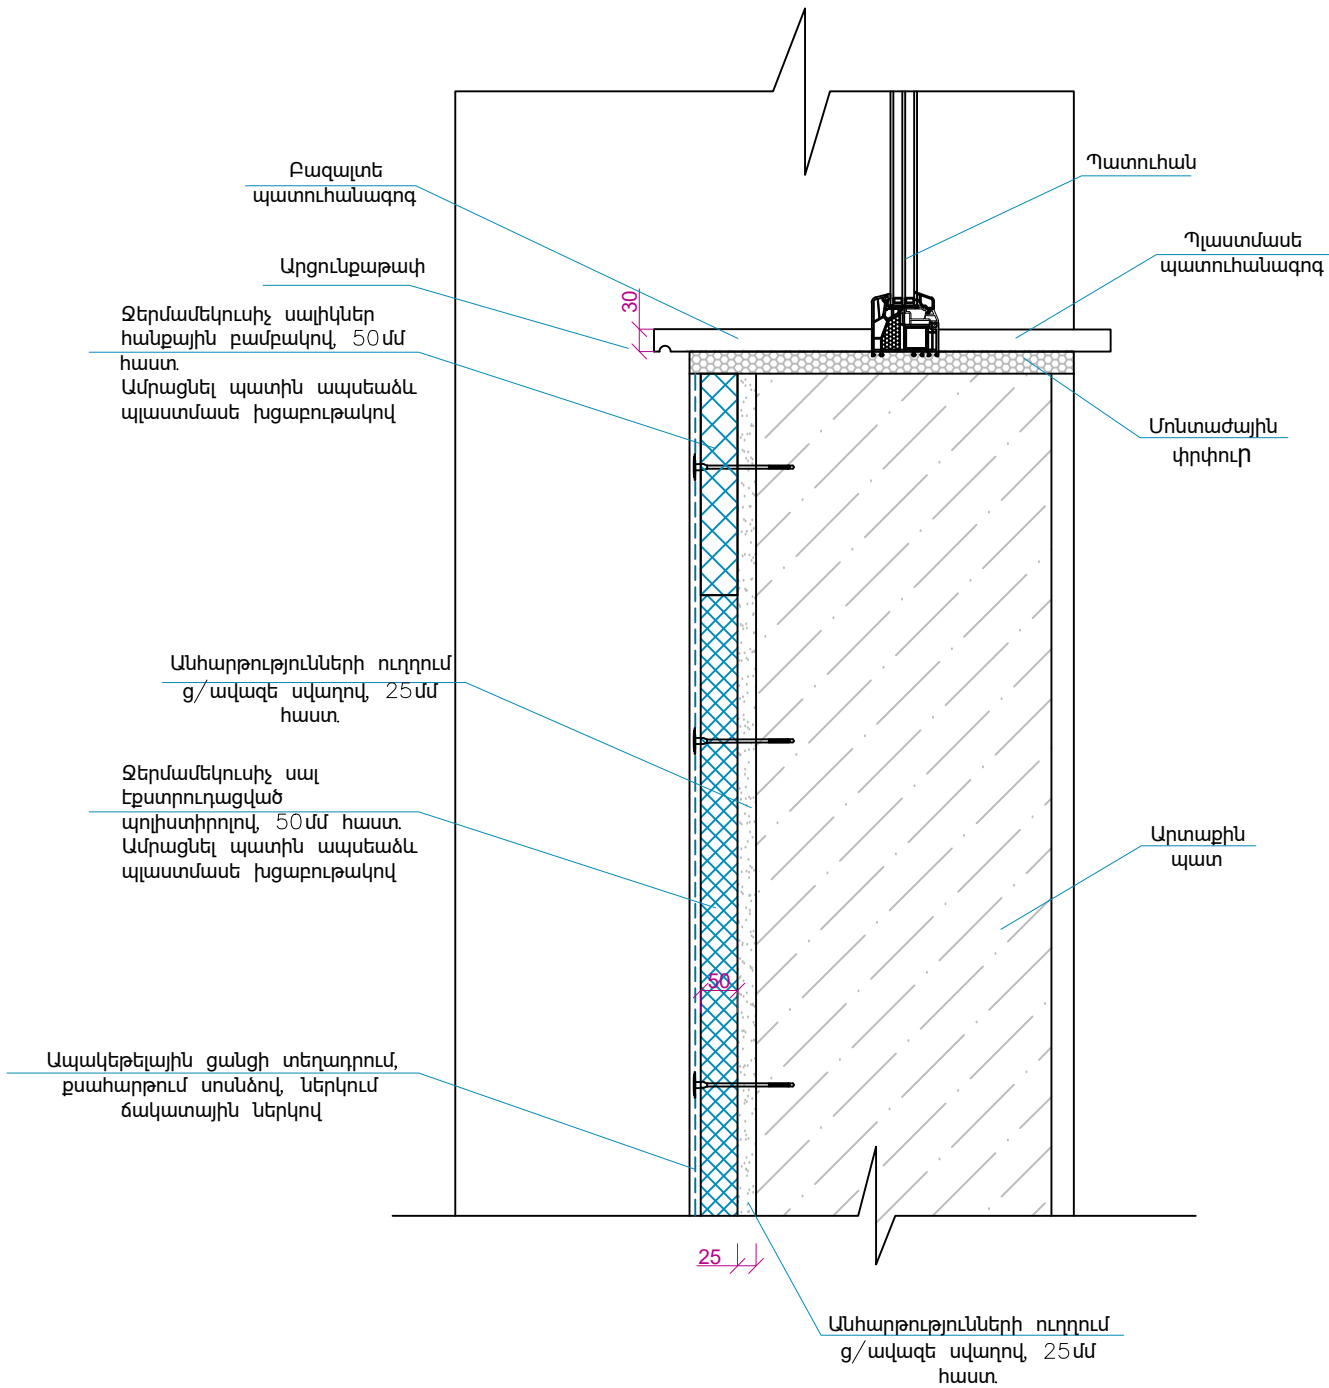


|                                                                         |                 |                                                                                       |        |   |   |      |        |
|-------------------------------------------------------------------------|-----------------|---------------------------------------------------------------------------------------|--------|---|---|------|--------|
| Պատվիրատու - Վեդու համայնքապետարան<br>Պայմանագիր № ՀՀ-ԱՄՎՀ-ԳՀԽԾՁԲ-23/24 |                 |                                                                                       |        | ՀՀ ԱՐԱՐԱՏԻ ՄԱՐԶԻ ՎԵՂԻ ՀԱՄԱՅՆՔԻ ՎԵՂԻ ՔԱՂԱՔԱՅԻՆ ԲՆԱԿԱՎԱՅՐԻ<br>Ս.ԿԱՍՅԱՆ ՓՈՂՈՑԻ 26/2, 26/4, 26/7, 26/10, 26/11, 26/12, 26/14, 26/15<br>ՀԱՍՑԵՆԵՐՈՒՄ ԲԱԶՄԱԲՆԱԿԱՐԱՆ ՇԵՆՔԵՐԻ ՏԱՆԻՔՆԵՐԻ ՆՈՐՈԳՄԱՆ ԵՎ<br>ԷՆԵՐԳԱԽՆԱՅՈՂ ՄԻՋՈՑԱՌՈՒՄՆԵՐԻ ԿԻՐԱՌՄԱՆ ԱՇԽԱՏԱՆՔՆԵՐ |   |      |        |
| ՆԳԻ                                                                     | Ս. Փոքրիկյան    |  |        | ՀԱՐՏԱՐԱՊԵՏԱՇԽՆԱՐԱՐԱԿԱՆ ՄԱՍ   | ՓՈՒԼ   | ԹԵՐԹ | ԹԵՐԹԵՐ |
| Նախագծեց                                                                | Մ. Ստեփանյան    |  |        |   | ԱՆ   | ՃՇ-9 | 14     |
| Նախագծեց                                                                | Ա. Հովհաննիսյան |  |        |   | <br>«ԳԼՈԲԱԼ ԻՆՃԵՆԵՐ»<br>ՍՊԸ<br>GLOBAL ENGINEER |      |        |
| Ստուգեց                                                                 | Գ. Փոքրիկյան    |  |        |   |   |      |        |
|                                                                         |                 |                                                                                       |        |   |   |      |        |
| Պաշտոնը                                                                 | Ազգանունը       | Ստորագր.                                                                              | Ամսաթ. | Ճակատի դրվագ; Հանգույց Հ-1   |   |      |        |

ՀԱՆԳՈՒՅՑ 3-2 Մ1:10

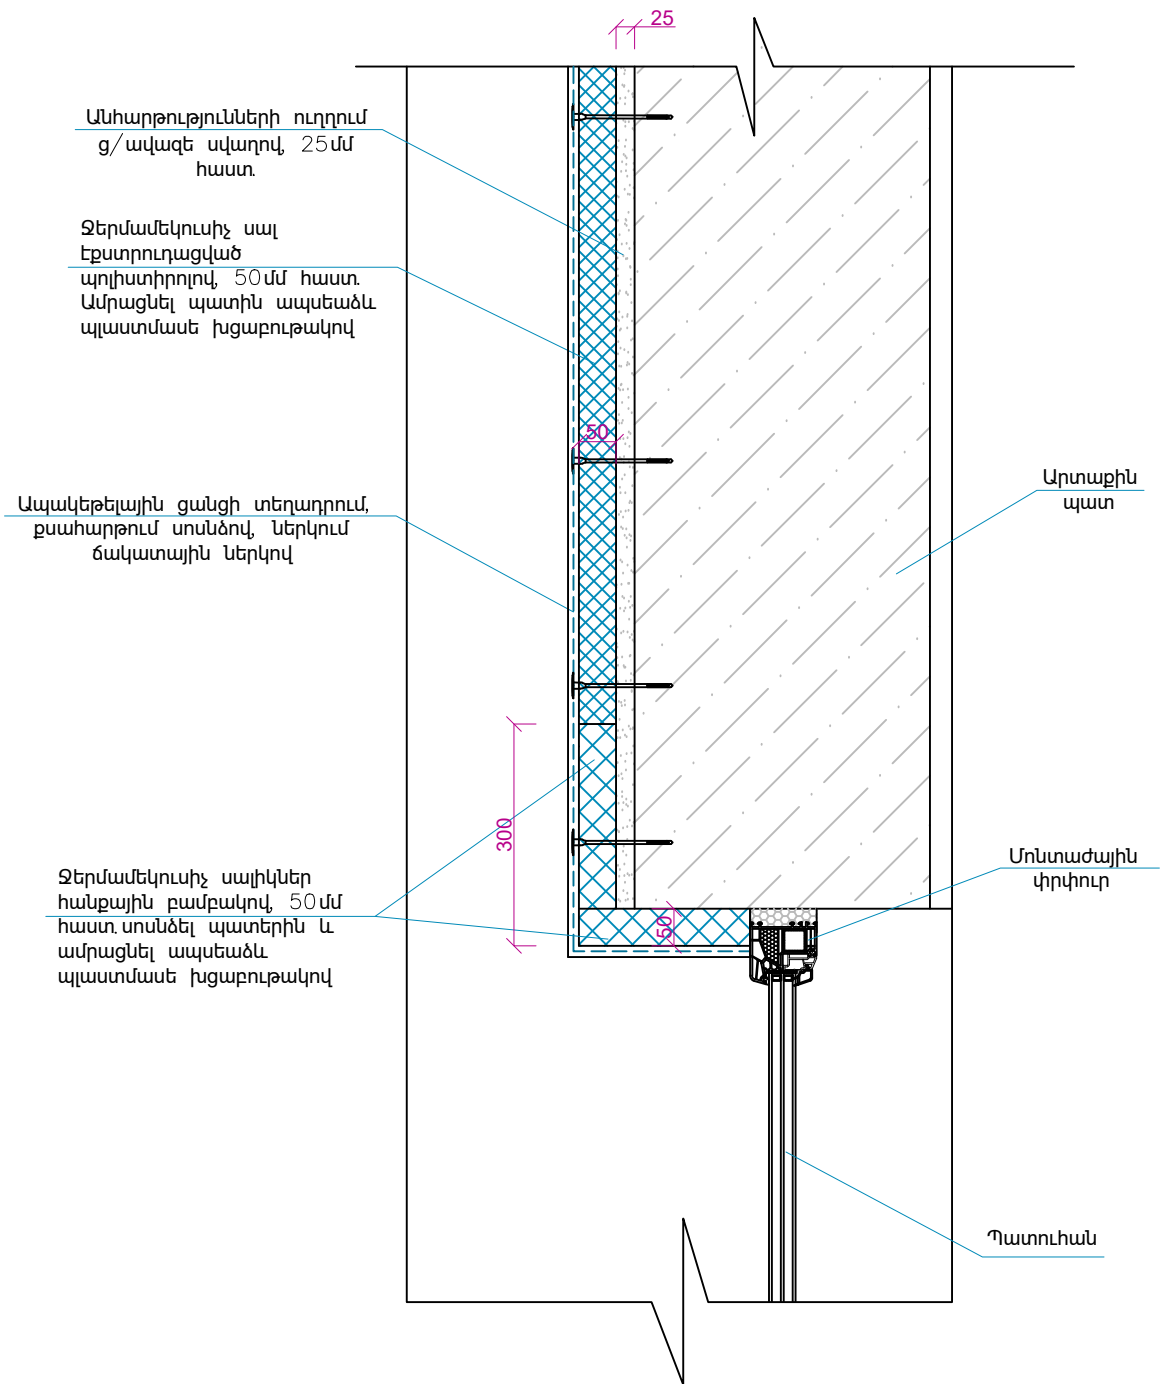

ԲԱՑՎԱԾՔՆԵՐԻ ՀԱՆՔԱՅԻՆ ԲԱՍԲԱԿԻՑ ՍԱԼԵՐՈՎ  
ՋԵՐՄԱՄԵԿՈՒՄԱՑՄԱՆ ԴՐՎԱԳ

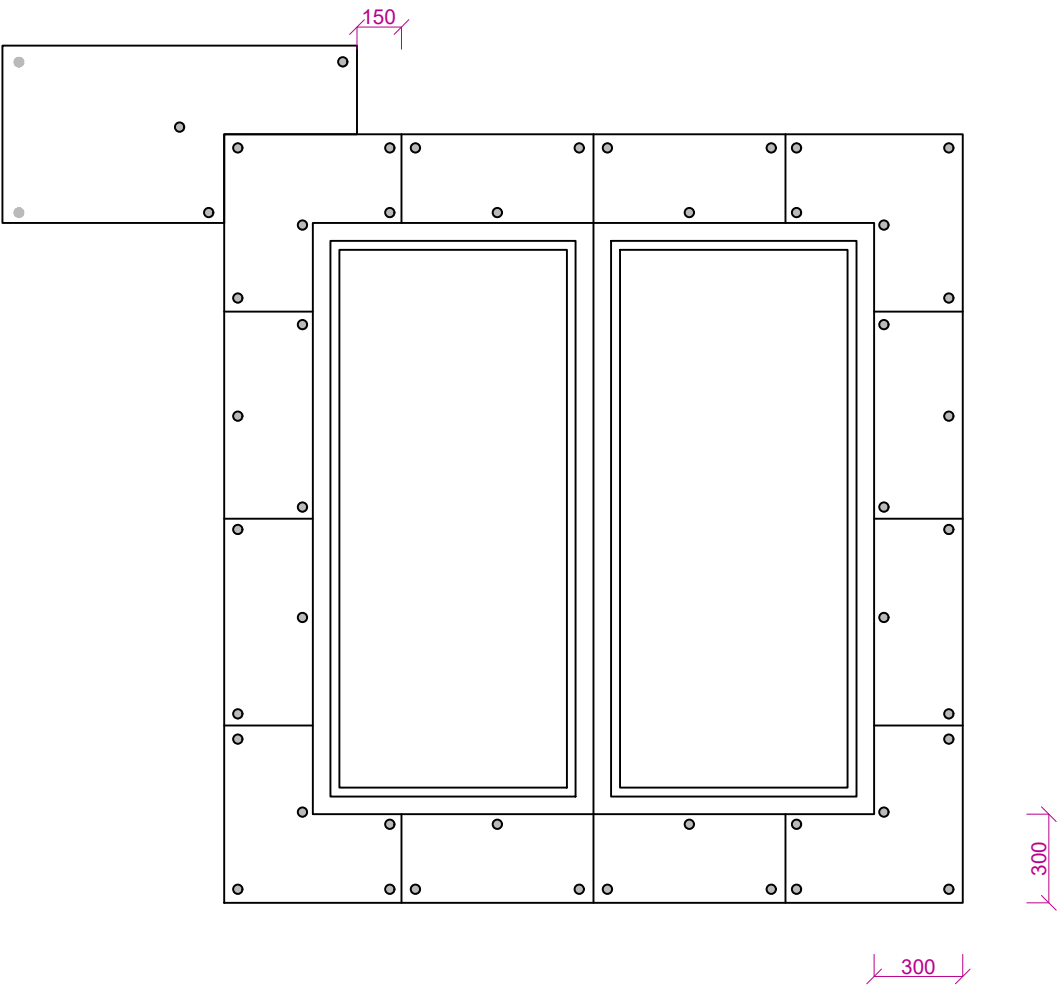

|                                                                         |                 |                                                                                       |        |   |   |       |        |
|-------------------------------------------------------------------------|-----------------|---------------------------------------------------------------------------------------|--------|---|---|-------|--------|
| Պատվիրատու - Վեդու համայնքապետարան<br>Պայմանագիր № ՀՀ-ԱՄՎՀ-ԳՀԽԾՁԲ-23/24 |                 |                                                                                       |        | ՀՀ ԱՐԱՐԱՏԻ ՄԱՐԶԻ ՎԵՂԻ ՀԱՄԱՅՆՔԻ ՎԵՂԻ ՔԱՂԱՔԱՅԻՆ ԲՆԱԿԱՎԱՅՐԻ<br>Ս.ԿԱՍՅԱՆ ՓՈՂՈՑԻ 26/2, 26/4, 26/7, 26/10, 26/11, 26/12, 26/14, 26/15<br>ՀԱՍՑԵՆԵՐՈՒՄ ԲԱԶՄԱԲՆԱԿԱՐԱՆ ՇԵՆՔԵՐԻ ՏԱՆԻՔՆԵՐԻ ՆՈՐՈԳՄԱՆ ԵՎ<br>ԷՆԵՐԳԱԽՆԱՅՈՂ ՄԻՋՈՑԱՌՈՒՄՆԵՐԻ ԿԻՐԱՌՄԱՆ ԱՇԽԱՏԱՆՔՆԵՐ |   |       |        |
| ՆԳԻ                                                                     | Ս. Փոքրիկյան    |  |        | ՃԱՐՏԱՐԱՊԵՏԱՇԽՆԱՐԱՐԱԿԱՆ ՄԱՍ   | ՓՈՒԼ   | ԹԵՐԹ  | ԹԵՐԹԵՐ |
| Նախագծեց                                                                | Մ. Ստեփանյան    |  |        |   | ԱՆ   | ՃՇ-10 | 14     |
| Նախագծեց                                                                | Ա. Հովհաննիսյան |  |        |   |   |       |        |
| Ստուգեց                                                                 | Գ. Փոքրիկյան    |  |        |   |   |       |        |
|                                                                         |                 |                                                                                       |        | Հանգույց Հ-2; Բացվածքների հանքային բամբակից<br>սալերով ջերմամեկուսացման դրվագ   | <br>«ԳԼՈԲԱԼ ԻՆՋԵՆԵՐ»<br>ՍՊԸ<br>GLOBAL ENGINEER |       |        |
| Պաշտոնը                                                                 | Ազգանունը       | Ստորագր.                                                                              | Ամսաթ. |   |   |       |        |

ԾԱՆՈԹՈՒԹՅՈՒՆ

Էքստրուդացված պոլիստիրոլից ջերմամեկուսիչ սալերի տեղադրումը անհրաժեշտ է սկսել ներքևից, սալերը տեղադրելով հորիզոնական ուղղությամբ՝ մեկ շարքով: Աշխատանքները պետք է կատարվեն +5°C-ից բարձր ջերմաստիճանի և չոր եղանակային պայմաններում: Ջերմամեկուսիչ սալերը ստանձվում և ամրացվում են պլաստմասե ապսևած և խցաբութակներով: Պատի մեջ խցաբութակների խարսխման խորությունը պետք է լինի 6-9սմ, իսկ 1մ<sup>2</sup> վրա բաշխվածությունը շախմատային տեղադրմամբ 4-6 (անկյունային մասերում՝ 8) հատից ոչ պակաս: Նախքան խցաբութակների տեղադրելը հարկավոր է ստուգել սալերի հպման եզրերը և հղկել առկա անհարթությունները:

Սալերի հաջորդ շարքը տեղադրվում է նախորդին կիպ հավելով: Այն դեպքում, երբ դրանց միջև առաջանում է 2սմ և ավելի բացվածք, այն անհրաժեշտ է լցնել ջերմամեկուսիչ նյութով: Սալը պատին ստանձնելուց մի քանի (մինչև 5) րոպե անց արգելվում է փոփոխել սալի մոնտաժային դիրքը:






Սալերը նախօրոք ստանձվում են պատին և ամրացվում խցաբութակներով: Սալի մակերևույթը ամրանավորվում է ապակե ցանցով և մածիկապատվում:

Ապակե ցանցը տեղադրում են ստանձի թարմ շերտի վրա և մխրճում ստանձի մեջ, ընդ որում անկյունային մասում անհրաժեշտ է թողնել ապակե ցանցի 15սմ-ից ոչ պակաս ավելցուկ, որը պետք է ծռվի և ամրացվի անկյան մյուս կողմում:


Էքստրուդացված փրփրապոլիստիրոլից ջերմամեկուսիչ սալերի և պատուհանների հպման անկյունային մասերը պետք է ուժեղացվեն ոչ մետաղական ցանցով:

Ջերմամեկուսացման աշխատանքները իրականացնել համաձայն խորհրդատվական ձեռնարկ <<Հայաստանի Հանրապետությունում նոր կառուցվող և վերակառուցվող բնակելի, հասարակական և արտադրական շենքերի պատռող կոնստրուկցիաների ջերմամեկուսացման տեխնիկական լուծումների>>:

| Դիրք | Աշխատանքների անվանումը                                                         | Չափ. միավ.     | Քանակը |
|------|--------------------------------------------------------------------------------|----------------|--------|
|      | Արտաքին պատերի ջերմամեկուսացում                                                |                |        |
| 1    | Ց/ավազե սվաղ 25մմ հաստությամբ                                                  | մ <sup>2</sup> | 1065.0 |
| 2    | Ջերմամեկուսիչ սալ էքստրուդացված պոլիստիրոլով (t=50մմ)                          | մ <sup>2</sup> | 884.0  |
| 3    | Հանքային բամբակից սալիկներ (t=50մմ)                                            | մ <sup>2</sup> | 215.0  |
| 4    | Մակերևույթի ամրանավորում ապակե ցանցով, մածիկապատում և ներկում ճակատային ներկով | մ <sup>2</sup> | 1099.0 |
| 5    | Բազալտե պատուհանագոգ (t=30մմ)                                                  | մ <sup>2</sup> | 7.1    |
| 6    | Ցինկապատ թիթեղից պատուհանագոգ (t=0.55մմ)                                       | մ <sup>2</sup> | 9.8    |
| 7    | Պլաստմասե ապսևած և խցաբութակ                                                   | հատ            | 6390   |

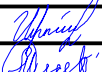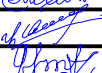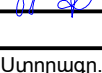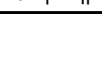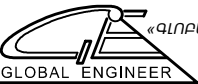
|                                                                         |                 |                                                                                       |        |   |   |       |        |
|-------------------------------------------------------------------------|-----------------|---------------------------------------------------------------------------------------|--------|---|---|-------|--------|
| Պատվիրատու - Վեդու համայնքապետարան<br>Պայմանագիր № ՀՀ-ԱՄՎՀ-ԳՀԽԾՁԲ-23/24 |                 |                                                                                       |        | ՀՀ ԱՐԱՐԱՏԻ ՄԱՐԶԻ ՎԵԴՈՒ ՀԱՄԱՅՆՔԻ ՎԵԴՈՒ ՔԱՂԱՔԱՅԻՆ ԲՆԱԿԱՎԱՅՐԻ<br>Ս.ԿԱՍՅԱՆ ՓՈՂՈՑԻ 26/2, 26/4, 26/7, 26/10, 26/11, 26/12, 26/14, 26/15<br>ՀԱՍՑԵՆԵՐՈՒՄ ԲԱԶՄԱԲՆԱԿԱՐԱՆ ՇԵՆՔԵՐԻ ՏԱՆԻՔՆԵՐԻ ՆՈՐՈԳՄԱՆ ԵՎ<br>ԷՆԵՐԳԱԽՆԱՅՈՂ ՄԻՋՈՑԱՌՈՒՄՆԵՐԻ ԿԻՐԱՌՄԱՆ ԱՇԽԱՏԱՆՔՆԵՐ |   |       |        |
| ՆԳԻ                                                                     | Ս. Փոքրիկյան    |  |        | ՃԱՐՏԱՐԱՊԵՏԱՇԻՆԱՐԱՐԱԿԱՆ ՄԱՍ   | ՓՈՒԼ   | ԹԵՐԹ  | ԹԵՐԹԵՐ |
| Նախագծեց                                                                | Մ. Ստեփանյան    |  |        |   | ԱՆ   | ՃՇ-11 | 14     |
| Նախագծեց                                                                | Ա. Հովհաննիսյան |  |        |   |   |       |        |
| Ստուգեց                                                                 | Գ. Փոքրիկյան    |  |        |   |   |       |        |
|                                                                         |                 |                                                                                       |        | Բացատրագիր; Աշխատանքային ծավալներ   | <br>«ԳԼՈԲԱԼ ԻՆՃԵՆԵՐ» ՍՊԸ<br>GLOBAL ENGINEER |       |        |
| Պաշտոնը                                                                 | Ազգանունը       | Ստորագր.                                                                              | Ամսաթ. |   |   |       |        |

ԱՌԱՋԻՆ ՀԱՐԿԻ ՀԱՏԱԿԱԳԻԾ

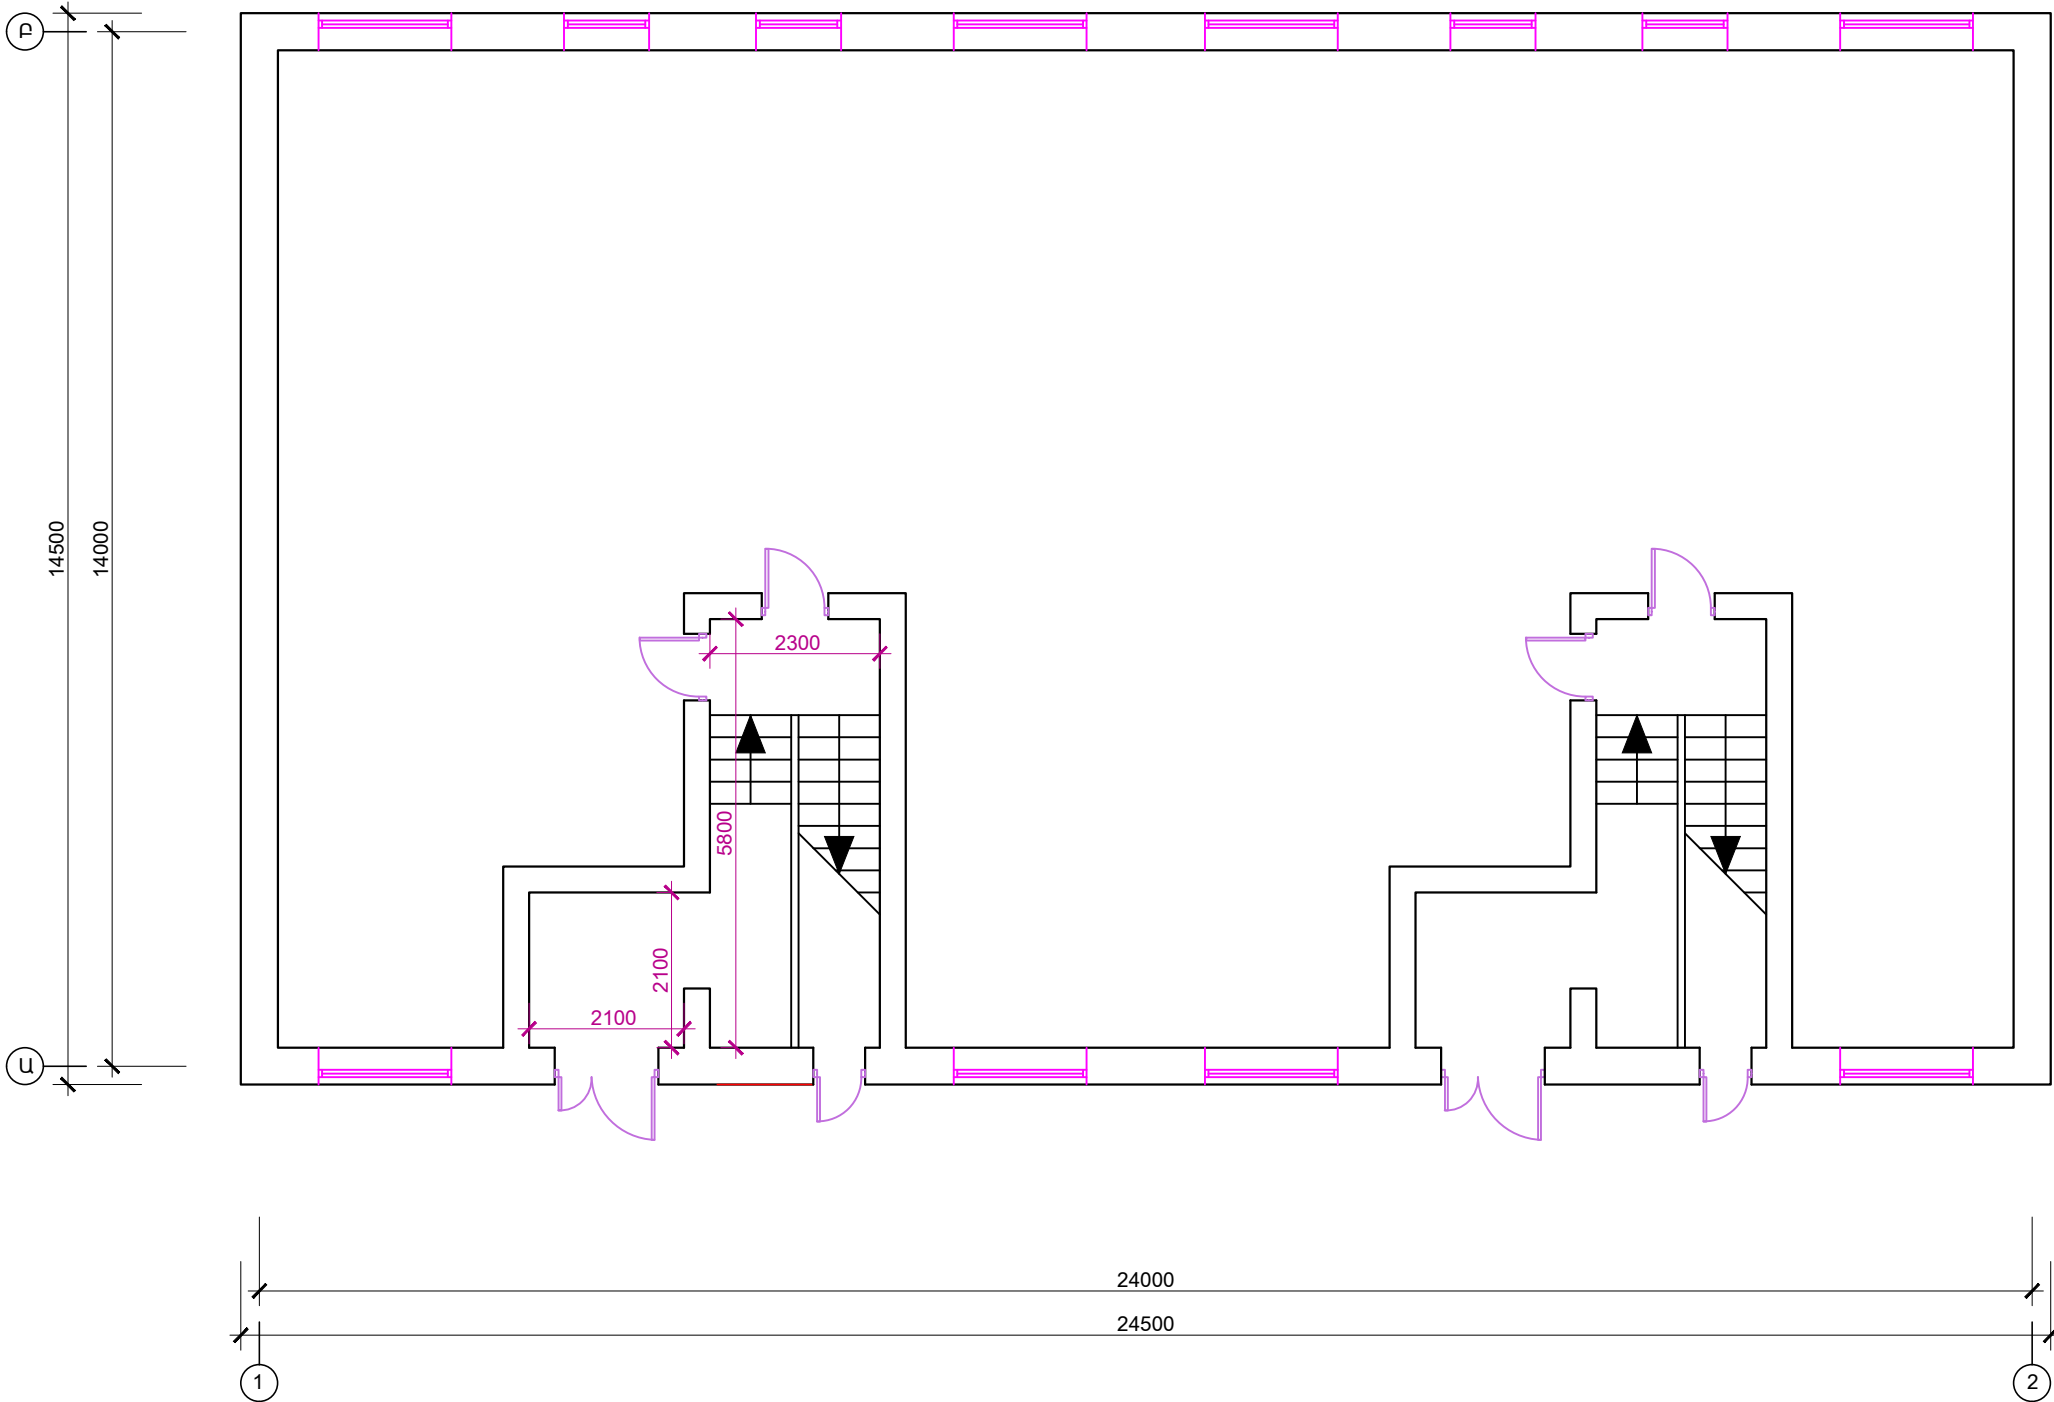

|                                                                         |                 |          |        |   |  |                                                |       |        |
|-------------------------------------------------------------------------|-----------------|----------|--------|---|--|------------------------------------------------|-------|--------|
| Պատվիրատու - Վեդու համայնքապետարան<br>Պայմանագիր № ՀՀ-ԱՄՎՀ-ԳՀԽԾՁԲ-23/24 |                 |          |        | ՀՀ ԱՐԱՐԱՏԻ ՄԱՐԶԻ ՎԵԴՈՒ ՀԱՄԱՅՆՔԻ ՎԵԴՈՒ ՔԱՂԱՔԱՅԻՆ ԲՆԱԿԱՎԱՅՐԻ<br>Ս.ԿԱՍՅԱՆ ՓՈՂՈՑԻ 26/2, 26/4, 26/7, 26/10, 26/11, 26/12, 26/14, 26/15<br>ՀԱՍՑԵՆԵՐՈՒՄ ԲԱԶՄԱԲՆԱԿԱՐԱՆ ՇԵՆՔԵՐԻ ՏԱՆԻՔՆԵՐԻ ՆՈՐՈԳՄԱՆ ԵՎ<br>ԷՆԵՐԳԱԽՆԱՅՈՂ ՄԻՋՈՑԱՌՈՒՄՆԵՐԻ ԿԻՐԱՌՄԱՆ ԱՇԽԱՏԱՆՔՆԵՐ |  |                                                |       |        |
| ՆԳԻ                                                                     | Ս. Փոքրիկյան    |          |        | ՃԱՐՏԱՐԱՊԵՏԱՇԽՆԱՐԱՐԱԿԱՆ ՄԱՍ   |  | ՓՈՒԼ                                           | ԹԵՐԹ  | ԹԵՐԹԵՐ |
| Նախագծեց                                                                | Մ. Ստեփանյան    |          |        |   |  | ԱՆ                                             | ՃՀ-12 | 14     |
| Նախագծեց                                                                | Ա. Հովհաննիսյան |          |        | Կապյան 26/7 շենքի առաջին հարկի հատակագիծ<br>Մ 1:100   |  | <br>«ԳԼՈԲԱԼ ԻՆՃԵՆԵՐ»<br>ՍՊԸ<br>GLOBAL ENGINEER |       |        |
| Ստուգեց                                                                 | Գ. Փոքրիկյան    |          |        |   |  |                                                |       |        |
| Պաշտոնը                                                                 | Ազգանունը       | Ստորագր. | Ամսաթ. |   |  |                                                |       |        |


ՏԻՊԱՅԻՆ ՀԱՐԿԻ ՀԱՏԱԿԱԳԻԾ

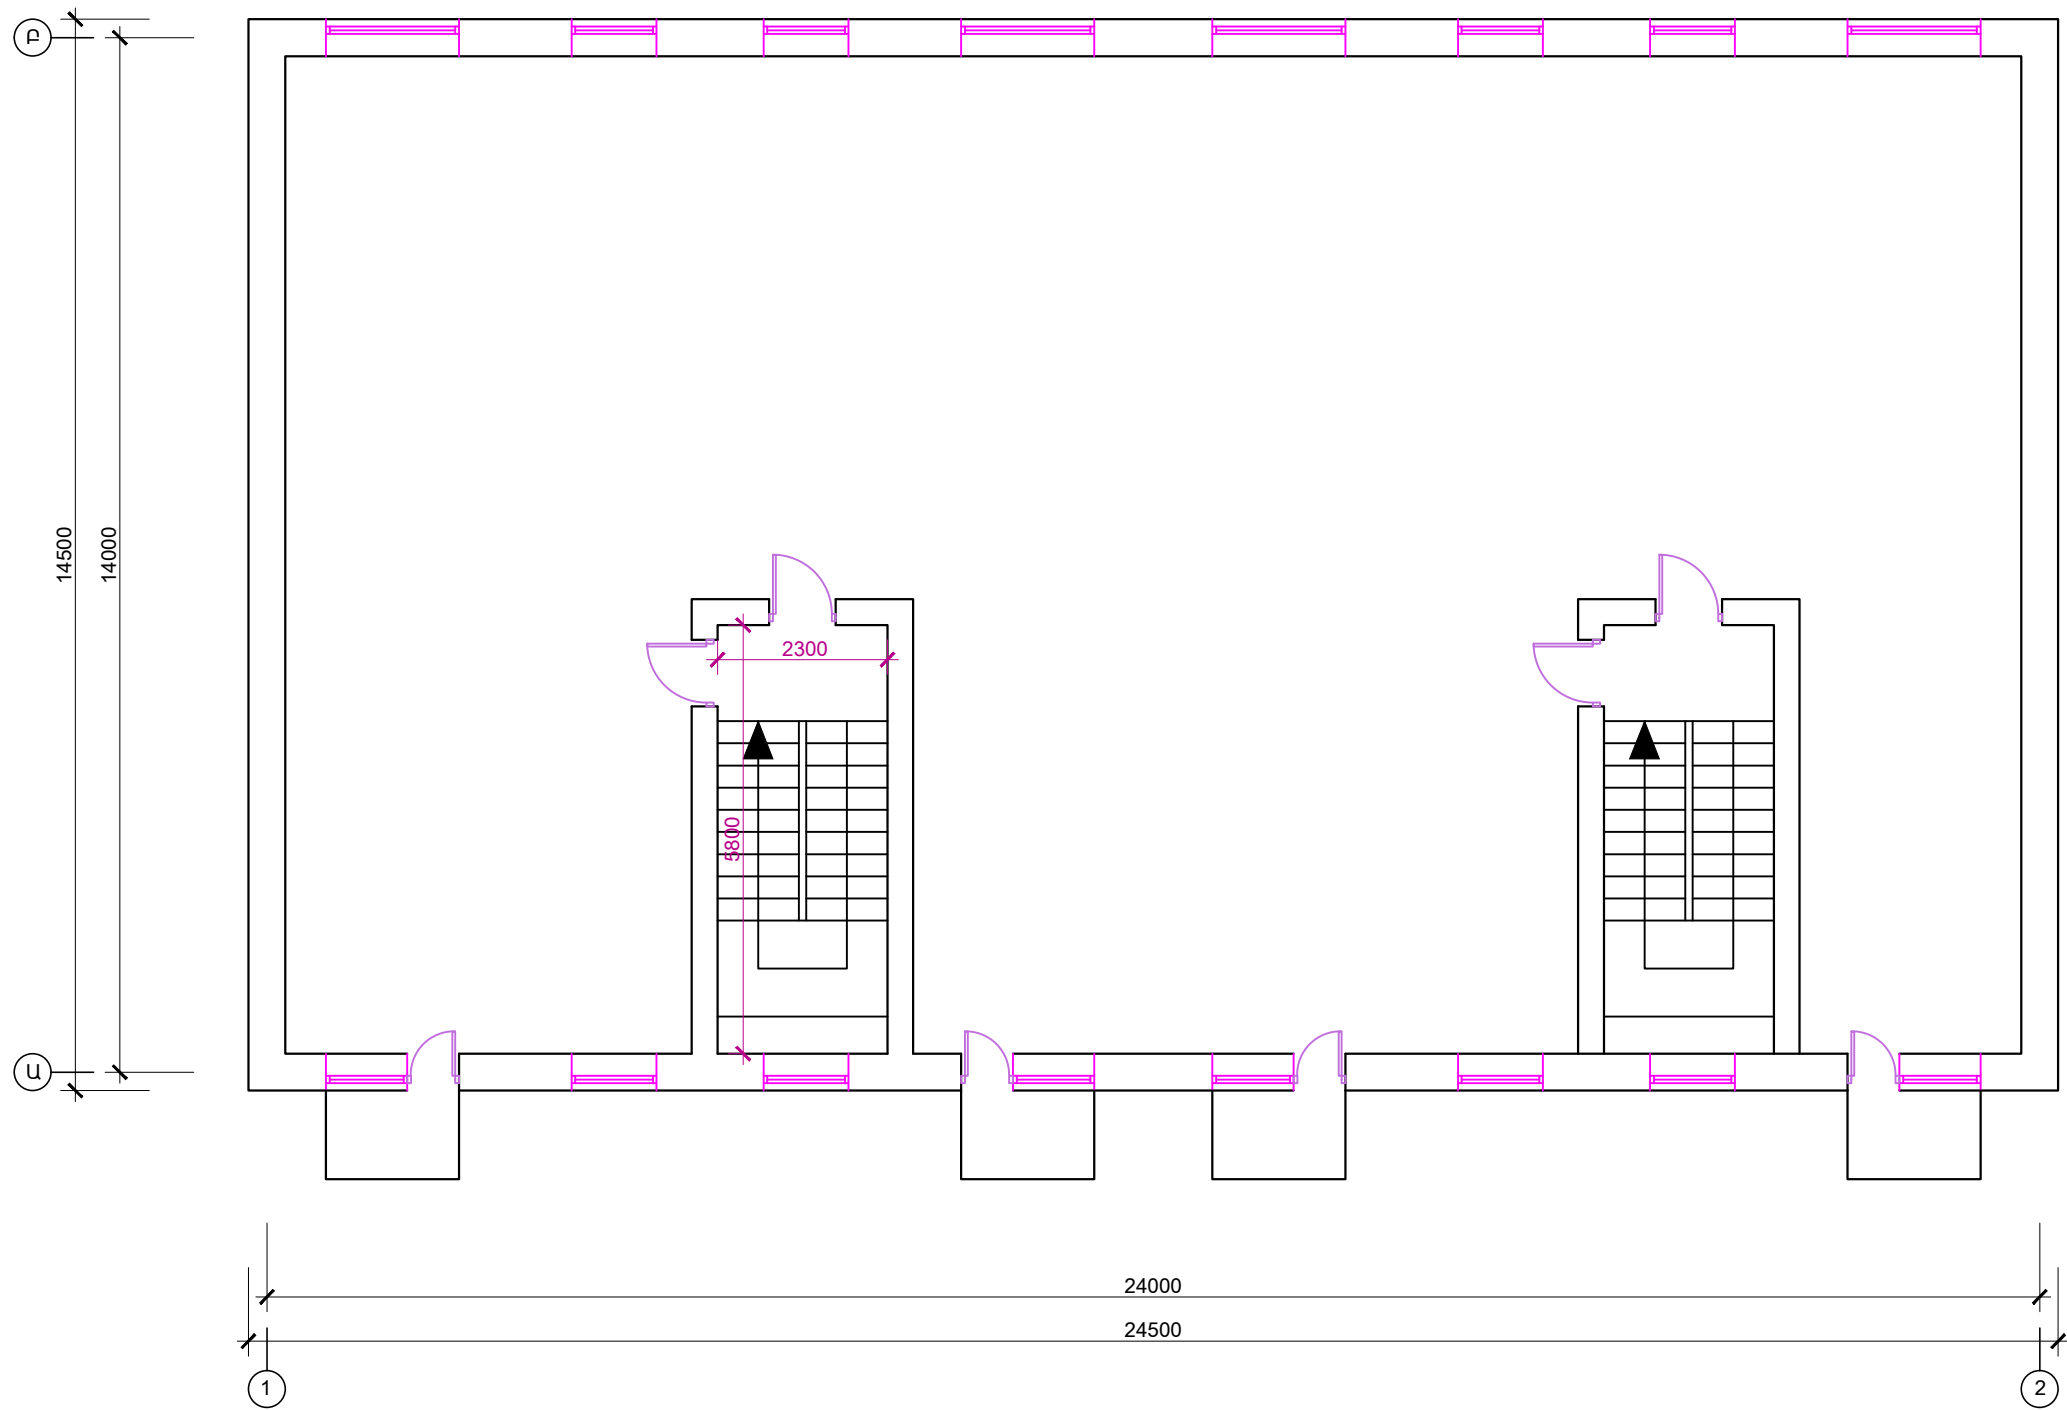


|                                                                         |                 |          |        |   |  |  |  |
|-------------------------------------------------------------------------|-----------------|----------|--------|---|--|--|--|
| Պատվիրատու - Վեդու համայնքապետարան<br>Պայմանագիր № ՀՀ-ԱՄՎՀ-ԳՀԽԾՁԲ-23/24 |                 |          |        | ՀՀ ԱՐԱՐԱՏԻ ՄԱՐԶԻ ՎԵԴՈՒ ՀԱՄԱՅՆՔԻ ՎԵԴԻ ՔԱՂԱՔԱՅԻՆ ԲՆԱԿԱՎԱՅՐԻ<br>Ս.ԿԱՍՅԱՆ ՓՈՂՈՑԻ 26/2, 26/4, 26/7, 26/10, 26/11, 26/12, 26/14, 26/15<br>ՀԱՍՑԵՆԵՐՈՒՄ ԲԱԶՄԱԲՆԱԿԱՐԱՆ ՇԵՆՔԵՐԻ ՏԱՆԻՔՆԵՐԻ ՆՈՐՈԳՄԱՆ ԵՎ<br>ԷՆԵՐԳԱԽՆԱՅՈՂ ՄԻՋՈՑԱՌՈՒՄՆԵՐԻ ԿԻՐԱՌՄԱՆ ԱՇԽԱՏԱՆՔՆԵՐ |  |  |  |
| ՆԳԻ                                                                     | Ս. Փոքրիկյան    |          |        | ՀԱՐՏԱՐԱՊԵՏԱՇԻՆԱՐԱՐԱԿԱՆ ՄԱՍ   |  |  |  |
| Նախագծեց                                                                | Մ. Ստեփանյան    |          |        |   |  |  |  |
| Նախագծեց                                                                | Ա. Հովհաննիսյան |          |        | Կապյան 26/7 շենքի տիպային հարկի հատակագիծ<br>Մ 1:100   |  |  |  |
| Ստուգեց                                                                 | Գ. Փոքրիկյան    |          |        |   |  |  |  |
| Պաշտոնը                                                                 | Ազգանունը       | Ստորագր. | Ամսաթ. | <br>«ԳԼՈԲԱԼ ԻՆՋԵՆԵՐ»<br>ՍՊԸ<br>GLOBAL ENGINEER   |  |  |  |
|                                                                         |                 |          |        |   |  |  |  |

ԱՊԱՄՈՆՏԱԺՎՈՂ ՊԱՏՈՒՀԱՆՆԵՐԻ ԷՍՔԻԶՆԵՐ, Մ 1:100

Պ-1  
/փայտե պատուհան/

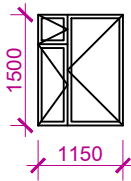


Պ-2  
/փայտե պատուհան/

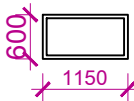


ՏԵՂԱԴՐՎՈՂ ՊԱՏՈՒՀԱՆՆԵՐԻ ԷՍՔԻԶՆԵՐ, Մ 1:100

Պ-1  
/մետաղապլաստե պատուհան/

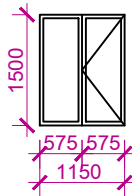


Պ-2  
/մետաղապլաստե պատուհան/

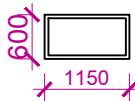

ԱՊԱՄՈՆՏԱԺՎՈՂ ՊԱՏՈՒՀԱՆՆԵՐԻ ԾԱԿԱՆՆԵՐԻ ՄԱՍՆԱԳԻՐ

| Պատուհաններ   |      |        |        |              |           |                     |                        |
|---------------|------|--------|--------|--------------|-----------|---------------------|------------------------|
| ՀՀ            | Կողը | Նյութը | Քանակը | Չափերը       |           | 1 հատի մակերեսը, մ2 | Ընդհանուր մակերեսը, մ2 |
|               |      |        |        | Լայն., մմ    | Բարձ., մմ |                     |                        |
| 1             | Պ-1  | փայտե  | 8      | 1150         | 1500      | 1.725               | 13.8                   |
| 2             | Պ-2  | փայտե  | 4      | 1150         | 600       | 0.69                | 2.76                   |
| Ընդամենը, հատ |      |        | 12     | Ընդամենը, մ2 |           | 16.56               |                        |

Ճաղավանդակ նկուղի պատուհանի համար

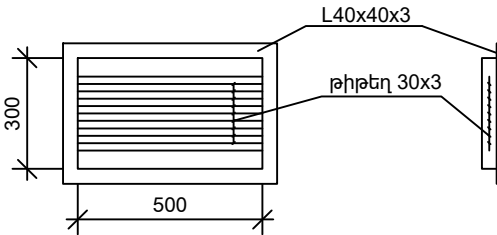

ՄՈՆՏԱԺՎՈՂ ՊԱՏՈՒՀԱՆՆԵՐԻ ԾԱԿԱՆՆԵՐԻ ՄԱՍՆԱԳԻՐ

| Պատուհաններ   |      |              |        |              |           |                     |        |                        |        |
|---------------|------|--------------|--------|--------------|-----------|---------------------|--------|------------------------|--------|
| ՀՀ            | Կողը | Նյութը       | Քանակը | Չափերը       |           | 1 հատի մակերեսը, մ2 |        | Ընդհանուր մակերեսը, մ2 |        |
|               |      |              |        | Լայն., մմ    | Բարձ., մմ | Չբացվող             | Բացվող | Չբացվող                | Բացվող |
| 1             | Պ-1  | մետաղապլաստե | 8      | 1150         | 1500      | 0.8625              | 0.8625 | 6.9                    | 6.9    |
| 2             | Պ-2  | մետաղապլաստե | 4      | 1150         | 600       | 0.69                | 0      | 2.76                   | 0      |
| Ընդամենը, հատ |      |              | 12     | Ընդամենը, մ2 |           |                     |        | 9.66                   | 6.90   |

|                                                                         |                 |                                                                                       |        |   |  |   |       |        |
|-------------------------------------------------------------------------|-----------------|---------------------------------------------------------------------------------------|--------|---|--|---|-------|--------|
| Պատվիրատու - Վեդու համայնքապետարան<br>Պայմանագիր № ՀՀ-ԱՄՎՀ-ԳՀԽԾՁԲ-23/24 |                 |                                                                                       |        | ՀՀ ԱՐԱՐԱՏԻ ՄԱՐԶԻ ՎԵԴՈՒ ՀԱՄԱՅՆՔԻ ՎԵԴՈՒ ՔԱՂԱՔԱՅԻՆ ԲՆԱԿԱՎԱՅՐԻ<br>Ս.ԿԱՍՅԱՆ ՓՈՂՈՑԻ 26/2, 26/4, 26/7, 26/10, 26/11, 26/12, 26/14, 26/15<br>ՀԱՍՑԵՆԵՐՈՒՄ ԲԱԶՄԱԲՆԱԿԱՐԱՆ ՇԵՆՔԵՐԻ ՏԱՆԻՔՆԵՐԻ ՆՈՐՈԳՄԱՆ ԵՎ<br>ԷՆԵՐԳԱԽՆԱՅՈՂ ՄԻՋՈՑԱՌՈՒՄՆԵՐԻ ԿԻՐԱՂՄԱՆ ԱՇԽԱՏԱՆՔՆԵՐ |  |   |       |        |
| ՆԳԻ                                                                     | Ս. Փոքրիկյան    |  |        | ՃԱՐՏԱՐԱՊԵՏԱՇԻՆԱՐԱՐԱԿԱՆ ՄԱՍ   |  | ՓՈՒԼ   | ԹԵՐԹ  | ԹԵՐԹԵՐ |
| Նախագծեց                                                                | Մ. Ստեփանյան    |  |        |   |  | ԱՆ   | ՃՇ-14 | 14     |
| Նախագծեց                                                                | Ա. Հովհաննիսյան |  |        | Կապյան 26/7 շենքի ապամոնտաժվող և տեղադրվող<br>պատուհանների էքսիզներ, մասնագրեր   |  | <br>«ԳԼՈԲԱԼ ԻՆՋԵՆԵՐ»<br>ՍՊԸ<br>GLOBAL ENGINEER |       |        |
| Ստուգեց                                                                 | Գ. Փոքրիկյան    |  |        |   |  |   |       |        |
|                                                                         |                 |                                                                                       |        |   |  |   |       |        |
| Պաշտոնը                                                                 | Ազգանունը       | Ստորագր.                                                                              | Ամսաթ. |   |  |   |       |        |