

ՀԱՅԱՍՏԱՆԻ ՀԱՆՐԱՊԵՏՈՒԹՅՈՒՆ



«ԱՄԷԼԻ» ՍՊԸ

ՊԱՏՎԻՐԱՏՈՒԹՅԱՆԻ ՀԱՄԱՅՆՔԱՊԵՏԱՐԱՆ

ԱՇԽԱՏԱՆՔԱՅԻՆ ՆԱԽԱԳԻԾ

ԳԻՐՔ 1

ԱՇԽԱՏԱՆՔԱՅԻՆ ԳԾԱԳՐԵՐ

ՀՀ Արագածոտնի մարզի Թալին համայնքի Ն. Բազմաբերդ
բնակավայրի 12-րդ փողոց 3-րդ փկղ ճանապարհի սալարկման
աշխատանքներ

ԵՐԵՎԱՆ 2025



Օբյեկտ՝ «ՀՀ Արագածոտնի մարզի Թալին համայնքի Ն. Բազմաբերդ բնակավայրի 12-րդ փողոց 3-րդ փկդ ճանապարհի սալարկման աշխատանքներ»

**ԱՇԽԱՏԱՆՔԱՅԻՆ ՆԱԽԱԳԻԾ
ԳԻՐՔ 1
ԱՇԽԱՏԱՆՔԱՅԻՆ ԳԾԱԳՐԵՐ**

«ԱՄԷԼԻ» ՍՊԸ ՏՆՕՐԵՆ՝

A handwritten signature in blue ink, likely belonging to A. Badalyan.

Ա. Դավթյան

ԲԱՑԱՏՐԱԳԻՐ

Նախագծով կատարվել է «ՀՀ Արագածոտնի մարզի Թալին համայնքի Ն. Բազմաբերդ բնակավայրի 12-րդ փողոց 3-րդ փկղ ճանապարհի սալարկման աշխատանքներ» աշխատանքային նախագիծը: Նախագիծը համապատասխանում է տվյալ ժամանակահատվածում ՀՀ-ում գործող նորմերին և ստանդարտներին:

Նախագծով նախատեսվում է իրականացնել հետևյալ հիմնական աշխատանքները.

Քանդման և ապամոնտաժման աշխատանքներ

Իրականացնել հողային աշխատանքներ: Կատարել ասֆալտբետոնյա քանդման աշխատանքներ:

Կառուցողական աշխատանքներ

Իրականացնել ճանապարհի սալարկման աշխատանքներ կանոնավոր ձևի տուֆ քարով:

ՀԻՄՆԱԿԱՆ
ԼՐԱԿԱԶՍԻ ԱՇԽԱՏԱՆՔԱՅԻՆ ԳԾԱԳՐԵՐԻ ՑԱՆԿ

Հ/Հ	ԱՇԽԱՏԱՆՔԻ ԱՆՎԱՆՈՒՄԸ	Թերթի համարը
ՃԱՐՏԱՐԱՊԵՏԱՇԻՆԱՐԱՐԱԿԱՆ ՄԱՍ		
1	ԲԱՑԱՏՐԱԳԻՐ, ԱՆՎԱՆԱՑԱՆԿ, ՏԵԽՆԻԿԱԿԱՆ ՄԱՍՆԱԳԻՐ, ԺԱՄԱՆԱԿԱՅՈՒՅՑ	1
2	ՏՈՒՖ ԶԱՐԻ ՏԵՂԱԴՐՄԱՆ ՀԱՏԱԿԱԳԻԾ ԿՏՐՎԱԾՔ	2
3	Երթևեկության կարգավորման սխեմա	3

2. Աշխատանքների կատարման համար պահանջվող լիցենզիան աշխատանքների համար պահանջվում է հետևյալ լիցենզիայի տեսակները. շինարարության իրականացում ըստ քաղաքաշինության հետևյալ ոլորտի՝
-ԲՆԱԿԵՒ ՀԱՍԱՐԱԿԱՆ ԵՎ ԱՐՏԱԴՐԱԿԱՆ
-ԷՆԵՐԳԵՏԻԿ
-ԳՐՈՏԵՆՆԻԿԱԿԱՆ

3. ԺԱՄԱԿԵՏՆԵՐ
Կապալի օբյեկտի, դրա առանձին մասերի (կոնստրուկցիաներ և այլն) և օգտագործված նյութերի երաշխիքային

Հ/Հ	Նյութերի տեսակները	Երաշխիքային նվազագույն ժամկետ (տարի)
1	Մետաղ	30
2	Ապակի	5
3	Մետաղալատ	10
4	Հատակներ և դրանց առանձին նյութեր և շինվածքներ	10
5	Չափ	20
6	Ցեմենտ	20
7	Ավազ	20
8	Երեսպատման սալեր	10
9	Պոլիպրոպիլենային խողովակ	30
10	Մալուխ	25

1. Մասնակիցների «Աշխատանքային ռեսուրսներ» և «Տեխնիկական միջոցներ», «Մասնագիտական փորձառություն» որակավորման չափանիշներին ներկայացվող պահանջները

- «Աշխատանքային ռեսուրսներ» որակավորման չափանիշ - մասնակցի աշխատակազմում պետք է ընդգրկված լինեն առնվազն

Հ/Հ	Անվանումը	/որակավորումը, ոլորտը/	Քանակը /մարդ/	Աշխատանքային փորձ
1	Աշխույժ	բարձրագույն կրթությամբ / ինժեներ-շինարար քաղացիական արդյունաբերական շինարարություն և	1	3 տարի
2	Զուղող	ցանկացած	1	3 տարի
3	Ծեփագործ	ցանկացած	1	3 տարի
4	Հարդարման աշխատանքների մասնագետ (ներկարար)	ցանկացած	1	3 տարի
5	Սանտեխնիկ	ցանկացած	1	3 տարի
6	Էլեկտրիկ	ցանկացած	1	3 տարի
7	Բանվոր	ցանկացած	2	-

«Տեխնիկական միջոցներ» որակավորման չափանիշ – մասնակիցը պետք է ունենա հետևյալ տեխնիկական միջոցները.

Տեխնիկական միջոցի անվանումը	Տիպը	Պահանջվող քանակը
Ավտոինքնաթափ, բեռն. առնվազն 8տ	ցանկացած	1
Եռակցման ագրեգատ	ցանկացած	1
Հետահատ մուրճ	ցանկացած	2
Չեռքի հարվածամուրճ	ցանկացած	2

«ՀՀ Արագածոտնի մարզի Թալին համայնքի Ն. Բազմաբերդ բնակավայրի 12-րդ փողոց 3-րդ փկղ ճանապարհի սալարկման աշխատանքներ»			
ՇԻՆԱՐԱՐԱԿԱՆ ԱՇԽԱՏԱՆՔՆԵՐԻ ԿԱՏԱՐՄԱՆ ԺԱՄԱՆԱԿԱՅՈՒՅՑ			
ԱՇԽԱՏԱՆՔՆԵՐԻ ԱՆՎԱՆՈՒՄԸ	ՇԻՆԱՐԱՐԱԿԱՆ ԱՇԽԱՏԱՆՔՆԵՐԻ ԿԱՏԱՐՄԱՆ ԺԱՄԱՆԱԿԱՅՈՒՅՑԸ ԸՍՏ ԱՄԻՄՆԵՐԻ /ՄԵԿ ԲԱԺԱՆՈՒՄԸ՝ 30 ՕՐ/		
	1 /30 ՕՐ/	2 /30 ՕՐ/	3 /30 ՕՐ/
ՇԻՆ. ՄՈՆՏԱՋԱՅԻՆ ԱՇԽԱՏԱՆՔՆԵՐԻ ՆԱԽԱԳԱՏՐԱՍՄԱՆ ԱՇԽԱՏԱՆՔՆԵՐ	_____		
ՔԱՆՎԱՄԱՆ ԱՇԽԱՏԱՆՔՆԵՐ	_____		
ԿԱՌՈՒՑՄԱՆ ԱՇԽԱՏԱՆՔՆԵՐ	_____	_____	
ՀԱՅՏՆԱԹԵՐՎԱԾ ԹԵՐՈՒԹՅՈՒՆՆԵՐԻ ՎԵՐԱՑՄԱՆ, ՏԱՐԱՇԹԻ ՄԱՔՐՄԱՆ ԱՇԽԱՏԱՆՔՆԵՐ			_____
ԱՆՀՐԱՔԵՇՏ ՓԱՍՏԱԾՎԹԵՐԻ ՆԱԽԱԳԱՏՐԱՍՄԱՆ, ՇԱՀԱԳՈՐԾՄԱՆ, ՀԱՆՉՆՈՒՄ			_____

ՆԱԽԱԳԾԱՅԻՆ ԸՆԿԵՐՈՒԹՅՈՒՆ՝



«ԱՄԷԼԻ» ՍՊԸ
"AMELI" LLC

ՆԱԽԱԳԾԻ ՀԱՍՅԵ՝

ՀՀ Արագածոտնի մարզի Թալին համայնքի Ն. Բազմաբերդ բնակավայրի 12-րդ փողոց 3-րդ փկղ ճանապարհի սալարկման աշխատանքներ



ՆԱԽԱԳԾԻ ԱՆՎԱՆՈՒՄԸ՝

ԲԱՑԱՏՐԱԳԻՐ, ԱՆՎԱՆԱՑԱՆԿ, ՏԵԽՆԻԿԱԿԱՆ ՄԱՍՆԱԳԻՐ, ԺԱՄԱՆԱԿԱՅՈՒՅՑ

ԹԵՐԹ՝	ԹԵՐԹԵՐ՝	ՄԱՍՇՏԱԲ՝
1	3	1:100
ՏՆՕՐԵՆ՝	Ա.ԴԱՎԹՅԱՆ	
ՆԱԽԱԳԾՈՂ՝	Ա. ԹԱԴԵՎՈՅԱՆ	
ՍՏՈՒԳԵՑ՝	Ա.ԴԱՎԹՅԱՆ	

ՏՈՒՖ քարի տեղադրման հատակագիծ

Կտրվածք Ա-Ա

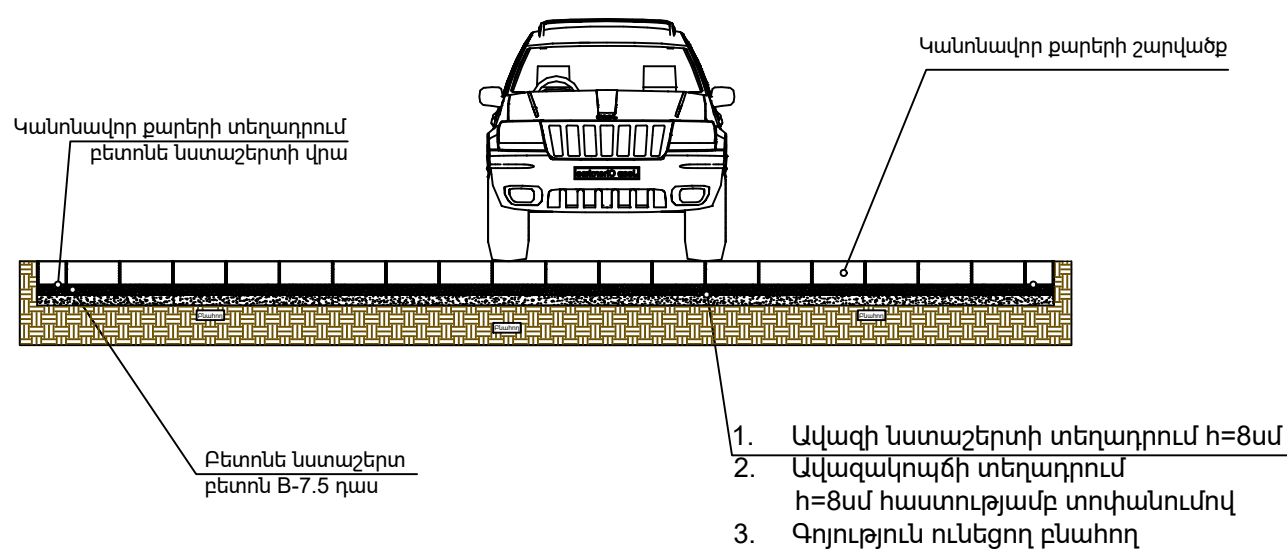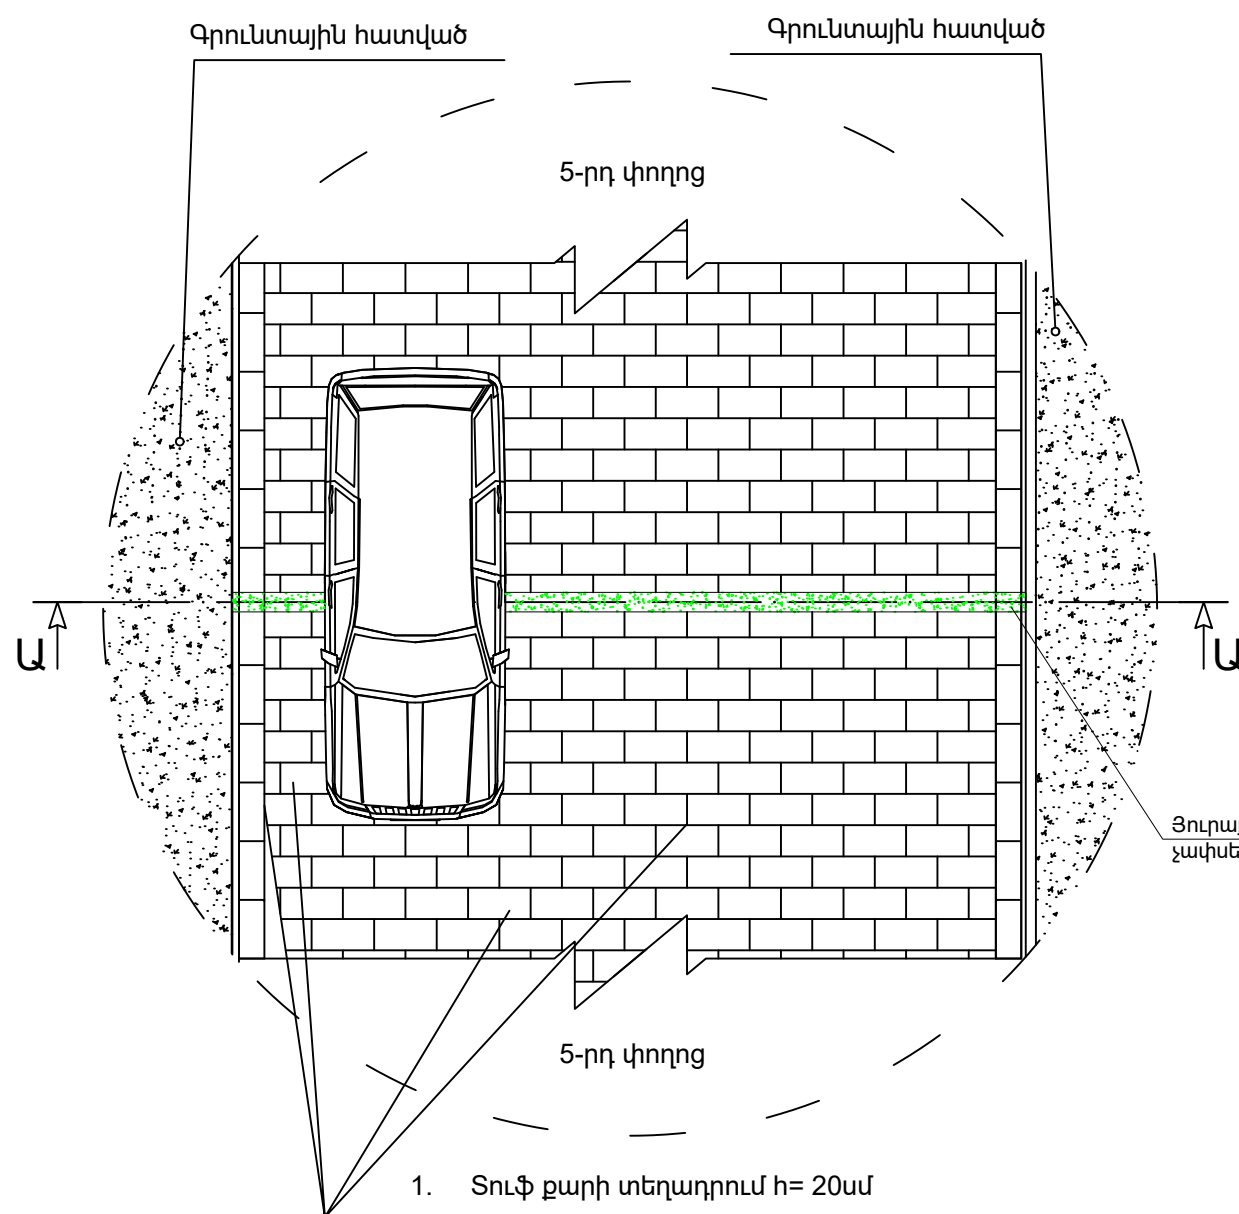

Յուրաքանչյուր 10մ-ը մեկ կառուցել բետոնյա հիմքեր 200x400մմ չափերով ճանապարհի ամրությունը ապահովվելու համար

Ծանուցում

Ճանապարհի սկզբնամասում և վերջնամասում կառուցել երկաթբետոնյա հիմնային հեծաններ 300x500մմ չափերով ճանապարհի ամրության և վնասվածքներից խուսափելու համար

1. ՏՈՒՖ քարի տեղադրում h= 20սմ
2. Եզրային շարքի քարերի տեղադրում բետոնե ստաշերտի վրա h= 10 սմ հաստությամբ
3. Ավազի տեղադրում h=8 սմ
4. Ավազակոպճային շերտ h= սմ
5. Ց/ավազային շաղախի լցում

ԾԱՆՈԹՈՒԹՅՈՒՆ

1. Կանոնավոր քարերով սալարկումը համաձայն Ավտոմոբիլային ճանապարհներ ԶՀՇՆ I V - 11 05.02-99թ. կանոնների պետք է սկսել եզրային երկայնական շարքերից: Եզրային շարքերը պետք է շարել քարերի 1/3-ից ոչ պակաս չափով կարանների փոխկապումով 14.36 կետի համաձայն
2. Համաձայն 14.37 կետի քարերը պետք է շարել ճանապարհի առանցքին ուղղահայաց շարքերով: Հարևան շարքերի քարերի կարանները միմյանցից պետք է շեղված լինեն քարերի 1/3 չափից ոչ պակաս չափով : Կարանների բացվածքը չպետք է գերազանցի 10մմ:

ՆԱԽԱԳԾԱՅԻՆ ԸՆԿԵՐՈՒԹՅՈՒՆ՝

Ameli

«ԱՄԵԼԻ» ՍՊԸ
"AMELI" LLC

ՆԱԽԱԳԾԻ ՀԱՍՅԵ՝


ՀՀ Արագածոտնի մարզի Թալին համայնքի Ն. Բազմաբերդ բնակավայրի 12-րդ փողոց 3-րդ փկղ ճանապարհի սալարկման աշխատանքներ

ՆԱԽԱԳԾԻ ԱՆՎԱՆՈՒՄԸ՝

ՏՈՒՖ քարի տեղադրման
ՀԱՏԱԿԱԳԻԾ
ԿՏՐՎԱԾՔ

ԹԵՐԹ՝	ԹԵՐԹԵՐ՝	ՄԱՍՇՏԱԲ՝
2	3	1:100

ՏՐՕՐԵՆ՝	Ա.ՂԱԿԹՅԱՆ	
ՆԱԽԱԳԾՈՂ՝	Ա. ԹԱԵՎՈՍՅԱՆ	
ՍՏՈՒԳԵՑ՝	Ա.ՂԱԿԹՅԱՆ	

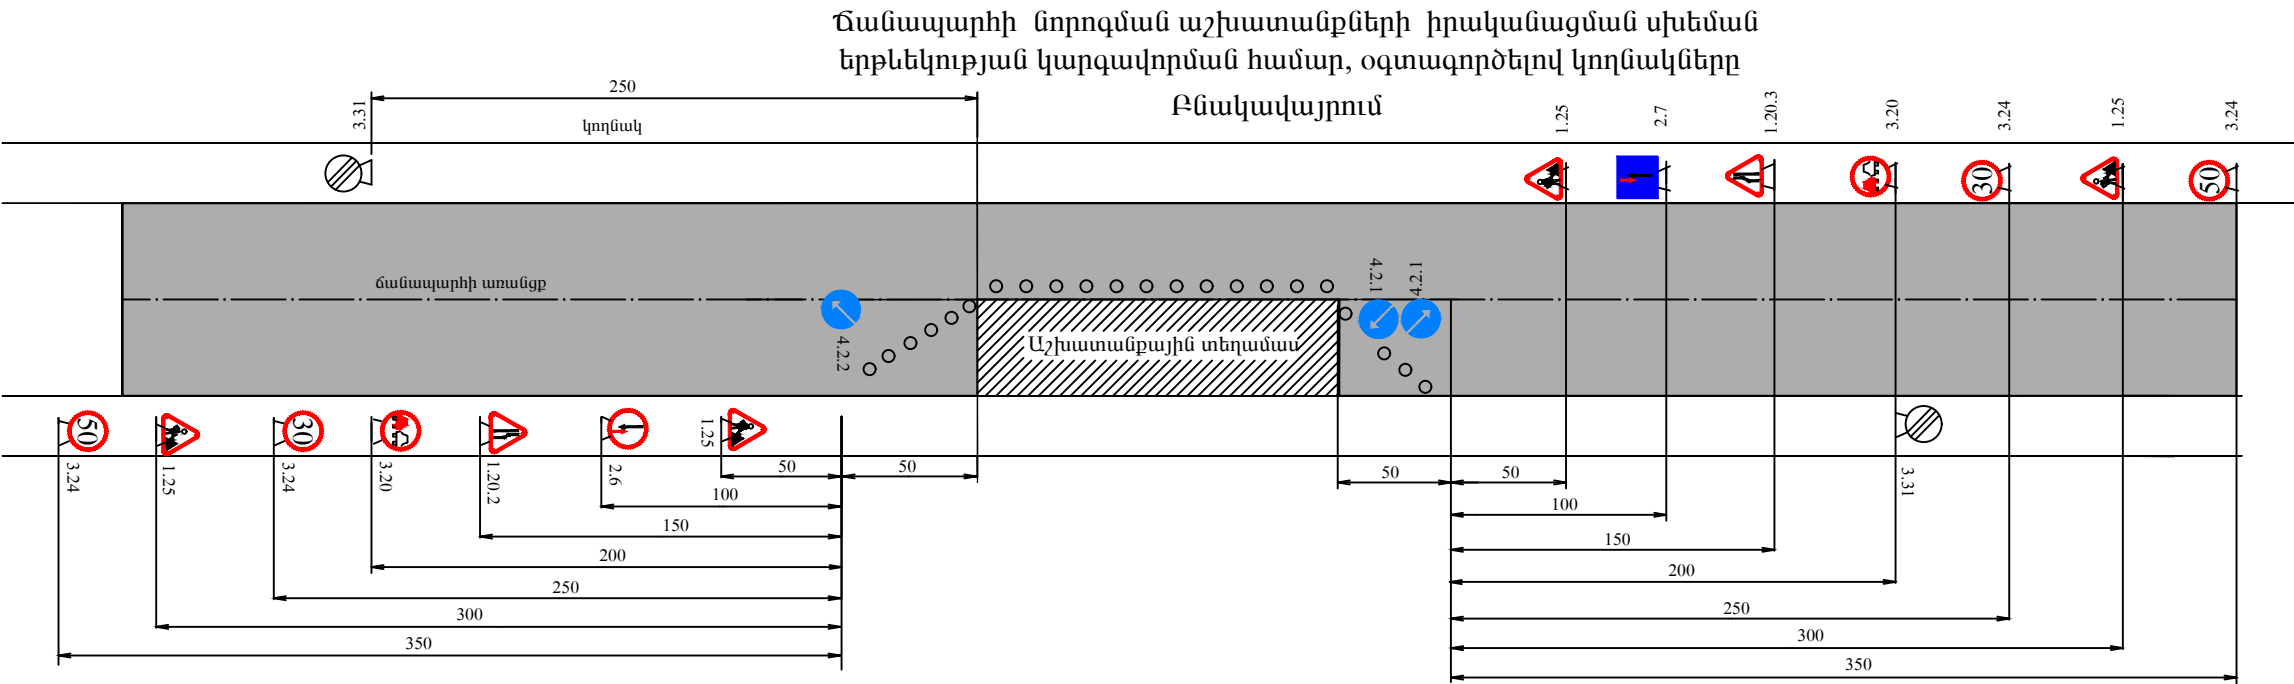

Պայմանական նշաններ

- | | | | | | |
|--|--------|-----------------------------------|--|-------|---|
| | 1.25 | Ճանապարհային աշխատանքներ | | 3.31 | Բոլոր սահմանափակումների վերջը |
| | 1.20.2 | Ճանապարհի նեղացում | | 4.2.1 | Արգելքի շրջանցում աջից |
| | 1.20.3 | Ճանապարհի նեղացում | | 4.2.2 | Արգելքի շրջանցում ձախից |
| | 3.20 | Վագանցը արգելվում է | | 2.6 | Հանդիպակաց շարժման առավելությունը |
| | 3.24 | մաքսիմալ արագության սահմանափակում | | 2.7 | Առավելություն հանդիպակած շարժման նկատմամբ |

ՆԱԽԱԳԾԱՅԻՆ ԸՆԿԵՐՈՒԹՅՈՒՆ՝

Ameli

«ԱՄԵԼԻ» ՍՊԸ
"AMELI" LLC

ՆԱԽԱԳԾԻ ՀԱՍՑԵ՝

ՀՀ Արագածոտնի մարզի Թալին համայնքի Ն. Բազմաբերդ բնակավայրի 12-րդ փողոց 3-րդ փկղ ճանապարհի սալարկման աշխատանքներ

ՆԱԽԱԳԾԻ ԱՆՎԱՆՈՒՄԸ՝

Երթևեկության կարգավորման սխեմա

ԹԵՐԹ՝	ԹԵՐԹԵՐ՝	ՄԱՍՇՏԱԲ՝
3	3	1:100
ՏՆՕՐԵՆ՝	Ա.ԴԱՎԹՅԱՆ	
ՆԱԽԱԳԾՈՂ՝	Լ. ԹԱՐԵՎՈՍՅԱՆ	
ՍՏՈՒԳԵՑ՝	Ա.ԴԱՎԹՅԱՆ	