

ՀԱՅԱՍՏԱՆԻ ՀԱՆՐԱՊԵՏՈՒԹՅՈՒՆ



«ԱՄԷԼԻ» ՍՊԸ

ՊԱՏՎԻՐԱՏՈՒԹՅԱՆԻ ՀԱՄԱՅՆՔԱՊԵՏԱՐԱՆ

ԱՇԽԱՏԱՆՔԱՅԻՆ ՆԱԽԱԳԻԾ

ԳԻՐՔ 1

ԱՇԽԱՏԱՆՔԱՅԻՆ ԳԾԱԳՐԵՐ

ՀՀ Արագածոտնի մարզի Թալին համայնքի Շղարշիկ բնակավայրում
դեպի գերեզմանատուն տանող ճանապարհի սալարկման
աշխատանքներ

ԵՐԵՎԱՆ 2025



Օբյեկտ՝ «ՀՀ Արագածոտնի մարզի Թալին համայնքի Շղարշիկ բնակավայրում դեպի գերեզմանատուն տանող ճանապարհի սալարկման աշխատանքներ»

ԱՇԽԱՏԱՆՔԱՅԻՆ ՆԱԽԱԳԻԾ
ԳԻՐՔ 1
ԱՇԽԱՏԱՆՔԱՅԻՆ ԳԾԱԳՐԵՐ

«ԱՄԷԼԻ» ՍՊԸ ՏՆՕՐԵՆ՝

A handwritten signature in blue ink, likely belonging to A. Terteryan.

Ա. Դավթյան

ԲԱՑԱՏՐԱԳԻՐ

Նախագծով կատարվել է «ՀՀ Արագածոտնի մարզի Թալին համայնքի Շղարշիկ բնակավայրում դեպի գերեզմանատուն տանող ճանապարհի սալարկման աշխատանքներ» աշխատանքային մախագիծը: Նախագիծը համապատասխանում է տվյալ ժամանակահատվածում ՀՀ-ում գործող նորմերին և ստանդարտներին:

Նախագծով նախատեսվում է իրականացնել հետևյալ հիմնական աշխատանքները.
Քանդման և ապամոնտաժման աշխատանքներ
Իրականացնել հողային աշխատանքներ: Կատարել աֆալտբետոնյա քանդման աշխատանքներ:
Կառուցողական աշխատանքներ
Իրականացնել ճանապարհի սալարկման աշխատանքներ կանոնավոր ձևի տուֆ քարով:

ՀԻՄՆԱԿԱՆ
ԼՐԱԿԱԶՍԻ ԱՇԽԱՏԱՆՔԱՅԻՆ ԳԾԱԳՐԵՐԻ ՑԱՆԿ

Հ/Հ	ԱՇԽԱՏԱՆՔԻ ԱՆՎԱՆՈՒՄԸ	Թերթի համարը
ՃԱՐՏԱՐԱՊԵՏԱՇԻՆԱՐԱՐԱԿԱՆ ՄԱՍ		
1	ԲԱՑԱՏՐԱԳԻՐ, ԱՆՎԱՆԱՅԱՆԿ, ՏԵԽՆԻԿԱԿԱՆ ՄԱՍՆԱԳԻՐ, ԺԱՄԱՆԱԿԱՅՈՒՅՑ	1
2	ՏԱՐԱԾՔԻ ԻՐԱՎԻՃԱԿԱՅԻՆ ՀԱՏԱԿԱԳԻԾ, Մ 1:2000	2
3	ՏՈՒՖ ԶԱՐԻ ՏԵՂԱԴՐՄԱՆ ՀԱՏԱԿԱԳԻԾ ԿՏՐՎԱԾՔ	3
4	Երթևեկության կարգավորման սխեմա	4

2. Աշխատանքների կատարման համար պահանջվող լիցենզիան աշխատանքների համար պահանջվում է հետևյալ լիցենզիայի տեսակները. շինարարության իրականացում ըստ քաղաքաշինության հետևյալ ոլորտի՝
-ԲՆԱԿԵՒ ՀԱՍԱՐԿԱԿԱՆ ԵՎ ԱՐՏԱՂՐԱԿԱՆ
-ԷՆԵՐԳԵՏԻԿ
-ԴՐՈՄՏԵԽՆԻԿԱԿԱՆ

3. ԺԱՄԿԵՏՆԵՐ
Կապալի օբյեկտի, դրա առանձին մասերի (կոնստրուկցիաներ և այլն) և օգտագործված նյութերի երաշխիքային

Հ/Հ	Նյութերի տեսակները	Երաշխիքային նվազագույն ժամկետ (տարի)
1	Մետաղ	30
2	Ապակի	5
3	Մետաղապատ	10
4	Հատակներ և դրանց առանձին նյութեր և շինվածքներ	10
5	Չափ	20
6	Ցեմենտ	20
7	Ավազ	20
8	Երեսպատման սալեր	10
9	Պոլիպրոպիլենային խողովակ	30
10	Մալուխ	25

1. Մասնակիցների «Աշխատանքային ռեսուրսներ» և «Տեխնիկական միջոցներ», «Մասնագիտական փորձառություն» որակավորման չափանիշներին ներկայացվող պահանջները

- «Աշխատանքային ռեսուրսներ» որակավորման չափանիշ - մասնակցի աշխատակազմում պետք է ընդգրկված լինեն առնվազն

Հ/Հ	Անվանումը	/որակավորումը, ոլորտը/	Քանակը /մարդ/	Աշխատանքային փորձ
1	Աշխտել	բարձրագույն կրթությամբ ինժեներ-շինարար քաղացիական արդյունաբերական շինարարություն	1	3 տարի
2	Զոդող	ցանկացած	1	3 տարի
3	Ծեփագործ	ցանկացած	1	3 տարի
4	Հարդարման աշխատանքների մասնագետ (ներկարար)	ցանկացած	1	3 տարի
5	Սանտեխնիկ	ցանկացած	1	3 տարի
6	Էլեկտրիկ	ցանկացած	1	3 տարի
7	Բանվոր	ցանկացած	2	-

«Տեխնիկական միջոցներ» որակավորման չափանիշ – մասնակիցը պետք է ունենա հետևյալ տեխնիկական միջոցները.

Տեխնիկական միջոցի անվանումը	Տիպը	Պահանջվող քանակը
Ավտոինքնաթափ, բեռն. առնվազն 8տ	ցանկացած	1
Եռակցման ագրեգատ	ցանկացած	1
Հետահատ մուրճ	ցանկացած	2
Ձեռքի հարվածամուրճ	ցանկացած	2

«ՀՀ Արագածոտնի մարզի Թալին համայնքի Շղարշիկ բնակավայրում դեպի գերեզմանատուն տանող ճանապարհի սալարկման աշխատանքներ»			
ՇՈՒԱՐԱՐԱԿԱՆ ԱՇԽԱՏԱՆՔՆԵՐԻ ԿԱՏԱՐՄԱՆ ԺԱՄԱՆԱԿԱՅՈՒՅՑ			
ԱՇԽԱՏԱՆՔՆԵՐԻ ԱՆՎԱՆՈՒՄԸ	ՇՈՒԱՐԱՐԱԿԱՆ ԱՇԽԱՏԱՆՔՆԵՐԻ ԿԱՏԱՐՄԱՆ ԺԱՄԱՆԱԿԱՅՈՒՅՑԸ ԸՍՏ ԱՄԻՄՆԵՐԻ /ՄԵԿ ԲԱԺԱՆՈՒՄԸ՝ 30 ՕՐ/		
	1 /30 ՕՐ/	2 /30 ՕՐ/	3 /30 ՕՐ/
ՇՈՒ. ՄՈՒՏԱԺԱՅԻՆ ԱՇԽԱՏԱՆՔՆԵՐԻ ՆԱԽԱՊԱՏՐԱՑՄԱՆ ԱՇԽԱՏԱՆՔՆԵՐ	_____		
ՔԱՆԿԱՄԱՆ ԱՇԽԱՏԱՆՔՆԵՐ	_____		
ԿԱՌՈՒՅՄԱՆ ԱՇԽԱՏԱՆՔՆԵՐ		_____	
ՀԱՅՏԱԲԵՐՎԱԾ ԹԵՐՈՒԹՅՈՒՆՆԵՐԻ ՎԵՐԱՅՄԱՆ, ՏԱՐԱԾՔԻ ՄԱԺԱՐԱՆ ԱՇԽԱՏԱՆՔՆԵՐ			_____
ԱՆՀՐԱԺԵՇՏ ՓԱՏԱԹՐԱԹԵՐԻ ՆԱԽԱՊԱՏՐԱՑՈՒՄ, ՇԱՆԳՈՐԾՄԱՆ ՀԱՆՁՆՈՒՄ			_____



«ԱՄԷԼԻ» ՍՊԸ
"AMELI" LLC


ՆԱԽԱԳԾԻ ՀԱՍՑԵ՝

ՀՀ Արագածոտնի մարզի Թալին համայնքի Շղարշիկ բնակավայրում դեպի գերեզմանատուն տանող ճանապարհի սալարկման աշխատանքներ

ՆԱԽԱԳԾԻ ԱՆՎԱՆՈՒՄԸ՝

ԲԱՑԱՏՐԱԳԻՐ, ԱՆՎԱՆԱՅԱՆԿ, ՏԵԽՆԻԿԱԿԱՆ ՄԱՍՆԱԳԻՐ, ԺԱՄԱՆԱԿԱՅՈՒՅՑ

ԹԵՐԹ՝	ԹԵՐԹԵՐ՝	ՄԱՍՇՏԱԲ՝
1	4	1:100
ՏՆՕՐԵՆ՝	Ա.ԴԱԿԹՅԱՆ	
ՆԱԽԱԳԾՈՎ՝	Ա. ԹԱԴԵՎՈՍՅԱՆ	
ՍՏՈՒԳԵՑ՝	Ա.ԴԱԿԹՅԱՆ	

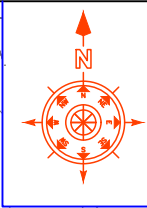

Ճանապարհի վերջ

Ճանապարհի սկիզբ

ՊԼԱՆԱՆԱԿԱՆ ՆՇԱՆՆԵՐ:



Քննարկվող տարածք

ՆԱԽԱԳԾԱՅԻՆ ԸՆԿԵՐՈՒԹՅՈՒՆ՝



«ԱՄԵԼԻ» ՍՊԸ
"AMELI" LLC

ՆԱԽԱԳԾԻ ՀԱՍՅԵ՛

ՀՀ Արագածոտնի մարզի Թալին համայնքի Շղարշիկ բնակավայրում դեպի գերեզմանատուն տանող ճանապարհի սալարկման աշխատանքներ



ՆԱԽԱԳԾԻ ԱՆՎԱՆՈՒՄԸ՝

ՏԱՐԱԾՔԻ ԻՐԱՎԻՃԱԿԱՅԻՆ ՀԱՏԱԿԱԳԻԾ 1:2000

ԹԵՐԹ՝	ԹԵՐԹԵՐ՝	ՄԱՍՇՏԱԲ՝
2	4	1:100
ՏՆՕՐԵՆ՝	Ա.ԴԱՎԹԻՍԱՆ	
ՆԱԽԱԳԾՈՂ՝	Ա. ԹԱԴԵՎՈՍՅԱՆ	
ՍՏՈՒԳԵՑ՝	Ա.ԴԱՎԹԻՍԱՆ	

Տուֆ քարի տեղադրման հատակագիծ

Կտրվածք Ա-Ա

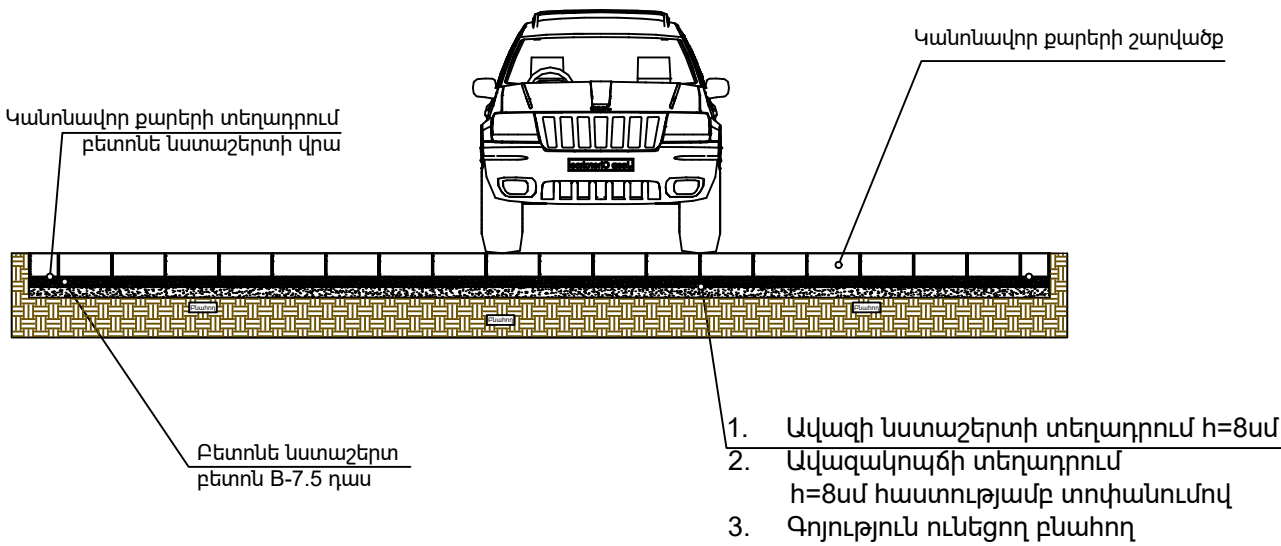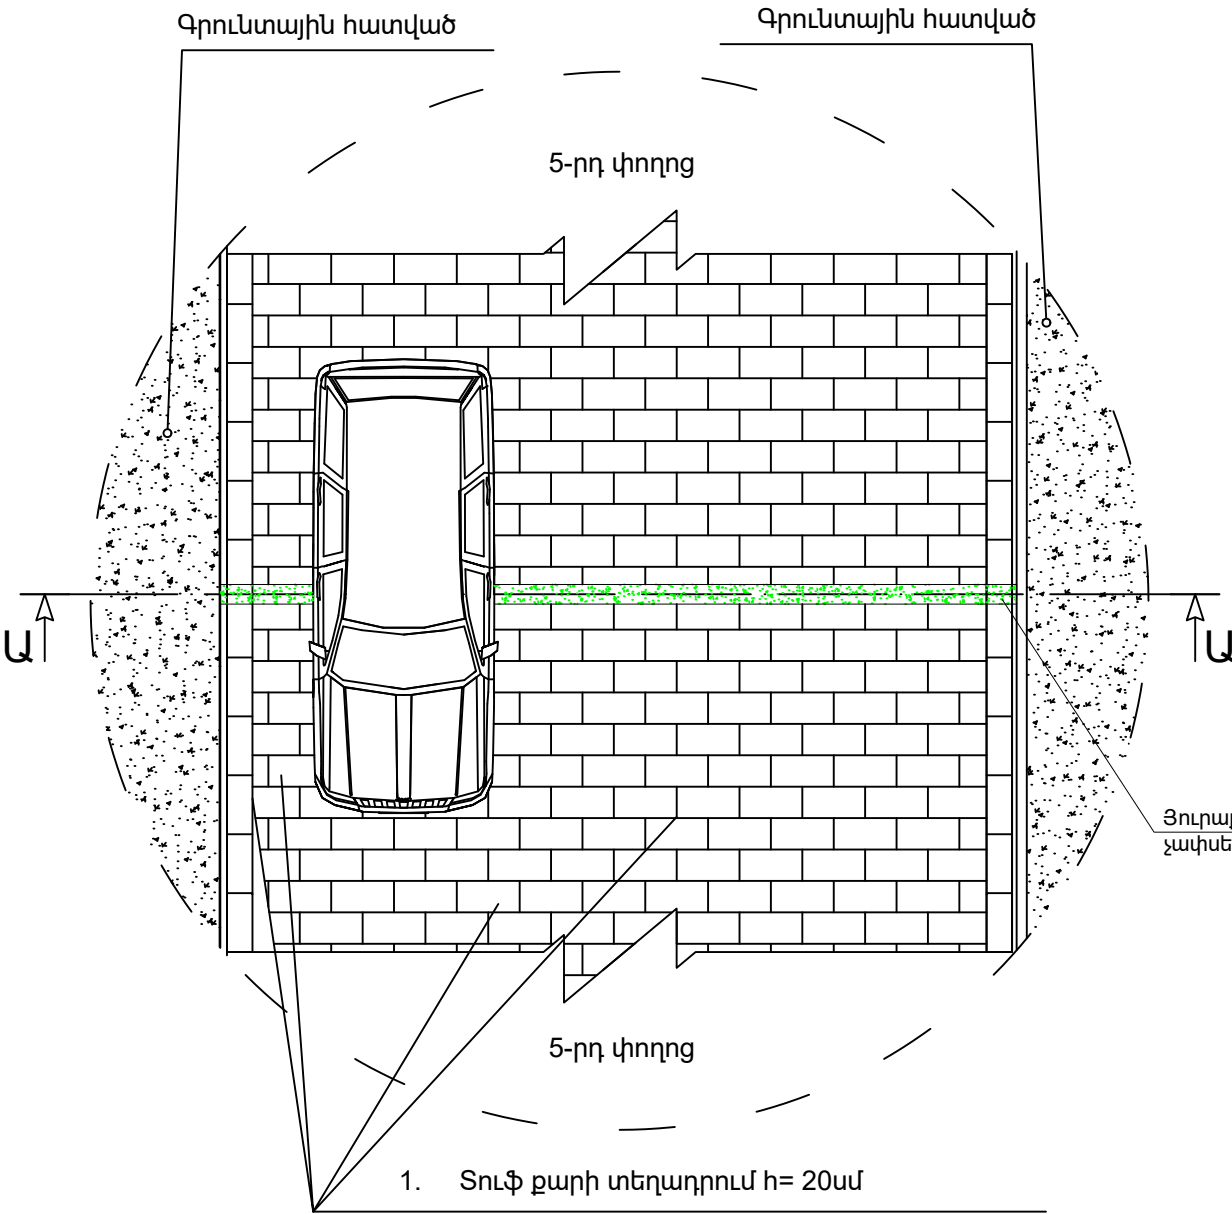

Յուրաքանչյուր 10մ-ը մեկ կառուցել բետոնյա հիմքեր 200x400մմ չափսերով ճանապարհի ամրությունը ապահովվելու համար

Ծանուցում


Ճանապարհի սկզբնամասում և վերջնամասում կառուցել երկաթբետոնյա հիմնային հեծաններ 300x500մմ չափսերով ճանապարհի ամրության և վնասվածքներից խուսափելու համար

- Տուֆ քարի տեղադրում h= 20սմ
- Եզրային շարքի քարերի տեղադրում բետոնե ստաշերտի վրա h= 10 սմ հաստությամբ
- Ավազի տեղադրում h=8 սմ
- Ավազակոպճային շերտ h= սմ
- Ց/ավազային շաղախի լցում

ԾԱՆՈԹՈՒԹՅՈՒՆ

- Կանոնավոր քարերով սալարկումը համաձայն Ավտոմոբիլային ճանապարհներ ՀՀՇՆ I V - 11 05.02-99թ. կանոնների պետք է սկսել եզրային երկայնական շարքերից: Եզրային շարքերը պետք է շարել քարերի 1/3-ից ոչ պակաս չափով կարանների փոխկապումով 14.36 կետի համաձայն
- Համաձայն 14.37 կետի քարերը պետք է շարել ճանապարհի առանցքին ուղղահայաց շարքերով: Հարևան շարքերի քարերի կարանները միմյանցից պետք է շեղված լինեն քարերի 1/3 չափսից ոչ պակաս չափսով : Կարանների բացվածքը չպետք է գերազանցի 10մմ:

ՆԱԽԱԳԾԱՅԻՆ ԸՆԿԵՐՈՒԹՅՈՒՆ		
«ԱՄԵԼԻ» ՍՊԸ "AMELI" LLC		
ՆԱԽԱԳԾԻ ՀԱՍՅԵ՝		
ՀՀ Արագածոտնի մարզի Թալին համայնքի Շղարշիկ բնակավայրում դեպի գերեզմանատուն տանող ճանապարհի սալարկման աշխատանքներ		
ՆԱԽԱԳԾԻ ԱՆՎԱՆՈՒՄԸ՝		
ՏՈՒՖ ՔԱՐԻ ՏԵՂԱԴՐՄԱՆ ՀԱՏԱԿԱԳԻԾ ԿՏՐՎԱԾՔ		
ԹԵՐԹ՝	ԹԵՐԹԵՐ՝	ՄԱՍՇՏԱԲ՝
3	4	1:100
ՏՆՕՐԵՆ՝	Ա.ԴԱՎԹՅԱՆ	
ՆԱԽԱԳԾՈՂ՝	Ա. ԹԱՐԵՎՈՍՅԱՆ	
ՍՏՈՒԳԵՑ՝	Ա.ԴԱՎԹՅԱՆ	

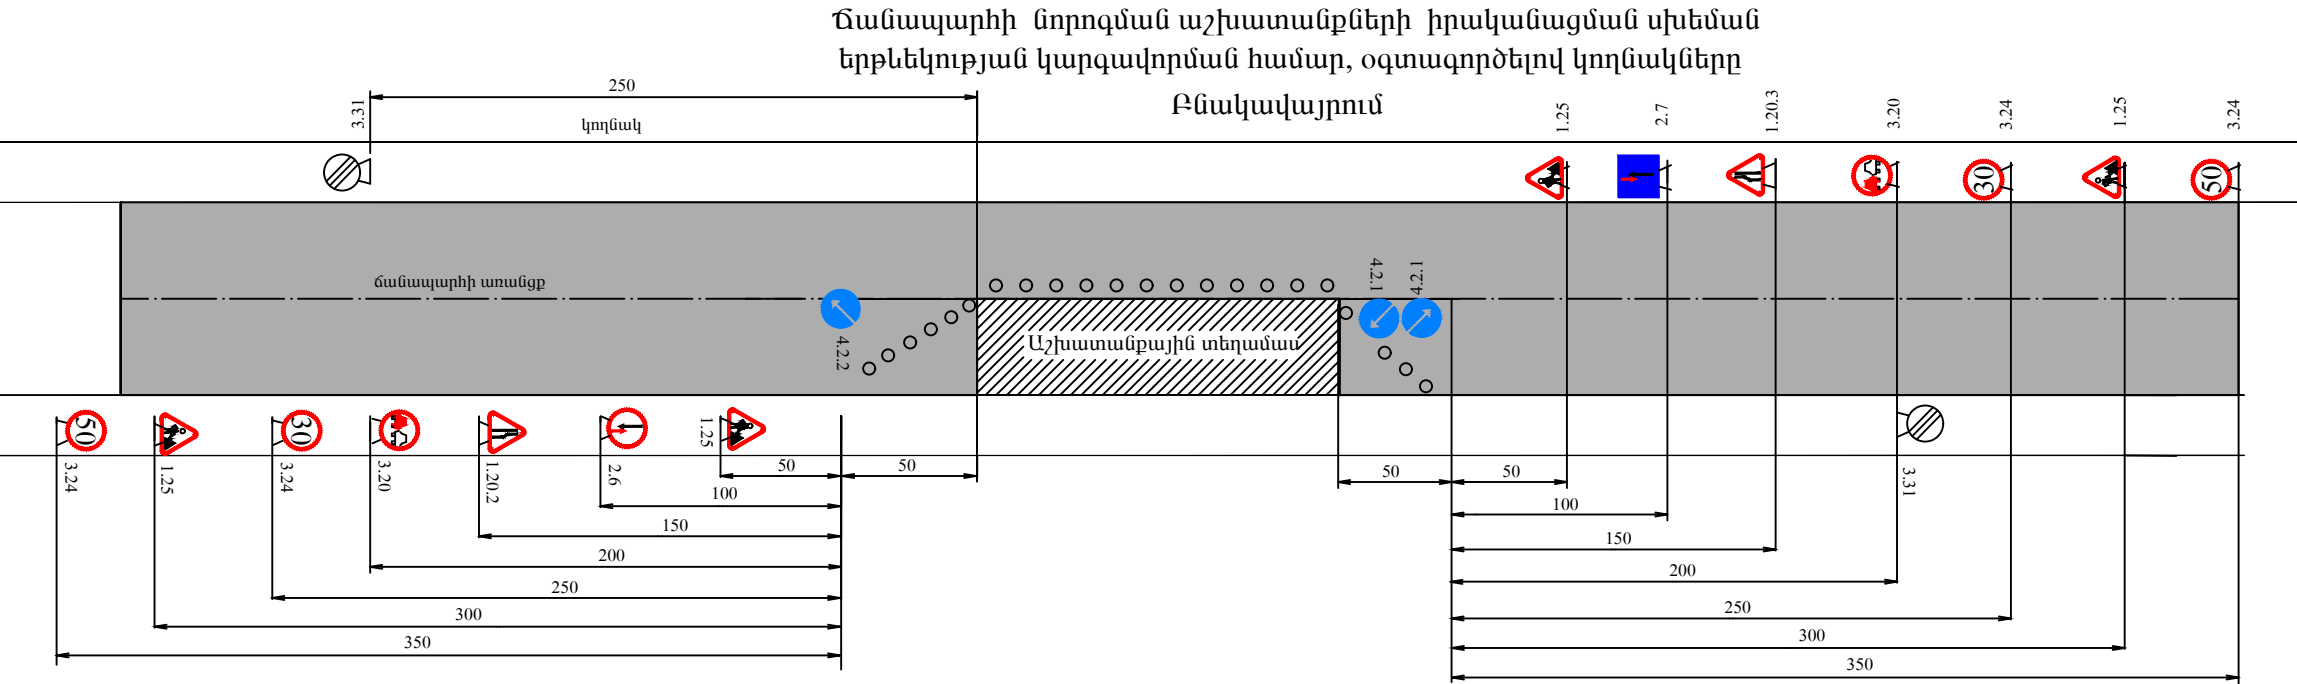

Պայմանական նշաններ

- | | | | | | |
|--|--------|-----------------------------------|--|-------|---|
| | 1.25 | Ճանապարհային աշխատանքներ | | 3.31 | Բոլոր սահմանափակումների վերջը |
| | 1.20.2 | Ճանապարհի նեղացում | | 4.2.1 | Արգելքի շրջանցում աջից |
| | 1.20.3 | Ճանապարհի նեղացում | | 4.2.2 | Արգելքի շրջանցում ձախից |
| | 3.20 | Վագանցը արգելվում է | | 2.6 | Հանդիպակաց շարժման առավելությունը |
| | 3.24 | մաքսիմալ արագության սահմանափակում | | 2.7 | Առավելություն հանդիպակաձ շարժման նկատմամբ |

ՆԱԽԱԳԾԱՅԻՆ ԸՆԿԵՐՈՒԹՅՈՒՆ՝

Ameli

«ԱՄԵԼԻ» ՍՊԸ
"AMELI" LLC

ՆԱԽԱԳԾԻ ՀԱՍՅԵ՝

ՀՀ Արագածոտնի մարզի Թալին համայնքի Շղարշիկ բնակավայրում դեպի գերեզմանատուն տանող ճանապարհի սալարկման աշխատանքներ

ՆԱԽԱԳԾԻ ԱՆՎԱՆՈՒՄԸ՝

Երթևեկության կարգավորման սխեմա

ԹԵՐԹ՝	ԹԵՐԹԵՐ՝	ՄԱՍՇՏԱԲ՝
4	4	1:100
ՏՆՕՐԵՆ՝	Ա.ԴԱՎԹՅԱՆ	
ՆԱԽԱԳԾՈՂ՝	Ա. ԹԱՐԵՎՈՍՅԱՆ	
ՍՏՈՒԳԵՑ՝	Ա.ԴԱՎԹՅԱՆ	