



«ՀԱԷԿ» ՓԲԸ-Ի ՎԱՐՉԱԿԱՆ ՄԱՍՆԱՇԵՆՔԻ ՃԱԿԱՏԻ ՎԵՐԱՆՈՐՈԳՈՒՄ

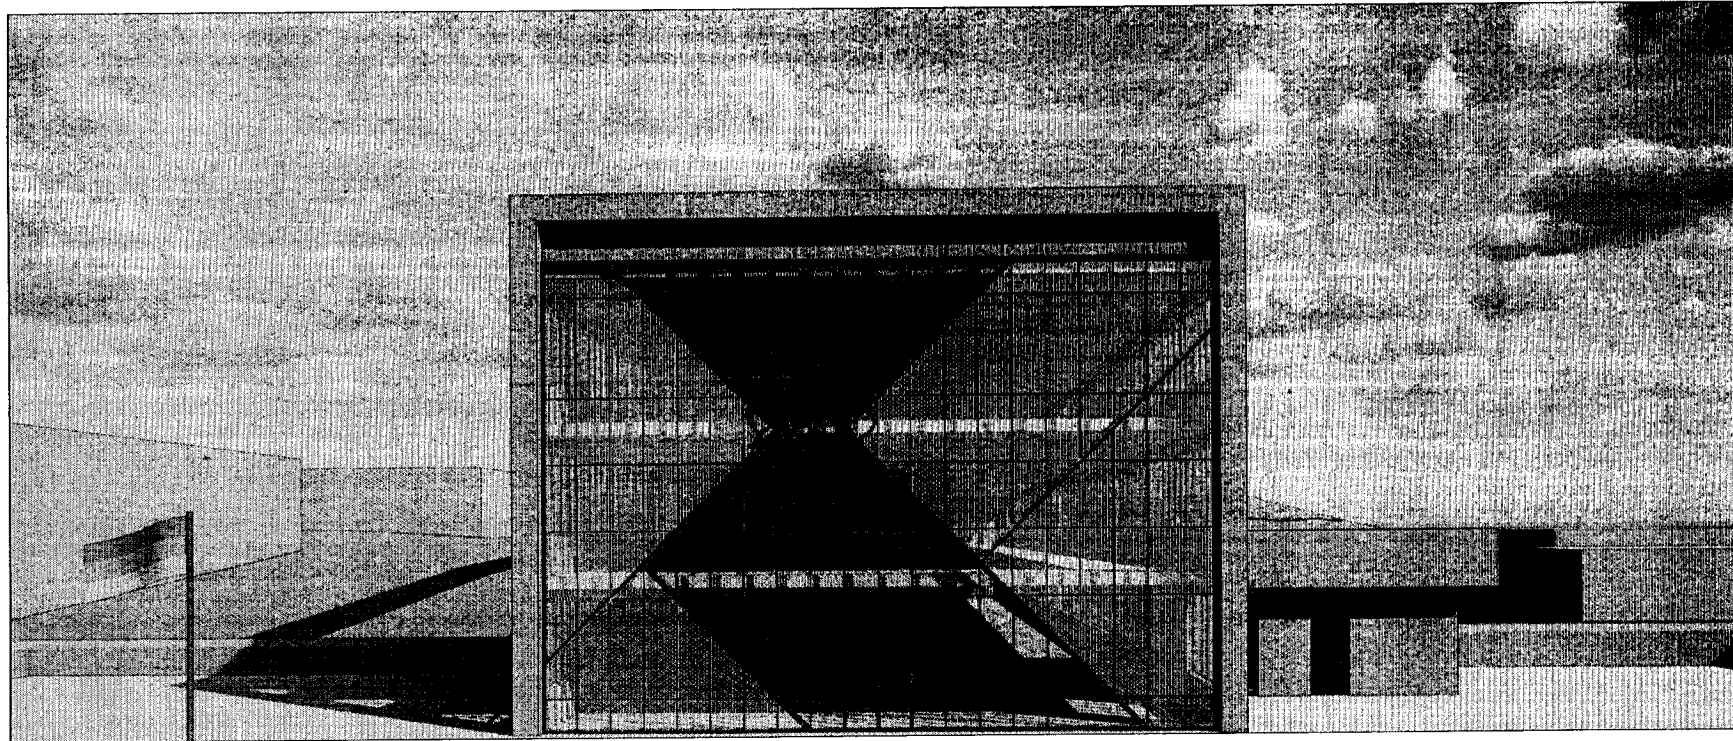

Պատվիրատու՝ ՀԱԷԿ
Կատարող՝ <<Ինժիներական համակարգեր>> ՍՊԸ

Երևան 2024

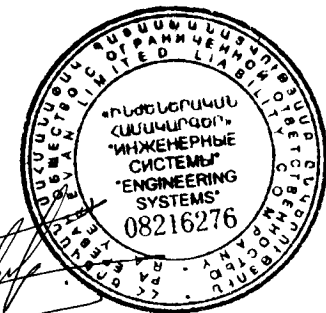

ԲԱՏԱՏՐԱԳԻՐ

ՀՀ Արմավիրի մարզ, ք. Մեծամոր, ՀԱԷԿ աղմկիստրատիվ մասնաշենքի գլխավոր ճակատի նշված հատվածի վերանորոգման էսքիզային նախագիծը կատարվել է պատվիրատուի առաջադրանքներին և պահանջներին համապատասխան, ինչպես նաև ՀՀ սահմանված նորմերին համապատասխան:

Տեխնիկական լուծումները որոնք կատարված են աշխատանքային գծագրերում համապատասխանում են օրենքների և նորմերի պահանջներին, որոնք գործում են ՀՀ տարածքում:

ճակատի դիտարկող հատվածի գաբարիտային չափսերն են՝ 16 մ երկարություն, 10.7 մ բարձրությունը:

Գլխավոր ճակատի երկրորդից չորրորդ հարկերում ապամոնտաժվել է ամբողջ գոյություն ունեցող պատուհանները և պանելային սալերը: Փոխարենը նախագծվել է ճակատի ամբողջ երկայնքով և բարձրությամբ վիտրաժային պատուհաններ:: Պրոֆիլների մեջտեղում ամրացված է ՀԱԷԿ-ի տարբերակները, որը լուսավորվում է:

Տվյալ նախագիծը ՀԱԷԿ-ի գլխավոր ճակատի առաջին հարկը չի ընդգրկում, վերանորոգմանը ենթակա է միայն Գլխավոր ճակատի երկրորդից չորրորդ հարկերը:

Վերոնշյալ բոլոր հատվածները նախագծվել են որակապես բարձր նյութերով, բոլոր շինարարական աշխատանքները կազմակերպված են անվտանգության կանոններին համապատասխան:

Նախագծում Գլխավոր ճակատի վիտրաժային կոնստրուկցիայի կառուցման համար ընտրվել է F50 տիպի ալյումինե պրոֆիլներ: Վիտրաժների ապակիները երկտալ են և ունեն 6 մմ հաստություն, ապակիների տիպը - կարծրացրած/կոփած:

Բացվող ֆասադային փեղկերի բանակը - 8 հատ: Երկփեղկ դռան չափսը - 2900x1500 մմ:

ՏԵԽՆԻԿԱԿԱՆ ԲԵՆԻՔԱԳԻՐ ТЕХНИЧЕСКИЕ ХАРАКТЕРИСТИКИ	ՊԱՐԱՄԵՏՐ ПАРАМЕТР
Օգտագործված նյութեր	Պրոֆիլ F50 - Ալյումինե համաձուլվածք AlMg0.7Si 6063, վիճակը T6 , ГОСТ 22233-200: Խցվածք - ռետինե, որոնք հիմնված են էթիլեն պրոպիլենային կաուչուկի վրա (EPDM), ISO 9001:2000, ГОСТ 30778-2001. Ապակի - հաստությունը 6 մմ, կարծրացրած/կոփած , Ապակու գույնը - մոխրագույն
Վիտրաժային պրոֆիլների պատվածք	Փոշեներկված RAL 7016
Մինչ համաձայն նախագծի աշխատանքների կատարումը, անհրաժեշտ է պրոֆիլները, ապակիների գույնը և Արտաքին պատերի երեսպատման Ալյուկաբոնոլ դեկորատիվ ալյումինե թիթեղների գույնը համաձայնեցնել պատվիրատուի հետ:	

Пояснение

Армавирская область РА, г. Ереван Мецамор, эскизный проект ремонта указанного участка главного фасада административного корпуса ААЭС, был выполнен в соответствии с задачами и требованиями заказчика, а также в соответствии с установленными нормами РА.

Технические решения, представленные на рабочих чертежах, соответствуют требованиям законов и норм, действующих на территории Армении. Габаритные размеры смотровой площадки фасада: длина 16 м, высота 10,7 м.

На втором-четвертом этажах главного фасада были демонтированы все существующие окна и панели. вместо этого были спроектированы витражи по всей длине и высоте фасада.: логотип ААЭС, который загорается посередине профилей.

Данный проект не охватывает первый этаж главного фасада Армянской АЭС, ремонту подлежат только этажи со второго по четвертый главного фасада.


Все вышеперечисленные секции были спроектированы из высококачественных материалов, все строительные работы организованы в соответствии с правилами безопасности:

В проекте для строительства витражной конструкции главного фасада были выбраны алюминиевые профили типа F50. витражи двухсторонние и имеют толщину 6 мм, тип стекла-закаленный.



Количество открывающихся фасадных створок-8 штук. Размер двустворчатой двери - 2900x1500 мм:

Էջ	Անվանացանկ
	Կազմ
1	Բացատրագիր
2	Ներկա իրավիճակի չափագրություն և ուսումնասիրություն
3	Ճակատի կոնստրուկցիաներ և հանգույցներ


Տնօրեն	Վ. Ստեփանյան	«ԱԷԿ» ՓԲԸ-ի փաթեթային մասնաձևերի ճակատի վերանորոգման նախագիծ		ՓՈՒ	ԷՋ	ԷՋԵՐ
Ն.Գ.Տ.	Ն. Թովկալազյան					
Հարտարապետ	Ն. Թովկալազյան					
			ՀԱԷԿ		2	4
			ԲԱՏԱՏՐԱԳԻՐ	<<Ինժեներական Համալսարան>> ԲՊԲ		

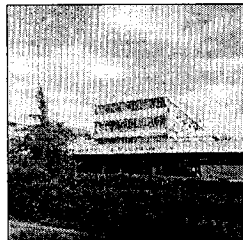


Գլխավոր ճակատի լուսանկար

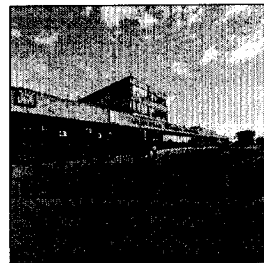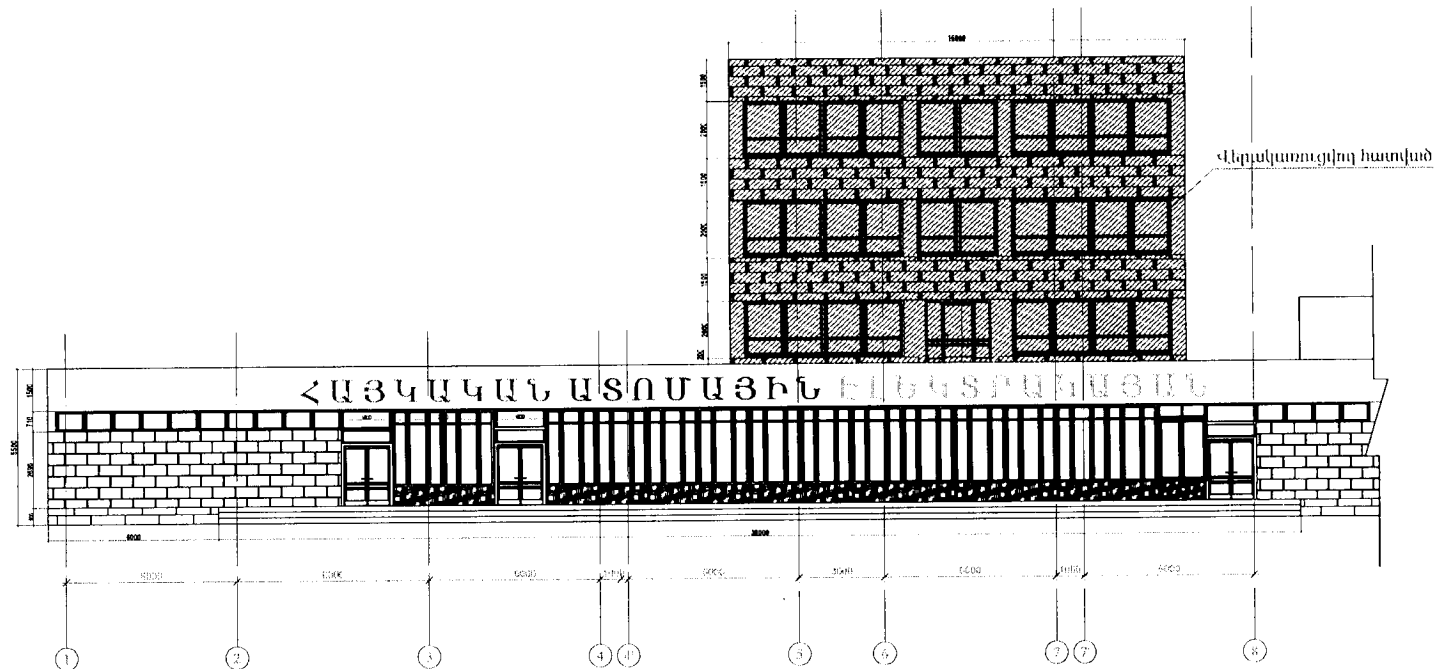

Գլխավոր ճակատի լուսանկար

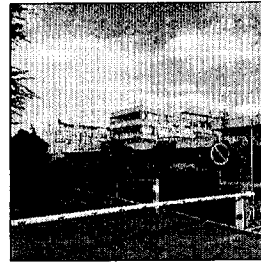



Գլխավոր ճակատի լուսանկար

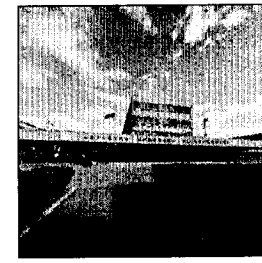

Գլխավոր ճակատի լուսանկար

Ծանոթություն
Չափագրությունը հիմնված է ՀԱԷ-ի կողմից տրամադրված երկնաչափ ցուցանիշների վրա: Չափագրված են պատուհանների՝ բացվածքներն ու բարձրությունները, սրբերի առանցքային հեռավորությունները, առաստաղների և հեծանների բարձրությունները:
Ներքև իրափնանի չափագրությունը վերաբերում է հարավային տարբերություններ:

Տնօրեն	Վ. Ստեփանյան	«ՀԱԷ» ՓԲԸ-ի վարչական մասնաձևի ճակատի վերականգնման նախագիծ	ՓՈՒԼ	ԷԶ	ԷՋԵՐ
ՆԳՏ	Գ. Թովթարյան				
Հարտարար	Գ. Թովթարյան				
		ՀԱԷ	3	4	
		Ներքև իրափնանի ուսումնասիրություն և չափագրություն	<<ԷՋԵՆԵՐԱԿԱՆ ՀԱՄԱԿԱՐԳԵՐՆԵՐ>> ՎԳՐ		

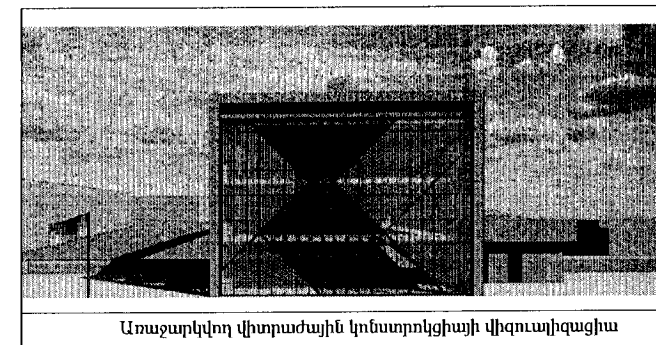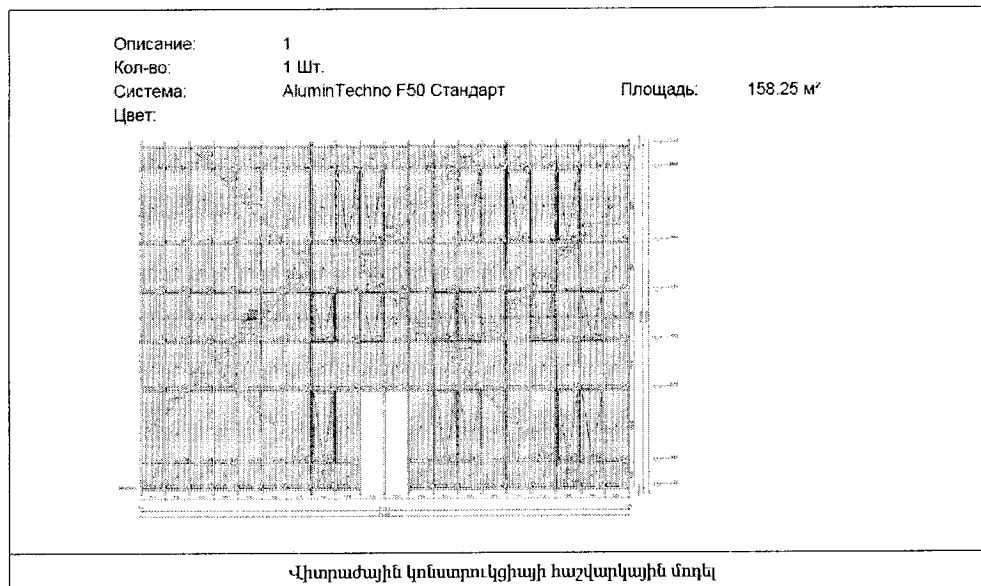

Տնօրեն		Վ. Մուրադյան	«ԱԷ-Է» ՓԲԸ-ի փարզական մասնա- ձևերն առաջին վերադիտարկման նախագիծ		ՓՈՒԽ	ԷՋ	ԷՋԵՐ
Կ.ԳՃ		Կ. Թովթաղյան					
Հարստապետ		Կ. Թովթաղյան	«ԱԷ-Է»			4	4
			Հավատի կոնստրուկցիաներ և հանգույցներ ԱՊՊԸ	<<Ինժեներական Համակարգեր>>			