



ՀԱՍՑԵ

ՀՀ Լոռու մարզ, Վանաձոր համայնք, քաղաք Վանաձոր

ՆԱԽԱԳԾԻ
ԱՆՎԱՆՈՒՄ

ՀՀ Լոռու մարզի թվով 5 մանկապարտեզների վերանորոգման
համար շենքերի չափագրման, ծավալաթերթ/թերուլթյունների
ակտերի և նախահաշիվների փաստաթղթերի մշակում

ՆԱԽԱԳԾԻ ՄԱՍ

«Վանաձորի թիվ 32 մանկապարտեզ» ՀՈԱԿ

ՊԱՏՎԻՐԱՏՈՒ

ՀՀ Լոռու մարզպետի աշխատակազմ

ՕԲՅԵԿՏ

N 024/1-25

«Բլու Սթրիմ Սոլյուշնս» ՍՊԸ

ՆԱԽԱԳԾՈՂ

Հ. Վարդսյան

ՏՆՕՐԵՆ

Հ. Դավթյան

BLUE STREAM SOLUTIONS LTD

ԵՐԵՎԱՆ 2025

ԱՇԽԱՏԱԼՔԱՅԻՆ ՆԱԽԱԳԻԾ

«ՎԱՆԱԶՈՐԻ ԹԻՎ 32 ՄԱՆԿԱՊԱՐՏԵԶ» ՀՈԱԿ



BLUESTREAMSOLUTIONS

ՃԱՐՏԱՐԱՊԵՏԱԿԱՆ ՄԱՍ

ԲԱՑԱՏՐԱԳԻՐ

«Վերանորոգման համար շենքերի չափագրման, ծավալաթերթ/թերությունների ակտերի և նախահաշիվների փաստաթղթերի մշակում»

1. Նախաբան և նախագծի նպատակ

Այս բացատրագիրը ներկայացնում է Լոռու մարզի Վանաձոր համայնքի Վանաձոր քաղաքում գտնվող «Վանաձոր թիվ 32 մանկապարտեզ» ՀՈԱԿ-ի շենքի վերանորոգման համար անհրաժեշտ չափագրման աշխատանքների, թերության ակտի և ծավալաթերթ-նախահաշվի կազմման և այդ տվյալների վրա հիմնված նախագծային առաջարկները:

- Նախագծի հիմնական նպատակներն են՝
- Ստուգել և փաստագրել շենքի իրական վիճակը:
 - Կազմել ամբողջական ծավալաթերթ և թերությունների ակտ՝ հիմնված ուսումնասիրության ու չափագրման արդյունքներին:
 - Սահմանել վերանորոգման ծավալները և կազմել ծավալաթերթ-նախահաշիվ՝ ըստ նյութերի, աշխատանքների և միավոր գների:
 - Նախագիծը կազմել ՀՀ շինարարական նորմերին համապատասխան:

2. Հատված և օբյեկտների նկարագրություն

Նախագիծն ընդգրկում է շենքերի հիմնական կառուցվածքային և ինժեներական համակարգերի մասնակի վերանորոգման աշխատանքներ ՝ ներառելով արտաքին երեսպատման և ներքին աշխատանքներ, տանիքի վերանորոգում, ջրամատակարարում, ջրահեռացում, ջեռուցում, էլեկտրամատակարարում և հրդեհային անվտանգության համակարգեր:

3. Չափագրման և տեխնիկական հետազոտության մեթոդաբանությունը
- Չափագրումն ու տեխնիկական հետազոտությունները իրականացվել են ըստ միջազգային և տեղական ընդունված պրակտիկայի՝ հետևյալ փուլերով:
- 3.1 Նախապատրաստական փուլ:
- Արդյունքների համար հավաքվել են առկա գծագրեր և փաստաթղթեր:
 - Շենքերի մեջ տեղի նախնական տեսություն և այլ փասաթղթային տվյալների բնութագիր:
- 3.2 Ակտիվ չափագրում:
- Լազերային հեռաչափներով՝ արտաքին չափեր և բարձրություններ:
 - Թվային մակարդակներով՝ նշանակալի տեղային համալիրների ճշգրիտ բարձրությունների չափում:
 - Հատակի մակերեսների և առանձին տարրերի (աստիճաններ, պատուհաններ, փակ դռներ) չափագրում:
- 3.3 Փաստաթղթավորում:
- Ստացված տվյալների հիման վրա կազմվել են իրավիճակային հատակագծեր, թերությունների ակտ և նախնական ծավալաթերթ:

4. Ճարտարապետական լուծումներ (մանրամասն)

Ճարտարապետական մասում ներկայացված են շենքերի իրավիճակային և նախատեսվող հատակագծերը, եռաչափ պատկերները՝ մասնակի վերանորոգման համար: Պայմանական նշաններով և ծավալաթերթում մանրամասն երևում են իրականացվելիք աշխատանքներն ու նյութերի առաջարկները:

- 4.1 Տանիքի վերանորոգում.
- Ջրամեկուսացում՝ ներքևի հողմապաշտպան շերտ, փայտյա նյութերի հակահրդեհային նյութապատում, ձնարգեղներ, անձրևաջրերի հեռացման համակարգ համապատասխան ձագարներով:

- 4.2 Ներքին հատակներ և հարդարում.
- Հատակների շերտերի կազմը՝ բետոնային հիմք, սալիկապատում կամ վինիլային հատակի ծածկույթ՝ մանկական սենյակներում:


-Պատերի հարդարման շերտերում օգտագործված են լատեքսային ներկում, յուղաներկում և թաց կետերի սենյակներում սալիկապատում, որոնց գույնային համադրումն անհրաժեշտ է համաձայնեցնել մանկապարտեզի տնօրինության հետ:

-Առաստաղների լուծումները հիմնականում կախովի այումինե շերտաձողերով լուծումներ են, որոնք կրկին ըստ մանկապարտեզի տնօրինության պահանջների, լինելու են որոշակի դեկորացիաներով, նախատեսված են նաև լատեքսային, յուղաներկային և գիպսաստվարաթղթով տարբերակնե՝ անհրաժեշտ հատվածներում:

Բովանդակություն		
Հ/Հ	Էջի անվանումը	Էջ
1	Ընդհանուր տվյալներ	1
2	Նկուղու իրավիճակային հատակագիծ Մ1:200	2
3	1-ին հարկի իրավիճակային հատակագիծ Մ1:200	3
4	2-րդ հարկի իրավիճակային հատակագիծ Մ1:200	4
5	Նկուղու նախատեսվող հատակագիծ Մ1:200	5
6	1-ին հարկի նախատեսվող հատակագիծ Մ1:200	6
7	2-րդ հարկի նախատեսվող հատակագիծ Մ1:200	7
8	Հովար1, Հովար 2	8
9	Տանիքի վերանորոգում	9
10	Թեքահարթակ	10
11	Շինության եռաչափ պատկեր, տեսք 1	11
12	Շինության եռաչափ պատկեր, տեսք 2	12
13	Շինության եռաչափ պատկեր, տեսք 3	13
14	Շինության եռաչափ պատկեր, տեսք 4	14

		ՕԲՅԵԿՏ № 024/1-25					
«ԲԼՅՈՒ ՍԹՐԻՄ ՍՈԼՈՒՇՆՍ» Ս Պ Հ		ՀՀ Լոռու մարզի թիվ 5 մանկապարտեզների վերանորոգման համար շենքերի չափագրման, ծավալաթերթ/թերությունների ակտերի և նախահաշիվների փաստաթղթերի մշակում					
			«Վանաձորի թիվ 32 մանկապարտեզ» ՀՈԱԿ	Փուլ	Թերթ	Թերթեր	
Ստուգեց	Հ. Դավթյան			Ճարտարապետական մաս	ԱՆ	1	14
Ճարտարագեո-կոնստրուկտոր	Է. Քոչարյան				Պատվիրատու՝ ՀՀ Լոռու մարզպետի աշխատակազմ		
Նախագծեց	Գ. Հովհաննիսյան						
Նախագծեց	Ռ. Ստեփանյան			Ընդհանուր տվյալներ			
Նախագծեց	Հ. Վարդյան						


1-ին հարկի իրավիճակային հատակագիծ Մ1:200

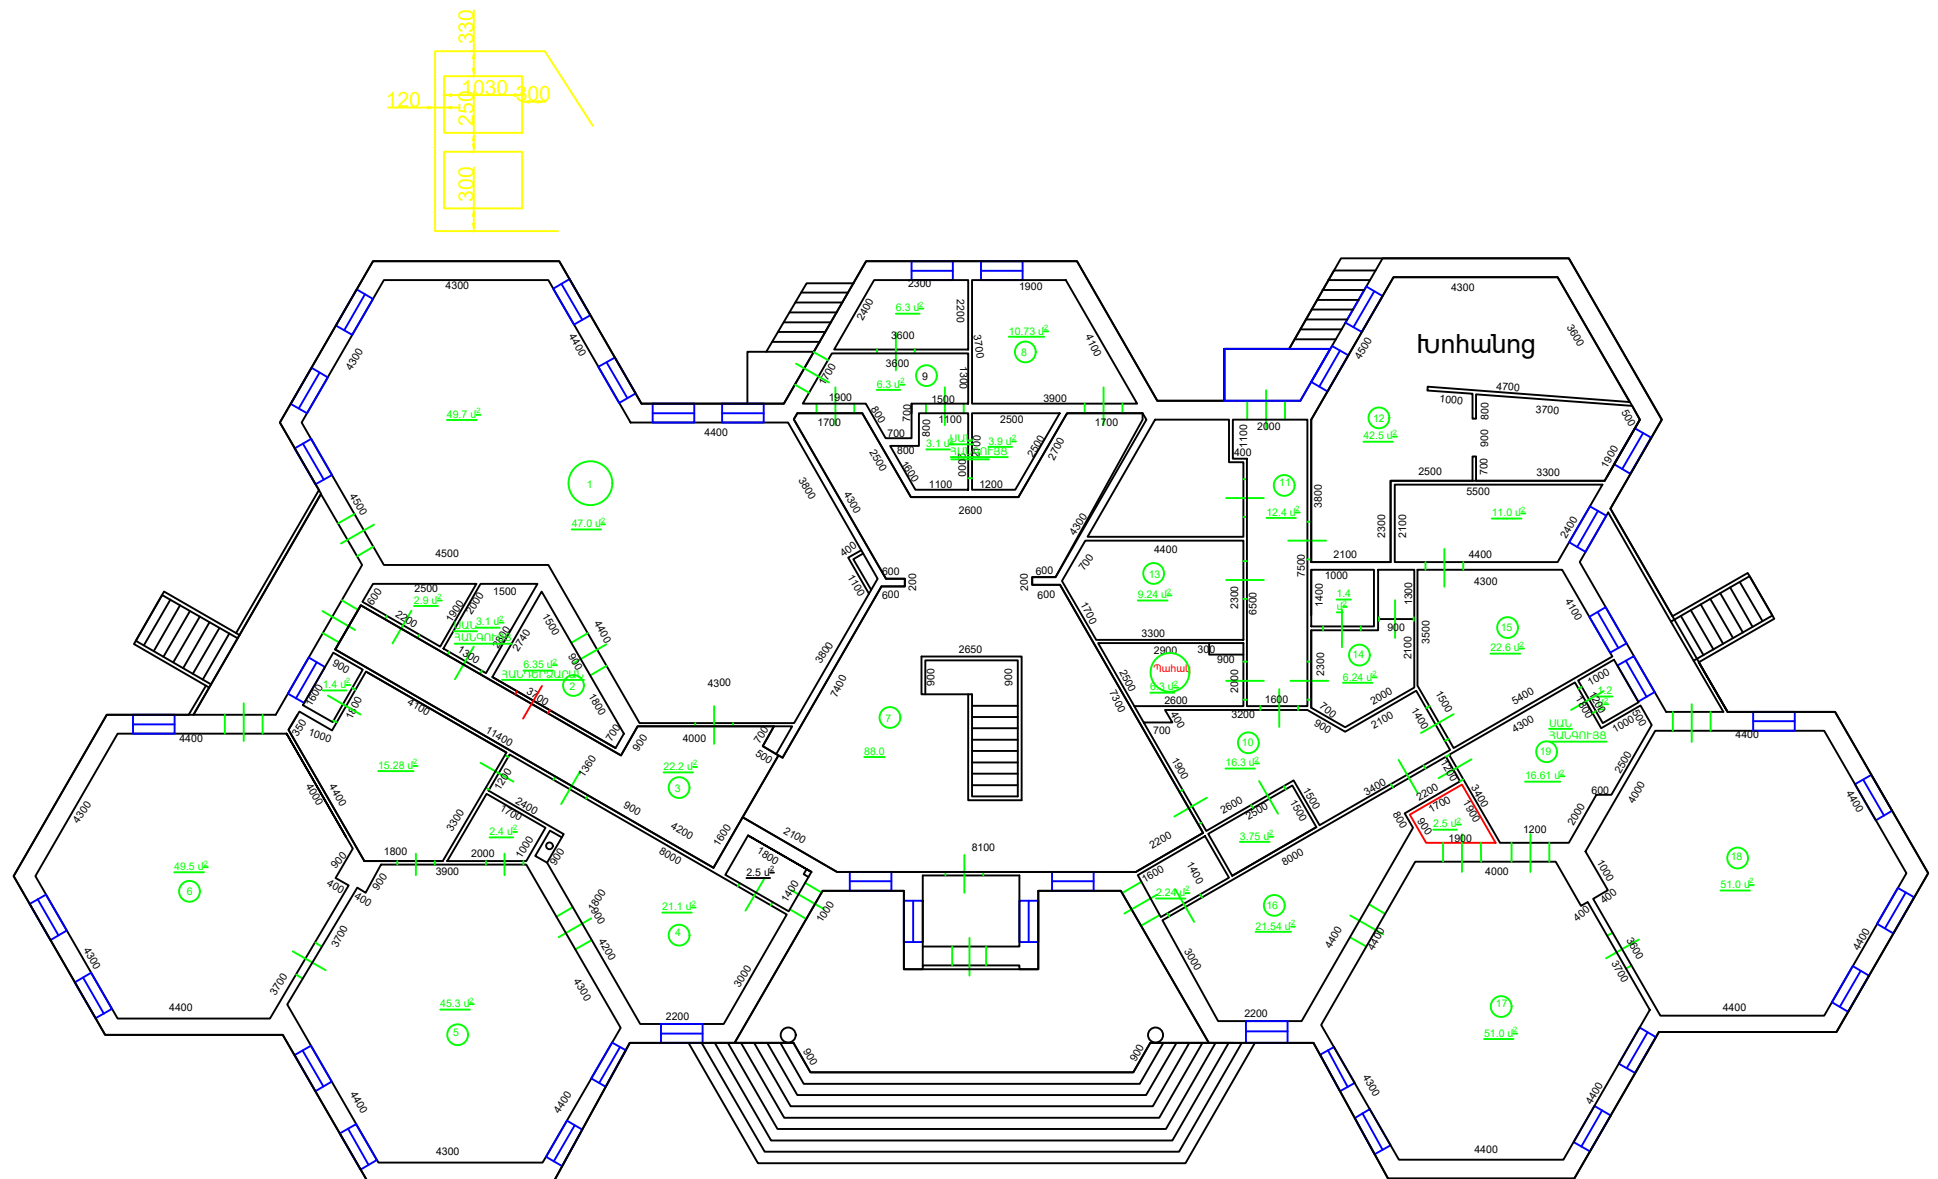

- 1 Պատուհան 1.3x2.06 ` 7 հատ
- Դուռ 0.9x2.7 ` 1 հատ
- Դուռ 0.9x2.0 ` 2 հատ
- 3 Դուռ 0.76x2.1 ` 2 հատ
- Դուռ 0.9x2.7 ` 1 հատ
- 4 Պատուհան 1.3x2.06 ` 1 հատ
- Դուռ 0.9x2.1 ` 4 հատ
- Դուռ 1.0x2.4 ` 1 հատ
- 5 Պատուհան 1.3x2.0 ` 4 հատ
- Դուռ 0.9x2.1 ` 3 հատ
- 6 Պատուհան 1.3x2.06 ` 3 հատ
- Դուռ 0.9x2.7 ` 1 հատ
- 7 Պատուհան 1.2x1.75 ` 2 հատ
- Դուռ 1.5x2.8 ` 1 հատ
- Դուռ 2.4x2.8 ` 1 հատ
- 8 Պատուհան 1.3x2.06 ` 1 հատ
- Դուռ 0.9x2.1 ` 1 հատ
- 9 Պատուհան 1.3x2.06 ` 1 հատ
- Դուռ 0.9x2.1 ` 4 հատ
- 11 Դուռ 0.9x2.1 ` 6 հատ
- Դուռ 1.5x2.8 ` 1 հատ
- 12 Պատուհան 1.3x2.06 ` 2 հատ
- Դուռ 0.9x2.1 ` 4 հատ
- 14 Դուռ 0.8x2.1 ` 2 հատ
- 15 Պատուհան 1.3x2.06 ` 1 հատ
- Պատուհան 1.4x0.9 ` 1 հատ
- Դուռ 0.9x2.1 ` 1 հատ
- 16 Պատուհան 1.3x2.06 ` 1 հատ
- Դուռ 0.9x2.1 ` 3 հատ
- 17 Պատուհան 1.3x2.06 ` 4 հատ
- Դուռ 0.9x2.1 ` 3 հատ
- 18 Պատուհան 1.3x2.06 ` 3 հատ
- Դուռ 0.9x2.7 ` 1 հատ
- Պահակ 0.9x2.1 ` 2 հատ


				ՕԲՅԵԿՏ № 024/1-25			
«ԲԼՅՈՒ ՍԹՐԻՄ ՍՈԼՈՒՇՆՍ» Ս Պ Ը				ՀՀ Լոռու մարզի թվով 5 մանկապարտեզների վերանորոգման համար շենքերի չափազրման, ծավալաթերթ/թերությունների ակտերի և նախահաշիվների փաստաթղթերի մշակում			
Ստուգեց	Հ. Դավթյան		Սմիս ամսաթիվ	«Վանաձորի թիվ 32 մանկապարտեզ» ՀՈԱԿ	Փուլ	Թերթ	Թերթեր
Հարտարագեղ-կոնստրուկտոր	Է. Քոչարյան				ԱՆ	3	14
Նախագծեց	Գ. Հովհաննիսյան			Ճարտարապետական մաս			
Նախագծեց	Ռ. Ստեփանյան			1-ին հարկի իրավիճակային հատակագիծ Մ1:200	Պատվիրատու՝ ՀՀ Լոռու մարզպետի աշխատակազմ		
Նախագծեց	Հ. Վարդյան						

2-րդ հարկի իրավիճակային հատակագիծ Մ1:200

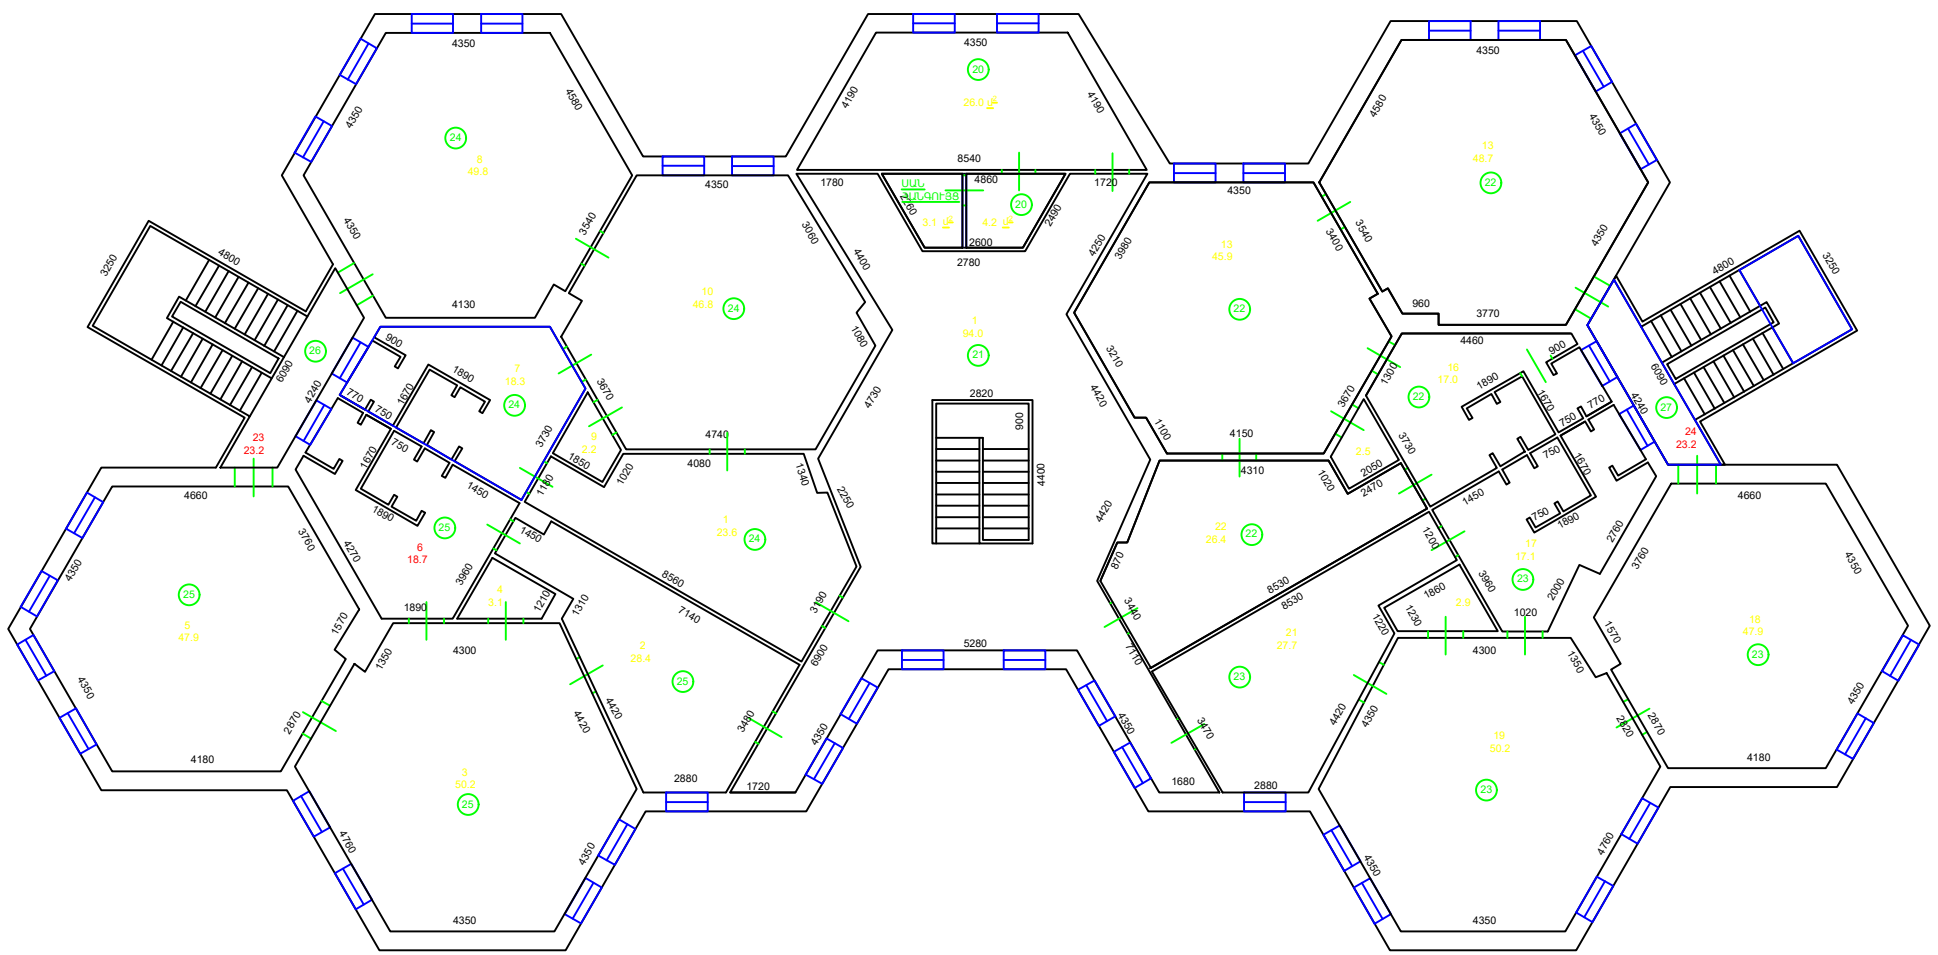

- 1 Պատուհան 1.3x2.06 ` 8 հատ
Դուռ 0.9x2.7 ` 1 հատ
- 2 Պատուհան 1.3x2.06 ` 1 հատ
Դուռ 0.76x2.1 ` 1 հատ
- 3 Պատուհան 1.3x2.06 ` 4 հատ
Դուռ 0.9x2.1 ` 1 հատ
- 4 Դուռ 0.9x2.1 ` 1 հատ
- 5 Պատուհան 1.3x2.06 ` 4 հատ
Դուռ 0.9x2.7 ` 1 հատ
Դուռ 1.5x2.8 ` 1 հատ
- 6 Պատուհան 1.3x2.06 ` 1 հատ
Դուռ 1.5x2.8 ` 2 հատ
- 7 Պատուհան 1.3x2.06 ` 1 հատ
Դուռ 1.5x2.8 ` 2 հատ
- 8 Պատուհան 1.3x2.06 ` 4 հատ
Դուռ 0.9x2.1 ` 2 հատ
- 9 Դուռ 0.9x2.1 ` 1 հատ
- 10 Պատուհան 1.3x2.06 ` 4 հատ
Դուռ 0.9x2.1 ` 3 հատ
- 11 Պատուհան 1.3x2.06 ` 2 հատ
Դուռ 0.9x2.1 ` 1 հատ
- 12 Դուռ 0.9x2.1 ` 1 հատ
- 13 Պատուհան 1.3x2.06 ` 2 հատ
Դուռ 0.9x2.1 ` 1 հատ
Դուռ 1.5x2.8 ` 1 հատ
- 14 Պատուհան 1.3x2.06 ` 4 հատ
Դուռ 0.9x2.1 ` 1 հատ
Դուռ 1.5x2.8 ` 1 հատ
- 15 Դուռ 0.9x2.1 ` 1 հատ
- 16 Պատուհան 1.3x2.06 ` 1 հատ
Դուռ 0.9x2.7 ` 2 հատ
- 17 Պատուհան 1.3x2.06 ` 1 հատ
Դուռ 0.9x2.7 ` 2 հատ
- 18 Պատուհան 1.3x2.06 ` 4 հատ
Դուռ 0.9x2.7 ` 1 հատ
Դուռ 1.5x2.8 ` 1 հատ
- 19 Պատուհան 1.3x2.06 ` 4 հատ
Դուռ 0.9x2.7 ` 1 հատ
- 20 Դուռ 0.9x2.7 ` 1 հատ
- 21 Պատուհան 1.3x2.06 ` 1 հատ
Դուռ 0.9x2.7 ` 1 հատ
- 22 Դուռ 0.9x2.7 ` 1 հատ
- 23 24 Աստիճաններ


Նկուղու նախատեսվող հատակագիծ Մ1:200

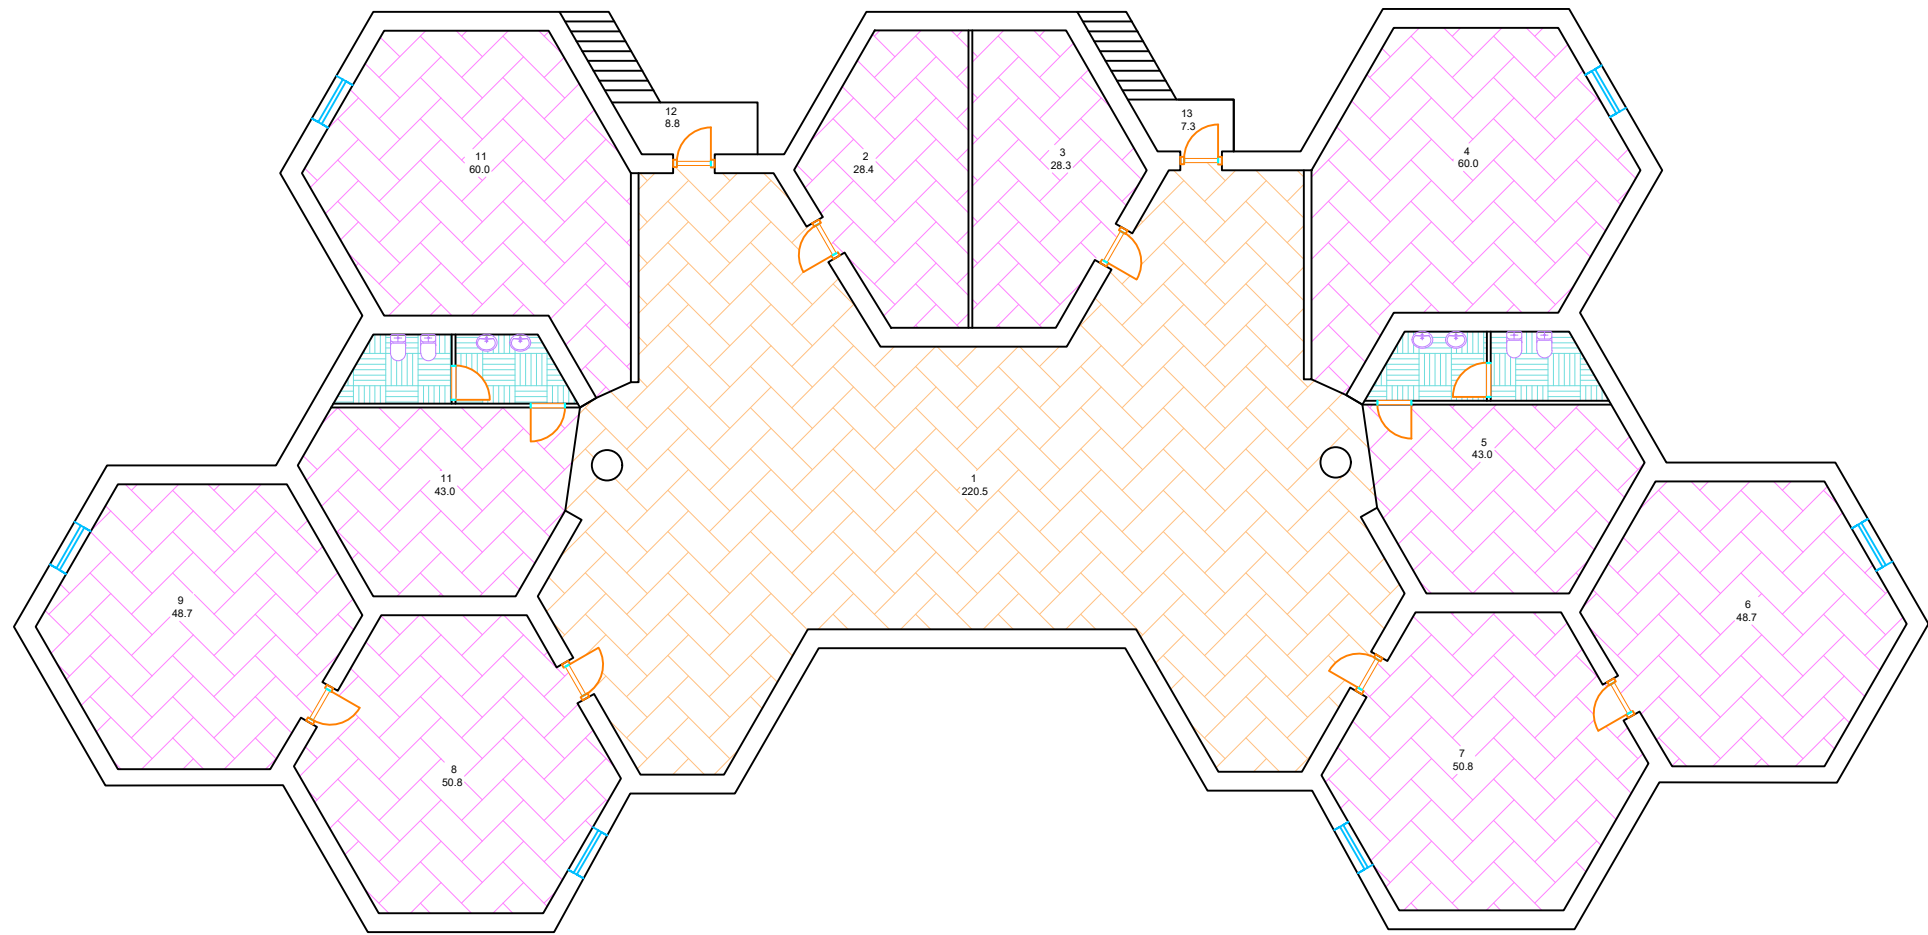

Պայմանական նշաններ



Վինիլային հատակ 2մմ հաստությամբ

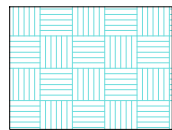


Մամլոգրանիտե հատակ 600x600մմ




Վինիլային հատակ 4մմ հաստությամբ

 «ԲԼՅՈՒ ՍԹՐԻՄ ՍՈԼՈՒՇՆՍ» Ս Պ Ը				ՕԲՅԵԿՏ № 024/1-25			
ՀՀ Լոռու մարզի թվով 5 մանկապարտեզների վերանորոգման համար շենքերի չափագրման, ծավալաթերթ/թերությունների ակտերի և նախահաշիվների փաստաթղթերի մշակում				ՀՀ Լոռու մարզի թվով 5 մանկապարտեզների վերանորոգման համար շենքերի չափագրման, ծավալաթերթ/թերությունների ակտերի և նախահաշիվների փաստաթղթերի մշակում			
Ստուգեց	Հ. Դավթյան		Միջա ամսաթիվ	«Վանաձորի թիվ 32 մանկապարտեզ» ՀՈԱԿ	Փուլ	Թերթ	Թերթեր
Հարտարագե- կոնստրուկտոր	Է. Քոչարյան				ԱՆ	5	14
Նախագծեց	Գ. Հովհաննիսյան			Ճարտարապետական մաս			
Նախագծեց	Ռ. Ստեփանյան			Նկուղու նախատեսվող հատակագիծ Մ1:200	Պատվիրատու՝ ՀՀ Լոռու մարզպետի աշխատակազմ		
Նախագծեց	Հ. Վարդյան						


1-ին հարկի նախատեսվող հատակագիծ Մ1:200

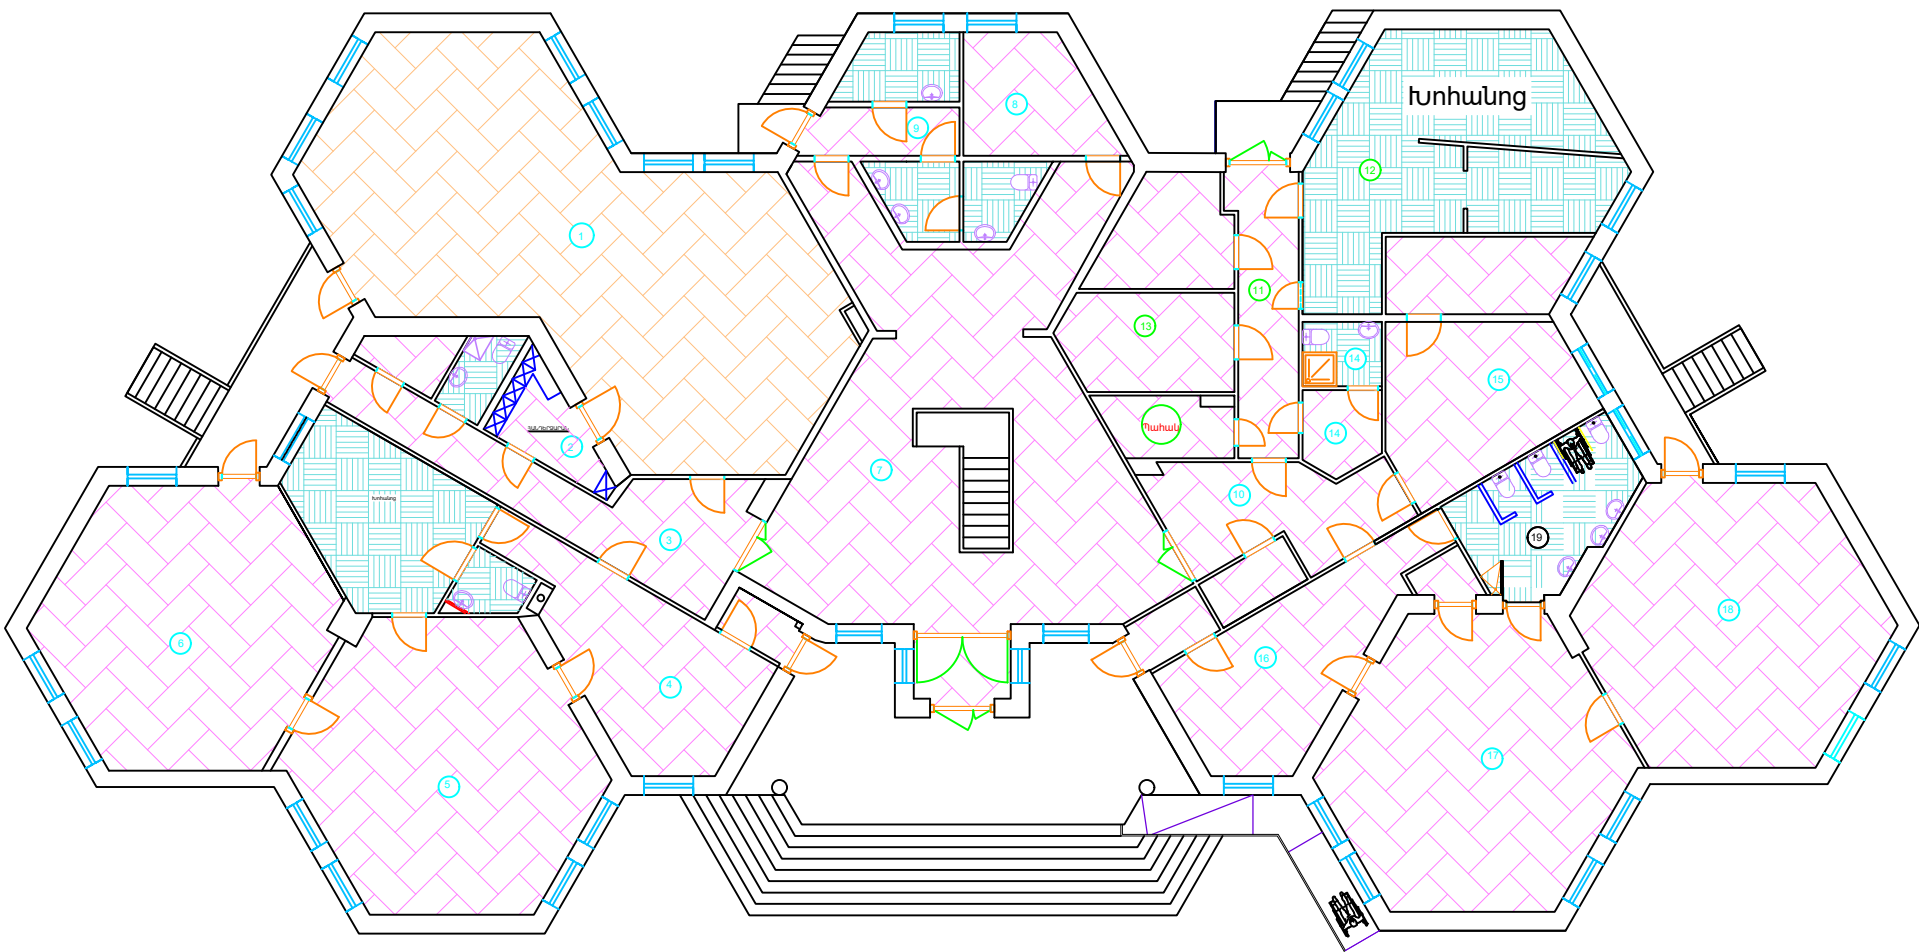

Պայմանական նշաններ

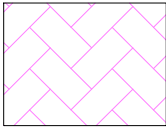

Վինիլային հատակ 2մմ հաստությամբ

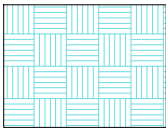


Մամլոգրանիտե հատակ 600x600մմ




Վինիլային հատակ 4մմ հաստությամբ

 «ԲԼՅՈՒ ՍԹՐԻՄ ՍՈԼՈՒՇՆՍ» Ս Պ Ը				ՕԲՅԵԿՏ № 024/1-25			
				ՀՀ Լոռու մարզի թվով 5 մանկապարտեզների վերանորոգման համար շենքերի չափազրման, ծավալաթերթ/թերությունների ակտերի և նախահաշիվների փաստաթղթերի մշակում			
Ստուգեց	Հ. Դավթյան		Միջ				


2-րդ հարկի նախատեսվող հատակագիծ Մ1:200

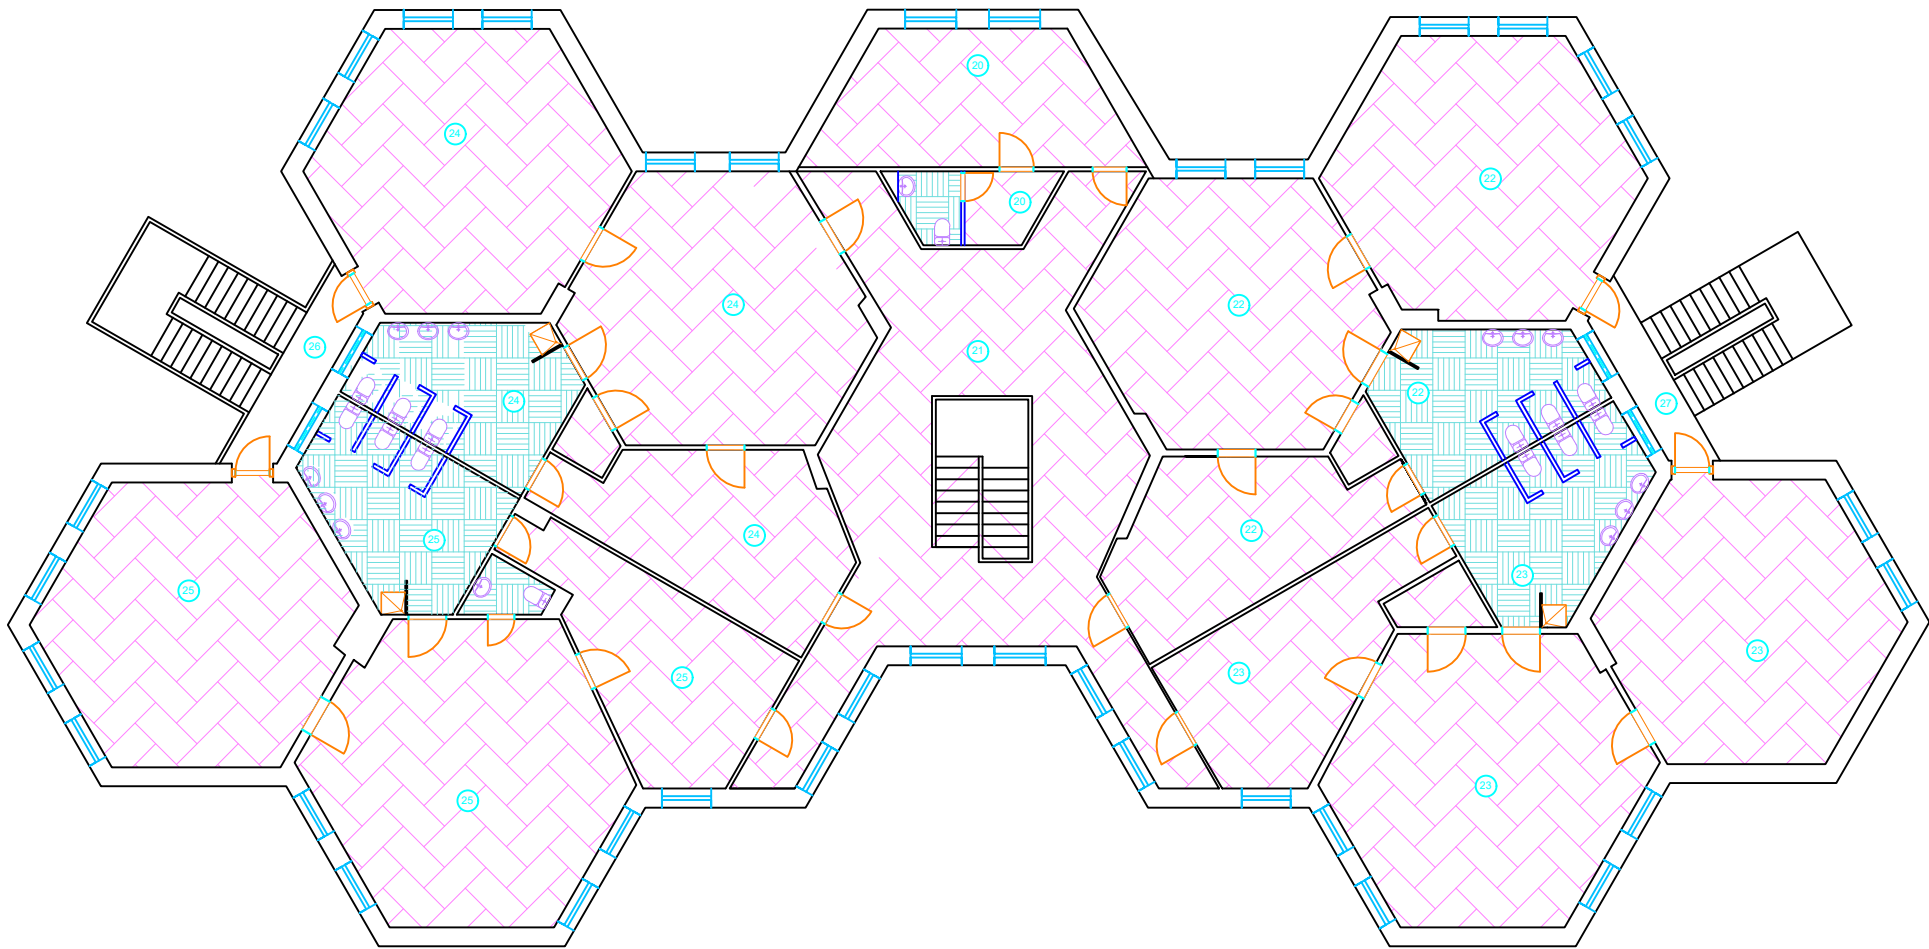


Պայմանական նշաններ

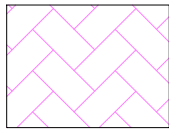

Վինիլային հատակ 2մ հաստությամբ


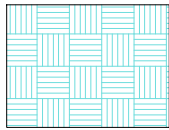


Մամլոգրանիտե հատակ 600x600մմ

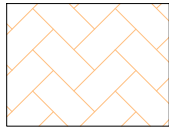


Վինիլային հատակ 4մ հաստությամբ


 BLUESTREAM SOLUTIONS				ՕԲՅԵԿՏ № 024/1-25			
«ԲԼՅՈՒ ՍԹՐԻՄ ՍՈԼՈՒՇՆՍ» Ս Պ Ը				ՀՀ Լոռու մարզի թվով 5 մանկապարտեզների վերանորոգման համար շենքերի չափազրման, ծավալաթերթ/թերությունների ակտերի և նախահաշիվների փաստաթղթերի մշակում			
Ստուգեց	Հ. Դավթյան		Մմխ ամսաթիվ	«Վանաձորի թիվ 32 մանկապարտեզ» ՀՈԱ			

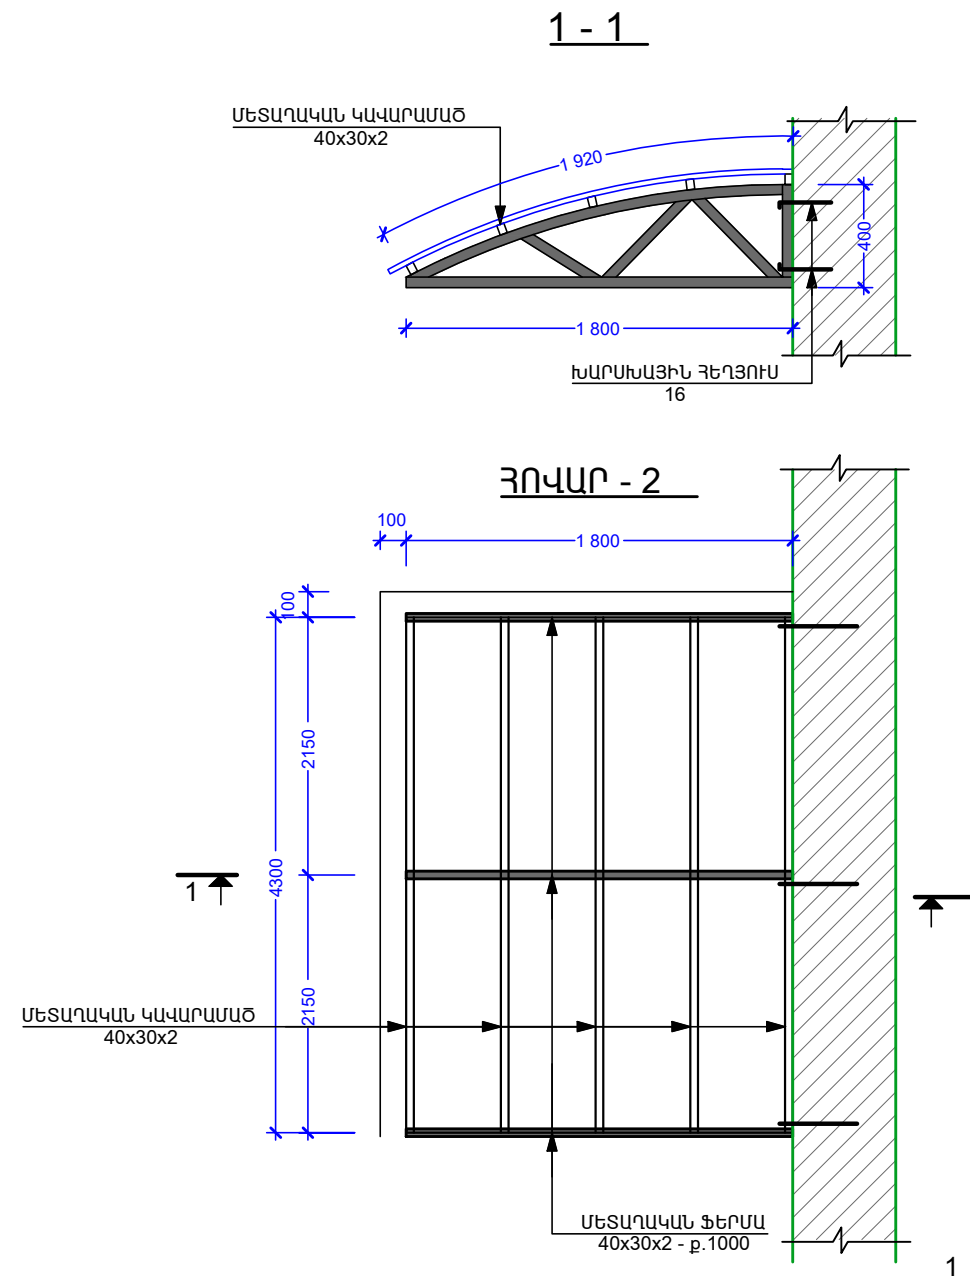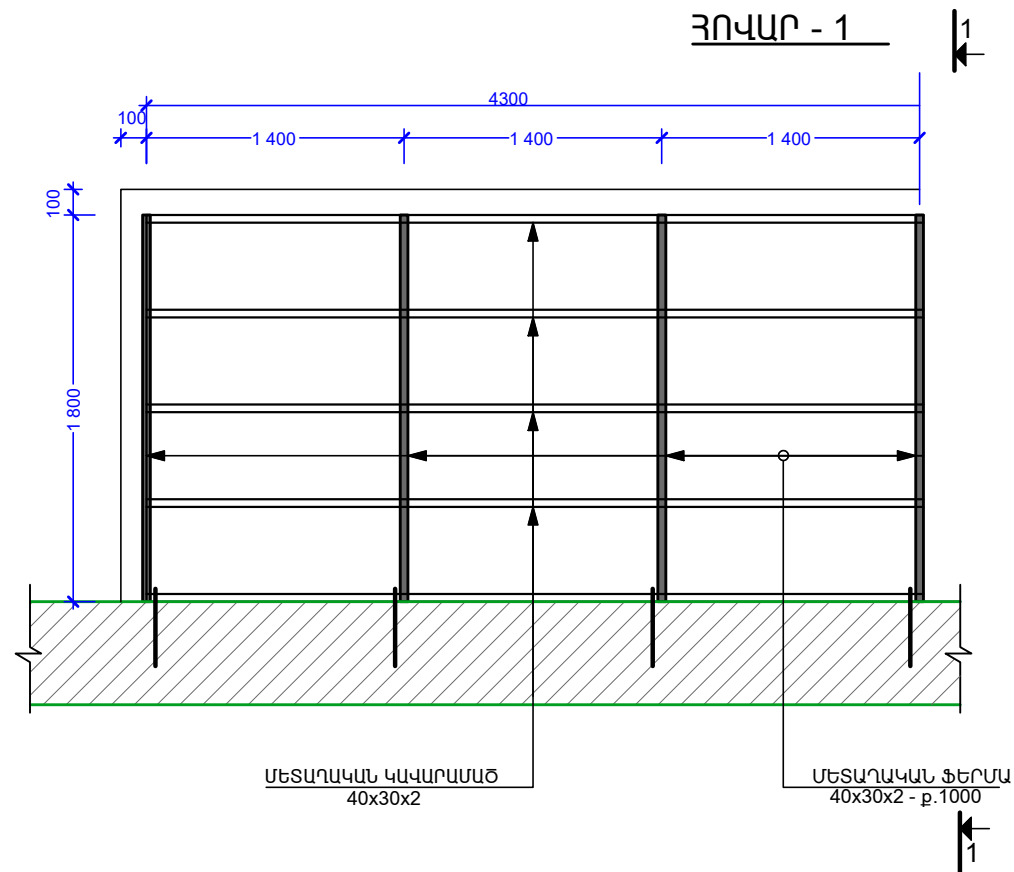

				ՕԲՅԵԿՏ № 024/1-25			
«ԲԼՅՈՒ ՍԹՐԻՄ ՍՈԼՈՒՇՆՍ» Ս Պ Ը				ՀՀ Լոռու մարզի թվով 5 մանկապարտեզների վերանորոգման համար շենքերի չափագրման, ծավալաթերթ/թերությունների ակտերի և նախահաշիվների փաստաթղթերի մշակում			
Ստուգեց	Հ. Դավթյան		Ամիս ամսաթիվ	«Վանաձորի թիվ 32 մանկապարտեզ» ՀՈԱԿ	Փուլ	Թերթ	Թերթեր
Ճարտարագեո-կոնստրուկտոր	Է. Քոչարյան			Ճարտարապետական մաս	ԱՆ	8	14
Նախագծեց	Գ. Հովհաննիսյան				Պատվիրատու՝ ՀՀ Լոռու մարզպետի աշխատակազմ		
Նախագծեց	Ռ. Ստեփանյան			Հովար1, Հովար 2			
Նախագծեց	Հ. Վարդյան						

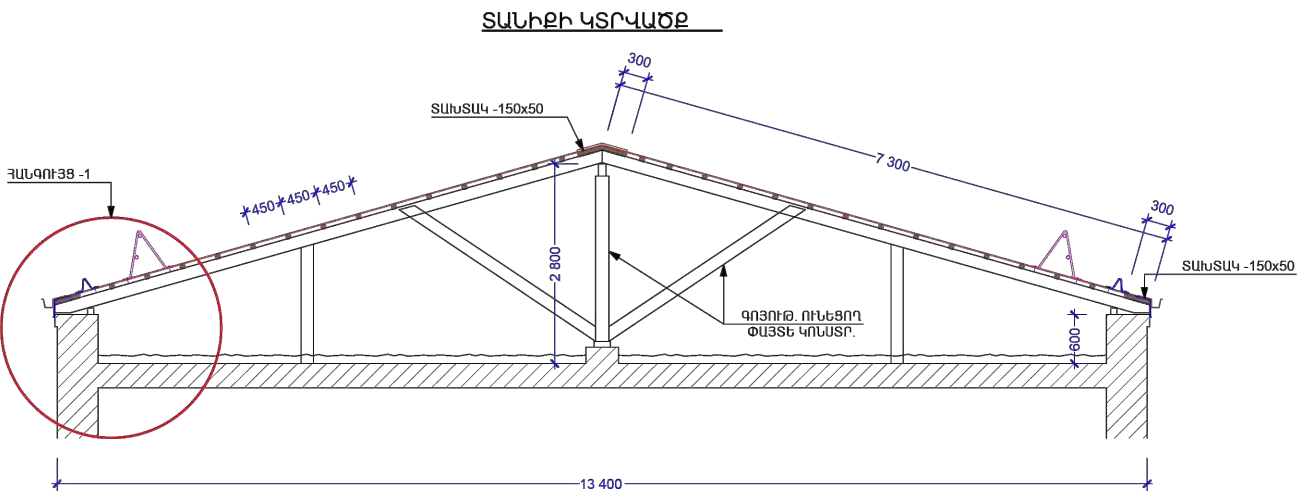

ՀԱՆԳՈՒՅՑ - 1

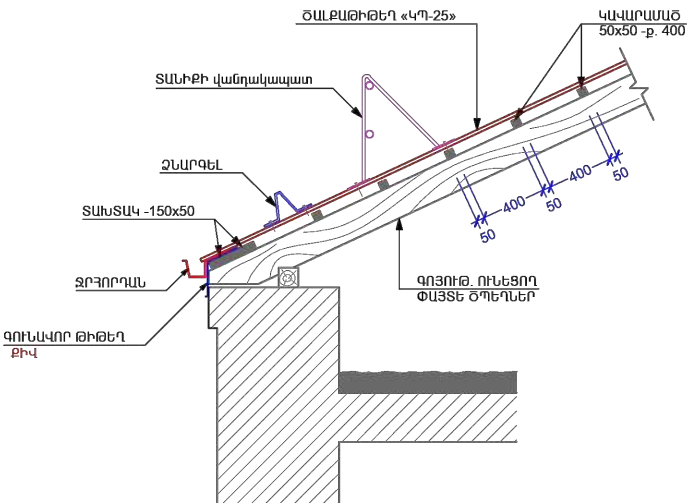

ՏԱՆԻՔԻ վանդակապատեր




1. ՏԱՆԻՔԻ ՀԱՄԱՐ ՆԱԽԱՏԵՆԱԿԱԾ Է ԾԱԼՔԱԹԻԹԵՂ «ԿՊ-25» ԳՈՒՅՆԸ RAL8017, ԱՓԱՅՈՒՄ
2. ԿԱՎԱՐԱՄԱԾ - 50x50
3. ՏԱՆԱԿ - 150x50


ՏԱՆԻՔԻ ՀԱՄԱՆՈՂ ԴԵՏԱԼՆԵՐ




ՍԽԵՄԱՏԻԿ ԹԵՔԱՅԱԹԱԿԻ ԿՏՐՎԱԾՔ

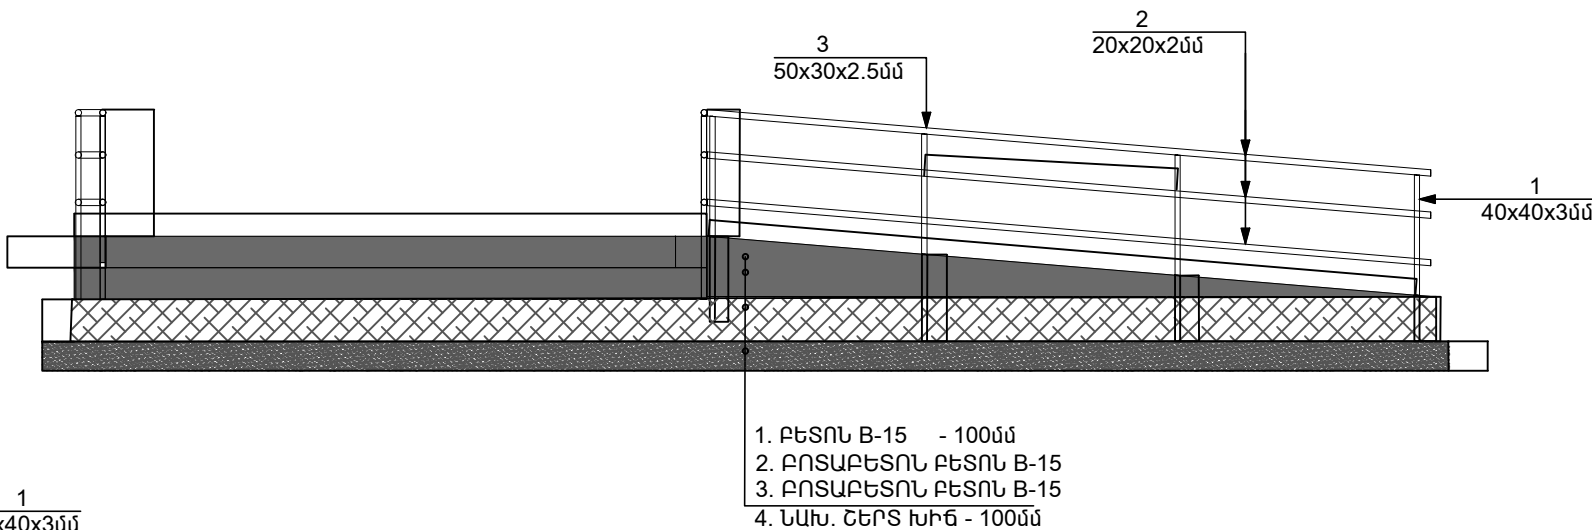

ՍԽԵՄԱՏԻԿ ԹԵՔԱՅԱԹԱԿԻ ԿՏՐՎԱԾՔ

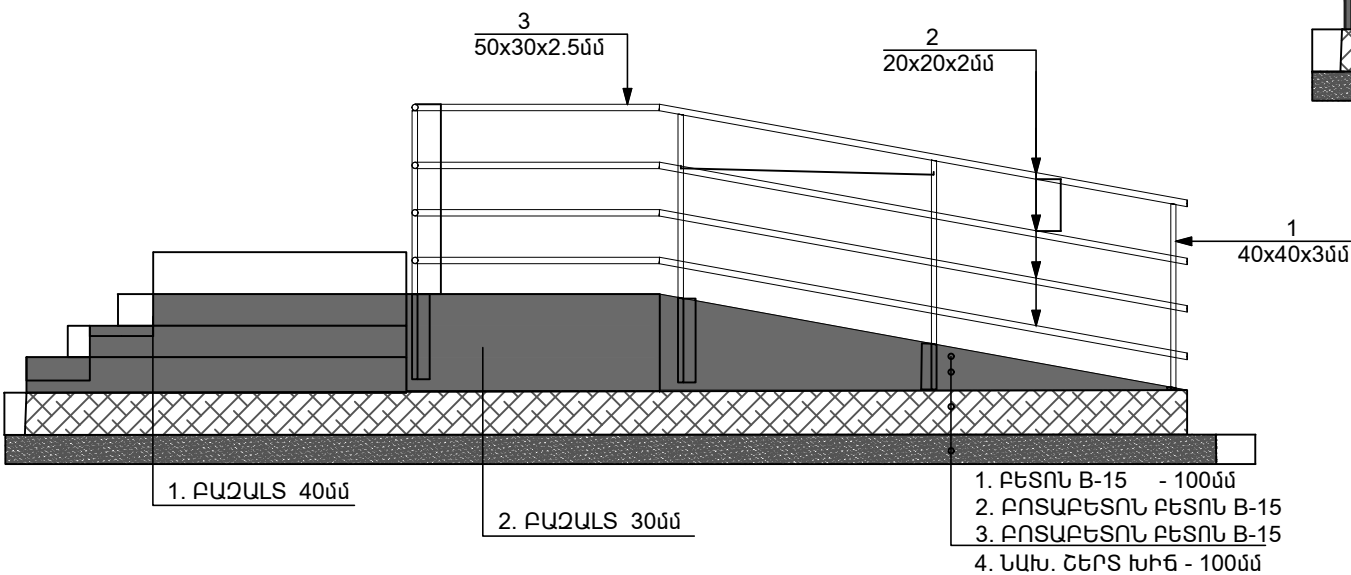

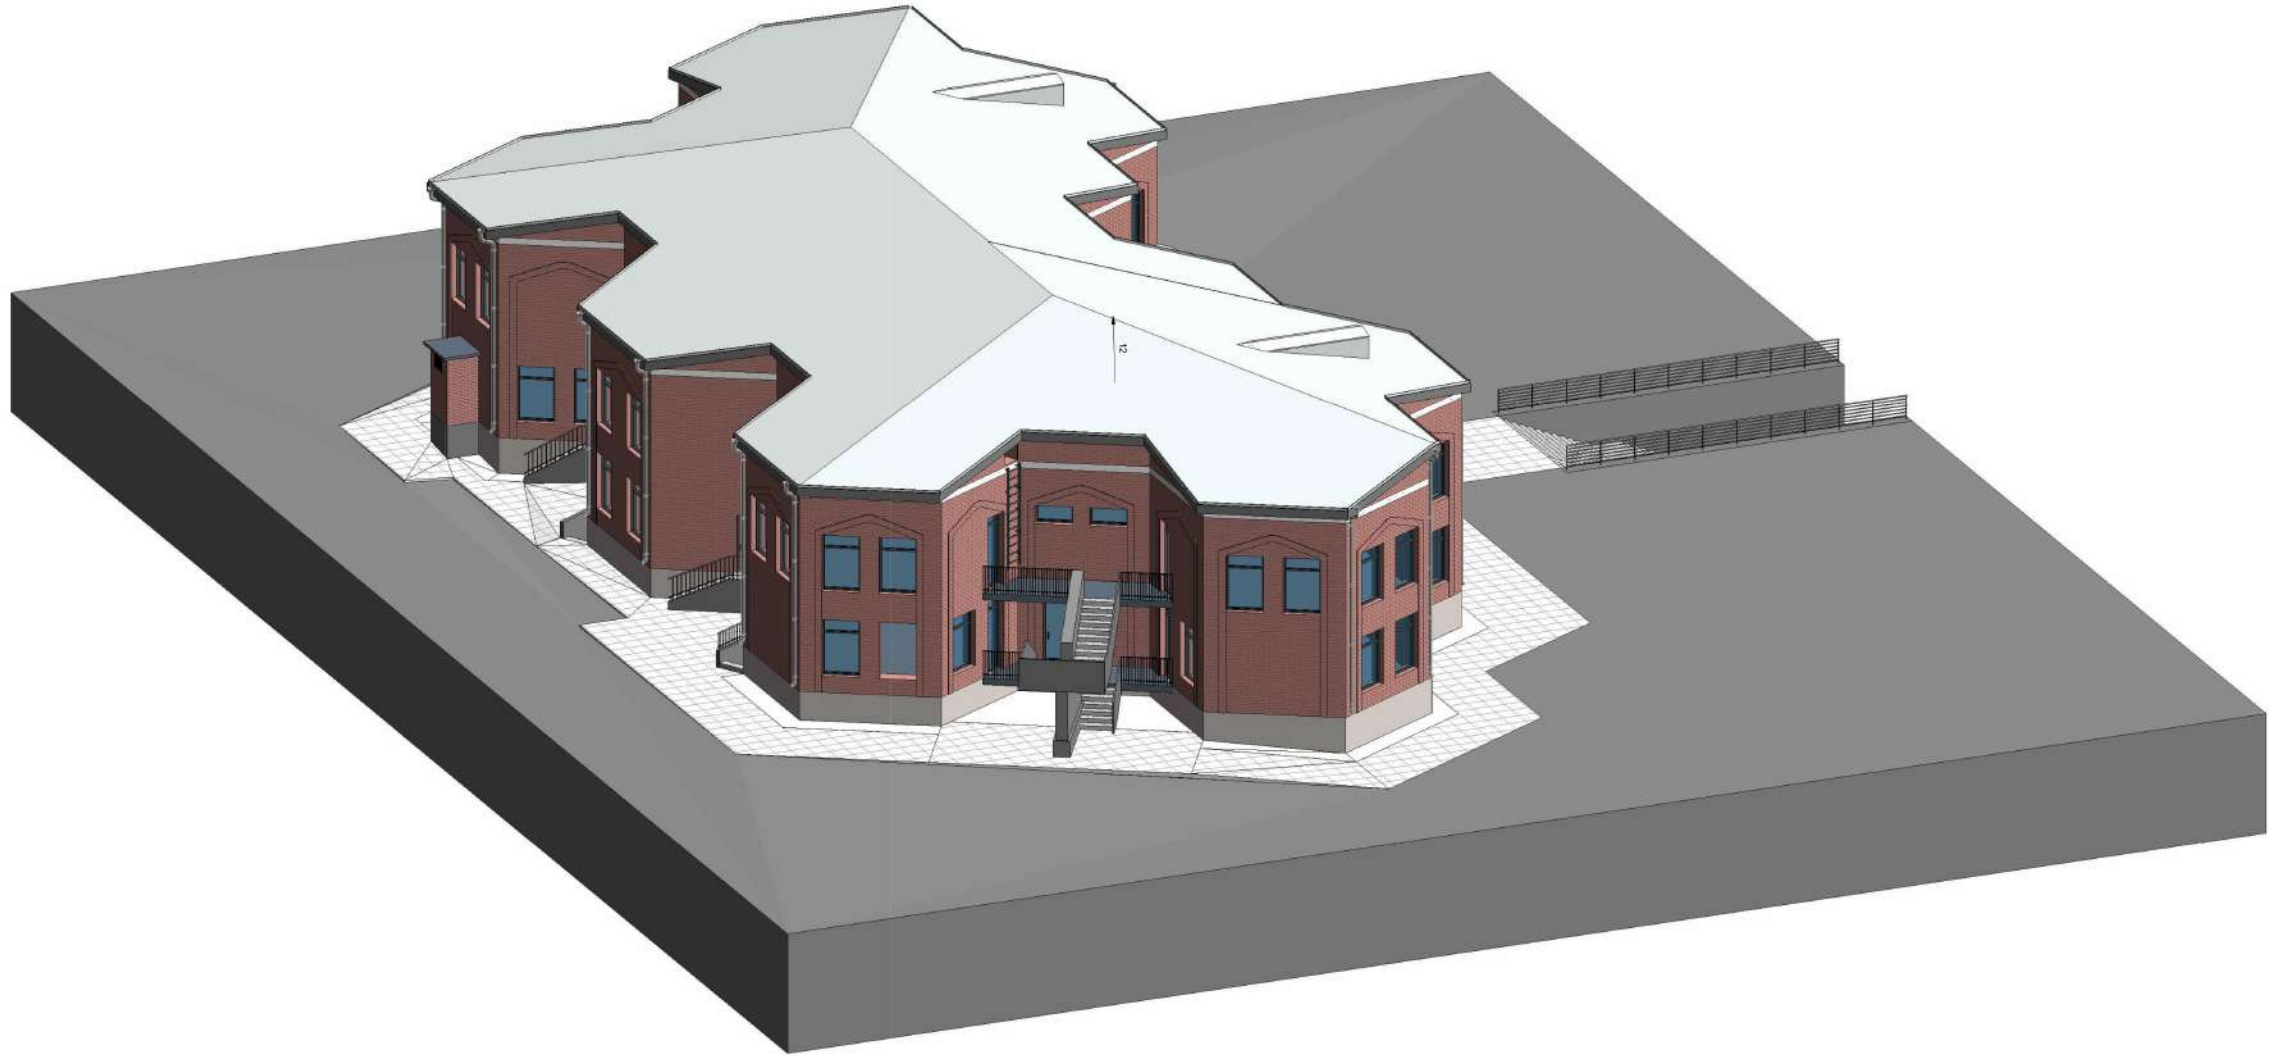

 BLUESTREAMSOLUTIONS «ԲԼՅՈՒ ՍԹՐԻՄ ՍՈԼՈՒՇՆՍ» Ս Պ Ը				ՕԲՅԵԿՏ № 024/1-25			
				ՀՀ Լոռու մարզի թվով 5 մանկապարտեզների վերանորոգման համար շենքերի չափագրման, ծավալաթերթ/թերությունների ակտերի և նախահաշիվների փաստաթղթերի մշակում			
			Սմիս ամսաթիվ	«Վանաձորի թիվ 32 մանկապարտեզ» ՀՈԱԿ	Փուլ	Թերթ	Թերթեր
Ստուգեց	Հ. Դավթյան				ԱՆ	12	14
Ճարտարագե- կոնստրուկտոր	Է. Քոչարյան			Ճարտարապետական մաս	Պատվիրատու՝ ՀՀ Լոռու մարզպետի աշխատակազմ		
Նախագծեց	Գ. Հովհաննիսյան						



 «ԲԼՅՈՒ ՍԹՐԻՄ ՍՈԼՈՒՇՆՍ» Ս Պ Ը				ՕԲՅԵԿՏ № 024/1-25			
				ՀՀ Լոռու մարզի թվով 5 մանկապարտեզների վերանորոգման համար շենքերի չափագրման, ծավալաթերթ/թերությունների ակտերի և նախահաշիվների փաստաթղթերի մշակում			
Ստուգեց	Հ. Դավթյան		Սմիս ամսաթիվ	«Վանաձորի թիվ 32 մանկապարտեզ» ՀՈԱԿ	Փուլ	Թերթ	Թերթեր
Ճարտարագե- կոնստրուկտոր	Է. Քոչարյան				ԱՆ	13	14
Նախագծեց	Գ. Հովհաննիսյան			Ճարտարապետական մաս			
Նախագծեց	Ռ. Ստեփանյան			Շինության եռաչափ պատկեր, տեսք 3	Պատվիրատու՝ ՀՀ Լոռու մարզպետի աշխատակազմ		

«ՎԱՆԱԶՈՐԻ ԹԻՎ 32 ՄԱՆԿԱՊԱՐՏԵԶ» ՀՈԱԿ




BLUESTREAMSOLUTIONS

ՋՐԱՄԱՏԱԿԱՐԱՐՈՒՄ ԵՎ ՋՐԱՀԵՌԱՑՈՒՄ


N	Անվանում	Չափման միավոր	Տարրն 4
1	2	3	4
ԶՐԱՄԱՏԱԿԱՐԱՐՄԱՆ ՀԱՄԱԿԱՐԳ			
1	Սառը ջրի de25 պոլիէթիլենե խողովակների մոնտաժում	գծմ	67
2	Տաք ջրի de25 պոլիէթիլենե խողովակների մոնտաժում	գծմ	52
3	Սառը ջրի de20 պոլիէթիլենե խողովակների մոնտաժում	գծմ	92
4	Տաք ջրի de20 պոլիէթիլենե խողովակների մոնտաժում	գծմ	71
5	de25xd20 պոլիէթիլենե անցումային եռաբաշխիչի մոնտաժում	հատ	36
6	de20 պոլիէթիլենե եռաբաշխիչի մոնտաժում	հատ	50
7	de25 α=90° պոլիէթիլենե արմունկի մոնտաժում	հատ	12
8	de20 α=90° պոլիէթիլենե արմունկի մոնտաժում	հատ	56
9	de25xd20 պոլիէթիլենե անցումի մոնտաժում	հատ	5
ԿՈՅՈՒՂՈՒ ՀԱՄԱԿԱՐԳ			
1	Φ100 կոյուղու պոլիպրոպիլենե խողովակների մոտաժում, փորձարկումով	գծմ	117
2	Φ50 կոյուղու պոլիպրոպիլենե խողովակների մոտաժում, փորձարկումով	գծմ	71
3	Ճնշումային Φ100 կոյուղու պոլիպրոպիլենե խողովակների մոտաժում, փորձարկումով	գծմ	14
4	Φ100, α=90° պոլիպրոպիլ		

Նկուղու ջրամատակարարման հատակագիծ Մ1:200

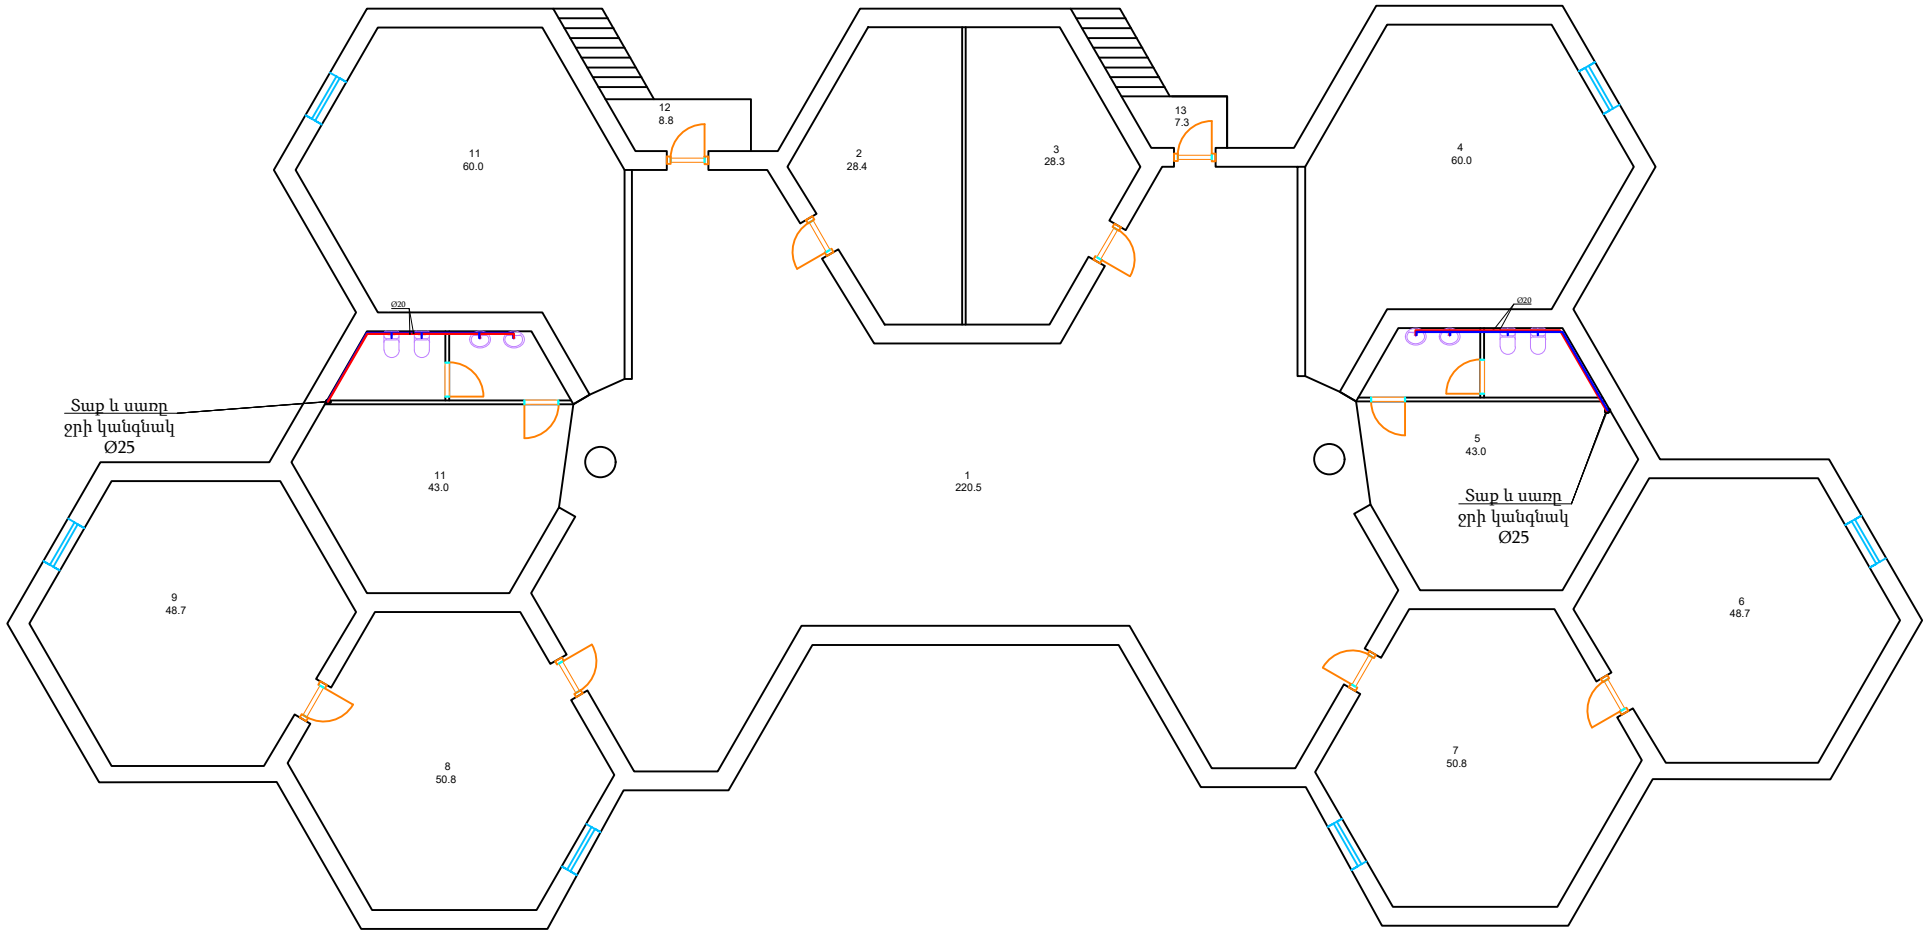


 «ԲԼՅՈՒ ՍԹՐԻՄ ՍՈԼՈՒՇՆՍ» Ս Պ Ը				ՕԲՅԵԿՏ № 024/1-25			
				ՀՀ Լոռու մարզի թվով 5 մանկապարտեզների վերանորոգման համար շենքերի չափազրման, ծավալաթերթ/թերությունների ակտերի և նախահաշիվների փաստաթղթերի մշակում			
			Ամիս ամսաթիվ	«Վանաձորի թիվ 32 մանկապարտեզ» ՀՈԱԿ	Փուլ	Թերթ	Թերթեր
Ստուգեց	Հ. Դավթյան				ԱՆ	2	9
Հարտարագեղ-կոնստրուկտոր	Է. Քոչարյան			Ջրամատակարարում և ջրահեռացում			

1-ին հարկի ջրամատակարարման հատակագիծ Մ1:200

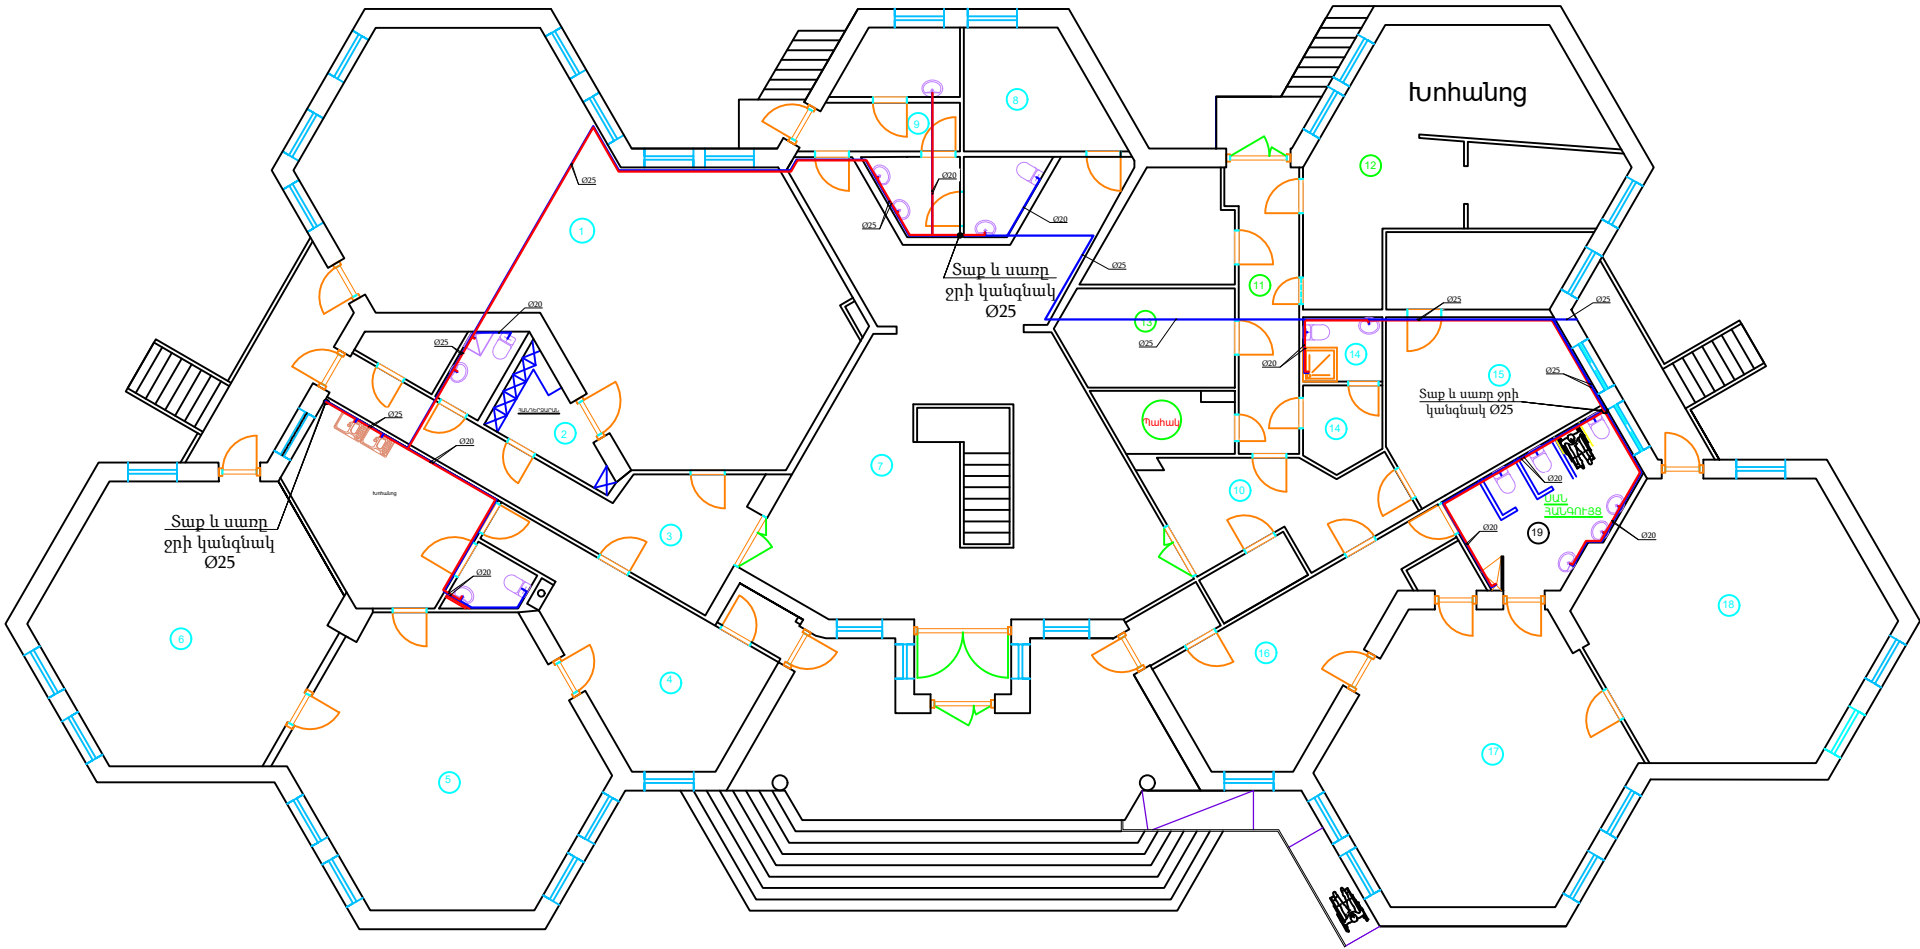


 «ԲԼՅՈՒ ՍԹՐԻՄ ՍՈԼՈՒՇՆՍ» Ս Պ Ը				ՕԲՅԵԿՏ № 024/1-25			
				ՀՀ Լոռու մարզի թվով 5 մանկապարտեզների վերանորոգման համար շենքերի չափազրման, ծավալաթերթ/թերությունների ակտերի և նախահաշիվների փաստաթղթերի մշակում			
Ստուգեց	Հ. Դավթյան		Միջա ամս				

2-րդ հարկի ջրամատակարարման հատակագիծ Մ1:200

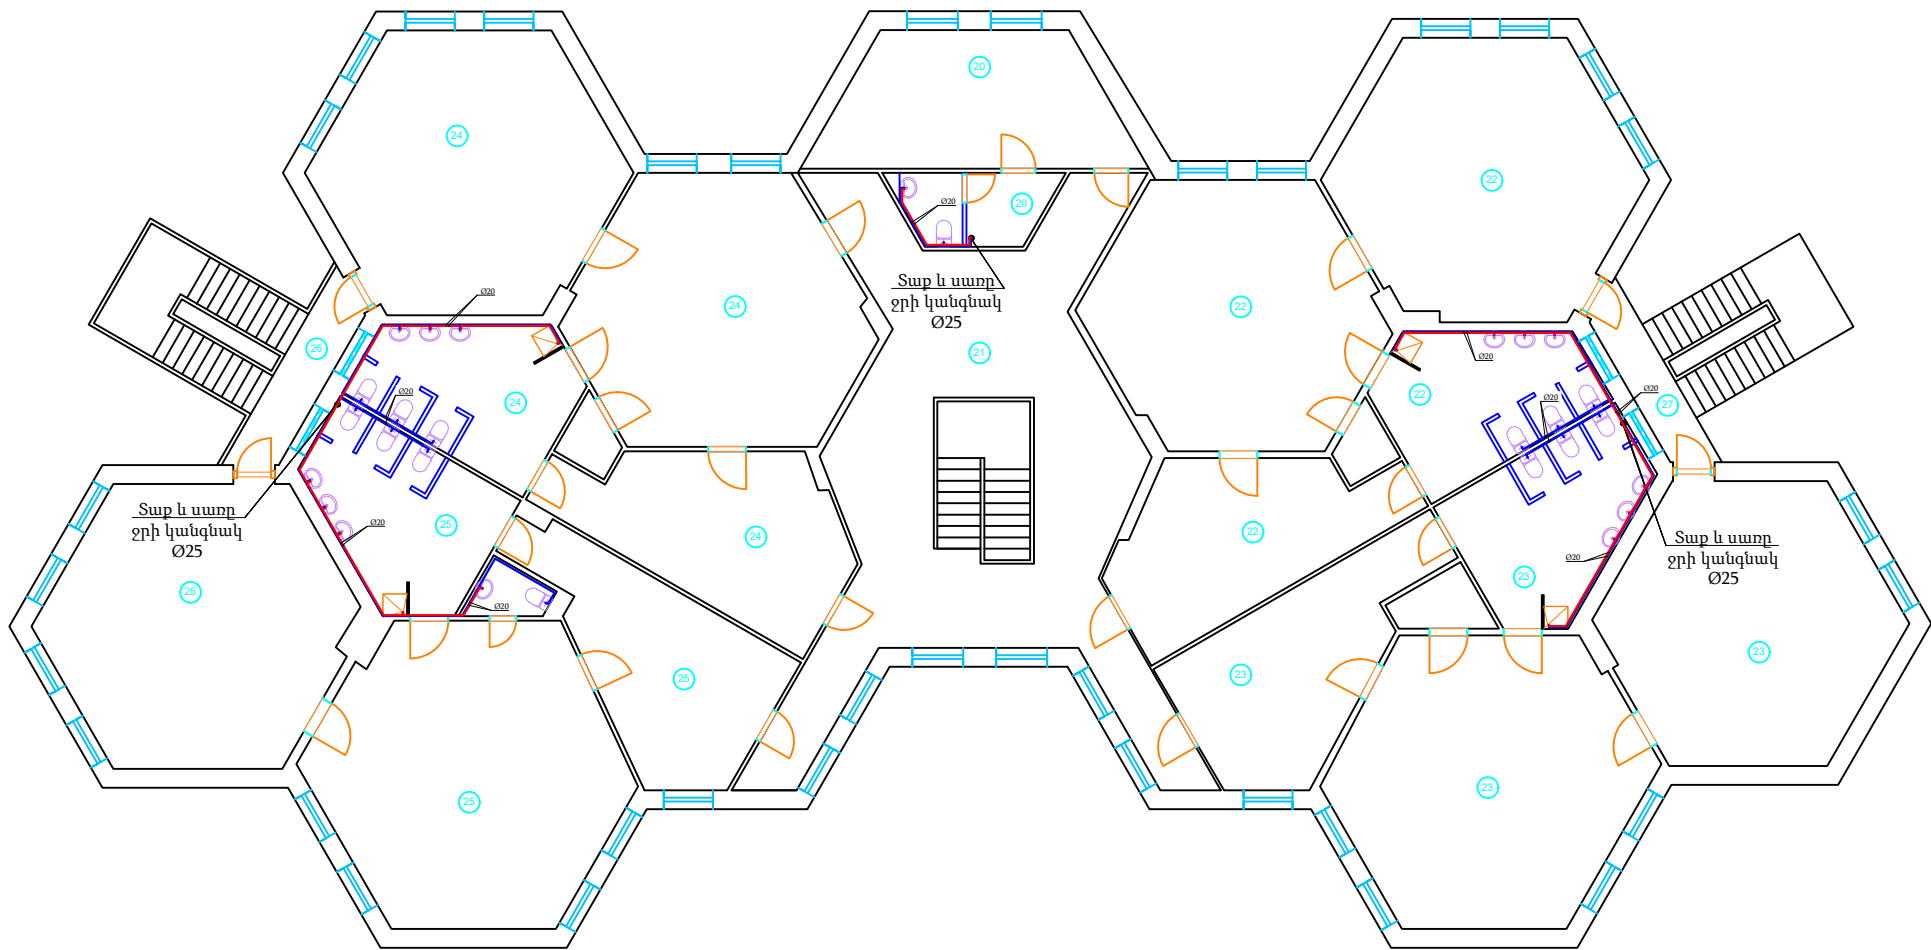


BLUESTREAMSOLUTIONS «ԲԼՅՈՒ ՍԹՐԻՄ ՍՈԼՈՒՇՆՍ» Ս Պ Ը				ՕԲՅԵԿՏ № 024/1-25			
				ՀՀ Լոռու մարզի թվով 5 մանկապարտեզների վերանորոգման համար շենքերի չափագրման, ծավալաթերթ/թերությունների ակտերի և նախահաշիվների փաստաթղթերի մշակում			
			Մմխ ամսաթիվ	«Վանաձորի թիվ 32 մանկապարտեզ» ՀՈԱԿ	Փուլ	Թերթ	Թերթեր
Ստուգեց	Հ. Դավթյան				ԱՆ	4	9
Հարտադրագե-կոնստրուկտոր	Է. Քոչարյան			Ջրամատակարարում և ջրահեռացում	Պատվիրատու՝ ՀՀ Լոռու մ		

Նկուղու ջրահեռացման հատակագիծ Մ1:200

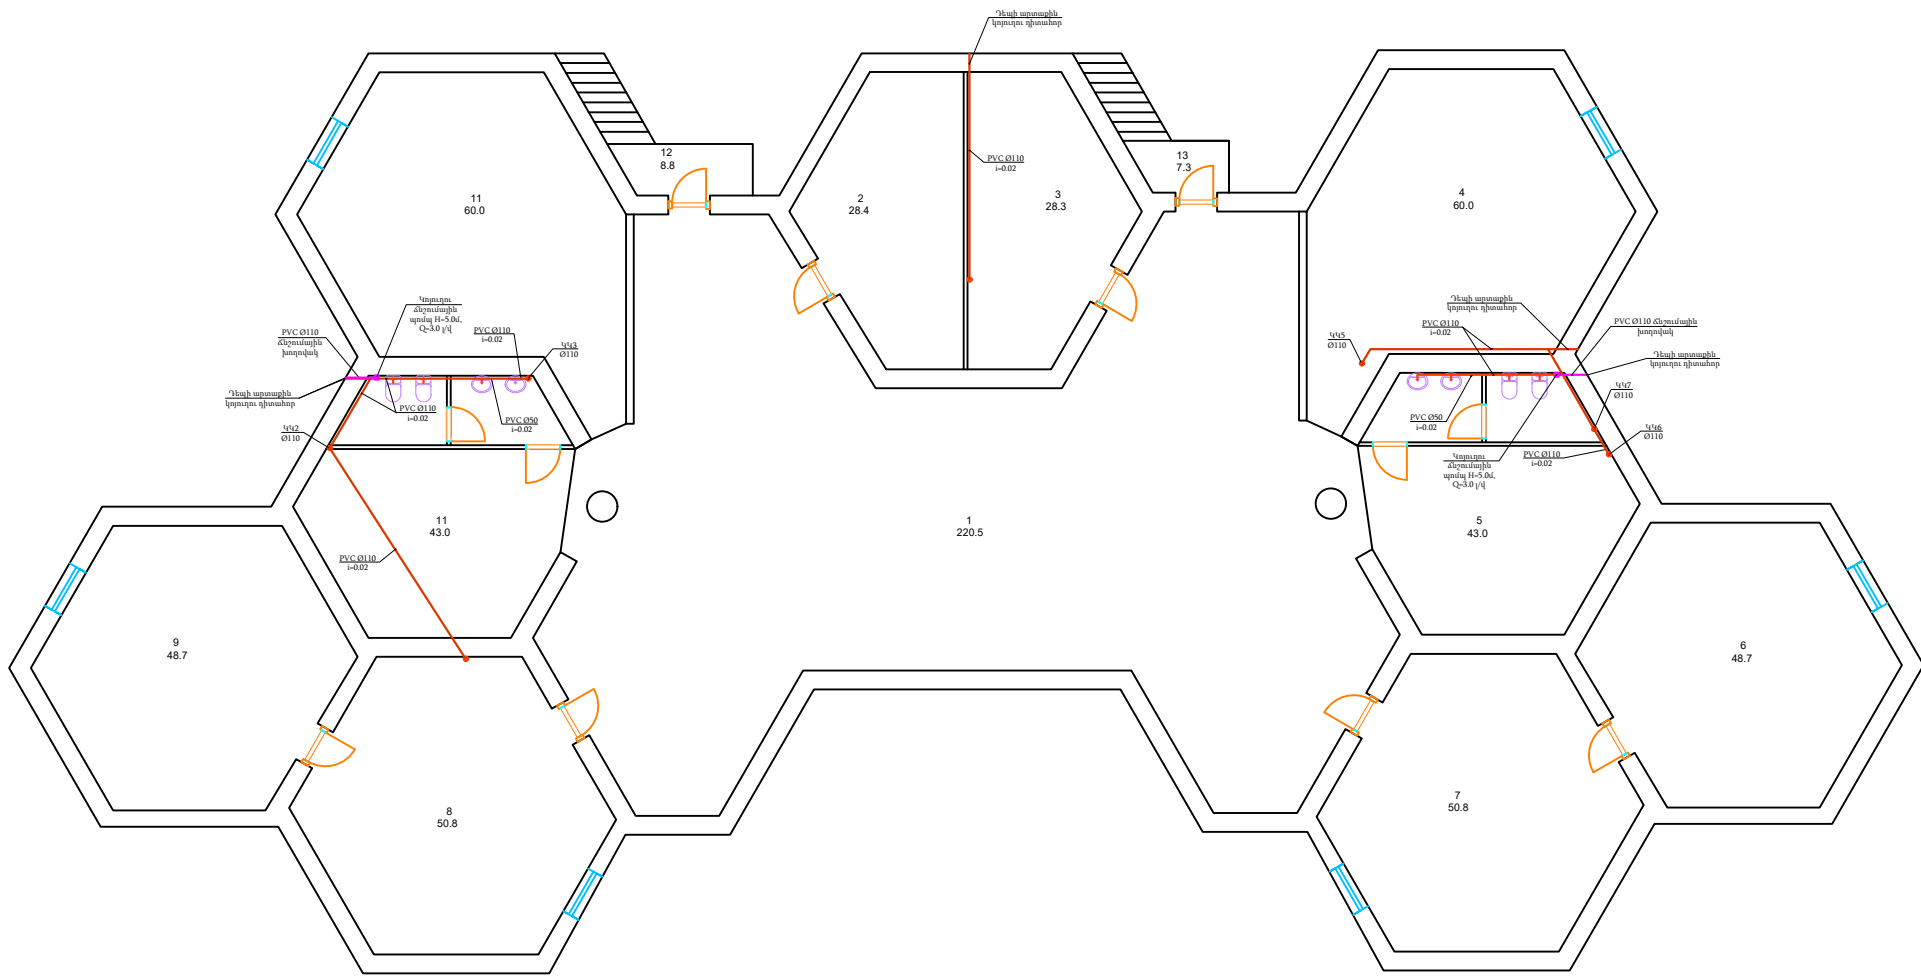


 «ԲԼՅՈՒ ՍԹՐԻՄ ՍՈԼՈՒՇՆՍ» Ս Պ Ը				ՕԲՅԵԿՏ № 024/1-25			
				ՀՀ Լոռու մարզի թվով 5 մանկապարտեզների վերանորոգման համար շենքերի չափազրման, ծավալաթերթ/թերությունների ակտերի և նախահաշիվների փաստաթղթերի մշակում			
Ստուգեց	Հ. Դավթյան		Սմիտամարիվ	«Վանաձորի թիվ 32 մանկապարտեզ» ՀՈԱԿ	Փուլ	Թերթ	Թերթեր
Հարտադրագետ-կոնստրուկտոր	Է. Քոչարյան				ԱՆ	5	9
Նախագծեց	Գ. Հովհաննիսյան						

1-ին հարկի ջրահեռացման հատակագիծ Մ1:200

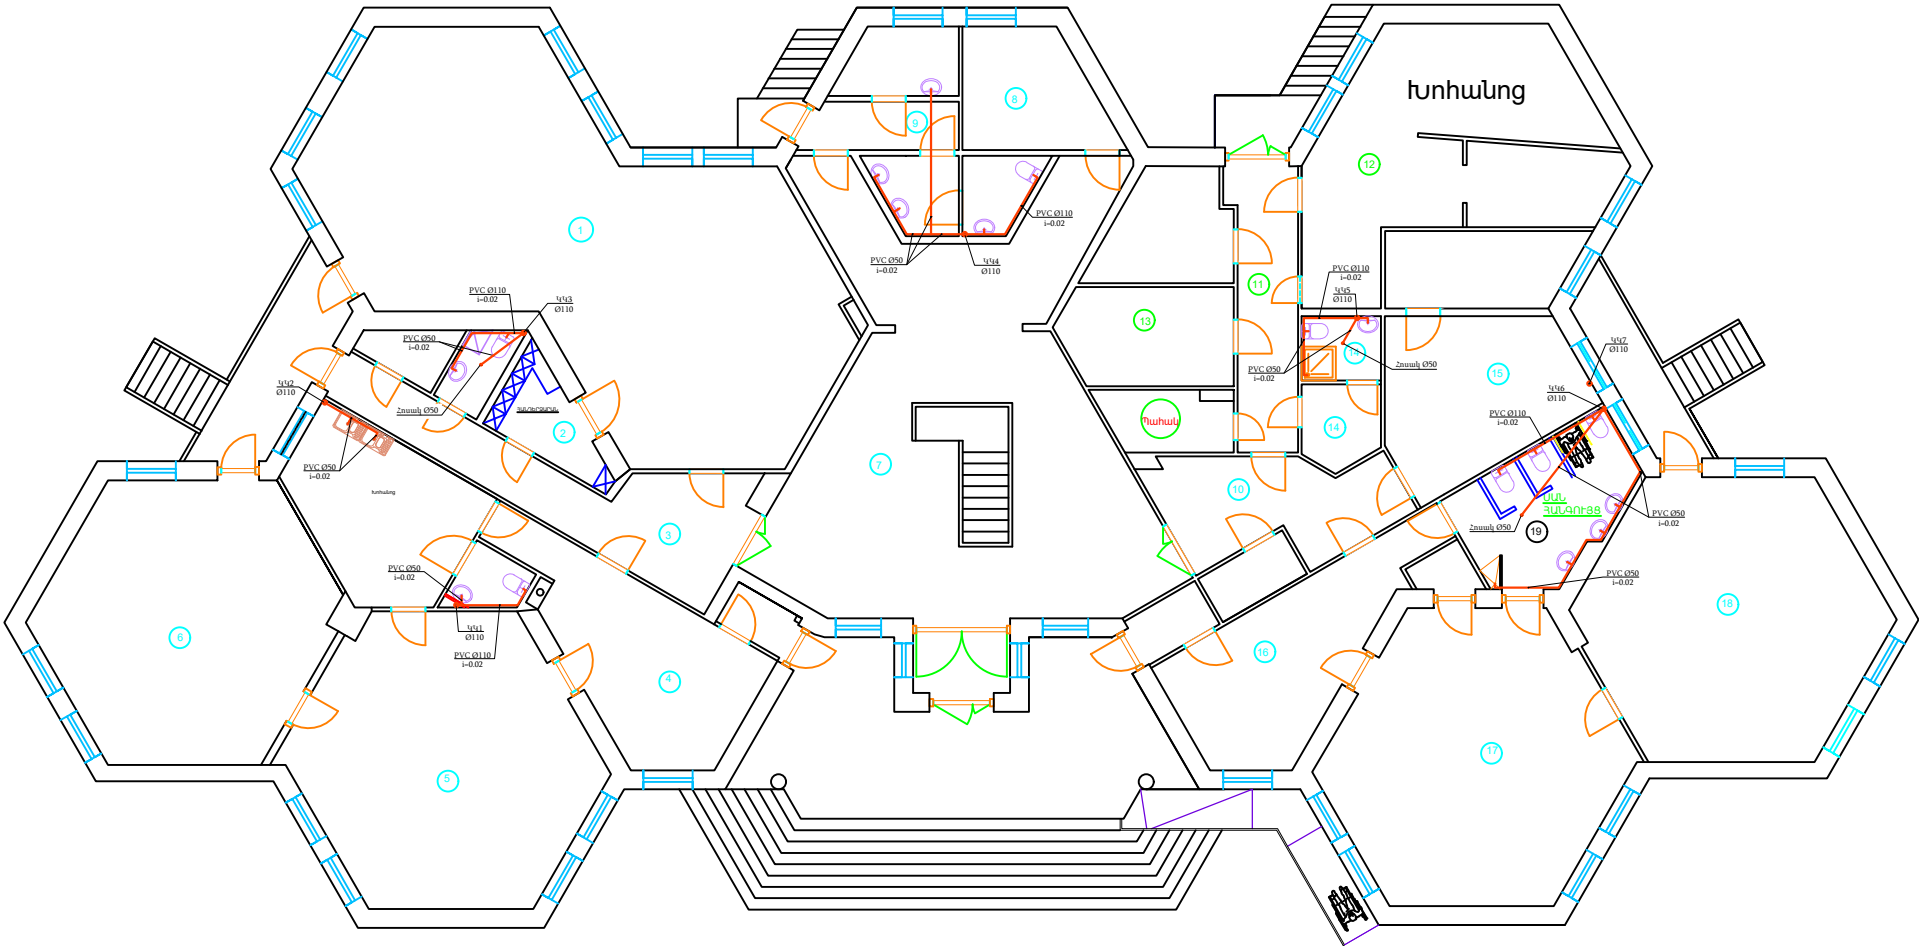


 «ԲԼՅՈՒ ՍԹՐԻՄ ՍՈԼՈՒՇՆՍ» Ս Պ Ը				ՕԲՅԵԿՏ № 024/1-25			
				ՀՀ Լոռու մարզի թվով 5 մանկապարտեզների վերանորոգման համար շենքերի չափագրման, ծավալաթերթ/թերությունների ակտերի և նախահաշիվների փաստաթղթերի մշակում			
Ստուգեց	Հ. Դավթյան		Մմխ ամսաթիվ	«Վանաձորի թիվ 32 մանկապարտեզ» ՀՈԱԿ	Փուլ	Թերթ	Թերթեր
Հարտադրագե- կոնստրուկտոր	Է. Քոչարյան				ԱՆ	6	9
Նախագծեց	Գ. Հովհաննիսյան						

2-րդ հարկի ջրահեռացման հատակագիծ Մ1:200

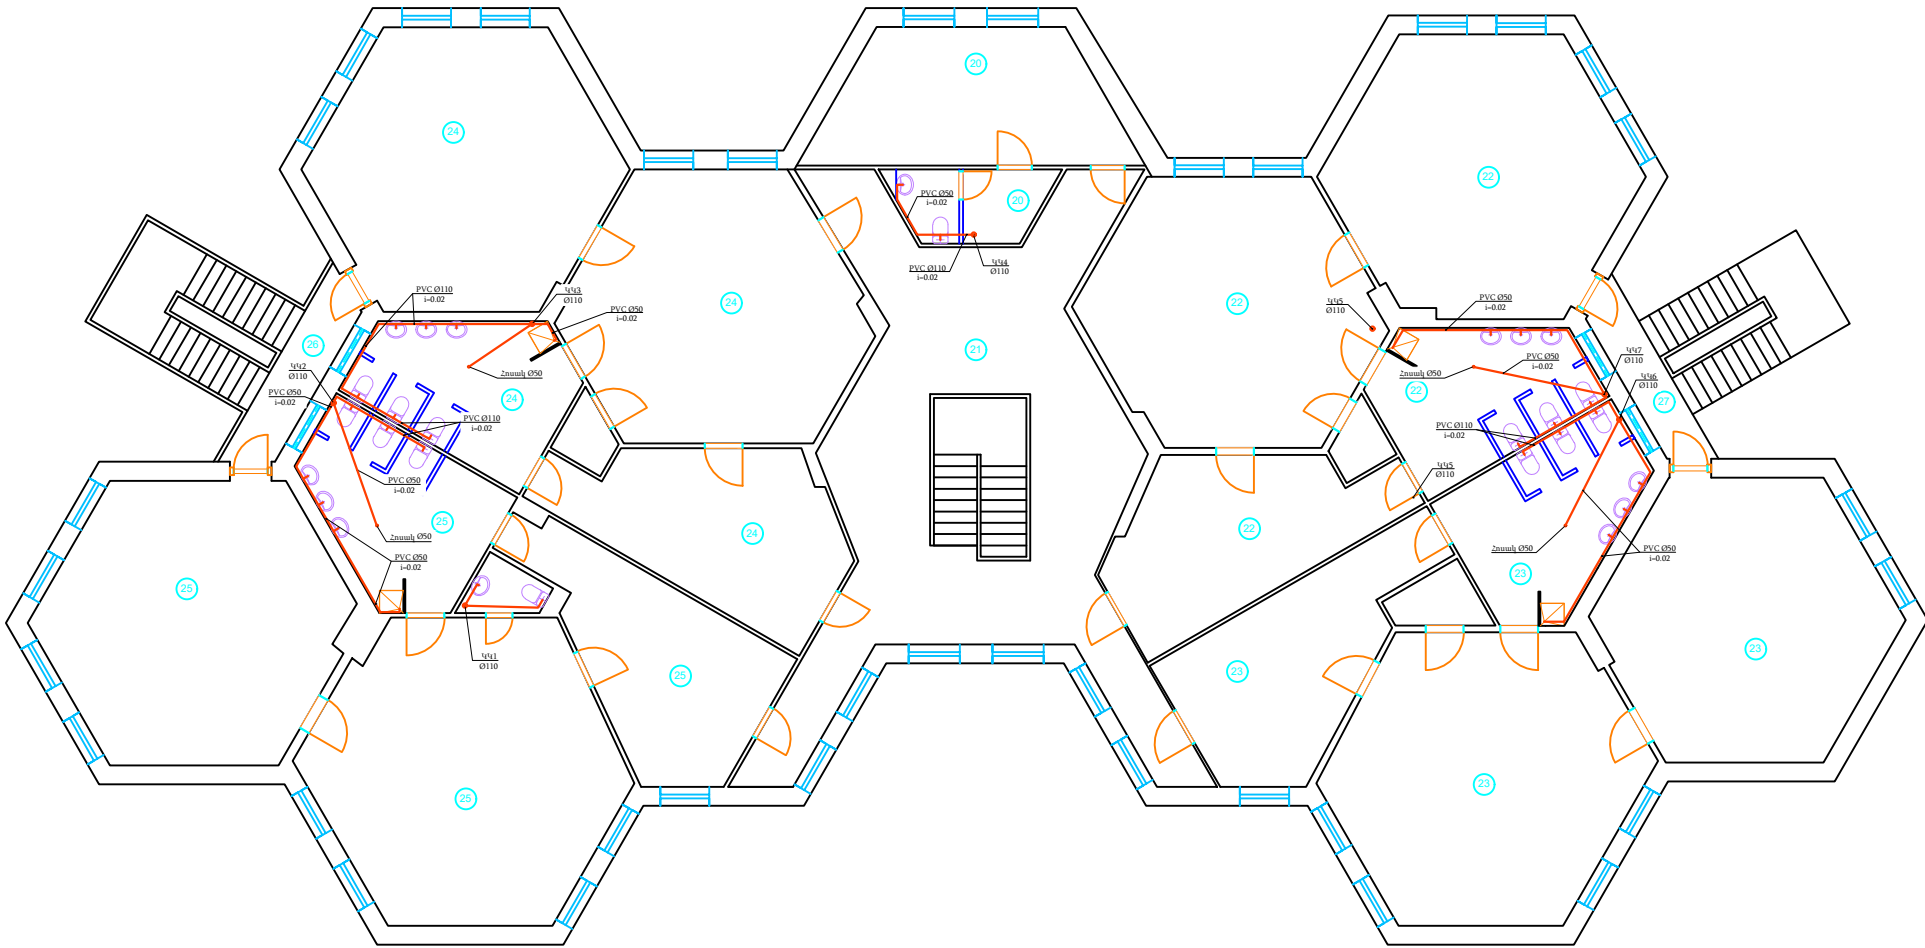


 «ԲԼՅՈՒ ՍԹՐԻՄ ՍՈԼՈՒՇՆՍ» Ս Պ Ը				ՕԲՅԵԿՏ № 024/1-25			
				ՀՀ Լոռու մարզի թվով 5 մանկապարտեզների վերանորոգման համար շենքերի չափագրման, ծավալաթերթ/թերությունների ակտերի և նախահաշիվների փաստաթղթերի մշակում			
Ստուգեց	Հ. Դավթյան		Մմխ ամսաթիվ	«Վանաձորի թիվ 32 մանկապարտեզ» ՀՈԱԿ	Փուլ	Թերթ	Թերթեր
Հարտադրագե- կոնստրուկտոր	Է. Քոչարյան				ԱՆ	7	9
Նախագծեց	Գ. Հովհանն						


Հանգույց 1

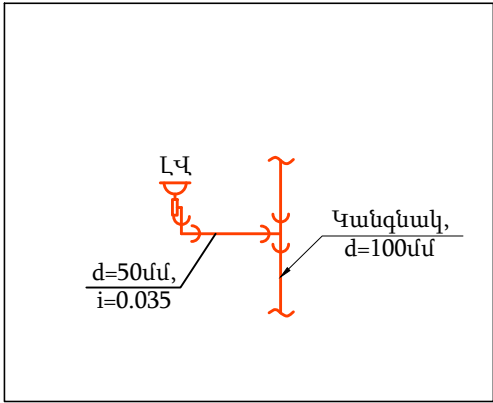


Հանգույց 2

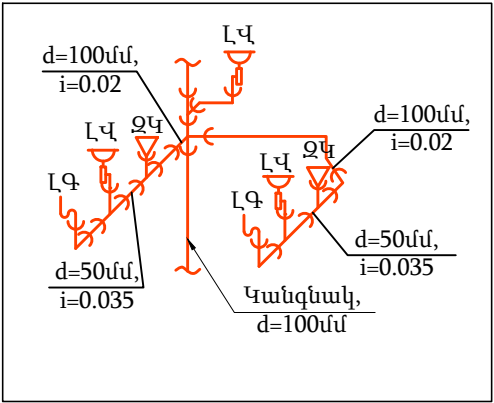


Հանգույց 3



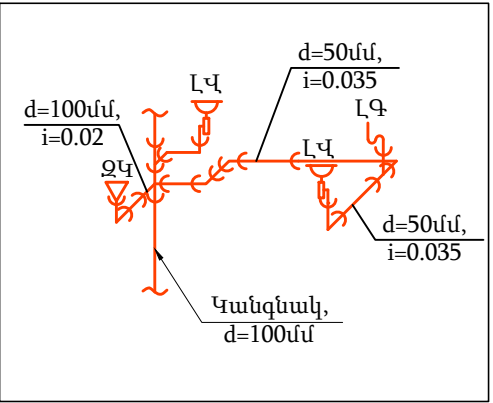


Հանգույց 4

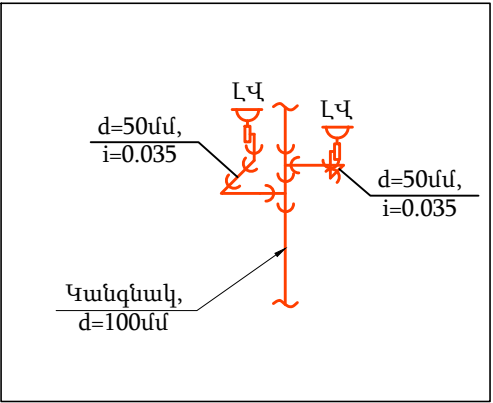

Հանգույց 5

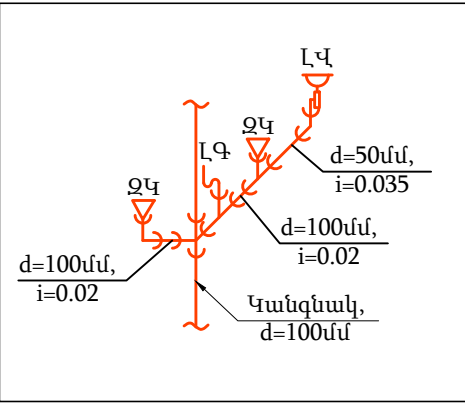

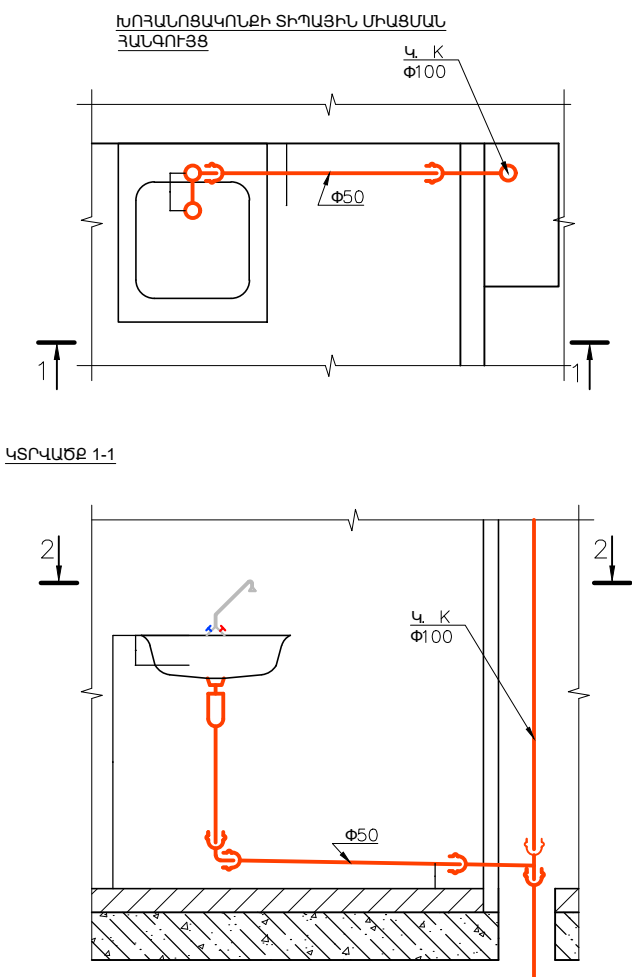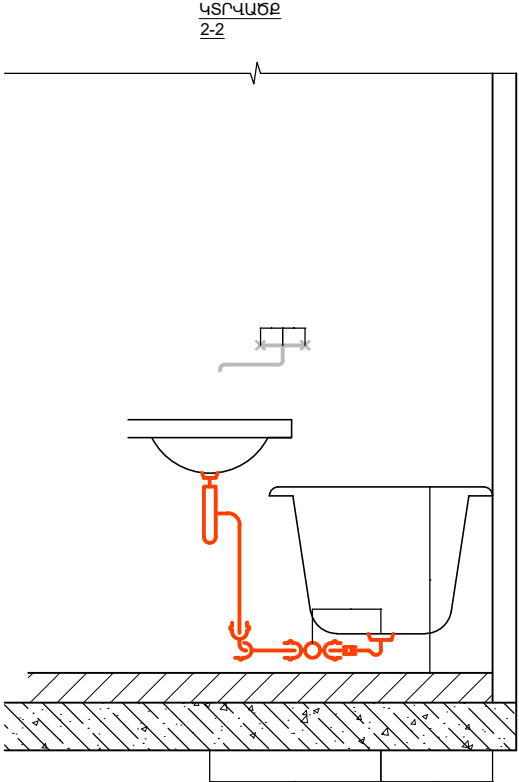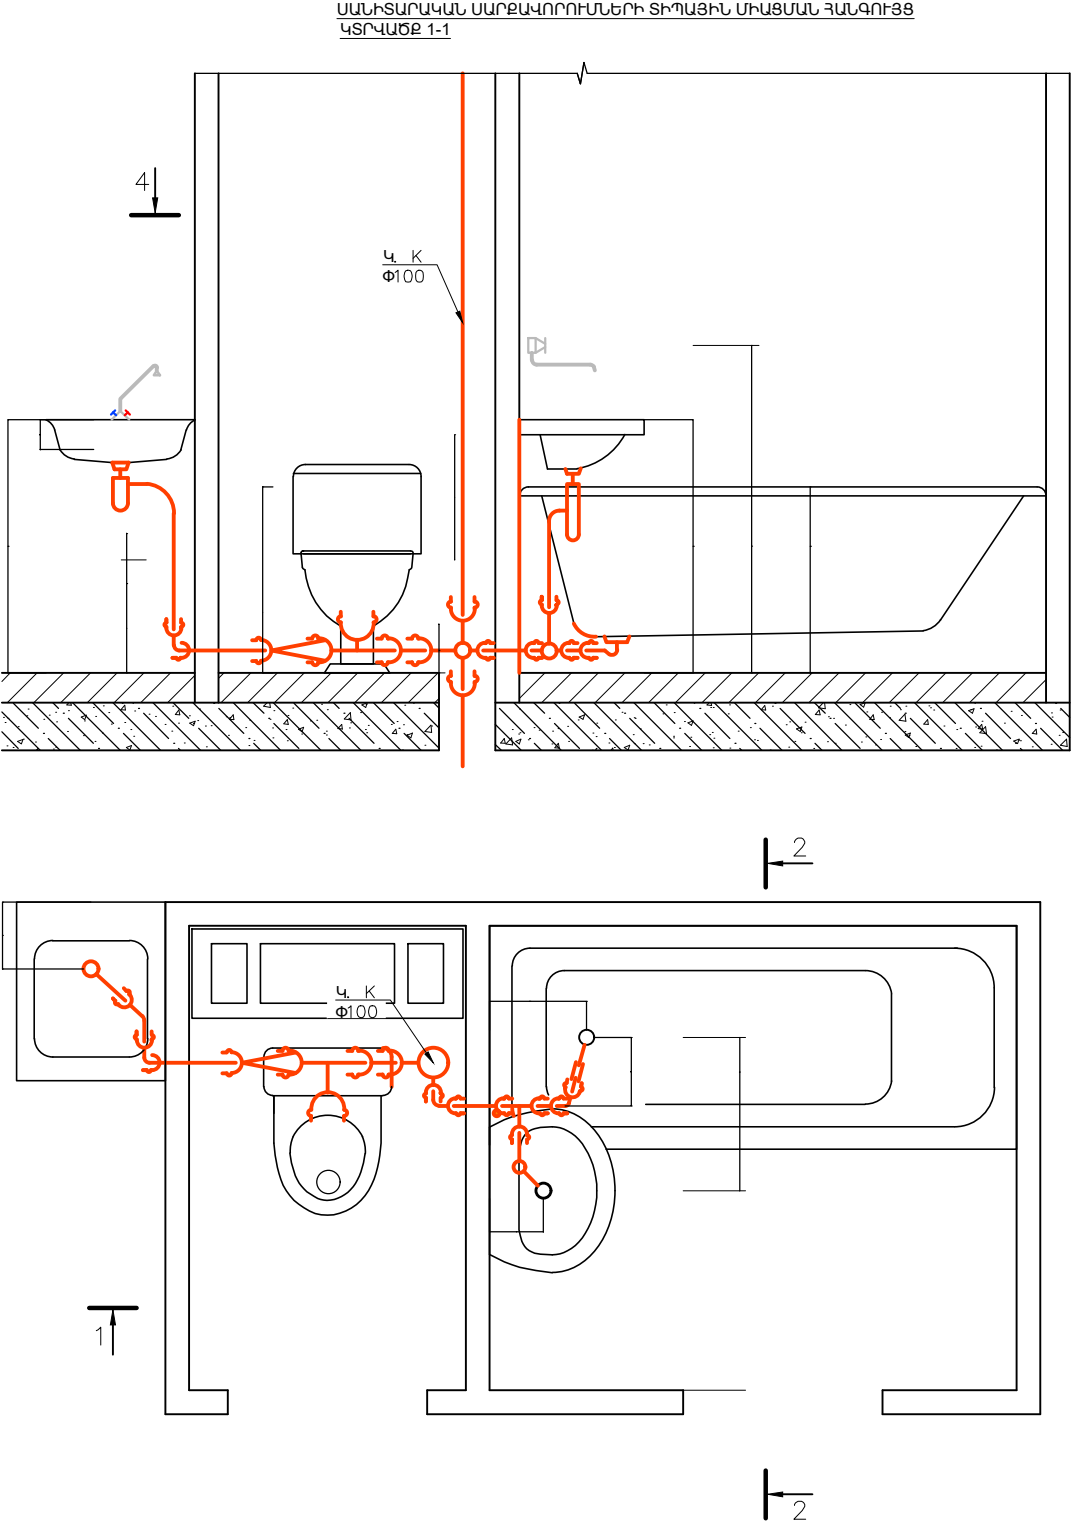

«ԲԼՅՈՒ ՍԹՐԻՄ ՍՈԼՈՒՇՆՍ»
Ս Պ Ը

Ստուգեց	Հ. Դավթյան		Ամիս ամսաթիվ
Հարտադրագե- կոնստրուկտոր	Է. Քոչարյան		
Նախագծեց	Գ. Հովհաննիսյան		
Նախագծ			

«ՎԱՆԱԶՈՐԻ ԹԻՎ 32 ՄԱՆԿԱՊԱՐՏԵԶ» ՀՈԱԿ




BLUESTREAMSOLUTIONS

ՋԵՌՈՒՑՈՒՄ


Ջեռուցման ծավալ			
1	Ջեռուցման զազային Կաթսա 40 կվտ	հատ	6
2	Ծխատար կաթսայի	հատ	6
3	Ծխատարի երկարացում 500մմ	հատ	6
4	Էլեկտրական ջրատաքացուցիչ բաթ 120 լ	հատ	2
5	Գազի խողովակ 3/4” 700մմ	հատ	4
6	Կոլեկտոր d110 2000մմ	հատ	6
7	Շրջանառու պոմպ H=8 մ Q=6 խմ/ժ	կոմպլեկտ	4
8	Ավտոմատ օդահան 1/2”	հատ	4
9	ջերմաչափ 0-100*С	հատ	4
10	մանոմետր 0-10 բար	հատ	2
11	հետադարձ փական 1/2 ”	հատ	2
12	հետադարձ փական 3/4 ”	հատ	4
13	հետադարձ փական 1 1/4”	հատ	4
14	հետադարձ փական 1 1/2”	հատ	4
15	ֆիտր 1”	հատ	6
16	ֆիտր 3/4”	հատ	6
17	նիպել 3/4”	հատ	22
18	փական 1/2”	հատ	20
19	փական 3/4”	հատ	20
20	փական 1”	հատ	8
21	փական 1 1/4”	հատ	20
22	փական 1 1/2”	հատ	8
23	փական եռա		

Նկուղու ջեռուցման հատակագիծ Մ1:200

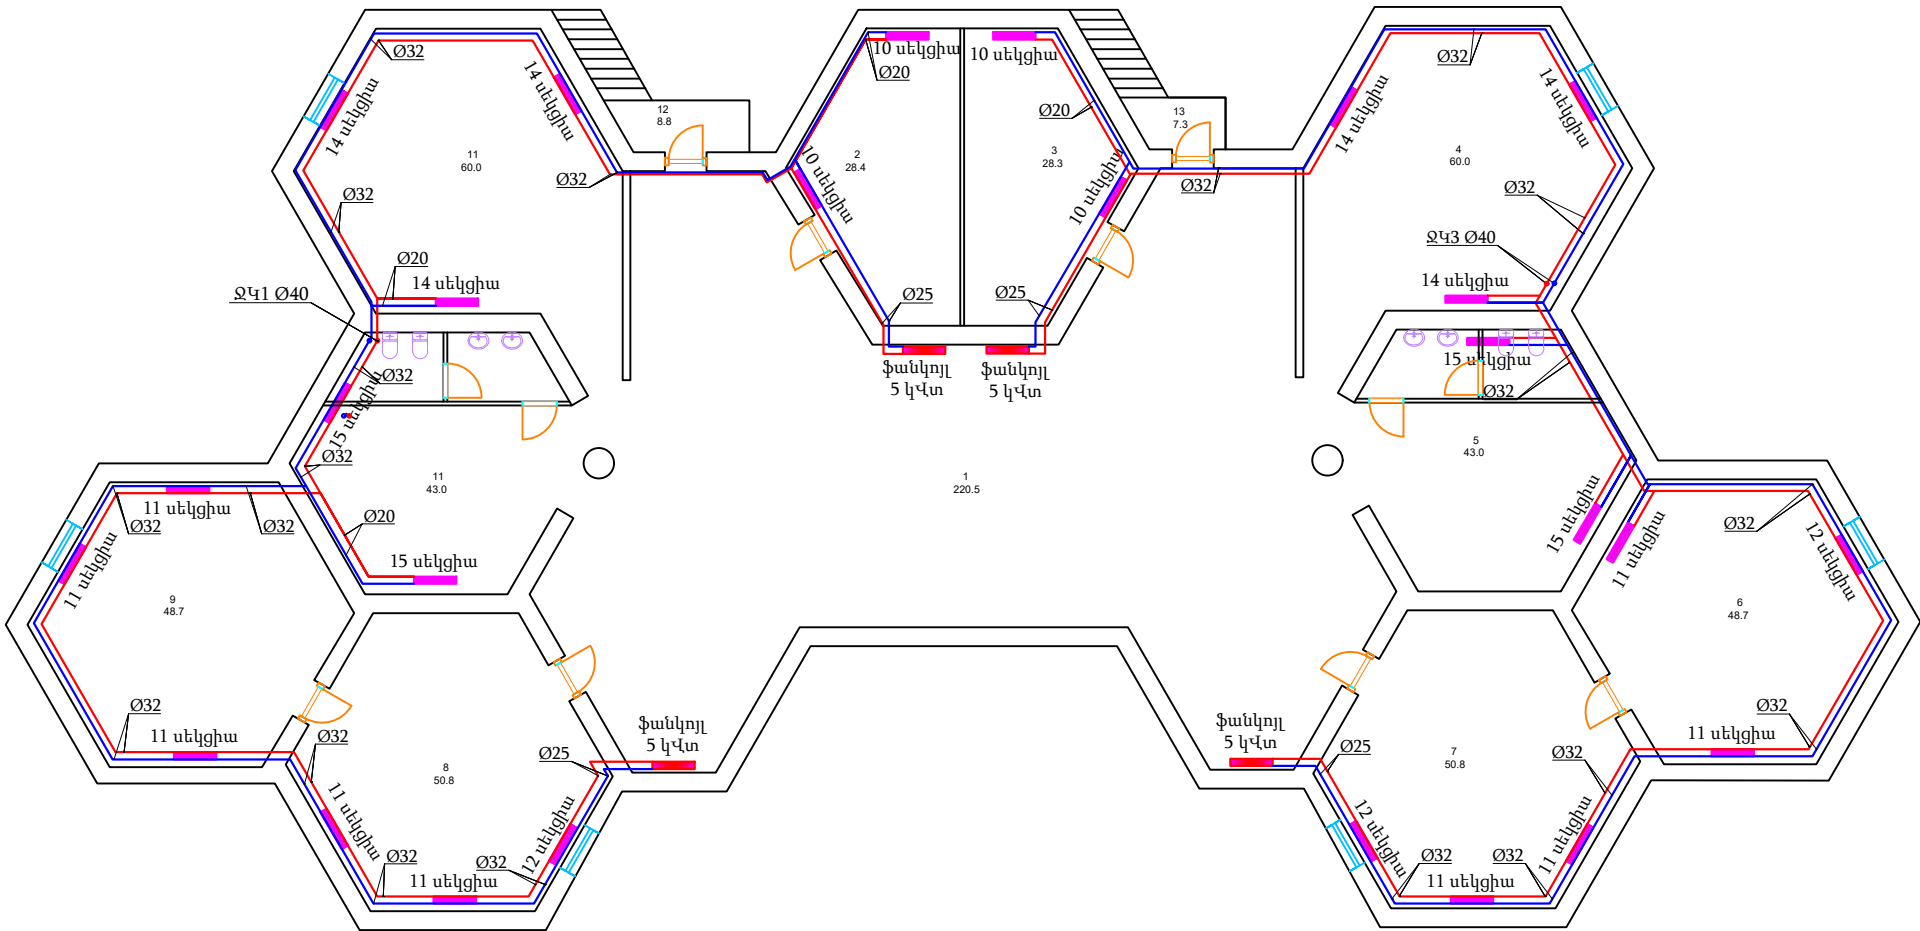


				ՕԲՅԵԿՏ № 024/1-25			
«ԲԼՅՈՒ ՍԹՐԻՄ ՍՈԼՈՒՇՆՍ» Ս Պ Ը				ՀՀ Լոռու մարզի թվով 5 մանկապարտեզների վերանորոգման համար ջեռնային չափագրման, ծավալաթերթ/թերությունների ակտերի և նախահաշիվների փաստաթղթերի մշակում			
Ստուգեց	Հ. Դավթյան		Սմիա ամսաթիվ	«Վանաձորի թիվ 32 մանկապարտեզ» ՀՈԱԿ	Փուլ	Թերթ	Թերթեր
Հարտադրագե-կոնստրուկտոր	Է.						

1-ին հարկի ջեռուցման հատակագիծ Մ1:200

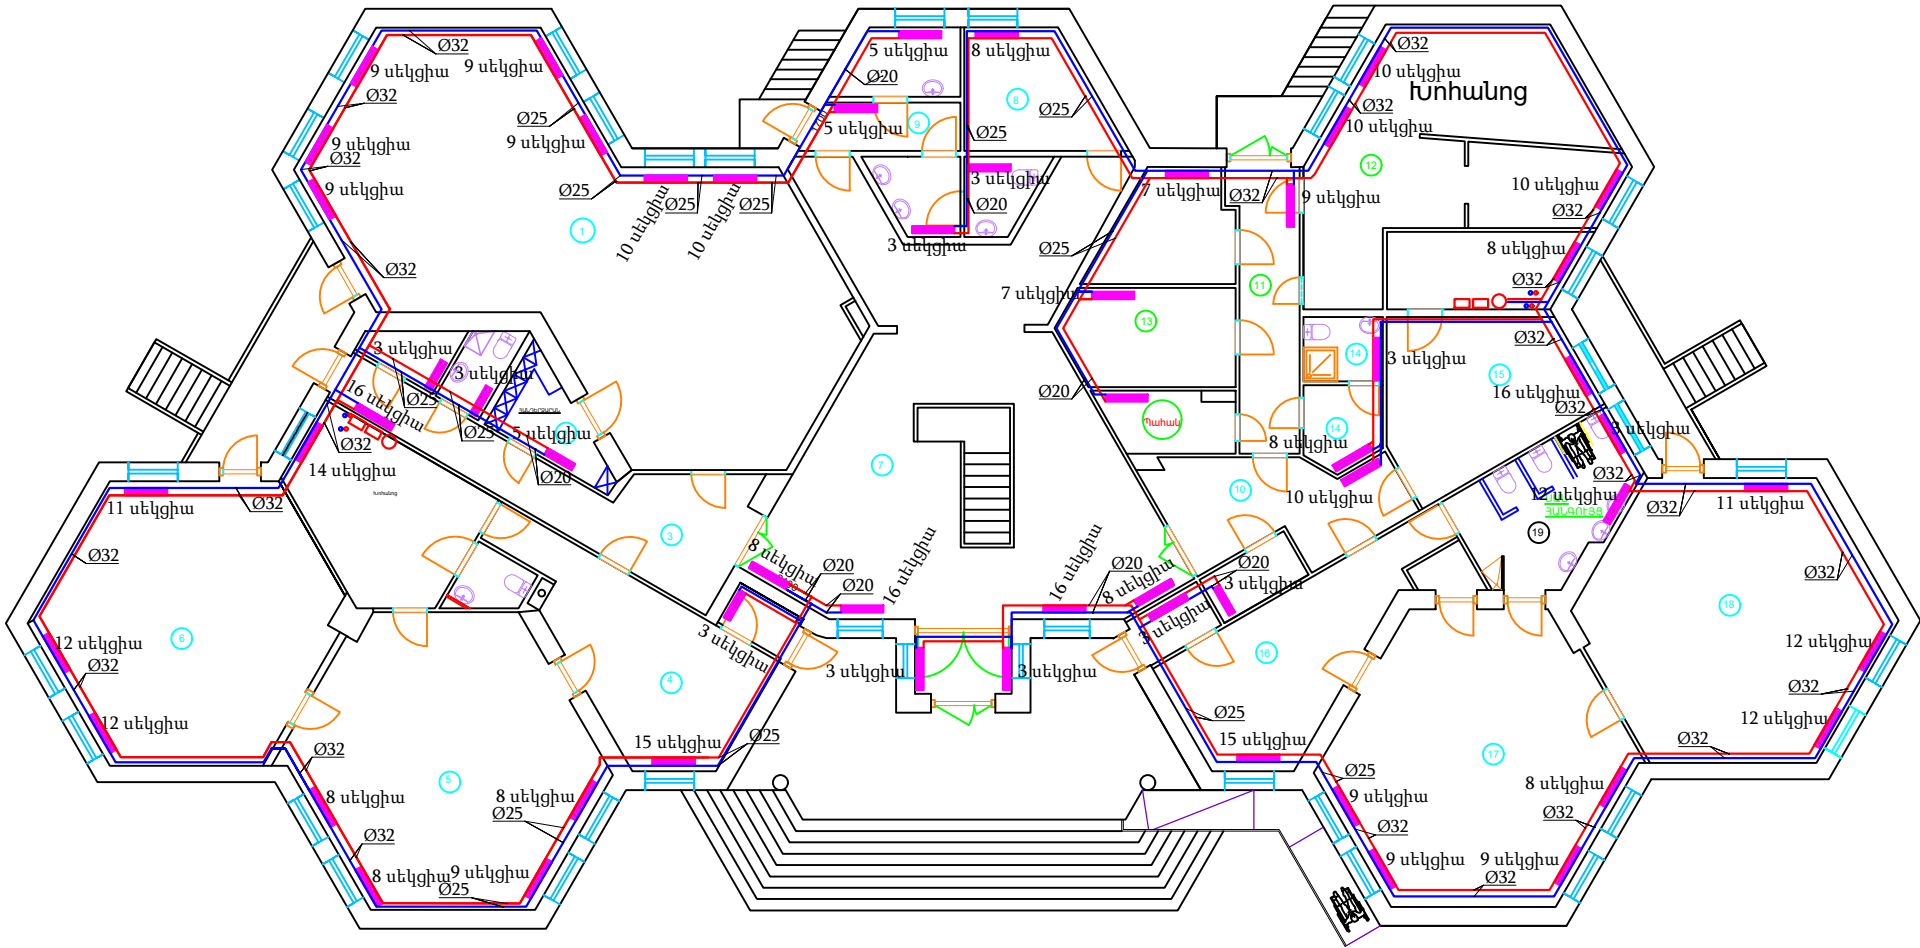


				ՕԲՅԵԿՏ № 024/1-25			
«ԲԼՅՈՒ ՍԹՐԻՄ ՍՈԼՈՒՇՆՍ» Ս Պ Ը				ՀՀ Լոռու մարզի թվով 5 մանկապարտեզների վերանորոգման համար ջեռնային չափագրման, ծավալաթերթ/թերությունների ակտերի և նախահաշիվների փաստաթղթերի մշակում			
Ստուգեց	Հ. Դավթյան		Սմիա ամսաթիվ	«Վանաձորի թիվ 32 մանկապարտեզ» ՀՈԱԿ	Փուլ	Թերթ	Թերթեր
Հարտադրագե- կոնստրուկտոր	Է. Քոչարյան			Զեռուցում	ԱՆ	3	9
Նախագծեց	Գ. Հովհանն						

1-ին հարկի ջեռուցման տարածական գծապատկեր

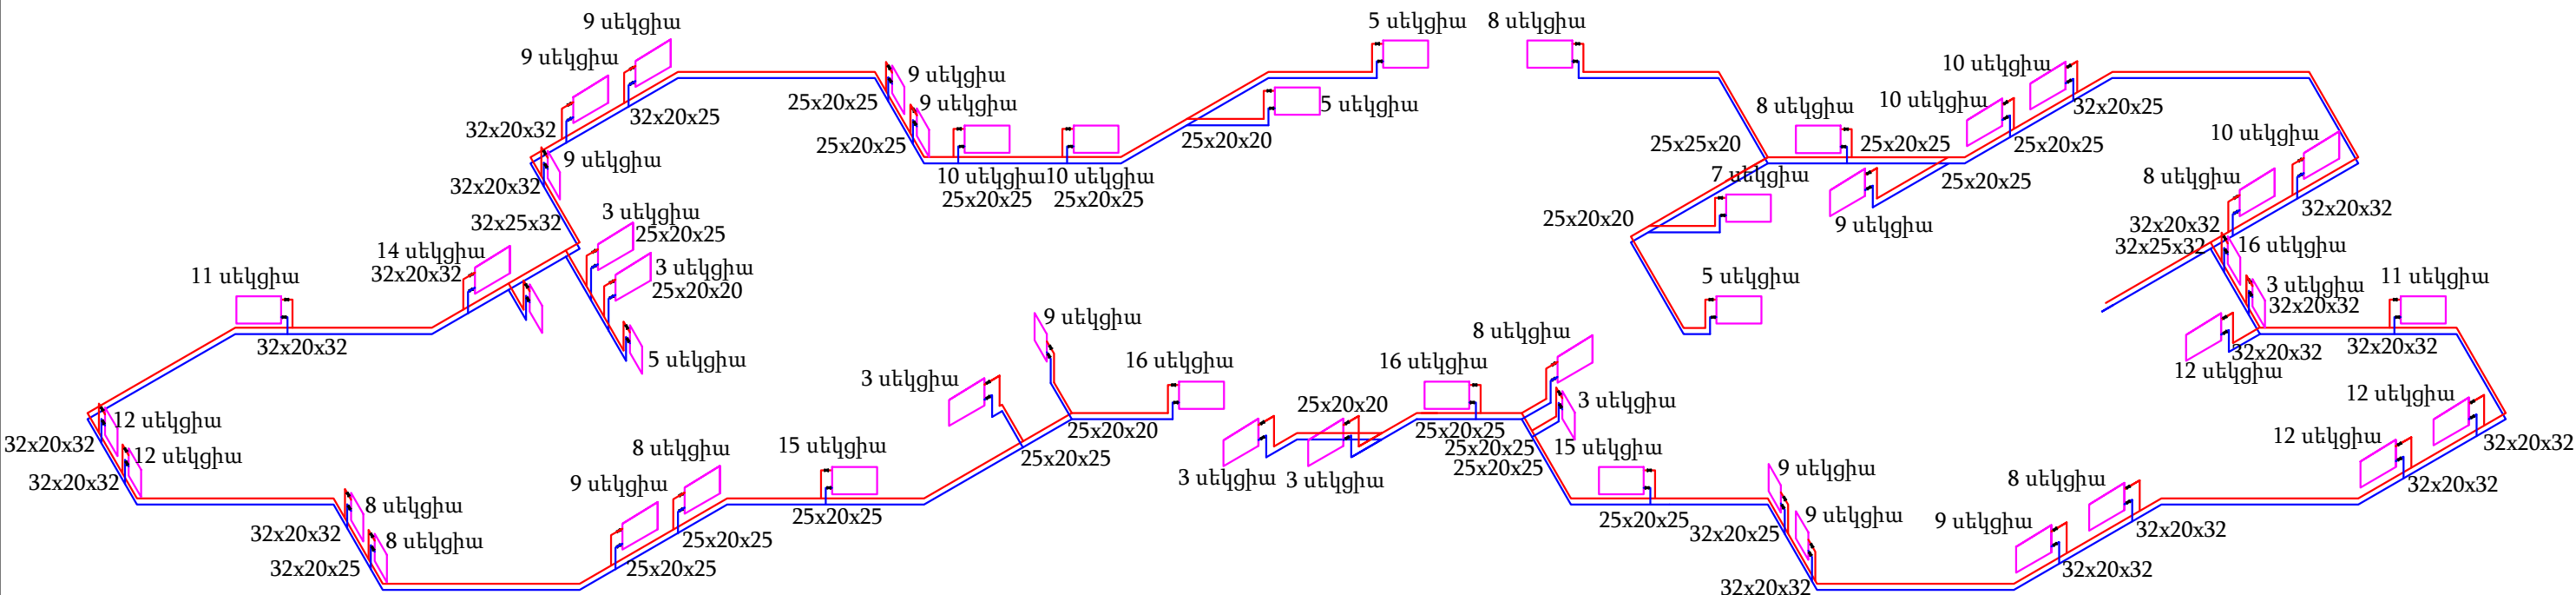


BLUESTREAMSOLUTIONS «ԲԼՅՈՒ ՍԹՐԻՄ ՍՈԼՈՒՇՆՍ» Ս Պ Ը	ՕԲՅԵԿՏ № 024/1-25						
	ՀՀ Լոռու մարզի թիվ 5 մանկապարտեզների վերանորոգման համար շենքերի չափազրման, ծավալաթերթ/թերությունների ակտերի և նախահաշիվների փաստաթղթերի մշակում						
			Մմխ ամսաթիվ	«Վանաձորի թիվ 32 մանկապարտեզ» ՀՈԱԿ	Փուլ	Թերթ	Թերթեր
Ստուգեց	Հ. Դավթյան			Զեռուցում	ԱՆ	6	9
Հարտարագե-կոնստրուկտոր	Է. Քոչարյան				Պատվիրատու՝ ՀՀ Լոռու մարզպետի աշխատակազմ		
Նախագծեց	Գ. Հովհաննիսյան						

N1 կաթսաների մոտաժման սխեմա

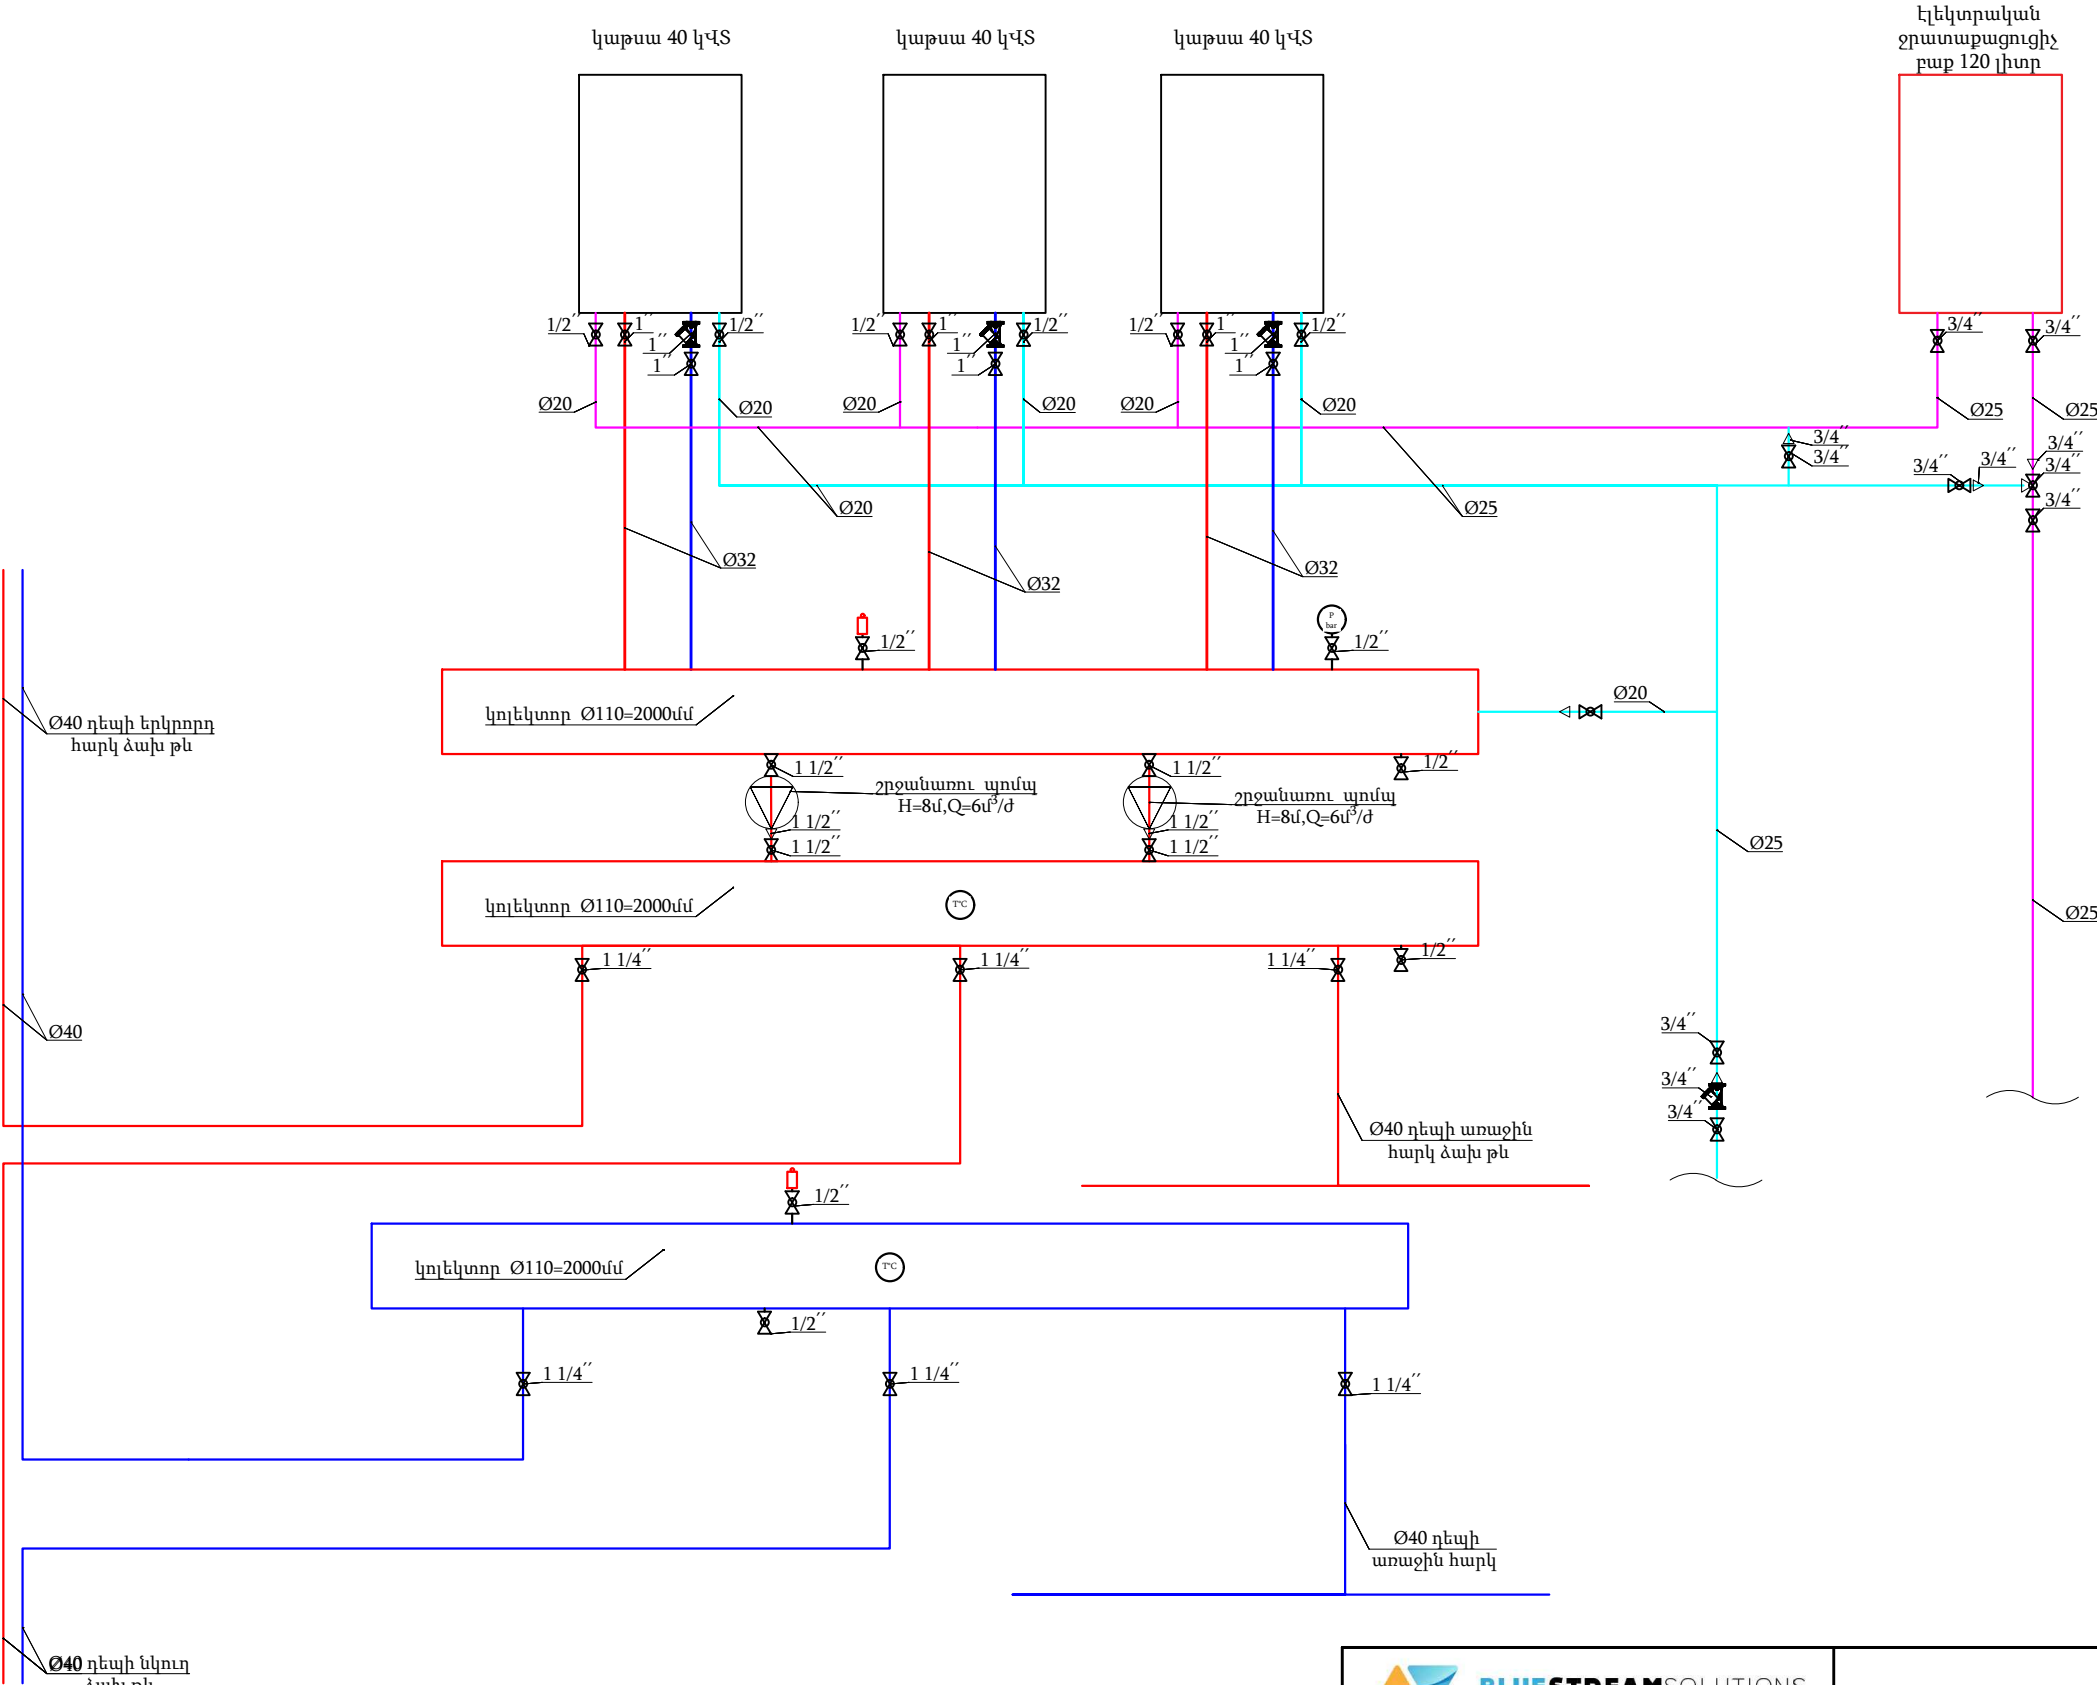

				ՕԲՅԵԿՏ № 024/1-25			
«ԲԼՅՈՒ ՍԹՐԻՄ ՍՈԼՈՒՇՆՍ» Ս Պ Ը				ՀՀ Լոռու մարզի թվով 5 մանկապարտեզների վերանորոգման համար շենքերի չափազրման, ծավալաթերթ/թերությունների ակտերի և նախահաշիվների փաստաթղթերի մշակում			
Ստուգ							

N2 կաթսաների մոտաժման սխեմա

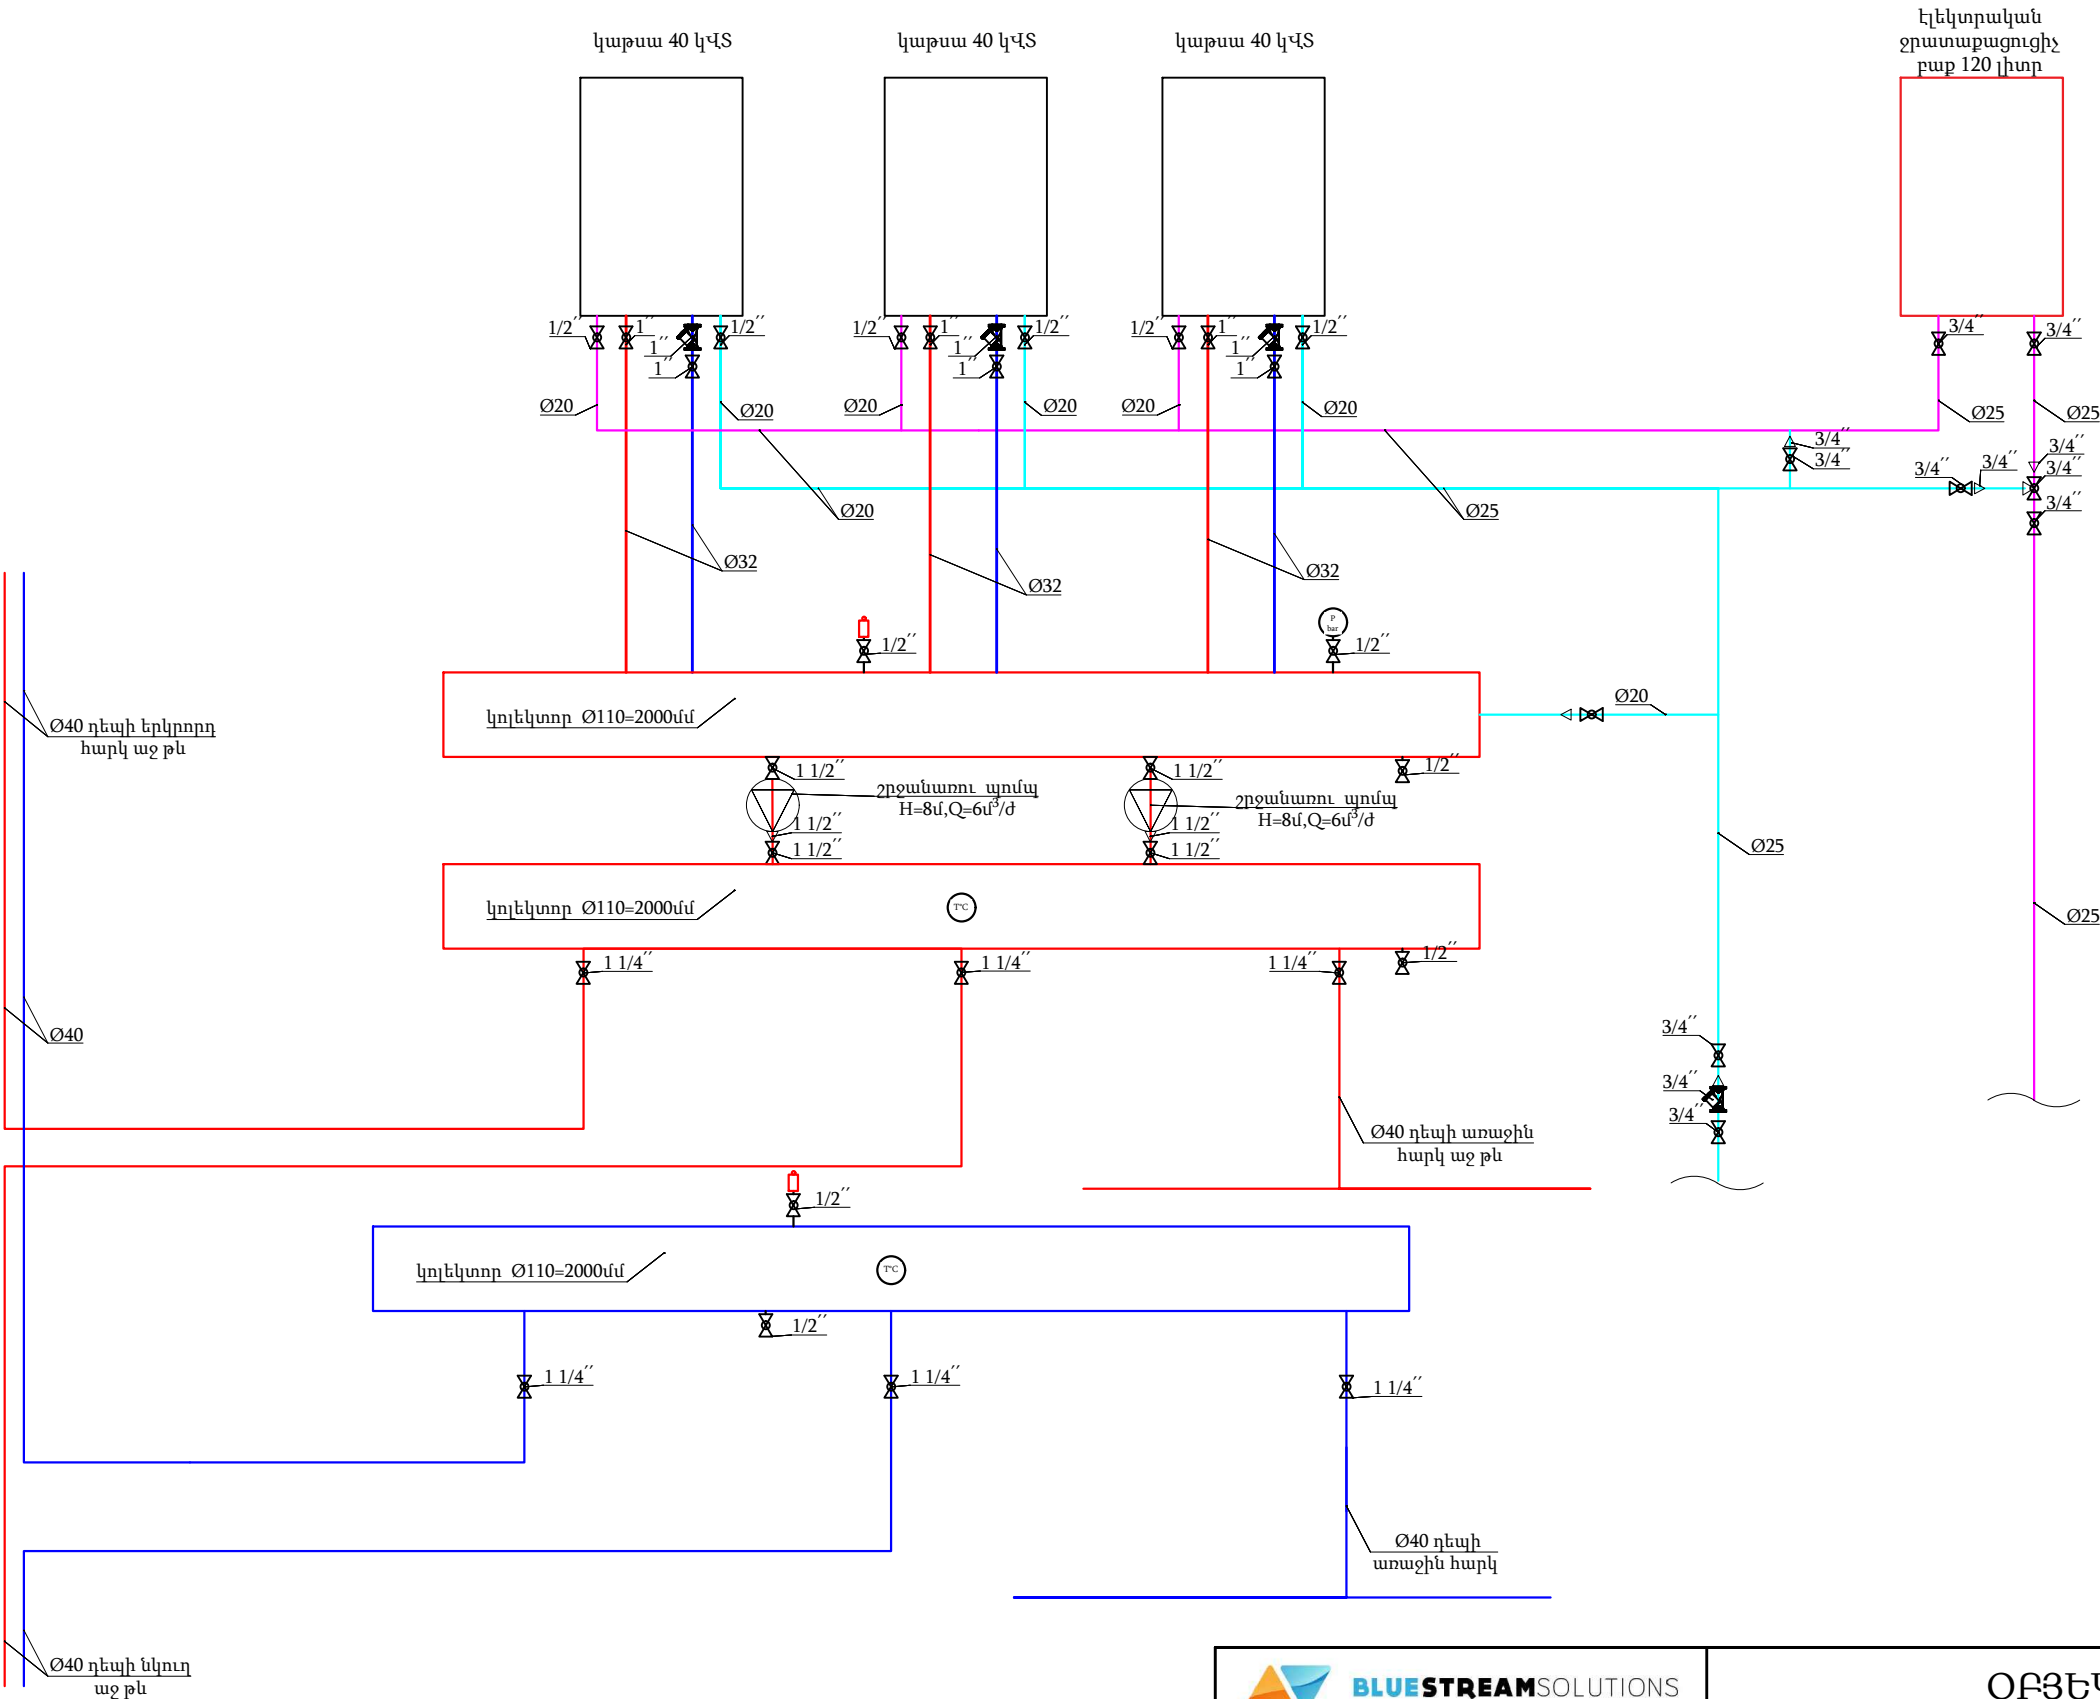

 «ԲԼՅՈՒ ՍԹՐԻՄ ՍՈԼՈՒՇՆՍ» Ս Պ Ը				ՕԲՅԵԿՏ № 024/1-25			
				ՀՀ Լոռու մարզի թիվ 5 մանկապարտեզների վերանորոգման համ			


«ՎԱՆԱԶՈՐԻ ԹԻՎ 32 ՄԱՆԿԱՊԱՐՏԵԶ» ՀՈԱԿ



BLUESTREAMSOLUTIONS


ԷԼԵԿՏՐԱՏԵԽՆԻԿԱԿԱՆ ՄԱՍ

Նկուղային հարկի հատակագիծ / Մ1:200 / Լուսավորություն

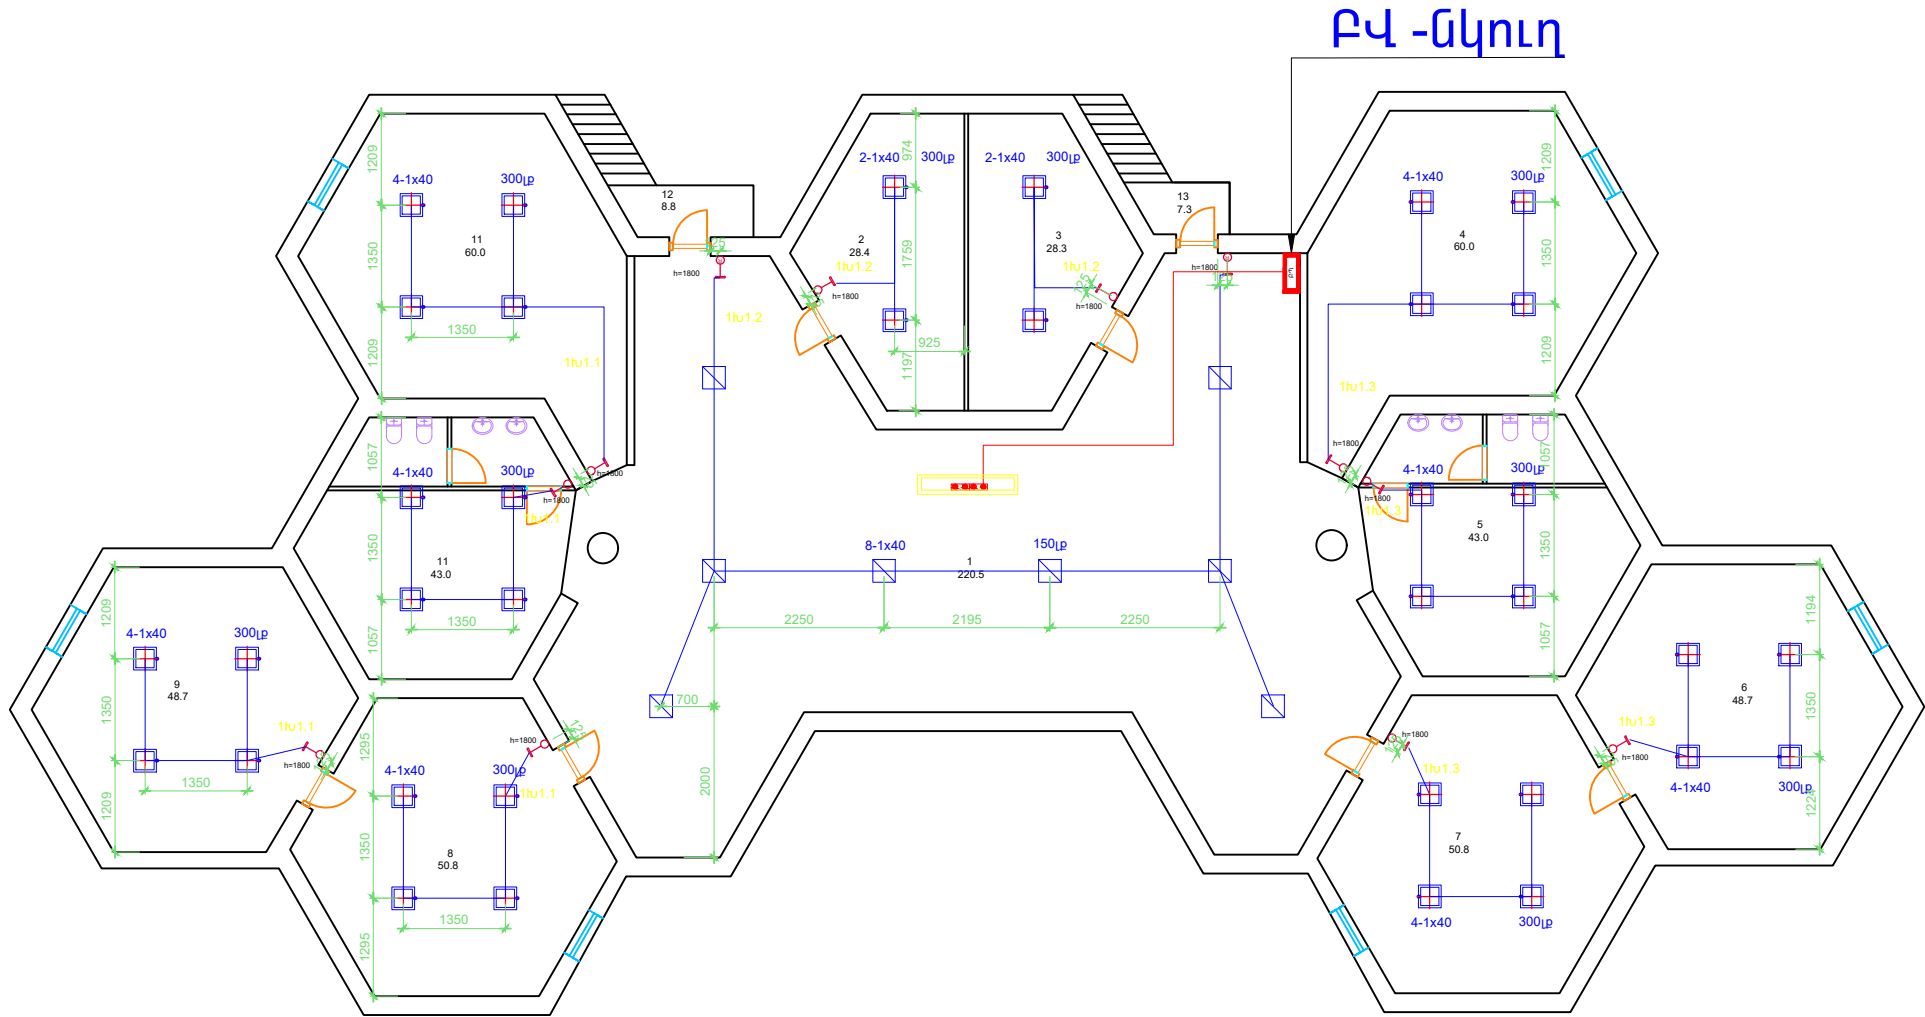


 «ԲԼՅՈՒ ՍԹՐԻՄ ՍՈԼՈՒՇՆՍ» Ս Պ Ը				ՕԲՅԵԿՏ № 024/1-25			
				ՀՀ Լոռու մարզի թիվ 5 մանկապարտեզների վերանորոգման համար շենքերի չափազրման, ծավալաթերթ/թերությունների ակտերի և նախահաշիվների փաստաթղթերի մշակում			
Ստուգեց	Հ. Դավթյան		Ամիս ամսաթիվ	«Վանաձորի թիվ 32 մանկապարտեզ» ՀՈԱԿ	Փուլ	Թերթ	Թերթեր
Հարտադրագետ-կոնստրուկտոր	Է. Քոչարյան			Էլեկտրատեխնիկական մաս	ԱՆ	4	14
Նախագծեց	Գ. Հովհաննիսյան						

Նկուղային հարկի հատակագիծ / Մ1:200 / վարդակային ցանց

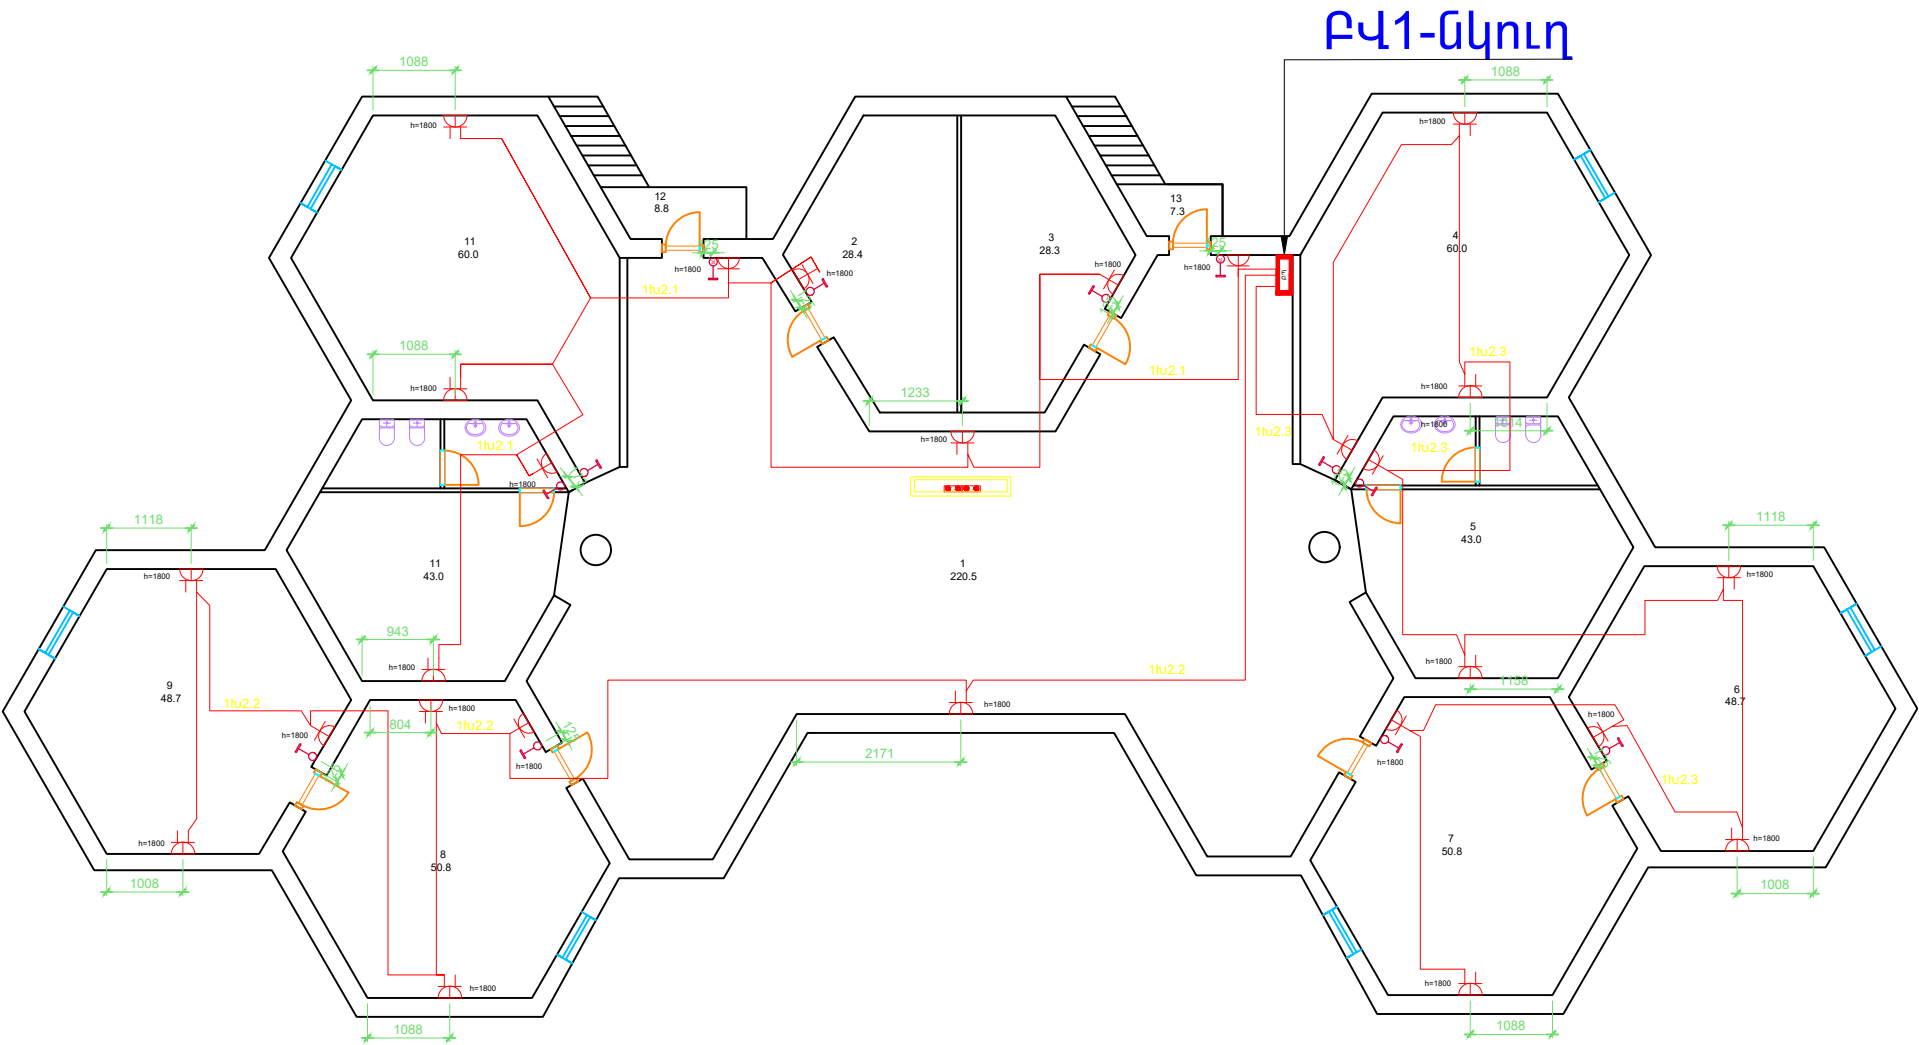

				ՕԲՅԵԿՏ № 024/1-25			
«ԲԼՅՈՒ ՍԹՐԻՄ ՍՈԼՈՒՇՆՍ» Ս Պ Ը				ՀՀ Լոռու մարզի թիվ 5 մանկապարտեզների վերանորոգման համար շենքերի չափազրման, ծավալաթերթ/թերությունների ակտերի և նախահաշիվների փաստաթղթերի մշակում			
Ստուգեց	Հ. Դավթյան		Մմխ ամսաթիվ	«Վանաձորի թիվ 32 մանկապարտեզ» ՀՈԱԿ	Փուլ	Թ	


Նկուղային հարկի հատակագիծ / Մ1:200 /
Էվակուացիոն և վթարային լուսավորության տեղակայման նախագիծ

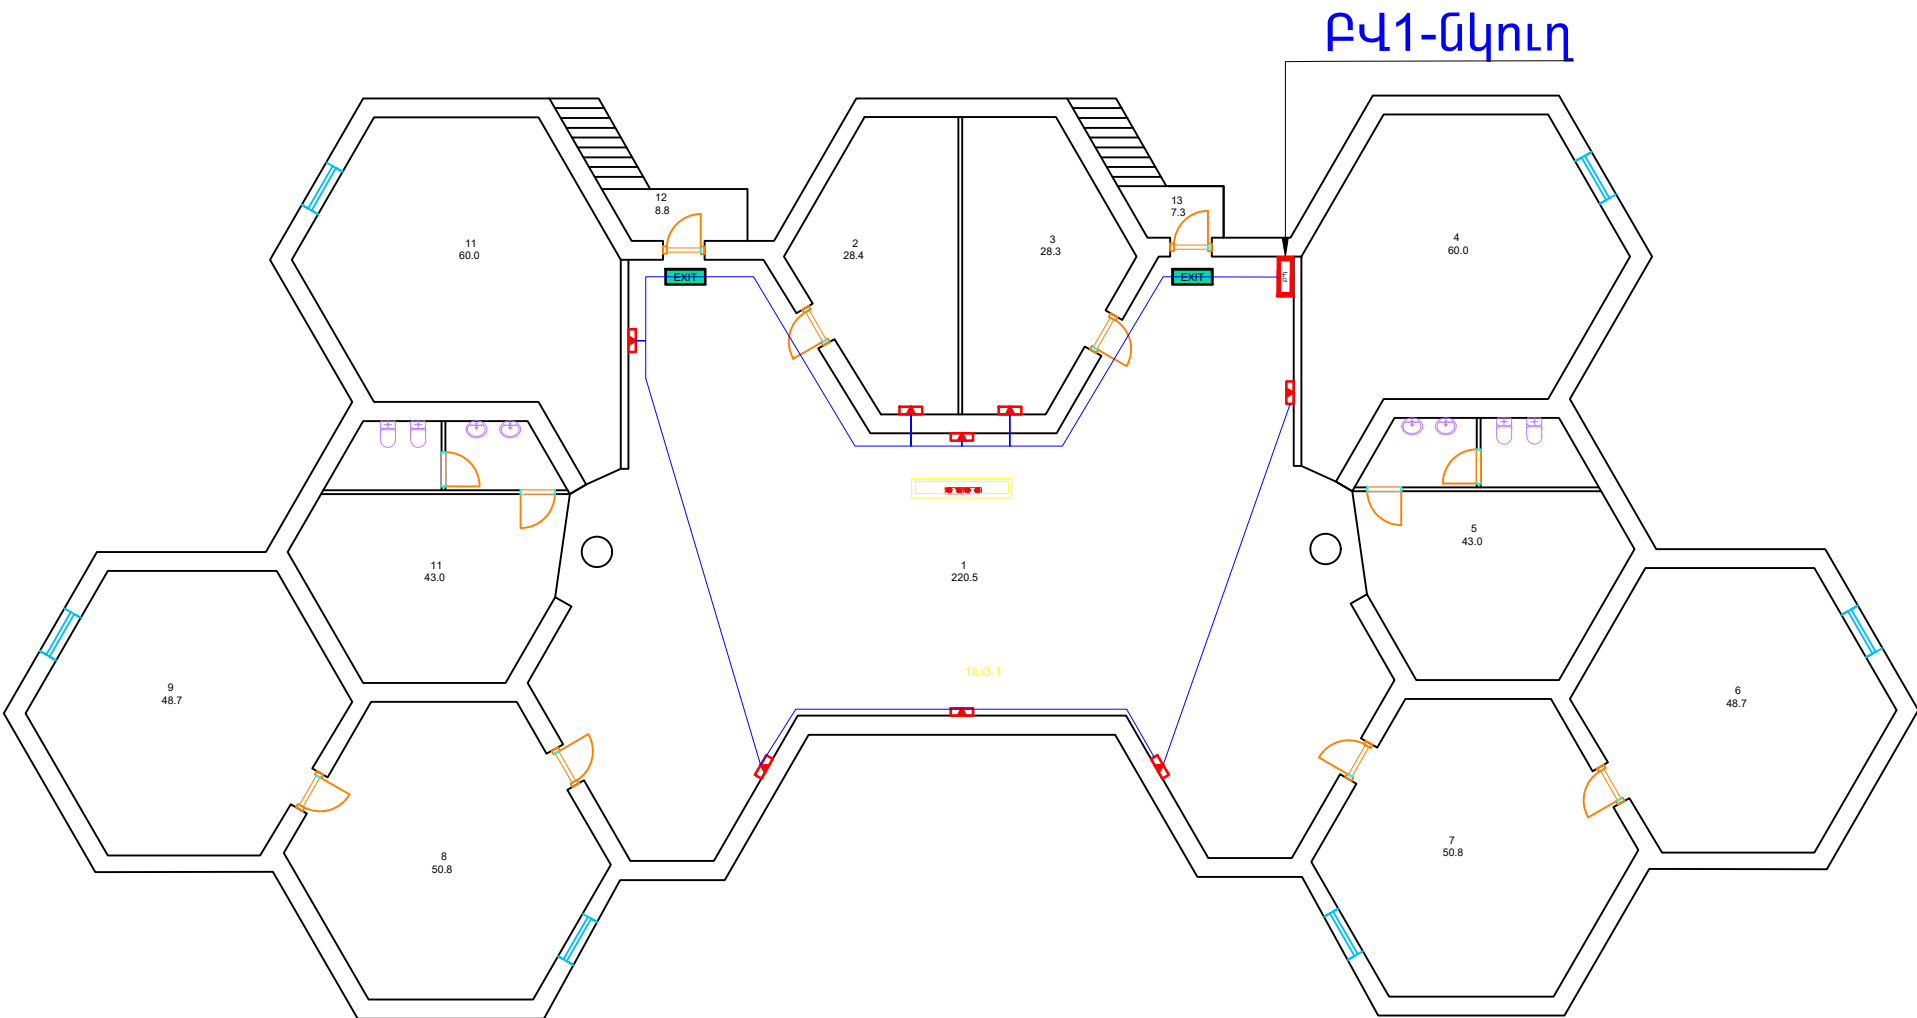

ԲՎ1-Նկուղ

 «ԲԼՅՈՒ ՍԹՐԻՄ ՍՈԼՈՒՇՆՍ» Ս Պ Ը	ՕԲՅԵԿՏ № 024/1-25							
ՀՀ Լոռու մարզի թիվ 5 մանկապարտեզների վերանորոգման համար շենքերի չափազրման, ծավալաթերթ/թերությունների ակտերի և նախահաշիվների փաստաթղթերի մշակում				Փուլ	Թերթ	Թերթեր		
«Վանաձորի թիվ 32 մանկապարտեզ» ՀՈԱԿ								
Ստուգեց	Հ. Դավթյան		Միջա ամսաթիվ	ԱՆ				
Հարտադրագե- կոն								

Բաշխիչ Վահան (ԲՎ)

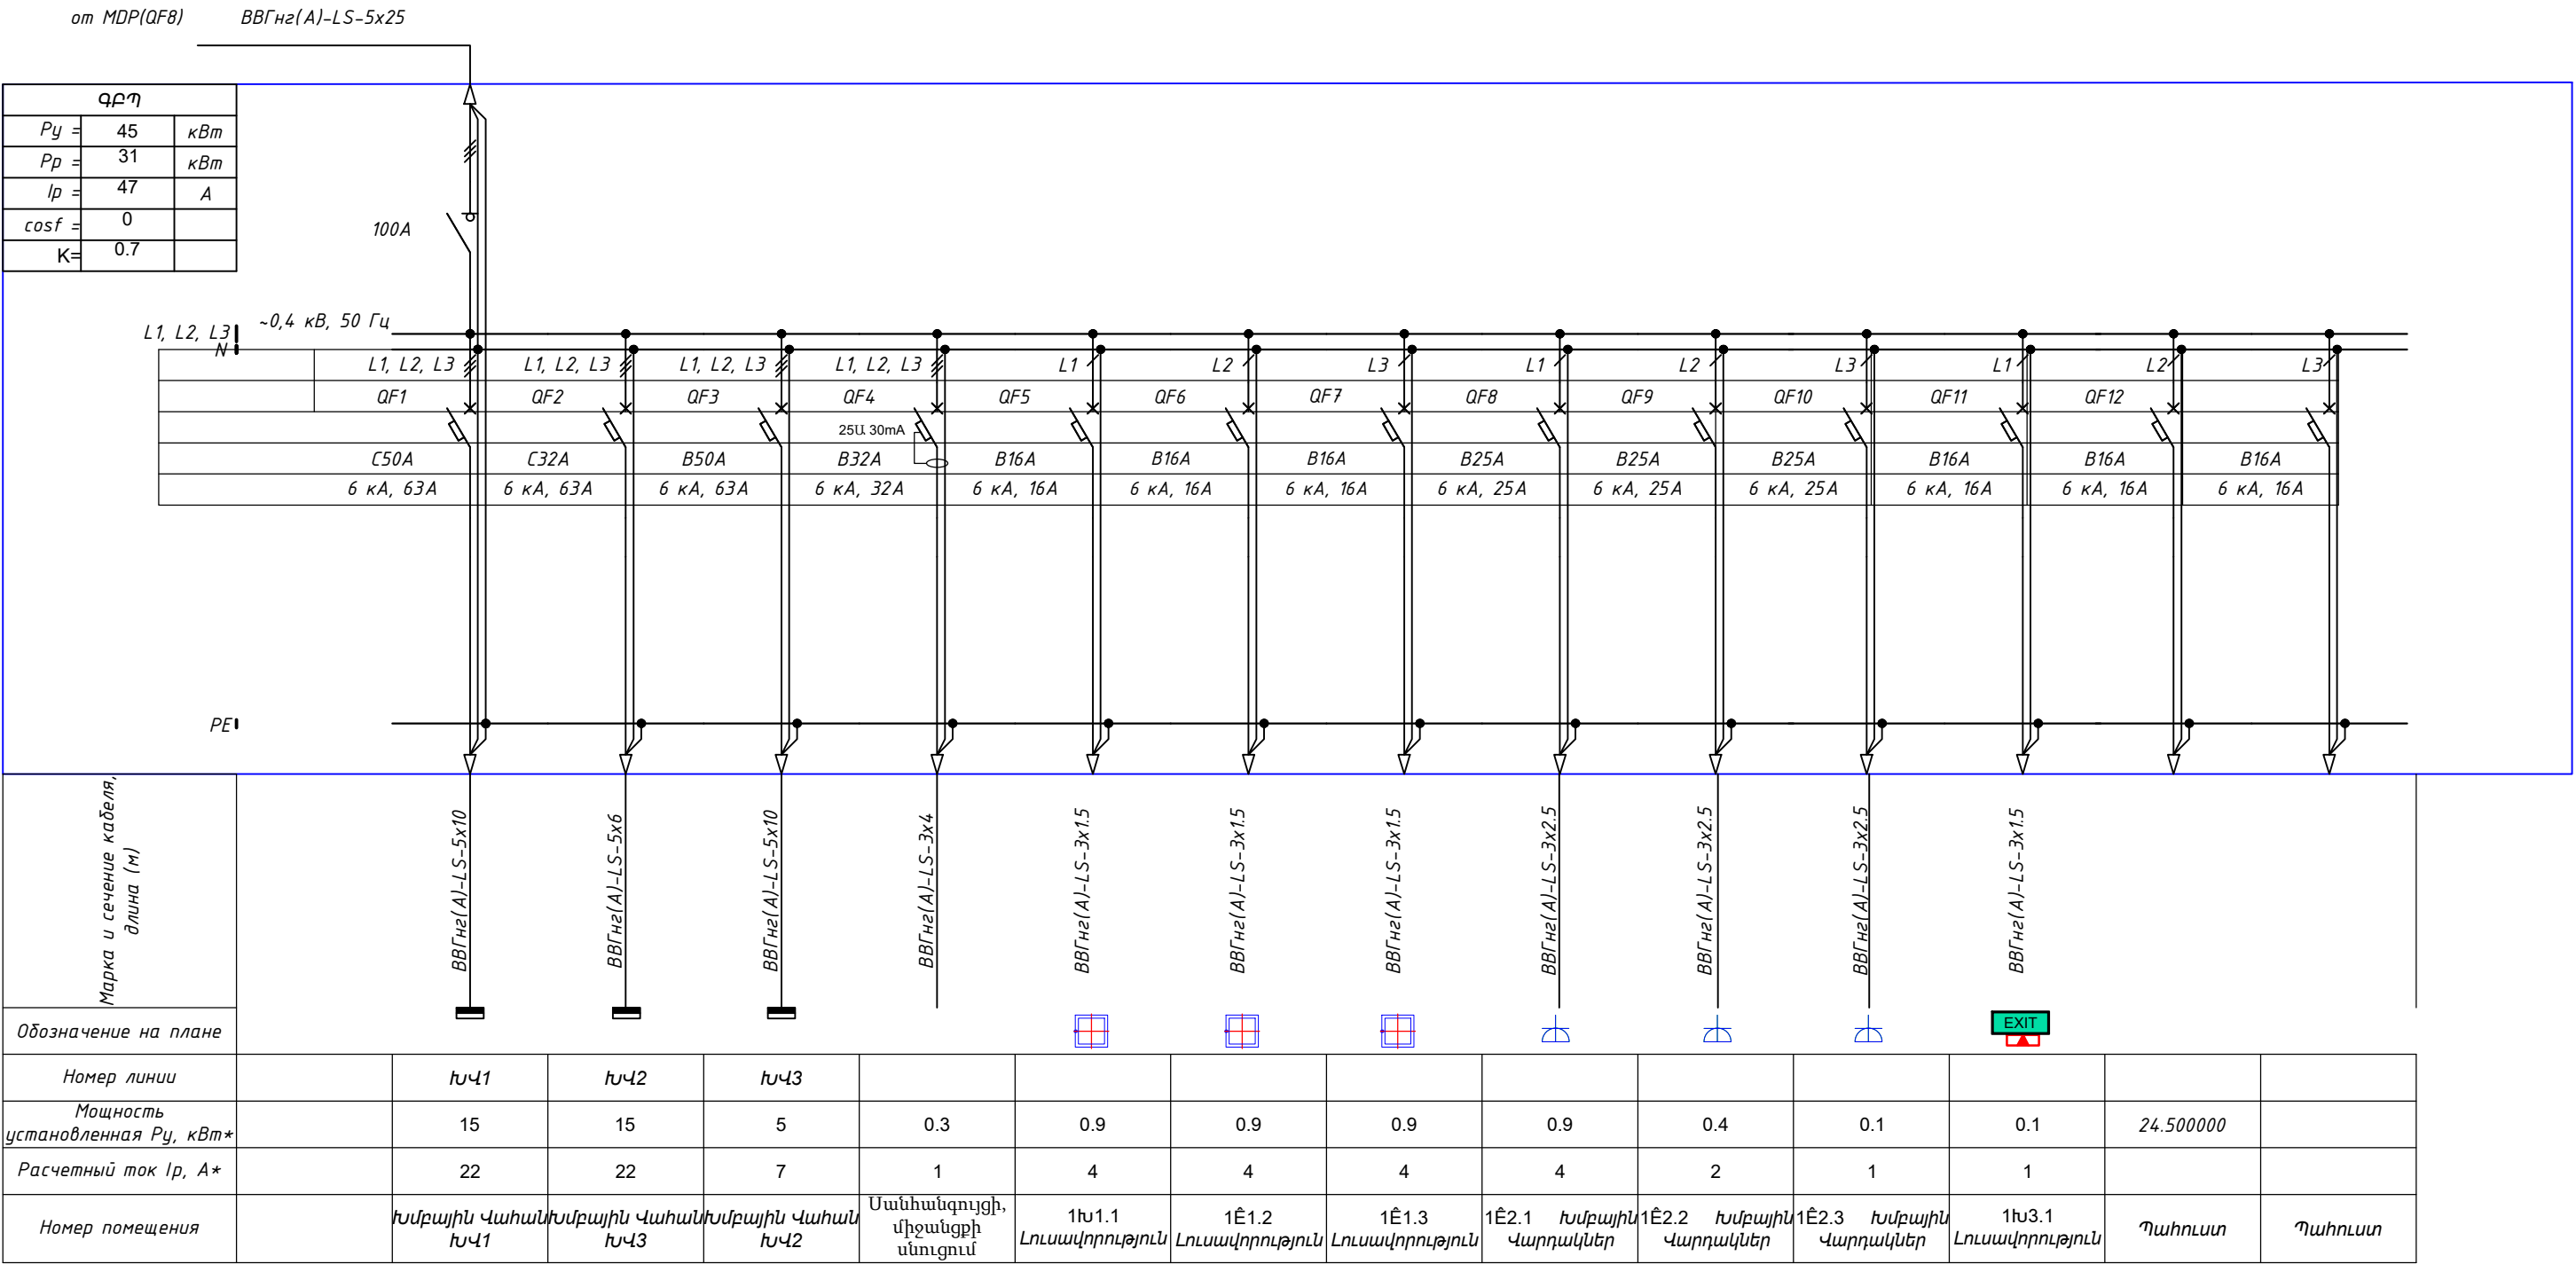

«ՎԱՆԱԶՈՐԻ ԹԻՎ 32 ՄԱՆԿԱՊԱՐՏԵԶ» ՀՈԱԿ





BLUESTREAMSOLUTIONS

ՀՐԴԵՀԻ ԱԶԴԱՐԱՐԱՄԱՆ ՀԱՄԱԿԱՐԳ

ՏԵՍԱՅՍԿՄԱՆ ՀԱՄԱԿԱՐԳԻ ՄԻԱԳԾԱՆԻ ՄԽԵՄԱ

Однолинейная схема системы видеонаблюдения

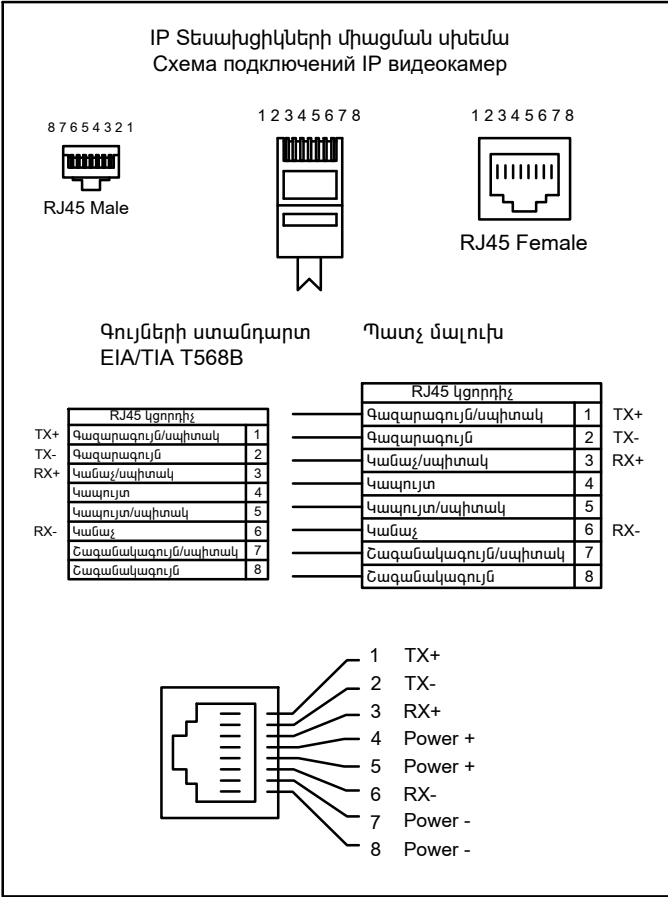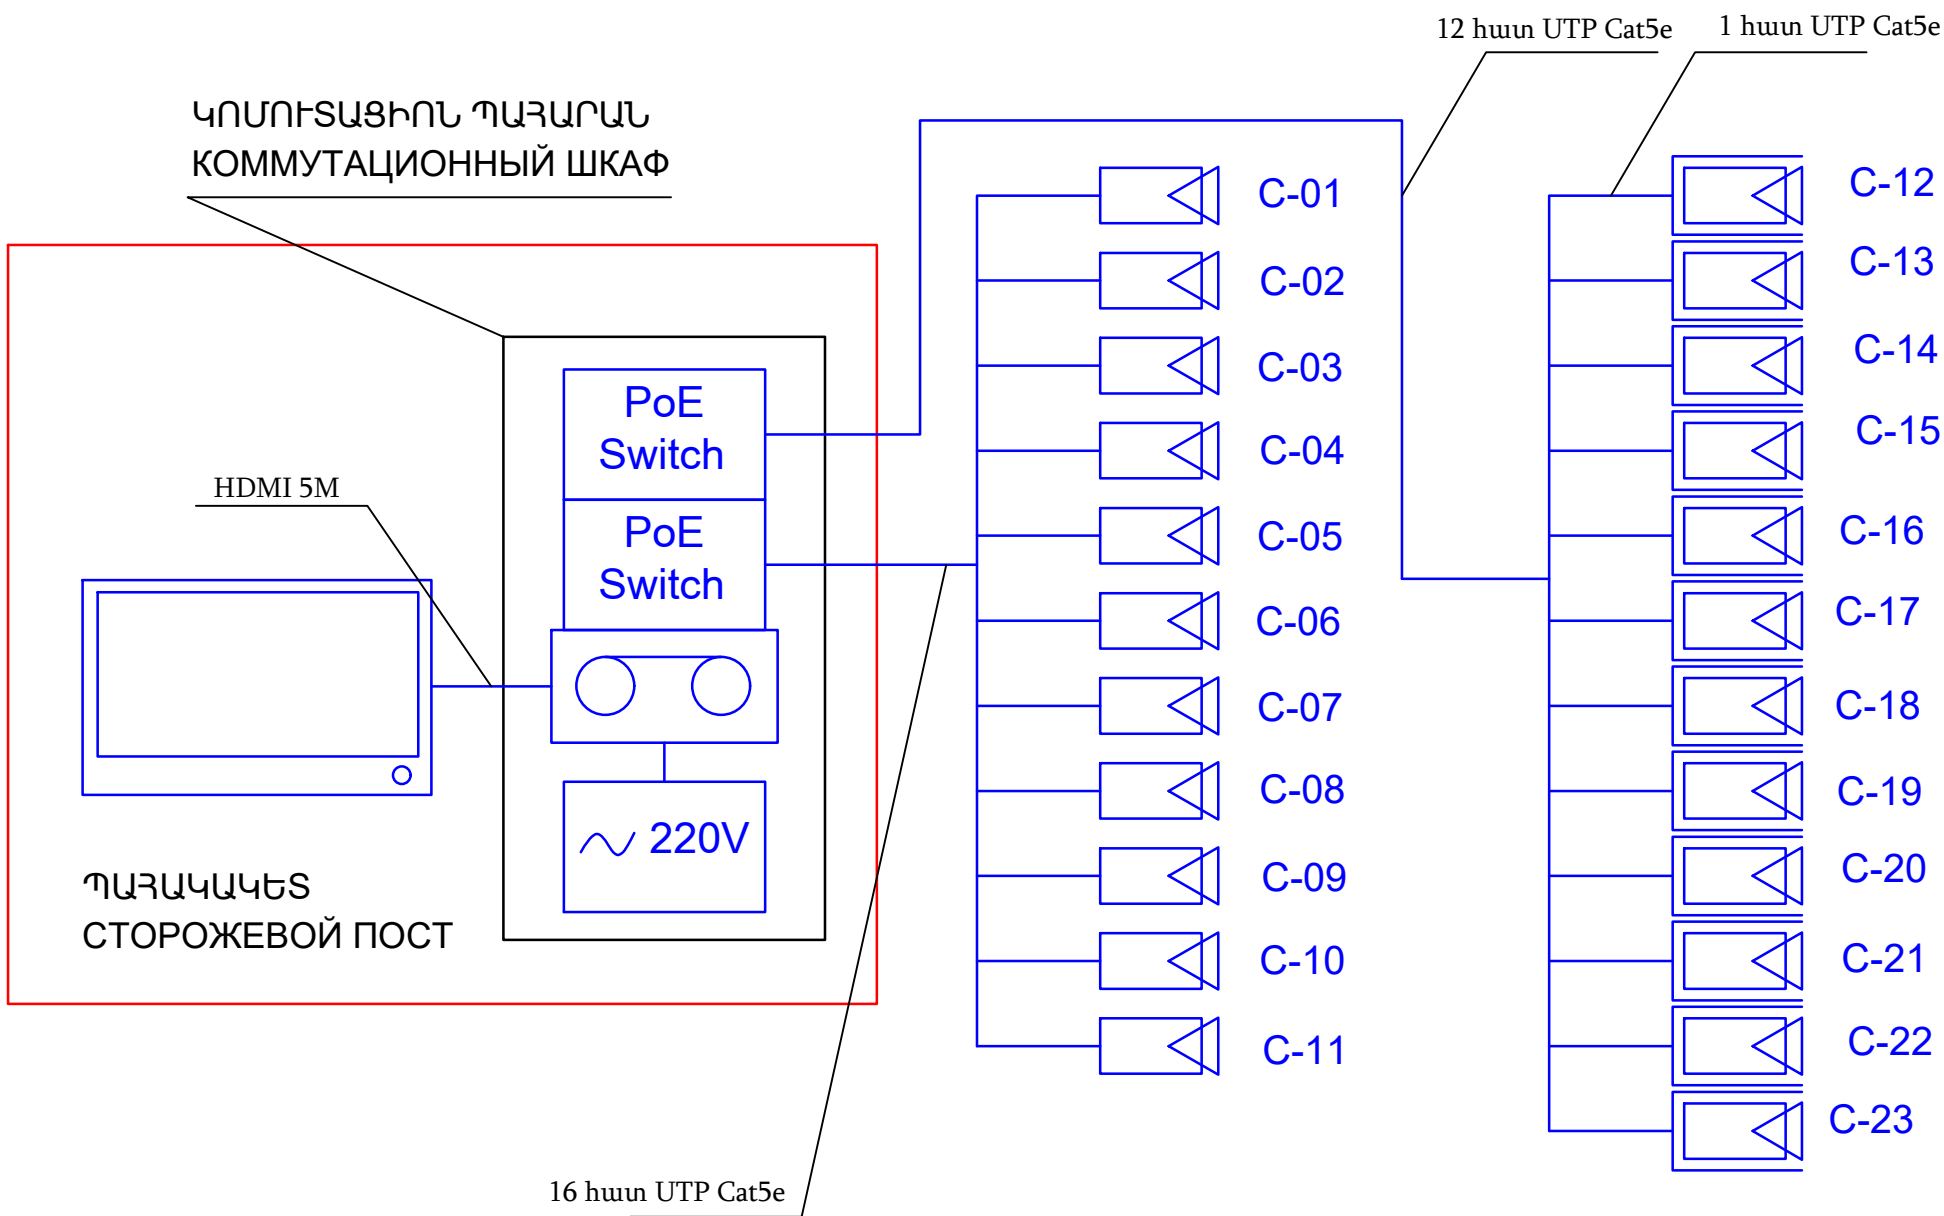

ՀՀ Լոռու մարզի թվով 5 մանկապարտեզների վերանորոգման համար շենքերի չափազրման, ծավալաթերթ/թերությունների ակտերի և նախահաշիվների փաստաթղթերի մշակում

«Վանաձորի թիվ 32 մանկապարտեզ» ՀՈԱԿ
Աշխատանքների ծավալ

Հ/Հ	Աշխատանքների անվանումը	Չափման միավորը	Ծավալը
1	2	3	4
	Քանդման աշխատանքներ		
1	Մանրահատակի քանդում	մ ²	100.000
2	Լամինատե հատակի քանդում	մ ²	189.800
3	Վինիլային հատակի քանդում	մ ²	211.700
4	Բետոնե հատակների քանդում	մ ²	960.200
5	Հին կերամիկ սալերից հատակների քանդում	մ ²	246.900
6	Հախճասալի քանդում պատերից	մ ²	438.300
7	Խոհանոցային կահույքի ապամոնտաժում և մոնտաժ	մ ²	11.000
8	Պեմզաբլոկային պատերի վրա դռան բացվածքի քանդում	մ ³	0.400
9	Գաջե սվաղի քանդում պատերից ու շեպերից	մ ²	3584.00
10	Գաջե սվաղի քանդում առաստաղից	մ ²	1564.90

1	2	3	4
5	Պոլիպրոպիլենե ձևավոր մասեր de20-25	հատ	159
Ներքին կոյուղի			
6	Պոլիվինիլքլորոէ կոյուղու խողովակների տեղադրում Մ50մմ /փորձարկումով/	մ	71.0
7	Պոլիվինիլքլորոէ կոյուղու խողովակների տեղադրում Մ110մմ /փորձարկումով/	մ	117.0
8	Կոյուղու ճնշումային պոմպ H=5.0մ, Q=3.0 լ/վ	հատ	2
9	Ճնշումային Փ100 կոյուղու պոլիպրոպիլենե խողովակների մոտաժում, փորձարկումով	մ	14.0
10	Պոլիպրոպիլենե ձևավոր մասեր Մ50մմ	հատ	28
11	Պոլիպրոպիլենե ձևավոր մասեր Մ110մմ	հատ	60
12	խողովակների ձայնամեկուսացում Մ50մմ	մ	188.0
13	Անցքերի բացում 100 մմ առաստաղին	տեղ	14
14	Պողպատե պատյանի տեղադրում պատերում D=100մմ	մ	5.040
Սանիտարական սարքեր			
15	Լվացարանի տեղադրում	հատ	7
16	Լվացարանի ծորակ-խառնիչի տեղադրում	հատ	28
17	Մանկական լվացարանի մոնտաժում	հատ	19
18	խոհանոցային լվացարանի մոնտաժում	հատ	2</

1	2	3	4
33	նիպել 3/4"	հատ	16
34	Անցում ամերիկանկա 20*1/2"	հատ	15
35	Անցում ամերիկանկա 25*3/4"	հատ	22
36	Անցում ամերիկանկա 32*1"	հատ	24
37	Անցում ամերիկանկա 40*1 1/4"	հատ	12
38	Պոլիպրոպիլենային խողովակների տեղադրում PPR d=20x3.0մմ /վացումով և փորձարկումով/	գմ	240.00
39	Պոլիպրոպիլենային խողովակների տեղադրում PPR d=25x3.25մմ /վացումով և փորձարկումով/	գմ	334.00
40	Պոլիպրոպիլենային խողովակների տեղադրում PPR d=32x4.0մմ /վացումով և փորձարկումով/	գմ	640.00
41	Պոլիպրոպիլենային խողովակների տեղադրում PPR d=40x5.0մմ /վացումով և փորձարկումով/	գմ	40.00
42	խողովակների մեկուսացում ռետինե մեկուսիչներով Մ20մմ	գմ	80.0
43	խողովակների մեկուսացում ռետինե մեկուսիչներով Մ25մմ	գմ	334.0
44	խողովակների մեկուսացում ռետինե մեկուսիչներով Մ32մմ	գմ	640.0
45	խողովակների մեկուսացում ռետինե մեկուսիչներով Մ40մմ	գմ	40.0
46	Մետաղական լար	կգ	5.0
47	Պոլիպրոպիլենային ձևավոր մասեր Մ20-32մմ	հատ	1354
48	Պոլիպրոպիլենային ձևավոր մասեր Մ40մմ	հատ	90
49	Անցքերի բացում պատերում և ծածկերում d=20-50մմ	տեղ	61
50</			

