

ՇԻՆԱՐԱՐԱԿԱՆ ՀՐԱՊԱՐԱԿԻ ԿԱԶՄԱԿԵՐՊՄԱՆ ՀԱՏԱԿԱԳԻԾ

ԲԱՑԱՏՐԱԳԻՐ

## ՇԻՆԱՐԱՐԱԿԱՆ ՀՐԱՊԱՐԱԿԻ

## 1. Ընդհանուր դրույթներ

“Երևարարության կազմակերպում” բաժինը մշակված է նախագծման տեխնիկական առաջադանքի հիման վրա համաձայն ՀՀ ՇՆ 3.01.01-09 և քնդգրկում է

\* բացատրագիր,

\* աշխատանքների կատարման համար ներկայացվող տեխնիկական տվյալներ,

\* Կատարվող աշխատանքների անվտանգության պահպանման հրահանգներ,

\* Կատարվող աշխատանքների որակային ստուգման հրահանգներ,

\* աշխատանքի կատարման ժամանակացույց,

\* շինարարական հրապարակի գլխավոր հատակագիծ,

Բաժնի մշակման ժամանակ օգտագործվել են հետևյալ նորմատիվային փաստաթղթերը.

\* ՀՀ ՇՆ 3.01.01-09 "Շինարարության կազմակերպում"

\* ՍՍԻՊ 1.04.03-85 "Շինարարության տնտղության և նախակատարման նորմեր շենքերի և կառույցների շինարարությունում"

\* ՍՆԻՊ III-4-80՝ «Անվտանգություն տեխնիկական շինարարությունում»

\* ՀՀ քաղաքացիական օրենսգիրք,

ԱՆՎՏԱՆԳՈՒԹՅԱՆ ՏԵԽՆԻԿԱՆ ԿՈՆՍՏՐՈՒԿՑԻԱՆԵՐԻ ԵՎ ՇԻՆՎԱԾՔՆԵՐԻ ԱՇԽԱՏԱՆՔՆԵՐԻ ԿԱՏԱՐՄԱՆ ԺԱՄԱՆԱԿ


1. Հինարարության ընթացում շինմոնտաժային աշխատանքները կատարելիս նախապես անհրաժեշտ են ապամոնտաժված կոնստրուկցիաներին առնչվող հանգույցները ենթարկել համապատասխան մշակման նոր մոնտաժային և կառուցման աշխատանքների կատարման համար:
2. Հինարարության կատարման ժամանակ անհրաժեշտ է կազմակերպել անվտանգության միջոցառումներ.

- \* Աշխատատեղերի տեղադրությունը ըստ բարձրության 1.3 մետր և ավելի տարբերությունների դեպքում,  
\* Բարձր տեղադրված կոնստրուկցիաների, նյութերի, գործիքների անկումից,  
\* Մեքենաների շարժական մասերի և նրանցով տեղաշարժվող կոնստրուկցիաների և նյութերի անկումից,  
\* Շենքի և շինության չամրացված կոնստրուկցիաների փլուզումից,  
\* Մեքենաների մասերի անկումից,  
\* Աշխատանքի ժամանակ վնասակար նյութերով աշխատելիս անվտանգության ապահովման համար,  
\* Աշխատանքների կատարման համար անհրաժեշտ նյութերի և կոնստրուկցիաների աշխատատեղերում ճիշտ դասավորությունը,  
\* Աշխատանքների կատարման հերթականությունը հաշվի առնելով կոնստրուկցիաների կայուն տեղադրման համար,  
\* Կոնստրուկցիաների և շինվածքների տեղադրման ժամանակ ապահովել միջոցառումներ աշխատողների ցած չնկնելու և նրանց կողմից իրերի ընկնելու վտանգի դեմ  
\* համապատասխան պաշտպանիչ միջոցառումներ իրականացնելու,  
\* Ճշգրտել աշխատանքային վտանգավոր գոտին նշահարել դրոշակներով ցուցանակներով և այլ միջոցներով,  
\* Ապահովել աշխատատեղերի անվտանգությունը բարձրության վրա,  
\* Ճշտել տեղադրվող կոնստրուկցիաների հաջորդականությունը,  
\* Մոնտաժման ընթացքում ապահովել կոնստրուկցիաների և շինվածքների կայունությունը:

|   |                                                                                              |                 |                 |            |                                        |      |        |
|---|----------------------------------------------------------------------------------------------|-----------------|-----------------|------------|----------------------------------------|------|--------|
| <div><div><div>«ԷՅԷՄԶԻ<br/>ՊՐՈՋԵԿՏ» ՍՊԸ</div><div>ԼԻՑԵՆԶԻԱ -<br/>ՔՊԼ 001019</div></div><div><div>We are looking forward to the future</div></div></div> | ՕԲՅԵԿՏ № 60-24                                                                               |                 |                 |            |                                        |      |        |
|   | ՀՀ ՎԱՅՈՑ ՁՈՐԻ ՄԱՐԶ ԵՂԵԳՆԱՋՈՐ ՀԱՄԱՅՆՔ ԲՆԱԿԱՎԱՅՐ ԳԼԱՋՈՐ ԳԼԱՋՈՐԻ ՄԵԱԿՈՒՅԹԻ ՏԱՆ ՄԱՍՆԱԿԻ ՆՈՐՈԳՈՒՄ |                 |                 |            |                                        |      |        |
|   |                                                                                              |                 | Ամիս<br>ամսաթիվ | ՆՈՐՈԳՈՒՄ   | Փուլ                                   | Թերթ | Թերթեր |
|   |                                                                                              |                 |                 |            | ԱՆ                                     | 1    | 9      |
| Ստուգեց   | Ա. Թամանյան                                                                                  | <i>Թամանյան</i> |                 | ԲԱՑԱՏՐԱԳԻՐ | Պատվիրատու՝ ԵՂԵԳՆԱՋՈՐԻ ՀԱՄԱՅՆՔԱԴԵՏԱՐԱՆ |      |        |
| Նախագծեց   | Գ. Հովհաննիսյան                                                                              |                 |                 |            |                                        |      |        |
|   |                                                                                              |                 |                 |            |                                        |      |        |
|   |                                                                                              |                 |                 |            |                                        |      |        |




|   |                 |              |                 |                                                                                              |                                        |      |        |
|---|-----------------|--------------|-----------------|----------------------------------------------------------------------------------------------|----------------------------------------|------|--------|
| <div><div>«ԷՅԷՍՋԻ<br/>ՊՐՈՋԵԿՏ»ՍՊԸ<br/>ԼԻՑԵՆԶԻԱ -<br/>ՔՊԼ 001019</div></div> <div>We are looking forward to the future</div> |                 |              |                 | ՕՐՅԵԿՏ № 60-24                                                                               |                                        |      |        |
|   |                 |              |                 | ՀՀ ԿԱՅՈՑ ՋՈՐԻ ՄԱՐԶ ԵՂԵԳՆԱՋՈՐ ՀԱՄԱՅՆՔ ԲՆԱԿԱԿԱՅՐ ԳԼԱՋՈՐ ԳԼԱՋՈՐԻ ՄՇԱԿՈՒՅԹԻ ՏԱՆ ՄԱՍՆԱԿԻ ՆՈՐՈԳՈՒՄ |                                        |      |        |
|   |                 |              | Մինս<br>ամսաթիվ | ՆՈՐՈԳՈՒՄ                                                                                     | Փուլ                                   | Թերթ | Թերթեր |
|   |                 |              |                 |                                                                                              | ԱՆ                                     | 2    | 9      |
| Ստուգեց   | Ա. Թամսյան      | <i>Պեկար</i> |                 | ՏԵՂԱԴԻՐՔԱՅԻՆ ՀԱՏԱԿԱԳԻԾ                                                                       | Պատվիրատու՝ ԵՂԵԳՆԱՋՈՐԻ ՀԱՄԱՅՆՔԱՊԵՏԱՐԱՆ |      |        |
| Նախագծեց   | Գ. Հովհաննիսյան |              |                 |                                                                                              |                                        |      |        |
|   |                 |              |                 |                                                                                              |                                        |      |        |
|   |                 |              |                 |                                                                                              |                                        |      |        |

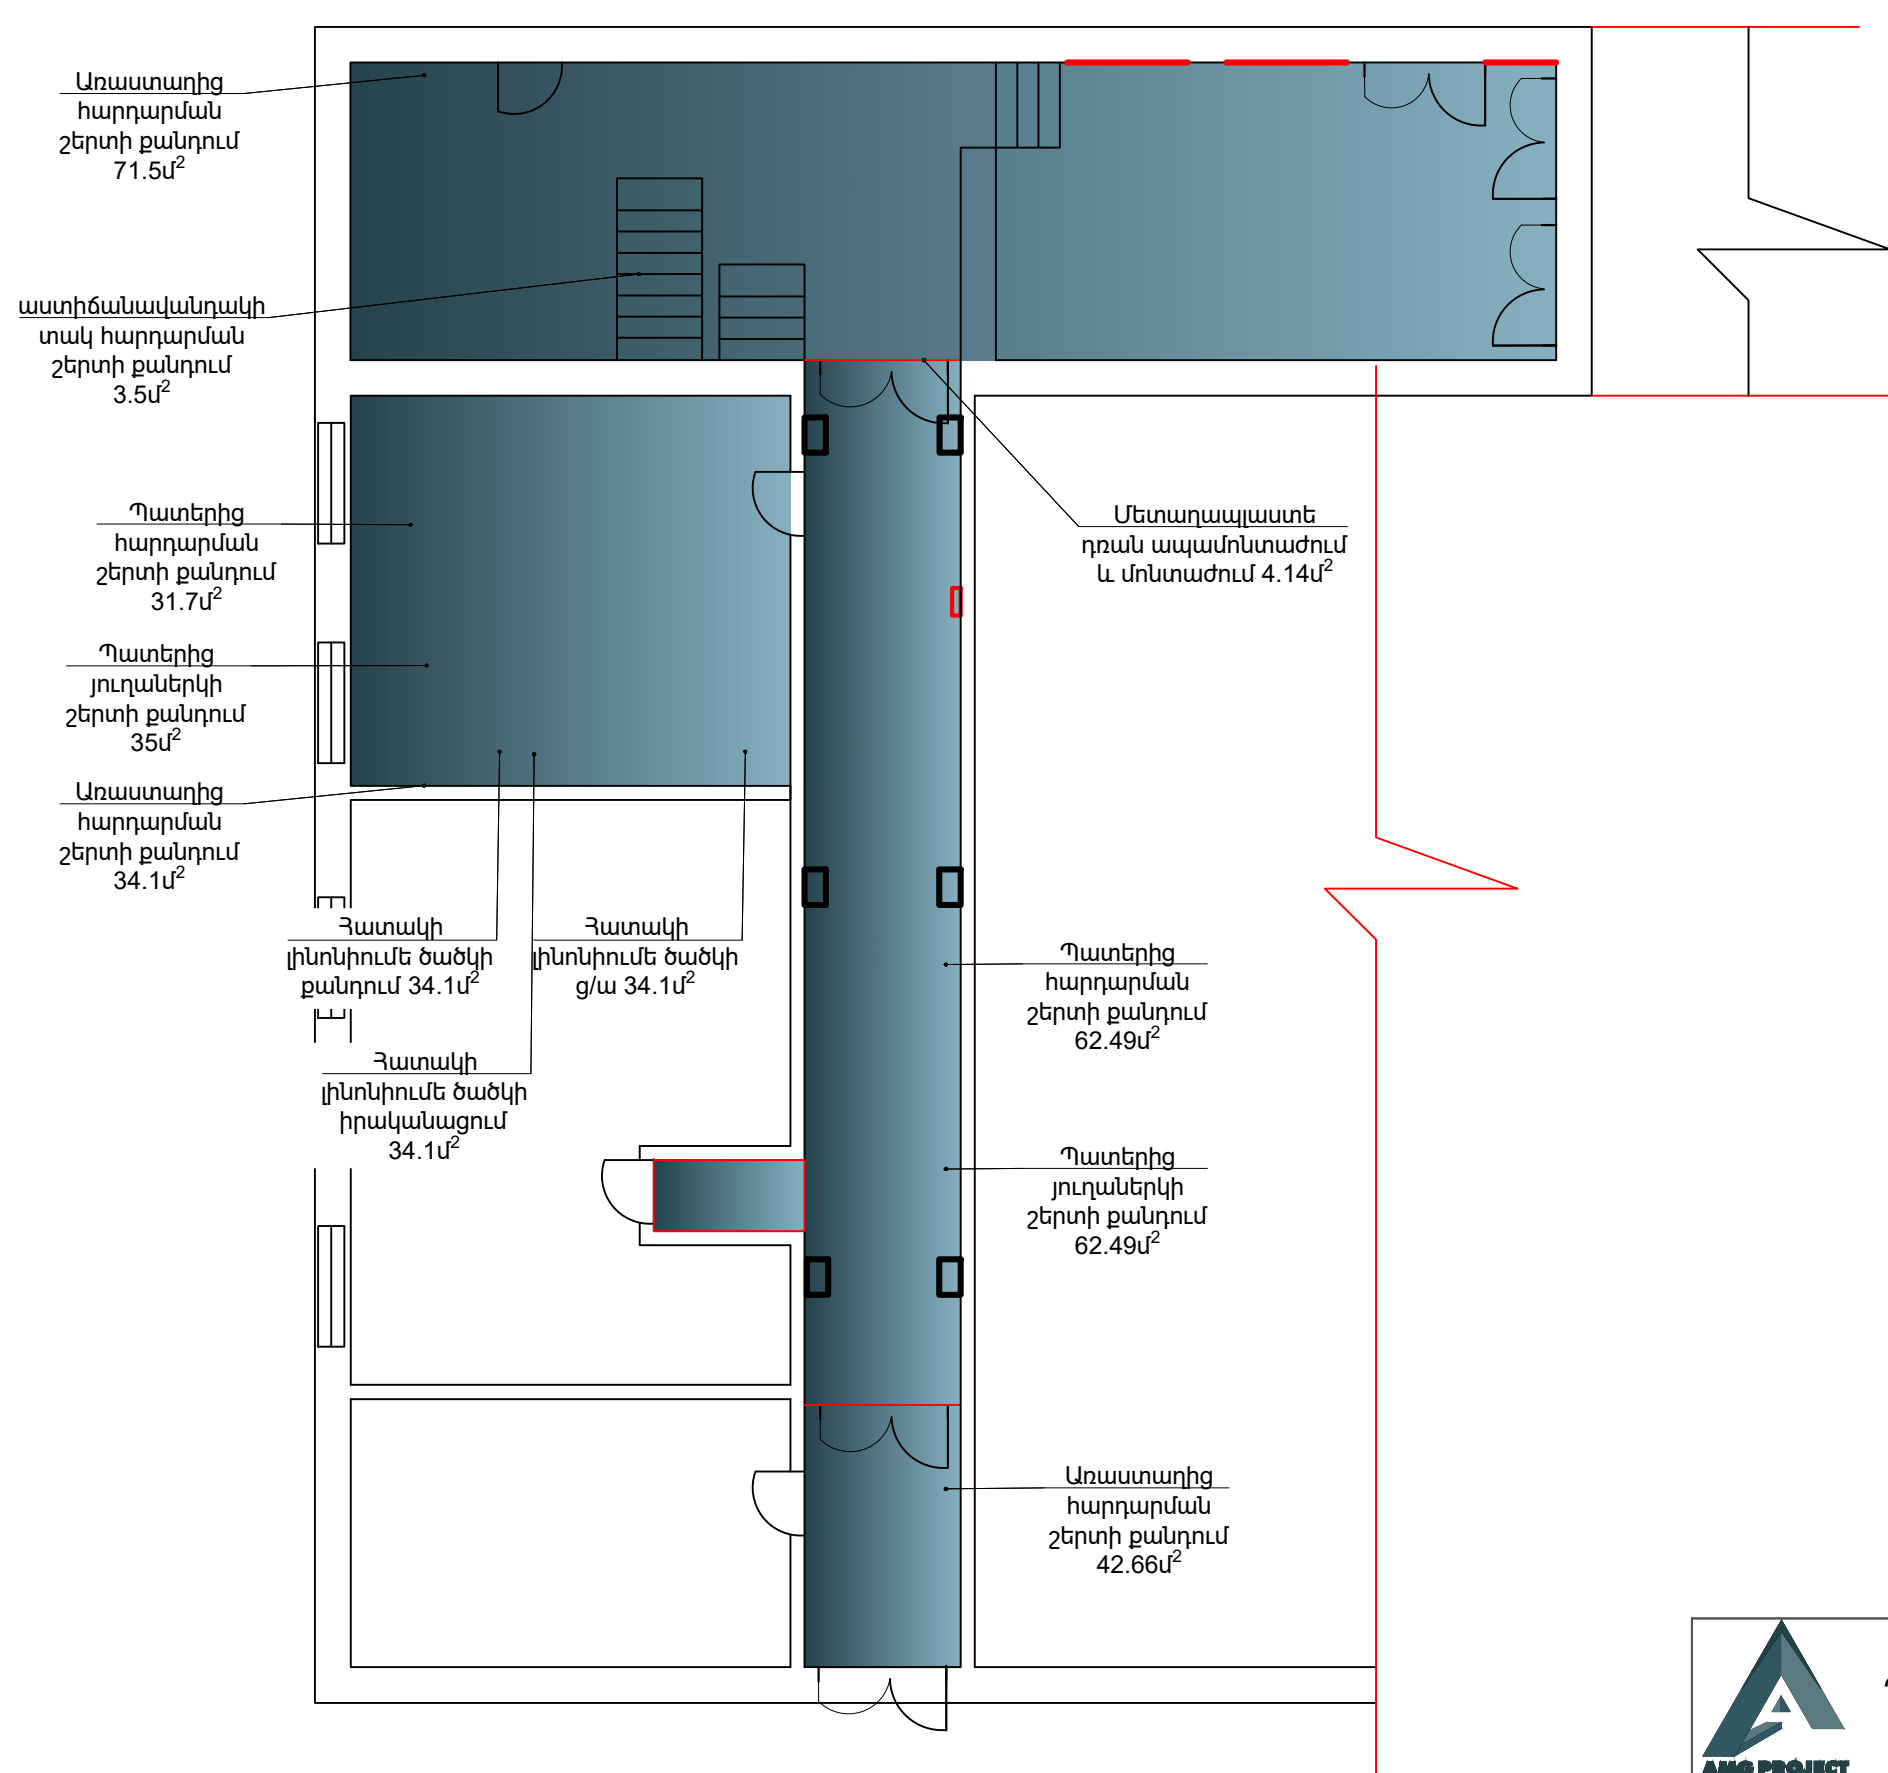


## ՎԵՐԱՆՈՐՈԳՎՈՐ ՀԱՏՎԱԾՆԵՐ

|   |                 |                |                 |                                                                                              |                   |                                        |        |
|---|-----------------|----------------|-----------------|----------------------------------------------------------------------------------------------|-------------------|----------------------------------------|--------|
| <div><p>«ԷՅԷՄՁԻ<br/>ՊՐՈՋԵԿՏ» ՍՊԸ<br/>ԼԻՑԵՆԶԻԱ -<br/>ՔՊԼ 001019</p><p>We are looking forward to the future</p></div> |                 |                |                 | ՕԲՅԵԿՏ № 60-24                                                                               |                   |                                        |        |
|   |                 |                |                 | ՀՀ ՎԱՅՈՑ ՁՈՐԻ ՄԱՐԶ ԵՂԵԳՆԱՁՈՐ ՀԱՄԱՅՆՔ ԲՆԱԿԱՎԱՅՐ ԳԼԱՁՈՐ ԳԼԱՁՈՐԻ ՄՇԱԿՈՒՅԹԻ ՏԱՆ ՄԱՍՆԱԿԻ ՆՈՐՈԳՈՒՄ |                   |                                        |        |
|   |                 |                | Ամիս<br>ամսաթիվ | ՆՈՐՈԳՈՒՄ                                                                                     | Փուլ              | Թերթ                                   | Թերթեր |
|   |                 |                |                 |                                                                                              | ԱՆ                | 3                                      | 9      |
| Ստուգեց   | Ա. Թամայան      | <i>Թամայան</i> |                 |                                                                                              | ՀԱՏՎԱԿԱԳԻԾ Մ1:100 | Պատվիրատու՝ ԵՂԵԳՆԱՁՈՐԻ ՀԱՄԱՅՆՔԱՊԵՏԱՐԱՆ |        |
| Նախագծեց   | Գ. Հովհաննիսյան |                |                 |                                                                                              |                   |                                        |        |
|   |                 |                |                 |                                                                                              |                   |                                        |        |
|   |                 |                |                 |                                                                                              |                   |                                        |        |

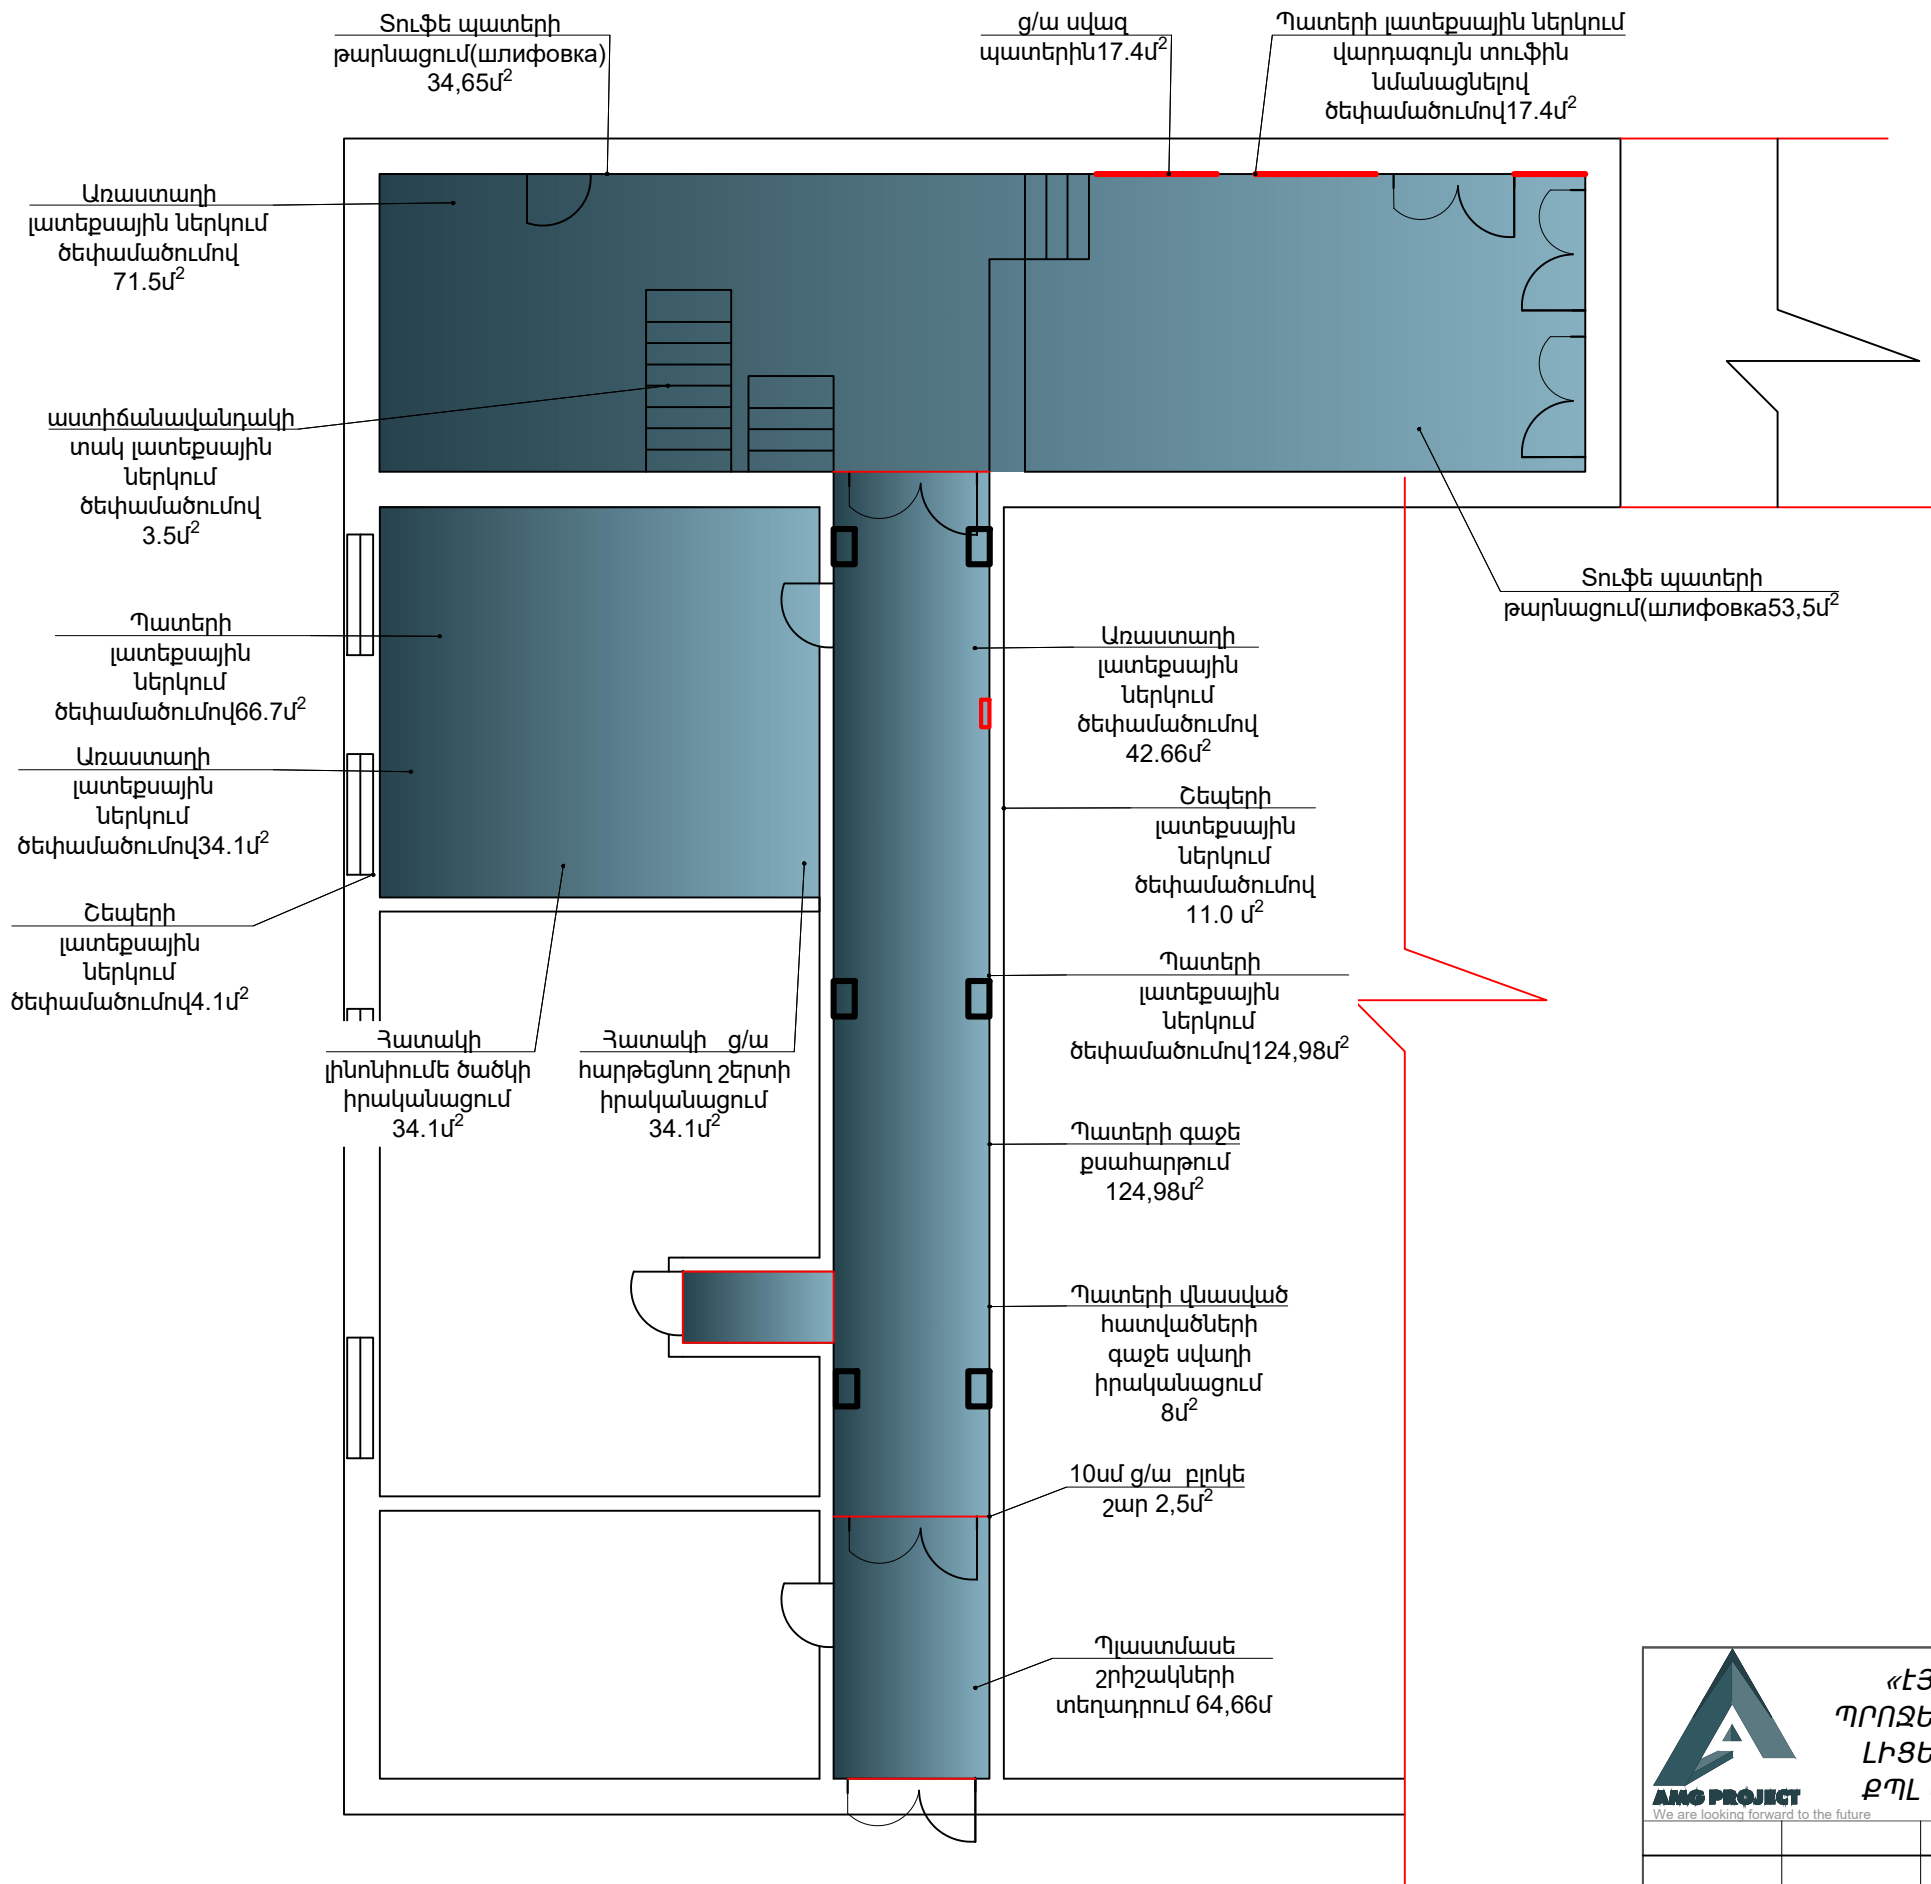

# ՎԵՐԱՆՈՐՈԳՎՈՂ ՀԱՏՎԱԾՆԵՐ

|   |                 |                |                 |                                                                                               |                                          |      |        |
|---|-----------------|----------------|-----------------|-----------------------------------------------------------------------------------------------|------------------------------------------|------|--------|
| <div><p>«ԷՅԷՍՁԻ<br/>ՊՐՈՋԵԿՏ» ՍՊԸ<br/>ԼԻԿԵՆԶԻԱ -<br/>ՔՊԼ 001019</p><p>We are looking forward to the future</p></div> |                 |                |                 | ՕՐՅԵԿՏ № 60-24                                                                                |                                          |      |        |
|   |                 |                |                 | ՀՀ ՎԱՅՈՑ ՋՈՐԻ ՄԱՐԶ ԵՂԵԳՆԱՋՈՐ ՀԱՄԱՅՆՔ ԲՆԱԿԱՎԱՅՐ ԳԼԱՋՈՐԻ ԳԼԱՋՈՐԻ ՄՇԱԿՈՒՅԹԻ ՏԱՆ ՄԱՍՆԱԿԻ ՆՈՐՈԳՈՒՄ |                                          |      |        |
|   |                 |                | Ամիս<br>ամսաթիվ | ՆՈՐՈԳՈՒՄ                                                                                      | Փուլ                                     | Թերթ | Թերթեր |
|   |                 |                |                 |                                                                                               | ԱՆ                                       | 4    | 9      |
| Ստուգեց   | Ա. Թամայան      | <i>Պեմբյան</i> |                 | ՀԱՏՎԱԿԱԳԻԾ Մ1:100                                                                             | Պատվիրատու՝ ԵՂԵԳՆԱՋՈՐԻ ՀԱՄԱՅՆՔԱՊԵՏԱԴԱՐԱՆ |      |        |
| Նախագծեց   | Գ. Հովհաննիսյան |                |                 |                                                                                               |                                          |      |        |
|   |                 |                |                 |                                                                                               |                                          |      |        |
|   |                 |                |                 |                                                                                               |                                          |      |        |

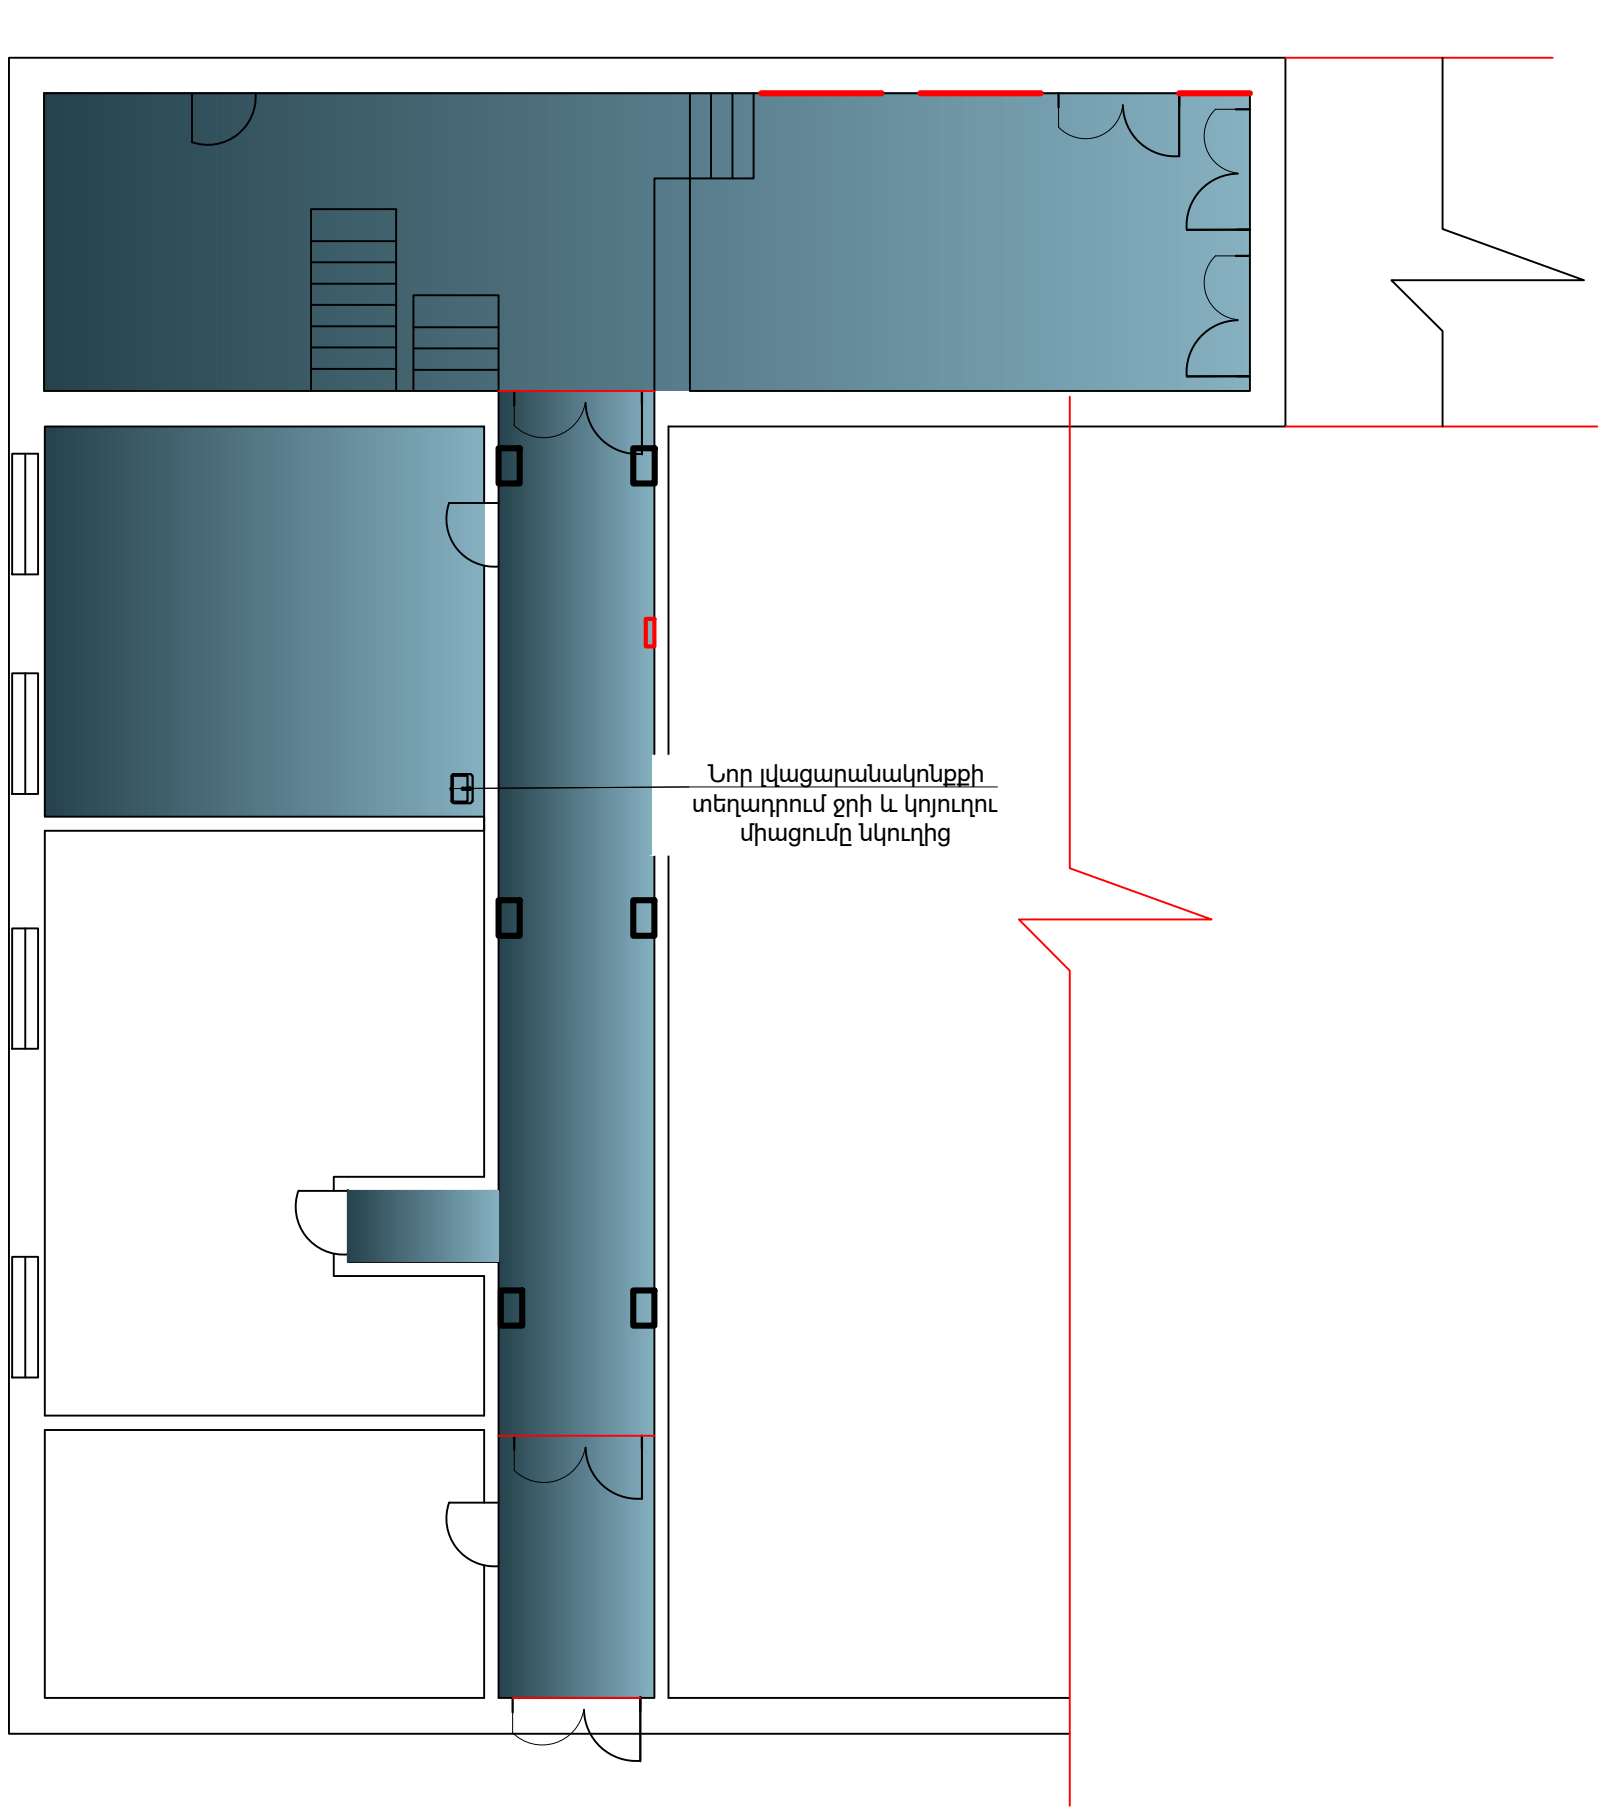


 ՎԵՐԱՆՈՐՈԳՎՈՂ  
 ՀԱՏՎԱԾՆԵՐ

|   |                                                                                              |                |                                        |      |        |
|---|----------------------------------------------------------------------------------------------|----------------|----------------------------------------|------|--------|
| <div><div>«ԷՅԷՄՁԻ<br/>ՊՐՈՋԵԿՏ» ՍՊԸ<br/>ԼԻՑԵՆԶԻԱ -<br/>ՔՊԼ 001019</div></div> <div><div>We are looking forward to the future</div></div> | ՕՐՅԵԿՏ № 60-24                                                                               |                |                                        |      |        |
|   | ՀՀ ՎԱՅՈՑ ՋՈՐԻ ՄԱՐԶ ԵՂԵԳՆԱՋՈՐ ՀԱՄԱՅՆՔ ԲՆԱԿԱՎԱՅՐ ԳԼԱՋՈՐ ԳԼԱՋՈՐԻ ՄՇԱԿՈՒՅԹԻ ՏԱՆ ՄԱՍՆԱԿԻ ՆՈՐՈԳՈՒՄ |                |                                        |      |        |
|   |                                                                                              |                | Ամիս<br>ամսաթիվ                        |      |        |
|   |                                                                                              |                |                                        |      |        |
| Ստուգեց   | Ա. Թամայան                                                                                   | <i>Թամայան</i> |                                        |      |        |
| Նախագծեց   | Գ. Հովհաննիսյան                                                                              |                |                                        |      |        |
|   |                                                                                              |                |                                        |      |        |
|   |                                                                                              |                |                                        |      |        |
| ՆՈՐՈԳՈՒՄ   |                                                                                              |                | Փուլ                                   | Թերթ | Թերթեր |
|   |                                                                                              |                | ԱՆ                                     | 5    | 9      |
| ՀԱՏՎԱԿԱԳԻԾ Մ1:100   |                                                                                              |                | Պատվիրատու՝ ԵՂԵԳՆԱՋՈՐԻ ՀԱՄԱՅՆՔԱՊԵՏԱՐԱՆ |      |        |

| Հ/Հ | Ա Ն Վ Ա Ն ՈՒ Մ                                                       | Չափ.<br>միավոր                 | Ընդհ.<br>քանակ |
|-----|----------------------------------------------------------------------|--------------------------------|----------------|
| 1   | 2                                                                    | 3                              | 4              |
|     | <b>ՎԵՐԱՆՈՐՈԳՎՈՂ ՀԱՏՎԱԾ</b>                                           |                                |                |
| 1.  | Առաստաղից հարդարման շերտի քանդում                                    | Մ <sup>2</sup>                 | 151.7          |
| 2.  | Պատերից հարդարման շերտի քանդում                                      | Մ <sup>2</sup>                 | 94.19          |
| 3.  | Պատերից յուղաներկի շերտի քանդում                                     | Մ <sup>2</sup>                 | 97.49          |
| 4.  | Հատակի լինոսիումե ծածկի քանդում                                      | Մ <sup>2</sup>                 | 34.1           |
| 5.  | Աստիճանավանդակի ճաղաշարի ներկում                                     | Մ <sup>2</sup>                 | 5              |
| 6.  | Մ/պ երկփեղկ դռների ապամոնտաժում և մոնտաժում                          | Մ <sup>2</sup>                 | 4.14           |
| 7.  | Պատերի գաջե քսահարթում                                               | Մ <sup>2</sup>                 | 191.68         |
| 8.  | Գաջե սվաղի իրականացում                                               | Մ <sup>2</sup>                 | 8              |
| 9.  | Առաստաղի լատեքսային ներկում ծեփամածումով                             | Մ <sup>2</sup>                 | 151.7          |
| 10. | Պատերի լատեքսային ներկում ծեփամածումով                               | Մ <sup>2</sup>                 | 191.68         |
| 11. | Շեպերի լատեքսային ներկում ծեփամածումով4.1մ <sup>2</sup>              | Մ <sup>2</sup>                 | 15.1           |
| 12. | Հատակի ց/ա սվաղ 3-5 սմ հաստությամբ ամրանավորումով                    | Մ <sup>2</sup> /Մ <sup>3</sup> | 34.1           |
| 13. | Հատակի լինոսիումե ծածկի իրականացում                                  | Մ <sup>2</sup>                 | 34.1           |
| 14. | Պատերի ց/ա սվաղ                                                      | Մ <sup>2</sup>                 | 17.4           |
| 15. | Պատերի լատեքսային ներկում վարդագույն տուֆին նմանացնելով ծեփամածումով | Մ <sup>2</sup>                 | 17.4           |
| 16. | Տուֆե պատերի թարնացում(уштробка)                                     | Մ <sup>2</sup>                 | 88.15          |
| 17. | 10սմ ց/ա բլոկե շար                                                   | Մ <sup>2</sup>                 | 2.5            |
| 18. | Պլաստմասե շրիշակների տեղադրում                                       | Մ                              | 64.66          |
| 19. | Խողովակ եռակցվող de20(pe)                                            | գծ.մ                           | 8              |
| 20. | Ձևավոր մասեր de20(pe)                                                | հատ                            | 6              |
| 21. | Ֆիտինգ d20                                                           | հատ                            | 2              |
| 22. | PVC կոյուղու խողովակ Ø110                                            | գծ.մ                           | 8              |
| 23. | PVC կոյուղու խողովակների ձևավոր մասեր Ø110                           | հատ                            | 6              |
| 24. | Լվացարանակոնք                                                        | կոմպլ                          | 1              |
| 25. |                                                                      |                                |                |
| 26. |                                                                      |                                |                |
| 27. |                                                                      |                                |                |
| 28. |                                                                      |                                |                |
| 29. |                                                                      |                                |                |
| 30. |                                                                      |                                |                |
| 31. |                                                                      |                                |                |
| 32. |                                                                      |                                |                |
| 33. |                                                                      |                                |                |

| Հ/Հ | Սարքավորումների և նյութերի անվանում    | Տիպը           | Չափման<br>միավոր | Միավոր<br>քանակը | Ընդհանուր<br>քանակ | Նշումներ |
|-----|----------------------------------------|----------------|------------------|------------------|--------------------|----------|
| 1   | 2                                      | 3              | 4                | 5                | 6                  | 7        |
| 4   | Միաբևեռ ավտոմատ անջատիչ                | 25Ա            | հատ              | 1                | 4                  |          |
| 5   | Միաբևեռ ավտոմատ անջատիչ                | 16Ա            | հատ              | 1                | 7                  |          |
| 8   | Պղնձե մալուխ                           | BBГ-нГLS-3x2.5 | մ                | 1                | 70                 |          |
| 9   | Պղնձե մալուխ                           | BBГ-нГLS-3x1.5 | մ                | 1                | 110                |          |
| 10  | Խցակի վարդակ երկբևեռ հողանցիչով        |                | հատ              | 1                | 7                  |          |
| 11  | Խցակի վարդակ երկբևեռ հողանցիչով երկտեղ |                | հատ              | 1                | 6                  |          |
| 12  | Անջատիչ մեկ ստեղանի                    |                | հատ              | 1                | 4                  |          |
| 14  | Անջատիչ ռևերս                          |                | հատ              | 1                | 2                  |          |
| 20  | Լուսատու 300x300 24Վտ                  |                | հատ              | 1                | 11                 |          |
| 21  | Լուսատու 600x600 40Վտ                  |                | հատ              | 1                | 10                 |          |

|          |                                                          |            |               |                                                                                              |                   |                                        |        |
|----------|----------------------------------------------------------|------------|---------------|----------------------------------------------------------------------------------------------|-------------------|----------------------------------------|--------|
|          | <b>«ԷՅԷՍՁԻ ՊՐՈՋԵԿՏ»ՍՊԸ<br/>ԼԻՑԵՆԶԻԱ -<br/>ՔՊԼ 001019</b> |            |               | <b>ՕՐՅԵԿՏ № 60-24</b>                                                                        |                   |                                        |        |
|          |                                                          |            |               | ՀՀ ԿԱՅՈՑ ՋՈՐԻ ՄԱՐԶ ԵՂԵԳՆԱՋՈՐ ՀԱՄԱՅՆՔ ԲՆԱԿԱԿԱՅՐ ԳԼԱՋՈՐ ԳԼԱՋՈՐԻ ՄՇԱԿՈՒՅԹԻ ՏԱՆ ՄԱՍՆԱԿԻ ՆՈՐՈԳՈՒՄ |                   |                                        |        |
|          |                                                          |            |               | ՆՈՐՈԳՈՒՄ                                                                                     | Փուլ              | Թերթ                                   | Թերթեր |
|          |                                                          |            |               |                                                                                              | ԱՆ                | 6                                      | 9      |
|          | Ստուգեց                                                  | Ա. Թամայան | <i>Պեկման</i> |                                                                                              | ՀԱՏՎԱԿԱԳԻԾ Մ1:100 | Պատվիրատու՝ ԵՂԵԳՆԱՋՈՐԻ ՀԱՄԱՅՆՔԱՊԵՏԱՐԱՆ |        |
| Նախագծեց | Գ. Հովհաննիսյան                                          |            |               |                                                                                              |                   |                                        |        |
|          |                                                          |            |               |                                                                                              |                   |                                        |        |



**AMG PROJECT**

We are looking forward to the future

ԷԼԵԿՏՐԱՏԵԽՆԻԿԱԿԱՆ ՄԱՍ

|   |                                                                                              |       |      |
|---|----------------------------------------------------------------------------------------------|-------|------|
| 0 | ԲՈՎԱՆԴԱԿՈՒԹՅՈՒՆ                                                                              |       | Թերթ |
| 1 | Ընդհանուր ցուցումներ և պայմանական նշաններ                                                    | ----- | 1    |
| 2 | Մասնագիր                                                                                     | ----- | 2    |
| 3 | Քարկի հատակագիծ, լուսավորություն և վարդակային խմբային վահանների միագծանի սխեմաներ<br>S/DB/Lp | ----- | 3    |

ԲԱՑԱՏՐԱԳԻՐ

Նախագիծը կատարված է ճարտարապետաշինարարական գծագրերի հիման վրա:

Նախագծի ծավալներուն ընգրկված են

- լուսավորության ցանց
- վարդակային ցանց

Էլեկտրաէներգիայի հիմնական սպառիչներնեն

- ներքին լուսավորությունը
- վարդակային ցանց

Նախագծով չի դիտարկվում արտաքին էլեկտրամատակարարման գիծը:

Կառույցի հաշվարկային հզորությունը կազմում է 14 կՎԱ:

Էլեկտրաէներգիայի բաշխումը իրականացվում է գոյություն ունեցող ԽՎ վահանի միջոցով, որը տեղադրված է նախամուտքում:

Մագիստրալ, լուսավորության խմբային ցանցերը և սարքավորումների ցանցերը նախատեսված են ВВГ մակնիշի մալուխներով անցկացվում են մալուխատարի միջով, կախովի առաստաղի տակով և սվաղի տակ:

Գծերը նախատեսված են միաֆազ եռալար:

Վահանակները ենթակա են մոնտաժման 1,5մ բարձրության վրա:

Որպես պաշտպանիչ միջոց նախագծում օգտագործված է TN - C - S համակարգը: Ներանցվող կաբելների PEN ջիղը բաժանվում են N (մեկուսացված) և PE ջիղերին և վերջինս կրկնակի հողանցվում է:

ՊԱՅՄԱՆԱԿԱՆ ՆՇԱՆՆԵՐ



Անջատիչ 1-ստեղնանի IP20



Անջատիչ 2-ստեղնանի IP20



Անջատիչ /ռևվերս/ IP20



Վարդակ հողանցման կոնտակտով 1P+N+PE IP20 (1-հատ)



Վարդակ հողանցման կոնտակտով 1P+N+PE IP20 (2-հատ)



Վարդակ հողանցման կոնտակտով 1P+N+PE IP20 (3-հատ)



Վարդակ հողանցման կոնտակտով 3P+N+PE



Բաշխիչ պահարան



Խմբային վահանակ



Մալուխի ելք



Համակարգչային վարդակ (UTPcat5)



Հեռախոսային վարդակ



Լուսատու LED լամպով, շարժման տվիչով



Լուսատու LED լամպ



Պատի լուսատու



Լուսատու 300\*300



Առաստաղային լուսատու



Տեսախցիկ



Բաժանիչ տուփ



Ձեռք չորացնելու սարք



Օդամղիչ

ՎԿԱՅԱԿՈՉՎՈՂ ՓԱՍՏԱԹՂԹԵՐԻ ՑԱՆԿ

| Հ/Հ | ՆՇԱՆԱԿՈՒՄ       | ԱՆՎԱՆՈՒՄ                                                                            | ԾԱՆՈԹ.                   |
|-----|-----------------|-------------------------------------------------------------------------------------|--------------------------|
| 1   | ԷՏԿ             | Էլեկտրասարքավորումների տեղակայման կանոններ                                          | VII<br>իրատարականություն |
| 2   | ԲՀՇՆ 22-03-2017 | Արհեստական և բնական լուսավորում                                                     |                          |
| 3   | ВСН 59-88       | Հասարակական և բնակելի շինությունների էլեկտրասարքավորումներ                          | Նախագծային<br>նորմեր     |
| 4   | СНП 2.08.02-89  | Հասարակական շենքեր և շինություններ                                                  |                          |
| 5   | 5.407-11        | Էլեկտրասարքավորումների հողակցում և զրոյացում                                        | Տիպային<br>նախագծեր      |
| 6   | И1.03-08 п.2.2  | Էլեկտրասարքավորումների պրոեկցիաների հավասարեցման և պաշտպանական հողանցման իրահանգներ |                          |
| 7   | СНП 3.05.06-85  | Էլեկտրատեխնիկական սարքավորումներ                                                    | Նախագծային<br>նորմեր     |
| 8   | РД 34.21.122-87 | Շենքերի և շինությունների շանթապաշտպանության իրահանգներ                              |                          |




«ԷՅԷՄՋԻ  
ՊՐՈՋԵԿՏ»ՍՊԸ  
ԼԻՑԵՆԶԻԱ -  
ՔՊԼ 001019

ՕԲՅԵԿՏ № 60-24

|   |                 |                                                                                       |                 |   |                                           |      |        |
|---|-----------------|---------------------------------------------------------------------------------------|-----------------|---|-------------------------------------------|------|--------|
|  <p>AMO PROJECT<br/>We are looking forward to the future</p> |                 |                                                                                       |                 | <p>ՀՀ ՎԱՅՈՑ ՋՈՐԻ ՄԱՐԶ ԵՂԵԳՆԱՋՈՐ ՀԱՄԱՅՆՔ ԲՆԱԿԱՎԱՅՐ ԳԼԱՋՈՐ ԳԼԱՋՈՐԻ ՄՇԱԿՈՒՅԹԻ ՏՆԱ ՄԱՍՆԱԿԻ ՆՈՐՈԳՈՒՄ</p> |                                           |      |        |
|   |                 |                                                                                       | Ամիս<br>ամսաթիվ | ՆՈՐՈԳՈՒՄ                                                                                            | Փուլ                                      | Թերթ | Թերթեր |
|   |                 |                                                                                       |                 |   | ԱՆ                                        | 7    | 9      |
| Ստուգեց   | Ա. Թամամյան     |  |                 | ԸՆԴԻԿԱՆՈՒՐ ԳՐԱՐԿՈՒՄՆԵՐ ԵՎ<br>ԿԱՅԱՅՈՒՆԱԿԱՆ ՆՃԱՆՆԵՐ                                                   | Պատվիրատու՝ ԵՂԵԳՆԱՋՈՐԻ<br>ՀԱՄԱՅՆՔԱՊԵՏԱՐԱՆ |      |        |
| Նախագծեց   | Գ. Հովհաննիսյան |                                                                                       |                 |   |                                           |      |        |
|   |                 |                                                                                       |                 |   |                                           |      |        |

| Հ/Հ | Սարքավորումների և նյութերի անվանում    | Տիպը           | Չափման միավոր | Միավոր քանակը | Ընդհանուր քանակ | Նշումներ |
|-----|----------------------------------------|----------------|---------------|---------------|-----------------|----------|
| 1   | 2                                      | 3              | 4             | 5             | 6               | 7        |
| 4   | Միաբևեռ ավտոմատ անջատիչ                | 25Ա            | հատ           | 1             | 4               |          |
| 5   | Միաբևեռ ավտոմատ անջատիչ                | 16Ա            | հատ           | 1             | 7               |          |
| 8   | Պղնձե մալուխ                           | BBГ-нгLS-3x2.5 | մ             | 1             | 70              |          |
| 9   | Պղնձե մալուխ                           | BBГ-нгLS-3x1.5 | մ             | 1             | 110             |          |
| 10  | Խցակի վարդակ երկբևեռ հողանցիչով        |                | հատ           | 1             | 7               |          |
| 11  | Խցակի վարդակ երկբևեռ հողանցիչով երկտեղ |                | հատ           | 1             | 6               |          |
| 12  | Անջատիչ մեկ ստեղանի                    |                | հատ           | 1             | 4               |          |
| 14  | Անջատիչ ռևերս                          |                | հատ           | 1             | 2               |          |
| 20  | Լուսատու 300x300 24Վտ                  |                | հատ           | 1             | 11              |          |
| 21  | Լուսատու 600x600 40Վտ                  |                | հատ           | 1             | 10              |          |

|   |                 |               |                 |                                                                                              |                                        |      |        |
|---|-----------------|---------------|-----------------|----------------------------------------------------------------------------------------------|----------------------------------------|------|--------|
| <div><div>«ԷՅԷՍՋԻ<br/>ՊՐՈՋԵԿՏ»ՍՊԸ<br/>ԼԻՑԵՆԶԻԱ -<br/>ՔՊԼ 001019</div></div> <div>We are looking forward to the future</div> |                 |               |                 | ՕԲՅԵԿՏ № 60-24                                                                               |                                        |      |        |
|   |                 |               |                 | ՀՀ ՎԱՅՈՑ ՋՈՐԻ ՄԱՐԶ ԵՂԵԳՆԱՋՈՐ ՀԱՄԱՅՆՔ ԲՆԱԿԱՎԱՅՐ ԳԼԱՋՈՐ ԳԼԱՋՈՐԻ ՄՇԱԿՈՒՅԹԻ ՏԱՆ ՄԱՍՆԱԿԻ ՆՈՐՈԳՈՒՄ |                                        |      |        |
|   |                 |               | Ամիս<br>ամսաթիվ | ՆՈՐՈԳՈՒՄ                                                                                     | Փուլ                                   | Թերթ | Թերթեր |
|   |                 |               |                 |                                                                                              | ԱՆ                                     | 8    | 9      |
| Ստուգեց   | Ա. Թամամյան     | <i>Պեկման</i> |                 | Մասնագիր                                                                                     | Պատվիրատու՝ ԵՂԵԳՆԱՋՈՐԻ ՀԱՄԱՅՆՔԱՊԵՏԱՐԱՆ |      |        |
| Նախագծեց   | Գ. Հովհաննիսյան |               |                 |                                                                                              |                                        |      |        |
|   |                 |               |                 |                                                                                              |                                        |      |        |
|   |                 |               |                 |                                                                                              |                                        |      |        |

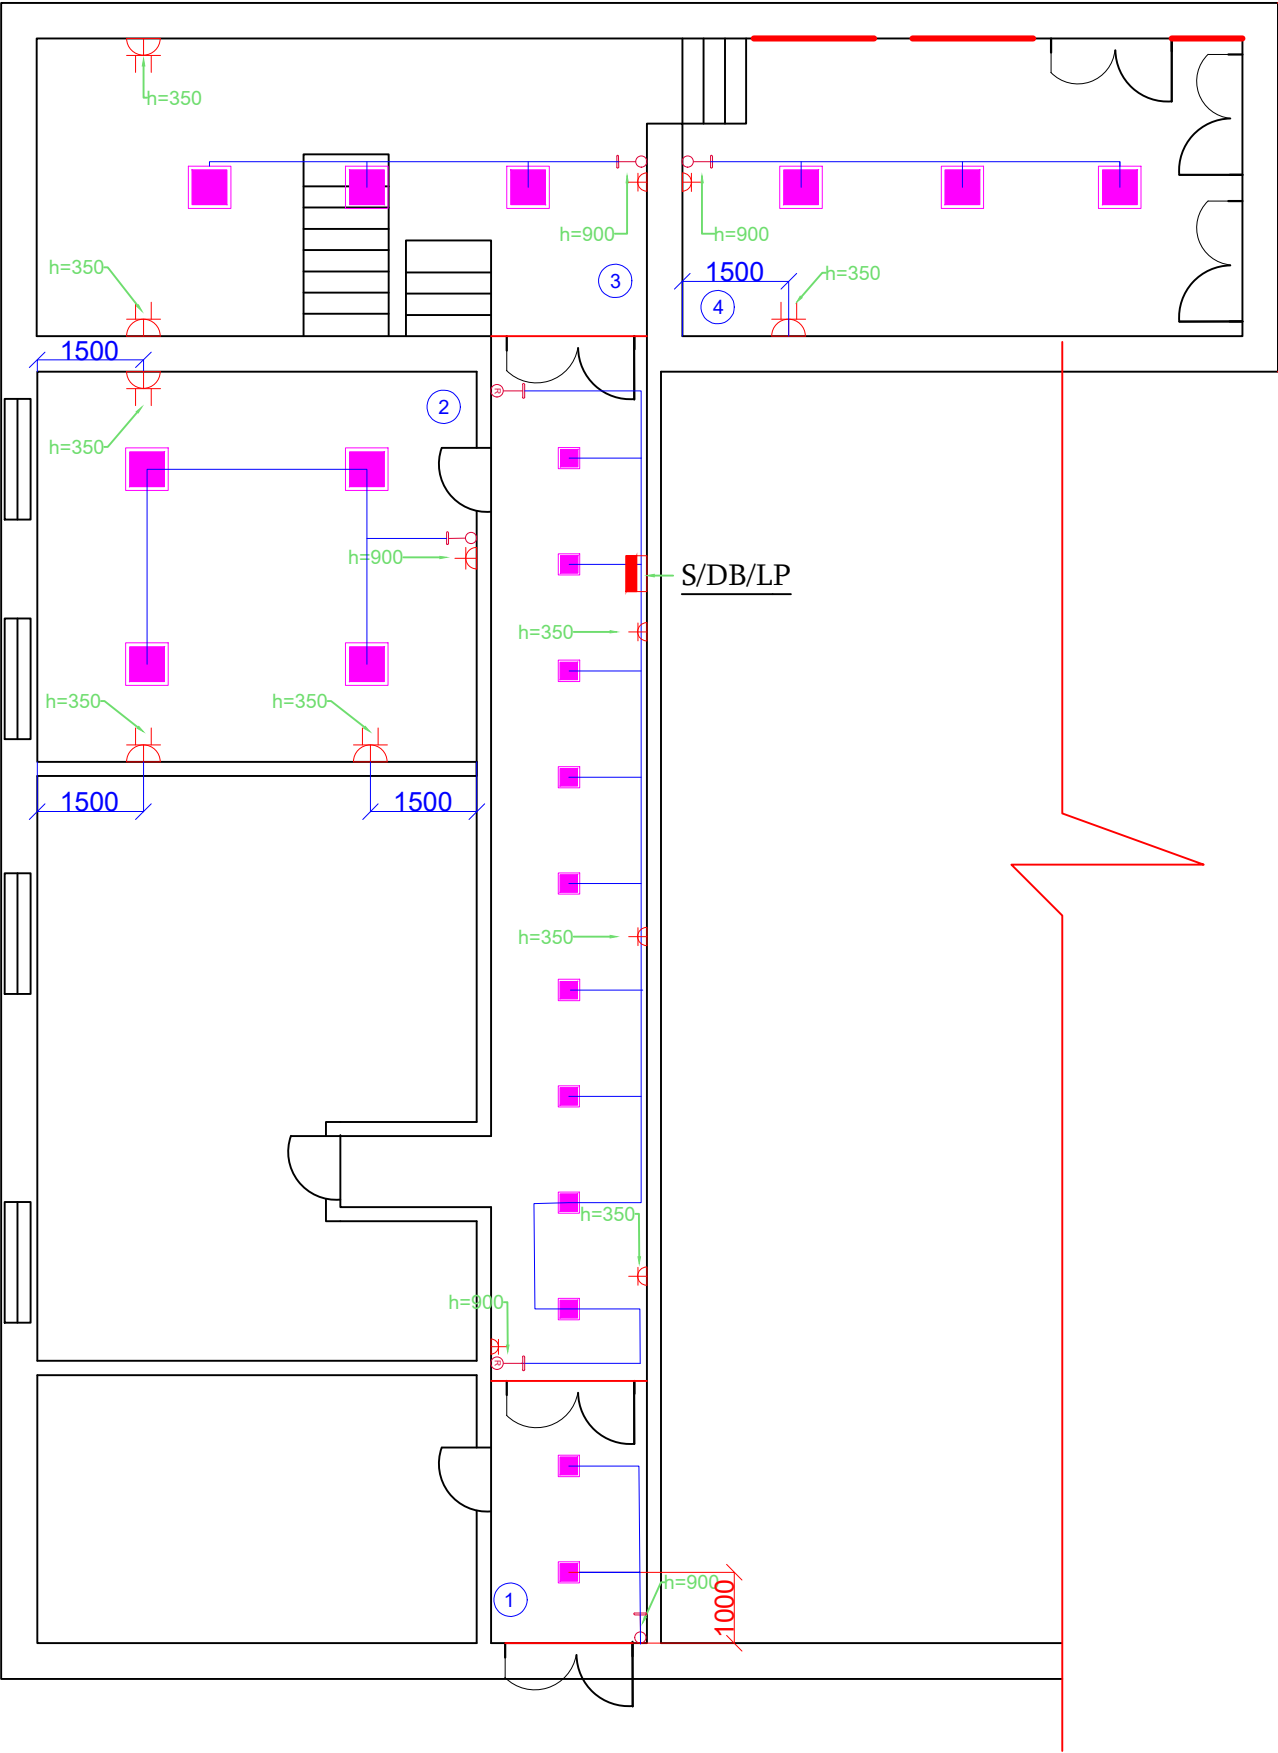

| Վահանի նշանակությունը և անվանումը           |                                  | Երրորդ հարկի խմբային վահանի միագծանի սխեման <u>S/DB/LP3</u>            |                          |  |                              |                              |                              |                              |                              |                              |  |
|---------------------------------------------|----------------------------------|------------------------------------------------------------------------|--------------------------|--|------------------------------|------------------------------|------------------------------|------------------------------|------------------------------|------------------------------|--|
| 1                                           | Մուտքային մալուխի տիպը կտրվածքը  | <div>BBԴԴԼs-1-3x10մմ²,<br/>Բաժանորդային հաշվիչների<br/>պահարանից</div> |                          |  |                              |                              |                              |                              |                              |                              |  |
| 24                                          | Մուտքային եռաֆազ ավտոմատ անջատիչ |                                                                        |                          |  |                              |                              |                              |                              |                              |                              |  |
| 25                                          | Փազեր                            |                                                                        |                          |  |                              |                              |                              |                              |                              |                              |  |
| Ելքային ավտոմատ անջատիչների տիպը, հոսանքը Ա |                                  | 16Ա                                                                    | 25Ա                      |  | 16Ա                          | 25Ա                          | 16Ա                          | 25Ա                          | 16Ա                          | 25Ա                          |  |
| Զրո և հողանցում                             |                                  |                                                                        |                          |  |                              |                              |                              |                              |                              |                              |  |
| Ելքային մալուխներ                           |                                  |                                                                        |                          |  |                              |                              |                              |                              |                              |                              |  |
| Էլեկտրաընդունիչի տվյալները                  | Խմբի համարը                      | S/DB/Lp-1                                                              | S/DB/Lp-2                |  | S/DB/Lp-3                    | S/DB/Lp-4                    | S/DB/Lp-5                    | S/DB/Lp-6                    | S/DB/Lp-7                    | S/DB/Lp-8                    |  |
|                                             | Մալուխի տիպը                     | BBԴԴԼS-3x1.5                                                           | BBԴԴԼS-3x2.5             |  | BBԴԴԼS-3x1.5                 | BBԴԴԼS-3x2.5                 | BBԴԴԼS-3x1.5                 | BBԴԴԼS-3x2.5                 | BBԴԴԼS-3x1.5                 | BBԴԴԼS-3x2.5                 |  |
|                                             | Մալուխի երկարությունը,մ          | 50                                                                     | 30                       |  | 30                           | 30                           | 30                           | 30                           | 30                           | 30                           |  |
|                                             | Խմբի հզորությունը P, ՎՎԱ         | 0.22                                                                   | 0.500                    |  | 0.130                        | 1                            | 0.130                        | 1                            | 0.130                        | 1                            |  |
|                                             | Խմբի հոսանքը I, Ա                | 2.13                                                                   | 2.2                      |  | 2.45                         | 4.5                          | 2.45                         | 4.5                          | 2.45                         | 4.5                          |  |
|                                             | Սպառիչի անվանումը                | Միջանցքի լուսավորություն                                               | Միջանցքի վարդակային ցանց |  | 2-րդ սենյակի լուսավորություն | 2-րդ սենյակի վարդակային ցանց | 3-րդ սենյակի լուսավորություն | 3-րդ սենյակի վարդակային ցանց | 4-րդ սենյակի լուսավորություն | 4-րդ սենյակի վարդակային ցանց |  |

«ԷՅԵՄԶԻ  
ՊՐՈՋԵԿՏ»ՍՊԸ  
ԼԻՑԵՆԶԻԱ -  
ՔՊԼ 001019

Ստուգեց

Նախագծեց

Ա. Թամադյան

Գ. Հովհաննիսյան

Ամիս ամսաթիվ

ՈՐՅԵԿՏ № 60-24

ՀՀ ՎԱՅՈՅ ՋՈՐԻ ՄԱՐԶ ԵՂԵԳՆԱՋՈՐ ՀԱՄԱՅՆՔ ԲՆԱԿԱՎԱՅՐ ԳԼԱՋՈՐ ԳԼԱՋՈՐԻ ՄՇԱԿՈՒՅԹԻ ՏՆՆ ՄԱՍՆԱԿԻ ՆՈՐՈԳՈՒՄ

ՆՈՐՈԳՈՒՄ

Փուլ

Թերթ

Թերթեր

ԱՆ

9

9

Հարկի հատակագիծ, լուսավորություն և խմբային վահանների միագծանի սխեմաներ S/DB/Lp

Պատվիրատու՝ ԵՂԵԳՆԱՋՈՐԻ ՀԱՄԱՅՆՔԱՊԵՏԱՐԱՆ