


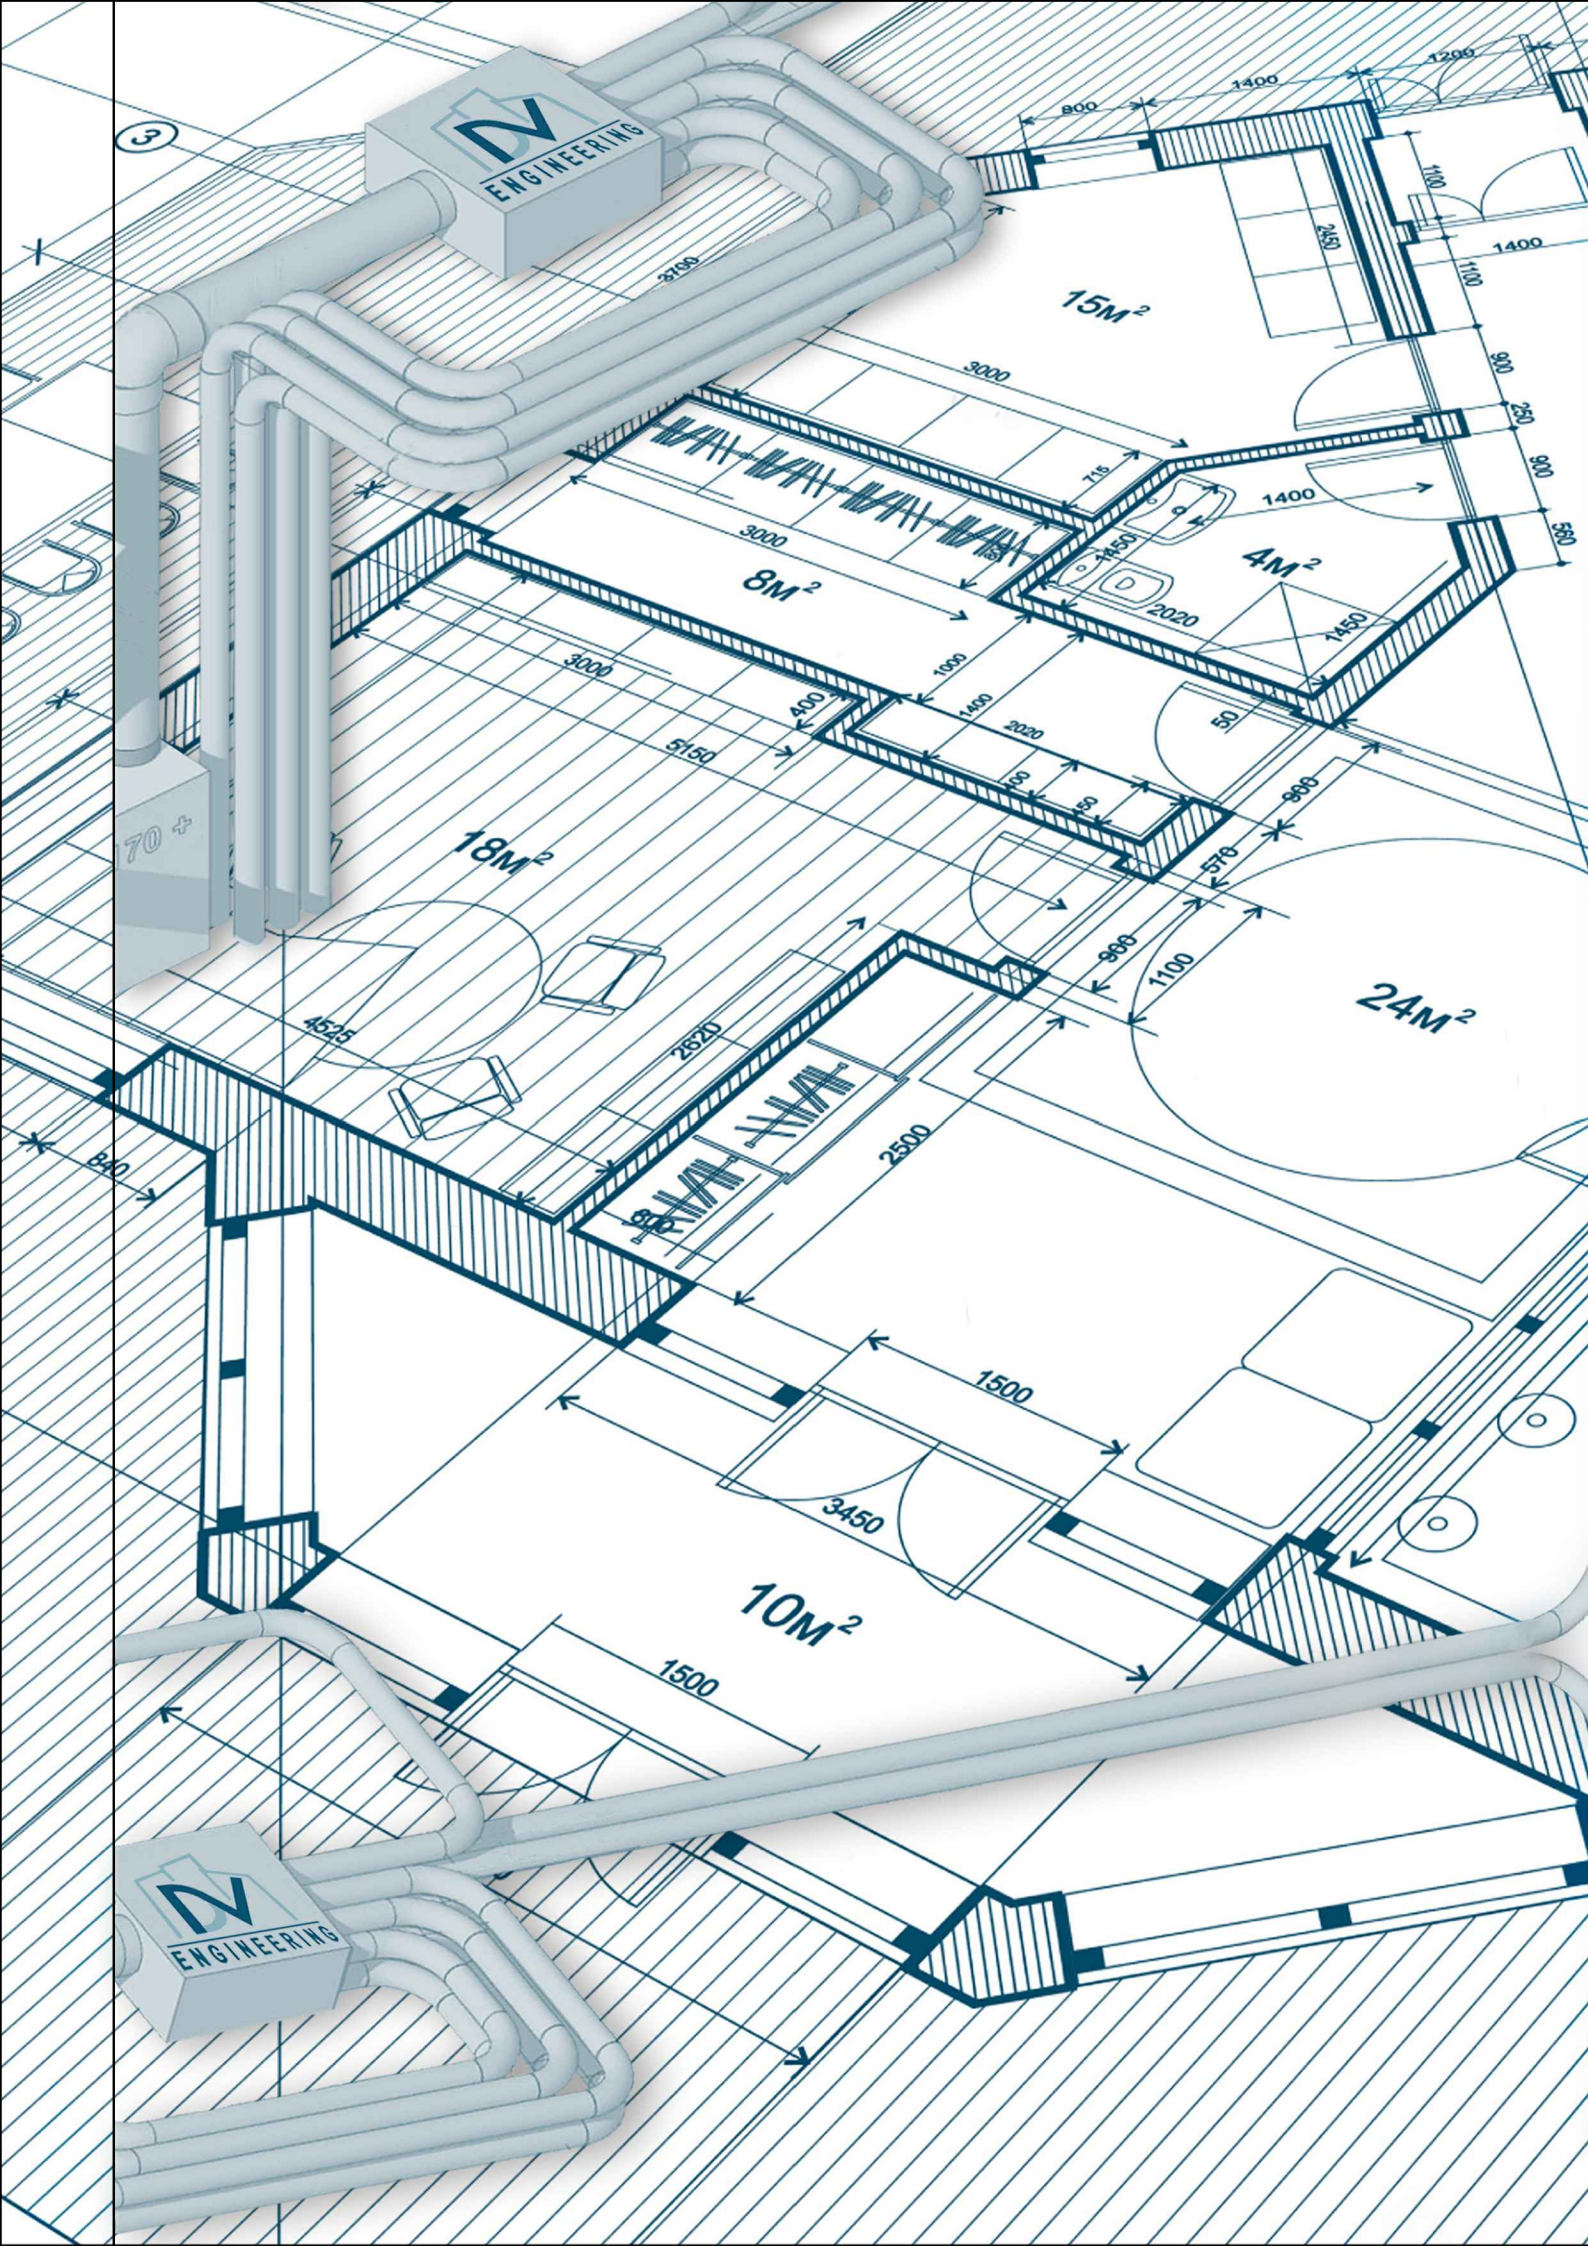

ENGINEERING
«ԱՆՆԱ ԽԱՉԱՏՐՅԱՆ» ԱԶ

ՀԱՍՑԵ. Ք. ԵՐԵՎԱՆ, ԱՂԲՅՈՒՐ ՍԵՐՈՔ 52/6
ՀԵՌ. (+37494) 41-66-99
EMAIL: DV-ENGINEERING@IMBOX.RU

ԱՇԽԱՏԱՆՔԱՅԻՆ ՆԱԽԱԳԻԾ

ԵՐԵՎԱՆ ՔԱՂԱՔԻ ԿՐԹԱԿԱՆ ՕԲՅԵԿՏՆԵՐԻ
ՎԵՐԱՆՈՐՈԳՄԱՆ/ՀԻՄՆԱՆՈՐՈԳՄԱՆ ՏԵԽՆԻԿԱԿԱԿԱՆ
ՎԵՐԼՈՒԾՈՒԹՅԱՆ ԽՈՐՀՐԴԱՏՎՈՒԹՅՈՒՆ
«ԵՐԵՎԱՆԻ ՍՄԲԱՏ ԲՅՈՒՐԱՏԻ ԱՆՎԱՆ
Հ. 125 ՀԻՄՆԱԿԱՆ ԴՊՐՈՑ» ՊՈԱԿ

ՃԱՐՏԱՐԱՊԵՏԱՇԻՆԱՐԱՐԱԿԱՆ ՄԱՍ

ՊԱՏՎԻՐԱՏՈՒ՝
ՊԱՅՄԱՆԱԳԻՐ՝

ՀՀ ՔԱՂԱՔԱՇԻՆՈՒԹՅԱՆ ԿՈՄԻՏԵ
ՀՀՔԿ-ՀՄԱԾՁԲ-25/7

ԱՇԽԱՏԱՆՔԱՅԻՆ ՆԱԽԱԳԾԻ ՑԱՆԿԸ			
Հ/Հ	ԱՆՎԱՆՈՒՄ	ՄԱԿՆԻՇ	ԾԱՆՈԹՈՒԹՅՈՒՆ
1	ԱՆՎԱՆԱՑԱՆԿ	Ճ-01	-
2	ԲԱՅԱՏՐԱԳԻՐ	Ճ-02	-
3	ԻՐԱՎԻՃԱԿԱՅԻՆ ՀԱՏԱԿԱԳԻԾ	Ճ-03	Մ 1:2000
4	ԳԼԽԱՎՈՐ ՀԱՏԱԿԱԳԻԾ	Ճ-04	Մ 1:500
5	ԱՌԱՋԻՆ ՀԱՐԿԻ ՀԱՏԱԿԱԳԻԾ -1.420 ՆԻՇՈՒՄ /ՉԱՓԱԳՐՈՒԹՅՈՒՆ/	Ճ-05	Մ 1:200
6	ԵՐԿՐՈՐԴ ՀԱՐԿԻ ՀԱՏԱԿԱԳԻԾ +1.880 ՆԻՇՈՒՄ /ՉԱՓԱԳՐՈՒԹՅՈՒՆ/	Ճ-06	Մ 1:200
7	ՆԿՈՒՂԱՅԻՆ ՀԱՐԿԻ ՀԱՏԱԿԱԳԻԾ -2.020 ՆԻՇՈՒՄ /ՉԱՓԱԳՐՈՒԹՅՈՒՆ/	Ճ-07	Մ 1:200
8	ԱՌԱՋԻՆ ՀԱՐԿԻ ՀԱՏԱԿԱԳԻԾ +0.980 ՆԻՇՈՒՄ /ՉԱՓԱԳՐՈՒԹՅՈՒՆ/	Ճ-08	Մ 1:200
9	ԵՐԿՐՈՐԴ ՀԱՐԿԻ ՀԱՏԱԿԱԳԻԾ +4.280 ՆԻՇՈՒՄ /ՉԱՓԱԳՐՈՒԹՅՈՒՆ/	Ճ-09	Մ 1:200
10	ԵՐՐՈՐԴ ՀԱՐԿԻ ՀԱՏԱԿԱԳԻԾ +7.580 ՆԻՇՈՒՄ /ՉԱՓԱԳՐՈՒԹՅՈՒՆ/	Ճ-10	Մ 1:200
11	ԱՌԱՋԻՆ ԵՎ ԵՐԿՐՈՐԴ ՀԱՐԿԻ ՀԱՏԱԿԱԳԻԾ -1.420, +1.880 ՆԻՇՈՒՄ /ՉԱՓԱԳՐՈՒԹՅՈՒՆ/	Ճ-11	Մ 1:200
12	ԱՌԱՋԻՆ ՀԱՐԿԻ ՀԱՏԱԿԱԳԻԾ -0.670 ՆԻՇՈՒՄ /ՉԱՓԱԳՐՈՒԹՅՈՒՆ/	Ճ-12	Մ 1:200
13	ՏԱՆԻՔԻ ՀԱՏԱԿԱԳԻԾ /ՉԱՓԱԳՐՈՒԹՅՈՒՆ/	Ճ-13	Մ 1:300
14	ԿՏՐՎԱԾՔ 1-1 /ՉԱՓԱԳՐՈՒԹՅՈՒՆ/	Ճ-14	Մ 1:150
15	ՆԵՐՔԻՆ ԱՇԽԱՏԱՆՔՆԵՐԻ ՔԱՆԴԱՆՈՒՄ ԾԱՎԱԼԱԹԵՐԹ	Ճ-15	-
16	ԱՌԱՋԻՆ ՀԱՐԿԻ ՀԱՏԱԿԱԳԻԾ -1.420 ՆԻՇՈՒՄ /ՎԵՐԱՆՈՐՈԳՈՒՄ/	Ճ-16	Մ 1:200
17	ԵՐԿՐՈՐԴ ՀԱՐԿԻ ՀԱՏԱԿԱԳԻԾ+1.880 ՆԻՇՈՒՄ /ՎԵՐԱՆՈՐՈԳՈՒՄ/	Ճ-17	Մ 1:200
18	ՆԿՈՒՂԱՅԻՆ ՀԱՐԿԻ ՀԱՏԱԿԱԳԻԾ -2.020 ՆԻՇՈՒՄ /ՎԵՐԱՆՈՐՈԳՈՒՄ/	Ճ-18	Մ 1:200
19	ԱՌԱՋԻՆ ՀԱՐԿԻ ՀԱՏԱԿԱԳԻԾ +0.980 ՆԻՇՈՒՄ /ՎԵՐԱՆՈՐՈԳՈՒՄ/	Ճ-19	Մ 1:200
20	ԵՐԿՐՈՐԴ ՀԱՐԿԻ ՀԱՏԱԿԱԳԻԾ +4.280 ՆԻՇՈՒՄ /ՎԵՐԱՆՈՐՈԳՈՒՄ/	Ճ-20	Մ 1:200
21	ԵՐՐՈՐԴ ՀԱՐԿԻ ՀԱՏԱԿԱԳԻԾ +7.580 ՆԻՇՈՒՄ /ՎԵՐԱՆՈՐՈԳՈՒՄ/	Ճ-21	Մ 1:200
22	ԱՌԱՋԻՆ ԵՎ ԵՐԿՐՈՐԴ ՀԱՐԿԻ ՀԱՏԱԿԱԳԻԾ -1.420,+1.880 ՆԻՇՈՒՄ /ՎԵՐԱՆՈՐՈԳՈՒՄ/	Ճ-22	Մ 1:200
23	ԱՌԱՋԻՆ ՀԱՐԿԻ ՀԱՏԱԿԱԳԻԾ -0.670 ՆԻՇՈՒՄ /ՎԵՐԱՆՈՐՈԳՈՒՄ/	Ճ-23	Մ 1:200
24	ՏԱՆԻՔԻ ՀԱՏԱԿԱԳԻԾ /ՎԵՐԱՆՈՐՈԳՈՒՄ/	Ճ-24	Մ 1:300
25	ԿՏՐՎԱԾՔ 2-2 /ՎԵՐԱՆՈՐՈԳՈՒՄ/	Ճ-25	Մ 1:150
26	ԱՌԱՋԻՆ ԵՎ ԵՐԿՐՈՐԴ ՀԱՐԿԻ ՀԱՏԱԿԱԳԻԾ (ՀԱՏԱԿՆԵՐԻ ՍԽԵՄԱ)	Ճ-26	-

27	ՆԿՈՒՂԱՅԻՆ ԵՎ ԱՌԱՋԻՆ ՀԱՐԿԻ ՀԱՏԱԿԱԳԻԾ (ՀԱՏԱԿՆԵՐԻ ՍԽԵՄԱ)	Ճ-27	-
28	ԵՐԿՐՈՐԴ ԵՎ ԵՐՐՈՐԴ ՀԱՐԿԻ ՀԱՏԱԿԱԳԻԾ (ՀԱՏԱԿՆԵՐԻ ՍԽԵՄԱ)	Ճ-28	-
29	ԱՌԱՋԻՆ ԵՎ ԵՐԿՐՈՐԴ ՀԱՐԿԻ ՀԱՏԱԿԱԳԻԾ (ՀԱՏԱԿՆԵՐԻ ՍԽԵՄԱ)	Ճ-29	-
30	ԱՌԱՋԻՆ ՀԱՐԿԻ ՀԱՏԱԿԱԳԻԾ (ՀԱՏԱԿՆԵՐԻ ՍԽԵՄԱ)	Ճ-30	-
31	ՍԱՆՀԱՆԳՈՒՅՑԻ ԴՐՎԱԳ 1,2,3,4,5,6	Ճ-31	-
32	ՍԱՆՀԱՆԳՈՒՅՑՆԵՐԻ ՄԵՏԱՂԱՊԱՍՏԵ ՄԻՋՆՈՐՄԵՐԻ ԵՎ ԴՈՆԵՐԻ ՄԱՍՆԱԳԻՐ	Ճ-32	-
33	ՄԵՏԱՂԱՎԱՆ ԱՍՏԻՃԱՆ ԳԻՊՍՈՍՏՎԱՐԱԹՂԹԵ ՄԻՋՆՈՐՄԵՐԻ ԿԱՌՈՒՑՄԱՆ ՍԽԵՄԱ	Ճ-33	-
34	ԲԱՑԿԱԾՔԻ ԻՐԱՎԱՆԱՑՈՒՄ	Ճ-34	
35	ՆԵՐՔԻՆ ԱՇԽԱՏԱՆՔՆԵՐԻ ՎԵՐԱՆՈՐՈԳՄԱՆ ԾԱՎԱԼԱԹԵՐԹ	Ճ-35	-
36	ՔԱՆԴԱՆՈՒՄ ԱՇԽԱՏԱՆՔՆԵՐԻ ՀԱՏԱԿԱԳԻԾ	Ճ-36	Մ 1:500
37	ԲԱՐԵԿԱՐԳՄԱՆ ԱՇԽԱՏԱՆՔՆԵՐԻ ՀԱՏԱԿԱԳԻԾ	Ճ-37	Մ 1:500
38	ՖՈՒՏԲՈԼԻ ԴԱՇՏԻ ԲԱՐԵԿԱՐԳՄԱՆ ՀԱՏԱԿԱԳԻԾ	Ճ-38	Մ 1:100
39	ՄԵՏԱՂԱՎԱՆ ՑԱՆԿԱՊԱՏԻ ՏԵՍՔ 1-1	Ճ-39	Մ 1:50
40	ՄԵՏԱՂԱՎԱՆ ՑԱՆԿԱՊԱՏԻ ՏԵՍՔ 2-2	Ճ-40	Մ 1:50
41	ՄԵՏԱՂԱՎԱՆ ՑԱՆԿԱՊԱՏԻ ՏԵՍՔ 3-3	Ճ-41	Մ 1:50
42	ՑԱՆԿԱՊԱՏԻ ԲԼՈԿ -1/2,ՑԱՆԿԱՊԱՏԻ ԴՈՒՈ ԵՎ ՄԵՏԱՂԱՎԱՆ ԿՈՆՍՏՐՈՒԿՑԱՅԻ ՄԱՍՆԱԳԻՐ	Ճ-42	-
43	ՑԱՆԿԱՊԱՏԻ ԲԼՈԿ -1/2,ՑԱՆԿԱՊԱՏԻ ԴՈՒՈ ԵՎ ՄԵՏԱՂԱՎԱՆ ԿՈՆՍՏՐՈՒԿՑԱՅԻ ՄԱՍՆԱԳԻՐ	Ճ-43	-
44	ՆԱՏԱՐԱՆ,ԱՂԲԱՄԱՆ	Ճ-44	-
45	ՀԱՏՈՒՅԹ 1-1,2-2 ԵՎ ԲԱԶԱՆՏԵ ԱՍՏԻՃԱՆԻ ԴՐՎԱԳ	Ճ-45	-
46	ՄԵՏԱՂԱՎԱՆ ՃԱՂԱՇԱՐԻ ԴՐՎԱԳ	Ճ-46	-
47	ԾԱԾԿԱՐԱՆ,ՃԱԿԱՏ 1-25,Ա-Ն,ԴՐՎԱԳ	Ճ-47	-
48	ԾԱԾԿԱՐԱՆ,ՃԱԿԱՏ 6-4,Դ-Մ,ԴՐՎԱԳ	Ճ-48	-
49	ԾԱՎԱԼԱԹԵՐԹ	Ճ-49	-
50	ԾԱՎԱԼԱԹԵՐԹ	Ճ-50	-
51	ԺԱՄԱՆԱԿԱՑՈՒՑ	Ճ-51	-

	ՏՆՕՐԵՆ	Հ. ԽԱԶԱՏՐՅԱՆ		ԵՐԵՎԱՆԻ ՔԱՂԱՔԻ ԿՐԹԱԿԱՆ ՕՐՅԵԿՏՆԵՐԻ ՎԵՐԱՆՈՐՈԳՄԱՆ/ՀԻՄՆԱՆՈՐՈԳՄԱՆ ՏԵԽՆԻԿԱԿԱԿԱՆ ՎԵՐԱՈՒԾՈՒԹՅԱՆ ԽՈՐՀՐԴԱՏՎՈՒԹՅՈՒՆ «ԵՐԵՎԱՆԻ ՍՄԲԱՏ ԲՅՈՒՐԱՏԻ ԱՆԿԱՆ Հ. 125 ՀԻՄՆԱԿԱՆ ԴՊՐՈՑ» ՊՈԱԿ			
	Ն.Գ.Ճ	Հ. ԲԱՂՈՅԱՆ					
	ԿՈՆՍՏՐՈՒԿՏՈՐ	Կ. ԴԱԶԱՐՅԱՆ		ՃԱՐՏԱՐԱՊԵՏԱՇԻՆԱՐԱՐԱԿԱՆ ՄԱՍ			
				ԱՆՎԱՆԱՑԱՆԿ	ՓՈՒԼ	ԹԵՐԹ	ԹԵՐԹԵՐ
					ԱՆ	ՃՇ- 01	51



ԲԱՑԱՏՐԱԳԻՐ

ԵՐԵՎԱՆԻ ՔԱՂԱՔԻ ԿՐԹԱԿԱՆ ՕԲՅԵԿՏՆԵՐԻ ԿԵՐԱՆՈՐՈԳՄԱՆ/ՀԻՄՆԱՆՈՐՈԳՄԱՆ ՏԵԽՆԻԿԱԿԱՆ ԿԵՐԱՌԻԾՈՒԹՅԱՆ ԽՈՐՀՐԴԱՏՎՈՒԹՅՈՒՆ «ԵՐԵՎԱՆԻ ՍՄԲԱՏ ԲՅՈՒՐԱՏԻ ԱՆԿԱՆ Հ. 125 ՀԻՄՆԱԿԱՆ ԴՊՐՈՑ» ՊՈԱԿ

- Նախագծի կատարման համար օգտագործվել են հետևյալ նորմատիվային փաստաթղթերը.
- «Քաղաքաշինության մասին» ՀՀ օրենք
 - «Հաշմանդամություն ունեցող անձանց իրավունքների մասին» ՀՀ օրենք,
 - ՀՀ քաղաքաշինության կոմիտեի նախագահի 2020 թվականի դեկտեմբերի 28-ի N 102-Ն հրամանով հաստատված ՀՀՀՆ 20-04-2020 «Երկրաշարժադիմացկուն շինարարություն. Նախագծման նորմեր» շինարարական նորմեր,
 - ՀՀ քաղաքաշինության կոմիտեի նախագահի 2020 թվականի դեկտեմբերի 10-ի N 95-Ն հրամանով հաստատված ՀՀՀՆ 31-03- «Հասարակական շենքեր և շինություններ» շինարարական նորմեր,
 - ՀՀ քաղաքաշինության նախարարի 2014 թվականի մարտի 17-ի N 78-Ն հրամանով հաստատված ՀՀՀՆ 21-01-2014 «Շենքերի և շինությունների հրդեհային անվտանգություն» շինարարական նորմեր,
 - ՀՀ քաղաքաշինության նախարարի 2006 թվականի նոյեմբերի 10-ի N 253-Ն հրամանով հաստատված ՀՀՀՆ IV-11.07.01-2006 «Շենքերի և շինությունների մատչելիությունը բնակչության սակավաշարժուն խմբերի համար» շինարարական նորմեր,
 - ՀՀ կառավարությանն առընթեր քաղաքաշինության պետական կոմիտեի նախագահի N 56-Ն հրամանով հաստատված ՀՀՀՆ 22-03-2017 «Արհեստական և բնական լուսավորումներ շինարարական նորմեր,
 - ՀՀ կառավարության 2015 թվականի մարտի 19-ի «Հայաստանի Հանրապետությունում կառուցապատման նպատակով թույլտվությունների և այլ փաստաթղթերի տրամադրման կարգը հաստատելու և Հայաստանի Հանրապետության կառավարության մի շարք որոշումներ ուժը կորցրած ճանաչելու մասին» N596-Ն որոշում:

- Նախագծի համար ելակետային տվյալներ են հանդիսանում,
- «Սեյսմաէքսպերտ» ՍՊԸ-ի կողմից տեխնիկական վիճակի եզրակացությունը,
 - Անշարժ գույքի նկատմամբ իրավունքների պետական գրանցման 26.12.2012թ-ին տրված հ 26122012-01-2051 վկայականը(նոր),
 - Անշարժ գույքի նկատմամբ իրավունքների պետական գրանցման 27.10.2008թ-ին տրված հ 2577388 վկայականը(հին),
 - Դպրոցի տարածքի տուպոգրաֆիական հանույթը,
 - Տեղում կատարված չափագրական գծագրերը և լուսանկարները:

Գոյություն ունեցող դպրոցի տարածքը կազմում է ըստ վկայականի 9343.6 քմ :

Դպրոցի շենքը գտնվում է Քանաքեռ-Զեյթուն Սևակի 89 փողոցի վրա :

Դպրոցի զբաղեցրած հողատարածքում նախատեսված է հետևյալ հիմնական գոտիները՝

1. Ուսումնական գոտի
2. Մարմնակրթական- սպորտային գոտի
3. Տնտեսական գոտի:

1. Ուսումնական գոտին բաղկացած է թվով 4 մասնաշենքից:
Ուսումնական մասնաշենքի գլխավոր մուտքը նախատեսված է Թ՝Ծ առանցքներով ձակատի կողմից:
1-ին հարկում նախատեսված են 1-4-րդ դասարանների աշակերտների դասարանները, ուսումնակն կաբինետները, հանդերձարանները, սանհանգույցները, բուժկետը, տնօրենի աշխատասենյակը, ռեկրեացիոն զոնան և այլն:
Ինչպես նաև առաջին հարկից նախատեսված է մուտք դեպի բոլոր մասնաշենքեր:
2-րդ հարկում նախատեսված են դասասենյակներ, ուսումնական կաբինետներ, սանհագույցներ, գրադարան, ուսուցչանոց, ռեկրացիոն զոնա և այլն:
3-րդ հարկում նախատեսված են դասասենյակներ, ուսումնական կաբինետներ, սանհագույցներ, ռեկրացիոն զոնա և այլն:

ՏԵԽՆԻԿԱԿԱՆ ՏԿՅԱԼՆԵՐ

Հողամասի մակերես - 0.93436 հա, / 100% /

Դպրոց 3302.3 ք.մ,(օգտակար մակերես 2923.3 ք.մ) /35.3%/
Կաթսայատուն -35.0 ք.մ, / 0.3% /
Գոյություն ունեցող սպասարկող ենթակառուցվածքներ (անջրաթափանց մակերես) - 3749.9 ք.մ, / 40.2% /
Գոյություն ունեցող կանաչապատ մակերես և ջրաթափանց մակերեսներ - 2256.4ք.մ, / 24.2% /

Նախագծով նախատեսվում է իրականացնել հետևյալ աշխատանքները.

Քանդման աշխատանքներ՝

Ուսումնական մասնաշենքում

- Գաջե սվաղը պատերից և առաստաղից,
- Ներկանյութի քերում պատերից և առաստաղից,
- Պատերից հախճասալ ցեմ ավազե շերտի հետ միասին,
- Հատակի հախճասալի քանդում/ցեմ ավազե շերտի հետ միասին,
- Հատակից և աստիճանավանդակում քարե սալիկների քանդում,
- Սանհանգույցներում մետաղապլաստե միջնորմերի ապամոնտաժում,
- Միջնորմերի քանդում,
- Հարթաշերտի քանդում

Կերամորոգման աշխատանքներ

ՆԵՐՔԻՆ ԿԵՐԱՆՈՐՈԳՄԱՆ ԱՇԽԱՏԱՆՔՆԵՐ

- Իրականացնել պատերի և առաստաղի գաջե սվաղ ծեփամածկել և ներկել երկտակ,
- Իրականացնել սանհանգույցների պատերի ց/ավազե սվաղ, կերամոզրանիտ,
- Իրականացնել նոր հատակներ (նյութը ընտրել ըստ պատվիրատուի),

ՃԱԿԱՏՆԵՐԻ ԿԵՐԱՆՈՐՈԳՄԱՆ ԱՇԽԱՏԱՆՔՆԵՐ

- Որմնախարիսխում և պատերում վնասված քարերը փոխարինել նորով,


ՏԱՐԱԾՔ

- Տարածքում նախատեսվում են նոր ասֆալտապատման աշխատանքներ, այդ թվում տարածքից կազմակերպված ջրահեռացում,
 - Գոյություն ունեցող աստիճանների և թեքուղիների վերականգնում,
 - Մետաղական ձաղաշարի իրականացում,
 - Սպորտ զոնայում մետաղական ցանկապատի իրականացում,
 - Շինարարական աշխատանքների ընթացքում հայտնաբերված թերությունների վերացման աշխատանքները նախօրոք համաձայնեցնել պատվիրատուի և նախագծային կազմակերպության հետ:
 - Օգտագործվող բոլոր նյութերի և սարքերի նմուշները նախօրոք համաձայնեցնել շահագրգիռ կողմերի հետ,
- որից հետո միայն կատարել նրանց պատրաստման և տեղադրման աշխատանքները:

Աշխատանքի կատարման ժամանակ օգտագործվող բոլոր նյութերը պետք է համապատասխանեն Հայաստանի Հանրապետությունում գործող ստանդարտներին և նորմատիվային փաստաթղթերի պահանջներին, ինչպես նաև տվյալ ապրանքների որակի չափանիշներին (սերտիֆիկատների) պահանջներին. Կապալի օբյեկտին, դրա առանձին մասերին և օգտագործվող նյութերին ներկայացվող երաշխիքային նվազագույն ժամկետը սահմանվում է -10- տարի. Շինարարական աշխատանքների կատարման համար պահանջվող ժամանակացույցը, կազմակերպչական, շրջակա միջավայրի պահպանման, շինարարությունում ներգրավված մարդկանց անվտանգության ապահովման, շինարարական նյութերի մատակարարման և օգտագործման, ինչպես նաև շինարարական մեքենա-մեխանիզմների շահագործման բնութագրումները տրված են «Շինարարության կազմակերպման նախագծում»:

	ՏՆՕՐԵՆ	Հ. ԽԱԶԱՏՐՅԱՆ		ԵՐԵՎԱՆԻ ՔԱՂԱՔԻ ԿՐԹԱԿԱՆ ՕԲՅԵԿՏՆԵՐԻ ԿԵՐԱՆՈՐՈԳՄԱՆ/ՀԻՄՆԱՆՈՐՈԳՄԱՆ ՏԵԽՆԻԿԱԿԱՆ ԿԵՐԱՌԻԾՈՒԹՅԱՆ ԽՈՐՀՐԴԱՏՎՈՒԹՅՈՒՆ «ԵՐԵՎԱՆԻ ՍՄԲԱՏ ԲՅՈՒՐԱՏԻ ԱՆԿԱՆ Հ. 125 ՀԻՄՆԱԿԱՆ ԴՊՐՈՑ» ՊՈԱԿ			
	Ն.Գ.Ճ	Հ. ԲԱՂՈՅԱՆ		ՀԱՐՏԱՐԱՊԵՏԱԾԻՆԱՐԱՐԱԿԱՆ ՄԱՍ			
	ԿՈՆՍՏՐՈՒԿՏՈՐ	Կ. ՂԱԶԱՐՅԱՆ					
				ԲԱՑԱՏՐԱԳԻՐ	ՓՈՒԼ ԱՆ	ԹԵՐԹ ՃՇ- 02	ԹԵՐԹԵՐ 51


ԻՐԱՎԻՃԱԿԱՅԻՆ ՀԱՏԱԿԱԳԻԾ Մ 1:2000

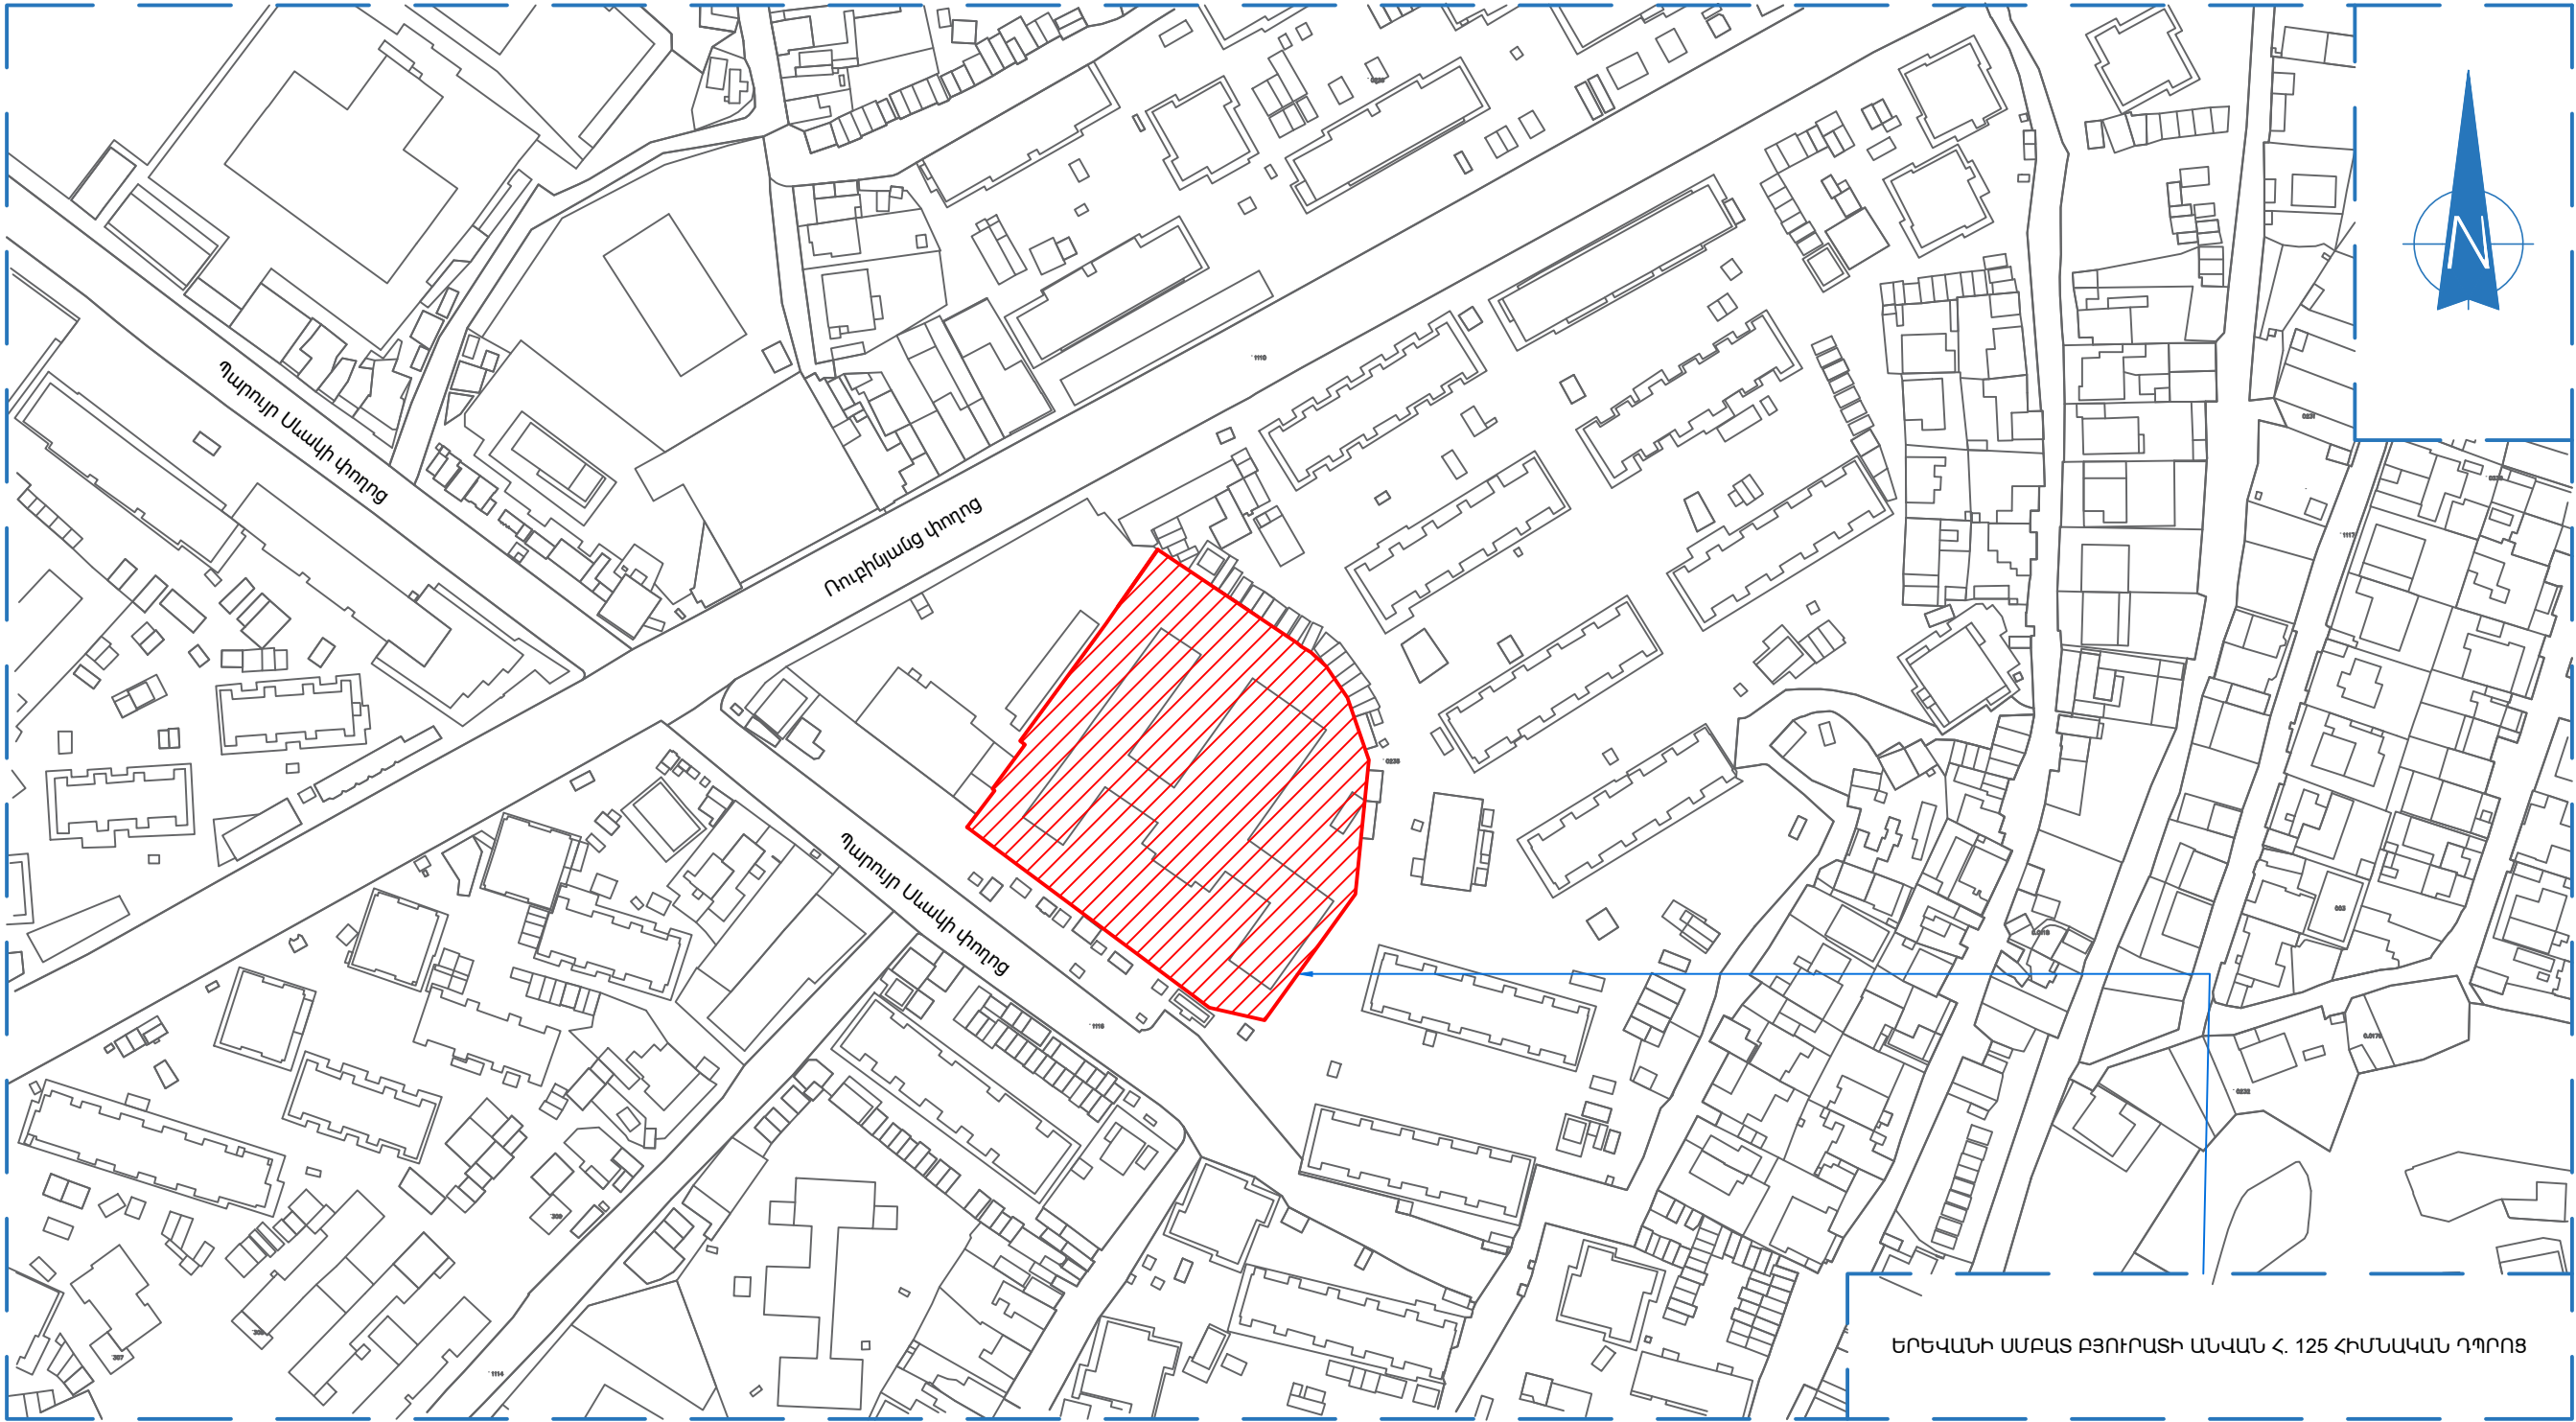

	ՏՆՕՐԵՆ	Հ. ԽԱԶԱՏՐՅԱՆ		ԵՐԵՎԱՆԻ ՔԱՂԱՔԻ ԿՐԹԱԿԱՆ ՕԲՅԵԿՏՆԵՐԻ ԿԵՐԱՆՈՐԴԱՄԱՆ/ՀԻՄՆԱՆՈՐԴԱՄԱՆ ՏԵԽՆԻԿԱԿԱՆ ԿԵՐԱՆՈՒԾՈՒԹՅԱՆ ԽՈՐՀՂԱՏՎՈՒԹՅՈՒՆ «ԵՐԵՎԱՆԻ ՄԱՐԲԱՏ ԲՅՈՒՐԱՏԻ ԱՆՎԱՆ Հ. 125 ՀԻՄՆԱԿԱՆ ԴՊՐՈՑ» ՊՈԱԿ			
	Ն.Գ.Ճ	Հ. ԲԱՂՈՅԱՆ		ՀԱՐՏԱՐԱՊԵՏԱԾԻՆԱՐԱՐԱԿԱՆ ՄԱՍ			
	ԿՐԵՍՏՐՈՒԿՏՈՐ	Կ. ՂԱԶԱՐՅԱՆ		ԻՐԱՎԻՃԱԿԱՅԻՆ ՀԱՏԱԿԱԳԻԾ			
				ՓՈՒԼ ԱՆ	ԹԵՐԹ ՃԸ-03	ԹԵՐԹԵՐ 51	



Պարույր Սևակի փողոց

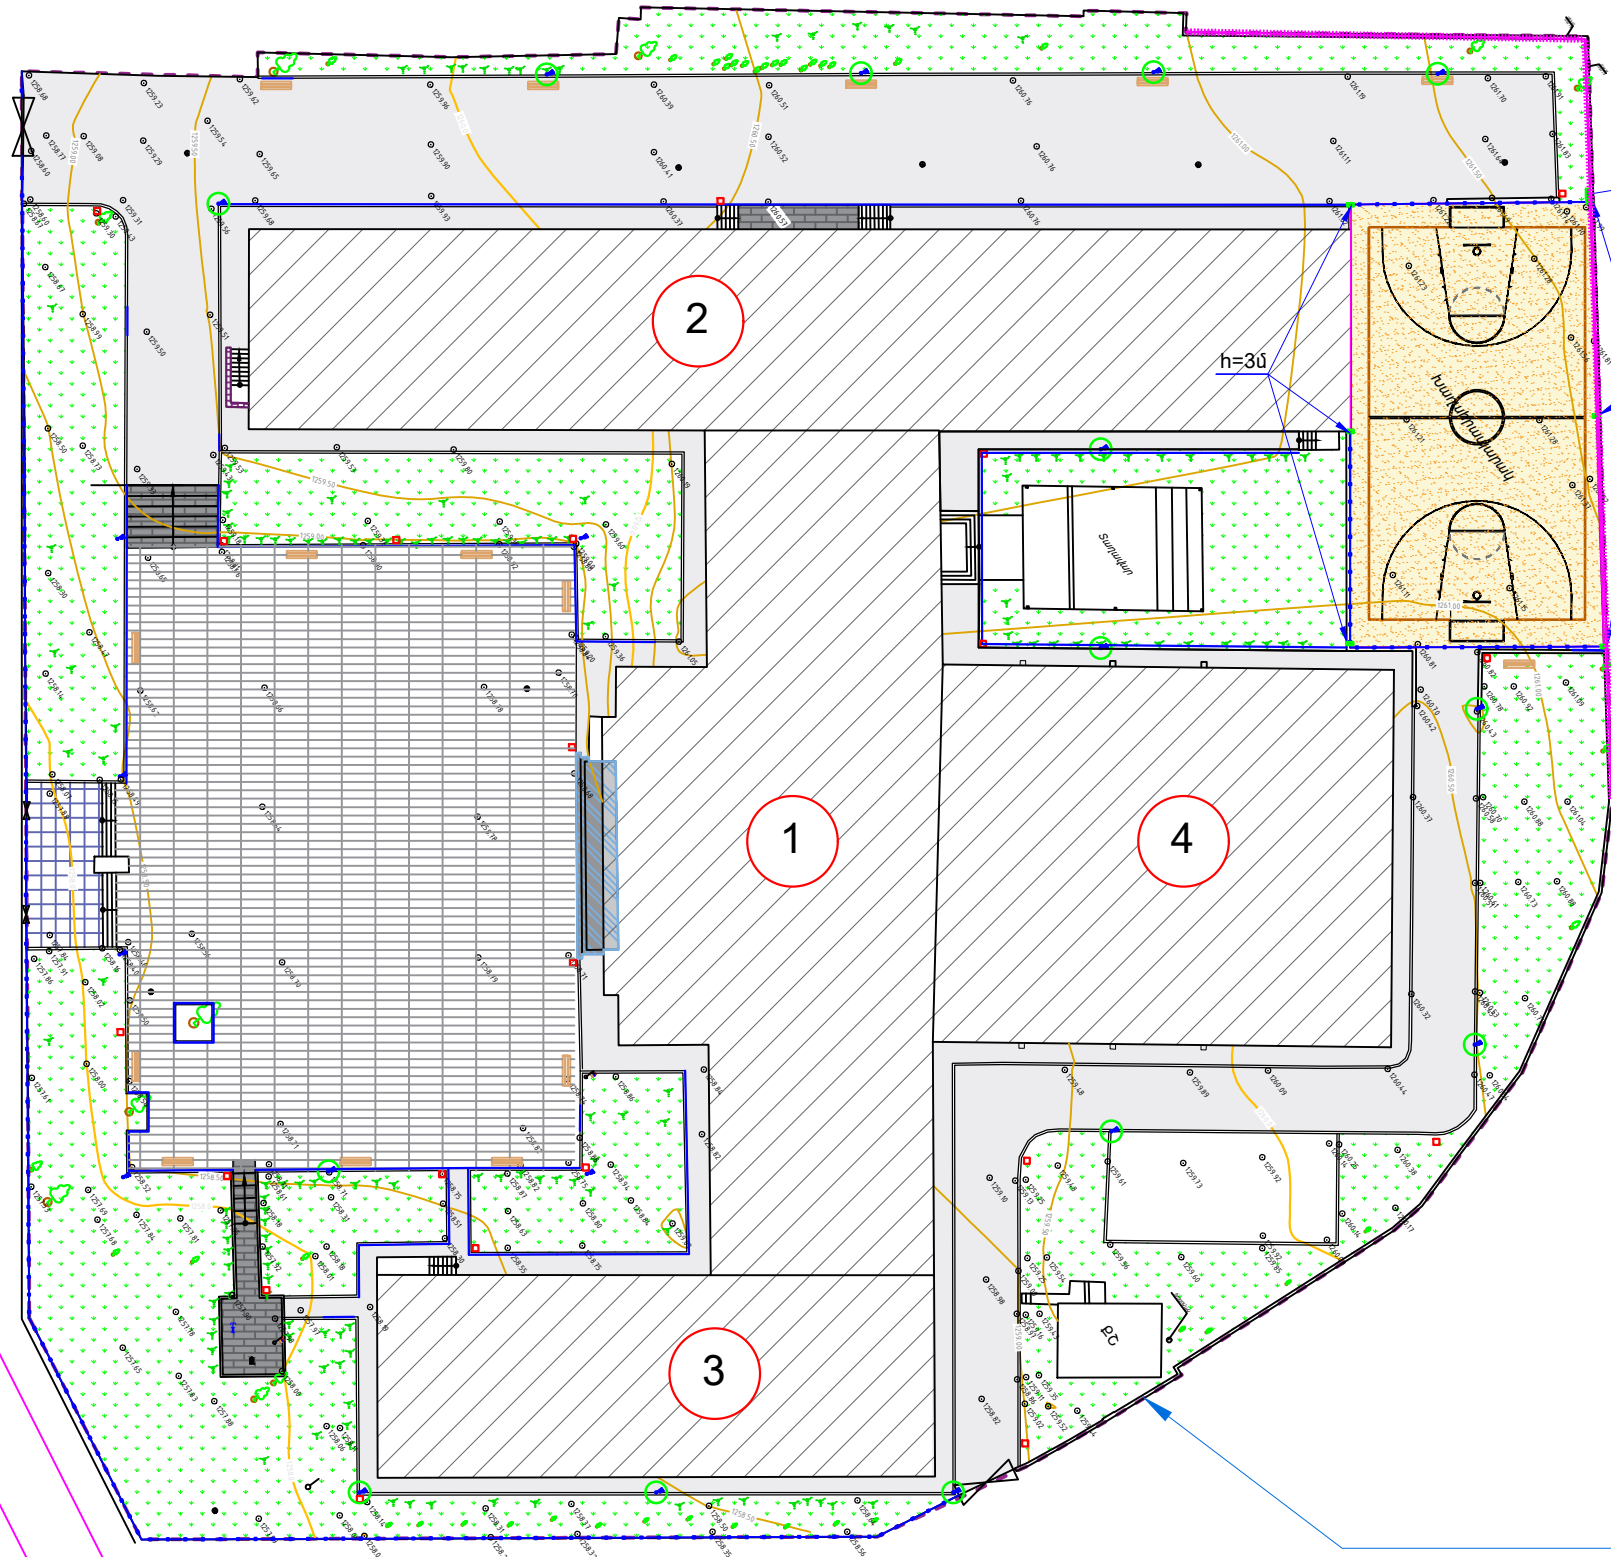

դաշտի լուսատուների միացման կետ

h=3մ

h=4մ

ԱՆՎԱՆԱՑԱՆԿ

- 1. ՄԱՍՆԱՇԵՆՔ 1
- 2. ՄԱՍՆԱՇԵՆՔ 2
- 3. ՄԱՍՆԱՇԵՆՔ 3
- 4. ՄԱՍՆԱՇԵՆՔ 4



ՊԱՅՄԱՆԱԿԱՆ ՆՇԱՆՆԵՐ


- ՌԵՏԻՆԵ ՀԱՏԱԿ
- ՄԻՋԱՄԱՐԳ
- ԱՍՖԱԼՏԲԵՏՈՆԵ ՀԱՏԱԿԻ ՇԵՐՏ
- ՀՈՒԵԱՐՁԱՆ
- ՆՈՐ ԱՐԲԱՄԱՆ
- ՆՈՐ ՆԱՏԱՐԱՆՆԵՐ
- ԱՍՏԻՃԱՆԻ ԲԱԶԱՆՏ ՍԱԽԿՆԵՐԻ ԱՊԱՄԵՆՏԱԺՈՒՄ
- ՆՈՐ ԻՐԱԿԱՆԱՑՎՈՂ ԲԵՏՈՆԵ ԵԶՐԱՔԱՐԵՐ 100x200h
- ԳՈՅՈՒԹՅՈՒՆ ՈՒՆԵՑՈՂ ՊԱՅՊԱՆԱԿՈՂ ԾԱՌԵՐ
- ՄԱՍՆԱԿԻ ՓՈԽԱՐԻՆԱԿՈՂ ՏՈՄԵՏԵ ՍԱԽԿՆԵՐ
- ՆՈՐ ՏԵՂԱԴՐՎՈՂ ՏՈՄԵՏԵ ՍԱԽԿՆԵՐ
- ԲԵՐՈՎԿԻ ԲՈՒՄԱՀՈՂԻ ՓՈՈՒՄ
- ՆՈՐ ՏԵՂԱԴՐՎՈՂ ՑԱՆԿԱՊԱՏ, h=2 մ
- ՀԱՏԻԿԱԿՈՐ ԲԵՏՈՆԵ ԱՍՏԻՃԱՆՆԵՐԻ ՄԱՍՆԱԿԻ ՓՈԽԱՐԻՆՈՒՄ


ԴՊՐՈՑԻ ՏԱՐԱԾՔԻ ՍԱՀՄԱՆԱԳԻԾԸ ԸՍՏ ԿԿԱՅԱԿԱՆԻ

ՀԱՄԱՁԱՅՆԵՑՎԱԾ Է

ԵՐԵՎԱՆԻ ԲԱՂԱՔԱԴԵՏ


ՏԻԳՐԱՆ ԱԿԻՆՅԱՆ

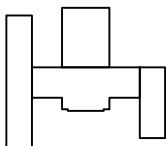

 ՏՆՕՐԵՆ	Հ. ԽԱԶԱՏՐՅԱՆ		ԵՐԵՎԱՆԻ ԲԱՂԱՔԻ ԿՐԹԱԿԱՆ ՕՐՅԵԿՏՆԵՐԻ ԿԵՐԱՆՈՐԴԱՄԱՆ/ՀԻՄՆԱՆՈՐԴԱՄԱՆ ՏԵԽՆԻԿԱԿԱԿԱՆ ԿԵՐԱՆՈՒԾՈՒԹՅԱՆ ԽՈՐՀՂԱՏԱԿՈՒԹՅՈՒՆ «ԵՐԵՎԱՆԻ ՍՄԲԱՏ ԲՅՈՒՐԱՏԻ ԱՆԿԱՆ Հ. 125 ՀԻՄՆԱԿԱՆ ԴՊՐՈՑ» ՊՈԱԿ			
Ն.Գ.Ճ	Հ. ԲԱՂՈՅԱՆ		ՀԱՐՏԱՐԱՊԵՏԱԾԻՆԱՐԱՐԱԿԱՆ ՄԱՍ			
ԿՈՆՍՏՐՈՒԿՏՈՐ	Կ. ՂԱԶԱՐՅԱՆ					
			ԳԼԽԱԿՈՐ ՀԱՏԱԿԱԳԻԾ	ՓՈՒԼ	ԹԵՐԹ	ԹԵՐԹԵՐ
				ԱՆ	ՃՇ-04	51



ԱՌԱՋԻՆ ՀԱՐԿԻ ՀԱՏԱԿԱԳԻԾ -1.420 ՆԻՇՈՒՄ Մ 1:200
/ԶԱՓԱԳՐՈՒԹՅՈՒՆ/

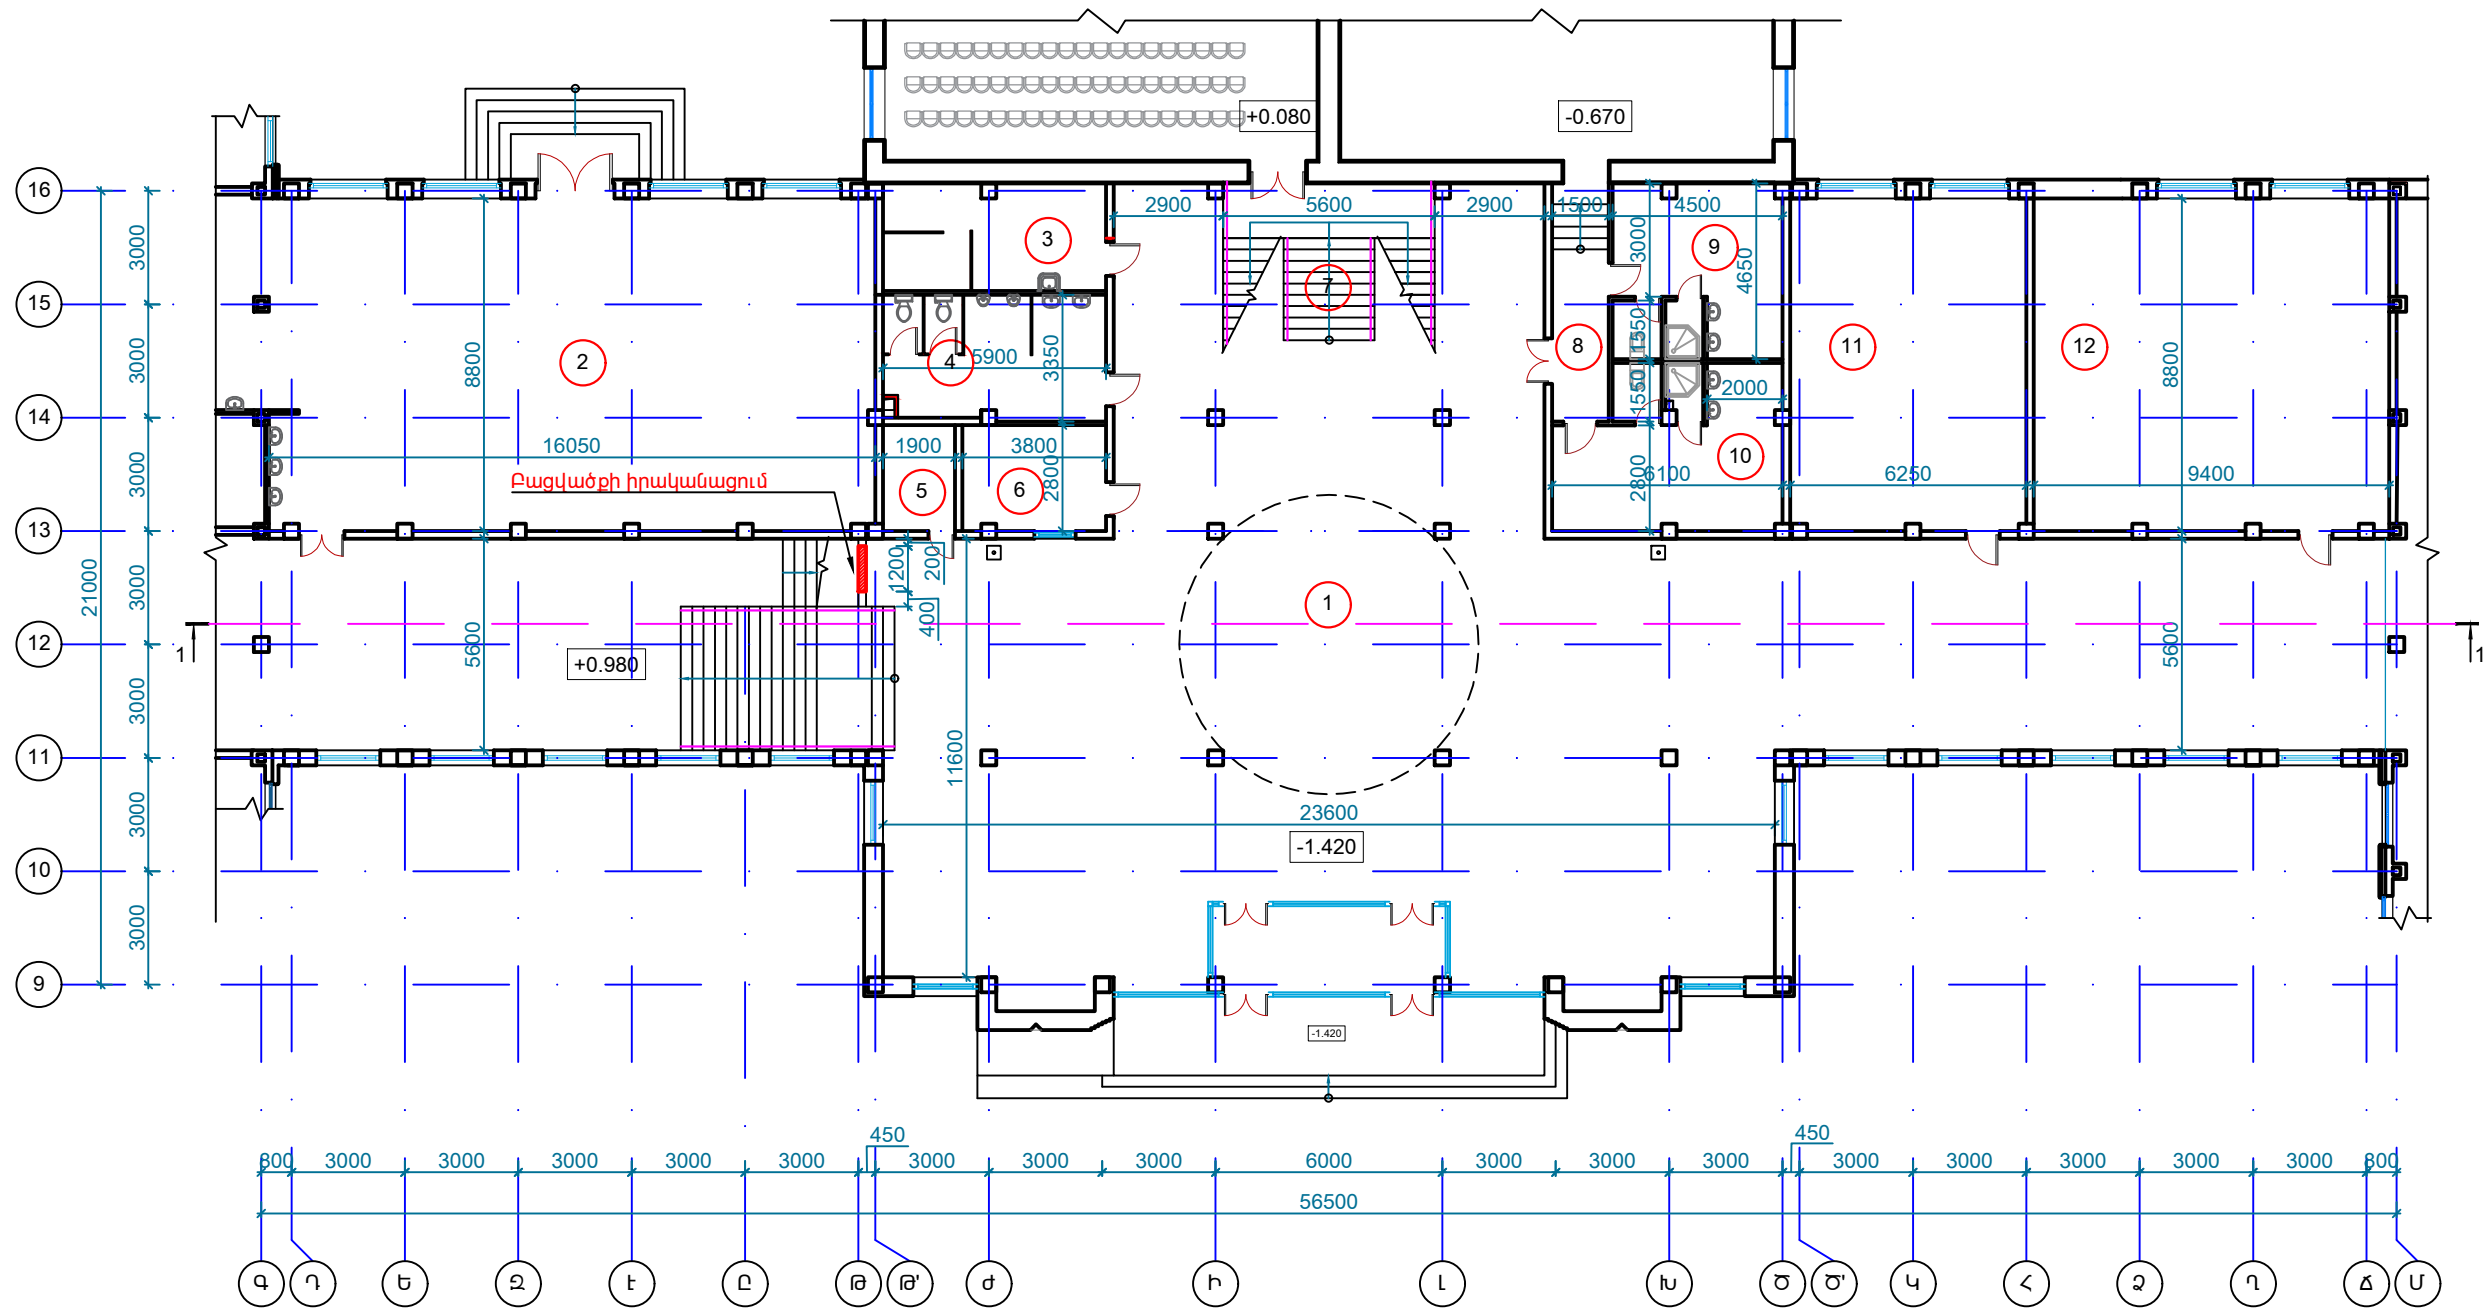


ՍԵՆՔԵՐԻ ՄԵԿՆՈՒԹՅՈՒՆ			
Հ/Հ	ԱՆՎԱՆՈՒՄ	ՄԱԿԵՐԵՍ ՔՄ	ՀԱՏԱԿ
1	Նախամուտք/միջանցք	540.9	
2	Բուֆետ	141.6	
3	Սանհանգույց	16.6	
4	Սանհանգույց	19.2	
5	Էլ վահանակի սենյակ	5.3	
6	Պահակակետ	10.5	
7	Աստիճանավանդակ	14.6	
8	Միջանցք	9.4	
9	Հանդերձասենյակ	20.1	
10	Հանդերձասենյակ	23.6	
11	Դասասենյակ	54.8	
12	Դասասենյակ	82.5	
ԸՆԴՀԱՆՈՒՄ		939.1	

ՊԱՅՄԱՆԱԿԱՆ ՆՇԱՆՆԵՐ	
	Լամինատ
	Լինոլիում
	Խեցեալ միջանցքների
	Խեցեալ սանհանգույցների
	Բետոն

ՊԱՅՄԱՆԱԿԱՆ ՆՇԱՆՆԵՐ	
1	Սենքերի համարակալում
	Քանդվող մետաղապլաստե միջնորմեր և խորաններ
	Քանդվող տեղամաս
	Բազրիք

ԾԱՆՈԹՈՒԹՅՈՒՆ

- Պայմանական ± 0.000 միջ է ընդունված է առաջին հարկի հատակի մաքուր միջոց, որը համապատասխանում է -1420.0 միջին:
- Բացվածքի իրականացում տես ՃՀ-34 թերթ:

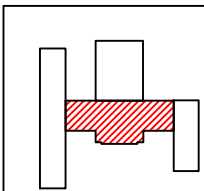


ՏՆՕՐԵՆ	Հ. ԽԱԶԱՏՐՅԱՆ
Ն.Գ.Ճ	Հ. ԲԱՂՈՅԱՆ
ԿՈՆՍՏՐՈՒԿՏՈՐ	Կ. ՂԱԶԱՐՅԱՆ

ԵՐԵՎԱՆԻ ՔԱՂԱՔԻ ԿՐԹԱԿԱՆ ՕԲՅԵԿՏՆԵՐԻ ԿԵՐԱՆՈՐԴԱՄԱՆ/ՀԻՄՆԱՆՈՐԴԱՄԱՆ ՏԵԽՆԻԿԱԿԱՆ ԿԵՐԱՌԻՇՈՒԹՅԱՆ ԽՈՐՀՐԴԱՏՎՈՒԹՅՈՒՆ «ԵՐԵՎԱՆԻ ՄԱՐԱՏ ԲՅՈՒՐՆՍԻ ԱՆՎԱՆ Հ. 125 ՀԻՄՆԱԿԱՆ ԴՊՐՈՑ» ՊՈԱԿ			
ՀԱՐՏԱՐԱՊԵՏԱԾԻՆԱՐԱՐԱԿԱՆ ՄԱՍ			
ԱՌԱՋԻՆ ՀԱՐԿԻ ՀԱՏԱԿԱԳԻԾ -1.420 ՆԻՇՈՒՄ /ԶԱՓԱԳՐՈՒԹՅՈՒՆ/	ՓՈՒԼ	ԹԵՐԹ	ԹԵՐԹԵՐ
	ԱՆ	ՃՀ-05	51



ԵՐԿՐՈՐԴ ՀԱՐԿԻ ՀԱՏԱԿԱԳԻԾ +1.880 ՆԻՇՈՒՄ Մ 1:200
/ԶԱՓԱԳՐՈՒԹՅՈՒՆ/

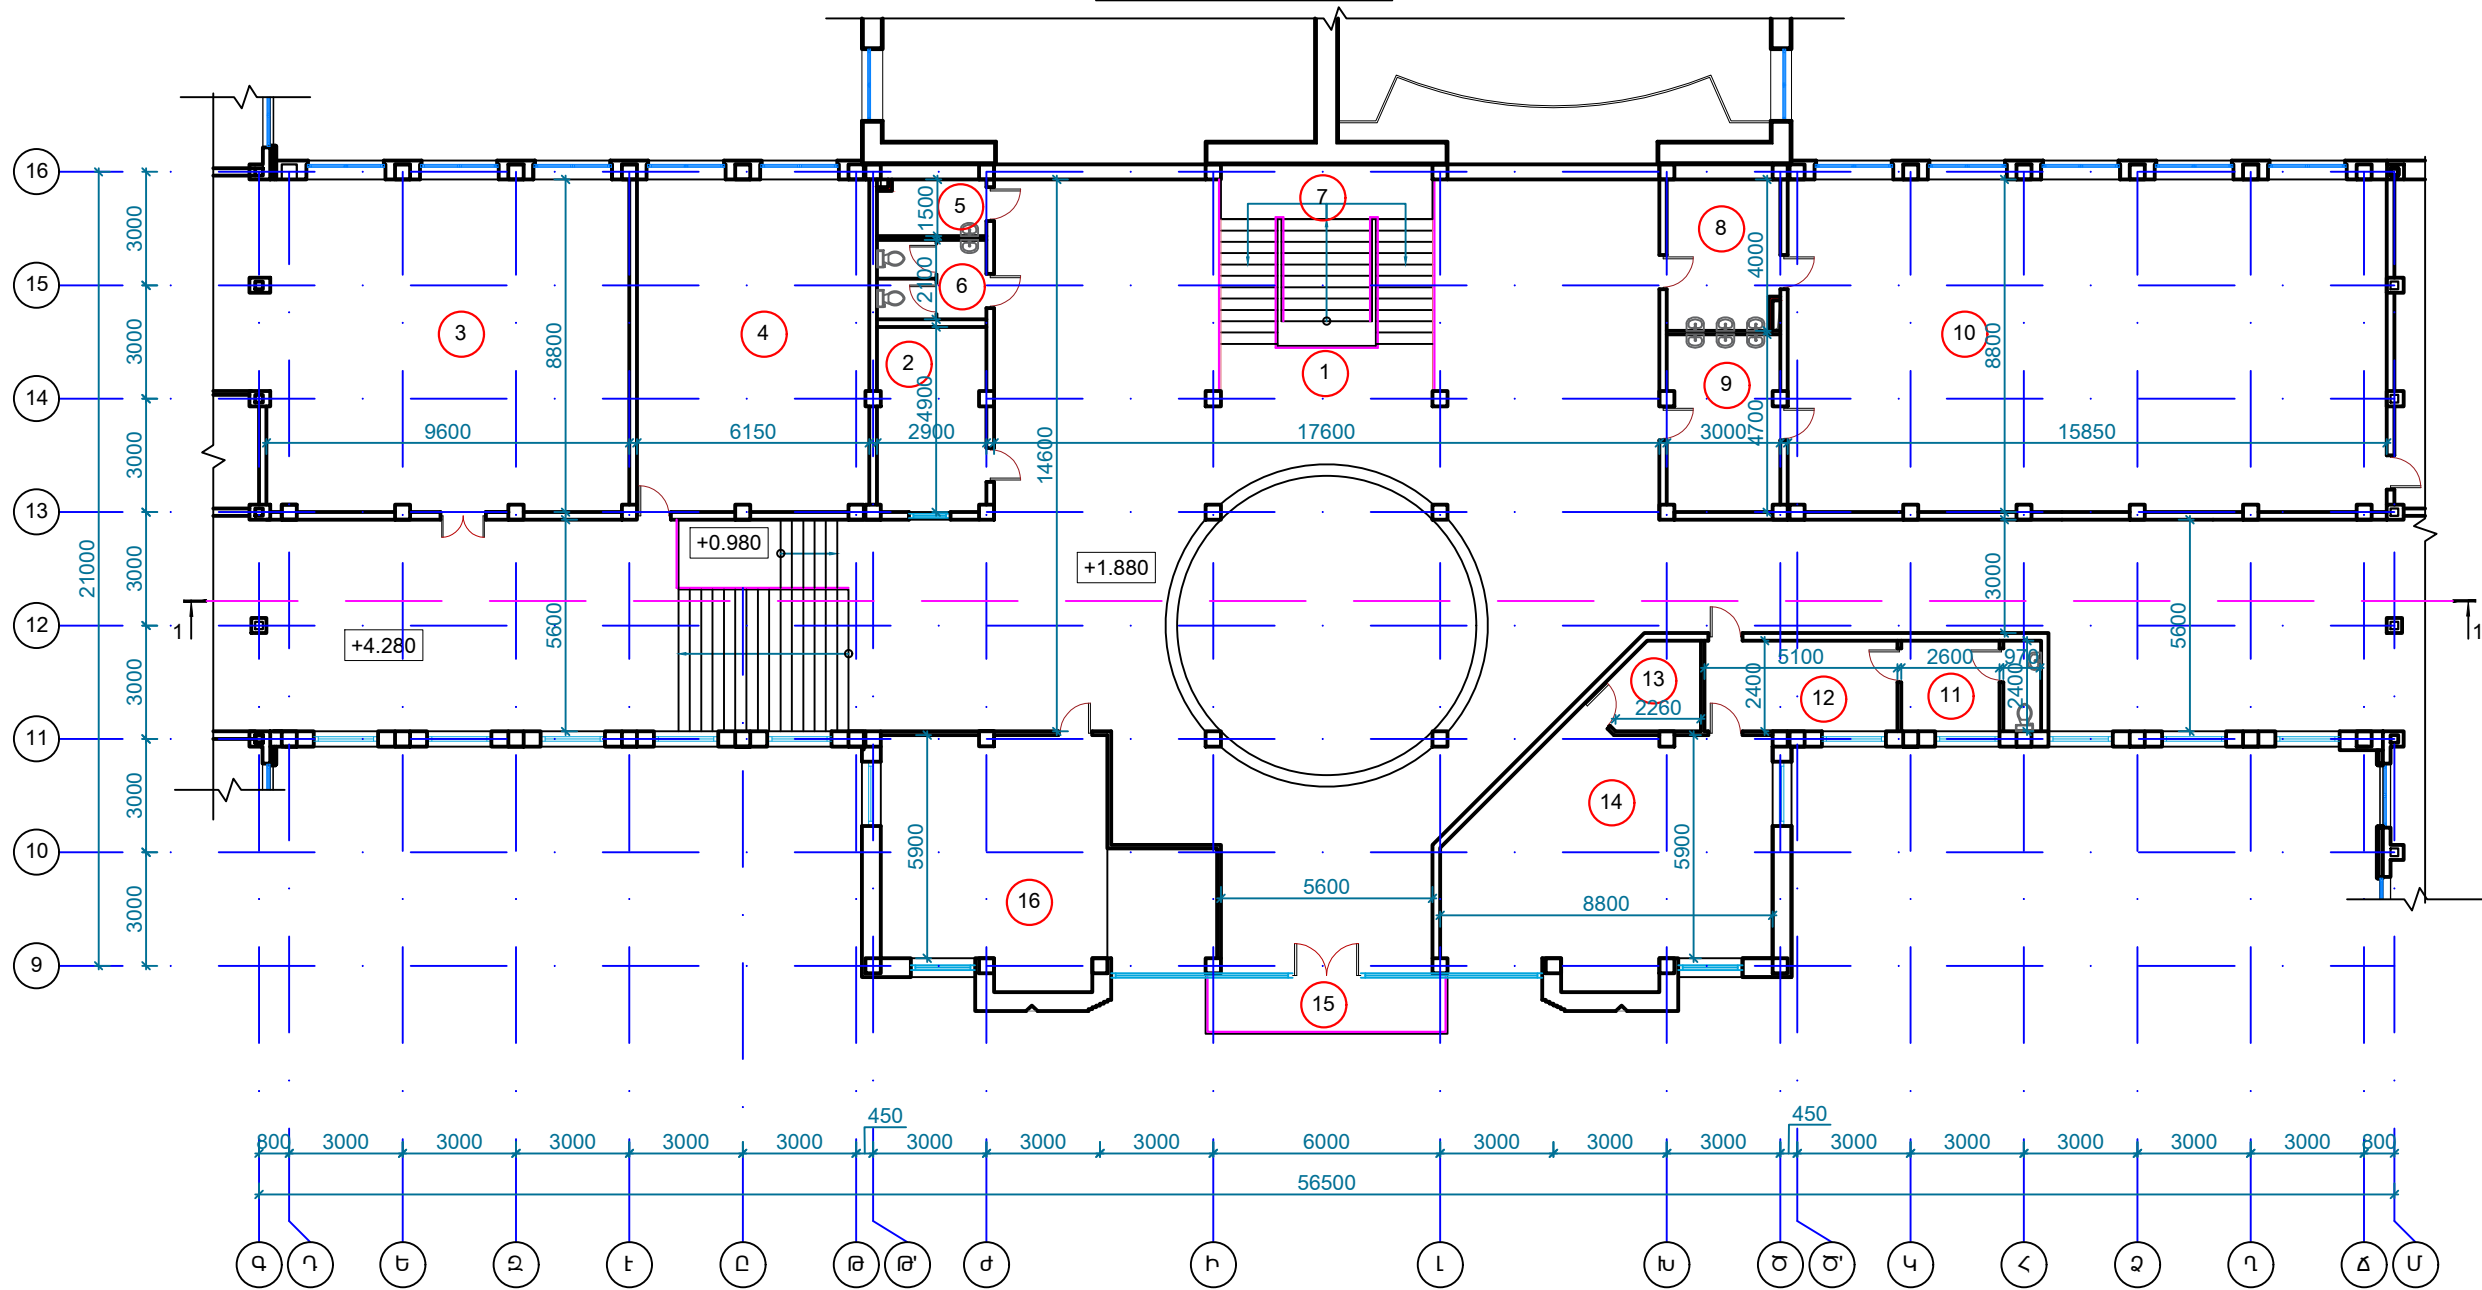

ՄԵՆՔԵՐԻ ՄԵԿՆՈՒԹՅՈՒՆ			
Հ/Հ	ԱՆՎԱՆՈՒՄ	ՄԱԿԵՐԵՍ ՔՄ	ՀԱՏԱԿ
1	Միջանցք	408.5	
2	Տեխնիկական սենյակ	14.0	
3	Գրադարան	83.6	
4	Դասասենյակ	53.9	
5	Տեխնիկական սենյակ	4.2	
6	Սանհանգույց	6.1	
7	Աստիճանավանդակ	26.6	
8	Հանդերձասենյակ	11.7	
9	Հանդերձասենյակ	13.9	
10	Սպորտային Դահլիճ	139.0	
11	Տեխնիկական սենյակ	8.7	
11'	Սանհանգույց	-	
12	Ընդունարան	12.3	
13	Տեխնիկական սենյակ	5.7	
14	Տնօրենի աշխատասենյակ	51.3	
15	Բաց պատշգամբ	9.5	
16	Աշխատասենյակ	47.0	
	Ընդամենը	896.0	

ՊԱՅՄԱՆԱԿԱՆ ՆՇԱՆՆԵՐ	
	Լամինատ
	Լինոլիում
	Խեցեալ միջանցքների
	Խեցեալ սանհանգույցների
	Լինոլիում սպորտ
	Բազալտ

ՊԱՅՄԱՆԱԿԱՆ ՆՇԱՆՆԵՐ	
	Մենքերի համարակալում
	Քանդվող մետաղապլաստե միջնորմեր և հորաններ
	Բազրիք


ԾԱՆՈԹՈՒԹՅՈՒՆ

1. Պայմանական ± 0.000 միշ է ընդունված է առաջին հարկի հատակի մաքուր միշը, որը համապատասխանում է -1420.0 միշին:

	ՏՆՕՐԵՆ	Հ. ԽԱԶԱՏՐՅԱՆ		ԵՐԵՎԱՆԻ ՔԱՂԱՔԻ ԿՐԹԱԿԱՆ ՕԲՅԵԿՏՆԵՐԻ ԿԵՐԱՆՈՐԴԱՄԱՆ/ՀԻՄՆԱՆՈՐԴԱՄԱՆ ՏԵԽՆԻԿԱԿԱՆ ԿԵՐԱՆՈՒԹՅՈՒՆՆԵՐԻ ԽՈՐՀՐԴԱՏՎՈՒԹՅՈՒՆ «ԵՐԵՎԱՆԻ ՄՐԱՍ ԲՅՈՒՐՆԻ ՄԵԿԱՆ Հ. 125 ՀԻՄՆԱԿԱՆ ԴՊՐՈՑ» ՊՈԱԿ			
	Ն.Գ.Ճ	Հ. ԲԱՂՈՅԱՆ					
	ԿՐԱՏՐՈՒԿՏՈՐ	Կ. ՂԱԶԱՐՅԱՆ		ՀԱՐՏԱՐԱՊԵՏԱԾԻՆԱՐԱՐԱԿԱՆ ՄԱՍ			
				ԵՐԿՐՈՐԴ ՀԱՐԿԻ ՀԱՏԱԿԱԳԻԾ +1.880 ՆԻՇՈՒՄ /ԶԱՓԱԳՐՈՒԹՅՈՒՆ/	ՓՈՒԼ ԱՆ	ԹԵՐԹ ՃՇ-06	ԹԵՐԹԵՐ 51



ՆԿՈՒՂԱՅԻՆ ՀԱՐԿԻ ՀԱՏԱԿԱԳԻԾ -2.020 ՆԻՇՈՒՄ Մ 1:200
/ԶԱՓԱԳՐՈՒԹՅՈՒՆ/

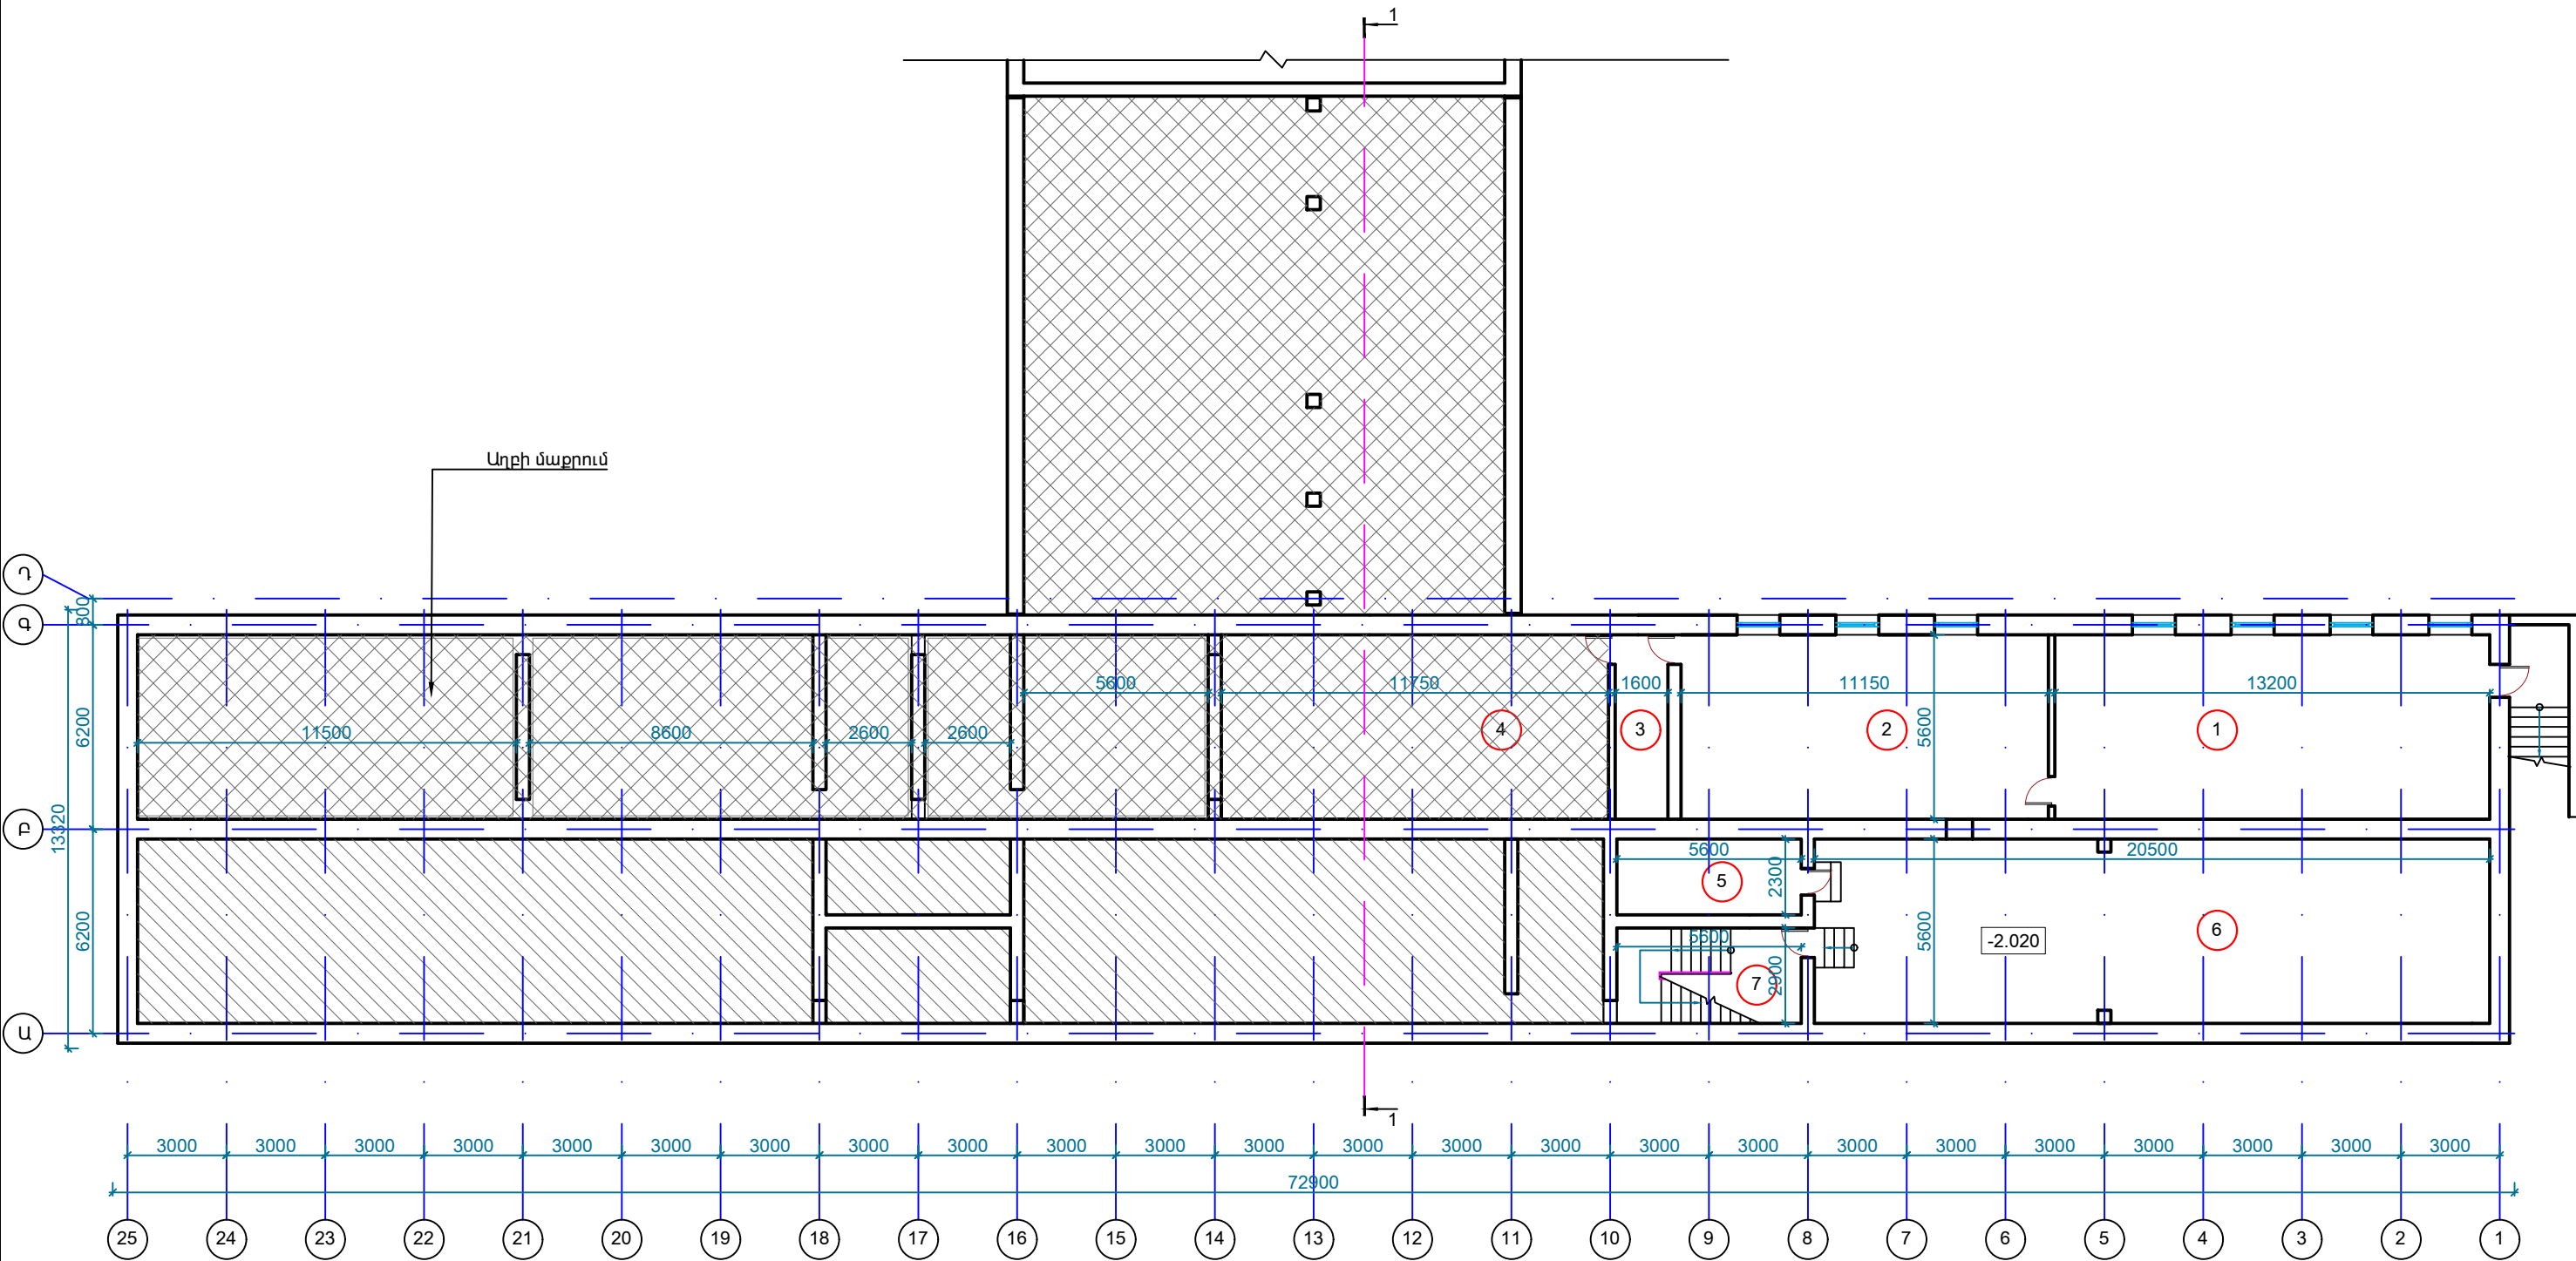

ՄԵՆՔԵՐԻ ՄԵԿՆՈՒԹՅՈՒՆ			
Հ/Հ	ԱՆՎԱՆՈՒՄ	ՄԱԿԵՐԵՍ ՔՄ	ՀԱՏԱԿ
1	Պահեստասենյակ	74.0	■
2	Պահեստասենյակ	61.3	■
3	Պահեստասենյակ	9.0	
4	Պահեստասենյակ	65.8	
5	Տեխնիկական սենյակ	12.9	
6	Ուղղանկյուն կաթինետ	114.5	■
7	Ատոմի ճանապարհակ	16.2	
ԸՆԴՀԱՆՈՒՄ		353.7	

ՊԱՅՄԱՆԱԿԱՆ ՆՇԱՆՆԵՐ	
1	Սենյանի համարակալում

ՊԱՅՄԱՆԱԿԱՆ ՆՇԱՆՆԵՐ	
■	Կինոլիում


ԾԱՆՈԹՈՒԹՅՈՒՆ

1. Պայմանական ± 0.000 միջ է ընդունված է առաջին հարկի հատակի մաքուր միջ, որը համապատասխանում է -1420.0 միջին:

	ՏՆՕՐԵՆ	Հ. ԽԱՉԱՏՐՅԱՆ		ԵՐԵՎԱՆԻ ՔԱՂԱՔԻ ԿՐԹԱԿԱՆ ՕՐՅԵԿՏՆԵՐԻ ԿԵՐԱՆՈՐԴԱՄԱՆ/ՀԻՄՆԱՆՈՐԴԱՄԱՆ ՏԵԽՆԻԿԱԿԱՆ ԿԵՐԱՆՈՒԹՅՈՒՆՆԵՐԻ ԽՈՐՀՐԴԱՏՎՈՒԹՅՈՒՆ «ԵՐԵՎԱՆԻ ՄԱՐԱՏ ԲՅՈՒՐՆՏԻ ԱՆՎԱՆ Հ. 125 ՀԻՄՆԱԿԱՆ ԴՊՐՈՑ» ՊՈԱԿ			
	Ն.Գ.Ճ	Հ. ԲԱՐՈՅԱՆ					
	ԿՈՆՍՏՐՈՒԿՏՈՐ	Կ. ՂԱԶԱՐՅԱՆ		ՀԱՐՏԱՐԱՊԵՏԱԾԻՆԱՐԱՐԱԿԱՆ ՄԱՍ			
				ՆԿՈՒՂԱՅԻՆ ՀԱՐԿԻ ՀԱՏԱԿԱԳԻԾ -2.020 ՆԻՇՈՒՄ /ԶԱՓԱԳՐՈՒԹՅՈՒՆ/			
				ՓՈՒԼ	ԹԵՐԹ	ԹԵՐԹԵՐ	
				ԱՆ	ՃՇ-07	51	



/ԶԱՓԱԳՐՈՒԹՅՈՒՆ/

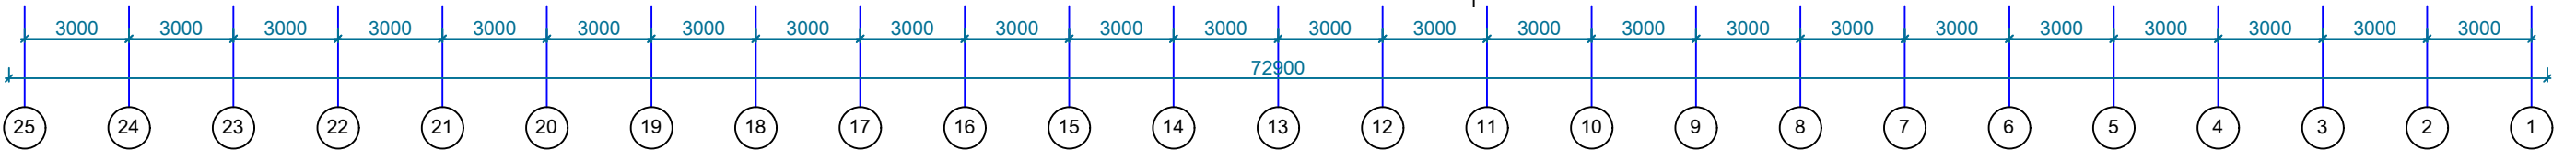

ՍԵՆՔԵՐԻ ՄԵԿՆՈՒԹՅՈՒՆ			
Հ/Հ	ԱՆՎԱՆՈՒՄ	ՄԱԿԵՐԵՄ ՔՄ	ՀԱՏԱԿ
1	Նախամուտք/միջանցք	322.2	
2	Դասասենյակ	54.5	
3	Դասասենյակ	54.5	
4	Աշխատասենյակ	13.4	
5	Դասասենյակ	53.7	
6	Դասասենյակ	35.4	
7	Բուֆետ	36.5	
8	Ատոիճանավանդակ	10.1	
9	Սանհանգույց	19.7	
10	Դասասենյակ	72.6	
11	Դասասենյակ	35.4	
12	Աշխատասենյակ	13.6	
13	Դասասենյակ	53.8	
14	Դասասենյակ	54.0	
15	Ատոիճանավանդակ	12.8	
16	Սանհանգույց	19.7	
17	Ատոիճանավանդակ	13.7	
	ԸՆԴԱՄԵՆԸ	875.6	

ՊԱՅՄԱՆԱԿԱՆ ՆՇԱՆՆԵՐ	
	Լինդոլիում
	Խեցեսալ միջանցքների
	Խեցեսալ սանհանգույցների
	Բետոն


ՊԱՅՄԱՆԱԿԱՆ ՆՇԱՆՆԵՐ	
1	Սենքերի համարակալում
	Քանդվող մետաղապլաստե միջնորմեր և հորաններ
	Բազրիք

ԾԱՆՈԹՈՒԹՅՈՒՆ

1. Պայմանական ± 0.000 միչ է ընդունված է առաջին հարկի հատակի մաքուր միջը, որը համապատասխանում է -1420.0 միչին:

	ՏՆՕՐԵՆ	Հ. ԽԱՉԱՏՅԱՆ		ԵՐԵՎԱՆԻ ՔԱՂԱՔԻ ԿՐԹԱԿԱՆ ՕՔՅԵԿՏՆԵՐԻ ԿԵՐԱՆՈՐԴԱՄԱՆ/ՀԻՄՆԱՆՈՐԴԱՄԱՆ ՏԵԽՆԻԿԱԿԱԿԱՆ ԿԵՐԱՌԾՈՒԹՅԱՆ ԽՈՐՀՐԴԱՏԿՈՒԹՅՈՒՆ «ԵՐԵՎԱՆԻ ՍՄՔԱՏ ԲՅՈՒՐԱՏԻ ԱՆԿԱՆ Հ. 125 ՀԻՄՆԱԿԱՆ ԴՊՐՈՑ» ՊՈԱԿ				
	Ն.Գ.Ճ	Հ. ԲԱԴՂՅԱՆ		ՃԱՐՏԱՐԱՊԵՏԱԾԻՆԱՐԱՐԱԿԱՆ ՄԱՍ				
	ԿՈՆՍՏՐՈՒԿՏՈՐ	Կ. ՂԱԶԱՐՅԱՆ						
					ԱՌԱՋԻՆ ՀԱՐԿԻ ՀԱՍԱԿԱԳԻԾ +0.980 ՆԻՇՈՒՄ /ԶԱՓԱԳՐՈՒԹՅՈՒՆ/	ՓՈՒԼ ԱՆ	ԹԵՐԹ ՃԸ- 08	

ԵՐԿՐՈՐԴ ՀԱՐԿԻ ՀԱՏԱԿԱԳԻԾ +4.280 ՆԻՇՈՒՄ Մ 1:200
/ԶԱՓԱԳՐՈՒԹՅՈՒՆ/

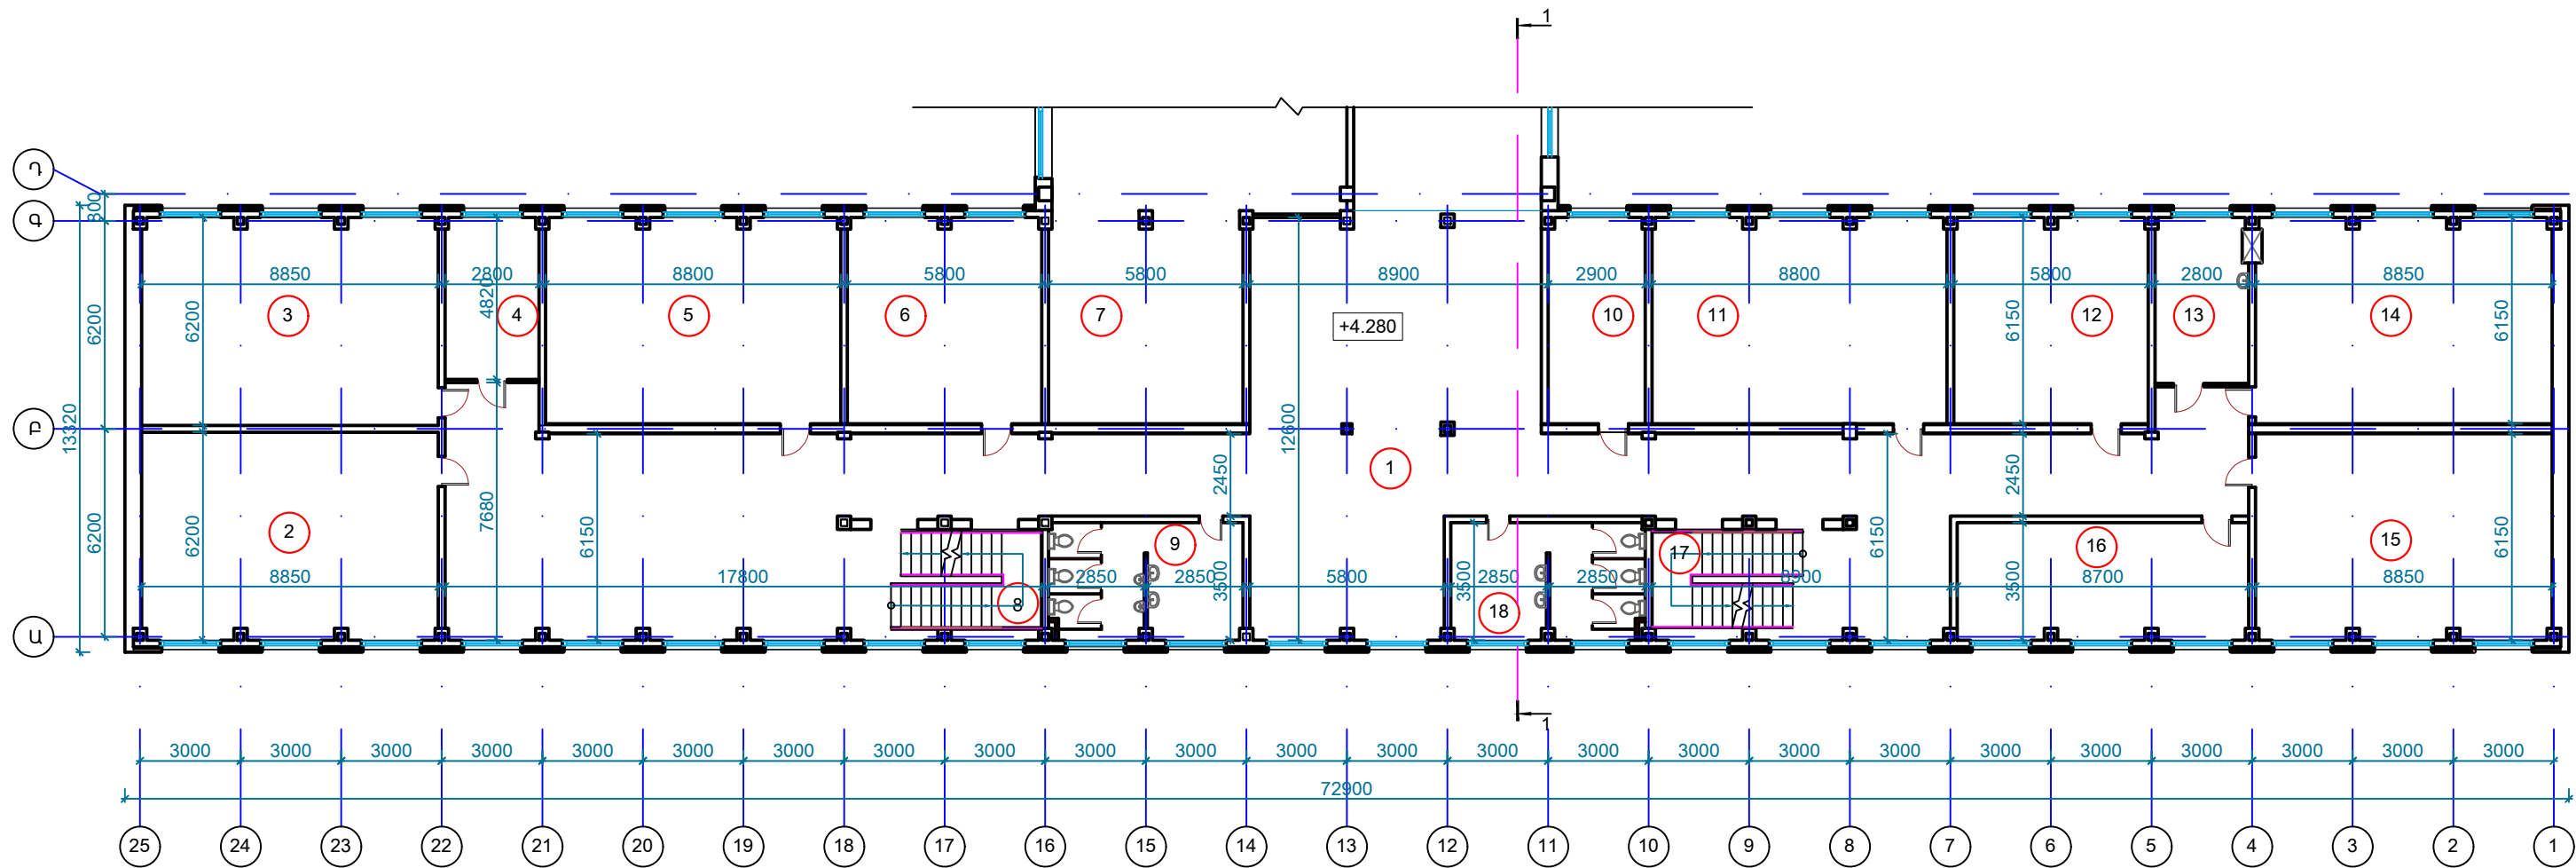

ՄԵՆՔԵՐԻ ՄԵԿՆՈՒԹՅՈՒՆ			
Հ/Հ	ԱՆՎԱՆՈՒՄ	ՄԱԿԵՐԵՍ ՔՄ	ՀԱՏԱԿ
1	Նախամուտք/միջանցք	286.4	
2	Դասասենյակ	54.5	
3	Դասասենյակ	54.5	
4	Աշխատասենյակ	13.4	
5	Դասասենյակ	53.7	
6	Դասասենյակ	35.4	
7	Գրադարան	36.5	
8	Ատոիճանավանդակ	12.8	
9	Սանհանգույց	19.7	
10	Աշխատասենյակ	72.6	
11	Դասասենյակ	54.3	
11	Դասասենյակ	35.4	
12	Աշխատասենյակ	13.6	
13	Դասասենյակ	53.8	
14	Դասասենյակ	54.0	
15	Դասասենյակ	30.1	
16	Ատոիճանավանդակ	12.8	
17	Սանհանգույց	19.7	
ԸՆԴԱՄԵՆԸ		913.2	

ՊԱՅՄԱՆԱԿԱՆ ՆՇԱՆՆԵՐ	
	Լամինատ
	Լինոլիում
	Խեցեսալ միջանցքների
	Խեցեսալ սանհանգույցների

ՊԱՅՄԱՆԱԿԱՆ ՆՇԱՆՆԵՐ	
	Մենքերի համարակալում
	Քանդվող մետաղապլաստե միջնորմեր և հորաններ
	Բազրիք


ԾԱՆՈԹՈՒԹՅՈՒՆ

1. Պայմանական ± 0.000 միջ է ընդունված է առաջին հարկի հատակի մաքուր միջը, որը համապատասխանում է -1420.0 միջին:

	ՏՆՕՐԵՆ	Հ. ԽԱԶԱՏՐՅԱՆ		ԵՐԵՎԱՆԻ ՔԱՂԱՔԻ ԿՐԹԱԿԱՆ ՕՐՅԵԿՏՆԵՐԻ ԿԵՐԱՆՈՐԴԱՄԱՆ/ՀԻՄՆԱՆՈՐԴԱՄԱՆ ՏԵԽՆԻԿԱԿԱՆ ԿԵՐԱՆՈՒԹՅՈՒՆ ԽՈՐՀՐԴԱՏՎՈՒԹՅՈՒՆ «ԵՐԵՎԱՆԻ ՄԱԲՍ ԲՅՈՒՐՆՍԻ ԱՆՎԱՆ Հ. 125 ՀԻՄՆԱԿԱՆ ԴՊՐՈՑ» ՊՈԱԿ			
	Ն.Գ.Ճ	Հ. ԲԱՂՈՅԱՆ					
	ԿՐԱՏՐՈՒԿՏՈՐ	Կ. ՂԱԶԱՐՅԱՆ		ՀԱՐՏԱՐԱՊԵՏԱԾԻՆԱՐԱՐԱԿԱՆ ՄԱՍ			
				ԵՐԿՐՈՐԴ ՀԱՐԿԻ ՀԱՏԱԿԱԳԻԾ +4.280 ՆԻՇՈՒՄ /ԶԱՓԱԳՐՈՒԹՅՈՒՆ/	ՓՈՒԼ ԱՆ	ԹԵՐԹ ՃՇ-09	ԹԵՐԹԵՐ 51



ԵՐՐՈՐԴ ՀԱՐԿԻ ՀԱՏԱԿԱԳԻԾ +7.580 ՆԻՇՈՒՄ Մ 1:200
/ԶԱՓԱԳՐՈՒԹՅՈՒՆ/

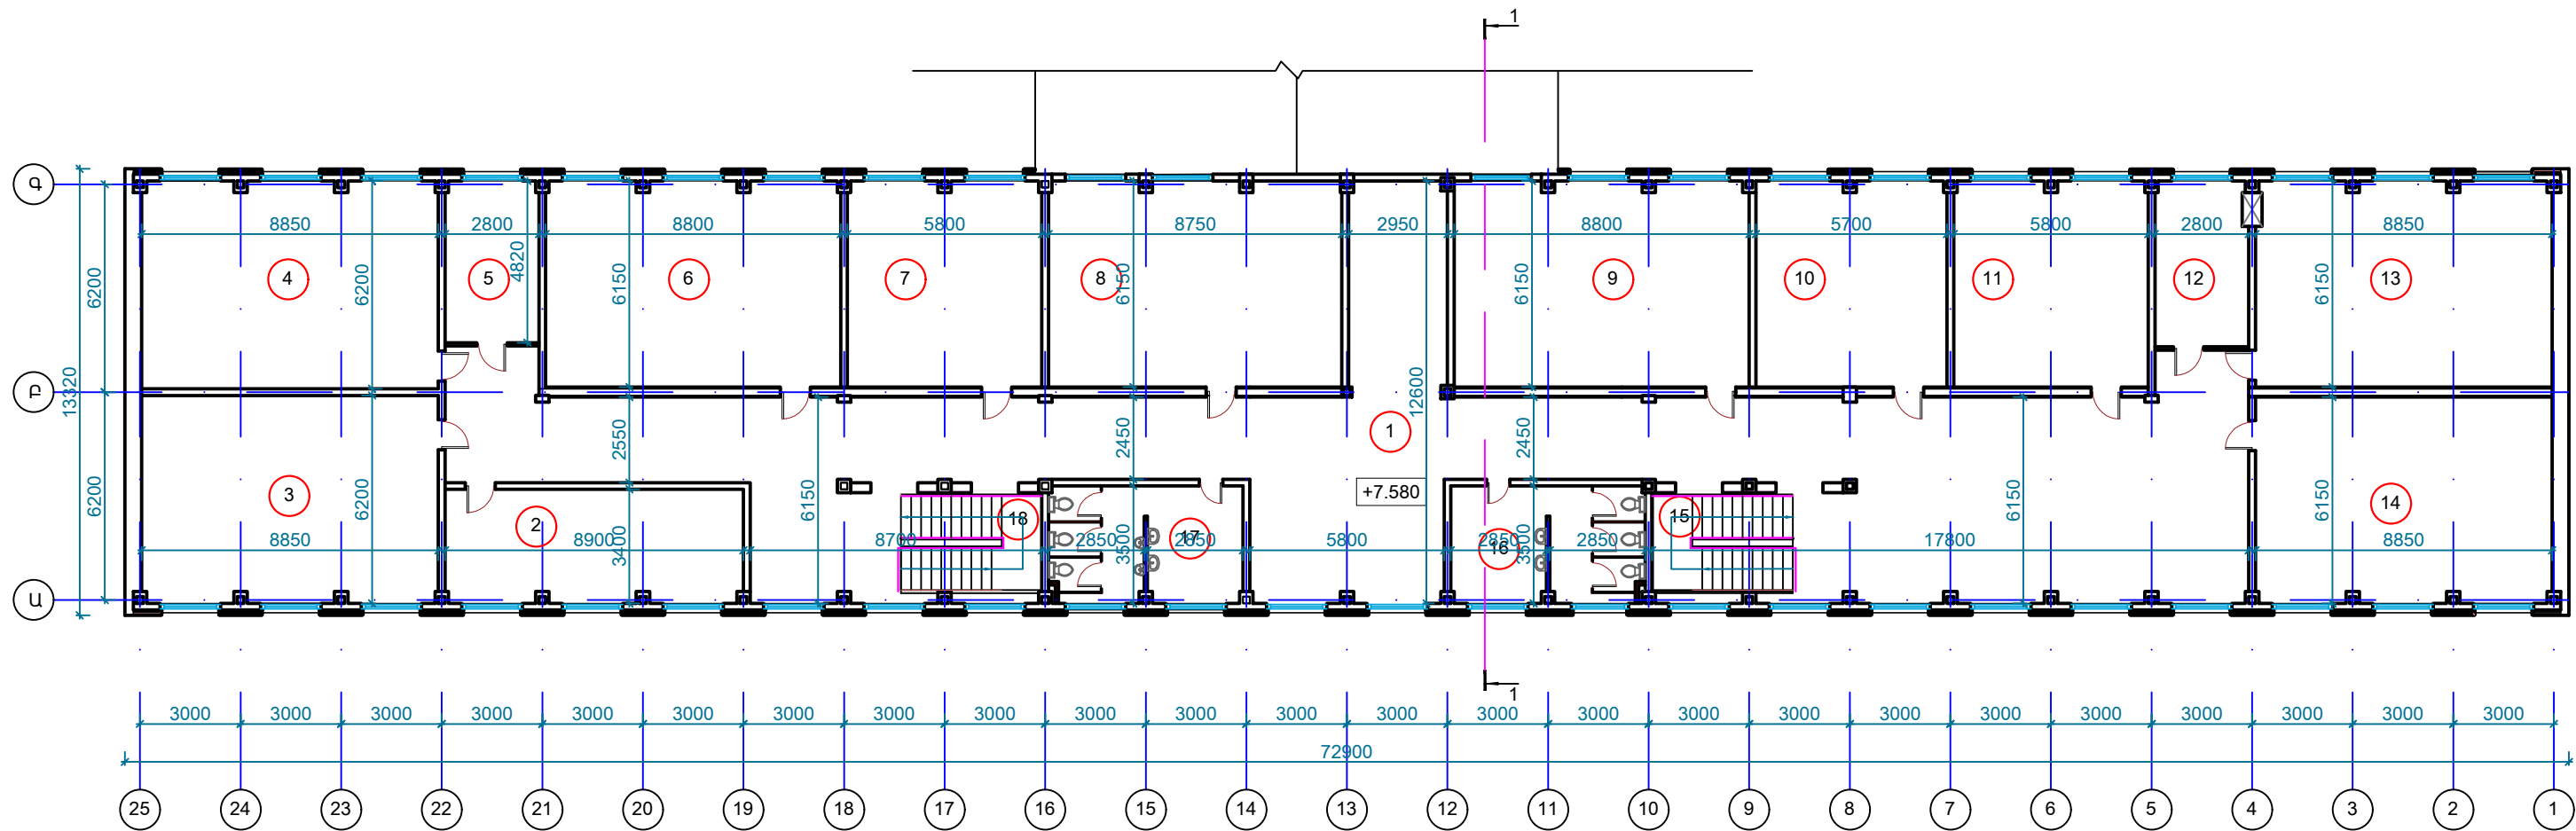

ՄԵՆՔԵՐԻ ՄԵԿՆՈՒԹՅՈՒՆ			
Հ/Հ	ԱՆՎԱՆՈՒՄ	ՄԱԿԵՐԵՍ ՔՄ	ՀԱՏԱԿ
1	Նախամուտք/միջանցք	249.5	
2	Դասասենյակ	29.9	
3	Դասասենյակ	54.5	
4	Դասասենյակ	54.5	
5	Աշխատասենյակ	13.4	
6	Դասասենյակ	53.7	
7	Դասասենյակ	35.4	
8	Դասասենյակ	53.5	
9	Դասասենյակ	53.7	
10	Դասասենյակ	34.9	
11	Դասասենյակ	35.4	
12	Աշխատասենյակ	13.6	
13	Դասասենյակ	53.8	
14	Դասասենյակ	54.0	
15	Ատիճանավանդակ	12.4	
16	Սանհանգույց	19.7	
17	Սանհանգույց	19.7	
18	Ատիճանավանդակ	12.4	
Ընդամենը		854.0	


ՊԱՅՄԱՆԱԿԱՆ ՆՇԱՆՆԵՐ	
	Լամինատ
	Լինոլիում
	Խեցեալ միջանցքների
	Խեցեալ սանհանգույցների
	Բետոն

ՊԱՅՄԱՆԱԿԱՆ ՆՇԱՆՆԵՐ	
1	Մենքերի համարակալում
	Քանդվող մետաղապլաստե միջնորմեր և հորաններ
	Բազրիք

ԾԱՆՈԹՈՒԹՅՈՒՆ


1. Պայմանական ± 0.000 միջ է ընդունված է առաջին հարկի հատակի մաքուր միջ, որը համապատասխանում է -1420.0 միջին:

	ՏՆՕՐԵՆ	Հ. ԽԱԶԱՏՐՅԱՆ		ԵՐԵՎԱՆԻ ՔԱՂԱՔԻ ԿՐԹԱԿԱՆ ՕՐՅԵԿՏՆԵՐԻ ԿԵՐԱՆՈՐԴԱՄԱՆ/ՀԻՄՆԱՆՈՐԴԱՄԱՆ ՏԵԽՆԻԿԱԿԱՆ ԿԵՐԱՐԻՇՈՒԹՅԱՆ ԽՈՐՀՐԴԱՏՎՈՒԹՅՈՒՆ «ԵՐԵՎԱՆԻ ՄՍԲԱՏ ԲՅՈՒՐԱՏԻ ԱՆՎԱՆ Հ. 125 ՀԻՄՆԱԿԱՆ ԴՊՐՈՑ» ՊՈԱԿ			
	Ն.Գ.Ճ	Հ. ԲԱՂՈՅԱՆ					
	ԿՈՆՍՏՐՈՒԿՏՈՐ	Կ. ՂԱԶԱՐՅԱՆ		ՀԱՐՏԱՐԱՊԵՏԱԾԻՆԱՐԱՐԱԿԱՆ ՄԱՍ			
				ԵՐՐՈՐԴ ՀԱՐԿԻ ՀԱՏԱԿԱԳԻԾ +7.580 ՆԻՇՈՒՄ /ԶԱՓԱԳՐՈՒԹՅՈՒՆ/	ՓՈՒԼ ԱՆ	ԹԵՐԹ ՃՇ-10	ԹԵՐԹԵՐ 51

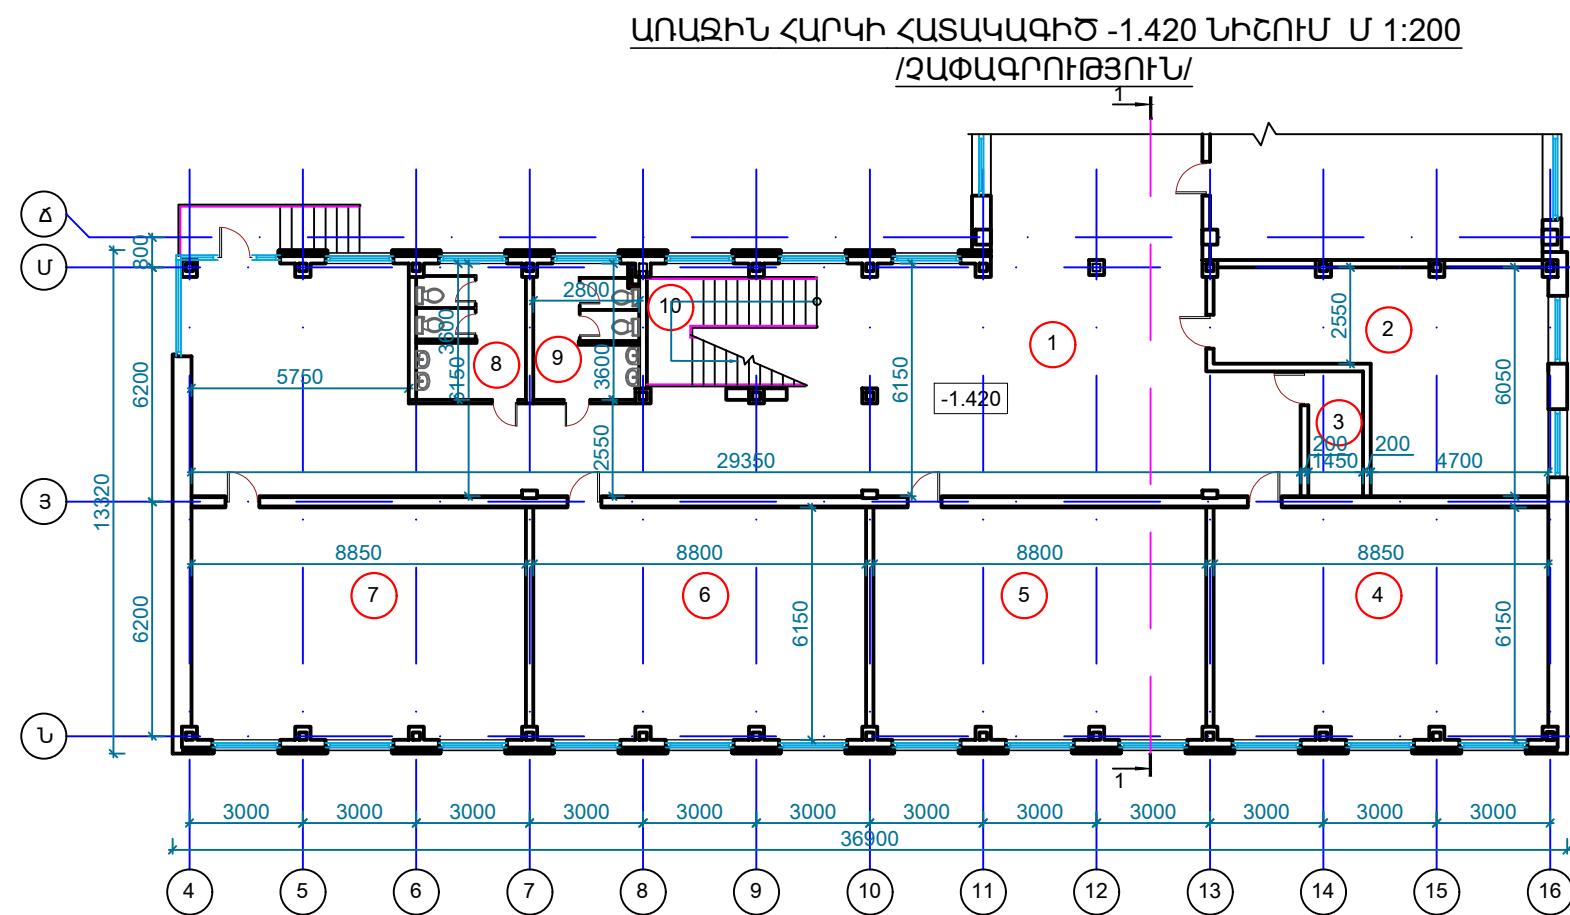

ՄԵՆՔԵՐԻ ՄԵԿՆՈՒԹՅՈՒՆ			
Հ/Հ	ԱՆՎԱՆՈՒՄ	ՄԱԿԵՐԵՄ ՔՄ	ՀԱՏԱԿ
1	Նախամուտք/միջանցք	151.4	
2	Դասասենյակ	38.7	
3	Տեխնիկական սենյակ	4.8	
4	Դասասենյակ	54.0	
5	Դասասենյակ	53.7	
6	Դասասենյակ	53.7	
7	Դասասենյակ	54.0	
8	Սանհանգույց	10.2	
9	Սանհանգույց	9.8	
10	Ատոիճանավանդակ	9.9	
ԸՆդամենը		440.2	

ՊԱՅՄԱՆԱԿԱՆ ՆՇԱՆՆԵՐ	
1	Մենքերի համարակալում
	Քանդվող մետաղալրատես միջնորմեր և հորաններ
	Բազրիք

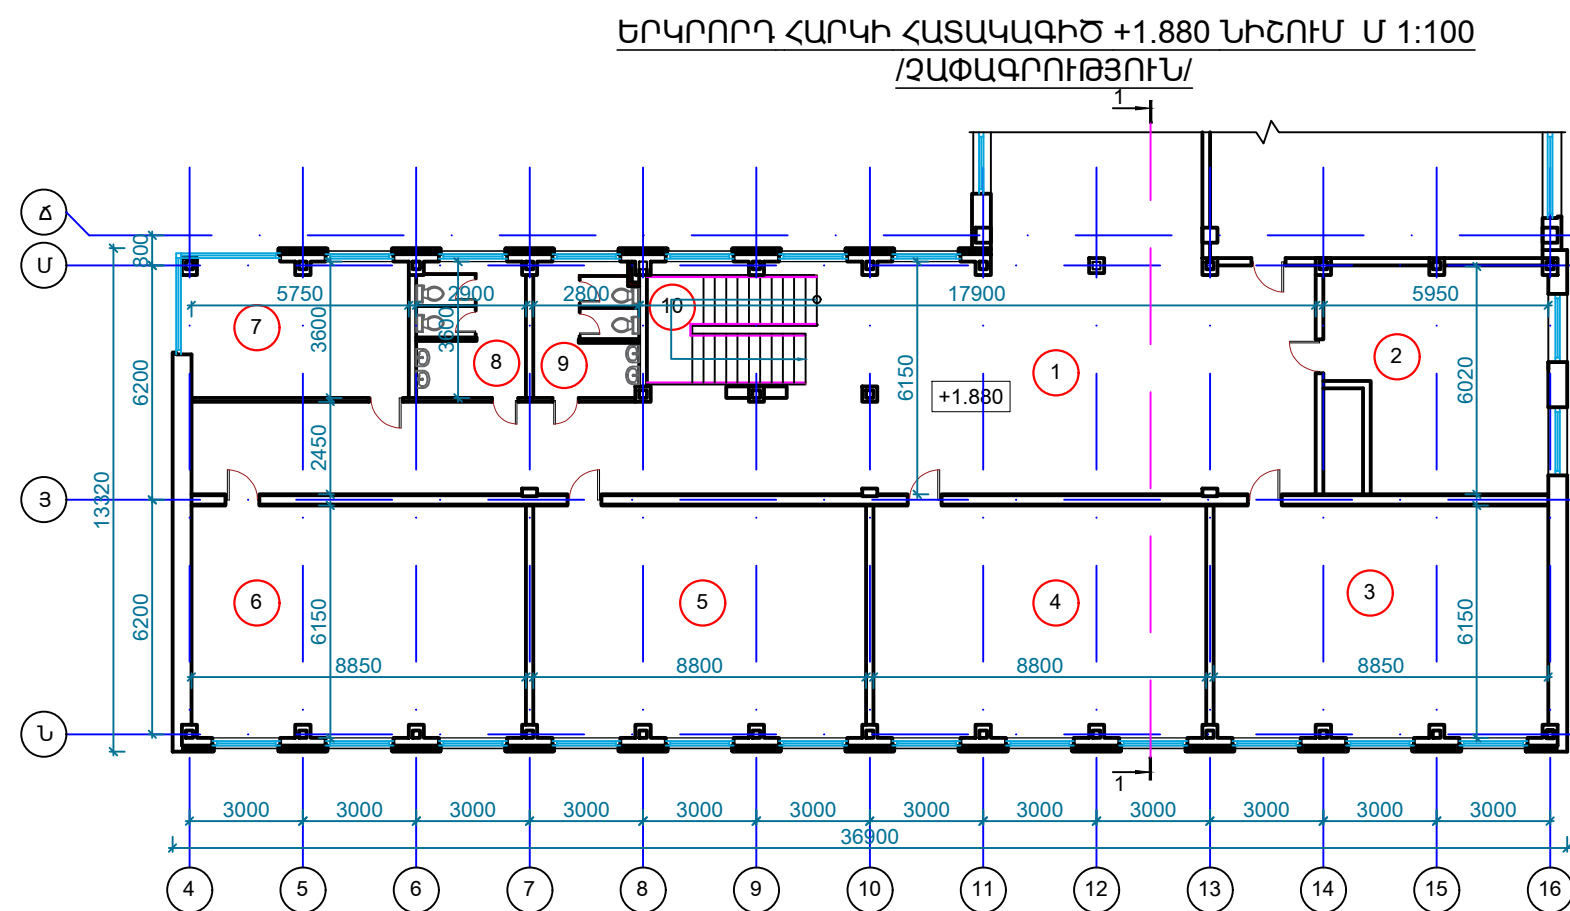

ՊԱՅՄԱՆԱԿԱՆ ՆՇԱՆՆԵՐ	
	Լինոլիում
	Խեցեսալ միջանցքների
	Խեցեսալ սանհանգույցների
	Բետոն


ՄԵՆՔԵՐԻ ՄԵԿՆՈՒԹՅՈՒՆ			
Հ/Հ	ԱՆՎԱՆՈՒՄ	ՄԱԿԵՐԵՄ ՔՄ	ՀԱՏԱԿ
1	Նախամուտք/միջանցք	122.8	
2	Դասասենյակ	35.8	
3	Դասասենյակ	54.0	
4	Դասասենյակ	53.7	
5	Դասասենյակ	53.7	
6	Դասասենյակ	54.0	
7	Դասասենյակ	21.3	
8	Սանհանգույց	10.2	
9	Սանհանգույց	9.8	
10	Ատոիճանավանդակ	14.5	
ԸՆդամենը		429.8	

ԾԱՆՈԹՈՒԹՅՈՒՆ

- Պայմանական ± 0.000 միշ է ընդունված է առաջին հարկի հատակի մաքուր միջը, որը համապատասխանում է -1420.0 միշին:

	ՏՆՕՐԵՆ	Հ. ԽԱԶԱՏՅԱՆ		ԵՐԵՎԱՆԻ ՔԱՂԱՔԻ ԿՐԹԱԿԱՆ ՕՐԶԵԿՏՐԻ ԿԵՐԱՆՈՐԴԱՄԱՆ/ՀԻՄՆԱՆՈՐԴԱՄԱՆ ՏԵԽՆԻԿԱԿԱՆ ԿԵՐԱՐԻՇՈՒԹՅԱՆ ԽՈՐՀՐԱՏՎՈՒԹՅՈՒՆ «ԵՐԵՎԱՆԻ ՄՍԲՍ ԲՅՈՒՐԱՏԻ ԱՆՎԱՆ Հ. 125 ՀԻՄՆԱԿԱՆ ԴՊՐՈՑ» ՊՈԱԿ
	Ն.Գ.Ճ	Հ. ԲԱՐՈՅԱՆ		ՀԱՐՏԱՐԱՊԵՏԱԾԻՆԱՐԱՐԱԿԱՆ ՄԱՍ
	ԿՐԱՏՐՈՒԿՏՈՐ	Կ. ՂԱԶԱՐՅԱՆ		ԱՌԱՋԻՆ ԵՎ ԵՐԿՐՈՐԴ ՀԱՐԿԻ ՀԱՏԱԿԱԳԻԾ -1.420, +1.880 ՆԻՇՈՒՄ /ԶԱՓԱԳՐՈՒԹՅՈՒՆ/
				ՓՈՒԼ
				ԱՆ
				ԹԵՐԹ
				ԾՇ-11
				ԹԵՐԹԵՐ
				51

ԱՌԱՋԻՆ ՀԱՐԿԻ ՀԱՏԱԿԱԳԻԾ -0.670 ՆԻՇՈՒՄ Մ 1:200
/ԶԱՓԱԳՐՈՒԹՅՈՒՆ/

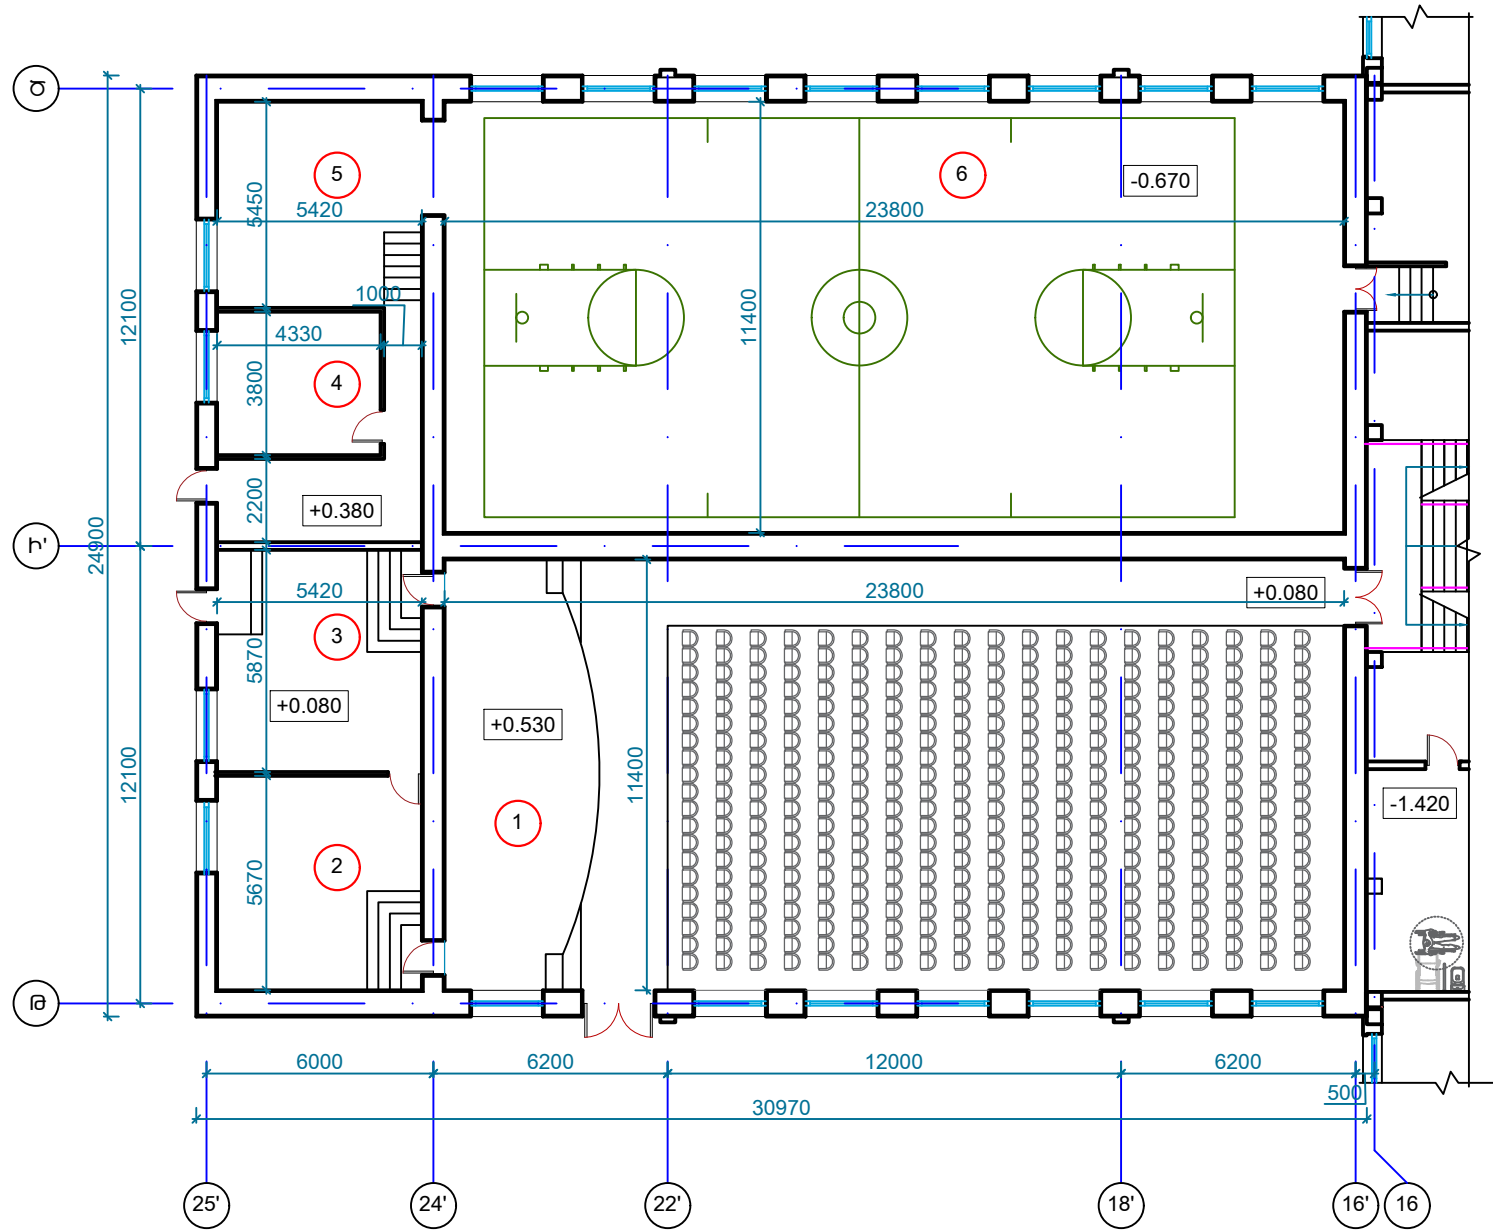

ՄԵՆՔԵՐԻ ՄԵԿՆՈՒԹՅՈՒՆ			
Հ/Հ	ԱՆՎԱՆՈՒՄ	ՄԱԿԵՐԵՍ ՔՄ	ՀԱՏԱԿ
1	Դահլիճ	271.2	
2	Պահեստասենյակ	30.7	
3	Պահեստասենյակ	31.8	
4	Աշխատասենյակ	16.4	
5	Նախամուտք/միջանցք	47.0	
6	Սպորտային Դահլիճ	271.3	
ԸՆԴԱՄԵՆՆՂ		668.4	

ՊԱՅՄԱՆԱԿԱՆ ՆՇԱՆՆԵՐ	
1	Մենքերի համարակալում

ՊԱՅՄԱՆԱԿԱՆ ՆՇԱՆՆԵՐ	
	Վինիլային հատակ
	Կավրոլին

ԾԱՆՈԹՈՒԹՅՈՒՆ

1. Պայմանական ± 0.000 միշ է ընդունված է առաջին հարկի հատակի մաքուր միշը, որը համապատասխանում է -1420.0 միշին:

	ՏՆՕՐԵՆ	Հ. ԽԱԶԱՏՐՅԱՆ		ԵՐԵՎԱՆ ՔԱՂԱՔԻ ԿՐԹԱԿԱՆ ՕՐՅԵԿՏՆԵՐԻ ՎԵՐԱՆՈՐԴԱՄԱՆ/ՀԻՄՆԱՆՈՐԴԱՄԱՆ ՏԵԽՆԻԿԱԿԱՆ ՎԵՐԼՈՒԾՈՒԹՅԱՆ ԽՈՐՀՐԴԱՏՎՈՒԹՅՈՒՆ «ԵՐԵՎԱՆԻ ՄՏԲԱՏ ԲՅՈՒՐԱՏԻ ԱՆՎԱՆ Հ. 125 ՀԻՄՆԱԿԱՆ ԴՊՐՈՑ» ՊՈԱԿ			
	Ն.Գ.Ճ	Հ. ԲԱՐՈՅԱՆ					
	ԿՈՆՍՏՐՈՒԿՏՈՐ	Կ. ՂԱԶԱՐՅԱՆ		ՀԱՐՏԱՐԱՊԵՏԱԾԻՆԱՐԱՐԱԿԱՆ ՄԱՍ			
				ԱՌԱՋԻՆ ՀԱՐԿԻ ՀԱՏԱԿԱԳԻԾ -0.670 ՆԻՇՈՒՄ /ԶԱՓԱԳՐՈՒԹՅՈՒՆ/	ՓՈՒԼ ԱՆ	ԹԵՐԹ ՃՇ-12	ԹԵՐԹԵՐ 51






ՊԱՅՄԱՆԱԿԱՆ ՆՇԱՆՆԵՐ	
1	Սենքերի համարակալում
	Քանդվող տեղամաս

Զրահեռացման խողովակ


ԾԱՆՈԹՈՒԹՅՈՒՆ

- Պայմանական ± 0.000 միջ է ընդունված է առաջին հարկի հատակի մաքուր միջ, որը համապատասխանում է -1420.0 միջին:

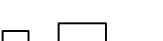	ՏՆՕՐԵՆ	Հ. ԽԱԶԱՏՐՅԱՆ		ԵՐԵՎԱՆԻ ՔԱՂԱՔԻ ԿՐԹԱԿԱՆ ՕՔՅԵԿՏՆԵՐԻ ՎԵՐԱՆՈՐԴՈՒՄԱՆ/ՀԻՄՆԱՆՈՐԴՈՒՄԱՆ ՏԵԽՆԻԿԱԿԱՆ ՎԵՐԼՈՒԾՈՒԹՅԱՆ ԽՈՐՀՐԴԱՏՎՈՒԹՅՈՒՆ «ԵՐԵՎԱՆԻ ՍՄՔԱՏ ԲՅՈՒՐԱՏԻ ԱՆՎԱՆ Հ. 125 ՀԻՄՆԱԿԱՆ ԴՊՐՈՑ» ՊՈԱԿ				
	Ն.Գ.Ճ	Հ. ԲԱՂՅԱՆ		ԺԱՐՏԱՐԱՊԵՏԱԾԻՆԱՐԱՐԱԿԱՆ ՄԱՍ				
	ԿՐՆԱՏՐՈՒԿՏՈՐ	Կ. ՂԱԶԱՐՅԱՆ						
					ՏԱՆԻՔԻ ՀԱՏԱԿԱԳԻԾ /ԶԱՓԱԳՐՈՒԹՅՈՒՆ/			ՓՈՒԼ
						ԱՆ	ՃՇ-13	51




/ԶԱՓԱԳՐՈՒԹՅՈՒՆ/

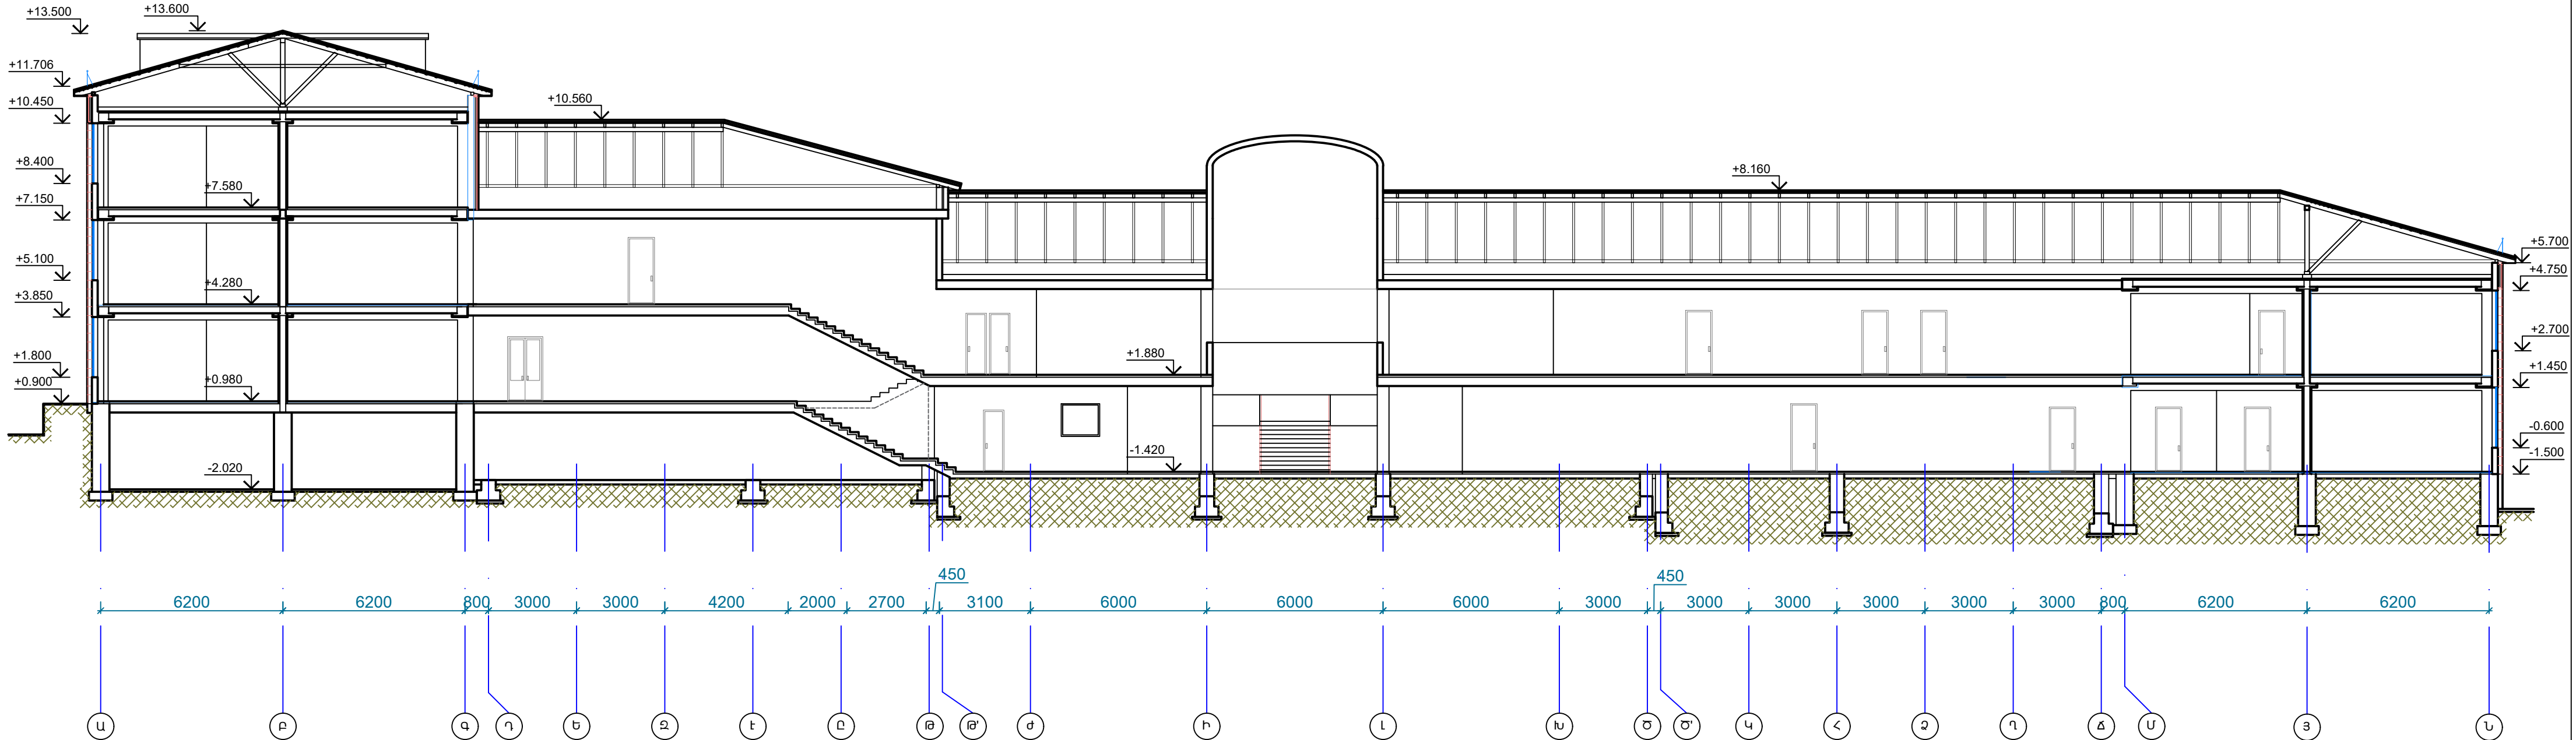

ԾԱՆՈԹՈՒԹՅՈՒՆ

1. Պայմանական ± 0.000 նիշ է ընդունված է առաջին հարկի հատակի մաքուր նիշը, որը համապատասխանում է -1420.0 նիշին:

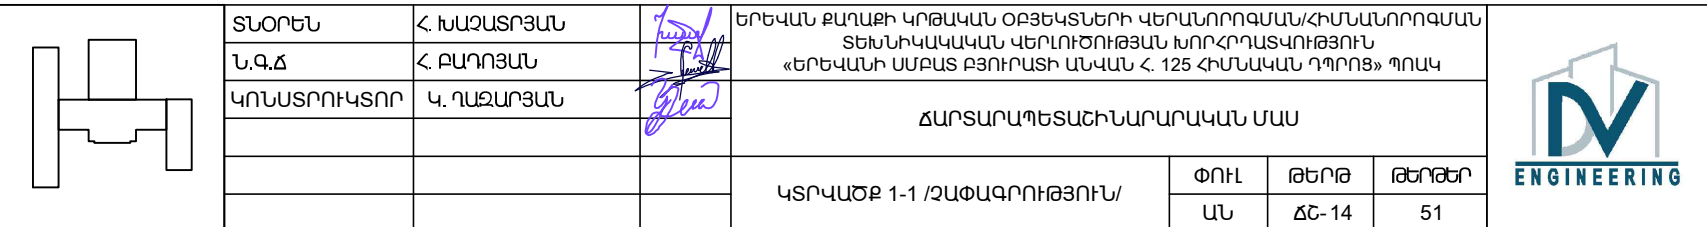


ՔԱՆՂԱՆ ԱՇԽԱՏԱՆՔՆԵՐԻ ԱՄՓՈՓԱԳԻՐ								
Դիրք	Աշխատանքների անվանումը	Չափ. Միավ	1-ին մասնաշենք	2-րդ մասնաշենք	3-րդ մասնաշենք	4-րդ մասնաշենք	Քանակը	Ծանոթություն
	Հատակ							
1	Լինդեում	ք.մ	451.4	1967.4	557.3	342.7	3318.9	
2	Լամինատե հատակ	ք.մ	126.2	0.0	0.0	0.0	126.2	
3	Խեցեսալ ցեմ.ալագե շաղախի հետ միասին	ք.մ	1300.7	1015.4	341.9	12.7	2670.6	b=30մմ
4	Հարթաշերտի քանդում	խ.մ	94.7	145.9	43.7	32.0	316.3	b=50մմ
	Առաստաղ							
1	Գաջե սվաղ	ք.մ	368.1	572.9	168.6	137.7	1247.4	b=20մմ
2	Ներկանյութի քերում	ք.մ	1472.6	2291.7	674.4	550.8	4989.5	
3	Կախովի առաստաղ	ք.մ	52.8	118.2	41.2	0.0	212.2	ալլախտմասե
4	Ծածկի սալերի վրայից, խողովակների մոտակայքում և սալերի կարերում վնասված բետոնե	խ.մ	1.6	2.5	0.8	0.6	5.4	
	Պատեր							
1	Գաջե սվաղ	ք.մ	780.0	1425.0	437.4	290.9	2933.2	b=20-30մմ
2	Գաջե սվաղ (շեպեր, սյուներ, հեծաններ)	ք.մ	173.0	456.5	183.3	96.8	909.7	b=20-30մմ
3	Հախճասալ ցեմ.ալագե շերտի հետ միասին	ք.մ	242.8	245.0	161.1	0.0	648.9	
4	Ներկանյութի քերում	ք.մ	1564.6	3324.9	1020.6	678.7	6588.8	
5	Յուղաներկի քերում	ք.մ	0.0	0.0	0.0	0.0	0.0	
6	Ց. ալագե շաղախ	ք.մ	0.0	0.0	0.0	0.0	0.0	b=20-30մմ
7	Միջնորմի սալ	ք.մ	0.0	0.0	0.0	0.0	0.0	b=10մմ
	Այլ աշխատանքներ							
1	Մետաղոպլաստե դռների ապամոնտաժում և պահեստավորում	հատ	3				3.0	25.0 ք.մ
2	Փայտե դռների ապամոնտաժում և պահեստավորում	հատ	11				11.0	120.0 ք.մ
3	Վնասված մետաղոպլաստե պատուհանների ապամոնտաժում և պահեստավորում	հատ					0.0	
4	Վնասված պատուհանագոգերի ապամոնտաժում և պահեստավորում	հատ					0.0	
5	Մետաղական բազրիքների ապամոնտաժում և պահեստավորում	գծ.մ	175				175.0	
6	Մետաղական տարրերի և բազրիքների ներկանյութի քերում և մշակում	ք.մ	210				210.0	
7	Ջեռուցման մարտկոցների ապամոնտաժում և պահեստավորում	հատ	42	120	39	18	219.0	
8	Կահույքի ապամոնտաժում և պահեստավորում վերատեղադրման համար	հատ	245	572	198	305	1320.0	
	Շինաղբ						0.0	
1	Շինարարական աղբի տեղափոխում հինգ հարկ և կուտակում	տ					1877.4	
2	Շինարարական աղբի բարձում և տեղափոխում	տ					1877.4	

	ՏՆՕՐԵՆ	Հ. ԽԱԶԱՏՐՅԱՆ		ԵՐԵՎԱՆ ՔԱՂԱՔԻ ԿՐԹԱԿԱՆ ՕՔՅԵԿՏՆԵՐԻ ԿԵՐԱՆՈՐԴԱՄԱՆ/ՀԻՄՆԱՆՈՐԴԱՄԱՆ ՏԵԽՆԻԿԱԿԱՆ ԿԵՐԱՆՈՒԹՈՒԹՅԱՆ ԽՈՐՀՐԴԱՏՎՈՒԹՅՈՒՆ «ԵՐԵՎԱՆԻ ՍՄԲԱՏ ԲՅՈՒՐԱՏԻ ԱՆՎԱՆ Հ. 125 ՀԻՄՆԱԿԱՆ ԴՊՐՈՑ» ՊՈԱԿ			
	Ն.Գ.Ճ	Հ. ԲԱՂՈՅԱՆ					
	ԿՈՆՍՏՐՈՒԿՏՈՐ	Կ. ՂԱԶԱՐՅԱՆ		ՀԱՐՏԱՐԱՊԵՏԱՇԽԱՐԱՐԱԿԱՆ ՄԱՍ			
				ՆԵՐՔԻՆ ԱՇԽԱՏԱՆՔՆԵՐԻ ՔԱՆՂԱՄԱՆ ԾԱՎԱԼԱԹԵՐԹ			
				ՓՈՒԼ	ԹԵՐԹ	ԹԵՐԹԵՐ	
				ԱՆ	ՃՇ-15	51	



ԱՌԱՋԻՆ ՀԱՐԿԻ ՀԱՏԱԿԱԳԻԾ -1.420 ՆԻՇՈՒՄ Մ 1:200
/ԿԵՐԱՆՈՐՈՂՈՒՄ/

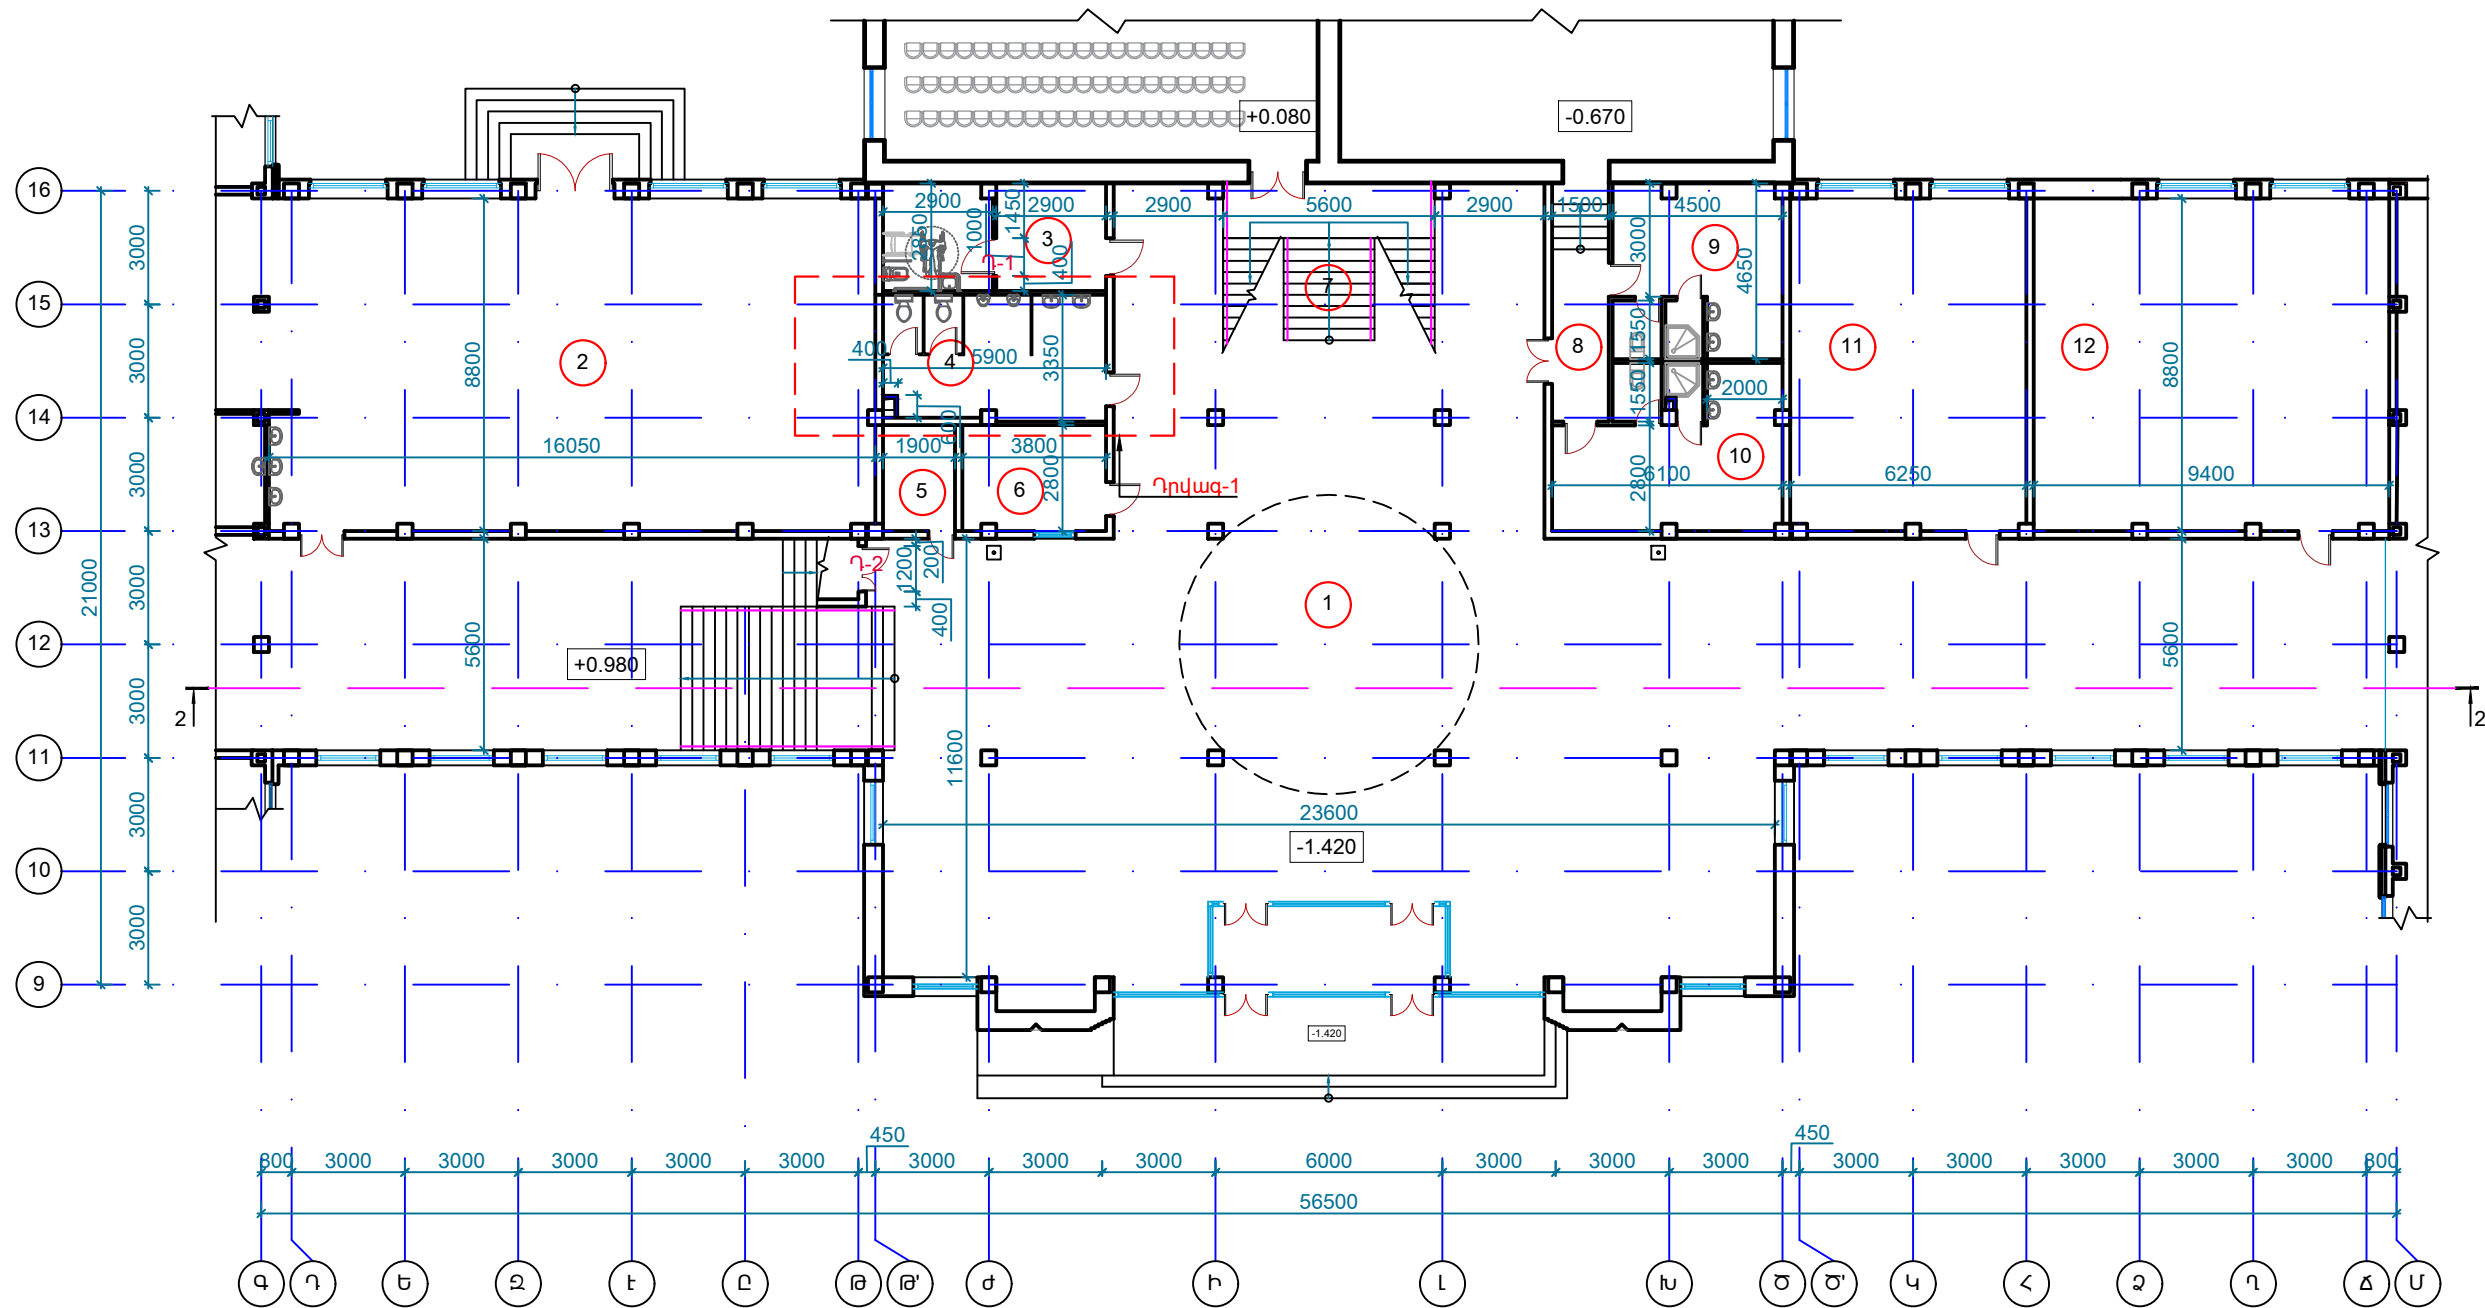

ՍԵՆՔԵՐԻ ՄԵԿՆՈՒԹՅՈՒՆ			
Հ/Հ	ԱՆՎԱՆՈՒՄ	ՄԱԿԵՐԵՍ ՔՄ	ՀԱՏԱԿ
1	Նախամուտք/միջանցք	540.9	I
2	Բուֆետ	141.6	III
3	Սանհանգույց	16.6	III
4	Սանհանգույց	19.2	III
5	Էլ վահանակի սենյակ	5.3	II
6	Պահակակետ	10.5	II
7	Աստիճանավանդակ	14.6	-
8	Միջանցք	9.4	I
9	Հանդերձասենյակ	20.1	III
10	Հանդերձասենյակ	23.6	III
11	Դասասենյակ	54.8	II
12	Դասասենյակ	82.5	II
ԸՆԴՀԱՆՈՒՄ		939.1	


ՊԱՅՄԱՆԱԿԱՆ ՆՇԱՆՆԵՐ	
1	Սենքերի համարակալում
2	Նոր իրականացվող միջնորմեր և իջևաններ
3	Բազրիք

ԾԱՆՈԹՈՒԹՅՈՒՆ

- Պայմանական ± 0.000 միջ է ընդունված է առաջին հարկի հատակի մաքուր միջը, որը համապատասխանում է -1420.0 միջին:
- Հատակների մասնագիրը տես ՃՀ-26 թերթ:
- Դրվագ 1 տես ՃՀ-31 թերթ:
- Դռների մասնագիրը տես ՃՀ-33 թերթ:

	ՏՆՕՐԵՆ	Հ. ԽԱՉԱՏՐՅԱՆ		ԵՐԵՎԱՆԻ ՔԱՂԱՔԻ ԿՐԹԱԿԱՆ ՕՔՅԵԿՏՆԵՐԻ ԿԵՐԱՆՈՐՈՂՈՒՄ/ՀԻՄՆԱՆՈՐՈՂՈՒՄՆԵՐ ՏԵԽՆԻԿԱԿԱՆ ԿԵՐԱՆՈՒԹՅՈՒՆ ԽՈՐՀՐԱՏՎՈՒԹՅՈՒՆ «ԵՐԵՎԱՆԻ ՄԱՐԱՏ ԲՅՈՒՐՆԻ ՄԱԿԱՆ Հ. 125 ՀԻՄՆԱԿԱՆ ԴՊՐՈՑ» ՊՈԱԿ			
	Ն.Գ.Ճ	Հ. ԲԱՂՈՅԱՆ					
	ԿՈՆՍՏՐՈՒԿՏՈՐ	Կ. ՂԱԶԱՐՅԱՆ					
				ՀԱՐՏԱՐԱՊԵՏԱԾԻՆԱՐԱՐԱԿԱՆ ՄԱՍ			
				ԱՌԱՋԻՆ ՀԱՐԿԻ ՀԱՏԱԿԱԳԻԾ -1.420 ՆԻՇՈՒՄ /ԿԵՐԱՆՈՐՈՂՈՒՄ/		ՓՈՒԼ	ԹԵՐԹ
			ԱՆ			ՃՀ-16	51

ԵՐԿՐՈՐԴ ՀԱՐԿԻ ՀԱՏԱԿԱԳԻԾ+1.880 ՆԻՇՈՒՄ Մ 1:200
/ԿԵՐԱՆՈՐՈՂՈՒՄ/

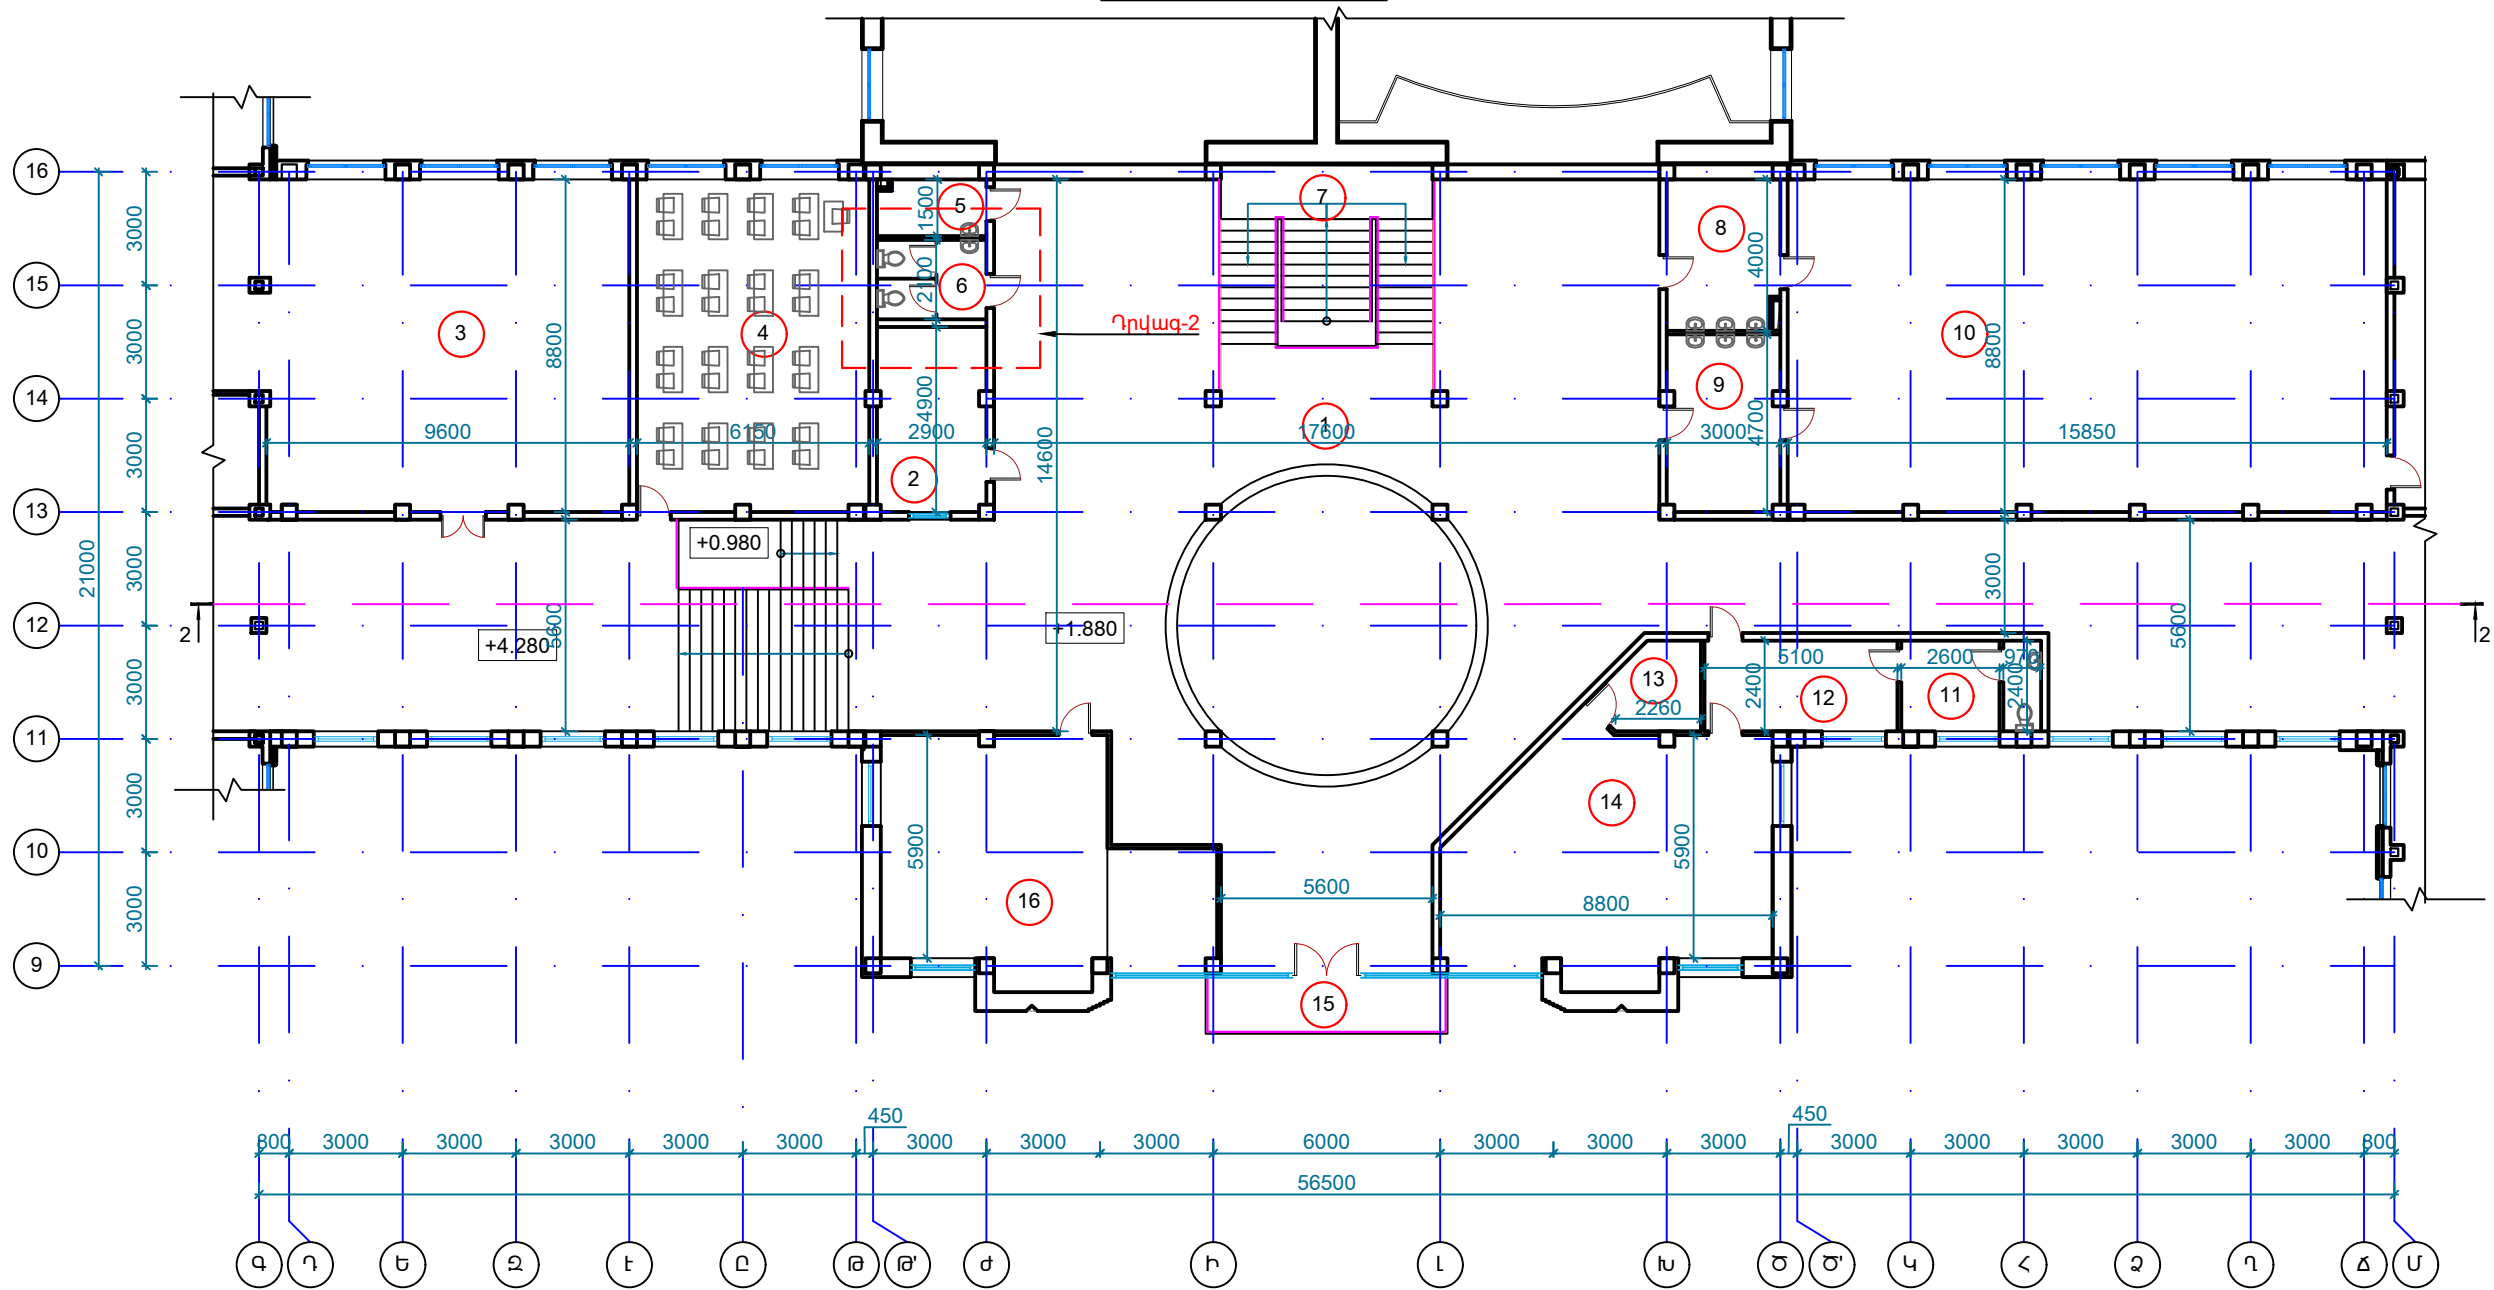

ՍԵՆՔԵՐԻ ՄԵԿՆՈՒԹՅՈՒՆ			
Հ/Հ	ԱՆՎԱՆՈՒՄ	ՄԱԿԵՐԵՍ ՔՄ	ՀԱՏԱԿ
1	Միջանցք	408.5	I
2	Տեխնիկական սենյակ	14.0	II
3	Գրադարան	83.6	II
4	Դասասենյակ	53.9	II
5	Տեխնիկական սենյակ	4.2	II
6	Սանհանգույց	6.1	III
7	Աստիճանավանդակ	26.6	-
8	Հանդերձասենյակ	11.7	II
9	Հանդերձասենյակ	13.9	II
10	Սպորտային Դահլիճ	139.0	II
11	Տեխնիկական սենյակ	8.7	III
12	Ընդունարան	12.3	IV
13	Տեխնիկական սենյակ	5.7	IV
14	Տնօրենի աշխատասենյակ	51.3	IV
15	Բաց պատշգամբ	9.5	-
16	Աշխատասենյակ	47.0	IV
	Ընդամենը	896.0	

ՊԱՅՄԱՆԱԿԱՆ ՆՇԱՆՆԵՐ	
1	Սենքերի համարակալում
	Նոր իրականացվող միջնորմեր և հորաններ
	Բազրիք


ԾԱՆՈԹՈՒԹՅՈՒՆ

- Պայմանական ± 0.000 միջ է ընդունված է առաջին հարկի հատակի մաքուր միջը, որը համապատասխանում է -1420.0 միջին:
- Հատակների մասնագիրը տես ՃԸ-26 թերթ:
- Դրվագ 2 տես ՃԸ-31 թերթ:

	ՏՆՕՐԵՆ	Հ. ԽԱԶԱՏՐՅԱՆ		ԵՐԵՎԱՆԻ ՔՈՂԱՔԻ ԿՐԹԱԿԱՆ ՕՔՅԵԿՏՆԵՐԻ ԿԵՐԱՆՈՐՈՂՈՒՄ/ՀԻՄՆԱՆՈՐՈՂՈՒՄՆ ՏԵԽՆԻԿԱԿԱՆ ԿԵՐԱՆՈՒԹՅՈՒՆ ԽՈՐՀՐԴԱՏՎՈՒԹՅՈՒՆ «ԵՐԵՎԱՆԻ ՄԱԲԱՏ ԲՅՈՒՐՆՍԻ ԱՆՎԱՆ Հ. 125 ՀԻՄՆԱԿԱՆ ԴՊՐՈՑ» ՊՈԱԿ			
	Ն.Գ.Ճ	Հ. ԲԱՂՈՅԱՆ					
	ԿՈՆՍՏՐՈՒԿՏՈՐ	Կ. ՂԱԶԱՐՅԱՆ		ՀԱՐՏԱՐԱՊԵՏԱԾԻՆԱՐԱՐԱԿԱՆ ՄԱՍ			
				ԵՐԿՐՈՐԴ ՀԱՐԿԻ ՀԱՏԱԿԱԳԻԾ+1.880 ՆԻՇՈՒՄ /ԿԵՐԱՆՈՐՈՂՈՒՄ/	ՓՈՒԼ ԱՆ	ԹԵՐԹ ՃԸ-17	ԹԵՐԹԵՐ 51



ՆԿՈՒՂԱՅԻՆ ՀԱՐԿԻ ՀԱՏԱԿԱԳԻԾ -2.020 ՆԻՇՈՒՄ Մ 1:200
/ԿԵՐԱՆՈՐՈՂՈՒՄ/

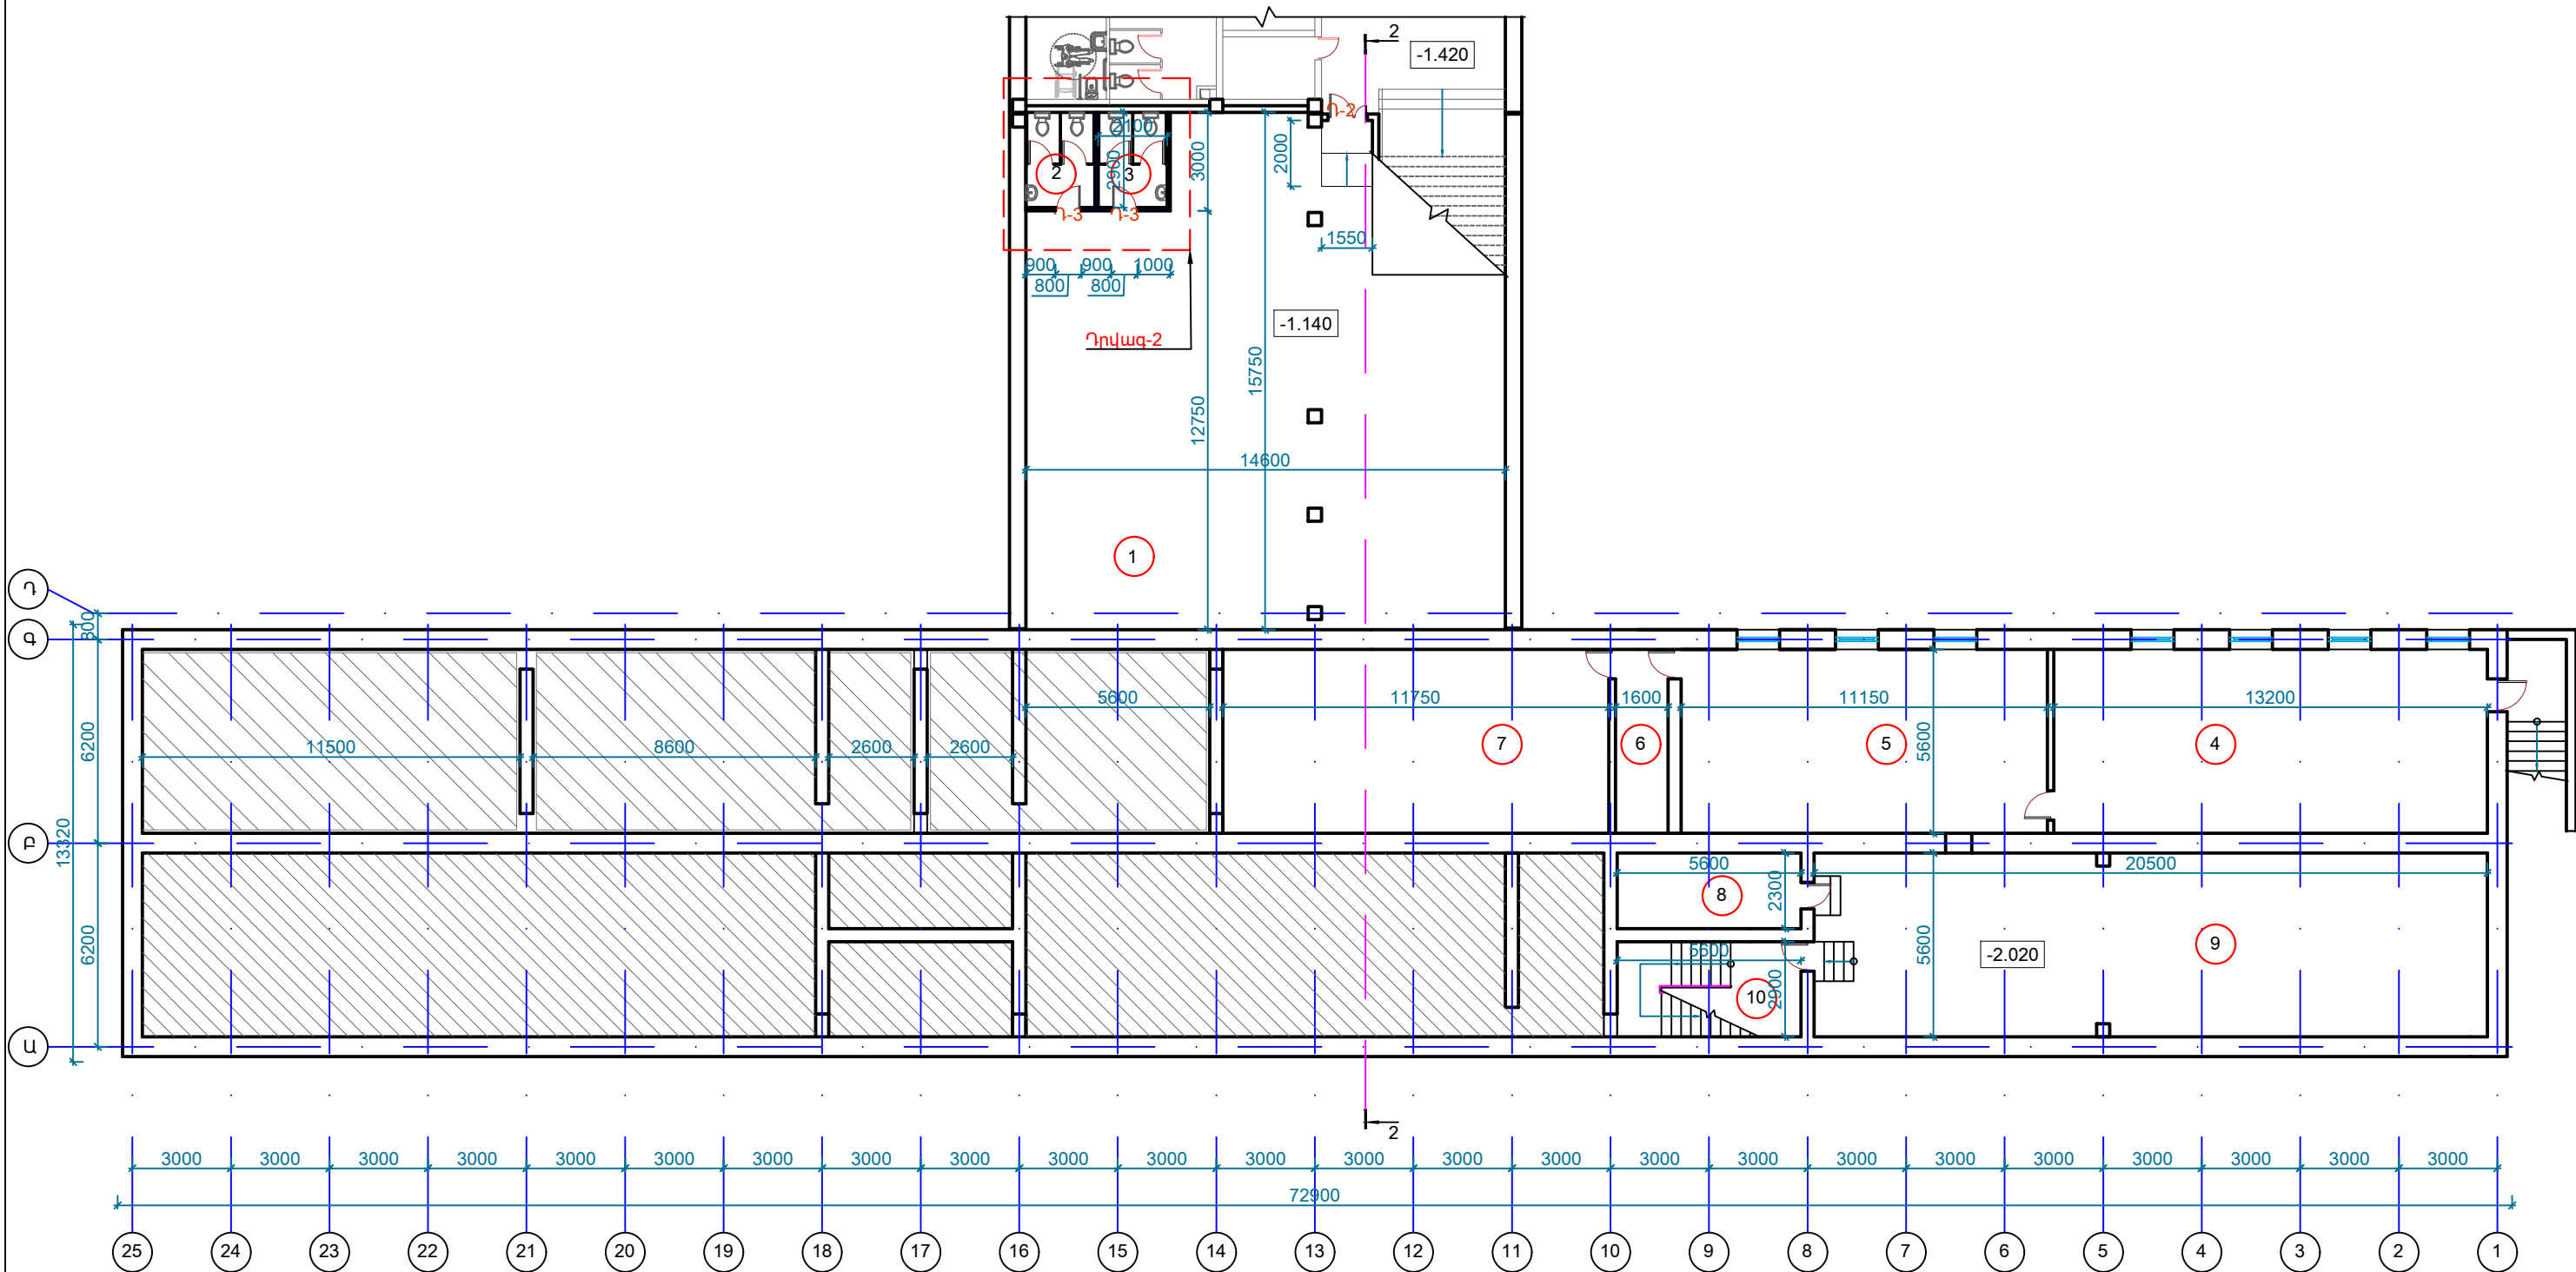

ՍԵՆՔԵՐԻ ՄԵՎՆՈՒԹՅՈՒՆ			
Հ/Հ	ԱՆՎԱՆՈՒՄ	ՄԱԿԵՐԵՍ ՔՄ	ՀԱՏԱԿ
1	Տեխնիկական տարածք	207.0	
2	Սանհանգույց	6.1	
3	Սանհանգույց	6.1	
4	Պահեստասենյակ	74.0	-
5	Պահեստասենյակ	61.3	I'
6	Պահեստասենյակ	9.0	II'
7	Պահեստասենյակ	65.8	II'
8	Տեխնիկական սենյակ	12.9	II'
9	Ուղղաձգիտության կաբինետ	114.5	I'
10	Աստիճանավանդակ	16.2	II'
ԸՆԴՀԱՆՈՒՐ		572.9	

ՊԱՅՄԱՆԱԿԱՆ ՆՇԱՆՆԵՐ	
1	Սենքերի համարակալում
2	Բազրիք
3	Նոր իրականացվող միջնորդներ և խորաններ


ԾԱՆՈԹՈՒԹՅՈՒՆ

- Պայմանական ± 0.000 միջ է ընդունված է առաջին հարկի հատակի մաքուր միջը, որը համապատասխանում է -1420.0 միջին:
- Հատակների մասնագիրը տես ՃՀ-27 թերթ:
- Դրվագ 2 տես ՃՀ-31 թերթ:
- Դռների մասնագիրը տես ՃՀ-33 թերթ:

	ՏՆՕՐԵՆ	Հ. ԽԱՉԱՏՐՅԱՆ		ԵՐԵՎԱՆԻ ՔԱՂԱՔԻ ԿՐԹԱԿԱՆ ՕՐԲԵԿՏՆԵՐԻ ԿԵՐԱՆՈՐՈՂՈՒՄ/ՀԻՄՆԱՆՈՐՈՂՈՒՄՆԵՐ ՏԵԽՆԻԿԱԿԱՆ ԿԵՐԱՆՈՒԹՅՈՒՆ ԽՈՐՀՐԴԱՏՎՈՒԹՅՈՒՆ «ԵՐԵՎԱՆԻ ՄԱՐԱՏ ԲՅՈՒՐԱՏԻ ԱՆՎԱՆ Հ. 125 ՀԻՄՆԱԿԱՆ ԴՊՐՈՑ» ՊՈԱԿ			
	Ն.Գ.Ճ	Հ. ԲԱՐՈՅԱՆ		ՀԱՐՏԱՐԱՊԵՏԱԾԻՆԱՐԱՐԱԿԱՆ ՄԱՍ			
	ԿՈՆՍՏՐՈՒԿՏՈՐ	Կ. ՂԱԶԱՐՅԱՆ		ՆԿՈՒՂԱՅԻՆ ՀԱՐԿԻ ՀԱՏԱԿԱԳԻԾ -2.020 ՆԻՇՈՒՄ /ԿԵՐԱՆՈՐՈՂՈՒՄ/			
				ՓՈՒԼ	ԹԵՐԹ	ԹԵՐԹԵՐ	
				ԱՆ	ՃՀ-18	51	



/ԿԵՐԱՆՈՐՈԳՈՒՄ/

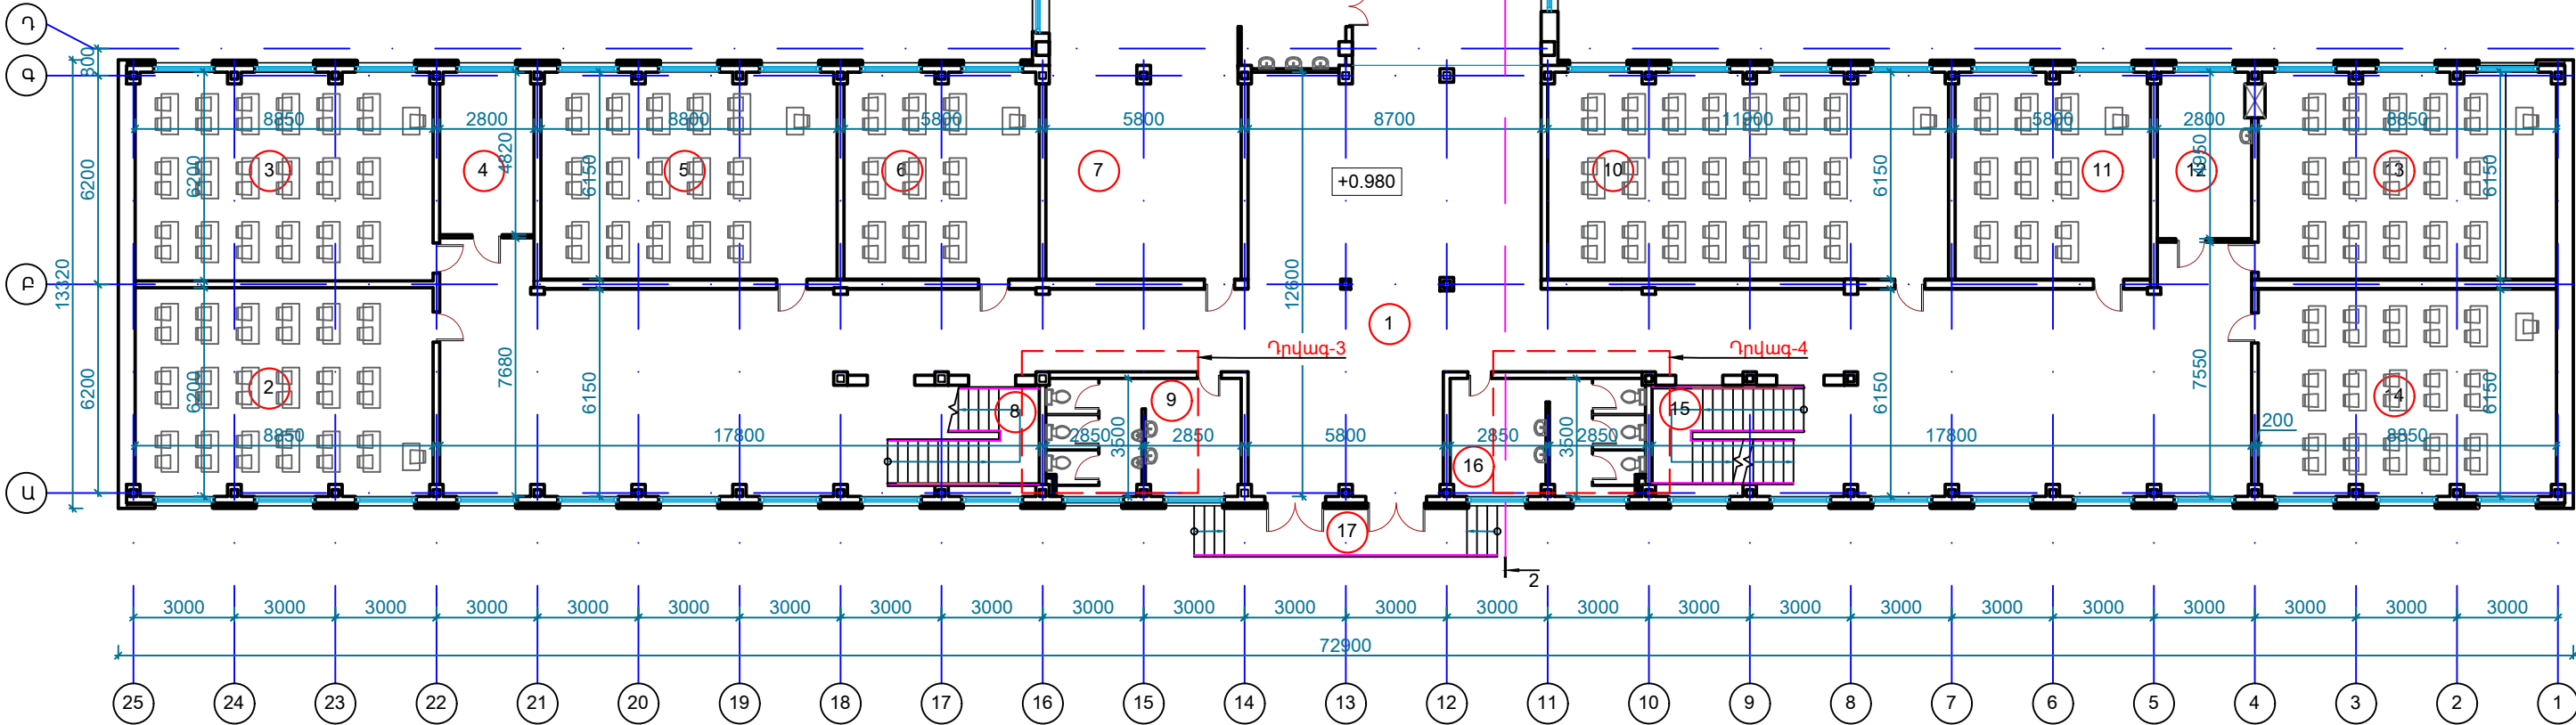

ՄԵՆՔԵՐԻ ՄԵԿՆՈՒԹՅՈՒՆ			
Հ/Հ	ԱՆՎԱՆՈՒՄ	ՄԱԿԵՐԵՍ ՔՄ	ՀԱՏԱԿ
1	Նախամուտք/միջանցք	322.2	I
2	Դասասենյակ	54.5	II
3	Դասասենյակ	54.5	II
4	Աշխատասենյակ	13.4	II
5	Դասասենյակ	53.7	II
6	Դասասենյակ	35.4	II
7	Բուֆետ	36.5	III
8	Աստիճանավանդակ	10.1	I
9	Սանհանգույց	19.7	III
10	Դասասենյակ	72.6	II
11	Դասասենյակ	35.4	II
12	Աշխատասենյակ	13.6	II
13	Դասասենյակ	53.8	II
14	Դասասենյակ	54.0	II
15	Աստիճանավանդակ	12.8	I
16	Սանհանգույց	19.7	III
17	Աստիճանավանդակ	13.7	-
	ԸՆդամենը	875.6	


ՊԱՅՄԱՆԱԿԱՆ ՆՇԱՆՆԵՐ	
1	Սենքերի համարակալում
	Նոր իրականացվող միջնորմեր և հորաններ
	Բազրիք

ԾԱՆՈԹՈՒԹՅՈՒՆ

1. Պայմանական ± 0.000 միչ է ընդունված է առաջին հարկի հատակի մաքուր միջը, որը համապատասխանում է -1420.0 միչին:
2. Հատակների մասնագիրը տես $\Delta C-27$ թերթ:
3. Դրվագ 3 և դրվագ 4 տես $\Delta C-31$ թերթ:

	ՏՆՕՐԵՆ	Հ. ԽԱԶԱՏՐԱՆ		ԵՐԵՎԱՆԻ ՔԱՂԱՔԻ ԿՈՏԱԿԱՆ ՕՔՅԵԿՏՆԵՐԻ ԿԵՐԱՆՈՐԴԱՎԱՆ/ՀԻՄՆԱՆՈՐԴԱՎԱՆ ՏԵԽՆԻԿԱԿԱՆ ԿԵՐԱՆՈՐԴԱՎԱՆ ԽՈՐՀՐԴԱՏՎՈՒԹՅՈՒՆ «ԵՐԵՎԱՆԻ ՍՄԲԵՏ ԲՅՈՒՐԱՏԻ ՍԿԱՆ Հ. 125 ՀԻՄՆԱԿԱՆ ՊՈՐՈՑ» ՊՈԱԿ				
	Լ. Գ. Դ.	Հ. ԲԱՂՈՅԱՆ		ՃԱՐՏԱՐԱՊԵՏԱԾԷՆԱՐԱՐԱԿԱՆ ՄԱՍ				
	ԿՈՆՍՏՐՈՒԿՏՈՐ	Կ. ՂԱԶԱՐՅԱՆ						
					ԱՌԱՋԻՆ ՀԱՐԿԻ ՀԱՏԱԿԱԳԻԾ +0.980 ՆԻՇՈՒՄ /ԿԵՐԱՆՈՐԴԱՎԱՆ/	ՓՈՒԼ	ԹԵՐԹ	
				ԱՆ	ՃՇ- 19	51		

/ԿԵՐԱՆՈՐՈԳՈՒՄ/

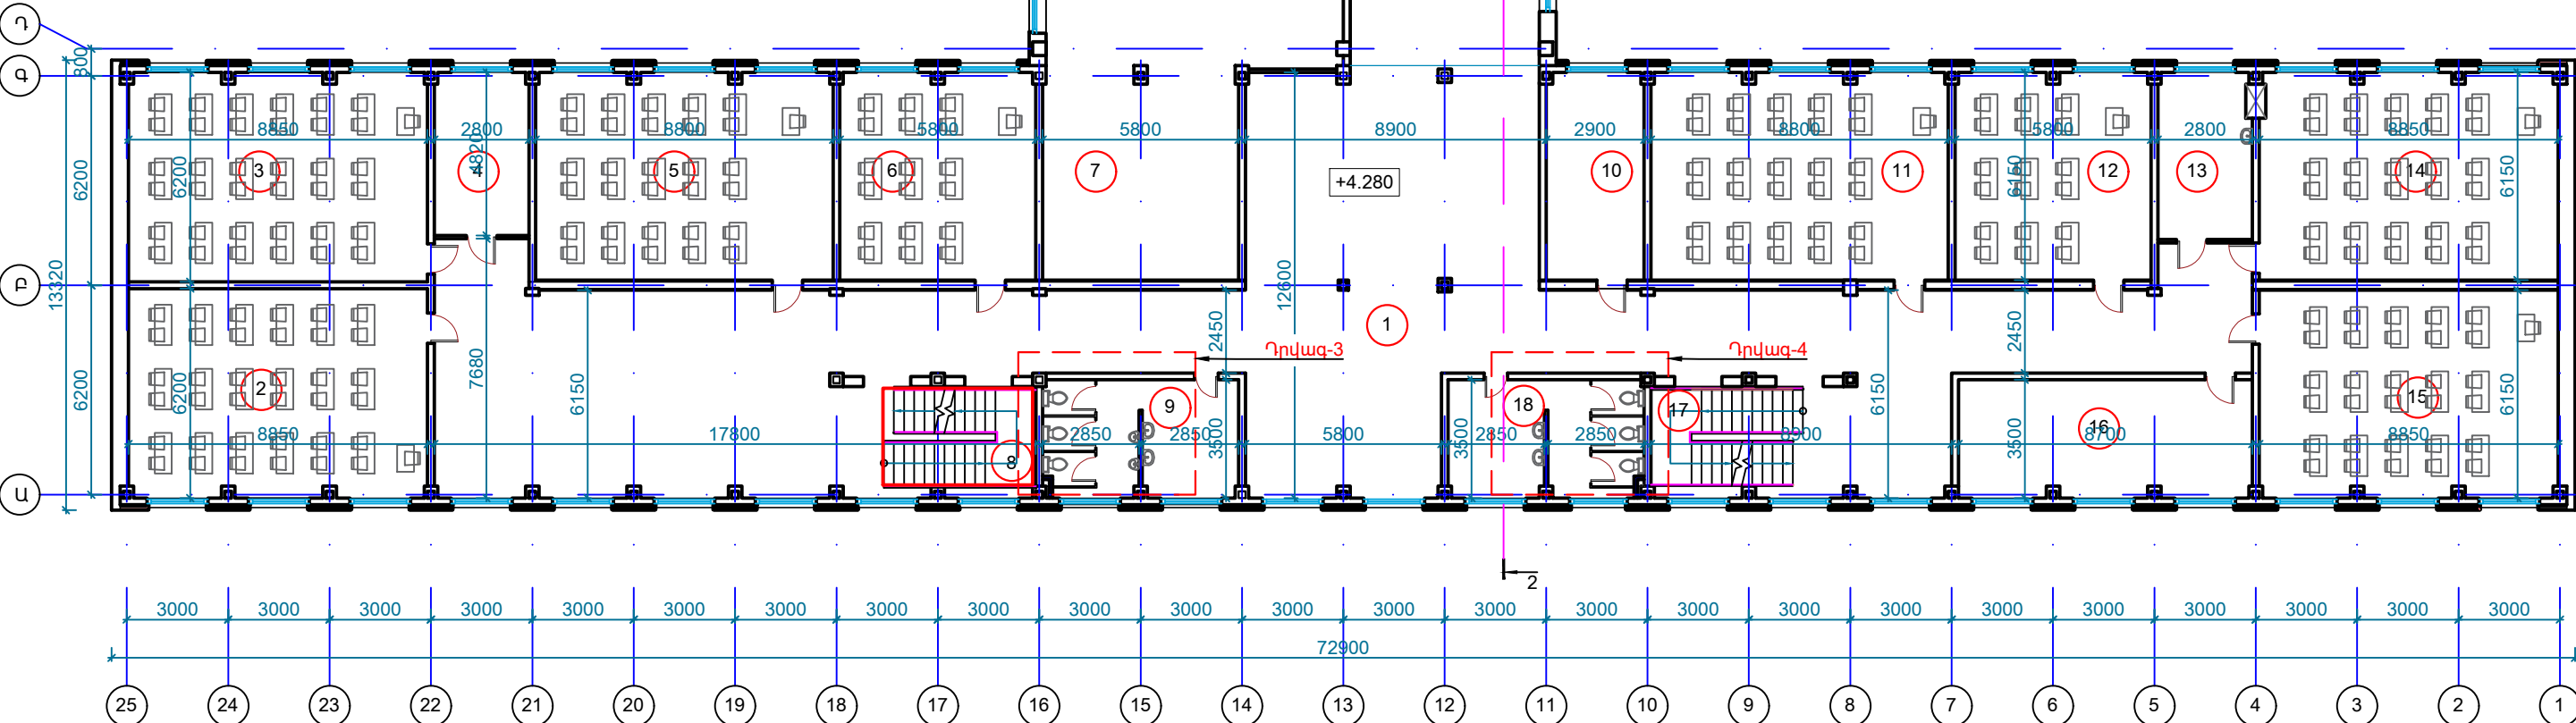


ՄՆԵՐԻ ՄԵԿՆՈՒԹՅՈՒՆ			
Հ/Հ	ԱՆՎԱՆՈՒՄ	ՄԱԿԵՐԵՄ ՔՄ	ՀԱՏԱԿ
1	Նախամուտք/միջանցք	286.4	I
2	Դասասենյակ	54.5	II
3	Դասասենյակ	54.5	II
4	Աշխատասենյակ	13.4	II
5	Դասասենյակ	53.7	II
6	Դասասենյակ	35.4	II
7	Գրադարան	36.5	II
8	Աստիճանավանդակ	12.8	I
9	Սանհանգույց	19.7	III
10	Աշխատասենյակ	72.6	II
11	Դասասենյակ	54.3	II
11	Դասասենյակ	35.4	II
12	Աշխատասենյակ	13.6	II
13	Դասասենյակ	53.8	II
14	Դասասենյակ	54.0	II
15	Դասասենյակ	30.1	II
16	Աստիճանավանդակ	12.8	I
17	Սանհանգույց	19.7	III
	ԸՆդամենը	913.2	


	ՊԱՅՄԱՆԱԿԱՆ ՆՇԱՆՆԵՐ
1	Սենքերի համարակալում
	Նոր իրականացվող միջնորմեր և հորաններ
	Բազրիք

ԾԱՆՈԹՈՒԹՅՈՒՆ

1. Պայմանական ± 0.000 նիշ է ընդունված է առաջին հարկի հատակի մաքուր նիշը, որը համապատասխանում է -1420.0 նիշին:
2. Հատակների մասնագիրը տես $\mathcal{D}\mathcal{C}-28$ թերթ:
3. Դրվագ 3 և դրվագ 4 տես $\mathcal{D}\mathcal{C}-31$ թերթ:

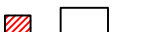	ՏՆՕՐԵՆ	Հ. ԽԱՉԱՏՐՅԱՆ		ԵՐԵՎԱՆԻ ՔԱՂԱՔԻ ԿՈՌԱԿԱՆ ՕՔՅԵԿՏՆԵՐԻ ԿԵՐԱՆՈՐՈՂՈՄԱՆ/ՀԻՄՆԱՆՈՐՈՂՈՄԱՆ ՏԵԽՆԻԿԱԿԱԿԱՆ ԿԵՐԱՌԾՈՒԹՅԱՆ ԽՈՂՀՐԴԱՏԿՈՒԹՅՈՒՆ «ԵՐԵՎԱՆԻ ՍՄԱՍ ԲՅՈՒՐԱՏԻ ԱՆԿԱՆ Հ. 125 ՀԻՄՆԱԿԱՆ ԴՊՐՈՑ» ԴՊԱԿ			
	Ն.Գ.Ճ	Հ. ԲԱՂՈՅԱՆ					
	ԿՈՆՍՏՐՈՒԿՏՈՐ	Կ. ՂԱԶԱՐՅԱՆ					
				ՃԱՐՏԱՐԱՊԵՏԱԾԻՆԱՐԱՐԱԿԱՆ ՄԱՍ ԵՐԿՐՈՐՈՂ ՀԱՐԿԻ ՀԱՏԱԿԱԳԻԾ +4.280 ՆԻՇՈՒՄ /ԿԵՐԱՆՈՐՈՂՈՒՄ/ ՓՈՒԼ ԱՆ ԹԵՐԹ ՃԸ- 20 ԹԵՐԹԵՐ 51			

ԵՐՐՈՐԴ ՀԱՐԿԻ ՀԱՏԱԿԱԳԻԾ +7.580 ՆԻՇՈՒՄ Մ 1:200
/ԿԵՐԱՆՈՐՈԳՈՒՄ/

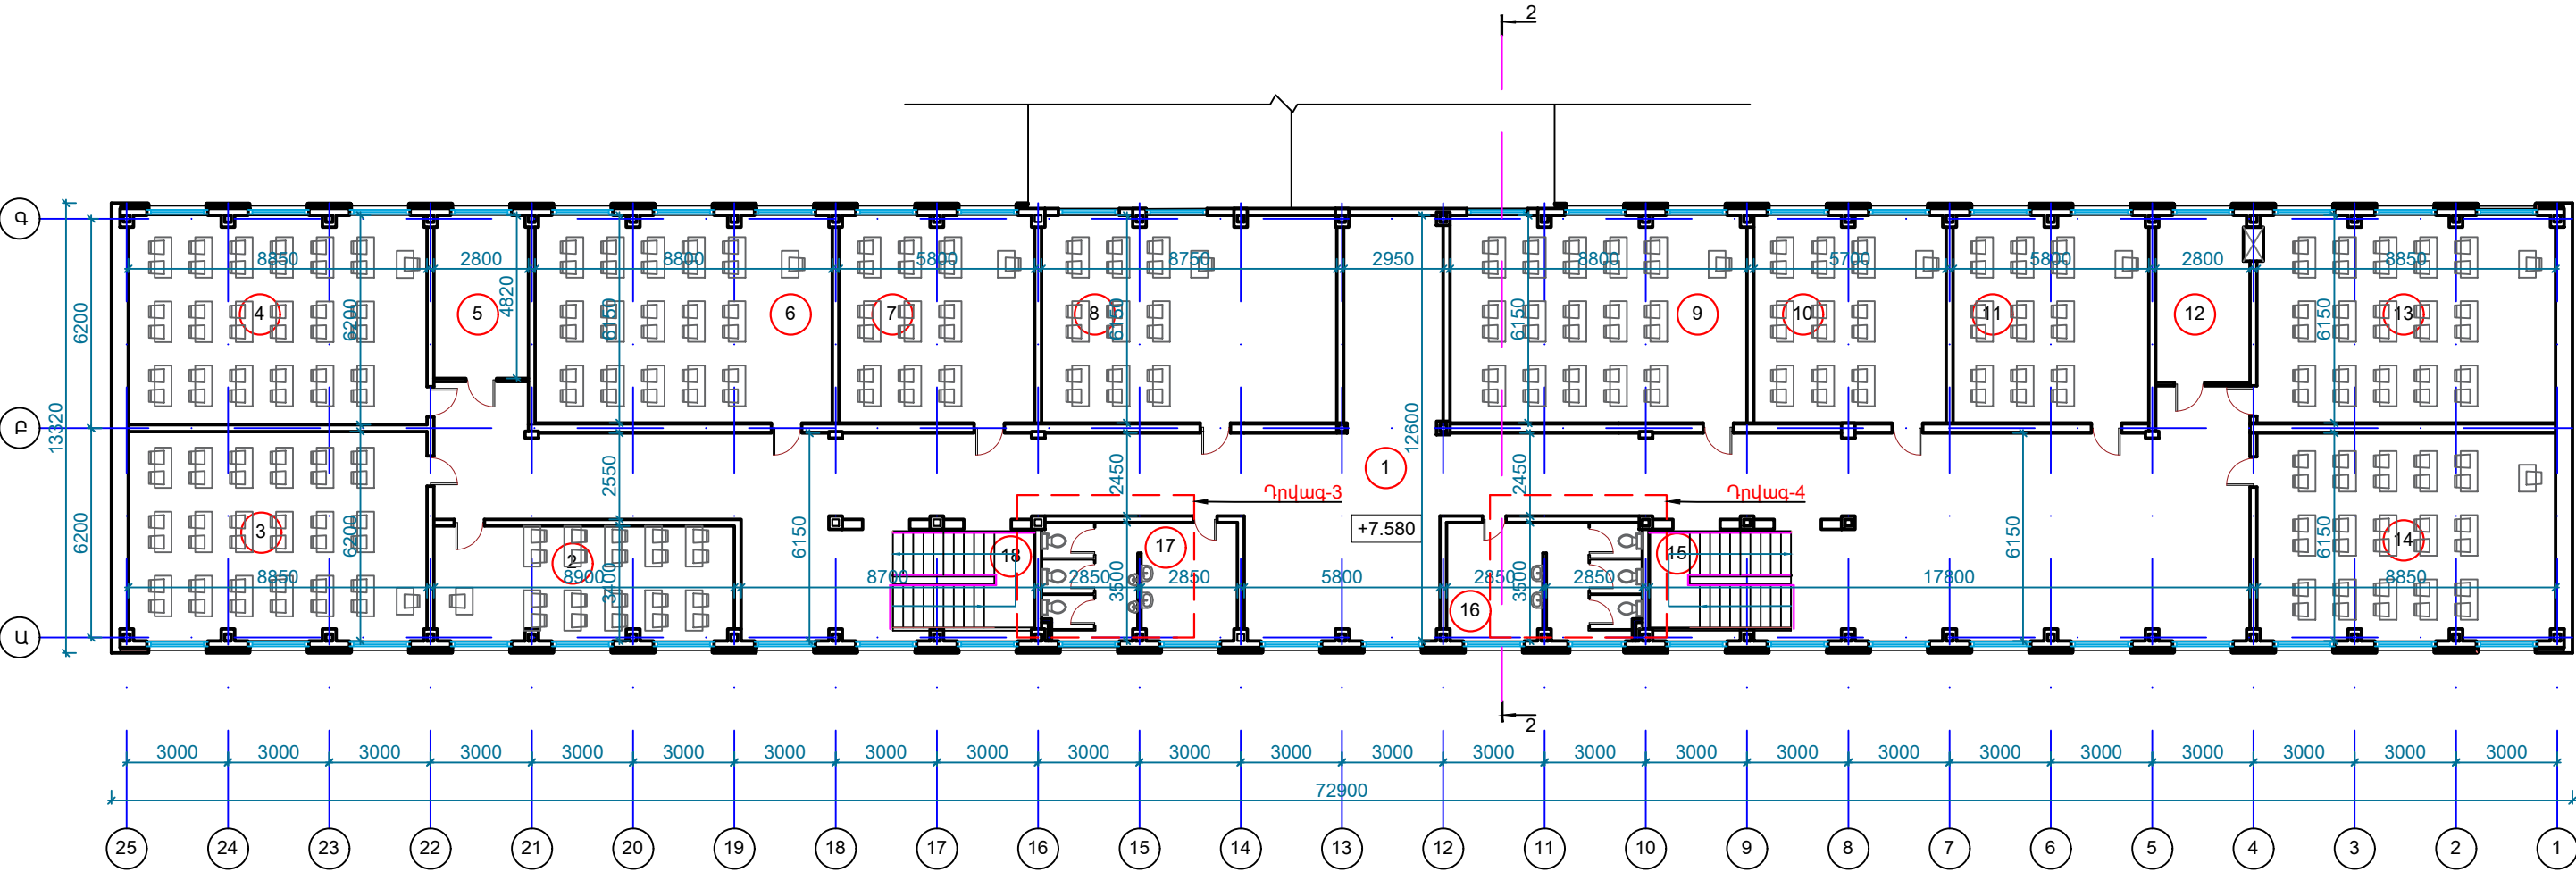

ՄԵՆՔԵՐԻ ՄԵԿՆՈՒԹՅՈՒՆ			
Հ/Հ	ԱՆՎԱՆՈՒՄ	ՄԱԿԵՐԵՍ ՔՄ	ՀԱՏԱԿ
1	Նախամուտք/միջանցք	249.5	I
2	Դասասենյակ	29.9	II
3	Դասասենյակ	54.5	II
4	Դասասենյակ	54.5	II
5	Աշխատասենյակ	13.4	II
6	Դասասենյակ	53.7	II
7	Դասասենյակ	35.4	II
8	Դասասենյակ	53.5	II
9	Դասասենյակ	53.7	II
10	Դասասենյակ	34.9	II
11	Դասասենյակ	35.4	II
12	Աշխատասենյակ	13.6	II
13	Դասասենյակ	53.8	II
14	Դասասենյակ	54.0	II
15	Ատիճանավանդակ	12.4	I
16	Սանհանգույց	19.7	III
17	Սանհանգույց	19.7	III
18	Ատիճանավանդակ	12.4	I
Ընդամենը		854.0	


ՊԱՅՄԱՆԱԿԱՆ ՆՇԱՆՆԵՐ	
1	Մենքերի համարակալում
	Նոր իրականացվող միջնորոներ և հորաններ
	Բազրիք

ԾԱՆՈԹՈՒԹՅՈՒՆ

- Պայմանական ± 0.000 միջ է ընդունված է առաջին հարկի հատակի մաքուր միջը, որը համապատասխանում է -1420.0 միջին:
- Հատակների մասնագիրը տես ՃՇ-28 թերթ:
- Դրվագ 3 և դրվագ 4 տես ՃՇ-31 թերթ:

	ՏՆՕՐԵՆ	Հ. ԽԱԶԱՏՐՅԱՆ		ԵՐԵՎԱՆԻ ՔԱՂԱՔԻ ԿՐԹԱԿԱՆ ՕՐԶԵԿՏՆԵՐԻ ԿԵՐԱՆՈՐՈԳՄԱՆ/ՀԻՄՆԱՆՈՐՈԳՄԱՆ ՏԵԽՆԻԿԱԿԱՆ ԿԵՐԱՆՈՒԹՅՈՒՆ ԽՈՐՀՐԴԱՏՎՈՒԹՅՈՒՆ «ԵՐԵՎԱՆԻ ՄՍԲԱՏ ԲՅՈՒՐԱՏԻ ԱՆՎԱՆ Հ. 125 ՀԻՄՆԱԿԱՆ ԴՊՐՈՑ» ՊՈԱԿ				
	Ն.Գ.Ճ	Հ. ԲԱՂՈՅԱՆ		ՀԱՐՏԱՐԱՊԵՏԱԾԻՆԱՐԱՐԱԿԱՆ ՄԱՍ				
	ԿՈՆՍՏՐՈՒԿՏՈՐ	Կ. ՂԱԶԱՐՅԱՆ						
				ԵՐՐՈՐԴ ՀԱՐԿԻ ՀԱՏԱԿԱԳԻԾ +7.580 ՆԻՇՈՒՄ /ԿԵՐԱՆՈՐՈԳՈՒՄ/	ՓՈՒԼ ԱՆ	ԹԵՐԹ ՃՇ-21	ԹԵՐԹԵՐ 51	


ԱՌԱՋԻՆ ՀԱՐԿԻ ՀԱՏԱԿԱԳԻԾ -1.420 ՆԻՇՈՒՄ Մ 1:200
/ԿԵՐԱՆՈՐՈՂՈՒՄ/

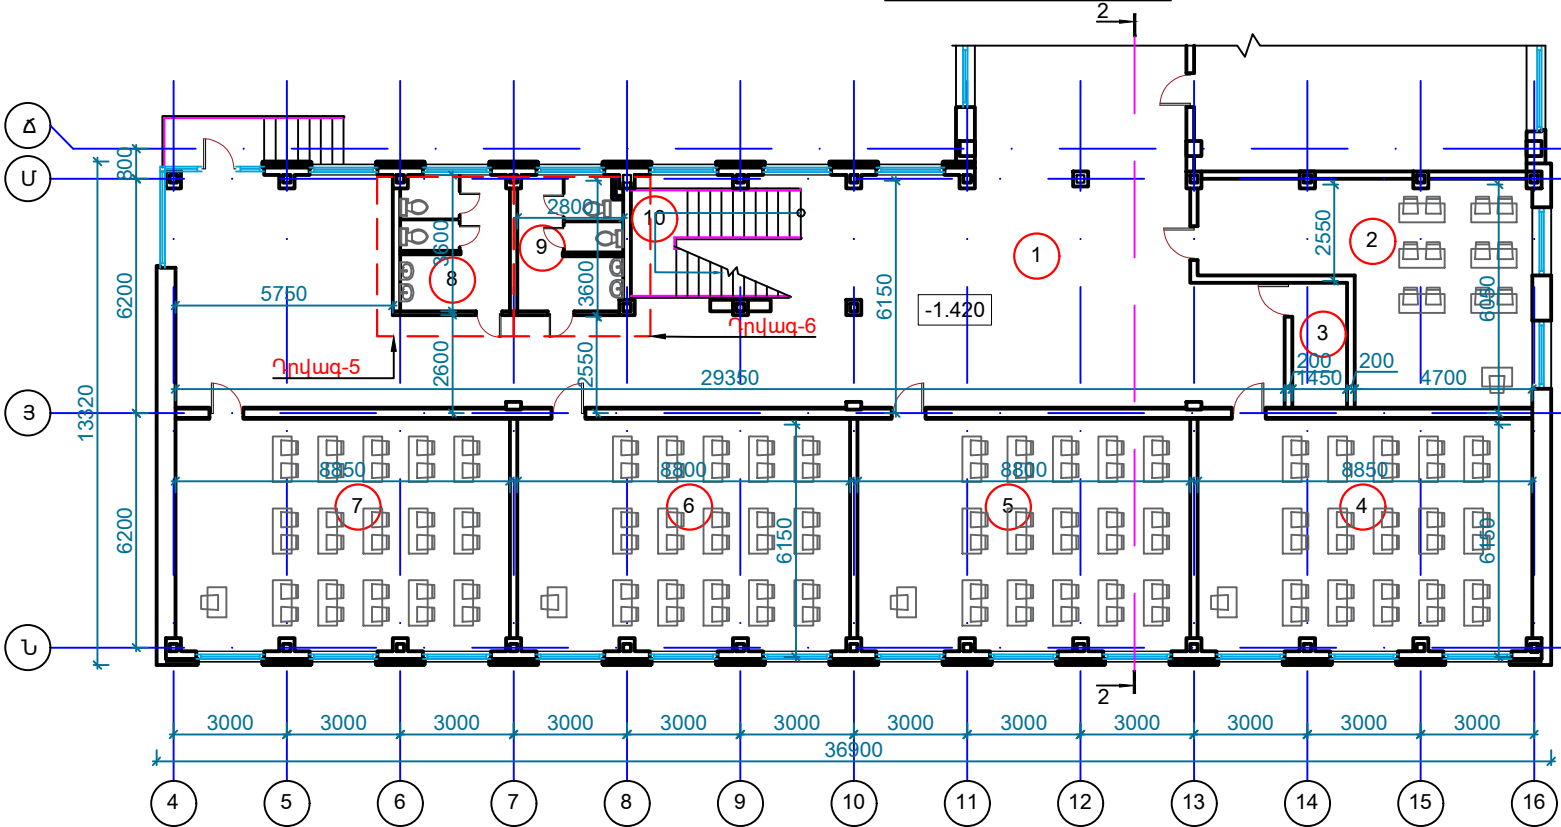

ՄԵՆՔԵՐԻ ՄԵԿՆՈՒԹՅՈՒՆ			
Հ/Հ	ԱՆՎԱՆՈՒՄ	ՄԱԿԵՐԵՍ ՔՄ	ՀԱՏԱԿ
1	Նախամուտք/միջանցք	139.9	I
2	Դասասենյակ	38.7	II
3	Տեխնիկական սենյակ	4.8	II
4	Դասասենյակ	54.0	II
5	Դասասենյակ	53.7	II
6	Դասասենյակ	53.7	II
7	Դասասենյակ	54.0	II
8	Սանհանգույց	10.2	III
9	Սանհանգույց	9.8	III
10	Աստիճանավանդակ	9.9	I
ԸՆԴԱՄԵՆՆԸ		428.7	

ՊԱՅՄԱՆԱԿԱՆ ՆՇԱՆՆԵՐ	
1	Սենքերի համարակալում
	Նոր իրականացվող միջնորդներ և հորաններ
	Բազրիք
	Նոր իրականացվող բազրիք

ԵՐԿՐՈՐԴ ՀԱՐԿԻ ՀԱՏԱԿԱԳԻԾ +1.880 ՆԻՇՈՒՄ Մ 1:100
/ԿԵՐԱՆՈՐՈՂՈՒՄ/

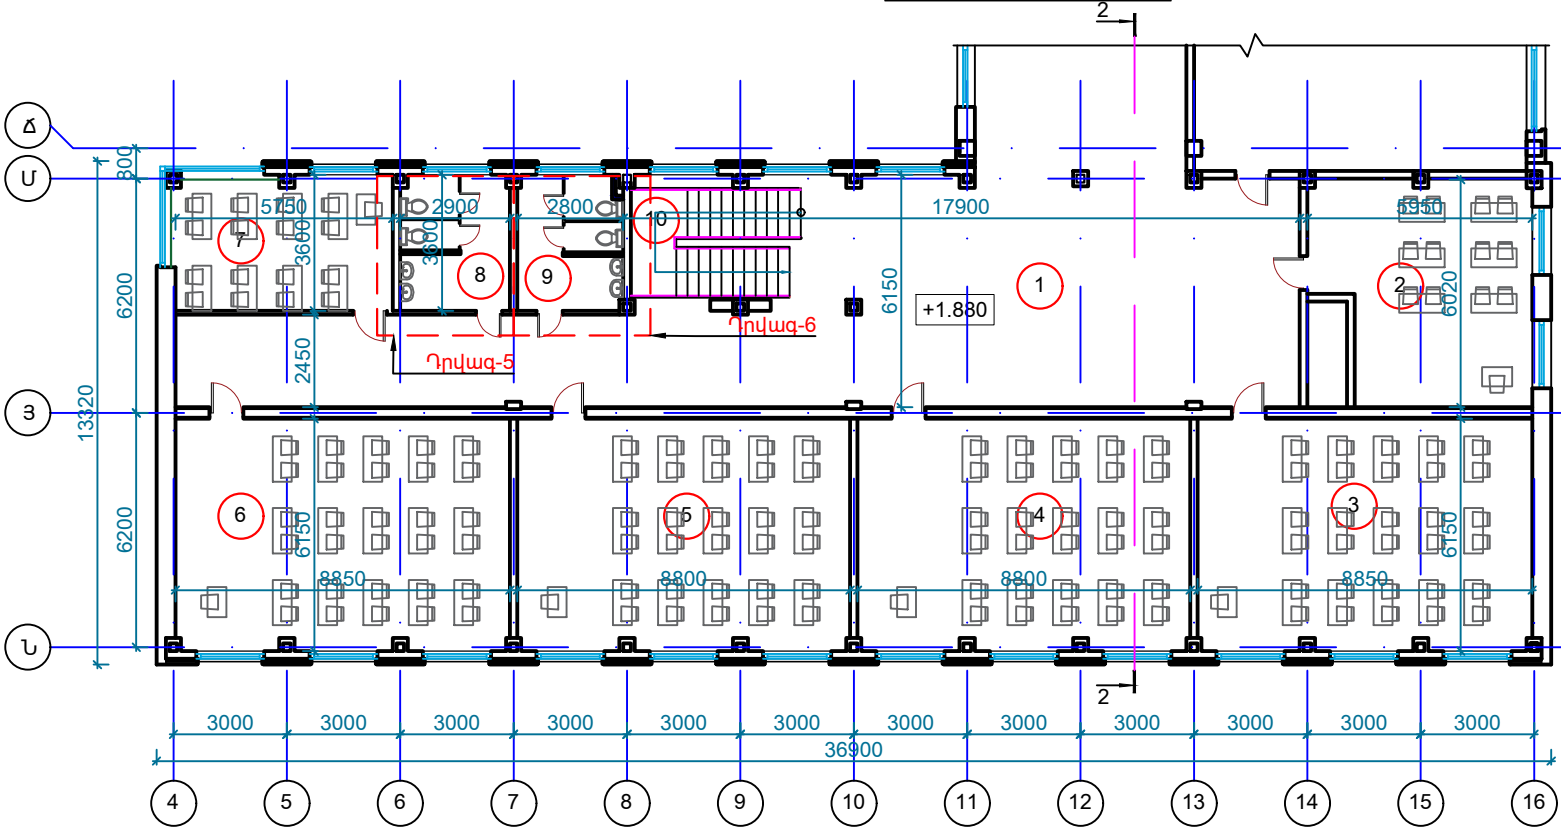

ՄԵՆՔԵՐԻ ՄԵԿՆՈՒԹՅՈՒՆ			
Հ/Հ	ԱՆՎԱՆՈՒՄ	ՄԱԿԵՐԵՍ ՔՄ	ՀԱՏԱԿ
1	Նախամուտք/միջանցք	122.8	I
2	Դասասենյակ	35.8	II
3	Դասասենյակ	54.0	II
4	Դասասենյակ	53.7	II
5	Դասասենյակ	53.7	II
6	Դասասենյակ	54.0	II
7	Դասասենյակ	21.3	II
8	Սանհանգույց	10.2	III
9	Սանհանգույց	9.8	III
10	Աստիճանավանդակ	14.5	I
ԸՆԴԱՄԵՆՆԸ		429.8	


ԾԱՆՈԹՈՒԹՅՈՒՆ

- Պայմանական ± 0.000 միշ է ընդունված է առաջին հարկի հատակի մաքուր միջը, որը համապատասխանում է -1420.0 միշին:
- Հատակների մասնագիրը տես ՃՇ-29 թերթ:
- Դրվագ 5 տես ՃՇ-31 թերթ:

	ՏՆՕՐԵՆ	Հ. ԽԱԶՍՏՅԱՆ		ԵՐԵՎԱՆԻ ՔՈՂԱՔԻ ԿՐԹԱԿԱՆ ՕՐԹԵԿՏՆԵՐԻ ԿԵՐԱՆՈՐՈՂՈՒՄ/ՀԻՄԱՆՈՐՈՂՈՒՄՆԻ ՏԵԽՆԻԿԱԿԱՆ ԿԵՐԱՆՈՐՈՂՈՒՄՆԻ ԽՈՐՀՐԱՏՎՈՒԹՅՈՒՆ «ԵՐԵՎԱՆԻ ՄԱՐԱՏ ԲՅՈՒՐՆՍԻ ԱՆՎԱՆ Հ. 125 ՀԻՄԱՆԱԿԱՆ ԴՊՐՈՑ» ՊՈԱԿ				
	Ն.Գ.Ճ	Հ. ԲԱՐՈՅԱՆ						
	ԿՈՆՍՏՐՈՒԿՏՈՐ	Կ. ՂԱԶԱՐՅԱՆ						
				ՀԱՐՏԱՐԱՊԵՏԱԾԻՆԱՐԱՐԱԿԱՆ ՄԱՍ				
						ԱՌԱՋԻՆ ԵՎ ԵՐԿՐՈՐԴ ՀԱՐԿԻ ՀԱՏԱԿԱԳԻԾ -1.420,+1.880 ՆԻՇՈՒՄ /ԿԵՐԱՆՈՐՈՂՈՒՄ/		ՓՈՒԼ
				ԱՆ	ՃՇ-22			51



ԱՌԱՋԻՆ ՀԱՐԿԻ ՀԱՏԱԿԱԳԻԾ -0.670 ՆԻՇՈՒՄ Մ 1:200
/ԿԵՐԱՆՈՐՈԳՈՒՄ/

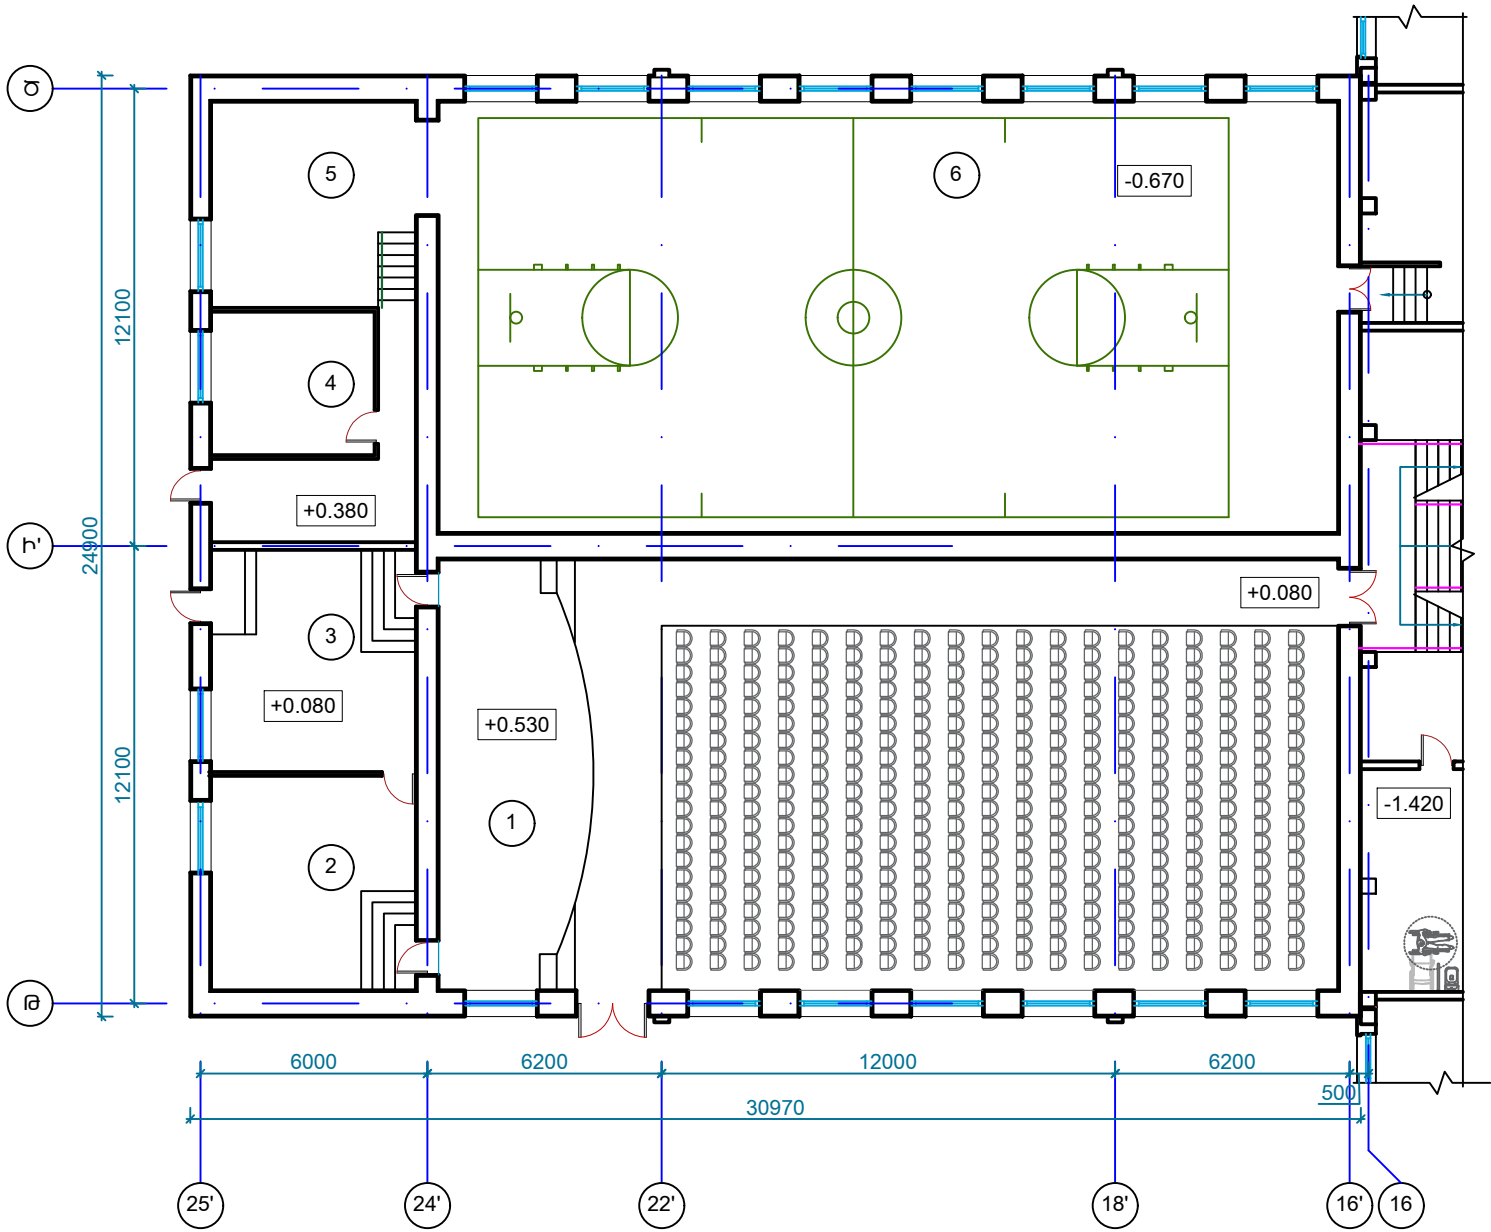

ՄԵՆՔԵՐԻ ՄԵԿՆՈՒԹՅՈՒՆ			
Հ/Հ	ԱՆՎԱՆՈՒՄ	ՄԱԿԵՐԵՍ ՔՄ	ՀԱՏԱԿ
1	Դահլիճ	271.2	II
2	Պահեստասենյակ	30.7	II
3	Պահեստասենյակ	31.8	II
4	Աշխատասենյակ	16.4	II'
5	Նախամուտք/միջանցք	47.0	II'
6	Սպորտային Դահլիճ	271.3	II
Ընդամենը		668.4	


ՊԱՅՄԱՆԱԿԱՆ ՆՇԱՆՆԵՐ	
1	Մենքերի համարակալում
—	Նոր իրականացվող բազրիք

ԾԱՆՈԹՈՒԹՅՈՒՆ

- Պայմանական ± 0.000 նիշ է ընդունված է առաջին հարկի հատակի մաքուր նիշը, որը համապատասխանում է -1420.0 նիշին:
- Հատակների մասնագիրը տես ՃՇ-30 թերթ:

	ՏՆՕՐԵՆ	Հ. ԽԱԶԱՏՐՅԱՆ	ԵՐԵՎԱՆԻ ՔԱՂԱՔԻ ԿՐԹԱԿԱՆ ՕՐՅԵԿՏՆԵՐԻ ԿԵՐԱՆՈՐՈԳՄԱՆ/ՀԻՄՆԱՆՈՐՈԳՄԱՆ ՏԵԽՆԻԿԱԿԱՆ ԿԵՐԱՆՈՒԾՈՒԹՅԱՆ ԽՈՐՀՐԴԱՏՎՈՒԹՅՈՒՆ «ԵՐԵՎԱՆԻ ՄՐԱՍ ԲՅՈՒՐԱՏԻ ԱՆՎԱՆ Հ. 125 ՀԻՄՆԱԿԱՆ ԴՊՐՈՑ» ՊՈԱԿ			
	Ն.Գ.Ճ	Հ. ԲԱՐՈՅԱՆ				
	ԿՈՆՍՏՐՈՒԿՏՈՐ	Կ. ՂԱԶԱՐՅԱՆ				
			ՀԱՐՏԱՐԱՊԵՏԱԾԻՆԱՐԱՐԱԿԱՆ ՄԱՍ			
ԱՌԱՋԻՆ ՀԱՐԿԻ ՀԱՏԱԿԱԳԻԾ -0.670 ՆԻՇՈՒՄ /ԿԵՐԱՆՈՐՈԳՈՒՄ/				ՓՈՒԼ	ԹԵՐԹ	ԹԵՐԹԵՐ
				ԱՆ	ՃՇ-23	51



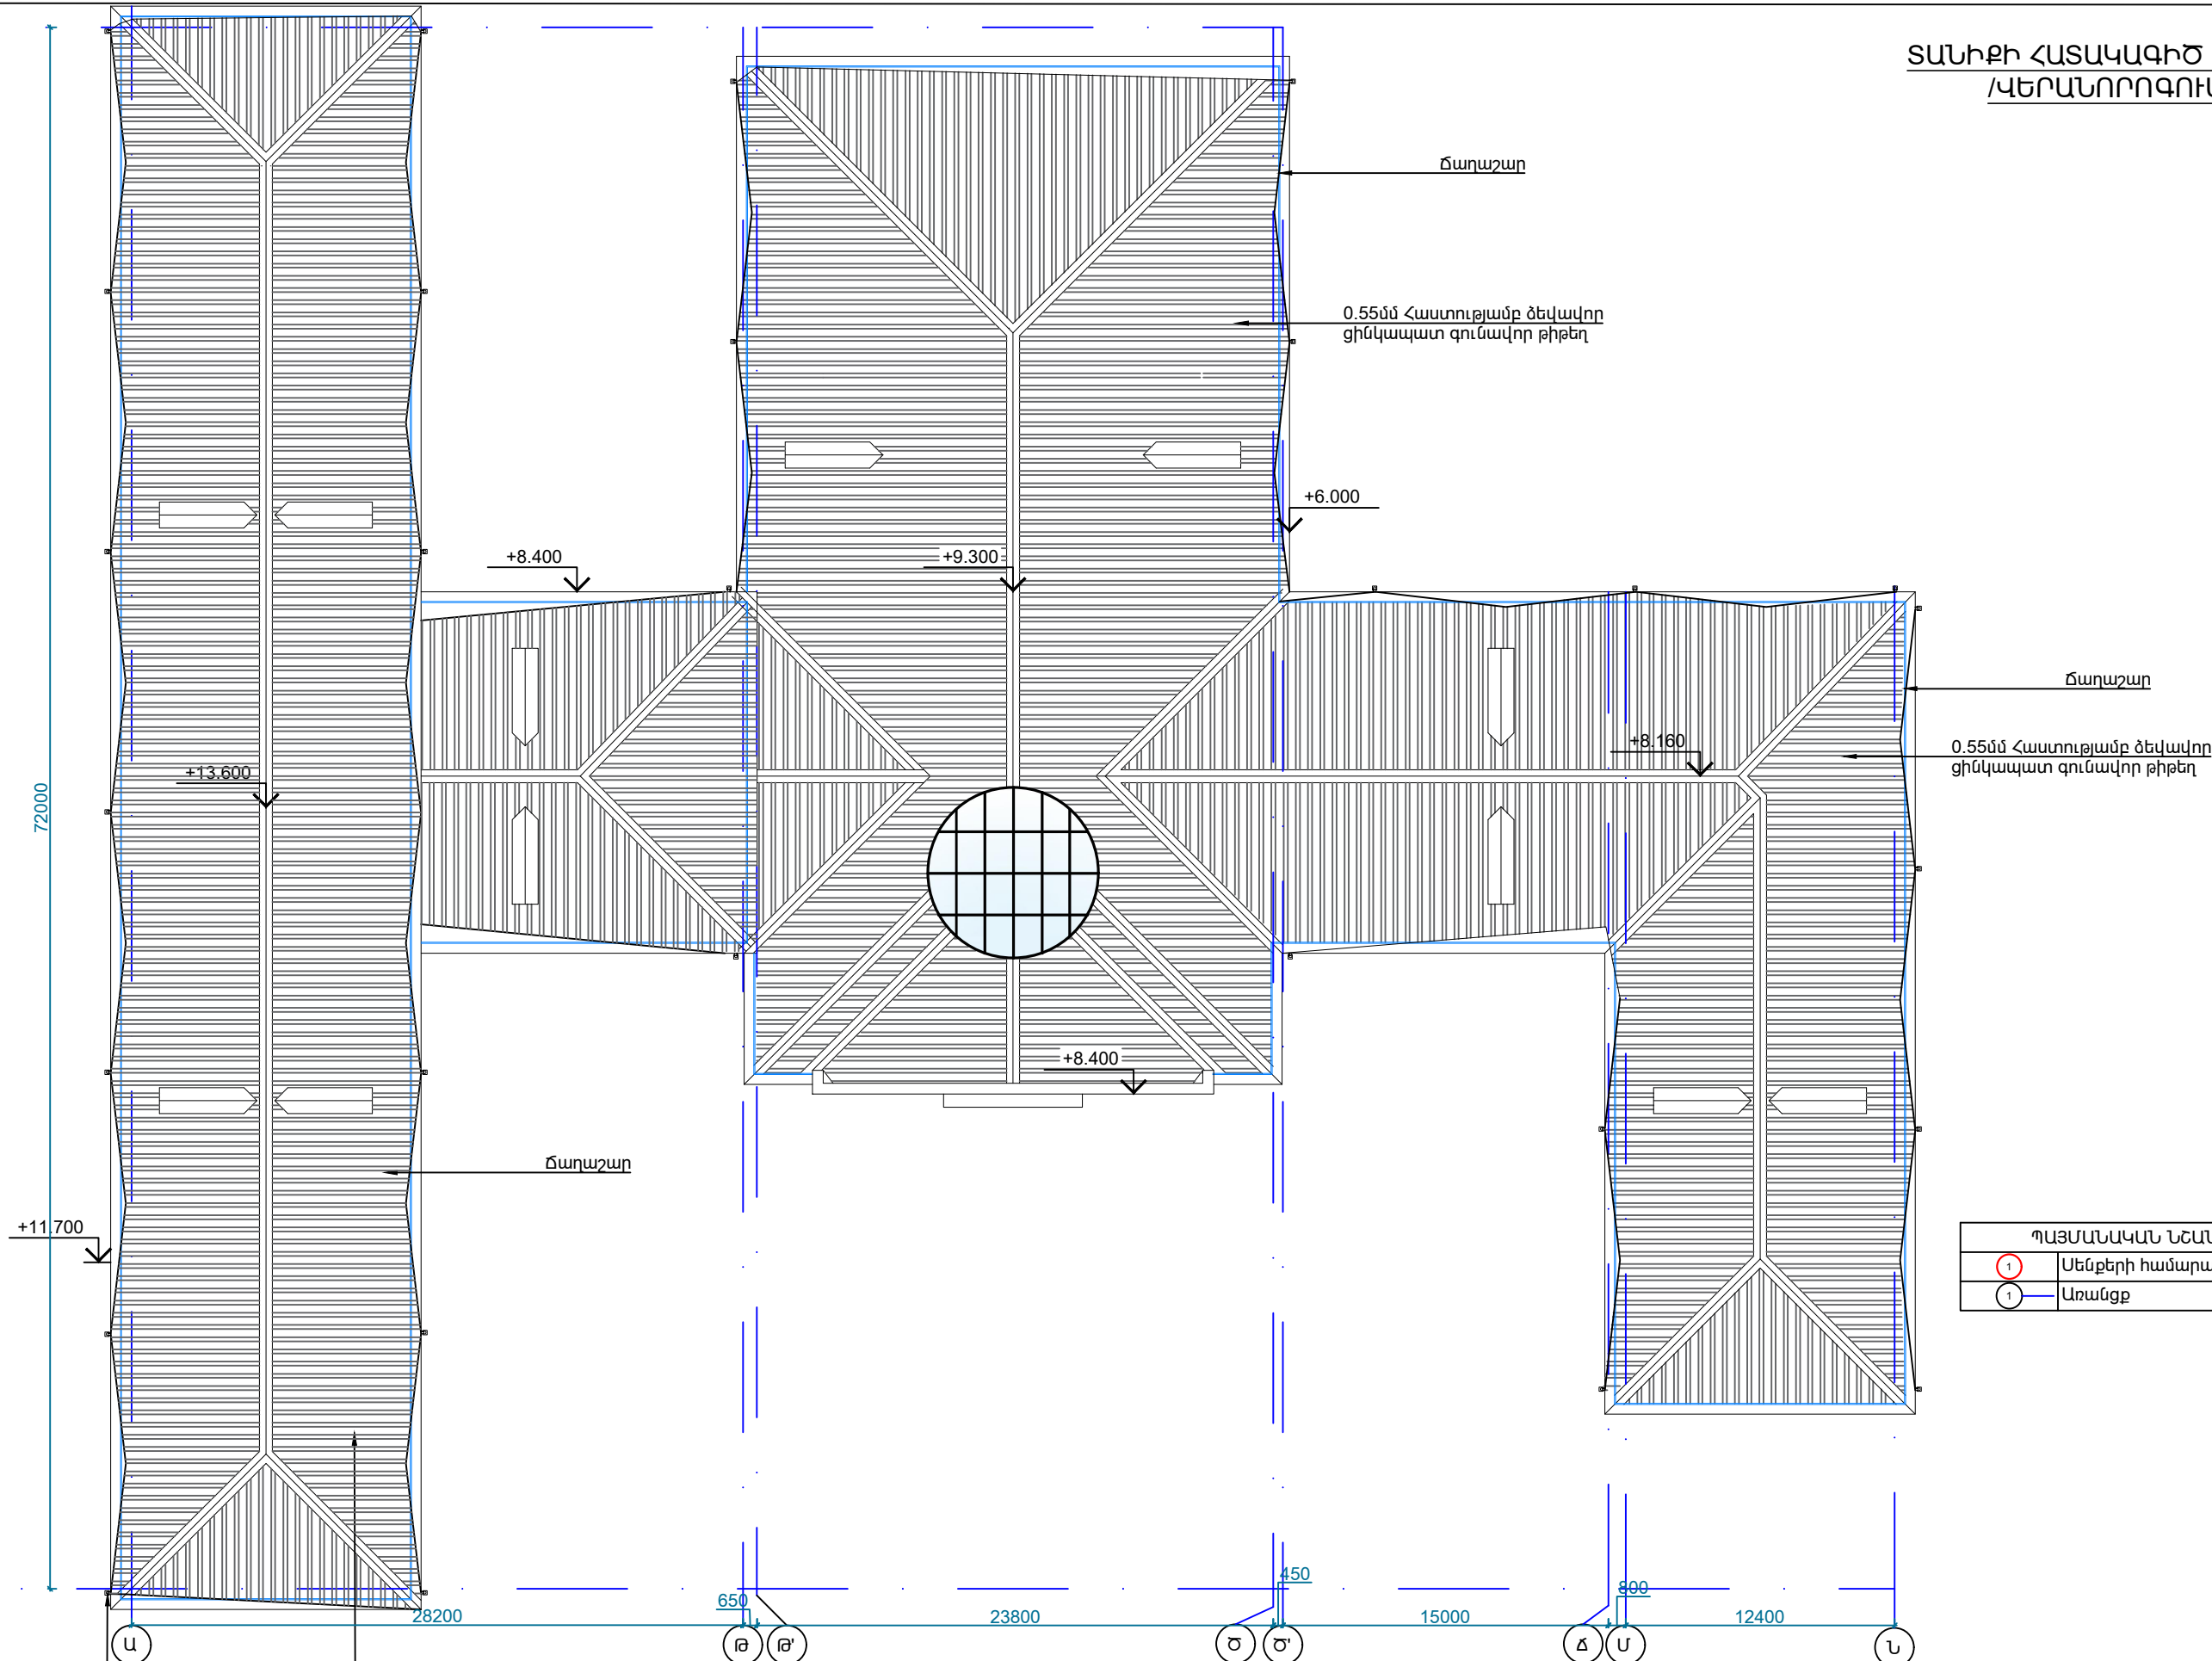

Զրահեռացման խողովակ


ԾԱՆՈԹՈՒԹՅՈՒՆ

- Պայմանական ± 0.000 նիշ է ընդունված է առաջին հարկի հատակի մաքուր նիշը, որը համապատասխանում է -1420.0 նիշին:

	ՏՆՕՐԵՆ	Հ. ԽԱՉԱՏՐՅԱՆ		ԵՐԵՎԱՆԻ ՔԱՂԱՔԻ ԿՐԹԱԿԱՆ ՕՔՅԵԿՏՆԵՐԻ ԿԵՐԱՆՈՐՈԳՄԱՆ/ՀԻՄՆԱՆՈՐՈԳՄԱՆ ՏԵԽՆԻԿԱԿԱԿԱՆ ԿԵՐԱՆՈՐԺՈՒԹՅԱՆ ԽՈՐՀՐԴԱՏՎՈՒԹՅՈՒՆ «ԵՐԵՎԱՆԻ ՍՄՔԱՏ ԲՅՈՒՐԱՏԻ ԱՆՎԱՆ Հ. 125 ՀԻՄՆԱԿԱՆ ԴՊՐՈՑ» ՊՈԱԿ			
	Ն.Գ.Ճ	Հ. ԲԱՂՅԱՆ					
	ԿՈՆՍՏՐՈՒԿՏՈՐ	Կ. ՂԱԶԱՐՅԱՆ					
				ՃԱՐՏԱՐԱՊԵՏԱԾԻՆԱՐԱՐԱԿԱՆ ՄԱՍ			
				ՏԱՆԻՔԻ ՀԱՏԱԿԱԳԻԾ /ԿԵՐԱՆՈՐՈԳՈՒՄ/	ՓՈՒԼ	ԹԵՐԹ	ԹԵՐԹԵՐ
			ԱՆ		ՃՇ- 24	51	




/ԿԵՐԱՆՈՐՈԳՈՒՄ/

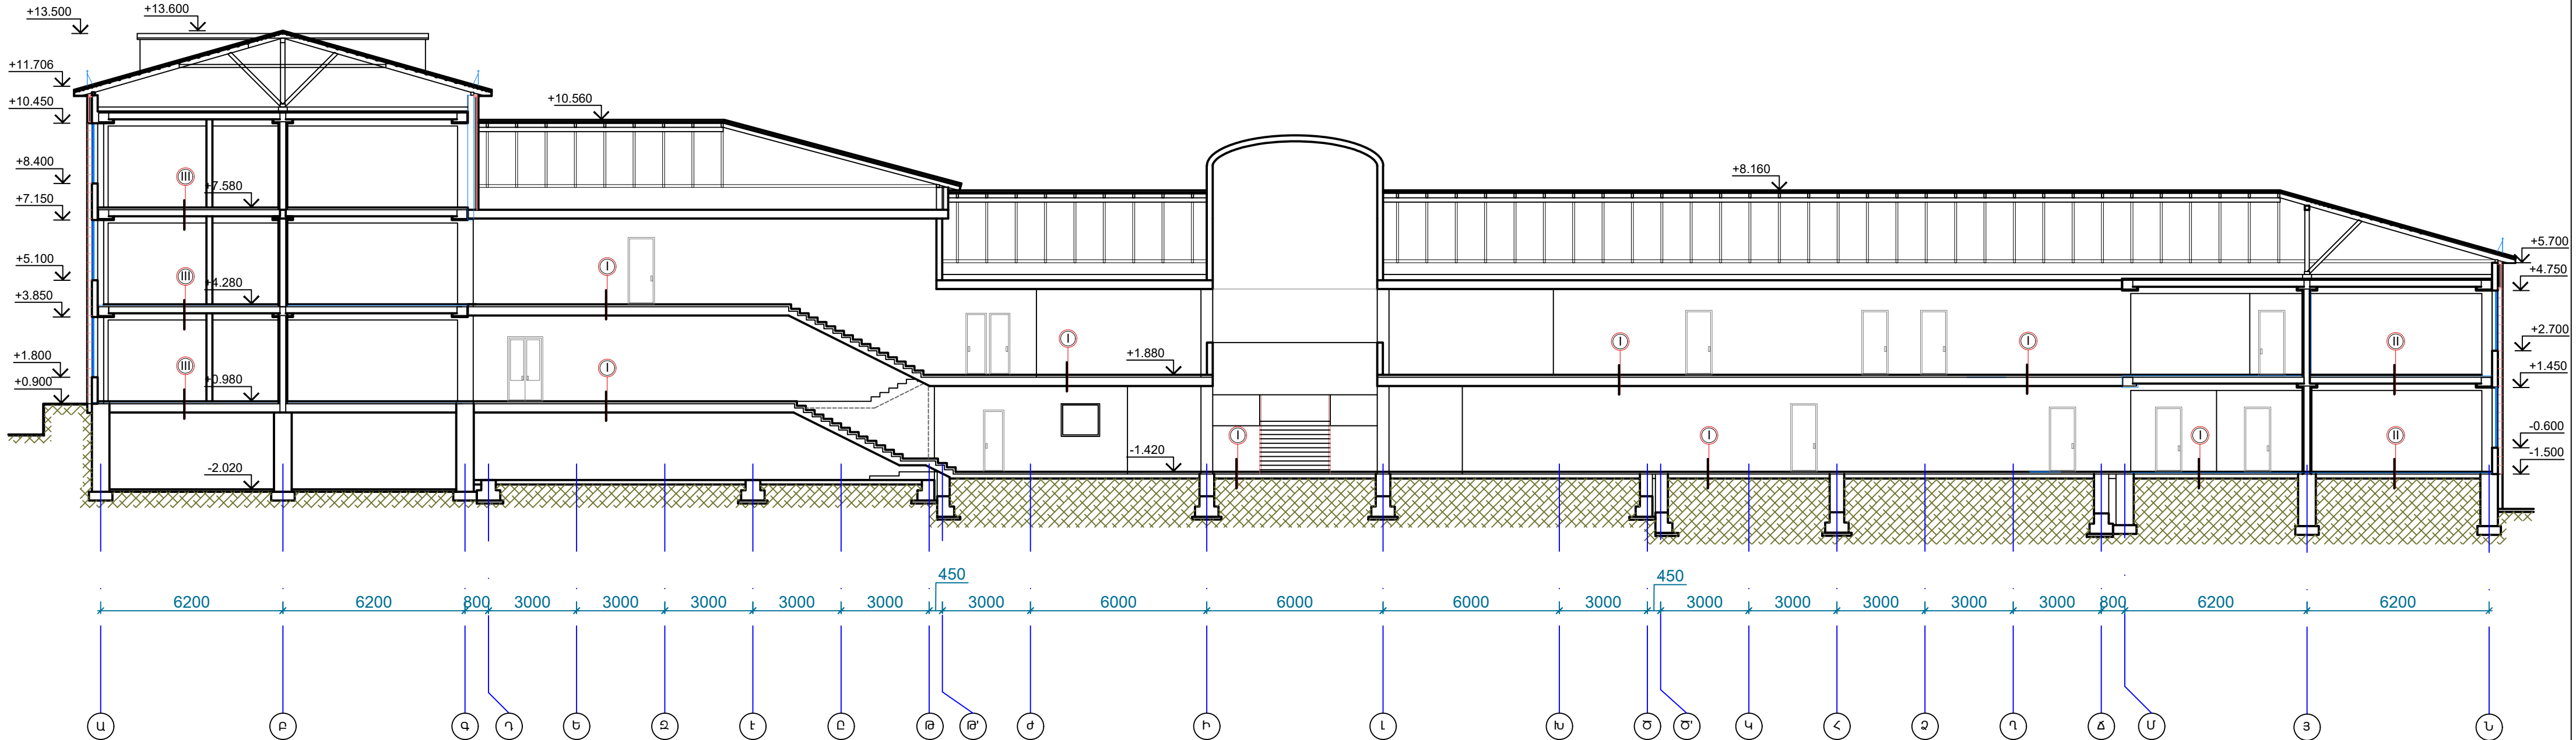

ԾԱՆՈԹՈՒԹՅՈՒՆ


1. Պայմանական ± 0.000 նիշ է ընդունված է առաջին հարկի հատակի մաքուր նիշը, որը համապատասխանում է -1420.0 նիշին:
2. Հատակների մասնագիրը տես $\Delta C-26, 27, 28, 29$ և $\Delta C-30$ թերթ:

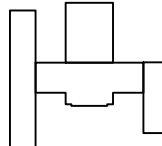


ՏՆՕՐԵՆ	Հ. ԽԱՉԱՏՐՅԱՆ	 ԵՐԵՎԱՆԻ ՔԱՂԱՔԻ ԿՈՄՍՈՒՆԱՆԻ ՕՔՅԱԿՏՆԵՐԻ ՎԵՐԱՆՈՐԴԱԳԱՄԱՆ/ՀԱՄԱՆՈՐԴԱԳԱՄԱՆ ՏՆՆՆԻԿԱԿԱԿԱՆ ՎԵՐՈՒԹՅՈՒՅՄԱՆ ԽՈՐՀՈՐԴԱՏՎՈՒԹՅՈՒՆ «ԵՐԵՎԱՆԻ ՄՍԲԱՏ ԲՅՈՒՐԱՏԻ ՄԱԿԱՆ Հ. 125 ՀՈՒՆԱԿԱՆ ԴՊՐՈՑ» ԴՈԱԿ			
Ն.Զ.Ճ	Հ. ԲԱՐՅԱՆ				
ԿՈՆԱՏՐՈՒԿՏՈՐ	Կ. ՂԱԶԱՐՅԱՆ				
		ՀԱՐԱՐԱՊԵՏԱՇԽԵՆԱՐԱՐԱԿԱՆ ՄԱՍ			
		ԿՏՐՎԱԾՔ 2-2 /ՎԵՐԱՆՈՐԴԱԳՈՒՄ/	ՓՈՒԼ	ԹԵՐԹ	ԹԵՐԹԵՐ
			ԼՍ.	ՏՀ- 25	51



ԱՌԱՋԻՆ ՀԱՐԿԻ ՀԱՏԱԿԱԳԻԾ
(ՀԱՏԱԿՆԵՐԻ ՍԽԵՄԱ)

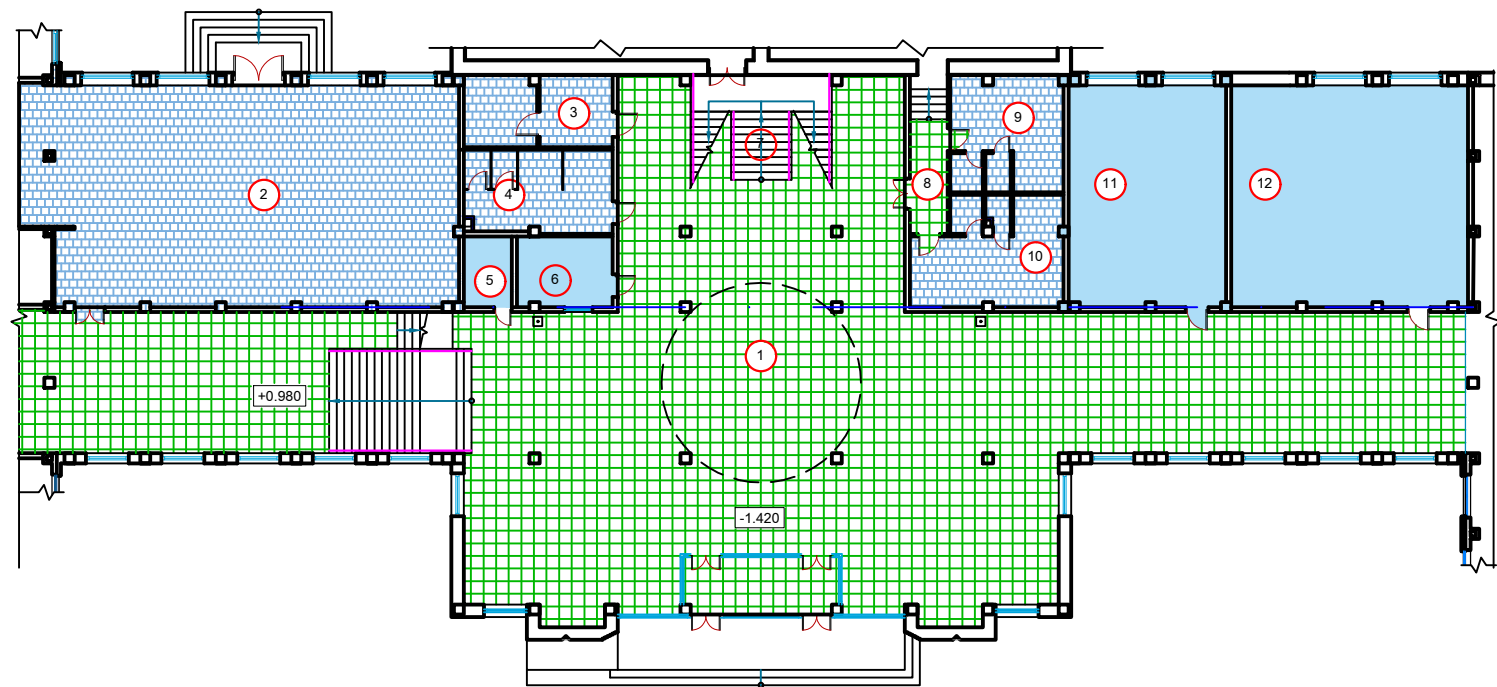

ԵՐԿՐՈՐԴ ՀԱՐԿԻ ՀԱՏԱԿԱԳԻԾ
(ՀԱՏԱԿՆԵՐԻ ՍԽԵՄԱ)

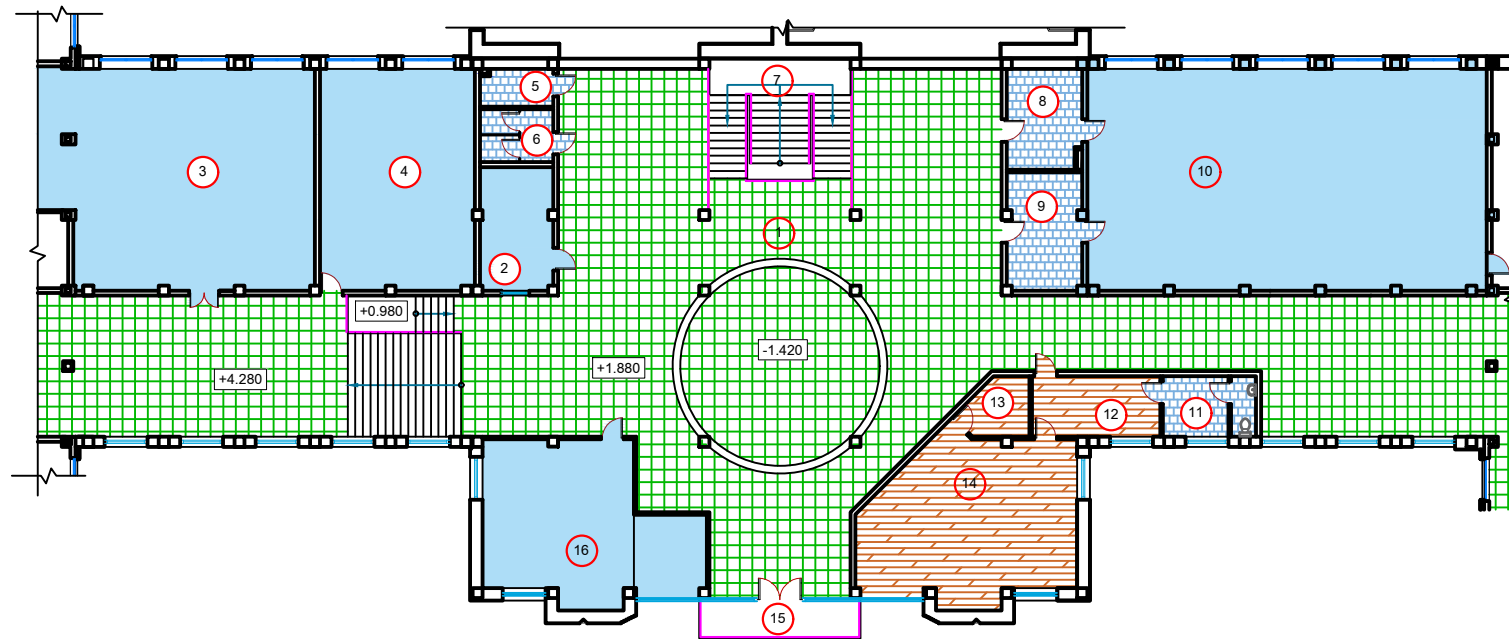

ՀԱՏԱԿՆԵՐԻ ՄԱՍՆԱԳԻՐ			
ՏԵՍԱԿ	ՀԱՏԱԿԻ ԿՏՐՎԱԾՔ	ՀԱՏԱԿՆԵՐԻ ՀԱՍՏՈՒԹՅՈՒՆ մմ	
ԱՌԱՋԻՆ ՀԱՐԿ	I		1. Կերամոգրանիտ (սոսինձով) -20 մմ 2. Ցեմ.ավազե հարթեցնող շերտ -50մմ 3. Ե/բետոնե միաձույլ կլորանցքավոր սալ
	II		1. Վինիլային հատակի ծածկույթ պաշտ. շերտով -2մմ 2. Ինքնահարթեցվող շերտ -10մմ 3. Ցեմ.ավազե հարթեցնող շերտ -50մմ 4. Ե/բետոնե միաձույլ կլորանցքավոր սալ
	III		1. Խեցեսալ(սոսինձով) -20 մմ 2. Ջրամեկուսիչ քսուք 2. Ցեմ.ավազե հարթեցնող շերտ -50մմ 3. Ե/բետոնե միաձույլ կլորանցքավոր սալ
ԵՐԿՐՈՐԴ ՀԱՐԿ	I		1. Կերամոգրանիտ (սոսինձով) -20 մմ 2. Ցեմ.ավազե հարթեցնող շերտ -50մմ 3. Ե/բետոնե միաձույլ կլորանցքավոր սալ
	II		1. Վինիլային հատակի ծածկույթ պաշտ. շերտով -2մմ 2. Ինքնահարթեցվող շերտ -10մմ 3. Ցեմ.ավազե հարթեցնող շերտ -50մմ 4. Ե/բետոնե միաձույլ կլորանցքավոր սալ
	III		1. Խեցեսալ(սոսինձով) -20 մմ 2. Ջրամեկուսիչ քսուք 2. Ցեմ.ավազե հարթեցնող շերտ -50մմ 3. Ե/բետոնե միաձույլ կլորանցքավոր սալ
	IV		1. Լամինատ 12մմ AC-4 դասի (պարալոնով) 2. Ցեմ.ավազե հարթեցնող շերտ -50մմ 3. Ե/բետոնե միաձույլ կլորանցքավոր սալ

Պայմանական նշաններ

-
- Կերամոգրանիտ


ԾԱՆՈԹՈՒԹՅՈՒՆ

Սենքերի հատակների բոլոր նիշերը բերել միևնույն հարթության:


	ՏՆՕՐԵՆ	Հ. ԽԱՉԱՏՐՅԱՆ		ԵՐԵՎԱՆԻ ՔԱՂԱՔԻ ԿՈԹԱԿԱՆ ՕԲՅԵԿՏՆԵՐԻ ՎԵՐԱՆՈՐՈՂԱՄԱՆ/ՀԻՄՆԱՆՈՐՈՂԱՄԱՆ ՏԵԽՆԻԿԱԿԱԿԱՆ ՎԵՐԱՆՈՒԾՈՒԹՅԱՆ ԽՈՐՀՐԴԱՏՎՈՒԹՅՈՒՆ «ԵՐԵՎԱՆԻ ՍՄԲԱՏ ԲՅՈՒՐԱՏԻ ԱՆՎԱՆ Հ. 125 ՀԻՄՆԱԿԱՆ ԴՊՐՈՑ» ՊՈԱԿ				
--	--------	--------------	--	---	--	--	--	--



ՆԿՈՒՂԱՅԻՆ ՀԱՐԿԻ ՀԱՏԱԿԱԳԻԾ
(ՀԱՏԱԿՆԵՐԻ ՍԽԵՄԱ)

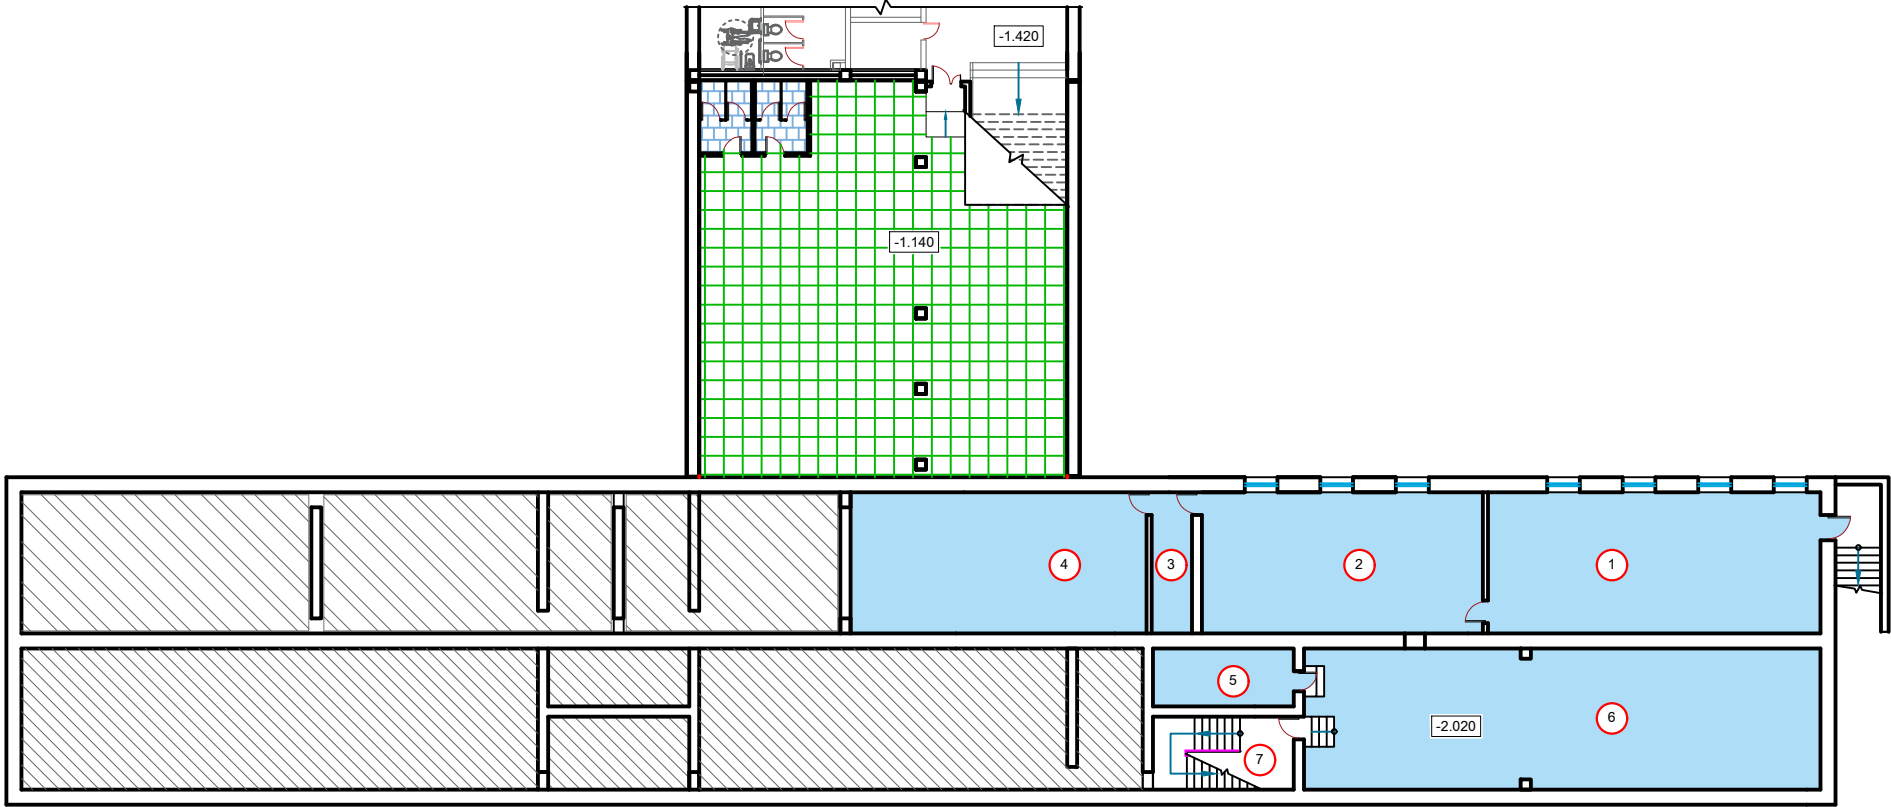

ԱՌԱՋԻՆ ՀԱՐԿԻ ՀԱՏԱԿԱԳԻԾ
(ՀԱՏԱԿՆԵՐԻ ՍԽԵՄԱ)

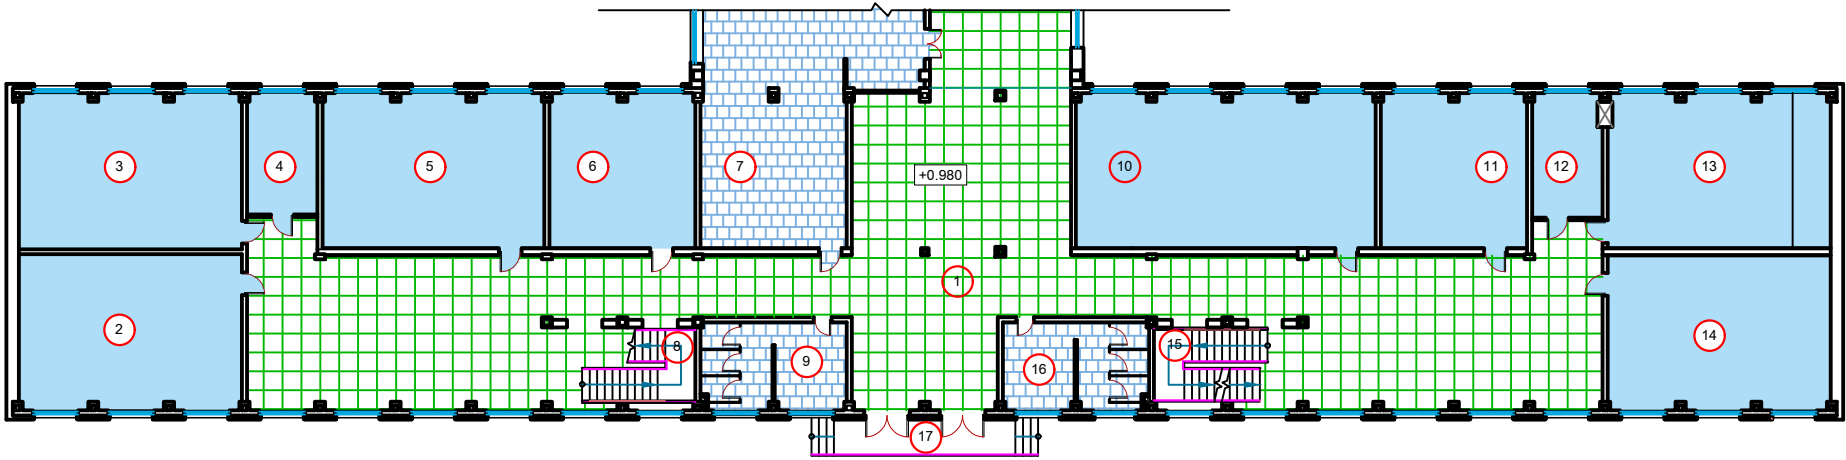

ՀԱՏԱԿՆԵՐԻ ՄԱՍՆԱԳԻՐ			
	ՏԵՍԱԿ	ՀԱՏԱԿԻ ԿՏՐՎԱԾՔ	ՀԱՏԱԿՆԵՐԻ ՀԱՍՏՈՒԹՅՈՒՆ մմ
ՆԿՈՒՂԱՅԻՆ ՀԱՐԿ	I'		1. Կերամոզրամիտ (սոսինձով) -20 մմ 2. Ցեմ.ավազե հարթեցնող շերտ -30մմ 3. Քետոնե ամրան. ենթաշերտ B12.5 հաստ . 80մմ ամրանային ցանց Ø5BpI քայլը 150x150 մմ 4. Խճի նախապատրաստական շերտ 150 մմ, ներծծված տաք բիտումե մածուծանի շերտով 5. Տոփանած բնահող
	II'		1. Վինիլային հատակի ծածկույթ պաշտ. շերտով -2մմ 2. Ինքնահարթեցվող շերտ -10մմ 3. Ցեմ.ավազե հարթեցնող շերտ -40մմ 3. Քետոնե ամրան. ենթաշերտ B12.5 հաստ . 80մմ ամրանային ցանց Ø5BpI քայլը 150x150 մմ 4. Խճի նախապատրաստական շերտ 150 մմ, ներծծված տաք բիտումե մածուծանի շերտով 5. Տոփանած բնահող
	III'		1. Խեցեսալ(սոսինձով) -20 մմ 2. Ջրամեկուսիչ քուլք 2. Ցեմ.ավազե հարթեցնող շերտ -30մմ 3. Քետոնե ամրան. ենթաշերտ B12.5 հաստ . 80մմ ամրանային ցանց Ø5BpI քայլը 150x150 մմ 4. Խճի նախապատրաստական շերտ 150 մմ, ներծծված տաք բիտումե մածուծանի շերտով 5. Տոփանած բնահող
ԱՌԱՋԻՆ ՀԱՐԿ	I		1. Կերամոզրամիտ (սոսինձով) -20 մմ 2. Ցեմ.ավազե հարթեցնող շերտ -50մմ 3. Ե/թետոնե միաձույլ կլորանցքավոր սալ
	II		1. Վինիլային հատակի ծածկույթ պաշտ. շերտով -2մմ 2. Ինքնահարթեցվող շերտ -10մմ 3. Ցեմ.ավազե հարթեցնող շերտ -50մմ 3. Ե/թետոնե միաձույլ կլորանցքավոր սալ
	III		1. Խեցեսալ(սոսինձով) -20 մմ 2. Ջրամեկուսիչ քուլք 2. Ցեմ.ավազե հարթեցնող շերտ -50մմ 3. Ե/թետոնե միաձույլ կլորանցքավոր սալ

Պայմանական նշաններ


- Կերամոզրամիտ
- Խեցեսալ
- Վինիլային հատակ պաշտպանիչ շերտով

ԾԱՆՈԹՈՒԹՅՈՒՆ


Աենքերի հատակների բոլոր նիշերը բերել միևնույն հարթության:

	ՏՆՕՐԵՆ	Հ. ԽԱԶԱՏՐՅԱՆ		ԵՐԵՎԱՆԻ ՔԱՂԱՔԻ ԿՐԹԱԿԱՆ ՕԲՅԵԿՏՆԵՐԻ ՎԵՐԱՆՈՐԴՈՂԱՄԱՆ/ՀԻՄՆԱՆՈՐԴՈՂԱՄԱՆ ՏԵԽՆԻԿԱԿԱՆ ՎԵՐԱՆՈՒԾՈՒԹՅԱՆ ԽՈՐՀՐԴԱՏՎՈՒԹՅՈՒՆ «ԵՐԵՎԱՆԻ ՍՄԲԱՏ ԲՅՈՒՐԱՑԻ ԱՆՎԱՆ Հ. 125 ՀԻՄՆԱԿԱՆ ՊՊՐՈՑ» ՊՈԱԿ	ՃԱՐՏԱՐԱՊԵՏԱԾԻՆԱՐԱՐԱԿԱՆ ՄԱՍ			
	Ն.Գ.Ճ	Հ. ԲԱՂՈՅԱՆ						
	ԿՈՆՍՏՐՈՒԿՏՈՐ	Կ. ՂԱԶԱՐՅԱՆ			ՆԿՈՒՂԱՅԻՆ ԵՎ ԱՌԱՋԻՆ ՀԱՐԿԻ ՀԱՏԱԿԱԳԻԾ (ՀԱՏԱԿՆԵՐԻ ՍԽԵՄԱ)			
					ՓՈՒԼ	ԹԵՐԹ	ԹԵՐԹԵՐ	
					ԱՆ	ՃՇ- 27	51	

ԵՐԿՐՈՐԴ ՀԱՐԿԻ ՀԱՏԱԿԱԳԻԾ
(ՀԱՏԱԿՆԵՐԻ ՍԽԵՄԱ)

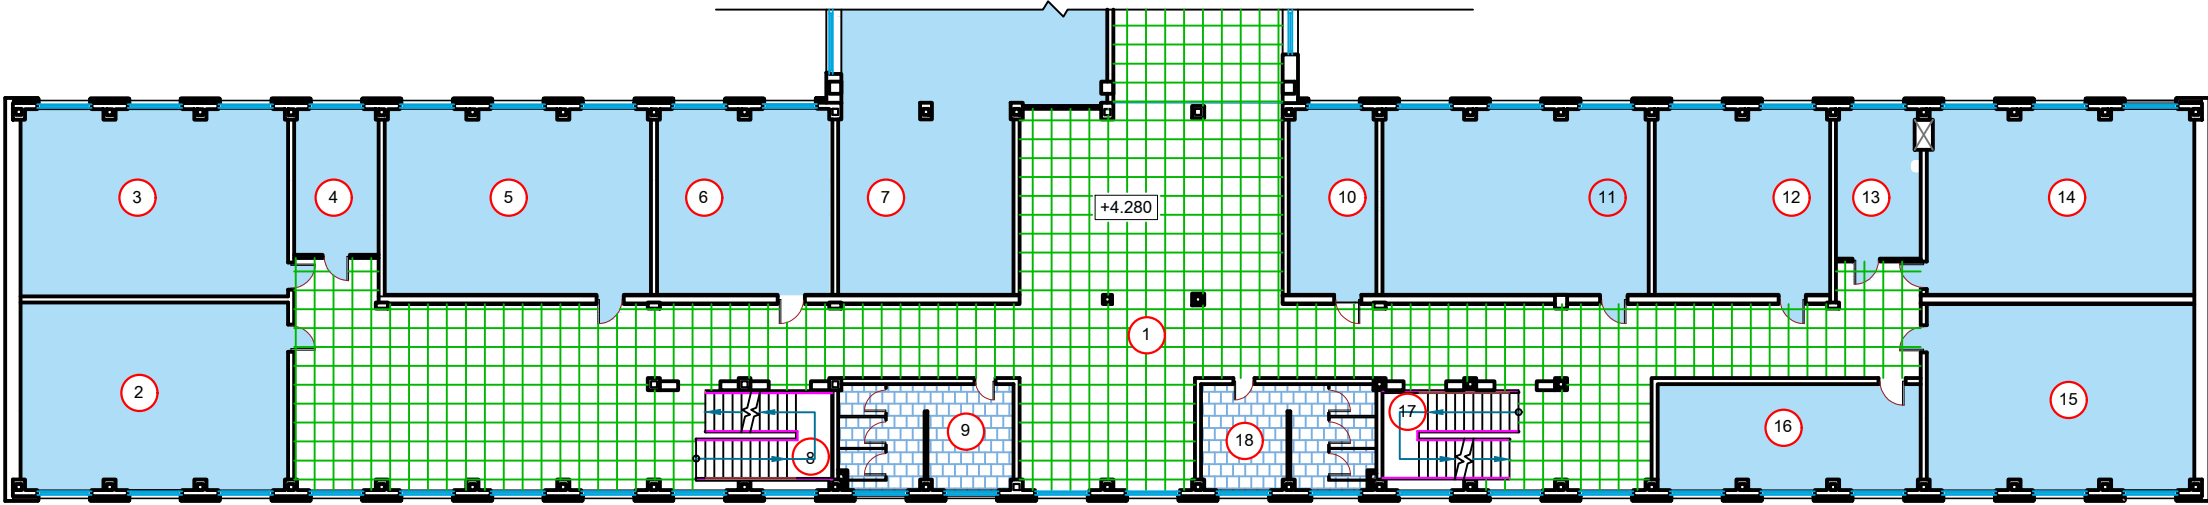

ԵՐԿՐՈՐԴ ՀԱՐԿԻ ՀԱՏԱԿԱԳԻԾ
(ՀԱՏԱԿՆԵՐԻ ՍԽԵՄԱ)

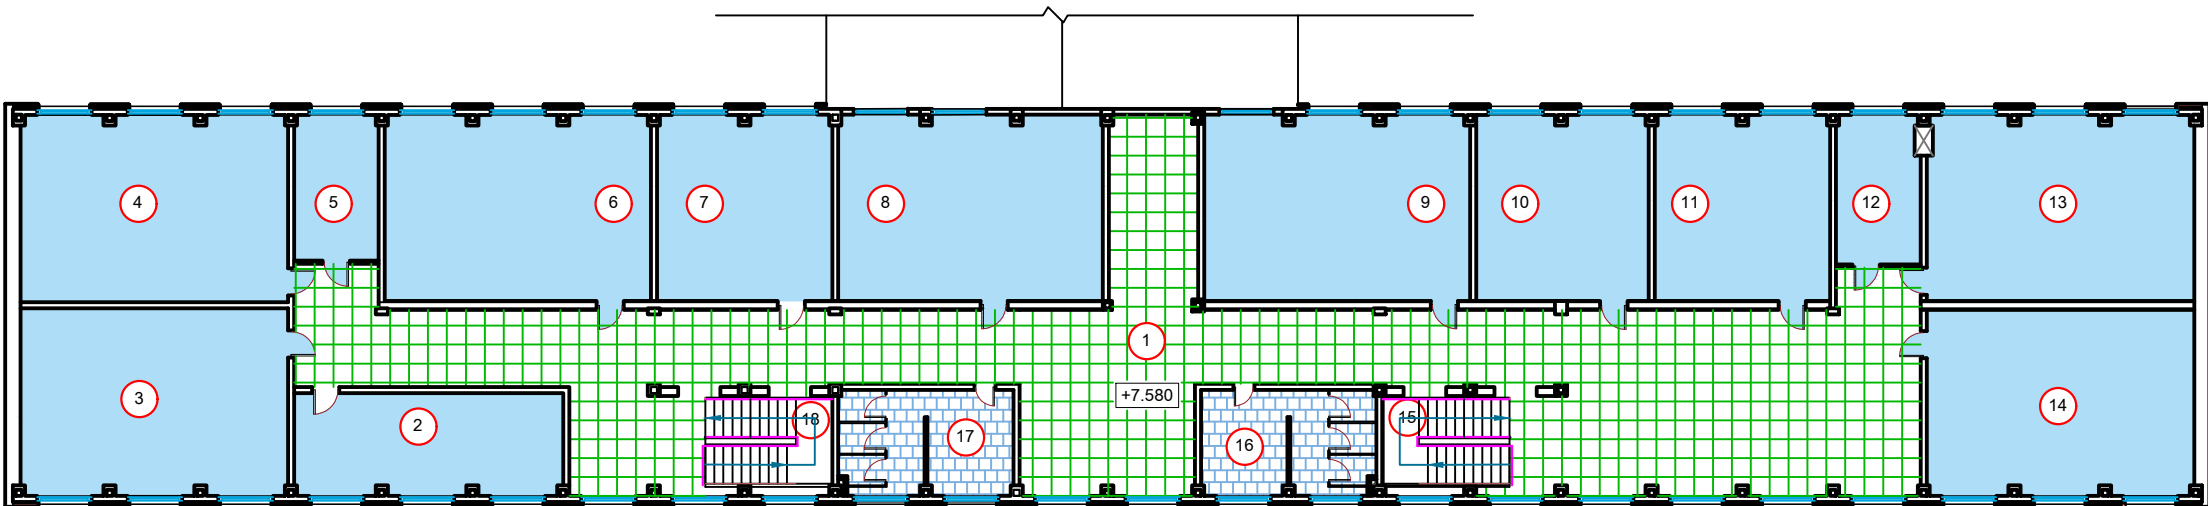

ՀԱՏԱԿՆԵՐԻ ՄԱՍՆԱԳԻՐ			
	ՏԵՍԱԿ	ՀԱՏԱԿԻ ԿՏՐՎԱԾՔ	ՀԱՏԱԿՆԵՐԻ ՀԱՍՏՈՒԹՅՈՒՆ մմ
ԱՄԱՋԻՆ ՀԱՐԿ	I		1. Կերամոգրանիտ (սոսինձով) -20 մմ 2. Ցեմ.ալվազե հարթեցնող շերտ -50մմ 3. Ե/բետոնե միաձույլ կլորանցքավոր սալ
	II		1. Վինիլային հատակի ծածկույթ պաշտ. շերտով -2մմ 2. Ինքնահարթեցվող շերտ -10մմ 3. Ցեմ.ալվազե հարթեցնող շերտ -50մմ 4. Ե/բետոնե միաձույլ կլորանցքավոր սալ
	III		1. Խեցեսալ(սոսինձով) -20 մմ 2. Ջրամեկուսիչ քսուք 3. Ցեմ.ալվազե հարթեցնող շերտ -50մմ 3. Ե/բետոնե միաձույլ կլորանցքավոր սալ
ԿՐԻՆ ԿԱՍԻԿ	I		1. Կերամոգրանիտ (սոսինձով) -20 մմ 2. Ցեմ.ալվազե հարթեցնող շերտ -50մմ 3. Ե/բետոնե միաձույլ կլորանցքավոր սալ
	II		1. Վինիլային հատակի ծածկույթ պաշտ. շերտով -2մմ 2. Ինքնահարթեցվող շերտ -10մմ 3. Ցեմ.ալվազե հարթեցնող շերտ -50մմ 4. Ե/բետոնե միաձույլ կլորանցքավոր սալ
	III		1. Խեցեսալ(սոսինձով) -20 մմ 2. Ջրամեկուսիչ քսուք 3. Ցեմ.ալվազե հարթեցնող շերտ -50մմ 3. Ե/բետոնե միաձույլ կլորանցքավոր սալ

Պայմանական նշաններ

- Կերամոգրանիտ
- Խեցեսալ
- Վինիլային հատակ պաշտպանիչ շերտով


ԾԱՆՈԹՈՒԹՅՈՒՆ

Աենքերի հատակների բոլոր նիշերը բերել միևնույն հարթության:


	ՏՆՕՐԵՆ	Հ. ԽԱԶՍՏՐՅԱՆ		ԵՐԵՎԱՆԻ ՔԱՂԱՔԻ ԿՈԹԱԿԱՆ ՕԲՅԵԿՏՆԵՐԻ ՎԵՐԱՆՈՐԴՈՒՄԱՆ/ՀԻՄՆԱՆՈՐԴՈՒՄԱՆ ՏԵԽՆԻԿԱԿԱՆ ՎԵՐԼՈՒԾՈՒԹՅԱՆ ԽՈՐՀՐԴԱՏՎՈՒԹՅՈՒՆ «ԵՐԵՎԱՆԻ ՍՄԲԱՏ ԲՅՈՒՐԱՏԻ ԱՆՎԱՆ Հ. 125 ՀԻՄՆԱԿԱՆ ԴՊՐՈՑ» ՊՈԱԿ						
	Ն.Գ.Ճ	Հ. ԲԱՂՈՅԱՆ		ՀԱՐՏԱՐԱՊԵՏԱԾԻՆԱՐԱՐԱԿԱՆ ՄԱՍ						
	ԿՈՆՍՏՐՈՒԿՏՈՐ	Կ. ՂԱԶԱՐՅԱՆ								
					ԵՐԿՐՈՐԴ ԵՎ ԵՐՐՈՐԴ ՀԱՐԿԻ ՀԱՏԱԿԱԳԻԾ (ՀԱՏԱԿՆԵՐԻ ՍԽԵՄԱ)			ՓՈՒԼ	ԹԵՐԹ	ԹԵՐԹԵՐ
								ԱՆ	ՃՇ-28	51



ԱՌԱՋԻՆ ՀԱՐԿԻ ՀԱՏԱԿԱԳԻԾ
(ՀԱՏԱԿՆԵՐԻ ՍԽԵՄԱ)

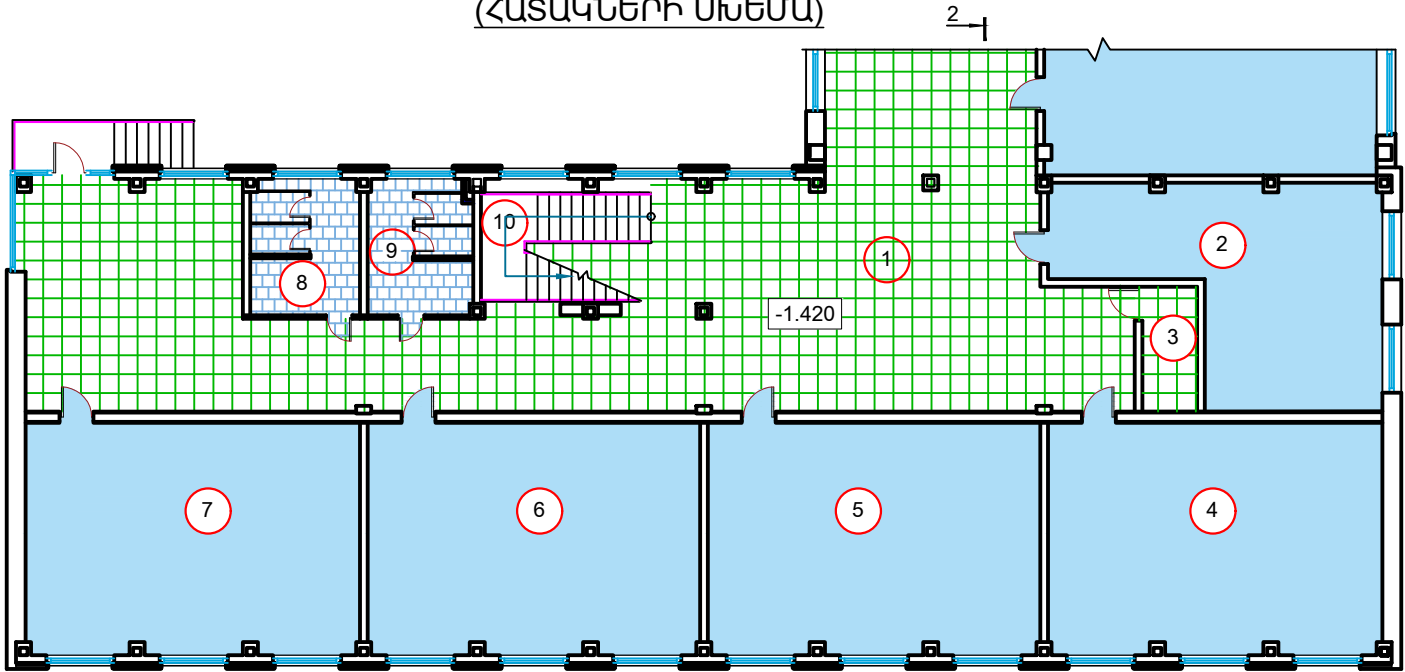

ԵՐԿՐՈՐԴ ՀԱՐԿԻ ՀԱՏԱԿԱԳԻԾ
(ՀԱՏԱԿՆԵՐԻ ՍԽԵՄԱ)

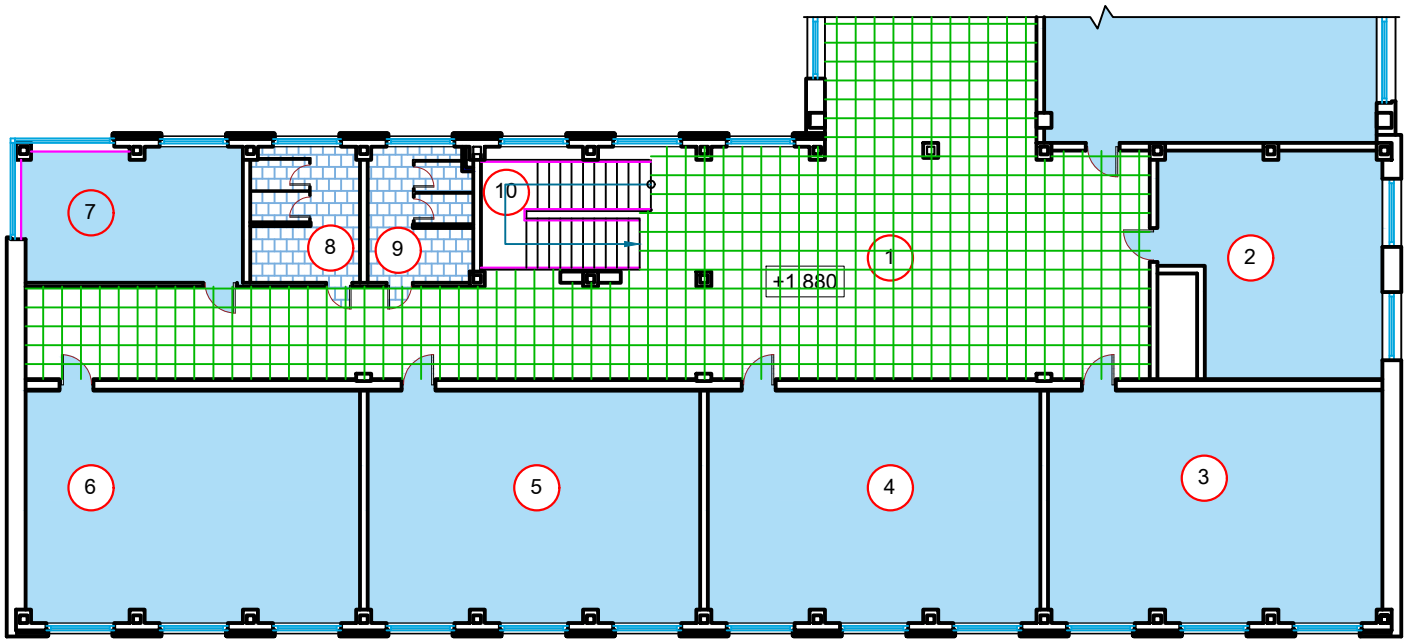

ՀԱՏԱԿՆԵՐԻ ՄԱՍՆԱԳԻՐ			
	ՏԵՍԱԿ	ՀԱՏԱԿԻ ԿՏՐՎԱԾՔ	ՀԱՏԱԿՆԵՐԻ ՀԱՍՏՈՒԹՅՈՒՆ մմ
ԱՌԱՋԻՆ ՀԱՐԿ	I		1. Կերամոգրանիտ (սոսինձով) -20 մմ 2. Ցեմ.ավազե հարթեցնող շերտ -50մմ 3. Ե/բետոնե միաձույլ կլորանցքավոր սալ
	II		1. Վինիլային հատակի ծածկույթ պաշտ. շերտով -2մմ 2. Ինքնահարթեցվող շերտ -10մմ 3. Ցեմ.ավազե հարթեցնող շերտ -50մմ 4. Ե/բետոնե միաձույլ կլորանցքավոր սալ
	III		1. Խեցեսալ(սոսինձով) -20 մմ 2. Զրամեկուսիչ քսուք 2. Ցեմ.ավազե հարթեցնող շերտ -50մմ 3. Ե/բետոնե միաձույլ կլորանցքավոր սալ
ԵՐԿՐՈՐԴ ՀԱՐԿ	I		1. Կերամոգրանիտ (սոսինձով) -20 մմ 2. Ցեմ.ավազե հարթեցնող շերտ -50մմ 3. Ե/բետոնե միաձույլ կլորանցքավոր սալ
	II		1. Վինիլային հատակի ծածկույթ պաշտ. շերտով -2մմ 2. Ինքնահարթեցվող շերտ -10մմ 3. Ցեմ.ավազե հարթեցնող շերտ -50մմ 4. Ե/բետոնե միաձույլ կլորանցքավոր սալ
	III		1. Խեցեսալ(սոսինձով) -20 մմ 2. Զրամեկուսիչ քսուք 2. Ցեմ.ավազե հարթեցնող շերտ -50մմ 3. Ե/բետոնե միաձույլ կլորանցքավոր սալ

Պայմանական նշաններ

-
- Կերամոգրանիտ


ԾԱՆՈԹՈՒԹՅՈՒՆ

Աենքերի հատակների բոլոր նիշերը բերել միևնույն հարթության:

	ՏՆՕՐԵՆ	Հ. ԽԱԶՍՏՐՅԱՆ		ԵՐԵՎԱՆԻ ՔԱՂԱՔԻ ԿՈԹԱԿԱՆ ՕԲՅԵԿՏՆԵՐԻ ՎԵՐԱՆՈՐԴՈՎՄԱՆ/ՀԻՄՆԱՆՈՐԴՈՎՄԱՆ ՏԵԽՆԻԿԱԿԱՆ ՎԵՐԼՈՒԾՈՒԹՅԱՆ ԽՈՐՀՐԴԱՏՎՈՒԹՅՈՒՆ «ԵՐԵՎԱՆԻ ՍՄԲԱՏ ԲՅՈՒՐԱՏԻ ԱՆՎԱՆ Հ. 125 ՀԻՄՆԱԿԱՆ ԴՊՐՈՑ» ՊՈԱԿ			
	Ն.Գ.Ճ	Հ. ԲԱՂՈՅԱՆ		ՃԱՐՏԱՐԱՊԵՏԱՇԽԱՐԱՐԱԿԱՆ ՄԱՍ			
	ԿՈՆՍՏՐՈՒԿՏՈՐ	Կ. ՂԱԶԱՐՅԱՆ		ԱՌԱՋԻՆ ԵՎ ԵՐԿՐՈՐԴ ՀԱՐԿԻ ՀԱՏԱԿԱԳԻԾ (ՀԱՏԱԿՆԵՐԻ ՍԽԵՄԱ)			
				ՓՈՒԼ	ԹԵՐԹ	ԹԵՐԹԵՐ	
				ԱՆ	ՃՇ- 29	51	



ԱՌԱՋԻՆ ՀԱՐԿԻ ՀԱՏԱԿԱԳԻԾ
(ՀԱՏԱԿՆԵՐԻ ՍԽԵՄԱ)

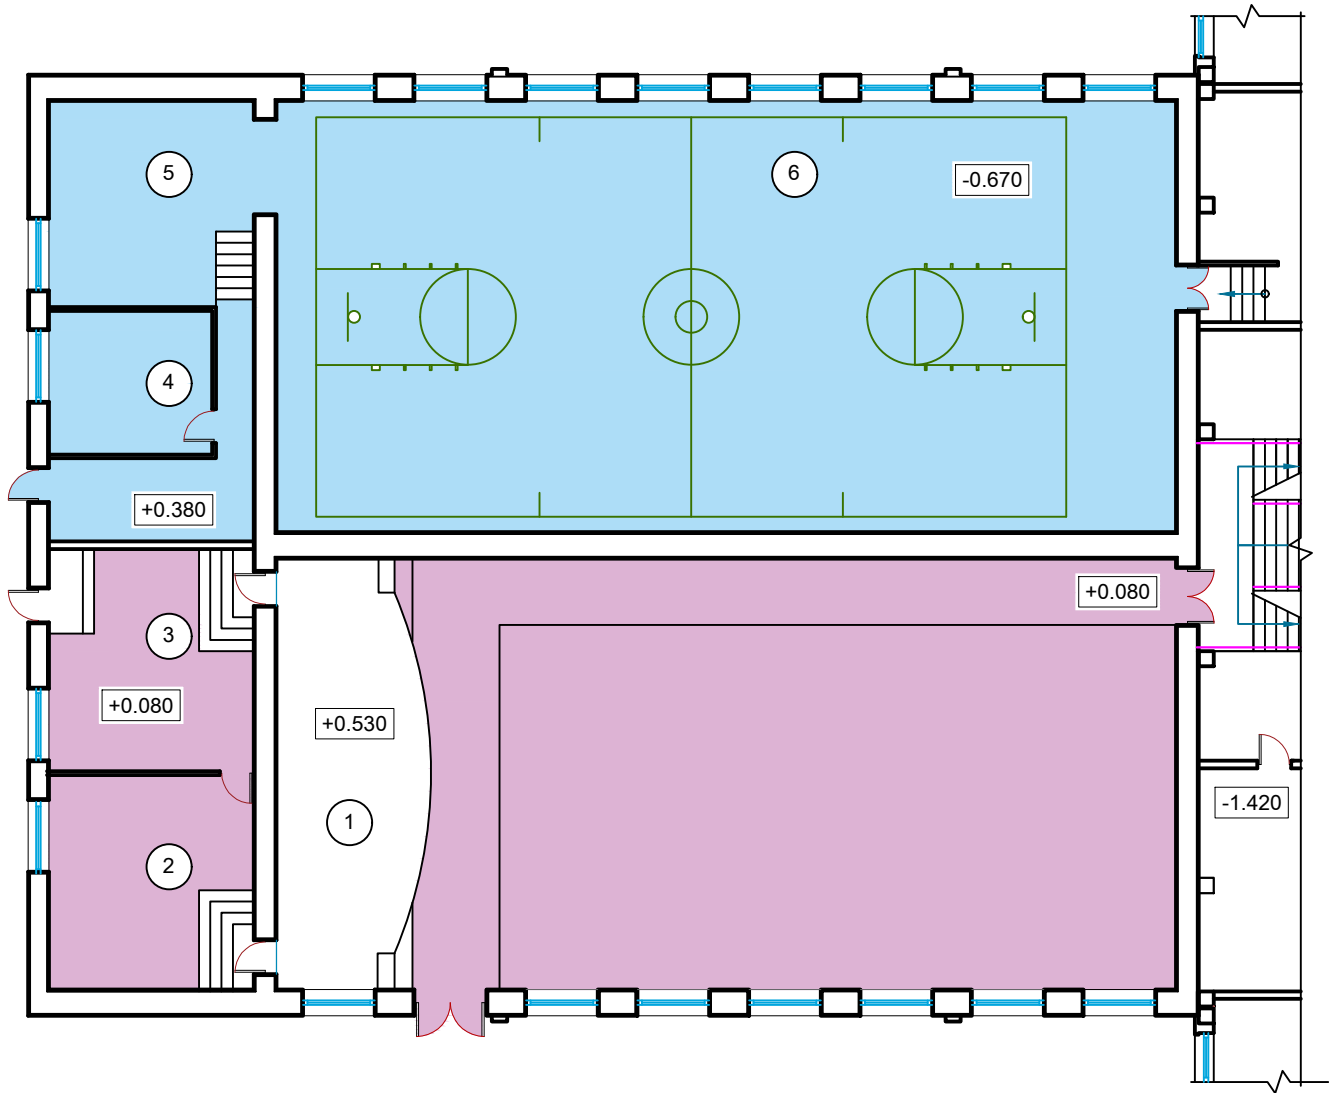

ՀԱՏԱԿՆԵՐԻ ՄԱՍՆԱԳԻՐ			
ՏԵՍԱԿ	ՀԱՏԱԿԻ ԿՏՐՎԱԾՔ	ՀԱՏԱԿՆԵՐԻ ՀԱՍՏՈՒԹՅՈՒՆ ԱՄ	
II		1. Վիճակագրական հատակի ծածկույթ պաշտ. շերտով -2մ 2. Վիճակագրական հատակի ծածկույթ պաշտ. շերտով -6մ 3. Ինքնահարթեցվող շերտ -10մ 4. Ցեմ.ավազե հարթեցնող շերտ -50մ 5. Ե/բետոնե միաձույլ կլորանցքավոր սալ	
II'		1. Վիճակագրական հատակի ծածկույթ պաշտ. շերտով -2մ 2. Ինքնահարթեցվող շերտ -10մ 3. Ցեմ.ավազե հարթեցնող շերտ -50մ 4. Ե/բետոնե միաձույլ կլորանցքավոր սալ	

Պայմանական նշաններ


- Կավրոլին
- Վիճակագրական հատակ պաշտպանիչ շերտով

ԾԱՆՈԹՈՒԹՅՈՒՆ


Սենքերի հատակների բոլոր միջերը բերել միևնույն հարթության:

	ՏՆՕՐԵՆ	Հ. ԽԱՉԱՏՐՅԱՆ		ԵՐԵՎԱՆԻ ՔԱՂԱՔԻ ԿՐԹԱԿԱՆ ՕԲՅԵԿՏՆԵՐԻ ՎԵՐԱՆՈՐԴՈՒՄԱՆ/ՀԻՄՆԱՆՈՐԴՈՒՄԱՆ ՏԵԽՆԻԿԱԿԱՆ ՎԵՐԼՈՒԾՈՒԹՅԱՆ ԽՈՐՀՐԴԱՏՎՈՒԹՅՈՒՆ «ԵՐԵՎԱՆԻ ՍՄԲԱՏ ԲՅՈՒՐԱՏԻ ԱՆՎԱՆ Հ. 125 ՀԻՄՆԱԿԱՆ ԴՊՐՈՑ» ՊՈԱԿ			
	Ն.Գ.Ճ	Հ. ԲԱՂՈՅԱՆ		ՃԱՐՏԱՐԱՊԵՏԱՇԽԱՐԱՐԱԿԱՆ ՄԱՍ			
	ԿՈՆՍՏՐՈՒԿՏՈՐ	Կ. ՂԱԶԱՐՅԱՆ					
				ԱՌԱՋԻՆ ՀԱՐԿԻ ՀԱՏԱԿԱԳԻԾ (ՀԱՏԱԿՆԵՐԻ ՍԽԵՄԱ)	ՓՈՒԼ	ԹԵՐԹ	ԹԵՐԹԵՐ
					ԱՆ	ՃՇ- 30	51


ՍԱՆՀԱՆԳՈՒՅՑԻ ԴՐՎԱԳ 1
/1հատ /

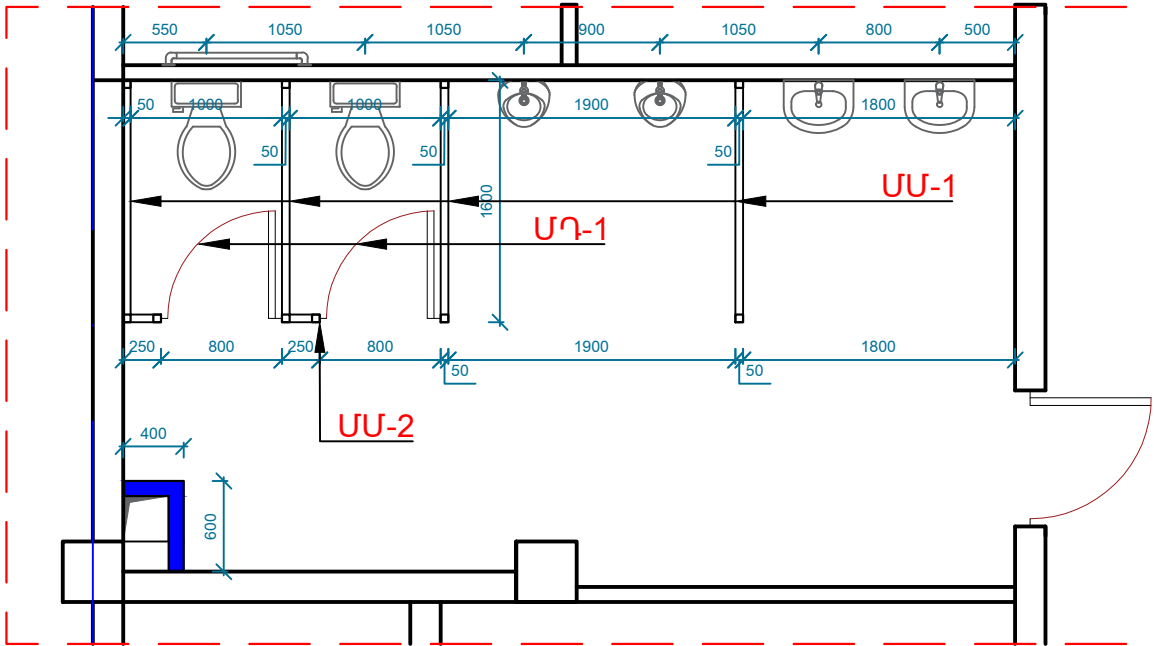


ՍԱՆՀԱՆԳՈՒՅՑԻ ԴՐՎԱԳ 2
/3հատ /

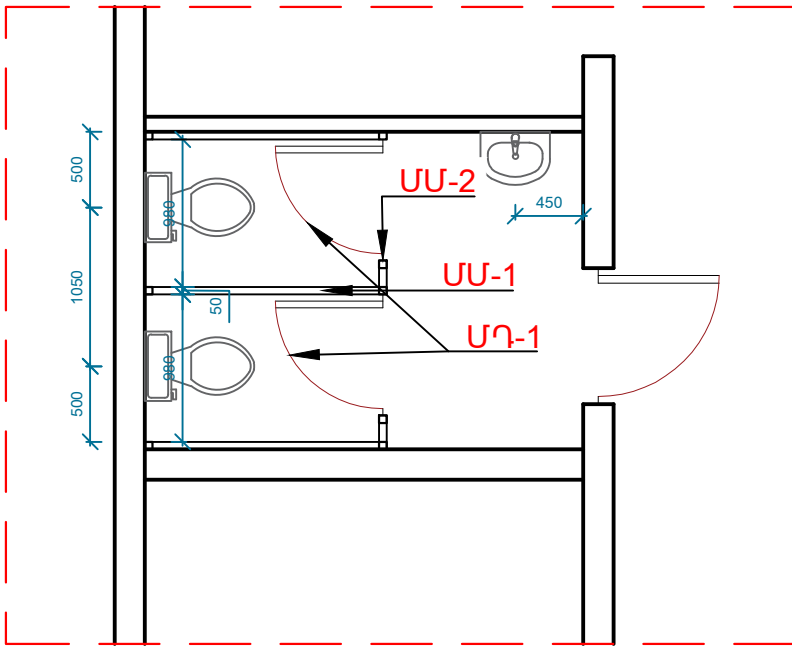


ՍԱՆՀԱՆԳՈՒՅՑԻ ԴՐՎԱԳ 3
/3հատ /

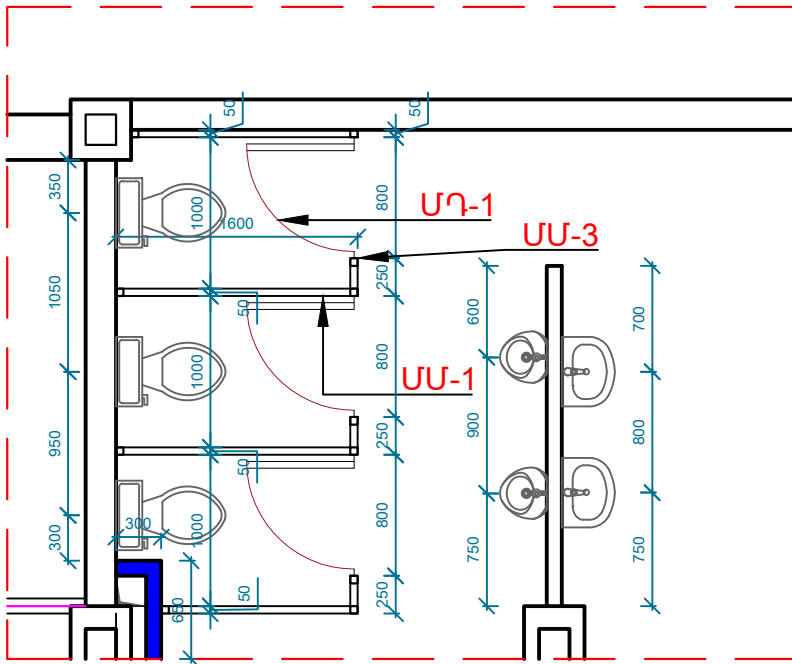


ՍԱՆՀԱՆԳՈՒՅՑԻ ԴՐՎԱԳ 4
/3հատ /

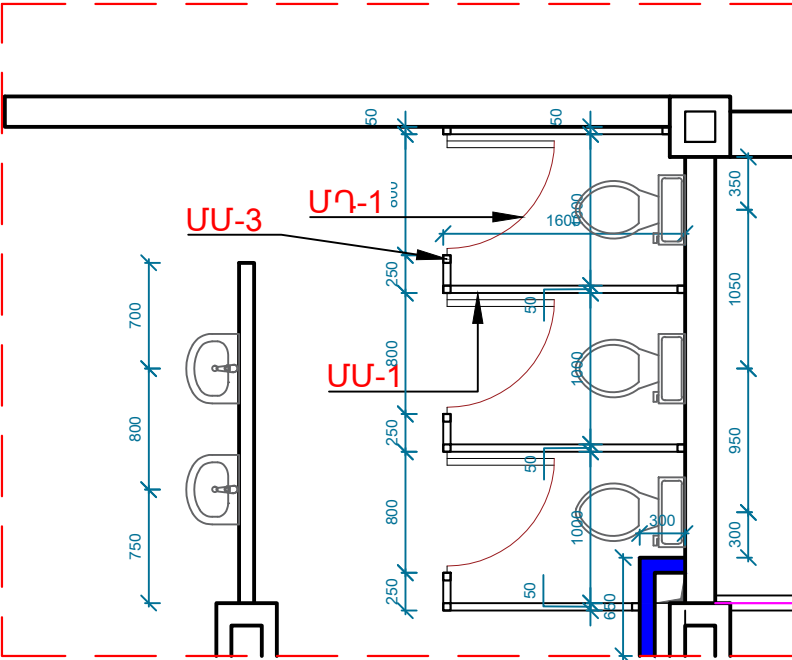

ՍԱՆՀԱՆԳՈՒՅՑԻ ԴՐՎԱԳ 5
/2հատ /

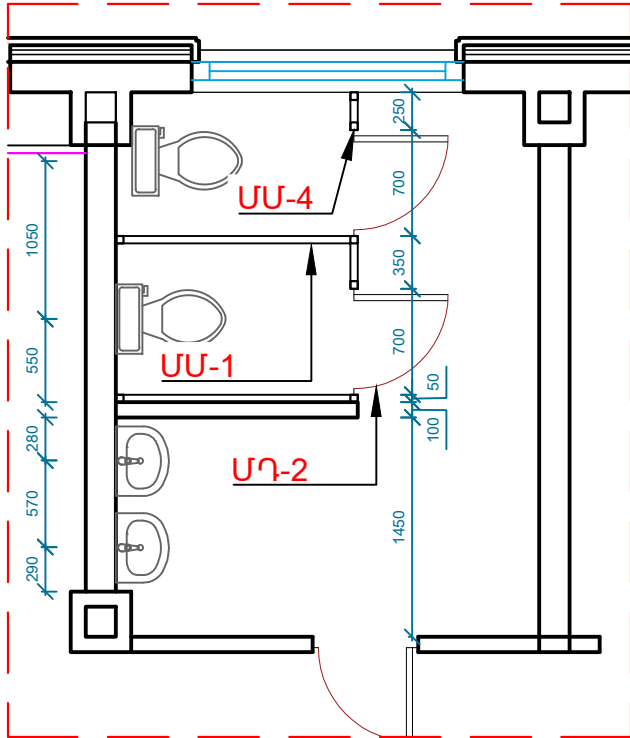

ՍԱՆՀԱՆԳՈՒՅՑԻ ԴՐՎԱԳ 6
/2հատ /

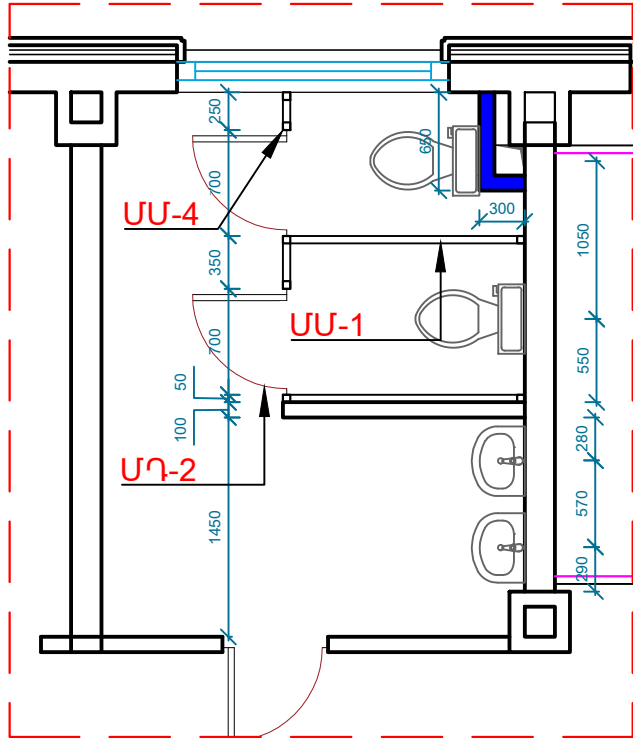





ԾԱՆՈԹՈՒԹՅՈՒՆ

- ԴՈՆԵՐԻ ԵՎ ՄԻՋՆՈՐՄԵՐԻ ՊԱՏՐԱՍՏՈՒՄԻՑ ԱՈՍԶ ԱՆՐԱԺԵՇ Է ԿԱՏԱՐԵԼ ԲԱՑՎԱԾՔՆԵՐԻ ԱՏՈՒԳԻՉ ԶԱՓՈՒՄՆԵՐ:
- ՄԻՋՆՈՐՄԵՐԻ ՄԱՍՆԱԳՐԵՐԸ ՏԵՍ ՃՇ-32 ԹԵՐԹ:

	ՏՆՕՐԵՆ	Հ. ԽԱԶԱՏՐՅԱՆ		ԵՐԵՎԱՆԻ ՔԱՂԱՔԻ ԿՐԹԱԿԱՆ ՕՐՅԵԿՏՆԵՐԻ ԿԵՐԱՆՈՐԴԱՄԱՆ/ՀԻՄՆԱՆՈՐԴԱՄԱՆ ՏԵԽՆԻԿԱԿԱՆ ԿԵՐԱՐԻՇՈՒԹՅԱՆ ԽՈՐՀՐԱՏՎՈՒԹՅՈՒՆ «ԵՐԵՎԱՆԻ ՄԱՐԱՏ ԲՅՈՒՐԱՏԻ ԱՆՎԱՆ Հ. 125 ՀԻՄՆԱԿԱՆ ԴՊՐՈՑ» ՊՈԱԿ			
	Ն.Գ.Ճ	Հ. ԲԱՂՈՅԱՆ		ՀԱՐՏԱՐԱՊԵՏԱԾԻՆԱՐԱՐԱԿԱՆ ՄԱՍ			
	ԿՐԱՍՏՐՈՒԿՏՈՐ	Կ. ՂԱԶԱՐՅԱՆ		ՍԱՆՀԱՆԳՈՒՅՑԻ ԴՐՎԱԳ 1,2,3,4,5,6			
				ՓՈՒԼ	ԹԵՐԹ	ԹԵՐԹԵՐ	
				ԱՆ	ՃՇ-31	51	





ՍԱՆՀԱՆԳՈՒՅՑՆԵՐԻ ՋՐԱԿԱՅՈՒՆ ԴՍՊ-ԻՑ
ՄԻՋՆՈՐՄԵՐԻ ԵՎ ԴՈՆԵՐԻ ՄԱՍՆԱԳԻՐ

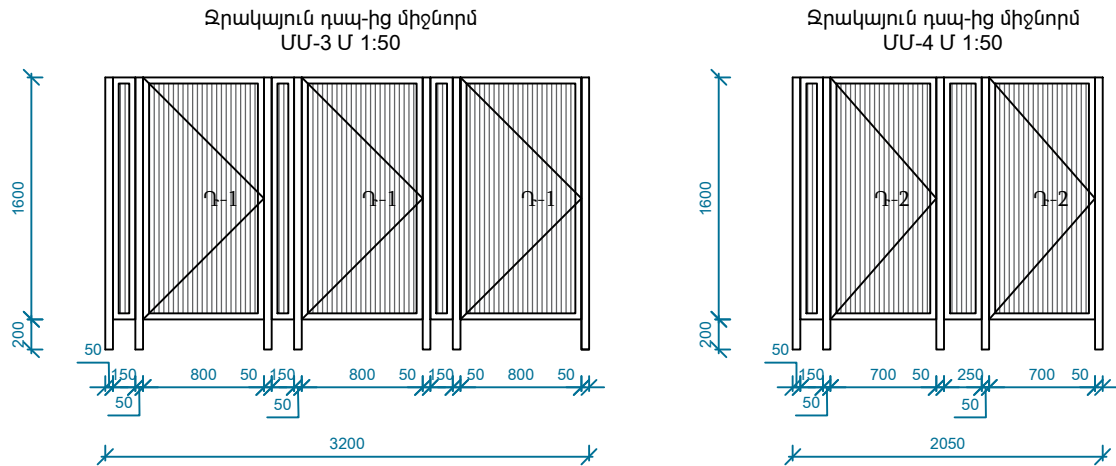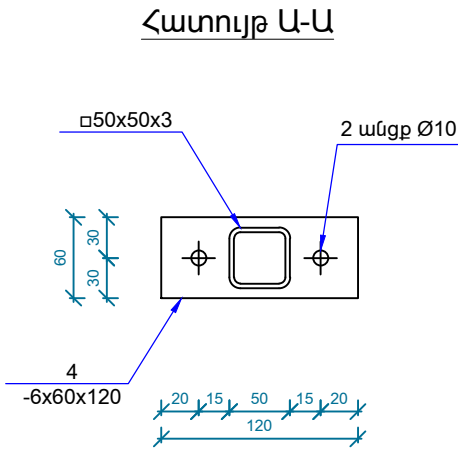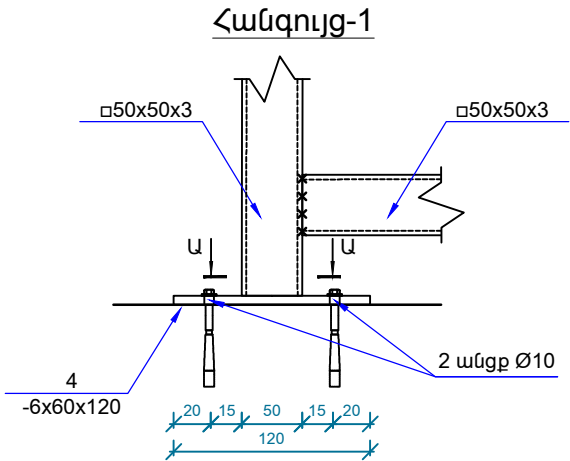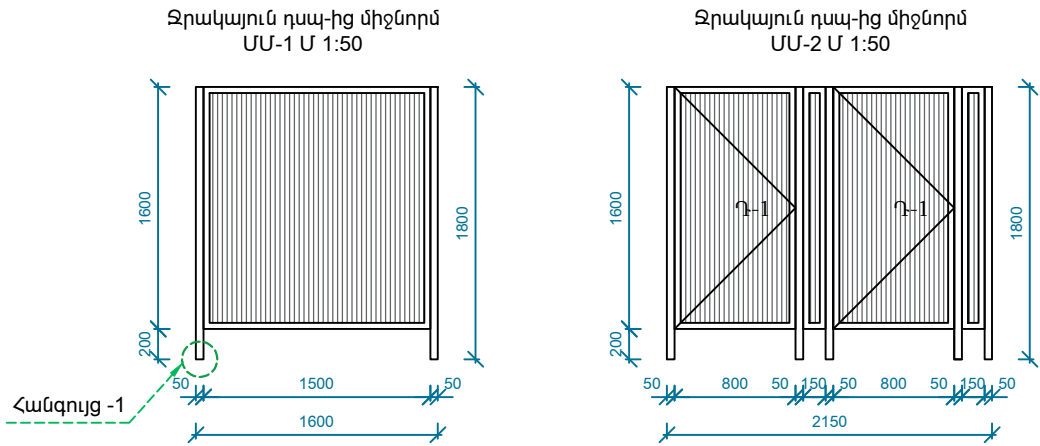

ԲԱԶՐԻՔԻ ՀԱՏՈՒՅԹ
Մ 1:10

ՆԵՐՔԻՆ ԱՍՏԻՃԱՆՆԵՐԻ
ԵՐԵՍԱՊԱՏՄԱՆ ՄԻՆՄԱ
Մ 1:10

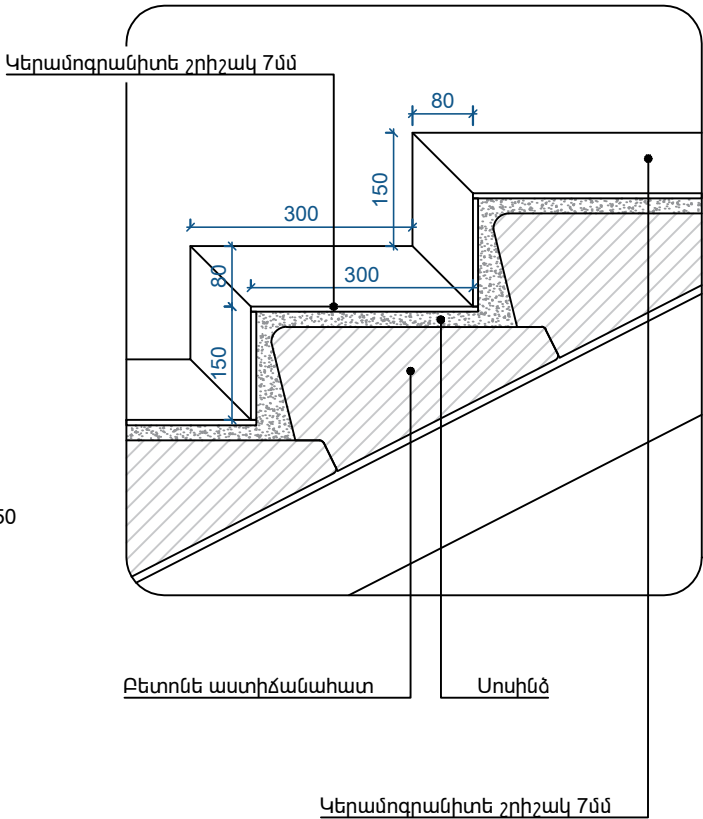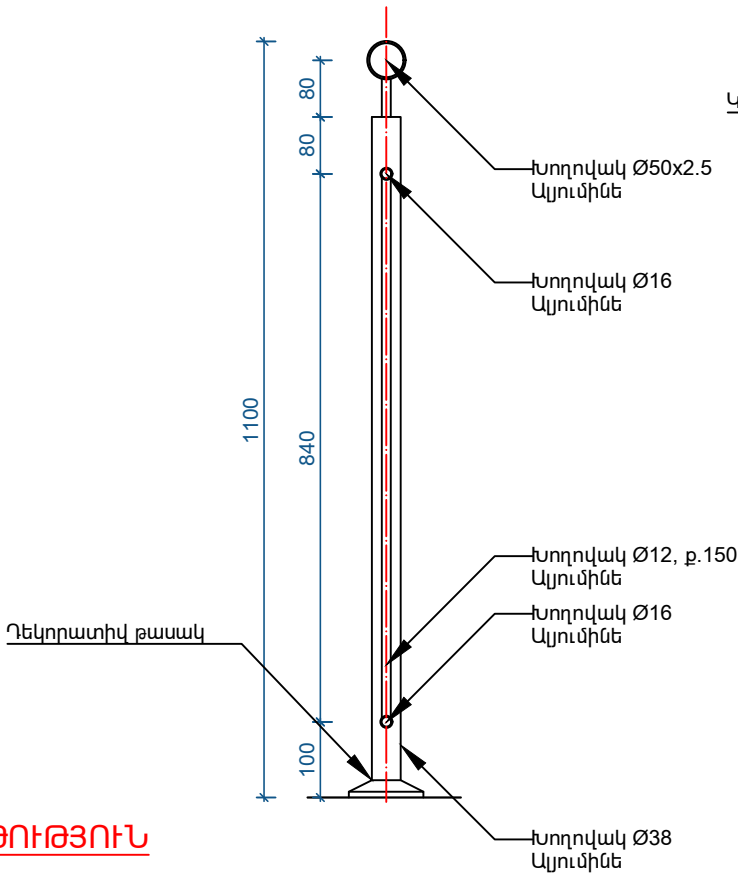

Հ/Հ	ՉԱՓ	Նկուղային հարկ				ԸՆԴՀԱՄՆՆԸ ՀԱՏ	1 էլեմենտի մակերեսը	Ընդամենը մ²
		1-ին հարկ	2-րդ հարկ	3-րդ հարկ	4-րդ հարկ			
ՄՄ-1	1600x1800 /h/	-	16	15	8	39	2.90	113.10
ՄՄ-2	2150x1800 /h/	2	1	1	-	4	3.90	15.60
ՄՄ-3	3200x1800 /h/	6	2	2	2	12	5.80	69.60
ՄՄ-4	2050x1800 /h/	-	2	2	-	4	3.70	14.80
Դ-1	800x1800 /h/	4	8	8	6	26	1.45	37.70
Դ-2	700x1800 /h/	-	4	4	-	8	1.30	10.40
միջնորմների ամրացման պողպատե խողովակ 50x50x3 /1.8մ, փոշեներկված/		16	46	44	20	126		
Թերթապողպատ ծ=6 մմ 120x60		16	46	44	20	126		
Դյուբել M10x150		32	92	88	40	252		


ԾԱՆՈԹՈՒԹՅՈՒՆ

1. ԴՈՆԵՐԻ ԵՎ ՄԻՋՆՈՐՄԵՐԻ ՊԱՏՐԱՍՏՈՒՄԻՑ ԱՌԱՋ ԱՆՐԱՓԵՆՏ Է ԿԱՏԱՐԵԼ ԲԱՑՎԱԾՔՆԵՐԻ ԱՏՈՒԳԻՉ ՉԱՓՈՒՄՆԵՐԻ:

	ՏՆՕՐԵՆ	Հ. ԽԱՉԱՏՐՅԱՆ		ԵՐԵՎԱՆԻ ՔԱՂԱՔԻ ԿՐԹԱԿԱՆ ՕՐՅԵԿՏՆԵՐԻ ԿԵՐԱՆՈՐԴԱՄԱՆ/ՀԻՄՆԱՆՈՐԴԱՄԱՆ ՏԵԽՆԻԿԱԿԱՆ ԿԵՐԱՐԻՇՈՒԹՅԱՆ ԽՈՐՀՐԴԱՏՎՈՒԹՅՈՒՆ «ԵՐԵՎԱՆԻ ՄՍԲՍ ԲՅՈՒՐԱՏԻ ԱՆՎԱՆ Հ. 125 ՀԻՄՆԱԿԱՆ ԴՊՐՈՑ» ՊՈԱԿ					
	Ն.Գ.Ճ	Հ. ԲԱՂՈՅԱՆ							
	ԿՈՆՍՏՐՈՒԿՏՈՐ	Կ. ՂԱԶԱՐՅԱՆ							
					ՀԱՐՏԱՐԱՊԵՏԱԾԻՆԱՐԱՐԱԿԱՆ ՄԱՍ				
					ՍԱՆՀԱՆԳՈՒՅՑՆԵՐԻ ՄԵՏԱՐԱՊԱՍՏԵ ՄԻՋՆՈՐՄԵՐԻ ԵՎ ԴՈՆԵՐԻ ՄԱՍՆԱԳԻՐ		ՓՈՒԼ	ԹԵՐԹ	ԹԵՐԹԵՐ
							ԱՆ	ՃԸ-32	51




ԳԻՊՈՍՏՎԱՐԱԹՂԹԵ ՄԻՋՆՈՐՄԵՐԻ
ԿԱՌՈՒՑՄԱՆ ՍԽԵՄԱ Մ 1:10

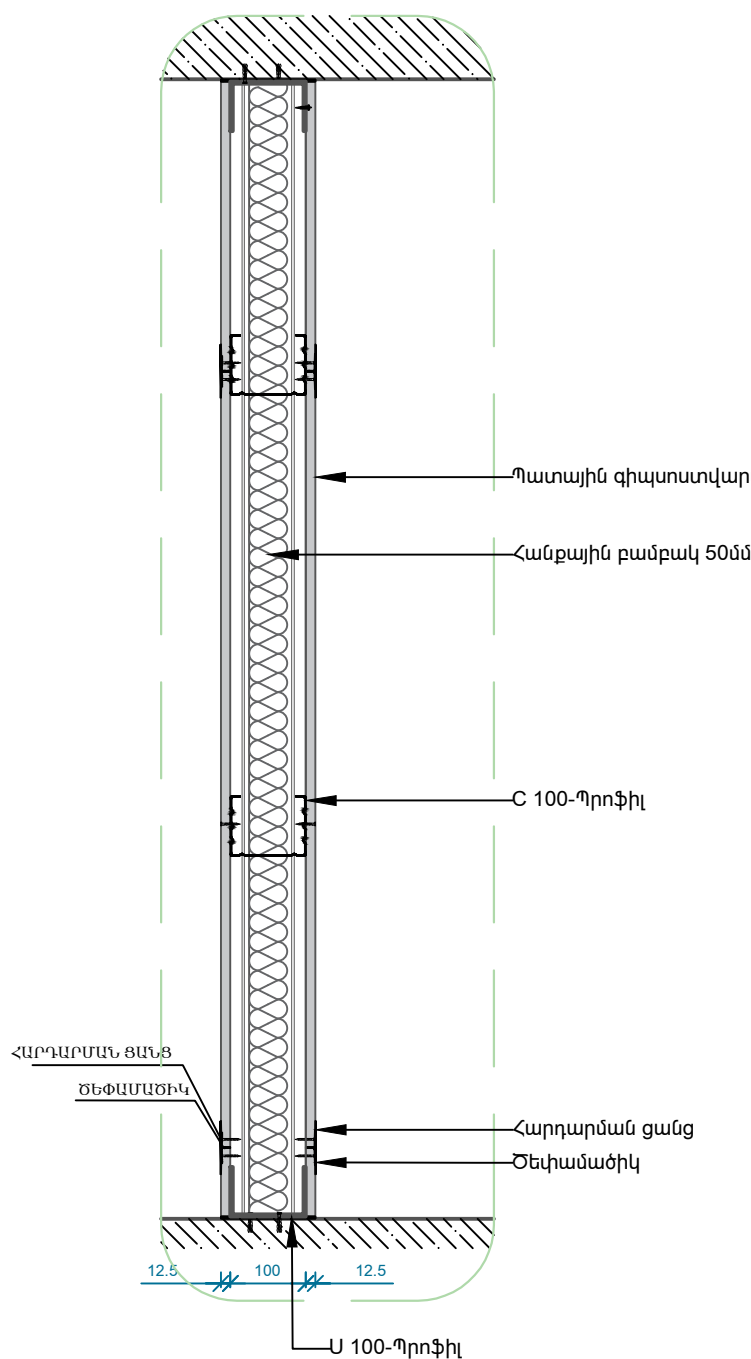


Հ/Հ	ԱՇԽԱՏԱՆՔՆԵՐԻ ԱՆՎԱՆՈՒՄԸ	ՔԱՆ. ՀԱՏ	ՔԱՇՇ. ԿԳ
	ՄԵՏԱՂԱԿԱՆ ԱՍՏԻՃԱՆ	3	
1	L 75X6 1500մմ	2	20.2
2	Ø 20 AI 560մմ	5	6.9
3	Ø 20 AI 450մմ	4	4.4

ՄԵՏԱՂԱԿԱՆ ԱՍՏԻՃԱՆ Մ 1:25

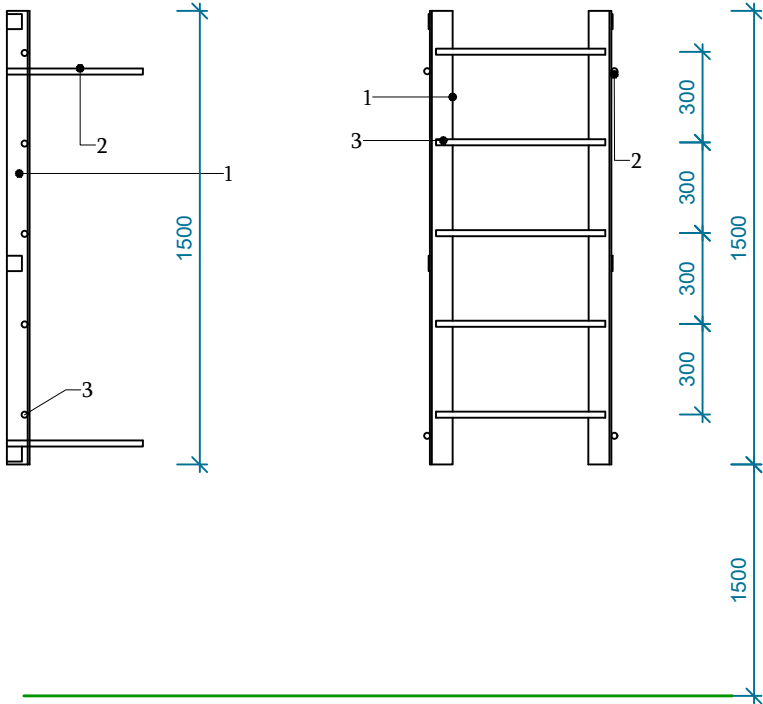

ԴՈՆԵՐԻ ՄԱՍՆԱԳԻՐ

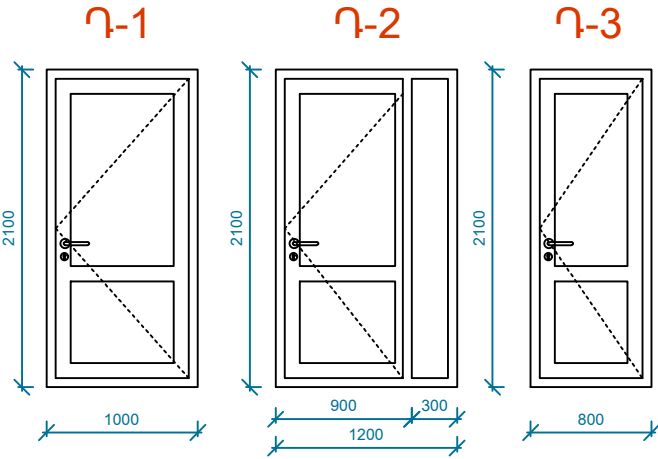


Հ/Հ	ԱՆՎԱՆՈՒՄ	ՏԵՍԱԿԸ	ՔԱՆԱԿ ՀԱՏ	ԸՆԴԱՄԵՆԸ ՀԱՏ	1 ԷԼԵՄԵՆՏԻ ՄԱԿ.				ԸՆԴԱՄԵՆԸ ՄԱԿ.				Երեսվալ մեր գծ.մ
					Բացվող մ²	Բարդ կալանով մ²	Չբացվող մ²	Ընդամենը մ²	Բացվող մ²	Բարդ կալանով մ²	Չբացվող մ²	Ընդամենը մ²	
Դ-1	Դուռ ներքին 1000x2100 /h/	Մետաղապլաստե (խուլ)	1	1	2.10	-	-	2.10	2.10	-	-	2.10	5.2
Դ-2	Դուռ ներքին 1200x2100 /h/	Մետաղապլաստե (խուլ)	1	1	2.52	-	-	2.52	2.52	-	-	2.52	5.4
Դ-3	Դուռ ներքին 800x2100 /h/	Մետաղապլաստե (խուլ)	1	1	1.68	-	-	1.68	1.68	-	-	1.68	5.0


	ՏՆՕՐԵՆ	Հ. ԽԱԶԱՏՐՅԱՆ		ԵՐԵՎԱՆԻ ՔԱՂԱՔԻ ԿՐԹԱԿԱՆ ՕՔՅԵԿՏՆԵՐԻ ԿԵՐԱՆՈՐԴԱՄԱՆ/ՀԻՄՆԱՆՈՐԴԱՄԱՆ ՏԵԽՆԻԿԱԿԱՆ ԿԵՐԱՐԻՇՈՒԹՅԱՆ ԽՈՐՀՐԴԱՏՎՈՒԹՅՈՒՆ «ԵՐԵՎԱՆԻ ՄԱԲԱՏ ԲՅՈՒՐՆՍԻ ԱՆՎԱՆ Հ. 125 ՀԻՄՆԱԿԱՆ ԴՊՐՈՑ» ՊՈԱԿ			
	Ն.Գ.Ճ	Հ. ԲԱՂՈՅԱՆ					
	ԿՈՆՍՏՐՈՒԿՏՈՐ	Կ. ՂԱԶԱՐՅԱՆ		ՀԱՐՏԱՐԱՊԵՏԱԾԻՆԱՐԱՐԱԿԱՆ ՄԱՍ			
			ՄԵՏԱՂԱԿԱՆ ԱՍՏԻՃԱՆ ԳԻՊՈՍՏՎԱՐԱԹՂԹԵ ՄԻՋՆՈՐՄԵՐԻ ԿԱՌՈՒՑՄԱՆ ՍԽԵՄԱ	ՓՈՒԼ ԱՆ	ԹԵՐԹ ՃՇ- 33	ԹԵՐԹԵՐ 51	



ԲԱՑՎԱԾՔԻ ԻՐԱՎԱՆԱՑՈՒՄ Մ1:40

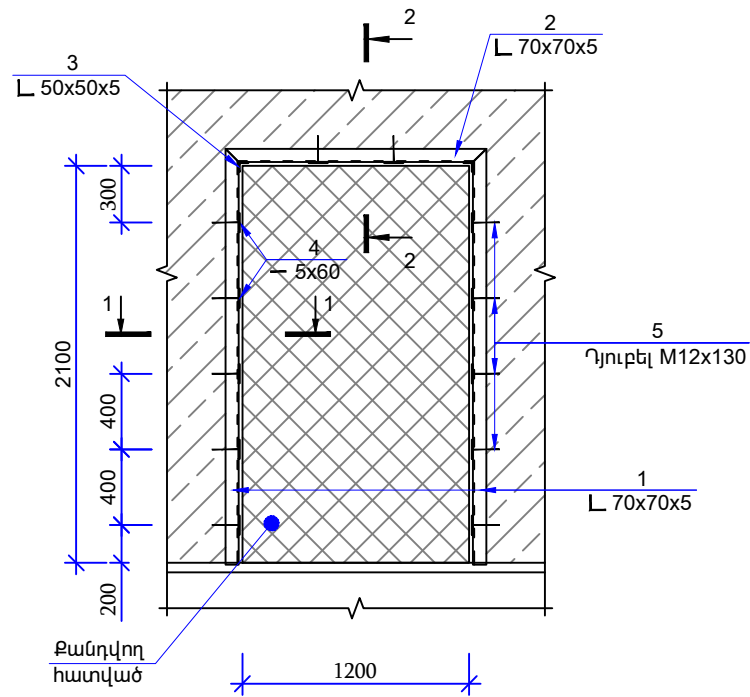


1-1 Մ1:20

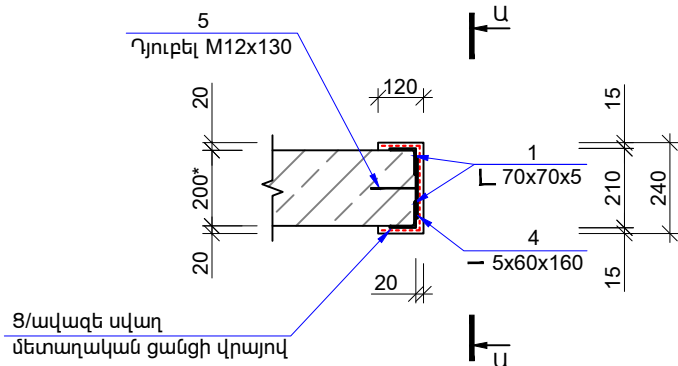


ՊՈՂՊԱՏԻ ՄԱՍՆԱԳԻՐ ՄԵՎ ԷԼԵՄԵՆՏԻ ՀԱՄԱՐ

Դիրք N	ԱՆՎԱՆՈՒՄ	ՔԱՆ. հատ	ՔԱՇԸ կգ	ԸՆԴԱՄ. կգ
ՄԵՏԱՂԱԿԱՆ ՇՐՋԱՆԱԿ (1200x2100)				
1	L 70x70x5 ГОСТ 8509-93 L=2200	4	11.8	47.2
2	L 70x70x5 ГОСТ 8509-93 L=1380	2	7.42	14.8
3	L 50x50x5 ГОСТ 8509-93 L=160	2	0.86	1.72
4	— 5x60x160 ГОСТ 19903-74*	12	0.38	4.56
5	Ղյուրբել M12x130	12		
Ց/ավազե սվաղ մետաղական ցանցի վրայով			S=3.0 մ²	
Պատի քանդում բացվածքի իրականացման համար			V=0.6 մ³	

ՏԵՍՔ Ա-Ա Մ1:20

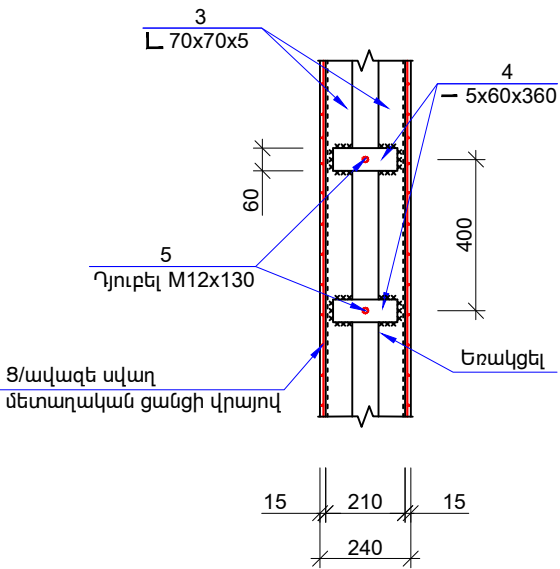

2-2 Մ1:20

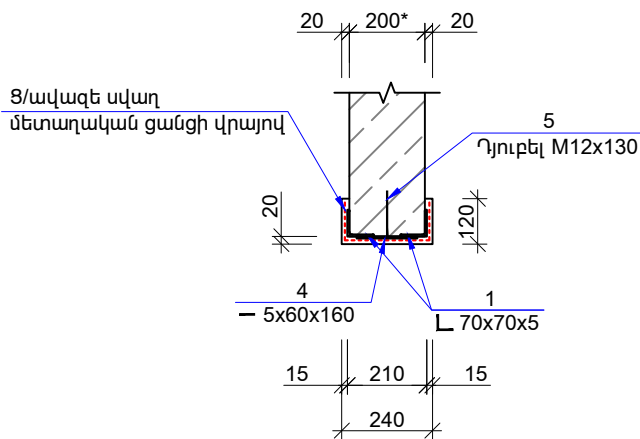

ԾԱՆՈԹՈՒԹՅՈՒՆ

1. Դռան բացվածք իրականացնելու համար՝ սղոցող և ծակող գործիքների միջոցով սղոցվում են պատերը, երկու կողմից, և իրականացվում պատի շարվածքի ապամոնտաժում:
2. Ապամոնտաժումը իրականացնել առանց հարվածող գործիքների օգնությամբ:
3. Դռան բացվածքի ուժեղացումը իրականացնել մետաղական անկյունակներից պատրաստված շրջանակի միջոցով, որոնք տեղադրվում են բացվածքի երկու կողմից և կապվում պատի հետ նախօրոք պատերի մեջ տեղադրված ամրանային ծողերի հետ:
4. Տեղադրված մետաղական շրջանակը փաթաթել մետաղական ցանցով և սվաղել ց/ա շաղախով:
5. Բոլոր միացումները եռակցումային են, եռակցումը իրականացնել Յ42A էլեկտրոդով $h_{\text{եռ}}=4$ մմ: Աստղանիշով (*) նշված չափերը կարող են ձևավորվել շինարարության ընթացքում և անհրաժեշտության դեպքում կատարվեն համապատասխան փոփոխություններ:

	ՏՆՕՐԵՆ	Հ. ԽԱՉԱՏՐՅԱՆ		ԵՐԵՎԱՆԻ ՔԱՂԱՔԻ ԿՐԹԱԿԱՆ ՕՐՅԵԿՏՆԵՐԻ ԿԵՐԱՆՈՐԴԱՄԱՆ/ՀԻՄՆԱՆՈՐԴԱՄԱՆ ՏԵԽՆԻԿԱԿԱՆ ԿԵՐԱՐԱՆՈՒԹՅԱՆ ԽՈՐՀՐԴԱՏՎՈՒԹՅՈՒՆ «ԵՐԵՎԱՆԻ ՄՍԲԱՏ ԲՅՈՒՐՆՏԻ ԱՆՎԱՆ Հ. 125 ՀԻՄՆԱԿԱՆ ՂՊՐՈՑ» ՊՈԱԿ			
	Ն.Գ.Ճ	Հ. ԲԱՂՈՅԱՆ					
	ԿՈՆՍՏՐՈՒԿՏՈՐ	Կ. ՂԱԶԱՐՅԱՆ		ՀԱՐՏԱՐԱՊԵՏԱԾԻՆԱՐԱՐԱԿԱՆ ՄԱՍ			
					ԲԱՑՎԱԾՔԻ ԻՐԱՎԱՆԱՑՈՒՄ	ՓՈՒԼ	ԹԵՐԹ
				ԱՆ		ՃՇ- 34	51



ԿԵՐԱՆՈՐՈՂՈՒՄԸ ԼԵՃՈՒՍԱՆՔՆԵՐԻ ԿՄԹՈՓԱԳԻՐ								
Դիրք	Աշխատանքների անվանումը	Զավթ. Միավ	1-ին մասնաշենք	2-րդ մասնաշենք	3-րդ մասնաշենք	4-րդ մասնաշենք	Զանակը	Ծանոթություն
	Հատակ							
1	Վինիլային հատակ 2 մմ ինքնահարթեցվող շերտով	ք.մ	451.4	1967.4	542.4	65.3	3026.5	գոյնը համաձայնեցնել
2	Վինիլային հատակ 6 մմ ինքնահարթեցվող շերտով	զծ.մ	-	-	-	279.4	279.4	գոյնը համաձայնեցնել
3	Վինիլային շոիշակ	զծ.մ	224.2	1237.5	335.9	135.4	1933.1	h=80մմ
4	Լամինատ	ք.մ	119.8	-	-	-	119.8	գոյնը համաձայնեցնել
5	ՄԴՖ-ից շոիշակ, h=80մմ	զծ.մ	91.5	-	-	-	91.5	գոյնը համաձայնեցնել
6	Կերամոգրանիտ չսահող 7մմ, սոսիևձի հետ միասին 20մմ	ք.մ	1285.2	897.2	300.7	10.6	2493.7	գոյնը համաձայնեցնել
7	Կերամոգրանիտե շոիշակ 7մմ, h=80մմ	զծ.մ	574.1	539.3	213.3	-	1326.7	գոյնը համաձայնեցնել
8	Խեցեսպեցեմ.ավազե շաղախի հետ միասին	ք.մ	102.5	118.2	41.2	-	261.9	գոյնը համաձայնեցնել
9	Ձրամեկրահ շերտ (իզոլամ)	ք.մ	102.5	118.2	41.2	-	261.9	
10	Ց/ավազե հարթեցնող շերտ	ք.մ	2129.3	2629.1	884.3	409.1	6051.8	b=50մմ
11	Բետոնե ամրան. ենթաշերտ B12.5 հաստ. 80մմ, ամրանային ցանց Ø5BpI բայլը 150x150 մմ	խ.մ	18.9	-	-	-	18.9	b=80մմ
12	Խճի նախապատրաստական շերտ 150 մմ,ներծծված տաք բիտումե մածուցանի շերտով	խ.մ	35.4	-	-	-	35.4	b=150մմ
13	Դռների այլումինե շեմեր, փոշեներկված	զծ.մ	20.4	51.6	20.4	6.0	98.4	
14	Դռների արգելակներ, փոշեներկված	հատ	38.0	69.0	17.0	5.0	129.0	
	Առաստաղ							
1	Գաջե սվաղ առաստաղ և հեծաններ	ք.մ	684.6	745.7	210.8	172.1	1813.2	b=20մմ
2	Առաստաղի և հեծանների մածկապատ, ներկում լատեքսով (երկտակ)	ք.մ	223.2	2864.6	843.1	688.5	4619.3	երկտակ
3	Պլաստմասե կախովի առաստաղ	ք.մ	65.4	88.7	41.2	-	195.3	գոյնը համաձայնեցնել
4	Ծածկի սալերի վրայից, խողովակների մոտակայքում և սալերի կարերում բետոնե շերտի հրականազույգ	խ.մ	0.2	2.4	0.8	0.6	4.0	
	Պատեր							
1	Գաջե սվաղ	ք.մ	861.9	1900.0	583.2	969.5	4314.6	b=20-30մմ
2	Ներքին շեպերի և սյուների սվաղ գաջով	ք.մ	142.9	480.5	191.6	387.8	1202.7	b=20-30մմ
3	Ներքին շեպերի և սյուների ցեմ.ավազե սվաղ	ք.մ	22.7	0.0	0.0	0.0	22.7	b=20-30մմ
4	Պատերի և շեպերի մածկապատում, ներկում լատեքսով	ք.մ	2664.1	5225.0	1649.6	1042.1	10580.9	երկտակ, գոյնը համաձայնեցնել
5	Ցեմ.ավազե սվաղ	ք.մ	503.6	250.4	161.1	-	915.1	b=20-30մմ
6	Կերամոգրանիտ 7մմ - բարձ. 2.7 մ	ք.մ	304.6	245.0	161.1	-	710.7	
7	Կերամոգրանիտ 7մմ - բարձ. 1.8մ	ք.մ	16.9	5.4	-	-	22.3	
8	Միջնորմների իրականացում ցինկապատ b=95 մմ հիմնականախորվ, երկու կողմից երեսապատված գիպսոստվառաթուփե 12.5 մմ հաստությամբ սալերով,	ք.մ	5.3	-	-	-	5.3	b=10սմ
9	Միջնորմների կառուցում թեթևաբետոնե բլոկներից	ք.մ	-	-	-	-	0.0	b=20սմ
10	Ե/բետոնե բարավորների և գոտիների կառուցում	զծ.մ	-	-	-	-	0.0	
11	Հարդարման անկյունակներ	զծ.մ	828.0	1656.0	1242.0	753.0	4479.0	
12	Սափվների այլումինե անկյունակներ	զծ.մ	71.4	113.4	50.4	0.0	235.2	
	Ներքին աստիճանավանդակներ							
1	Հարթակի և աստիճանների երեսպատում չսահող կերամոգրանիտով	ք.մ	-	-	-	-	250.0	
2	Կերամոգրանիտե շոիշակ 7մմ, h=80մմ	ք.մ	-	-	-	-	14.0	
3	Գաջե սվաղ աստիճանների տակ	ք.մ	-	-	-	-	262.0	
4	Աստիճանների տակ մածկապատում, ներկում լատեքսով	ք.մ	-	-	-	-	262.0	
	Այլ աշխատանքներ							
1	Վնասված պատուհանի ապակեփաթեթի փոխարինում	ք.մ	15	-	-	-	15.0	
2	Ալյումինե բազրիքների տեղադրում	զծ.մ	8	-	-	-	8.0	
3	Պահեստավորված կահույքի վերատեղադրում (սեղաններ, աթոռներ ,պահարաններ և այլն)	հատ	245	572	198	305	1320.0	
4	Զրահեռացման կանգնակների երեսպատում ցինկապատ b=95 մմ հիմնականախորվ, երեսապատված գիպսոստվառաթուփե 12.5 մմ հաստությամբ սալերով (օղակառուն)	ք.մ	-	-	-	-	46.4	
5	Կարանների մշակում ջերմամեկուսիչ ներքնակով	զ.մ	-	-	-	-	92.0	
		խ.մ	-	-	-	-	0.9	
6	Կարանների մշակում պոլիուրետանային հերմետիկով երկու կողմից	զ.մ	-	-	-	-	92.0	
		խ.մ	-	-	-	-	0.1	
7	Պատերի և առաստաղների համար մետաղական շեմեր,կարանների մշակման համար	զ.մ	-	-	-	-	43.2	
8	Գոյություն ունեցող դռների կողպեքների փոխարինում	հատ	32.0	49	18	7	42.4	
9	Գոյություն ունեցող դռների բռնակների փոխարինում	հատ	64.0	98.0	36.0	14.0	212.0	
10	Գոյություն ունեցող դռների ծխմիների փոխարինում	հատ	32.0	49	18	7	127.2	
11	Պահեստավորված ջեռուցման մարտկոցների վերատեղադրում	հատ	42	120	39	18	219	
12	Բետոնե աստիճանի իրականացում	խ.մ					0.0	

	ՏՆՕՐԵՆ	Հ. ԽԱԶԱՏՐՅԱՆ		ԵՐԵՎԱՆԻ ՔԱՂԱՔԻ ԿՐԹԱԿԱՆ ՕՐՅԵԿՏՆԵՐԻ ԿԵՐԱՆՈՐՈՂՈՒՄ/ՀԻՄՆԱՆՈՐՈՂՈՒՄՆ ՏԵԽՆԻԿԱԿԱՆ ԿԵՐԱՐԻՇՈՒԹՅԱՆ ԽՈՐՀՐԴԱՏՎՈՒԹՅՈՒՆ «ԵՐԵՎԱՆԻ ՍՄԲՍ ԲՅՈՒՐԱՏԻ ԱՆԿԱՆ Հ. 125 ՀԻՄՆԱԿԱՆ ԴՊՐՈՑ» ՊՈԱԿ			
	Ն.Գ.Ճ	Հ. ԲԱՂՈՅԱՆ		ՀԱՐՏԱՐԱՊԵՏԱԾԻՆԱՐԱՐԱԿԱՆ ՄԱՍ			
	ԿՈՆՍՏՐՈՒԿՏՈՐ	Կ. ՂԱԶԱՐՅԱՆ					
				ՆԵՐՔԻՆ ԱԾԽԱՏԱՆՔՆԵՐԻ ԿԵՐԱՆՈՐՈՂՈՒՄՆ ԾԱԿԱՆԱԹԵՐԹ			
				ՓՈՒԼ ԱՆ	ԹԵՐԹ ՃՇ- 35	ԹԵՐԹԵՐ 51	



Պարույր Սևակի փողոց

Գրողի
ՃԻՁ




ՊԱՅՄԱՆԱԿԱՆ ՆՇԱՆՆԵՐ

- | | | | |
|--|--|--|--------------------------|
| | ՔԱՆԴԱՆԱՆ ՍԱՖԱՆՏԵՏՈՆ | | ԱՊԱՄՈՆՏԱԺՎՈՐ ԵԶՐԱՔԱՐԵՐ |
| | ԿԱՆԱԶԱՊԱՏ ՏԱՐԱԾՔ | | ՔԱՆԴԱՆԱՆ ԲԵՏՈՆԵ ՀԵՆԱՊԱՏ |
| | ԲԱԶԱՆԵՏ ՍԱԽԿՆԵՐ | | ՔԱՆԴԱՆԱՆ ՊԱՐԻՍՊ |
| | ԱՍՏԻՃԱՆԻ ԲԱԶԱՆԵՏ ՍԱԽԿՆԵՐԻ ԱՊԱՄԵՆՏԱԺՈՒՄ | | ԱՊԱՄՈՆՏԱԺՎՈՐ ԴԱՐՊԱՍ |
| | ԿՆԱՍԿԱԾ ԲԵՏՈՆԵ ԱՍՏԻՃԱՆՆԵՐԻ ՓՈԽԱՐԻՆՈՒՄ | | ԱՊԱՄՈՆՏԱԺՎՈՐ ՆՏԱՐԱՆ |
| | ՄԱՍՆԱԿԻ ՓՈԽԱՐԻՆՎՈՐ ՏՈՄԵՏԵ ՍԱԽԿՆԵՐ | | ՀՈՒՇԱՐՁԱՆ |
| | ԱՍՖԱԼՏԲԵՏՈՆԵ ՀԱՏԱԿԻ ՇԵՐՏ | | ՑԱՅՏԱՐԱԲՅՈՒՐ |
| | | | ԳՈՅՈՒԹՅՈՒՆ ՈՒՆԵՑՈՂ ԾԱՌԵՐ |

ԴՊՐՈՑԻ ՏԱՐԱԾՔԻ ՍԱՀՄԱՆԱԳԻԾԸ ԸՍՏ ԿԿԱՅԱԿԱՆԻ

	ՏՆՕՐԵՆ	Հ. ԽԱԶԱՏՐՅԱՆ		ԵՐԵՎԱՆԻ ՔԱՆԱԶԻ ԿՐԹԱԿԱՆ ՕՐՅԵԿՏՆԵՐԻ ԿԵՐԱՆՈՐԴԱՄԱՆ/ՀԻՄՆԱՆՈՐԴԱՄԱՆ ՏԵԽՆԻԿԱԿԱՆ ԿԵՐԱՆՈՐԴԱՄԱՆ ԽՈՐՀՐԱՏՎՈՒԹՅՈՒՆ «ԵՐԵՎԱՆԻ ՍՏԱՐԱՆ ԲՅՈՒՐԱՏԻ ԱՆՎԱՆ Հ. 125 ՀԻՄՆԱԿԱՆ ԴՊՐՈՑ» ՊՈԱԿ			
	Ն.Գ.Ճ	Հ. ԲԱՐՈՑՅԱՆ		ՀԱՐՏԱՐԱՊԵՏԱԾԻՆԱՐԱՐԱԿԱՆ ՄԱՍ			
	ԿՈՆՏՐՈՒԿՏՈՐ	Կ. ՂԱԶԱՐՅԱՆ					
					ՔԱՆԴԱՆԱՆ ԱՇԽԱՏԱՆՔՆԵՐԻ ՀԱՏԱԿԱԳԻԾ		
					ՓՈՒԼ	ԹԵՐԹ	ԹԵՐԹԵՐ
			ԱՆ	ՃՇ-36	51		

Պարույր Սևակի փողոց

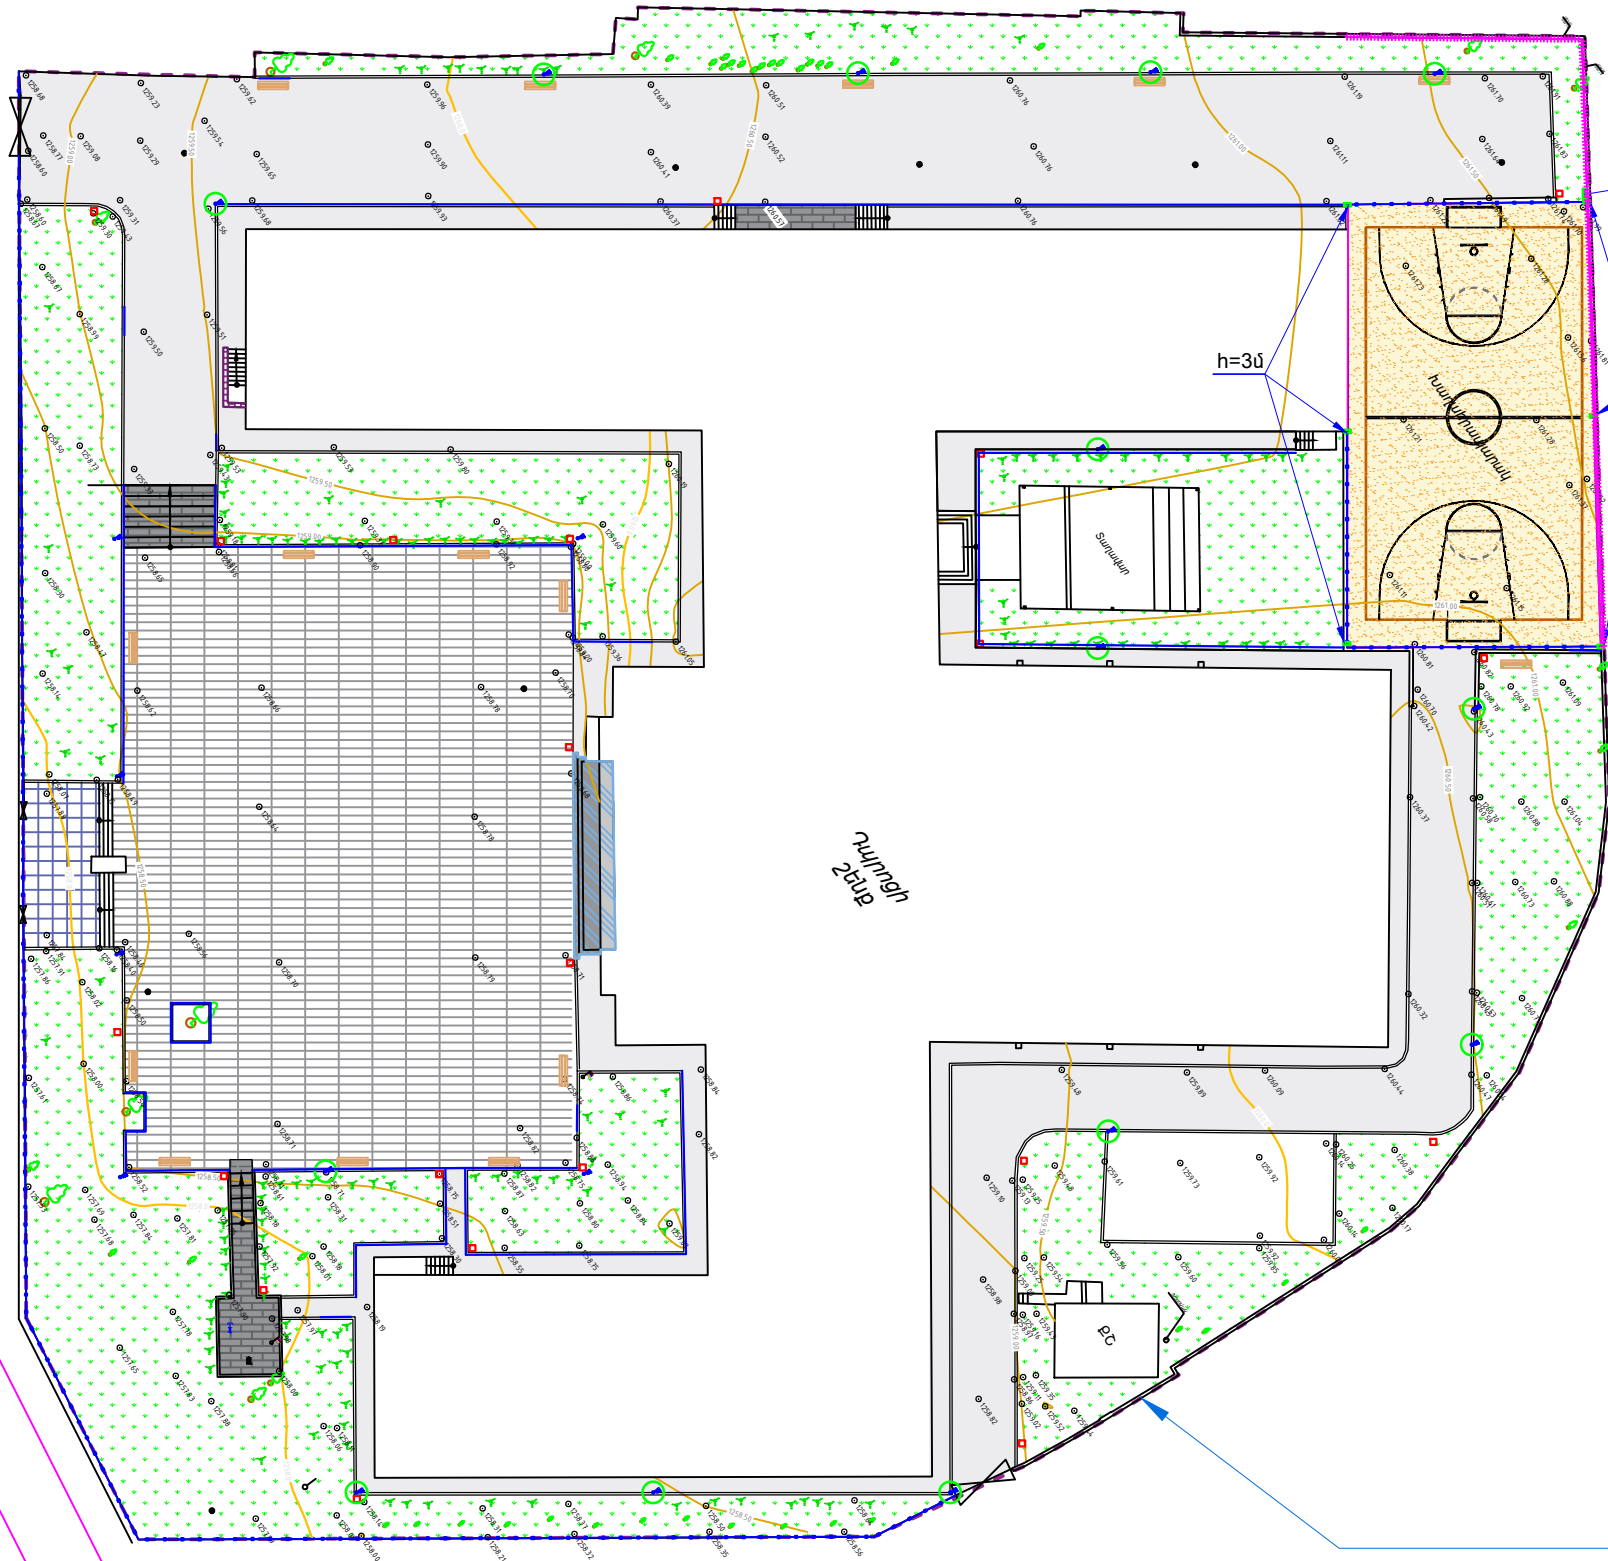

դաշտի լուսատուների միացման կետ

h=3մ

h=4մ



ՊԱՅՄԱՆԱԿԱՆ ՆՇԱՆՆԵՐ

ՌԵՏԻՆԵ ՀԱՏԱԿ

ՆՈՐ ԻՐԱԿԱՆԱՑՎՈՂ ԲԵՏՈՆԵ ԵԶՐԱՔԱՐԵՐ 100x200h

ՍԻԶԱՄԱՐԳ

ԳՈՅՈՒԹՅՈՒՆ ՈՒՆԵՑՈՂ ՊԱՅՊԱՆԱԿՈՂ ԾԱՌԵՐ

ԱՍՖԱԼՏԲԵՏՈՆԵ ՀԱՏԱԿԻ ՇԵՐՏ

ՄԱՍՆԱԿԻ ՓՈԽԱՐԻՆՎՈՂ ՏՈՄԵՏԵ ՍԱԽԿՆԵՐ

ՀՈՒԵԱՐՁԱՆ

ՆՈՐ ՏԵՂԱԴՐՎՈՂ ՏՈՄԵՏԵ ՍԱԽԿՆԵՐ

ՆՈՐ ԱՐԲԱՄԱՆ

ԲԵՐՈՎԿԻ ԲՈՒՄԱՀՈՂԻ ՓՈՈՒՄ

ՆՈՐ ՆԱՏԱՐԱՆՆԵՐ


ԱՍՏԻՃԱՆԻ ԲԱԶԱՆՏ ՍԱԽԿՆԵՐԻ ԱՊԱՄԵՆՏԱԺՈՒՄ

ՆՈՐ ՏԵՂԱԴՐՎՈՂ ՑԱՆԿԱՊԱՏ, h=2 մ

ՀԱՏԿԱԿՈՂ ԲԵՏՈՆԵ ԱՍՏԻՃԱՆՆԵՐԻ ՄԱՍՆԱԿԻ ՓՈԽԱՐԻՆՈՒՄ

ԴՊՐՈՑԻ ՏԱՐԱԾՔԻ ՍԱՀՄԱՆԱԳԻԾԸ ԸՍՏ ԿԿԱՅԱԿԱՆԻ

	ՏՆՕՐԵՆ	Հ. ԽԱԶԱՏՐՅԱՆ		ԵՐԵՎԱՆԻ ՔՈՂԱՔԻ ԿՐԹԱԿԱՆ ՕՐԲԵԿՏՆԵՐԻ ԿԵՐԱՆՈՐԴԱՄԱՆ/ՀԻՄՆԱՆՈՐԴԱՄԱՆ ՏԵԽՆԻԿԱԿԱՆ ԿԵՐԱՆՈՐԴԱՅԱՆ ԽՈՐՀՐԴԱՏՎՈՒԹՅՈՒՆ «ԵՐԵՎԱՆԻ ՄԱԲԱՏ ԲՅՈՒՐԱՏԻ ԱՆԿԱՆ Հ. 125 ՀԻՄՆԱԿԱՆ ԴՊՐՈՑ» ՊՈԱԿ			
	Ն.Գ.Ճ	Հ. ԲԱՐՈՅԱՆ		ՀԱՐՏԱՐԱՊԵՏԱԾԻՆԱՐԱՐԱԿԱՆ ՄԱՍ			
	ԿՈՆՍՏՐՈՒԿՏՈՐ	Կ. ՂԱԶԱՐՅԱՆ		ԲԱՐԵԿԱՐԳՄԱՆ ԱՇԽԱՏԱՆՔՆԵՐԻ ՀԱՏԱԿԱԳԻԾ			
				ՓՈՒԼ	ԹԵՐԹ	ԹԵՐԹԵՐ	
				ԱՆ	ՃՇ-37	51	

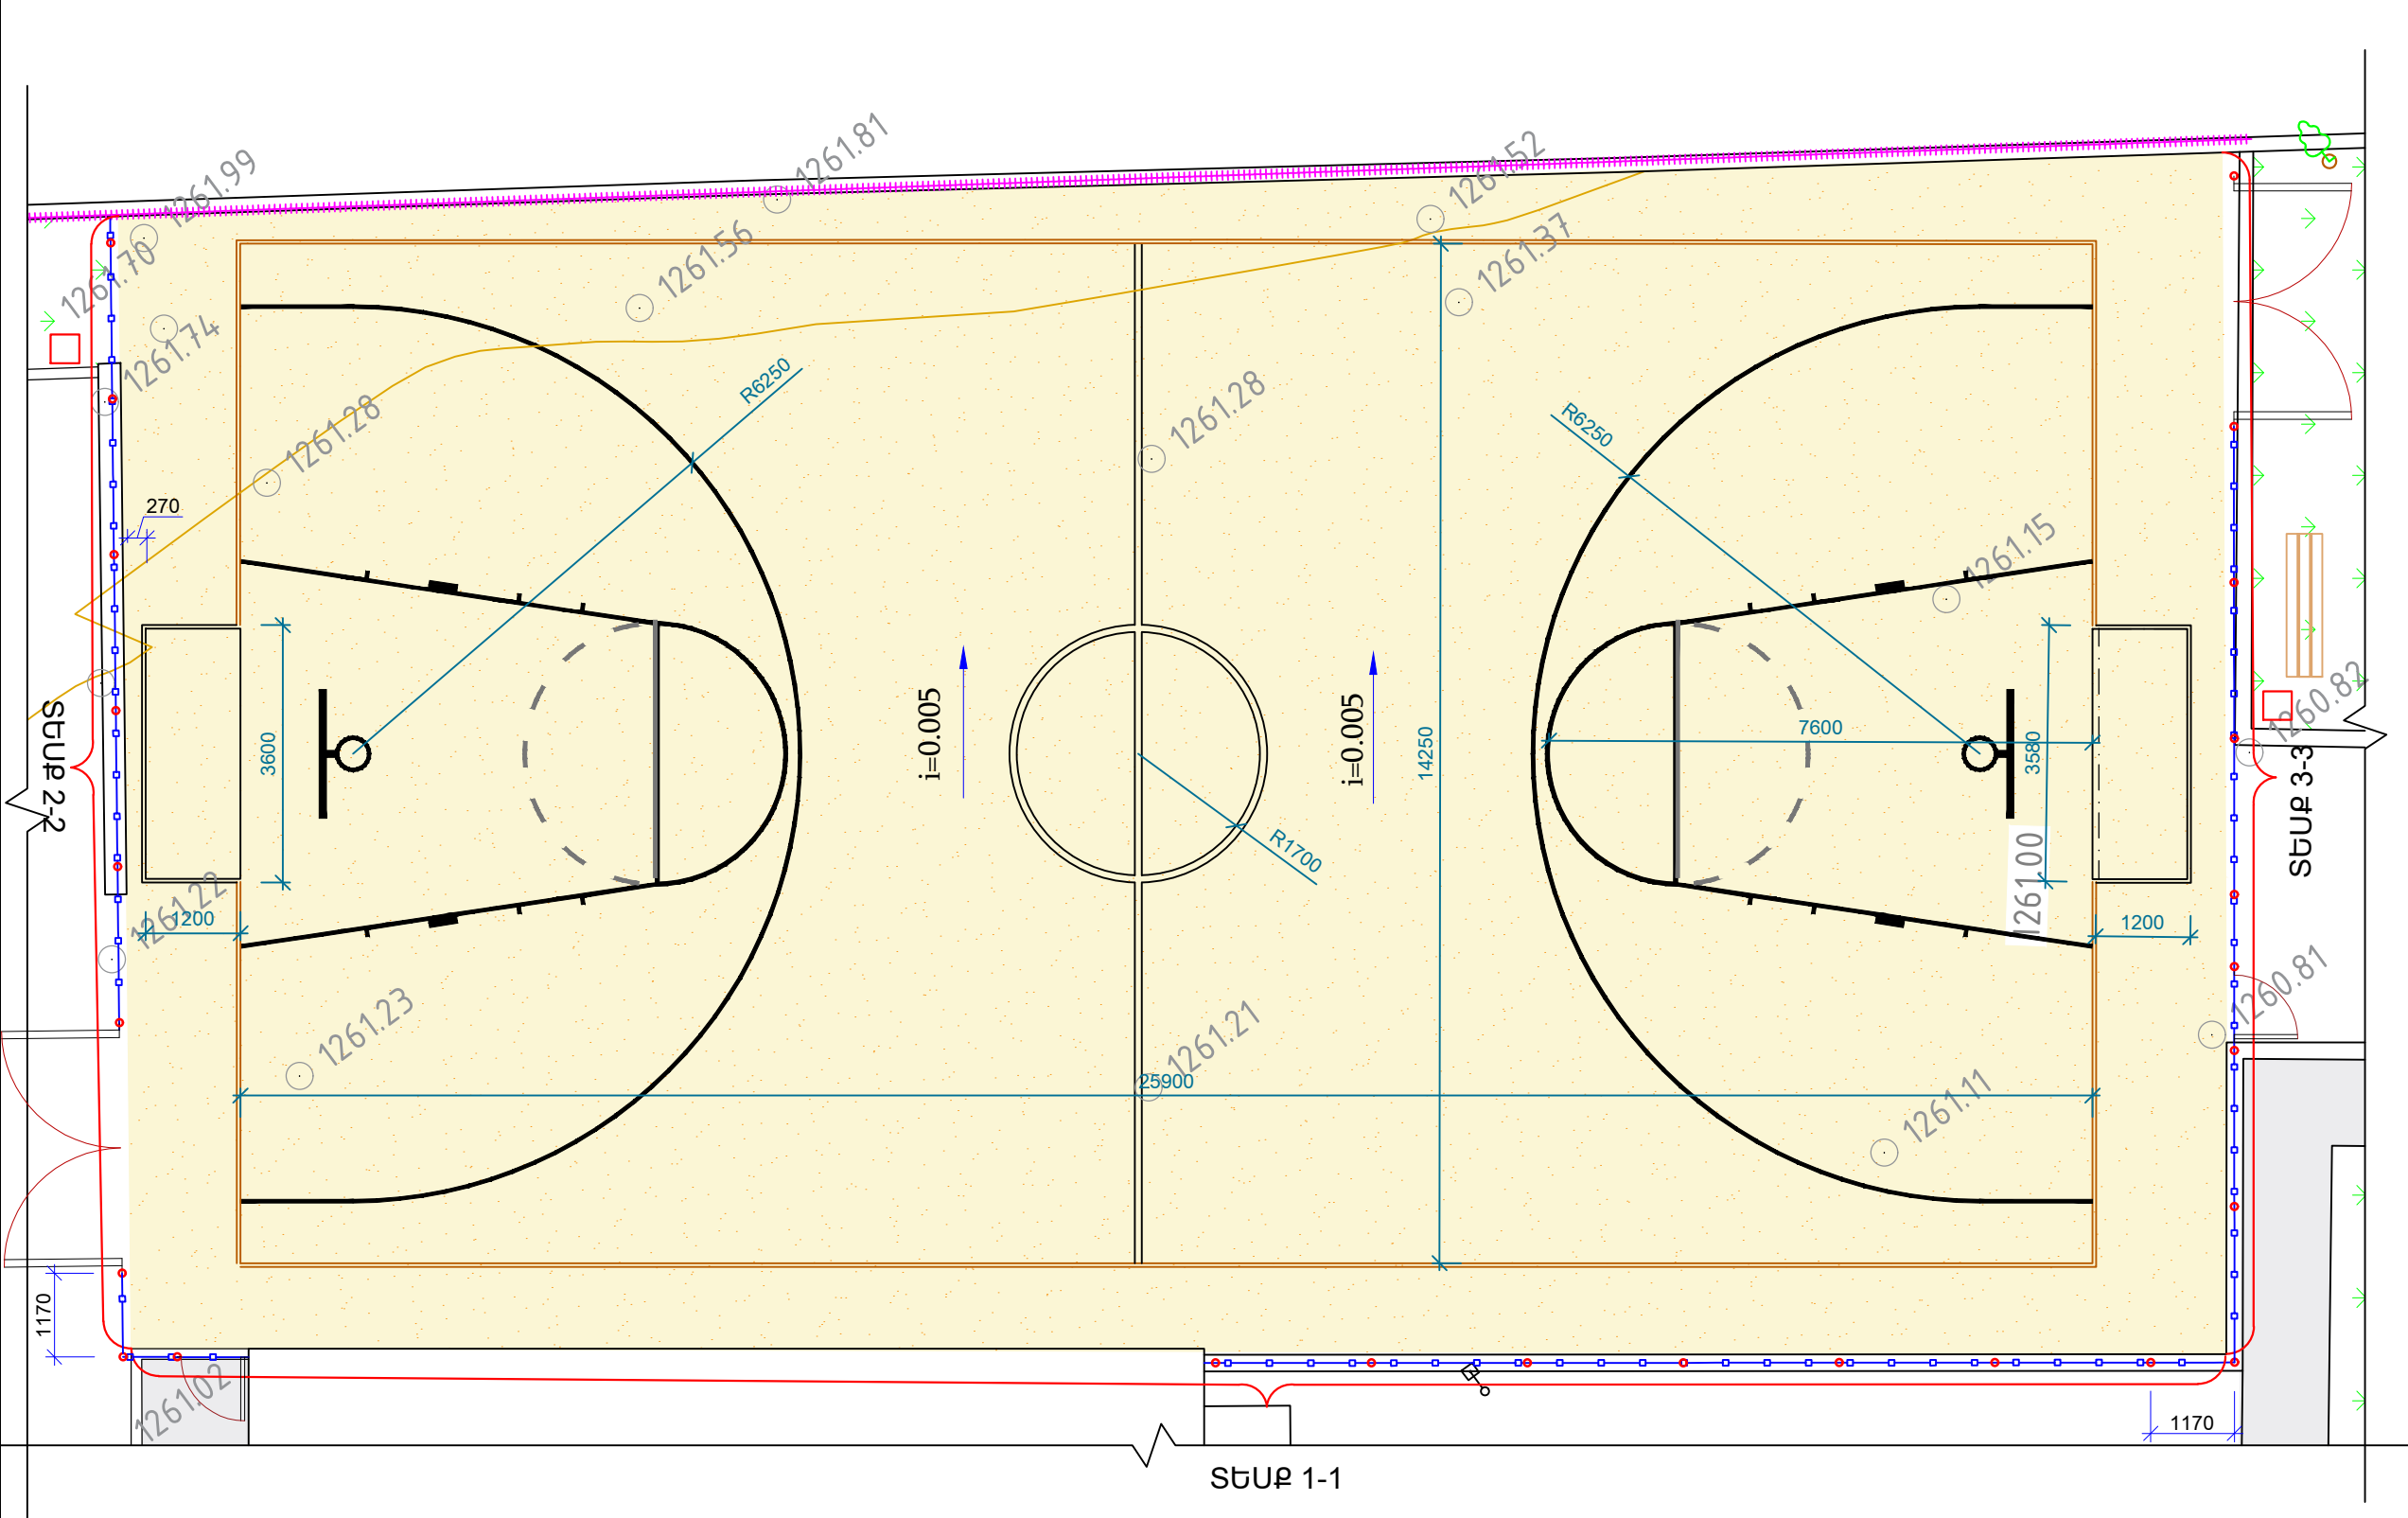

ՊԱՅՄԱՆԱԿԱՆ ՆՇԱՆՆԵՐ


- ՌԵՏԻՆԵ ՀԱՏԱԿ
- ՆՈՐ ԽՐԱԿԱՆԱԳՎՈՂ ԳԱՆԿԱՎԱՏԵՐ Ի=3Մ
- ՑԱՆԿԱՎԱՍԻ ԴՈՒՆ
- ԱՐԻԵՍՏԱԿԱՆ ԽՈՏԱԾԱԾԿՈՅԵ
- ԱՍՖԱԼՏԵՏՈՒՆ ԽԱՏԱԿԻ շԵՐՍ
- ԳԾԱՆՂՈՒՄ
- ԳԾԱՆՂՈՒՄ

ԾԱՆՈԹՈՒԹՅՈՒՆ

- ՏԵՍՔ «1-1» ՍԵՆ ՃՇ-39 ԹԵՐԹ,
- ՏԵՍՔ «2-2» ՍԵՆ ՃՇ-40 ԹԵՐԹ,
- ՏԵՍՔ «3-3» ՍԵՆ ՃՇ-41 ԹԵՐԹ,



	ՏՆՕՐԵՆ	Հ. ԽԱՉԱՏՐՅԱՆ		ԵՐԵՎԱՆԻ ՔԱՂԱՔԻ ԿՐԹԱԿԱՆ ՕՐԲԵԿՏԵՐԻ ԿԵՐԱՆՈՐԴՄԱՆ/ՀԻՄՆԱՆՈՐԴՄԱՆ ՏԵԽՆԻԿԱԿԱՆ ԿԵՐԱՌԻԾՈՒԹՅԱՆ ԽՈՐՀՐԴԱՏՎՈՒԹՅՈՒՆ «ԵՐԵՎԱՆԻ ՍՄԲՍ ԲՅՈՒՐԱՏԻ ԱՆԿԱՆ Հ. 125 ՀԻՄՆԱԿԱՆ ԴՊՐՈՑ» ՊՈԱԿ			
	Ն.Գ.Ճ	Հ. ԲԱՂՈՅԱՆ		ՀԱՐՏԱՐԱՊԵՏԱԾԻՆԱՐԱՐԱԿԱՆ ՄԱՍ			
	ԿՈՆՍՏՐՈՒԿՏՈՐ	Կ. ՂԱԶԱՐՅԱՆ		ՖՈՒՏԲՈՒԻ ԴԱՇՏԻ ԲԱՐԵԿԱՐԳՄԱՆ ՀԱՏԱԿԱԳԻԾ			
				ՓՈՒԼ	ԹԵՐԹ	ԹԵՐԹԵՐ	
				ԱՆ	ՃՇ-38	51	



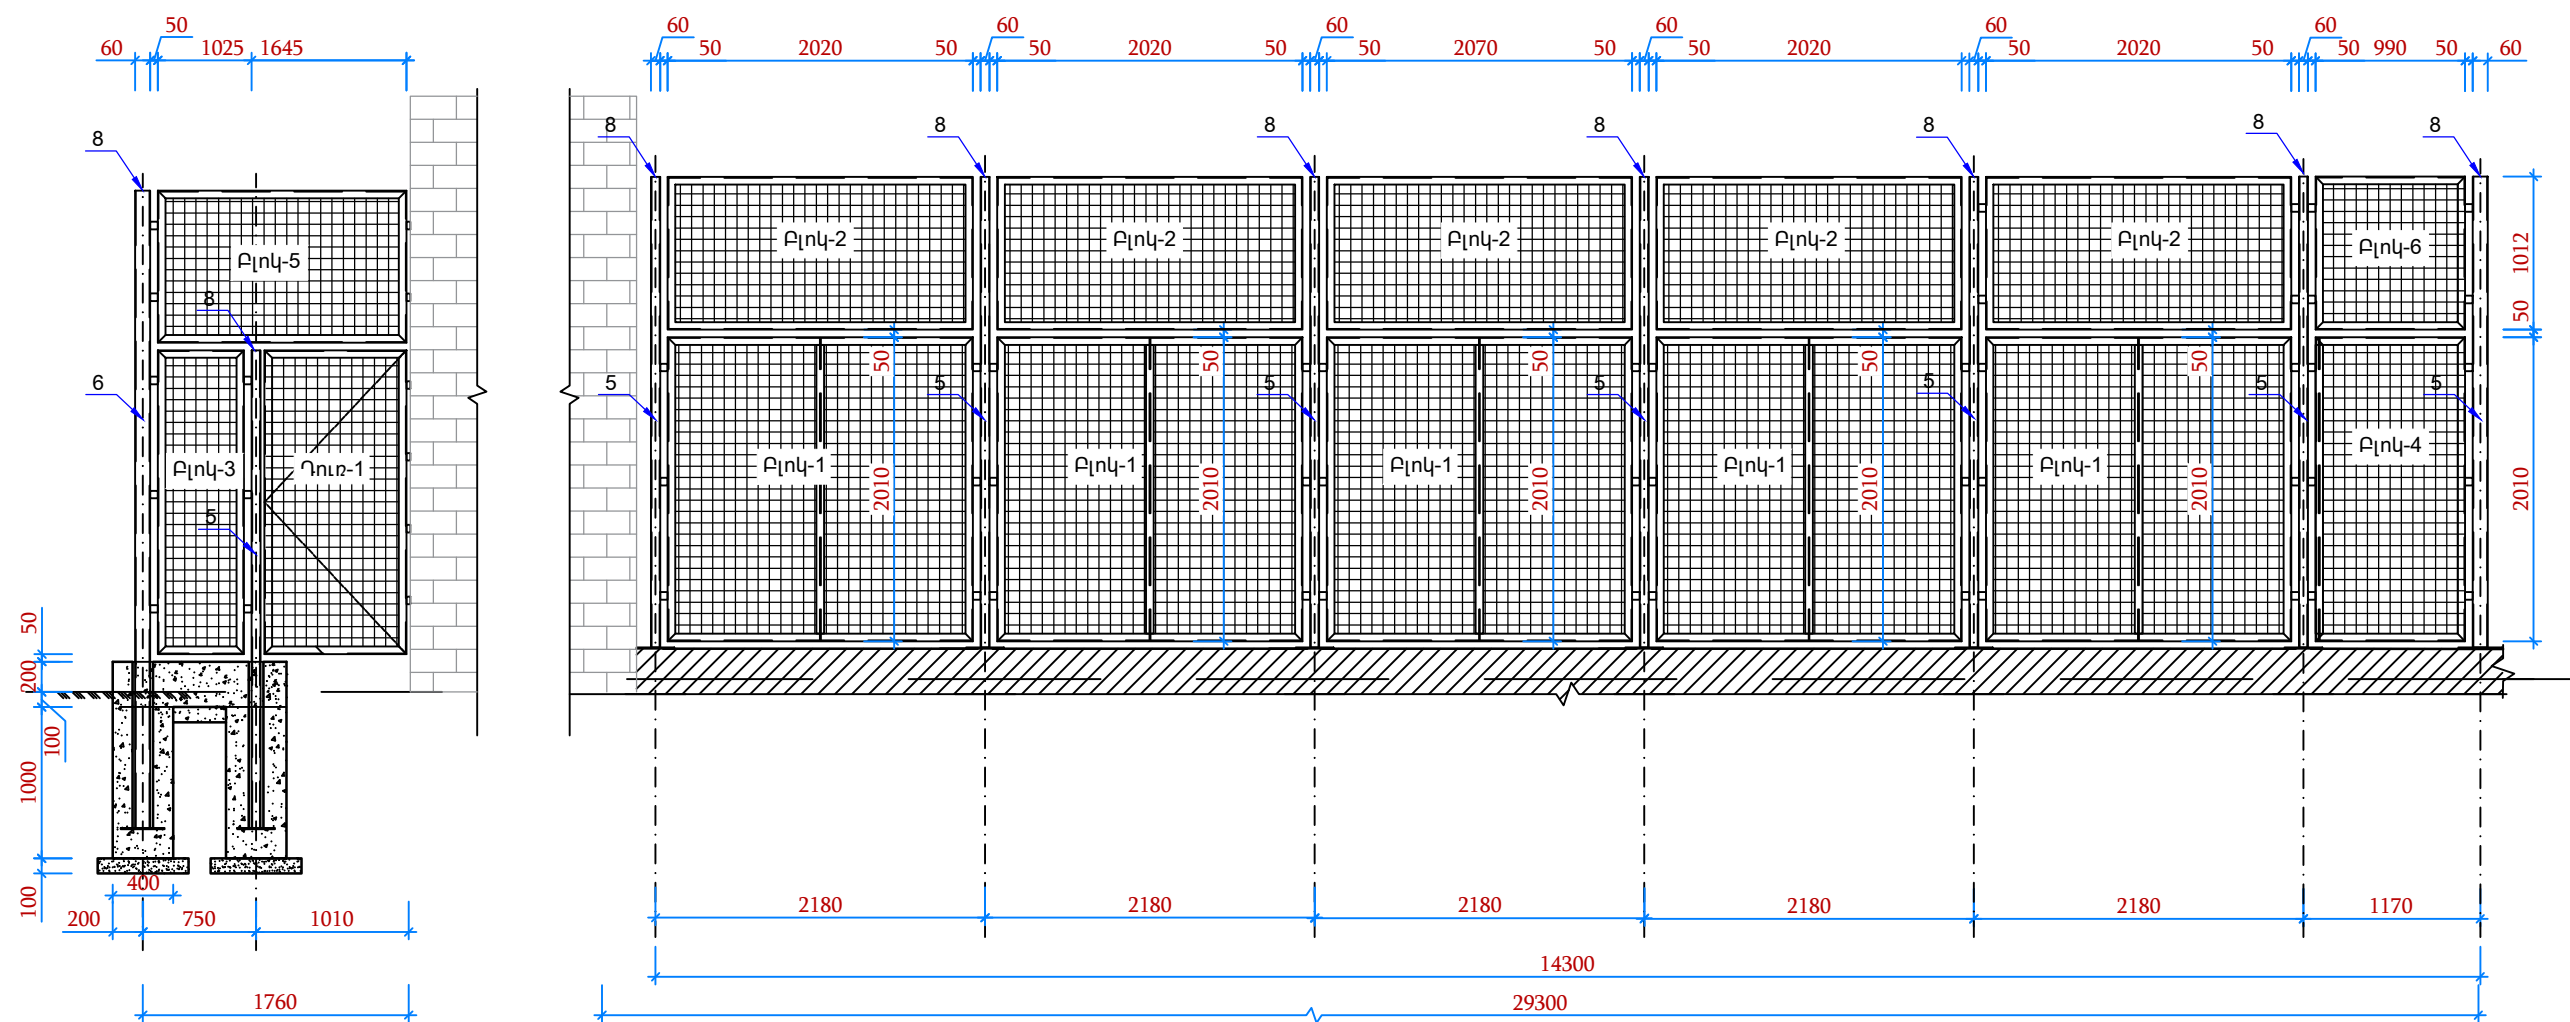

ՀԻՄՔԻ ՀԱՆԳՈՒՅՑ 1

ՀԱՆԳՈՒՅՑ Հ-2

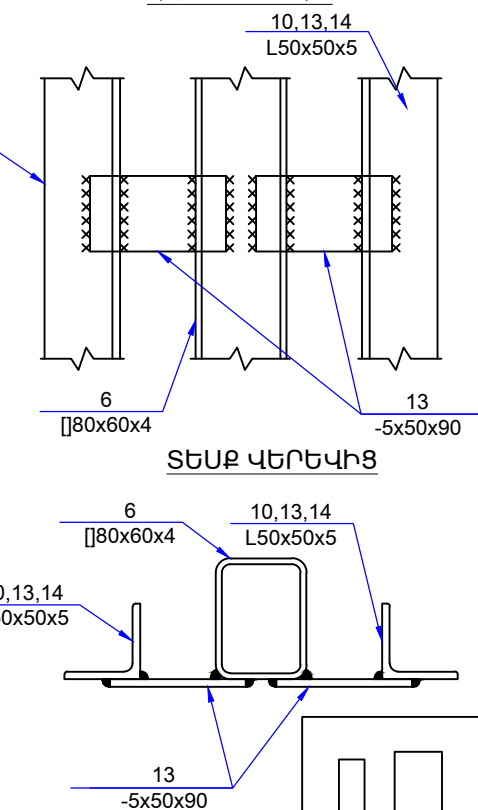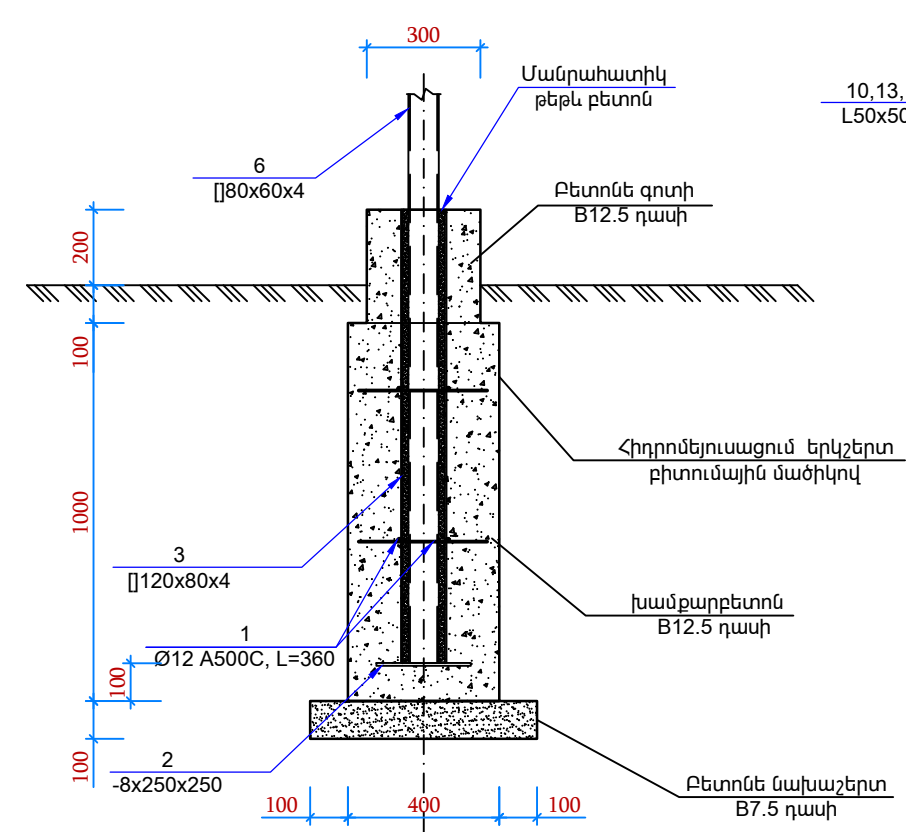


ՏԵՍՔ ՎԵՐԵՎԻՑ

Միաձույլ Ե/Բ էլեմենտների մասնագիր


Մակերես	Դիրք NN	Նշանակում	Անվանում	Քանակ (հատ)	Քաշ (կգ)		
					Մեկ դիրքի	Բոլոր դիրքերի	Մակերեսի
Հիմք	1	ГОСТ 5781–82	Ø12 A500c L=360	120	0.32	38.4	106.20
	2	ГОСТ 19903–74	–8x250x250	15	3.93	59.0	
	–	ГОСТ 8732–78	Տր. Ø50x2.5 L=300	10	0.88	8.8	
	Բետոն B12.5 դասի – 2.4մ³						
	Բետոն B12.5 դասի (թեթև, խողովակների արանքի լցուման համար) – 0.1մ³						
	Բետոնե գոտի B12.5 դասի – 2.1մ³						
	Բետոնե մախաշերտ B7.5 դասի բետոնով – 1.4մ³						
	Հիմքի հիդրոմեյուսացում երկշերտ բիտումային մածիկով – 24.0մ²						
	Հիմքի փոսորակի քանդման ծավալ – 20.0մ³						
	Գրունտի ետիցք – 15.0մ³						
	Ավելորդ գրունտի տեղափոխում – 5.0մ³						

ՏՆՕՐԵՆ	Հ. ԽԱՉԱՏՐՅԱՆ		ԵՐԵՎԱՆԻ ՔԱՂԱՔԻ ԿՐԹԱԿԱՆ ՕՐԵՅԵԿՏՆԵՐԻ ՎԵՐԱՆՈՐԴԱՄԱՆ/ՀԻՄԱՆՈՐԴԱՄԱՆ ՏԵԽՆԻԿԱԿԱՆ ՎԵՐԼՈՒԾՈՒԹՅԱՆ ԽՈՐՀՐԱՏԱԿՈՒԹՅՈՒՆ «ԵՐԵՎԱՆԻ ՄԱԲԱՏ ԲՅՈՒՐՆԱԿԻ ԱՆՎԱՆ Հ. 125 ՀԻՄԱԿԱՆ ԴՊՐՈՑ» ՊՈԱԿ				
Ն.Գ.Ճ	Հ. ԲԱՂՈՅԱՆ						
ԿՐԱՏՐՈՒԿՏՈՐ	Կ. ՂԱԶԱՐՅԱՆ						
			ՀԱՐՏԱՐԱՊԵՏԱԾԻՆԱՐԱՐԱԿԱՆ ՄԱՍ				
			ՄԵՏԱՂԱԿԱՆ ՑԱՆԿԱՊԱՏԻ ՏԵՍՔ 1-1		ՓՈՒԼ	ԹԵՐԹ	ԹԵՐԹԵՐ
					ԱՆ	ՃՇ-39	51




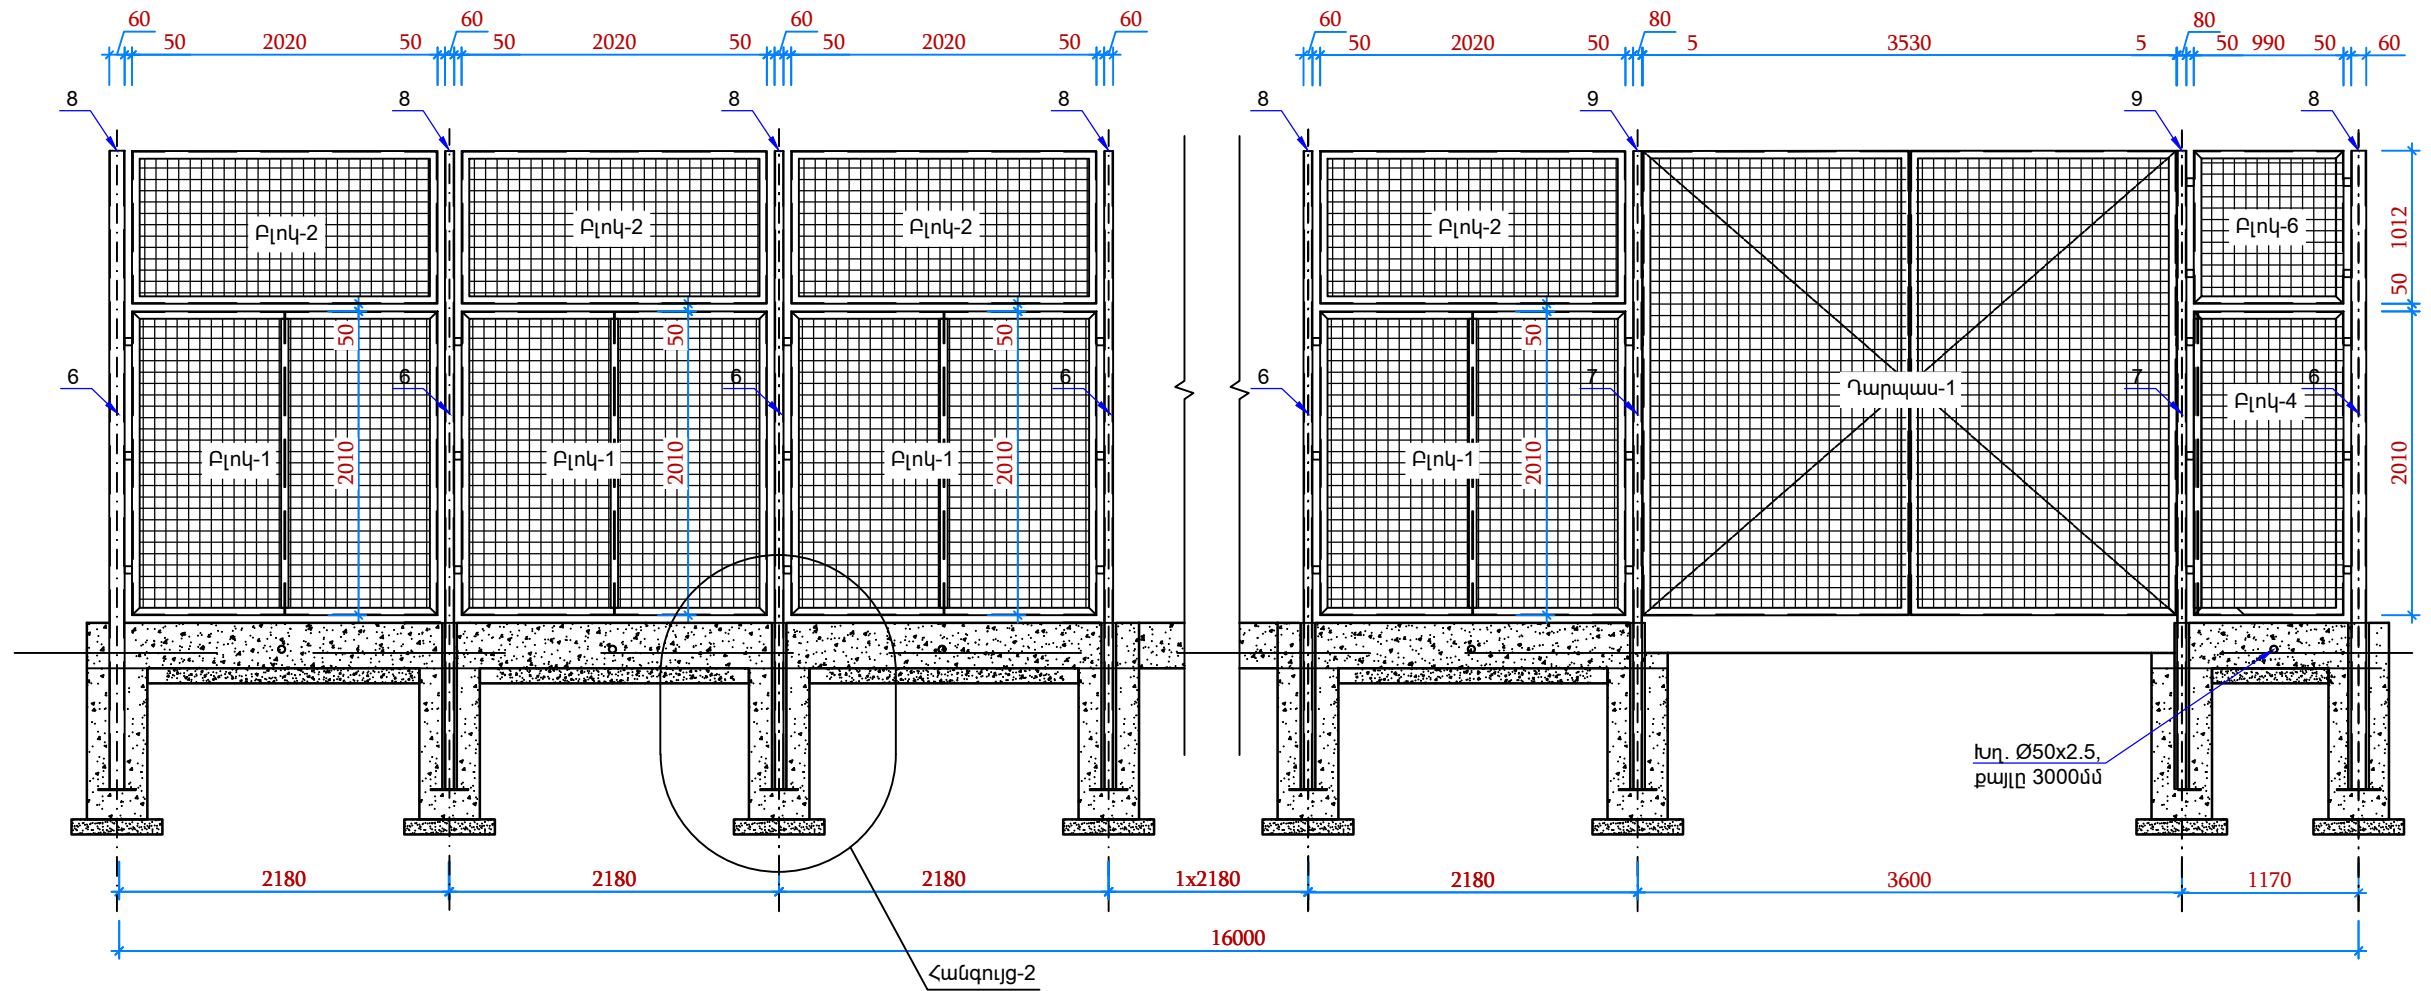

ՀԻՍՔԻ ՀԱՆՁՈՒՅՑ 2

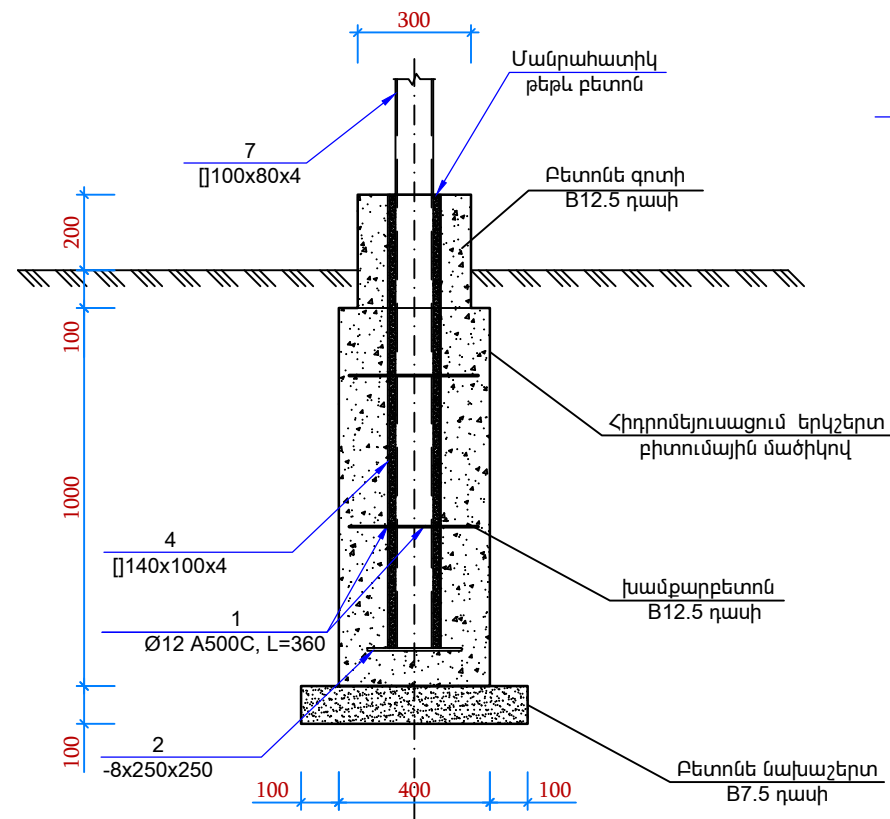


ՏԵՍՔ ՎԵՐԵՎԻՑ

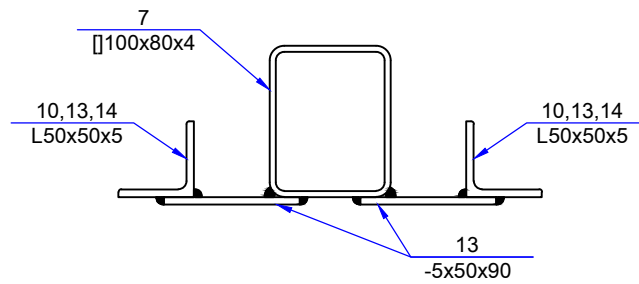

ԾԱՆՈԹՈՒԹՅՈՒՆ


1. Եռակցումը կատարել Յ-42A մակնիշի էլեկտրողով (եռակցման կարի չափը ընդունել եռակցվող էլեկտրոնների նվազագույն հաստությամբ):
2. Նախքան տարրերի եռակցելը, եռակցվող մակերևույթը ֆրեզել մինչև մետաղի փայլը:
3. Մոնտաժումից հետո բոլոր մետաղական մակերևույթները մաքրել կեղտից և յուղից հիմնաքերարկել և ներկել 2 անգամ (համաձայն СНИП 2.03.11-85 պահանջներով):
4. Եռակցման աշխատանքներից հետո բոլոր եռակցված կարերը մաքրել շլաքից:

ՀԱՆՁՈՒՅՑ Հ-4

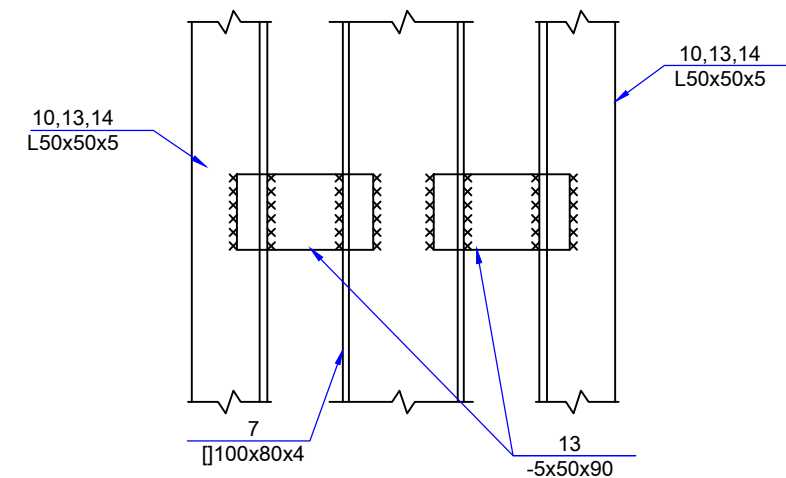

	ՏՆՕՐԵՆ	Հ. ԽԱՉԱՏՐՅԱՆ	ԵՐԵՎԱՆԻ ՔԱՂԱՔԻ ԿՐԹԱԿԱՆ ՕՐՅԵԿՏՆԵՐԻ ԿԵՐԱՆՈՐԴԱՄԱՆ/ՀԻՄՆԱՆՈՐԴԱՄԱՆ ՏԵԽՆԻԿԱԿԱՆ ԿԵՐԱՆՈՐԴԱՅԻՆ ԽՈՐՀՐԴԱՏՎՈՒԹՅՈՒՆ «ԵՐԵՎԱՆԻ ՄԱԲԱՏ ԲՅՈՒՐԱՏԻ ԱՆԿԱՆ Հ. 125 ՀԻՄՆԱԿԱՆ ԴՊՐՈՑ» ՊՈԱԿ			
	Ն.Գ.Ճ	Հ. ԲԱՂՈՅԱՆ				
	ԿՐԱՏՐՈՒԿՏՈՐ	Կ. ՂԱԶԱՐՅԱՆ	ՀԱՐՏԱՐԱՊԵՏԱԾԻՆԱՐԱՐԱԿԱՆ ՄԱՍ			
			ՄԵՏԱՂԱԿԱՆ ՑԱՆԿԱՊԱՏԻ ՏԵՍՔ 2-2	ՓՈՒԼ ԱՆ	ԹԵՐԹ ՃՇ-40	ԹԵՐԹԵՐ 51

ՄԵՏԱՂԱԿԱՆ ՑԱՆԿԱՊԱՏԻ ՏԵՍՔ 3-3 Մ1:50

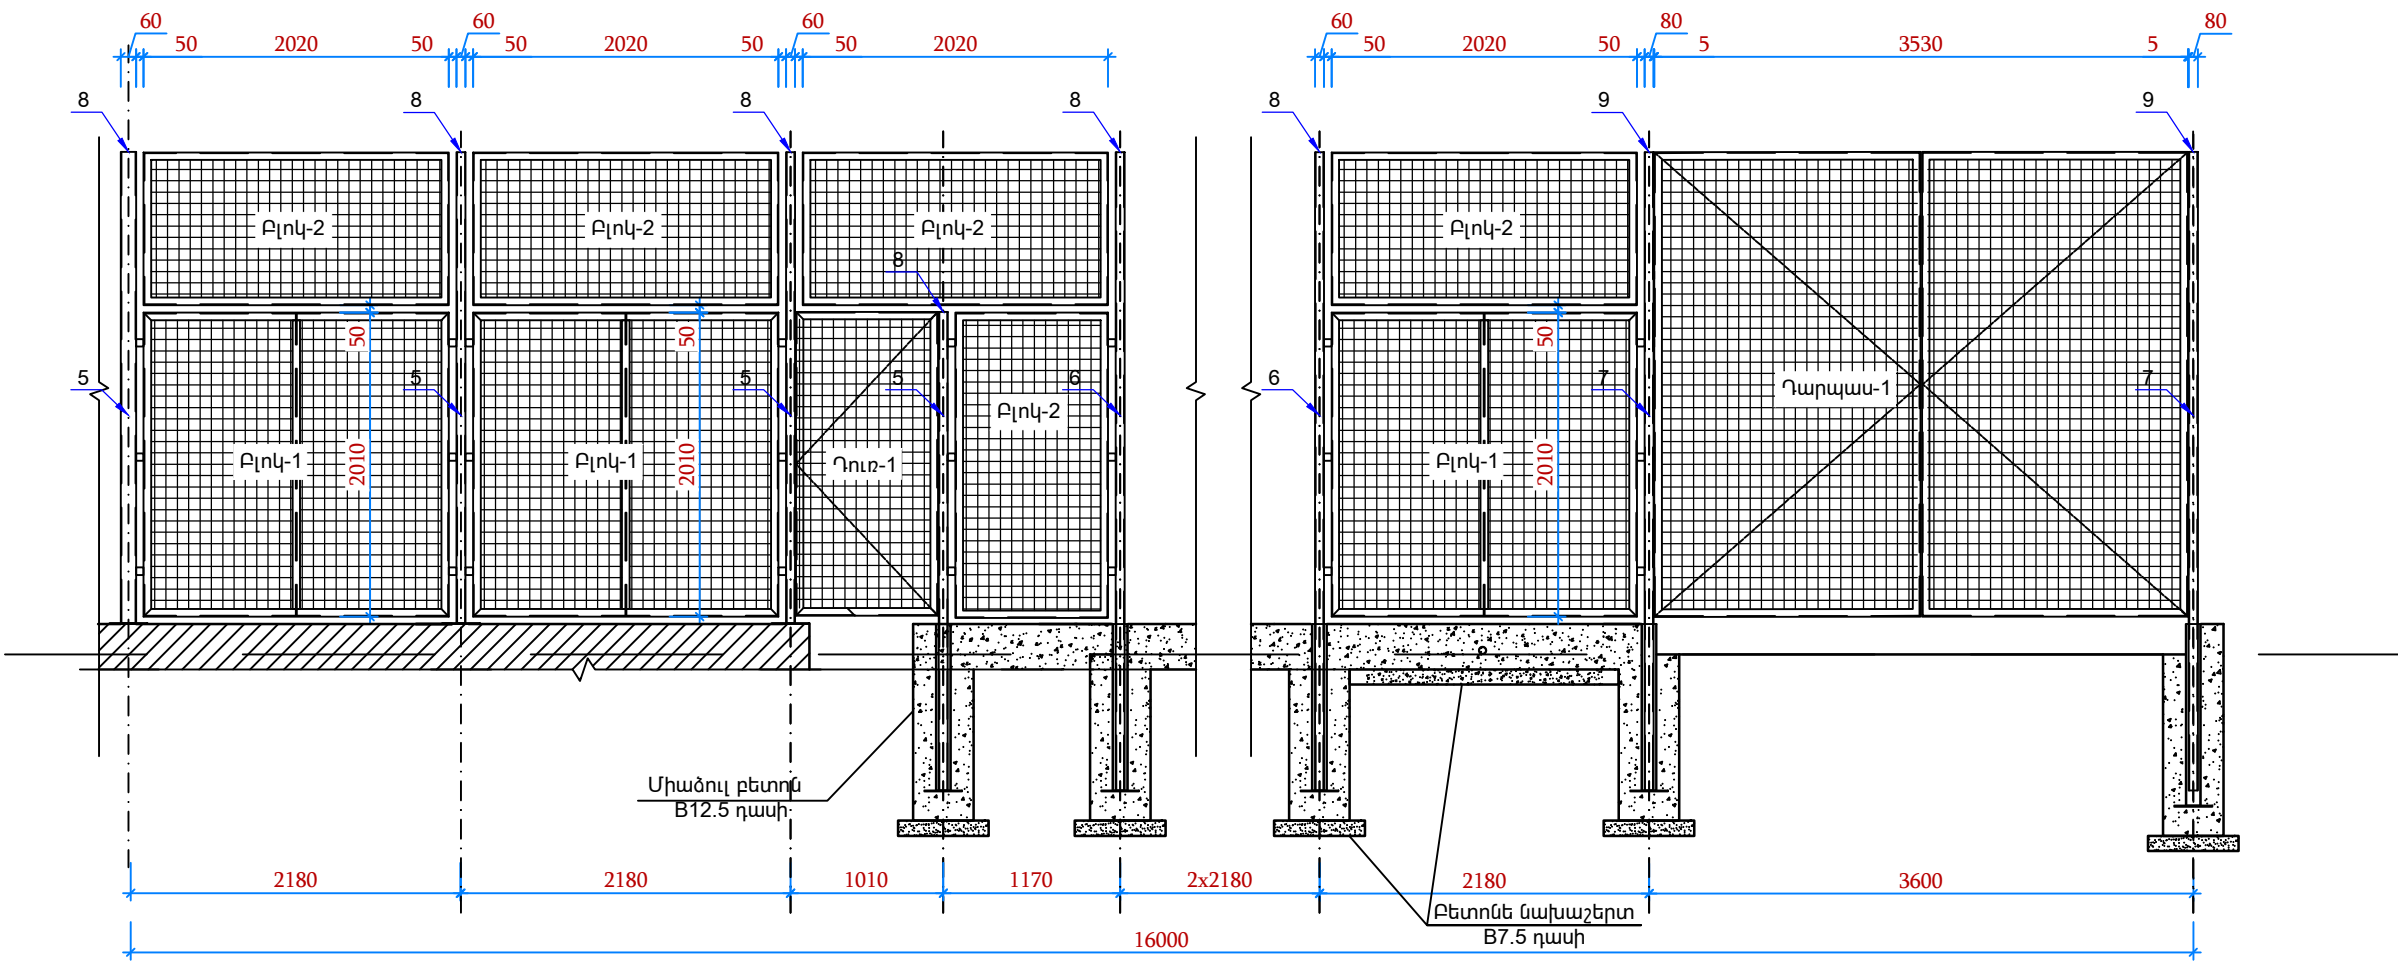


ՄԱՍՆԱԳԻՐ ՄԵՎ ԷԼԵՄԵՆՏԻ ՀԱՄԱՐ
ԲԱՍԿԵՏԲՈՒԼԻ ՎԱՅԱՆ



ՁՈՂ N	ՆՇԱՆԱ- ԿՈՒՄ	ԱՆՎԱՆՈՒՄ	ՔԱՆ. ՀԱՏ	ԵՐԿԱՐ ՄՄ	nxL Մ	ԾԱՆՈԹՈՒ- ԹՅՈՒՆ ԿԳ
1	2	3	4	5	6	7
		ՎԱՅԱՆԱԿ	2			
1	ГОСТ8509 - 72	L50x50x5 L=1800	2	1800	3.60	13.57
2	ГОСТ8509 - 72	L50x50x5 L=1200	4	1200	4.80	18.10
3	ГОСТ19903 - 76	—6x300 L=150	1	150	0.15	2.12
4		ՏԱԽՏԱԿ 1800x1200x30	1			0.06 մ³
5		ԼԱՄԻՆԱՏԵ ԹԵՐՈՑԱՄԱՆՏԱԿ 1800x1200x10	1			0.02 մ³
		ՉԱՄԲՅՈՒՂ ՑԱՆՑՈՎ	1			
		ԿԱՆԳԱԿ				
6	ГОСТ 10704-91	О102x4 L=4020	1	4020	4.02	38.87
7	ГОСТ 10704-91	О102x4 L=1220	1	1220	1.22	11.80
8	ГОСТ19903 - 76	—6x150 L=150	1	150	0.15	1.06
		ԲԵՏՈՆ B15 V=0.25 մ³				
		Հողի քանդում ձեռքով V=0.35 մ³				
		Հողի հետվիցք տուփանումով V=0.1 մ³				
		Հողի բերվում և տեղափոխում V=0.25մ³				

ԾԱՆՈԹՈՒԹՅՈՒՆ

- Եռակցումը կատարել Յ-42A մակնիշի էլեկտրողով (եռակցման կարի չափը ընդունել եռակցվող էլեկտեմենտների նվազագույն հաստությամբ):
- Նախքան տարրերի եռակցելը, եռակցվող մակերևույթը ֆրեզել մինչև մետաղի փայլը:
- Մոնտաժումից հետո բոլոր մետաղական մակերևույթները մաքրել կեղտից և յուղից հիմնաքերարկել և ներկել 2 անգամ (համաձայն СНИП 2.03.11-85 պահանջներով):
- Եռակցման աշխատանքներից հետո բոլոր եռակցված կարերը մաքրել շլաքից:

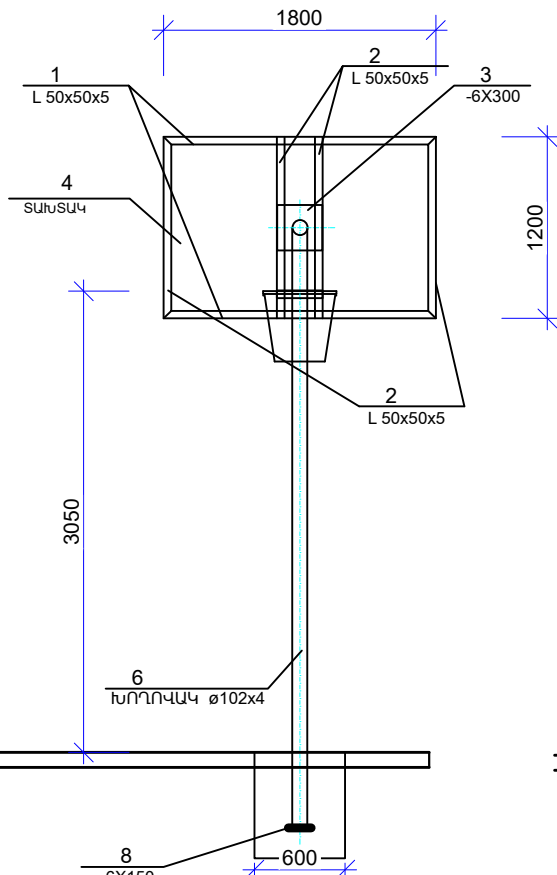

ԲԱՍԿԵՏԲՈՒԼԻ ՎԱՅԱՆ

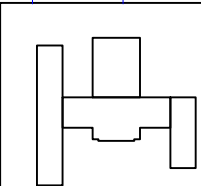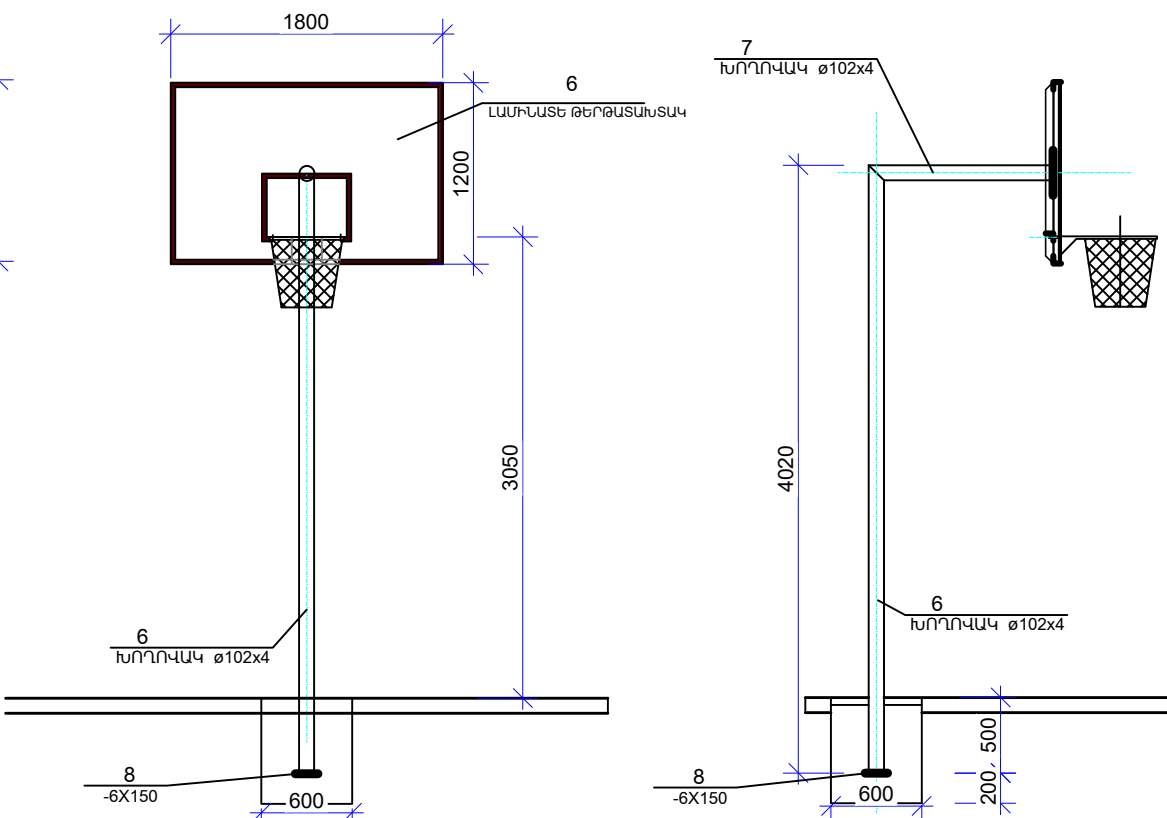


ՏՆՕՐԵՆ	Հ. ԽԱՉԱՏՐՅԱՆ
Ն.Գ.Ճ	Հ. ԲԱՂՈՅԱՆ
ԿՈՆՍՏՐՈՒԿՏՈՐ	Կ. ՂԱԶԱՐՅԱՆ


ԵՐԵՎԱՆԻ ՔԱՂԱՔԻ ԿՐԹԱԿԱՆ ՕՐՅԵԿՏՆԵՐԻ ԿԵՐԱՆՈՐԴԱՄԱՆ/ՀԻՄՆԱՆՈՐԴԱՄԱՆ ՏԵԽՆԻԿԱԿԱՆ ԿԵՐԱՐԽՈՒԹՅԱՆ ԽՈՐՀՐԴԱՏՎՈՒԹՅՈՒՆ «ԵՐԵՎԱՆԻ ՄՍԲՍ ԲՅՈՒՐԱՏԻ ԱՆՎԱՆ Հ. 125 ՀԻՄՆԱԿԱՆ ԴՊՐՈՑ» ՊՈԱԿ			
ՀԱՐՏԱՐԱՊԵՏԱԾԻՆԱՐԱՐԱԿԱՆ ՄԱՍ			
ՄԵՏԱՂԱԿԱՆ ՑԱՆԿԱՊԱՏԻ ՏԵՍՔ 3-3	ՓՈՒԼ ԱՆ	ԹԵՐԹ ՃՇ-41	ԹԵՐԹԵՐ 51




ՑԱՆԿԱՊԱՏԻ ԲԼՈԿ -2

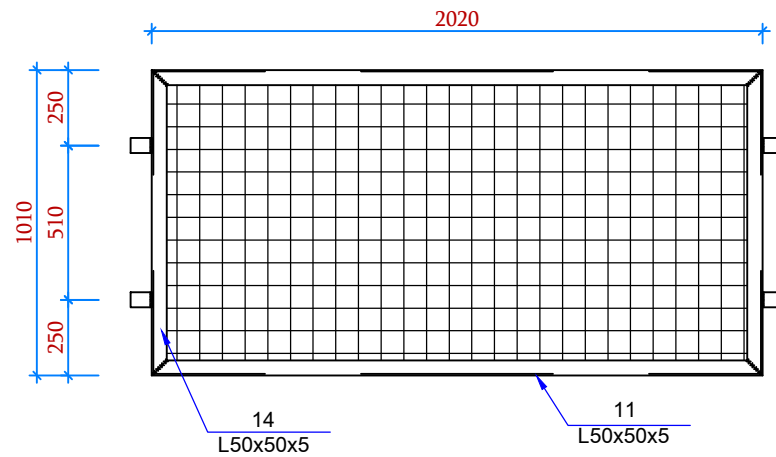


ՑԱՆԿԱՊԱՏԻ ԲԼՈԿ -1

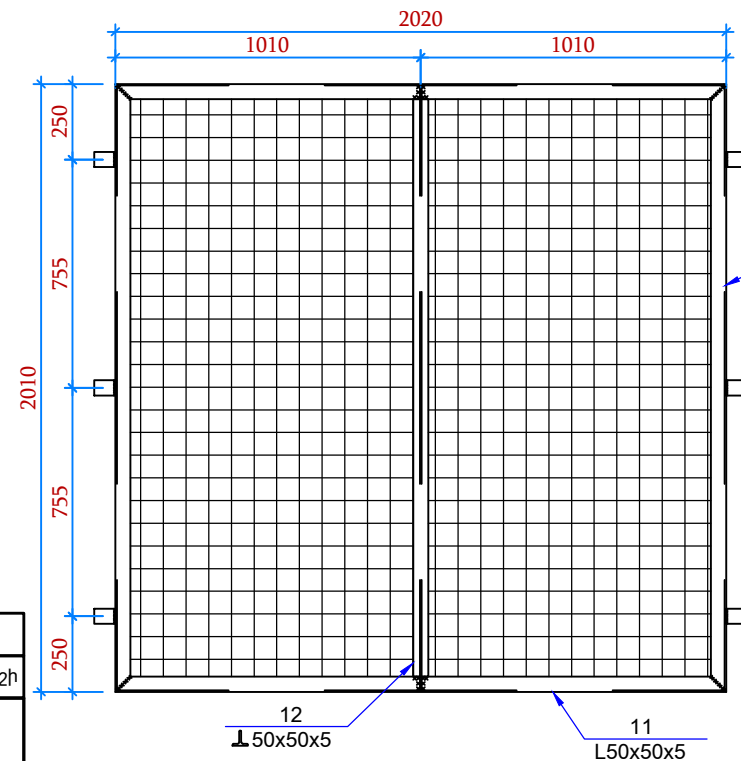

ՑԱՆԿԱՊԱՏԻ ԲԼՈԿ -3

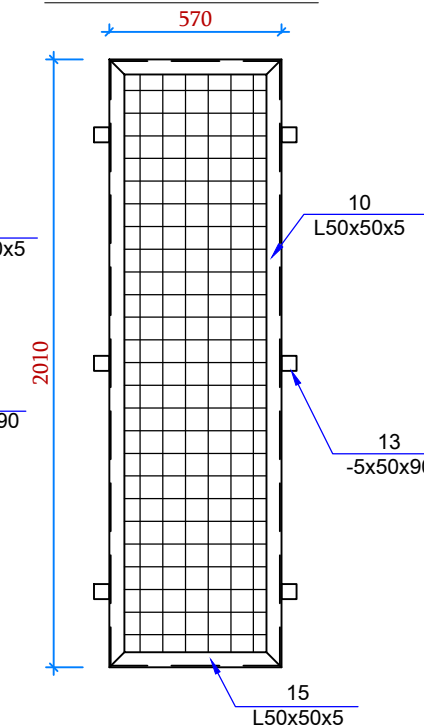


ՑԱՆԿԱՊԱՏԻ ԲԼՈԿ -4

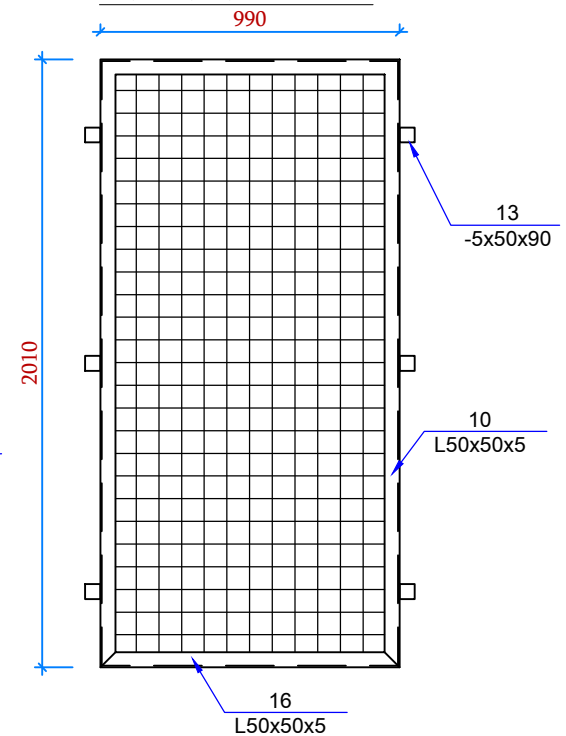


Մետաղական կոնստրուկցիայի մասնագիր

Մակնիշ	Դիրք NN	Նշանակում	Անվանում	Քանակ (հատ)	Քաշ (կգ)			
					մեկ դիրքի	Բոլոր դիրքերի	Մակնիշի	
Կանգնակներ	3	ГОСТ 30245–03	□120x80x4 L=1200	11	14.1	155.1	1126.77	
	4	ГОСТ 30245–03	□140x100x4 L=1200	4	17.1	68.4		
	5	ГОСТ 30245–03	□80x60x4 L=3160	12	25.2	302.4		
	6	ГОСТ 30245–03	□80x60x4 L=4320	9	34.4	309.6		
	7	ГОСТ 30245–03	□100x80x4 L=4320	4	46.7	187.0		
	8	ГОСТ 19903–74	–3x60x80	21	0.11	2.31		
	9	ГОСТ 19903–74	–3x80x100	4	0.19	0.76		
Ցանկա բլոկ–1 (15 հատ)	10	ГОСТ 8509–93	Л50x5 L=2010	2	7.58	15.16	35.92	
	11	ГОСТ 8509–93	Л50x5 L=2020	2	7.62	15.24		
	12	ГОСТ 7511–73	Л50 L=2000	1	4.44	4.44		
	13	ГОСТ 19903–74	–5x50x90	6	0.18	1.08		
	Դրոք-ցանց 1000x2000(60x60մմ բջ.b=4մմ) - 2հատ							
Ցանկա բլոկ–2 (19 հատ)	11	ГОСТ 8509–93	Л50x5 L=2020	2	7.62	15.24	23.58	
	14	ГОСТ 8509–93	Л50x5 L=1010	2	3.81	7.62		
	13	ГОСТ 19903–74	–5x50x90	4	0.18	0.72		
	Դրոք-ցանց 1000x2000(60x60մմ բջ.b=4մմ) - 1հատ							
Ցանկա բլոկ–3 (1 հատ)	10	ГОСТ 8509–93	Л50x5 L=2010	2	7.58	15.16	20.54	
	15	ГОСТ 8509–93	Л50x5 L=570	2	2.15	4.3		
	13	ГОСТ 19903–74	–5x50x90	6	0.18	1.08		
	Դրոք-ցանց 560x2000(60x60մմ բջ.b=4մմ) - 1հատ							
Ցանկա բլոկ–4 (2 հատ)	10	ГОСТ 8509–93	Л50x5 L=2010	2	7.58	15.16	23.70	
	16	ГОСТ 8509–93	Л50x5 L=990	2	3.73	7.46		
	13	ГОСТ 19903–74	–5x50x90	6	0.18	1.08		
	Դրոք-ցանց 980x2000(60x60մմ բջ.b=4մմ) - 1հատ							
Ցանկա բլոկ–5 (1 հատ)	14	ГОСТ 8509–93	Л50x5 L=1010	2	3.81	7.62	20.54	
	17	ГОСТ 8509–93	Л50x5 L=1620	2	6.11	12.2		
	13	ГОСТ 19903–74	–5x50x90	4	0.18	0.72		
	Դրոք-ցանց 1000x1610(60x60մմ բջ.b=4մմ) - 1հատ							
Ցանկա բլոկ–6 (2 հատ)	14	ГОСТ 8509–93	Л50x5 L=1010	2	3.81	7.62	15.80	
	16	ГОСТ 8509–93	Л50x5 L=990	2	3.73	7.46		
	13	ГОСТ 19903–74	–5x50x90	4	0.18	0.72		
	Դրոք-ցանց 980x1000(60x60մմ բջ.b=4մմ) - 1հատ							

ՑԱՆԿԱՊԱՏԻ ԲԼՈԿ -5

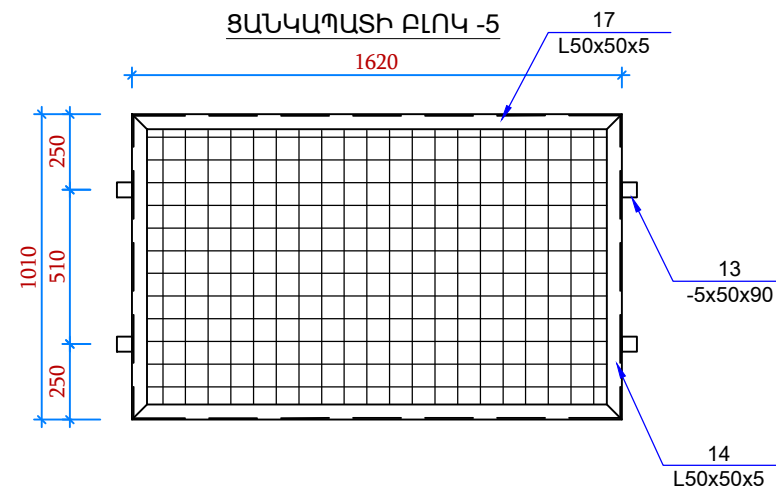




ՑԱՆԿԱՊԱՏԻ ԲԼՈԿ -6

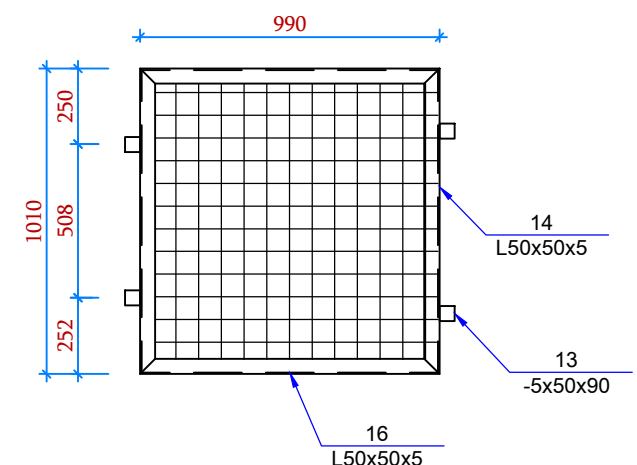

ԾԱՆՈԹՈՒԹՅՈՒՆ

- Եռակցումը կատարել Յ-42A մակնիշի էլեկտրոդով (եռակցման կարի չափը ընդունել եռակցվող էլեկտեմենտների նվազագույն հաստությամբ):
- Նախքան տարրերի եռակցելը, եռակցվող մակերևույթը ֆրեզել մինչև մետաղի փայլը:
- Մոնտաժումից հետո բոլոր մետաղական մակերևույթները մաքրել կեղտից և յուղից հիմնաքերարկել և ներկել 2 անգամ (համաձայն СНИП 2.03.11-85 պահանջներով):
- Եռակցման աշխատանքներից հետո բոլոր եռակցված կարերը մաքրել շլաքից:

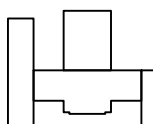	ՏՆՕՐԵՆ	Հ. ԽԱՉԱՏՐՅԱՆ		ԵՐԵՎԱՆԻ ՔԱՂԱՔԻ ԿՐԹԱԿԱՆ ՕՐԹԵԿՏՆԵՐԻ ԿԵՐԱՆՈՐԴԱՄԱՆ/ՀԻՄՆԱՆՈՐԴԱՄԱՆ ՏԵԽՆԻԿԱԿԱՆ ԿԵՐԱՐԻՇՈՒԹՅԱՆ ԽՈՐՀՐԴԱՏՎՈՒԹՅՈՒՆ «ԵՐԵՎԱՆԻ ՄՍԲՍ ԲՅՈՒՐՆԻ ՄԱԿԱՆ Հ. 125 ՀԻՄՆԱԿԱՆ ԴՊՐՈՑ» ՊՈԱԿ				
	Ն.Գ.Ճ	Հ. ԲԱՂՈՅԱՆ						
	ԿՈՆՍՏՐՈՒԿՏՈՐ	Կ. ՂԱԶԱՐՅԱՆ		ՀԱՐՏԱՐԱՊԵՏԱԾԻՆԱՐԱՐԱԿԱՆ ՄԱՍ				
				ՑԱՆԿԱՊԱՏԻ ԲԼՈԿ -1/2, ՑԱՆԿԱՊԱՏԻ ԴՈՒՐԻ ԵՎ ՄԵՏԱՐԱԿԱՆ ԿՈՆՍՏՐՈՒԿՏԱՅԻ ՄԱՍՆԱԳԻՐ				
					ՓՈՒԼ	ԹԵՐԹ	ԹԵՐԹԵՐ	
			ԱՆ	ՃՇ-42	51			

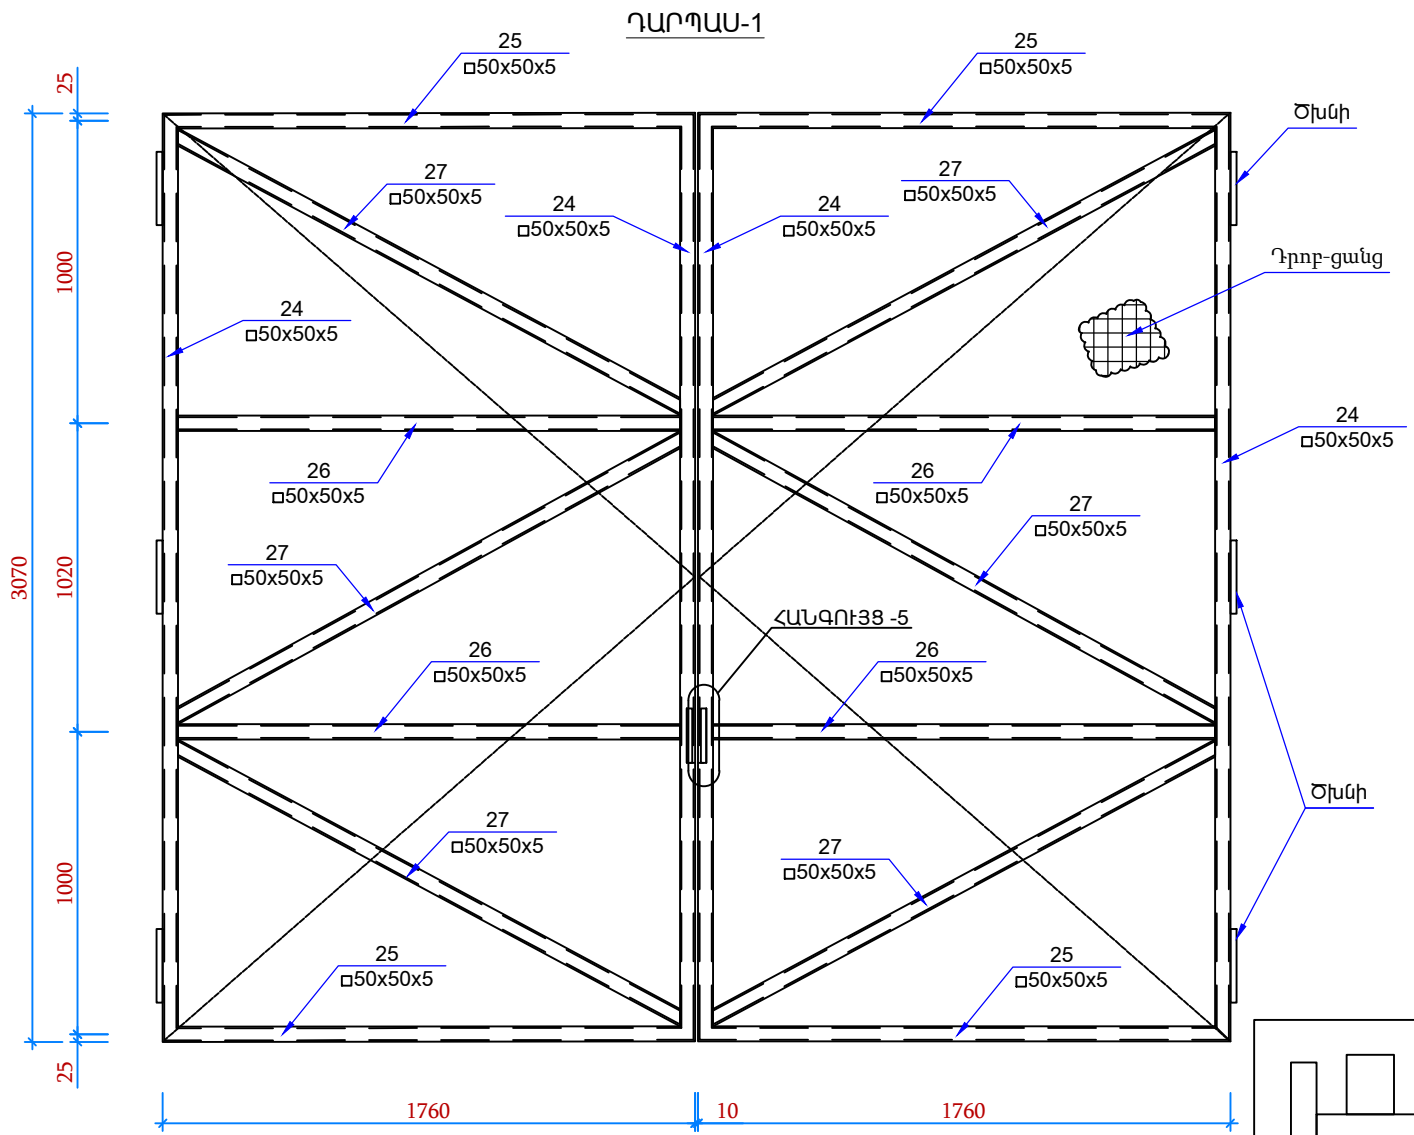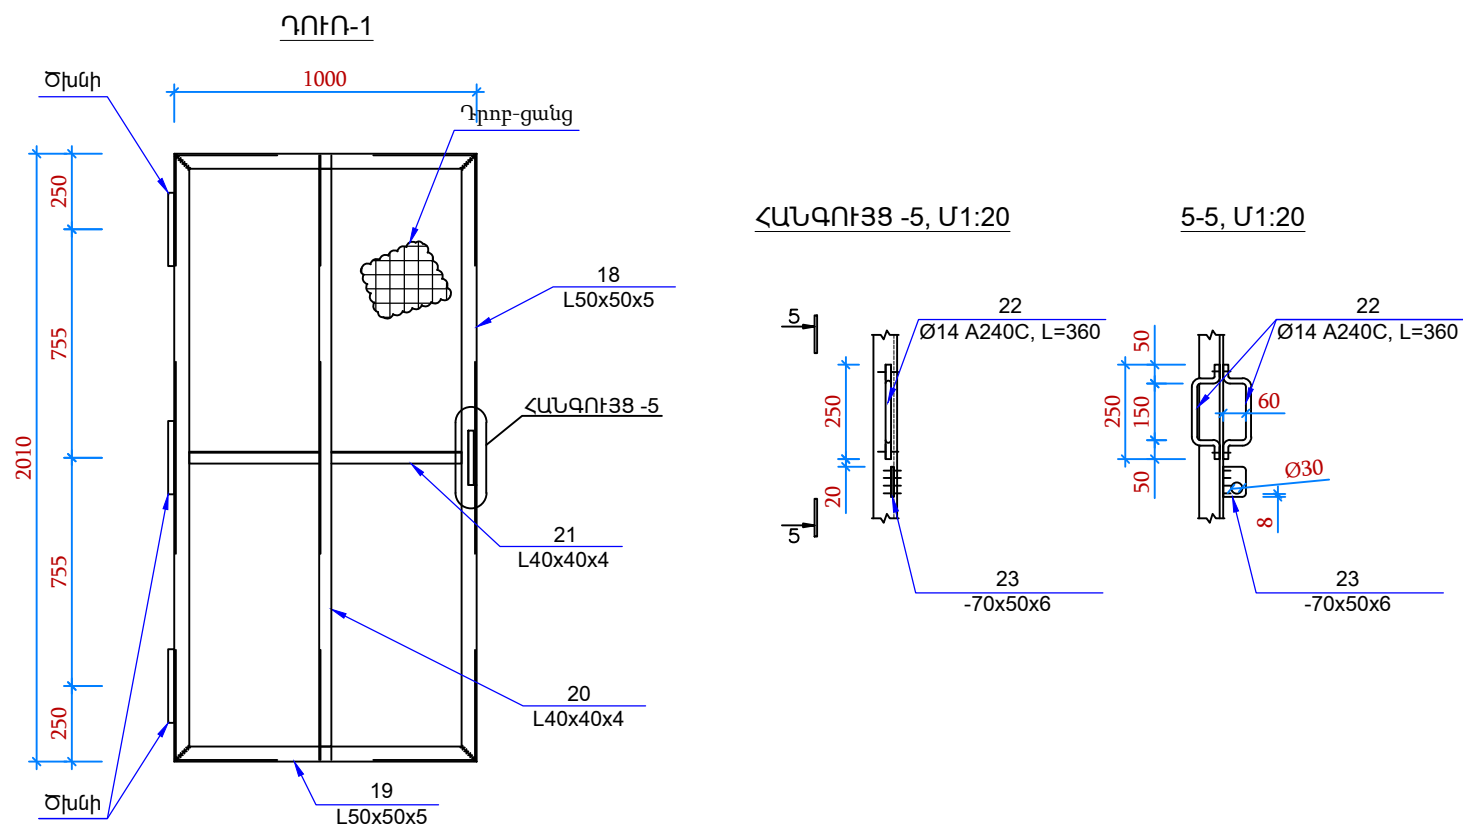

Մետաղական կոնստրուկցիայի մասնագիր


Մակնիշ	Դիրք NN	Նշանակում	Անվանում	Քանակ (հատ)	Քաշ (կգ)		
					մեկ դիրքի	Բոլոր դիրքերի	Մակնիշի
ԴՈՒՐ-1 (2 հատ)	18	ГОСТ 8509-93	L50x5 L=2010	2	7.58	15.16	30.58
	19	ГОСТ 8509-93	L50x5 L=1000	2	3.77	7.54	
	20	ГОСТ 8509-93	L40x4 L=2000	1	4.84	4.84	
	21	ГОСТ 8509-93	L40x4 L=415	2	1	2	
	22	ГОСТ 5781-82	ø14 A240C L=360	2	0.44	0.88	
	23	ГОСТ 19903-74	-6x50x70	1	0.16	0.16	
	Ծխնի - 3հատ						
	Դիրք-ցանց 1000x2000(60x60մմ բջ.b=4մմ) - 1հատ						
ԴԱՐՊԱՍ-1 (2 հատ)	24	ГОСТ 30245-2003	50x50x5 L=3070	4	20.1	80.4	247.68
	25	ГОСТ 30245-2003	50x50x5 L=1760	4	11.5	46.0	
	26	ГОСТ 30245-2003	50x50x5 L=1660	4	10.9	43.6	
	27	ГОСТ 30245-2003	50x50x5 L=1920	6	12.6	75.6	
	22	ГОСТ 5781-82	ø14 A240C L=360	4	0.44	1.76	
	23	ГОСТ 19903-74	-6x50x70	2	0.16	0.32	
	Ծխնի - 6հատ						
	Դիրք-ցանց 1750x3060(60x60մմ բջ.b=4մմ) - 2հատ						

ԾԱՆՈԹՈՒԹՅՈՒՆ


- Եռակցումը կատարել Յ-42A մակնիշի էլեկտրոդով (եռակցման կարի չափը ընդունել եռակցվող էլեկտեմենտների նվազագույն հաստությամբ):
- Նախքան տարրերի եռակցելը, եռակցվող մակերևույթը ֆրեզել մինչև մետաղի փայլը:
- Մոնտաժումից հետո բոլոր մետաղական մակերևույթները մաքրել կեղտից և յուղից հիմնադրարկել և ներկել 2 անգամ (համաձայն СНИП 2.03.11-85 պահանջներով):
- Եռակցման աշխատանքներից հետո բոլոր եռակցված կարերը մաքրել շլաքից:

ՏՆՕՐԵՆ	Հ. ԽԱԶԱՏՐՅԱՆ		ԵՐԵՎԱՆԻ ՔԱՂԱՔԻ ԿՐԹԱԿԱՆ ՕՐԶԵԿՏՆԵՐԻ ՎԵՐԱՆՈՐԴԱՄԱՆ/ՀԻՄՆԱՆՈՐԴԱՄԱՆ ՏԵԽՆԻԿԱԿԱՆ ՎԵՐԼՈՒԾՈՒԹՅԱՆ ԽՈՐՀՐԴԱՏՎՈՒԹՅՈՒՆ «ԵՐԵՎԱՆԻ ՄՍԲԱՏ ԲՅՈՒՐՆԱՏԻ ԱՆՎԱՆ Հ. 125 ՀԻՄՆԱԿԱՆ ԴՊՐՈՑ» ՊՈԱԿ		
Ն.Գ.Ճ	Հ. ԲԱՂՈՅԱՆ		ՀԱՐՏԱՐԱՊԵՏԱԾԻՆԱՐԱՐԱԿԱՆ ՄԱՍ		
ԿՈՆՍՏՐՈՒԿՏՈՐ	Կ. ՂԱԶԱՐՅԱՆ				
			ՑԱՆԿԱՊԱՏԻ ԲԼՈԿ -1/2, ՑԱՆԿԱՊԱՏԻ ԴՈՒՐ ԵՎ ՄԵՏԱՐԱԿԱՆ ԿՈՆՍՏՐՈՒԿՏԱՅԻ ՄԱՍՆԱԳԻՐ		
			ՓՈՒԼ ԱՆ	ԹԵՐԹ ՃՇ-43	ԹԵՐԹԵՐ 51


ՏԵՍԵ ԹԻՎԱԿԻ ԿՈՐՄԻՑ

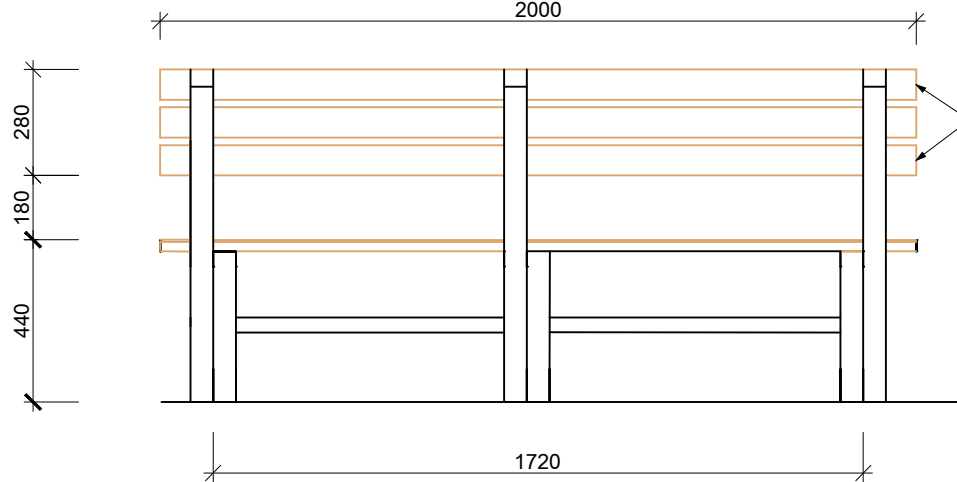

ԴԻՄԱՅԻՆ ՏԵՍԵ

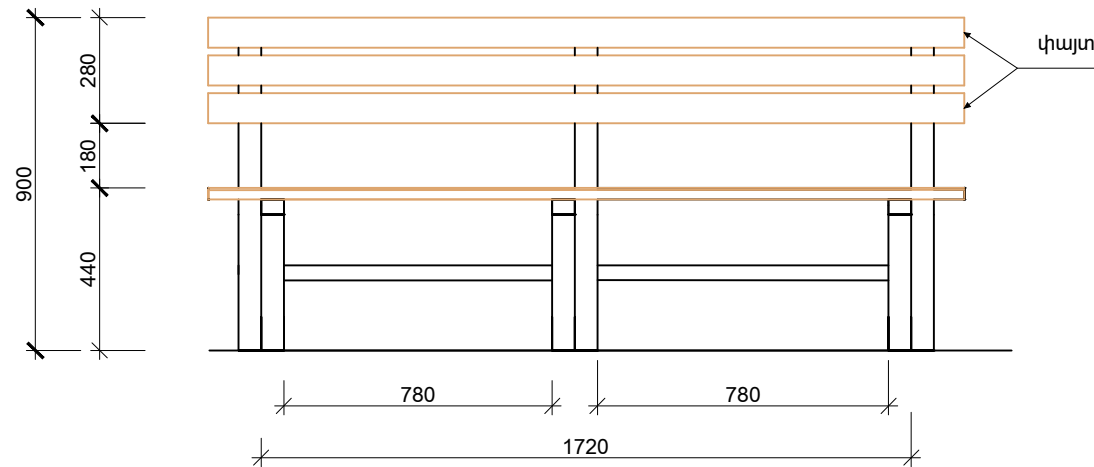

ԿՈՐԱՅԻՆ ՏԵՍԵ

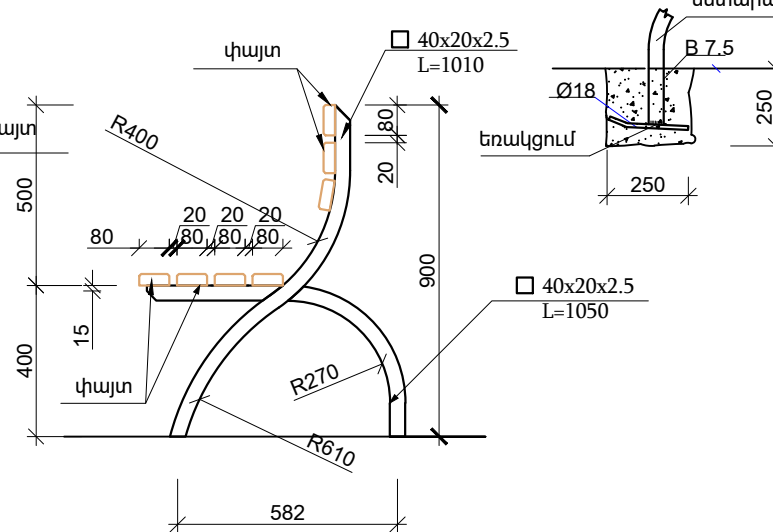


ՆԱՏԱՐԱՆ /15 հատ/


Մետաղական փայտե տարրերի մասնագիր մեկ նստարանի համար

1. Խողովակ 40 x 20 x 2.5 մմ
2. Փայտյա 40 x 80 մմ $\Sigma L=14$ գծ.մ
3. Բետոն B7.5 դասի
4. Ամրան $\phi 18$ A500c $L=0.2$ մ 4 հատ
5. Հողի քանդում ձեռքով
6. Հողի հետլիցք տոփանումով
7. Հողի տեղափոխում

- 8.39 գծ.մ
- 0.045 խմ
- 0.06 խմ
- 1.6կգ
- 0.11 խմ
- 0.05 խմ
- 0.05 խմ

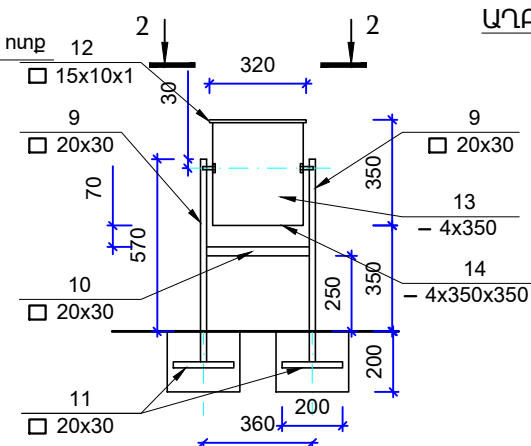


ԱՐՔԱՄԱՆ

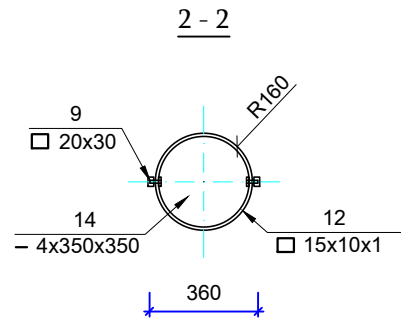



Հ/Հ	ԱՇԽԱՏԱՆՔՆԵՐԻ ԱՆՎԱՆՈՒԸ	ՔԱՆ. ՀԱՏ	ՔԱՇԸ ԿԳ	ԾԱՆՈԹՈՒ ԹՅՈՒՆ
	ԱՐՔԱՄԱՆ	19		
1	30x20x1.5 ГОСТ 8545-80 L=670	2	0.72	1.44
2	30x20x1.5 ГОСТ 8545-80 L=340	1	0.37	0.37
3	30x20x1.5 ГОСТ 8545-80 L=200	2	0.22	0.44
4	15x10x1 ГОСТ 8545-80 L=1000	1	0.35	0.35
5	4x350x1050 ГОСТ 19903-74*	1	11.5	11.5
6	4x350x350 ГОСТ 19903-74*	1	3.85	3.85
	ԲԵՏՈՆ B15 V=0.016 մ³			
	Հողի քանդում ձեռքով 0.056 մ³			
	Հողի հետլիցք տոփանումով 0.04 մ³			
	Հողի արտահանում 0.016 մ³			

ՄԱՍՆԱԳԻՐ ՄԵԿ ԷԼԵՄԵՆՏԻ ՀԱՄԱՐ

ՁՈՐ N	ՆՇԱՆԱ-ԿՈՒՄ	ԱՆՎԱՆՈՒՄ	ՔԱՆ. ՀԱՏ	ԵՐԿԱՐ ՄՄ	ՈՒԼ Մ	ԾԱՆՈԹՈՒ ԹՅՈՒՆ ԿԳ
1	2	3	4	5	6	7
		ՖՈՒՏԲՈՒԼԻ ՄԵՏԱՂԱԿԱՆ ԴԱՐՊԱՆՆԵՐ	2			
1	ГОСТ 10704-91	О 102x4 L=3000	1	3000	3.00	29.01
2	ГОСТ 10704-91	О 102x4 L=2500	2	2500	5.00	48.35
3	ГОСТ 19903 - 76	—6x150 L=150	2	150	0.30	2.12
		ԹԵՔԱՆՆԵՐ				
4	ГОСТ 10704-91	О 51x4 L=600	2	600	1.20	11.60
5	ГОСТ 10704-91	О 51x4 L=2265	2	2265	4.53	43.81
6	ГОСТ 19903 - 76	—6x100 L=100	2	100	0.20	0.94
		ԴԱՐՊԱՆԻ ՑԱՆՑ S=21.00 մ²				
		ԲԵՏՈՆ B15 V=0.56 մ³				
		Հողի քանդում ձեռքով 0.93 մ³				
		Հողի հետլիցք տոփանումով 0.37 մ³				
		Հողի արտահանում 0.56 մ³				

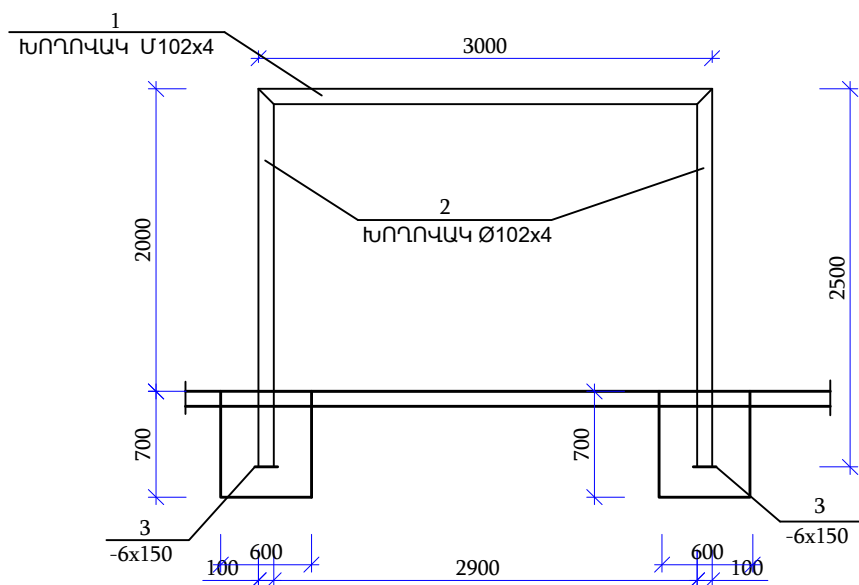


ՏԵՍԵԸ ՎԵՐԵԿԻՑ

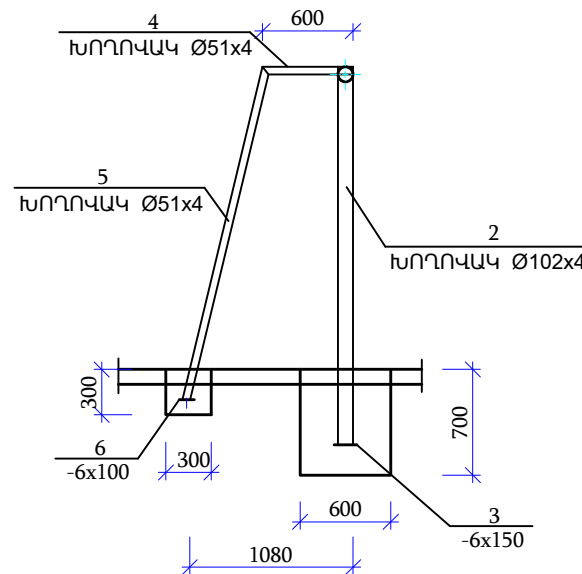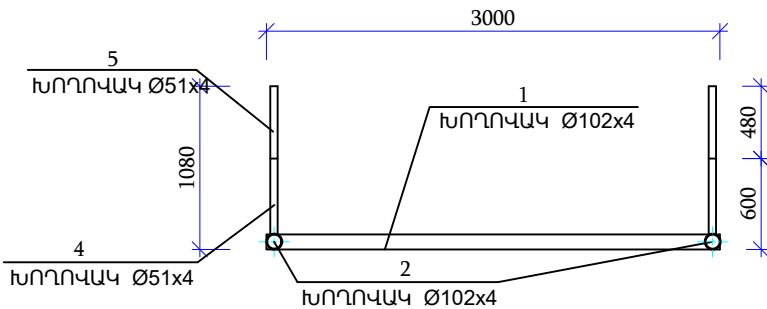

ԾԱՆՈԹՈՒԹՅՈՒՆ

1. Եռակցումը իրականացնել Յ 42A էլեկտրոդով հեռ=3 մմ
2. Բոլոր փայտե և մետաղական տարրերը ներկել 2 անգամ

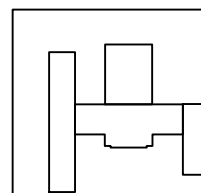

ՏՆՕՐԵՆ	Հ. ԽԱԶԱՏՐՅԱՆ
Ն.Գ.Ճ	Հ. ԲԱՂՈՅԱՆ
ԿՈՆՍՏՐՈՒԿՏՈՐ	Կ. ՂԱԶԱՐՅԱՆ

ԵՐԵՎԱՆԻ ՔԱՂԱՔԻ ԿՐԹԱԿԱՆ ՕԲՅԵԿՏՆԵՐԻ ՎԵՐԱՆՈՐԴՈՂԱՄԱՆ/ՀԻՄՆԱՆՈՐԴՈՂԱՄԱՆ ՏԵԽՆԻԿԱԿԱՆ ՎԵՐԱԼՈՒԾՈՒԹՅԱՆ ԽՈՐՀՐԴԱՏՎՈՒԹՅՈՒՆ «ԵՐԵՎԱՆԻ ՍՄԱՐՏ ԲՅՈՒՐԱՏԻ ԱՆՎԱՆ Հ. 125 ՀԻՄՆԱԿԱՆ ԴՊՐՈՑ» ՊՈԱԿ			
ՀԱՐՏԱՐԱՊԵՏԱԾԻՆԱՐԱՐԱԿԱՆ ՄԱՍ			
ՆԱՏԱՐԱՆ,ԱՐՔԱՄԱՆ	ՓՈՒԼ	ԹԵՐԹ	ԹԵՐԹԵՐ
	ԱՆ	ՃՇ- 44	51



ՀԱՏՈՒՅԹ 1-1 Մ 1:20

Բետոնե
եզրաքար 100x200/h/


Բետոնե հիմք B-15

ՃԵՏՈՒՂՈՒ ՀԱՏԱԿ
Ասֆալտի շերտ 50մմ
Խճի շերտ 50մմ
Խիճուկ տոփանած բնահող


ՀԱՏՈՒՅԹ 2-2 Մ 1:20

Բազալտե սալիկներ	40մ
Ցեմ-ավաղի հարթ. շերտ	30մ
Բետոնե ամրակալորված B15	---150մ
ամրակային ցանց Ø8A500c քայլը	200x200մմ
Խիճե նախապատրաստական շերտ	--150մ
Տոփանած բևահող	


ՄԱԿՆԻԷ	ԴԻՐՔ №	ԱՆՎԱՆՈՒՄ	ՔԱՆ. հատ	ՔԱՇՈ կգ	ԸՆԴԱՄ. կգ
1	2	3	4	5	6
ԱՍՏԻՃԱՆ	1	Ø8 A500c ΣL=264.0 գծ.մ	-	-	104.3
		Բետոն B15 դասի			V=3.8 մ³
		Խճե նախապատրաստական շերտ h=150 մմ			V=4.0 մ³

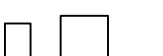	ՏՆՕՐԵՆ	Հ. ԽԱՉԱՏՐՅԱՆ		ԵՐԵՎԱՆԻ ՔԱՂԱՔԻ ԿՐԹԱԿԱՆ ՕԲՅԵԿՏՆԵՐԻ ԿԵՐԱՄՈՐՈՂՈՒՄԱՆ/ՀԻՄՆԱՄՈՐՈՂՈՒՄԱՆ ՏԵԽՆԻԿԱԿԱԿԱՆ ԿԵՐՈՒԾՈՒԹՅԱՆ ԽՈՐՀՐԴԱՏՎՈՒԹՅՈՒՆ «ԵՐԵՎԱՆԻ ՍՄԲՏ ԲՅՈՒՐԱՏԻ ԱՆՎԱՆ Հ. 125 ՀԻՄՆԱԿԱՆ ԴՊՐՈՑ» ՊՈԱԿ			
	Ն.Գ.Ճ	Հ. ԲԱԴՅԱՆ					
	ԿՈՆՍՏՐՈՒԿՏՈՐ	Կ. ՂԱԶԱՐՅԱՆ					
				ՃԱՐՏԱՐԱՊԵՏԱՇԽՆԱՐԱՐԱԿԱՆ ՄԱՍ			
				ՀԱՏՈՒՅԹ 1-1, 2-2 ԵՎ ԲԱԶԱՆՏԵ ԱՍՏԻՃԱՆԻ ԴՐԱԿ			
				ՓՈՒԼ	ԹԵՐԹ	ԹԵՐԹԵՐ	
				ԱՆ	ՃՇ-45	51	


ՄԵՏԱՂԱԿԱՆ ՃԱՂԱՇԱՐ /ԴՐՎԱԳ/

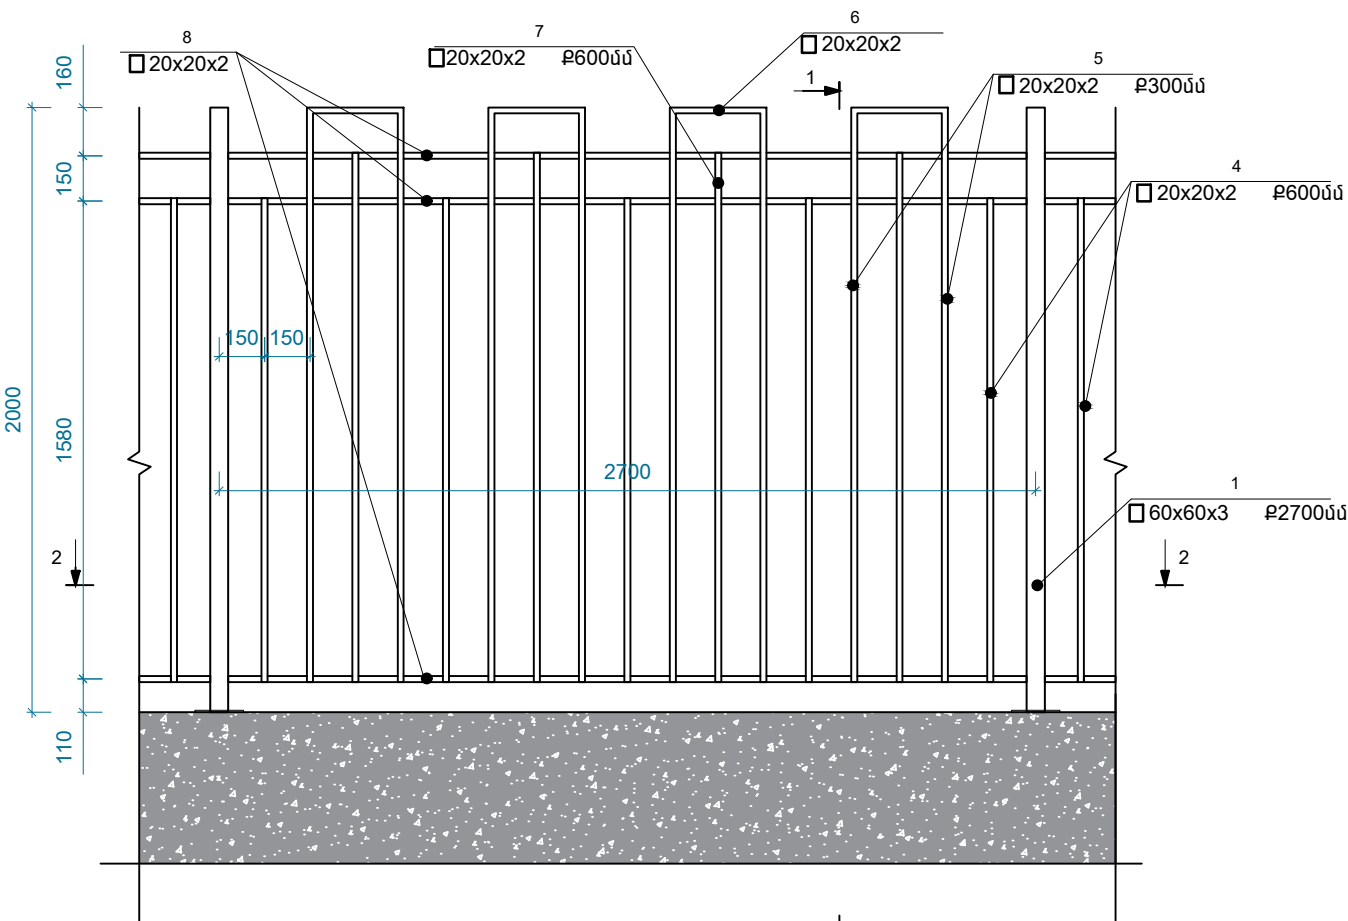


ԿՏՐՎԱԾՔ 2-2 Մ 1:25

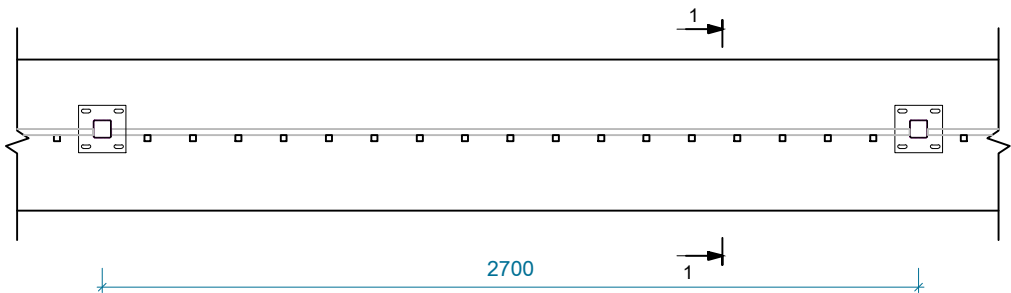

ՄԵՏԱՂԱԿԱՆ ՃԱՂԱՇԱՐԻ
ՆԵՐՂԻՐ ԷԼԵՄԵՆՏ/

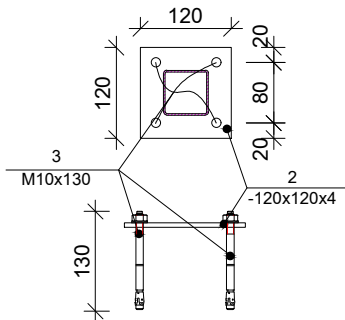

ԿՏՐՎԱԾՔ 1-1 Մ 1:25

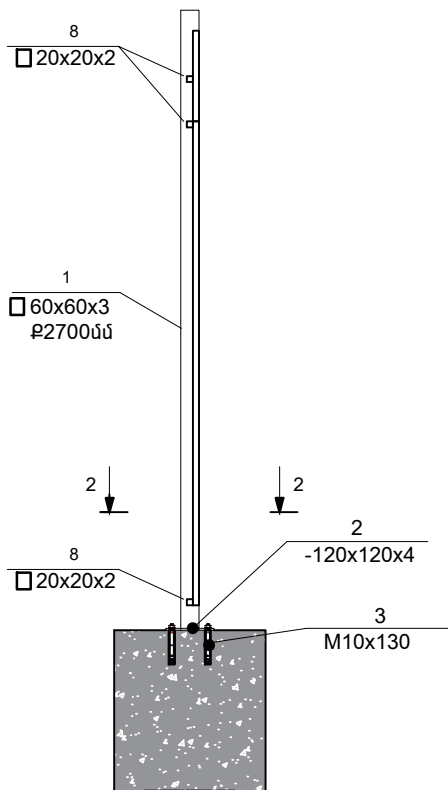

ՄԱՍՆԱԳԻՐ

Հ/Հ	ԱՆՎԱՆՈՒՄ	Չ/ՄԻԱՎՈՐ	ՔԱՆԱԿ	ՔԱՇ ԿԳ
ԿԱՆԱԳՆԱԿ, ՆԵՐՂԻՐ ԷԼԵՄԵՆՏ /22 ՀԱՏ/				
1	□60x60x3.0 L=2.0 մ	զմ	2.0	10.4
2	-120x120x4	քմ	0.01	0.45
3	M10x130	հատ	4	
ԱՆՑՔԵՐԻ ՇԱՂԱՓՈՒՄ Ø10, L=100			հատ	4
ՄԵՏԱՂԱԿԱՆ ՃԱՂԱՇԱՐ /21 ՀԱՏ/				
4	□20x20x2 L=1,6մ	զմ	8.0	8.6
5	□20x20x2 L=1,9մ	զմ	15.20	16.34
6	□20x20x2 L=0,32մ	զմ	1.28	1.38
7	□20x20x2 L=1,75մ	զմ	7.0	7.53
8	□20x20x2 L=2,64մ	զմ	7.92	8.52

	ՏՆՕՐԵՆ	Հ. ԽԱՉԱՏՐՅԱՆ		ԵՐԵՎԱՆԻ ՔԱՂԱՔԻ ԿՐԹԱԿԱՆ ՕՔՅԵԿՏՆԵՐԻ ԿԵՐԱՆՈՐԴԱՄԱՆ/ՀԻՄՆԱՆՈՐԴԱՄԱՆ ՏԵԽՆԻԿԱԿԱՆ ԿԵՐԱՆՈՒԹՅՈՒՅԱՆ ԽՈՐՀՐԴԱՏՎՈՒԹՅՈՒՆ «ԵՐԵՎԱՆԻ ՄԱԲԱՏ ԲՅՈՒՐԱՏԻ ԱՆՎԱՆ Հ. 125 ՀԻՄՆԱԿԱՆ ԴՊՐՈՑ» ՊՈԱԿ			
	Ն.Գ.Ճ	Հ. ԲԱՂՈՅԱՆ					
	ԿՈՆՍՏՐՈՒԿՏՈՐ	Կ. ՂԱԶԱՐՅԱՆ		ՃԱՐՏԱՐԱՊԵՏԱԵՆԻԱՐԱՐԱԿԱՆ ՄԱՍ			
				ՄԵՏԱՂԱԿԱՆ ՃԱՂԱՇԱՐԻ ԴՐՎԱԳ	ՓՈՒԼ	ԹԵՐԹ	ԹԵՐԹԵՐ
					ԱՆ	ՃՇ- 46	51



This architectural floor plan shows a building layout with a central staircase and two large rooms. The plan includes dimensions, a north arrow, and a scale bar.

Dimensions:

- Overall width: 5800
- Overall depth: 4000
- Room 1 (top left) width: 2600
- Room 1 (top left) depth: 2750
- Room 2 (top right) width: 2000
- Room 2 (top right) depth: 1000
- Staircase width: 1000
- Staircase depth: 2750
- Room 3 (bottom left) width: 1000
- Room 3 (bottom left) depth: 2750

Other Features:

- A north arrow is located in the top right corner.
- A scale bar is located in the bottom right corner.
- The plan shows a central staircase with a door leading to the rooms.
- The rooms are labeled with numbers 1, 2, and 3.
- The plan includes a detailed view of the staircase and a section of the building's exterior wall.


Architectural elevation drawing of a building facade. The drawing shows a section of the building with a gabled roof on the right side. The facade features several windows: a large multi-paned window on the right, and two smaller windows on the left. Dimensions are indicated by blue lines and text:

- A horizontal dimension of 6.60 is shown at the top left, spanning the width of the first window unit.
- A horizontal dimension of 4.50 is shown below the 6.60 dimension, spanning the width of the second window unit.
- A horizontal dimension of 3000 is shown at the bottom left, spanning the width of the first window unit.
- A horizontal dimension of 1250 is shown at the bottom right, spanning the width of the second window unit.

The drawing includes a section line on the right side, indicating a cut through the building. The facade is rendered with light gray shading for the walls and darker gray shading for the window frames and panes. The roof is shown with a gabled structure on the right side.

Architectural elevation drawing of a building facade. The drawing includes the following dimensions and levels:

- Horizontal Dimensions (Bottom):**
 - Grid line 6 to 5: 3000
 - Grid line 5 to 4: 3000
 - Window width (left): 1950
 - Window width (right): 2500
 - Foundation width (left): 2000
 - Foundation width (right): 2650
 - Foundation width (right, lower section): 2750
- Vertical Levels (Right Side):**
 - 6.00
 - 4.75
 - 2.70
 - 1.45
 - 0.00 (102.05)
 - 0.60
 - 1.50
- Other Labels:**
 - Ծածկարան 1 (Roof structure 1) with an arrow pointing to the roof area.

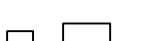	ՏՆՕՐԵՆ	Հ. ԽԱԶՆԱՐՅԱՆ		ԵՐԵՎԱՆԻ ԲԱՆԱԹԻ ԿՐԹԱԿԱՆ ՕՐՅԱՆԿՆԵՐԻ ԿԵՐԱՆՈՐԴԱՄԱՆ/ՀԻՄՆԱՆՈՐԴԱՄԱՆ ՏԵԽՆԻԿԱԿԱՆ ԿԵՐԱՌԻՇՈՒԹՅԱՆ ԽՈՐՀՐԴԱՏԿՈՒԹՅՈՒՆ «ԵՐԵՎԱՆԻ ՍՄԲԵՏ ԲՅՈՒՐՆՏԻ ԱՆԿԱՆ Հ. 125 ՀԻՄՆԱԿԱՆ ԴՊՐՈՑ» ՊՈԱԿ			
	Ն.Գ.Ճ	Հ. ԲԱԴՅԱՆ		ՃԱՐՏԱՐԱՊԵՏԱԾԷՆԱՐԱՐԱԿԱՆ ՄԱՍ			
	ԿՈՆՍՏՐՈՒԿՏՈՐ	Կ. ԿԱԶԱՐՅԱՆ					
					ԾԱԾԿԱՐԱՆ, ՃԱԿԱՏ 6-4, Դ-Մ, ԴՐԿԱԳ	ՓՈՒԼ	ԹԵՐԹ
			ԱՆ	ՃՇ-47		51	

Technical drawing of a building frame structure, showing columns, beams, and stairs. The drawing includes dimensions and material specifications for the structural elements.

Dimensions:

- Overall width: 50 + 1400 + 1400 + 1400 + 1400 + 50 = 5640
- Overall height: 80 + 2700 + 1000 = 3780
- Column spacing (center-to-center): 1050, 2000, 2600
- Stair width: 40
- Beam spacing (center-to-center): 1050, 2000, 2600
- Stair width: 40

Material Specifications:

- Columns: 80x80x4 (labeled 1, 2, 3, 4)
- Beams: 60x40x4 (labeled 6), 80x80x4 (labeled 3, 4), 150x150x6 (labeled 10)

Structural Details:

- Columns are labeled 1, 2, 3, 4.
- Beams are labeled 3, 4, 6, 10.
- Stairs are shown with a width of 40.
- Foundation is indicated by hatched areas.

Դիրք №	ԱՆՎԱՆՈՒՄ	ՔԱՆ. հատ	ՔԱՇԸ կգ	ԸՆԴԱՄ. կգ
1	2	3	4	5
1	□80×80×4 ГОСТ 27772-2015 L=3700	1	34.1	34.1
2	□80×80×4 ГОСТ 27772-2015 L=2700	2	24.9	49.8
3	□80×80×4 ГОСТ 27772-2015 L=5700	3	52.6	158.0
4	□80×80×4 ГОСТ 27772-2015 L=980	4	9.04	36.2
5	□80×80×4 27772-2015 L=240	4	2.21	8.84
6	□60×40×3 ГОСТ 27772-2015 L=1250	5	5.31	26.5
7	L63x40x4 ГОСТ 27772-2015 L=50	10	0.16	1.6
8	□40×40×3 ГОСТ 27772-2015 L=5800	4	19.1	76.4
9	ԴՈՒԽԱԲՐՈՆԱՏ			S=7.12 մ ²
10	-150x150x6 ГОСТ 19903-2015	3	1.05	3.15
11	-80x200x6 ГОСТ 19903-2015	4	0.75	3.0
	Դողպատե ցանգով խարսխաւեղույս M12x260			20 հատ


Technical drawing of a reinforced concrete slab with a column and a square panel. The slab is 150mm thick. The column is 10mm wide. The panel is 150mm x 150mm. The slab is reinforced with M12x260 bars (4 bars) and Ø14 bars (4 bars). The drawing shows the slab profile, the column, and the panel with reinforcement details.

Technical drawing of a reinforced concrete slab cross-section. The slab is 400 mm thick. It features a central square column with a 200 mm x 200 mm cross-section. The slab is reinforced with top bars (labeled 3 and 5) and bottom bars (labeled 11 and 21). The column is reinforced with stirrups (labeled 'wigg Ø14 2 mm'). The slab is supported by beams (labeled '80x80x4'). The drawing includes dimensions for the slab thickness, column size, and reinforcement spacing.

Technical drawing of a reinforced concrete slab. The drawing shows a cross-section of the slab with a width of 80 cm. The slab is reinforced with three types of reinforcement:

- 6**: $\square 60 \times 40 \times 4$ p. 1400 (Top reinforcement)
- 7**: L63x40x4 (Vertical reinforcement)
- 3**: $\square 80 \times 80 \times 4$ (Bottom reinforcement)

1. Բոլոր միացումները եռակցմամբին են, եռակցումը իրականացնել Յ42A էլեկտրոդով $t_{\text{հո}}=4$ մմ (եռակցման կարի չափը ընդունել եռակցվող էլեմենտների նվազագույն հաստությամբ)
2. Եռակցման աշխատանքներից հետո բոլոր եռակցված կարերը մաքրել շլափից
3. Մոնտաժումից հետո բոլոր մետաղական մակերևույթները մաքրել կետիկի և յուղից, նախաներկել և ներկել հակակոռոզիոն ներկով 2 անգամ

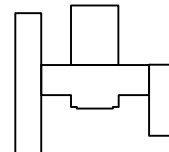


Տնօրեն	Հ. ԽԱՉԱՏՐՅԱՆ	  	ԵՐԵՎԱՆԻ ԶԱՂԱՔԻ ԿՐԹԱԿԱՆ ՕՔՅԵԿՏՆԵՐԻ ԿԵՐԱՆՈՐԴԱՍԱՆ/ՀԻՄՆԱՆՈՐԴԱՍԱՆ ՏԵԽՆԻԿԱԿԱԿԱՆ ԿԵՐԱՆՈՒԾՈՒԹՅԱՆ ԽՈՐՀՐԴԱՏՎՈՒԹՅՈՒՆ «ԵՐԵՎԱՆԻ ՍՄԲՏ ԲՅՈՒՐԱՏԻ ԱՆՎԱՆ Հ. 125 ՀԻՄՆԱԿԱՆ ԴՊՈՐՑ» ՊՈԱԿ			
Ն.Գ.Ճ	Հ. ԲԱԴՂՅԱՆ		ՃԱՐՏԱՐԱՊԵՏԱԾԻՆԱՐԱՐԱԿԱՆ ՄԱՍ			
ԿՈՆՍՏՐՈՒԿՏՈՐ	Կ. ՂԱԶԱՐՅԱՆ					
			ԾԱԾԿԱՐԱՆԻ ԻՐԱԿԱՆԱՑՄԱՆ ՍԽԵՄԱ	ՓՈՒԼ	ԹԵՐԹ	ԹԵՐԹԵՐ
				ԱՆ	ՃՀ- 48	51



ԾԱՎԱԼԱԹԵՐԹ

ԱՇԽԱՏԱՆՔՆԵՐԻ ԱՄՓՈՓԱԳԻՐ				
ՔԱՆԴԱՆ ԱՇԽԱՏԱՆՔՆԵՐ				
Հ/Հ	Աշխատանքների անվանում	Չափ. միավոր	Ծավալը	Ծանոթ.
ՍԱԼՎԱԾՔ, ՀԱՏԱԿՆԵՐ				
1	Տարածքի ասֆալտբետոնե շերտի քանդում	ք.մ խ.մ	936.0 46.8	միջ. h=50մմ
2	Խճի շերտի քանդում	խ.մ	93.6	միջ. h=100մմ
3	Տարածքի բետոնե հատակների քանդում (տոմետե սալիկներ) 40%, կապակցող շերտով	ք.մ	482.9	-
4	Հարթակի բազալտե սալերի քանդում վերատեղադրման նպատակով	ք.մ	45.1	միջ. h=40մմ
ԵԶՐԱՔԱՐԵՐ				
1	Բետոնե եզրաքարերի քանդում	գծ.մ	424.0	100x200մմ
3	Եզրաքարերի բետոնե հիմքերի քանդում	խ.մ	25.4	200x300մմ
ՀԵՆԱՊԱՏԵՐ				
1	Բետոնե հենապատերի քանդում հիմքերի հետ միասին	գծ.մ խ.մ	30.0 6.3	-
ԱՍՏԻՃԱՆՆԵՐ				
1	Բետոնե (տոմետ) աստիճանների քանդում, կապակցող շերտով	ք.մ	25.2	-
2	Բետոնե աստիճանների եզրաքարի քանդում հիմքերի հետ միասին	գ.մ	42.0	100x200մմ
3	Բազալտե թասակի վնասված քարերի քանդում և փոխարինում (նկուղի մուտք)	գծ.մ ք.մ	6.0 1.8	-
4	Մետաղական բազրիքի ապամոնտաժում վերատեղադրման նպատակով	գծ.մ	6.0	-
ՊԱՏԵՐ				
1	Պարիսպի ց/ա սվաղի մասնակի քանդում	ք.մ	405.1	
2	Արտաքին պատերի (որմնախարիսխ) տուֆե սալիկների մասնակի քանդում	ք.մ	8.0	
3	ց/ավազի սվաղի քանդում	ք.մ	8.0	
ՏԱՆԻՔ				
1	Ցինկապատ ծալքավոր թիթեղի քանդում	ք.մ	200.0	
2	Զրահեռացման վնասված խողովակների ապամոնտաժում	գծ.մ	14.0	
3	Զրահեռացման վնասված ծագարների ապամոնտաժում	հատ	8	

ԱՅԼ ԱՇԽԱՏԱՆՔՆԵՐ				
1	Մետաղական դարպասների ապամոնտաժում և պահեստավորում	տ	0.15	2 հատ
2	Տարածքում առկա մետաղական էլեմենտների ապամոնտաժում և պահեստավորում (մետաղական ցանկապատ,բասկետբոլի վահան, մետաղական ցանց և այլն)	տ	0.52	-
3	Լստարանների ապամոնտաժում և պահեստավորում	տ	0.1	-
4	Յ-րդ կարգի գրունտի քանդում տարածքի հետագա համահարթեցման համար	խ.մ	33.10	-
5	Բուսահողի քերում և կուտակում սիզամարգերի համար	խ.մ	96.80	h=150մմ
6	Մետաղական տարրերի յուղաներկի քերում (դարպասներ, պարիսպ,նկուղի մետաղական դուռ,տանիքի ելարան և այլն)	ք.մ	296.90	-
7	Մացառուտների և թփուտների մաքրում	ք.մ	655.20	-
8	Բլխավոր մուտքի ծածկի կախովի պլաստմասե առաստաղի քանդում իր շինմանակնախքով	ք.մ	10.00	-
9	Տաղավարի հատակի գորգի քանդում	ք.մ	101.30	
10	Տարածքում կուտակված շին. աղբի մաքրում	տ	88.9	-
11	Շին. աղբի բարձում և տեղափոխում	տ	296.5	-

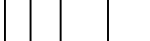	ՏՆՕՐԵՆ	Հ. ԽԱԶԱՏՐՅԱՆ		ԵՐԵՎԱՆ ՔԱՂԱՔԻ ԿՐԹԱԿԱՆ ՕԲՅԵԿՏՆԵՐԻ ԿԵՐԱՆՈՐԴԱՄԱՆ/ՀԻՄՆԱՆՈՐԴԱՄԱՆ ՏԵԽՆԻԿԱԿԱԿԱՆ ԿԵՐԱՌԻՇՈՒԹՅԱՆ ԽՈՐՀՐԴԱՏՎՈՒԹՅՈՒՆ «ԵՐԵՎԱՆԻ ՍՄԲԱՏ ԲՅՈՒՐԱՏԻ ԱՆՎԱՆ Հ. 125 ՀԻՄՆԱԿԱՆ ԴՊՐՈՑ» ՊՈԱԿ			
	Ն.Գ.Ճ	Հ. ԲԱՂՈՅԱՆ					
	ԿՈՆՍՏՐՈՒԿՏՈՐ	Կ. ՂԱԶԱՐՅԱՆ		ՀԱՐՏԱՐԱՊԵՏԱԾԻՆԱՐԱՐԱԿԱՆ ՄԱՍ			
				ԾԱՎԱԼԱԹԵՐԹ	ՓՈՒԼ ԱՆ	ԹԵՐԹ ՃՇ- 49	ԹԵՐԹԵՐ 51



ԾԱԿԱԼԱԹԵՐԹ

ԱՇԽԱՏԱՆՔՆԵՐԻ ԱՄՓՈՓԱԳԻՐ				
ՀԻՄՆԱՆՈՐՈԳՄԱՆ ԱՇԽԱՏԱՆՔՆԵՐ				
Հ/Հ	Աշխատանքների անվանում	Չափ. միավոր	Ծավալը	Ծանոթ.
ՍԱԼՎԱԾՔ, ՀԱՏԱԿՆԵՐ				
1	Բետոնե սալիկներ (տոմետե սալիկներ) 40%	ք.մ	537.9	h=60մմ
2	Չոր ցեմենտ-ավազի շերտ	ք.մ	537.9	h=60մմ
3	Խիճով տոփանած բնահող	խ.մ	80.7	h=150մմ
4	Ասֆալտբետոնե շերտ	ք.մ	936.0	h=50մմ
5	Ասֆալտբետոնե շերտի տակ խձի շերտ՝ ներծծված տաք բիտումե մածուցանի շերտով	խ.մ	93.6	h=100մմ
6	Ներկանյութ վազբուղու և հեռացատկի գծանշումների համար (երկտակ)	կ.գ	26.0	համաձայնեցնել
ԵԶՐԱՔԱՐԵՐ				
1	Բետոնե եզրաքարերի տեղադրում	գծ.մ	440.0	100x200մմ
2	Բետոնե եզրաքարերի հիմքեր	խ.մ	26.4	200x300մմ
ԱՍՏԻՃԱՆՆԵՐ				
1	Բազալտե սալիկներով աստիճանների երեսապատում(հղկված)իր կապակցող նյութով(ց/ավազի շերտ b=30մմ մետաղական ցանցով, Ø3BpI ք.100x100)	ք.մ	31.3	-
ՍՈՒՏՔԻ ԱՍՏԻՃԱՆՆԵՐ				
1	Հարթակի բազալտե սալերի վերատեղադրում իր կապակցող նյութով(ց/ավազի շերտ b=30մմ մետաղական ցանցով, Ø3BpI ք.100x100) (զլխավոր մուտք)	ք.մ	45.1	-
2	Գլխավոր մուտքի ծածկի կախովի պլաստմասե առաստաղի տեղադրում իր ղիմնակմախքով	ք.մ	10.0	-
ՊԱՏԵՐ				
1	Երեսպատման սալիկների լվացում հատուկ լուծույթներով	ք.մ	4494.3	-
2	Արտաքին պատերի (որմնախարիսխ) բազալտե սալիկներով երեսպատում (հղկված), իր կապակցող նյութով (ց/ավազի շերտ b=30մմ մետաղական ցանցով, Ø3BpI ք.100x100)	ք.մ	16.0	համաձայնեցնել
ՖՈՒՏԲՈՒԽ/ԲԱՍԿԵՏԲՈՒԽ ՂԱՇՏԻ ՀԱՏԱԿ				
1	Ծածկույթ ռետինե մանրահատիկներից	ք.մ	502.9	B=20 մմ
5	Ներկանյութ գծանշումների համար (երկտակ)	կ.գ	18.0	համաձայնեցնել
6	Բետոնե հենապատի բազալտե երեսպատում (հղկված), իր կապակցող նյութով (ց/ավազի շերտ b=30մմ մետաղական ցանցով, Ø3BpI ք.100x100)	գծ.մ ք.մ	19.0 15.2	համաձայնեցնել
7	Բետոնե հենապատի բազալտե թասակի տեղադրում 400x30 մմ	գծ.մ ք.մ	19.0 7.6	համաձայնեցնել
ՏԱՂԱՎԱՐ				
1	Տաղավարի հատակի գորգի տեղադրում	ք.մ	101.30	համաձայնեցնել
2	Տաղավարի նստարանների ներկում ակրիլային ներկով (երկտակ) և լաքապատում	ք.մ կգ	14.7 5.4	համաձայնեցնել
3	Բետոնե պատի բազալտե երեսպատում (հղկված) իր կապակցող նյութով(ց/ավազի շերտ b=30մմ մետաղական ցանցով, Ø3BpI ք.100x100)	ք.մ	28.2	համաձայնեցնել

ԱՅԼ ԱՇԽԱՏԱՆՔՆԵՐ				
1	Մետաղական տարրերի յուղաներկում (երկտակ)	ք.մ	612.2	համաձայնեցնել
2	Բազալտե թասակի մասնակի փոխարինում (նկուղի մուտք)	գծ.մ ք.մ	6.0 1.8	-
3	Գոյություն ունեցող լուսավորման կանգնակների վնասված գնդաձև նմանօրինակ լամպերի տեղադրում	հատ	3	համաձայնեցնել
4	Մետաղական բազրիքի վերատեղադրում	գծ.մ	6.0	համաձայնեցնել
ՀՈՂԱՅԻՆ ԱՇԽԱՏԱՆՔՆԵՐ				
1	Քանդման ընթացքում կուտակված գրունտի տեղափոխում, խռում, տարածքի հարթեցման համար (Մինչև 200 մ)	խ.մ	33.1	-
2	Բերովի բուսահողի փռում, համահարթեցումով սիզամարգերում, որի 20%-ը կարմիր ավազ	ք.մ խ.մ	862.5 129.4	h=150մմ
Տանիք				
1	Ջրահեռացման խողովակների մասնակի լրացում և վնասվածի փոխարինում(խողովակ)	գծ.մ	33.0	-
2	Ջրահեռացման խողովակների մասնակի լրացում և վնասվածի փոխարինում(ծաղար)	հատ	8	-
4	Ջրահեռացման խողովակի տեղադրում ամբողջական լրակազմ	գծ.մ	30.0	-
5	Ցինկապատ ծալքավոր թիթեղ ԿՊ-21	ք.մ	200.0	համաձայնեցնել

	ՏՆՕՐԵՆ	Հ. ԽԱԶԱՏՐՅԱՆ		ԵՐԵՎԱՆԻ ՔԱՂԱՔԻ ԿՐԹԱԿԱՆ ՕԲՅԵԿՏՆԵՐԻ ՎԵՐԱՆՈՐՈԳՄԱՆ/ՀԻՄՆԱՆՈՐՈԳՄԱՆ ՏԵԽՆԻԿԱԿԱՆ ՎԵՐԼՈՒԾՈՒԹՅԱՆ ԽՈՐՀՐԴԱՏՎՈՒԹՅՈՒՆ «ԵՐԵՎԱՆԻ ՄՍԲՍ ԲՅՈՒՐԱՏԻ ԱՆՎԱՆ Հ. 125 ՀԻՄՆԱԿԱՆ ՂՊՐՈՑ» ՊՈԱԿ			
	Ն.Գ.Ճ	Հ. ԲԱՂՈՅԱՆ		ՀԱՐՏԱՐԱՊԵՏԱԾԻՆԱՐԱՐԱԿԱՆ ՄԱՍ			
	ԿՈՆՍՏՐՈՒԿՏՈՐ	Կ. ՂԱԶԱՐՅԱՆ					
					ԾԱԿԱԼԱԹԵՐԹ	ՓՈՒԼ	ԹԵՐԹ
			ԱՆ	ՃՇ- 50		51	



ԺԱՄԱՆԱԿԱՑՈՒՑ

ԱՇԽԱՏԱՆՔՆԵՐԻ ՏԵԿՈՂՈՒԹՅՈՒՆԸ ՕՐԵՐՈՎ / ԸՆԴԱՄԵՆԸ՝ 180 ՕՐ /

Հ/Հ	Աշխատանքների անվանում	10	10	10	10	10	10	10	10	10	10	10	10	10	10	10	10	10	10
1	Նոր ցանկապատի կառուցում և շին հրապարակի նախապատրաստում																		
2	Միջնորմի և հատակներ՝ իրենց շերտերով քանդում																		
3	Պատերի տղոցում նոր բացվածքների իրականացման համար																		
4	Տարածքում հին, չարքից դուրս եկած շինվածքների (եզրաքարեր, սալվածքներ,արտաքին աստիճաններ և այլն) քանդում																		
5	Հողային աշխատանքները այդ թվում՝ տարածքի համահարթեցման և բարեկարգման աշխատանքների համար																		
6	Շին աղբի կուտակում, բարձում և տեղափոխում																		
7	Շինության հիմքերի ջրամեկուսացման աշխատանքներ																		
9	Տանիքի մասնակի իրականացում																		
12	Հատակների իրականացում																		
13	Ներքին հարդարման աշխատանքներ																		
15	Արտաքին հարդարման աշխատանքներ																		
16	Ինժեներական ցանցերի (արտաքին և ներքին) կառուցում																		
17	Բարեկարգման և կանաչապատման աշխատանքներ																		

	ՏՆՕՐԵՆ	Հ. ԽԱԶԱՏՐՅԱՆ		ԵՐԵՎԱՆԻ ՔԱՂԱՔԻ ԿՐԹԱԿԱՆ ՕՔՅԵԿՏՆԵՐԻ ԿԵՐԱՆՈՐԴԱՄԱՆ/ՀԻՄՆԱՆՈՐԴԱՄԱՆ ՏԵԽՆԻԿԱԿԱՆ ԿԵՐԱՌԻԾՈՒԹՅԱՆ ԽՈՐՀՐԴԱՏՎՈՒԹՅՈՒՆ «ԵՐԵՎԱՆԻ ՄՍԲԱՏ ԲՅՈՒՐԱՏԻ ԱՆՎԱՆ Հ. 125 ՀԻՄՆԱԿԱՆ ԴՊՐՈՑ» ՊՈԱԿ			
	Ն.Գ.Ճ	Հ. ԲԱՂՈՅԱՆ					
	ԿՈՆՍՏՐՈՒԿՏՈՐ	Կ. ՂԱԶԱՐՅԱՆ		ՀԱՐՏԱՐԱՊԵՏԱՇԻՆԱՐԱՐԱԿԱՆ ՄԱՍ			
				ԺԱՄԱՆԱԿԱՑՈՒՑ	ՓՈՒԼ	ԹԵՐԹ	ԹԵՐԹԵՐ
			ԱՆ	ՃՇ-51	51		



ՋՐԱՄԱՏԱԿԱՐԱՐՄԱՆ ԵՎ ԿՈՅՈՒՂՈՒ ՑԱՆՑԵՐԻ ԲԱՑԱՏՐԱԳԻՐ

Նախագծի ՍԱՌԸ ՋՐԱՄԱՏԱԿԱՐԱՐՄԱՆ, ԿՈՅՈՒՂՈՒ ՄԱՍԸ ԿԱՏԱՐՎԱԾ Է ՆԱԽԱԳԾԻ ՃԱՐՏԱՐԱՊԵՏԱԿԱՆ ՄԱՍԻ, ԻՆՉՊԵՍ ՆԱԵՎ ԳՈՐԾՈՂ ՆՈՐՄԵՐԻ ԵՎ ԿԱՆՈՆՆԵՐԻ ՀԱՄԱՁԱՅՆ:

Նախագծի ԿԱՏԱՐՄԱՆ ՀԱՄԱՐ ՕԳՏԱԳՈՐԾՎԵԼ ԵՆ ՀԵՏԼԵՅԱԼ ՆՈՐՄԱՏԻՎԱՅԻՆ ՓԱՍՏԱԹՂԹԵՐԸ:

- ՀՀՇՆ 40-01.02-«ՋՐԱՄԱՏԱԿԱՐԱՐՈՒՄ. ԱՐՏԱՔԻՆ ՑԱՆՑԵՐ ԵՎ ԿԱՌՈՒՑՎԱԾՔՆԵՐ»

- ՀՀՇՆ 40-01.03-2022 «ԿՈՅՈՒՂԻ. ԱՐՏԱՔԻՆ ՑԱՆՑԵՐ ԵՎ ԿԱՌՈՒՑՎԱԾՔՆԵՐ»

- ՀՀՇՆ 40-01.01-2014 «ՇԵՆՔԵՐԻ ՆԵՐՔԻՆ ՋՐԱՄԱՏԱԿԱՐԱՐՈՒՄ ԵՎ ՋՐԱՀԵՌԱՑՈՒ»

Նախագծող ՆԱԽԱՏԵՍԿՈՒՄ Է ԱՊԱՄՈՆՏԱԺԵԼ ԴՊՐՈՑԻ ԲՈԼՈՐ ԹԱՑ ԿԵՏԵՐԻ ՏՎՅԱԼ ՀԱՐԿԻ ՆԻՇՈՎ

ՋՐԱՄԱՏԱԿԱՐԱՐՄԱՆ ԵՎ ԿՈՅՈՒՂՈՒ ԽՈՂՈՎԱԿՆԵՐԸ, ՍԱՆՏԵՆՆԻԿԱԿԱՆ ՍԱՐՔԱՎՈՐՈՒՄՆԵՐԸ:

ԻՐԱԿԱՆԱՑՆԵԼ ՋՐԱՄԱՏԱԿԱՐԱՐՄԱՆ ԵՎ ԿՈՅՈՒՂՈՒ ՆՈՐ ԽՈՂՈՎԱԿՆԵՐ, ՏԵՂԱԴՐԵԼ ՆՈՐ ՍԱՆՏԵՆՆԻԿԱԿԱՆ ՍԱՐՔԱՎՈՐՈՒՄՆԵՐ: ՏԱՔ ՋՐԱՄԱՏԱԿԱՐԱՐՄԱՆ ՀԱՄԱՐ ՍԱՆՀԱՆԳՈՒՅՑՆԵՐՈՒՄ ՏԵՂԱԴՐԵԼ ԱՌԱՍՏԱԴԻՆ ԱՄՐԱՑՎՈՂ ՋՐԱՏԱՔԱՑՈՒՑԻՉՆԵՐ: ՍԱՌԸ ԵՎ ՏԱՔ ՋՐԻ ՋՐԱՄԱՏԱԿԱՐԱՐՄԱՆ ՑԱՆՑԻ ՀԱՄԱՐ ՆԱԽԱՏԵՍՎԱԾ Է Ø20 ՄՄ ՏՐԱՄԱԳԾՈՎ ՊՈԼԻՊՐՈՊԻԼԵՆԵ (PPR) ԽՈՂՈՎԱԿՆԵՐ:

ՆԵՐՔԻՆ ԿՈՅՈՒՂԱՅԻՆ ՑԱՆՑԻ ՀԱՄԱՐ ՆԱԽԱՏԵՍԿՈՒՄ Է ԿԻՐԱՌԵԼ Ø50+Ø100 ՄՄ ՊՈԼԻԿԻՆԻԼԵՈՐԻԴԵ ԽՈՂՈՎԱԿՆԵՐ: ԱՐՏԱՔԻՆ ԿՈՅՈՒՂՈՒ ՑԱՆՑԸ ՆԱԽԱՏԵՍՎԱԾ Է ԱՄԲՈՂՋՈՒԹՅԱՄԲ ՓՈԽԱՐԻՆԵԼ, ՏԵՂԱԴՐԵԼ ՆՈՐ ԴԻՏԱՀՈՐԵՐ:



ՀԱԿԱՀՐԴԵՀԱՅԻՆ ՊԱՇՏՊԱՆՈՒԹՅԱՆ ՀԱՄԱՐ ՀԱՐԿԵՐՈՒՄ ՆԱԽԱՏԵՍՎԱԾ Է ՀՐԴԵՀԱՄԱՐՄԱՆ ՊԱՀԱՐԱՆ , ՈՐՈՆՑ ՋՐԱՄԱՏԱԿԱՐԱՐՈՒՄԸ ԻՐԱԿԱՆԱՑՎՈՒՄ Է Ø57x3.0 ՄՄ ՊՈՂՊԱՏԵԽՈՂՈՎԱԿՆԵՐՈՎ:


ԻՆՉՊԵՍ ՋՐԻ, ԱՅՆՊԵՍ ԷԼ ԿՈՅՈՒՂԱՅԻՆ ԽՈՂՈՎԱԿՆԵՐԸ ՓՈՐՉԱՐԿՈՒՄ ԵՆ ՄՈՆԻՏՈՒՄԻՑ ՀԵՏՈՒ:

ԱՇԽԱՏԱՆՔԱՅԻՆ ԳԾԱԳՐԵՐԻ ՑԱՆԿ

N Ը/Կ	ԱՆՎԱՆՈՒՄ	ԹԵՐԹ
1	ԸՆԴՀԱՆՈՒՐ ՏՎՅԱԼՆԵՐ	ՋԿ-1
2	ԳԼԽԱՎՈՐ ՀԱՏԱԿԱԳԻԾ	ՋԿ-2
3	I ՄԱՍՆԱՇԵՆՔ: ԱՌԱՋԻՆ ՀԱՐԿԻ ՀԱՏԱԿԱԳԻԾ	ՋԿ-3
4	I ՄԱՍՆԱՇԵՆՔ: ԵՐԿՐՈՐԴ ՀԱՐԿԻ ՀԱՏԱԿԱԳԻԾ	ՋԿ-4
5	II ՄԱՍՆԱՇԵՆՔ: ՆԿՈՒՂԱՅԻՆ ՀԱՐԿԻ ՀԱՏԱԿԱԳԻԾ	ՋԿ-5
6	II ՄԱՍՆԱՇԵՆՔ: ԱՌԱՋԻՆ ՀԱՐԿԻ ՀԱՏԱԿԱԳԻԾ	ՋԿ-6
7	II ՄԱՍՆԱՇԵՆՔ: ԵՐԿՐՈՐԴ ՀԱՐԿԻ ՀԱՏԱԿԱԳԻԾ	ՋԿ-7
8	II ՄԱՍՆԱՇԵՆՔ: ԵՐԿՐՈՐԴ ՀԱՐԿԻ ՀԱՏԱԿԱԳԻԾ	ՋԿ-8
9	III ՄԱՍՆԱՇԵՆՔ: ԱՌԱՋԻՆ ԵՎ ԵՐԿՐՈՐԴ ՀԱՐԿԵՐԻ ՀԱՏԱԿԱԳԾԵՐ	ՋԿ-9
10	ՀՐԴԵՀԱՄԱՐՄԱՆ ՊԱՀԱՐԱՆ	ՋԿ-10
10	ԿՈՅՈՒՂՈՒ ՀԱՎԱՔՈՎԻ ԵՐԿԱԹԵՏՈՆԵ ԴԻՏԱՀՈՐԻ ՏԵՂԱԴՐՄԱՆ ՍԽԵՄԱ	ՋԿ-11
10	ԾԱԿԱԼԱԹԵՐԹ	ՋԿ-12



ՊԱՅՄԱՆԱԿԱՆ ՆՇԱՆՆԵՐ

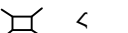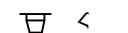ՀԱՏԱԿԱԳԾՈՒՄ	ՍԽԵՄԱՅՈՒՄ	ՆՇԱՆՆԵՐԻ ԱՆՎԱՆՈՒՄԸ
 Ջ1	 Ջ1	ՍԱՌԸ ՋՐԻ ԽՈՂՈՎԱԿ
 Կ1	 Կ1	ԿՈՅՈՒՂՈՒ ԽՈՂՈՎԱԿ
 T3	 T3	ՏԱՔ ՋՐԻ ԽՈՂՈՎԱԿ
 Ջ2	 Ջ2	ՀԱԿԱՀՐԴԵՀԱՅԻՆ ՋՐԱՄԱՏԱԿԱՐԱՐՈՒՄ
		ՀԵՏԱԴԱՐՉ ՓԱԿԱՆ
		ՓԱԿԱՆ
 L	 L 	ԼՎԱՑԱՐԱՆ
 ՋԿ	 ՋԿ 	ՋՈՒԳԱՐԱՆԱԿՈՆՔ
 Ց	 Ց 	ՑՆՑՈՒՂ
 <	 <	ՀՈՍԱԿ
	 US	ՍՏՈՒԳԻՉ
 Կ1ԴՀ-1		ԿՈՅՈՒՂՈՒ ԴԻՏԱՀՈՐ
 Ջ1Կ	 Ջ1Կ	ՍԱՌԸ ՋՐԻ ԿԱՆԳՆԱԿ
 Կ1Կ	 Կ1Կ	ԿՈՅՈՒՂՈՒ ԿԱՆԳՆԱԿ
 T3Կ	 T3Կ	ՍԱՌԸ ՋՐԻ ԿԱՆԳՆԱԿ
		ԷԼ. ՋՐԱՏԱՔԱՑՈՒՑԻՉ ՀՈՐԻՋՈՆԱԿԱՆ ԱՌԱՍՏԱԴԻՆ ԱՄՐԱՑՎՈՂ
		ՋՐԱՏԱՔԱՑՈՒՑԻՉ <ԱՐԻՍՏՈՆ>

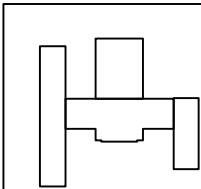

ՏՆՕՐԵՆ	Ա. ԽԱՉԱՏՐՅԱՆ		ՔԱՋԱՐԱՆ ՀԱՄԱՅՆՔԻ ՇԻՐԿԱՆՋԱՂԵ ՓՈՂՈՑԻՆ ՀԱՐԱԿԻՑ ՊՈՒՐԱԿԻ (ՀԱՆՔԱԳՈՐԾՆԵՐԻ ԱՅԳԻ) ԲԱՐԵԿԱՐԳՄԱՆ ՆԱԽԱԳԻԾ			
ՆԱԽԱԳԾԵՑ	Հ. ԽԱՉԱՏՐՅԱՆ					
			ՋՐԱՄԱՏԱԿԱՐԱՐՄԱՆ ԵՎ ԿՈՅՈՒՂՈՒ ՄԱՍ			
			ԸՆԴՀԱՆՈՒՐ ՏՎՅԱԼՆԵՐ	ՓՈՒԼ	ԹԵՐԹ	ԹԵՐԹԵՐ
				ԱՆ	ՋԿ - 01	12




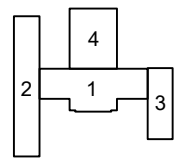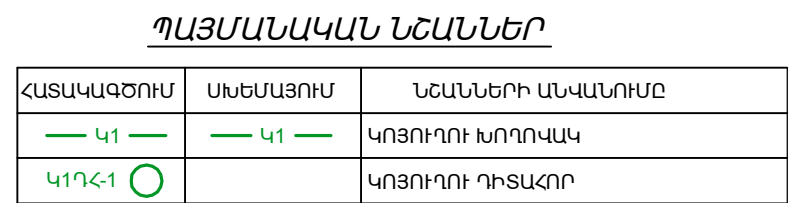


ՏՆՕՐԵՆ	Ա. ԽԱՉԱՏՐՅԱՆ		ՔԱԶԱՐԱՆ ՀԱՄԱՅՆՔԻ ԾԻՐԿԱՆՁԱՂԵ ՓՈՂՈՑԻՆ ՀԱՐԱԿԻՑ ՊՈՒՐԱԿԻ (ՀԱՆՔԱԳՈՐԾՆԵՐԻ ԱՅՁԻ) ԲԱՐԵԿԱՐԳԱՆ ՆԱԽԱԳԻԾ			
ՆԱԽԱԳԾԵՑ	Հ. ԽԱՉԱՏՐՅԱՆ		ՀՐԱՄԱՏԱԿԱՐԱՐՄԱՆ ԵՎ ԿՈՅՈՒՂՈՒ ՄԱՍ			
			ԳԼԱԿՈՐ ՀԱՍԿԱԳԻԾ	ՓՈՒԼ	ԹԵՐԹ	ԹԵՐԹԵՐ
				ԱՆ	ՀՎ - 02	12



ԱՌԱՋԻՆ ՀԱՐԿԻ ՀԱՏԱԿԱԳԻԾ ՆԻՇՈՒՄ Մ 1:200

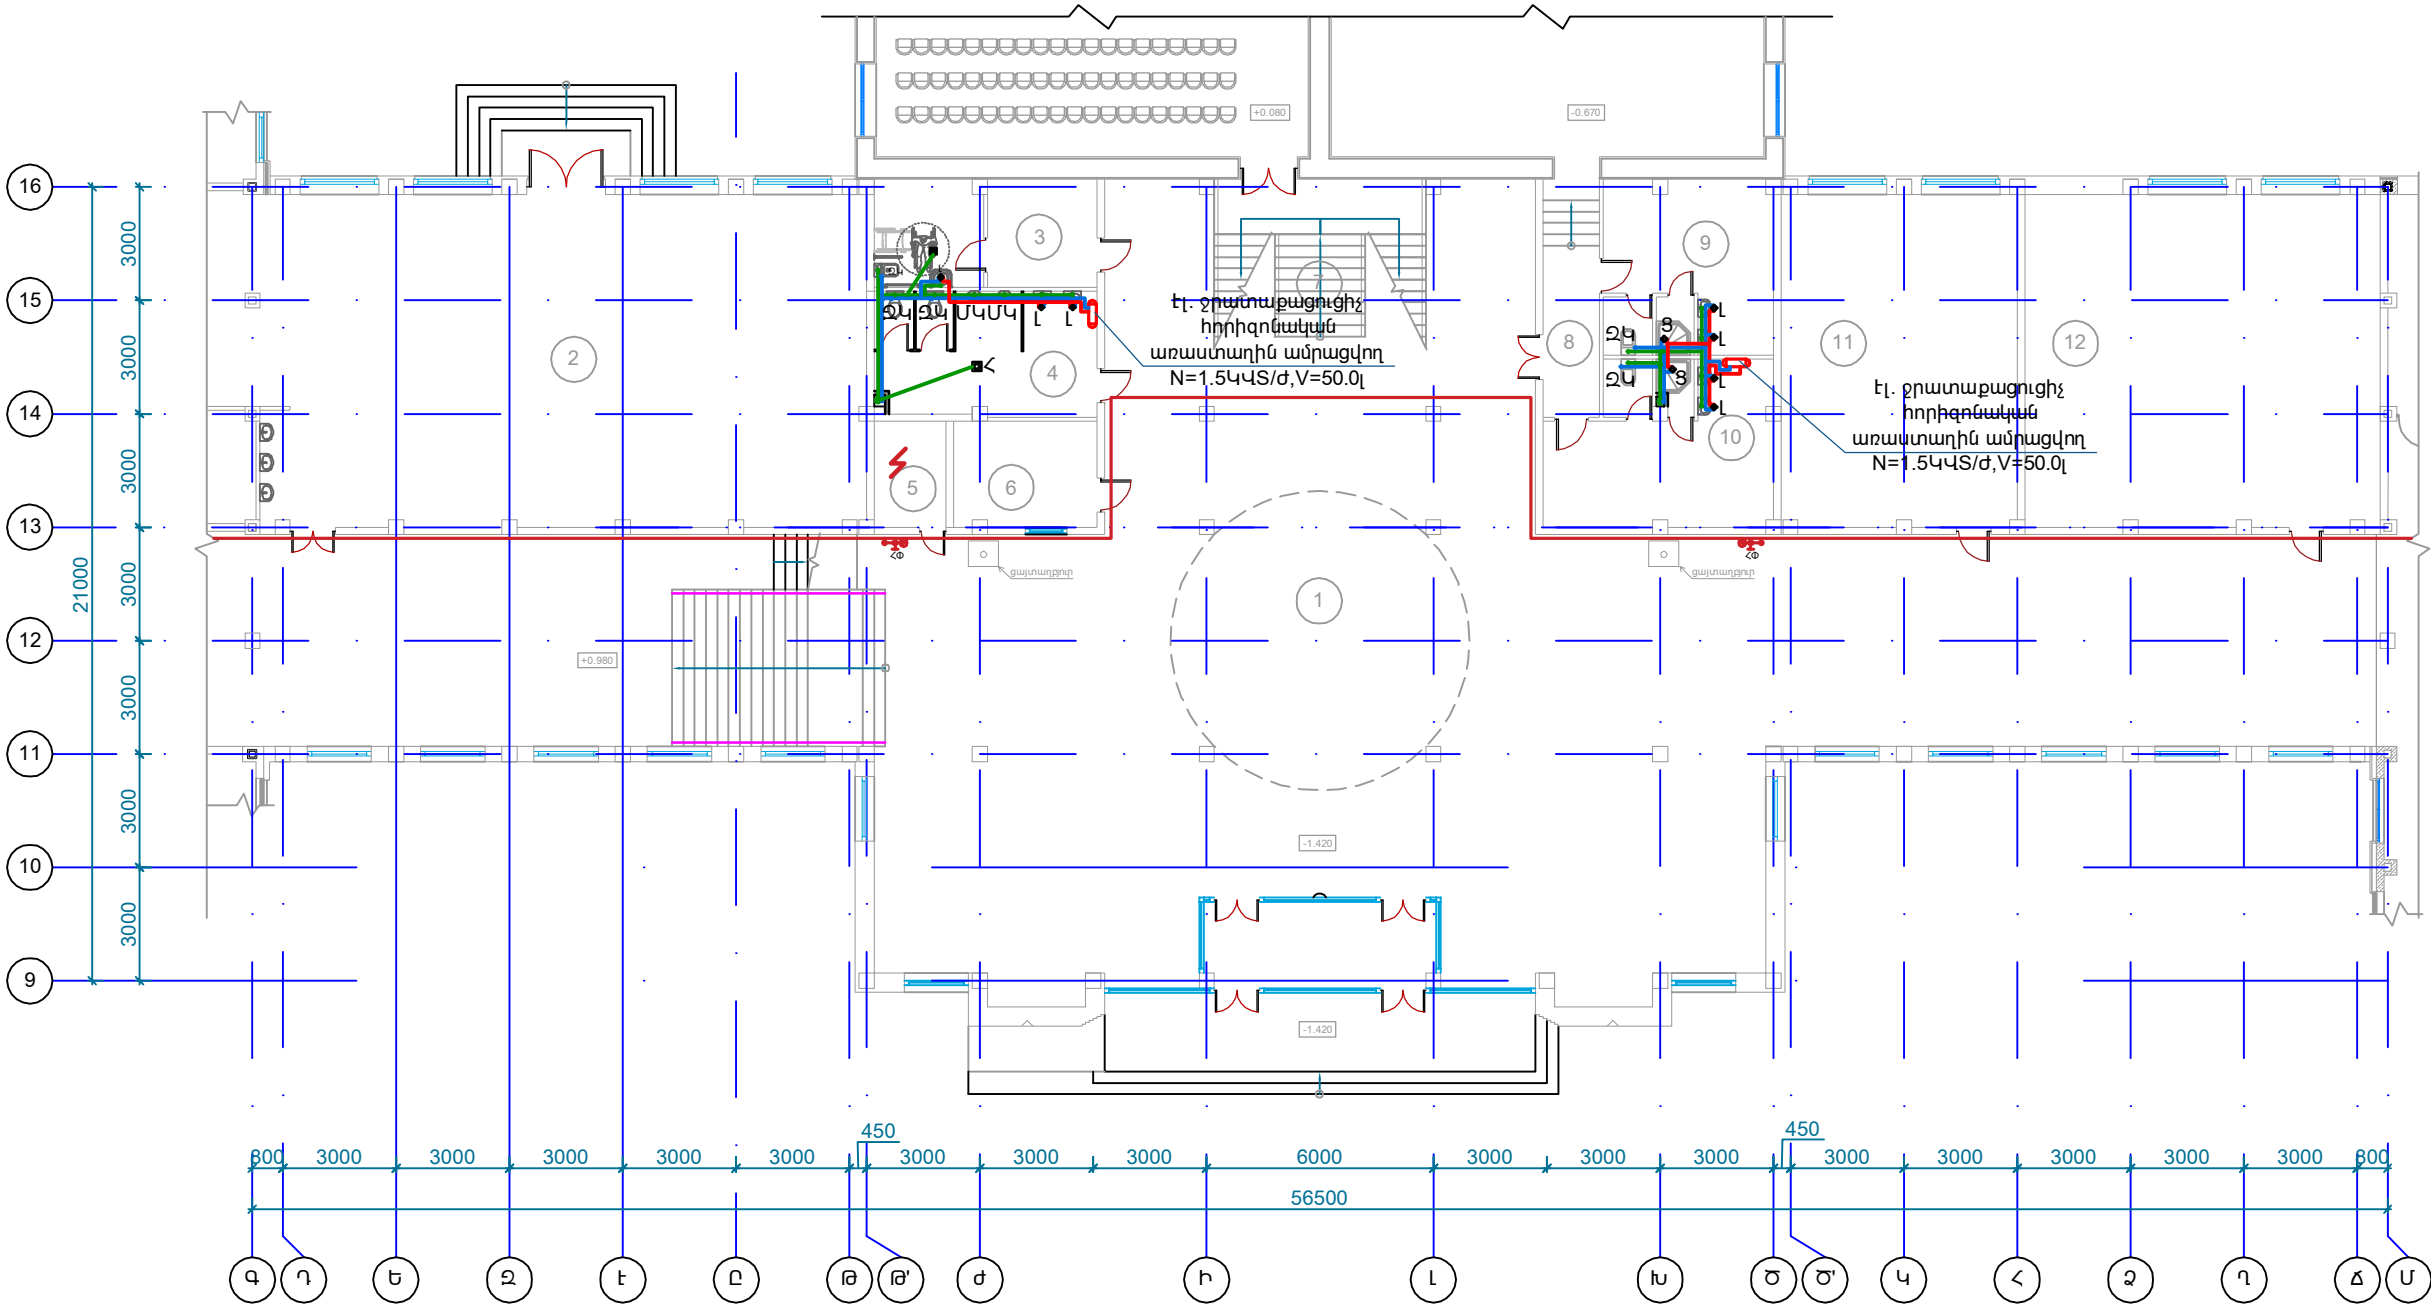


ՍԵՆՔԵՐԻ ՄԵԿՆՈՒԹՅՈՒՆ		
Հ/Հ	ԱՆՎԱՆՈՒՄ	ՄԱԿԵՐԵՍ ՔՄ
1	Նախամուտք/ միջանցք	540.9
2	Բուֆետ	141.6
3	Սանհանգույց	16.6
4	Սանհանգույց	19.2
5	Էլ վահանակի սենյակ	5.3
6	Պահակակետ	10.5
7	Աստիճանավանդակ	14.6
8	Միջանցք	9.4
9	Հանդերձասենյակ	20.1
10	Հանդերձասենյակ	23.6
11	Դասասենյակ	54.8
12	Դասասենյակ	82.5
	ԸՆԴԱՄԵՆՆՆԸ	939.1

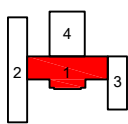


ՏՆՈՐԵՆ	Ա. ԽԱԶԱՏՅԱՆ		ՔԱՋԱՐԱՆ ՀԱՄԱՅՆՔԻ ԾԻՐԿԱՆՁԱՐԵ ՓՈՂՈՑԻՆ ՀԱՐԱԿԻՑ ԴՈՐԱԿԻ (ՀԱՆՔԱԳՈՐԾՆԵՐԻ ԱՅԳԻ) ԲԱՐԵՎԱՐԳԱՆԱՆ ԱՌԱԳԻԾ		
ՆԱԽԱԳԾԵՑ	Հ. ԽԱԶԱՏՅԱՆ				
ՏՐԱՄԱՏԱԿԱՐԱՐՄԱՆ ԵՎ ԿՈՅՈՒՄԻ ՄԱՍ					
I ՄԱՍՆԱԾԵՆՔ:			ՓՈՒԼ	ԹԵՐԹ	ԹԵՐԵՐ
ԱՌԱՋԻՆ ՀԱՐԿԻ ՀԱՏԱԿԱԳԻԾ			ԱՆ	ՋԿ - 03	12





ԵՐԿՐՈՐԴ ՀԱՐԿԻ ՀԱՏԱԿԱԳԻԾ ՆԻՇՈՒՄ Մ 1:200

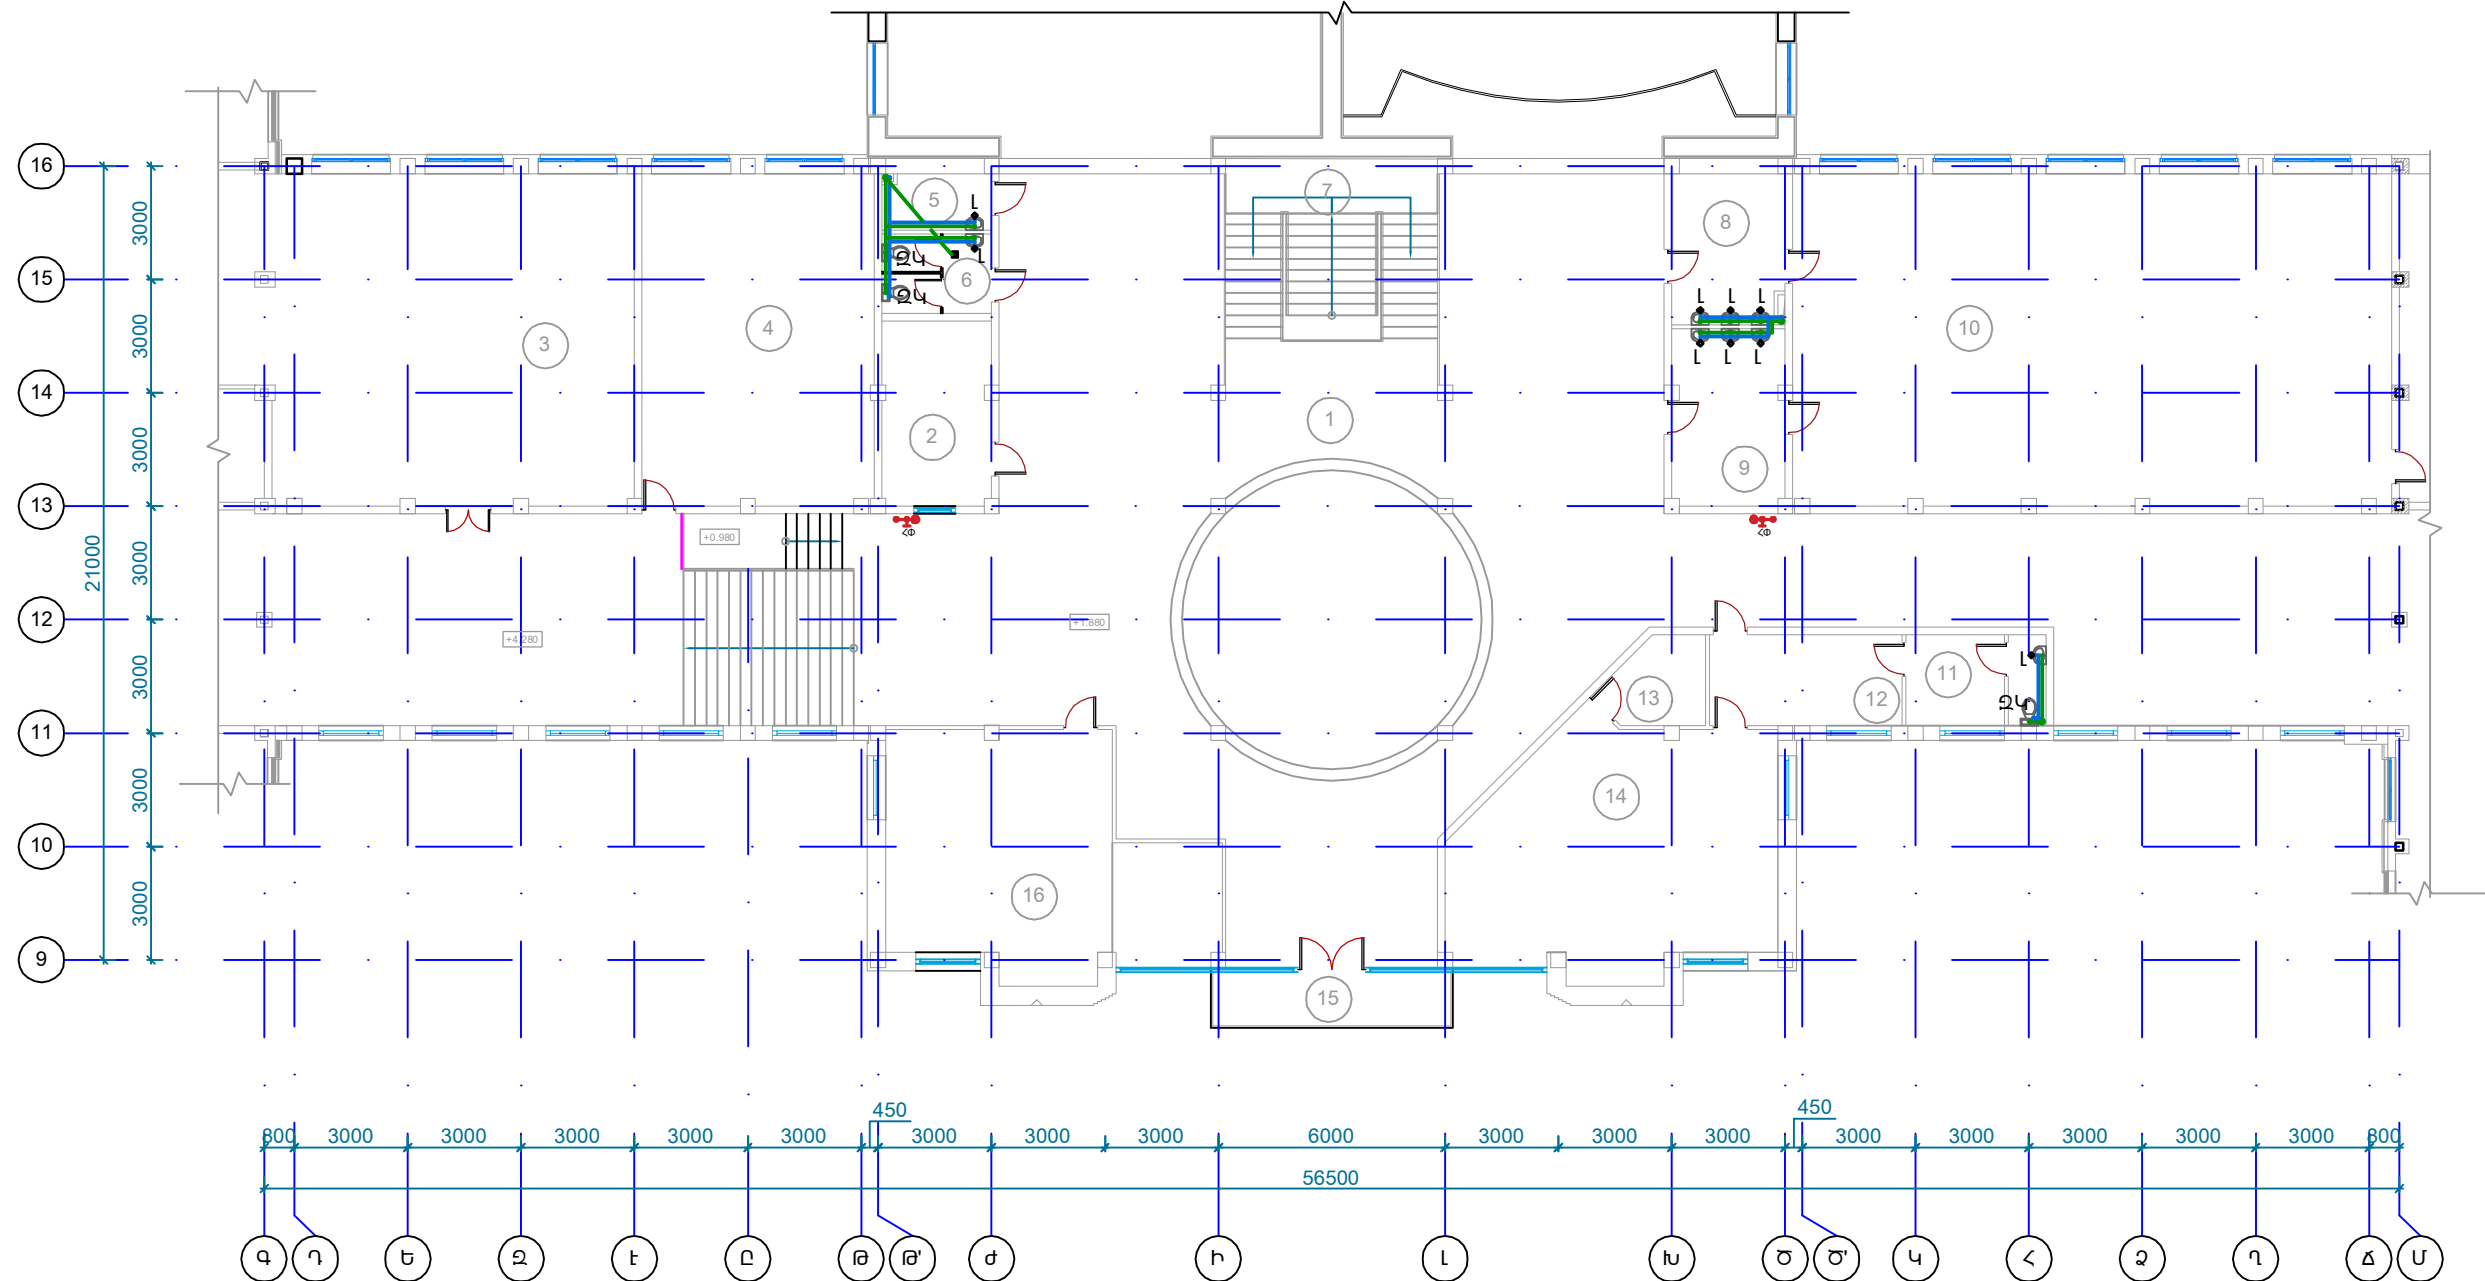


ՍԵՆՔԵՐԻ ՄԵԿՆՈՒԹՅՈՒՆ		
Հ/Հ	ԱՆՎԱՆՈՒՄ	ՄԱԿԵՐԵՍ ՔՄ
1	Միջանցք	408.5
2	Տեխնիկական սենյակ	14.0
3	Գրադարան	83.6
4	Դասասենյակ	53.9
5	Տեխնիկական սենյակ	4.2
6	Սանհանգույց	6.1
7	Աստիճանավանդակ	26.6
8	Հանդերձասենյակ	11.7
9	Հանդերձասենյակ	13.9
10	Սպորտային Դահլիճ	139.0
11	Տեխնիկական սենյակ	8.7
12	Ընդունարան	12.3
13	Տեխնիկական սենյակ	5.7
14	Տնօրենի աշխատասենյակ	51.3
15	Բաց պատշգամբ	9.5
16	Աշխատասենյակ	47.0
	Ընդամենը	896.0

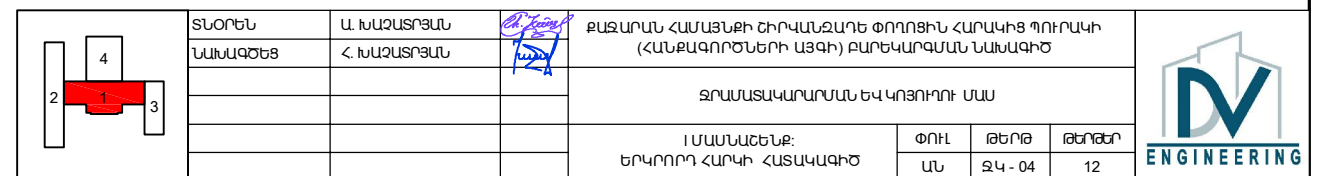

/ԿԵՐԱՆՈՐՐՈԳՈՒՄ/

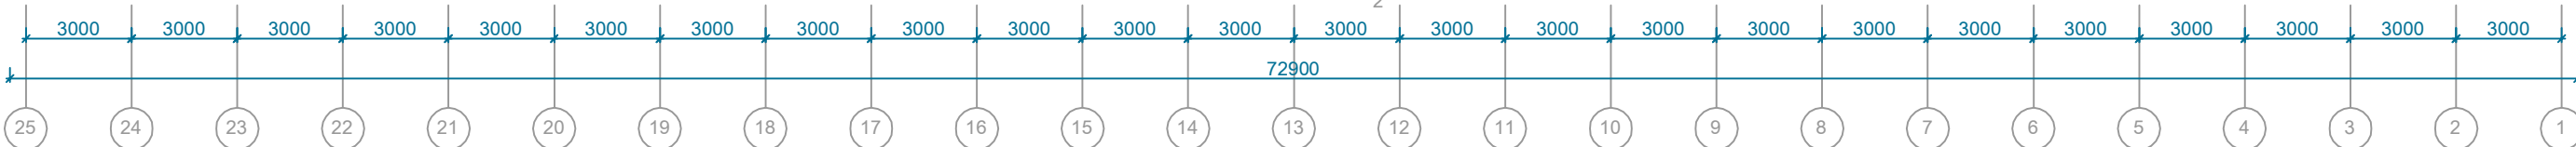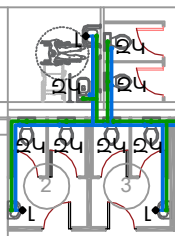

ՍԵՆՔԵՐԻ ՄԵԿՆՈՒԹՅՈՒՆ		
Հ/Հ	ԱՆՎԱՆՈՒՄ	ՄԱԿԵՐԵՍ ՔՄ
1	Տեխնիկական տարածք	207.0
2	Սանհանգույց	6.1
3	Սանհանգույց	6.1
4	Պահեստասենյակ	74.0
5	Պահեստասենյակ	61.3
6	Պահեստասենյակ	9.0
7	Պահեստասենյակ	65.8
8	Տեխնիկական սենյակ	12.9
9	Ռազմագիտության կաբինետ	114.5
10	Աստիճանավանդակ	16.2
	ԸՆՈՂԱՄԵՆՆՂ	572.9

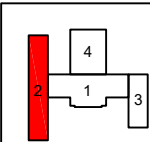


ՏՆՕՐԵՆ	Ա. ԽԱՉԱՏՐՅԱՆ	<i>Dr. Loomis</i>
ՆԱԽԱԳԾԵՑ	Հ. ԽԱՉԱՏՐՅԱՆ	<i>Law</i>

ՔԱՋԱՐԱՆԻ ՀԱՄԱՅՆՔԻ ԵՐԿԱՐԱՀԱՆԴԵ ՓՈՂՈՑՈՒՆ ՀԱՐԱԿԻՑ ԴՈՒՐԱԿԻ (ՀԱՆՔԱԳՈՐԾՆԵՐԻ ԱՅՈՑ) ԲԱՐԵԿԱՐԱՐԱՄԱՆ ՆԱԽԱԳԻԾ			
ՋՐԱՄԱՍՏԱԿԱՐԱՐԱՄԱՆ ԵԿ ԱՅՈՑՈՒՄԻ ՄԱՍ			
II ՄԱՍՆԱՇԵՆԷ: ՆԿՈՒՄԱՅԻՆ ՀԱՐԿԻ ՀԱՍՎԱԳԻԾ	ՓՈՒԼ	ԹԵՐԹ	ԹԵՐԵՐ
	ԱՆ	ՋԿ - 05	12




ԱՌԱՋԻՆ ՀԱՐԿԻ ՀԱՏԱԿԱԳԻԾ ՆԻՇՈՒՄ Մ 1:200

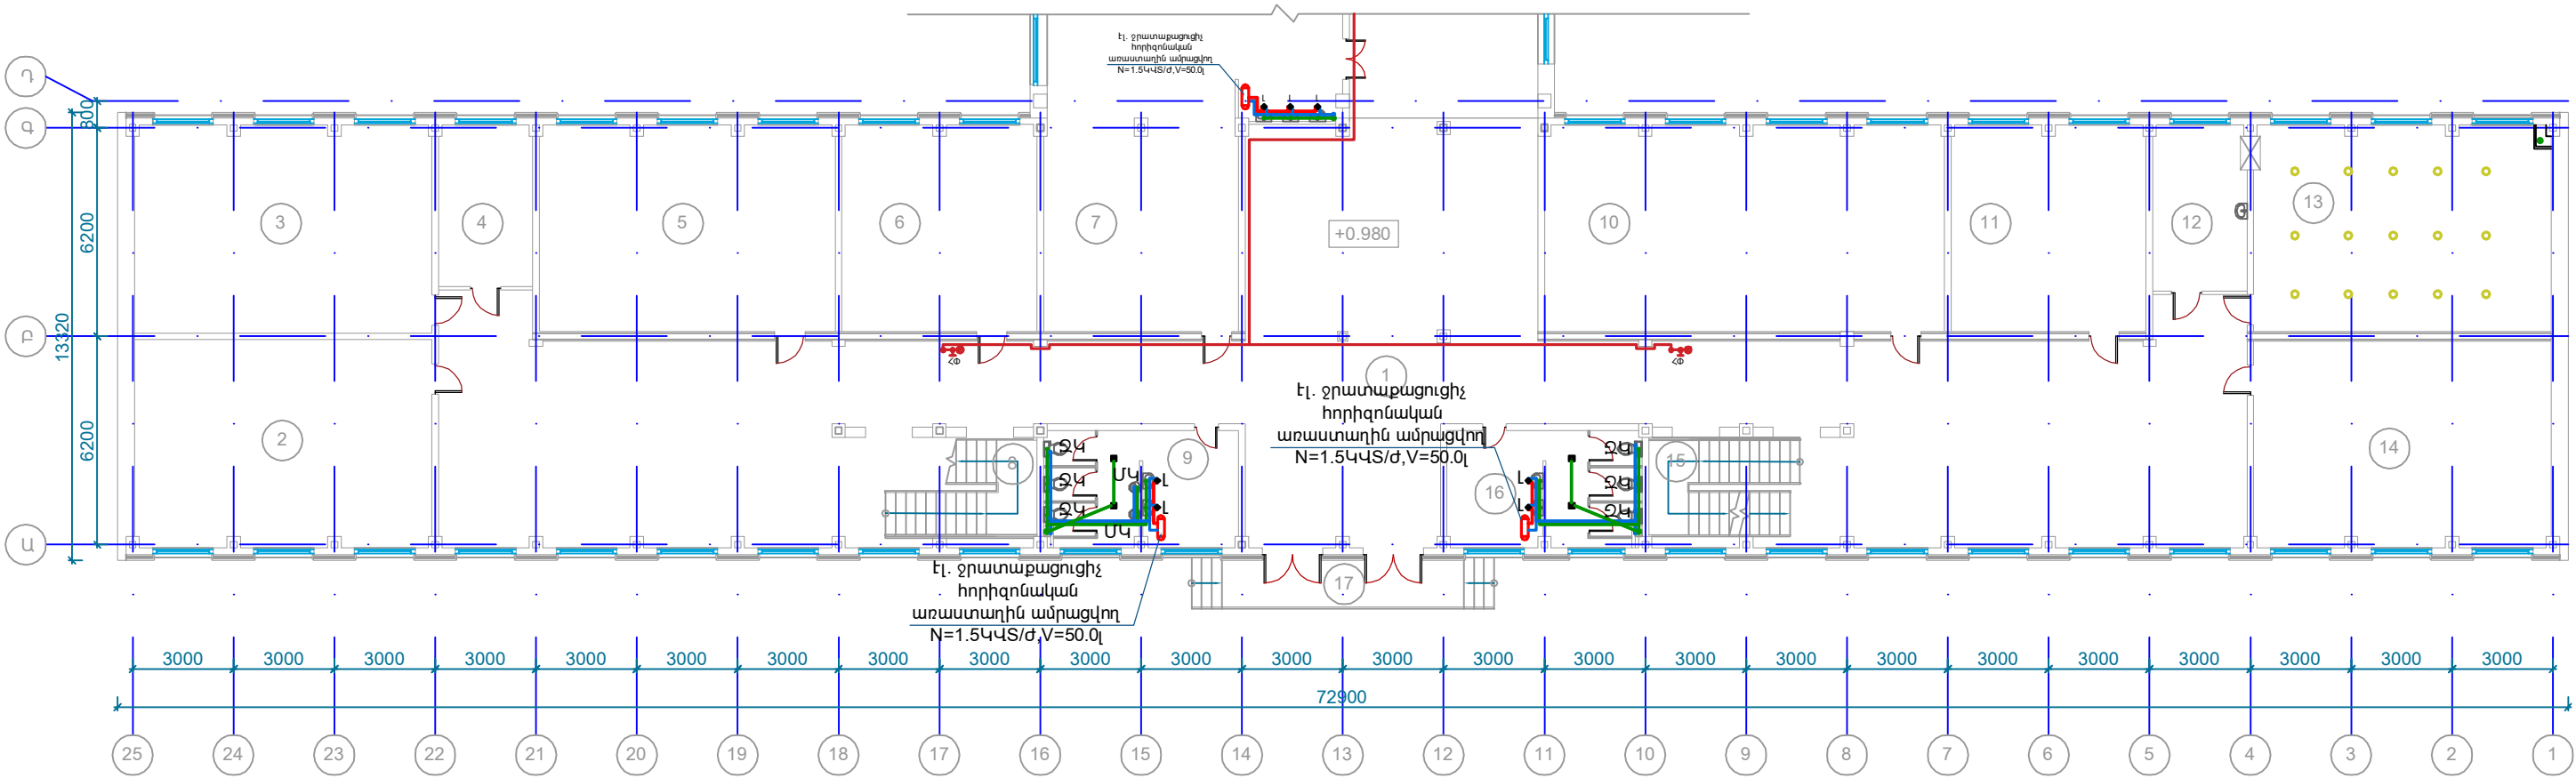


ՄԵՆՔԵՐԻ ՄԵԿՆՈՒՅՈՒՆ		
Հ/Հ	ԱՆՎԱՆՈՒՄ	ՄԱԿԵՐԵՍ ՔՄ
1	Նախամուտք/ միջանցք	322.2
2	Դասասենյակ	54.5
3	Դասասենյակ	54.5
4	Աշխատասենյակ	13.4
5	Դասասենյակ	53.7
6	Դասասենյակ	35.4
7	Բուֆետ	36.5
8	Աստիճանավանդակ	10.1
9	Սանհանգույց	19.7
10	Դասասենյակ	72.6
11	Դասասենյակ	35.4
12	Աշխատասենյակ	13.6
13	Դասասենյակ	53.8
14	Դասասենյակ	54.0
15	Աստիճանավանդակ	12.8
16	Սանհանգույց	19.7
17	Աստիճանավանդակ	13.7
ԸՆԴԱՄԵՆԸ		875.6

ՏՆՕՐԵՆ	Ա. ԽԱՉԱՏՐՅԱՆ	ՔԱՏԱՐԱՆ ՀԱՄԱՅՆՔԻ ԺԻՂԱՆՁԱՐԵ ՓՈԴՈՑԻՆ ՀԱՐԱԿԻՑ ԴՈՒՐԱԿԻ (ՀԱՆՔԱԳՈՐԾՆԵՐԻ ԱՅԳԻ) ԲԱՐԵԿԱՐԱՅՄԱՆ ՆԱԽԱԳԻԾ
ՆԱԽԱԳԾԵՑ	Հ. ԽԱՉԱՏՐՅԱՆ	
ՋՐԱՄԱՏԱԿԱՐԱՐՄԱՆ ԵՎ ԿՈՅՈՒՐՈՒ ՄԱՍ		
II ՄԱՍՆԱԵՆԵՔ:		
ԱՌԱՋԻՆ ՀԱՐԿԻ ՀԱՏԱԿԱԳԻԾ		
ՓՈՒԼ	ԹԵՐԹ	ԹԵՐԹԵՐ
ԱՆ	ԶԿ - 06	12

ԵՐԿՐՈՐԴ ՀԱՐԿԻ ՀԱՏԱԿԱԳԻԾ ՆԻՇՈՒՄ Մ 1:200

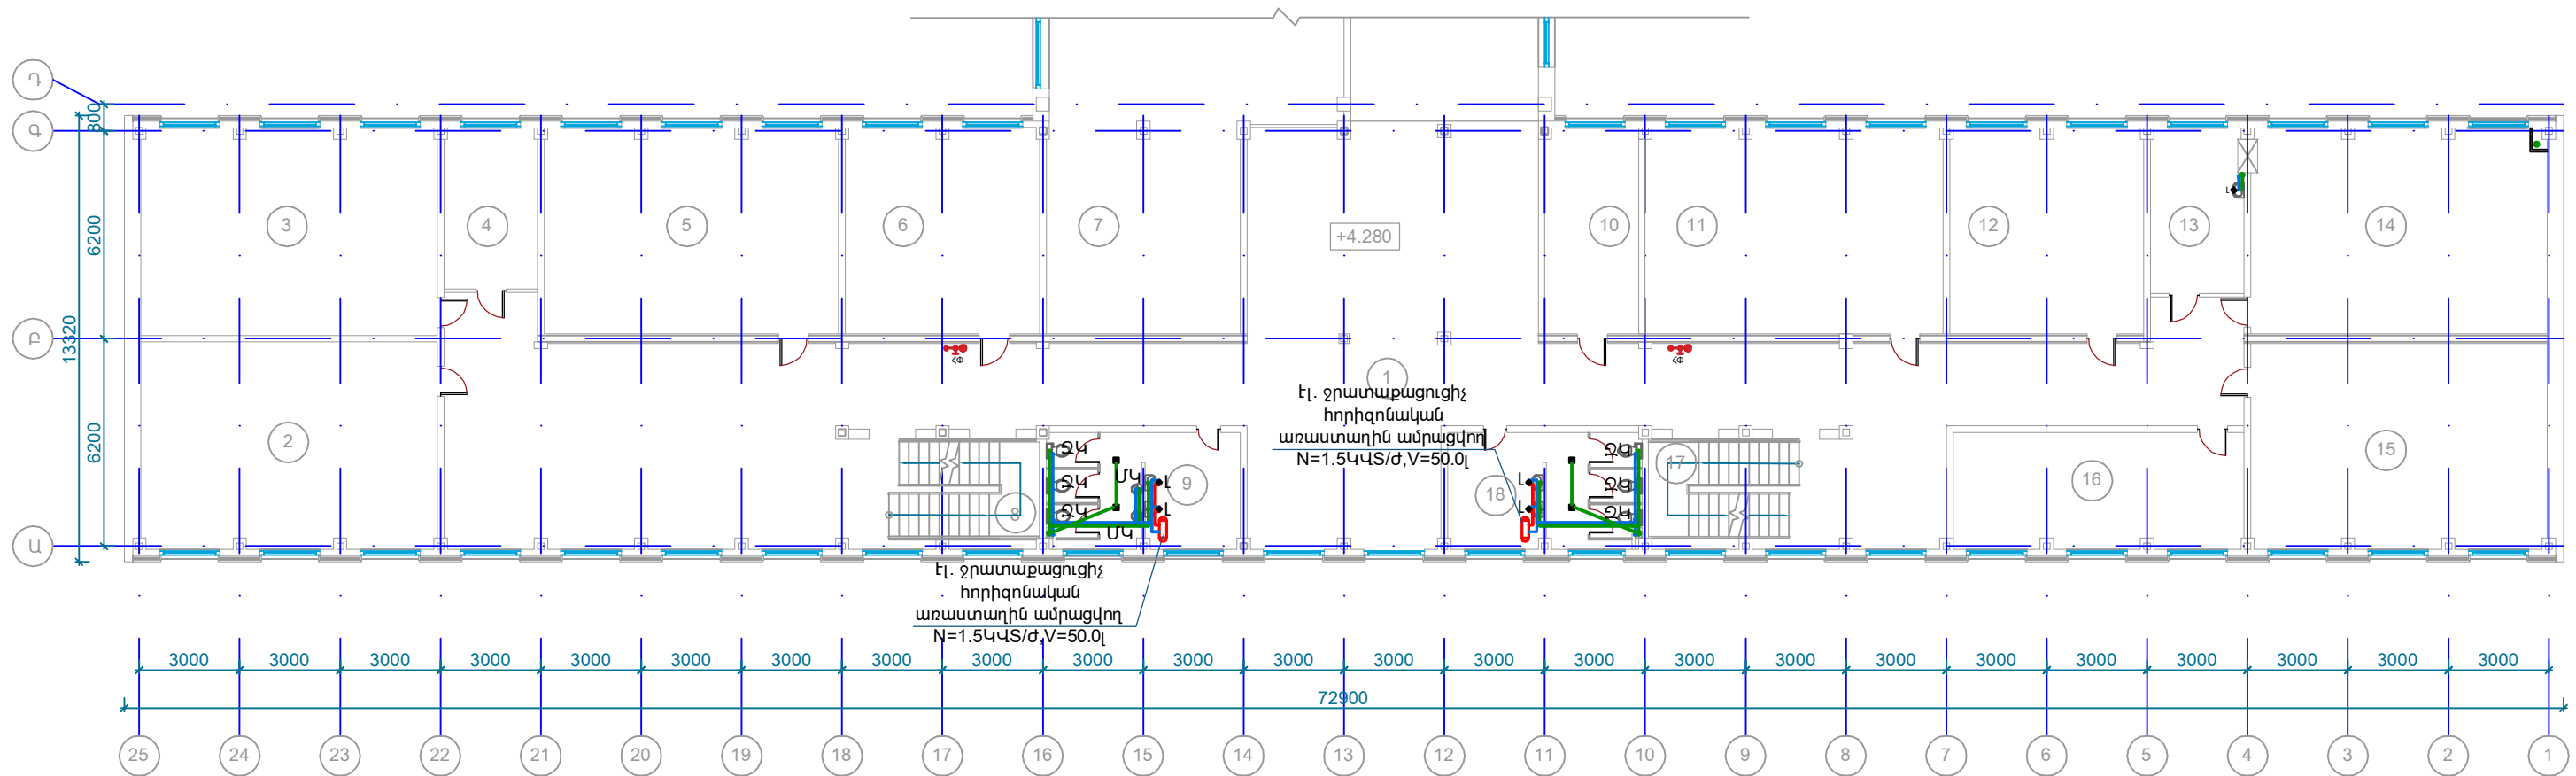


ՄԵՆՔԵՐԻ ՄԵԿՆՈՒԹՅՈՒՆ		
Հ/Հ	ԱՆՎԱՆՈՒՄ	ՄԱԿԵՐԵՍ ՔՄ
1	Նախամուտք/ միջանցք	286.4
2	Դասասենյակ	54.5
3	Դասասենյակ	54.5
4	Աշխատասենյակ	13.4
5	Դասասենյակ	53.7
6	Դասասենյակ	35.4
7	Գրադարան	36.5
8	Աստիճանավանդակ	12.8
9	Սանհանգույց	19.7
10	Աշխատասենյակ	72.6
11	Դասասենյակ	54.3
12	Դասասենյակ	35.4
13	Աշխատասենյակ	13.6
14	Դասասենյակ	53.8
15	Դասասենյակ	54.0
16	Դասասենյակ	30.1
17	Աստիճանավանդակ	12.8
18	Սանհանգույց	19.7
ԸՆԴԱՄԵՆԸ		913.2

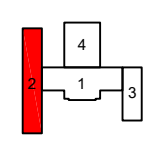

ՏՆՕՐԵՆ	Ա. ԽԱՉԱՏՐՅԱՆ		ՔԱՏԱՐԱՆ ՀԱՄԱՅՆՔԻ ԺՐԱՎԱՆՁԱՐԵ ՓՈԴՈՑԻՆ ՀԱՐԱԿԻՑ ԴՈՒՐԱԿԻ (ՀԱՆՔԱԳՈՐԾՆԵՐԻ ԱՅՁԻ) ԲԱՐԵԿԱՐԱՅՄԱՆ ՆԱԽԱԳԻԾ		
ՆԱԽԱԳԾԵՑ	Հ. ԽԱՉԱՏՐՅԱՆ				
			ԶՐԱՄԱՏԱԿԱՐԱՐՄԱՆ ԵՎ ԿՈՅՈՒՐՈՒ ՄԱՍ		
			II ՄԱՍՆԱԵՆԵՔ:		
			ԵՐԿՐՈՐԴ ՀԱՐԿԻ ՀԱՏԱԿԱԳԻԾ		
			ՓՈՒԼ	ԹԵՐԹ	ԹԵՐԺԵՐ
			ԱՆ	ԶԿ - 07	12




ԵՐՐՈՐԴ ՀԱՐԿԻ ՀԱՏԱԿԱԳԻԾ ՆԻՇՈՒՄ Ս 1:200

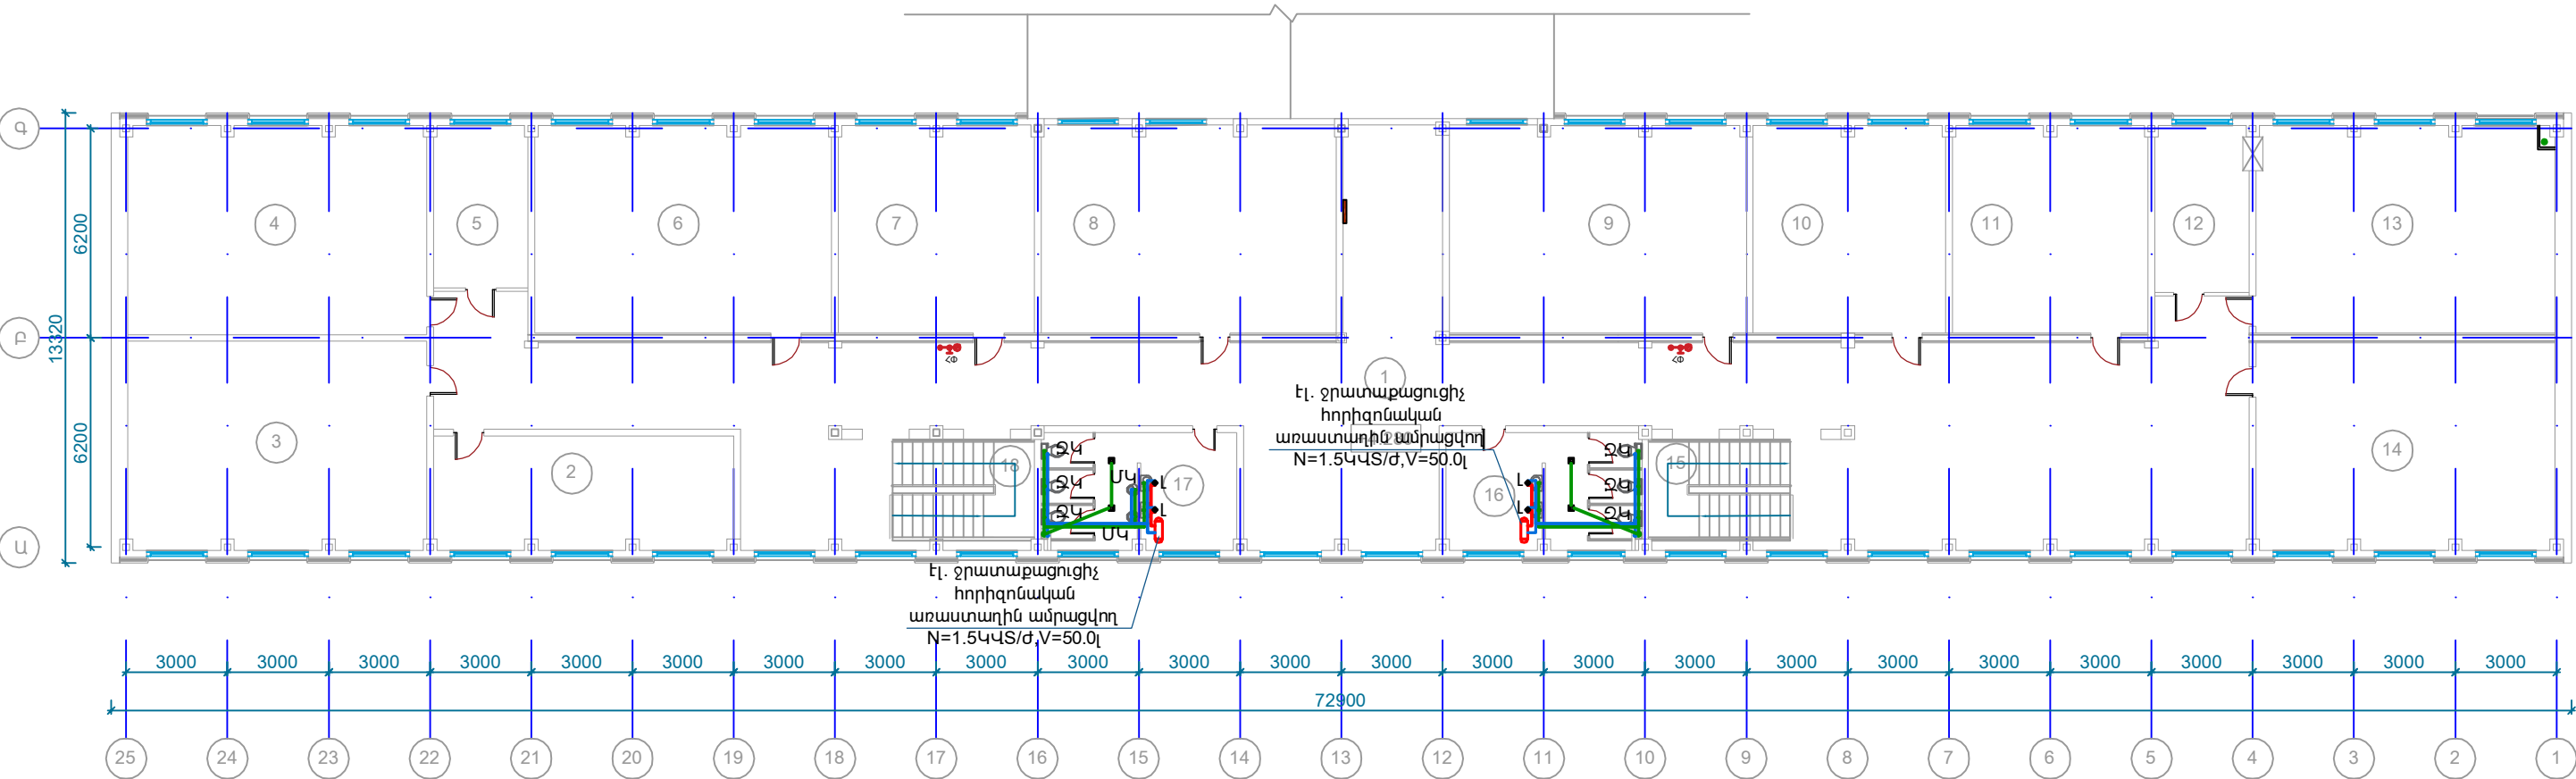

ՄԵՆՔԵՐԻ ՄԵԿՆՈՒԹՅՈՒՆ		
Հ/Հ	ԱՆՎԱՆՈՒՄ	ՄԱԿԵՐԵՍ ՔՄ
1	Նախամուտք/ միջանցք	249.5
2	Դասասենյակ	29.9
3	Դասասենյակ	54.5
4	Դասասենյակ	54.5
5	Աշխատասենյակ	13.4
6	Դասասենյակ	53.7
7	Դասասենյակ	35.4
8	Դասասենյակ	53.5
9	Դասասենյակ	53.7
10	Դասասենյակ	34.9
11	Դասասենյակ	35.4
12	Աշխատասենյակ	13.6
13	Դասասենյակ	53.8
14	Դասասենյակ	54.0
15	Ատիճանավանդակ	12.4
16	Սանհանգույց	19.7
17	Սանհանգույց	19.7
18	Ատիճանավանդակ	12.4
ԸՆԴԱՄԵՆՐ		854.0


ՏՆՕՐԵՆ	Ա. ԽԱՉԱՏՐՅԱՆ		ՔԱՅԱՐԱՆ ՀԱՄԱՅՆՔԻ ԺԻՎԱՆՋԱՐԵ ՓՈԴՈՑԻՆ ՀԱՐԱԿԻՑ ԴՈՒՐԱԿԻ (ՀԱՆՔԱԳՈՐԾՆԵՐԻ ԱՅԳԻ) ԲՈՐԵԿԱՐԱԳԱՆՆ ՆԱԽԱԳԻԾ		
ՆԱԽԱԳԾԵՑ	Հ. ԽԱՉԱՏՐՅԱՆ				
			ԶՐԱՄԱՏԱԿԱՐԱՐՄԱՆ ԵՎ ԿՈՅՈՒՐՈՒ ՄԱՍ		
			II ՄԱՍՆԱԵՆՔ:		
			ԵՐՐՈՐԴ ՀԱՐԿԻ ՀԱՏԱԿԱԳԻԾ		
			ՓՈՒԼ	ԹԵՐԹ	ԹԵՂԵՂ
			ԱՆ	ԶԿ - 08	12

ԱՌԱՋԻՆ ՀԱՐԿԻ ՀԱՏԱԿԱԳԻԾ ՆԻՇՈՒՄ Մ 1:200
/ԿԵՐԱՆՈՐՈՂՈՒՄ/

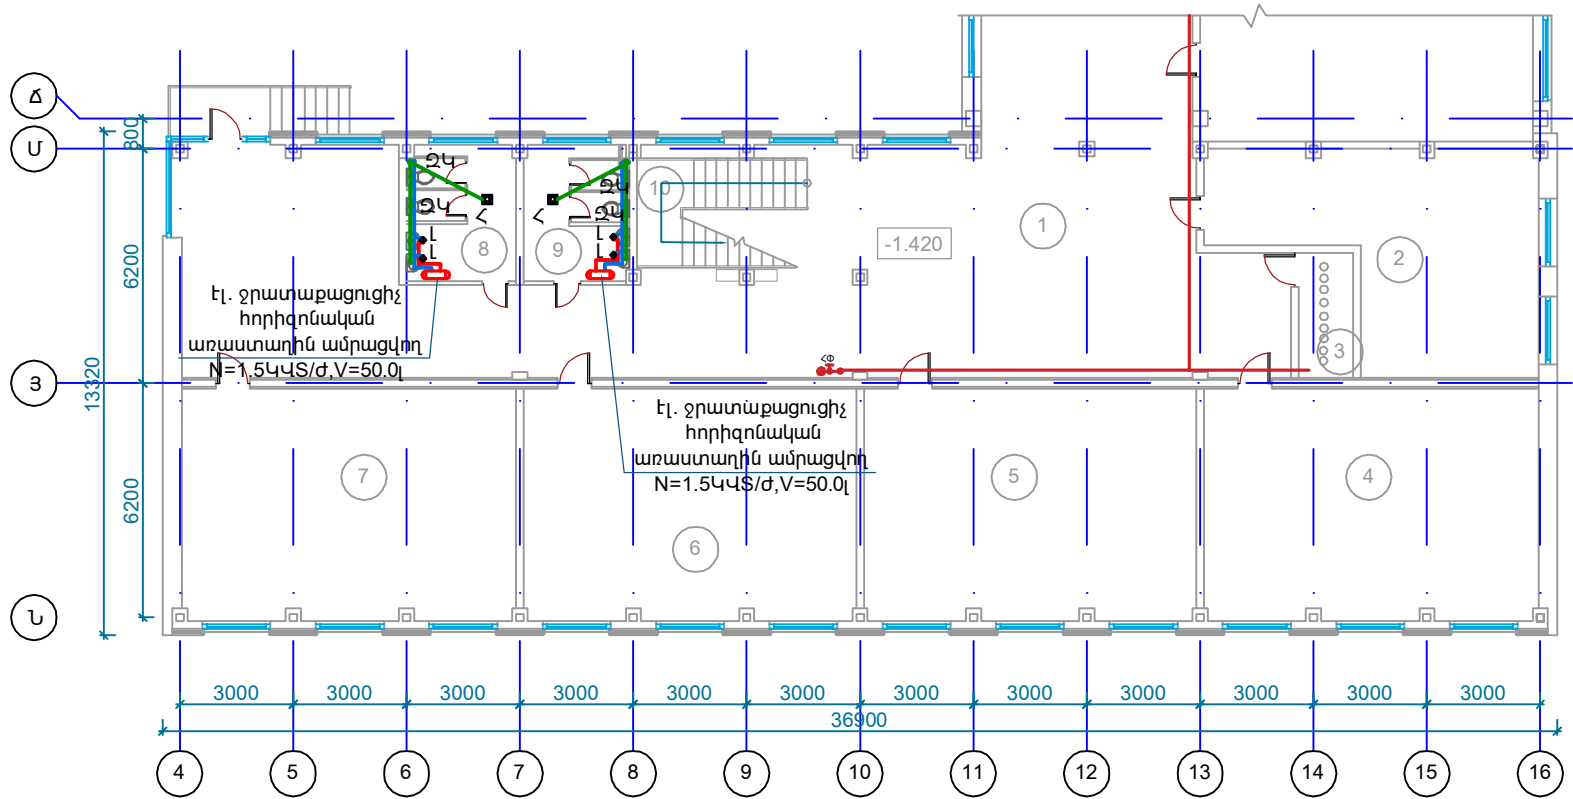


ՄԵՆՔԵՐԻ ՄԵԿՆՈՒԹՅՈՒՆ		
Հ/Հ	ԱՆՎԱՆՈՒՄ	ՄԱԿԵՐԵՍ ՔՄ
1	Նախամուտք/ միջանցք	151.4
2	Դասասենյակ	38.7
3	Տեխնիկական սենյակ	4.8
4	Ինֆորմատիկայի / համակարգիչներ	54.0
5	Դասասենյակ	53.7
6	Դասասենյակ	53.7
7	Դասասենյակ	54.0
8	Սանհանգույց	10.2
9	Սանհանգույց	9.8
10	Աստիճանավանդակ	9.9
ԸՆդամենը		430.3

ԵՐԿՐՈՐԴ ՀԱՐԿԻ ՀԱՏԱԿԱԳԻԾ ՆԻՇՈՒՄ Մ 1:150
/ԿԵՐԱՆՈՐՈՂՈՒՄ/

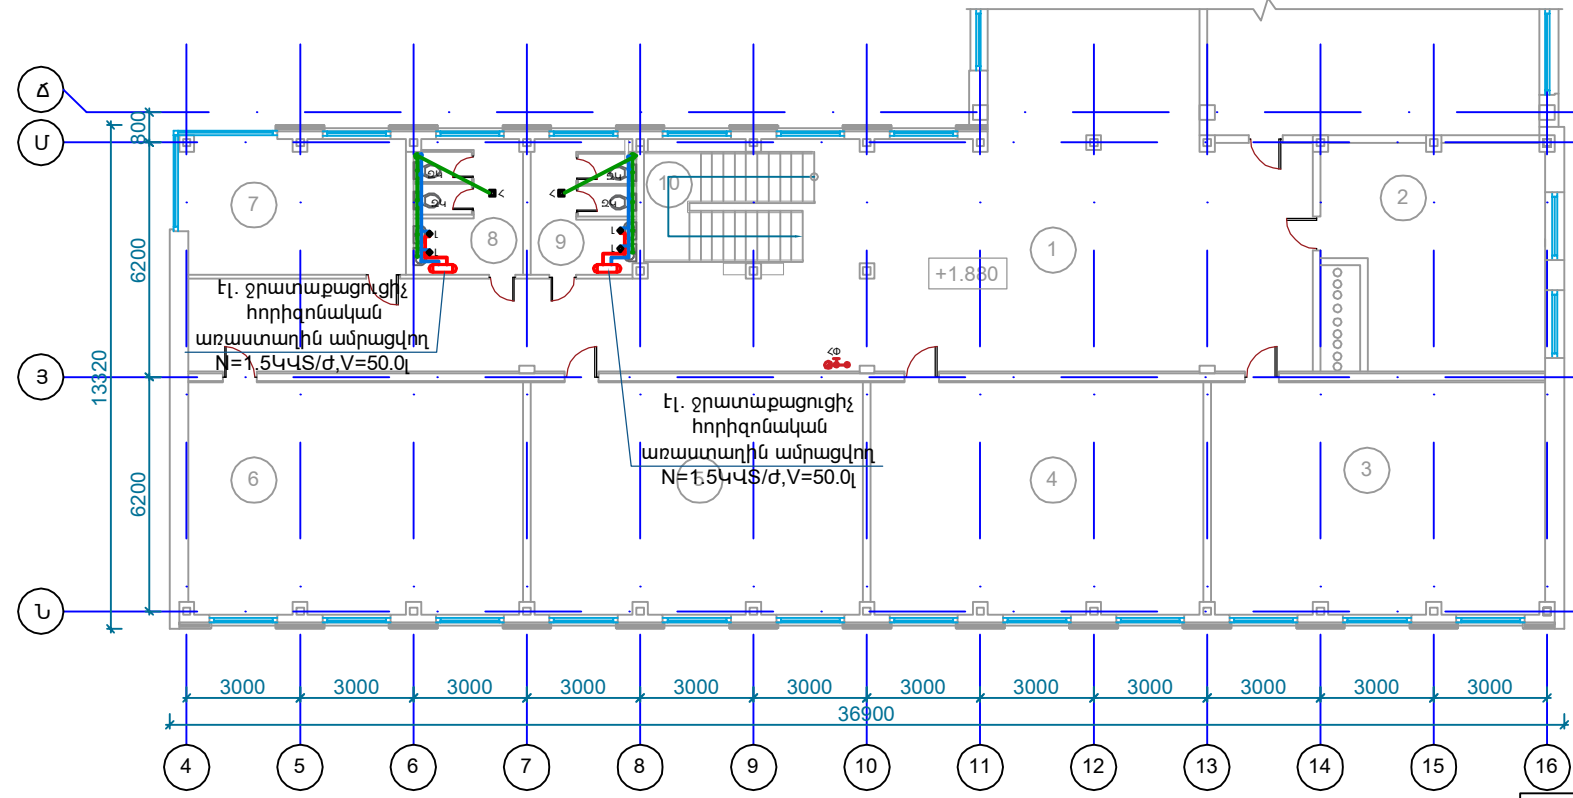

ՄԵՆՔԵՐԻ ՄԵԿՆՈՒԹՅՈՒՆ		
Հ/Հ	ԱՆՎԱՆՈՒՄ	ՄԱԿԵՐԵՍ ՔՄ
1	Նախամուտք/ միջանցք	122.8
2	Դասասենյակ	35.8
3	Դասասենյակ	54.0
4	Ինֆորմատիկայի / համակարգիչներ	53.7
5	Դասասենյակ	53.7
6	Դասասենյակ	54.0
7	Դասասենյակ	21.3
8	Սանհանգույց	10.2
9	Սանհանգույց	9.8
10	Աստիճանավանդակ	14.5
ԸՆդամենը		429.8

ՀՐԴԵՀԱՄԱՐՄԱՆ ՊԱՀԱՐԱՆ
ԱՊԿ-315H3Ե

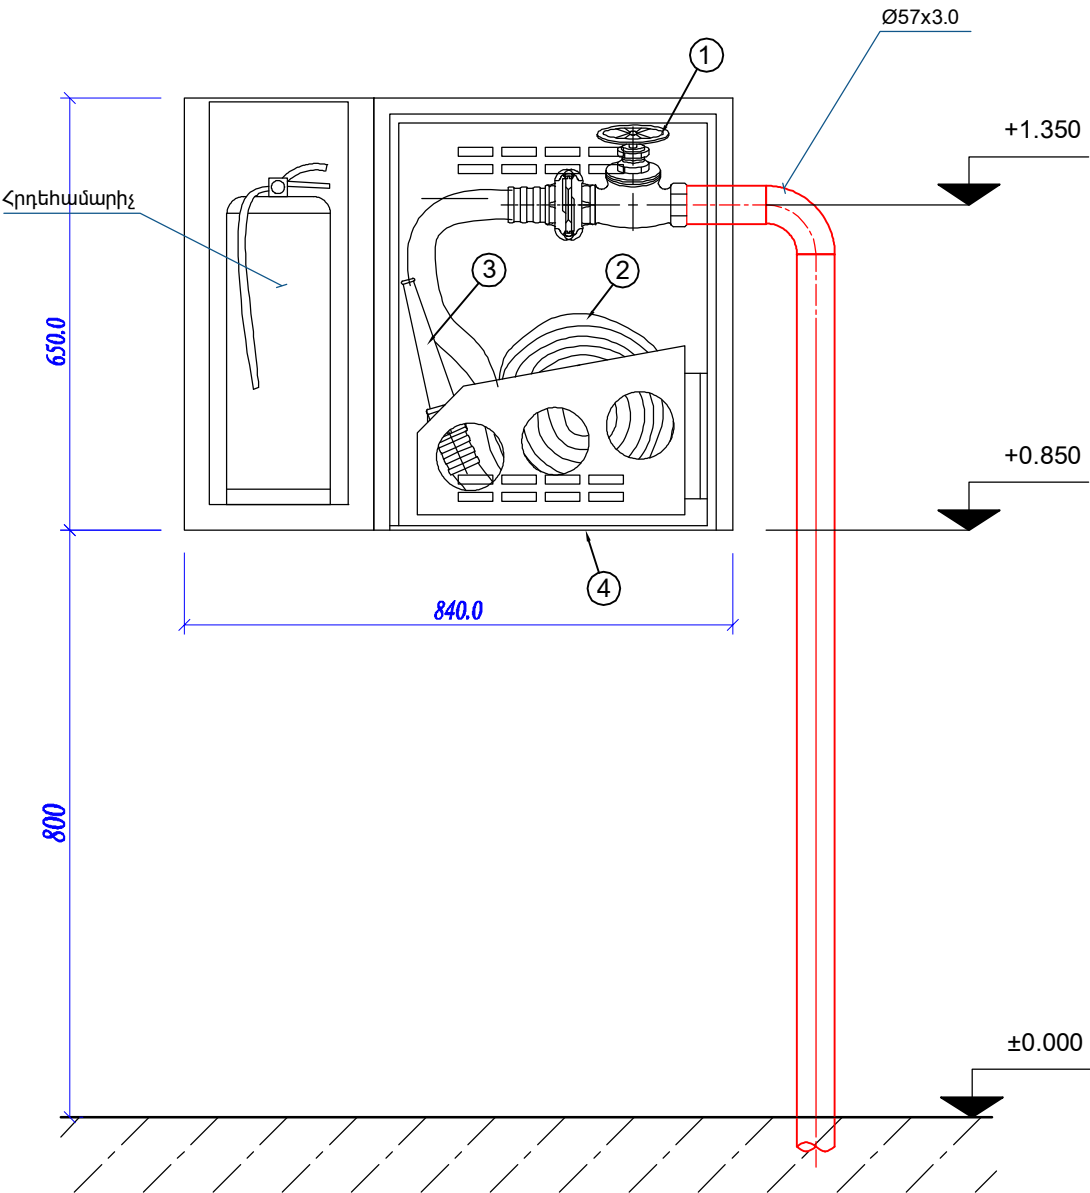

ՊԱՏԻՆ ՏԵՂԱՂԱԿՈՂ
ՀՐԵՆԻՋ ԾՈՐԱԿ

- ① Փական Ø2"(50մմ)
- ② Ճկուն խողովակ. L=20.0մ.
- ③ Փողակ Ø16մմ
- ④ Պահարան հակահրդեհային Престиж-02-Н


ԾԱՆՈԹՈՒԹՅՈՒՆ


- 1. Բոլոր խողովակները պետք է ներկվեն երկշերտ հակակորոզիոն ներկով:
- 2. Խողովակների և ձևավոր մասերի միացումները կատարել էլ.եռակցման միջոցով:
- 3. Սույն գծագրի վրա բոլոր չափերը տրված են միլիմետրով:
- 4. ՀԾ տեղադրել գետնից 1.35մ բարձրության վրա:

ՀԱԿԱՀՐԵՀԱՅԻՆ ՀԱՄԱԿԱՐԳԻ ԾԱՎԱՆՆԵՐ

	Հակահրդեհային ցանցի կանգնականների մոնտաժման պարագաներ (ՀԿ)			
1	Խողովակակտոր արտաքին պարուրակով L=300մմ	2"	հատ	20
2	Կաշեփողե խողովակ L=20մ հրշեջ գլխիկով և փողակով	DN50	հատ	12
3	Հակահրդեհային փական միացման գլխիկով	DN50	հատ	12
4	Պահարան հակահրդեհային Престиж-02-Н	840x230x650(հ)մմ	հատ	12
5	Եռակցման աշխատանքներ		համ	13
6	Փական բաթերֆլայ	DN 50 2"	հատ	1
7	Պողպատե խողովակ	Ø57x3.0	գծ.մ	153.0
7	Խամուտ մանեկով	2"	հատ	103

ՀՐԴԵՀԱՄԱՐՄԱՆ ՊԱՀԱՐԱՆԻ ՀԱՏԱԿԱԳԻԾ

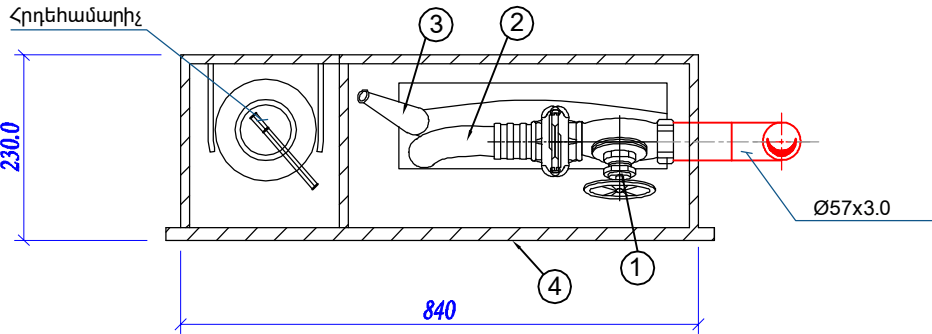


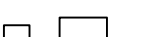	ՏՆՕՐԵՆ	Ա. ԽԱՉԱՏՐՅԱՆ		ՔԱՋԱՐԱՆ ՀԱՄԱՅՆՔԻ ՇԻՐԱՎԱՆՁԱՐԵ ՓՈՂՈՑԻՆ ՀԱՐԱԿԻՑ ՊՈՒՐԱԿԻ (ՀԱՆՔԱԳՈՐԾՆԵՐԻ ԱՅԳԻ) ԲԱՐԵԿԱՐԳԱՄԱՆ ՆԱԽԱԳԻԾ					
	ՆԱԽԱԳԾԵՑ	Հ. ԽԱՉԱՏՐՅԱՆ							
					ՀՐԱՄԱՏԱԿԱՐԱՐՄԱՆ ԵՎ ԿՈՅՈՒՂՈՒ ՄԱՍ				
					ՀՐԴԵՀԱՄԱՐՄԱՆ ՊԱՀԱՐԱՆ		ՓՈՒԼ	ԹԵՐԹ	ԹԵՐԹԵՐ
							ԱՆ	ԶԿ - 10	12




ԿՈՅՈՒՂՈՒ ՀԱՎԱՔՈՎԻ ԵՐԿԱԹԲԵՏՈՆԵ ԴԻՏԱՀՈՐԻ ՏԵՂԱԴՐՄԱՆ ՍԽԵՄԱ


ԿՈՅՈՒՂՈՒ ԴԻՏԱՀՈՐԻ ԿՏՐՎԱԾՔ

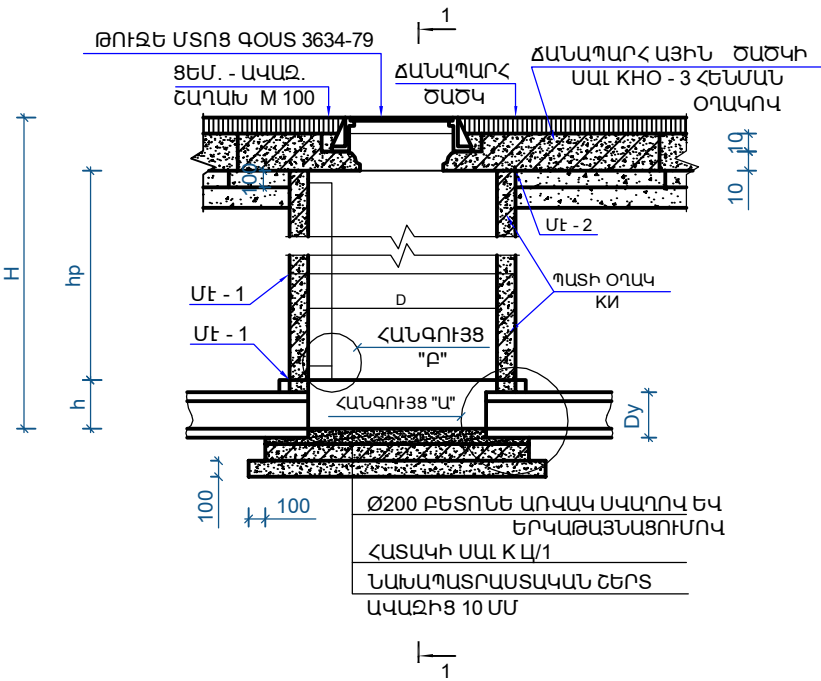


ՀԱՆԳՈՒՅՑ "Ա"

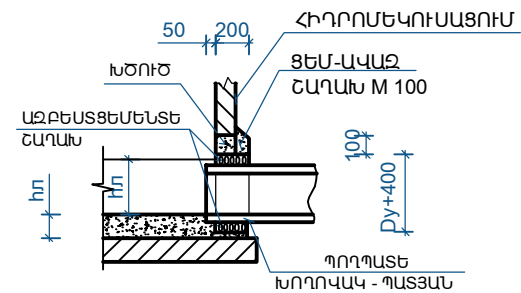

ԿՏՐՎԱԾՔ 1-1

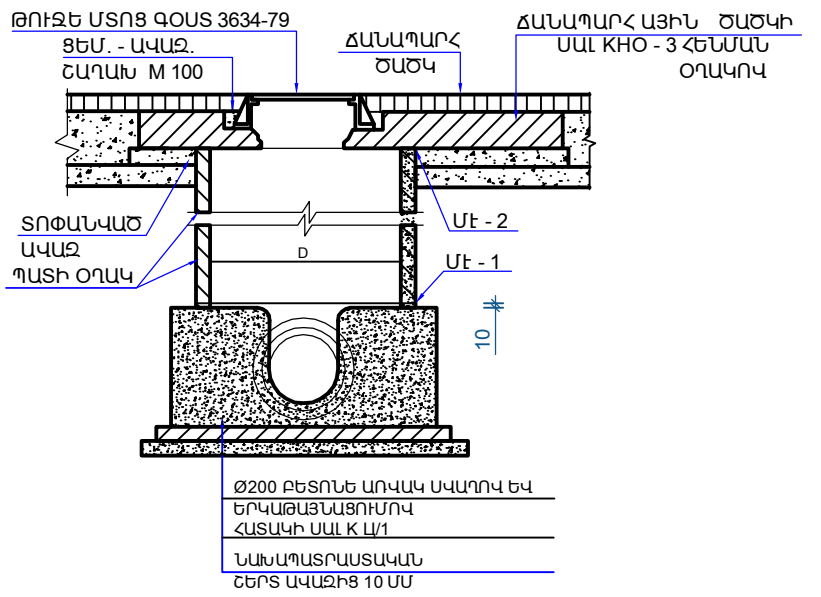


ՀԱՆԳՈՒՅՑ "Բ"

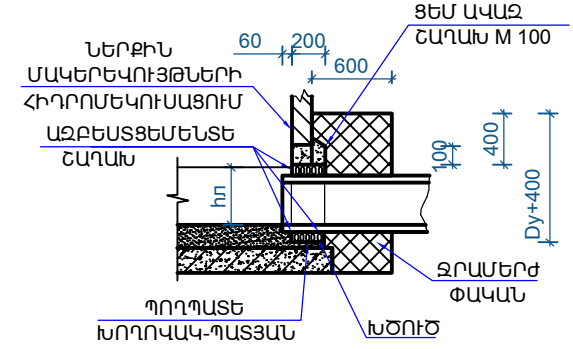

ԾԱՆՈԹՈՒԹՅՈՒՆ

1. ԲՈՒՈՐ ԶԱԹԵՐԸ ՏՐՎԱԾ ԵՆ ՄՄ - ՈՎ

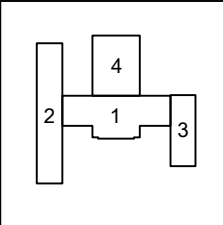


ՏՆՕՐԵՆ	Ա. ԽԱԶԱՏՐՅԱՆ		ՔԱԶԱՐԱՆ ՀԱՄԱՅՆՔԻ ՇԻՐԱՎԱՆՁԱՐԵ ՓՈՂՈՑԻՆ ՀԱՐԱԿԻՑ ՊՈՒՐԱԿԻ (ՀԱՆՔԱԳՈՐԾՆԵՐԻ ԱՅԳԻ) ԲԱՐԵԿԱՐԳՄԱՆ ՆԱԽԱԳԻԾ			
ՆԱԽԱԳԾԵՑ	Հ. ԽԱԶԱՏՐՅԱՆ					
			ՋՐԱՄԱՏԱԿԱՐԱՐՄԱՆ ԵՎ ԿՈՅՈՒՂՈՒ ՄԱՍ			
			ԿՈՅՈՒՂՈՒ ՀԱՎԱՔՈՎԻ ԵՐԿԱԹԲԵՏՈՆԵ ԴԻՏԱՀՈՐԻ ՏԵՂԱԴՐՄԱՆ ՍԽԵՄԱ	ՓՈՒԼ	ԹԵՐԹ	ԹԵՐԹԵՐ
				ԱՆ	ՋՎ - 11	12



ՀՀ	ԱՆՎԱՆՈՒՄ	ԲՆՈՒԹԱԳԻՐ	Չ/Մ	ՔԱՆԱԿ
1	2	3	4	5
	<i>Ներքին կոյուղի</i>			
1	PVC կոյուղու խողովակ	Ø110	զծ.մ	87.0
2	PVC կոյուղու խողովակ	Ø50	զծ.մ	105.0
3	PVC անցում	Ø110x50	հատ	5
4	PVC ձևավոր մասեր	Ø110	հատ	120
5	PVC ձևավոր մասեր	Ø50	հատ	107
6	PVC ստուգիչ (Ревизия)	Ø110	հատ	10
7	Խամուտ մանեկով	4"	հատ	35
8	Խեցե զուգարանակոնք	Լրակազվ	հատ	41
9	Խեցե լվացարանակոնք	Լրակազվ	հատ	35
10	Խեցե միզակոնք	Լրակազվ	հատ	2
11	Մետաղական լվացարանակոնք	Լրակազվ	հատ	3
12	Հոսակ	Ø50	հատ	19
13	Կոյուղու ցանցի փորձարկում		զծ.մ	192
	<i>Ներքին կոյուղու ապամոնտաժում</i>			
1	PVC կոյուղու խողովակ	Ø110	զծ.մ	87.0
2	PVC կոյուղու խողովակ	Ø50	զծ.մ	105.0
3	Խեցե զուգարանակոնք	Լրակազվ	հատ	41
4	Խեցե լվացարանակոնք	Լրակազվ	հատ	35
5	Խեցե միզակոնք	Լրակազվ	հատ	2
6	Մետաղական լվացարանակոնք	Լրակազվ	հատ	3

ՀՀ	ԱՆՎԱՆՈՒՄ	ԲՆՈՒԹԱԳԻՐ	Չ/Մ	ՔԱՆԱԿ
1	2	3	4	5
	<i>Ներքին տաք և սառը ջրամատակարարում</i>			
1	Մետաղպոլիպրոպիլենե խողովակ PPR-AL-PEX	Ø20	զծ.մ	193.0
2	PPR ձևավոր մասեր	Ø20	հատ	154
3	Խողովակի մեկուսիչ	Ø20	զծ.մ	193.0
4	PPR գնդիկավոր փական	Ø20	հատ	16
5	PPR կոմբինացված կցամաս	Ø20	հատ	150
6	PPR կոմբինացված անկյունակ	20-1/2"F	հատ	128
7	Փական ARCO	1/2"	հատ	93
8	PPR կցամաս	Ø20	հատ	52
9	Լվացարանի ծորակ-խառնիչ		հատ	27
10	Լվացարանի ծորակ		հատ	11
11	Էլ. ջրատաքացուցիչ հորիզոնական առաստաղին ամրացվող N=1.5ԿՎՏ/ժ,V=50.0լ		համ.	11
12	Ջրամատակարարման ներքին ցանցի փորձարկում և կարգաբերում		համ.	1
	<i>Ներքին ջրամատակարարման ապամոնտաժում</i>			
1	Մետաղապլաստե խողովակների	Ø20	զծ.մ	193.0
2	Լվացարանի ծորակ		հատ	38

Հ/Հ	Ա Ն Վ Ա Ն ՈՒ Մ Ը	ԲՆՈՒԹԱԳԻՐ	Չ/Մ	ՔԱՆԱԿ
1	2	3	4	5
	<i>Արտաքին կոյուղու ծավալներ</i>			
1	Կոյուղու ծալքավոր խողովակ	Ø200	զծ..մ	55.0
	Կոյուղու ծալքավոր խողովակ	Ø160	զծ..մ	145.0
2	Խրամուղու մշակում		մ³	168.0
3	Ավազի նախապատրաստական շերտ (տակից (10 սմ-ական)) և վրայից (20 սմ-ական))	H=30սմ	մ³	36.0
4	Խրամուղու ետլիցք ավազակոպիճով		մ³	77.0
5	Խճի շերտ		մ³	20.0
6	Ասֆալտբետոնե շերտի իրականացում երկտակ		մ³	5.7
7	Ավելորդ հողի տեղափոխում		մ³	29.3
8	Դիտահորի միացման մետաղական մասեր		տն	0.01
9	Կոյուղու դիտահոր	Ø1000	հատ/մ³	8/9.6
10	Թուջե մտոց	Ø700	հատ	8
11	Դիտահորի միացման մետաղական մասեր		տն	0.08
12	Մետաղական աստիճաններ		տն	0.24
13	Ցանցի փորձարկում		համ.	1
	<i>Արտաքին կոյուղու ապամոնտաժում</i>			
1	Գոյություն ունեցող կոյուղու խողովակներ		զծ..մ	200.0
2	Կոյուղու դիտահոր	Ø1000	հատ/մ³	8/9.6

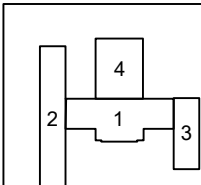

ՏՆՕՐԵՆ	Ա. ԽԱՉԱՏՐՅԱՆ		ՔԱՋԱՐԱՆ ՀԱՄԱՅՆՔԻ ՇԻՐՎԱՆՁԱՐԵ ՓՈՂՈՑԻՆ ՀԱՐԱԿԻՑ ՊՈՒՐԱԿԻ (ՀԱՆՔԱԳՈՐԾՆԵՐԻ ԱՅԳԻ) ԲԱՐԵԿԱՐԳՄԱՆ ՆԱԽԱԳԻԾ			
ՆԱԽԱԳԾԵՑ	Հ. ԽԱՉԱՏՐՅԱՆ		ՋՐԱՄԱՏԱԿԱՐԱՐՄԱՆ ԵՎ ԿՈՅՈՒՂՈՒ ՄԱՍ			
				ԱՌԱՋԻՆ ՀԱՐԿԻ ՀԱՏԱԿԱԳԻԾ	ՓՈՒԼ	ԹԵՐԹ
		ԱՆ			ԶԿ - 12	12




ԲԱՑԱՏՐԱԳԻՐ

Սույն նախագծով նախատեսվում է Երևան քաղաքի թիվ125 դպրոցի 0.4կվ և 0.22 կՎ գծերի վերակառուցում:
Նոր 0.4 կՎ և 0.22 կվ գծերի կառուցման համար նախատեսվում է դպրոցի 1-ին հարկում էլ. վահանակային սենյակում տեղադրել նոր լուսավորության ուժային արկը՝ համալրված PN և E հաղորդաձողերով, որի 0,4կՎ էլ. սնուցումն նախատեսվում է իրականացվում ՎՎԳԽԲ-LS 5*50մմ² կտրվածքի մալուխով:
I-ին, II-րդ, III-րդ IV-րդ V-րդ VI-րդ և VII-րդ ուղղություններով իրականացվում են մասնաշենքերի առաջին հարկերում տեղակայված համապատասխան N1, N2, N3, N4 և N1-N3 լուսավորության վահանակների, դահլիճի, մարզադահլիճի, նկուղային հարկի և տարածքի արտաքին լուսավորության վահանակների էլ. մատակարարումը:
Առաջին մասնաշենքից իրականացվում է մասնաշենքի առաջին (N1) և երկրորդ (N1/1) հարկերում տեղակայված լուսավորության և վարդակների սնուցումը:
Երկրորդ մասնաշենքից իրականացվում է մասնաշենքի առաջին (N2), երկրորդ (N2/1) և երրորդ (N2/2) հարկերում տեղակայված լուսավորության և վարդակների սնուցումը:
Երրորդ մասնաշենքից իրականացվում է մասնաշենքի առաջին (N3) և երկրորդ (N3/1) հարկերում տեղակայված լուսավորության և վարդակների սնուցումը:
Բոլոր լուսատուների, վարդակների, մեկստեղանի և երկստեղանի անջատիչների սնուցումը իրականացվում է պատի մեջ՝ սվաղի տակ:
Սանհանգույցների լուսատուների սնուցումը իրականացվում է կախովի առաստաղների հետևում պաշտպանված ձկախողովակներով:
Նախագծով նախատեսված է իրականացնել նաև հին էլ. սարքավորումների ապամոնտաժում:

ՊԱՅՄԱՆԱԿԱՆ ՆՇԱՆՆԵՐ		
ՏԵՍԱԿ	ՏԵՍՔ	ՏԵՍՔ
1	2	3
	Լուսավորության վահանակ	min. 1600
	Անջատիչ միաբևեռ h =750-900մմ	16Ա, 1Ֆազ
	LED լուսատու IP 65	11 վՏ
	LED լուսատու մարտկոցով IP 44	22 վՏ
	LED լուսատու IP 44	18 վՏ
	LED լուսատու IP 54	18 վՏ
	LED լուսատու IP 20	32 վՏ
	LED լուսատու IP 44	32 վՏ
	LED լուսատու IP 44	8 վՏ
	LED լուսատու պստին ամրացվող, (BPA) IP 20	14 վՏ
	Օդափոխիչ	100 վՏ
	Վարդակ 3 հատ IP 20	16Ա, 1Ֆազ
	Վարդակ IP 20	16Ա, 1Ֆազ
	Մալուխ	
	Ճկախողովակ	
	Ճյուղավորման տուփ	

	ԱՇԽԱՏԱՆՔԱՅԻՆ ԳԾԱԳՐԵՐԻ ՑԱՆԿ:	
1	2	3
1	ԲԱՑԱՏՐԱԳԻՐ: ԱՇԽԱՏԱՆՔԱՅԻՆ ԳԾԱԳՐԵՐԻ ՑԱՆԿ:ՊԱՅՄԱՆԱԿԱՆ ՆՇԱՆՆԵՐ:	ԷՏ-01
2	ԼՈՒՍԱԿՈՐՈՒԹՅԱՆ ՎԱՀԱՆԱԿՆԵՐԻ ԾԱՎԱԼԱԹԵՐԹԵՐ	ԷՏ-02
3	ԼՈՒՍԱԿՈՐՈՒԹՅԱՆ ՎԱՀԱՆԱԿՆԵՐԻ ԾԱՎԱԼԱԹԵՐԹԵՐ	ԷՏ-03
4	ԼՈՒՍԱԿՈՐՈՒԹՅԱՆ ՎԱՀԱՆԱԿՆԵՐԻ ՄԻԱԳԾԱՆԻ ՍԽԵՄԱՆԵՐ	ԷՏ-04
5	ԼՈՒՍԱԿՈՐՈՒԹՅԱՆ ՎԱՀԱՆԱԿՆԵՐԻ ՄԻԱԳԾԱՆԻ ՍԽԵՄԱՆԵՐ	ԷՏ-05
6	ԱՌԱՋԻՆ ՀԱՐԿԻ ՀԱՏԱԿԱԳԻԾ: ՈՒԺԱՅԻՆ ՄԱՍ	ԷՏ-06
7	ՆԿՈՒԴԱՅԻՆ ՀԱՐԿԻ ՀԱՏԱԿԱԳԻԾ Մ 1:200: ԼՈՒՍԱԿՈՐՈՒԹՅՈՒՆ	ԷՏ-07
8	ՆԿՈՒԴԱՅԻՆ ՀԱՐԿԻ ՀԱՏԱԿԱԳԻԾ Մ 1:200: ՎԱՐԴԱԿԱՅԻՆ ՑԱՆՑ	ԷՏ-08
9	ԱՌԱՋԻՆ ՄԱՍՆԱՇԵՆՔ: ԱՌԱՋԻՆ ՀԱՐԿԻ ՀԱՏԱԿԱԳԻԾ Մ 1:200: ԼՈՒՍԱԿՈՐՈՒԹՅՈՒՆ	ԷՏ-09
10	ԱՌԱՋԻՆ ՄԱՍՆԱՇԵՆՔ: ԱՌԱՋԻՆ ՀԱՐԿԻ ՀԱՏԱԿԱԳԻԾ Մ 1:200: ՎԱՐԴԱԿԱՅԻՆ ՑԱՆՑ	ԷՏ-10
11	ԱՌԱՋԻՆ ՄԱՍՆԱՇԵՆՔ: ԵՐԿՐՈՐԴ ՀԱՐԿԻ ՀԱՏԱԿԱԳԻԾ Մ 1:200: ԼՈՒՍԱԿՈՐՈՒԹՅՈՒՆ	ԷՏ-11
12	ԱՌԱՋԻՆ ՄԱՍՆԱՇԵՆՔ: ԵՐԿՐՈՐԴ ՀԱՐԿԻ ՀԱՏԱԿԱԳԻԾ Մ 1:200: ՎԱՐԴԱԿԱՅԻՆ ՑԱՆՑ	ԷՏ-12
13	ԵՐԿՐՈՐԴ ՄԱՍՆԱՇԵՆՔ: ԱՌԱՋԻՆ ՀԱՐԿԻ ՀԱՏԱԿԱԳԻԾ Մ 1:200: ԼՈՒՍԱԿՈՐՈՒԹՅՈՒՆ	ԷՏ-13
14	ԵՐԿՐՈՐԴ ՄԱՍՆԱՇԵՆՔ: ԱՌԱՋԻՆ ՀԱՐԿԻ ՀԱՏԱԿԱԳԻԾ Մ 1:200: ՎԱՐԴԱԿԱՅԻՆ ՑԱՆՑ	ԷՏ-14
15	ԵՐԿՐՈՐԴ ՄԱՍՆԱՇԵՆՔ: ԵՐԿՐՈՐԴ ՀԱՐԿԻ ՀԱՏԱԿԱԳԻԾ Մ 1:200: ԼՈՒՍԱԿՈՐՈՒԹՅՈՒՆ	ԷՏ-15
16	ԵՐԿՐՈՐԴ ՄԱՍՆԱՇԵՆՔ: ԵՐԿՐՈՐԴ ՀԱՐԿԻ ՀԱՏԱԿԱԳԻԾ Մ 1:200: ՎԱՐԴԱԿԱՅԻՆ ՑԱՆՑ	ԷՏ-16
17	ԵՐԿՐՈՐԴ ՄԱՍՆԱՇԵՆՔ: ԵՐՐՈՐԴ ՀԱՐԿԻ ՀԱՏԱԿԱԳԻԾ Մ 1:200: ԼՈՒՍԱԿՈՐՈՒԹՅՈՒՆ	ԷՏ-17
18	ԵՐԿՐՈՐԴ ՄԱՍՆԱՇԵՆՔ: ԵՐՐՈՐԴ ՀԱՐԿԻ ՀԱՏԱԿԱԳԻԾ Մ 1:200: ՎԱՐԴԱԿԱՅԻՆ ՑԱՆՑ	ԷՏ-18
19	ԵՐՐՈՐԴ ՄԱՍՆԱՇԵՆՔ: ԱՌԱՋԻՆ ԵՎ ԵՐԿՐՈՐԴ ՀԱՐԿԵՐԻ ՀԱՏԱԿԱԳԻԾ: ԼՈՒՍԱԿՈՐՈՒԹՅՈՒՆ /ՎԵՐԱՆՈՐՈԳՈՒՄ/	ԷՏ-19
20	ԵՐՐՈՐԴ ՄԱՍՆԱՇԵՆՔ: ԱՌԱՋԻՆ ԵՎ ԵՐԿՐՈՐԴ ՀԱՐԿԵՐԻ ՀԱՏԱԿԱԳԻԾ: ՎԱՐԴԱԿԱՅԻՆ ՑԱՆՑ /ՎԵՐԱՆՈՐՈԳՈՒՄ/	ԷՏ-20
21	ԴԱՀԼԻՃ ԵՎ ՄԱՐԶԱԴԱՀԼԻՃ: ԱՌԱՋԻՆ ՀԱՐԿԻ ՀԱՏԱԿԱԳԻԾ Մ 1:200: ԼՈՒՍԱԿՈՐՈՒԹՅՈՒՆ	ԷՏ-21
22	ԴԱՀԼԻՃ ԵՎ ՄԱՐԶԱԴԱՀԼԻՃ: ԱՌԱՋԻՆ ՀԱՐԿԻ ՀԱՏԱԿԱԳԻԾ Մ 1:200: ՎԱՐԴԱԿԱՅԻՆ ՑԱՆՑ	ԷՏ-22
23	ԱՐՏԱՔԻՆ ԼՈՒՍԱԿՈՐՈՒԹՅԱՆ ՀԱՏԱԿԱԳԻԾ Մ 1:500	ԷՏ-23
24	ՀԵՆԱՍՅԱՆ ԼՈՒՍԱԿՈՐՈՒԹՅՈՒՆ	ԷՏ-24

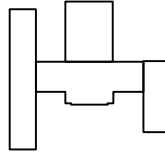	ՏՆՕՐԵՆ	Հ. ԽԱԶԱՏՐՅԱՆ		ԵՐԵՎԱՆ ՔԱՂԱՔԻ ԿՐԹԱԿԱՆ ՕԲՅԵԿՏՆԵՐԻ ՎԵՐԱՆՈՐՈԳՄԱՆ/ՀԻՄՆԱՆՈՐՈԳՄԱՆ ՏԵԽՆԻԿԱԿԱԿԱՆ ՎԵՐԼՈՒԾՈՒԹՅԱՆ ԽՈՐՀՐԱՏԿՈՒԹՅՈՒՆ «ԵՐԵՎԱՆԻ ՍՄԲԱՏ ԲՅՈՒՐԱՏԻ ԱՆՎԱՆ Հ. 125 ՀԻՄՆԱԿԱՆ ԴՊՐՈՑ» ՊՈԱԿ				
	ՆԱԽԱԳԾԵՑ	Ա. ՀՈՎՀԱՆՆԻՍՅԱՆ		ԷԼԵԿՏՐԱՏԵԽՆԻԿԱԿԱՆ ՄԱՍ				
				ԲԱՑԱՏՐԱԳԻՐ: ԱՇԽԱՏԱՆՔԱՅԻՆ ԳԾԱԳՐԵՐԻ ՑԱՆԿ: ՊԱՅՄԱՆԱԿԱՆ ՆՇԱՆՆԵՐ	ՓՈՒԼ	ԹԵՐԹ	ԹԵՐԹԵՐ	
					ԱՆ	ԷՏ- 01	24	


<<	ԱՆՎԱՆՈՒՄ	ԲՆՈՒԹԱԳԻՐ	Չ/Մ	ՔԱՆԱԿ
1	2	3	4	5
	Ուժային արկղ			
1	Մետաղական արկղ համալիր PNE հաղորդաձողերով , IP20	600x800x250մմ	հատ	1
2	Ավտոմատ անջատիչ B բնութագիր	3ֆ, 160Ա	հատ	1
3	Ավտոմատ անջատիչ B բնութագիր	3ֆ, 50Ա	հատ	1
5	Ավտոմատ անջատիչ B բնութագիր	3ֆ, 32Ա	հատ	1
6	Ավտոմատ անջատիչ B բնութագիր	3ֆ, 16Ա	հատ	1
7	Ավտոմատ անջատիչ B բնութագիր	3ֆ, 10Ա	հատ	1
8	Ավտոմատ անջատիչ B բնութագիր	1ֆ, 40Ա	հատ	2
9	Ավտոմատ անջատիչ B բնութագիր	1ֆ, 32Ա	հատ	1
10	Հաղորդաձող պղնձե L=450մմ	30x5մմ	հատ	3
11	Մետաղական հարթաթիթեղ	30մմ	մ	2.1
12	Din քանոն		մ	0,45
13	0,4 կՎ մալուխ պղնձե	ՎՎԳԽԲ-LS 5x16մմ²	մ	45
14	0,4 կՎ մալուխ պղնձե	ՎՎԳԽԲ-LS 5x10մմ²	մ	20
15	0,4 կՎ մալուխ պղնձե	ՎՎԳԽԲ-LS 5x2,5մմ²	մ	82
16	0,4 կՎ մալուխ պղնձե	ՎՎԳԽԲ-LS 5x1,5մմ²	մ	3
17	0,4 կՎ մալուխ պղնձե	ՎՎԳԽԲ-LS 3x4մմ²	մ	118
18	0,4 կՎ մալուխ պղնձե	ՎՎԳԽԲ-LS 3x2,5մմ²	մ	24
19	Պղնձե ծայրակալներ մալուխի համար	16մմ²	հատ	10
20	Պղնձե ծայրակալներ մալուխի համար	10մմ²	հատ	10
21	Պղնձե ծայրակալներ մալուխի համար	2,5մմ²	հատ	16
22	Պղնձե ծայրակալներ մալուխի համար	4մմ²	հատ	20
23	Պղնձե ծայրակալներ մալուխի համար	1,5մմ²	հատ	10

<<	ԱՆՎԱՆՈՒՄ	ԲՆՈՒԹԱԳԻՐ	Չ/Մ	ՔԱՆԱԿ
1	2	3	4	5
	Առաջին մասնաշենք: Առաջին հարկ: N1 Լուսավորության վահանակ			
1	Պլաստմասսե արկղ համալիր PNE հաղորդաձողերով , IP20	32 տեղանոց	հատ	1
2	Ավտոմատ անջատիչ B բնութագիր	3ֆ, 50Ա	հատ	1
3	Ավտոմատ անջատիչ B բնութագիր	3ֆ, 32Ա	հատ	1
4	Ավտոմատ անջատիչ B բնութագիր	1ֆ, 32Ա	հատ	5
5	Ավտոմատ անջատիչ B բնութագիր	1ֆ, 6Ա	հատ	5
6	Եռաբևեռ զուգորդիչ	32 Ա	մ	0,2800
7	Din քանոն		մ	0,2800
8	0,4 կՎ մալուխ պղնձե	ՎՎԳԽԲ-LS 5x2,5մմ²	մ	20
9	0,4 կՎ մալուխ պղնձե	ՎՎԳԽԲ-LS 5x1,5մմ²	մ	335
10	0,22 կՎ մալուխ պղնձե	ՎՎԳԽԲ-LS 3x2,5մմ²	մ	301
11	0,22 կՎ մալուխ պղնձե	ՎՎԳԽԲ-LS 3x1,5մմ²	մ	247
13	Պղնձե ծայրակալներ մալուխի համար	2,5մմ²	հատ	30
14	Պղնձե ծայրակալներ մալուխի համար	1,5մմ²	հատ	50
15	LED լուսատու IP 20	32 Վտ	հատ	26
16	LED լուսատու IP 44, մարտկոցով	32 Վտ	հատ	8
17	LED լուսատու IP 44, մարտկոցով	22 Վտ	հատ	14
18	LED լուսատու IP 44	18 Վտ	հատ	39
19	LED լուսատու IP 54	18 Վտ	հատ	4
20	LED լուսատու IP 65, Ելք	11 Վտ	հատ	3
21	LED լուսատու IP 44	8 Վտ	հատ	48
22	Անջատիչ միաբևեռ	1ֆազ, 16Ա	հատ	14
23	Անջատիչ երկբևեռ	1ֆազ, 16Ա	հատ	2
24	Ծյուղավորման տուփ		հատ	44
25	Միաֆազ վարդակ IP 20	1ֆազ, 16Ա	հատ	20
26	Խողովակ մալուխի համար	Ø20մմ	մ	70
27	Խողովակի ամրակալ		հատ	140
28	Խողովակի 90° անկյուն		հատ	10
29	Օդափոխիչ	100 Վտ	հատ	4

<<	ԱՆՎԱՆՈՒՄ	ԲՆՈՒԹԱԳԻՐ	Չ/Մ	ՔԱՆԱԿ
1	2	3	4	5
	Առաջին մասնաշենք: Երկրորդ հարկ: N1/1 Լուսավորության վահանակ			
1	Պլաստմասսե արկղ համալիր PNE հաղորդաձողերով , IP20	16 տեղանոց	հատ	1
2	Ավտոմատ անջատիչ B բնութագիր	3ֆ, 32Ա	հատ	1
3	Ավտոմատ անջատիչ B բնութագիր	1ֆ, 32Ա	հատ	5
4	Ավտոմատ անջատիչ B բնութագիր	1ֆ, 6Ա	հատ	6
5	Եռաբևեռ զուգորդիչ	32 Ա	մ	0,2800
6	Din քանոն		մ	0,2800
7	0,22 կՎ մալուխ պղնձե	ՎՎԳԽԲ-LS 5x1,5մմ²	մ	305
8	0,22 կՎ մալուխ պղնձե	ՎՎԳԽԲ-LS 3x2,5մմ²	մ	305
9	0,22 կՎ մալուխ պղնձե	ՎՎԳԽԲ-LS 3x1,5մմ²	մ	251
10	Պղնձե ծայրակալներ մալուխի համար	2,5մմ²	հատ	30
11	Պղնձե ծայրակալներ մալուխի համար	1,5մմ²	հատ	60
12	LED լուսատու IP 65, ցանցով	72 Վտ	հատ	15
13	LED լուսատու IP 20	32 Վտ	հատ	35
14	LED լուսատու IP 44, մարտկոցով	32 Վտ	հատ	6
15	LED լուսատու IP 44, մարտկոցով	22 Վտ	հատ	13
16	LED լուսատու IP 44	18 Վտ	հատ	34
17	LED լուսատու IP 44	12 Վտ	հատ	12
18	LED լուսատու IP 65, Ելք	11 Վտ	հատ	2
19	LED լուսատու IP 44 ԵՊԱ	14 Վտ	հատ	4
20	Անջատիչ միաբևեռ	1ֆազ, 16Ա	հատ	13
21	Ծյուղավորման տուփ		հատ	56
22	Միաֆազ վարդակ IP 20	1ֆազ, 16Ա	հատ	39
23	Խողովակ մալուխի համար	Ø20մմ	մ	10
24	Խողովակի ամրակալ		հատ	20
25	Օդափոխիչ	100 Վտ	հատ	2

<<	ԱՆՎԱՆՈՒՄ	ԲՆՈՒԹԱԳԻՐ	Չ/Մ	ՔԱՆԱԿ
1	2	3	4	5
	Երկրորդ մասնաշենք: Առաջին հարկ: N 2 Լուսավորության վահանակ			
1	Պլաստմասսե արկղ համալիր PNE հաղորդաձողերով , IP20	24 տեղանոց	հատ	1
2	Ավտոմատ անջատիչ B բնութագիր	3ֆ, 63Ա	հատ	1
3	Ավտոմատ անջատիչ B բնութագիր	3ֆ, 32Ա	հատ	2
4	Ավտոմատ անջատիչ B բնութագիր	1ֆ, 32Ա	հատ	4
5	Ավտոմատ անջատիչ B բնութագիր	3ֆ, 6Ա	հատ	3
6	Ավտոմատ անջատիչ B բնութագիր	1ֆ, 6Ա	հատ	1
7	Եռաբևեռ զուգորդիչ	32 Ա	մ	0,4600
8	Din քանոն		մ	0,4600
9	0,4 կՎ մալուխ պղնձե	ՎՎԳԽԲ-LS 5x2,5մմ²	մ	21
10	0,4 կՎ մալուխ պղնձե	ՎՎԳԽԲ-LS 5x1,5մմ²	մ	218
11	0,22 կՎ մալուխ պղնձե	ՎՎԳԽԲ-LS 3x2,5մմ²	մ	398
12	0,22 կՎ մալուխ պղնձե	ՎՎԳԽԲ-LS 3x1,5մմ²	մ	315
13	Պղնձե ծայրակալներ մալուխի համար	2,5մմ²	հատ	44
14	Պղնձե ծայրակալներ մալուխի համար	1,5մմ²	հատ	66
15	LED լուսատու IP 20	32 Վտ	հատ	69
16	LED լուսատու IP 44, մարտկոցով	32 Վտ	հատ	10
17	LED լուսատու IP 44, մարտկոցով	22 Վտ	հատ	9
18	LED լուսատու IP 44	18 Վտ	հատ	35
19	LED լուսատու IP 65, Ելք	11 Վտ	հատ	2
20	LED լուսատու IP 44 ԵՊԱ	14 Վտ	հատ	3
21	LED լուսատու IP 44	8 Վտ	հատ	24
22	Անջատիչ միաբևեռ	1ֆազ, 16Ա	հատ	13
23	Ծյուղավորման տուփ		հատ	60
24	Միաֆազ վարդակ IP 20	1ֆազ, 16Ա	հատ	36
25	Խողովակ մալուխի համար	Ø20մմ	մ	32
26	Խողովակի ամրակալ		հատ	64
27	Օդափոխիչ	100 Վտ	հատ	2

Ծավալաթերթ				
ՀՀ	ԱՆՎԱՆՈՒՄ	ԲՆՈՒԹԱԳԻՐ	Չ/Մ	ՔԱՆԱԿ
1	2	3	4	5
	N7 Տարածքի արտաքին լուսավորության վահանակ			
1	Մետաղական պահարան Էլ. սարքավորումների տեղադրման համար 530x645x230մմ		հատ	1
2	Ավտոմատ անջատիչ B բնութագիր	3ֆ,10 Ա	հատ	1
3	Մագնիսական թողարկիչ	10 Ա	հատ	1
4	Փոխանջատիչ միաֆազ եռադիրք	1ֆ,10 Ա	հատ	1
5	Ֆոտոռեզե դատչիկով		հատ	1
6	Լուսադիմարություն		հատ	1
7	Եռաբևեռ զուգորդիչ	10 Ա	մ	0,180
8	Din քանոն		մ	0,180
9	Մետաղական հարթաթիթեղ	300մմ	մ	2,1
10	0,4 կՎ մալուխ պղնձե	ՎՎԳ 5*1,5մմ²	մ	480
11	0,22 կՎ մալուխ պղնձե	ՎՎԳ 3*1,5մմ²	մ	66
12	Պղնձե ծայրակալներ մալուխի համար	1,5մմ²	հատ	132
13	Խողովակ մալուխի համար ՌԽՄ	Ø20մմ	մ	460
14	Խողովակի ամրակալ		հատ	510
15	LED լուսատու IP 65	60 վտ	հատ	22
16	Ծյուղավորման տուփ IP65		հատ	24
17	Հենասյան կանգնակ, պողպատե խողովակ L-7մ	Ø133x4մմ,	հատ	22
	ՀԵՆԱՍՅԱՆ ՀԻՍԹԵՐ			
1	Արման AIII Ø 16մմ, L=0.8մ		հատ	44
2	Մետաղական հարթաթիթեղ 3մմ հաստությամբ	Ø140x140մմ,	հատ	44
	ՀՐՈՂԱՅԻՆ ԱՇԽԱՏԱՆՔՆԵՐ ՀԵՆԱՍՅԱՆ ՏԵՂԱԴՐՄԱՆ ՀԱՄԱՐ			
1	Փոստրակների փորում հենասյան տեղադրման համար		մ³	14,3000
2	Հողի հետիցք փոստրակներում տոփանումով		մ³	10,7800
3	Բետոն B 12,5		մ³	3,5200
4	Հանված բնահողի փռում տեղում		մ³	3,5200
	ՀՈՂԱՅԻՆ ԱՇԽԱՏԱՆՔՆԵՐ ՄԱՆՈՒԽԻ ՓՈՄԱՆ ՀԱՄԱՐ			
1	460մ երկարության խրամուղու փորում	(0.5+0.35)/2x0,8մ	մ³	156,4000
2	Ավազի փռում 1 մալուխի համար		մ³	32,2000
3	Հետիցք		մ³	124,2000
4	Անցքի բացում պատի մեջ		հատ	2
	ՀՈՂԱՆՑՄԱՆ ՑԱՆՑ			
1	Ուղղահայաց հողանցում անկյունային պողպատով, L=2,5մ	50x50x5 մմ	հատ	16
2	Հորիզոնական հողանցում շերտավոր պողպատով	Ե (40x4)մմ	մ	40
3	Հորատում հողանցման անկյունակների համար		մ	40
4	Խրամուղու փորում (0.5x0.3x40)		մ³	6
5	Հողի հետիցք փոստրակներում		մ³	6

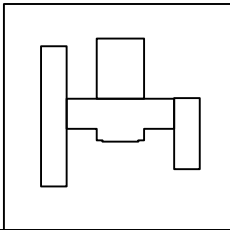

ՏՆՕՐԵՆ	Հ. ԽԱՀԱՏՐՅԱՆ
ՆԱԽԱԳԾԵՑ	Ա. ՀՈՎՀԱՆՆԻՍՅԱՆ

ԵՐԵՎԱՆԻ ՔԱՂԱՔԻ ԿՐԹԱԿԱՆ ՕԲՅԵԿՏՆԵՐԻ ՎԵՐԱՆՈՐԴԱՄԱՆ/ՀԻՄՆԱՆՈՐԴԱՄԱՆ ՏԵԽՆԻԿԱԿԱԿԱՆ ՎԵՐԼՈՒԾՈՒԹՅԱՆ ԽՈՐՀՐԱՅԱԿՈՒԹՅՈՒՆ «ԵՐԵՎԱՆԻ ՍՄԲԱՏ ԲՅՈՒՐԱՏԻ ԱՆՎԱՆ Հ. 125 ՀԻՄՆԱԿԱՆ ԴՊՐՈՑ» ՊՈԱԿ			
ԷԼԵԿՏՐԱՏԵԽՆԻԿԱԿԱՆ ՄԱՍ			
ԼՈՒՍԱԿՈՐՈՒԹՅԱՆ ՎԱՀԱՆԱԿՆԵՐԻ ԾԱՎԱԼԱԹԵՐԹԵՐ	ՓՈՒԼ	ԹԵՐԹ	ԹԵՐԹԵՐ
	ԱՆ	ԷՏ-02	24



<<	ԱՆՎԱՆՈՒՄ	ԲՆՈՒԹԱԳԻՐ	Չ/Մ	ՔԱՆԱԿ
1	2	3	4	5
	Երկրորդ մասնաշենք: Երկրորդ հարկ: N 2/1 Լուսավորության վահանակ			
1	Պլաստմասսե արկղ համալիր PNE հաղորդաձողերով , IP20	16 տեղանոց	հատ	1
2	Ավտոմատ անջատիչ B բնութագիր	3Ֆ, 32Ա	հատ	1
3	Ավտոմատ անջատիչ B բնութագիր	1Ֆ, 32Ա	հատ	4
4	Ավտոմատ անջատիչ B բնութագիր	3Ֆ, 6Ա	հատ	3
5	Ավտոմատ անջատիչ B բնութագիր	1Ֆ, 6Ա	հատ	1
6	Եռաբևեռ զուգորդիչ	32 Ա	մ	0,3000
7	Din քանոն		մ	0,3000
8	0,22 կՎ մալուխ պղնձե	ՎՎԳԽԲ-LS 5x1.5մմ²	մ	218
9	0,22 կՎ մալուխ պղնձե	ՎՎԳԽԲ-LS 3x2.5մմ²	մ	398
10	0,22 կՎ մալուխ պղնձե	ՎՎԳԽԲ-LS 3x1.5մմ²	մ	291
11	Պղնձե ծայրակալներ մալուխի համար	2.5մմ²	հատ	30
12	Պղնձե ծայրակալներ մալուխի համար	1.5մմ²	հատ	66
13	LED լուսատու IP 20	32 Վտ	հատ	78
14	LED լուսատու IP 44, մարտկոցով	32 Վտ	հատ	13
15	LED լուսատու IP 44, մարտկոցով	22 Վտ	հատ	8
16	LED լուսատու IP 44	18 Վտ	հատ	30
17	LED լուսատու IP 65, Ելք	11 Վտ	հատ	2
18	LED լուսատու IP 44 BPA	14 Վտ	հատ	3
19	LED լուսատու IP 44	8 Վտ	հատ	24
20	Անջատիչ միաբևեռ	1Ֆազ, 16Ա	հատ	16
21	Ճյուղավորման տուփ		հատ	60
22	Միաֆազ վարդակ IP 20	1Ֆազ, 16Ա	հատ	39
23	Խողովակ մալուխի համար	Ø20մմ	մ	32
24	Խողովակի ամրակալ		հատ	64
25	Օդափոխիչ	100 Վտ	հատ	2

<<	ԱՆՎԱՆՈՒՄ	ԲՆՈՒԹԱԳԻՐ	Չ/Մ	ՔԱՆԱԿ
1	2	3	4	5
	ՊահիլՃ: N4 Լուսավորության վահանակ			
1	Պլաստմասսե արկղ համալիր PNE հաղորդաձողերով , IP20	6 տեղանոց	հատ	1
2	Ավտոմատ անջատիչ B բնութագիր	1Ֆ, 32Ա	հատ	2
3	Ավտոմատ անջատիչ B բնութագիր	1Ֆ, 6Ա	հատ	4
4	Միաբևեռ զուգորդիչ	32 Ա	մ	0,1000
5	Din քանոն		մ	0,1000
6	0,22 կՎ մալուխ պղնձե	ՎՎԳԽԲ-LS 3x2.5մմ²	մ	56
7	0,22 կՎ մալուխ պղնձե	ՎՎԳԽԲ-LS 3x1.5մմ²	մ	331
8	Պղնձե ծայրակալներ մալուխի համար	2.5մմ²	հատ	6
9	Պղնձե ծայրակալներ մալուխի համար	1.5մմ²	հատ	24
10	LED լուսատու IP 20	32 Վտ	հատ	47
11	LED լուսատու IP 44	18 Վտ	հատ	8
12	LED լուսատու IP 65, Ելք	11 Վտ	հատ	2
13	LED լուսատու IP 54	18 Վտ	հատ	1
14	LED լուսատու IP 44 BPA	14 Վտ	հատ	16
15	Անջատիչ միաբևեռ	1Ֆազ, 16Ա	հատ	6
16	Ճյուղավորման տուփ		հատ	31
17	Միաֆազ վարդակ IP 20	1Ֆազ, 16Ա	հատ	6

<<	ԱՆՎԱՆՈՒՄ	ԲՆՈՒԹԱԳԻՐ	Չ/Մ	ՔԱՆԱԿ
1	2	3	4	5
	Մարզադահլիճ: N5 Լուսավորության վահանակ			
1	Պլաստմասսե արկղ համալիր PNE հաղորդաձողերով , IP20	6 տեղանոց	հատ	1
2	Ավտոմատ անջատիչ B բնութագիր	1Ֆ, 40Ա	հատ	1
3	Ավտոմատ անջատիչ B բնութագիր	1Ֆ, 32Ա	հատ	2
4	Ավտոմատ անջատիչ B բնութագիր	1Ֆ, 6Ա	հատ	2
5	Միաբևեռ զուգորդիչ	40 Ա	մ	0,1000
6	Din քանոն		մ	0,1000
7	0,22 կՎ մալուխ պղնձե	ՎՎԳԽԲ-LS 3x2.5մմ²	մ	121
8	0,22 կՎ մալուխ պղնձե	ՎՎԳԽԲ-LS 3x1.5մմ²	մ	126
9	Պղնձե ծայրակալներ մալուխի համար	2.5մմ²	հատ	12
10	Պղնձե ծայրակալներ մալուխի համար	1.5մմ²	հատ	12
11	LED լուսատու IP 65, Ելք	11 Վտ	հատ	1
12	LED լուսատու IP 20, ցանցով	72 Վտ	հատ	21
13	LED լուսատու IP 44 BPA	14 Վտ	հատ	4
14	Ճյուղավորման տուփ		հատ	14
15	Միաֆազ վարդակ IP 20	1Ֆազ, 16Ա	հատ	10


<<	ԱՆՎԱՆՈՒՄ	ԲՆՈՒԹԱԳԻՐ	Չ/Մ	ՔԱՆԱԿ
1	2	3	4	5
	Երկրորդ մասնաշենք: Երրորդ հարկ: N 2/2 Լուսավորության վահանակ			
1	Պլաստմասսե արկղ համալիր PNE հաղորդաձողերով , IP20	16 տեղանոց	հատ	1
2	Ավտոմատ անջատիչ B բնութագիր	3Ֆ, 32Ա	հատ	1
3	Ավտոմատ անջատիչ B բնութագիր	1Ֆ, 32Ա	հատ	4
4	Ավտոմատ անջատիչ B բնութագիր	3Ֆ, 6Ա	հատ	3
5	Եռաբևեռ զուգորդիչ	32 Ա	մ	0,2800
6	Din քանոն		մ	0,2800
7	0,22 կՎ մալուխ պղնձե	ՎՎԳԽԲ-LS 5x1.5մմ²	մ	218
8	0,22 կՎ մալուխ պղնձե	ՎՎԳԽԲ-LS 3x2.5մմ²	մ	398
9	0,22 կՎ մալուխ պղնձե	ՎՎԳԽԲ-LS 3x1.5մմ²	մ	251
10	Պղնձե ծայրակալներ մալուխի համար	2.5մմ²	հատ	30
11	Պղնձե ծայրակալներ մալուխի համար	1.5մմ²	հատ	60
13	LED լուսատու IP 20	32 Վտ	հատ	75
14	LED լուսատու IP 44, մարտկոցով	32 Վտ	հատ	13
15	LED լուսատու IP 44, մարտկոցով	22 Վտ	հատ	6
16	LED լուսատու IP 44	18 Վտ	հատ	19
18	LED լուսատու IP 65, Ելք	11 Վտ	հատ	2
19	LED լուսատու IP 44 BPA	14 Վտ	հատ	3
20	LED լուսատու IP 44	8 Վտ	հատ	24
21	Անջատիչ միաբևեռ	1Ֆազ, 16Ա	հատ	15
22	Ճյուղավորման տուփ		հատ	56
23	Միաֆազ վարդակ IP 20	1Ֆազ, 16Ա	հատ	37
24	Խողովակ մալուխի համար	Ø20մմ	մ	32
25	Խողովակի ամրակալ		հատ	64
26	Օդափոխիչ	100 Վտ	հատ	2

<<	ԱՆՎԱՆՈՒՄ	ԲՆՈՒԹԱԳԻՐ	Չ/Մ	ՔԱՆԱԿ
1	2	3	4	5
	Երրորդ մասնաշենք: Առաջին հարկ: N 3 Լուսավորության վահանակ			
1	Պլաստմասսե արկղ համալիր PNE հաղորդաձողերով , IP20	12 տեղանոց	հատ	1
2	Ավտոմատ անջատիչ B բնութագիր	3Ֆ, 32Ա	հատ	1
3	Ավտոմատ անջատիչ B բնութագիր	3Ֆ, 16Ա	հատ	1
4	Ավտոմատ անջատիչ B բնութագիր	1Ֆ, 32Ա	հատ	2
5	Ավտոմատ անջատիչ B բնութագիր	3Ֆ, 6Ա	հատ	2
6	Եռաբևեռ զուգորդիչ	16 Ա	մ	0,2000
7	Din քանոն		մ	0,2000
8	0,22 կՎ մալուխ պղնձե	ՎՎԳԽԲ-LS 5x1.5մմ²	մ	120
9	0,22 կՎ մալուխ պղնձե	ՎՎԳԽԲ-LS 3x2.5մմ²	մ	210
10	0,22 կՎ մալուխ պղնձե	ՎՎԳԽԲ-LS 3x1.5մմ²	մ	150
11	Պղնձե ծայրակալներ մալուխի համար	2.5մմ²	հատ	12
12	Պղնձե ծայրակալներ մալուխի համար	1.5մմ²	հատ	20
13	LED լուսատու IP 20	32 Վտ	հատ	36
14	LED լուսատու IP 44, մարտկոցով	32 Վտ	հատ	5
15	LED լուսատու IP 44, մարտկոցով	22 Վտ	հատ	5
16	LED լուսատու IP 44	18 Վտ	հատ	14
17	LED լուսատու IP 65, Ելք	11 Վտ	հատ	1
18	LED լուսատու IP 44 BPA	14 Վտ	հատ	2
19	LED լուսատու IP 44	8 Վտ	հատ	12
20	Անջատիչ միաբևեռ	1Ֆազ, 16Ա	հատ	5
21	Ճյուղավորման տուփ		հատ	26
22	Միաֆազ վարդակ IP 20	1Ֆազ, 16Ա	հատ	21
23	Խողովակ մալուխի համար	Ø20մմ	մ	16
24	Խողովակի ամրակալ		հատ	32
25	Օդափոխիչ	100 Վտ	հատ	2

<<	ԱՆՎԱՆՈՒՄ	ԲՆՈՒԹԱԳԻՐ	Չ/Մ	ՔԱՆԱԿ
1	2	3	4	5
	Ակուդային հարկ: N6 Լուսավորության վահանակ			
1	Պլաստմասսե արկղ համալիր PNE հաղորդաձողերով , IP20	6 տեղանոց	հատ	1
2	Ավտոմատ անջատիչ B բնութագիր	1Ֆ, 40Ա	հատ	1
3	Ավտոմատ անջատիչ B բնութագիր	1Ֆ, 32Ա	հատ	2
4	Ավտոմատ անջատիչ B բնութագիր	1Ֆ, 6Ա	հատ	2
5	Միաբևեռ զուգորդիչ	40 Ա	մ	0,1000
6	Din քանոն		մ	0,1000
7	0,22 կՎ մալուխ պղնձե	ՎՎԳԽԲ-LS 3x2.5մմ²	մ	129
8	0,22 կՎ մալուխ պղնձե	ՎՎԳԽԲ-LS 3x1.5մմ²	մ	276
9	Պղնձե ծայրակալներ մալուխի համար	2.5մմ²	հատ	12
10	Պղնձե ծայրակալներ մալուխի համար	1.5մմ²	հատ	12
11	LED լուսատու IP 20	32 Վտ	հատ	18
12	LED լուսատու IP 44, մարտկոցով	32 Վտ	հատ	3
13	LED լուսատու IP 44	18 Վտ	հատ	29
14	LED լուսատու IP 65, Ելք	11 Վտ	հատ	1
15	LED լուսատու IP 44 BPA	14 Վտ	հատ	1
16	Անջատիչ միաբևեռ	1Ֆազ, 16Ա	հատ	5
17	Անջատիչ երկբևեռ	1Ֆազ, 16Ա	հատ	1
18	Ճյուղավորման տուփ		հատ	20
19	Միաֆազ վարդակ IP 20	1Ֆազ, 16Ա	հատ	12


<<	ԱՆՎԱՆՈՒՄ	ԲՆՈՒԹԱԳԻՐ	Չ/Մ	ՔԱՆԱԿ
1	2	3	4	5
	Երրորդ մասնաշենք: Երկրորդ հարկ: N 3/1 Լուսավորության վահանակ			
1	Պլաստմասսե արկղ համալիր PNE հաղորդաձողերով , IP20	12 տեղանոց	հատ	1
2	Ավտոմատ անջատիչ B բնութագիր	3Ֆ, 16Ա	հատ	1
3	Ավտոմատ անջատիչ B բնութագիր	1Ֆ, 32Ա	հատ	2
45	Ավտոմատ անջատիչ B բնութագիր	3Ֆ, 6Ա	հատ	2
56	Եռաբևեռ զուգորդիչ	16 Ա	մ	0,1400
7	Din քանոն		մ	0,1400
8	0,22 կՎ մալուխ պղնձե	ՎՎԳԽԲ-LS 5x1.5մմ²	մ	120
9	0,22 կՎ մալուխ պղնձե	ՎՎԳԽԲ-LS 3x2.5մմ²	մ	210
10	0,22 կՎ մալուխ պղնձե	ՎՎԳԽԲ-LS 3x1.5մմ²	մ	148
11	Պղնձե ծայրակալներ մալուխի համար	2.5մմ²	հատ	12
12	Պղնձե ծայրակալներ մալուխի համար	1.5մմ²	հատ	20
13	LED լուսատու IP 20	32 Վտ	հատ	35
14	LED լուսատու IP 44, մարտկոցով	32 Վտ	հատ	5
15	LED լուսատու IP 44, մարտկոցով	22 Վտ	հատ	5
16	LED լուսատու IP 44	18 Վտ	հատ	14
17	LED լուսատու IP 65, Ելք	11 Վտ	հատ	1
18	LED լուսատու IP 44 BPA	14 Վտ	հատ	2
19	LED լուսատու IP 44	8 Վտ	հատ	10
20	Անջատիչ միաբևեռ	1Ֆազ, 16Ա	հատ	5
21	Ճյուղավորման տուփ		հատ	26
22	Միաֆազ վարդակ IP 20	1Ֆազ, 16Ա	հատ	21
23	Խողովակ մալուխի համար	Ø20մմ	մ	16
24	Խողովակի ամրակալ		հատ	32
25	Օդափոխիչ	100 Վտ	հատ	2

<<	ԱՆՎԱՆՈՒՄ	ԲՆՈՒԹԱԳԻՐ	Չ/Մ	ՔԱՆԱԿ
1	2	3	4	5
	Ապամոնտաժային նյութեր			
1	Գրիդ տիպի լուսատու		հատ	218
2	Լուսատու	1200*150մմ	հատ	460
3	Լուսատու (դեղին)		հատ	58
4	Լուսատու (BPA)		հատ	16
5	Ջահ (մեծ)		հատ	1
6	Ջահ (փոքր)		հատ	6
7	Օխի տվիչ		հատ	183
8	0,22 կՎ մալուխ պղնձե	ՎՎԳԽԲ-LS 3x2.5մմ²	մ	1310
9	0,22 կՎ մալուխ պղնձե	ՎՎԳԽԲ-LS 3x1.5մմ²	մ	3135

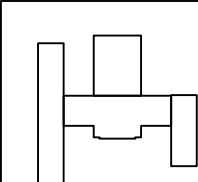


ՏՆՕՐԵՆ	Հ. ԽԱԶՏՐՅԱՆ
ՆԱԽԱԳԾԵՑ	Ա. ՀՈՎՀԱՆՆԻՍՅԱՆ


	ԵՐԵՎԱՆԻ ՔԱՂԱՔԻ ԿՐԹԱԿԱՆ ՕԲՅԵԿՏՆԵՐԻ ՎԵՐԱՆՈՐԴԱՄԱՆ/ՀԻՄՆԱՆՈՐԴԱՄԱՆ ՏԵԽՆԻԿԱԿԱՆ ՎԵՐԼՈՒԾՈՒԹՅԱՆ ԽՈՐՀՐԱՅԱԿՈՒԹՅՈՒՆ «ԵՐԵՎԱՆԻ ՍՄԲԱՏ ԲՅՈՒՐՄԱՆ ԱՆՎԱՆ Հ. 125 ՀԻՄՆԱԿԱՆ ԴՊՐՈՑ» ՊՈԱԿ		
	ԷԼԵԿՏՐԱՏԵԽՆԻԿԱԿԱՆ ՄԱՍ		
	ԼՈՒՍԱՎՈՐՈՒԹՅԱՆ ՎԱՅԱՆԱԿՆԵՐԻ ԾԱՎԱԼԱԹԵՐԹԵՐ	ՓՈՒԼ	ԹԵՐԹ
		ԱՆ	ԷՏ-03

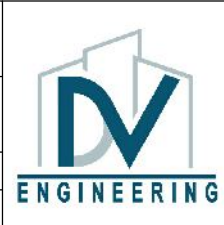


N1/1 Լուսավորության վահանակ

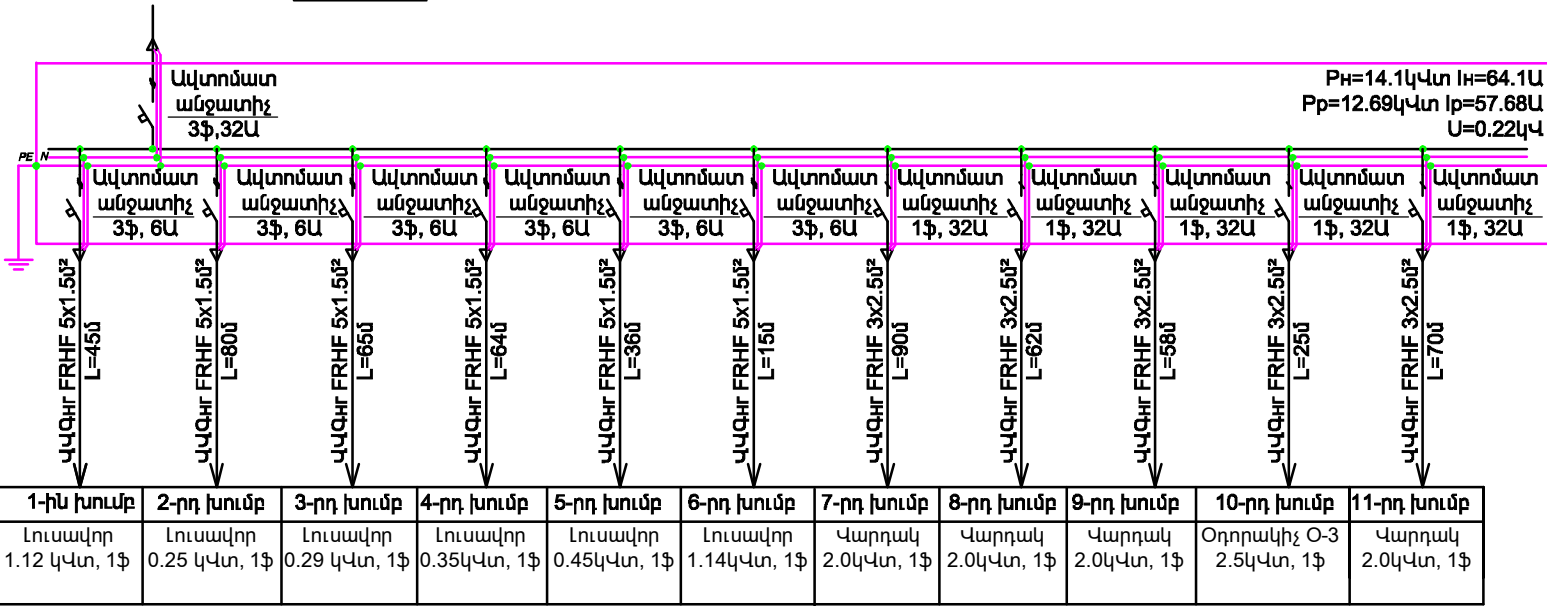



N2 Լուսավորության վահանակ

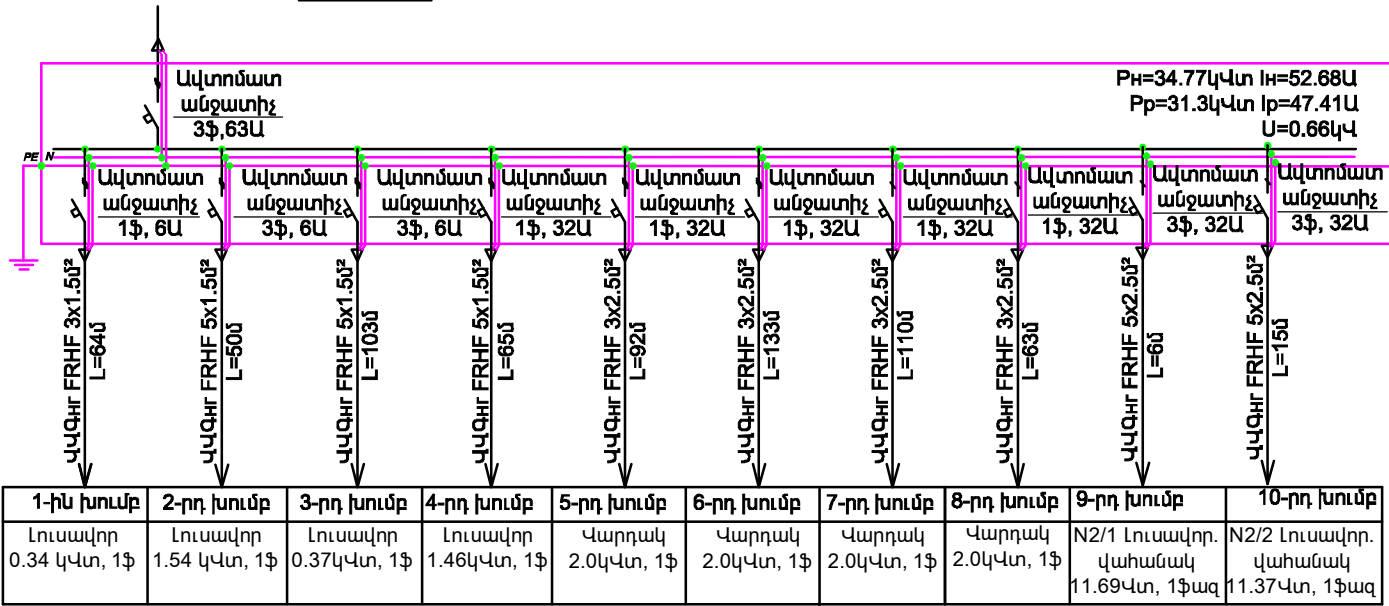


N1 Լուսավորության վահանակ

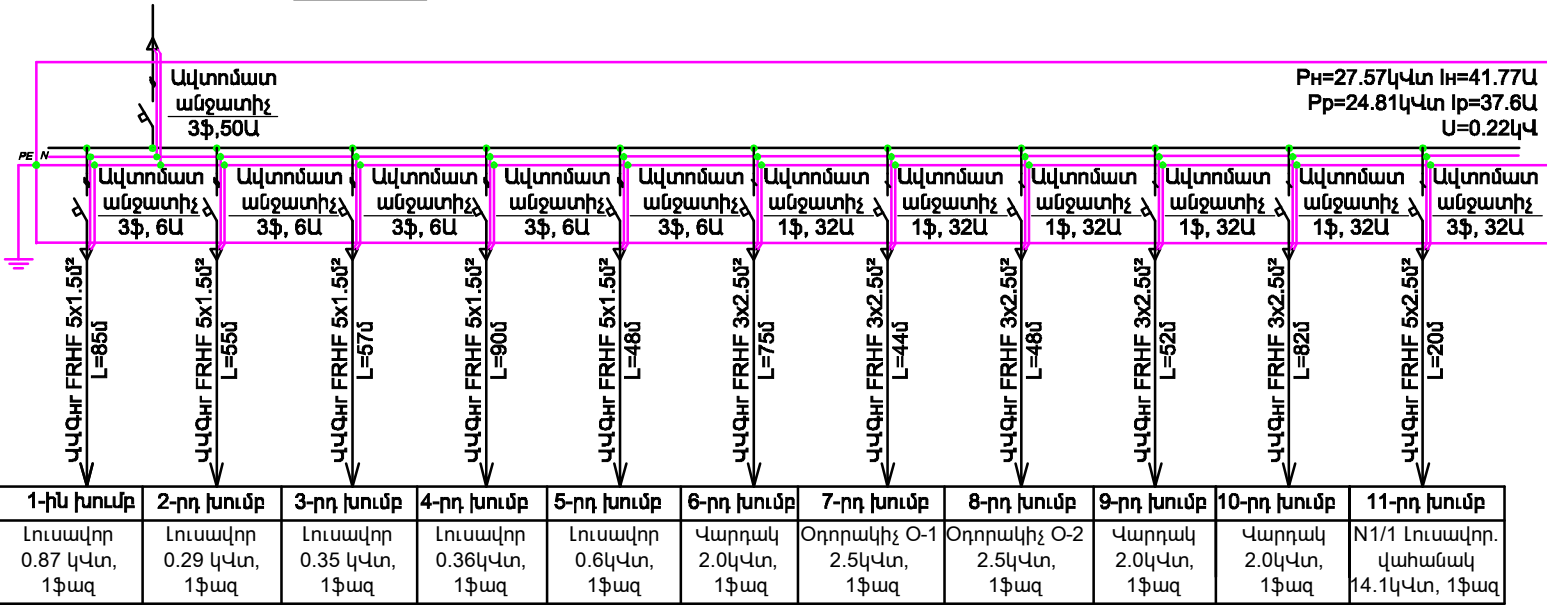

N Ուժային արկղ

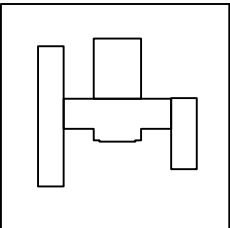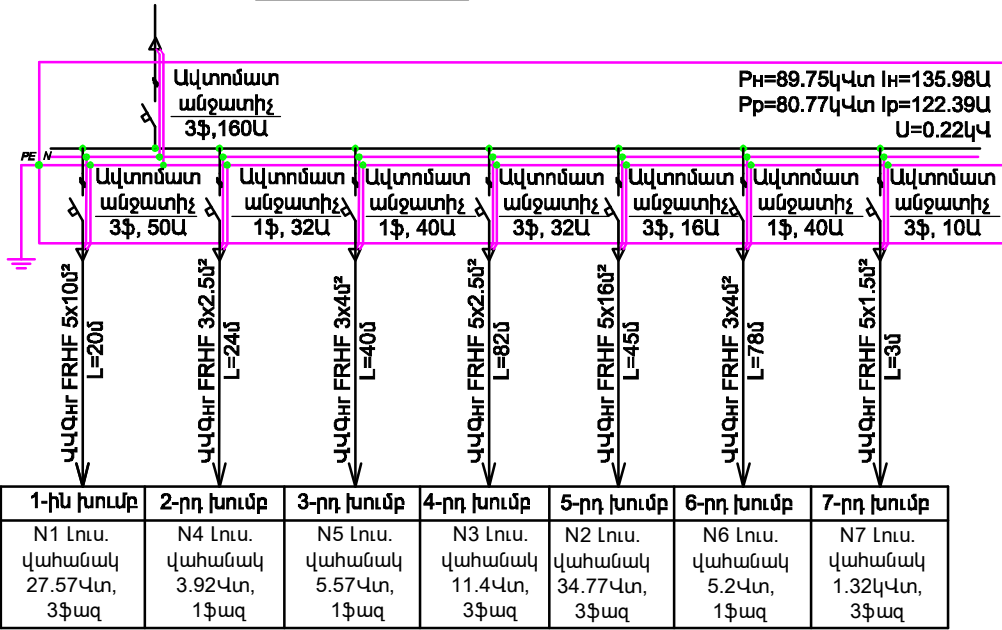

ՏՆՕՐԵՆ	Հ. ԽԱԶԱՏՐՅԱՆ	ԵՐԵՎԱՆԻ ԲԱՐՍԵՒ ԿՐԹԱԿԱՆ ՕԲՅԵԿՏՆԵՐԻ ՎԵՐԱՆՈՐԴԱՄԱՆ/ՀԻՄՆԱՆՈՐԴԱՄԱՆ ՏԵԽՆԻԿԱԿԱԿԱՆ ՎԵՐԼՈՒԾՈՒԹՅԱՆ ԽՈՐՀՐԱՅԱԿՈՒԹՅՈՒՆ «ԵՐԵՎԱՆԻ ՍՄԲԱՏ ԲՅՈՒՐԱՏԻ ԱՆՎԱՆ Հ. 125 ՀԻՄՆԱԿԱՆ ԴՊՐՈՑ» ՊՈԱԿ			
ՆԱԽԱԳԾԵՑ	Ա. ՀՈՎՀԱՆՆԻՍՅԱՆ				
		ԷԼԵԿՏՐԱՏԵԽՆԻԿԱԿԱՆ ՄԱՍ			
		ԼՈՒՍԱՎՈՐՈՒԹՅԱՆ ՎԱՀԱՆԱԿՆԵՐԻ ՄԻԱԳԾԱՆԻ ՍԽԵՄԱՆԵՐ	ՓՈՒԼ	ԹԵՐՈՑ	ԹԵՐԹԵՐ
			ԱՆ	ԷՏ- 04	24

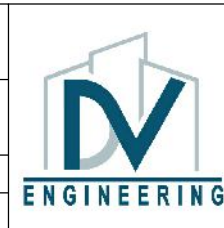

Ավտոմատ անջատիչ 3Ֆ, 32Ա

Ք_Н=11.86կՎտ I_Н=53.9Ա
P_Р=10.52կՎտ I_Р=47.82Ա
U=0.22կՎ

Ավտոմատ անջատիչ 1Ֆ, 6Ա
Ավտոմատ անջատիչ 3Ֆ, 6Ա
Ավտոմատ անջատիչ 3Ֆ, 6Ա
Ավտոմատ անջատիչ 3Ֆ, 6Ա
Ավտոմատ անջատիչ 1Ֆ, 32Ա
Ավտոմատ անջատիչ 1Ֆ, 32Ա
Ավտոմատ անջատիչ 1Ֆ, 32Ա
Ավտոմատ անջատիչ 1Ֆ, 32Ա

ԿԿԳԻՐ FRHF 3x1.5մ² L=40մ
ԿԿԳԻՐ FRHF 5x1.5մ² L=60մ
ԿԿԳԻՐ FRHF 5x1.5մ² L=103մ
ԿԿԳԻՐ FRHF 5x1.5մ² L=65մ
ԿԿԳԻՐ FRHF 3x2.5մ² L=92մ
ԿԿԳԻՐ FRHF 3x2.5մ² L=133մ
ԿԿԳԻՐ FRHF 3x2.5մ² L=110մ
ԿԿԳԻՐ FRHF 3x2.5մ² L=63մ

1-ին խումբ	2-րդ խումբ	3-րդ խումբ	4-րդ խումբ	5-րդ խումբ	6-րդ խումբ	7-րդ խումբ	8-րդ խումբ
Լուսավոր 0.32 կՎտ, 1Ֆ	Լուսավոր 1.54 կՎտ, 1Ֆ	Լուսավոր 0.54կՎտ, 1Ֆ	Լուսավոր 1.46կՎտ, 1Ֆ	Վարդակ 2.0կՎտ, 1Ֆ	Վարդակ 2.0կՎտ, 1Ֆ	Վարդակ 2.0կՎտ, 1Ֆ	Վարդակ 2.0կՎտ, 1Ֆ

[illegible]

Diagram illustrating the power distribution system for the four feeders (1st, 2nd, 3rd, 4th) from the main busbar.

System Parameters:

- Line Voltage: $U_{\text{line}} = 33.16 \text{ kV}$
- Phase Voltage: $U_{\text{ph}} = 5.64 \text{ kV}$
- Line Current: $I_{\text{line}} = 26.36 \text{ A}$
- Phase Current: $I_{\text{ph}} = 5.22 \text{ kA}$
- Line Loss: $P_{\text{loss}} = 0.22 \text{ kV}$

Feeder Details:

Feeder	Distance (L)	Line Loss (P _{loss})	Phase Voltage (U _{ph})
1st Feeder	45 m	3 kV, 6 A	33.16 kV
2nd Feeder	75 m	3 kV, 6 A	33.16 kV
3rd Feeder	140 m	1 kV, 32 A	33.16 kV
4th Feeder	70 m	1 kV, 32 A	33.16 kV

Table 1: Load Data for Feeder 1

Feeder	Load (P _{load})	Line Loss (P _{loss})	Phase Voltage (U _{ph})
1st Feeder	1.2 kV, 1 kV	3 kV, 6 A	33.16 kV

Table 2: Load Data for Feeder 2

Feeder	Load (P _{load})	Line Loss (P _{loss})	Phase Voltage (U _{ph})
2nd Feeder	0.4 kV, 1 kV	3 kV, 6 A	33.16 kV

Table 3: Load Data for Feeder 3

Feeder	Load (P _{load})	Line Loss (P _{loss})	Phase Voltage (U _{ph})
3rd Feeder	2.0 kV, 1 kV	1 kV, 32 A	33.16 kV

Table 4: Load Data for Feeder 4

Feeder	Load (P _{load})	Line Loss (P _{loss})	Phase Voltage (U _{ph})
4th Feeder	2.0 kV, 1 kV	1 kV, 32 A	33.16 kV

1-ին խումբ	2-րդ խումբ	3-րդ խումբ	4-րդ խումբ
Լուսավոր	Լուսավոր	Վարդակ	Վարդակ
0.06 կՎտ, 1ժ	1.51կՎտ, 1ժ	2.0կՎտ, 1ժ	2.0կՎտ, 1ժ

Diagram illustrating a power distribution system with five feeders. The main busbar is connected to a PE and N bus. The feeders are labeled with their respective load capacities and fuse ratings.

System Parameters:

- $P_H = 11.4 \text{ կՎտ}$
- $I_H = 51.82 \text{ Ա}$
- $P_p = 10.26 \text{ կՎտ}$
- $I_p = 46.64 \text{ Ա}$
- $U = 0.22 \text{ կՎ}$

Feeder Details:

1-ին խումբ	2-րդ խումբ	3-րդ խումբ	4-րդ խումբ	5-րդ խումբ
Լուսավոր 1.4 կՎտ, 1Ֆ	Լուսավոր 0.4 կՎտ, 1Ֆ	Վարդրակ 2.0 կՎտ, 1Ֆ	Վարդրակ 2.0 կՎտ, 1Ֆ	N2/1 Լուսավոր. վախճանակ 5.6 կտ, 1Ֆազ

Diagram illustrating the power distribution system for a cable network. The system is divided into four sections, each with a specific length (L) and cross-section (FRHF).

Section 1: L=35m, FRHF 3x1.5. Connected to the 1st distribution point (1-ին խումբ).

Section 2: L=35m, FRHF 3x1.5. Connected to the 2nd distribution point (2-րդ խումբ).

Section 3: L=54m, FRHF 3x2.5. Connected to the 3rd distribution point (3-րդ խումբ).

Section 4: L=75m, FRHF 3x2.5. Connected to the 4th distribution point (4-րդ խումբ).


Transformer Data: P_H=5.2կՎտ, I_H=23.64Ա, P_p=4.68կՎտ, I_p=21.27Ա, U=0.22կՎ.

Load Data:

1-ին խումբ	2-րդ խումբ	3-րդ խումբ	4-րդ խումբ
Լուսավոր 0.47կՎտ, 1\$	Լուսավոր 0.73 կՎտ, 1\$	Վարդակ 2.0կՎտ, 1\$	Վարդակ 2.0կՎտ, 1\$

$P_H = 3.92 \text{ կՎտ}$ $I_H = 17.8 \text{ Ա}$
 $P_p = 3.53 \text{ կՎտ}$ $I_p = 16.04 \text{ Ա}$
 $U = 0.22 \text{ կՎ}$


1-ին խումբ	2-րդ խումբ	3-րդ խումբ	4-րդ խումբ	5-րդ խումբ
Լուսավոր	Լուսավոր	Լուսավոր	Լուսավոր	Վարդակ
0.25 կՎտ, 1Ֆ	0.45 կՎտ, 1Ֆ	0.45 կՎտ, 1Ֆ	0.77 կՎտ, 1Ֆ	2.0 կՎտ, 1Ֆ

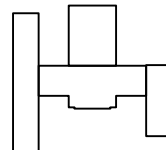

ՏՆՕՐԵՆ	Հ. ԽԱԶԱՏՐՅԱՆ		ԵՐԵՎԱՆԻ ՔԱՂԱՔԻ ԿՐԹԱԿԱՆ ՕՔՅԵԿՏՆԵՐԻ ԿԵՐԱՆՈՐԴԱՄԱՆ/ՀՄՆԱՆՈՐԴԱՄԱՆ ՏԵԽՆԻԿԱԿԱԿԱՆ ԿԵՐԱՐԻԾՈՒԹՅԱՆ ԽՈՐՀՐԱՏԱԿՈՒԹՅՈՒՆ «ԵՐԵՎԱՆԻ ՍՄՔԱՏ ԲՅՈՒՐԱՏԻ ԱՆԿԱՆ Հ. 125 ՀՄՆԱԿԱՆ ԴՊՐՈՑ» ԴՈԱԿ			
ՆԱԽԱԳԾԵՑ	Ա. ՀՈԿՀԱՆՆԻՍՅԱՆ		ԷԼԵԿՏՐԱՏԵԽՆԻԿԱԿԱՆ ՄԱՍ			
			ԼՈՒՍԱԿՈՐՈՒԹՅԱՆ ՎԱՅԱՆԱԿՆԵՐԻ ՄԻԱԳԾԱՆԻ ՍԽԵՄԱՆԵՐ	ՓՈՒԼ	ԹԵՐԹ	ԹԵՐԹԵՐ
				ԱՆ	ԷՏ- 05	24



ՆԿՈՒՂԱՅԻՆ ՀԱՐԿԻ ՀԱՏԱԿԱԳԻԾ Մ 1:200
ԼՈՒՍԱԿՈՐՈՒԹՅՈՒՆ

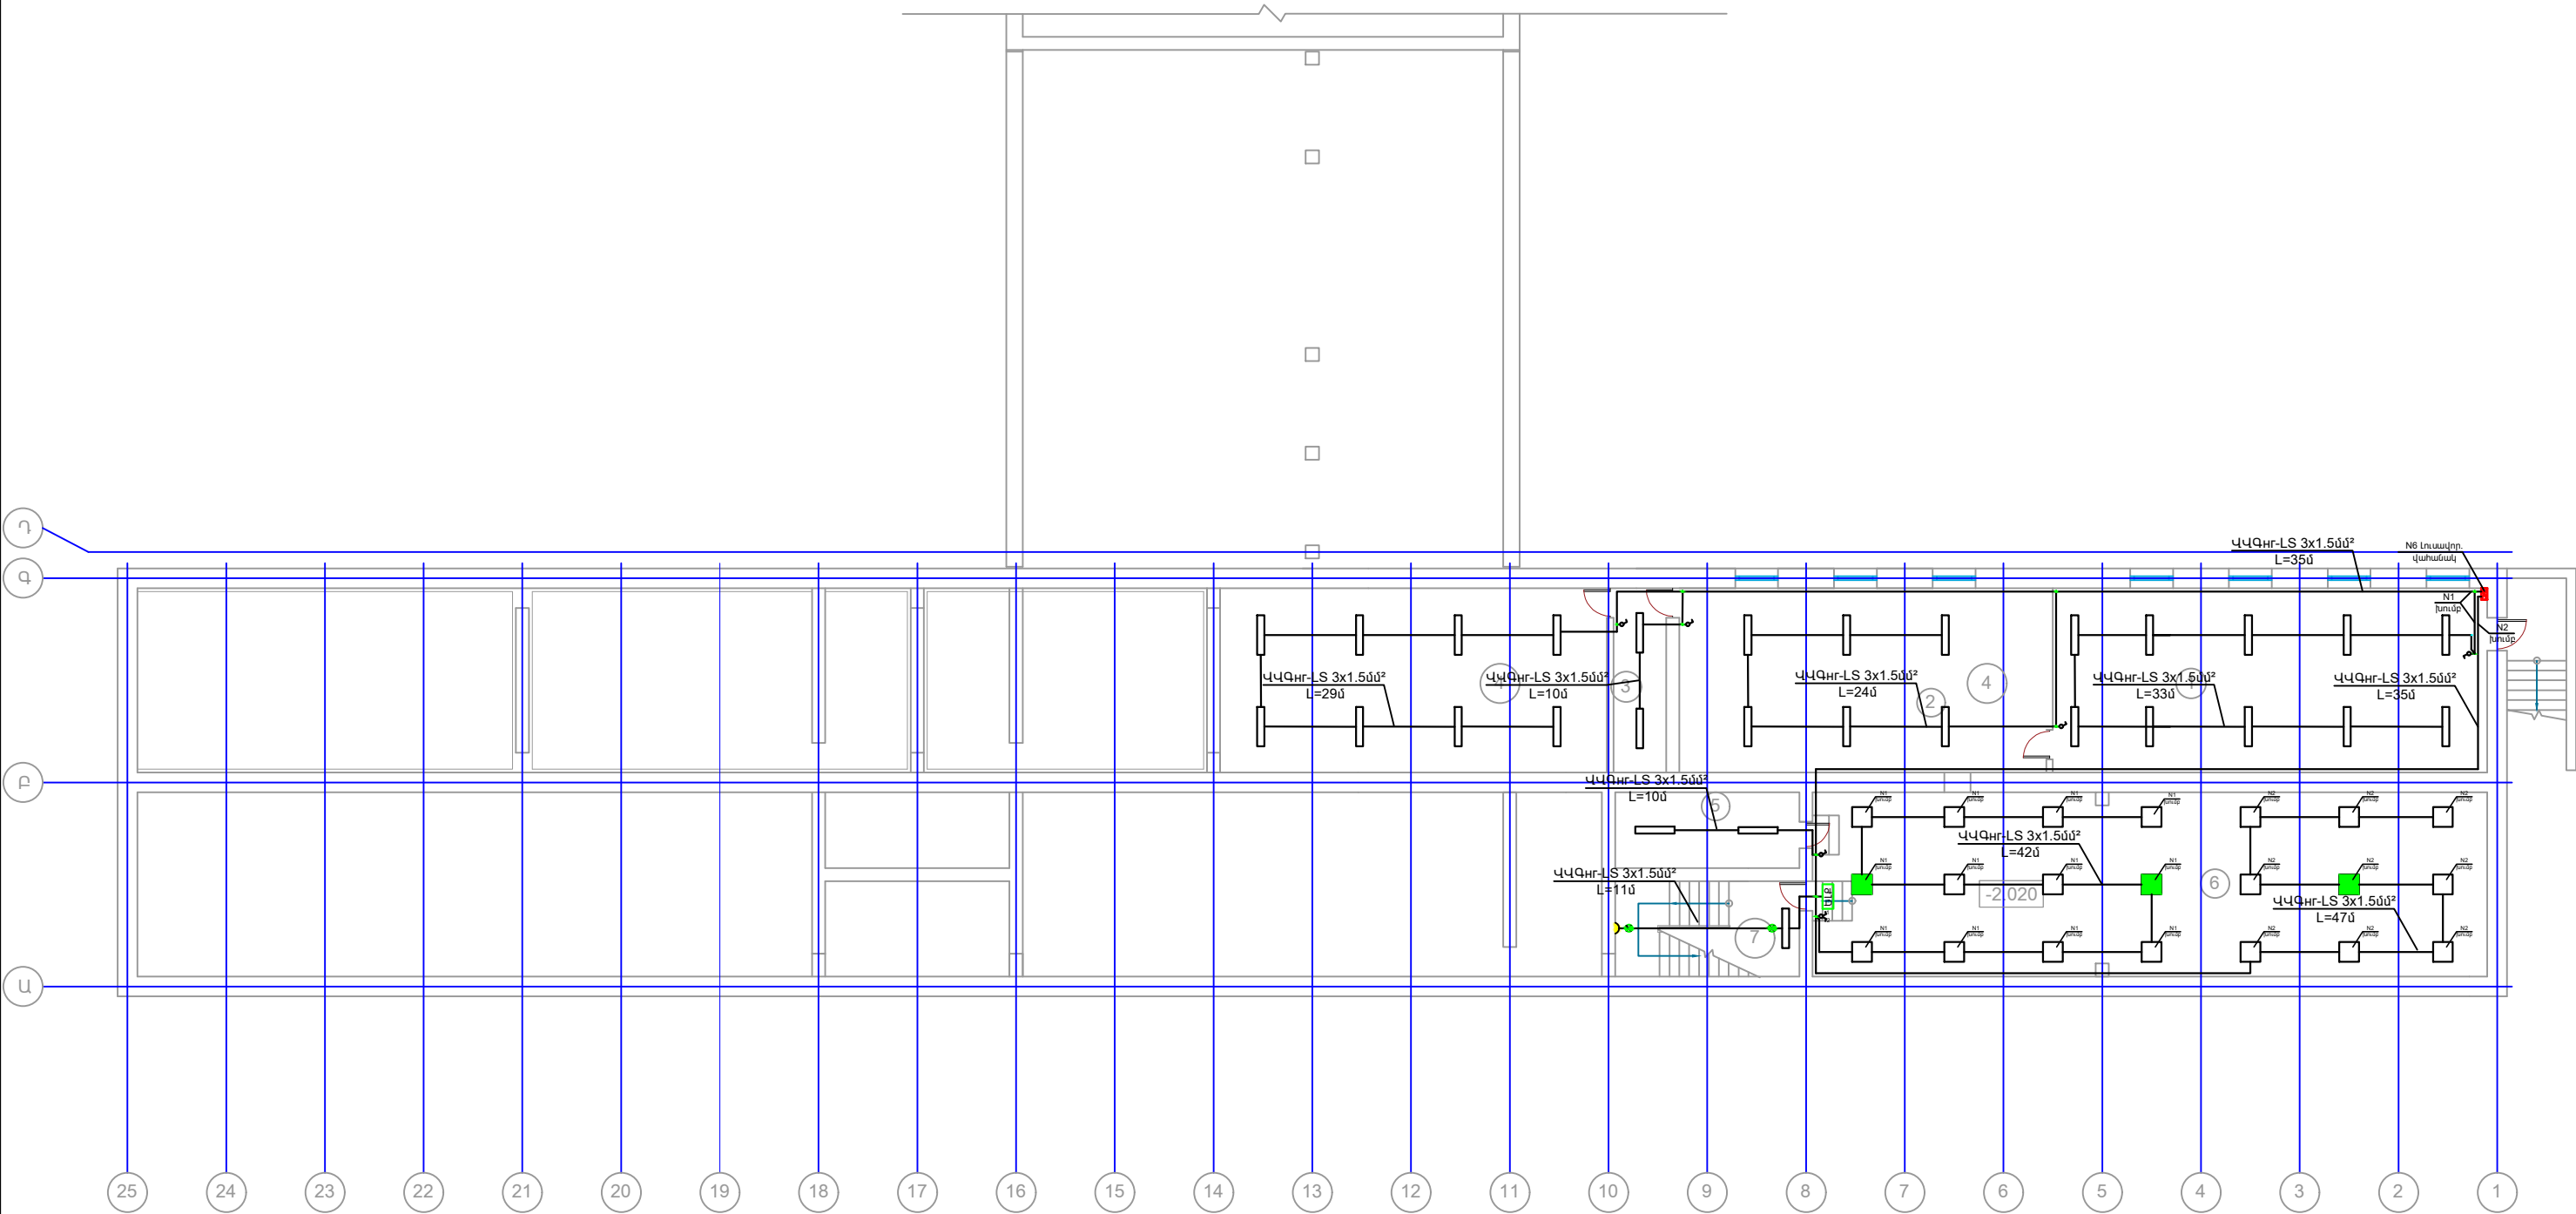


ՄԵՆՏԵՐԻ ՄԵՆՏԵՐԻ			
Հ/Հ	ՄԵՆՏԵՐԻ	ՄԵՆՏԵՐԻ	ՀԱՏԱԿ
1	Պահեստանոց	74.0	-
2	Պահեստանոց	61.3	1"
3	Պահեստանոց	9.0	1"
4	Պահեստանոց	65.8	1"
5	Տեխնիկական սենյակ	12.9	1"
6	Ուղղանկյուն խողովակ	114.5	1"
7	Ստորհանգիստային	16.2	1"
ԸՆԴՀԱՆՈՒՐ			

ՊԱՅՄԱՆԱԿԱՆ ՆՇԱՆՆԵՐ	
	<Օթի> ցուցիչ գույրը ունեցող
	<Գրիդ> տիպի գույրը ունեցող (1200x150)
	Գույրը ունեցող (1200x150)
	Լուսատու
	Բնա
	Գույրը ունեցող օդափակ
	Պահեստանոց

	ՏՆՕՐԵՆ	Հ. ԽԱԶԱՏՐՅԱՆ	ԵՐԵՎԱՆԻ ՔԱՂԱՔԻ ԿՐԹԱԿԱՆ ՕՐՅԵԿՏՆԵՐԻ ԿԵՐԱՆՈՐԴԱՄԱՆ/ՀԻՄՆԱՆՈՐԴԱՄԱՆ ՏԵԽՆԻԿԱԿԱՆ ԿԵՐԱՆՈՐԴԱՅԻՆ ԽՈՐՀՐԱՏՎՈՒԹՅՈՒՆ «ԵՐԵՎԱՆԻ ՍՄԲՍ ԲՅՈՒՐՆՏԻ ԱՆԿԱՆ Հ. 125 ՀԻՄՆԱԿԱՆ ԴՊՐՈՑ» ՊՈԱԿ			
	ՆԱԽԱԳԾԵՑ	Ա. ՀՈՎԱՆՆԻՍՅԱՆ				
			ԷԼԵԿՏՐԱՏԵԽՆԻԿԱԿԱՆ ՄԱՍ			
			ՆԿՈՒՂԱՅԻՆ ՀԱՐԿԻ ՀԱՏԱԿԱԳԻԾ:	ՓՈՒԼ	ԹԵՐԹ	ԹԵՐԹԵՐ
			ԼՈՒՍԱԿՈՐՈՒԹՅՈՒՆ	ԱՆ	ԷՏ-07	24



ՆԿՈՒՂԱՅԻՆ ՀԱՐԿԻ ՀԱՏԱԿԱԳԻԾ Մ 1:200
ՎԱՐԴԱԿԱՅԻՆ ՑԱՆՑ

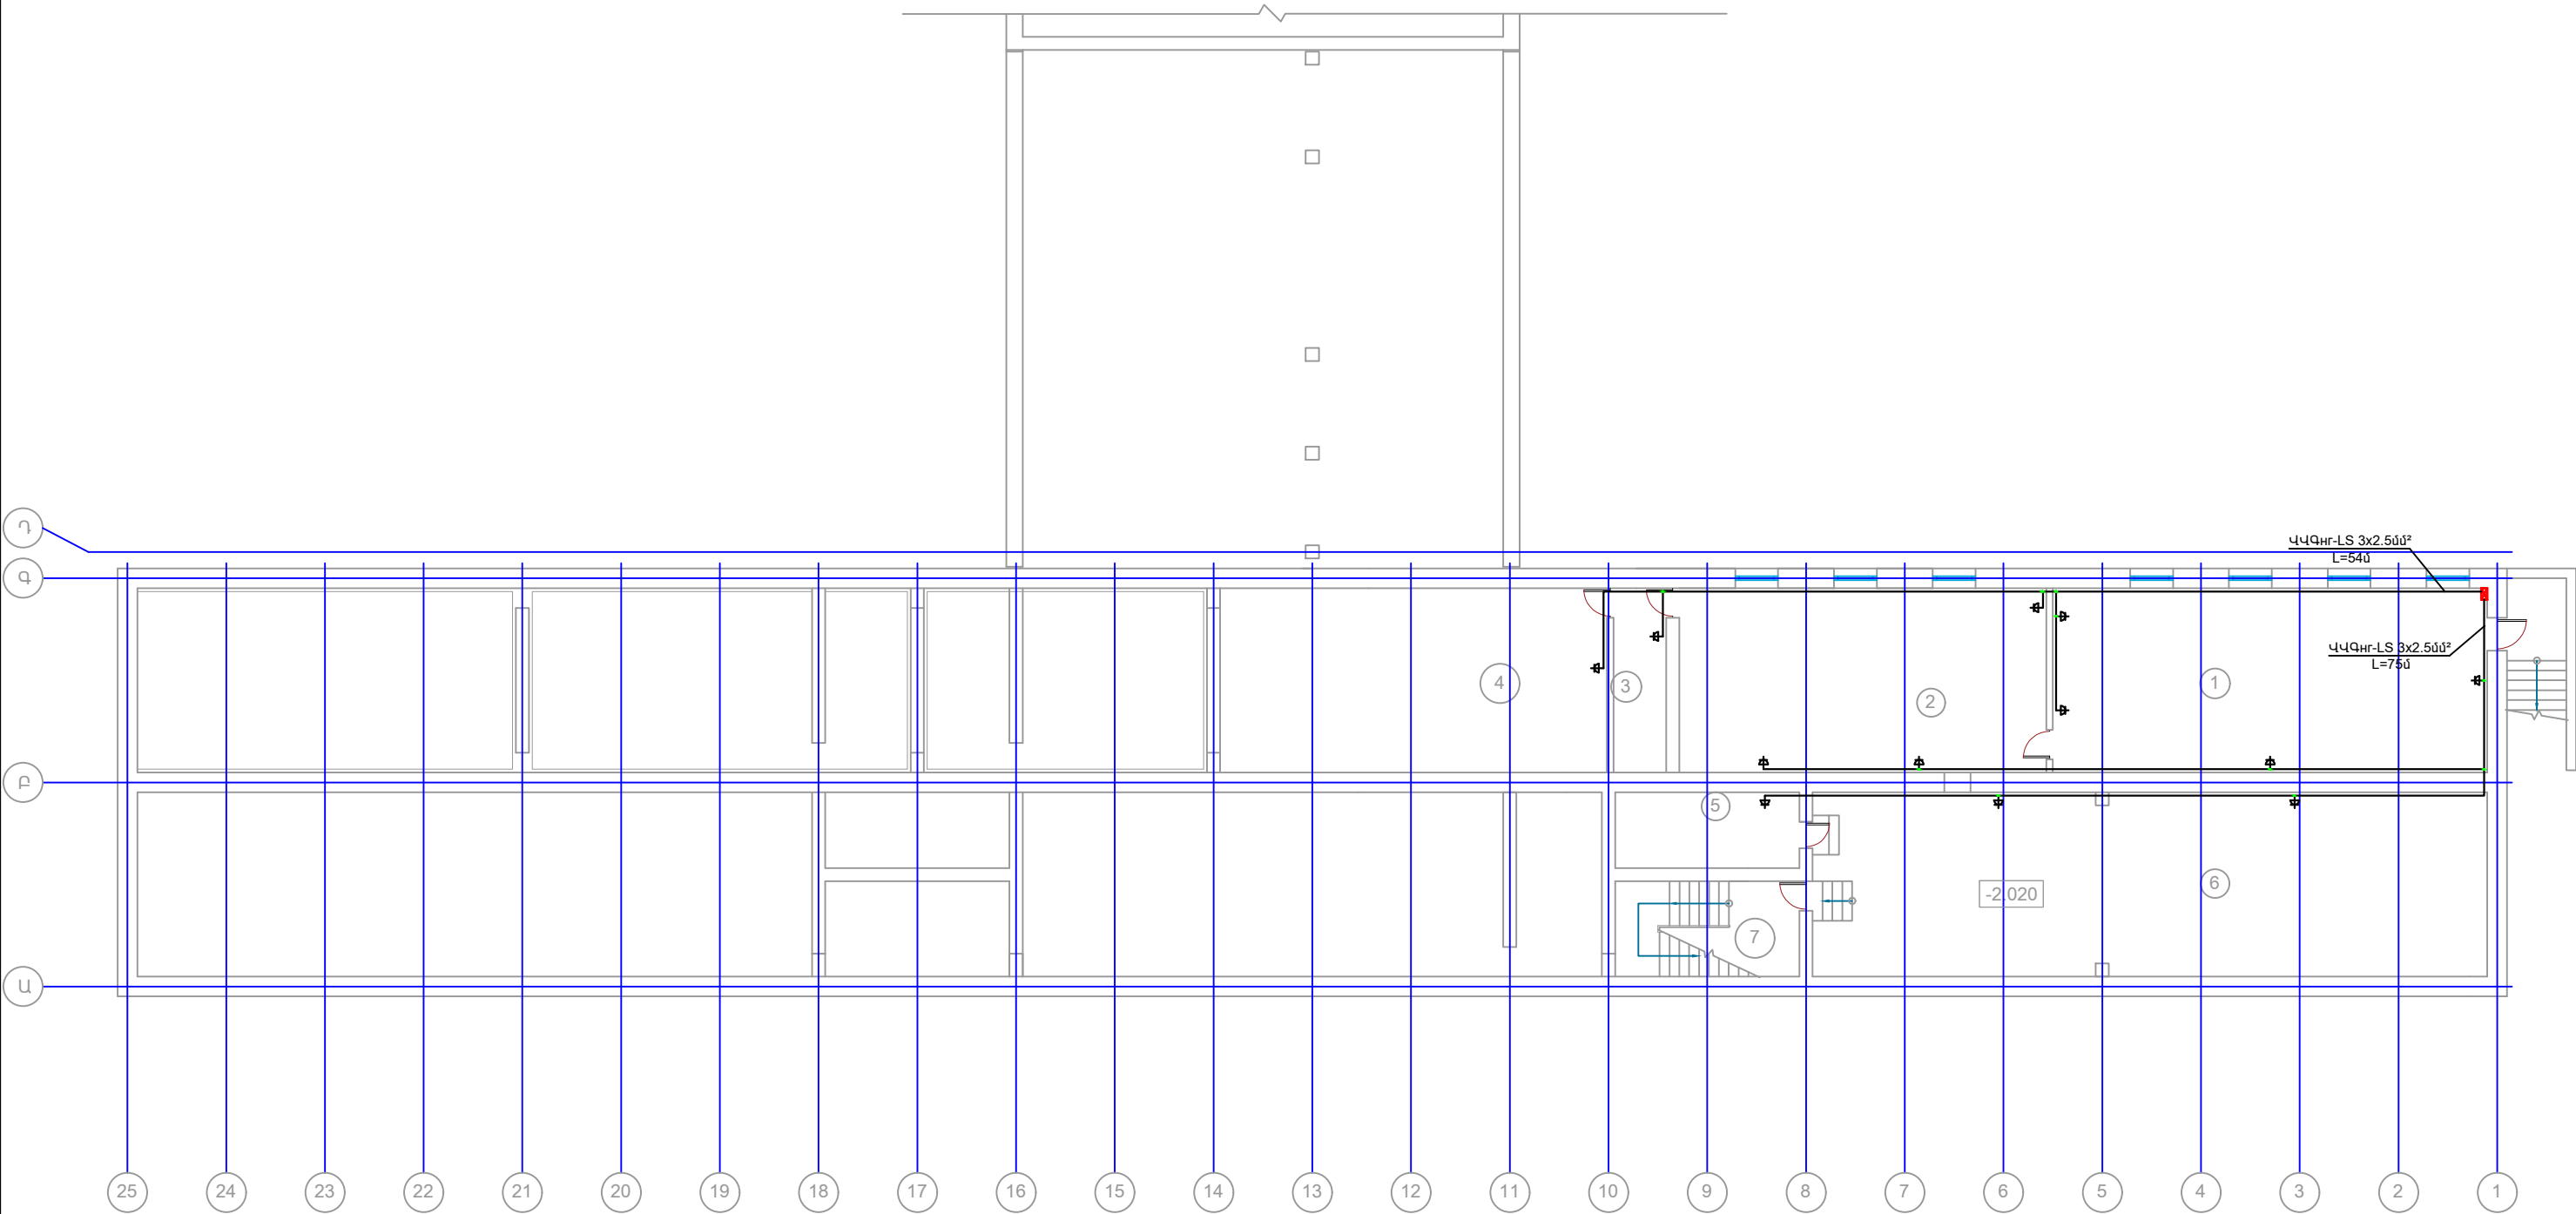


ՄԵՆՏԵՐԻ ՄԵՆՏԵՐԻ ՄԵՆՏԵՐԻ			
Հ/Հ	ՄԵՆՏԵՐԻ ՄԵՆՏԵՐԻ	ՄԵՆՏԵՐԻ ՄԵՆՏԵՐԻ	ՀԱՏԱԿ
1	Պահեստանոց	74.0	-
2	Պահեստանոց	61.3	1"
3	Պահեստանոց	9.0	11"
4	Պահեստանոց	65.8	11"
5	Տեխնիկական սենյակ	12.9	11"
6	Ուղղանկյուն լայնություն	114.5	1"
7	Ստորին հարկի սենյակ	16.2	11"
Ընդամենը			

ՊԱՅՄԱՆԱԿԱՆ ՆՇԱՆՆԵՐ	
	<Շվի> ցուցիչ գույրից ունեցող
	<Գրիդ> տվյալ գույրից ունեցող (1200x150)
	Գույրից ունեցող (1200x150)
	Լուսատու
	Բաշ
	Գույրից ունեցող օդորակիչ
	Պահեստանոց

	ՏՆՕՐԵՆ	Հ. ԽԱՉԱՏՐՅԱՆ	ԵՐԵՎԱՆԻ ՔԱՂԱՔԻ ԿՐԹԱԿԱՆ ՕՔՅԵԿՏՆԵՐԻ ՎԵՐԱՆՈՐԴԱՄԱՆ/ՀԻՄՆԱՆՈՐԴԱՄԱՆ ՏԵԽՆԻԿԱԿԱՆ ՎԵՐԱՆՈՐԴԱՄԱՆ ԽՈՐՀՐԱՏՎՈՒԹՅՈՒՆ «ԵՐԵՎԱՆԻ ՄԱՐԱՏ ԲՅՈՒՐՆՏԻ ԱՆՎԱՆ Հ. 125 ՀԻՄՆԱԿԱՆ ԴՊՐՈՑ» ՊՈԱԿ			
	ՆԱԽԱԳԾԵՑ	Ա. ՀՈՎՀԱՆՆԻՍՅԱՆ				
			ԷԼԵԿՏՐԱՏԵԽՆԻԿԱԿԱՆ ՄԱՍ			
			ՆԿՈՒՂԱՅԻՆ ՀԱՐԿԻ ՀԱՏԱԿԱԳԻԾ: ՎԱՐԴԱԿԱՅԻՆ ՑԱՆՑ		ՓՈՒԼ ԱՆ	ԹԵՐԹ ԷՏ-08
						ԹԵՐԹԵՐ 24



ԱՌԱՋԻՆ ՄԱՍՆԱՇԵՆԶ: ԱՌԱՋԻՆ ՀԱՐԿԻ ՀԱՏԱԿԱԳԻԾ Մ 1:200
ԼՈՒՍԱԿՈՐՈՒԹՅՈՒՆ

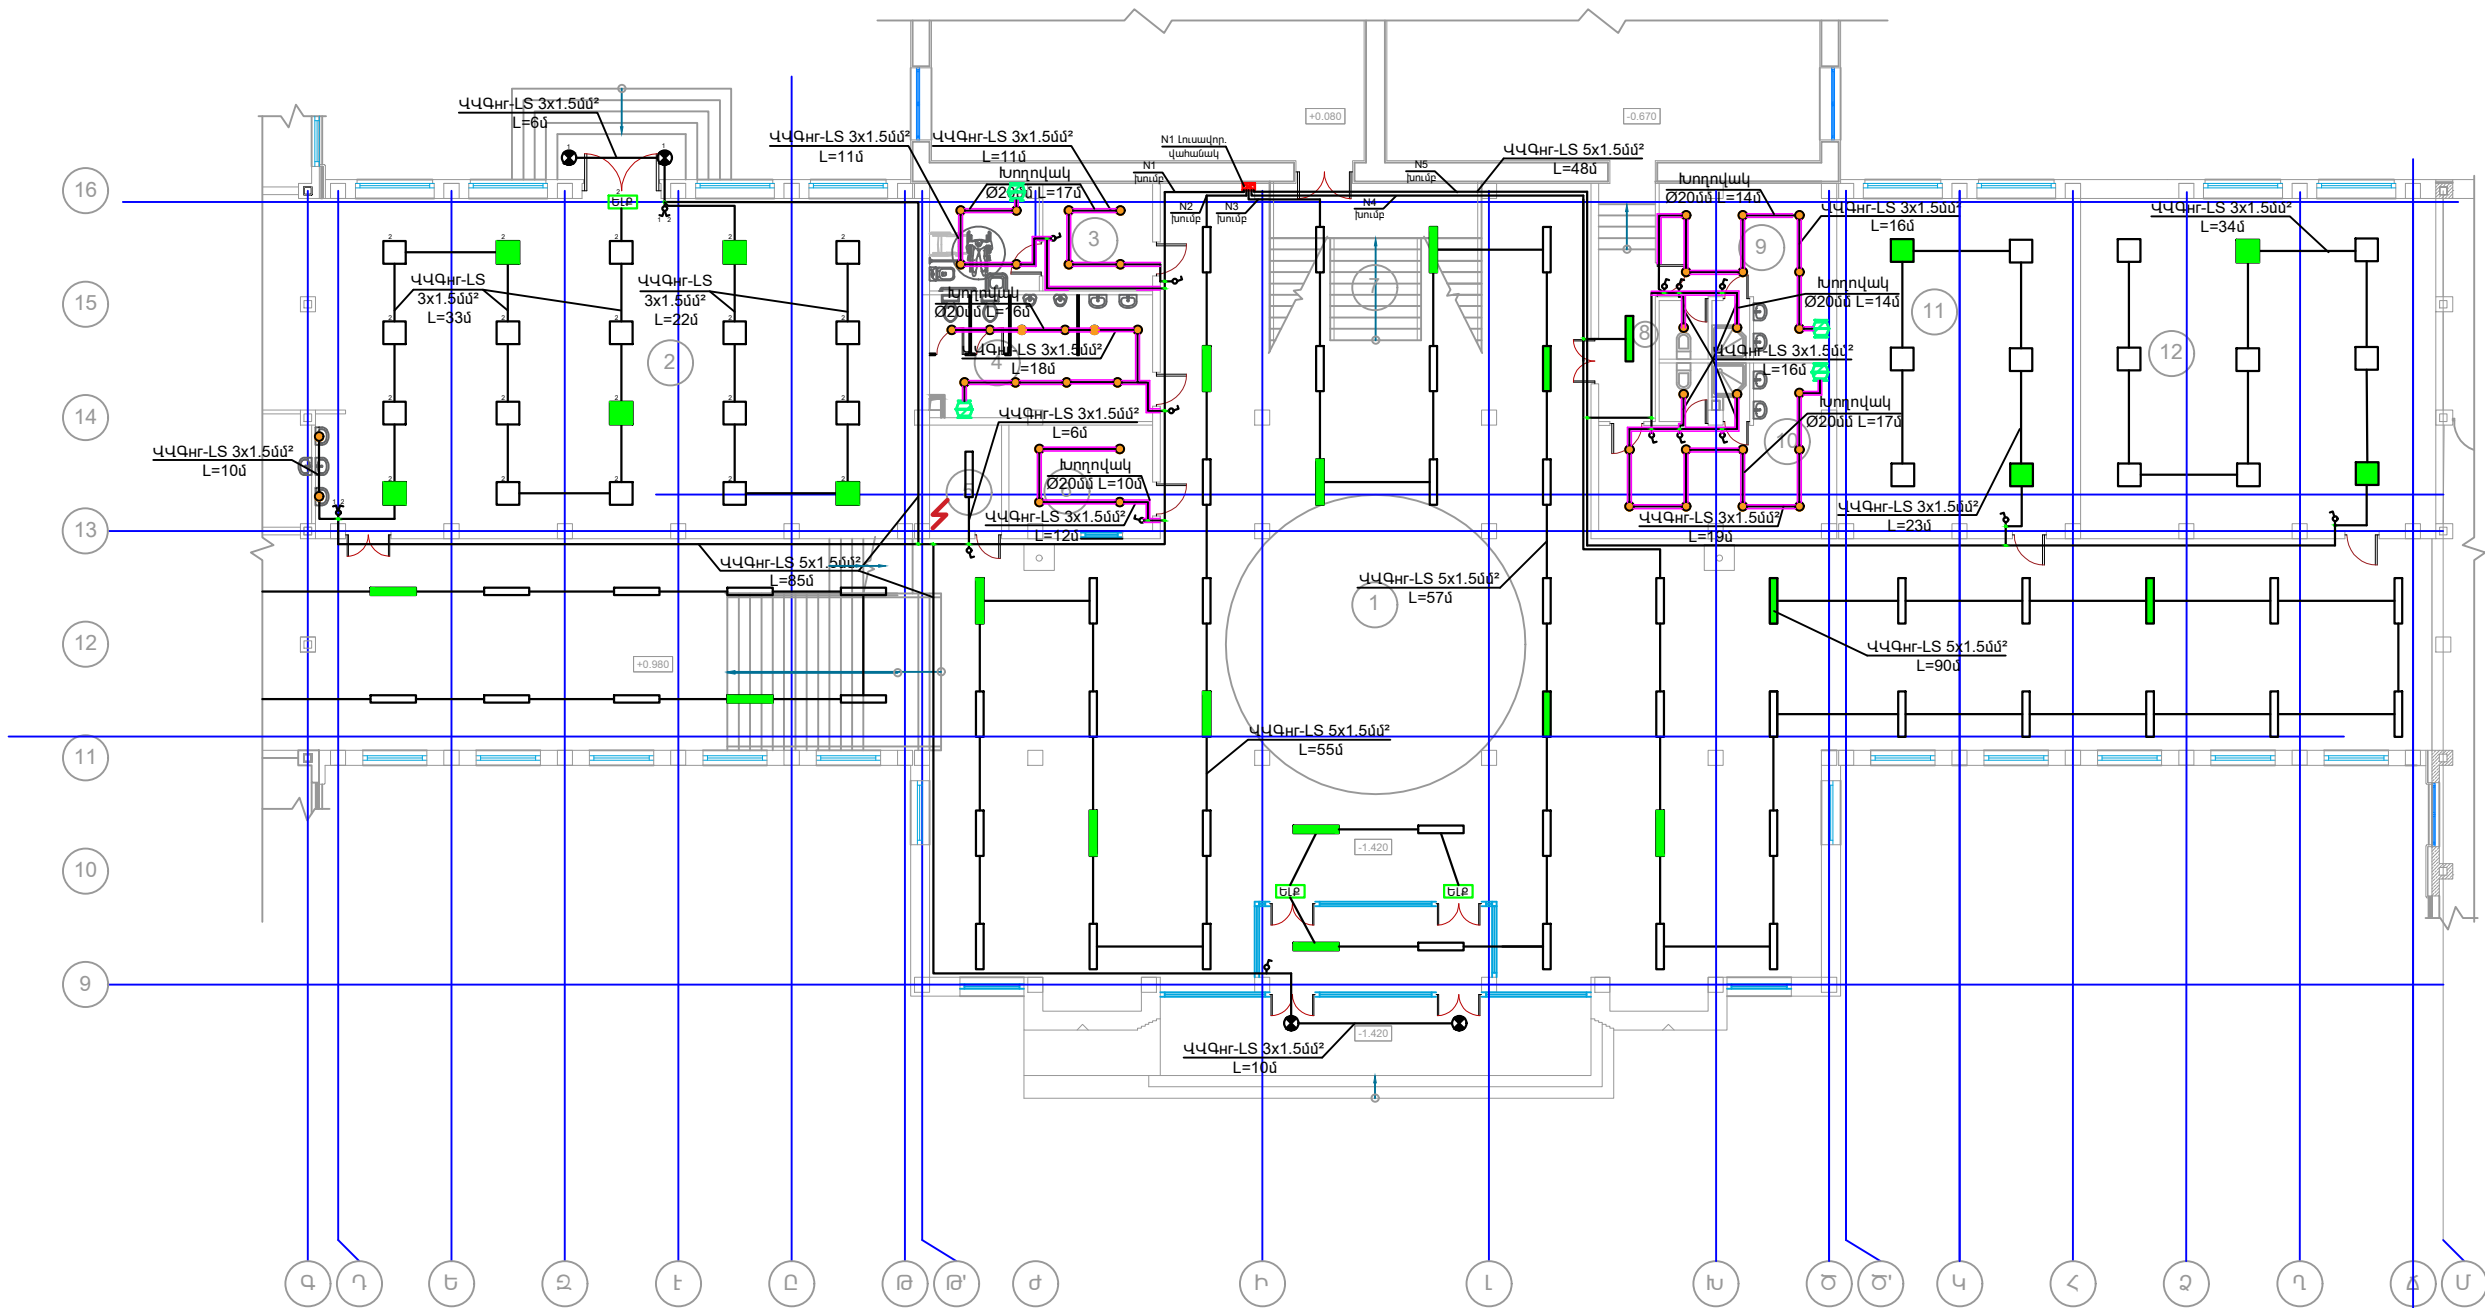


ՄԵՆՔԵՐԻ ՆՇԱՆՈՒԹՅՈՒՆ			
Հ/Հ	ՆՆԱՐԱՆՈՒՄ	ՄԱԿԵՐԵՄ ՔՄ	ՀԱՏԱԿ
1	Նախնախնայություն	540.9	-
2	Բնակարան	141.6	1"
3	Սանհանգույց	16.6	1"
4	Սանհանգույց	19.2	1"
5	Էլ վահանակի սենյակ	5.3	1"
6	Դահլիճային	10.5	1"
7	Ստորհանգանակային	14.6	1"
8	Միջանցք	9.4	1"
9	Հանդերձանային	20.1	1"
10	Հանդերձանային	23.6	1"
11	Դահլիճային	54.8	1"
12	Դահլիճային	82.5	1"
13	Ընդամենը		

ԴԱՅՄԱՆԱԿԱՆ ՆՇԱՆՆԵՐ	
	<Օրի> ցուցիչ գույքային ունեցող
	<Օրի> տվյալ գույքային ունեցող լուսատու(80x80)
	Գույքային ունեցող լուսատու(1200x150)
	Լուսատու
	Քա
	Էլ վահանակ
	Գույքային ունեցող զորակիչ

	ՏՆՕՐԵՆ	Հ. ԽԱՉԱՏՐՅԱՆ	ԵՐԵՎԱՆԻ ՔԱՂԱՔԻ ԿՐԹԱԿԱՆ ՕՐՅԵԿՏՆԵՐԻ ԿԵՐԱՆՈՐԴԱՄԱՆ/ՀԻՄՆԱՆՈՐԴԱՄԱՆ ՏԵԽՆԻԿԱԿԱՆ ԿԵՐԱՐԱՆՈՒԹՅԱՆ ԽՈՐՀՐԴԱՏԿՈՒԹՅՈՒՆ «ԵՐԵՎԱՆԻ ՄԱՐԱՏ ԲՅՈՒՐԱՏԻ ՄԱԿԱՆ Հ. 125 ՀԻՄՆԱԿԱՆ ԴՊՐՈՑ» ՊՈԱԿ			
	ՆԱԽԱԳԾԵՑ	Ա. ՀՈՎԱՆՆԻՍՅԱՆ				
			ԷԼԵԿՏՐԱՏԵԽՆԻԿԱԿԱՆ ՄԱՍ			
			ԱՌԱՋԻՆ ՄԱՍՆԱՇԵՆԶ: ԱՌԱՋԻՆ ՀԱՐԿԻ ՀԱՏԱԿԱԳԻԾ ԼՈՒՍԱԿՈՐՈՒԹՅՈՒՆ	ՓՈՒԼ ԱՆ	ԹԵՐԹ ԷՏ-09	ԹԵՐԹԵՐ 24



ԱՌԱՋԻՆ ՄԱՍՆԱՇԵՆԸ: ԱՌԱՋԻՆ ՀԱՐԿԻ ՀԱՏԱԿԱԳԻԾ Մ 1:200
ՎԱՐԴԱԿԱՅԻՆ ՑԱՆՑ

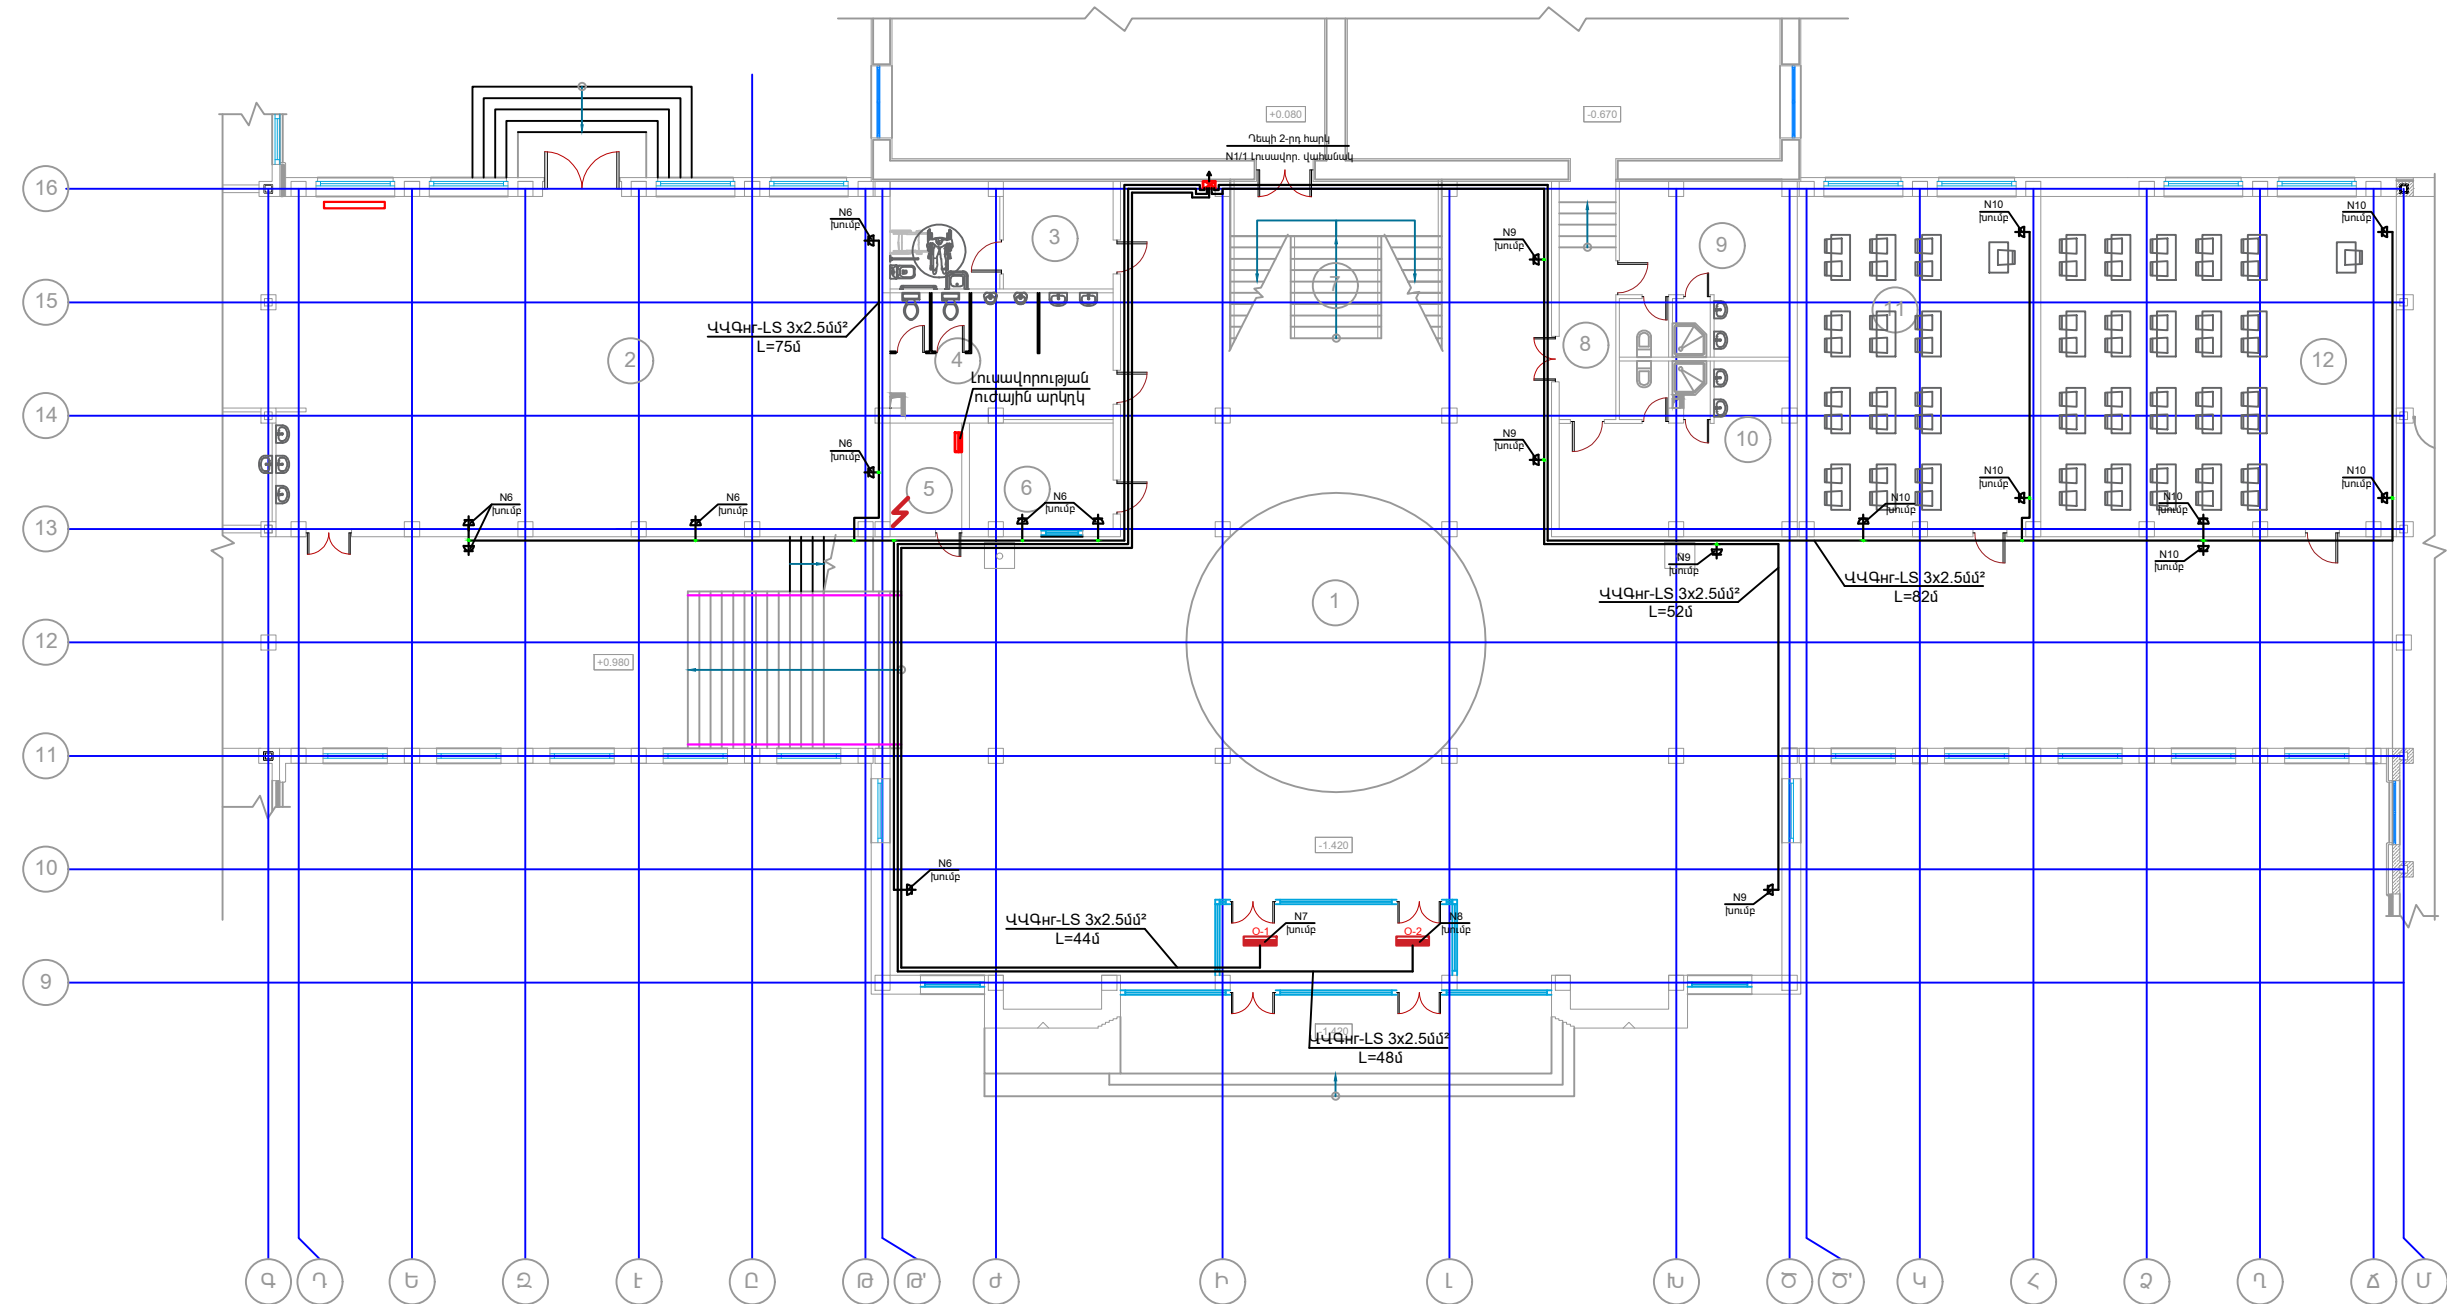


ՄԵՆՔԵՐԻ ՄԵԿԱՆՈՒԹՅՈՒՆ			
Հ/Հ	ՄԱՎԱՆՈՒՄ	ՄԱՎԵՐՈՒ ՔՄ	ՀԱՏԱԿ
1	Նախնադրված խողովակ	540.9	-
2	Բնակարան	141.6	1"
3	Սանհանգույց	16.6	1"
4	Սանհանգույց	19.2	1"
5	Էլ վահանակի սնման	5.3	1"
6	Դահլիճային	10.5	1"
7	Ստորհանգանակային	14.6	1"
8	Միջանցք	9.4	1"
9	Հանդերձանային	20.1	1"
10	Հանդերձանային	23.6	1"
11	Դահլիճային	54.8	1"
12	Դահլիճային	82.5	1"
ԸՆԴՀԱՆՈՒՐ			

ՊԱՅՄԱՆԱԿԱՆ ՆՇԱՆՆԵՐ	
	<Օթի> ցուցիչ գույրը ունեցող
	<Չիլի> տիպի գույրը ունեցող (1200x150)
	Գույրը ունեցող (1200x150)
	Լուսատու
	Բաշ
	Էլ վահանակ
	Գույրը ունեցող տրամվի

	ՏՆՕՐԵՆ	Հ. ԽԱՉԱՏՐՅԱՆ		ԵՐԵՎԱՆԻ ՔԱՂԱՔԻ ԿՐԹԱԿԱՆ ՕՔՅԵԿՏՆԵՐԻ ԿԵՐԱՆՈՐԴԱՄԱՆ/ՀԻՄՆԱՆՈՐԴԱՄԱՆ ՏԵԽՆԻԿԱԿԱՆ ԿԵՐԱՆՈՒԹՅՈՒՆ ԽՈՐՀՂԱՏՎՈՒԹՅՈՒՆ «ԵՐԵՎԱՆԻ ՄԱՐԱՏ ԲՅՈՒՐՆՏԻ ԱՆԿԱՆ Հ. 125 ՀԻՄՆԱԿԱՆ ԴՊՐՈՑ» ՊՈԱԿ			
	ՆԱԽԱԳԾԵՑ	Ա. ՀՈՎԱՆՆԻՍՅԱՆ		ԷԼԵԿՏՐԱՏԵԽՆԻԿԱԿԱՆ ՄԱՍ			
			ԱՌԱՋԻՆ ՄԱՍՆԱՇԵՆԸ: ԱՌԱՋԻՆ ՀԱՐԿԻ ՀԱՏԱԿԱԳԻԾ ՎԱՐԴԱԿԱՅԻՆ ՑԱՆՑ	ՓՈՒԼ ԱՆ	ԹԵՐԹ ԷՏ-10	ԹԵՐԹԵՐ 24	



ԱՌԱՋԻՆ ՄԱՍՆԱՇԵՆՔ: ԵՐԿՐՈՐԴ ՀԱՐԿԻ ՀԱՏԱԿԱԳԻԾ Մ 1:200
ԼՈՒՍԱՎՈՐՈՒԹՅՈՒՆ

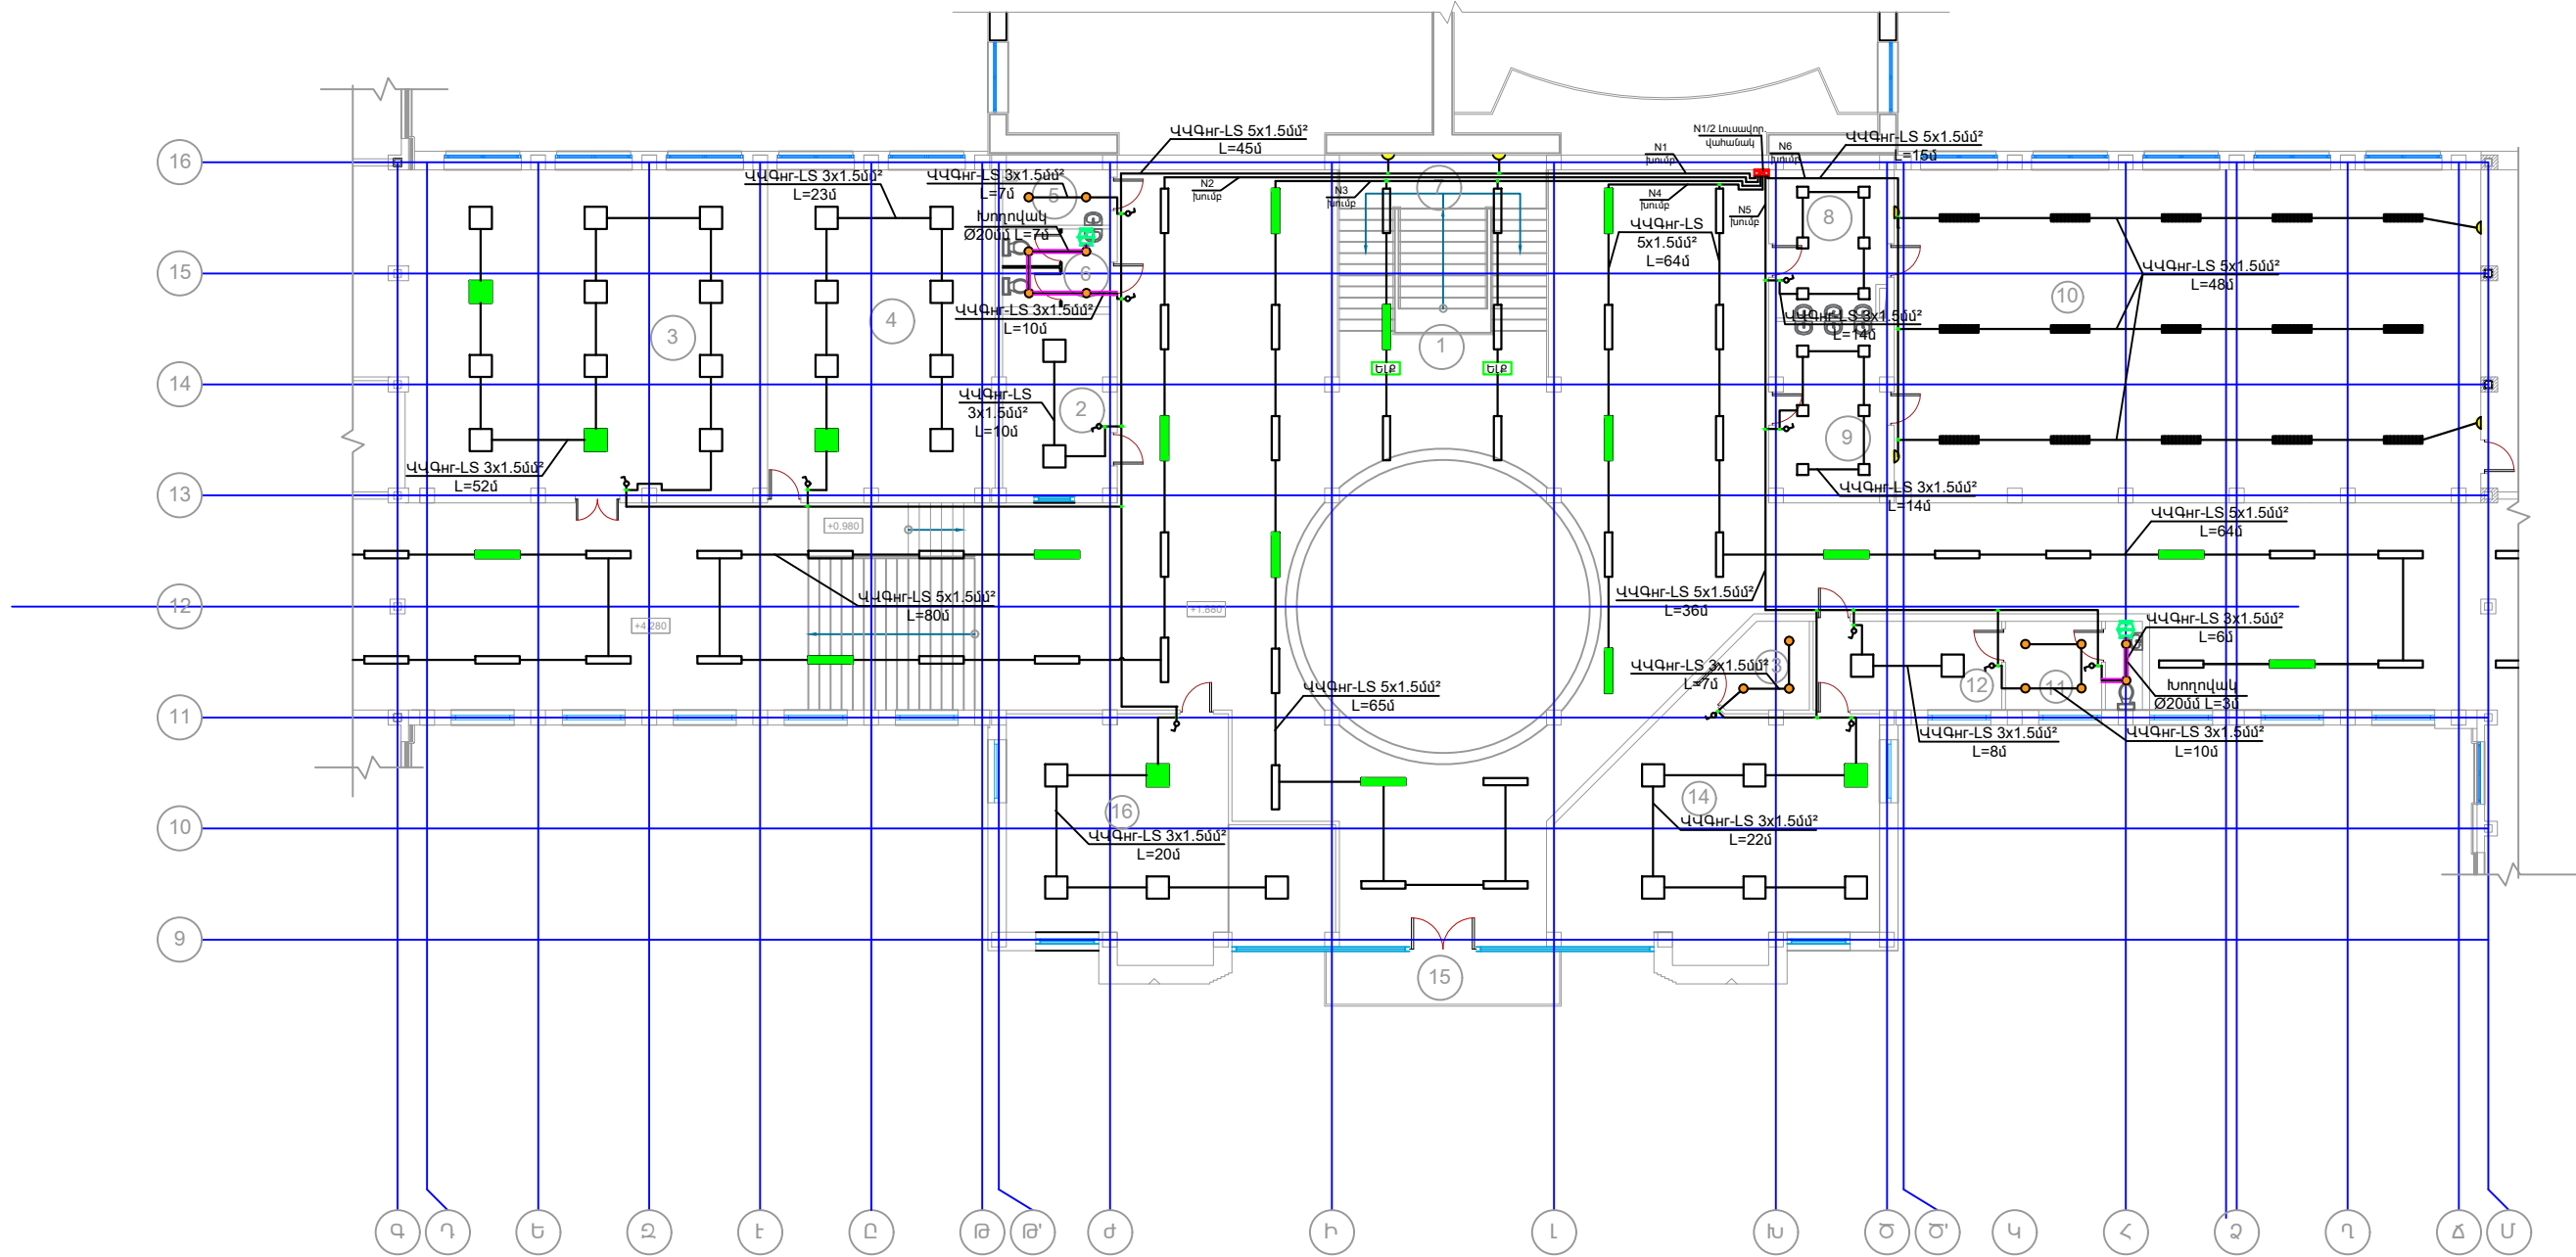


ՄԵՆՔԵՐԻ ՄԵՎՆՈՒԹՅՈՒՆ			
Հ/Հ	ՄՆՎԱՆՈՒՄ	ՄԱԽԵՐԵՄ ՔՄ	ՀԱՏԱԿ
1	Միջանցք	408.5	
2	Տեխնիկական սենյակ	14.0	
3	Գլխավոր սենյակ	83.6	
4	Դասասենյակ	53.9	
5	Տեխնիկական սենյակ	4.2	
6	Ամսիանցույց	6.1	
7	Անտրեմանկանդակ	26.6	
8	Հանդիմանականդակ	11.7	
9	Հանդիմանականդակ	13.9	
10	Նախընտրյալի զանգված	139.0	
11	Տեխնիկական սենյակ	8.7	
12	Ենթակառուցվածք	12.3	
13	Տեխնիկական սենյակ	5.7	
14	Տնօրենի աշխատասենյակ	51.3	
15	Բաց պատշգամբ	9.5	
16	Աշխատասենյակ	47.0	
	Ընդամենը		

ՊԼԱՅՄԱՍԱԿԱՆ ՆՇԱՆՆԵՐ	
●	<Շիկի> ցուցիչ գոյություն ունեցող
	<Զիլի> տվյալ գոյություն ունեցող լուսատու(80x80)
	Գոյություն ունեցող լուսատու(1200x150)
○	Լուսատու
●	Բռն
0.1	Գոյություն ունեցող օդրակիչ

	ՏՆՕՐԵՆ	Հ. ԽԱԶՏԱՏՐՅԱՆ	ԵՐԵՎԱՆԻ ՔԱՂԱՔԻ ԿՐԹԱԿԱՆ ՕՔՅԵԿՏԵՐԻ ԿԵՐԱՆՈՐԴԱՄԱՆ/ՀԻՄՆԱՆՈՐԴԱՄԱՆ ՏԵԽՆԻԿԱԿԱՆ ԿԵՐԱՌԻԾՈՒԹՅԱՆ ԽՈՐՀՂԱՏԿՈՒԹՅՈՒՆ «ԵՐԵՎԱՆԻ ՍՄԲԱՏ ԲՅՈՒՐՆՏԻ ԱՆԿԱՆ Հ. 125 ՀԻՄՆԱԿԱՆ ԴՊՐՈՑ» ՊՈԱԿ			
	ՆԱԽԱԳԾԵՑ	Ա. ՀՈՎԱՆՆԻՍՅԱՆ				
			ԷԼԵԿՏՐԱՏԵԽՆԻԿԱԿԱՆ ՄԱՍ			
			ԵՐԿՐՈՐԴ ՄԱՍՆԱՇԵՆՔ: ԵՐԿՐՈՐԴ ՀԱՐԿԻ ՀԱՏԱԿԱԳԻԾ ԼՈՒՍԱՎՈՐՈՒԹՅՈՒՆ	ՓՈՒԼ ԱՆ	ԹԵՐԹ ԷՏ-11	ԹԵՐԹԵՐ 24




ԿԱՐԴԱԿԱՅԻՆ ՑԱՆՑ

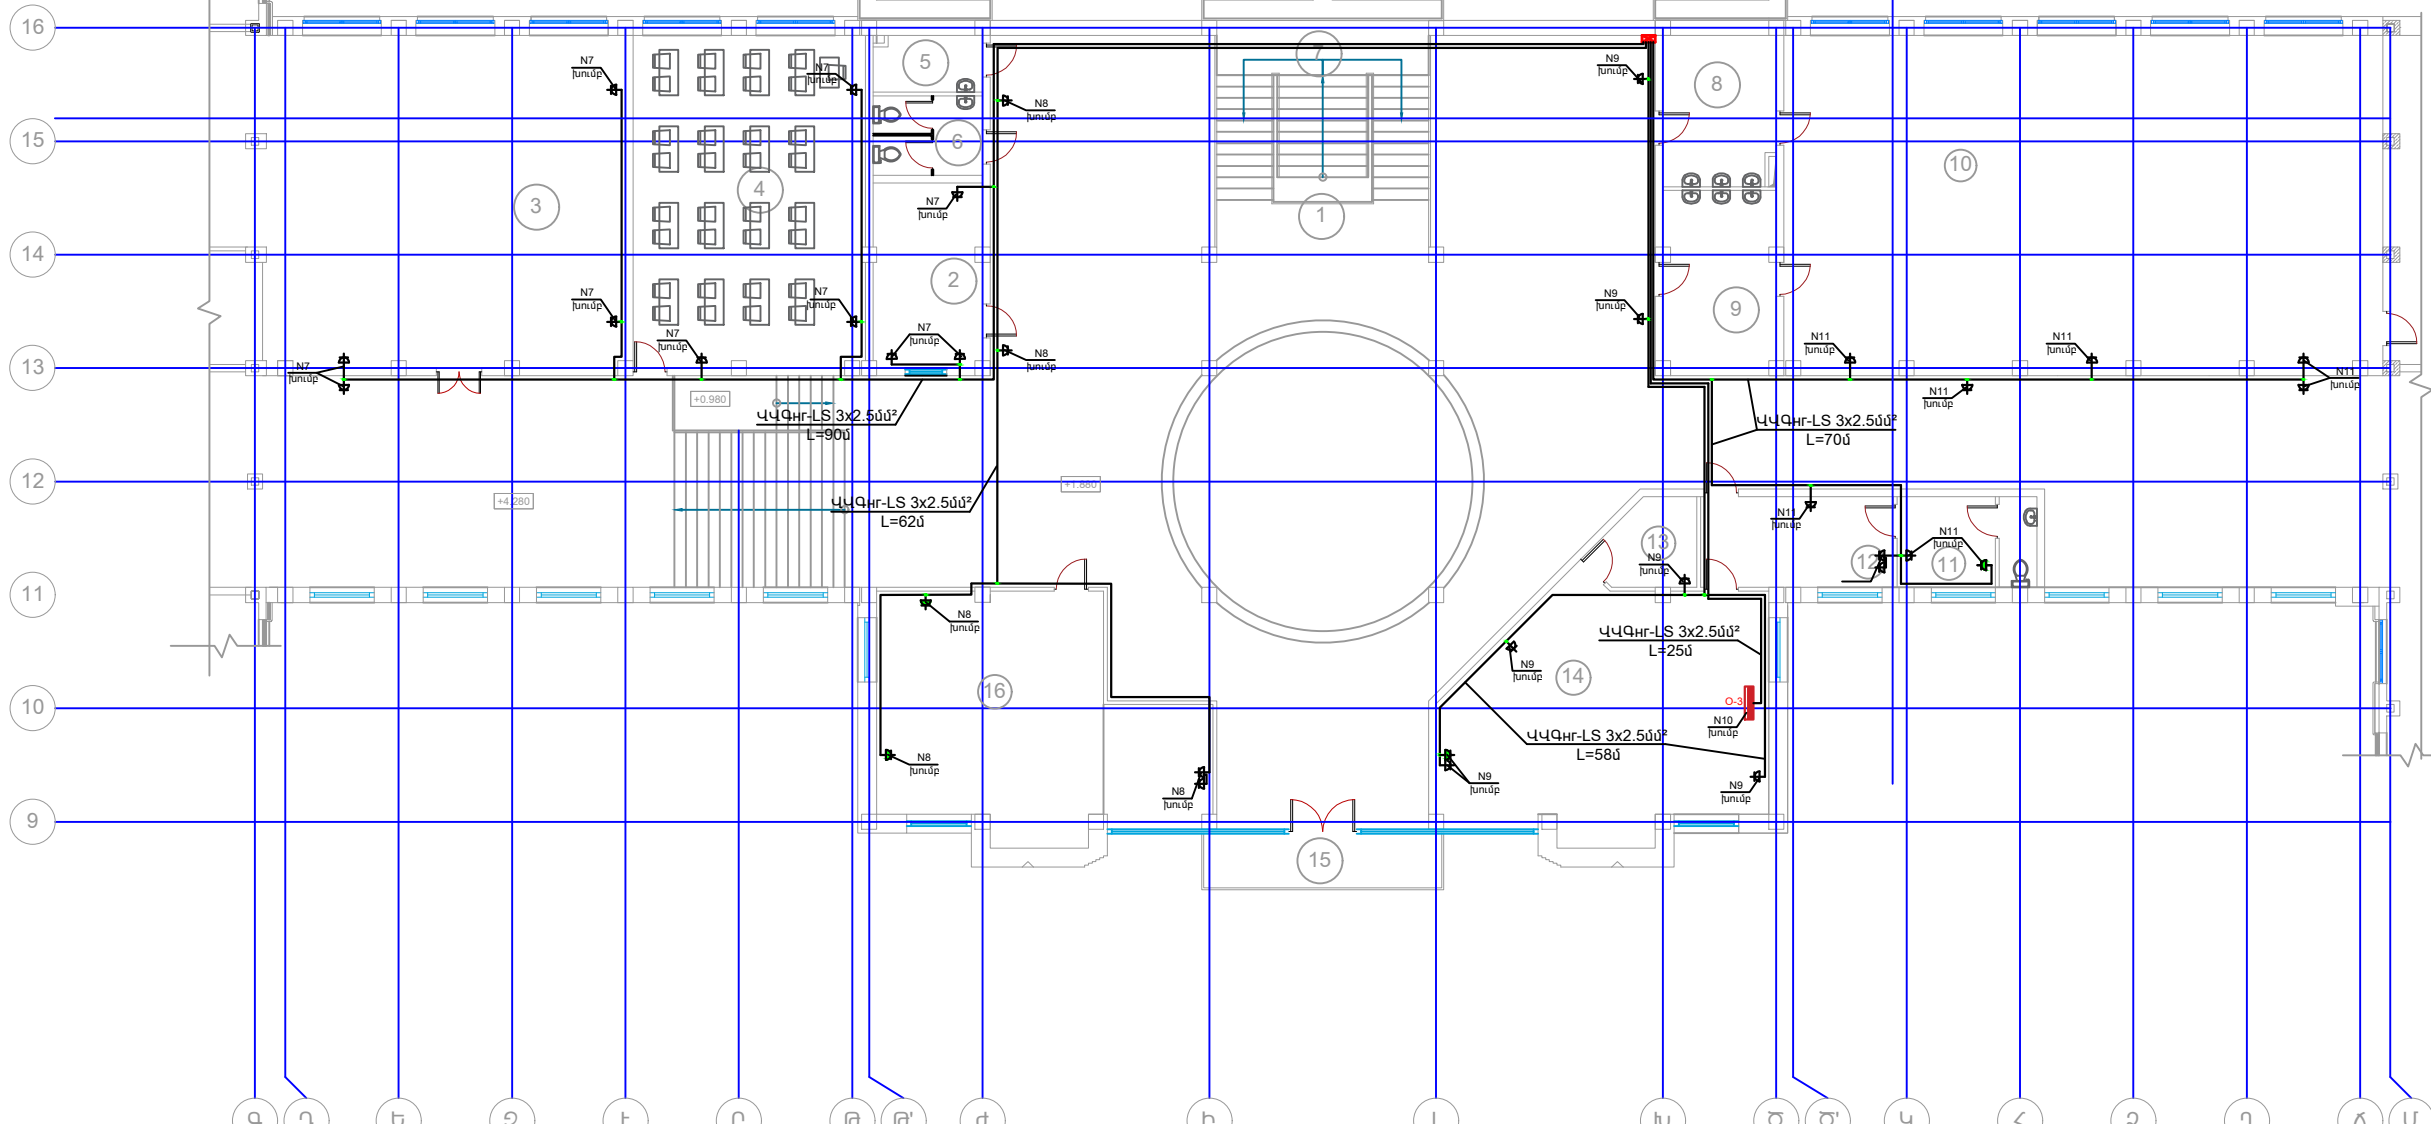

ՄԵՆԵՐԻ ՄԵԿԱՌՈՅՈՒՆ			
Հ/Հ	ՄԱՍԿԱՌՈՅ	ՄԱՐԿԵՍ Բ/Բ	ՀԱՍԿԱ
1	Միջանցք	408.5	
2	Տեխնիկական սենյակ	14.0	
3	Գրադարան	83.6	
4	Դասասենյակ	53.9	
5	Տեխնիկական սենյակ	4.2	
6	Սանհամզրդյոց	6.1	
7	Ստորհամարման սենյակ	26.6	
8	Հանդիմանման սենյակ	11.7	
9	Հանդիմանման սենյակ	13.9	
10	Սպորտպլան Դավիթ	139.0	
11	Տեխնիկական սենյակ	8.7	
12	Ընդունարան	12.3	
13	Տեխնիկական սենյակ	5.7	
14	Տնօրենի աշխատասենյակ	51.3	
15	Քաջ պատշգամբ	9.5	
16	Հիշատակասենյակ	47.0	
ԸՆԴՀԱՆՈՒՐ ԴԱՏԱՆՈՒՄ			


ՊԱՅՄԱՆԱԿԱՆ ՆՆՆՆԵՐ	
	<Օլի> ցուցիչ գույություն ունեցող
	<Գրի> տիպի գույություն ունեցող լուսատու(60x60)
	Գույություն ունեցող լուսատու(1200x150)
	Լուսատու:
	Բառ
	Գույություն ունեցող օդորակիչ

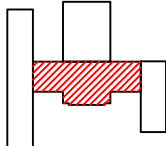

ՏՆՕՐԵՆ	Հ. ԽԱՉԱՏՐՅԱՆ		ԵՐԵՎԱՆԻ ՔԱՂԱՔԻ ԿՈՔԱԿԱՆ ԸՅԵՏԿՆԵՐԻ ԿԵՐԱՆՈՐԴԱՄԱՆ/ՀԻՄՆԱՆՈՐԴԱՄԱՆ ՏԵԽՆԻԿԱԿԱՆ ԿԵՐԱԽՈՐԾՈՒԹՅԱՆ ԽՈՐՀՐԱՏԱԿՈՒԹՅՈՒՆ «ԵՐԵՎԱՆԻ ՍՄԲԱ ԲՅՈՒՐԱՏԻ ԱՆՎԱՆ Հ. 125 ՀԻՄՆԱԿԱՆ ԴՊՐՈՑ» ՊՈԱԿ			
ՆԱԽԱԳԾԵՅ	Ա. ՀՈԿԶԱՆԻՍՅԱՆ		ԷԼԵԿՏՐԱՏԵԽՆԻԿԱԿԱՆ ՄԱՍ			
			ԵՐԿՐՈՐԴ ՄԱՍՆԱՇԵՆՆԵ: ԵՐԿՐՈՐԴ ԶԱՐԿԻ ԶԱՏԱԿԱԳԻԾ ԿԱՐԴԱԿԱՅԻՆ, ԶԱՆԴ	ՓՈՒԼ	ԹԵՐԹ	ԹԵՐԹԵՐ
				ԱՆ	ԷՏ-12	24



ԵՐԿՐՈՐԴ ՄԱՍՆԱՇԵՆԷ: ԱՌԱՋԻՆ ՀԱՐԿԻ ՀԱՏԱԿԱԳԻԾ Մ 1:200
ԼՈՒՍԱԿՎՈՐՈՒԹՅՈՒՆ

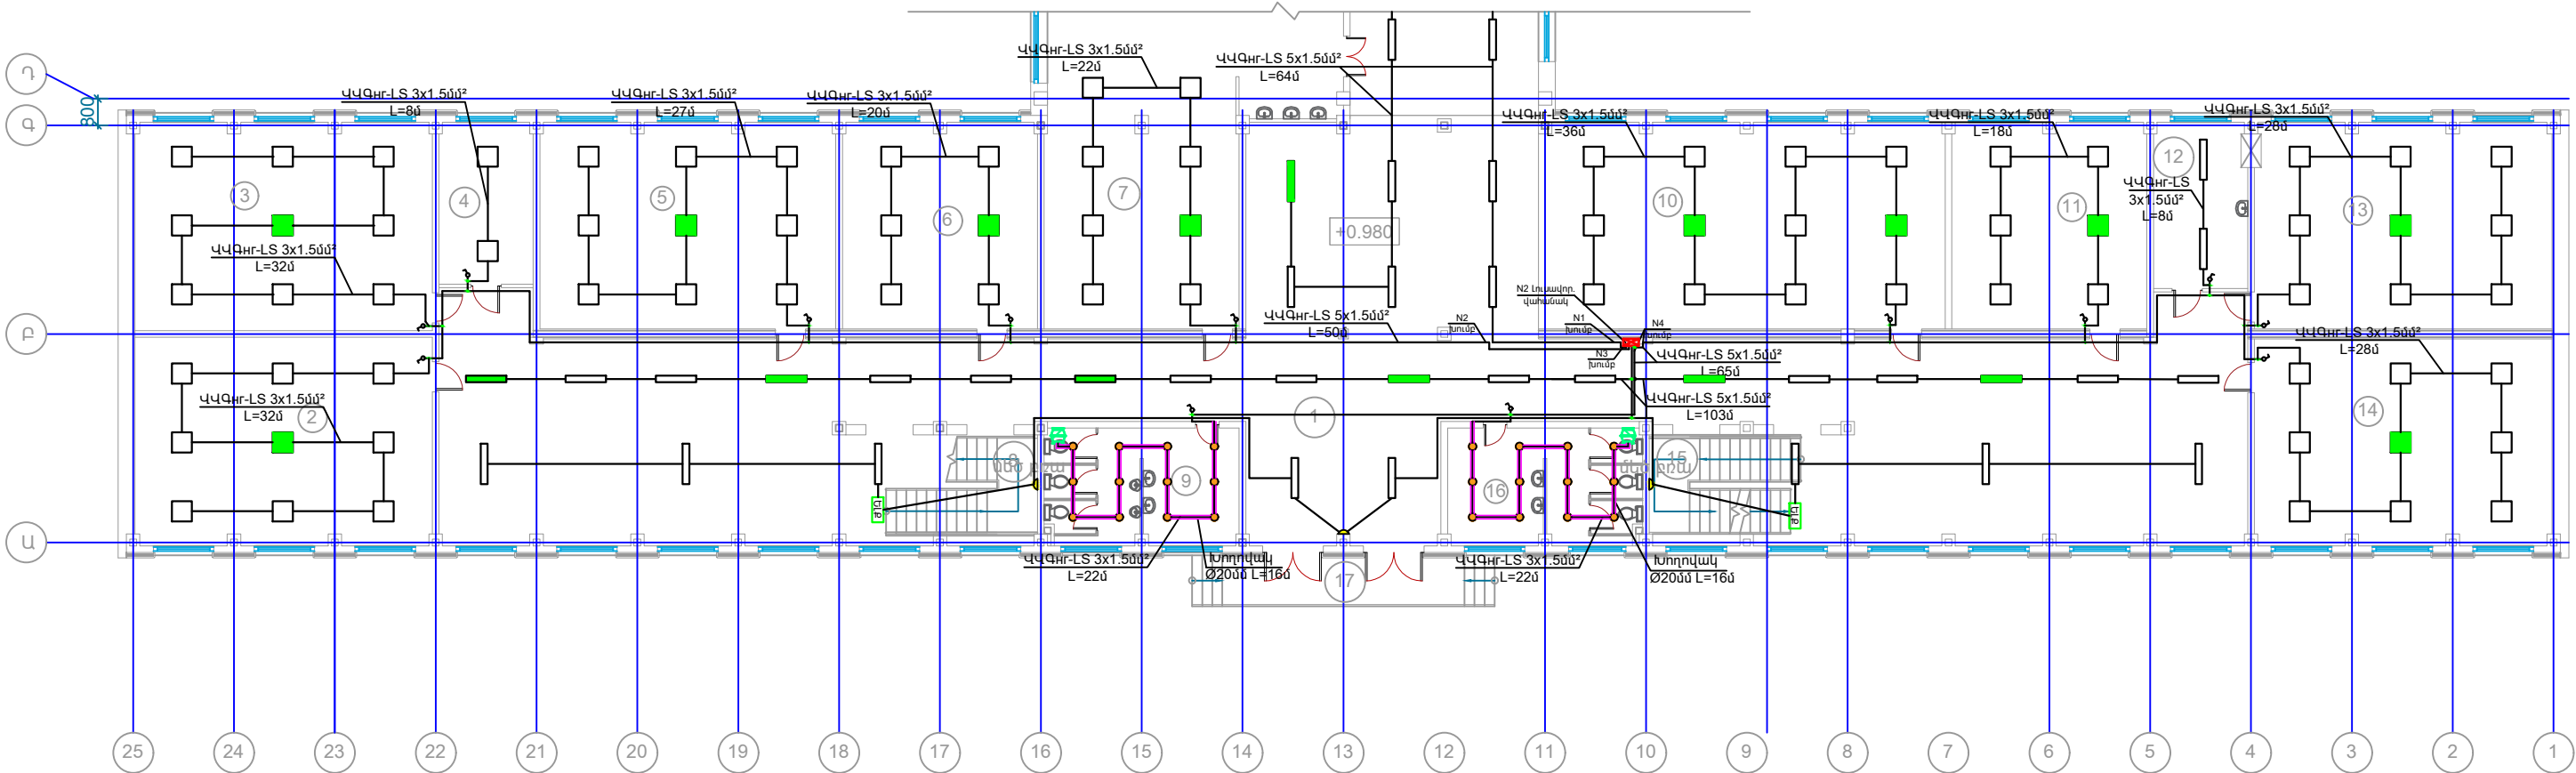


ՄԵՆՔԵՐԻ ՄԵՎՆՈՒԹՅՈՒՆ			
Հ/Հ	ՄՆՎԱՆՈՒՄ	ՄԱԿԵՐԵՄ Ք/Հ	ՀԱՏԱԿ
1	Կաթնամուտք/միջանցք	322.2	
2	Դասասենյակ	54.5	
3	Դասասենյակ	54.5	
4	Աշխատասենյակ	13.4	
5	Դասասենյակ	53.7	
6	Դասասենյակ	35.4	
7	Բուֆետ	36.5	
8	Ատրիանականոց	10.1	
9	Սանհանգույց	19.7	
10	Դասասենյակ	72.6	
11	Դասասենյակ	35.4	
12	Աշխատասենյակ	13.6	
13	Դասասենյակ	53.8	
14	Դասասենյակ	54.0	
15	Ատրիանականոց	12.8	
16	Սանհանգույց	19.7	
17	Ատրիանականոց	13.7	
Ընդամենը			

ՊԱՅՄԱՆԱԿԱՆ ՆՇԱՆՆԵՐ	
	<Օթի> ցուցիչ գույրաթուն ունեցող
	<Գրիդ> տիպի գույրաթուն ունեցող լուսատու (60x60)
	Գույրաթուն ունեցող լուսատու (1200x150)
	Լուսատու
	Բնա
	Գույրաթուն ունեցող օդորոակիչ
	Պլաստիկ

	ՏՆՕՐԵՆ	Հ. ԽԱԶԱՏՐՅԱՆ	ԵՐԵՎԱՆ ՔԱՂԱՔԻ ԿՐԹԱԿԱՆ ՕՐՅԵԿՏՆԵՐԻ ԿԵՐԱՆՈՐԴԱՄԱՆ/ՀԻՄՆԱՆՈՐԴԱՄԱՆ ՏԵԽՆԻԿԱԿԱՆ ԿԵՐԱՐԽՈՒԹՅԱՆ ԽՈՐՀՂՈՐՀԱՏՎՈՒԹՅՈՒՆ «ԵՐԵՎԱՆԻ ՄՍԲՍ ԲՅՈՒՐԱՏԻ ԱՆԿԱՆ Հ. 125 ՀԻՄՆԱԿԱՆ ԴՊՐՈՑ» ՊՈԱԿ			
	ՆԱԽԱԳԾԵՑ	Ա. ՀՈՎԱՆՆԻՍՅԱՆ				
			ԷԼԵԿՏՐԱՏԵԽՆԻԿԱԿԱՆ ՄԱՍ			
			ԵՐԿՐՈՐԴ ՄԱՍՆԱՇԵՆԷ: ԱՌԱՋԻՆ ՀԱՐԿԻ ՀԱՏԱԿԱԳԻԾ: ԼՈՒՍԱԿՎՈՐՈՒԹՅՈՒՆ	ՓՈՒԼ ԱՆ	ԹԵՐԹ ԷՏ-13	ԹԵՐԹԵՐ 24



ԵՐԿՐՈՐԴ ՄԱՍՆԱՇԵՆԷ: ԱՌԱՋԻՆ ՀԱՐԿԻ ՀԱՏԱԿԱԳԻԾ Մ 1:200
ՎԱՐԴԱԿԱՅԻՆ ՑԱՆՑ

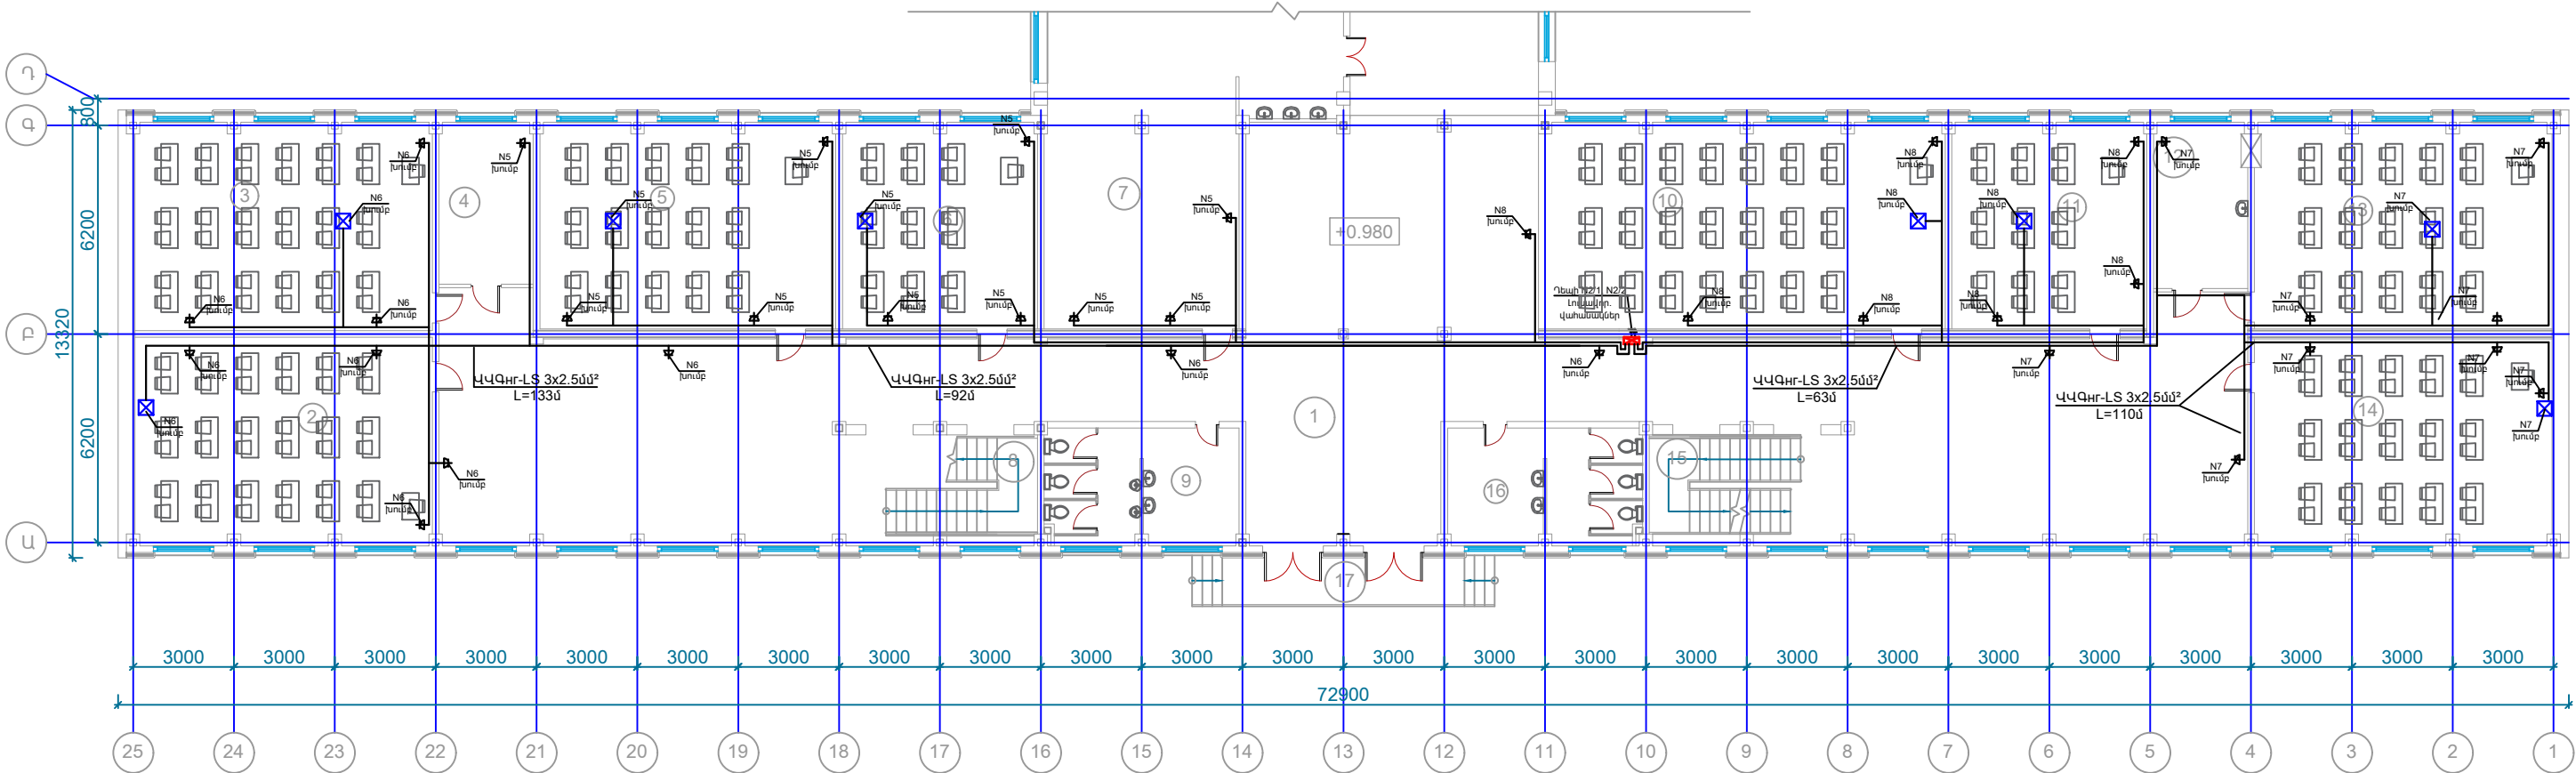


ՄԵՆՇԵՐԻ ՄԵՎՆՈՒԹՅՈՒՆ			
Հ/Հ	ՄԱՎԱՆՈՒՄ	ՄԱՎԵՐԵՄ ԲԼ	ՀԱՏԱԿ
1	Լսասրահ/միջանցք	322.2	
2	Դասասենյակ	54.5	
3	Դասասենյակ	54.5	
4	Մշտասենյակ	13.4	
5	Դասասենյակ	53.7	
6	Դասասենյակ	35.4	
7	Ծառիկ	36.5	
8	Անտրիանականոց	10.1	
9	Անտրիանոց	19.7	
10	Դասասենյակ	72.6	
11	Դասասենյակ	35.4	
12	Մշտասենյակ	13.6	
13	Դասասենյակ	53.8	
14	Դասասենյակ	54.0	
15	Անտրիանականոց	12.8	
16	Անտրիանոց	19.7	
17	Անտրիանականոց	13.7	
ԸՆԴՀԱՆՈՒՐ			

ՊԱՅՄԱՆԱԿԱՆ ՆՇԱՆՆԵՐ	
	<Օթի> ցուցիչ գույրաբանական ունեցող
	<Գրիդ> տիպի գույրաբանական ունեցող լուսատու (60x60)
	Գույրաբանական ունեցող լուսատու (1200x150)
	Լուսատու
	Բնա
	Գույրաբանական ունեցող օդորոշիչ
	Պատկեր

	ՏՆՕՐԵՆ	Հ. ԽԱՉԱՏՐՅԱՆ	ԵՐԵՎԱՆԻ ՔԱՂԱՔԻ ԿՐԹԱԿԱՆ ՕՐՅԵԿՏՆԵՐԻ ԿԵՐԱՆՈՐԴԱՄԱՆ/ՀԻՄՆԱՆՈՐԴԱՄԱՆ ՏԵԽՆԻԿԱԿԱՆ ԿԵՐԱԼՈՒԾՈՒԹՅԱՆ ԽՈՐՀՂԱՏՎՈՒԹՅՈՒՆ «ԵՐԵՎԱՆԻ ՄԱՐԱՏ ԲՅՈՒՐՆՏԻ ԱՆԿԱՆ Հ. 125 ՀԻՄՆԱԿԱՆ ԴՊՐՈՑ» ՊՈԱԿ			
	ՆԱԽԱԳԾԵՑ	Ա. ՀՈՎԱՆՆԻՍՅԱՆ				
			ԷԼԵԿՏՐԱՏԵԽՆԻԿԱԿԱՆ ՄԱՍ			
			ԵՐԿՐՈՐԴ ՄԱՍՆԱՇԵՆԷ: ԱՌԱՋԻՆ ՀԱՐԿԻ ՀԱՏԱԿԱԳԻԾ: ՎԱՐԴԱԿԱՅԻՆ ՑԱՆՑ	ՓՈՒԼ ԱՆ	ԹԵՐԹ ԷՏ-14	ԹԵՐԹԵՐ 24



ԵՐԿՐՈՐԴ ՄԱՍՆԱՇԵՆԶ: ԵՐԿՐՈՐԴ ՀԱՐԿԻ ՀԱՏԱԿԱԳԻԾ Մ 1:200
ԼՈՒՍԱՎՈՐՈՒԹՅՈՒՆ

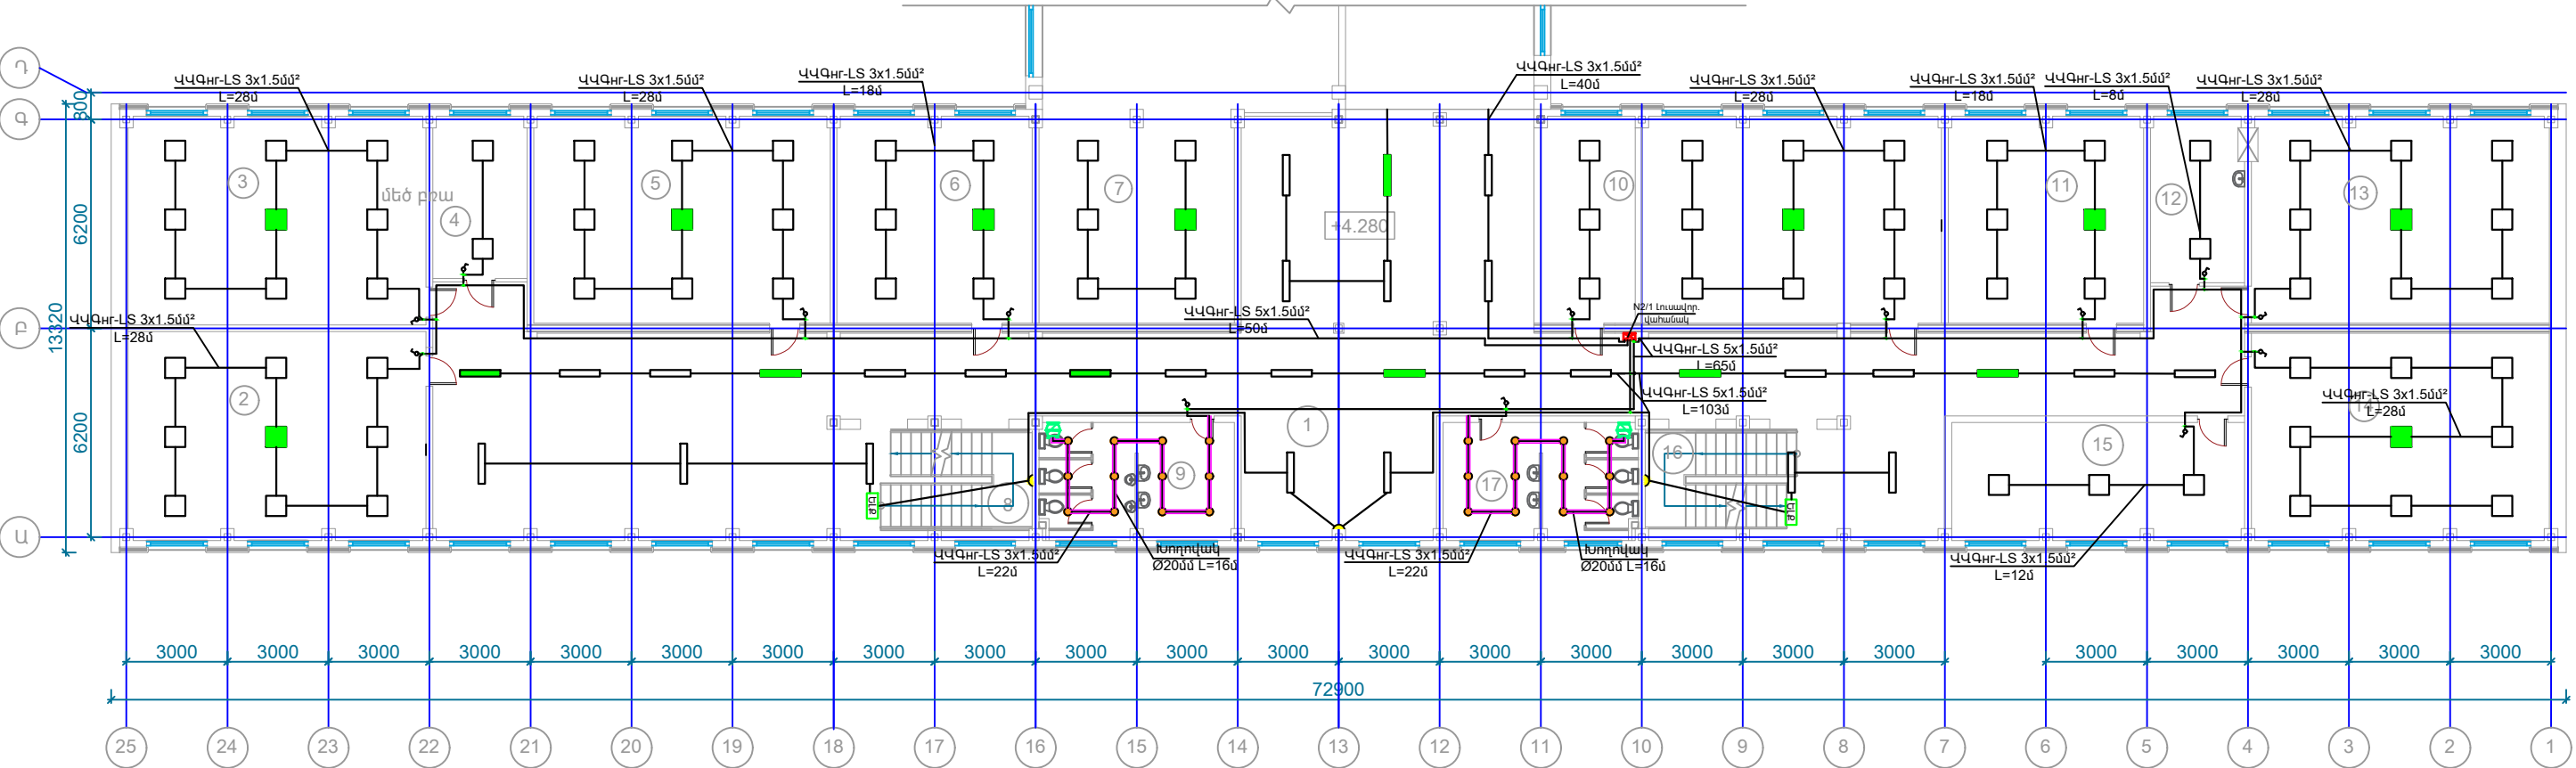


ՄԵՆՔԵՐԻ ՄԵՎՆՈՒԹՅՈՒՆ			
Հ/Հ	ՄԵՎՆՈՒՄ	ՄԱԿԵՐԵՄ Ք/Մ	ՎԱՏԱԿ
1	Լսասրահ/միջանցք	286.4	
2	Դասասենյակ	54.5	
3	Դասասենյակ	54.5	
4	Աշխատասենյակ	13.4	
5	Դասասենյակ	53.7	
6	Դասասենյակ	35.4	
7	Գրադարան	36.5	
8	Առդիմանակամրակ	12.8	
9	Ամենահանգույց	19.7	
10	Աշխատասենյակ	72.6	
11	Դասասենյակ	54.3	
12	Դասասենյակ	35.4	
13	Աշխատասենյակ	13.6	
14	Դասասենյակ	53.8	
15	Դասասենյակ	54.0	
16	Դասասենյակ	30.1	
17	Առդիմանակամրակ	12.8	
18	Ամենահանգույց	19.7	
19	Ընդամենը		

ՊԱՅՄԱՆԱԿԱՆ ՆՇԱՆՆԵՐ	
	<Օթի> ցուցիչ գույրաթույն ունեցող
	<Գրիդ> տիպի գույրաթույն ունեցող լուսատու (60x60)
	Գույրաթույն ունեցող լուսատու (1200x150)
	Լուսատու
	Բնա
	Գույրաթույն ունեցող օդորակիչ
	Պատկեր

	ՏՆՕՐԵՆ	Հ. ԽԱԶՏՐՅԱՆ	ԵՐԵՎԱՆԻ ՔԱՂԱՔԻ ԿՐԹԱԿԱՆ ՕՐՅԵԿՏՆԵՐԻ ԿԵՐԱՆՈՐԴԱՄԱՆ/ՀԻՄՆԱՆՈՐԴԱՄԱՆ ՏԵԽՆԻԿԱԿԱՆ ԿԵՐԱՐԽՈՒԹՅԱՆ ԽՈՐՀՐԴԱՏՎՈՒԹՅՈՒՆ «ԵՐԵՎԱՆԻ ՍՄՔԱՏ ԲՅՈՒՐԱՏԻ ԱՆՎԱՆ Հ. 125 ՀԻՄՆԱԿԱՆ ԴՊՐՈՑ» ՊՈԱԿ			
	ՆԱԽԱԳԾԵՑ	Ա. ՀՈԿԱՆՆԻՍՅԱՆ				
			ԷԼԵԿՏՐԱՏԵԽՆԻԿԱԿԱՆ ՄԱՍ			
			ԵՐԿՐՈՐԴ ՄԱՍՆԱՇԵՆԶ: ԵՐԿՐՈՐԴ ՀԱՐԿԻ ՀԱՏԱԿԱԳԻԾ: ԼՈՒՍԱՎՈՐՈՒԹՅՈՒՆ	ՓՈՒԼ ԱՆ	ԹԵՐԹ ԷՏ-15	ԹԵՐՃԵՐ 24



ԵՐԿՐՈՐԴ ՄԱՍՆԱՇԵՆԶ: ԵՐԿՐՈՐԴ ՀԱՐԿԻ ՀԱՏԱԿԱԳԻԾ Մ 1:200
ՎԱՐՂԱԿԱՅԻՆ ՑԱՆՑ

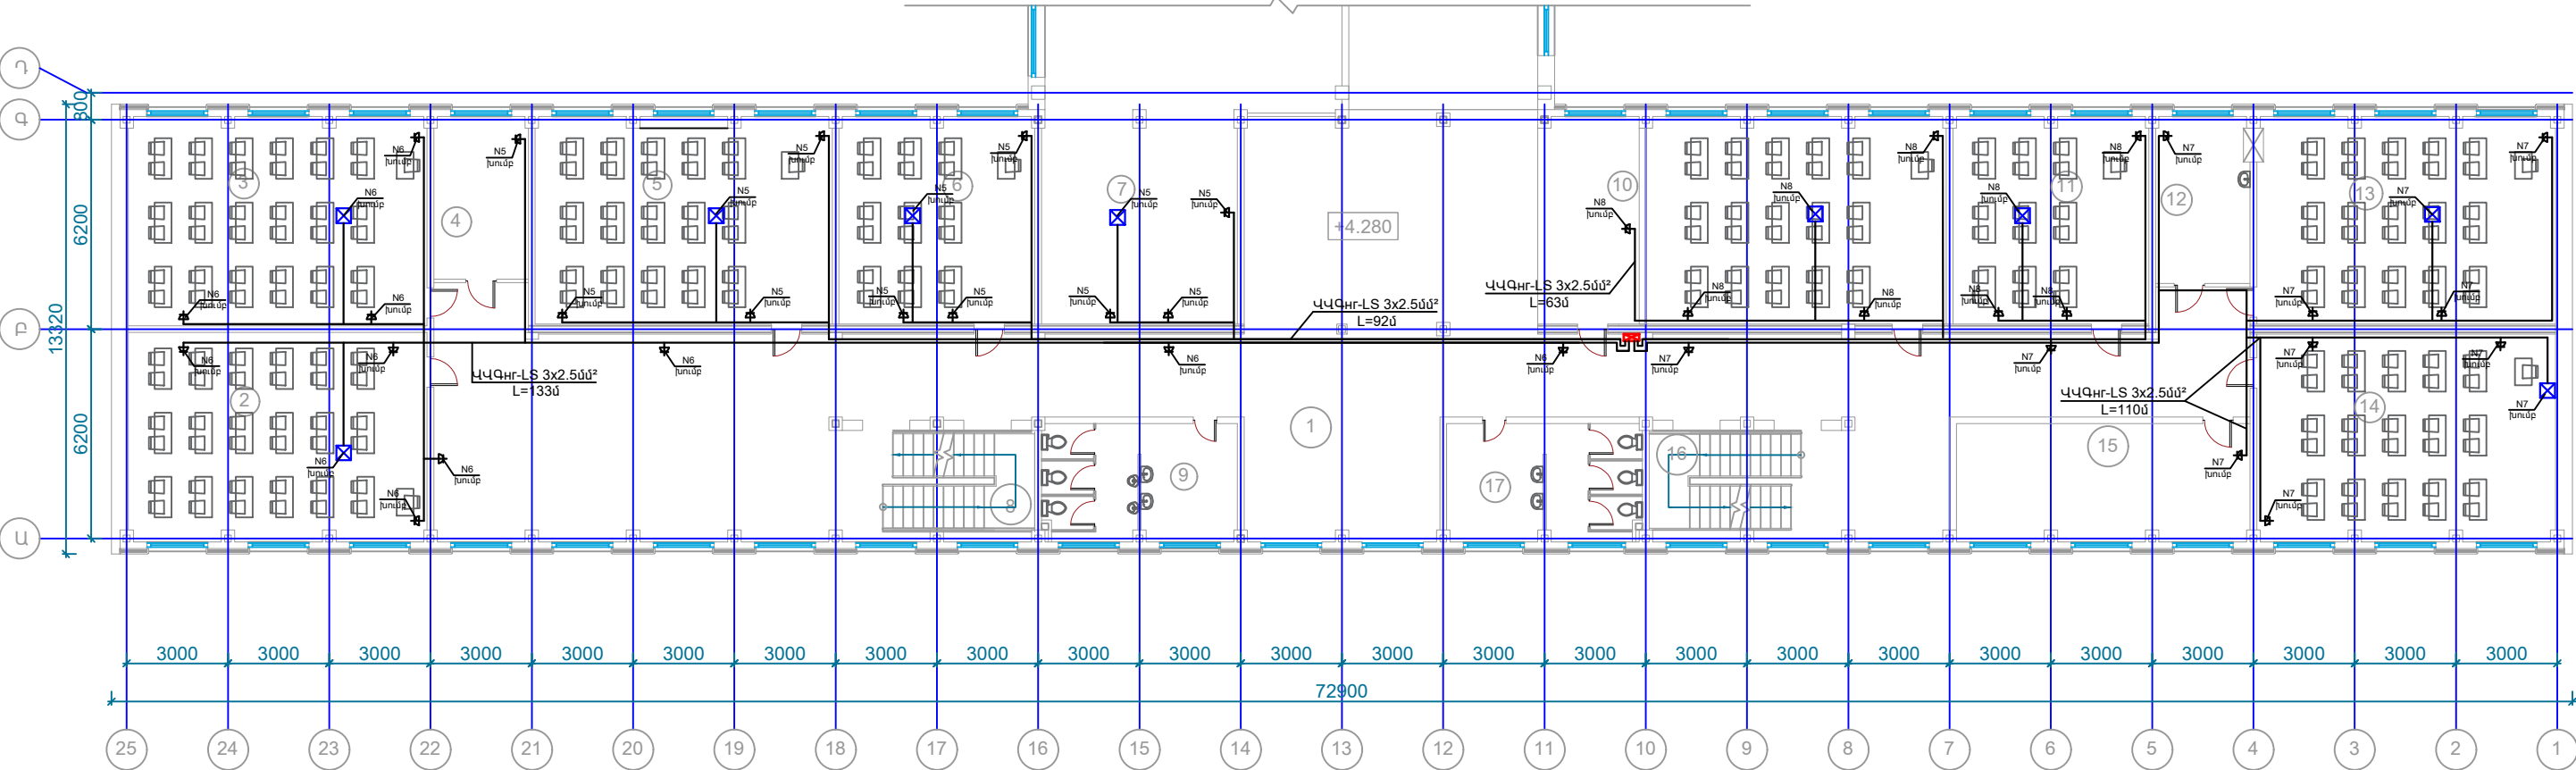


ՄԵՆՔԵՐԻ ՄԵՎՆՈՒԹՅՈՒՆ			
Հ/Հ	ՄԵՎՆՈՒՄ	ՄԱԽԵՐԵԱ Ք/Մ	ՀԱՏԱԿ
1	Լսասրահ/միջանցք	286.4	
2	Դասասենյակ	54.5	
3	Դասասենյակ	54.5	
4	Լիֆթային խցիկ	13.4	
5	Դասասենյակ	53.7	
6	Դասասենյակ	35.4	
7	Գրադարան	36.5	
8	Առդիմանկան խցիկ	12.8	
9	Ամենահանգույց	19.7	
10	Լիֆթային խցիկ	72.6	
11	Դասասենյակ	54.3	
12	Դասասենյակ	35.4	
13	Լիֆթային խցիկ	13.6	
14	Դասասենյակ	53.8	
15	Դասասենյակ	54.0	
16	Դասասենյակ	30.1	
17	Առդիմանկան խցիկ	12.8	
18	Ամենահանգույց	19.7	
19	Ընդամենը		

ՊԱՅՄԱՆԱԿԱՆ ՆՇԱՆՆԵՐ	
	<Օթի> ցուցիչ գույրաթույն ունեցող
	<Գրիդ> տիպի գույրաթույն ունեցող լուսատու (60x60)
	Գույրաթույն ունեցող լուսատու (1200x150)
	Լուսատու
	Բնա
	Գույրաթույն ունեցող օդորոակիչ
	Պեղակալ

	ՏՆՕՐԵՆ	Հ. ԽԱԶԱՏՐՅԱՆ	ԵՐԵՎԱՆԻ ՔԱՂԱՔԻ ԿՐԹԱԿԱՆ ՕՔՅԵԿՏՆԵՐԻ ԿԵՐԱՆՈՐԳՄԱՆ/ՀԻՄՆԱՆՈՐԳՄԱՆ ՏԵԽՆԻԿԱԿԱՆ ԿԵՐԱՆՈՒԹՈՒԹՅԱՆ ԽՈՐՀՂՈՐՀԱՏՎՈՒԹՅՈՒՆ «ԵՐԵՎԱՆԻ ՄԱՐԱՏ ԲՅՈՒՐՆՍԻ ԱՆԿԱՆ Հ. 125 ՀԻՄՆԱԿԱՆ ԴՊՐՈՑ» ՊՈԱԿ			
	ՆԱԽԱԳԾԵՑ	Ա. ՀՈՎՀԱՆԻՍՅԱՆ				
			ԷԼԵԿՏՐԱՏԵԽՆԻԿԱԿԱՆ ՄԱՍ			
			ԵՐԿՐՈՐԴ ՄԱՍՆԱՇԵՆԶ: ԵՐԿՐՈՐԴ ՀԱՐԿԻ ՀԱՏԱԿԱԳԻԾ: ՎԱՐՂԱԿԱՅԻՆ ՑԱՆՑ	ՓՈՒԼ ԱՆ	ԹԵՐԹ ԷՏ-16	ԹԵՐԹԵՐ 24



ԵՐԿՐՈՐԴ ՄԱՍՆԱՇԵՆԶ: ԵՐՐՈՐԴ ԶԱՐԿԻ ԶԱՏԱԿԱԳԻԾ Մ 1:200
ԼՈՒՍԱԿՈՐՈՒԹՅՈՒՆ

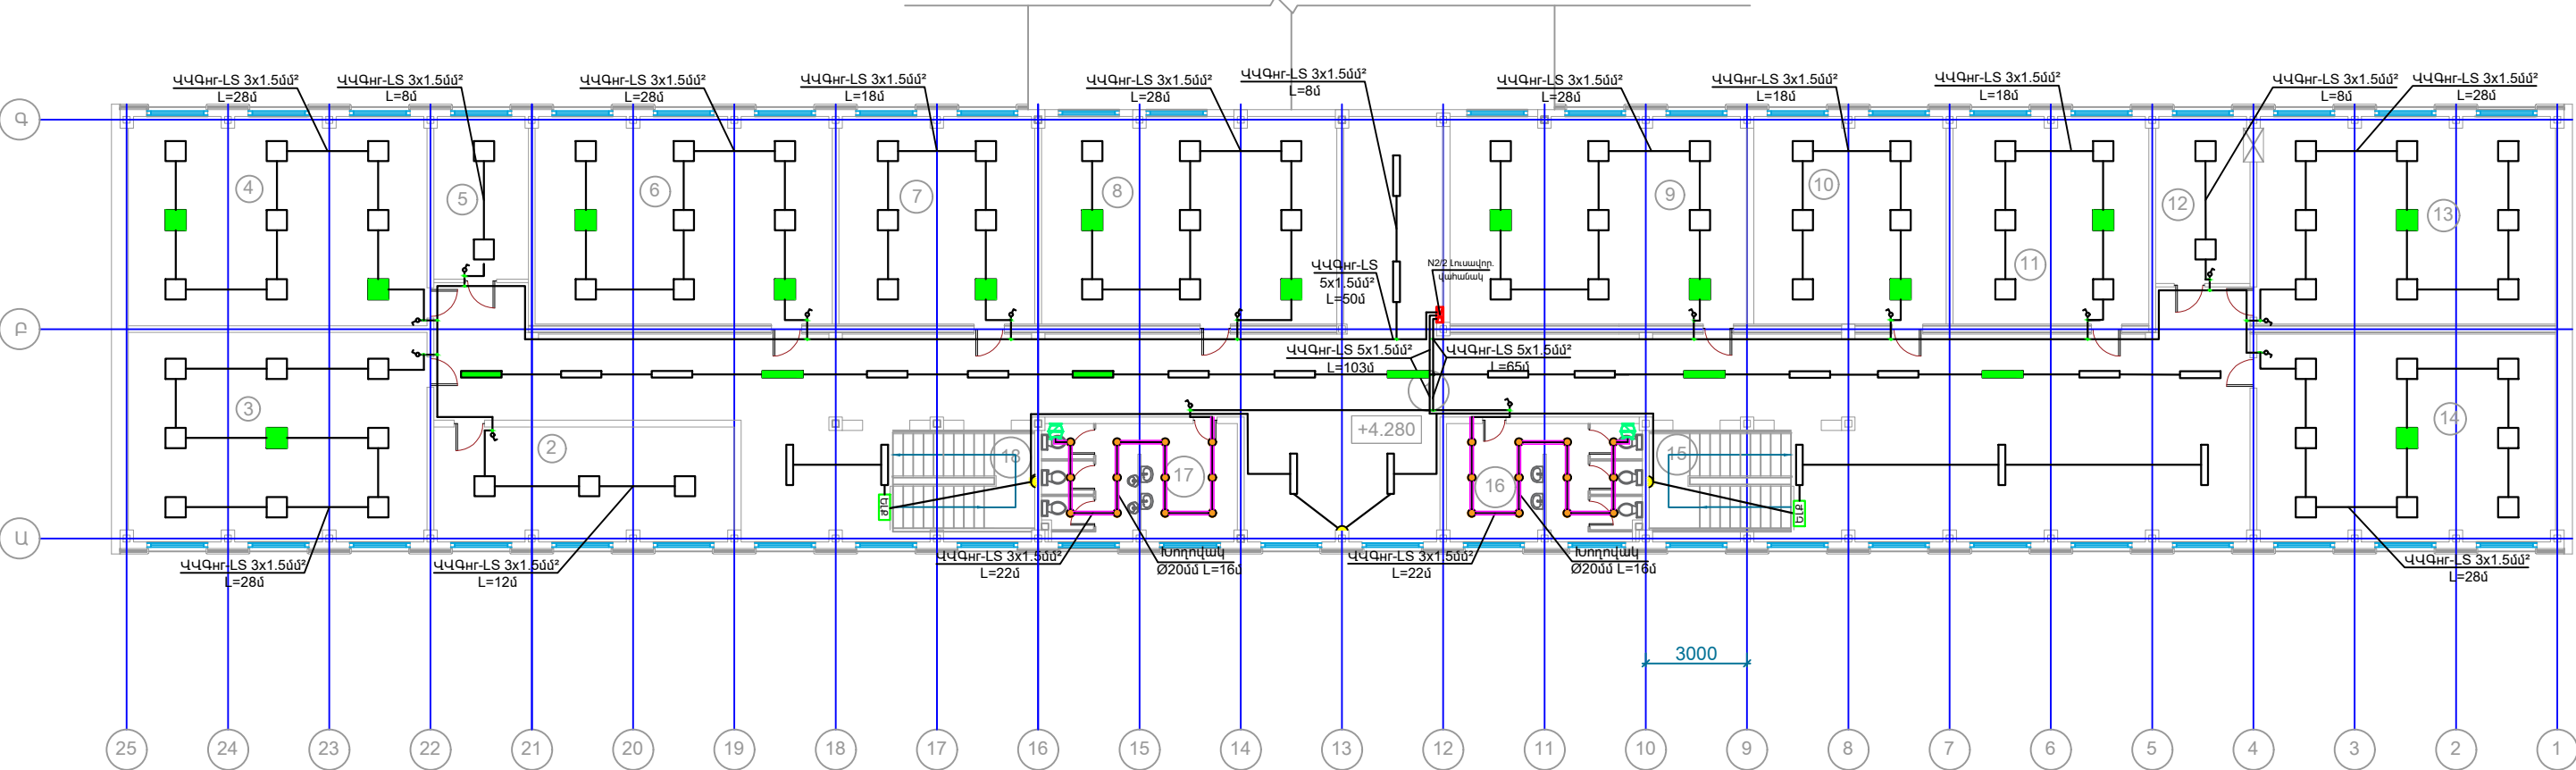


ՄԵՆՔԵՐԻ ՄԵՎՆՈՒԹՅՈՒՆ			
Հ/Հ	ՄԵՎՆՈՒՄ	ՄԱԿԵՐԵՄ ՔՄ	ՎԱՏԱԿ
1	Նախամուտք/միջանցք	249.5	
2	Դահլիճ	29.9	
3	Դահլիճ	54.5	
4	Դահլիճ	54.5	
5	Մշտական	13.4	
6	Դահլիճ	53.7	
7	Դահլիճ	35.4	
8	Դահլիճ	53.5	
9	Դահլիճ	53.7	
10	Դահլիճ	34.9	
11	Դահլիճ	35.4	
12	Մշտական	13.6	
13	Դահլիճ	53.8	
14	Դահլիճ	54.0	
15	Ստորհանգյալ	12.4	
16	Սանիտարյա	19.7	
17	Սանիտարյա	19.7	
18	Ստորհանգյալ	12.4	
ԸՆԴՀԱՆՈՒՐ			

ՊԱՅՄԱՆԱԿԱՆ ՆՇԱՆՆԵՐ	
	<Օթի> ցուցիչ գույրի ընդհանուր
	<Օթի> տեղի գույրի ընդհանուր
	Գույրի ընդհանուր (1200x150)
	Լուսատու
	Բնա
	Գույրի ընդհանուր օդորակի
	Պատկեր

	ՏՆՕՐԵՆ	Հ. ԽԱՉԱՏՐՅԱՆ	ԵՐԿՐԱՆ ՔԱՂԱՔԻ ԿՐԹԱԿԱՆ ՕՐՅԵԿՏՆԵՐԻ ԿԵՐԱՆՈՐԴԱՄԱՆ/ՀԻՄՆԱՆՈՐԴԱՄԱՆ ՏԵԽՆԻԿԱԿԱՆ ԿԵՐԱՆՈՒԹՅԱՆ ԽՈՐՀՐԴԱՏՎՈՒԹՅՈՒՆ «ԵՐԿՐԱՆԻ ՄԱՐԱՏ ԲՅՈՒՐԱՏԻ ԱՆԿԱՆ Հ. 125 ՀԻՄՆԱԿԱՆ ԴՊՐՈՑ» ՊՈԱԿ			
	ՆԱԽԱԳԾԵՑ	Ա. ՀՈՎԱՆՆԻՍՅԱՆ				
			ԷԼԵԿՏՐԱՏԵԽՆԻԿԱԿԱՆ ՄԱՍ			
			ԵՐԿՐՈՐԴ ՄԱՍՆԱՇԵՆԶ: ԵՐՐՈՐԴ ԶԱՐԿԻ ԶԱՏԱԿԱԳԻԾ: ԼՈՒՍԱԿՈՐՈՒԹՅՈՒՆ	ՓՈՒԼ ԱՆ	ԹԵՐԹ ԷՏ-17	ԹԵՐԹԵՐ 24



ԵՐԿՐՈՐԴ ՄԱՍՆԱՇԵՆԷ: ԵՐՐՈՐԴ ԶԱՐԿԻ ԶԱՏԱԿԱԳԻԾ Մ 1:200
ՎԱՐԴԱԿԱՅԻՆ ՑԱՆՑ

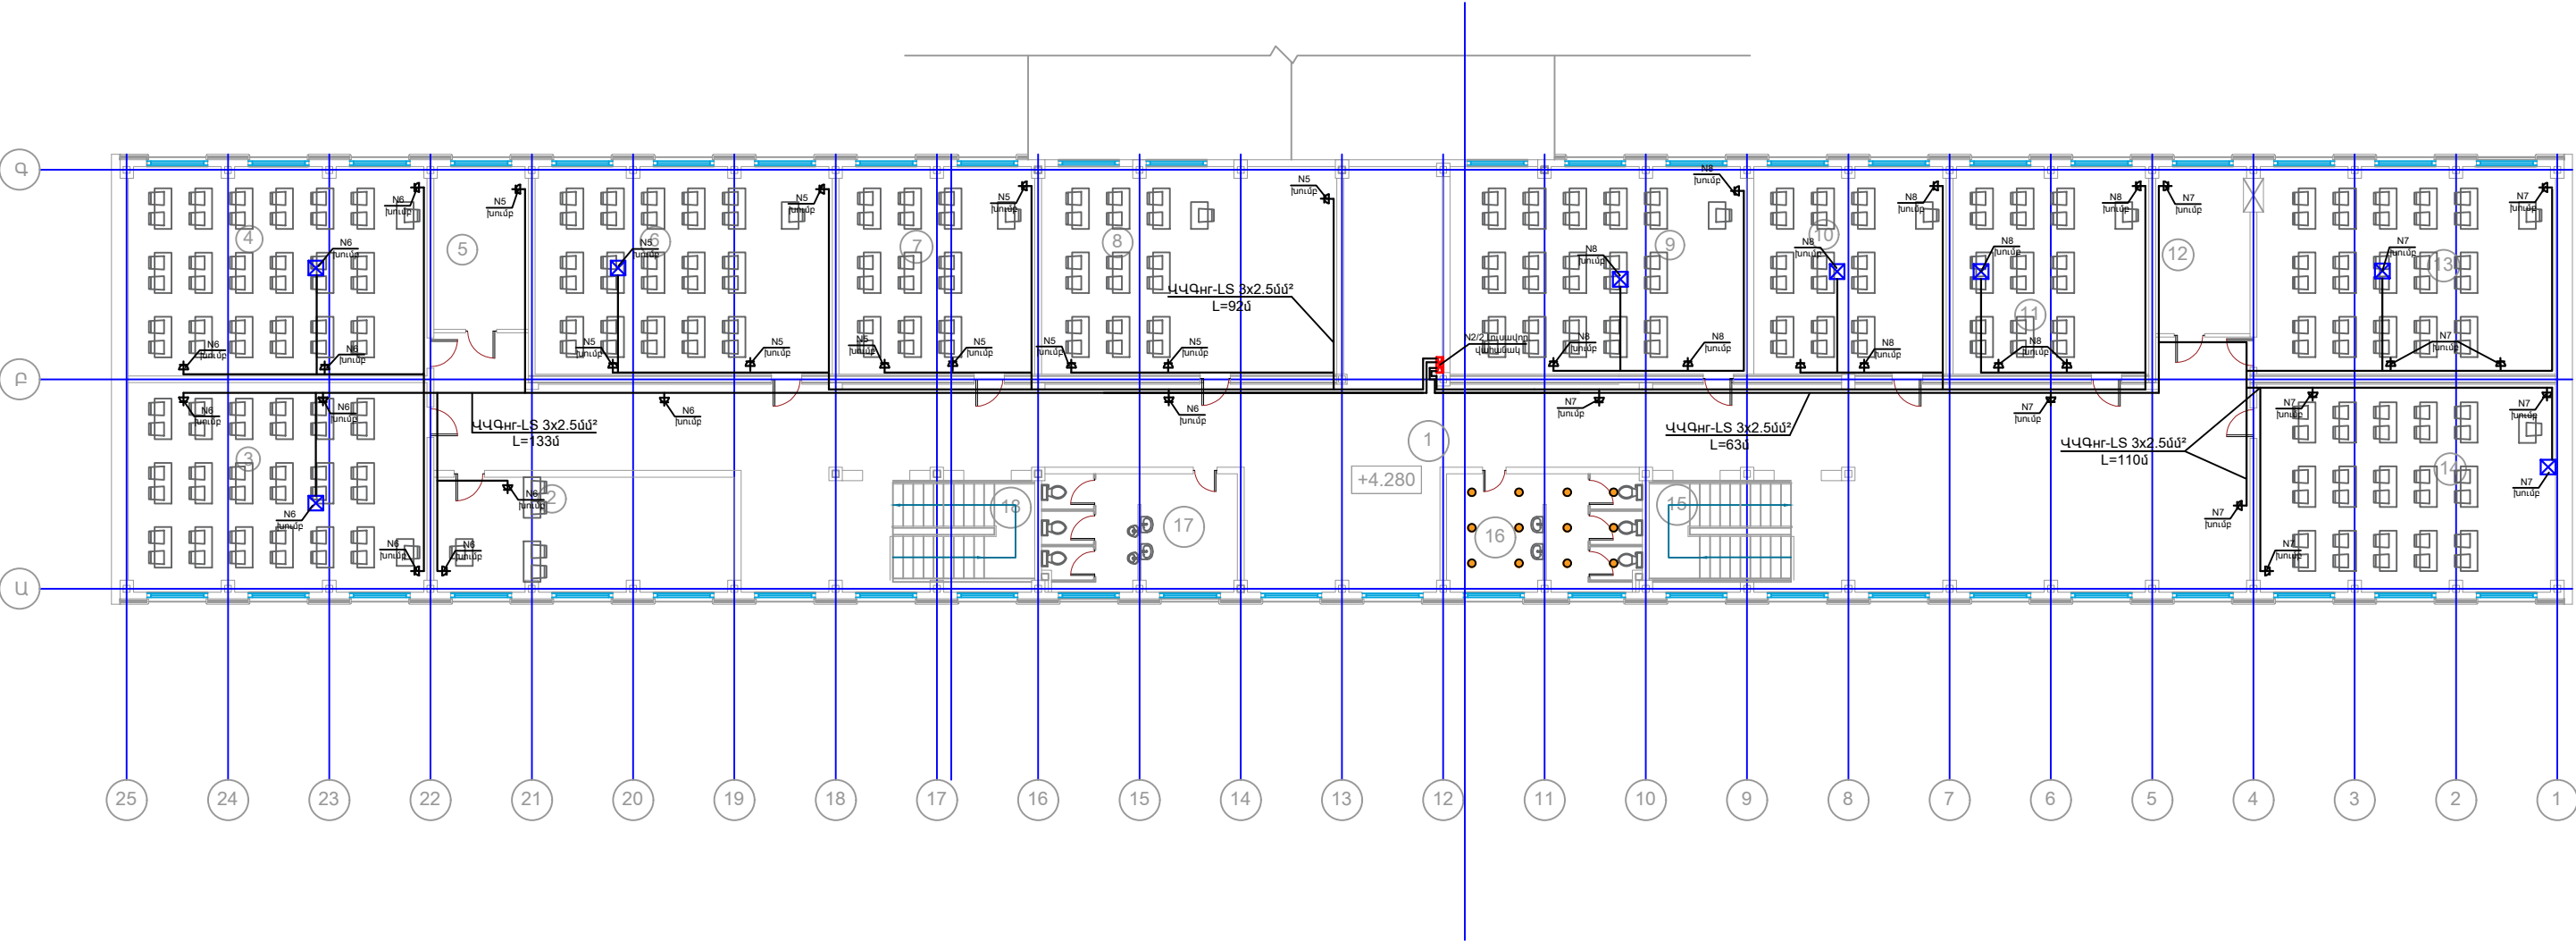


ՄԵՆՔԵՐԻ ՄԵՎՆՈՒԹՅՈՒՆ			
Հ/Հ	ՄԵՎՆՈՒՄ	ՄԱՎԵՐՄ Ք/Մ	ՀԱՏԱԿ
1	Լաւանդարան/միջանցք	249.5	
2	Դահլիճ	29.9	
3	Դահլիճ	54.5	
4	Դահլիճ	54.5	
5	Լիֆտային խողովակ	13.4	
6	Դահլիճ	53.7	
7	Դահլիճ	35.4	
8	Դահլիճ	53.5	
9	Դահլիճ	53.7	
10	Դահլիճ	34.9	
11	Դահլիճ	35.4	
12	Լիֆտային խողովակ	13.6	
13	Դահլիճ	53.8	
14	Դահլիճ	54.0	
15	Ստորին հարկի խողովակ	12.4	
16	Սանիտարացի	19.7	
17	Սանիտարացի	19.7	
18	Ստորին հարկի խողովակ	12.4	
ԸՆԴՀԱՆՈՒՄ			

ՊԱՅՄԱՆԱԿԱՆ ՆՇԱՆՆԵՐ	
	<Օթի> ցուցիչ գոյություն ունեցող
	<Գրիդ> տիպի գոյություն ունեցող լուսատու (60x60)
	Գոյություն ունեցող լուսատու (1200x150)
	Լուսատու
	Բնա
	Գոյություն ունեցող օդորակիչ
	Պատկեր

	ՏՆՕՐԵՆ	Հ. ԽԱՉԱՏՐՅԱՆ	ԵՐԵՎԱՆԻ ՔԱՂԱՔԻ ԿՐԹԱԿԱՆ ՕՔՅԵԿՏՆԵՐԻ ԿԵՐԱՆՈՐԴԱՄԱՆ/ՀԻՄՆԱՆՈՐԴԱՄԱՆ ՏԵԽՆԻԿԱԿԱՆ ԿԵՐԱՆՈՒԹՅՈՒՆՆԵՐԻ ԿԵՐԱՆՈՒԹՅՈՒՆՆԵՐԻ «ԵՐԵՎԱՆԻ ՍՄԲՍ ԲՅՈՒՐՆՍԻ ԱՆԿԱՆ Հ. 125 ՀԻՄՆԱԿԱՆ ԴՊՐՈՑ» ՊՈԱԿ			
	ՆԱԽԱԳԾԵՑ	Ա. ՀՈՎՀԱՆՆԻՍՅԱՆ				
			ԷԼԵԿՏՐԱՏԵԽՆԻԿԱԿԱՆ ՄԱՍ			
			ԵՐԿՐՈՐԴ ՄԱՍՆԱՇԵՆԷ: ԵՐՐՈՐԴ ԶԱՐԿԻ ԶԱՏԱԿԱԳԻԾ: ՎԱՐԴԱԿԱՅԻՆ ՑԱՆՑ	ՓՈՒԼ ԱՆ	ԹԵՐԹ ԷՏ-18	ԹԵՐԹԵՐ 24




ԵՐՐՈՐԴ ՄԱՍՆԱՇԵՆՔ : ԱՌԱՋԻՆ ՀԱՐԿԻ ՀԱՏԱԿԱԳԻԾ Մ 1:200: ԼՈՒՍԱԿՈՐՈՒԹՅՈՒՆ /ԿԵՐԱՆՈՐՈԳՈՒՄ/

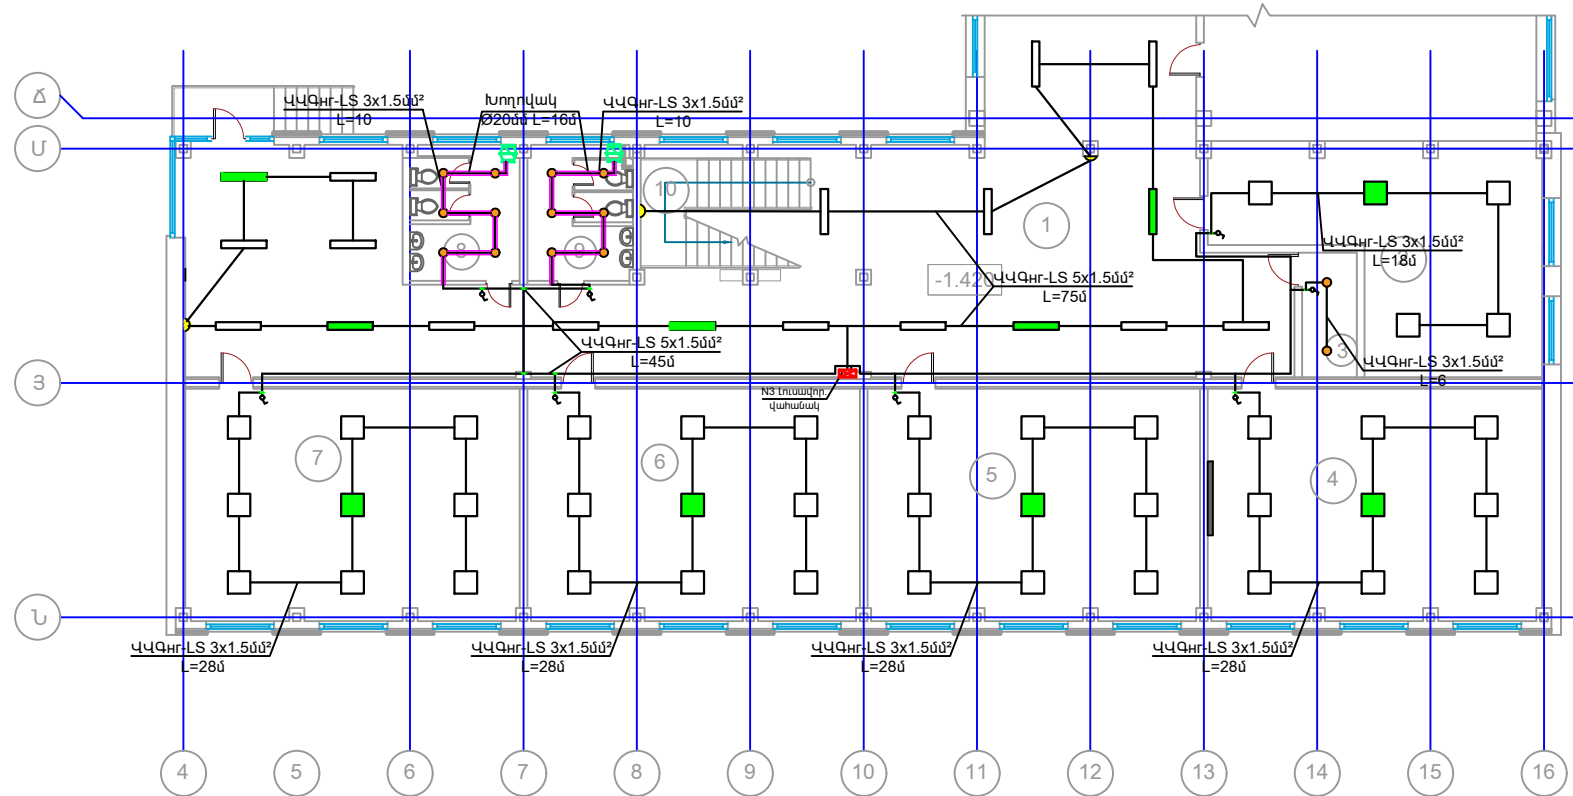

ՄԵՆՔԵՐԻ ՄԵՎՈՒԹՅՈՒՆ			
Հ/Հ	ՄԵՎՈՒԹՅՈՒՆ	ՄԱՎԵՐՇՈՒՄ	ՀԱՏԱԿ
1	Նախնական/միջանցք	151.4	
2	Դասասենյակ	38.7	
3	Տեխնիկական սենյակ	4.8	
4	Բնակարանային / Խանութ/պահարան	54.0	
5	Դասասենյակ	53.7	
6	Դասասենյակ	53.7	
7	Դասասենյակ	54.0	
8	Սանիտարաց	10.2	
9	Սանիտարաց	9.8	
10	Առդիմանալանդակ / Զորանոց	9.9	

ՊԱՅՄԱՆԱԿԱՆ ՆՇԱՆՆԵՐ	
	<Շխ> ցուցիչ գույքի ռեզերվ
	<Գրի> տեխնիկական ռեզերվ (60x60)
	Գույքի ռեզերվ (1200x150)
	Լուսատու
	Բաց
	Գույքի ռեզերվ օդորակիչ
	Պլանկետ

ԵՐՐՈՐԴ ՄԱՍՆԱՇԵՆՔ : ԵՐԿՐՈՐԴ ՀԱՐԿԻ ՀԱՏԱԿԱԳԻԾ Մ 1:200: ԼՈՒՍԱԿՈՐՈՒԹՅՈՒՆ /ԿԵՐԱՆՈՐՈԳՈՒՄ/

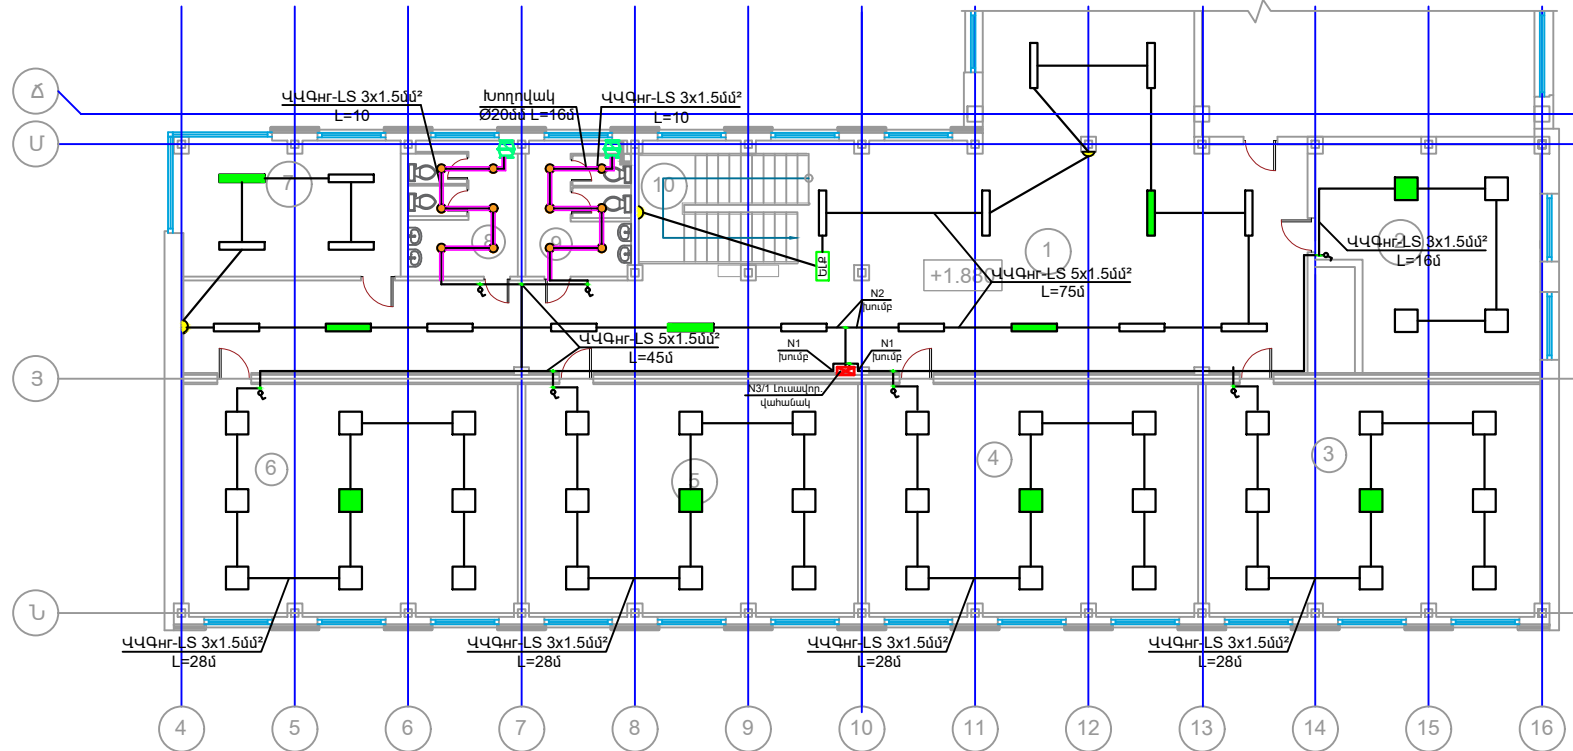


ՄԵՆՔԵՐԻ ՄԵՎՈՒԹՅՈՒՆ			
Հ/Հ	ՄԵՎՈՒԹՅՈՒՆ	ՄԱՎԵՐՇՈՒՄ	ՀԱՏԱԿ
1	Նախնական/միջանցք	122.8	
2	Դասասենյակ	35.8	
3	Դասասենյակ	54.0	
4	Դասասենյակ	53.7	
5	Դասասենյակ	53.7	
6	Դասասենյակ	54.0	
7	Դասասենյակ	21.3	
8	Սանիտարաց	10.2	
9	Սանիտարաց	9.8	
10	Առդիմանալանդակ / Զորանոց	14.5	

	ՏՆՕՐԵՆ	Հ. ԽԱՉԱՏՐՅԱՆ		ԵՐԵՎԱՆԻ ՔԱՂԱՔԻ ԿՐԹԱԿԱՆ ՕՔՅԵԿՏԵՐԻ ԿԵՐԱՆՈՐՈԳՄԱՆ/ՀԻՄՆԱՆՈՐՈԳՄԱՆ ՏԵԽՆԻԿԱԿԱՆ ԿԵՐԱՆՈՐՈԳՄԱՆ ԽՈՐՀՐԱՏՎՈՒԹՅՈՒՆ «ԵՐԵՎԱՆԻ ՄԱՐԱՏ ԲՅՈՒՐՆՏԻ ԱՆԿԱՆ Հ. 125 ՀԻՄՆԱԿԱՆ ԴՊՐՈՑ» ՊՈԱԿ			
	ՆԱԽԱԳԾԵՑ	Ա. ՀՈՎՀԱՆՆԻՍՅԱՆ		ԷԼԵԿՏՐԱՏԵԽՆԻԿԱԿԱՆ ՄԱՍ			
			ԵՐՐՈՐԴ ՄԱՍՆԱՇԵՆՔ: ԱՌԱՋԻՆ ԵՎ ԵՐԿՐՈՐԴ ՀԱՐԿԻ ՀԱՏԱԿԱԳԻԾ: ԼՈՒՍԱԿՈՐՈՒԹՅՈՒՆ /ԿԵՐԱՆՈՐՈԳՈՒՄ/	ՓՈՒԼ	ԹԵՐԹ	ԹԵՐԹԵՐ	
				ԱՆ	ԷՏ-19	24	




ԵՐՐՈՐԴ ՄԱՍՆԱԾԵՆԸ : ԱՌԱՋԻՆ ՀԱՐԿԻ ՀԱՏԱԿԱԳԻԾ Մ 1:200: ՎԱՐԴԱԿԱՅԻՆ ՑԱՆՑ
/ԿԵՐԱՆՈՐՈՂՈՒՄ/

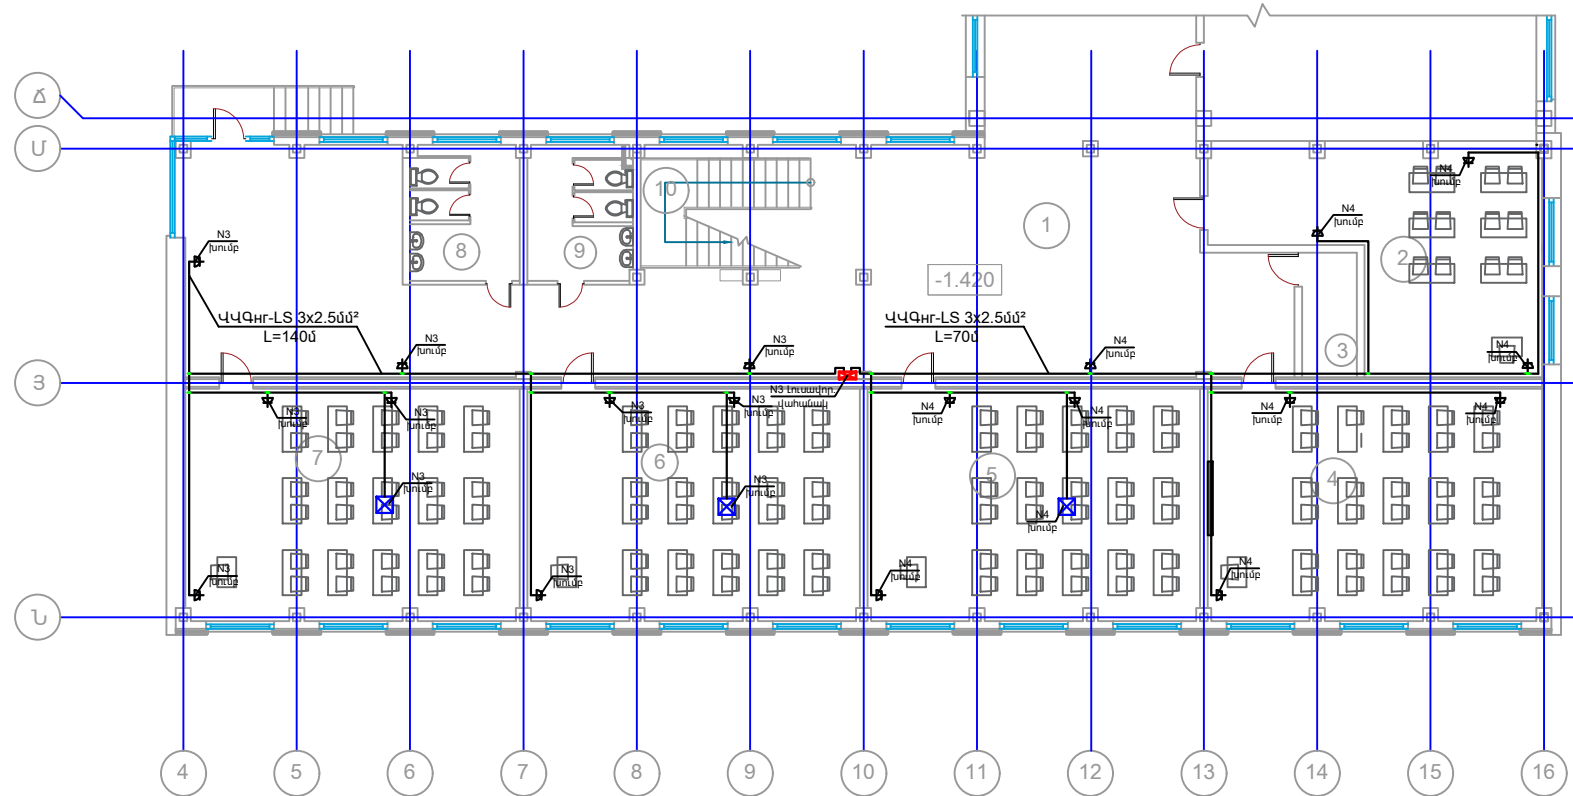

ՄԵՆՔԵՐԻ ՄԵՎՆՈՒԹՅՈՒՆ			
Հ/Հ	ՄԱՎԱՆՈՒՄ	ՄԱՎԵՐՈՍ ՔՄ	ՀԱՏԱԿ
1	Նախամուտք/միջանցք	151.4	
2	Դասասենյակ	38.7	
3	Տեխնիկական սենյակ	4.8	
4	Բնֆորմատիվային / համակարգչային	54.0	
5	Դասասենյակ	53.7	
6	Դասասենյակ	53.7	
7	Դասասենյակ	54.0	
8	Սանհանգույց	10.2	
9	Սանհանգույց	9.8	
10	Անտրանակամրակ շրջաններ	9.9	

ՊԱՅՄԱՆԱԿԱՆ ՆՇԱՆՆԵՐ	
	<Ծխի> ցուցիչ գույքային ուճեցող
	<Գրի> տիպի գույքային ուճեցող (60x60)
	Գույքային ուճեցող (1200x150)
	Լուսատու
	Բաց
	Գույքային ուճեցող օդրակիչ
	Պլանկտոր

ԵՐՐՈՐԴ ՄԱՍՆԱԾԵՆԸ : ԵՐԿՐՈՐԴ ՀԱՐԿԻ ՀԱՏԱԿԱԳԻԾ Մ 1:200: ՎԱՐԴԱԿԱՅԻՆ ՑԱՆՑ
/ԿԵՐԱՆՈՐՈՂՈՒՄ/

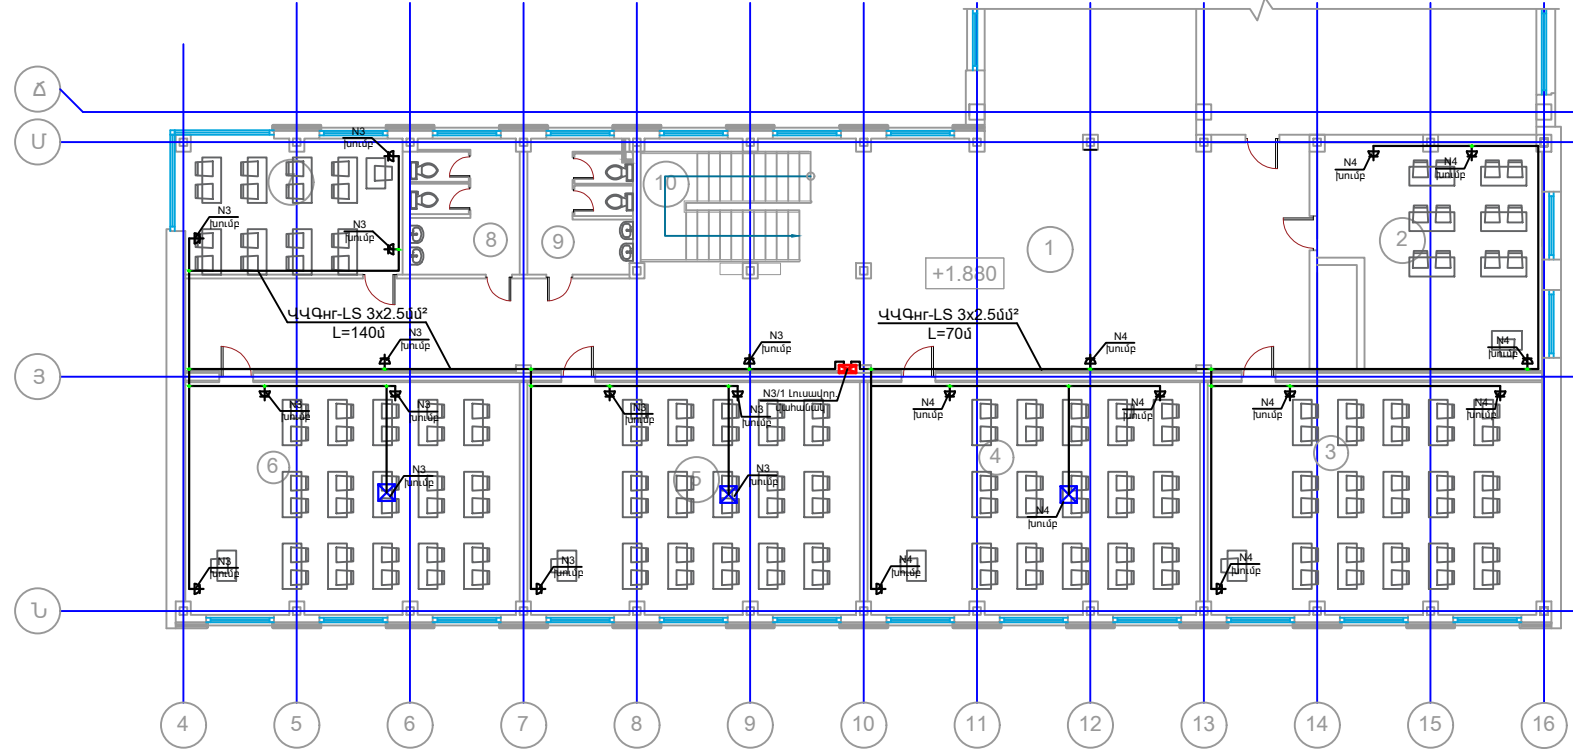


ՄԵՆՔԵՐԻ ՄԵՎՆՈՒԹՅՈՒՆ			
Հ/Հ	ՄԱՎԱՆՈՒՄ	ՄԱՎԵՐՈՍ ՔՄ	ՀԱՏԱԿ
1	Նախամուտք/միջանցք	122.8	
2	Դասասենյակ	35.8	
3	Դասասենյակ	54.0	
4	Դասասենյակ	53.7	
5	Դասասենյակ	53.7	
6	Դասասենյակ	54.0	
7	Դասասենյակ	21.3	
8	Սանհանգույց	10.2	
9	Սանհանգույց	9.8	
10	Անտրանակամրակ շրջաններ	14.5	

	ՏՆՕՐԵՆ	Հ. ԽԱԶԱՏՐՅԱՆ	ԵՐԵՎԱՆԻ ՔԱՂԱՔԻ ԿՐԹԱԿԱՆ ՕՐՅԵԿՏՆԵՐԻ ԿԵՐԱՆՈՐՈՂՈՒՄ/ՀԻՄՆԱՆՈՐՈՂՈՒՄ ՏԵԽՆԻԿԱԿԱՆ ԿԵՐԱՆՈՐՈՂՈՒՄ ԽՈՐՀՂՈՐԴԱՏՎՈՒԹՅՈՒՆ «ԵՐԵՎԱՆԻ ՄԱՐԱՏ ԲՅՈՒՐԱՏԻ ԱՆԿԱՆ Հ. 125 ՀԻՄՆԱԿԱՆ ԴՊՐՈՑ» ՊՈԱԿ			
	ՆԱԽԱԳԾԵՑ	Ա. ՀՈՎՀԱՆՆԻՍՅԱՆ				
			ԷԼԵԿՏՐՈՏԵԽՆԻԿԱԿԱՆ ՄԱՍ			
			ԵՐՐՈՐԴ ՄԱՍՆԱԾԵՆԸ: ԱՌԱՋԻՆ ԵՎ ԵՐԿՐՈՐԴ ՀԱՐԿԻ ՀԱՏԱԿԱԳԻԾ: ՎԱՐԴԱԿԱՅԻՆ ՑԱՆՑ /ԿԵՐԱՆՈՐՈՂՈՒՄ/	ՓՈՒԼ ԱՆ	ԹԵՐԹ ԷՏ-20	ԹԵՐԹԵՐ 24



ԴԱՅԼԻՃ ԵՎ ՄԱՐԶԱԴԱՅԼԻՃ: ԱՌԱՋԻՆ ՀԱՐԿԻ ՀԱՏԱԿԱԳԻԾ Մ 1:200:
ԼՈՒՍԱԿՈՐՈՒԹՅՈՒՆ

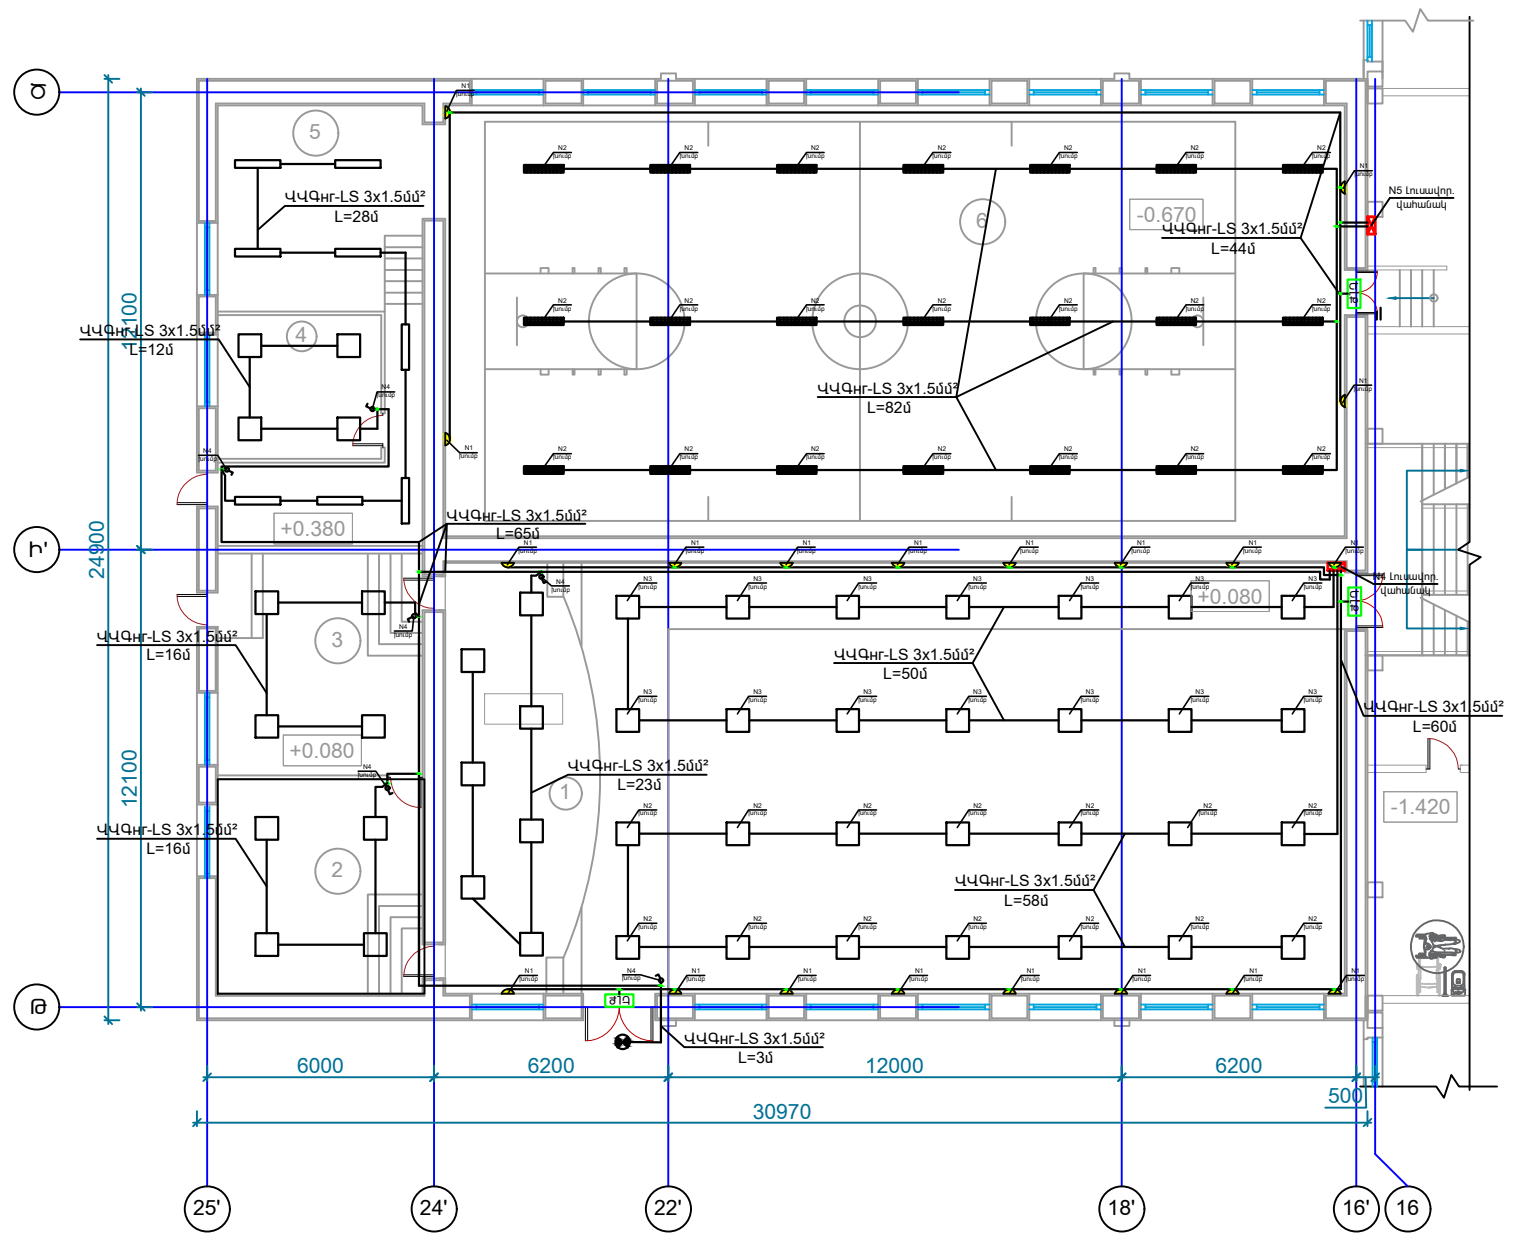


ՄԵՆՔԵՐԻ ՄԵՎՆՈՒԹՅՈՒՆ			
Հ/Հ	ՄԵՎՆՈՒՄ	ՄԱԿԵՐԵՍ ԲՄ	ՀԱՏԱԿ
1	Դահլիճ	271.2	
2	Պահեստամեմբակ	30.7	
3	Պահեստամեմբակ	31.8	
4	Այնթառամեմբակ	16.4	
5	Նախնամուտք/Ֆյուսնոց	47.0	
6	Ապրուստային Դահլիճ	271.3	
ԸՆդամեմբ			

ՊԱՅՄԱՆԱԿԱՆ ՆՇԱՆՆԵՐ	
	<Ծխի> ցուցիչ գոյություն ունեցող
	<Գրիդ> տիպի գոյություն ունեցող (լուսատու(60x60))
	Գոյություն ունեցող (լուսատու(1200x150))
	Լուսատու
	Բաւ
	Գոյություն ունեցող օդորակիչ
	Պեւակտոր

	ՏՆՕՐԵՆ	Հ. ԽԱԶԱՏՐՅԱՆ	ԵՐԵՎԱՆ ՔԱՂԱՔԻ ԿՐԹԱԿԱՆ ՕԲՅԵԿՏՆԵՐԻ ԿԵՐԱՆՈՐԴԱՄԱՆ/ՀԻՄՆԱՆՈՐԴԱՄԱՆ ՏԵԽՆԻԿԱԿԱՆ ԿԵՐԱՌՈՒԾՈՒԹՅԱՆ ԽՈՐՀՐԴԱՏՎՈՒԹՅՈՒՆ «ԵՐԵՎԱՆԻ ՍՄԲԱՏ ԲՅՈՒՐԱՏԻ ԱՆՎԱՆ Հ. 125 ՀԻՄՆԱԿԱՆ ԴՊՐՈՑ» ՊՈԱԿ			
	ՆԱԽԱԳԾԵՑ	Ա. ՀՈՎՀԱՆՆԻՍՅԱՆ				
			ԷԼԵԿՏՐԱՏԵԽՆԻԿԱԿԱՆ ՄԱՍ			
			ԴԱՅԼԻՃ ԵՎ ՄԱՐԶԱԴԱՅԼԻՃ: ԱՌԱՋԻՆ ՀԱՐԿԻ ՀԱՏԱԿԱԳԻԾ: ԼՈՒՍԱԿՈՐՈՒԹՅՈՒՆ	ՓՈՒԼ ԱՆ	ԹԵՐԹ ԷՏ-21	ԹԵՐԹԵՐ 24




ԴԱՅԼԻՃ ԵՎ ՄԱՐԶԱԴԱՅԼԻՃ: ԱՌԱՋԻՆ ՀԱՐԿԻ ՀԱՏԱԿԱԳԻԾ Մ 1:200:
ՎԱՐԴԱԿԱՅԻՆ ՑԱՆՑ

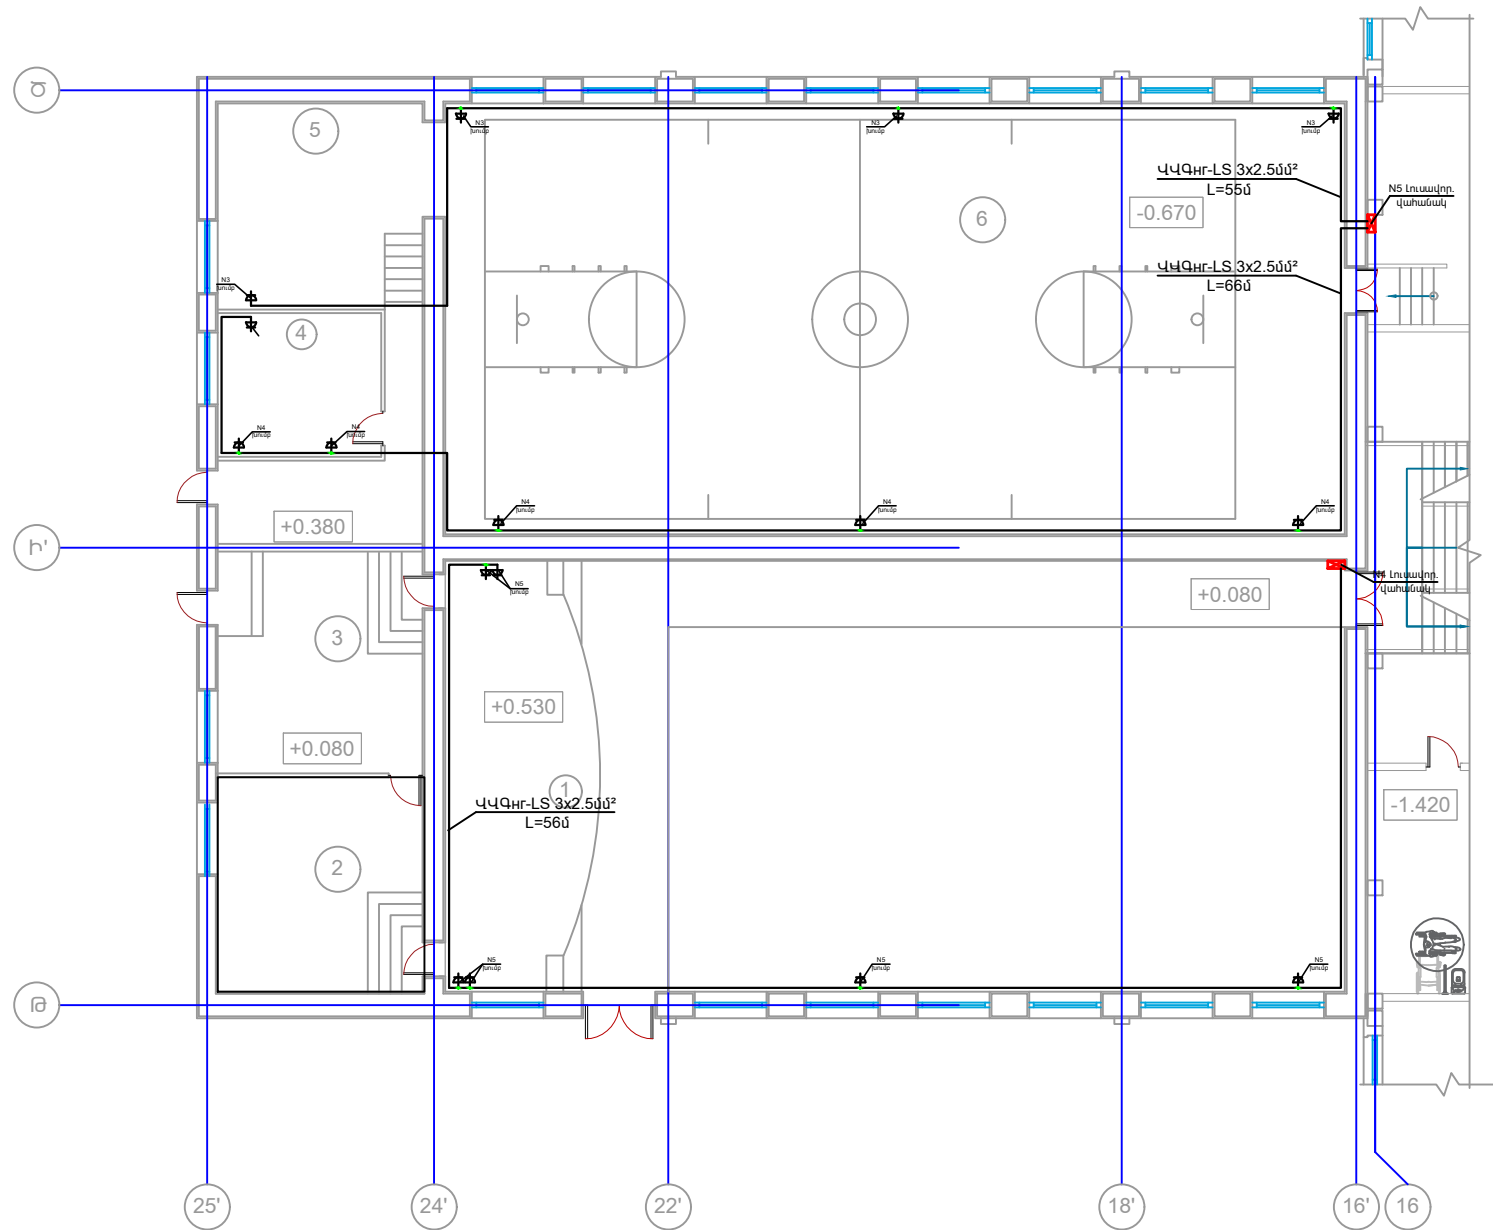

ԱՆՔԵՐԻ ՄԵՎՈՒԹՅՈՒՆ			
Հ/Հ	ԱՆՎԱՆՈՒՄ	ՄԱՍԵՐԵՍ ՑԱՆԿ	ՀԱՏԱԿ
1	Դահլիճ	271.2	
2	Պահեստասենյակ	30.7	
3	Պահեստասենյակ	31.8	
4	Այլաստանային	16.4	
5	Նախաձուլման/միջանցք	47.0	
6	Սարքառային Դահլիճ Ընդամենը	271.3	

	ՏՆՕՐԵՆ	Հ. ԽԱՉԱՏՐՅԱՆ	ԵՐԵՎԱՆԻ ՔԱՂԱՔԻ ԿՐԹԱԿԱՆ ՕՐՅԵԿՏՆԵՐԻ ՎԵՐԱՆՈՐԴԱՄԱՆ/ՀԻՄՆԱՆՈՐԴԱՄԱՆ ՏԵԽՆԻԿԱԿԱՆ ՎԵՐԼՈՒԾՈՒԹՅԱՆ ԽՈՐՀՐԱՏՎՈՒԹՅՈՒՆ «ԵՐԵՎԱՆԻ ՍՄԲԱՏ ԲՅՈՒՐԱՏԻ ԱՆԿԱՆ Հ. 125 ՀԻՄՆԱԿԱՆ ԴՊՐՈՑ» ՊՈԱԿ			
	ՆԱԽԱԳԾԵՑ	Ա. ՀՈՎՀԱՆՆԻՍՅԱՆ				
			ԷԼԵԿՏՐԱՏԵԽՆԻԿԱԿԱՆ ՄԱՍ			
			ԴԱՅԼԻՃ ԵՎ ՄԱՐԶԱԴԱՅԼԻՃ: ԱՌԱՋԻՆ ՀԱՐԿԻ ՀԱՏԱԿԱԳԻԾ :ՎԱՐԴԱԿԱՅԻՆ ՑԱՆԿ	ՓՈՒԼ	ԹԵՐԹ	ԹԵՐԹԵՐ
				ԱՆ	ԷՏ-22	24



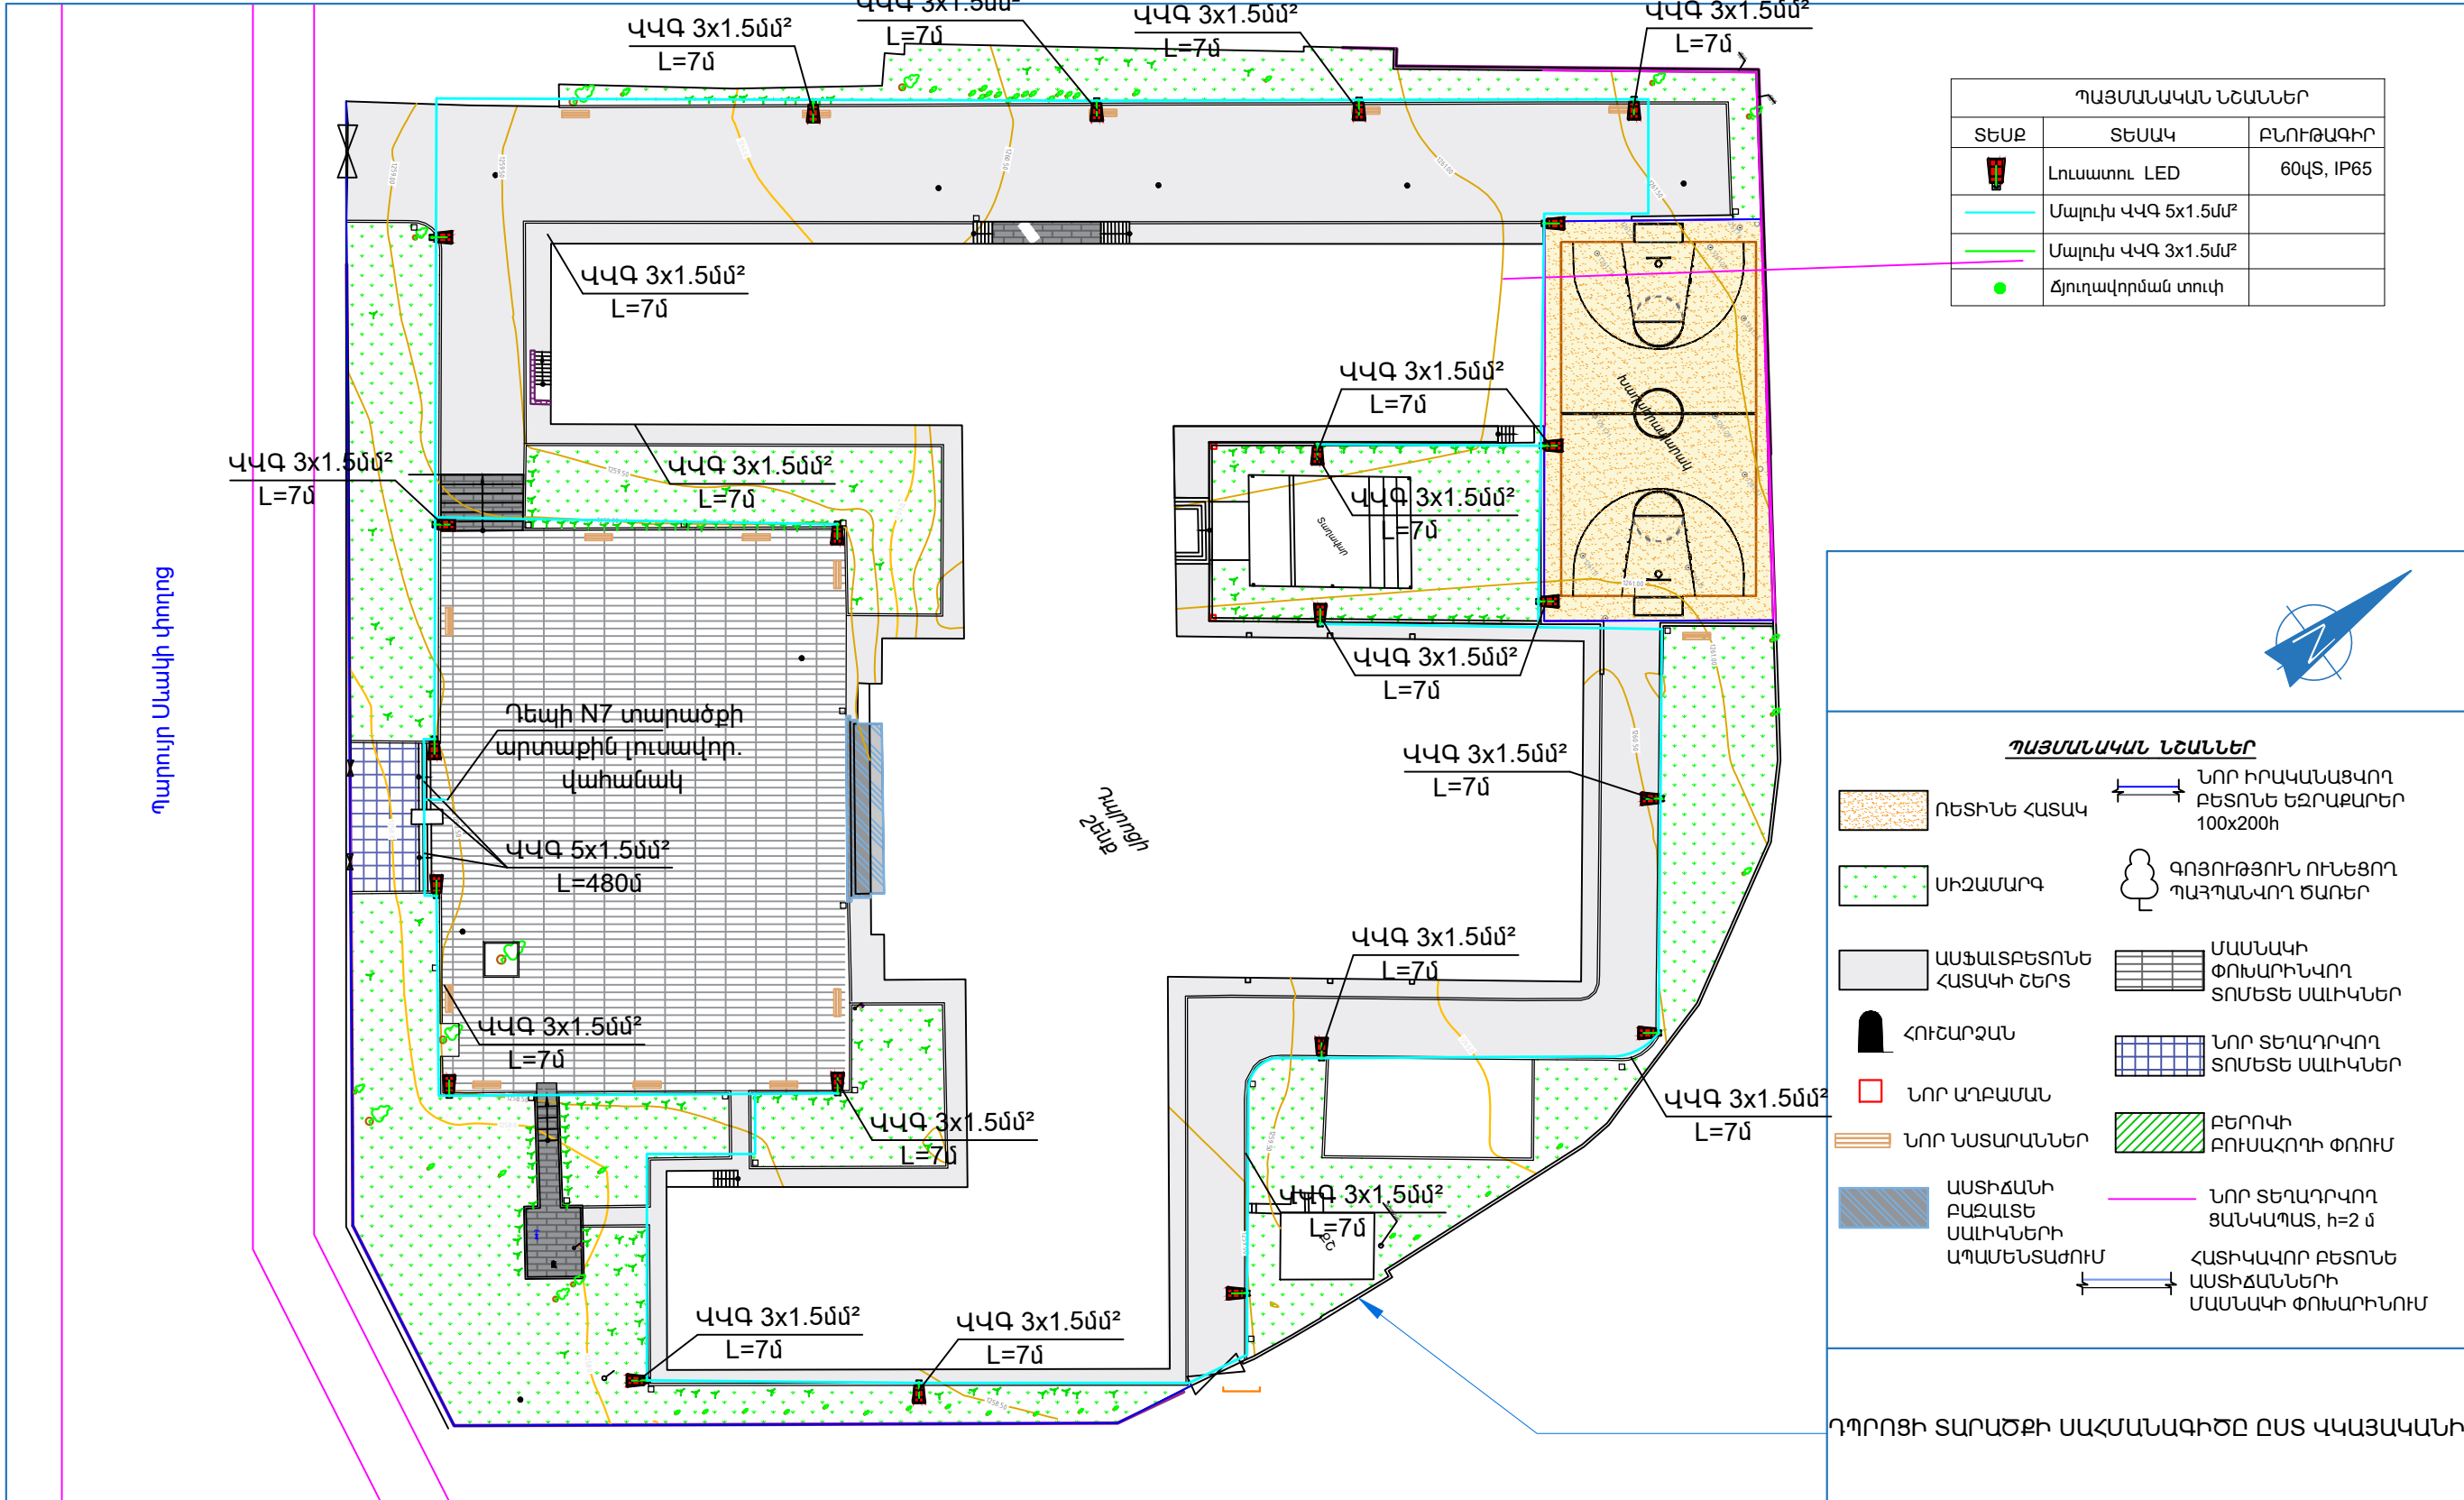

ՊԱՅՄԱՆԱԿԱՆ ՆՇԱՆՆԵՐ		
ՏԵՍԶ	ՏԵՍԱԿ	ԲՆՈՒԹԱԳԻՐ
	Լուսատու LED	60լՏ, IP65
	Մալուխ վզ 5x1.5մ²	
	Մալուխ վզ 3x1.5մ²	
	Ճյուղավորման տուփ	


ՊԱՅՄԱՆԱԿԱՆ ՆՇԱՆՆԵՐ	
	ՌԵՏԻՆԵ ՀԱՏԱԿ
	ՍԻԶԱՄԱՐԳ
	ԱՍՖԱԼՏԲԵՏՈՆԵ ՀԱՏԱԿԻ ՇԵՐՏ
	ՀՈՒԷԱՐՁԱՆ
	ՆՈՐ ԱՐԲԱՄԱՆ
	ՆՈՐ ՆԱՏԱՐԱՆՆԵՐ
	ԱՍՏԻՃԱՆԻ ԲԱԶԱՆՏԵ ՍԱԽԿՆԵՐԻ ԱՊԱՄԵՆՏԱԾՈՒՄ
	ՆՈՐ ԻՐԱԿԱՆԱՑՎՈՂ ԲԵՏՈՆԵ ԵԶՐԱՔԱՐԵՐ 100x200h
	ԳՈՅՈՒԹՅՈՒՆ ՈՒՆԵՑՈՂ ՊԱՅՊԱՆԱԿՈՂ ԾԱՌԵՐ
	ՄԱՍՆԱԿԻ ՓՈԽԱՐԻՆՎՈՂ ՏՈՄԵՏԵ ՍԱԽԿՆԵՐ
	ՆՈՐ ՏԵՂԱԴՐՎՈՂ ՏՈՄԵՏԵ ՍԱԽԿՆԵՐ
	ԲԵՐՈՎԻ ԲՈՒՄԱՀՈՂԻ ՓՈՈՒՄ
	ՆՈՐ ՏԵՂԱԴՐՎՈՂ ՑԱՆԿԱՊԱՏ, h=2 մ
	ՀԱՏԻԿԱՎՈՐ ԲԵՏՈՆԵ ԱՍՏԻՃԱՆՆԵՐԻ ՄԱՍՆԱԿԻ ՓՈԽԱՐԻՆՈՒՄ

ԴՊՐՈՑԻ ՏԱՐԱԾՔԻ ՍԱՀՄԱՆԱԳԻԾԸ ԸՍՏ ԿԱՅԱԿԱՆԻ

	ՏՆՕՐԵՆ	Հ. ԽԱԶԱՏՐՅԱՆ		ԵՐԵՎԱՆԻ ՔՈՂԱՔԻ ԿՐԹԱԿԱՆ ՕԲՅԵԿՏՆԵՐԻ ԿԵՐԱՆՈՐԴԱՄԱՆ/ՀԻՄՆԱՆՈՐԴԱՄԱՆ ՏԵԽՆԻԿԱԿԱՆ ԿԵՐԱՐԾՈՒԹՅԱՆ ԽՈՐՀՂՐԱՏՎՈՒԹՅՈՒՆ «ԵՐԵՎԱՆԻ ՄԱՐԱՏ ԲՅՈՒՐԱՏԻ ԱՆԿԱՆ Հ. 125 ՀԻՄՆԱԿԱՆ ԴՊՐՈՑ» ՊՈԱԿ				
	ՆԱԽԱԳԾԵՑ	Ա. ՀՈՎՀԱՆՆԻՍՅԱՆ		ԷԼԵԿՏՐԱՏԵԽՆԻԿԱԿԱՆ ՄԱՍ				
				ԱՐՏԱՔԻՆ ԼՈՒՍԱՎՈՐՈՒԹՅԱՆ ՀԱՏԱԿԱԳԻԾ		ՓՈՒԼ	ԹԵՐԹ	ԹԵՐԹԵՐ
						ԱՆ	ԷՏ-23	24



ՀԵՆԱՍՅԱՆ ԼՈՒՍԱԿՈՐՈՒԹՅՈՒՆ

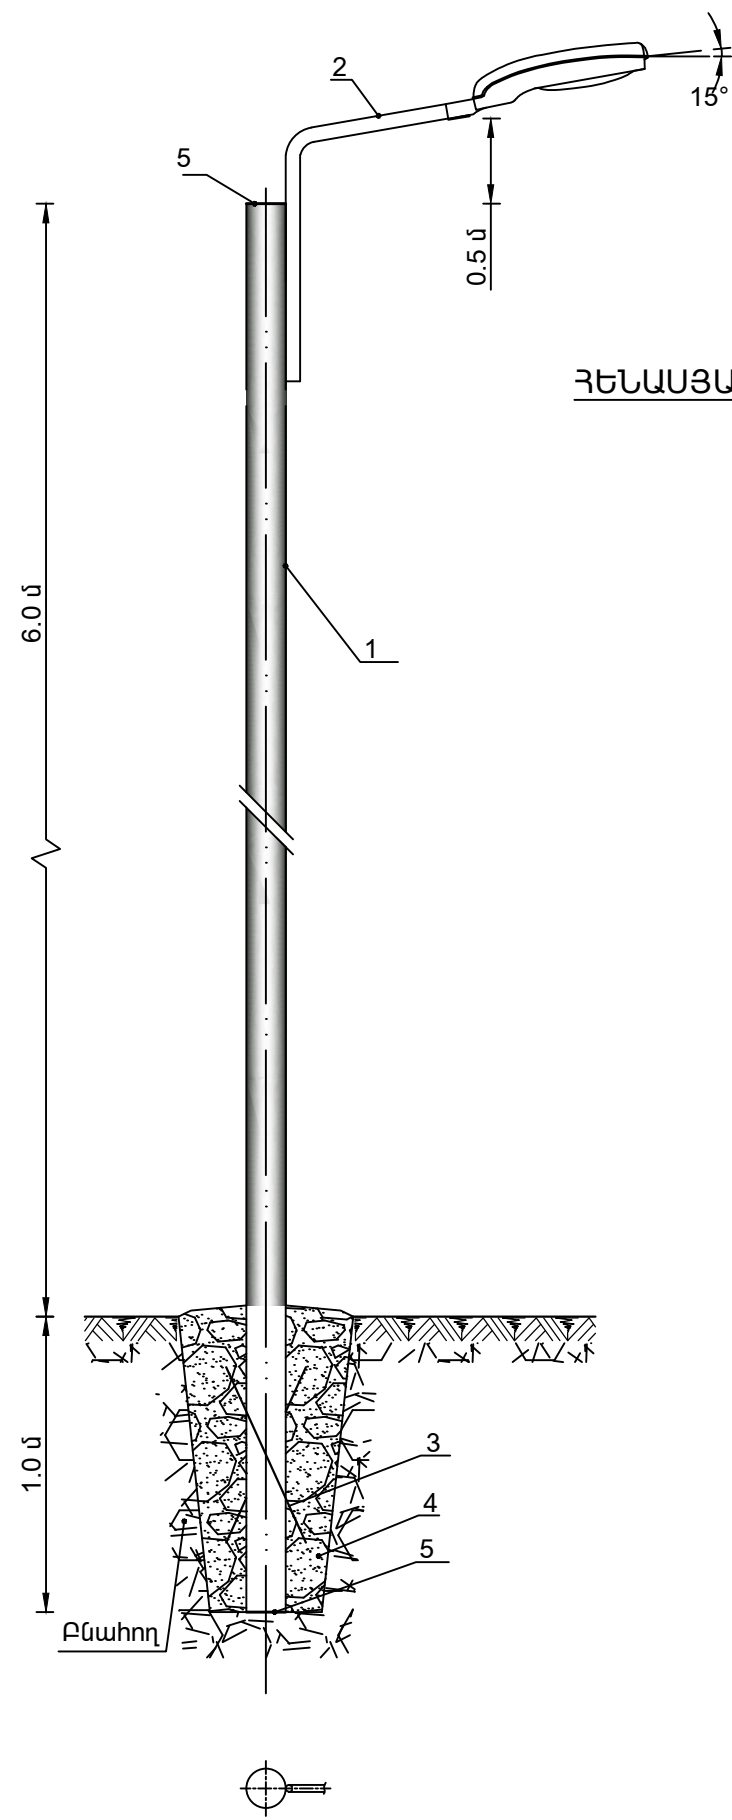

ՀԵՆԱՍՅԱՆ ԱՐՏԱՔԻՆ ՏԵՍՔԸ

	ՏՆՕՐԵՆ	Հ. ԽԱՉԱՏՐՅԱՆ	ԵՐԵՎԱՆԻ ՔԱՂԱՔԻ ԿՐԹԱԿԱՆ ՕՔՅԵԿՏՆԵՐԻ ԿԵՐԱՆՈՐԴԱՄԱՆ/ՀԻՄՆԱՆՈՐԴԱՄԱՆ ՏԵԽՆԻԿԱԿԱՆ ԿԵՐԱՆՈՐԴԱՄԱՆ ԼՈՒՍԱԿՈՐՈՒԹՅՈՒՆ «ԵՐԵՎԱՆԻ ԱՄՔԱՏ ԲՅՈՒՐԱՏԻ ԱՆՎԱՆ Հ. 125 ՀԻՄՆԱԿԱՆ ԴՊՐՈՑ» ԴՈՍԿ			
	ՆԱԽԱԳԾԵՑ	Ա. ՀՈՎՀԱՆՆԻՍՅԱՆ	ԷԼԵԿՏՐՈՏԵԽՆԻԿԱԿԱՆ ՄԱՍ			
			ԴԱՐՆԻՃ ԵՎ ՄԱՐԶԱԴԱՐՆԻՃ: ԱՌԱՅԻՆ	ՓՈՒԼ	ԹԵՐԹ	ԹԵՐԹԵՐ
			ՀԱՐԿԻ ՀԱՏԱԿԱԳԻԾ: ԼՈՒՍԱԿՈՐՈՒԹՅՈՒՆ	ԱՆ	ԷՏ- 24	24

