


ՑԱՆԿԱՊԱՏԻ ԻՐԱՎԱՆԱՑՄԱՆ ՏԻՊԱՅԻՆ ԵՂԱՆԱԿ Մ1:25

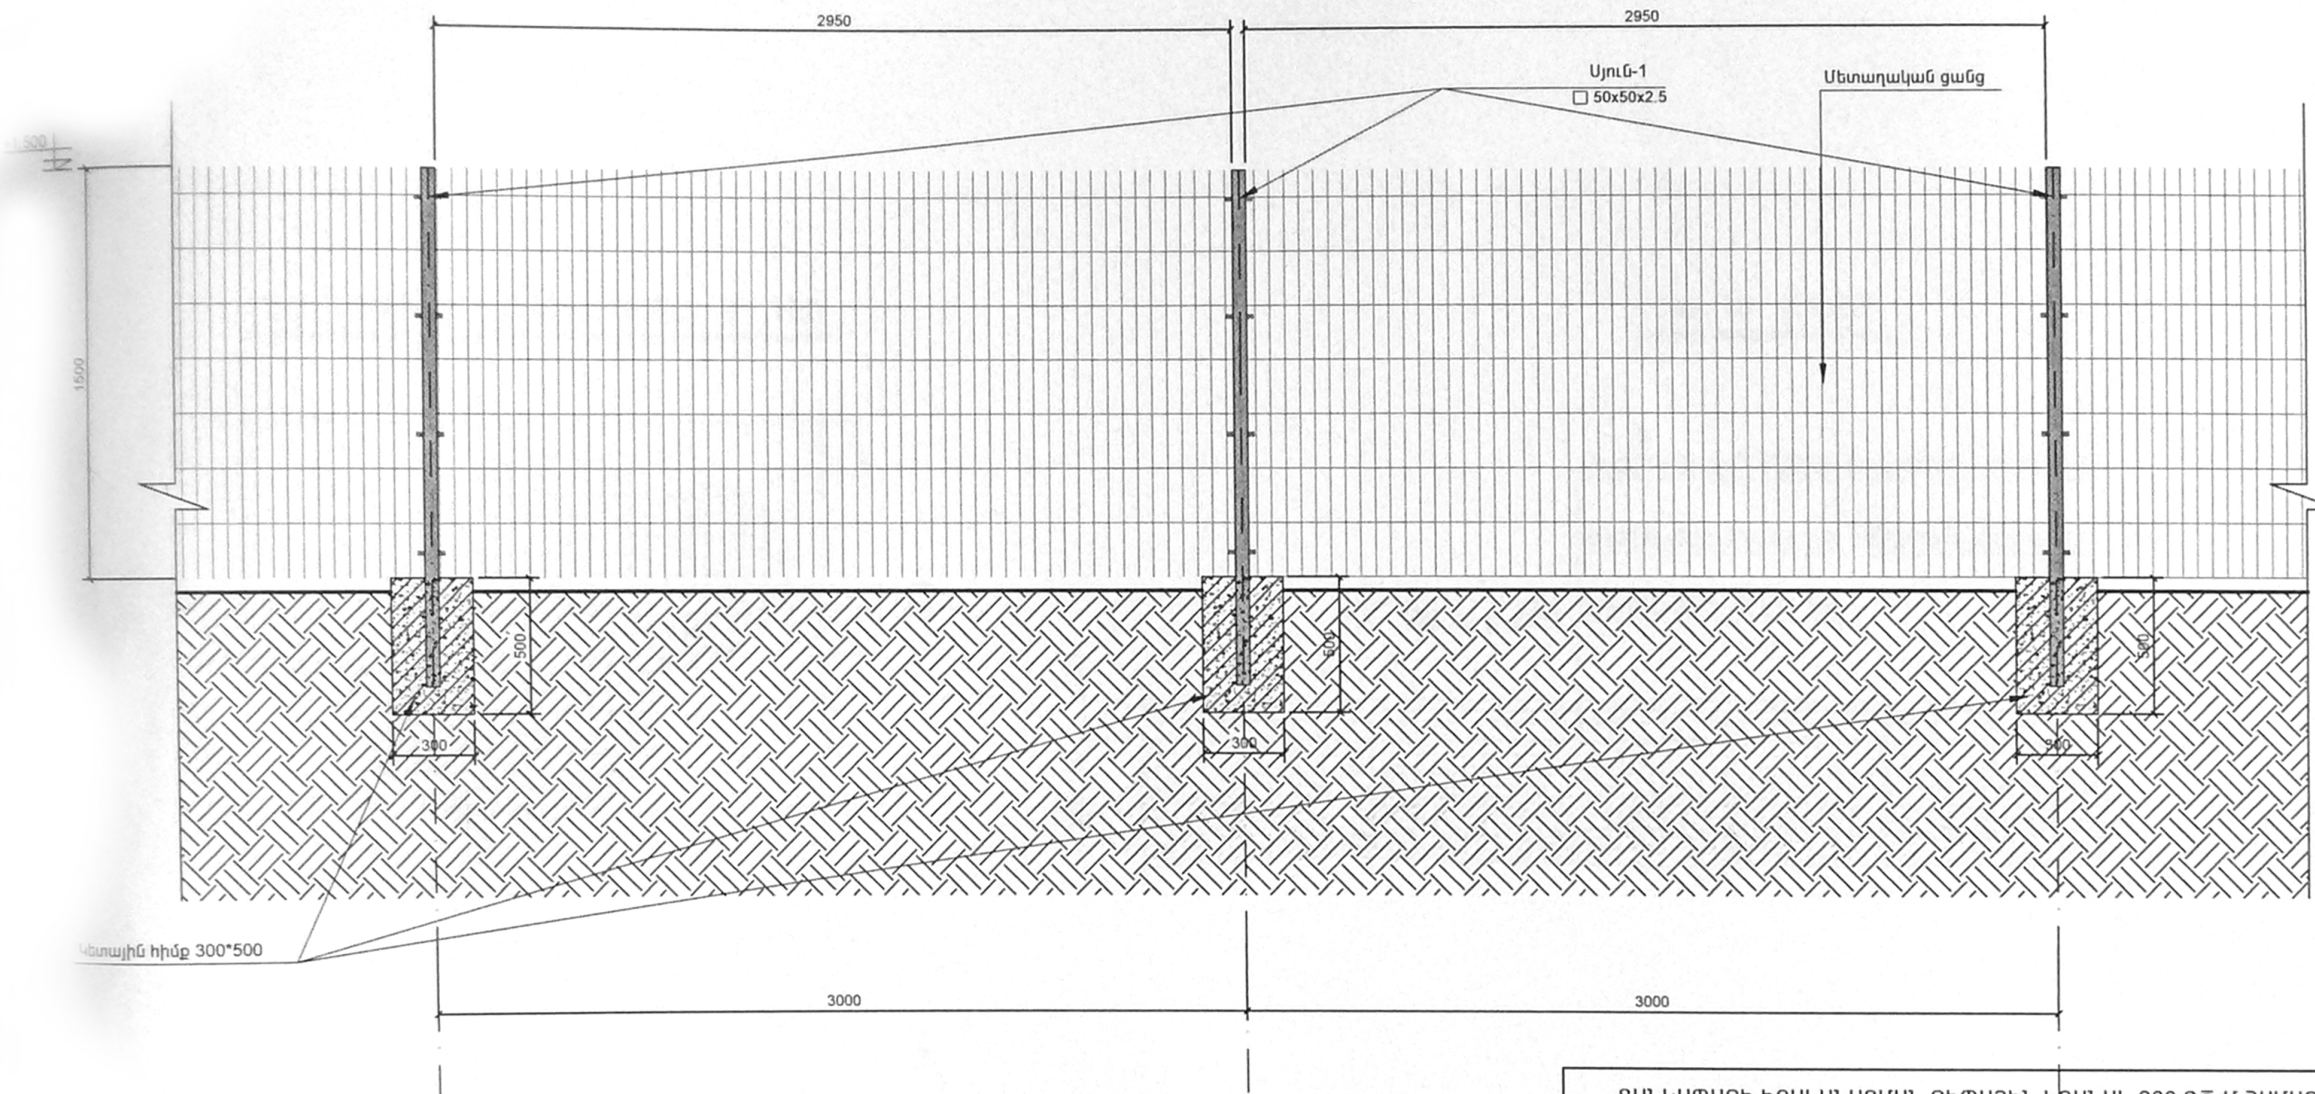

ՑԱՆԿԱՊԱՏԻ ԻՐԱՎԱՆԱՑՄԱՆ ՏԻՊԱՅԻՆ ԵՂԱՆԱԿ 200 ԳՃ.Մ ՀԱՄԱՐ					
Տարր №	Ն Շ Ա Ն Ա Կ Ո Ւ Մ Ը	Երկարու- թյունը (մմ)	Քանակը (հատ)	Քաշը 1 էլ. համար (կգ)	Ընդամենը (կգ)
Ս-1	խողովակ 50x50x2.5	L=1900 մ	68	6.84	465.12
	մետաղական ցանց	L=200 մ			
Ս-3	Բետոն B15				3.1 մ³

	ԳԼԽ.ԿՈՆՍՏՐՈՒԿՏՈՐ	Կ.ԲԱՂԱՆՅԱՆ	Պրոպագանդա	ՄԵՏԱՂԱԿԱՆ ՑԱՆԿԱՊԱՏԻ ԻՐԱՎԱՆԱՑՄԱՆ ՆԱԽԱԳԻԾ			
				ՄԱՐԶ ՏԱԿՈՒՇ, ԲԵՐԴ ՀԱՄԱՅՔՆ,ՔԱՂԱՔ ԲԵՐԴ			
	ԿՈՆՍՏՐՈՒԿՏՈՐԱԿԱՆ ՄԱՍ			ՑԱՆԿԱՊԱՏԻ ԻՐԱՎԱՆԱՑՄԱՆ ՏԻՊԱՅԻՆ ԵՂԱՆԱԿ	ՓՈՒԼ	ԹԵՐԹ	ԹԵՐԹԵՐ
	"ԽԱՌԱՏՅԱՆ ԱՐԽԻՏԵԿՏՍ" ՍՊԸ ՏՆՕՐԵՆ Ս.ԽԱՌԱՏՅԱՆ				ԱՆ	14	14