



ԱՊԱՐԱՆ ՀԱՄԱՅՆՔԻ 16 ԳՅՈՒՂԱԿԱՆ ԲՆԱԿԱՎԱՅՐԵՐԻ ԽՄԵԼՈՒ ՋՐԻ ՋՐԱԳԾԵՐԻ
ՎԵՐԱԿԱՌՈՒՑՄԱՆ ՆԱԽԱԳԾԱՆԱԽԱՀԱՇՎԱՅԻՆ ՓԱՍՏԱԹՂԹԵՐԻ ԿԱԶՄՈՒՄ

ՉՔՆԱՂ

ՊԱՅՄԱՆԱԳԻՐ - ДОГОВОР

N ՀՀ-ԱՄ-ԱՀ-ԳՀԽԾՁԲ-83/24-1

ԳԾԱԳՐԵՐ

ՆԳԻ

Ա. Թոքմաջյան

«ՋՀՀԻ» կոնսորցիումի առաջատար

Տնօրեն

Ա. Բաքալյան

ԳԾԱԳՐԵՐԻ ՀԻՄՆԱԿԱՆ ԼՐԱԿԱԶՄԻ ԱՄՓՈՓԱԳԻՐ

h/h	Անվանում	
1	Ընդհանուր տվյալներ	
2	Իրավիճակի հատակագիծ	
3	Ջրատար N 1; Ծրագծի հատակագիծ Մ1;1000	
4	Ջրատար N1; Երկայնական կտրվածք ՊԿ0+00-ՊԿ3+86	
5	Փականային հոր ջրատար N1-ի ՊԿ0+00-ում	
6	Բաժանարար հոր ջրատար N1-ի ՊԿ2+50-ում	
7	Փականային հոր ջրատար N1-ի ՊԿ3+86-ում	


N ը/կ	Նշանակում	Անվանումներ	Ծանոթութ.
1	ՀՀՇՆ 40-01.02	Ջրամատակարարում, Արտաքին ցանցեր և կառուցվածքներ	
2	ՀՀՇՆ 40-01.03-2022	Կոյուղի, Արտաքին ցանցեր և կառուցվածքներ	
3	ՀՀՇՆ 52.01-2021	Բետոնե և երկաթբետոնե կառուցվածքներ	
4	ՀՀՇՆ 13-02-2022	Անվտանգության տեխնիկան շինարարությունում	
5	ՀՀՇՆ 1-3.01.01-2008	Շինարարության արտադրության կազմակերպում	
6	ՀՀՇՆ 32-01-2022	Ավտոմոբիլային ճանապարհներ	
7	ՀՀՇՆ 30-02-2022	Տարածքի բարեկարգում	
8	ՀՀՇՆ 20.04-2020	Երկրաշարժադիմացկուն շինարարություն, նախագծման նորմեր	

Մրցութային փաստաթղթերը մշակված են համաձայն գործող նորմերի ու կարգերի

ՆԳՃ

Հ.Թոքմաջյան


Կոնստրոցիում՝ "ՋՀՀԻ" ՍՊԸ, "ՇՏՀ" հիմնադրամ, "Հիդրոեկ" ՍՊԸ			Պայմանագիր՝	ՀՀ-ԱՄ-ԱՀ-ԳՀԽԾՁԲ-83/24		
			Պատվիրատու՝ Ապարանի համայնքապետարան			
Ն.Գ.Ճ.	Հ.Թոքմաջյան		Ապարան համայնքի թվով 16 գյուղական բնակավայրերի խմելու ջրի ջրագծերի վերակառուցման ՆՆՓ կազմում Զքնաղ բնակավայր			
Նախագծեց	Օ.Բարսեղյան					
Ստուգեց	Պ.Բալջյան					
			Ընդհանուր տվյալներ			
					Թերթ	Թերթեր
					1	

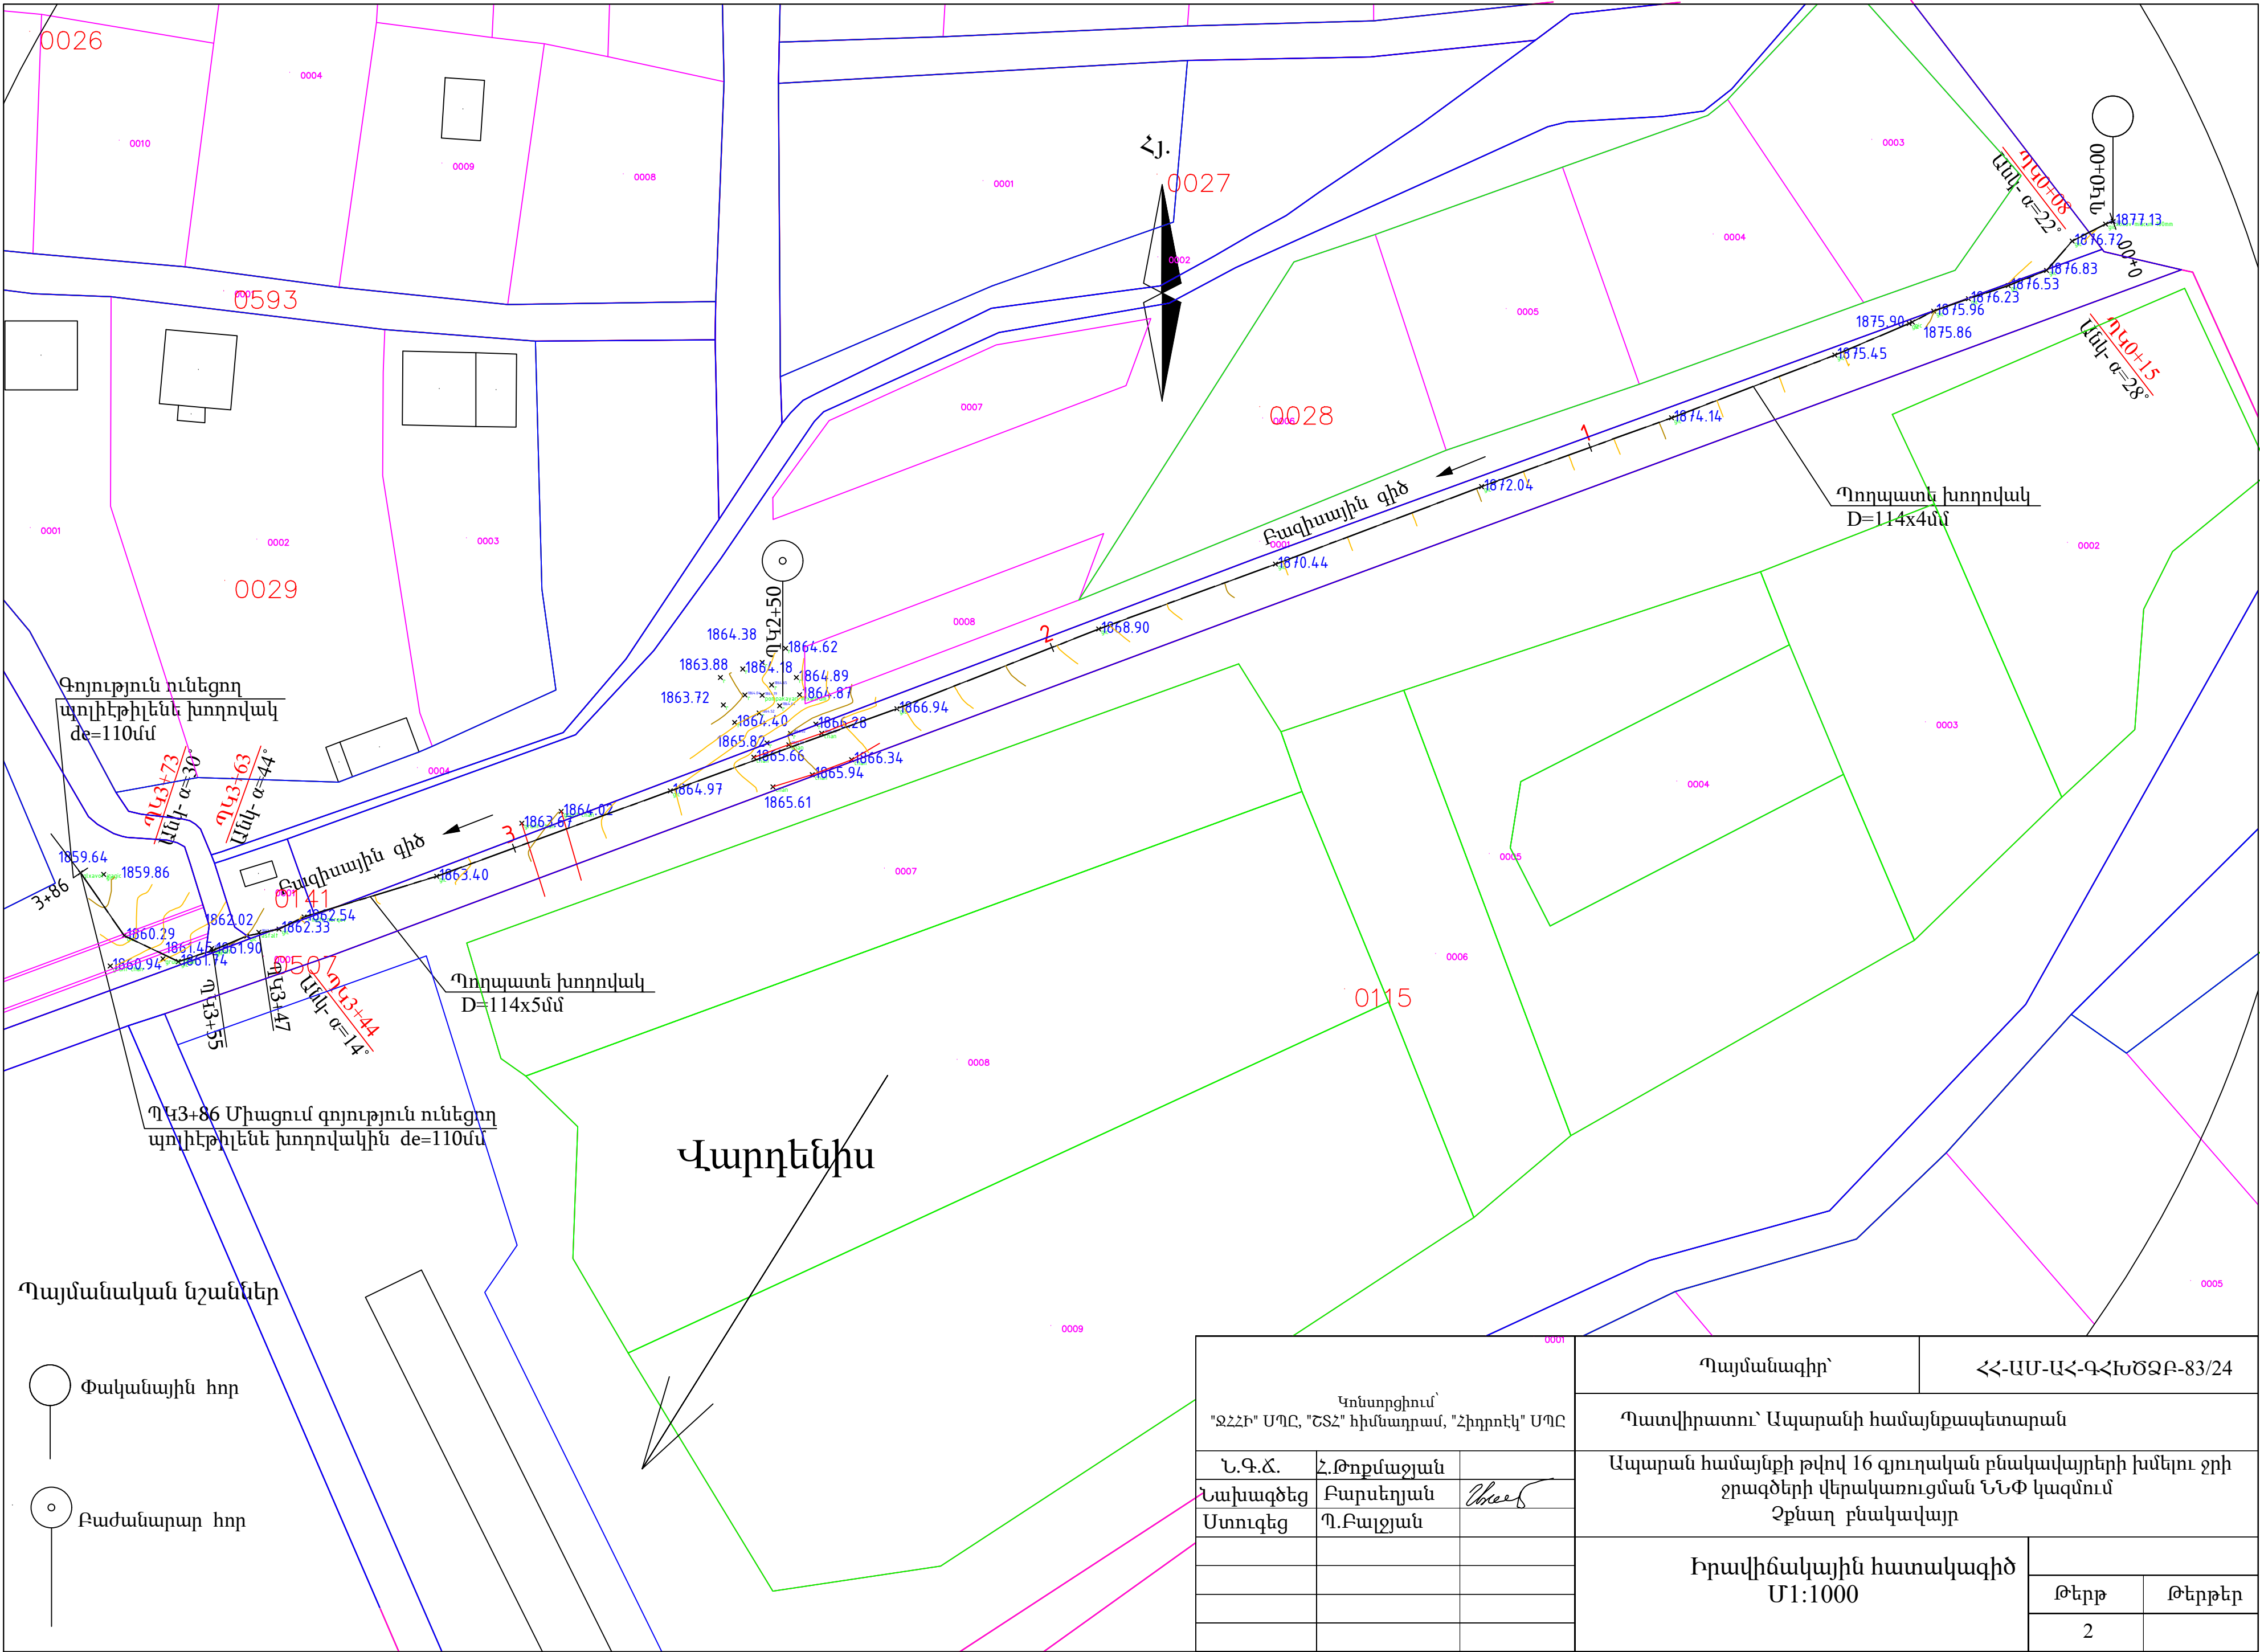


Պայմանական նշաններ


Փականային հոր


Բաժանարար հոր

 
Կոնստրուցիոն՝ "ՋՀՀԻ" ՍՊԸ, "ՇՏՀ" հիմնադրամ, "Հիդրոտեկ" ՍՊԸ			Պայմանագիր՝		ՀՀ-ԱՄ-ԱՀ-ԳՀԽԾՁԲ-83/24	
			Պատվիրատու՝ Ապարանի համայնքապետարան			
Ն.Գ.Ճ.	Հ.Թոքմաջյան		Ապարան համայնքի թվով 16 գյուղական բնակավայրերի խմելու ջրի ջրագծերի վերակառուցման ՆՆՓ կազմում Չքնաղ բնակավայր			
Նախագծեց	Բարսեղյան					
Ստուգեց	Պ.Բալջյան		Իրավիճակային հատակագիծ Մ1:1000			
			Թերթ		Թերթեր	
			2			

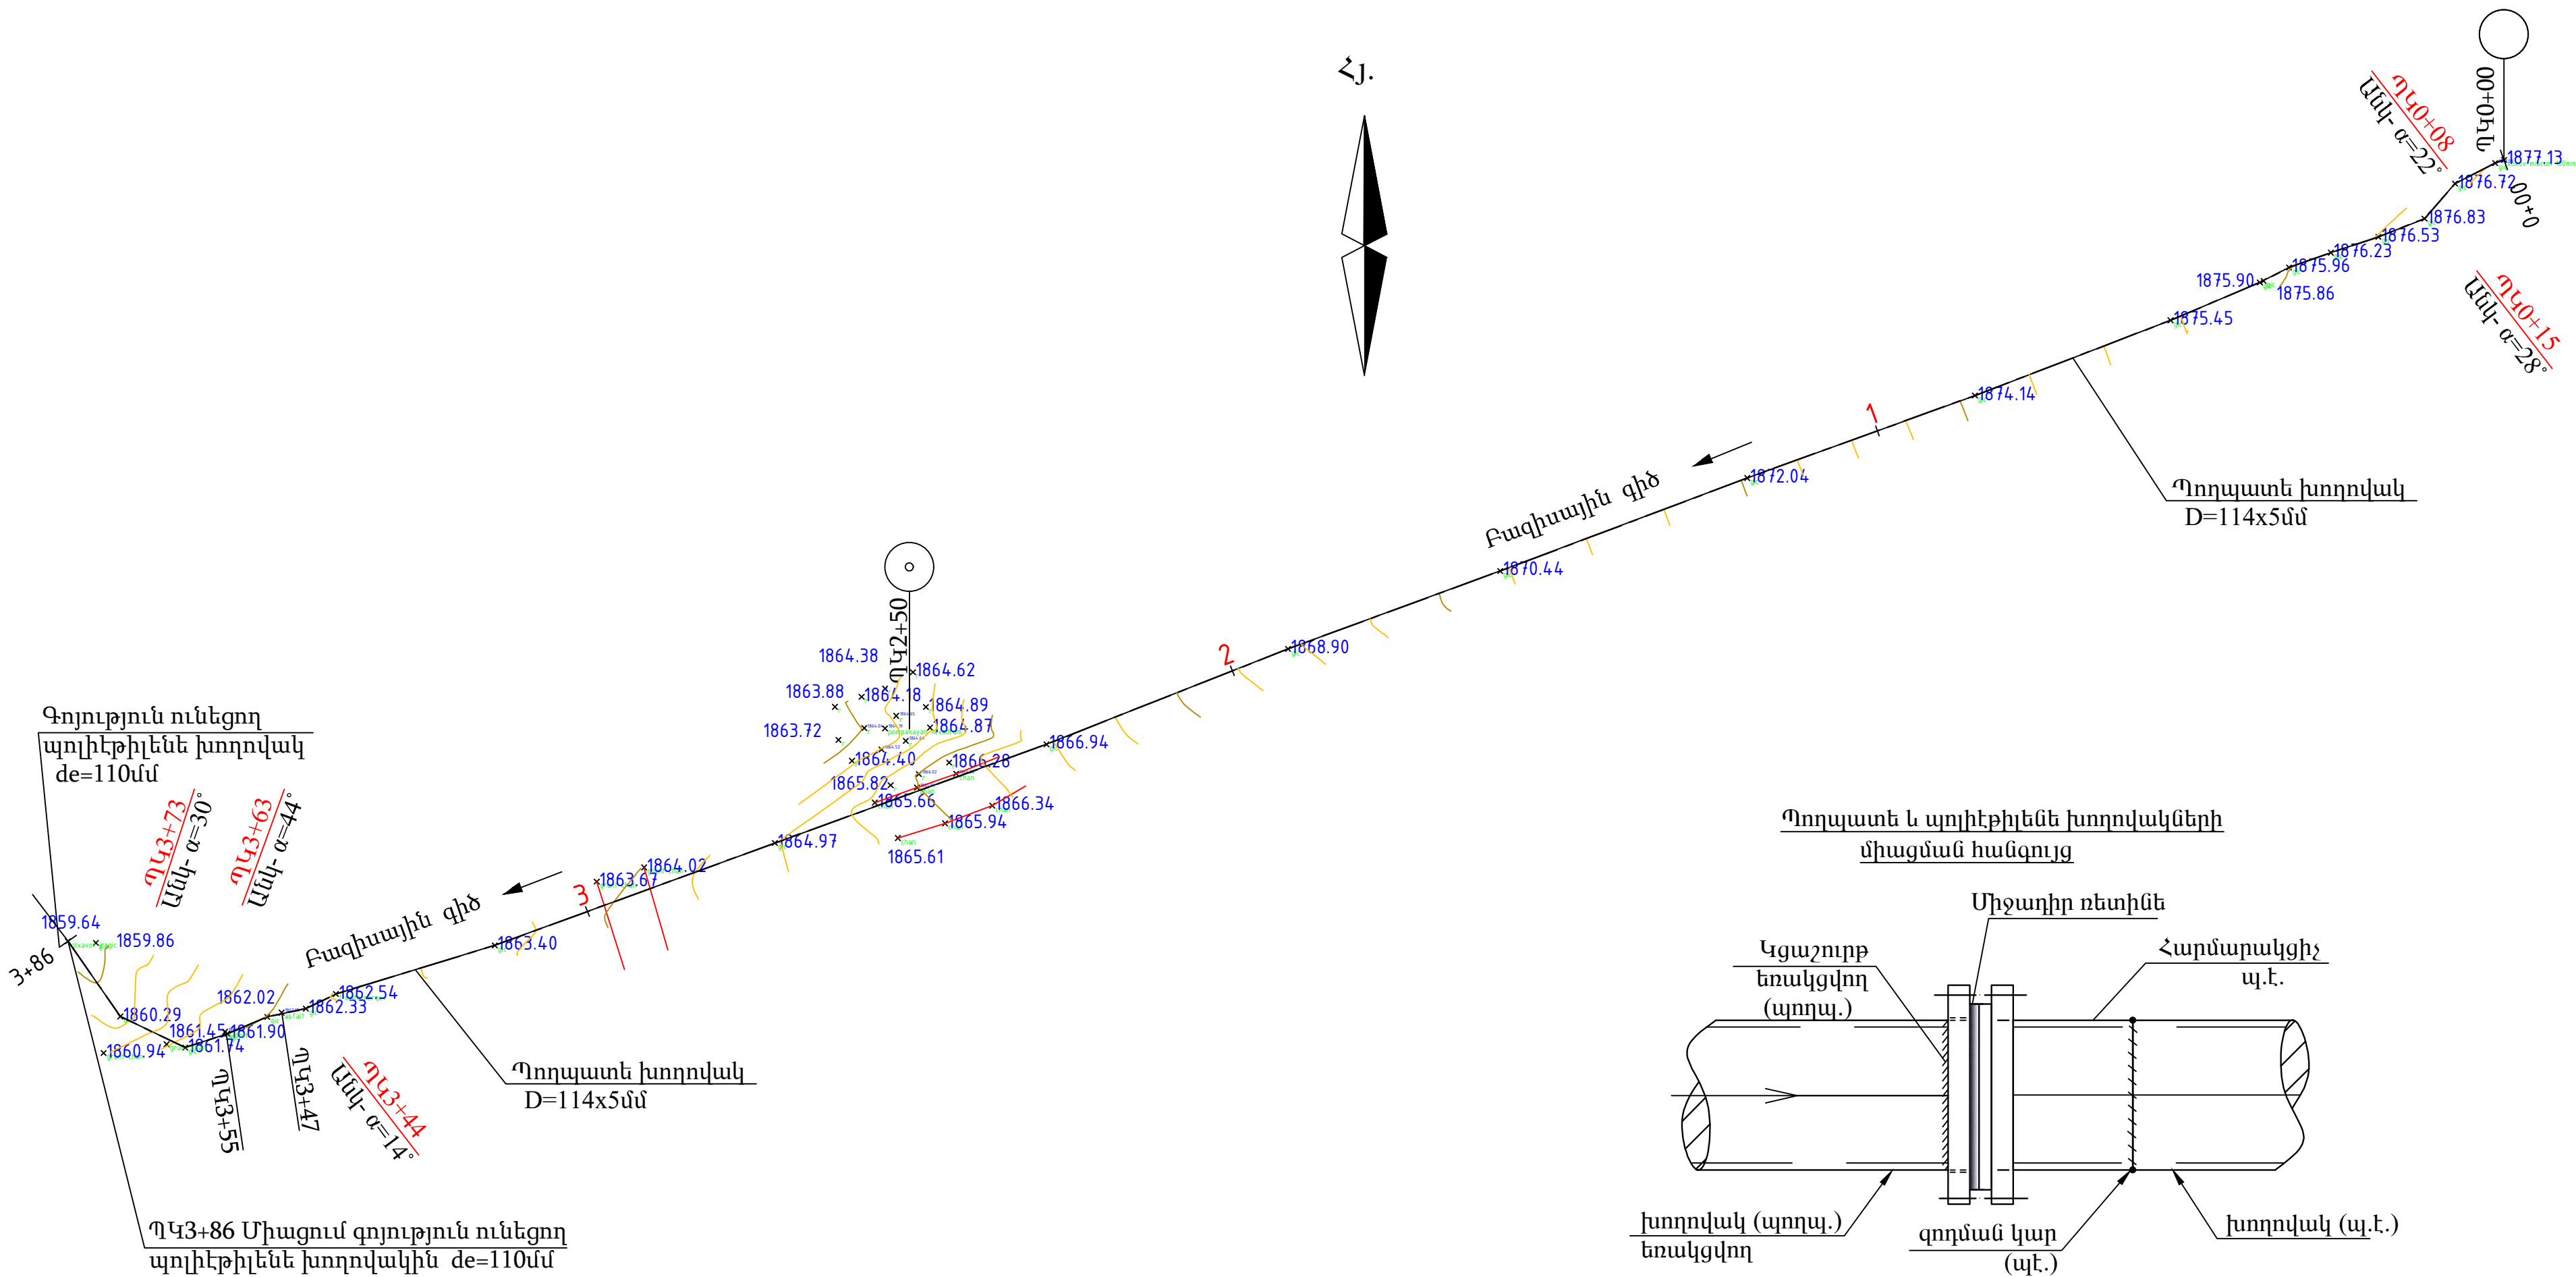

Պայմանական նշաններ

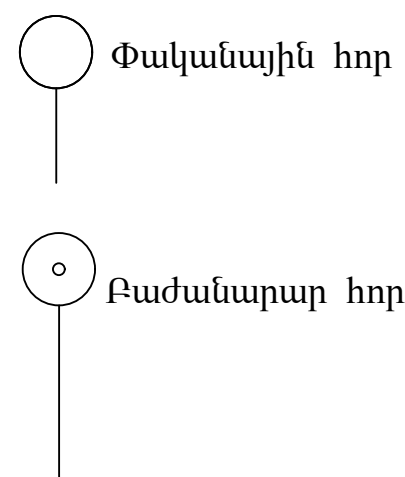


 Կոնստրցիոն՝ "ՋՀՀԻ" ՍՊԸ, "ՇՏՀ" հիմնադրամ, "Հիդրոէլ" ՍՊԸ			Պայմանագիր՝	ՀՀ-ԱՄ-ԱՀ-ԳՀԽԾՁԲ-83/24		
			Պատվիրատու՝ Ապարանի համայնքապետարան			
Ն.Գ.Ճ.	Հ.Թոքմաջյան		Ապարան համայնքի թվով 16 գյուղական բնակավայրերի խմելու ջրի ջրագծերի վերակառուցման ՆՆՓ կազմում Չքնաղ բնակավայր			
Նախագծեց	Բարսեղյան					
Ստուգեց	Պ.Բալջյան					
			Ջրատար N 1 Ծրագծի հատակագիծ Մ1;1000			
					Թերթ	Թերթեր
					3	

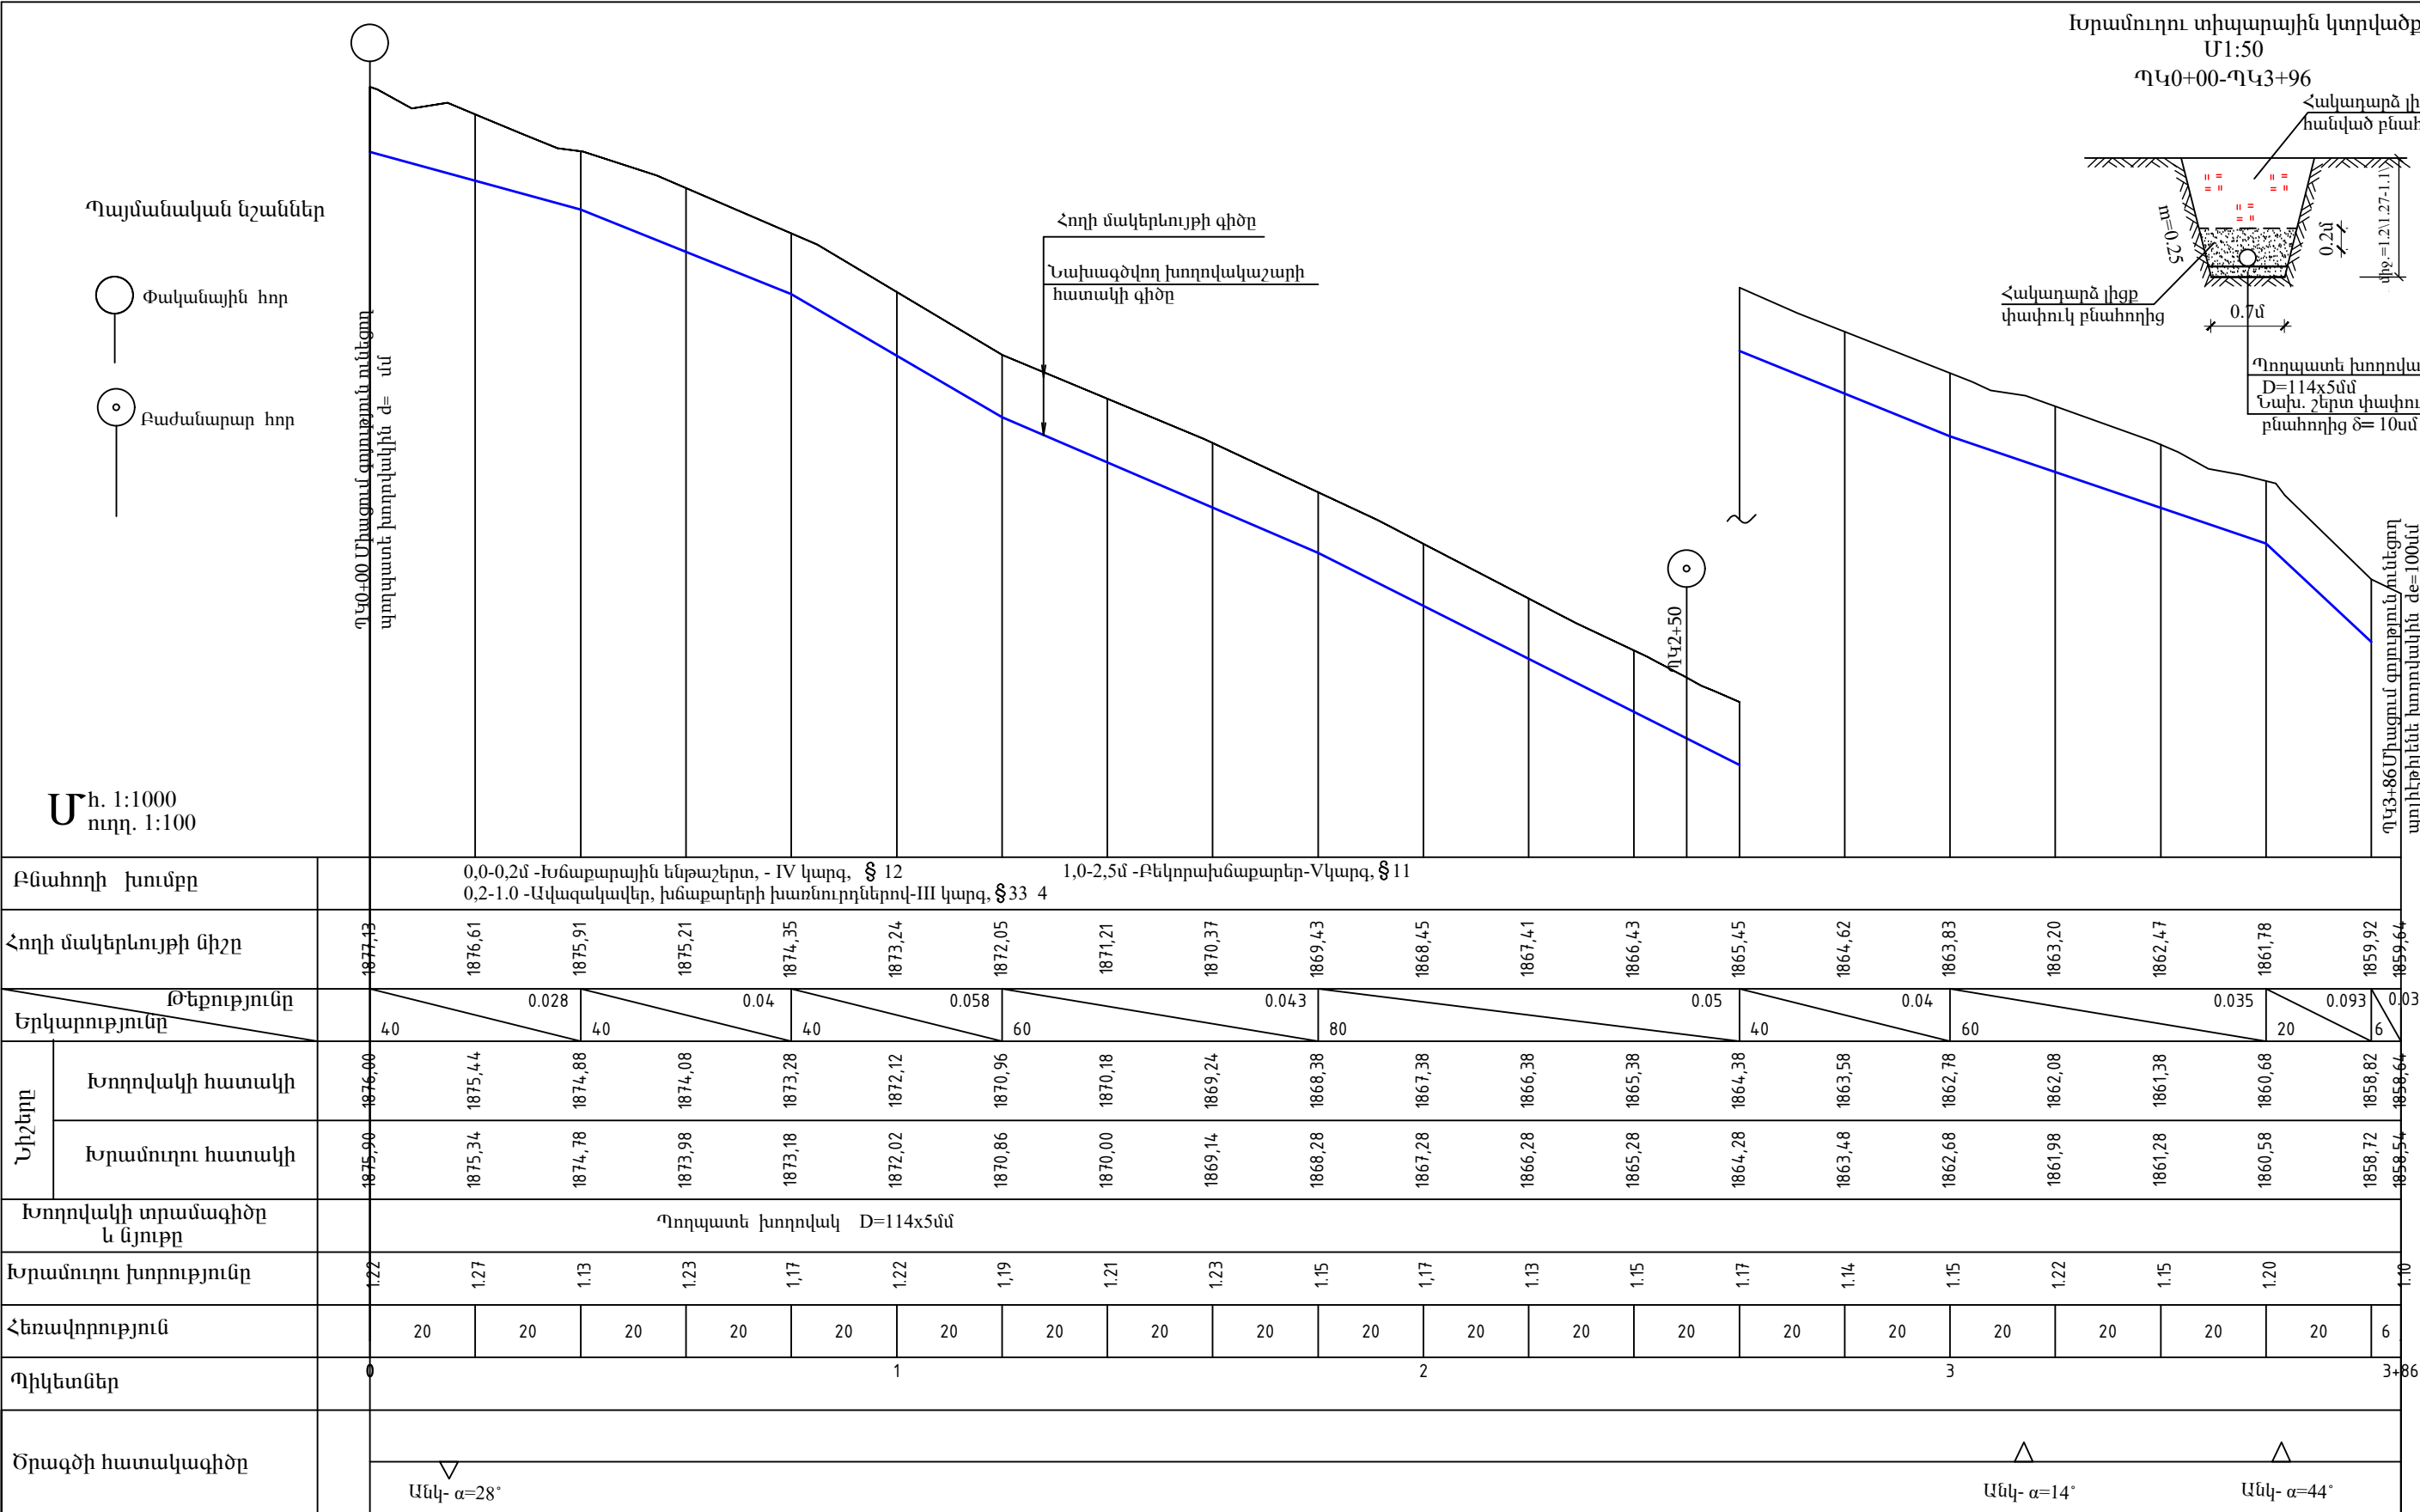


Փականային հոր ջրատար N1-ի
ՊԿ0+00-ում

ԿՏՐՎԱԾԸ 1-1
Մ1:50

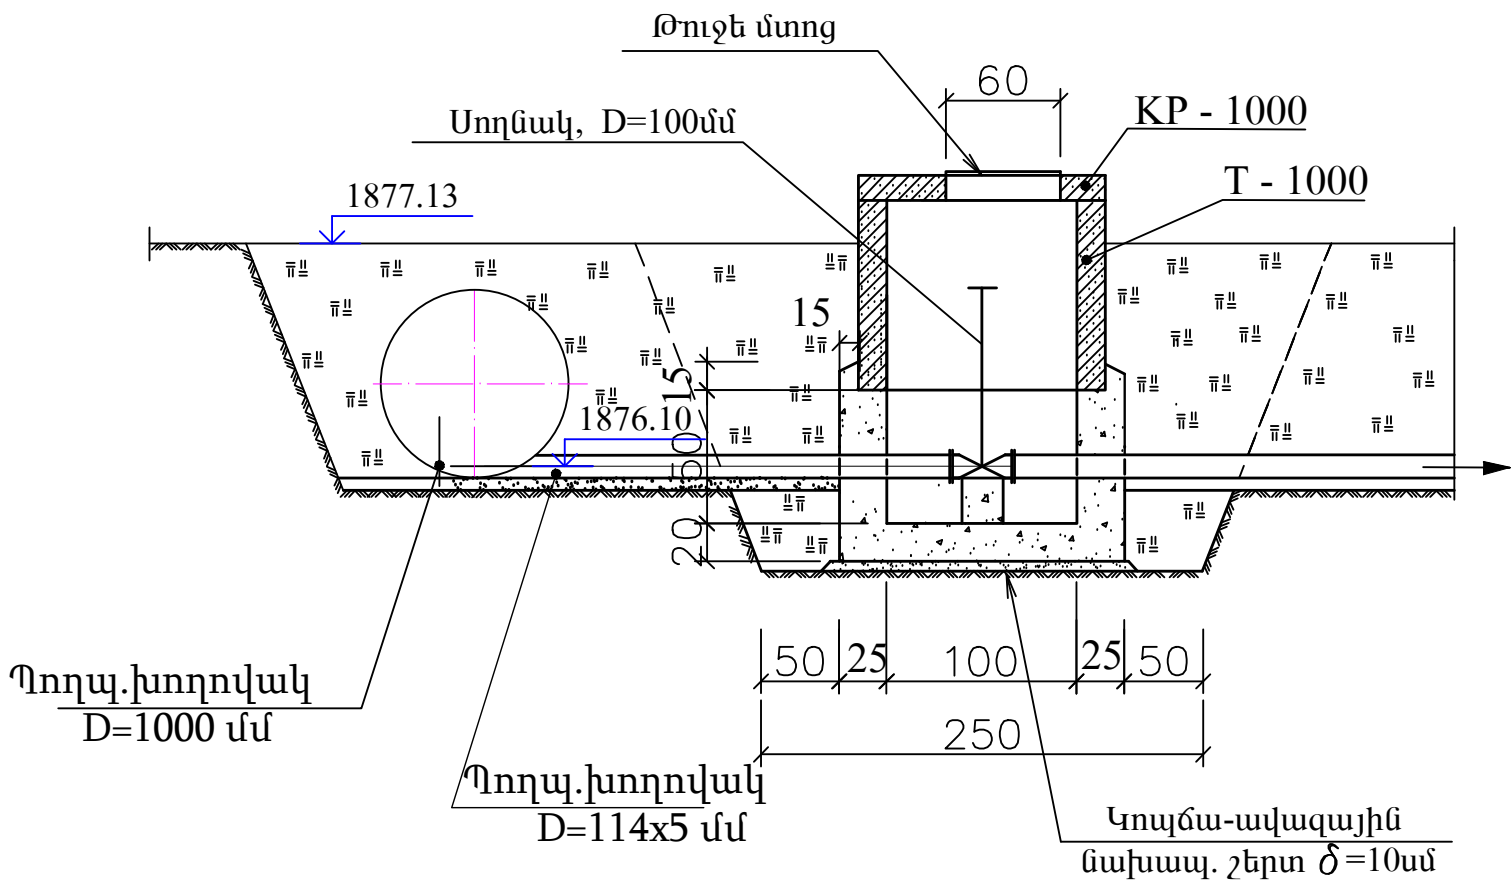


ՀԱՏԱԿԱԳԻԾ Մ1:50

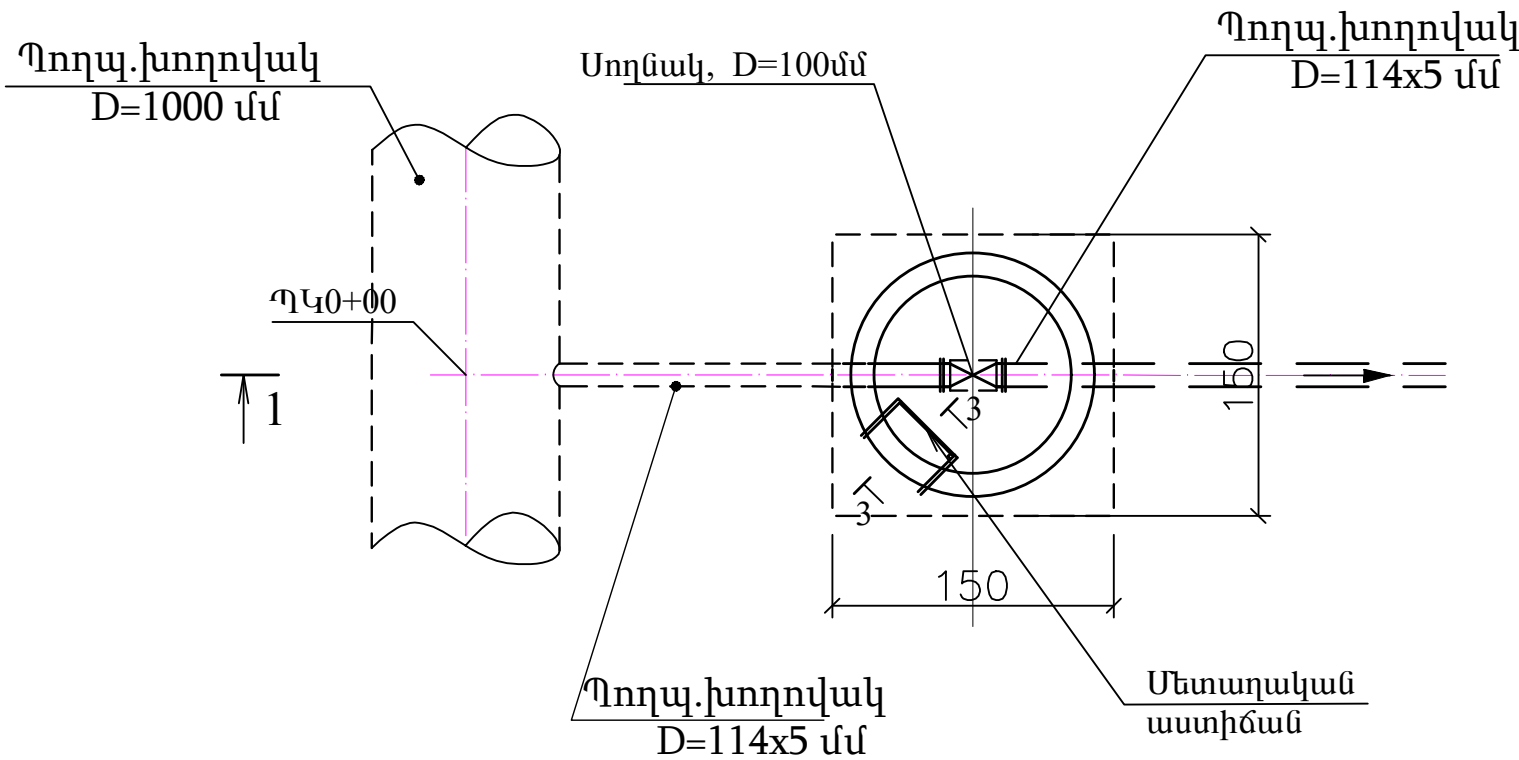


Ծանոթություն

- Տվյալ գծագիրը կարդալ 4; 5, 12 թերթերի հետ:
- Գծագրի վրա բոլոր չափերը տրված են սմ— ու, բացի խողովակի տրամագծից

ԿՏՐՎԱԾԸ 2-2

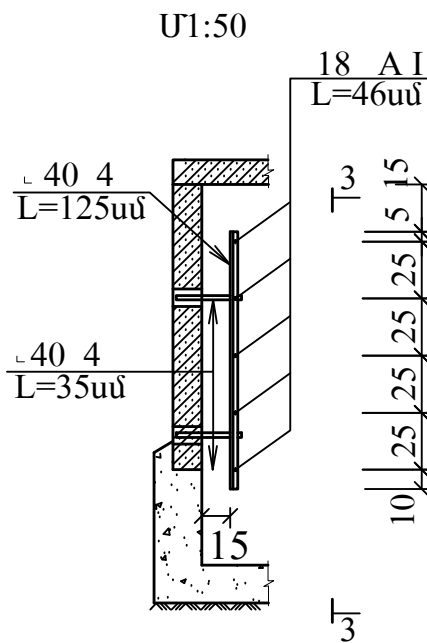

ԿՏՐՎԱԾԸ 3-3

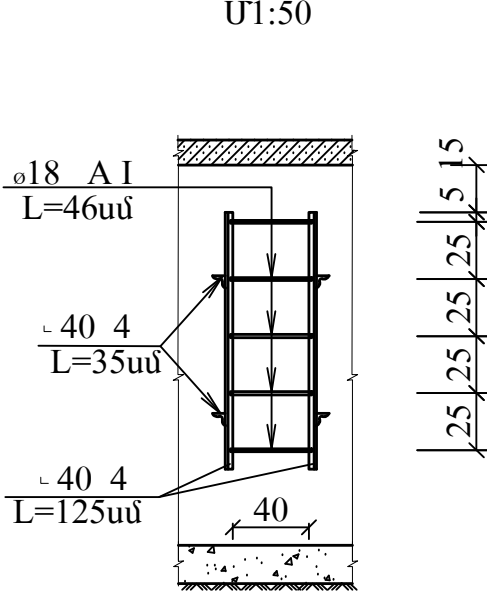


Աշխատանքների ծավալներ


Հ/Հ	Աշխատանքների անվանումը	Չափմ. միավ.	Քանակը	Ծանոթություն
Հողային աշխատանքներ				
1	Խրամուղու փորում III/IV կարգի բնահողում	մ³	4/5	
2	Հակադարձ լիցք հանված բնահողից	մ³	6	
3	Ավելցուկ բնահողի հարթեցում տեղում	մ³	3	
4	Կոպճա-ավազային նախապատրաստական շերտ 10սմ հաստությամբ	մ³	0.25	
Բետոնե և ե/բ աշխատանքներ				
5	Բետոնի պատրաստում	մ³	1.1	B15 F150 W4
6	Խողովակ-օղակ T-1000 ամր. ծախսը 70կգ/մ³	հատ/մ³	1/0.35	B15 F150 W4
7	Կափարիչ KP-1000 հորի համար ամր. ծախսը 318.8 կգ/մ³	հատ/մ³	1/0.14	B15 F150 W4
Խողովակաշարային արմատուրա				
8	Սողնակ Dy=100մմ, Py=1.6 ՄՊա	հատ	1	
9	Կցաշուրթ պողպատե Dy=100մմ, Py=1.6 ՄՊա	հատ/կգ	2/9,1	ՊՍՏ12820-80
10	Մետաղական աստիճան	հատ/կգ	1/16	
11	Հավաքովի ե/բ հորի և ծածկի պողպատյա միացնող էլեմենտներ	կգ	46	
12	Թուջե մտոց KP-1000 -ի համար	հատ/կգ	1/65	
Մեկուսացման աշխատանքներ				
13	Մետաղական կառուցվածքների և խողովակի ներկում	մ²	0,5	

Նախագծով նախատեսվում է Ջրատար N2- ի վրա նախագծել 29 հատ ջրտող կառուցվածք, իսկ Ջրատար N3- ի վրա 13 հատ ջրտող կառուցվածք, որոնց տեղերը կճշտվեն շինարարության ընթացքում


Պայմանագիր՝			ՀՀ-ԱՄ-ԱՀ-ԳՀԽԾՁԲ-83/24	
Կոնստրուկտիվ՝ "ՋՀՀԲ" ՍՊԸ, "ՇՏՀ" հիմնադրամ, "Հիդրոէլ" ՍՊԸ			Պատվիրատու՝ Ապարանի համայնքապետարան	
Ն.Գ.Ճ.	Հ.Թոքմաջյան		Ապարան համայնքի թվով 16 գյուղական բնակավայրերի խմելու ջրի ջրագծերի վերակառուցման ՆՆՓ կազմում Զբնաղ բնակավայր	
Նախագծեց	Բարսեղյան			
Ստուգեց	Պ.Բալջյան			
			Փականային հոր ջրատար N1-ի ՊԿ0+00-ում	
			Թերթ	Թերթեր
			5	

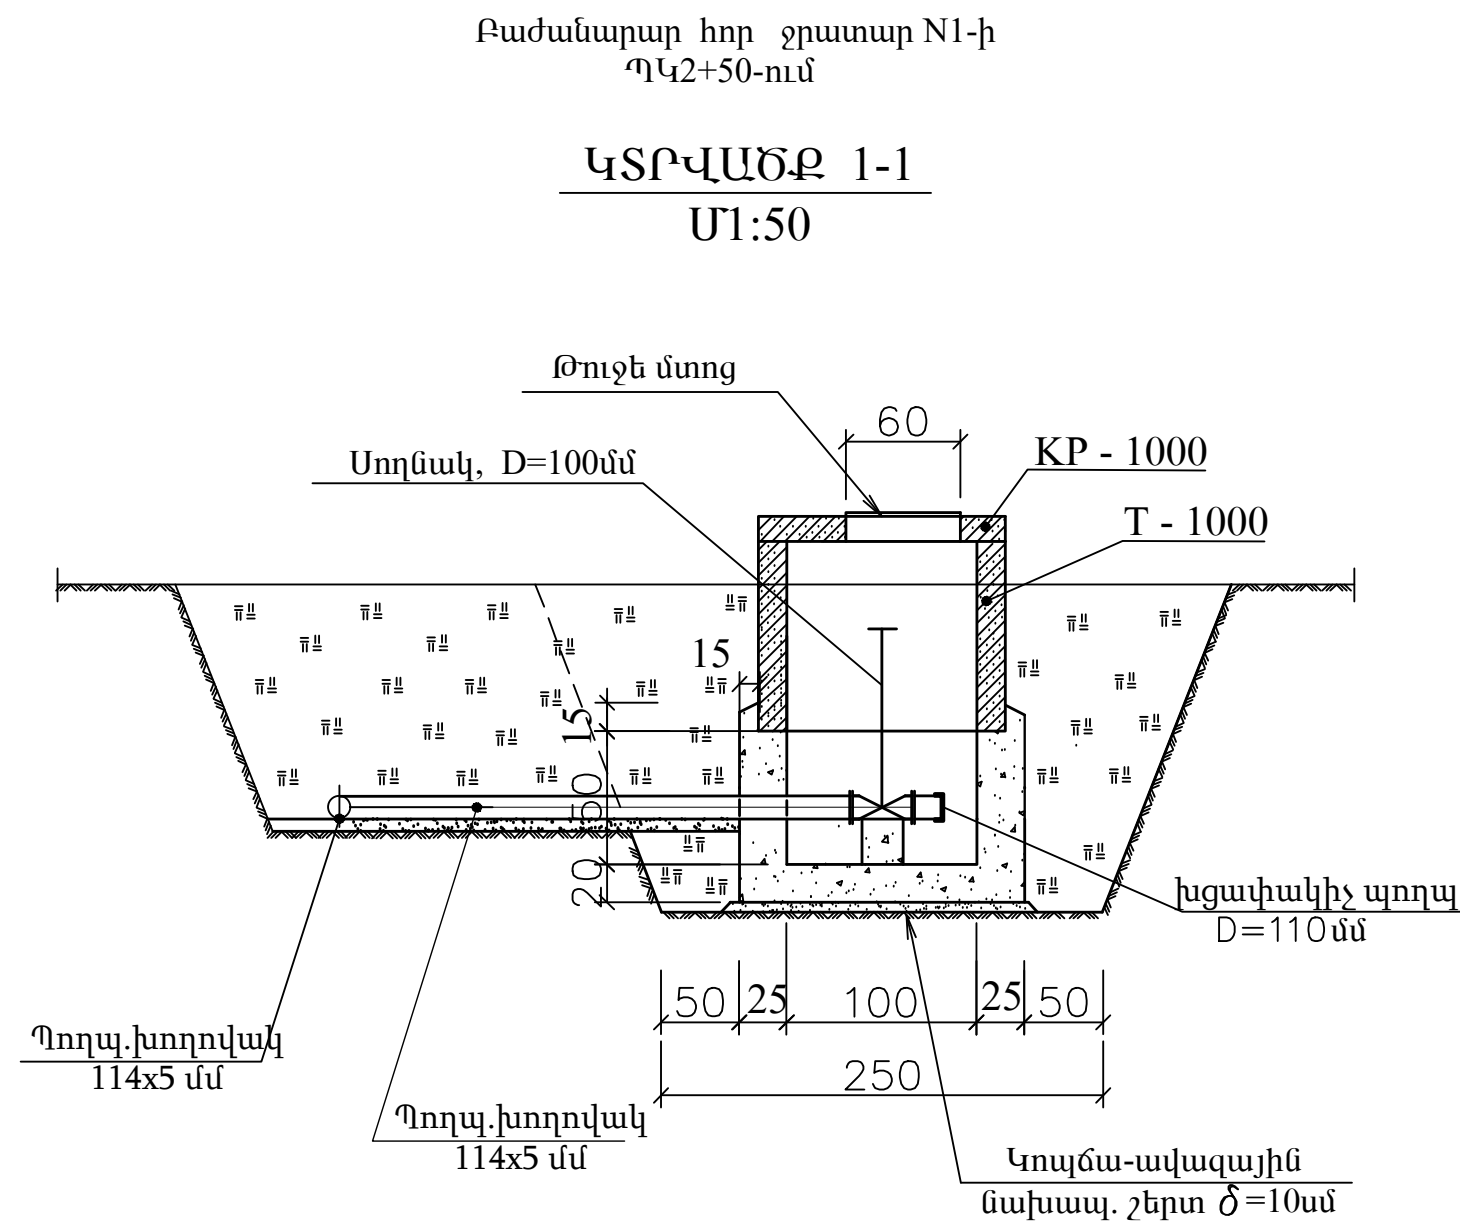


ԿՏՐՎԱԾՔ 2-2
Մ1:50

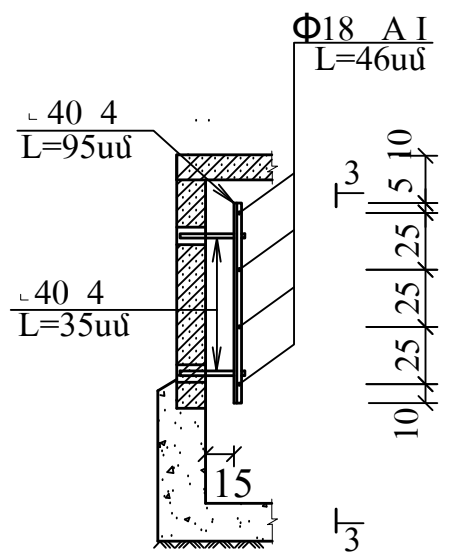


ԿՏՐՎԱԾՔ 3-3
Մ1:50

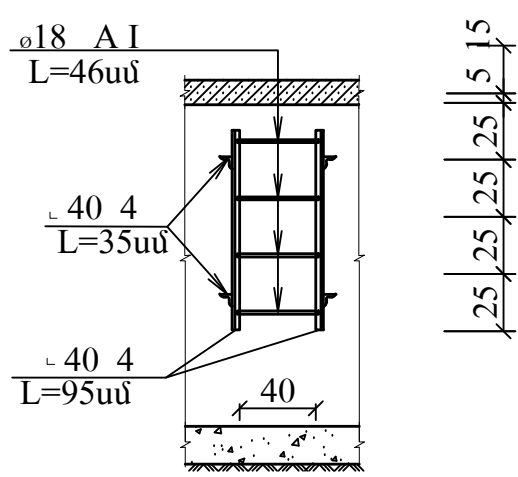

ՀԱՏԱԿԱԳԻԾ Մ1:50

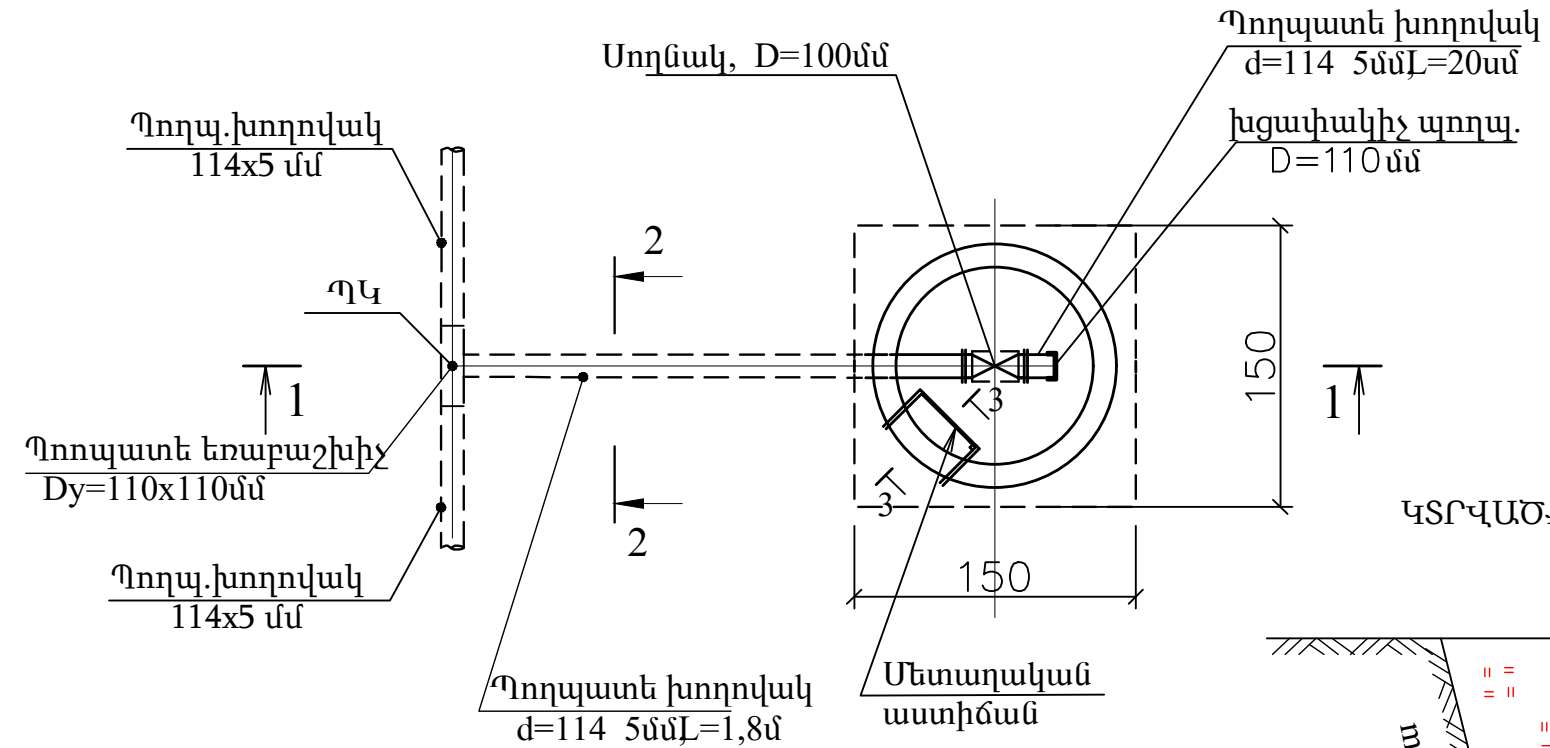

ԿՏՐՎԱԾՔ 2-2 Մ1:50

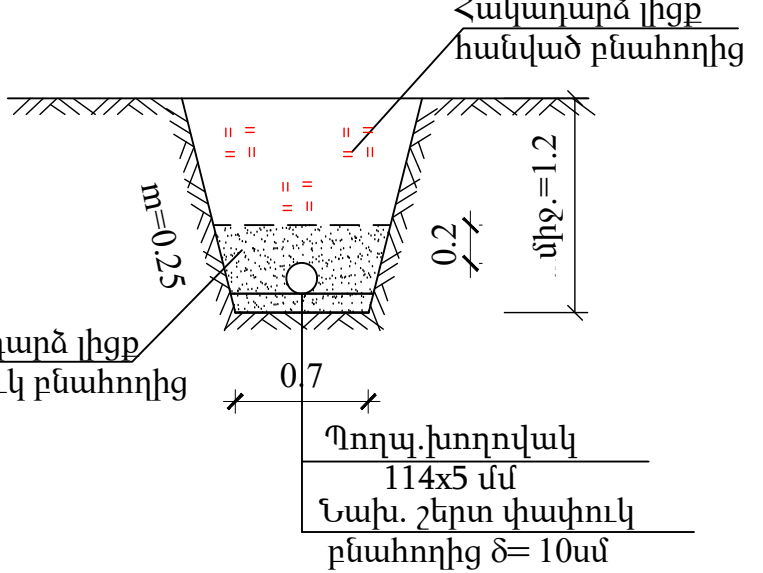

Ծանոթություն

- Տվյալ գծագիրը կարդալ 5; 6 թերթերի հետ:
- Գծագրի վրա բոլոր չափերը տրված են սմ– ով, բացի խողովակի տրամագծից


Աշխատանքների ծավալներ

Հ/Հ	Աշխատանքների անվանումը	Չափմ. միավ.	Քանակը	Ծանոթություն
Հողային աշխատանքներ				
1	Խրամուղու փորում III/TV կարգի բնահողում	մ³	5/4	
2	Հակադարձ լիցք հանված բնահողից	մ³	6	
3	Ավելցուկ բնահողի տեղափոխում 1կմ հեռ վրա	մ³	3	
4	Կուպճա-ավազային նախապատրաստական շերտ 10սմ հաստությամբ	մ³	0.25	
Բետոնե և ե/բ աշխատանքներ				
5	Բետոնի պատրաստում	մ³	1.1	B15 F150 W4
6	Խողովակ-օղակ T-1000 ամր. ծախսը 70կգ/մ³	հատ/մ³	1/0.35	B15 F150 W4
7	Կափարիչ KP-1000 հորի համար ամր. ծախսը 318.8 կգ/մ³	հատ/մ³	1/0.14	B15 F150 W4
Խողովակաշարային արմատուրա				
8	Պողպատե խողովակ Dy= 114x5մմ փորձարկումով և ախտահանում քլորաջրով	մ	2.0	ՊՍՏ 10704-91
9	Պողպատե եռաբաշխիչ, d=110x110մմ	հատ	1	Py=1.6 ՄՊա
10	Սողնակ Dy=100մմ, Py=1.6 ՄՊա	հատ	1	
11	Կցաշուրթ պողպատե Dy=100մմ, Py=1.6 ՄՊա	հատ/կգ	2/9,1	ՊՍՏ12820-80
12	Խցափակիչ պողպատե d=110մմ d =4.0մմ	հատ/կգ	1/0,4	ՊՍՏ12820-80
13	Մետաղական աստիճան	հատ/կգ	1/13	
14	Հավաքովի ե/բ հորի և ծածկի պողպատյա միացնող էլեմենտներ	կգ	46	
15	Թուջե մտոց KP-1000 -ի համար	հատ/կգ	1/65	
Մեկուսացման աշխատանքներ				
16	Մետաղական կառուցվածքների և խողովակի ներկում	մ²	0,5	
17	Պողպատե խողովակի նորմալ հիդրոմեկուսացում D110	մ	2,0	


Պայմանագիր՝			ՀՀ-ԱՄ-ԱՀ-ԳՀԽԾՁԲ-83/24	
Կոնսորցիում՝ "ՋՀՀԻ" ՍՊԸ, "ՇՏՀ" հիմնադրամ, "Հիդրոէլ" ՍՊԸ			Պատվիրատու՝ Ապարանի համայնքապետարան	
Ն.Գ.Ճ.	Հ.Թոքմաջյան		Ապարան համայնքի թվով 16 գյուղական բնակավայրերի խմելու ջրի ջրագծերի վերակառուցման ՆՆՓ կազմում Շենական բնակավայր	
Նախագծեց	Բարսեղյան			
Ստուգեց	Պ.Բալջյան			
			Բաժանարար հոր ջրատար N1-ի ՊԿ2+50-ում	Թերթ
				Թերթեր
				6

Փականային հոր ջրատար N1-ի
ՊԿ3+86-ում

ԿՏՐՎԱԾՔ 1-1
Մ1:50

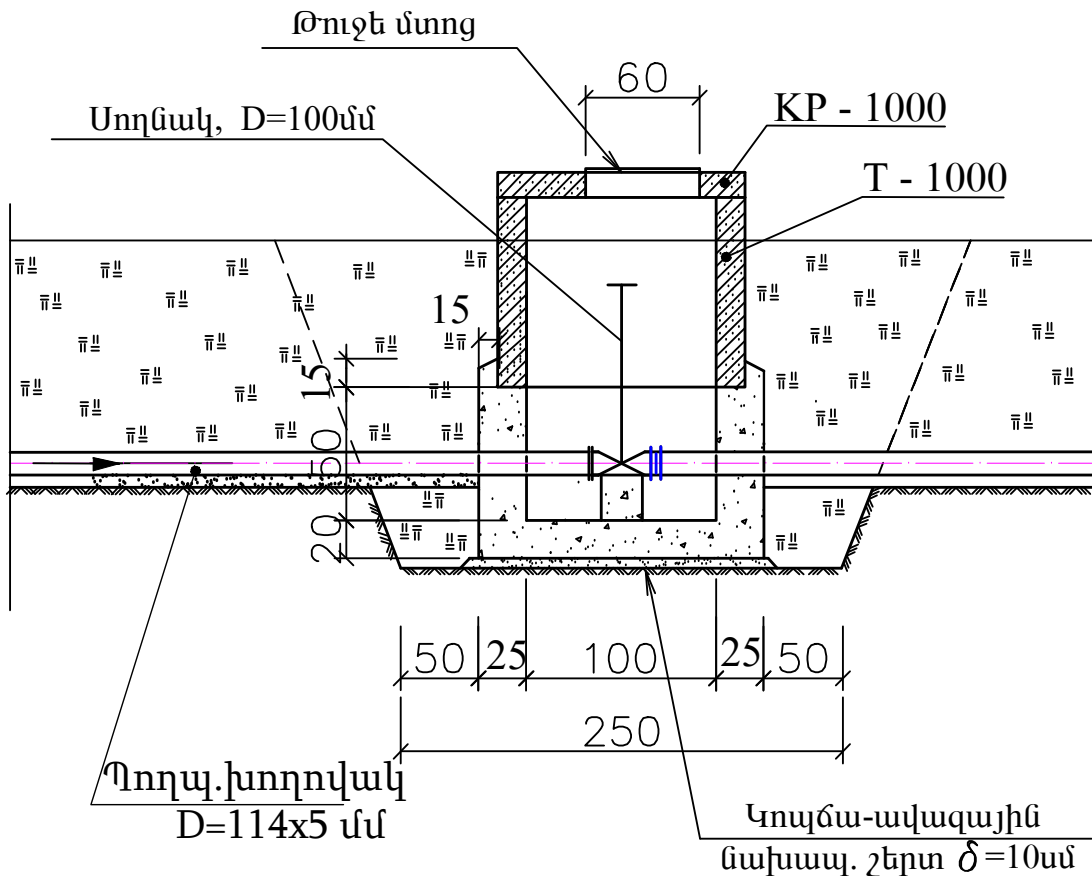

ՀԱՏԱԿԱԳԻԾ Մ1:50

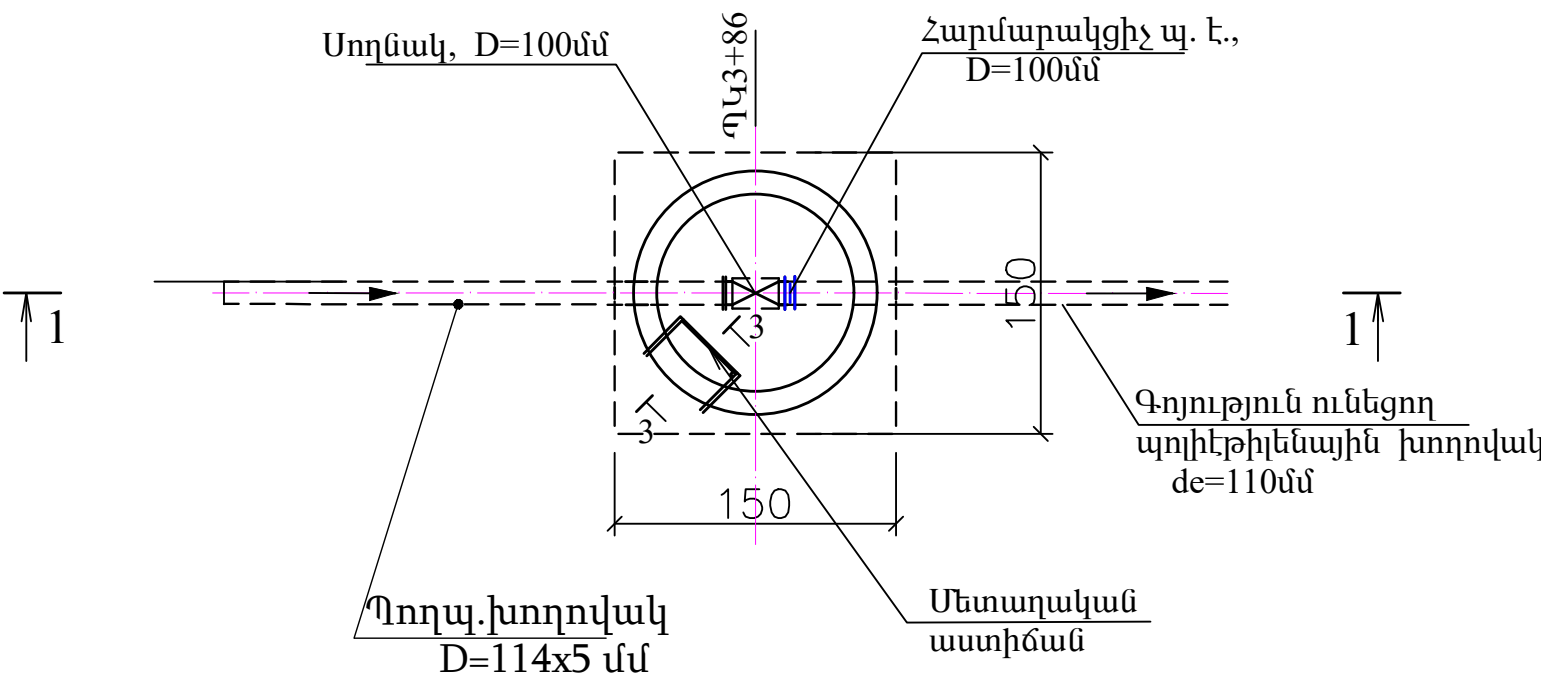


Ծանոթություն

- Տվյալ գծագիրը կարդալ 4; 5, 12 թերթերի հետ:
- Գծագրի վրա բոլոր չափերը տրված են սմ– ու, բացի խողովակի տրամագծից


ԿՏՐՎԱԾՔ 2 - 2

Մ1:50

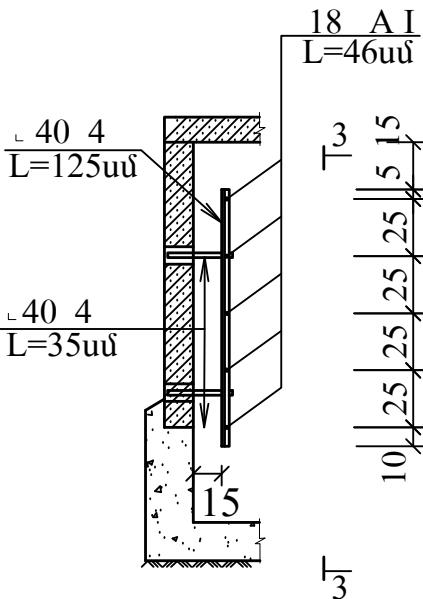

ԿՏՐՎԱԾՔ 3-3

Մ1:50

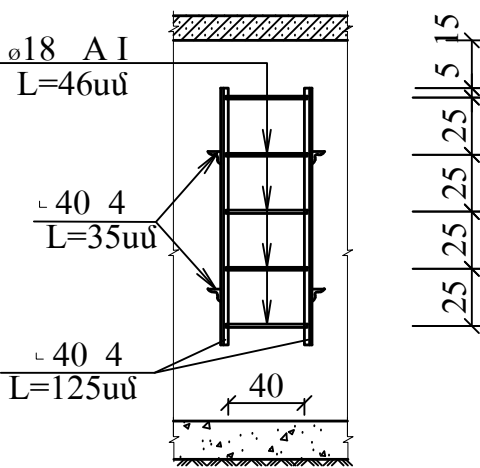

Աշխատանքների ծավալներ

Հ/Հ	Աշխատանքների անվանումը	Չափմ. միավ.	Քանակը	Ծանոթություն
Հողային աշխատանքներ				
1	Խրամուղու փորում III/TV կարգի բնահողում	մ³	4/5	
2	Հակադարձ լիցք հանված բնահողից	մ³	6	
3	Ավելցուկ բնահողի հարթեցում տեղում	մ³	3	
4	Կոպճա-ավազային նախապատրաստական շերտ 10սմ հաստությամբ	մ³	0.25	
Բետոնե և ե/բ աշխատանքներ				
5	Բետոնի պատրաստում	մ³	1.1	B15 F150 W4
6	Խողովակ-օղակ T-1000 ամր. ծախսը 70կգ/մ³	հատ/մ³	1/0.35	B15 F150 W4
7	Կափարիչ KP-1000 հորի համար ամր. ծախսը 318.8 կգ/մ³	հատ/մ³	1/0.14	B15 F150 W4
8	Խողովակաշարային արմատորա			
9	Սողնակ Dy=100մմ, Py=1.6 ՄՊա	հատ	1	
10	Կցաշուրթ պողպատե Dy=100մմ, Py=1.6 ՄՊա	հատ/կգ	1	ՊՍՏ12820-80
11	Կցաշուրթ պողպատե ազատ մմ, ՄՊա	հատ/կգ	1	ՊՍՏ12820-80
12	Հարմարակցիչ de=110մմ պ. էթ. Py=1.6 ՄՊա	հատ	1	
13	Մետաղական աստիճան	հատ/կգ	1/16	
14	Հավաքովի ե/բ հորի և ծածկի պողպատյա միացնող էլեմենտներ	կգ	46	
15	Թուջն մտոց KP-1000 -ի համար	հատ/կգ	1/65	
Մեկուսացման աշխատանքներ				
16	Մետաղական կառուցվածքների և խողովակի	մ²	0,5	
17	Պողպատե խողովակի նորմալ հիդրոմեկուսացում D12x1,2	մ	2,0	

Պայմանագիր՝			ՀՀ-ԱՄ-ԱՀ-ԳՀԽԾՁԲ-83/24	
Կոնստրուկտիվ՝ "ՋՀՀԻ" ՍՊԸ, "ՇՏՀ" հիմնադրամ, "Հիդրոէլ" ՍՊԸ			Պատվիրատու՝ Ապարանի համայնքապետարան	
Ն.Գ.Ճ.	Հ.Թոքմաջյան		Ապարան համայնքի թվով 16 գյուղական բնակավայրերի խմելու ջրի ջրագծերի վերակառուցման ՆՆՓ կազմում Չքնաղ բնակավայր	
Նախագծեց	Բարսեղյան			
Ստուգեց	Պ.Բալջյան			
			Փականային հոր ջրատար N1-ի ՊԿ3+86-ում	
			Թերթ	Թերթեր
			7	