

ՀԱՅԱՍՏԱՆԻ ՀԱՆՐԱՊԵՏՈՒԹՅՈՒՆ



«ԱՄԷԼԻ» ՍՊԸ

ՊԱՏՎԻՐԱՏՈՒԹՅԱՆԻ ՀԱՄԱՅՆՔԱՊԵՏԱՐԱՆ
ՊԱՅՄԱՆԱԳԻՐ N ՀՀ ԱՄ ԹՀ-ՀԲՄԽԾՁԲ-25/118

ԱՇԽԱՏԱՆՔԱՅԻՆ ՆԱԽԱԳԻԾ
ԳԻՐՔ 1
ԱՇԽԱՏԱՆՔԱՅԻՆ ԳԾԱԳՐԵՐ

ՀՀ, Թալին համայնքի Թալին քաղաքում ծածկոց
կանգառասրահների պատրաստման աշխատանքներ

ԵՐԵՎԱՆ 2025



Օբյեկտ՝ «ՀՀ, Թալին համայնքի Թալին քաղաքում ծածկոց կանգառասրահների պատրաստման աշխատանքներ»

ԱՇԽԱՏԱՆՔԱՅԻՆ ՆԱԽԱԳԻԾ
ԳԻՐՔ 1
ԱՇԽԱՏԱՆՔԱՅԻՆ ԳԾԱԳՐԵՐ


«ԱՄԷԼԻ» ՍՊԸ ՏՆՕՐԵՆ՝

Ա. Դավթյան

ՃԱՐՏԱՐԱՊԵՏ՝




Ա.Շահնազարյան

- Կանգառասրահների տեղադրման համար անհրաժեշտ է նախատեսել ուղղանկյուն կտրվածքով՝ ուղղաձիգ սյուների (կանգնակների) վրա հավաքված հեծանային կառուցվածքով, ամրակապերով և ամրացման առանձին տարրերով շրջանակ.
1. Հենասյուները՝ նվազագույն չափերը 50x100մմ,պատի նվազագույն հաստությունը՝ 3մմ,
 2. Հեծանի գոտիները՝ նվազագույն չափերը 40x20մմ, պատի նվազագույն հաստությունը՝ 2.5մմ,
 3. Թեքանները և կանգնակները՝ նվազագույն չափերը 40x20մմ, պատի նվազագույն հաստությունը՝ 3մմ,
 4. Տանիքի շրջանակը՝ երկաթյա պրոֆիլային խողովակներից, նվազագույն չափերը 100x100մմ,
 5. Տանիքի երեսպատումը՝ մետաղական (պրոֆիլային)
 6. Սրահի հետին պատի ապակեպատումը՝ լեգիրացված ապակի, նվազագույնը 10մմ հաստությամբ, գույնը՝թափանցիկ
 7. Տանիքի շրջանակի ներքևի կետի բարձրությունը սրահի հատակի հորիզոնական հարթությունից՝ նվազագույնը 2500մմ, տանիքի երկարությունը՝ նվազագույնը 4400մմ,լայնությունը՝ նվազագույնը 1800մմ,
 8. Նստարանի նախատեսում՝ պրոֆիլային խողովակներից, նստատեղը թիթեյա՝ ըստ ներկայացված ձևի, ամրացման թեքաններով, հղկված և ողորկ հարթությամբ, ամրության և կրողունակության բավարար պաշարով, ներկապատմամբ կամ լաքապատմամբ, նվազագույն չափերը ըստ սխեմայի,
 9. Հենասյուների հիմքերի կոնստրուկցիաները և հեծանային տարրերը նախատեսել ըստ տեղադրման վայրերի թռիչքային երկարության,լայնության, ամրության և կրողունակության բավարար պաշարներով,
 - 10.Կանգառասրահի մետաղյա կոնստրուկցիաների բոլոր տարրերը պետք է լինեն չօգտագործված՝ նոր, ամբողջական երկաթյա խողովակներից (հեծանի տարրերը՝ ուղղանկյուն կտրվածքով) կիրառմամբ, փոշեներկված կամ ներկանյութով ներկված, որը պետք է ունենա ժանգի փոխակերպիչի, հիմքի և վերջնական դեկորատիվ ծածկույթի համարժեքություն: Այն պետք է հնարավոր լինի կիրառել կոշտ ժանգի, նախկինում ալկիդ-ուրետոնային ներկով ծածկված մակերեսների վրա, լինել կորոզիայի նկատմամբ կայուն և դիմացկուն եղանակային տարբեր պայմանների (Օրինակ՝ Эмаль с металл, Стружкой Miofe 771, антрацит, РолаксRolax կամ համարժեք.): Գույնը պետք է համաձայնեցվի պատվիրատուի հետ:

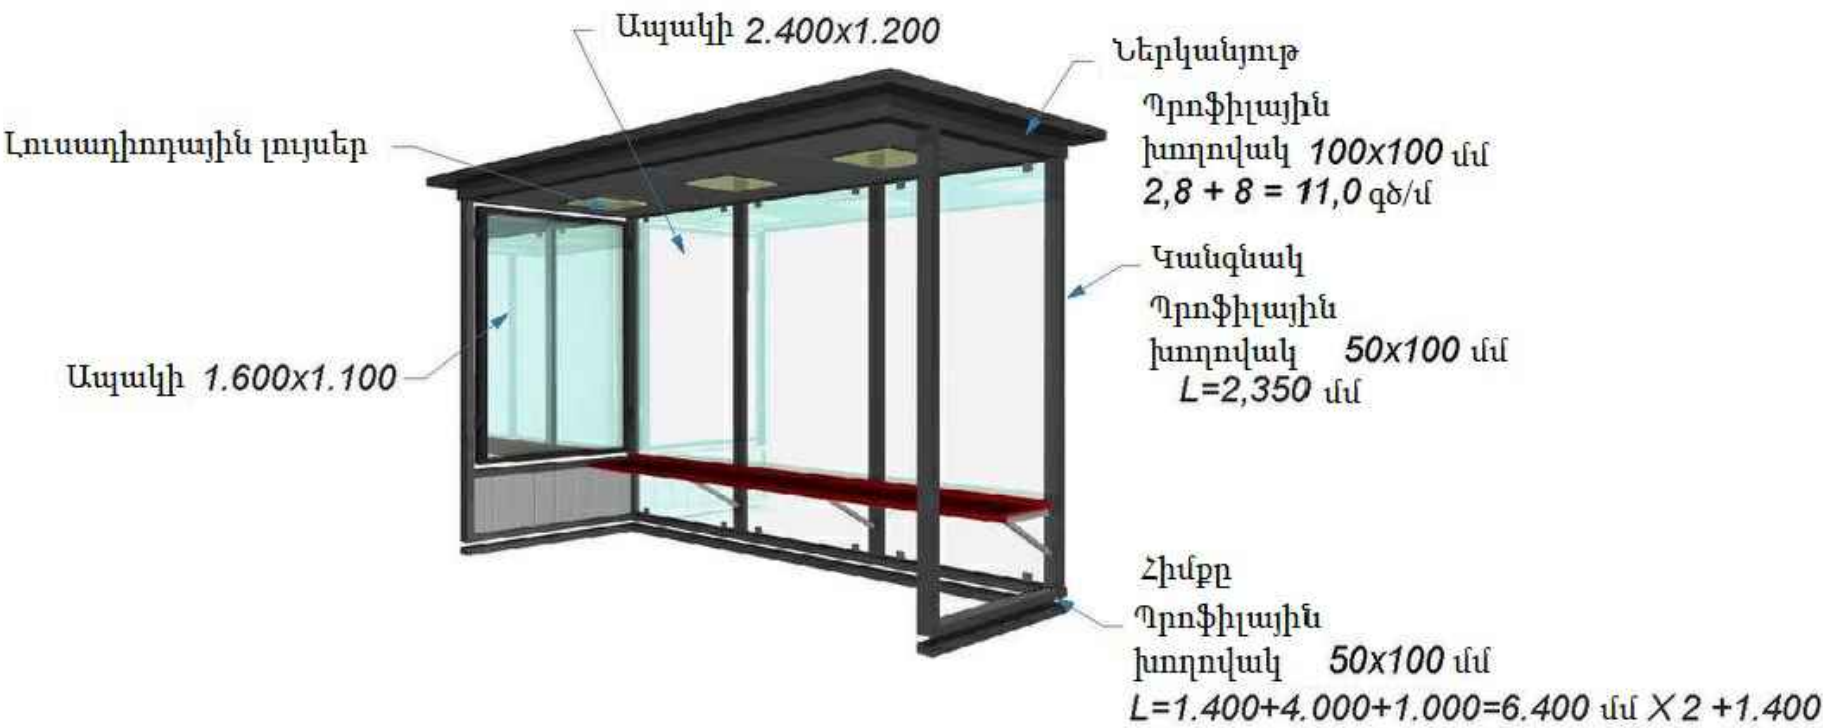

Պրոֆիլային խողովակ	100 x 100 մմ -11,0 զծ/մ
Պրոֆիլային խողովակ	50 x 100 մմ -30,0 զծ/մ
Պրոֆիլային խողովակ	40 x 20 մմ - 53,0 զծ/մ
Թիթեղ	1,2մմ - 1.250x2.500 -4,7 մ/ք
Թիթեղ	1,2 մմ - 1.000 x 2.000 - 12,0 մ/ք
Թիթեղ պրոֆիլային	8,0 մ/ք
Լեգիրացված ապակի	10 մմ - 2,350 x 1,200 մմ - 3 հատ
Լեգիրացված ապակի	5 մմ - 1,100 x 1,600 մմ - 2 հատ
Լուսաաղիռոդային լույսեր	300 x 300 մմ - 3 հատ

ՆԱԽԱԳԾԱՅԻՆ ԸՆԿԵՐՈՒԹՅՈՒՆ՝		
«ԱՄԵԼԻ» ՍՊԸ "AMELI" LLC		
ՆԱԽԱԳԾԻ ՀԱՍՅԵ՛		
ՀՀ, Թալին համայնքի Թալին քաղաքում ծածկոց կանգառասրահների պատրաստման աշխատանքներ		
ՆԱԽԱԳԾԻ ԱՆՎԱՆՈՒՄԸ՝		
Բացատրագիր Կանգառասրահի տեսք N1		
ԹԵՐԹ՝	ԹԵՐԹԵՐ՝	ՄԱՍՇՏԱԲ՝
1	2	1:100
ՏՆՕՐԵՆ՝	Ա.ԴԱՎԹՅԱՆ	
ՆԱԽԱԳԾՈՂ՝	Ա. ԹԱՆԿՈՍՅԱՆ	
ՍՏՈՒԳԵՑ՝	Ա.ԴԱՎԹՅԱՆ	

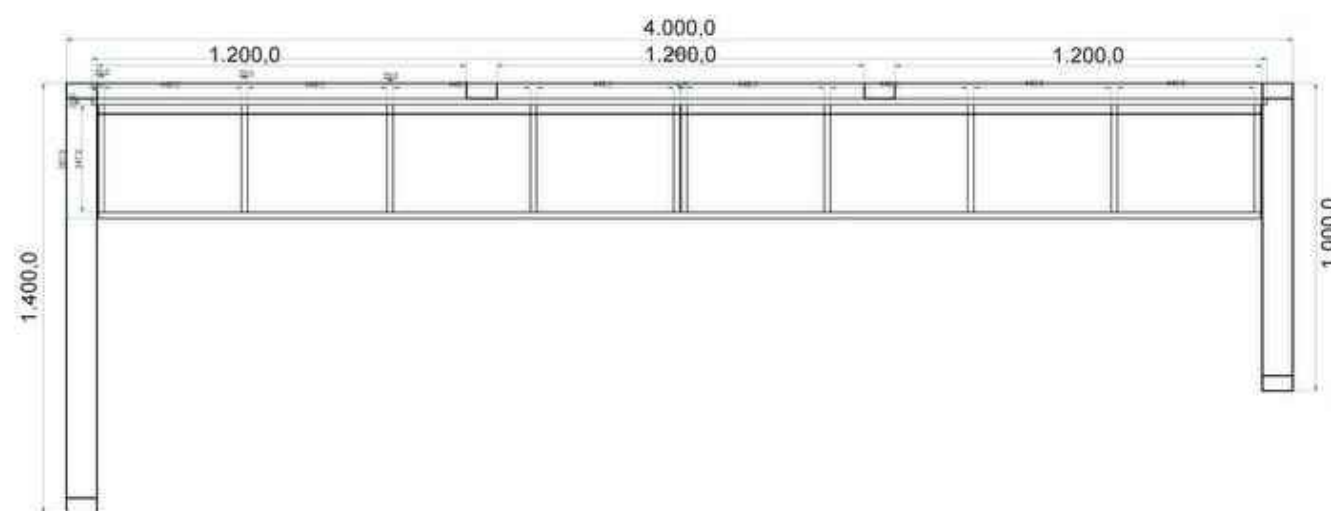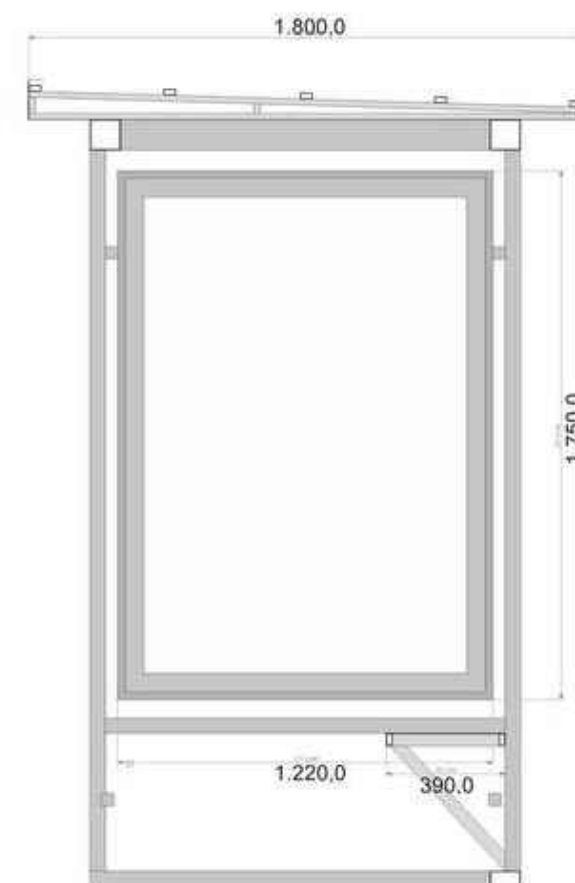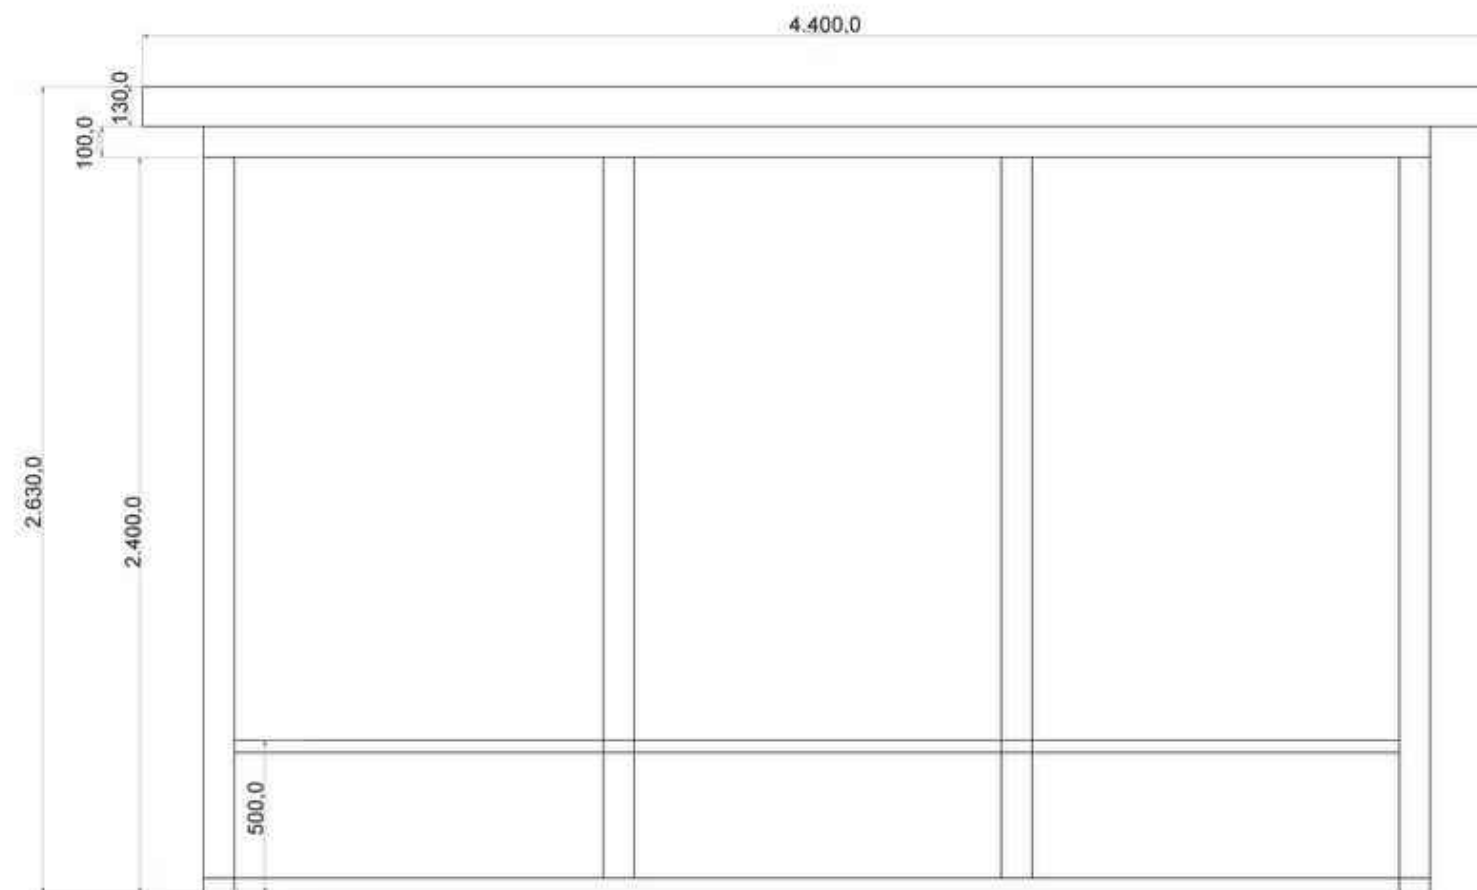

ՆԱԽԱԳԾԱՅԻՆ ԸՆԿԵՐՈՒԹՅՈՒՆ՝

Ameli

«ԱՄԵԼԻ» ՍՊԸ
"AMELI" LLC

ՆԱԽԱԳԾԻ ՀԱՍՅԵ՛

ՀՀ, Թալին համայնքի Թալին քաղաքում
ծածկոց կանգառարահների
պատրաստման աշխատանքներ

ՆԱԽԱԳԾԻ ԱՆՎԱՆՈՒՄԸ՝

Կանգառարահի տեսք N2

ԹԵՐԹ՝	ԹԵՐԹԵՐ՝	ՄԱՍՇՏԱԲ՝
2	2	1:100
ՏՆՕՐԵՆ՝	Ա.ԴԱՎԹՅԱՆ	<i>[Signature]</i>
ՆԱԽԱԳԾՈՂ՝	Ա. ԹԱՆԵՎՈՍՅԱՆ	<i>[Signature]</i>
ՍՏՈՒՂԵՑ՝	Ա.ԴԱՎԹՅԱՆ	<i>[Signature]</i>