



Գառնի, Թումանյան և Պոռշյան փողոցների ջրահեռացման համակարգ

Здесь можно добавить описание.

Обозначения

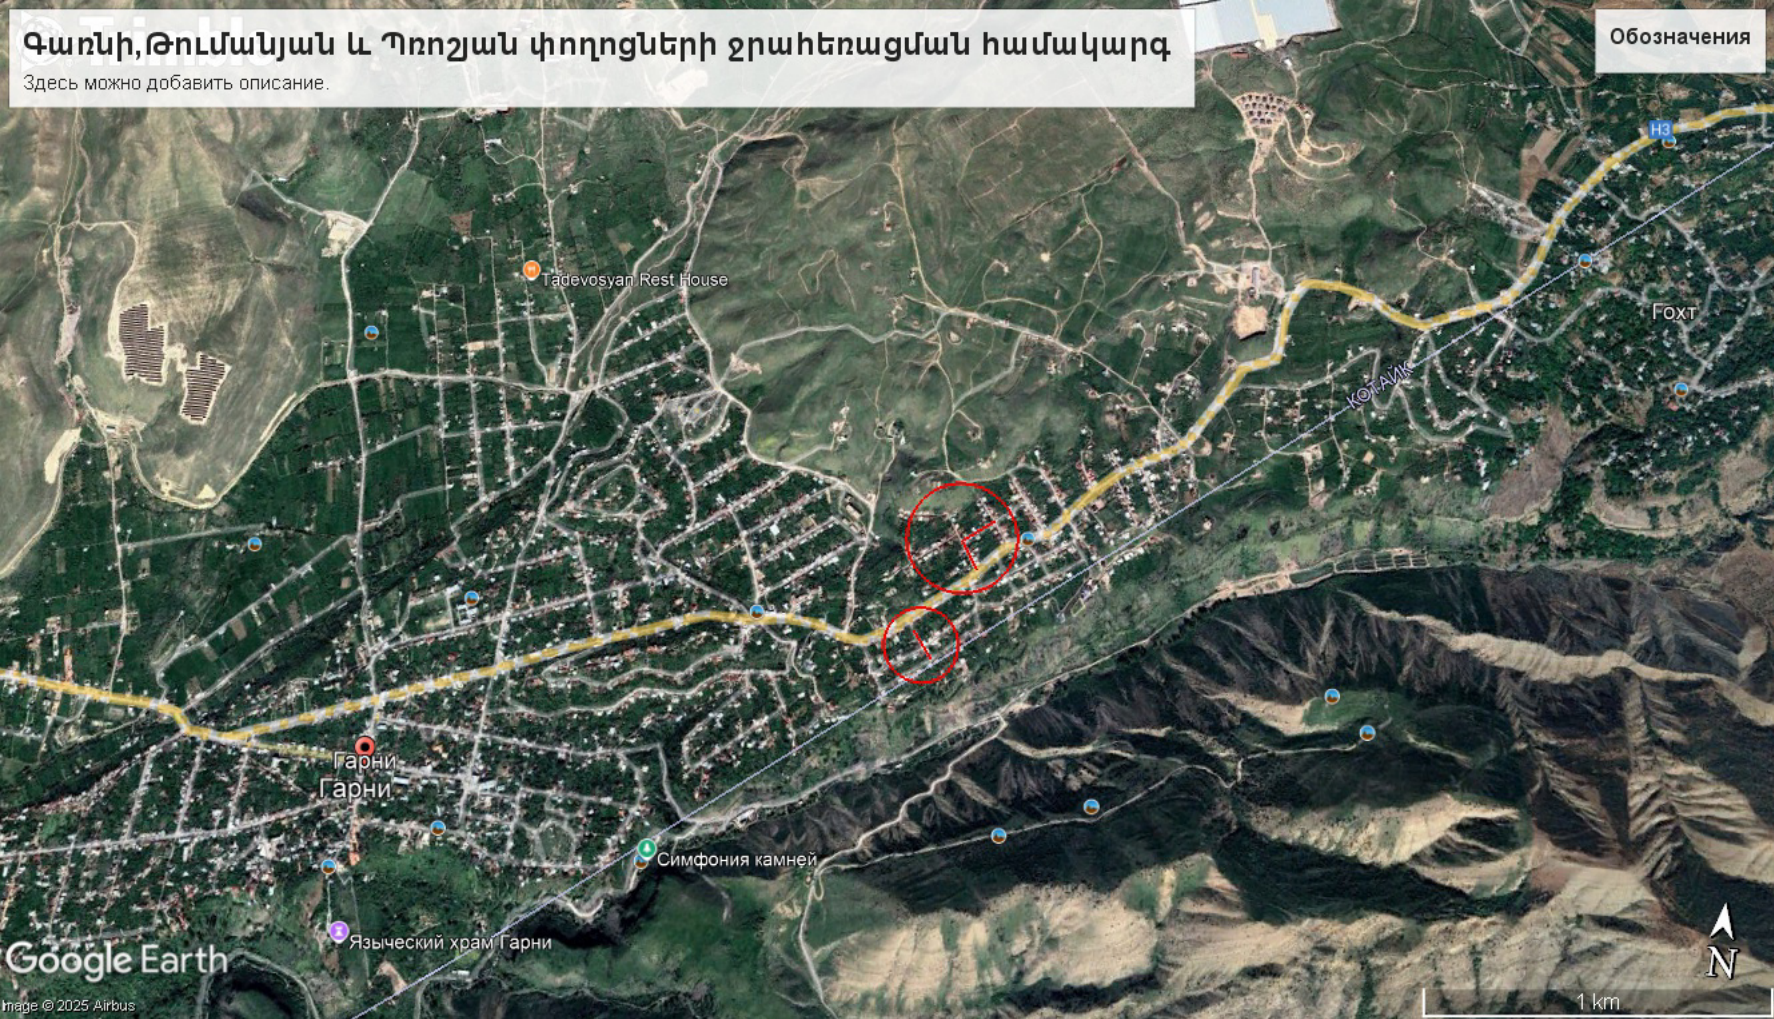

ՀԵՂԵՂԱՏԱՐ Հ₂-Ի ՏԵՂԱԴԻՐԱՅԻՆ ՀԱՏԱԿԱԳԻԾ 1:1000

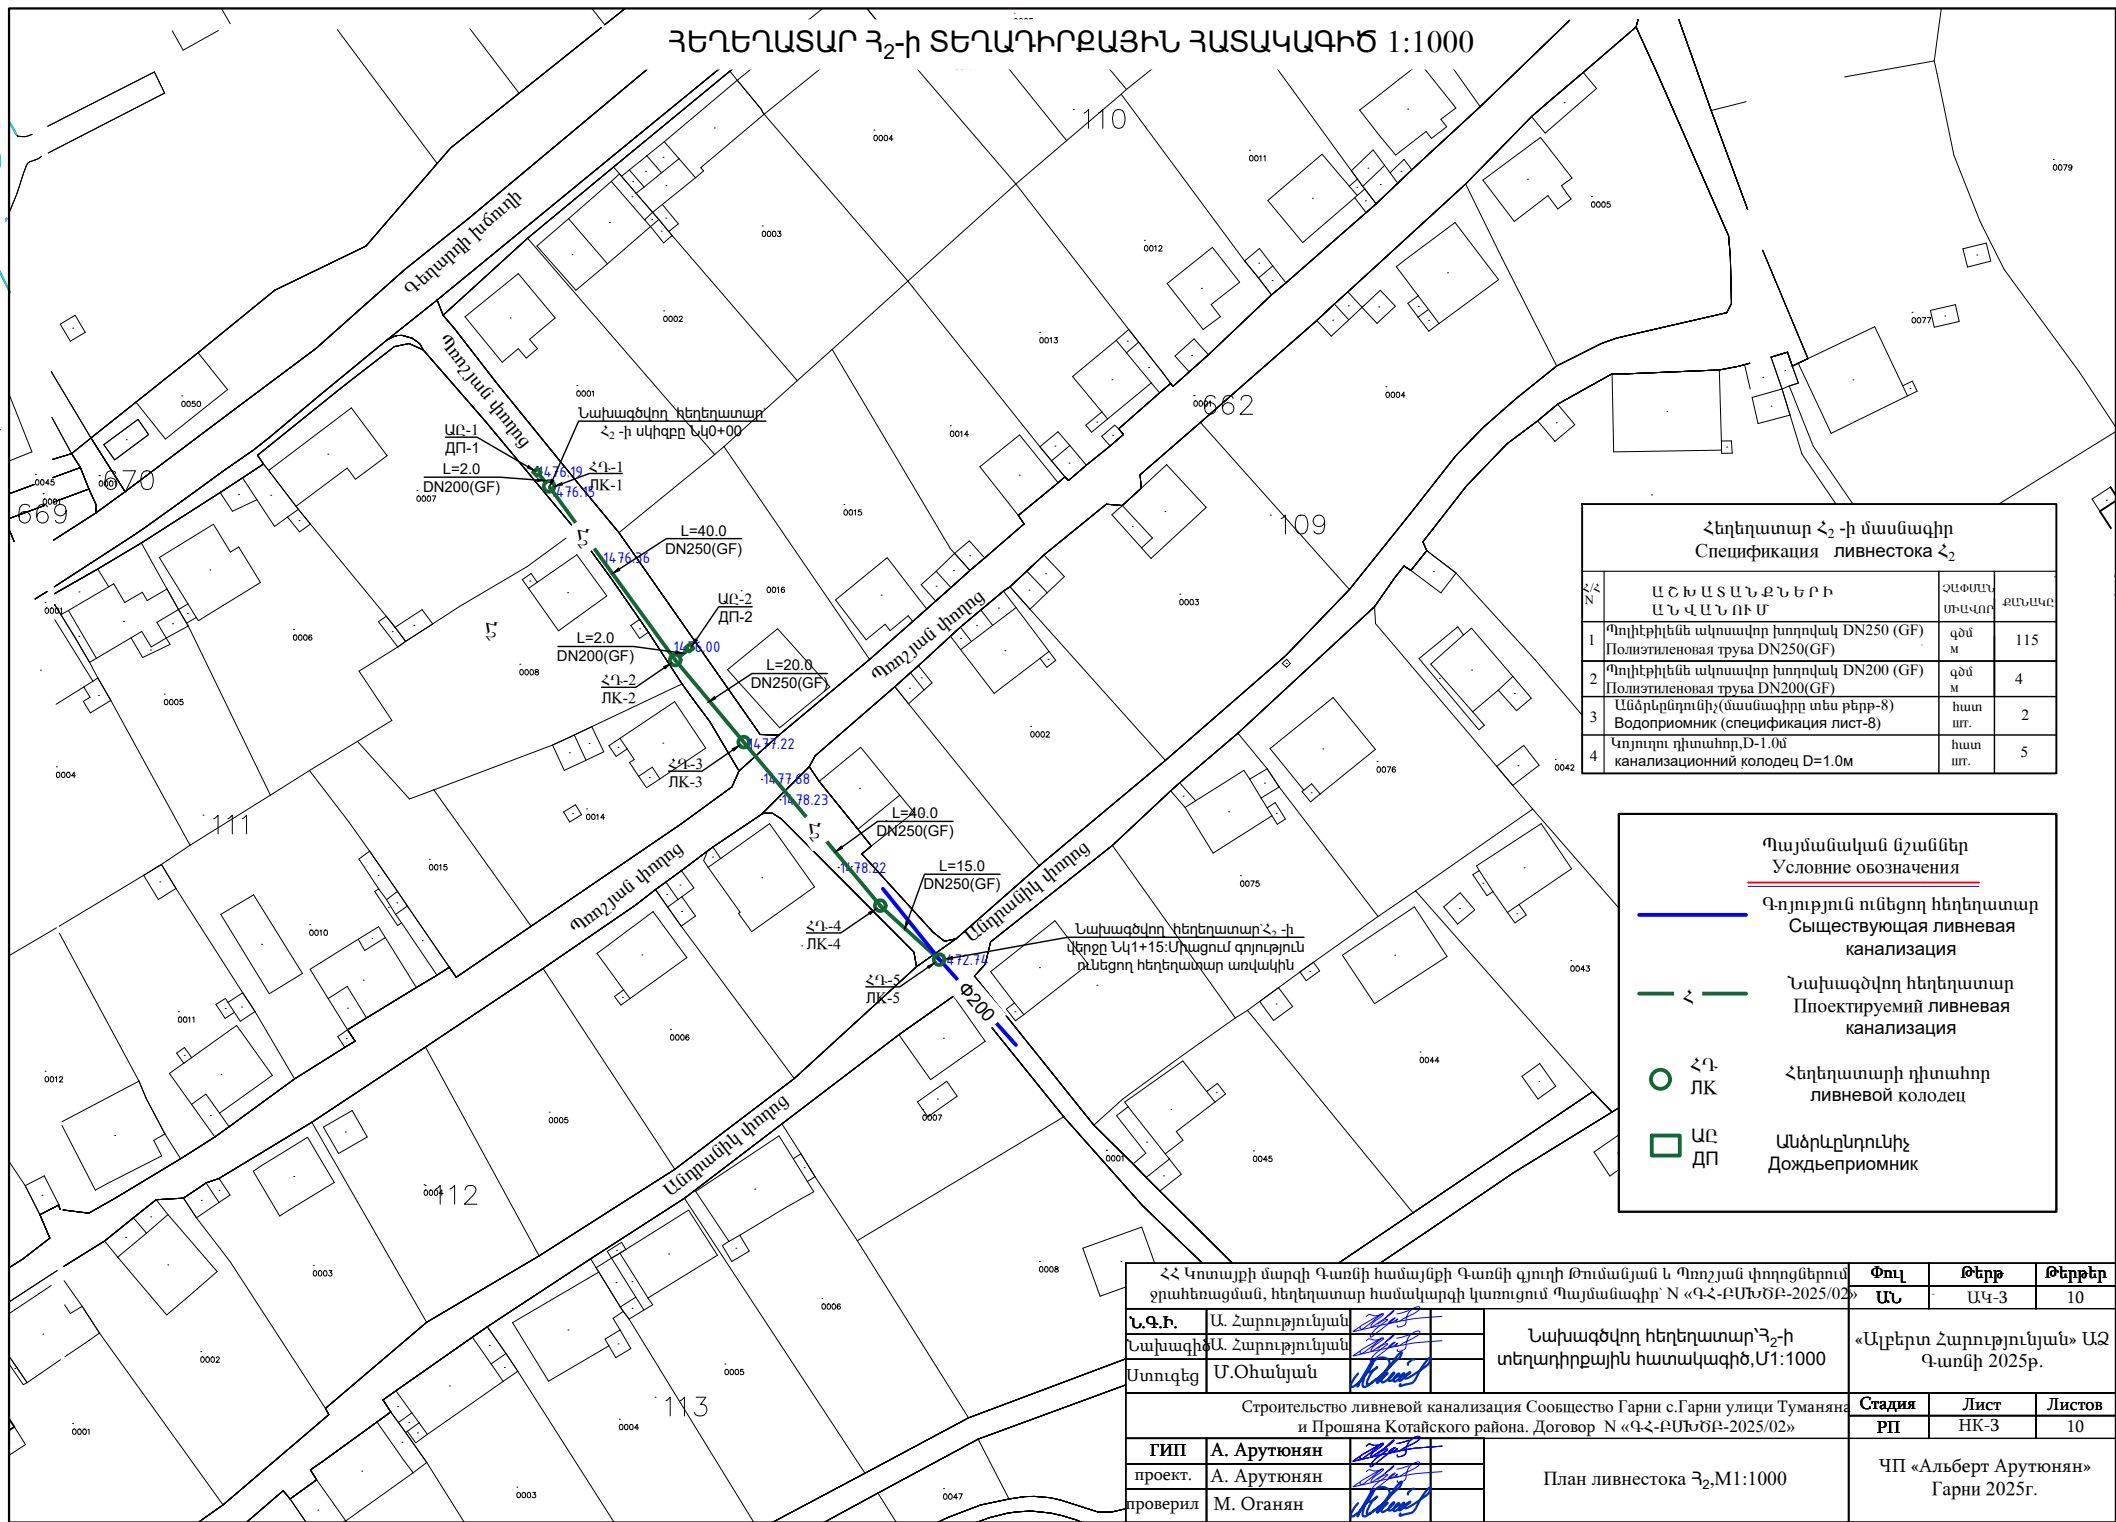

Հեղեղատար Հ ₂ -ի մասնագիր Спецификация ливнестока Հ ₂			
Հ/Հ	ԱՇԽԱՏԱՆՔՆԵՐԻ ԱՆՎԱՆՈՒՄ	ՉԱՓԱՆ ՄԻԱՎԱՐ	ՔԱՆԱԿ
1	Պոլիէթիլենե ակոսավոր խողովակ DN250 (GF) Полиэтиленовая труба DN250(GF)	զմմ м	115
2	Պոլիէթիլենե ակոսավոր խողովակ DN200 (GF) Полиэтиленовая труба DN200(GF)	զմմ м	4
3	Անձրևընդունիչ(մասնագիրը տես թերթ-8) Водоприомник (спецификация лист-8)	հատ шт.	2
4	Կոլուզու դիտահոր, D=1.0մ канализационный колодец D=1.0м	հատ шт.	5

Պայմանական նշաններ Условние обозначения	
	Գոյություն ունեցող հեղեղատար Существующая ливневая канализация
	Նախագծվող հեղեղատար Проектируемый ливневая канализация
	Հեղեղատարի դիտահոր ливневой колодец
	Անձրևընդունիչ Дождьеприомник

ՀՀ Կոտայքի մարզի Գառնի համայնքի Գառնի գյուղի Թումանյան և Պողոսյան փողոցներում քրահեռացման, հեղեղատար համակարգի կառուցում Պայմանագիր՝ N «ԳՀ-ԲՄՆԾԲ-2025/02»				Փուլ	Թերթ	Թերթեր	
Ն.Գ.Բ.	Ա. Հարությունյան			Նախագծվող հեղեղատար Հ ₂ -ի տեղադիրքային հատակագիծ, Մ1:1000	«Ալբերտ Հարությունյան» ԱԶ Գառնի 2025թ.		
Նախագիծ	Ա. Հարությունյան						
Ստուգեց	Մ. Օհանյան						
Строительство ливневой канализация Сообщество Гарни с.Гарни улицы Туманяна и Прошяна Котайского района. Договор N «ԳՀ-ԲՄՆԾԲ-2025/02»					Տաճիա	Լիստ	Լիստով
ГИП	А. Арутюнян			План ливнестока Հ ₂ , М1:1000	РП	НК-3	10
проект.	А. Арутюнян						
проверил	М. Оганян						
					ЧП «Альберт Арутюнян» Гарни 2025г.		