

Աշխատանքային գծագրերի ցանկ

ԹԵՐԹ	ԱՆՎԱՆՈՒՄԸ	ԾԱՆՈԹՈՒԹ.
1	Աշխատանքային գծագրերի ցանկ, Բացատրագիր	ՃՇ - 1
2	Գլխավոր հատակագիծ	ՃՇ - 2
3	Բարեկարգվող տարածքի հատակագիծ (գոյություն ունեցող)	ՃՇ - 3
4	Քանդման աշխատանքների մասնագիր	ՃՇ - 4
5	Բարեկարգվող տարածքի հատակագիծ (նախագծային)	ՃՇ - 5
6	Վերանորոգման աշխատանքների մասնագիր	ՃՇ - 6
7	3ձ մետաղական ցանկապատի ճակատային ֆրագմենտ ըստ տիպերի	ՃՇ - 7
8	3ձ մետաղական ցանկապատի, կտրվածք, հանգույցներ,կառուցման ծավալների ամփոփագիր	ՃՇ - 8
9	Զրուցարանի հատակագիծ, տեսք, կտրվածք	ՃՇ - 9
10	Զրուցարանի ծածկի հատակագիծ, ծածկի կոնստրուկտիվ հատակագիծ, նյութերի մասնագիր	ՃՇ - 10
11	Մետաղական դարպաս-1, կտրվածքներ, նյութերի մասնագիր	ՃՇ - 11
12	Մետաղական դարպաս-2, կտրվածքներ, նյութերի մասնագիր	ՃՇ - 12
13	Մետաղական դռնակ, կտրվածքներ, նյութերի մասնագիր	ՃՇ - 13
14	Ծածկույթների կտրվածքներ	ՃՇ - 11
15	Ծածկույթների հատույթներ, ծավալների մասնագիր	ՃՇ - 12
16	Խաղասարքերի և սարքավորումների տեսքեր, բնութագրեր	ՃՇ - 13

Անհրաժեշտ է որպեսզի խաղահրապարակների կառուցումը համապատասխանի Քաղաքաշինության կոմիտեի նախագահի 2022 թվականի հունիսի 21-ի «ՀՀՇՆ 30-02-2022 «Տարածքի բարեկարգում» Հայաստանի Հանրապետության շինարարական նորմերը հաստատելու և Հայաստանի Հանրապետության քաղաքաշինության կոմիտեի նախագահի 2022 թվականի հունիսի 14-ի N 11-Ն հրամանում փոփոխություն կատարելու մասին» N 12-Ն հրամանով, ինչպես նաև Եվրասիական տնտեսական հանձնաժողովի խորհրդի 2017 թվականի մայիսի 17-ի N 21 որոշմամբ հաստատված «Մանկական խաղահրապարակների համար սարքավորումների անվտանգության մասին» ԵԱՏՄ ՏԿ 042/2017 տեխնիկական կանոնակարգով սահմանված պահանջներին (խաղահրապարակների սարքավորումներ և (կամ) ծածկույթի համապատասխանության հավաստում, սերտիֆիկացում, սարքավորումների անձնագրերի առկայություն, դրանց ներկայացվող պահանջներ, սարքավորումների կառուցվածք և այլն):

Անհրաժեշտ է ղեկավարվել, ՀՀՇՆ 20.04-2020 Երկրաշարժադիմացկուն շինարարություն. Նախագծման նորմեր», ՀՀՇՆ 52-01-«Բետոնե և երկաթբետոնե կոնստրուկցիաներ», ՀՀՇՆ IV-11.07.01-2006 «Շենքերի և շինությունների մատչելիությունը բնակչության սակավաշարժուն խմբերի համար», ՀՀՇՆ 40-01.02-«Զրամատակարարում. Արտաքին ցանցեր և կառուցվածքներ», ՀՀՇՆ 40-01.03-2022 «Գոյուղի. Արտաքին ցանցեր և կառուցվածքներ», ՀՀՇՆ 22-03-2017 «Արհեստական և բնական լուսավորում», ՀՀՇՆ 13-02-2022 «Անվտանգության տեխնիկան շինարարությունում» և ՀՀՇՆ 30-02-2022 «Տարածքի բարեկարգում» շինարարական նորմերին, ինչպես նաև ՀՀ քաղաքաշինության կոմիտեի նախագահի 2020 թվականի դեկտեմբերի 29-ի «Հայաստանի Հանրապետության մարզերի համայնքներում (այդ թվում բնակավայրերում) ոչ տարանցիկ, տեղական նշանակության ավտոմոբիլային և ներհամայնքային ճանապարհների ու փողոցների երթևեկելի մասի և մայրերի սալարկման, խճապատման և բարեկարգման աշխատանքների կատարման մեթոդական ուղեցույցը հաստատելու մասին» N105-Ն հրամանին:

Բացատրագիր

ՀՀ Լոռու մարզի, Ալավերդի համայնքի Ալավերդի քաղաքի ՀՈԱԿ թիվ 6 մանկապարտեզի բակի վերանորոգման, խաղասարքերով կահավորման աշխատանքների նախագիծը մշակված է ճարտարապետաշինարարական գծագրերի, նախագծման առաջադրանքի, տեղանքի ուսումնասիրման և Ալավերդի համայնքապետարանի հետ կնքված պայմանագրի հիման վրա: Նախագծում հաշվի են առնված պատվիրատուի առաջարկներն ու պահանջները:

Նախագծով նախատեսվում է մանկապարտեզի տարածքի որոշակի տեղամասի վերանորոգման աշխատանքներ.

Նախատեսվում է տարածքի ասֆալտապատ տեղամասերի ասֆալտի ծածկույթի քանդում, նոր ասֆալտի շերտի կառուցում տոփանված խճի շերտի վրա:

Ցանցապատ ցանկապատների փոխարինում նոր 3ձ տիպի ցանկապատերով: մուտքերի դռնակների ու դարպասի ապամոնտաժում, նոր դռնակների ու դարպասների կառուցում: Զրուցարաններից դիմացի երկուսի վերանորոգում, իսկ մյուս երկուսի ապամոնտաժում՝ նոր մետաղական զրուցարանների կառուցում: Եզրաքարերի ապամոնտաժում, բազալտե եզրաքարերի տեղադրում: զրուցարանների դիմաց գտնվող կիսաքանդ սիզամարզի քանդում, բնահողի պահեստավորում:

Խաղասարքերի համար նախատեսվող տարածքի բուսահողի քանդում պահեստավորում, գրունտի տոփանում և ռետինե ծածկույթի իրականացում՝ բետոնե շերտի և խճի նախաշերտի վրա:

Զրուցարանների հատակների կառուցում բետոնից՝ երկաթայնացմամբ :

Աստիճանների գ/ա հարթեցուցիչ շերտի քանդում, նոր ամրանավորված բետոնե հարթեցուցիչ շերտի իրականացում և երեսապատում բազալտե սալերով:

Հենապատերի բետոնի վերանորոգում, հենապատ 1-ի բազալտե սալերի փոխարինում նորով՝ ց/ավազե սվաղի վրա, հենապատերի գլխադիրների փոխարինում բազալտե նոր գլխադիրներով, հենապատ 2-ի պակաս բազալտե սալերի տեղադրում և ամբողջ մակերևույթի հղկում:




Բետոնե ցանկապատի սվաղում ց/ա շաղախով և նկարազարդում:

Տարածքի ծառերի կտրում-էտում, տեղափոխում, կանաչապատ տեղամասերի բուսահողի փխրեցում, կանաչապատում՝ սերմի ցանում, նոր դեկորատիվ ծառերի տնկում:


Գոյություն ունեցող խաղասարքերի ապամոնտաժում, նոր խաղասարքերի, նստարանների ու աղբամանների տեղադրում համապատասխան նախագծի:

Նախագիծը մշակված է ՀՀ գործող շինարարական նորմերի ու կանոնների պահանջների համապատասխան և նախատեսվում են հրդեհաանվտանգության և պայթյունանվտանգության միջոցառումներ:

ՆԳԻ  Ա. ՄԱԿՈՒՆՑ

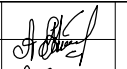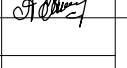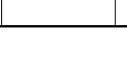ՏՆՕՐԵՆ	ՔՈՉԱՐՅԱՆ		ՀՀ Ալավերդի համայնքի Ալավերդի քաղաքի ՀՈԱԿ թիվ 6 մանկապարտեզի բակի վերանորոգման, խաղասարքերով կահավորման աշխատանքների նախագիծ			
Ն Գ Ի	ՄԱԿՈՒՆՑ		ՃԱՐՏԱՐԱՊԵՏԱՇԻՆԱՐԱՐԱԿԱՆ	ՓՈՒԼ	ԹԵՐԹ	ԹԵՐԹԵՐ
ԳԾԵՑ	ԱՌԱՔԵԼՅԱՆ			Ա Ն	ՃՇ-1	16
ՍՏՈՒԳԵՑ	ՄԱԿՈՒՆՑ		Աշխատանքային գծագրերի ցանկ, բացատրագիր	«ՔՎԷ ՆԱԽԱԳԻԾ»ՍՊԸ		


ԳԼԽԱՎՈՐ ՀԱՏԱԿԱԳԻԾ Մ 1:1000

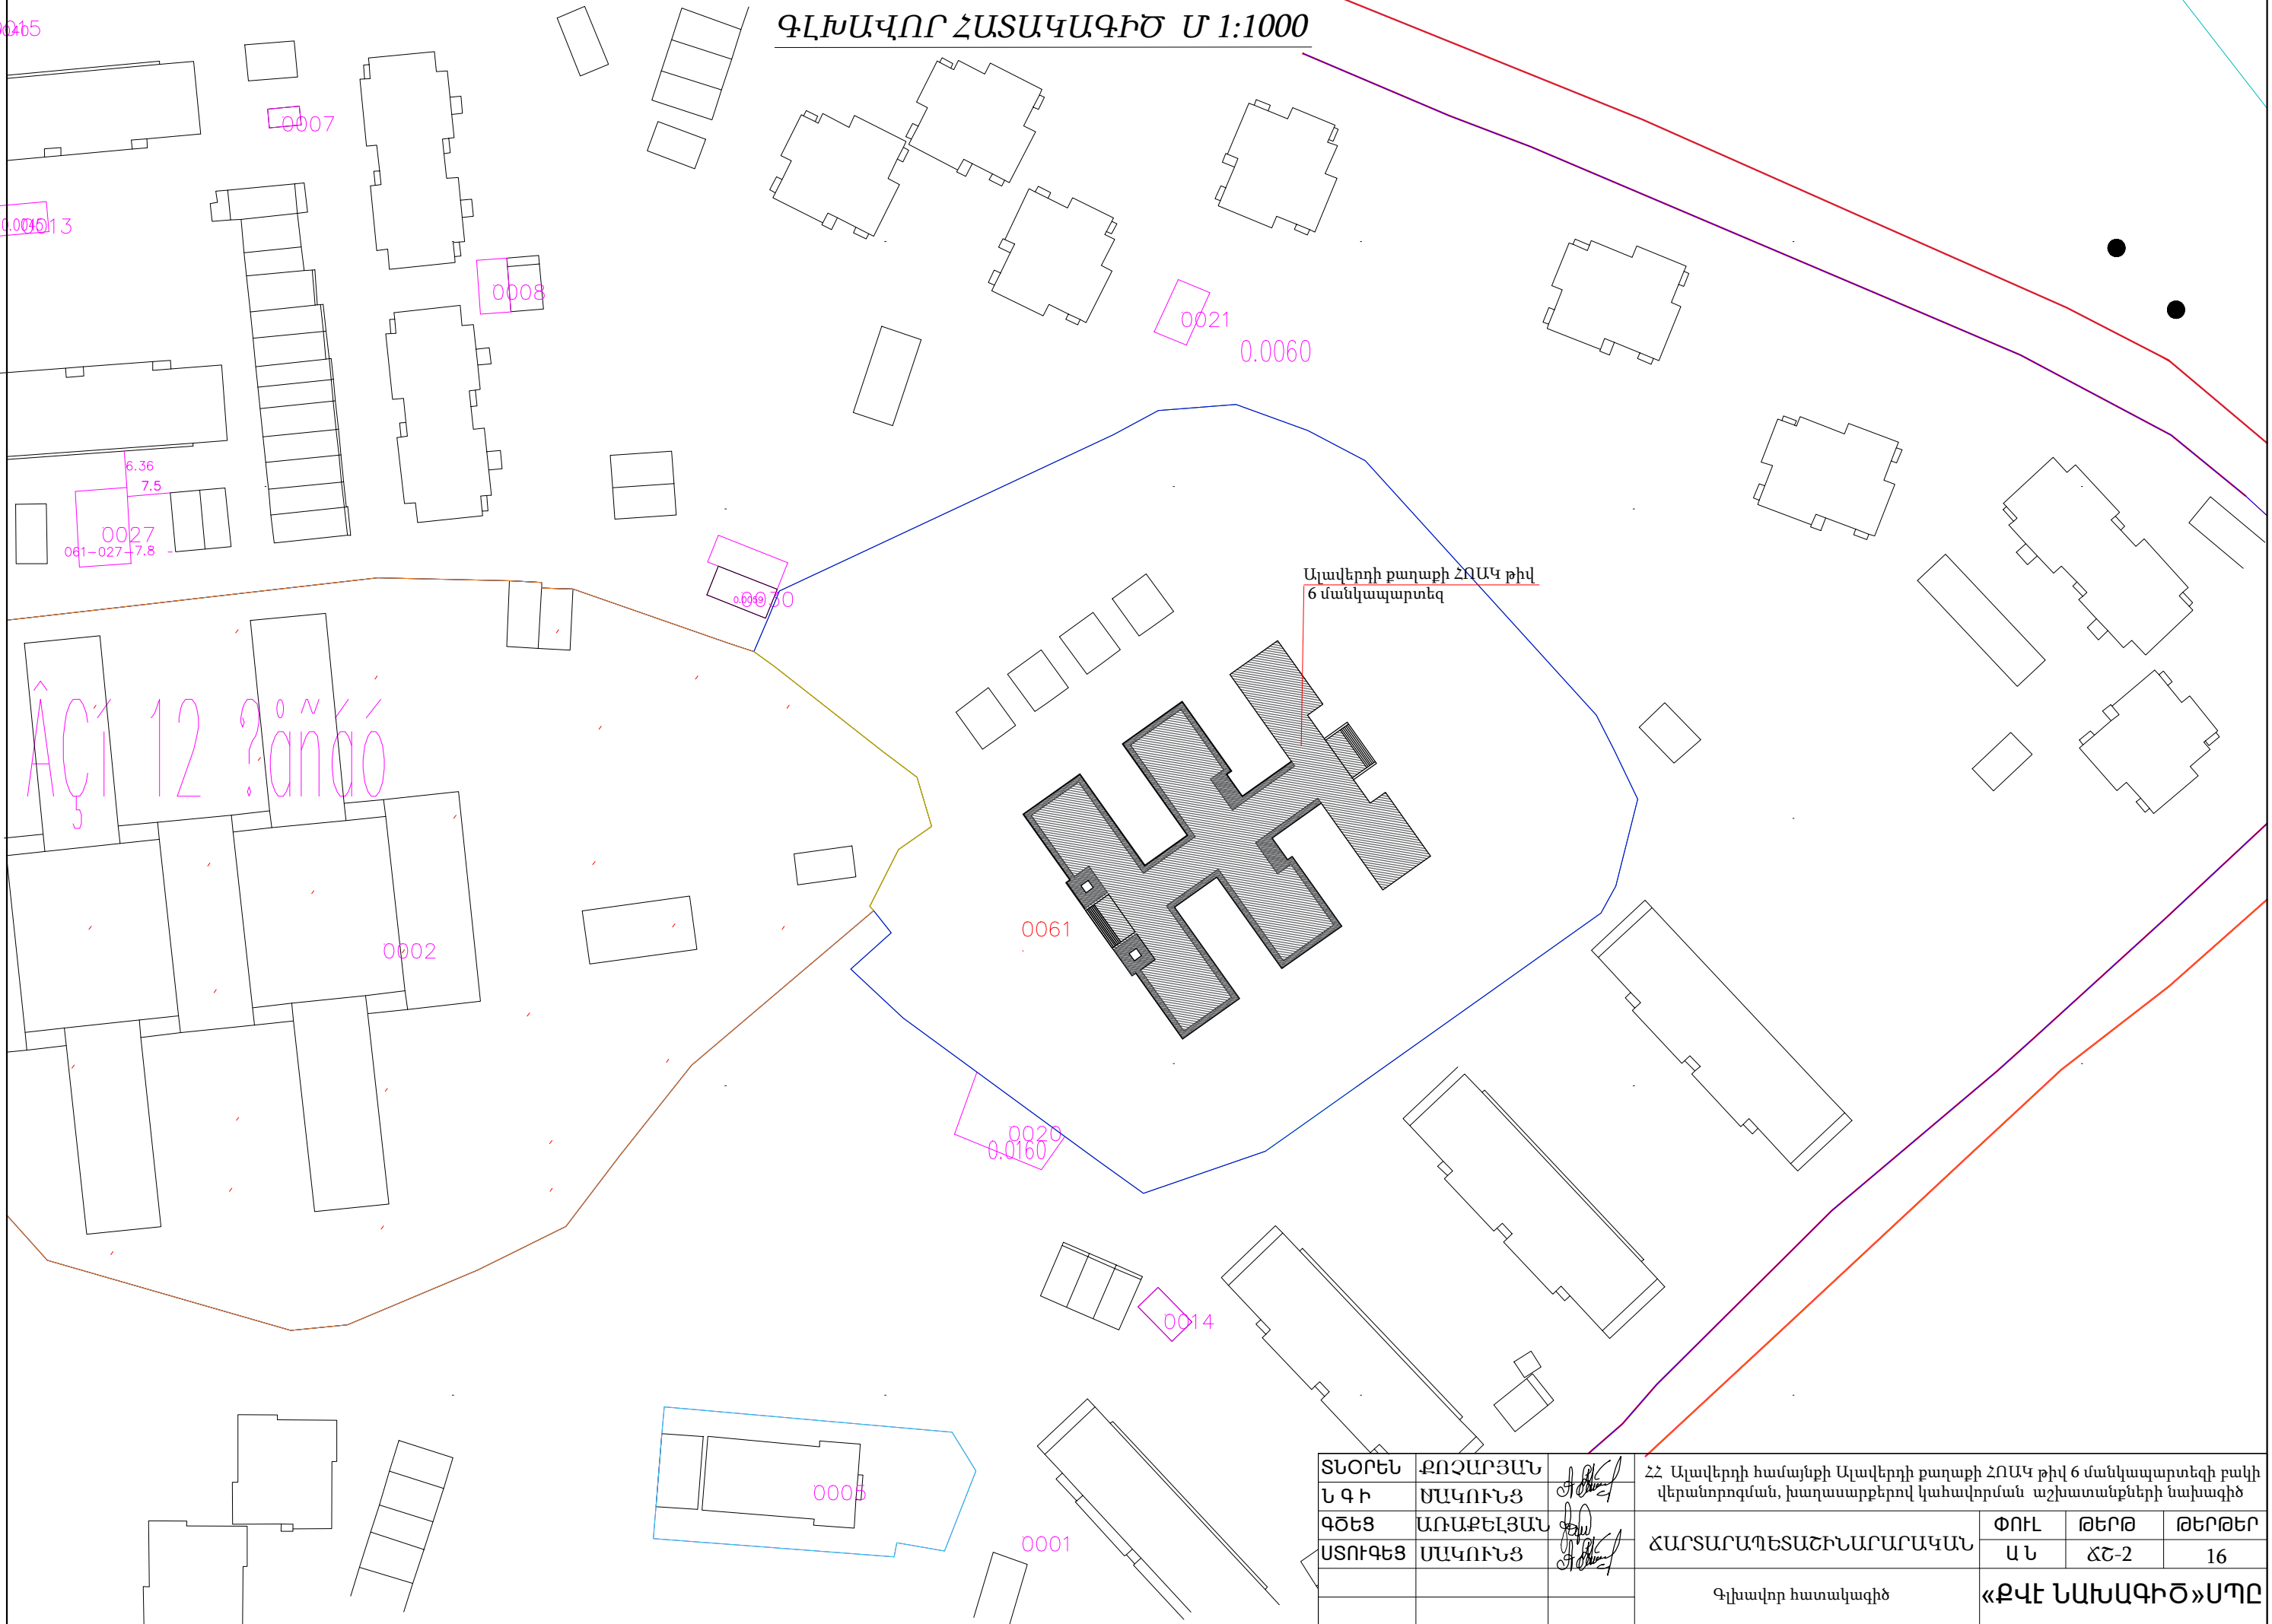

Ալավերդի քաղաքի ՀՈԱԿ թիվ 6 մանկապարտեզ

ՏՆՕՐԵՆ	ՔՈՉԱՐՅԱՆ		ՀՀ Ալավերդի համայնքի Ալավերդի քաղաքի ՀՈԱԿ թիվ 6 մանկապարտեզի բակի վերանորոգման, խաղասարքերով կահավորման աշխատանքների նախագիծ			
Ն Գ Ի	ՄԱԿՈՒՆՅԱՆ					
ԳԾԵՑ	ԱՌԱՔԵԼՅԱՆ					
ՍՏՈՒԳԵՑ	ՄԱԿՈՒՆՅԱՆ					
			ՃԱՐՏԱՐԱՊԵՏԱՇԻՆԱՐԱՐԱԿԱՆ	ՓՈՒԼ	ԹԵՐԹ	ԹԵՐԹԵՐ
				Ա Ն	ՃՇ-2	16
			Գլխավոր հատակագիծ	«ՔՎԷ ՆԱԽԱԳԻԾ»ՍՊԸ		

ԲԱՐԵԿԱՐԳՎՈՂ ՏԱՐԱԾՔԻ ՀԱՏԱԿԱԳԻԾ Մ 1:100
(ԳՈՅՈՒԹՅՈՒՆ ՈՒՆԵՑՈՂ)

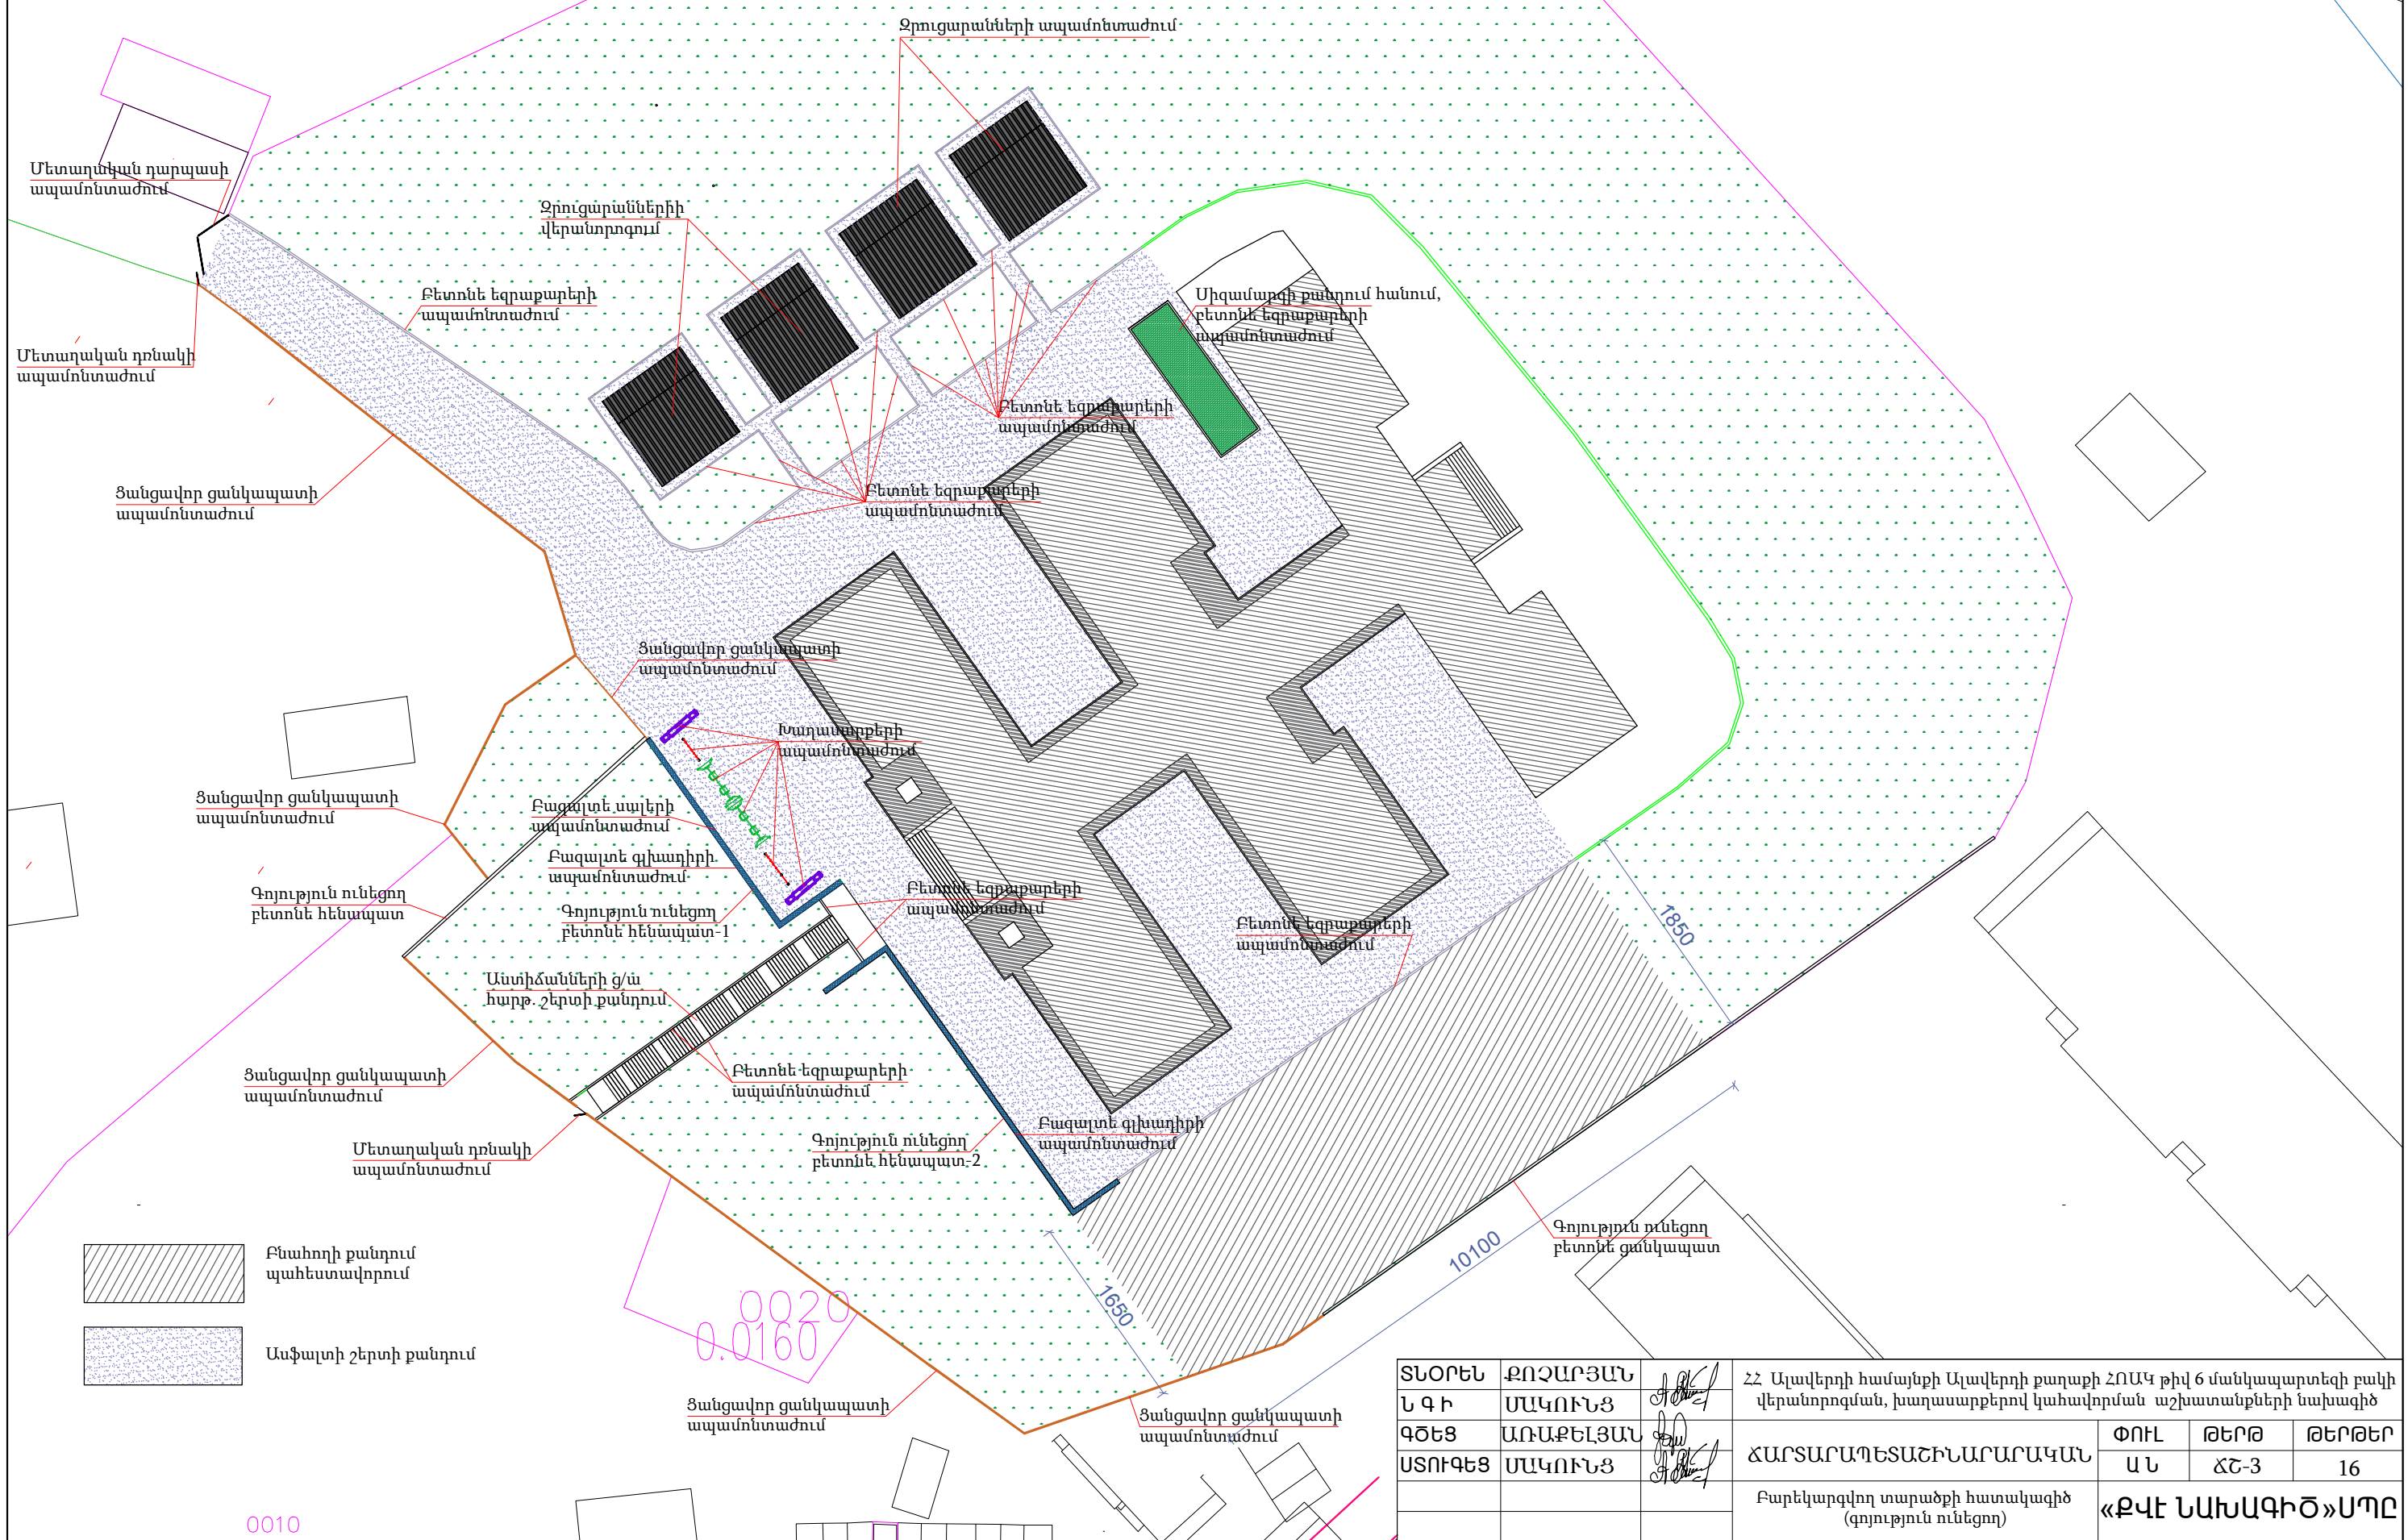

ՏՆՕՐԵՆ	ՔՈՉԱՐՅԱՆ		ՀՀ Ալավերդի համայնքի Ալավերդի քաղաքի ՀՈԱԿ թիվ 6 մանկապարտեզի բակի վերանորոգման, խաղասարքերով կահավորման աշխատանքների նախագիծ			
Ն Գ Ի	ՄԱԿՈՒՆՅ		ՃԱՐՏԱՐԱՊԵՏԱՇԻՆԱՐԱՐԱԿԱՆ	ՓՈՒԼ	ԹԵՐԹ	ԹԵՐԹԵՐ
ԳԾԵՑ	ԱՌԱՔԵԼՅԱՆ			Ա Ն	ՃՇ-3	16
ՍՏՈՒԳԵՑ	ՄԱԿՈՒՆՅ			«ՔՎԷ ՆԱԽԱԳԻԾ» ՍՊԸ		
			Բարեկարգվող տարածքի հատակագիծ (գոյություն ունեցող)			

ՔԱՆԴՄԱՆ ԱՇԽԱՏԱՆՔՆԵՐԻ ՄԱՍՆԱԳԻՐ

Հ/Հ	ԱՆՎԱՆՈՒՄԸ	ՔԱՆԱԿԸ
1	Մուտքի մետաղական դարպասի ապամոնտաժում	1հատ/156կգ
2	Մետաղական դռնակների ապամոնտաժում	2հատ/164կգ
3	Ցանցապատ ցանկապատի ապամոնտաժում կանգնակներով H=1.5 մ	172 գծմ
4	Բետոնե եզրաքարերի ապամոնտաժում	428 գծմ
5	Սիզամարզի քանդում բնահողի պահեստավորմամբ	48 մ²/12 մ³
6	Քանդվող զրուցարանների ազբոշիֆերից ծածկի քանդում տեղափոխում 5կմ հորատում	145.6 մ²
7	Քանդվող զրուցարանների մետաղական կոնստրուկցիաների ապամոնտաժում	2270 կգ
8	Հենապատերի բազալտե գլխադիրների քանդում	62.0 գծմ
9	Սալապատ հենապատի բազալտե սալերի քանդում	65.9 մ²
10	Զրուցարանների ասֆալտի շերտի քանդում	386 մ²
11	Մանկապարտեզի տարածքի ասֆալտի շերտի քանդում	1570 մ²
12	Աստիճանների ց/ավազե հարթեցուցիչ շերտի քանդում	79.8 մ²
13	Նախատեսվող խաղասարքերի զոնայում գոյություն ունեցող բնահողի քանդում, պահեստավորում	231 մ³
14	Գոյություն ունեցող խաղասարքերի ապամոնտաժում(երկտեղ ճոճ-2հատ, պտտաձող-2հատ, ճոճանակ -2հատ)	6 հատ
15	Վերանորոգվող զրուցարանների մետաղական կոնստրուկցիաների հին ներկի մաքրում	59 մ²
16	Վերանորոգվող զրուցարանների բետոնե պատերի ց/ա ցվաղի քանդում	52 մ²
17	Ծառերի տեղափոխում արմատով	5 հատ
18	Ծառերի կտրում, էտում	35 հատ
19	Շինադրի բարձում ինքնաթափ և տեղափոխում 5 կմ	132.5մ³/252տ

ՏՆՕՐԵՆ	ՔՈՉԱՐՅԱՆ		ՀՀ Ալավերդի համայնքի Ալավերդի քաղաքի ՀՈԱԿ թիվ 6 մանկապարտեզի բակի վերանորոգման, խաղասարքերով կահավորման աշխատանքների նախագիծ			
Ն Գ Ի	ՄԱԿՈՒՆՅ					
ԳԾԵՑ	ԱՌԱՔԵԼՅԱՆ		ՃԱՐՏԱՐԱՊԵՏԱՇԻՆԱՐԱՐԱԿԱՆ	ՓՈՒԼ	ԹԵՐԹ	ԹԵՐԹԵՐ
ՍՏՈՒԳԵՑ	ՄԱԿՈՒՆՅ			Ա Ն	ՃՇ-4	16
			Քանդման աշխատանքների մասնագիր	«ՔՎԷ ՆԱԽԱԳԻԾ»ՍՊԸ		

ԲԱՐԵԿԱՐԳՎՈՂ ՏԱՐԱԾՔԻ ՀԱՏԱԿԱԳԻԾ Մ 1:250
(ՆԱԽԱԳԾԱՅԻՆ)



- Բնահողի փխրեցում, սերմի ցանում (կանաչապատում)
- Ասֆալտի շերտի կառուցում
- Բետոնե հատակներ երկաթալանգամաբ
- Ռետինե ծածկույթ (մաստերֆայթ)
- Քաղաքի սալերով երեսապատում

ՏՆՕՐԵՆ	ՔՈՇԱՐՅԱՆ	22	Ավարդի համայնքի Ավարդի քաղաքի ՀՈԱԿ թիվ 6 մանկապարտեզի բակի վերանորոգման, խաղասարքերով կահավորման աշխատանքների նախագիծ	ՓՈԽ	ԹԵՐԹ	ԹԵՐԹԵՐ
Ն.Գ.Ի.	ՄԱԿՈՒՆՅԱՆ	16		Ա	ՃՇ-5	16
ԳԾԵՑ	ՄԱԿՈՒՆՅԱՆ		ՀԱՐՏԱՐԱՐՊԵՏԱՇԽԱՐԱՐԱԿԱՆ			
ՍՏՈՒԳԵՑ	ՄԱԿՈՒՆՅԱՆ		Բարեկարգվող տարածքի հատակագիծ (նախագիծային)			

ՎԵՐԱՆՈՐՈԳՄԱՆ ԱՇԽԱՏԱՆՔՆԵՐԻ ՄԱՍՆԱԳԻՐ

Հ/Հ	ԱՆՎԱՆՈՒՄԸ	ՔԱՆԱԿԸ
<i>Գաբիոնից հենապատ</i>		
1	Հիմքի քանդում IV կարգի գրունտում ձեռքով տեղում փռելով	4.0մ³
2	Գրունտի տոփանում խճով	20.0մ²
3	Հիմքի կառուցում 200մմ հաստ. խճով, տոփանումով	20.0մ²
4	Գաբիոնի ցանց-զամբյուղ 500x500x1000մմ, Φ4 չժանգոտվող ցինկապատ պողպատից	135 հատ
5	Գաբիոնի ցանց-զամբյուղների լցում ջարդաքարով	33.7 մ³
<i>Գոյություն ունեցող բետոնե հենապատեր, բետոնե ցանկապատ</i>		
	Հենապատերի քանդված տեղամասերի վերանորոգում B-12.5 դասի բետոնով	2.5 մ³
6	Հենապատ 1-ի և բետոնե ցանկապատի սվաղում ց/ավազե շաղախով	127.4 մ²
7	Հենապատ 1-ի երեսապատում բազալտե սալերով 30մմ հաստ.	65.4 մ²
8	Հենապատ 2-ի պոկված բազալտե սալերի տեղադրում	0.96 մ²
9	Հենապատ 2-ի բազալտե սալերի հղկում	78.8 մ²
10	Հենապատ 1-ի բազալտե գլխադիր 100մմ հաստ., 700մմ լայն.	25.0 գծմ
11	Հենապատ 2-ի բազալտե գլխադիր 100մմ հաստ., 500մմ լայն.	37.5 գծմ
12	Բետոնե ցանկապատի նկարագարդում	62.0 մ²
13	Վերանորոգվող զրուցարանների բետոնե պատերի ց/ա ցվաղի քանդում	52 մ²
	<i>Աստիճաններ</i>	
14	Աստիճանների բետոնե հարթ. շերտ 50 մմ հաստ. ամրանավորմամբ	86.3մ²
15	Ամրանային ցանց Bp 150x150x3	86.3մ²
16	Աստիճանների երեսապատում բազալտե սալերով 30մմ հաստ.	76.0մ²
17	Աստիճանների ուղղահայաց երեսապատում բազալտե սալերով 30մմ հաստ.	27.2մ²


Հ/Հ	ԱՆՎԱՆՈՒՄԸ	ՔԱՆԱԿԸ
<i>Վերանորոգվող զրուցարաններ-2 հատ</i>		
18	Զրուցարանների մետաղական կոնստրուկցիաների յուղաներկում	59.2 մ²
19	Զրուցարանների նստարանների փայտե չորսուների փոխարինում նորով 50x60	0.47 մ³
20	Զրուցարանների նստարանների փայտե չորսուների յուղաներկում	7.8 մ²
21	Զրուցարանների պատերի ց/ավազե սվաղ ներսից	52.0 մ²
22	Զրուցարանների պատերի նկարագարդում ներսից	52.0 մ²
<i>Խաղասարքերի և սարքավորումների տեղադրում</i>		
23	Մանկական խաղային համալիր	1 հատ
24	Երկտեղանոց ճոճանակ	2 հատ
25	Ճոճ զսպանակով	2 հատ
26	Սահարան	2 հատ
27	Պտույտ	2 հատ
28	Մանկական խաղային, սպորտային համալիր	1 հատ
29	Նստարան թիկնակով	5 հատ
30	Աղբաման	7 հատ
	<i>Կանաչապատում</i>	
31	Դեկորատիվ ծառերի տնկում	30 հատ

Ծանոթություն


1. Ներկվող տեղամասերի գույնը համաձայնեցնել պատվիրատուի հետ
2. Նկարագարդվող տեղամասերի նկարները համաձայնեցնել պատվիրատուի հետ
3. Տնկվող դեկորատիվ ծառերի տեսակները և տեղը համաձայնեցնել պատվիրատուի հետ

ՏՆՕՐԵՆ	ՔՈՉԱՐՅԱՆ		ՀՀ Ալավերդի համայնքի Ալավերդի քաղաքի ՀՈԱԿ թիվ 6 մանկապարտեզի բակի վերանորոգման, խաղասարքերով կահավորման աշխատանքների նախագիծ			
Ն Գ Ի	ՄԱԿՈՒՆՅ					
ԳԾԵՑ	ԱՌԱՔԵԼՅԱՆ		ՃԱՐՏԱՐԱՊԵՏԱՇԻՆԱՐԱՐԱԿԱՆ	ՓՈՒԼ	ԹԵՐԹ	ԹԵՐԹԵՐ
ՍՏՈՒԳԵՑ	ՄԱԿՈՒՆՅ			Ա Ն	ՃՇ-6	16
			Վերանորոգման աշխատանքների մասնագիր	«ՔՎԷ ՆԱԽԱԳԻԾ»ՍՊԸ		


3d ՄԵՏԱՂԱԿԱՆ ՑԱՆԿԱՊԱՏԻ ՃԱԿԱՏԱՅԻՆ ՖՐԱԳՄԵՆՏ(ՏԻՊ-1)

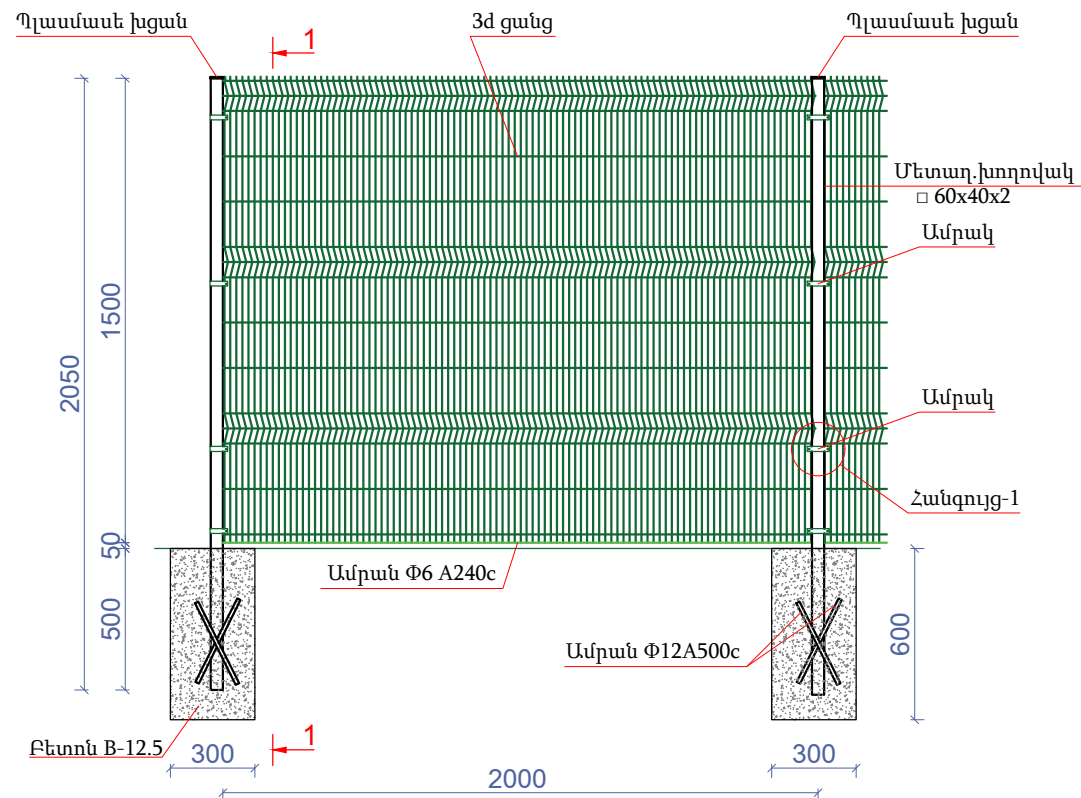


3d ՄԵՏԱՂԱԿԱՆ ՑԱՆԿԱՊԱՏԻ ՃԱԿԱՏԱՅԻՆ ՖՐԱԳՄԵՆՏ(ՏԻՊ-2)

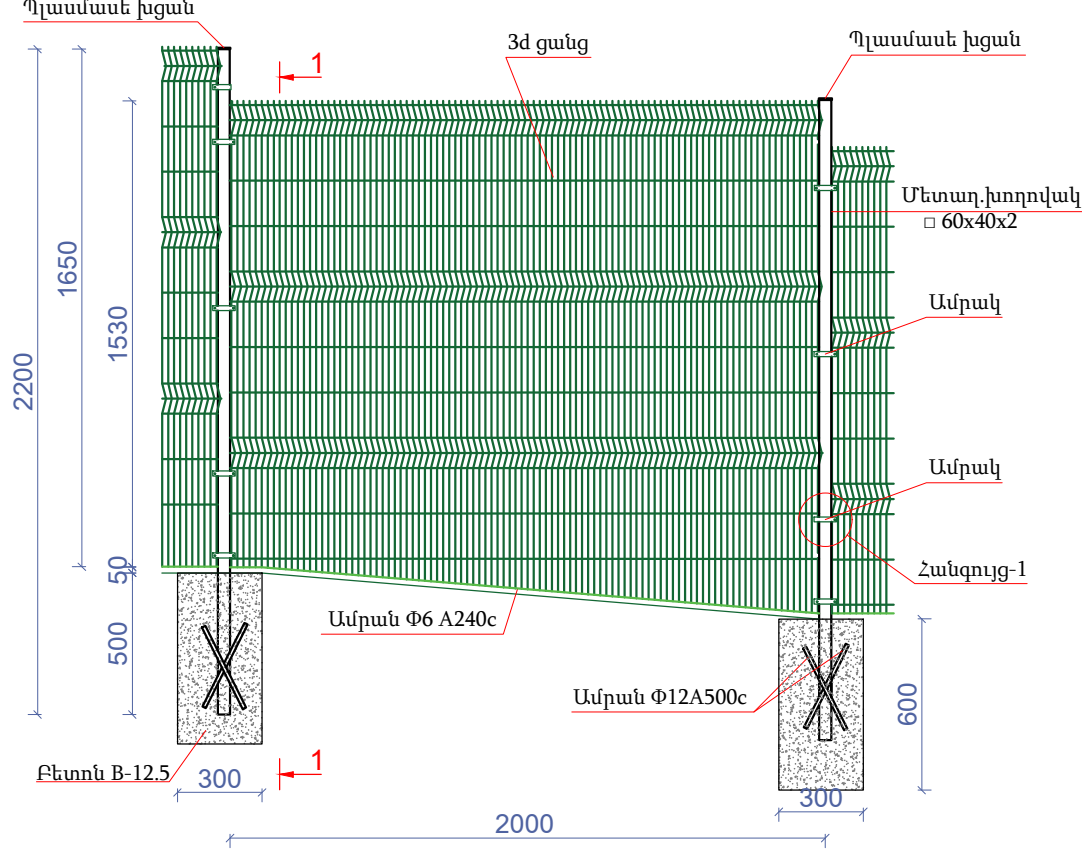

3d ՄԵՏԱՂԱԿԱՆ ՑԱՆԿԱՊԱՏԻ ՃԱԿԱՏԱՅԻՆ ՖՐԱԳՄԵՆՏ (ՏԻՊ-3)

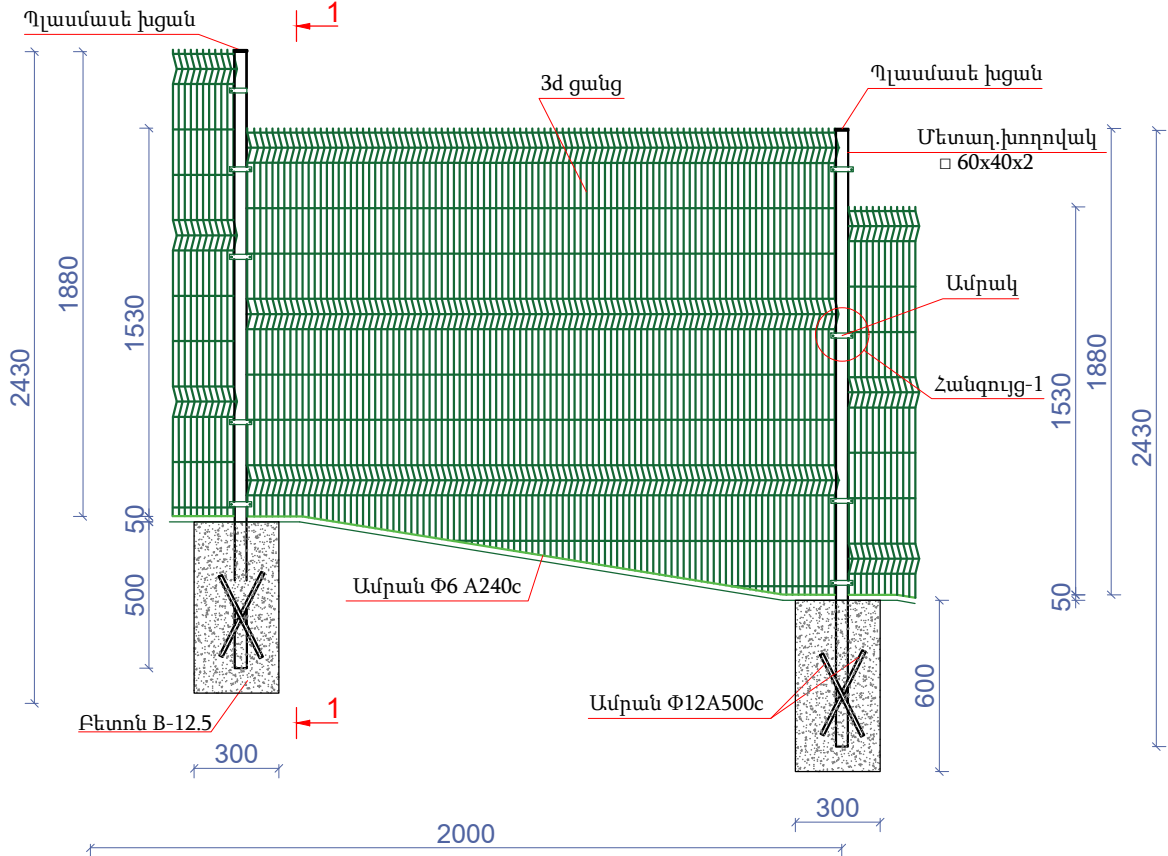


3d ՄԵՏԱՂԱԿԱՆ ՑԱՆԿԱՊԱՏԻ ՃԱԿԱՏԱՅԻՆ ՖՐԱԳՄԵՆՏ (ՏԻՊ-4)

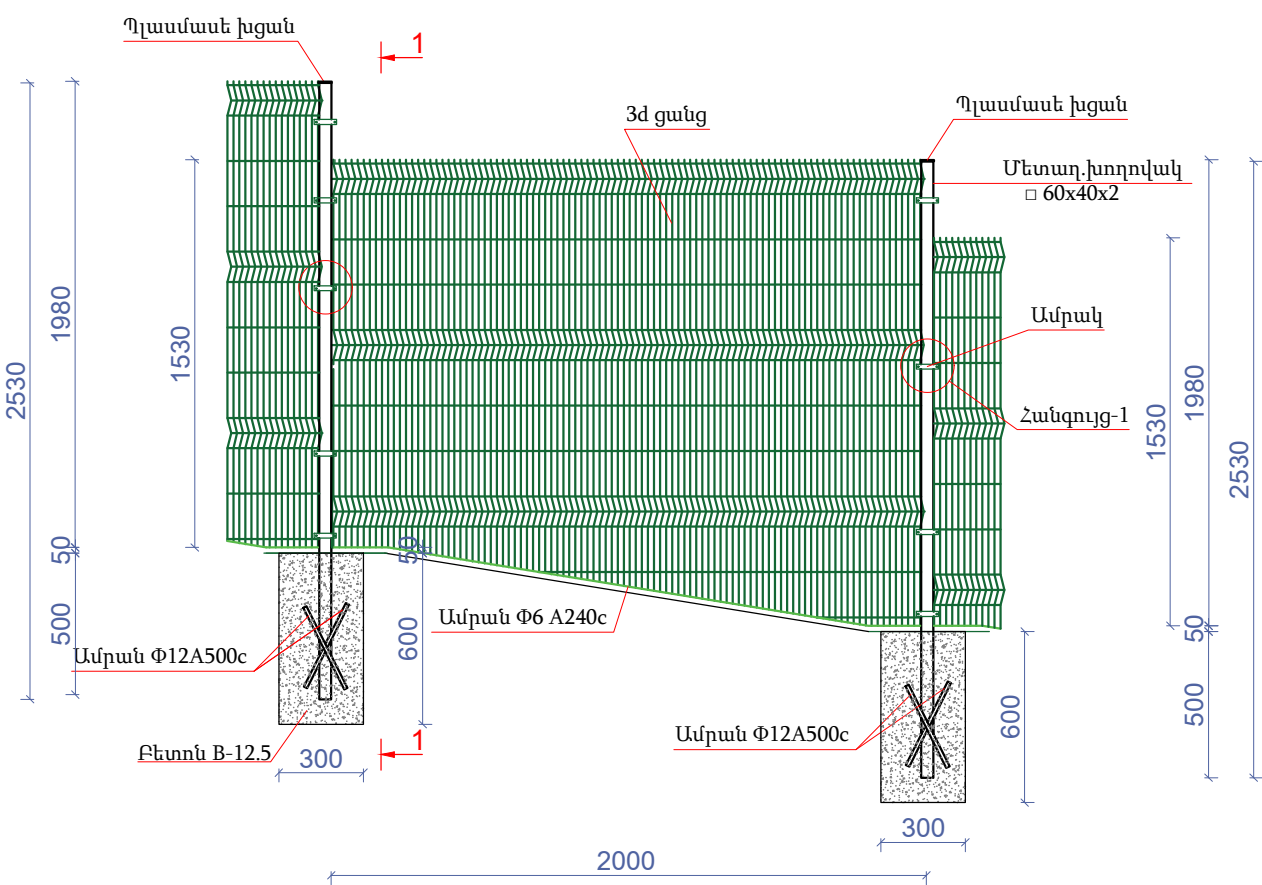


ՏՆՕՐԵՆ	ՔՈՉԱՐՅԱՆ		ՀՀ Ալավերդի համայնքի Ալավերդի քաղաքի ՀՈԱԿ թիվ 6 մանկապարտեզի բակի վերանորոգման, խաղասարքերով կահավորման աշխատանքների նախագիծ			
Ն Գ Ի	ՍԱԿՈՒՆՅ					
ԳԾԵՑ	ԱՌԱՔԵԼՅԱՆ		ՀԱՐՏԱՐԱՊԵՏԱՇԻՆԱՐԱՐԱԿԱՆ	ՓՈՒԼ	ԹԵՐԹ	ԹԵՐԹԵՐ
ԱՏՈՒԳԵՑ	ՍԱԿՈՒՆՅ			Ա Ն	ՃՇ-7	16
			3d մետաղական ցանկապատի ճակատային ֆրագմենտ ըստ տիպերի	«ՔՎԷ ՆԱԽԱԳԻԾ»ՍՊԸ		


ԿՏՐՎԱԾՔ 1-1

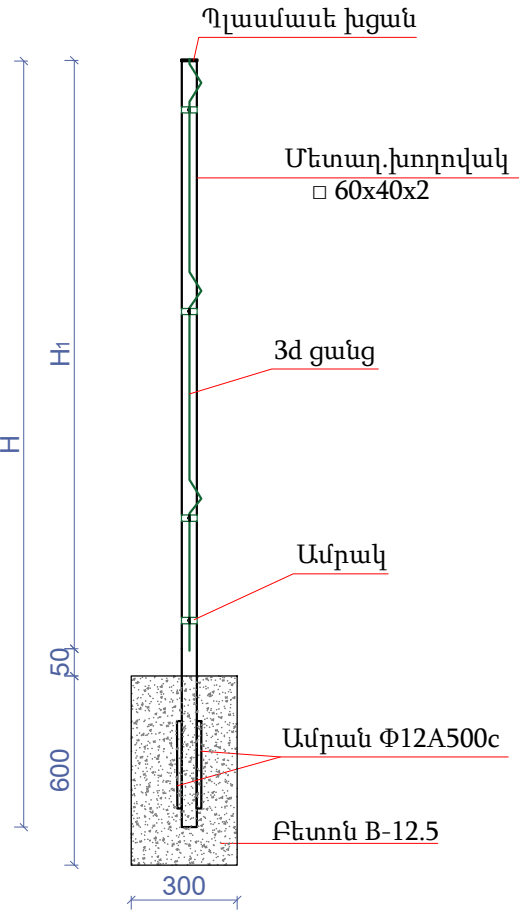


Հանգույց-1

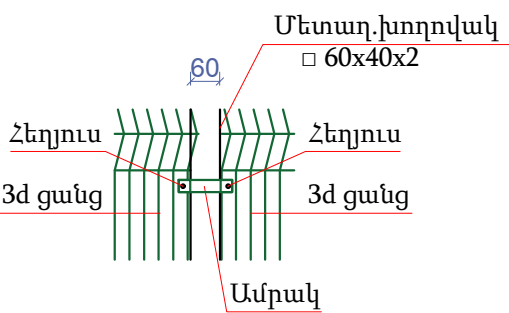

Տեւք -1

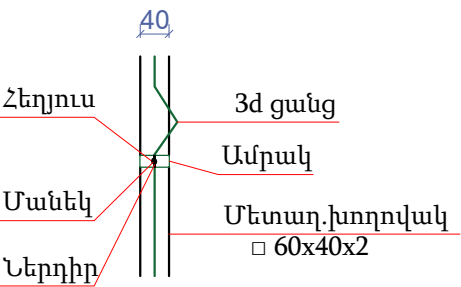

Տեւք-2

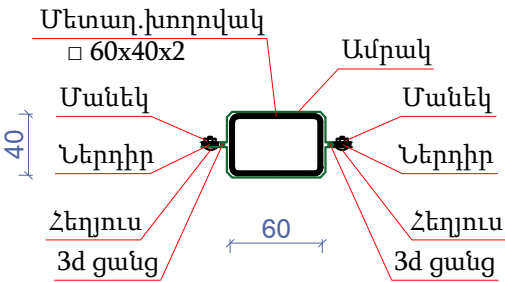

3d ՄԵՏԱՂԱԿԱՆ ՑԱՆԿԱՊԱՏԻ ԿԱՌՈՒՑՄԱՆ ԾԱՎԱԼՆԵՐԻ ԱՄՓՈՓԱԳԻՐ


Հ/Հ	ԱՆՎԱՆՈՒՄԸ	ՉԱՓՄԱՆ ՄԻԱՎՈՐ	ՔԱՆԱԿ	ԾԱՆՈԹՈՒԹ.
	3d մետաղական ցանկապատ (տիպ-1)	զծմ	125	
	3d մետաղական ցանկապատ (տիպ-2)	զծմ	100	
	3d մետաղական ցանկապատ (տիպ-3)	զծմ	40.0	
	3d մետաղական ցանկապատ (տիպ-4)	զծմ	12.0	
	Ամրան Ø 6 A 240 C	զծմ	295	65.5 կգ
	Ամրան Ø 12 A 500 C, L=500մմ	հատ	278	123.5 կգ
	Բնահողի մշակում ձեռքով	մ ³	7.5	
	Ավելորդ բնահողի փռում տեղում	մ ³	7.5	
	Բետոն B - 7.5 (0.3 x 0.3 x 0.6)	մ ³	7.5	

Ծանոթություն


1. 3d ՄԵՏԱՂԱԿԱՆ ՑԱՆԿԱՊԱՏՆ ԱՐԺԵՔԻ ՄԵՋ ԸՆԴԳՐԿՈՒՄ Է՝ 3D ՑԱՆՑԸ, ՍՅՈՒՆԵՐԸ, ՑԱՆՑԻ ԱՄՐԱՑՄԱՆ ԱՄՐԱԿՆԵՐԸ, ՊԼԱՍՄԱՍԵ ԽՑԱՆՆԵՐԸ
2. 3d ՄԵՏԱՂԱԿԱՆ ՑԱՆԿԱՊԱՏԻ ԳՈՒՅՆԸ ՀԱՄԱՁԱՅՆԵՑՆԵԼ ՊԱՏՎԻՐԱՏՈՒԻ ՀԵՏ

ՏՆՕՐԵՆ	ՔՈՉԱՐՅԱՆ		ՀՀ Ալավերդի համայնքի Ալավերդի քաղաքի ՀՈԱԿ թիվ 6 մանկապարտեզի բակի վերանորոգման, խաղասարքերով կահավորման աշխատանքների նախագիծ			
Ն Գ Ի	ՍԱԿՈՒՆՑ		ՀԱՐՏԱՐԱՊԵՏԱՇԻՆԱՐԱՐԱԿԱՆ	ՓՈՒԼ	ԹԵՐԹ	ԹԵՐԹԵՐ
ԳԾԵՑ	ԱՌԱՔԵԼՅԱՆ			Ա Ն	ՃՇ-8	16
ՍՏՈՒԳԵՑ	ՍԱԿՈՒՆՑ			«ՔՎԷ ՆԱԽԱԳԻԾ»ՍՊԸ		
			3d մետաղական ցանկապատի, կտրվածք, հանգույցներ, կառուցման ծավալների ամփոփագիր			


ՋՐՈՒՑԱՐԱՆԻ ՀԱՏԱԿԱԳԻԾ

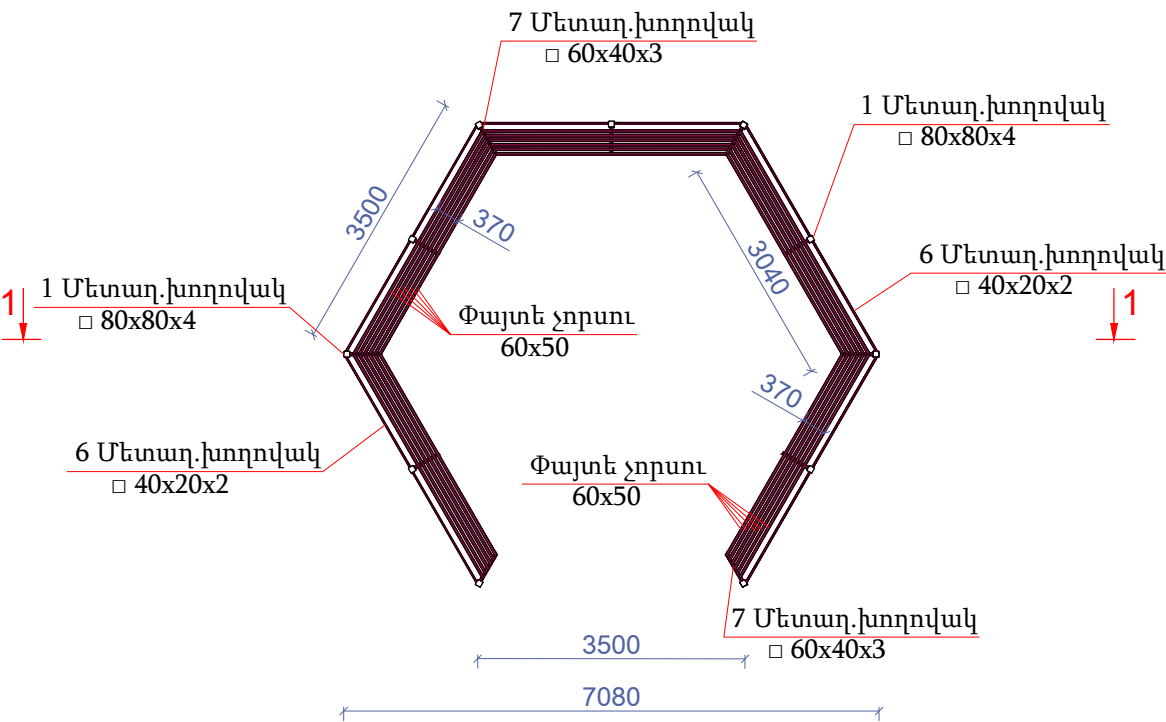

ՋՐՈՒՑԱՐԱՆԻ ԿՏՐՎԱԾՔ 1-1

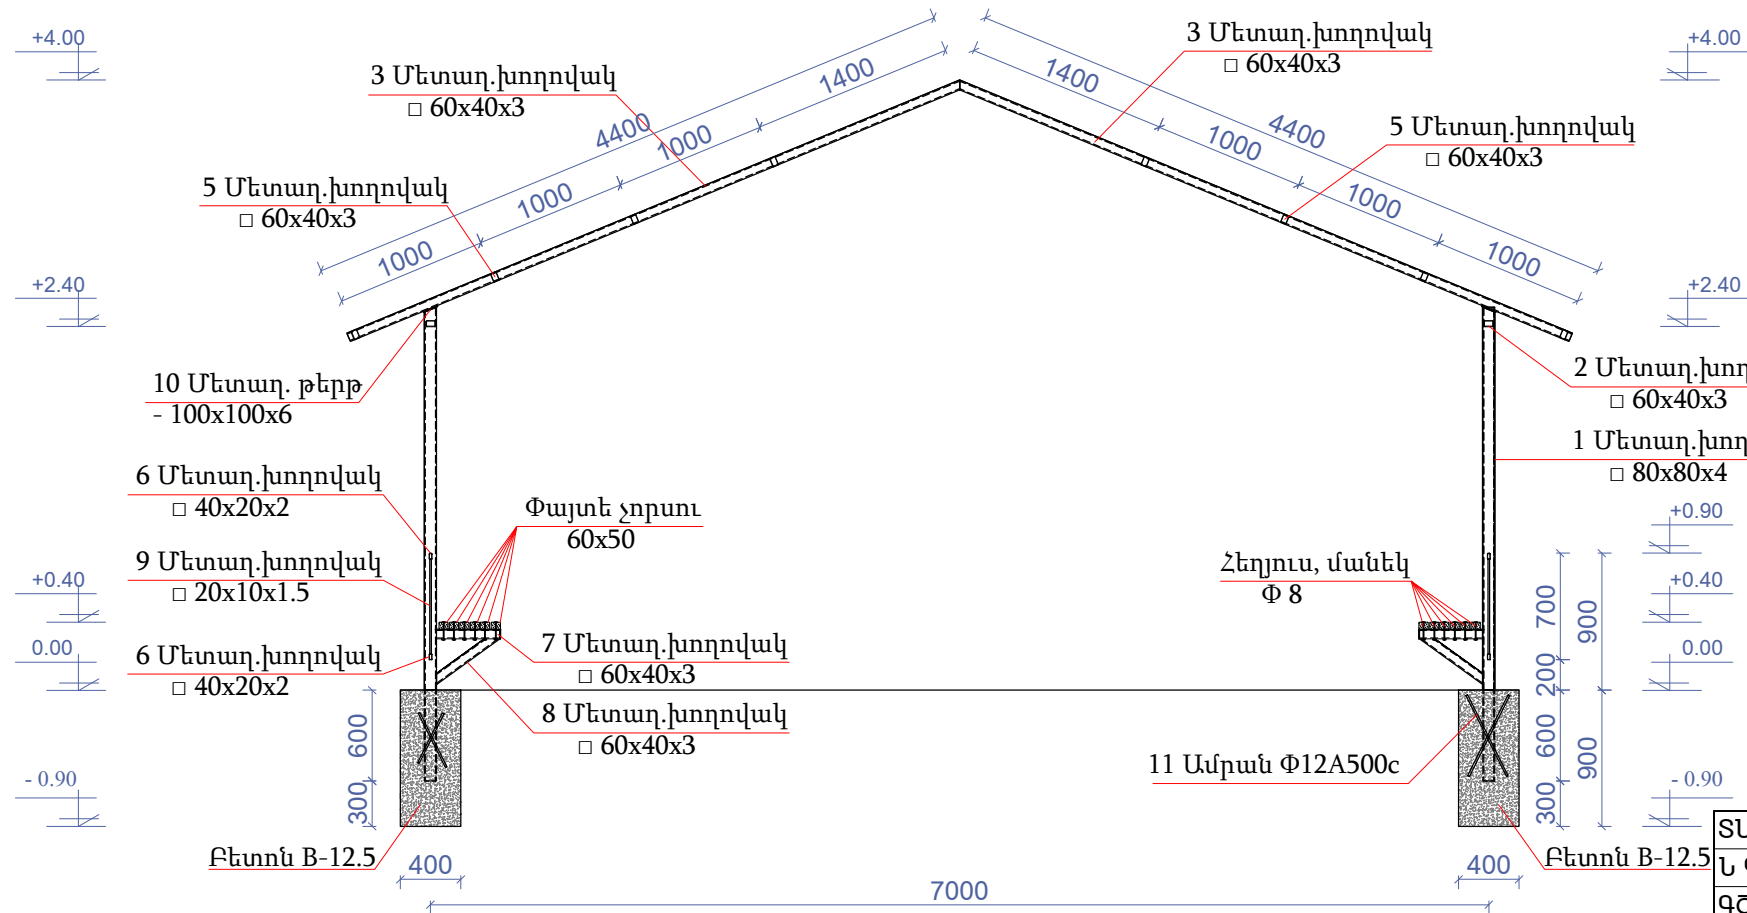

ՋՐՈՒՑԱՐԱՆԻ ՏԵՍՔ

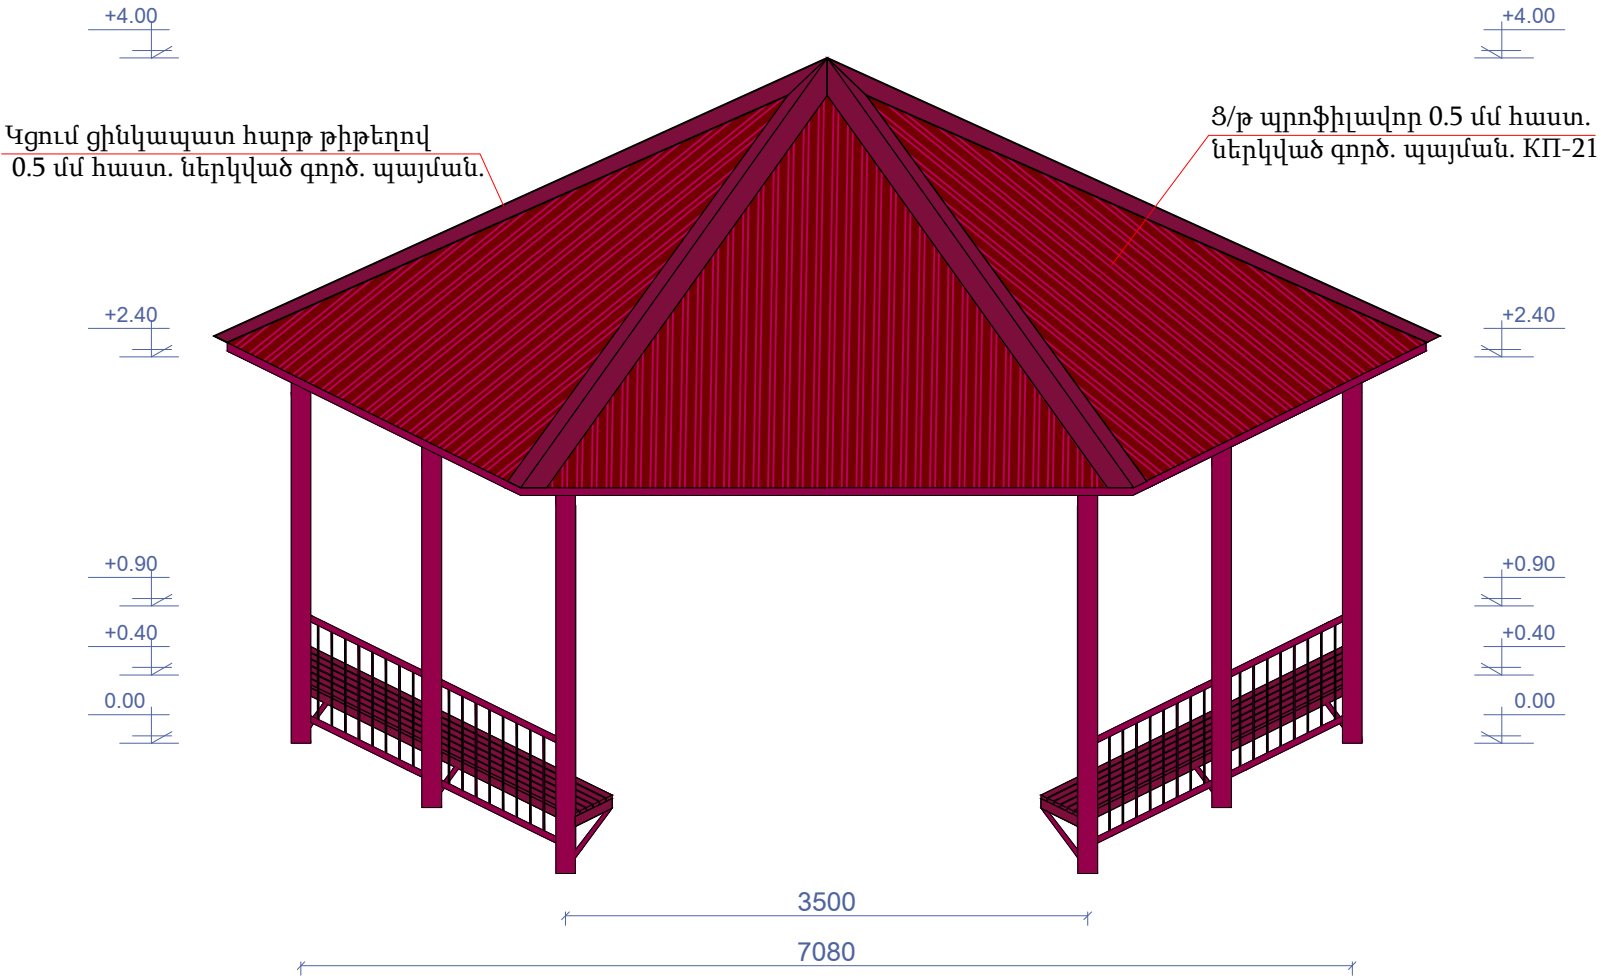


Ծանոթություն


- ՄԵՏԱՂԱԿԱՆ ԷԼԵՄԵՆՏԵՐԻ ՄԻԱՑՈՒՄՆԵՐՆ ԻՐԱԿԱՆԱՑՆԵԼ ԷԼԵԿՏՐԱԵՌԱԿՑՄԱՆ ՄԵԹՈԴՈՎ, Զ - 45 ՏԻՊԻ ԷԼԵՏՐՈՂՈՎ
- ԳՈՒՅՆԸ ՀԱՄԱՁԱՅՆԵՑՆԵԼ ՊԱՏՎԻՐԱՏՈՒԻ ՀԵՏ

ՏՆՕՐԵՆ	ՔՈՉԱՐՅԱՆ		ՀՀ Ալավերդի համայնքի Ալավերդի քաղաքի ՀՈԱԿ թիվ 6 մանկապարտեզի բակի վերանորոգման, խաղասարքերով կահավորման աշխատանքների նախագիծ			
Ն Գ Ի	ՍԱԿՈՒՆՑ					
ԳԾԵՑ	ԱՌԱՔԵԼՅԱՆ		ՀԱՐՏԱՐԱՊԵՏԱՇԻՆԱՐԱՐԱԿԱՆ	ՓՈՒԼ	ԹԵՐԹ	ԹԵՐԹԵՐ
ԱՏՈՒԳԵՑ	ՍԱԿՈՒՆՑ			Ա Ն	ՃՇ-9	16
			Ջրուցարանի հատակագիծ, տեսք, կտրվածք,	«ՔՎԷ ՆԱԽԱԳԻԾ»ՍՊԸ		

ԶՐՈՒՑԱՐԱՆԻ ԾԱԾԿԻ ՀԱՏԱԿԱԳԻԾ

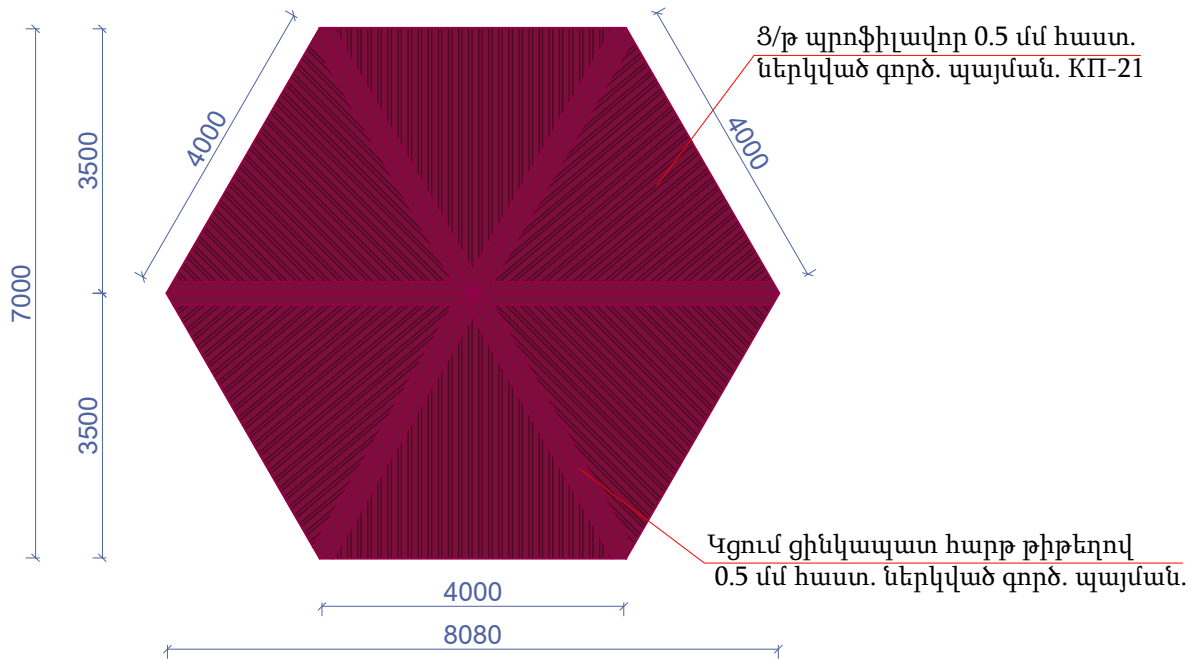

ԶՐՈՒՑԱՐԱՆԻ ԾԱԾԿԻ ԿՈՆՍՏՐՈՒԿՏԻՎ ՀԱՏԱԿԱԳԻԾ

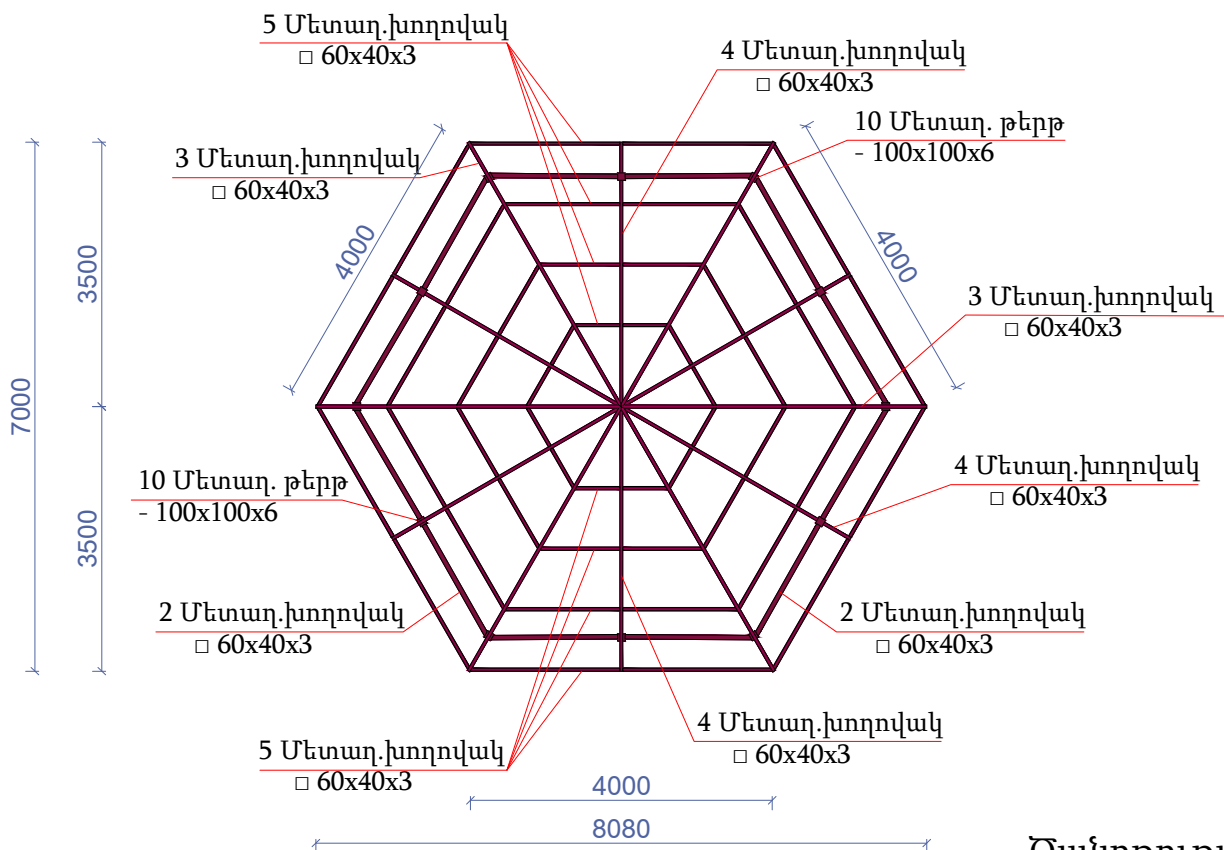


Ծանոթություն

- ՄԵՏԱՂԱԿԱՆ ԷԼԵՄԵՆՏՆԵՐԻ ՄԻԱՑՈՒՄՆԵՐՆ ԻՐԱԿԱՆԱՑՆԵԼ ԷԼԵԿՏՐԱԵՌԱԿՑՄԱՆ ՄԵԹՈՂՈՎ, Զ - 45 ՏԻՊԻ ԷԼԵՏՏՐՈՂՈՎ
- ԳՈՒՅՆԸ ՀԱՄԱՁԱՅՆԵՅՆԵԼ ՊԱՏՎԻՐԱՏՈՒԻ ՀԵՏ





ՄԵՏԱՂԱԿԱՆ ԶՐՈՒՑԱՐԱՆԻ ՆՅՈՒԹԵՐԻ ՄԱՍՆԱԳԻՐ

N	ԱՆՎԱՆՈՒՄԸ	ՆՇԱՆԱԿՈՒՄԸ	ԵՐԿԱՐ. (մմ)	ՔԱՆԱԿԸ (հատ)	1 ԷԼԵՄԵՆՏԻ ՔԱՇԸ (կգ)	ԸՆԴՀԱՆՈՒՐ ՔԱՇԸ 1 ԶՐՈՒՑԱՐԱՆԻ (կգ)	ԸՆԴՀԱՆՈՒՐ ՔԱՇԸ 2 ԶՐՈՒՑԱՐԱՆԻ (կգ)
1	Ուղղանկյուն խողովակ	□ 80x80x4	3400	11.0	31.72	348.92	697.84
2	Ուղղանկյուն խողովակ	□ 60x40x3	1700	10.0	7.31	73.10	146.2
3	Ուղղանկյուն խողովակ	□ 60x40x3	4400	6.0	18.90	113.5	227.0
4	Ուղղանկյուն խողովակ	□ 60x40x3	3800	6.0	16.35	98.10	196.2
5	Ուղղանկյուն խողովակ	□ 60x40x3	2000	12.0	8.60	103.2	206.4
5	Ուղղանկյուն խողովակ	□ 60x40x3	1500	12.0	6.45	77.4	154.8
5	Ուղղանկյուն խողովակ	□ 60x40x3	1100	12.0	4.73	56.76	113.52
5	Ուղղանկյուն խողովակ	□ 60x40x3	600	12.0	2.60	31.20	62.40
6	Ուղղանկյուն խողովակ	□ 40x20x2	1700	20.0	2.89	57.80	115.6
7	Ուղղանկյուն խողովակ	□ 60x40x3	400	11.0	1.72	18.92	37.84
8	Ուղղանկյուն խողովակ	□ 60x40x3	500	11.0	2.15	23.65	47.30
9	Ուղղանկյուն խողովակ	□ 20x10x1.5	650	110	0.395	43.45	86.90
10	Պողպատաթերթ	- 100x100x6	0.01մ²	11.0	0.5	5.5	11.0
11	Ամրան	Φ 12A500c	600	22.0	0.54	11.90	23.8
	Փայտյա չորսու	50x60	-	-	82.5գծմ	0.25 մ³	0.5 մ³
	Հեղյուս, մանեկ	Ø 8	120	66.0	0.1	7.82	15.64
	Մետաղական էլեմենտների յուղաներկում երկու երես					27.5 մ²	55.0 մ²
	Փայտե էլեմենտների յուղաներկում երկու երես					18.2 մ²	36.4 մ²
	Ց/թ պրոֆիլավոր 0.5 մմ հաստ. ներկված գործ. պայման. КП-21					47.5 մ²	95.0 մ²
	Կցում ցինկապատ հարթ թիթեղով 0.5 մմ հաստ. ներկված գործ. պայման.					7.92 գծմ	15.84 գծմ
	Ինքնաշաղափող հեղյուս					285 հատ	570 հատ
	Բնահողի քանդում ձեռքով III կարգի գրունտում					1.80 մ³	3.60 մ³
	Բնահողի հետլիցք					0.21 մ³	0.42 մ³
	Բնահողի փռում տեղում					1.59 մ³	3.18 մ³
	Բետոնե հիմք B - 12.5					1.59 մ³	3.18 մ³

ՏՆՕՐԵՆ	ՔՈՉԱՐՅԱՆ		ՀՀ Ալավերդի համայնքի Ալավերդի քաղաքի ՀՈԱԿ թիվ 6 մանկապարտեզի բակի վերանորոգման, խաղասարքերով կահավորման աշխատանքների նախագիծ			
Ն Գ Ի	ՄԱԿՈՒՆՅ					
ԳԾԵՑ	ԱՌԱՔԵԼՅԱՆ		ՀԱՐՏԱՐԱՊԵՏԱՇԻՆԱՐԱՐԱԿԱՆ	ՓՈՒԼ	ԹԵՐԹ	ԹԵՐԹԵՐ
ՍՏՈՒԳԵՑ	ՄԱԿՈՒՆՅ		Ա Ն	ՃՇ-10	16	
			Ձրուցարանի ծածկի հատակագիծ, ծածկի կոնստրուկտիվ հատակագիծ, նյութերի մասնագիր	«ՔՎԷ ՆԱԽԱԳԻԾ»ՍՊԸ		

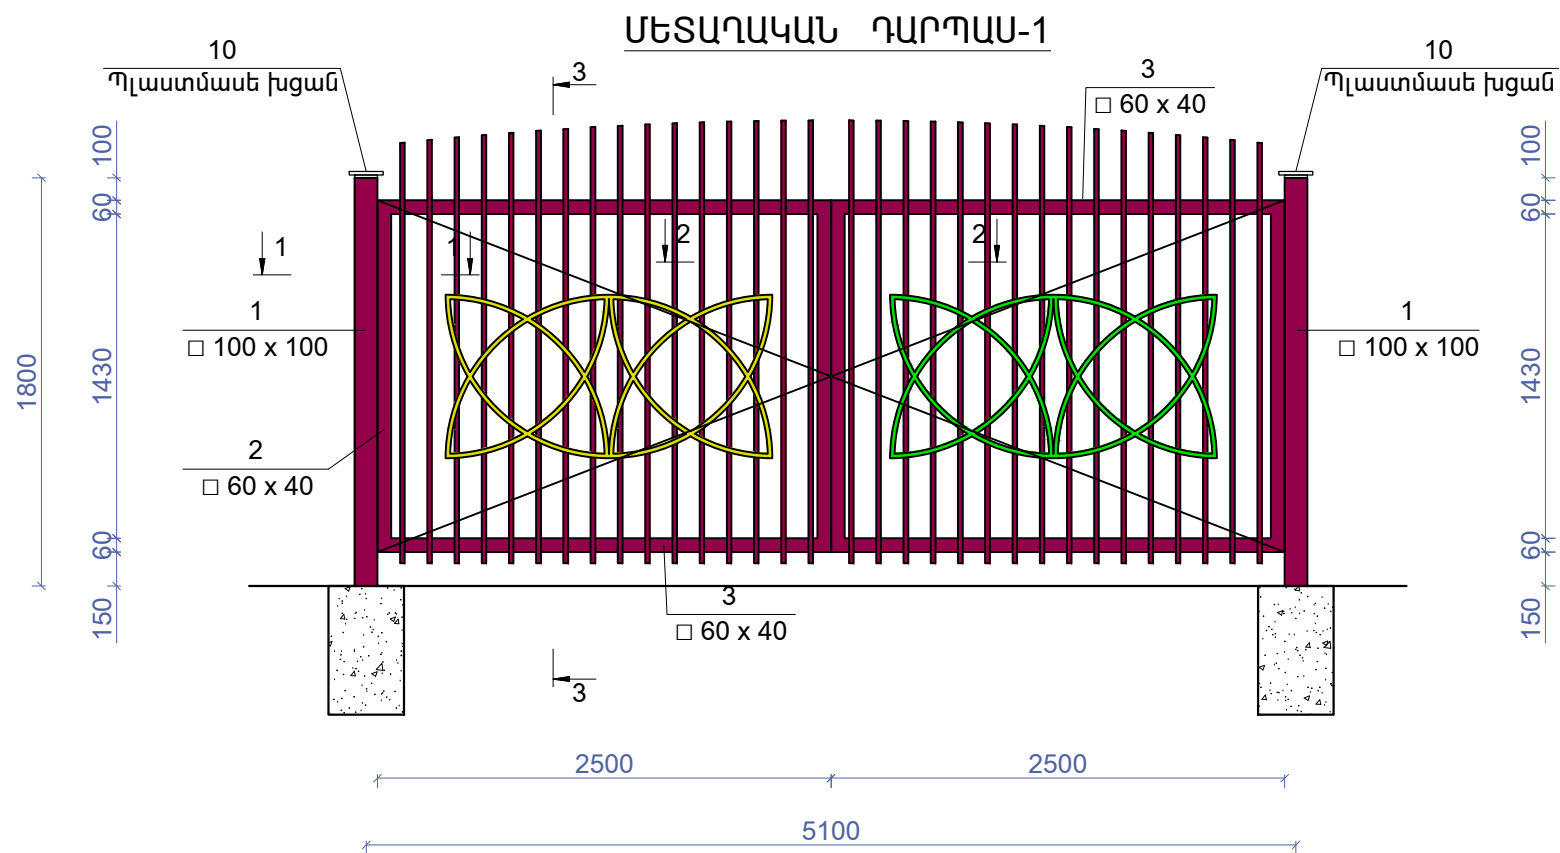

ԿՏՐՎԱԾՔ 1 - 1

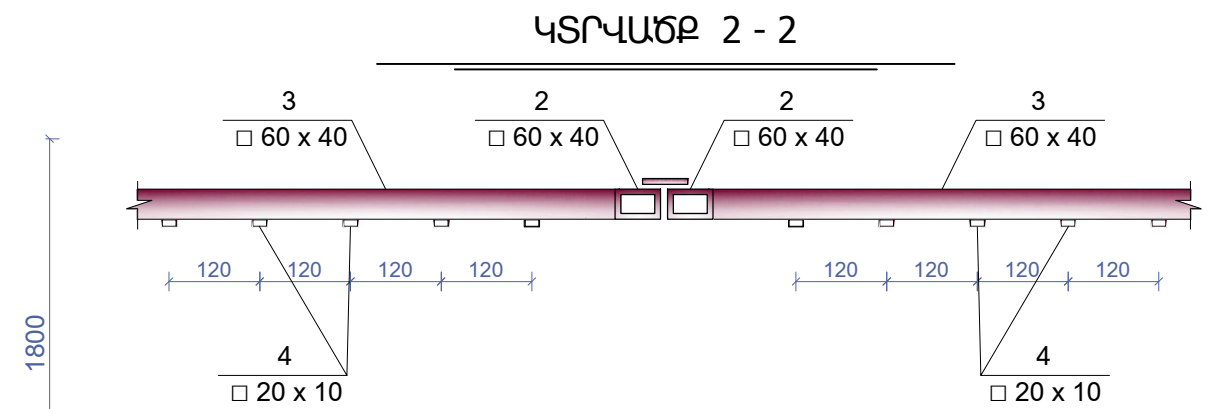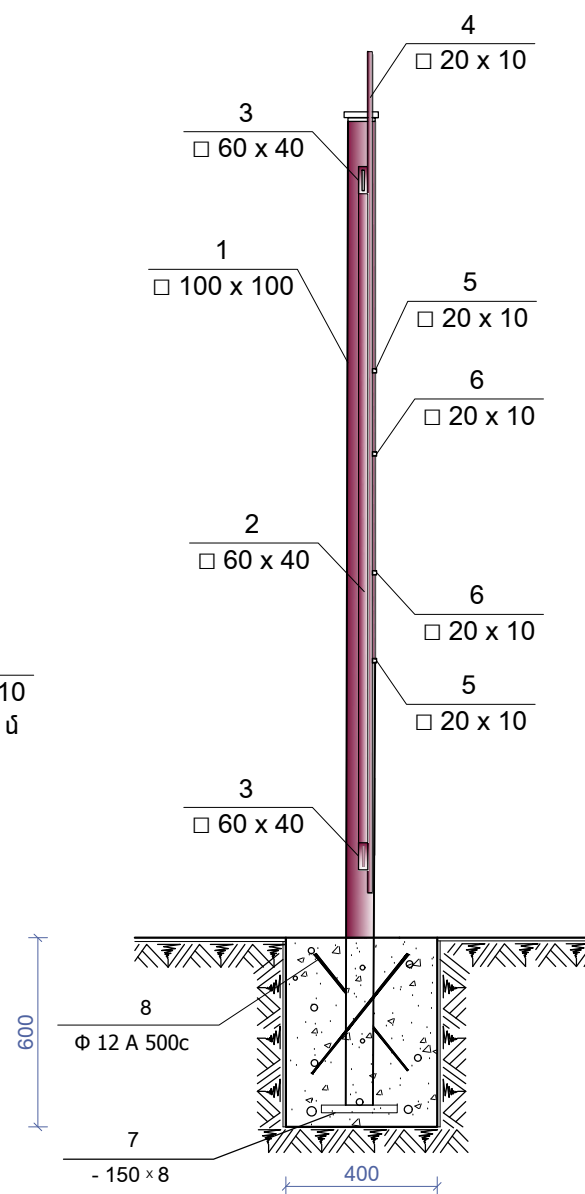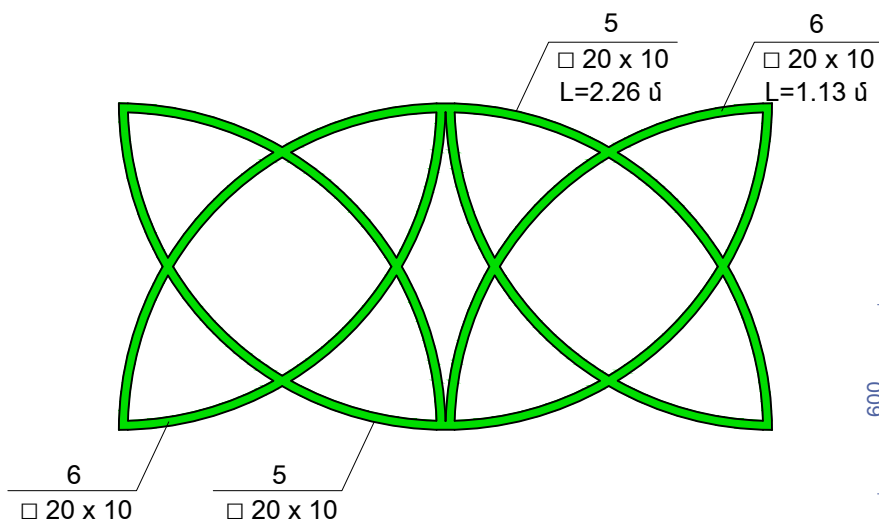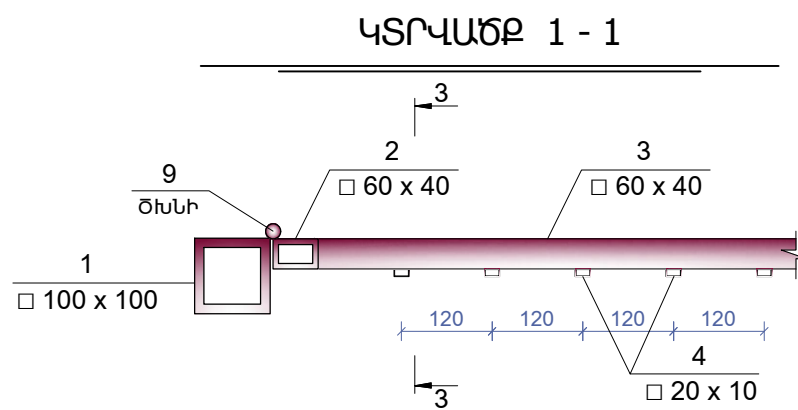


ՄԵՏԱՂԱԿԱՆ ԴԱՐՊԱՍ 1-Ի ՆՅՈՒԹԵՐԻ ՄԱՍՆԱԳԻՐ

Հ/Հ	ՆՇԱՆԱԿՈՒՄԸ	ԱՆՎԱՆՈՒՄԸ	1 ԷԼԵՄԵՆՏԻ ԵՐԿԱՐ. մմ	ՔԱՆԱԿ հատ	1 ԷԼԵՄԵՆՏԻ ՄԻԱՎՈՐԻ ՔԱՇԸ	ԵՐԿԱՐ. մ ընդհանուր	ԸՆԴՀԱՆՈՒՐ ՔԱՇԸ
1	2	3	4	5		7	8
1	ՔԱՌԱԿՈՒՄԻ ԽՈՂՈՎԱԿ	□ 100 x 100 x 4	L = 2300	2	27.8	4.6	55.6
2	ՈՒՂՂԱՆԿ. ԽՈՂՈՎԱԿ	□ 60 x 40 x 3	L = 1550	4	6.82	6.20	27.28
3	ՈՒՂՂԱՆԿ. ԽՈՂՈՎԱԿ	□ 60 x 40 x 3	L = 2500	4	11.0	10.0	44.0
4	ՈՒՂՂԱՆԿ. ԽՈՂՈՎԱԿ	□ 20 x 10 x 2	L = 1950	40	1.58	78.0	63.2
5	ՔԱՌԱԿՈՒՄԻ ԽՈՂՈՎԱԿ	□ 20 x 10 x 2	L = 2260	4	1.83	9.04	7.32
6	ՔԱՌԱԿՈՒՄԻ ԽՈՂՈՎԱԿ	□ 20 x 10 x 2	L = 1130	8	0.92	9.04	7.36
7	ՄԵՏԱՂԱԿԱՆ ԹԵՐԹ	- 150 x 8	L = 150	2	1.42	3.0	2.84
8	ԱՄՐԱՆ	Ø 12 A 500 C	L = 500	4	0.45	2.0	1.8
9	ԾԽՆԻ	-	-	6	-	-	-
10	ՊԼԱՍՏՄԱՍԵ ԽՅԱՆ	□ 60 x 60	-	2	-	-	-
12	ԲՈՆԱԿ և ՓԱԿԱՆ		Կոմպլեկտ	1.0			
	ՄԵՏԱՂԱԿԱՆ ՃԱՂԱՇԱՐԻ ՅՈՒՂԱՆԵՐԿՈՒՄ 2 ԱՆԳԱՄ		մ ²	9.2			
Հ/Հ	ԱՆՎԱՆՈՒՄԸ		ՉԱՓՄԱՆ ՄԻԱՎՈՐ	ՔԱՆԱԿ	ԾԱՆՈԹՈՒԹ.		
	ԲՆԱՅՈՂԻ ՄՇԱԿՈՒՄ ՁԵՌՔՈՎ		մ ³	1.80			
	ԱՎԵԼՈՐԴ ԲՆԱՅՈՂԻ ՓՈՌՈՒՄ ՏԵՂՈՒՄ		մ ³	1.80			
	ԲԵՏՈՆ B - 7.5 (0.4 x 0.4 x 0.6)		մ ³	1.80			




Ծանոթություն

- ՄԵՏԱՂԱԿԱՆ ԷԼԵՄԵՆՏՆԵՐԻ ՄԻԱՅՈՒՄՆԵՐՆ ԻՐԱԿԱՆԱՑՆԵԼ ԷԼԵԿՏՐԱԵՌԿԱՑՄԱՆ ՄԵԹՈՂՈՎ, Յ - 45 ՏԻՊԻ ԷԼԵՏՐՈՂՈՎ
- ԳՈՒՅՆԸ ՀԱՄԱՁԱՅՆԵՑՆԵԼ ՊԱՏՎԻՐԱՏՈՒԻ ՀԵՏ

ՏՆՕՐԵՆ Ն Գ Ի	ՔՈՉԱՐՅԱՆ ՄԱԿՈՒՆՅ		ՀՀ Ալավերդի համայնքի Ալավերդի քաղաքի ՀՈԱԿ թիվ 6 մանկապարտեզի բակի վերանորոգման, խաղասարքերով կահավորման աշխատանքների նախագիծ			
ԳԾԵՑ	ԱՌԱՔԵԼՅԱՆ		ՀԱՐՏԱՐԱՊԵՏԱՇԽԱՐԱՐԱԿԱՆ	ՓՈՒԼ	ԹԵՐԹ	ԹԵՐԹԵՐ
ԱՏՈՒԳԵՑ	ՄԱԿՈՒՆՅ			Ա Ն	ՃՇ-11	16
			Մետաղական դարպաս-1, կտրվածքներ, նյութերի մասնագիր			
			«ՔՎԷ ՆԱԽԱԳԻԾ» ՍՊԸ			

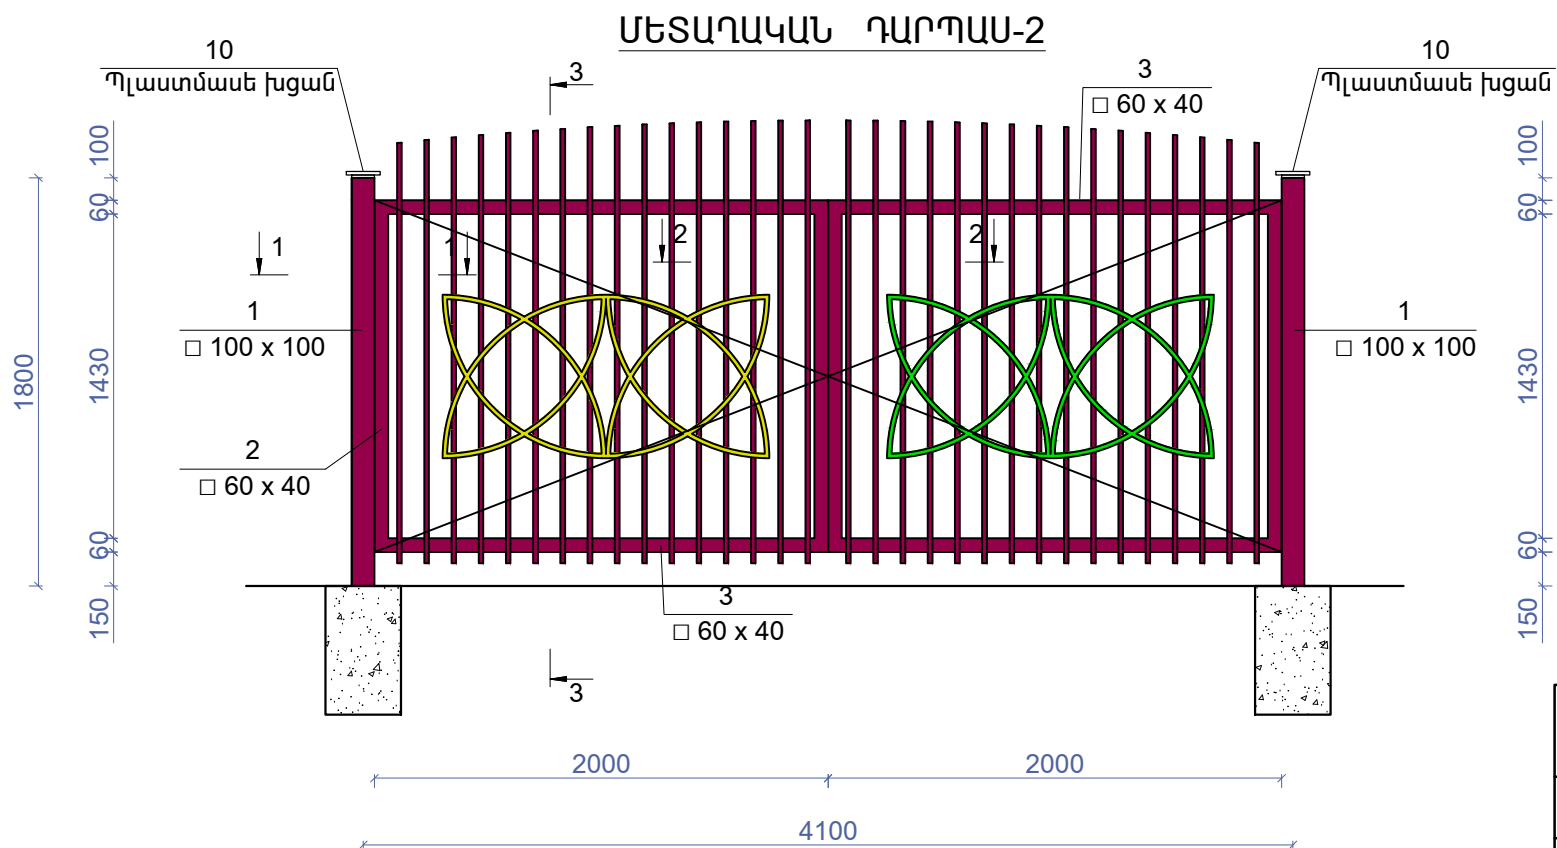

ԿՏՐՎԱԾՔ 1 - 1

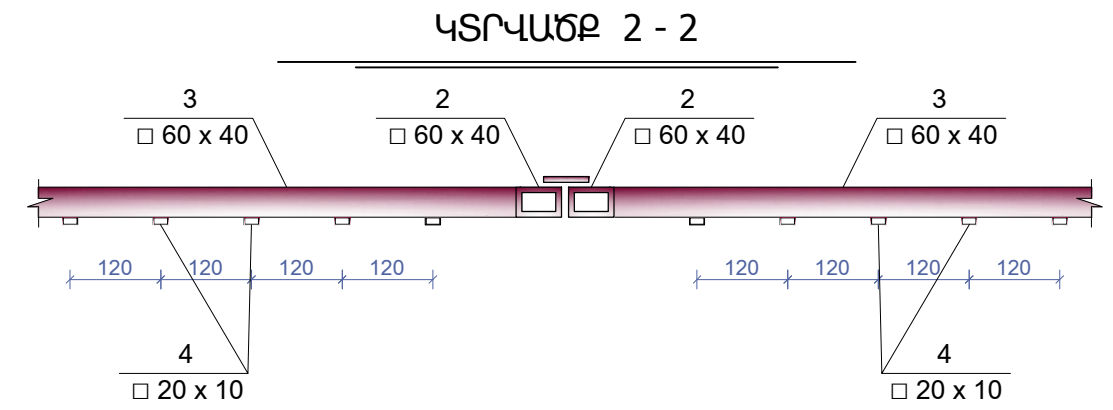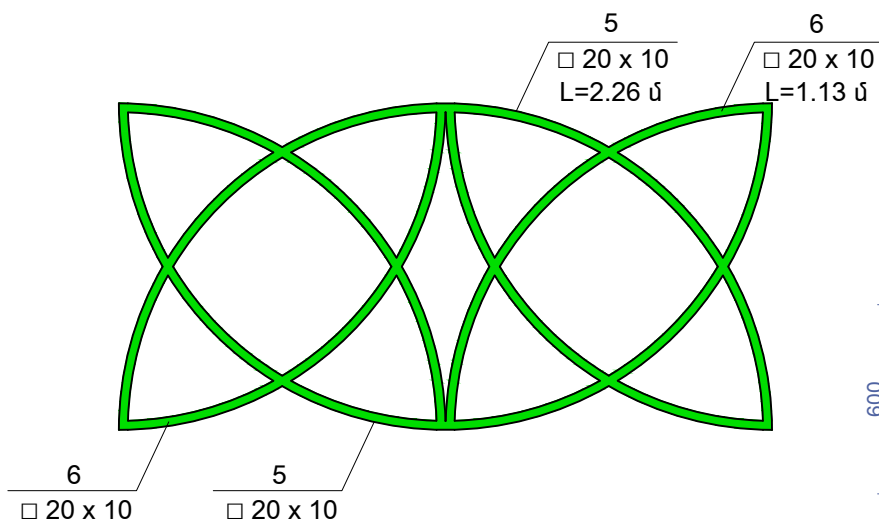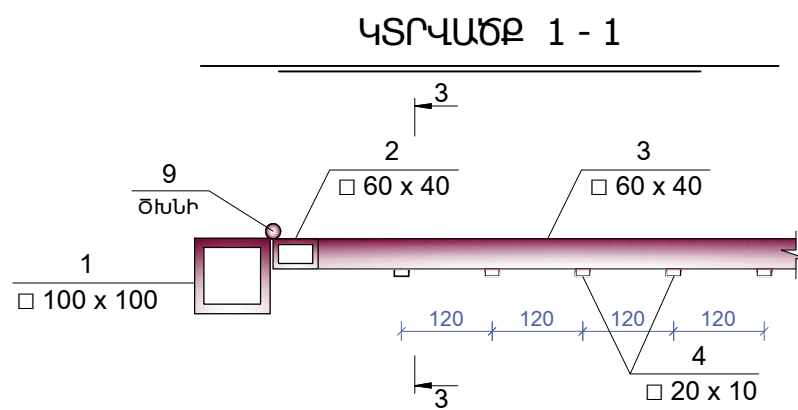

ՄԵՏԱՂԱԿԱՆ ԴԱՐՊԱՍ 2-Ի ՆՅՈՒԹԵՐԻ ՄԱՍՆԱԳԻՐ





Հ/Հ	ՆՇԱՆԱԿՈՒՄԸ	ԱՆՎԱՆՈՒՄԸ	1 ԷԼԵՄԵՆՏԻ ԵՐԿԱՐ. մմ	ՔԱՆԱԿ հատ	1 ԷԼԵՄԵՆՏԻ ՄԻԱՎՈՐԻ ՔԱՇԸ	ԵՐԿԱՐ. մ ընդհանուր	ԸՆԴՀԱՆՈՐ ՔԱՇԸ
1	2	3	4	5		7	8
1	ՔԱՌԱԿՈՒՄԻ ԽՈՐՈՎԱԿ	□ 100 x 100 x 4	L = 2300	2	27.8	4.6	55.6
2	ՈՒՂՂԱՆԿ. ԽՈՐՈՎԱԿ	□ 60 x 40 x 3	L = 1550	4	6.82	6.2	27.28
3	ՈՒՂՂԱՆԿ. ԽՈՐՈՎԱԿ	□ 60 x 40 x 3	L = 2000	4	7.68	8.0	30.72
4	ՈՒՂՂԱՆԿ. ԽՈՐՈՎԱԿ	□ 20 x 10 x 2	L = 1950	32	1.58	62.4	50.56
5	ՈՒՂՂԱՆԿ. ԽՈՐՈՎԱԿ	□ 20 x 10 x 2	L = 2260	4	1.83	9.04	7.32
6	ՈՒՂՂԱՆԿ. ԽՈՐՈՎԱԿ	□ 20 x 10 x 2	L = 1130	8	0.92	9.04	7.36
7	ՄԵՏԱՂԱԿԱՆ ԹԵՐԹ	- 150 x 8	L = 150	2	1.42	3.0	2.84
8	ԱՄՐԱՆ	Ø 12 A 500 C	L = 500	4	0.45	2.0	1.8
9	ԾԽՆԻ	-	-	6	-	-	-
10	ՊԼԱՍՏՄԱՍԵ ԽՑԱՆ	□ 60 x 60	-	2	-	-	-
12	ԲՈՒՆԿ և ՓԱԿԱՆ		Կոմպլեկտ	1.0			
	ՄԵՏԱՂԱԿԱՆ ՃԱՂԱՇԱՐԻ ՅՈՒՂԱՆԵՐԿՈՒՄ 2 ԱՆԳԱՄ		մ ²	7.5			
Հ/Հ	ԱՆՎԱՆՈՒՄԸ		ԶԱՓԱՆ ՄԻԱՎՈՐ	ՔԱՆԱԿ	ԾԱՆՈԹՈՒԹ.		
	ԲՆԱՅՈՐԴ ՄՇԱԿՈՒՄ ԶԵՌՔՈՎ		մ ³	1.80			
	ԱՎԵԼՈՐԴ ԲՆԱՅՈՐԴ ՓՈՌԻՄ ՏԵՂՈՒՄ		մ ³	1.80			
	ԲԵՏՈՆ B - 7.5 (0.4 x 0.4 x 0.6)		մ ³	1.80			

Ծանոթություն

- ՄԵՏԱՂԱԿԱՆ ԷԼԵՄԵՆՏՆԵՐԻ ՄԻԱՑՈՒՄՆԵՐՆ ԻՐԱԿԱՆԱՑՆԵԼ ԷԼԵԿՏՐԱԵՌԱԿՑՄԱՆ ՄԵԹՈՂՈՎ, Զ - 45 ՏԻՊԻ ԷԼԵՏՐՈՂՈՎ
- ԳՈՒՅՆԸ ՀԱՄԱՁԱՅՆԵՑՆԵԼ ՊԱՏՎԻՐԱՏՈՒԻ ՀԵՏ

ՏՆՕՐԵՆ	ՔՈԶԱՐՅԱՆ	ՀՀ Ալավերդի համայնքի Ալավերդի քաղաքի ՀՈԱԿ թիվ 6 մանկապարտեզի բակի վերանորոգման, խաղասարքերով կահավորման աշխատանքների նախագիծ			
Ն Գ Ի	ՄԱԿՈՒՆՑ				
ԳԾԵՑ	ԱՌԱՔԵԼՅԱՆ	ՀԱՐՏԱՐԱՊԵՏԱՇԻՆԱՐԱՐԱԿԱՆ	ՓՈՒԼ	ԹԵՐԹ	ԹԵՐԹԵՐ
ԱՏՈՒԳԵՑ	ՄԱԿՈՒՆՑ		Ա Ն	ՃՇ-12	16
		Մետաղական դարպաս -2, կտրվածքներ, նյութերի մասնագիր	«ՔՎԵ ՆԱԽԱԳԻԾ»ՍՊԸ		

ՄԵՏԱՂԱԿԱՆ ԴՌՆԱԿ

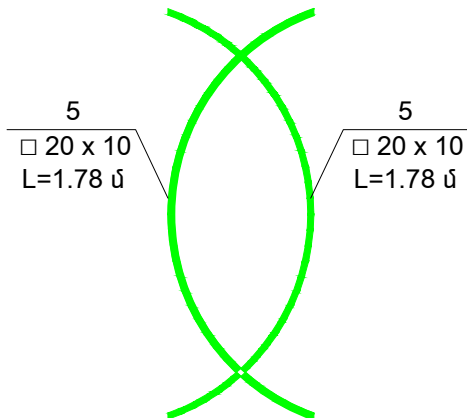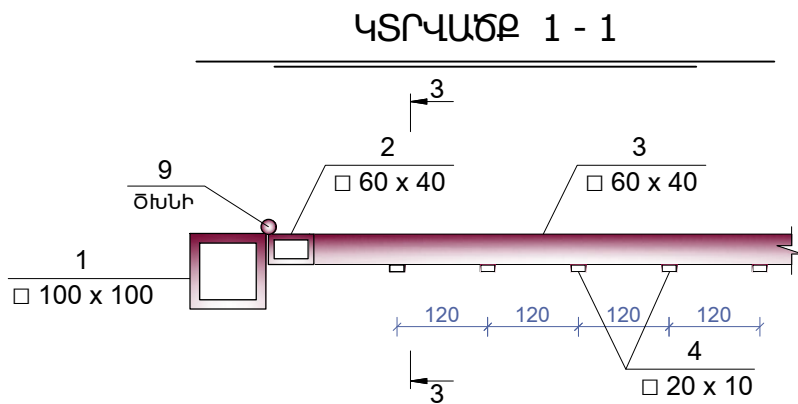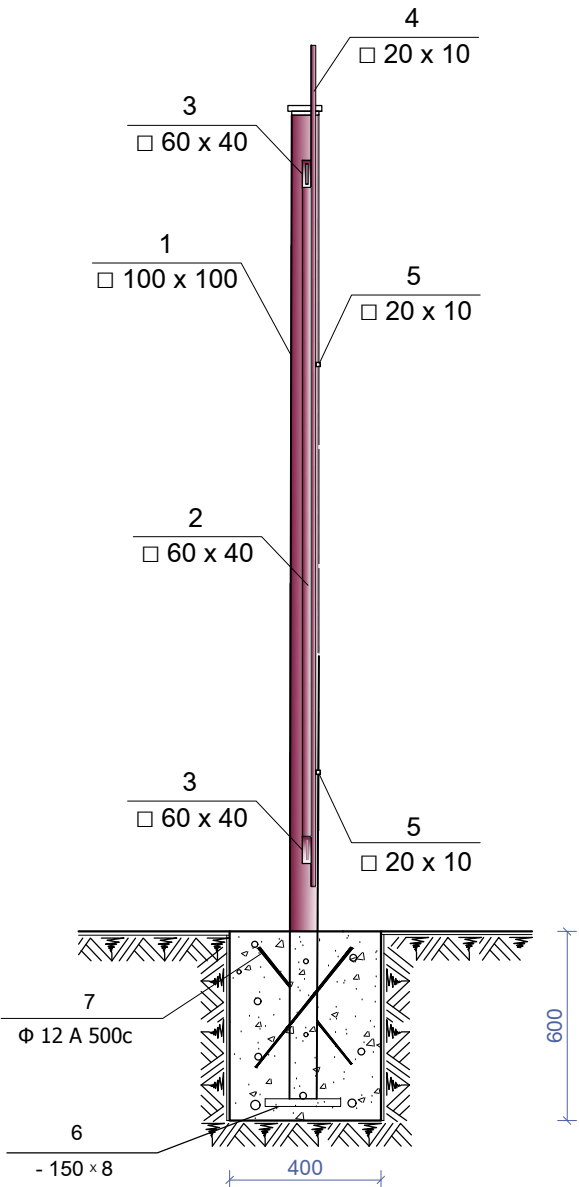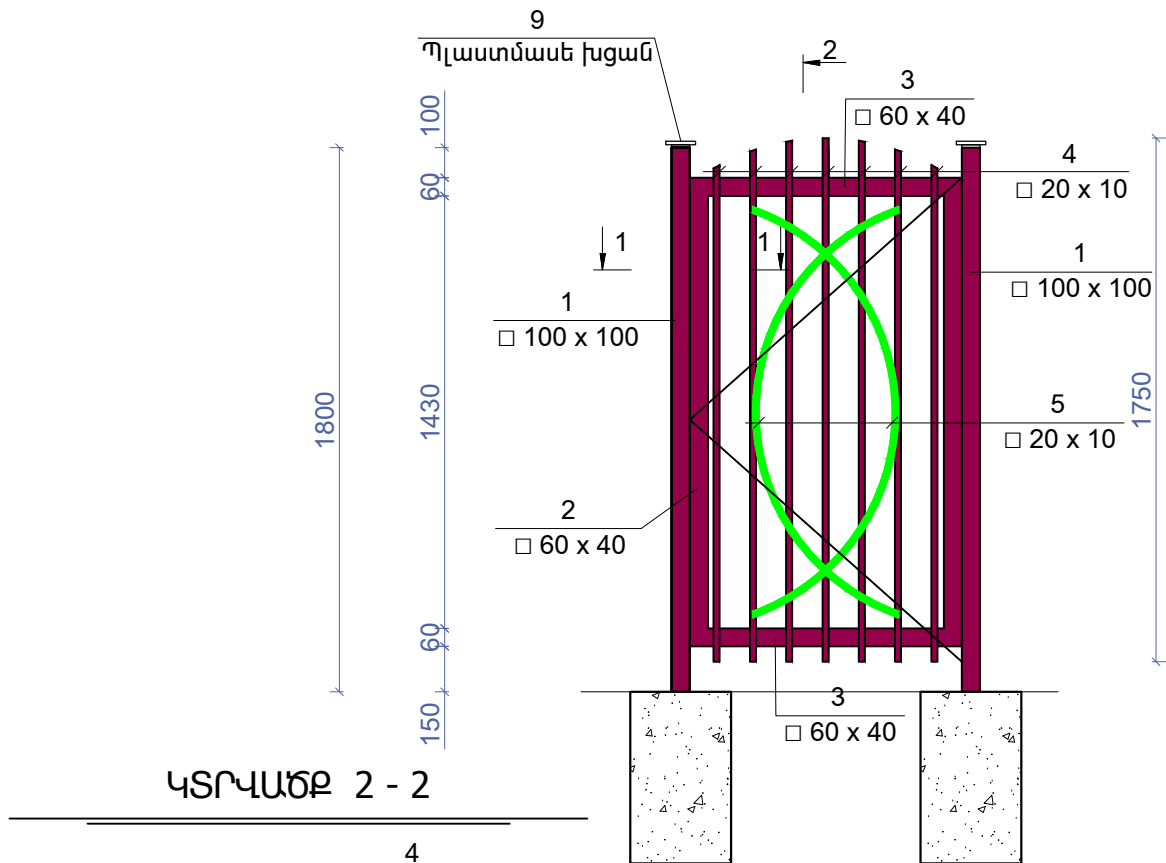

ՄԵՏԱՂԱԿԱՆ ԴՌՆԱԿԻ ՆՅՈՒԹԵՐԻ ՄԱՍՆԱԳԻՐ


Հ/Հ	ՆՇԱՆԱԿՈՒՄԸ	ԱՆՎԱՆՈՒՄԸ	1 ԷԼԵՄԵՆՏԻ ԵՐԿԱՐ. մմ	ՔԱՆԱԿ հատ	1 ԷԼԵՄԵՆՏԻ ՄԻԱՎՈՐԻ ՔԱՇԸ	ԵՐԿԱՐ. մ ընդհանուր	ԸՆԴՀԱՆՈՒՐ ՔԱՇԸ	ԵՐԿԱՐ. մ ընդհանուր	ԸՆԴՀԱՆՈՒՐ ՔԱՇԸ
1	2	3	ՄԵԿ ԴՌՆԱԿԻ ՀԱՄԱՐ				2 ԴՌՆԱԿԻ ՀԱՄԱՐ		
1	ՔԱՌԱԿՈՒՄԻ ԽՈՂՈՎԱԿ	□ 100 x 100 x 4	L = 2300	2	27.8	4.6	55.6	9.2	111.2
2	ՈՒՂՂԱՆԿ. ԽՈՂՈՎԱԿ	□ 60 x 40 x 3	L = 1550	2	6.82	3.1	13.64	6.2	27.28
3	ՈՒՂՂԱՆԿ. ԽՈՂՈՎԱԿ	□ 60 x 40 x 3	L = 900	2	3.96	1.8	7.92	3.6	15.84
4	ՈՒՂՂԱՆԿ. ԽՈՂՈՎԱԿ	□ 20 x 10 x 2	L = 1750	7	1.42	12.25	9.94	24.5	19.9
5	ՈՒՂՂԱՆԿ. ԽՈՂՈՎԱԿ	□ 20 x 10 x 2	L = 1780	2	1.44	3.56	1.12	7.12	2.24
6	ՄԵՏԱՂԱԿԱՆ ԹԵՐԹ	- 150 x 8	L = 150	2	1.42	3.0	2.84	6.0	5.68
7	ԱՄՐԱՆ	Ø 12 A 500 C	L = 500	4	0.45	2.0	1.8	4.0	3.6
8	ԾԽՆԻ	-	-	2	-	1.5	3.0	3.0	9.0
9	ՊԼԱՍՏՄԱՍԵ ԽՑԱՆ	□ 60 x 60	-	2	-	-	-	-	-
10	ԲՈՆԱԿ և ՓԱԿԱՆ		Կոմպլեկտ	1.0				2.0	
ՄԵՏԱՂԱԿԱՆ ՃԱՂԱՇԱՐԻ ՅՈՒՂԱՆԵՐԿՈՒՄ 2 ԱՆԳԱՄ			մ ²	1.8				3.6	
Հ/Հ	ԱՆՎԱՆՈՒՄԸ		ՀԱՓՄԱՆ ՄԻԱՎՈՐ	ՔԱՆԱԿ		ԾԱՆՈԹՈՒԹ.		ՔԱՆԱԿ	
	ԲՆԱՀՈՂԻ ՄՇԱԿՈՒՄ ՁԵՌՔՈՎ		մ ³	0.192				0.384	
	ԱՎԵԼՈՐԻ ԲՆԱՀՈՂԻ ՓՈՒՄ ՏԵՂՈՒՄ		մ ³	0.192				0.384	
	ԲԵՏՈՆ B - 7.5 (0.4 x 0.4 x 0.6)		մ ³	0.192				0.384	

Ծանոթություն


- ՄԵՏԱՂԱԿԱՆ ԷԼԵՄԵՆՏՆԵՐԻ ՄԻԱՑՈՒՄՆԵՐՆ ԻՐԱԿԱՆԱՑՆԵԼ ԷԼԵԿՏՐԱԵՌԱԿՑՄԱՆ ՄԵԹՈՂՈՎ, Զ - 45 ՏԻՊԻ ԷԼԵՏՐՈՂՈՎ
- ԳՈՒՑՆԸ ՀԱՄԱՁԱՅՆԵՑՆԵԼ ՊԱՏՎԻՐԱՏՈՒԻ ՀԵՏ

ՏՆՕՐԵՆ	ՔՈՉԱՐՅԱՆ		ՀՀ Ալավերդի համայնքի Ալավերդի քաղաքի ՀՈԱԿ թիվ 6 մանկապարտեզի բակի վերանորոգման, խաղասարքերով կահավորման աշխատանքների նախագիծ
Ն Գ Ի	ՄԱԿՈՒՆՑ		
ԳԾԵՑ	ԱՌԱՔԵԼՅԱՆ		ՀԱՐՏԱՐԱՊԵՏԱՇԻՆԱՐԱՐԱԿԱՆ
ԱՏՈՒԳԵՑ	ՄԱԿՈՒՆՑ		
			Մետաղական դռնակ, կտրվածքներ, նյութերի մասնագիր
			ՓՈՒԼ Ա Ն
			ԹԵՐԹ ՃՇ-13
			ԹԵՐԹԵՐ 16
			«ՔՎԵ ՆԱԽԱԳԻԾ» ՍՊԸ


၆၄၆၆၆၆၆၆ ၁-၁

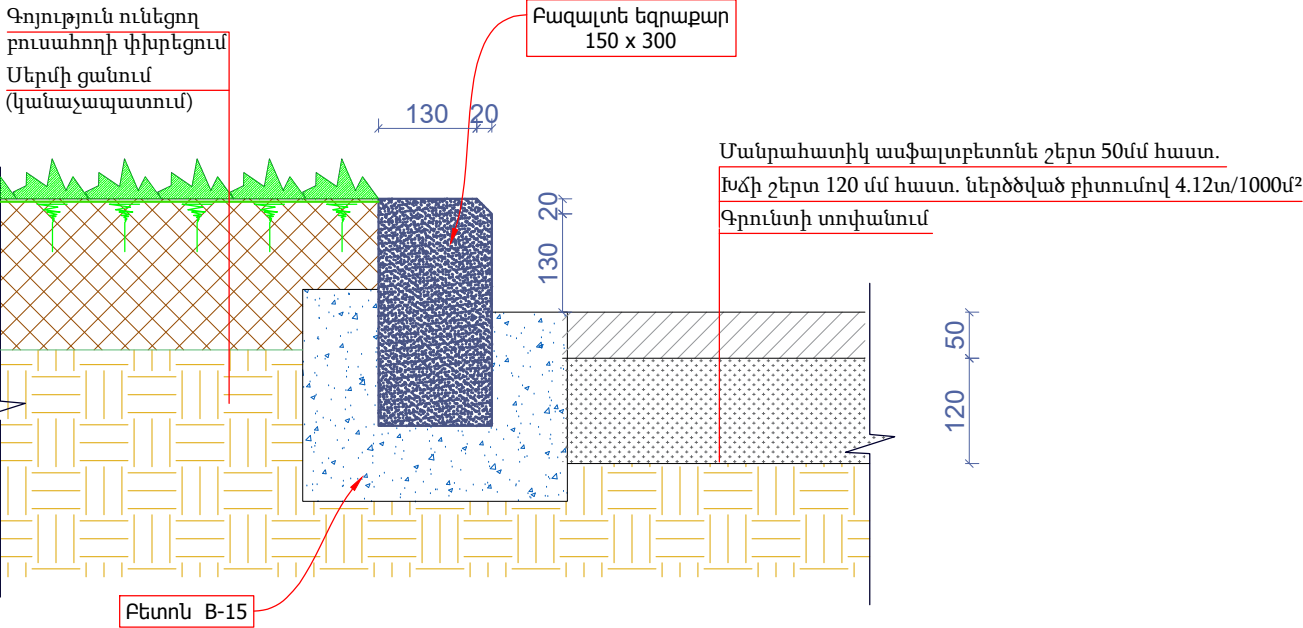


4S74U09 3-3

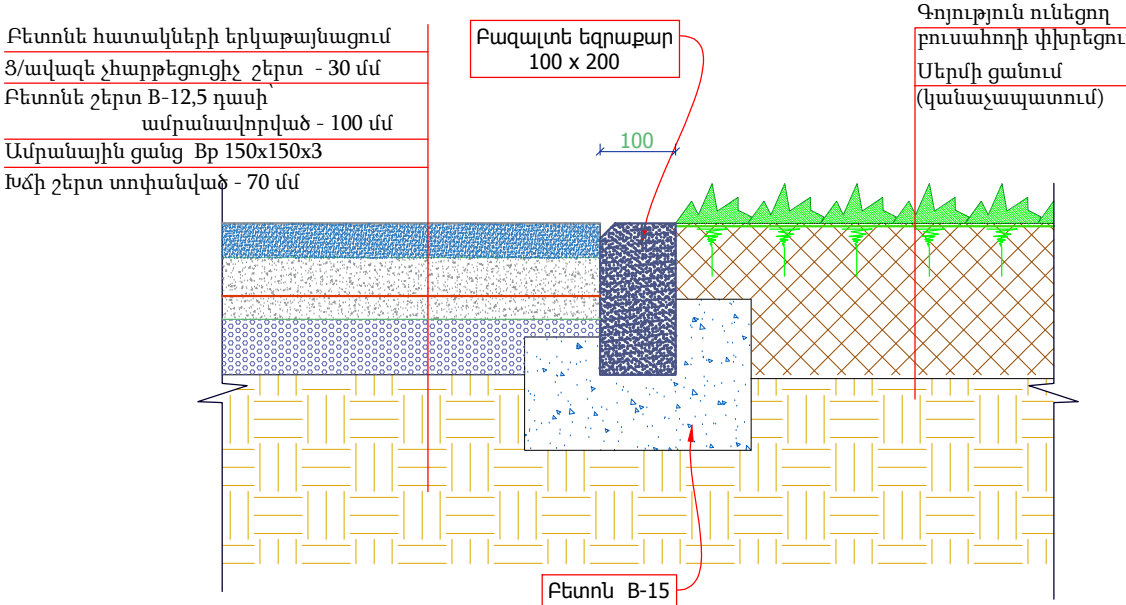


4S74U09 5-5

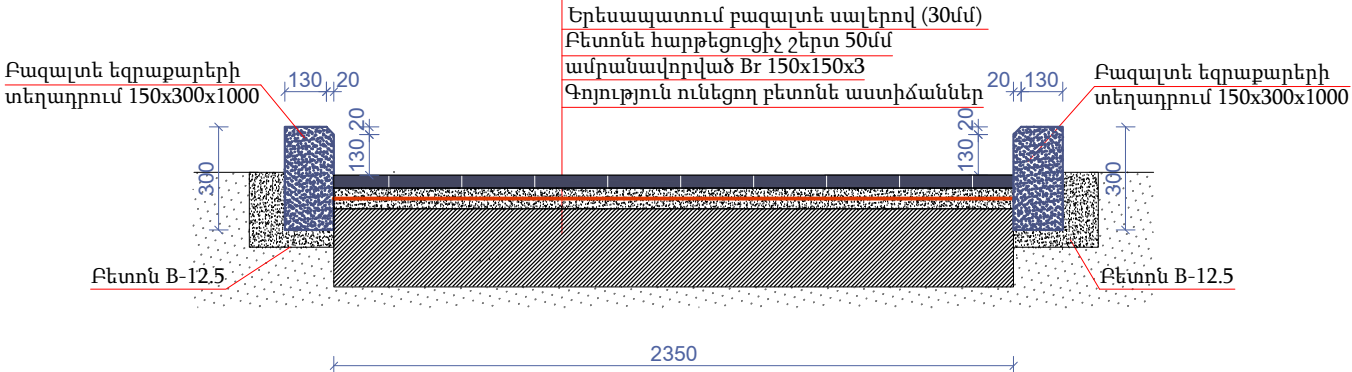









ህጽግህጽ 2-2

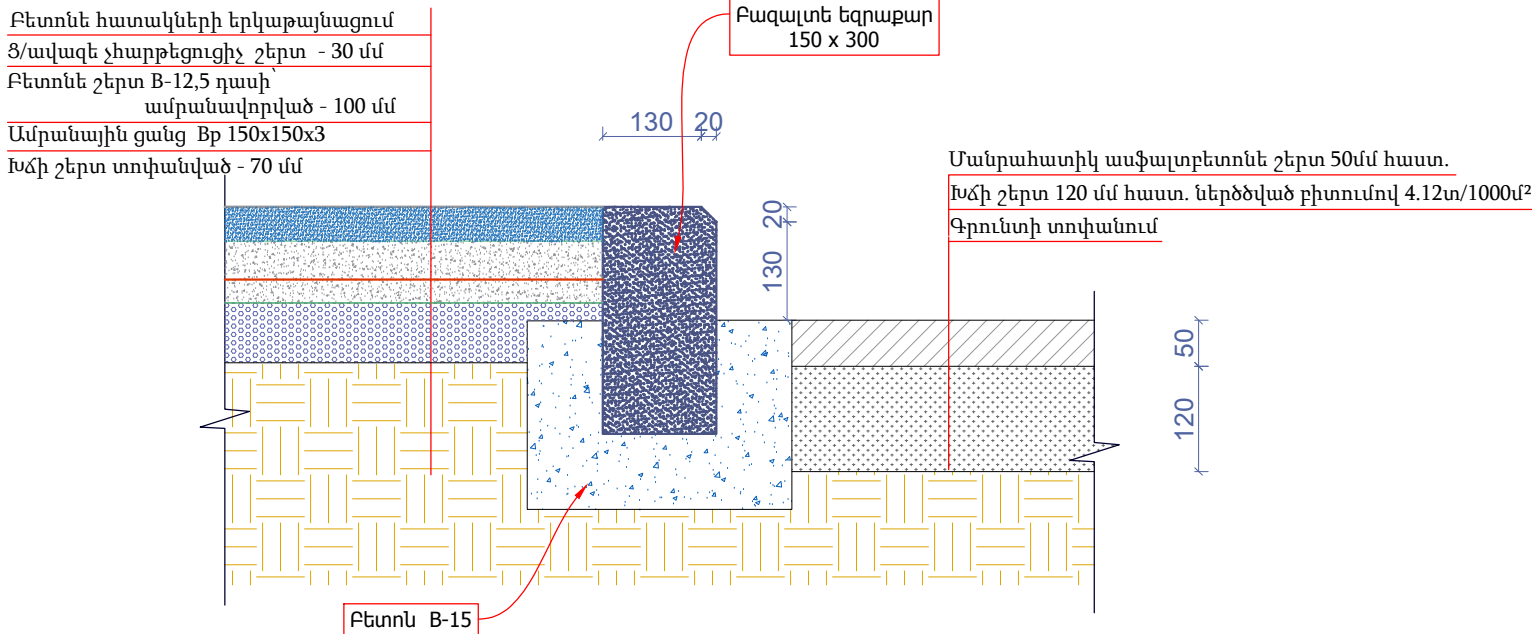

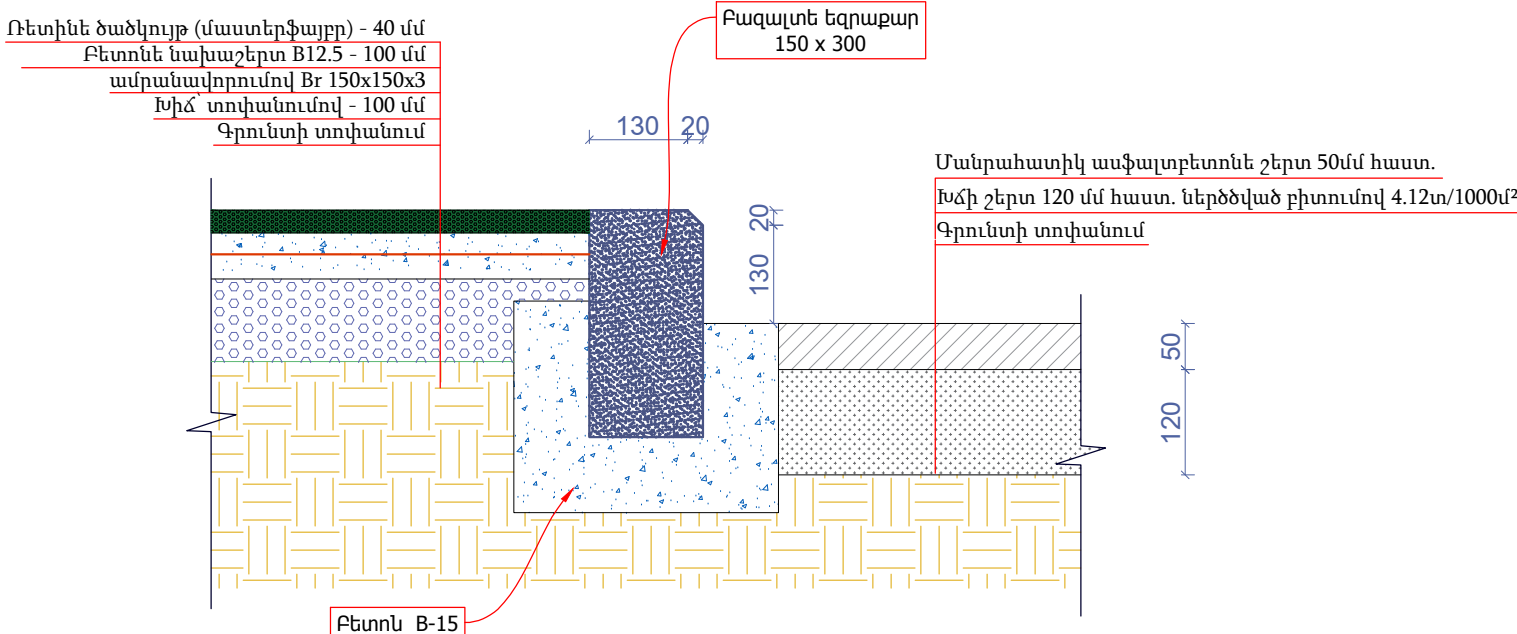

ՏՆՕՐԵՆ	ՔՈՉԱՐՅԱՆ		ՀՀ Ալավերդի համայնքի Ալավերդի քաղաքի ՀՈԱԿ թիվ 6 մանկապարտեզի բակի վերանորոգման, խաղասարքերով կահավորման աշխատանքների նախագիծ			
Ն Գ Ի	ՍԱԿՈՒՆՅ					
ԳԾԵՑ	ԱՌԱՔԵԼՅԱՆ		ՃԱՐՏԱՐԱՊԵՏԱԾԻՆԱՐԱՐԱԿԱՆ	ՓՈՒԼ	ԹԵՐԹ	ԹԵՐԹԵՐ
ՍՏՈՒԳԵՑ	ՍԱԿՈՒՆՅ			Ա Ն	ՃԾ-14	16
			Ծածկույթների կտրվածքներ	«ՔՎԷ ՆԱԽԱԳԻԾ»ՍՊԸ		

ԾԱԾԿՈՒՅԹՆԵՐԻ ՀԱՏՈՒՅԹՆԵՐ, ԾԱՎԱԼՆԵՐԻ ՄԱՍՆԱԳԻՐ

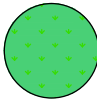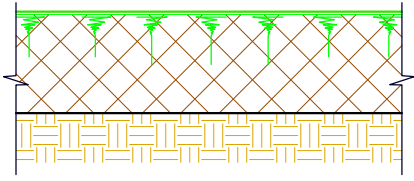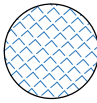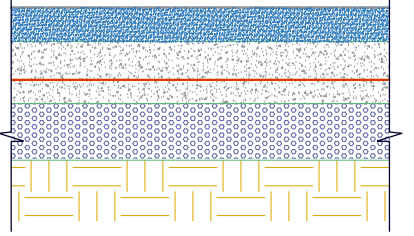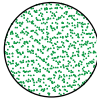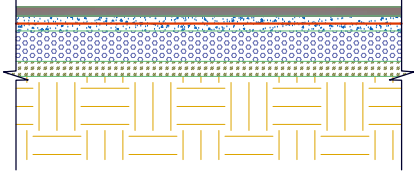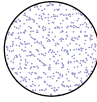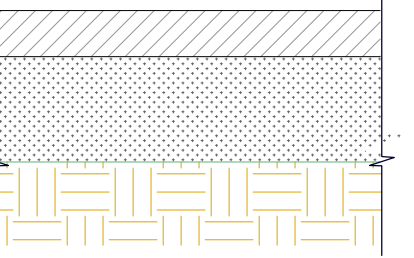	ՏԵՂԱՄԱՍԻ ԱՆՎԱՆՈՒՄԸ	ԾԱԾԿՈՒՅԹԻ ՀԱՏՈՒՅԹԸ	ԷԼԵՄԵՆՏՆԵՐԻ ԱՆՎԱՆՈՒՄԸ ԵՎ ՀԱՍՏՈՒԹՅՈՒՆԸ	ՄԱԿԵՐԵՍԸ (Մ²)	ԾԱՆՈԹՈՒԹՅՈՒՆ
	Կանաչ գոտիներ (սիզամարգեր)		Բնահողի փխրեցում, սերմի ցանում (կանաչապատում)	2050	Բազալտե եզրաքար 150x300 203.6 գծմ Բազալտե եզրաքար 100x200 193.6 գծմ
	Բետոնե հատակ երկաթայնացմամբ		Բետոնե հատակների երկաթայնացում Ց/ավազե չհարթեցուցիչ շերտ - 30 մմ Բետոնե շերտ B-12,5 դասի՝ ամրանավորված-100 մմ Ամրանային ցանց Br 150x150x3 Խճի շերտ տոփանված - 70 մմ	401.2	
	Ռետինե հարթակ		Ռետինե ծածկույթ (մաստերֆայբր) - 40 մմ Բետոնե հարթեցուցիչ շերտ B12.5 - 100 մմ ամրանավորումով Br 150x150x3 Խիճ՝ տոփանումով - 100 մմ Բնահողի տոփանում	918.0	
	Ասֆալտապատ տեղամաս		Մանրահատիկ ասֆալտբետոնե շերտ 50 մմ հաստ. Խճի շերտ 120 մմ հաստ. բիտումի տարածումով 4.12տ/1000մ² Գրունտի տոփանում	2360	

Ծանոթություն

1. Ռետինե ծածկույթի գույնն ու ձևը համաձայնեցնել պատվիրատուի հետ

ՏՆՕՐԵՆ	ՔՈՉԱՐՅԱՆ		ՀՀ Ալավերդի համայնքի Ալավերդի քաղաքի ՀՈԱԿ թիվ 6 մանկապարտեզի բակի վերանորոգման, խաղասարքերով կահավորման աշխատանքների նախագիծ			
Ն Գ Ի	ՄԱԿՈՒՆՅ		ՀԱՐՏԱՐԱՊԵՏԱՇԻՆԱՐԱՐԱԿԱՆ	ՓՈՒԼ	ԹԵՐԹ	ԹԵՐԹԵՐ
ԳԾԵՑ	ԱՌԱՔԵԼՅԱՆ			Ա Ն	ՃՇ-15	16
ՍՏՈՒԳԵՑ	ՄԱԿՈՒՆՅ		Ծածկույթների հատույթներ, ծավալների մասնագիր	«ՔՎԷ ՆԱԽԱԳԻԾ»ՍՊԸ		

Մանկական խաղային համալիր




Արտաքին չափերը
1500x3000x6000

Երկտեղանոց ճոճանակ




Արտաքին չափերը
2500x1800x500

Ճոճ զսպանակով

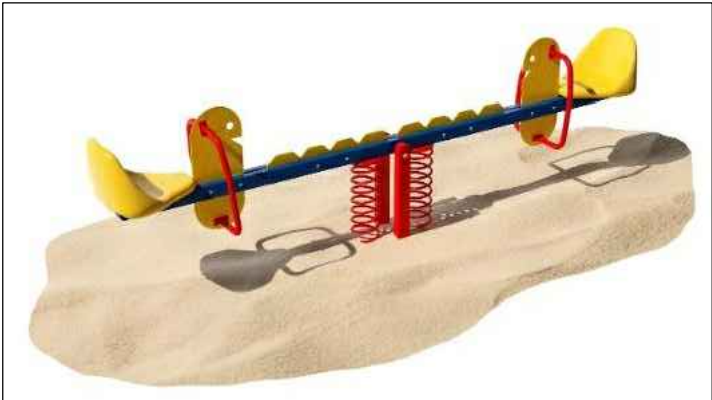

Արտաքին չափերը
2600x800x400

Պտույտ

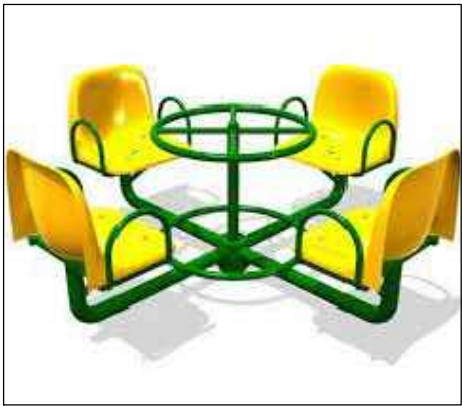

Արտաքին չափերը
1500x600x1500

Սահարան



Արտաքին չափերը
3600x2400x700

Մանկական խաղային,
սպորտային համալիր



Արտաքին չափերը
3800x3300x2700

Նստարան թիկնակով



Արտաքին չափերը
700x1000x2000

Աղբաման



Արտաքին չափերը
2400x3300x2400

Ծանոթություն


- Խաղասարքերի և սարքավորումների տեսքը և գույնը համաձայնեցնել պատվիրատուի հետ
- Խաղասարքերի տեղադրումն իրականացնել պահպանելով անվտանգության գոտիները

ՏՆՕՐԵՆ	ՔՈՉԱՐՅԱՆ		ՀՀ Ալավերդի համայնքի Ալավերդի քաղաքի ՀՈԱԿ թիվ 6 մանկապարտեզի բակի վերանորոգման, խաղասարքերով կահավորման աշխատանքների նախագիծ			
Ն Գ Ի	ՄԱԿՈՒՆՅ		ՀԱՐՏԱՐԱՊԵՏԱՇԻՆԱՐԱՐԱԿԱՆ	ՓՈՒԼ	ԹԵՐԹ	ԹԵՐԹԵՐ
ԳԾԵՑ	ԱՌԱՔԵԼՅԱՆ			Ա Ն	ՃՇ-16	16
ՍՏՈՒԳԵՑ	ՄԱԿՈՒՆՅ		Խաղասարքերի և սարքավորումների տեսքեր, բնութագրեր	«ՔՎԷ ՆԱԽԱԳԻԾ»ՍՊԸ		

ԱՇԽԱՏԱՆՔՆԵՐԻ ԻՐԱԿԱՆԱՑՄԱՆ ԳՐԱՖԻԿ ԲԱՆՎՈՐՆԵՐԻ ՔԱՆԱԿՈՎ

Դ.Դ. Ի	ԱՇԽԱՏԱՆՔԻ ԱՆՎԱՆՈՒՄԸ	Աշխատանքների իրականացման գրաֆիկ բանվորների քանակով																	
		I ամիս			II ամիս			III ամիս			IV ամիս			V ամիս			VI ամիս		
		10	10	10	10	10	10	10	10	10	10	10	10	10	10	10	10	10	10
1	ՔԱՆԴՄԱՆ և ՀՈՂԱՅԻՆ ԱՇԽԱՏԱՆՔՆԵՐ	10			6														
		40			10														
2	ԾԱԾԿՈՒՅԹՆԵՐ	5			9			10			4								
		40			10			50			10								
3	ՄԵՏԱՂԱԿԱՆ ՑԱՆԿԱՊԱՏ						3	3											
							10	10											
4	ԶՐՈՒՑԱՐԱՆ						1												
							10												
5	ՄԵՏԱՂԱԿԱՆ ԴՌՆԱԿ և ԴԱՐՊԱՍ						1												
							20												
6	ԳԱԲԻՈՆԻՑ ՀԵՆԱՊԱՏ, ՑԱՆԿԱՊԱՏԵՐ, ՎԵՐԱՆՈՐՈԳՎՈՂ ԶՐՈՒՑԱՐԱՆՆԵՐ, ԱՍՏԻՃԱՆՆԵՐ							1	5		10		8	2					
								10	30		30		10	10					
7	ՏԱՐԱԾՔԻ ԼՈՒՍԱՎՈՐՈՒԹՅՈՒՆ										1	3	5	4					
											10	20	20	10					
8	ԽԱՂԱՍԱՐՔԵՐ											2							
												40							
	ԸՆԴՀԱՆՈՒՐԸ							15						9			4		
								140						10			10		

ԾԱՆՈԹՈՒԹՅՈՒՆ

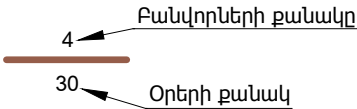

ՆԱԽԱԳԻԾԸ ՊԵՏՔ Է ՀԱՄԱՊԱՏԱՍԽԱՆԻ ՀՀ-ՈՒՄ ԳՈՐԾՈՂ ՆՈՐՄԵՐԻՆ ՈՒ ՍՏԱՆԴԱՐՏՆԵՐԻՆ ԵՎ ԱՊԱՀՈՎԻ ԱՇԽԱՏԱՆՔԱՅԻՆ ԲԱՐՁՐ ՈՐԱԿ: ԱՅՌ ՆՊԱՏԱԿՈՎ ԿԱՊԱԼԻ ՕԲՅԵԿՏԻ, ԴՐԱ ԱՌԱՆՁԻՆ ՄԱՍԵՐԸ ԵՎ ՕԳՏԱԳՈՐԾՎՈՂ ՇԻՆԱՐԱՐԱԿԱՆ ՆՅՈՒԹԵՐԸ (ԳԱՋ, ՆԵՐԿ, ԵՎ ԱՅԼՆ) ՊԵՏՔ Է ՀԱՄԱՊԱՏԱՍԽԱՆԵՆ ԵՐԱՇԽԻՔԱՅԻՆ ԺԱՄԿԵՏՆԵՐԻՆ ՆԵՐԿԱՅԱՑՎՈՂ ՆՎԱՋԱԳՈՒՅՆ ՊԱՀԱՆՋՆԵՐԻՆ: ԿԱՊԱԼԱՌՈՒՆ, ՇԻՆ. ԱՇԽԱՏԱՆՔՆԵՐԻ ԸՆԹԱՅՔՈՒՄ ՕԳՏԱԳՈՐԾՎՈՂ ԲՈԼՈՐ ՆՅՈՒԹԵՐԻ ԵՎ ՇԻՆՎԱԾՔՆԵՐԻ ՀԱՄԱՐ, ՊԱՏՎԻՐԱՏՈՒՆ ՊԵՏՔ Է ՆԵՐԿԱՅԱՑՆԻ ԴՐԱՆՑ ՀԱՎԱՍՏԱԳՐԵՐԸ, ՈՐՈՆՔ ՊԵՏՔ Է ՊԱՐՈՒՆԱԿԵՆ ԲՈԼՈՐ ԱՆՀՐԱԺԵՇՏ ՏՎՅԱԼՆԵՐԸ ՆՐԱՆՑ ԾԱԳՄԱՆ ՈՒ ՈՐԱԿԻ ՄԱՍԻՆ ԵՎ ՀԱՄԱՊԱՏԱՍԽԱՆԵՆ ԸՆԴՈՒՆՎԱԾ ՍՏԱՆԴԱՐՏՆԵՐԻ ՊԱՀԱՆՋՆԵՐԻՆ: ՆԵՐԿԱՅԱՑՎՈՂ ՆՅՈՒԹԵՐԸ ԵՎ ՇԻՆՎԱԾՔՆԵՐԻ ՈՐԱԿԸ, ԳՈՒՅՆԸ, ԱՐՏԱՔԻՆ ՏԵՍՔԸ ՊԵՏՔ Է ՀԱՄԱՋԱՅՆՅՎԻ ՊԱՏՎԻՐԱՏՈՒԻ ԵՎ ՆԱԽԱԳԾՈՂԻ ՀԵՏ:

ՏՆՕՐԵՆ	ՔՈՉԱՐՅԱՆ		ՀՀ Ալավերդի համայնքի Ալավերդի քաղաքի ՀՈԱԿ թիվ 6 մանկապարտեզի բակի վերանորոգման, խաղասարքերով կահավորման աշխատանքների նախագիծ			
ՆԳԻ	ՄԱԿՈՒՆՑ		ՇԻՆԱՐԱՐՈՒԹՅԱՆ ԿԱԶՄԱԿԵՐՊՈՒՄ	ՓՈՒԼ	ԹԵՐԹ	ԹԵՐԹԵՐ
ԳԾԵՑ	ԱՌԱՔԵԼՅԱՆ			ԱՆ	ՇԿ - 1	17
ԱՏՈՒԳԵՑ	ՄԱԿՈՒՆՑ		Աշխատանքների իրականացման գրաֆիկ բանվորների քանակով	«ՔՎԷ ՆԱԽԱԳԻԾ»ՍՊԸ		