

ԱՇԽԱՏԱՆՔԱՅԻՆ ԳԾԱԳՐԵՐԻ ՑԱՆԿ

N	ԹԵՐԹԵՐԻ ԱՆՎԱՆՈՒՄԸ	ԹԵՐԹ
1	2	3
1	ԸՆԴՀԱՆՈՒՐ ՏՎՅԱԼՆԵՐ	ՃՇ -1
2	ԳԼԽԱՎՈՐ ՀԱՏԱԿԱԳԻԾ	ԳՀ -1
3	ՀԱՏԱԿԱԳԻԾ, ԿՏՐՎԱԾՔ 1-1, 2 - 2, ՀԱՏՎԱԾ ՑԱՆԿԱՊԱՏԻ ՃԱԿԱՏԻՑ	ՃՇ -2
4	ՑԱՆԿԱՊԱՏԻ ԵՎ ՄԵՏԱՂԱԿԱՆ ԴԱՐՊԱՍՆԵՐԻ ՆՅՈՒԹԵՐԻ ՄԱՍՆԱԳՐԵՐ, ԸՆԴՀԱՆՈՒՐ ԱՇԽԱՏԱՆՔՆԵՐԻ ԱՄՓՈՓԱԳԻՐ ԵՎ ՆՅՈՒԹԵՐԻ ՄԱՍՆԱԳԻՐ	ՃՇ -3

ԲԱՑԱՏՐԱԳԻՐ

ՀՀ Լոռու մարզի Թումանյան համայնքի Քարինջ բնակավայրի թիվ 1 գրեզմանատան ցանկապատների կառուցման նախագիծը կատարվել է համայնքապետարանի պատվերի, նախագծային առաջադրանքի հիման վրա: Նախագծվող ցանկապատն երկարությունն է 403.8 մ , բարձրությունը՝ 1.5 մ: Տեղում առկա է մեկ մետաղական դարպաս, նախատեսվում է մոնտաժել ևս երկու դարպասներ

Նախագծով նախատեսված է կատարել հետևյալ շինարարական աշխատանքները.


- 1. Գրունտի քանդում հիմքերի և որմնախարիսխների համար
- 3. Գոյ. ունեցող որմնախարիսխների հատվածում խոտի մաքրում
- 4. Պողպատե սյուների տեղադրում
- 5. Հիմքերի կառուցում
- 6. Ցանկապատի մետաղական ցանցի տեղադրում
- 7. Որմնախարսխի կառուցում
- 8. Փշալարերի տեղադրում
- 9. Դարպասների տեղադրում
- 10. Գոյ. ունեցող դարպասի վերանորոգում
- 11. Մետաղական էլեմենտների յուղաներկում
- 12. Առաջացած աղբի բարձում և տեղափոխում

ՆԱԽԱԳԻԾԸ ԿԱՏԱՐՎԵԼ Է ԳՈՐԾՈՂ ՇԻՆԱՐԱՐԱԿԱՆ ՆՈՐՄԵՐԻՆ ԵՎ ԿԱՆՈՆՆԵՐԻՆ ՀԱՄԱՊԱՏԱՍԽԱՆ:

Ն Գ Ճ  Հ. Հակոբյան


Տնօրեն	Ա. ՍԱՐԳՍՅԱՆ		ԹՈՒՄԱՆՅԱՆ ՀԱՄԱՆՔԻ ՔԱՐԻՆՋ ԲՆԱԿԱՎԱՅՐԻ ԹԻՎ 1 ԳՐԵԶՄԱՆԱՏԱՆ ՑԱՆԿԱՊԱՏԻ ԿԱՊՈՇՈՒՄ			
Ն Գ Ճ	Հ. ՀԱԿՈԲՅԱՆ					
Գծեց	Հ. ՀԱԿՈԲՅԱՆ			ՓՈՒԼ	ԹԵՐԹ	ԹԵՐԹԵՐ
Ստուգեց	Ն. ՕՀԱՆՅԱՆ			Ա Ն	ՃՇ - 1	6
			ԸՆԴՀԱՆՈՒՐ ՏՎՅԱԼՆԵՐ		 «ԼՍ ՆԱԽԱԳԻԾ» ՍՊԸ	

ԳԼԽԱՎՈՐ ՀԱՏԱԿԱԳԻԾ Մ 1:1000

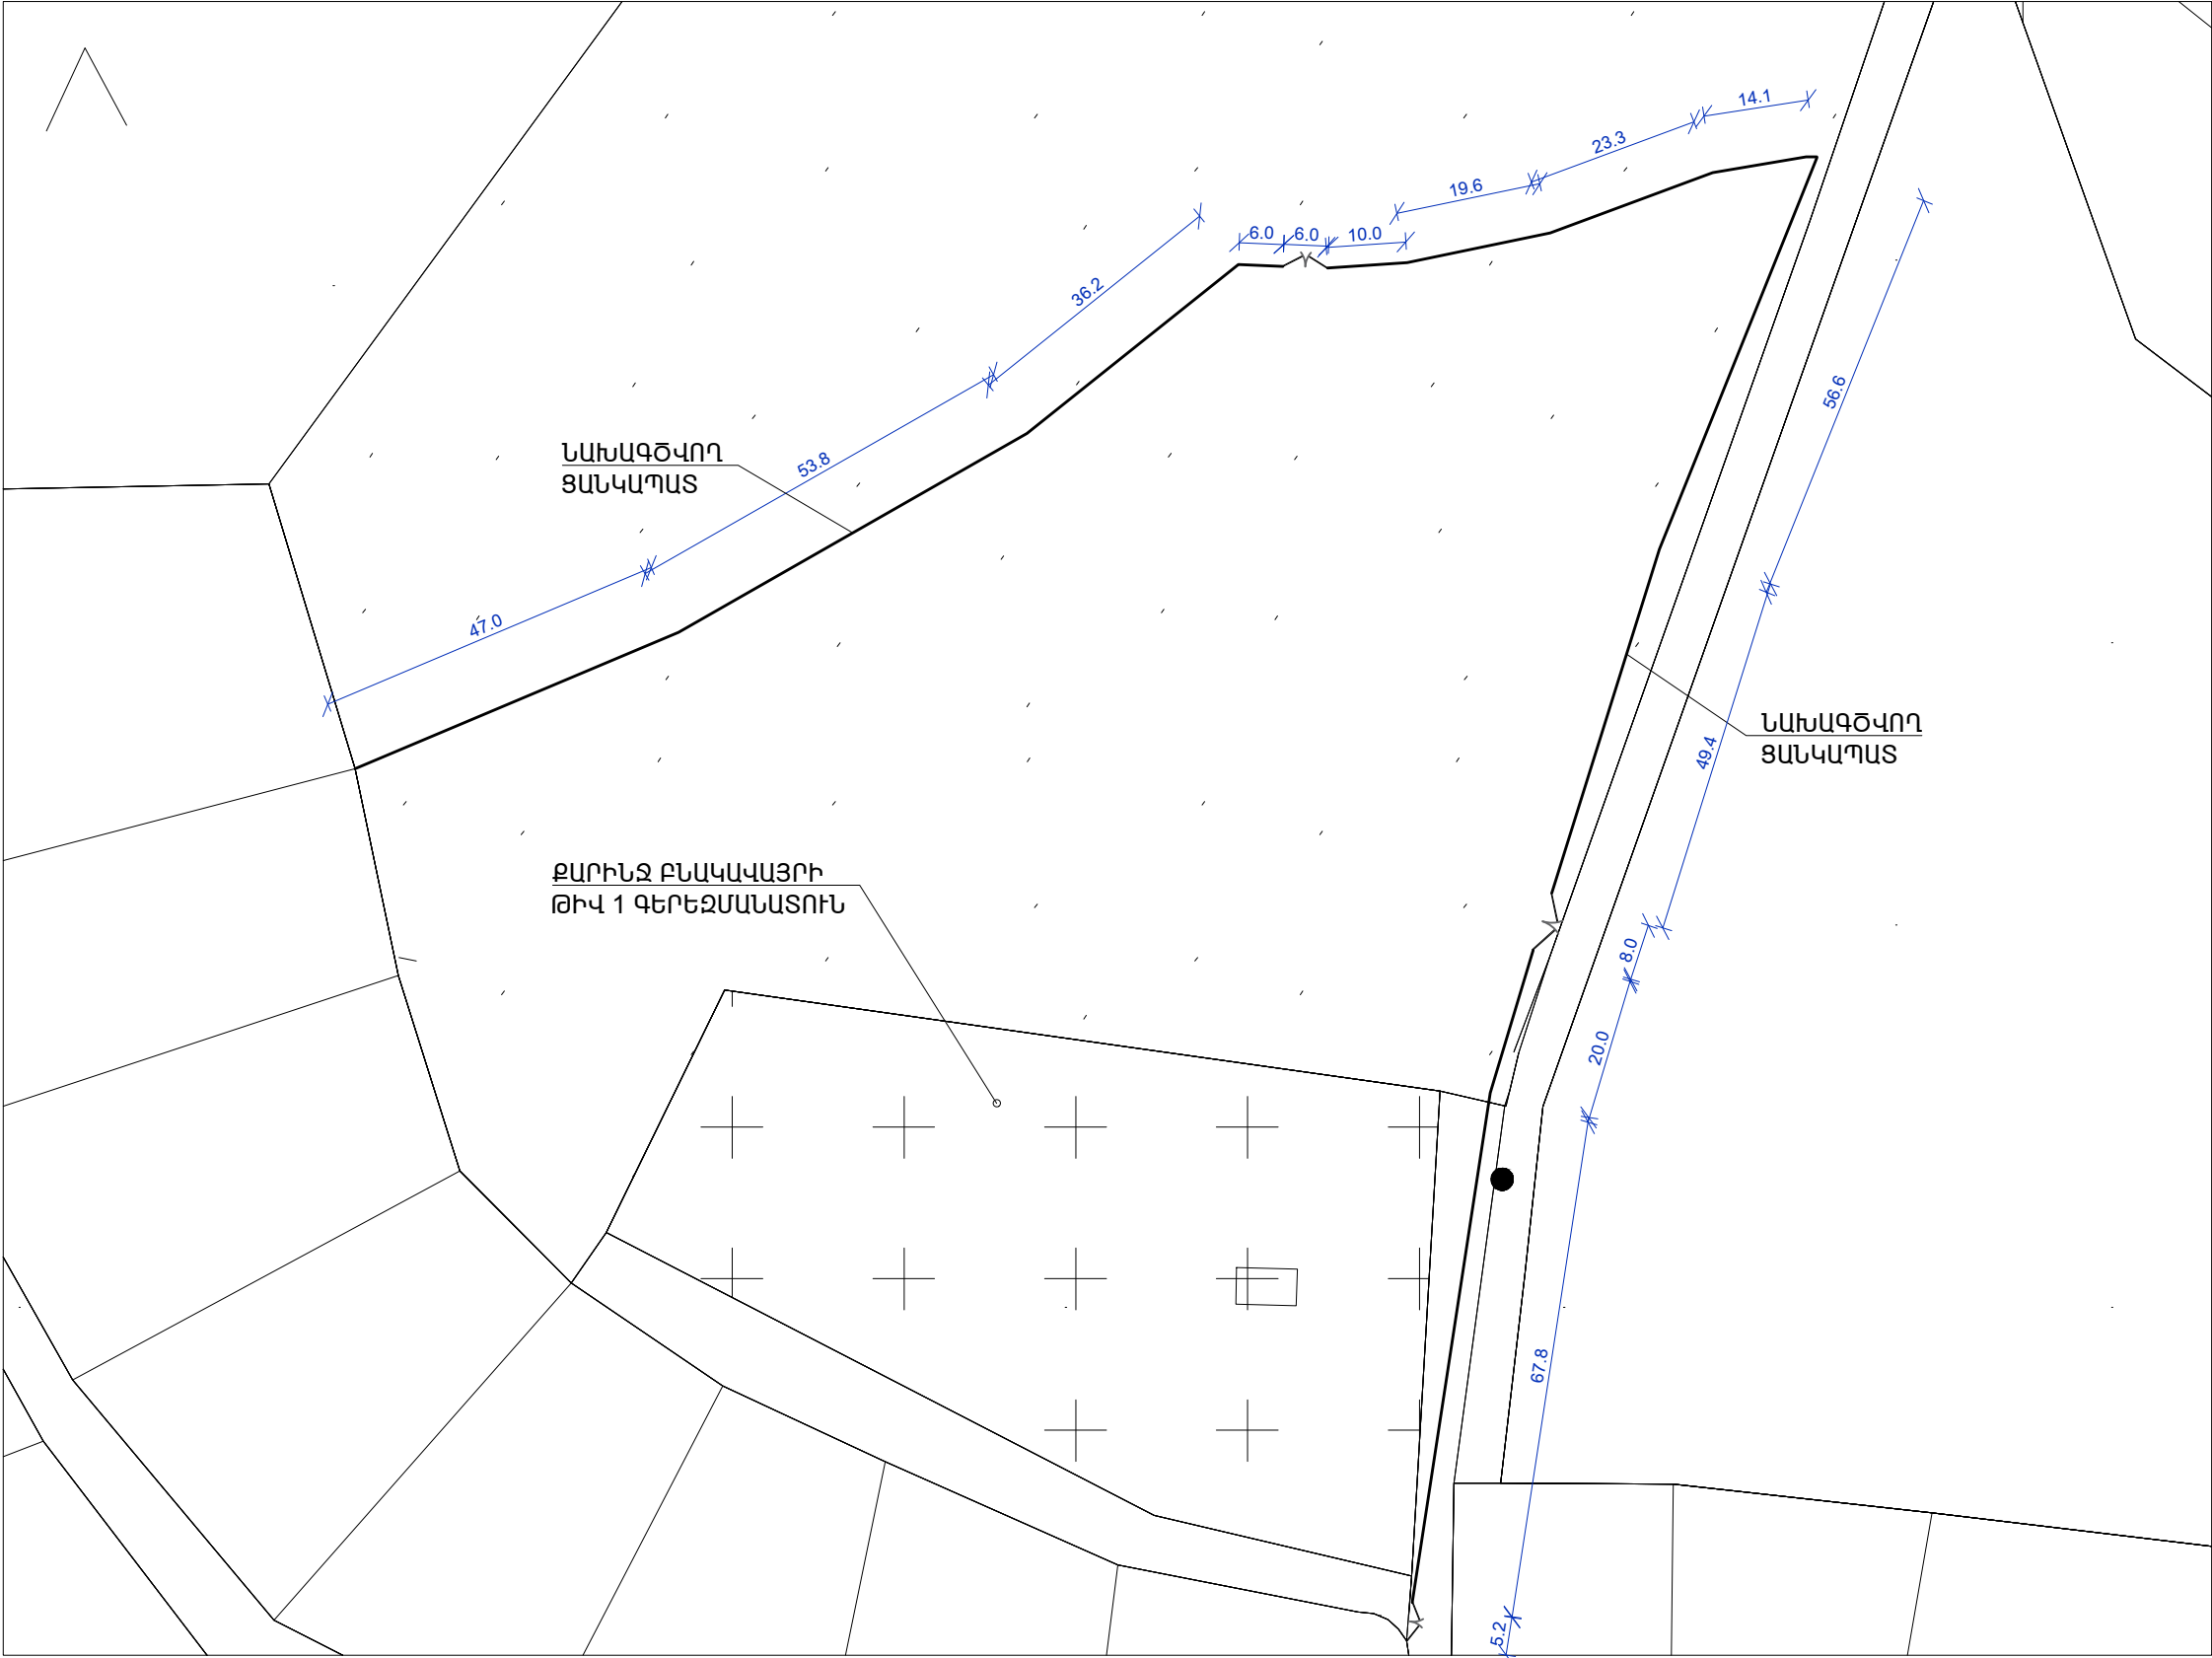


Տնօրեն	Ա. ՍԱՐԳՍՅԱՆ	<i>[Signature]</i>	Թուրքիայի Հանրապետության Քաղաքացիական Կառավարության Վարչական Պաշտպանության Վարչություն				
Ն Գ Գ	Հ. ՀԱՎՈՐՅԱՆ	<i>[Signature]</i>				ՓՈՒԼ	ԹԵՐԹ
ԳՕԵԳ	Հ. ՀԱՎՈՐՅԱՆ	<i>[Signature]</i>				Ա Ն	ԳՀ - 1
Ստորագրեց	Ն.ՕՂԱՆՅԱՆ	<i>[Signature]</i>					ԹԵՐԹԵՐ
							6
			ԳԼԽԱՎՈՐ ՀԱՏԱԿԱԳԻԾ			<i>[Stamp]</i>	«ԼՍ ՆԱԽԱԳԻԾ» ՍՊԸ

ԿՏՐՎԱԾՔ «1 - 1» Մ 1:25

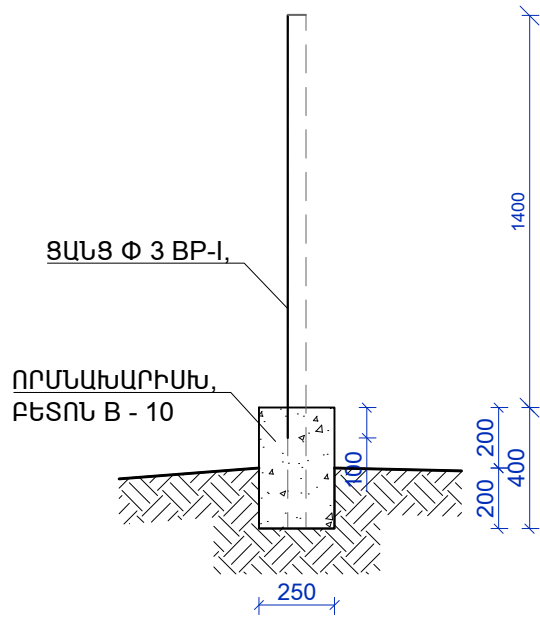


ԿՏՐՎԱԾՔ «2 - 2» Մ 1:25

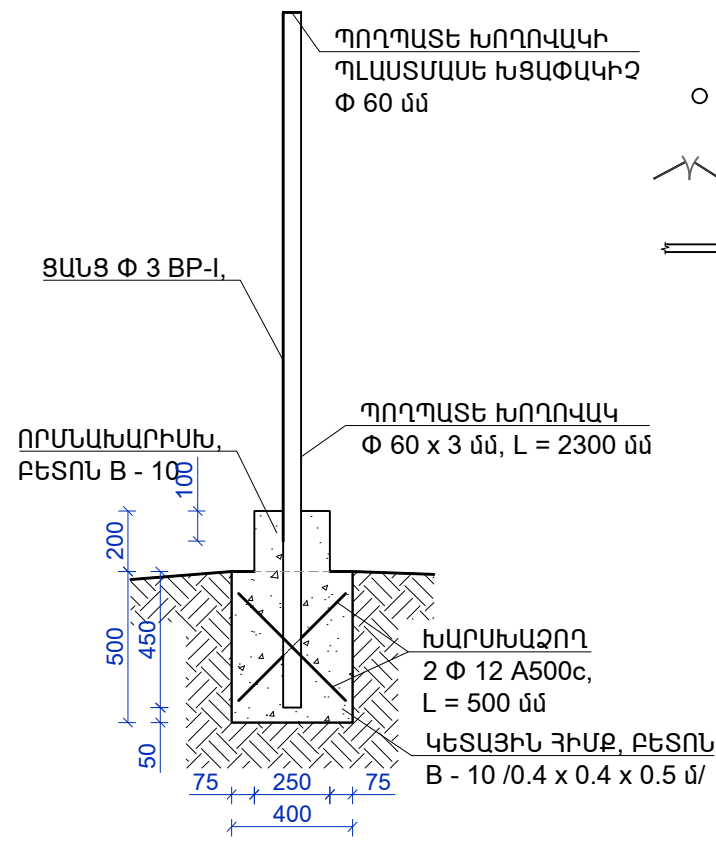


ՊԱՅՄԱՆԱԿԱՆ ՆՇԱՆՆԵՐ

- - գոթ. ունեցող ՊՈՂՊԱՏԵ ԽՈՂՈՎԱԿՆԵՐ Ք. 3-3.5 Մ
- — — - ՄԵՏԱՂԱԿԱՆ ԴԱՐՊԱՍՆԵՐ
- == == == - ՑԱՆԿԱՊԱՏԻ ՑԱՆՑ /ՑԱՆՑ Փ 3 BP-I/

ՀԱՏԱԿԱԳԻԾ Մ 1:1000

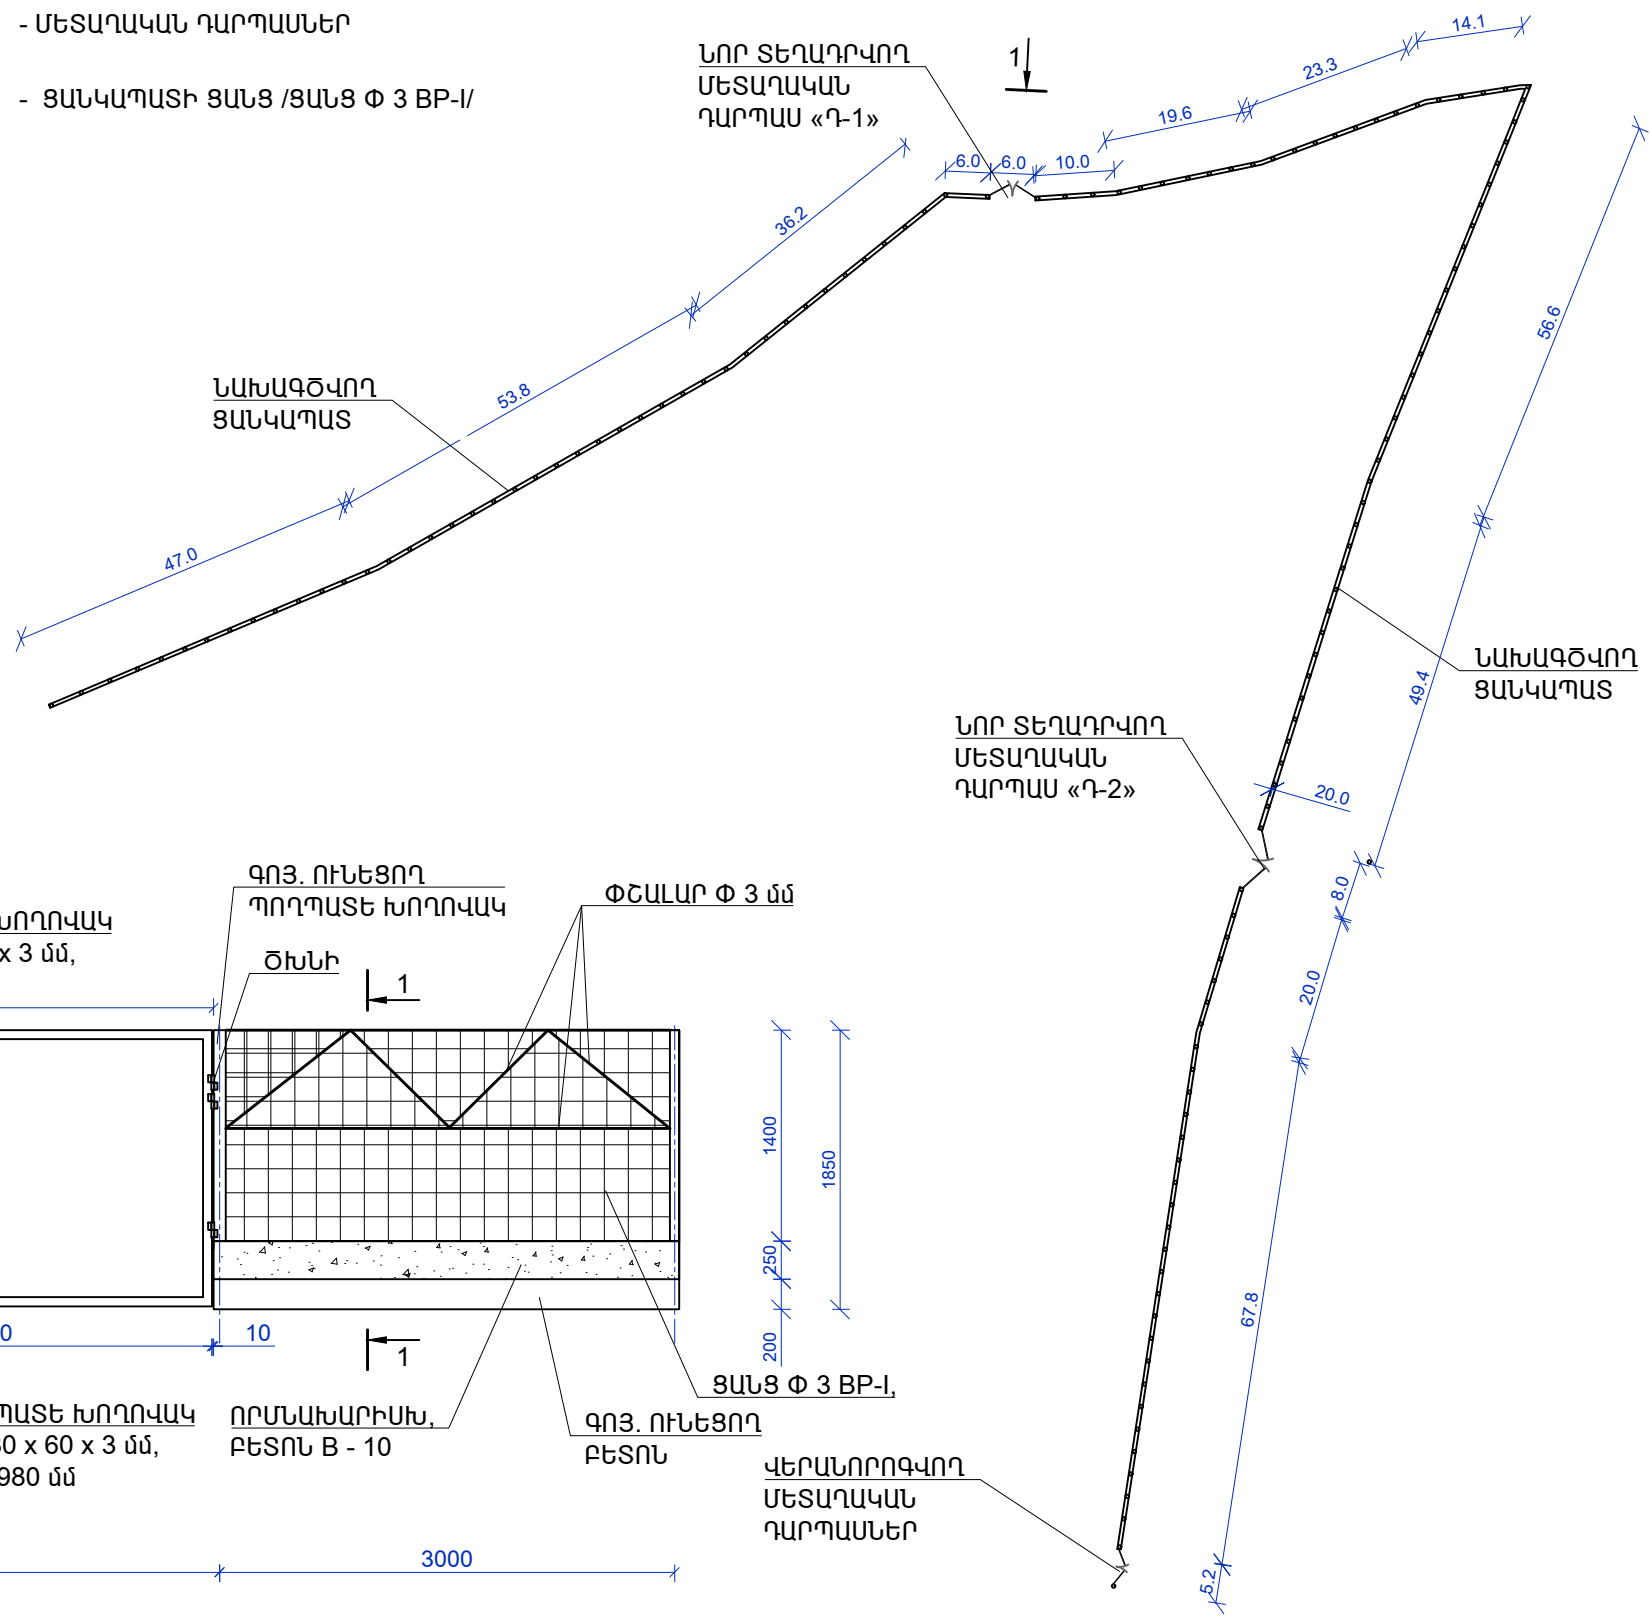

ՀԱՏՎԱԾ ՏԵՍՔ «1»-ԻՑ Մ 1:50

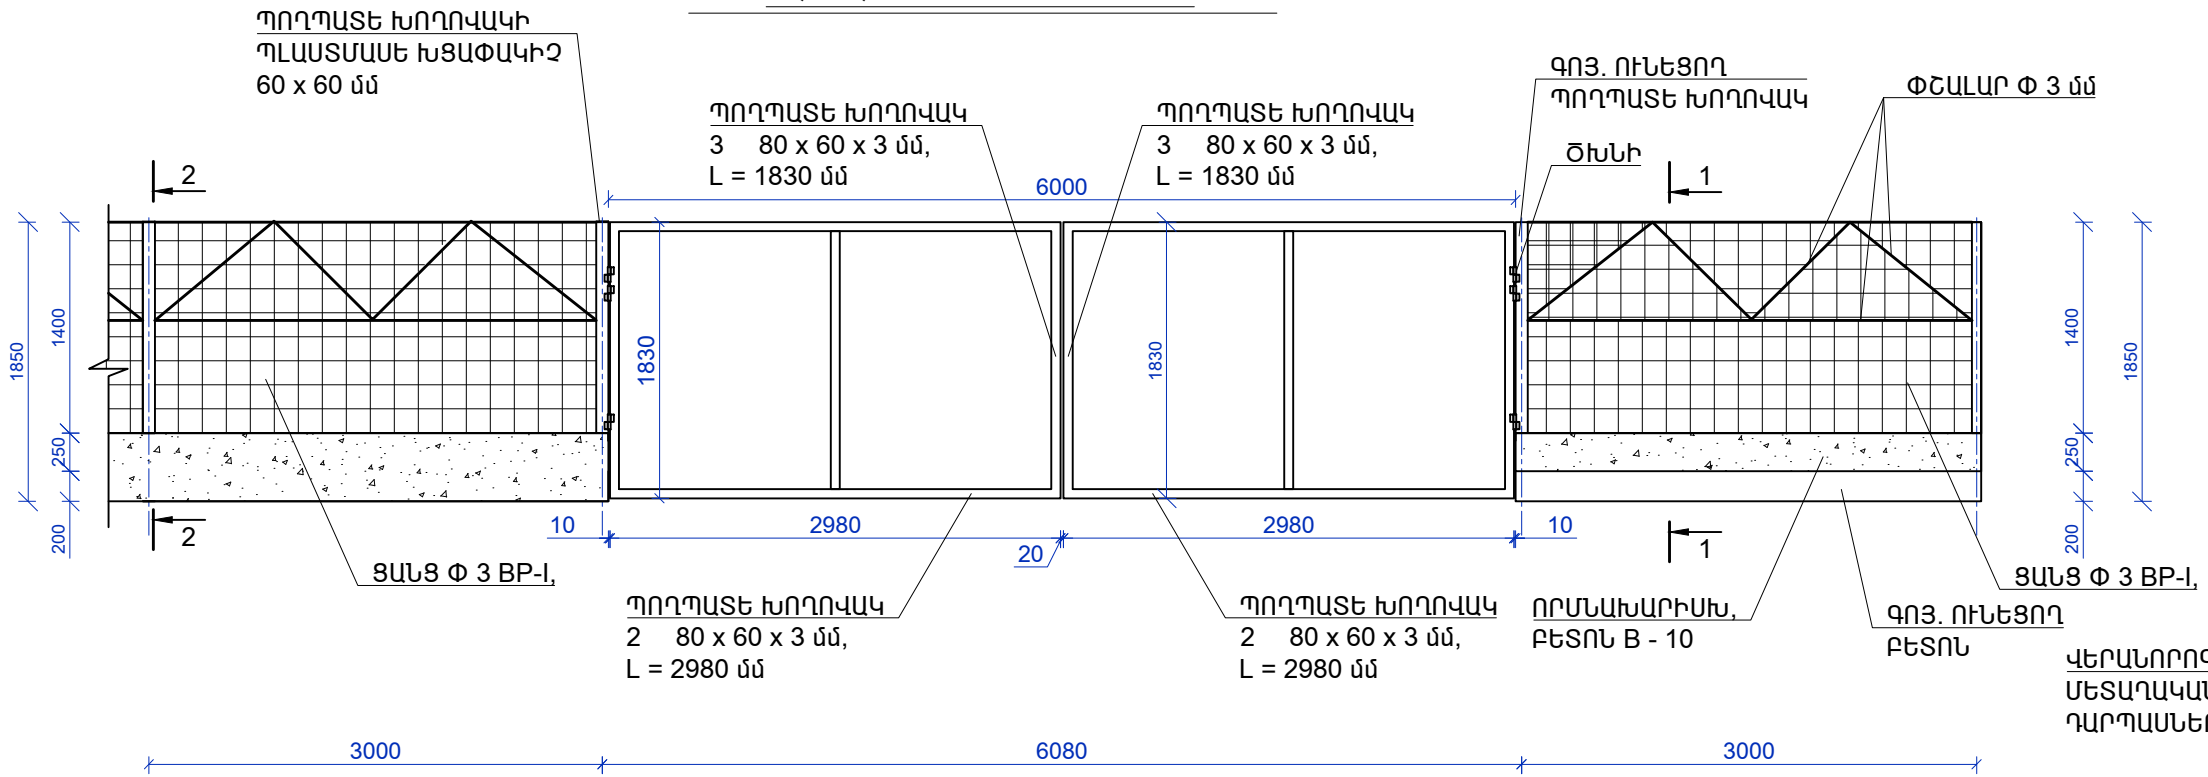

Տնօրեն	Ա. ՍԱՐԳՍՅԱՆ		ԹՈՒՄԱՆԱՆ ՀԱՄԱՐԻ ՔԱՐԿԵՐ ԲԱՆԱԿԱՎԱՅՐԻ		
Ն Գ Գ	Հ. ՀԱԿՈԲՅԱՆ		ԹԻՎ 1 ԳԵՐԵՉԱՆՆԱՏԱՆ ԺԱՆԿԱՊԱՏԻ ԿԱՌԱՌՈՒՄ		
Գծեց	Հ. ՀԱԿՈԲՅԱՆ		ՀԱՏԱԿԱԳԻԾ, ԿՏՐՎԱԾՔ 1-1, 2-2, ՀԱՏՎԱԾ ՏԵՍՔ 1-ԻՑ	ՓՈՒԼ	ԹԵՐԹ
Ստուգեց	Գ.ԱՎԴԱՆՅԱՆ			Ա Ն	ԹԵՐԹԵՐ
				Ա Ն	ԳՂ - 1
					6
				«ԼՍ ՆԱԽԱԳԻԾ» ՍՊԸ	

ՑԱՆԿԱՊԱՏԻ ՆՅՈՒԹԵՐԻ ՄԱՍՆԱԳԻՐ 418 գծմ

Հ /Հ	ԱՆՎԱՆՈՒՄԸ	ՄԵԿ ԷԼ-ՏԻ ԵՐԿԱՐՈՒԹ- ՅՈՒՆԸ /Վ/	ՔԱՆԱԿԸ /հատ/	ԸՆԴՀԱՆՈՒՐ ԵՐԿԱՐՈՒԹ- ՅՈՒՆԸ /Վ/	ԾԱՆՈԹՈՒԹՅՈՒՆ /ԸՆԴՀ. ՔԱՇԸ /ԿԳ//
1.	ՊՈՂՊԱՏԵ ԽՈՂՈՎԱԿ Փ 60 x 3 մմ	2.3	10	23.0	97.1
2.	ԽԱՐՍԽԱԶՈՂ Փ 12 A500C	0.5	20	10.0	9.0
3.	ՑԻՆԿԱՊԱՏ ՄԵՏԱՂԱԿԱՆ ՑԱՆՑ Փ 3 BP-I h = 1.5	403.8	1	605.7 մ²	
4.	ՓՇԱԼԱՐ Փ 3 մմ				- 1756 գծմ
5.	ՄԵՏԱՂԱԿԱՆ ԷԼԵՄԵՆՏՆԵՐԻ ՅՈՒՂԱՆԵՐԿՈՒՄ				- 7.0 մ²
6.	ՊՈՂՊԱՏԵ ԽՈՂՈՎԱԿԻ ՊԼԱՍՏՄԱՍԵ ԽՑԱՓԱԿԻՉ Փ 60				- 125 հատ

ՄԵՏԱՂԱԿԱՆ ԴԱՐՊԱՍ «Դ-1»-Ի ՄԱՍՆԱԳԻՐ

Հ /Հ	ԱՆՎԱՆՈՒՄԸ	ՄԵԿ ԷԼ-ՏԻ ԵՐԿԱՐՈՒԹ- ՅՈՒՆԸ /Վ/	ՔԱՆԱԿԸ /հատ/	ԸՆԴՀԱՆՈՒՐ ԵՐԿԱՐՈՒԹ- ՅՈՒՆԸ /Վ/	ԾԱՆՈԹՈՒԹՅՈՒՆ /ԸՆԴՀ. ՔԱՇԸ /ԿԳ//
1.	ՊՈՂՊԱՏԵ ԽՈՂՈՎԱԿ 80 x 60 x 3 մմ	2.98	4	12.0	73.6
2.	ՊՈՂՊԱՏԵ ԽՈՂՈՎԱԿ 80 x 60 x 3 մմ	1.83	6	11.0	67.5
3.	ՄԵՏԱՂԱԿԱՆ ԹԵՐԹ /հատ. - 2 մմ/				- 10.0 մ²
4.	ԾԽՆԻ				- 6 հատ
5.	ՄԵՏԱՂԱԿԱՆ ԷԼԵՄԵՆՏՆԵՐԻ ՅՈՒՂԱՆԵՐԿՈՒՄ				- 27.5 մ²

ՄԵՏԱՂԱԿԱՆ ԴԱՐՊԱՍ «Դ-2»-Ի ՄԱՍՆԱԳԻՐ

Հ /Հ	ԱՆՎԱՆՈՒՄԸ	ՄԵԿ ԷԼ-ՏԻ ԵՐԿԱՐՈՒԹ- ՅՈՒՆԸ /Վ/	ՔԱՆԱԿԸ /հատ/	ԸՆԴՀԱՆՈՒՐ ԵՐԿԱՐՈՒԹ- ՅՈՒՆԸ /Վ/	ԾԱՆՈԹՈՒԹՅՈՒՆ /ԸՆԴՀ. ՔԱՇԸ /ԿԳ//
1.	ՊՈՂՊԱՏԵ ԽՈՂՈՎԱԿ 80 x 60 x 3 մմ	8.0	2	16.0	98.1
2.	ՊՈՂՊԱՏԵ ԽՈՂՈՎԱԿ 80 x 60 x 3 մմ	1.83	8	14.7	90.1
3.	ՄԵՏԱՂԱԿԱՆ ԹԵՐԹ /հատ. - 2 մմ/				- 29.3 մ²
4.	ԾԽՆԻ				- 6 հատ
5.	ՄԵՏԱՂԱԿԱՆ ԷԼԵՄԵՆՏՆԵՐԻ ՅՈՒՂԱՆԵՐԿՈՒՄ				- 64.5 մ²

ԸՆԴՀԱՆՈՒՐ ԱՇԽԱՏԱՆՔՆԵՐԻ

ԱՄՓՈՓԱԳԻՐ ԵՎ ՆՅՈՒԹԵՐԻ ՄԱՍՆԱԳԻՐ

1.

3-րդ ԿԱՐԳԻ ԳՐՈՒՆՏԻ ՔԱՆԴՈՒՄ ՄԵԽԱՆԻԶՄՈՎ

- 3.0 մ³
2.

ԳՐՈՒՆՏԻ ՔԱՆԴՈՒՄ ՁԵՌՔՈՎ

- 1.0 մ³
3.

ԿԵՏԱՅԻՆ ՀԻՄՔԵՐԻ ԿԱՌՈՒՑՈՒՄ, ԲԵՏՈՆ B - 10

- 1.0 մ³
4.

ՈՐՄՆԱԽԱՐՍԽԻ ԿԱՌՈՒՑՈՒՄ, ԲԵՏՈՆ B - 10

- 24.0 մ³
5.

ՀԵՏԼԻՑՔ ՔԱՆԴԱԾ ԳՐՈՒՆՏԻՑ ՁԵՌՔՈՎ

- 1.0 մ³
6.

ՔԱՆԴԱԾ ԲՆԱՀՈՂԻ ԲԱՐՁՈՒՄ ԵՎ ՏԵՂԱՓՈԽՈՒՄ

- 3.0 մ³

ՎԵՐԱՆՈՐՈԳՎՈՂ ԴԱՐՊԱՍԻՆՅՈՒԹԵՐԻ ՄԱՍՆԱԳԻՐ

1.

ԳՈՅ. ՈՒՆԵՑՈՂ ԴԱՐՊԱՍՆԵՐԻ ՄԱՔՐՈՒՄ ՆԵՐՔԻՑ ԵՎ ԿՈՌՈՋԻԱՅԻՑ

- 10.0 մ²
2.

ՆՈՐ ԾԽՆԻՆԵՐԻ ԵՌԱԿՑՈՒՄ

- 2 հատ
3.

ՎՆԱՍՎԱԾ ՀԱՏՎԱԾՆԵՐԻ ՎԵՐԱԿԱՆԳՆՈՒՄ ՄԵՏԱՂԱԿԱՆ ԹԵՐԹՈՎ /հատ. - 2 մմ/

- 1.0 մ²
4.

ԴԱՐՊԱՍՆԵՐԻ ՅՈՒՂԱՆԵՐԿՈՒՄ

- 20.0 մ²

Տնօրեն	Ա. ՍԱՐԳՍՅԱՆ		ԹՈՒՐԱՆԱՆ ՀԱՄԱՆԵՐ ՔԱՐԻՆԶ ԲԱԶՎԱՎԱՅՐԻ ԹԻՎ 1 ԳԵՐԵՉԱՆՆԱՏԱՆ ԺԱՆԿԱՊԱՏԻ ԿԱՌՈՒՅՈՒՄ				
Ն Գ Ճ	Հ. ՀԱԿՈԲՅԱՆ						
Գծեց	Հ. ՀԱԿՈԲՅԱՆ				ՓՈՒԼ	ԹԵՐԹ	ԹԵՐԹԵՐ
Ստուգեց	Գ.ԱՎԴԱԼՅԱՆ				Ա Ն	ԾՇ - 1	6
			ՆՅՈՒԹԵՐԻ ՄԱՍՆԱԳԻՐ		 «ԼՍ ՆԱԽԱԳԻԾ» ՍՊԸ		