


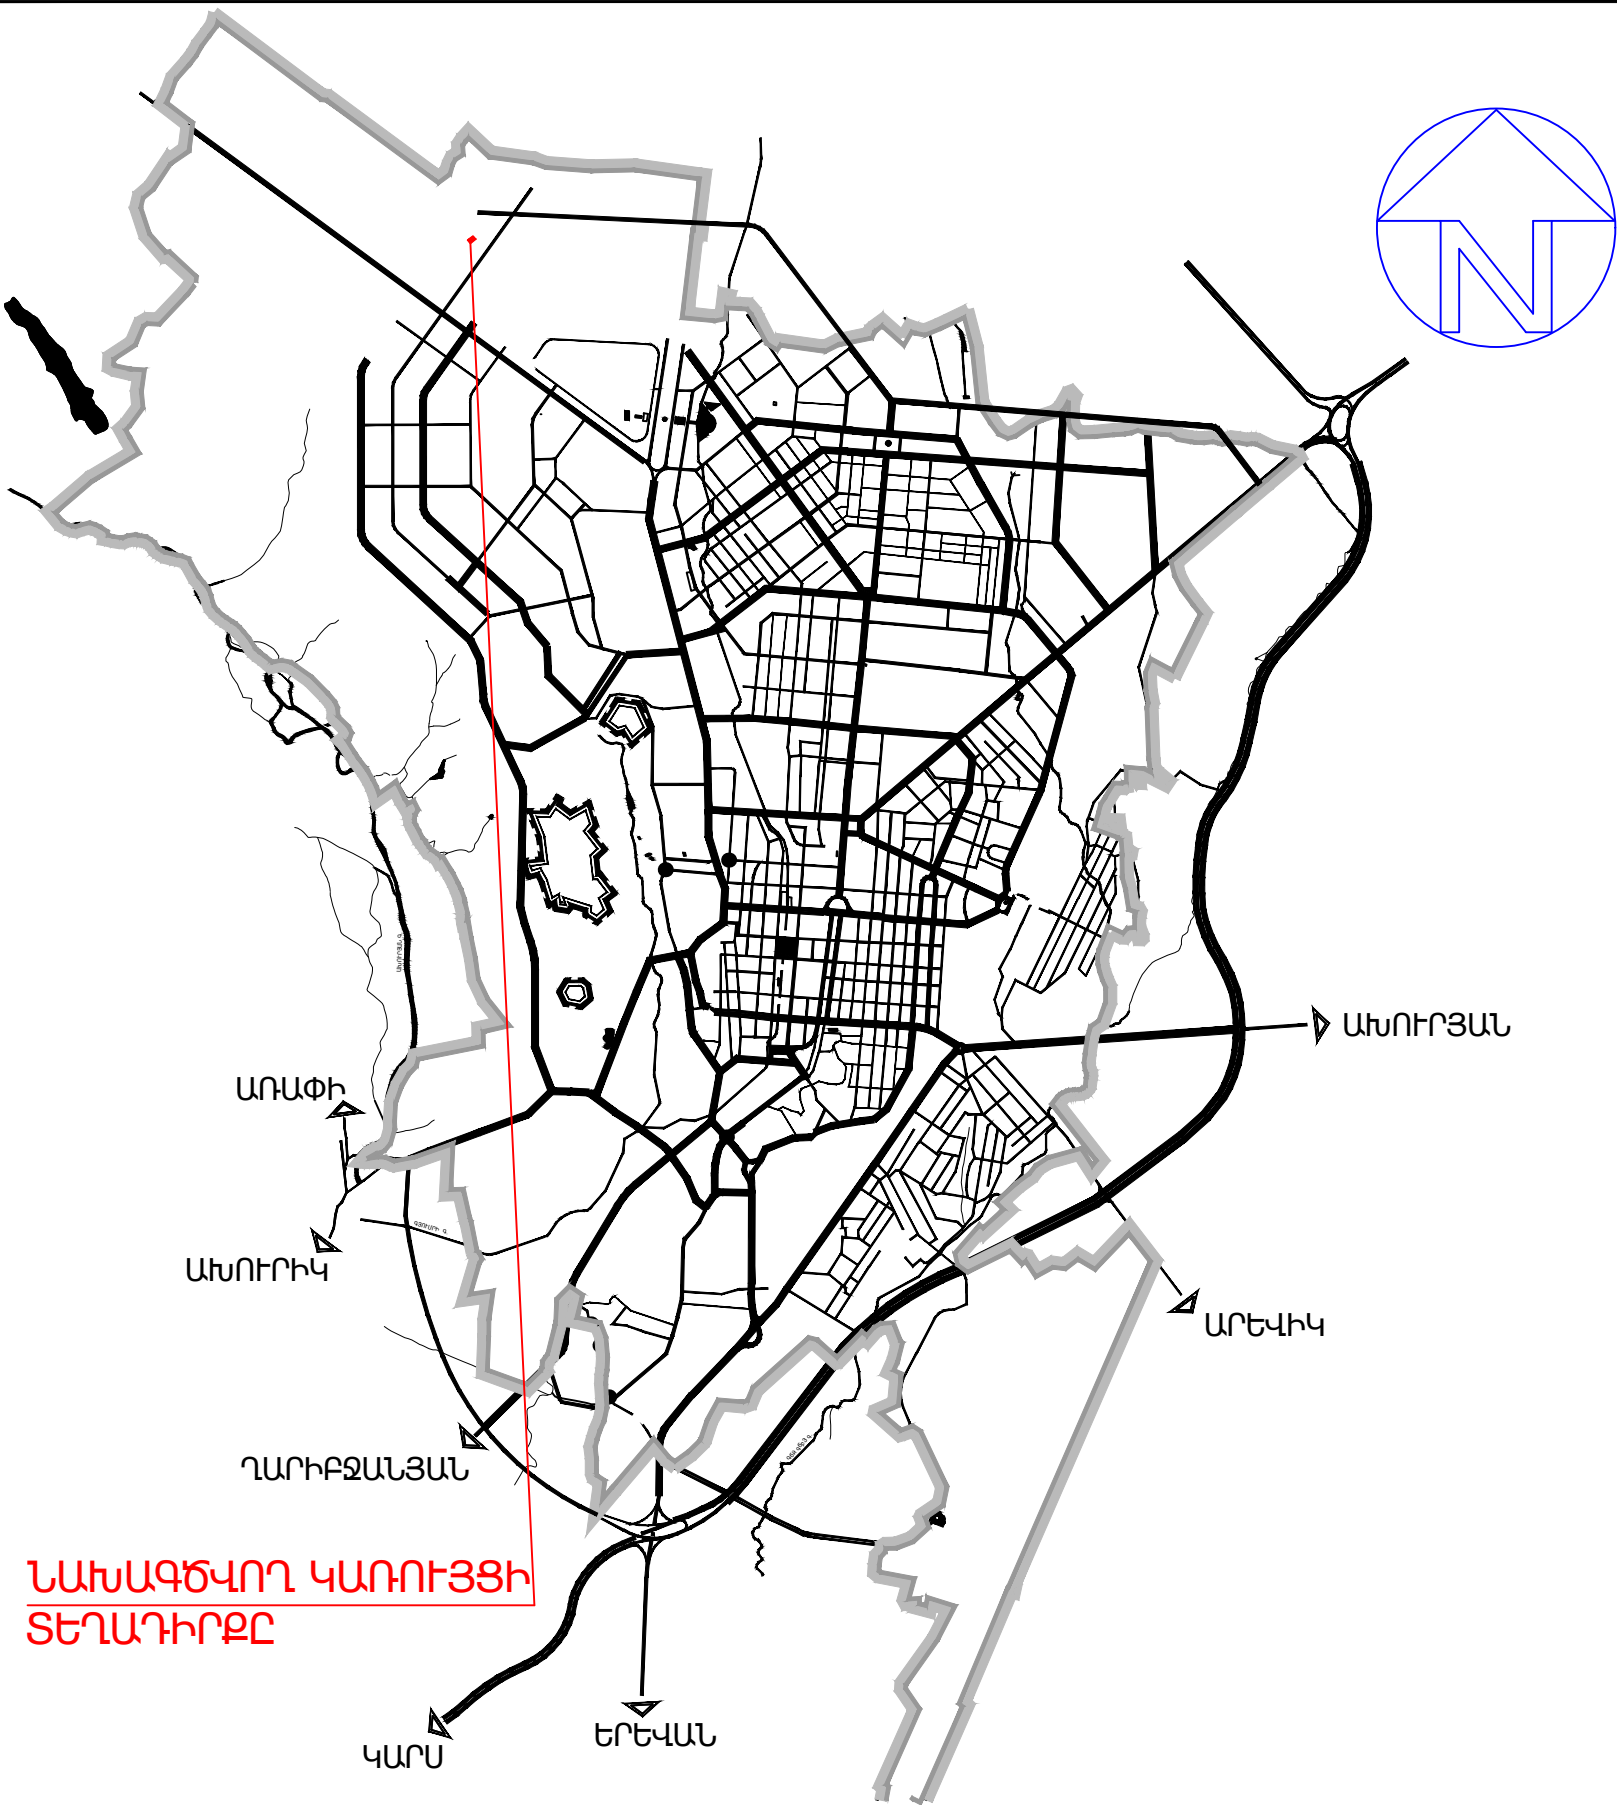

ՆԱԽԱԳԾՎՈՂ ԿԱՌՈՒՅՑԻ
ՏԵՂԱԴԻՐՔԸ

ՏԵԽՆԻԿԱՏՆՏԵՍԱԿԱՆ ՑՈՒՑԱՆԻՇՆԵՐ

Կառուցապատման մակերեսը-224.5Մ²
Կառույցի ընդհանուր մակերեսը-182.8Մ²
Հողամասի մակերեսը(08-001-0002-0005) -1.00232 հա
Կառուցապատման տոկոսը-2.24%

ԳԾԱԳՐԵՐԻ ԱՆՎԱՆԱՑԱՆՔ


ԹԵՐԹԵՐԻ ԱՆՎԱՆՈՒՄԸ	ԷԶ
ԳԾԱԳՐԵՐԻ ԱՆՎԱՆԱՑԱՆՔ , ԲԱՑԱՏՐԱԳԻՐ	1
ՏԵՂԱՆՔԻ ԼՈՒՍԱՆԿԱՐ	2
ԱՐԲԱՆՅԱԿԱՅԻՆ ԼՈՒՍԱՊԱՏԿԵՐ Մ1:1000	3
ԳԼԽԱՎՈՐ ՀԱՏԱԿԱԳԻԾ Մ1:5000	4
ԳՈՏԻԱՎՈՐՄԱՆ ՔԱՐՏԵԶ Մ1:5000	5
ԳԼԽԱՎՈՐ ՀԱՏԱԿԱԳԻԾ Մ1:2000	6
ԳԼԽԱՎՈՐ ՀԱՏԱԿԱԳԻԾ Մ1:1000	7
ԾԻՆՈՒԹՅԱՆ ՀԱՏԱԿԱԳԻԾ Մ1:100	8
ՃԱԿԱՏ 1-4 ԵՎ 4-1 ԱՌԱՆՑՔՆԵՐԻ ՄԻՋԵՎ Մ1:100	9
ՃԱԿԱՏ Ա-Դ ԱՌԱՆՑՔՆԵՐԻ ՄԻՋԵՎ Մ1:100	10
ՃԱԿԱՏ Դ-Ա ԱՌԱՆՑՔՆԵՐԻ ՄԻՋԵՎ Մ1:100	11
ՏԱՆԻՔԻ ՋՐԱՅԵՌԱՑՄԱՆ ՀԱՏԱԿԱԳԻԾ	12
ԾՊԵՂԱՍՈՏՔԵՐԻ ՀԱՏԱԿԱԳԻԾ	13
ԿԱՎԱՐԱՄԱՃՆԵՐԻ ՀԱՏԱԿԱԳԻԾ	14
ԴԻՆԵՐԻ,ՊԱՏՈՒՀԱՆՆԵՐԻ ԵՎ ՀԱՏԱԿՆԵՐԻ ՄԱՍՆԱԳԻՐ	15

ԲԱՑԱՏՐԱԳԻՐ


Նախագիծը իրականացվել է պատվիրատուի տեխնիկական բնութագրի և Գյումրու համայնքապետարանի կողմից տրված ճՀԱ-ի հիման վրա:
Քննարկվող տարածքը գտնվում է Գյումրի քաղաքի Մարմաշենի խճուղի 20/1 հասցեում, այն համաձայն սեփականության վկայականի ունի բնակելի կառուցապատման գործառնական նշանակություն:Համաձայն նախագծի առաջարկվում է կառուցել թափառող շների համար կացարան: Տարածքը բազկացած է լինելու հիմնական շինությունից,առանձին թեթև կոնստրուկցիաներով նախատեսված շների ապաստարաններից:
Նախագծվող օբյեկտը միահարկ է: Կառույցի բոլոր ճակատները նախատեսված է իրականացնել ցեմենտավազե սվաղ, ապա ճակատային ներկով ներկվում:
Կառույցը նախատեսված է՝
1.Հիմքեր՝ժապավենաձև երկաթբետոնից և խամբարաբետոնից,
2.Հիմնակմախք՝ երկաթբետոնե շրջանակային հիմնակմախքից,
3.Ճածկեր՝ ե/բ միաձույլ սալից,
4.Պատեր՝ երկտակ պեմզաբլոկե շարվածք,
5.Տանիքը՝ փայտե կոնստրուկցիաներից, իսկ ծածկը իրականացվելու է ցինկապատ թիթեղից բարձրությունը 0.00 նիշից կազմում է 6.0մ:Տարածքը բարեկարգվում է կանաչապատվում և լուսավորվում, տարածքը ամբողջությամբ պարսպապատվում է մետաղական պարսիպով:

Նախագծող՝ "Արք.Պրոեկտ" ՍՊԸ	Թերթ Ճ-1	ԳԾԱԳՐԵՐԻ ԱՆՎԱՆԱՑԱՆՔ, ԲԱՑԱՏՐԱԳԻՐ
-------------------------------	-------------	------------------------------------

esktop\kacarani taracqi photo.jpg

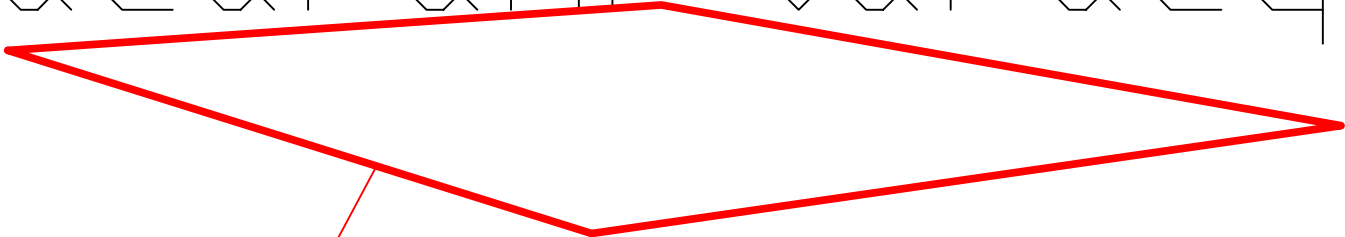

ՀԻՆՈՒԹՅԱՆ ՏԵՂԱԴԻՐՔ

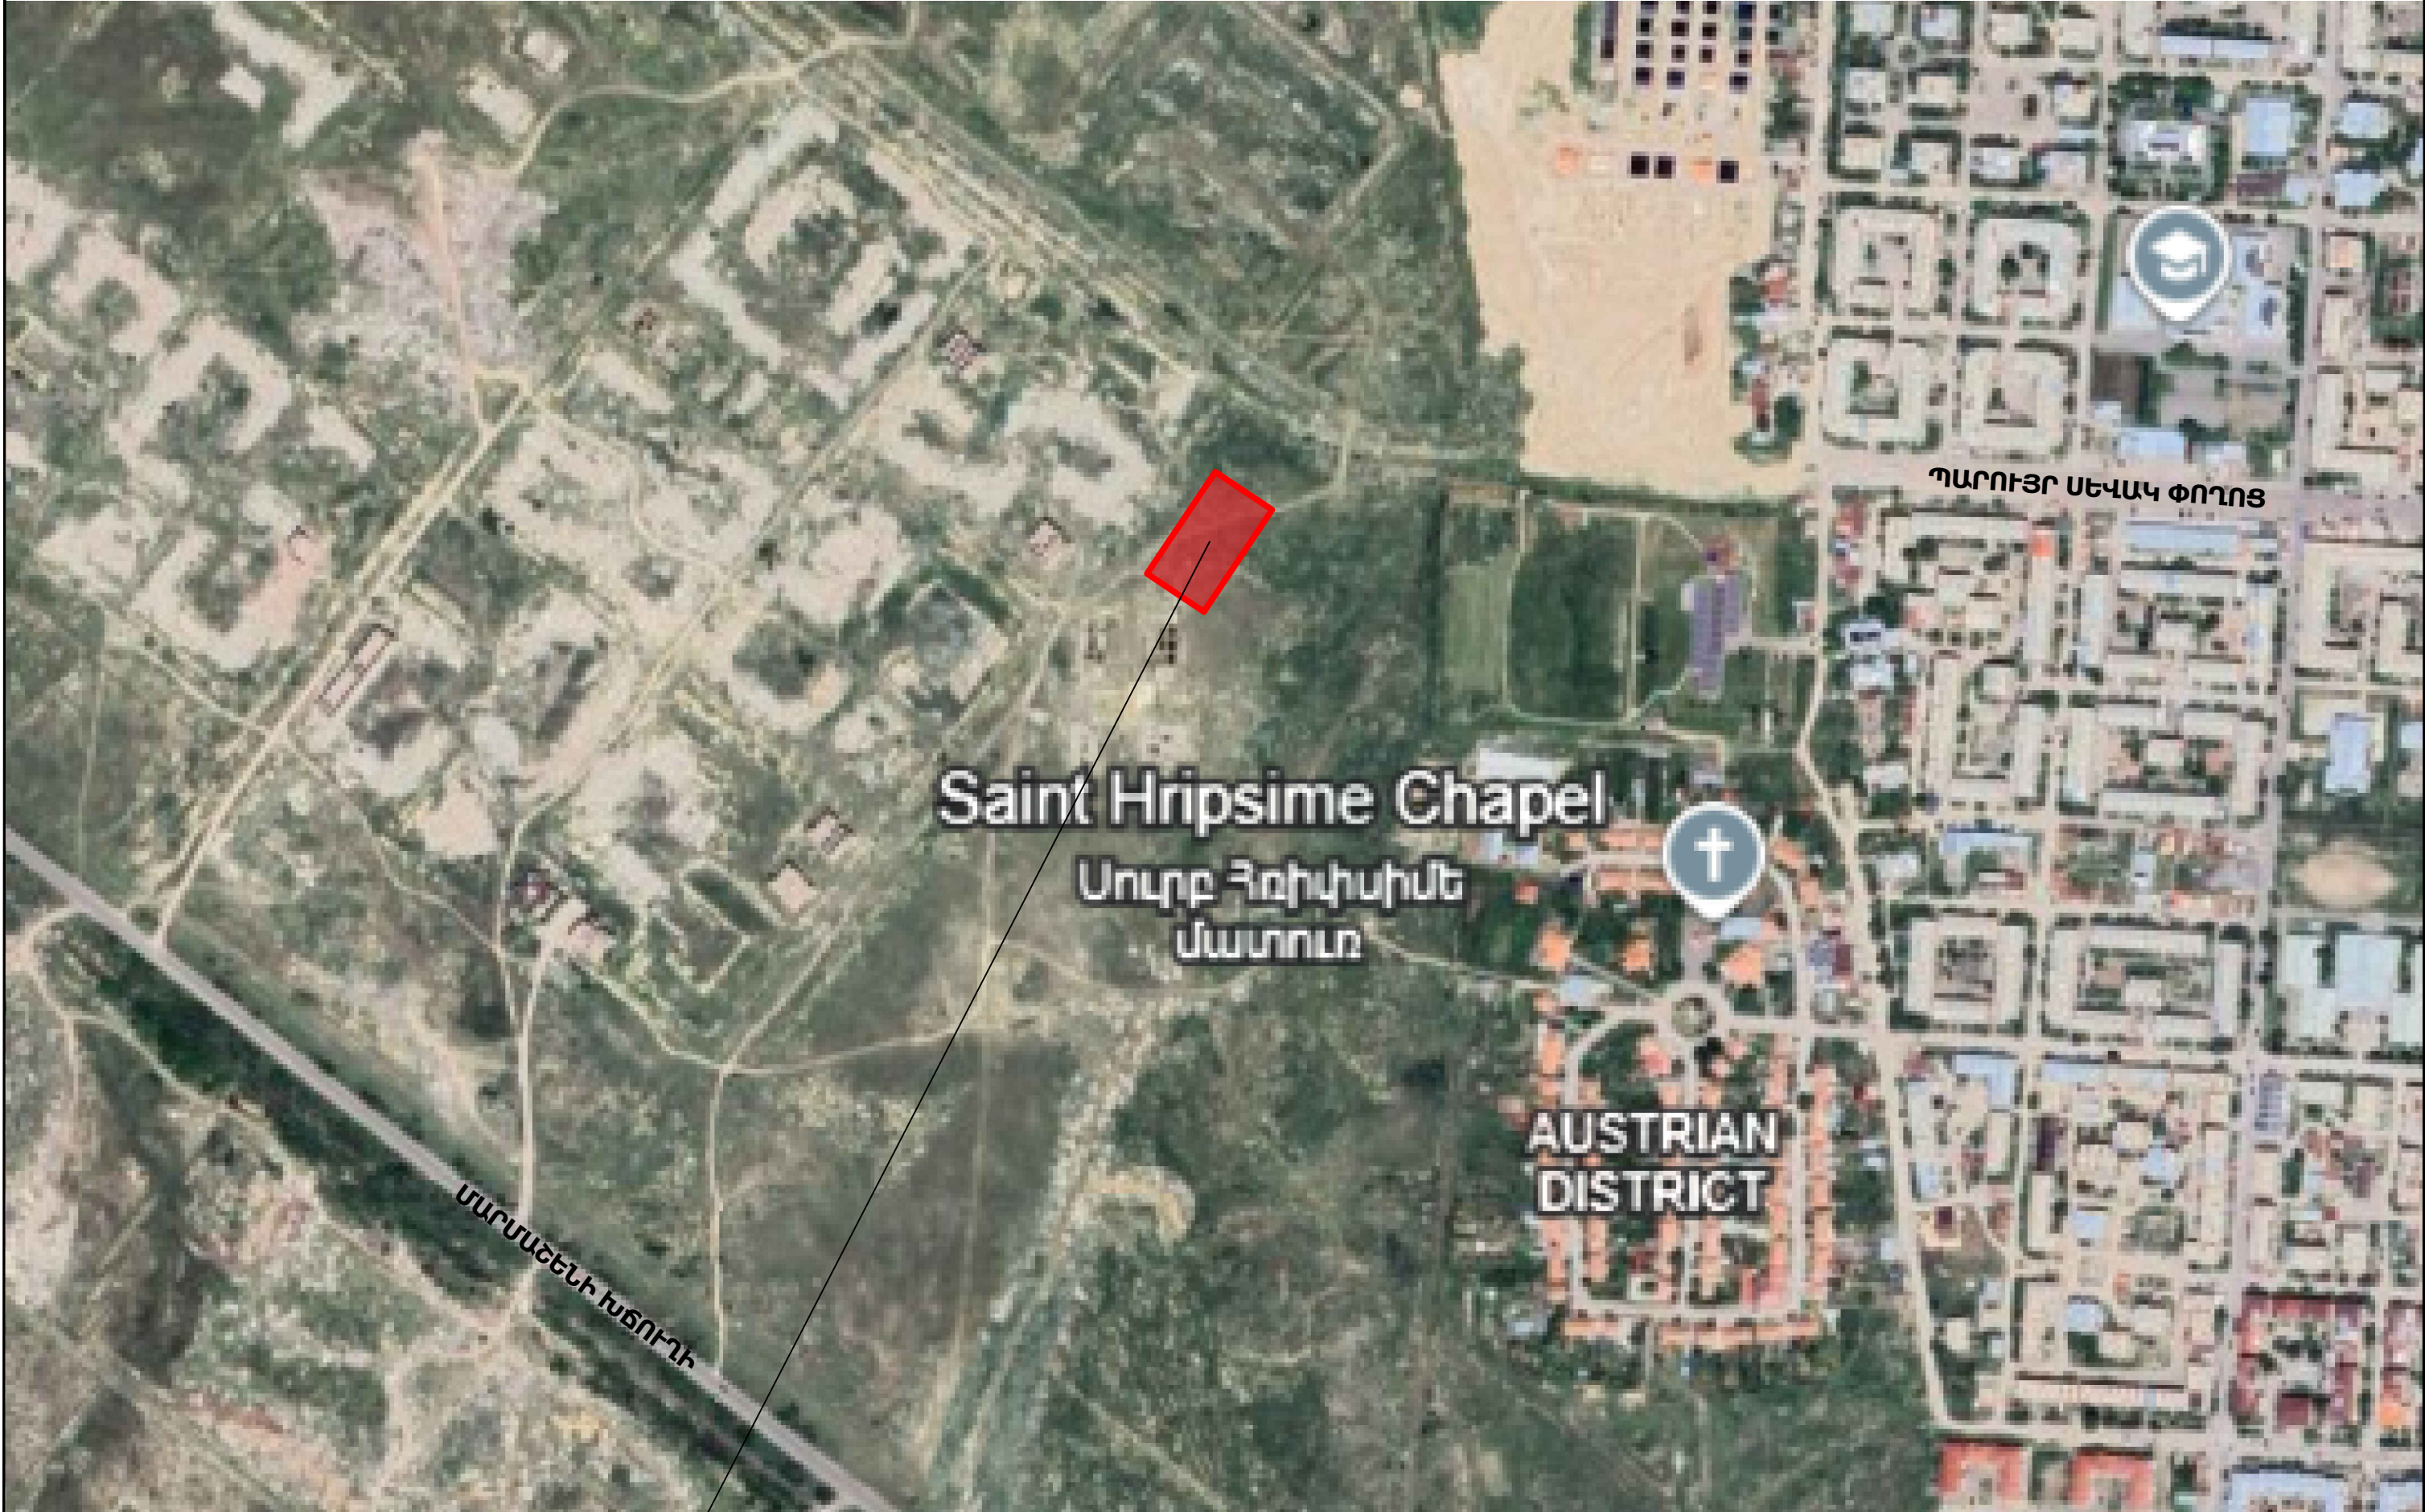


ՔՆԱՐԿԱՎՈՐ ՏԱՐԱԾՔ

Նախագծող՝
"Արք.Պրոեկտ" ՍՊԸ



Թերթ
Ճ-3

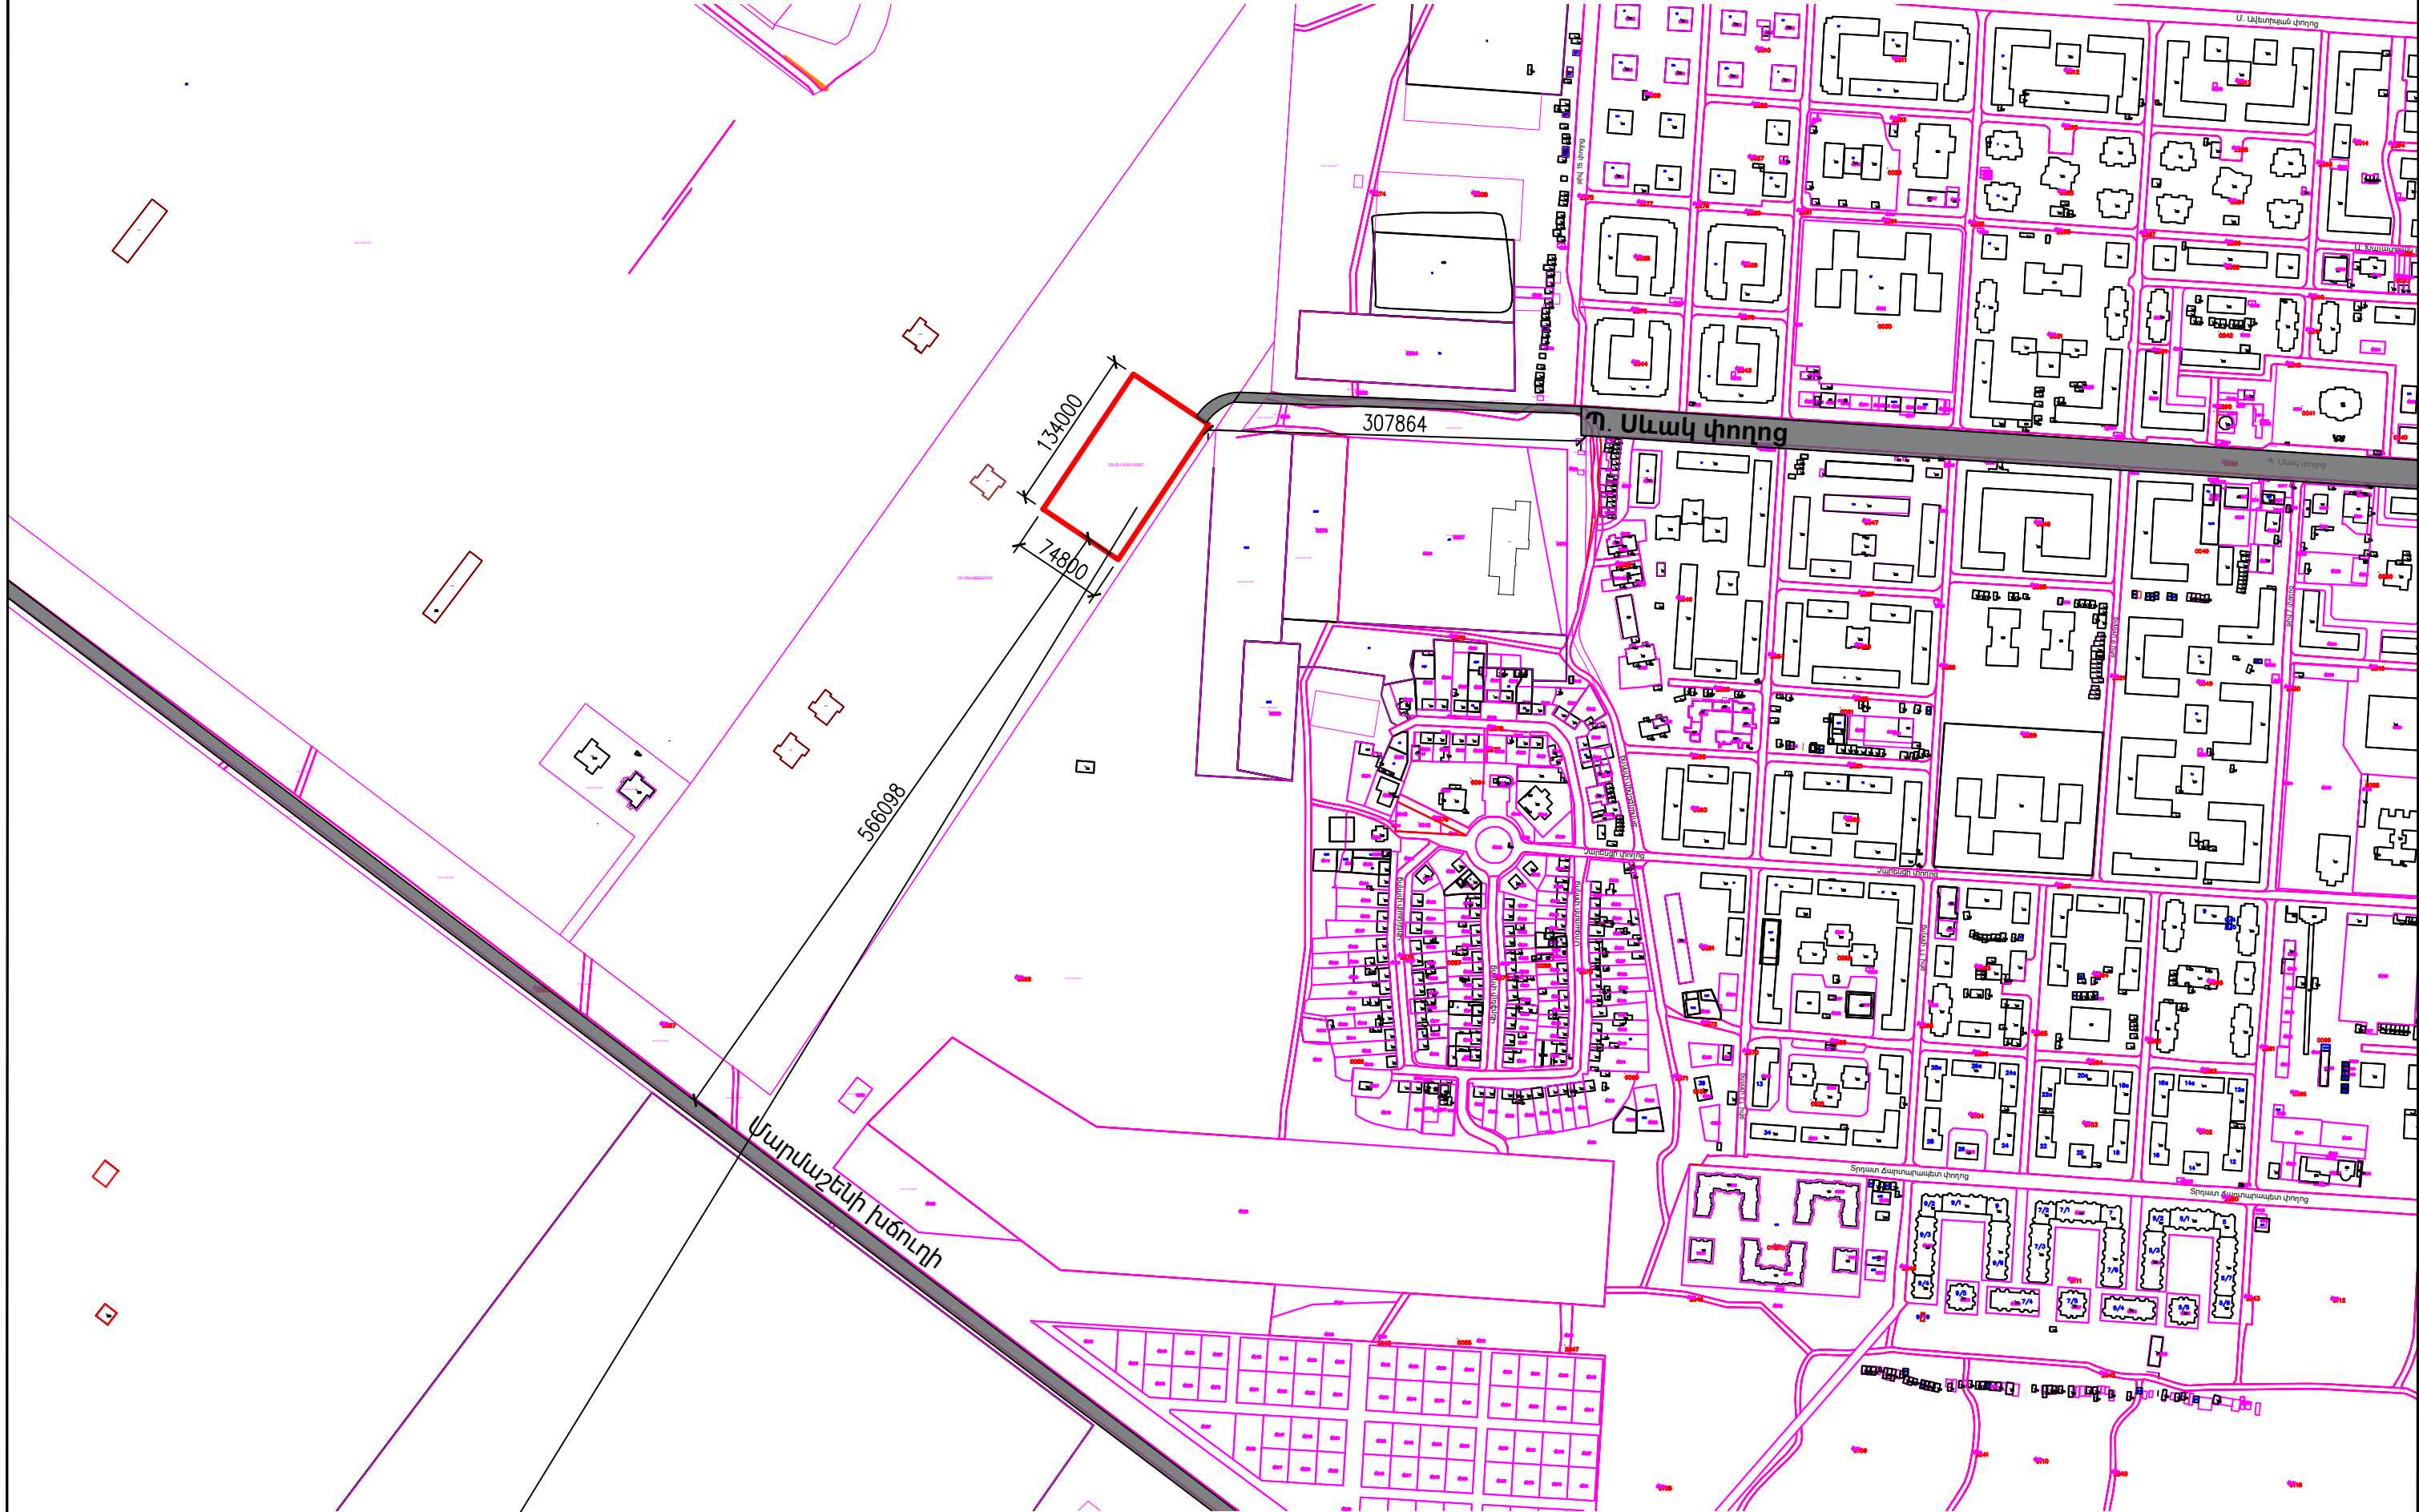


ՔՆՆԱՐԿՎՈՐ ՏԱՐԱԾՔ

ՊԱՅՄԱՆԱԿԱՆ ՆՃԱՆՆԵՐ

- Հողօգտագործողների սահմաններ
- - - - - Հողամասի սահման

Նախագծող՝ "Արթ.Պրոեկտ" ՍՊԸ	Թերթ Ճ-4	ԳԼԽԱԿՈՐ ՀԱՏԱԿԱԳԻՃ Մ1:5000
-------------------------------	-------------	---------------------------

ԳՈՏԻԱԿՈՐՄԱՆ ՔԱՐՏԵԶ Մ1:5000

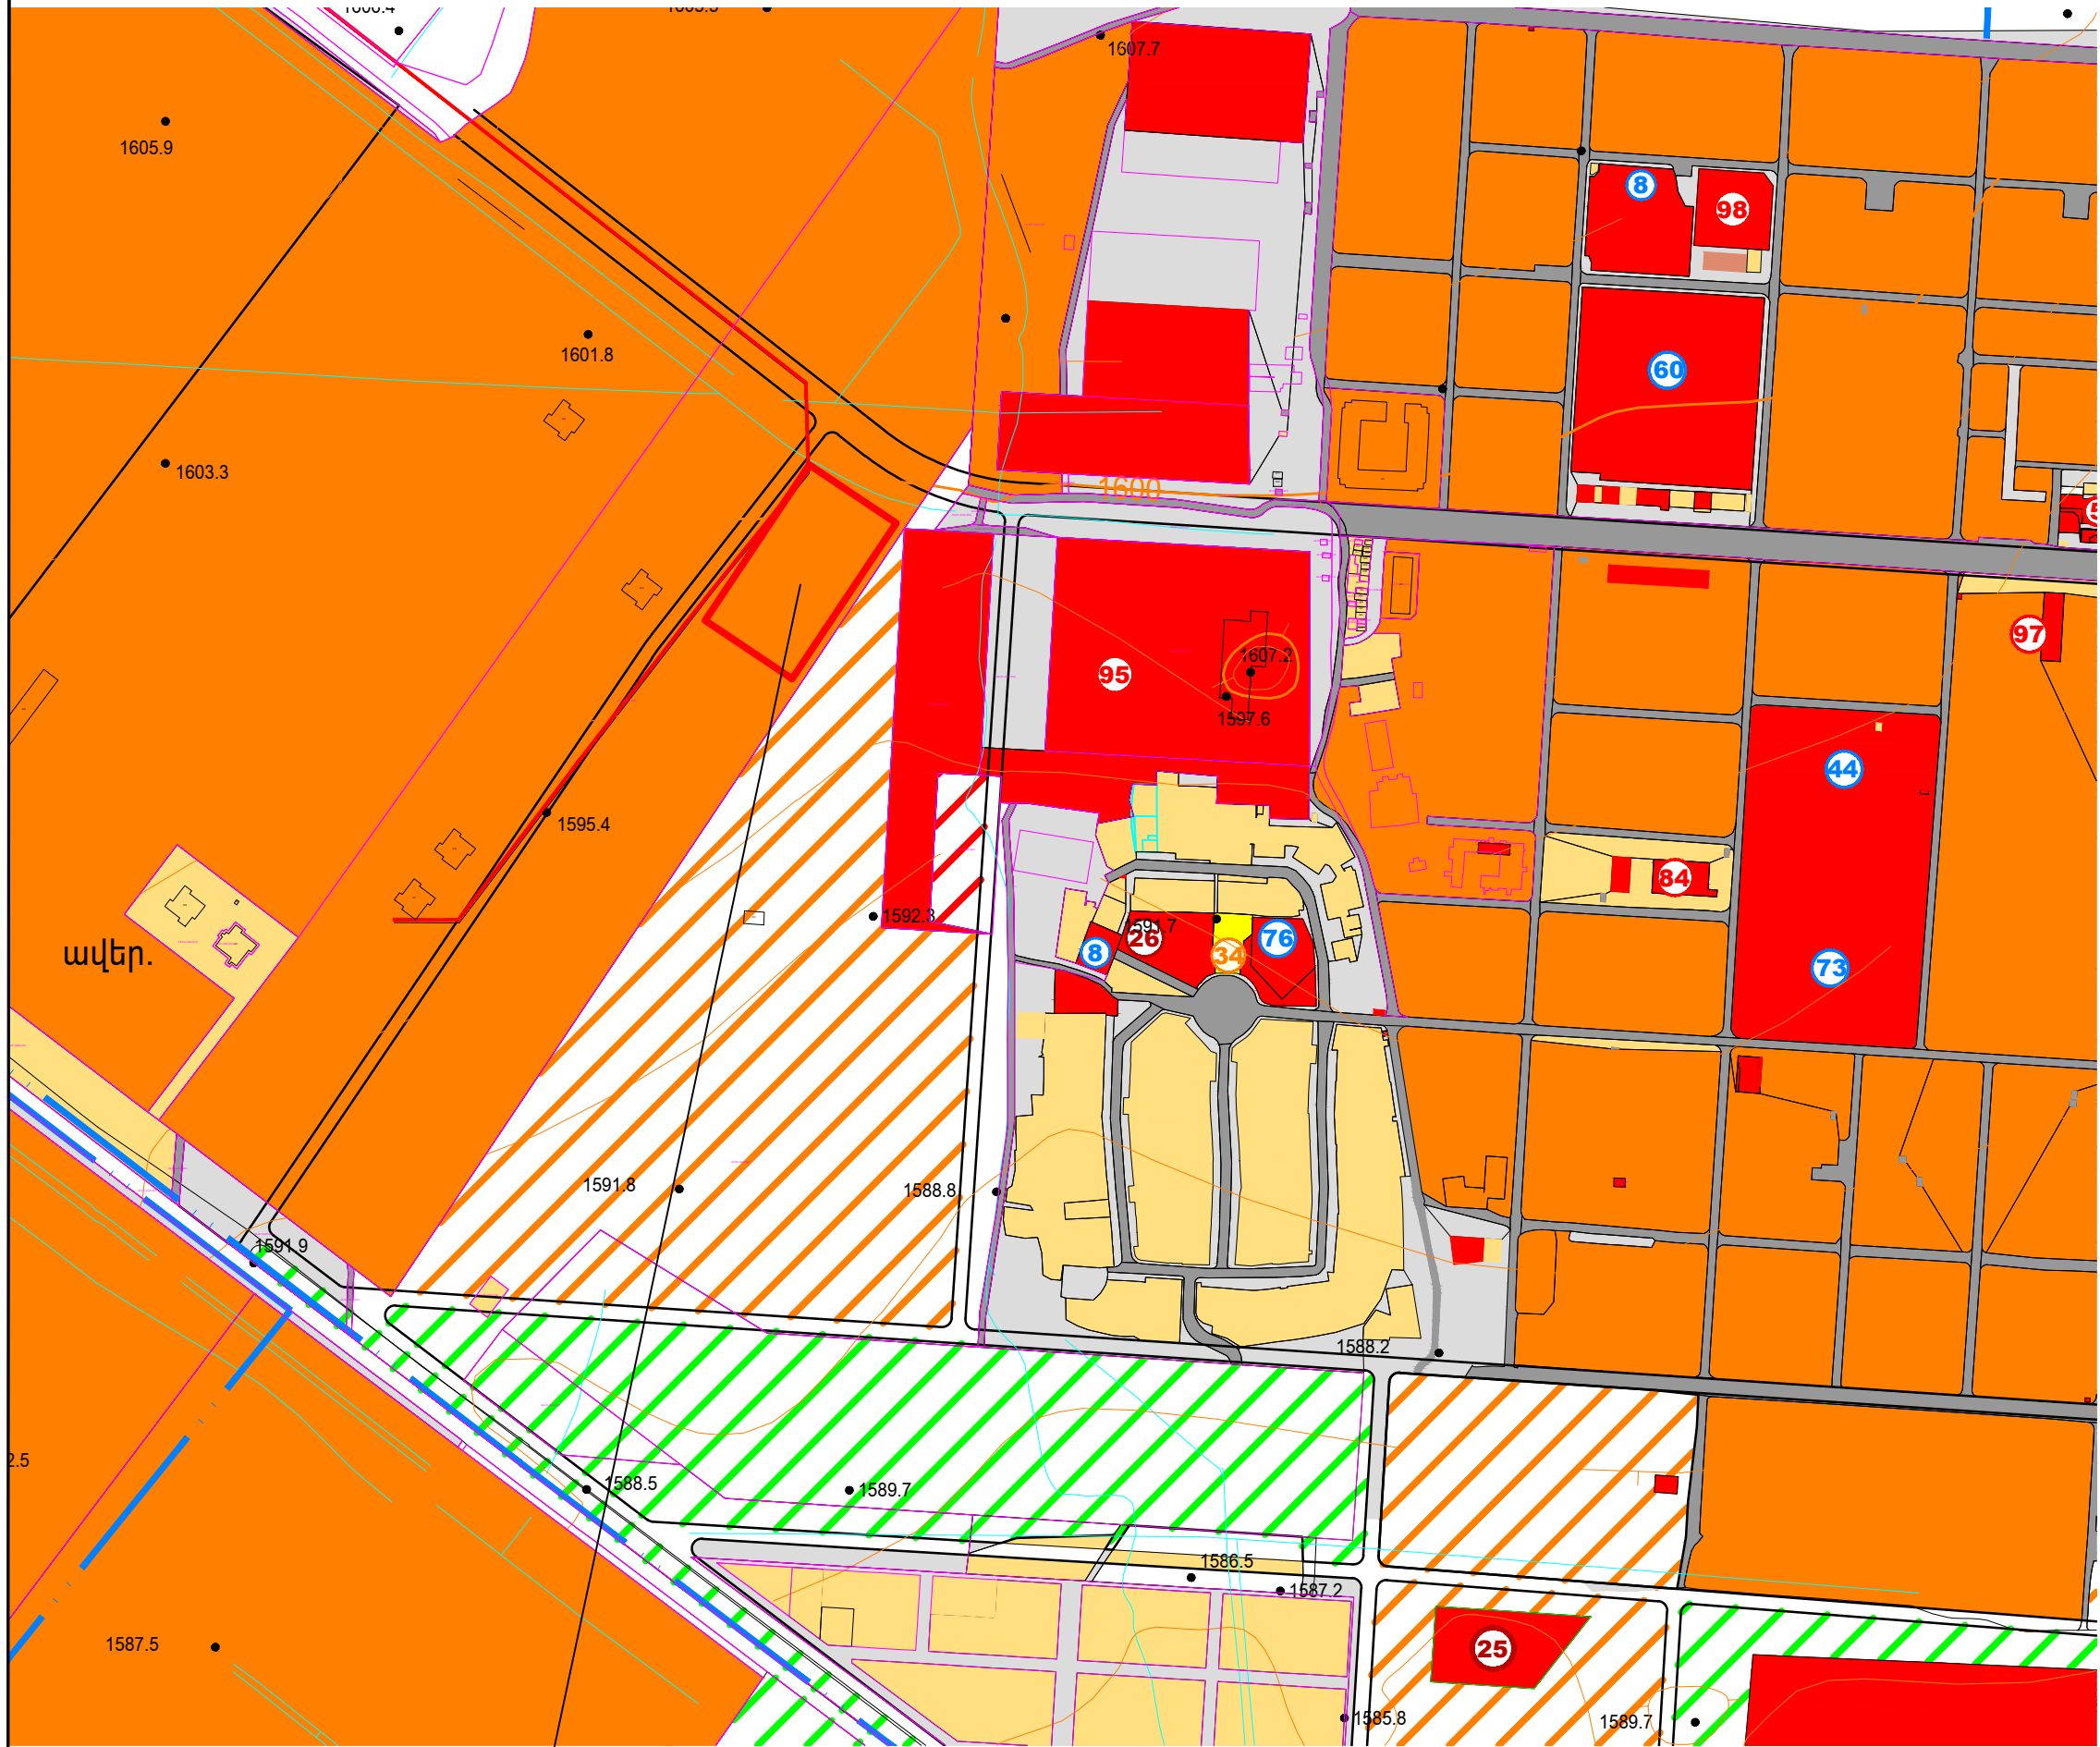

ՊԱՅՄԱՆԱԿԱՆ ՆՇԱՆՆԵՐ		
ՊԱՅՄԱՆԱԿԱՆ ՆՇԱՆԸ	ՀՈՂԵՐԻ ՓԱՍՏԱՑԻ ՆՇԱՆԱԿՈՒԹՅՈՒՆԸ	ՀՈՂԻ ՄԱԿԵՐԵՍԸ (ՀԱ)
	ՀԱՄԱՅՆՔԻ ՍԱՀՄԱՆ	
	ՓԱՍՏԱՑԻ ԳՈՅՈՒԹՅՈՒՆ ՈՒՆԵՑՈՂ/ ՀԵՌԱՆԿԱՐՈՒՄ ՆԱԽԱՏԵՍՎՈՂ	
ԲՆԱԿԱՎԱՅՐԻ ՀՈՂԵՐ		
	ԲՆԱԿԵԼԻ ԿԱՌՈՒՑԱՊԱՏՄԱՆ (ԱՆՀԱՏԱԿԱՆ ԲՆԱԿԵԼԻ ԿԱՌՈՒՑԱՊԱՏՈՒՄ) ՀՈՂԵՐ	
	ԲՆԱԿԵԼԻ ԿԱՌՈՒՑԱՊԱՏՄԱՆ (ԲԱԶՄԱԲԱՍԱԿԱՐԱՆ ԲՆԱԿԵԼԻ ՇԵՆՔԵՐ) ՀՈՂԵՐ	
	ԱՅԳԵԳՈՐԾԱԿԱՆ ՀՈՂԵՐ	
	ՀԱՄԱՐԱԿԱՎԱՆ ԿԱՌՈՒՑԱՊԱՏՄԱՆ ՀՈՂԵՐ	
	ԽԱՌԸ ԿԱՌՈՒՑԱՊԱՏՄԱՆ ՀՈՂԵՐ	
	ԱՅԼ ՀՈՂԵՐ	
	ԸՆԴՀԱՆՈՒՐ ՕԳՏԱԳՈՐԾՄԱՆ ՀՈՂԵՐ /ՀԱՆՐԱՅԻՆ ԿԱՆԱԶ ԳՈՏԻ/	
	ԸՆԴՀԱՆՈՒՐ ՕԳՏԱԳՈՐԾՄԱՆ ՀՈՂԵՐ /ՀԱՄԱՅՆՔԱՅԻՆ ՆՇ. ՓՈՂՈՑՆԵՐ/	
ԱՐԴՅՈՒՆԱԲԵՐՈՒԹՅԱՆ, ԸՆԴԵՐՔՕԳՏԱԳՈՐԾՄԱՆ ԵՎ ԱՅԼ ԱՐՏԱԴՐԱԿԱՆ ՆՇԱՆԱԿՈՒԹՅԱՆ ՕԲՅԵԿՏՆԵՐԻ ՀՈՂԵՐ		
	ԱՐԴՅՈՒՆԱԲԵՐԱԿԱՆ ՕԲՅԵԿՏՆԵՐԻ ՀՈՂԵՐ	
	ԳՅՈՒԴԱՏՆԵՍԱԿԱՆ ԱՐՏԱԴՐԱԿԱՆ ՕԲՅԵԿՏՆԵՐԻ ՀՈՂԵՐ	
	ՊԱՀԵՏԱՐԱՆՆԵՐԻ ՀՈՂԵՐ	
	ԸՆԴԵՐՔՕԳՏԱԳՈՐԾՄԱՆ ՀԱՄԱՐ ՏՐԱՄԱԴՐԱԾ ՀՈՂԵՐ	
ԷՆԵՐԳԵՏԻԿԱՅԻ, ԿԱՊԻ, ՏՐԱՆՍՊՈՐՏԻ, ԿՈՄՈՒՆԱԼ ԵՆԹԱԿԱՌՈՒՑՎԱԾՔՆԵՐԻ ՀՈՂԵՐ		
	ԷՆԵՐԳԵՏԻԿԱՅԻ ՀՈՂԵՐ	
	ԿԱՊԻ ՕԲՅԵԿՏՆԵՐԻ ՀՈՂԵՐ	
	ԿՈՄՈՒՆԱԼ ԵՆԹԱԿԱՌՈՒՑՎԱԾՔՆԵՐԻ ՕԲՅԵԿՏՆԵՐԻ ՀՈՂԵՐ	
	ԿՈՄՈՒՆԱԼ ԵՆԹԱԿԱՌՈՒՑՎԱԾՔՆԵՐԻ ՕԲՅԵԿՏՆԵՐԻ ՀՈՂԵՐ /ԳԵՐԵԶՄԱՆՈՑՆԵՐ/	
	ՏՐԱՆՍՊՈՐՏԻ ՕԲՅԵԿՏՆԵՐԻ ՀՈՂԵՐ	

ՔՆՆԱՐԿՎՈՂ ՏԱՐԱՃԵ

Նախագծող՝
"Արթ.Պրոեկտ" ՍՊԸ



ԹԵՐԹ
Ճ-5

ԳՈՏԻԱԿՈՐՄԱՆ ՔԱՐՏԵԶ Մ1:5000

ԴԵՂԻ ՏԱՐԱԾՔ ՄՈՏԵՑՈՂ, ՆՈՐ ԿԱՌՈՒՑՎՈՂ
ԳՐՈՒՆՏԱՅԻՆ ՃԱՆԱՊԱՐՀ


Պ. Սևակ փողոց

ՊԱՅՄԱՆԱԿԱՆ ՆՃԱՆՆԵՐ

ՔՆՆԱՐԿՎՈՂ ՏԱՐԱԾՔ

- Հողօգտագործողների սահմաններ
- Հողամասի սահման

Նախագծող՝ "Արք.Պրոեկտ" ՍՊԸ	Թերթ Ճ-6	ԳԼԽԱՎՈՐ ՀԱՏԱԿԱԳԻՃ Մ1:2000
-------------------------------	-------------	---------------------------

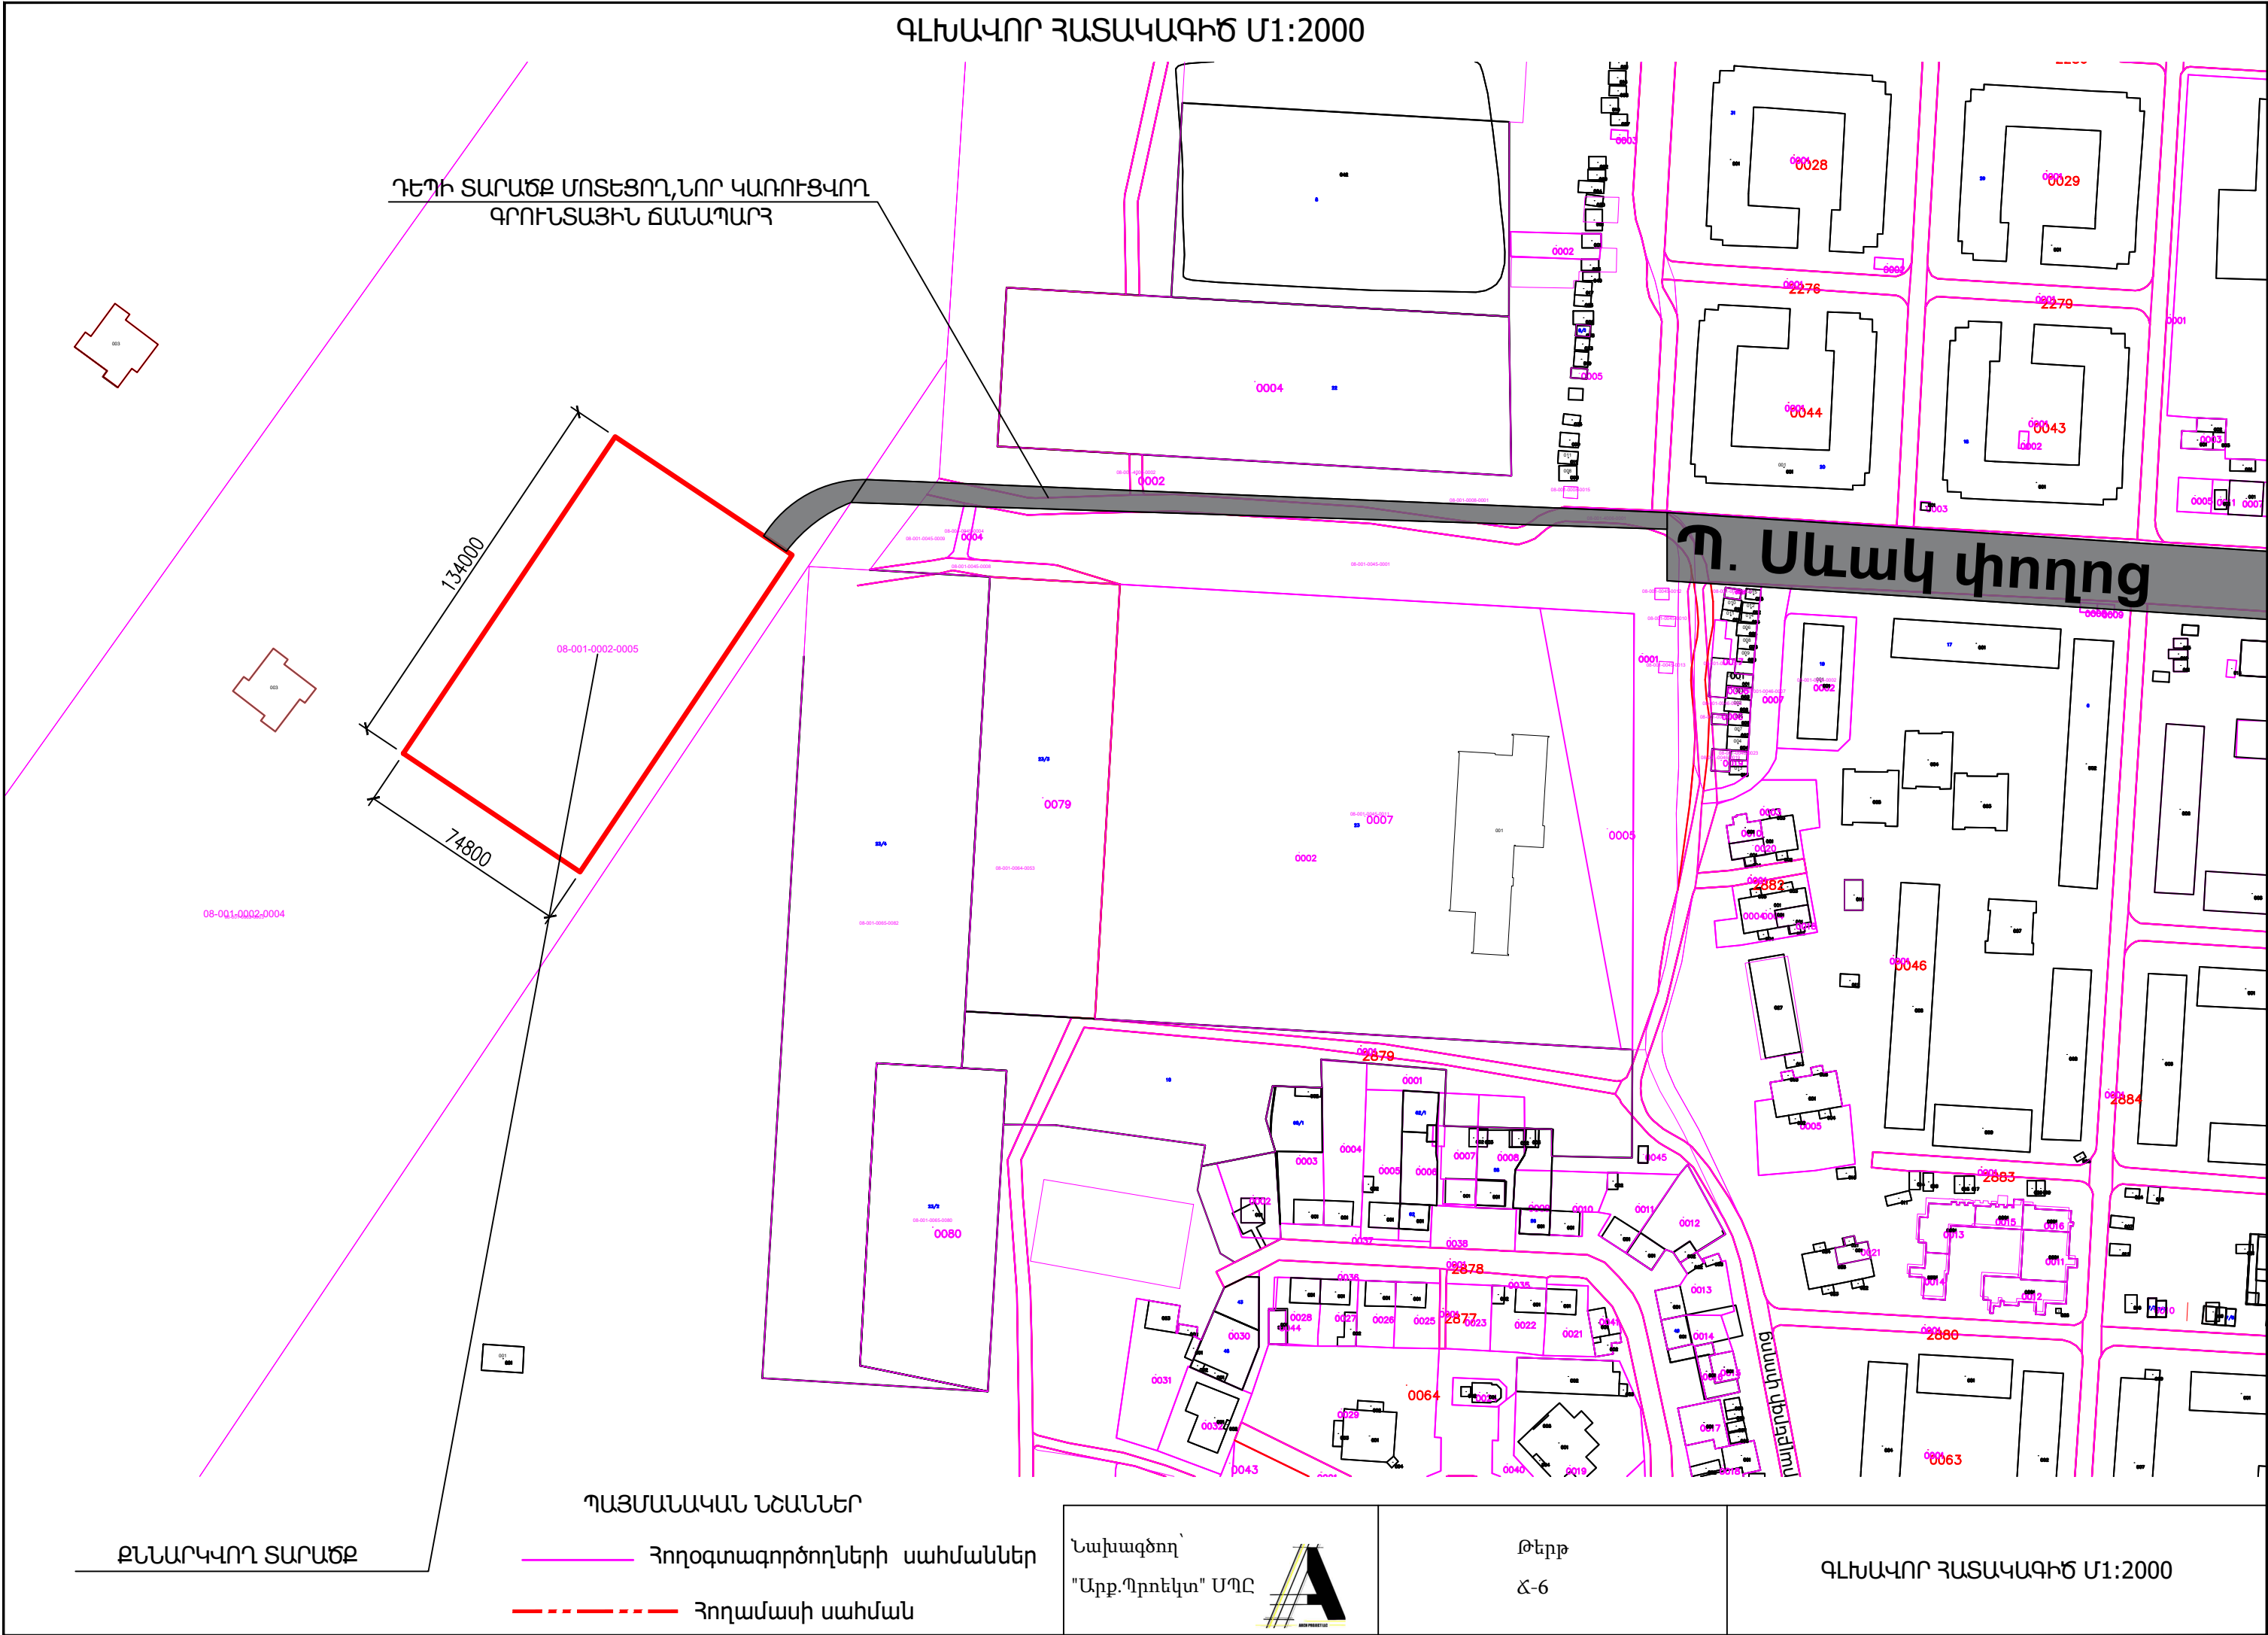

ԳԼԽԱՎՈՐ ՀԱՏԱԿԱԳԻԾ Մ1:1000

003

Հիմնական կիսակառույց բնակելի շենք

Կիսաբաղադրական շինություն

08-001-0002-0005

08-001-0045-0000

08-001-0045-0001

08-001-0045-0002

08-001-0064-0053

1

2

17400

14400

17400

14400

Հոլովաձևի սահմաններ

Հողամասի սահման

1. ՀԻՄՆԱԿԱՆ ՇԻՆՈՒԹՅՈՒՆ

2. ՇՆԵՐԻ ՊԱՀՄԱՆ ԱՊԱՍՏԱՐԱՆՆԵՐ

Նախագծող՝
"Արթ. Պրոեկտ" ՍՊԸ

Թերթ
Ճ-7

ԳԼԽԱՎՈՐ ՀԱՏԱԿԱԳԻԾ Մ1:1000

————— Հողօգտագործողների սահմաններ
- - - - - Հողամասի սահման


1. ՀԻՄՆԱԿԱՆ ՇԻՆՈՒԹՅՈՒՆ
2. ՇՆԵՐԻ ՊԱՅՄԱՆ ԱՊԱՍՏԱՐԱՆՆԵՐ

Նախագծող՝
"Արթ.Պրոեկտ" ՍՊԸ



ԹԵՐԹ
Ճ-7


ԳԼԽԱՎՈՐ ՀԱՏԱԿԱԳԻՃ Մ1:1000

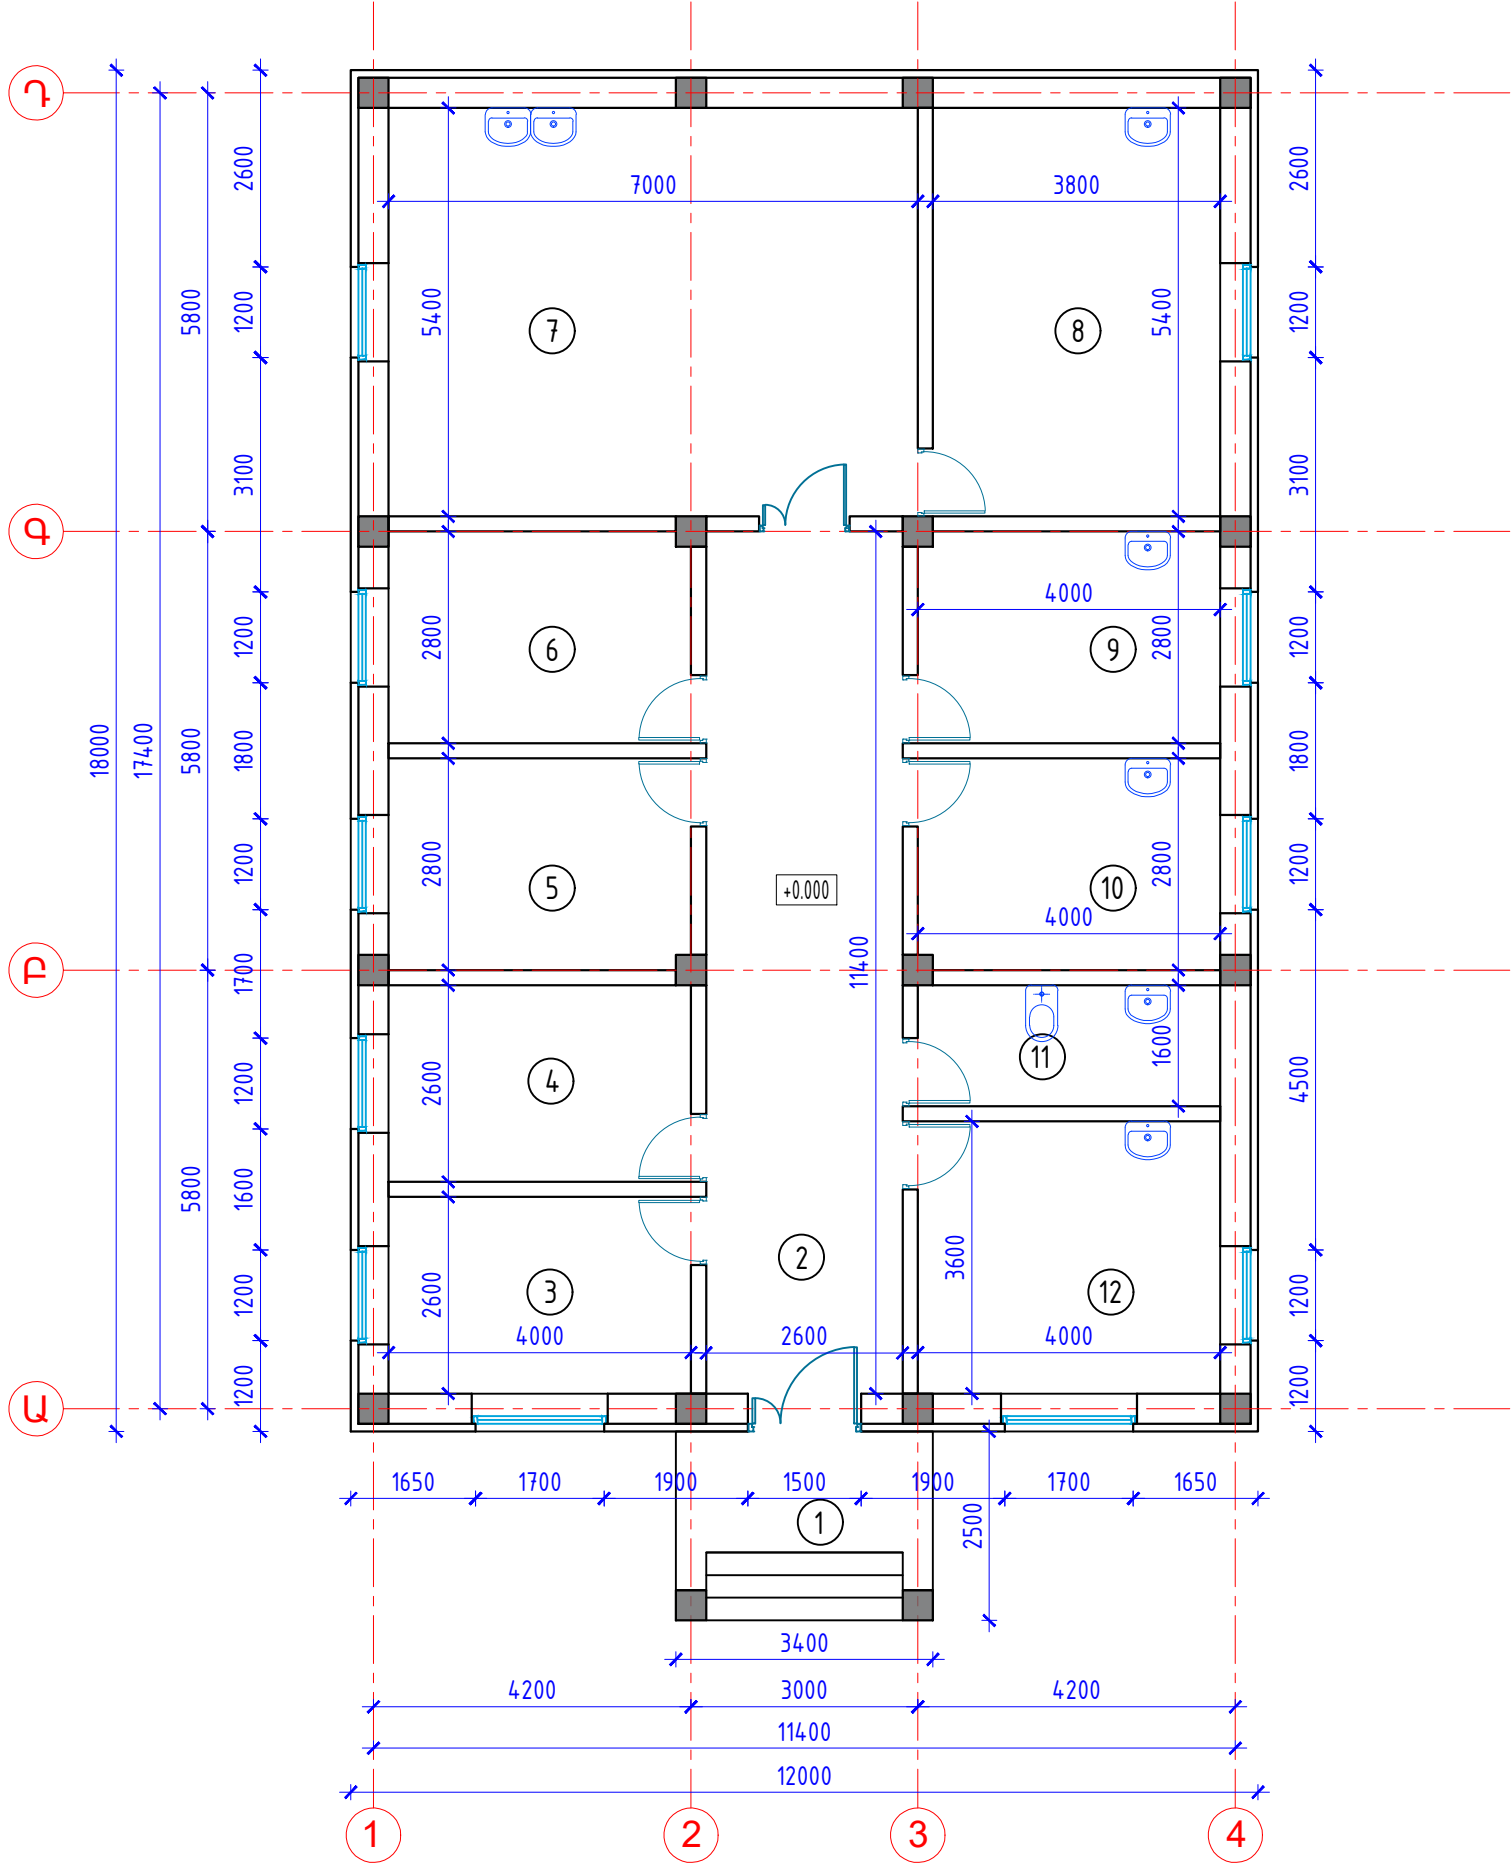


Սենքերի պարզաբանագիր

Սենքի համարը	Սենքի անվանում	Մակերես, քմ
1	Նախամուտք	8.5
2	Միջանցք	29.6
3	Աշխատասենյակ	10.4
4	Աշխատակիցների սենյակ	10.4
5	Պահեստ	11.2
6	Նախնական հետազոտման սենյակ	11.2
7	Վիրահատարան	37.8
8	Հետվիրահատական սենյակ	20.5
9	Պահման խցերով սենյակ	11.2
10	Գրումփնզի սենյակ	11.2
11	Սանհանգույց	6.4
12	Խոհանոց	14.4
ԸՆԴՀԱՆՈՒՐ		182.8


ՃԱԿԱՏ 1-4 ԱՌԱՆՑՔՆԵՐԻ ՄԻՋԵՎ

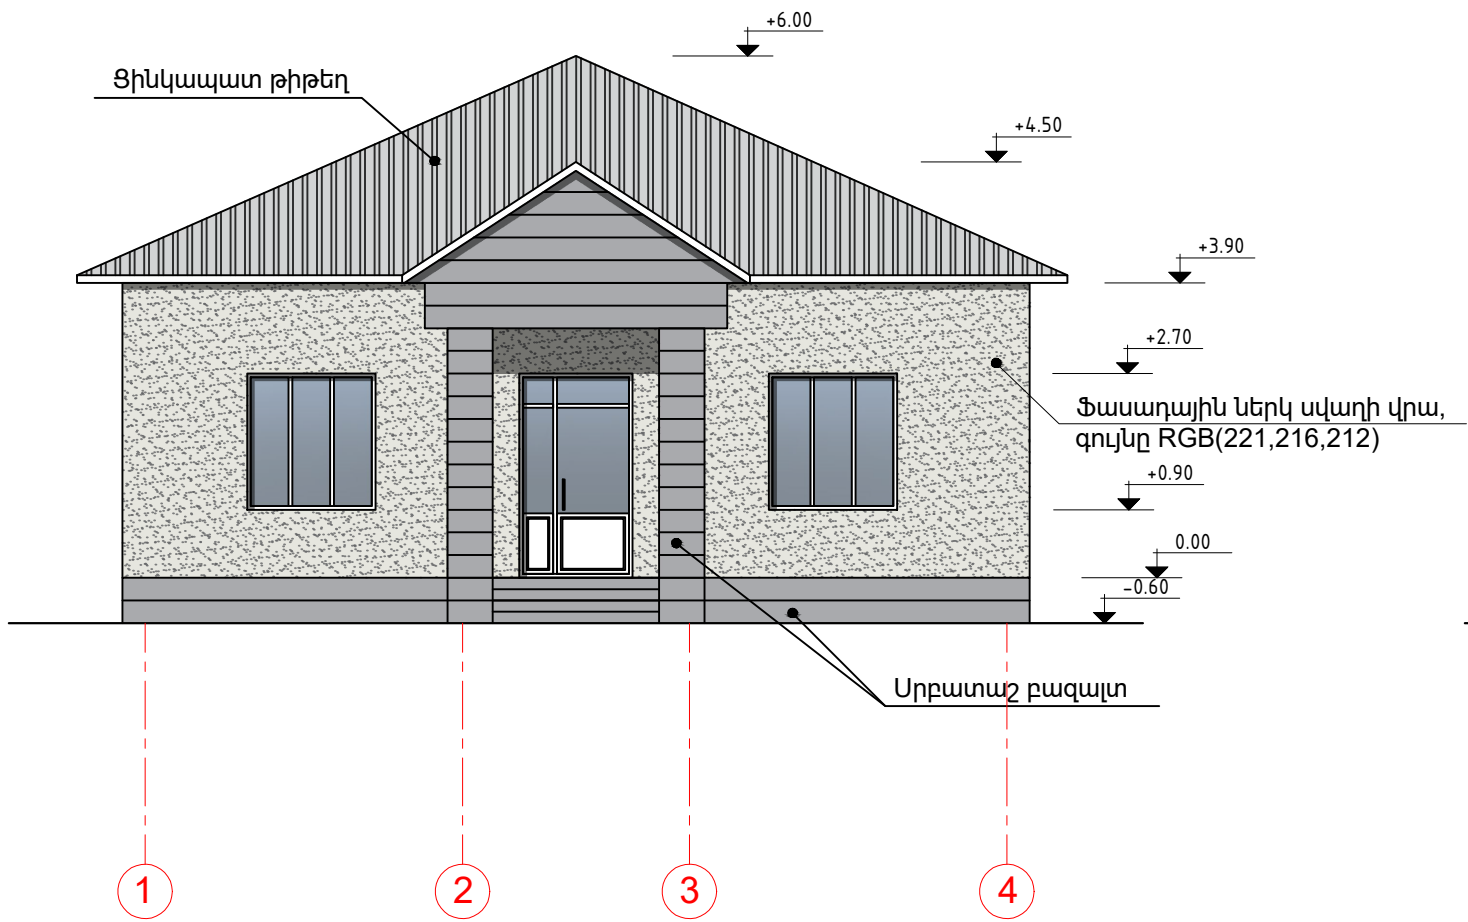

ՃԱԿԱՏ 4-1 ԱՌԱՆՑՔՆԵՐԻ ՄԻՋԵՎ

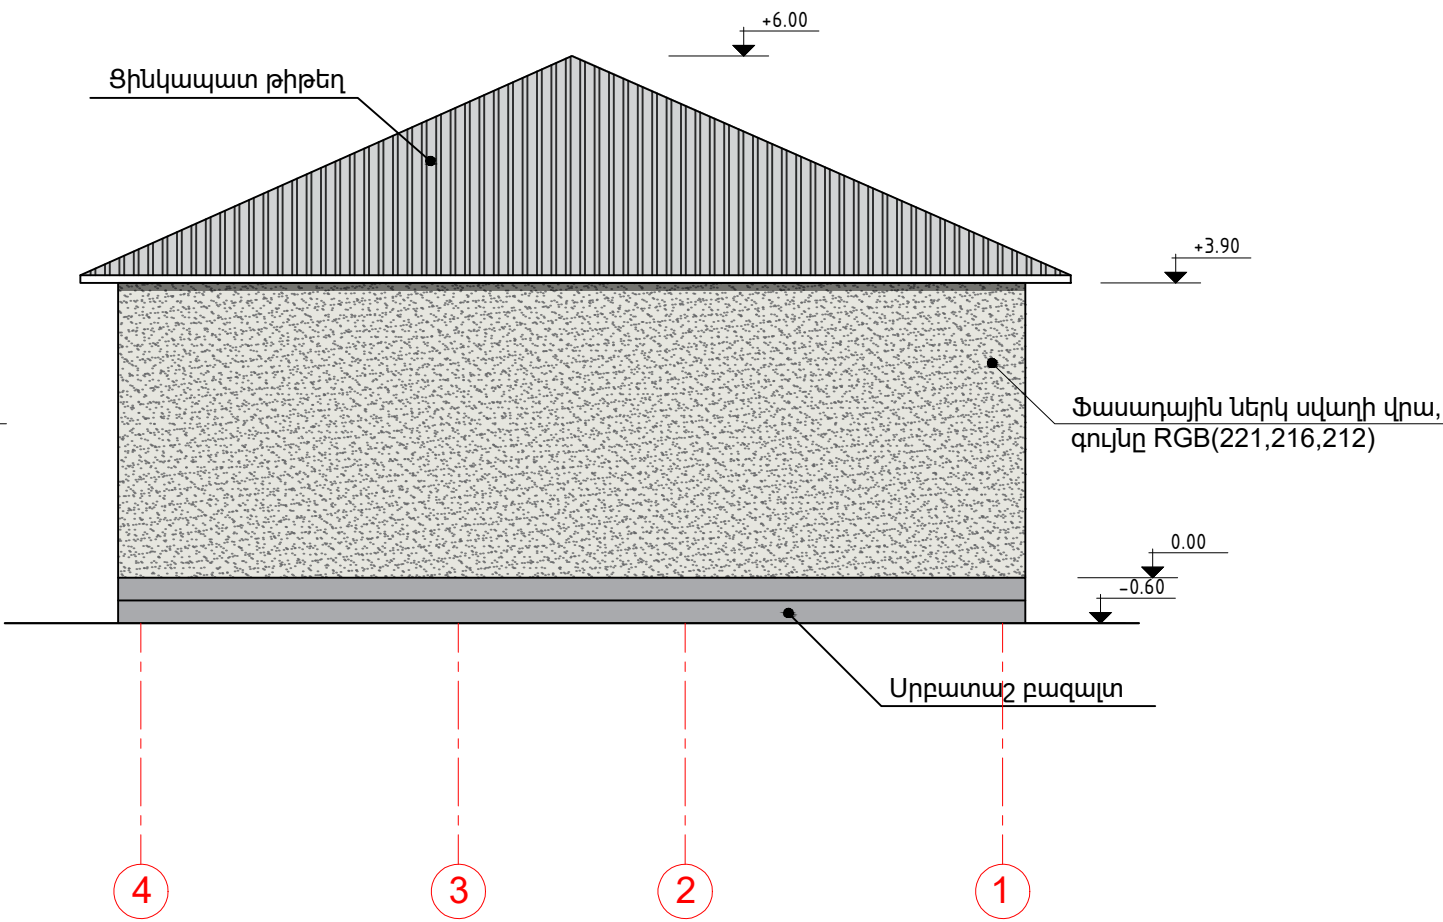

ՃԱԿԱՏ Ա-Դ ԱՌԱՆՑՔՆԵՐԻ ՄԻՋԵՎ

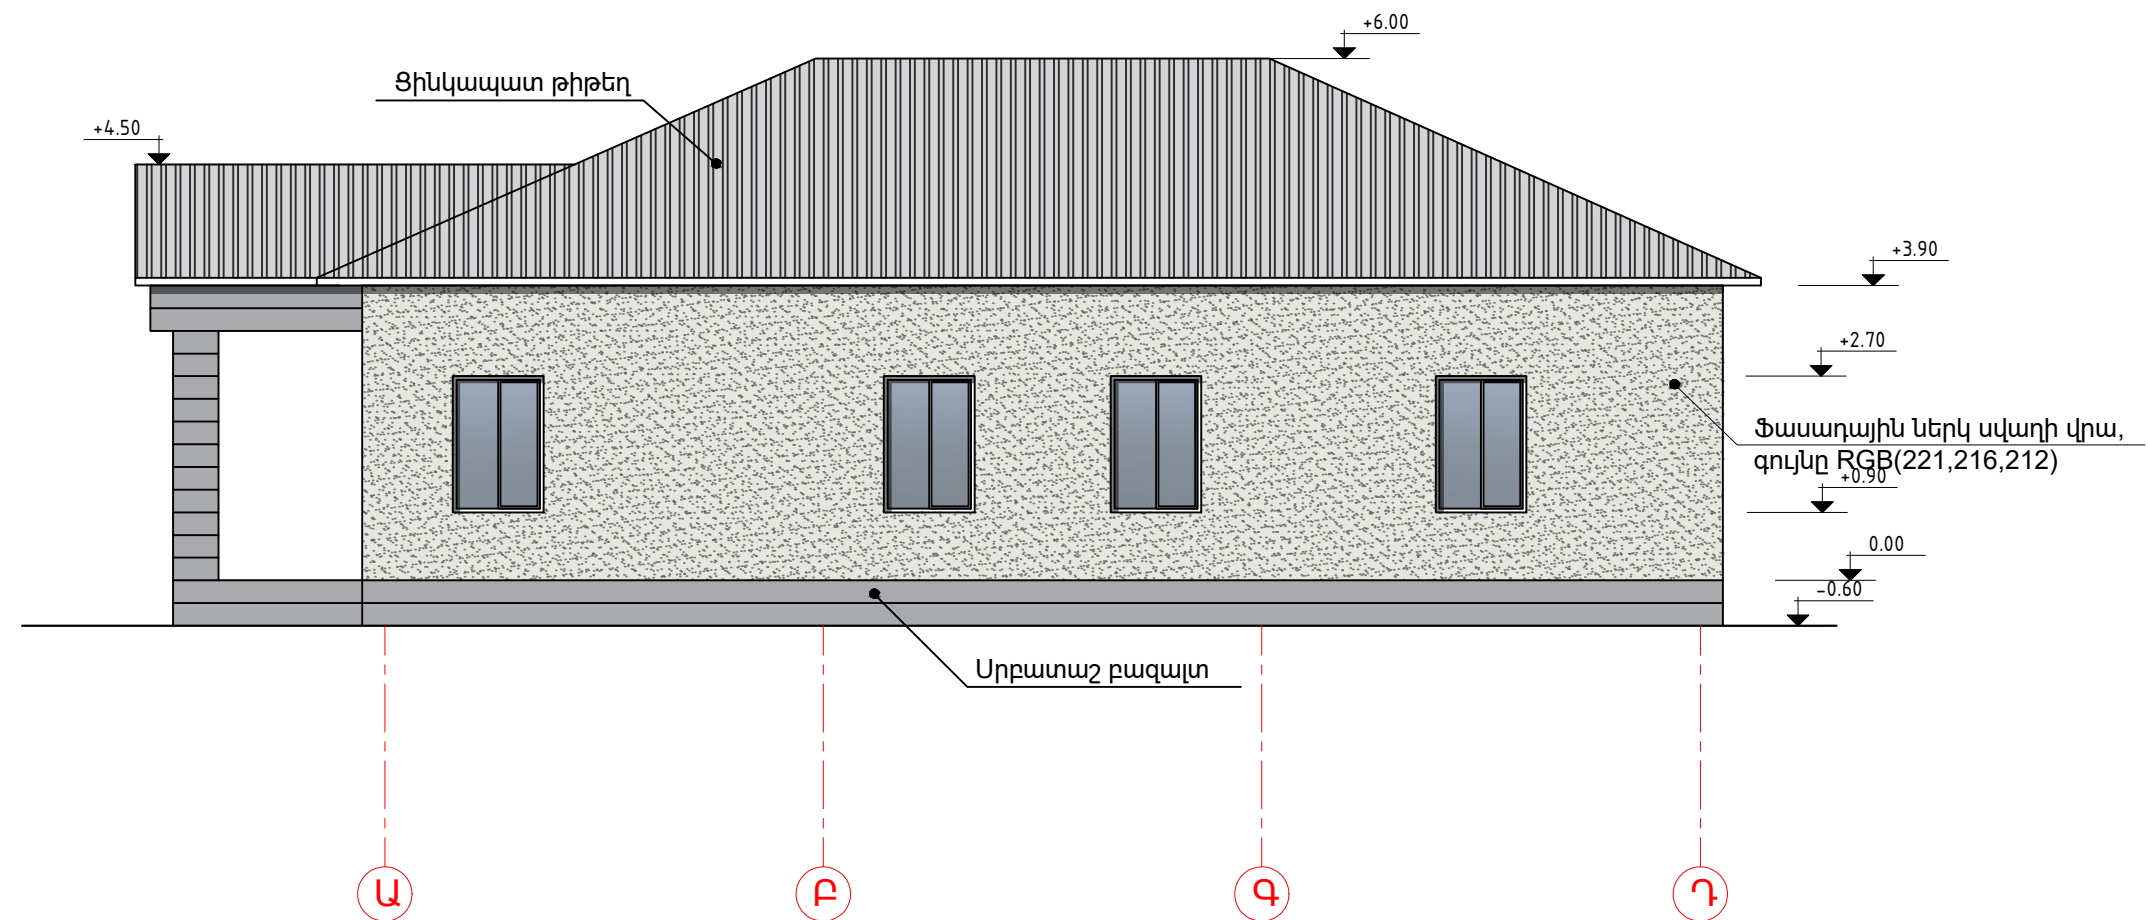


Նախագծող՝
"Արք.Պրոեկտ" ՍՊԸ




Թերթ
Ճ-10

ՃԱԿԱՏ Ա-Դ ԱՌԱՆՑՔՆԵՐԻ ՄԻՋԵՎ

ՃԱԿԱՏ Դ-Ա ԱՌԱՆՑՔՆԵՐԻ ՄԻՋԵԿ

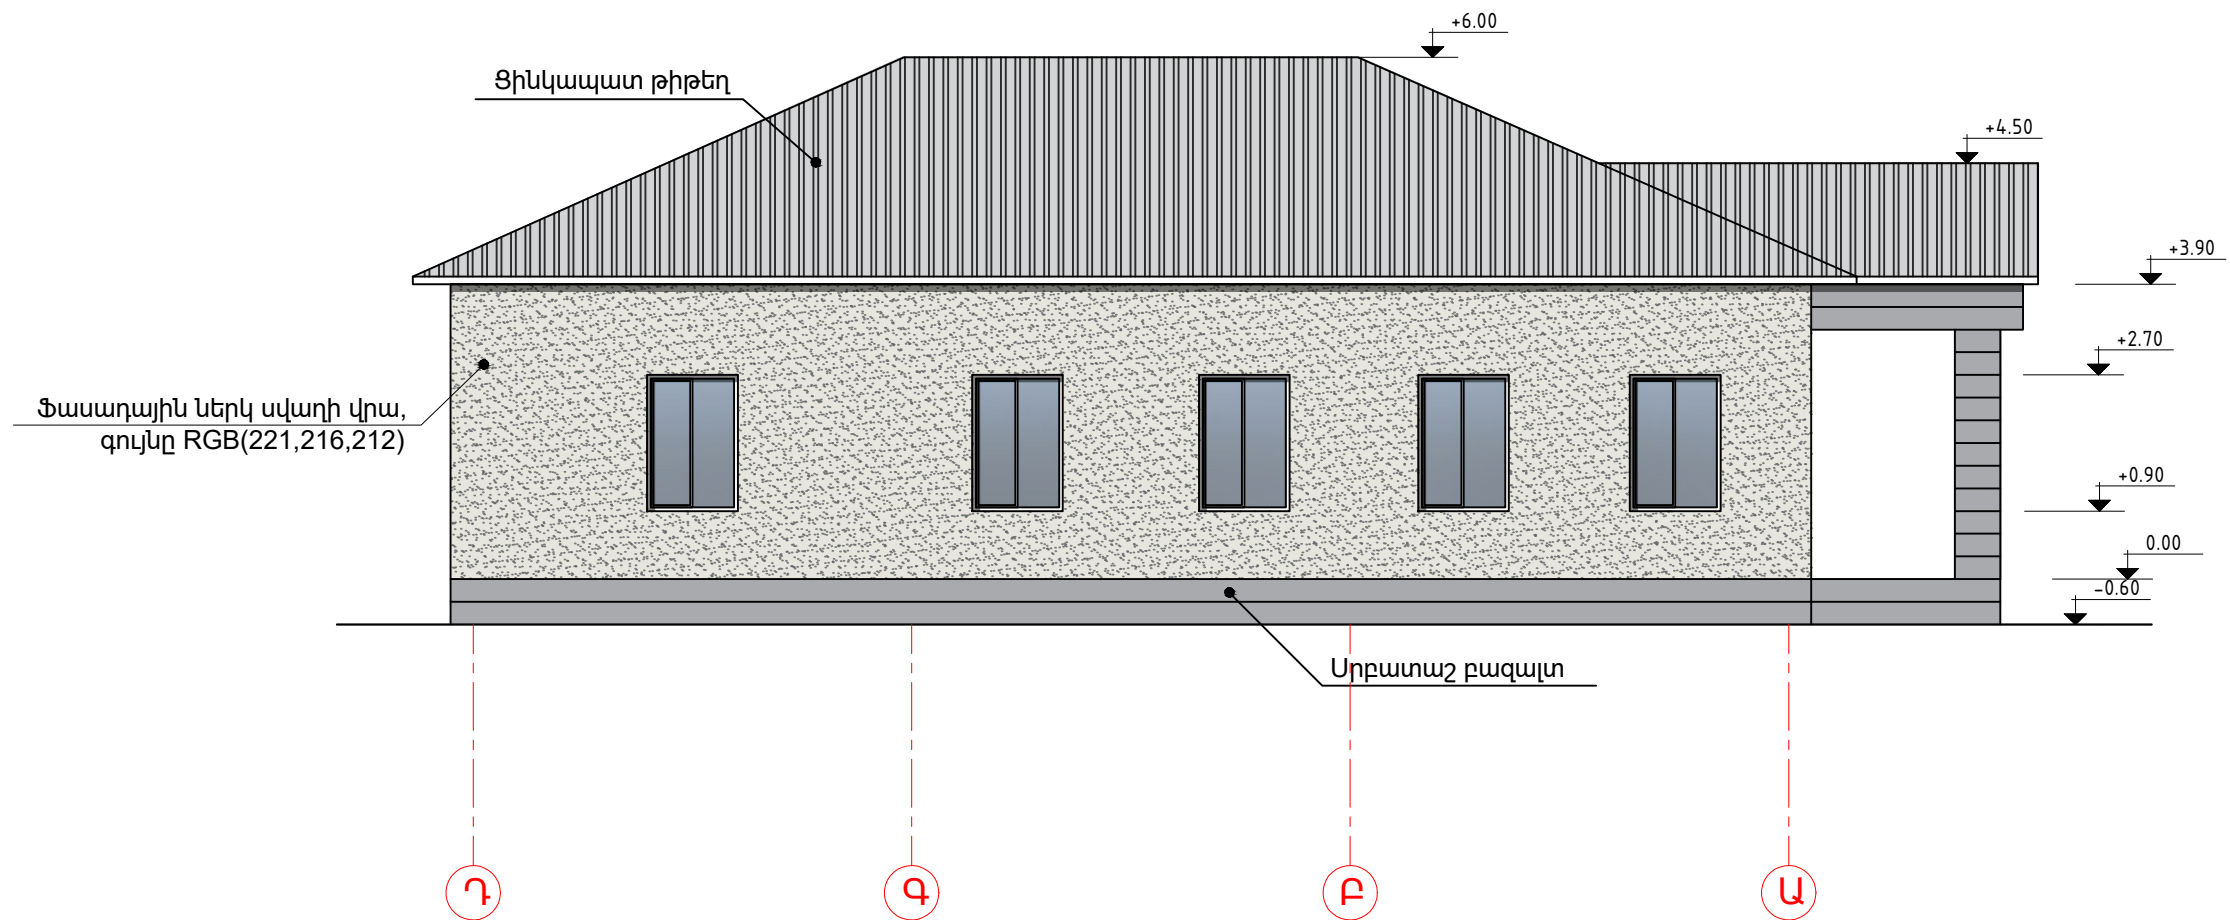

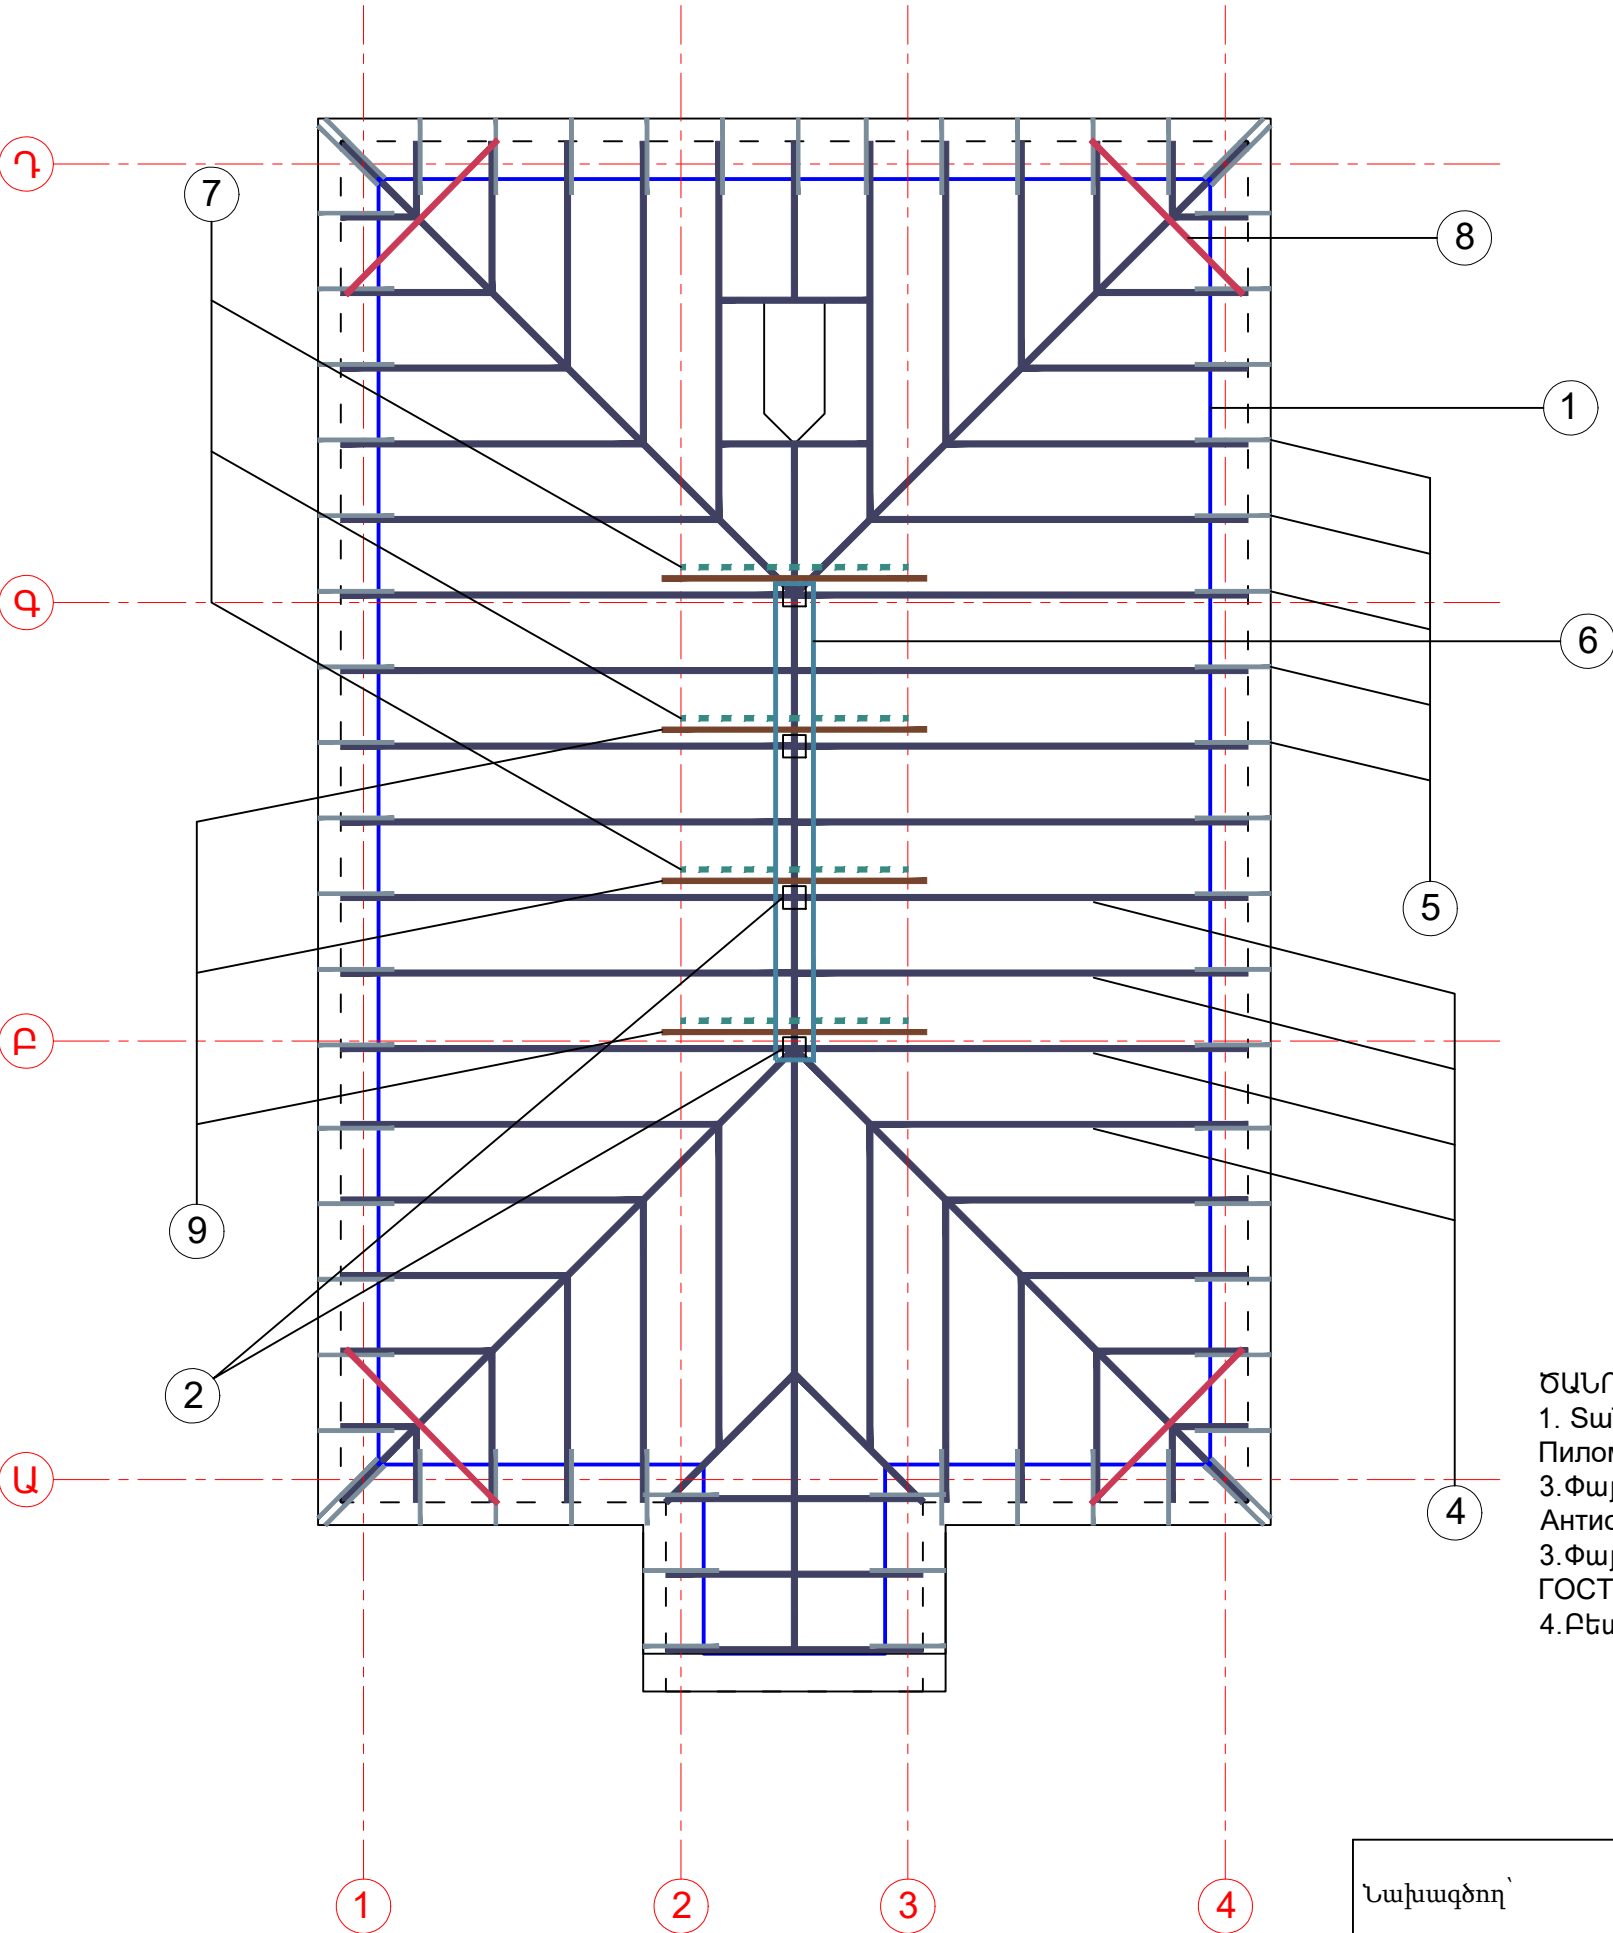

ՏԱՆԻՔԻ ՀԵՆԱԿՄԱՆՔԻ ՏԱՐՐԵՐԻ ՆՅՈՒԹԵՐԻ ՄԱՍՆԱԳԻՐ

No	Անվանում Наименование	Հափման միավոր Ед.измер.	Ընդամենը Итого	Ծանոթագր. Примечание
1	Որմնափայտ (չորսու 100x100մմ) Маярдат (брус 100x100мм)	Մ3 M3	0.65	65.0 գծմ. пог. м
2	Վանդակ (չորսու 120x100մմ) Стойка (брус 120x100мм)	Մ3 M3	0.145	12 գծմ. пог. м
3	Տալապ (չորսու 50x200մմ) Лежень (брус 50x200мм)	Մ3 M3	0.4	40.0 գծմ. пог. м
4	Ծափնաոտք (չորսու 160x80մմ) Стропило (брус 160x80мм)	Մ3 M3	2.92	228 գծմ. пог. м
5	Ծալակցորդ (չորսու 100x50մմ) երկար 1200մմ Кобылка (брус 100x50мм) длина 1200мм	Մ3 M3	0.41	82 գծմ. пог. м
6	Սարղակ (չորսու 100x180մմ) Прогон (брус 100x180мм)	Մ3 M3	0.1	6.0 գծմ. пог. м
7	Թեքան (չորսու 100x100մմ) Раскос (брус 100x100мм)	Մ3 M3	0.12	12 գծմ. пог. м
8	Ծալենգել (չորսու 100x100մմ) Шпренгель (брус 100x100мм)	Մ3 M3	0.12	12 գծմ. пог. м
9	Չգան (տախտակ 50x120մմ) Тетива (доска 120x50мм)	Մ3 M3	0.36	12 գծմ. пог. м
10	Վալարանած, քայլը 300մմ (չորսու 50x50մմ) Обрешетка (брус 50x50мм)	Մ3 M3	1.33	531.2 գծմ. пог. м
11	Տախտականած փեշի (չորսու 150x50մմ) Карнизный щит (брус 150x50мм)	Մ3 M3	2.6	348 գծմ. пог. м
12	Տախտականած (չորսու 150x50մմ) Настил (брус 150x50мм)	Մ3 M3	0.3	400 գծմ. пог. м


ԾԱՆՈԹԱԳՐՈՒԹՅՈՒՆ՝

1. Տանքի հենակմախքի համար օգտագործել փշատերև ցեղատեսակի II կարգի տղոցանյութ(ГОСТ8486-86
Пиломатериалы хвойных пород.Технические условия)

3.Փայտե բոլոր տարրերը մշակել հականեխիչ հեղուկով(ГОСТ 10950-78 Пиломатериалы и заготовки.
Антисептирование)

3.Փայտե բոլոր տարրերը մշակել հրդեհապաշտպան հեղուկով(ՀՀՀՆ 21-01-2014,
ГОСТ 16363-98 средства огнезащитные для древесины)

4.Բետոնի շփման տեղամասերում փայտե տարրերը մեկուսացնել տողից միջադիրներով:

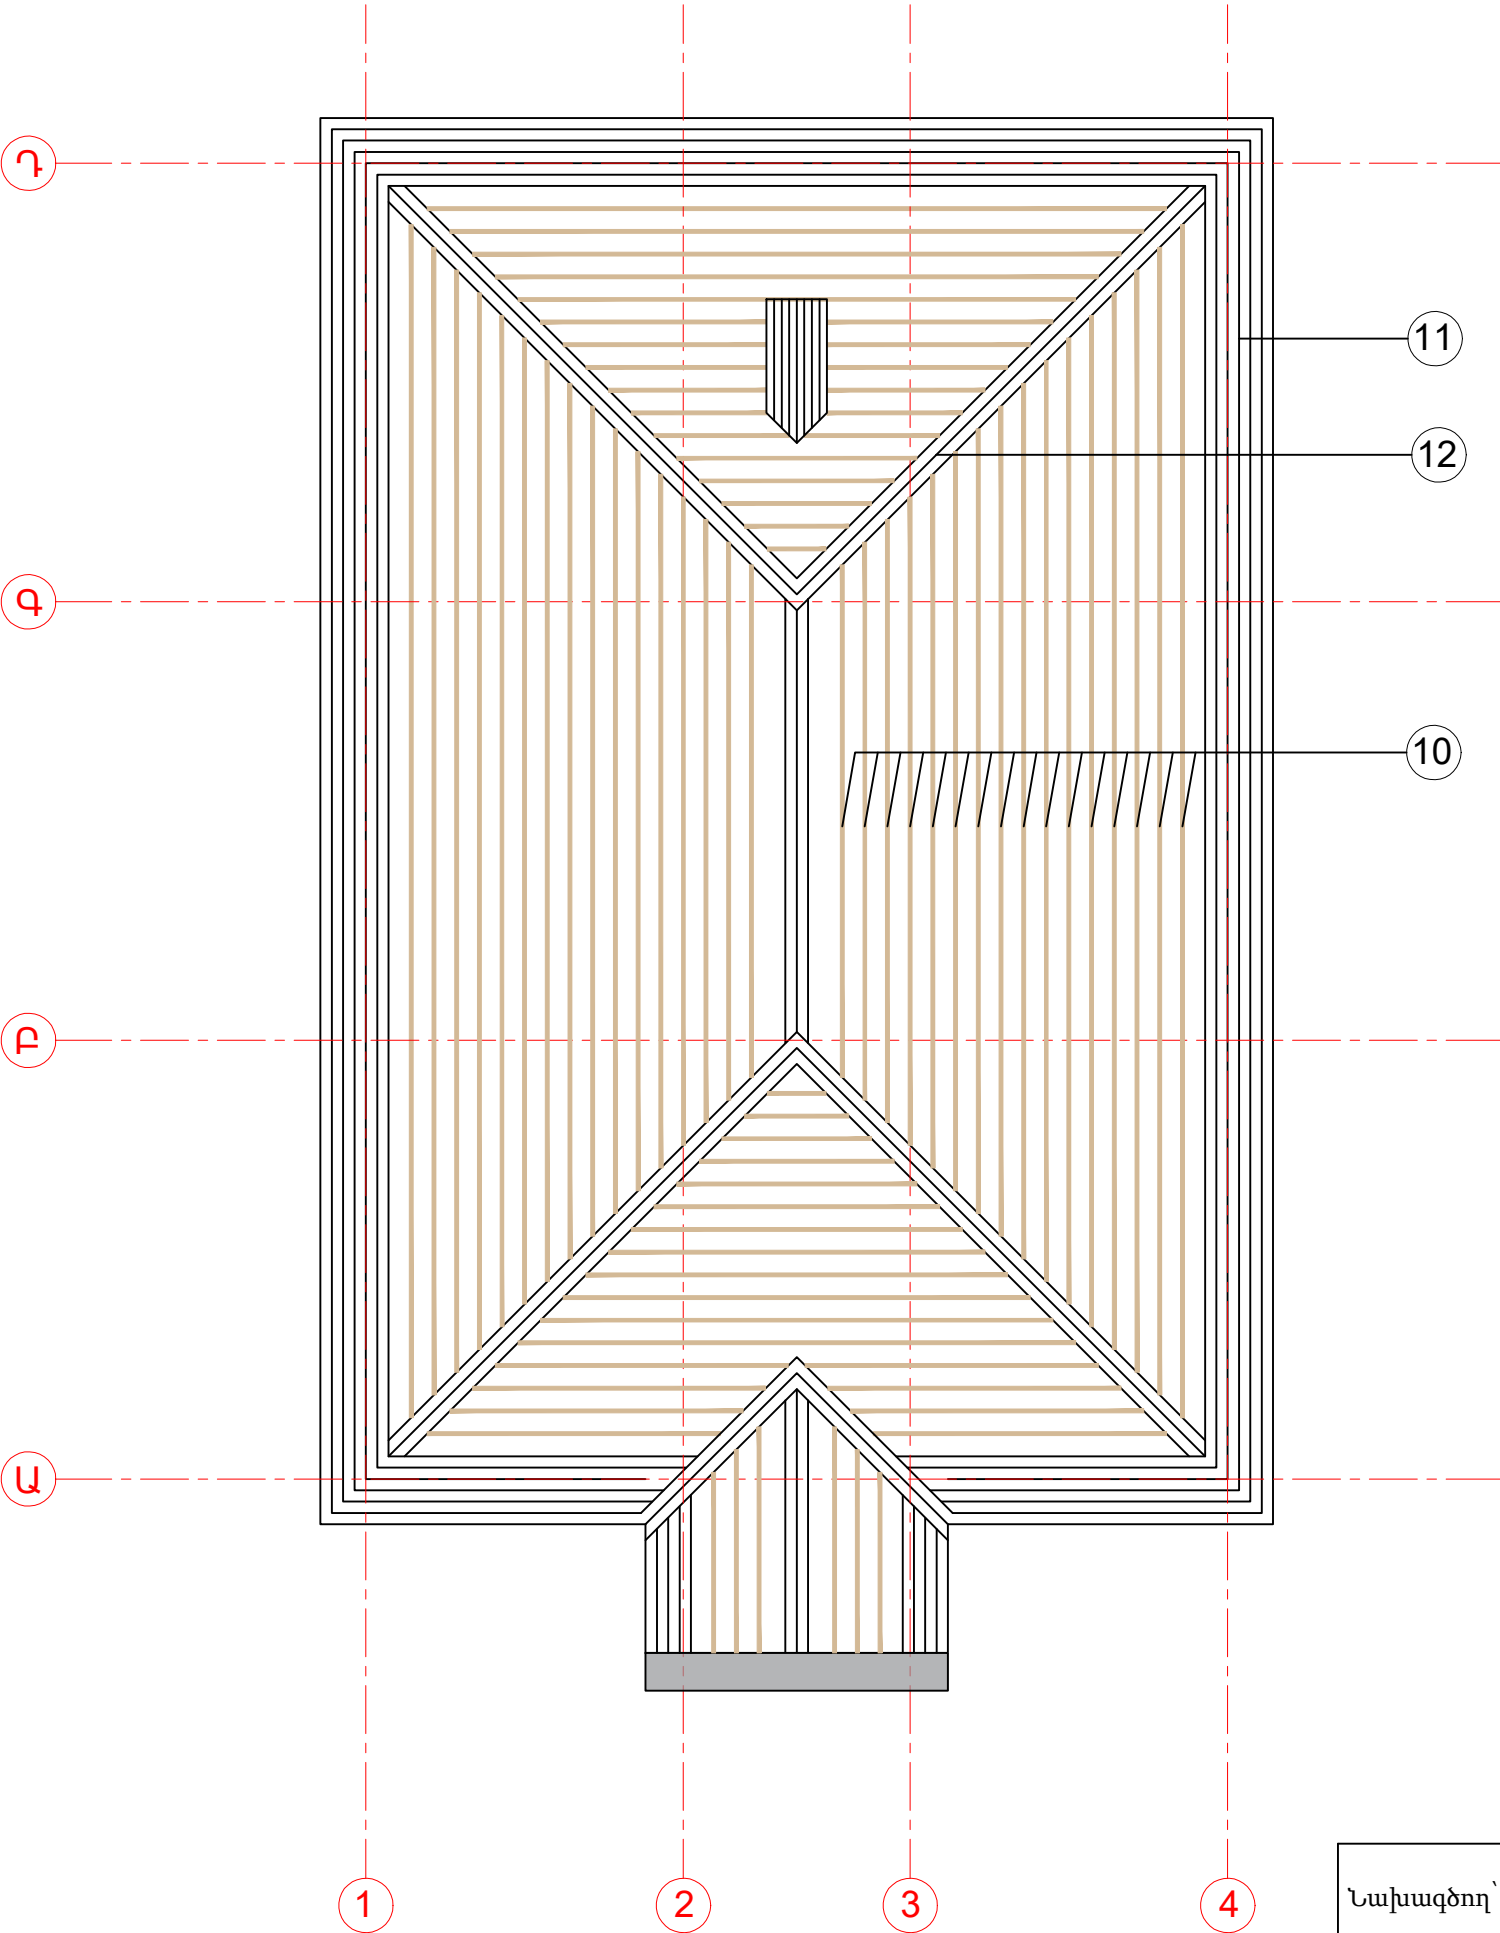

ՏԱՆԻՔԻ ՀԵՆԱԿՄԱՆՔԻ ՏԱՐՐԵՐԻ ՆՅՈՒԹԵՐԻ ՄԱՍՆԱԳԻՐ

No	Անվանում Наименование	Հափման միավոր Ед.измер.	Ընդամենը Итого	Ծանոթագր. Примечание
1	Ողմնափայտ Mayarlat (չորսուլ 100x100մմ) (ծրս 100x100մմ)	Մ3 M3	0.65	65.0 գծմ պոգ. м
2	Վանդակ Стойка (չորսուլ 120x100մմ) (ծրս 120x100մմ)	Մ3 M3	0.145	12 գծմ պոգ. м
3	Տափաստ Лежень (չորսուլ 50x200մմ) (ծրս 50x200մմ)	Մ3 M3	0.4	40.0 գծմ պոգ. м
4	Ծպեղնառոտք Стропило (չորսուլ 160x80մմ) (ծրս 160x80մմ)	Մ3 M3	2.92	228 գծմ պոգ. м
5	Ծայրակցորդ Кобылка (չորսուլ 100x50մմ) (ծրս 100x50մմ)	Մ3 M3	0.41	82 գծմ պոգ. м
6	Մարդակ Прогон (չորսուլ 100x180մմ) (ծրս 100x180մմ)	Մ3 M3	0.1	6.0 գծմ պոգ. м
7	Թեքան Раскос (չորսուլ 100x100մմ) (ծրս 100x100մմ)	Մ3 M3	0.12	12 գծմ պոգ. м
8	Ծարենգել Щипренгель (չորսուլ 100x100մմ) (ծրս 100x100մմ)	Մ3 M3	0.12	12 գծմ պոգ. м
9	Զգան Тетива (տախտակ 50x120մմ) (ծրս 120x50մմ)	Մ3 M3	0.36	12 գծմ պոգ. м
10	Վալարամած, բայլը 300մմ Обрешетка (չորսուլ 50x50մմ) (ծրս 50x50մմ)	Մ3 M3	1.33	531.2 գծմպոգ. м
11	Տախտակամած փեշի Карнизный щит (չորսուլ 150x50մմ) (ծրս 150x50մմ)	Մ3 M3	2.6	348 գծմ պոգ. м
12	Տախտակամած Настил (չորսուլ 150x50մմ) (ծրս 150x50մմ)	Մ3 M3	0.3	400 գծմ պոգ. м

ԾԱՆՈԹԱԳՐՈՒԹՅՈՒՆ՝

1. Տանքի հենակմախքի համար օգտագործել փշատերև ցեղատեսակի II կարգի տղոցանյութ(ГОСТ8486-86 Пиломатериалы хвойных пород. Технические условия)

3.Փայտե բոլոր տարրերը մշակել հականեխիչ հեղուկով(ГОСТ 10950-78 Пиломатериалы и заготовки. Антисептирование)


3.Փայտե բոլոր տարրերը մշակել հրդեհապաշտպան հեղուկով(ՀՀՀՆ 21-01-2014, ГОСТ 16363-98 средства огнезащитные для древесины)

4.Բետոնի շփման տեղամասերում փայտե տարրերը մեկուսացնել տողից միջադիրներով:

Դռների եվ պատուհանների մասնագիր

Նշահարում	Չափսերը HxL	Քանակ հատ	ԾԱՆՈԹԱԳՐՈՒԹՅՈՒՆ
Դ-1	2,7x1,0	1	Ալյումինե, երկփեղկ
Դ-2	2,1x0,9	9	Մետաղապլաստե, միափեղկ
Դ-3	2,1x1,2	1	Մետաղապլաստե, երկփեղկ
Պ-1	1.8x1.8	2	Ալյումինե, երկփեղկ
Պ-2	1.2x1.8	9	Ալյումինե, երկփեղկ

Հատակների մասնագիր

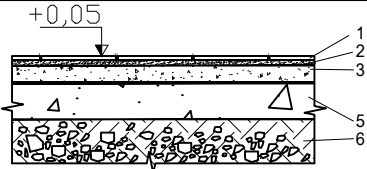Սենքերի համարներ	Նշահարում	Կտրվածք	Շերտերի անվանումներ	մակերես
1	Հ-1		1.Ծածկի շերտ - Կերամոզրանկիտ 2.Սոսնձային մածիկ 3.Հարթեցնող շերտ - ցեմ. ավազային երեսավաղ Մ-100, 50մմ 4.Բետոնի խախապատրաստական շերտ- ցանցով ամրանավորված B25 մակնիշի բետոն, 100մմ 5. 20-40մմ խոշորության խճի տոփանած շերտ,բիտումով ներծծվաց 300մմ	174.3

N	ԹԵՐԹԵՐԻ ԱՆՎԱՆՈՒՄԸ	ԹԵՐԹ
1	ԲՈՎԱՆԴԱԿՈՒԹՅՈՒՆ ԵՎ ԲԱՑԱՏՐԱԳԻՐ	Կ - 1
2	ՀԻՄՔԵՐԻ ՀԱՏԱԿԱԳԻԾ	Կ - 2
3	ՀԻՄՔԵՐԻ ԿՏՐՎԱԾՔՆԵՐ	Կ - 3
4	ԿՑՎԱՆՔԱՅԻՆ ԱՄՐԱԿՑՄՆ ՀԱՆԳՈՒՅՑՆԵՐ, ՆՅՈՒԹԵՐԻ ԾԱԽՍԻ ՄԱՍՆԱԳԻՐ	Կ - 4
5	ԾԱԾԿԻ ՀԱՏԱԿԱԳԻԾ +3.18	Կ - 5
6	ԿՏՐՎԱԾՔ ա - ա , բ - բ , ՆՅՈՒԹԵՐԻ ԾԱԽՍ ՄԱՍՆԱԳԻՐ	Կ - 6
7	Ե/Բ ՇՐՋԱՆԱԿ Ա,Բ,Գ,Դ,1,4 ԱՌԱՆՑՔՆԵՐՈՎ	Կ - 7
8	Ե/Բ ՇՐՋԱՆԱԿ 2,3 ԱՌԱՆՑՔՆԵՐՈՎ	Կ - 8
9	ՍՅՈՒՆԵՐԻ ԵՎ ՊԱՐԶՈՒՆԱԿՆԵՐԻ ՀԱՏՈՒՅԹՆԵՐ	Կ - 9
10	ԲԵՏՈՆԵ ԲԼՈԿՆԵՐՈՎ ՇԱՐՎԱԾՔ	Կ - 10
11	ՍՅՈՒՆԵՐԻ և ՀԵԾԱՆՆԵՐԻ ԿԱՊԱԿՑՄԱՆ ՀԱՆԳՈՒՅՑՆԵՐ	Կ - 11
12	ՊԱՏԵՐԻ ԵՐԵՍԱՊԱՏՄԱՆ ՍԽԵՄԱ	Կ - 12

ԸՆԴՀԱՆՈՒՐ ԲԱՑԱՏՐԱԳԻՐ

ԿԱՌՈՒՅՑԻ ԱՇԽԱՏԱՆՔԱՅԻՆ ՆԱԽԱԳԾԻ ԿՈՆՍՏՐՈՒԿՏԻՎ ՄԱՍԸ ՄՇԱԿՎԱԾ Է ՀՀՇՆ 20.04-2020 ԵՐԿՐԱՇԱՐԺԱԴԻՄԱՑԿՈՒՆ ՇԻՆԱՐԱՐՈՒԹՅՈՒՆ . ՆԱԽԱԳԾՄԱՆ ՆՈՐՄԵՐԻ և ԳՅՈՒՄՐԻ ՔԱՂԱՔԻ ՇԻՆԱՐԱՐԱԿԱՆ ՊԱՅՄԱՆՆԵՐԻ ՀԻՄԱՆ ՎՐԱ

ՍԵՅՍՄԻԿ ԳՈՏԻՆ	2-ՐԴ
ՁՅԱՆ ԲԵՌՆՎԱԾՔԸ	70ԿԳ/Ք.Մ
ՔԱՍՈՒ ԱՐԱԳՈՒԹՅԱՆ ՆՈՐՄԱՏԻՎԱՅԻՆ ՃՆՇՈՒՄԸ	45ԿԳ/Ք.Մ
ՇԻՆԱՐԱՐԱԿԱՆ ՀՐԱՊԱՐԱԿԻ ԳՐՈՒՆՏԻ ՍԵՅՍՄԻԿ ՀԱՏԿՈՒԹՅՈՒՆԸ	2-ՐԴ ԿԱՐԳ
ԳՐՈՒՆՏԻ ՍԱՌԵՑՄԱՆ ՀԱԾՎԱՐԿԱՅԻՆ ԽՈՐՈՒԹՅՈՒՆԸ	143 ՍՄ


ԿԱՌՈՒՅՑԻ ՀԻՄՆԱԿԱՆ ԿՈՆՍՏՐՈՒԿՏԻՎ ՍԽԵՄԱՆ ԿԱՐԿԱՍԱՅԻՆ Է ` ՇՐՋԱՆԱԿԱՅԻՆ ՀԻՄՆԱԿԱՍԽՔՈՎ, ՄԻԱՁՈՒՅԼ ԵՐԿԱԹԲԵՏՈՆԻՑ, ՆԵՐԸՆԴԳՐԿԱԾ ՔԱՐԵ ԻՆՔՆԱԿՐՈՂ ԲԵՏՈՆԵ ԲԼՈԿՆԵՐԻՑ ՊԱՏԵՐՈՎ:

- ՀԻՄՔԵՐԸ ԻՐԱԿԱՆԱՑՎԱԾ ԵՆ ԺԱՊԱԿԵՆԱԶԵՎ ՀԻՄՆԱՅԻՆ ՀԵԾԱՆՆԵՐՈՎ ՄԻԱՁՈՒՅԼ Ե/Բ , B25 ԴԱՍԻ ԾԱՆՐ ԲԵՏՈՆԻՑ , ՈՐՈՆՑ ՏԱԿ ԻՐԱԿԱՆԱՑՎԱԾ Է ԽԱՍՔԱՐԲԵՏՈՆԵ ԵՎ ԲԵՏՈՆԻ ՆԱԽԱՊԱՏՐԱՍՏԱԿԱՆ ՇԵՐՑ B 7.5 ԴԱՍԻ ԾԱՆՐ ԲԵՏՈՆԻՑ:
- ԿԱՌՈՒՅՑԻ ԿԱՐԿԱՍԸ ` ՍՅՈՒՆԵՐԸ ՊԱՐԶՈՒՆԱԿՆԵՐԸ ԻՐԱԿԱՆԱՑՎՈՒՄ ԵՆ ՄԻԱՁՈՒՅԼ ԵՐԿԱԹԲԵՏՈՆԻՑ, ԿՈՇՏ ՇՐՋԱՆԱԿԱՅԻՆ ՀԱՆԳՈՒՅՑՆԵՐՈՎ B 25 ԴԱՍԻ ԾԱՆՐ ԲԵՏՈՆԻՑ:
- ՀԻՄՆԱԽԱՐԻՍԽԸ ԻՐԱԿԱՆԱՑՎԱԾ ԵՆ ՄԻԱՁՈՒՅԼ ԲԵՏՈՆԻՑ ,B 25 ԴԱՍԻ ԾԱՆՐ ԲԵՏՈՆԻՑ,ԲԱԶԱՆՏԵ ՍԱԼԻ ԵՐԵՍԱՊԱՏՈՒՄՈՎ:
- ԾԱԾԿԵՐԸ ԻՐԱԿԱՆԱՑՎՈՒՄ ԵՆ ՄԻԱՁՈՒՅԼ ԵՐԿԱԹԲԵՏՈՆԻՑ ՀԱՐԹ ՍԱԼԻ ՏԵՍՔՈՎ 18ՍՄ ՀԱՍՏՈՒԹՅԱՄ:
- ԿԱՌՈՒՅՑԻ ՎԵՐԳԵՏՆՅԱ ՀԱՏՎԱԾԻ ՊԱՏԵՐԸ ԻՐԱԿԱՆԱՑՎՈՒՄ ԵՆ 40ՍՄ ՀԱՍՏՈՒԹՅԱՄԲ ԱՄՐԱՆԱՎՈՐՎԱԾ ԲԵՏՈՆԵ ԲԼՈԿՆԵՐԻ ՇԱՐՎԱԾՔՈՎ , ՋԵՐՄԱՄԵԿՈՒՄԱՑՎՈՒՄ ԵՎ ՍՎԱՂՎՈՒՄ ԵՆ:

ԿԱՌՈՒՅՑԻ ԿՈՆՍՏՐՈՒԿՏԻՎԱՆԵՐԻ ԻՐԱԿԱՆԱՑՄԱՆ ԱՇԽԱՏԱՆՔՆԵՐԸ ԿԱՏԱՐՎՈՒՄ ԵՆ ԳՈՐԾՈՂ ՆՈՐՄԱՏԻՎԱՅԻՆ ՓԱՍՏԱԹՂԹԵՐԻ և ՇԻՆԱՐԱՐԱԿԱՆ ՏԵԽՆՈԼՈԳԻԱԿԱՆ ՆՈՐՄԱՆԵՐԻ ՊԱՀԱՆՁՆԵՐԻՆ:

ՆԱԽԱԳԻԾԸ ՄՇԱԿՎԱԾ Է ԳՈՐԾՈՂ ՇԻՆԱՐԱՐԱԿԱՆ ՆՈՐՄԵՐԻ ՈՒ ԿԱՆՈՆԵՐԻ ՀԱՄԱՁԱՅՆ`

ՀՀՇՆ 20.04-2020	ԵՐԿՐԱՇԱՐԺԱԴԻՄԱՑԿՈՒՆ ՇԻՆԱՐԱՐՈՒԹՅՈՒՆ . ՆԱԽԱԳԾՄԱՆ ՆՈՐՄԵՐ
ՀՀՇՆ IV-13.01	ՔԱՐԵ և ԱՄՐԱՆԱՔԱՐԵ ԿՈՆՍՏՐՈՒԿՏԻՎԱՆԵՐ
ՀՀՇՆ 52-01	ԲԵՏՈՆՅԱ և ԵՐԿԱԹԲԵՏՈՆՅՁ ԿՈՆՍՏՐՈՒԿՏԻՎԱՆԵՐ
ՀՀՇՆ 53-01	ՊՈՂՊԱՏԵ ԿՈՆՍՏՐՈՒԿՏԻՎԱՆԵՐ
ՀՀՇՆ IV-10.01.01-2006	ՇԵՆՔԵՐԻ և ԿԱՌՈՒՅՑՆԵՐԻ ՀԻՄՆԱՏԱԿԵՐ
ՀՀՇՆ 20-06-2014	ՇԵՆՔԵՐԻ և ԿԱՌՈՒՅՑՆԵՐԻ ՎԵՐԱԿԱՌՈՒՑՈՒՄ,ՎԵՐԱԿԱՆԳՆՈՒՄ և ՈՒԺԵՂԱՑՈՒՄ
ՍՆԻՊ 2-01.07-85	ԲԵՌՆՎԱԾՔՆԵՐ և ԱՂԵՑՈՒԹՅՈՒՆՆԵՐ

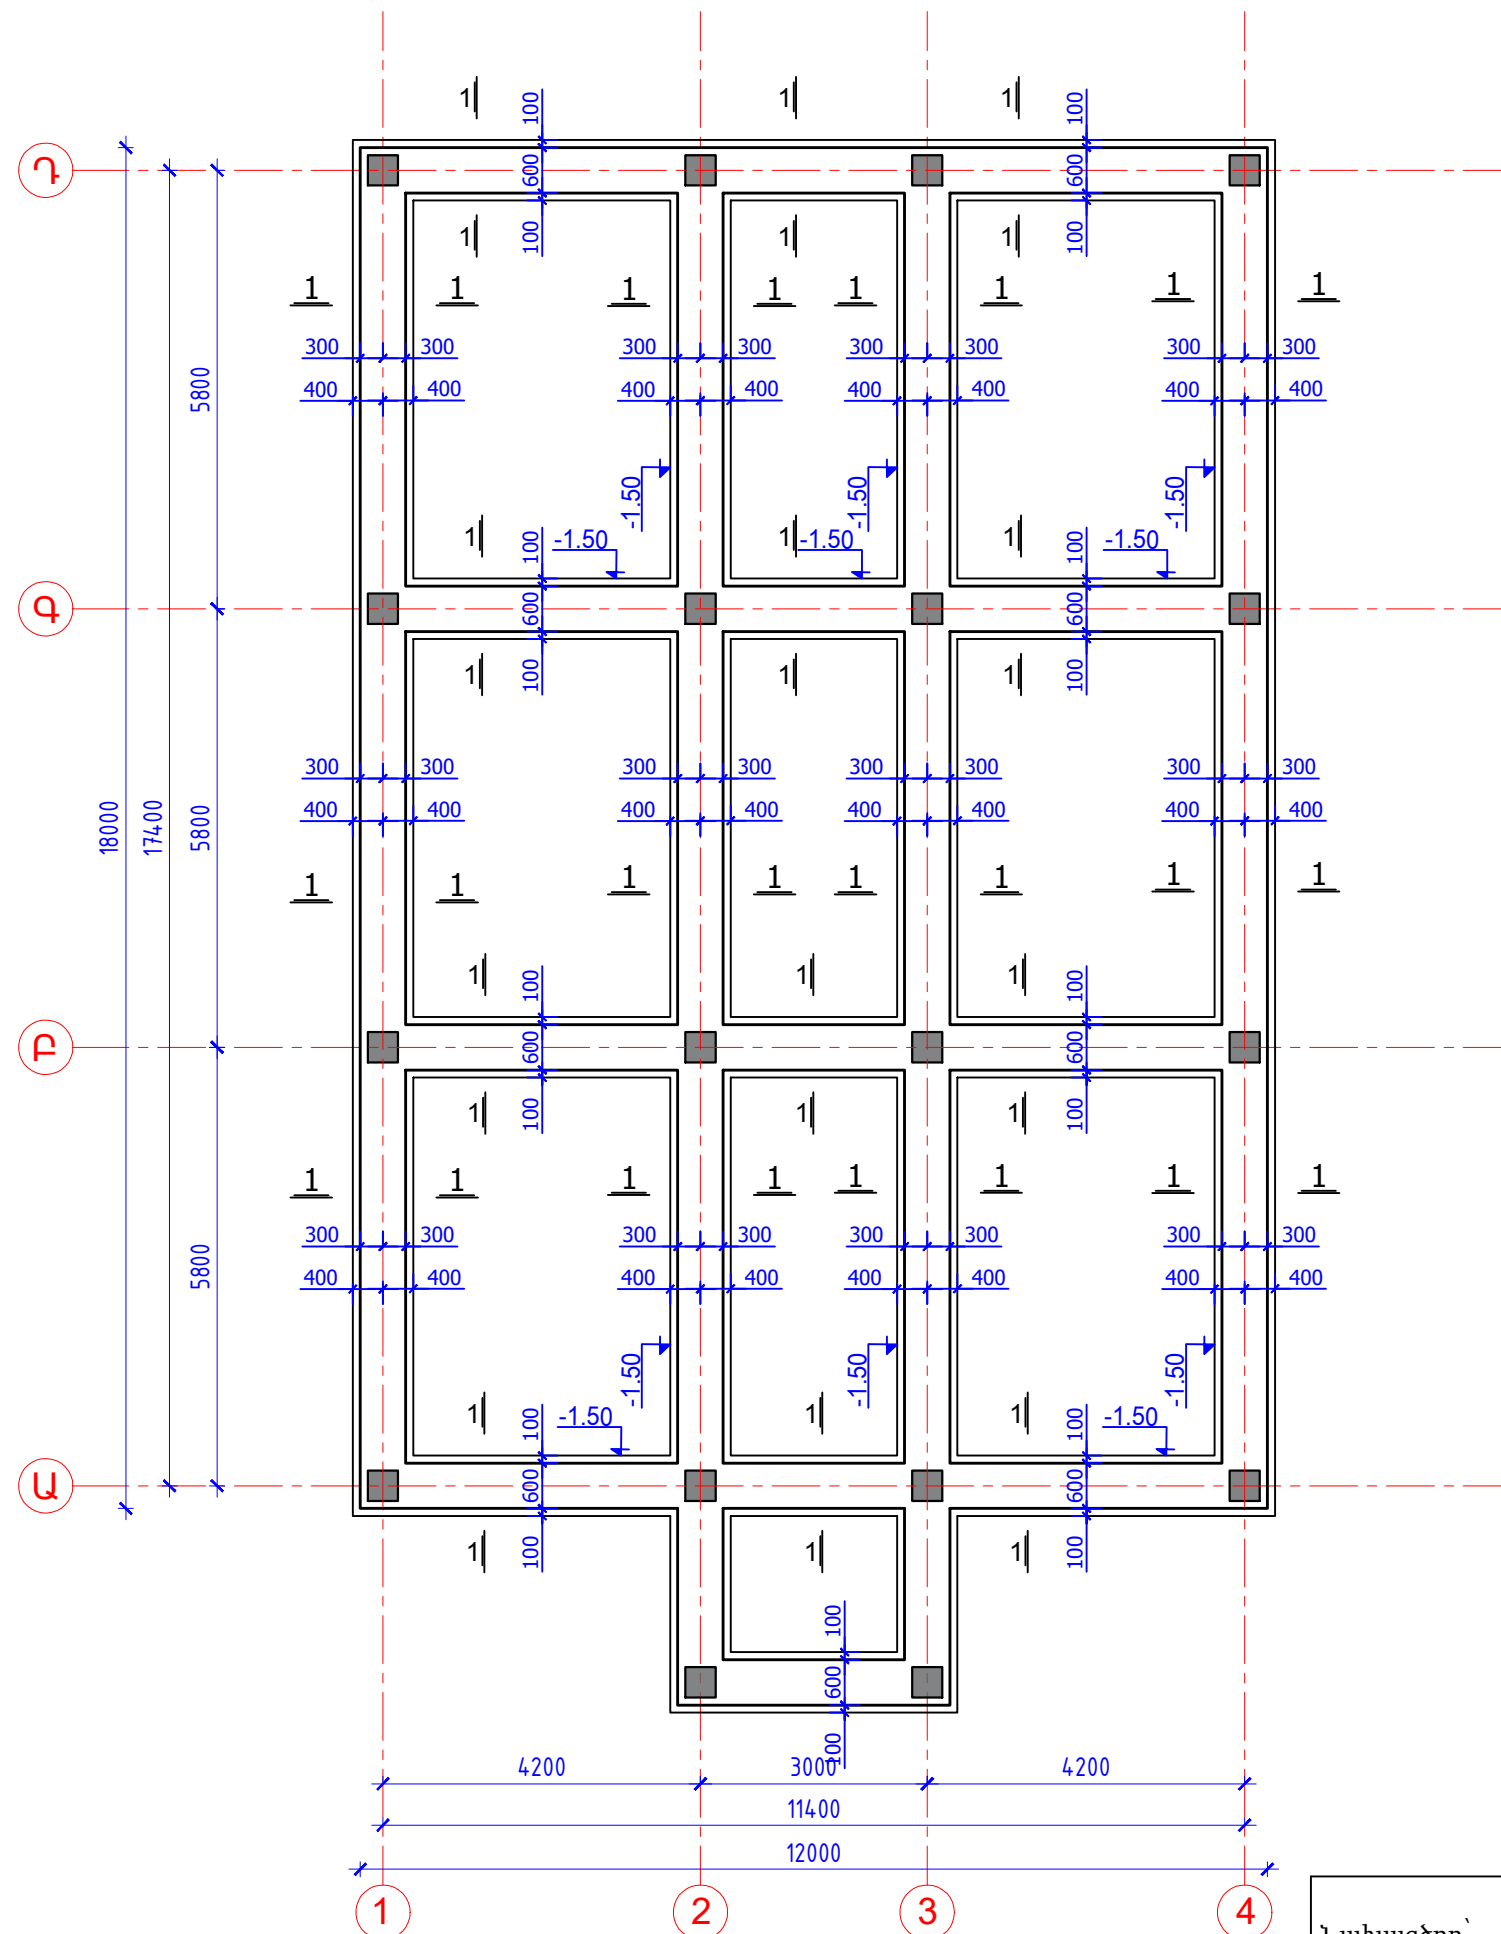

ԲԱՑԱՏՐԱԳԻՐ

1. Հիմքերը հրապարակվում են ՄԻԱՁՈՒՅԼ ԵՐԿԱԹԲԵՏՈՆԻՑ, ԺԱՊԱՎԵՆԱԶԵՎ ԽԱՉԱՏՎՈՂ, B25 ԴԱՍԻ ԾԱՆՐ ԲԵՏՈՆԻՑ, ՈՐՈՆՑ ՏԱԿ ԻՐԱԿԱՆԱՑՎՈՒՄ Է ԲԵՏՈՆԻ ՆԱԽԱՊԱՏՐԱՍՏԱԿԱՆ ԾԵՐՏ B7.5 ԴԱՍԻ ԲԵՏՈՆԻՑ :
2. Հիմքերի ՓՈՍՈՐԱԿԸ ՓՈՐԵԼՈՒՑ ՀԵՏՈ ԿԱՏԱՐԵԼ ՀԻՄՆԱՏԱԿ ԾԱՌԱՅՈՂ ԳՐՈՒՆՏԻ ՉՆՆՈՒՄ ԻՆԺԵՆԵՐ-ԵՐԿՐԱԲԱՆԻ ԿՈՂՄԻՑ, ԿԱԶՄԵԼՈՎ ՀԱՄԱՊԱՏԱՍԽԱՆ ԱԿՏ:
3. Հիմքերի և ՆԿՈՂԱՅԻՆ ՀԱՐԿԻ ՊԱՏԵՐԻ ՀԻՊՈՄԵԿՈՒՄԱՑՈՒՄԸ ԿԱՏԱՐԵԼ ԲԻՏՈՒՄԱՅԻՆ ՔՍՈՒԿՈՎ ԵՐԿՈՒ ԱՆԳԱՄ:

Ինժեներաերկրաբանական եզրակացություն

ՈՐՊԵՍ ՀԻՄՆԱՏԱԿ ԾԱՌԱՅՈՒՄ ԵՆ ԿԱՐՄՐԱՎՈՒՆ ՏՈՒՖԵՐ, ՈՐՈՆՔ ՈՒՆԵՆ ՀԵՏԵՎՅԱԼ ՖԻԶԻԿՈ - ՄԵԽԱՆԻԿԱԿԱՆ ՀԱՏԿՈՒԹՅՈՒՆՆԵՐԸ՝

ԽՏՈՒԹՅՈՒՆԸ՝ ρ 1.65 տ/մ³
 ԾԱԿՈՏԿԵԼՈՒԹՅԱՆ ԳՈՐԾԱԿԻՑԸ՝ e 0.40-0.5
 ԱՌԱՆՁԿԱԿԱՆՈՒԹՅԱՆ ՄՈՂՈՒԸ՝ E 5×10^3 ԿՊա

ԳՐՈՒՆՏԻ ՀԱՇՎԱՐԿԱՅԻՆ ԴԻՄԱԴՐՈՒԹՅՈՒՆԸ R_0 15 ՄՊա (150 կգ/սմ²)
 - ՆԵՐՔՆԱԿԻ ԳՈՐԾԱԿԻՑԸ C 26000 տ/մ³
 - ՇԻՆՀՐԱՊԱՐԱԿԻ ԳՐՈՒՆՏԻ ՍԵՅՄՄԻԿ ՀԱՏԿՈՒԹՅՈՒՆԸ II ԿԱՐԳ
 - ԳՐՈՒՆՏԻ ՍԱՌԵՑՄԱՆ ՀԱՇՎԱՐԿԱՅԻՆ ԽՈՐՈՒԹՅՈՒՆԸ 142 ՍՄ


Նախագծող՝
 "Արթ. Պրոեկտ" ՍՊԸ



Թերթ
 Կ-2


ՀԻՄՔԵՐԻ ՀԱՏԱԿԱԳԻԾ

ԿՏՐՎԱԾՔ 1-1

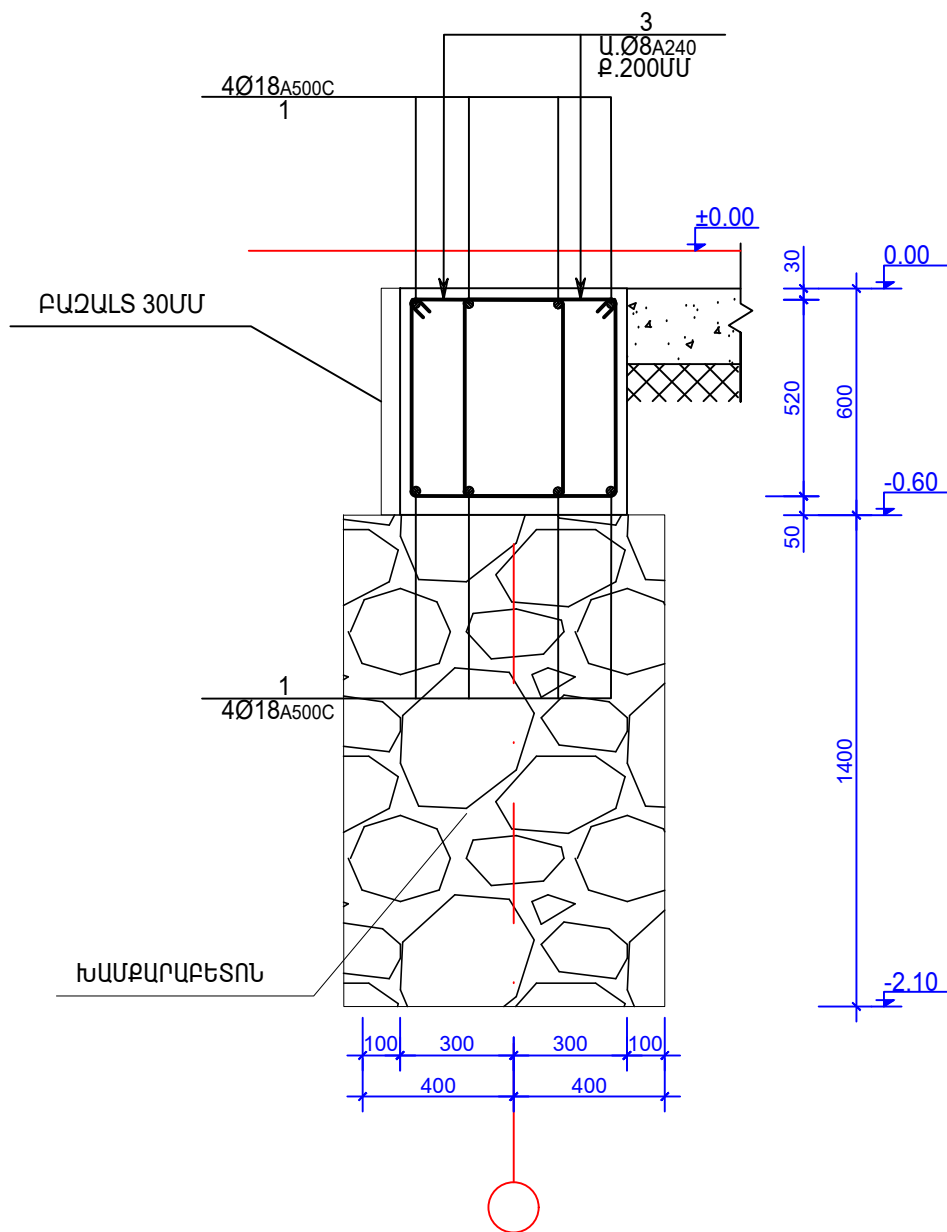

ՆՅՈՒԹԵՐԻ ՃԱԽՍԻ ՄԱՍՆԱԳԻՐ

ԹԻՎ	ՆՇԱՆԱԿՈՒՄ	ԱՆՎԱՆՈՒՄ	ՔԱՆԱԿ ՀԱՏ	ԷԼ.ՔԱՇՇ ԿԳ	ԸՆԴՀԱՆՈՒՐ ՔԱՇ ԿԳ
		ՀԻՄՆԱՅԻՆ ՀԵՃԱՆ			
1	ԳՈՍՏ P 52544-2006	Ø18 A500C $\Sigma L=104096.0$	-	-	2080.0
2	ԳՈՍՏ 5781-82	Ø8 A240 L=1840ՄՄ	1600	0.73	1168.0
					A500C A240
ԽԱՄՔԱՐԲԵՏՈՆ V =110.20 Մ³					
ՀԻՄՆԱԽԱՐԻՍԻ ԲԵՏՈՆ B25 V =46.80 Մ³					




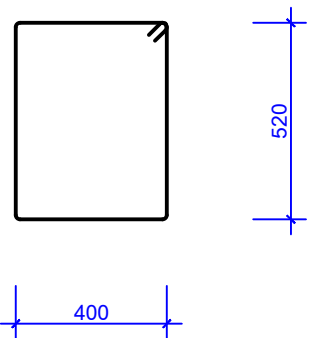


Նախագծող՝
"Արթ. Պրոեկտ" ՍՊԸ




Թերթ
Կ-3

ՀԻՄՔԵՐԻ ԿՏՐՎԱԾՔ

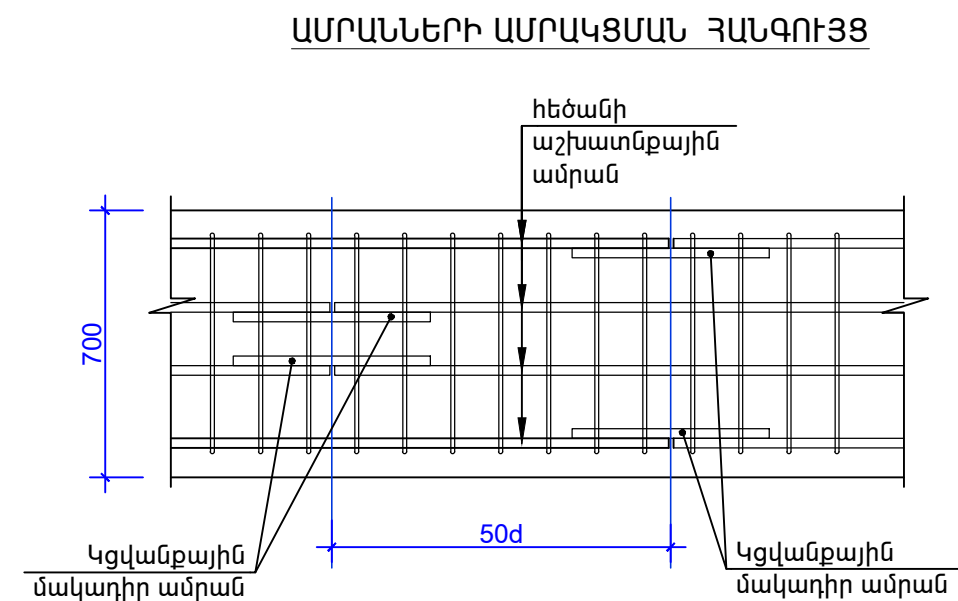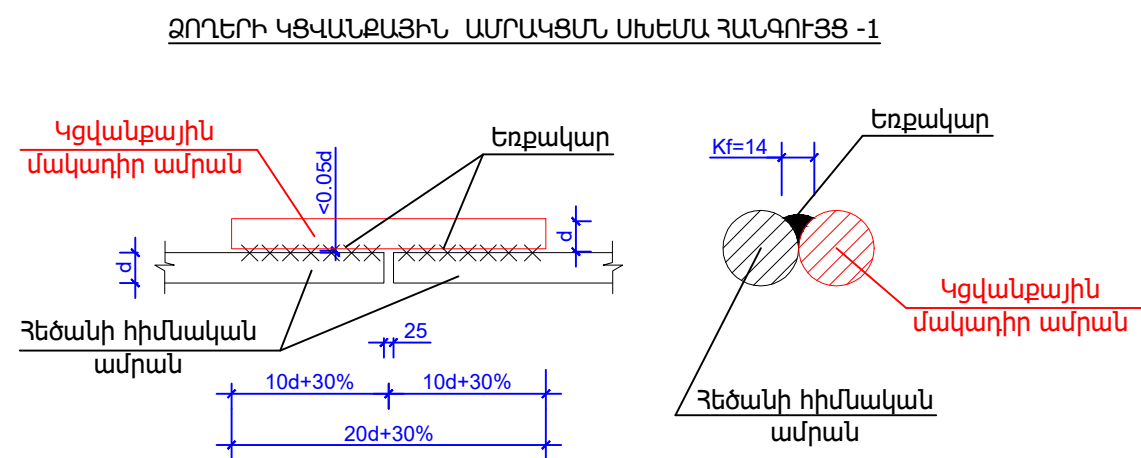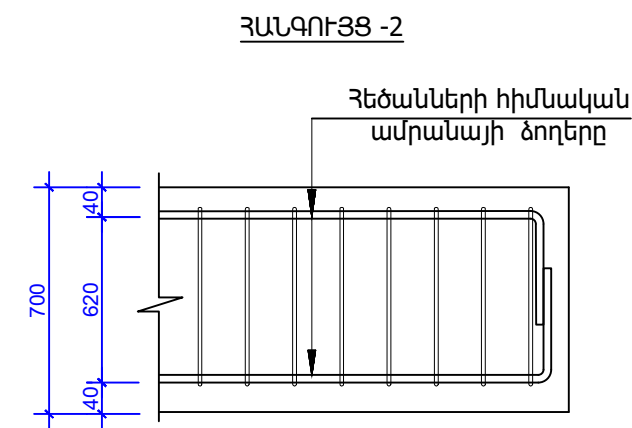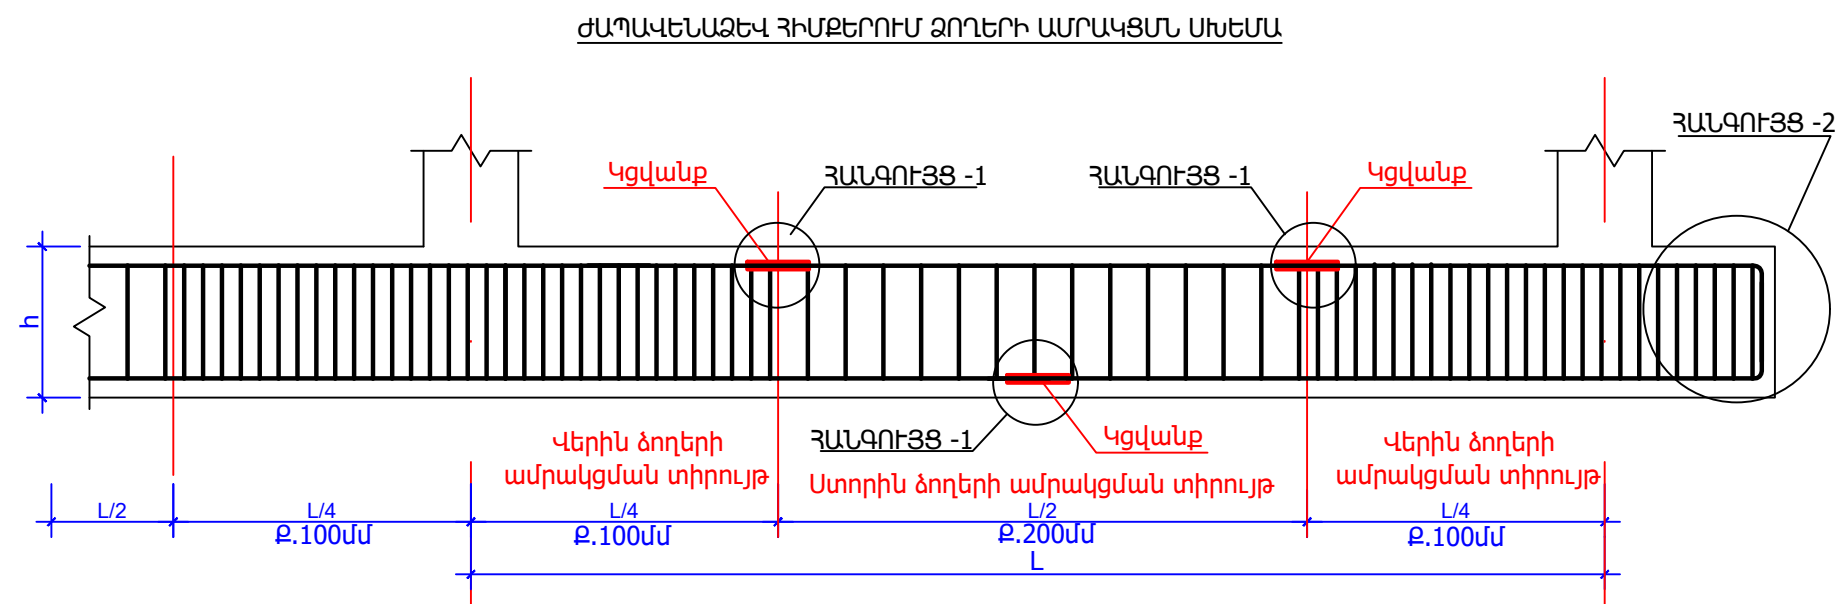

Նախագծող՝ "Արք. Պրոեկտ" ՍՊԸ 	Թերթ Կ-4	ԿՑՎԱՆՔԱՅԻՆ ԱՄՐԱԿՑՄԱՆ ՀԱՆԳՈՒՅՑՆԵՐ, ՆՅՈՒԹԵՐԻ ԾԱԽՍԻ ՄԱՍՆԱԳԻՐ
--	---------------------	--

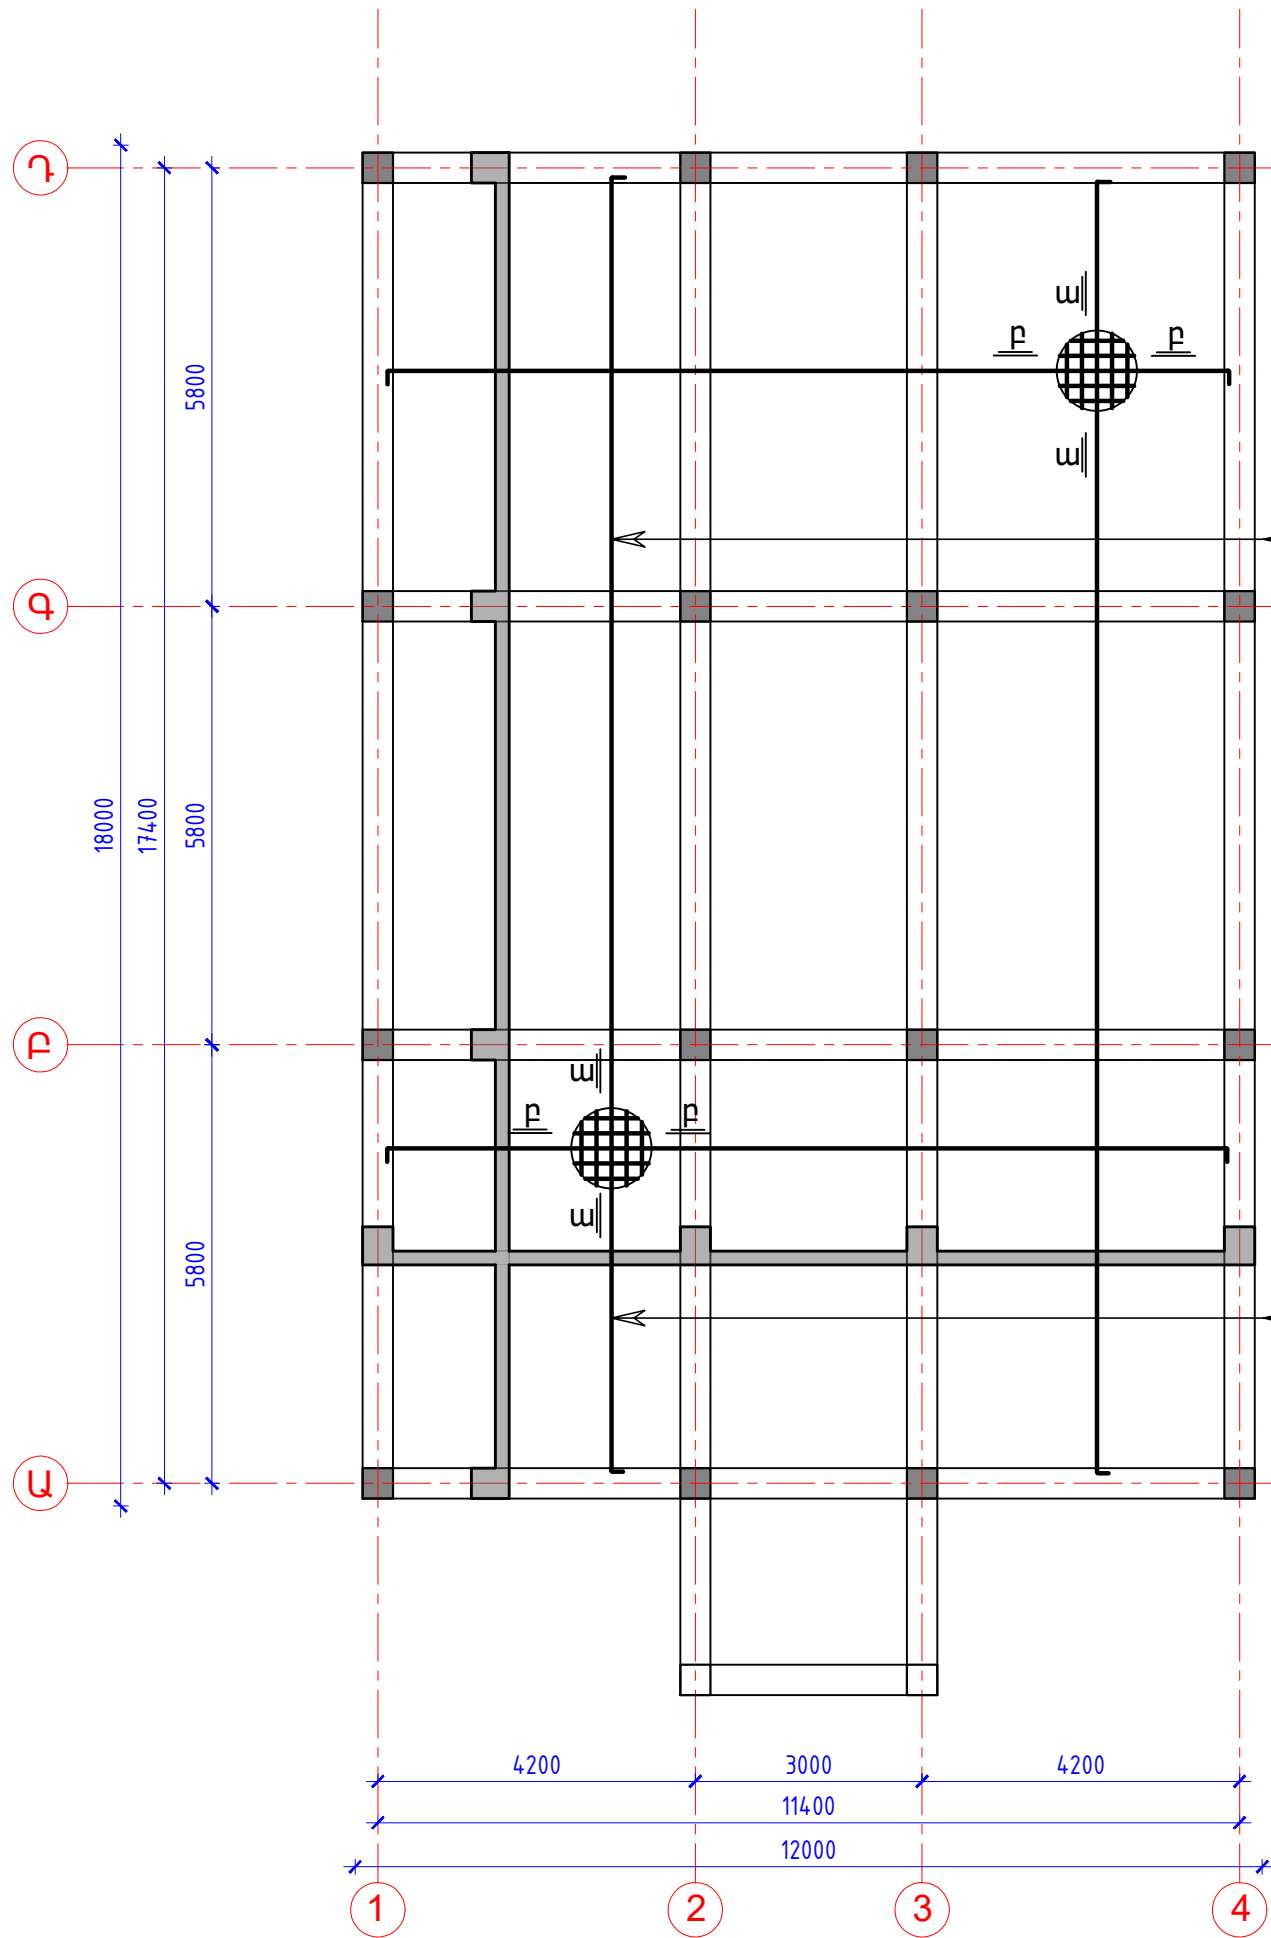


ԲԱՑԱՏՐԱԳԻՐ

- ԾԱԾԿԵՐԸ ԻՐԱԿԱՆԱՑՎՈՒՄ ԵՆ ՄԻԱԶՈՒՅԼ ԵՐԿԱԹԲԵՏՈՆԻՑ 180 ՄՄ ՀԱՍՏԻԹՅԱՄԲ, ՀԱՐԹ ՍԱԼԻ ՏԵՍՔՈՎ, ՈՐԸ ԱՄՐԱՆԱՎՈՐՎՈՒՄ Է ԿՐԿՆԱԿԻ ՀՅՈՒՄՎԱԾ ԱՄՐԱՆԱՅԻՆ ՑԱՆՑՈՎ ՍԱԼԻ ՎԵՐԻՆ և ՆԵՐՔԻՆ ԳՈՏԻՆԵՐՈՒՄ, ՈՐՈՆՔ ԲԵՏՈՆԱՑՎՈՒՄ Է B 25 ՊԱՄԻ ԲԵՏՈՆՈՎ, $\gamma = 2200 \text{ կգ/մ}^3$ ԾԱՎԱԼԱՅԻՆ ԿՇՈՒՎ :
- ԾԱԾԿԻ ՍԱԼԵՐԻ ԲԵՏՈՆԻ ՊԱՇՊԱՆԻՉ ՇԵՐՏԸ ԱՄՐԱՆՆԵՐԻ ՀԱՄԱՐ ՊԵՏՔ ԼԻՆԻ ՈՉ ՊԱԿԱՍ 20 ՄՄ:
- ԾԱԾԿԻ ՍԱԼԵՐՈՒՄ ԱՄՐԱՆՆԵՐԻ ՆԱԽԱԳԾԱՅԻՆ ԴԻՐՔԸ ԱՊԱՀՈՎԵԼՈՒ ՀԱՄԱՐ ՏԵՂԱԴՐՎՈՒՄ ԵՆ ՖԻԿՍԱՏՈՐՆԵՐ:
- ԾԱԾԿԻ ԲԵՏՈՆԱՑՈՒՄԸ ԻՐԱԿԱՆԱՑՎՈՒՄ Է ԿԱՐԿԱՄԻ ՀԵՏ ՀԱՄԱՏԵՂ :
- ԲՈԼՈՐ ԱՆՑՔԵՐԻ ԴԻՔԸ և ՉԱԹԵՐԸ ԵՃՏԵԼ ԵՄՐՏԱՐԱՊԵՏԱԿԱՆ և ԻՆՔԵՆԵՐԱԿԱՆ ԳԾԱԳՐԵՐԻ ՀԵՏ ՀԱՄԱՏԵՂ :

1 (վերին ցանց)
Ø12A500c;p.200մմ
1 (ստորին ցանց)
Ø12A500c;p.200մմ


1 (վերին ցանց)
Ø12A500c;p.200մմ
1 (ստորին ցանց)
Ø12A500c;p.200մմ

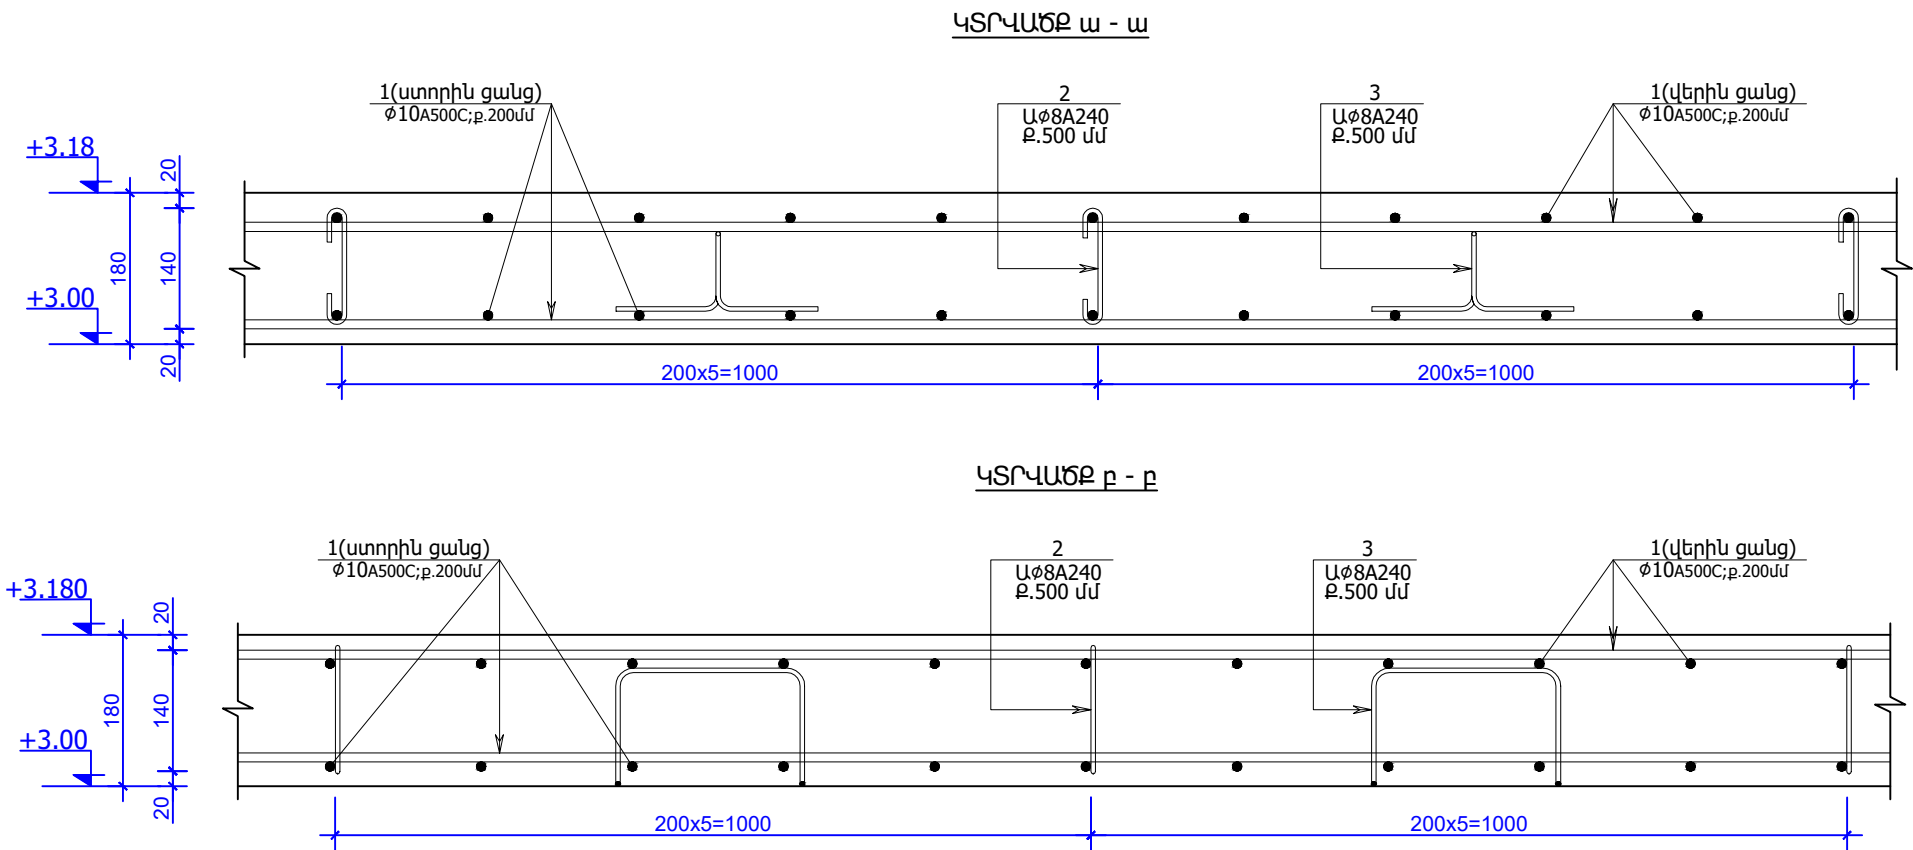


Դիրք	ԷԼԹԻՉ
1	96.5 150 ϕ10 A500C 150
2	250 100 100 200
3	140 75 75
5	500 260 160 400

ՆՅՈՒԹԵՐԻ ՃԱԽՍԻ ՄԱՍՆԱԳԻՐ					
ԹԻՎ	ՆՃԱՆԱԿՈՒՄ	ԱՆՎԱՆՈՒՄ	ՔԱՆԱԿ ՀԱՏ	ԷԼ.ՔԱՇԸ ԿԳ	ԸՆԴՀԱՆՈՒՐ ՔԱՇ ԿԳ
		ՍԱԼԻ ԱՄՐԱՆԱՎՈՐՈՒՄ +3.18 ՆԻՇԻ ՎՐԱ			
1	ԳՈՍՏ P 52544-2006	ϕ12 A500C ΣL=4400ԳՃ.Մ	-	-	3916
2	ԳՈՍՏ 5781-82	ϕ8 A240 L=850ՄՄ	600	0.35ԿԳ	210
3	ԳՈՍՏ 5781-82	ϕ8 A240 L=290ՄՄ	600	0.15ԿԳ	90
		ԲԵՏՈՆ B 25 V =38.9 Մ³			

Ե/Բ ՇՐՋԱՆԱԿ Ա,Բ,Գ,Դ ԱՌԱՆՑՔՆԵՐՈՎ

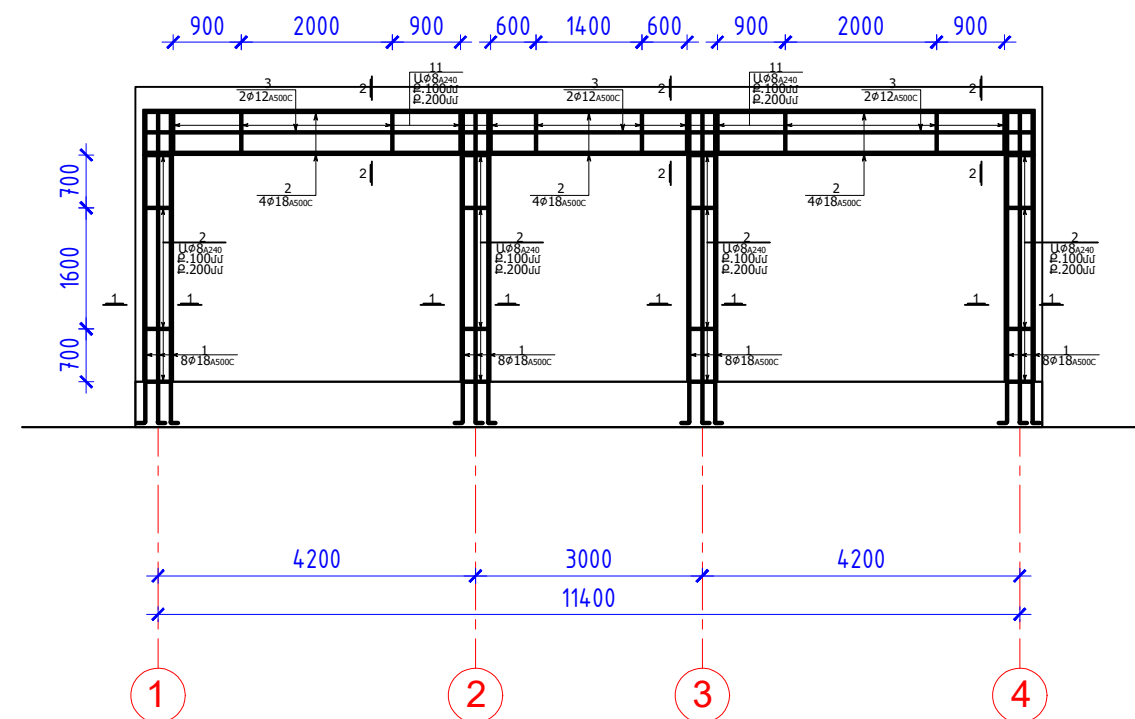

Ե/Բ ՇՐՋԱՆԱԿ 1,4, ԱՌԱՆՑՔՆԵՐՈՎ

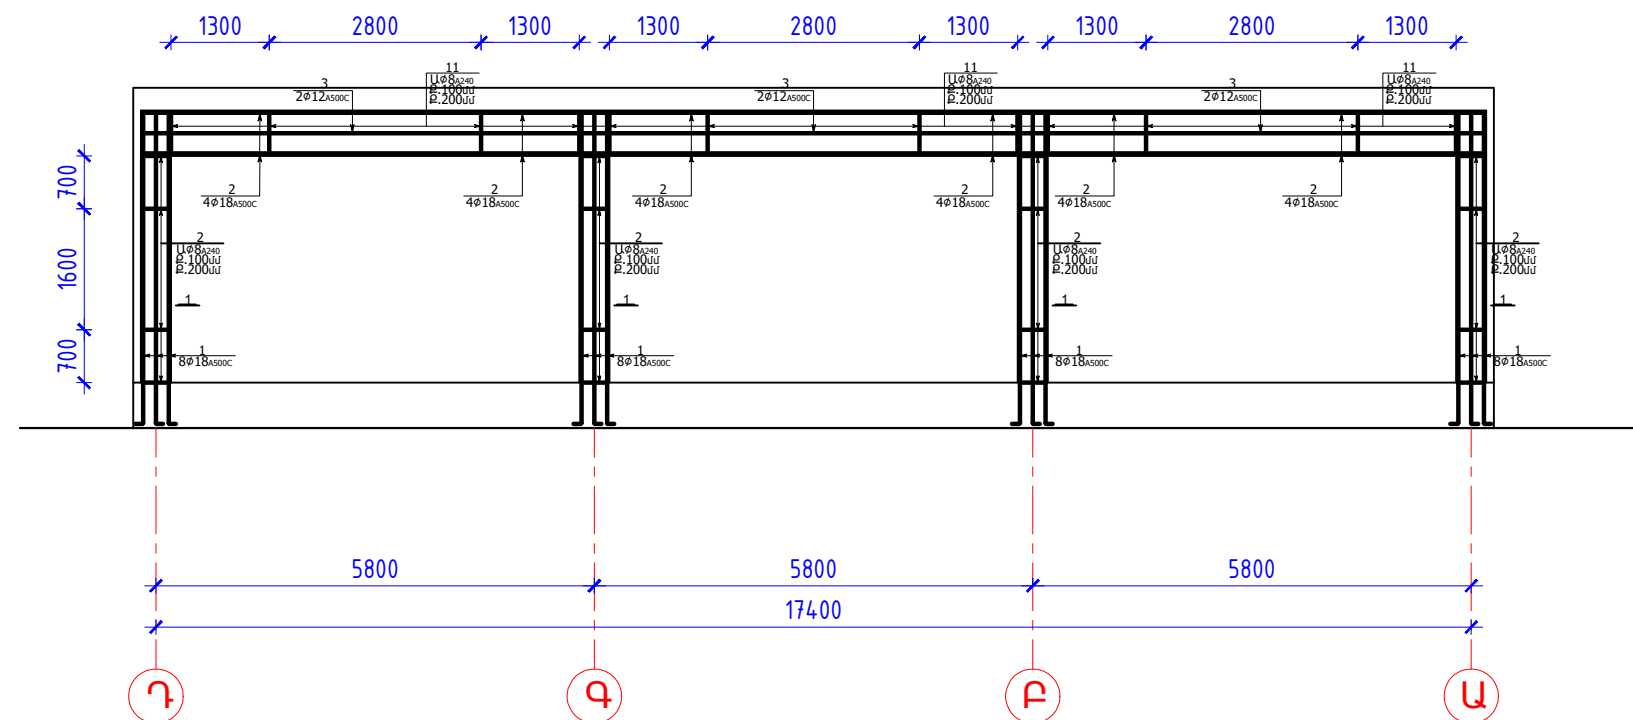


Նախագծող՝
"Արք.Պրոեկտ" ՍՊԸ



Թերթ
Կ-7

Ե/Բ ՇՐՋԱՆԱԿ Ա,Բ,Գ,Դ,1,4 ԱՌԱՆՑՔՆԵՐՈՎ

Ե/Բ ՇՐՋԱՆԱԿ 2,3, ԱՌԱՆՑՆԵՐՈՎ

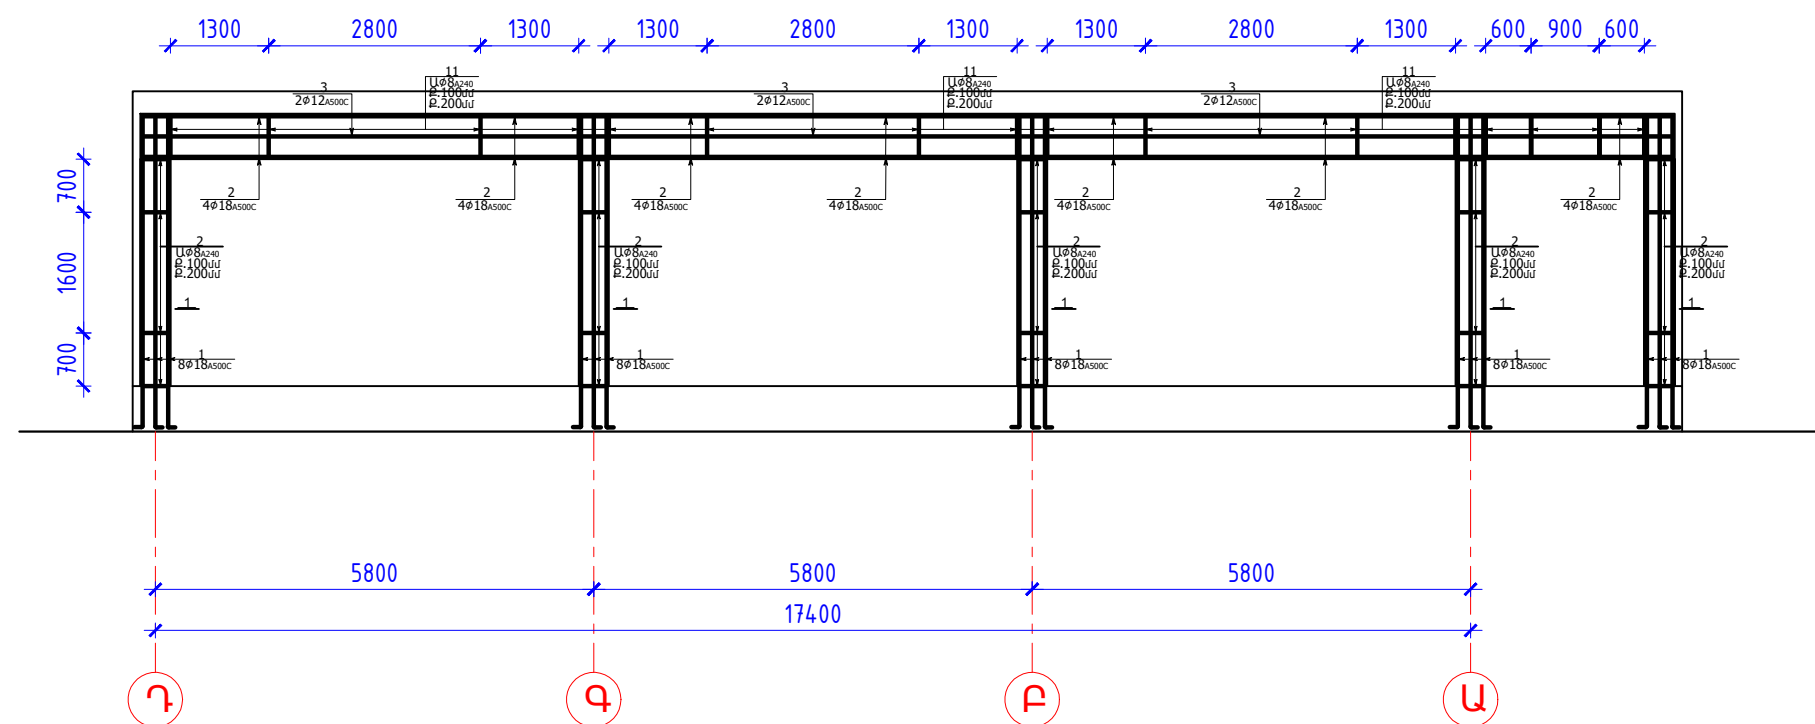


Նախագծող՝
"Արք.Պրոեկտ" ՍՊԸ




Թերթ
Կ-8

Ե/Բ ՇՐՋԱՆԱԿ 2,3 ԱՌԱՆՑՆԵՐՈՎ

ՀԱՏՈՒՅԹ 1 - 1

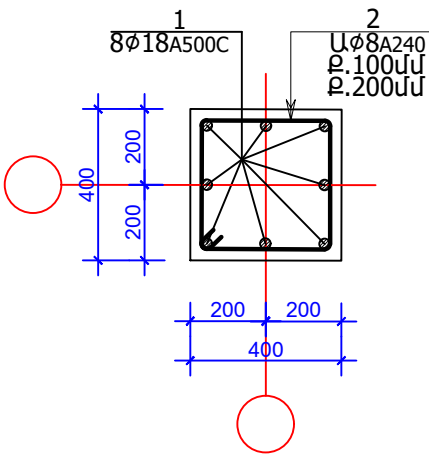

ՀԱՏՈՒՅԹ 2 - 2

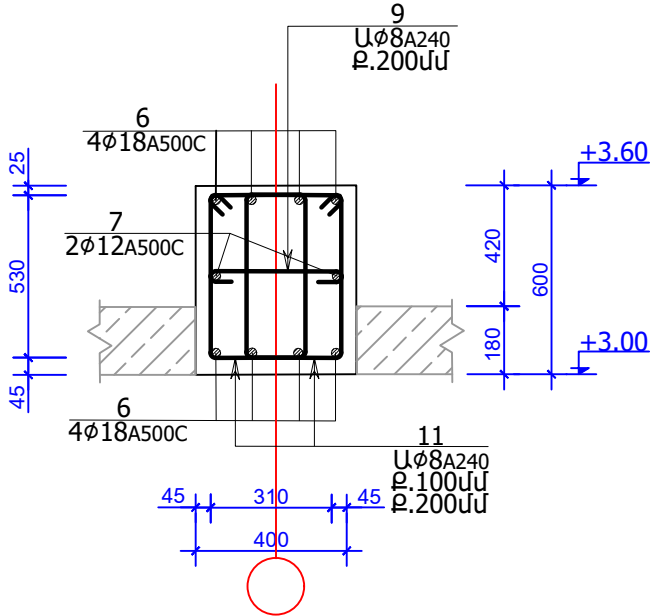

ՆՅՈՒԹԵՐԻ ԾԱԽՍԻ ՄԱՍՆԱԳԻՐ




ԹԻՎ	ՆՇԱՆԱԿՈՒՄ	ԱՆՎԱՆՈՒՄ	ՔԱՆԱԿ ՀԱՏ	ԷԼ.ՔԱՇԸ ԿԳ	ԸՆԴՀԱՆՈՒՐ ՔԱՇ ԿԳ	
					A500C A240	1040.0 218.7
		Ե/Բ ՇՐՋԱՆԱԿ				
		ՍՅՈՒՆԵՐ				
1	ԳՈՍՏ P 52544-2006	φ18 A500C ΣL=520ԳԾ.Մ	-	-		
2	ԳՈՍՏ 5781-82	φ8 A240 L=1360ՄՄ	405	0.54ԿԳ		
		ԲԵՏՈՆ B 25 V =9.50 Մ³				

ՆՅՈՒԹԵՐԻ ԾԱԽՍԻ ՄԱՍՆԱԳԻՐ


ԹԻՎ	ՆՇԱՆԱԿՈՒՄ	ԱՆՎԱՆՈՒՄ	ՔԱՆԱԿ ՀԱՏ	ԷԼ.ՔԱՇԸ ԿԳ	ԸՆԴՀԱՆՈՒՐ ՔԱՇ ԿԳ	
					A500C A240	2311.4 1409.4
		Ե/Բ ՇՐՋԱՆԱԿ				
		ՀԵԾԱՆՆԵՐ				
1	ԳՈՍՏ P 52544-2006	φ18 A500C ΣL=1040ԳԾ.Մ	-	2.0		
2	ԳՈՍՏ P 52544-2006	φ12 A500C ΣL=260ԳԾ.Մ	-	0.89		
3	ԳՈՍՏ 5781-82	φ8 A240 L=1760ՄՄ	1740	0.7ԿԳ	1218.0	
4	ԳՈՍՏ 5781-82	φ8 A240 L=550ՄՄ	870	0.22ԿԳ	191.4	
		ԲԵՏՈՆ B 25 V =31.20 Մ³				

ԴԻՐՔ	ԷՍԹԻՉ
1	
2	
3	
4	

ՊԱՏԵՐԻ ՄԻԱՑՄԱՆ ՀԱՆԳՈՒՅՑԸ ՍՅԱՆ ՊԱՐԶՈՒՆԱԿԻ ՀԵՏ

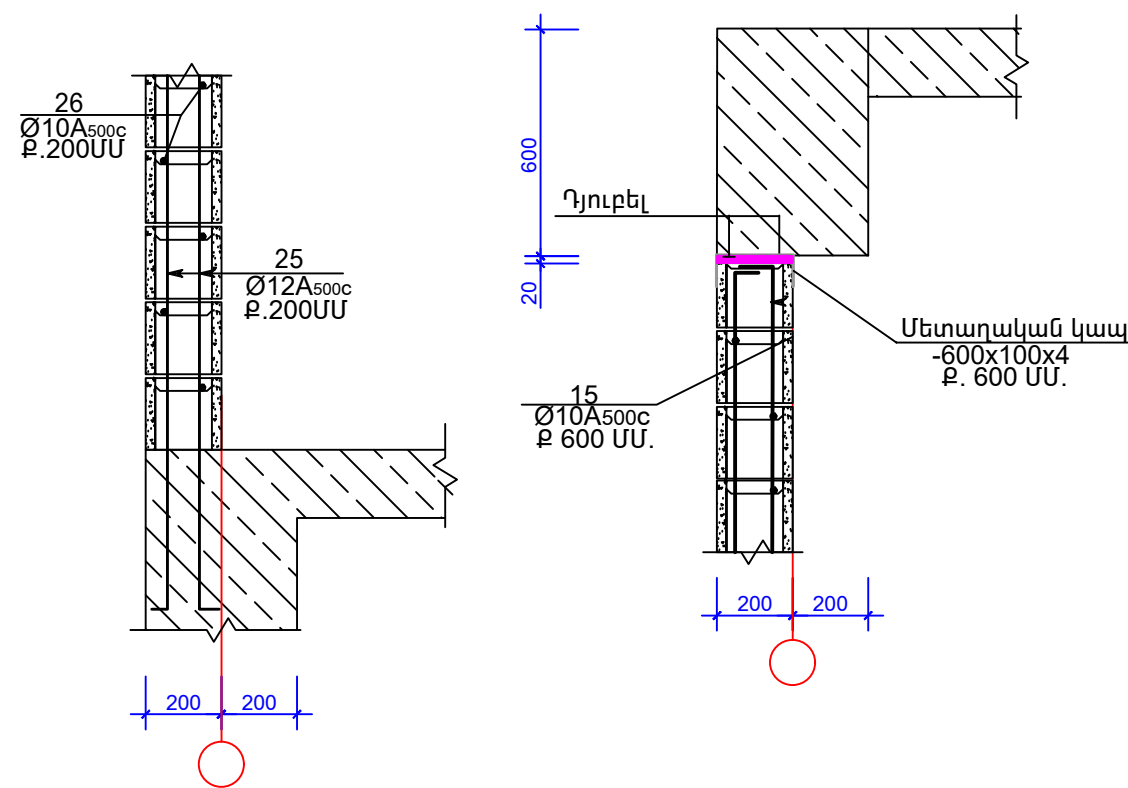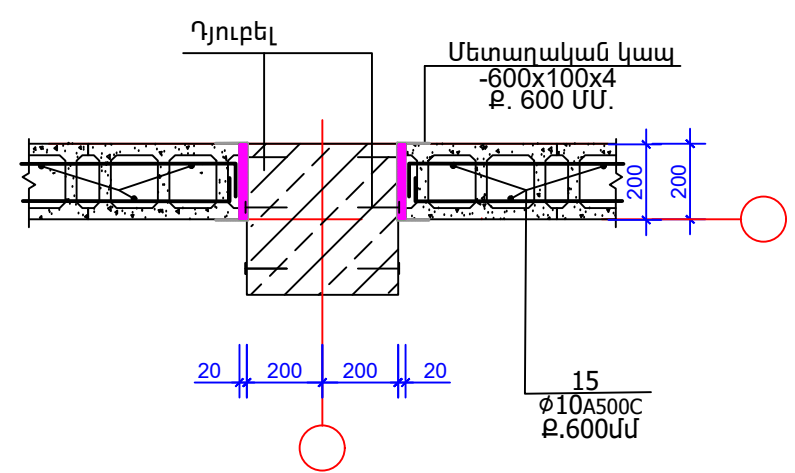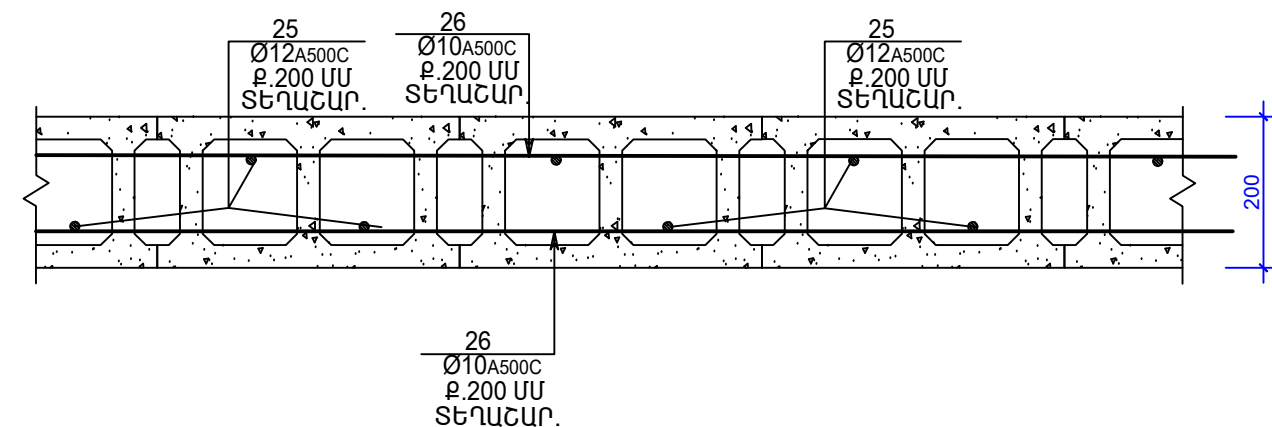

Մետաղական կապ ՄՆ - 1

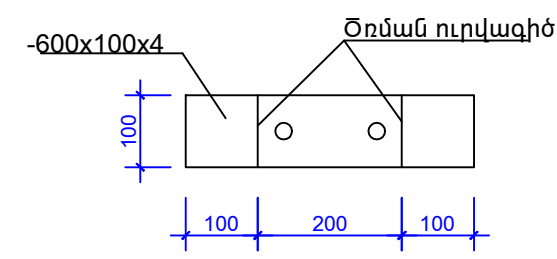



ԲԱՑԱՏՐԱԳԻՐ

ՊԱՏԵՐԸ ԻՐԱՎԱՆԱՑՎՈՒՄ Է ՄԻԱԶՈՒՅԼ ԵՐԿԱԹԲԵՏՈՆԻՑ և ԱՄՐԱՆԱՎՈՐՎԱԾ ԲԵՏՈՆ ԲԼՈԿՆԵՐԻՑ 400X200X20 ՄՄ:
ԲԵՏՈՆ ԲԼՈԿՆԵՐԻ ԱՄՐԱՆԱՎՈՐՈՒՄԸ ԿԱՏԱՐՎՈՒՄ Է ԱՌԱՆՁԻՆ ԱՄՐԱՆԱՅԻՆ ՉՈՂԵՐՈՎ 200X200 ՄՄ ՏԵՂԱՇԱՐԺՎԱԾ ՔԱՅԼԵՐՈՎ:ԲԼՈԿՆԵՐԻ ԲԵՏՈՆԱՑՈՒՄԸ ԿԱՏԱՐՎՈՒՄ Է ՄԱՆՐԱՅԱՏԻԿԱՎՈՐ ԲԵՏՈՆԻՑ , ՅՈՒՐԱԿԱՆՉՅՈՒՐ ԵՐԿՈՒ ՇԱՐՔԸ ՄԵԿ:ԲԵՏՈՆԵ ԲԼՈԿՆԵՐԻ ԱՄՐԱՆԱՉՈՂԵՐԸ ԱՄՐԱԿԱՊՎՈՒՄ ԵՆ ԵՐԿԱԹԲԵՏՈՆԵ ՆԵՐԱՌՈՒԿՆԵՐԻ ՀԵՏ


ՆՅՈՒԹԵՐԻ ԾԱԽՍԻ ՄԱՍՆԱԳԻՐ

ԹԻՎ	ՆՇԱՆԱԿՈՒՄ	ԱՆՎԱՆՈՒՄ	ՔԱՆԱԿ ՀԱՏ	ԷԼ.ՔԱԾԸ ԿԳ	ԸՆԴՀԱՆՈՒՐ ՔԱԾ ԿԳ
		Ե/Բ ՇՐՋԱՆԱԿ			
		ԲԵՏՈՆԵ ԲԼՈԿՆԵՐՈՎ ՇԱՐՎԱԾՔ			
15	ԳՈՍՏ P 52544-2006	Ø20 A500C $\Sigma L=16609\text{Ճ.Մ}$	-	-	1030
16					
17	ՄՆ - 1	- 100X4 L = 400 ՄՄ.	340	1.30ԿԳ.	442
		ՄԱՆՐԱՅԱՏԻԿ ԲԵՏՈՆ B 7.5 V = 36.00 Մ³			
		ԲԵՏՈՆԵ ԲԼՈԿՆԵՐ . ՔԱՆԱԿԸ 400x200x200 6700 ՀԱՏ			

ԱՅՈՒՆԵՐԻ և ՀԵԾԱՆԻ ԿԱՊԱԿՑՄԱՆ ՀԱՆԳՈՒՅՑ

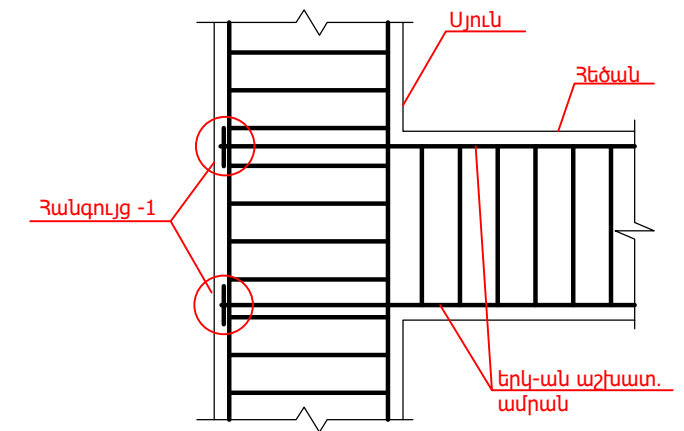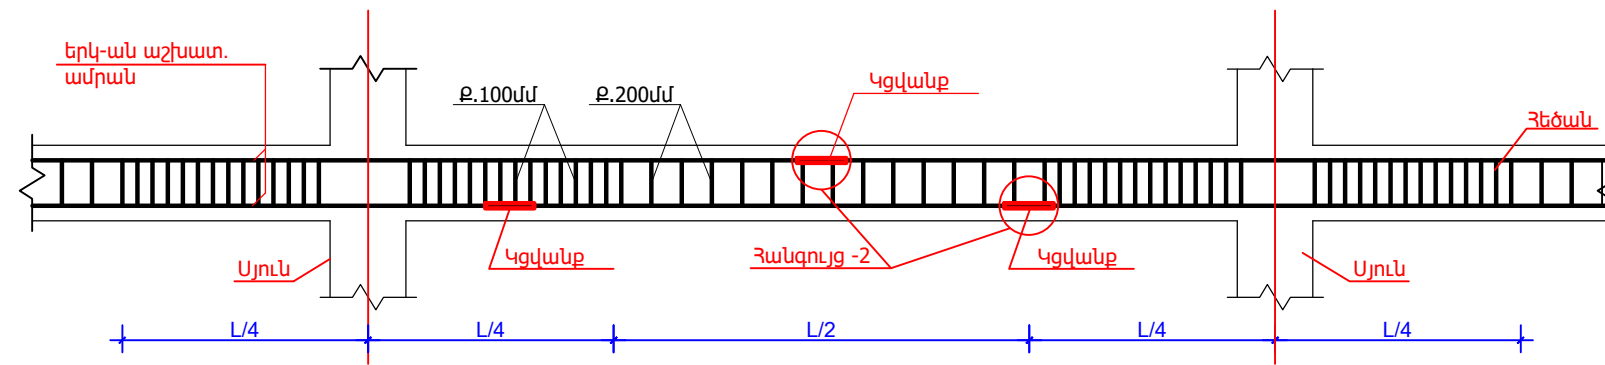

ԱՄՐԱՆԱՁՈՂՆԵՐԻ ԿՑԿԱՆՔԸ ՍՅՈՒՆԵՐՈՒՄ ՆԵՐԴԻՐ ՁՈՂԵՐՈՎ



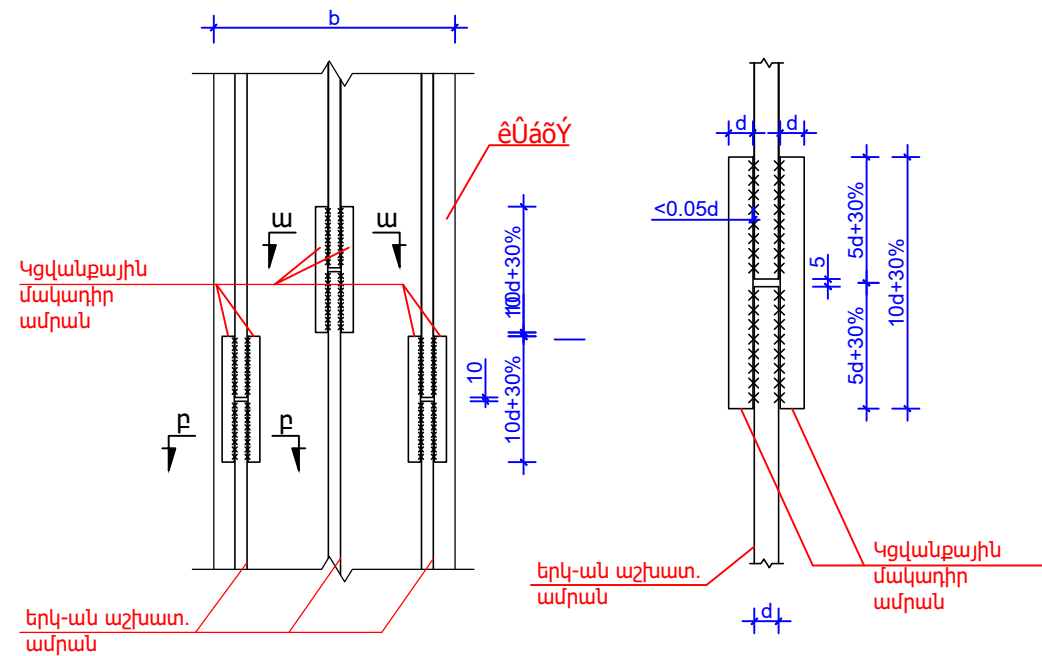


ԱՄՐԱՆԻ ԾԱՅՐԱԿՑՈՒՄԱՆ ՀԱՆԳՈՒՅՑՆԵՐ ՍՅՈՒՆԵՐՈՒՄ
ГОСТ 14098-91 C21-PH


միջին աշխատ.ամրանների
ծայրակցումը

անկյունային աշխատ.ամրանների
ծայրակցումը


Հանգույց -1

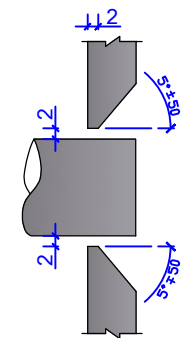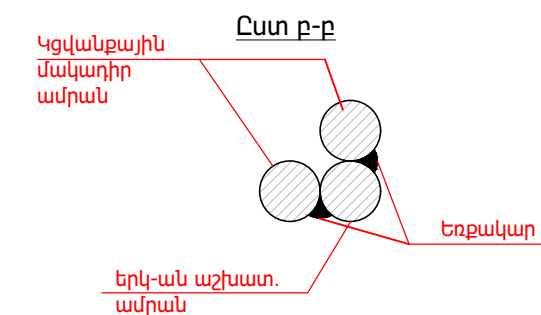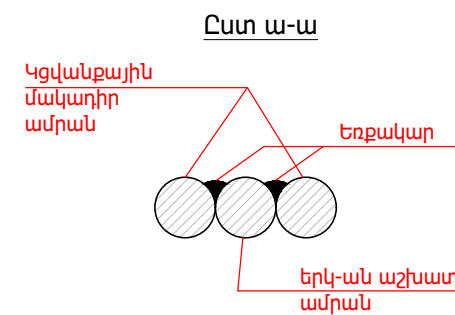

Հանգույց -2

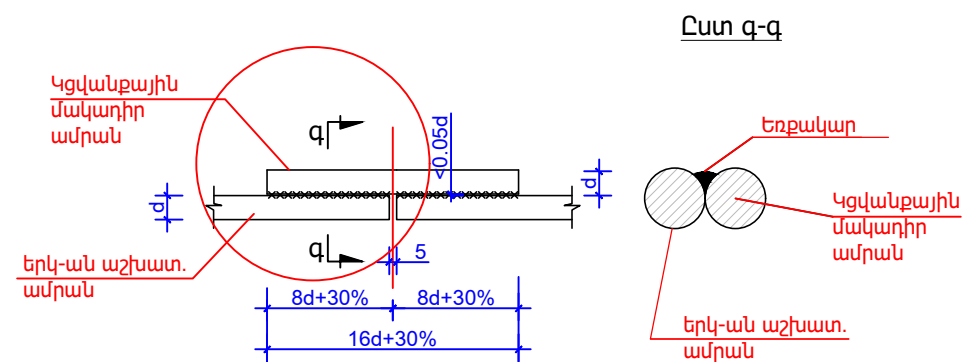


Cum q-q

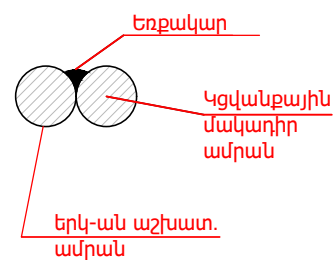




ԲԱՑԱՏՐԱԳԻՐ

1. ԿՈՆԱՏՐՈՒԿՏԻԱՆԵՐԻ ԲԵՏՈՒԻ ԴԱԱԸ B25, ԶԿԱՐՑԱՅԻՆ ԱՎԱԶԻ և ԲԱԶԱՆՏԻ ԽՈՒ ԾԱՆՐ ԲԵՏՈՒՆԻՑ:
2. ՍՅՈՒՆԵՐՈՒՄ ԱՄՐԱՆԱՁՈՂԵՐԻ ԿՑԿԱՆՔԸ ԻՐԱԿԱՆԱՑՆԵԼ ՀԱՐԿԻ ՄԻՋԻՆ ՀԱՏՎԱԾՔԻ :
3. ԴԵՏԱՆԱՅԻՆՈՒՄ ԱՄՐԱՆԱՁՈՂԵՐԻ ԿՑԿԱՆՔԸ ԻՐԱԿԱՆԱՑՎՈՒՄ Է ԴԵՏԱՅԱՆ ԿԱՐԳՈՎ :
ա. ԴԵՏԱՆԻ ԿԵՐՈՒ ԱՄՐԱՆԱՁՈՂԵՐԻ ԿՑԿԱՆՔԸ ԿԱՏԱՐԵԼ ՍԱԼԻ ԹՈՒԶՔԻ ՄԻՋԻՆ ՀԱՏՎԱԾՈՒՄ ԵԶՐԱԴԻՐ ՄԱԿԱՂՐՈՒՄՈՎ:
- բ. ԴԵՏԱՆԻ ՍՏՈՐԻՆ ԱՄՐԱՆԱՁՈՂԵՐԻ ԿՑԿԱՆՔԸ ԿԱՏԱՐԵԼ ԴԵՏԱՆԻ ԴԵՆԱՐԱՆԱՅԻՆ L/4 ՀԱՏՎԱԾՈՒՄ ԵԶՐԱԴԻՐ ՄԱԿԱՂՐՈՒՄՈՎ:

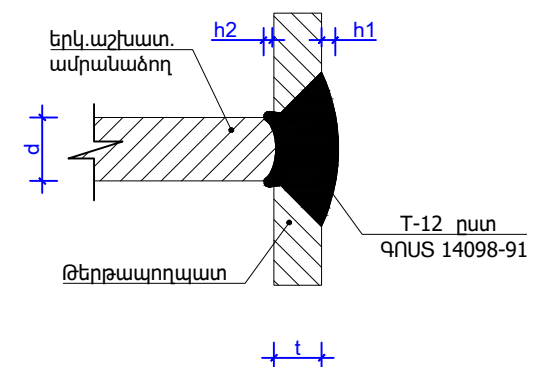

ՊԱՏԵՐԻ ԵՐԵՍԱՊԱՏՄԱՆ ՍԽԵՄԱ



ՃԱՐՄԱՆԴՆԵՐԻ ՏԵՂԱԴՐՈՒՄԸ ՔԱՐԵՐՈՒՄ

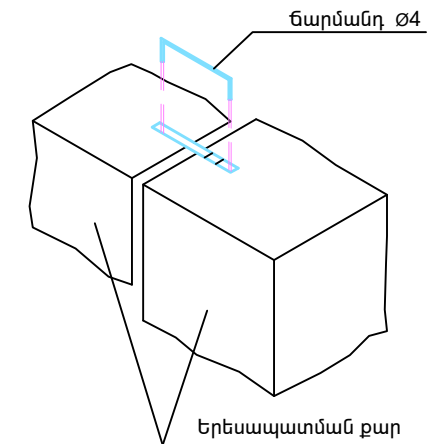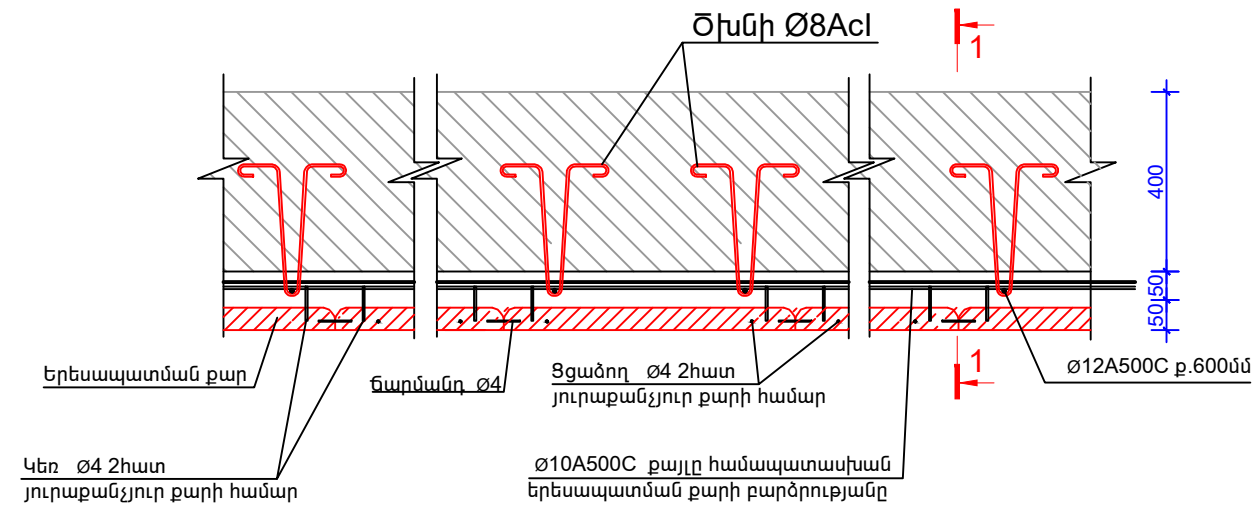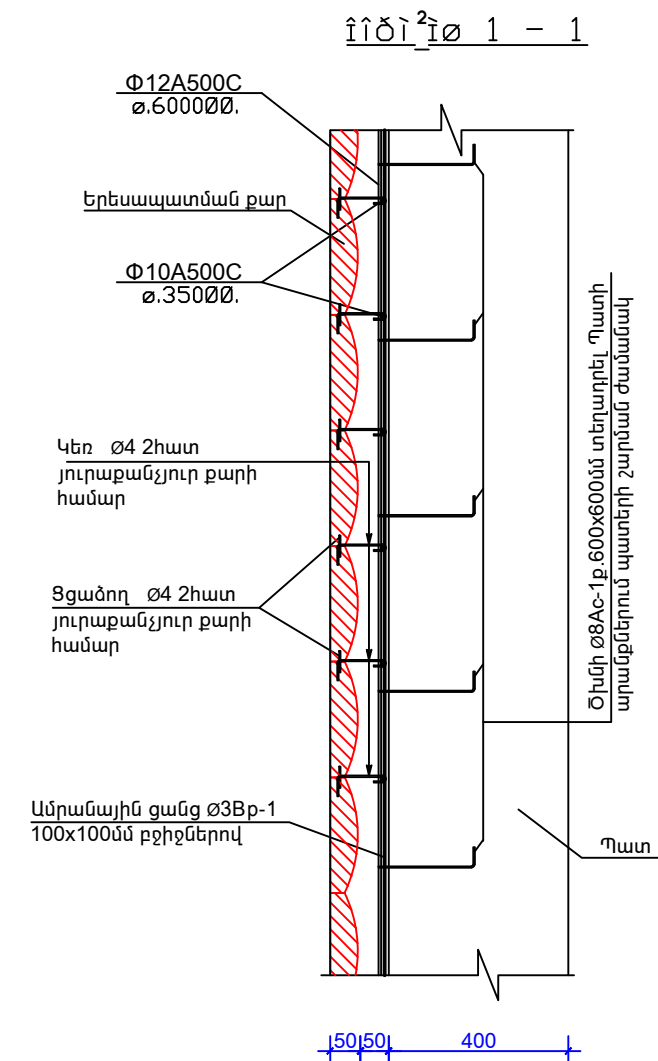

ՊԱՏԵՐԻ ԵՐԵՍԱՊԱՏՄԱՆ ՏԱՐԱԾԱԿԱՆ ՍԽԵՄԱ

ՊԱՏԵՐԻ ԵՐԵՍԱՊԱՏՈՒՄ

Միավոր մակերեսի համար պահանջվող նյութերի ծախս			Ընդհ. մակեր.	Ընդհանուր ծախսը
Անվանում	քանակը	կգ	մ²	կգ
Կեռ Ø4Bp-I L=190մմ	16 հատ	0.32	280.0	90
Ճարմանը Ø4Bp-I L=180մմ	8 հատ	0.133		38
Ցցածող Ø4Bp-I L=60մմ	16 հատ	0.088		25
Օխնի Ø8Ac1 L=640մմ	6 հատ	1.55		434
Ø10A500C	L= 3.0գմ	1.9		532
Ø12A500C	L= 3.50գմ	2.20		616
Ամր.ցանց Ø3Bp-1	L= 20.0գմ	1.04		292

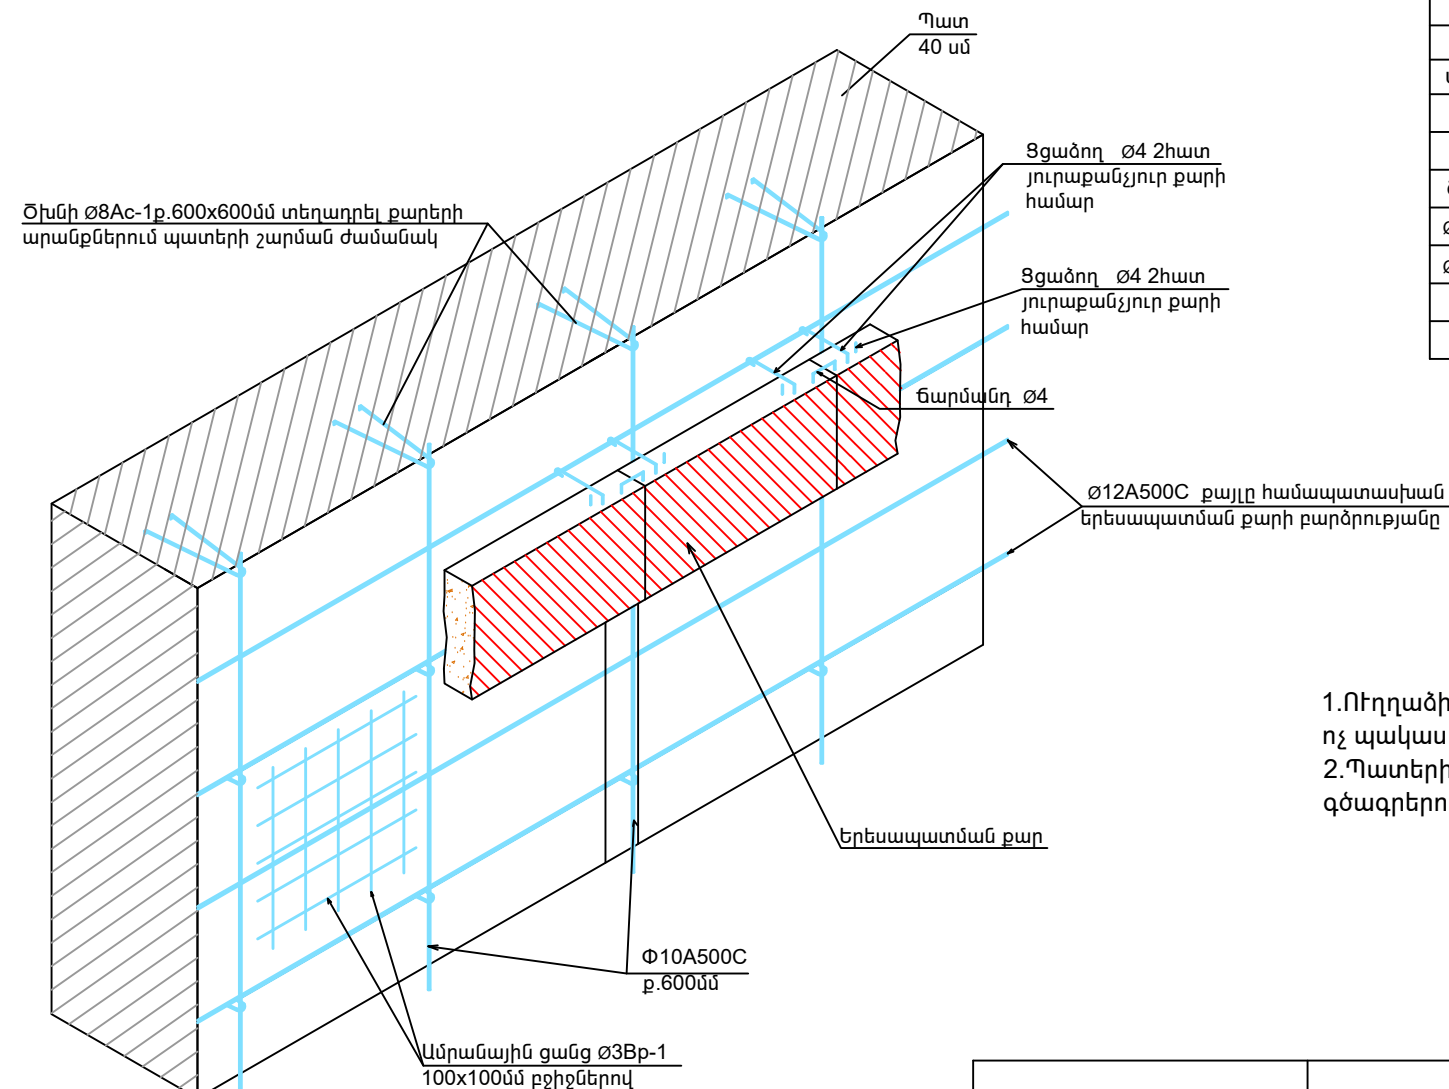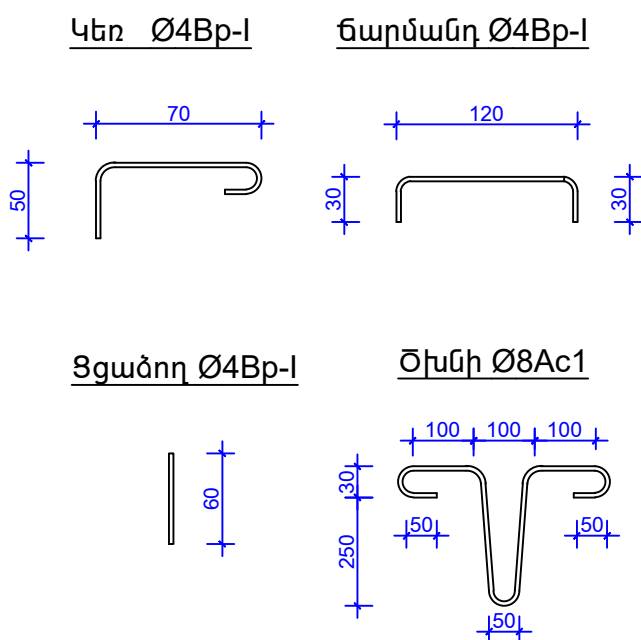



ԾԱՆՈԹՈՒԹՅՈՒՆ

1. Ուղղաձիգ ուղղությամբ ձողերի /10A500C/ քայլը պետք է լինի 1200մմ-ից ոչ պակաս: Բացվածքների եզրերում դրանց տեղադրումը պարտադիր է:
2. Պատերի և բարավորների չափերը տրված են ճարտարապետական գծագրերում:

ՆԱԽԱԳԾԻ ԿԱԶՄԸ

Հ.Հ.	Թերթերի անվանումը	Թերթ	Էջ
1	2	3	4
1	Ընդհանուր տվյալներ	ՋԿ-1	
2	Աշխատանքների ծավալները	ՋԿ-2	
3	Ջրամատակարարման հատակագիծ	ՋԿ-3	
4	Կոյուղու հատակագիծ	ՋԿ-4	
5	Ջրամատակարարման համակարգի սխեմա	ՋԿ-5	
6	Կոյուղու համակարգի սխեմաներ	ՋԿ-6	

ՊԱՅՄԱՆԱԿԱՆ ՆՇԱՆՆԵՐ

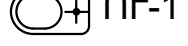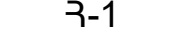	Տաք ջրի խողովակ
	Սառը ջրի խողովակ
	Կոյուղու խողովակ
	Մեկուսացվող խողովակ
	Կցորդչային փական
	Կերամիկական լվացարան
	Կերամիկական զուգարանակոնք
	Խոհանոցային կոնք
	Թուջից հոսակ

Նախագիծը կատարված է համաձայն գործող շինարարական նորմաների:
Նախագծային լուծումները իրականացված են հրդեհանվտանգության
և պայթյունանվտանգության պահանջներին համապատասխան:

ԲԱՑԱՏՐԱԳԻՐ

ՀՀ Գյումրի քաղաքի Մարմաշենի խճուղու թիվ 20/1 հասցում թափառող
շների կացարանի շենքի ջրամատակարարման և կոյուղու նախագիծը
կատարված է համաձայն տեխնիկական առաջադրանքի, փաստացի
ճտարապետա- շինարարական գծագրերի և գործող շինարարական
նորմաների ու կանոնների ՀՀԸՆ 21-01.01-2024; ՀՀԸՆ 31-03.04-2022; ՀՀԸՆ
40-01.01- 2014:
Նախագծում նախատեսված է կառույցի ջրամատակարարման և կոյուղու
համակարգերի խողովակաշարերը միացնել գոյություն ունեցող ներթաղային
ցանցերին:
Կառույցի տաք և սառը ջրագծերի համակարգերը իրականացվում են
պոլիպրոպիլենից խողովակներով և ձևավոր մասերով:
Կոյուղու համակարգը իրականացվում է պոլիէթիլենից ոչ ճնշումային (ՊՀԺ)
խողովակներով և ձևավոր մասերով:
Ջրի և կոյուղու մոնտաժային աշխատանքները ավարտելուց հետո
կատարվում է համակարգերի փորձարկում՝ համաձայն նորմաների:
Շենքում տաք ջուրը մատակարարվում է էլեկտրական ջրատաքացուցիչի և
ջեռուցման երկկոնտուրանի կաթսայի միջոցով:
Խոհանոցի տաք ջուրը տրվում է երկկոնտուրանի կաթսայի, իսկ
վիրահատարանի տաք ջուրը էլեկտրական ջրատաքացուցիչի միջոցով:
Շենք մտնող ջրի խողովակը տեղադրվում է բետոնից առվի մեջ, բետոնից
հենարանների վրա: Ջրի խողովակը առվակի մեջ մեկուսացվում է
ֆոլգայապատ հանքաբամբակով:
Ջրագծի և կոյուղու խողովակները կոնստրուկցիաները հատելիս անցնում են
մետաղական պատյանների միջով:

Տնօրեն	Ա.Հարությունյան		ՀՀ Շիրակի մարզ, Գյումրի ք. Մարմաշենի խճուղու թիվ 20/1 հասցեում թափառող շների կացարանի նախագիծ	Պատվեր		
				ՓՈՒԼ	ԹԵՐԹ	Թ-ԹԵՐ
Նախագծեց	Հ. Նիկոլյան			ԱՆ	ՋԿ-1	6
			Ընդհանուր տվյալներ		«Արք.Պրոեկտ» ՍՊԸ	


ԱՇԽԱՏԱՆՔՆԵՐԻ ԾԱՎԱԼՆԵՐԸ

Հ.Հ.	Աշխատանքների անվանումը	Չ.Մ.	Քանակ	Ծանոթ.
1	2	3	4	5
	1 - Ձրամատակարարում			
1	Բետոնից առու խողովակների համար 300*300մմ	խ.մ	3.10	B10
2	Բետոնից առվի ե/բետոնե ծածկի սալեր П5g-8	խ.մ	0.96	24 հատ
3	Խողովակների տակ բետոնից հենարաններ 20x10x10սմ	հատ	16	B10
4	Բետոնից առվի մեկուսացում բիտումի քսուկով	ք.մ	28.0	2 շերտ
5	Պոլիպրոպիլենից խողովակներ սառը ջրի համար Ф20	գ.մ	58.0	PN10
6	Նույնը` Ф25	գ.մ	6.0	— / —
7	Պոլիպրոպիլենից խողովակներ տաք ջրի համար Ф20	գ.մ	9.0	— / —
8	Խողովակաշարի փորձարկում	գ.մ	73.0	
9	Խոհանոցական խառնիչ	հատ	1	
10	Կցորդչային փականներ Ф15	հատ	11	
11	Սառը ջրի գտիչ կաթսայի համար Ф15	հատ	1	
12	Էլեկտրական ջրատաքացուցիչ V=100լ	հատ	1	N=5.0կվտ
13	Պոլիպրոպիլենից խողովակների ձևավոր մասեր Ф20	հատ	90	
14	Նույնը` Ф25	հատ	6	
15	Պոլիպրոպիլենից խողովակների անցումներ ST/PL Ф15/Ф20	հատ	20	
16	Պոլիէթիլենից խողովակների ամրակալներ Ф20	հատ	120	
17	Խողովակների մեկուսացում ֆոլգայապատ հանքաքամքակով	խ.մ	0.22	b=50մմ
18	Անցքերի բացում հիմքի մեջ D125	հատ	1	
19	Մետաղական պարկուճ հիմքի մեջ Ф125	գ.մ	0.6	
20	Պարկուճի հակակոռոզիոն մեկուսացում Ф125	գ.մ	0.6	
21	Պարկուճի եզրերի փակում պլաստիկ նյութով Ф125	հատ	1	

ԱՇԽԱՏԱՆՔՆԵՐԻ ԾԱՎԱԼՆԵՐԸ


Հ.Հ.	Աշխատանքների անվանումը	Չ.Մ.	Քանակ	Ծանոթ.
1	2	3	4	5
	2 - Կոյուղի			
1	Պլաստմասից կոյուղու խողովակներ պատերի վրա Ф50	գ.մ	5.0	ПВХ
2	Նույնը` Ф100	գ.մ	6.0	— / —
3	Պլաստմասից կոյուղու խողովակներ հողի մեջ Ф50	գ.մ	59.0	— / —
4	Նույնը` Ф100	գ.մ	6.0	— / —
5	Կոյուղու խողովակների ձևավոր մասեր Ф50	հատ	40	— / —
6	Նույնը` Ф100	հատ	5	— / —
7	Կոյուղու խողովակների ստուգիչներ Ф100	հատ	1	— / —
8	Կերամիկական զուգարանակոնք լվացող թասով	կ-տ	1	
9	Կերամիկական լվացարան սիֆոնով և ծորակով	կ-տ	6	
10	Մետաղական էմալապատ երկտեղանոց լվացարան սիֆոնով	կ-տ	1	
11	Թուջից էմալապատ հոսակ Ф50	հատ	4	
12	Մետաղական պարկուճ հիմքի մեջ Ф300	գ.մ	0.6	1հատ
13	Մետաղական պարկուճ հիմքի մեջ Ф150	գ.մ	2.4	L=0.6մ
14	Պարկուճի հակակոռոզիոն մեկուսացում Ф300	գ.մ	0.6	
15	Պարկուճի հակակոռոզիոն մեկուսացում Ф150	գ.մ	2.4	
16	Պարկուճի եզրերի փակում պլաստիկ նյութով Ф300	հատ	1	
17	Պարկուճի եզրերի փակում պլաստիկ նյութով Ф150	հատ	4	
18	Անցքերի բացում հիմքի մեջ	հատ	4	D150
19	Անցքերի բացում հիմքի մեջ	հատ	1	D300

Տնօրեն	Ա.Հարությունյան		ՀՀ Շիրակի մարզ, Գյումրի ք. Մարմաշենի խճուղու թիվ 20/1 հասցեում թափառող շների կացարանի նախագիծ	Պատվեր		
				ՓՈՒԼ	ԹԵՐԹ	Թ-ԹԵՐ
Նախագծեց	Հ. Նիկոլյան			ԱՆ	ԶԿ-2	6
			Աշխատանքների ծավալները		«Արք.Պրոեկտ» ՍՊԸ	

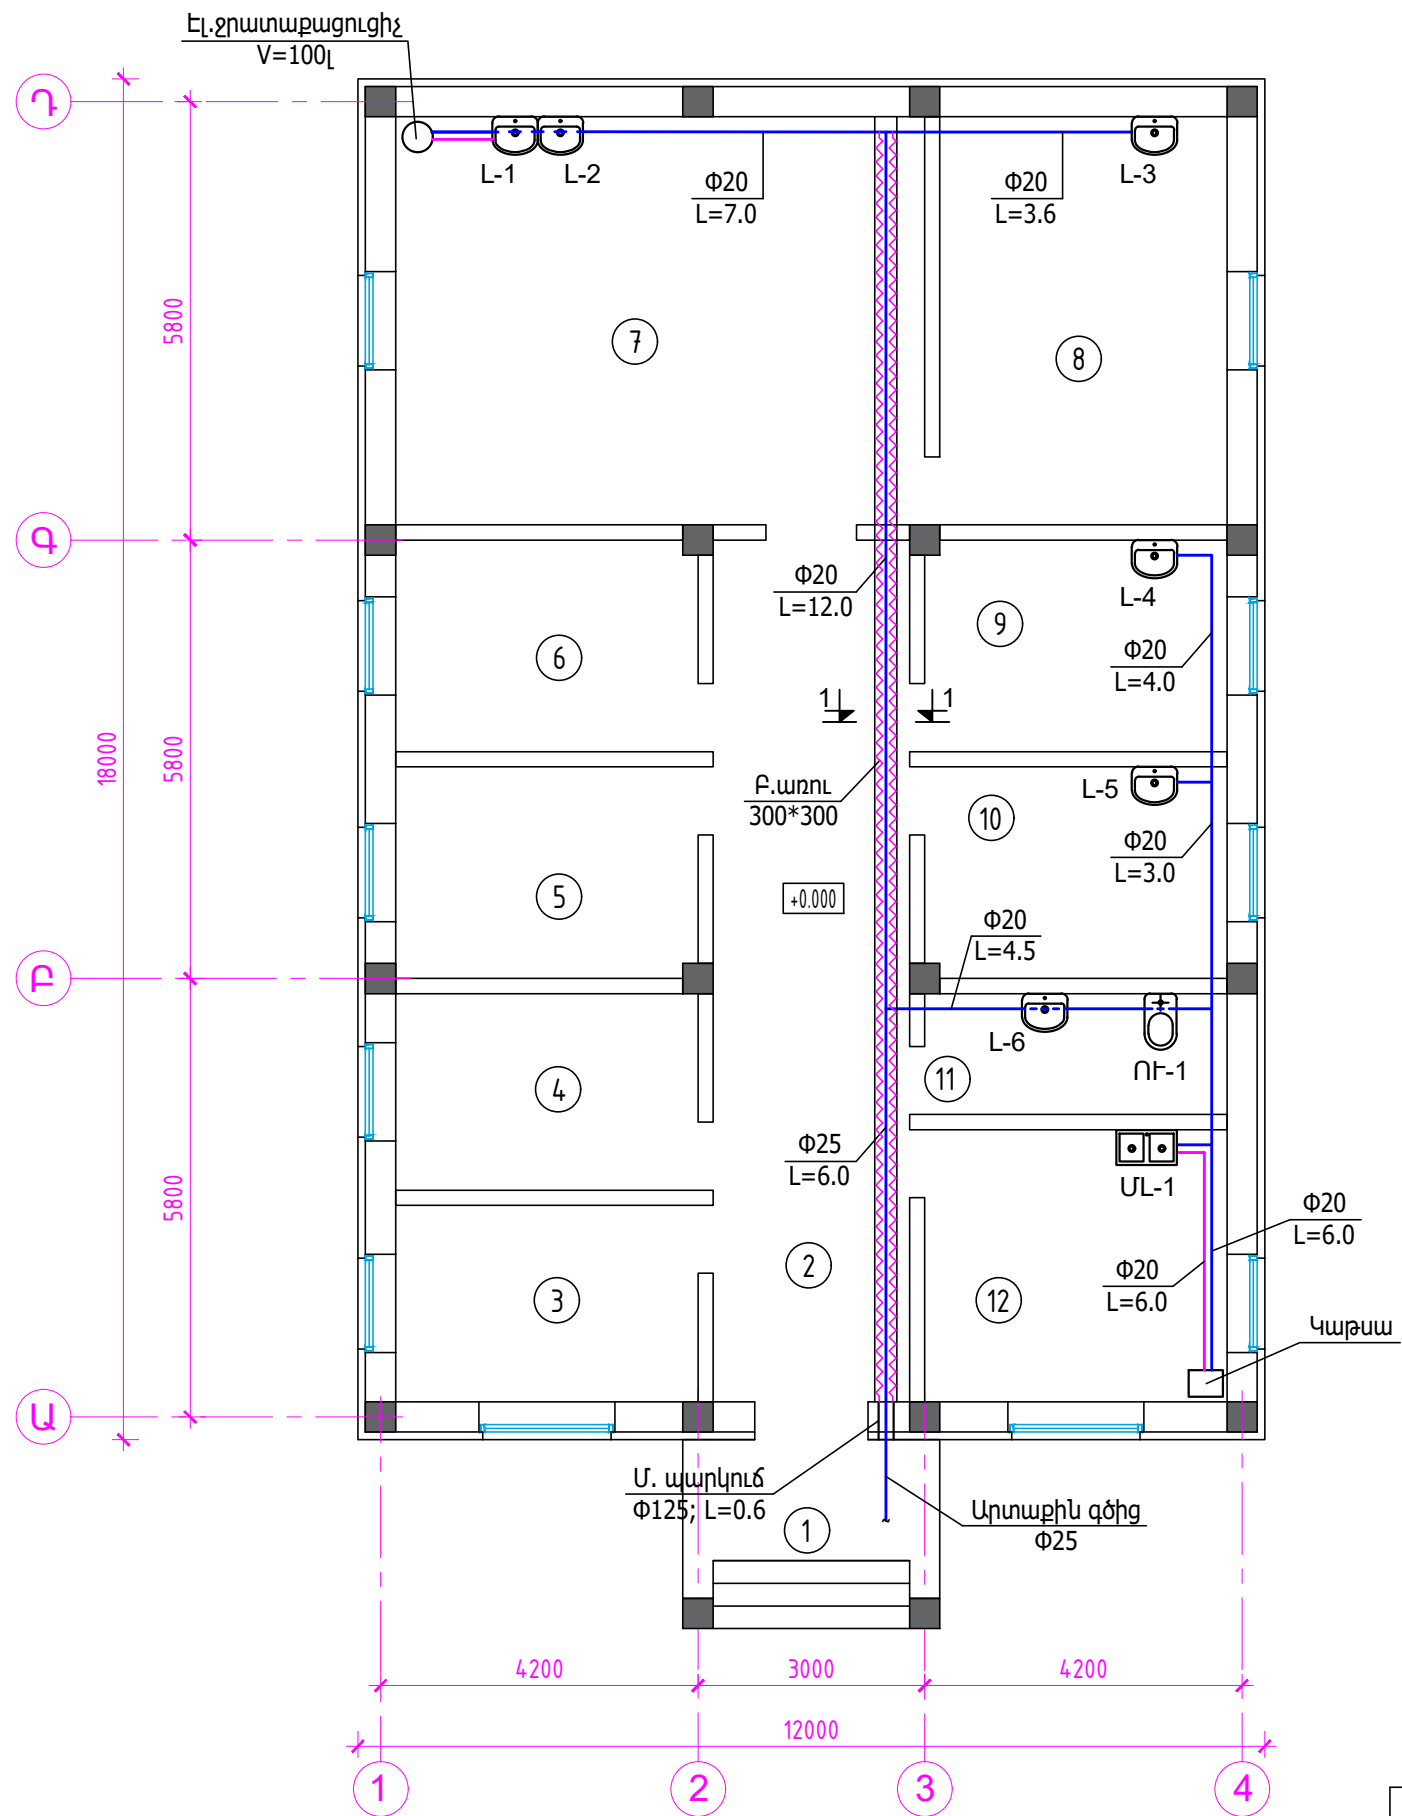


Սենքի համարը	Սենքի անվանում	Մակերես քմ	T °C
1	Նախամուտք	8.5	
2	Միջանցք	29.6	18
3	Աշխատասենյակ	10.4	19
4	Աշխատակիցների սենյակ	10.4	19
5	Պահեստ	11.2	15
6	Նախնական հետազոտման սենյակ	11.2	19
7	Վիրահատարան	37.8	21
8	Հետվիրահատական սենյակ	20.5	21
9	Պահման խցերով սենյակ	11.2	
10	Գրումիկի սենյակ	11.2	
11	Սանհանգույց	6.4	
12	Խոհանոց	14.4	16

ԿՏՐՎԱԾՔ 1-1

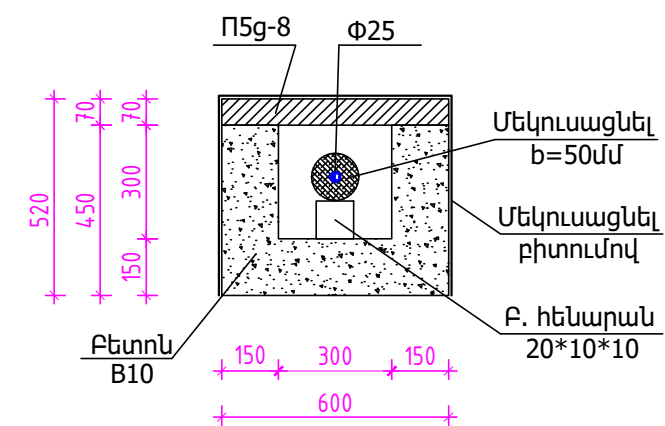


Տնօրեն	Ա.Հարությունյան		ՀՀ Շիրակի մարզ, Գյումրի ք. Մարմաշենի խճուղու թիվ 20/1 հասցեում թափառող շների կացարանի նախագիծ	Պատվեր		
				ՓՈՒԼ	ԹԵՐԹ	Թ-ԹԵՐ
Նախագծեց	Հ. Նիկոլյան			ԱՆ	ՋԿ-3	6
			Ջրամատակարարման հատակագիծ	«Արք.Պրոեկտ» ՍՊԸ		

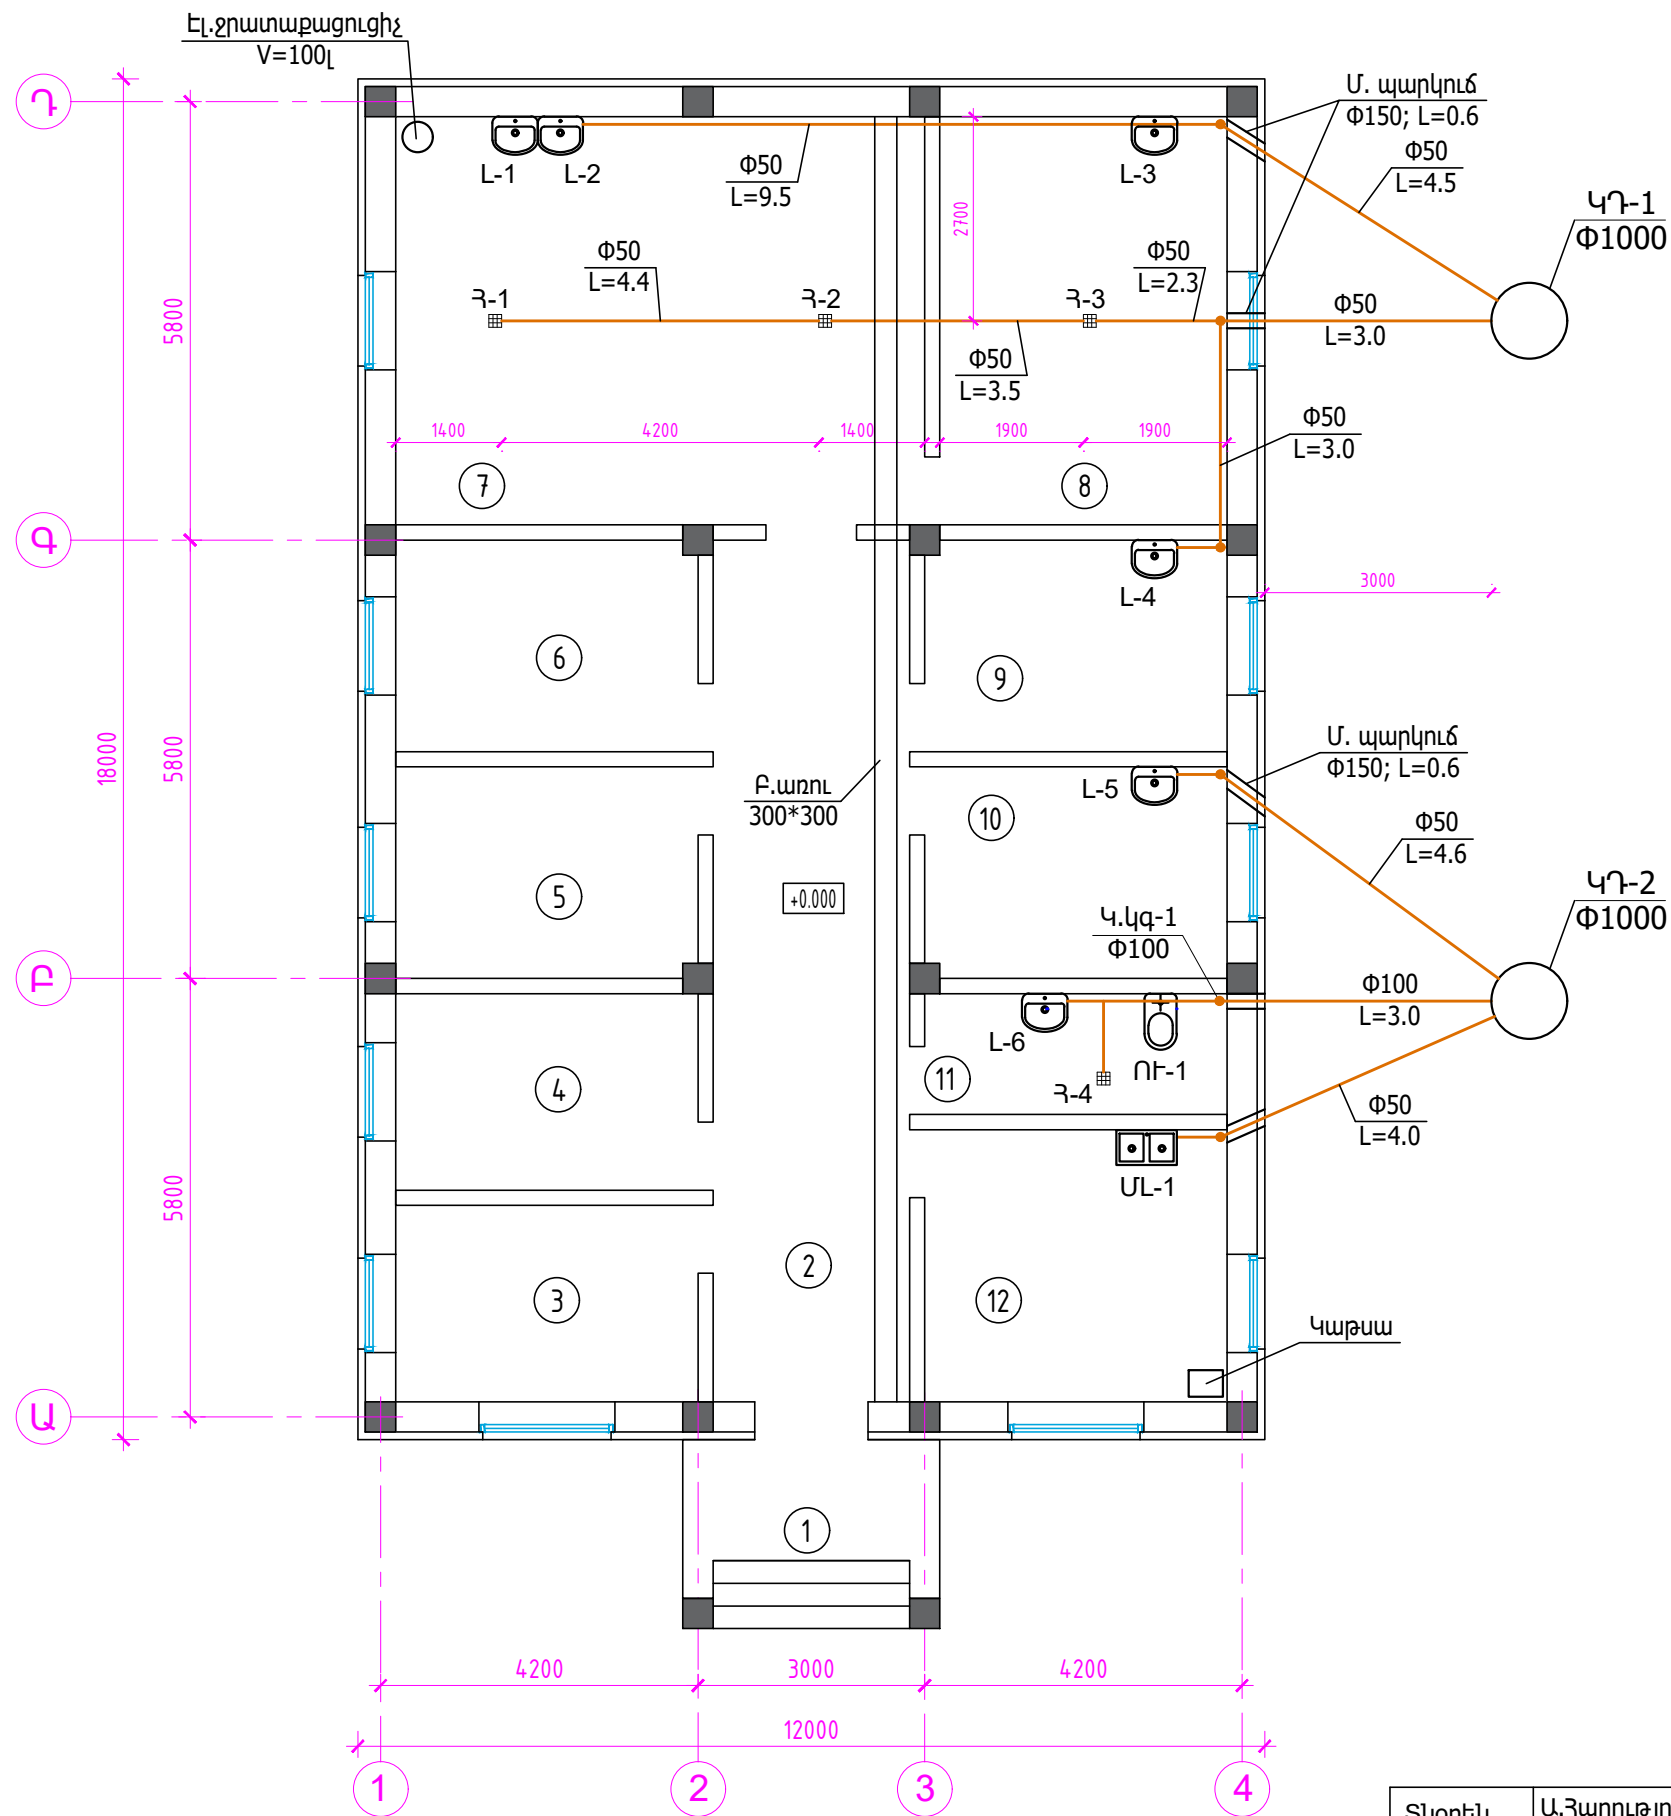



Սենքի համարը	Սենքի անվանում	Մակերես քմ	T °C
1	Նախամուտք	8.5	
2	Միջանցք	29.6	18
3	Աշխատասենյակ	10.4	19
4	Աշխատակիցների սենյակ	10.4	19
5	Պահեստ	11.2	15
6	Նախնական հետազոտման սենյակ	11.2	19
7	Վիրահատարան	37.8	21
8	Հետվիրահատական սենյակ	20.5	21
9	Պահման խցերով սենյակ	11.2	
10	Գրումինգի սենյակ	11.2	
11	Սանհանգույց	6.4	
12	Խոհանոց	14.4	16

Տնօրեն	Ա.Հարությունյան		ՀՀ Շիրակի մարզ, Գյումրի ք. Մարմաշենի խճուղու թիվ 20/1 հասցեում թափառող շների կացարանի նախագիծ	Պատվեր		
				ՓՈՒԼ	ԹԵՐԹ	Թ-ԹԵՐ
Նախագծեց	Հ. Նիկոլյան			ԱՆ	ՋԿ-4	6
			Կոյուղու հատակագիծ	«Արք.Պրոեկտ» ՍՊԸ		

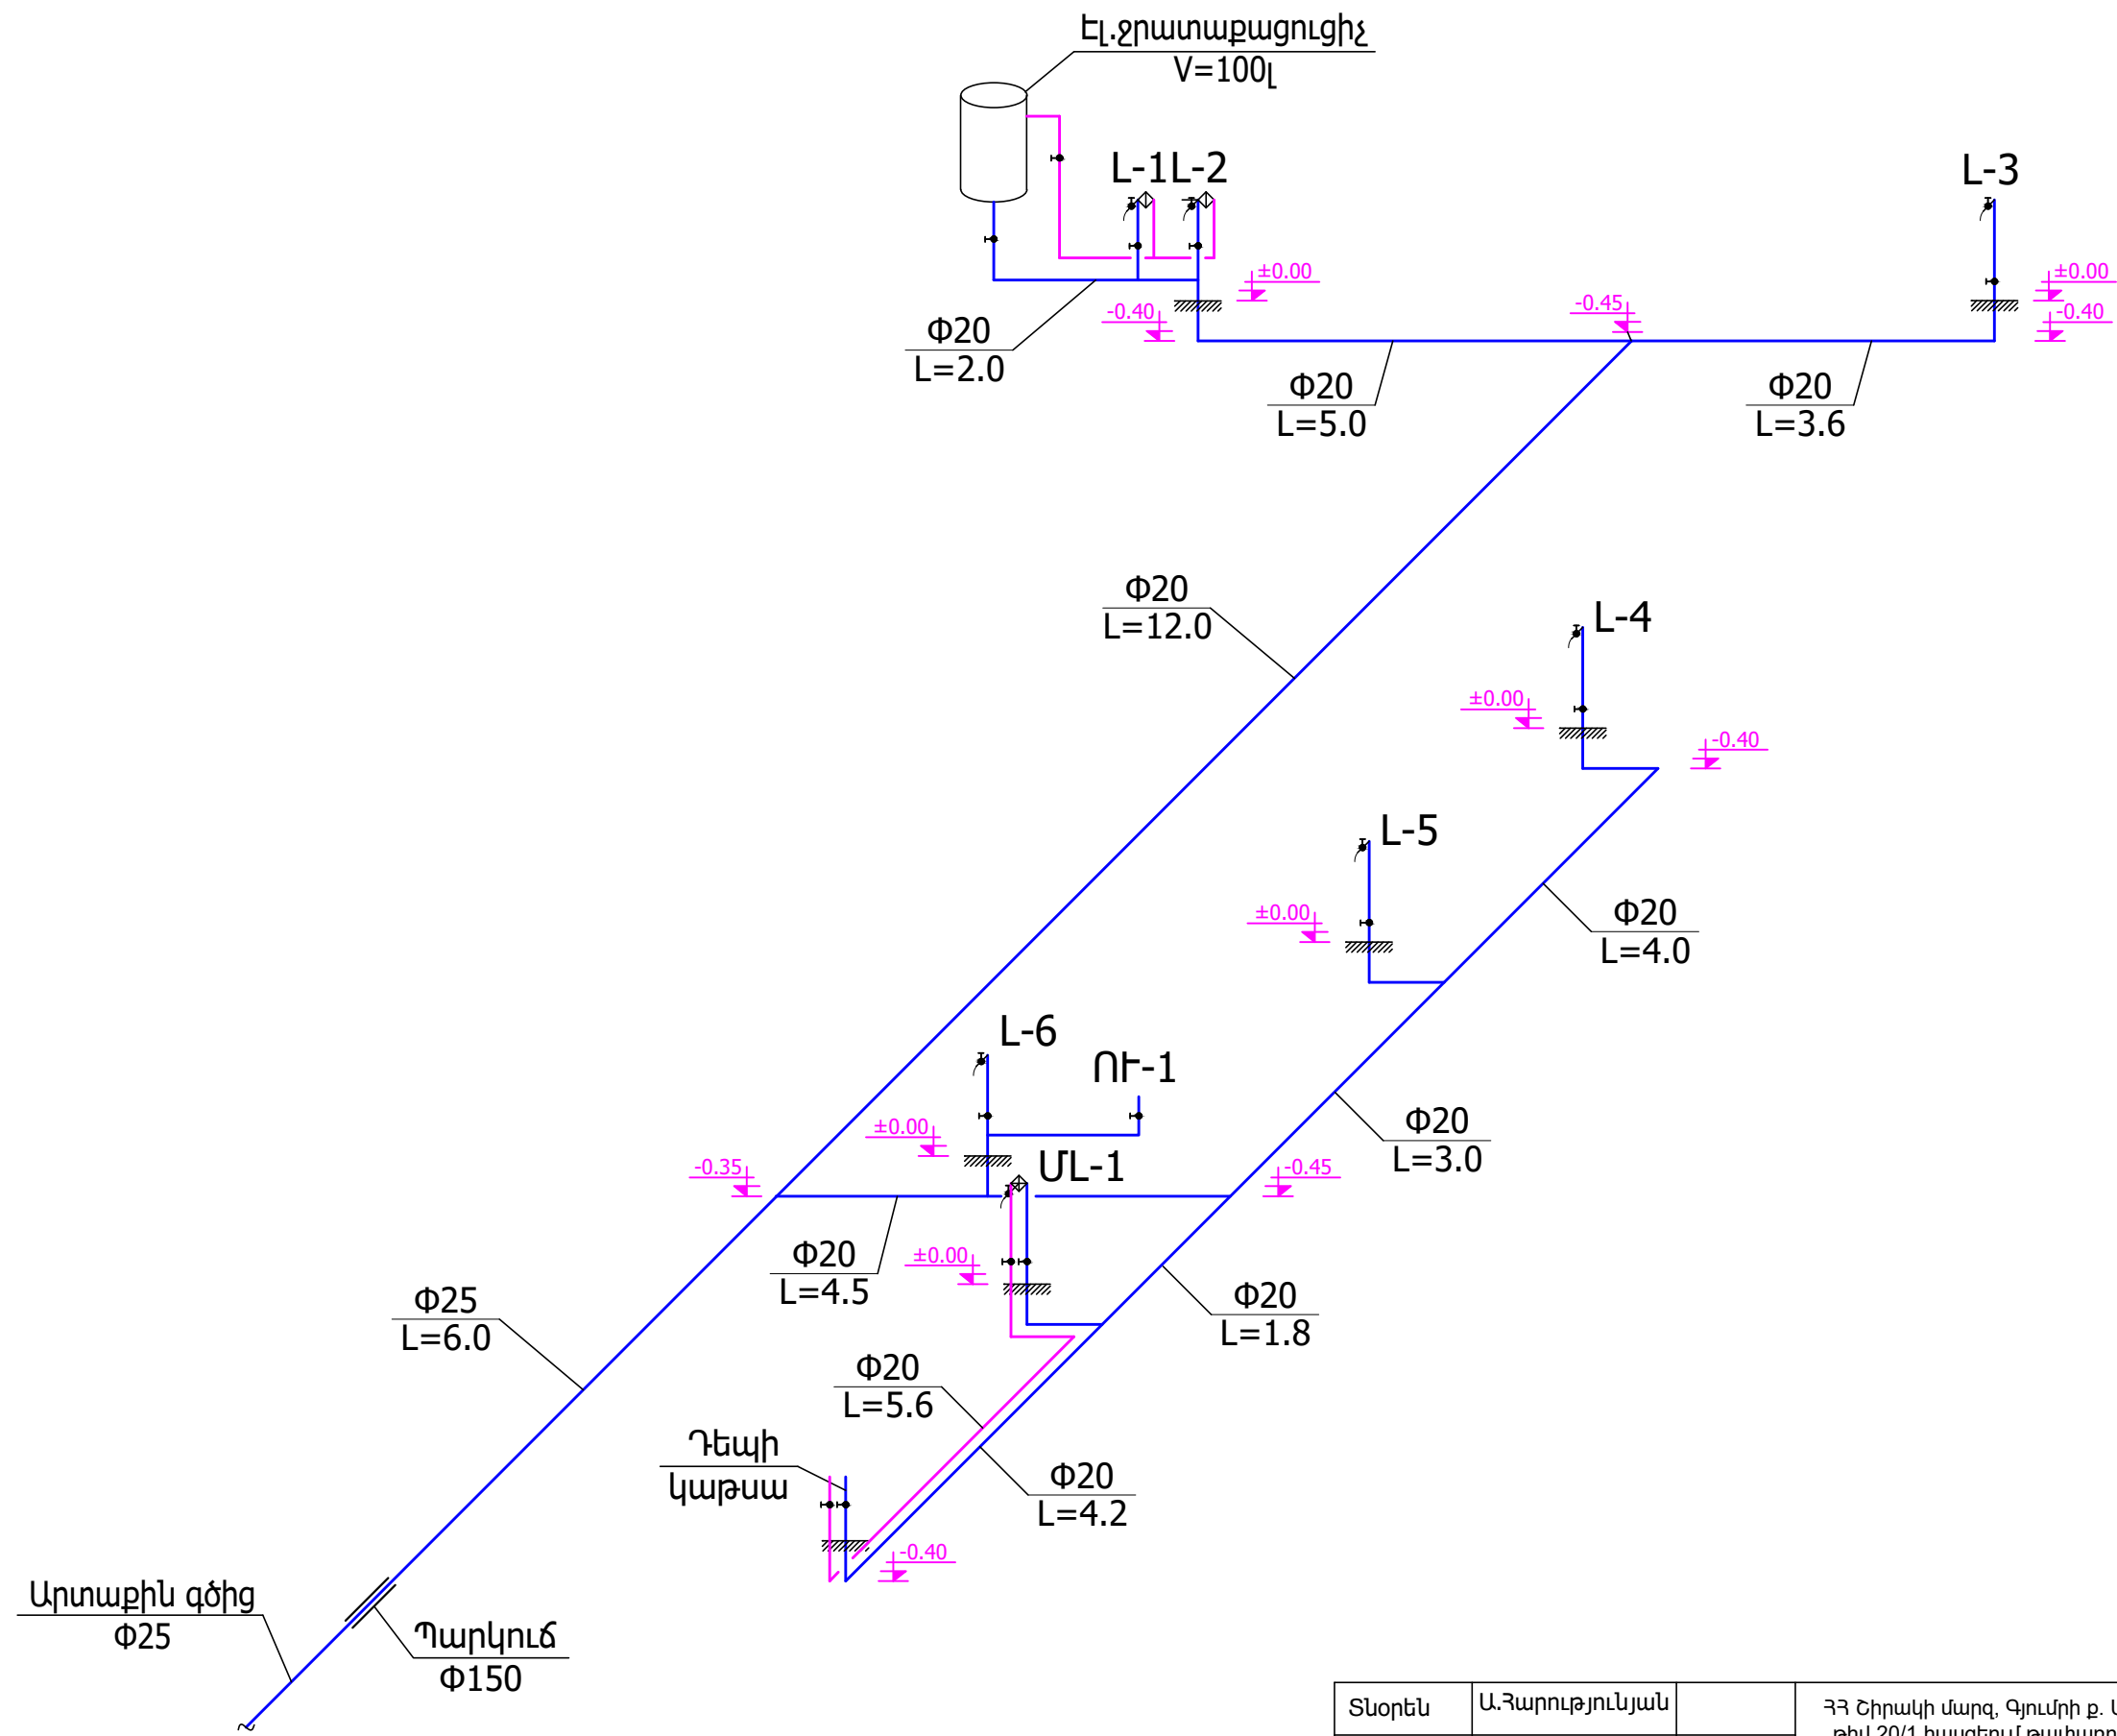

Տնօրեն	Ա.Հարությունյան		ՀՀ Շիրակի մարզ, Գյումրի ք. Մարմաշենի խճուղու թիվ 20/1 հասցեում թափառող շների կացարանի նախագիծ	Պատվեր		
				ՓՈՒԼ	ԹԵՐԹ	Թ-ԹԵՐ
Նախագծեց	Յ. Նիկոլյան			ԱՆ	ՋԿ-5	6
			Ջրամատակարարման համակարգի սխեմա	«Արք.Պրոեկտ» ՍՊԸ		

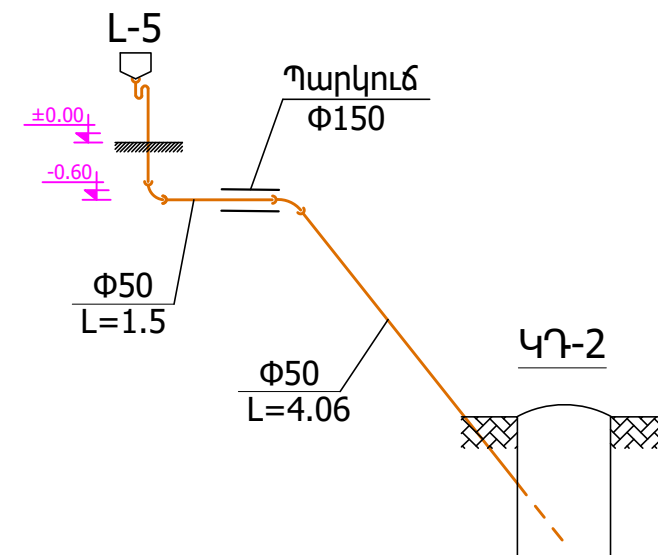

 Տնօրեն	Ա.Հարությունյան		ՀՀ Շիրակի մարզ, Գյումրի ք. Մարմաշենի խնուղու թիվ 20/1 հասցեում թափառող շների կացարանի նախագիծ	Պատվեր		
				ՓՈՒԼ	ԹԵՐԹ	Թ-ԹԵՐ
Նախագծեց	Հ. Նիկոլյան			ԱՆ	ԶԿ-6	6
			Կոյուղու համակարգի սխեմաներ			«Արք.Պրոտեկտ» ՍՊԸ

ԲԱՑԱՏՐԱԳԻՐ

ՀՀ Շիրակի մարզի Գյումրի քաղաքի Մարմաշենի խճուղու թիվ 15/1 հասցում թափառող շների կացարանի շենքի ջեռուցման և օդափոխության համակարգերի աշխատանքային

Նախագիծը կատարված է համաձայն նախագծային առաջադրանքի և գործող շինարարական նորմերի և կանոնների ՀՀ ՇՆ IV -12.01.04, СНиП 2.08.02-89:

Օդի արտաքին հաշվարկային ջերմաստիճանը -23°C:
Ջերմատարը ջուրն է՝ T1=70°C; T2=50°C պարամետրերով:
Ջեռուցման աղբյուր են հանդիսանում շենքում տեղադրված երկկոնտուրանի գազի ջեռուցման տուրբո կաթսան, 24.0Կվտ հզորությամբ:

Ջեռուցման համակարգը մոնտաժվում է պոլիպրոպիլենից խողովակներով և ձևավոր մասերով, խողովակներին տալով համապատասխան թեքություններ, անհրաժեշտության դեպքում ջուրը համակարգից դատարկելու համար: Ջեռուցման մատակարարող և հետադարձ խողովակները տեղադրվում են սենքերի հատակների վրա, շրիշակների վերևում: Խողովակները բացվածքների մոտ տեղադրվում են հատակի մեջ և մեկուսացվում սպունգե մեկուսիչներով 2սմ հաստությամբ:

Որպես ջեռուցման մարտկոցներ ընտրված են Fondital ֆիրմայի Calidor Cuper 500 տիպի ալյումինե սեկցիոն մարտկոցները 97վտ հզորությամբ: Բոլոր առքերիչների վրա տեղադրված են անջատիչ փականներ, իսկ մարտկոցների վրա տեղադրվում են օդահան փականներ: Մարտկոցների ջերմության կարգավորումը կատարվում է ջերմակարգավորիչ փականների միջոցով: Խողովակները կոնստրուկցիաների միջով անցնելիս պետք է տեղադրել պարկուճների մեջ:

Կաթսայի ջրամատակարարումը իրականացվում է նախագծվող գծից, պոլիպրոպիլենից խողովակներով(տես նախագծի ջրամատակարարում և կոյուղի բաժնում):

Շենքի օդափոխությունը կատարվում է օդի մեխանիկական դրոմամբ: Վերահատարանում և հետվերահատական սենքերում նախատեսվում է ներիոս-արտաիոս օդափոխություն:

Բոլոր օդատարները իրականացվում են 0,55մմ հաստությամբ ցինկապատ մետաղական թիթեղից: Կտուրում օդատարները պետք է մեկուսացվեն 5սմ հաստությամբ հանքաբամբակով և փաթաթվեն գործվածքով:

Նախագիծը կատարված է համաձայն գործող շինարարական նորմաների: Նախագծային լուծումները իրականացված են հրդեհանվտանգության և պայթյունանվտանգության պահանջներին համապատասխան:

ՆԱԽԱԳԾԻ ԿԱԶՄԸ

Հ.Հ.	Թերթերի անվանումը	Թերթ	Էջ
1	2	3	4
1	Ընդհանուր տվյալներ	ՋՕ-1	
2	Աշխատանքների ծավալները	ՋՕ-2	
3	Ջեռուցման հատակագիծ	ՋՕ-3	
4	Օդափոխության հատակագիծ	ՋՕ-4	
5	Տանիքի հատակագիծ	ՋՕ-5	
6	Ջեռուցման համակարգի սխեմաներ	ՋՕ-6	
7	Օդափոխության համակարգի սխեմաներ	ՋՕ-7	

ՊԱՅՄԱՆԱԿԱՆ ՆՇԱՆՆԵՐ

- T1

Ջեռուցման մատակարարող խողովակ
- T2

Ջեռուցման հետադարձ խողովակ
- B

Կաթսայի սառը ջրի խողովակ
- Մեկուսացվող խողովակ
- Կցորդչային գտիչ
- Կցորդչային փական
- Ջեռուցման մարտկոցը հատակագծում
- 3

Ջեռուցման մարտկոցը սխեմայում
- Օդափոխության արտածող համակարգի օդատարներ
- Օդափոխության ներածող համակարգի օդատարներ
- PP
250x400

Օդափոխության կարգավորվող ցանցաշարեր
- W-1

Օդատարը առանցքային օդափոխիչով
- ԱՀ-1

Արտածող համակարգի համարը
- ԼՀ-1

Ներածող համակարգի համարը

Տնօրեն	Ա.Հարությունյան		ՀՀ Շիրակի մարզ, Գյումրի ք. Մարմաշենի խճուղու թիվ 20/1 հասցեում թափառող շների կացարանի նախագիծ	Պատվեր		
				ՓՈՒԼ	ԹԵՐԹ	Թ-ԹԵՐ
Նախագծեց	Հ. Նիկոլյան			ԱՆ	ՋՕ-1	7
			Ընդհանուր տվյալներ		«Արք.Պրոեկտ» ՍՊԸ	


ԱՃԽԱՏԱՆՔՆԵՐԻ ԾԱՎԱԼՆԵՐԸ

Հ.Հ.	Աշխատանքների անվանումը	Չ.Մ.	Քանակ	Ճանոթ.
1	2	3	4	5
	2 - Օդափոխություն			
1	Օդափոխության ներիոս-արտաիոս ռեկուպերացիոն սարք Zilon ZPVR 800 PE Q=810մ³/ժամ; N=5.6կվտ	հատ	1	G=52կգ
2	Առանցքային օդափոխիչ զուգարանում Q=90խ.մ/ժ	հատ	1	N=50կտ
3	Առանցքային օդափոխիչ գրումփնզի սենքում Q=120խ.մ/ժ	հատ	1	N=80կտ
4	Կանալային օդափոխիչ Q=360խ.մ/ժ	հատ	1	N=110կտ
5	Ցինկապատ թիթեղից ուղղանկյուն օդատար 300x250(հ)մմ	ք.մ	5.7	6=0.5մմ
6	Նույնը` 250x250մմ	ք.մ	1.9	— / —
7	Նույնը` 250x200մմ	ք.մ	3.1	— / —
8	Նույնը` 150x200մմ	ք.մ	2.2	— / —
9	Ցինկապատ թիթեղից կլոր օդատար D100մմ	ք.մ	2.6	— / —
10	Նույնը` D150մմ	ք.մ	3.2	— / —
11	Նույնը` D200մմ	ք.մ	5.1	— / —
12	Նույնը` D250մմ	ք.մ	7.9	— / —
13	Օդատարների կարգավորվող ցանցաշարեր 200x150մմ	հատ	6	
14	Նույնը` 180x200մմ	հատ	6	
15	Նույնը` Φ120մմ	հատ	2	
16	Սահափակիչ 250x200մմ L=120մմ	հատ	2	
17	Նույնը` 250x250մմ L=120մմ	հատ	2	
18	Նույնը` Φ200մմ L=120մմ	հատ	1	
19	Օդատարների ճկուն միացումներ Φ250մմ	հատ	2	
20	Օդատարների ամրացման մետաղական սարքեր	կգ		
21	Մետաղական տակդիր ռեկուպերացիոն սարքի տակ			
22	Մետաղական սարքավորումների հակակոռոզիոն ներկում			
23	Օդատարների մեկուսացում հանքաբամբակով	խ.մ		b=5սմ
24	Օդատարների մեկուսացման փաթաթում ֆոլգայով	ք.մ		
25	Մետաղական թասակ Φ300	հատ	3	
26	Մետաղական թասակ Φ500	հատ	2	

ԱՃԽԱՏԱՆՔՆԵՐԻ ԾԱՎԱԼՆԵՐԸ


Հ.Հ.	Աշխատանքների անվանումը	Չ.Մ.	Քանակ	Ճանոթ.
1	2	3	4	5
	1 - Ջեռուցում			
1	Պատի կախովի տուրքո կոնդենսացիոն կաթսա	հատ	1	N=24.0Կվտ
2	Շրջապտույտային պոմպ Q=2.0խ.մ/ժ; H=6.0մ	հատ	1	N=0.2կվտ
3	Մատակարարող խողովակաշարի սանրիկ Φ76	հատ	1	L=0.4մ
4	Ջետադարձ խողովակաշարի սանրիկ Φ76	հատ	1	L=0.4մ
5	Ալյումինե սեկցիոն մարտկոցներ H=500մմ W=97.0Կտ	Էկմ	38.44	136սեկց.
6	Պոլիպրոպիլենից խողովակներ 20x1.9(Φ15)	գ.մ	122.0	PN10
7	Պոլիպրոպիլենից խողովակների ձևավոր մասեր Φ20	հատ	150	— / —
8	Խողովակների անցումներ մետաղ-պլաստմասսա Φ15	հատ	56	
9	Ջեռուցման համակարգի փորձարկում	գ.մ	122.0	
10	Խողովակների ամրակալներ Φ15	հատ	220	
11	Ջերմակարգավորիչ փականներ Φ15	հատ	15	
12	Կցորդչային փականներ Φ15	հատ	45	
13	Տաք ջրի զտիչ Φ15	հատ	1	
14	Եռաբաշխիկ խցուկով Φ15	հատ	30	
15	Օդահեռացման փականներ Φ15	հատ	15	
16	Արտաթողման ծորակներ Φ15	հատ	6	
17	Մետաղական պարկուճներ կոնստրուկցիաների մեջ	գ.մ	5.0	Φ40
18	Խողովակների մեկուսացում հատակի մեջ սպունգով	գ.մ	2.5	b=2սմ
19	Անցքերի բացում պատերի մեջ Φ70	հատ	2	L=0.6մ
20	Նույնը` միջնորմների մեջ Φ70	հատ	22	L=0.2մ

Տնօրեն	Ա.Հարությունյան		ՀՀ Շիրակի մարզ, Գյումրի ք. Մարմաշենի խճուղու թիվ 20/1 հասցեում թափառող շների կացարանի նախագիծ	Պատվեր		
				ՓՈՒԼ	ԹԵՐԹ	Թ-ԹԵՐ
Նախագծեց	Հ. Նիկոլյան			ԱՆ	ՋՕ-2	7
			Աշխատանքների ծավալները		«Արք.Պրոեկտ» ՍՊԸ	

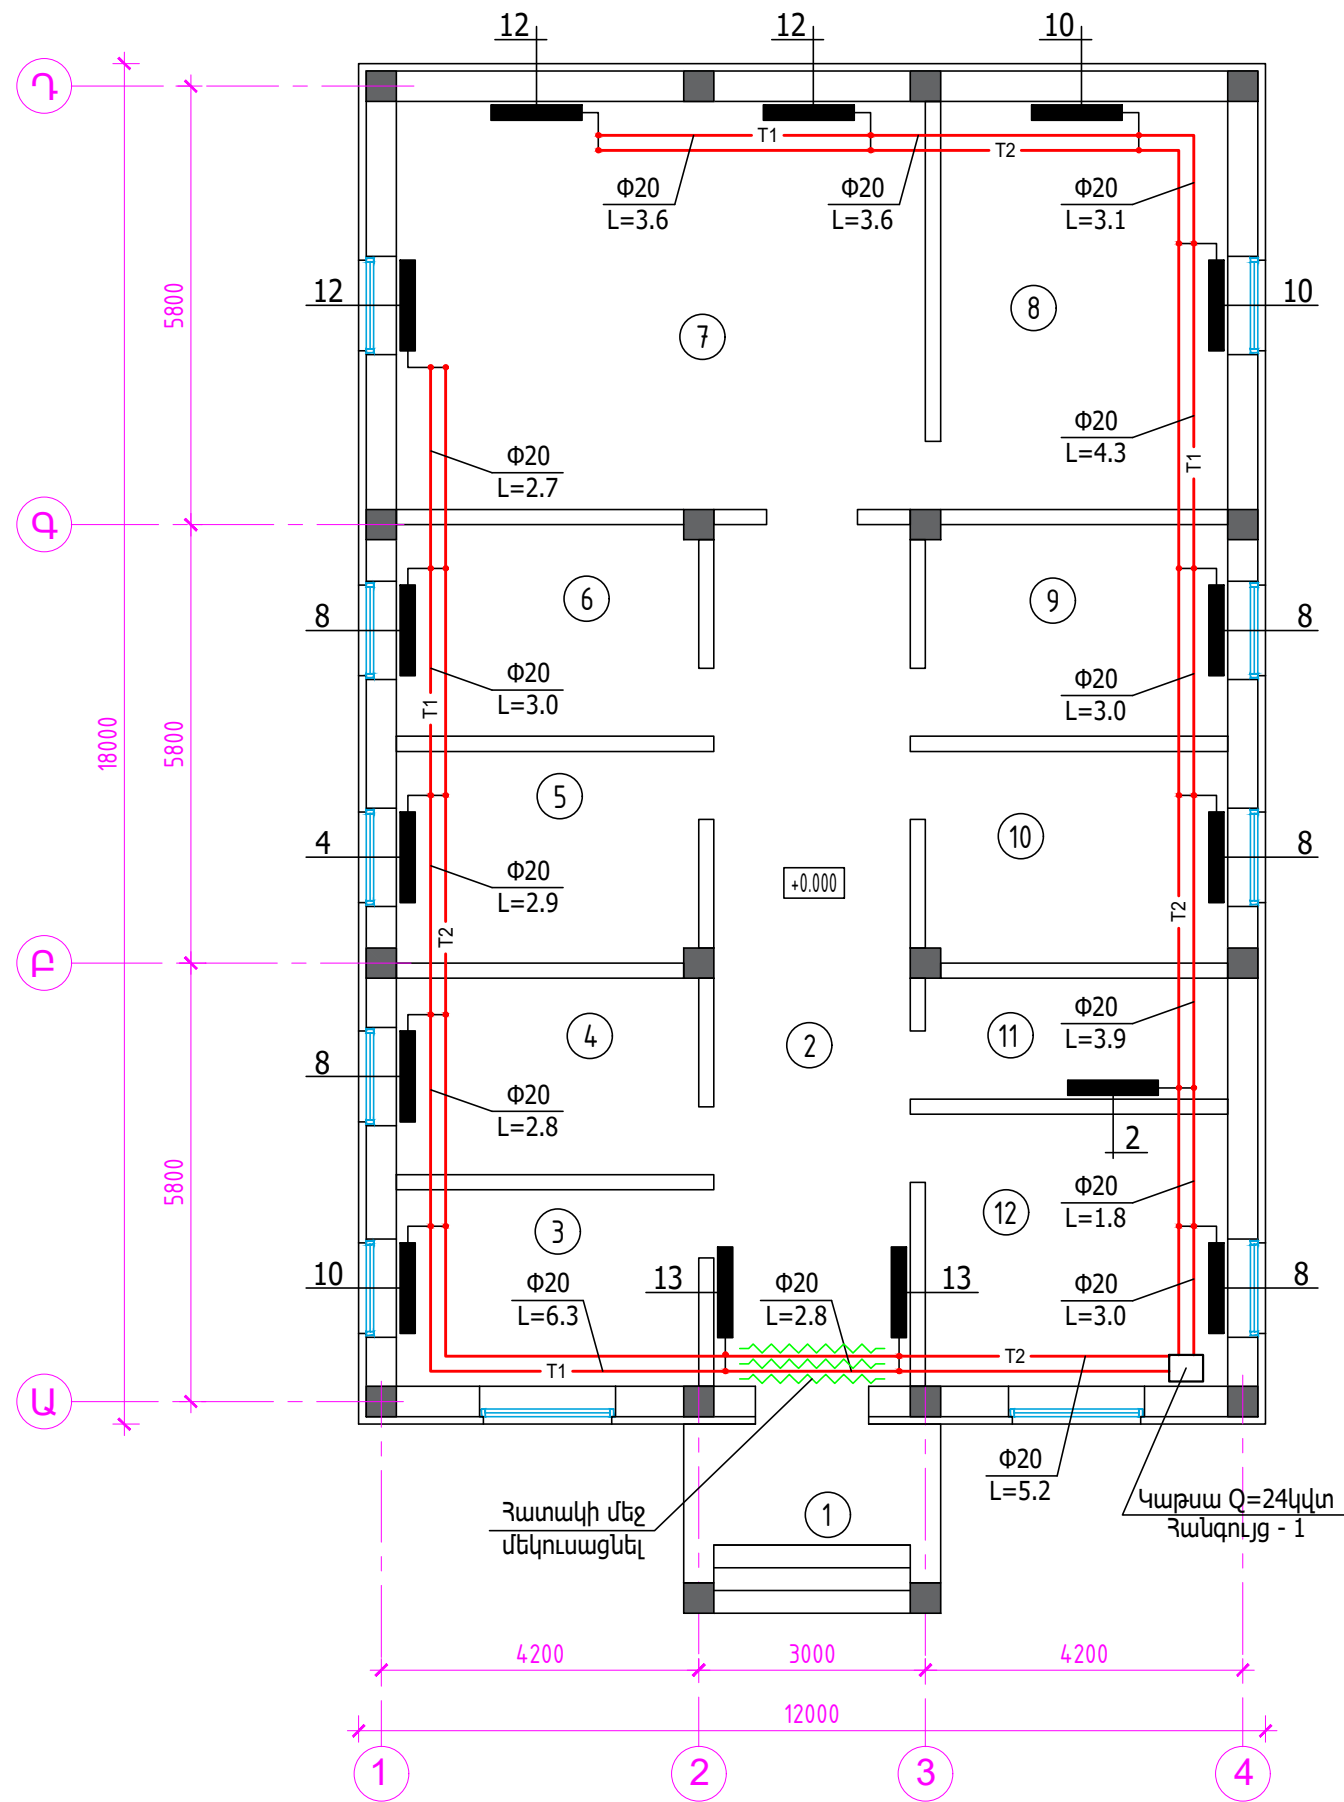


Սենքի համարը	Սենքի անվանում	Մակերեսը	T °C
1	Նախամուտք	8.5	
2	Միջանցք	29.6	18
3	Աշխատասենյակ	10.4	19
4	Աշխատակիցների սենյակ	10.4	19
5	Պահեստ	11.2	15
6	Նախնական հետազոտման սենյակ	11.2	19
7	Վիրահատարան	37.8	20
8	Հետվիրահատական սենյակ	20.5	20
9	Պահման խցերով սենյակ	11.2	19
10	Գրումիղգի սենյակ	11.2	19
11	Սանհանգույց	6.4	18
12	Խոհանոց	14.4	16

Տնօրեն	Ա.Հարությունյան		ՀՀ Շիրակի մարզ, Գյումրի ք. Մարմաշենի խճուղու թիվ 20/1 հասցեում թափառող շների կացարանի նախագիծ	Պատվեր		
				ՓՈՒԼ	ԹԵՐԹ	Թ-ԹԵՐ
Նախագծեց	Հ. Նիկոլյան			ԱՆ	ԶՕ-3	7
			Ձեռնուցման հատակագիծ	«Արք.Պրոեկտ» ՍՊԸ		

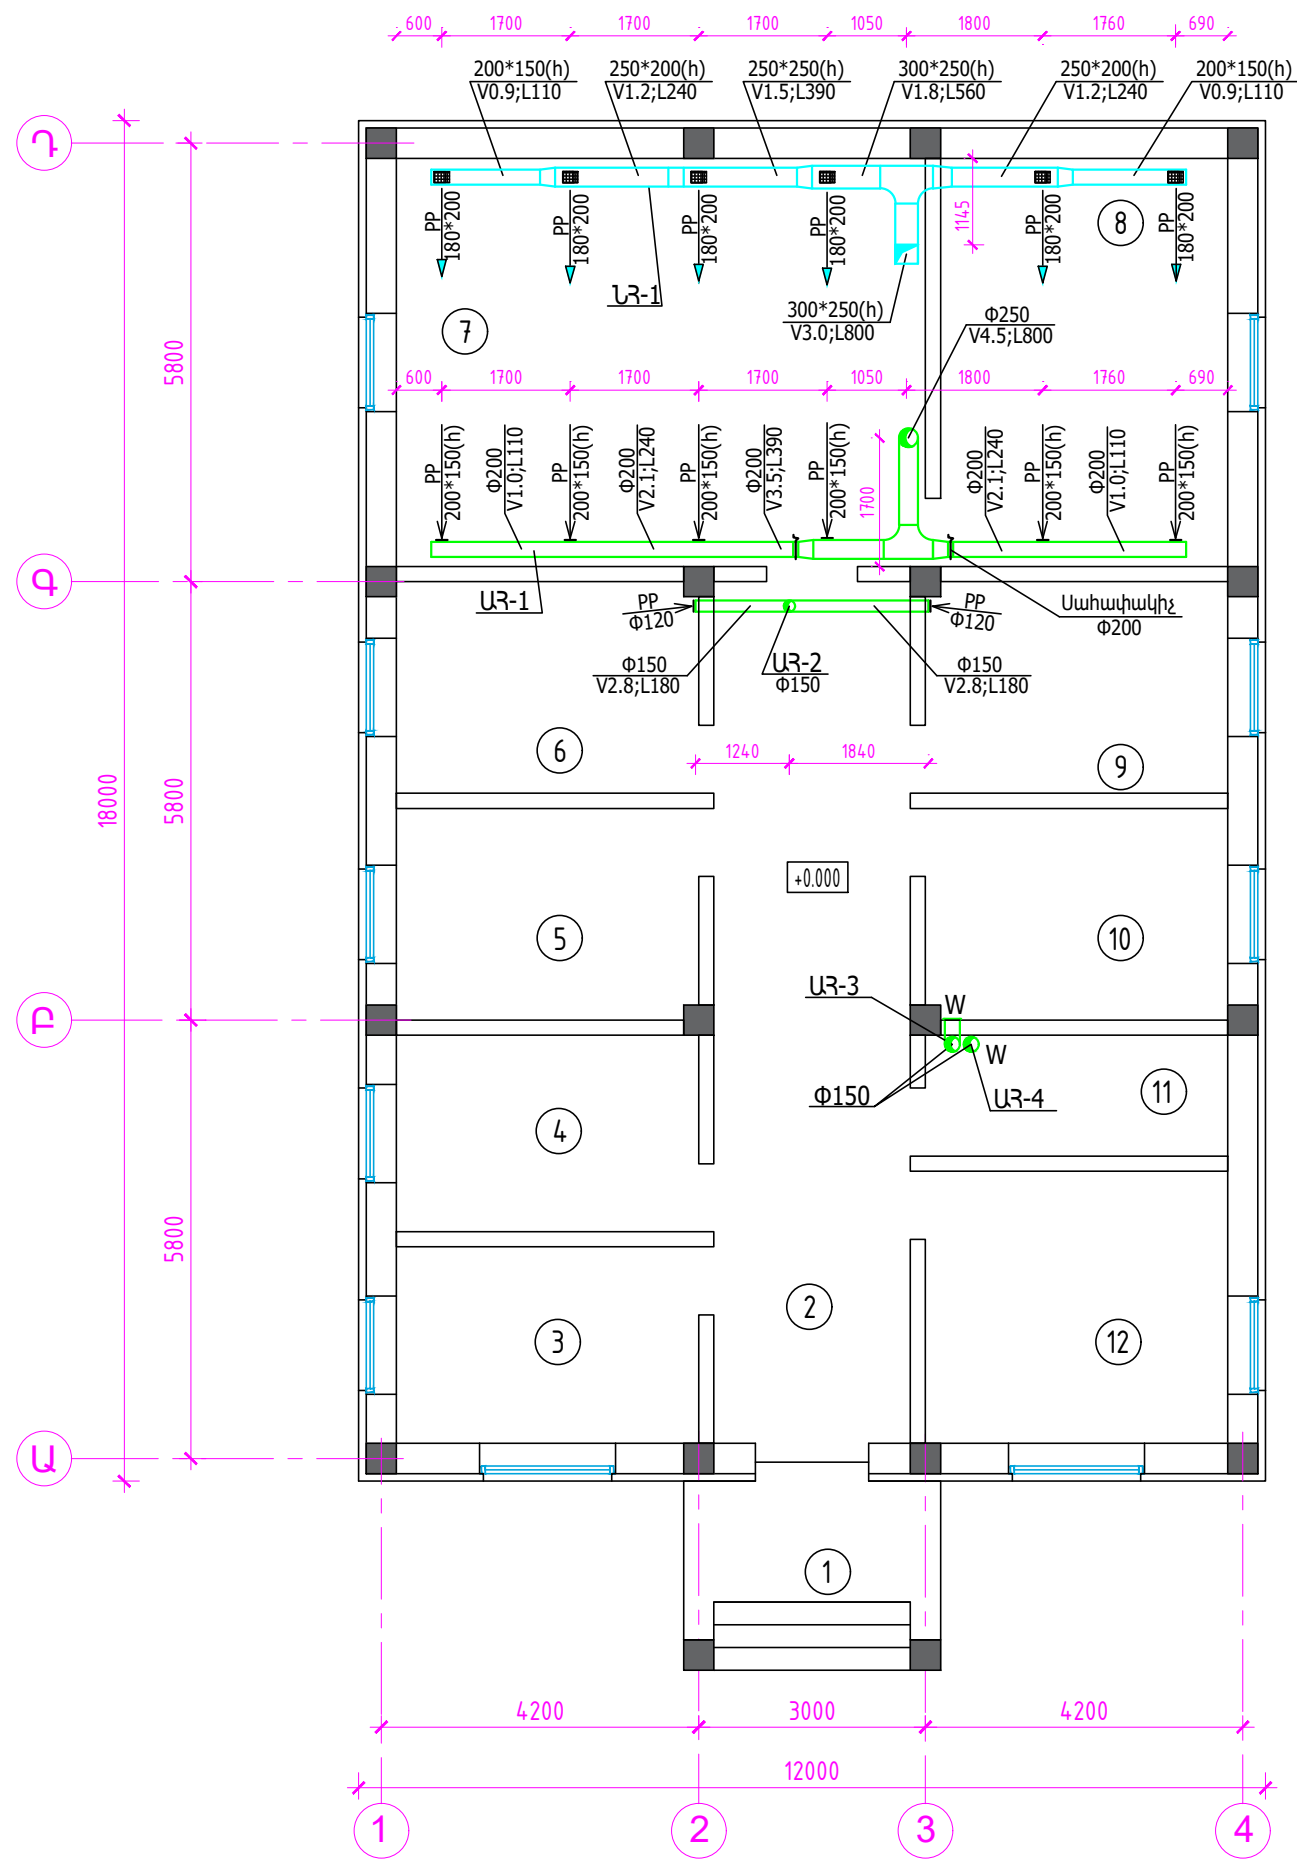

Սենքի համարը	Սենքի անվանում	Մակերես քմ	T °C
1	Նախամուտք	8.5	
2	Միջանցք	29.6	18
3	Աշխատասենյակ	10.4	19
4	Աշխատակիցների սենյակ	10.4	19
5	Պահեստ	11.2	15
6	Նախնական հետազոտման սենյակ	11.2	19
7	Վիրահատարան	37.8	21
8	Հետվիրահատական սենյակ	20.5	21
9	Պահման խցերով սենյակ	11.2	
10	Գրումիղգի սենյակ	11.2	
11	Սանհանգույց	6.4	
12	Խոհանոց	14.4	16

Տնօրեն	Ա.Հարությունյան		ՀՀ Շիրակի մարզ, Գյումրի ք. Մարմաշենի խճուղու թիվ 20/1 հասցեում թափառող շենքի կացարանի նախագիծ	Պատվեր		
				ՓՈՒԼ	ԹԵՐԹ	Թ-ԹԵՐ
Նախագծեց	Հ. Նիկոլյան			ԱՆ	ԶՕ-4	7
			Օղակոխության հաստակագիծ	«Արք.Պրոեկտ» ՍՊԸ		

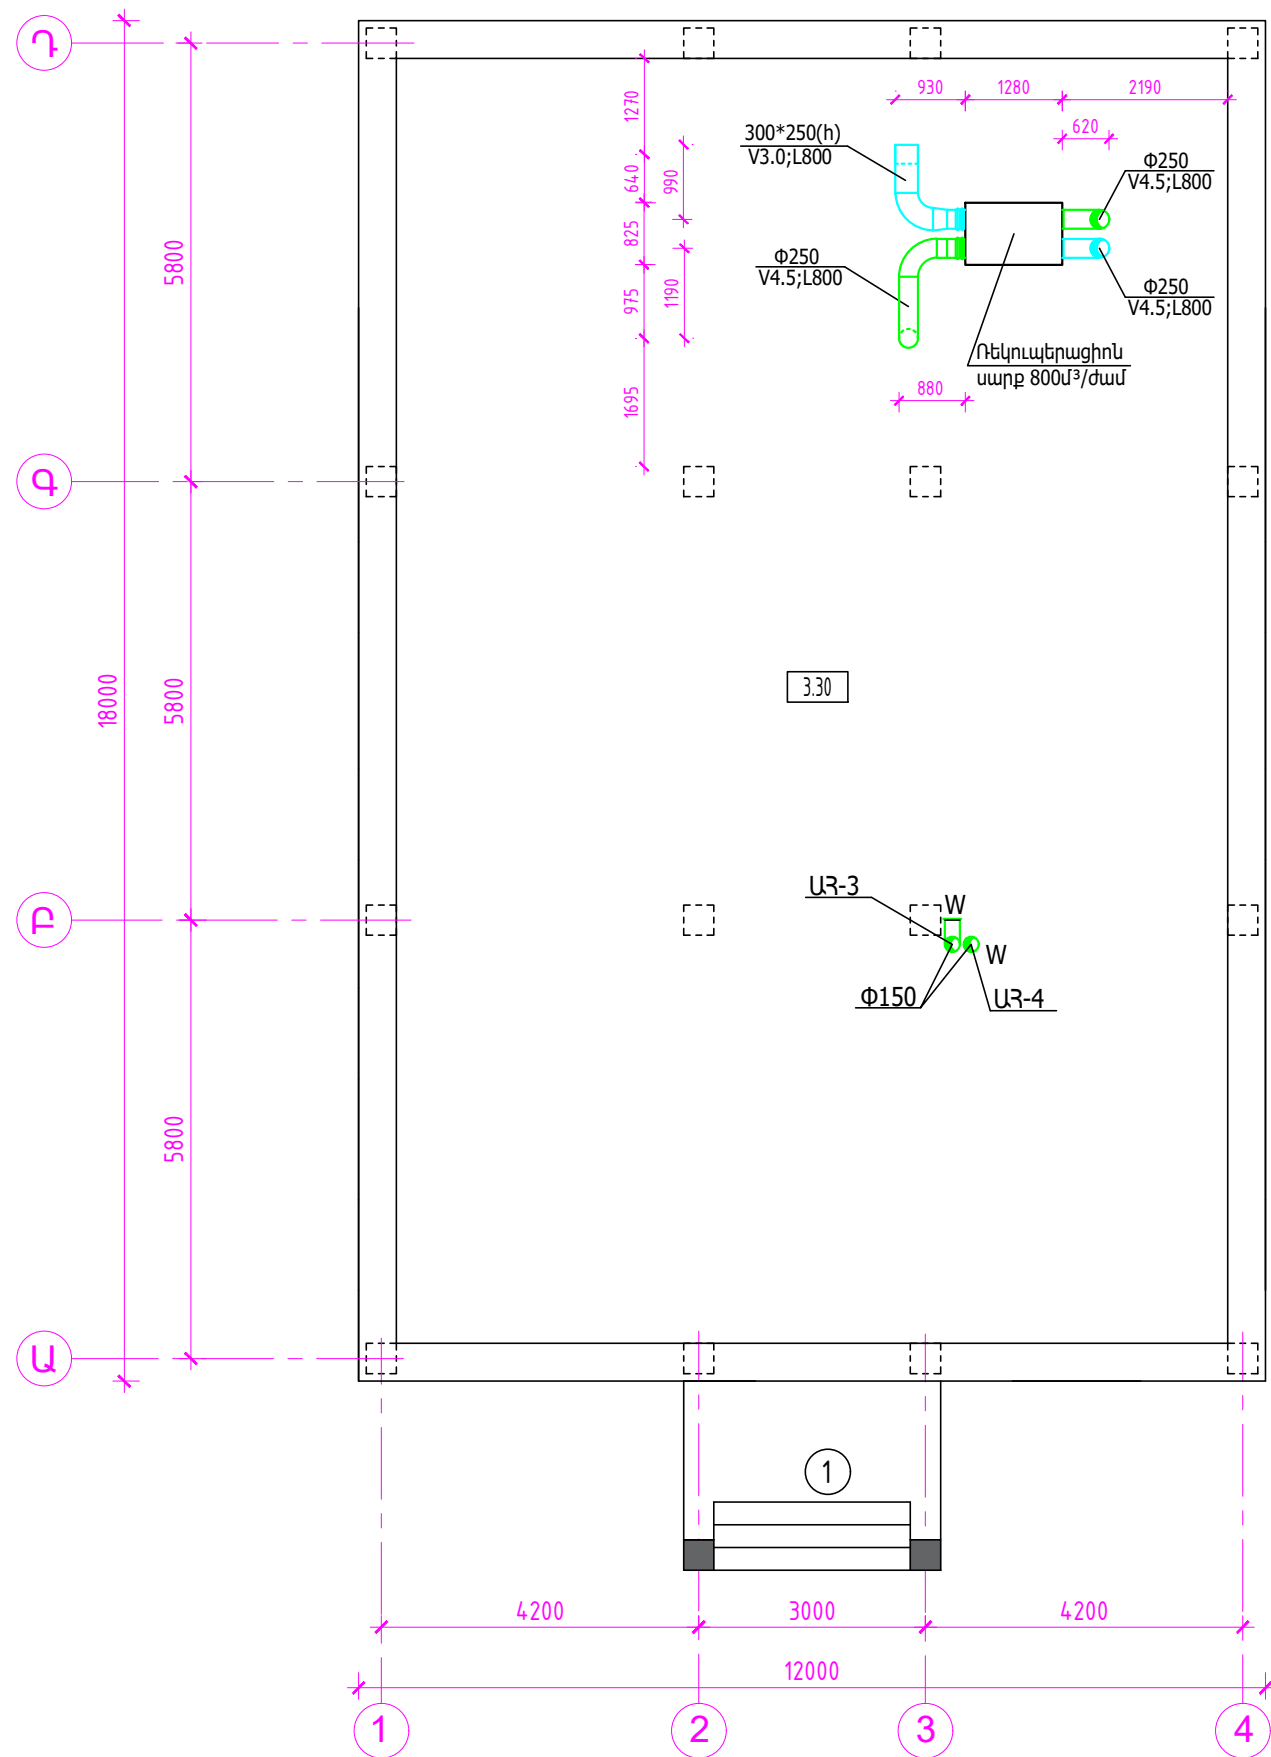



ՆԵՐՈՍ-ԱՐՏԱՐՈՍ ՌԵԿՈՒՂԵՐԱՑԻՈՆ ՍԱՐՔ
Zilon ZPVR 800 PE

1	Հոսանք	220վ / 50հց
2	Արտադրողականությունը	810մ³/ժ
3	Տաքացուցիչի տեսակը	Էլեկտրական
4	Էլեկտրատաքացուցիչի հզորությունը	3000վտ
5	Ջերմության ռեկուպերացիա	կա
6	Ռեկուպերատորի տեսակը	թերթավոր
7	Ռեկուպերատորի նյութը	ալյումին
8	Սարքի ընդհանուր հզորությունը	5600վտ
9	Սարքի ճնշումը	510Պա
10	Աղմուկի մակարդակը	50դբ
11	Տեղադրման տրամագիծը	D250մմ
11	Ներիոս ուղու զտիչ	EU5
11	Արտահոս ուղու զտիչ	EU3
11	Պատյանի նյութը	Ցինկապատ թիթեղ
11	Սարքի չափերը Ե*L*Բ	304*825*1280մմ
11	Սարքի քաշը	52.0կգ


Տնօրեն	Ա.Հարությունյան		ՀՀ Շիրակի մարզ, Գյումրի ք. Մարմաշենի խճուղու թիվ 20/1 հասցեում թափառող շենքի կացարանի նախագիծ	Պատվեր		
				ՓՈՒԼ	ԹԵՐԹ	Թ-ԹԵՐ
Նախագծեց	Հ. Նիկոլյան			ԱՆ	ԶՕ-5	7
			Տակիքի հատակագիծ		«Արք.Պրոեկտ» ՍՊԸ	

ՋԵՌՈՒՑՄԱՆ ՀԱՄԱԿԱՐԳԻ ՄԻՆԵՄԱ


ԽՈՂՈՎԱԿԸ ՀԱՏԱԿԻ ՄԵՋ

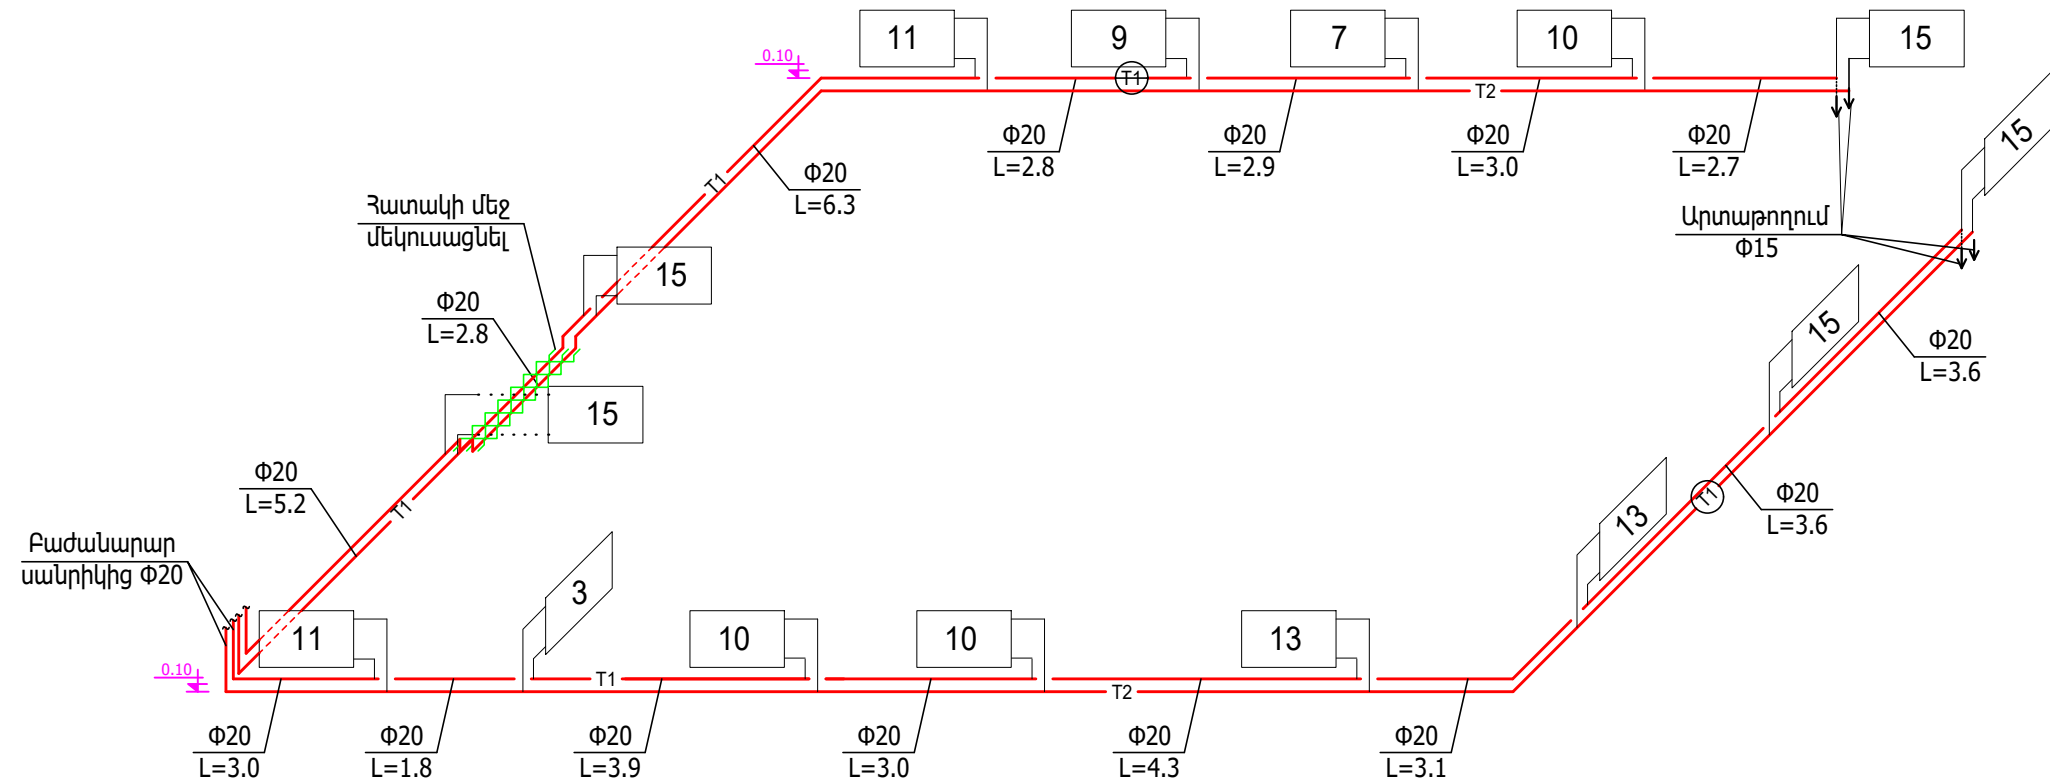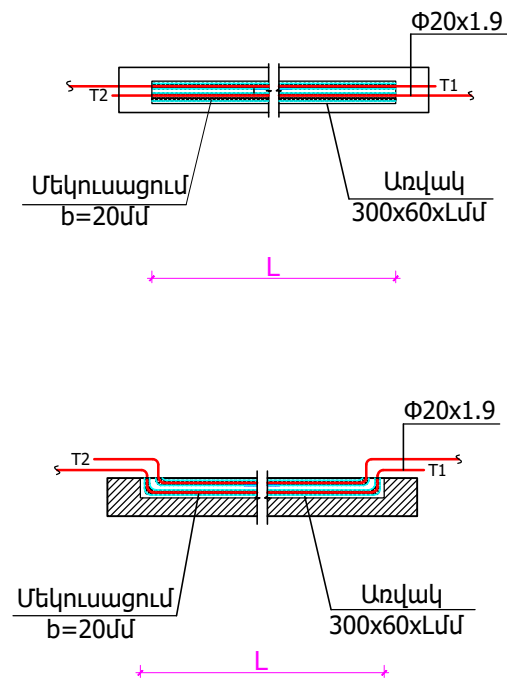





ՀԱՆԳՈՒՅՑ - 1

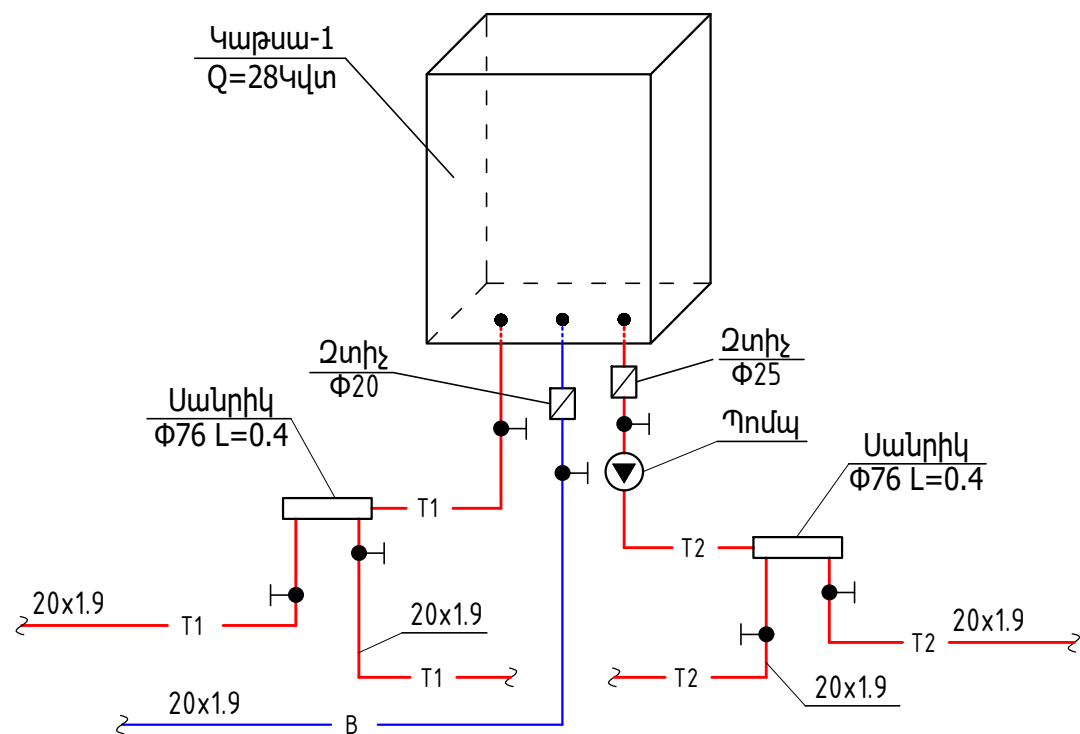

ՋԵՌՈՒՑՄԱՆ ՄԱՐՏԿՈՑՆԵՐԻ ՄԻԱՑՈՒՄԸ

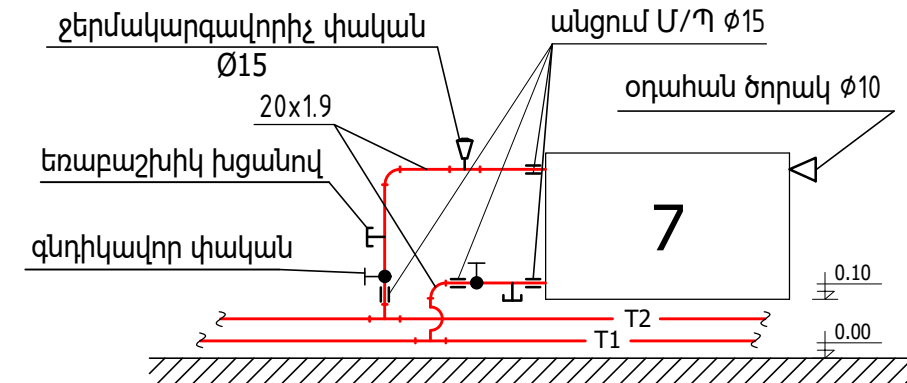


Տնօրեն	Ա.Հարությունյան		ՀՀ Շիրակի մարզ, Գյումրի ք. Մարմաշենի խճուղու թիվ 20/1 հասցեում թափառող շների կացարանի նախագիծ	Պատվեր		
				ՓՈՒԼ	ԹԵՐԹ	Թ-ԹԵՐ
Նախագծեց	Հ. Նիկոլյան			ԱՆ	ՋՕ-6	7
			Ջեռուցման համակարգի սխեմա	«Արք.Պրոեկտ» ՍՊԸ		

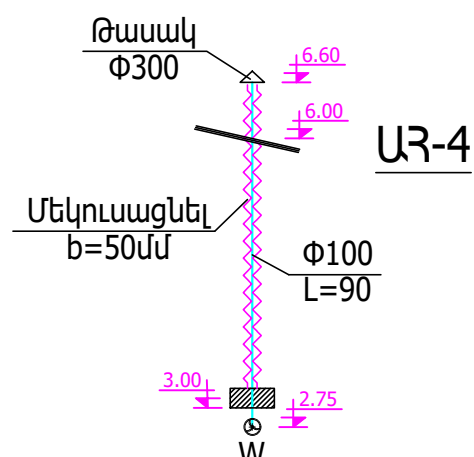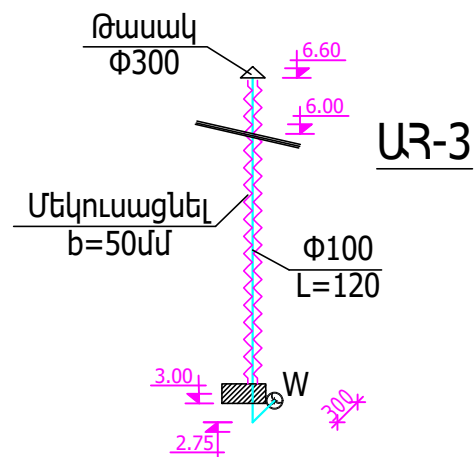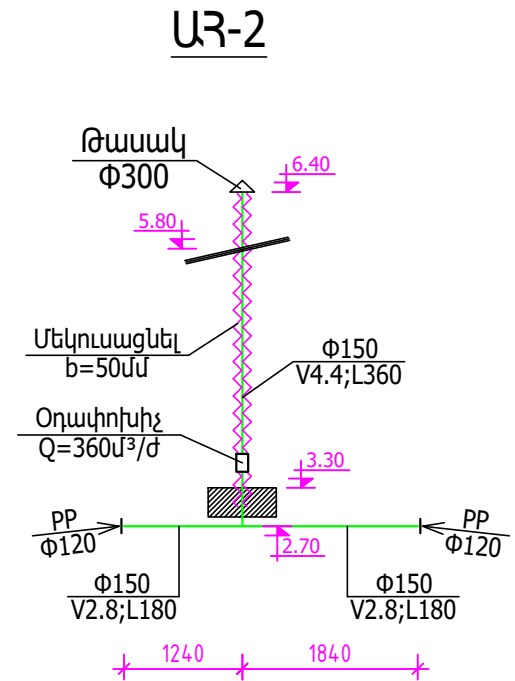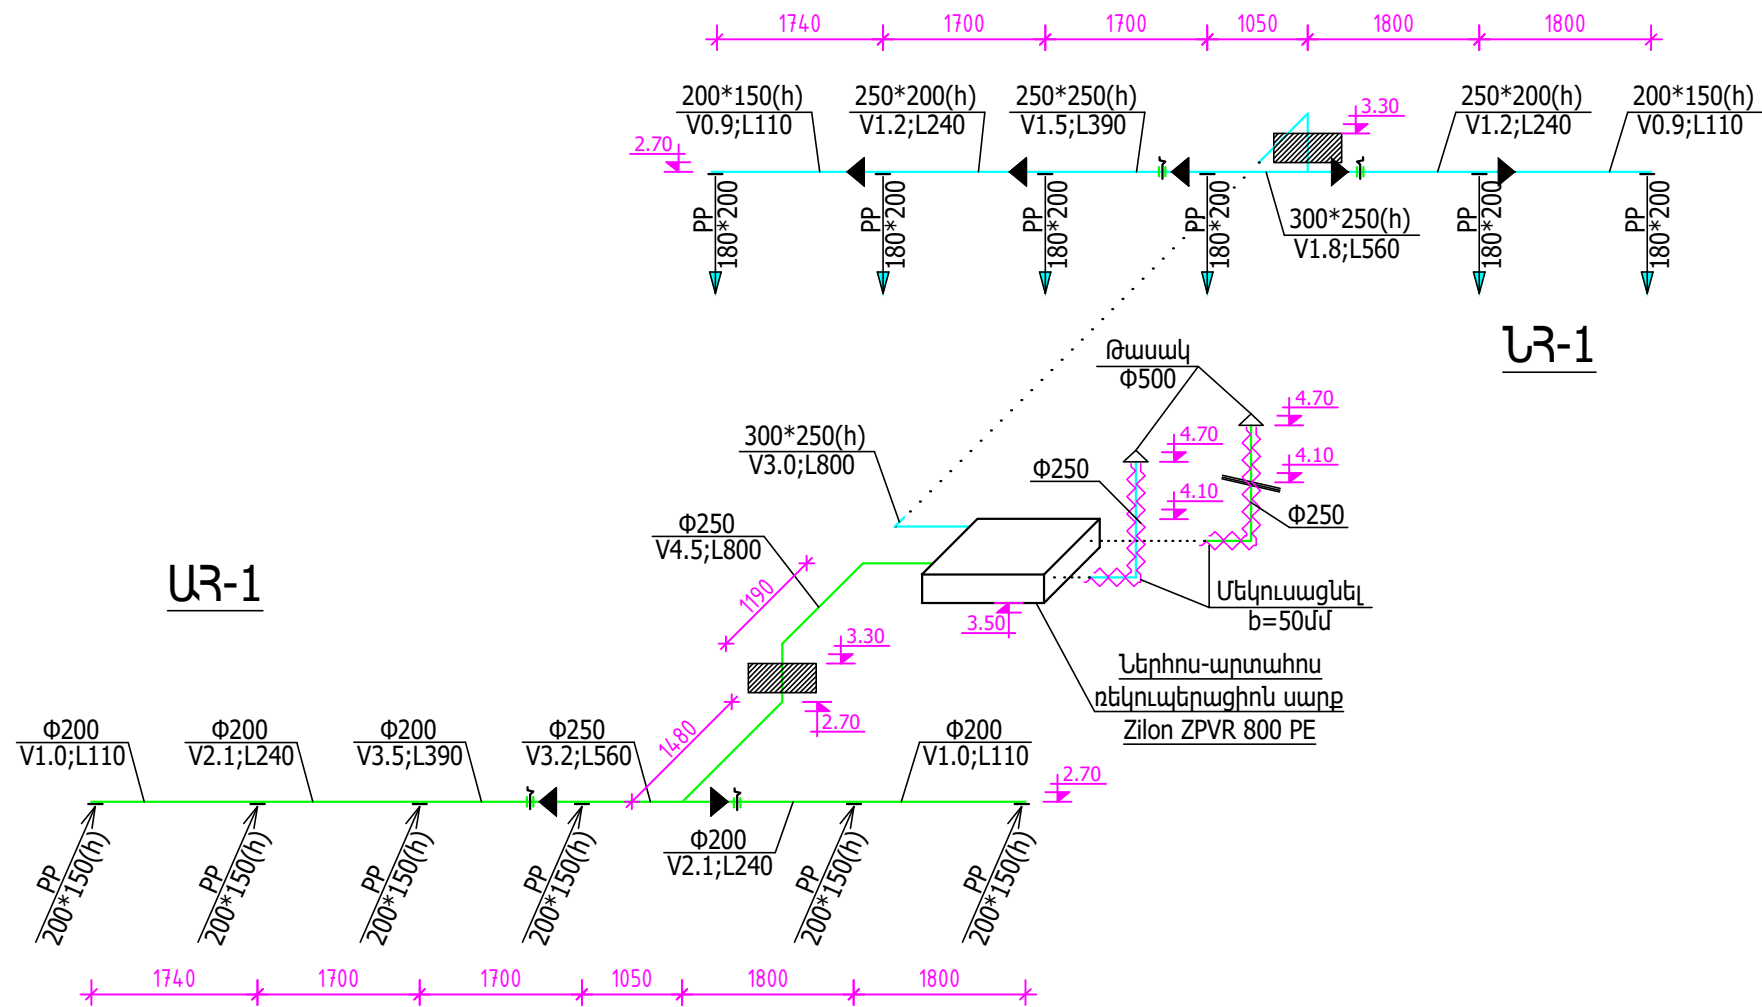

Տնօրեն	Ա.Հարությունյան		ՀՀ Շիրակի մարզ, Գյումրի ք. Մարմաշենի խճուղու թիվ 20/1 հասցեում թափառող շների կացարանի նախագիծ	Պատվեր		
				ՓՈՒԼ	ԹԵՐԹ	Թ-ԹԵՐ
Նախագծեց	Հ. Նիկոլյան	<i>Հ. Նիկոլյան</i>		ԱՆ	ՋՕ-7	7
			Օդափոխության համակարգի սխեմաներ	«Արք.Պրոեկտ» ՍՊԸ		

Լուսամարմինների տեղակայման հատակագիծ

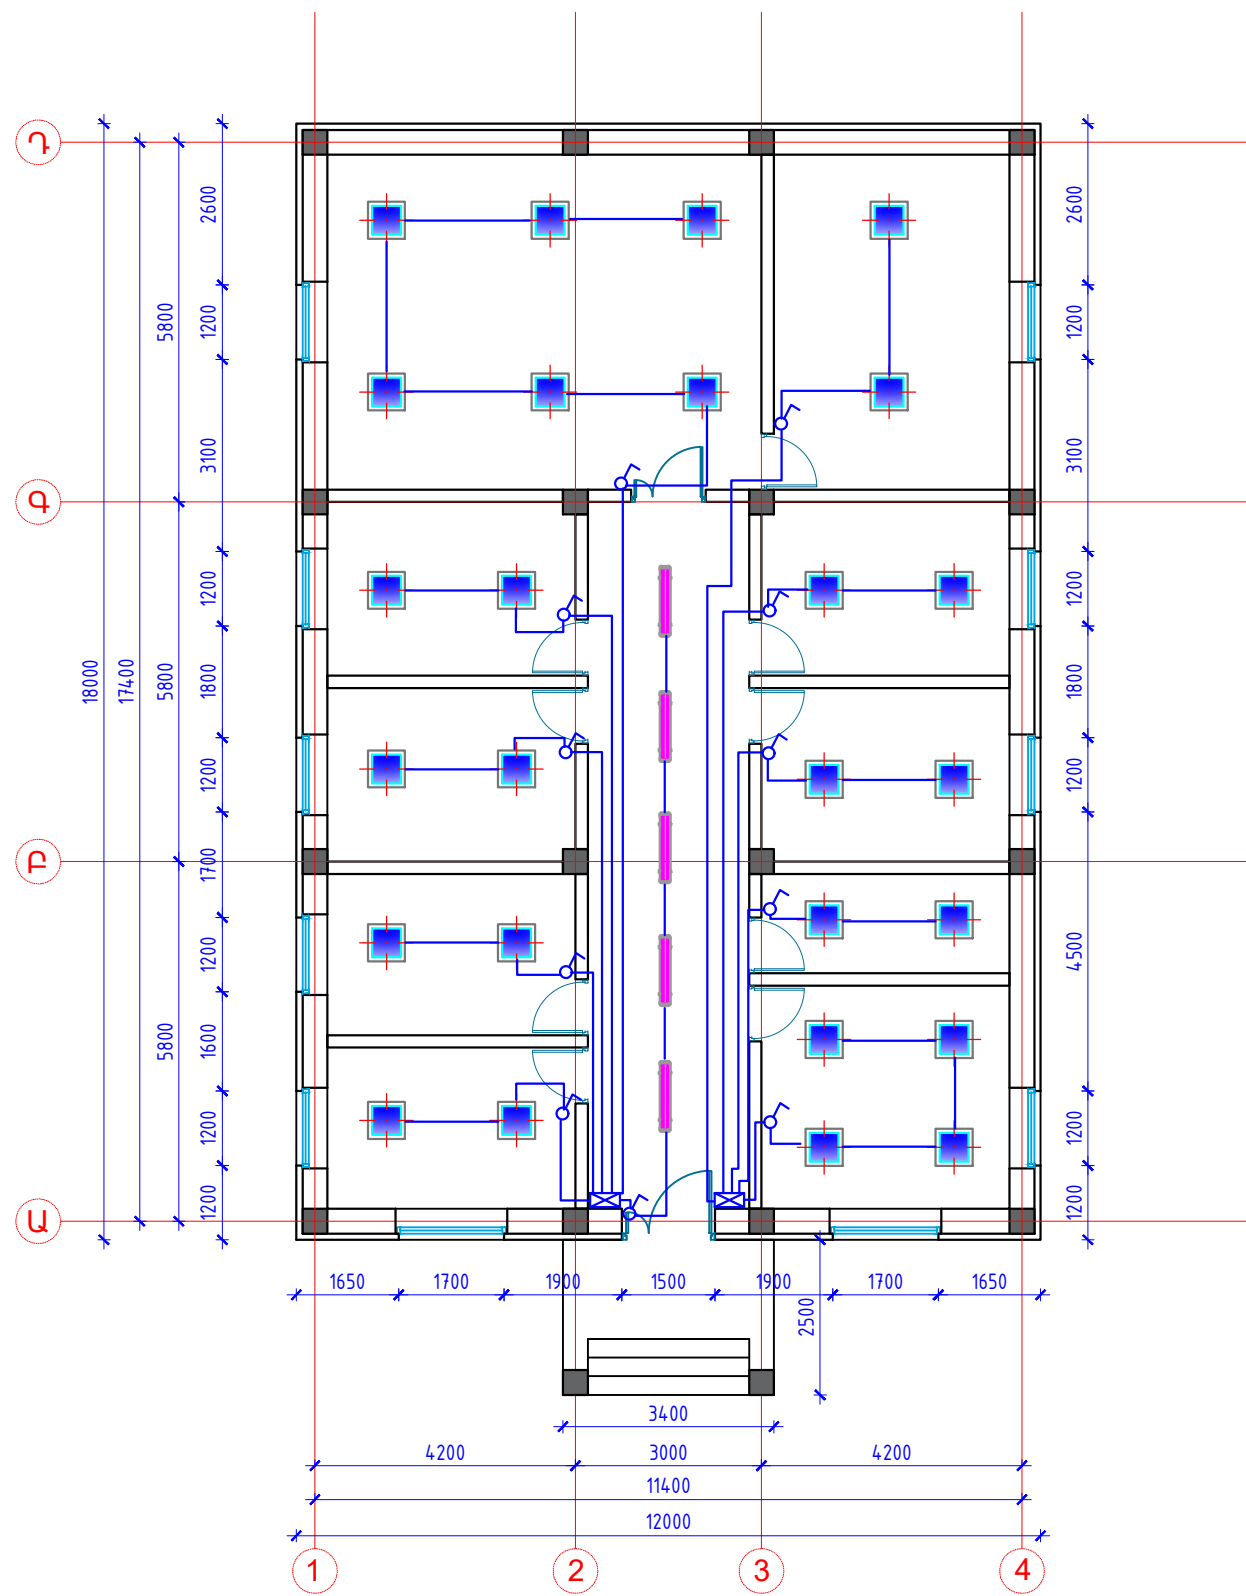


Նախագծող՝
"Արթ.Պրոեկտ" ՍՊԸ




Թերթ
Է-3

ԼՈՒՍԱՄՓՈՓՆԵՐԻ ՏԵՂԱԿԱՅՄԱՆ ՀԱՏԱԿԱԳԻԾ

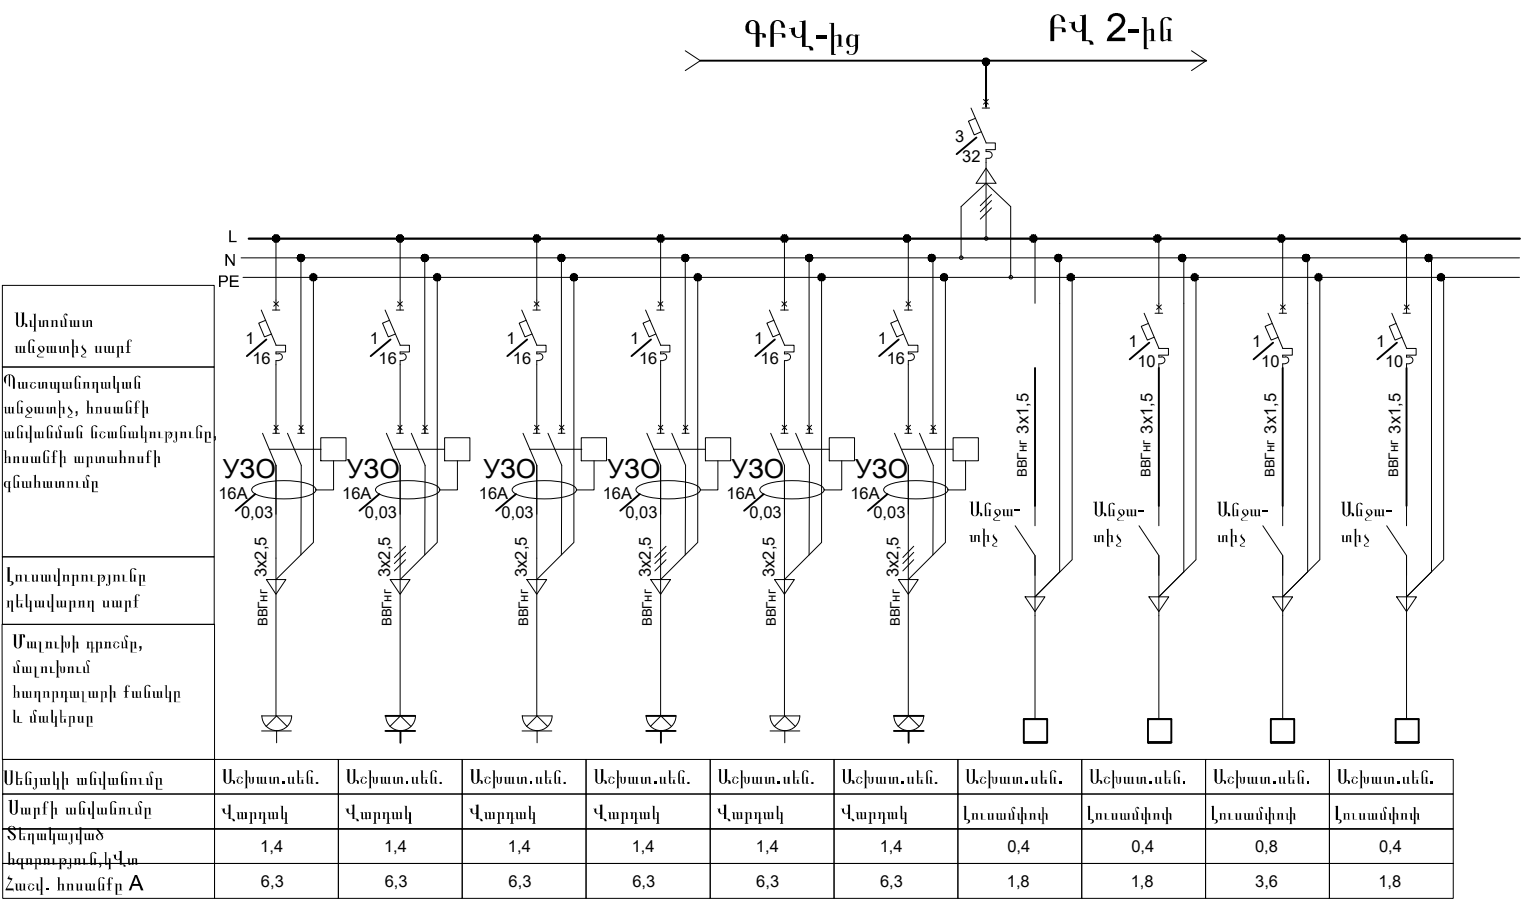

Руд=10,4кВт
Рр=8,84кВт
cosφ =0,98
Ір=13,6А



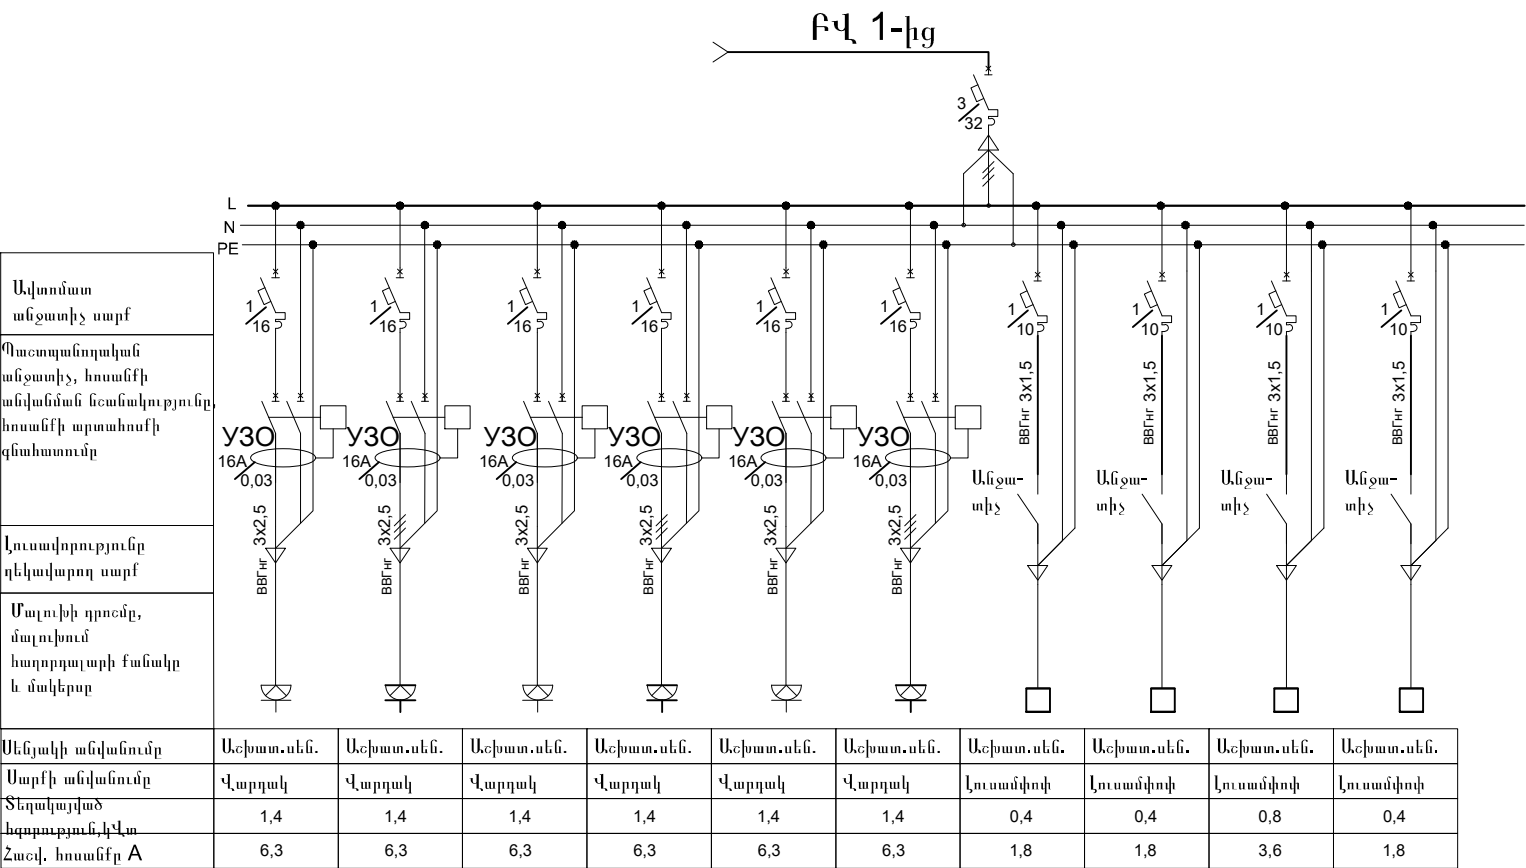

Руд=10,4кВт
Рр=8,84кВт
cosφ =0,98
Ір=13,6А

Ծավալաթերթ

Համարա- կալում	Սարքավորումների և նյութերի անվանումները և տեխնիկական բնութագիրը	Սարքավորումների տիպը և դրուժնը: Փաստաթղթերի նշանակություն	Սարքերի և նյութերի կոդերը	Փորձարանային համարը	Զափման միավոր	Փանակը	Քաշի միավոր, սարքը ԿԳ-ով	Նշումներ
1	2	3	4	5	6	7	8	9
1	Բաշխիչ վահանակ	ИЭК ЦЭ 24			Հատ	2		
2	Ավտոմատ անջատիչ	S291C 3x32			Հատ	2		
3	Ավտոմատ անջատիչ	S291C 1x16			Հատ	12		
4	Ավտոմատ անջատիչ	S291C 1x10			Հատ	8		
5	Հոսանքապաշտպան անջատիչ УЗО	УЗО FH2001x16			Հատ	6		
6	Վարդակ միափազ				Հատ	36		
7	Լուսադիոդային (LED) լուսատու կախվող առաստաղների համար, 39-40վտ հզոր. 4300լմ լուսային հոսքով, 4000-5000կ գունային ջերմաստիճանով, IP20-44 պաշտպանվածության աստիճանով:	39Վտ			Հատ	26		
8	Լուսադիոդային (LED) լուսատու առաստաղների համար, 39վտ հզոր. 5200լմ լուսային հոսքով, 4000-5000կ գունային ջերմաստիճանով, IP65 պաշտպանվածության աստիճանով:	39Վտ			Հատ	5		
9	Անջատիչ մեկ ստեղանի				Հատ	11		
10	Էլ.վարդակների և անջատիչների տեղադրմանը նախատեսված արկղիկ				Հատ	48		
11	Մալուխ 5x4	BBΓHΓ(A)			Մետր	18		
12	Մալուխ 3x2,5	BBΓHΓ(A)			Մետր	360		
13	Մալուխ 3x1,5	BBΓHΓ(A)			Մետր	490		




ՆԱԽԱԳԾԻ ԿԱԶՄԸ

Հ.Հ. N:	Թերթերի անվանումը	Թերթ	Էջ
1	2	3	4
1	Նախագծի կազմը: Պայմանական նշաններ	1	
2	Վարդակների տեղակայման հատակագիծ	2	
3	Լուսամփոփների տեղակայման հատակագիծ	3	
4	Էլ. բաշխիչ վահանակի սխեմա	4	

Փաստաթղթերի առաջարկվող և վկայող ցուցակ


Նշանակությունը	Անվանումը	Ծանոթու թյուն
	<i>Ссылочные документы</i>	
<i>ПУЭ</i>	<i>Правила устройства электроустановок изд. 7</i>	
<i>СНиП 23-05.95</i>	<i>Естественное и искусственное освещение</i>	
<i>СП 31-110-2003</i>	<i>Проектироваение и монтаж электроустановок жилых и общественных зданий</i>	
<i>РД.34.21.122-87</i>	<i>Инструкция по устройству молниезащиты зданий и сооружений</i>	
	<i>Прилагаемые документы</i>	
<i>ЭМ.С</i>	<i>Спецификация оборудования изделий и материалов</i>	

Պայմանական նշաններ

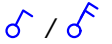№	Նշանակու- թյունը	Անվանումը
1		
2		Բաժանարար վահանակ
3		Վարդակ միափազ
4		Անջատիչ մեկ ստեղանի / երկու ստեղանի
5		Լուսադիոդային (LED) լուսատու կախվող առաստաղների համար, 39-40վտ հզոր. 4300լմ լուսային հոսքով, 4000-5000կ գունային ջերմաստիճանով, IP20-44 պաշտպանվածության աստիճանով:
6		Լուսադիոդային (LED) լուսատու առաստաղների համար, 39վտ հզոր. 5200լմ լուսային հոսքով, 4000-5000կ գունային ջերմաստիճանով, IP65 պաշտպանվածության աստիճանով:
7		Աեխատող խմբի լուսավորող սնուցման գիծ
8		Աեխատող խմբի հողանցման սնուցման գիծ
9		Աեխատող խմբի վարդակների սնուցման գիծ
10		Աշխատող խմբի վահանակների (ուժային) սնուցման գիծ



Վարդակների տեղակայման հատակագիծ

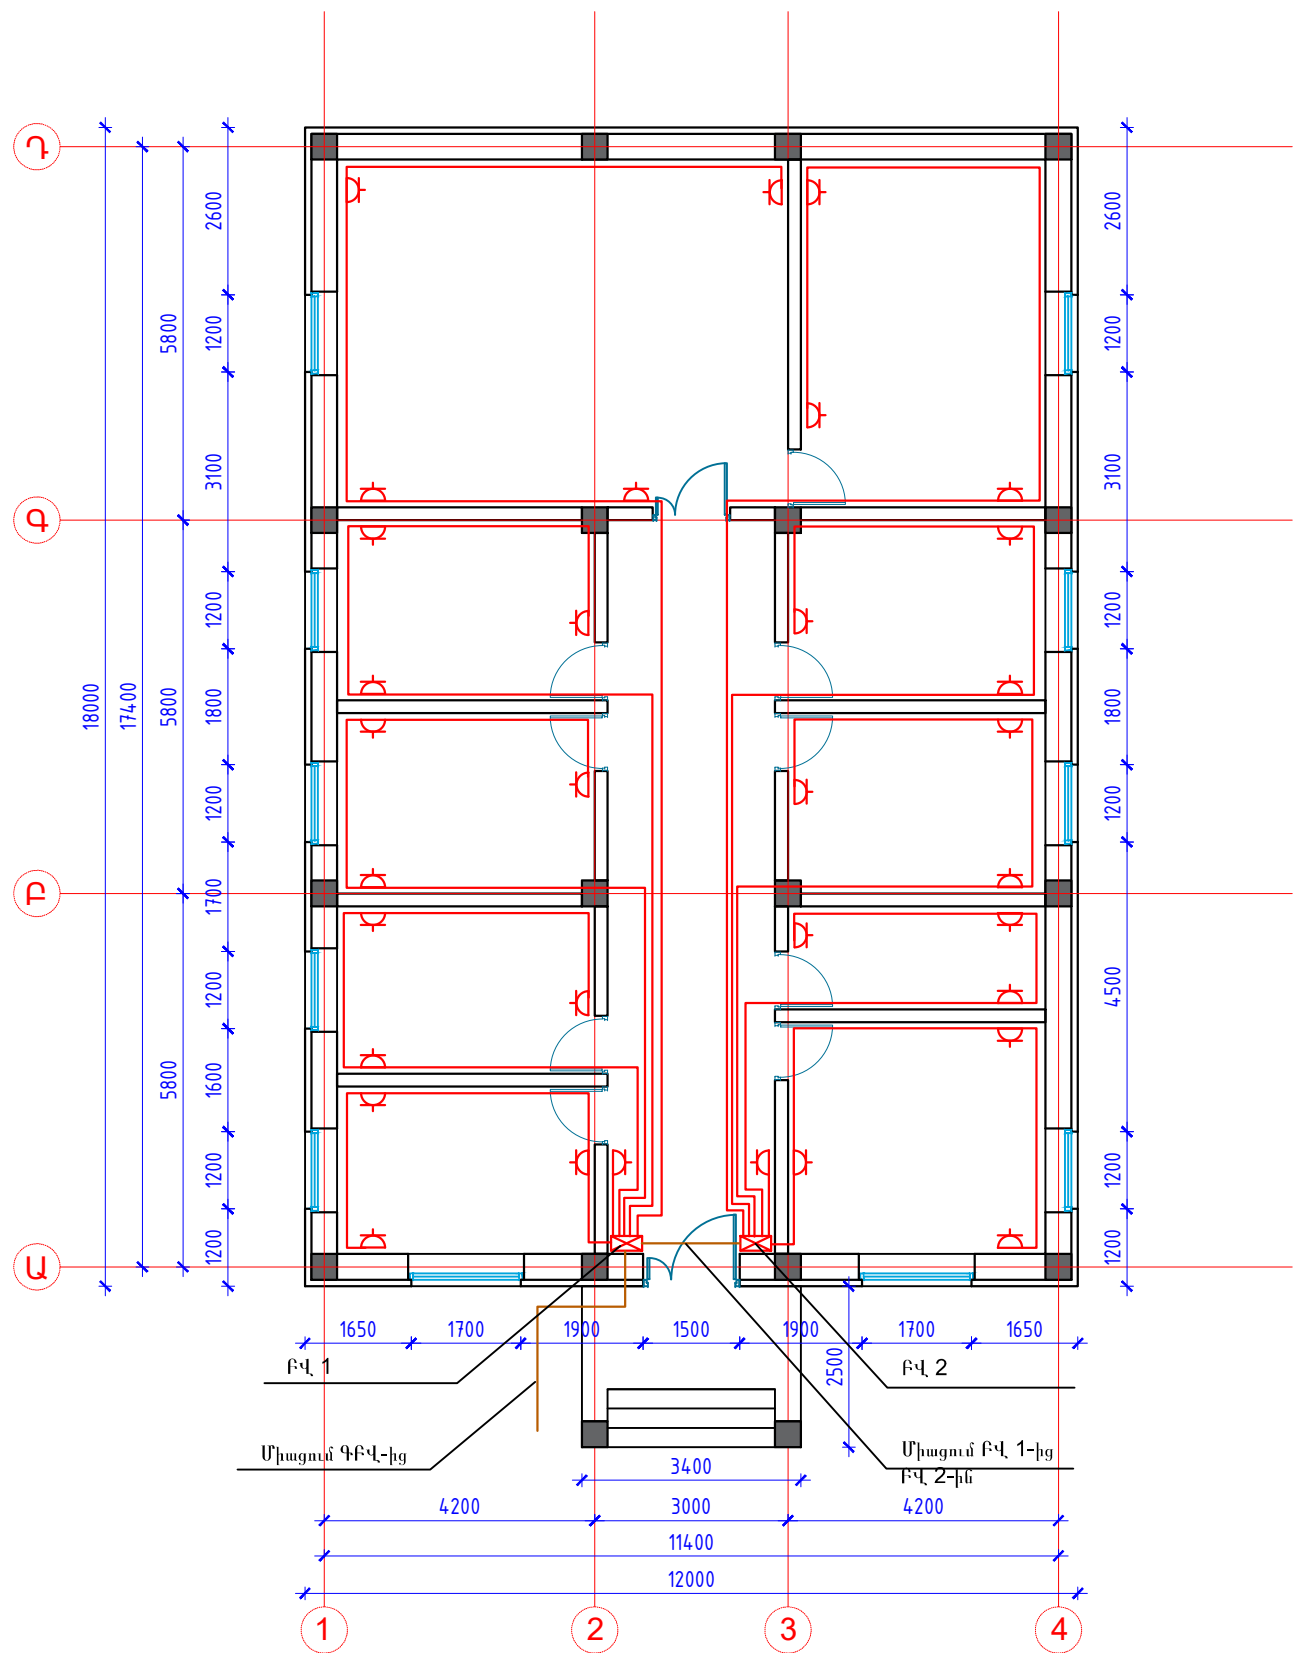

Նախագծող՝
"Արթ.Պրոեկտ" ՍՊԸ



Թերթ
Է-2

ՎԱՐՈՒՄԱՆԻ ՏԵՂԱԿԱՅՄԱՆ ՀԱՏԱԿԱԳԻԾ