



«ԴԵԼՏԱՇԻՆ» ՍՊԸ

ԱՐԱՐԱՏ ՀԱՄԱՅՆՔԻ ԱՐՄԱՇ ԲՆԱԿԱՎԱՅՐԻ ՏԵԽՆԻԿԱԿԱՆ ՋՐԻ ՋՐԱՏԱՐԻ ԵՎ ԽՄՈՑՆԵՐԻ ԿԱՌՈՒՑՄԱՆ
ԱՇԽԱՏԱՆՔՆԵՐԻ ՆԱԽԱԳԾԱՆԱԽԱՀԱՇՎԱՅԻՆ ՓԱՍՏԱԹՂԹԵՐԻ ՄՇԱԿՈՒՄ

Պատվիրատու Արարատի համայնքապետարան

Պայմանագիր N ԱՄԱՀ-ՄԱԾՁԲ-25/26

ԳԻՐՔ 2. ԱՇԽԱՏԱՆՔԱՅԻՆ ԳԾԱԳՐԵՐ

«ԴԵԼՏԱՇԻՆ» ՍՊԸ տնօրեն

Նախագծի գլխավոր ճարտարագետ




Վ. Կոբեկյան

Ն. Սարգսյան

ք. Երևան
2025թ.

ԱՇԽԱՏԱՆՔԱՅԻՆ ՆԱԽԱԳԾԻ ԿԱԶՄԸ

- Գիրք 1 - Աշխատանքի կազմակերպման նախագիծ
- Գիրք 2 - Աշխատանքային գծադրեր
- Գիրք 3 - Ծավալաթերթ-նախահաշիվ
- Գիրք 4 - Նախահաշիվներ

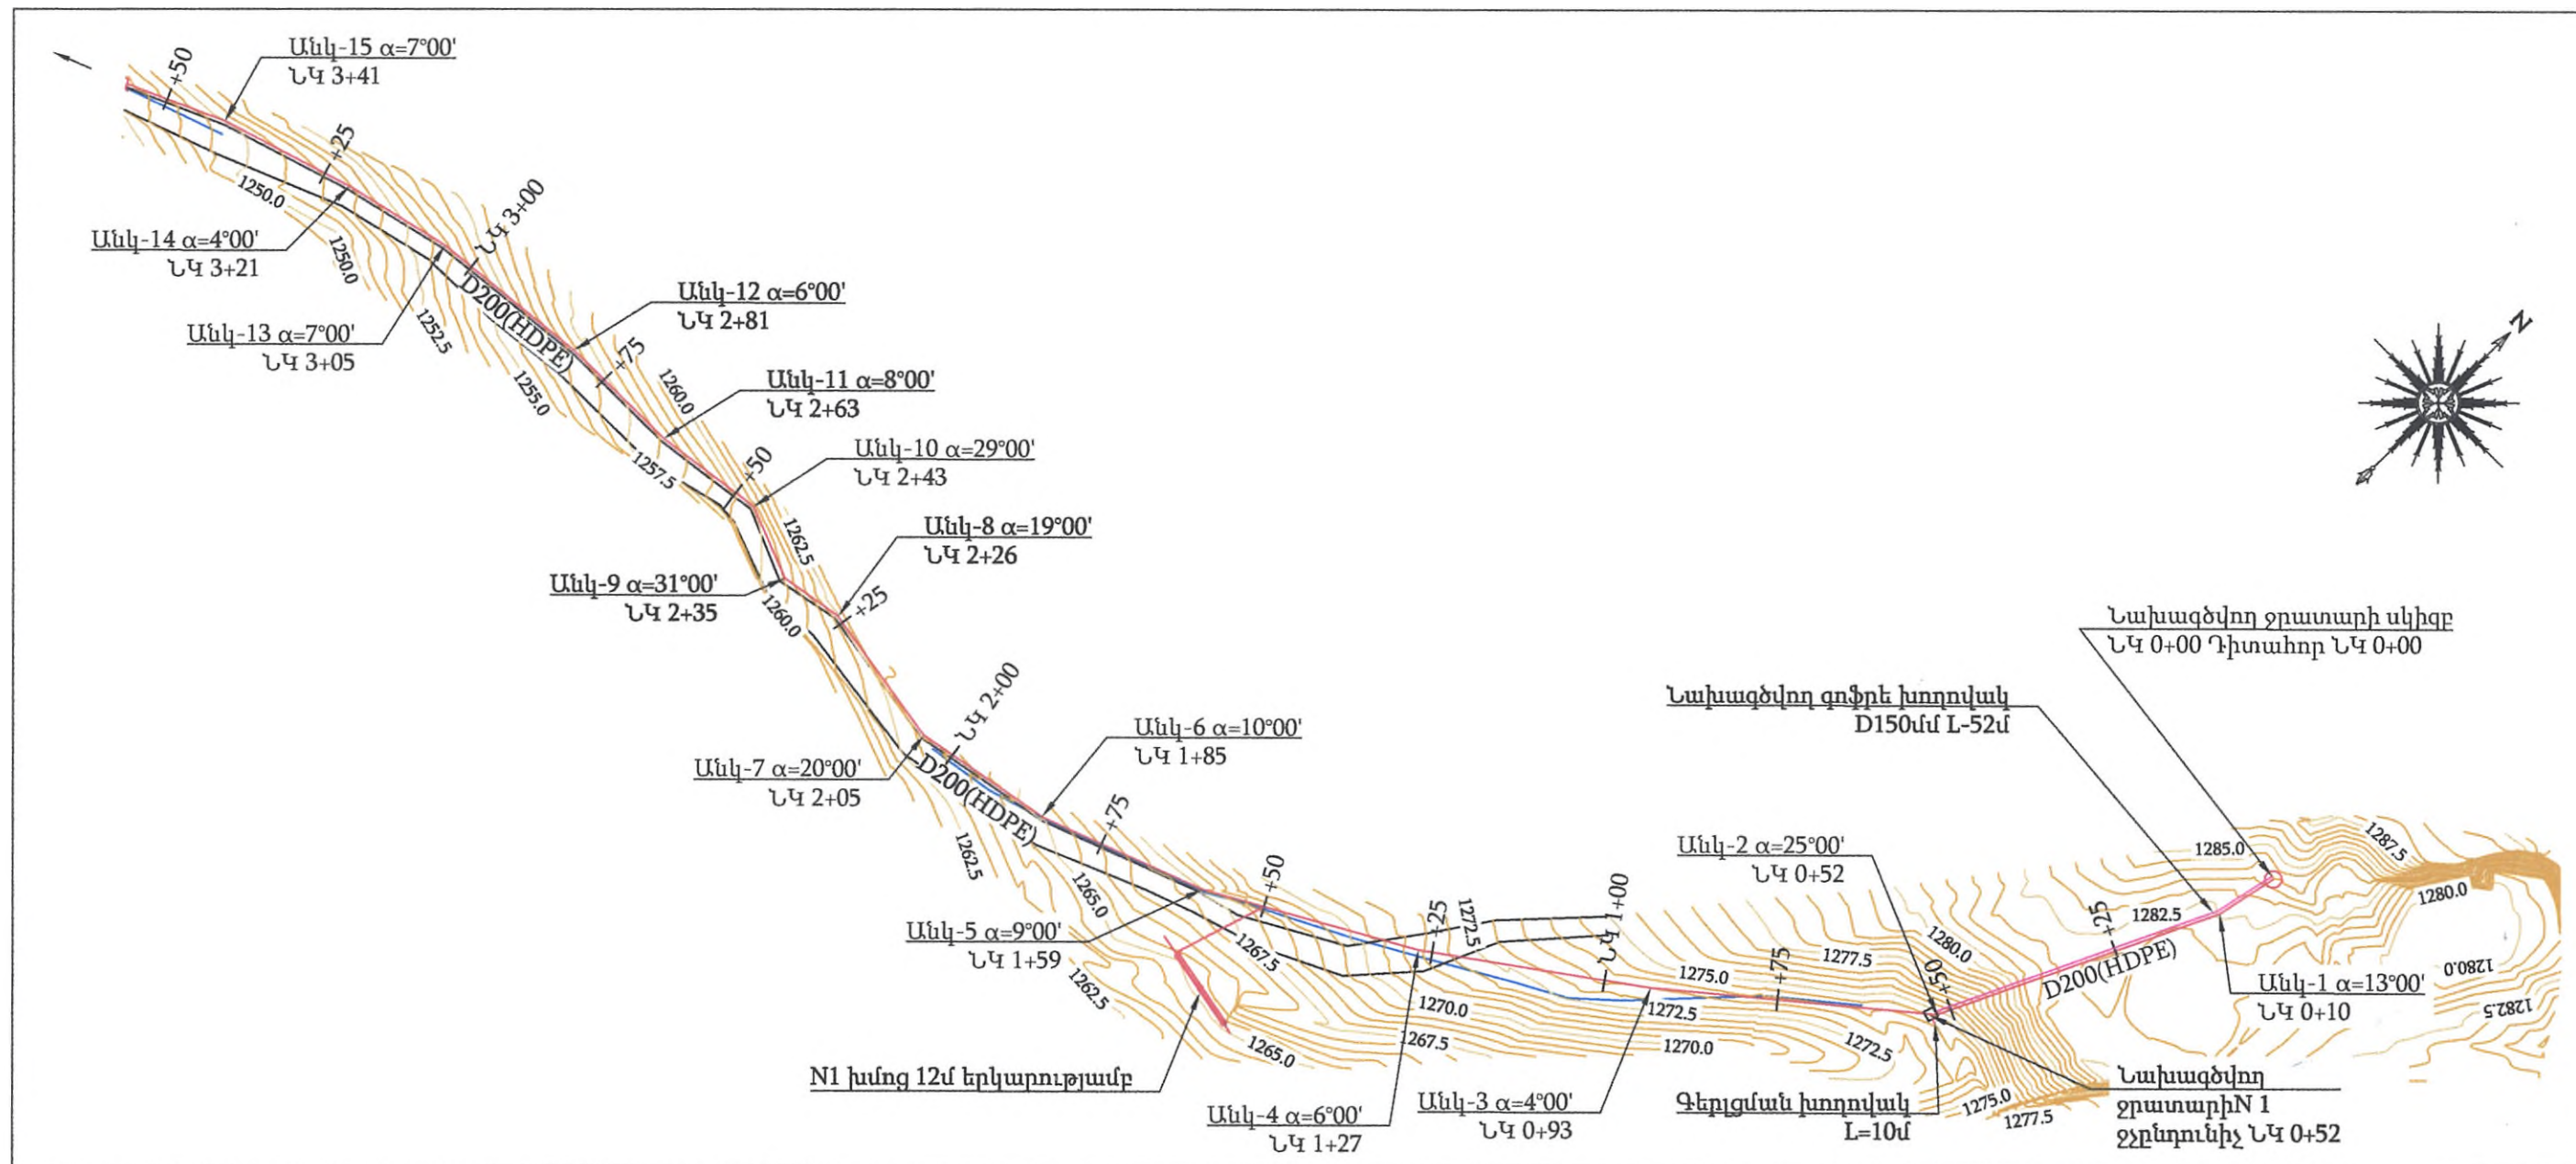


ՊԱՅՄԱՆԱԿԱՆ ՆՇԱՆՆԵՐ	
DN(HDPE)	Նախագծվող ջրատար

Ծանոթություն

1. Սույն թերթը նայել N 2, 3 և 5-42 թերթերի հետ համատեղ:


 «ԴԵՆՏԱՇԻՆ» ՍՊԸ			Պատվիրատու - Արարատի համայնքապետարան		Պայմանագիր N ԱՄԱՀ-ՄԱՇԶԲ-25/26					
Ն. Գ. Հ.	Ն. Սարգսյան		<<Արարատ համայնքի Արմաշ բնակավայրի տեխնիկական ջրի ջրատարի և խմոցների կառուցման աշխատանքների նախագծանախահաշվային փաստաթղթերի մշակում>>							
Նախագծ.	Գ. Գասպարյան									
Ստուգեց	Ա. Ղուկասյան									

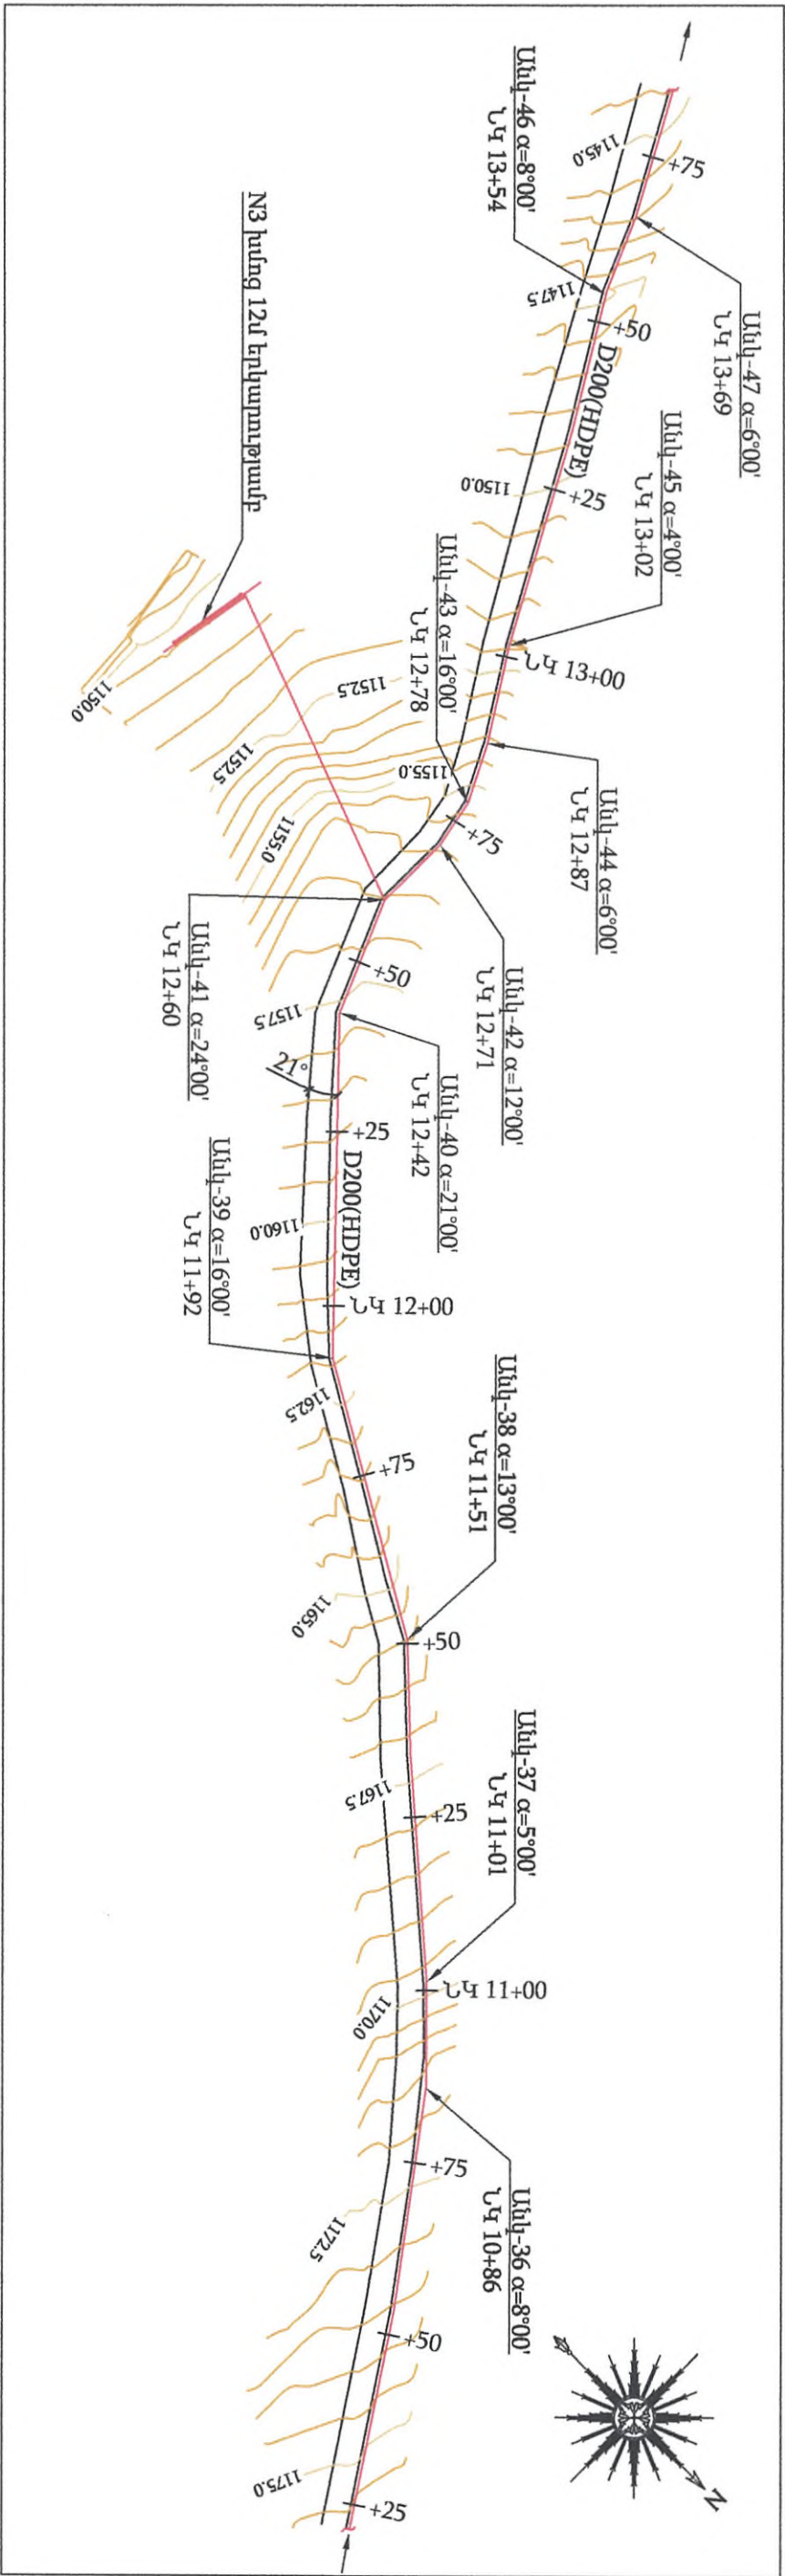

ՊԱՅՄԱՆԱԿԱՆ ՆՇԱՆՆԵՐ
DN(HDPE)
Նախագծվող ջրատար

Ծանոթություն

1. Սույն թերթը նախել N 2-5 և 7-42 թերթերի հետ համատեղ:

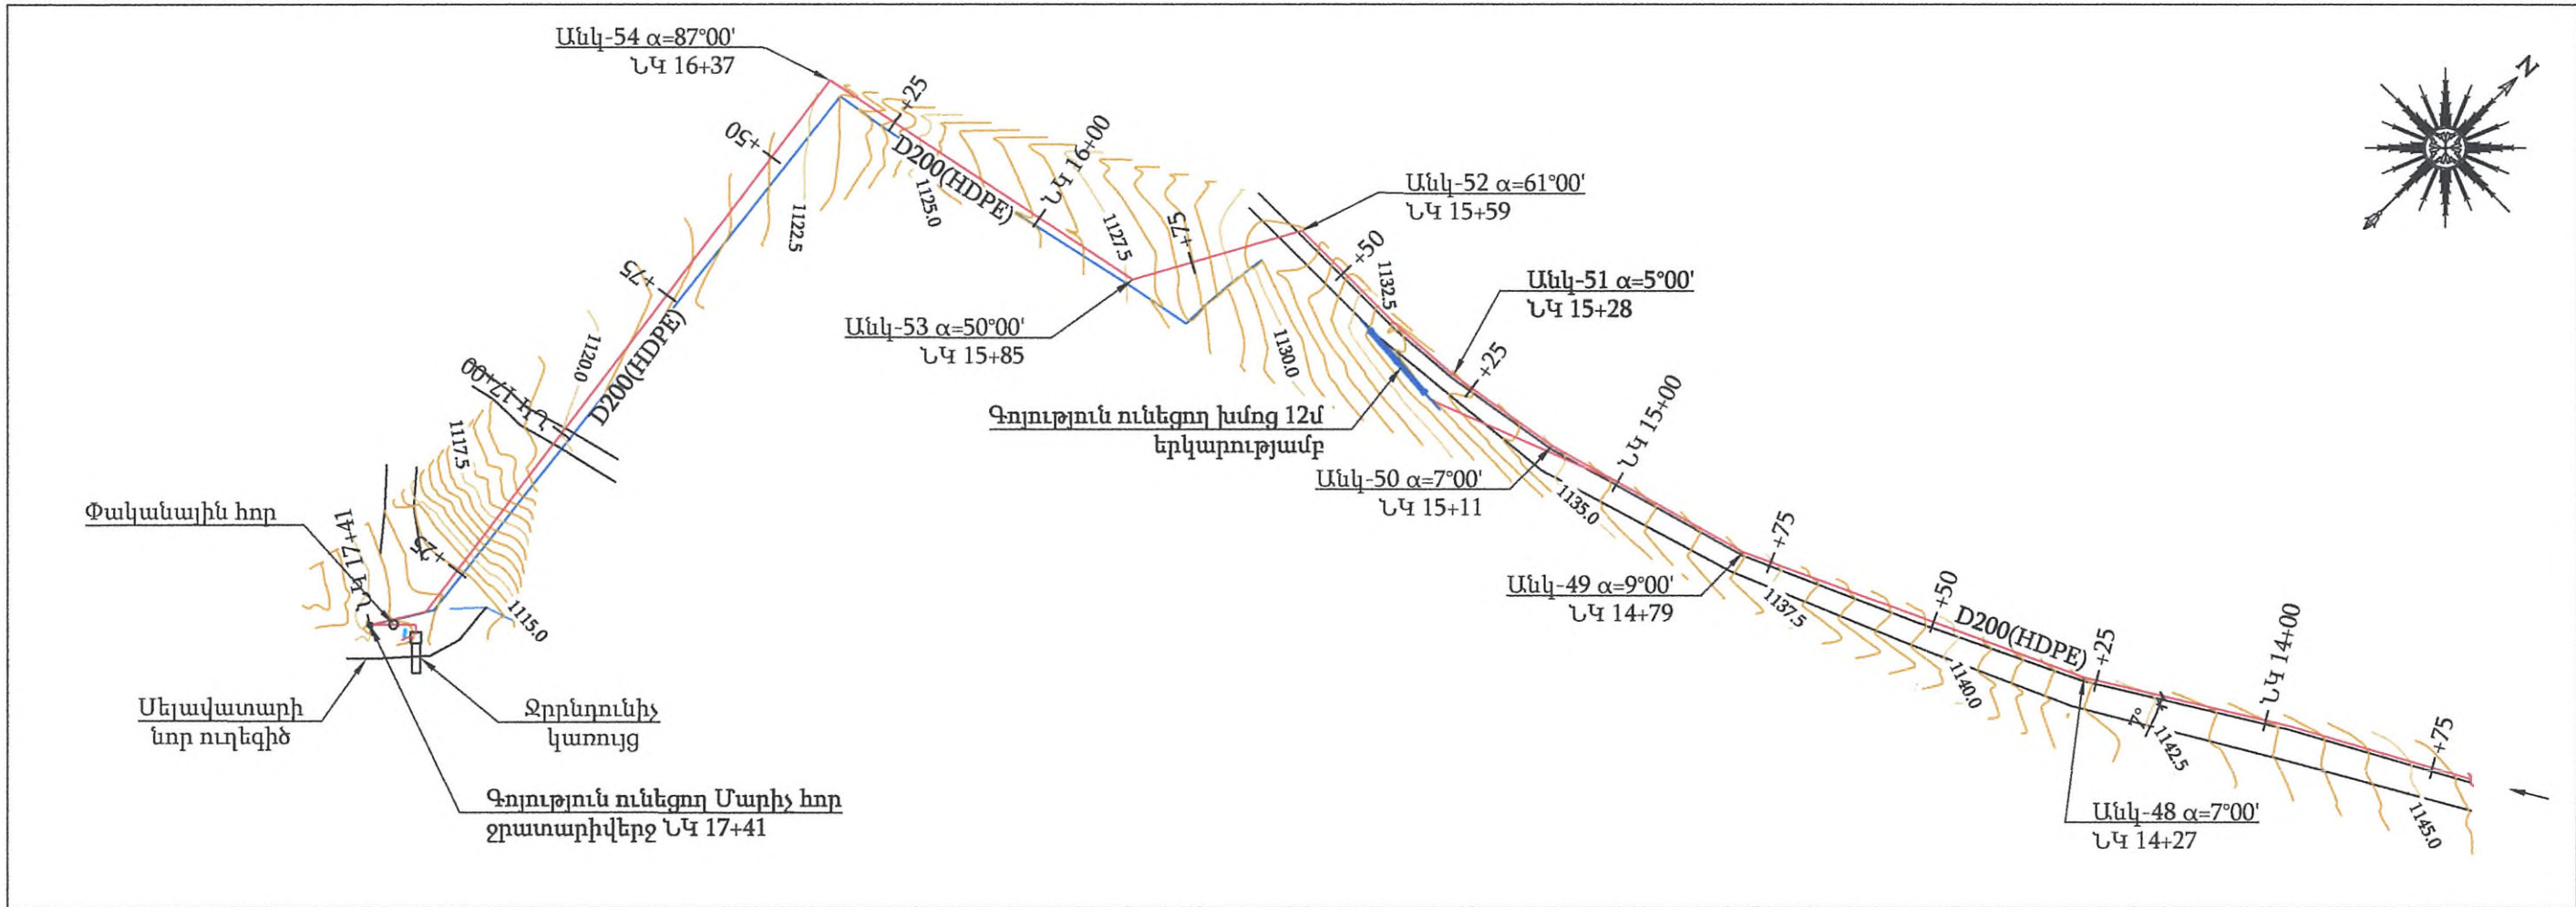


ՊԱՅՄԱՆԱԿԱՆ ՆՇԱՆՆԵՐ	
DN(HDPE)	Նախագծվող ջրատար


Ծանոթություն


1. Սույն թերթը նայել N 2-6 և 8-42 թերթերի հետ համատեղ:

 «ԴԵՆՏԱՇԻՆ» ՍՊԸ			Պատվիրատու - Արարատի համայնքապետարան		Պայմանագիր N ԱՄԱՀ-ՄԱՇՁԲ-25/26					
Ն. Գ. Ճ.	Ն. Սարգսյան		<<Արարատ համայնքի Արմաշ բնակավայրի տեխնիկական ջրի ջրատարի և խմուցների կառուցման աշխատանքների նախագծանախահաշվային փաստաթղթերի մշակում>>							
Նախագծ.	Գ. Գասպարյան									
Ստուգեց	Ա. Ղուկասյան		Նախագծվող ջրատարի ուղեգծի հաստակագիծ ՆԿ 13+75 - ՆԿ 17+41 Ս1:1000			Փուլ	Թերթ	Թերթեր		
						Ա. Ն.	7	42		

Ետև

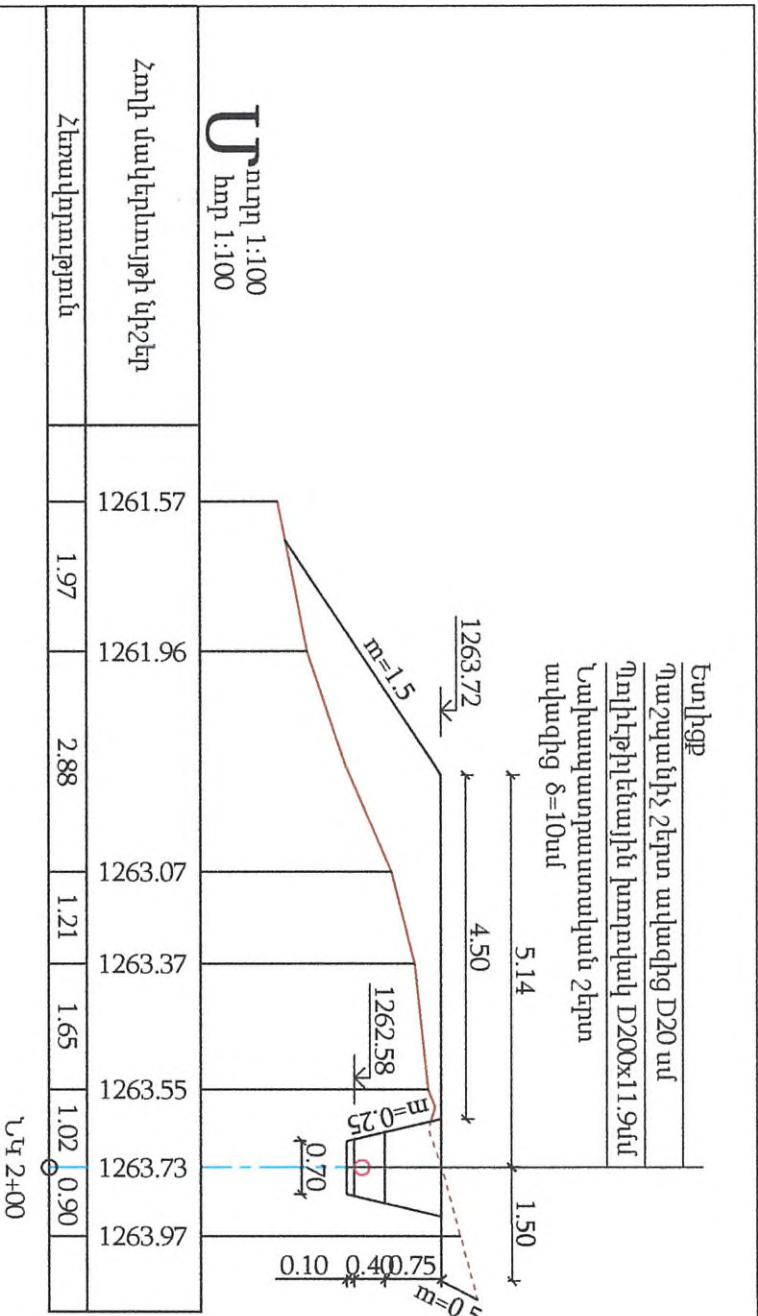

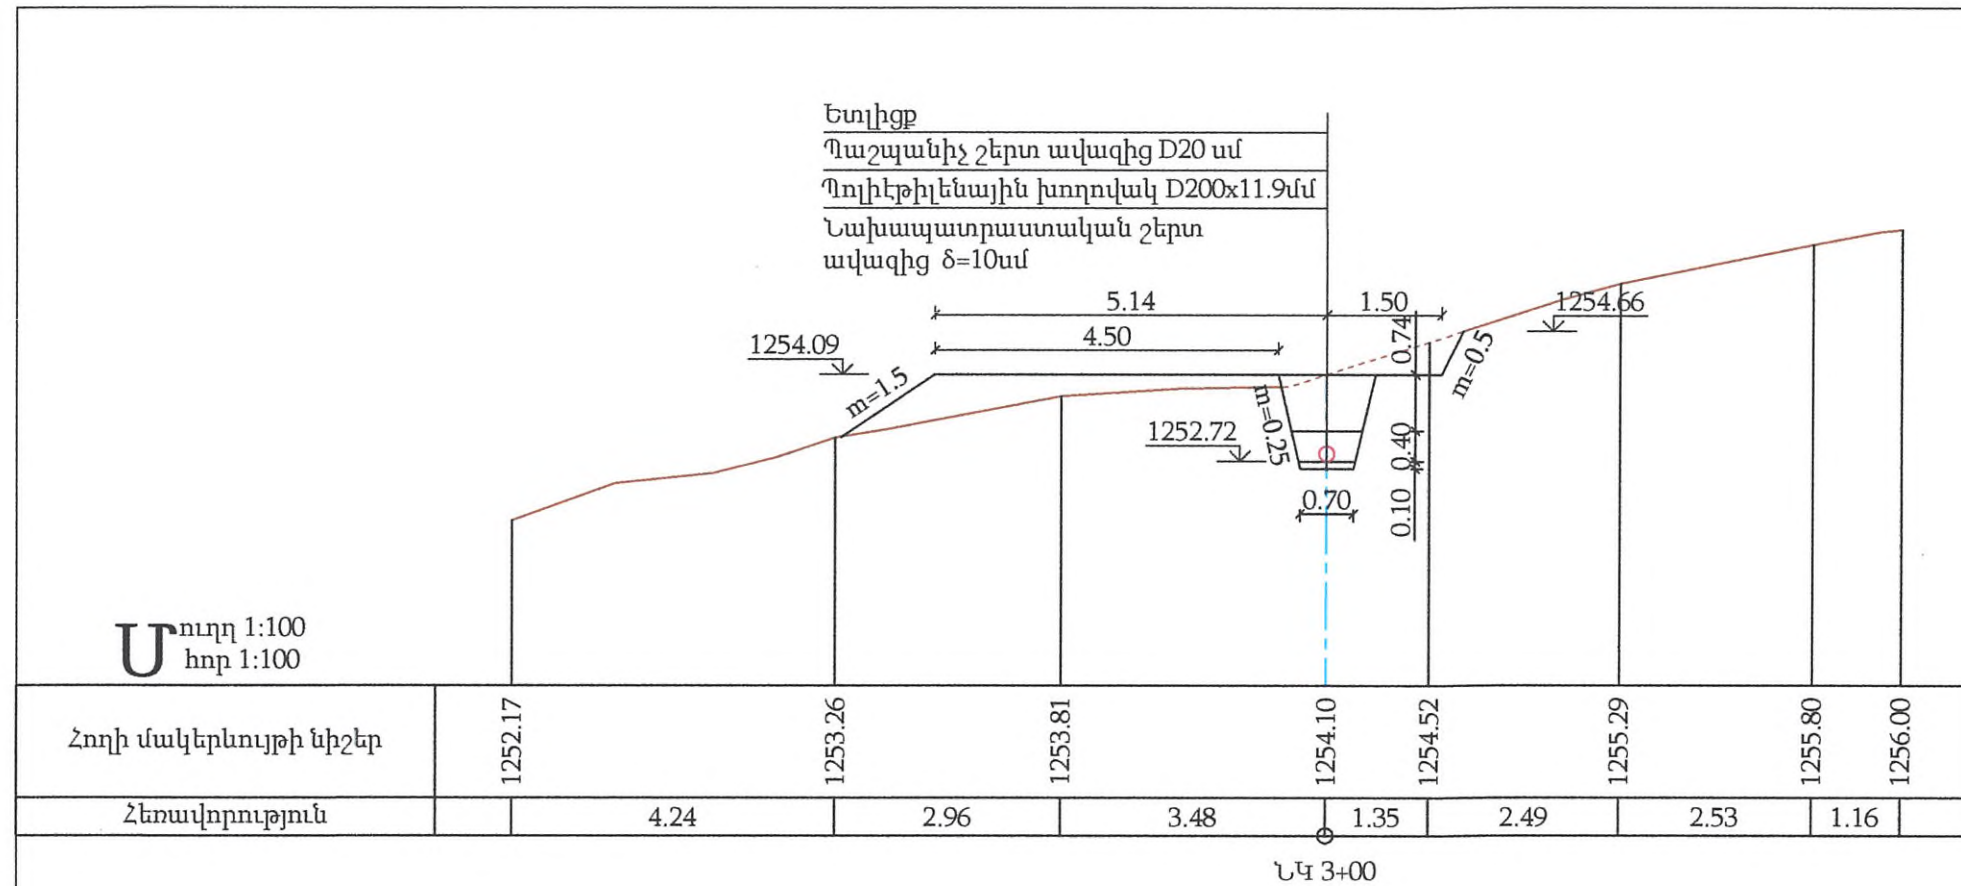

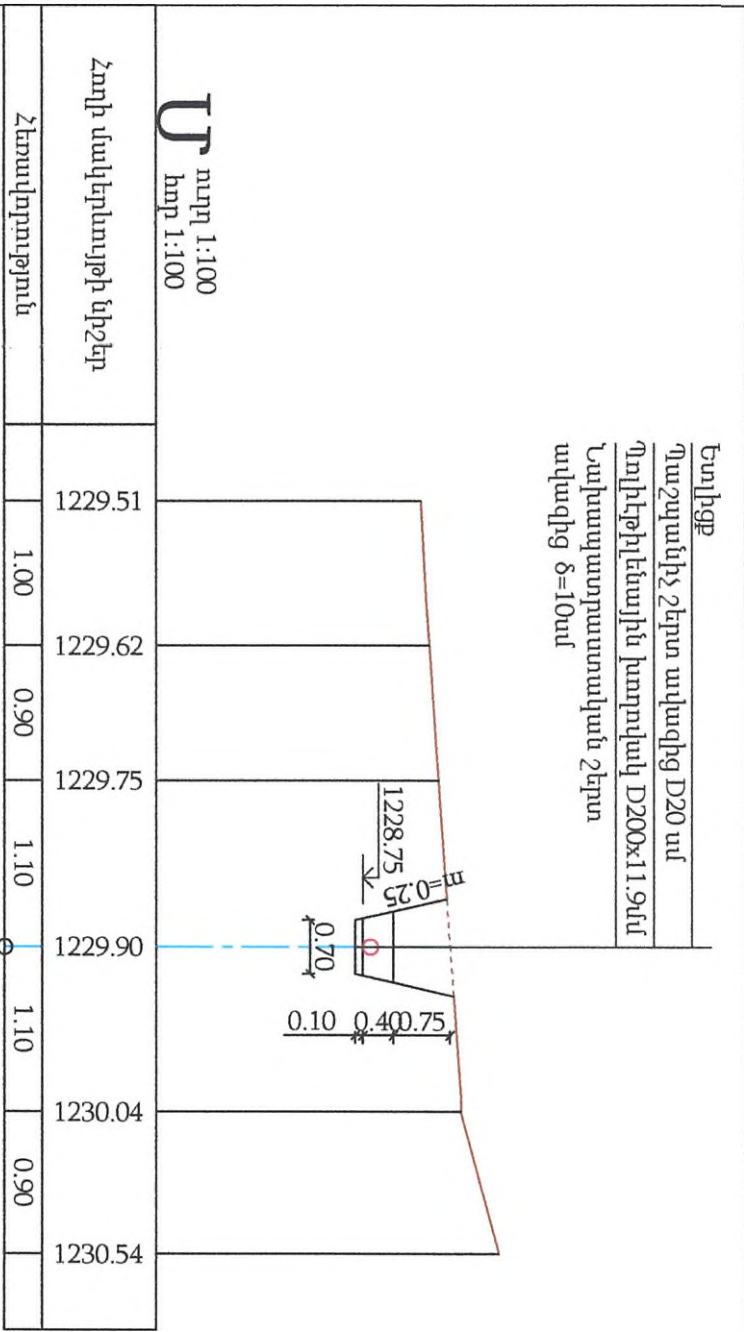


Ետև

Ե


Ետիկց

Ե


Հատակագիծ Մ 1:50

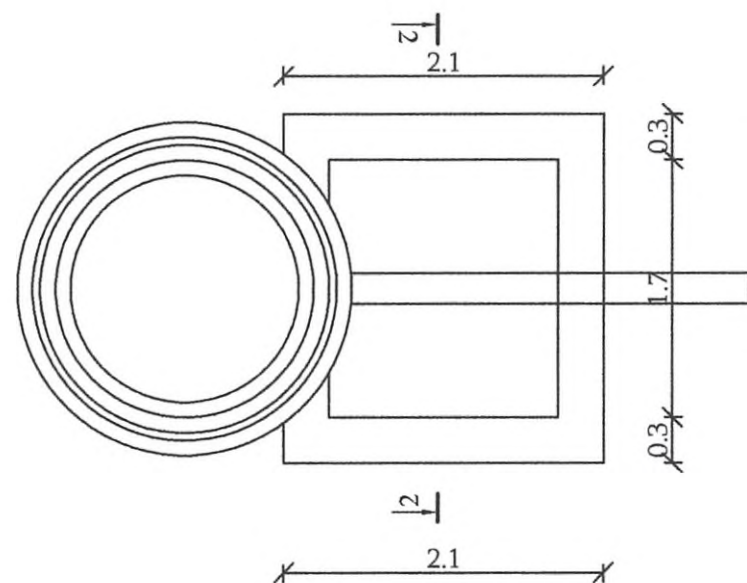

Դիտահոր կտրվածք 2:2 Մ 1:50

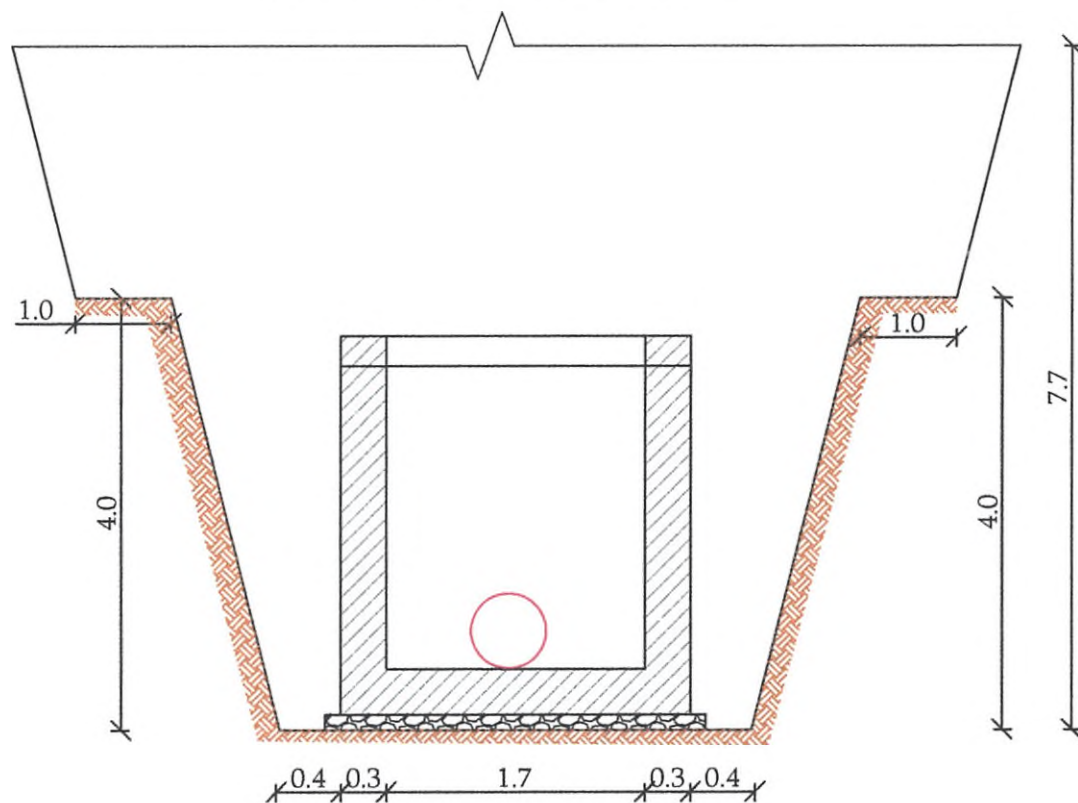


Դիտահոր կտրվածք 1:1 Մ 1:50

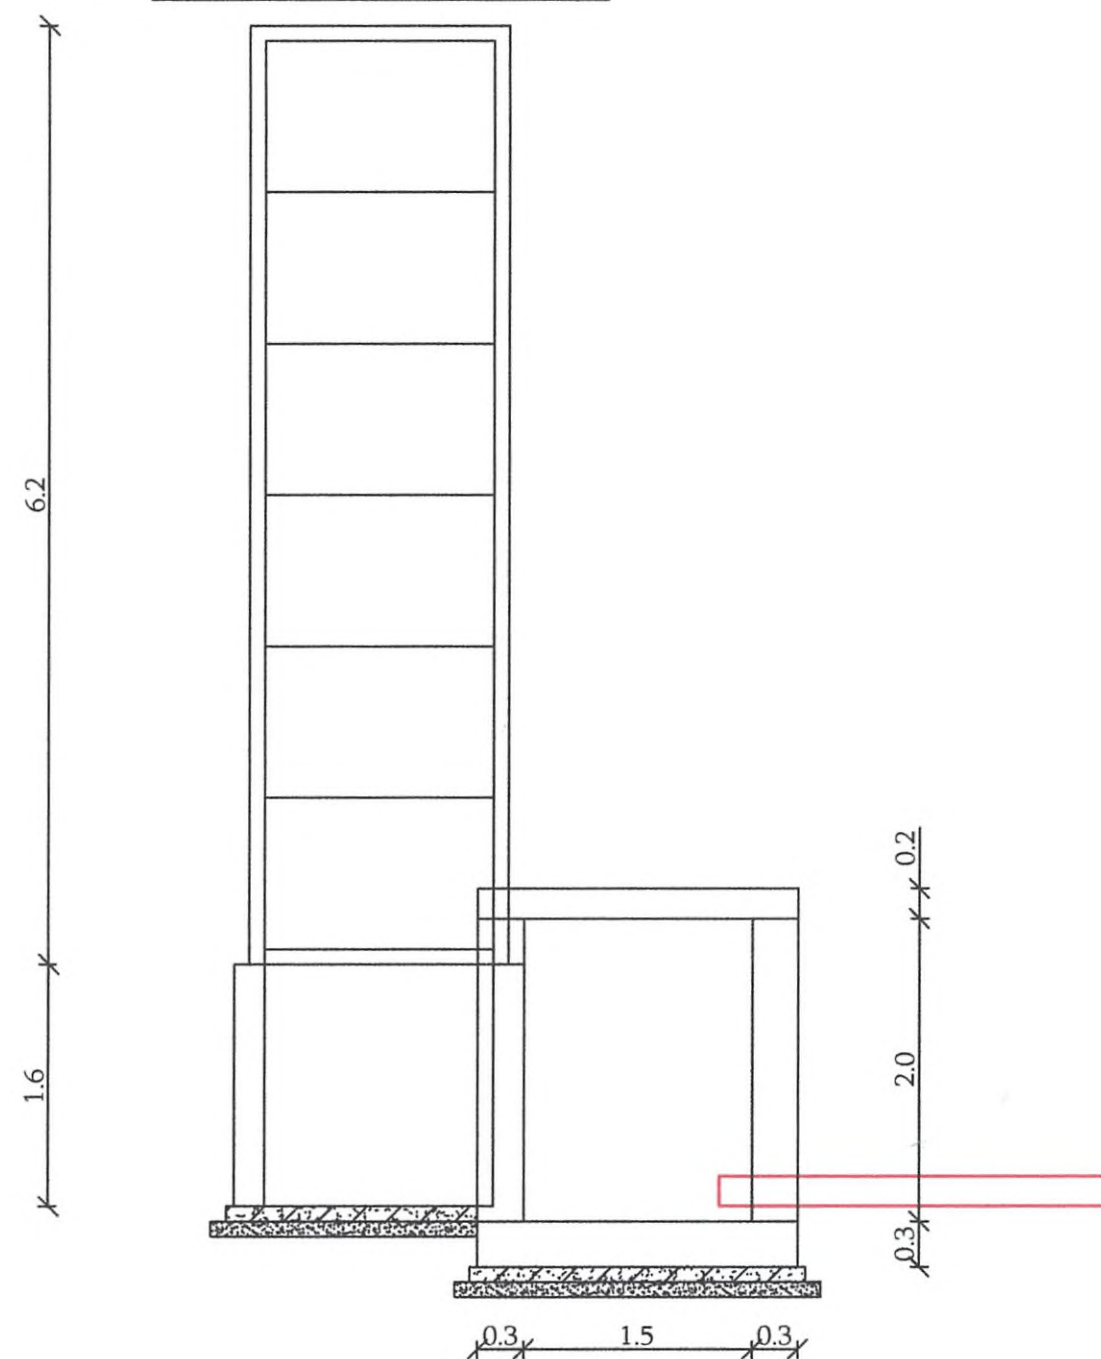

Ծանոթություն

1. Սույն թերթը նայել N 2-23 և 25-42 թերթերի հետ համատեղ:

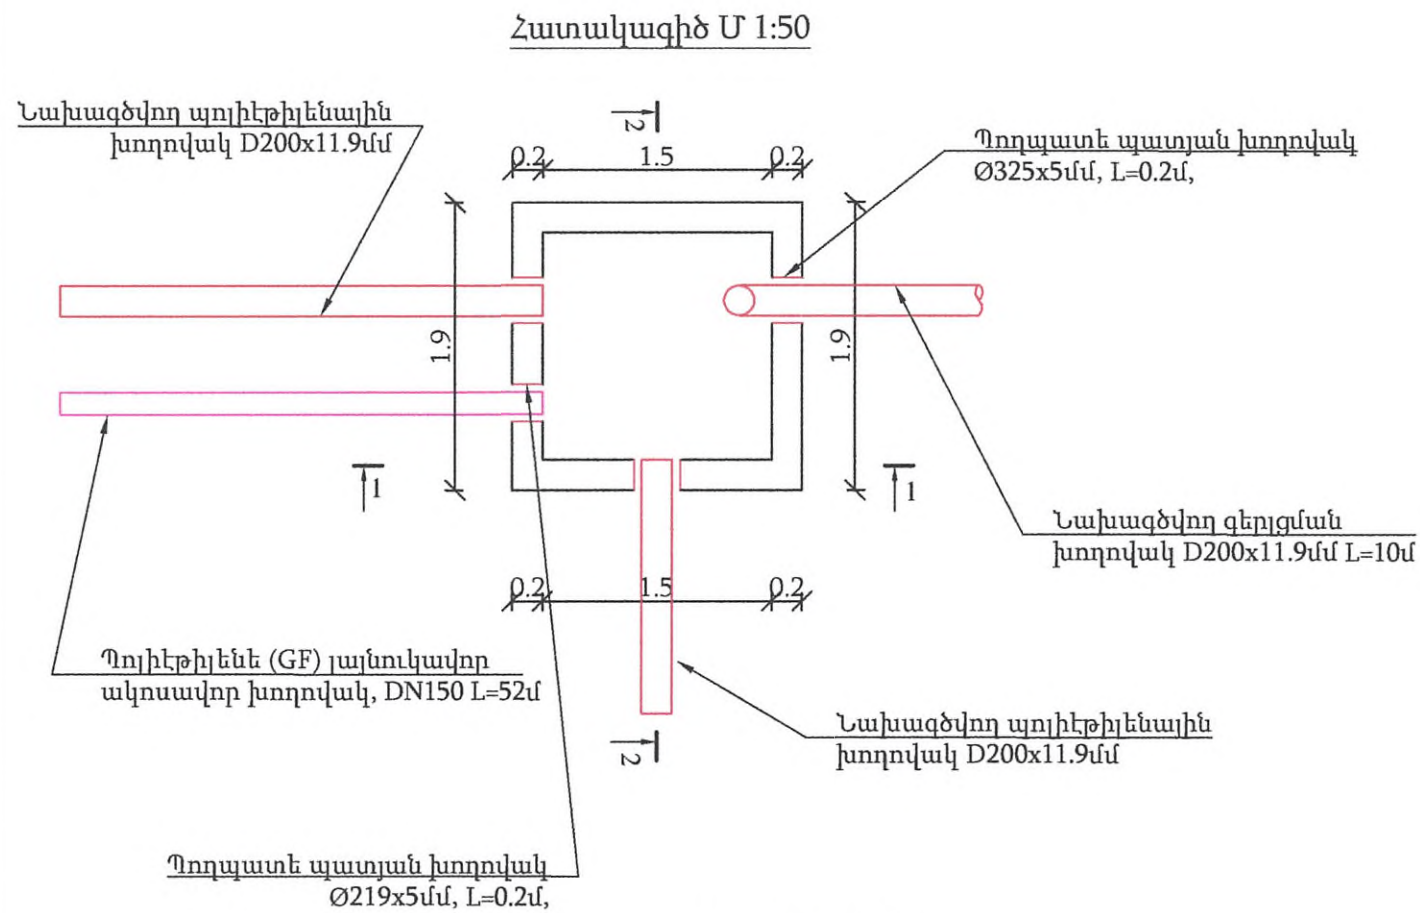

Մ

