

ԲԱՑԱՏՐԱԳԻՐ

ԲՈՎԱՆԴԱԿՈՒԹՅՈՒՆ

Սույն նախագիծը կազմվել է Նոր Զաճընի համայնքապետարանի պատվերով:
Նախագծման համար հիմք են հանդիսացել

- պատվիրատուի կողմից տրված առաջադրանքի,
- տեղում կատարված չափագրությանների և ուսումնասիրությունների,
- ՀՀ գործող շինարարական նորմերի հիման վրա (ՀՀՇՆ 1-4,02-99; ՀՀՇՆ II-2.02-06;
- ՀՀՇՆ 31-04-2022 «Տանիքներ և տանիքածածկեր») :

Օբյեկտը գտնվում է Կոտայքի մարզ, Նոր Զաճըն համայնքի, Չարենցի 23 հասցեով: Կառույցն իրենից ներկայացնում է բարդ ուղղանկյունաձև հատակագծում առկա կոտրվածքներով և մոտ 21.1 * 21.1 մ. չափեր ունեցող 9 հարկանի բազմաբնակարան շենք, որն ունի 1 մուտք: Տանիքը հարթ է ռուբերոիդի ծածկույթով, եզրերում ունի 60 սմ բարձրությամբ քիվապատեր :

Այս փուլով նախագծով նախատեսված է

Շենքի վերին ծածկի սալի կոշտության բարձրացում միաձույլ ե/բ հեծան և ե/բ տեղային հենակներ: Զառալանջ տանիք փայտե կրող կրոնստրուկցիաներով կառուցում

Ծածկույթը КП 25 պրոֆիլավոր գուևավոր ցինկապատ 0,55 մմ թիթեղով

Կազմակերպված ջրահեռացումը - 8 հատ կլոր ջրհորդանների միջոցով:

Ձյան արգելակիչներ ամբողջ պարագծով:

Որպես տանիքի կարկաս նախատեսված է ՌԴ հյուսիսային փշատերև ծառերից ստացվող 1 տեսակի փայտանյութ՝ 15% -ից ոչ ավել խոնավությամբ:

Ծպեղանոտքերը կանգնակների և գոտիների հետ կապակցել մետաղական ճարմանդներով Ф10մմ ինչեպես նշված է հանգույցներում:

Ծպեղնաոտքերը կապել ե/բ սալի հետ А240 8մմ ամրալարով :

Նախատեսվող աշխատանքներն են

- Տանիքի իզոգամի ծածկույթի մասնակի քանդում քանդում
- Շին աղբի հեռացում
- Նոր ե/բ տարրեր իրականացում
- Տանիքի փայտա կարակասի կառուցում
- Թվով 3 ձեղնապատուհանների կառուցում
- Ջրհորդանների կառուցում
- Ձևավոր պրոֆիլավոր թիթեղի տեղադրում
- Փայտանյութի մաշկում հականեխիչ և հակահրդեհային նյութերով՝ ակտավորելով
- Վերելակի հորանի նոր դռան բացվածքի իրականացում
- Հորանի վերնածածկի վերին մասի ցեմենտավազե սվաղ մետաղական ցանցի հենքով
- Գոյություն ունեցող օդափոխության և կոյուղու հորանների լրացում տանիքից բարձր
- Մետաղական պաշտպանիչ ճաղաշարի տեղադրում

Կապալի օբյեկտի առանձին մասերի կոնստրուկցիաներին և օգտագործվող նյութերին ներկայացվող պահանջները

- Շինարարության ընթացքում օգտագործվող բոլոր նյութերի տեխնիկական բնութագրերը պետք է համապատասխանեն ՀՀ-ում գործող քաղաքաշինության , սեյսմակայուն շինարարության նորմատիվա-տեխնիկական փաստաթղթերին /ՀՀՇՆ. ԳՕՍՍ, ՀՍՍ .../: -Կատարված աշխատանքների նվազագույն երաշխիքային ժամկետը նորմալ -

շահագործման, ընթացիկ վերանորոգման պայմաններում սահմանվում է.

10 տարի : Օգտագործվող բոլոր շինարարական նյութերն ու կոնստրուկցիաները պետք է ունենան 10 տարվա երաշխիքային ժամկետներ:

Պատվիրատուն շինարարական աշխատանքների ընթացքում պետք է ապահովի մշտական տեխնիկական հսկողություն շինարարության որակի տեխնիկական հսկողության հրահանգին համապատասխան: Շինարարական աշխատանքների սկսման պահից մինչև ավարտը պետք է իրականացվի հեղինակային հսկողություն:

NN	Անվանումը	Թերթ
1	Բացատարագիր և բովանդակություն	1
2	Կադաստային հանույթ և տեղադիրք	2
3	Տանիքածածկի հատակագիծ	3
4	Շրջանակաների և կանգնակերի հատակագիծ	4
5	Ծպեղնաոտքերի հատակագիծ	5
6	Կավարամած	6
7	Ե/բ տարրեր	
8	Նոր բացվածք	
9	Կտրվածքներ 1-1 և 2-2	
10	ՏԱՆԻՔ ՀԱՆԳՈՒՅՑՆԵՐ	
11	ՏԱՆԻՔ ԿՈՆՏՐՈՒԿՏԻՎ ՄԻԱՑՈՒՄՆԵՐ	
12	ՏԱՆԻՔ ԿՈՆՏՐՈՒԿՏԻՎ ՄԻԱՑՈՒՄՆԵՐ	
13	ՏԱՆԻՔ ՁԵՂՆԱՊԱՏՈՒՀԱՆ, ԾԱՎԱԼԱԹԵՐԹ	
14	ՏԱՆԻՔ ՀԱՆԳՈՒՅՑՆԵՐ	
15	ԾԱՎԱԼԱԹԵՐԹ	


Նախագիծը կազմված է ՀՀ-ում գործող նորմերի և ստանդարտների պահպանմամբ: Նախագծով նախատեսված նյութերը պետք է լինեն նոր, ունենան որակի համապատասխանության սերտիֆիկատ: Անհրաժեշտ է ուժեղացման աշխատանքները ֆիքսել թաքնված աշխատանքների ակտերով համապատասխան նորմերի: Նախագծից շեղումներ կամ փոփոխությունները հանաձայնեցնել Նախագծող կազմակերպության հետ:

Պատվիրատու Հասցե	ԿՈՏԱՅՔԻ ՄԱՐԶ, ՆՈՐ ՀԱՃՐՆ ՀԱՄԱՅՆՔԱՊԵՏԱՐԱՆ			Նախագծեց	Հաստատեց
				ԿՐ ԱՐ	Մ.ՄՐ
Օբյեկտի անվանում	Բազմաբնակարան շենքի նոր տանիքի կառուցում			Format A3(297x420)	Date: 30.09.2025
				ԿԱՊԱԼԱՌՈՒ ՔԱՂԵՒՆԱԽԱԳԻԾ ՍՊԸ UDP LLC	
Նախագծի Փուլ		Թերթ	Թերթեր	Հեռ/Phone: +374(94) 404045 E-mail: info@udp.am	
ԱՆ ԾԾ	Բացատրագիր և բովանդակություն	01	-15-		
Կառուցում					
Աշխատանքային Նախագծի փուլի Նկարագիր	Ծարտապետաշինարարական մաս			URB/AN DEVELOPMENT PROJECT LTD	

Մախագծվող տեղամաս




Պատվիրատու Հասցե	ԿՈՏԱՅԷՒ ՄԱՐԶ, ՆՈՐ ՀԱՃԸՆ ՀԱՍՏԱՅՆՔԱԴԵՏԱՐԱՆ			Նախագծից	Հաստատուց
Օբյեկտի անվանում	Բազմաբնակարան շենքի նոր տանիքի կառուցում			Կ՝ԱՊ	Մ.Մ՝
				Format A3(297x420)	Date: 30.09.2025
				ԿԱՊՍԱՆՈՒՐ	
Նախագծի Փուլ		Թերթ	Թերթեր	ՔԱՐԵԻՆՆԱՍԱԳԻԾ ՍՊԸ UDP LLC	
ՄԼ ԾԸ	Կարաստային հանույթ և տեղադիրք	02	-15-	Հեռ/Phone: +374(94) 404045	
Կառուցում				E-mail: info@udp.am	
Աշխատանքային Նախագծի փուլի Նկարագիր	Ճարտապետաշինարարական մաս				

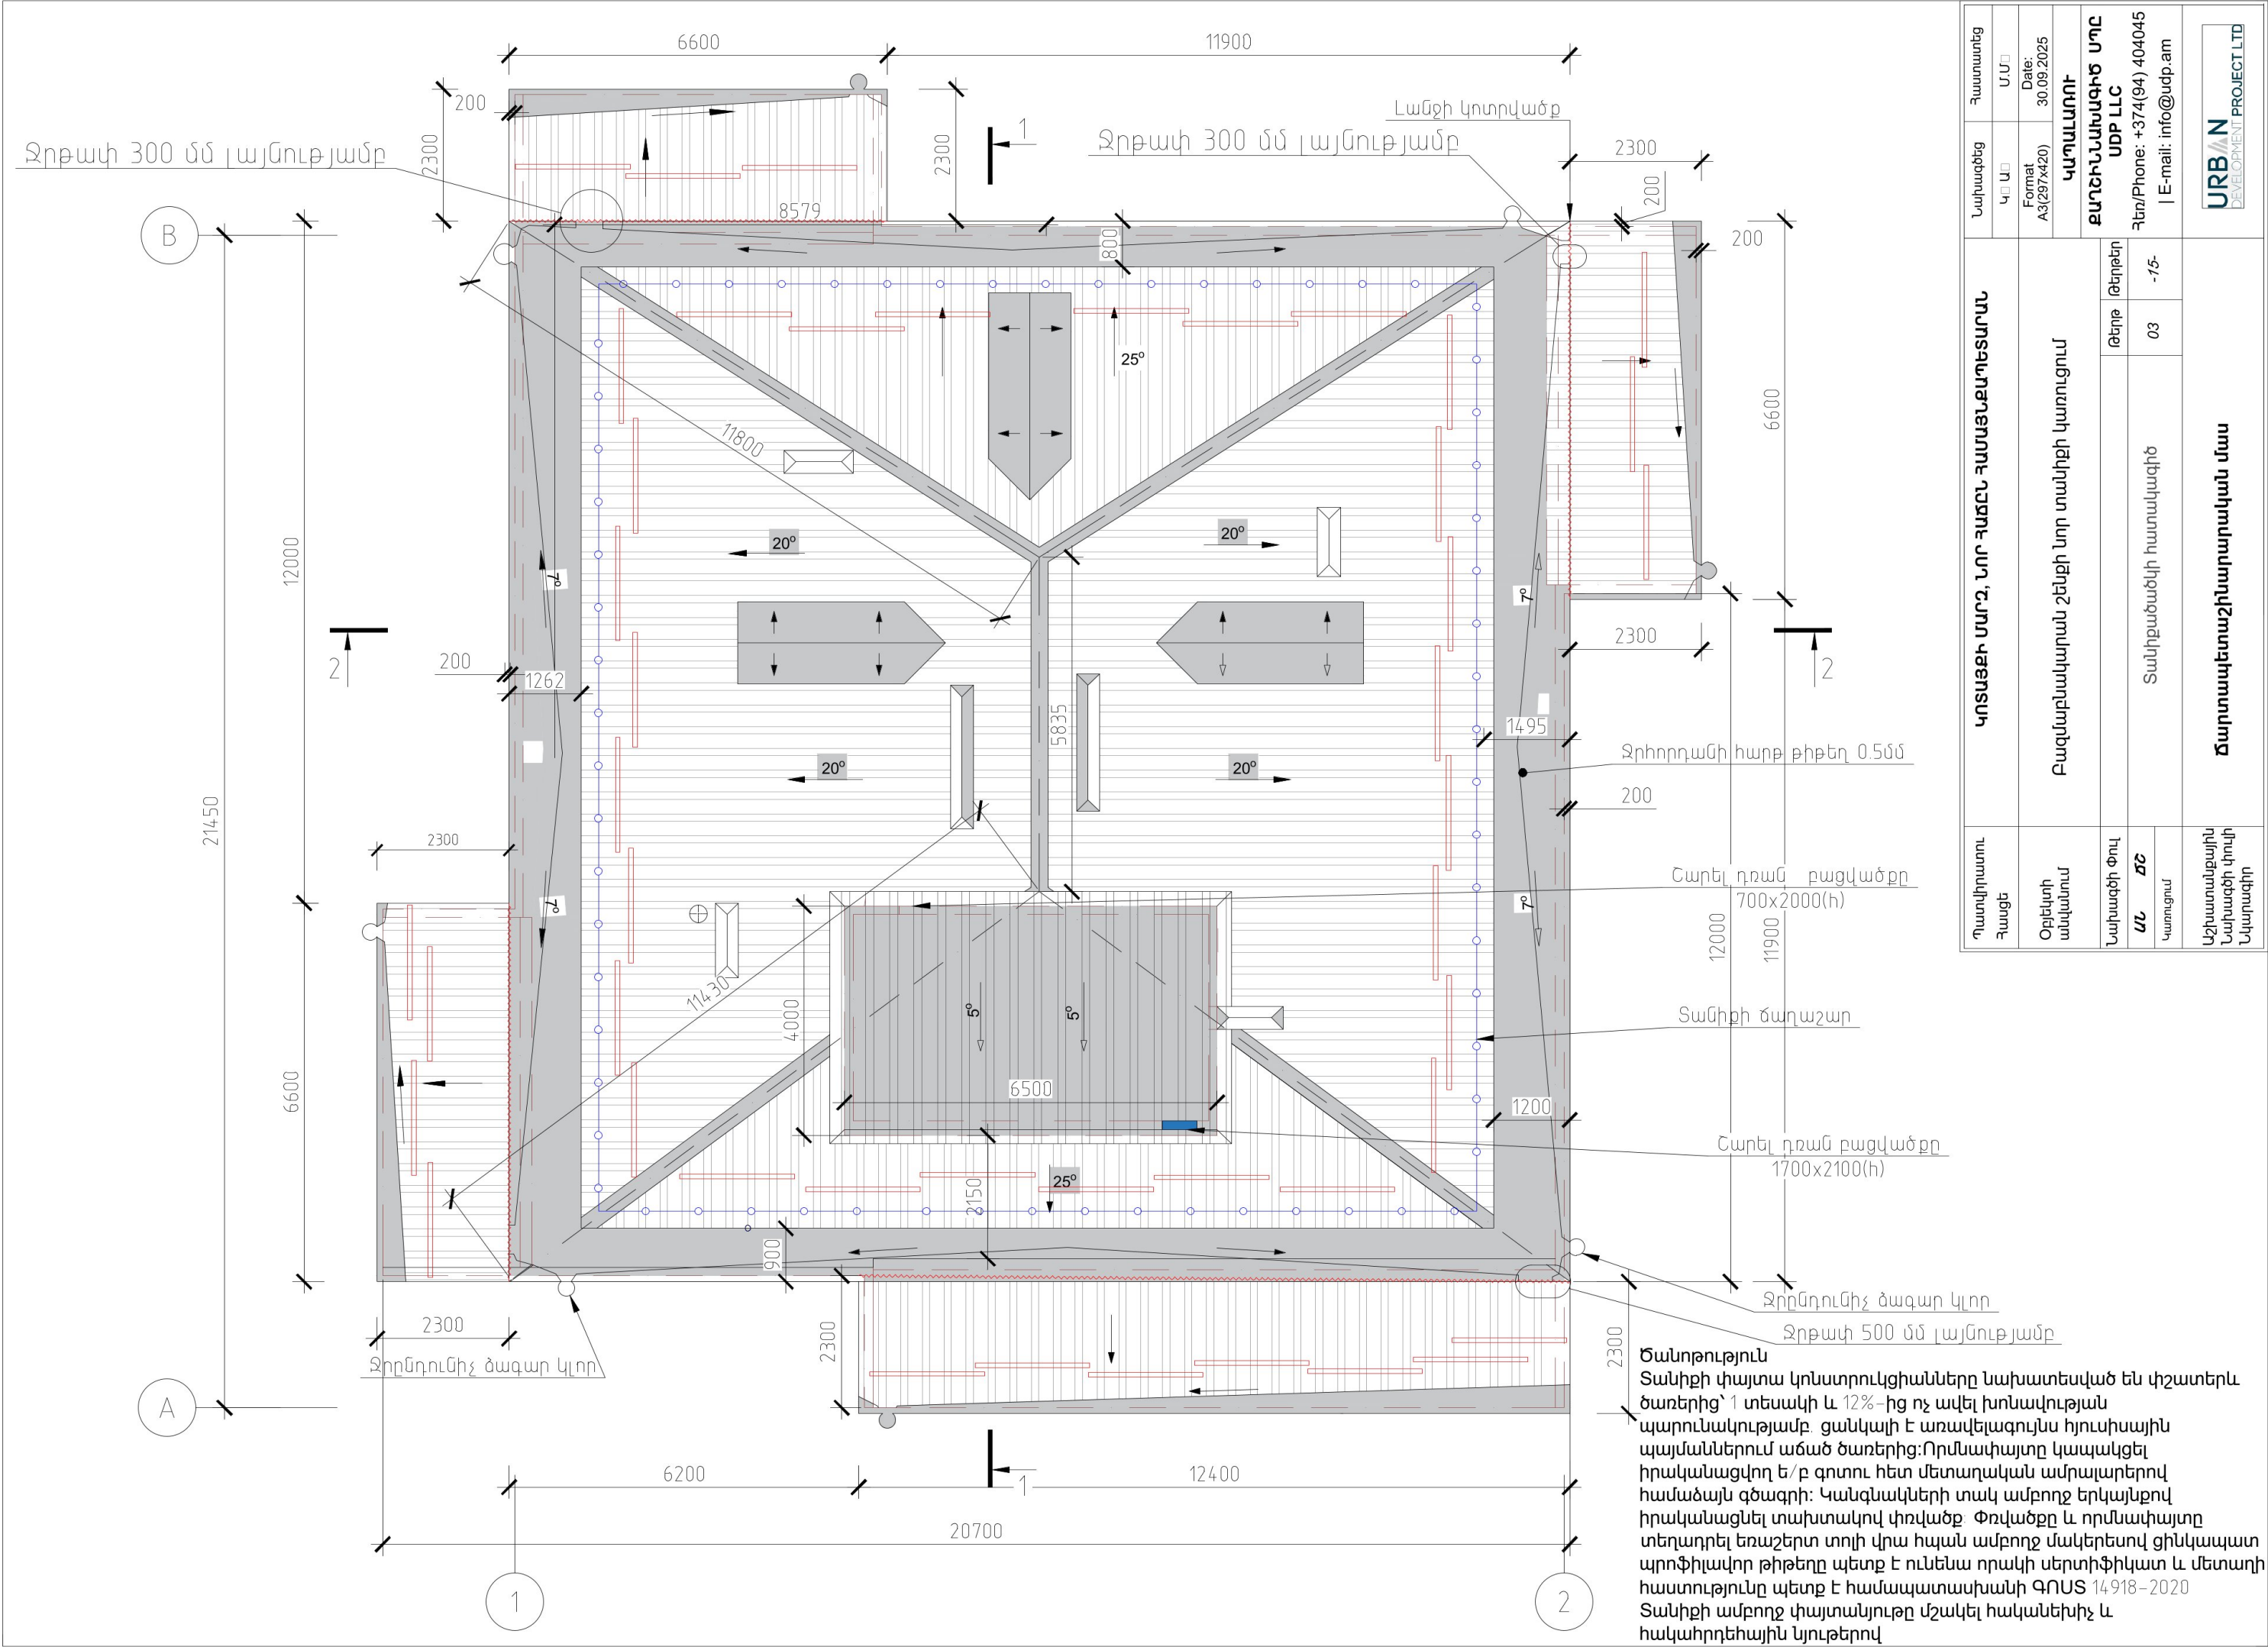


Ծանոթություն
Տանիքի փայտա կոնստրուկցիաները նախատեսված են փշատերև ծառերից՝ 1 տեսակի և 12%-ից ոչ ավել խոնավության պարունակությամբ: ցանկալի է առավելագույնս հյուսիսային պայմաններում աճած ծառերից: Որմնափայտը կապակցել իրականացվող է/բ գոտու հետ մետաղական ամրալարերով համաձայն գծագրի: Կանգնակների տակ ամբողջ երկայնքով իրականացնել տախտակով փռվածք: Փռվածքը և որմնափայտը տեղադրել եռաշերտ տողի վրա հպան ամբողջ մակերեսով ցինկապատ պրոֆիլավոր թիթեղը պետք է ունենա որակի սերտիֆիկատ և մետաղի հաստությունը պետք է համապատասխանի ԳՈՍՏ 14918-2020 Տանիքի ամբողջ փայտանյութը մշակել հակաճեղքիչ և հակահրդեհային նյութերով

Պատվիրատու Հասցե	ԿՈՆՍՅԵԿՏ ՄԱՐԶ, ՆՈՐ ՀԱՃԱՆ ՀԱՄԱՅՆՔԱՊԵՏԱՐԱՆ			Նախագծեց	Հաստատեց
				ԿՊ ԱՊ Format A3(297x420)	ՄՄՄ Date: 30.09.2025
Օբյեկտի անվանում	Բազմաբնակարան շենքի նոր տանիքի կառուցում			ԿԿՊԱԼՈՒՐ	
Նախագծի փուլ		Թերթ	Թերթեր	ԲՆԱՇՐԱՆՆԱԿԱԳԻՏ ՍՊԸ UDP LLC Հեռ/Phone: +374(94) 404045 E-mail: info@udp.am	
ՄԸ ԾՇ	Տանիքաճանկի հատակագիծ		03		
Կառուցում			-1/-		
Աշխատանքային Նախագծի փուլի Նկարագիր	Ճարտապետաշինարարական մաս			URB//N DEVELOPMENT PROJECT LTD	



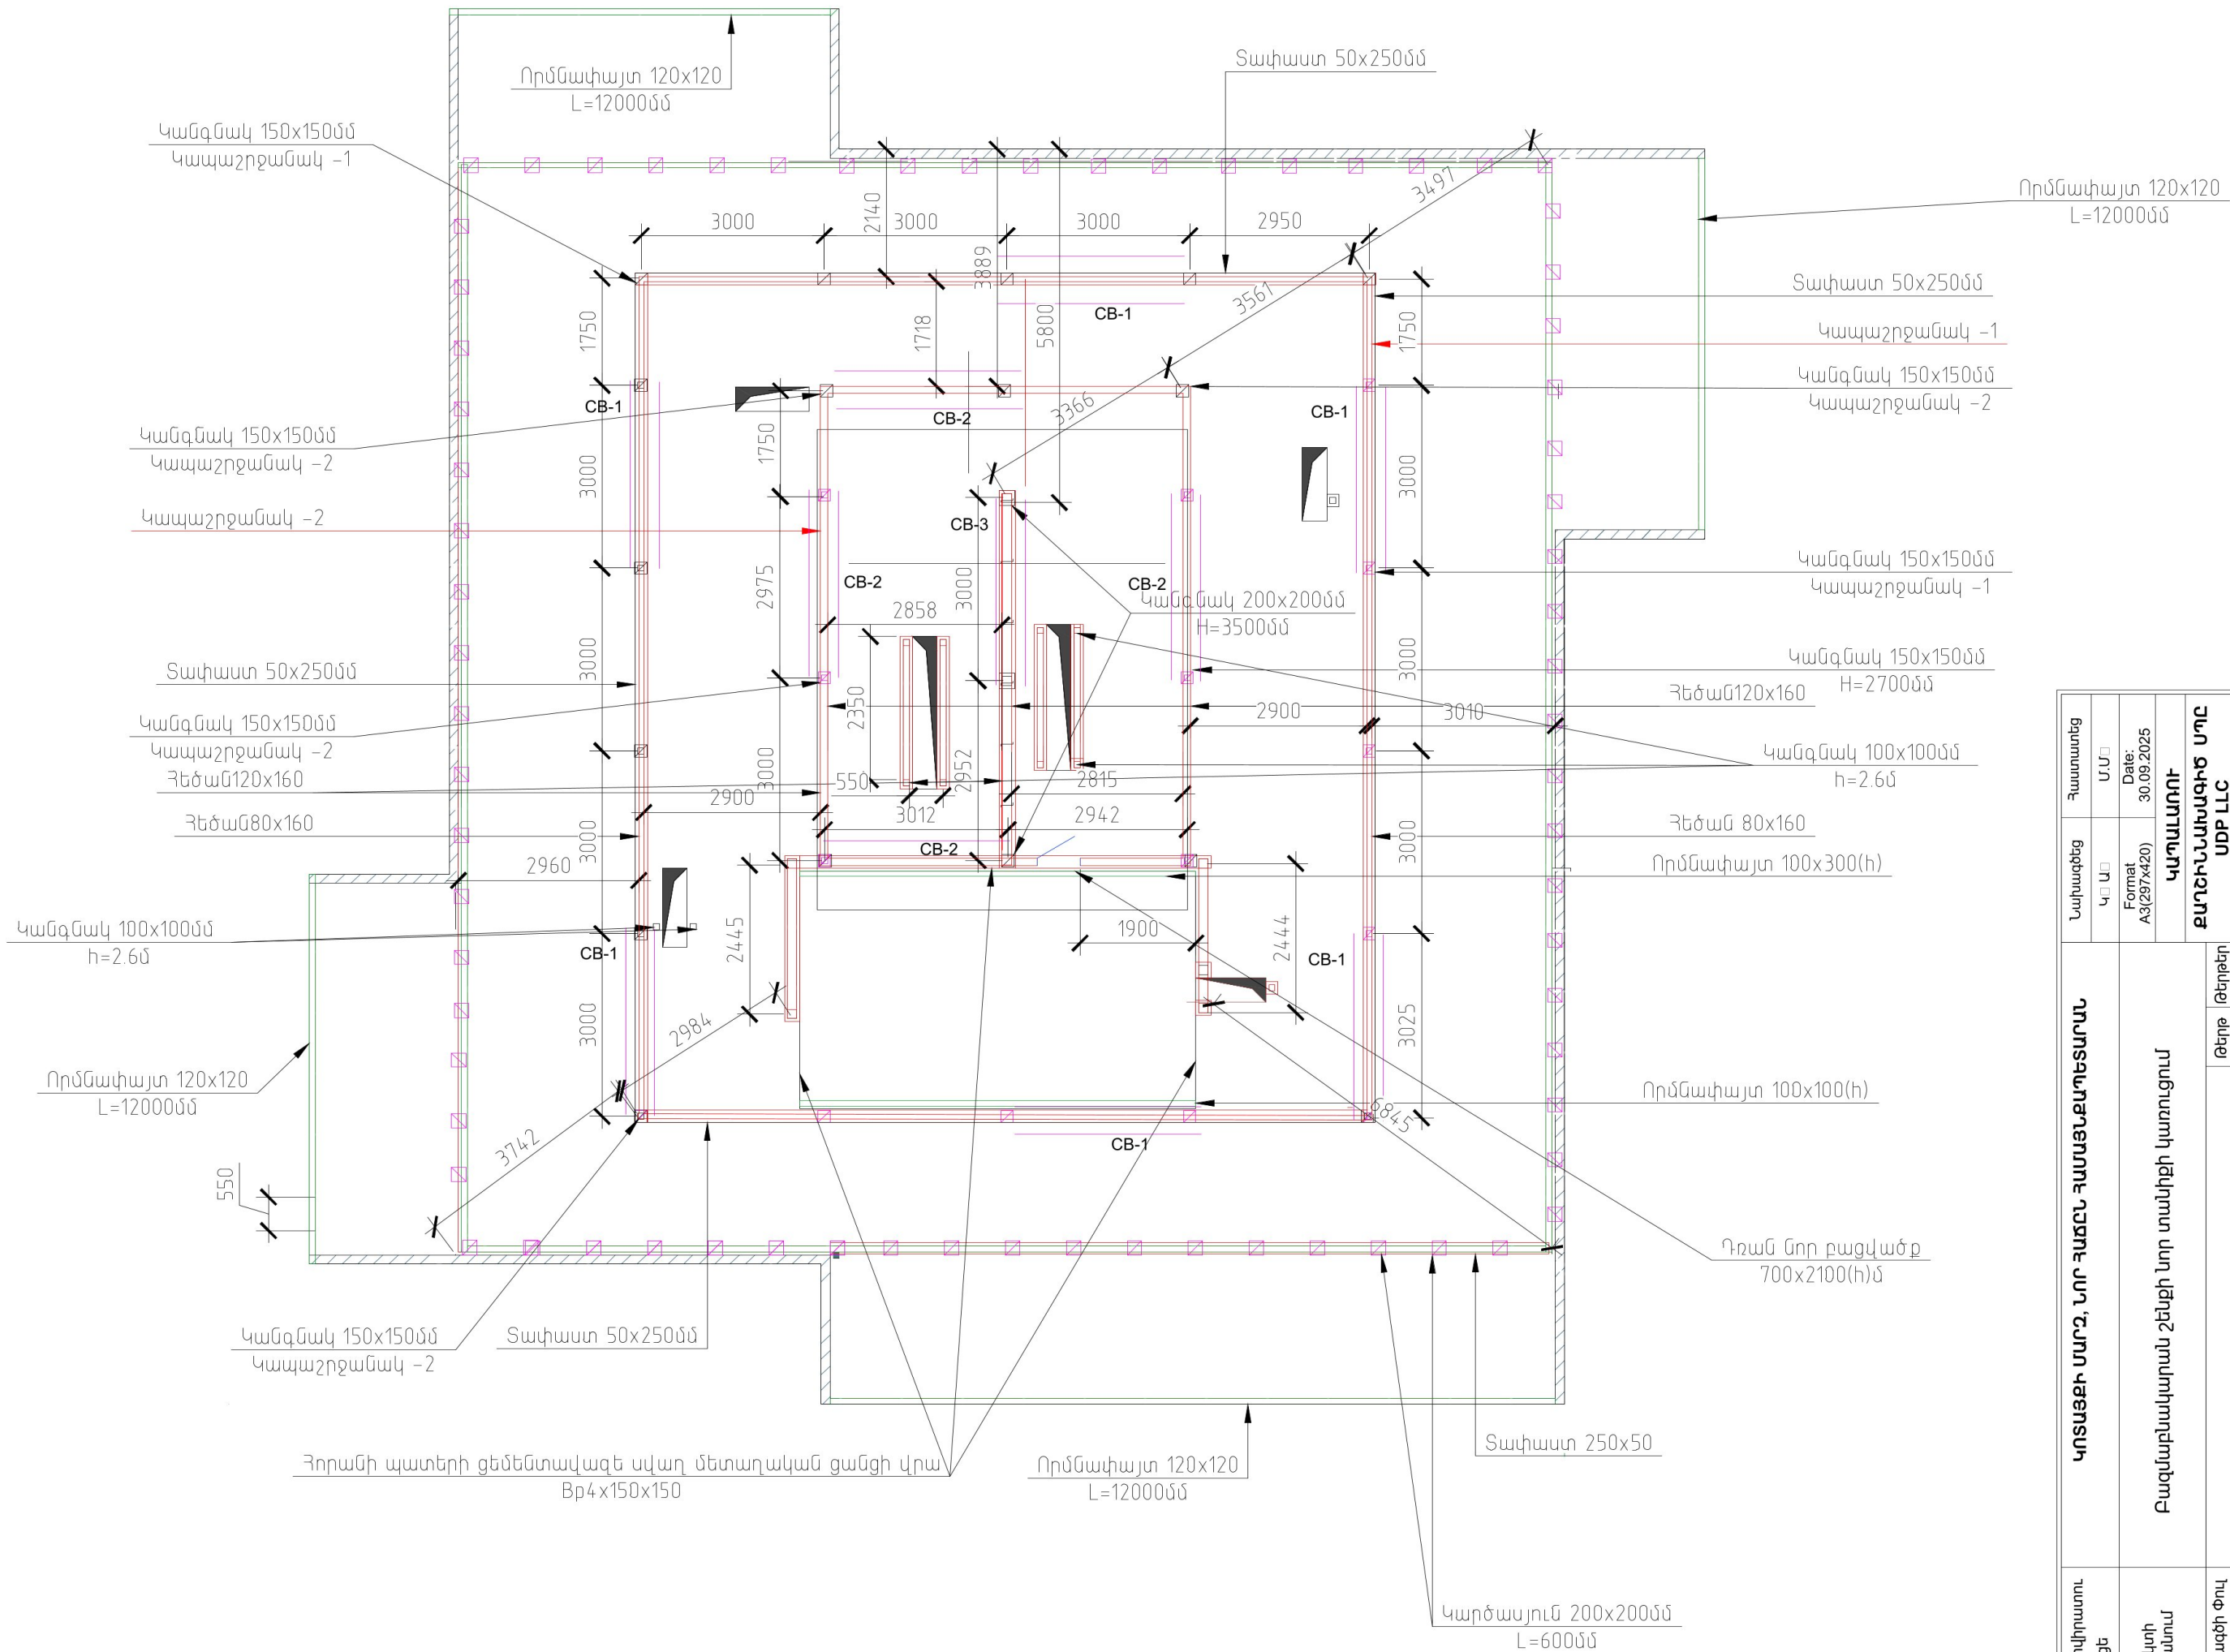


Պատվիրատու Հասցե	Հաստատեց		Ստորագրեց	
	Ս.Ս.Ս.		Ս.Ս.Ս.	
Օբյեկտի անվանում	Date: 30.09.2025		Format: A3(297x420)	
	ԿԱՊԱՍԼԱՌՈՒ		ՔԱՂՈՒՆԱՍԽԱՆՈՒԹՅՈՒՆ ՍՊԸ UDP LLC	
Նախագծի Փուլ	Թվական		Թվական	
	04		-75-	
Նշանակում	Հիմնականների և կանգնակների հատակագիծ		Ճարտարապետաշինարարական մաս	
Աշխատանքային Նախագծի Կոմիտե	Հեռ/Փոստ: +374(94) 404045 E-mail: info@udp.am		URB DEVELOPMENT PROJECT LTD	

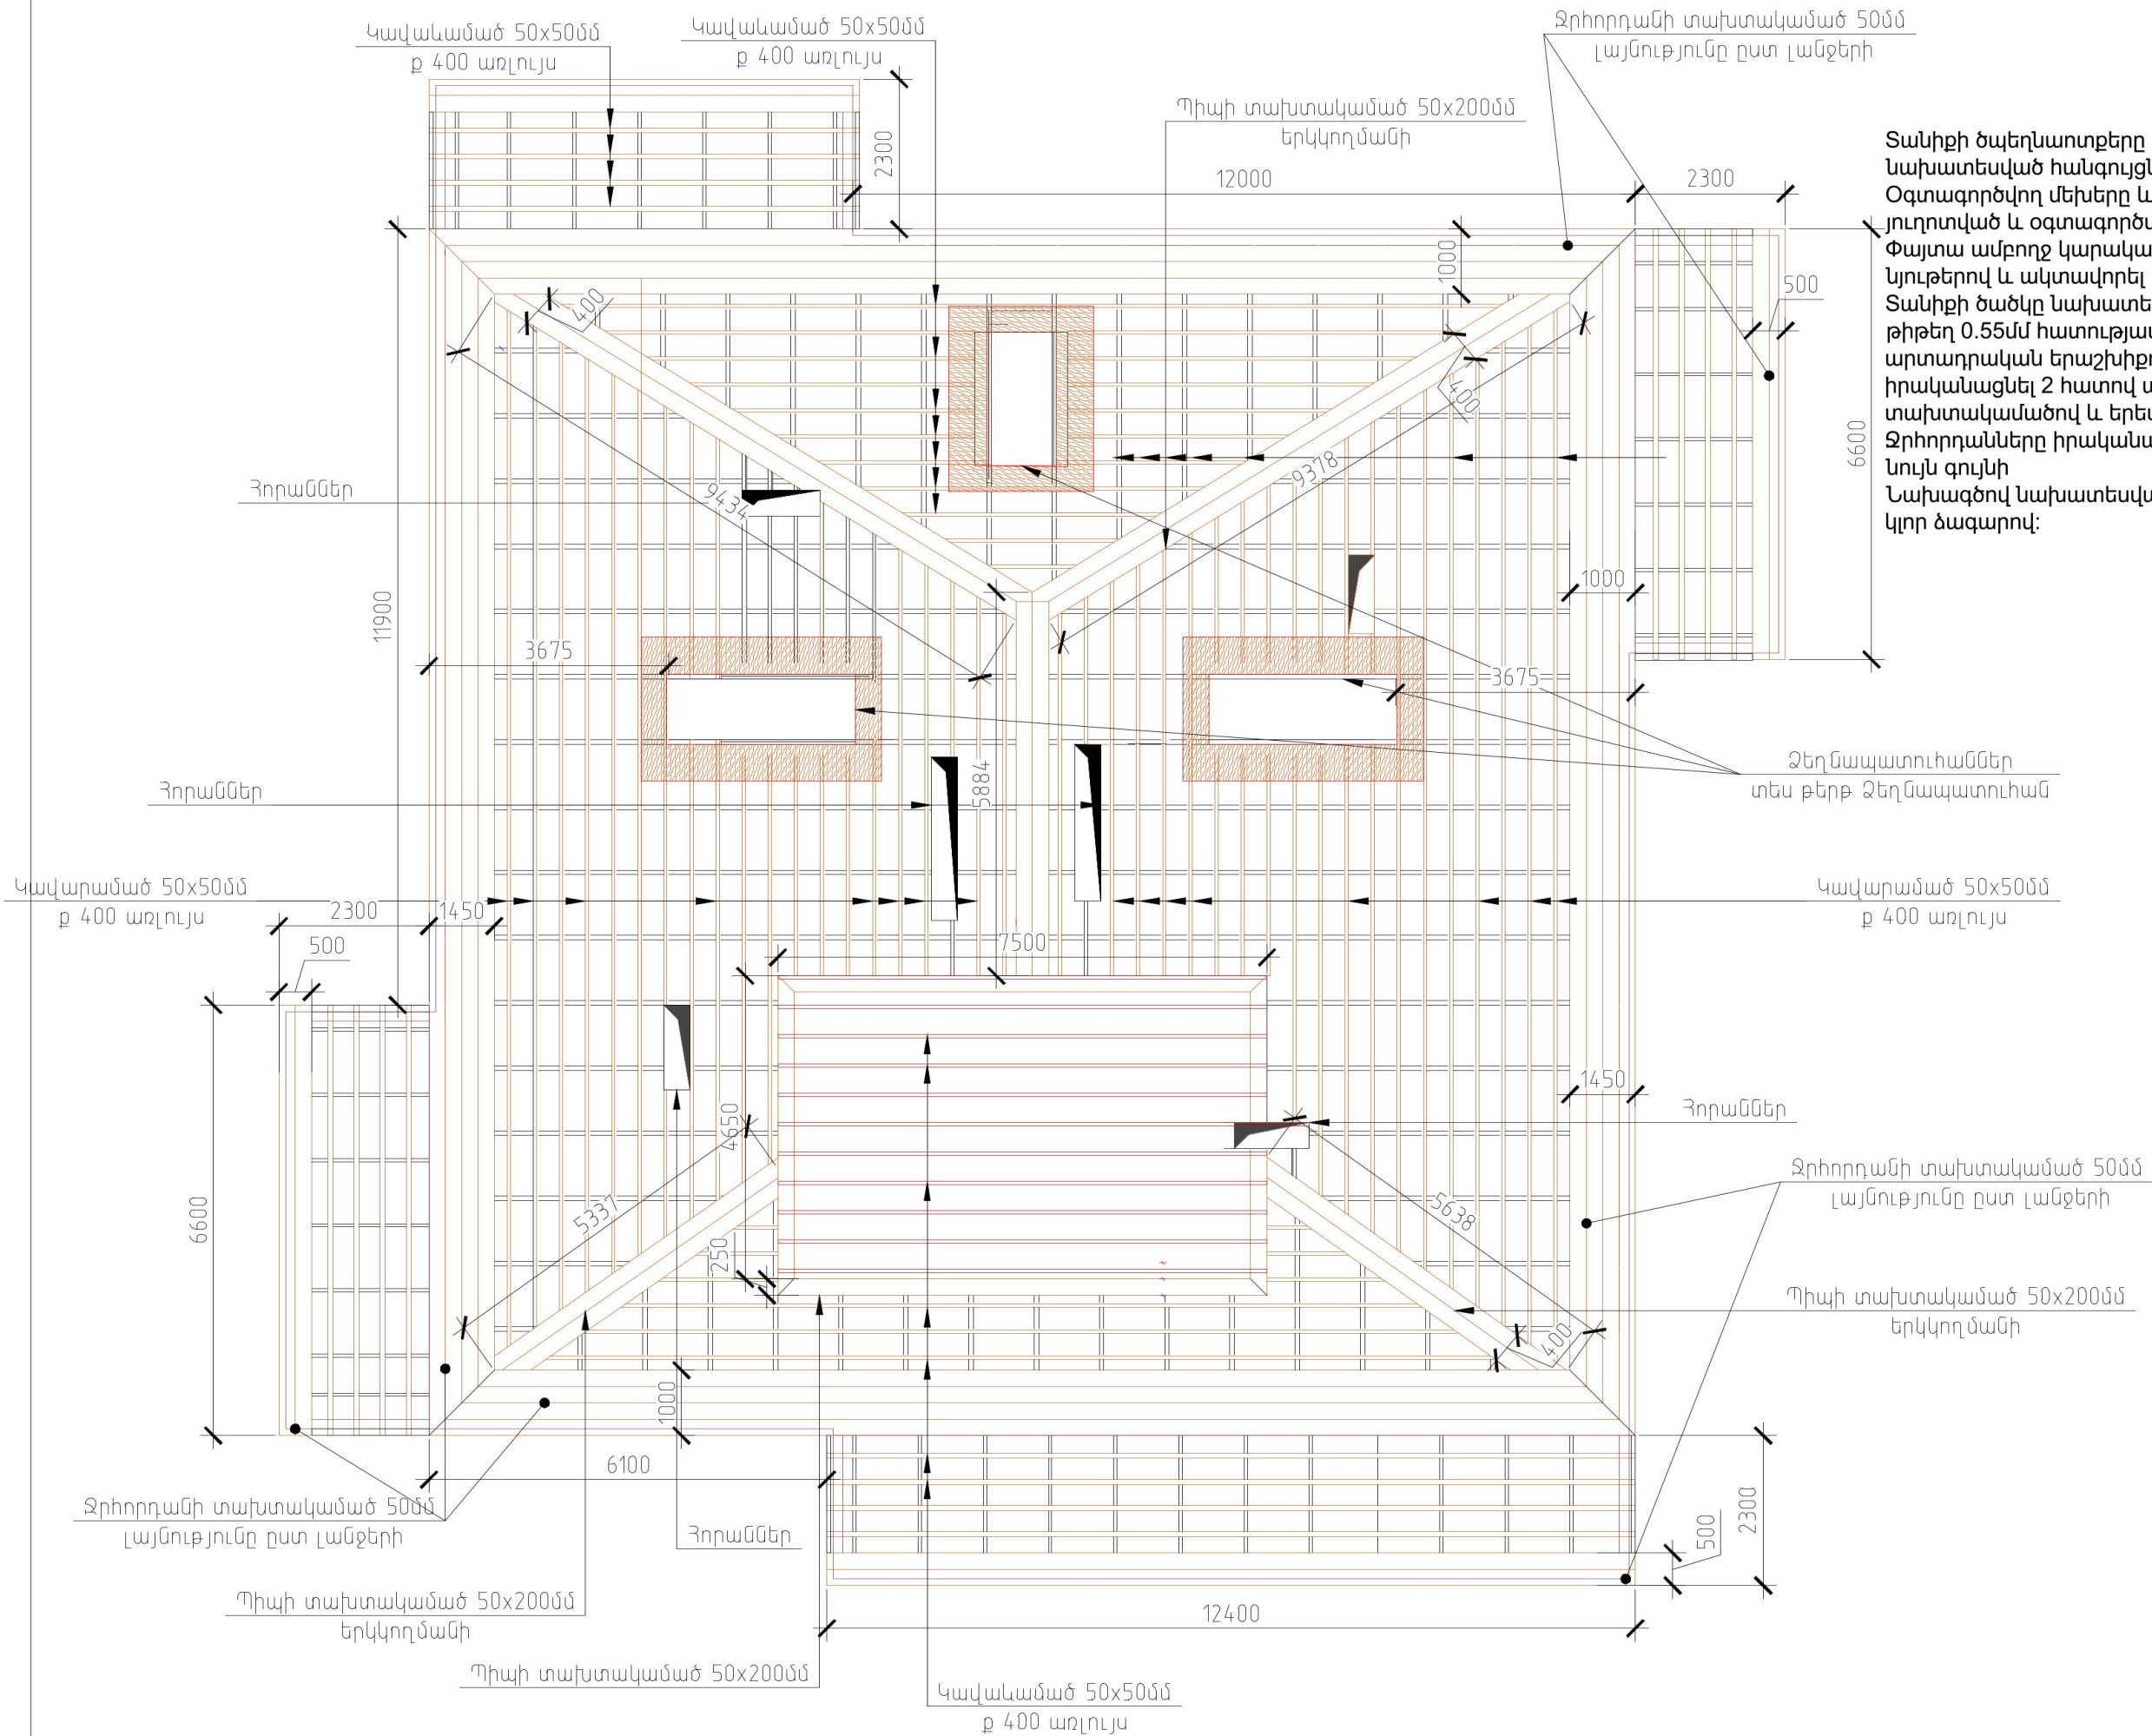

Ծանոթություն
Տանիքի ծալեղնաուղեքը կապակցել միմյանց հետ նախագծով նախատեսված հանգույցներով
Օգտագործվող մեխերը և մետաղական հեղուսները չպետք է լինեն յուրօրինակ և օգտագործված
Փայտա ամբողջ կարակառը մշակել հականեխիչ և հակահրդեհային նյութերով և ակտավորել
Տանիքի ծածկը նախատեսված է պրոֆիլավոր ցինկապատ КП-25 թիթեղ 0.55մմ հաստությամբ՝ կոռոզիադիմացկունության 30 տարի արտադրական երաշխիքով: Ձեղանապատուհանները իրականացնել 2 հատով առանցքային դեմ-դիմաց հարող տախտակամածով և երեսպատել հարթ թիթեղով:
Ջրհորդանները իրականացնել հարթ թիթեղից 0,55 հաստությամբ նույն գույնի
Նախագծով նախատեսված են թվով 8 ջրատար կլոր խողովակներ կլոր ձագարով:

Պատվիրատու Հասցե	Հաստատեց		Ստորագրեց	Ստորագրեց
Օբյեկտի անվանում	ՍՍՍ		ՍՍՍ	ՍՍՍ
Նախագծի ֆուլ	Date: 30.09.2025		Format: A3(297x420)	Կալվարամած
ՄՇ	ԿԱՐԱՆԱԿՈՒՄ		ՍՍՍ	Թերթեր
Կառուցում	ՔԱՆԴԱԿԱՆԱԿՈՒՄ UDP LLC		Հեռ/Phone: +374(94) 404045	06
Աշխատանքային Նախագծի Կոմի Նկարագիր	ՃԱՐՏԱՊԱԿԵՏՈՒԹՅԱՆ ՄԱՍ		Ի Է-mail: info@udp.am	-75-

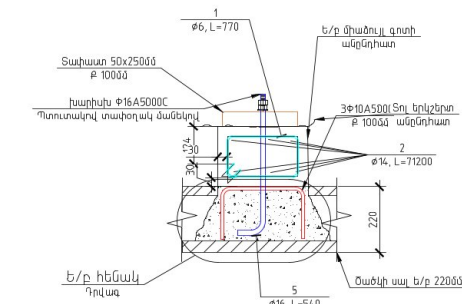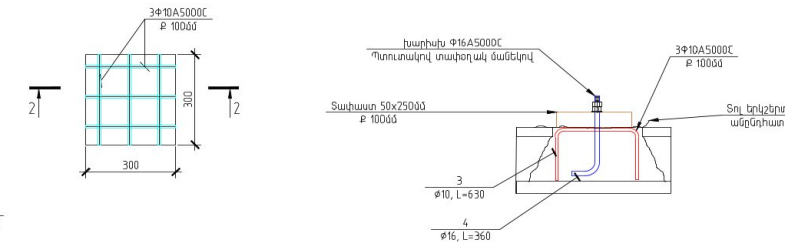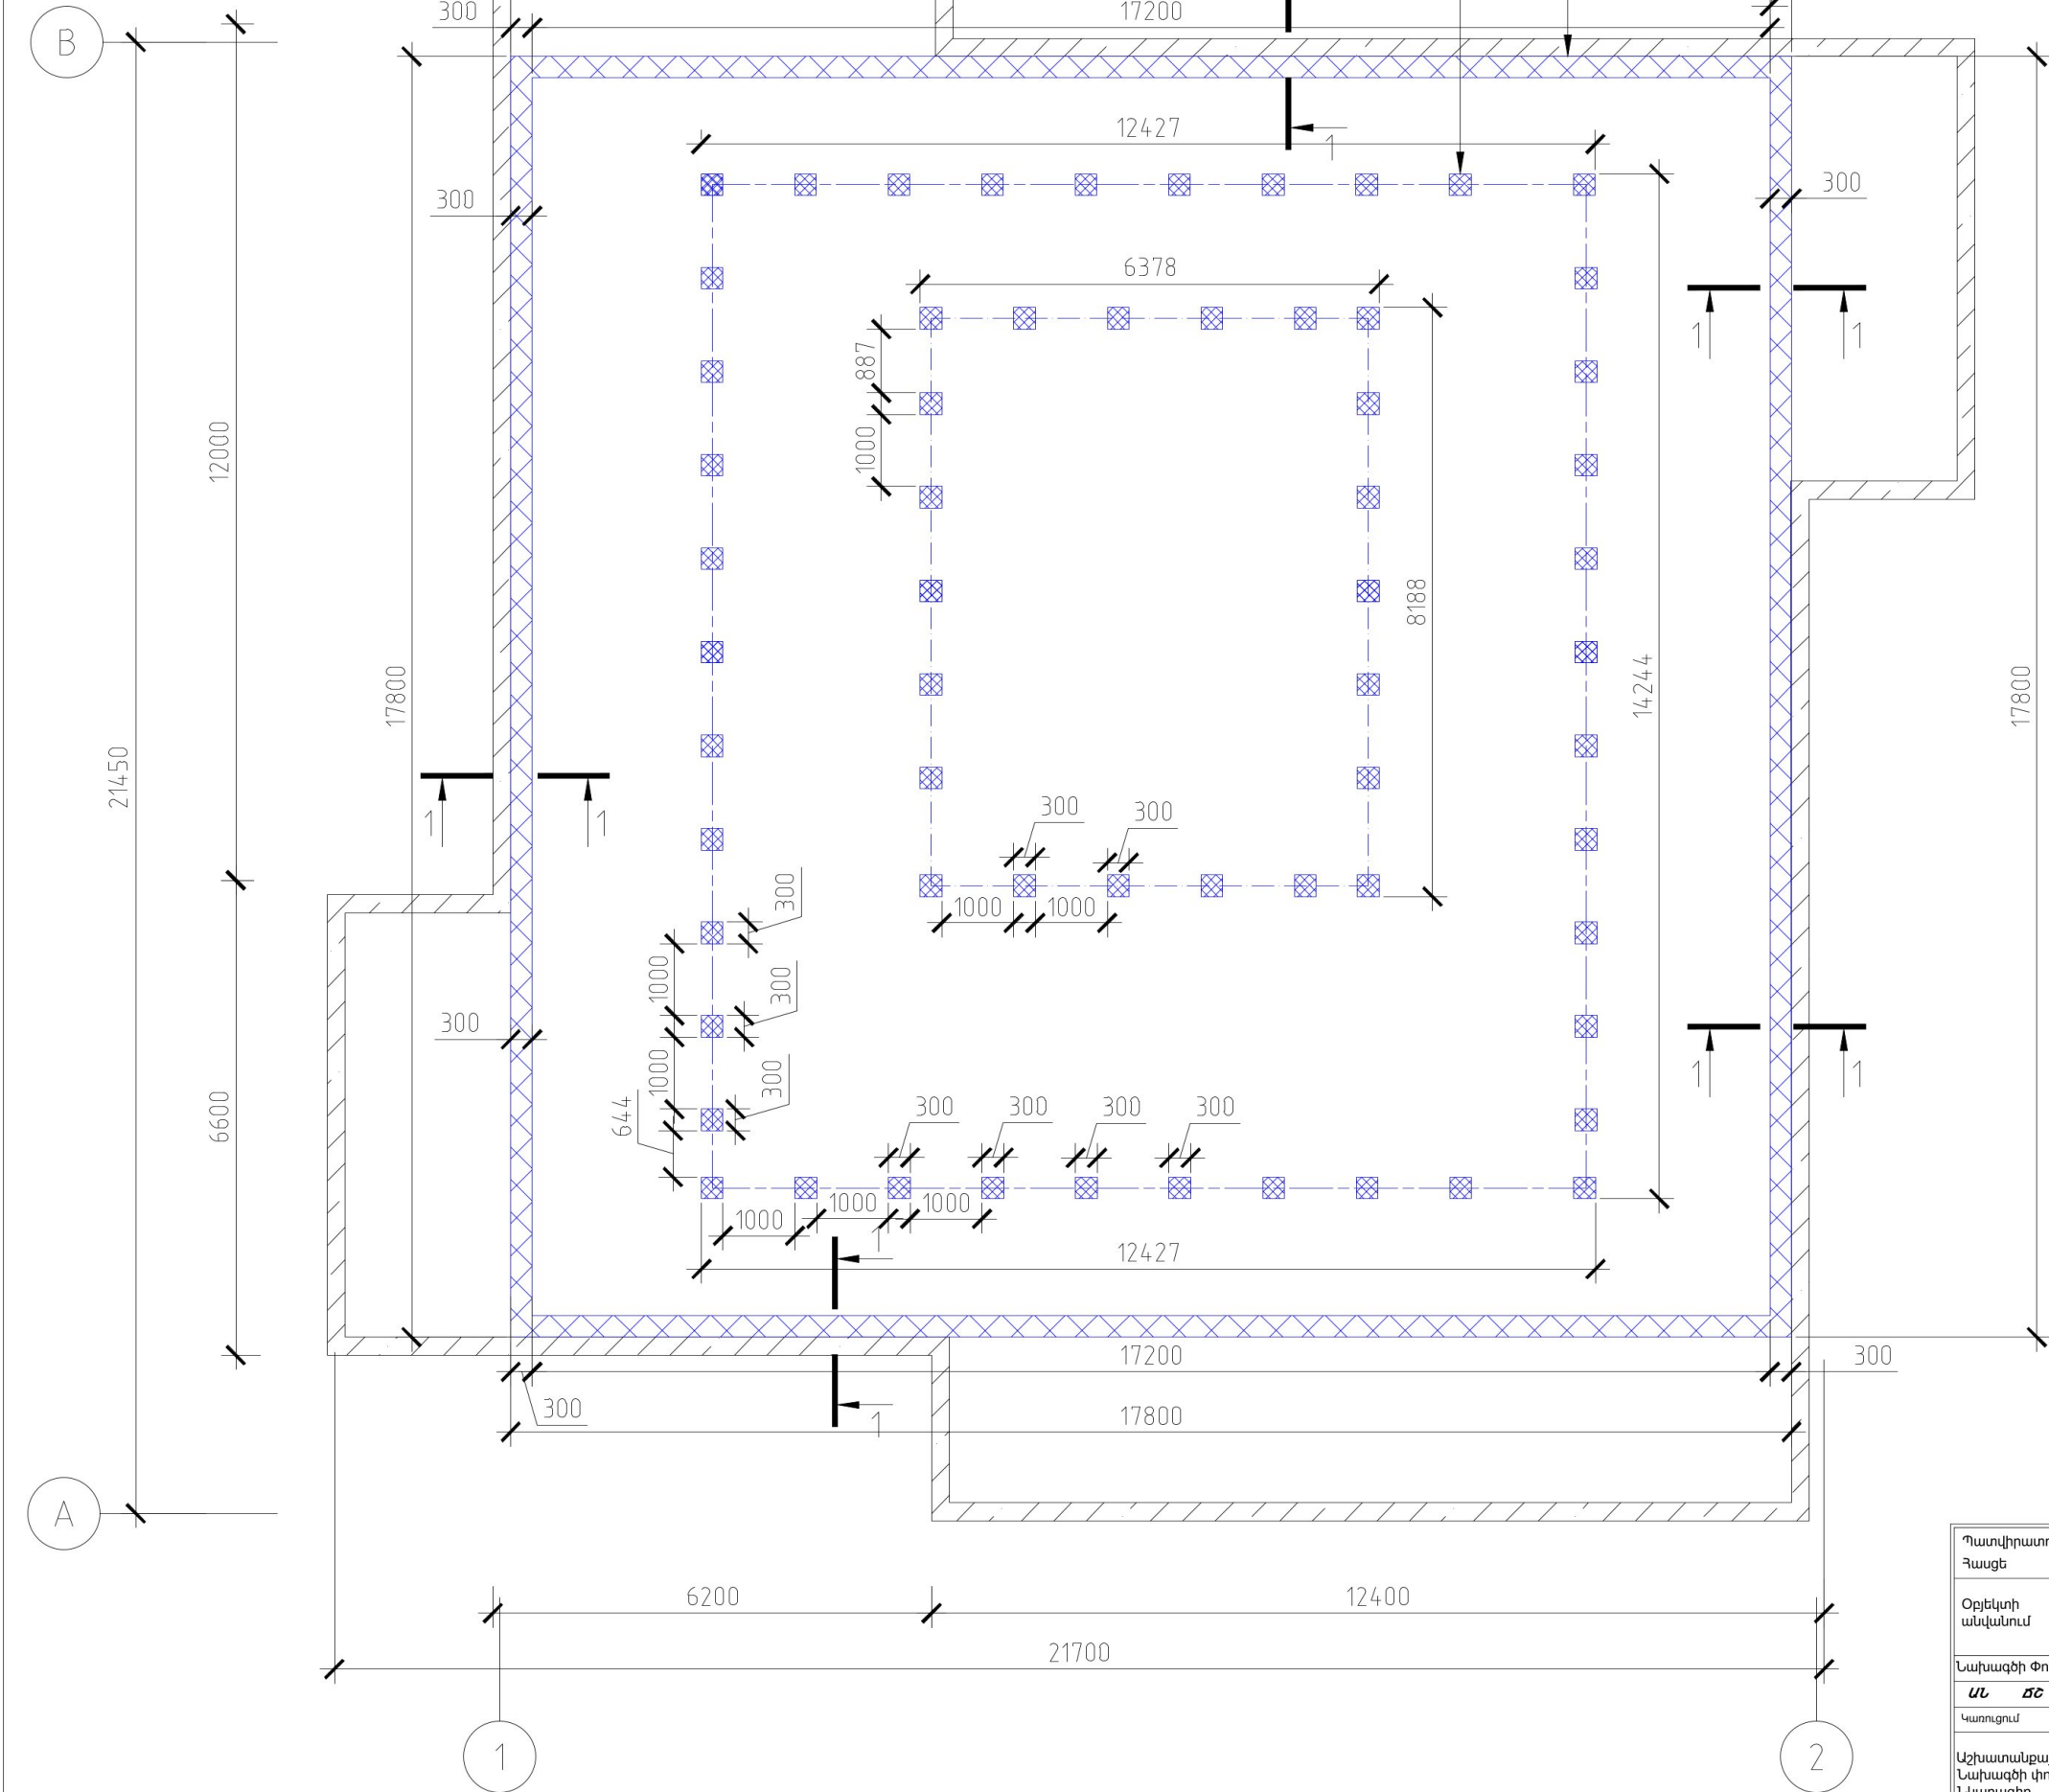

Դիրք	Եսքիզ
4	
3	
1	


Տարրերի մասնագիր

Դիրք	Նշանակում	Մակնում	Քանակ	Բաշխ կգ	Ծանոթ
3	ГОСТ 5781-82	φ10 A-III (A400), L=630	816	0.39	317.19
4	ГОСТ 5781-82	φ16 A-III (A400), L=360	135	0.57	76.79
1	ГОСТ 5781-82	φ6 A-I (A240), L=770	360	0.17	615.4
5	ГОСТ 5781-82	φ16 A-III (A400), L=540	6	0.85	5.12
2	ГОСТ 5781-82	φ14 A-III (A400), L=71200	6	86.15	516.91
ՆՅՈՒԹԵՐ					
Բետոն B20 թեթև			մ3	5.15	
Մետաղական տարրեր			կգ	25	

Ծանոթություն
Ե/բ հեծանը տեղադրել գոյություն ունեցող ե/բ հավաքովի ծածկի սալի վրա և խարսխել սալերի հետ ե/բ հեծակներով: Ե/բ հեծանը նախատեսված է շենքի պարագծով առանց պատշգամբների: Ե/բ հեծանը իրականացնել առկա իզոգամի շերտի մաքրման աշխատանքներից հետո: Որմնափայտի ամրացման համար ե/բ հեծանում նախատեսել ամրանային խարսխներ 16մմ տրամագծով, 1000 մմ քայլով և ամրալար 8մմ տրամագծով:

Պատվիրատու Հասցե	ԿՈՏԱՅԷԻ ՄԱՐԶ, ՆՈՐ ՀԱՃԸՆ ՀԱՄԱՅՆՔԱԴԵՏԱՐԱՆ				Նախագծեց	Հաստատեց
					Կ. Ս. Ս.	Ս. Ս. Ս.
Օբյեկտի անվանում	Բազմաբնակարան շենքի նոր տանիքի կառուցում				Format A3(297x420)	Date: 30.09.2025
					ԿԱՊԱՆԱԿՈՒ	
Նախագծի Փուլ	Ե/բ տարրեր				Թերթ	Թերթեր
ՄԼ ԾԾ					07	-15-
Կառուցում					Հեռ/Phone: +374(94) 404045 E-mail: info@udp.am	
Աշխատանքային Նախագծի փուլի Նկարագիր	URBAN DEVELOPMENT PROJECT LTD					

Դռան բացվածքի ուժեղացում Դ-1 և ԴՄ-1

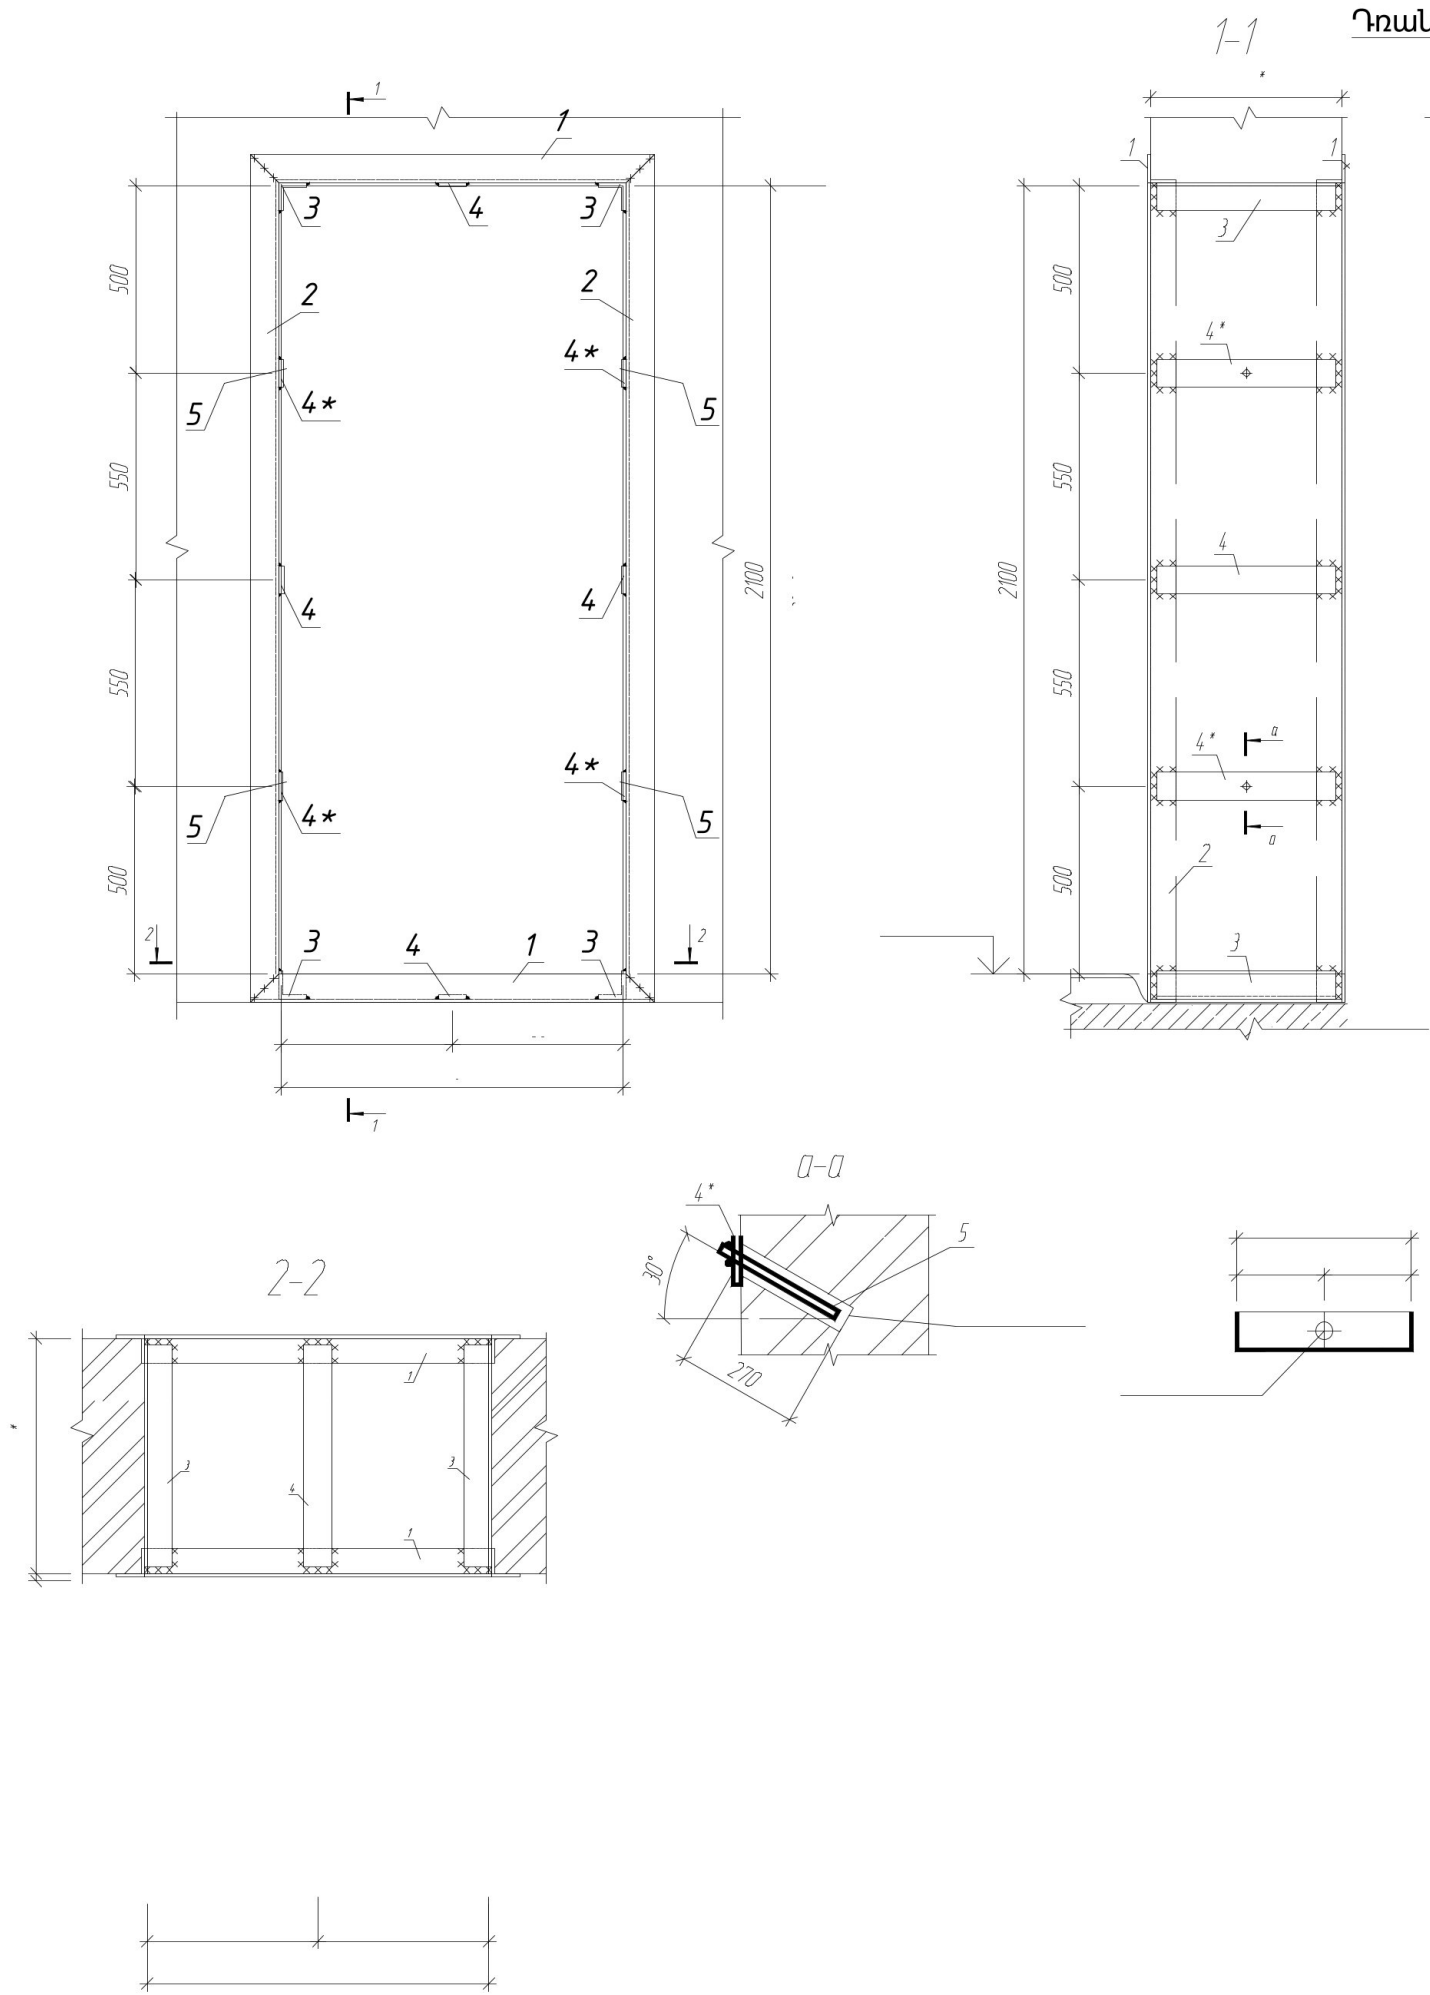

Դռան շրջանակի ուժեղացման տարրերի մասնագիր

Դիրք	Համակարգ	Մականումը	Զափսը, մմ	քանակը հատ	Քաշը կգ	Ընդամենը կգ
1		Անկյունակ 75x5 GOST 8509-93 C245 GOST 27772-2015	7080	4	5.27	21.08
2		Անկյունակ 75x5 GOST 8509-93 C245 GOST 27772-2015	2200	4	11.62	46.48
3		Անկյունակ 75x5 GOST 8509-93 C245 GOST 27772-2015	390	4	1.02	4.08
4		Թիթեղ 5x75x390 GOST 103-2006 C245 GOST 27772-2015	390	4	1.15	4.6
4*		Թիթեղ 5x75x390 GOST 103-2006 C245 GOST 27772-2015	390	4	1.15	4.6
Ընդամենը						80.84
Լյուրթեր						
Ց/ա շաղախ U200			0.12	մ3		
Սվաղի ցանց			7.7	մ2		


Դռան բացվածքի բացվածքի ուժեղացման աշխատանքները կատարել հետևյալ հերթականությամբ

- Դռան բացվածքի ուժեղացման աշխատանքները սկսելուց առաջ իրականացնել հետևյալ միջոցառումները:
- Բոլոր մետաղական տարրերը պատել հակակոռոզիոն ներկով
 - Տարրերը տեղադրել ինչպես նշված է գծագրում՝ ապահովելով անկյունակների ամբողջական հպումը պատերին. պատերի խորդուբորդության պարագայում հպումն ապահովելու համար պատերի անյուններին նախապես տեղադրել Մ100 մակնիշի ց/ա շաղախ:
 - Իրականացնել եռակցման աշխատանքները
 - Եռակցման ամբողջ աշխատանքների ավարտից հետո վերականգնել հակակոռոզիոն շերտը եռակցման հանգույցներում
 - վերականգնել հատակի նիշը
 - Իրականացնել ց/ա սվաղ ուժեղված կոնստրուկցիաների վրա նախապես տեղադրելով մետաղական ցանց
 - Մինչ ուժեղացման կոնստրուկցիաների պատրաստումը ճշտել բացվածքի չափերը՝ պամոնտաժման և քանդման աշխատանքներից հետո


1և 2 դիրքերում կտեղ հարթակը(полка) 45աստիճանի անկյան տակ

Բացվածքների չափերը ճշգրտել տեղում

Պատվիրատու Հասցե	ԿՈՏԱՅԵԻ ՄԱՐԶ, ՆՈՐ ՀԱՃԸՆ ՀԱՄԱՅՆՔԱԴԵՏԱՐԱՆ			Նախագծեց	Հաստատեց
				ԿՔ ԱՔ	Մ.ՄՔ
Օբյեկտի անվանում	Բազմաբնակարան շենքի նոր տանիքի կառուցում			Format A3(297x420)	Date: 30.09.2025
				ԿԱԴԱՆԱԴՐՈՒ	
				ՔԱՐԵԻՆՆԱԽԱԳԻԾ ՍՊԸ UDP LLC	
Նախագծի Փուլ	Նոր բացվածք		Թերթ	Թերթեր	Հեռ/Phone: +374(94) 404045 E-mail: info@udp.am
ՄԼ ԾՇ					
Կառուցում					
Աշխատանքային Նախագծի փուլի Նկարագիր	Ծառտապետաշինարարական մաս			URBAN DEVELOPMENT PROJECT LTD	

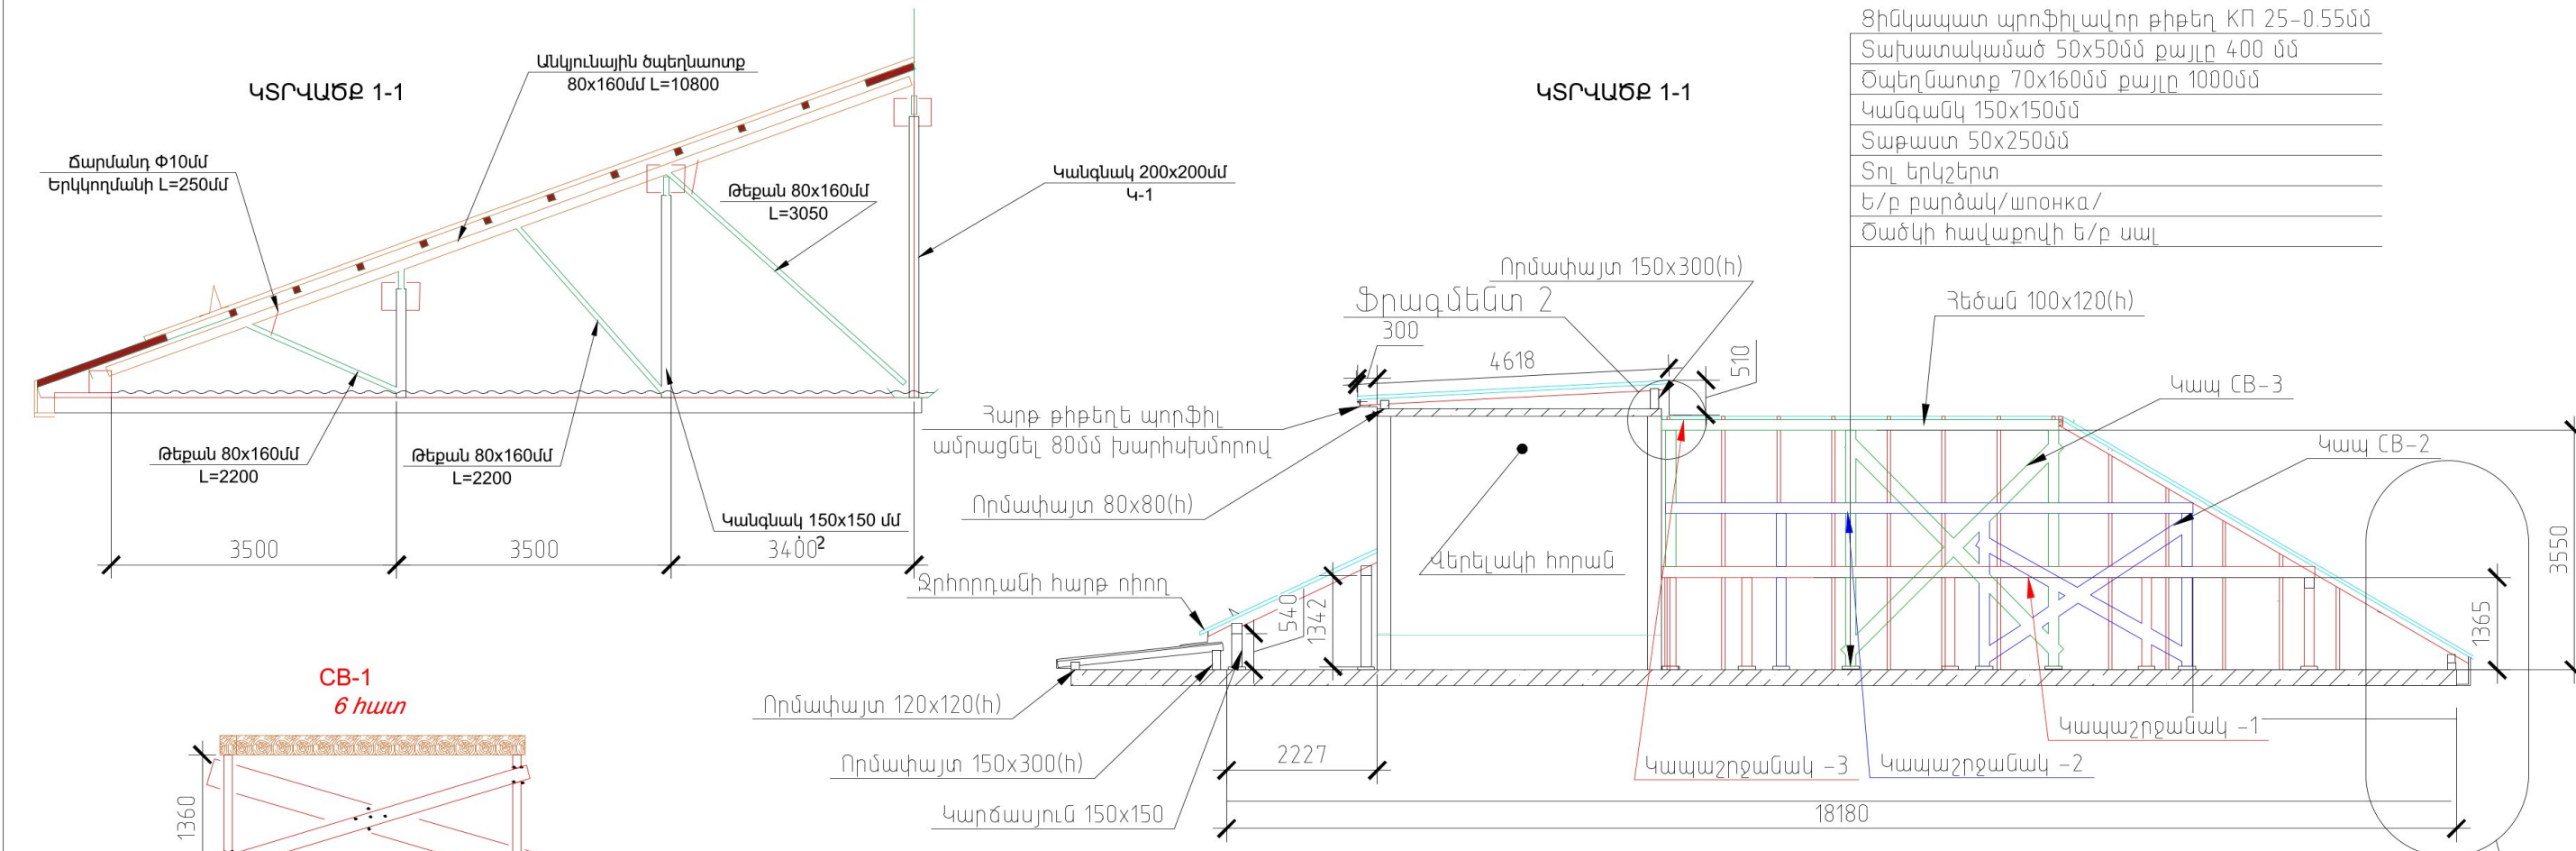

Ցինկապատ պրոֆիլավոր քիթեղ КП 25-0.55մմ
Տախտակամած 50x50մմ քայլը 400 մմ
Ծալեղատուք 70x160մմ քայլը 1000մմ
Կանգնակ 150x150մմ
Տաքաստ 50x250մմ
Տուլ երկշերտ
Ե/բ քարձակ/шпонка/
Ծածկի հավաքովի ե/բ սալ

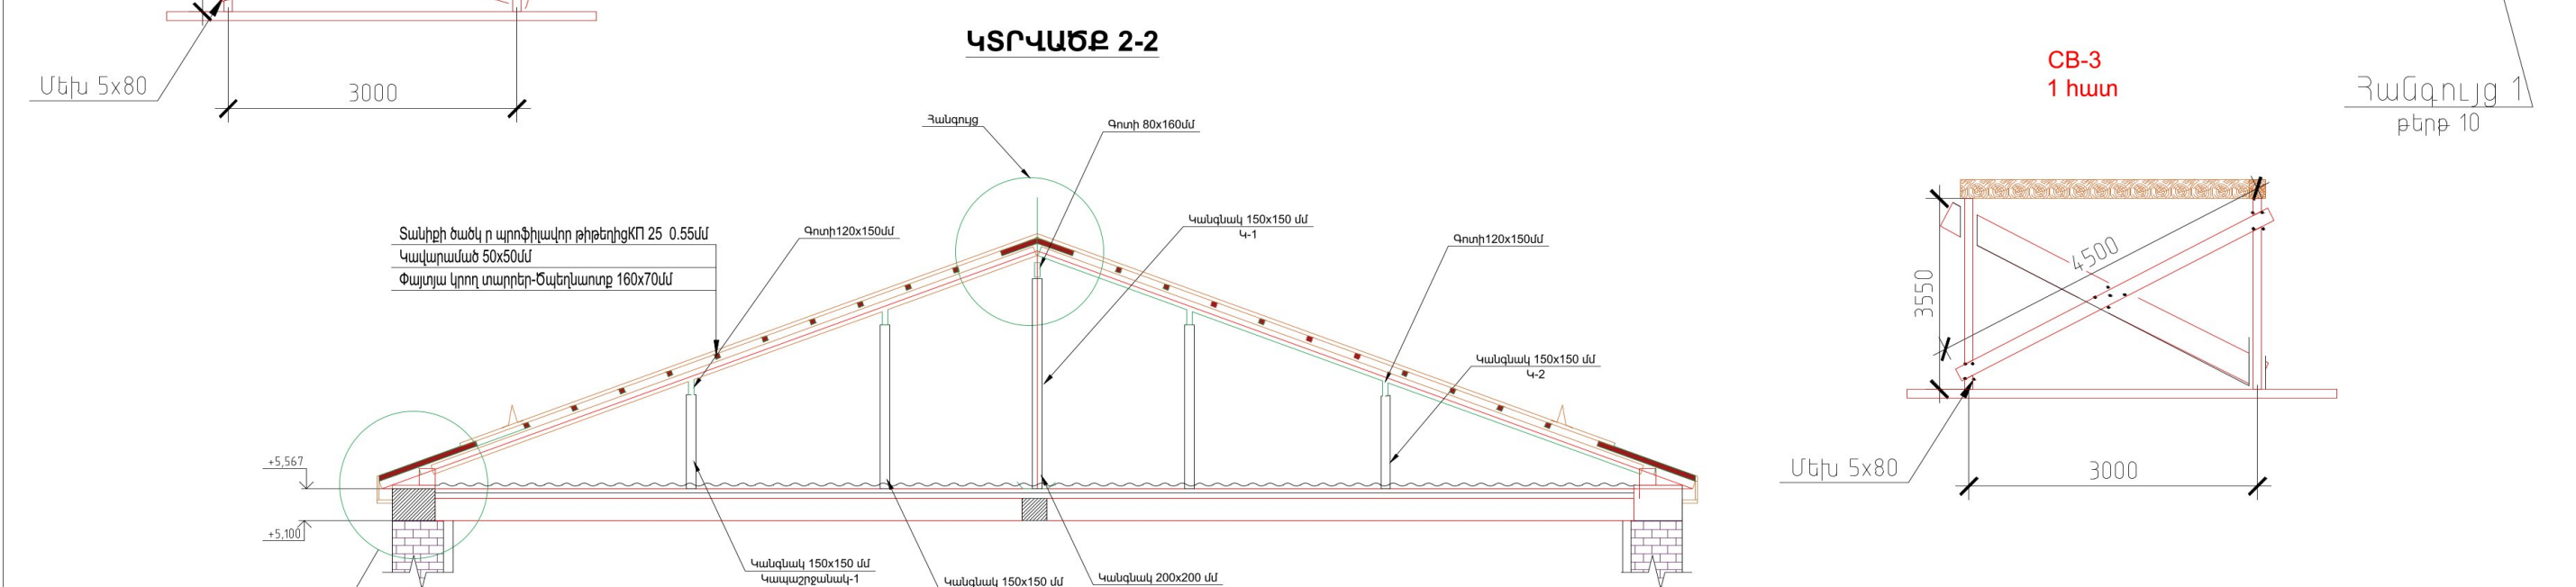

Տանիքի ծածկի պրոֆիլավոր քիթեղ КП 25 0.55մմ
Կավարամած 50x50մմ
Փայտյա կրող տարրեր-Ծալեղատուք 160x70մմ

Փայտյա կրող տարրեր-Ծալեղատուք 160x70մմ

Փայտյա կրող տարրեր-Ծալեղատուք 160x70մմ

Փայտյա կրող տարրեր-Ծալեղատուք 160x70մմ

Փայտյա կրող տարրեր-Ծալեղատուք 160x70մմ

Փայտյա կրող տարրեր-Ծալեղատուք 160x70մմ

Փայտյա կրող տարրեր-Ծալեղատուք 160x70մմ

Փայտյա կրող տարրեր-Ծալեղատուք 160x70մմ

Փայտյա կրող տարրեր-Ծալեղատուք 160x70մմ


Փայտյա կրող տարրեր-Ծալեղատուք 160x70մմ

Փայտյա կրող տարրեր-Ծալեղատուք 160x70մմ


Փայտյա կրող տարրեր-Ծալեղատուք 160x70մմ

Պատվիրատու Հասցե	ԿՐՏԱՅԻ ՄԱՐԶ, ՆՈՐ ՀԱՃԸՆ ՀԱՄԱՅՆՔԱՊԵՏԱՐԱՆ			Նախագծեց	Հաստատեց
Օբյեկտի անվանում	Բազմաբնակարան շենքի նոր տանիքի կառուցում			Կ Ա	Մ Մ
Նախագծի Փուլ	Բազմաբնակարան շենքի նոր տանիքի կառուցում			Format A3(297x420)	Date: 30.09.2025
ՄՆ ԾՇ	Կտրվածքներ 1-1 և 2-2			ԿԱՊԱՆԱԴՈՒ	
Կառուցում	Կտրվածքներ 1-1 և 2-2			ՔԱՐԻՆԼԱԽԱԳԻՇ ՍՊԸ UDP LLC	
Աշխատանքային Նախագծի փուլի Նկարագիր	Կտրվածքներ 1-1 և 2-2			Հեռ/Phone: +374(94) 404045 E-mail: info@udp.am	
				URBAN DEVELOPMENT PROJECT LTD	

ՀԱՆԳՈՒՅՑ 1

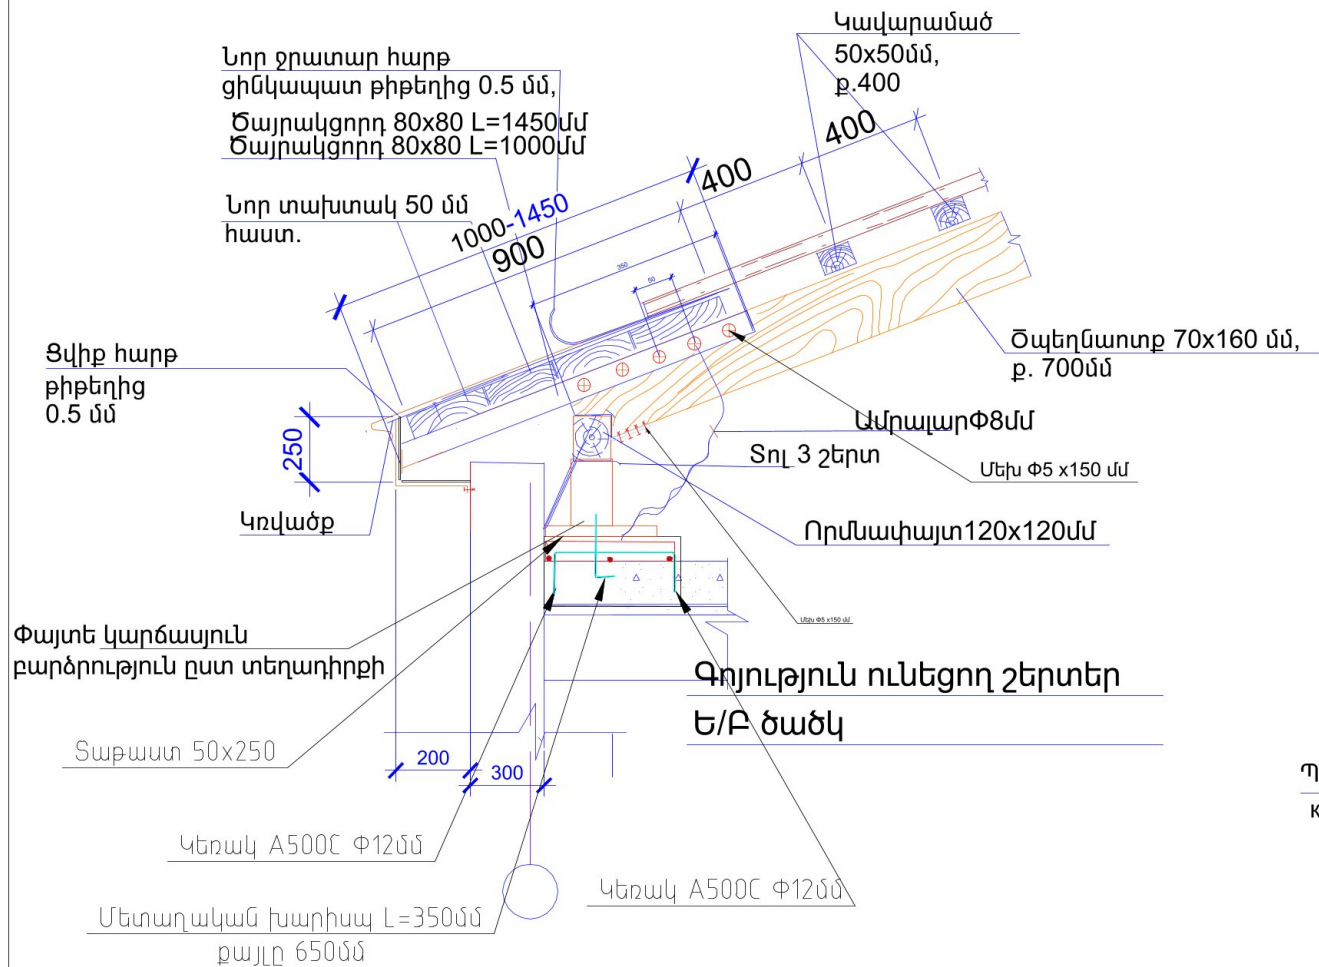


ՏԱՆԻՔԻ ՋՐՅՈՐԴԱՆԻ ՀԱՆԳՈՒՅՑ

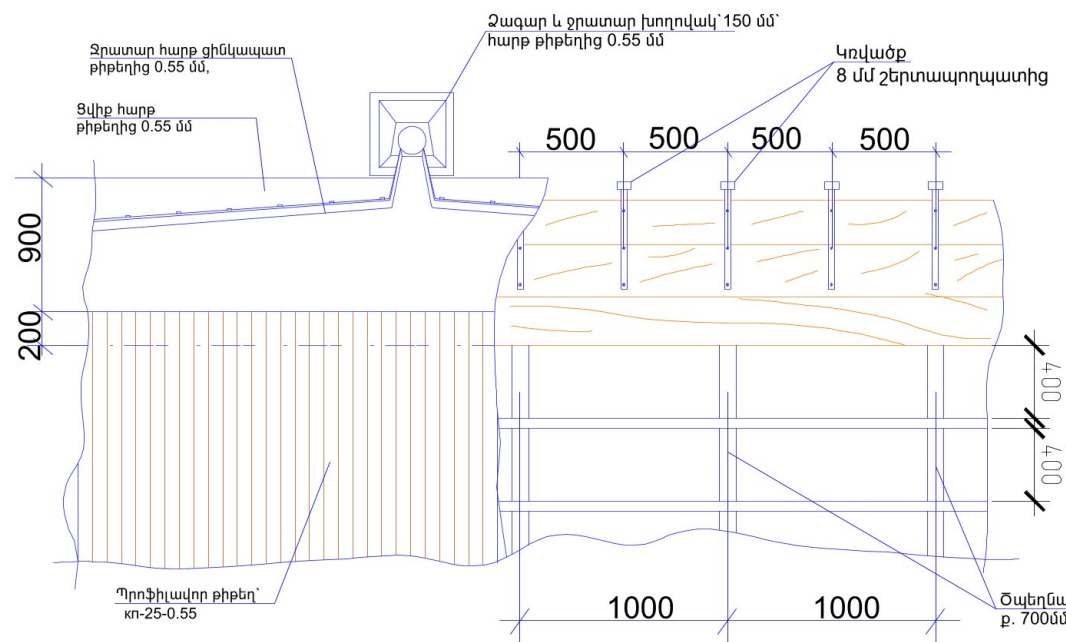


Ծանոթություն

Ցինկապատ պրոֆիլավոր թիթեղը պետք է ունենա որակի սերտիֆիկատ
և մետաղի հաստությունը պետք է համապատասխանի ԳՈՍՏ 14 918-2020
Տանիքի ամբողջ փայտանյութը մշակել հականեխիչ և հակահրդեհային
կյուլերով






ԾՊԵՂՆԵՐԻ ՄԻԱՑՄԱՆ
ՀԱՆԳՈՒՅՑ

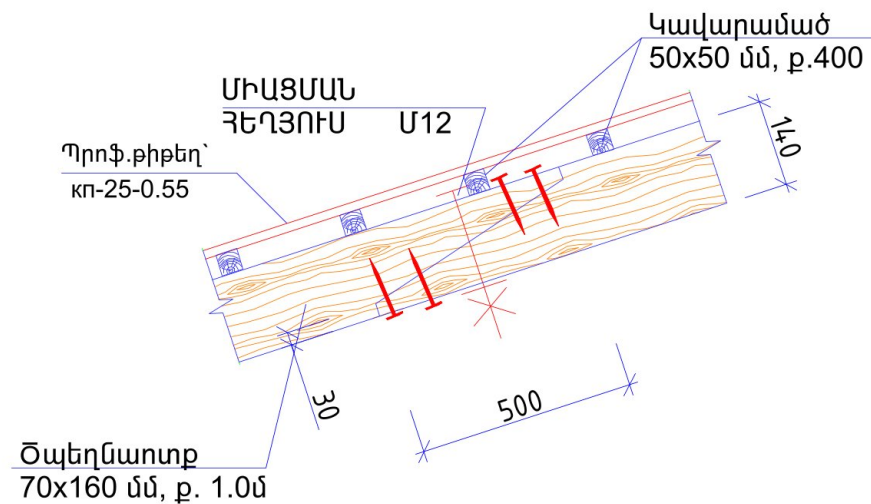

Նոր ձևարգելակիչ ցինկապատ թիթեղից

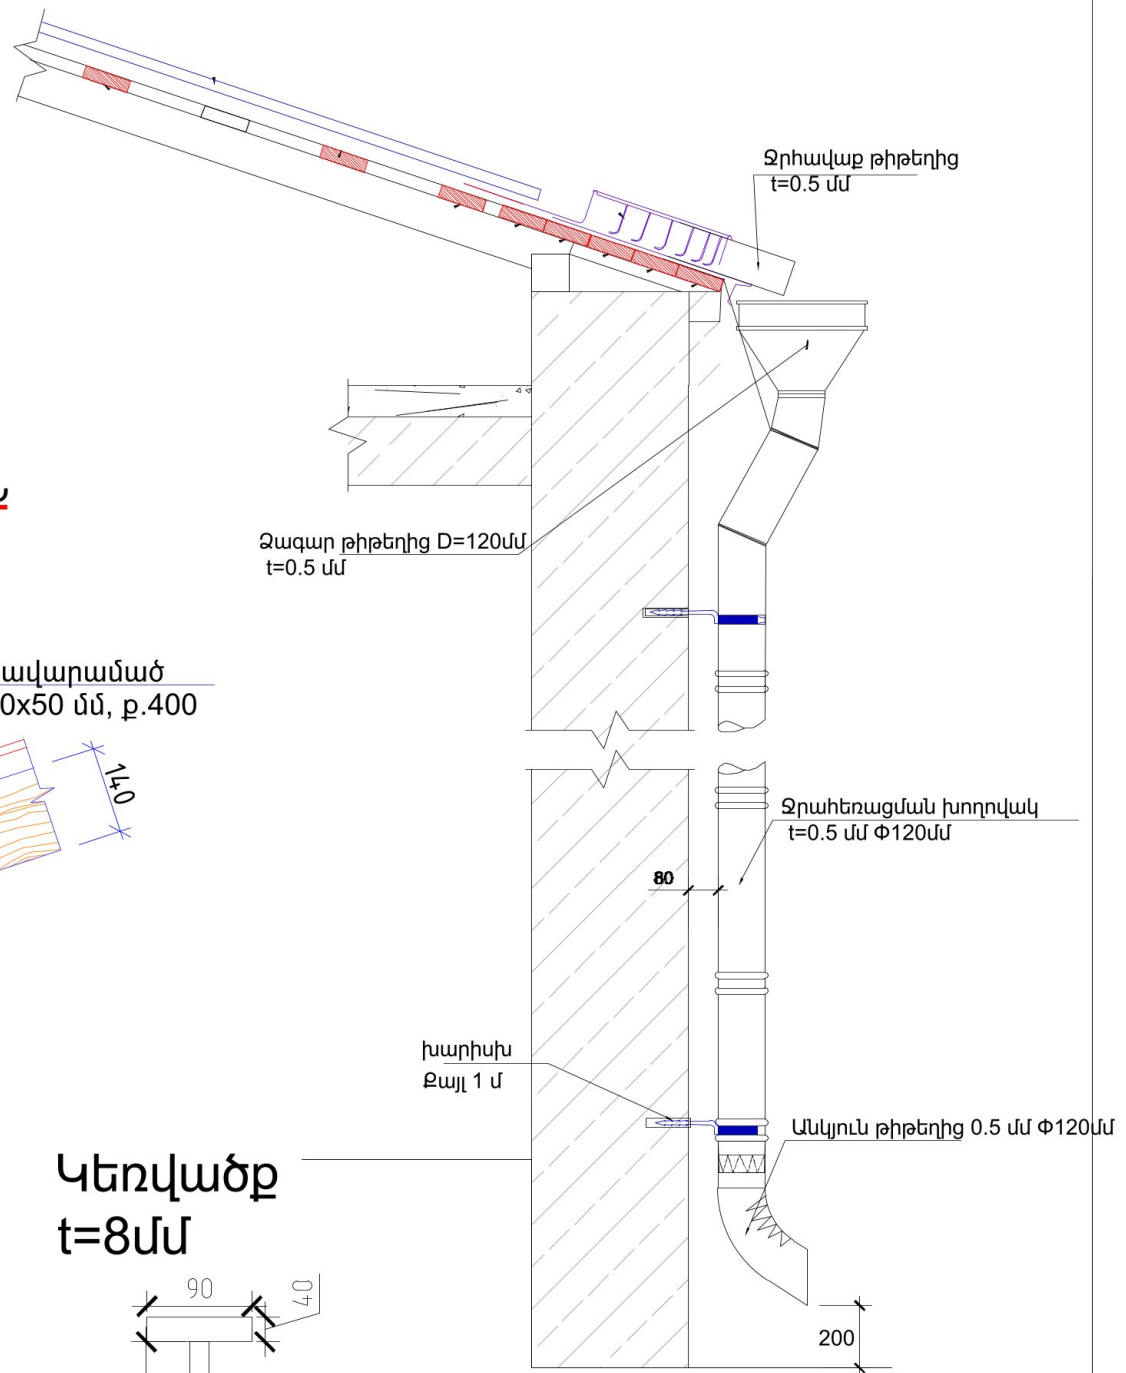


Պատվիրատու Հասցե	ԿՈՏԱՅԷԻ ՄԱՐԶ, ՆՈՐ ՀԱՃԸՆ ՀԱՄԱՅՆՔԱԴԵՏԱՐԱՆ			Նախագծեց	Հաստատեց
				Կ.Ա.	Մ.Ս.
Օբյեկտի անվանում	Բազմաբնակարան շենքի նոր տանիքի կառուցում			Format A3(297x420)	Date: 30.09.2025
				ԿԱՊԱՆԱԴՐ ՔԱՂՇԻՆԱՆԱԳԻԾ ՍՊԸ UDP LLC	
Նախագծի Փուլ	ՏԱՆԻՔ ՀԱՆԳՈՒՅՑՆԵՐ	Թերթ	Թերթեր	Հեռ/Phone: +374(94) 404045 E-mail: info@udp.am	
ՄՆ ԾՇ		10	-15-		
Կառուցում					
Աշխատանքային Նախագծի փուլի Նկարագիր	Ճարտապետաշինարարական մաս			URBAN DEVELOPMENT PROJECT LTD	

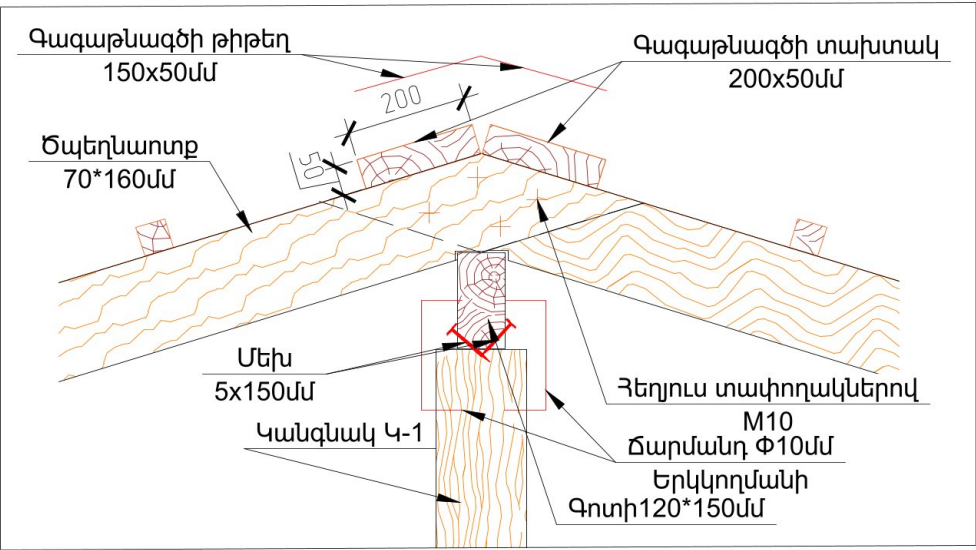
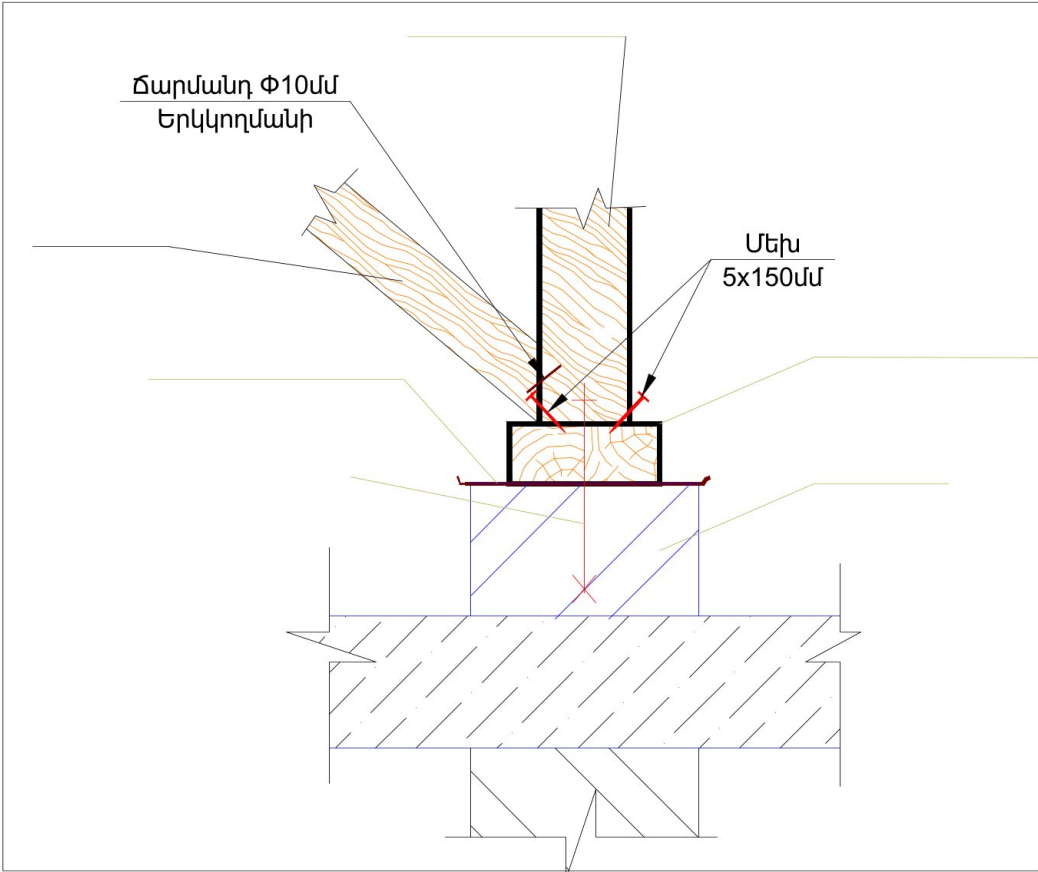
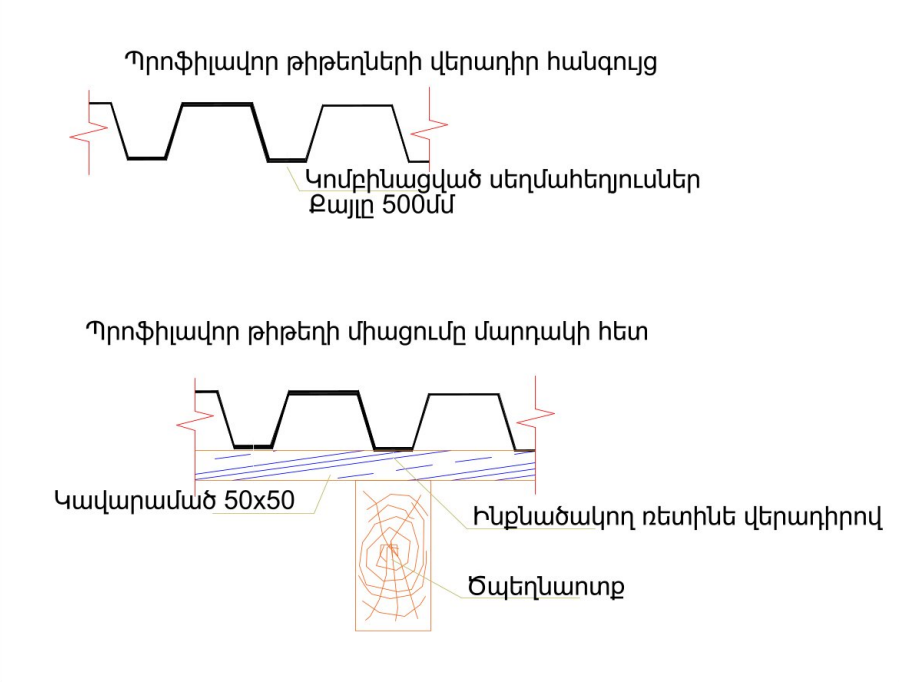
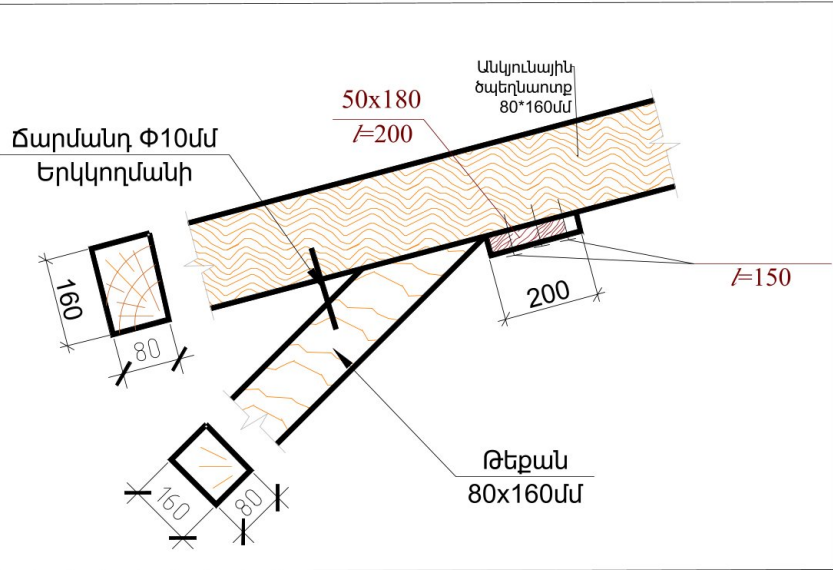
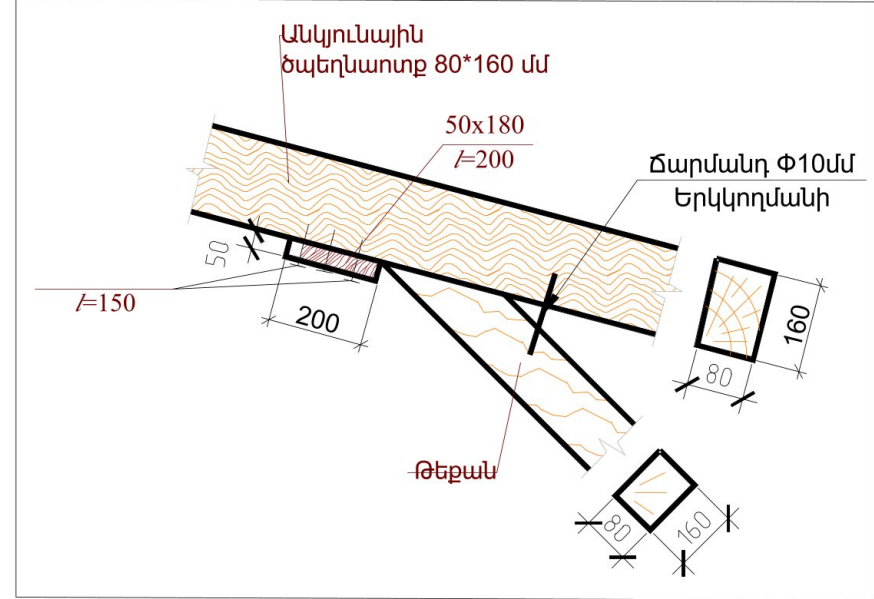


Ծանոթություն
Սույն թերթի հանգույցները նույնական են նախագծի բոլոր նմանապիտ հանգույցների համար


ՀԱՐԹ ԹԻԹԵՂԻ ԿՑՄԱՆ ՀԱՆԳՈՒՅՑ

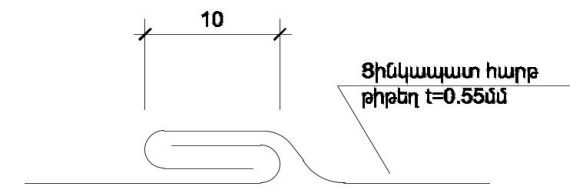

Պատվիրատու Հասցե	ԿՈՏԱՅԵԻ ՄԱՐԶ, ՆՈՐ ՀԱՃԸՆ ՀԱՄԱՑՆՔԱՊԵՏԱՐԱՆ			Նախագծեց	Հաստատեց
Օբյեկտի անվանում	Բազմաբնակարան շենքի նոր տանիքի կառուցում			Կ. Ա.	Մ. Ս.
Նախագծի Փուլ				Format A3(297x420)	Date: 30.09.2025
Կառուցում	ՏԱՆԻՔ ԿՈՆՏՐՈՒԿՏԻՎ ՄԻԱՑՈՒՄՆԵՐ			ԿԱՊԱԼԱՌՈՒ ՔԱՂՇԻՆԱՆԱԳԻԾ ՍՊԸ UDP LLC	
Աշխատանքային Նախագծի փուլի Նկարագիր	Ճարտապետաշինարարական մաս			Հեռ/Phone: +374(94) 404045 E-mail: info@udp.am	
			Թերթ	Թերթեր	
			11	-15-	
			URBAN DEVELOPMENT PROJECT LTD		

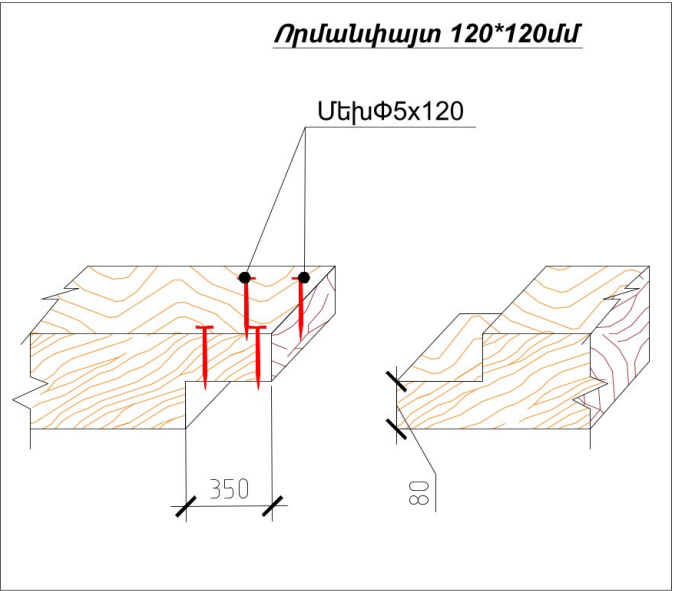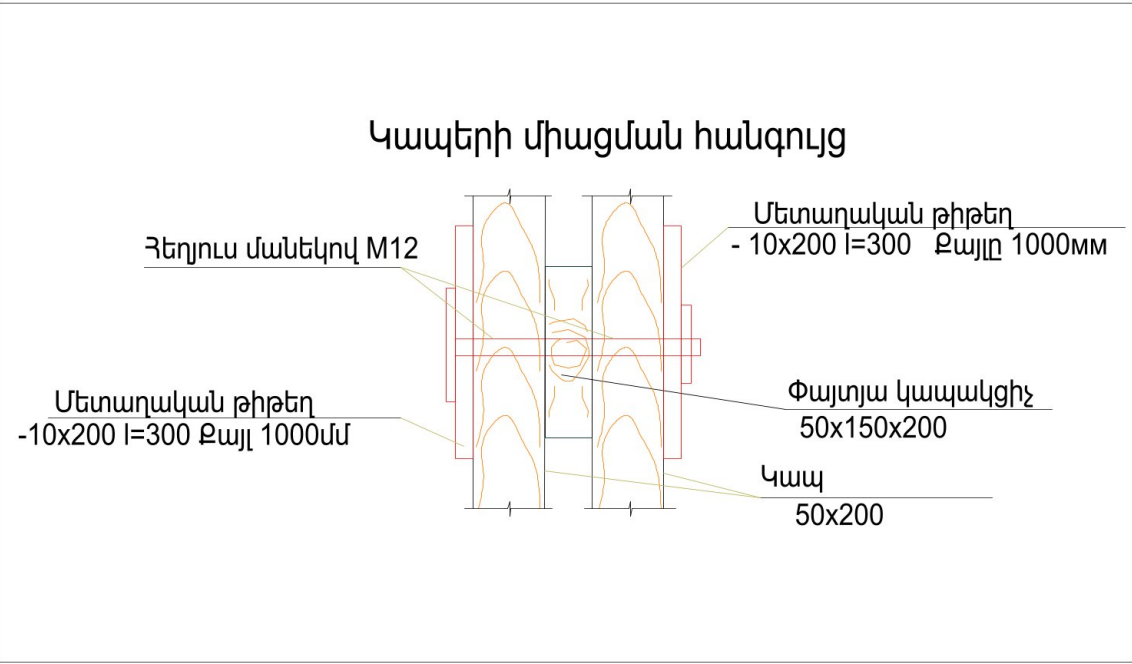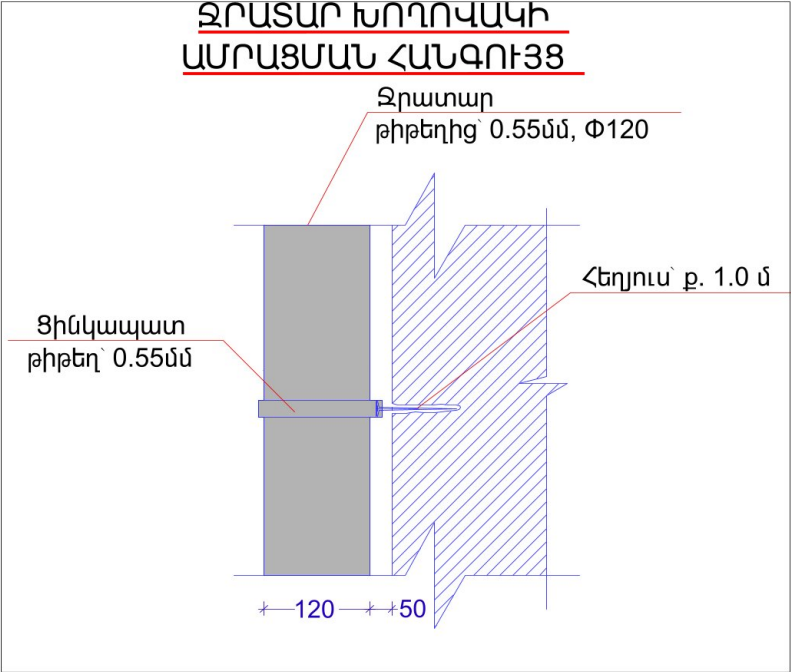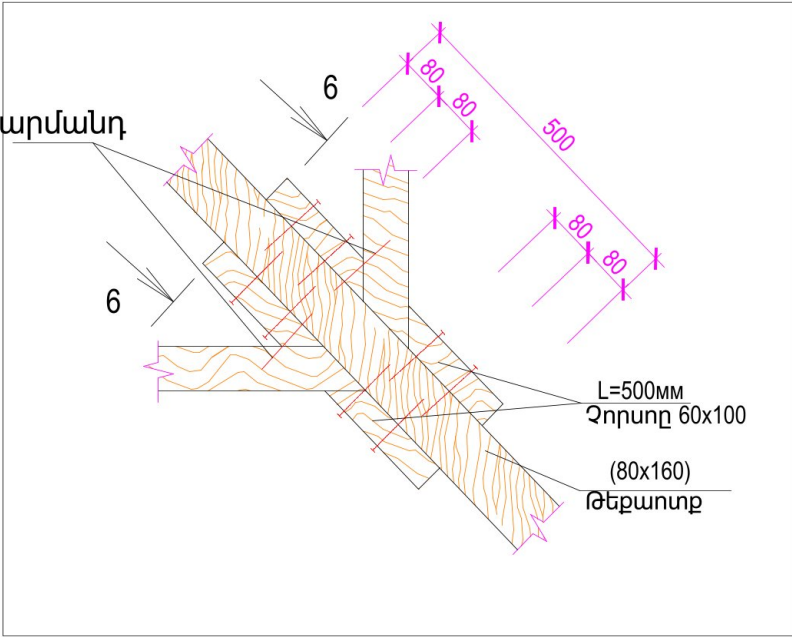
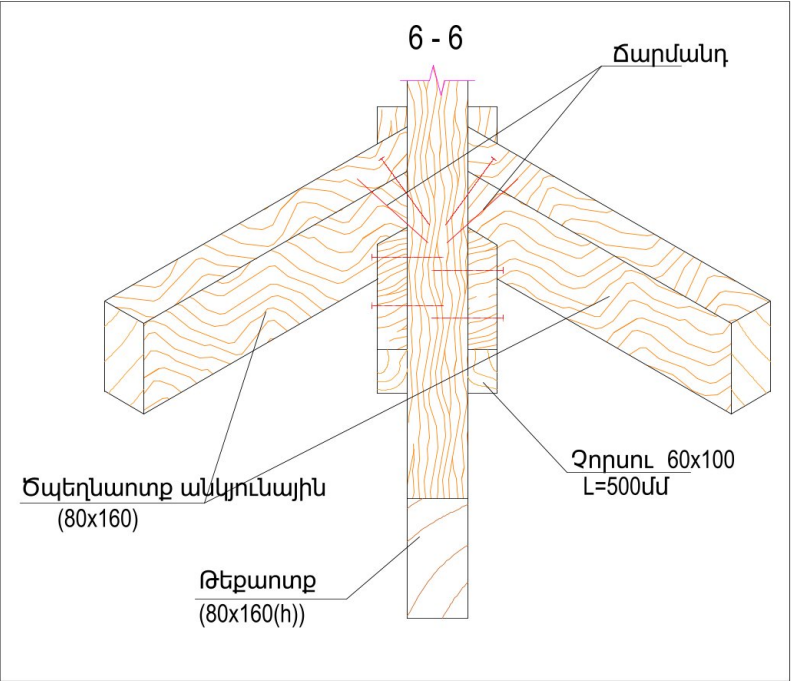


Ծպեղնաուտքի և Հեծանի միացման ճարմանդ.
Ծայրերը սուրմետաղական Φ10մմ L=210մմ

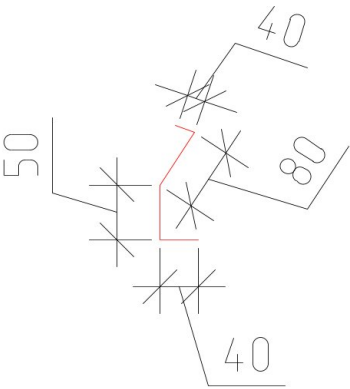


Ծանոթություն
Սույն թերթի հանգույցները նույնական են նախագծի բոլոր նմանապիտ հանգույցների համար

Պատվիրատու Հասցե	ԿՈՏԱՅԷԻ ՄԱՐԶ, ՆՈՐ ՀԱՃԸՆ ՀԱՄԱՅՆՔԱԴԵՏԱՐԱՆ			Նախագծեց	Հաստատեց
				ԿՈԱ	Մ.ՄՈ
Օբյեկտի անվանում	Բազմաբնակարան շենքի Նոր տանիքի կառուցում			Format A3(297x420)	Date: 30.09.2025
				ԿԱՊԱՆԱԴՈՒ ՔԱՂՇԻՆԱՆԱԳԻԾ ՍՊԸ UDP LLC	
Նախագծի Փուլ	ՏԱՆԻՔ ԿՈՆՏՐՈՒԿՏԻՎ ՄԻԱՑՈՒՄՆԵՐ	Թերթ	Թերթեր	Հեռ/Phone: +374(94) 404045 E-mail: info@udp.am	
ՄՆ ԾԾ		12	-15-		
Կառուցում	Ճարտապետաշինարարական մաս			URBAN DEVELOPMENT PROJECT LTD	
Աշխատանքային Նախագծի փուլի Նկարագիր					

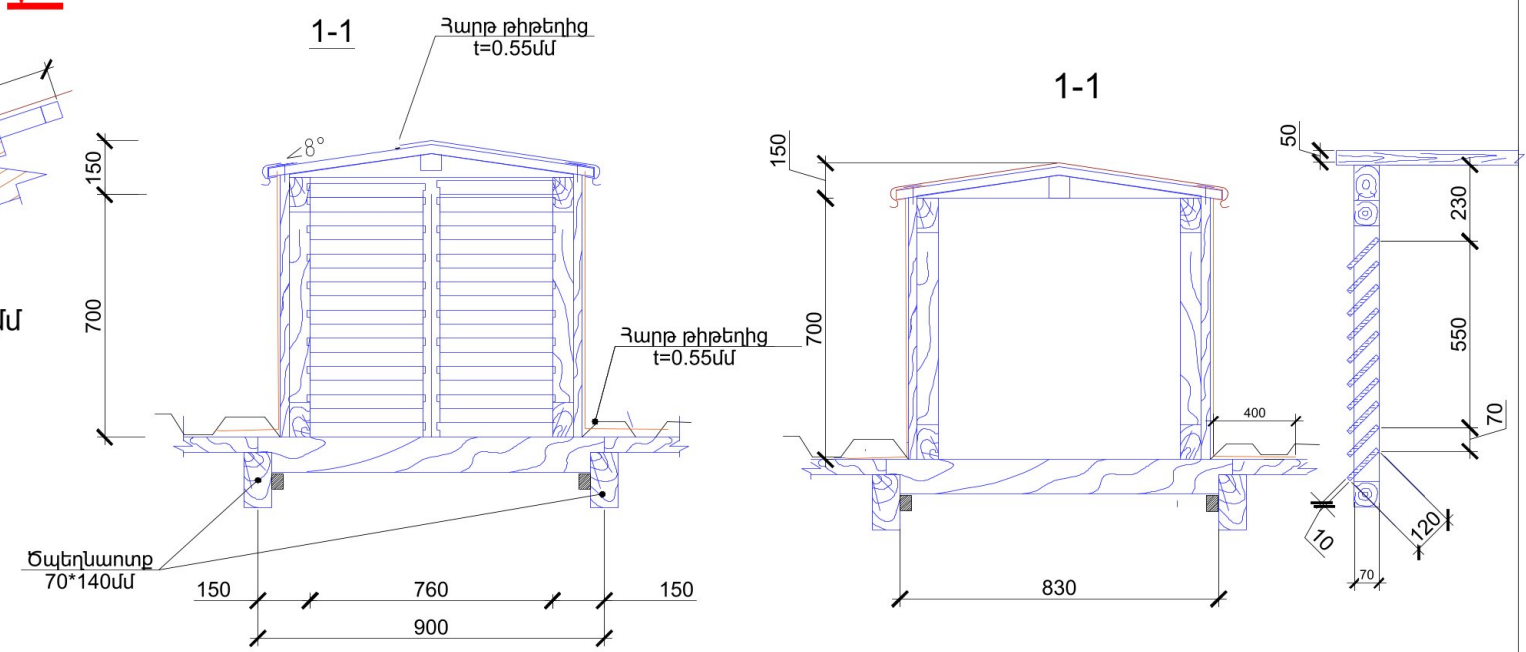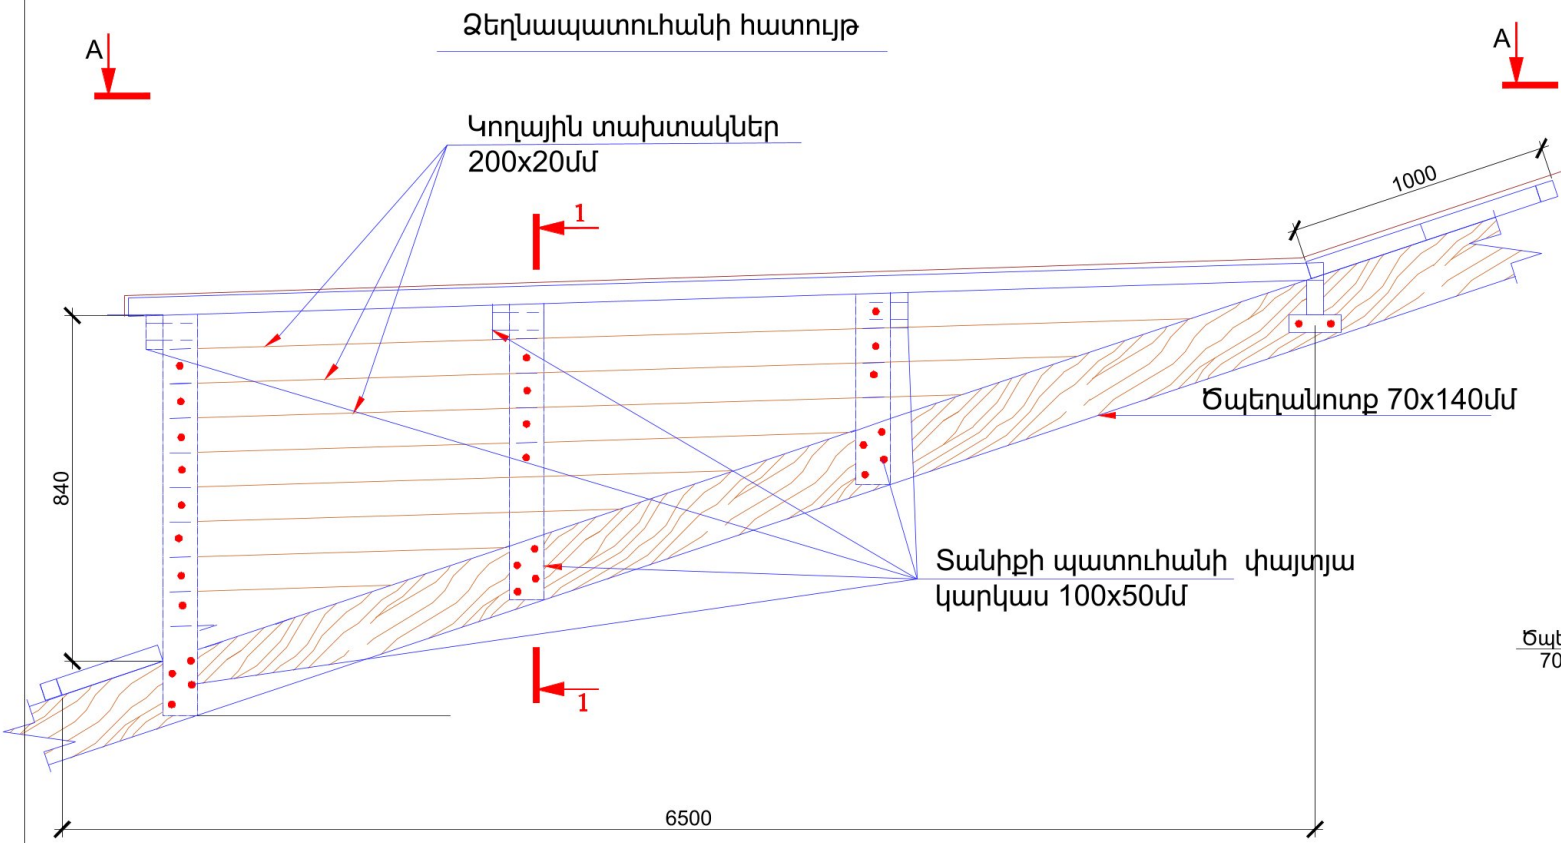

A-A

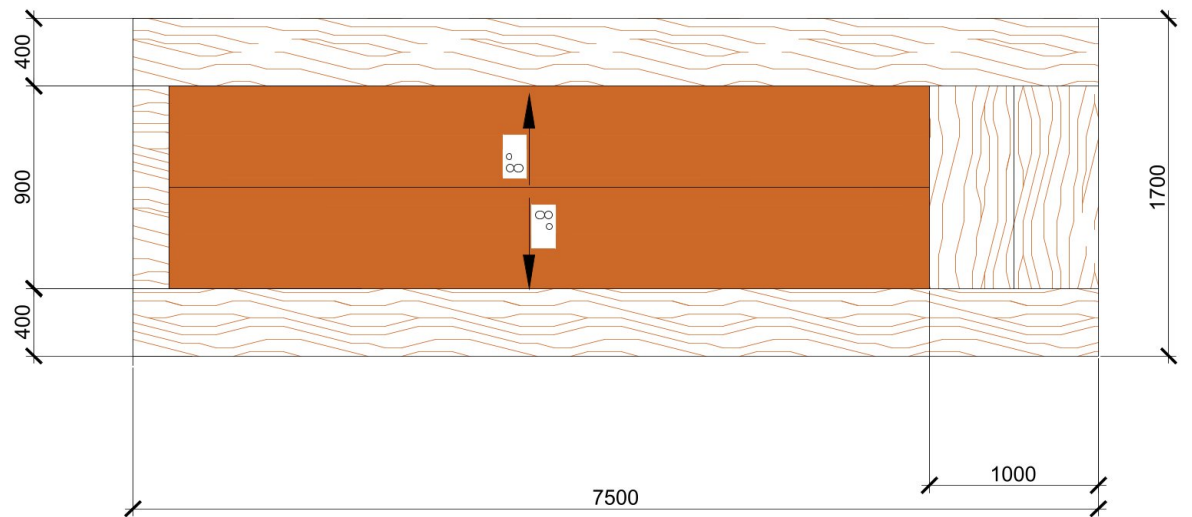




ՁԵՂՆԱԼՈՒՍԱՍՈՒՏԻ ՆՅՈՒԹԵՐԻ ՄԱՍՆԱԳԻՐ/մեկ հատի համար/

Հ/Հ	Անվանում	Կտրվածք մմ	Երկար. մետր	Քան. հատ	Ծավալ. խմ
1	Տախտակամած	50	5.9քմ		0.3
2	Փայտյա տախտակից երեսապատում	20	5.50քմ		0.11
3	Փայտյա շերտափեղքով պատուհան	760x700	0.53քմ		
4	Ցիմկ.գործ. թիթեղ	d=0.5 մմ	10.8քմ		

ՁԵՂՆԱԼՈՒՍԱՍՈՒՏԻՆ ՀԱՐՈՂ ՏԱՐԱԾՔԻ ՄԱՍՆԱԳԻՐ/մեկ հատ/

5	Տախտակամած	50	7.2քմ		0.36
6	Ցիմկ.գործ.թիթեղ	d=0.5 մմ	7.2քմ		

Պատվիրատու Հասցե	ԿՈՏԱՅԷԻ ՄԱՐԶ, ՆՈՐ ՀԱՃԸՆ ՀԱՄԱՅՆՔԱԴԵՏԱՐԱՆ			Նախագծեց	Հաստատեց
				ԿԱԱ	Մ.ՄԱ
Օբյեկտի անվանում	Բազմաբնակարան շենքի նոր տանիքի կառուցում			Format A3(297x420)	Date: 30.09.2025
				ԿԱԴՍԱՆՈՒ ՔԱՂՇԻՆԱՆԱԳԻԾ ՍՊԸ UDP LLC	
Նախագծի Փուլ		Թերթ	Թերթեր	Հեռ/Phone: +374(94) 404045 E-mail: info@udp.am	
ՄՆ	ՏԱՆԻՔ ՁԵՂՆԱԴԱՏՈՒՀԱՆ, ԾԱՎԱԼԱԹԵՐԹ	13	-15-		
Կառուցում					
Աշխատանքային Նախագծի փուլի Նկարագիր	Ճարտապետաշինարարական մաս				

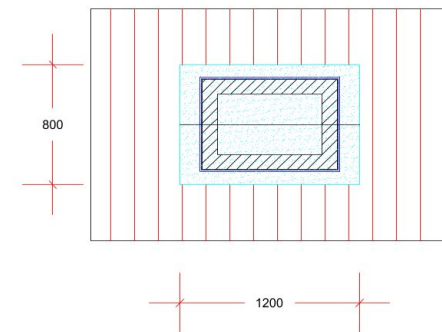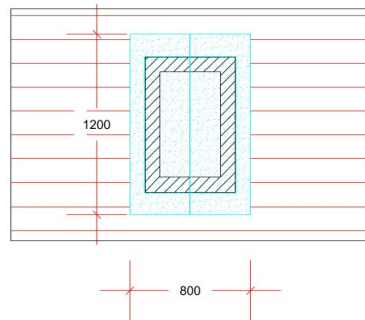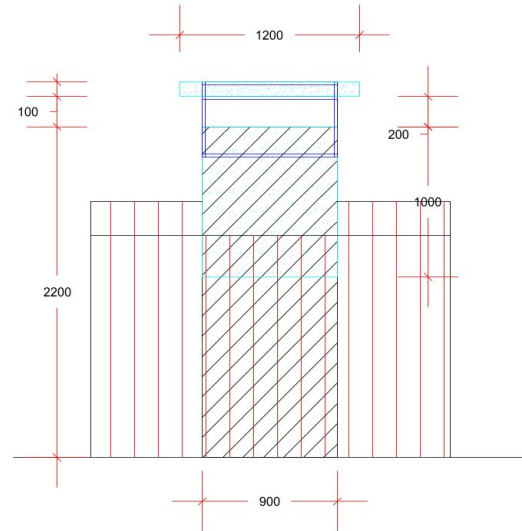

Technical drawing of a rectangular plate. The plate has a width of 400 and a height of 600. The drawing includes centerlines for both dimensions, indicated by red lines with cross-ticks. The dimensions are labeled as 400 and 600. The drawing is oriented horizontally.

The drawing consists of two parts: a cross-section (top) and a plan view (bottom).



Cross-section (top): Shows a rectangular slab with a total height of 600 mm. The height is divided into three sections: 150 mm for the top reinforcement concrete layer, 300 mm for the main slab depth, and 150 mm for the bottom reinforcement concrete layer. A triangular reinforcement cage is shown within the slab, with a label "ԱՐԳԵԼԱՓԱԿՈՂ ԾԱՂԵՐ Ø20" (Reinforcement cage Ø20) pointing to it.

Plan view (bottom): Shows the slab's footprint with a length of 2000 mm. The width is indicated as $L \geq 2000$ mm. A label "ԿԱՆԳՆԱԿ" (Foundation) points to the base of the slab.

Technical drawing of a mechanical part, likely a bracket or support. The drawing includes the following labels and dimensions:

- ԹԵՐԹԱՊՈՂՈՂԱՏ - 50x5**: Label for the top horizontal plate, indicating a thickness of 50x5.
- ՏԵՂԱԴՐԵԼ ՄԻԱՅՆ ՀԵՂՅՈՒՄ Փ8**: Label for the central vertical plate, indicating a diameter of 8.
- ՀԵՂՅՈՒՄ Փ8, ԿԱՍ ԻՆՔՆԱՊՈՐՏԱԿԱՆ ՊՏԻՏԱԿ Փ8 (ՄԻԱՅՆ ԱՌՋԵՎՈՒՄ)**: Label for the bottom horizontal plate, indicating a diameter of 8 and a specific material or condition.
- 450**: Dimension indicating the length of the central vertical plate.
- "Ա"**: Label for the bottom horizontal plate.

ՊԱՐԿԱԿՏՈՐ ՆԵՐՇԾԿԱԾ ԹԱՆՁՐ -
ՍՈՒՐԻԿՈՎ ԿԱՄ
ՄԹՆՈՒՈՐՏԱԿԱՅՈՒՆ ԱՌԱՋԳԱԿԱՆ
ՆԵՐԴԻՐ

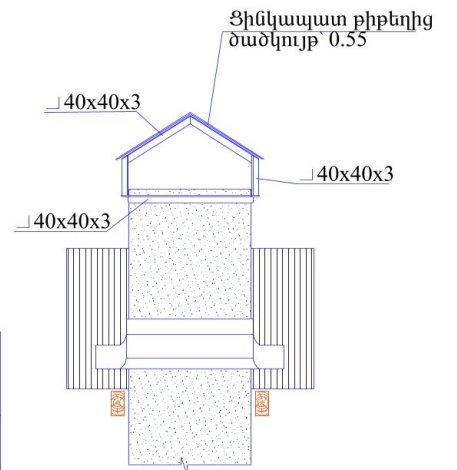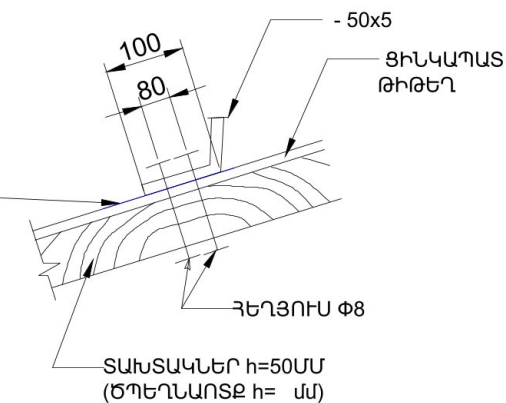

N/N	ԱՇԽԱՏԱՆՔԻ ԲՆՈՒԹԱԳԻՐԸ	ՉԱՓՄ. ՄԻԱՎՈՐ	ՔԱՆԱԿԸ	ԾԱՆՈԹՈՒԹՅՈՒՆ
1.	Շերտապողպատ 50x5, ք. 2,0 մ.	գծմ	71,9	
2.	Պողպատե խողովակ Ф20	գծմ	106.4	
3.	Պողպատե խողովակ Ф15	գծմ	106.4	
4.	Ճաղաշարի ներկու 2 անգամ	մ2.	21.6	
Օդափոխության հորանների վերանորոգում				
	Հորանների քանակը		4.0	
1.	Ф10A500C	գծմ	42,0	25.9 կգ
2.	Ф8AC-I, ք. 200	գծմ	23,0	18.2 կգ
3.	Բետոն ` Բ 20 դասի			1.2 մ3
4.	Խողովակներ ցինկ. քիթ. 0.55 մմ.` Ф120	մ2	24,2	

Պատվիրատու Հասցե	ԿՈՏԱՅԵԻ ՄԱՐԶ, ՆՈՐ ՀԱՃՆԸ ՀԱՄԱՅՆՔԱԴԵՏԱՐԱՆ			Նախագծեց	Հաստատեց
				ԿՔ ԱՔ	Մ.Մ
Օբյեկտի անվանում	Բազմաբնակարան շենքի նոր տանիքի կառուցում			Format A3(297x420)	Date: 30.09.2025
				ԿԱԿԱՆԱՌՈՒ	
				ՔԱՂՇԻՆԱՆԱԳԻԾ ՄԴԸ UDP LLC	
				Հեռ/Phone: +374(94) 404045 E-mail: info@udp.am	
Նախագծի Փուլ		Թերթ	Թերթեր		
ՄԼ ԾԸ	ՏԱՆԻՔ ՀԱՆԳՈՒՅՑՆԵՐ	14	-15-		
Կառուցում					
Աշխատանքային Նախագծի փուլի Նկարագիր	Ճարտապետաշինարարական մաս				

Փայտանյութի մասնագիր					
Դիրք	Անվանումը	Չափսերը	Քանակ ը գծմ	Ծավալը մ ³	Ծանոթություն
	Տափաստ	50x250	175	2,1875	
	Երկայնական հեծան	120x160	45	0,864	
	Երկայնական հեծան	80x160	53,6	0,68608	
	Որմնափայտ	120x120	160	2,304	
	Որմնափայտ	100x100	20,5	0,205	
	Ծպեղնատուք	70x140	90	0,882	
	Ծպեղնատուք	70x160	187	1,8326	
	Անկյունային ծպեղնատուք	80x160	47,3	0,605	
	Ծայրակցորդ	80x80	162	1,0368	
	Կավարամած	50x50	755	1,8875	
	Պիպի տախտակ	50x200	68	0,68	
	Թեքան	70x140	25	0,245	
	Երեսպատման կարկաս	20x520	71	0,71	
	Ջրհորանի տախտակ	50x200 D=1000- 1450մմ			L=95,6
	Կոշտության կապեր	50x200	46,5	0,465	
	Կանգնակ	100x100	28	0,28	
	Կանգնակ	150x100	66	0,99	
	Թեքան կապ	150x150	8	0,18	
	<i>Ընդամենը փայտամածի ծավալը</i>		<i>մ³</i>	16,04	
	Երեսպատման ցինկապատ թիթեղ	0,55 մմ հաստ	մ ²	69	
	Պրոֆիլավոր ցինկապատ թիթեղ	KП 25 0.55մմ հաստ	մ ²	520	
	Ջրհորան երեսպատկախ հարթ ցինկապատ թիթեղով	0,55 մմ հաստ	մետր	95,8	
	Հարմանդ մետաղական կց	40x150x40	160 հաստ	22,7	
	Հարմանդ մետաղական կց	40x130x40	204 հաստ	26,43	
	Ամրադար 8 մմ կց	L=1000մմ	60 հաստ	23,7	
	Ջրատար խողովակ D=120			240	
	Չագար կոոր		կրմպեկ տ	8	
	Ծունկ 120մմ		հաստ	24	
	Ձեղնապատուհան		կրմպեկ տ	3	
	Հորանների շուքը՝ գոգնոցների թիթեղ 0.55 մմ		մ ²	10,4	
	Հորանների թատակների թիթեղ՝ 0.55 մմ		մ ²	6,4	
	Թատակների կարկաս անկ. 40° 40° 3		գծմ	45	
	Դռան բացվածքի շար թեթևիլով 20 սմ հաստությամբ		մ ³	1,1	
	Արման A500 տր 10մմ		կգ	18	
	Նոր բացվածքի պատի քանդում		մ ³	0,4	

Աշխատանքների անվանումը	Տևողությունը / շաբաթ/				
	1	2	3	4	5
1 Քանդման և ապամոնտաժման աշխատանքներ					
2 Տակիքի ծածկի մարքում					
3 Ե/բ շերտի իրականացում					
4 Փայտանյութի տեղադրում					
5 Փայտանյութի մշակում նյութերով					
6 Թիթեղի տեղադրման աշխատանքներ					

Կապալի աշխատանքի կատարման համար կապալառուն պետք է ունենա քաղաքաշինության բնագավառի շինարարության իրականացման լիցենզիա;

- Շինարարության իրականացման բնակելի հասարակական և արտադրական ոլորտ
- Լիցենզավորված շինարարական կազմակերպության ինժեներատեխնիկական կազմը պետք է բավարարի աշխատանքի բնույթից բխող պայմաններին և պահանջներին: Շինարարական վերանորոգման աշխատանքներն իրականացնելու համար կապալառուն պետք է ունենա իժեներական կրթությամբ և առնվազն 3 տարվա աշխատանքային փորձով.
- Ինժեներ-շինարար ԱԶԾ մասնագիտությամբ աշխդեկ 1 անձ .

Շինարարական կազմակերպությունը պետք է հագեցած լինի անհրաժեշտ սարքավորումներով, շինարարական մեքենաներով, անհրաժեշտ գործիքներով.

- Ավտոինքնաթափ 1 հատ
- Ավտոկռունկ I հատ առնվազն 30 մ սլաքի բացվածքով
- քանդող, շաղափող, եռակցող հ այլ սարքավորումներ ու գործիքներ
- Շինարարական կազմակերպության վարպետ-գործավարները, մասնագետները պետք է ունենան աշխատանքների բնույթին համապատասխան թույլտվություններ, 3 տարուց ոչ պակաս մասնագիտական աշխատանքային փորձ:

Պատվիրատու Հասցե	ԿՈՏԱՅԷԻ ՄԱՐԶ, ՆՈՐ ՀԱՃԸՆ ՀԱՄԱՅՆՔԱՊԵՏԱՐԱՆ			Նախագծեց	Հաստատեց
				ԿՊ ԱԸ	Մ.ՄԸ
Օբյեկտի անվանում	Բազմաբնակարան շենքի նոր տանիքի կառուցում			Format A3(297x420)	Date: 30.09.2025
				ԿԱՊԱԼԱՌՈՒ ՔԱՂԵԻՆԱՍԱԳԻԾ ՍՊԸ UDP LLC	
Նախագծի Փուլ		Թերթ	Թերթեր	Հեռ/Phone: +374(94) 404045 E-mail: info@udp.am	
ՄՆ ԾՇ		15	-15-		
Կառուցում	ԾԱԿԱԼԱԹԵՐԹ			URBAN DEVELOPMENT PROJECT LTD	
Աշխատանքային Նախագծի փուլի Նկարագիր	Ճարտապետաշինարարական մաս				