

«ԱՐՑԱԽԾԱՆ» ԻՆՍՏԻՏՈՒՏ ՓԲԸ
"АРЦАХДОР" ИНСТИТУТ АОЗТ

Մ -17 -ՆՌՆԱՁՈՐ - /Հ-49/ ԱՎՏՈՃԱՆԱՊԱՐՀԻ ԿԱՌՈՒՑՈՒՄ
СТРОИТЕЛЬСТВО АВТОДОРОГИ М - 17 - НРНАДЗОР - /Р-49/

ԱՇԽԱՏԱՆՔԱՅԻՆ ՆԱԽԱԳԻԾ II ՓՈԽԼ
РАБОЧИЙ ПРОЕКТ II ЭТАП

ԲԱԺԻՆ 2 ՃԱՆԱՊԱՐՀԱՅԻՆ ՄԱՍ
ԳԻՐՔ 3 ԱՐՀԵՍԱԿԱՆ ԿԱՌՈՒՑՎԱԾՔՆԵՐ (ԽՈՂՈՎԱԿՆԵՐ, ՑԱՆՑԱՊԱՐԿԵՐ)

РАЗДЕЛ 2 ДОРОЖНАЯ ЧАСТЬ
КНИГА 3 ИСКУССТВЕННОЕ СООРУЖЕНИЕ (ТРУБЫ, ГАБИОНЫ)



Պայմանագիր / Договор ՏԿԵՆ - ԳՀԽԾՁԲ - 2022/ՅՆ-1

Երևան 2022
Ереван 2022

«ԱՐՑԱԽՃԱՆ» ԻՆՍՏԻՏՈՒՏ ՓԲԸ
"АРЦАХДОР" ИНСТИТУТ АОЗТ

Մ -17 -ՆՌՆԱՁՈՐ - /Հ-49/ ԱՎՏՈՃԱՆԱՊԱՐՀԻ ԿԱՌՈՒՑՈՒՄ
СТРОИТЕЛЬСТВО АВТОДОРОГИ М - 17 - НРНАДЗОР - /Р-49/

ԱՇԽԱՏԱՆՔԱՅԻՆ ՆԱԽԱԳԻԾ II ՓՈԽ
РАБОЧИЙ ПРОЕКТ II ЭТАП

ԲԱԺԻՆ 2 ՃԱՆԱՊԱՐՀԱՅԻՆ ՄԱՍ
ԳԻՐՔ 3 ԱՐՇԵՍԱԿԱՆ ԿԱՌՈՒՑՎԱԾՔՆԵՐ (ԽՈՂՈՎԱԿՆԵՐ, ՑԱՆՑԱՊԱՐԿԵՐ)

РАЗДЕЛ 2 ДОРОЖНАЯ ЧАСТЬ
КНИГА 3 ИСКУССТВЕННОЕ СООРУЖЕНИЕ (ТРУБЫ, ГАБИОНЫ)

Գործադիր տնօրեն՝

Ռ. ՍՈՂՈՅԱՆ

Գլխավոր ինժեներ՝

Հ. ՊԵՏՐՈՍՅԱՆ

ՆԱԽԱԳԾԻ ԿԱԶՄ
СОСТАВ ПРОЕКТА

ԲԱԺԻՆ 1 ՏԵՂԱԳՐԱԳԵՈՂԵԶԻԱԿԱՆ ԵՎ
ԻՆԺԵՆԵՐԱ - ԵՐԿՐԱԲԱՆԱԿԱՆ ՀԵՏԱԶՈՏՈՒԹՅՈՒՆՆԵՐ


ԳԻՐՔ 1 ԳԾԱԳՐԵՐ , ԲԱՑԱՏՐԱԳԻՐ,
РАЗДЕЛ 1 ТОПОГЕОДЕЗИЧЕСКИЕ И
ИНЖЕНЕРНО – ГЕОЛОГИЧЕСКИЕ ИССЛЕДОВАНИЯ
КНИГА 1 ЧЕРТЕЖИ, ПОЯСНИТЕЛЬНАЯ ЗАПИСКА

ԲԱԺԻՆ 2 ՃԱՆԱՊԱՐՀԱՅԻՆ ՄԱՍ


ԳԻՐՔ 1 ԲԱՑԱՏՐԱԳԻՐ, ԱՄՓՈՓԱԳՐԵՐ
ԳԻՐՔ 2 ԳԾԱԳՐԵՐ
ԳԻՐՔ 3 ԱՐՀԵՍՏԱԿԱՆ ԿԱՌՈՒՑՎԱԾՔՆԵՐ (ԽՈՂՈՎԱԿՆԵՐ, ՑԱՆՑԱՊԱՐԿԵՐ)
ԳԻՐՔ 4 ԼԱՅՆԱԿԱՆ ԿՏՐՎԱԾՔՆԵՐ ՊԿ 0+00 – ՊԿ 131+30

РАЗДЕЛ 2 ДОРОЖНАЯ ЧАСТЬ
КНИГА 1 ПОЯСНИТЕЛЬНАЯ ЗАПИСКА, ВЕДОМОСТИ
КНИГА 2 ЧЕРТЕЖИ
КНИГА 3 ИСКУССТВЕННОЕ СООРУЖЕНИЕ (ТРУБЫ, ГАБИОНЫ)
КНИГА 4 ПОПЕРЕЧНЫЕ ПРОФИЛИ ПК 0+00 – ПК 131+30


ԲԱԺԻՆ 5 ՆԱԽԱՀԱՇՎԱՅԻՆ ՓԱՍՏԱԹՂԹԵՐ
ԳԻՐՔ 1 ՆԱԽԱՀԱՇԻՎՆԵՐ
РАЗДЕЛ 5 СМЕТНАЯ ДОКУМЕНТАЦИЯ
КНИГА 1 СМЕТА

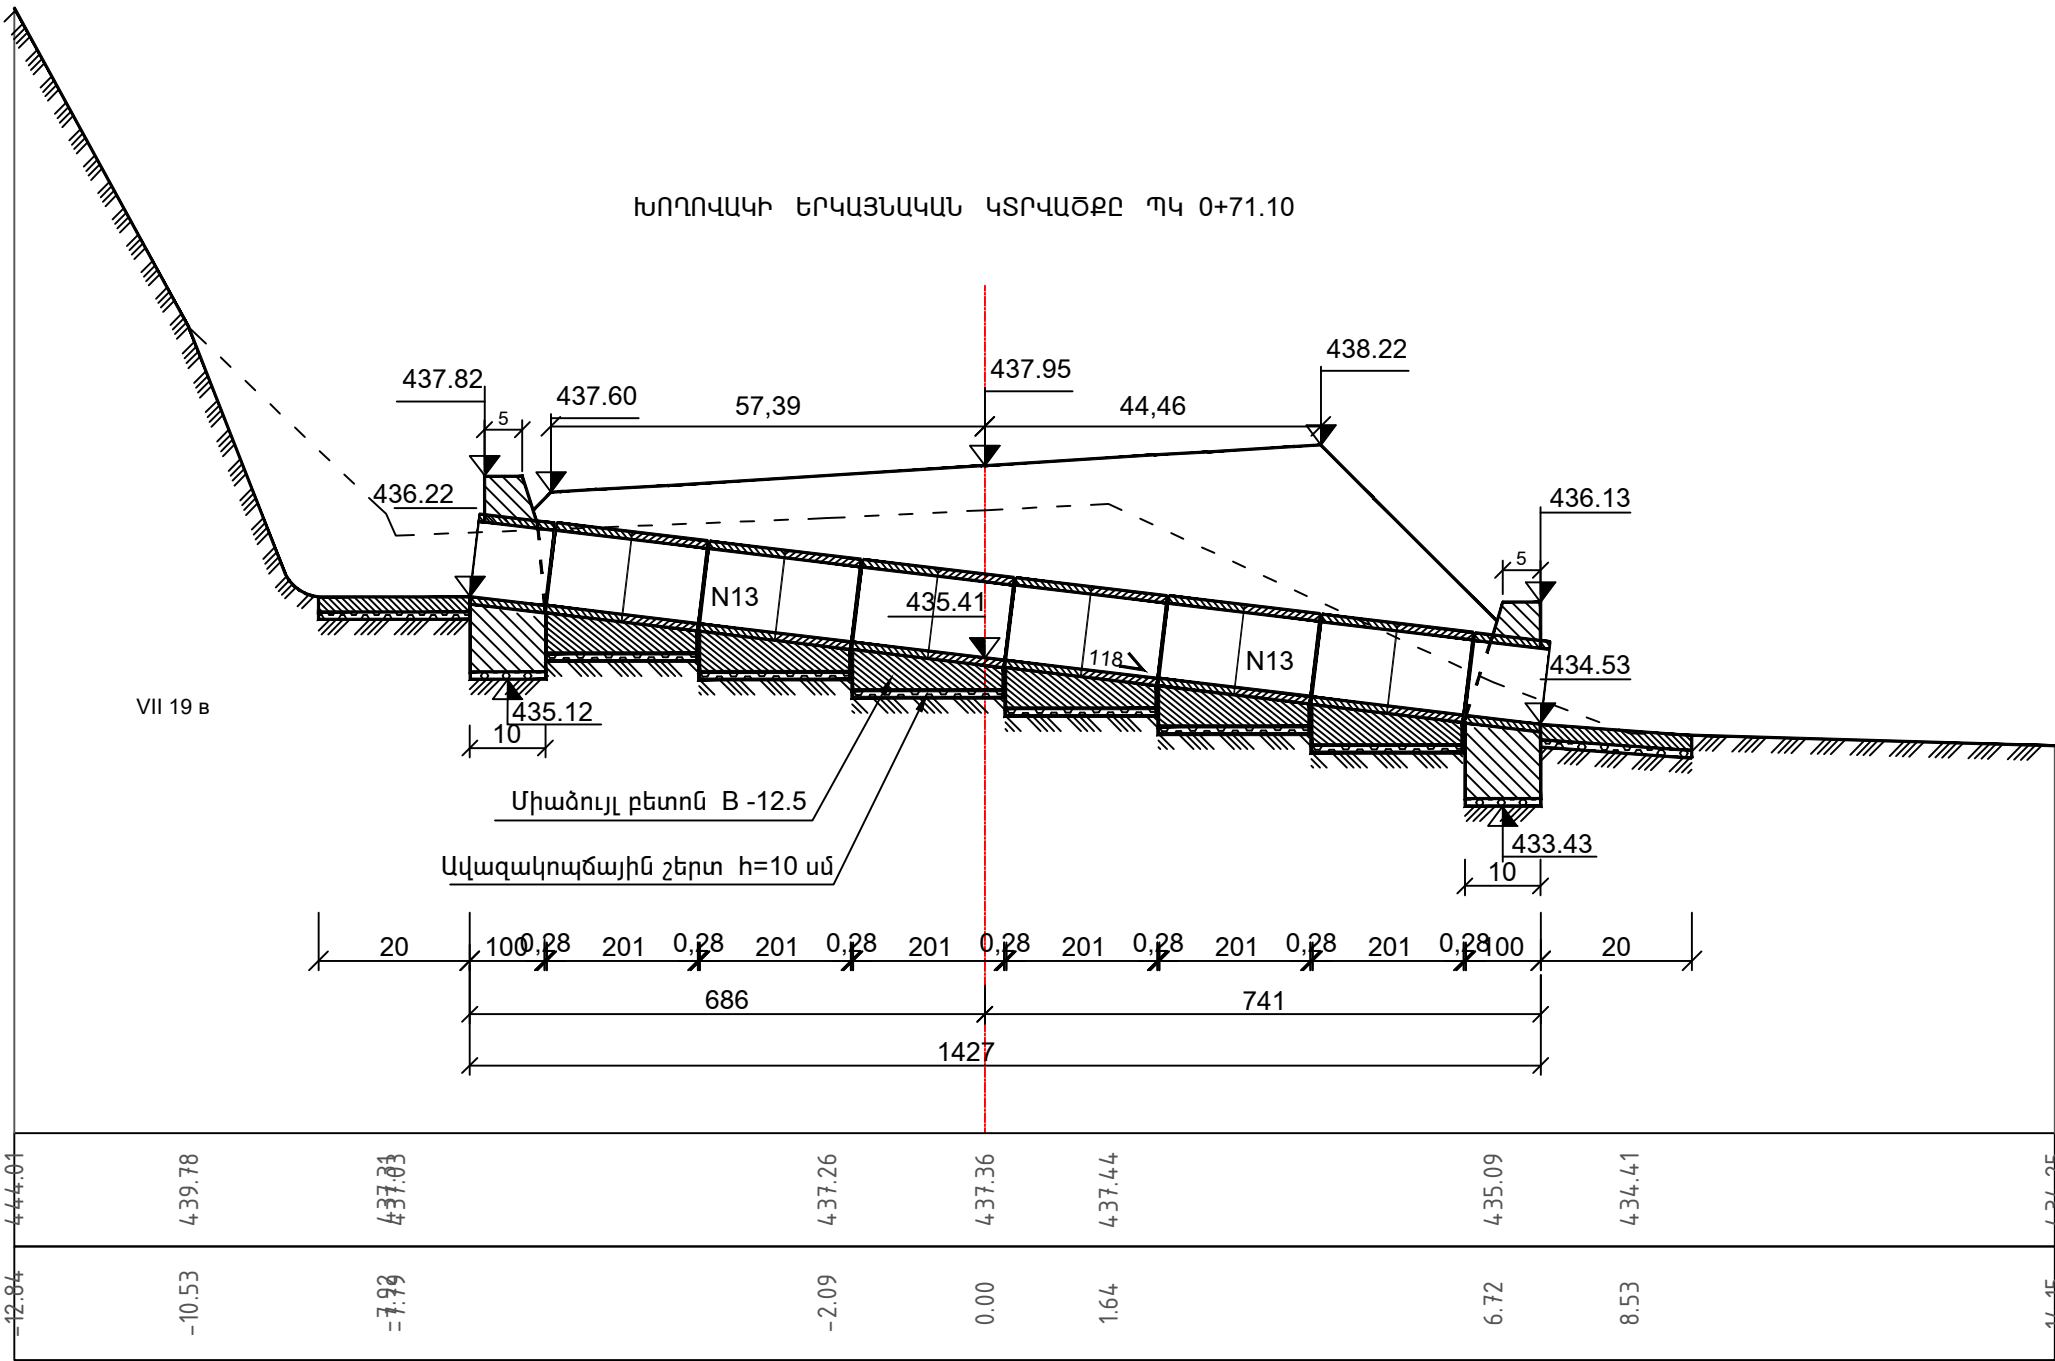


ՀԱՏԱԿԱԳԻԾ
(Լիցքը ցույց չի տրված)

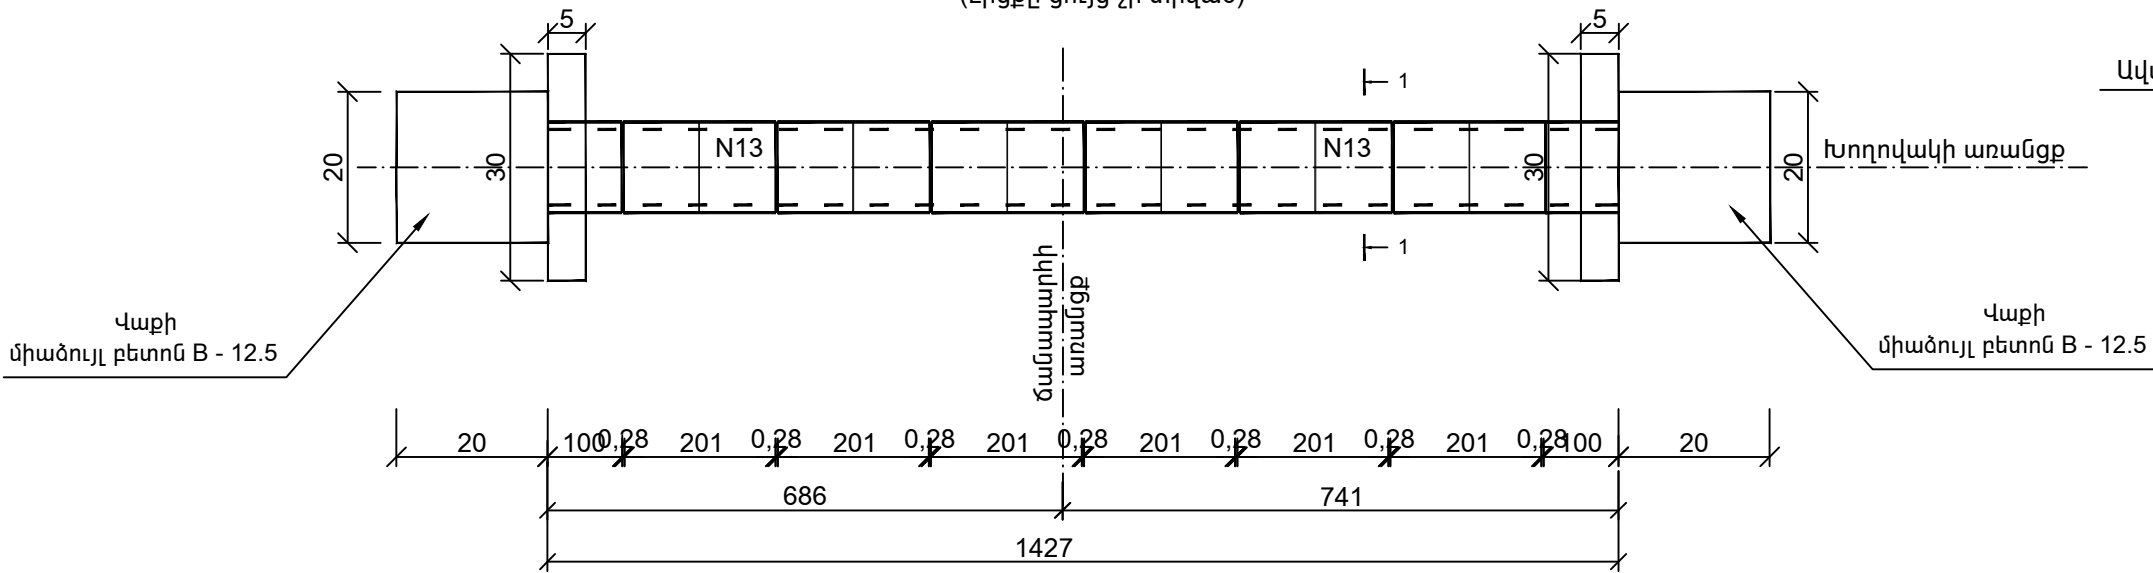

ԳԼԽԱԴԴԻՐԻ ՃԱԿԱՏԱՅԻՆ ՄԱՍ Մ 1 : 50

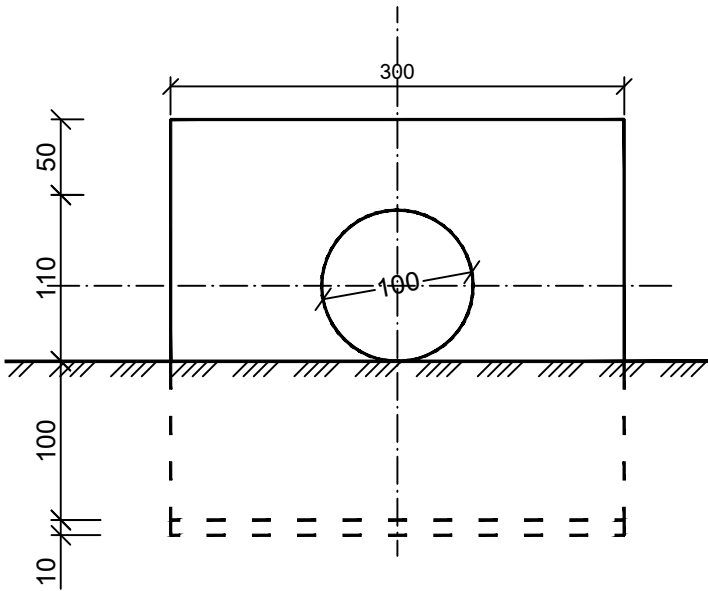

ԿՏՐՎԱԾՔ 1 - 1 Մ 1 : 50

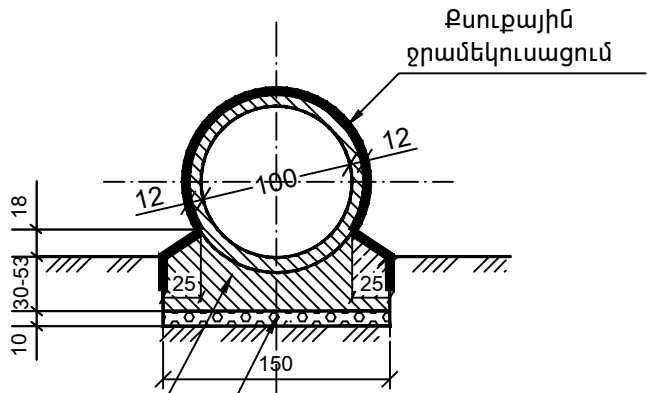



Հիմնական աշխատանքների ծավալների աղյուսակ

h/h	Աշխատանքների անվանումը	Չափի միավոր	Քանակը	Ծանոթություն
1	Հողային աշխատանքներ	մ³	111.0	VII 19 Բ
2	Ավազակոպճային շերտ	մ³	3.2	h=10 սմ
3	Օղակների հիմնատակի միաձույլ բետոն	մ³	9.0	B - 12.5
4	Ե/բ բլոկների տեղադրում N 13	հատ/մ³	$\frac{14}{5.88}$	B - 15
5	Գլխաղիքի միաձույլ բետոն	մ³	11.4	B - 15
6	Վաքի միաձույլ բետոն	մ³	1.6	
7	Գլխաղիքի ջրամեկուսացում քսուքային ջրամեկուսացում երկշերտ տաք բիտումով	մ²	11.0	
8	Խողովակի քսուքային ջրամեկուսացում երկշերտ տաք բիտումով	մ²	42.0	
9	Սոսնձային ջրամեկուսացում	մ²	14.0	
10	Հետադարձ լիցք	մ³	75.0	VII 19 Բ


Ծանոթագրություն

- Գծագիրը կազմված է համաձայն 3.501.1 - 144 տիպային նախագծի:
- Խողովակը նախատեսված է չոր ծորակի համար:




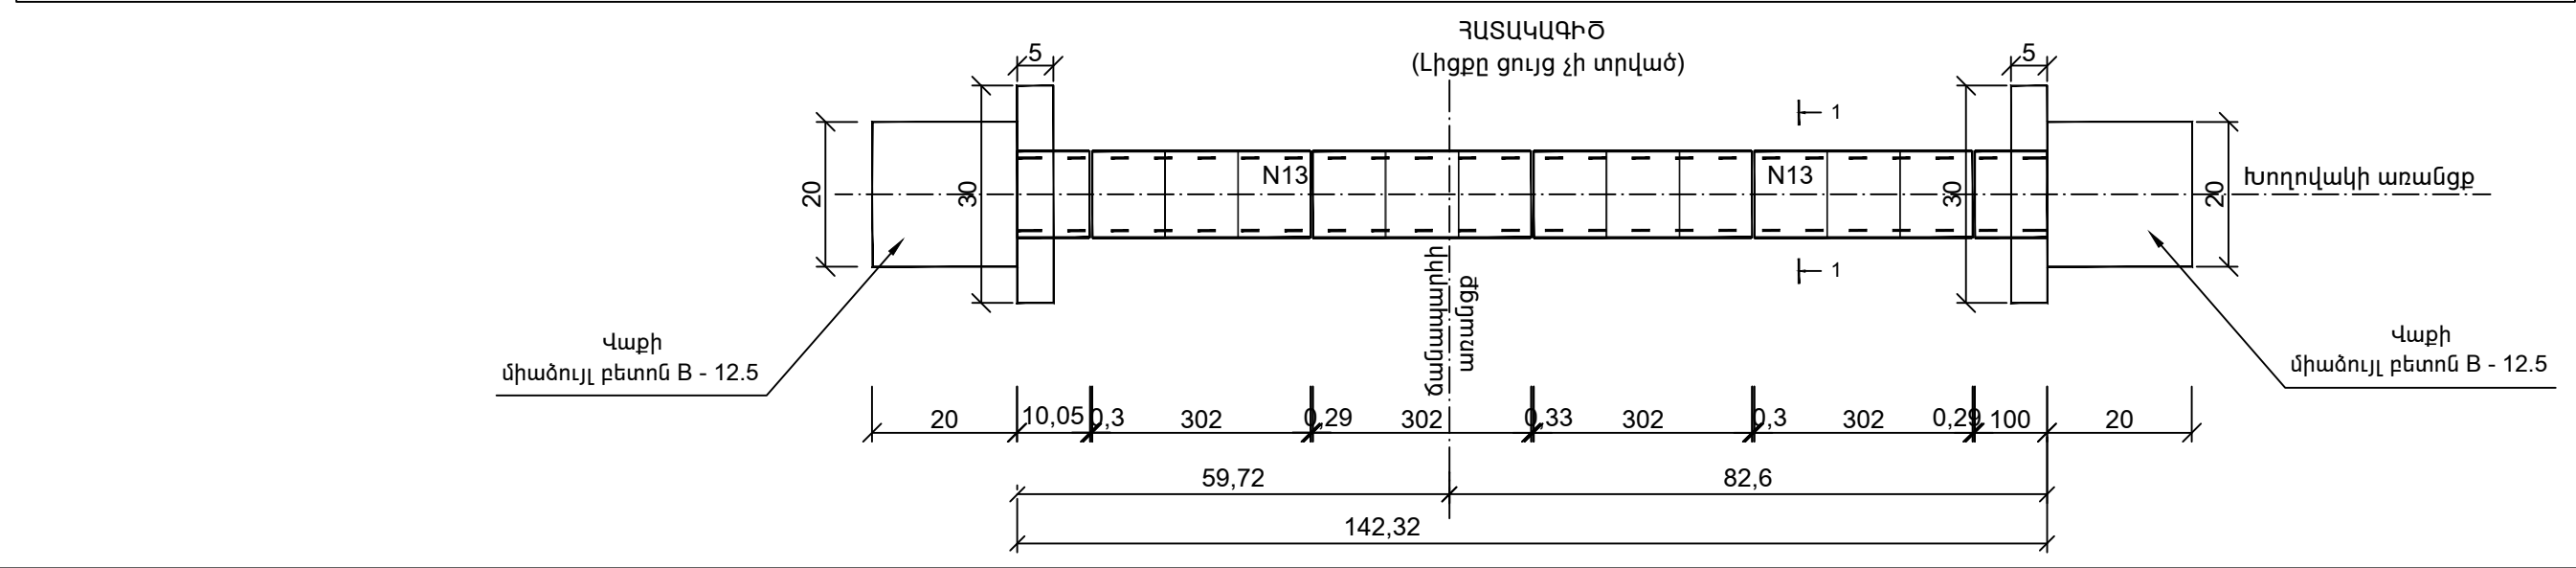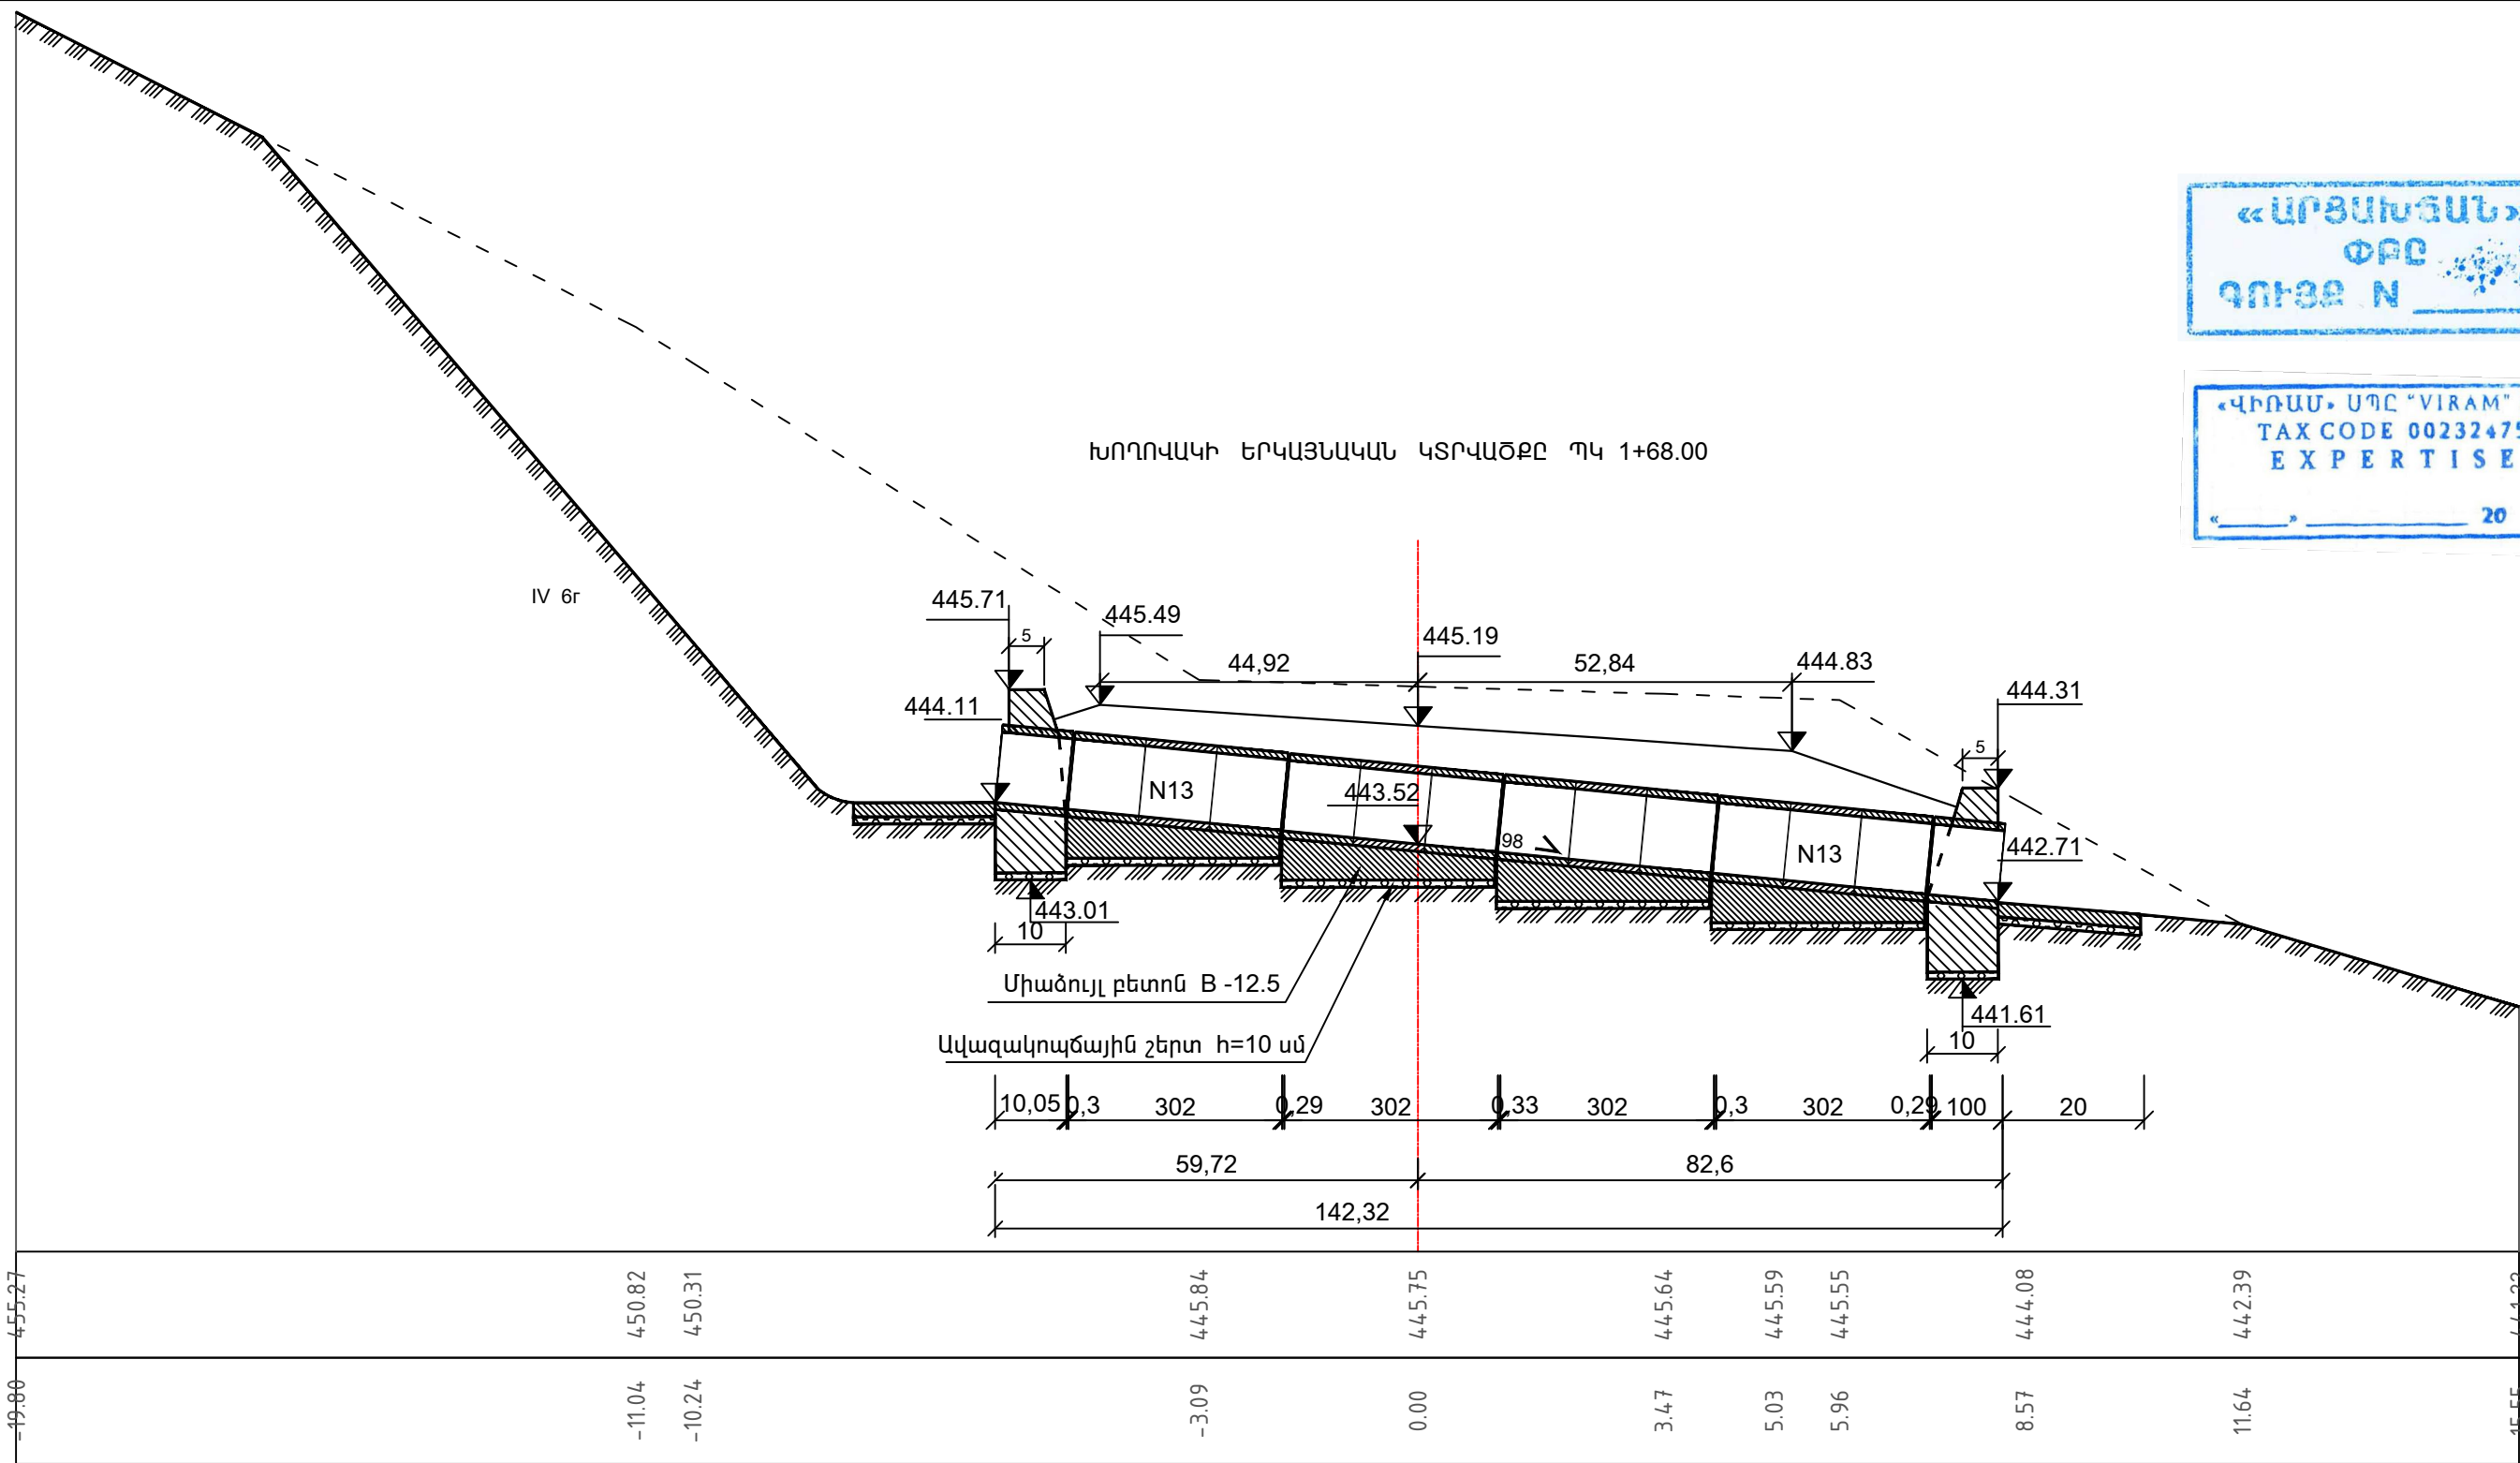

ԳԼԽԱԴԻՐԻ ՃԱԿԱՏԱՅԻՆ ՄԱՍ Մ 1 : 50

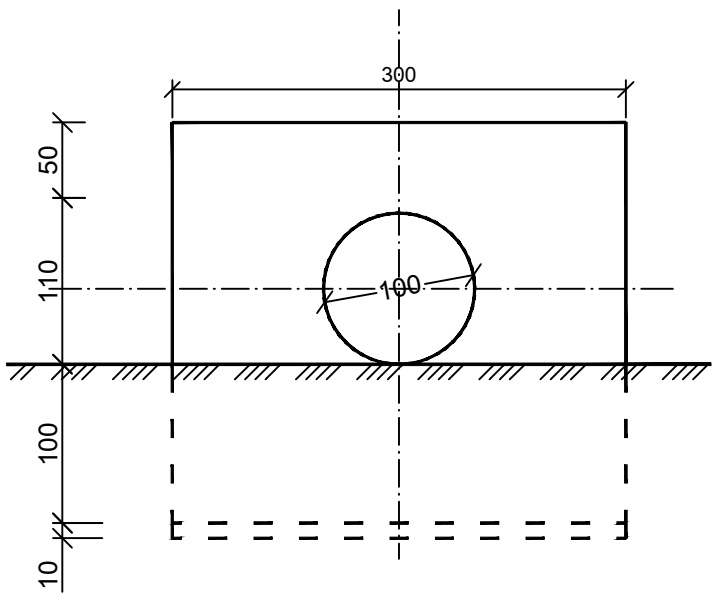

ԿՏՐՎԱԾՔ 1 - 1 Մ 1 : 50

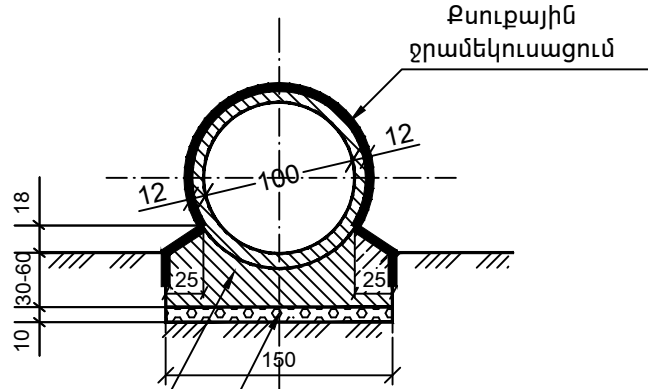

Հիմնական աշխատանքների ծավալների աղյուսակ

Խ/Խ	Աշխատանքների անվանումը	Չափի միավոր	Քանակը	Ծանոթություն
1	Հողային աշխատանքներ	մ³	190.0	IV 6r
2	Ավազակույծային շերտ	մ³	3.2	h=10 սմ
3	Օղակների հիմնատակի միաձույլ բետոն	մ³	9.54	B - 12.5
4	Ե/բ բլոկների տեղադրում N 13	հատ/մ³	$\frac{14}{5.88}$	B - 15
5	Օլիտային միաձույլ բետոն	մ³	11.4	B - 15
6	Վաքի միաձույլ բետոն	մ³	1.6	
7	Օլիտային ջրամեկուսացում քսուքային ջրամեկուսացում երկշերտ տաք բիտումով	մ²	11.0	
8	Խողովակի քսուքային ջրամեկուսացում երկշերտ տաք բիտումով	մ²	42.0	
9	Սոսնձային ջրամեկուսացում	մ²	14.0	
10	Հետադարձ լիցք	մ³	65.0	IV 6r

Ծանոթագրություն

- Գծագիրը կազմված է համաձայն 3.501.1 - 144 տիպային նախագծի:
- Խողովակը նախատեսված է չոր ձորակի համար:

Թերթ 2
Лист

ՏԿԵՆ - ԳՀԽԾՁԲ - 2022/3Ն-1



Ե/բ / / ' d=1.0

1+68.00


Ж/б трасса d=1.0 м

ПК 1+68.00

ԽՈՂՈՎԱԿԻ ԵՐԿԱՅՆԱԿԱՆ ԿՏՐՎԱԾՔԸ ՊԿ 5+36.14

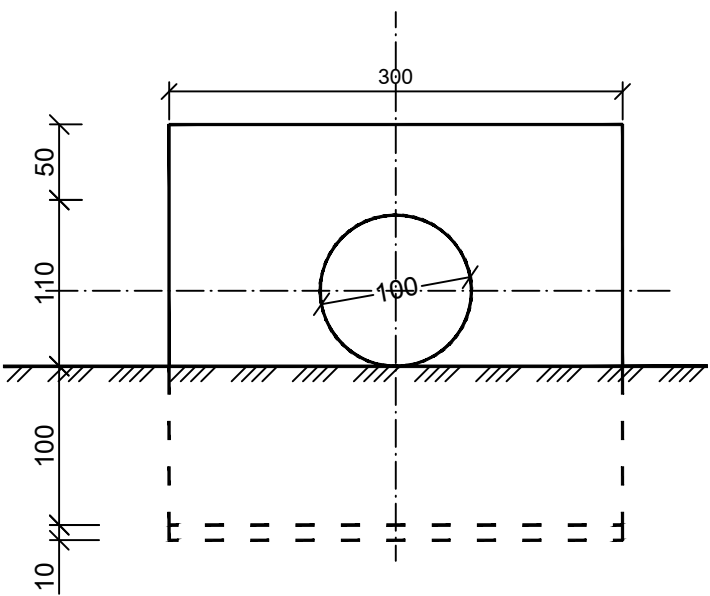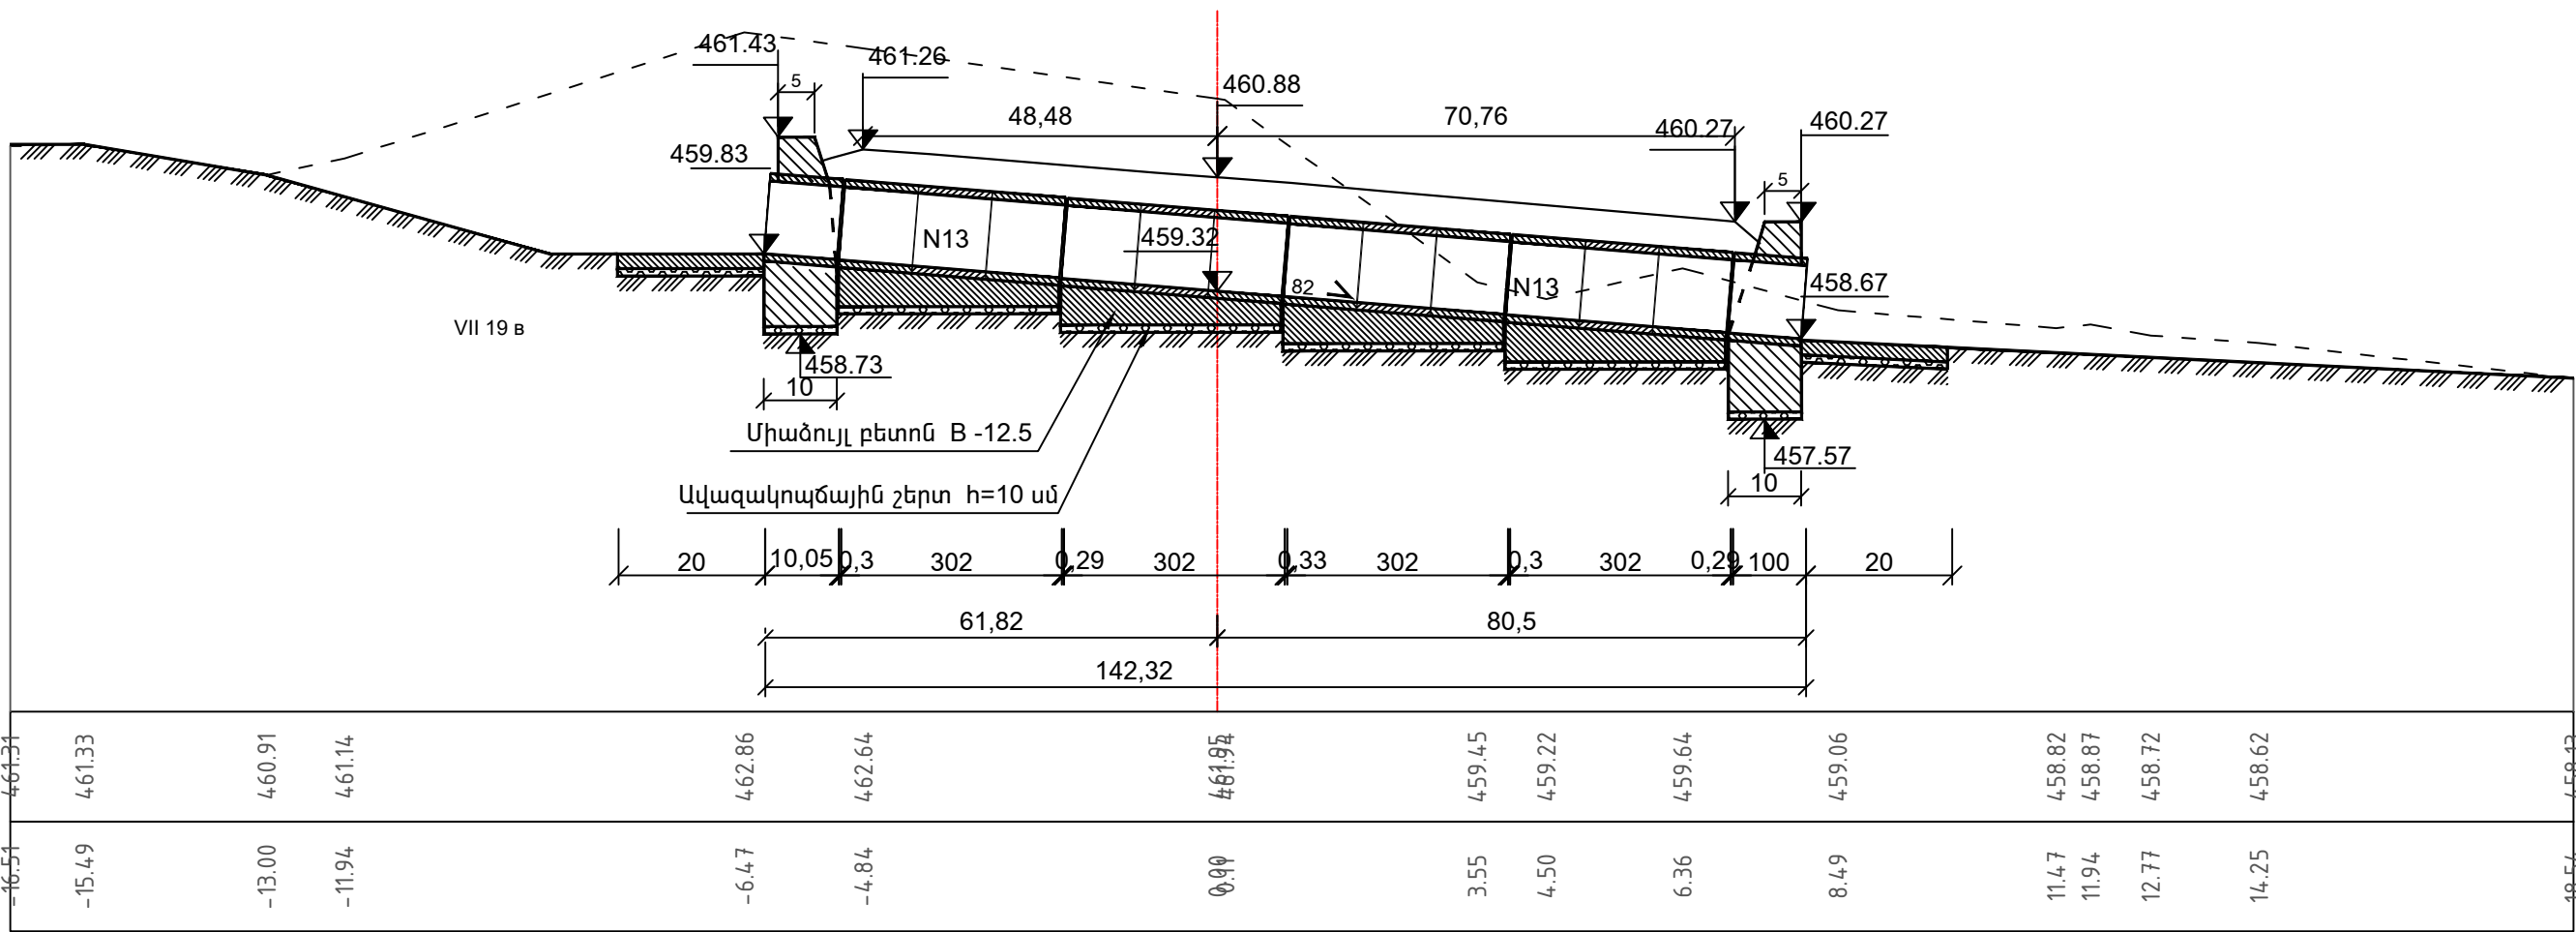

ԿՏՐՎԱԾՔ 1-1 Մ 1 : 50

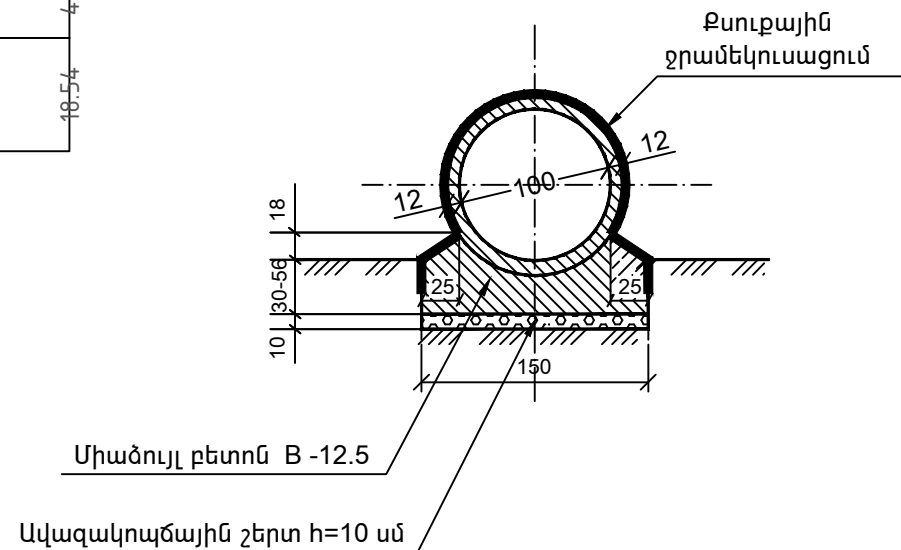


Հիմնական աշխատանքների ծավալների աղյուսակ

Խ/Խ	Աշխատանքների անվանումը	Չափի միավոր	Քանակը	Ծանոթություն
1	Հողային աշխատանքներ	մ³	125.0	VII 19 Ե
2	Ավազակոպճային շերտ	մ³	3.2	h=10 սմ
3	Օղակների հիմնատակի միաձուլվ բետոն	մ³	9.06	B - 12.5
4	Ե/բ բլոկների տեղադրում N 13	հատ/մ³	$\frac{14}{5.88}$	B - 15
5	Գլխադիրի միաձուլվ բետոն	մ³	11.4	B - 15
6	Վաքի միաձուլվ բետոն	մ³	1.6	
7	Գլխադիրի ջրամեկուսացում քսուքային ջրամեկուսացում երկշերտ տաք բիտումով	մ²	11.0	
8	Խողովակի քսուքային ջրամեկուսացում երկշերտ տաք բիտումով	մ²	42.0	
9	Սոսնձային ջրամեկուսացում	մ²	14.0	
10	Հետադարձ լիցք	մ³	44.0	VII 19 Ե

Ծանոթագրություն

- Գծագիրը կազմված է համաձայն 3.501.1 - 144 տիպային նախագծի:
- Խողովակը նախատեսված է չոր ծորակի համար:

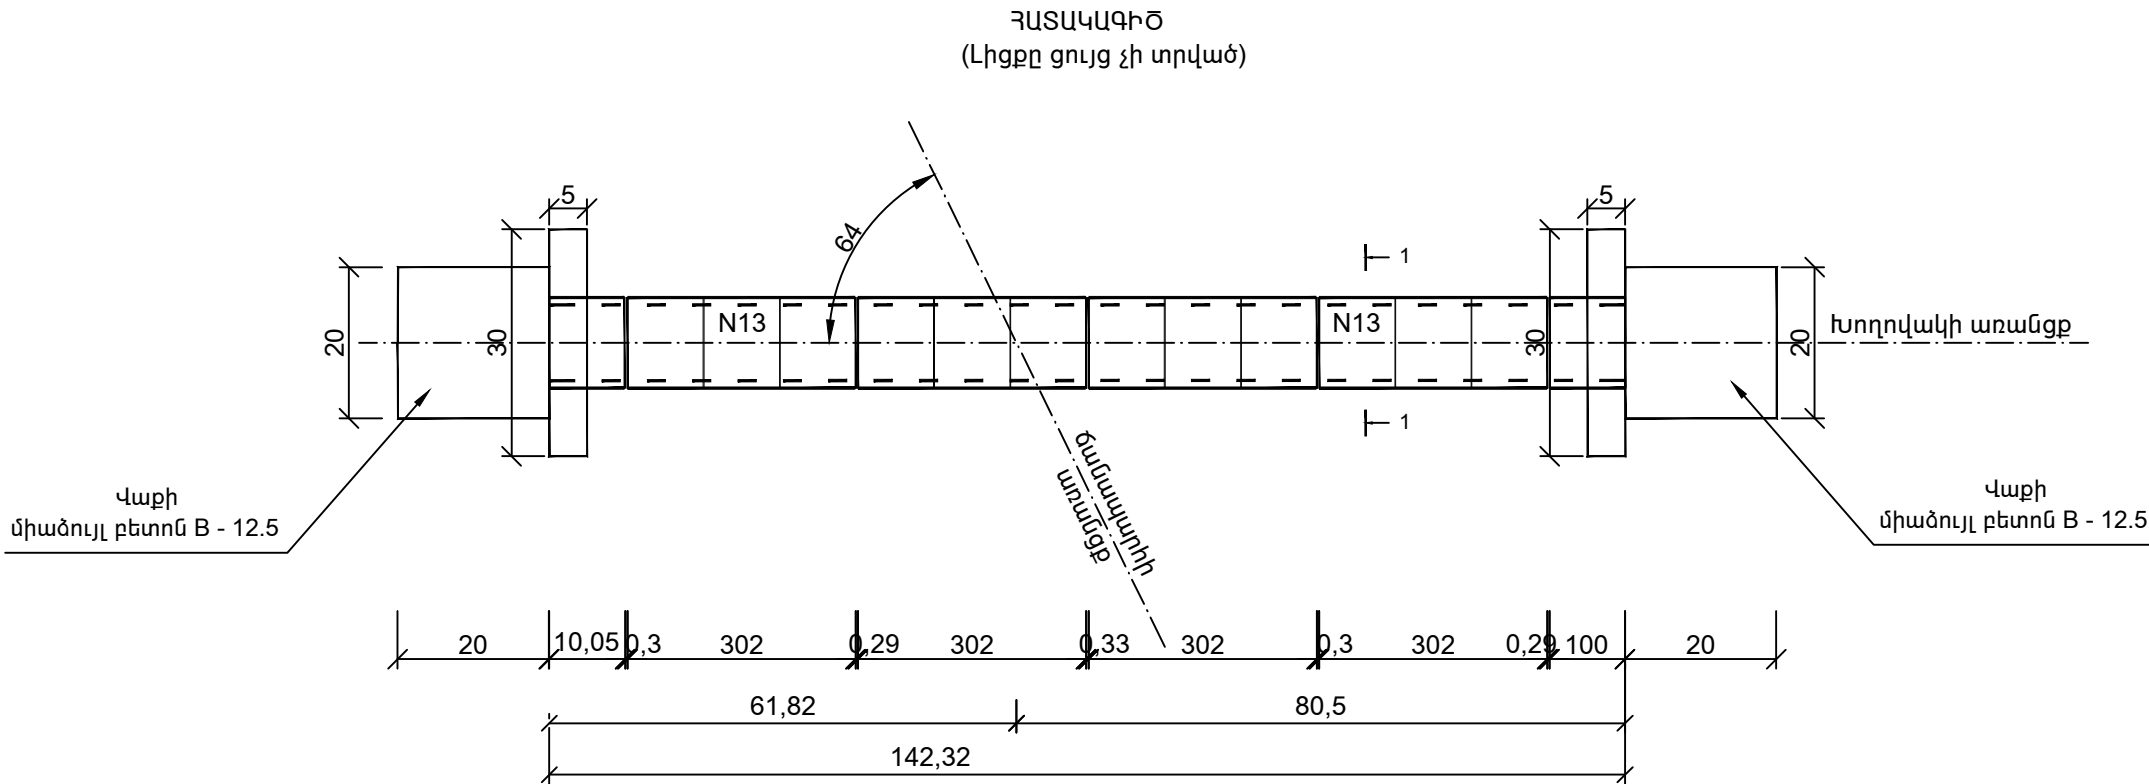

«ԱՐՅԱՆԻՏԱՆ»
ՓԲԸ
ԳՈՒՅԸ N _____

«ՎԻՐԱՄ» ՍՊԸ "VIRAM" LLC
TAX CODE 00232475 ②
E X P E R T I S E
«_____» _____ 20 թ.

Ի/Ի	Աշխատանքների անվանումը	Զափի միավոր	Քանակը	Ծանոթություն
1	Հողային աշխատանքներ	մ ³	185.0	IV 6r
2	Ավազակալձային շերտ	մ ³	3.8	h=10 սմ
3	Օղակների հիմնատակի միածույլ բետոն	մ ³	10.38	B - 12.5
4	Ե/բ բլոկների տեղադրում N 13	հատ/մ ³	$\frac{18}{7.56}$	B - 15
5	Գլխադիրի միածույլ բետոն	մ ³	11.4	B - 15
6	Վաքի միածույլ բետոն	մ ³	1.6	
7	Գլխադիրի ջրամեկուսացում քուլքային ջրամեկուսացում երկշերտ տաք բիտումով	մ ²	11.0	
8	Խողովակի քուլքային ջրամեկուսացում երկշերտ տաք բիտումով	մ ²	54.0	
9	Սոսնձային ջրամեկուսացում	մ ²	18.0	
10	Հետադարձ լիցք	մ ³	75.0	IV 6r

1. Գծագիրը կազմված է համաձայն 3.501.1 - 144 տիպային նախագծի
2. Խողովակը նախատեսված է չոր ձորակի համար:

ԹԻՐԹ5
Լիստ

б/р / / ' d=1.0
 17+23.35
 Ж/б труба d=1.0 м
 ПК 17+23.35

Technical drawing of a rectangular plate with a circular hole. The plate has a width of 300 and a height of 110. The hole has a diameter of 100. The hole is positioned 50 units from the top edge and 100 units from the bottom edge. The bottom edge is hatched, and the hole is centered horizontally.

Քսուքային ջրամեկուսացում

12

100

12

18

10

30-36

25


25

150

h/h	Աշխատանքների անվանումը	Չափի միավոր	Քանակը	Ծանոթություն
1	Չողային աշխատանքներ	մ ³	111.0	VII 19 Ե
2	Ավազակոպճային շերտ	մ ³	2.9	h=10 սմ
3	Օղակների հիմնատակի միաձույլ բետոն	մ ³	6.09	B - 12.5
4	Ե/բ բլոկների տեղադրում N 13	հատ/մ ³	$\frac{12}{5.04}$	B - 15
5	Գլխադիրի միաձույլ բետոն	մ ³	11.4	B - 15
6	Վաքի միաձույլ բետոն	մ ³	1.6	
7	Գլխադիրի ջրամեկուսացում ըսուբային ջրամեկուսացում երկշերտ տաք բիտումով	մ ²	11.0	
8	Խողովակի ըսուբային ջրամեկուսացում երկշերտ տաք բիտումով	մ ²	36.0	
9	Սոսնձային ջրամեկուսացում	մ ²	12.0	
10	Ջետադարձ լիքք	մ ³	42.0	VII 19 Ե

1. Գծագիրը կազմված է համաձայն 3.501.1 - 144 տիպային նախագծի:
2. Խողովակը նախատեսված է չոր ծորակի համար:

ՏԿԵՆ - ՉՀԽԾՁԲ - 2022/ՅՆ-1
Ե/բ / / ' d=1.0
17+68.43
Ж/б тpyбa d=1.0м
ПK 17+68.43

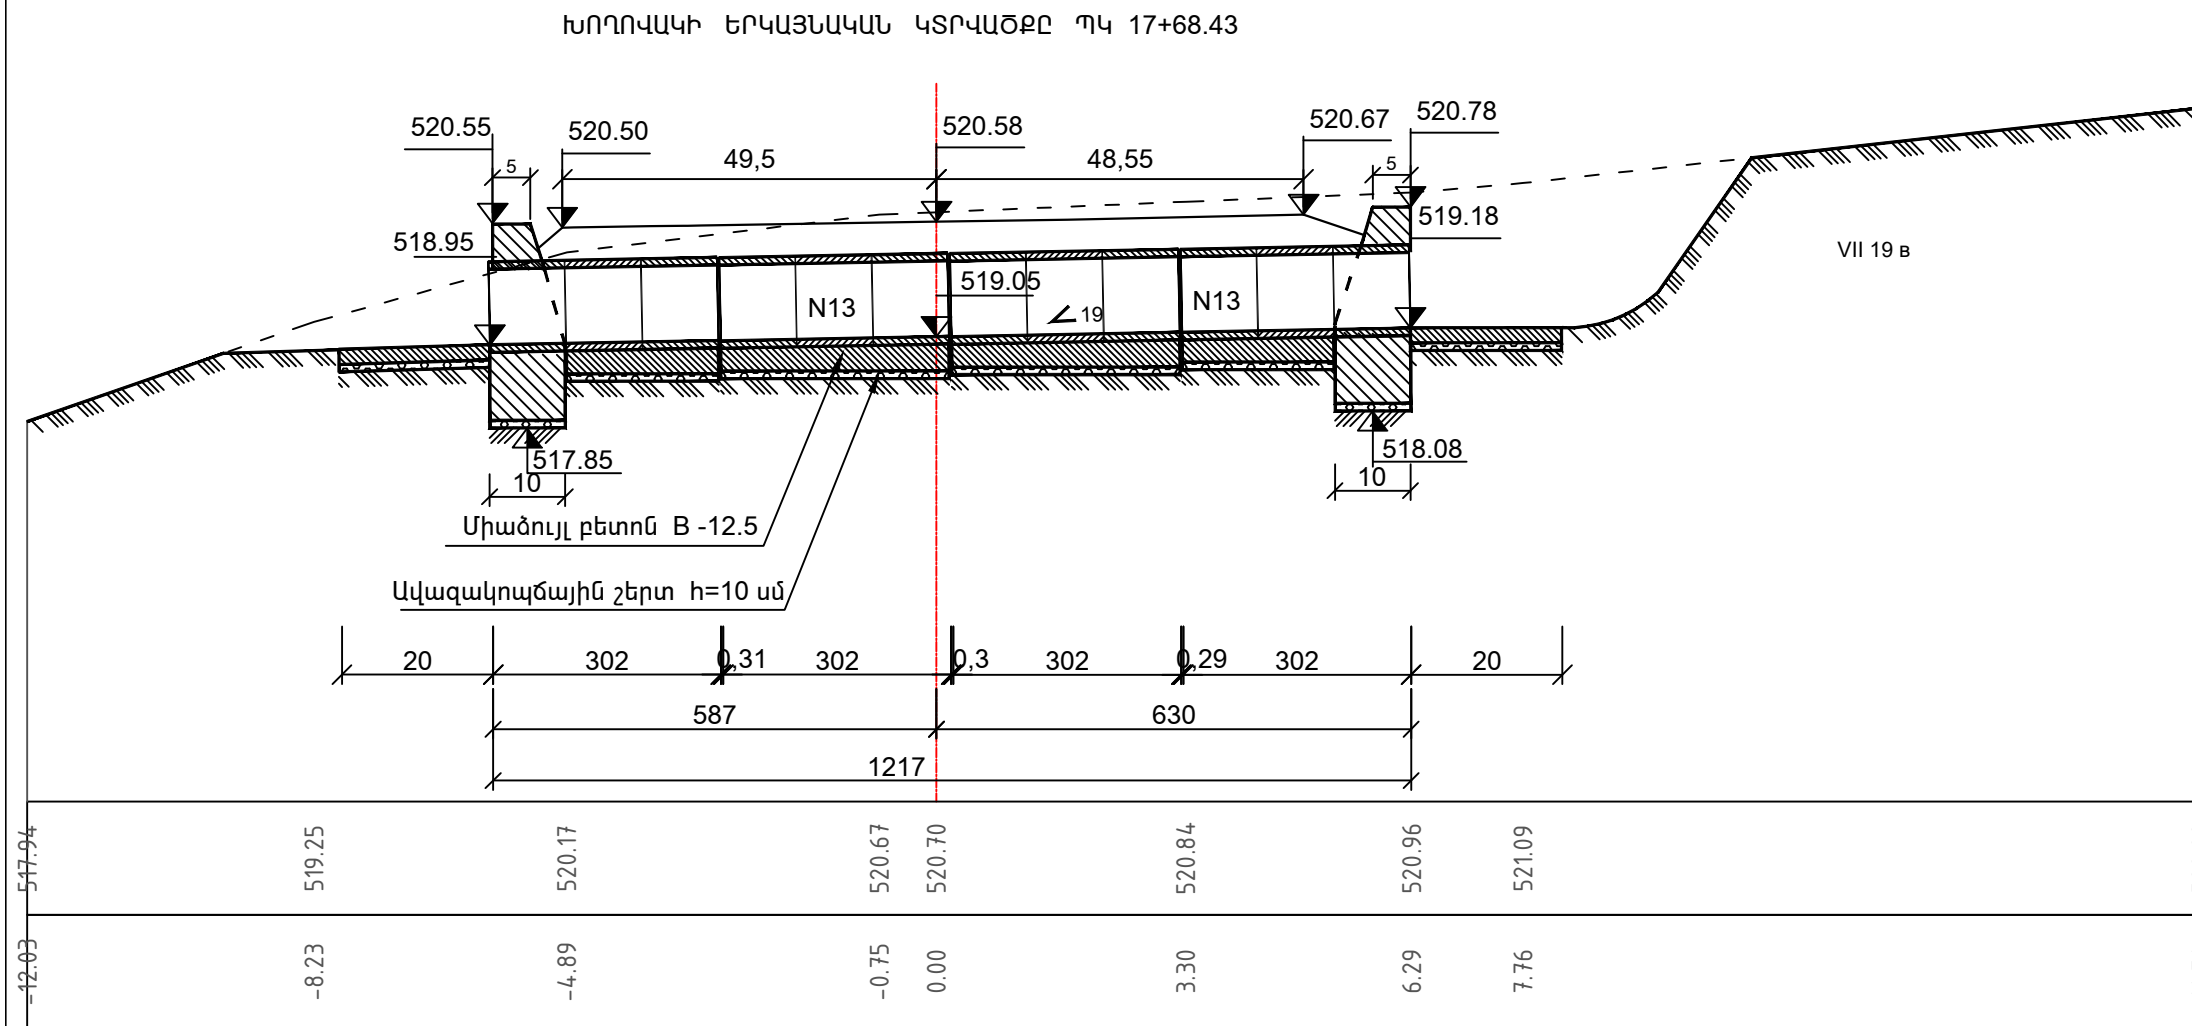

Վաքի միաձույլ բետոն B - 12.5


Ծանալարի առանցք

Վաքի միաձույլ բետոն B - 12.5



Խողովակի առանցք

20 302 0.31 302 0.3 302 0.29 302 20


587 630 1217

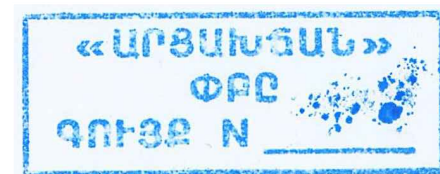

ԽՈՂՈՎԱԿԻ ԵՐԿԱՅՆԱԿԱՆ ԿՏՐՎԱԾՔԸ ՊԿ 25+26

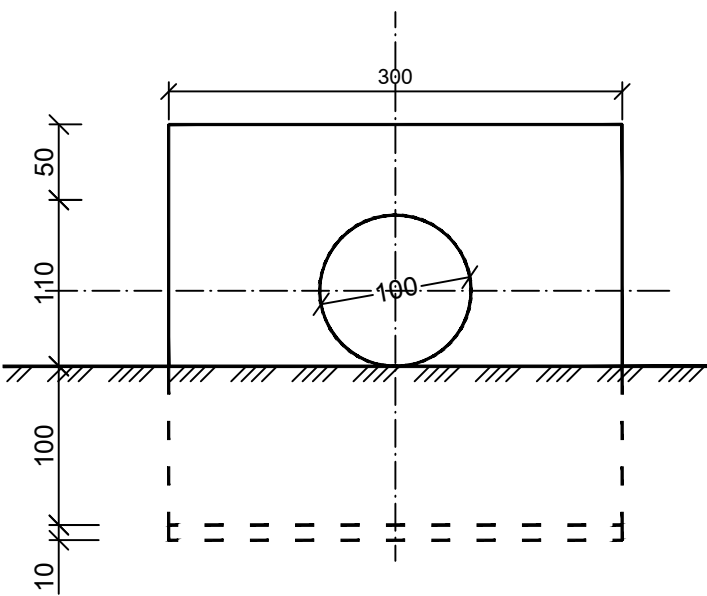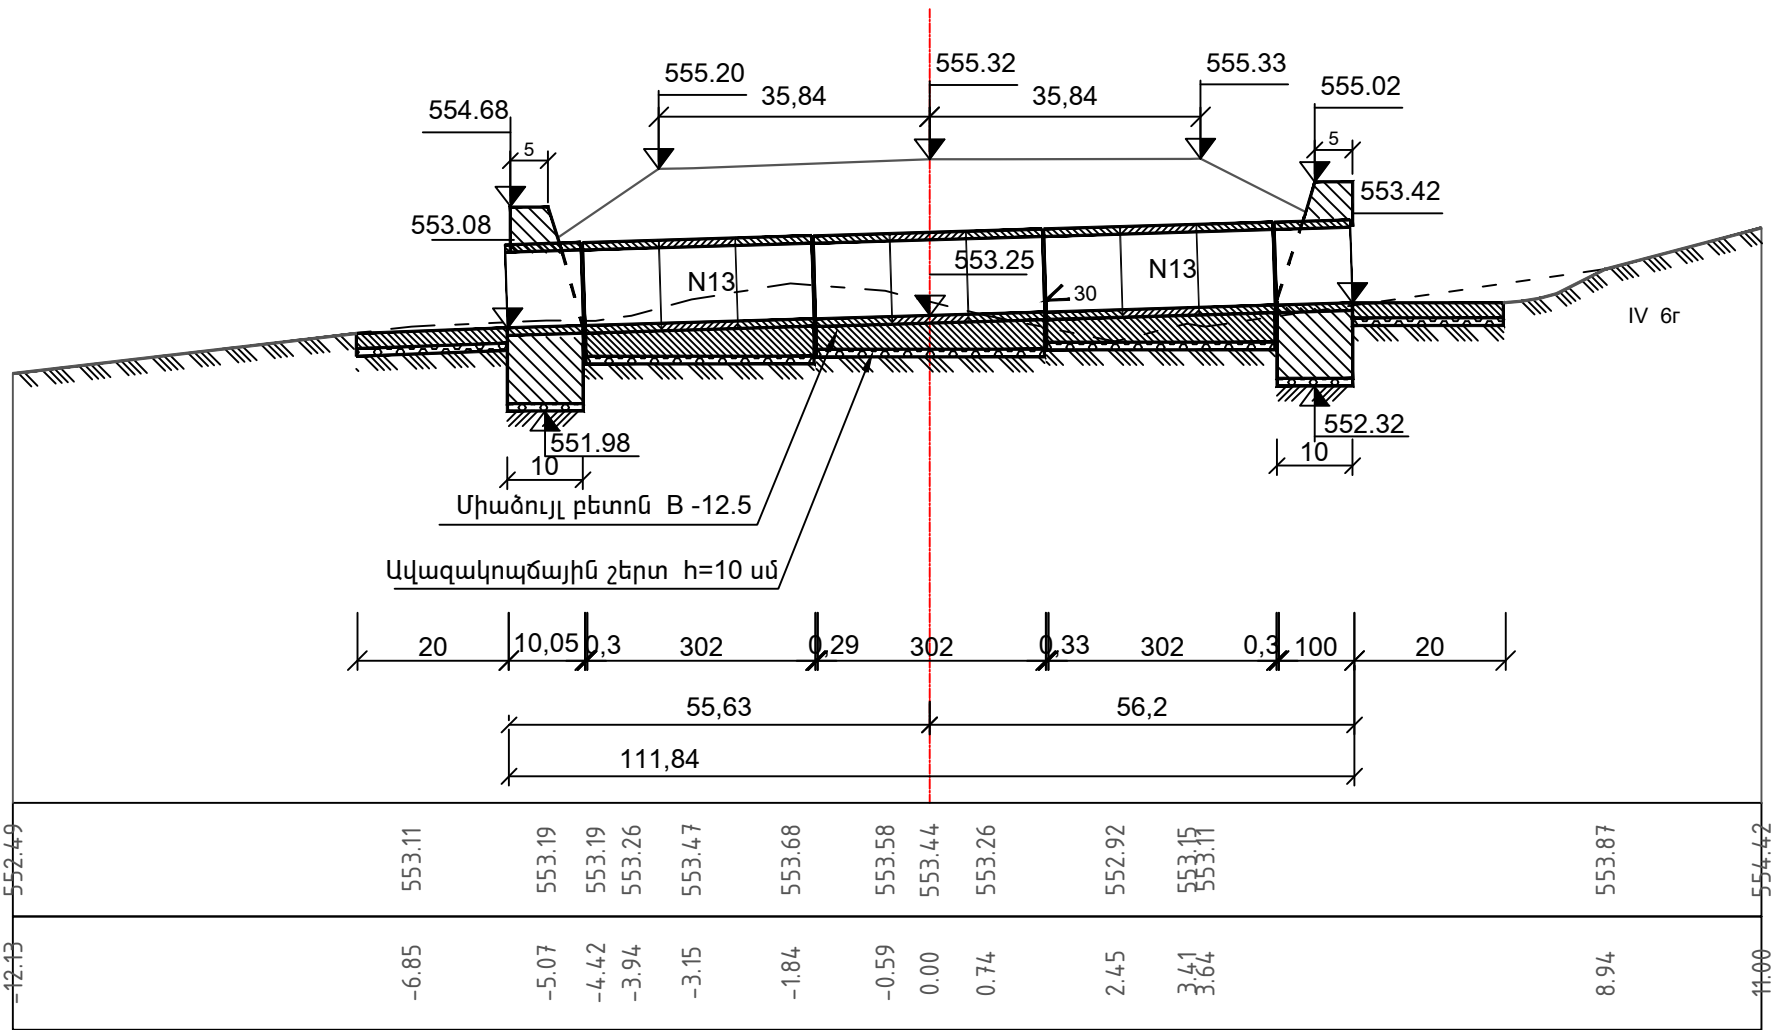


ԿՏՐՎԱԾՔ 1 - 1 Մ 1 : 50

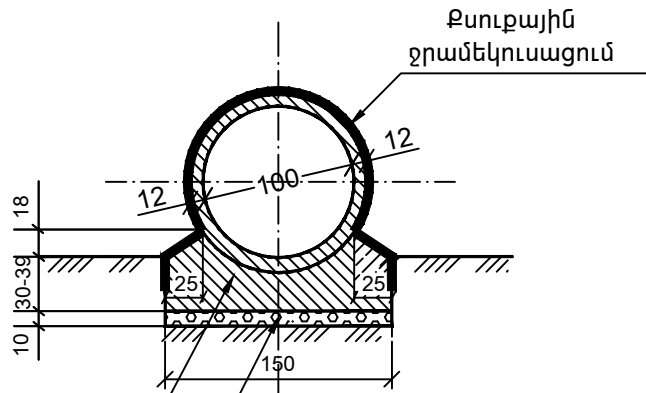

Հիմնական աշխատանքների ծավալների աղյուսակ

h/h	Աշխատանքների անվանումը	Չափի միավոր	Քանակը	Ծանոթություն
1	Հողային աշխատանքներ	մ³	48.0	IV 6r
2	Ավազակոպճային շերտ	մ³	2.77	h=10 սմ
3	Օղակների հիմնատակի միաձույլ բետոն	մ³	5.82	B - 12.5
4	Ե/բ բլոկների տեղադրում N 13	հատ/մ³	$\frac{11}{4.62}$	B - 15
5	Գլխադիրի միաձույլ բետոն	մ³	11.4	B - 15
6	Վաքի միաձույլ բետոն	մ³	1.6	
7	Գլխադիրի ջրամեկուսացում քսուքային ջրամեկուսացում երկշերտ տաք բիտումով	մ²	11.0	
8	Խողովակի քսուքային ջրամեկուսացում երկշերտ տաք բիտումով	մ²	33.0	
9	Սոսնձային ջրամեկուսացում	մ²	11.0	
10	Բետադարձ լիցք	մ³	15.0	IV 6r

ՀԱՏԱԿԱԳԻԾ
(Լիցքը ցույց չի տրված)



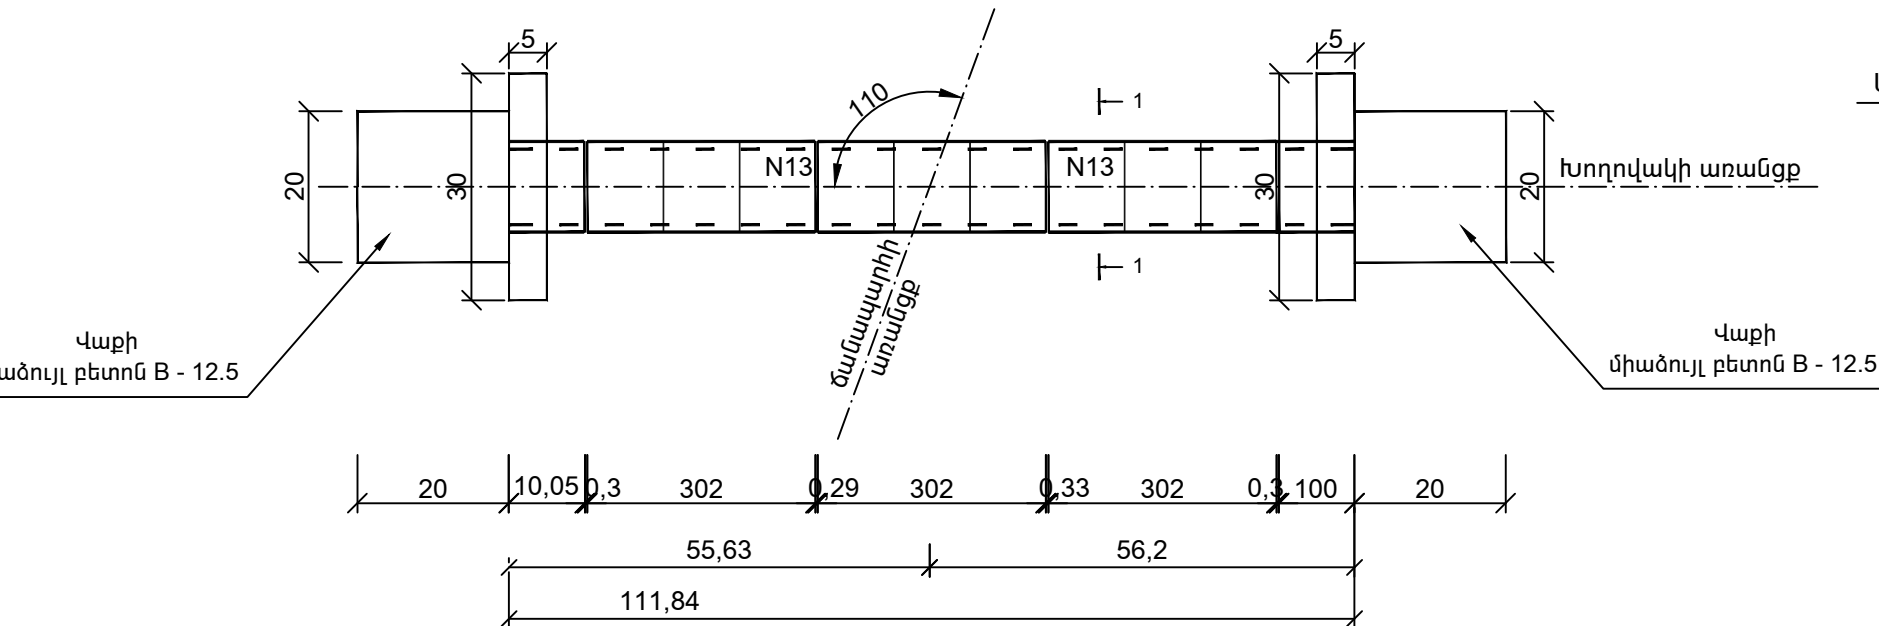


Ծանոթագրություն




- Գծագիրը կազմված է համաձայն 3.501.1 - 144 տիպային նախագծի:
- Խողովակը նախատեսված է չոր ծորակի համար:



Ցանցապարկեր ՊԿ 51+64- ՊԿ 52+00 - մի ձախից $L=28.0\text{մ}$

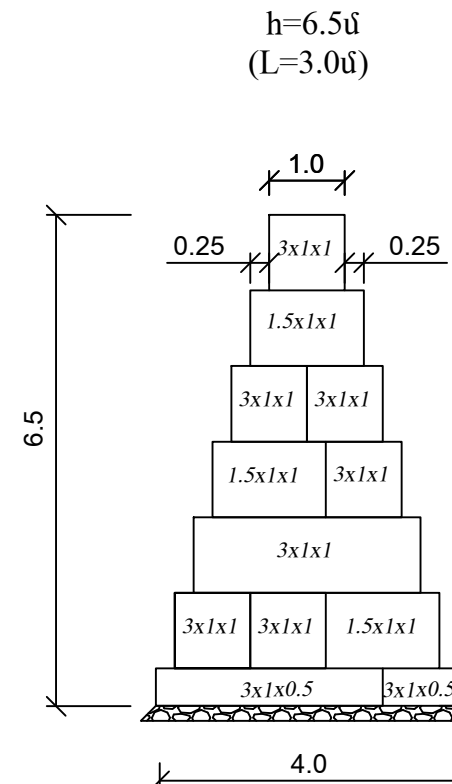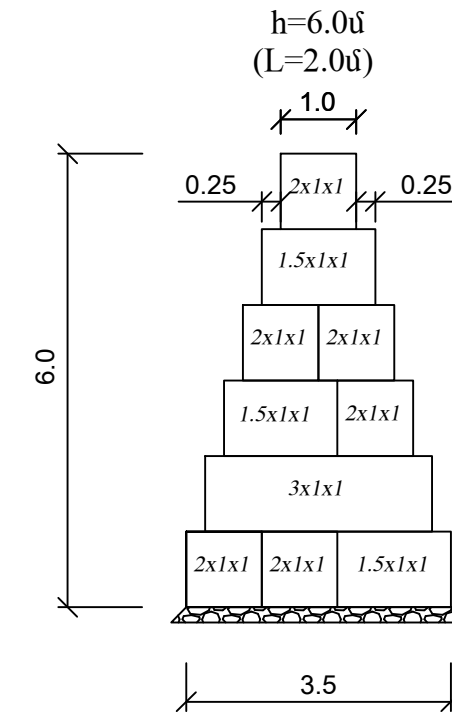
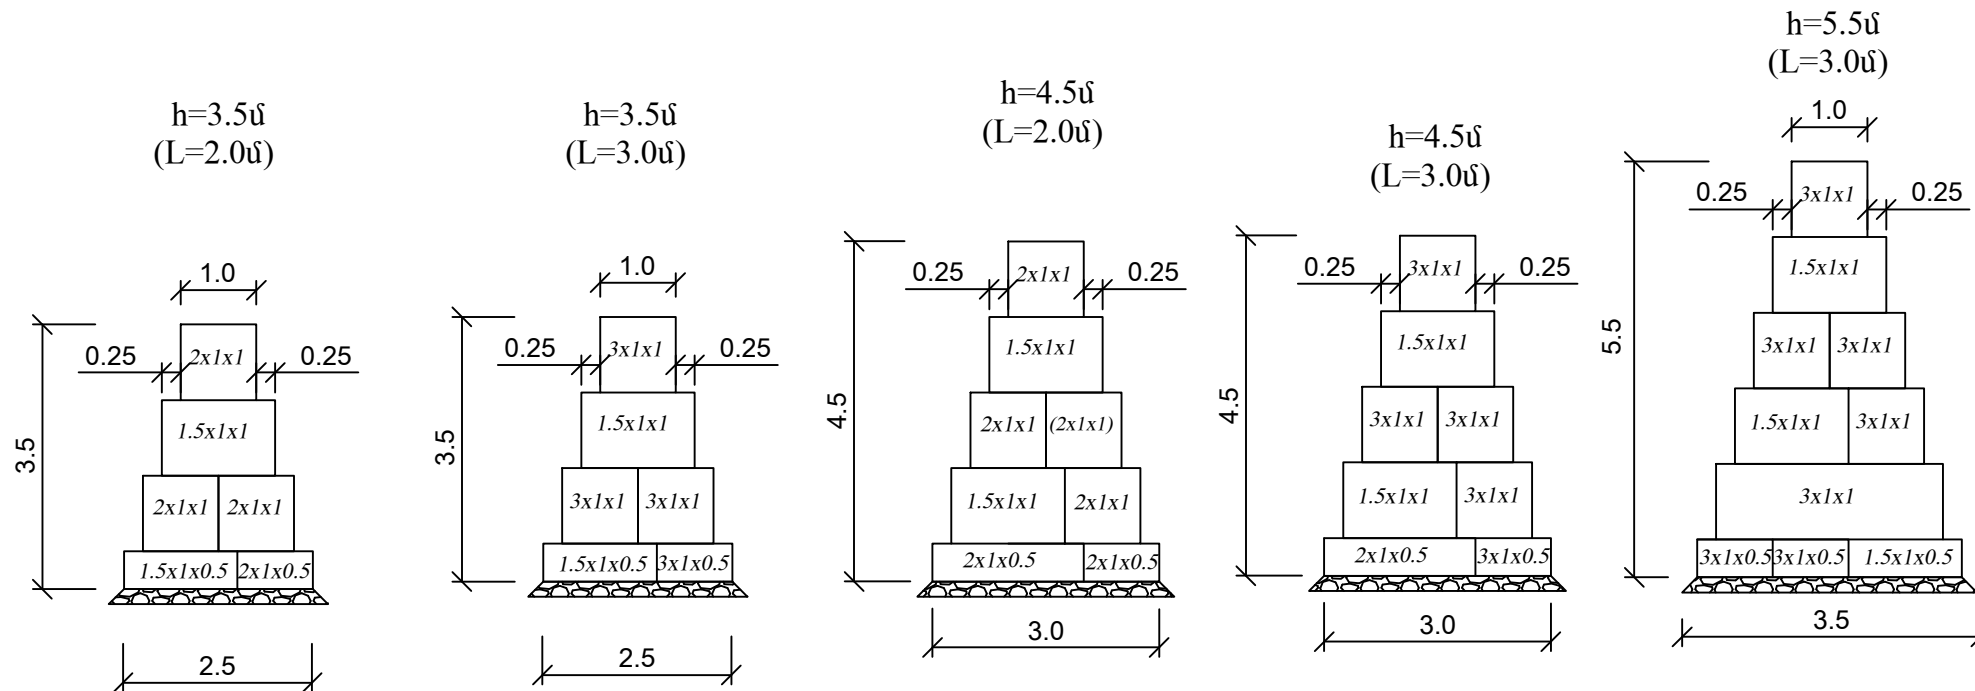


Հիմնական աշխատանքների ծավալների աղյուսակ			
1	Հողային աշխատանքներ (VII 19 ⁴) земляные работы	մ ³ մ ³	276.2
2	ավազակույծային շերտ h=20սմ гравийнопесчаный слой h=20см	մ ³	20.2
3	Ցանցալարեր գինկապատ 1.5x1x0.5 Դափոն	հատ/մ ³	12/9.0
4	Ցանցալարեր գինկապատ 1.5x1x1 Դափոն	հատ/մ ³	58/87.0
5	Ցանցալարեր գինկապատ 2x1x0.5 Դափոն	հատ/մ ³	3/3.0
6	Ցանցալարեր գինկապատ 2x1x1 Դափոն	հատ/մ ³	24/48.0
7	Ցանցալարեր գինկապատ 3x1x0.5 Դափոն	հատ/մ ³	14/21.0
8	Ցանցալարեր գինկապատ 3x1x1 Դափոն	հատ/մ ³	45/135.0
9	խամբրե բետոն B-20 խողովակի էլքում бүтөбөтөн у выхода трубы B-20	մ ³	31.25
10	հետադարձ լիցք	մ ³	100.8

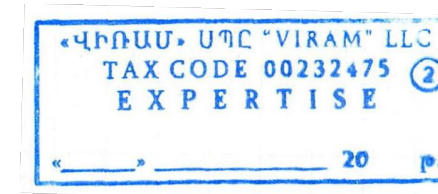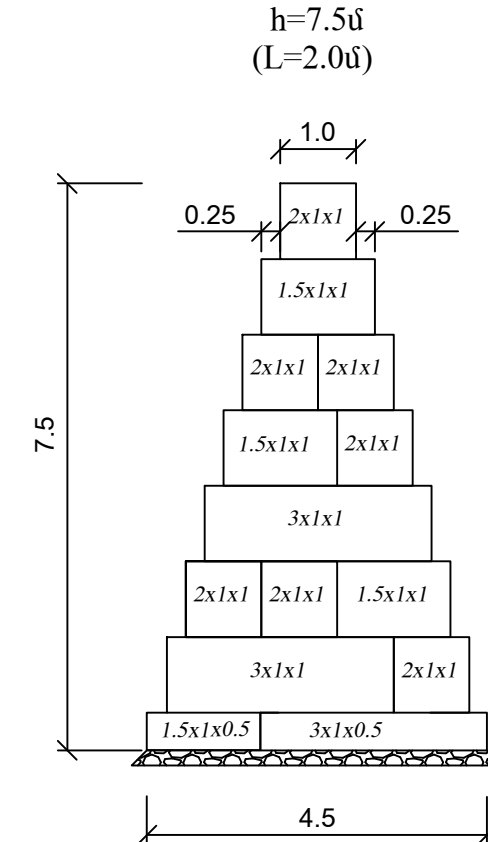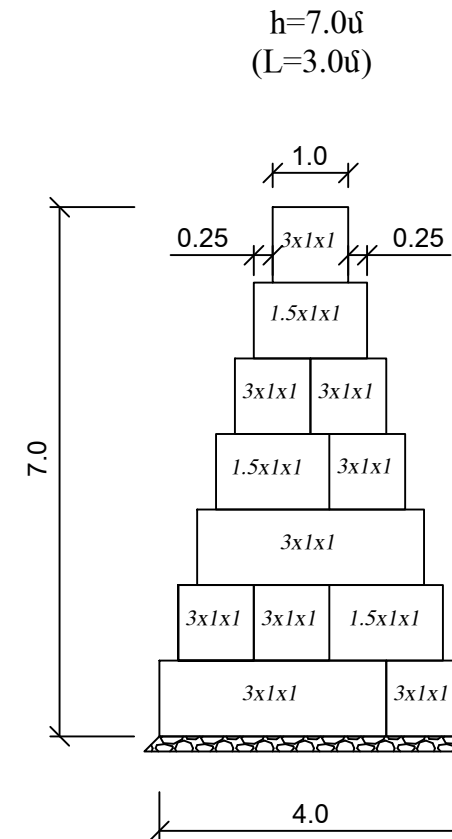

Նախագծային տվյալներ	Գլուխ	VII 19 ^վ գրանողիտրիտներ											
	Ցանցապարկերի կտրվածքի բարձ.	3.5	4.5	5.5	6.0	7.0	7.5	6.5	6.0	5.5	4.5	3.5	
	Ցանցապարկերի կտրվածքի երկ.	3.0	2.0	3.0	2.0	3.0	2.0	3.0	2.0	3.0	3.0	2.0	
	Ցանցապարկերի վերին նիշը	812.10	812.10 812.50	812.50 812.90	812.90 813.20	813.20 813.60	813.60 814.10	814.10 814.50	814.50 815.00	815.00 815.30	815.30 815.55	815.55	
	Ցանցապարկերի ստորին նիշը	808.60	808.60 808.00	808.00 807.40	807.40 807.20	807.20 806.60	806.60 807.60	807.60 808.50	808.50 809.50	809.50 810.80	810.80 812.05	812.05 812.50	
	Շեղի նիշը	811.75	813.25										815.55
Գլուխի նիշը	809.65	807.55										813.50	
Հեռավորությունը		12.5					15.5						
Պիկետաժ ըստ ա/ճ առանցքի	51+64	51+80											52+00
Պիկետաժ ցանցապարկերի	0+00	0+12.5											0+28

Ցանցապարկեր ՊԿ 53+25- ՊԿ 53+68 - ում ծախսից L=43.0մ

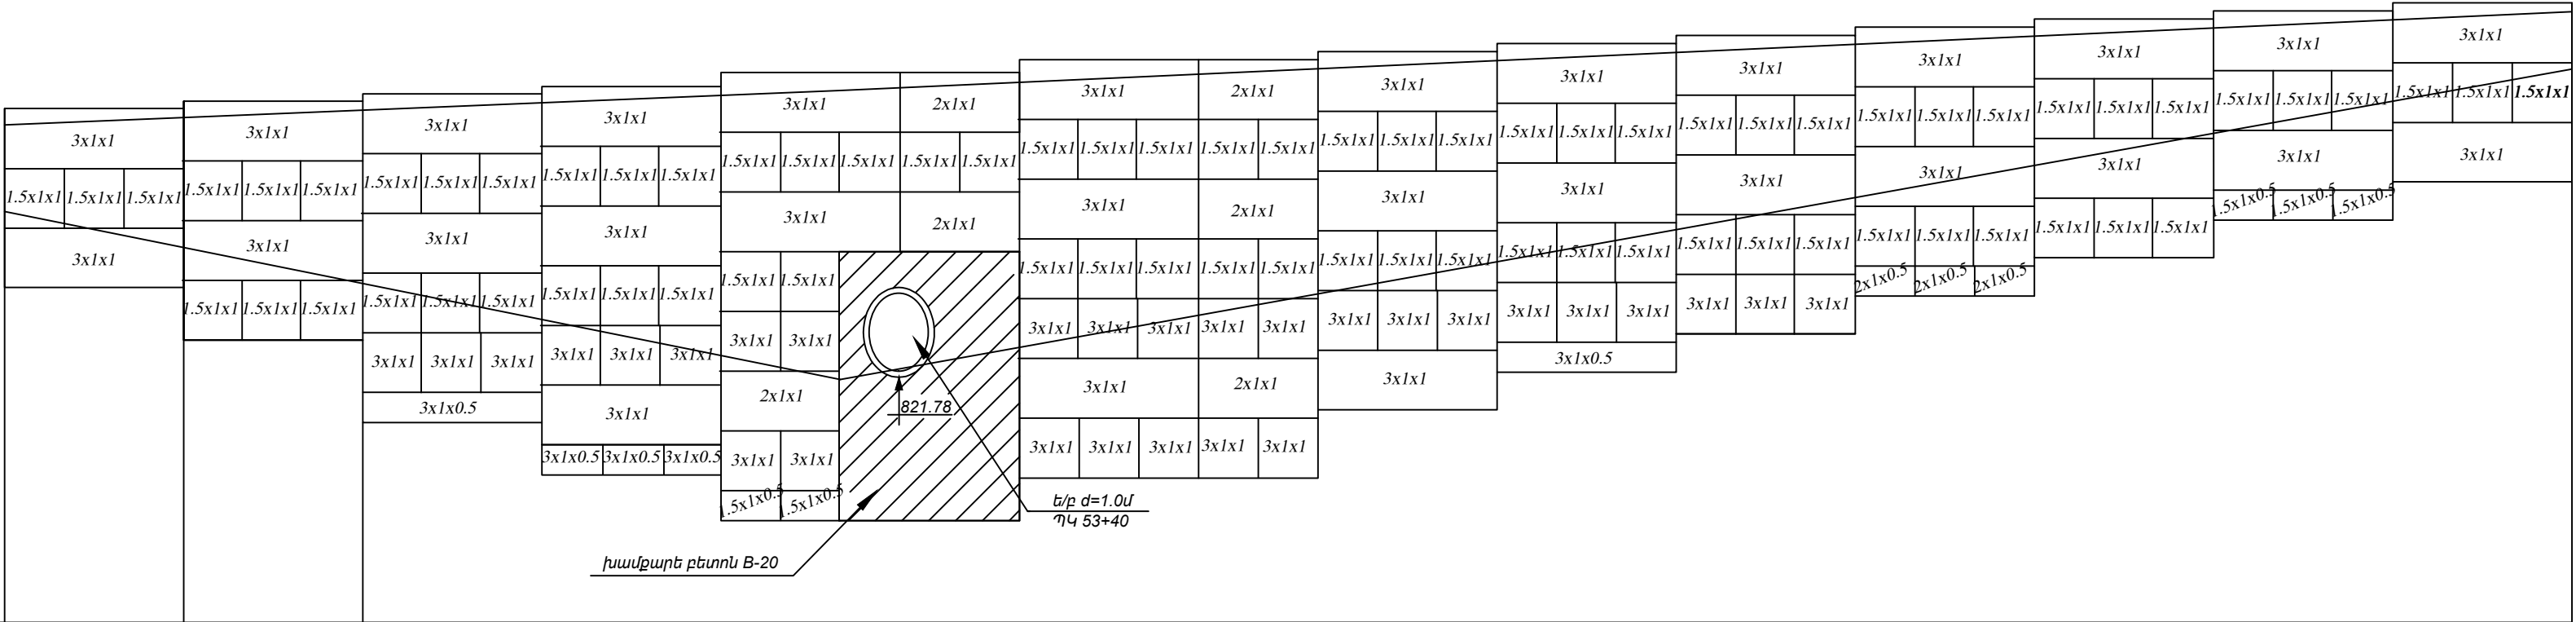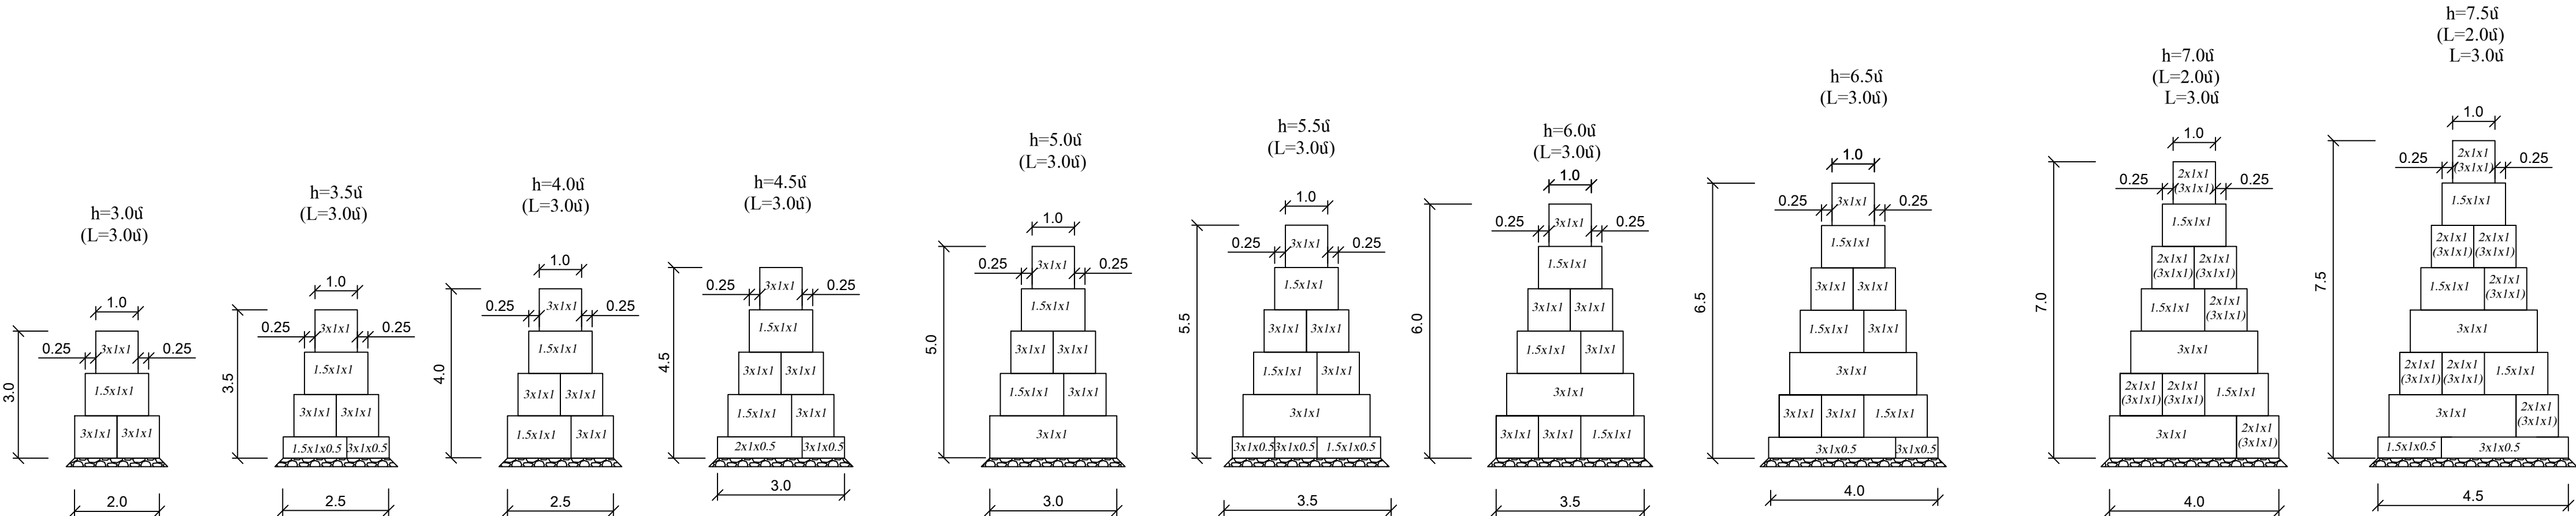


Ջիմական աշխատանքների ծավալների աղյուսակ

1	Հողային աշխատանքներ (VII 19 ⁴) земляные работы	մ ³	462.5
2	ավազախրամային շերտ h=20սմ гравелопесчаный слой h=20см	մ ³	28.98
3	Ցանցապարկեր ցինկապատ 1.5x1x0.5 габионы	հատ/մ ³	11/8.25
4	Ցանցապարկեր ցինկապատ 1.5x1x1 габионы	հատ/մ ³	87/130.5
5	Ցանցապարկեր ցինկապատ 2x1x0.5 габионы	հատ/մ ³	-
6	Ցանցապարկեր ցինկապատ 2x1x1 габионы	հատ/մ ³	11/22.0
7	Ցանցապարկեր ցինկապատ 3x1x0.5 габионы	հատ/մ ³	15/22.5
8	Ցանցապարկեր ցինկապատ 3x1x1 габионы	հատ/մ ³	83/249.0
9	խամբարի բետոն B-20 խողովակի ելքում бутобетон у выхода трубы Б-20	մ ³	53.25
10	հետադարձ լիցք	մ ³	160.4



Նախագծային տվյալներ	Գլուխը	VII 19 ⁴ գրանոլիտիտներ													
	Ցանցապարկերի կտրվածքի բարձ.	3.0	4.0	5.5	6.5	7.5	7.0	6.0	5.5	5.0	4.5	4.0	3.5	3.0	
	Ցանցապարկերի կտրվածքի երկ.	3.0	3.0	3.0	3.0	5.0	5.0	3.0	3.0	3.0	3.0	3.0	3.0	3.0	
	Ցանցապարկերի վերին միջը	826.19	826.19 826.31	826.31 826.43	826.43 826.55	826.55 826.78	826.78 826.89	826.89 827.03	827.03 827.16	827.16 827.30	827.30 827.43	827.43 827.57	827.57 827.71	827.71 827.85	
	Ցանցապարկերի ստորին միջը	823.19	823.19 822.31	822.31 820.93	820.93 820.05	820.05 819.28	819.28 819.89	819.89 821.03	821.03 821.66	821.66 822.30	822.30 822.93	822.93 823.57	823.57 824.21	824.21 824.85	
	Շեպի միջը	825.78	826.63												827.56
Գլուխի միջը	825.81	822.2												825.35	
Հեռավորությունը	15.0					20.0					8.0				
Պիկետաժ ըստ ա/ճ առանցքի	53+25	53+40					53+60					53+68			

Ցանցապարկեր ՊԿ 56+09 - ՊԿ 56+91 - ում (աջից) L=72.0 մ

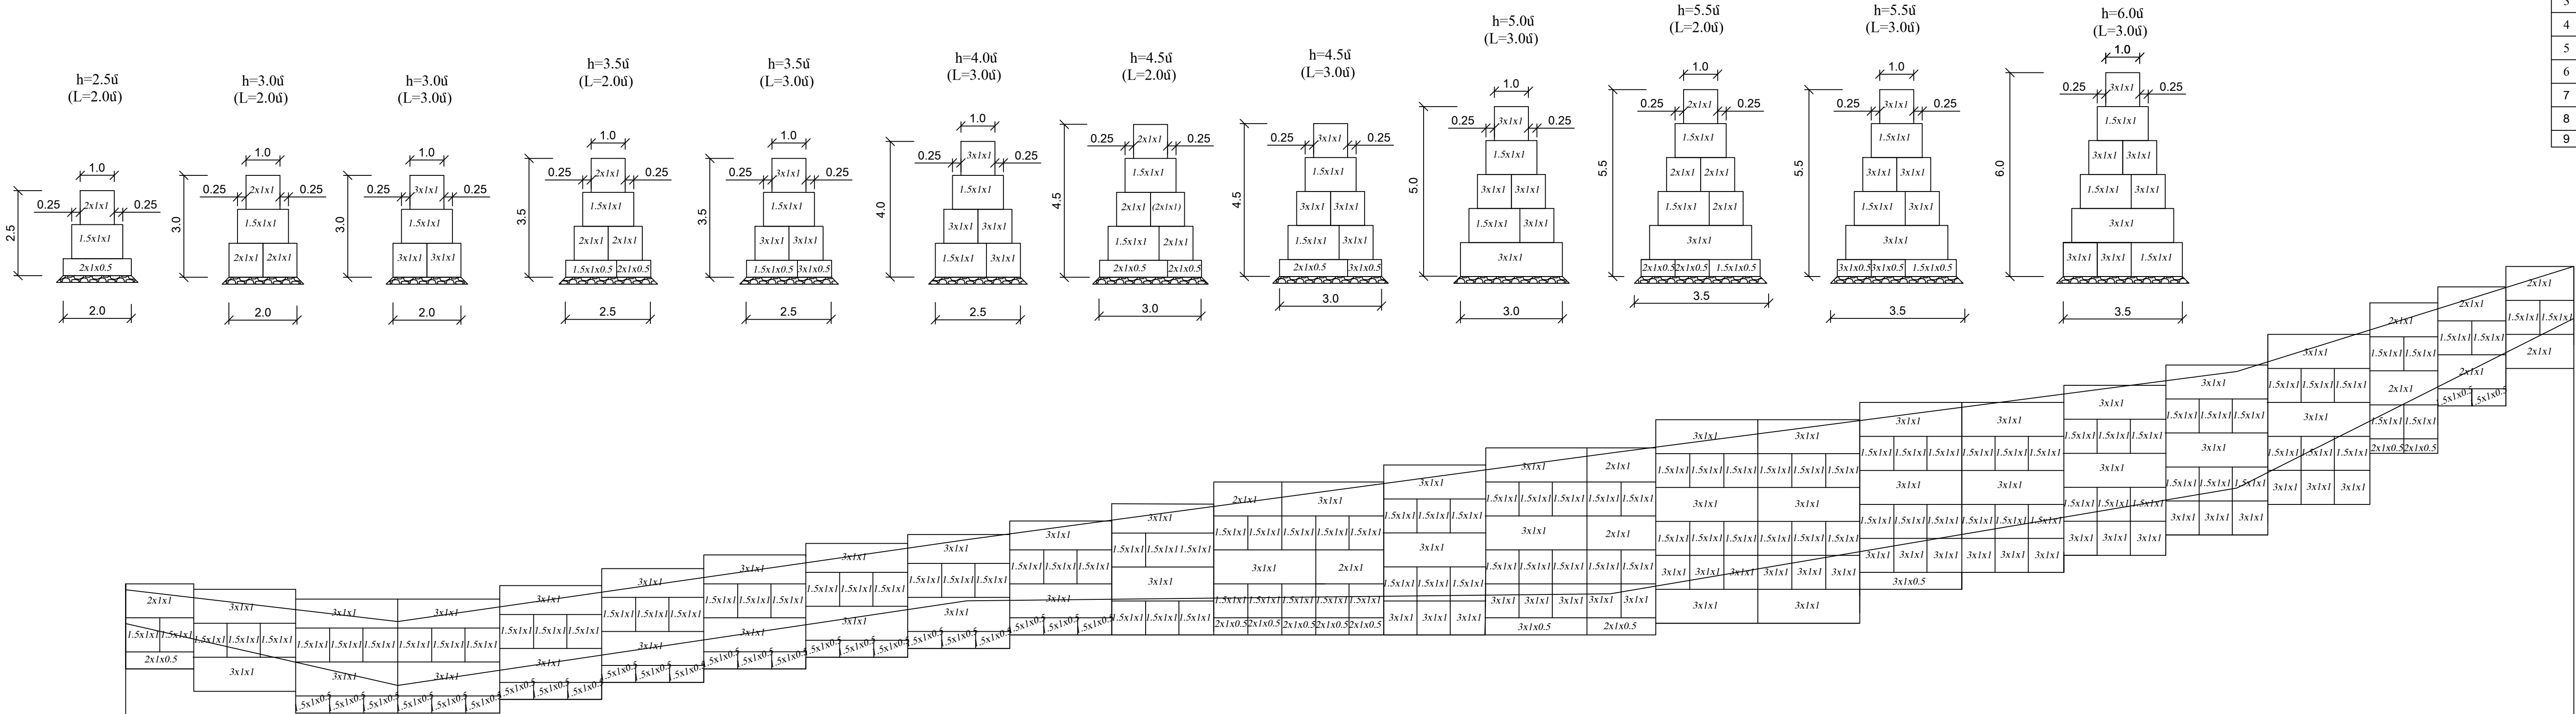



Հիմնական աշխատանքների ծավալների աղյուսակ

1	Հողային աշխատանքներ (VII 19 ⁴) земляные работы	մ ³	785.5
2	ավազակավածային շերտ h=20սմ равнопесчаный слой h=20см	մ ³	43.18
3	Ցանցապարկեր ցիմկապատ 1.5x1x0.5	հատ/մ ³	34/25.5
4	Ցանցապարկեր ցիմկապատ 1.5x1x1	հատ/մ ³	117/175.5
5	Ցանցապարկեր ցիմկապատ 2x1x0.5	հատ/մ ³	5 / 5
6	Ցանցապարկեր ցիմկապատ 2x1x1	հատ/մ ³	19 / 38
7	Ցանցապարկեր ցիմկապատ 3x1x0.5	հատ/մ ³	19 / 28.5
8	Ցանցապարկեր ցիմկապատ 3x1x1	հատ/մ ³	104 / 312
9	հետալարծ լիցք	մ ³	307.40



Նախագծային տվյալներ	Գրունտը																						
	Ցանցապարկերի կտրվածքի բարձր.	2.5	3.0	3.5	3.5	3.5	3.5	3.5	3.5	4.0	4.5	5.0	5.5	6.0	5.5	5.0	5.0	5.0	5.0	4.5	3.5	3.0	
	Ցանցապարկերի կտրվածքի երկ.	2.0	3.0	6.0	3.0	3.0	3.0	3.0	3.0	3.0	5.0	3.0	5.0	6.0	3.0	3.0	3.0	3.0	3.0	2.0	2.0	2.0	
	Ցանցապարկերի վերին միջլ	851.16	851.16	851.00	850.86	851.26	851.76	852.16	852.16	852.50	852.50	852.76	853.16	853.66	854.16	854.66	855.16	855.60	856.50	857.00	857.50	858.50	860.50
Ցանցապարկերի ստորին միջլ		848.66	848.66	848.00	847.36	847.76	848.26	848.66	849.00	849.26	849.26	849.66	850.00	850.00	850.66	851.00	851.50	852.00	852.60	853.50	854.00	855.00	856.40
		848.66	848.00	847.36	847.76	848.26	848.66	849.00	849.26	849.26	849.66	850.00	850.00	850.66	851.00	851.50	852.00	852.60	853.50	854.00	855.00	856.40	857.50
		848.66	848.00	847.36	847.76	848.26	848.66	849.00	849.26	849.26	849.66	850.00	850.00	850.66	851.00	851.50	852.00	852.60	853.50	854.00	855.00	856.40	857.50
	Շեղի միջլ	904.15		850.20						852.61				855.01				857.41				908.46	
Գրունտի միջլ		904.00		848.17						850.66				850.87				853.98				907.00	
Հեռավորություն			8.0			16.73					18.93				18.43				10.0				
Պրկետաժ ըստ ա/ճ առանցքի		56+09		56+20						56+40				56+60				56+80				56+90	
Պրկետաժ ցանցապարկերի		0+00		0+08						0+24.73				0+43.66				0+62.09				0+72	

Ցանցապարկեր ՊԿ 57+91- ՊԿ 58+12.6 - ում աջից L=18.0մ

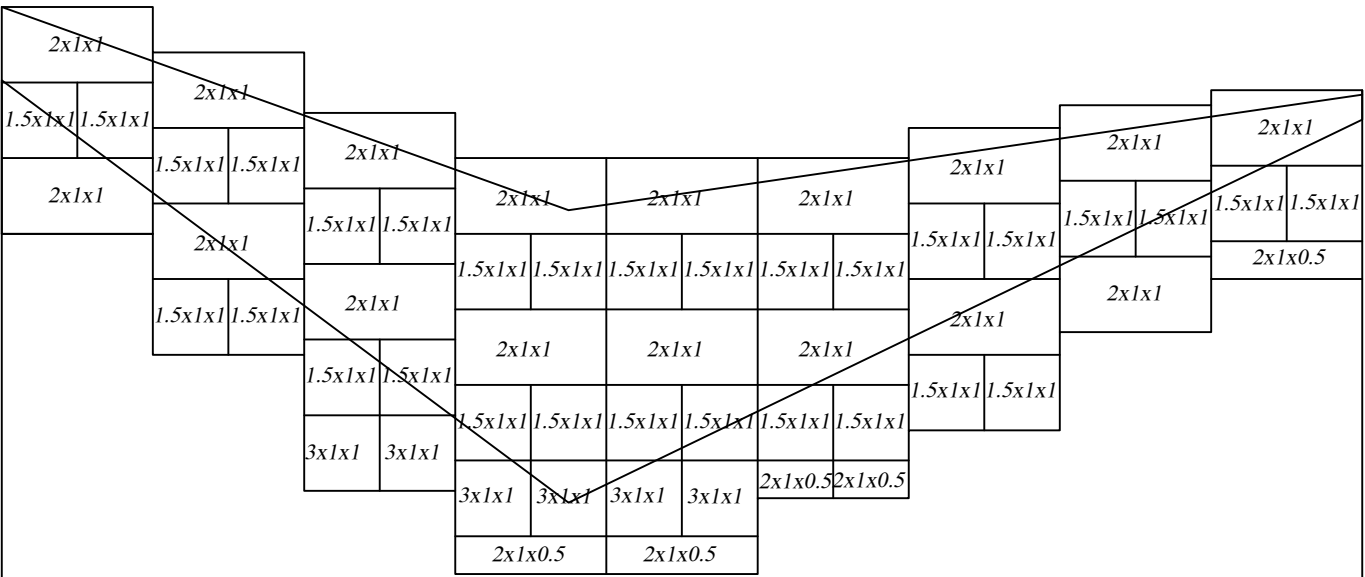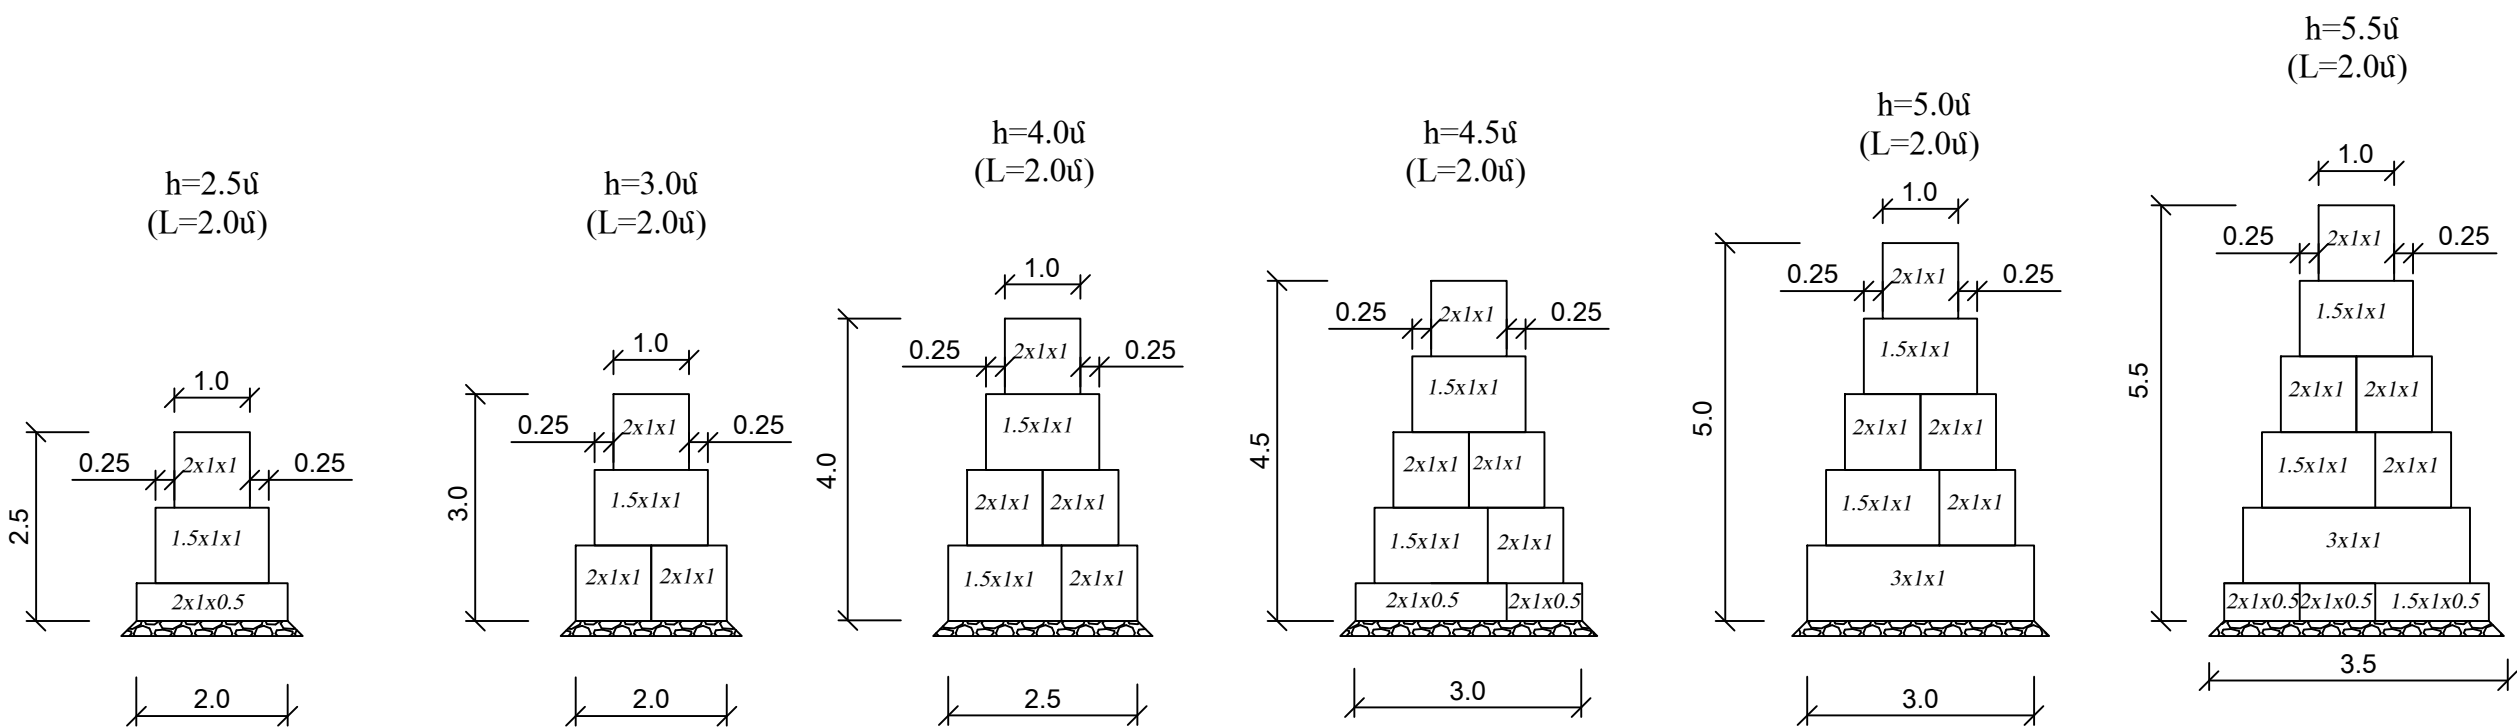



Հիմնական աշխատանքների ծավալների աղյուսակ

1	Հողային աշխատանքներ (VII 19 ⁴) земляные работы	մ ³	164.8
2	ավազակույծային շերտ h=20սմ гравинопесчаный слой h=20см	մ ³	10.32
3	Ցանցապարկեր ցինկապատ 1.5x1x0.5 Габрионы	հատ/մ ³	4/3.0
4	Ցանցապարկեր ցինկապատ 1.5x1x1 Габрионы	հատ/մ ³	30/45.0
5	Ցանցապարկեր ցինկապատ 2x1x0.5 Габрионы	հատ/մ ³	6/6.0
6	Ցանցապարկեր ցինկապատ 2x1x1 Габрионы	հատ/մ ³	31/62.0
7	Ցանցապարկեր ցինկապատ 3x1x0.5 Габрионы	հատ/մ ³	2/3.0
8	Ցանցապարկեր ցինկապատ 3x1x1 Габрионы	հատ/մ ³	6/18.0
9	հետադարձ լիցք	մ ³	68.9

Նախագծային տվյալներ	Գրունտը								
	Ցանցապարկերի կտրվածքի բարձ.	3.0	4.0	5.0	5.5	4.5	4.0	3.0	2.5
	Ցանցապարկերի կտրվածքի երկ.	2.0	2.0	2.0	4.0	2.0	2.0	2.0	2.0
	Ցանցապարկերի վերին միջը	874.50	874.50	873.90	873.10	872.50	872.90	872.90	873.40
	Ցանցապարկերի ստորին միջը	871.50	871.50	869.90	868.10	867.00	867.00	868.00	868.00
Ցանցապարկերի ստորին միջը	868.90	868.90	868.90	868.90	868.90	868.90	868.90	868.90	
Շեպի միջը	874.49	871.81							873.34
Գրունտի միջը	873.52	867.95							873.01
Հեռավորությունը	7.5				10.5				
Պիկետաժ ըստ ա/ճ առանցքի	57+91	58+00							58+12.60
Պիկետաժ ցանցապարկերի	0+00	0+07.5							0+18




Յանցապարկեր ՊԿ 59+47- ՊԿ 59+92 - ում աջից L=45.0մ

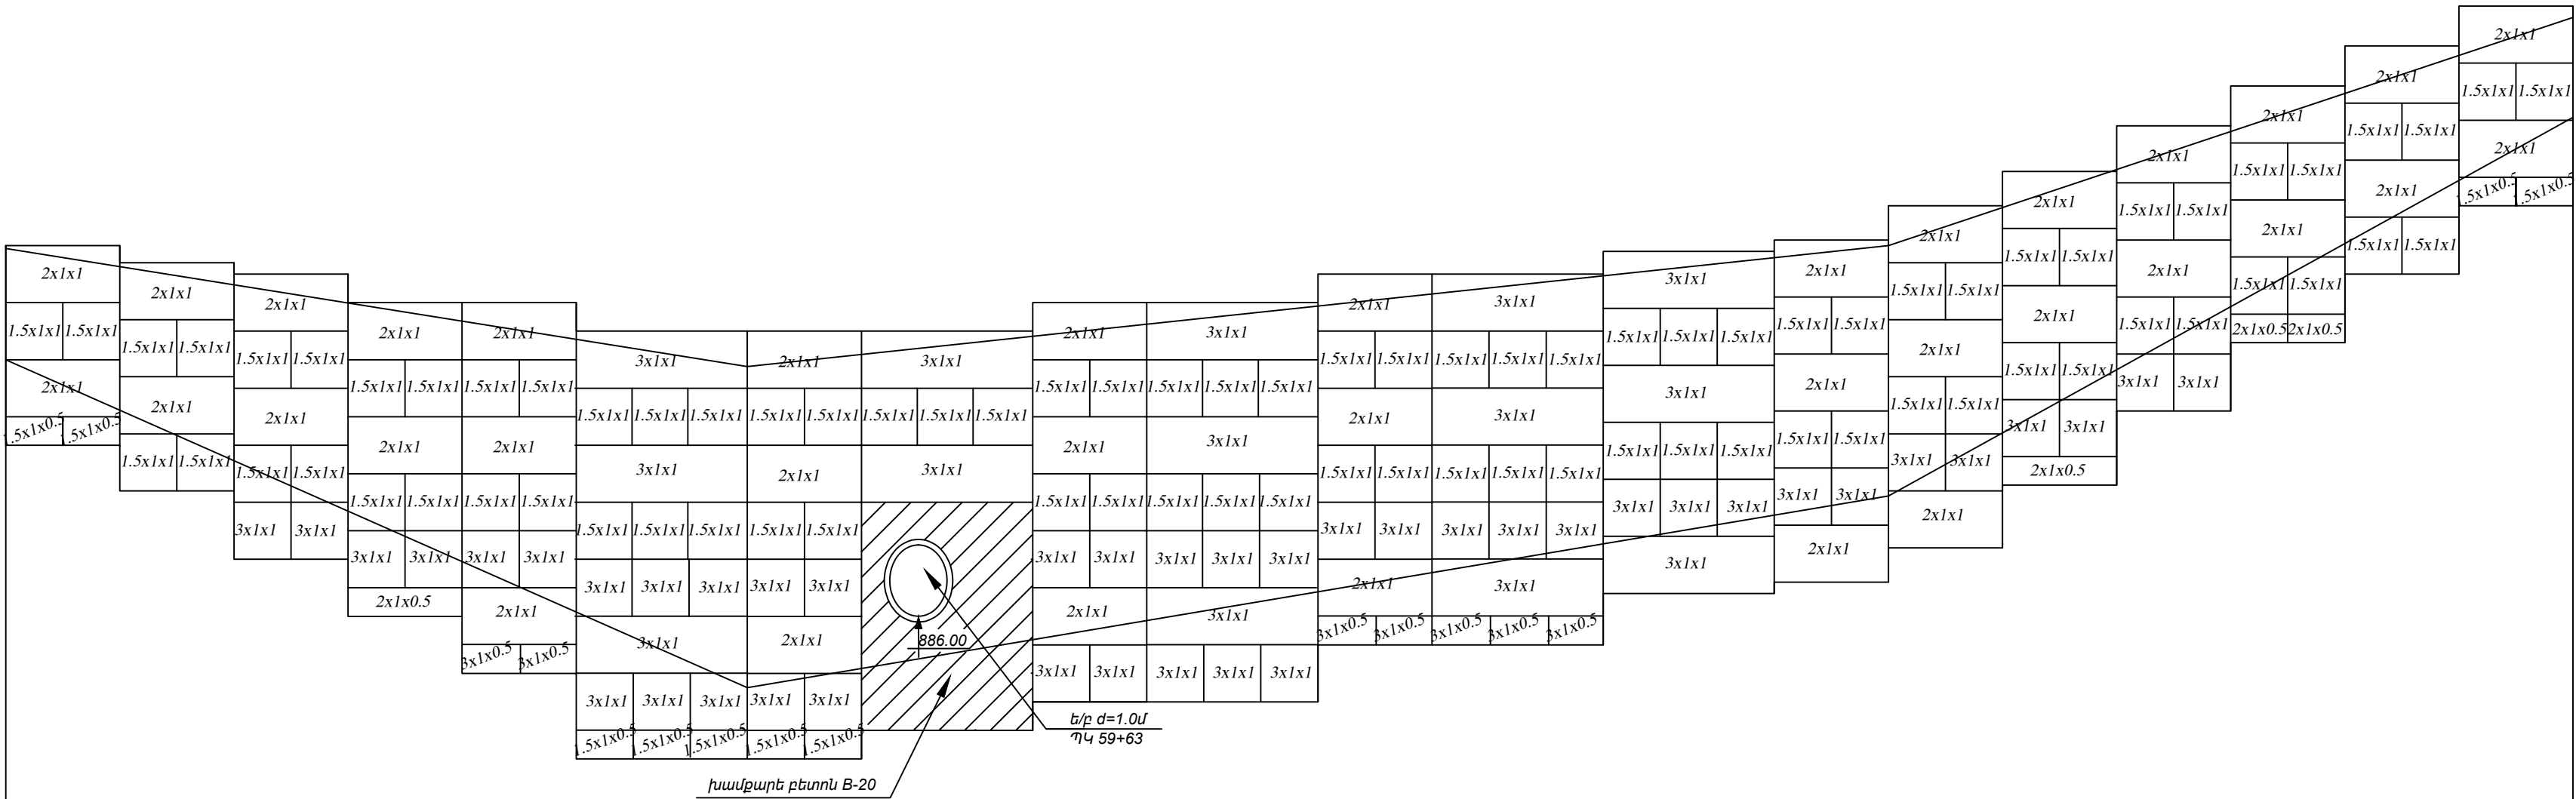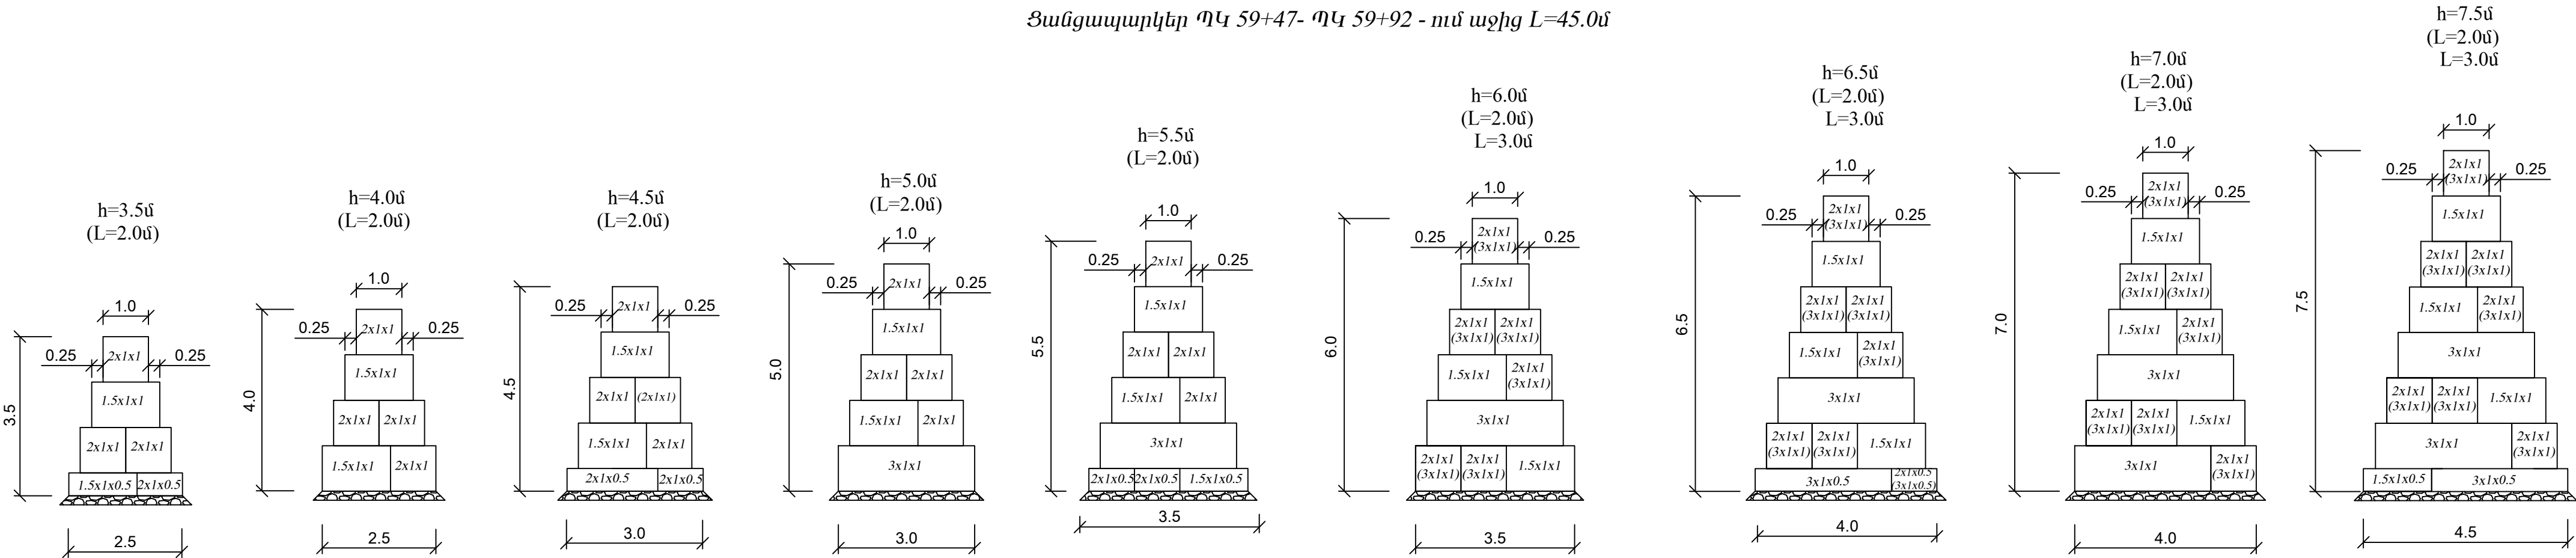

Հիմնական աշխատանքների ծավալների աղյուսակ

1	Հողային աշխատանքներ (VII 19 ⁴) земляные работы	մ ³	553.6
2	ավազակույծային շերտ h=20սմ гравинопесчаный слой h=20см	մ ³	33.6
3	Յանցապարկերի ցանկապատ 1.5x1x0.5 Габбионы	հատ/մ ³	13/9.7
4	Յանցապարկերի ցանկապատ 1.5x1x1 Габбионы	հատ/մ ³	107/160.5
5	Յանցապարկերի ցանկապատ 2x1x0.5 Габбионы	հատ/մ ³	8/8.0
6	Յանցապարկերի ցանկապատ 2x1x1 Габбионы	հատ/մ ³	72/144.0
7	Յանցապարկերի ցանկապատ 3x1x0.5 Габбионы	հատ/մ ³	15/22.5
8	Յանցապարկերի ցանկապատ 3x1x1 Габбионы	հատ/մ ³	71/213.0
9	խամբարի բետոն B-20 խողովակի ելքում бүтбетон у выхода трубы Б-20	մ ³	39
10	խետալարի վիթ	մ ³	159.7

Նախագծային տվյալներ	Գրունտը	VII 19 ⁴ գրանոդիտրիտներ																	
	Յանցապարկերի կտրվածքի բարձ.	3.5	4.0	5.0	5.5	6.5	7.5	7.0	7.0	6.5	6.0	6.0	6.0	5.5	5.0	4.5	4.0	3.5	
	Յանցապարկերի կտրվածքի երկ.	2.0	2.0	2.0	2.0	2.0	5.0	3.0	5.0	5.0	3.0	2.0	2.0	2.0	2.0	2.0	2.0	2.0	
	Յանցապարկերի վերին նիշը	892.50	892.50 892.20	892.20 892.00	892.00 891.50	891.50 891.00	891.00 891.50	891.50 892.00	892.00 892.40	892.40 892.60	892.60 893.20	893.20 893.80	893.80 894.60	894.60 895.30	895.30 896.00	896.00 896.70	896.70 897.00	897.00 897.20	897.20 897.40
	Յանցապարկերի ստորին նիշը	889.00	889.00 888.20	888.20 887.00	887.00 886.00	886.00 885.00	885.00 884.50	884.50 884.00	884.00 883.50	883.50 883.00	883.00 882.50	882.50 882.00	882.00 881.50	881.50 881.00	881.00 880.50	880.50 880.00	880.00 879.50	879.50 879.00	879.00 878.50
	Շեպի նիշը	892.45	890.38															892.50	896.50
Գրունտի նիշը	890.50	884.75															888.11	894.75	
Հեռավորությունը		13.0							20.0							12.0			
Պրկետաժ ըստ ա/ճ առանցքի	59+47	59+60							59+80							59+92			
Պրկետաժ ցանցապարկերի	0+00	0+13							0+33							0+45			

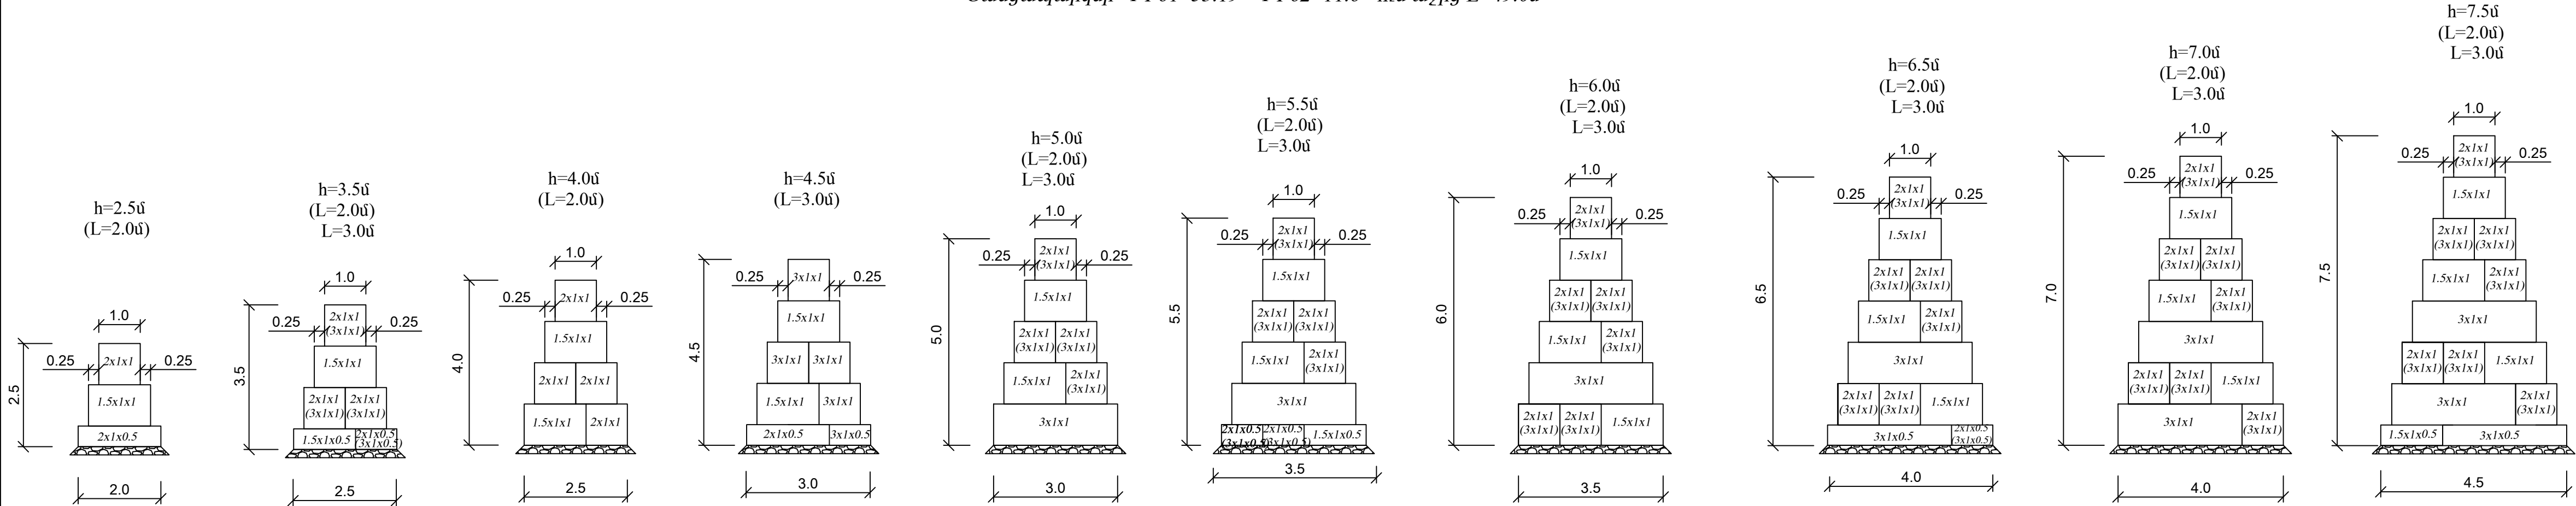



Հիմնական աշխատանքների ծավալների աղյուսակ

1	Հողային աշխատանքներ (VII 19 ⁴) земляные работы	մ ³	504.2
2	ավազակրաձային շերտ h=20սմ равнопесчаный слой h=20см	մ ³	32.68
3	Յանցապարկեր ցինկապատ 1.5x1x0.5 габионы	հատ/մ ³	12/9.0
4	Յանցապարկեր ցինկապատ 1.5x1x1 габионы	հատ/մ ³	103/154.5
5	Յանցապարկեր ցինկապատ 2x1x0.5 габионы	հատ/մ ³	10/10.0
6	Յանցապարկեր ցինկապատ 2x1x1 габионы	հատ/մ ³	44/88.0
7	Յանցապարկեր ցինկապատ 3x1x0.5 габионы	հատ/մ ³	18/27.0
8	Յանցապարկեր ցինկապատ 3x1x1 габионы	հատ/մ ³	70/210.0
9	խամբարե բետոն B-20 խողովակի ելքում бутобетон у выхода трубы Б-20	մ ³	30.75
10	ինտալյարժ լիցք	մ ³	169.0



Նախագծային տվյալներ	Գլուխը	VII 19 ⁴ գրանդիտրիաներ																						
	Ցանցապարկերի կտրվածքի բարձ. Ցանցապարկերի կտրվածքի երկ.	2.5 2.0	4.0 2.0	5.0 3.0	5.5 5.0	6.0 5.0	6.5 5.0	6.5 2.0	6.5 3.0	6.0 2.0	5.5 3.0	5.5 2.0	5.0 3.0	5.0 2.0	4.5 3.0	3.5 5.0	2.5 2.0							
	Ցանցապարկերի վերին նիշը	905.00 905.00 905.30				905.30 905.80		905.80 906.30		906.30 906.80	906.80 907.00		907.00 907.30		907.30 907.50		907.50 907.70	907.70 908.00	908.00 908.20	908.20 908.50		908.50 908.80		
	Ցանցապարկերի ստորին նիշը	902.50 902.50 901.30		901.30 900.30					900.30 900.50	900.50 900.80		900.80 901.50		901.50 902.20		902.20 902.50	902.50 903.20		903.20 903.50		903.50 904.00	904.00 905.00	905.00 906.00	906.00 906.50
	Շեպի նիշը	904.15		905.19				906.61										908.15						908.46
Գլուխի նիշը	904.00		901.04				901.26										904.77						907.00	
Հեռավորությունը		5.5				16.0				16.0							11.5							
Պիկետաժ ըստ ա/ճ առանցքի	61+54.5			61+60				61+80									62+00						62+11.66	
Պիկետաժ ցանցապարկերի	0+00			0+5.5				0+21.5									0+37.5						0+49	

Յանցապարկեր ՊԿ 67+12- ՊԿ 67+38 - ում աջից L=26.0մ

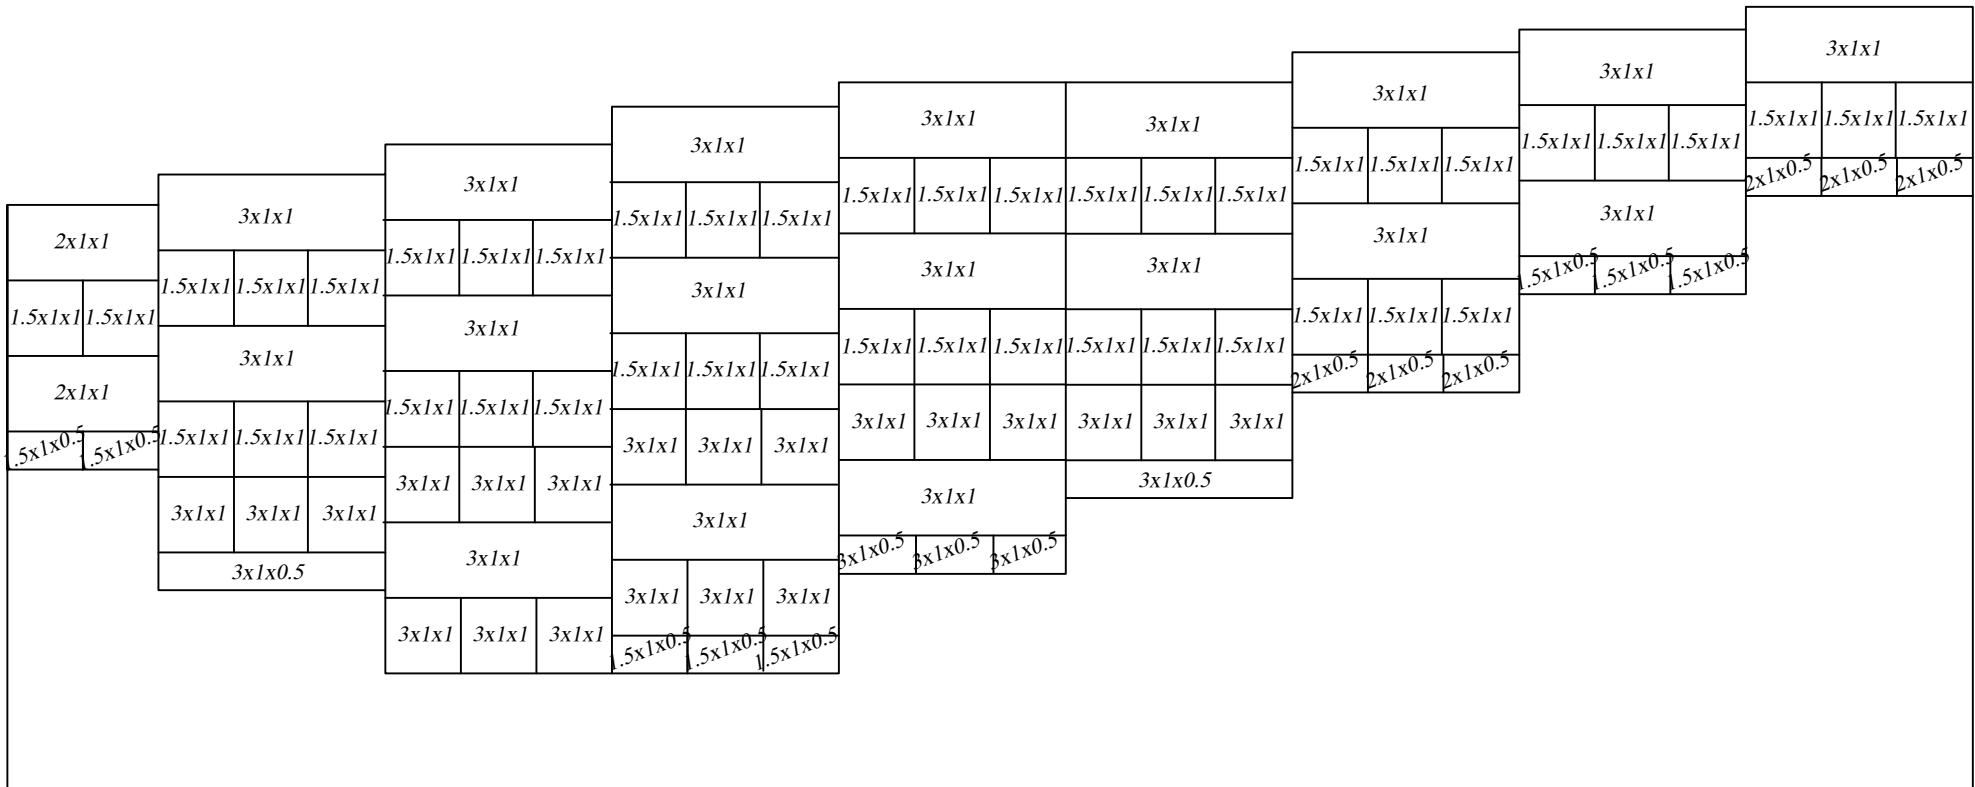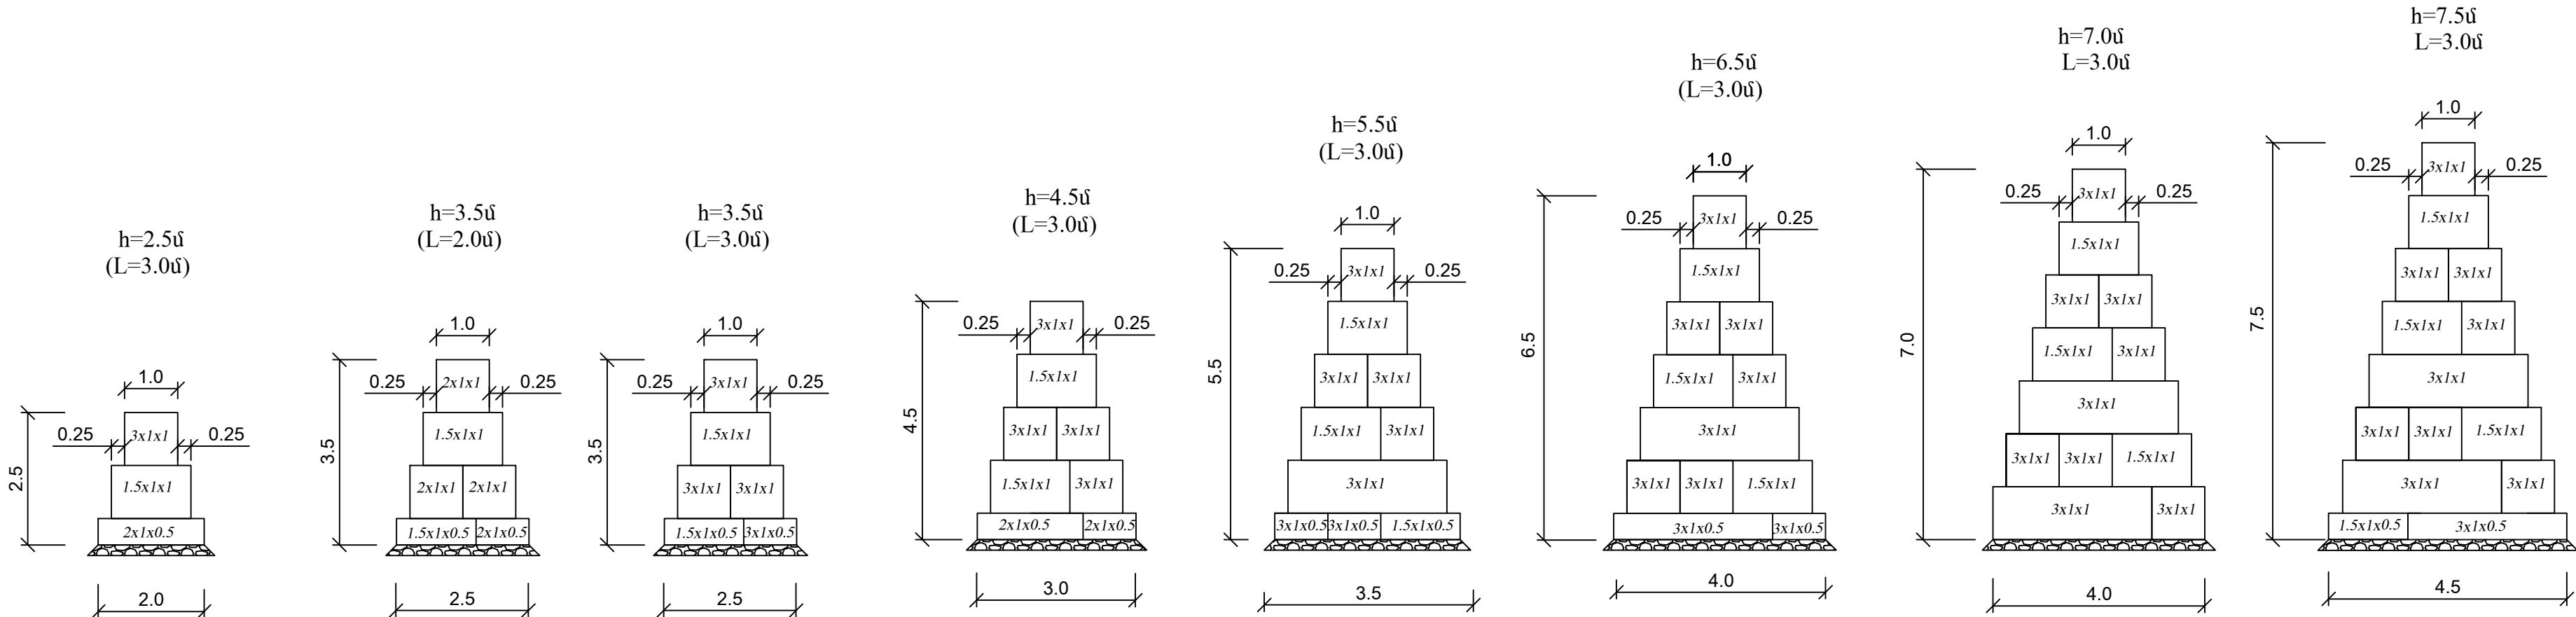


Ֆիմնական աշխատանքների ծավալների աղյուսակ

1	Հողային աշխատանքներ (IV 6 ⁴) земляные работы	մ ³	225.9
2	ավազակրոպձային շերտ h=20սմ гравинопесчаный слой h=20см	մ ³	18.24
3	Յանցապարկեր ցինկապատ 1.5x1x0.5 габионы	հատ/մ ³	14/10.5
4	Յանցապարկեր ցինկապատ 1.5x1x1 габионы	հատ/մ ³	53/79.5
5	Յանցապարկեր ցինկապատ 2x1x0.5 габионы	հատ/մ ³	1/1.0
6	Յանցապարկեր ցինկապատ 2x1x1 габионы	հատ/մ ³	3/6.0
7	Յանցապարկեր ցինկապատ 3x1x0.5 габионы	հատ/մ ³	17/25.5
8	Յանցապարկեր ցինկապատ 3x1x1 габионы	հատ/մ ³	57/171.0
9	ինտարարձ լիցք	մ ³	67.5




Նախագծային տվյալներ	Գրունտը	IV 6 ⁴								
	Յանցապարկերի կտրվածքի բարձ.	3.5	5.5	7.0	7.5	6.5	5.5	4.5	3.5	2.5
	Յանցապարկերի կտրվածքի երկ.	2.0	3.0	3.0	3.0	3.0	3.0	3.0	3.0	3.0
	Յանցապարկերի վերին նիշը	968.98	968.98 969.38	969.38 969.78	969.78 970.28	970.28 970.60	970.60 971.00	971.00 971.30	971.30 971.60	971.60
	Յանցապարկերի ստորին նիշը	965.48	965.48 965.88	965.88 966.28	966.28 966.50	966.50 966.80	966.80 967.10	967.10 967.40	967.40 967.70	967.70
Շեղի նիշը		968.63	969.62							
Գրունտի նիշը		967.16	968.82							
Հեռավորությունը		8.0				18.0				
Պիկետաժ ըստ ա/ճ առանցքի		ՊԿ67+12				ՊԿ67+20				ՊԿ67+38
Պիկետաժ ցանցապարկերի		0+00				0+08				0+26

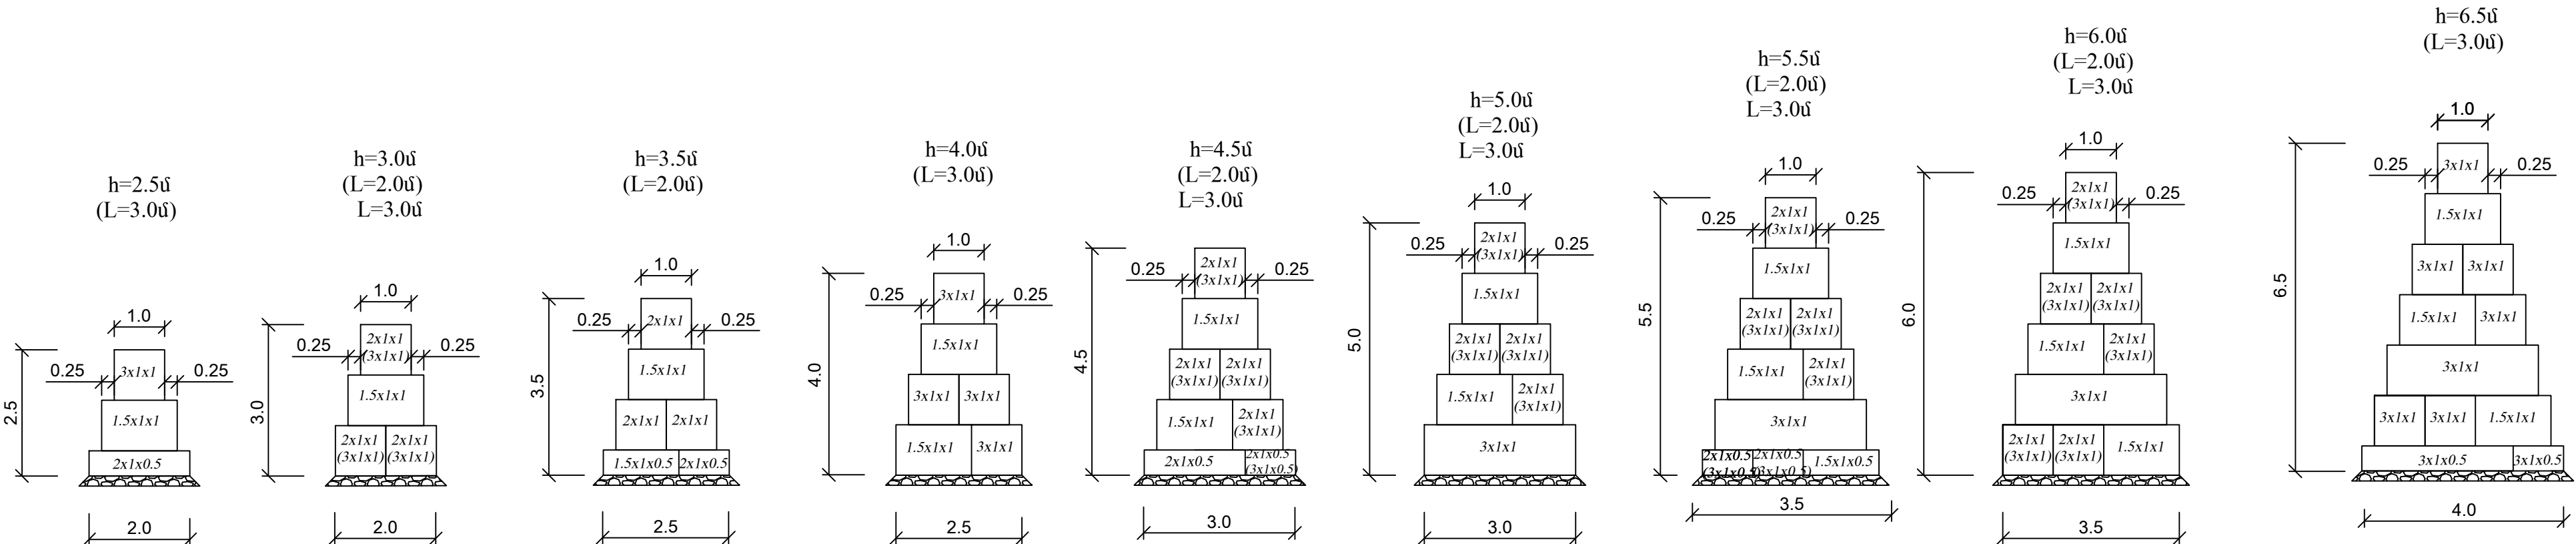



Ֆիննական աշխատանքների ծավալների աղյուսակ

1	Հողային աշխատանքներ (VII 19 ⁴) земляные работы	մ ³	532.1
2	ավազակույտային շերտ h=20սմ равномерноеслои h=20см	մ ³	33.04
3	Ցանցապարկեր ցրնկապատ 1.5x1x0.5	հատ/մ ³	11/8.25
4	Ցանցապարկեր ցրնկապատ 1.5x1x1	հատ/մ ³	135/202.5
5	Ցանցապարկեր ցրնկապատ 2x1x0.5	հատ/մ ³	6/6.0
6	Ցանցապարկեր ցրնկապատ 2x1x1	հատ/մ ³	58/116.0
7	Ցանցապարկեր ցրնկապատ 3x1x0.5	հատ/մ ³	15/22.5
8	Ցանցապարկեր ցրնկապատ 3x1x1	հատ/մ ³	91/273.0
9	Խետալարված լիցք	մ ³	163.5

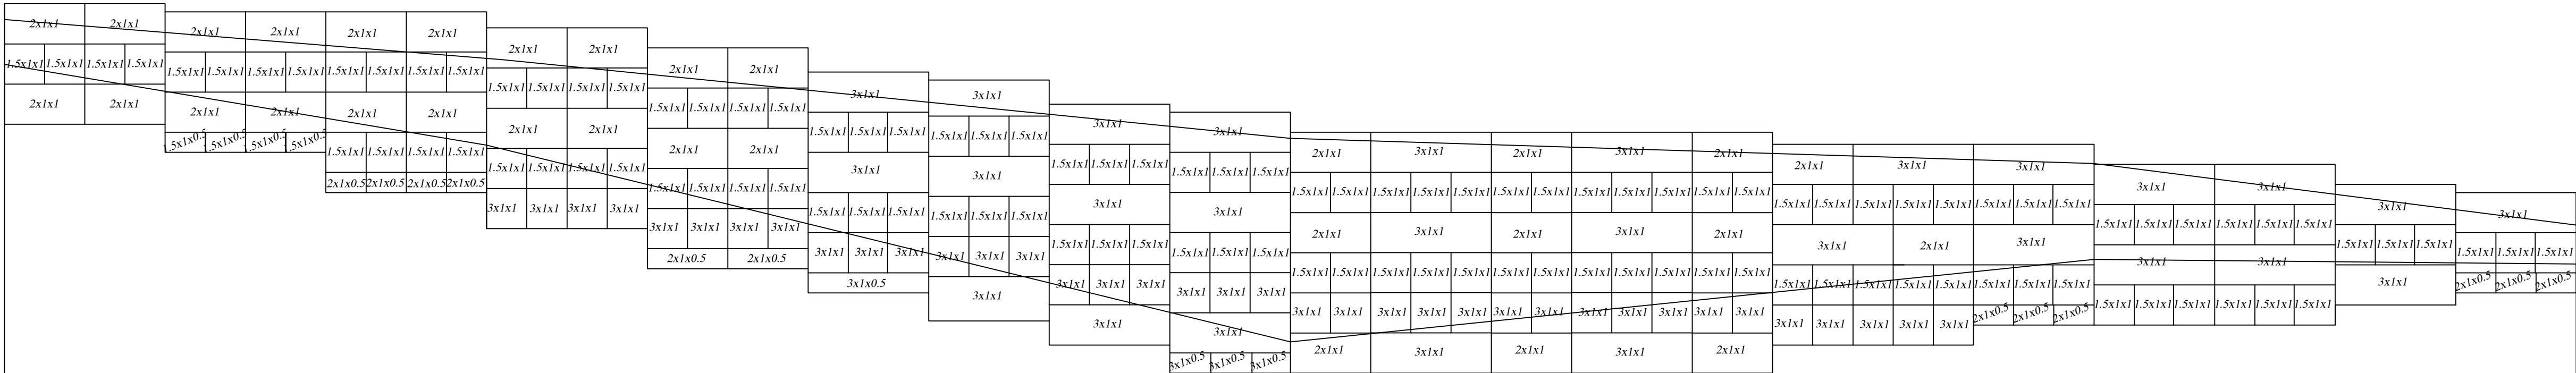

Նախագծային տվյալներ	Գրունտը																	
	Ցանցապարկերի կտրվածքի բարձրություն	3.0	3.5	4.5	5.0	5.5	5.5	6.0	6.0	6.5	6.0	5.0	4.5	4.0	3.0	2.5		
	Ցանցապարկերի կտրվածքի երկարություն	4.0	4.0	4.0	4.0	4.0	3.0	3.0	3.0	3.0	12.0	5.0	3.0	6.0	3.0	3.0		
	Ցանցապարկերի վերին միջին	879.50	879.50 879.30		879.30 878.90		878.90 878.40		877.80 877.50		877.50 876.90		876.70 876.20		875.90 875.40		875.40 874.90	
	Ցանցապարկերի ստորին միջին	876.50	876.50 875.80	875.80 874.80	874.80 873.90		873.90 872.90		872.90 871.50		871.50 870.90		870.90 870.20	870.20 870.90	870.90 871.40		871.40 871.90	
Շեղի միջին	879.11	878.11										876.05		875.42		873.89		
Գրունտի միջին	877.99	875.98				870.98				872.99				872.92				
Հեռավորություններ	12.38				19.62				20.0				12.0					
Պիկետաժ ըստ ա/ճ առանցքի	ՊԿ 79+06.90				ՊԿ 79+20				ՊԿ 79+40				ՊԿ 79+60				ՊԿ 79+72	
Պիկետաժ ցանցապարկերի	0+00				0+12.38				0+32				0+52				0+64	



Ցանցապարկեր ՊԿ 80+24- ՊԿ 80+49.74 - մւ աջից $L=31.0մ$

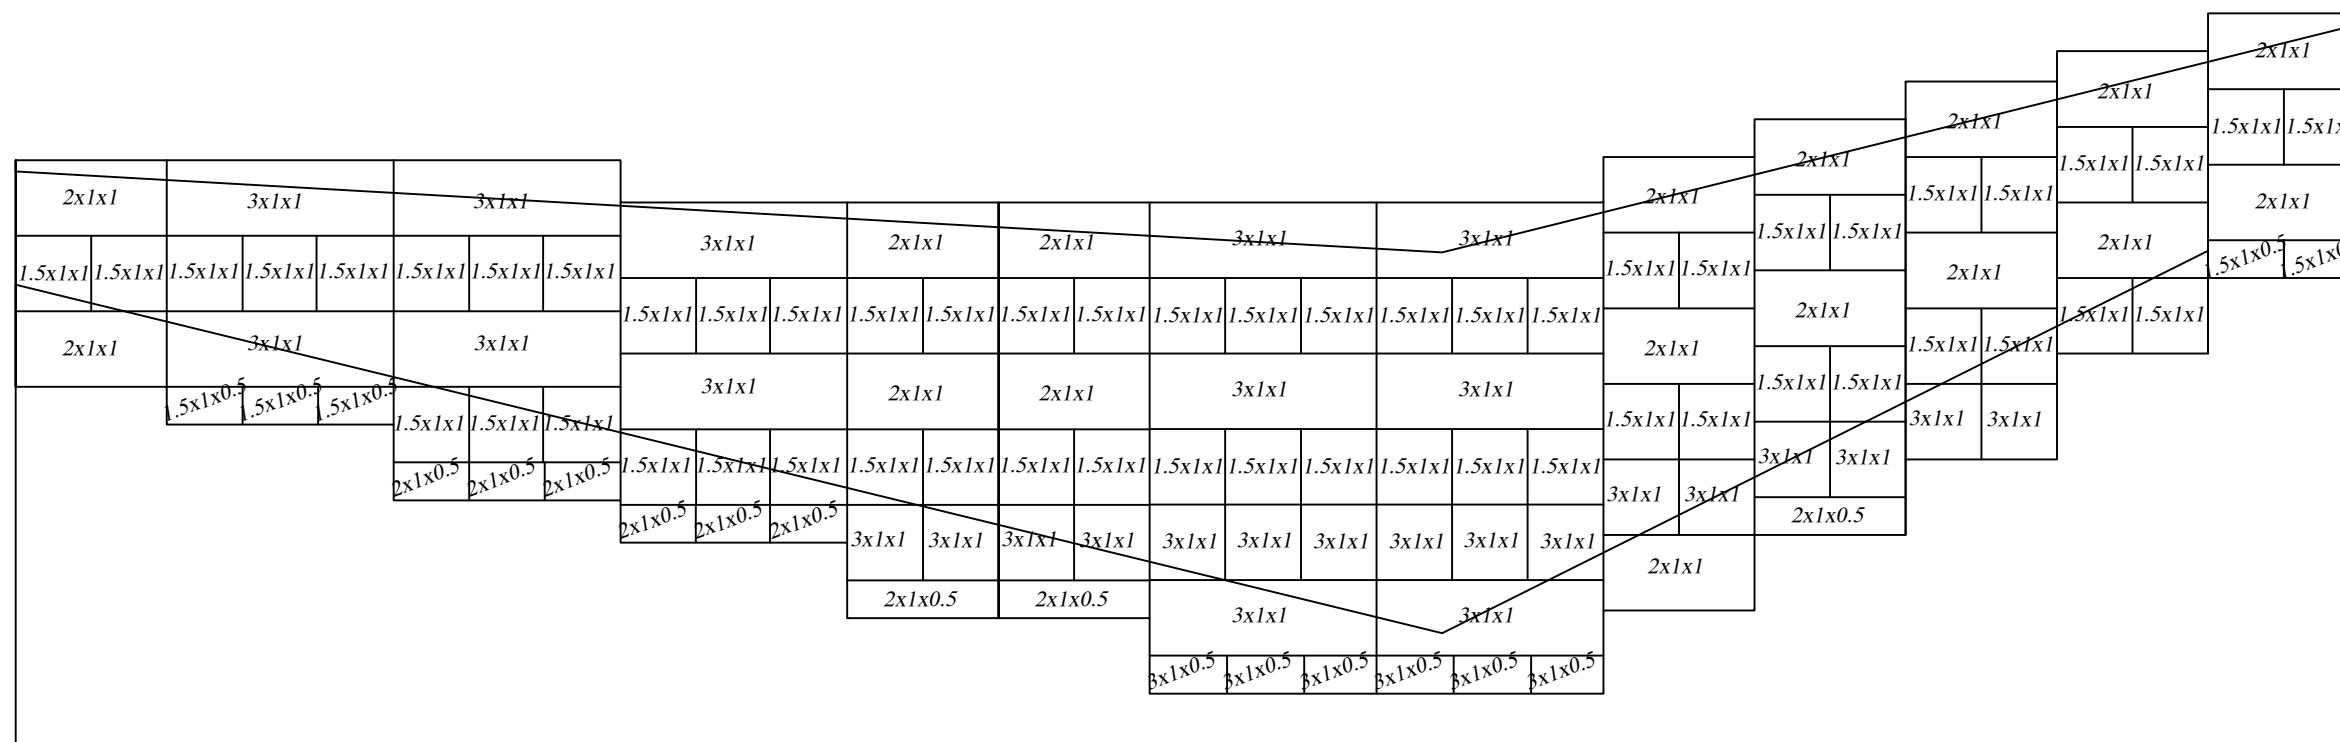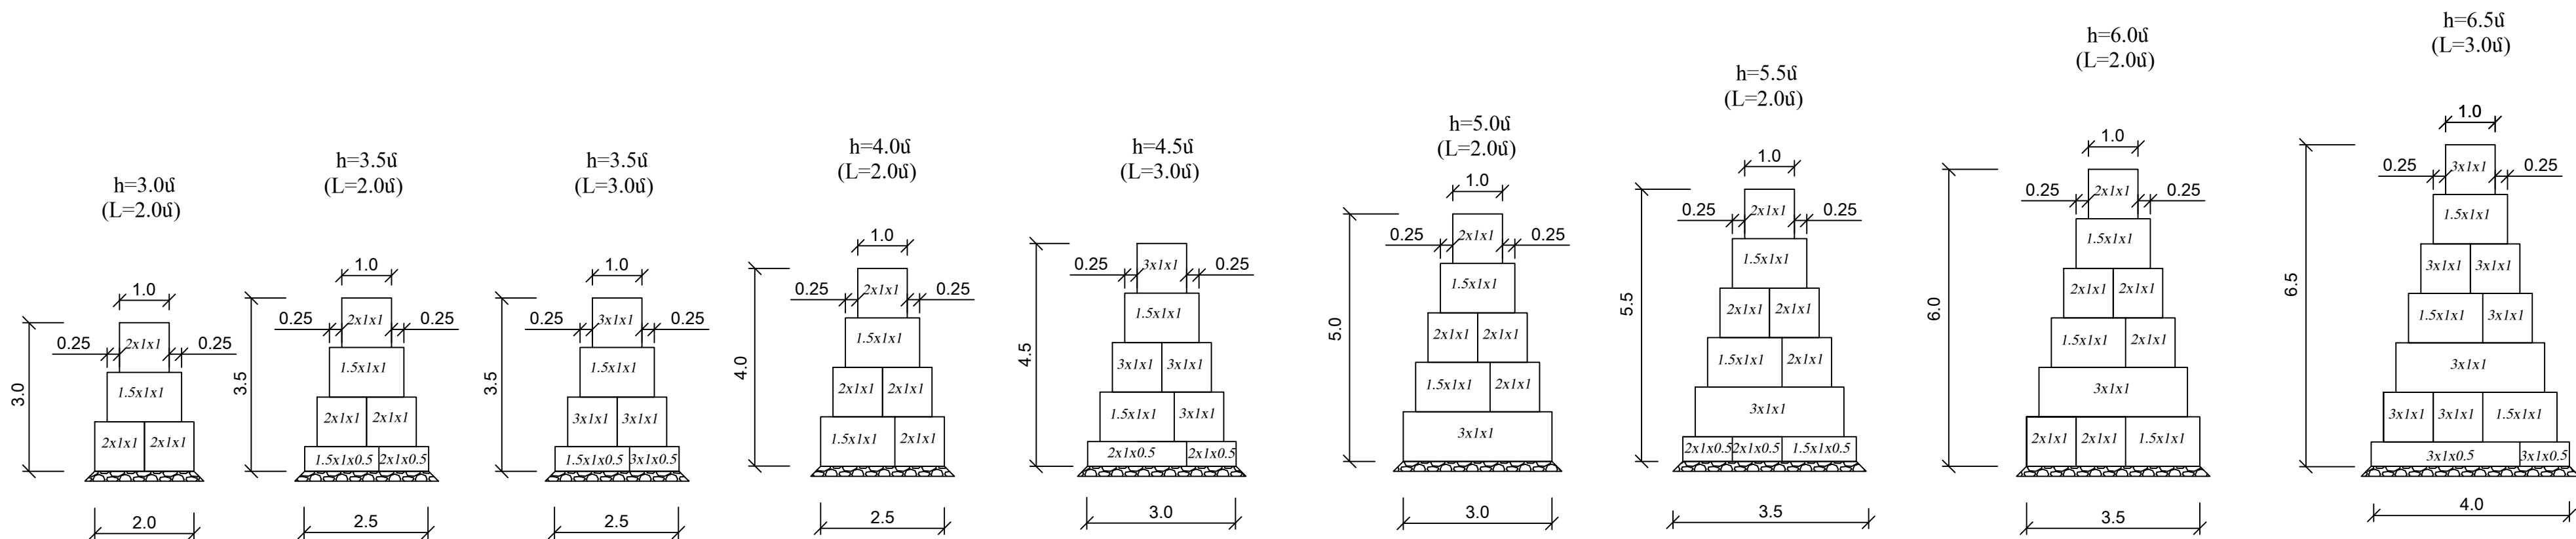

Նախագծային տվյալներ	Գրունտը	VII 19 ^վ գրանոլիտրիտներ																		
	Ցանցապարկերի կտրվածքի բարձ.	3.0	3.5	4.5	4.5	5.5	6.5	6.0	5.5	5.0	4.0	3.5								
	Ցանցապարկերի կտրվածքի երկ.	2.0	3.0	3.0	3.0	4.0	6.0	2.0	2.0	2.0	2.0	2.0								
	Ցանցապարկերի վերին միշը	968.56	968.56					968.00	968.60	968.60	969.10	969.60	969.60	970.00	970.50	970.50				
	Ցանցապարկերի ստորին միշը	965.56	965.56	965.06	964.06	964.06	963.50	963.50	962.50	961.50	961.50	962.60	962.60	963.60	963.60	964.60	966.00	966.00	967.00	967.00
	Շեպի միշը	968.41	967.34											969.86						
Գրունտի միշը	966.91	962.30											967.36							
Հեռավորությունը	18.87						7.47				2.5		2.16							
Պիկետաժ ըստ ա/ճ առանցքի	ՊԿ80+24						ՊԿ80+40				ՊԿ80+46		80+48	80+49.74						
Պիկետաժ ցանցապարկերի	0+00						0+18.87				0+26.34		0+28.84	0+31						


Հիմնական աշխատանքների ծավալների աղյուսակ

1	Հողային աշխատանքներ (VII 19 ⁴) земляные работы	մ ³	202.2
2	ավազակալոճային շերտ h=20սմ гравинопесчаный слой h=20см	մ ³	20.74
3	Ցանցալարերն ցինկապատ 1.5x1x0.5 габионы	հատ/մ ³	11/8.25
4	Ցանցալարերն ցինկապատ 1.5x1x1 габионы	հատ/մ ³	63/94.5
5	Ցանցալարերն ցինկապատ 2x1x0.5 габионы	հատ/մ ³	7/7.0
6	Ցանցալարերն ցինկապատ 2x1x1 габионы	հատ/մ ³	32/64.0
7	Ցանցալարերն ցինկապատ 3x1x0.5 габионы	հատ/մ ³	15/22.5
8	Ցանցալարերն ցինկապատ 3x1x1 габионы	հատ/մ ³	39/117.0
9	հետալարծ լիքք	մ ³	68.76

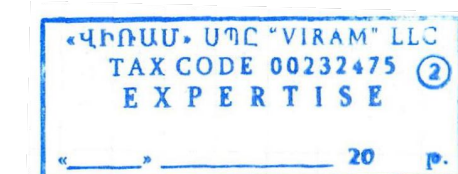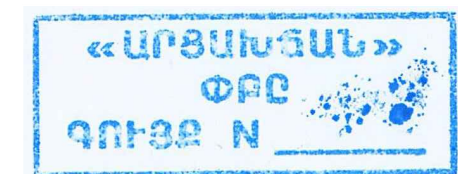

Թերթ 9
 Լուսն
 ՏԿԵՆ - ԳՀՆԾԶԲ - 2022/ՅՆ-1
 Ցանցապարկեր
 Габионы
 ՊԿ 80+24- ՊԿ80+49.74 -մմ աջից L=31մ
 ПК80+24 - ПК80+49.74 справа L=31.0м
 Մ/Մ 1:100

Ցանցապարկեր ՊԿ 84+55- ՊԿ 85+15.33 - ում աջից L=59.0մ


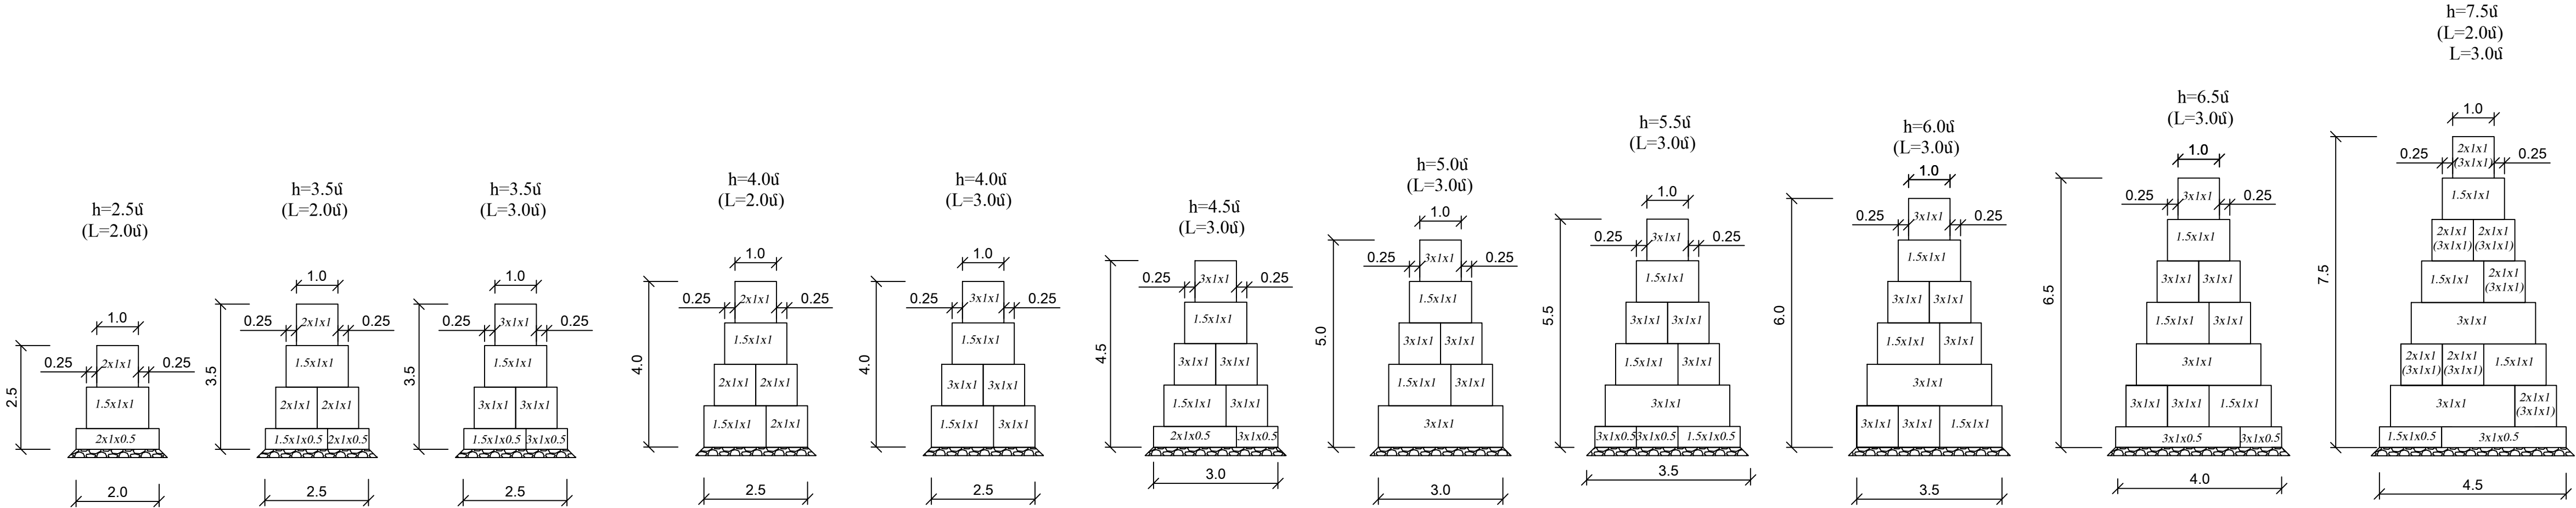


Ջիւղական աշխատանքների ծավալների աղյուսակ

1	Հողային աշխատանքներ (VII 19 ⁴) земляные работы (IV 6 ⁹)	մ ³ մ ³	330.6 235.4
2	ավազակույծային շերտ h=20սմ равнопесчаный слой h=20см	մ ³	39.66
3	Ցանցապարկեր ցինկապատ 1.5x1x0.5 Габбионы	հատ/մ ³	107.5
4	Ցանցապարկեր ցինկապատ 1.5x1x1 Габбионы	հատ/մ ³	126/189.0
5	Ցանցապարկեր ցինկապատ 2x1x0.5 Габбионы	հատ/մ ³	4/4.0
6	Ցանցապարկեր ցինկապատ 2x1x1 Габбионы	հատ/մ ³	38/76.0
7	Ցանցապարկեր ցինկապատ 3x1x0.5 Габбионы	հատ/մ ³	23/34.5
8	Ցանցապարկեր ցինկապատ 3x1x1 Габбионы	հատ/մ ³	94/282.0
9	ինտալյարն լիցք	մ ³	183.5



Նախագծային տվյալներ	Գրունտը																				
	Ցանցապարկերի կտրվածքի բարձր.	2.5	4.0	4.5	4.0	4.0	3.5	4.0	4.5	5.0	6.0	6.5	7.5	7.5	6.5	5.5	4.5	3.5			
	Ցանցապարկերի կտրվածքի երկ.	2.0	3.0	6.0	4.0	4.0	4.0	4.0	3.0	3.0	3.0	3.0	3.0	5.0	3.0	3.0	3.0	3.0			
	Ցանցապարկերի վերին միջը	846.70			846.70	846.10	845.60	845.20	844.80	844.30	843.80	843.40	842.63					842.63			
	Ցանցապարկերի ստորին միջը	844.20	844.20	842.70	842.20	842.10	841.60	841.20	840.80	839.80	838.80	837.80	836.90	835.90	835.13	836.13	837.13	838.13	839.13		
	Շեպի միջը	846.73		846.56				844.37						842.48					842.27		
	Գրունտի միջը	845.74		843.92				842.59						836.14					840.75		
	Հեռավորությունը	5.0		20.0						19.36						14.64					
	Պիկետաժ ըստ ա/ճ առանցքի	ՊԿ84+55		ՊԿ84+60				ՊԿ84+80						ՊԿ85+00						ՊԿ85+15.33	
	Պիկետաժ ցանցապարկերի	0+00		0+05				0+25						0+44.36						0+59	

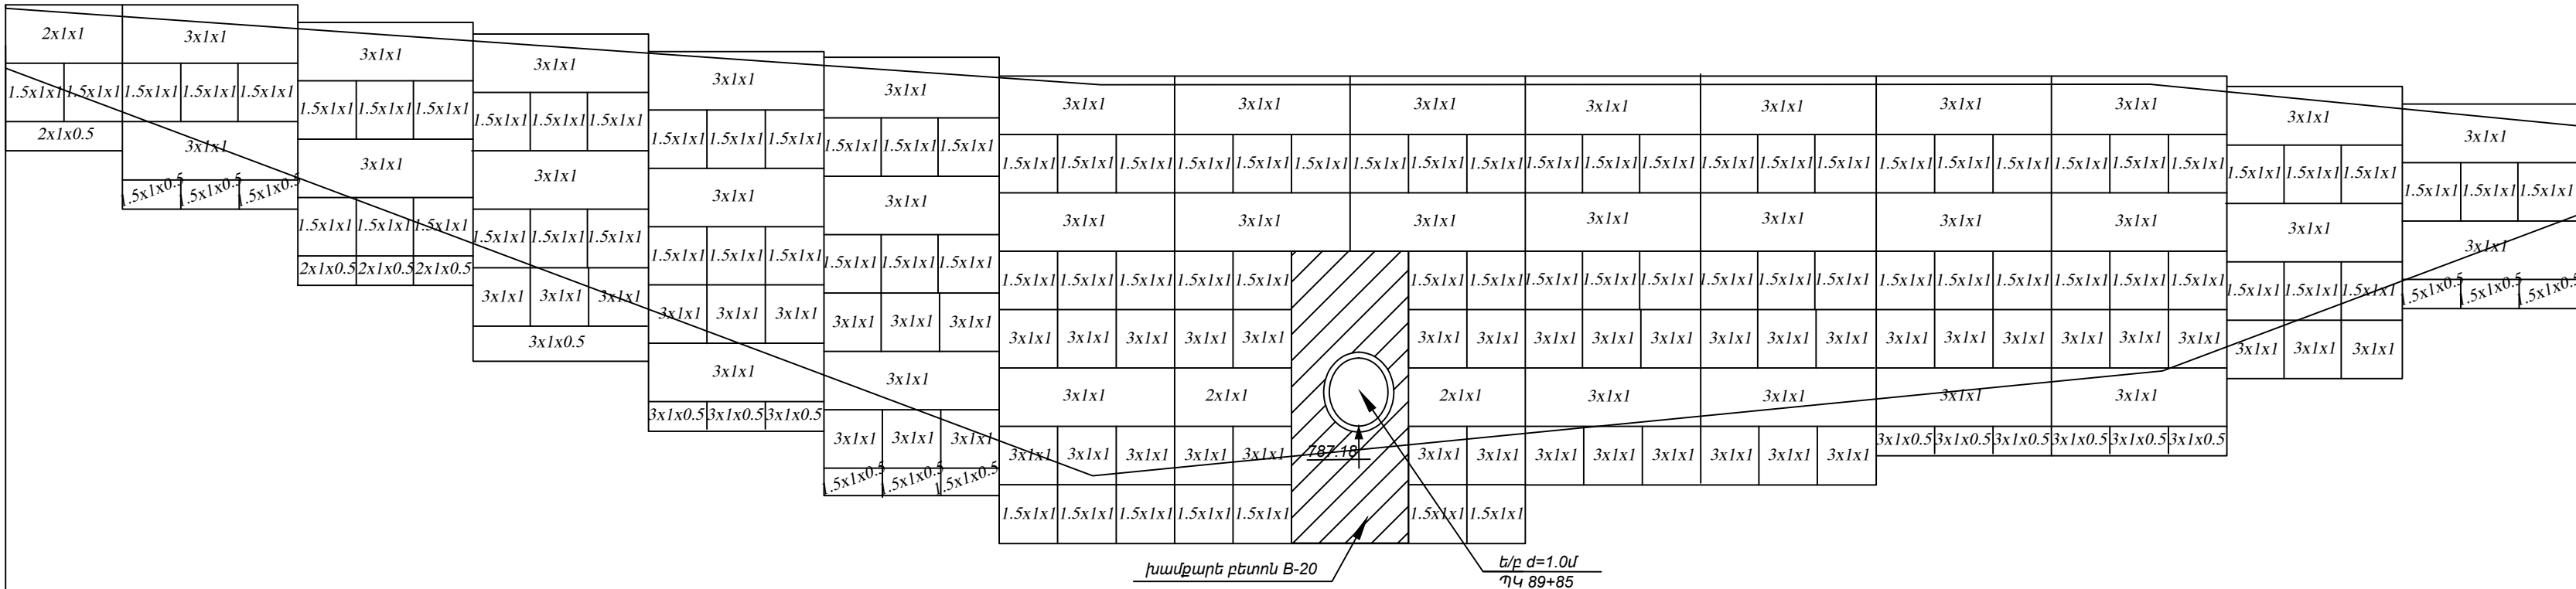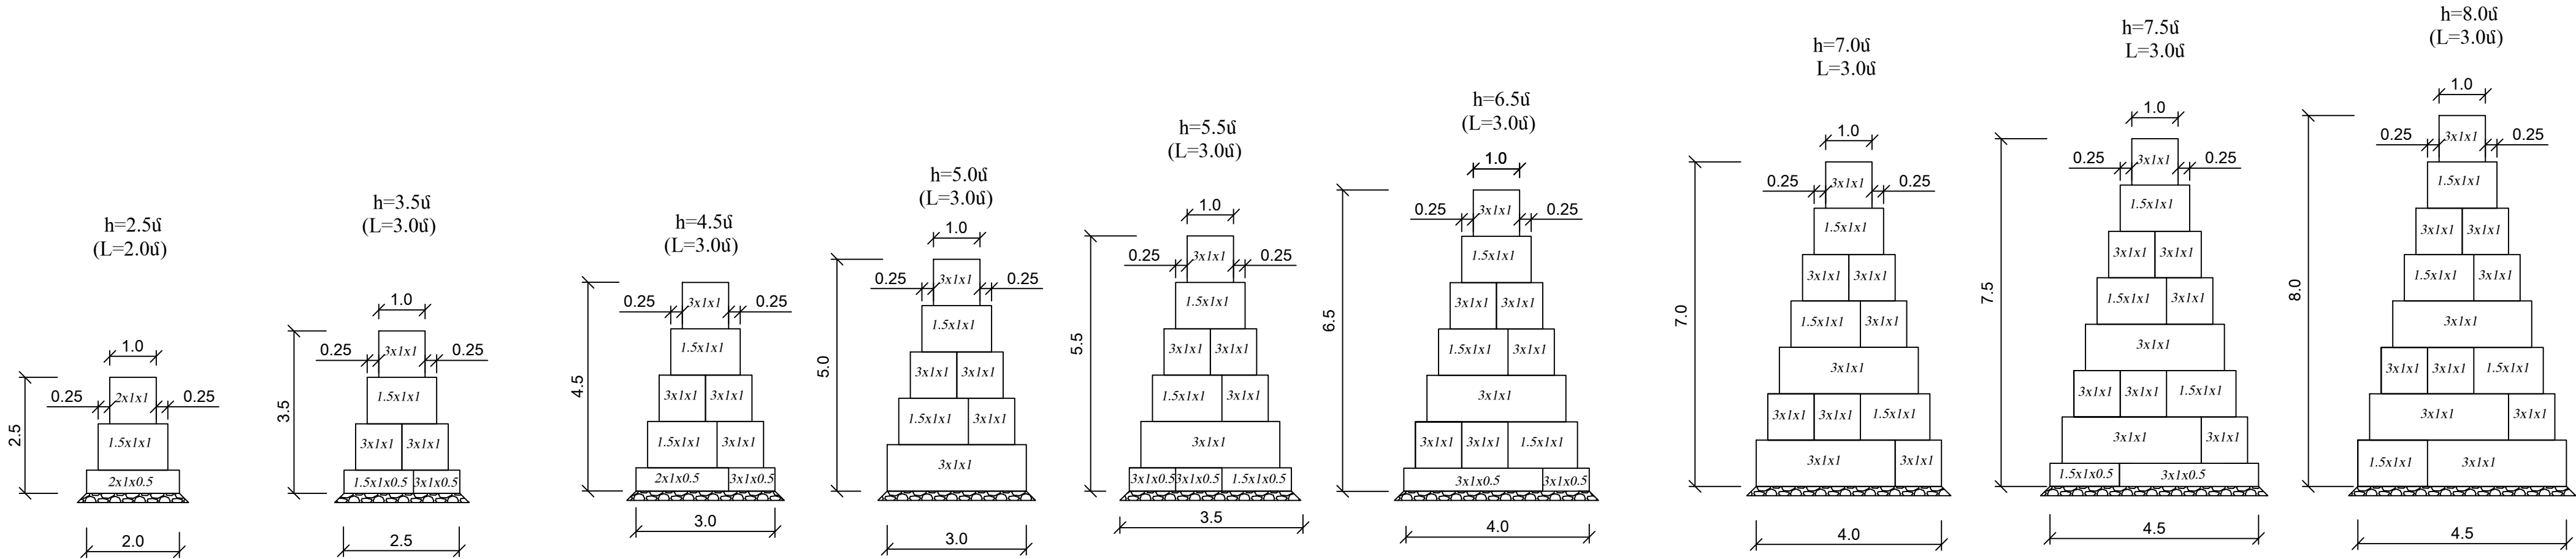


Հիմնական աշխատանքների ծավալների աղյուսակ

1	Հողային աշխատանքներ (IV 6 ⁴) земляные работы	մ ³	494.2
2	ավազակալիցային շերտ h=20սմ равнопесчаный слой h=20см	մ ³	34.06
3	Յանցապարկեր ցինկապատ 1.5x1x0.5 габионы оцинкованные 1.5x1x0.5	հատ/մ ³	12/9.0
4	Յանցապարկեր ցինկապատ 1.5x1x1 габионы оцинкованные 1.5x1x1	հատ/մ ³	110/165.0
5	Յանցապարկեր ցինկապատ 2x1x0.5 габионы оцинкованные 2x1x0.5	հատ/մ ³	2/2.0
6	Յանցապարկեր ցինկապատ 2x1x1 габионы оцинкованные 2x1x1	հատ/մ ³	7/14.0
7	Յանցապարկեր ցինկապատ 3x1x0.5 габионы оцинкованные 3x1x0.5	հատ/մ ³	22/33.0
8	Յանցապարկեր ցինկապատ 3x1x1 габионы оцинкованные 3x1x1	հատ/մ ³	125/375.0
9	խամբան բետոն B-20 խողովակի ելքում бутобетон у выхода трубы Б-20	մ ³	36.0
10	խտալարն լիցք	մ ³	171.9



Նախագծային տվյալներ	Գլուխը	IV 6 ⁴												
	Յանցապարկերի կտրվածքի բարձրությունը	2.5	3.5	4.5	5.5	6.5	7.5	8.0	7.0	6.5	5.0	3.5		
	Յանցապարկերի կտրվածքի երկ.	2.0	3.0	3.0	3.0	3.0	3.0	9.0	6.0	6.0	3.0	3.0		
	Յանցապարկերի վերին միջլը	796.40		796.40	796.10	795.90		795.60	795.50		795.18	795.00		794.70
Նախագծային տվյալներ	Յանցապարկերի ստորին միջլը	793.90	793.90	792.90	791.60	790.40	790.40	789.10	788.00	787.18	788.68	790.00	790.00	791.20
	Շափի միջլը	795.34												794.33
	Գլուխի միջլը	795.30												792.80
	Հեռավորությունը	18.6						18.2				7.2		
Պիկետաժ ըստ ա/ճ առանցքի		ՊԿ 89+66.5						ՊԿ 89+80				ՊԿ 90+00		
Պիկետաժ ցանցապարկերի		0+00						0+18.6				0+36.8		

Ցանցապարկեր ՊԿ 103+73- ՊԿ 103+89.5 - ում ձախից L=21.0մ

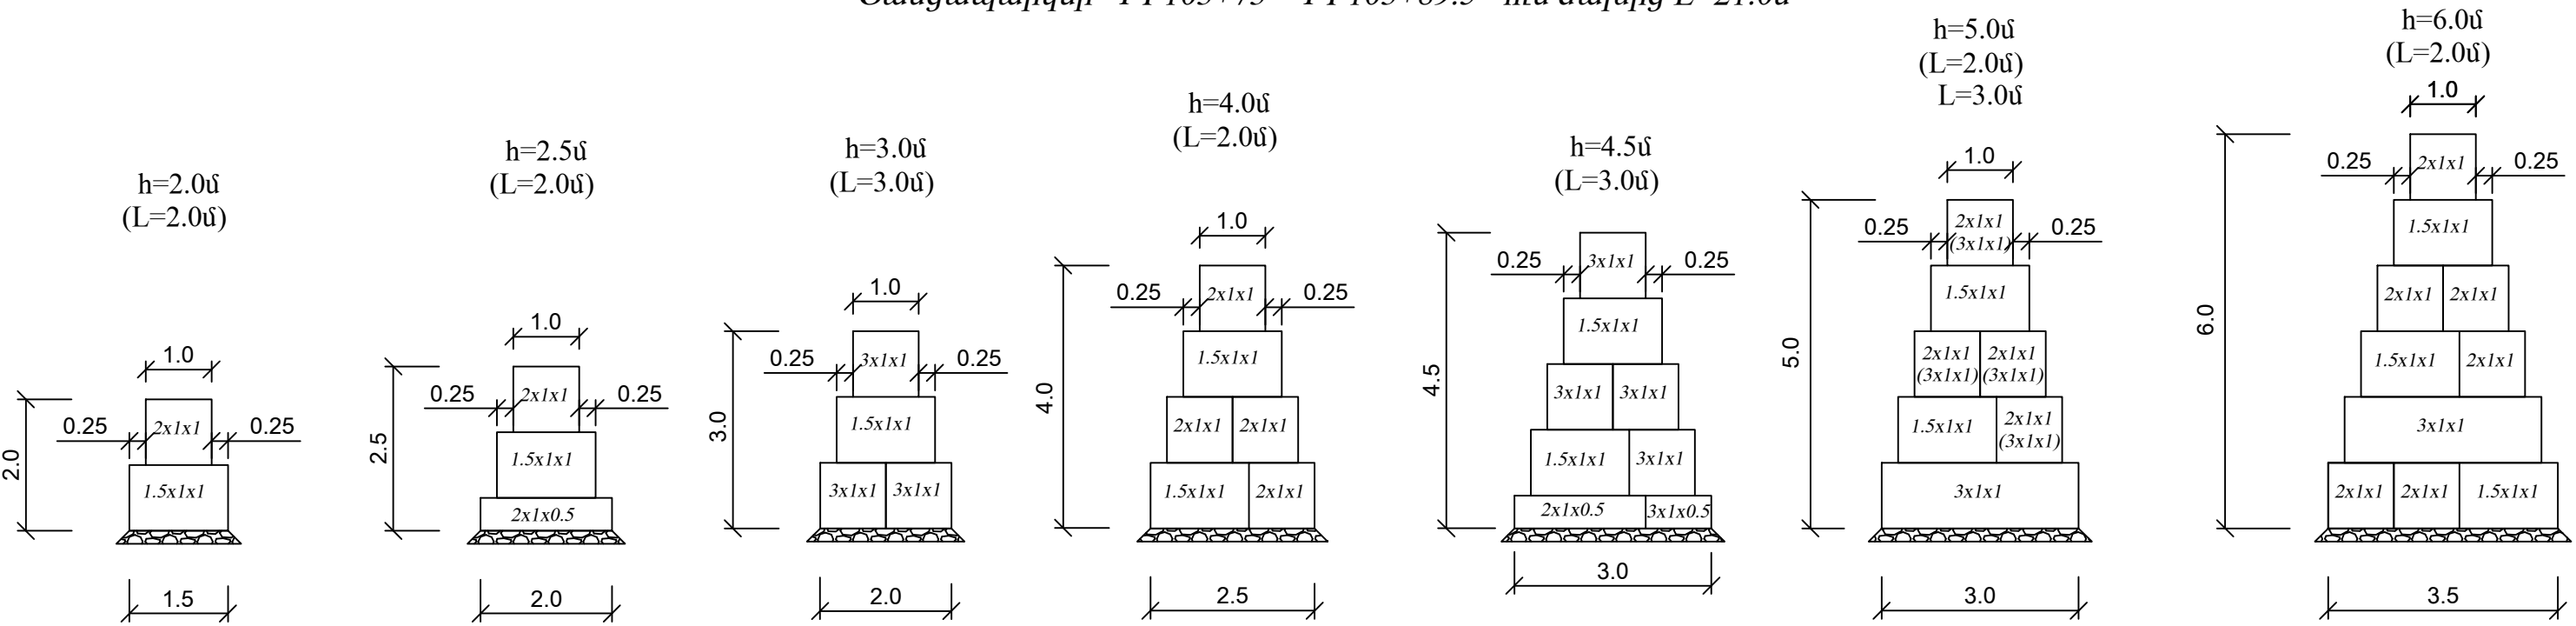

2x1x1		2x1x1		2x1x1		2x1x1		3x1x1		3x1x1		3x1x1		2x1x1	
1.5x1x1	1.5x1x1	1.5x1x1	1.5x1x1	1.5x1x1	1.5x1x1	1.5x1x1	1.5x1x1	1.5x1x1	1.5x1x1	1.5x1x1	1.5x1x1	1.5x1x1	1.5x1x1	1.5x1x1	1.5x1x1
2x1x0.5		2x1x1		2x1x1		2x1x1		3x1x1		3x1x1		3x1x1		3x1x1	
1.5x1x1	1.5x1x1	1.5x1x1	1.5x1x1	1.5x1x1	1.5x1x1	1.5x1x1	1.5x1x1	1.5x1x1	1.5x1x1	1.5x1x1	1.5x1x1	1.5x1x1	1.5x1x1	1.5x1x1	1.5x1x1
		3x1x1		3x1x1		3x1x1		3x1x1		3x1x1		3x1x1		2x1x0.5	
				2x1x1		2x1x1									

Հիմնական աշխատանքների ծավալների աղյուսակ


1	Հողային աշխատանքներ (VII 19 ^Է) земляные работы (IV 6 ^Գ)	մ ³ մ ³	117.9 63.0
2	ավազակույծային շերտ h=20սմ гравийнопесчаный слой h=20см	մ ³	11.6
3	Ցանցապարկեր ցինկապատ 1.5x1x0.5 Габионы	հատ/մ ³	-
4	Ցանցապարկեր ցինկապատ 1.5x1x1 Габионы	հատ/մ ³	39/58.5
5	Ցանցապարկեր ցինկապատ 2x1x0.5 Габионы	հատ/մ ³	2/2.0
6	Ցանցապարկեր ցինկապատ 2x1x1 Габионы	հատ/մ ³	22/44.0
7	Ցանցապարկեր ցինկապատ 3x1x0.5 Габионы	հատ/մ ³	3/4.5
8	Ցանցապարկեր ցինկապատ 3x1x1 Габионы	հատ/մ ³	20/60.0
9	Խեցաղարձ լիցք	մ ³	84.4




Նախագծային տվյալներ	Գրունտը	IV 6 ^Գ VII 19 ^Է գրանտոյորիտներ													
	Ցանցապարկերի կտրվածքի բարձ.	2.5	4.0	5.0	6.0	5.0	4.5	3.0	2.0						
	Ցանցապարկերի կտրվածքի երկ.	2.0	2.0	2.0	4.0	3.0	3.0	3.0	2.0						
	Ցանցապարկերի վերին նիշը	742.60	742.60	743.00							743.00	742.60			
Ցանցապարկերի ստորին նիշը		740.10	740.10	739.00	739.00	738.00	738.00	737.00	737.00	738.00	738.00	738.50	738.50	739.60	740.60
		740.10	740.10	739.00	739.00	738.00	738.00	737.00	737.00	738.00	738.00	738.50	738.50	739.60	740.60
Շեղի նիշը		742.44	742.85												742.37
		742.44	742.85												742.37
Գրունտի նիշը		741.50	738.00												741.36
Հեռավորությունը		7.0				14.0									
Պիկետաժ ըստ ա/ճ առանցքի		ՊԿ103+73				ՊԿ103+80						ՊԿ103+89.5			
Պիկետաժ ցանցապարկերի		0+00				0+08						0+21			

Թերթ 12
Лист 12
ՏԿԵՆ - ԳՀԽԾՁԲ - 2022/ՅՆ-1
Ցանցապարկեր
Габионы
ՊԿ 103+73 - ՊԿ 103+89.5 ձախից L=21մ
ПК 103+73 - ПК103+89.5 слева L=21м
U/M 1:100

Յանցապարկեր ՊԿ 109+20- ՊԿ 109+74 - ում աջից L=54.0մ

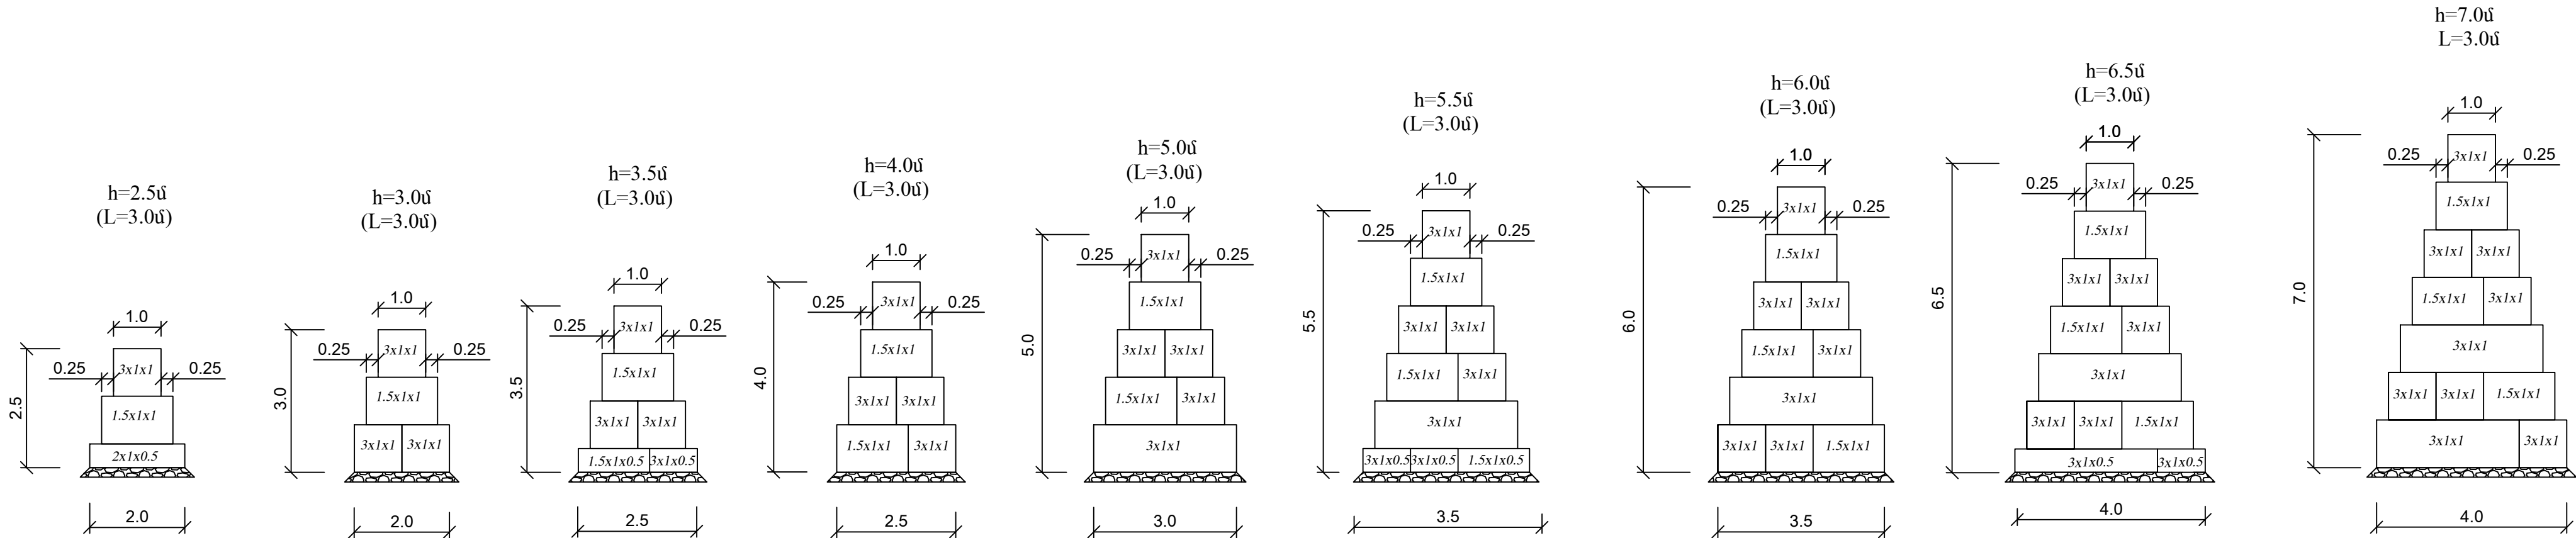


Հիմնական աշխատանքների ծավալների աղյուսակ			
1	Հողային աշխատանքներ (VII 19 ⁴) земляные работы (IV 6 ³)	մ ³ մ ³	202.9 29.8
2	ավազակավային շերտ h=20սմ гравийнопесчаный слой h=20см	մ ³	36.06
3	Յանցապարկեր ցինկապատ 1.5x1x0.5 габионы оцинкованные 1.5x1x0.5	հատ/մ ³	9/6.75
4	Յանցապարկեր ցինկապատ 1.5x1x1 габионы оцинкованные 1.5x1x1	հատ/մ ³	111/166.5
5	Յանցապարկեր ցինկապատ 2x1x0.5 габионы оцинкованные 2x1x0.5	հատ/մ ³	-
6	Յանցապարկեր ցինկապատ 2x1x1 габионы оцинкованные 2x1x1	հատ/մ ³	-
7	Յանցապարկեր ցինկապատ 3x1x0.5 габионы оцинкованные 3x1x0.5	հատ/մ ³	11/16.5
8	Յանցապարկեր ցինկապատ 3x1x1 габионы оцинкованные 3x1x1	հատ/մ ³	122/366.0
9	խամբրն բետոն B-20 խողովակի ելքում бутобетон у выхода трубы B-20	մ ³	39
10	ինտալյարձ լիցք	մ ³	40.7

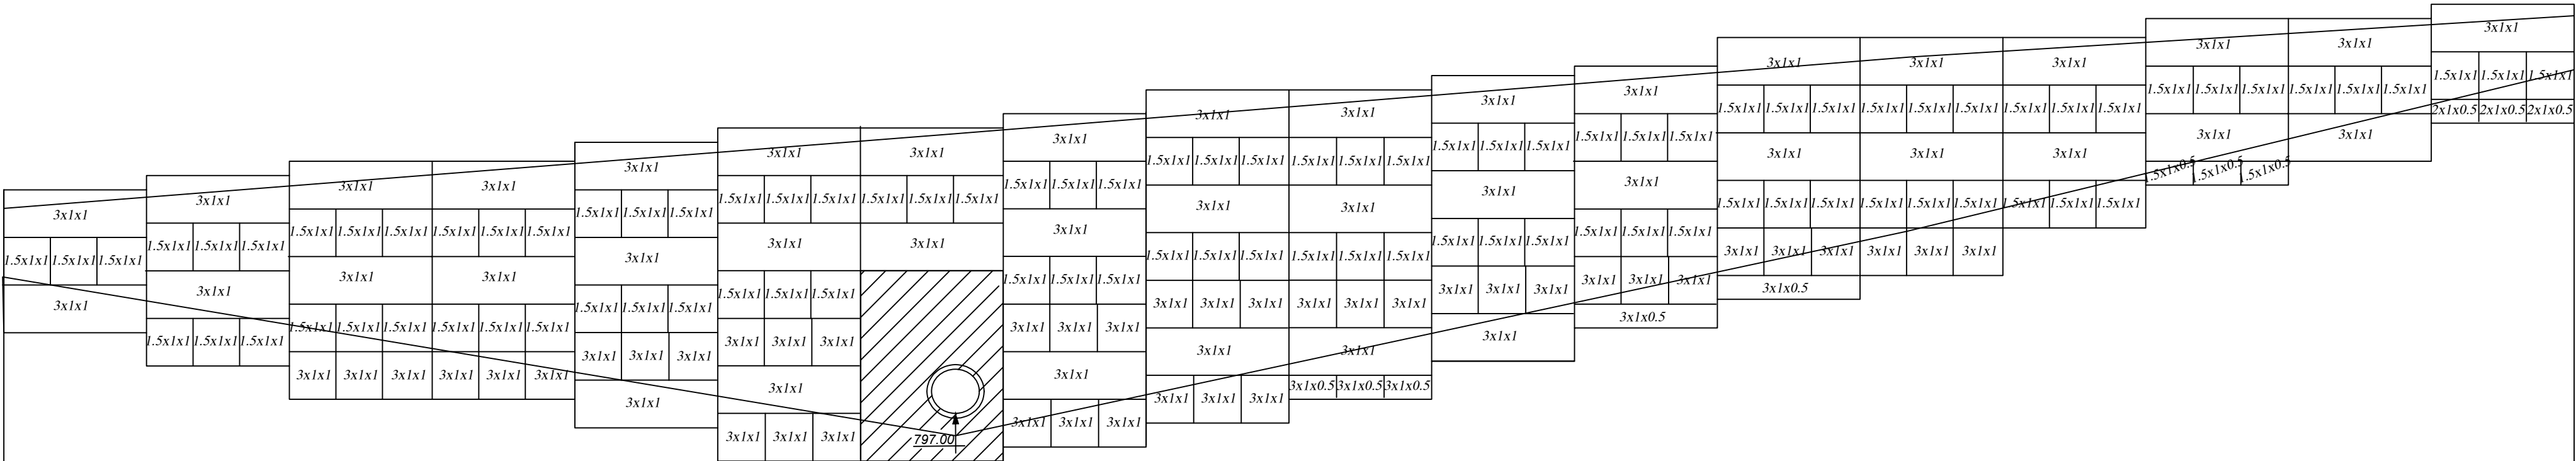


Նախաձեռնված տվյալներ	Գրունտը	IV 6 ³ VII 19 ⁴ գրանցողություններ															
	Յանցապարկերի կտրվածքի բարձ.	3.0	4.0	5.0	6.0	7.0	7.0	7.0	6.5	6.0	5.5	5.5	5.0	4.0	3.5	3.0	2.5
	Յանցապարկերի կտրվածքի երկ.	3.0	3.0	6.0	3.0	6.0	3.0	3.0	3.0	3.0	3.0	3.0	3.0	3.0	3.0	3.0	3.0
	Յանցապարկերի վերին միջը	801.70	801.70 802.00	802.00 802.30	802.30 802.70	802.70 803.00	803.00 803.30	803.30 803.80	803.80 804.10	804.10 804.30	804.30 804.90	804.90 805.30	805.30 805.60	805.60 806.00	806.00 806.30	806.30 806.60	806.60 807.00
	Յանցապարկերի ստորին միջը	798.70	798.70 798.00	798.00 797.30	797.30 796.70	796.70 796.00	796.00 796.30	796.30 796.80	796.80 797.30	797.30 798.10	798.10 798.80	798.80 799.40	799.40 800.00	800.00 800.90	800.90 801.80	801.80 802.30	802.30 803.10
Շեկի միջը	801.31	802.89															
Գրունտի միջը	799.87	796.56															
Հեռավորությունը		20.0								20.0				14.0			
Պիկետաժ ըստ ա/ճ առանցքի	ՊԿ109+20	ՊԿ109+40								ՊԿ109+60				ՊԿ109+74			
Պիկետաժ ցանցապարկերի	0+00	0+20								0+40				0+54			

Ցանցապարկեր ՊԿ 116+74- ՊԿ 117+12- ում աջից L=39.0մ

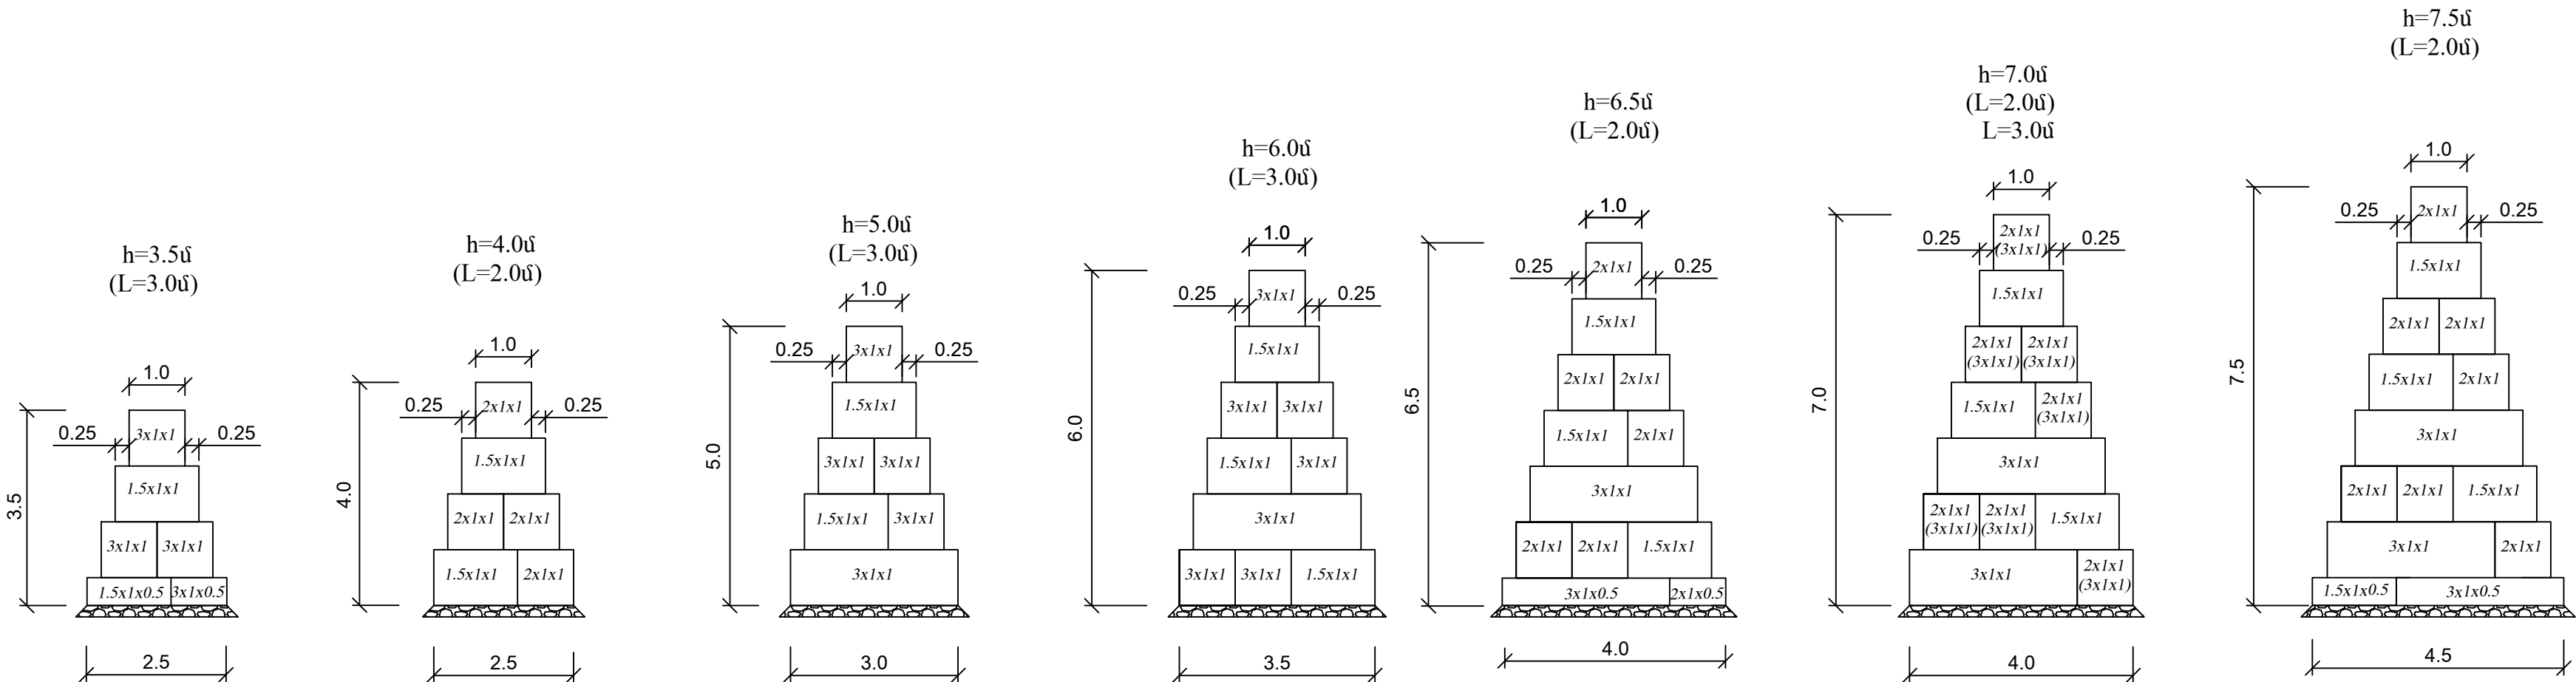

Ֆիննական աշխատանքների ծավալների աղյուսակ

1	Հողային աշխատանքներ (VII 19 ⁴) земляные работы (IV 6 ⁹)	մ ³ մ ³	324.2 178.8
2	ավազակույծային շերտ h=20սմ гравинопесчаный слой h=20см	մ ³	28.72
3	Ցանցապարկեր ցինկապատ 1.5x1x0.5 габионы	հատ/մ ³	7/5.25
4	Ցանցապարկեր ցինկապատ 1.5x1x1 габионы	հատ/մ ³	103/154.5
5	Ցանցապարկեր ցինկապատ 2x1x0.5 габионы	հատ/մ ³	2/2.0
6	Ցանցապարկեր ցինկապատ 2x1x1 габионы	հատ/մ ³	58/116.0
7	Ցանցապարկեր ցինկապատ 3x1x0.5 габионы	հատ/մ ³	9/13.5
8	Ցանցապարկեր ցինկապատ 3x1x1 габионы	հատ/մ ³	85/255.0
9	ինտալյարմ լիցք	մ ³	182.8

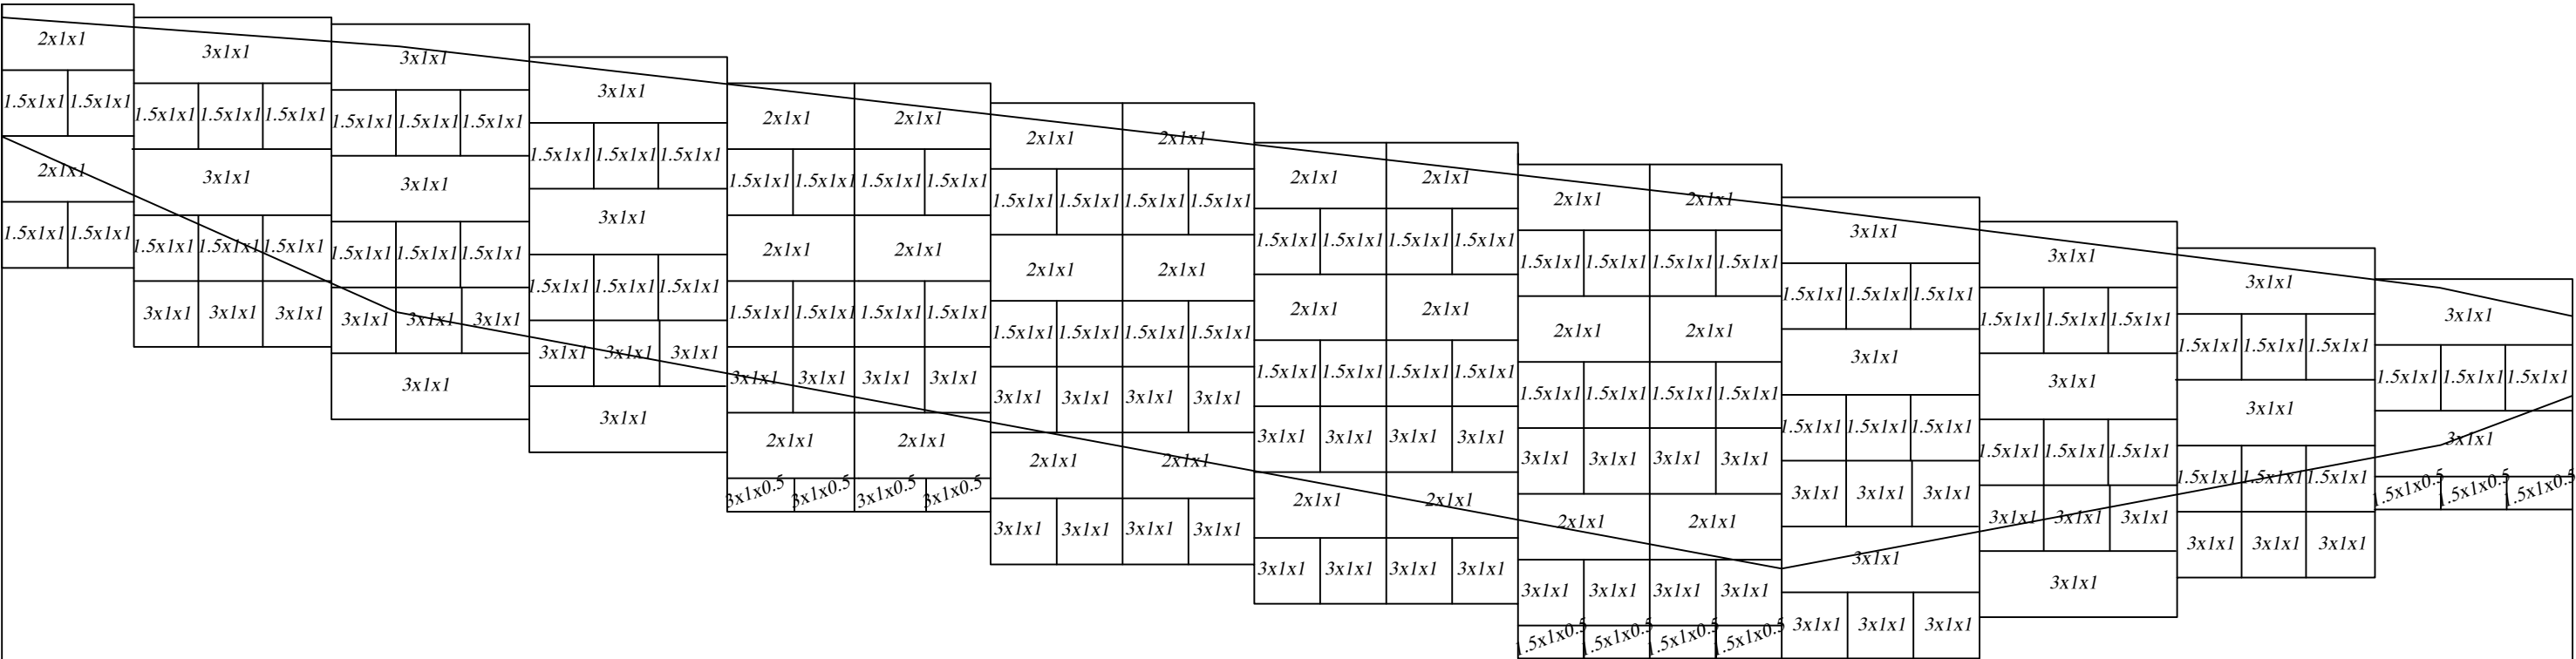

Նախագծային տվյալներ	Գրունտը												
	Ցանցապարկերի կտրվածքի բարձ.	4.0	5.0	6.0	6.0	6.5	7.0	7.0	7.5	7.0	6.0	5.0	3.5
	Ցանցապարկերի կտրվածքի երկ.	2.0	3.0	3.0	3.0	4.0	4.0	4.0	4.0	3.0	3.0	3.0	3.0
	Ցանցապարկերի վերին միշը	823.00	823.00	822.80	822.70	822.20	821.80	821.50	820.90	820.57	820.07	819.70	818.87
Ցանցապարկերի ստորին միշը		819.00	819.00	817.80	817.80	816.20	815.30	814.50	813.90	813.07	813.07	813.70	812.37
		817.80	817.80	816.70	816.20	815.30	814.50	813.90	813.07	813.07	813.70	813.70	812.37
Շեղի միշը		822.80	822.80	822.32	822.32	821.80	821.50	820.90	820.57	820.07	819.70	819.30	818.87
		820.95	820.95	818.27	818.27	817.80	817.50	816.90	816.57	816.07	815.70	815.30	814.87
Գրունտի միշը		820.95	820.95	818.27	818.27	817.80	817.50	816.90	816.57	816.07	815.70	815.30	814.87
Հեռավորությունը		21.0						10.0					2.0
Պիկետաժ ըստ ա/ճ առանցքի		ՊԿ116+74	ՊԿ116+80						ՊԿ117+00				
Պիկետաժ ցանցապարկերի		0+00	0+06						0+27				