



<< Սարդարյանշին >> ՍՊԸ

<<САРДАРЯНШИН >>ООО

<<SARDARYANSHIN >>LLC

ԱՇԽԱՏԱՆՔԱՅԻՆ ՆԱԽԱԳԻԾ

Պատվիրատու՝ ՀՀ Տավուշի մարզի Նոյեմբերյանի Համայնքապետարան

Պայմանագիր թիվ՝ «ՀՀՏՄՆՀՀ-ԳՀԱՀԶԲ-22/04-2»

ՀՀ Տավուշի մարզի Նոյեմբերյան Համայնքի Կողմ
բնակավայրի թիվ 2 մանկապարտեզի թեքաՀարթակների
կառուցման, ներառական Հարմարեցման եվ բակի
բարեկարգման աշխատանքների նախագիծ

Համաձայնեցված է՝ _____

Համայնքի ղեկավար՝ Ա.ԱՂԱԲԱԲՅԱՆ

Վաճառք 2022



„SARDARYANSHIN” LLC

Armenia, Vanadzor, 147/1-33, Yerevanyan highway
Tel. ☎ (+374 99) 499 411, (+374 99) 21 11 88,
e-mail sardaryanshin@gmail.com

„ՍԱՐԴԱՐՅԱՆՇԻՆ” ՍՊԸ

ՀՀ, Լոռու մարզ, ք. Վանաձոր, Երևանյան խճ. 147/1, բն.33
Հեռ. ☎ (+374 99) 499 411, (+374 99) 21 11 88,
e-mail sardaryanshin@gmail.com

„САРДАРЯНШИН” ООО

Армения, г. Ванадзор, Ереванское ш. дом 147/1, кв.33
Тел. ☎ (+374 99) 499 411, (+374 99) 21 11 88,
e-mail sardaryanshin@gmail.com

Տիտղոսաթերթ

Պատվիրատու՝ ՀՀ Տավուշի մարզի Նոյեմբերյանի Համայնքապետարան

Պայմանագրի թիվ՝ « ՀՀՏՄՆՀՀ-ԳՀԱՇՁԲ-22/04-2 »

Օբյեկտի անվանումը՝ ՀՀ Տավուշի մարզի Նոյեմբերյան Համայնքի Կողբ բնակավայրի թիվ 2 մանկապարտեզի թեքաՀարթակների կառուցման, ներառական Հարմարեցման եվ բակի բարեկարգման աշխատանքների նախագիծ

Տնօրեն՝


Ս.Սարգսյան

ՆԳԻ՝

Ն.Սարգսյան

Նախագծ.

Ն.Սարգսյան

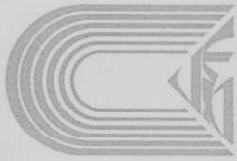

ԿԵԴ - U2-021

ԱՐՏՈՆԱԾՐ

ԵՐԿՐՈՐԴ ԴԱԾ

ԵՆԹԱԳԱՍ «U2»

ԱՐԴՅՈՒՆԱԲԵՐԱԿԱՆ, ԲՆԱԿԵԼԻ, ՀԱՍԱՐԱԿԱԿԱՆ ՇԵՆՔԵՐԻ ԵՎ ՇՐՈՒՄՆԵՐԻ ՆԱԽԱԳԾՈՒՄ

ՃԱՐՏԱՐԱԳԵՏ - ԿՈՆՍՏՐՈՒԿՏՈՐ

ՕՀԱՆՅԱՆ ՀՈՎՀԱՆՆԵՍ ՄԱՐԻՅԵ

Մահմանափակումներ՝ Արդյունաբերական, բնակելի և հասարակական ոչ ավելի 3 հարկից, մինչև 12մ բարձրությամբ և 9մ թռիչքով շենքեր, մինչև 15մ թռիչքով տարածական կոնստրուկցիաներով շենքեր, որոնք համապատասխանում են բարձր որակայնության աստիճանին:

Արդյունաբերական, բնակելի և հասարակական ոչ ավելի 6 հարկից, մինչև 21մ բարձրությամբ և 9մ թռիչքով շենքեր, մինչև 24մ թռիչքով տարածական կոնստրուկցիաներով շենքեր, որոնք համապատասխանում են միջինից բարձր որակայնության աստիճանին: Վերը նշվածի վերականգնում, վերականգնում և ուժեղացում:

ՀԱՅԱՍՏԱՆԻ ՃԱՐՏԱՐԱԳԵՏՆԵՐԻ ՊԱԼԱՏ
ՆԱԽԱԳԱՀ

Ս. ՄԻՆԱՍՅԱՆ
Խ. ՆՃԱԿՅԱՆ

ՀՀ ՔԱՂԱՔԱՇՈՒԹՅԱՆ ԿՈՄԻՏԵ
Վ. ՎԵՐՄԻՇՅԱՆ



ՏՐՎԱԾ Է 14.05.2019
ԱՆԺԱՄԱԿԵՏ

ՕՐԱՑՈՒՑԱՅԻՆ ԳՐԱՖԻԿ

№ Հ/Հ	Աշխատանքի անվանումը	Օրեր																														
		3	6	9	12	15	18	21	24	27	30	33	36	39	42	45	48	51	54	57	60	63	66	69	72	75	78	81	84	87	90	
1	2																															
1	Քանդման աշխատանքներ																															
2	Տարածքի բարեկարգման, ճիմապատման, ճեմուղիների կառուցման աշխատանքներ																															
3	Սալվածքի երեսապատման աշխատանքներ																															
4	Տուֆե սալերով սալարկման աշխատանքներ																															
5	Ցանկապատների և դարպասի կառուցման աշխատանքներ																															
6	Հենապատի կառուցման աշխատանքներ																															
7	Ավարտական, տարածքի մաքրման աշխատանքներ																															

				Նոյեմբերյանի համայնքի Կողբ բնակավայրի թիվ 2 մանկապարտեզի թեքահարթակների կառուցման, ներառական հարմարեցման և բակի բարեկարգման աշխատանքների նախագծա-նախահաշվային փաստաթղթերի մշակման խորհրդատվական աշխատանքներ Պատվիրատու՝ ՀՀ Տավուշի մարզի Նոյեմբերյանի համայնքապետարան Պայմանագիր՝ N«ՀՀՏՄՆՀՀ-ԳՀԱՇՁԲ-22/04-2»			
ՆԳՃ	Ն.Սարգսյան			Հարտարապետաշինարարական մաս			
Նախագծ.	Ն.Սարգսյան						
				Փուլ			
				Ժերթ			
				Թերթեր			
				ՏԾ			
				Օրացուցային գրաֆկ			
							

Բացատրագիր

Համաձայն տրված առաջադրանքի անհրաժեշտ է կատարել ՀՀ Տավուշի մարզի Նոյեմբերյան համայնքի Կեղբ բնակավայրի թիվ 2 մասնապարտեզի տարածքի բարեկարգման և ներառական հարմարեցման աշխատանքների աշխատանքային նախագիծ:

Նախագծով նախատեսվում է քանդել գոյ.ունեցող մետաղական ցանկապատերը,միաձույլ բետոնի եզրաքարերը,գոյ.ունեցող ասֆալտբետոնե քայքայված ծածկը, բացօթյա ճեմասրահի եզրային մասը 5 մ երկարությամբ,բակում գտնվող բետոնե ջրավազանը,ապամոնտաժել գոյ.ունեցող խաղասարքերը,ցայտաղբյուրը:

Շենքի սալվածքը բետոնից է և գտնվում է բավարար վիճակում: Նախատեսվում է սալվածքի եզրային հատվածի կտրում-քանդում 80 մմ լայնությամբ և 80x200 մմ եզրաքարի տեղադրում: Ամբողջ սալվածքի մակերեսով ց/ավազե հարթաշերտի իրականացում Br3 100x100 ցանցի վրա և բազալտե բրեկչա շարվածքով երեսապատում:

- Նախագծով նախատեսվում է
1. Գունավոր մայթի սալիկներով ճեմուղիների կառուցում
 2. 400x400x100 մմ չափսերով տուֆե սալերով երթևեկելի մասի սալարկում ավազե բարձիկի վրա
 3. Խաղահրապարակների ճիմապատում
 4. Զրուցարանների տեղադրում
 5. Ավազային խաղահրապարակների կառուցում
 6. Բացօթյա ճեմասրահի հատակի և աստիճանների երեսապատում բազալտե սալերով
 7. Մետաղական ցանկապատերի կառուցում
 8. Հենապատի կառուցում
 - 9.Գոյ.ունեցող խամքարե շարվածքով հենապատի սվաղում
 - 10.Մուտքերի հատվածում թեքահարթակների կառուցում
 - 11.Վերանորոգել գոյ.ունեցող խաղասարքերը և վերատեղադրել
 - 12.Վերատեղադրել ապամոնտաժված ցայտաղբյուրը

Նախագիծը համաձայնեցված է `

Նոյեմբերյան համայնքի ղեկավար————— Ա.Աղաբաբյան

Շինարարական նյութերին և կոնստրուկցիաներին ներկայացվող պահանջներ

- Իրականացվող աշխատանքներում օգտագործվող շին.կոնստրուկցիաները և նյութերը պետք է ունենան առնվազն 10 տարվա երաշխիքային ժամկետ:

Վերանորոգման աշխատանքներն իրականացնելու համար պահանջվող լիցենզիաներ

Քաղաքացիական բնագավառում շինարարության իրականացում ըստ հետևյալ ոլորտների

1. Բնակելի , հասարակական և արտադրական

Աշխատանքային ռեսուրսներ

1. Աշխղել ` Ինժեներ-շինարար «ԱԲՇ»,առնվազն 3 տարվա մասնագիտական աշխատանքային փերծով
2. Գեոդեզիաստ տարվա մասնագիտական աշխատանքային փերծով

Տեխնիկական միջոցներ

- Ինքնաթափ ավտոմեքենա 1 հատ
- Էքսկավատոր 1 հատ
- Բուլդոզեր 1 հատ

Շրջակա միջավայրի պահպանում

Շինարարության ժամանակ անհրաժեշտ է հատուկ ուշադրություն դարձնել շրջակա միջավայրի վրա: Աշխատանքների կատարման ժամանակ անհրաժեշտ է խնամքով վերաբերվել մոտակա ծառերին և թփերին, պահպանելով նրանց վնասումից և ոչնչացումից: Աշխատանքների ավարտից հետո անհրաժեշտ է մաքրել շրջակա տարածքը շինարարական աղբից, բեռնումով և տեղափոխումով լցակայտ: Շին կազմակերպության աշխատողները և ղեկավարները միշտ պետք է հիշեն շրջակա միջավայրի պահպանման մասին: Շինարարության ժամանակ պետք է պահպանել հետևյալ նորմատիվային փաստաթղթերը. ԶՅՆ 13-02-2022 «Անվտանգության տեխնիկան շինարարությունում» ԶՅՆ I-3.01.01-2008 «Շինարարական արտադրության կազմակերպում» :

ՃԱՐՏԱՐԱՂԵՎՈՒՄԻ ՆԱԽԱԳԻԾԻ ՆԱԽԱԳԾԱՅԻՆ ՄԱՍԻ

Հ.Հ.	Թերթ	Անվանումը
1	ՃՇ-1	Ընդհանուր տվյալներ
2	ՃՇ-2	Գլխավոր հատակագիծ Մ1:1000
3	ՃՇ-3	Բակի տարածքի գեոդեզիական հանույթ գոյ.ուցեցող նիշերով
4	ՃՇ-4	Բակի գոյ.ունեցող հատակագիծ Մ1:250
5	ՃՇ-5	Բակի տարածքի հողային աշխատանքների հատակագիծ
6	ՃՇ-6	Բակի նախագծային հատակագիծ /չափադրում/ նախագծային նիշերով Մ1:200
7	ՃՇ-7	Բակի նախագծային հատակագիծ մակնիշավորմամբ Մ1:200
8	ՃՇ-8	Կտրվածք Ա-Ա Մ 1:100 Բարեկարգման աշխատանքների ծավալների մասնագիր
9	ՃՇ-9	Կտրվածք 1-1, 2-2, 3-3, 4-4 սալվածքի աշխատանքների ծավալների մասնագիր
10	ՃՇ-10	Կտրվածք 5-5, 6-6 , 7-7 , 8-8 եզրաքարերի հիմքերի բետոնացման հանգույց
11	ՃՇ-11	Կտրվածք 8-8 ,Յենապատ Յ-1 աշխատանքային ծավալներ
12	ՃՇ-12	Ցանկապատի ֆրագմենտ
13	ՃՇ-13	Կտրվածք 1-1,2-2,3-3 , դեկոր
14	ՃՇ-14	Դռնակ Դ-1
15	ՃՇ-15	Դարպաս ԴԴ-1
16	ՃՇ-16	Դարպաս ԴԴ-2
17	ՃՇ-17	Ցանկապատի աշխատանքային ծավալներ
18	ՃՇ-18	Աստիճաններ և թեքահարթակ 1 Մ1:50 Կտրվածք A-A Մ1:50
19	ՃՇ-19	թեքահարթակ 2 Մ1:50 , Կտրվածք B-B Մ1:30
20	ՃՇ-20	թեքահարթակ 3 Մ1:50 , Կտրվածք C-C Մ1:30
21	ՃՇ-21	թեքահարթակ 4 Մ1:50 , Կտրվածք D-D Մ1:30 , Տեքբ Բ-Բ Մ1:50
22	ՃՇ-22	Թեքահարթակ 1,2,3,4 աշխատանքային ծավալների մասնագիր
23	ՃՇ-23	Զրուցարանի կոնստրուկտիվ էլեմենտներ
24	ՃՇ-24	Զրուցարանի նստարանի և սեղանի կոնստրուկտիվ էլեմենտներ
25	ՃՇ-25	Զրուցարանի նստարանի և սեղանի կոնստրուկտիվ էլեմենտներ


				Նոյեմբերյանի համայնքի Կեղբ բնակավայրի թիվ 2 մանկապարտեզի թեքահարթակների կառուցման, ներառական հարմարեցման և բակի բարեկարգման աշխատանքների նախագծա-նախահաշվային փաստաթղթերի մշակման խորհրդատվական աշխատանքներ Պատվիրատու ` ՀՀ Տավուշի մարզի Նոյեմբերյանի համայնքապետարան Պայմանագիր` N«ՀՀՏՄԼՀՀ-ԳՀԱՇԶԲ-22/04-2»			
ՆԳՃ	Ն.Սարդարյան			Հարտարապետաշինարարական մաս	Փուլ	Թերթ	Թերթեր
Նախագծ.	Ն.Սարդարյան				ՃՇ	1	25
ՆԽ	Հ.Օհանյան			Ընդհանուր տվյալներ			

ՊԵՐԱՊԵՐ ՀԱՏԱԿԱԳԻԾ Մ1:1000





				Նոյեմբերյանի համայնքի Կողբ բնակավայրի թիվ 2 մանկապարտեզի թեքահարթակների կառուցման, ներառական հարմարեցման և բակի բարեկարգման աշխատանքների նախագծա-նախահաշվային փաստաթղթերի մշակման խորհրդատվական աշխատանքներ Պատվիրատու՝ ՀՀ Տավուշի մարզի Նոյեմբերյանի համայնքապետարան Պայմանագիր՝ N«ՀՀՏՄՆՀՀ-ԳՀԱԸԶԲ-22/04-2»			
ՆԳՃ	Ն.Սարգսյան			Հարտարապետաշինարարական մաս	Փուլ	Թերթ	Թերթեր
Նախագծ.	Ն.Սարգսյան				ՃՀ	2	25
ՆԽ	Հ.Օհանյան			Գլխավոր հատակագիծ Մ1:1000			

ԲԱՆԻՍԱՐԱԾԻ ԳԵՌԵԶԻԿԱԿ ՀԱՊԻՅՈՒՄ ՊԱՌԵՆԾՈՐ ՆԻՇԵՐՈՎ

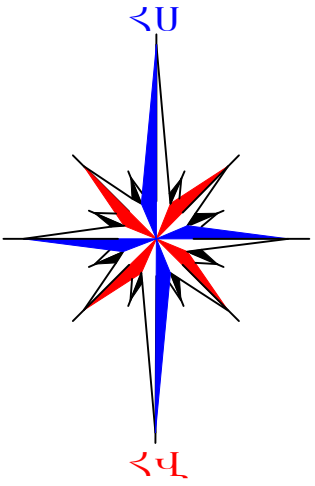

ՆԳՃ	Ն.Սարգսյան		Նշանակության համաձայն Կողմ Բնակավայրի թիվ 2 մասնավարտեղի թերահարթակների կառուցման, ներառական հարմարեցման և բակի բարեկարգման աշխատանքների նախագծա-նախաշվային փաստաթղթերի մշակման խորհրդատվական աշխատանքներ Պատվիրատու՝ ՀՀ Տնտեսական հարցերի նախարարության համալսարանի Պատվիրատու՝ N+ՀՀՏՄՀՀ-ԳՀԱՀՀՀ-22/04-2»		
Նախագծ.	Ն.Սարգսյան		Հարտարապետաշինարարական մաս		
ՆԽ	Հ.Օհանյան				
			Փուլ	Թերթ	Թերթեր
			ՀՀ	3	
			Բակի տարածքի գեղեցիկական հանույթ գոյ.ուցեցող նիշերով		

ԲԱՆԻ ՊՇՈՒՆԵՑՈՐ ՎԻՃԱԿԻ ՀԱՏԱԿԱԼՈՒԾ Մ1:250

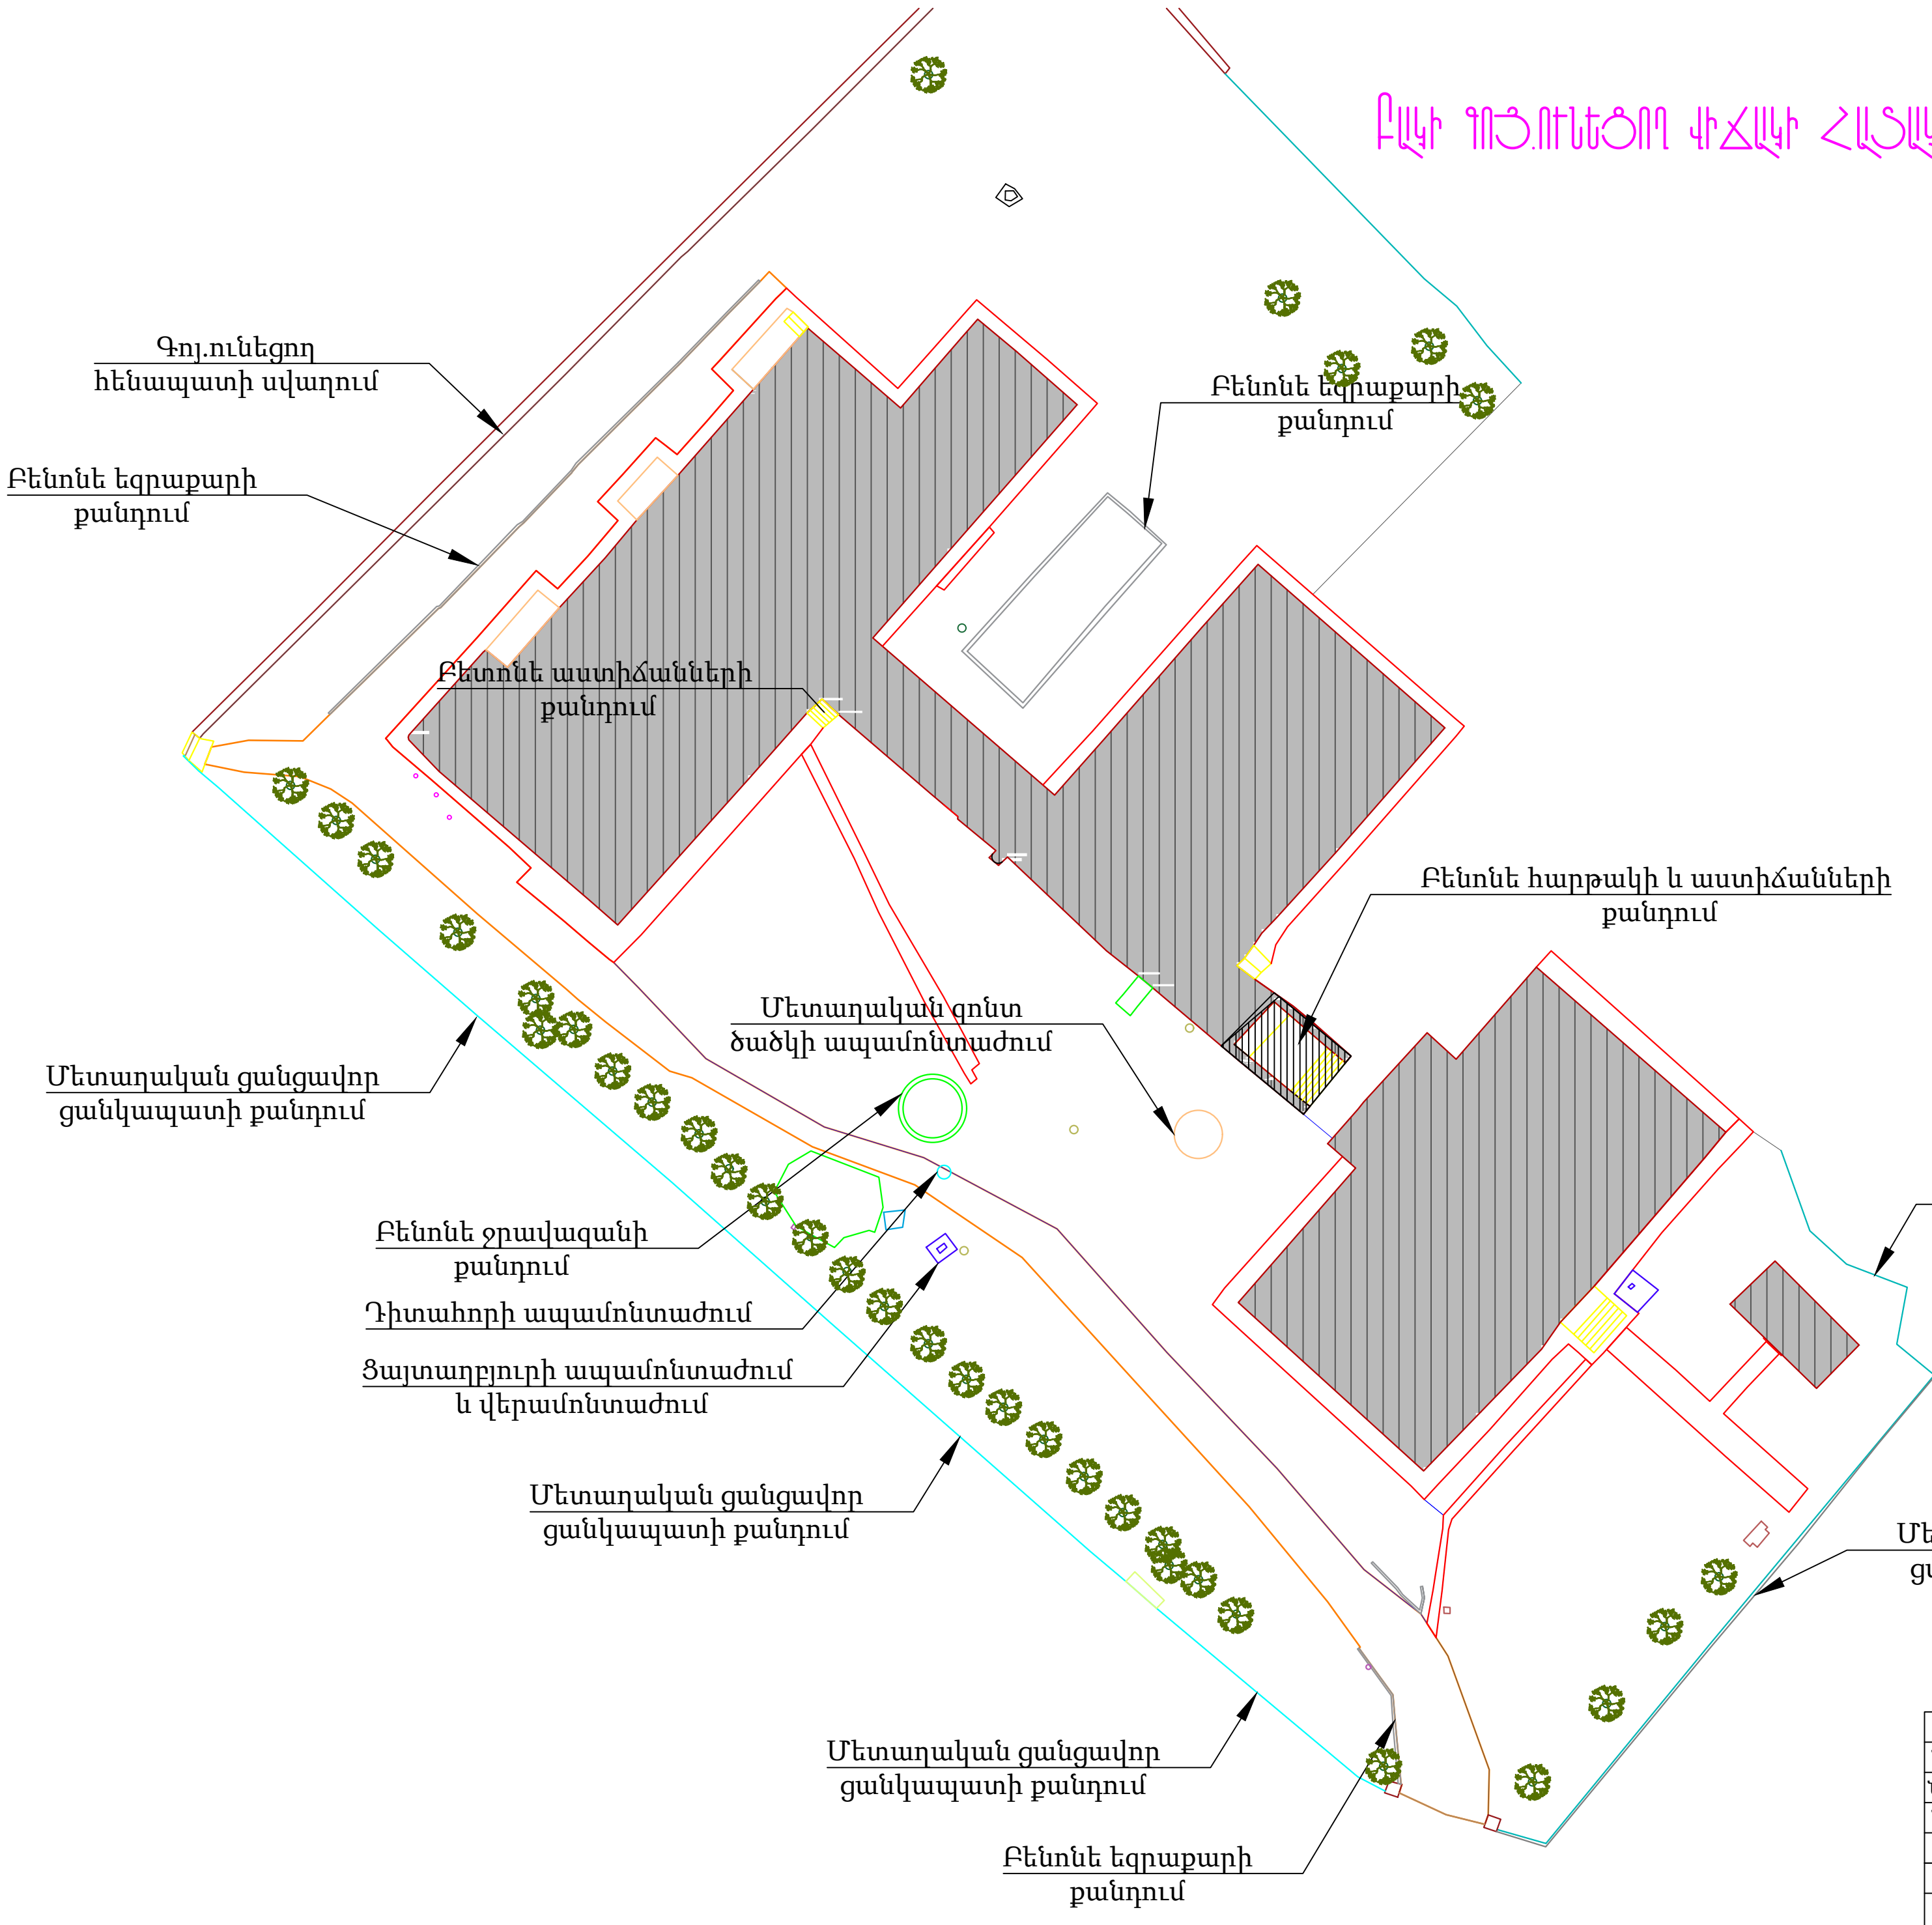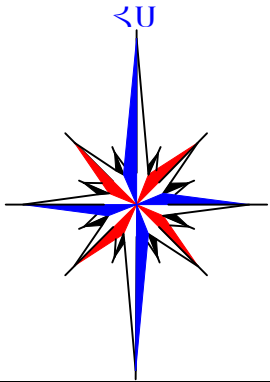

ԲԱՆԻ ԿԵԼԱՎՈՐՈՒՄ			
Հ.Հ.	Անվանումը	Չ.Մ.	Քանակը
1	Բետոնե միաձույլ եզրաքարերի քանդում	մ³	3,24
2	Բետոնե ձեմուղիների քանդում	մ³	2,9
3	Ասֆալտե տեղումներ ծածկույթի քանդում	մ³	28,9
4	Մետաղական ցանցավոր ցանկապատի ապամոնտաժում	տ	1,90
4	Մետաղական ճաղաչարի ապամոնտաժում	տ	0,15
5	Խաղաասարքերի ապամոնտաժում	հատ	9,00
6	Բետոնե աստիճանների և հարթակների	մ³	16,70
7	Մետաղական հիմնակմախքով ծածկարանի ապամոնտաժում/զոնտ/	տ	0,10
8	Ցայտադրյալի ապամոնտաժում և պահեստավորում	հատ	1,00
9	Բետոնե ջրավազանի քանդում	մ³	3,92
10	Նախամուտքի մետաղական դռանակի և դարպասի ապամոնտաժում	տ	0,12
11	Գոյ.ունեցող սալ վածքի կտրում, քանդում 80 մմ եզրային մասով / եզրաքարի տեղադրման համար/	զգծ / մ³	205,6 / 1,65
12	Տարածքի մաքրում թփուտներից	մ³	2,50
13	Ե/բ դիտահորերի ապամոնտաժում	հատ	2,00

Մետաղական ցանցավոր ցանկապատի քանդում



Մետաղական ցանցավոր ցանկապատի քանդում

Մետաղական ցանցավոր ցանկապատի քանդում

Բենոնե եզրաքարի քանդում

				Նոյեմբերյանի համալսելի Կողմ բնակավայրի թիվ 2 մանկապարտեզի թերահարթակների կառուցման, ներառական հարմարեցման և բակի բարելավման աշխատանքների նախագծա-նախաշաղկային փաստաթղթերի մշակման խորհրդատվական աշխատանքներ Պատվիրատու՝ ՀՀ Տալուշի մարզի Նոյեմբերյանի համայնքապետարանի Պայմանագիր՝ N+ՀՀՏՄՀՀ-ԳՀԱՀՀԲ-22/04-2»			
ՆԳՀ	Ն.Մարդարյան			Հարտարապետաշինարարական մաս	Փուլ	Թերթ	Թերթեր
Նախագծ.	Ն.Մարդարյան				ՀՀ	4	25
ՆԽ	Հ.Օհանյան						
				Բակի գոյ.ունեցող հատակագիծ Մ1:250			

ԲԼԿԻ ՏԱՐԱԾԻ ՀՈՂԱՅԻՆ ԼՇԽԱՏԱՐԱԾՆԵՐԻ ՀԱՏԱԿԱՐԳԻՑ

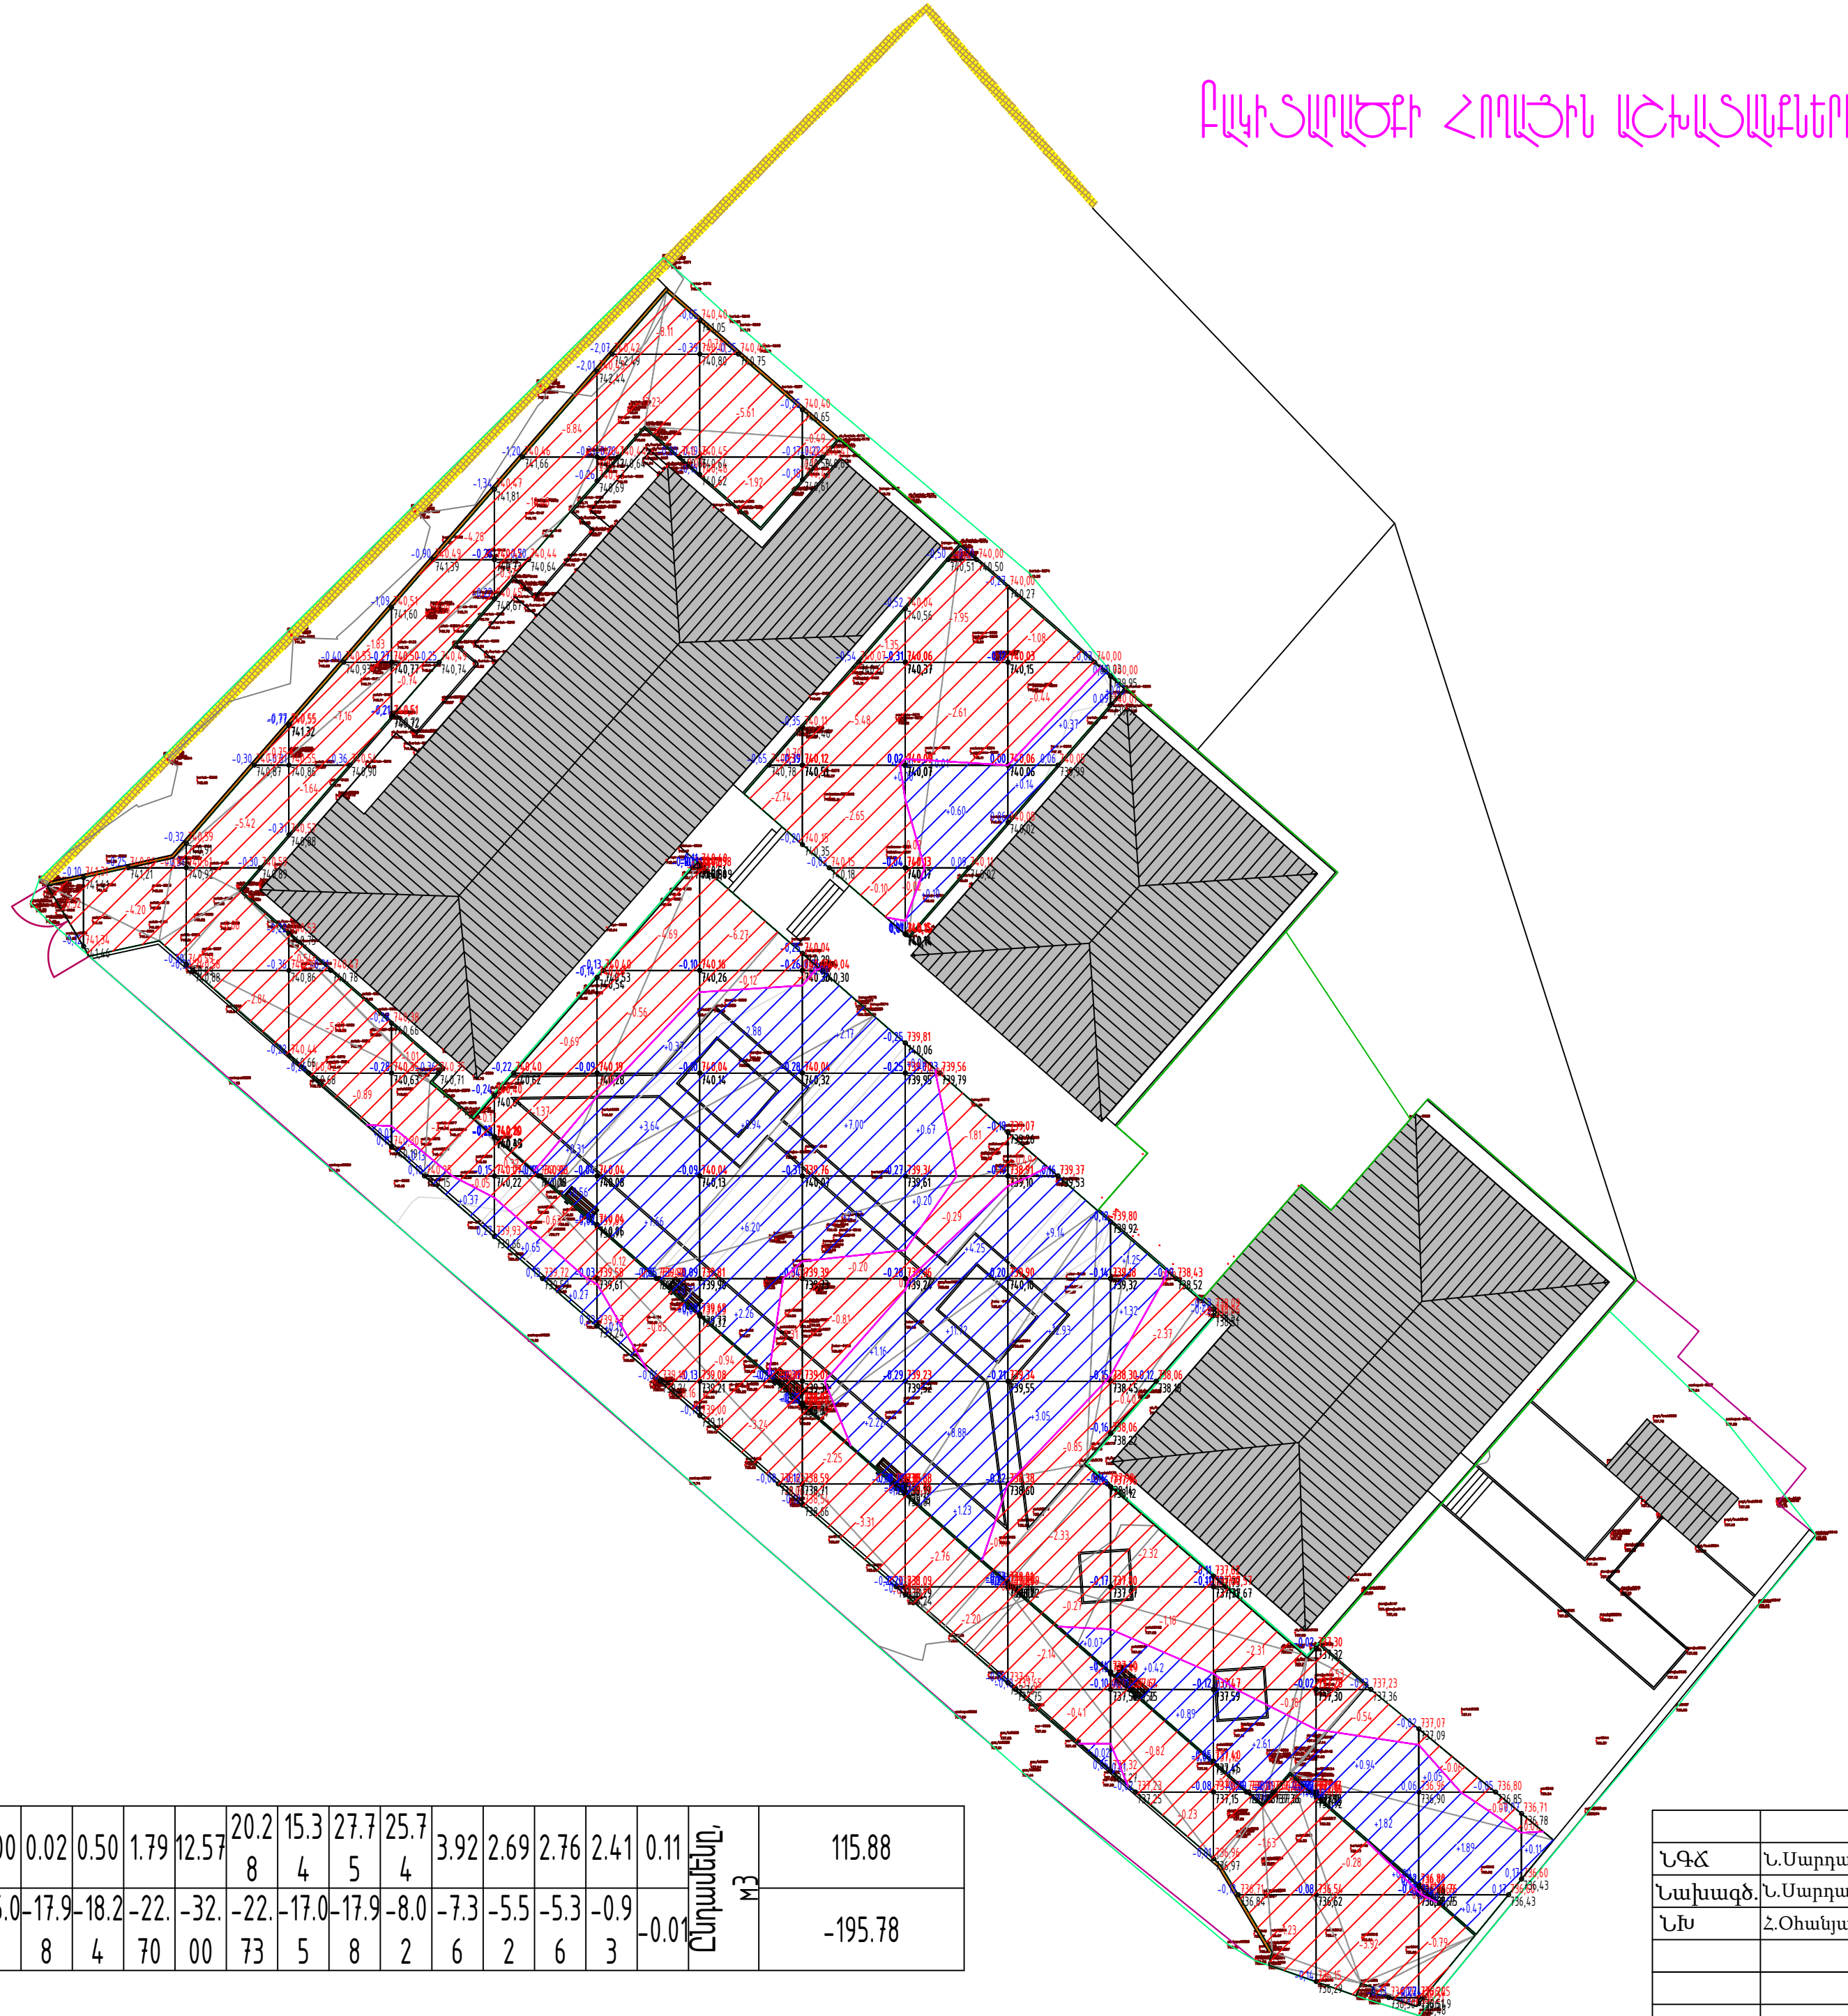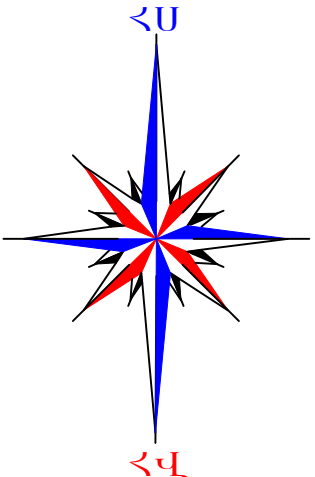

Հանույթ (+)	0.00	0.00	0.00	0.02	0.50	1.79	12.57	20.28	15.34	27.75	25.74	3.92	2.69	2.76	2.41	0.11	Ընդամենը, m3	115.88
Լիցք (-)	-0.32	-4.51	-15.07	-17.98	-18.24	-22.70	-32.00	-22.73	-17.05	-17.98	-8.02	-7.36	-5.52	-5.36	-0.93	-0.01		-195.78

ՆԳՃ	Ն.Սարգսյան		Նոյեմբերյանի համայնքի Կողմ բնակավայրի թիվ 2 մանկապարտեզի թերահարթակների կառուցման, ներառական հարմարեցման և բակի բարեկարգման աշխատանքների նախագծա-նախահաշվային փաստաթղթերի մշակման խորհրդատվական աշխատանքներ Պատվիրատու՝ ՀՀ Տավուշի մարզի Նոյեմբերյանի համայնքապետարան Պայմանագիր՝ N-ՀՀՏՄՀՀ-ԳՀԱԸԳԲ-22/04-2			
Նախագծ.	Ն.Սարգսյան		Հարտարապետաշինարարական մաս			
ՆԽ	Հ.Օհանյան					
			Փուլ	Թերթ	Թերթեր	
			ՀԾ	5		
			Բակի տարածքի հողային աշխատանքների հատակագիծ			

ԲԼԿԻ ՆԱԽԱԳԵՈՐԾԻՆ ՀԱՏԱԿԱԼՈՒԹՅՈՒՆ /ՉԼՓԼՂՈՒՄ
ՆԱԽԱԳԵՈՐԾԻՆ ՆԻՇԵՐՈՎ Մ 1:200

The architectural site plan shows a residential block with a complex, stepped layout. The plan is bounded by a yellow line on the left and a pink line on the right. The block is divided into several rectangular and irregular sections, some of which are shaded with diagonal lines. Numerous dimensions are provided in blue and red, indicating the size of various sections and the overall footprint. Elevation markers are shown in red, indicating the height of the ground and the building. The plan also shows the location of a road on the left and a parking area on the right. The overall dimensions of the block are 60300 units by 58400 units.

9	9	
		


ԲԼԿԻ ՆԱԽԱԳԾԱՅԻՆ ՀԱՏԱԿԱՎԻԾ
ՄԱԿՆԻՇԱՎՈՐՄԱՐ Մ1:200

ՊԵՃԱՎԱԿԱՆ ՆՇԱՆՆԵՐ

- 1


Մանկապարտեզ
- 2

Զրուցարան
- Ավազակույճային ծածկույթ ծածկույթ
- 400x400x100 մմ տուֆե սալերով սալարկում
- Ավազե խաղահրապարակ դեղին ավազով
- Գունավոր մայրի սալիկ 40 մմ հաստ.
- Բազալտե բրեկչա
- Հիմնապատում /խոտածածկ/
- Ռետինե ծածկույթ
- Բազալտե սալերով երեսապատում
- Ծաղկանոց /կանաչապատվող տարածք/
- Բազալտե եզրաքար 150x300 մմ
- Բազալտե եզրաքար 80x200 մմ
- Մետաղական ցանկապատ
- Մետաղական ճաղաշար
- Աղբաման
- Նստարան
- Ծառ

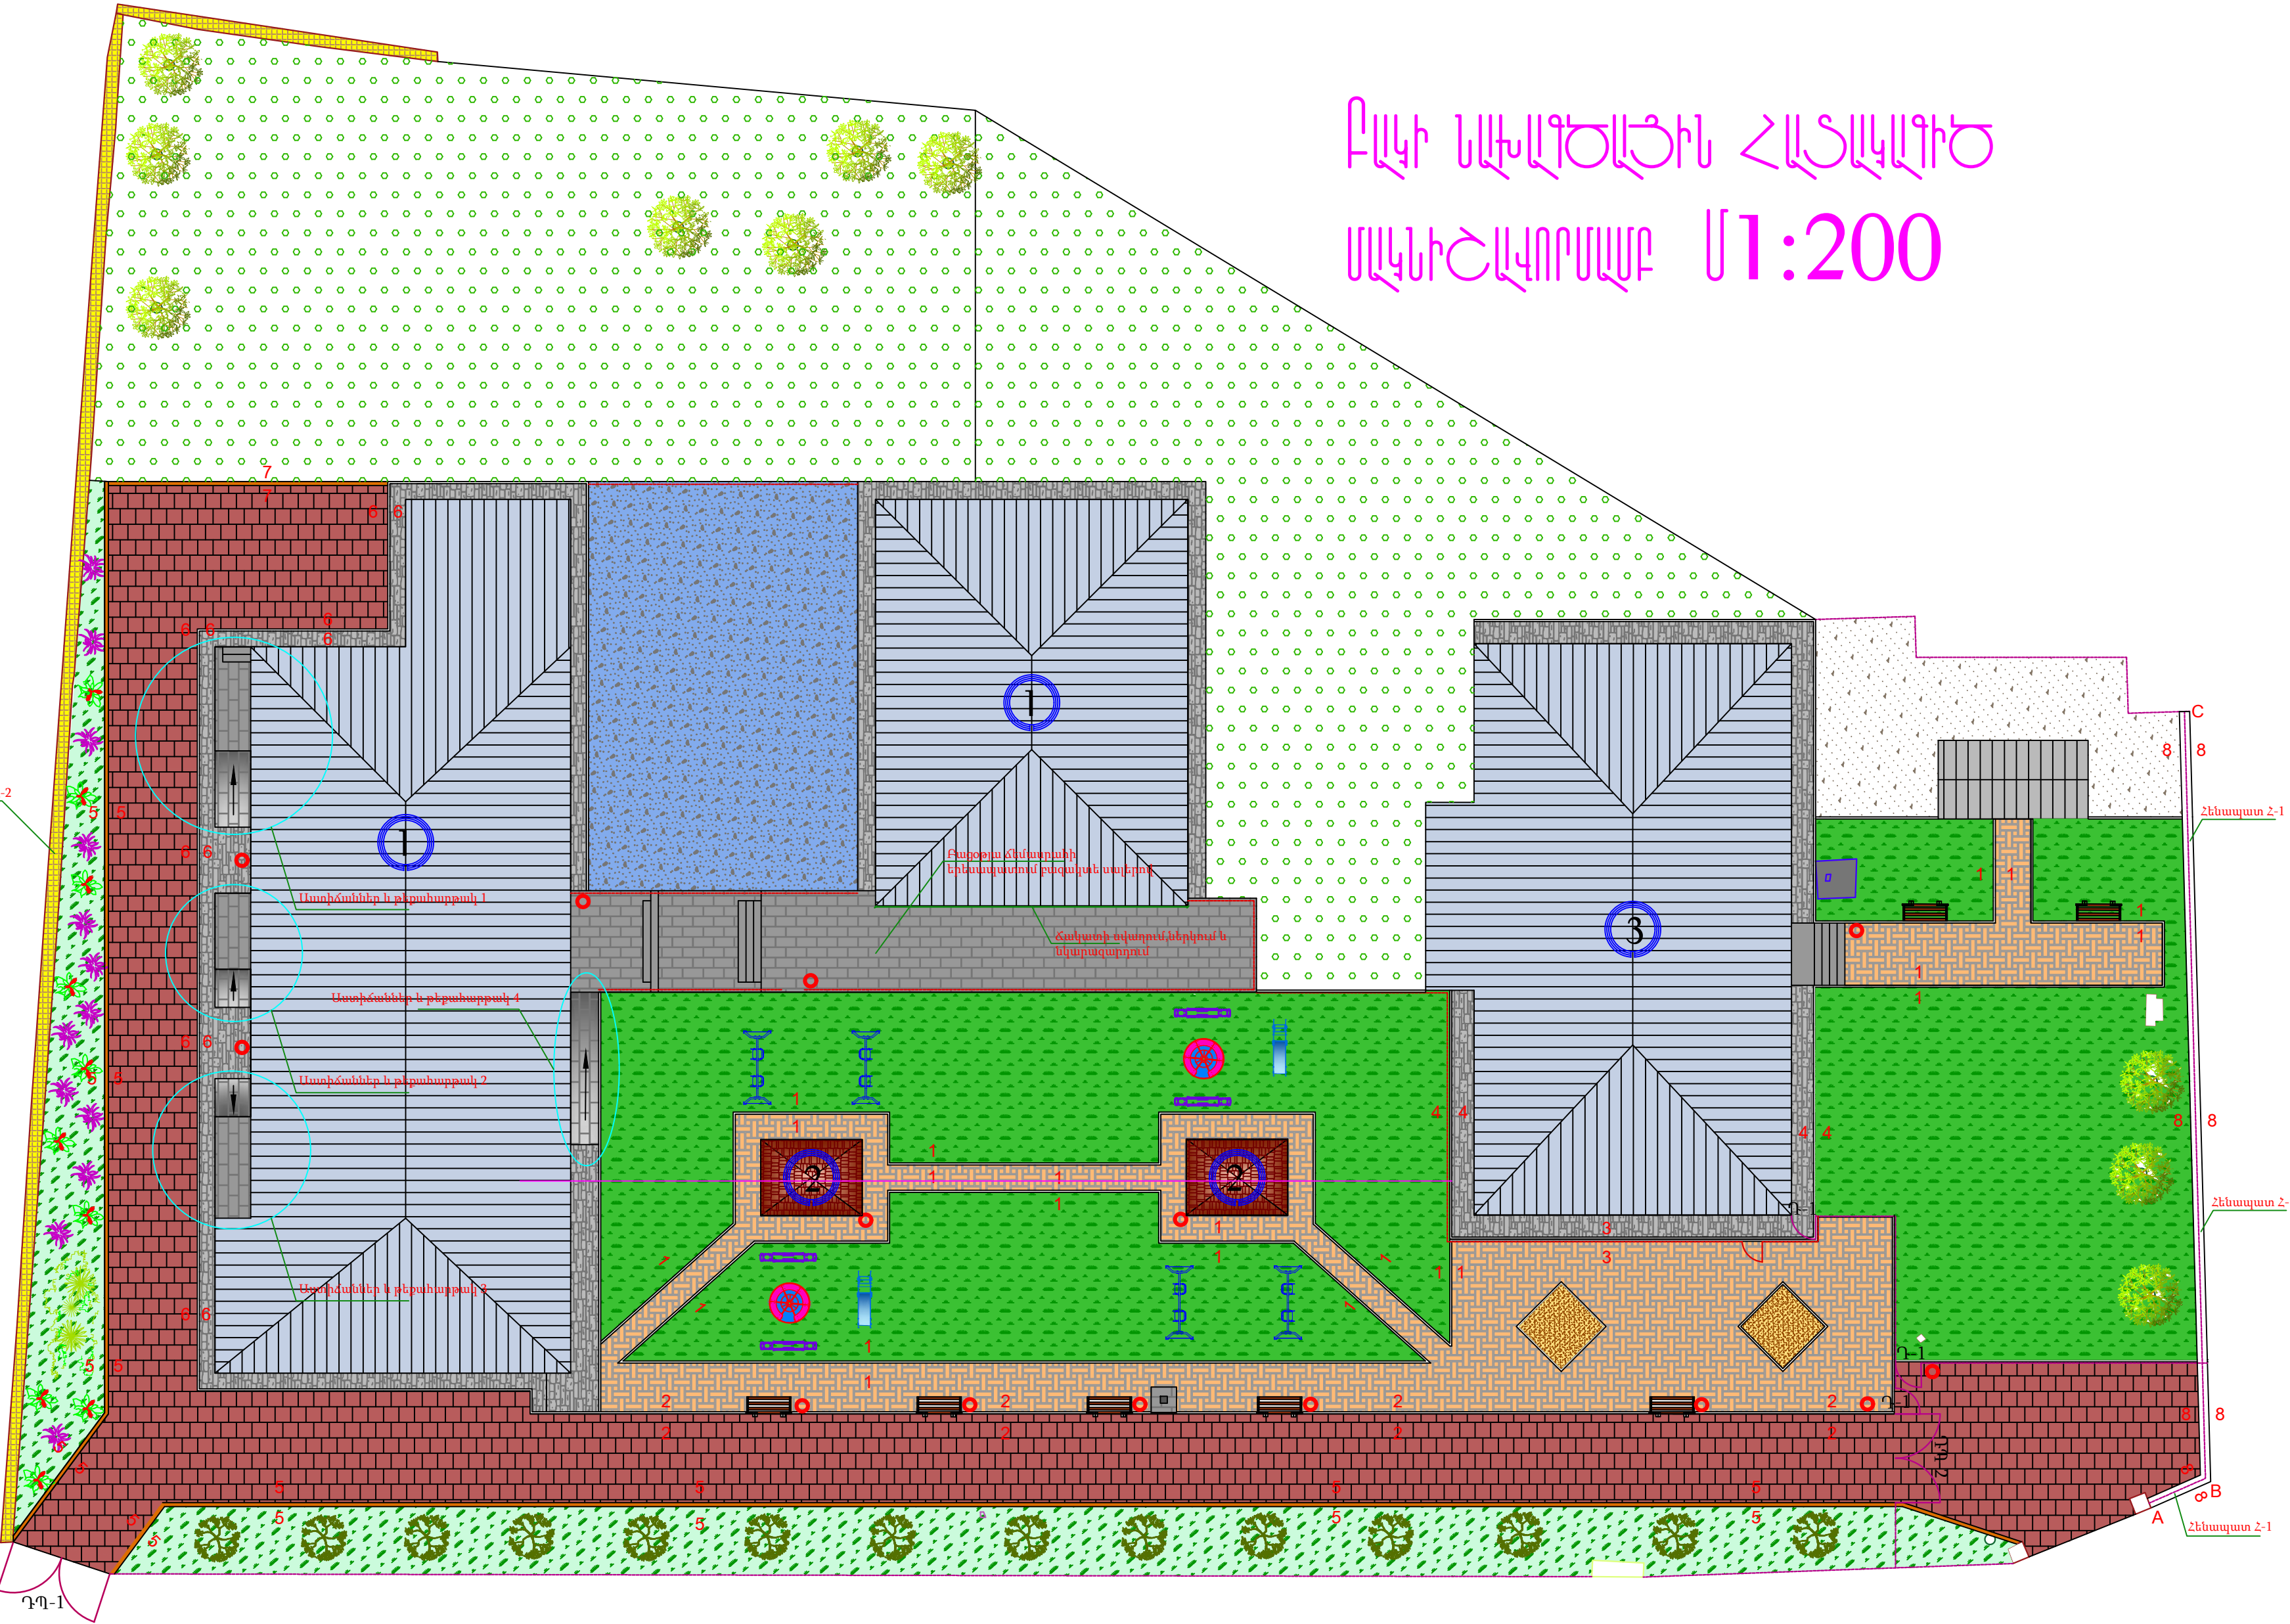

				Նոյեմբերյանի համայնքի Կողմ բնակավայրի թիվ 2 մանկապարտեզի թերահարթակների կառուցման, ներառական հարմարեցման և բակի բարելավարգման աշխատանքների նախագծա-նախահաշվային փաստաթղթերի մշակման խորհրդատվական աշխատանքներ Պատվիրատու՝ ՀՀ Տավուշի մարզի Նոյեմբերյանի համայնքապետարան Պայմանագիր՝ N-ՀՀՏՄՆՀՀ-ԳՀԱՀԶԲ-22/04-2»				
ՆԳՀ	Ն.Սարգսյան				Հարտարապետաշինարարական մաս	Փուլ	Թերթ	Թերթեր
Նախագծ.	Ն.Սարգսյան					ՀՀ	7	25
ՆԽ	Հ.Օհանյան							
					Բակի նախագծային հատակագիծ մակնիշավորմամբ Մ1:200			

ԿՏՐՎԱԾԲ Լ-Լ Մ 1:100

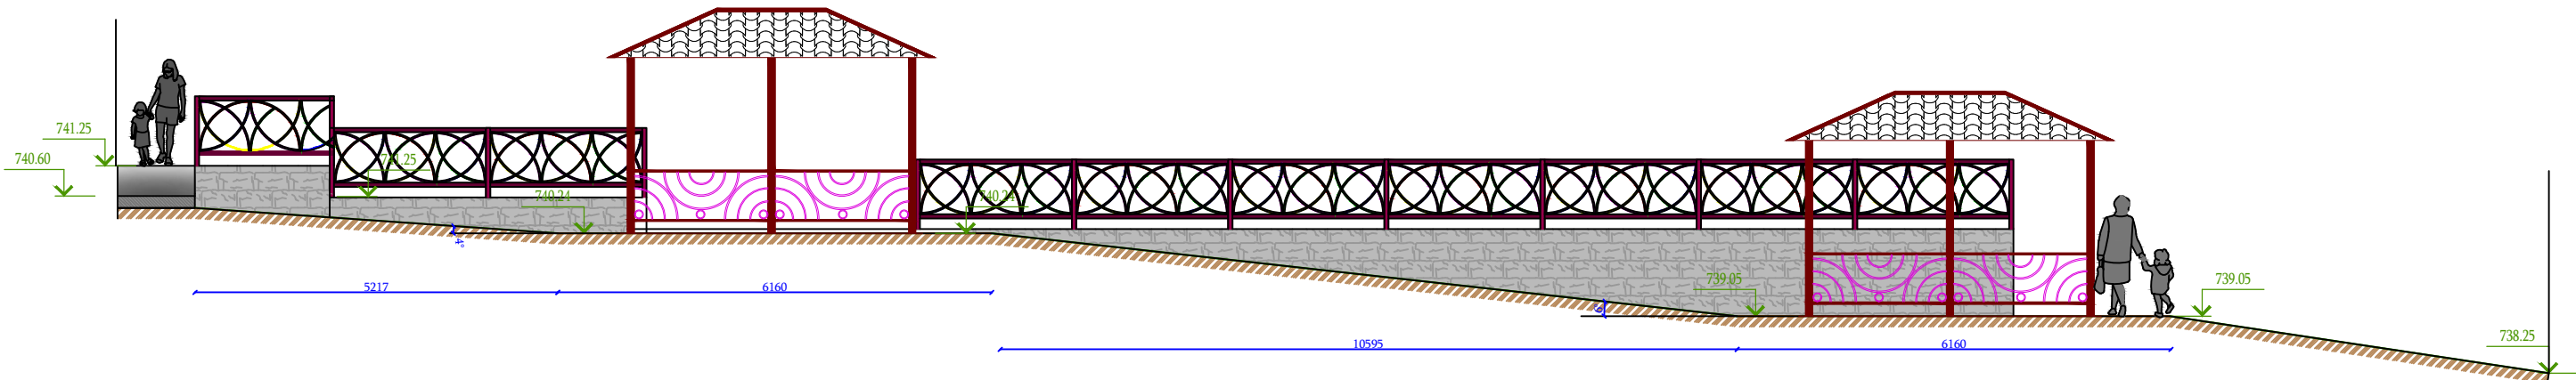

ԲՈՒՍԱԽՈՂԻ ԼՈՒՍԱԿԱՐԱՅԻՆ ԿՆՆԱԿԱՆՈՒՄ			
Հ.Հ.	Անվանումը	Չ.Մ.	Քանակը
1	Գրունտի կտրում բուլդոզերով / հանույթ /	մ ³	195,78
2	Գրունտի լիցք բուլդոզերով	մ ³	115,88
3	Ավելորդ գրունտի բարձում և տեղափոխում	մ ³	79,9
4	Ավազակոպչային լիցք տուփանումով	մ ³	7,5
5	Տարածքի համահարթեցում մեխանիզմով առանց նյութի ավելացման	մ ²	1745
6	300x150 բետոնե եզրաքարերի տեղադրում բետոնե հիմքերի վրա	գծմ	130,75
7	200x80 բետոնե եզրաքարերի տեղադրում բետոնե հիմքերի վրա	գծմ	498
8	Գունավոր մայթի սալիկների տեղադրում 40 մմ հաստ.	մ ²	268,3
9	Խճի նախաշերտ 10-20 ֆրակցիա մայթի սալիկների հիմնատակ 100 մմ հաստ.	մ ³	26,83
10	Ցեմենտավազե չոր խառնուրդ 1/5 հարաբերությամբ 60 մմ հաստ.	մ ³	16,1
11	Հիմնատակի տուփանում	մ ²	268,3
12	Ճիմապատում 40 մմ հաստությամբ ճիմով /սիզամարգ/	մ ²	679
13	Կարմիր ավազի և բուսահողի շերտ 1/9 հարաբերությամբ տուփանումով 150 մմ հաստ.(Բուսահող 91,7 մ3, կարմիր ավազ 10,15 մ3)	մ ²	679
14	Հիմնատակի տուփանում խճով	մ ²	679

ԲՈՒՍԱԽՈՂԻ ԼՈՒՍԱԿԱՐԱՅԻՆ ԿՆՆԱԿԱՆՈՒՄ			
15	Բուսահողի ներկրում շինհրապարակ և փռում ծաղկանոցներում	մ ³	32,4
16	Սերմի ցանում կանաչապատում	մ ²	270
17	400x400x100մմ տուֆե սալերով սալարկում	մ ²	525
18	Ավազի բարձիկ սալարկման տակ 100 մմ	մ ³	52,5
19	Հիմնատակի տուփանում խճով	մ ³	525
20	Կարերի լցում B7,5 դասի շաղախով	մ ³	6,58
21	Դեղին ավազի փռում ավազե խաղահրապարակում	մ ³	1,5
22	Բեցօթյա ճեմուղու երեսապատում բազալ տե սալերով 30 մմ հաստ	մ ²	95,00
23	Բեցօթյա ճեմուղու աստիճանների երեսապատում բազալ տե սալերով 30 մմ հաստ	մ ²	5,50
24	Բեցօթյա ճեմուղու աստիճանների ճակատային մասի երեսապատում բազալ տե սալերով 30 մմ հաստ	մ ²	3,60
25	Ուտինե հատակների իրականացում սպորտհրապարակում 40 մմ հաստ. , գունավոր գծանշումով (մասթերֆայբեր կամ համարժեք)	մ ²	170
26	Բետոնե նախաշերտ B10 դասի բետոնով Br4 100x100 ամրանային ցանցով 70 մմ հաստ	մ ³	11,9
27	Ց/ավազե հարթեցումը շերտ 30 մմ հաստ,	մ ²	170
28	Խճի նախաշերտ 50 մմ հաստ տեփանումով	մ ³	8,5
29	Հիմնատակի գրունտի տուփանում	մ ²	170
30	Բետոնե միաձույլ եզրաքարերի իրականացում B15 դասի բետոնով	մ ³	1,68

ԲՈՒՍԱԽՈՂԻ ԼՈՒՍԱԿԱՐԱՅԻՆ ԿՆՆԱԿԱՆՈՒՄ			
31	Խաղաքների վերանորոգում , ներկում և տեղադրում	հատ	9
32	Խաղասարքերի հիմքերի բետոնացում B15 դասի բետոնով	մ ³	2,7
33	Տուֆե ճակատի և շեպերի ց/ավազե սվաղում ցանցի վրա	մ ²	39
34	Տուֆե ճակատի և շեպերի ծեփամածկում և ներկում ֆասադային ներկով	մ ²	39
35	Ճակատների նկարազարդում	մ ²	20
33	Գոյ.ունեցող հենապատի ց/ավազե սվաղում ցանցի վրա	մ ²	96,5
36	Պոլիմերավազային Փ1000 դիտահորերի տեղադրում /կափարիչ,օղակներ,տակդիր,ծածկ/	կ-տ	2
37	Ցայտաղբյուրի վերատեղադրում	հատ	1
38	Ցայտաղբյուրի բետոնե հարթակ դասի բետոնից 100 մմ հաստ.	մ ³	0,2
39	հարթակի խճի նախաշերտ 10-20 ֆրակցիա 100 մմ տուփանումով	մ ³	0,2
40	Ցայտաղբյուրի հարթակի բազալ տե երեսապատում 30 մմ սալերով	մ ²	2
41	Ցայտաղբյուրի ջրահեռացման ՊՎԷ խողովակի մոնտաժում Փ50	գծմ	8
42	Միացում գոյ.ունեցող կետին	տեղ	1
43	4-րդ կարգի գրունտի քանդում խրամուղում ձեռքով	մ ³	2,24
44	Ավազի բարձիկ խողովակի տակ և խողովակի վրա	մ ³	0,96
45	Գրունտի ետլիցք ձեռքով	մ ³	1,28
46	Ավելորդ գրունտի փռում տեղում	մ ³	0,96


Ծանոթությաուն

Տվյալ թերթը դիտել ՃՇ-7 թերթի հետ համատեղ


ՆԳՃ	Ն.Սարգսյան		Նոյեմբերյանի համայնքի Կոդբ բնակավայրի թիվ 2 մանկապարտեզի թեքահարթակների կառուցման, ներառական հարմարեցման և բակի բարեկարգման աշխատանքների նախագծա-նախահաշվային փաստաթղթերի մշակման խորհրդատվական աշխատանքների Պատվիրատու` ՀՀ Տավուշի մարզի Նոյեմբերյանի համայնքապետարան Պայմանագիր` N«ՀՀՏՄՆՀՀ-ԳՀԱՇԶԲ-22/04-2»
Նախագծ.	Ն.Սարգսյան		
ՆԽ	Հ.Օհանյան		
		Ճարտարապետաշինարարական մաս	Փուլ ՃՇ
			Թերթ 8
			Թերթեր 25
		Կտրվածք Ա-Ա Մ 1:100 Բարեկարգման աշխատանքների ծավալների մասնագիր	




ԿՏՐՎԼԵՐ 1-1 Մ1:25

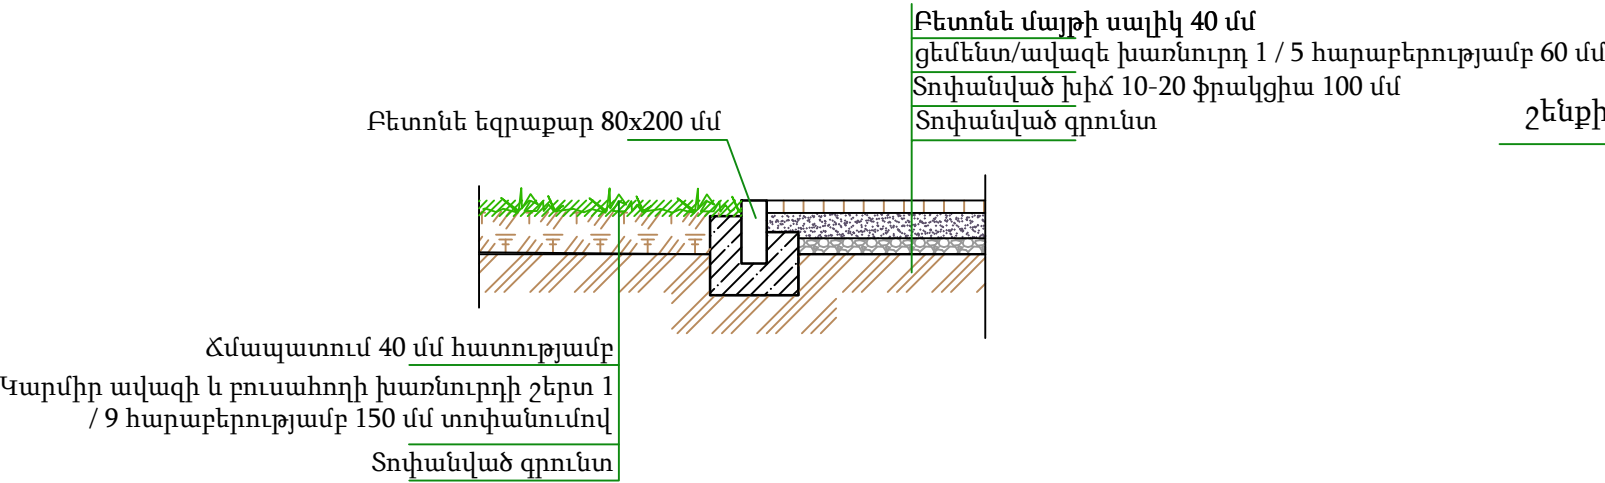


ԿՏՐՎԼԵՐ 2-2 Մ1:25

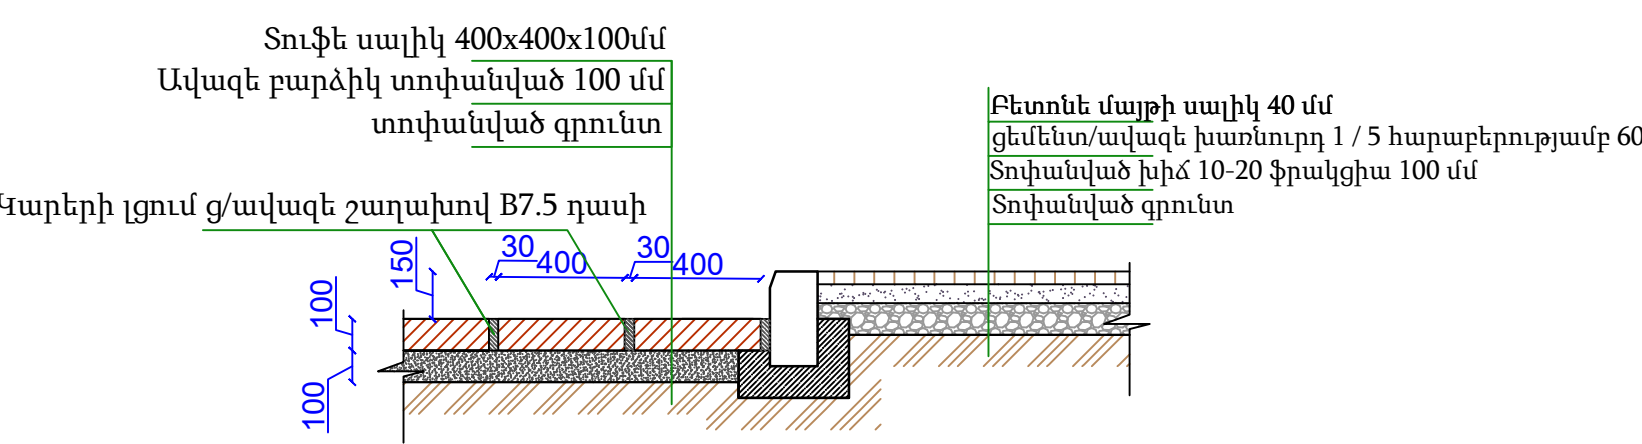

ԿՏՐՎԼԵՐ 3-3 Մ1:25

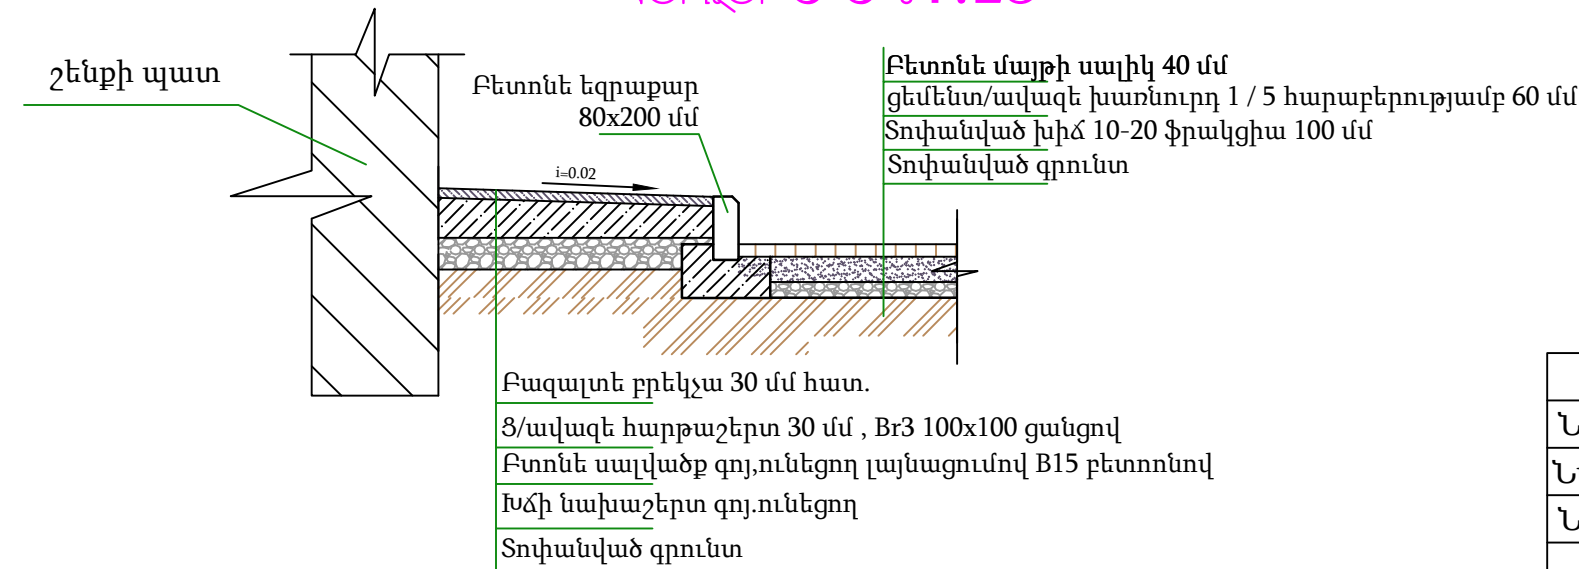

ԿՏՐՎԼԵՐ 4-4 Մ1:25

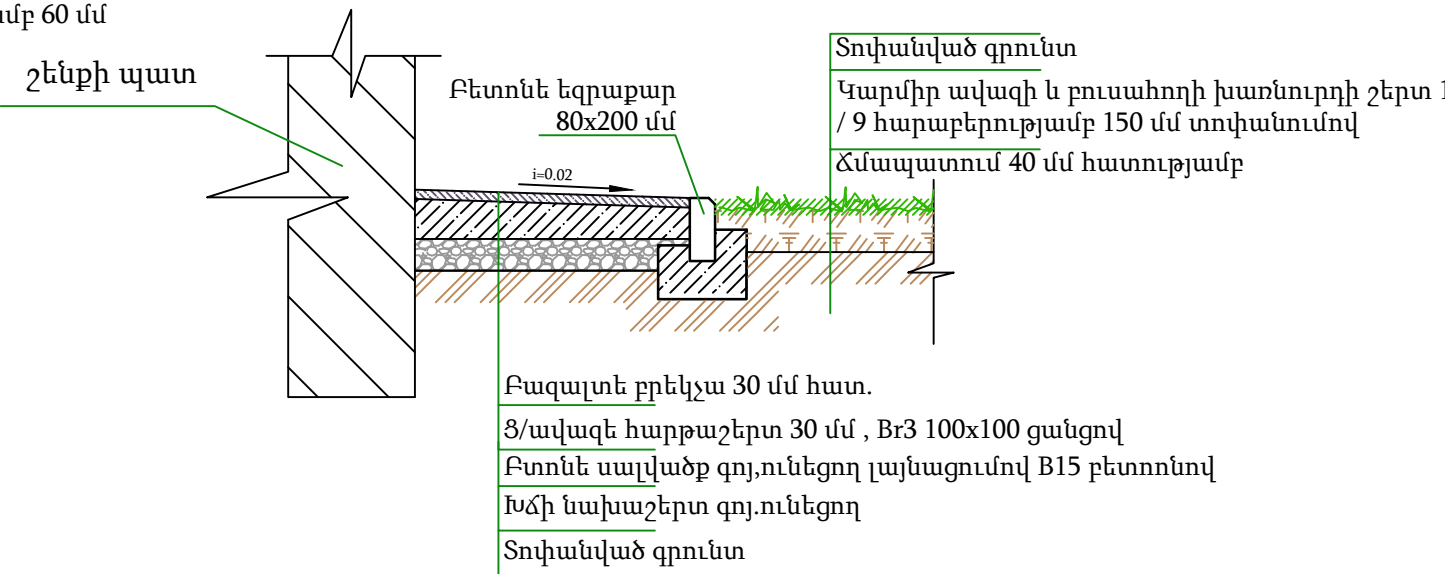


ՄԼԼ ՎԼԵՐ			
Հ.Հ.	Անվանումը	Չ.Մ.	Քանակը
1	Բազալտե ջարդաքարի շարվածք /բրեկչա/ մարմարե փշրաքարով շաղախով կարանների լցումով և հղկումով	մ ²	155
3	Ց/ավազե հարթեցնող շերտ	մ ²	155
3	Ամրանային ցանց Br3 100x100 քիչով	մ ²	155
2	Բետոնե նախաշերտ B15դասի բետոնով 100 մմ	մ ³	1,33
4	Խճի նախաշերտ 10-20 ֆրակցիա 100 մմ տոփանումով	մ ²	1,33
5	Հիմնանատկի գրունտի տոփանում	մ ²	13,3

Ծանոթություն


Տվյալ թերթը դիտել ՃՇ-7 թերթի հետ համատեղ

				Նոյեմբերյանի համայնքի Կողբ բնակավայրի թիվ 2 մանկապարտեզի թեքահարթակների կառուցման, ներառական հարմարեցման և բակի բարեկարգման աշխատանքների նախագծա-նախահաշվային փաստաթղթերի մշակման խորհրդատվական աշխատանքներ Պատվիրատու՝ ՀՀ Տավուշի մարզի Նոյեմբերյանի համայնքապետարան Պայմանագիր՝ N«ՀՀՏՄՆՀՀ-ԳՀԱՇԶԲ-22/04-2»					
ՆԳՃ	Ն.Սարգսյան			Հարտարապետաշինարարական մաս	Փուլ	Թերթ	Թերթեր		
Նախագծ.	Ն.Սարգսյան				ՃՇ	9	25		
ՆԽ	Հ.Օհանյան								
				Կտրվածք 1-1, 2-2, 3-3, 4-4 սալվածքի աշխատանքների ծավալների մասնագիր					


ԿՏՐՎԼԵՐ 5-5

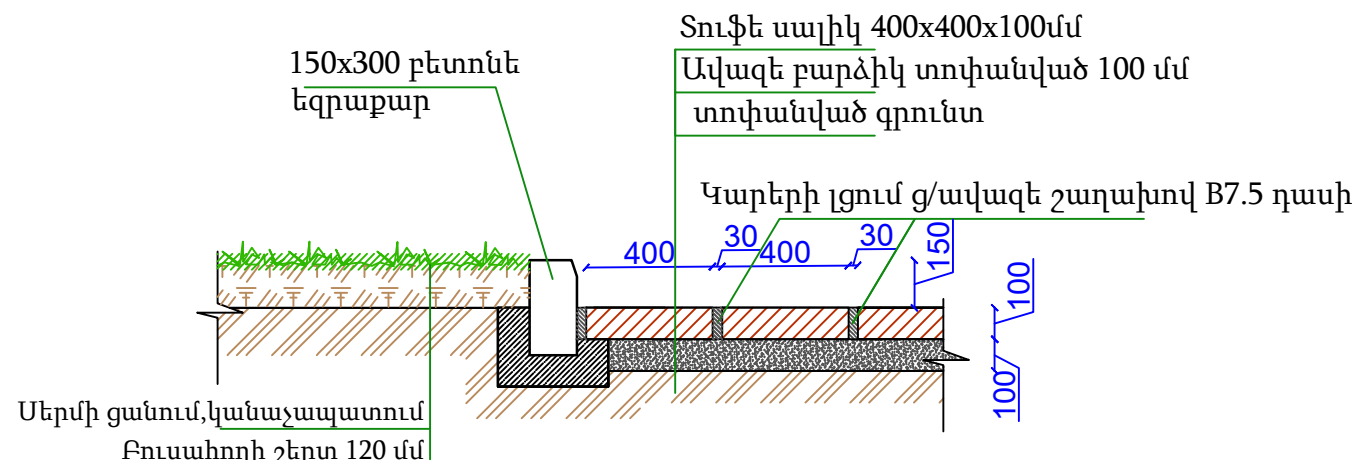


ԿՏՐՎԼԵՐ 7-7

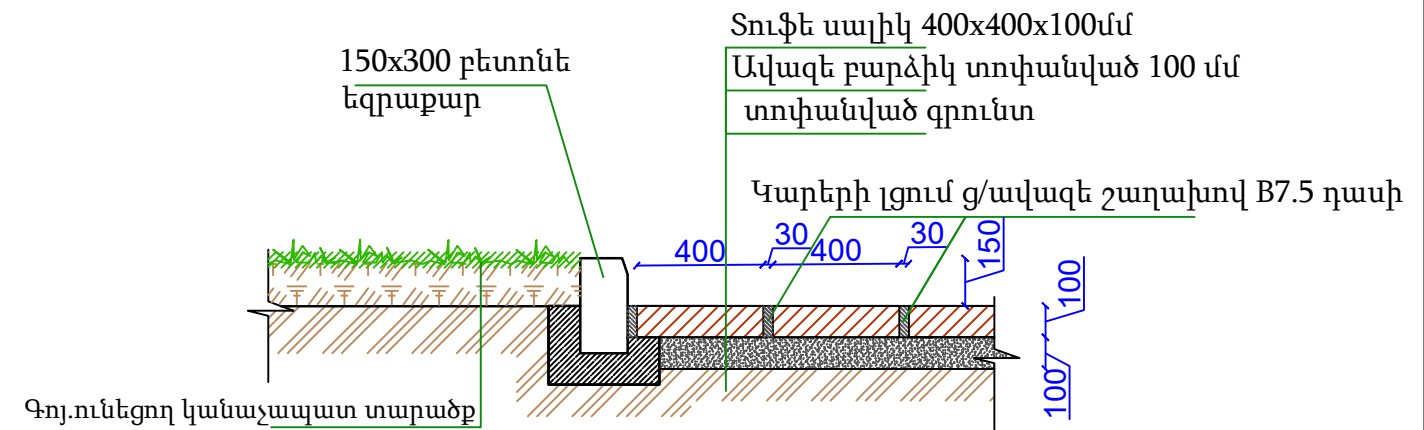

ԿՏՐՎԼԵՐ 6-6

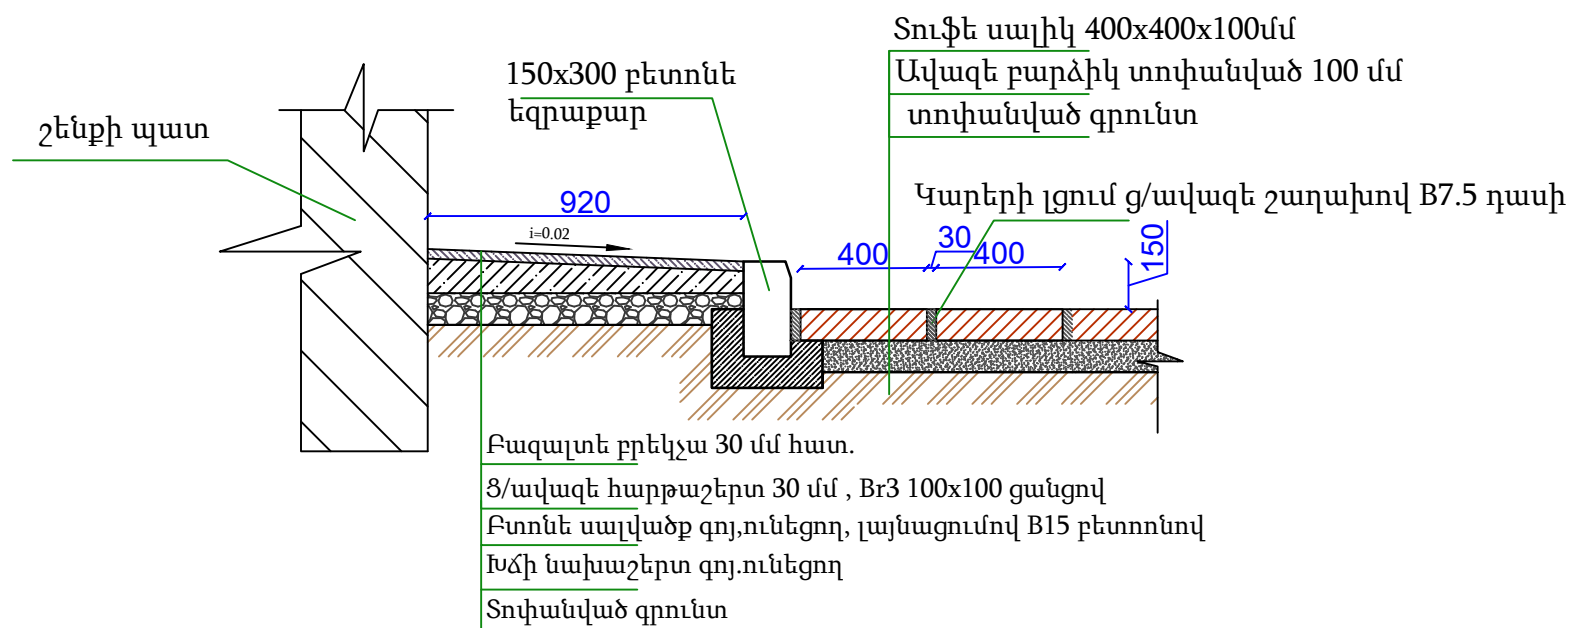

Եզրաքարերի հիմքերի բետոնացման հանգույց

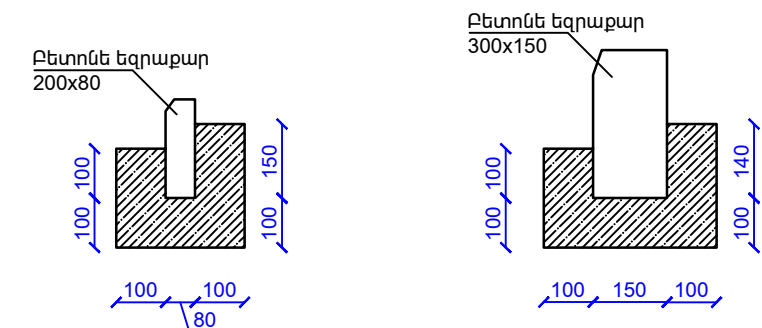


Ծանոթություն

Տվյալ թերթը դիտել ՃՇ-7 թերթի հետ համատեղ

ՆԳՃ	Ն.Սարգսյան		Նոյեմբերյանի համայնքի Կողմ բնակավայրի թիվ 2 մանկապարտեզի թեքահարթակների կառուցման, ներառական հարմարեցման և բակի բարեկարգման աշխատանքների նախագծա-նախահաշիվային փաստաթղթերի մշակման խորհրդատվական աշխատանքների Պատվիրատու՝ ՀՀ Տավուշի մարզի Նոյեմբերյանի համայնքապետարան Պայմանագիր՝ N«ՀՀՏՄՆՀՀ-ԳՀԱՇԶԲ-22/04-2»			
Նախագծ.	Ն.Սարգսյան		Ճարտարապետաշինարարական մաս	Փուլ	Թերթ	Թերթեր
ՆԽ	Հ.Օհանյան			ՃՇ	10	25
			Կտրվածք 5-5, 6-6, 7-7, 8-8 Եզրաքարերի հիմքերի բետոնացման հանգույց			



ԿՏՐՎԼԵԹ 8-8 ՀԵՆԱՊԱՏ Հ-1

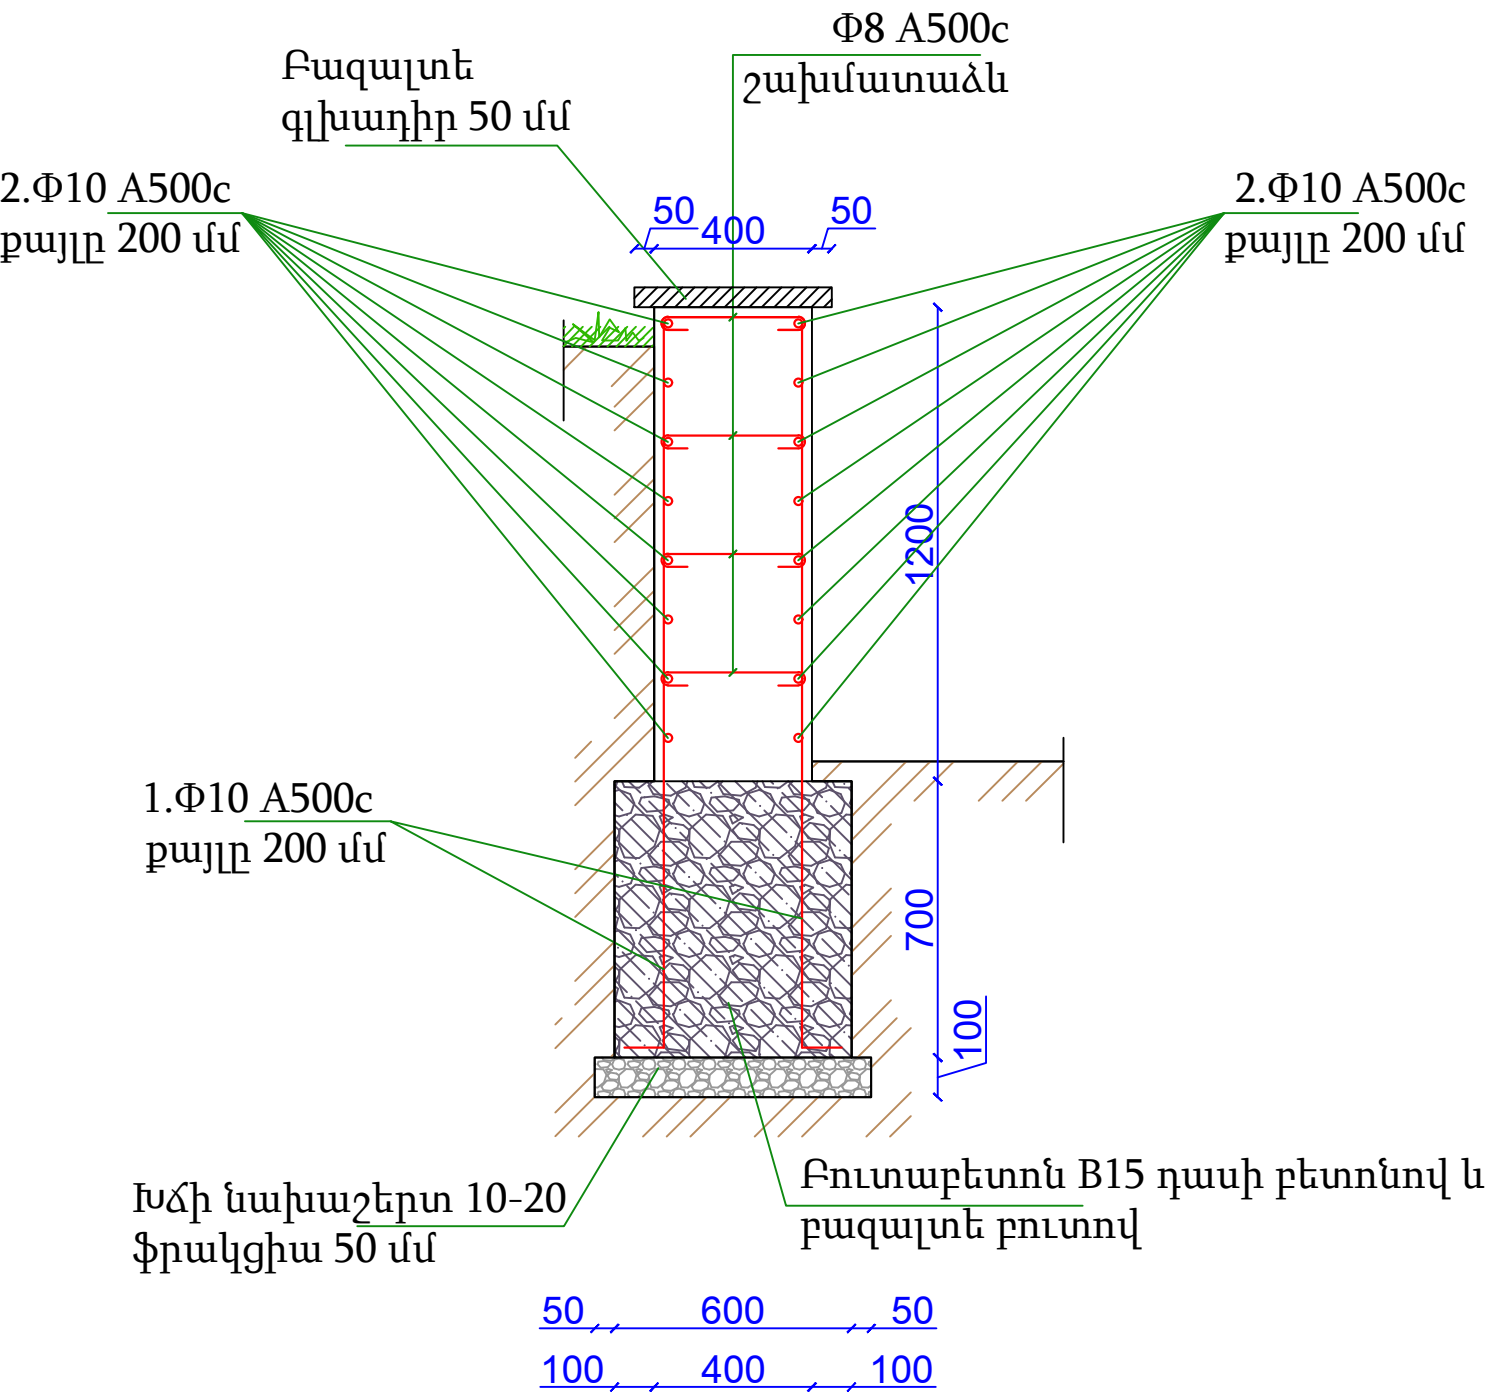

Հենապատ Հ-1					
Հ/Հ	Նշանակումը	Էլեմենտի երկարությունը /մմ/	քանակը հատ	1 էլեմենտի քաշը /կգ/	Ընդհանուր քաշը / կգ /
1	Φ10 III	L=1850	334	1,13	377,42
2	Φ10 III	L=33000	12	20,21	242,52
3	Φ8 AI	450	495	0,18	89,10
Հ/Հ	Անվանումը		Չափ.միավոր	քանակը	
1	4-րդ կարգի բնահողի քանդում մեխանիզմով		մ³	16,74	
2	4-րդ կարգի բնահողի մշակում ձեռքով		մ³	1,86	
3	Գրունտի ետլիցք ձեռքով տուփանումով		մ³	2,06	
4	Ավելորդ գրունտի բարձում և տեղափոխում		մ³	16,54	
5	Հիմնատակի իրականացում խճով 20-40 ֆրակցիա /տուփանումով/		մ³	2,64	
6	Բուտաբետոնե հիմքերի իրականացում		մ³	13,9	
7	Հենապատի կառուցում F15 դասի բետոնով		մ³	15,88	
8	Հենապատի ուղղահայաց հիդրոմեկուսացում		մ²	94,33	
9	Հենապատի սկալում ց/ավազե շաղախով		մ²	39,72	
10	Հենապատի ներքում ճակատային ներքով ծեփամածկումով		մ	39,72	
11	Հենապատի բազալտե գլխադիր 50 մմ հատ, 0,5մ լայն.		մ²	16,55	

Ծանոթությաուն
Տվյալ թերթը դիտել ՃՇ-7 թերթի հետ համատեղ

ՆԳՃ	Ն.Սարգսյան		Նշանակումը			
Նախագծ.	Ն.Սարգսյան		Նշանակումը			
ՆԽ	Հ.Օհանյան		Նշանակումը			
			Ճարտարապետաշինարարական մաս		Փուլ	Թերթ
					ՃՇ	11
						25
			Կտրվածք 8-8 ,Հենապատ Հ-1 աշխատանքային ծավալներ			

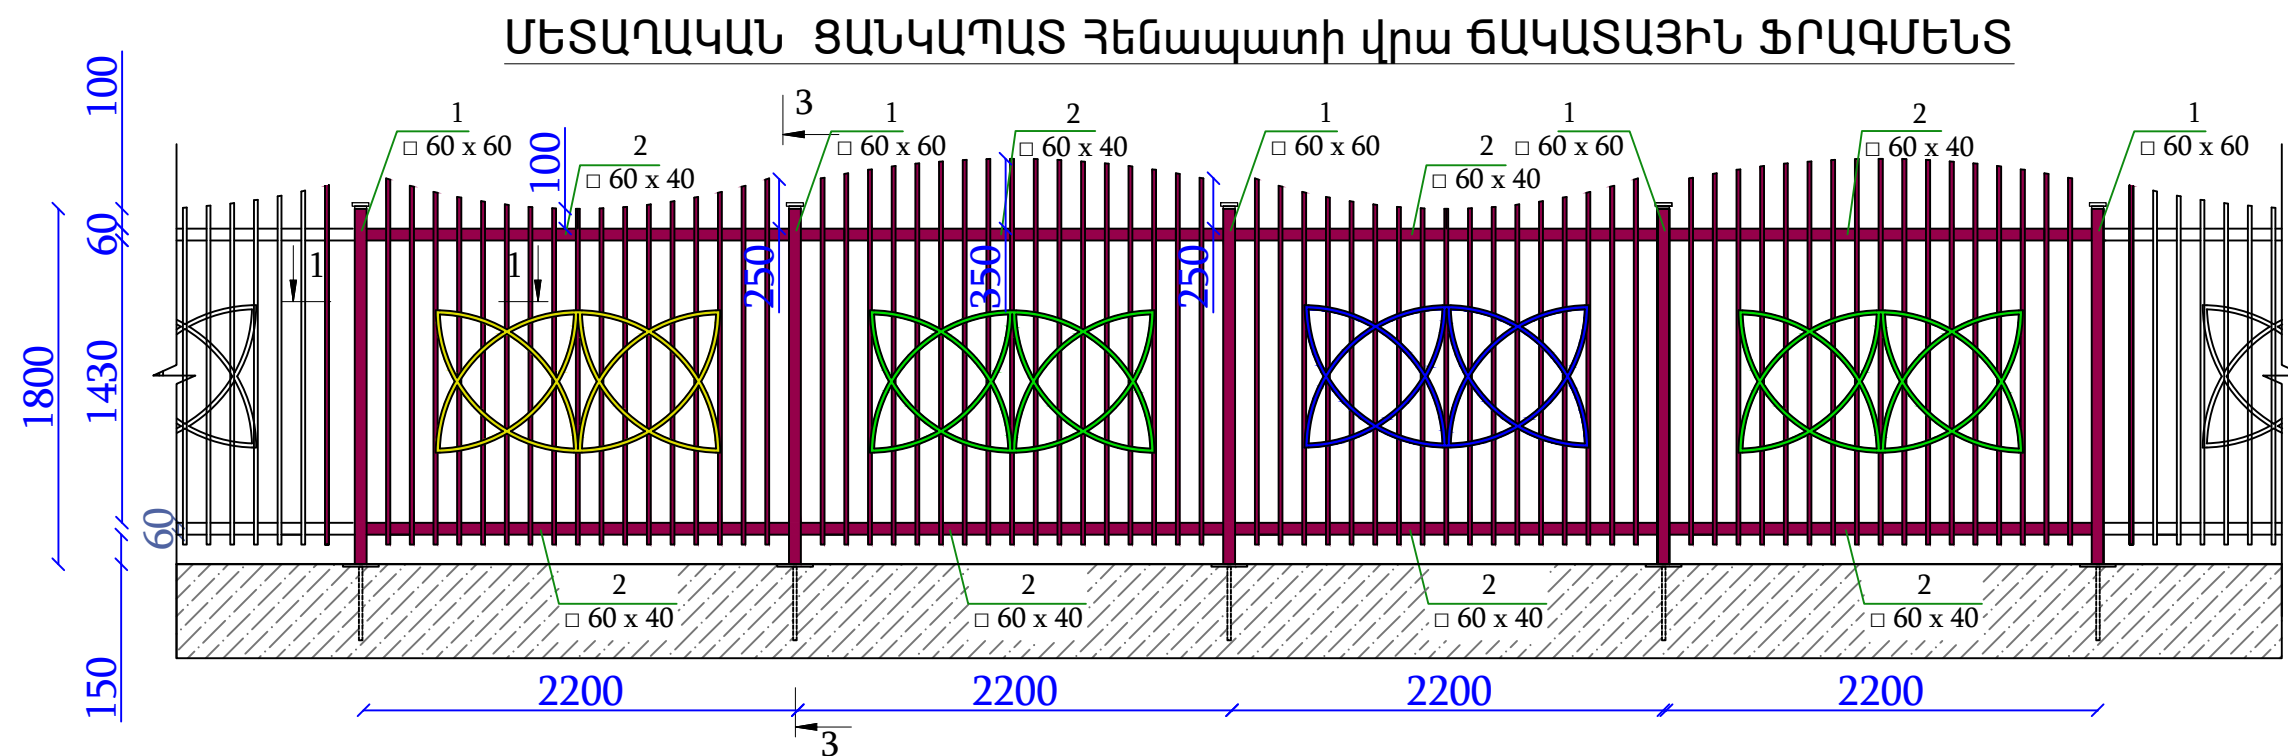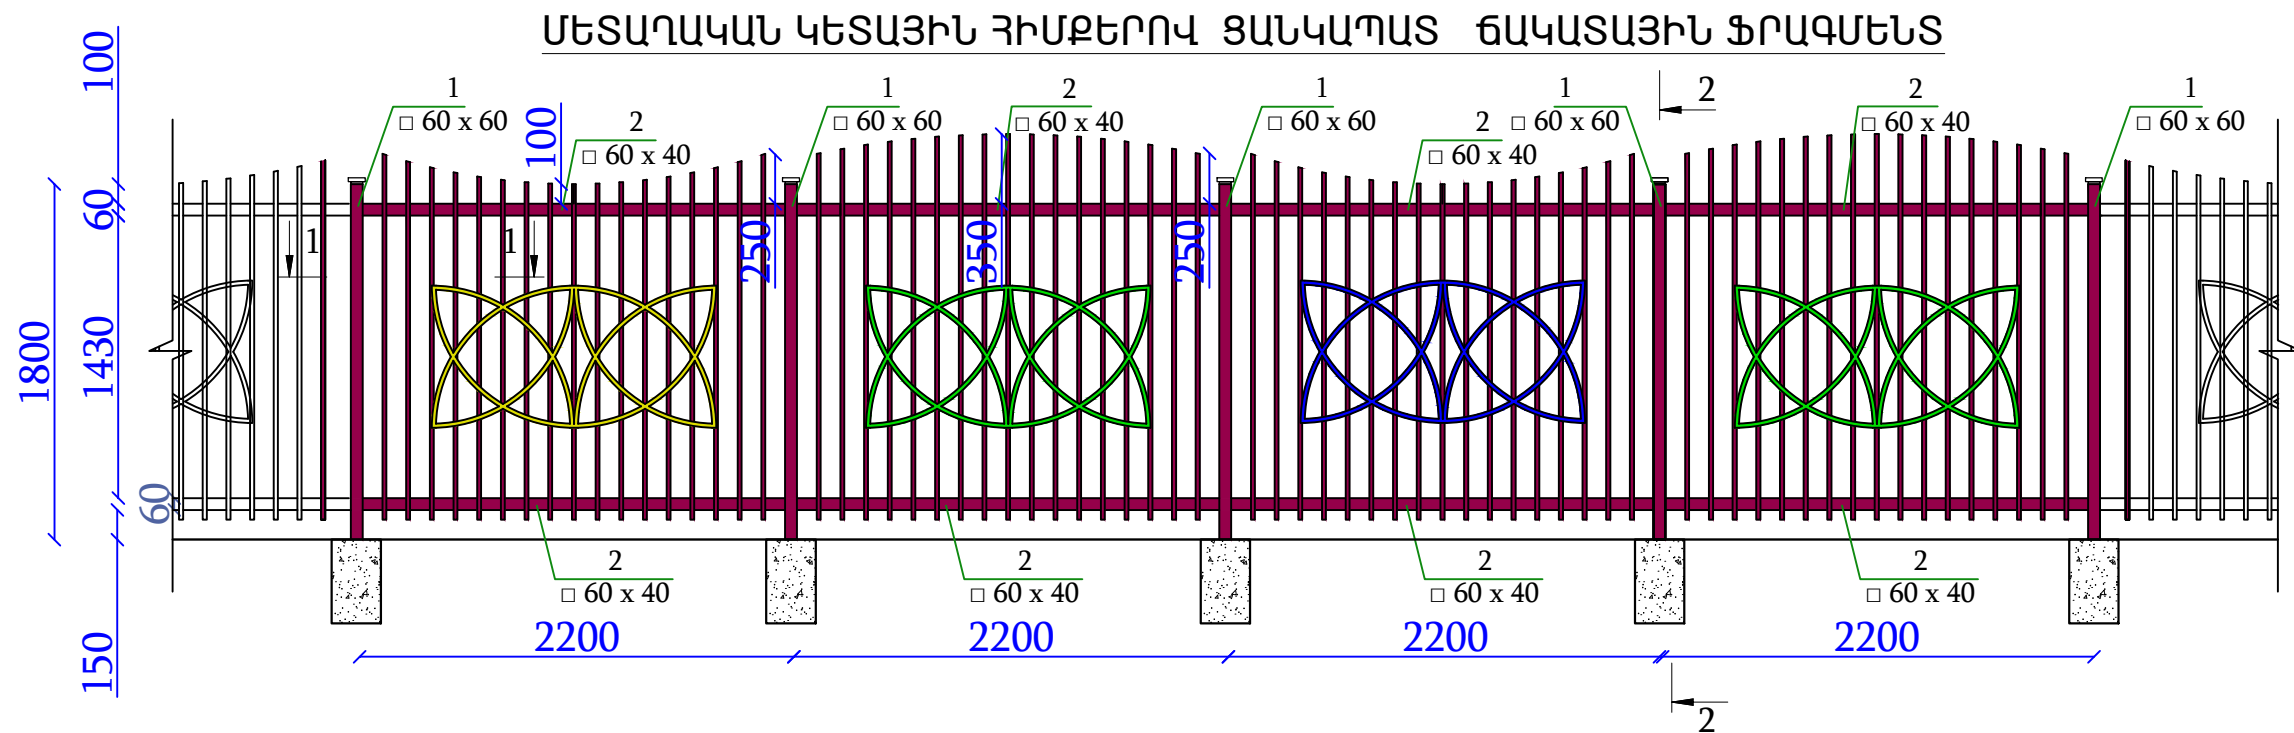

			Նոյեմբերյանի համայնքի Կողմ բնակավայրի թիվ 2 մանկապարտեզի թեքահարթակների կառուցման, ներառական հարմարեցման և բակի բարեկարգման աշխատանքների նախագծա-նախահաշվային փաստաթղթերի մշակման խորհրդատվական աշխատանքներ Պատվիրատու՝ ՀՀ Տավուշի մարզի Նոյեմբերյանի համայնքապետարան Պայմանագիր՝ N«ՀՀՏՄՆՀՀ-ԳՀԱԸԶԲ-22/04-2»					
ՆԳՃ	Ն.Սարգսյան		Ճարտարապետաշինարարական մաս			Փուլ	Թերթ	Թերթեր
Նախագծ.	Ն.Սարգսյան					ՃՀ	12	25
ՆԽ	Հ.Օհանյան		Ցանկապատի ֆրագմենտ					



Technical drawing of a vertical structural member, showing a cross-section and a side elevation.

Cross-section (bottom view):

- Member diameter: 400
- Member height: 600
- Concrete slab width: 400
- Concrete slab thickness: 100
- Reinforcement: 2 A 500c

Side elevation (top view):

- Member diameter: 400
- Member height: 600
- Concrete slab width: 400
- Concrete slab thickness: 100
- Reinforcement: 2 A 500c

Labels:

- 1: Top of member
- 2: Bottom of member
- 3: Top of concrete slab
- 4: Side of concrete slab
- 5: Bottom of concrete slab
- 6: Reinforcement bars

Technical drawing of a vertical assembly, likely a chimney or pipe structure, showing various components and dimensions. The drawing is oriented vertically with a hatched base at the bottom.

Labels and dimensions on the left side (from top to bottom):

- 2: $\square 60 \times 40$
- 1: $\square 60 \times 60$
- 2: $\square 60 \times 40$

Labels and dimensions on the right side (from top to bottom):

- 3: $\square 20 \times 10$
- 4: $\square 20 \times 10$
- 4: $\square 20 \times 10$
- 4: $\square 20 \times 10$
- 4: $\square 20 \times 10$
- 4: $\square 20 \times 10$

Labels at the bottom:

- ՆԷ-1 (Pointing to the base of the vertical pipe)
- Հենապատ (Pointing to the hatched base)

The diagram shows a continuous beam with three spans, each 120 units long. The beam is supported by four vertical supports. The cross-sections are labeled as follows:

- Span 1: 60×60
- Span 2: 60×40
- Span 3: 20×10

The dimensions are indicated by green lines and blue arrows. The beam is shown in a perspective view with a red outline.


Diagram illustrating a chain-link fence section. The fence is composed of four rectangular panels, each labeled with a '4' and '20 x 10', indicating its dimensions. The panels are connected by overlapping loops of chain-link fencing.

Technical drawing of a square plate. The dimensions are 100 (width) and 100 (height). The material specification is 5 - 100 x 100 x 5. The drawing shows a square with a central hole, labeled 4 Ø 18 A 500 c.

Ձ - 45 տիպի էլեկտրոդով :



				Նոյեմբերյանի համայնքի Կողբ բնակավայրի թիվ 2 մանկապարտեզի թերախաղաղության կառուցման, ներառական հարմարեցման և բակի բարեկարգման աշխատանքների նախագծա-նախահաշվային փաստաթղթերի մշակման խորհրդատվական աշխատանքների Պատվիրատու՝ ՀՀ Տավուշի մարզի Նոյեմբերյանի համայնքապետարան Պայմանագիր՝ N«ՀՀՏՄՆՀՀ-ԳՀԱԸԶԲ-22/04-2»			
ՆԳՃ	Ն.Սարգսյան			Ճարտարապետաշինարարական մաս	Փուլ	Թերթ	Թերթեր
Նախագծ.	Ն.Սարգսյան				ՃԾ	13	25
ՆԽ	Հ.Օհանյան			Կտրվածք 1-1,2-2,3-3 , դեկոր			



ՄԵՏԱՂԱԿԱՆ ԴՌՆԱԿԻ Դ-1 ՆՅՈՒԹԵՐԻ ՄԱՍՆԱԳԻՐ

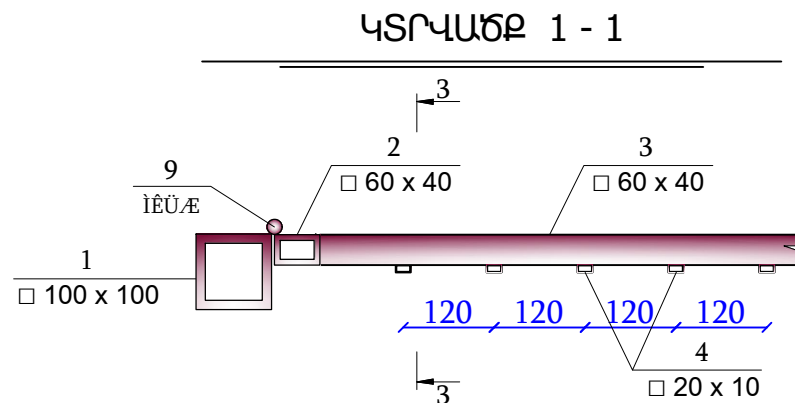

Ծանոթություն



1. È À Î Ï È È Î À
 È Î Â - 45 È È È Â

 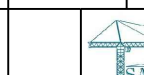				Նոյեմբերյանի համայնքի Կողք բնակավայրի թիվ 2 մանկապարտեզի թեքահարթակների կառուցման, ներառական հարմարեցման և բակի բարեկարգման աշխատանքների նախագծա-նախահաշվային փաստաթղթերի մշակման խորհրդատվական աշխատանքներ Պատվիրատու՝ ՀՀ Տավուշի մարզի Նոյեմբերյանի համայնքապետարան Պայմանագիր՝ N«ՀՀՏՄՀՀՀ-ԳՀԱՀԶԲ-22/04-2»			
ՆԳՃ	Ն.Սարգսյան			Ճարտարապետաշինարարական մաս	Փուլ	Թերթ	Թերթեր
Նախագծ.	Ն.Սարգսյան				ՃՀ	14	25
ՆԽ	Հ.Օհանյան			Դռնակ Դ-1			

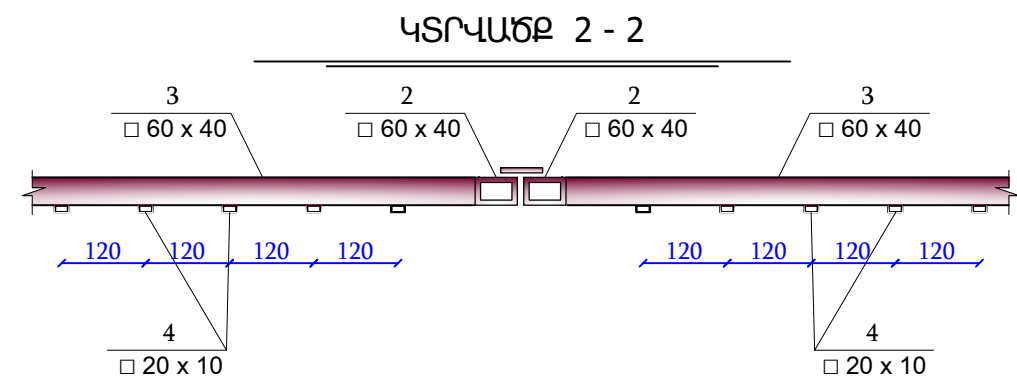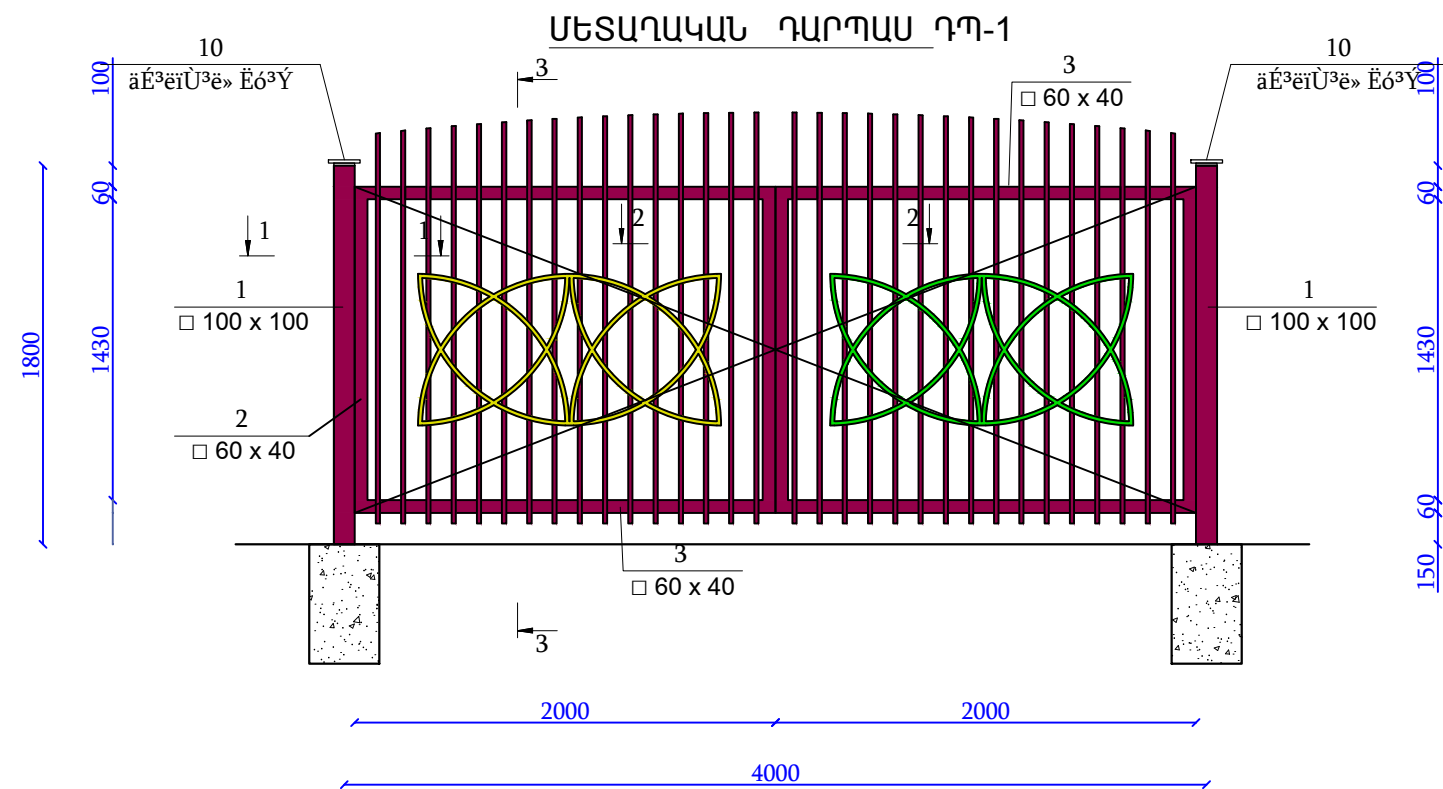



ՄԵՏԱՂԱԿԱՆ ԴԱՐՊԱՍԻ ԴՊ-1 ՆՅՈՒԹԵՐԻ ՄԱՍՆԱԳԻՐ / 1 հատ/

Զ/Զ	ՆՇԱՆԱԿՈՒՄԸ	ԱՆՎԱՆՈՒՄԸ	1 ԷԼԵՄԵՆՏԻ ԵՐԿԱՐ. մմ	ՔԱՆԱԿ հատ	1 ԷԼԵՄԵՆՏԻ ՄԻԱՎՈՐԻ ՔԱՇԸ	ԵՐԿԱՐ. մ ընդհանուր	ԸՆԴՀԱՆՈՐ ՔԱՇԸ
1	2	3	4	5		7	8
1	ՔԱՌԱԿՈՒՄԻ ԽՈՂՈՎԱԿ	□ 100 x 100 x 4	L = 2300	2	27.8	4.6	55.6
2	ՈՒՂՂԱՆԿ. ԽՈՂՈՎԱԿ	□ 60 x 40 x 3	L = 2000	4	8.8	8.0	35.8
3	ՈՒՂՂԱՆԿ. ԽՈՂՈՎԱԿ	□ 60 x 40 x 3	L = 2000	4	7.68	8.0	30.72
4	ՈՒՂՂԱՆԿ. ԽՈՂՈՎԱԿ	□ 20 x 10 x 1	L = 1950	32	0.83	62.4	26.6
5	ՔԱՌԱԿՈՒՄԻ ԽՈՂՈՎԱԿ	□ 20 x 10 x 1	L = 2260	4	0.96	9.04	3.84
6	ՔԱՌԱԿՈՒՄԻ ԽՈՂՈՎԱԿ	□ 20 x 10 x 1	L = 1130	8	0.48	9.04	3.84
7	ՄԵՏԱՂԱԿԱՆ ԹԵՐԹ	- 150 x 8	L = 150	2	1.42	3.0	2.84
8	ԱՄՐԱՆ	Ø 12 A 500 C	L = 500	4	0.45	2.0	1.8
9	ԾԽՆԻ	-	-	4	-	1.5	6.0
10	ՊԼԱՍՏՄԱՍԵ ԽՑԱՆ	□ 60 x 60	-	2	-	-	-
12	ԲՈՆԱԿ և ՓԱԿԱՆ		Կոմպլեկտ	1.0			
	ԴԱՐՊԱՍԻ ՑՈՒՂԱՆԵՐԿՈՒՄ		մ ²	7.2			
Զ/Զ	ԱՆՎԱՆՈՒՄԸ		ՉԱՓՄԱՆ ՄԻԱՎՈՐ	ՔԱՆԱԿ	ԾԱՆՈԹՈՒԹ.		
	ԲՆԱՅՈՂԻ ՄՇԱԿՈՒՄ ՁԵՌՔՈՎ		մ ³	1.80			
	ԱՎԵԼՈՐԴ ԲՆԱՅՈՂԻ ՓՈՌՈՒՄ ՏԵՂՈՒՄ		մ ³	1.80			
	ԲԵՏՈՆ B - 7.5 (0.4 x 0.4 x 0.6)		մ ³	1.80			

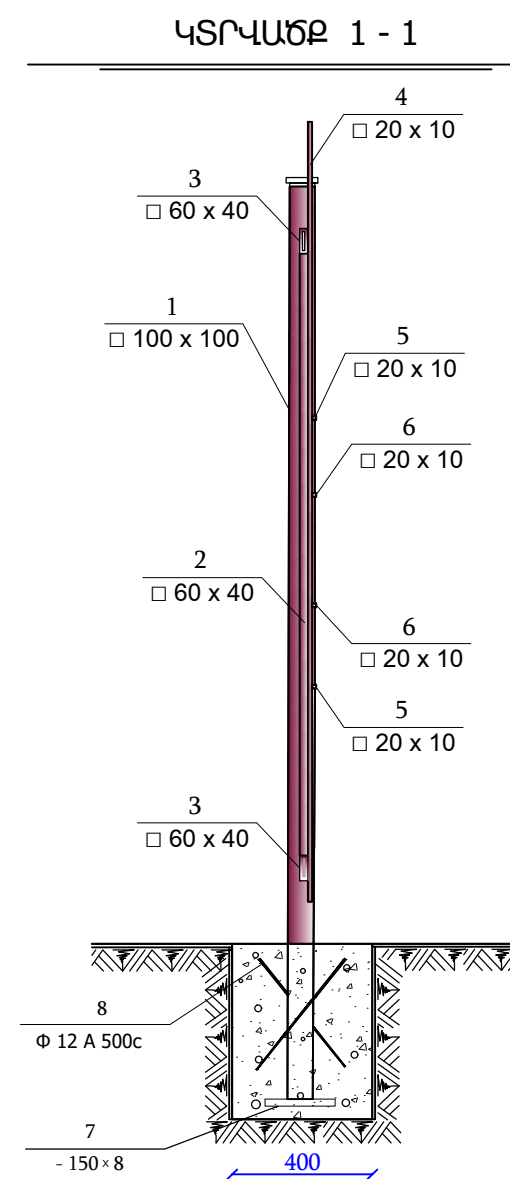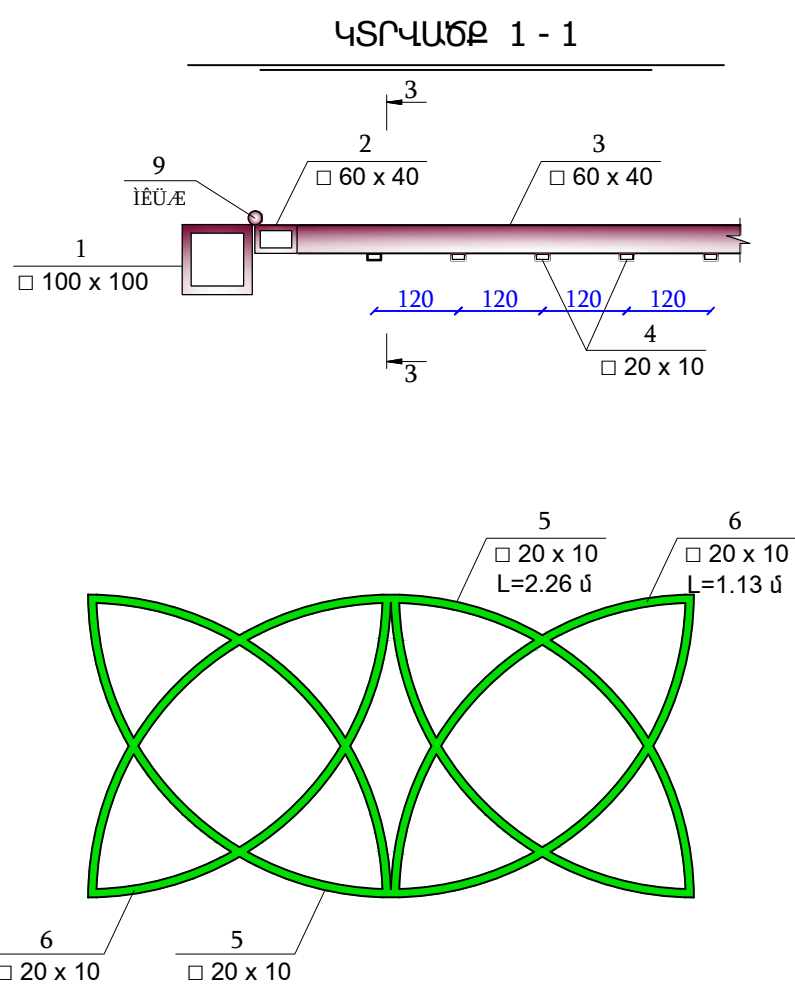




				Նոյեմբերյանի համայնքի Կողմ բնակավայրի թիվ 2 մանկապարտեզի թեքահարթակների կառուցման, ներառական հարմարեցման և բակի բարեկարգման աշխատանքների նախագծա-նախահաշվային փաստաթղթերի մշակման խորհրդատվական աշխատանքներ Պատվիրատու՝ ՀՀ Տավուշի մարզի Նոյեմբերյանի համայնքապետարան Պայմանագիր՝ N«ՀՀՏՄՆՀՀ-ԳՀԱՇԶԲ-22/04-2»			
ՆԳՃ	Ն.Սարգսյան			Հարտարապետաշինարարական մաս	Փուլ	Թերթ	Թերթեր
Նախագծ.	Ն.Սարգսյան				ՃՇ	15	25
ՆԽ	Հ.Օհանյան				Դարպաս ԴՊ-1 , ԴՊ-2		



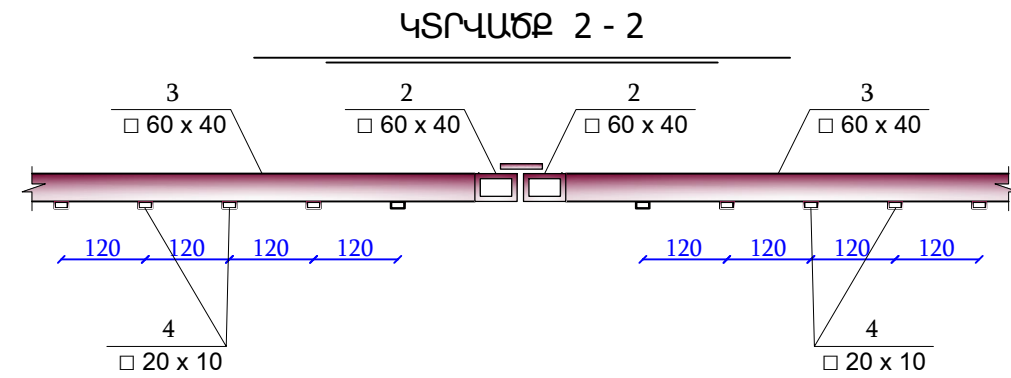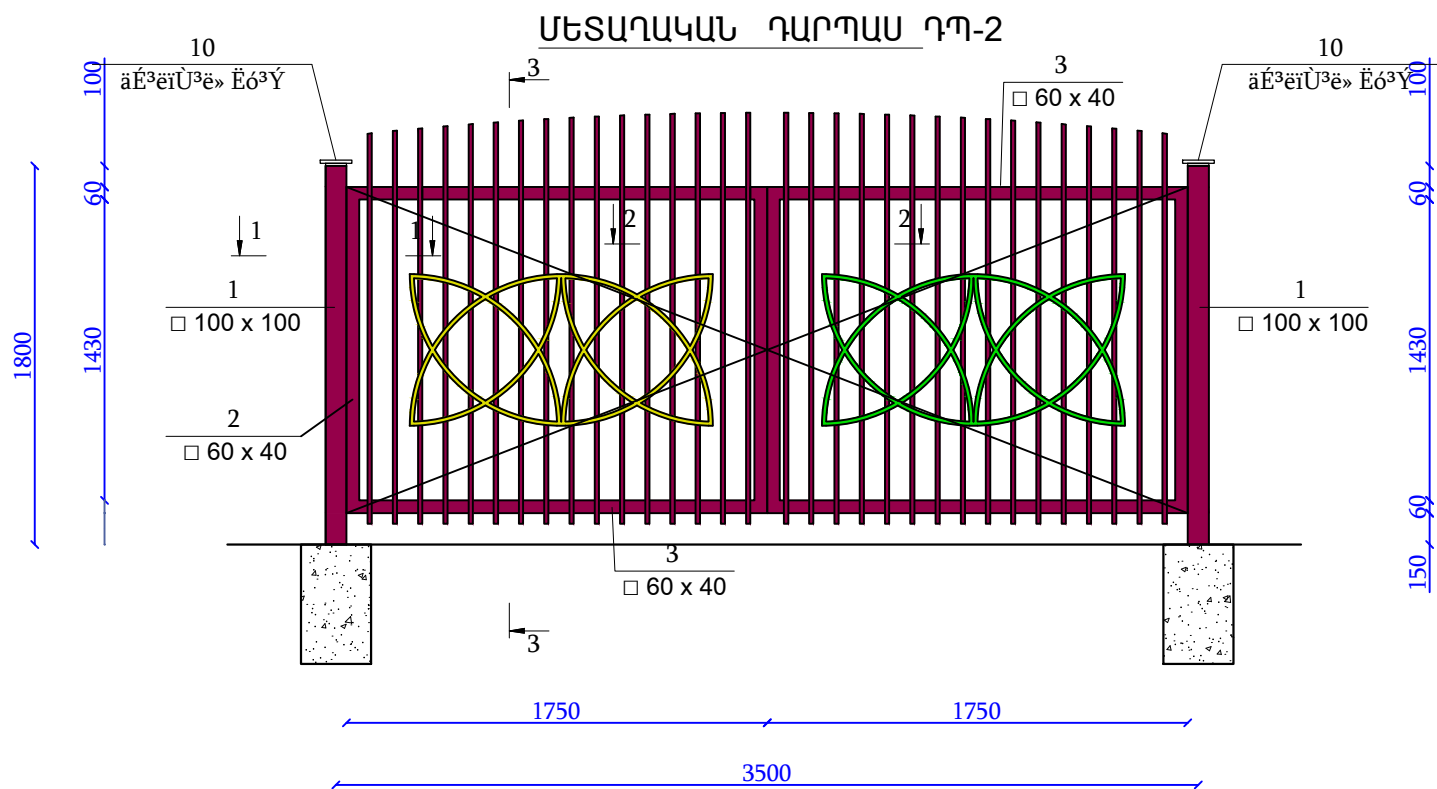

ՄԵՏԱՂԱԿԱՆ ԴԱՐՊԱՍԻ ԴՊ-2 ՆՅՈՒԹԵՐԻ ՄԱՍՆԱԳԻՐ / 1 հատ/


Զ/Զ	ՆՇԱՆԱԿՈՒՄԸ	ԱՆՎԱՆՈՒՄԸ	1 ԷԼԵՄԵՆՏԻ ԵՐԿԱՐ. մմ	ՔԱՆԱԿ հատ	1 ԷԼԵՄԵՆՏԻ ՄԻԱՎՈՐԻ ՔԱՇԸ	ԵՐԿԱՐ. մ ընդհանուր	ԸՆԴՀԱՆՈՒՐ ՔԱՇԸ
1	2	3	4	5		7	8
1	ՔԱՐԱԿՈՒՄԻ ԽՈՂՈՎԱԿ	□ 100 x 100 x 4	L = 2300	2	27.8	4.6	55.6
2	ՈՒՂՂԱՆԿ. ԽՈՂՈՎԱԿ	□ 60 x 40 x 3	L = 1750	4	7.7	7.0	30.8
3	ՈՒՂՂԱՆԿ. ԽՈՂՈՎԱԿ	□ 60 x 40 x 3	L = 2000	4	7.68	8.0	30.72
4	ՈՒՂՂԱՆԿ. ԽՈՂՈՎԱԿ	□ 20 x 10 x 1	L = 1950	32	0.83	62.4	26.6
5	ՔԱՐԱԿՈՒՄԻ ԽՈՂՈՎԱԿ	□ 20 x 10 x 1	L = 2260	4	0.96	9.04	3.84
6	ՔԱՐԱԿՈՒՄԻ ԽՈՂՈՎԱԿ	□ 20 x 10 x 1	L = 1130	8	0.48	9.04	3.84
7	ՄԵՏԱՂԱԿԱՆ ԹԵՐԹ	- 150 x 8	L = 150	2	1.42	3.0	2.84
8	ԱՄՐԱՆ	Ø 12 A 500 C	L = 500	4	0.45	2.0	1.8
9	ԾԽՆԻ	-	-	4	-	1.5	6.0
10	ՊԼԱՍՏՄԱՍԵ ԽՅԱՆ	□ 60 x 60	-	2	-	-	-
12	ԲՈՆԱԿ և ՓԱԿԱՆ		Կոմպլեկտ	1.0			
	ԴԱՐՊԱՍԻ ՑՈՒՂԱՆԵՐԿՈՒՄ		մ ²	7.2			
Զ/Զ	ԱՆՎԱՆՈՒՄԸ		ՉԱՓԱՆ ՄԻԱՎՈՐ	ՔԱՆԱԿ	ԾԱՆՈԹՈՒԹ.		
	ԲՆԱՅՐՈՂԻ ՄՇԱԿՈՒՄ ՁԵՆՔՈՎ		մ ³	1.80			
	ԱՎԵԼՈՐԴ ԲՆԱՅՐՈՂԻ ՓՈՌԻՄ ՏԵՂՈՒՄ		մ ³	1.80			
	ԲԵՏՈՆ B - 7.5 (0.4 x 0.4 x 0.6)		մ ³	1.80			

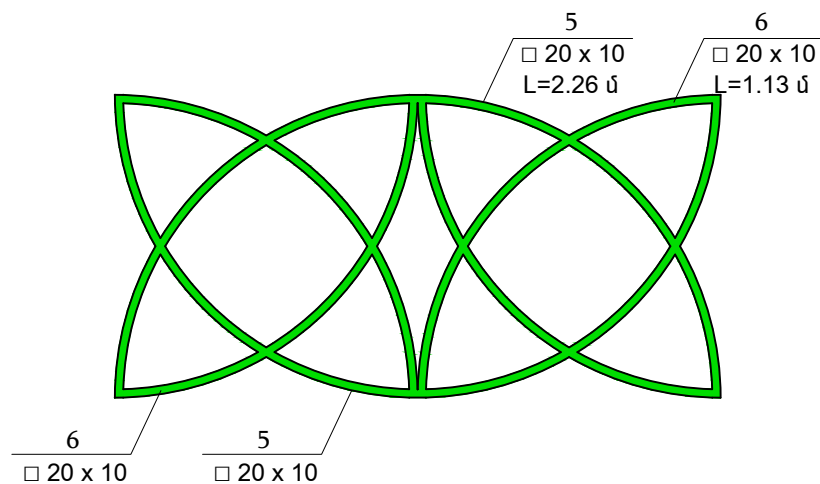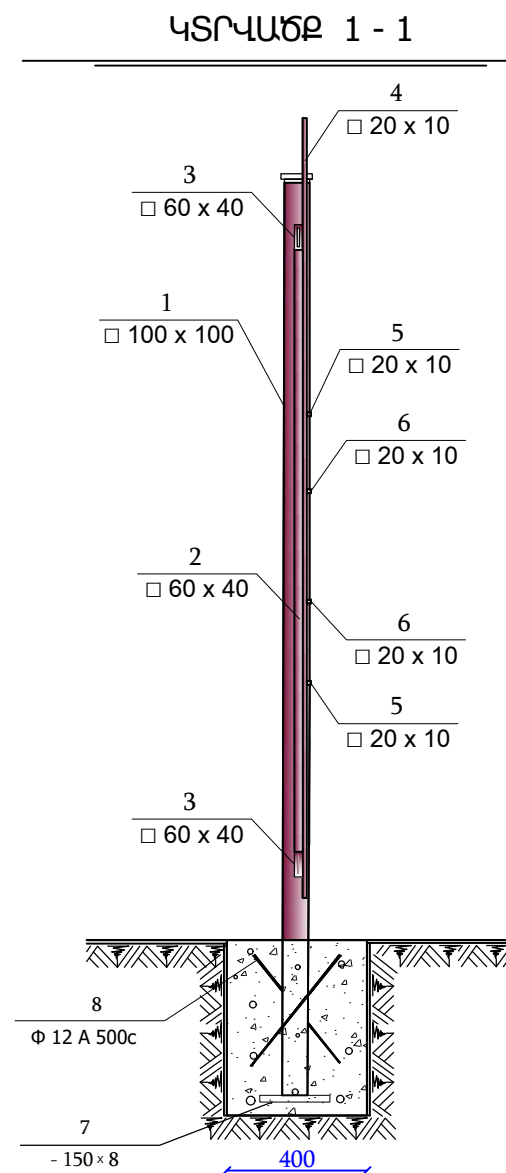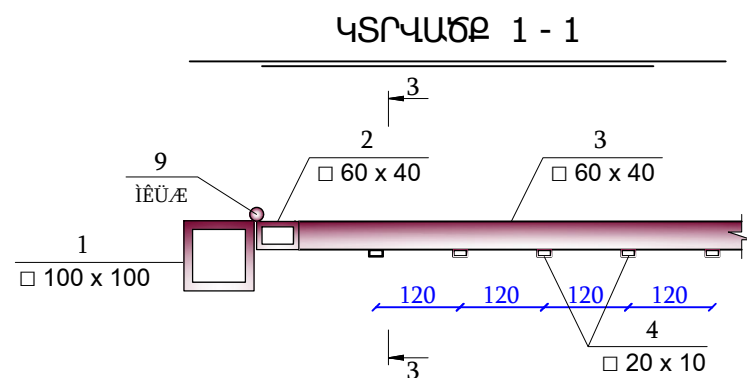

				Նոյեմբերյանի համայնքի Կողմ բնակավայրի թիվ 2 մանկապարտեզի թեքահարթակների կառուցման, ներառական հարմարեցման և բակի բարեկարգման աշխատանքների նախագծա-նախահաշվային փաստաթղթերի մշակման խորհրդատվական աշխատանքներ Պատվիրատու՝ ՀՀ Տավուշի մարզի Նոյեմբերյանի համայնքապետարան Պայմանագիր՝ N«ՀՀՏՄՆՀՀ-ԳՀԱՇԶԲ-22/04-2»			
ՆԳՃ	Ն.Սարգսյան						
Նախագծ.	Ն.Սարգսյան						
ՆԽ	Հ.Օհանյան						
				Հարտարապետաշինարարական մաս	Փուլ	Թերթ	Թերթեր
					ՃՇ	16	25
				Դարպաս ԴՊ-2			



Մետաղական ճաղաչարի ֆրագմենտ

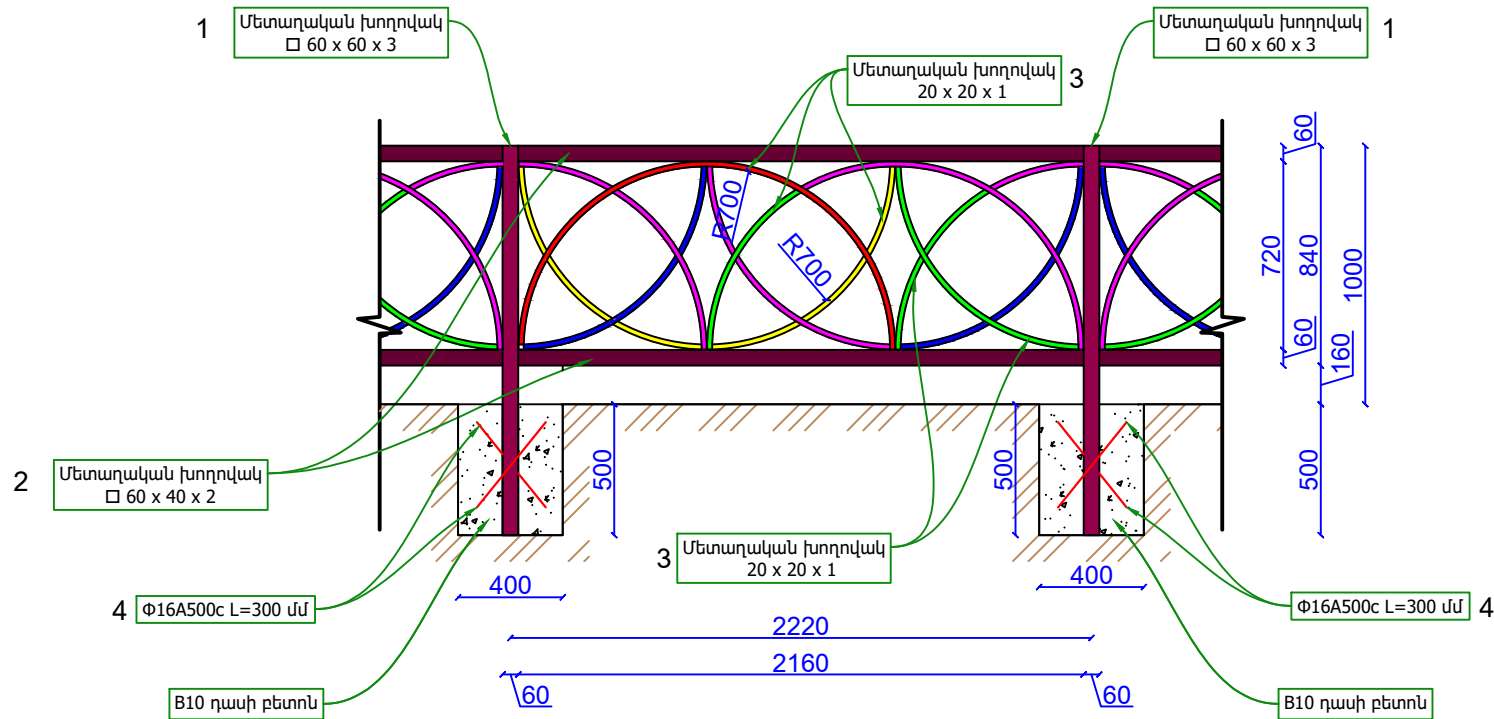

Մետաղական ճաղաշար


Հ/Հ	Նշանակումը	Անվանումը	1 էլեմենտի երկարությունը /մմ/	քանակը հատ	1 էլեմենտի քաշը /կգ/	Ընդհանուր երկարությունը / մ /	Ընդհանուր քաշը / կգ /
1	Պողպ.ուղղ.խողովակ	60x60x3	1500	32	8	48	256,00
2	Պողպ.ուղղ.խողովակ	60x40x3	2160	62	9,5	133,92	589,00
3	Պողպ.ուղղ.խողովակ / դեկոր/	20x20x1	2262	31	1,34	70,122	41,54
4	Ամրան	Φ12 A500C	300	64	0,26	19,2	16,64
	Պլաստմասե խցան	60x60		32			
	Մետաղական ցանկապատի կառուցում		կգ	886,54			
	Մետաղական ցանկապատի յուղաներկում		կգ	886,54			
	Պողպ.ուղղ.խողովակի / դեկոր/ կորացում		գծմ	70,12			
Հ/Հ	Անվանումը			Չափ.միավոր	քանակը	Ծանոթություն	
1	4-րդ կարգի բնահողի քանդում ձեռքով կետային հիմքերի համար			մ³	2,56		
2	Կետային հիմքերի բետոնացում B10 դասի բետոնով			մ³	2,56		
3	Ավելորդ բնահողի փուռում տեղում			մ³	2,56		

Մետաղական ցանկապատ կետային հիմքերով


Հ/Հ	Նշանակումը	Անվանումը	1 էլեմենտի երկարությունը /մմ/	քանակը հատ	1 էլեմենտի քաշը /կգ/	Ընդհանուր երկարությունը / մ /	Ընդհանուր քաշը / կգ /
1	Պողպ.ուղղ.խողովակ	60x60x3	2400	51	12,8	122,4	652,80
2	Պողպ.ուղղ.խողովակ	60x40x3	2140	92	9,41	196,88	865,72
3	Պողպ.ուղղ.խողովակ	20x10x1	1850	782	0,81	1446,7	633,42
4	Պողպ.ուղղ.խողովակ / դեկոր/	20x10x1	4524	46	1,98	208,104	91,08
5	Պողպ. թելք	100x4	100	51	0,31	5,1	15,81
6	Ամրան	Φ12 A500C	300	102	0,26	30,6	26,52
	Պլաստմասե խցան	60x60		51			
	Մետաղական ցանկապատի կառուցում		կգ	2285,35			
	Մետաղական ցանկապատի յուղաներկում		կգ	2243,02			
	Պողպ.ուղղ.խողովակի/ դեկոր/ կորացում		գծմ	208,10			
Հ/Հ	Անվանումը			Չափ.միավոր	քանակը	Ծանոթություն	
1	4-րդ կարգի բնահողի քանդում ձեռքով կետային հիմքերի համար			մ ³	4,89		
2	Կետային հիմքերի բետոնացում B10 դասի բետոնով			մ ³	4,89		
3	Ավելորդ բնահողի փոում տեղում			մ ³	4,89		

Մետաղական ցանկապատ Հենապատ Հ-1-ի վրա


Հ/Հ	Նշանակումը	Անվանումը	1 էլեմենտի երկարություն նր /մմ/	քանակը հատ	1 էլեմենտի քաշը /կգ/	Ընդհանուր երկարություն նր / մ /	Ընդհանուր քաշը / կգ /
1	Պողպ.ուղղ.խողովակ	60x60x3	1800	16	9,6	28,8	153,60
2	Պողպ.ուղղ.խողովակ	60x40x3	2140	32	9,41	68,48	301,12
3	Պողպ.ուղղ.խողովակ	20x10x1	1850	272	0,81	503,2	220,32
4	Պողպ.ուղղ.խողովակ / ղեկըր/	20x10x1	4524	15	1,98	67,86	29,70
5	Պողպ. Թեղթ	100x4	100	16	0,31	1,6	4,96
6	Ամրան	Φ18 A500C	150	16	0,3	2,4	4,8
	Պլաստմասե խցան	60x60		16			
	Մետաղական ցանկապատի կառուցում		կգ	709,70			
	Մետաղական ցանկապատի յուղաներկում		կգ	709,70			
	Պողպ.ուղղ. խողովակի / ղեկըր/ կորագում		գծմ	67,86			

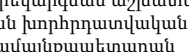				Նոյեմբերյանի համայնքի Կոդը բնակավայրի թիվ 2 մանկապարտեզի թեքահարթակների կառուցման, ներառական հարմարեցման և բակի բարեկարգման աշխատանքների նախագծա-նախահաշվային փաստաթղթերի մշակման խորհրդատվական աշխատանքներ Պատվիրատու՝ ՀՀ Տավուշի մարզի Նոյեմբերյանի համայնքապետարան Պայմանագիր՝ N«ՀՀՏՄՆՀՀ-ԳՀԱԵԶԲ-22/04-2»			
ՆԳՃ	Ն.Սարգսյան			Ճարտարապետաշինարարական մաս	Փուլ	Թերթ	Թերթեր
Նախագծ.	Ն.Սարգսյան				ՃԾ	17	25
ՆԽ	Հ.Օհանյան			Ցանկապատի աշխատանքային ծավալներ			


ԱՍՏԻՃԱՆԵՐ ԵՎ ՌԵԲԼՆԱՐԱԿ 1

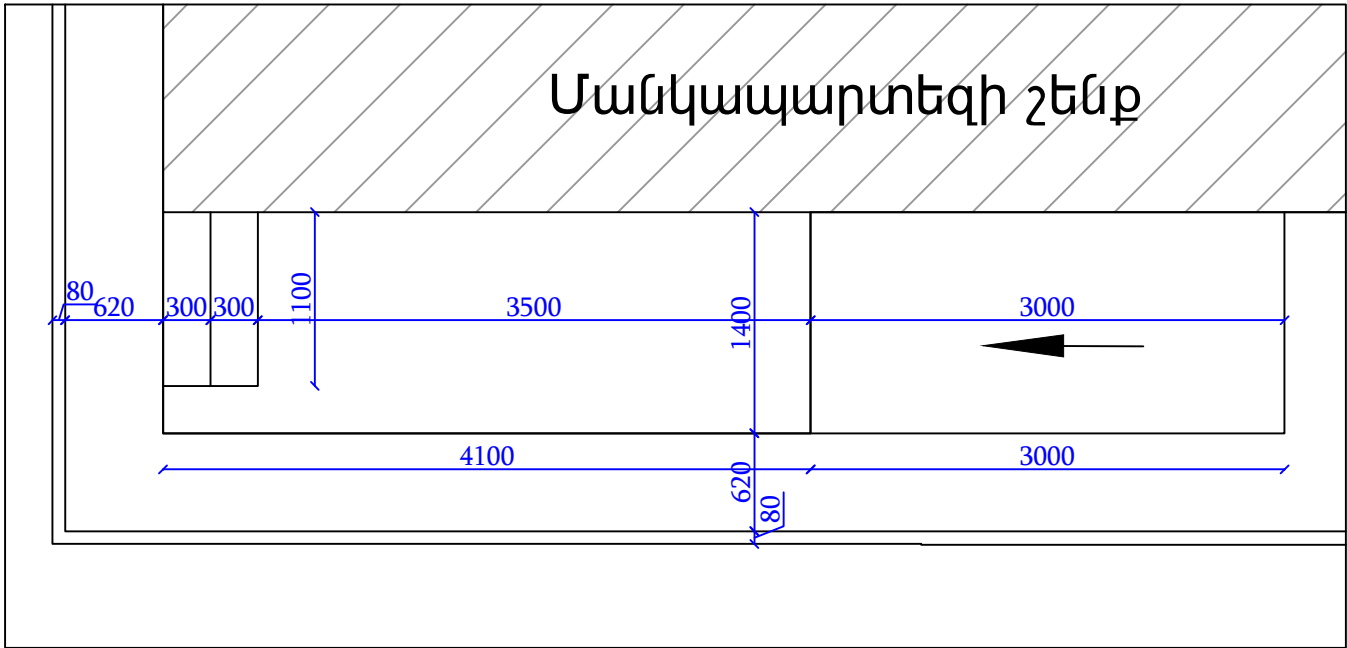


ԱՍՏԻՃԱՆԵՐ ԵՎ ՌԵԲԼՆԱՐԱԿ 1

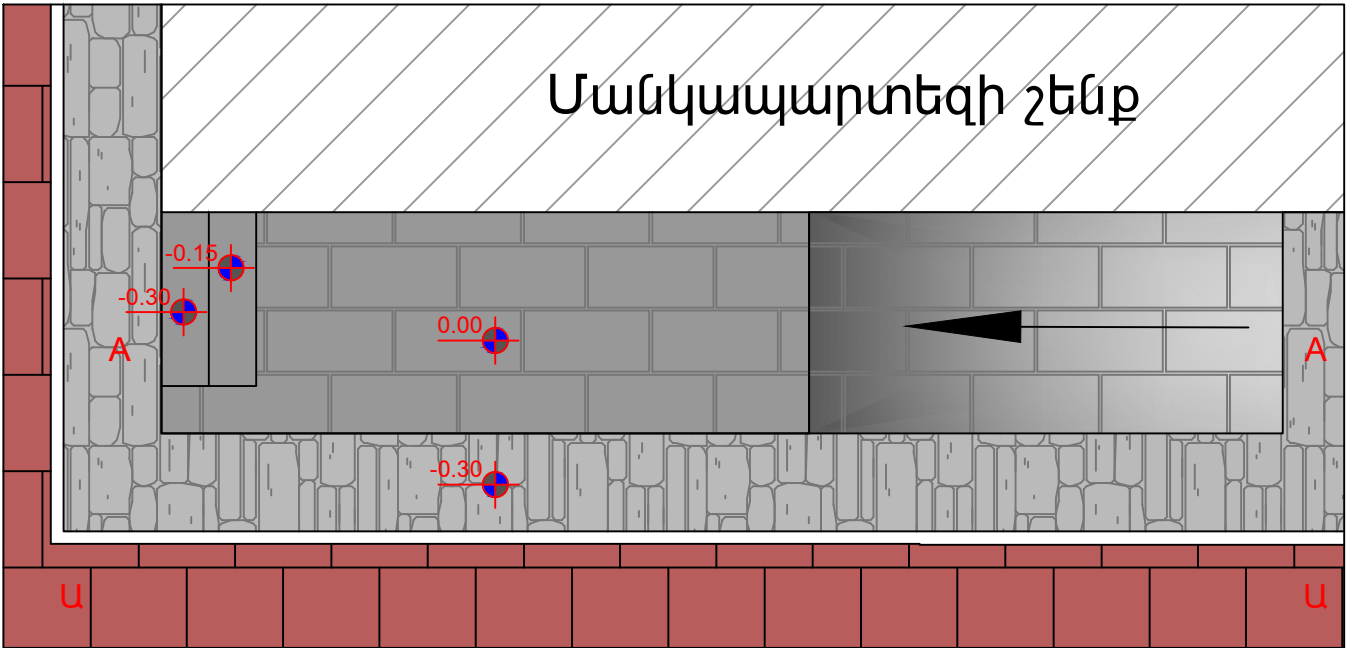

ՏԵՄԲ Ա-Ա

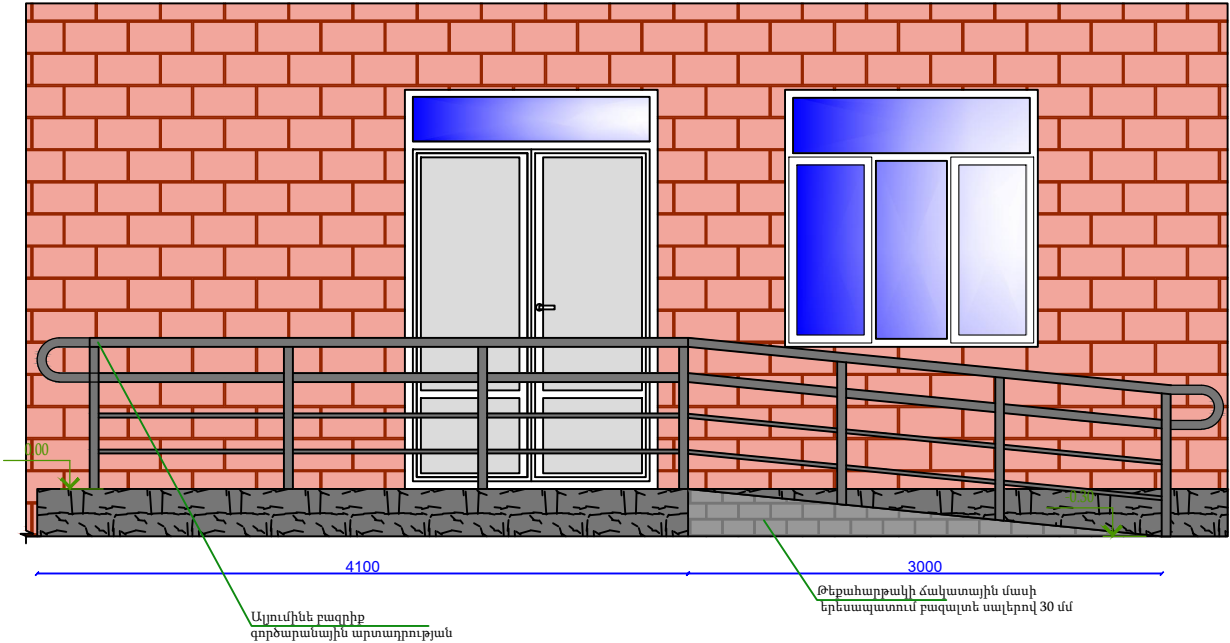


ԿՏՈՒՄ A-A

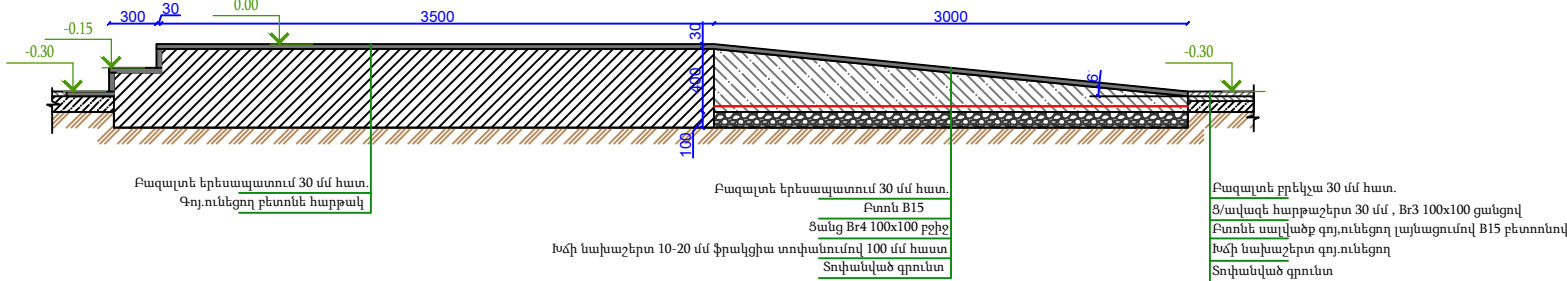


ՆԳՃ	Ն.Սարգսյան		Նոյեմբերյանի համայնքի Կողբ բնակավայրի թիվ 2 մանկապարտեզի թերահարթակների կառուցման, ներառական հարմարեցման և բակի բարեկարգման աշխատանքների նախագծա-նախահաշվային փաստաթղթերի մշակման խորհրդատվական աշխատանքներ Պատվիրատու՝ ՀՀ Տավուշի մարզի Նոյեմբերյանի համայնքապետարան Պայմանագիր՝ N ՀՀՏՄՆՀՀ-ԳՀԱԵԶԲ-22/04-2»	Փուլ	Թերթ	Թերթեր
Նախագծ.	Ն.Սարգսյան		Հարտարապետաշինարարական մաս	ՀՇ	18	25
ՆԽ	Հ.Օհանյան		Աստիճաններ և թերահարթակ 1 Մ1:50 Կտրվածք A-A Մ1:50			




ጥያቄ 2


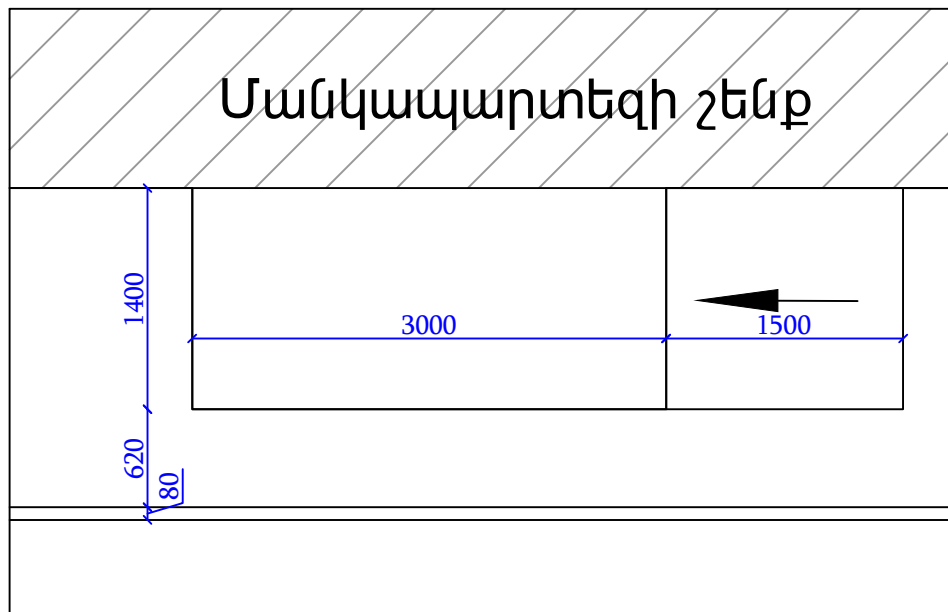


ᐅᑦᑭᑦᑭᑦᑭᑦ 2

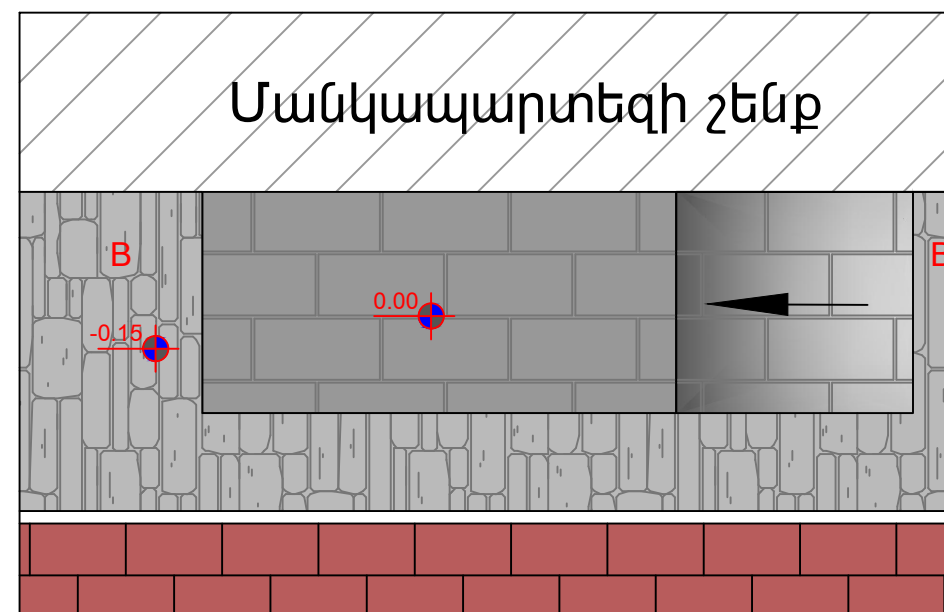


አጠቃላይ B-B

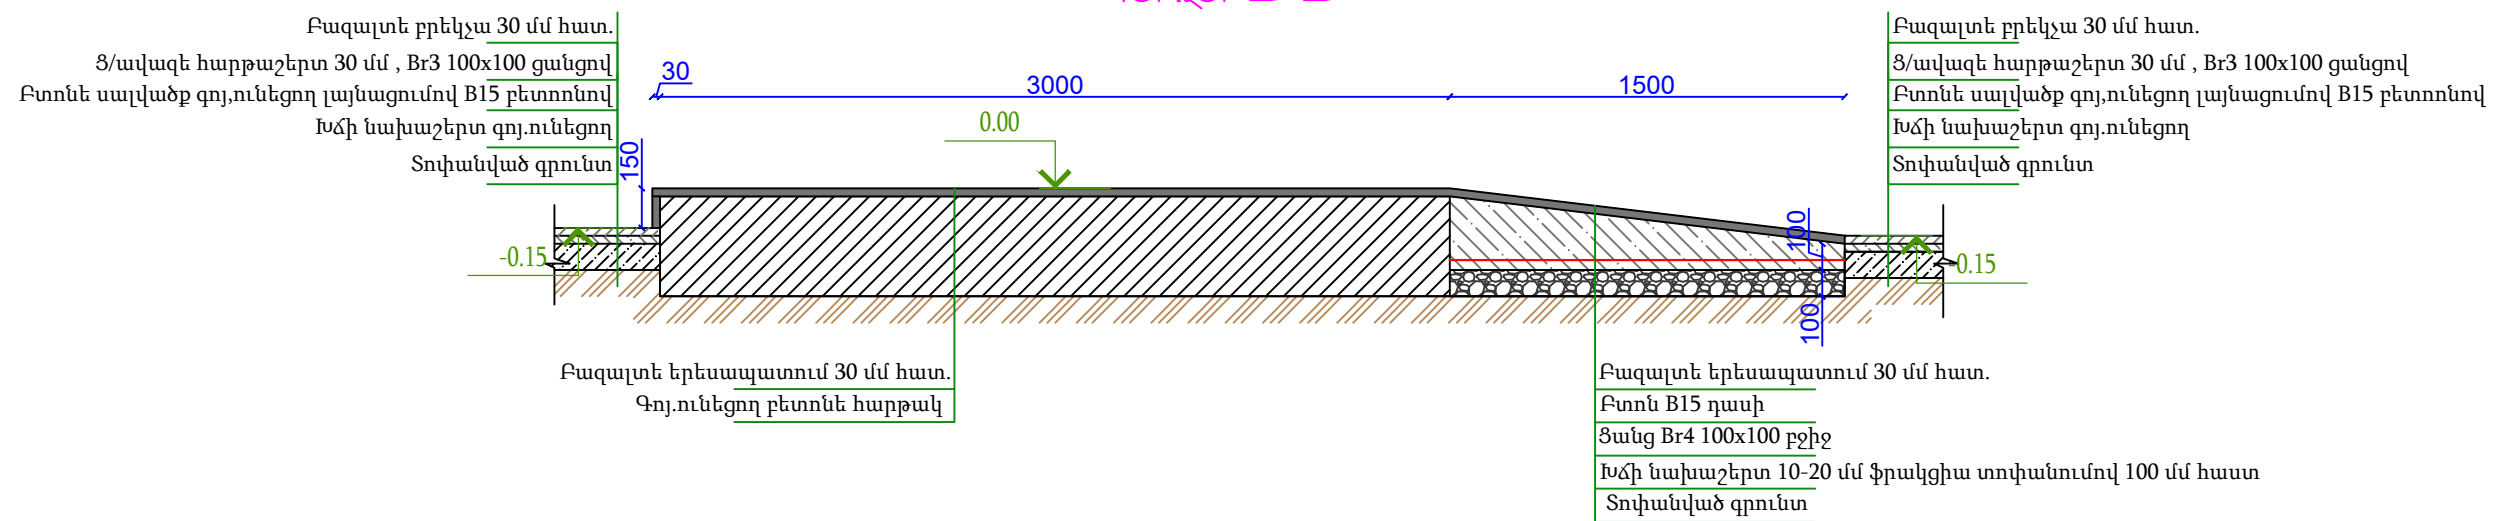


 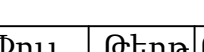				Նոյեմբերյանի համայնքի Գործ բնակավայրի թիվ 2 մանկապարտեզի թեքահարթակների կառուցման, ներառական հարմարեցման և բակի բարեկարգման աշխատանքների նախագծա-նախահաշվային փաստաթղթերի մշակման խորհրդատվական աշխատանքներ Պատվիրատու՝ ՀՀ Տավուշի մարզի Նոյեմբերյանի համայնքապետարան Պայմանագիր՝ N«ՀՀՏՄՆՀՀ-ԳՀԱՇԶԲ-22/04-2»			
ՆԳՃ	Ն.Սարգսյան			Ճարտարապետաշինարարական մաս	Փուլ	Թերթ	Թերթեր
Նախագծ.	Ն.Սարգսյան				ՃԾ	19	25
ՆԽ	Հ.Օհանյան			Թեքահարթակ 2 Մ1:50 Կտրվածք B-B Մ1:30			


ՈՒՔԸՎՈՐԱԿ 3

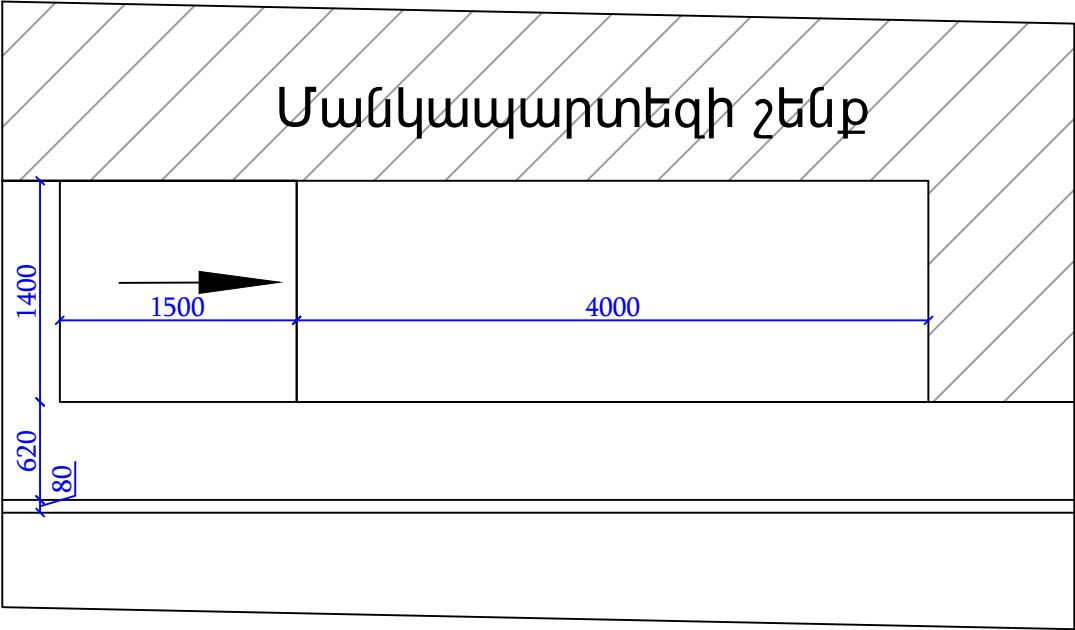

ՈՒՔԸՎՈՐԱԿ 3

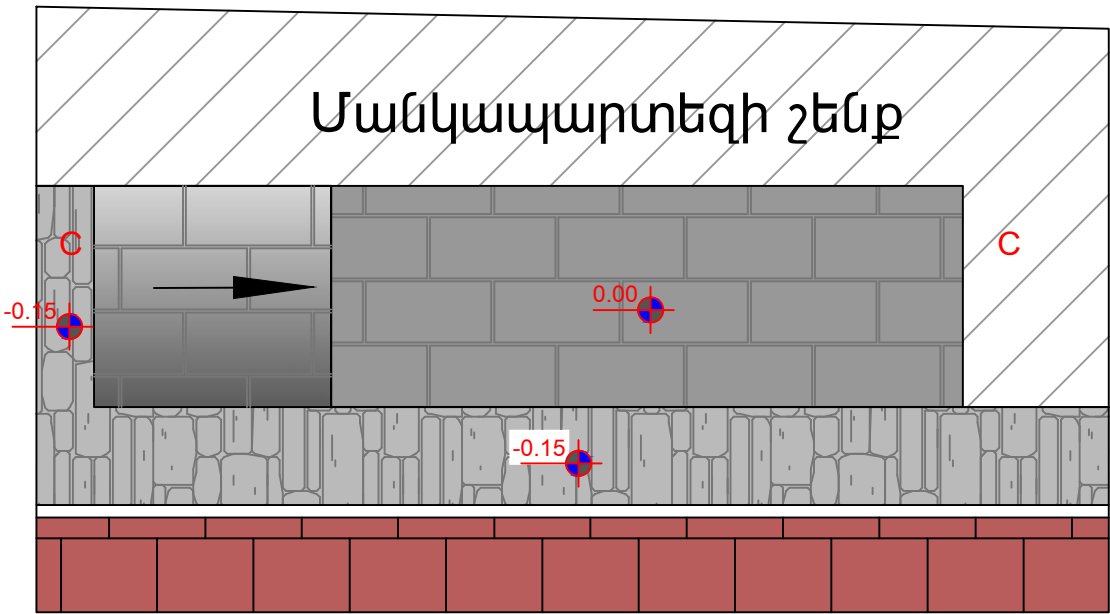


ԿՏՐՎԼԻՔ C-C

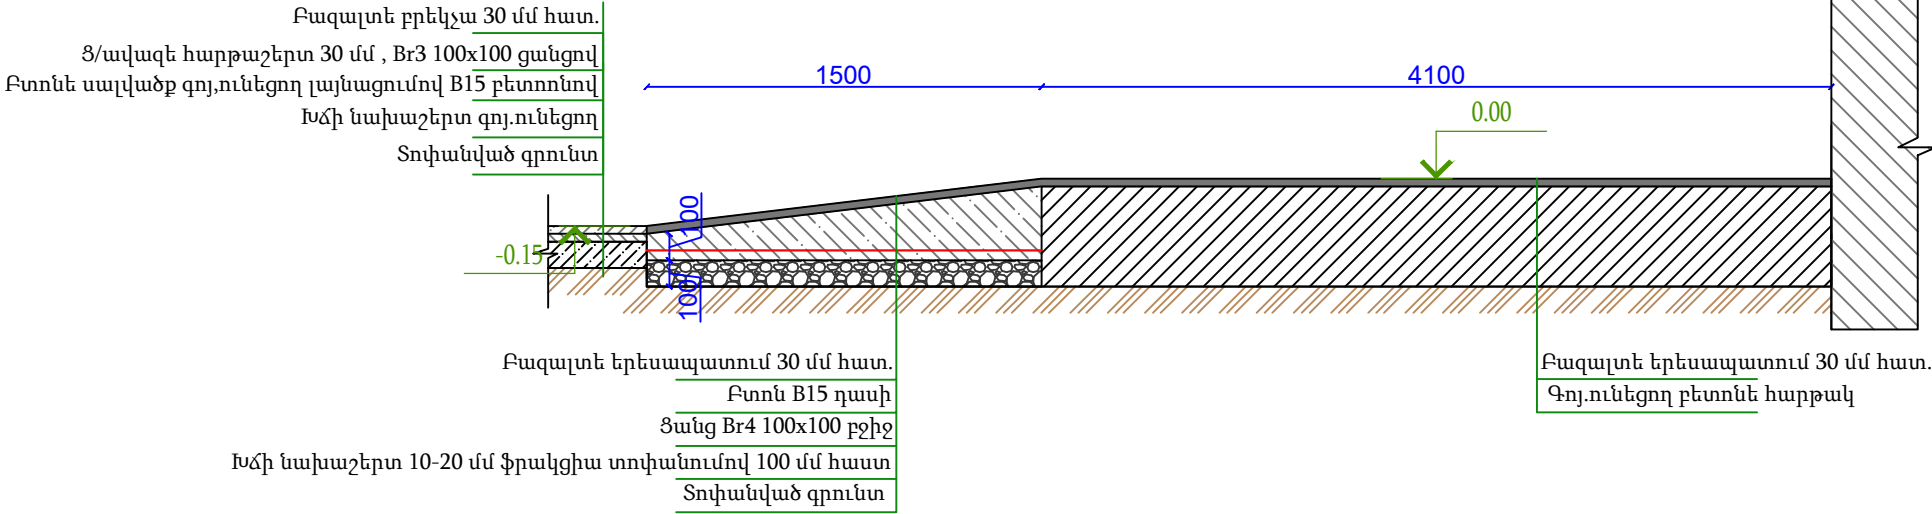

				Նոյեմբերյանի համայնքի Կողբ բնակավայրի թիվ 2 մանկապարտեզի թեքահարթակների կառուցման, ներառական հարմարեցման և բակի բարեկարգման աշխատանքների նախագծա-նախահաշվային փաստաթղթերի մշակման խորհրդատվական աշխատանքներ Պատվիրատու՝ ՀՀ Տավուշի մարզի Նոյեմբերյանի համայնքապետարան Պայմանագիր՝ N«ՀՀՏՄՆՀՀ-ԳՀԱԵՁԲ-22/04-2»			
ՆԳՃ	Ն.Սարգսյան			Հարտարապետաշինարարական մաս	Փուլ	Թերթ	Թերթեր
Նախագծ.	Ն.Սարգսյան				ՃՇ	20	25
ՆԽ	Հ.Օհանյան			Թեքահարթակ 3 Մ1:50 Կտրվածք C-C Մ1:30			

ՈՒՖԸՆԴՐՈՒՄ 4


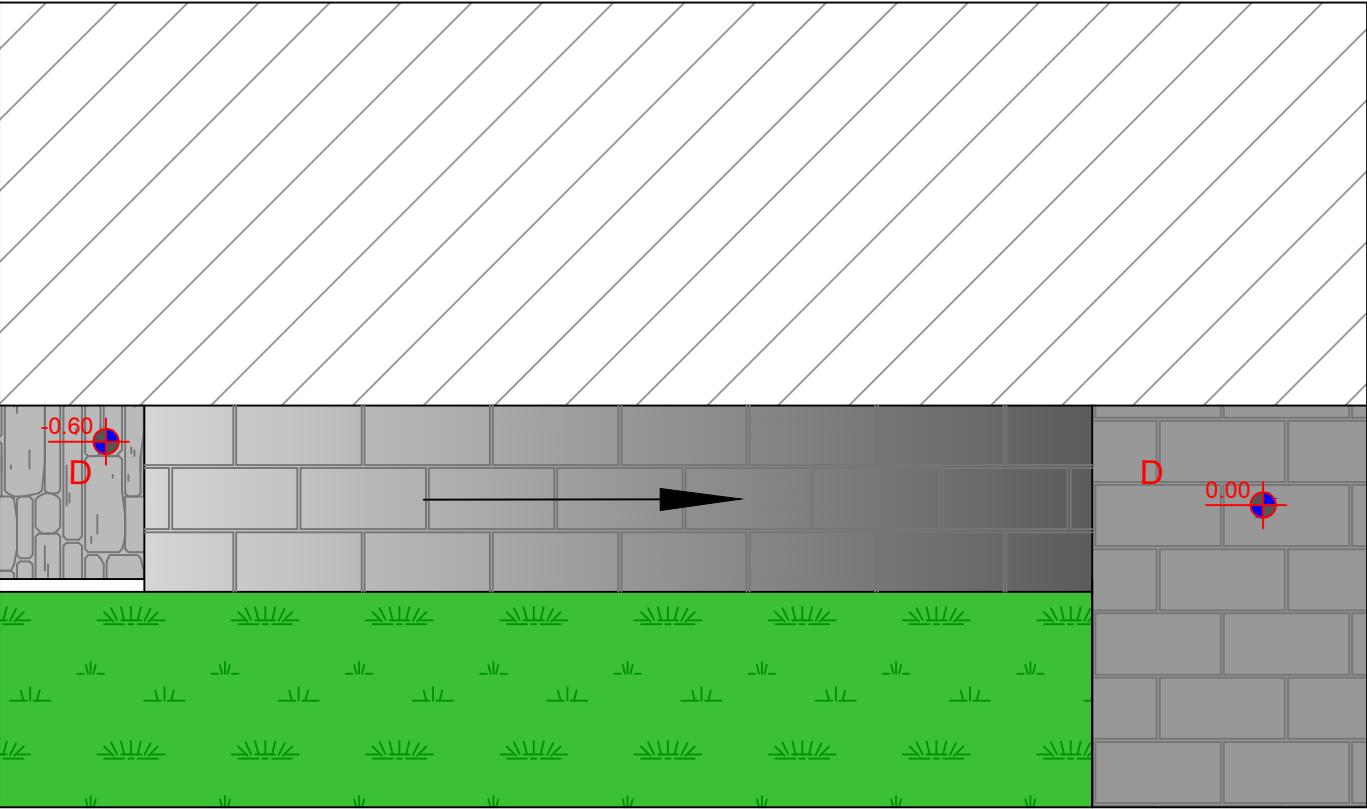


ՈՒՖԸՆԴՐՈՒՄ 4



ԿՏՈՒՄԸ D-D

Տեղի Բ-Բ

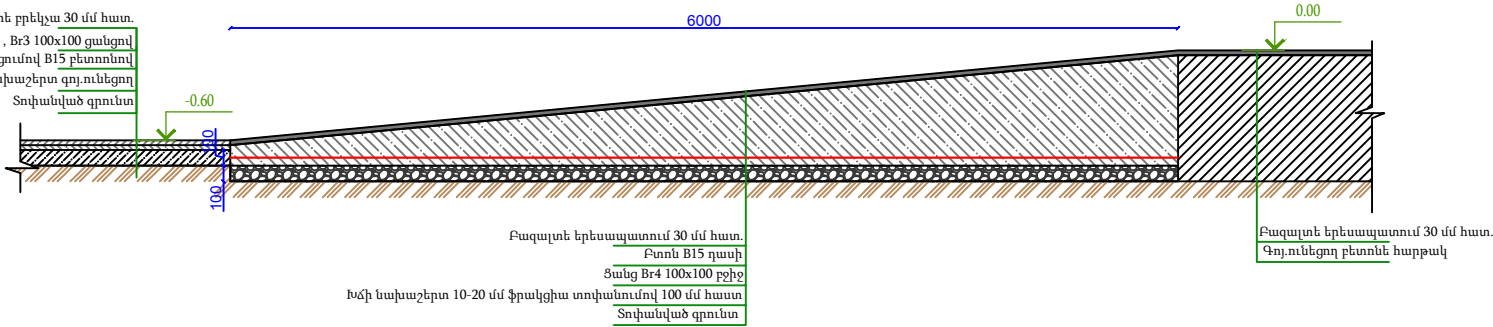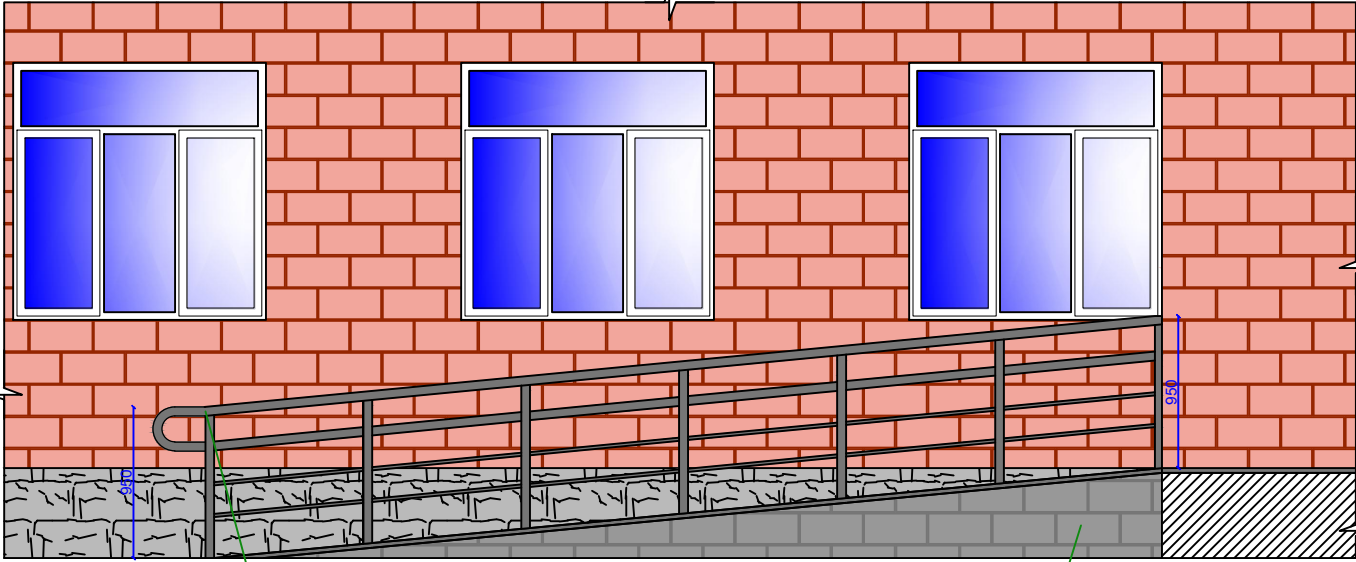

ՆԳՃ	Ն.Սարգսյան		Նոյեմբերյանի համայնքի Կողմ քննակալարի թիվ 2 մանկապարտեզի թերահարթակների կառուցման, ներառական հարմարեցման և բակի բարեկարգման աշխատանքների նախագծա-նախահաշվային փաստաթղթերի մշակման խորհրդատվական աշխատանքներ Պատվիրատու՝ ՀՀ Տավուշի մարզի Նոյեմբերյանի համայնքապետարան Պայմանագիր՝ N«ՀՀՏՄՆՀՀ-ԳՀԱԵԶԲ-22/04-2»
Նախագծ.	Ն.Սարգսյան		
ՆԽ	Հ.Օհանյան		Ճարտարապետաշինարարական մաս
			Փուլ ՃՇ
			Թերթ 21
			Թերթեր 25
			Թերահարթակ 4 Մ1:50 Կտրվածք D-D Մ1:30 Տեղի Բ-Բ Մ1:50



ԹԵԲԼՀՎՐԹԿ 1			
Հ.Հ.	Անվանումը	Չ.Մ.	Քանակը
1	Հարթակի և աստիճանների բազալ տե երեսապատման քանդում	մ ²	5,89
2	Բետոնի սալվածքի քանդում	մ ³	0,21
3	3-րդ կարգի բնահողի քանդում ձեռքով	մ ³	0,42
4	Ավելորդ բնահողի փռում տեղում	մ ³	0,42
5	թեքահարթակի խճի նախաշերտ 10-20 ֆրակցիա 100 մմ , տոփանումով	մ ³	0,42
6	Թեքահարթակի կառուցում բետոնից B15 դասի	մ ³	1,05
7	Ամրանային ցանց Br 4 100x100 մմ	մ ²	4,2
8	Թեքահարթակի և հարթակի երեսապատում բազալ տե սալերով 30 մմ	մ ²	9,12
9	Թեքահարթակի ճակատային մասի երեսապատում բազալ տե սալերով 30 մմ	մ ²	0,45
10	Աստիճանների երեսապատում բազալ տե սալերով 30 մմ	մ ²	0,66
11	Աստիճանների ճակատային մասի երեսապատում բազալ տե սալերով 30 մմ	մ ²	0,33
12	Ալյումինե բազրիքի տեղադրում գործարանային արտադրության	գծմ	7,6
13	Ալյումինե բռնածող պատին ամրացվող գործարանային արտադրության	գծմ	3,4


ԹԵԲԼՀՎՐԹԿ 2			
Հ.Հ.	Անվանումը	Չ.Մ.	Քանակը
1	Հարթակի բազալ տե երեսապատման քանդում	մ ²	4,2
2	Բետոնի սալվածքի քանդում	մ ³	0,105
3	3-րդ կարգի բնահողի քանդում ձեռքով	մ ³	0,21
4	Ավելորդ բնահողի փռում տեղում	մ ²	0,21
5	թեքահարթակի խճի նախաշերտ 10-20 ֆրակցիա 100 մմ , տոփանումով	մ ²	0,21
6	Թեքահարթակի կառուցում բետոնից B15 դասի	մ ²	0,4
7	Ամրանային ցանց Br 4 100x100 մմ	մ ³	2,1
8	Թեքահարթակի և հարթակի երեսապատում բազալ տե սալերով 30 մմ	մ ²	6,32
9	Թեքահարթակի և հարթակի ճակատային մասի երեսապատում բազալ տե սալերով 30 մմ	մ ²	0,8

ԹԵԲԼՀՎՐԹԿ 4			
Հ.Հ.	Անվանումը	Չ.Մ.	Քանակը
1	Բետոնե աստիճանների քանդում	մ ³	
2	Բետոնի սալվածքի քանդում	մ ³	0,66
3	3-րդ կարգի բնահողի քանդում ձեռքով	մ ³	0,66
4	Ավելորդ բնահողի փռում տեղում	մ ³	0,66
5	թեքահարթակի խճի նախաշերտ 10-20 ֆրակցիա 100 մմ , տոփանումով	մ ³	0,66
6	Թեքահարթակի կառուցում բետոնից B15 դասի	մ ³	2,74
7	Ամրանային ցանց Br 4 100x100 մմ	մ ²	6,6
8	Թեքահարթակի երեսապատում բազալ տե սալերով 30 մմ	մ ²	6,63
9	Թեքահարթակի ճակատային մասի երեսապատում բազալ տե սալերով 30 մմ	մ ²	1,62
10	Ալյումինե բազրիքի տեղադրում գործարանային արտադրության	գծմ	6,4
11	Ալյումինե բռնածող պատին ամրացվող գործարանային արտադրության	գծմ	6,4


ԹԵԲԼՀՎՐԹԿ 3			
Հ.Հ.	Անվանումը	Չ.Մ.	Քանակը
1	Հարթակի բազալ տե երեսապատման քանդում	մ ²	5,74
2	Բետոնի սալվածքի քանդում	մ ³	0,105
3	3-րդ կարգի բնահողի քանդում ձեռքով	մ ³	0,21
4	Ավելորդ բնահողի փռում տեղում	մ ²	0,21
5	թեքահարթակի խճի նախաշերտ 10-20 ֆրակցիա 100 մմ , տոփանումով	մ ²	0,21
6	Թեքահարթակի կառուցում բետոնից B15 դասի	մ ²	0,4
7	Ամրանային ցանց Br 4 100x100 մմ	մ ³	2,1
8	Թեքահարթակի և հարթակի երեսապատում բազալ տե սալերով 30 մմ	մ ²	8,7
9	Թեքահարթակի և հարթակի ճակատային մասի երեսապատում բազալ տե սալերով 30 մմ	մ ²	0,75

				Նոյեմբերյանի համայնքի Կողբ բնակավայրի թիվ 2 մանկապարտեզի թեքահարթակների կառուցման, ներառական հարմարեցման և բակի բարեկարգման աշխատանքների նախագծա-նախահաշվային փաստաթղթերի մշակման խորհրդատվական աշխատանքներ Պատվիրատու՝ ՀՀ Տավուշի մարզի Նոյեմբերյանի համայնքապետարան Պայմանագիր՝ N«ՀՀՏՄՆՀՀ-ԳՀԱԵՁԲ-22/04-2»			
ՆԳՃ	Ն.Սարգսյան			Հարտարապետաշինարարական մաս	Փուլ	Թերթ	Թերթեր
Նախագծ.	Ն.Սարգսյան				ՃՇ	22	25
ՆԽ	Հ.Օհանյան			Թեքահարթակ 1,2,3,4 աշխատանքային ծավալների մասնագիր			


ՀԱՆԳՈՒՅՑ-1, Մ1:20

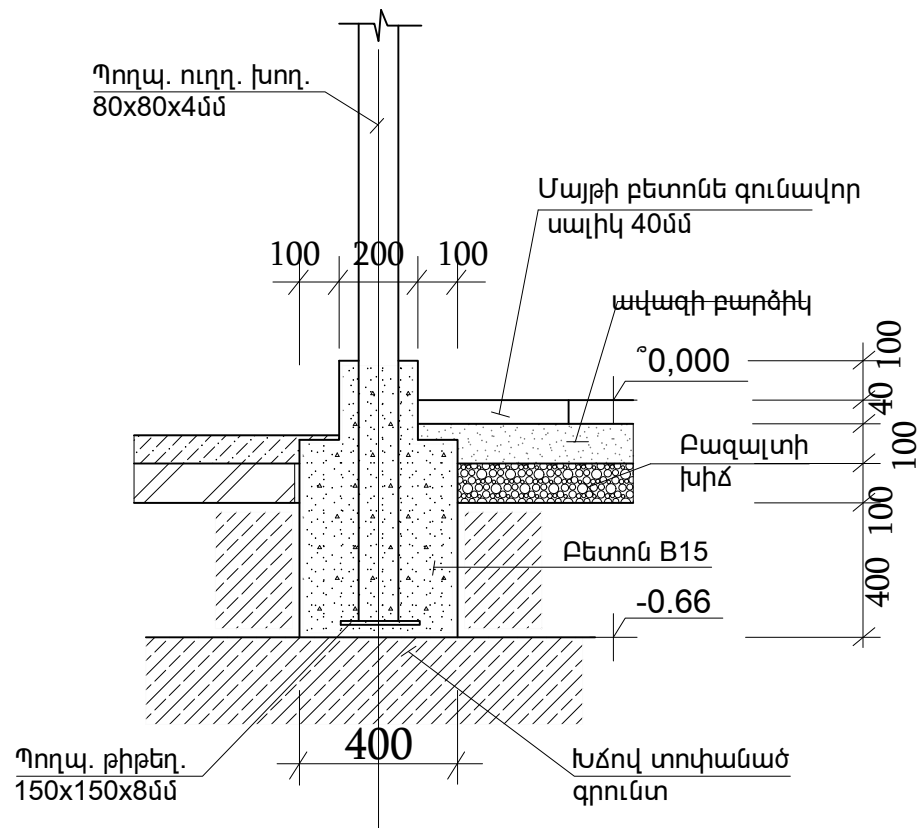


ՀԱՆԳՈՒՅՑ-2, Մ1:20

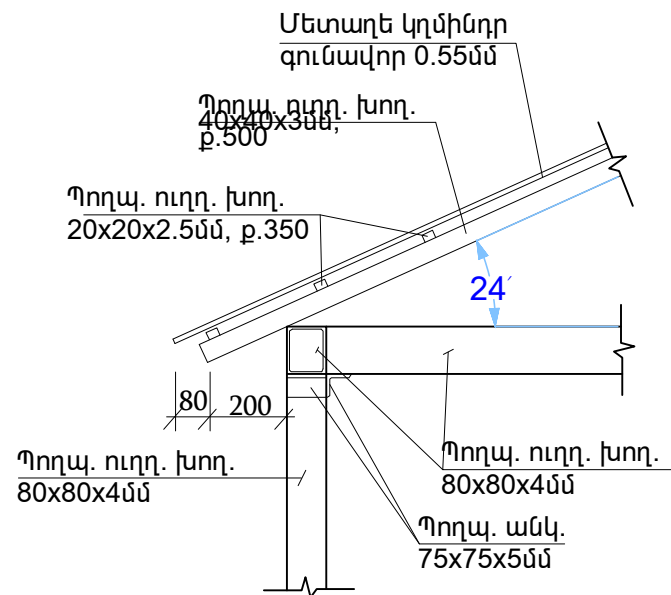


ԿՏՐՎԱԾՔ 1-1 Մ1:100

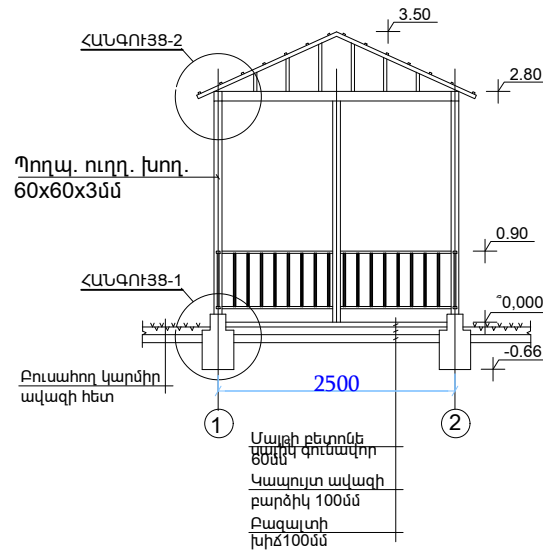


ՀԱՏԱԿԱԳԻԾ 0.00 ՆԻՇՈՒՄ, Մ1:100

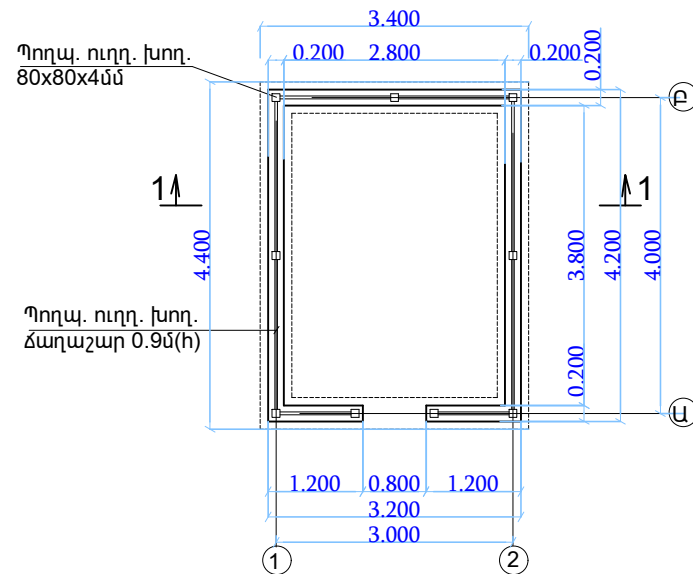


ՏԵՍՔԸ ԸՍՏ «Ա-Բ»-Ի, Մ1:100

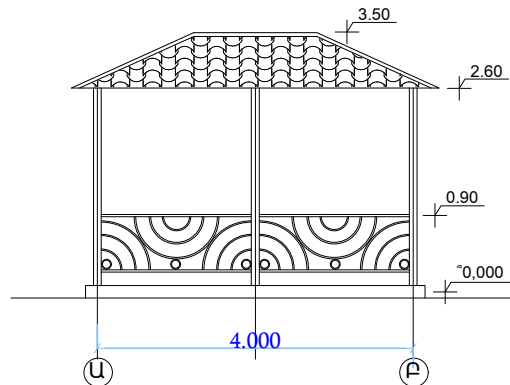

ԾՊԵՂՆԵՐԻ ՂԱՍԱԿ. ՍԽԵՄԱՆ, Մ1:100

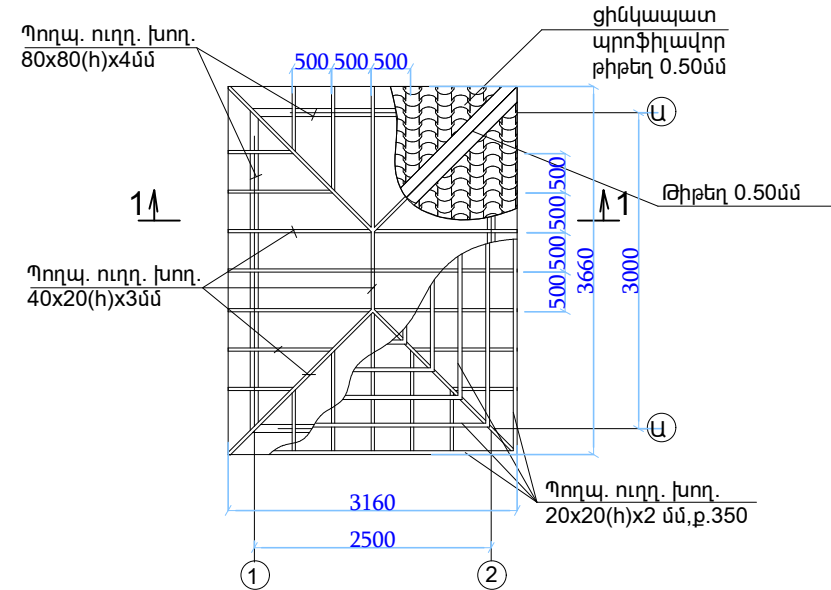


ՃԱՂԱՇԱՐԻ ՖՐԱԳՄԵՆՏ, Մ1:30

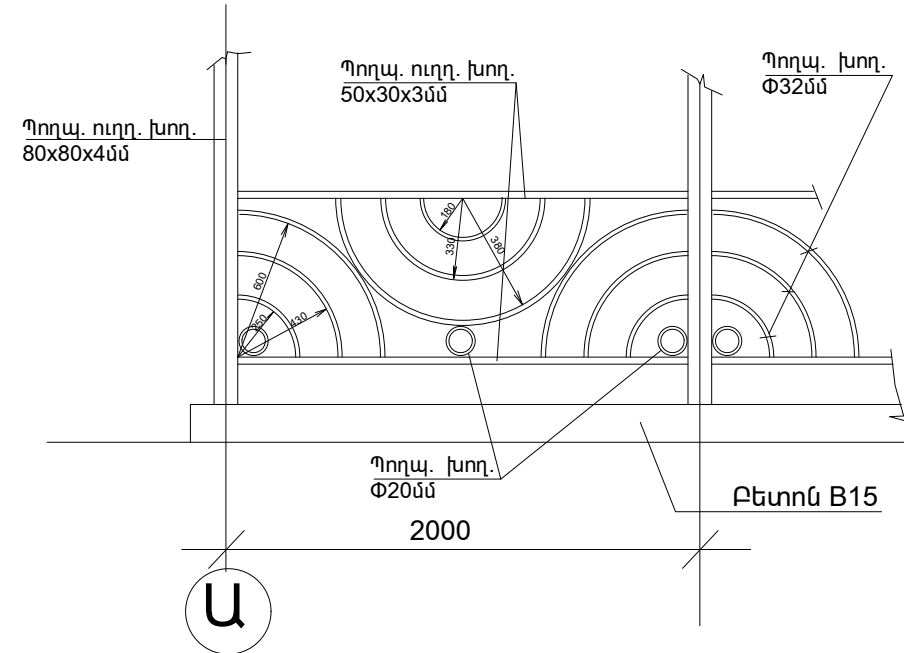


				Նոյեմբերյանի համայնքի թիվ 1 մանկապարտեզի թեքահարթակների կառուցման, ներառական հարմարեցման և բակի բարեկարգման աշխատանքների նախագծա-նախահաշվային փաստաթղթերի մշակման խորհրդատվական աշխատանքներ Պատվիրատու՝ ՀՀ Տավուշի մարզի Նոյեմբերյանի համայնքապետարան Պայմանագիր՝ N«ՀՀՏՄՆՀՀ-ԳՀԱԸԶԲ-22/04-2»			
ՆԳՃ	Ն.Սարգսյան			Հարտարապետաշինարարական մաս	Փուլ	Թերթ	Թերթեր
Նախագծ.	Ն.Սարգսյան				ՃՇ	23	25
ՆԽ	Հ.Օհանյան			Զբաղեցրած կոնստրուկտիվ էլեմենտներ			


ՀԱՏԱԿԱԳԻԾ 0.00 ՆԻՇՈՒՄ,
Մ1:100

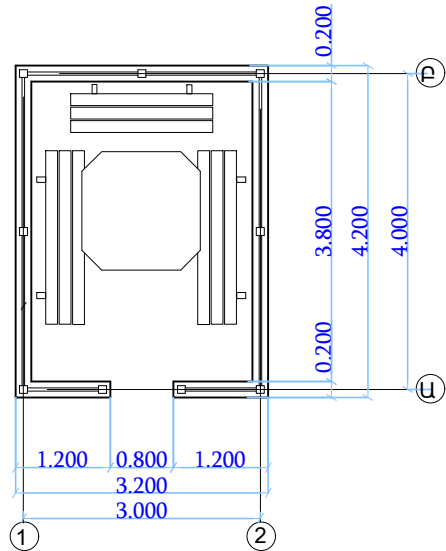



ՏԵՍՔԸ ԿՈՂՔԻՑ Մ1:20

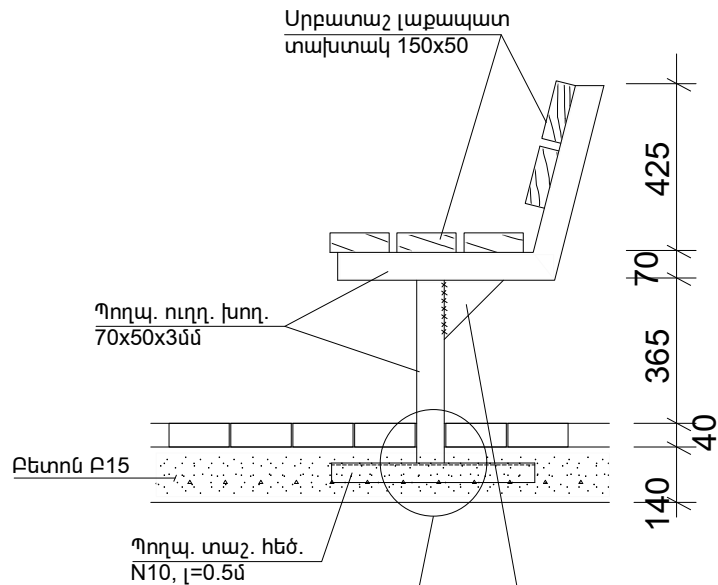




ՋՐՈՒՑԱՐԱՆԻ ՆՍՏԱՐԱՆԻ ԿՈՆՍՏՐՈՒԿՏԻԱՆ, Մ1:20

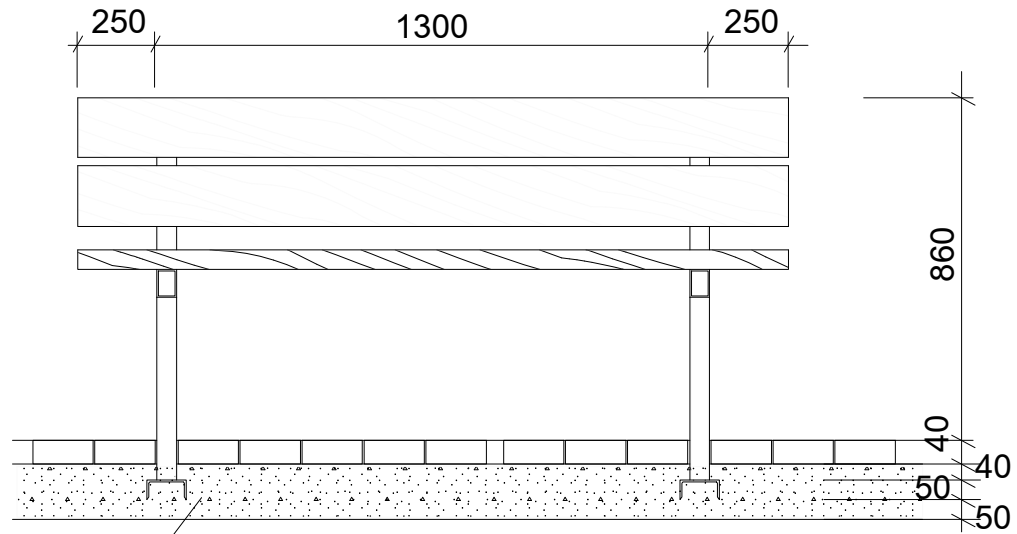

ՍԵՂԱՆԻ ԿՈՆՍՏՐՈՒԿՏԻԱՆ, Մ1:25

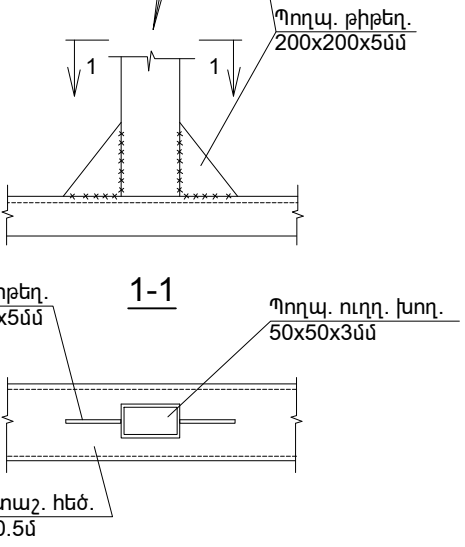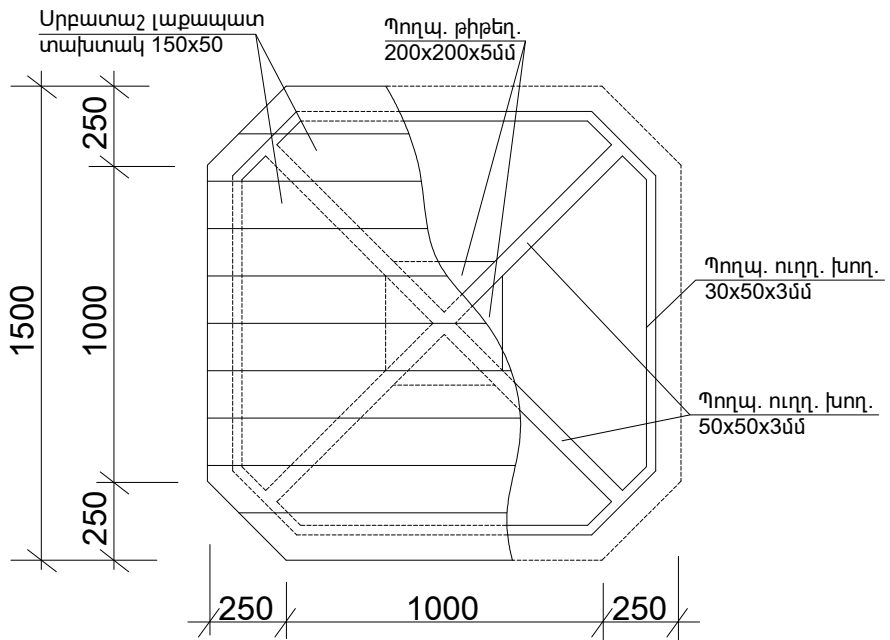

ՏԵՍՔԸ ՎԵՐՆԻՑ, Մ1:20

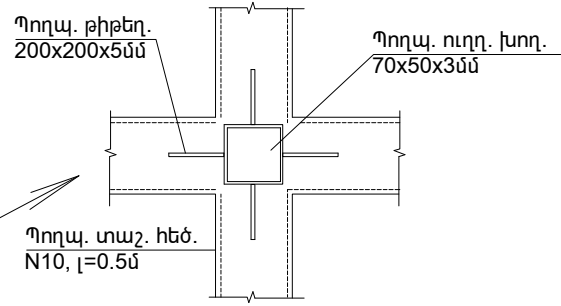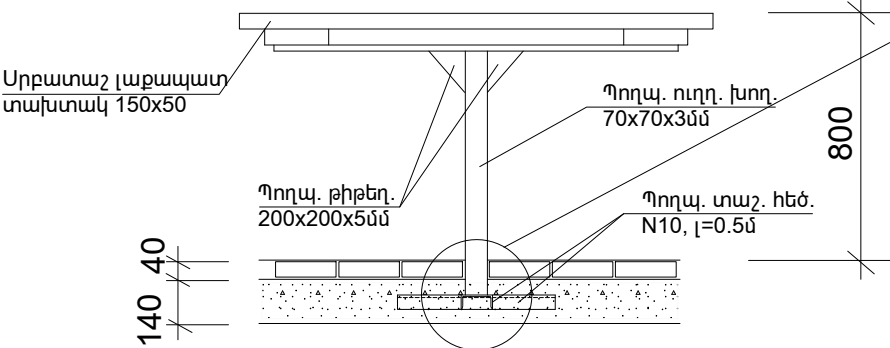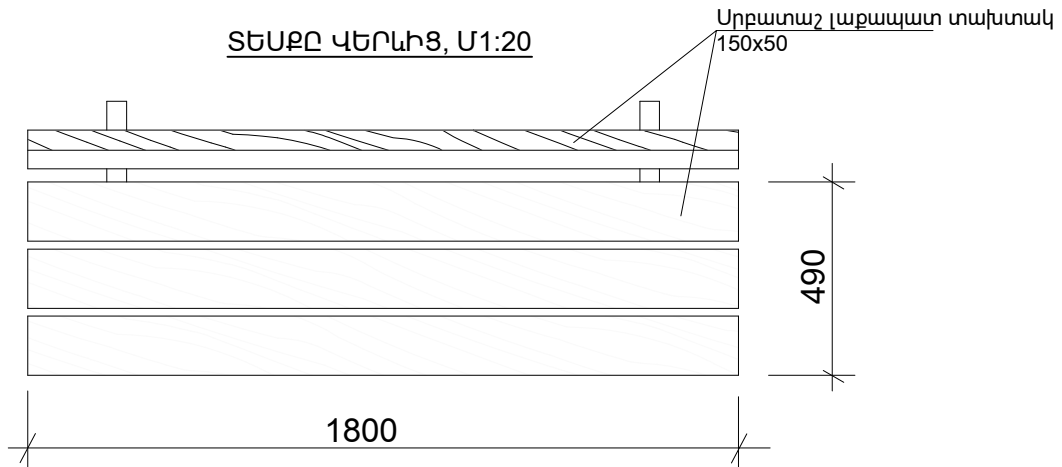

				Նոյեմբերյանի համայնքի թիվ 1 մանկապարտեզի թեքահարթակների կառուցման, ներառական հարմարեցման և բակի բարեկարգման աշխատանքների նախագծա-նախահաշվային փաստաթղթերի մշակման խորհրդատվական աշխատանքներ Պատվիրատու՝ ՀՀ Տավուշի մարզի Նոյեմբերյանի համայնքապետարան Պայմանագիր՝ N«ՀՀՏՄՆՀՀ-ԳՀԱԸԶԲ-22/04-2»			
ՆԳՃ	Ն.Սարգսյան			Հարտարապետաշինարարական մաս	Փուլ	Թերթ	Թերթեր
Նախագծ.	Ն.Սարգսյան				ՃՇ	24	25
ՆԽ	Հ.Օհանյան			Զրաուցարանի նստարանի և սեղանի կոնստրուկտիվ էլեմենտներ			

ԿՈՆՍՏՐՈՒԿՏԻՎ ԷԼԵՄԵՆՏՆԵՐԻ ՄԱՍՆԱԳԻՐ 1 ՀԱՏԻ ՀԱՄԱՐ

ՀՀ	ԷԼԵՄԵՆՏԻ ԱՆՎԱՆՈՒՄԸ	ԵՐԿԱՐՈՒԹ. /մմ/	ՔԱՆԱԿԸ /հատ/	ԸՆԴ. ԵՐԿԱՐՈՒԹ. /մ/	ՔԱՇՈ /կգ/
	ԶՐՈՒՑԱՐԱՆ (3x4 մ)		2		
1.	Պողպ. ուղղ. խող. 80x80x4մմ	3300	9.0	29.70	273.8
2.	Պողպ. ուղղ. խող. 80x80x4մմ	14000	1	14.00	129
3.	Պողպ. ուղղ. խող. 40x40x3մմ	32600	1	32.60	107.6
4.	Պողպ. ուղղ. խող. 20x20x2մմ	39200	1	39.20	45.08
5.	Պողպ. թիթեղ. 150x150x8մմ		9		22.61
6.	ցինկապատ գունավոր պրոֆիլավոր թիթեղԿՊ-25 0.50 մմ 17.50 մ ²				
7.	Ցինկապատ գունավոր հարթ թիթեղ 0.50մմ		2.50 մ ²		
8.	Հիմքերի բետոնացում Բ15 բետոնով		3.60 մ ³		
9.	Խճի տոփանում հիմքերի տակ 70 մմ		0.49 մ ³		
10.	Զրուցարանի ճաղաշար (0.9մ (h))				
11.	Պողպ. ուղղ. խող. 50x30x3մմ	26000	1	26.00	85.80
12.	Պողպ. խող. Φ32 մմ	46000	1	46.00	90.70
13.	Պողպ. մասերի ներկում 2 անգամ		38.70 մ ²		
14.	Հիմքերի համար խրամուղու քանդում		5.20 մ ³		
15.	Գրունտի հետլիցք		1.60 մ ³		
16.	Ավելորդ հողի տեղափոխում 15 կմ		3.60 մ ³		

ՀՀ	ԷԼԵՄԵՆՏԻ ԱՆՎԱՆՈՒՄԸ	ԵՐԿԱՐՈՒԹ. /մմ/	ՔԱՆԱԿԸ /հատ/	ԸՆԴ. ԵՐԿԱՐՈՒԹ. /մ/	ՔԱՇՈ /կգ/
	ՍԵՂԱՆՆԵՐ (1.50x1.50մ)		2		
1.	Պողպ. ուղղ. խող. 70x70x3մմ	950	1.0	0.95	5.82
2.	Պողպ. ուղղ. խող. 50x50x3մմ	1550	2.0	3.10	13.17
3.	Պողպ. ուղղ. խող. 30x50x3մմ		1.0	5.40	17.82
4.	Պողպ. թիթեղ. 200x200x5մմ		8		5.60
5.	Պողպ. տաշ. հեծ. N10, l=0.5մ	500	2	1.00	10.00
6.	Սրբատաշ լաք. տախտակ 150x50		2.20 մ ²	0.11 մ ³	
7.	Տախտակի լաքապատում		4.40 մ ²		
8.	Պողպ. մասերի ներկում 2 անգամ		1.40 մ ²		
9.	Հիմքերի բետոնացում Բ15 բետոնով		0.14 մ ³		
10.	Խճի տոփանում հիմքերի տակ 70 մմ		0.07 մ ³		
11.	Հիմքերի համար խրամուղու քանդում		0.25 մ ³		
12.	Ավելորդ հողի տեղափոխում 15 կմ		0.25 մ ³		

ՀՀ	ԷԼԵՄԵՆՏԻ ԱՆՎԱՆՈՒՄԸ	ԵՐԿԱՐՈՒԹ. /մմ/	ՔԱՆԱԿԸ /հատ/	ԸՆԴ. ԵՐԿԱՐՈՒԹ. /մ/	ՔԱՇՈ /կգ/
	ԶՐՈՒՑԱՐԱՆԻ ՆՍԱՐԱՆ (0.49x1.80մ)			6	
1.	Պողպ. ուղղ. խող. 70x50x3մմ	1480	2.0	2.96	15.36
2.	Պողպ. թիթեղ. 200x200x5մմ		6		4.71
3.	Պողպ. տաշ. հեծ. N10, l=0.5մ	500	2	1.00	10.00
4.	Սրբատաշ լաք. տախտակ 150x50	1800	5	9.00	0.0675 մ ³
5.	Տախտակի լաքապատում		3.60 մ ²		
6.	Պողպ. մասերի ներկում 2 անգամ		0.80 մ ²		
7.	Հիմքերի բետոնացում Բ15 բետոնով		0.28 մ ³		
8.	Խճի տոփանում հիմքերի տակ 70 մմ		0.14 մ ³		
9.	Հիմքերի համար խրամուղու քանդում		0.50 մ ³		
10.	Ավելորդ հողի տեղափոխում 15 կմ		0.50 մ ³		

				Նոյեմբերյանի համայնքի թիվ 1 մանկապարտեզի թեքահարթակների կառուցման, ներառական հարմարեցման և բակի բարեկարգման աշխատանքների նախագծա-նախահաշվային փաստաթղթերի մշակման խորհրդատվական աշխատանքներ Պատվիրատու՝ ՀՀ Տավուշի մարզի Նոյեմբերյանի համայնքապետարան Պայմանագիր՝ N«ՀՀՏՄՆՀՀ-ԳՀԱԸԶԲ-22/04-2»			
ՆԳՃ	Ն.Սարգսյան			Հարտարապետաշինարարական մաս	Փուլ	Թերթ	Թերթեր
Նախագծ.	Ն.Սարգսյան				ՃՇ	25	25
ՆԽ	Հ.Օհանյան			Զրաուցարանի նստարանի և սեղանի կոնստրուկտիվ էլեմենտներ			