


«ԳԱՐԵԳԻՆ ՆԺԴԵՅ» ԿԱՅԱՐԱՆԻ ՆԱԽԱՍՐԱՅԻ ՀԱԿԱՅՐԴԵՅԱՅԻՆ ԽՈՂՈՎԱԿԱՇԱՐԻ
ԱՆՑԿԱՑՄԱՆ ՍԽԵՄԱՏԻԿ ՏԵՍՔԸ (0.00 ՆԻՇ)

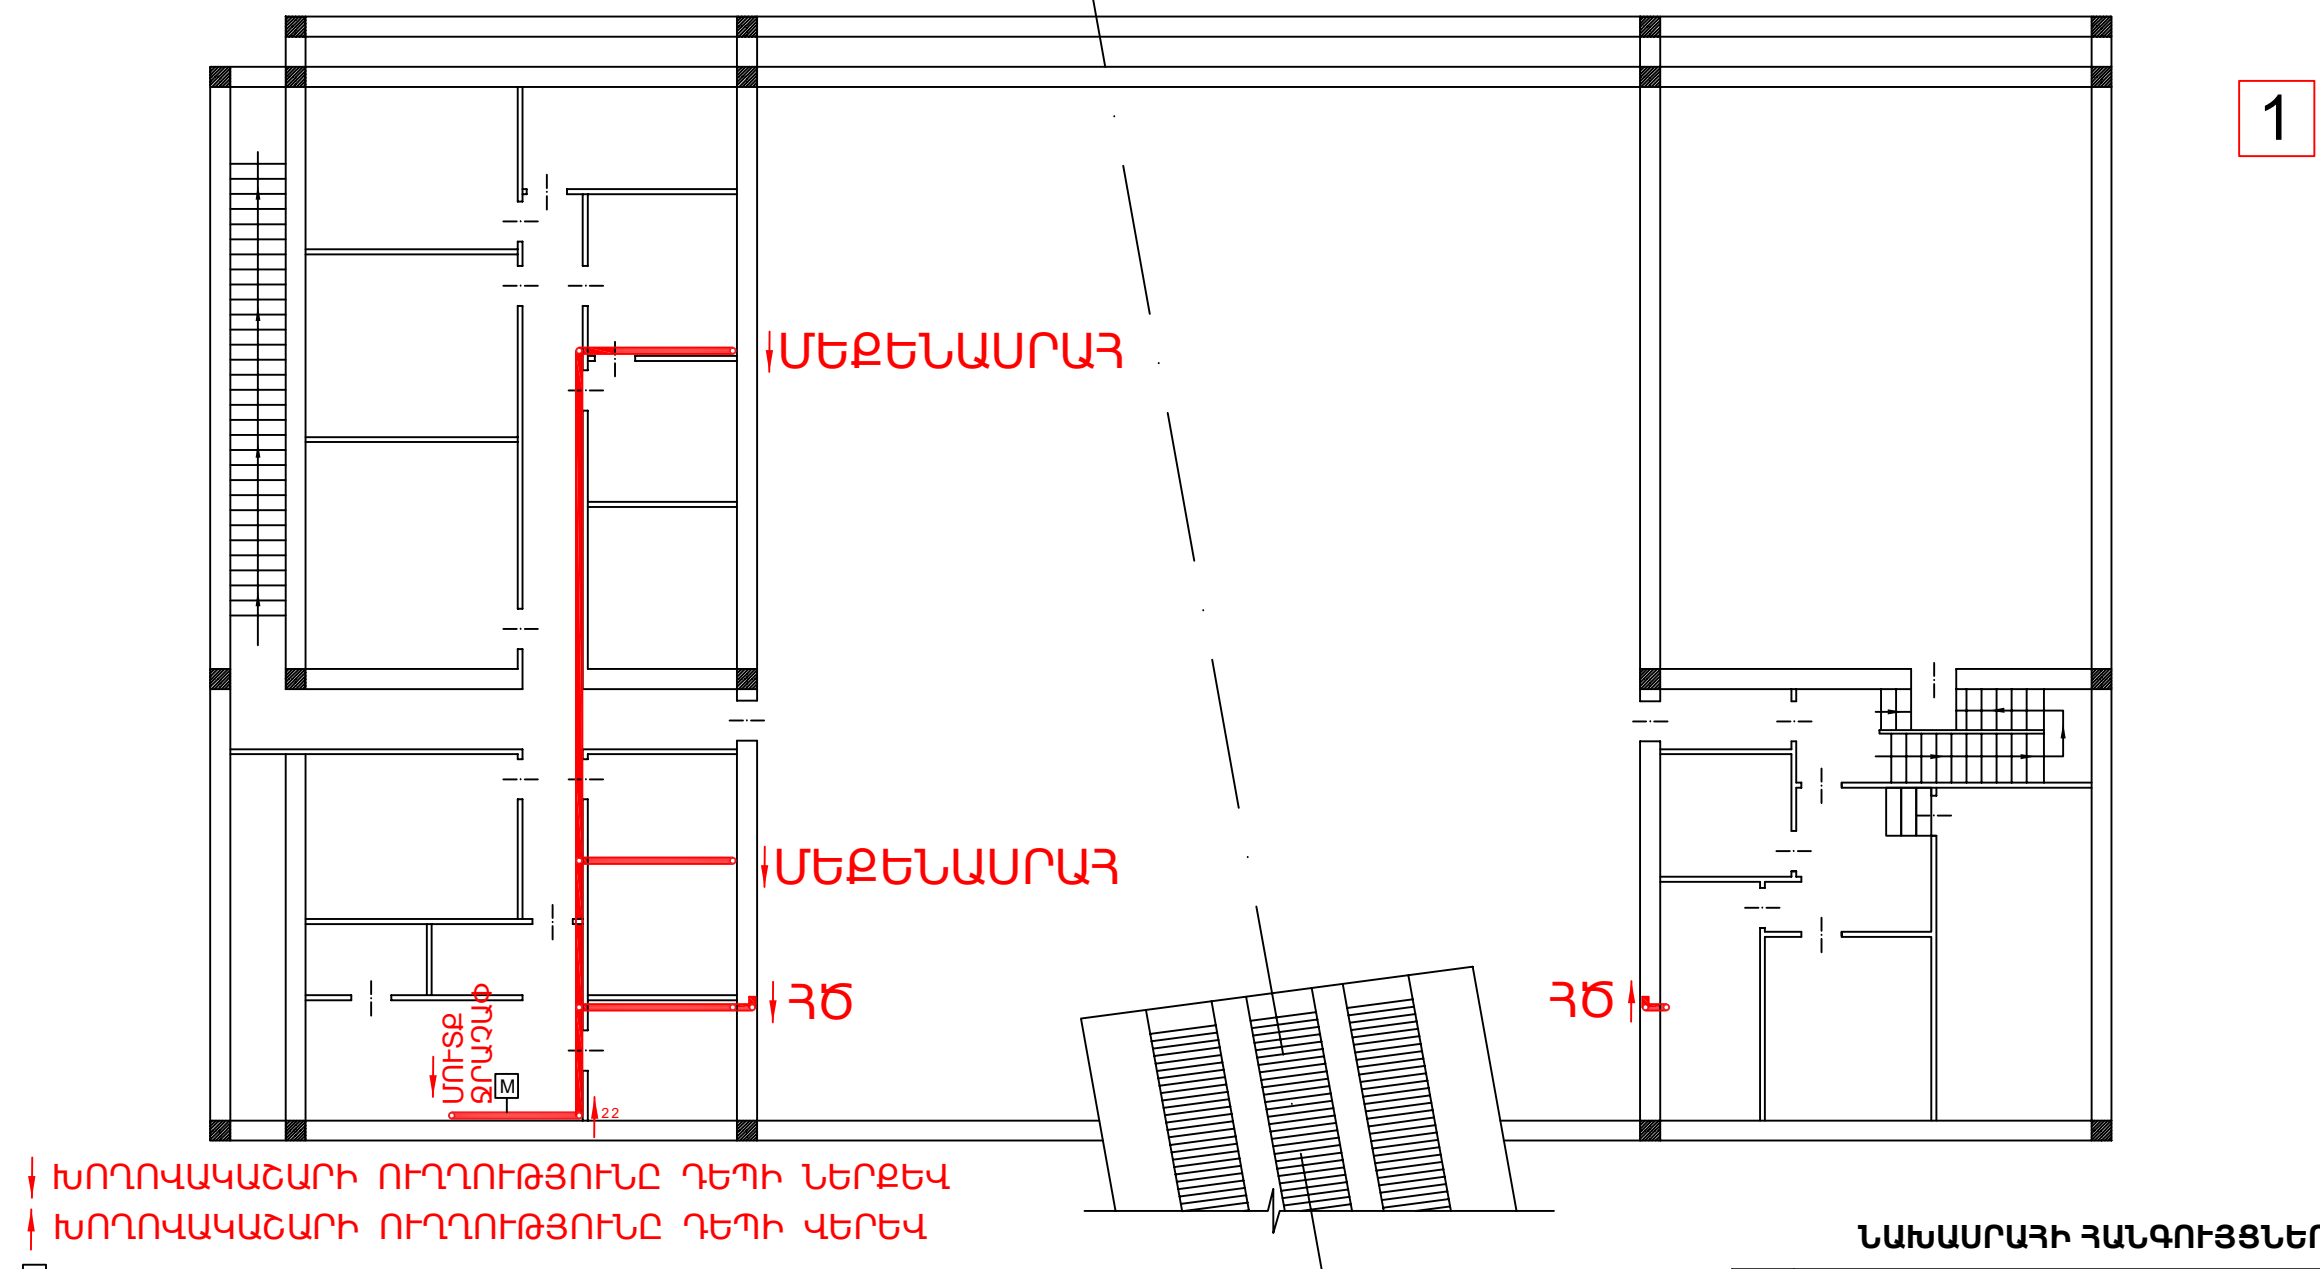

↓ ԽՈՂՈՎԱԿԱՇԱՐԻ ՈՒՂՈՒԹՅՈՒՆԸ ԴԵՊԻ ՆԵՐՔԵՎ
↑ ԽՈՂՈՎԱԿԱՇԱՐԻ ՈՒՂՈՒԹՅՈՒՆԸ ԴԵՊԻ ՎԵՐԵՎ
M ՄԱՆՈՄԵՏՐ 0-20 ԲԱՐ

ՆՇՈՒՄՆԵՐ

№ ՀԱՄԱՐԱԿԱԼՈՒՄԸ ԿԱՏԱՐՎԱԾ Է
ԸՍՏ ՀԱՆԳՈՒՅՑՆԵՐԻ ՀԱՄԱՐՆԵՐԻ
ՀԱՄԱՊԱՏԱՍԽԱՆ

ՆԱԽԱՍՐԱՅԻ ՀԱՆԳՈՒՅՑՆԵՐԻ ՀԱՇՎԱՐԿ

№	ՀԱՆԳՈՒՅՑԻ ԱՆՎԱՆՈՒՄ	Չ/Մ	ՔԱՆԱԿ
1	ՄՈՒՏՋԱԳԾԱՅԻՆ ՀԱՆԳՈՒՅՑԻ ՄԻԱՑՄԱՆ ՍԽԵՄԱ	ՀԱՏ	1
2	ԽՈՂՈՎԱԿԱՇԱՐԻ ԱՆՎՅՈՒՆԱՅԻՆ ՄԻԱՑՄԱՆ ՍԽԵՄԱ	ՀԱՏ	6
3	PE ԽՈՂՈՎԱԿԱՇԱՐ (D=63), PE ԿՑԱՄԱՍ ԵՎ ԱՄՐԱԿԱՇԱՐ	Մ	50
4	ԽՈՂՈՎԱԿԱՇԱՐԻ ՄԻԱՑՄԱՆ ՍԽԵՄԱՆ ԵՌԱԲԱՇԽԻՉՈՎ	ՀԱՏ	6
5	ՀՐԾԵԶ ԾՈՐԱԿԻ ՄԻԱՑՄԱՆ ՍԽԵՄԱՆ ՀԾ ԱՐԿԱՇԱՐՈՒՄ	ՀԱՏ	2
8	ՄԱՆՈՄԵՏՐ (0-20 ԲԱՐ) ՄԻԱՑՄԱՆ ՍԽԵՄԱ	ՀԱՏ	1

2




№ ՀԱՄԱՐԱԿԱԼՈՒՄԸ ԿԱՏԱՐՎԱԾ Է
ԸՍՏ ՀԱՆԳՈՒՅՑՆԵՐԻ ՀԱՄԱՐՆԵՐԻ
ՀԱՄԱՊԱՏԱՍԽԱՆ

№	ՀԱՆԳՈՒՅՑԻ ԱՆՎԱՆՈՒՄ	Զ/Մ	ԶԱՆԱԿ
2	ԽՈՂՈՎԱԿՆԵՐԻ ԱՆԿՅՈՒՆԱՅԻՆ ՄԻԱՑՄԱՆ ՍԽԵՄԱ	ՀԱՏ	11
3	PE ԽՈՂՈՎԱԿՆԵՐ (D=63), PE ԿՑԱՄԱՍ ԵՎ ԱՄՐԱԿՆԵՐ	Մ	96
4	ԽՈՂՈՎԱԿՆԵՐԻ ՄԻԱՑՄԱՆ ՍԽԵՄԱՆ ԵՌԱԲԱՇԽԻԶՈՎ	ՀԱՏ	8
5	ՀՐՇԵԶ ԾՈՐԱԿԻ ՄԻԱՑՄԱՆ ՍԽԵՄԱՆ ՀԾ ԱՐԿՂԵՐՈՒՄ	ՀԱՏ	3

«ԳԱՐԵԳԻՆ ՆԺԴԵՅ» ԿԱՅԱՐԱՆԻ ԹԵՔ ԶՈՐԱՆԻ (ԿԱԲԵԼԱՅԻՆ ԿՈԼԵԿՏՈՐԻ) ԵՎ ԿԱՌԱՄԱՏՈՒՅՑԻ ՏԱԿ ԳՏՆԿՈՂ ՏԱՐԱԾՔՆԵՐԻ ՀԱԿԱՅՐԴԵՅԱՅԻՆ ԽՈՐՈԿԱԿԱՇԱՐԻ ԱՆՑԿԱՑՄԱՆ ՄԽԵՄԱՏԻԿ ՏԵՍԸԸ

ԹԵՔ ԶՈՐԱՆԻ
ԿԱԲԵԼԱՅԻՆ
ԿՈԼԵԿՏՈՐ

3

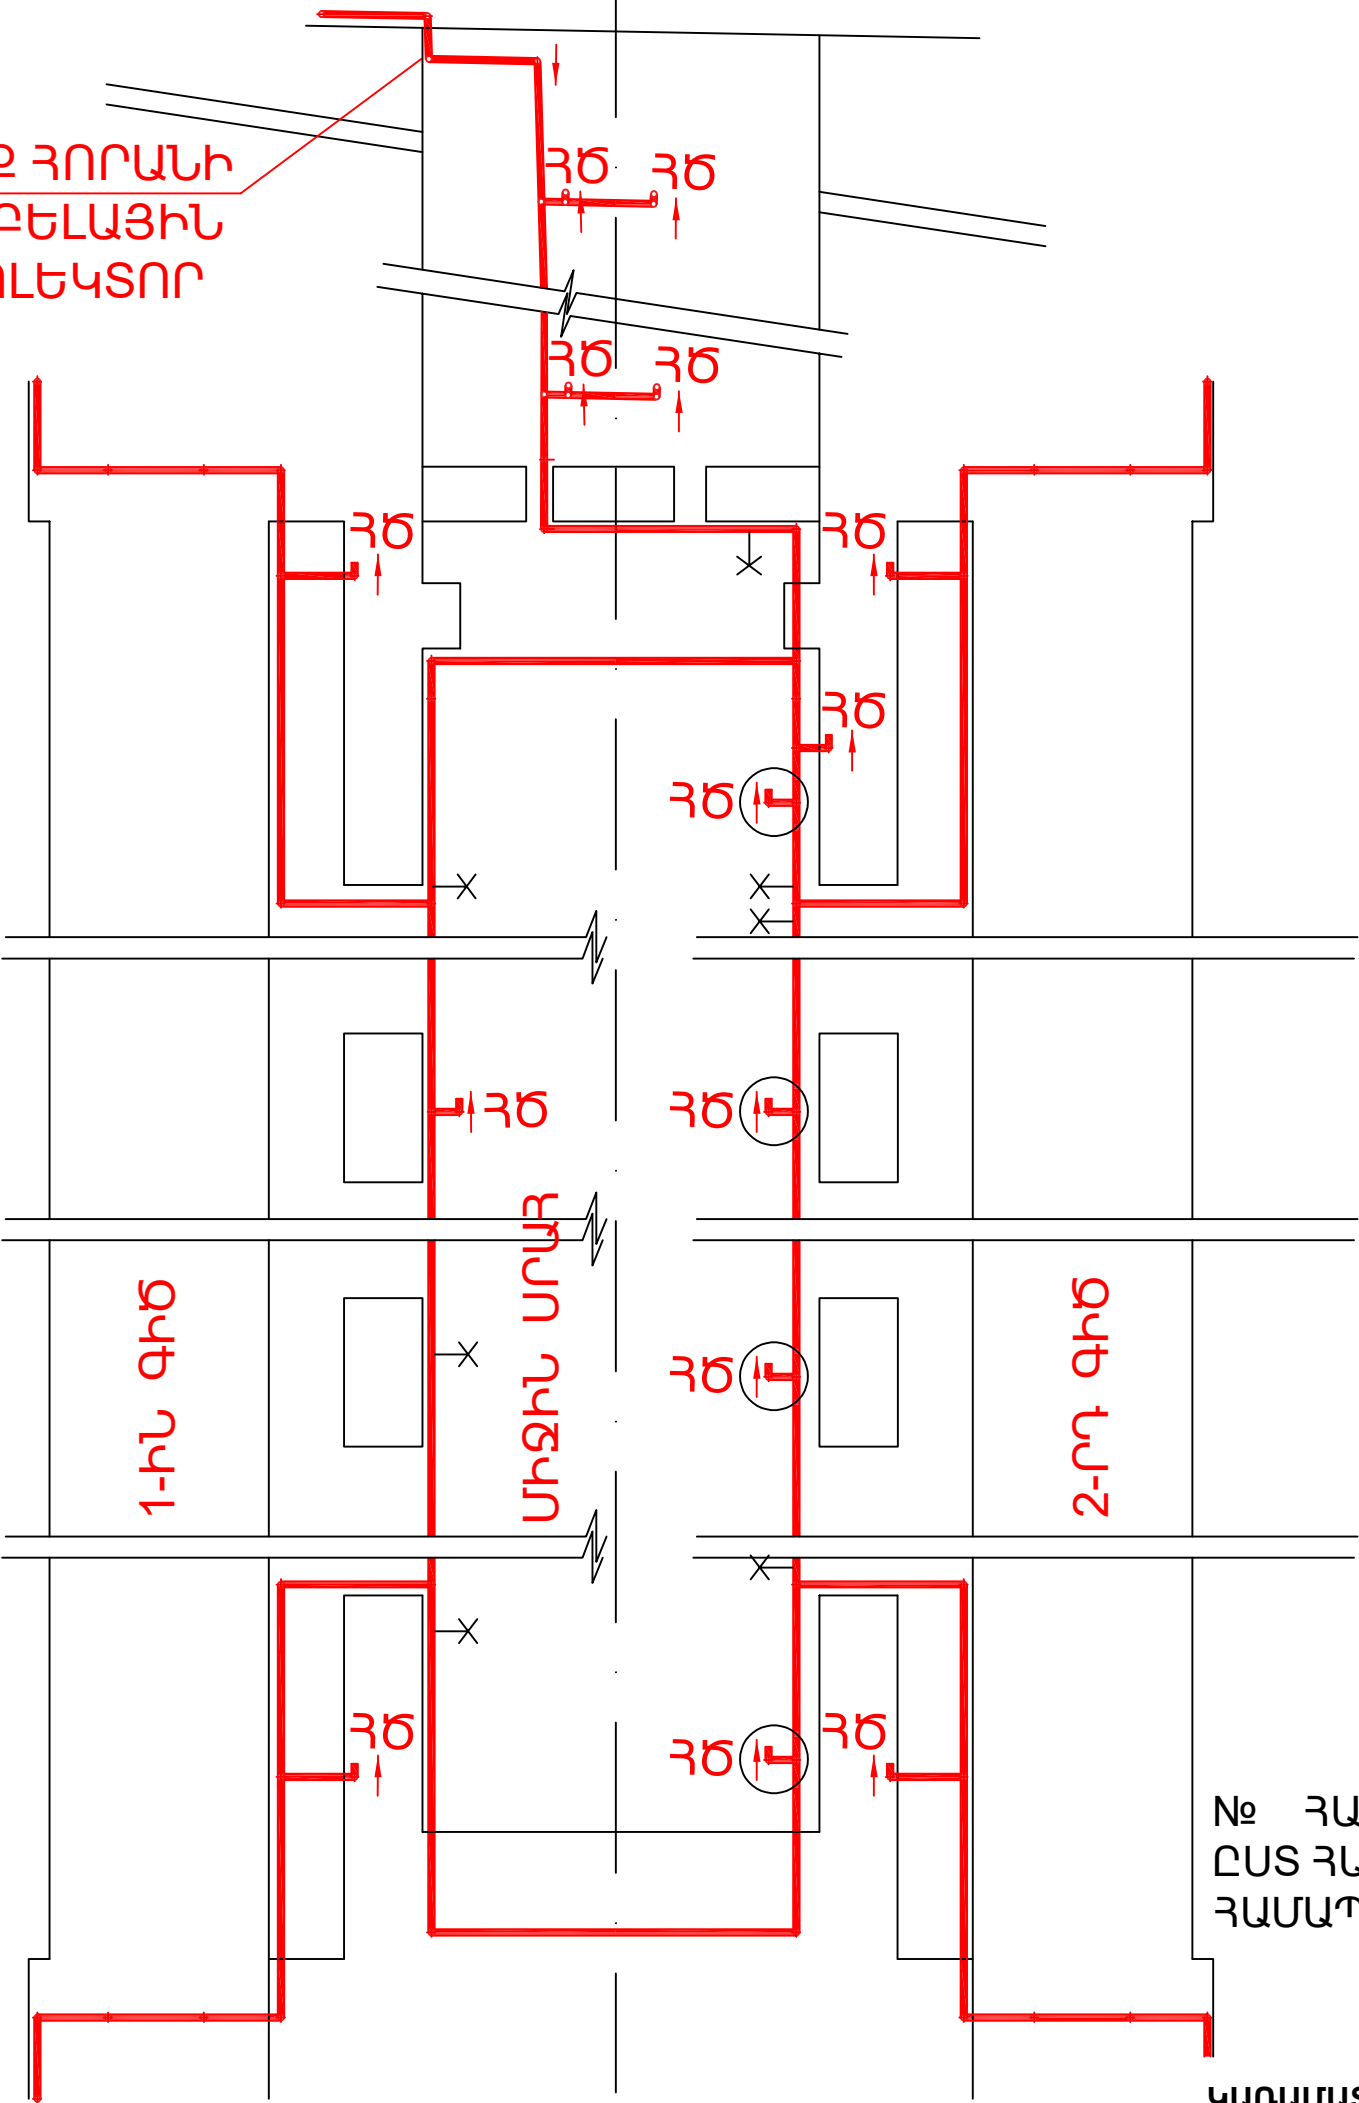

ԹԵՔ ԶՈՐԱՆԻ ՀԱՆԳՈՒՅՑՆԵՐԻ ՀԱՇՎԱՐԿ

№	ՀԱՆԳՈՒՅՑԻ ԱՆՎԱՆՈՒՄ	Չ/Մ	ՔԱՆԱԿ
2	ԽՈՐՈԿԱԿՆԵՐԻ ԱՆԿՅՈՒՆԱՅԻՆ ՄԻԱՑՄԱՆ ՄԽԵՄԱ	ՀԱՏ	11
3	PE ԽՈՐՈԿԱԿՆԵՐ (D=63), PE ԿՑԱՄԱՍ ԵՎ ԱՄՐԱԿՆԵՐ	Մ	52
4	ԽՈՐՈԿԱԿՆԵՐԻ ՄԻԱՑՄԱՆ ՄԽԵՄԱՆ ԵՌԱԲԱՇԽԻՉՈՎ	ՀԱՏ	4
5	ՀՐԾԵՋ ԾՈՐԱԿԻ ՄԻԱՑՄԱՆ ՄԽԵՄԱՆ ՀԾ ԱՐԿՂԵՐՈՒՄ	ՀԱՏ	2
7	ՀՐԾԵՋ ԾՈՐԱԿԻ ՄԻԱՑՄԱՆ ՄԽԵՄԱՆ ԹՈՒՆԵԼՆԵՐՈՒՄ	ՀԱՏ	2
10	ՍՈՐՆԱԿԻ ՄԻԱՑՄԱՆ ՄԽԵՄԱ	ՀԱՏ	1


ՆՇՈՒՄՆԵՐ

№ ՀԱՄԱՐԱԿԱԼՈՒՄԸ ԿԱՏԱՐՎԱԾ Է ԸՍՏ ՀԱՆԳՈՒՅՑՆԵՐԻ ՀԱՄԱՐՆԵՐԻ ՀԱՄԱՊԱՏԱՍԽԱՆ

ԿԱՌԱՄԱՏՈՒՅՑԻ ՏԱԿ ԳՏՆԿՈՂ ՏԱՐԱԾՔԻ ՀԱՆԳՈՒՅՑՆԵՐԻ ՀԱՇՎԱՐԿ

№	ՀԱՆԳՈՒՅՑԻ ԱՆՎԱՆՈՒՄ	Չ/Մ	ՔԱՆԱԿ
2	ԽՈՐՈԿԱԿՆԵՐԻ ԱՆԿՅՈՒՆԱՅԻՆ ՄԻԱՑՄԱՆ ՄԽԵՄԱ	ՀԱՏ	28
3	PE ԽՈՐՈԿԱԿՆԵՐ (D=63), PE ԿՑԱՄԱՍ ԵՎ ԱՄՐԱԿՆԵՐ	Մ	395
4	ԽՈՐՈԿԱԿՆԵՐԻ ՄԻԱՑՄԱՆ ՄԽԵՄԱՆ ԵՌԱԲԱՇԽԻՉՈՎ	ՀԱՏ	15
5	ՀՐԾԵՋ ԾՈՐԱԿԻ ՄԻԱՑՄԱՆ ՄԽԵՄԱՆ ՀԾ ԱՐԿՂԵՐՈՒՄ	ՀԱՏ	6
6	ՀՐԾԵՋ ԾՈՐԱԿԻ ՄԻԱՑՄԱՆ ՄԽԵՄԱՆ ԿԱՌԱՄԱՏՈՒՅՑԻ ՏԱԿ	ՀԱՏ	4
10	ՍՈՐՆԱԿԻ ՄԻԱՑՄԱՆ ՄԽԵՄԱ	ՀԱՏ	6

«ՇԵՆԳԱՎԻԹ» ԿԱՅԱՐԱՆԻ ՆԱԽԱՍՐԱՅԻ, ԿԱՌԱՄԱՏՈՒՅՑԻ
ԱՇԽԱՏԱՍԵՆՅԱԿՆԵՐԻ ԵՎ ԿԱՌԱՄԱՏՈՒՅՑԻ ՏԱԿ ԳՏՆՎՈՂ ԿԱԲԵԼԱՅԻՆ
ԿՈԼԵԿՏՈՐՆԵՐԻ ՀԱԿԱՅՐԴԵՀԱՅԻՆ ԽՈՂՈՎԱԿԱՇԱՐԻ ԱՆՑԿԱՑՄԱՆ
ՍԽԵՄԱՏԻԿ ՏԵՍՔԸ

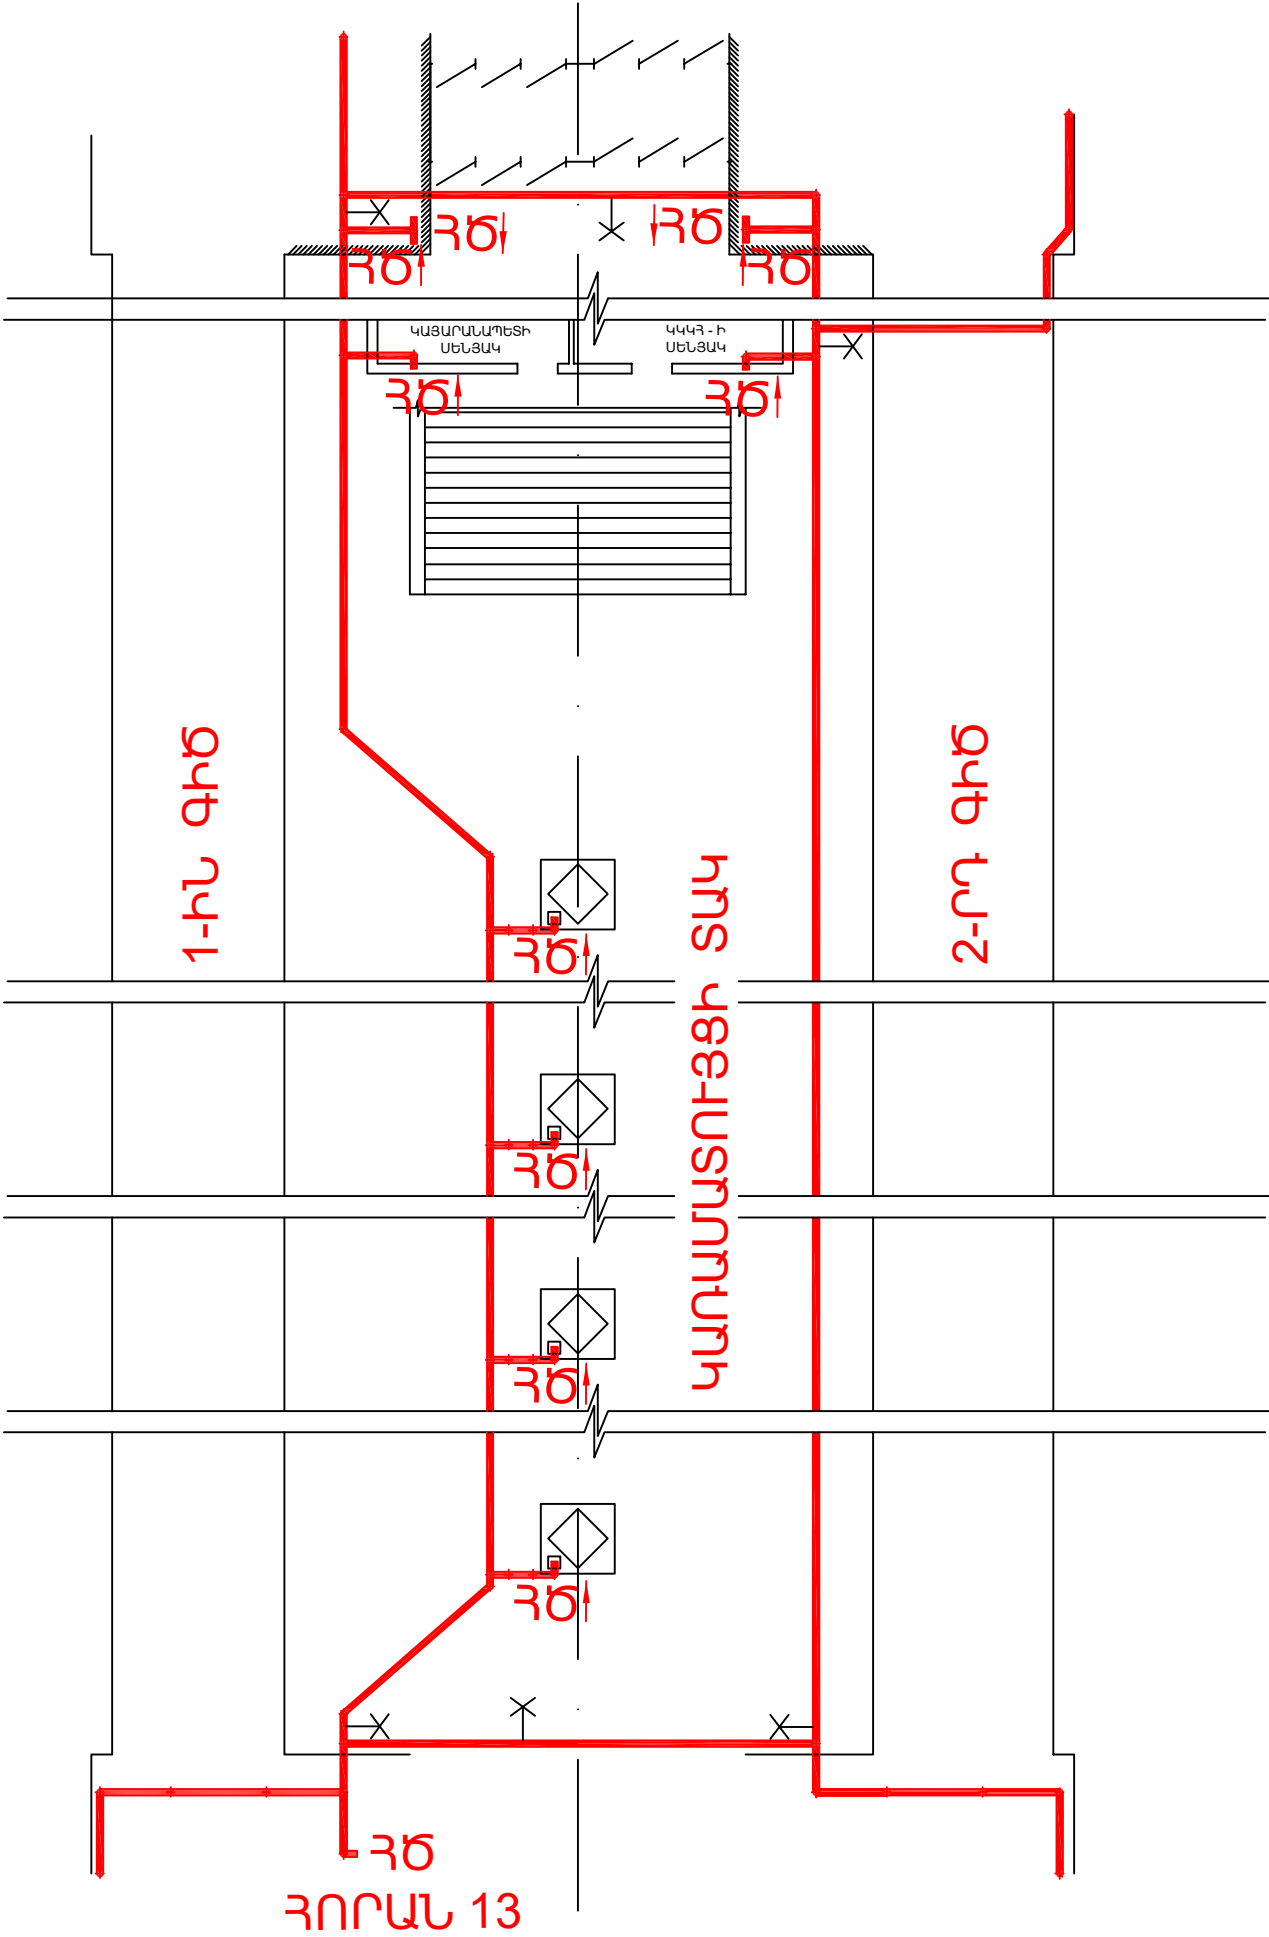

ԿԱՌԱՄԱՏՈՒՅՑԻ ՏԱԿ ԳՏՆՎՈՂ ՏԱՐԱԾՔԻ
ՀԱՆԳՈՒՅՑՆԵՐԻ ՀԱՇՎԱՐԿ


№	ՀԱՆԳՈՒՅՑԻ ԱՆՎԱՆՈՒՄ	Չ/Մ	ՔԱՆԱԿ
2	ԽՈՂՈՎԱԿՆԵՐԻ ԱՆՎՅՈՒՆԱՅԻՆ ՄԻԱՑՄԱՆ ՍԽԵՄԱ	ՀԱՏ	14
3	PE ԽՈՂՈՎԱԿՆԵՐ (D=63), PE ԿՑԱՄԱՍ ԵՎ ԱՄՐԱԿՆԵՐ	Մ	380
4	ԽՈՂՈՎԱԿՆԵՐԻ ՄԻԱՑՄԱՆ ՍԽԵՄԱՆ ԵՌԱԲԱՇԽԻՉՈՎ	ՀԱՏ	16
5	ՀՐՇԵՋ ԾՈՐԱԿԻ ՄԻԱՑՄԱՆ ՍԽԵՄԱՆ ՀԾ ԱՐԿԴԵՐՈՒՄ	ՀԱՏ	6
6	ՀՐՇԵՋ ԾՈՐԱԿԻ ՄԻԱՑՄԱՆ ՍԽԵՄԱՆ ԿԱՌԱՄԱՏՈՒՅՑԻ ՏԱԿ	ՀԱՏ	4
9	ԹՈՒՆԵԼԻ ՈՒՂԱՆԿՅՈՒՆ ՀԱՏՎԱԾՆԵՐԻ ՇՐՋԱՆՑՄԱՆ ՍԽԵՄԱ	ՀԱՏ	2
10	ՍՈՂՆԱԿԻ ՄԻԱՑՄԱՆ ՍԽԵՄԱ	ՀԱՏ	6

ՆՇՈՒՄՆԵՐ

№ ՀԱՄԱՐԱԿԱԼՈՒՄԸ ԿԱՏԱՐՎԱԾ Է ԸՍՏ ՀԱՆԳՈՒՅՑՆԵՐԻ ՀԱՄԱՐՆԵՐԻ ՀԱՄԱՊԱՏԱՍԽԱՆ

«ԳԱՐԵԳԻՆ ՆԺԴԵՅ» ԿԱՅԱՐԱՆԻ ՓԱԿՈՒՂՈՒՅ ՌԱՄՊԱ 2 ԳԾՈՎ ՀԱԿԱՅՐԴԵՀԱՅԻՆ
ՋՐԱՏԱՐԻ ՍԽԵՄԱՏԻԿ ԳԾԱԳԻՐ

- ՄԱՆՈՄԵՏՐ
- ՔՊՕ ԲԱՂՊԱՏՊԱՆՈՒԹՅԱՆ ՕՐՅԵԿՍ
- ՍՈՂՆԱԿ
- ՀՉՈՐ ՕՂԱՓՈԽՄԱՆ ՀԱՄԱԿԱՐԳ

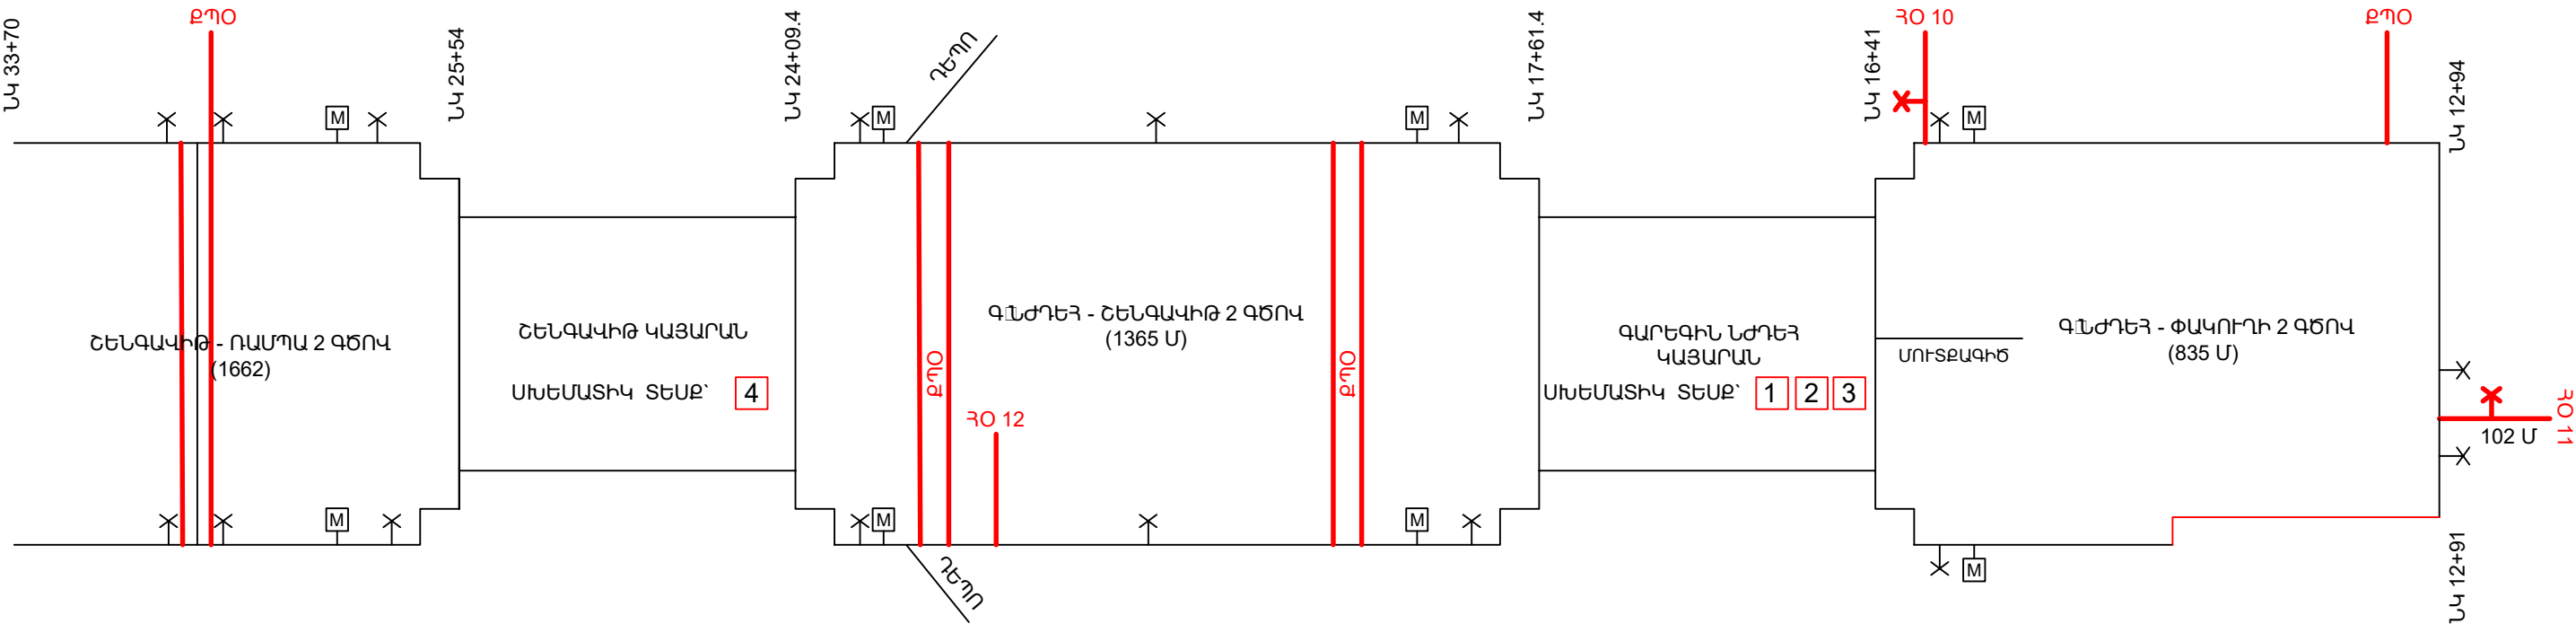

№	ՀԱՆԳՈՒՅՑՆԵՐԻ ԱՆՎԱՆՈՒՄԸ	Չ/Մ	ՔԱՆԱԿԸ
3	PE ԽՈՂՈՎԱԿՆԵՐ (D=63), PE ԿՑԱՄԱՍ ԵՎ ԱՄՐԱԿՆԵՐ	ՀԱՏ	1662
4	ԽՈՂՈՎԱԿՆԵՐԻ ՄԻԱՑՄԱՆ ՍԽԵՄԱՆ ԵՌԱԲԱՇԽԻՉՈՎ	ՀԱՏ	5
7	ՀՐՇԵԶ ԾՈՐԱԿԻ ՄԻԱՑՄԱՆ ՍԽԵՄԱՆ ԹՈՒՆԵԼՆԵՐՈՒՄ	ՀԱՏ	38
8	ՄԱՆՈՄԵՏՐ (0-20 ԲԱՐ) ՄԻԱՑՄԱՆ ՍԽԵՄԱ	ՀԱՏ	2
9	ԹՈՒՆԵԼԻ ՈՒՂԱՆԿՅՈՒՆ ՀԱՏՎԱԾՆԵՐԻ ՇՐՋԱՆՑՄԱՆ ՍԽԵՄԱ	ՀԱՏ	14
10	ՍՈՂՆԱԿԻ ՄԻԱՑՄԱՆ ՍԽԵՄԱ	ՀԱՏ	6
11	ՋՐԱՏԱՐԻ ԱՆՑՄԱՆ ՍԽԵՄԱՆ ՌԵԼՍԵՐԻ ՏԱԿՈՎ	ՀԱՏ	4
12	ԳԾԱՅԻՆ ՍԱՐՔԱԿՈՐՈՒՄՆԵՐԻ ՇՐՋԱՆՑՄԱՆ ՍԽԵՄԱ	ՀԱՏ	9
14	ՀՉՈՐ ՕՂԱՓՈԽՄԱՆ(ՀՉ) ՍՈՒՏՔԵՐԻ ՇՐՋԱՆՑՄԱՆ ՍԽԵՄԱ	ՀԱՏ	1

ԿԻՑ ՆԵՐԿԱՅԱՑՎԱԾ Է ՆՅՈՒԹԵՐԻ ՀԱՇՎԱՐԿԻ ԱՂՅՈՒՄԱԿԸ

№	ՀԱՆԳՈՒՅՑՆԵՐԻ ԱՆՎԱՆՈՒՄԸ	Չ/Մ	ՔԱՆԱԿԸ
3	PE ԽՈՂՈՎԱԿՆԵՐ (D=63), PE ԿՑԱՄԱՍ ԵՎ ԱՄՐԱԿՆԵՐ	ՀԱՏ	1365
4	ԽՈՂՈՎԱԿՆԵՐԻ ՄԻԱՑՄԱՆ ՍԽԵՄԱՆ ԵՌԱԲԱՇԽԻՉՈՎ	ՀԱՏ	3
7	ՀՐՇԵԶ ԾՈՐԱԿԻ ՄԻԱՑՄԱՆ ՍԽԵՄԱՆ ԹՈՒՆԵԼՆԵՐՈՒՄ	ՀԱՏ	30
8	ՄԱՆՈՄԵՏՐ (0-20 ԲԱՐ) ՄԻԱՑՄԱՆ ՍԽԵՄԱ	ՀԱՏ	4
9	ԹՈՒՆԵԼԻ ՈՒՂԱՆԿՅՈՒՆ ՀԱՏՎԱԾՆԵՐԻ ՇՐՋԱՆՑՄԱՆ ՍԽԵՄԱ	ՀԱՏ	20
10	ՍՈՂՆԱԿԻ ՄԻԱՑՄԱՆ ՍԽԵՄԱ	ՀԱՏ	6
11	ՋՐԱՏԱՐԻ ԱՆՑՄԱՆ ՍԽԵՄԱՆ ՌԵԼՍԵՐԻ ՏԱԿՈՎ	ՀԱՏ	5
12	ԳԾԱՅԻՆ ՍԱՐՔԱԿՈՐՈՒՄՆԵՐԻ ՇՐՋԱՆՑՄԱՆ ՍԽԵՄԱ	ՀԱՏ	4
13	ՀԱՏՎՈՂ ՄԻՋԱՆՑԻԿ ԹՈՒՆԵԼՆԵՐԻ ԱՆՑՄԱՆ ՍԽԵՄԱ	ՀԱՏ	2
15	ՋՐԱՏԱՐԻ ԱՆՑՄԱՆ ՍԽԵՄԱՆ ՌԵԼՍԵՐԻ ՏԱԿՈՎ ԴԵՊԻ ԲԱՂՊԱՏՊԱՆՈՒԹՅԱՆ ՕՐՅԵԿՍ (ԴՕ)	ՀԱՏ	2

№	ՀԱՆԳՈՒՅՑՆԵՐԻ ԱՆՎԱՆՈՒՄԸ	Չ/Մ	ՔԱՆԱԿԸ
3	PE ԽՈՂՈՎԱԿՆԵՐ (D=63), PE ԿՑԱՄԱՍ ԵՎ ԱՄՐԱԿՆԵՐ	ՀԱՏ	835
4	ԽՈՂՈՎԱԿՆԵՐԻ ՄԻԱՑՄԱՆ ՍԽԵՄԱՆ ԵՌԱԲԱՇԽԻՉՈՎ	ՀԱՏ	1
7	ՀՐՇԵԶ ԾՈՐԱԿԻ ՄԻԱՑՄԱՆ ՍԽԵՄԱՆ ԹՈՒՆԵԼՆԵՐՈՒՄ	ՀԱՏ	15
8	ՄԱՆՈՄԵՏՐ (0-20 ԲԱՐ) ՄԻԱՑՄԱՆ ՍԽԵՄԱ	ՀԱՏ	2
9	ԹՈՒՆԵԼԻ ՈՒՂԱՆԿՅՈՒՆ ՀԱՏՎԱԾՆԵՐԻ ՇՐՋԱՆՑՄԱՆ ՍԽԵՄԱ	ՀԱՏ	24
10	ՍՈՂՆԱԿԻ ՄԻԱՑՄԱՆ ՍԽԵՄԱ	ՀԱՏ	6
11	ՋՐԱՏԱՐԻ ԱՆՑՄԱՆ ՍԽԵՄԱՆ ՌԵԼՍԵՐԻ ՏԱԿՈՎ	ՀԱՏ	4
12	ԳԾԱՅԻՆ ՍԱՐՔԱԿՈՐՈՒՄՆԵՐԻ ՇՐՋԱՆՑՄԱՆ ՍԽԵՄԱ	ՀԱՏ	3
14	ՀՉՈՐ ՕՂԱՓՈԽՄԱՆ(ՀՉ) ՍՈՒՏՔԵՐԻ ՇՐՋԱՆՑՄԱՆ ՍԽԵՄԱ	ՀԱՏ	1

ՆՇՈՒՄՆԵՐ
№ ՀԱՄԱՐԱԿԱԼՈՒՄԸ ԿԱՏԱՐՎԱԾ Է ԸՍՏ
ՀԱՆԳՈՒՅՑՆԵՐԻ ՀԱՄԱՐՆԵՐԻ ՀԱՄԱՊԱՏԱՍԽԱՆ